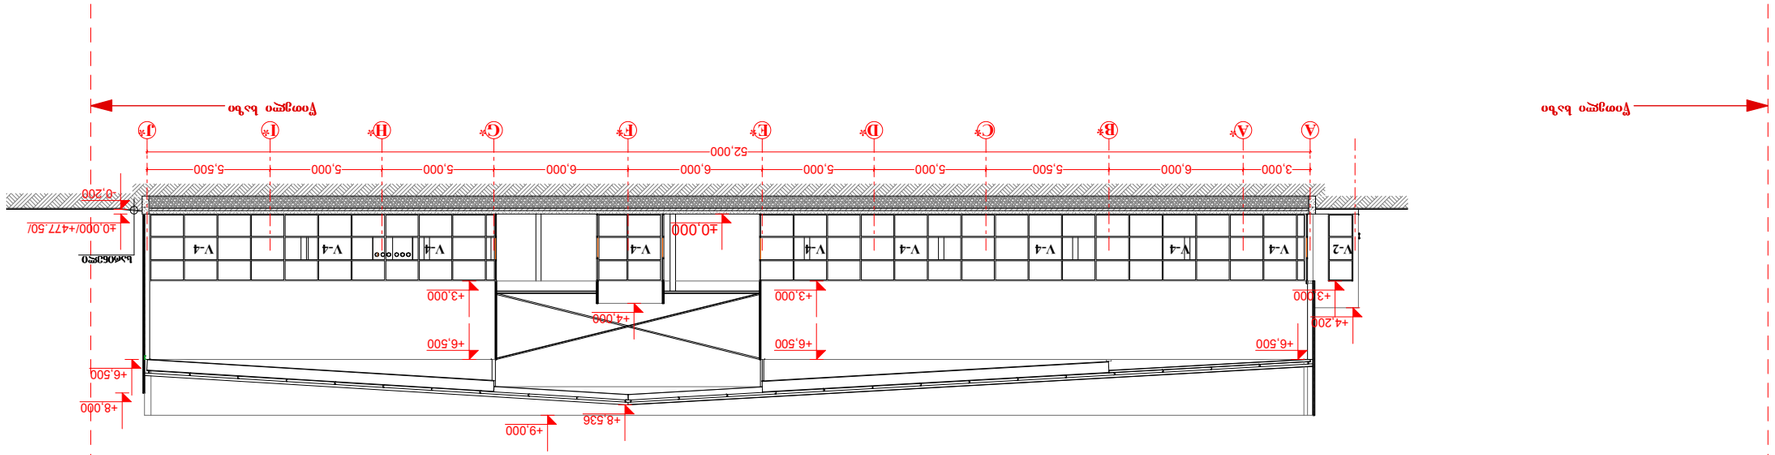

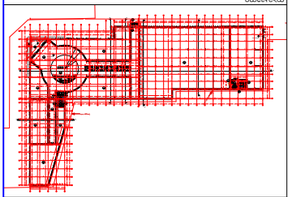

დამკვეთი	შპს "ირაო ტრეიდინგ ჯორჯია"
CLIENT	
პროექტი	**სავაჭრო ცენტრი ა. ილიაშვილის ქუჩაზე**
PROJECT	
მისამართი	საქართველო, ქ. ბათუმი, ა.ილიაშვილის ქ. №1.
ADDRESS	
არქიტექტორი:	გ. ლომსაძე
ინჟინერი:	ი. ჯანელიძე
კონსტრუქტორი:	ე. ჯოხაძე

ICES
Industrial Construction Engineering Solutions
თბილისი, საქართველო, ი.ჭავჭავაძის გამზ. №14, ტ. 2 33 33 10
Tbilisi, Georgia, Ilmashtev st. №14 www.ices.ge

არქიტექტურა	ARCHITECTURE
მასშტაბი SCALE	1:200
გამოშვების თარიღი DATE OF ISSUE	
ნახაზის დასახელება DRWG.	**ჭრილი 3-3**
ნახაზის ნომერი SHEET No.	A-2
პროექტის ნომერი PROJECT No.	1.6.07
ფაილის სახელწოდება FILE NAME	dwg dwg

ფურცლების რაოდენობა PAGES	17
ფურცლის ნომერი INDEX	3-17
სტადია STAGE	პროექტი





NOTES

1. ნახაზებზე ასახული ინფორმაციის გამოყენება სხვა ნახაზებთან ერთად.
2. ნახაზის ზომები დაზუსტებულ უნდა იქნას ადგილზე ზომების აღებით.
3. ყველა ზომა მოცემულია მილიმეტრებში, თუ სხვა რამ არ არის მითითებული.

EGSPLIKATION

ექსპლიკაცია