არქიტექტორა:
ჰაუსარტ დიზაინი
თბილისი, საქართველო
ვაჟა-ფშაველას II კვარტალი
11 ბ კორპუსი

პროექტი
კრწანისი - ბლოკი 1

მისამართი
მისამართი

დამკვეთი
დამკვეთი

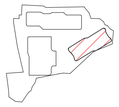

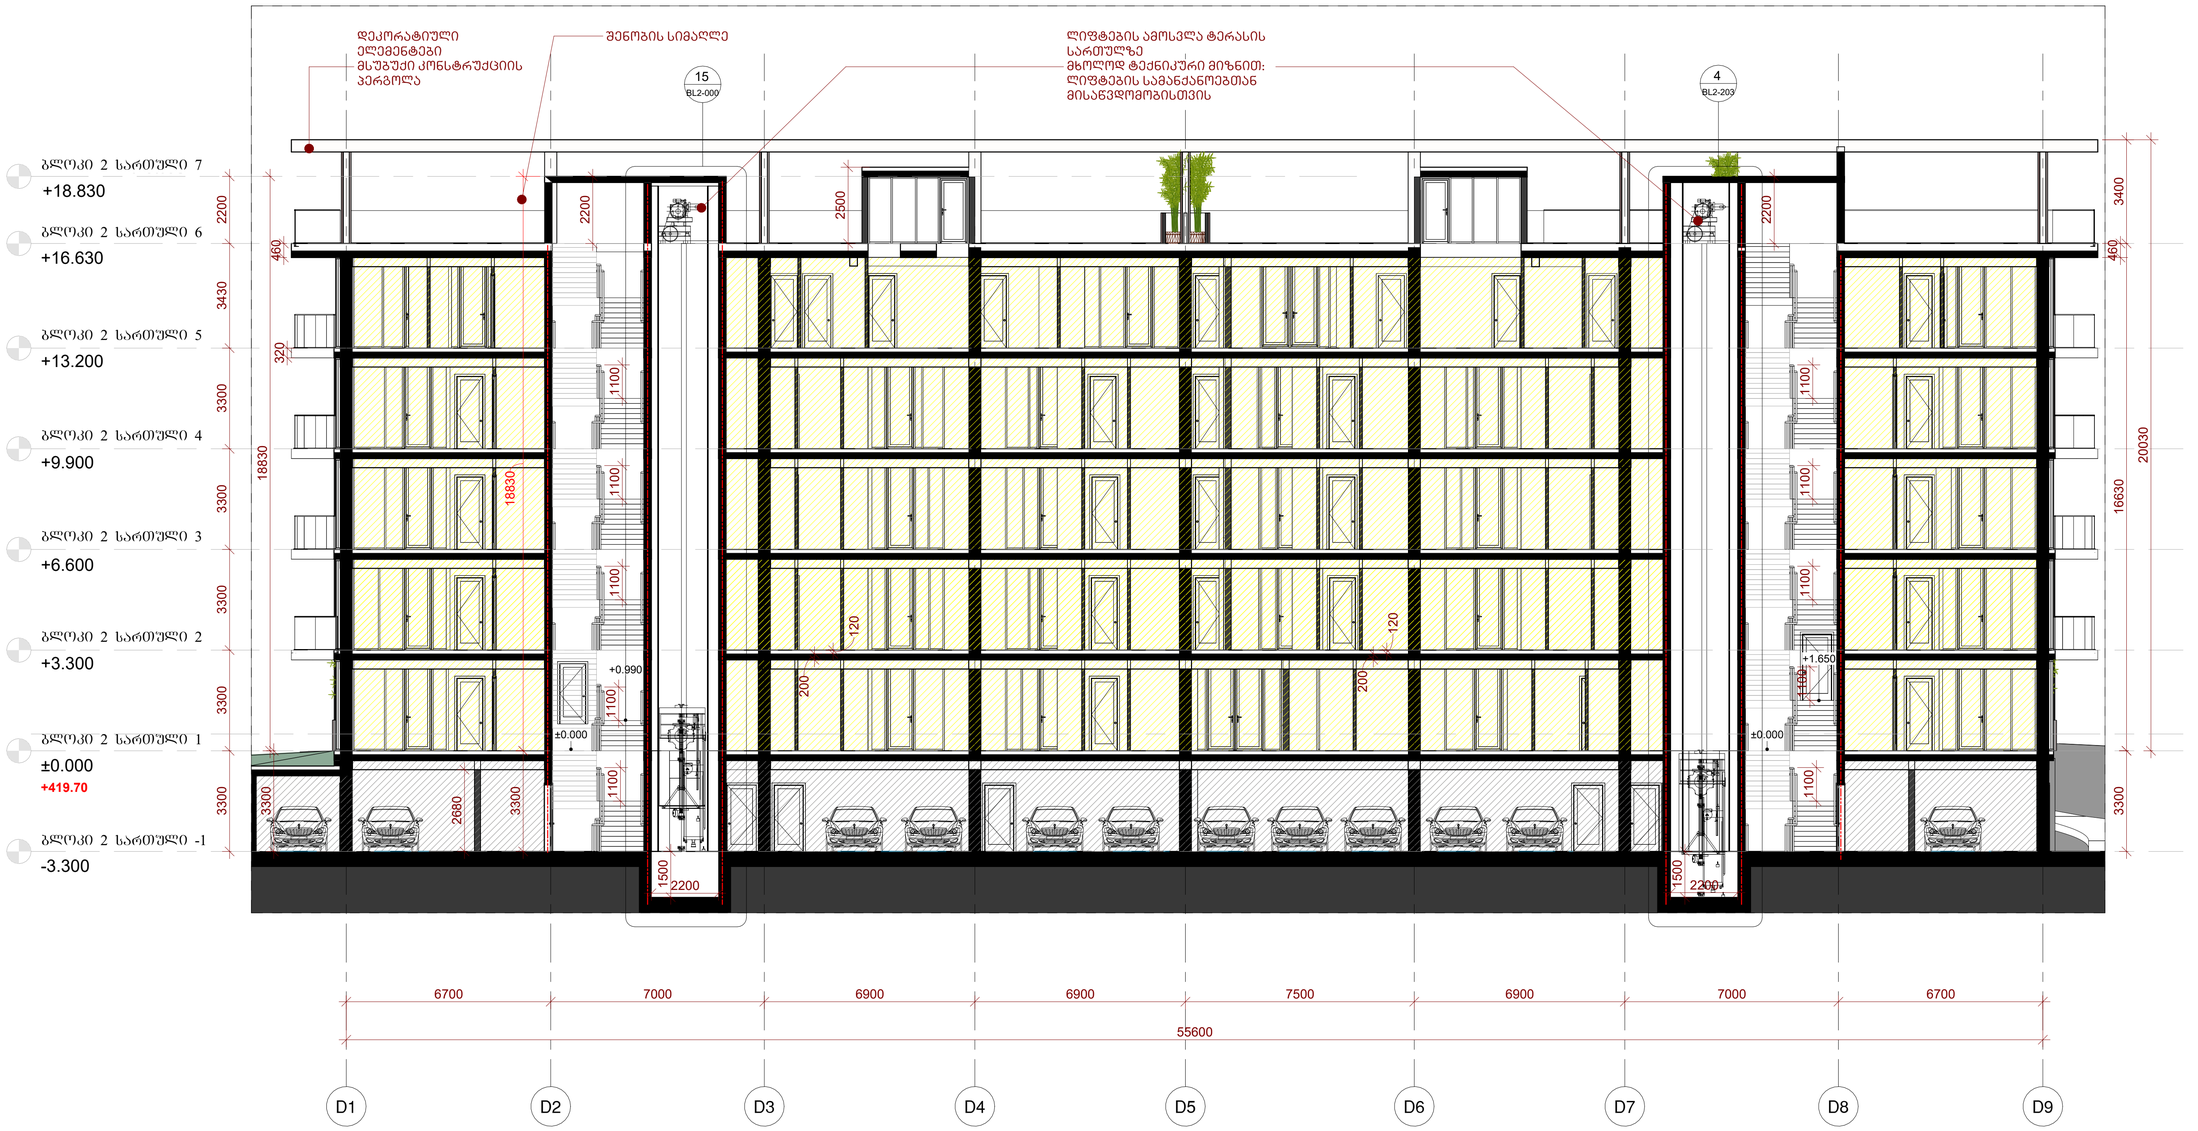

ბლოკი 2
ჭრილი 1-1

კრწანისი ბლოკი 2

ჭრილი
BL2-200

მასშტაბი	1 : 100
ფორმატი	A1
არქიტექტორი	დ. ჯოხაძე
დახაზა	დ. ჯოხაძე
შეამოწმა	ი. ჩირაძე

არქიტექტურა:
ჰაუსარტ დიზაინი
თბილისი, საქართველო
ფაქა-ფშაველას II კვარტალი
11 ბ კორპუსი

პროექტი
კრწანისი - ბლოკი 1

მისამართი
მისამართი

დამკვეთი
დამკვეთი

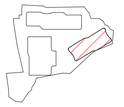

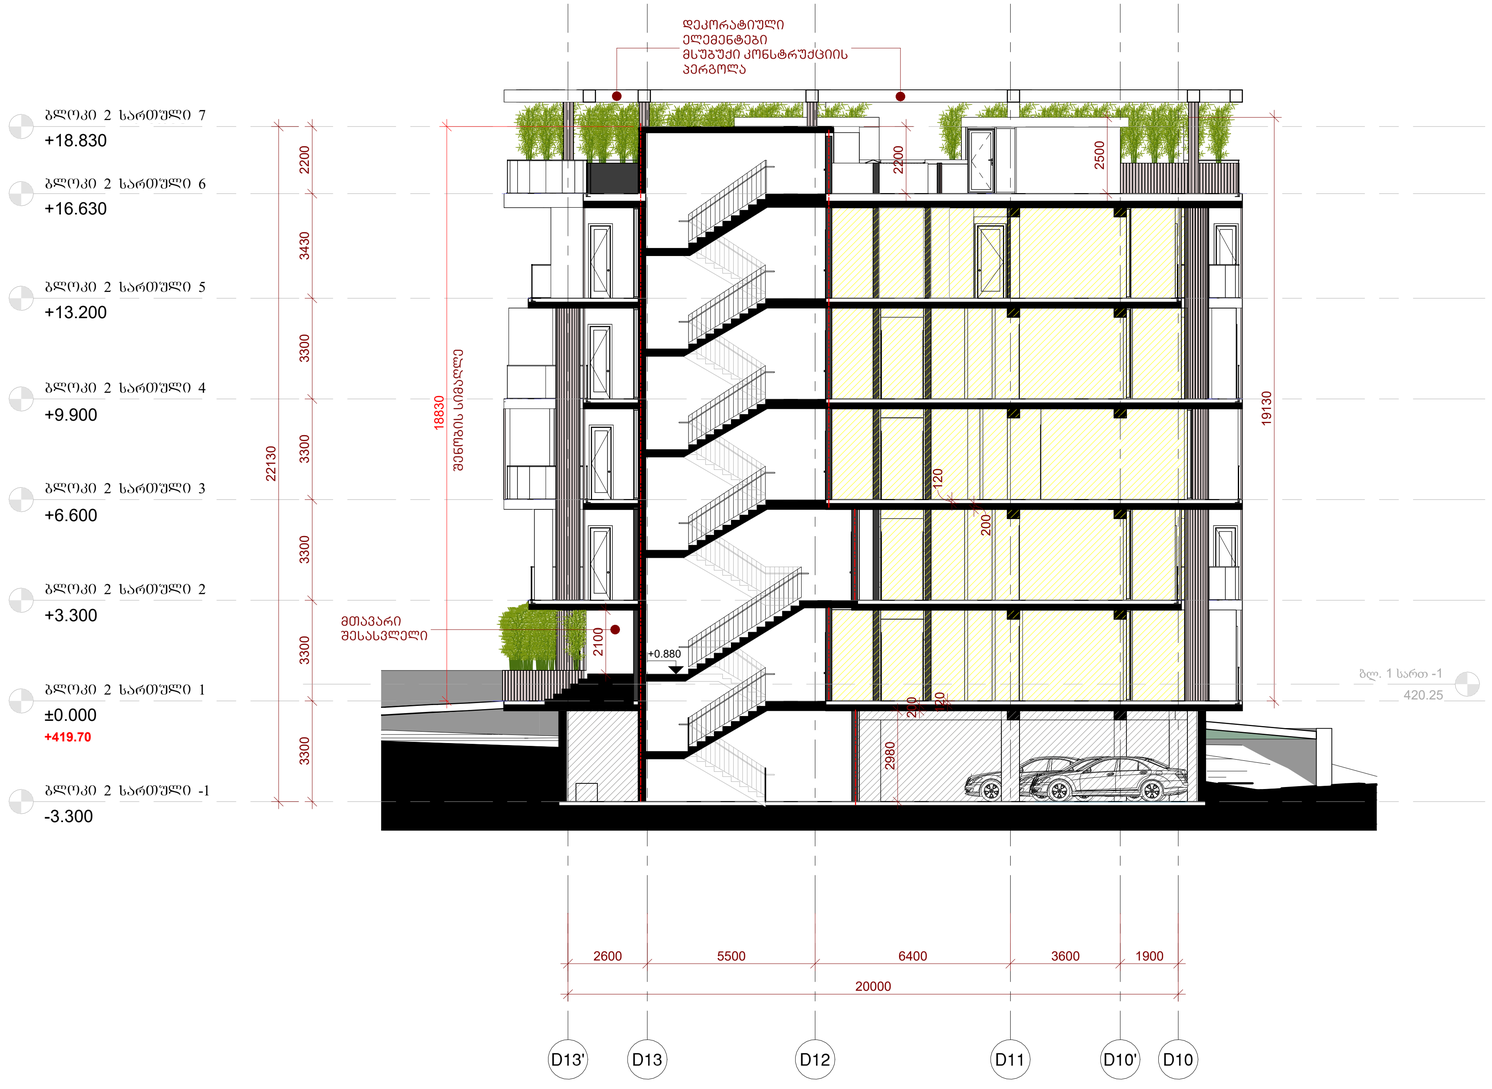

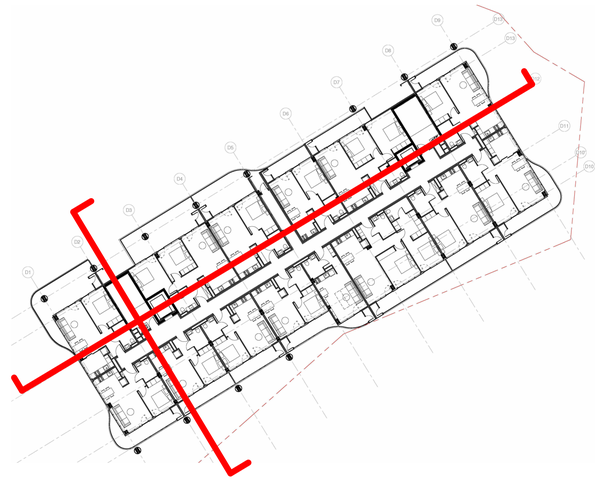

ბლოკი 2
ჭრილი 2-2

კრწანისი
ბლოკი 2

ჭრილი
BL2-201

მასშტაბი	1 : 100
ფორმატი	A1
არქიტექტორი	დ. ჯოხაძე
დახაზა	დ. ჯოხაძე
შეამოწმა	ი. ჩირაქაძე









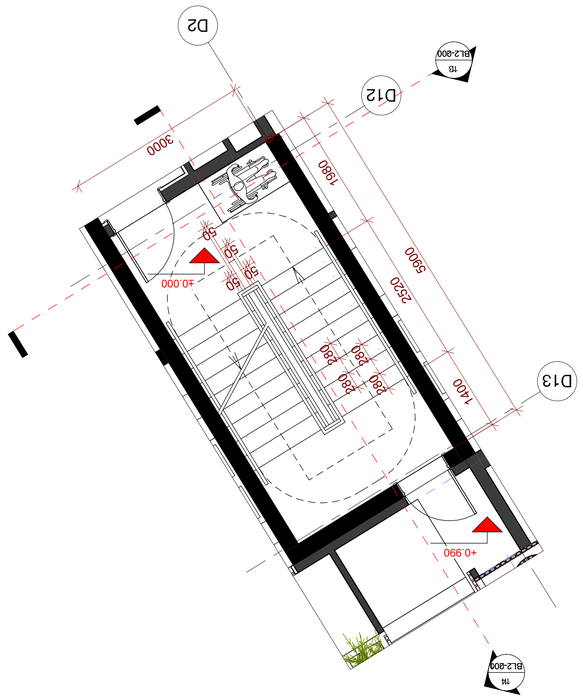


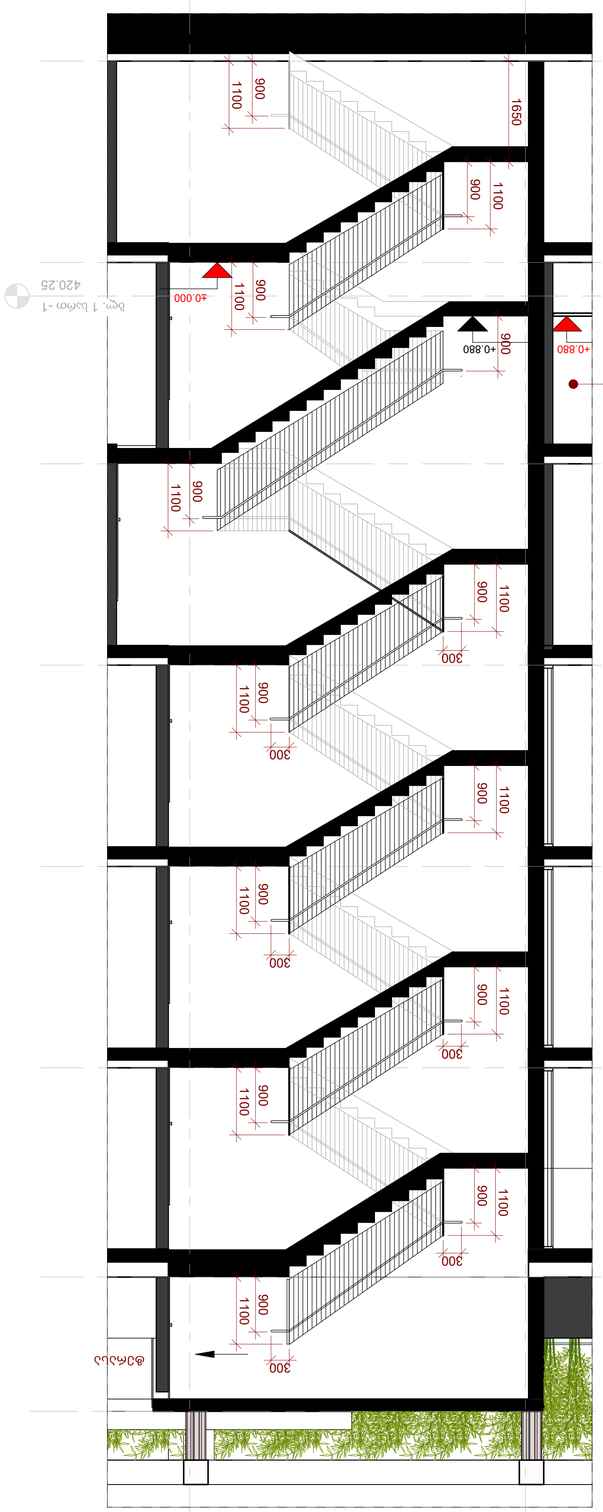


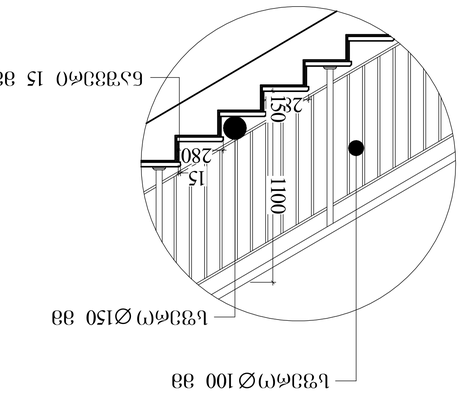


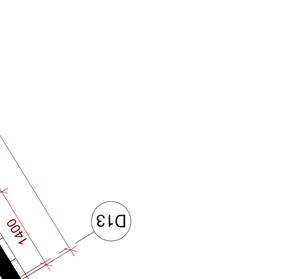








BL2-202

არქიტექტურა:
ჰაუსარტ დიზაინი
თბილისი, საქართველო
ფაჟა-ფშაველას II კვარტალი
11 & კორპუსი

არობიექტი
კრწანისი - ბლოკი 1

მისამართი
მისამართი

დამკვეთი
დამკვეთი

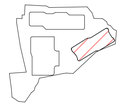

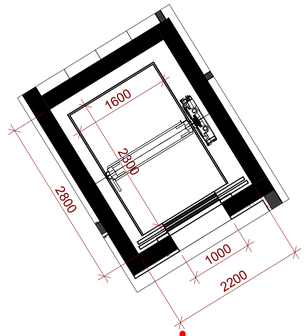

ლიფტის გეგმა

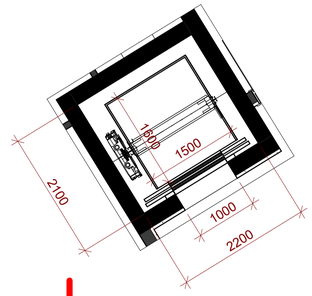

ლიფტის გეგმა

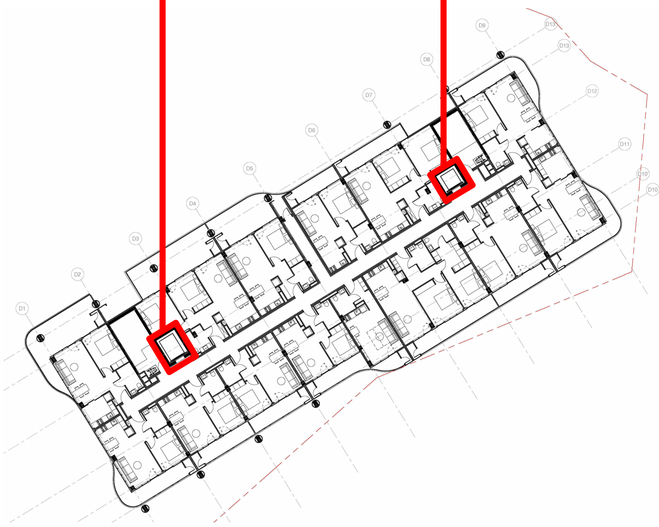

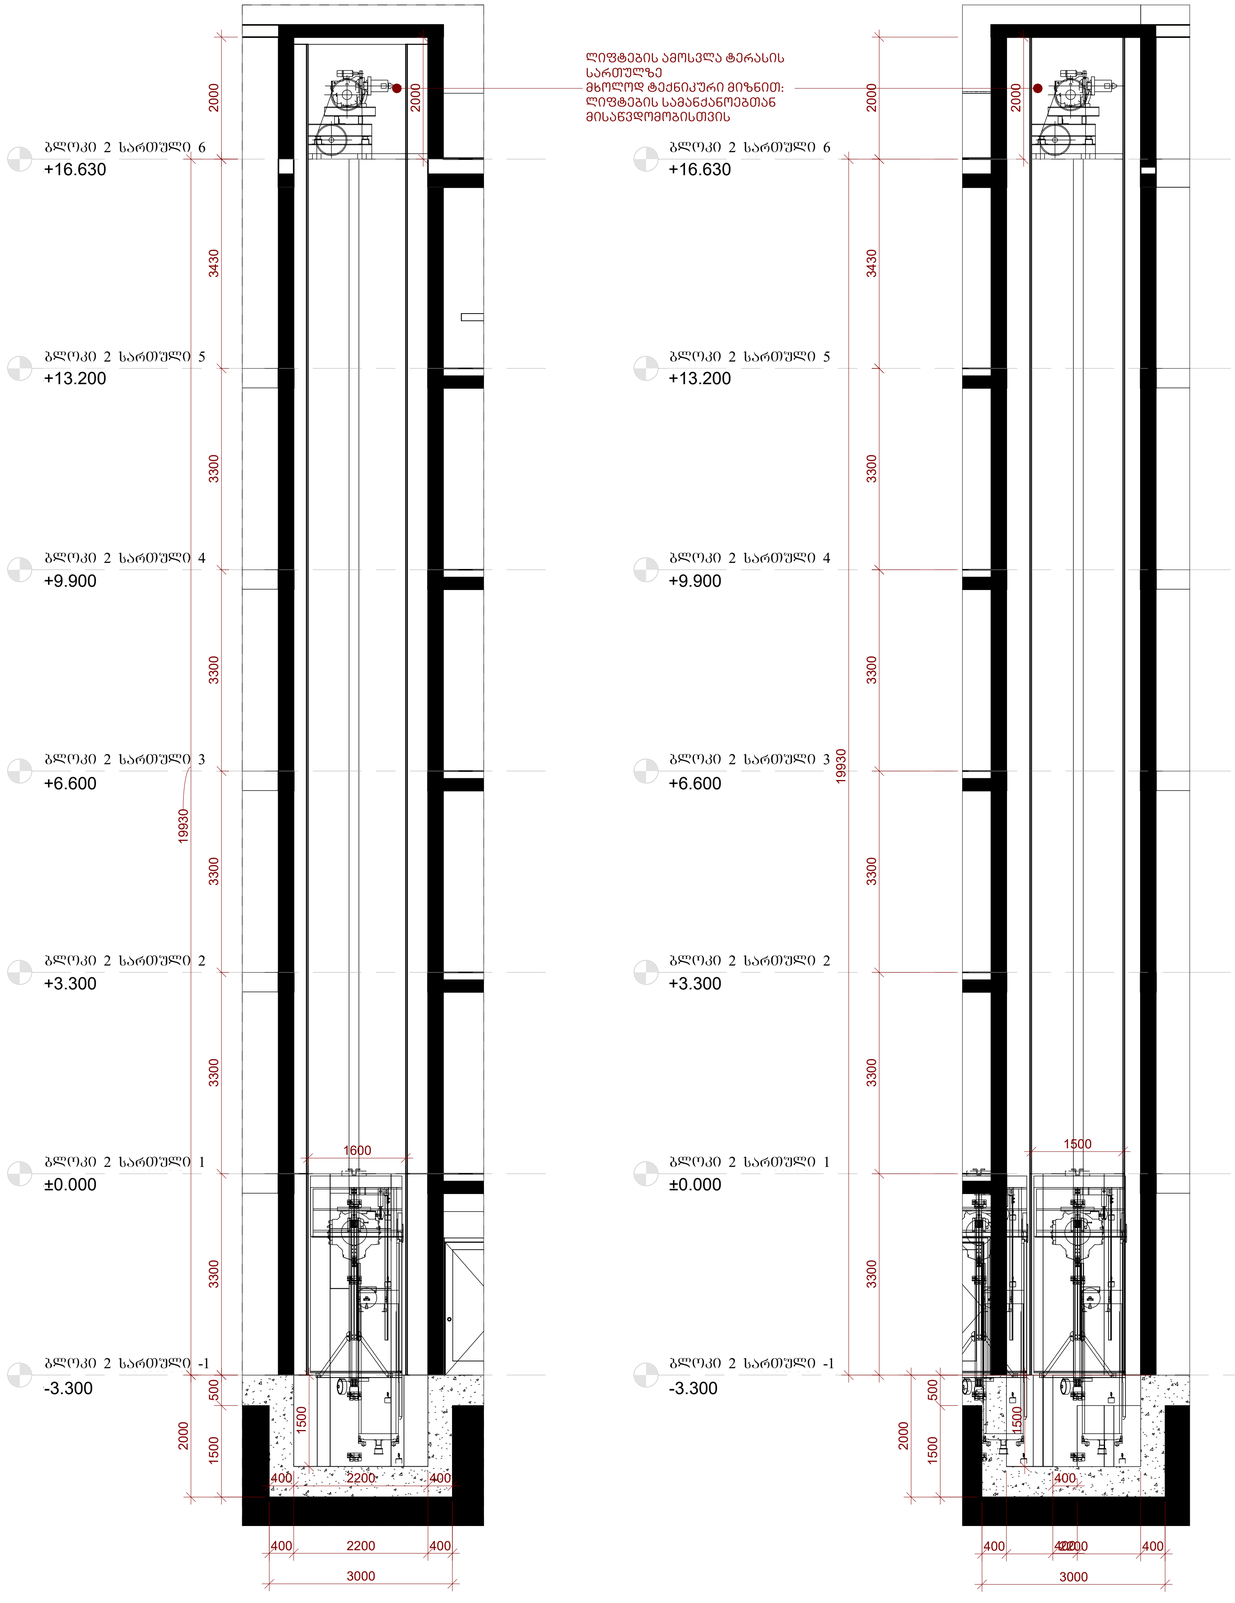

ლიფტი N1 ჭრილი

ლიფტი N2 ჭრილი

კრწანისი ბლოკი 2

ლიფტი
BL2-203

მასშტაბი	1 : 50
ფორმატი	A1
არქიტექტორი	დ. ჯოხაძე
დახაზა	დ. ჯოხაძე
შეამოწმა	ი. ჩირაძე

არქიტექტურა:
ჰაუსარტ დიზაინი
თბილისი, საქართველო
ვაჟა-ფშაველას II კვარტალი
11 ბ კორპუსი

პროექტი
კრწანისი - ბლოკი 1

მისამართი
მისამართი

დამკვეთი
დამკვეთი

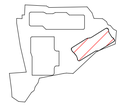

ენერგოეფექტურობის დეტალები

ლესვა
გარე კედელი

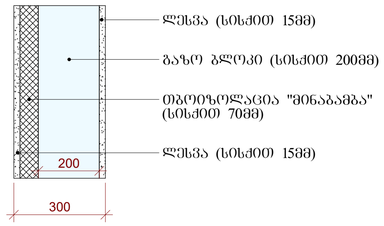

კვადრატულობა: 645 მ²

გადახურვის იატაკი

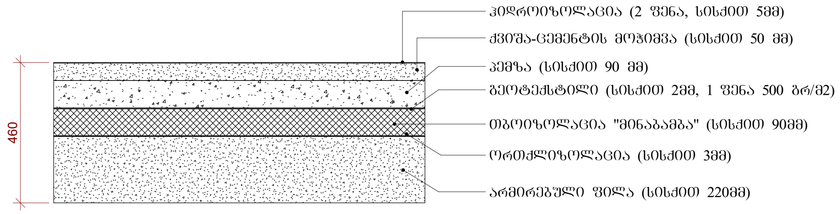

კვადრატულობა: 1260 მ²

იატაკი მიწის პირზე

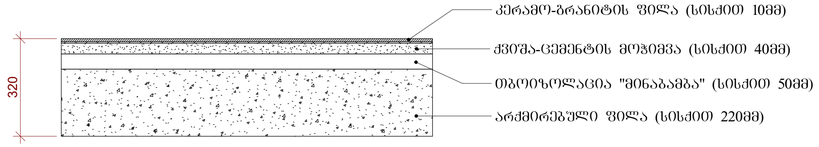

კვადრატულობა: 1820 მ²

კრწანისი
ბლოკი 2

მასშტაბი	1 : 10
ფორმატი	A1
არქიტექტორი	დ. ჯორბაძე
დახაზა	დ. ჯორბაძე
შეამოწმა	ი. ჩირაქე

ენერგოეფექტურობის დეტალები
BL2-310