









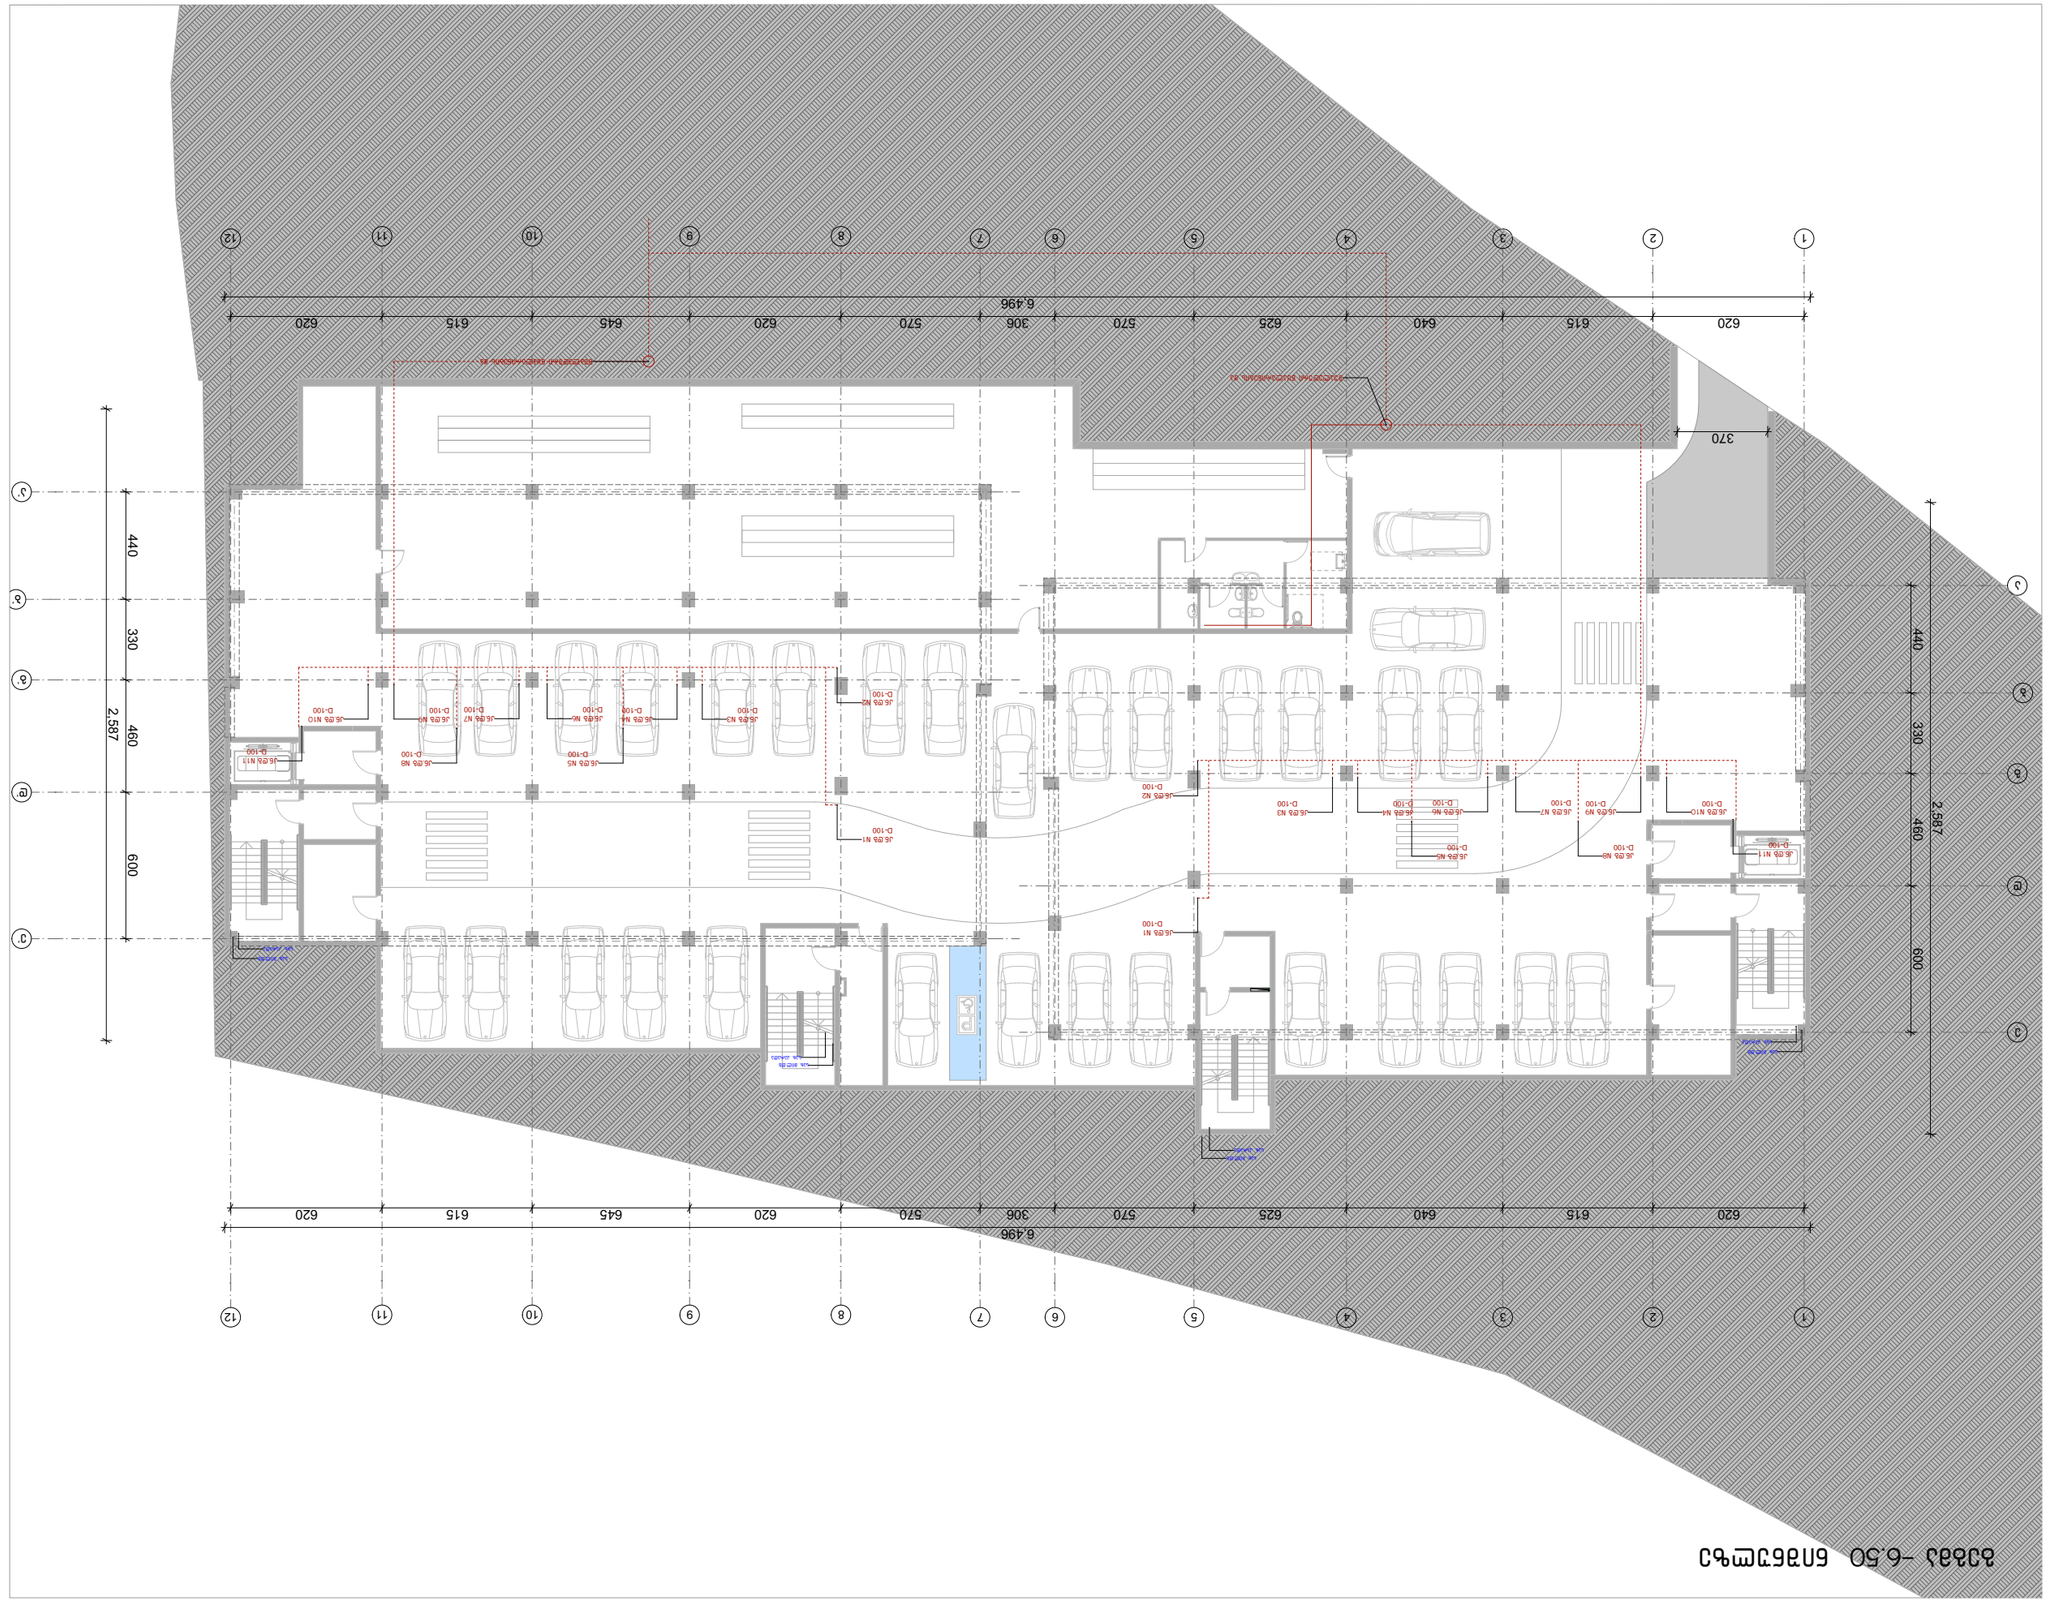


ფორმატი A3	ფურცლების რაოდენობა: 1	ფურცელი: 3-3

ქალაქ თბილისის მუნიციპალიტეტის ტერიტორიაზე ავტოსამრეცხაო კომპლექსის მშენებლობა

ბეთანიის ქუჩა №83, ნაკვეთი №1621, 1.18.01.003, ბეთანიის ქუჩის მიმდებარედ

ბეთანიის ქუჩა №83, ნაკვეთი №1621, 1.18.01.003, ბეთანიის ქუჩის მიმდებარედ

დამკვეთი:	

პროექტის ხელმძღვანელი	ბ. ჯაფარიძე
პროექტის მთავარი ინჟინერი	ბ. ჯაფარიძე

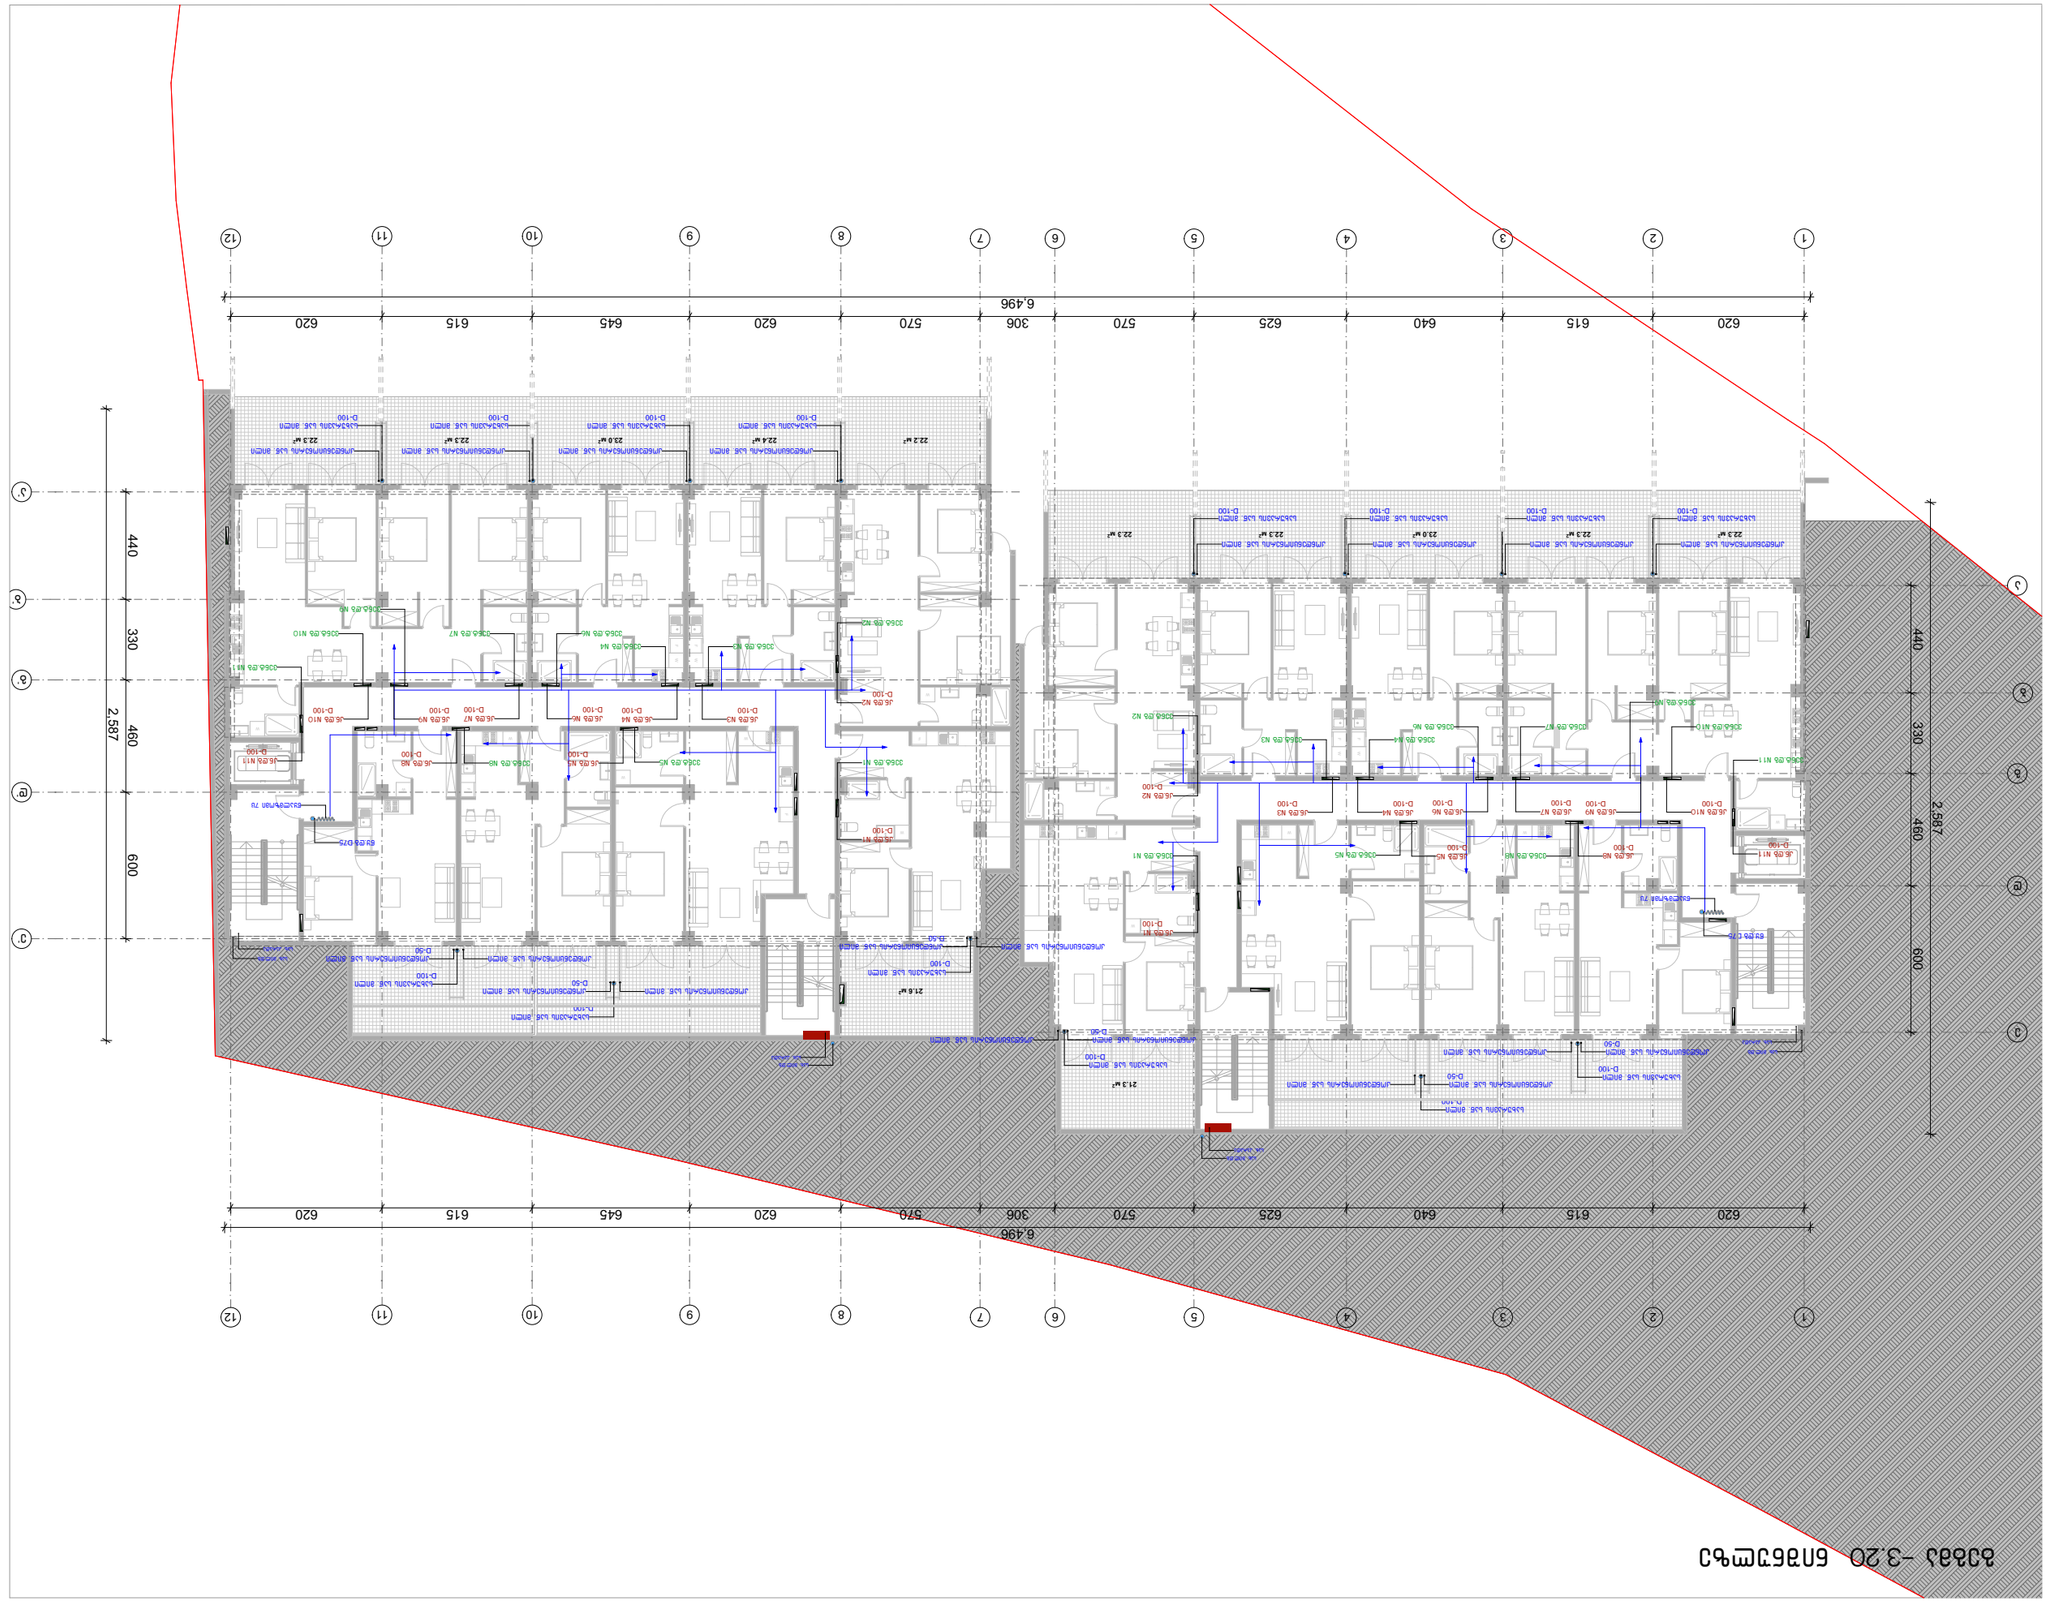

















გეგმა 0.00 ნიშნულზე

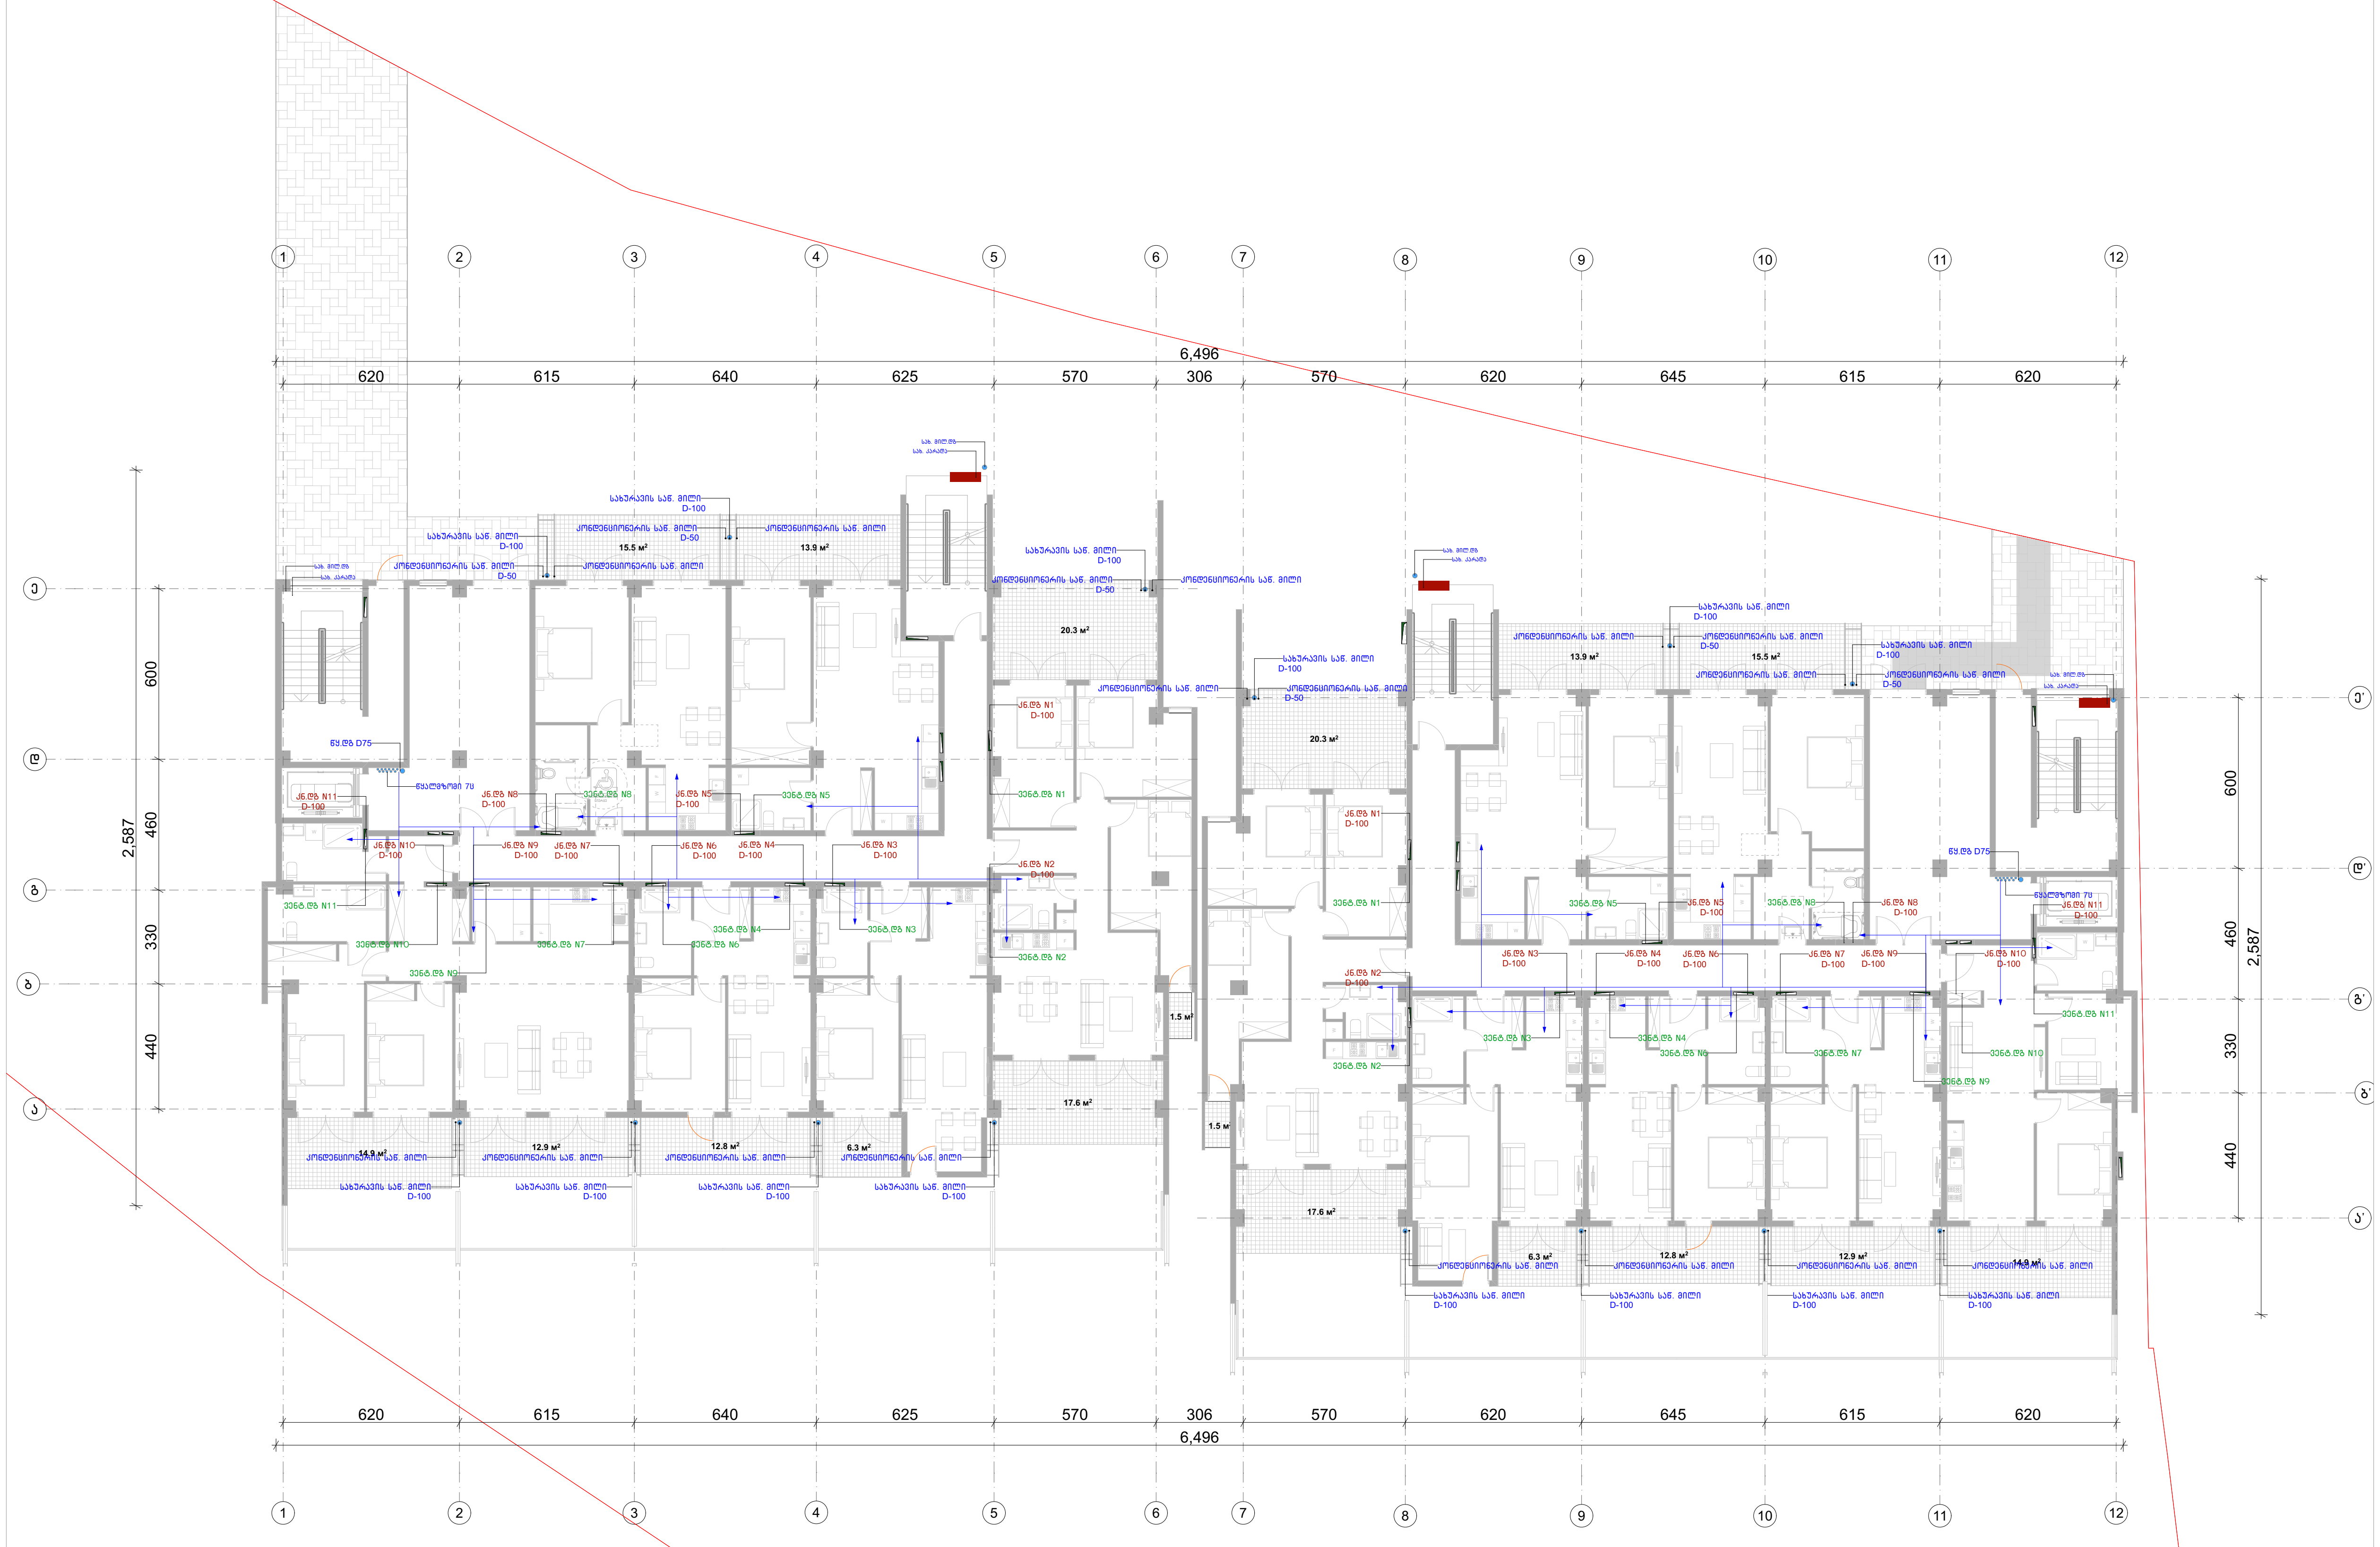

ფორმატი	დავვეთა №	ფაილის სახელი
ა-3	-	-

ექსპლიკაცია:

კროკები

შენიშვნები

ზომები მოცემული სანტიმეტრებში

ნიშნულები მოცემულია მეტრებში

დამკვეთი:

ქ. თბილისში წინანაურის ქუჩის 83-ის მიმდებარედში მდებარე მიწის ნაკვეთზე

(ს.კ 01.18.01.003.152) მრავალბინიანი საცხოვრებელი სახლის არქიტექტურული

პროექტი

არქიტექტურა

თანამდებობა	გვარი / ხელმოწერა
მთ. არქიტექტქტ.	ი. მირცხულავა

ნახაზი

მასშტაბი	თარიღი 15/10/2021	
სტადია	ფურცლები	ფურცელი
პროექტი		

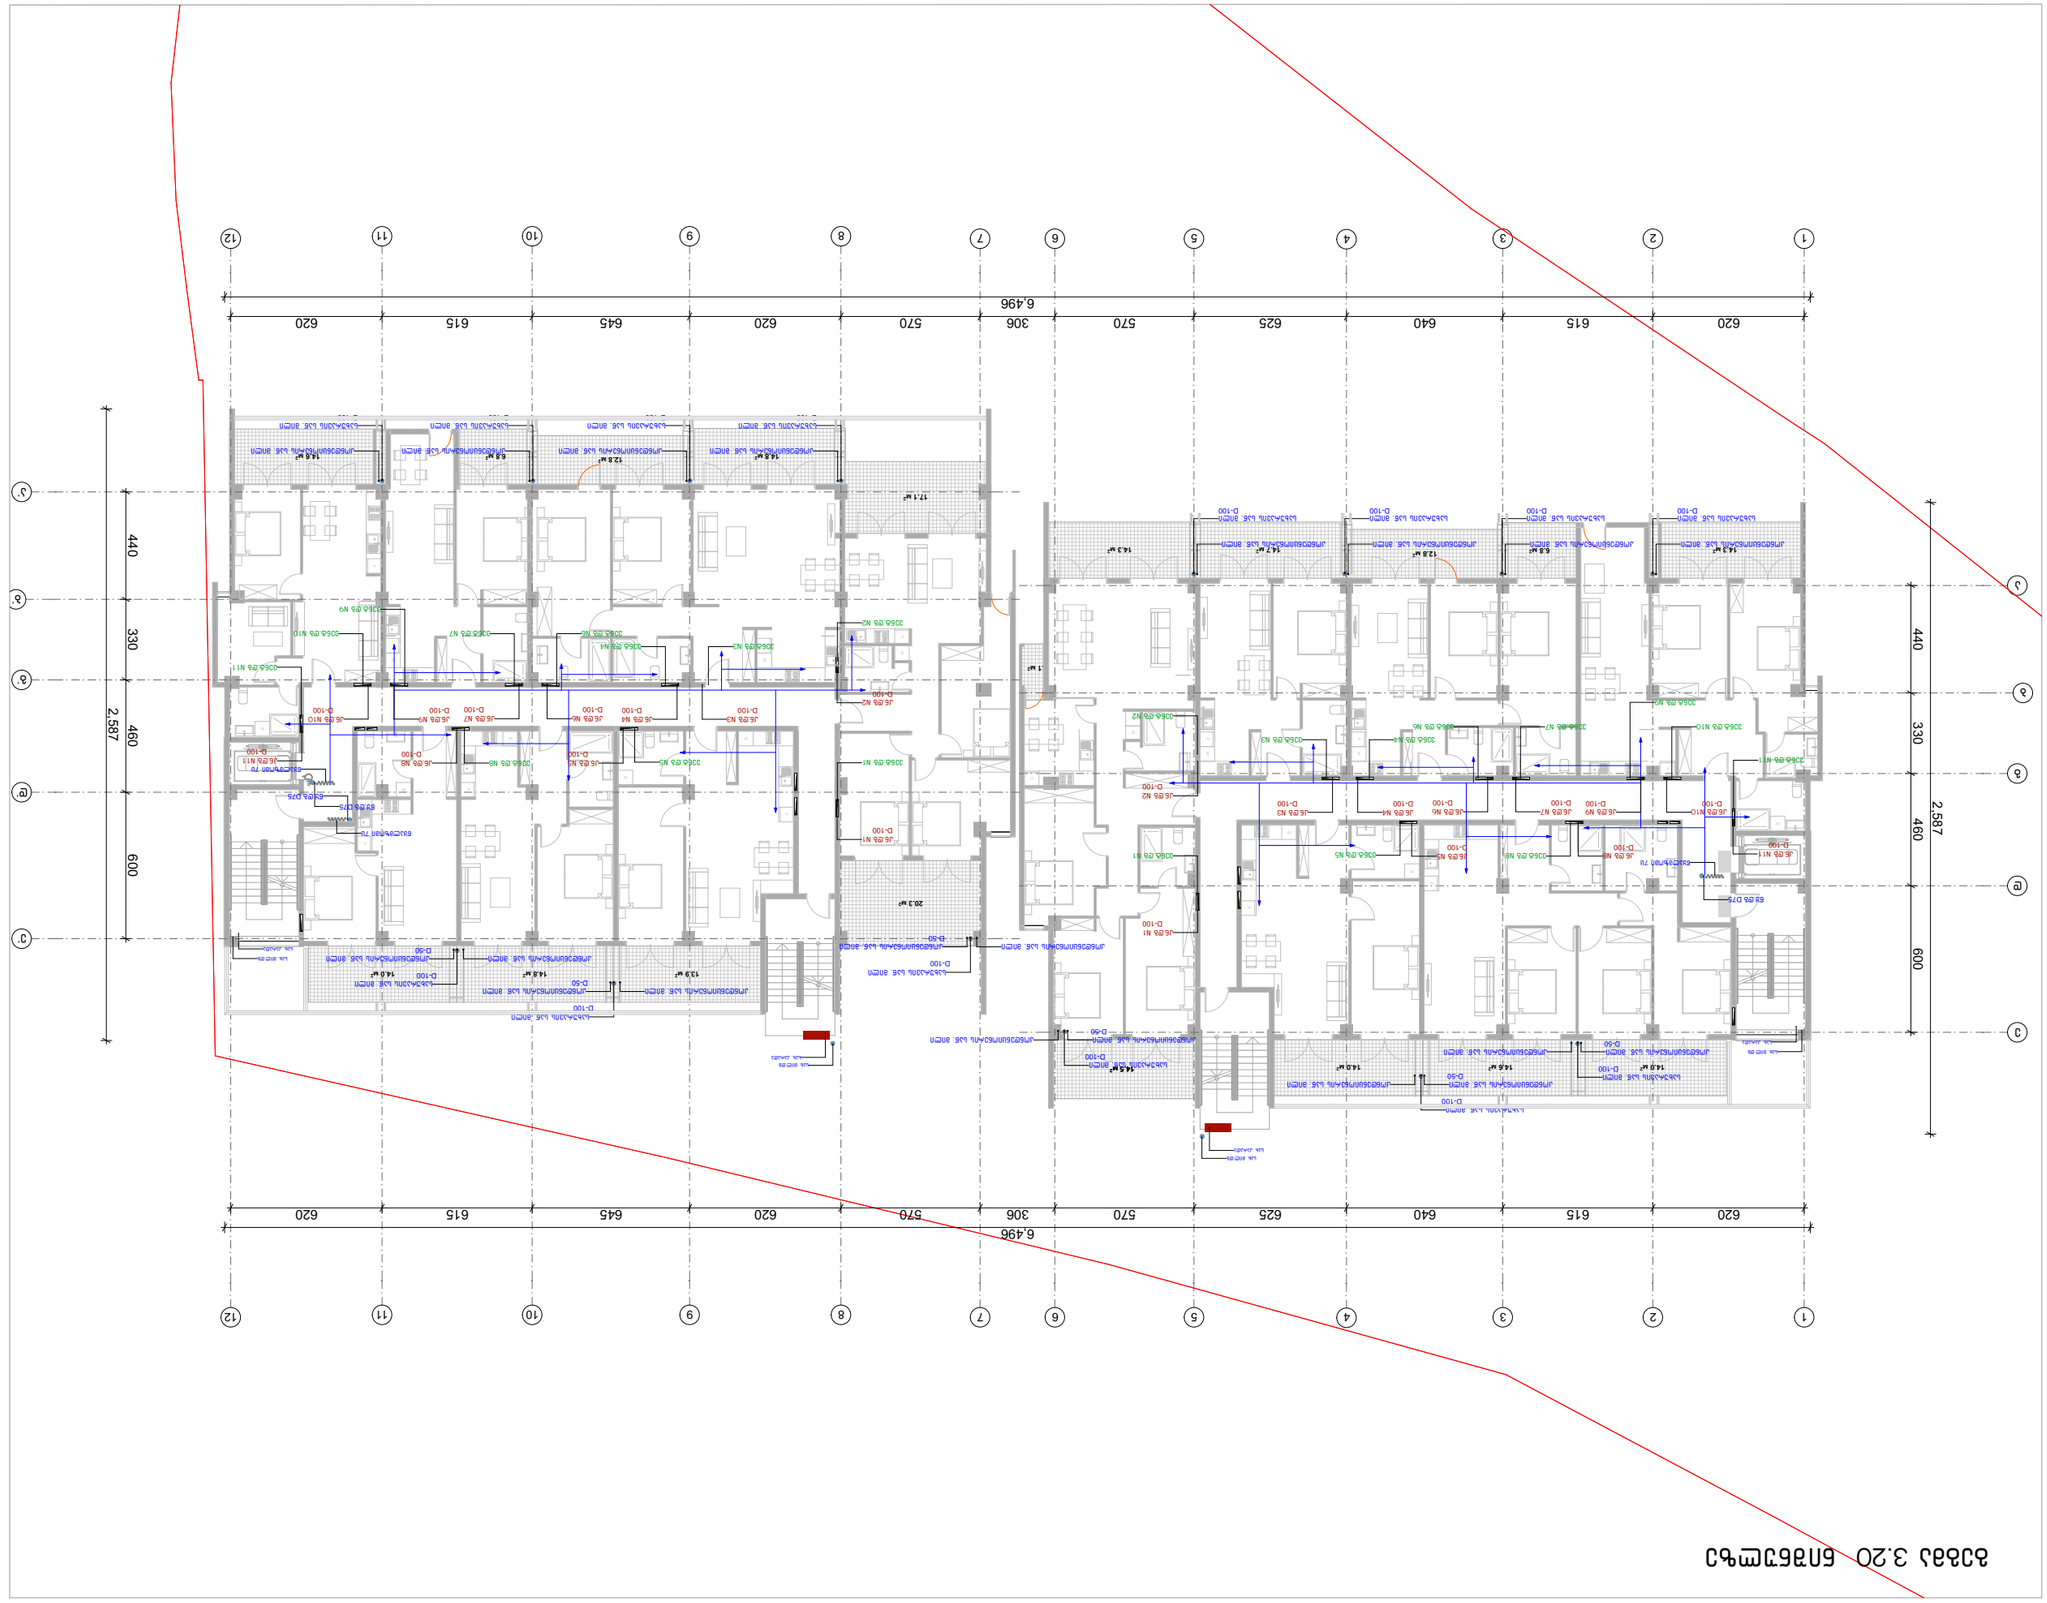




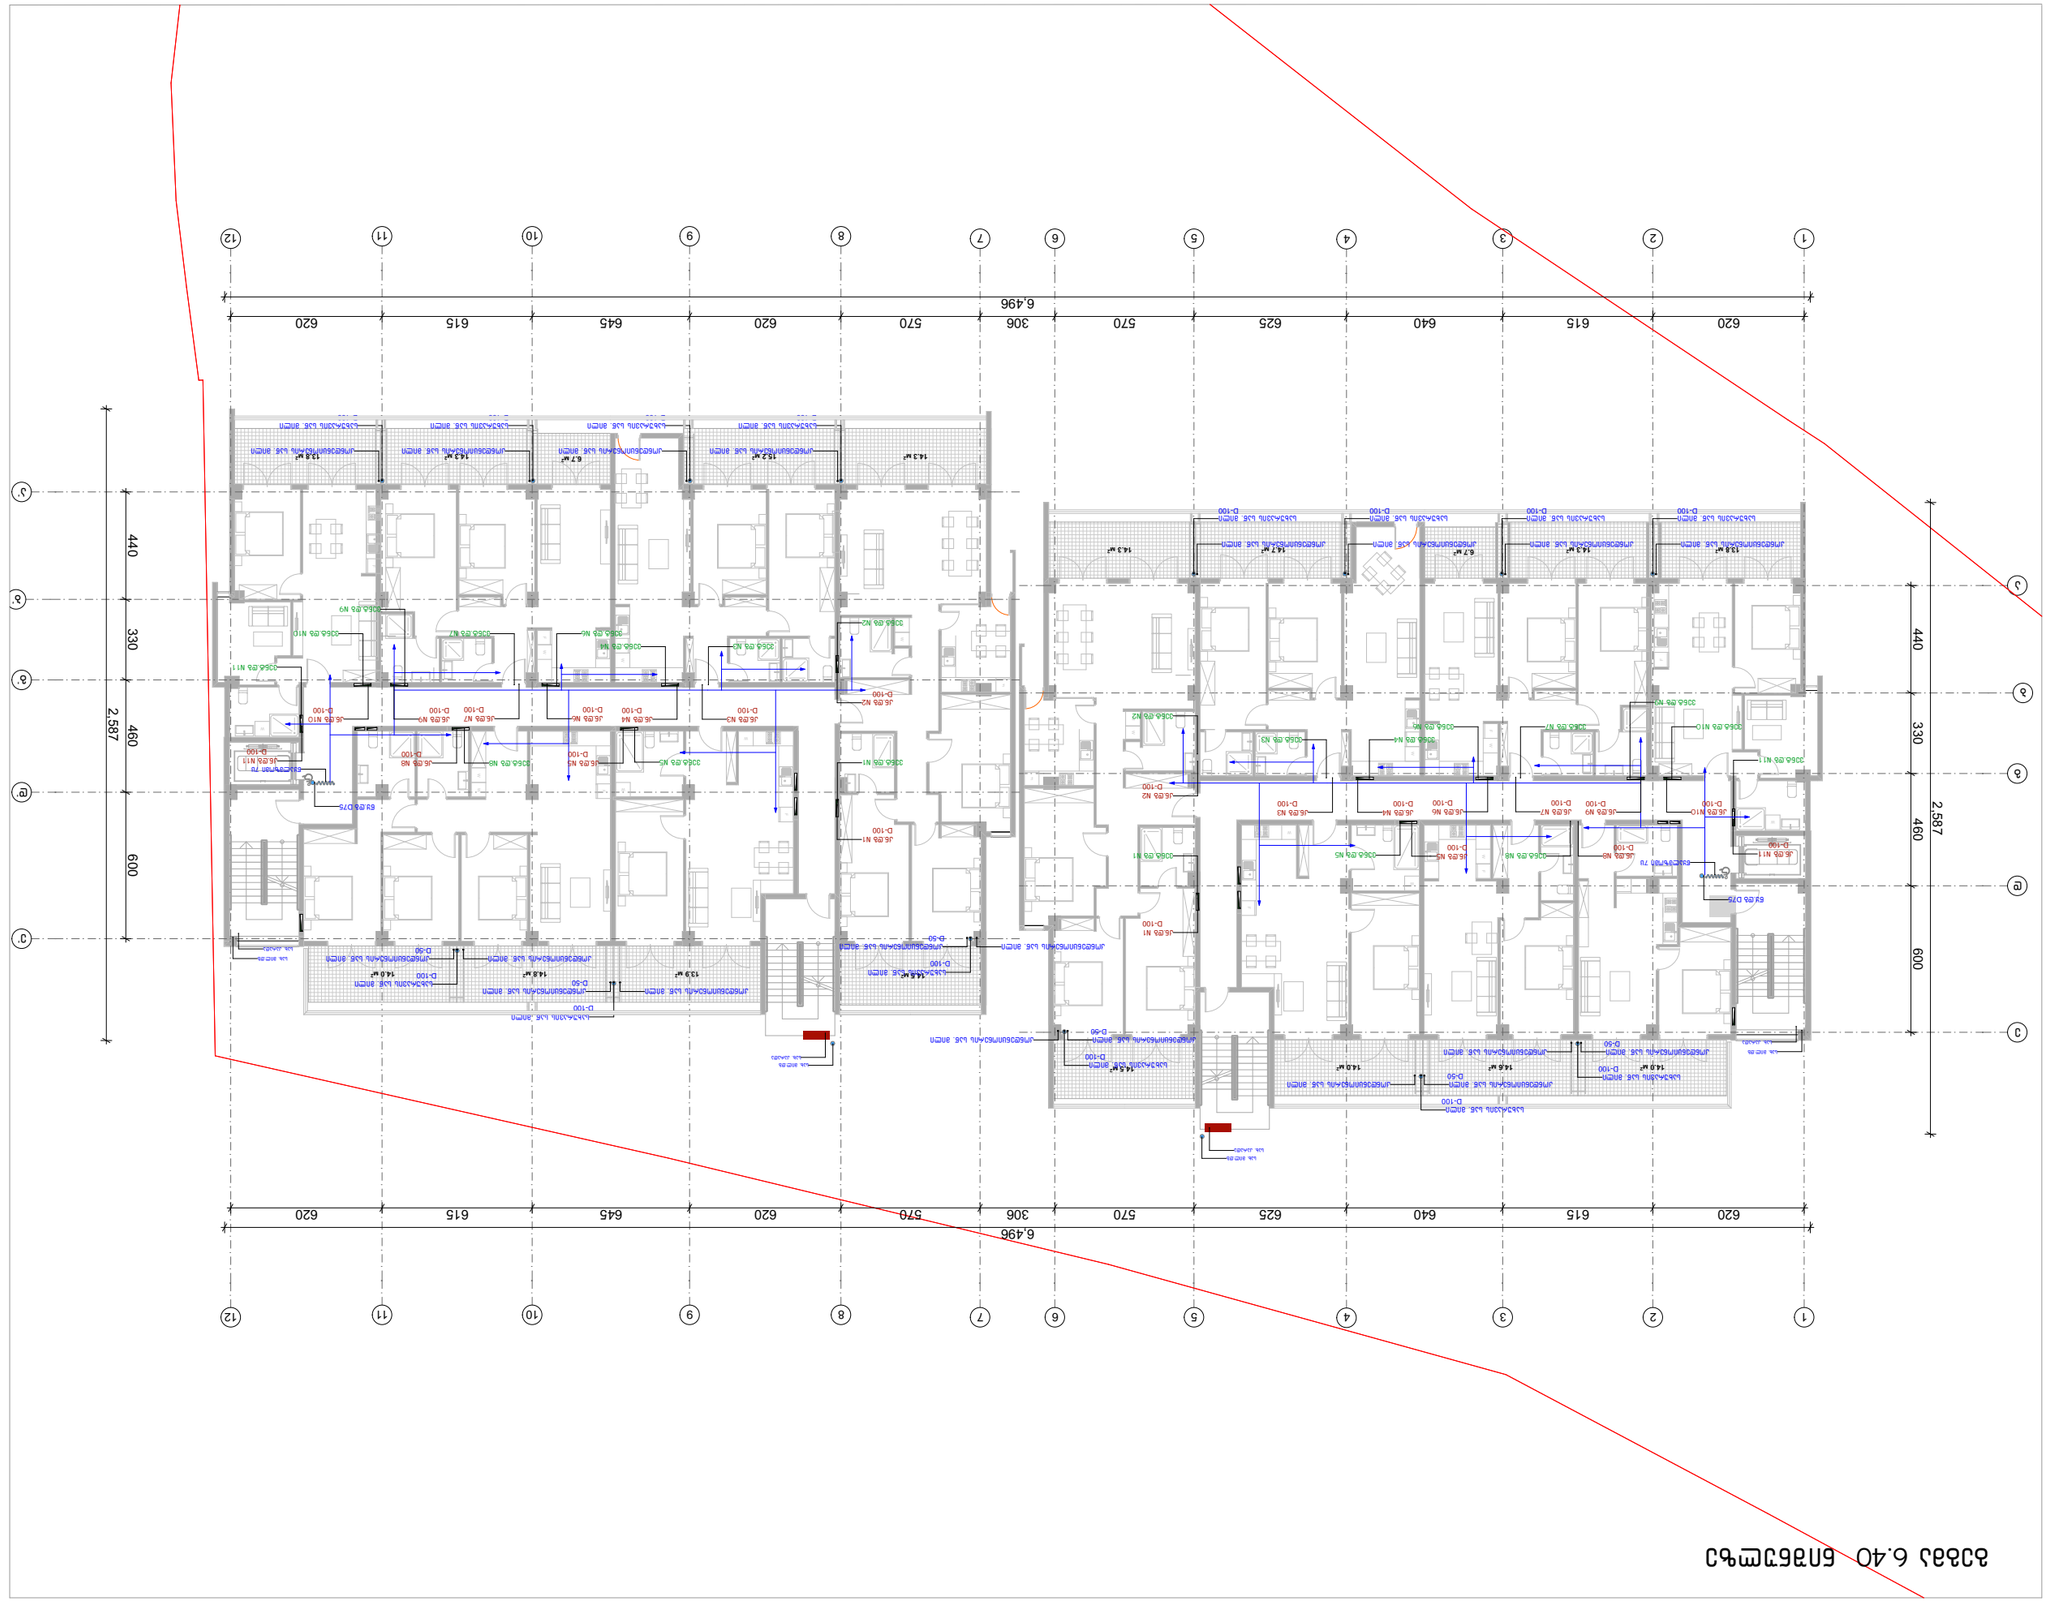



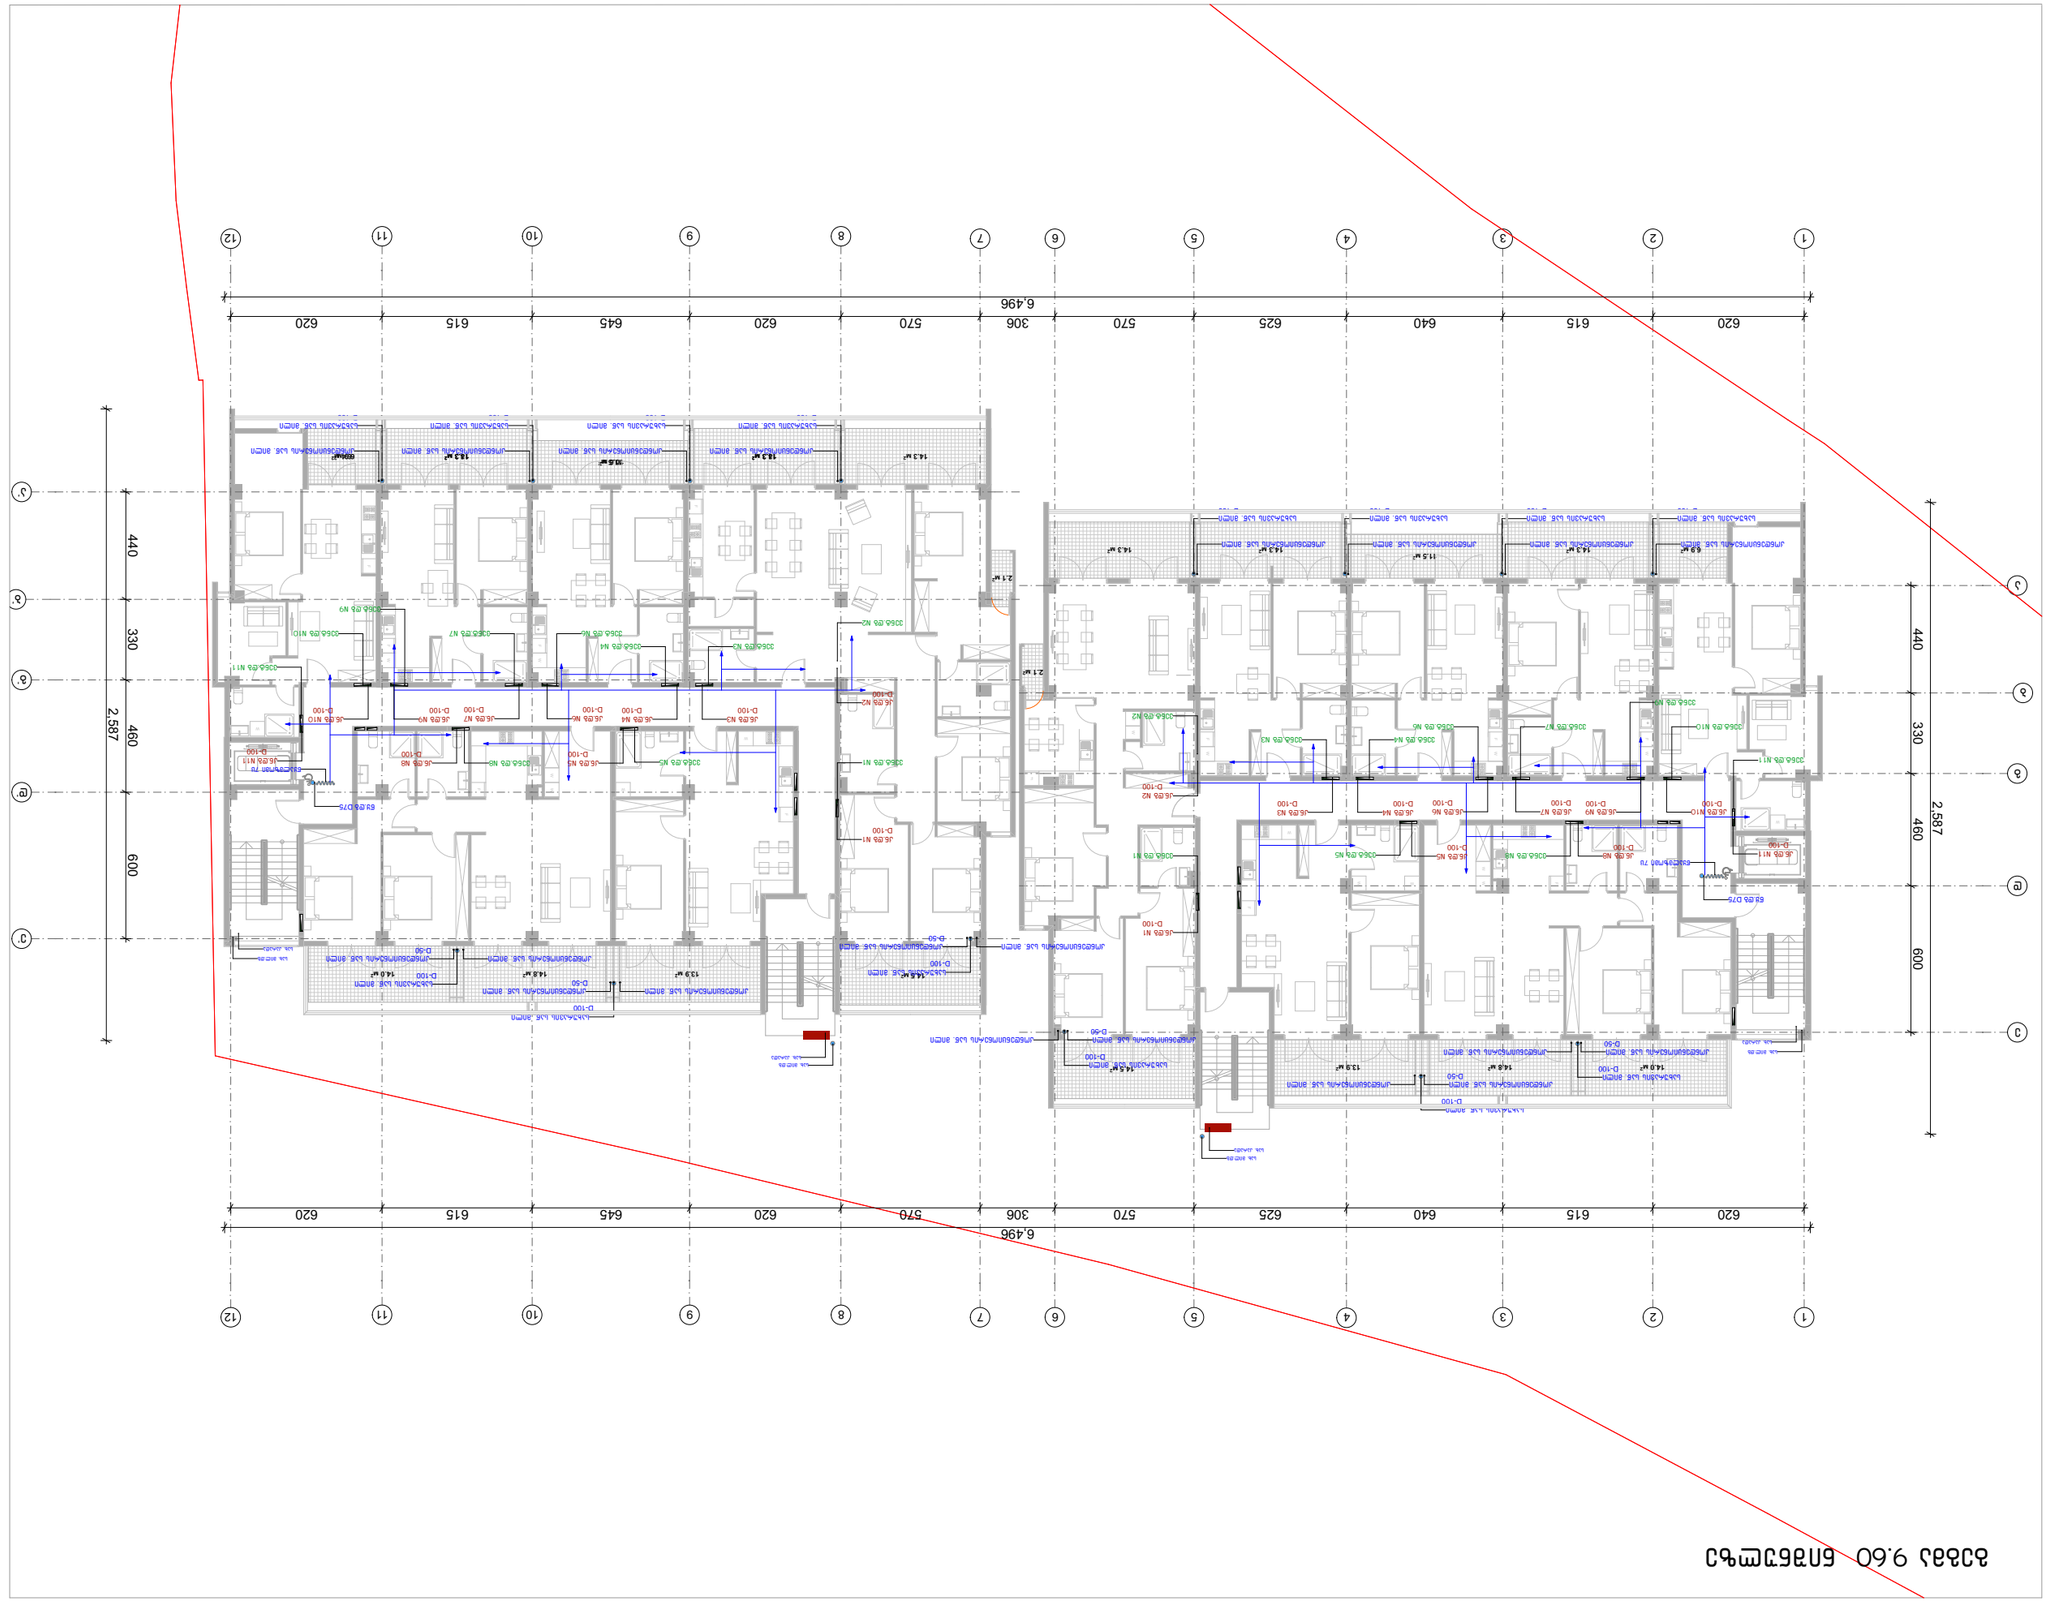






წყალარინების მოწყობის სქემა

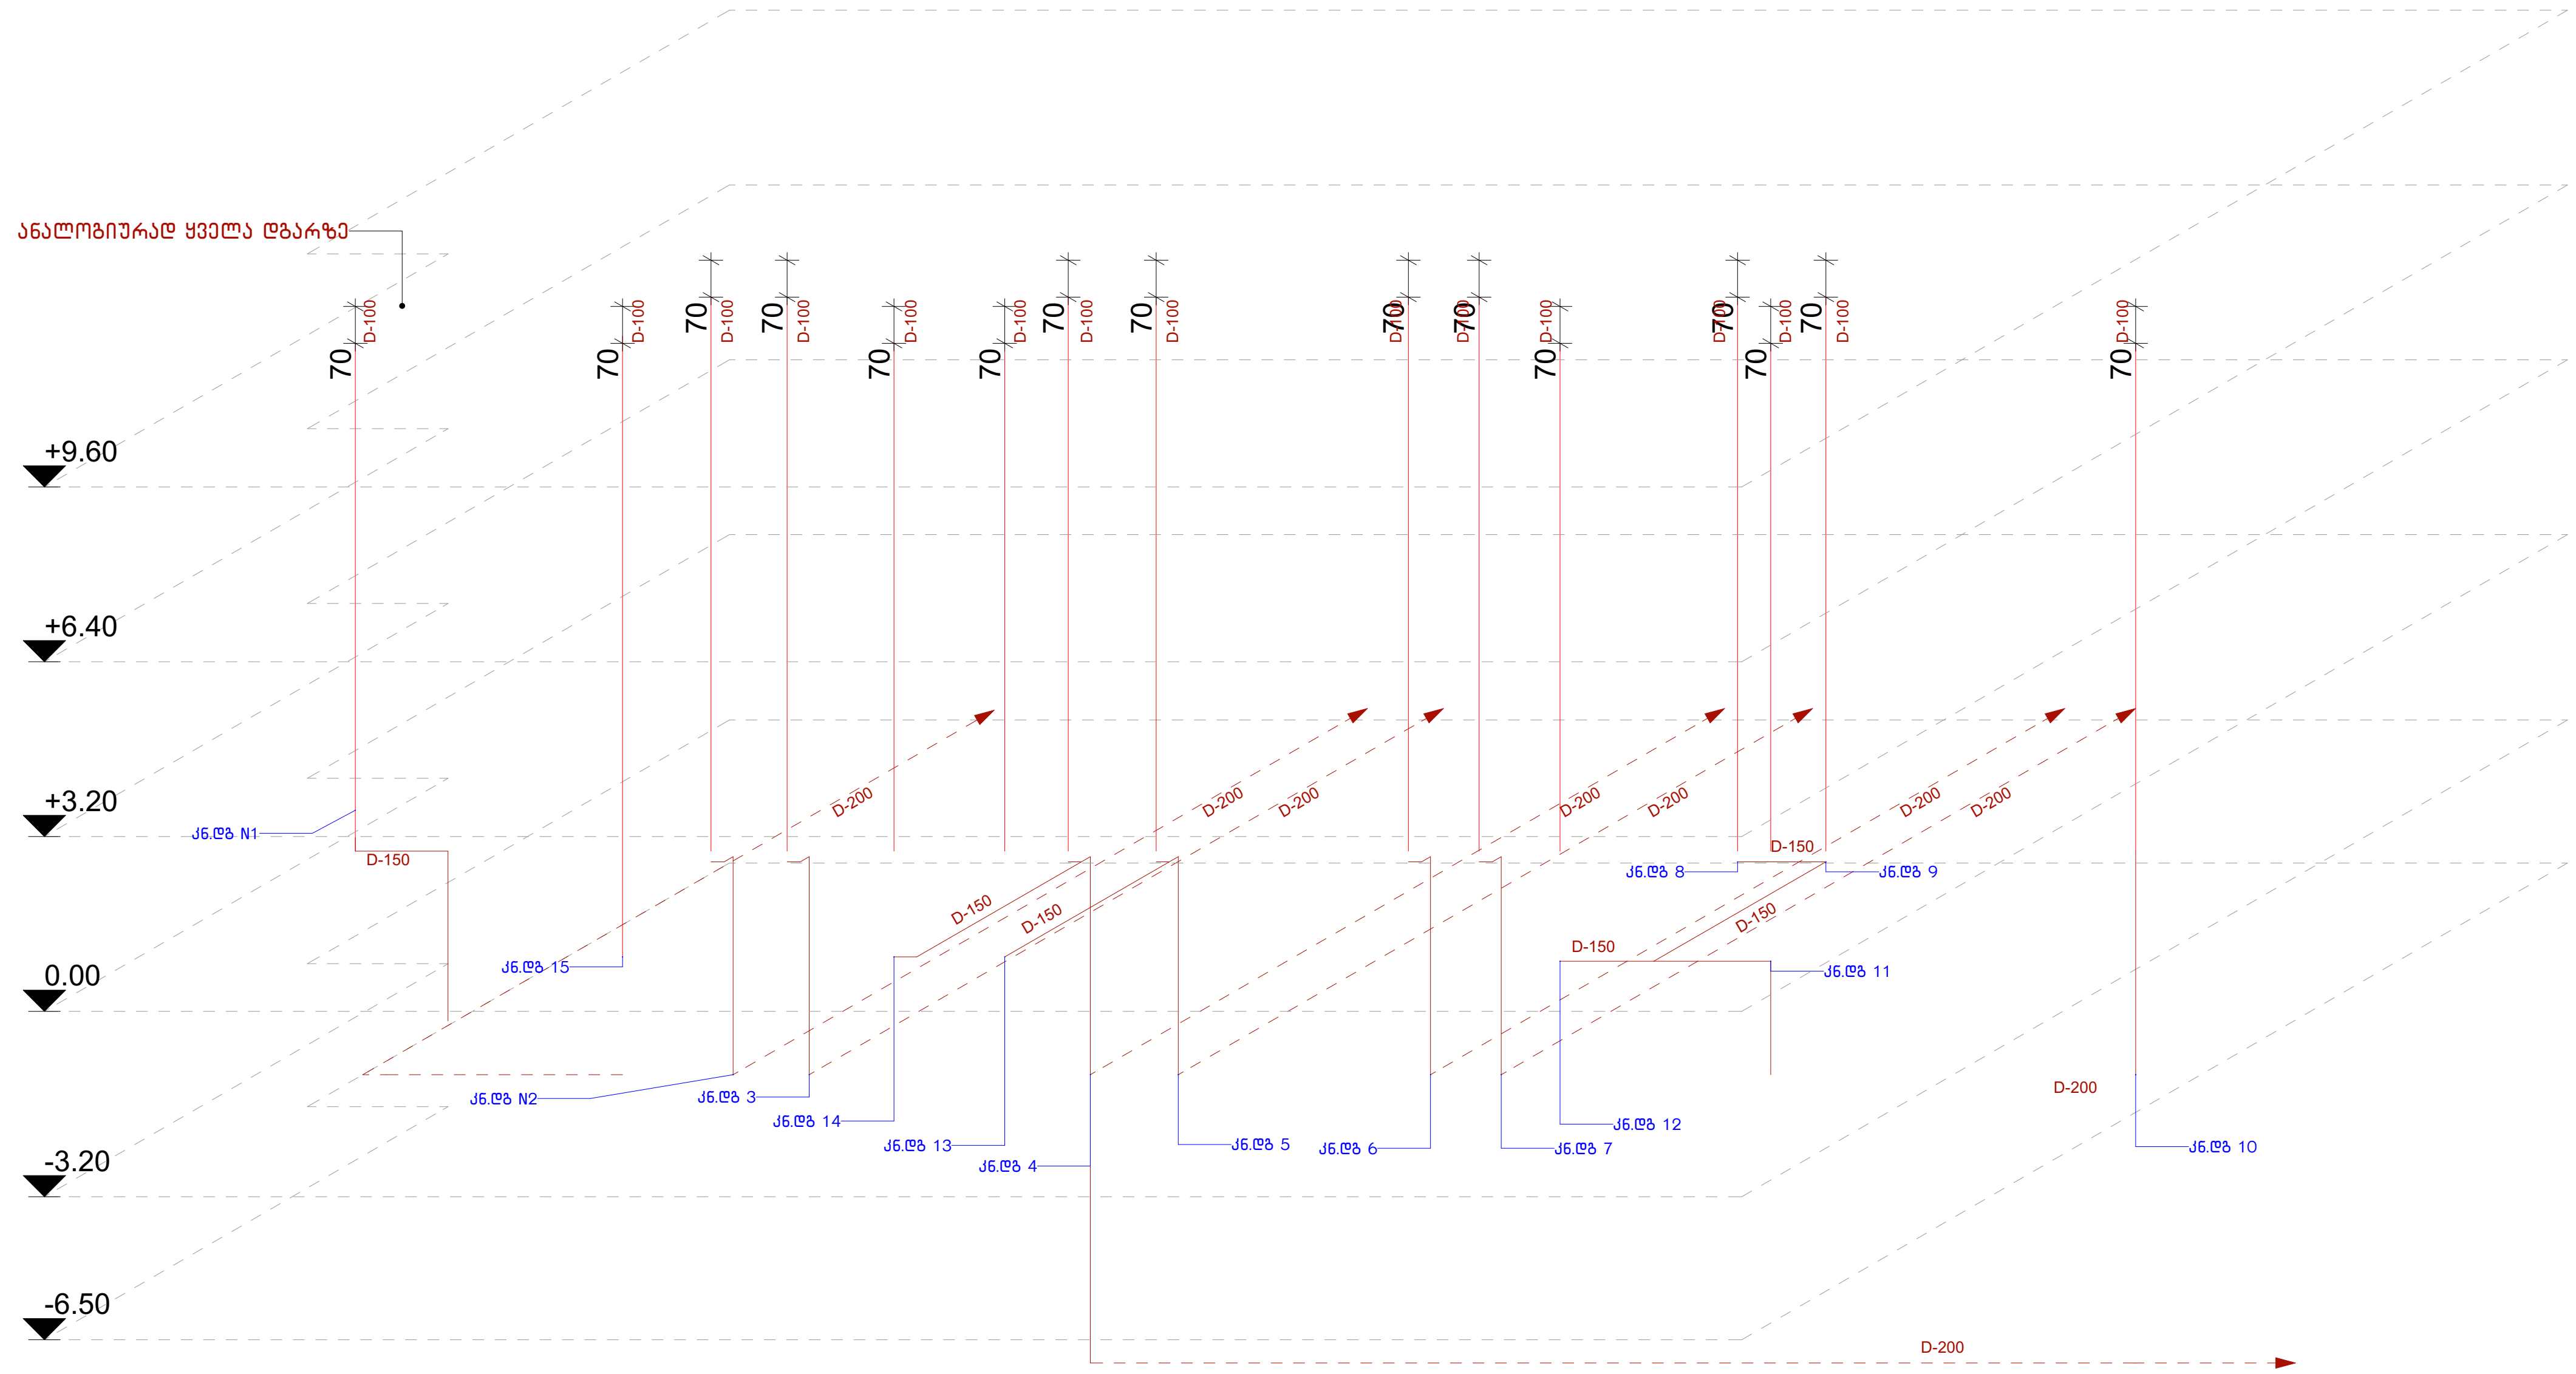

ფორმატი	დაკვეთა №	ფაილის სახელი
ა-3	-	-

ექსპლიკაცია:

პროფები

შენიშვნები

ზომები მოცემული სანტიმეტრებში

ნიშნულები მოცემულია მეტრებში

დამკვეთი:

ქ. თბილისში წინანაურის ქუჩის 83-ის მიმდებარედში მდებარე მიწის ნაკვეთზე (ს.კ 01.18.01.003.152) მრავალბინიანი საცხოვრებელი სახლის არქიტექტურული

პროექტი

არქიტექტურა

თანამდებობა	გვარი / ხელმოწერა
მთ. არქიტექტექტ.	ი. მირცხულავა

ნახაზი

მასშტაბი	თარიღი 15/10/2021	
სტადია	ფურცლები	ფურცელი
პროექტი		

წყალმომარაგების მოწყობის სქემა

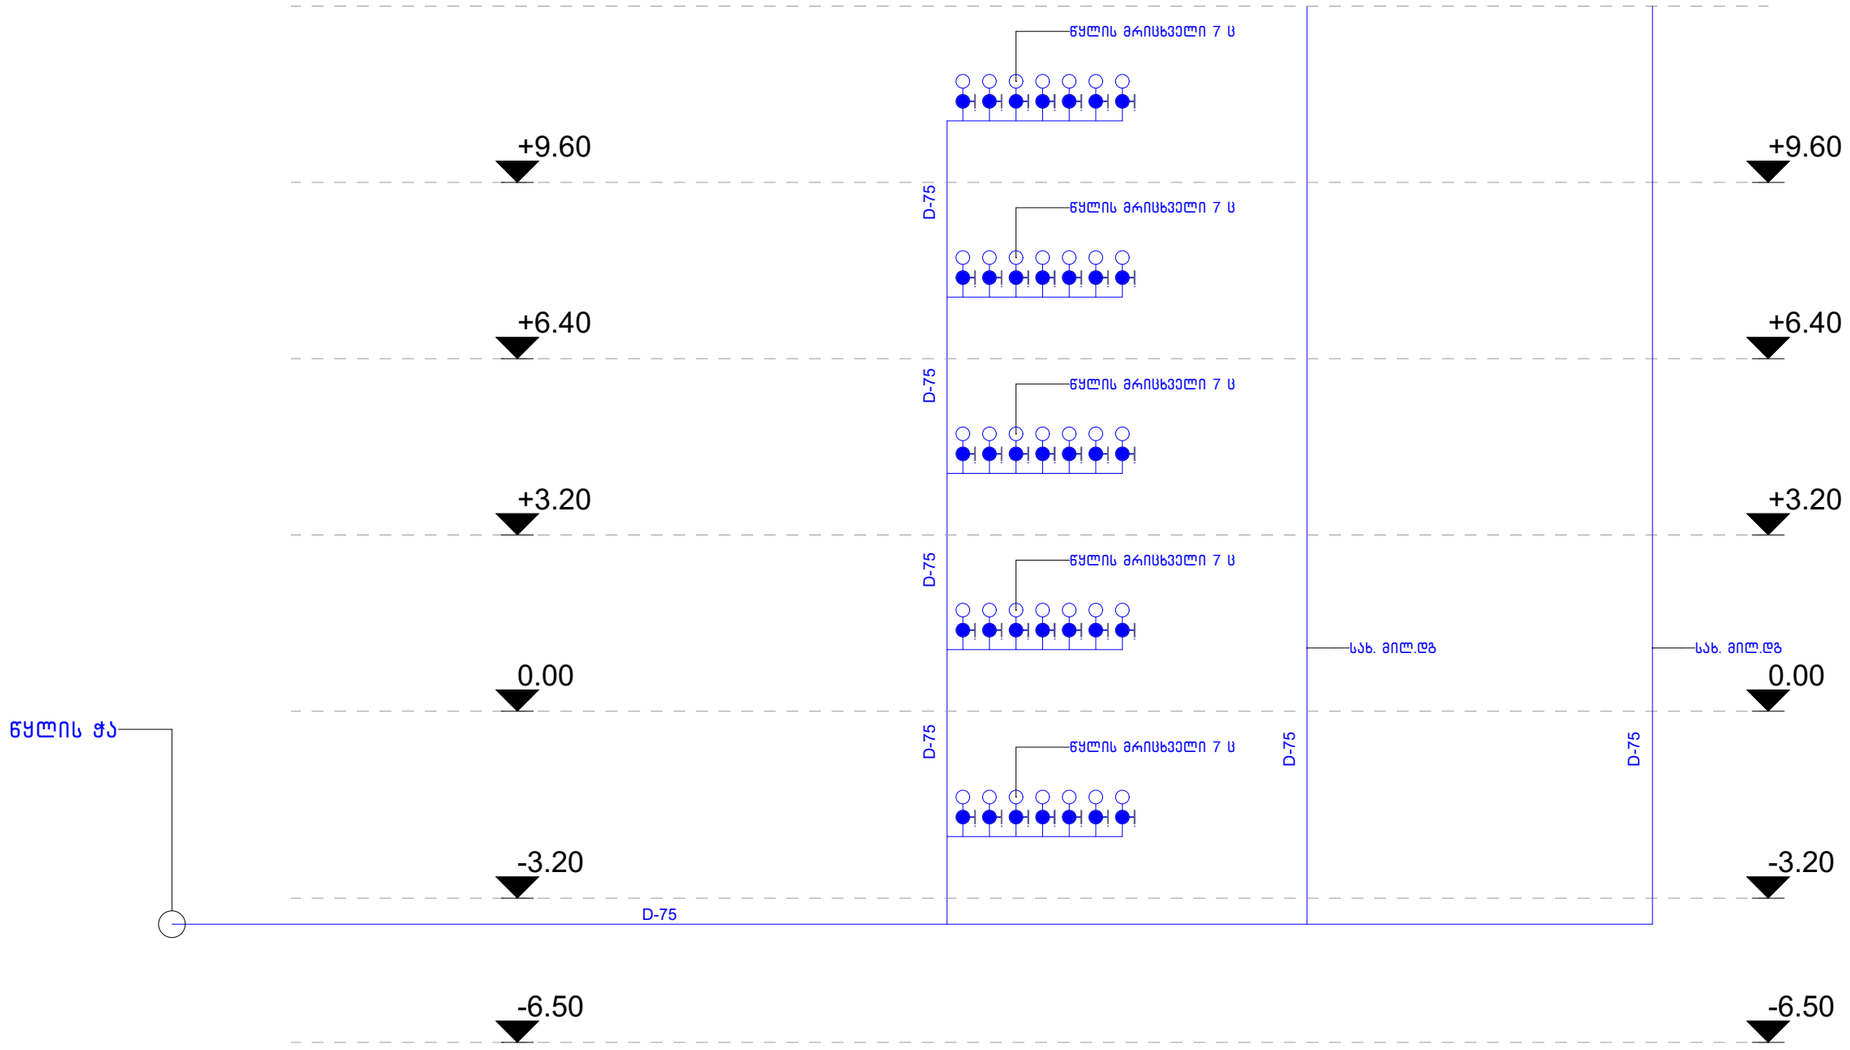

ფორმატი	დაკვეთა №	ფაილის სახელი
A-3	-	-

ექსპლიკაცია:

ლეგენდა

შენიშვნები

ზომები მოცემული სანტიმეტრებში

ნიშნულები მოცემულია მეტრებში

დამკვეთი:

ქ. თბილისში წინანდარის ქუჩის 83-ის მიმდებარედ მდებარე მიწის ნაკვეთზე

(ს.კ 01.18.01.003.152) მრავალსართიანი საცხოვრებელი სახლის არქიტექტურული პროექტი

არქიტექტურა

თანამდებობა	გვარი / ხელმოწერა
მთ. არქიტექტ.	ი. მირცხულავა

ნახაზი

მასშტაბი	თარიღი 15/10/2021

სტადია	ფერცლები	ფერცელი
პროექტი		

წყალმომარაგების მოწყობის სქემა

სამზარეულოების ვენტილაციის აქსონომეტრიული სქემა

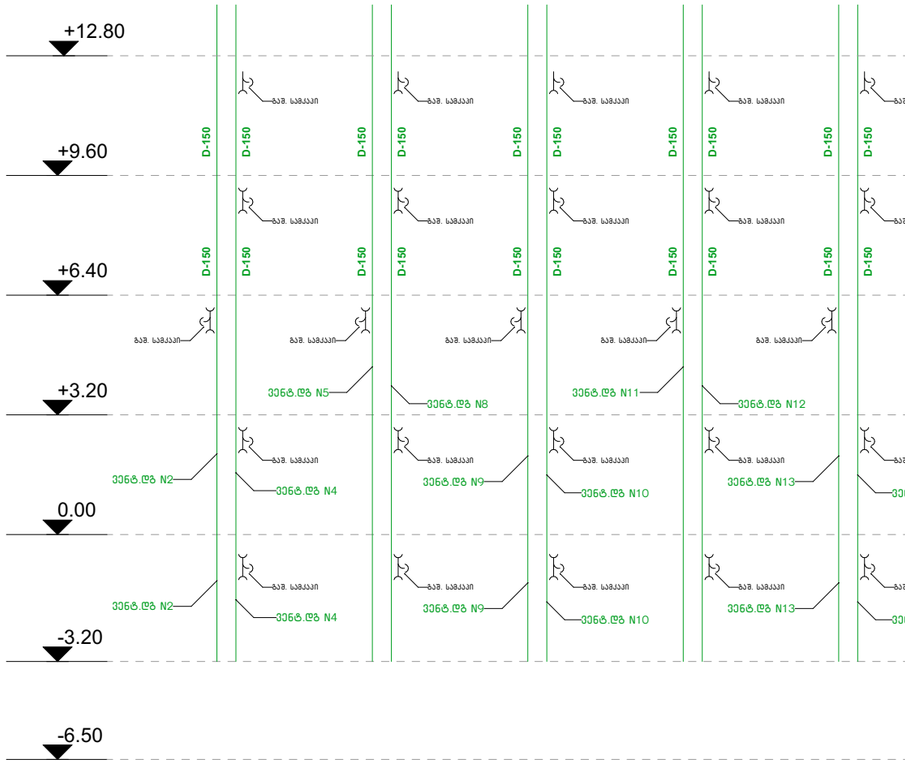

სვ. წერტილების ვენტილაციის აქსონომეტრიული სქემა

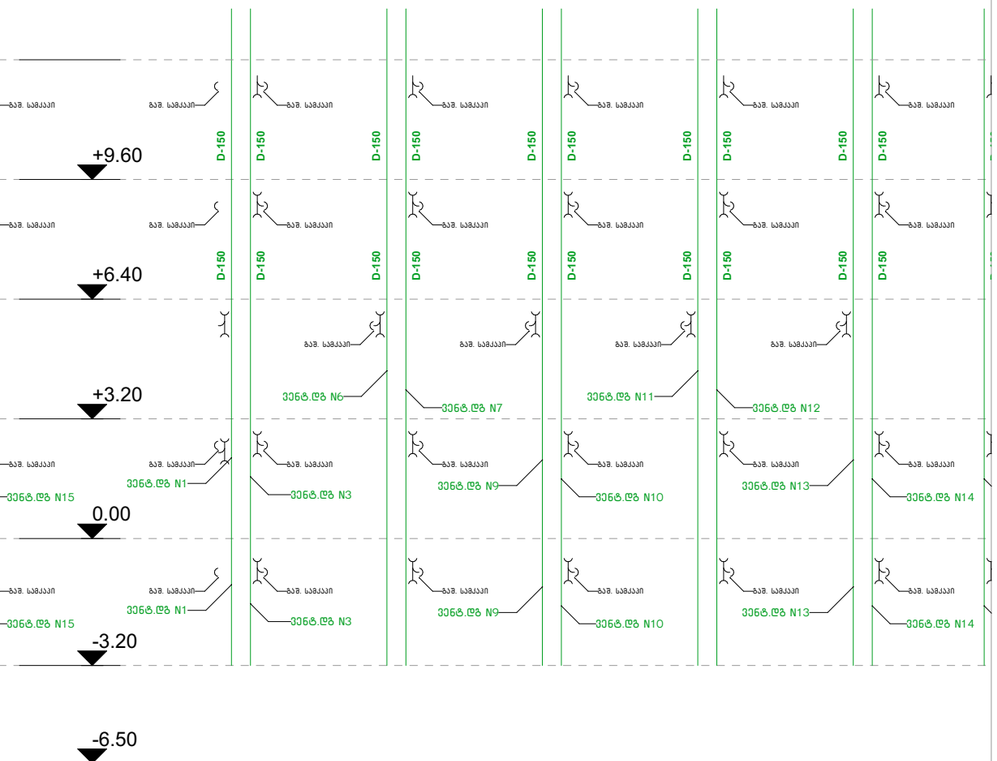

ფორმატი	დაკვეთის №	ფაილის სახელი
A-3	-	-

ექსპლიკაცია:

ლეგენდა

შენიშვნები

ზომები მოცემული სანტიმეტრებში

ნიშნულები მოცემულია მეტრებში

დამკვეთი:

ქ. თბილისში წინანდარის ქუჩის 83-ის მიმდებარედ მდებარე მიწის ნაკვეთზე

(ს.კ 01.18.01.003.152) მრავალბინიანი საცხოვრებელი სახლის არქიტექტურული

პროექტი

არქიტექტურა

თანამდებობა	გვარი/ხელმოწერა
მთ. არქიტექტ.	ი. მირცხულავა

ნახაზი

მასშტაბი	თარიღი 15/10/2021	
სტადია	ფერცლები	ფერცელი
პროექტი		

ელექტრო მომარაგება

ფორმატი	დაკვეთა №	ფაილის სახელი
A-3	-	-

ექსპლიკაცია:

ეტაპები

შენიშვნები

ზომები მოცემული სანტიმეტრებში

ნიშნულები მოცემულია მეტრებში

დამკვეთი:

ქ. თბილისში წინანდარის ქუჩის 83-ის მიმდებარედან მდებარე მიწის ნაკვეთზე

(ს.კ 01.18.01.003.152) მრავალბინიანი საცხოვრებელი სახლის არქიტექტურული

პროექტი

არქიტექტურა

თანამდებობა	გვარი/ხელმოწერა
მთ. არქიტექტორ.	ი. მირცხულავა

ნახაზი

მასშტაბი	თარიღი 15/10/2021	
სტადია	ფურცლები	ფურცელი
პროექტი		










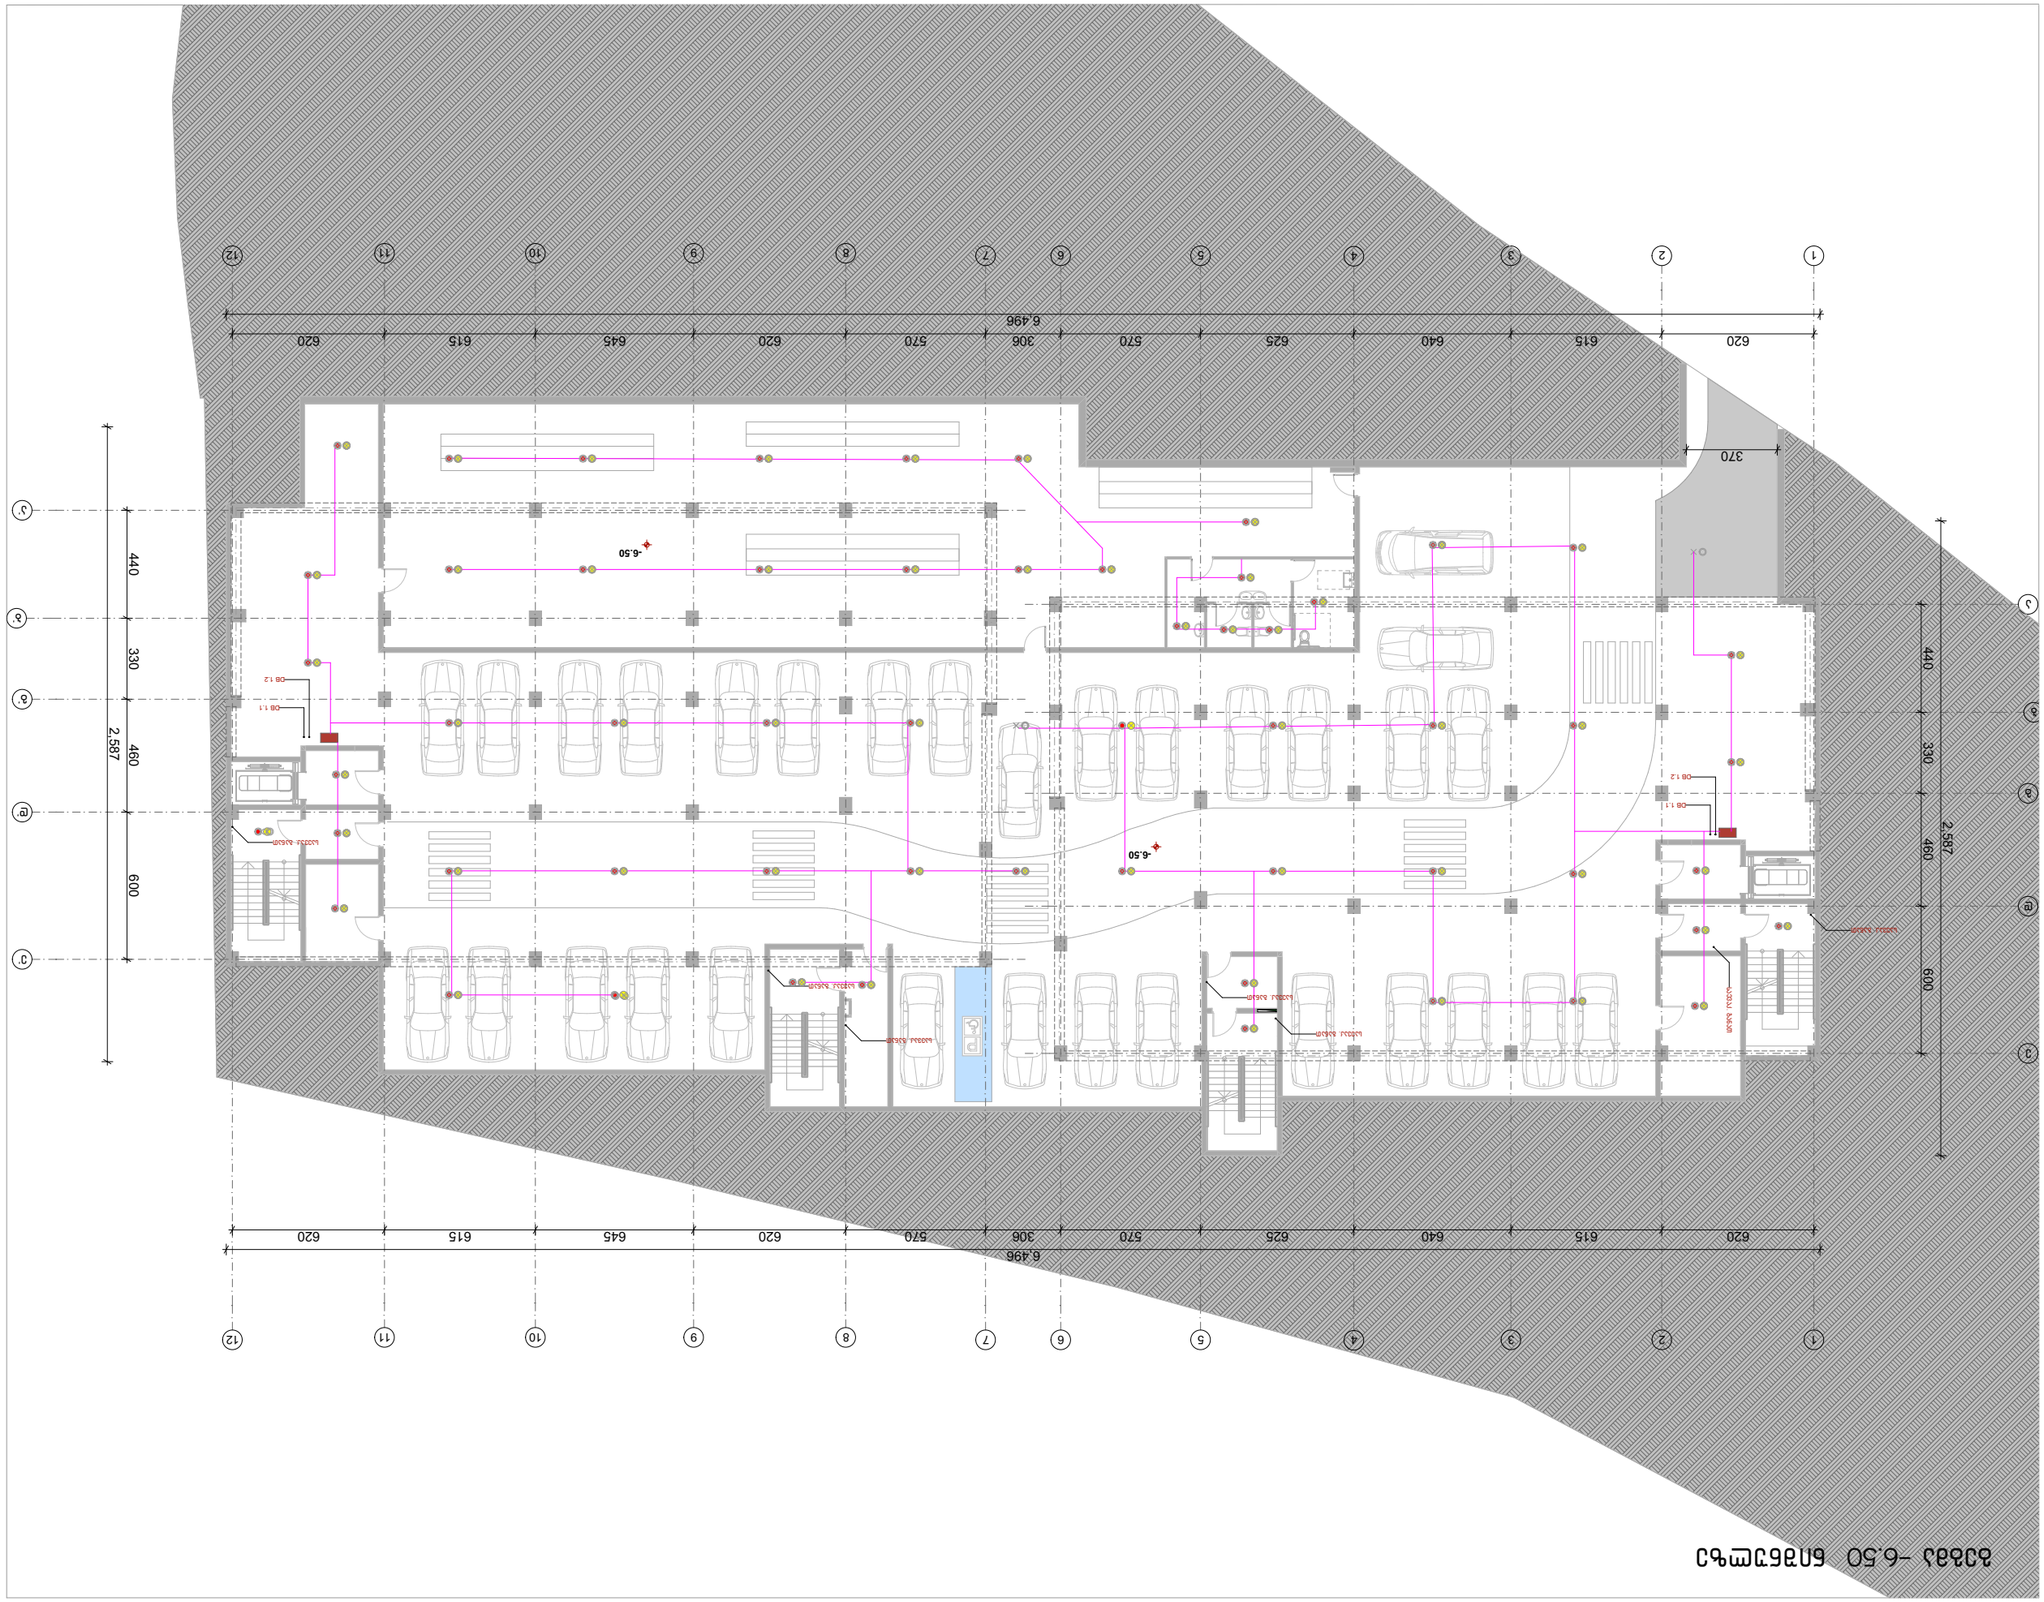











გეგმა -3.20 ნიშნულზე

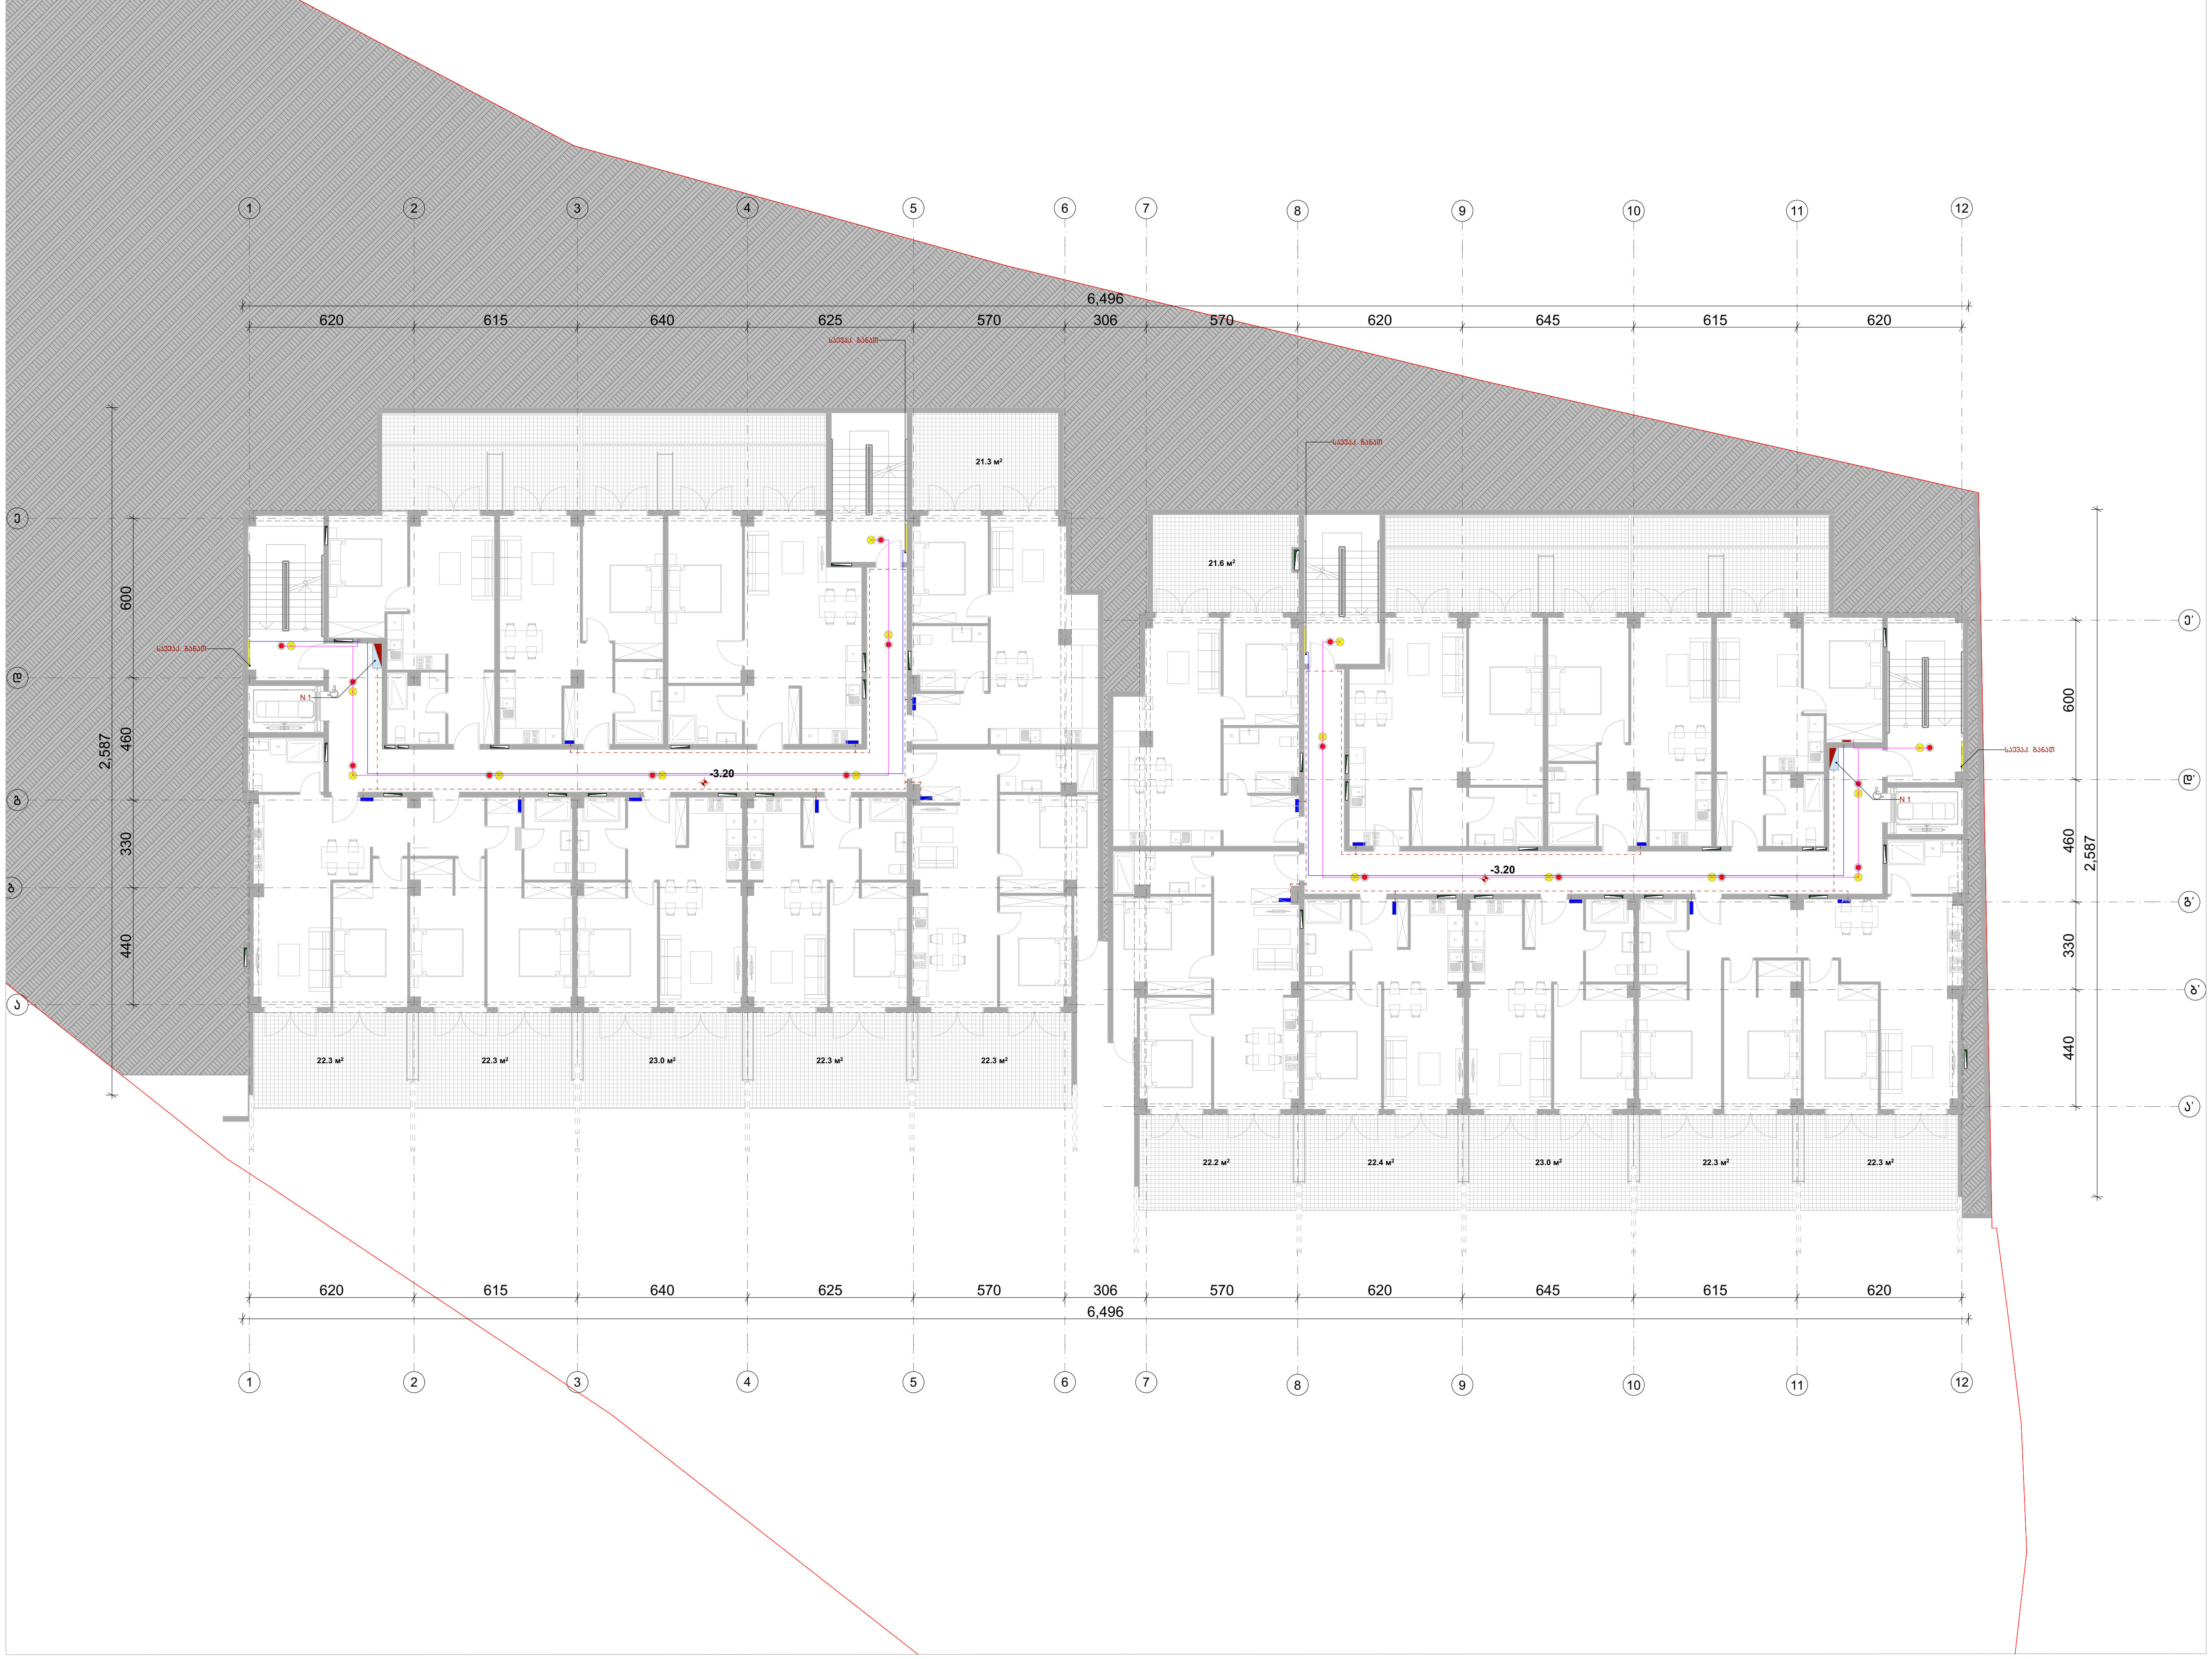

ფორმატი	დაკვეთა №	ფაილის სახელი
ა-3	-	-

ექსპლიკაცია:

კროკები

შენიშვნები

ზომები მოცემული სანტიმეტრებში

ნიშნულები მოცემულია მეტრებში

დამკვეთი:

ქ. თბილისში წინანაურის ქუჩის 83-ის მიმდებარედში მდებარე მიწის ნაკვეთზე

(ს.კ 01.18.01.003.152) მრავალბინიანი საცხოვრებელი სახლის არქიტექტურული

პროექტი

არქიტექტურა

თანამდებობა	გვარი / ხელმოწერა
მთ. არქიტექტქტ.	ი. მირცხულავა

ნახაზი

მასშტაბი	თარიღი 15/10/2021	
სტადია	ფურცლები	ფურცელი
პროექტი		

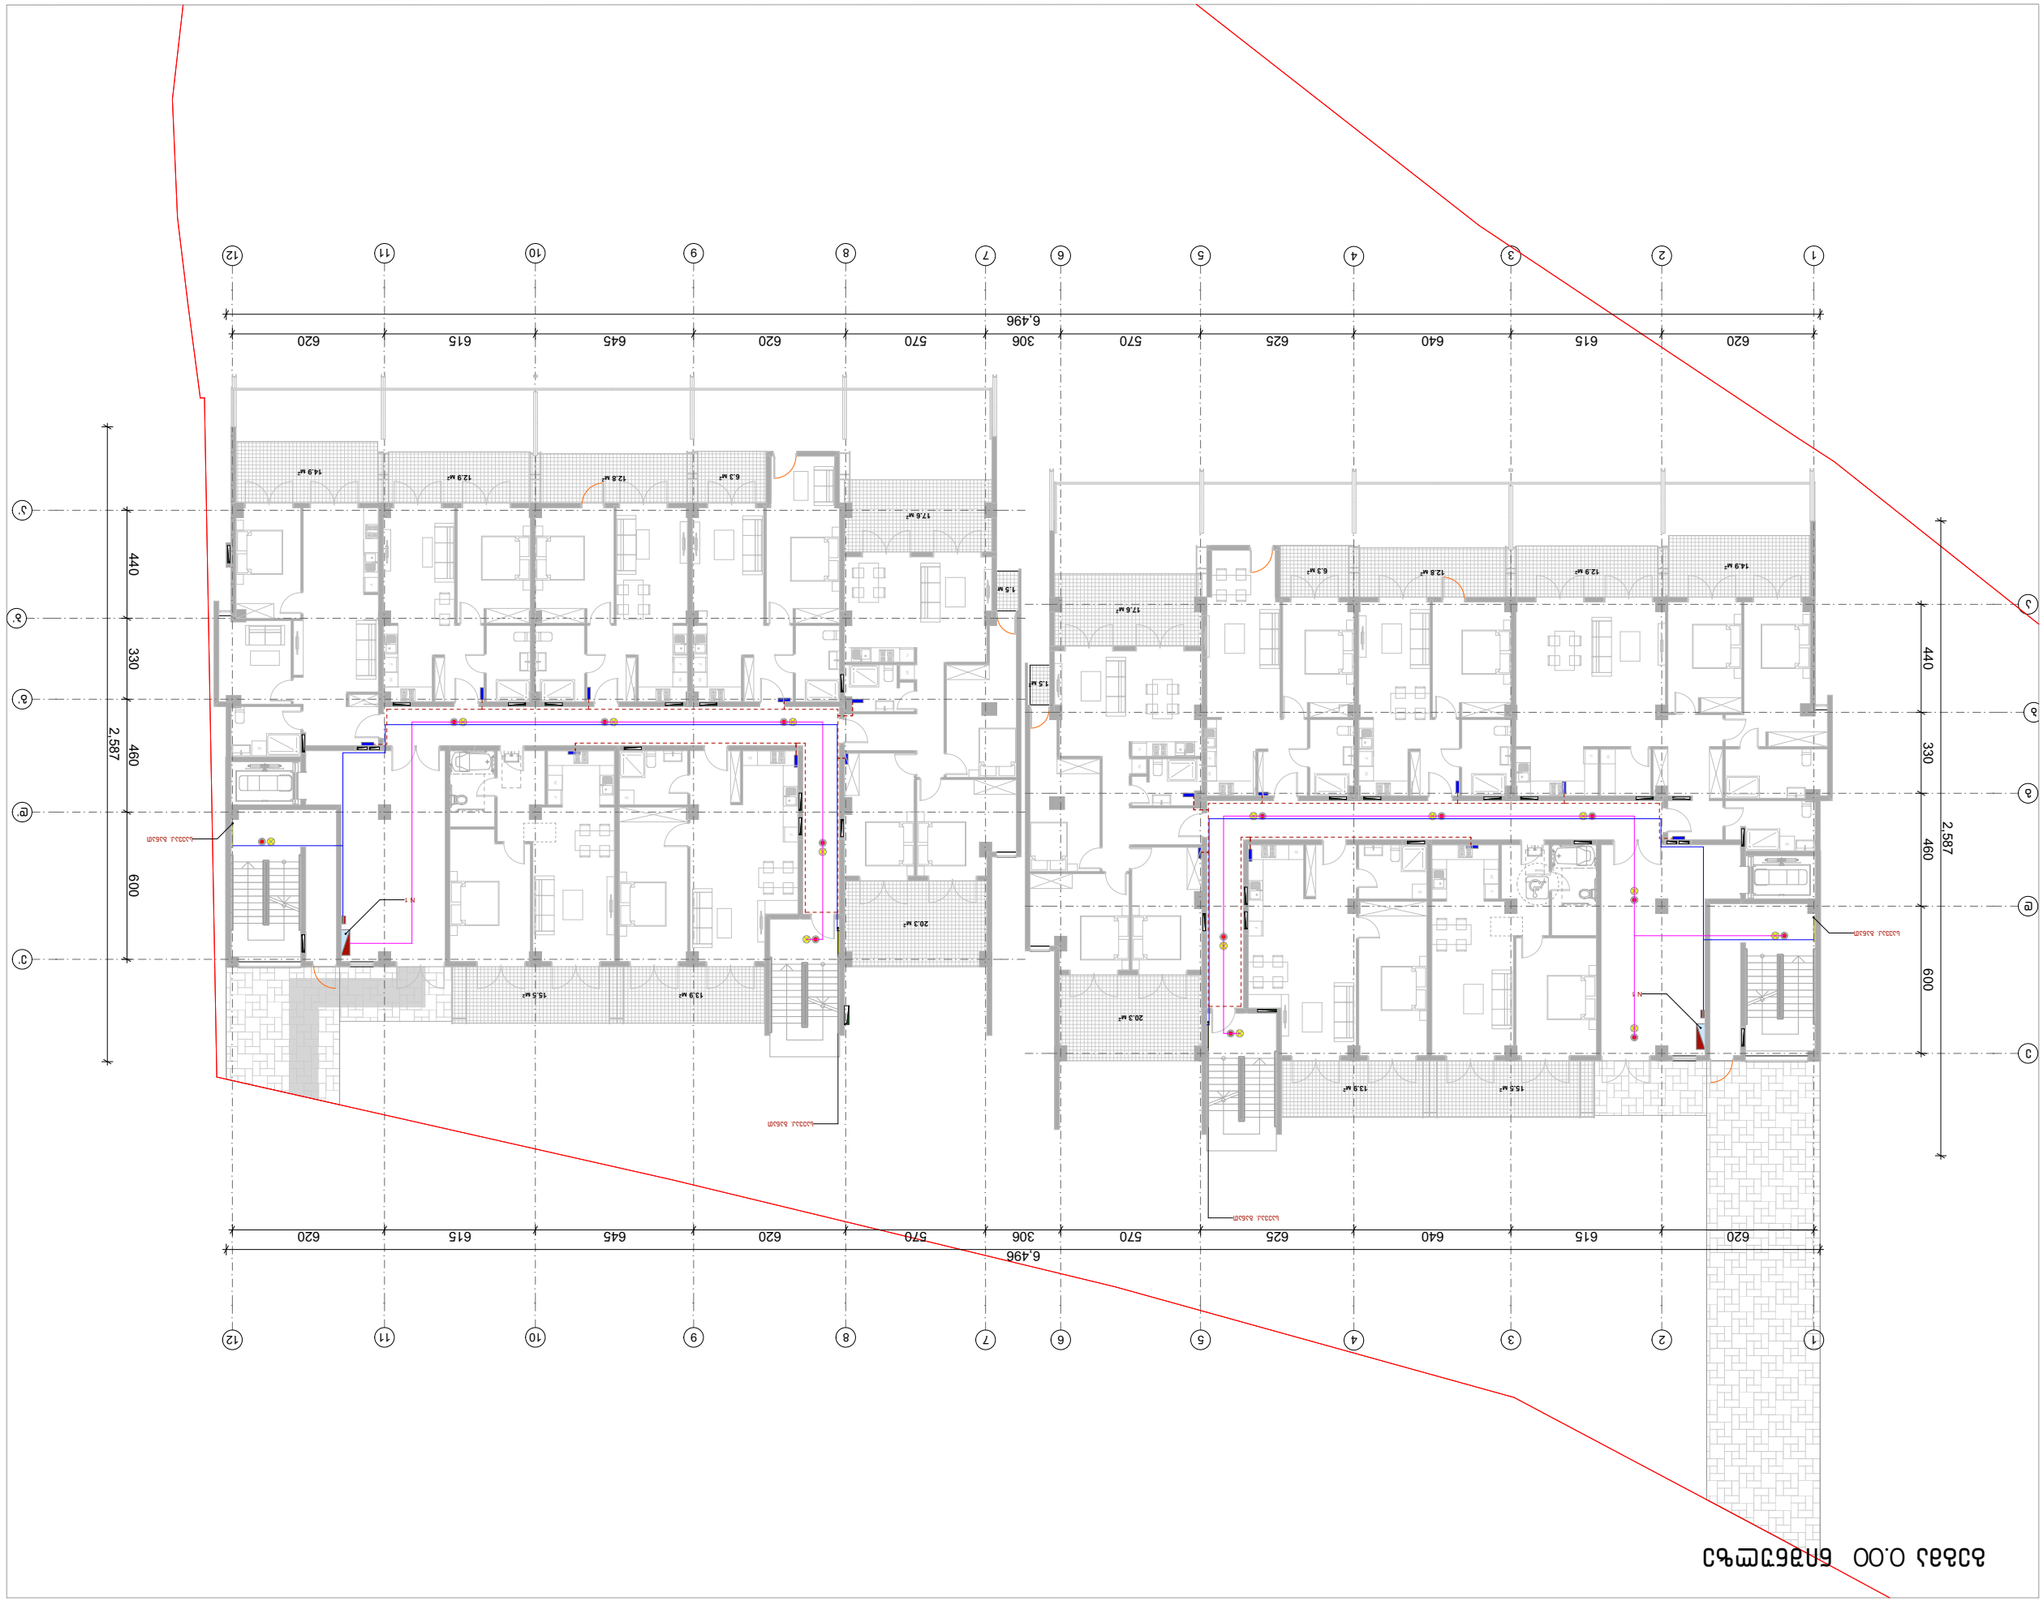







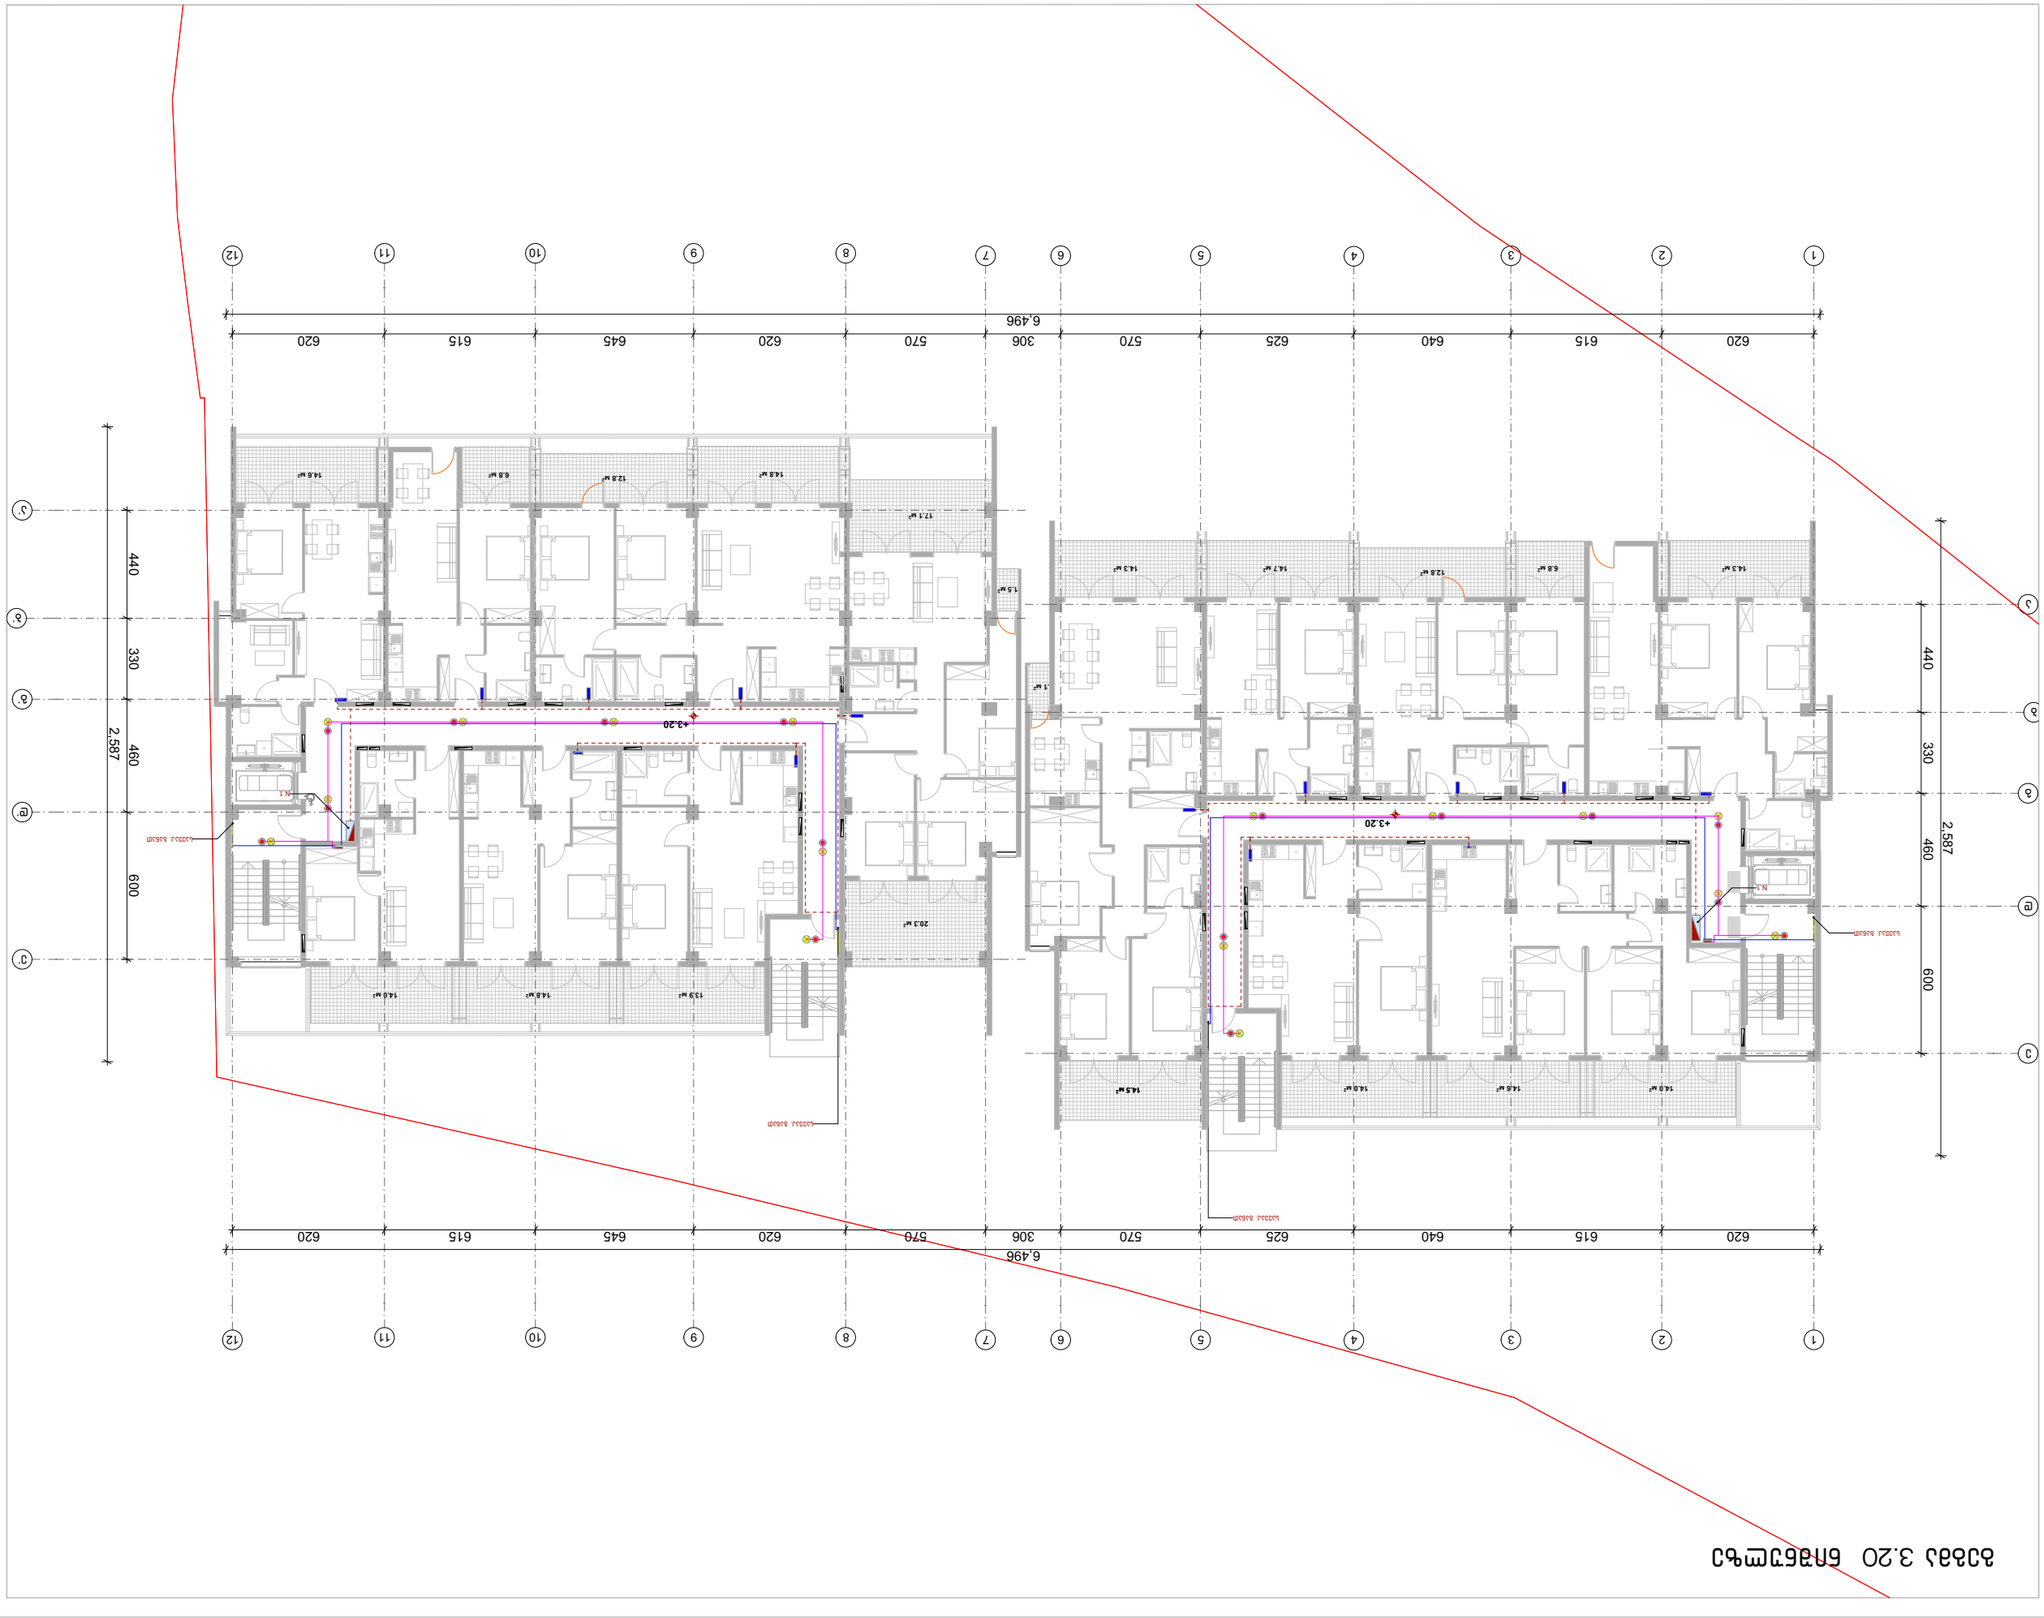
1
2
3
4
5
6
7
8
9
10
11
12
620
615
640
625
570
306
570
620
645
620
615
620
6.496
A
Б
В
Г
Д
Е
440
330
460
600
2,587
+3.20
14.3 м²
12.8 м²
6.8 м²
14.7 м²
14.3 м²
17.1 м²
7.5 м²
1 м²
14.6 м²
14.8 м²
14.0 м²
13.9 м²
20.3 м²
14.5 м²
14.0 м²
14.8 м²
14.0 м²
6.8 м²
12.8 м²
14.6 м²

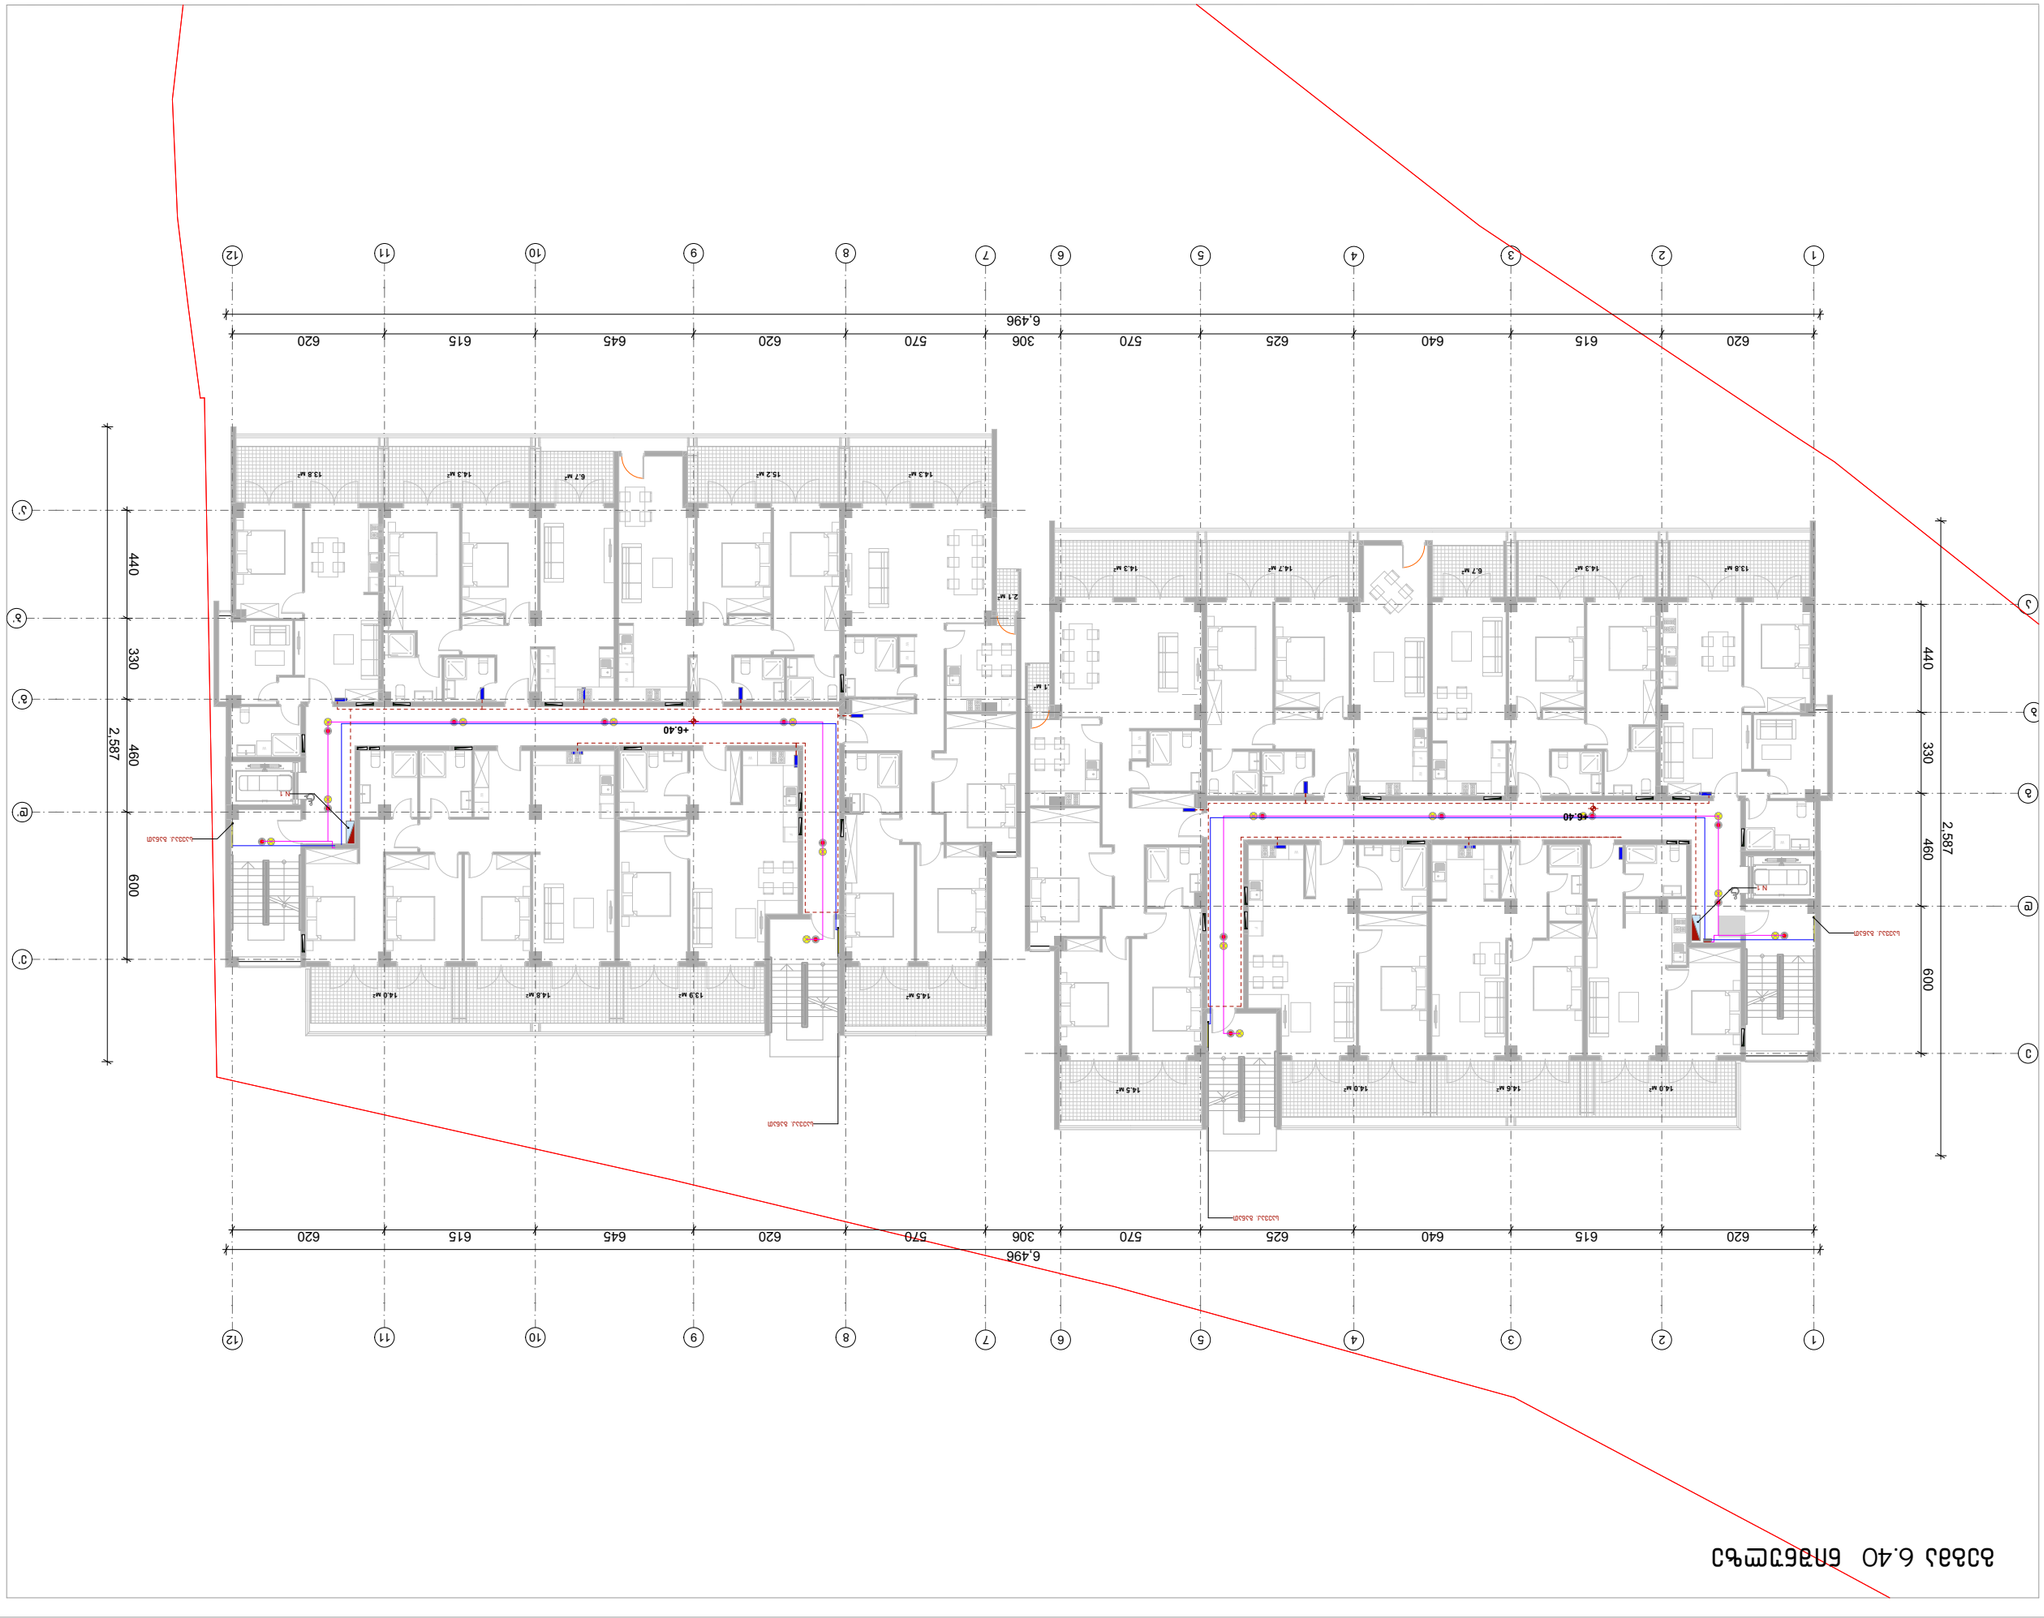


















გეგმა 9.60 ნიშნულზე

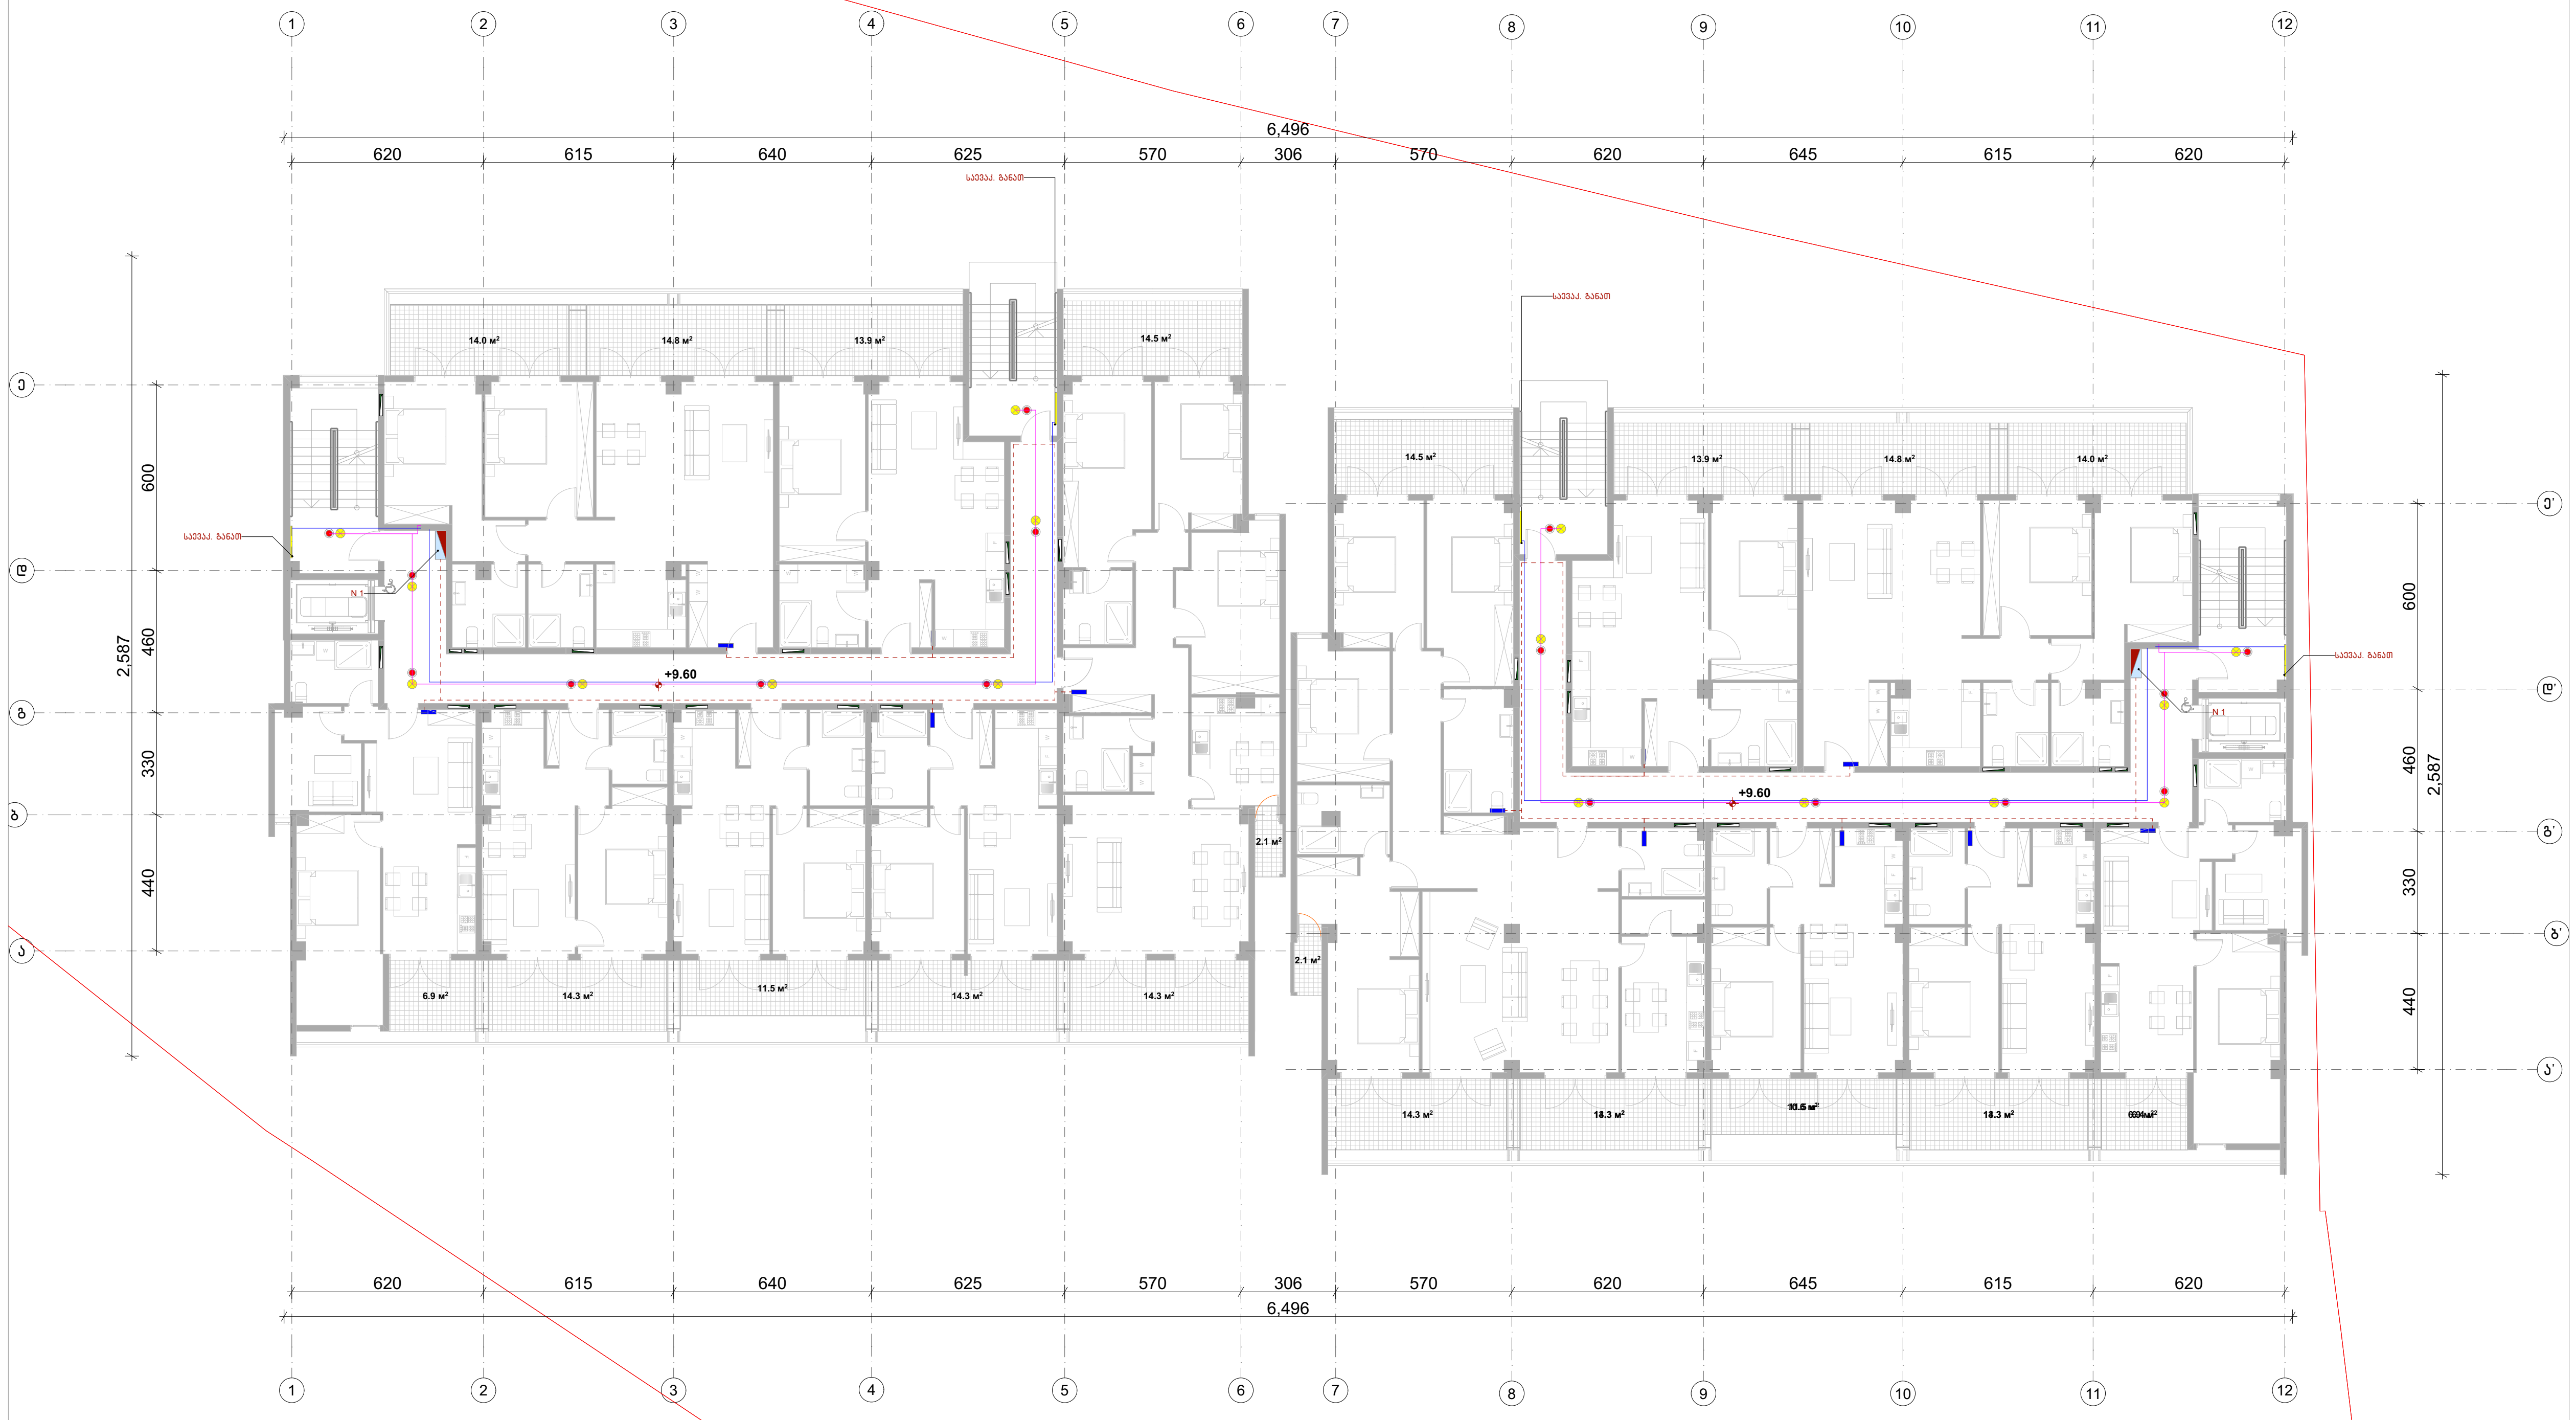

ფორმატი	დაკვეთა №	ფაილის სახელი
ა-3	-	-

ექსპლიკაცია:

კროკები

შენიშვნები

ზომები მოცემული სანტიმეტრებში

ნიშნულები მოცემულია მეტრებში

დამკვეთი:

ქ. თბილისში წინანაურის ქუჩის 83-ის მიმდებარედში მდებარე მიწის ნაკვეთზე

(ს.კ 01.18.01.003.152) მრავალბინიანი საცხოვრებელი სახლის არქიტექტურული

პროექტი

არქიტექტურა

თანამდებობა	გვარი / ხელმოწერა
მთ. არქიტექტექტ.	ი. მირცხულავა

ნახაზი

მასშტაბი	თარიღი 15/10/2021	
სტადია	ფურცლები	ფურცელი
პროექტი		

სქემა მოცემულია ორივე ბლოკისთვის

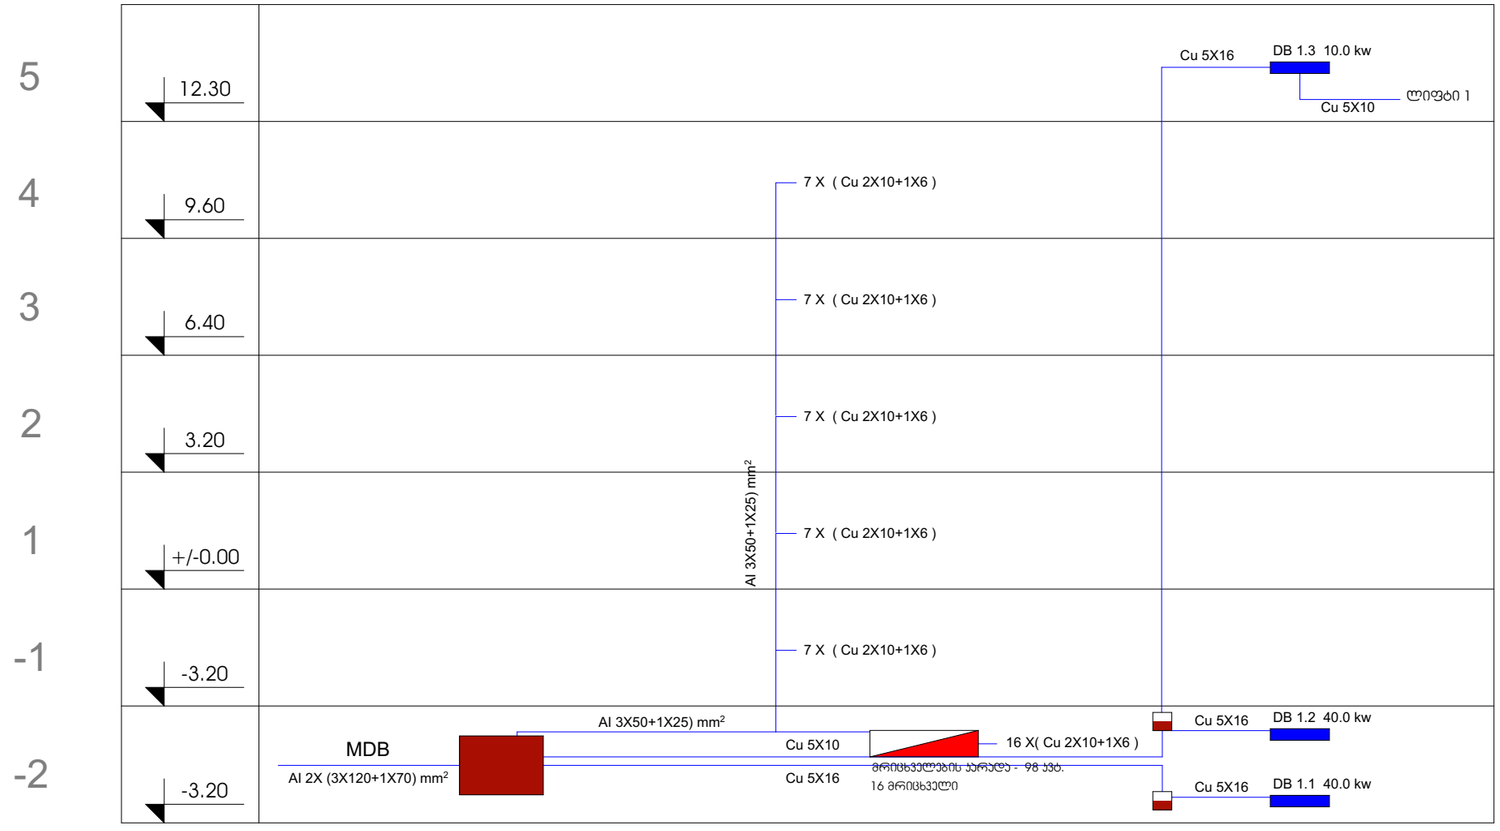

ფორმატი	დაკვეთა №	შტამპის სახელი
A-3	-	-

ექსპლიკაცია:

ჯროკები

შენიშვნები

ზომები მოცემული სანტიმეტრებში

ნიშნულები მოცემულია მეტრებში

დამკვეთი:

ქ. თბილისში წინანდარის ქუჩის 83-ის მიმდებარედ მდებარე მიწის ნაკვეთზე

(ს.კ.) 01.18.01.003.152) მრავალბინიანი საცხოვრებელი სახლის არქიტექტურული პროექტი

არქიტექტურა

თანამდებობა	გვარი/ხელმოწერა
მთ. არქიტექტორ.	ი. მირცხულავა

ნახაზი

მასშტაბი	თარიღი 15/10/2021

სტადია	ფურცლები	ფურცელი
პროექტი		

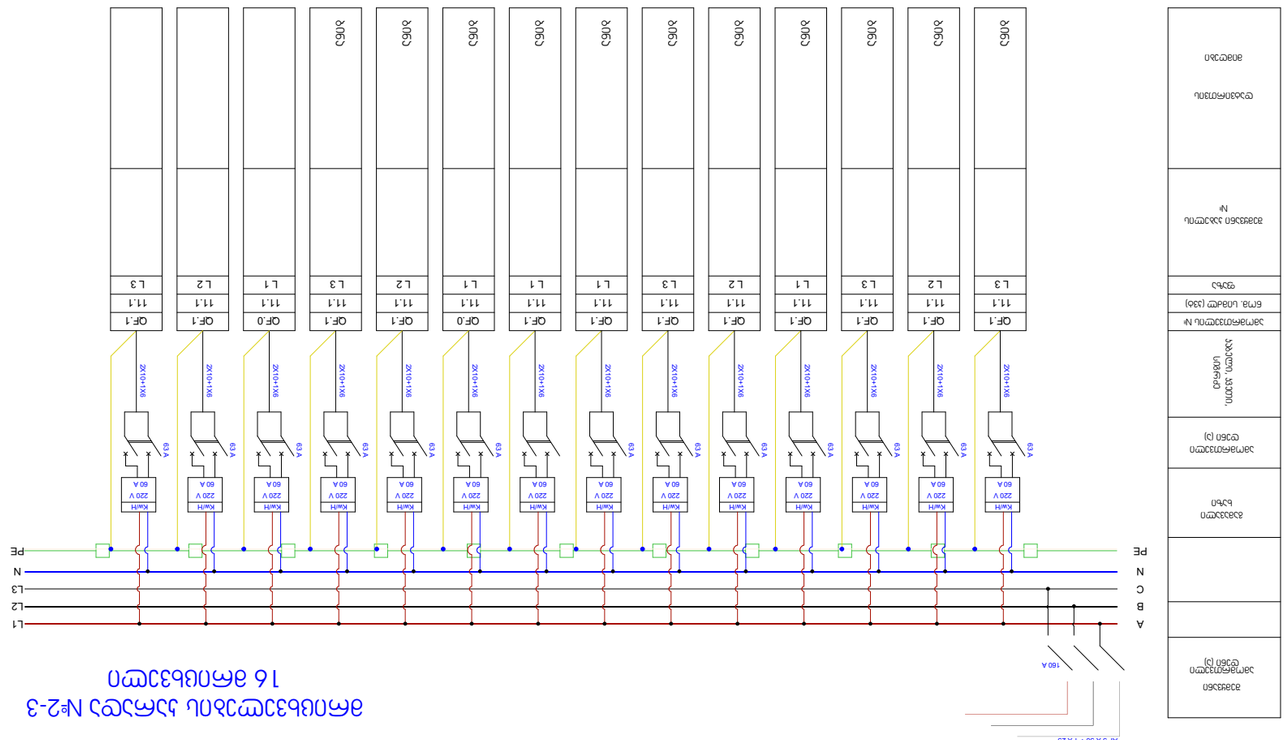

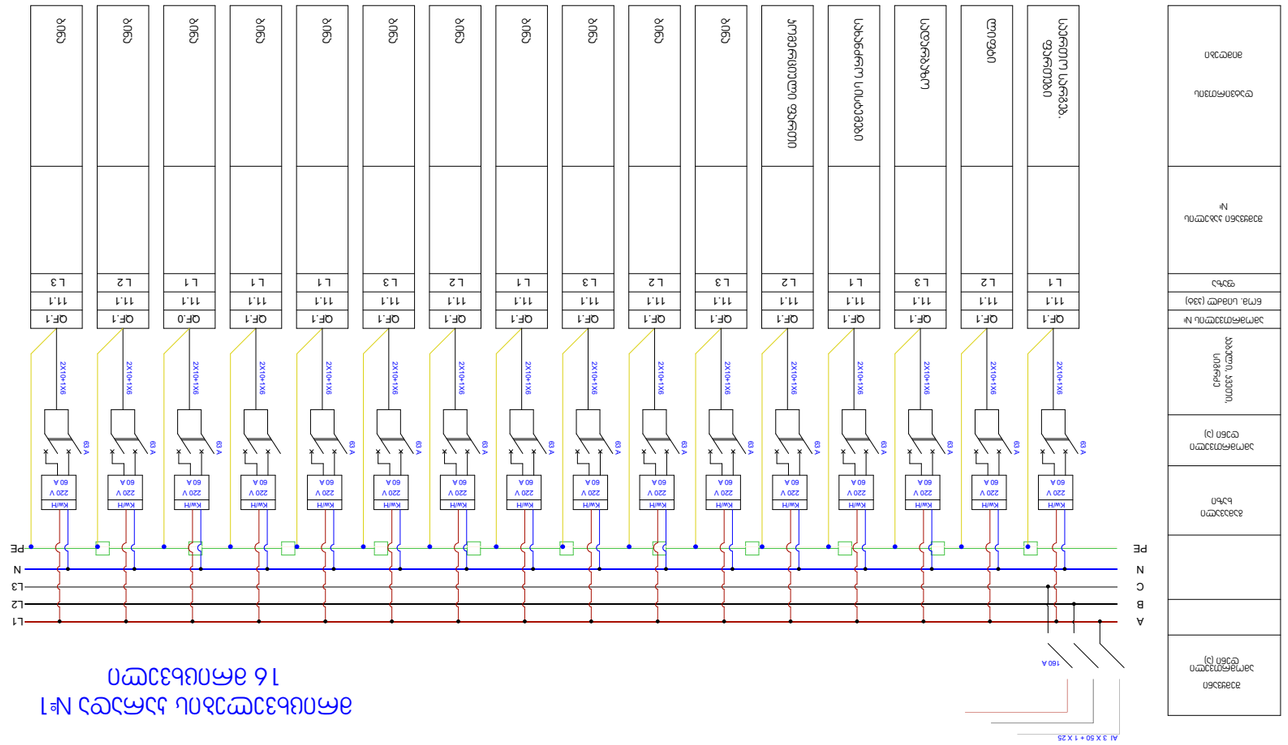




























MDB

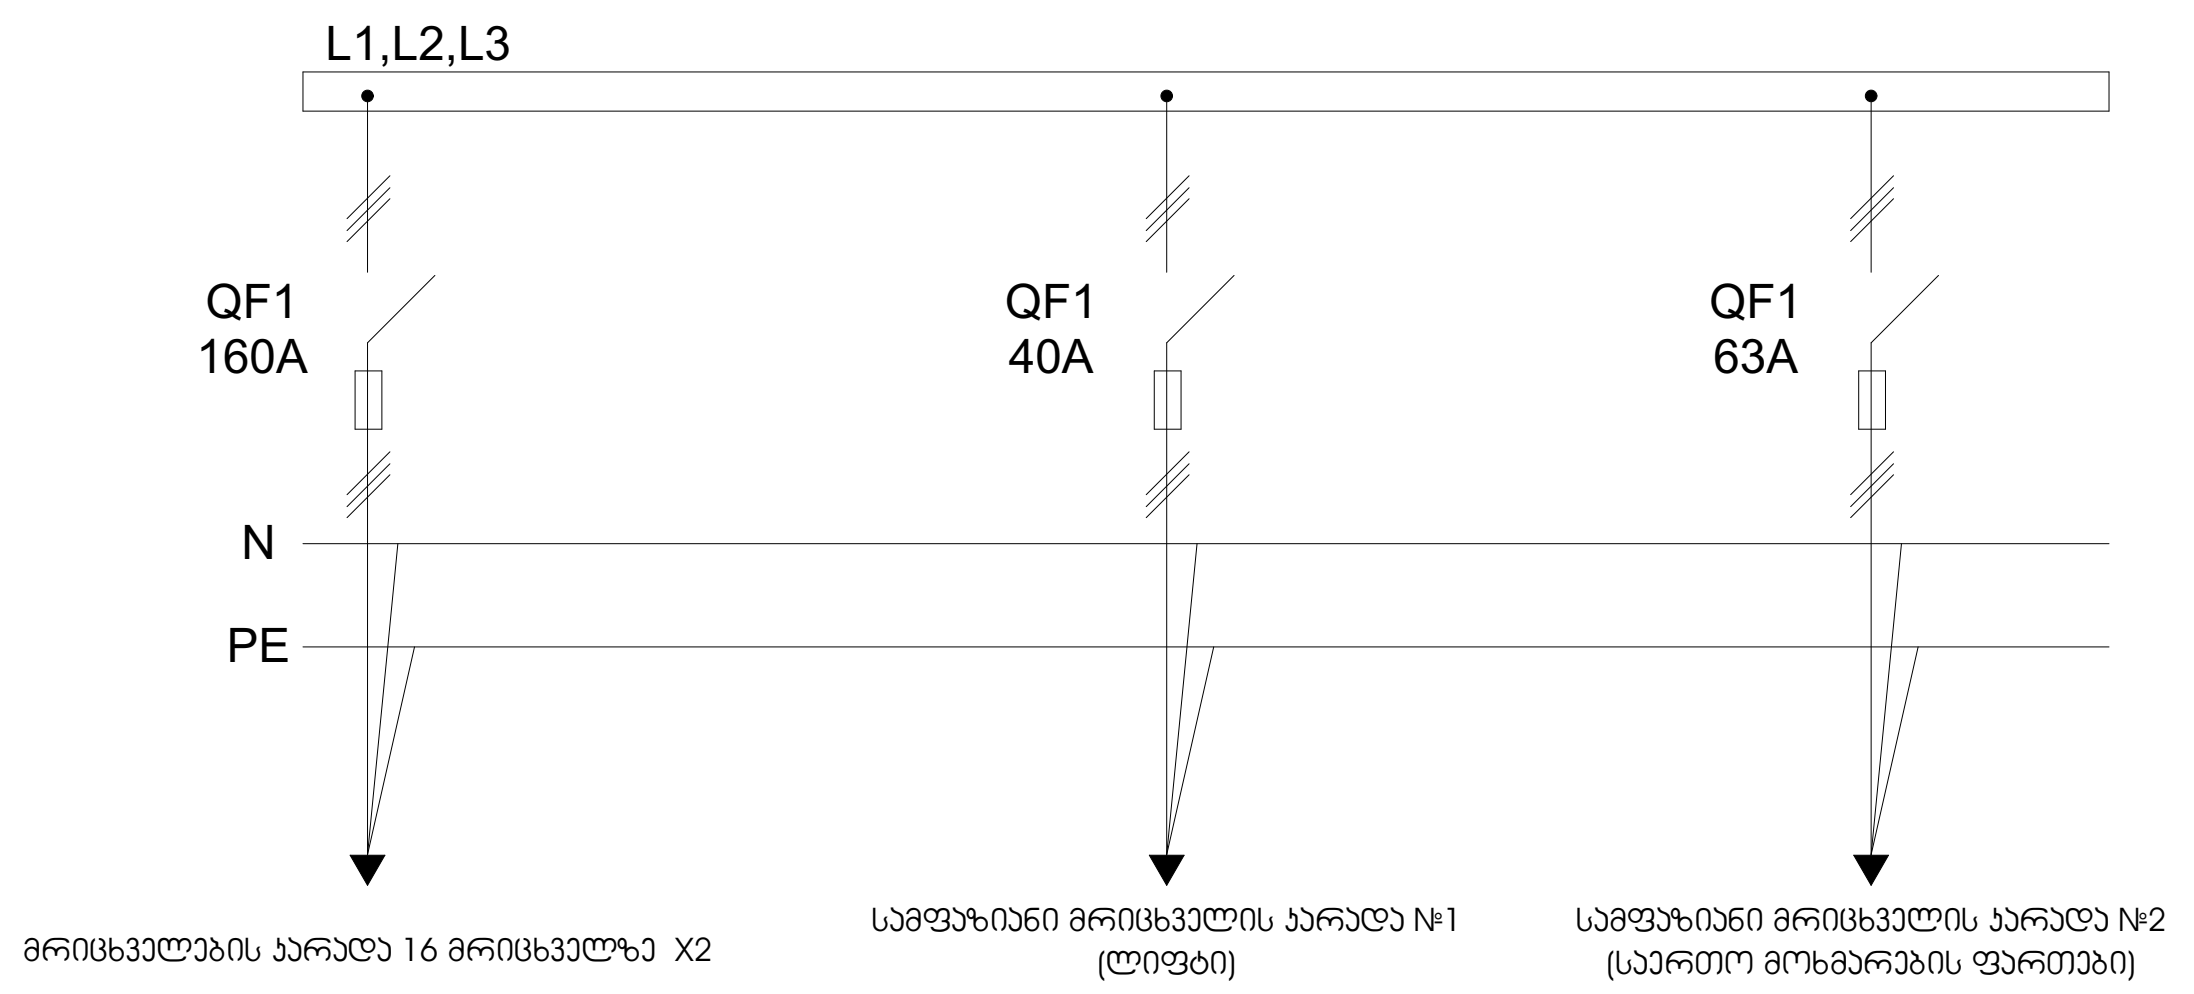

საერთო ფართების გამანაწილებელი ფარი

DB 1.1

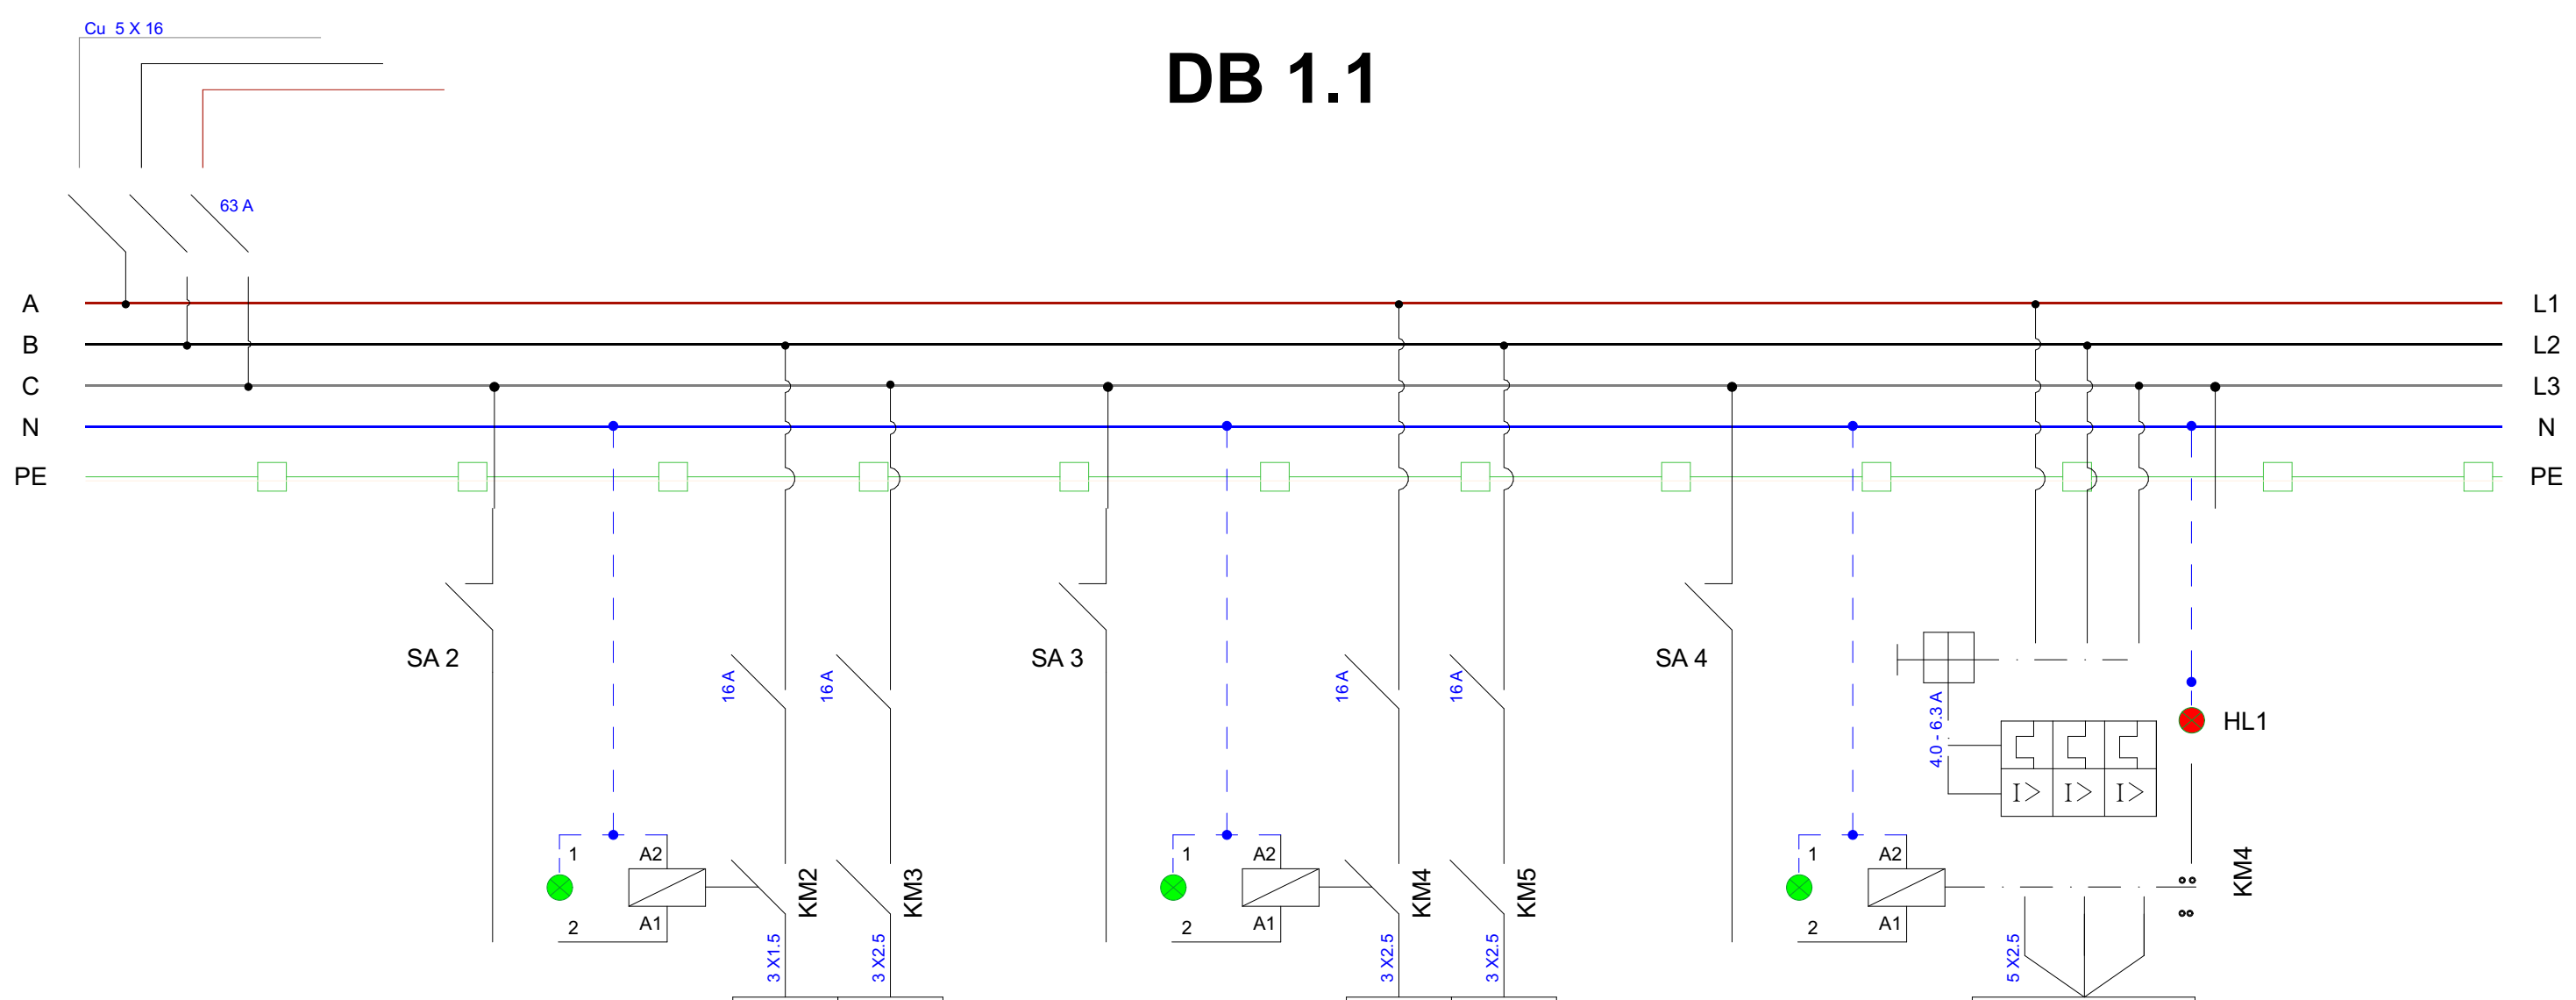

შემყვანი ამომრთველი დენი (ა)					
გამავალი ხაზი					
ამომრთველი დენი (ა)					
კაბელი, კვეთი, სიგრძე					
ამომრთველის №	QF.1	QF.2	QF.3	QF.4	QF.5
ნომ. სიმძლ (კვტ)	0.504	0.6	2.5	2.5	15
ფაზა	L 2	L 3	L 1	L 2	L 1,L2,L3
შემყვანი კაბელის №					
დატვირთვის მიმღები	სარდაფის განათება	სარდაფის როზეტები	სადარბაზოს განათება	სადარბაზოს როზეტები	ლიფტის დამწევი ვენტილატორი

ფორმატი	დაკვეთა №	ფაილის სახელი
ა-3	-	-

ექსპლიკაცია:

ჭრილები

შენიშვნები

ზომები მოცემული სანტიმეტრებში

ნიშნულები მოცემულია მეტრებში

დამკვეთი:

ქ. თბილისში წინანაურის ქუჩის 83-ის მიმდებარედში მდებარე მიწის ნაკვეთზე (ს.კ 01.18.01.003.152) მრავალბინიანი საცხოვრებელი სახლის არქიტექტურული პროექტი

არქიტექტურა

თანამდებობა	გვარი/ ხელმოწერა
მთ. არქიტექტექტ.	ი. მირცხულავა

ნახაზი

მასშტაბი	თარიღი 15/10/2021	
სტადია	ფურცლები	ფურცელი
პროექტი		

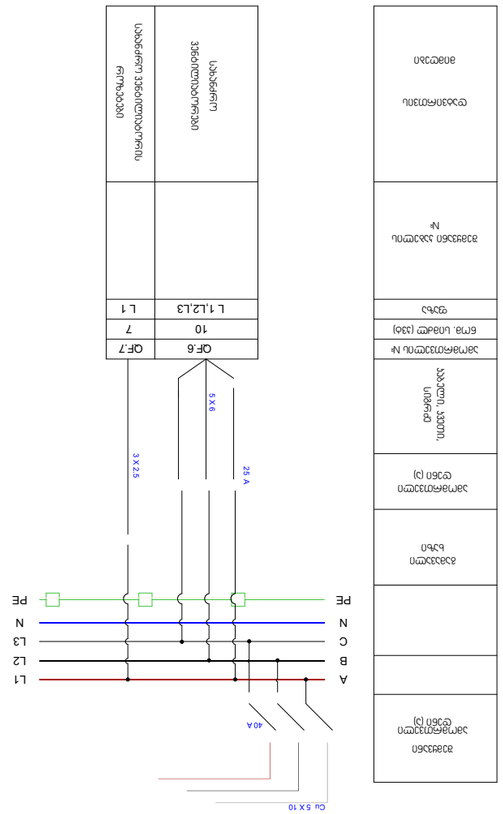

DB 1.2
























































































2	გ-2	გეგმა -6.50 ნიშნულზე	მ 1:100
3	გ-3	გეგმა -3.20 ნიშნულზე	მ 1:100
4	გ-4	გეგმა +/- 0.00 ნიშნულზე	მ 1:100
5	გ-5	გეგმა 3.10 ნიშნულზე	მ 1:100
6	გ-6	გეგმა 6.40 ნიშნულზე	მ 1:100
7	გ-7	გეგმა 9.60 ნიშნულზე	მ 1:100
8	გ-8	გეგმა 12.80 ნიშნულზე	მ 1:100
9	გ-9	მთავარი გამანაწილებელი კარადა MDB, გამანაწილებელი ფარები	მ 1:100
10	გ-10	ელექტრო მომარაგების სტრუქტურული გეგმა DB 1.3 DB 1.3	მ 1:100
11	გ-11	მრიცხველების კარადები	მ 1:100

მასალათა სპეციფიკაცია

№	დასახელება	ზომა	განზ.	რაოდ.
	ირმომარაგება			
1	ლითონის დაბალი წნევის მილი	D - 32	მ	25
2	შიდა გაყვანილობისთვის ფოლგიანი გარსმის მილი	D - 20	მ	945
3	შიდა გაყვანილობისთვის ფოლგიანი გარსმის მილი	D - 25	მ	1125
4	მრიცხველი G-4		კომპ.	72
5	ჩამკეტი ნახევარბრუნიანი	D - 25	ც	28
6	ჩამკეტი ნახევარბრუნიანი	D - 20	ც	28

შენიშვნები:

გაზის ხარჯი ერთ ბინაზე შეადგენს Q=4.25 მ³/სთ

ვერტიკალური მანძილები ელ.. კაბელს, სატელეფონო კაბელსა და გაზსადენს შორის უნა იყოს არანაკლებ 0.5მხ ხოლო დანარჩენი მიწისქვეშა კომუნიკაციებიდან 0.2 მ

გაზის ხელსაწყოების დაყენება და გაზსადენის მონტაჟი შესრულდეს თანახმად 2.0408-87, СП 42-103-2003 და გაზის მეურნეობაში უსაფრთხოების წესების სრული დაცვით

ღიად გამავალი გაზსადენი და საყრდენები შეიღებოს ზეთოვანი საღებავით 2 ფენად

გაზსადენის ამოსვლები და დაშვებები დაზუსტდეს ადგილზე მონტაჟის დროს

განმარტებითი ბარათი

წინამდებარე ორიექტი ითვალისწინებს ქ. თბილისში მრავალბინიანი საცხოვრებელი სახლის გაზმომარაგებას.

გაზის საანგარიშო ხარჯი შეადგენს Q=332 მ³/სთ

სათავსოს სადაც დამონტაჟებულია გაზის ხელსაწყოები უნდა გაუკეთდეს გასანიავებელი სარკმელი.

გათბობის ხელსაწყოდ მიღებულია დაბალი წნევის გაზის შიდაწვის კამერიანი, კედელზე დასაკიდი ქვაბი. სადარბაზოში მთავარ დგარზე, ყველა სართულზე მოეწყოს მრიცხველების კოლექტორი. საიდანაც გაზშემყვანი დამოუკიდებლად მიეწოდება მომხმარებელს.

გაზსადენი შენობის საამშენებლო კონსტრუქციებთან გადაკვეთის ადგილებში უნდა მოთავსდეს ფილადის გარსასმის მილში, რომლის დიამეტრი 2-ჯერ მეტია თვით გაზსადენის დიამეტრზე.

გაზის ხელსაწყოების დაყენება და ექსპლოატაციაში გაშვება უნდა აწარმოონ სპეციალიზირებული ორგანიზაციის წარმომადგენლებმა. ბინებში გაზდანადგარები და მილგაყვანილობა დაზუსტდეს მონტაჟის დროს.

მონტაჟისა და გამოცდის შემდეგ გაზსადენი, კრონშტეინები და საყრდენები შეიღებოს ზეთოვანი საღებავით 2-ჯერ.

გარე ქსელების პროექტი (ჩართვა არსებულ ქსელში), შესრულდება "ყაზტრანსგაზთბილისი"-ს მიერ გაცემული ტექნიკური პირობების შესაბამისად.

სადარბაზოს განიავების მიზნით, სადაც გაზის მთავარი და მრიცხველების კოლექტორია, კიბის უჯრედში, ყველა სართულზე მოეწყოს გასანიავებელი სარკმელი და სახურავში ჩაიდგას დ250 მმ მოთუთიებული ფურცლოვანი ფოლადის ქოლგიანი ჰარსატარი ჰ= 1.0 მმ ბუნებრივი ჰაერგამწოვისთვის.

მშენებლობის დაწყება - დამთავრება შეთანხმებული იქნეს გაზის სახელმწიფო ინსპექციასთან.

ფორმატი	დაკვეთა №	ფილტრის სახელი
A-3	-	-

ექსპლიკაცია:

პროექტი

შენიშვნები

ზომები მოცემული სანტიმეტრებში

ნიშნულები მოცემულია მეტრებში

დამკვეთი:

ქ. თბილისში წინანდარის ქუჩის 83-ის მიმდებარედში მდებარე მიწის ნაკვეთზე

(ს.კ 01.18.01.003.152) მრავალბინიანი საცხოვრებელი სახლის არქიტექტურული პროექტი

არქიტექტურა

თანამდებობა	გვარი/ხელმოწერა
მთ. არქიტექტ.	ი. მირცხულავა

ნახაზი

მასშტაბი	თარიღი 15/10/2021	
სტადია	ფურცლები	ფურცელი
პროექტი		

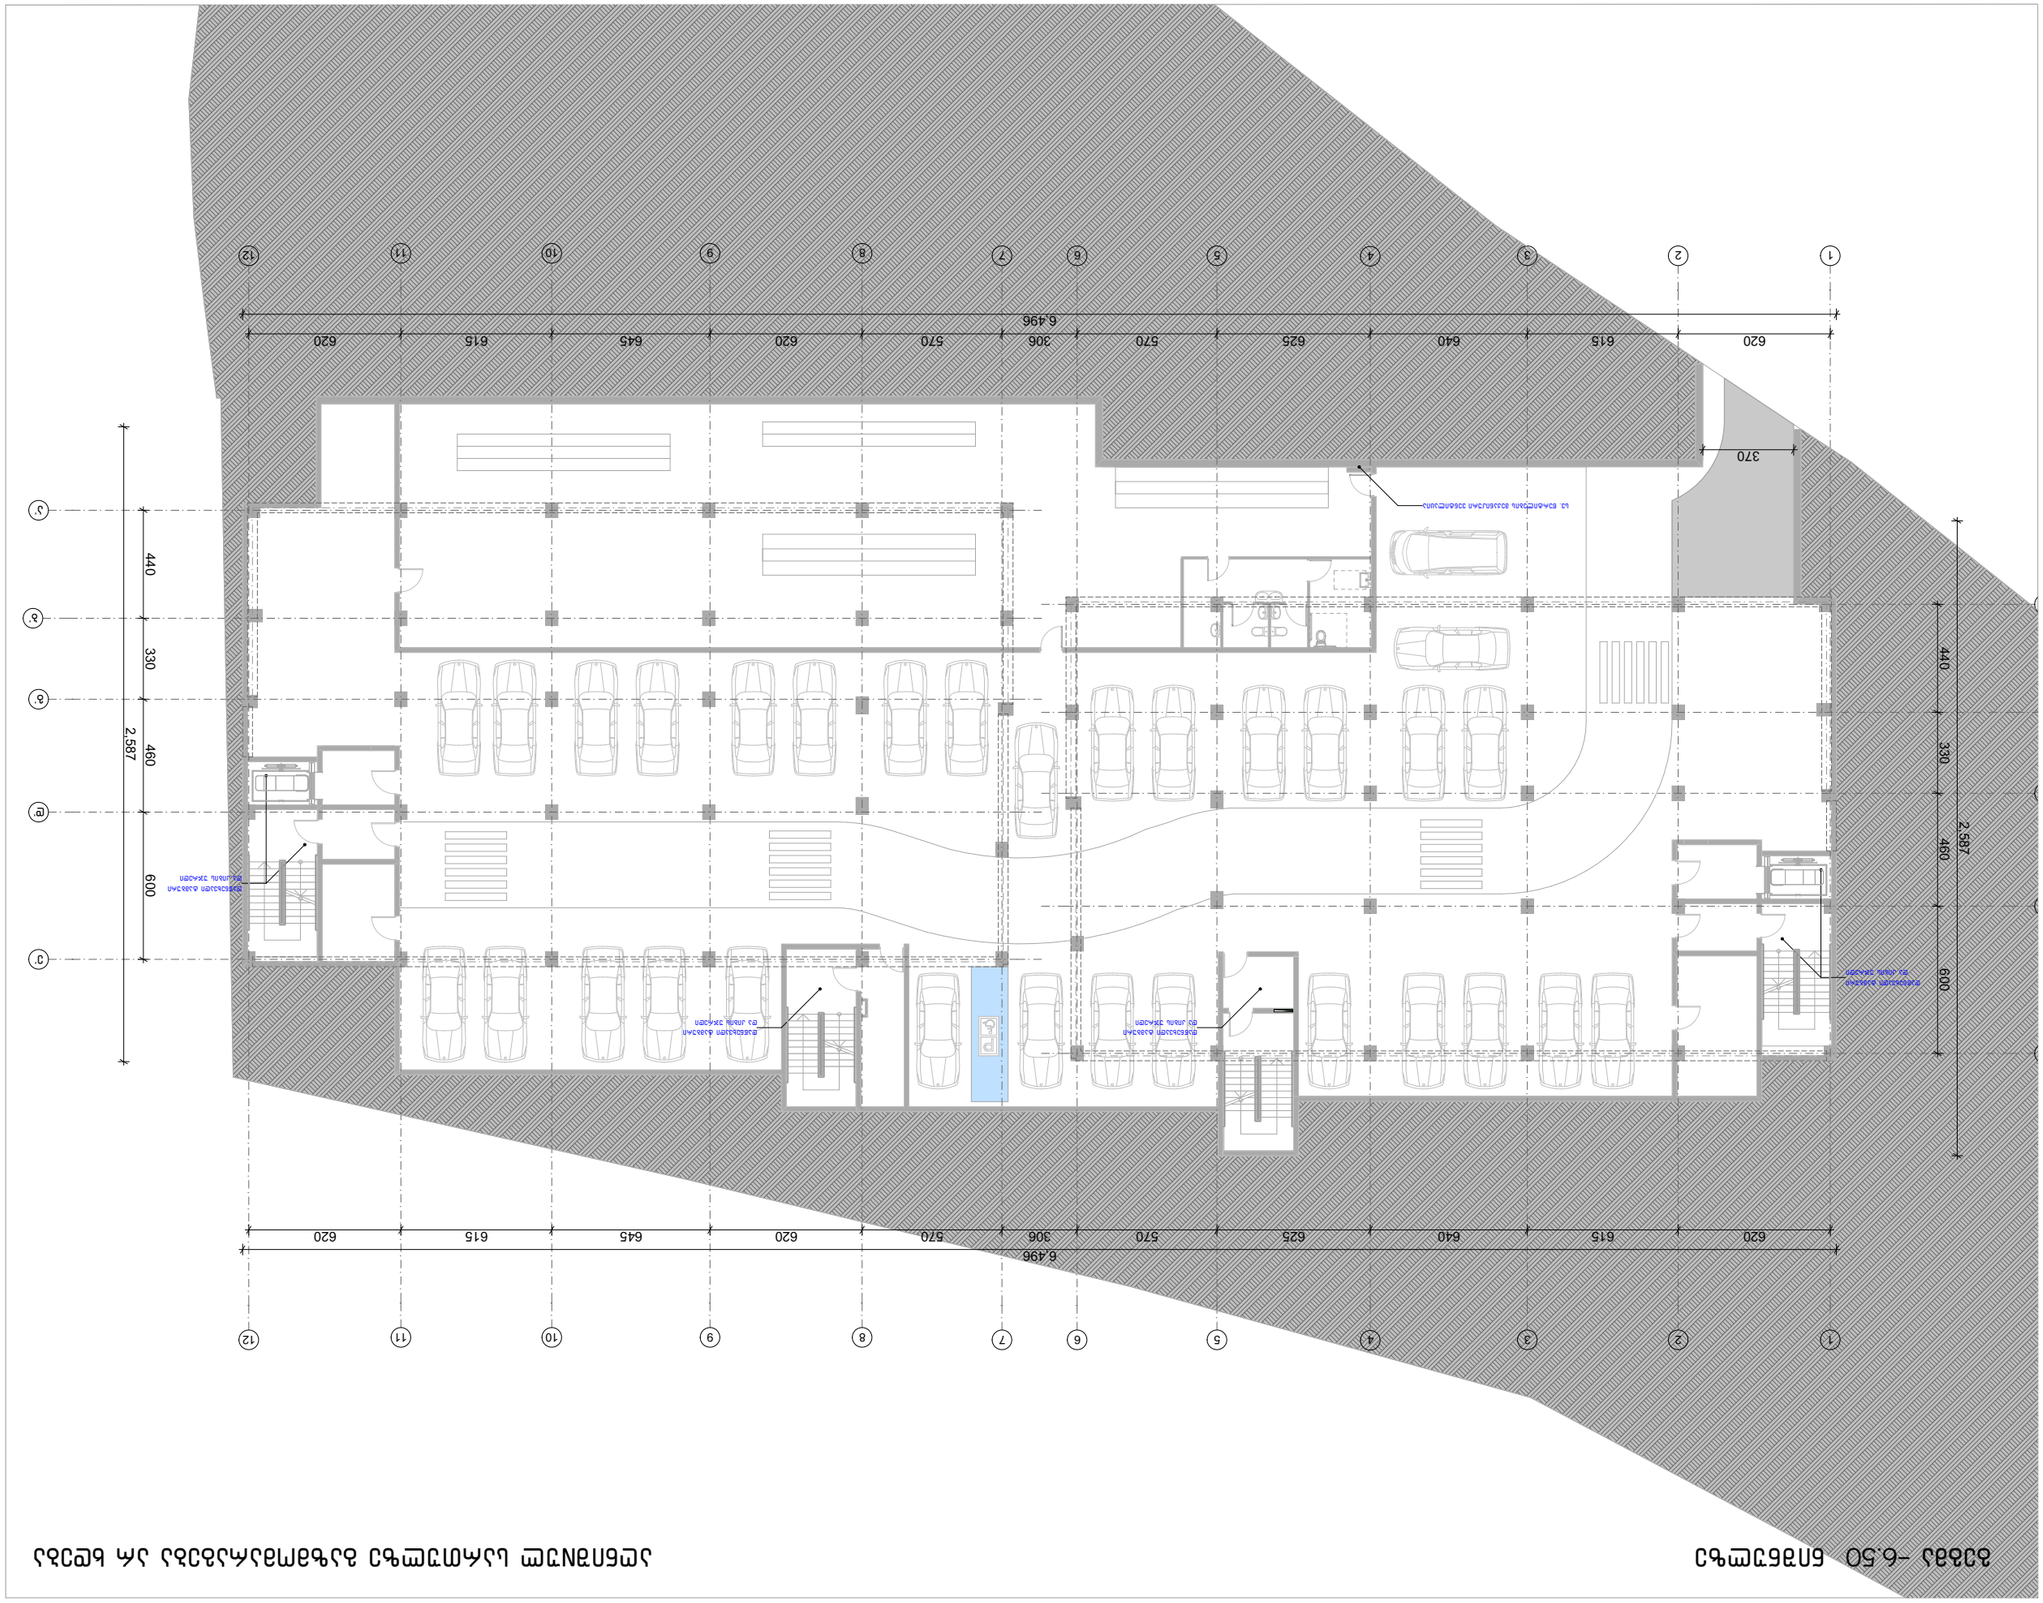


















გეგმა -3.20 ნიშნულზე

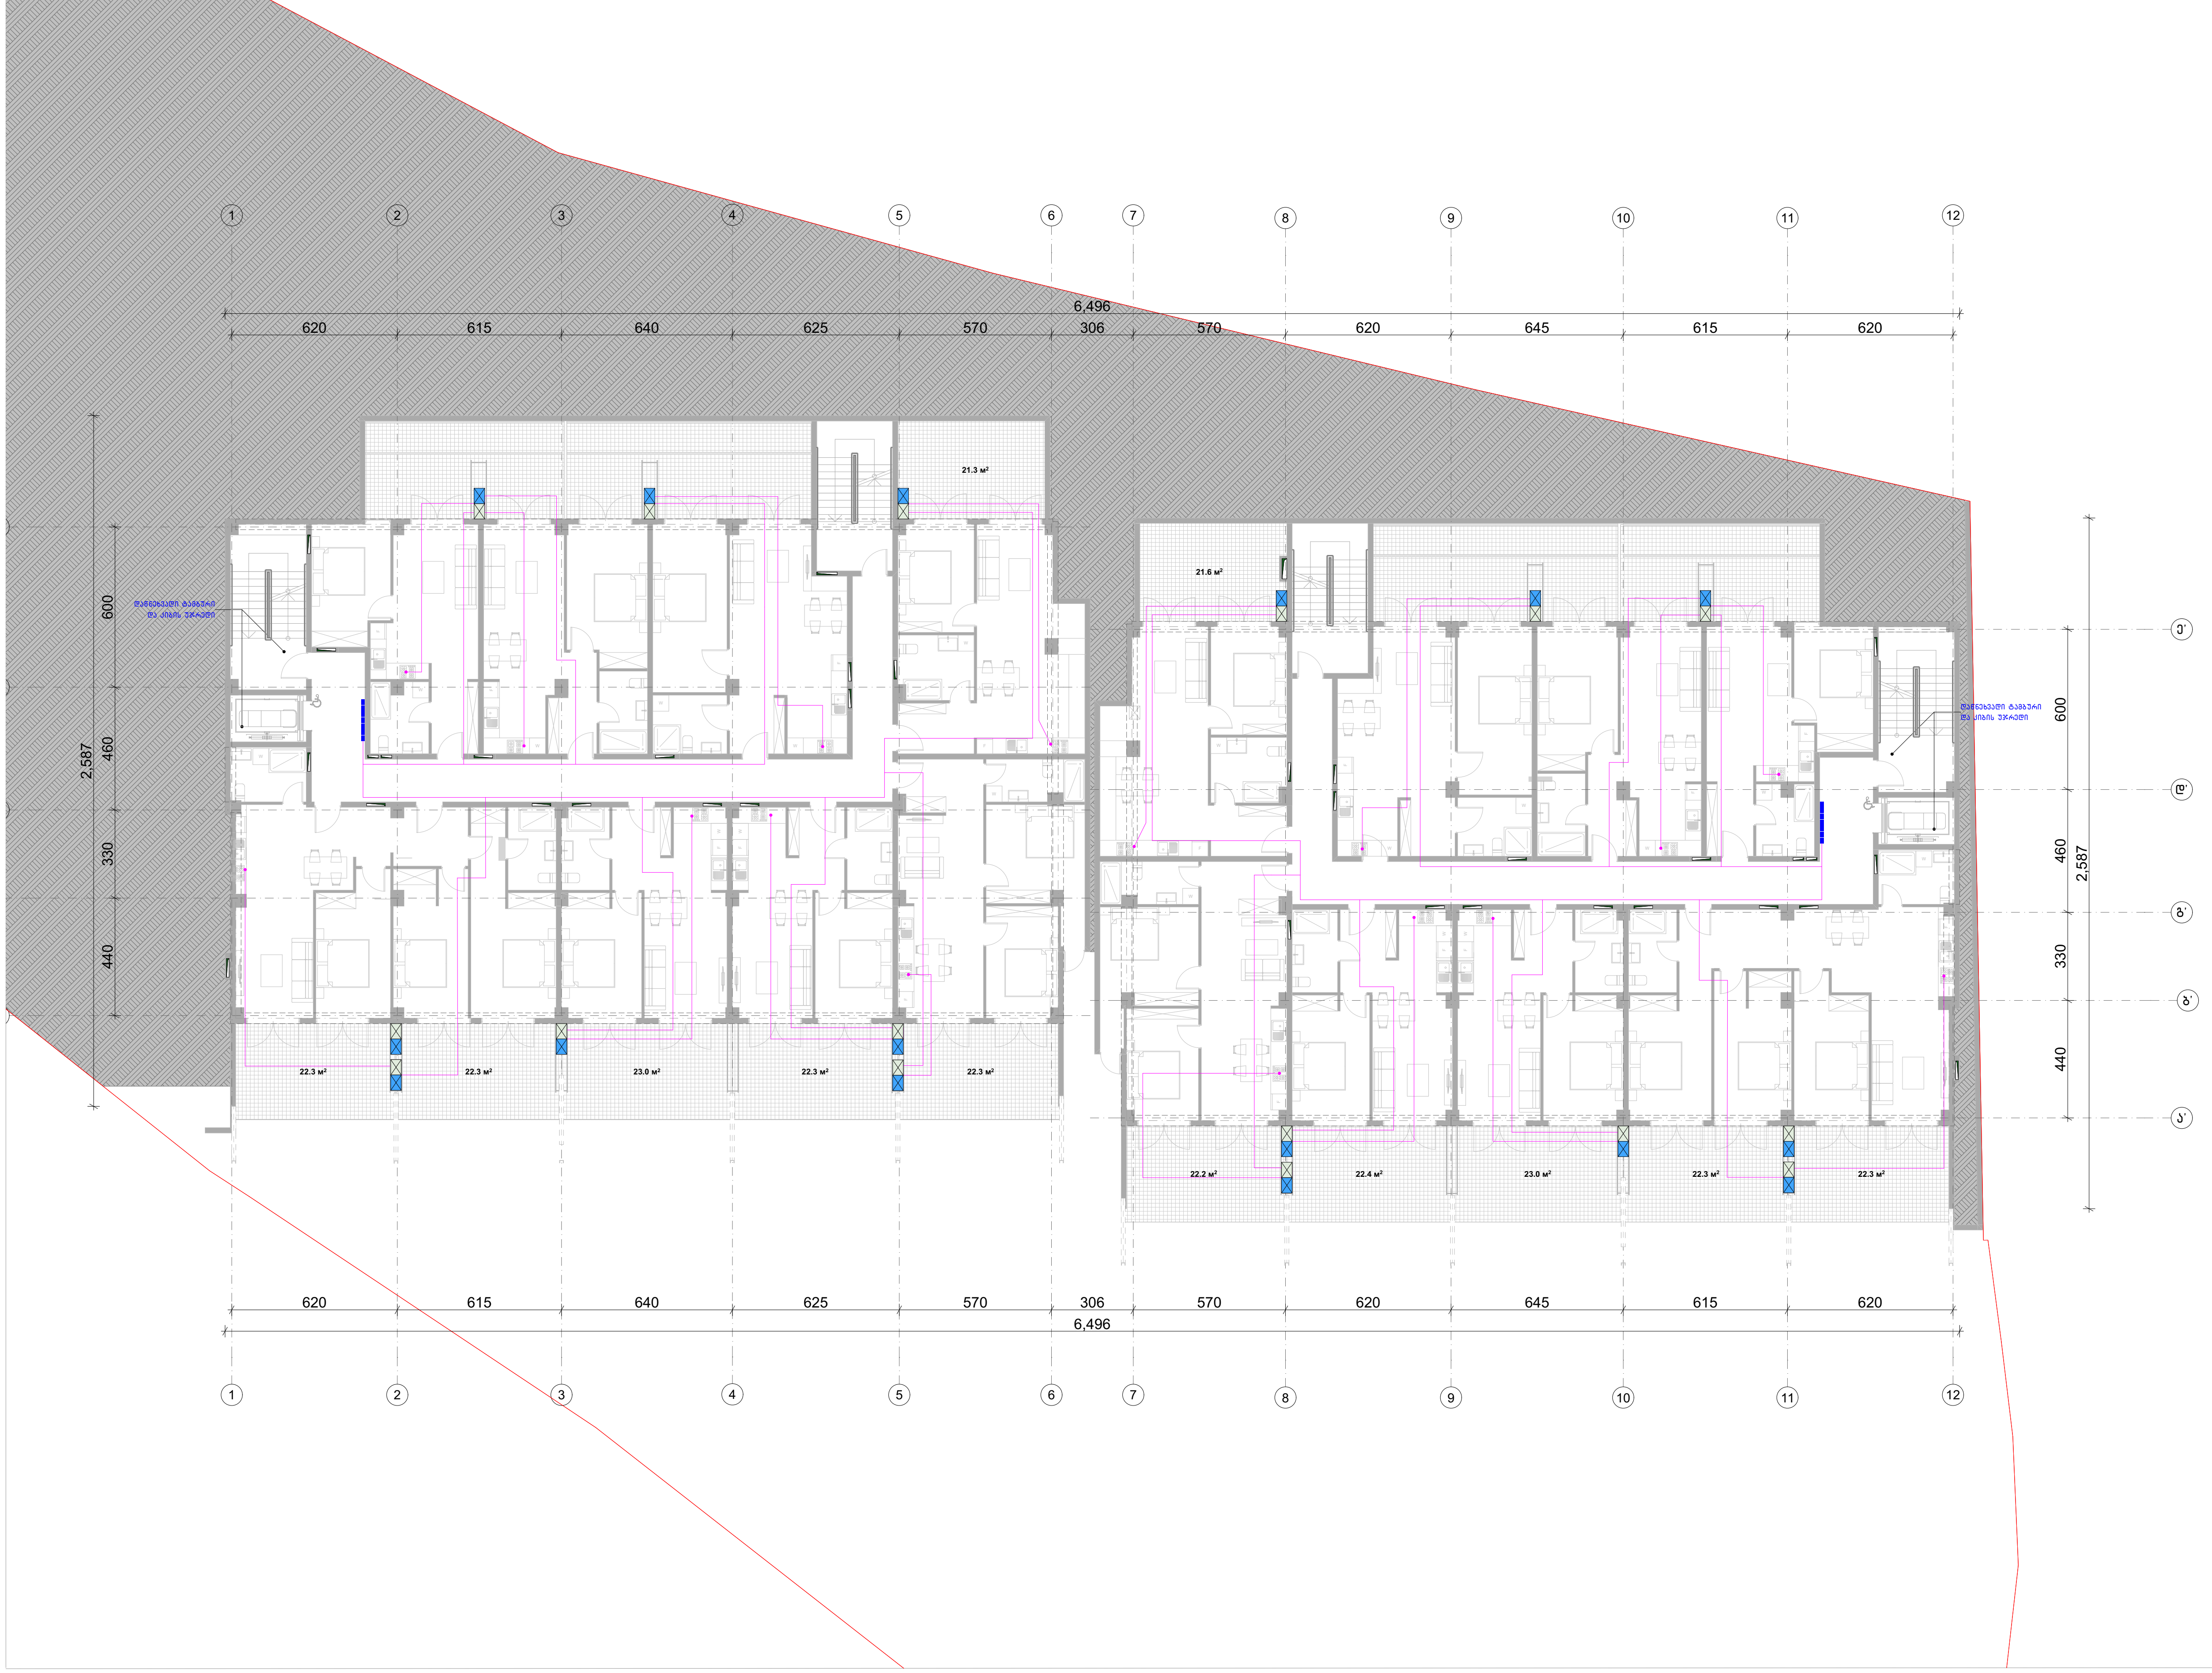

ფორმატი	დაკვეთა №	ფაილის სახელი
ა-3	-	-

ექსპლიკაცია:

კროკები

შენიშვნები

ზომები მოცემული სანტიმეტრებში

ნიშნულები მოცემულია მეტრებში

დამკვეთი:

ქ. თბილისში წინანაურის ქუჩის 83-ის მიმდებარედში მდებარე მიწის ნაკვეთზე (ს.კ 01.18.01.003.152) მრავალბინიანი საცხოვრებელი სახლის არქიტექტურული პროექტი

არქიტექტურა

თანამდებობა	გვარი / ხელმოწერა
მთ. არქიტექტექტ.	ი. მირცხულავა

ნახაზი

მასშტაბი	თარიღი 15/10/2021	
სტადია	ფურცლები	ფურცელი
პროექტი		

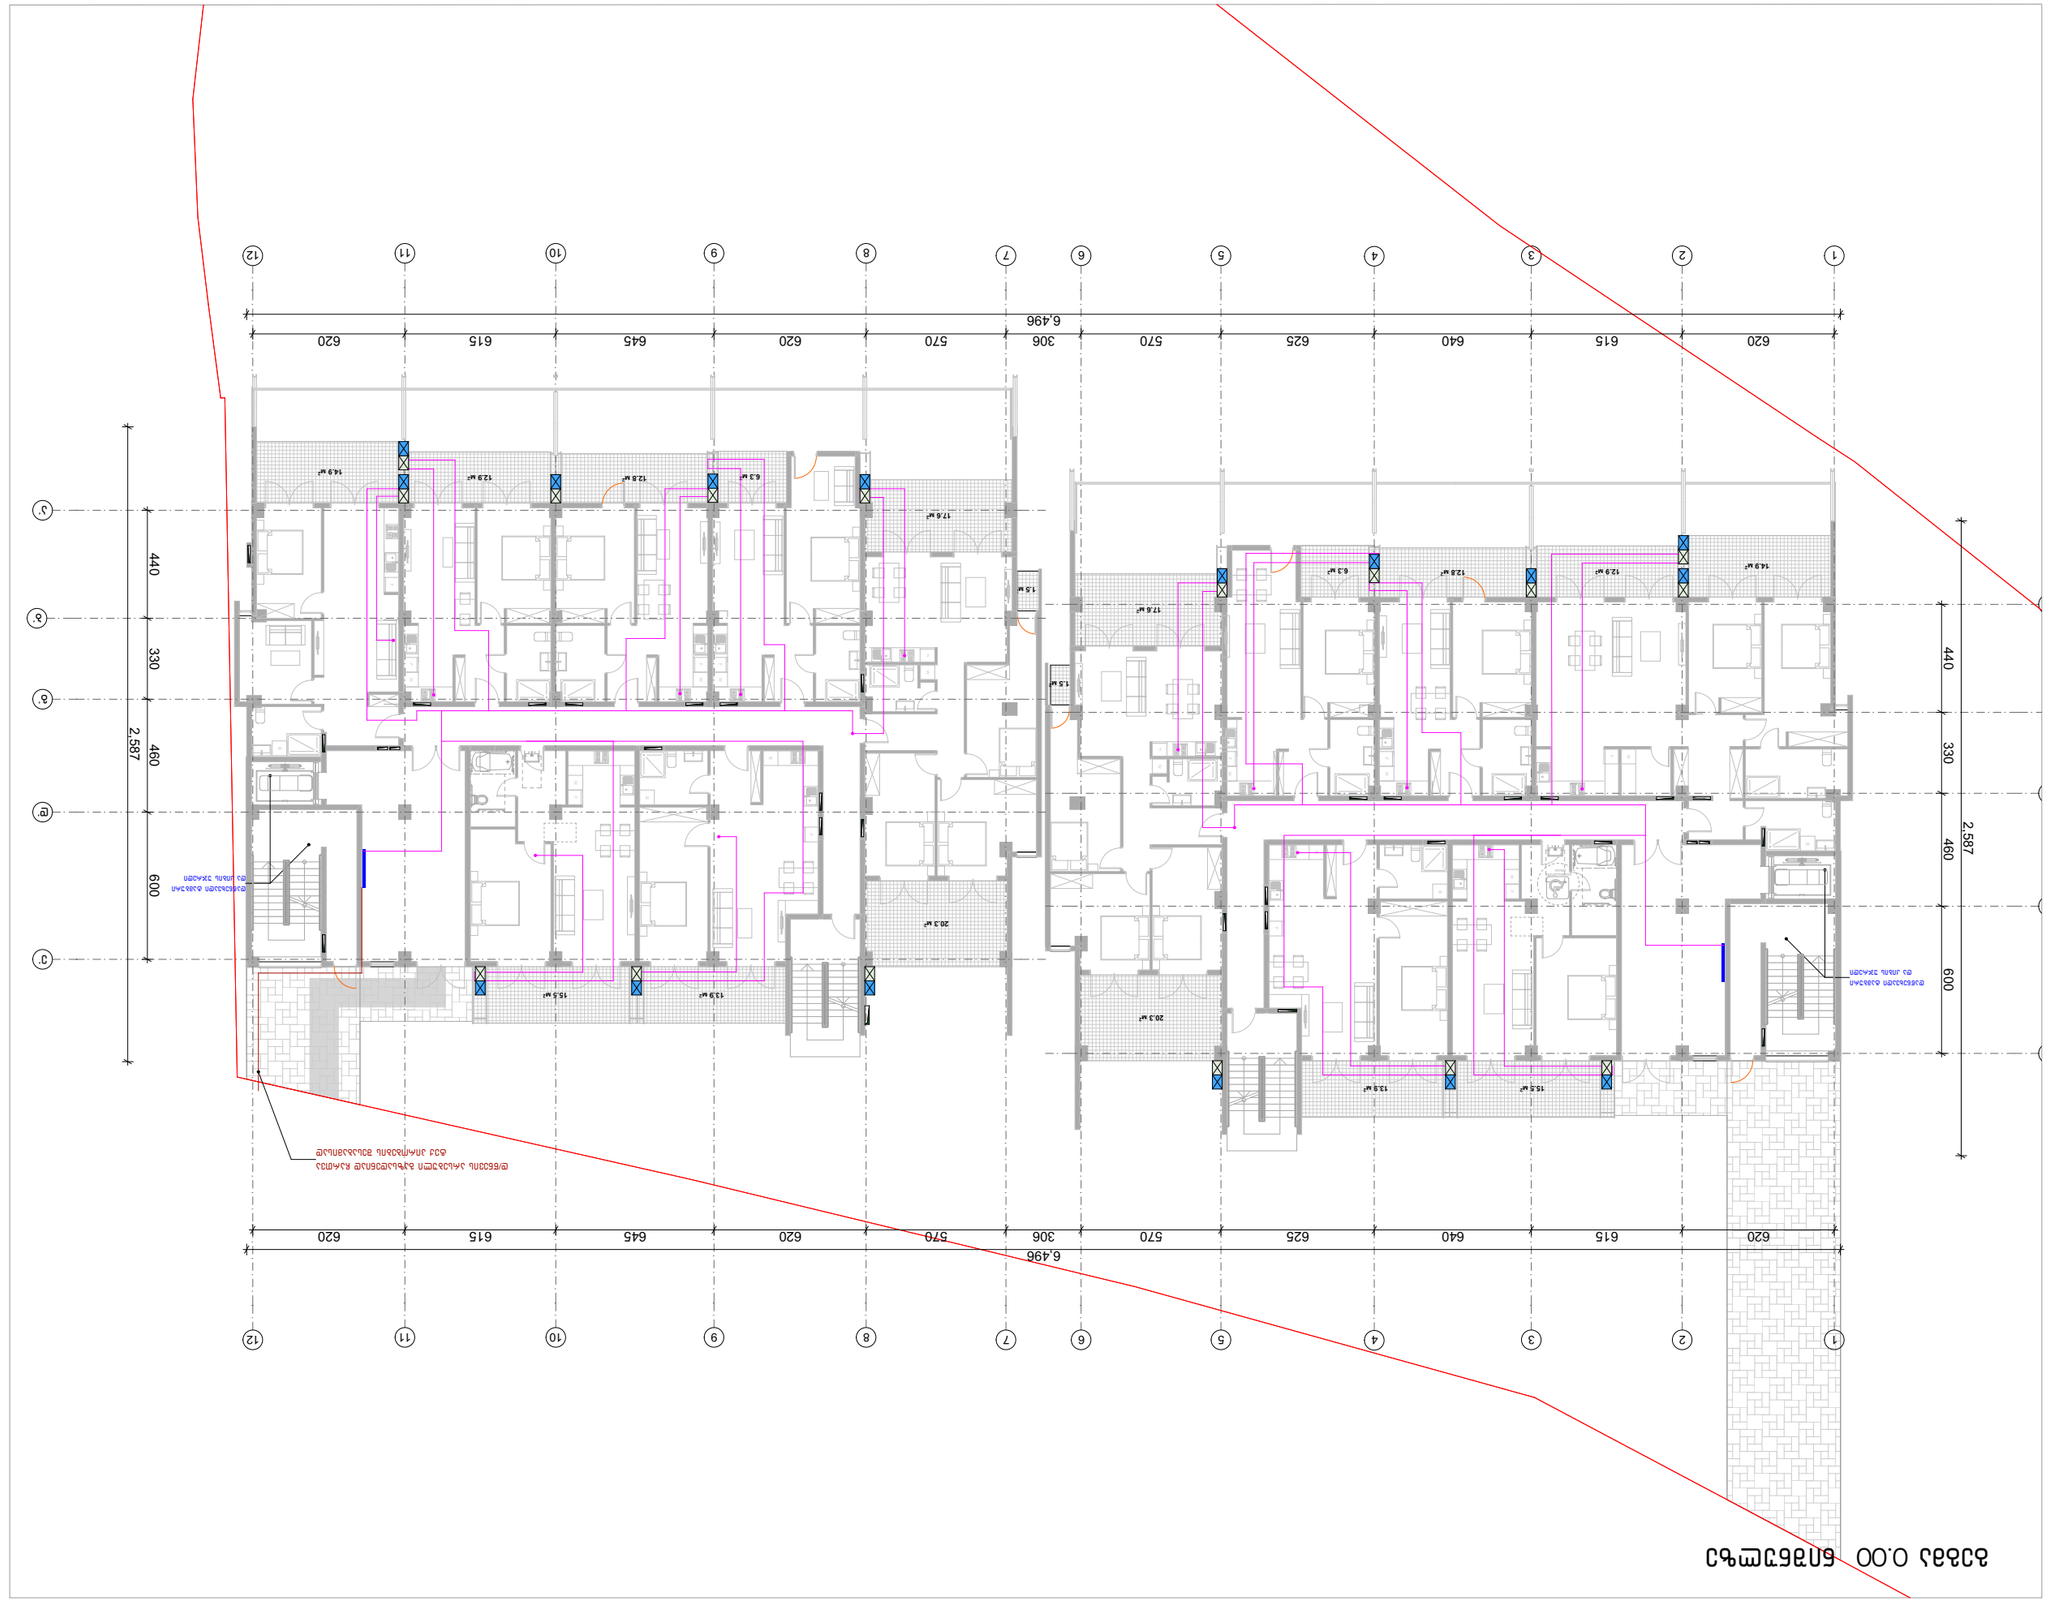























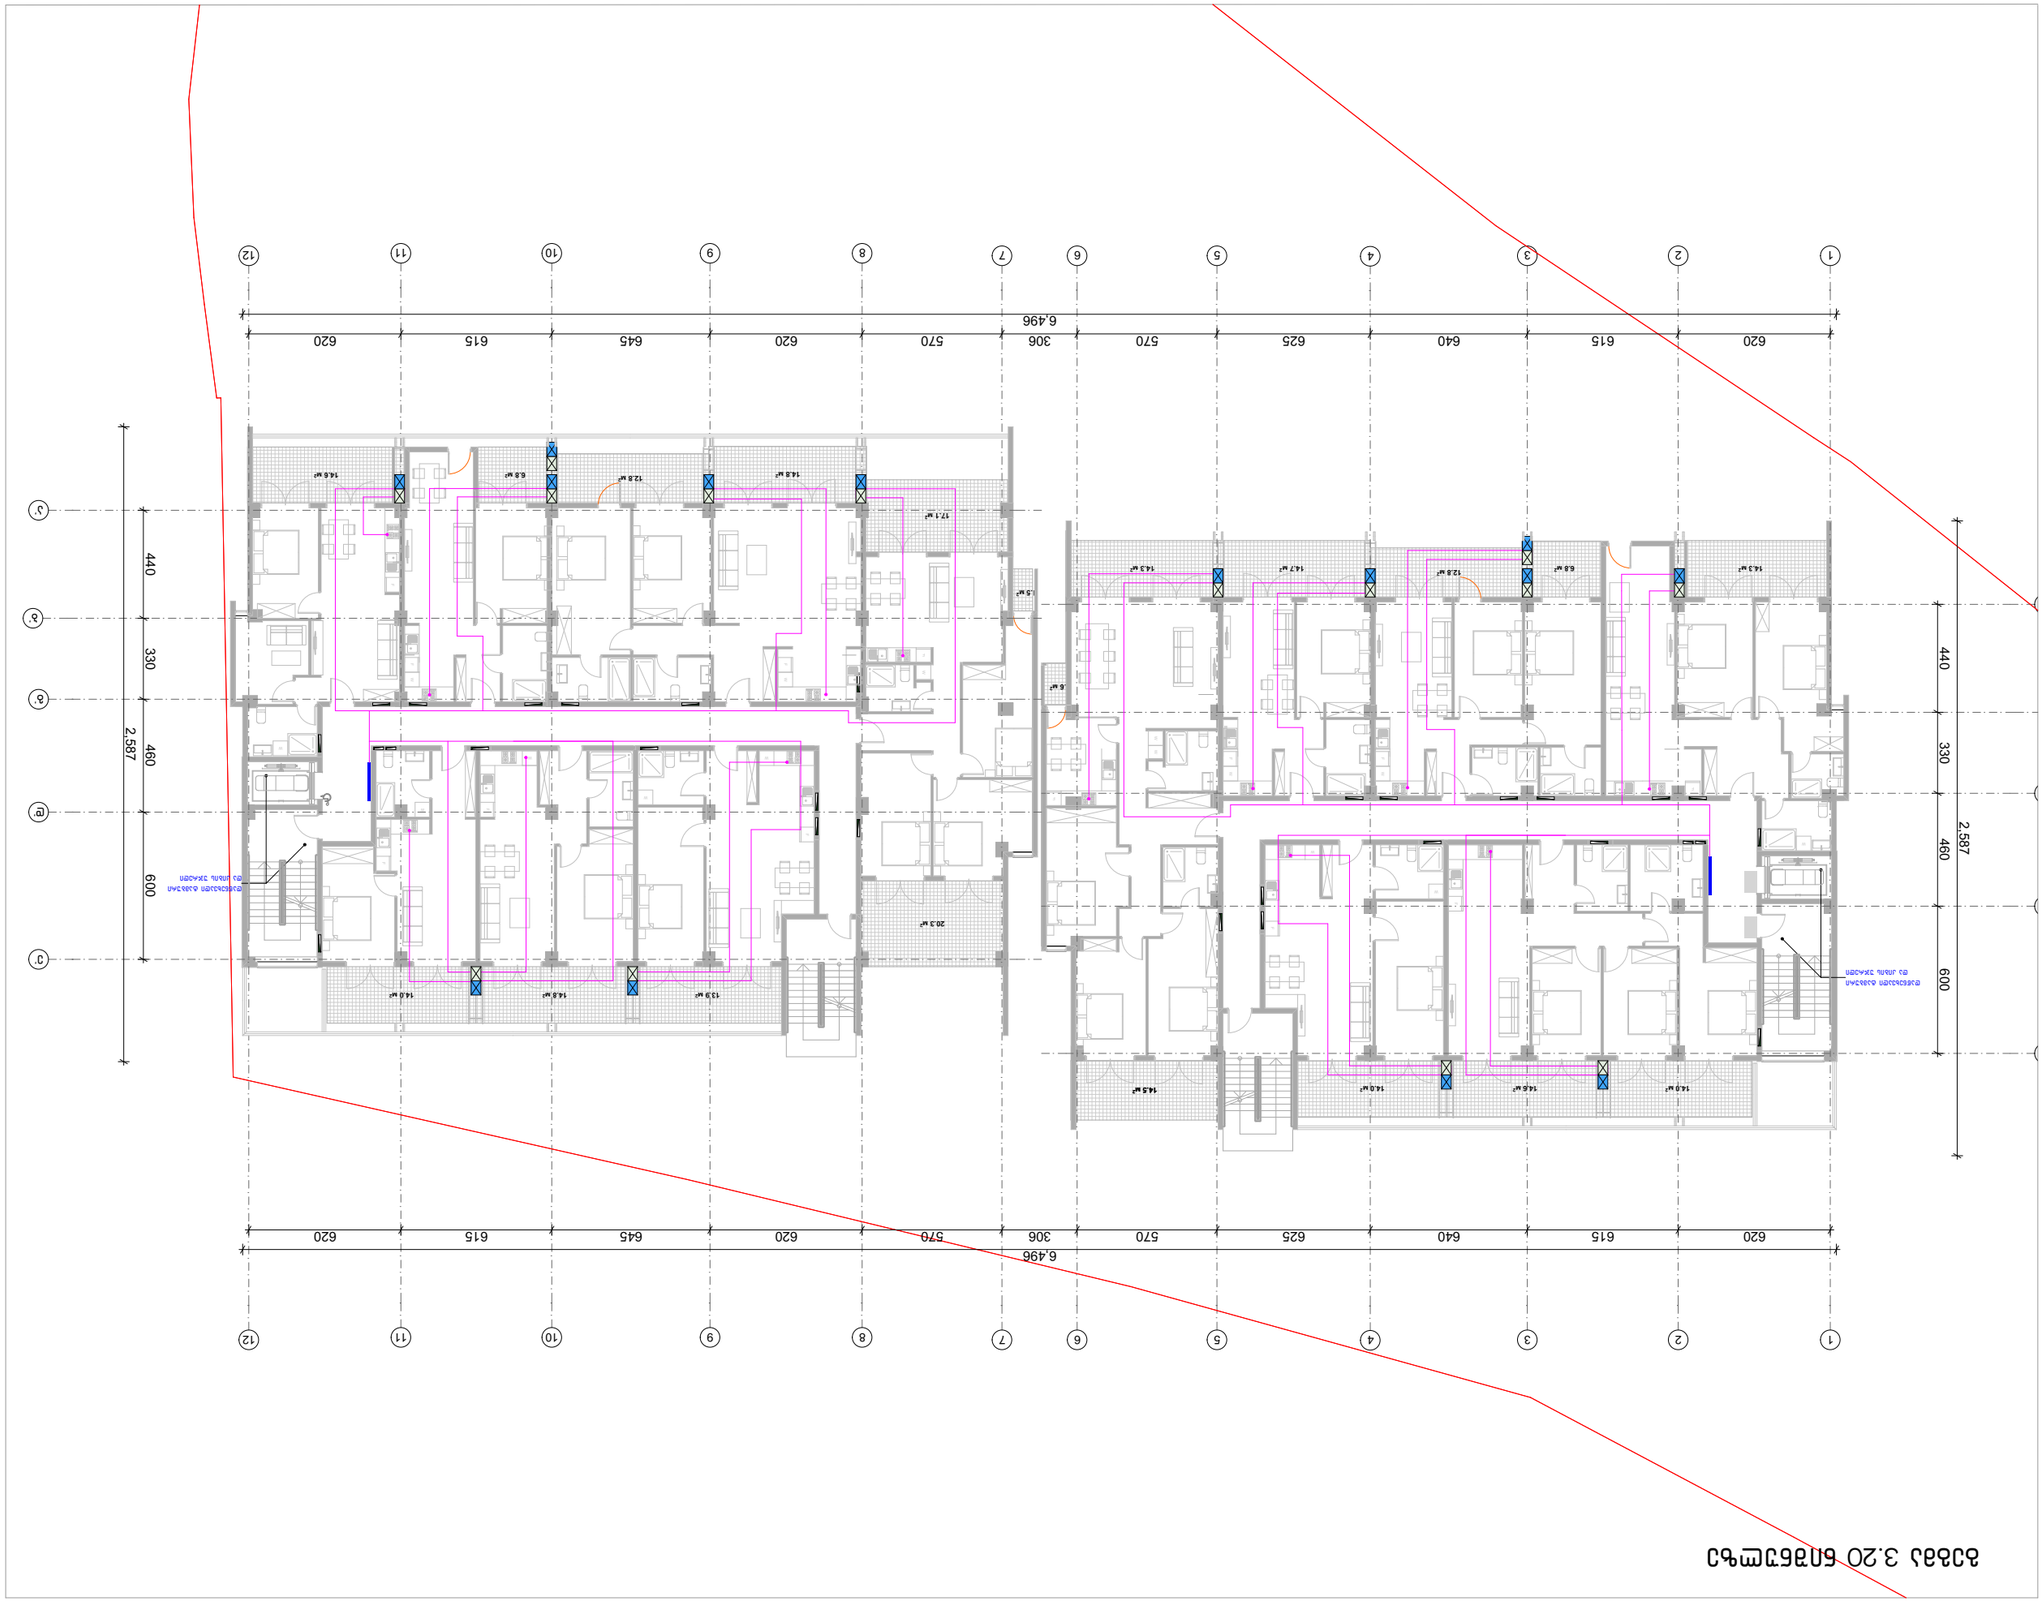





გეგმა 6.40 ნიშნულზე



ფორმატი	დაკვეთა №	ფაილის სახელი
ა-3	-	-

ექსპლიკაცია:

კროკები

შენიშვნები

ზომები მოცემული სანტიმეტრებში

ნიშნულები მოცემულია მეტრებში

დამკვეთი:

ქ. თბილისში წინანაურის ქუჩის 83-ის მიმდებარედში მდებარე მიწის ნაკვეთზე

(ს.კ 01.18.01.003.152) მრავალბინიანი საცხოვრებელი სახლის არქიტექტურული

პროექტი

არქიტექტურა

თანამდებობა	გვარი / ხელმოწერა
მთ. არქიტექტექტ.	ი. მირცხულავა

ნახაზი

მასშტაბი	თარიღი 15/10/2021	
სტადია	ფურცლები	ფურცელი
პროექტი		

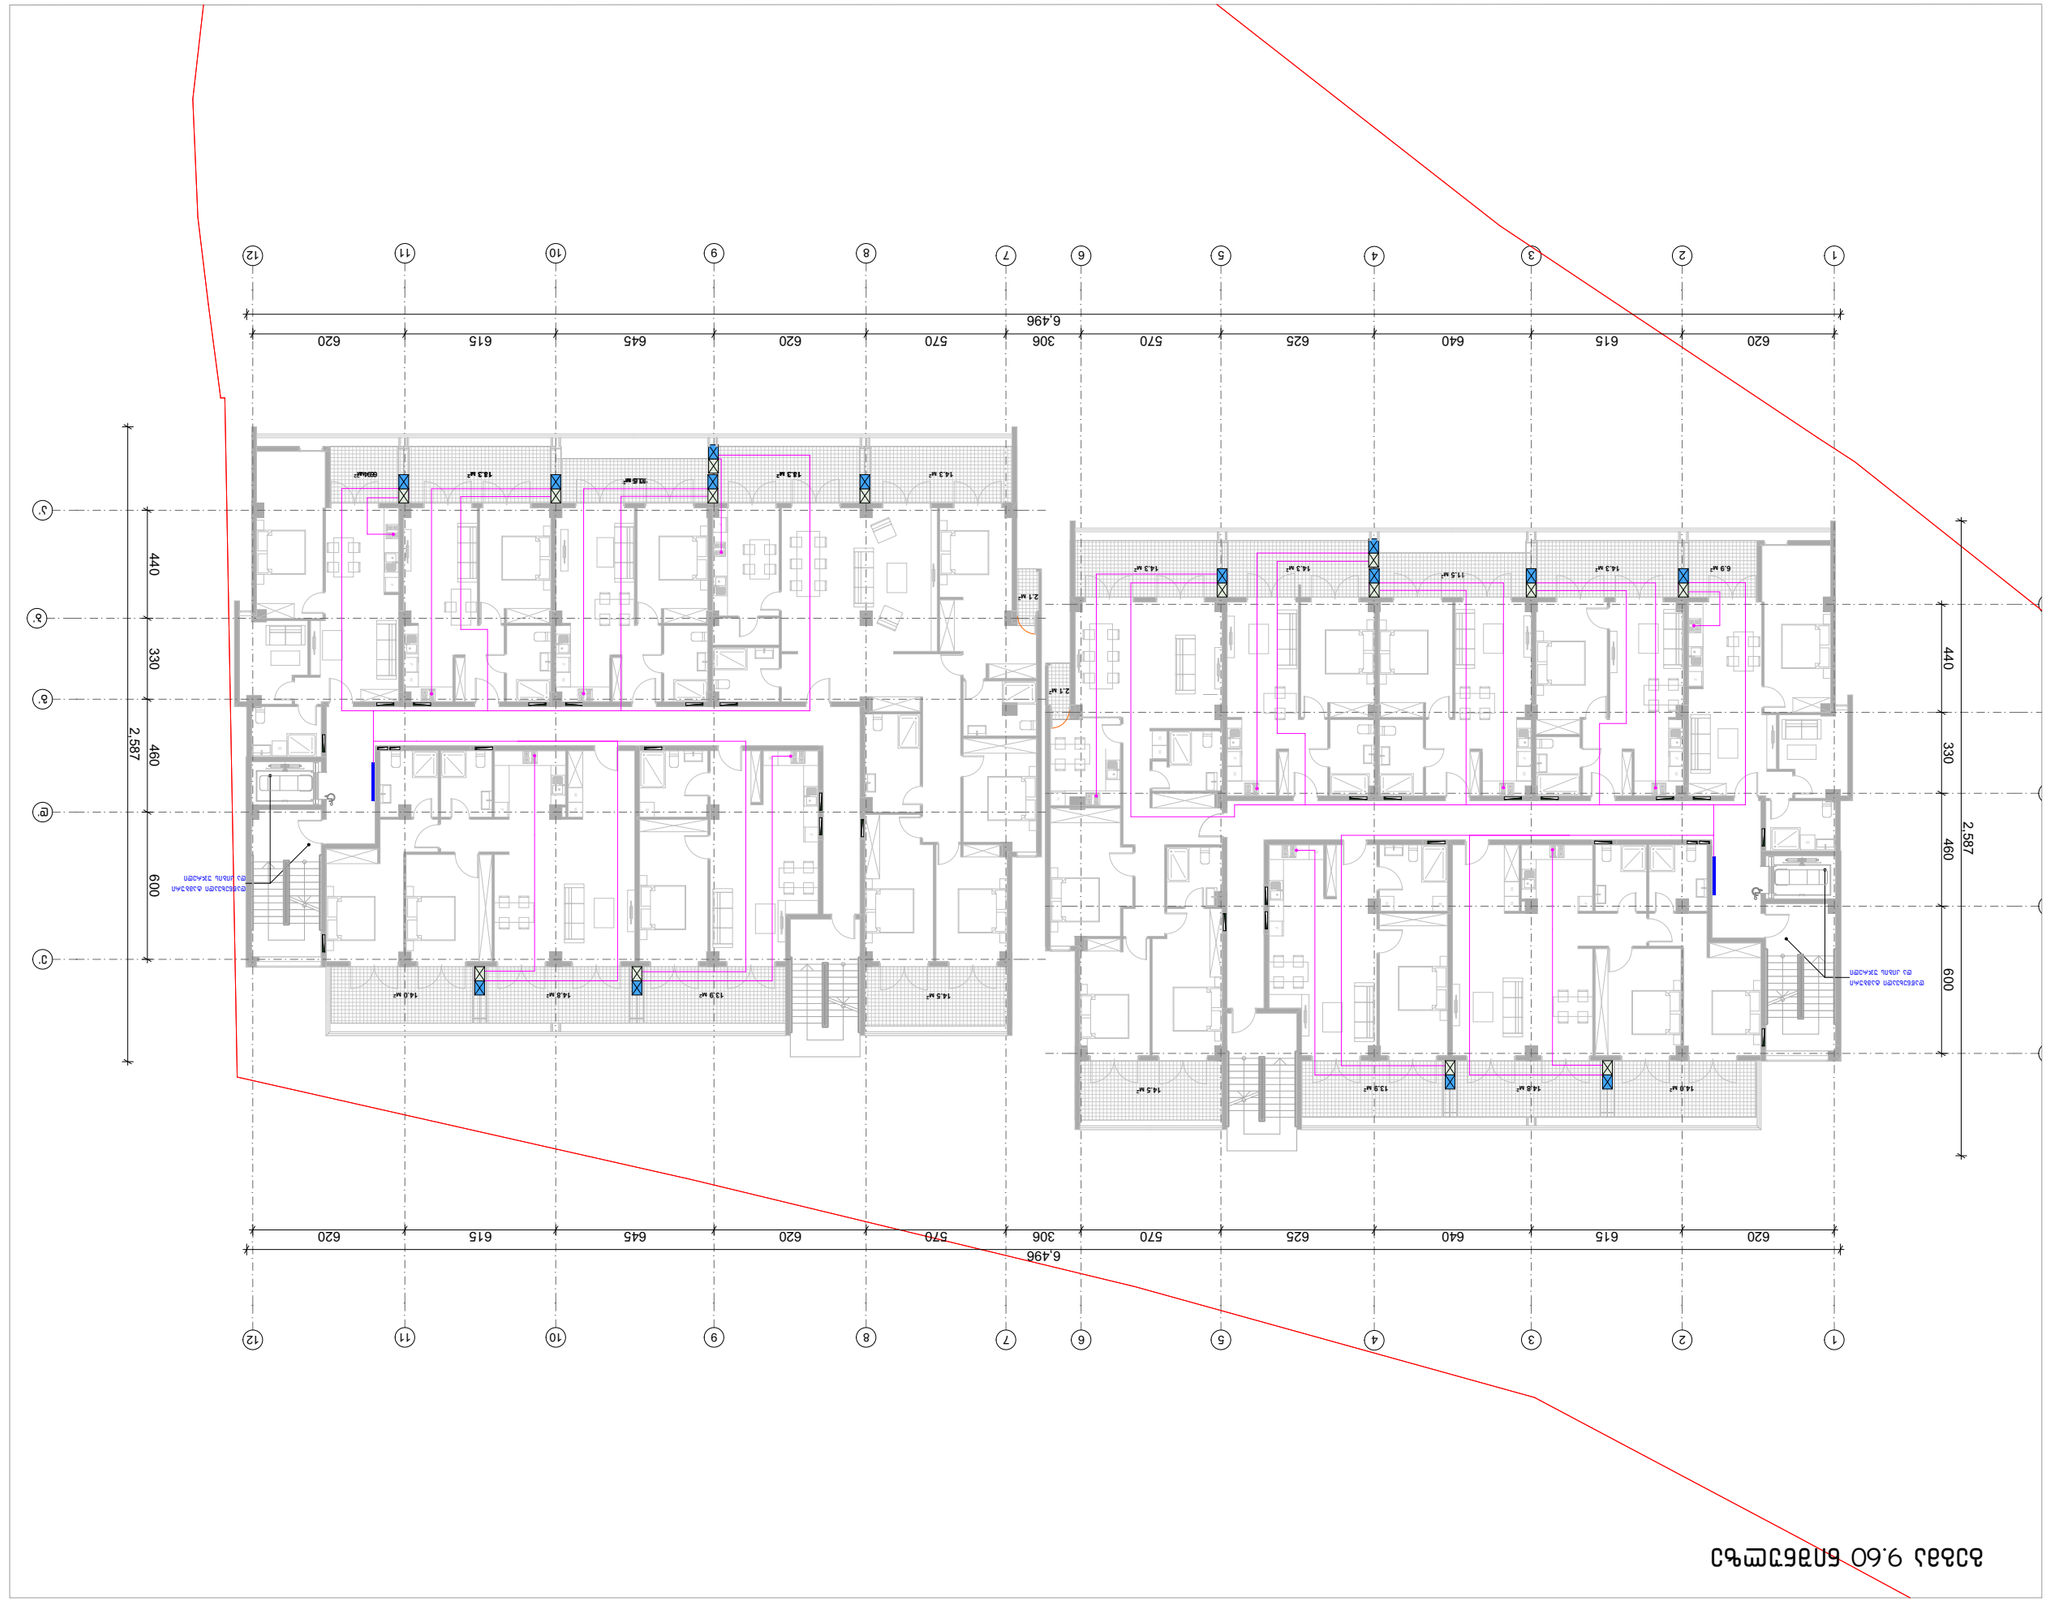
6,496
620
615
640
625
570
306
570
620
645
620
615
620
2,587
440
330
460
600
21 м²
143 м²
133 м²
145 м²
143 м²
143 м²
143