ტექნიკური ეკონომიკური მაჩვენებლები	
4459,4	საზაფხულო
4054,5	სადარბაზო
1228.6	კომერციული
3304,7	ავტოფარეხი, მისასვლელი გზებით
18273,3	საცხოვრებელი
917,4	საოფისე
29 009,3	საერთო ფართი

შენიშვნა: 0,00 ნიშნული შესაბამება
აბსოლიტური ნიშნულის 519,30-ს

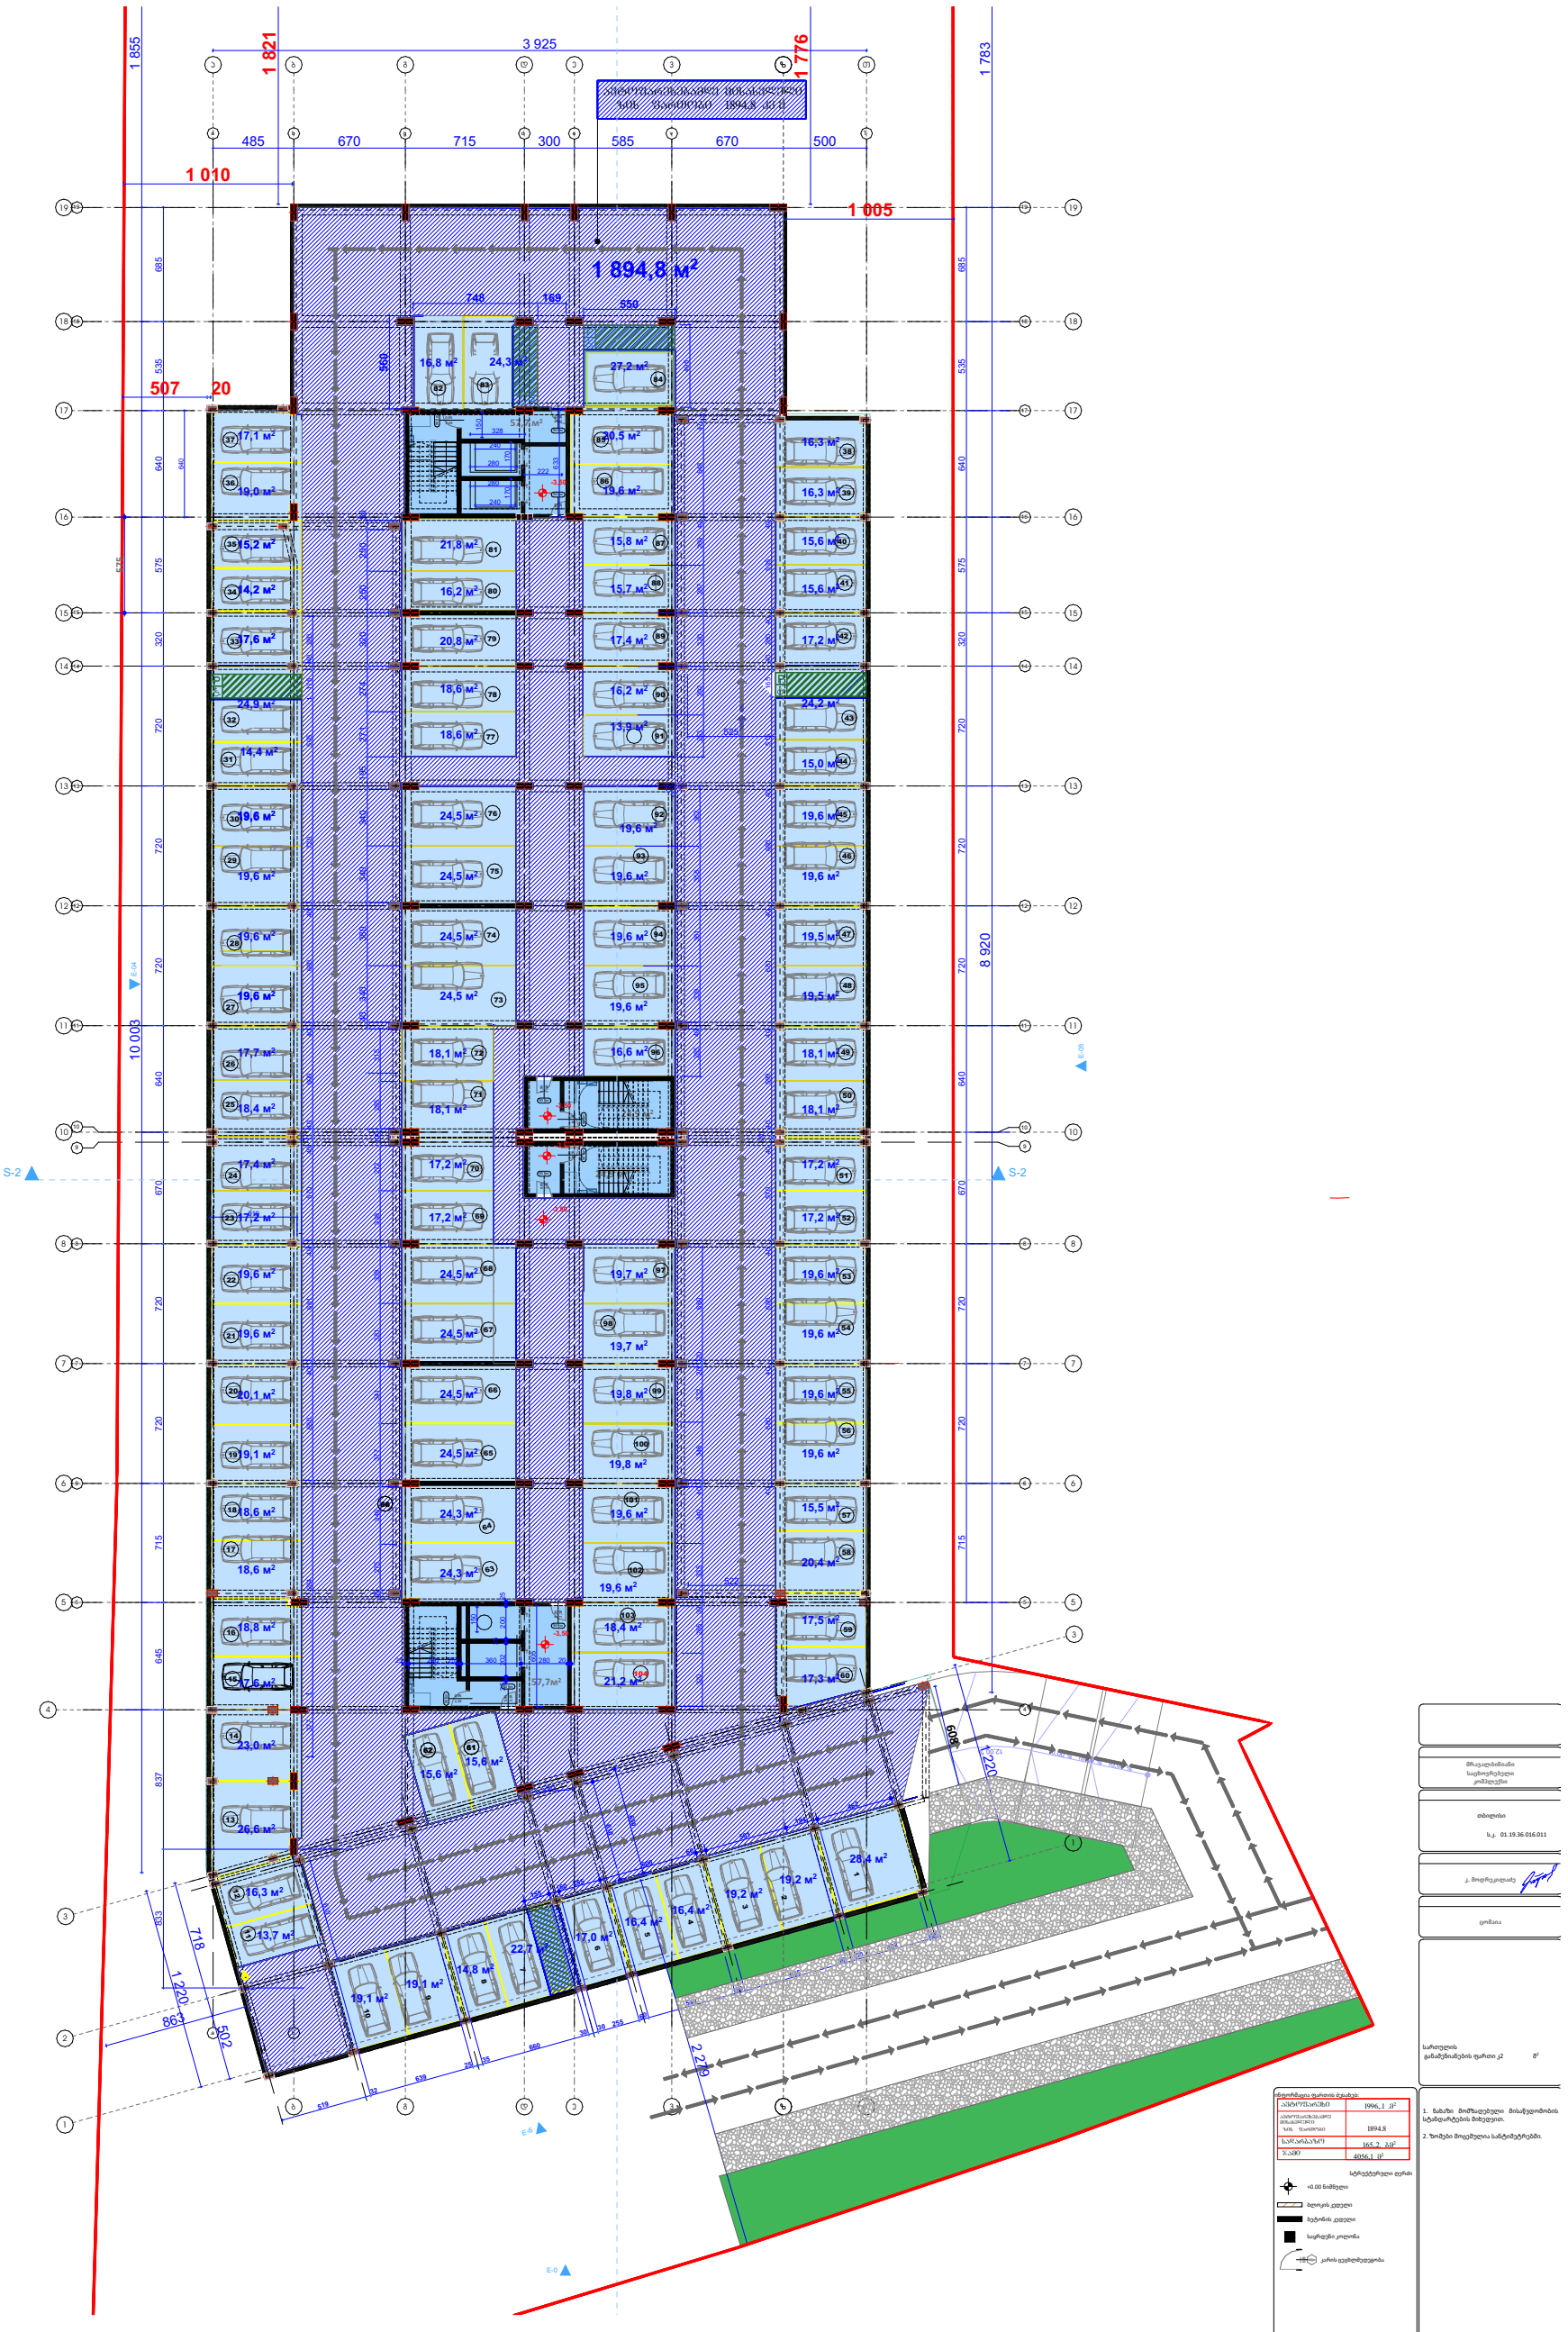

შენიშვნა: 0,00 ნიშნული შესაბამება
აბსოლიტური ნიშნულის 518,80-ს

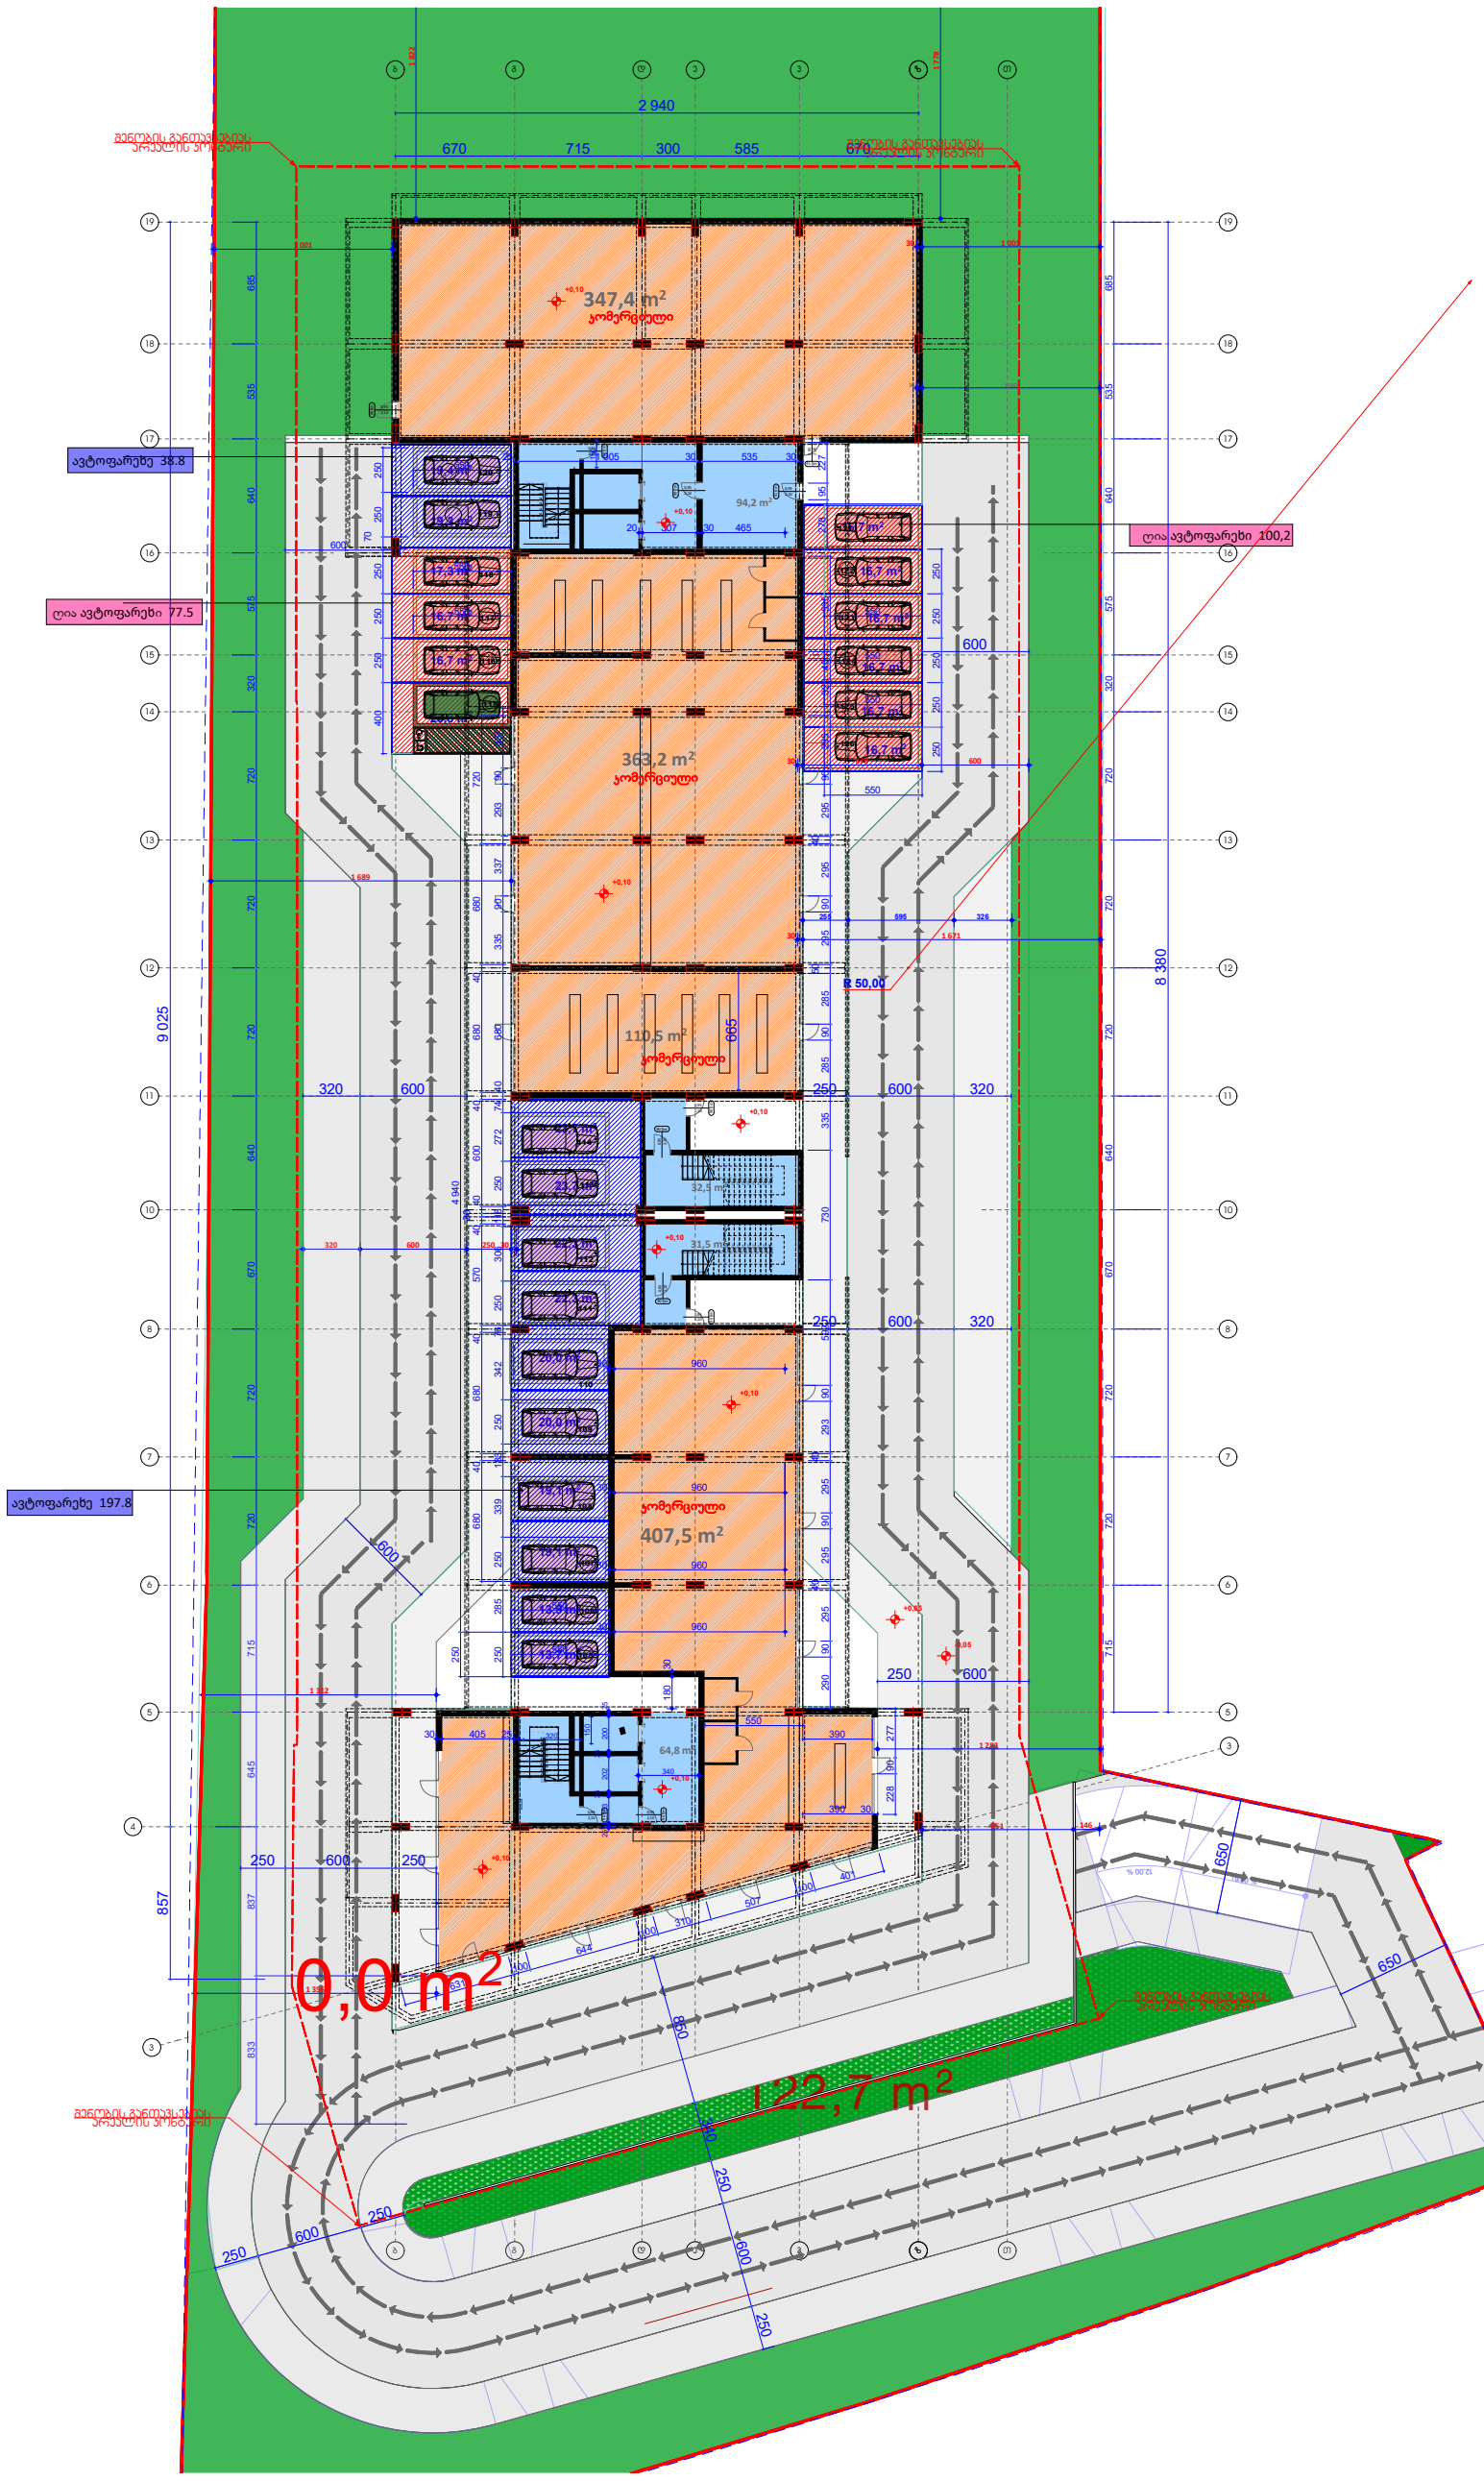

ინფორმაცია ფართის შესახებ:	
ჯუმლრციული	1228.6 მ²
საჩარბაზო	223 მ²
ავტოფარეხი	236.6 მ²
ჯამი	1688,2 მ²
ლია ავტოფარეხი	177.2 მ²

+0.00 ნიშნული
ბლოკის კედელი
ბეტონის კედელი
საყრდენი კოლონა
კარის ცვეზლმეფეფობა

მრავალბინიანი
საცხოვრებელი
კომპლექსი

თბილისი
ჩიჩოვი
ს.კ.

კ. მოდრეკილაძე

ცოშაია

სართულის
განაშენიანების ფართი კ2 მ²

1. ნახაზი მოშზადებული მისაწვდომობის სტანდარტების მიხედვით.
2. ზომები მოცემულია სანტიმეტრებში.

A1

1:200

თბილისი 2022 წ.

შენიშვნა: 0,00 ნიშნული შესაბამება
აბსოლიტური ნიშნულის 519,30-ს

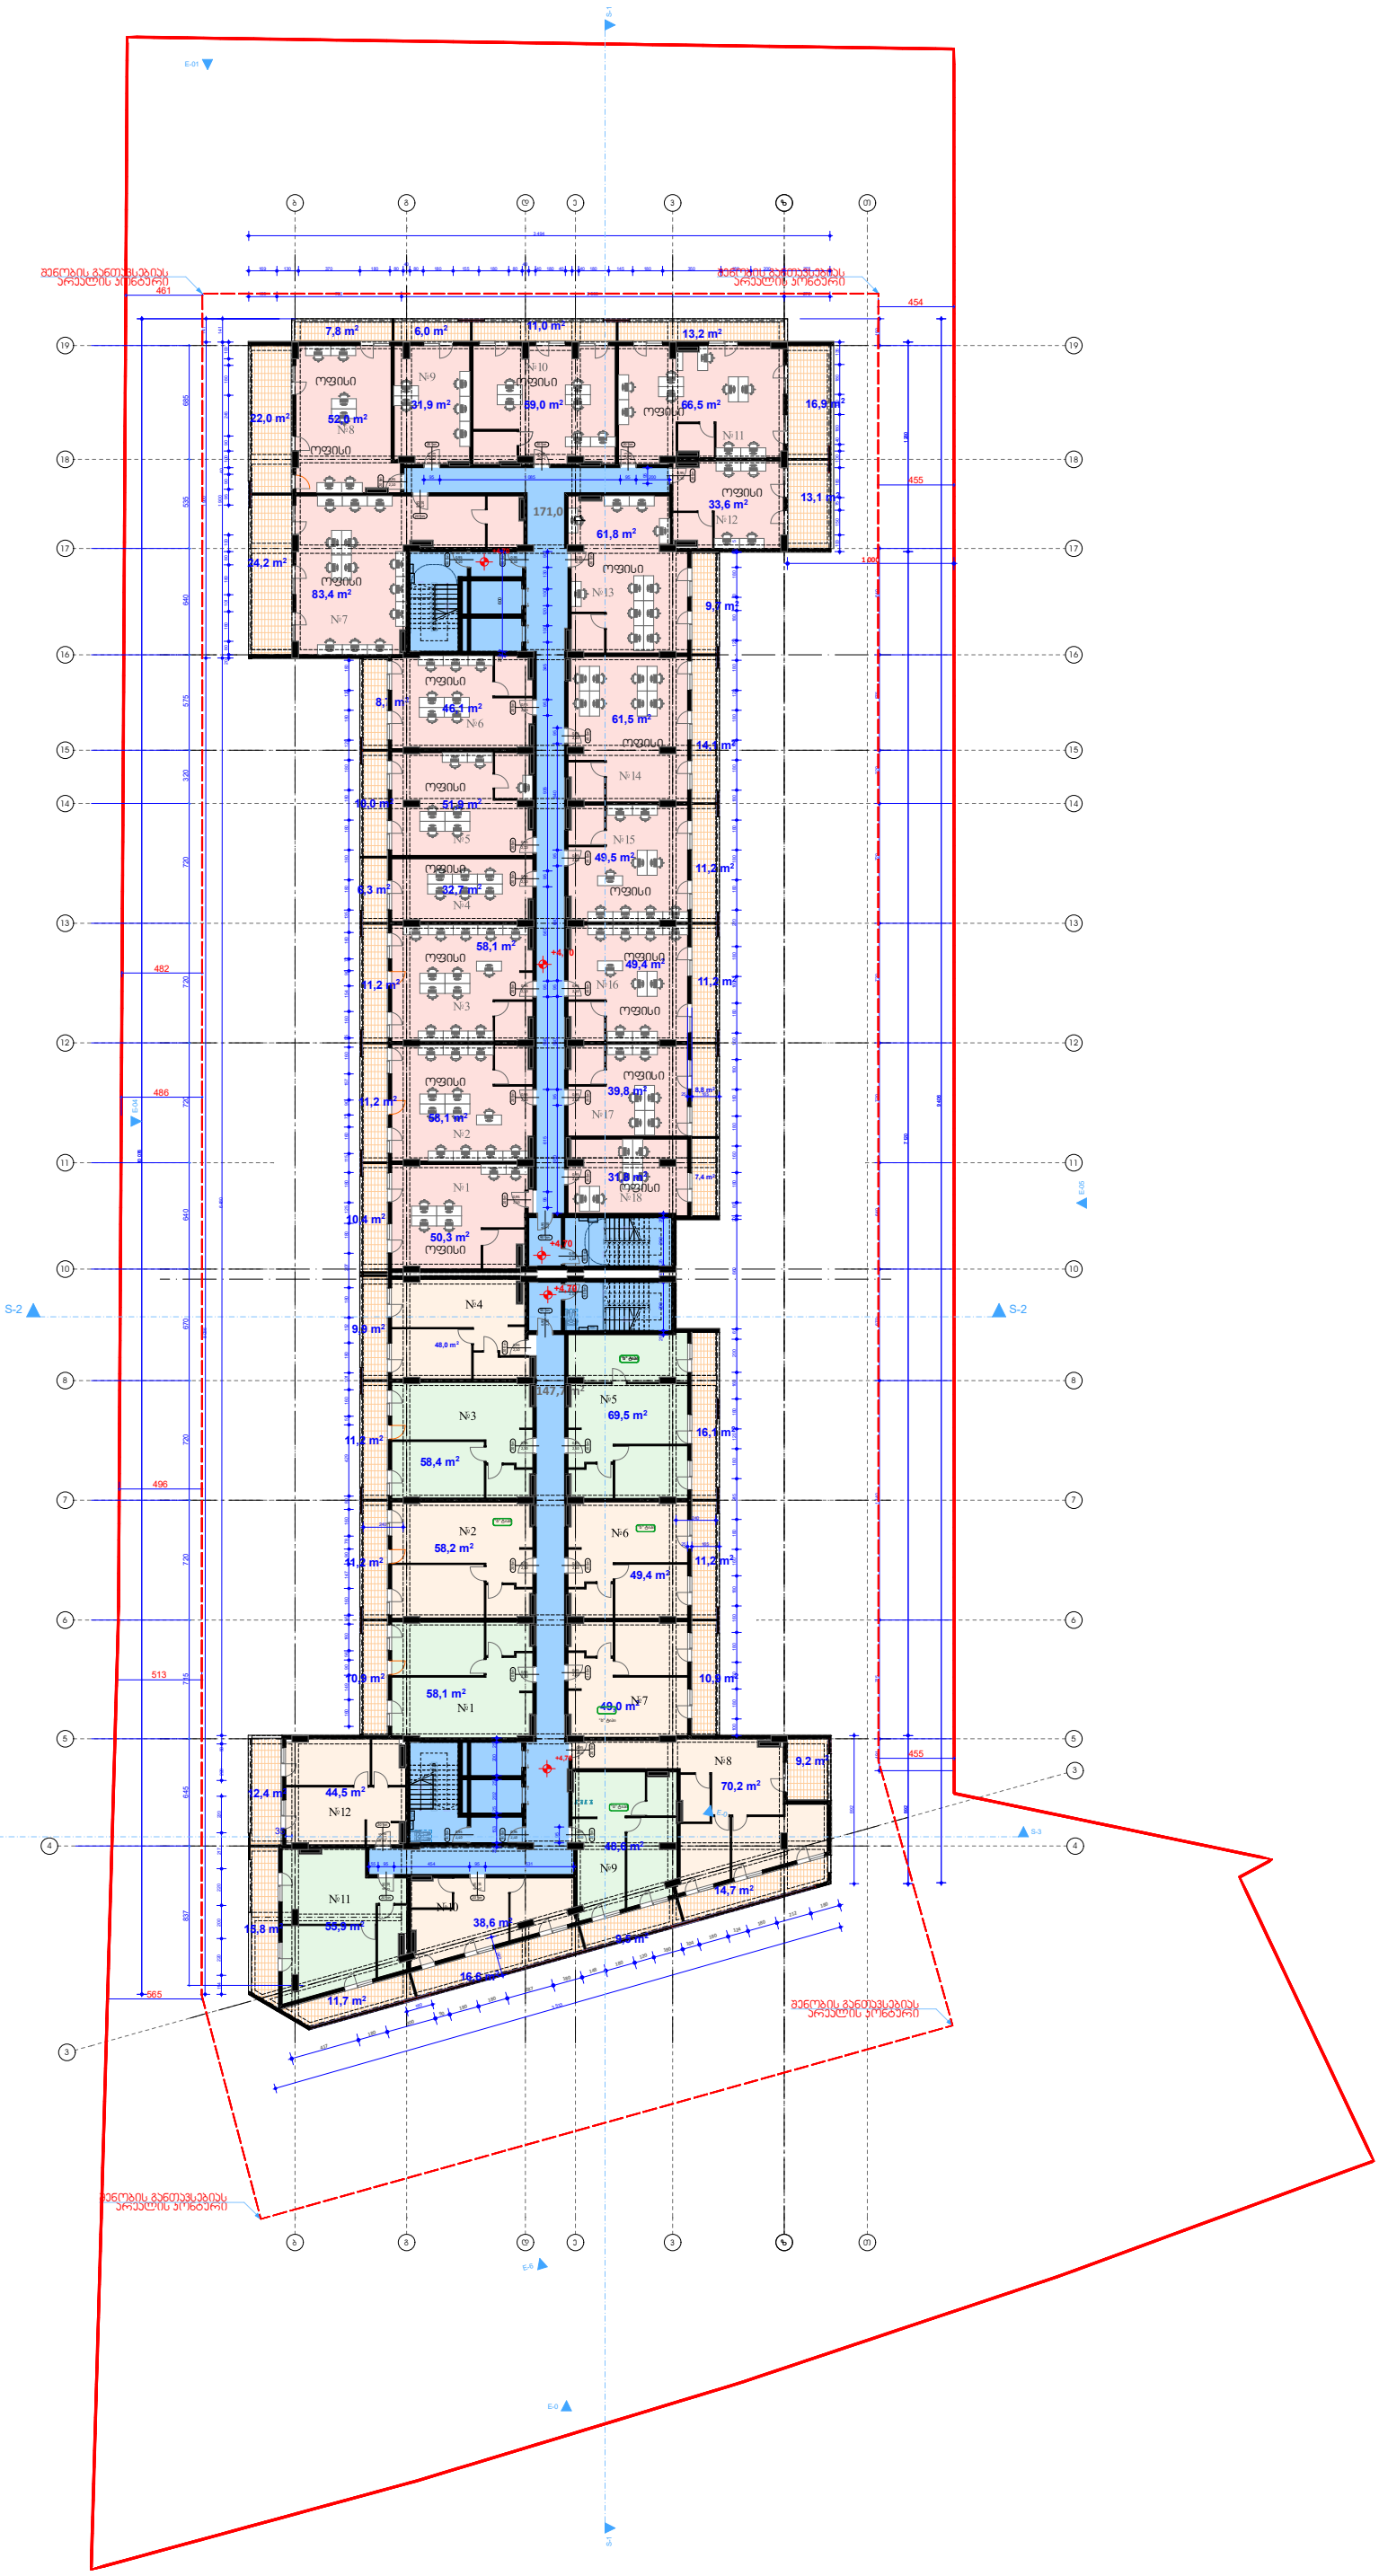

405,7	საზაფხულო
917,4	საოფისე
648,4	საცხოვრებელი
318,7	სადარბაზო ,კიბ
2290,2	ჯამი

+0.00 ნიშნული

ბლოკის კედელი

ბეტონის კედელი

საცრფენი კოლონა

კარის ფეფხლმეფეფობა

1. ნახაზი მიმზაფებელი მისაწვდომობის სტანდარტების მიხედვით.

2. ზომები მოცემულია სანტიმეტრებში.

A1

1:200

თბილისი 2022 წ.

შენიშვნა: 0,00 ნიშნული შესაბამება
აბსოლიტური ნიშნულის 519,30-ს

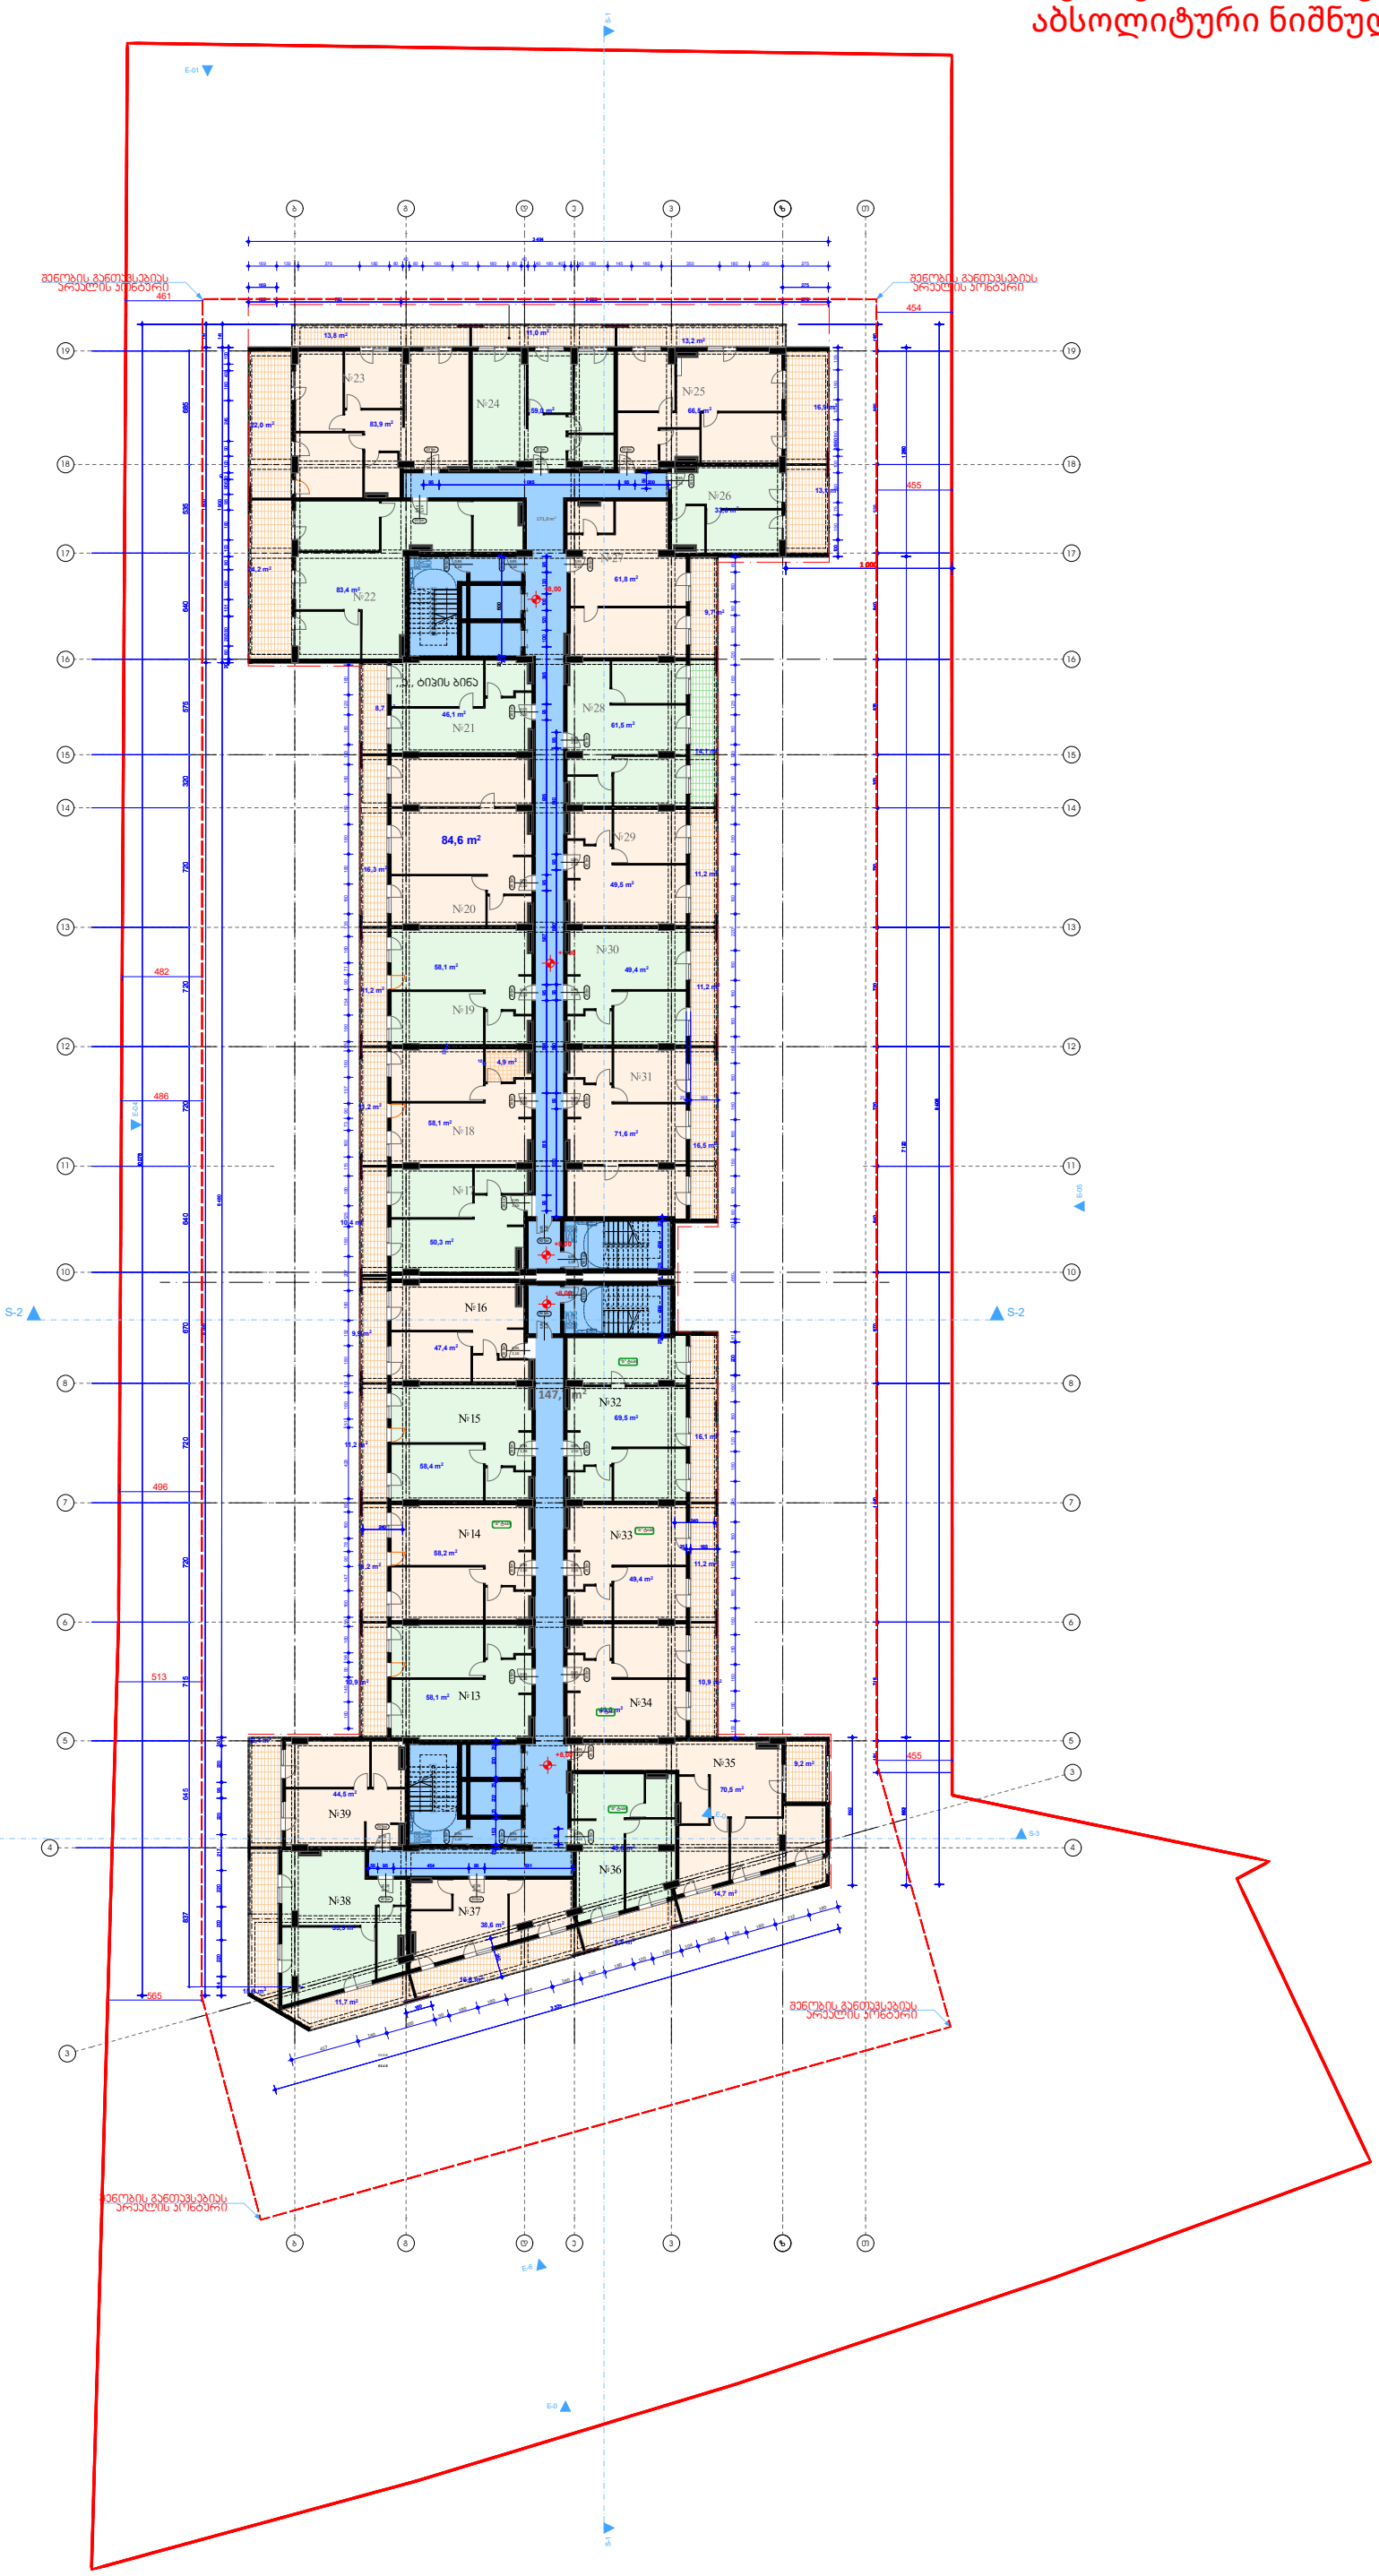

ინფორმაცია ფართის შესახებ:	
406	საზაფხულო
1565,5	საცხოვრებელი
318,7	საღარბაზო
2 290,2 მ	ჯამი

+0.00 ნიშნული
ბლოკის კედელი
ბეტონის კედელი
საკრფენი კოლონა
კარის ფეფხლმეფეფობა

მრავალბინიანი
საცხოვრებელი
კომპლექსი

თბილისი
იტალიკი
ს.კ.

კ. მოდრეკილაძე

ცომაია

სართულის
განაშენიანების ფართი კ2 მ²

1. ნახაზი მოშზადებული შისაწვდომობის სტანდარტების მიხედვით.

2. ზომები მოცემულია სანტიმეტრებში.

A1

1:200

თბილისი 2022 წ.

შენიშვნა: 0,00 ნიშნული შესაბამება
აბსოლიტური ნიშნულის 519,30-ს

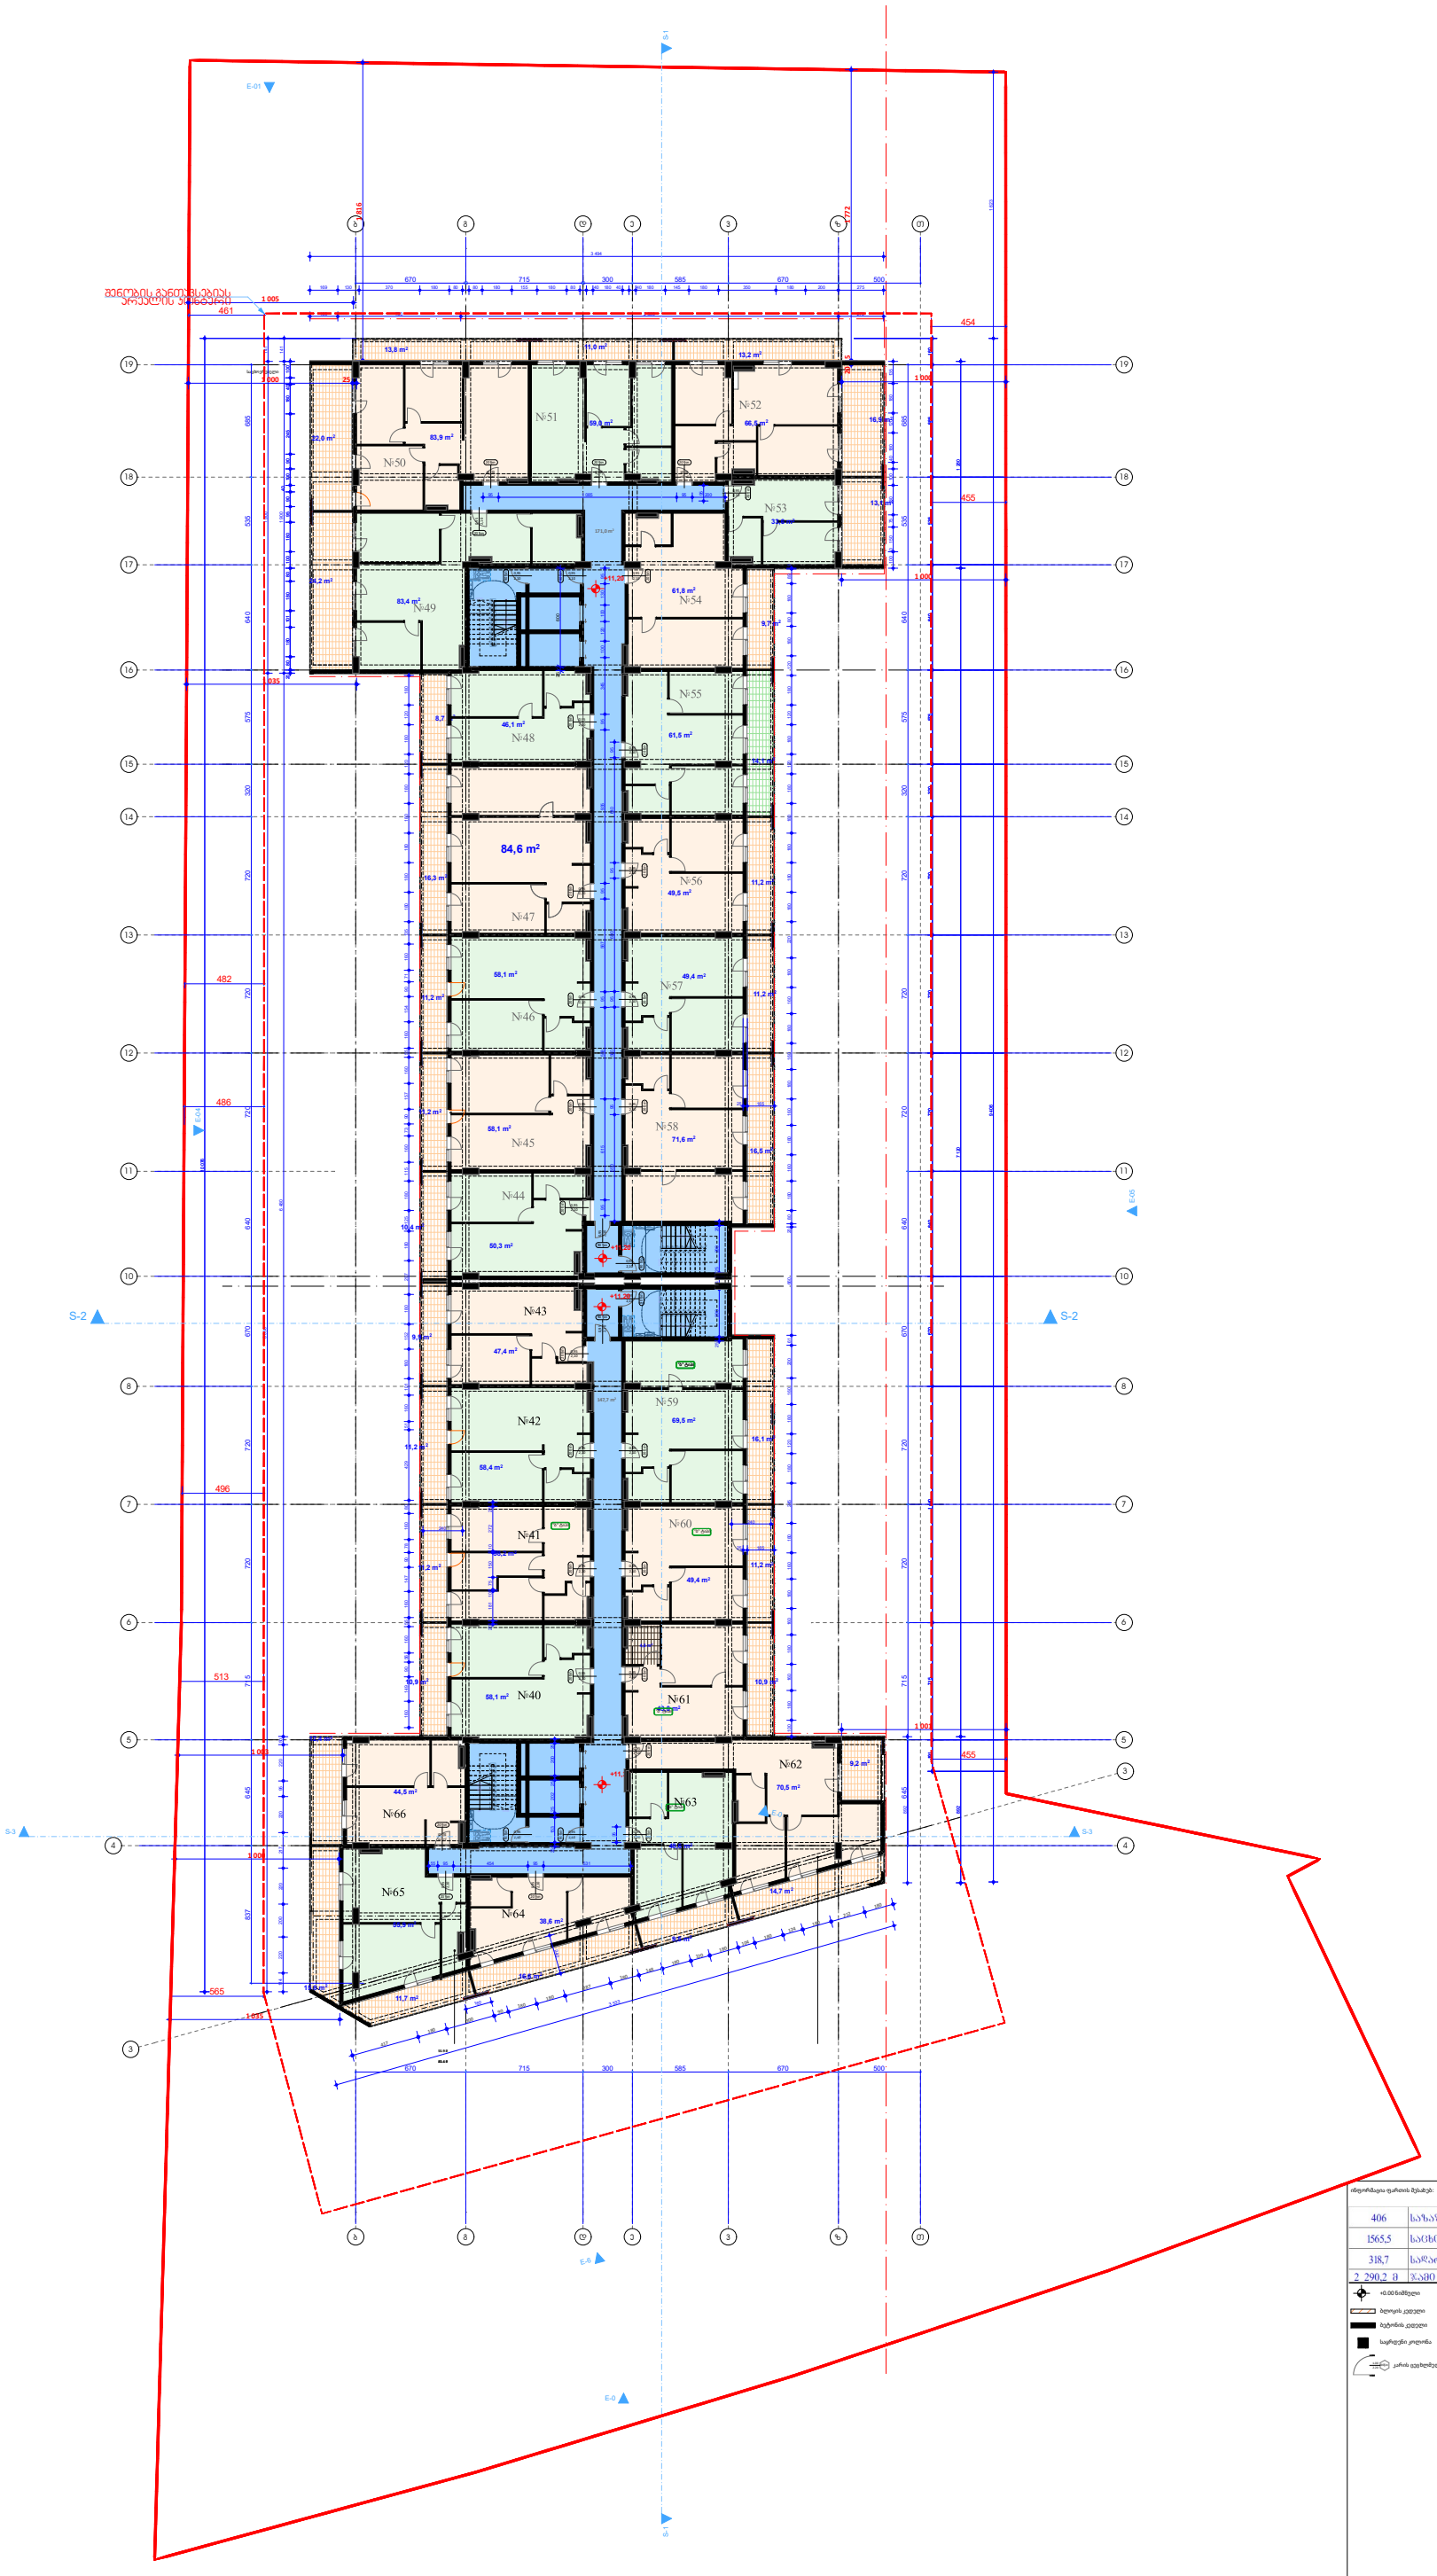

406	საზაფხულო
1565,5	საცხოვრებელი
318,7	საღარბაზო
2 290,2 მ	ჯამი

+0.00 ნიშნული
ბლოკის კუდელი
ბეტონის კუდელი
საკრფენი კოლონა
კარის ფეფხლმეფეფობა

მრავალბინიანი
საცხოვრებელი
კომპლექსი

თბილისი
დედოფი
ს.კ.

კ. მოდრეკილაძე

ცოშაია

საროულის
განაშენიანების ფართი კ2 მ²

1. ნახაზი მოშზადებული მისაწვდომობის სტანდარტების მიხედვით.
2. ზომები მოცემულია სანტიმეტრებში.

A1

1:200

თბილისი 2022 წ.

შენიშვნა: 0,00 ნიშნული შესაბამება
აბსოლიტური ნიშნულის 519,30-ს

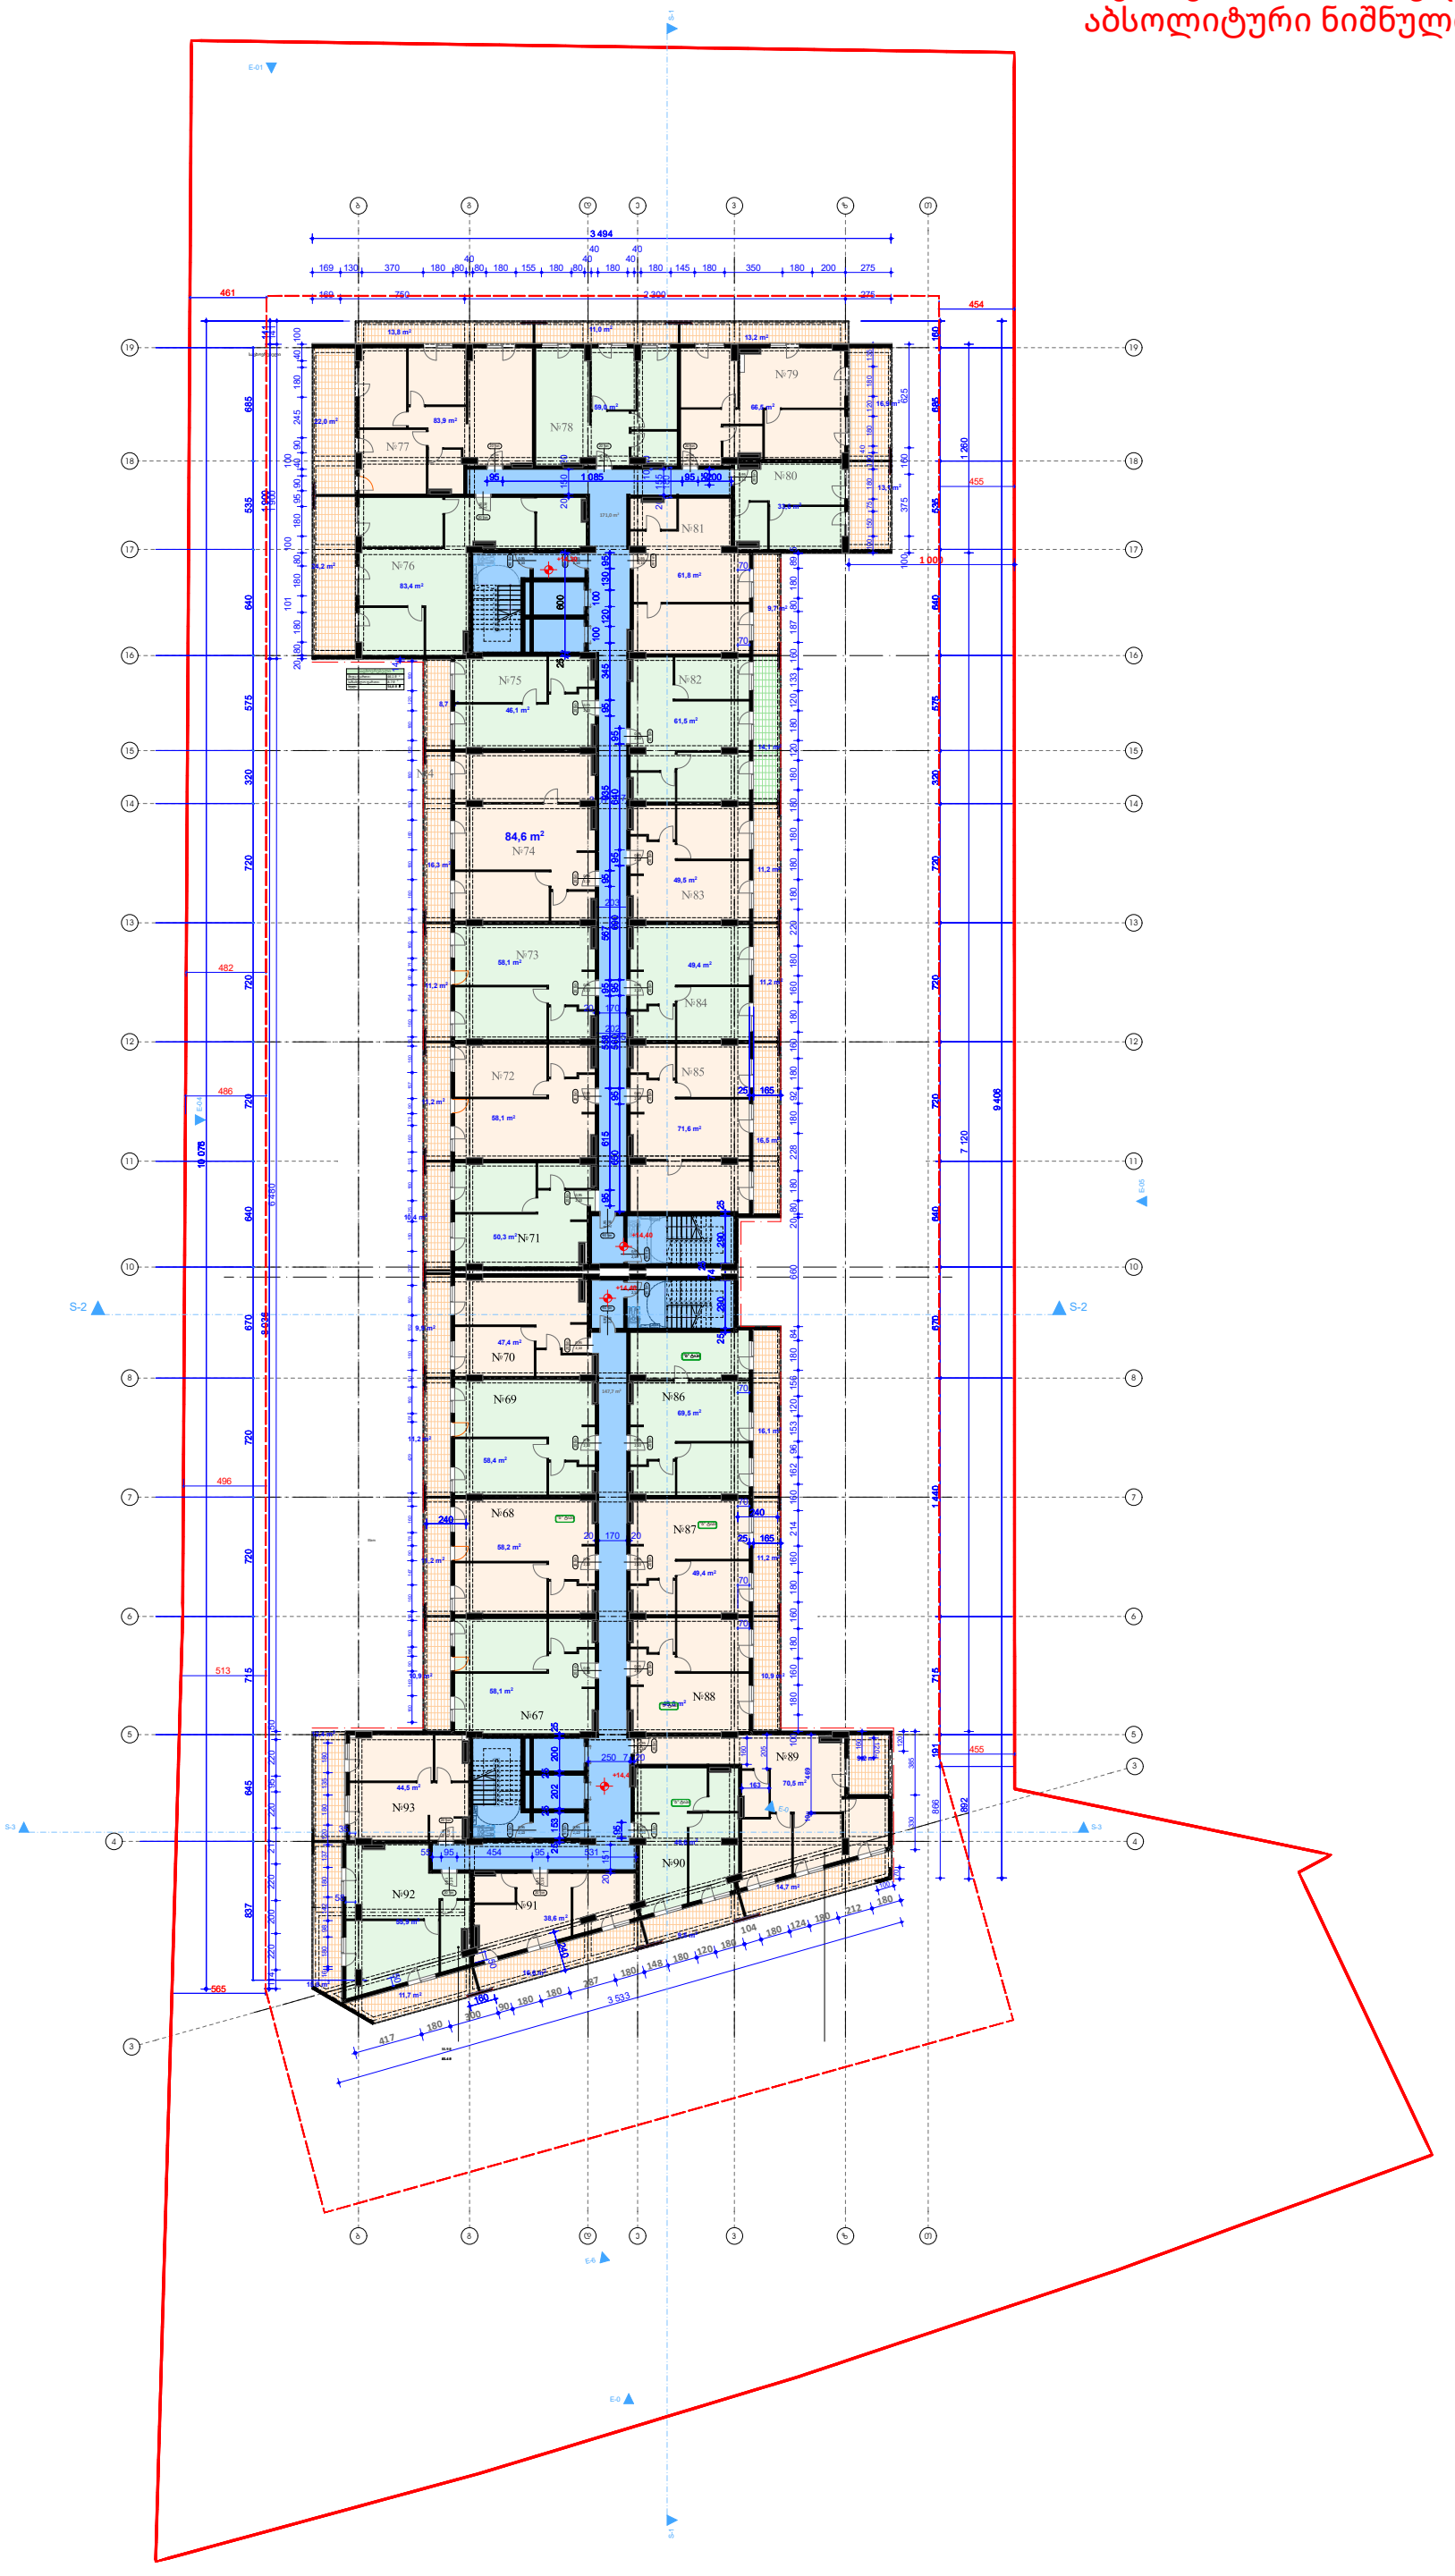

406	საზაუხულო
1565,5	საცხოვრებელი
318,7	საღარბაზო
2 290,2 მ	ჯამი

+0.00 ნიშნული
ბლოკის კედელი
ბეტონის კედელი
საკრფენი კოლონა
კარის ფეფხლმეფეფობა

მრავალბინიანი
საცხოვრებელი
კომპლექსი

თბილისი
ნიკლიკი
ს.კ.

კ. მოდრეკილაძე

ცომაია

სართულის
განაშენიანების ფართი კ2 მ²

1. ნახაში მოშზადებული მისაწვდომობის სტანდარტების მიხედვით.

2. ზომები მოცემულია სანტიმეტრებში.

A1

1:200

თბილისი 2022 წ.

შენიშვნა: 0,00 ნიშნული შესაბამება
აბსოლიტური ნიშნულის 519,30-ს

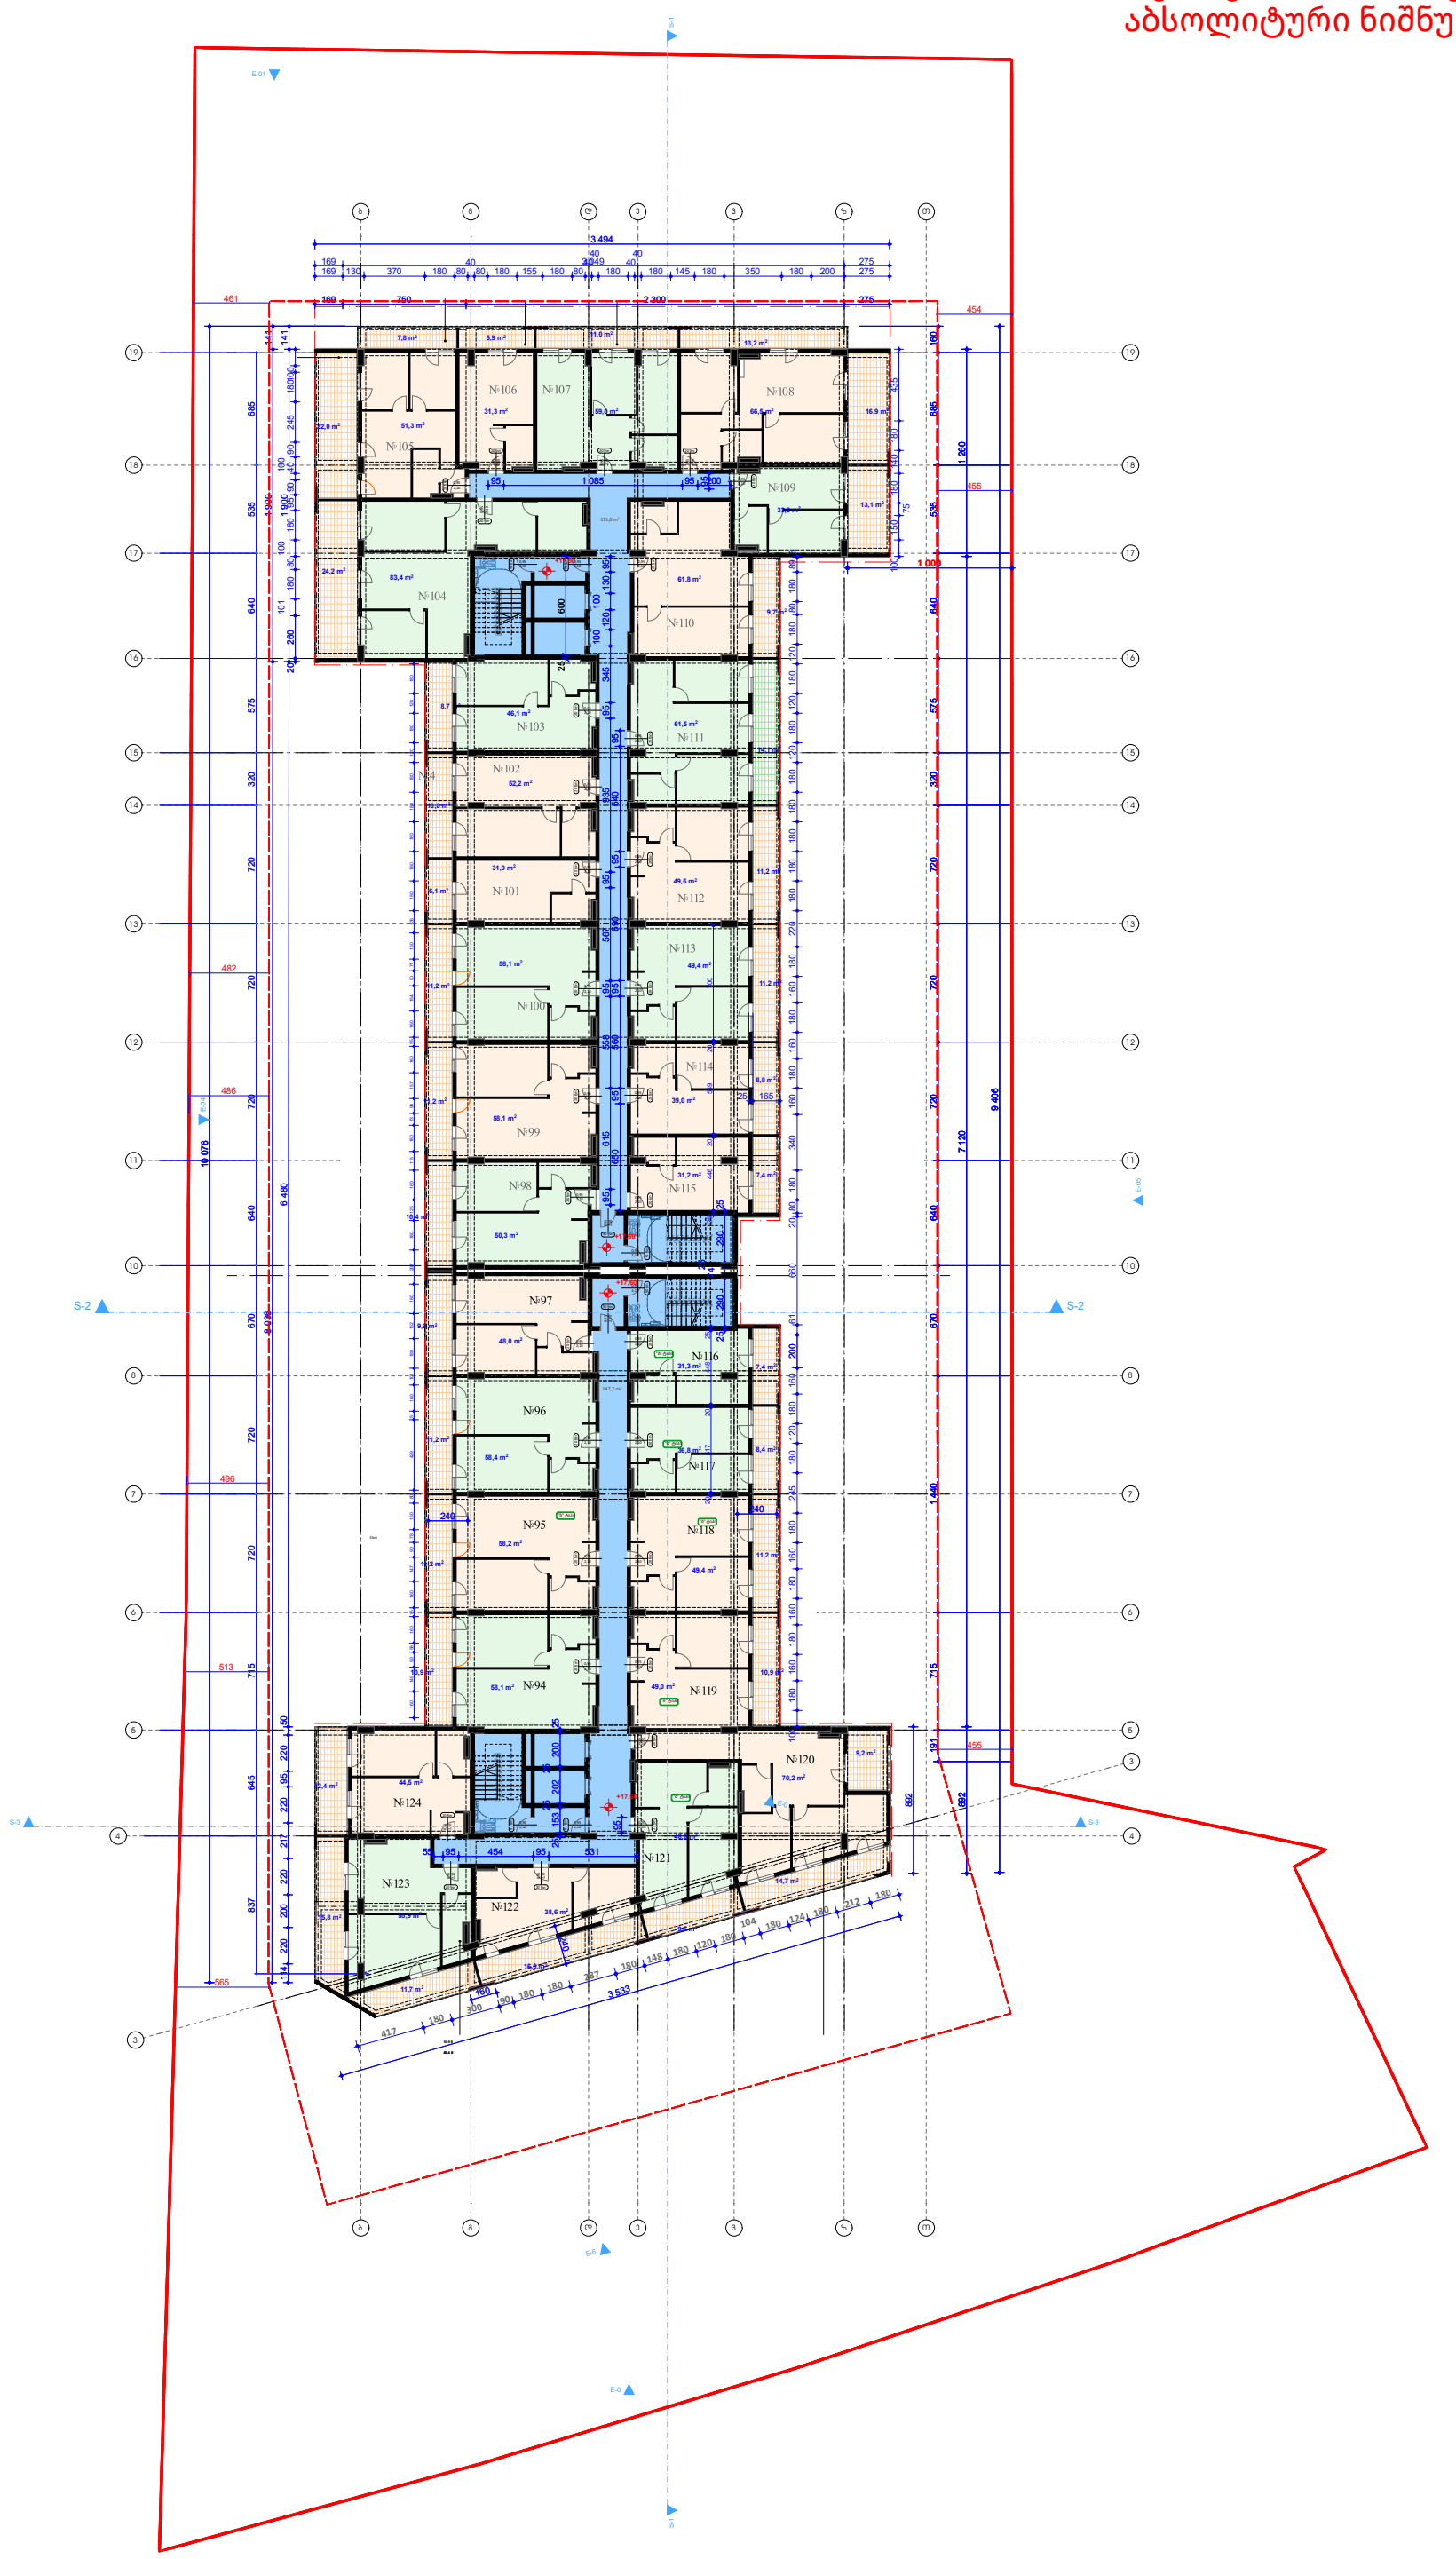

405,1	საზაფხულო
1561,2	საცხოვრებელ
318,7	სადარაბაზო
2 285,0 m²	ჯამი

+0.00 ნიშნული
ბლოკის კედელი
ბეტონის კედელი
საყრდენი კოლონა
კარის ფეფხლმეფეფობა

მრავალბინიანი
საცხოვრებელი
კომპლექსი

თბილისი
ნიკეფი
ს.კ.

კ. შოდრეკილაძე

ცოშაია

საროულის
განაშენიანების ფართი კ2 მ²

1. ნახაზი მოშზადებული მისაწვდომობის სტანდარტების მიხედვით.
2. ზომები მოცემულია სანტიმეტრებში.

A1

1:200

თბილისი 2022 წ.

შენიშვნა: 0,00 ნიშნული შესაბამება
აბსოლიტური ნიშნულის 519,30-ს

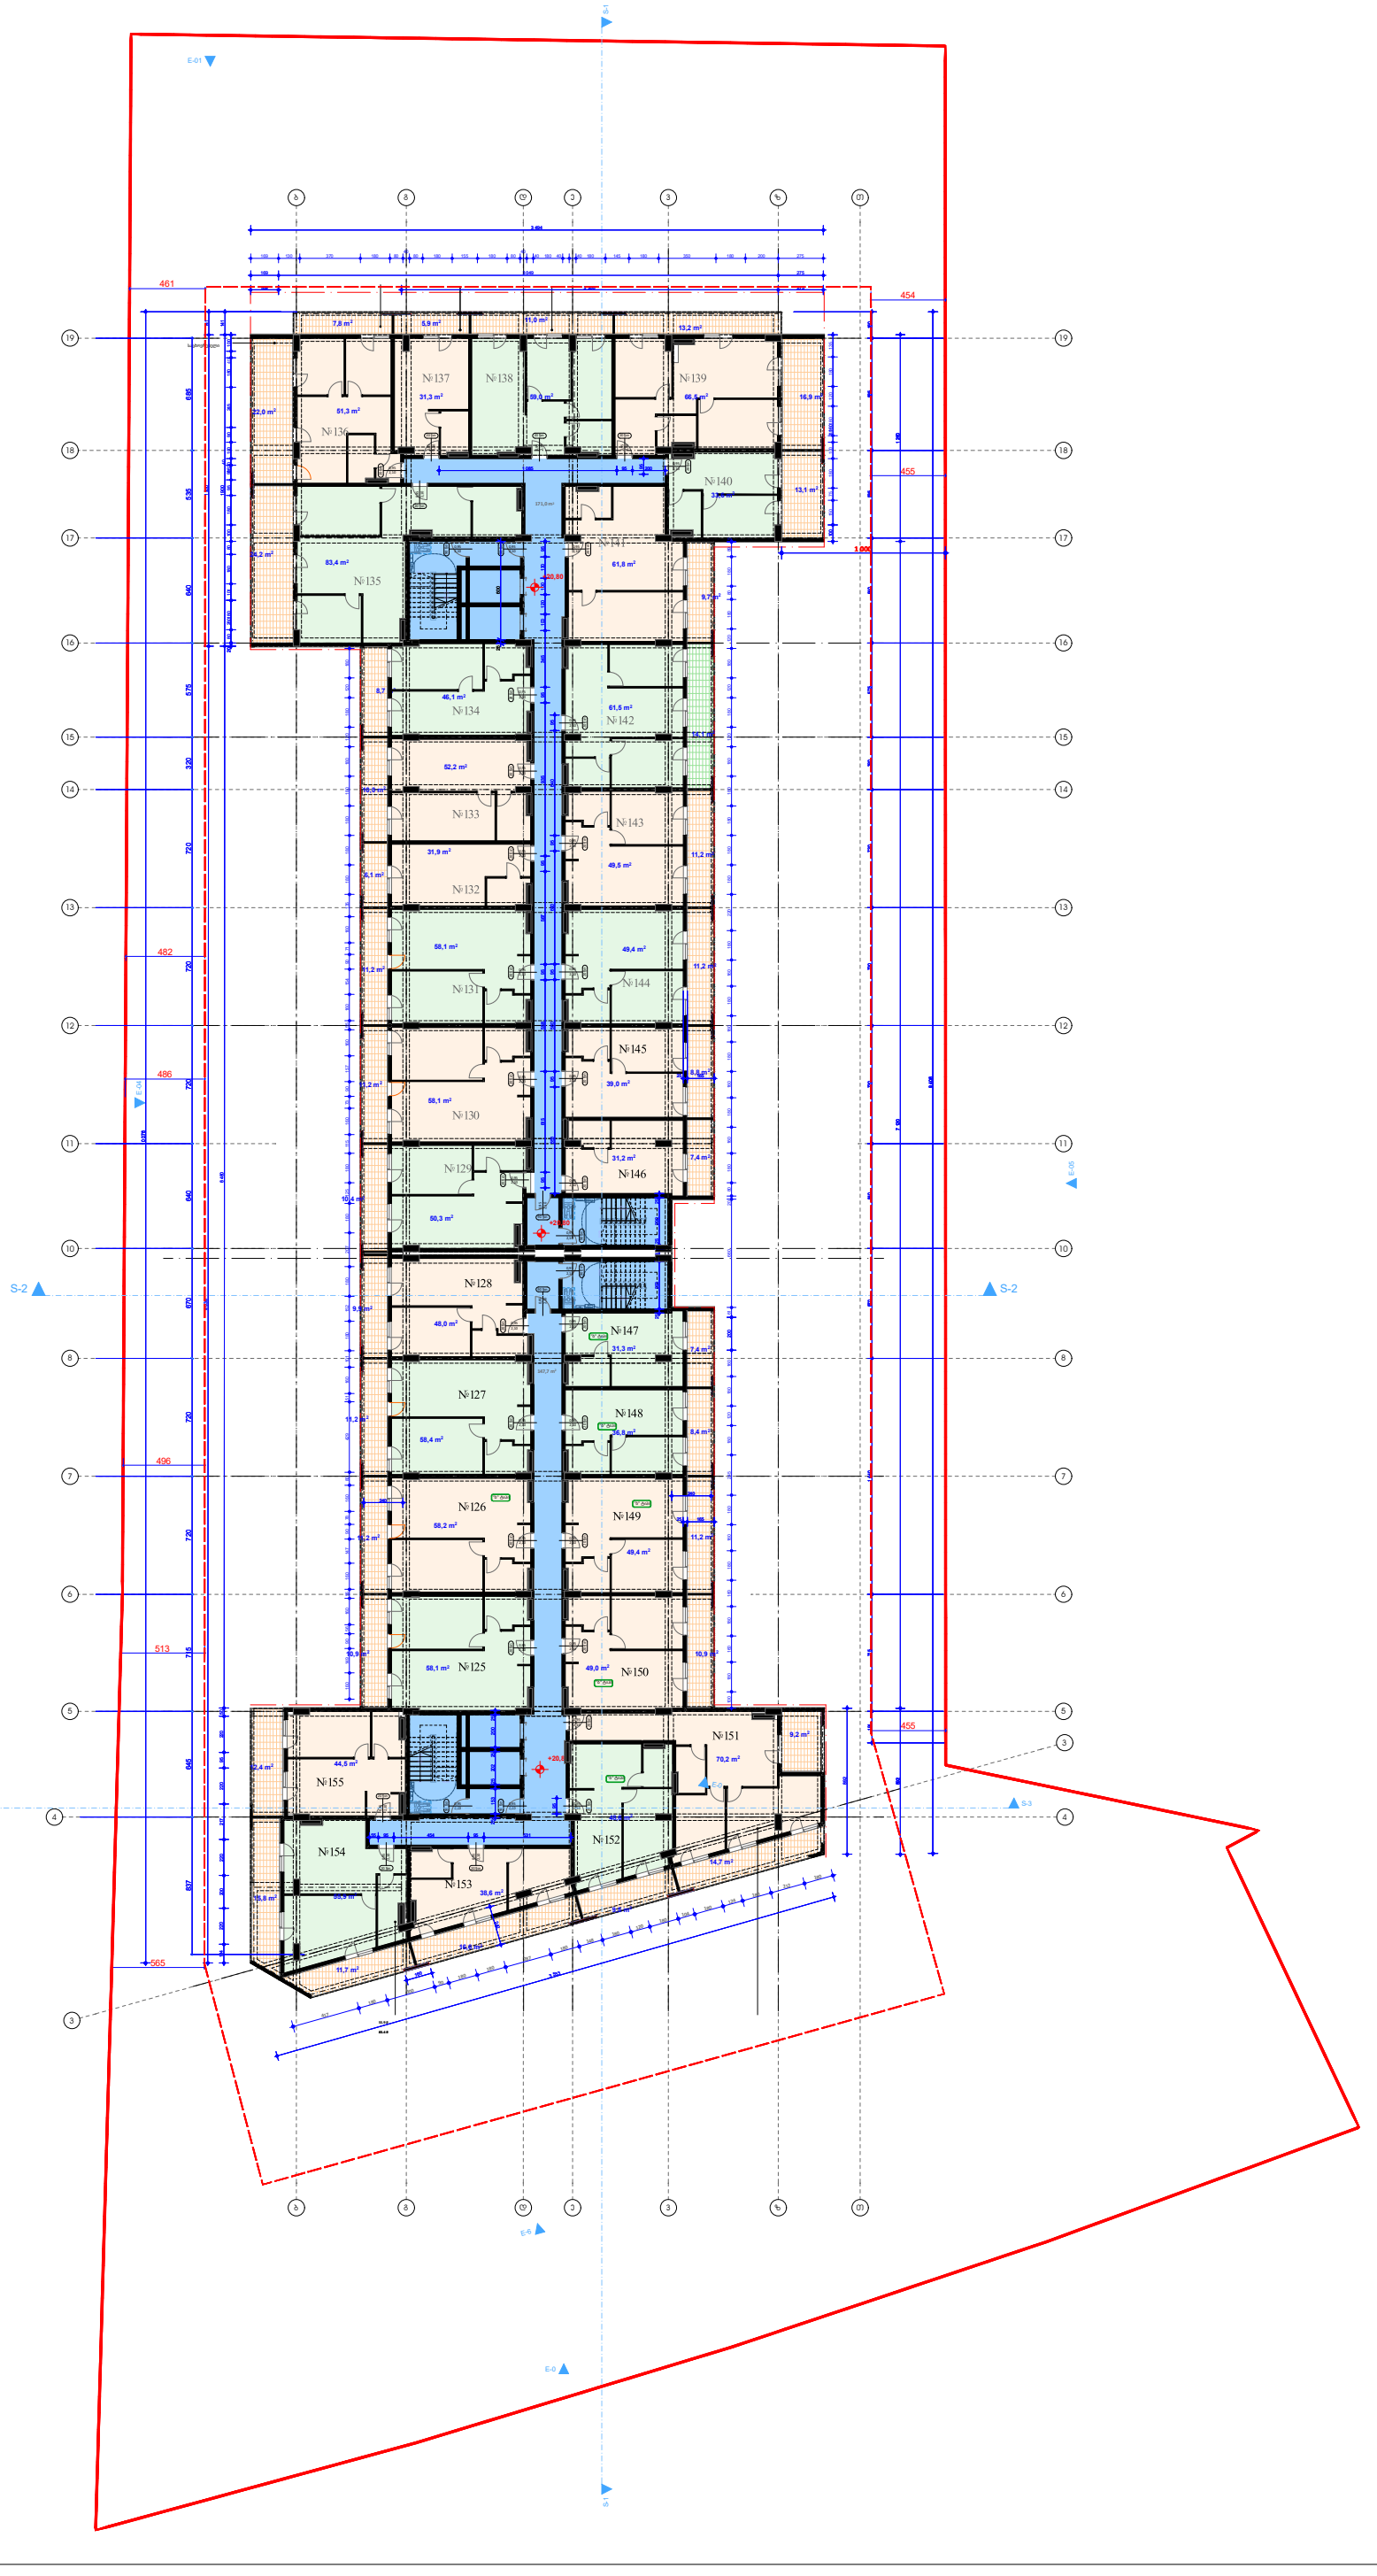

405,1	საზაფხულო
1561,2	საცხოვრებელ
318,7	სადარაბაზო
2 285,0 m²	ჯამი

+0.00 ნიშნული
ბლოკის კუდელი
ბეტონის კუდელი
საყრდენი კოლონა
კარის ფეფხლმეფეფობა

მრავალბინიანი
საცხოვრებელი
კომპლექსი

თბილისი
ნიკიფი
ს.კ.

კ. მოდრეკილაძე

ცოშაია

სართულის
განაშენიანების ფართი კ2 მ²

1. ნახაზი მოშზადებული მისაწვდომობის სტანდარტების მიხედვით.
2. ზომები მოცემულია სანტიმეტრებში.

A1

1:200

თბილისი 2022 წ.

შენიშვნა: 0,00 ნიშნული შესაბამება
აბსოლიტური ნიშნულის 519,30-ს

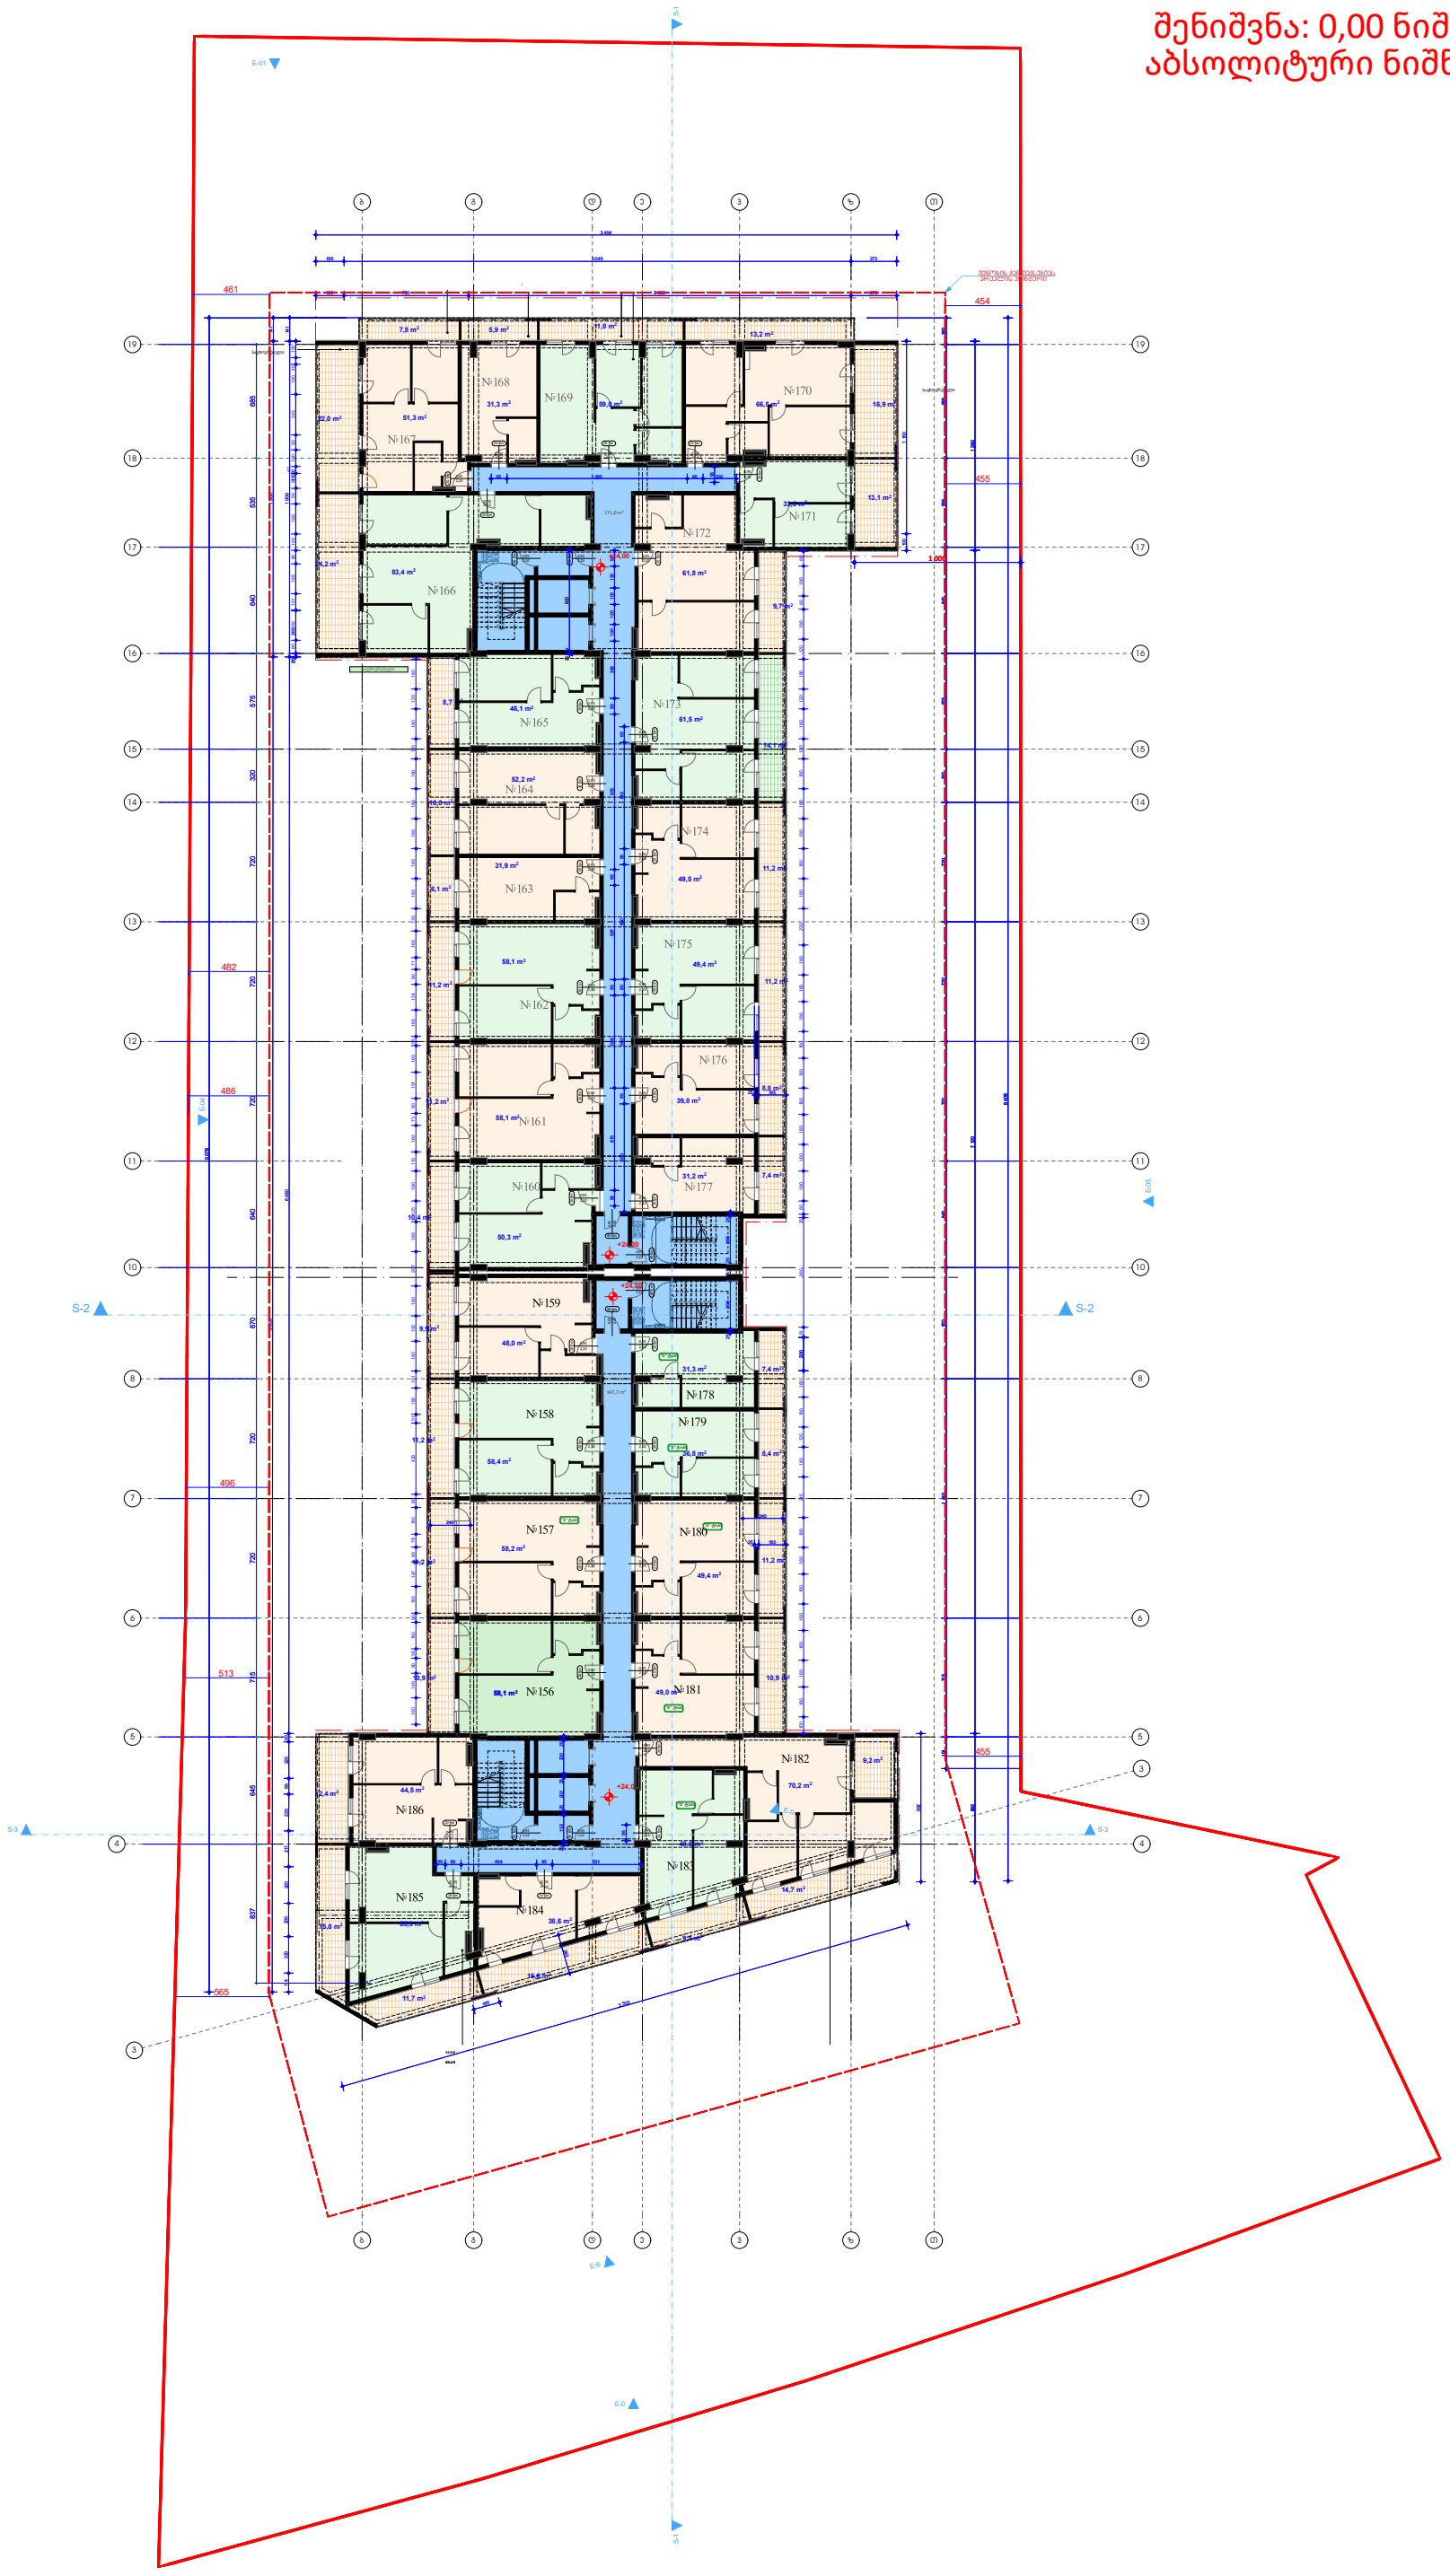

405,1	საზაფხულო
1561,2	საცხოვრებელ
318,7	სადარაბაზო
2 285,0 m²	ჯამი

+0.00 ნიშნული

ბლოკის კედელი

ბეტონის კედელი

საყრდენი კოლონა

კარის ეკვივალენტიკა

მრავალბინიანი
საცხოვრებელი
კომპლექსი

თბილისი
დიდუბე
ს.კ.

კ. მოდრეკილაძე

ცომაია

სართულის
განაშენიანების ფართი კ2 მ²

1. ნახაზი მოშზადებული შისაწვდომობის სტანდარტების მიხედვით.

2. ზომები მოცემულია სანტიმეტრებში.

A1

1:200

თბილისი 2022 წ.

შენიშვნა: 0,00 ნიშნული შესაბამება
აბსოლიტური ნიშნულის 519,30-ს

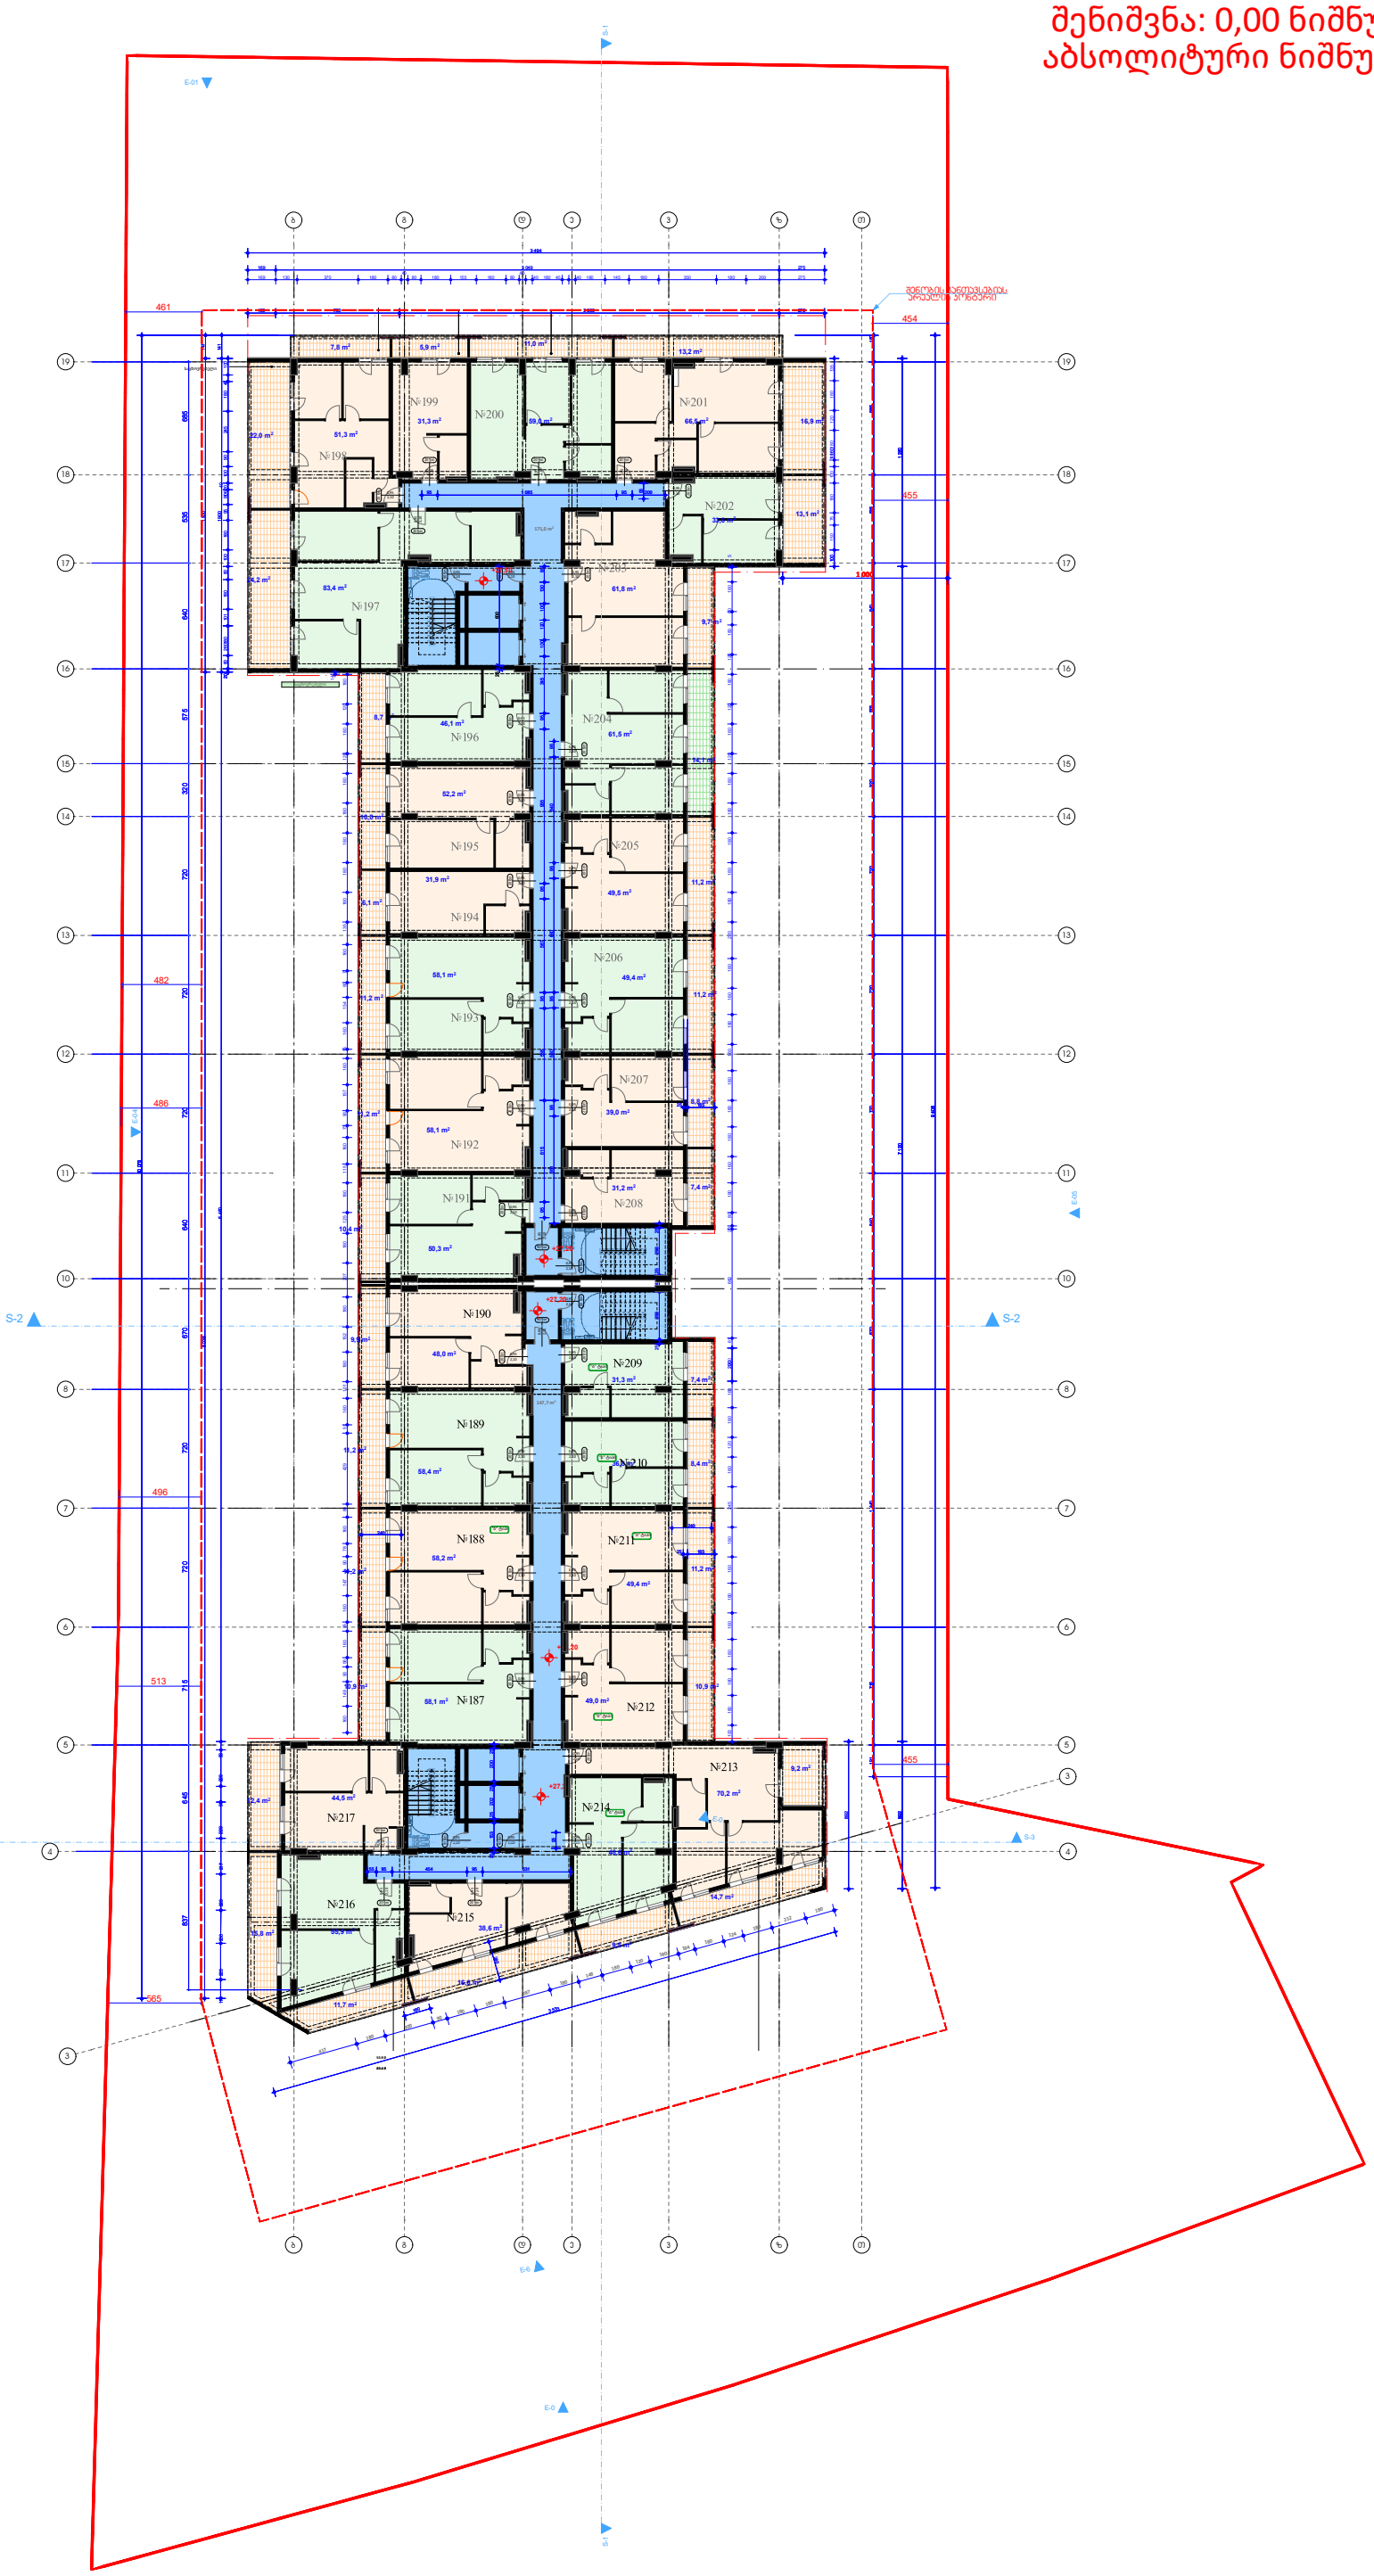

405,1	საზაფხულო
1561,2	საცხოვრებელ
318,7	საფარაბაზო
2 285,0 m²	ჯამი

+0.00 ნიშნული

ბლოკის კედელი

ბეტონის კედელი

საყრდენი კოლონა

კარის ფეფხლმეფეფობა

მრავალბინიანი
საცხოვრებელი
კომპლექსი

თბილისი
ნიკლიკი
ს.კ.

კ. მოდრეკილაძე

ცომაია

სართულის
განაშენიანების ფართი კ2 მ²

1. ნახაზი მომზადებული მისაწვდომობის სტანდარტების მიხედვით.

2. ზომები მოცემულია სანტიმეტრებში.

A1

1:200

თბილისი 2022 წ.

შენიშვნა: 0,00 ნიშნული შესაბამება აბსოლიტური ნიშნულის 519,30-ს

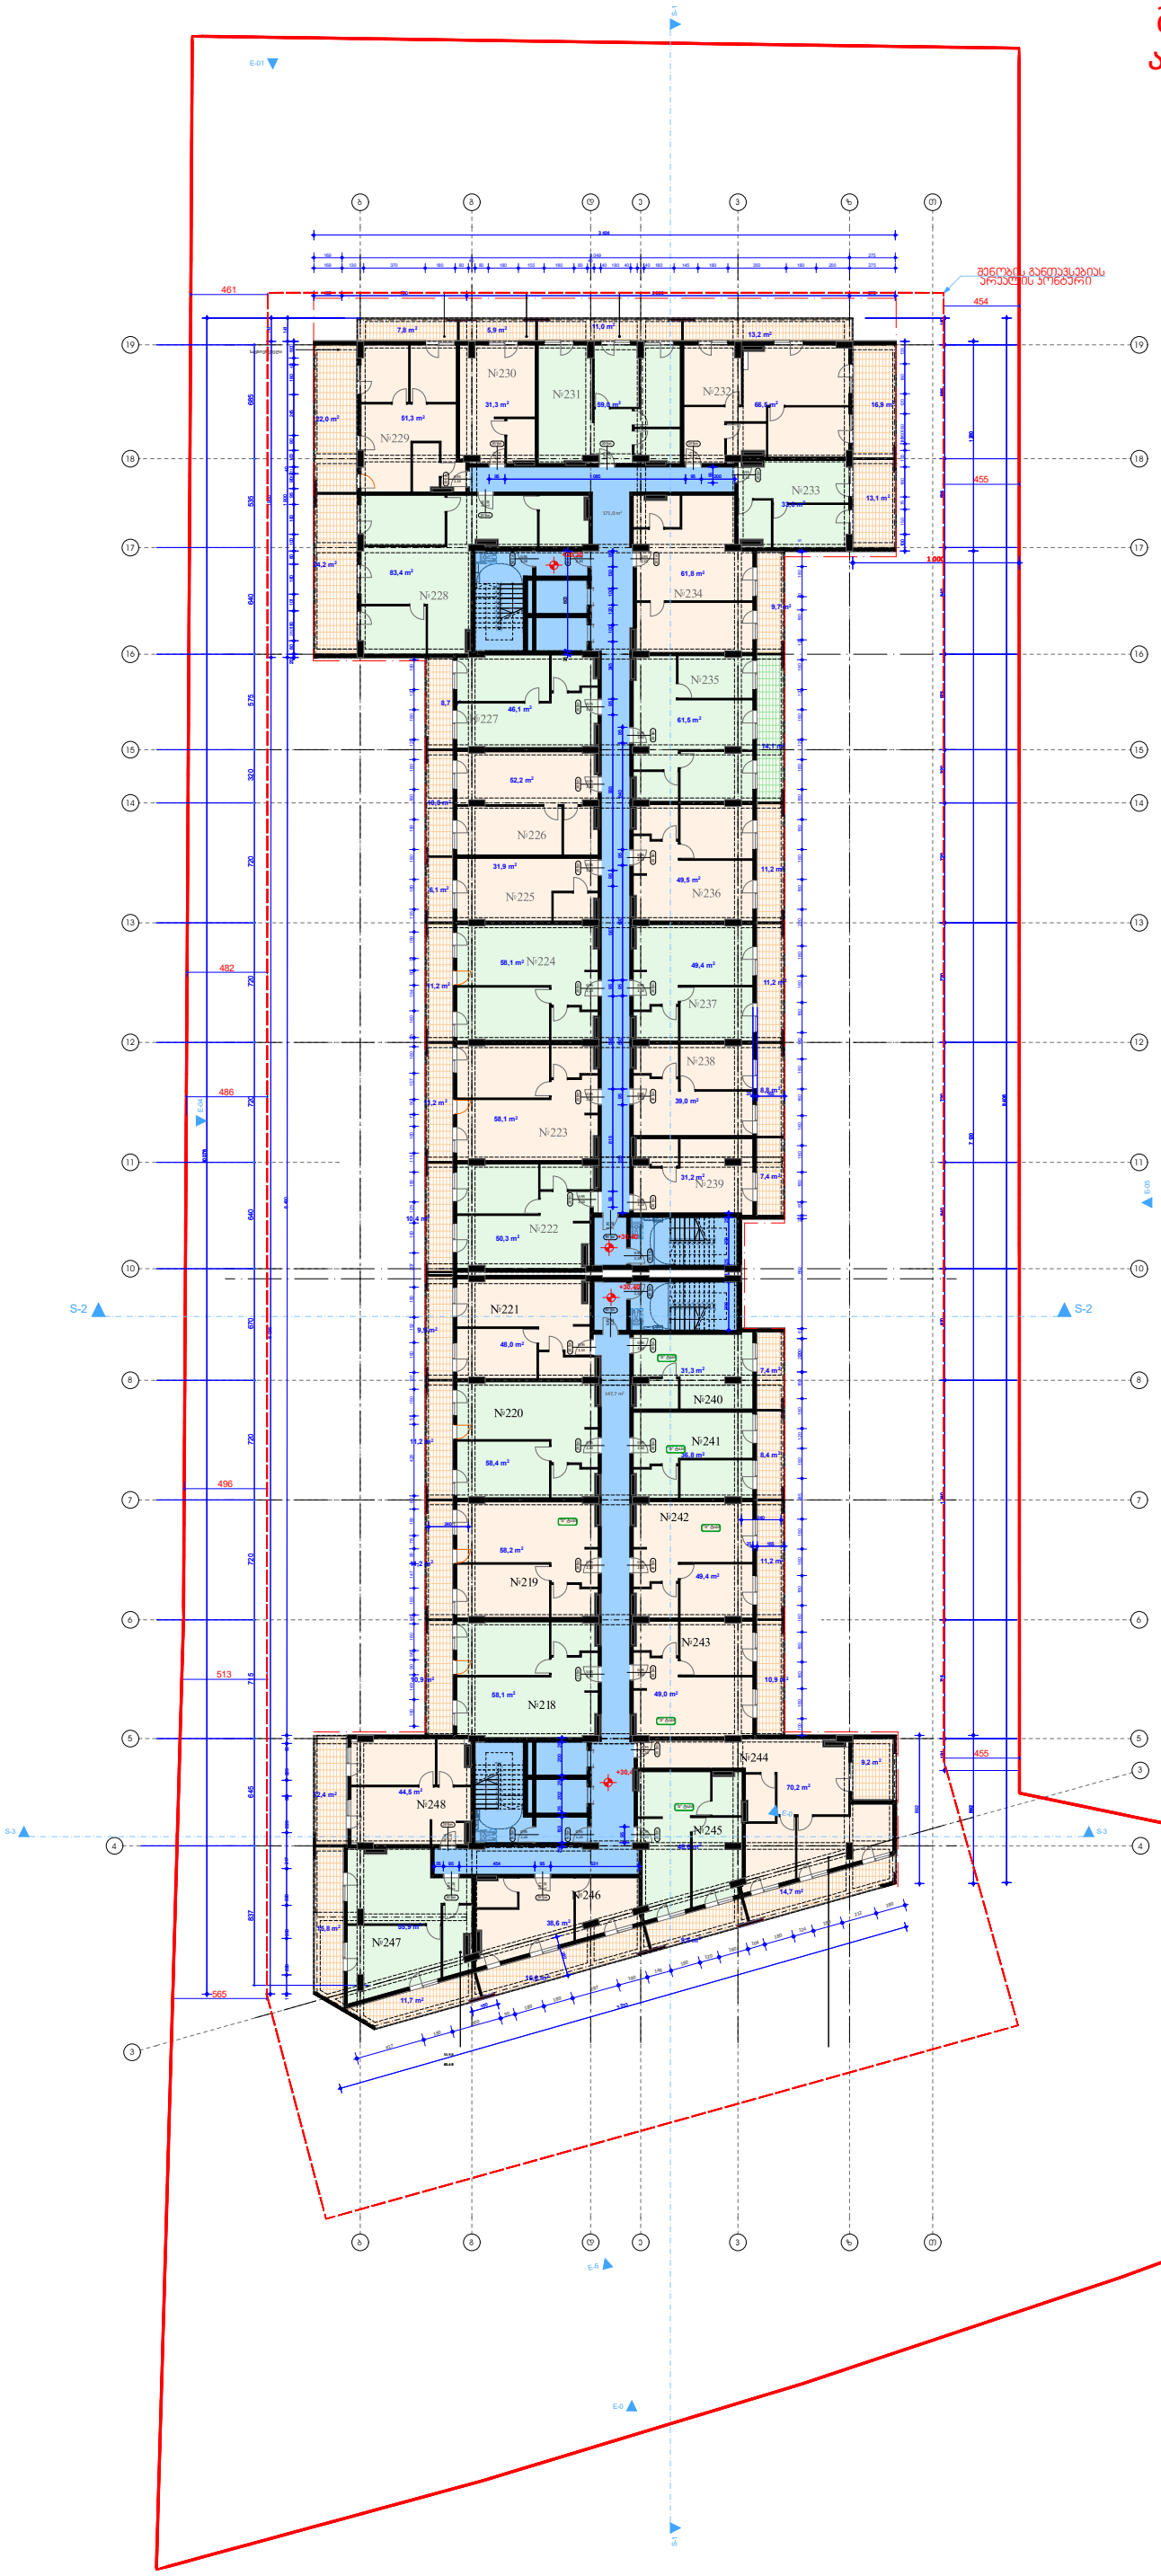

405,1	საზაფხულო
1561,2	საცხოვრებელ
318,7	სადარაბაზო
2 285,0 m²	ჯამი

+0.00 ნიშნული

ბლოკის კედელი

ბეტონის კედელი

საკრფენი კოლონა

კარის ფეფხლმეფეფობა

მრავალბინიანი
საცხოვრებელი
კომპლექსი

თბილისი
ნიკ.ი
ს.კ.

კ. მოდრეკილაძე

ცოშაია

სართულის
განაშენიანების ფართი კ2 მ²

1. ნახაზი მოშზადებული მისაწვდომობის სტანდარტების მიხედვით.

2. ზომები მოცემულია სანტიმეტრებში.

A1

1:200

თბილისი 2022 წ.

შენიშვნა: 0,00 ნიშნული შესაბამება
აბსოლიტური ნიშნულის 519,30-ს

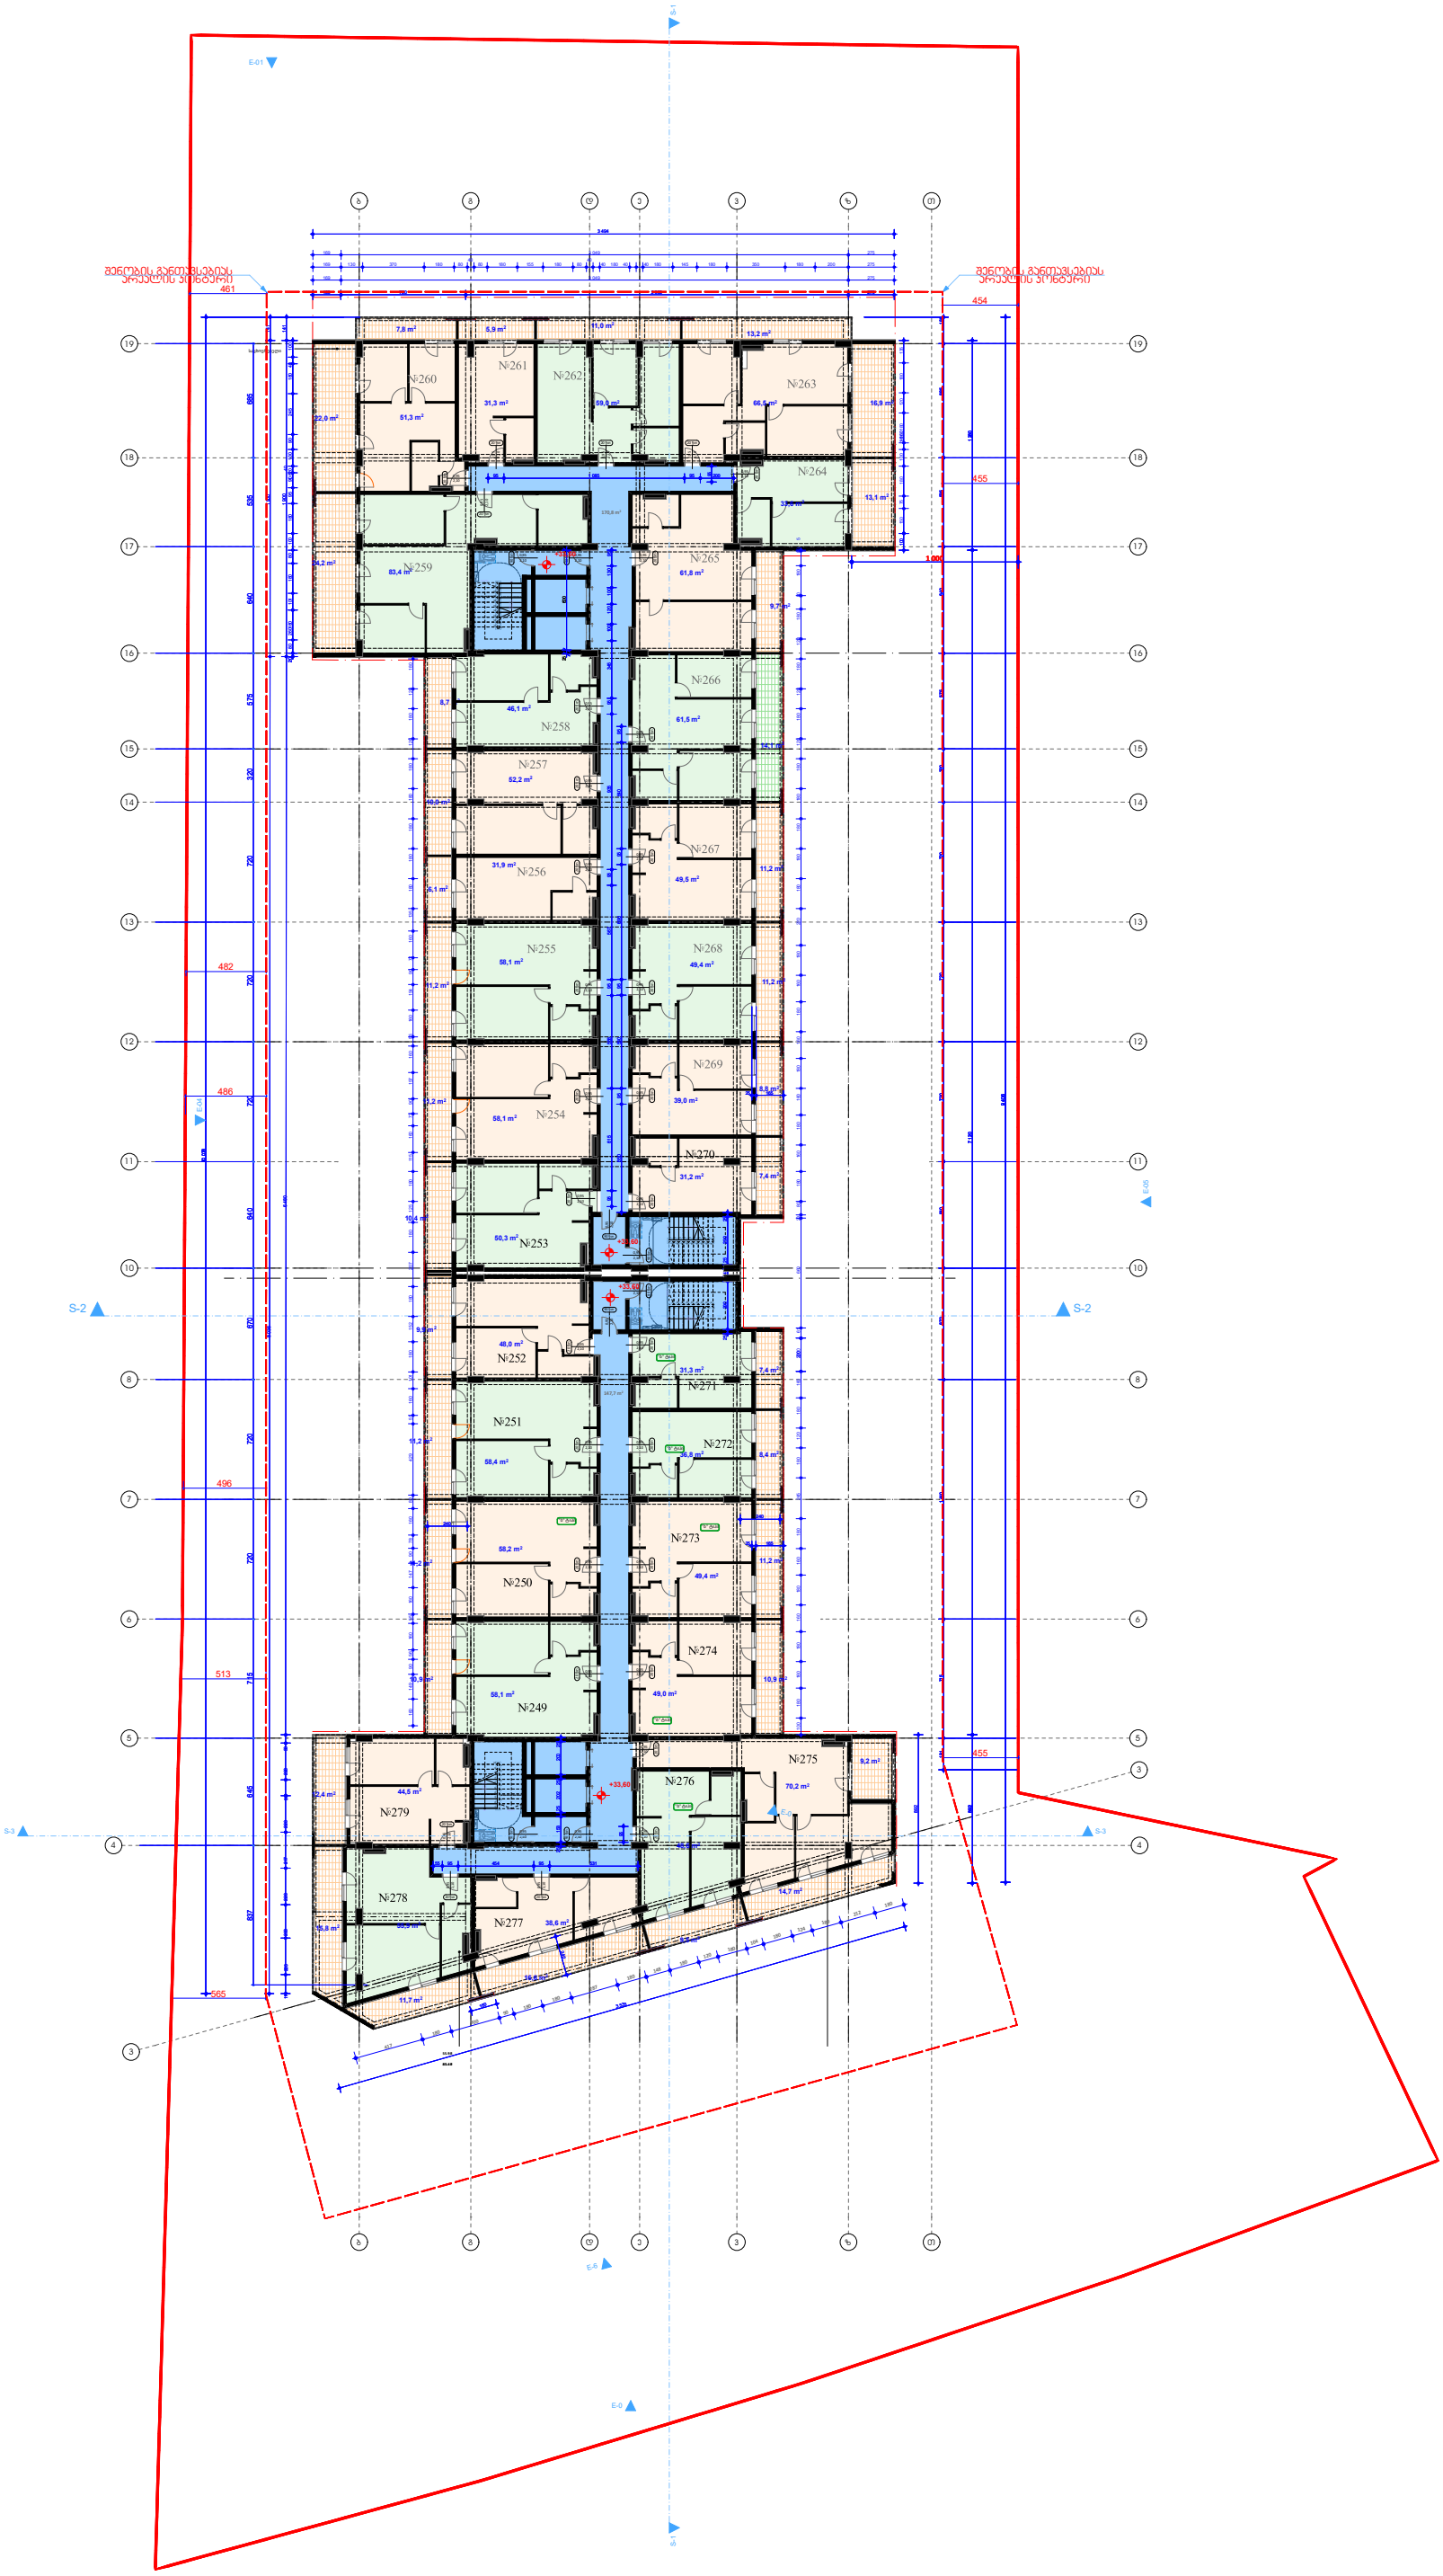

405,1	საზაფხულო
1561,2	საცხოვრებელ
318,7	საფარაბაზო
2 285,0 m²	ჯამი

+0.00 ნიშნული
ბლოკის კედელი
ბეტონის კედელი
საკრფენი კოლონა
კარის ეკვხლმეფეფობა

მრავალბინიანი
საცხოვრებელი
კომპლექსი

თბილისი
ნიკიფი
ს.კ.

კ. მოდრეკილაძე

ცომაია

სართულის
განაშენიანების ფართი კ2 მ²

1. ნახაზი მიმზაფებელი მისაწვდომობის სტანდარტების მიხედვით.
2. ზომები მოცემულია სანტიმეტრებში.

A1

1:200

თბილისი 2022 წ.

შენიშვნა: 0,00 ნიშნული შესაბამება
აბსოლიტური ნიშნულის 519,30-ს

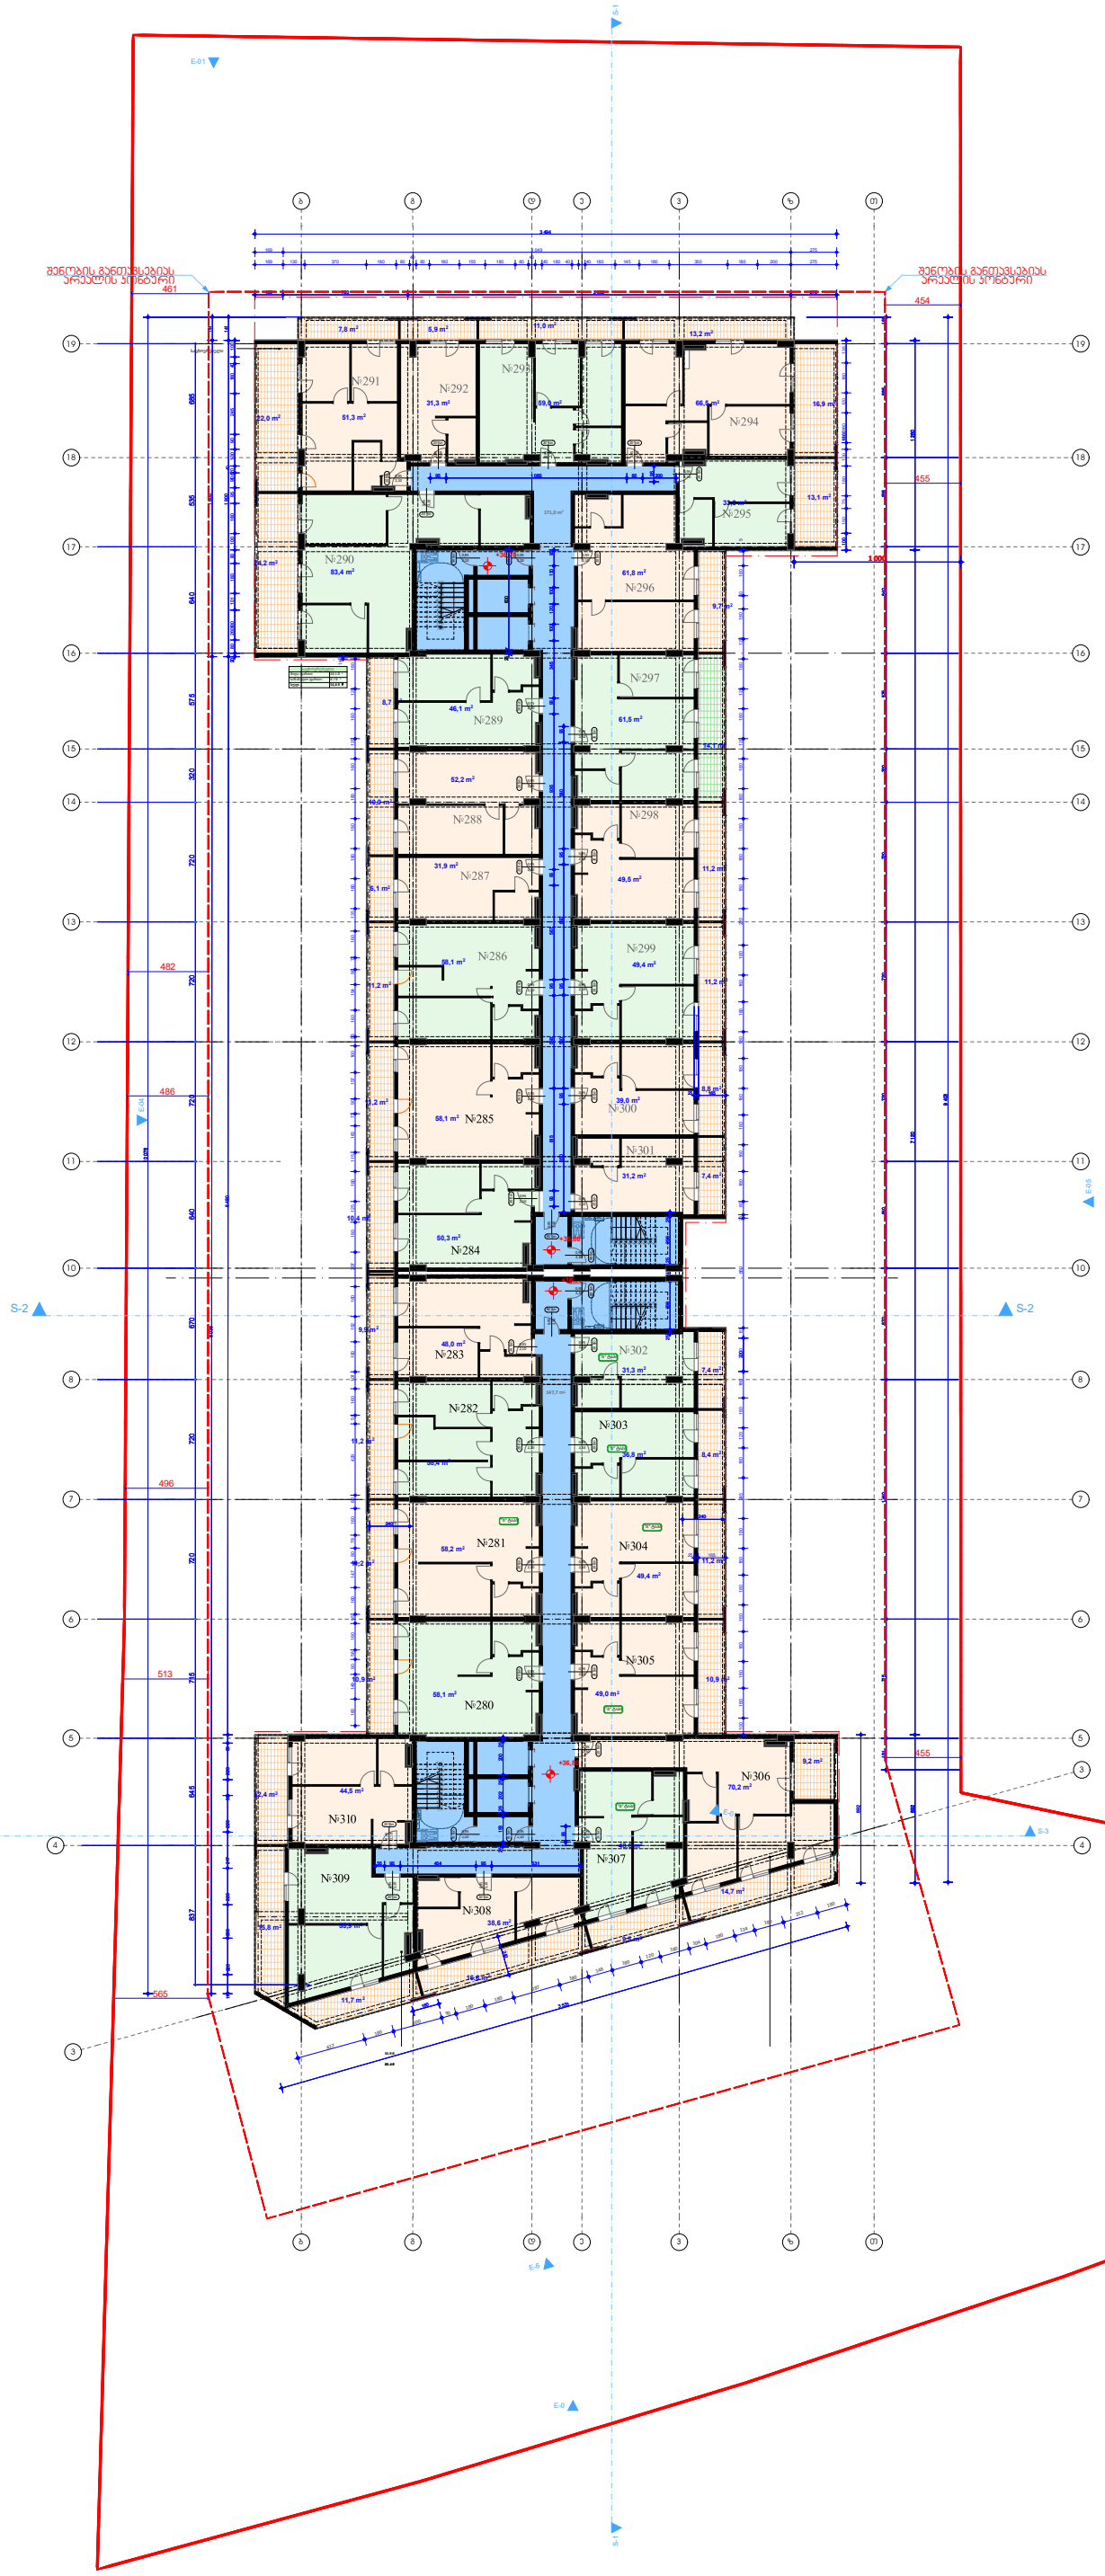

405,1	საზაფხულო
1561,2	საცხოვრებელ
318,7	საფარაბაზო
2 285,0 m²	ჯამი

+0.00 ნიშნული
ბლოკის კედელი
ბეტონის კედელი
საკრფენი კოლონა
კარის ფეფხლმეფეფობა

1. ნაბაში მოშზაფებელი მისაწვდომობის სტანდარტების მიხედვით.
2. ზომები მოცემულია სანტიმეტრებში.

A1

1:200

თბილისი 2022 წ.

შენიშვნა: 0,00 ნიშნული შესაბამება
აბსოლიტური ნიშნულის 519,30-ს

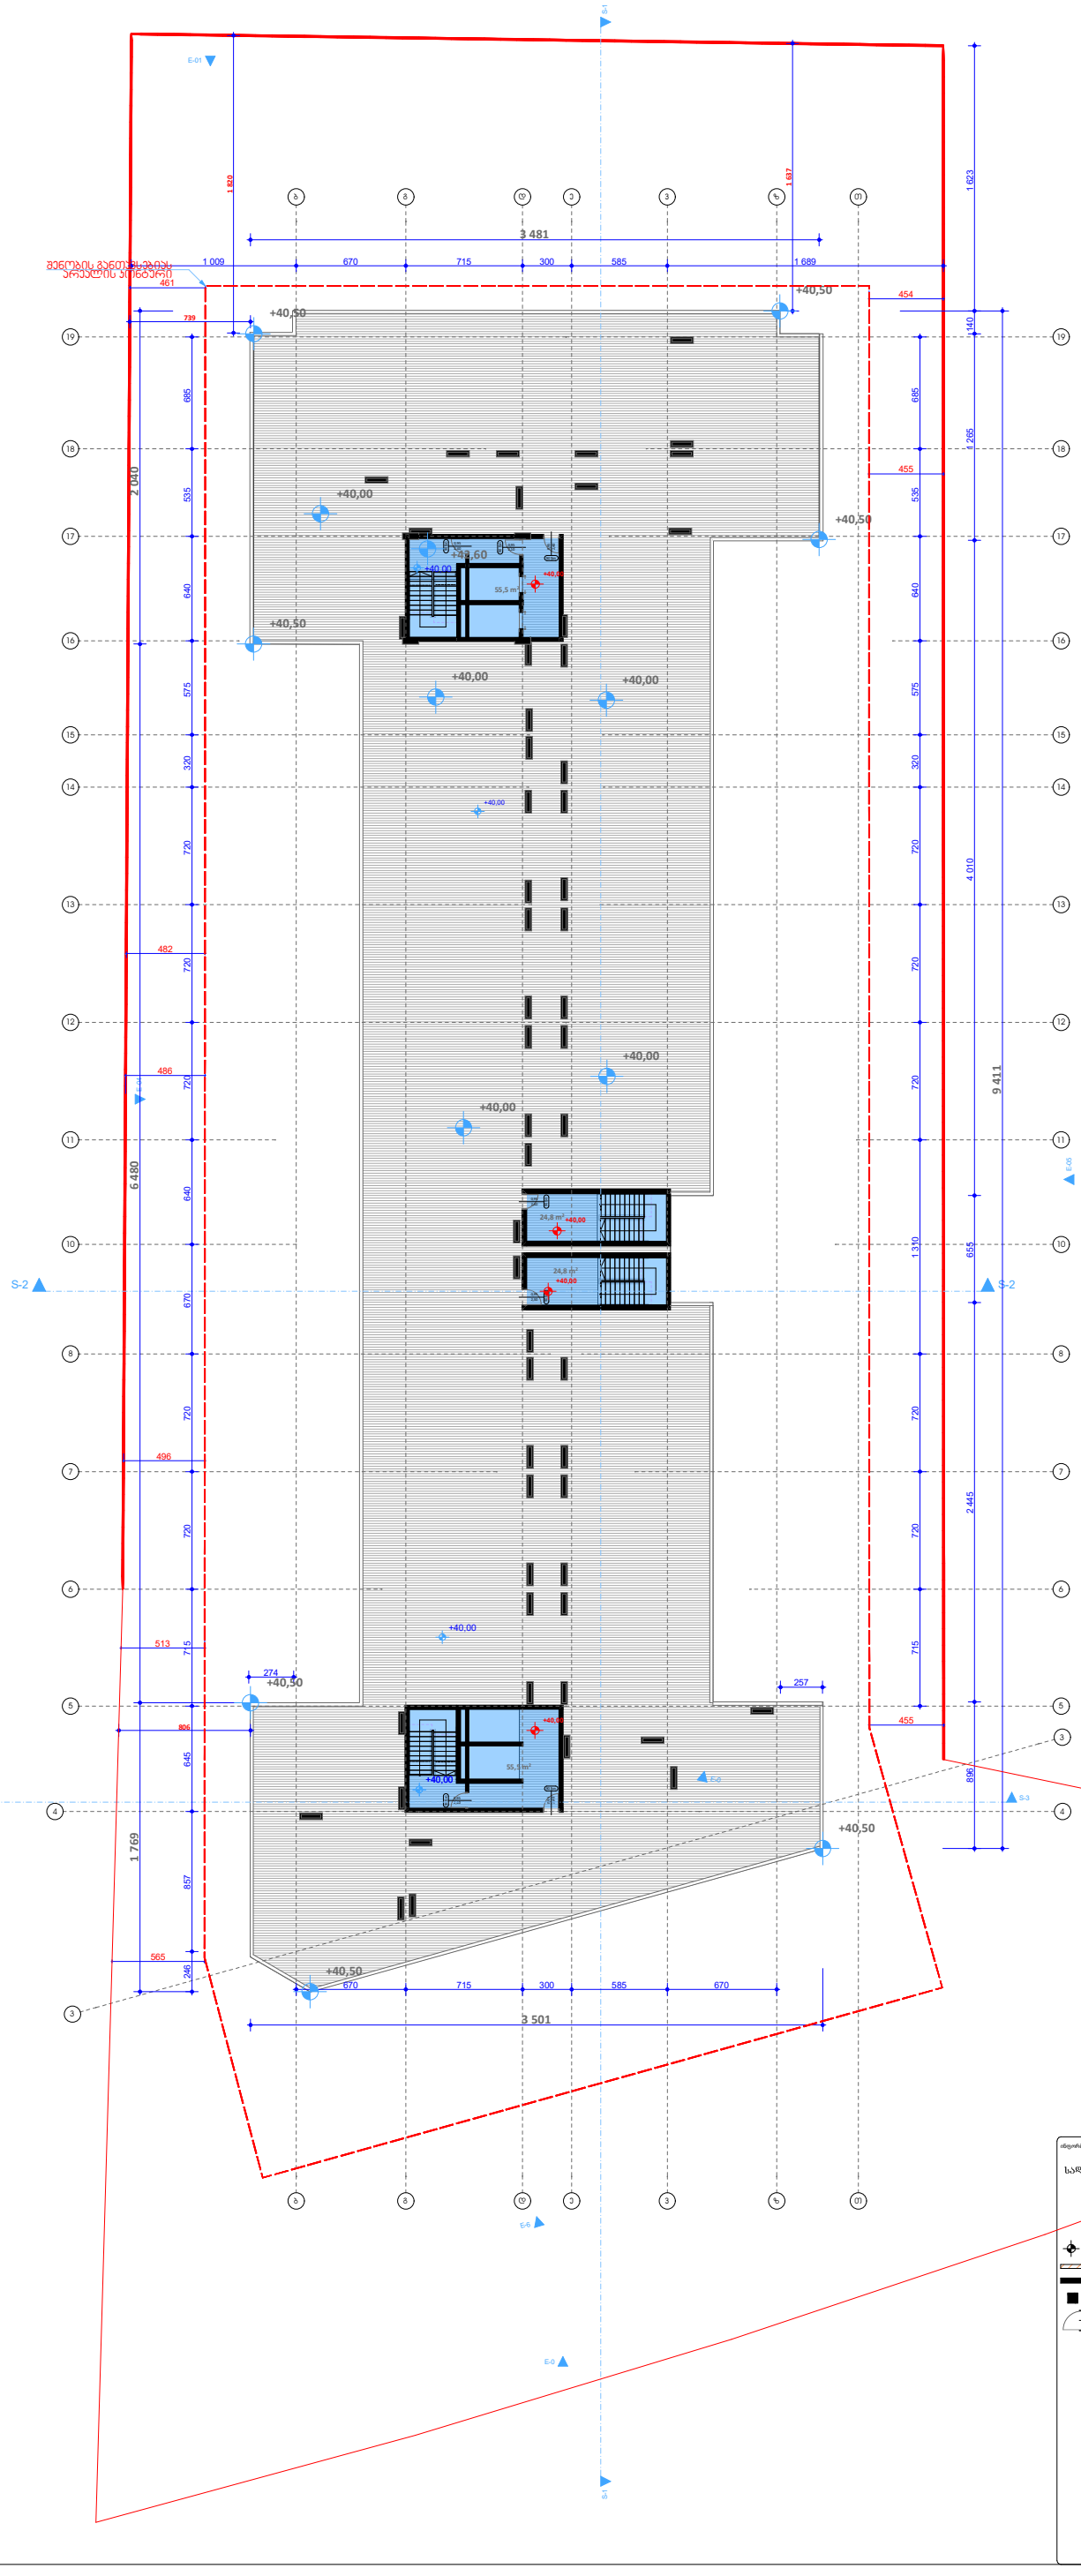

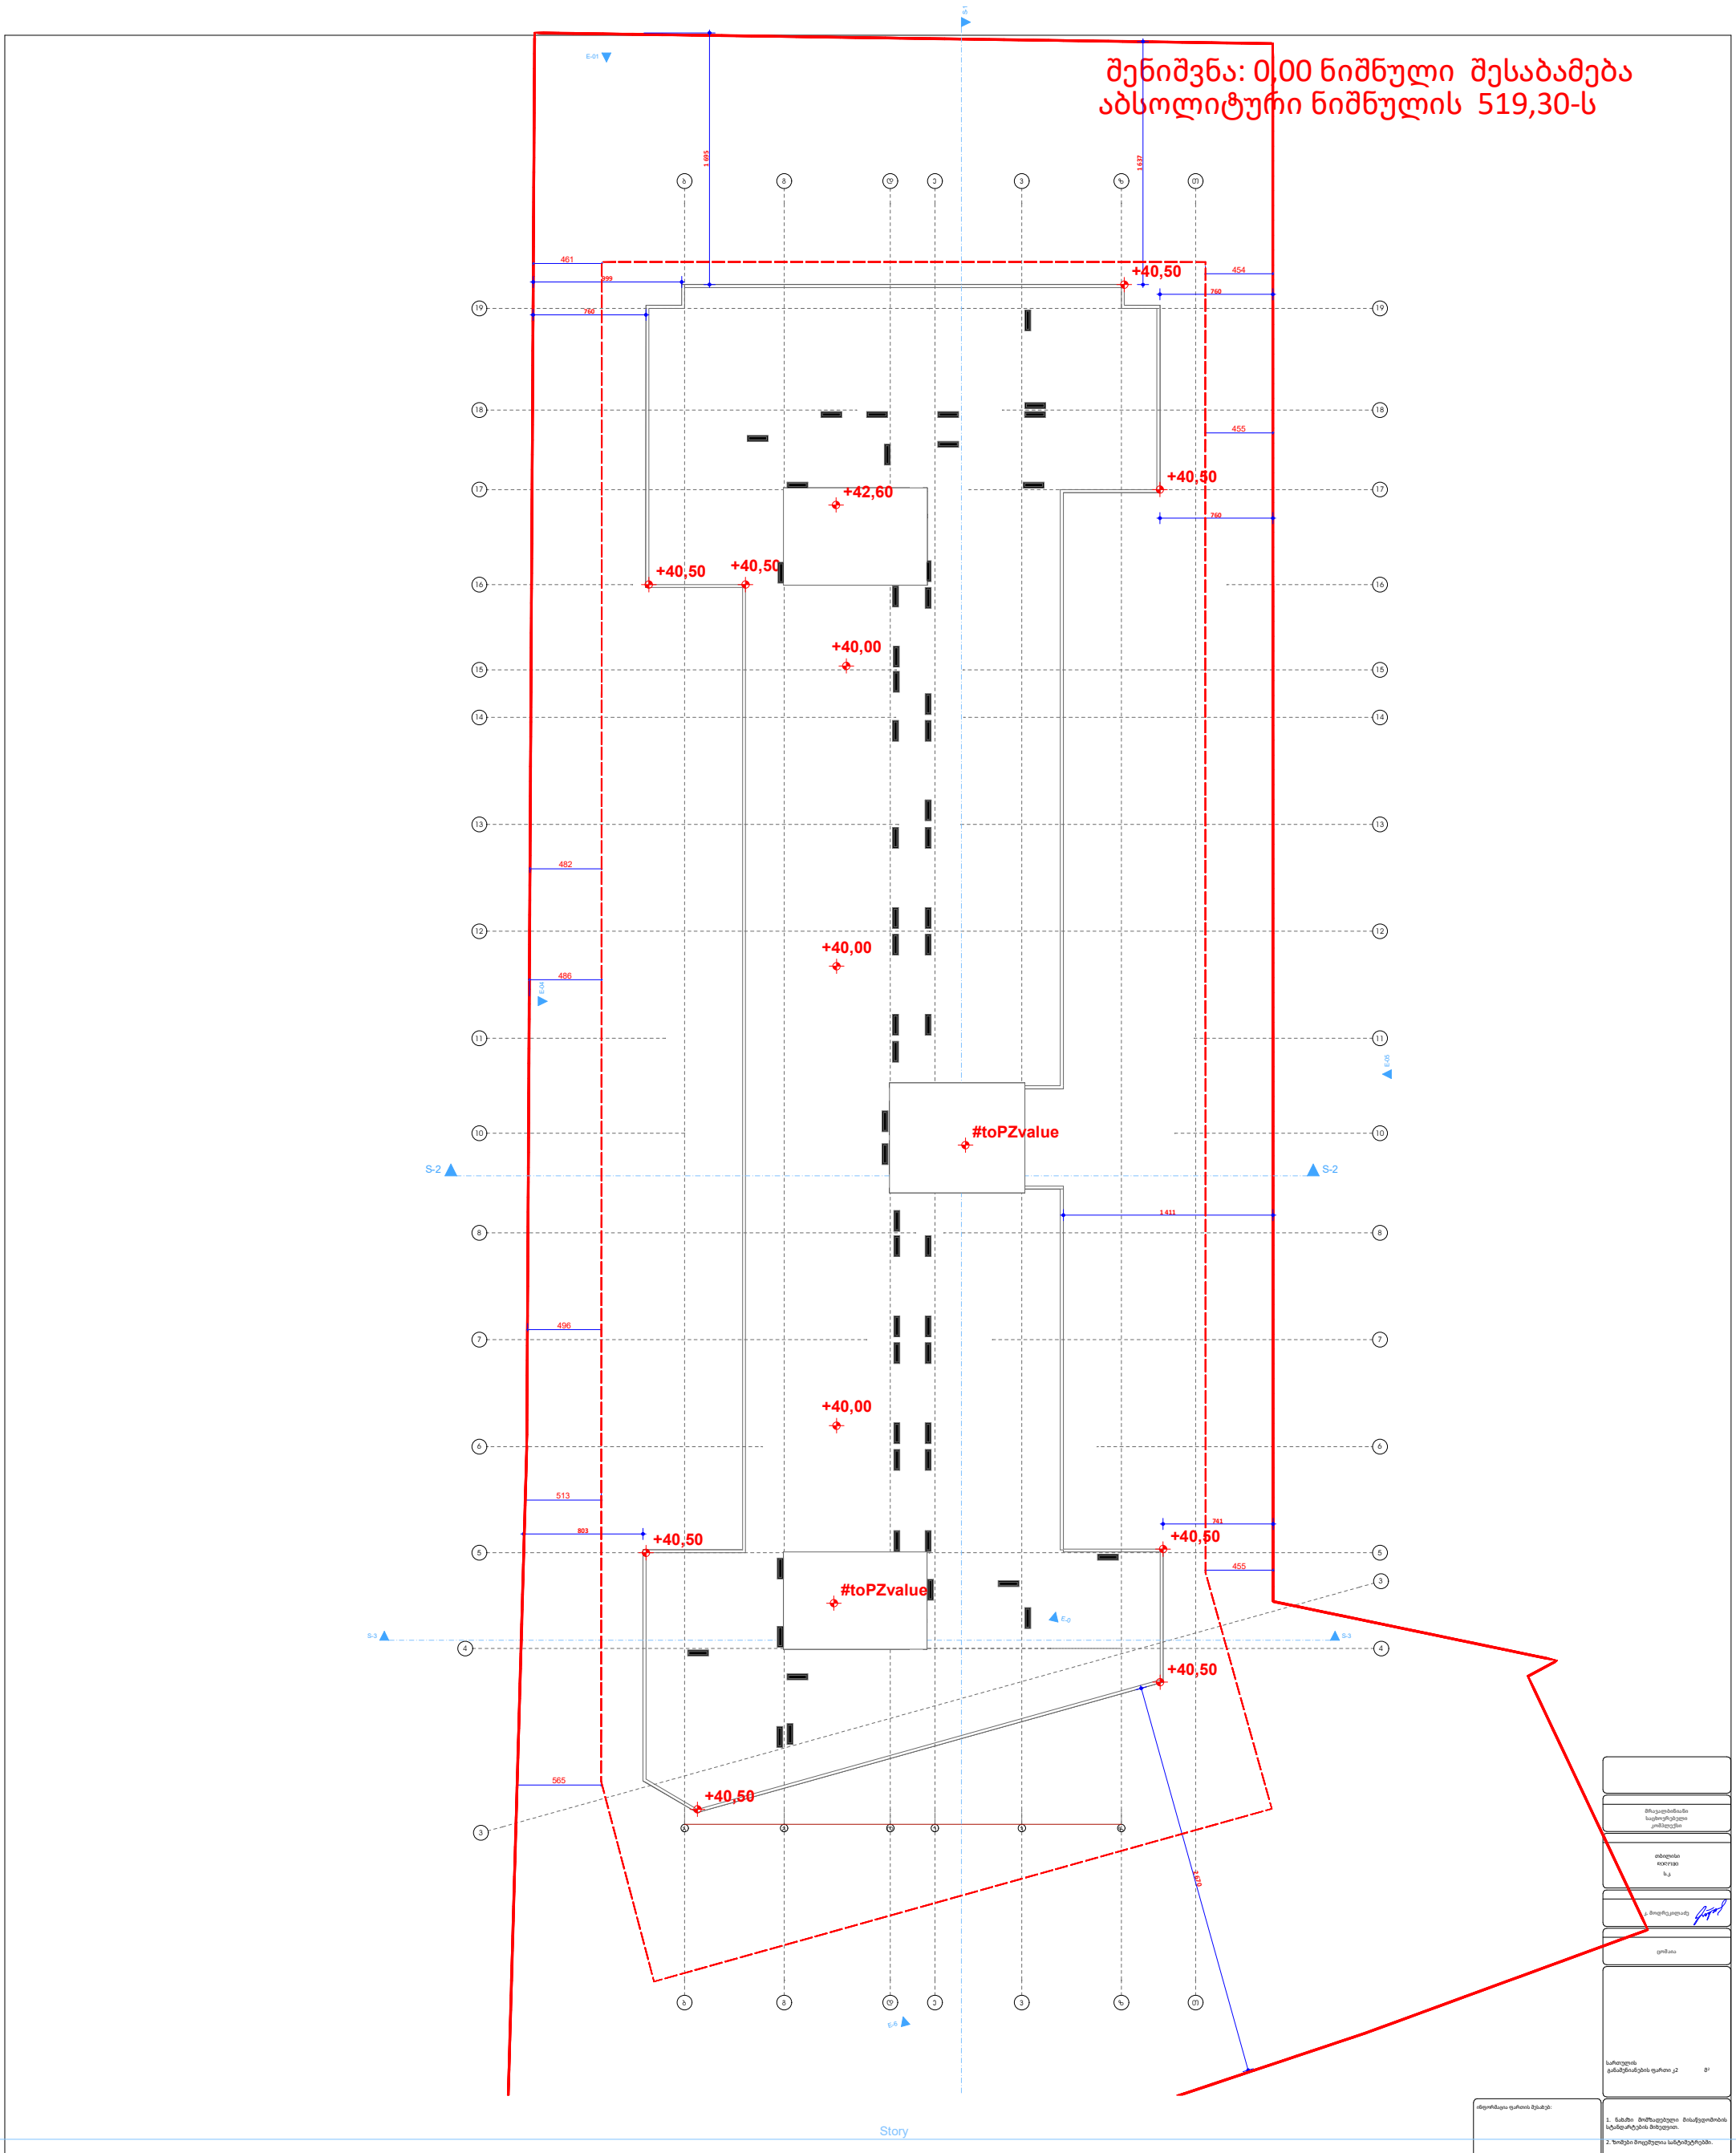

მრავალბინიანი
საცხოვრებელი
კომპლექსი

თბილისი
ოდლიკი
ს.კ.

კ. მოდრეკილაძე

ცომაია

სართულის
განაშენიანების ფართი კ2 მ²

ინფორმაცია ფართის შესახებ:

+0.00 ნიშნული
ბლოკის კედელი
ბეტონის კედელი
საყრდენი კოლონა
კარის ფეფხლმეფეფობა

1. ნახაზი მომზადებული მისაწვდომობის სტანდარტების მიხედვით.

2. ზომები მოცემულია სანტიმეტრებში.

A1

1:200

თბილისი 2022 წ.