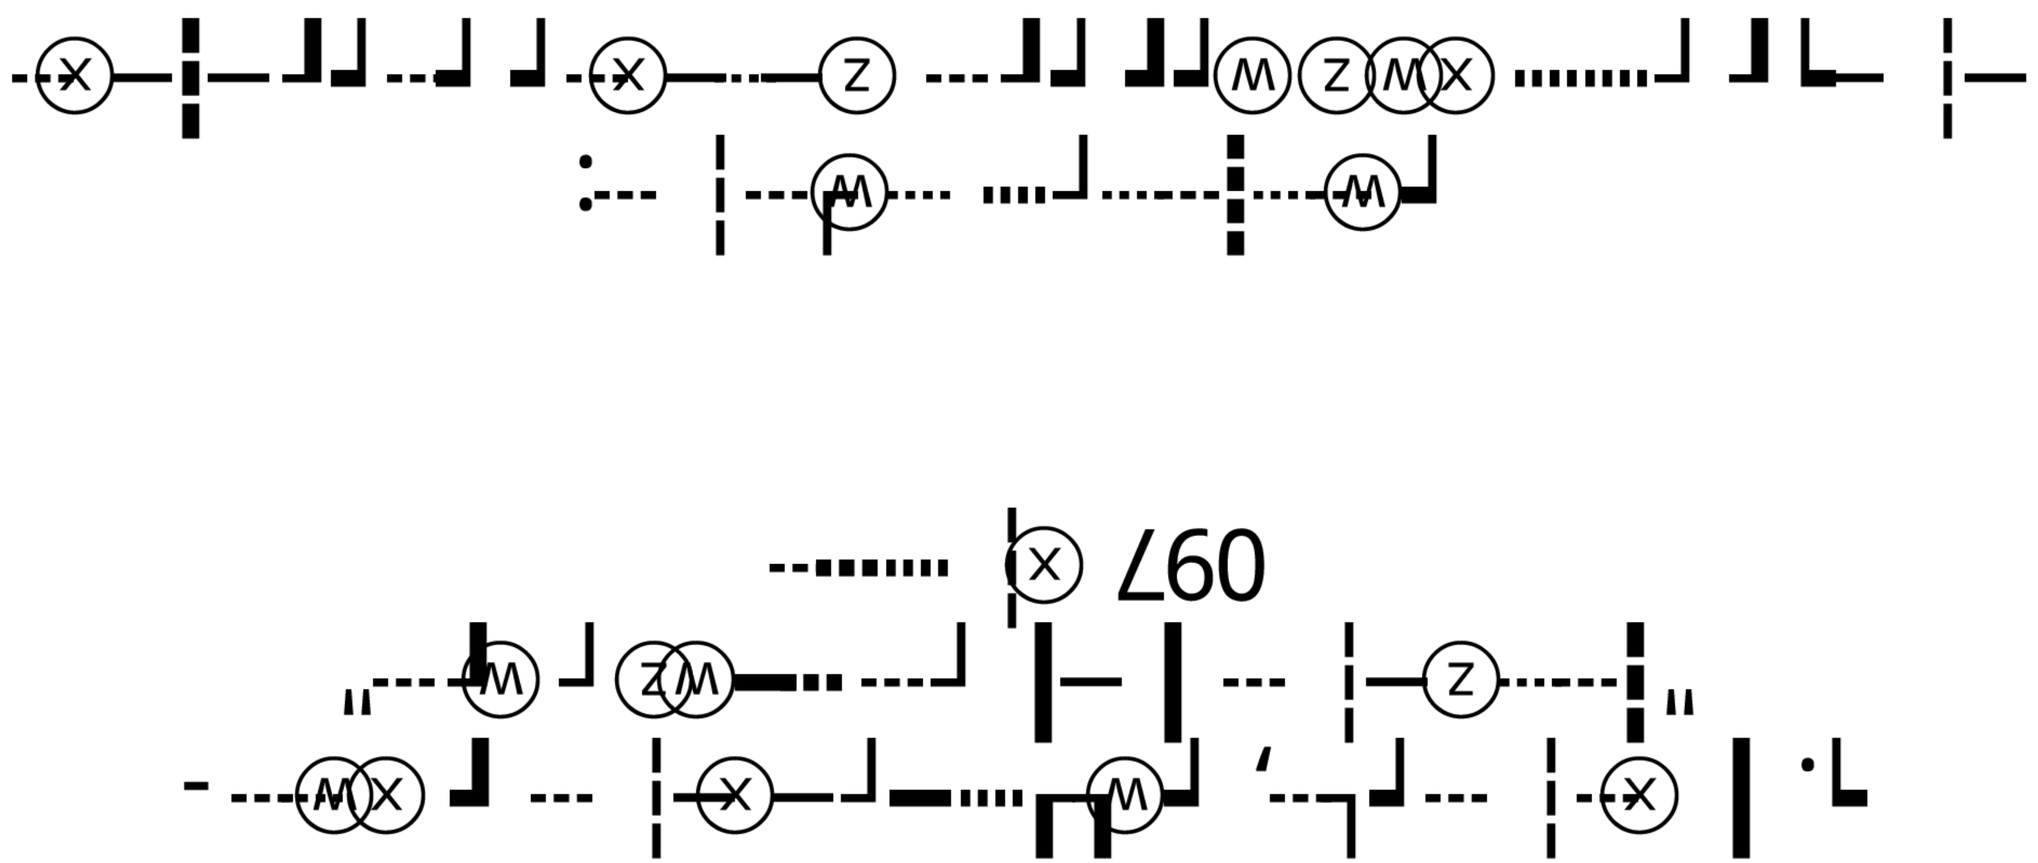

MINDL-GEN-DOC-MPRS-ELC-097-001

meppers
FULL MEP SERVICES

თეთრი კვადრატი მინდელზე,
ბლოკი 097

საკაბელო არხების სისტემა											
66	MNDL-MPRS-DSN-DWG-ELC-097-701	სარდაფი 3. საკაბელო არხების განაწილების გეგმა	1:100	A1	X						
67	MNDL-MPRS-DSN-DWG-ELC-097-702	სარდაფი 2. საკაბელო არხების განაწილების გეგმა	1:100	A1	X						
68	MNDL-MPRS-DSN-DWG-ELC-097-703	სარდაფი 1. საკაბელო არხების განაწილების გეგმა	1:100	A1	X						
69	MNDL-MPRS-DSN-DWG-ELC-097-704	1 სართული. საკაბელო არხების განაწილების გეგმა	1:100	A1	X						
70	MNDL-MPRS-DSN-DWG-ELC-097-705	2 სართული. საკაბელო არხების განაწილების გეგმა	1:100	A1	X						
71	MNDL-MPRS-DSN-DWG-ELC-097-706	3 სართული. საკაბელო არხების განაწილების გეგმა	1:100	A1	X						
72	MNDL-MPRS-DSN-DWG-ELC-097-707	4 სართული. საკაბელო არხების განაწილების გეგმა	1:100	A1	X						
73	MNDL-MPRS-DSN-DWG-ELC-097-708	5 სართული. საკაბელო არხების განაწილების გეგმა	1:100	A1	X						
74	MNDL-MPRS-DSN-DWG-ELC-097-709	6 სართული. საკაბელო არხების განაწილების გეგმა	1:100	A1	X						
75	MNDL-MPRS-DSN-DWG-ELC-097-710	7 სართული. საკაბელო არხების განაწილების გეგმა	1:100	A1	X						
76	MNDL-MPRS-DSN-DWG-ELC-097-711	8 სართული. საკაბელო არხების განაწილების გეგმა	1:100	A1	X						
77	MNDL-MPRS-DSN-DWG-ELC-097-712	9 სართული. საკაბელო არხების განაწილების გეგმა	1:100	A1	X						
78	MNDL-MPRS-DSN-DWG-ELC-097-713	10 სართული. საკაბელო არხების განაწილების გეგმა	1:100	A1	X						
79	MNDL-MPRS-DSN-DWG-ELC-097-714	სახურავი. საკაბელო არხების განაწილების გეგმა	1:100	A1	X						
დამიწების სისტემა											
80	MNDL-MPRS-DSN-DWG-ELC-097-801	სარდაფი 3. დამიწების სისტემის გეგმა	1:100	A1	X						
81	MNDL-MPRS-DSN-DWG-ELC-097-802	სარდაფი 2. დამიწების სისტემის გეგმა	1:100	A1	X						
82	MNDL-MPRS-DSN-DWG-ELC-097-803	სარდაფი 1. დამიწების სისტემის გეგმა	1:100	A1	X						
83	MNDL-MPRS-DSN-DWG-ELC-097-804	1 სართული. დამიწების სისტემის გეგმა	1:100	A1	X						
84	MNDL-MPRS-DSN-DWG-ELC-097-805	ტიპიური დეტალი. დამიწების სისტემის გეგმა	1:100	A1	X						
ავტომატური ხანძრის სიგნალიზაციის, [illegible] და [illegible] სისტემა											
85	MNDL-MPRS-DSN-DWG-ELC-097-1001	სარდაფი 2. ავტომატური ხანძრის სიგნალიზაციის განაწილების გეგმა	1:100	A1	X						
86	MNDL-MPRS-DSN-DWG-ELC-097-1002	სარდაფი 1. ავტომატური ხანძრის სიგნალიზაციის განაწილების გეგმა	1:100	A1	X						
87	MNDL-MPRS-DSN-DWG-ELC-097-1003	1 სართული. ავტომატური ხანძრის სიგნალიზაციის განაწილების გეგმა	1:100	A1	X						
88	MNDL-MPRS-DSN-DWG-ELC-097-1004	2 სართული. ავტომატური ხანძრის სიგნალიზაციის განაწილების გეგმა	1:100	A1	X						
89	MNDL-MPRS-DSN-DWG-ELC-097-1005	3 სართული. ავტომატური ხანძრის სიგნალიზაციის განაწილების გეგმა	1:100	A1	X						
90	MNDL-MPRS-DSN-DWG-ELC-097-1006	4 სართული. ავტომატური ხანძრის სიგნალიზაციის განაწილების გეგმა	1:100	A1	X						
91	MNDL-MPRS-DSN-DWG-ELC-097-1007	5 სართული. ავტომატური ხანძრის სიგნალიზაციის განაწილების გეგმა	1:100	A1	X						
92	MNDL-MPRS-DSN-DWG-ELC-097-1008	6 სართული. ავტომატური ხანძრის სიგნალიზაციის განაწილების გეგმა	1:100	A1	X						
93	MNDL-MPRS-DSN-DWG-ELC-097-1009	7 სართული. ავტომატური ხანძრის სიგნალიზაციის განაწილების გეგმა	1:100	A1	X						
94	MNDL-MPRS-DSN-DWG-ELC-097-1010	8 სართული. ავტომატური ხანძრის სიგნალიზაციის განაწილების გეგმა	1:100	A1	X						
95	MNDL-MPRS-DSN-DWG-ELC-097-1011	9 სართული. ავტომატური ხანძრის სიგნალიზაციის განაწილების გეგმა	1:100	A1	X						
96	MNDL-MPRS-DSN-DWG-ELC-097-1012	10 სართული. ავტომატური ხანძრის სიგნალიზაციის განაწილების გეგმა	1:100	A1	X						
ინტერკომის სისტემა											
97	MNDL-MPRS-DSN-DWG-ELC-097-1301	სარდაფი 3. ინტერკომის სისტემის განაწილების გეგმა	1:100	A1	X						
98	MNDL-MPRS-DSN-DWG-ELC-097-1302	სარდაფი 2. ინტერკომის სისტემის განაწილების გეგმა	1:100	A1	X						
99	MNDL-MPRS-DSN-DWG-ELC-097-1303	სარდაფი 1. ინტერკომის სისტემის განაწილების გეგმა	1:100	A1	X						
100	MNDL-MPRS-DSN-DWG-ELC-097-1304	1 სართული. ინტერკომის სისტემის განაწილების გეგმა	1:100	A1	X						
101	MNDL-MPRS-DSN-DWG-ELC-097-1305	2 სართული. ინტერკომის სისტემის განაწილების გეგმა	1:100	A1	X						
102	MNDL-MPRS-DSN-DWG-ELC-097-1306	3 სართული. ინტერკომის სისტემის განაწილების გეგმა	1:100	A1	X						
103	MNDL-MPRS-DSN-DWG-ELC-097-1307	4 სართული. ინტერკომის სისტემის განაწილების გეგმა	1:100	A1	X						
104	MNDL-MPRS-DSN-DWG-ELC-097-1308	5 სართული. ინტერკომის სისტემის განაწილების გეგმა	1:100	A1	X						
105	MNDL-MPRS-DSN-DWG-ELC-097-1309	6 სართული. ინტერკომის სისტემის განაწილების გეგმა	1:100	A1	X						
106	MNDL-MPRS-DSN-DWG-ELC-097-1310	7 სართული. ინტერკომის სისტემის განაწილების გეგმა	1:100	A1	X						
107	MNDL-MPRS-DSN-DWG-ELC-097-1311	8 სართული. ინტერკომის სისტემის განაწილების გეგმა	1:100	A1	X						
108	MNDL-MPRS-DSN-DWG-ELC-097-1312	9 სართული. ინტერკომის სისტემის განაწილების გეგმა	1:100	A1	X						
109	MNDL-MPRS-DSN-DWG-ELC-097-1313	10 სართული. ინტერკომის სისტემის განაწილების გეგმა	1:100	A1	X						
ვიდეო თვალთვალის სისტემა											
110	MNDL-MPRS-DSN-DWG-ELC-097-1401	სარდაფი 3. ვიდეო თვალთვალის სისტემის გეგმა	1:100	A1	X						
111	MNDL-MPRS-DSN-DWG-ELC-097-1402	სარდაფი 2. ვიდეო თვალთვალის სისტემის გეგმა	1:100	A1	X						
112	MNDL-MPRS-DSN-DWG-ELC-097-1403	სარდაფი 1. ვიდეო თვალთვალის სისტემის გეგმა	1:100	A1	X						
113	MNDL-MPRS-DSN-DWG-ELC-097-1404	1 სართული. ვიდეო თვალთვალის სისტემის გეგმა	1:100	A1	X						
114	MNDL-MPRS-DSN-DWG-ELC-097-1405	2 სართული. ვიდეო თვალთვალის სისტემის გეგმა	1:100	A1	X						
115	MNDL-MPRS-DSN-DWG-ELC-097-1406	3 სართული. ვიდეო თვალთვალის სისტემის გეგმა	1:100	A1	X						
116	MNDL-MPRS-DSN-DWG-ELC-097-1407	4 სართული. ვიდეო თვალთვალის სისტემის გეგმა	1:100	A1	X						
117	MNDL-MPRS-DSN-DWG-ELC-097-1408	5 სართული. ვიდეო თვალთვალის სისტემის გეგმა	1:100	A1	X						
118	MNDL-MPRS-DSN-DWG-ELC-097-1409	6 სართული. ვიდეო თვალთვალის სისტემის გეგმა	1:100	A1	X						
119	MNDL-MPRS-DSN-DWG-ELC-097-1410	7 სართული. ვიდეო თვალთვალის სისტემის გეგმა	1:100	A1	X						
120	MNDL-MPRS-DSN-DWG-ELC-097-1411	8 სართული. ვიდეო თვალთვალის სისტემის გეგმა	1:100	A1	X						
121	MNDL-MPRS-DSN-DWG-ELC-097-1412	9 სართული. ვიდეო თვალთვალის სისტემის გეგმა	1:100	A1	X						
122	MNDL-MPRS-DSN-DWG-ELC-097-1413	10 სართული. ვიდეო თვალთვალის სისტემის გეგმა	1:100	A1	X						
123	MNDL-MPRS-DSN-DWG-ELC-097-1414	სახურავი. ვიდეო თვალთვალის სისტემის გეგმა	1:100	A1	X						
	დოკუმენტის სტატუსი										
	[illegible]				X						
	დოკუმენტის რევიზია										
	[illegible]				X						

MDB

GMDB

FMDB

DB.FPS-2

GLVDB-2

0 1 2 3 4 5m

1:100

R00

MNDL-MPRS-DSN-DWG-ELC-097-101

2

+31.8
+28.6
+25.4
+22.2
+19.0
+15.8
+12.6
+9.4
+6.2
+3.1
±0.0
-3.1
-6.2
-9.3

FAP

220V 50Hz

CO

0 1 2 3 4 5m

1:100

AI

DD

24.01.25

NTS

R00

MNDL-MPRS-DSN-DWG-ELC-097-102

3


PA

SM


0 1 2 3 4 5m
1:100

A1
R00
24.05.25
NTS

R00 MN01-MP RS-ISSN-DWG-ELC-001-103 1

+31.8

+28.8

+25.4

+22.2

+19.0

+15.8

+12.8

+9.4

+6.2

+3.1

±0.0

-3.1

-6.2

-9.3

CC-L11-01 CC-L11-02 CC-L11-03

CC-L10-01 CC-L10-02 CC-L10-03

CC-L9-01 CC-L9-02 CC-L9-03

CC-L8-01 CC-L8-02 CC-L8-03

CC-L7-01 CC-L7-02 CC-L7-03

CC-L6-01 CC-L6-02 CC-L6-03

CC-L5-01 CC-L5-02 CC-L5-03

CC-L4-01 CC-L4-02 CC-L4-03

CC-L3-01 CC-L3-02 CC-L3-03

CC-L2-01 CC-L2-02 CC-L2-03 CC-L2-04 CC-L2-05 CC-L2-06 CC-L2-07 CC-L2-08

CC-L1-01 CC-L1-02 CC-L1-03 CC-L1-04 CC-L1-05 CC-L1-06 CC-L1-07 CC-L1-08

CC-B1-01 CC-B1-02 CC-B1-03

CC-B2-01 CC-B2-02 CC-B2-03

CC-B3-01 CC-B3-02 CC-B3-03

IT RACK

220V
AC/UPS

52x cat 6 cable

0 1 2 3 4 5m

1:100

A1

DD

24.01.25

NTS

R00

MN DL-MP RS-DSN-DWG-ELC-006-104

5

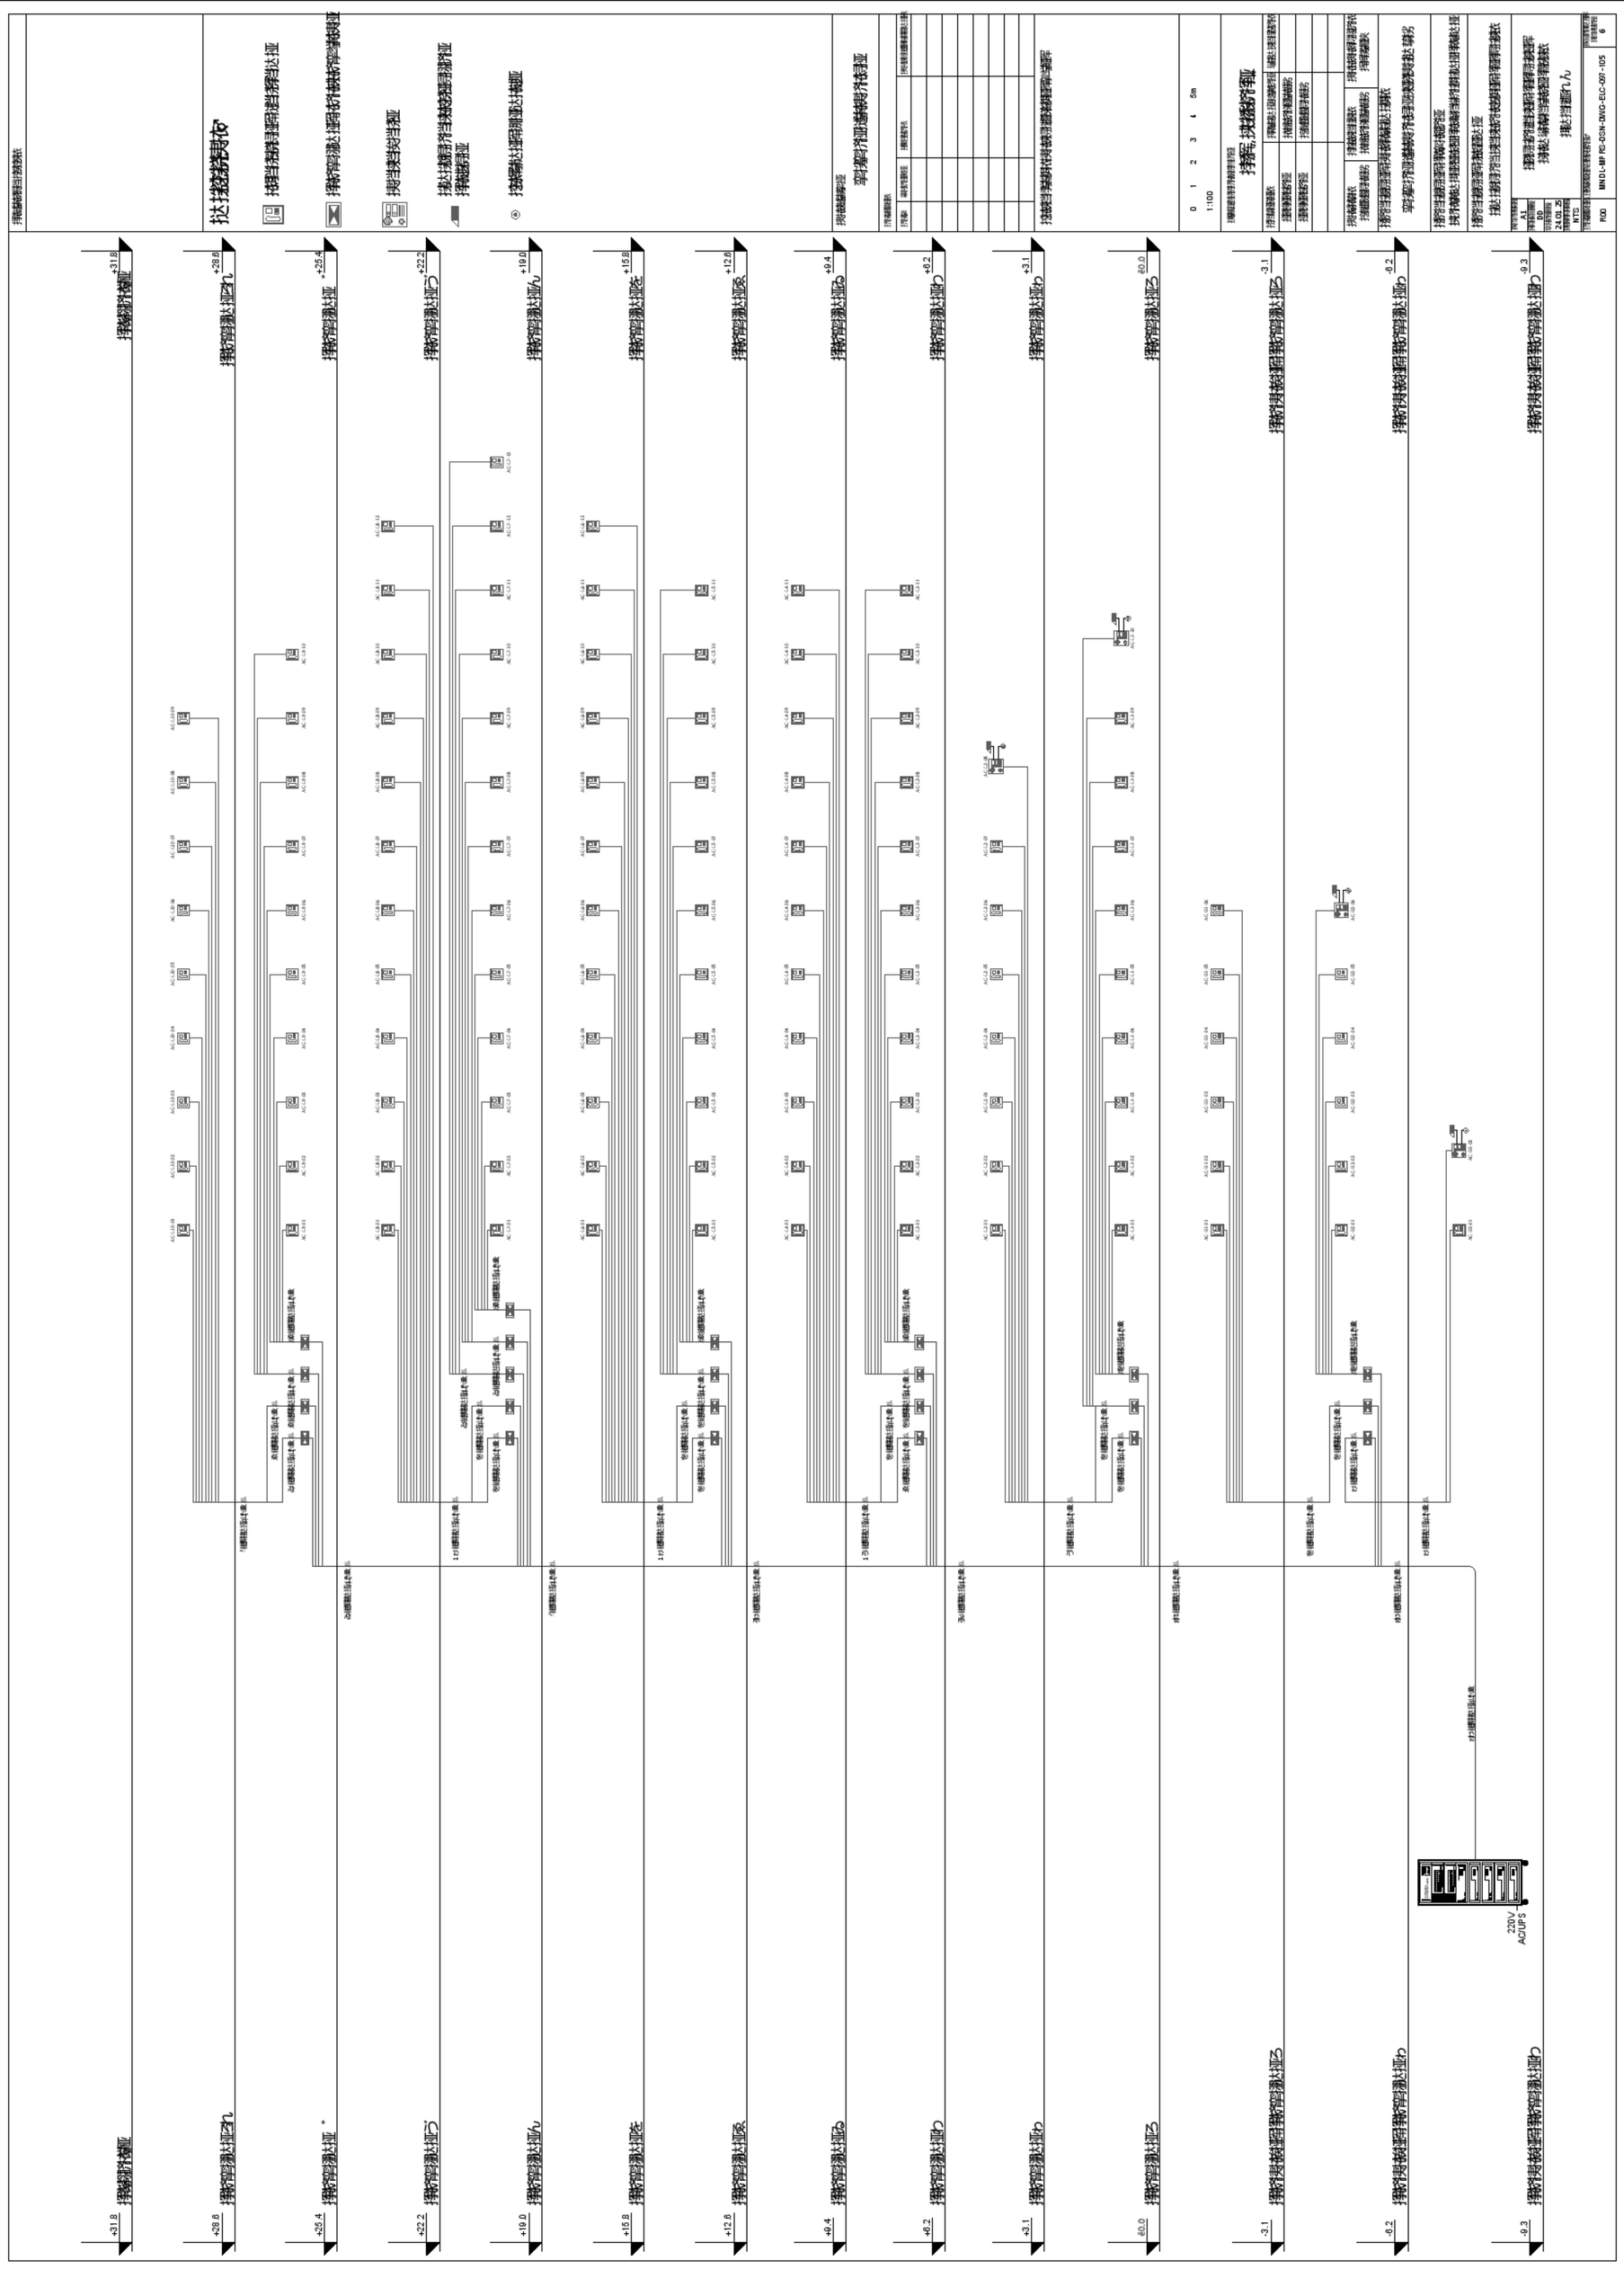
+31.8
+28.6
+25.4
+22.2
+19.0
+15.8
+12.6
+9.4
+6.2
+3.1
-0.0
-3.1
-6.2
-9.3
220V
AC/UPS

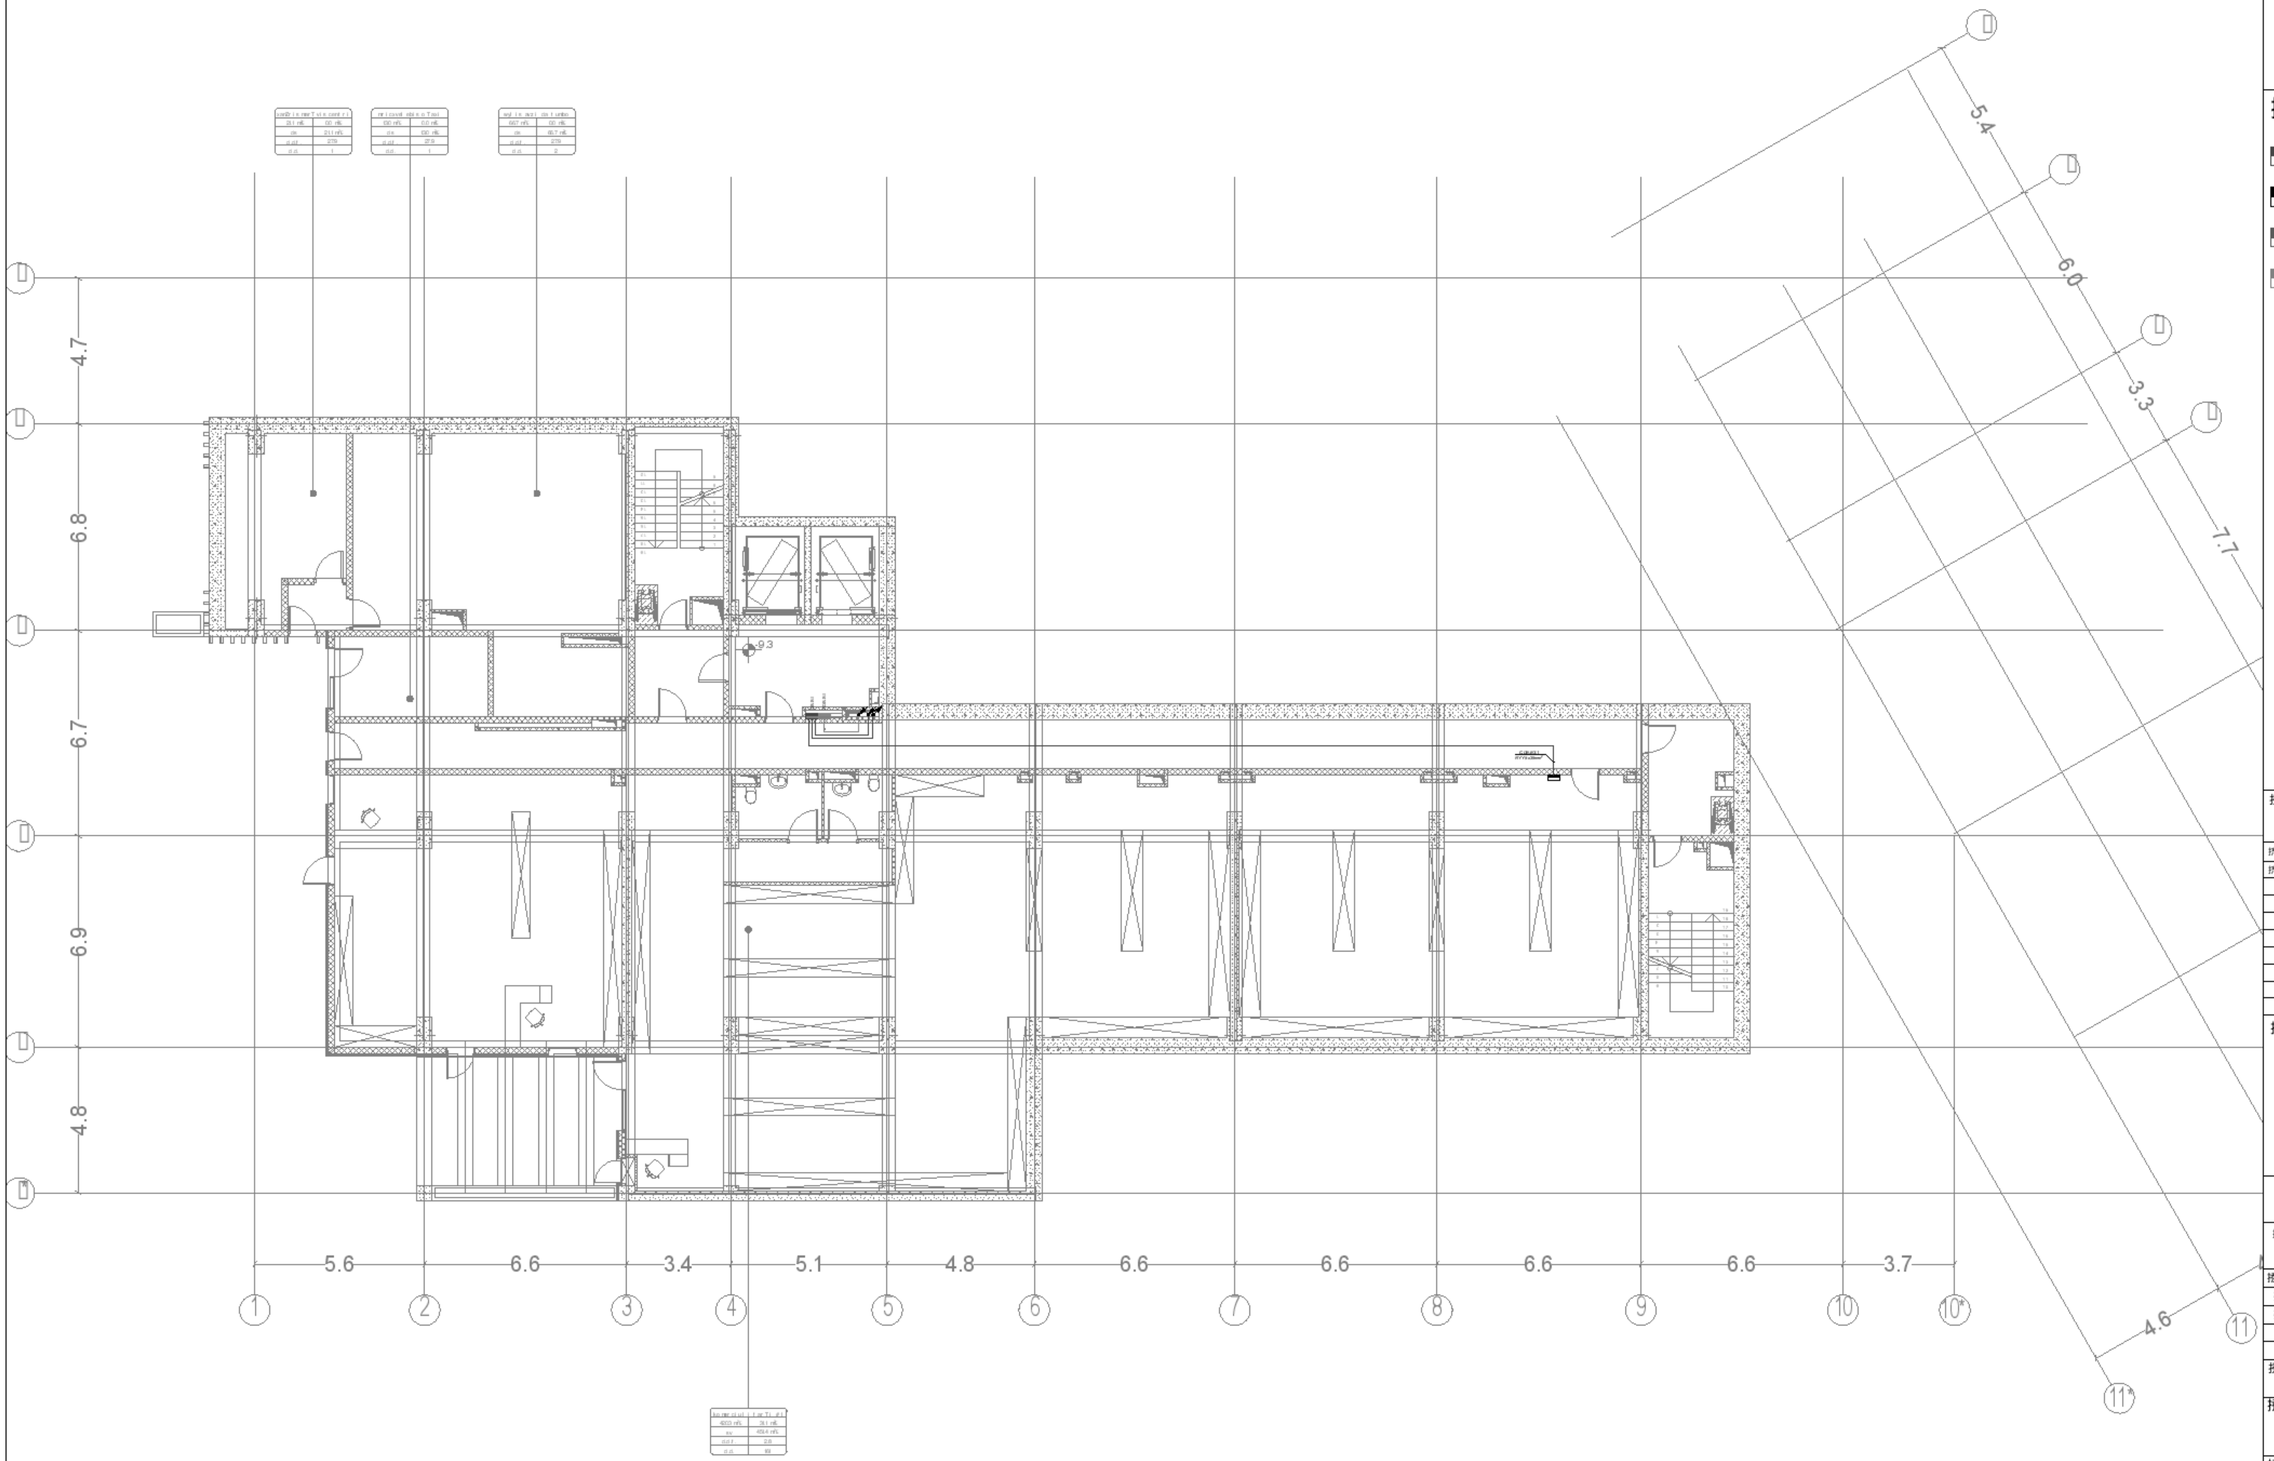

0 1 2 3 4 5m

1:100

A1

DD

24.01.25

1:100

R00

MNDL-MPRS-DSN-DWG-ELC-097-201

7

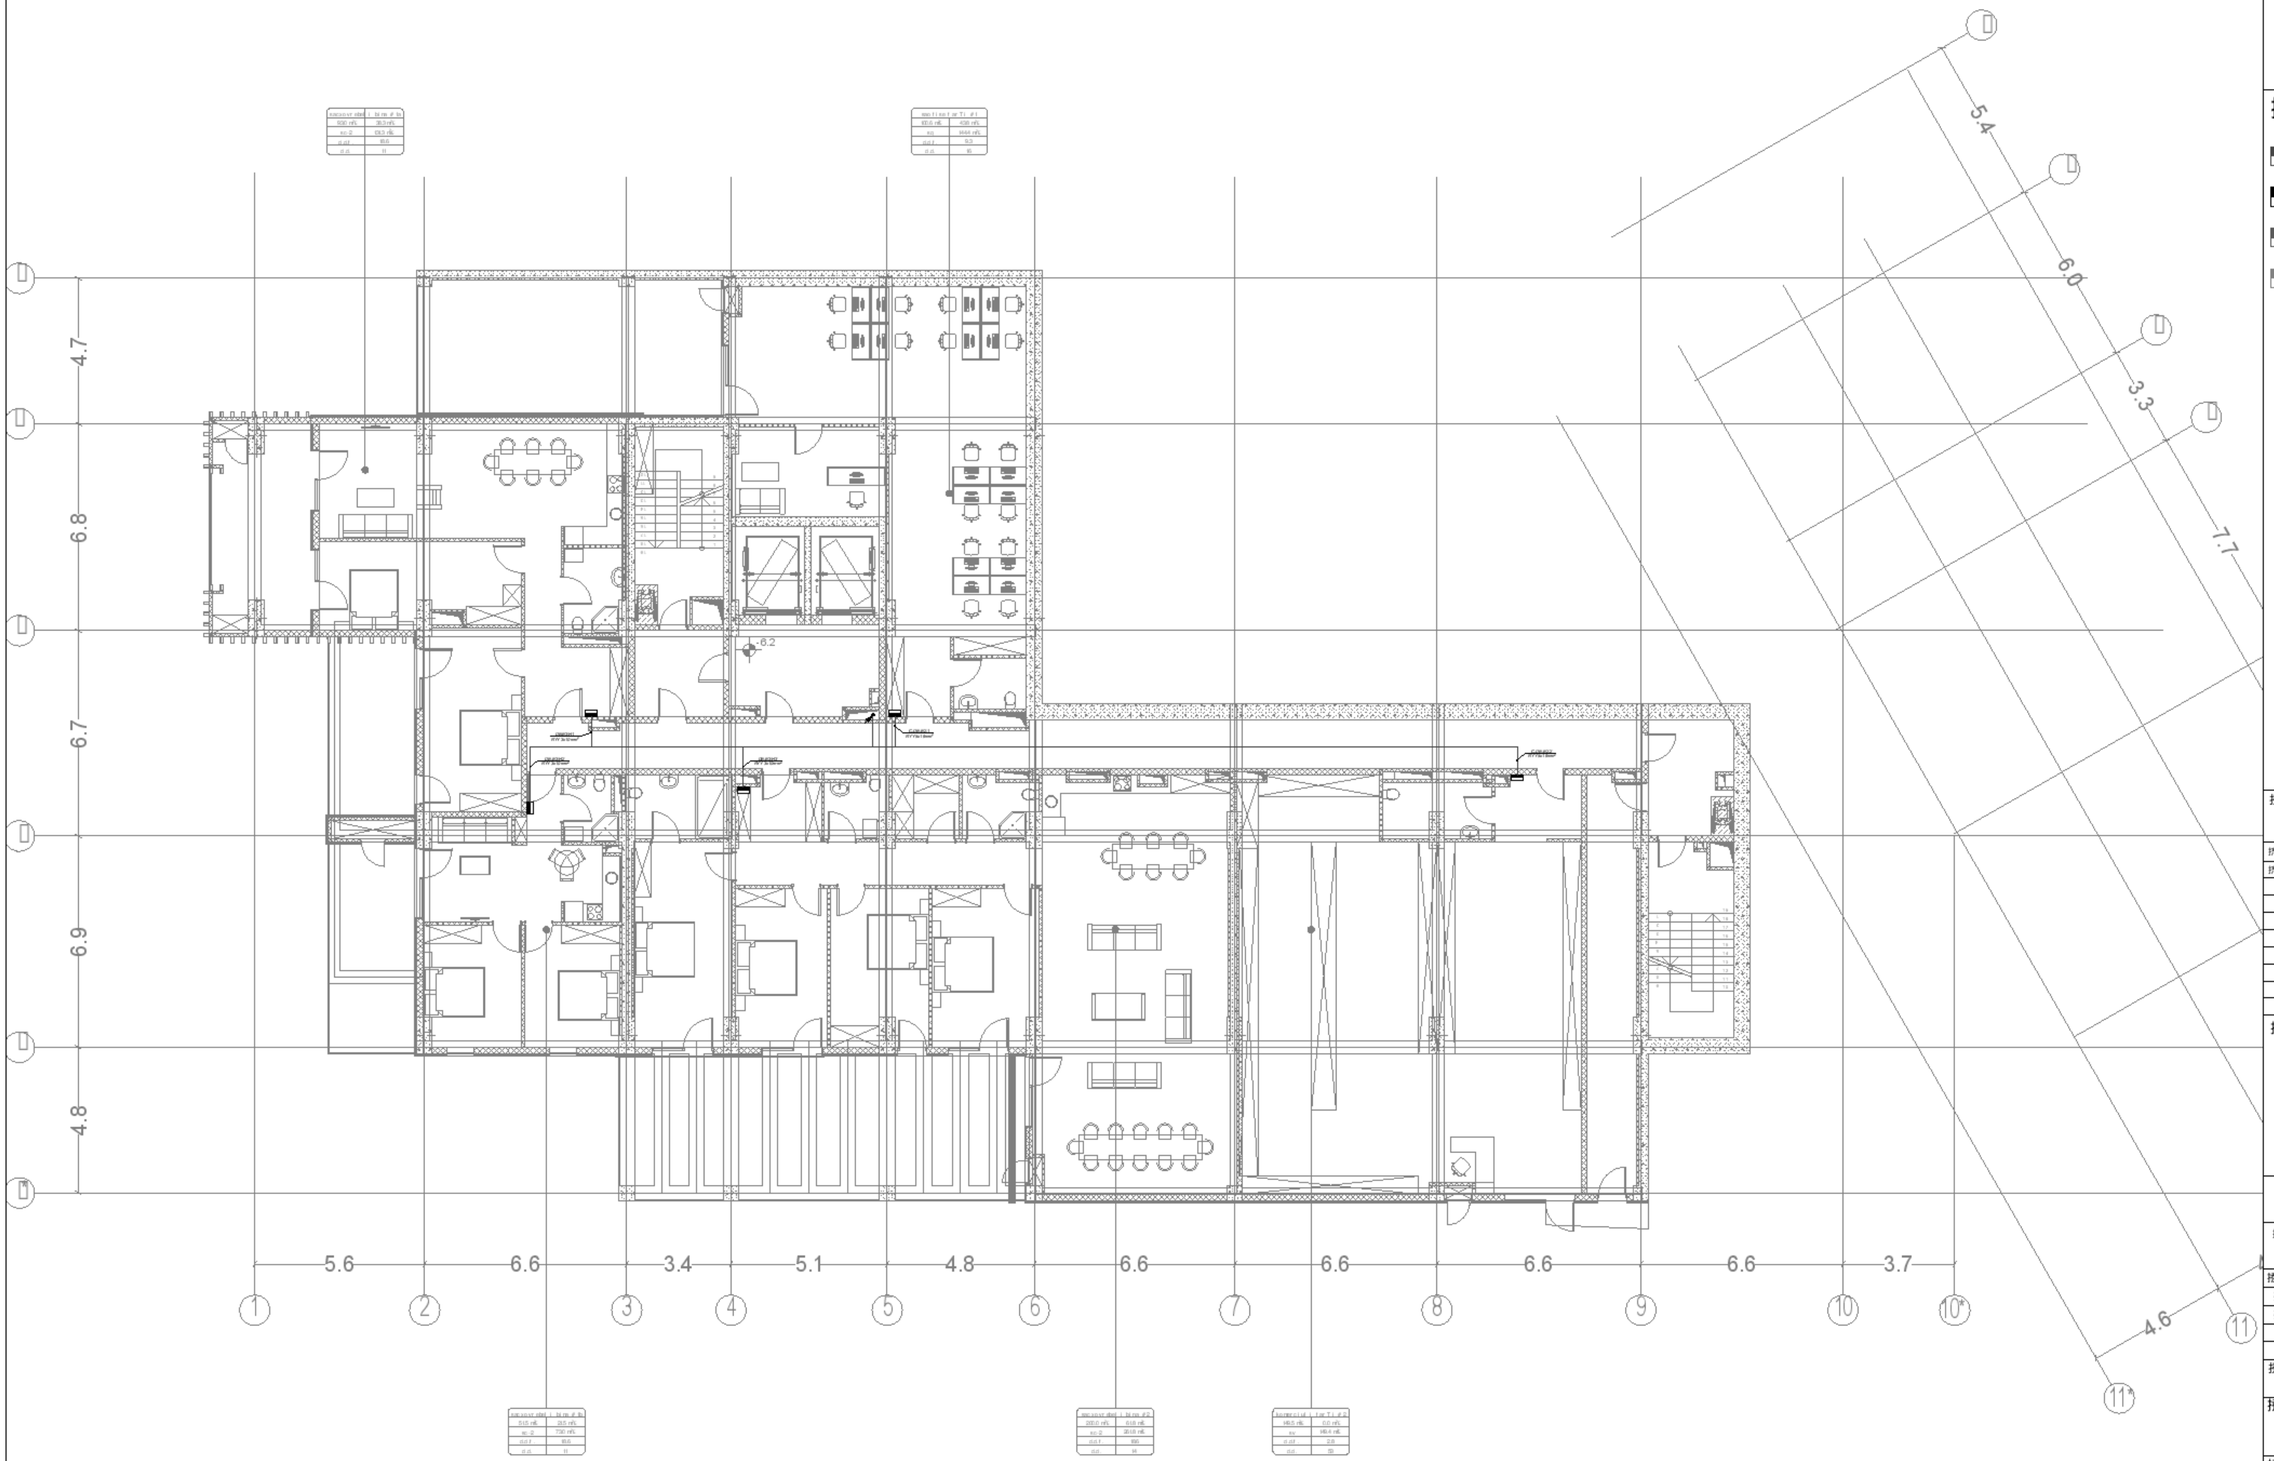

0 1 2 3 4 5m

1:100

A1

DD

24.01.25

1:100

R00

MNDL-MPRS-DSN-DWG-ELC-097-202

8

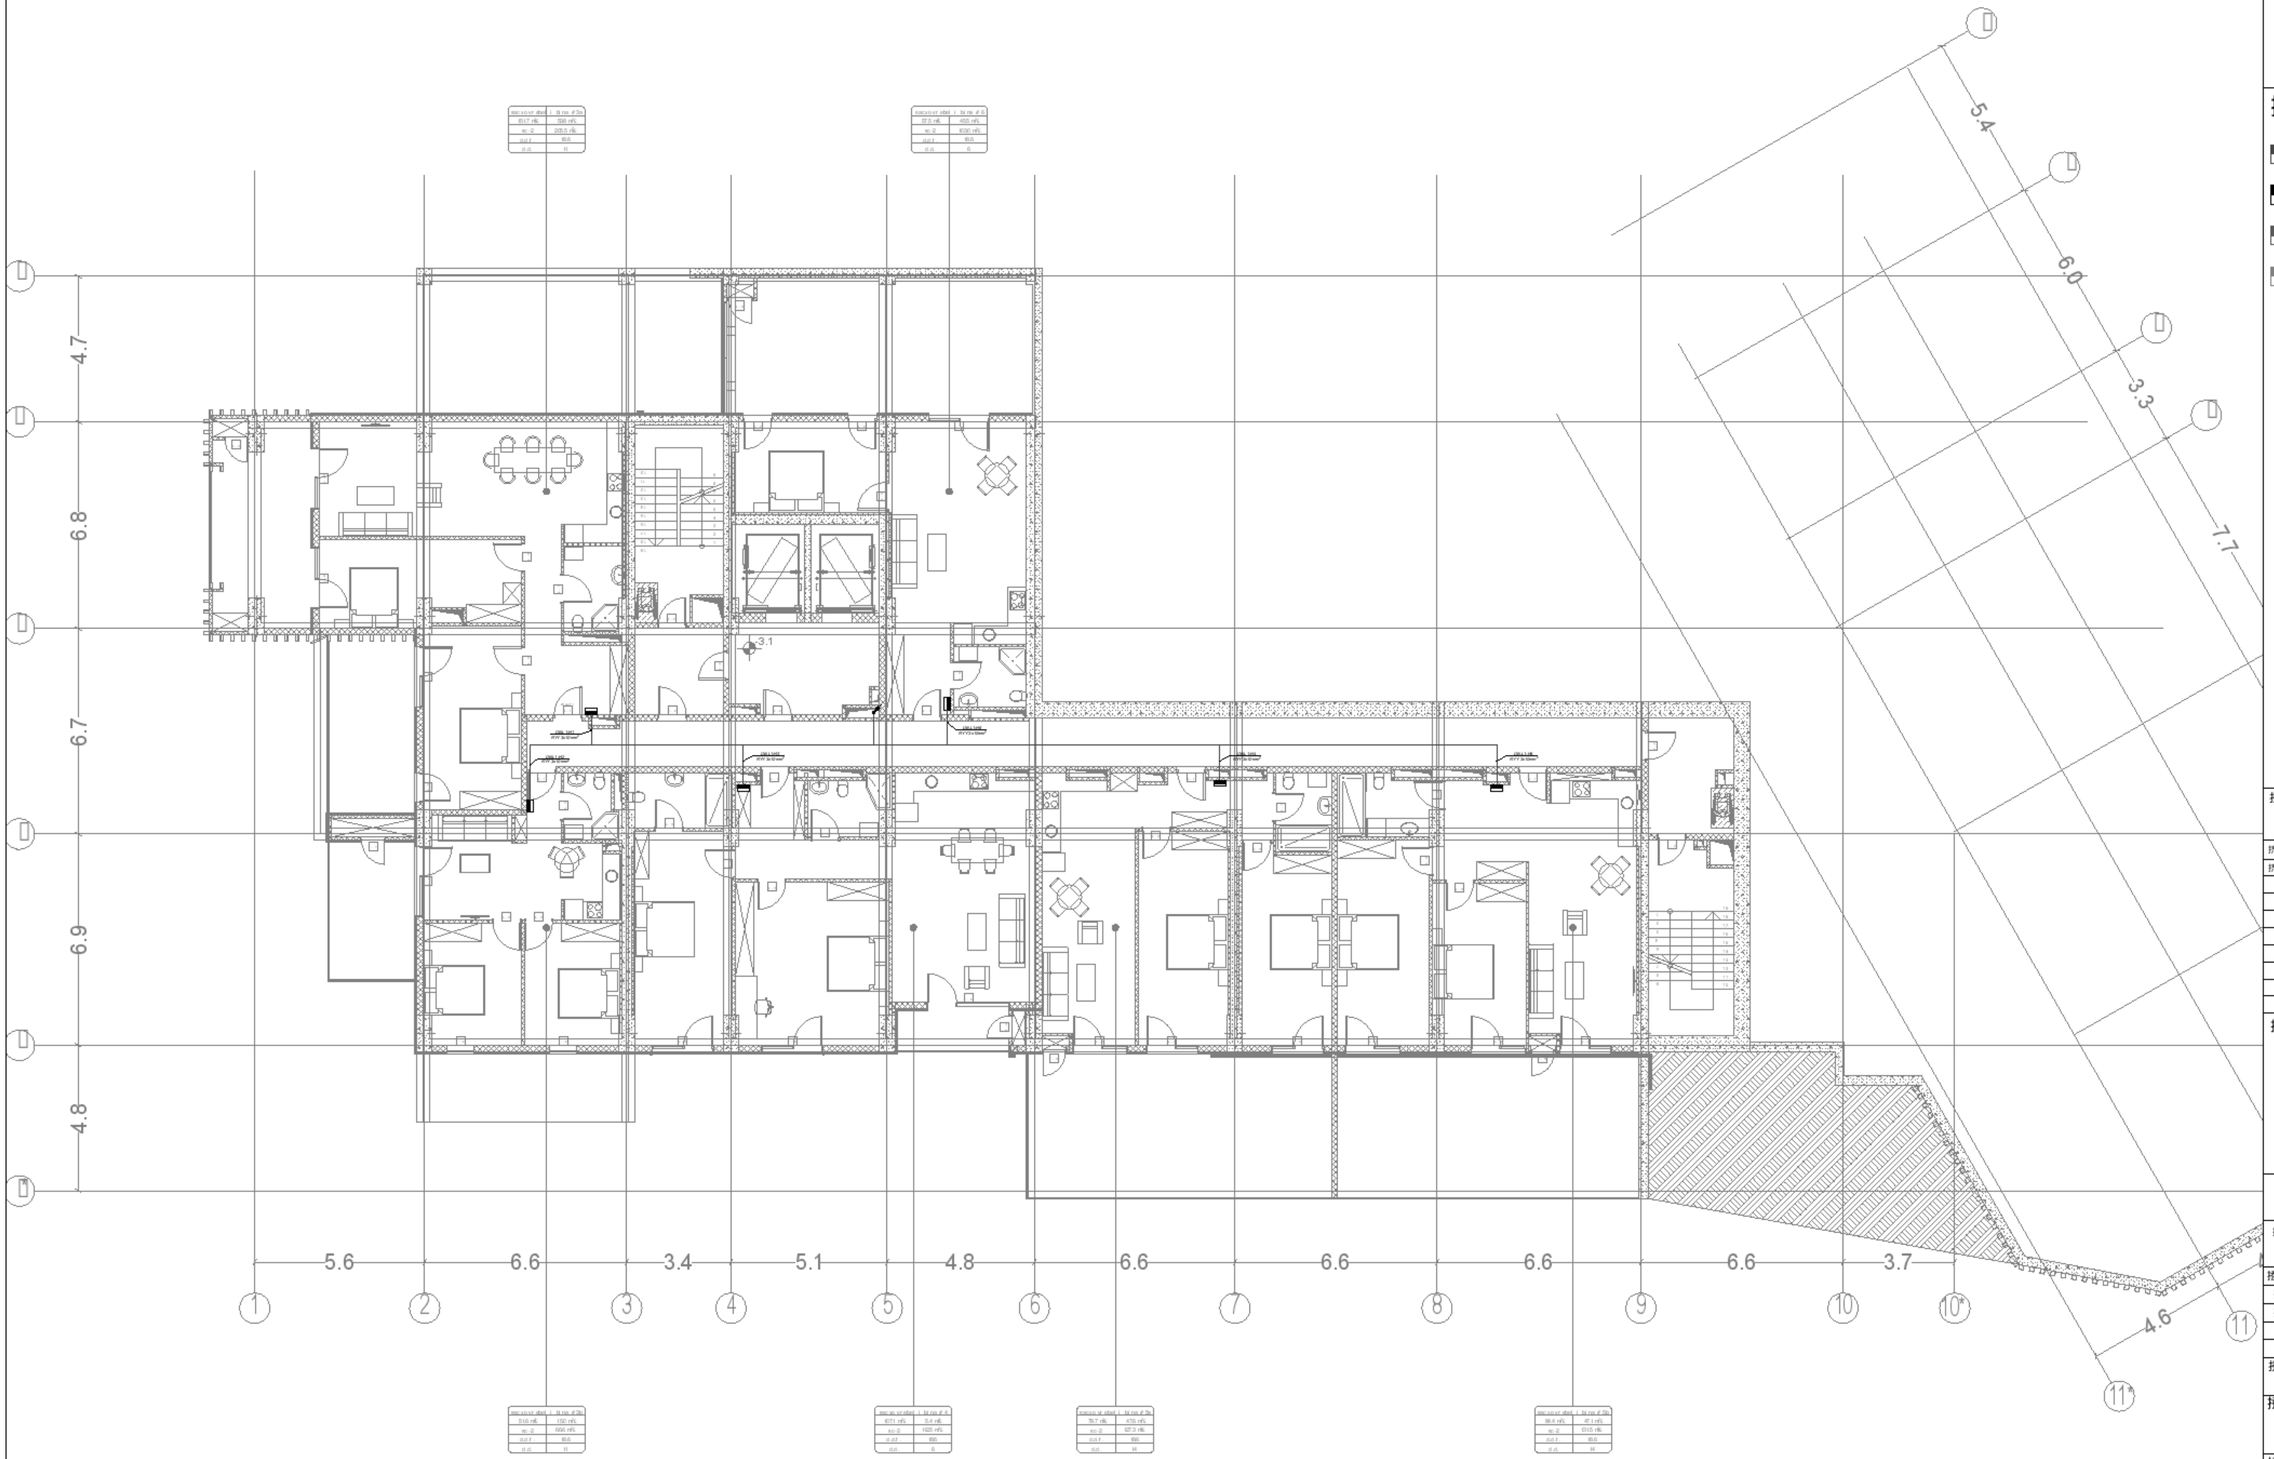

0 1 2 3 4 5m

1:100

A1

DD

24.01.25

1:100

R00

MNDL-MP RS-DSN-DWG-ELC-097-203

9

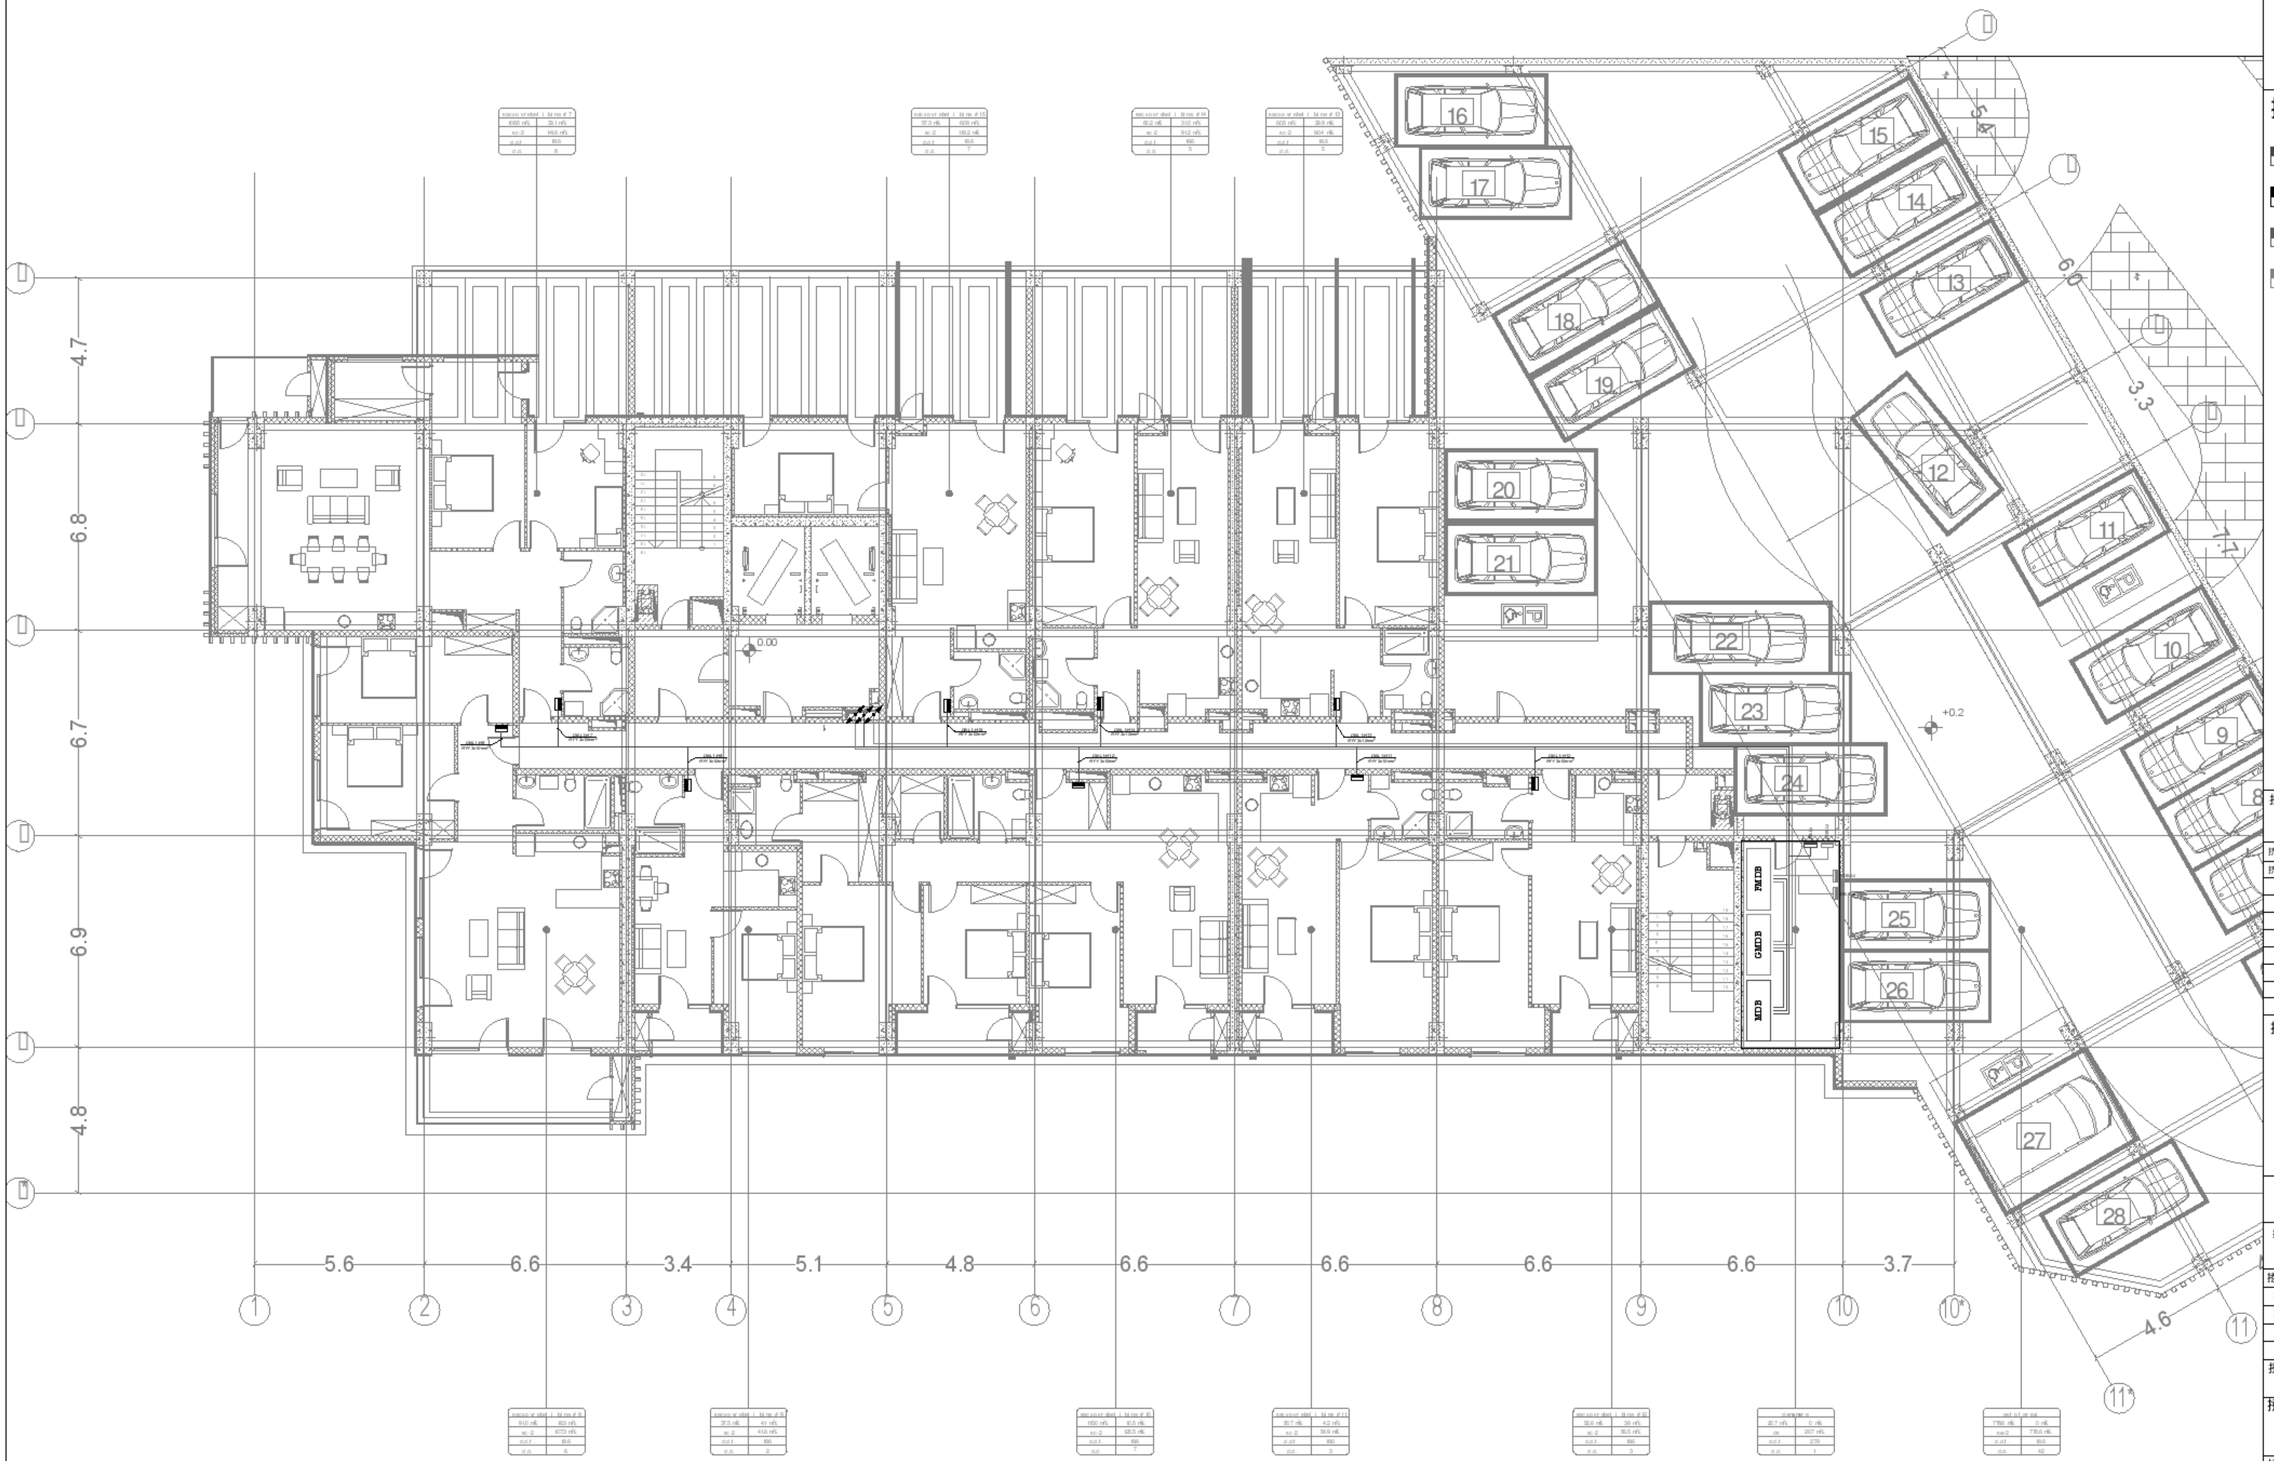

0 1 2 3 4 5m

1:100

A1	
DD	
24.01.25	
1:100	
R00	MNDL-MP RS-DSN-DWG-ELC-097-204
	10

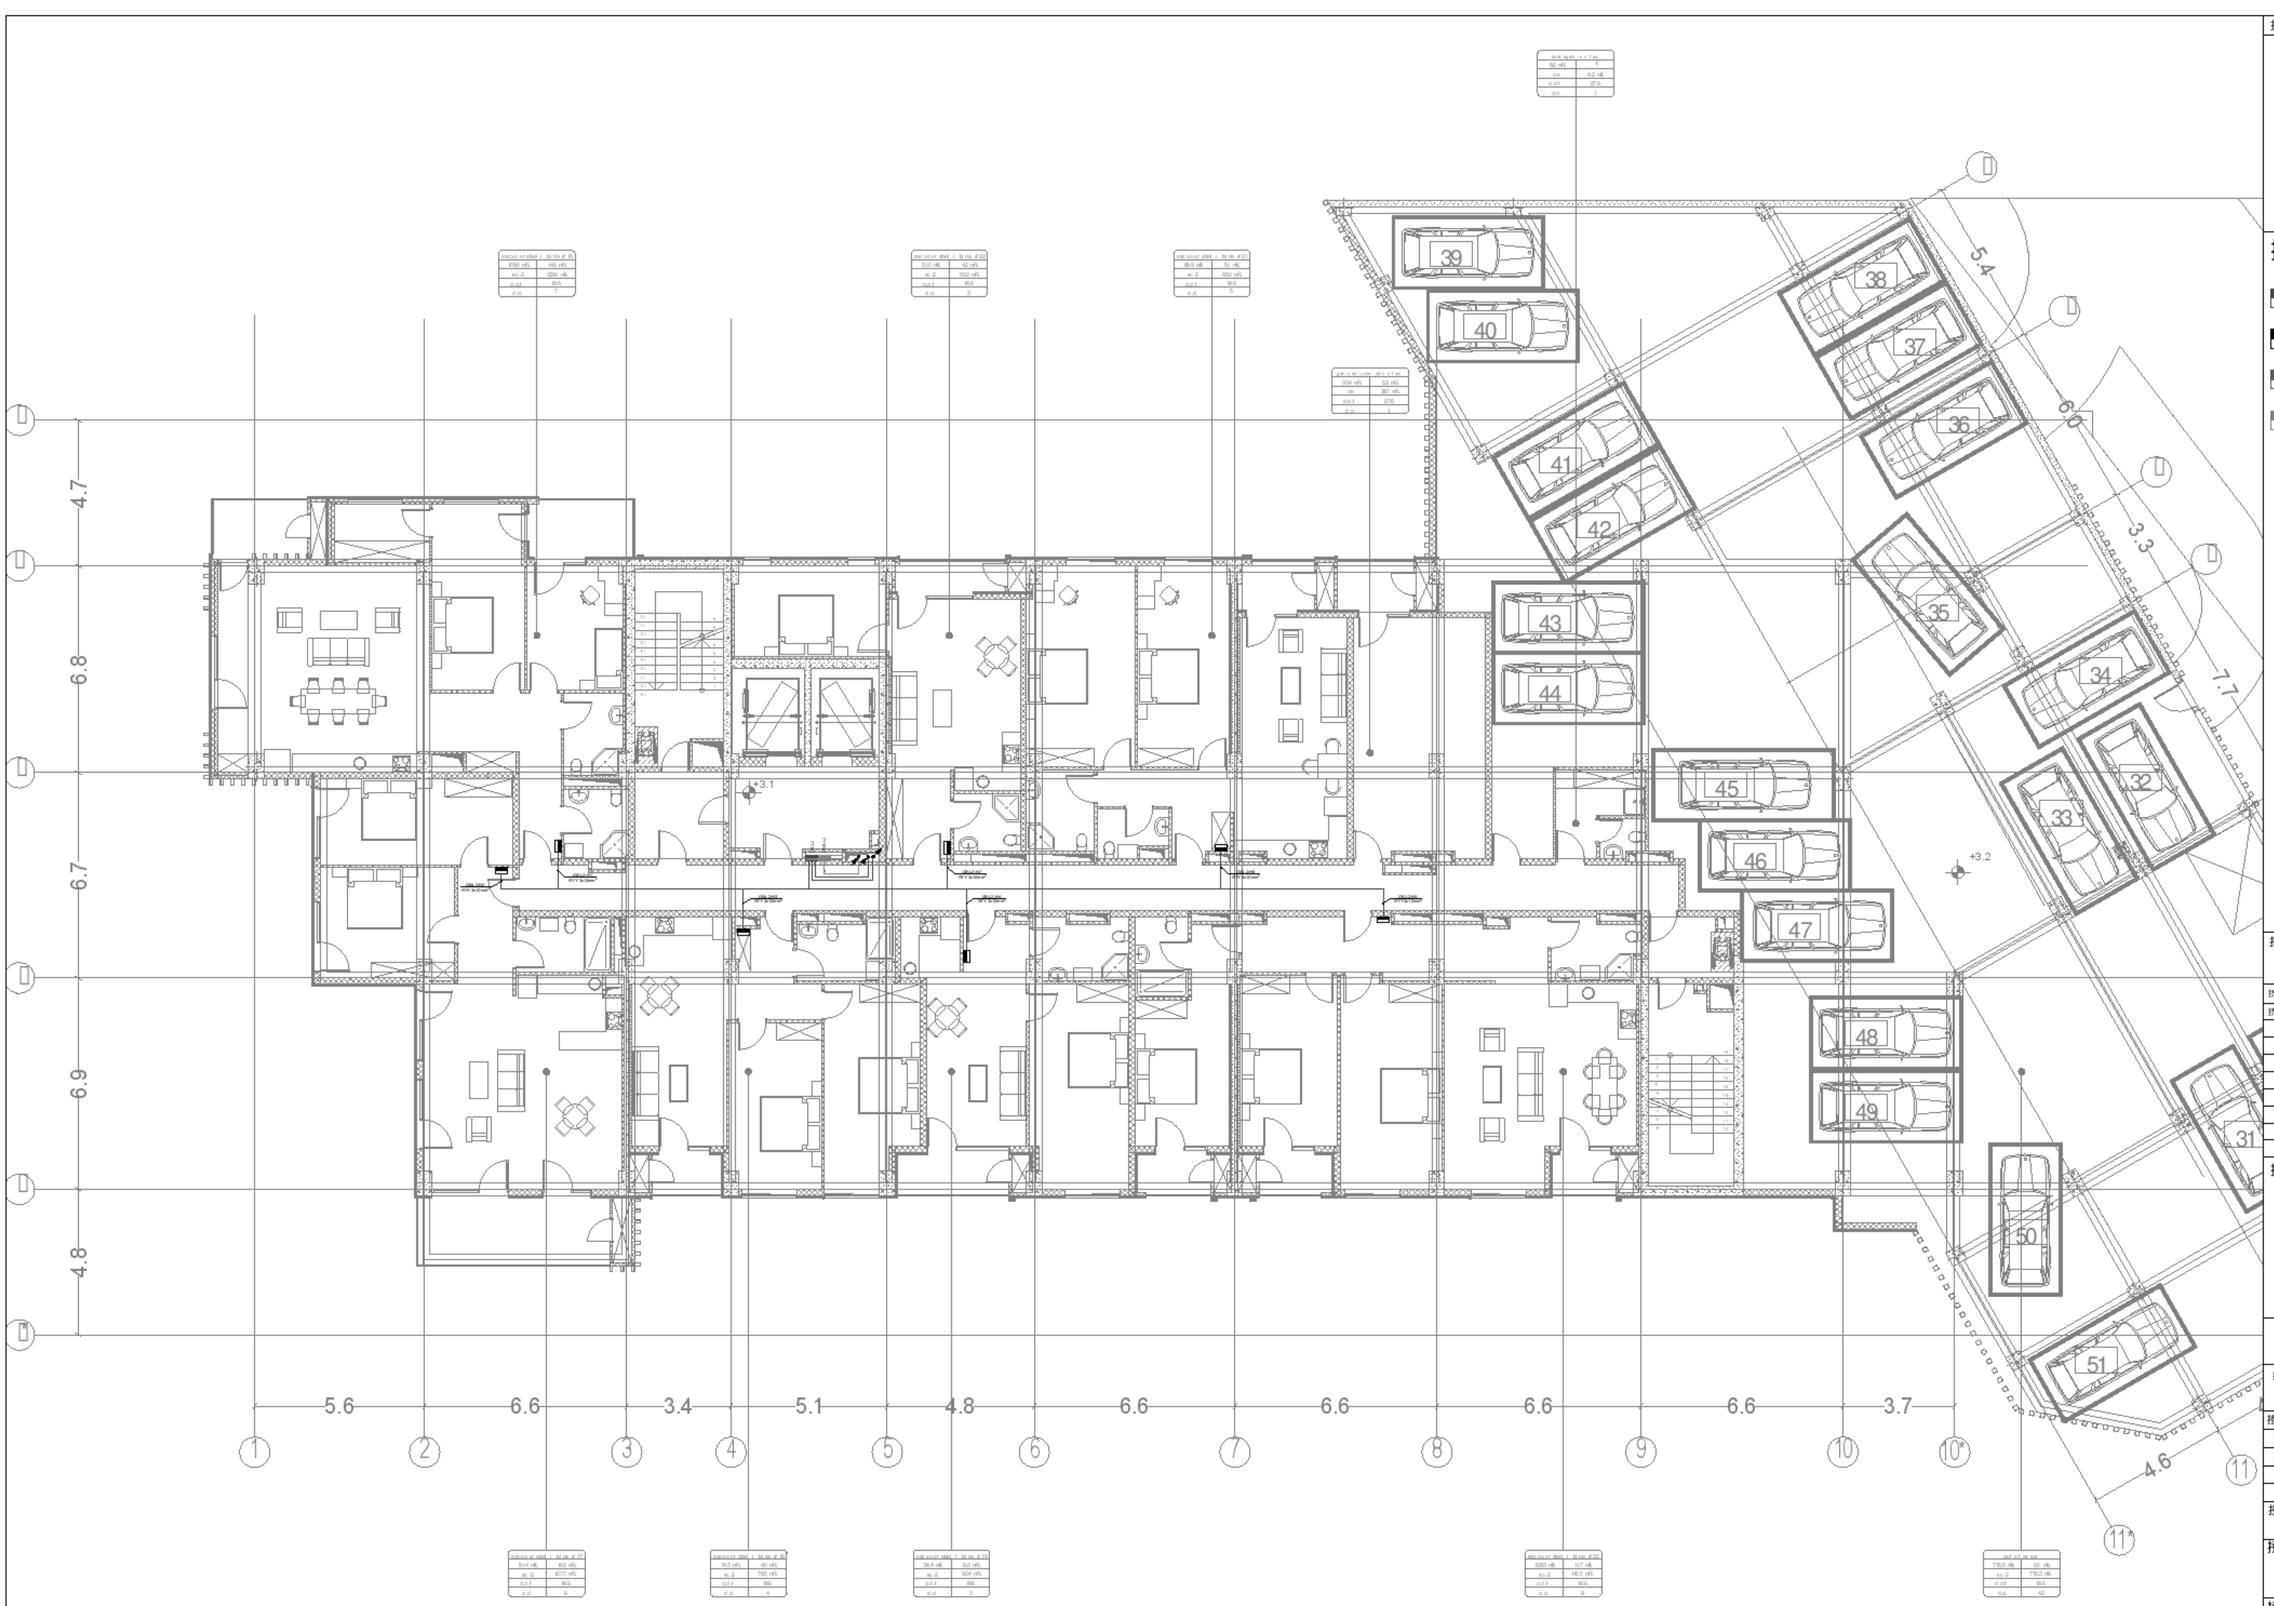

0 1 2 3 4 5m

1:100

A1	
DD	
24.01.25	
1:100	
R00	MN DL-MP RS-DSN-DWG-ELC-097-205
	11

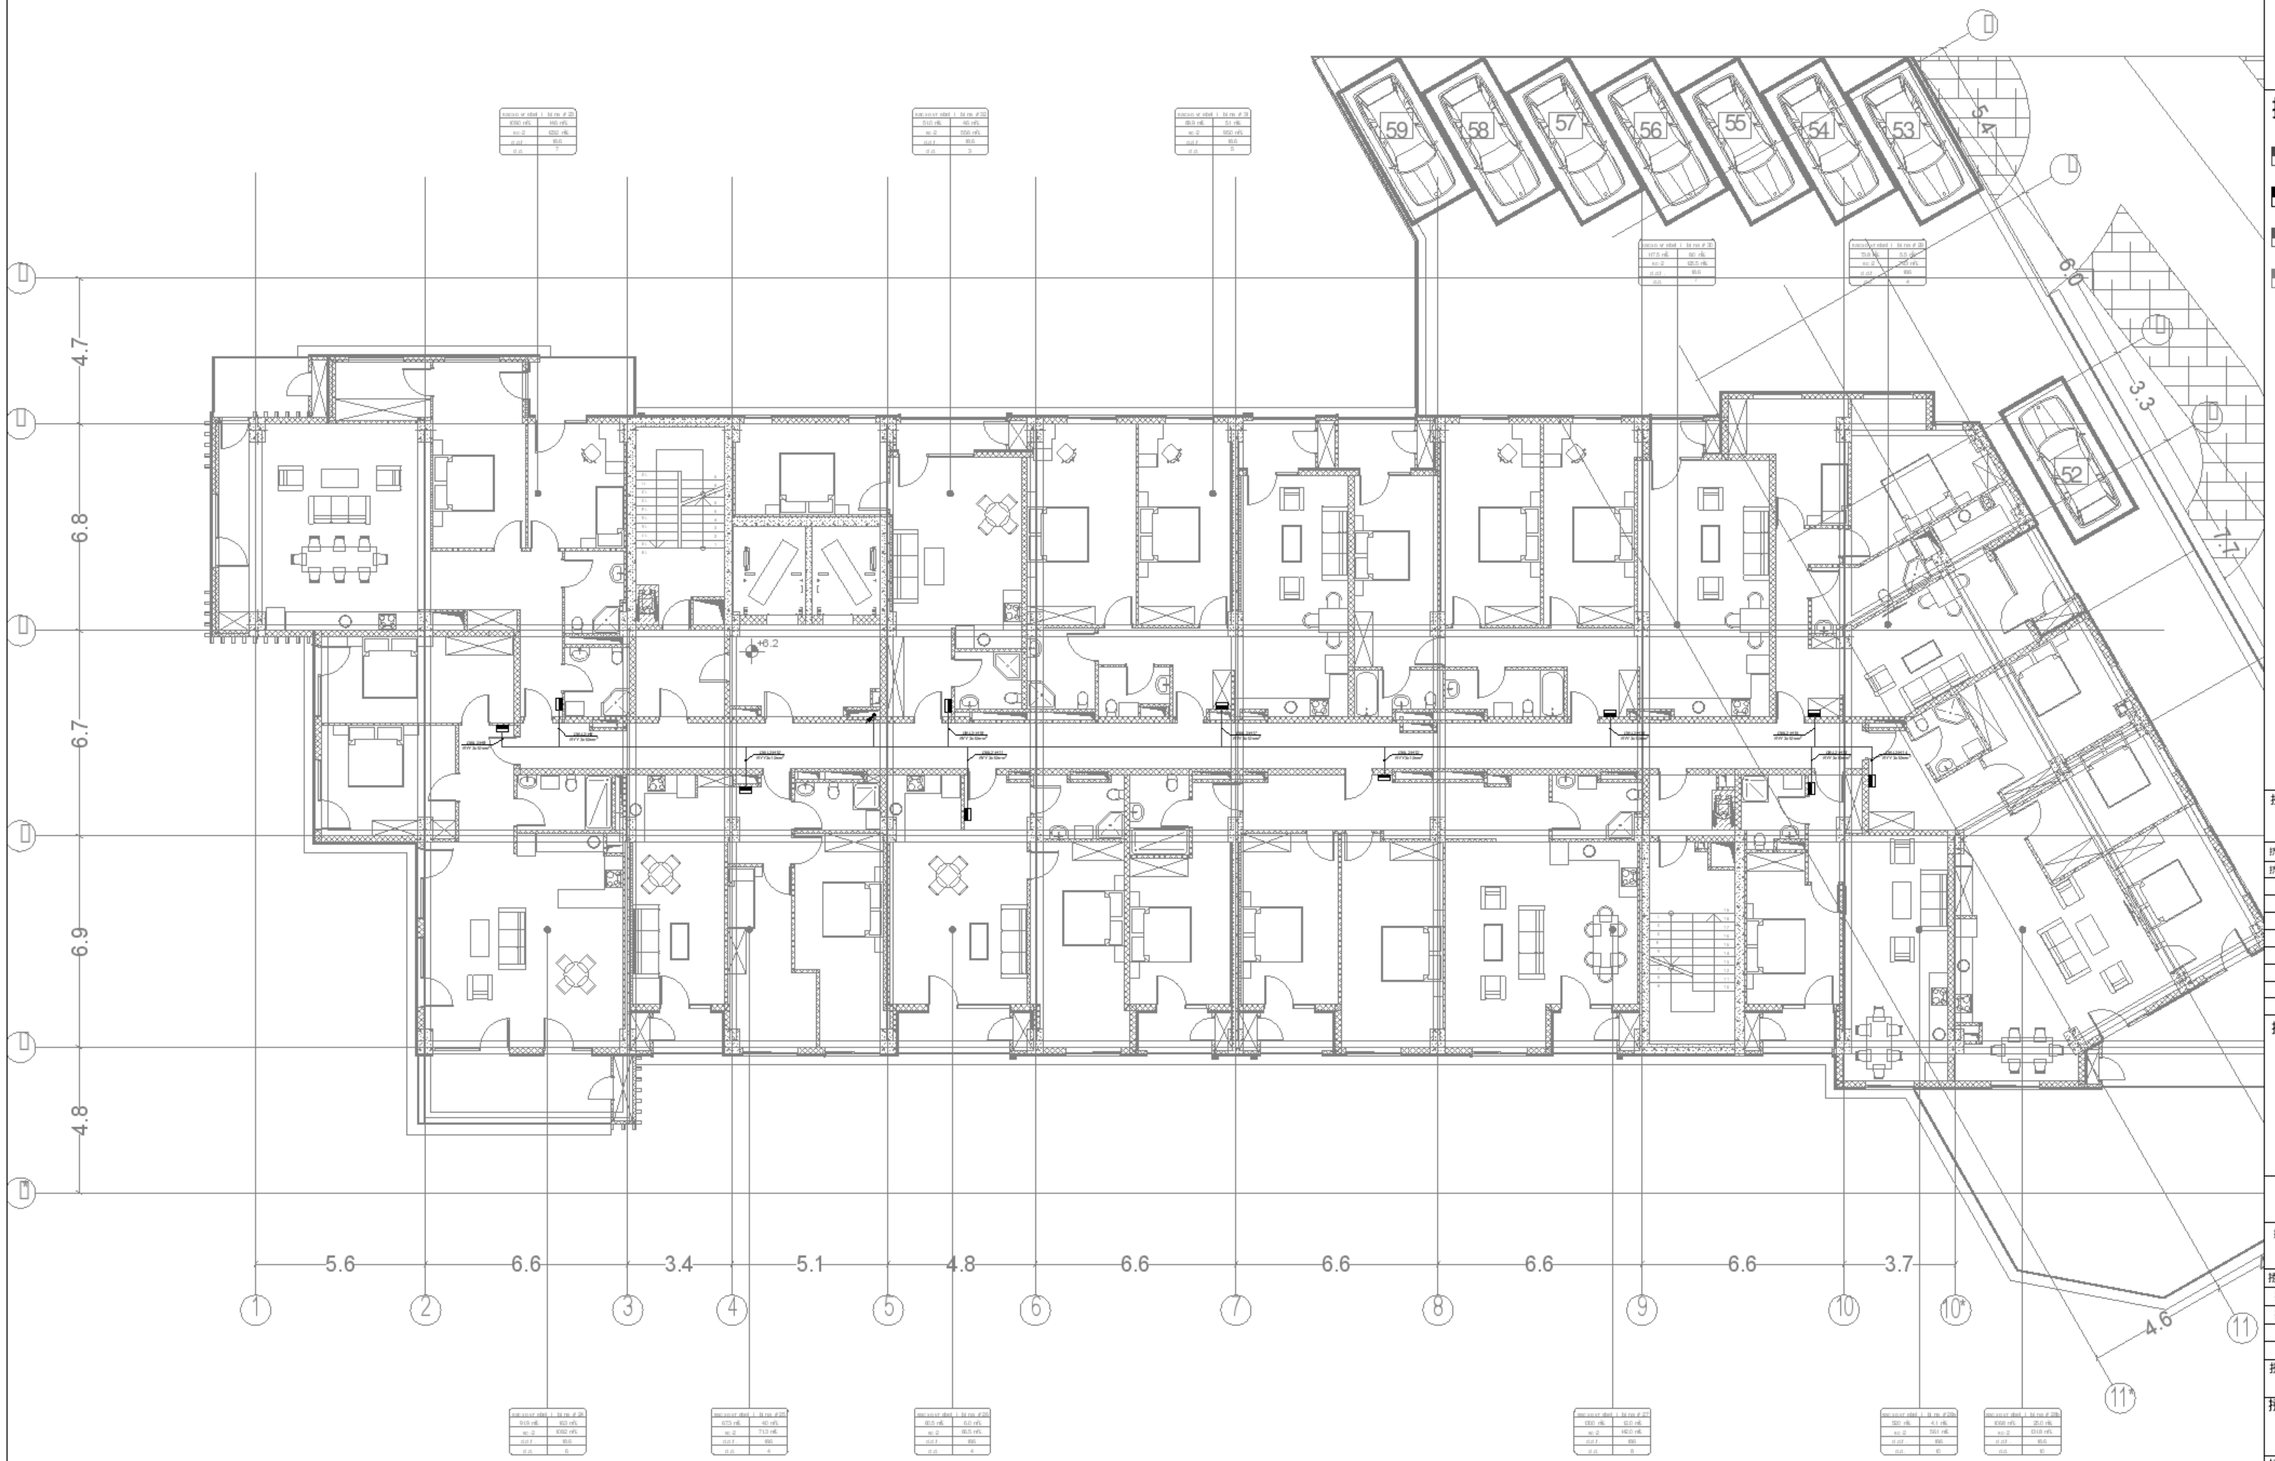

0 1 2 3 4 5m

1:100

A1	
DD	
24.01.25	
1:100	
R00	MN DL-MP RS-DSN-DWG-ELC-097-206
	12

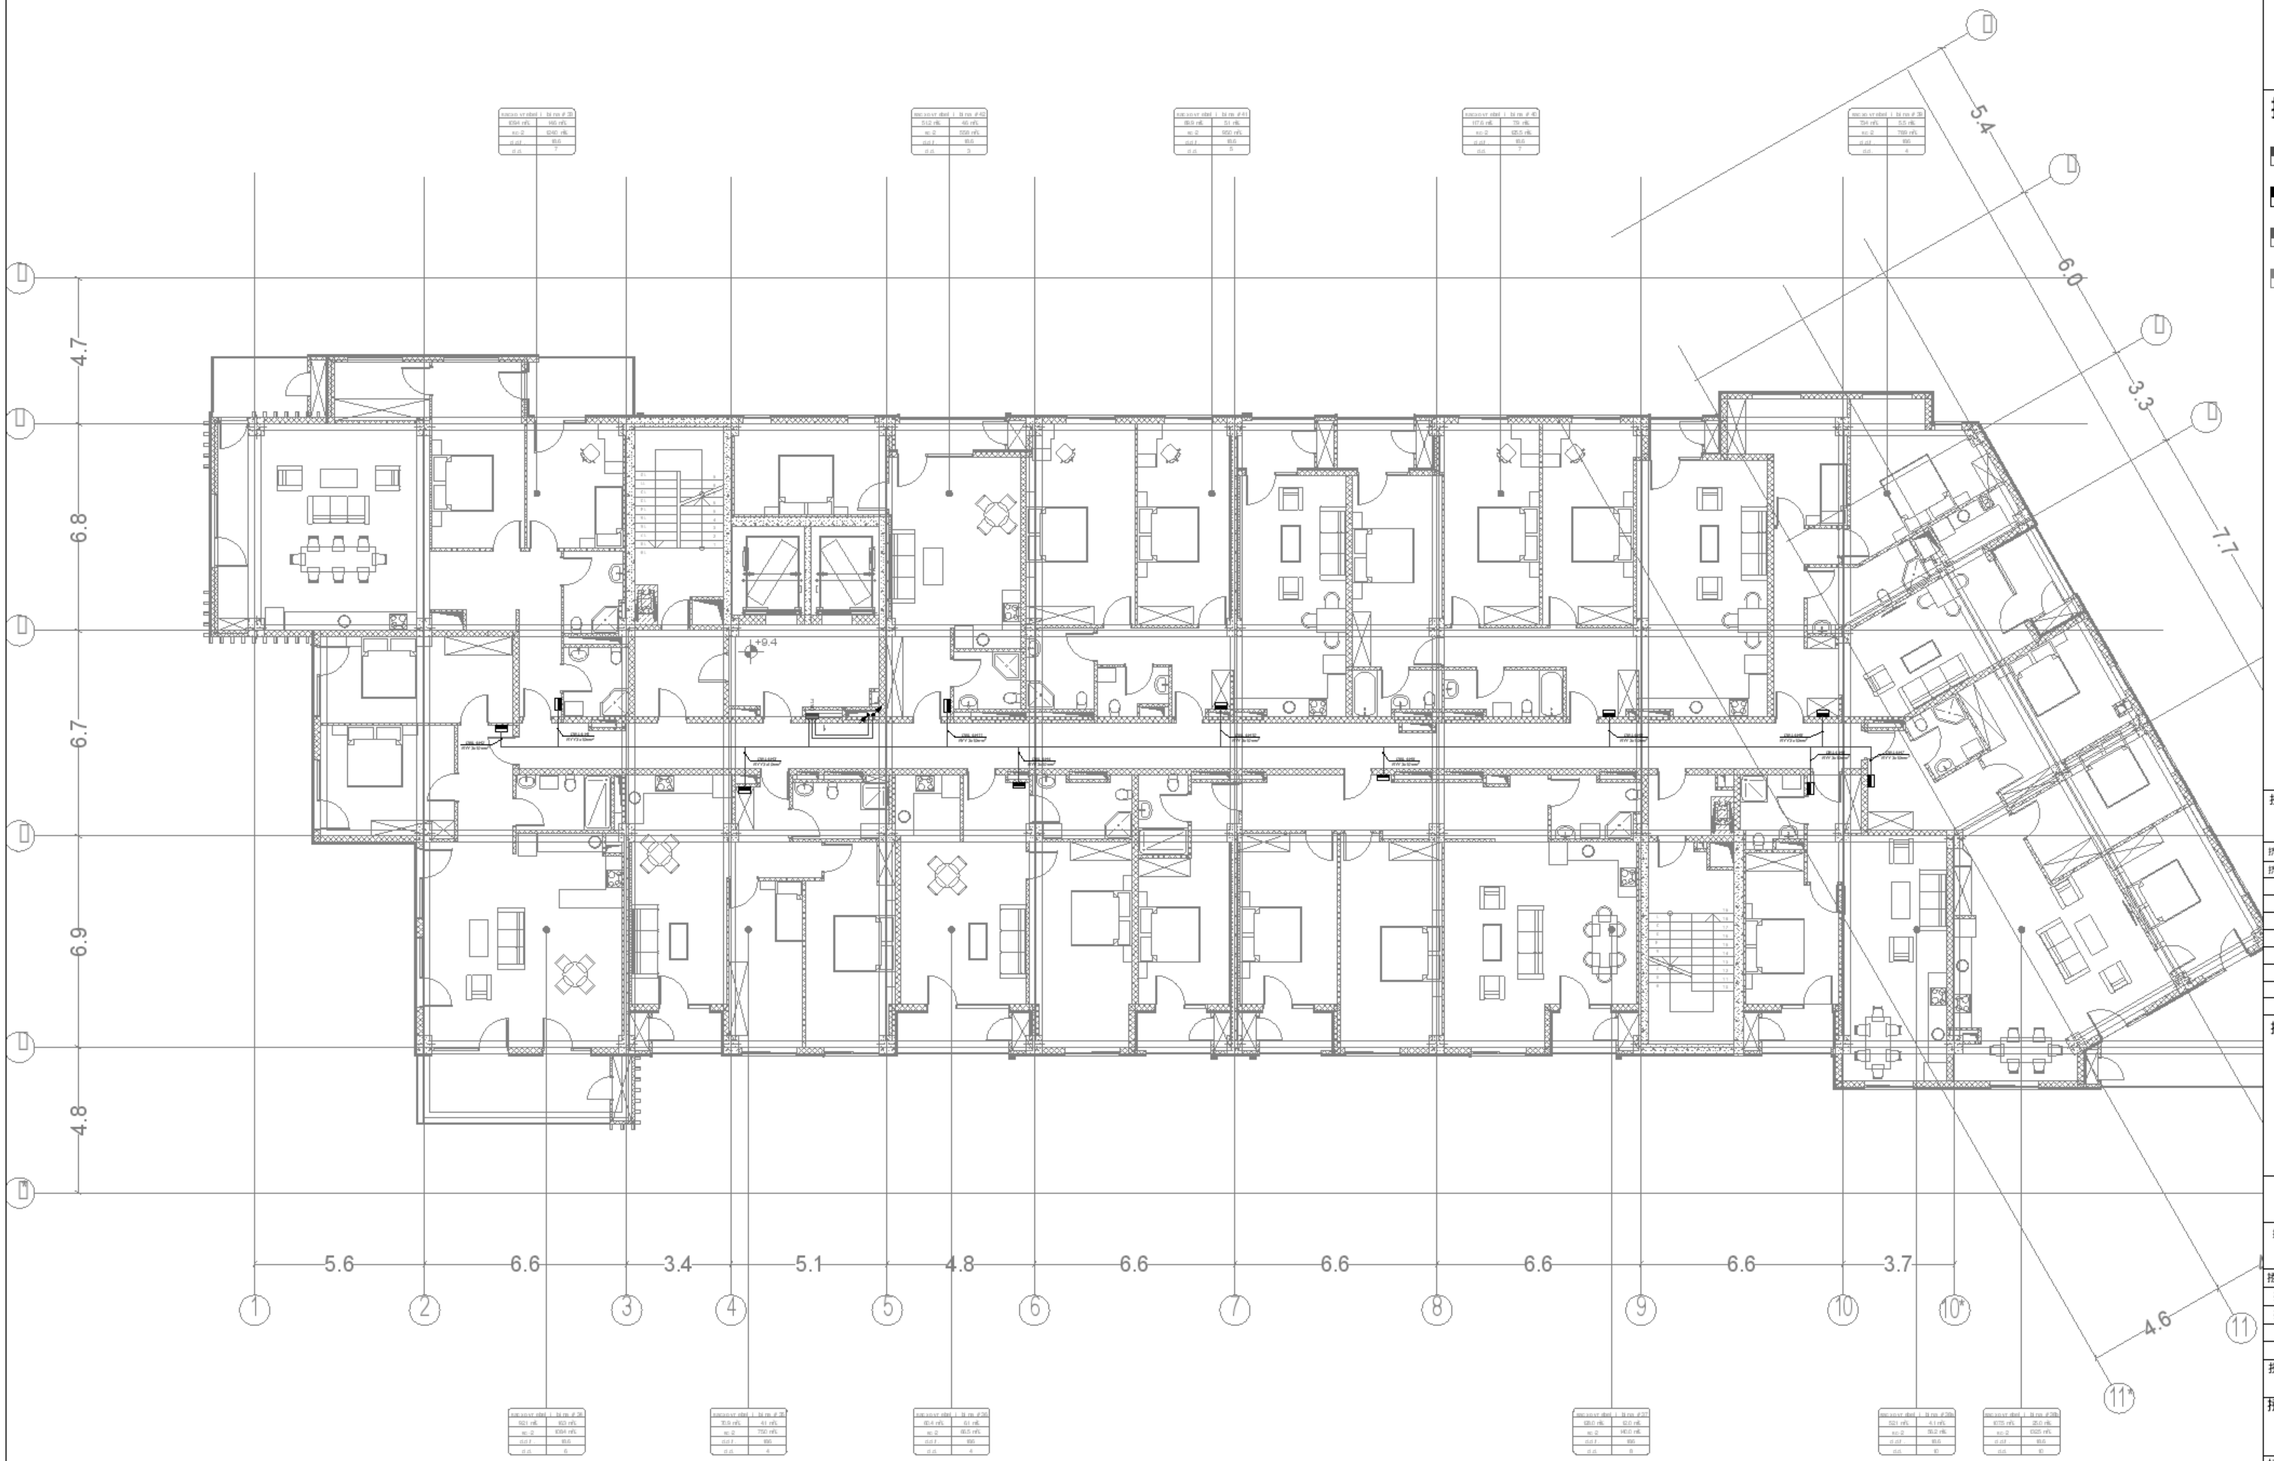

0 1 2 3 4 5m

1:100

A1	
DD	
24.01.25	
1:100	
R00	MN DL-MP RS-DSN-DWG-ELC-097-207
	13

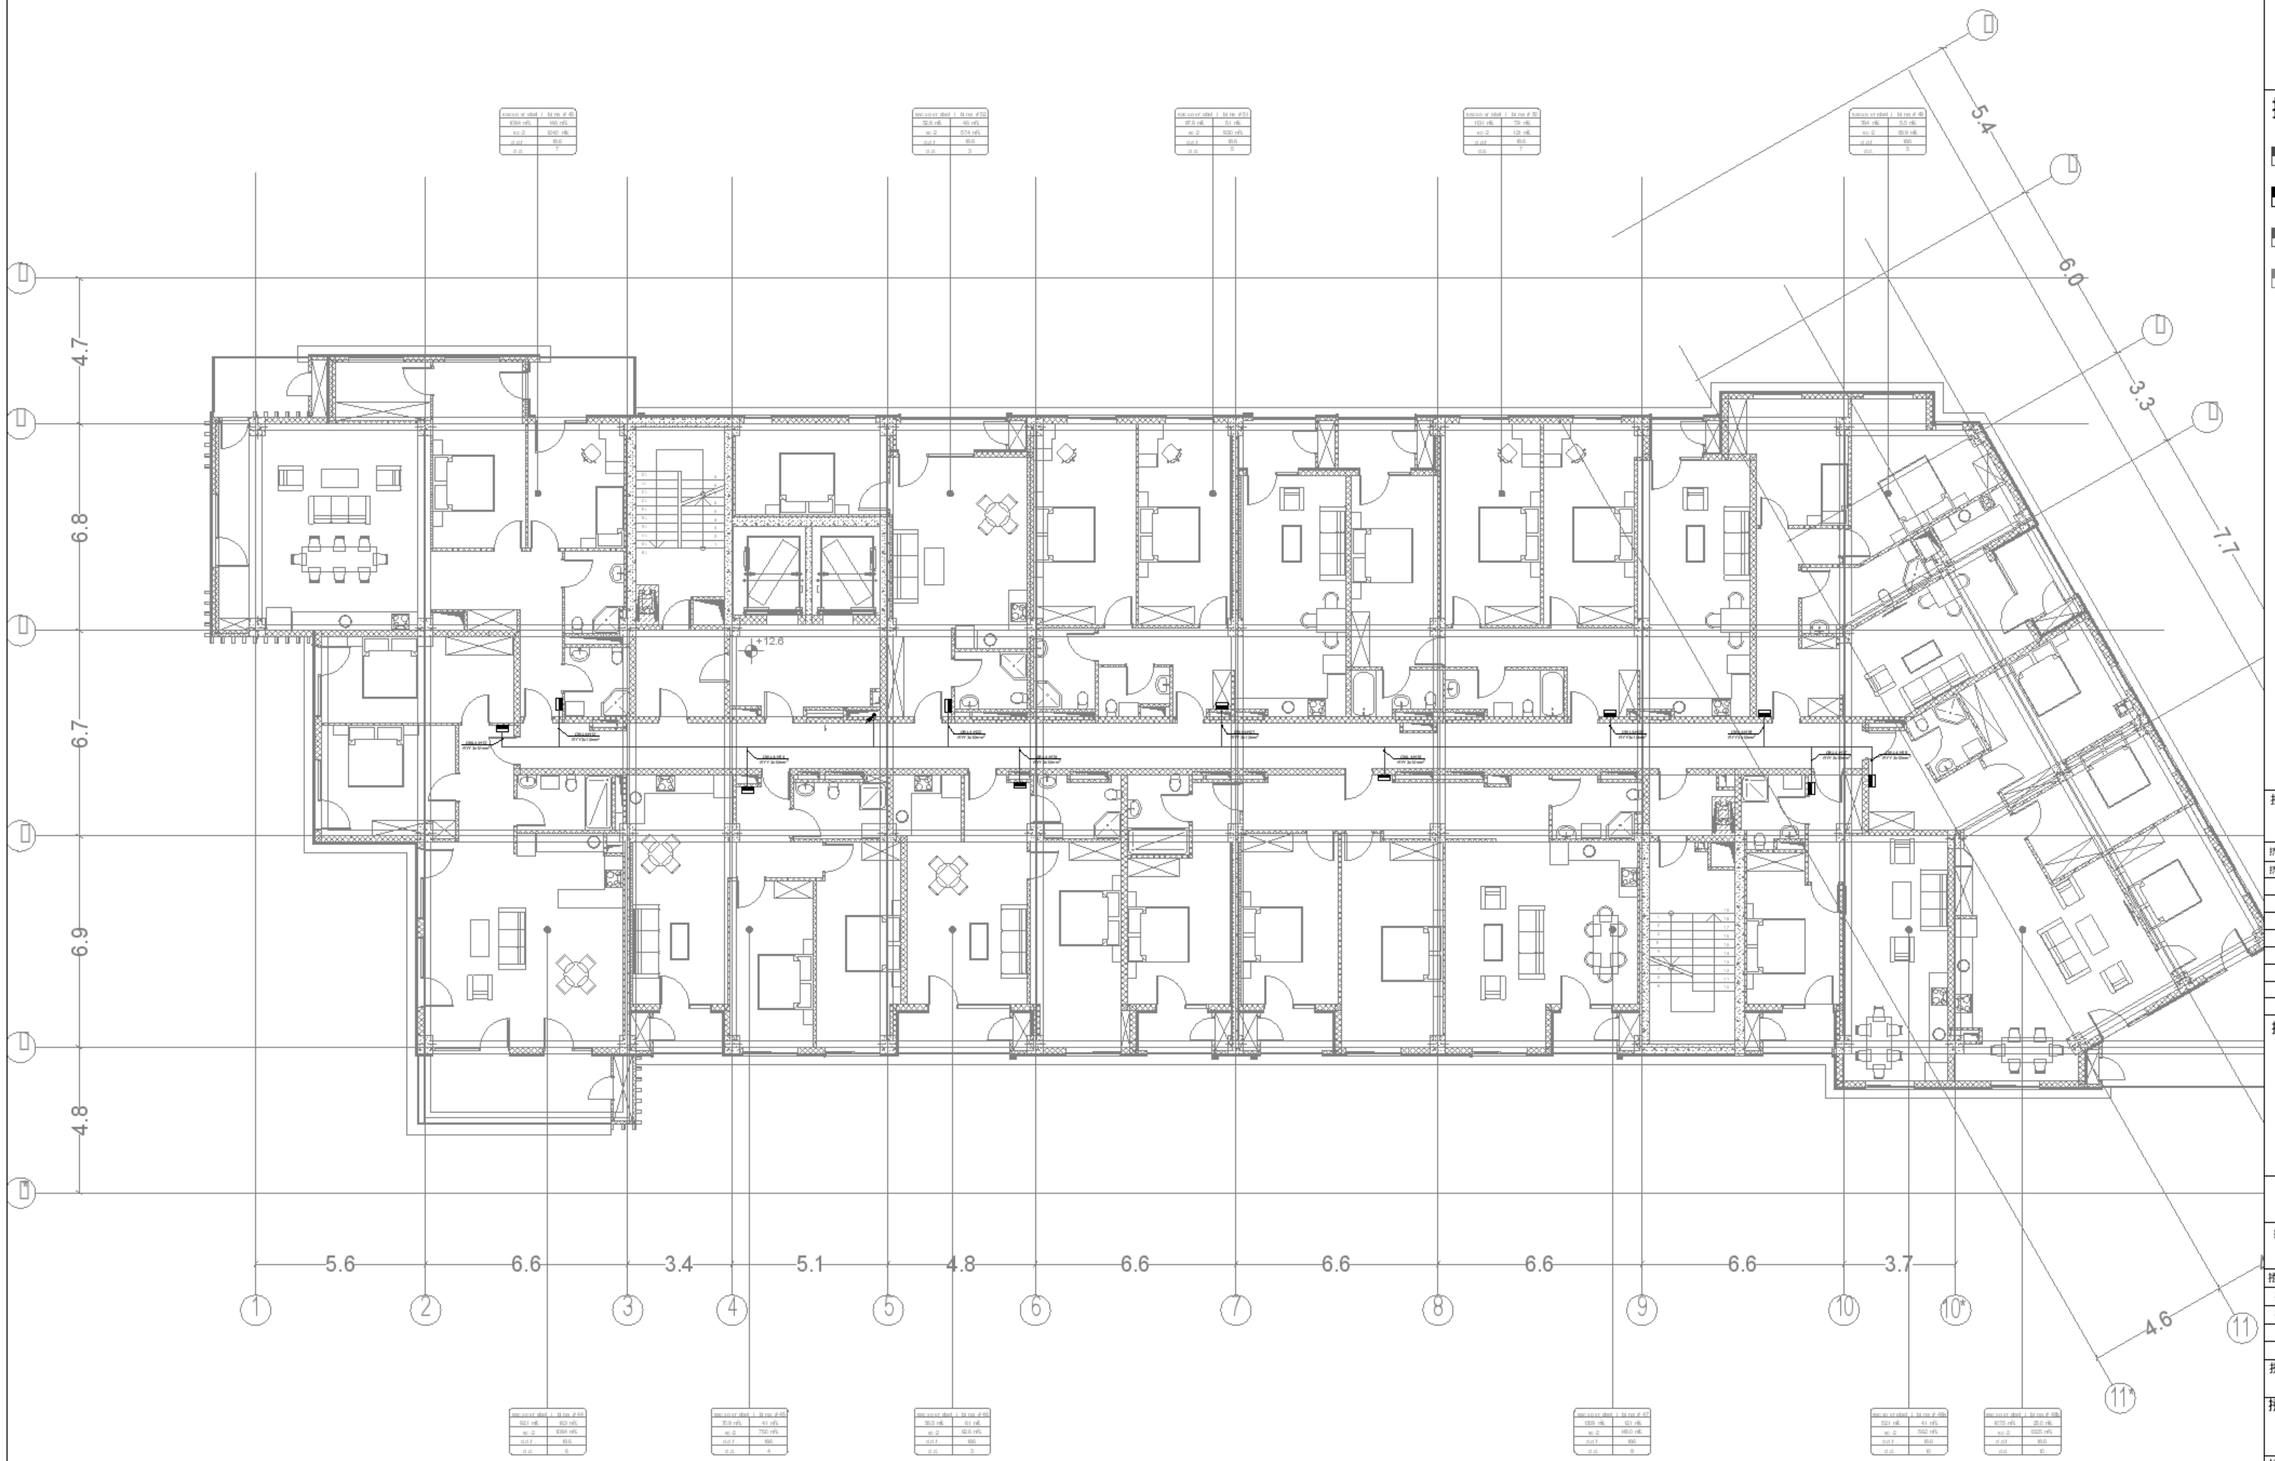

0 1 2 3 4 5m

1:100

A1	
DD	
24.01.25	
1:100	
R00	MN DL-MP RS-DSN-DWG-ELC-097-208
	14

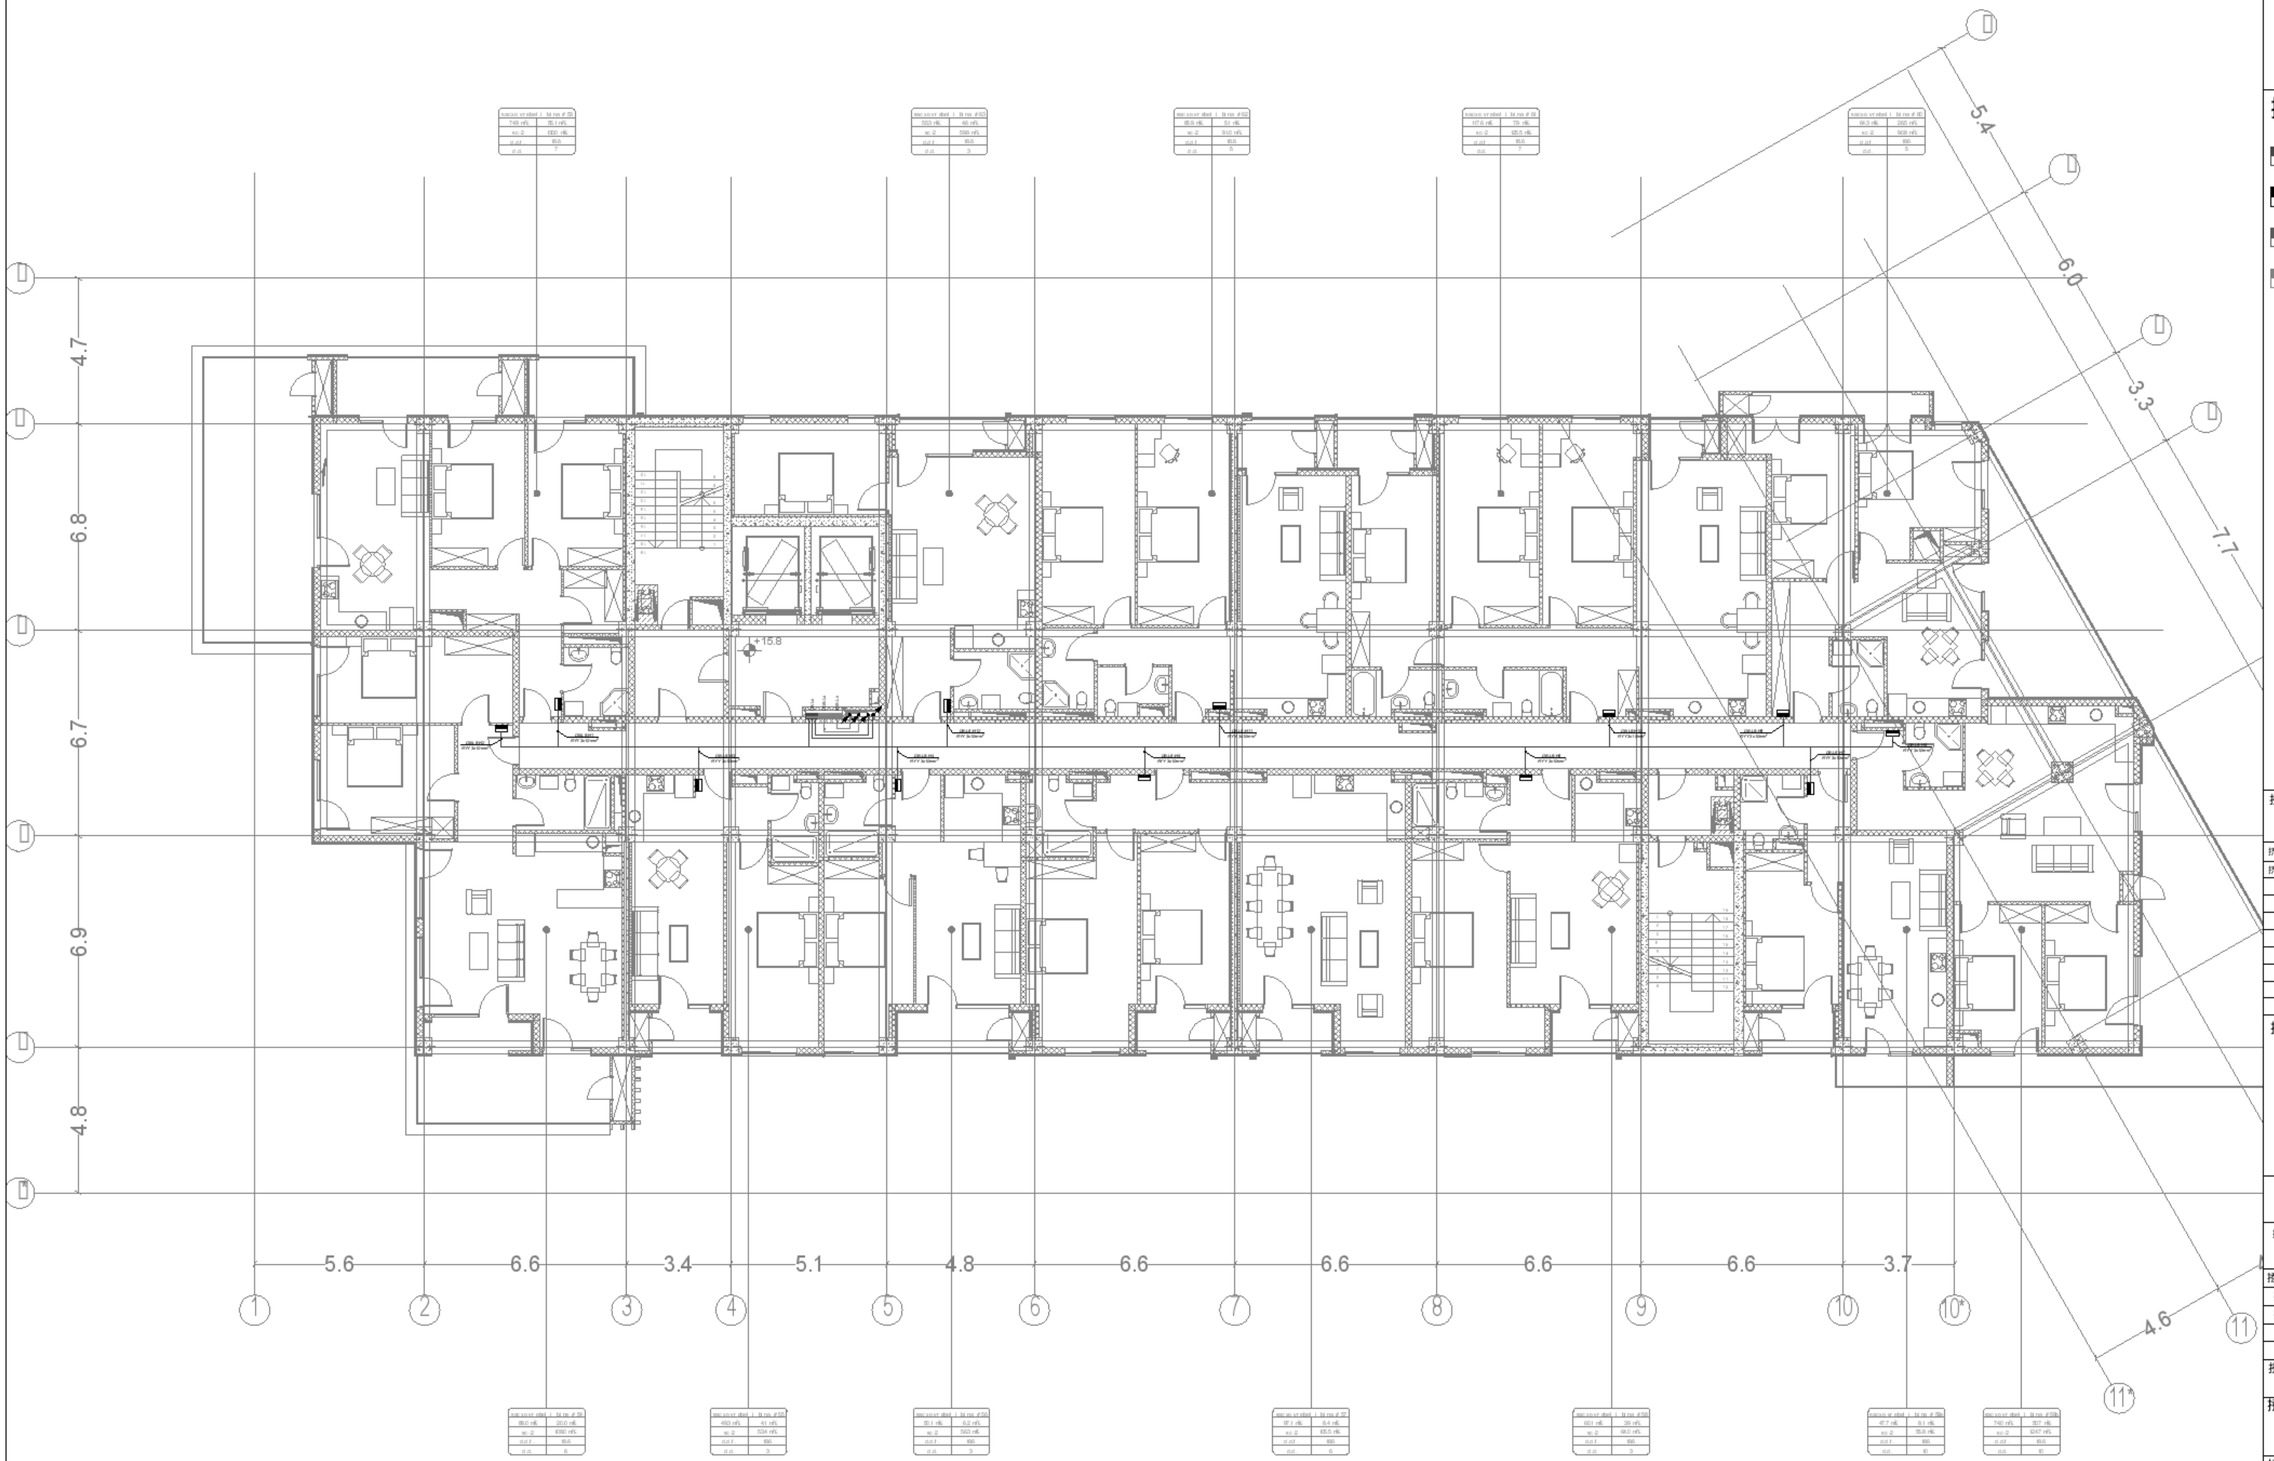

0 1 2 3 4 5m

1:100

A1	
DD	
24.01.25	
1:100	
R00	MNDL-MP RS-DSN-DWG-ELC-097-209
	15

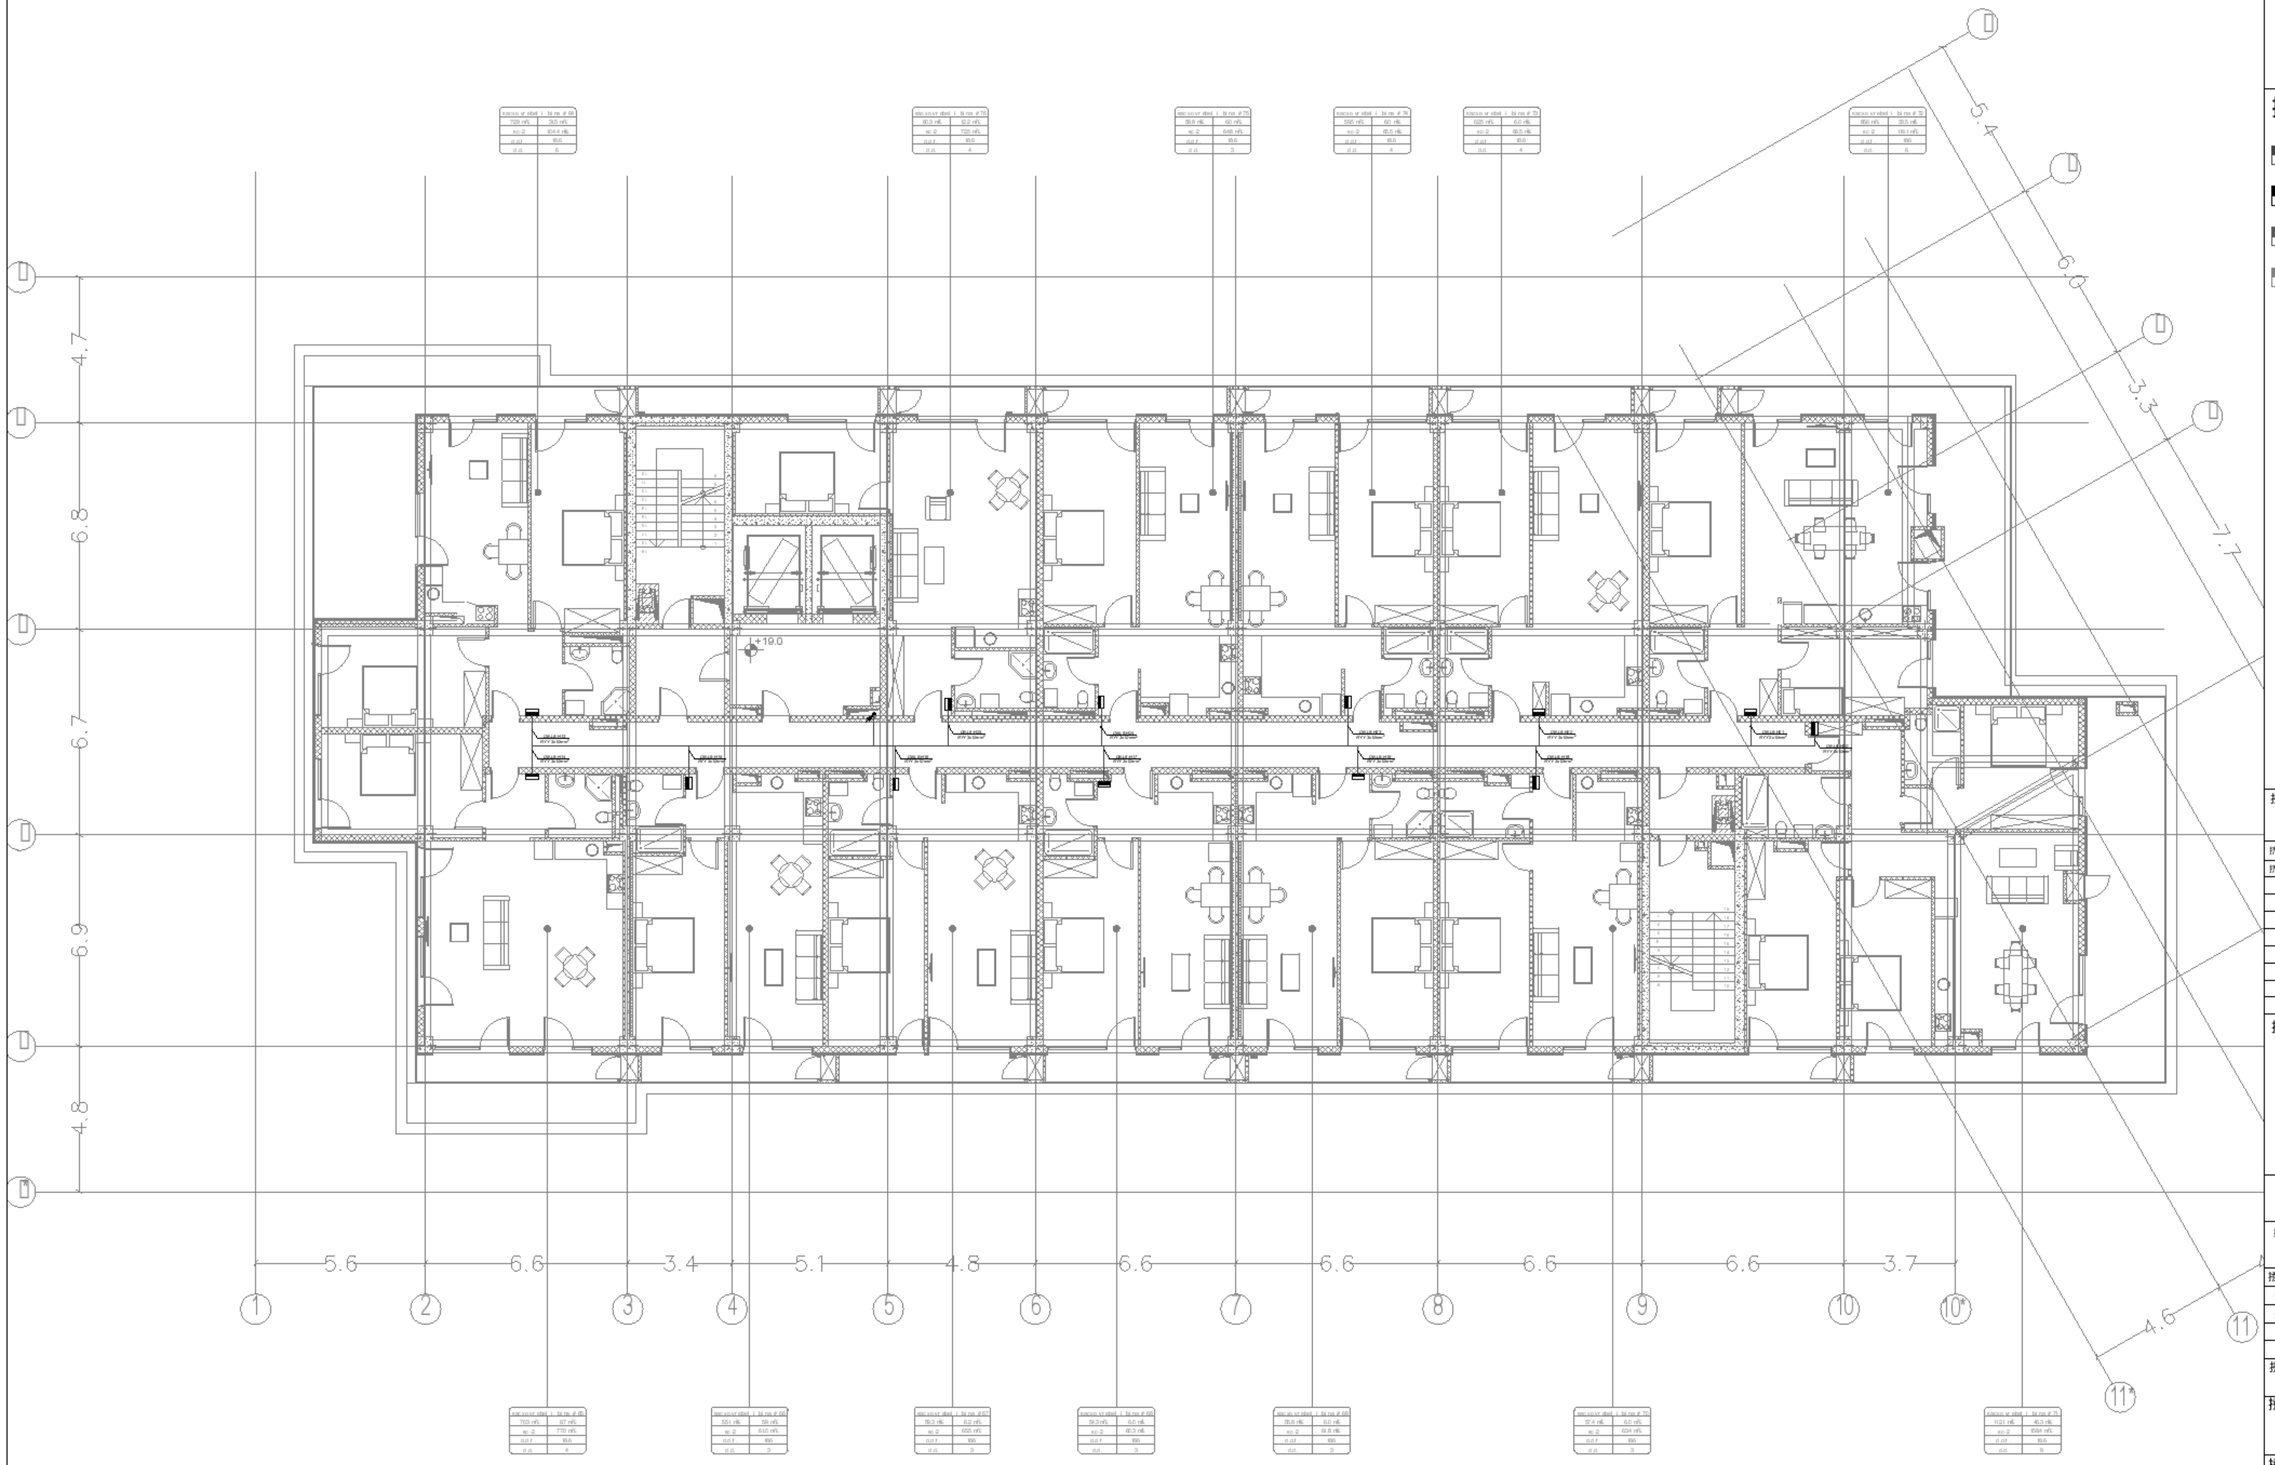

0 1 2 3 4 5m

1:100

A1	
DD	
24.01.25	
1:100	
R00	MN DL-MP RS-DSN-DWG-ELC-097-210
	16

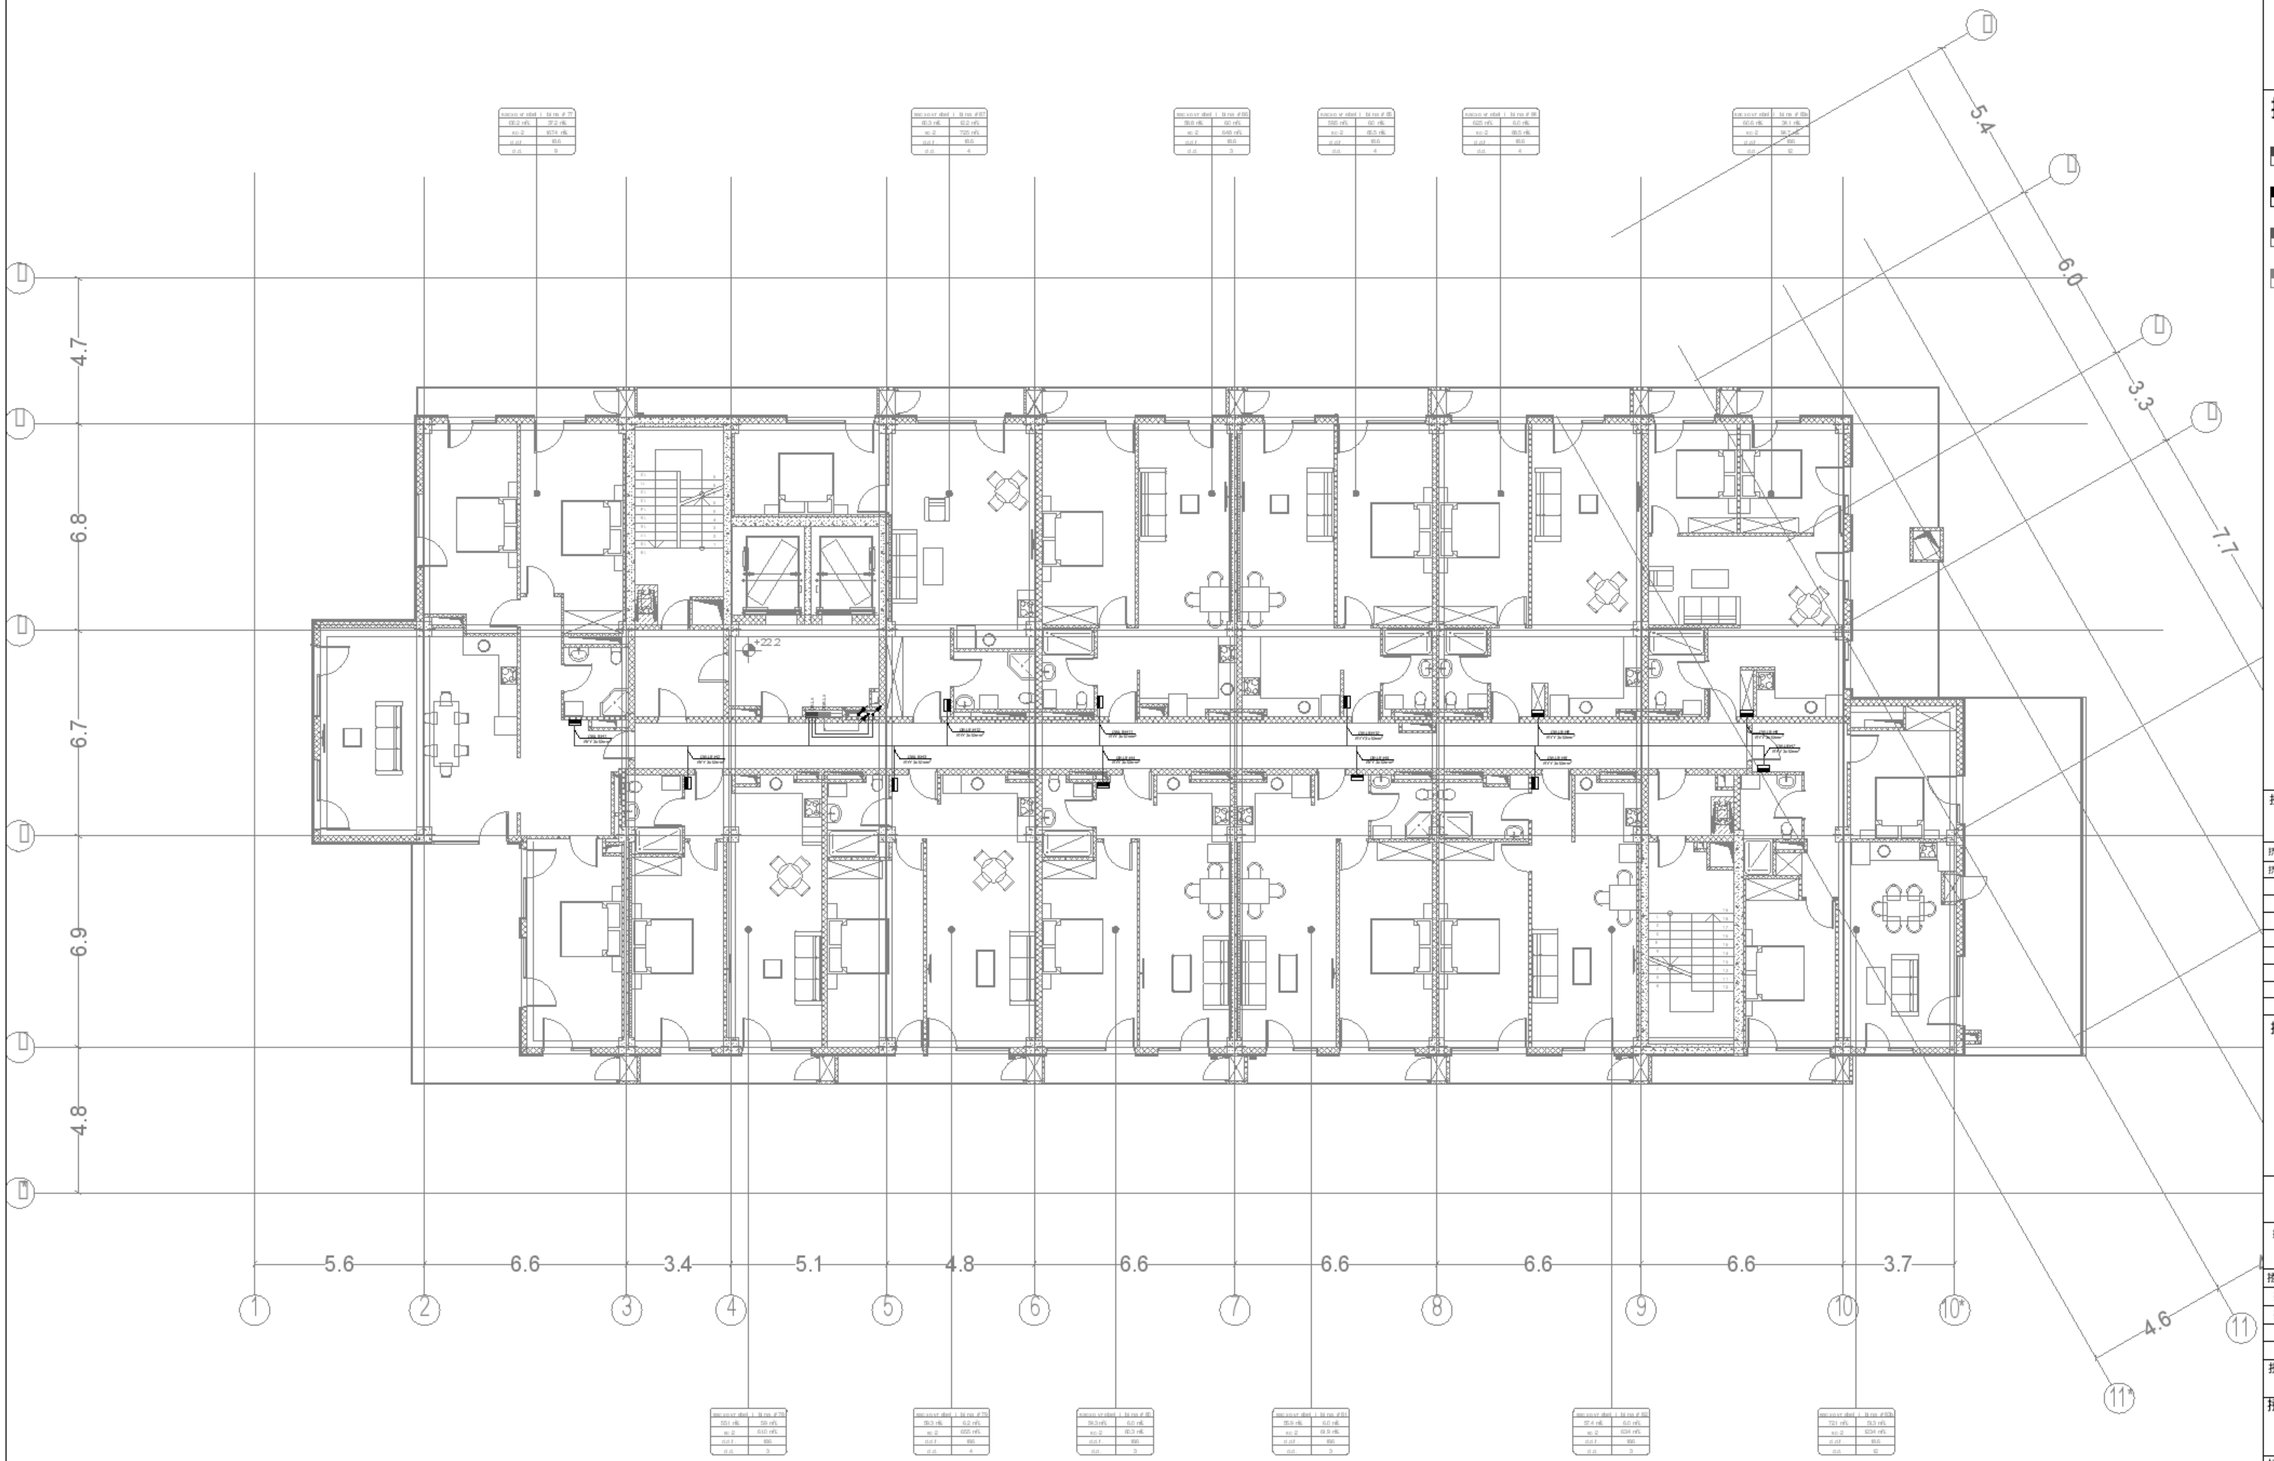

0 1 2 3 4 5m

1:100

A1

DD

24.01.25

1:100

R00

MNDL-MPRS-DSN-DWG-ELC-097-211

17

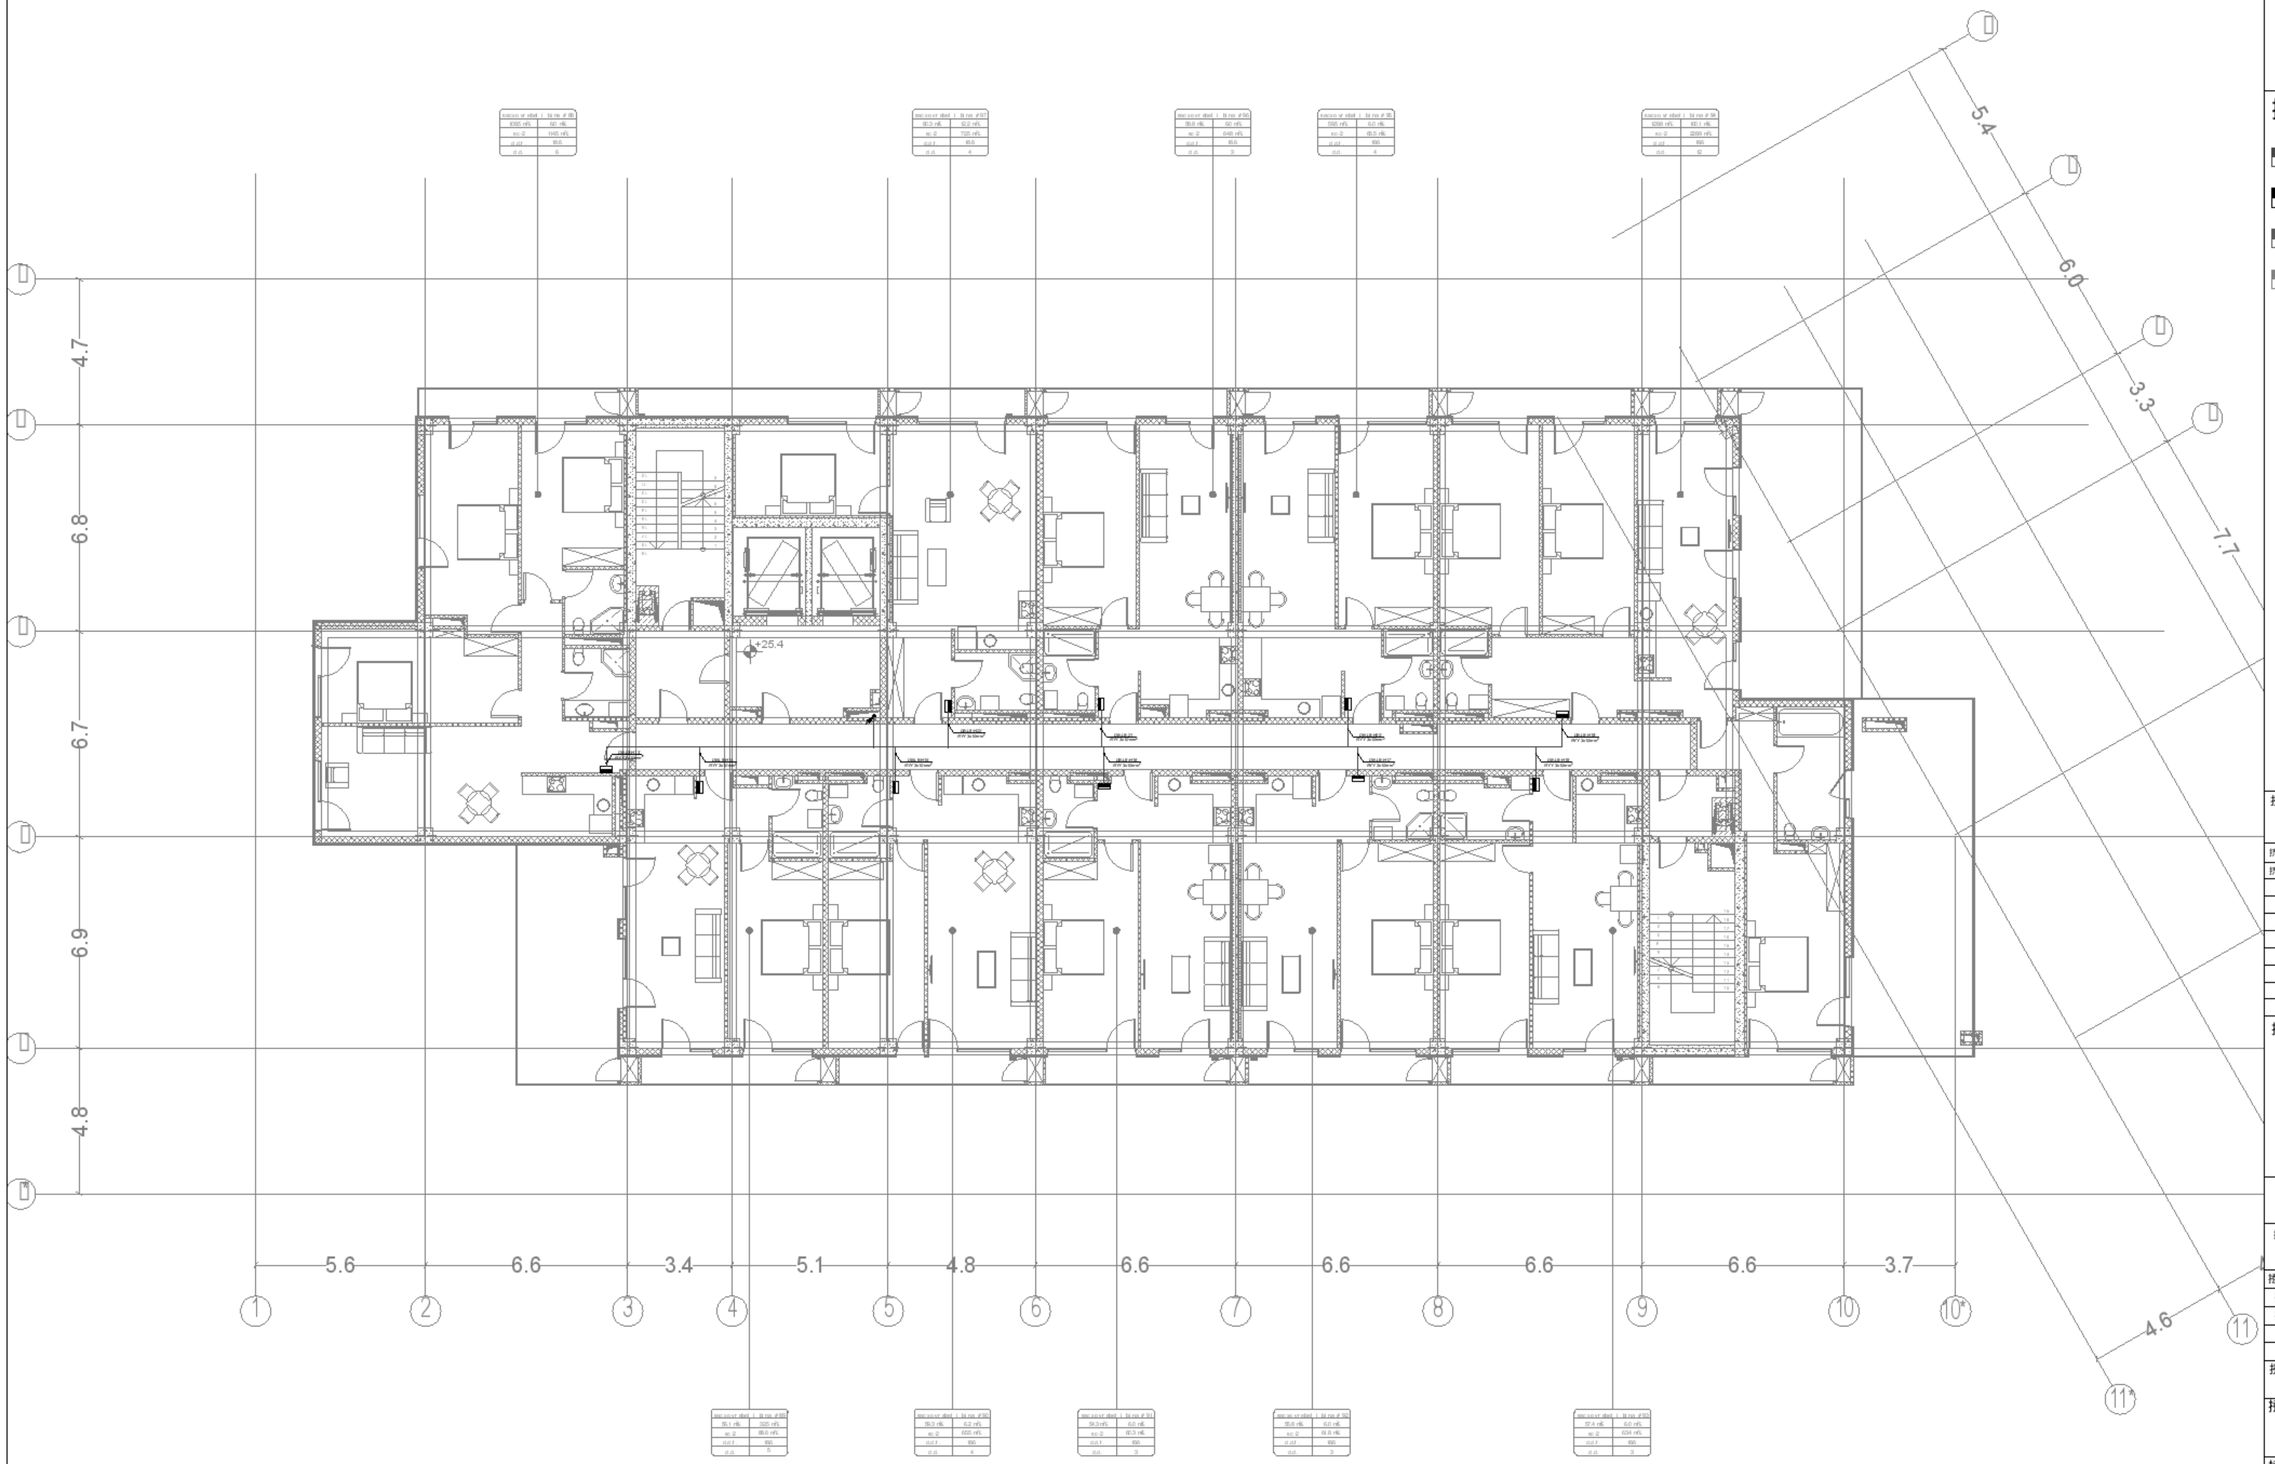

0 1 2 3 4 5m

1:100

A1	
DD	
24.01.25	
1:100	
R00	MNDL-MPRS-DSN-DWG-ELC-097-212
	18

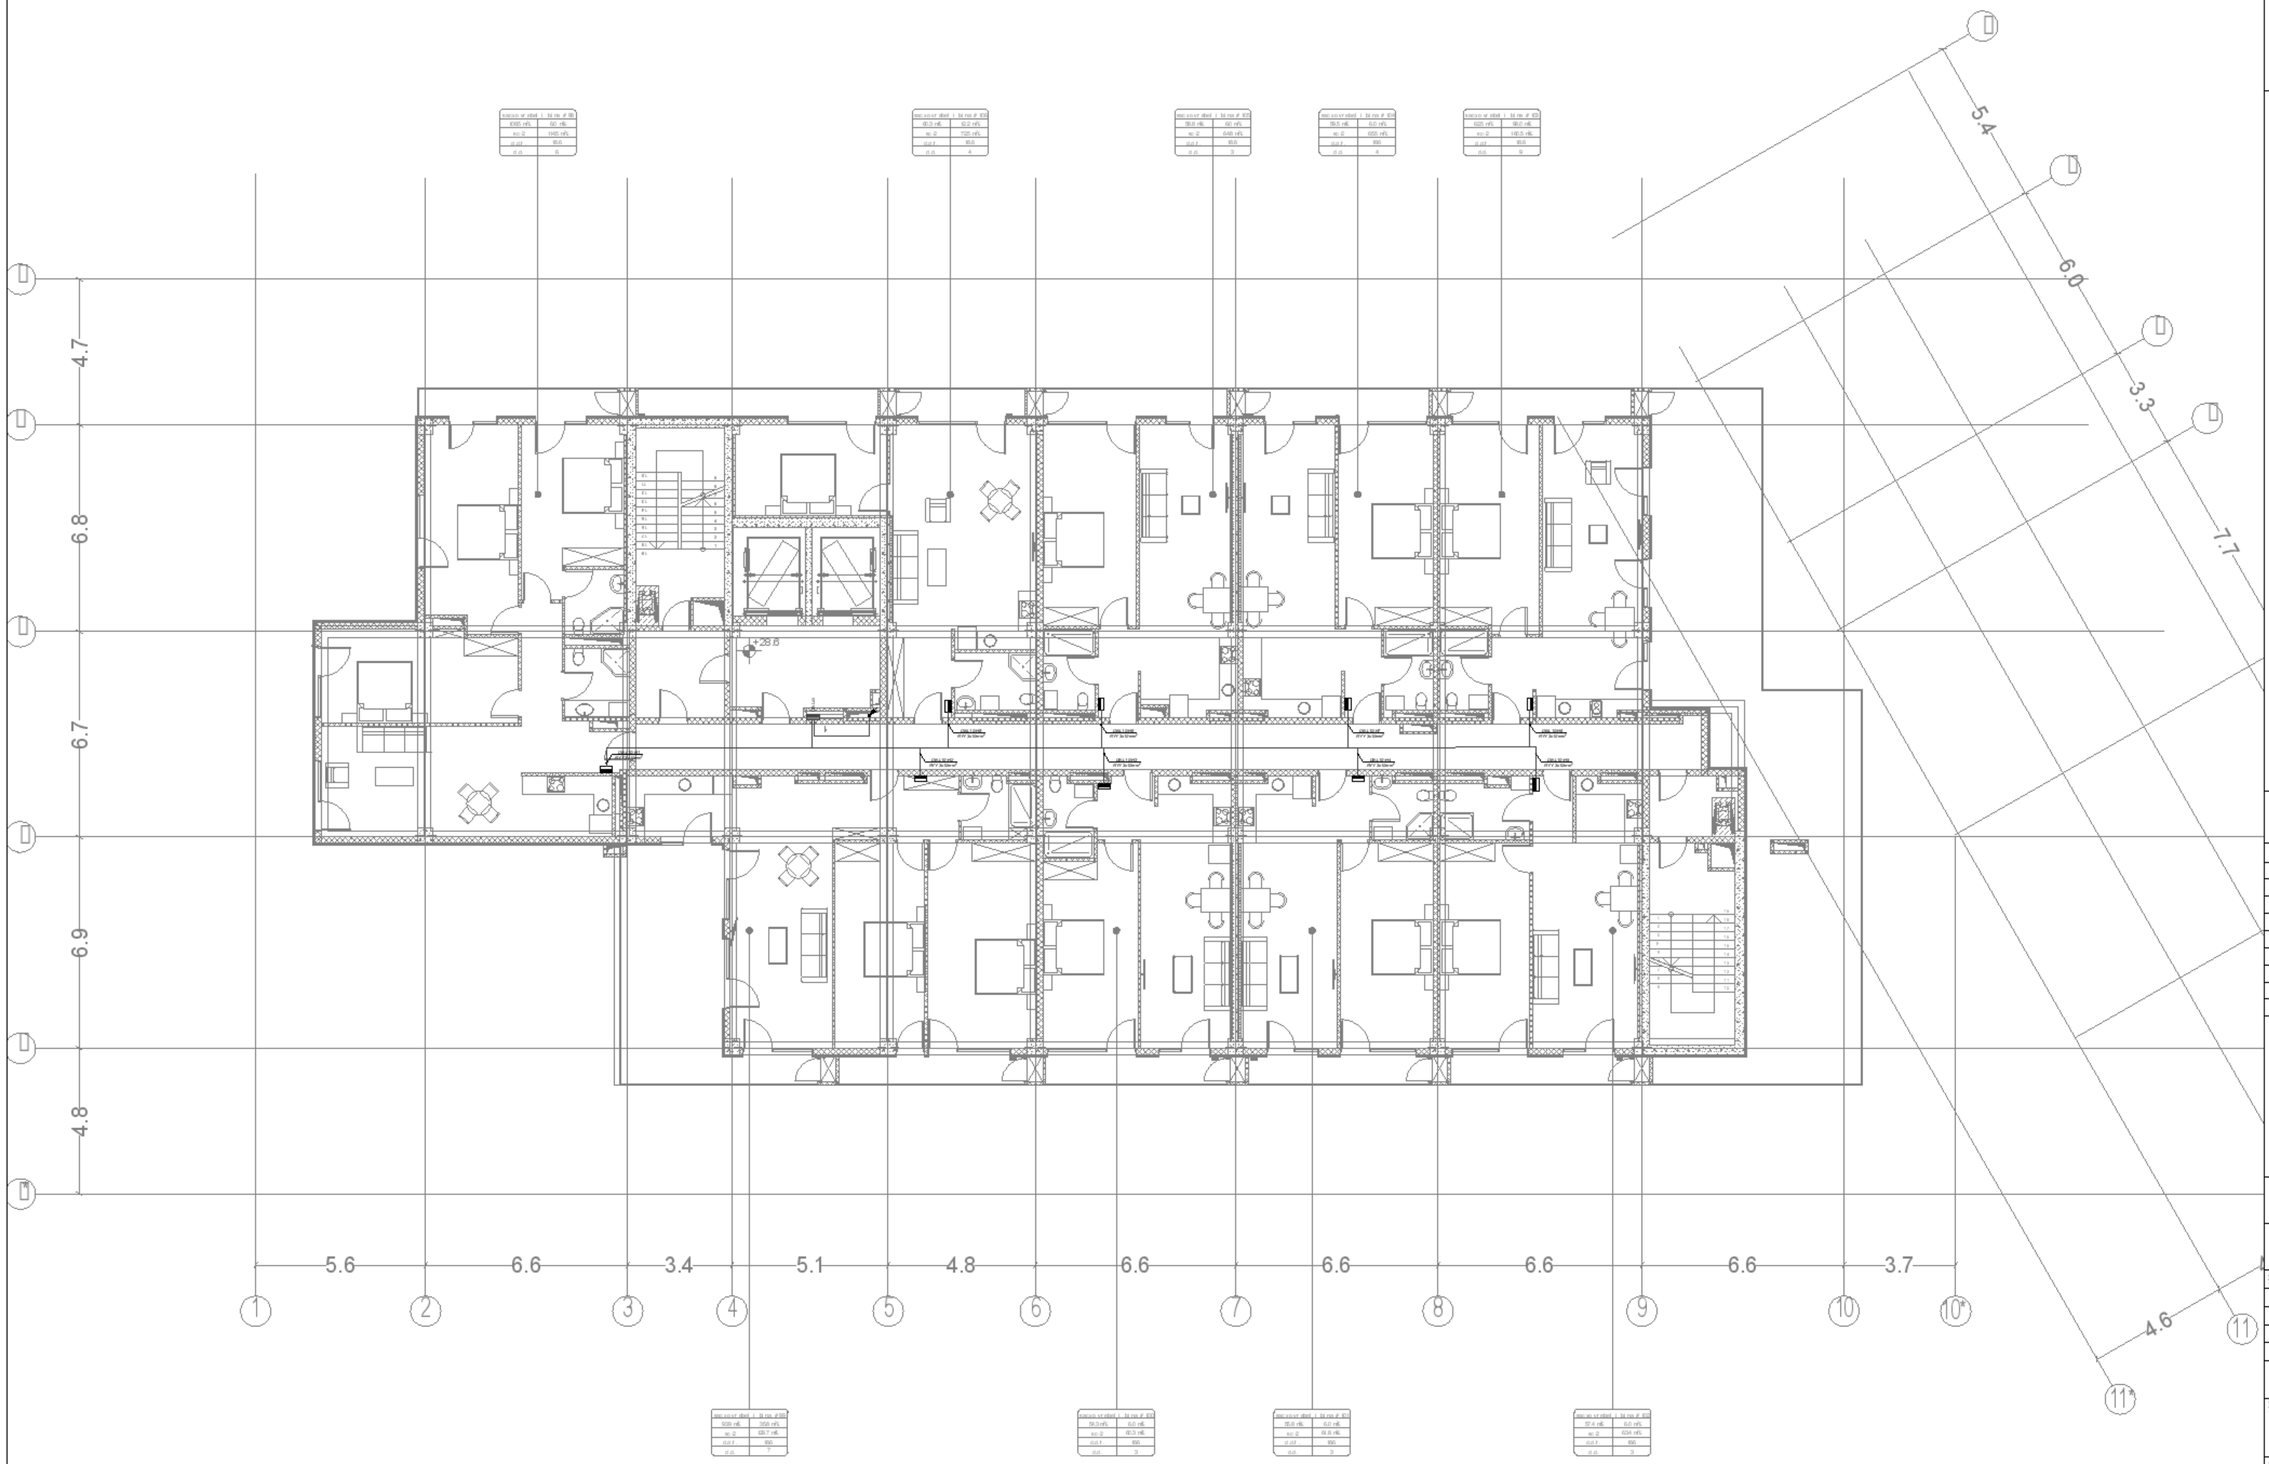

0 1 2 3 4 5m

1:100

A1	
DD	
24.01.25	
1:100	

R00

MN DL-MP RS-DSN-DWG-ELC-097-213

19

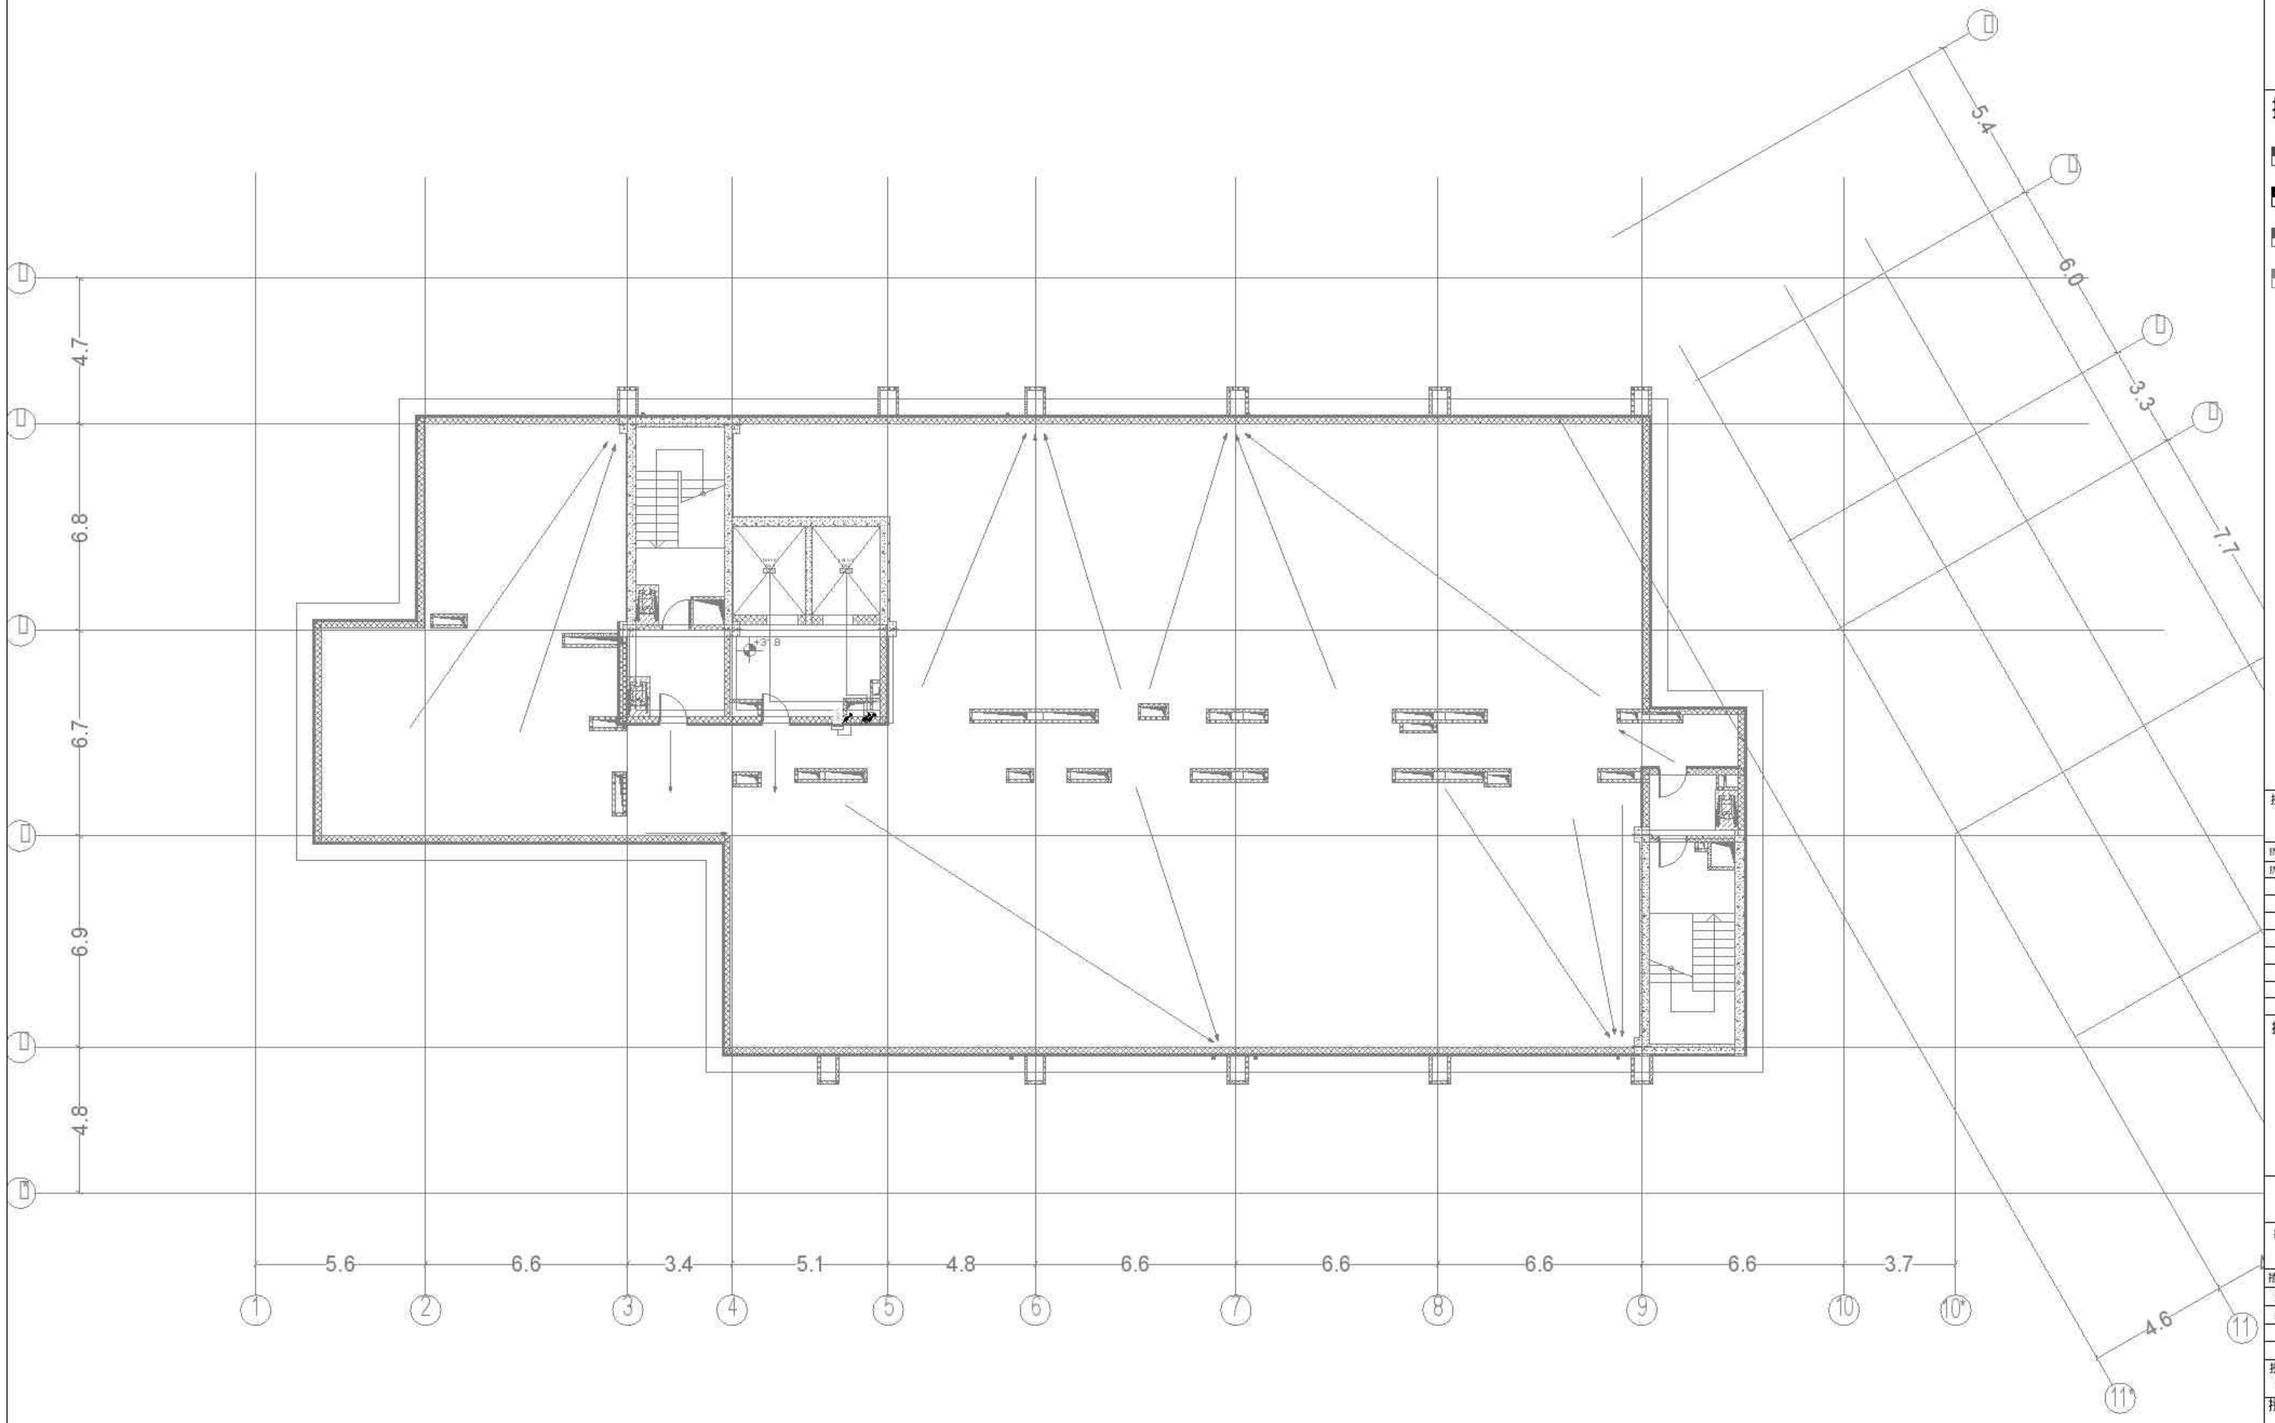

0 1 2 3 4 5m

1:100

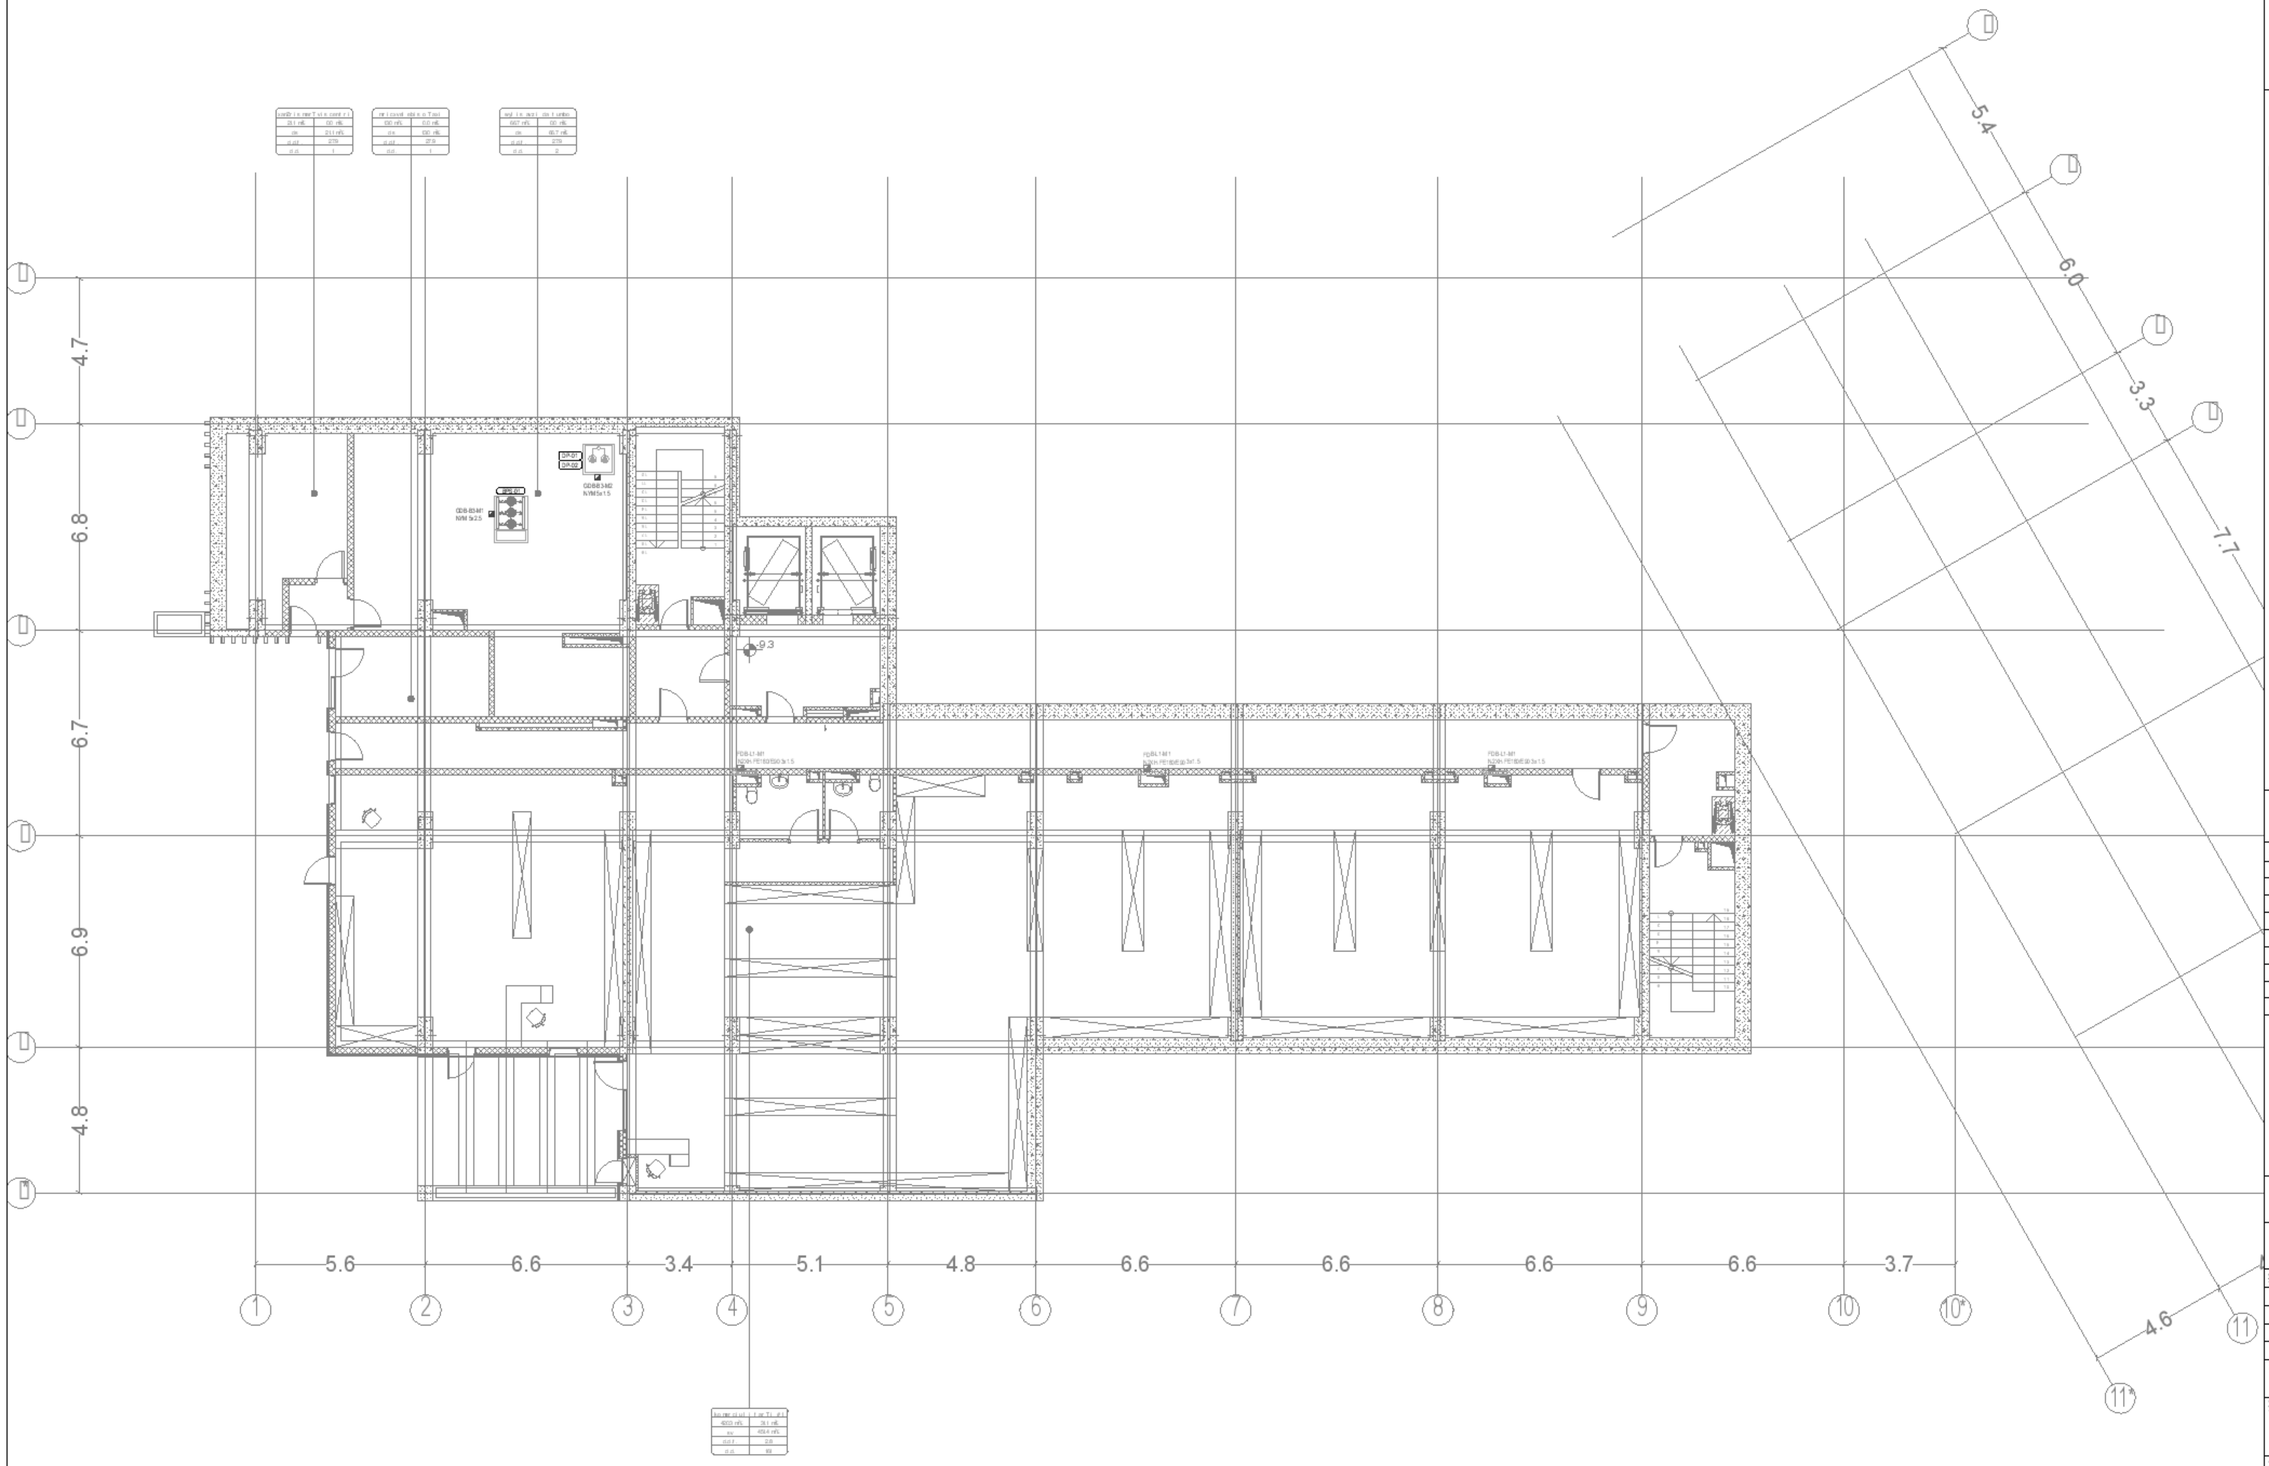

0 1 2 3 4 5m

1:100

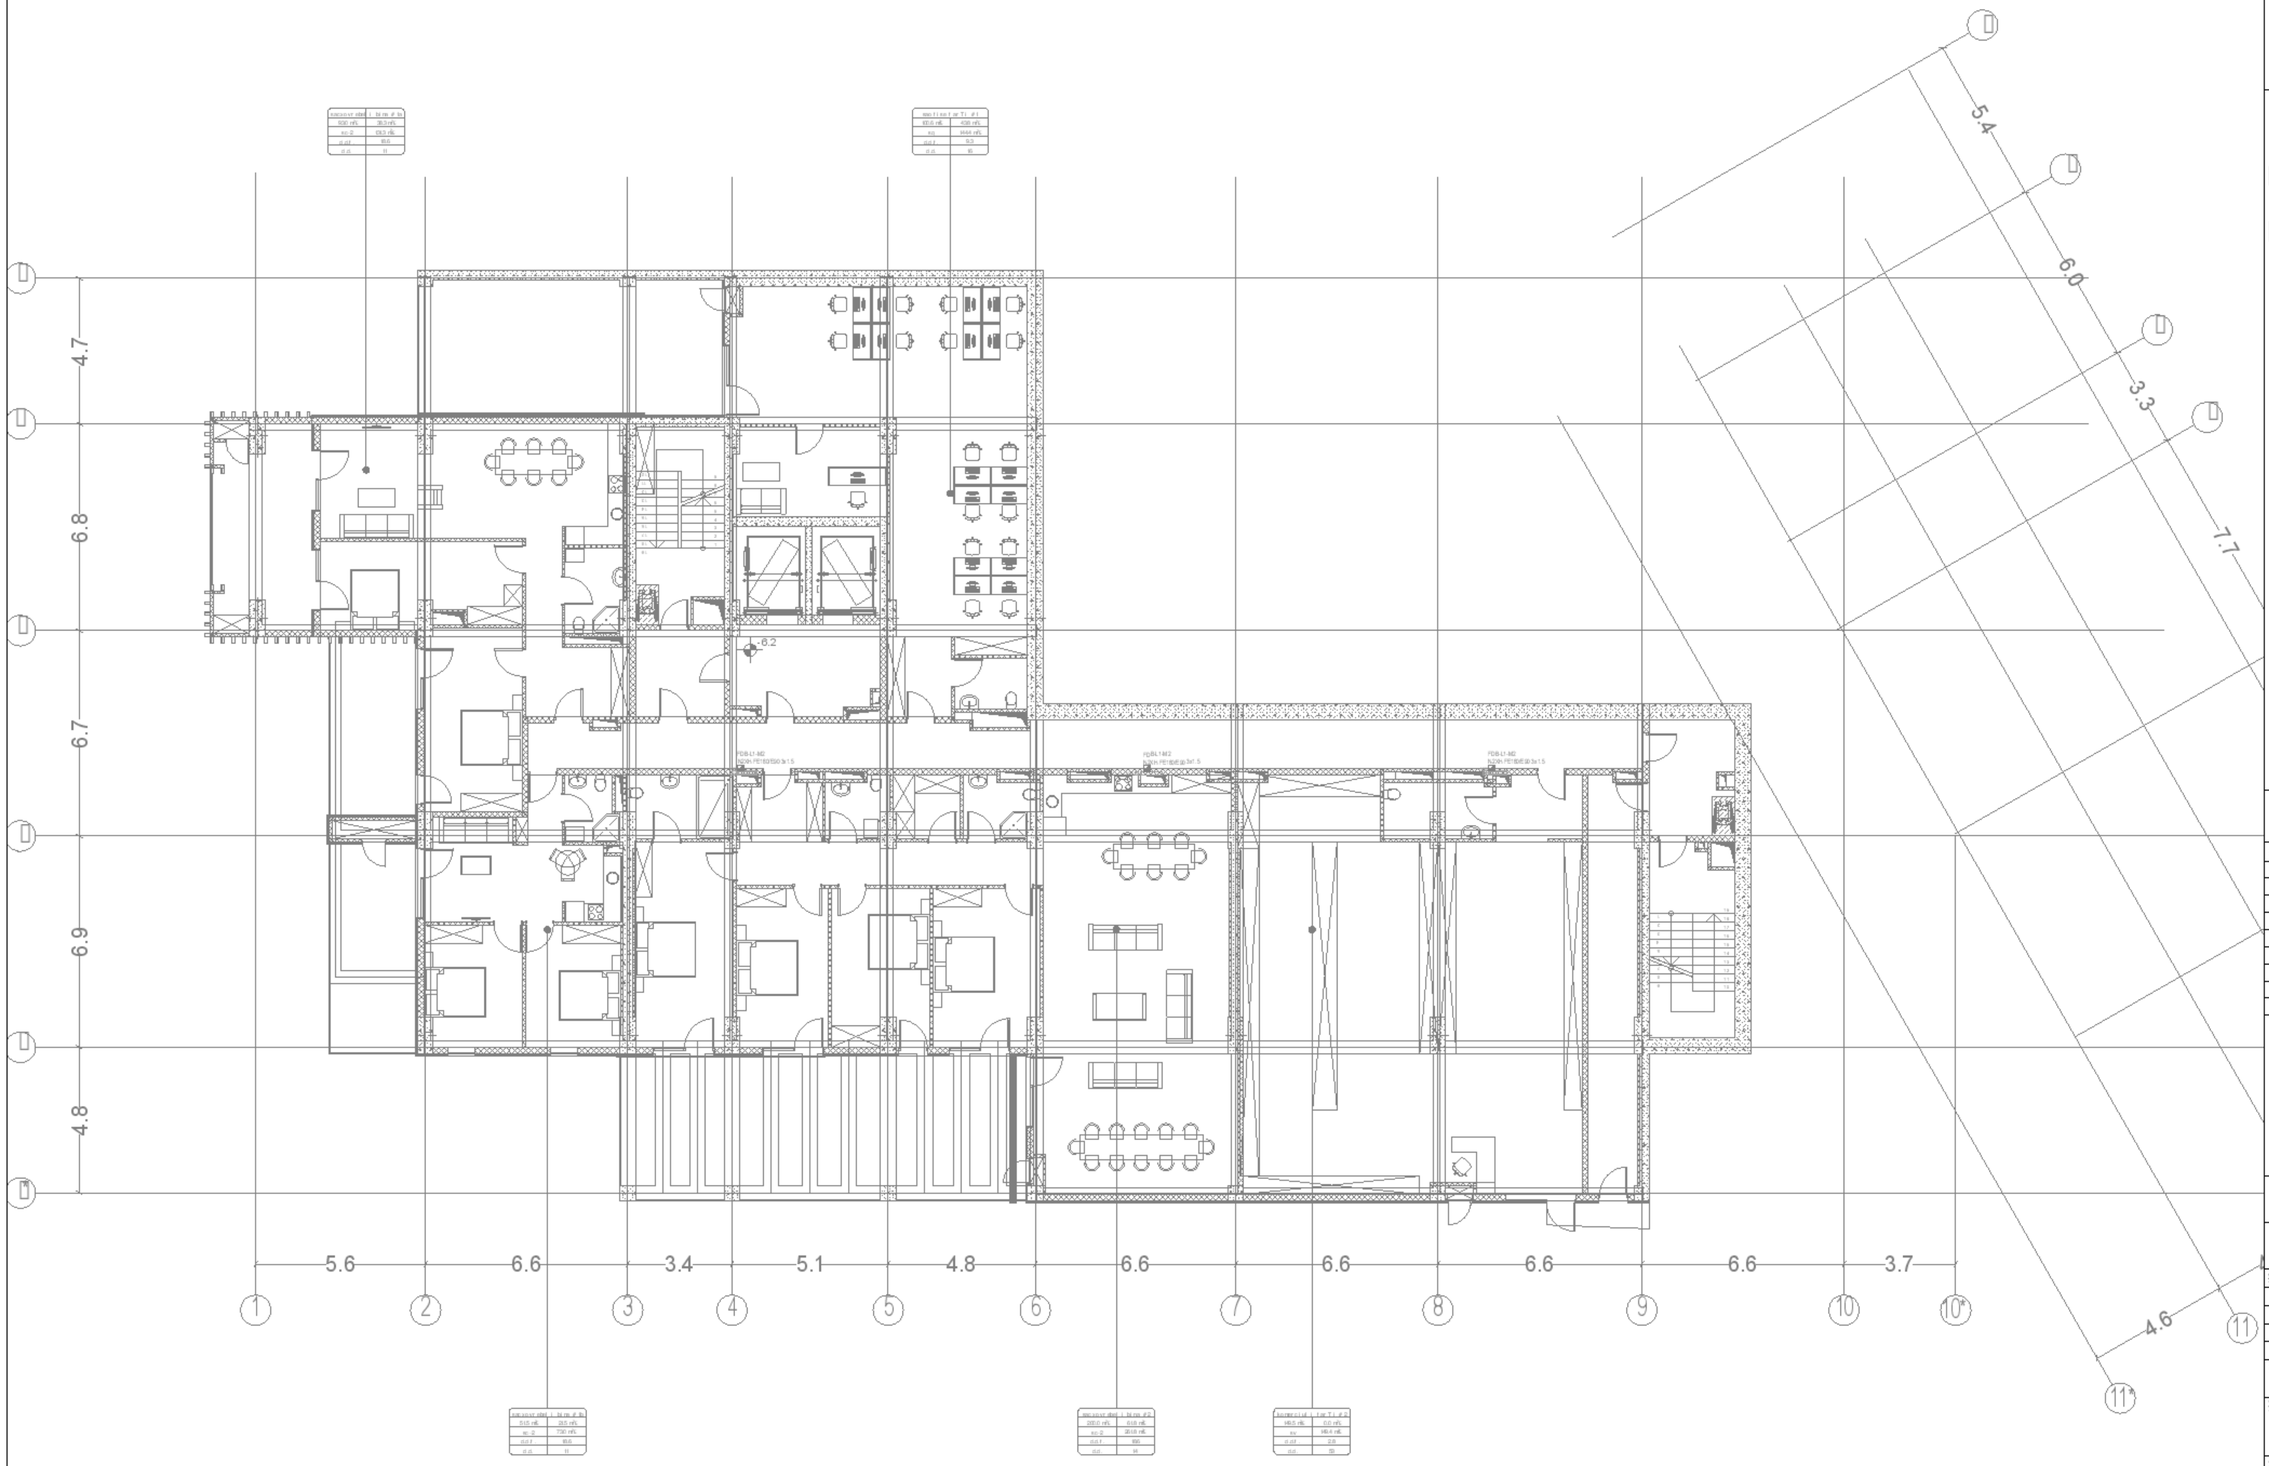

0 1 2 3 4 5m

1:100

A1

DD

24.01.25

1:100

R00

MNDL-MPRS-DSN-DWG-ELC-097-302

22

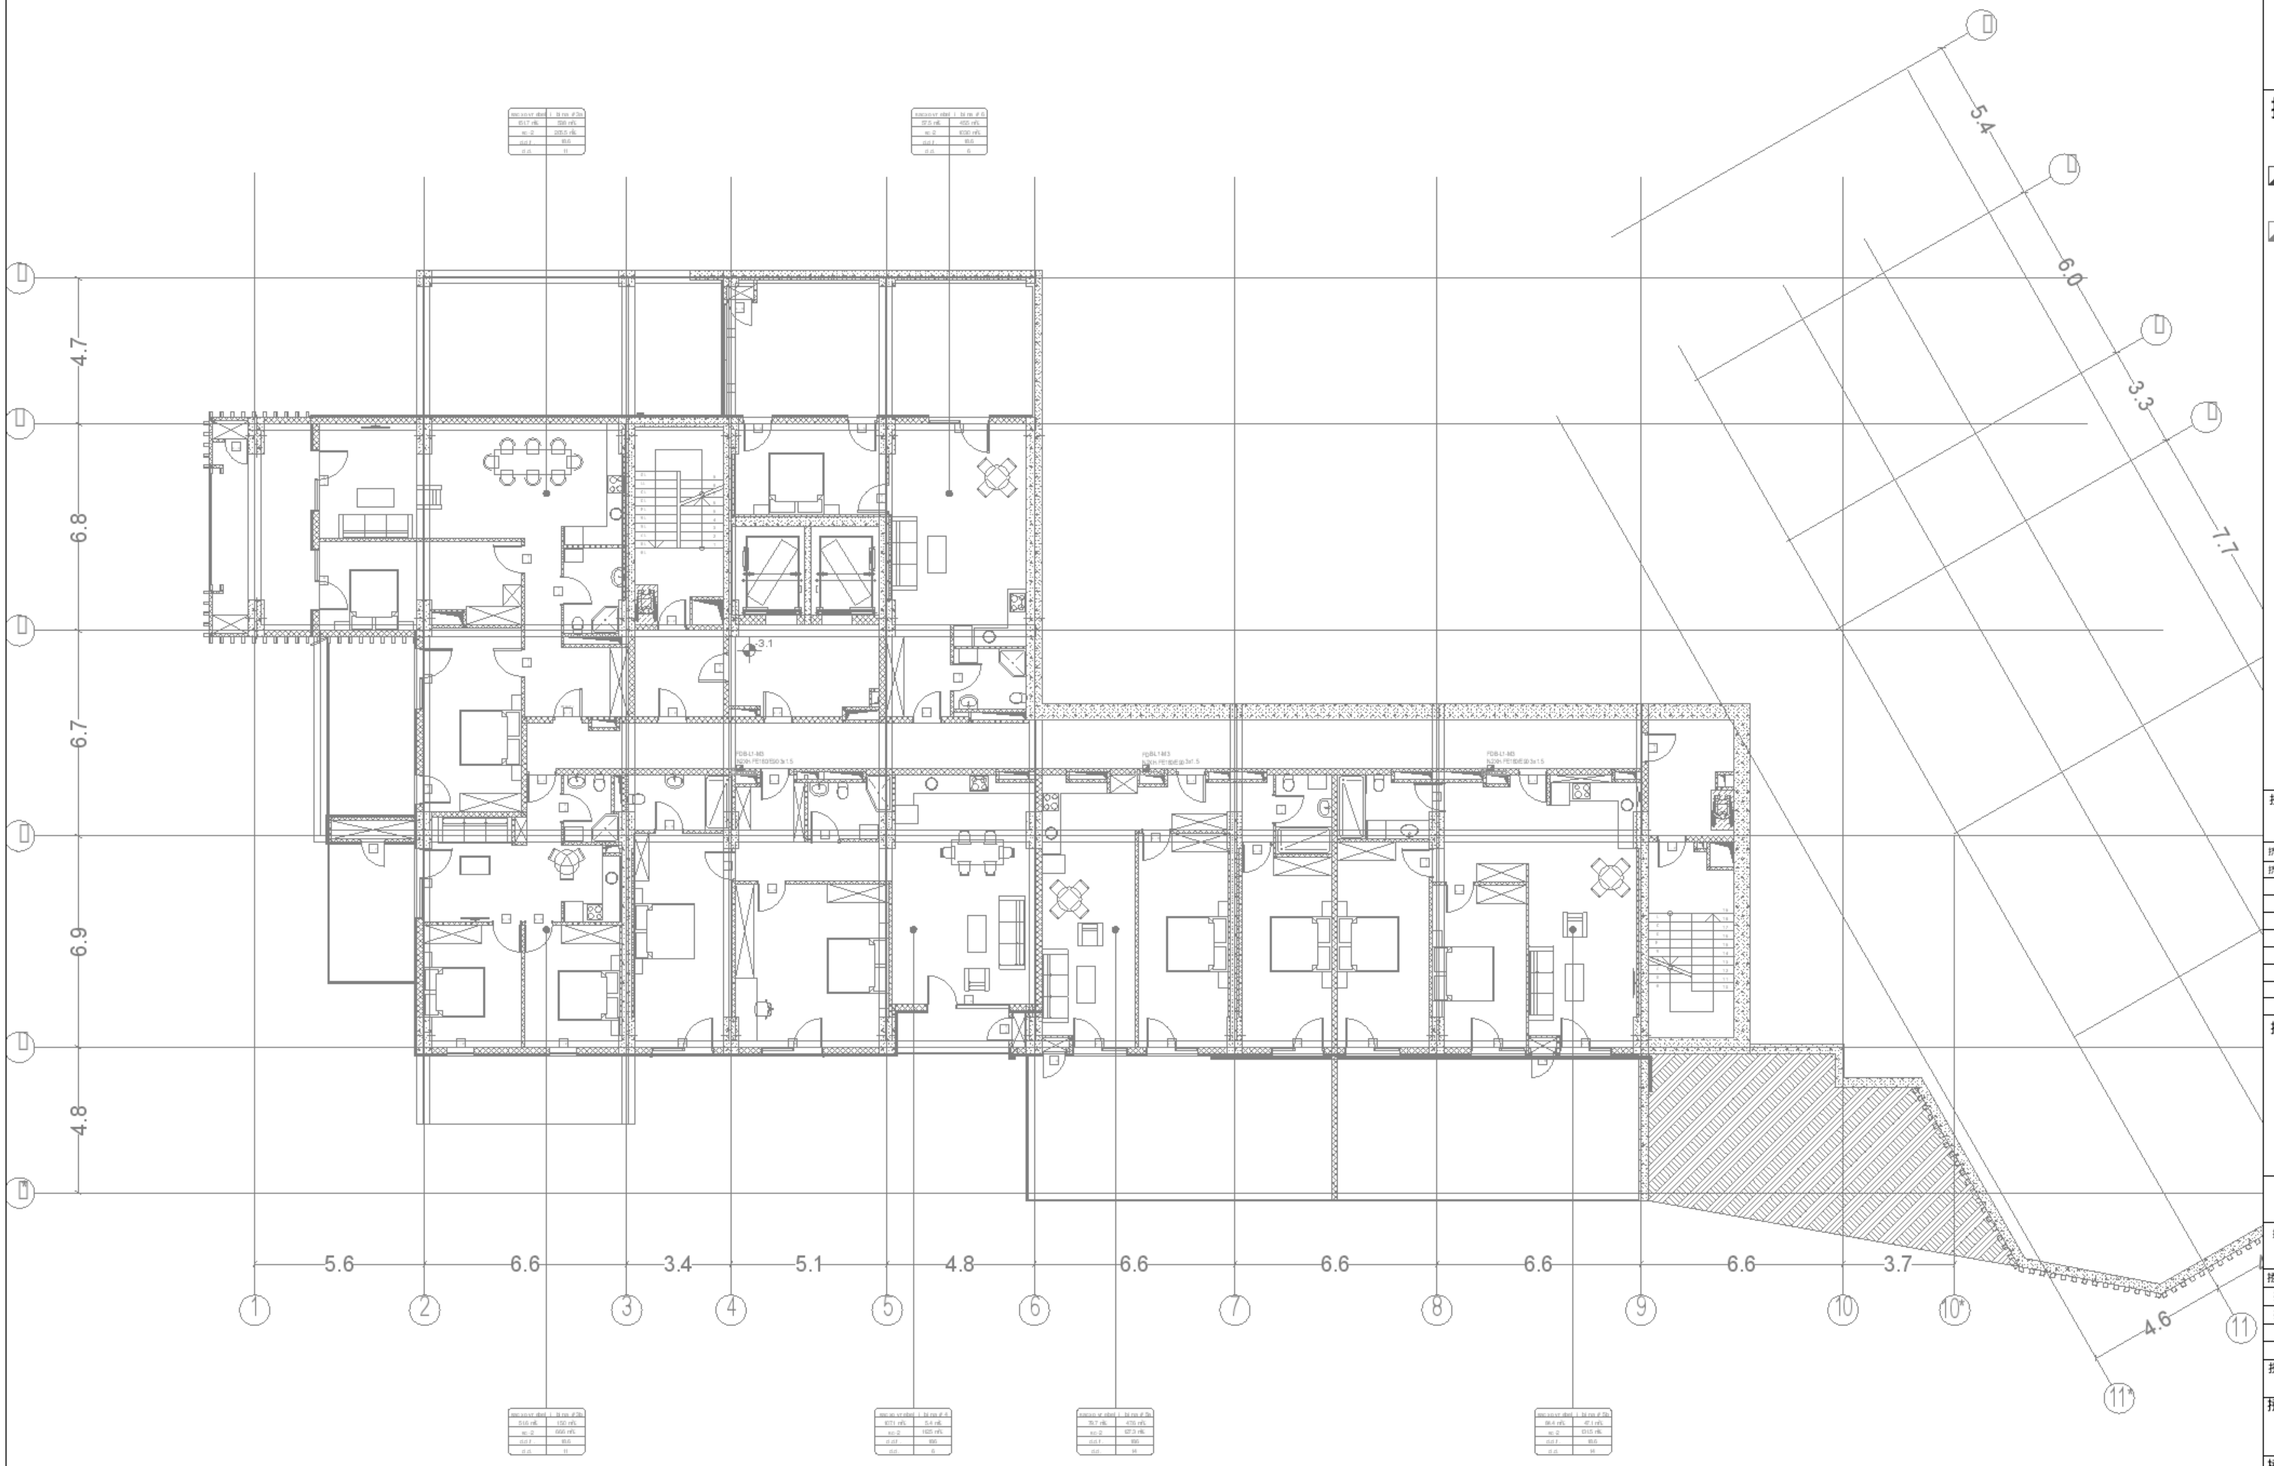

0 1 2 3 4 5m

1:100

A1	
DD	
24.01.25	
1:100	
R00	MN DL-MP RS-DSN-DWG-ELC-097-303
	23

CAR PARK EXHAUST LOUVRE WITH MOTORIZED DAMPER
1400X1000 (1 pc)

CAR PARK EXHAUST SHAFT 3000 X 1700

Drainage Pump 75 (in basement only)
600X600X600h mm

DB/MCC MB
N2XH FE180/E30 4x2.5

SP03
SP04

FCBL1-MM
N2XH FE180/E30 3x1.5

N2XH FE 180/E30 3x1.5

FCB L1-MM
N2XH FE 180/E30 3x1.5

FMCB

GCMCB

MCB

0.00

+0.2

5.6 | 6.6 | 3.4 | 5.1 | 4.8 | 6.6 | 6.6 | 6.6 | 6.6 | 3.7

1 2 3 4 5 6 7 8 9 10 10* 11 11* 12 13

6.0 | 3.3 | 4.7 | 4.3 | 4.6 | 4.0 | 3.0

16 17 18 19 20 21 22 23 24 25 26 27 28 15 14 13 12 11 10 9 8 7 6

0 1 2 3 4 5m

1:100

A1

DD

24.01.25

1:100

R00

MN DL-MP RS-DSN-DWG-ELC-097-304

24

CAR PARK EXHAUST LOUVRE WITH MOTORIZED DAMPER
1400X1000 (1 pc)

CAR PARK EXHAUST SHAFT, 3000 X 700

CMEF-01/18
1530l/s/dh

CB EF-01/18
2760l/s/dh
380VAC - 2.1kW

CAR PARK EXHAUST LOUVRE WITH MOTORIZED DAMPER
2000 X1000 (1 pc)

39 40 41 42 43 44 45 46 47 48 49 50 51

38 37 36 35 34 33 32 31 30 29

+3.1

+3.2

5.4 6.0 3.3 7.7 7.7 4.3 4.6 3.0

5.6 6.6 3.4 5.1 4.8 6.6 6.6 6.6 6.6 3.7

1 2 3 4 5 6 7 8 9 10 10* 11 11* 12 13

0 1 2 3 4 5m

1:100

A1	
DD	
24.01.25	
1:100	
R00	MN DL-MP RS-DSN-DWG-ELC-097-305
	25

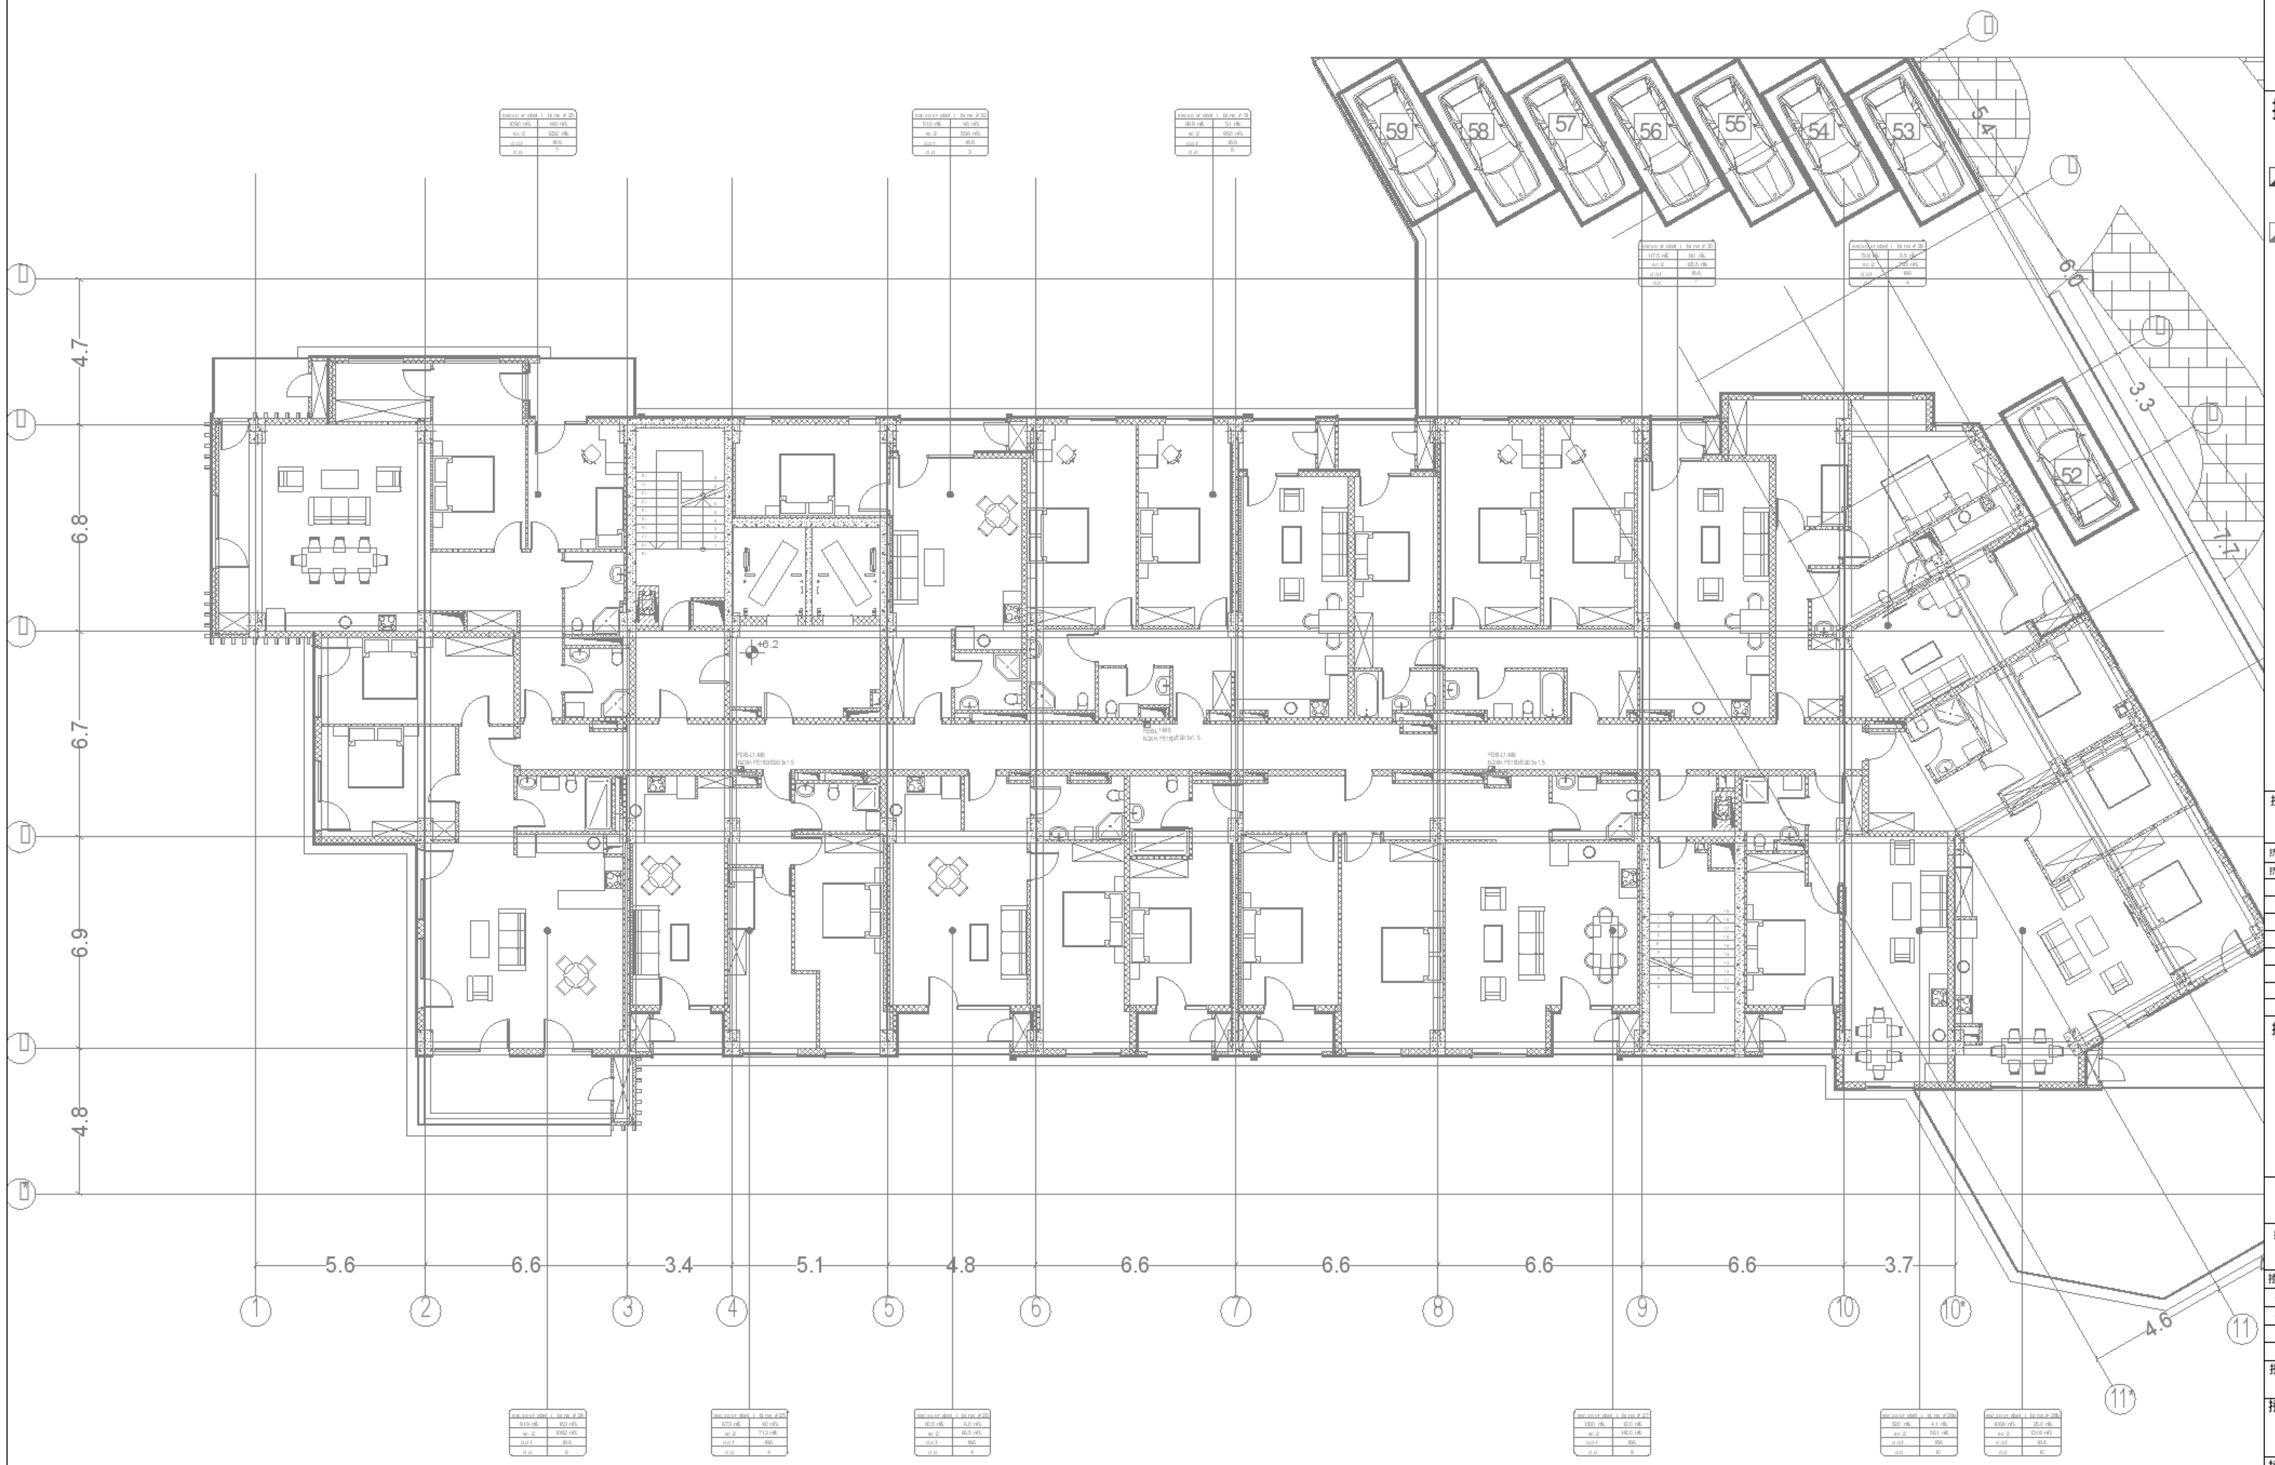

0 1 2 3 4 5m

1:100

A1	
D0	
24.01.25	
1:100	
R00	MNDL-MP RS-DSN-DWG-ELC-097-306
	26

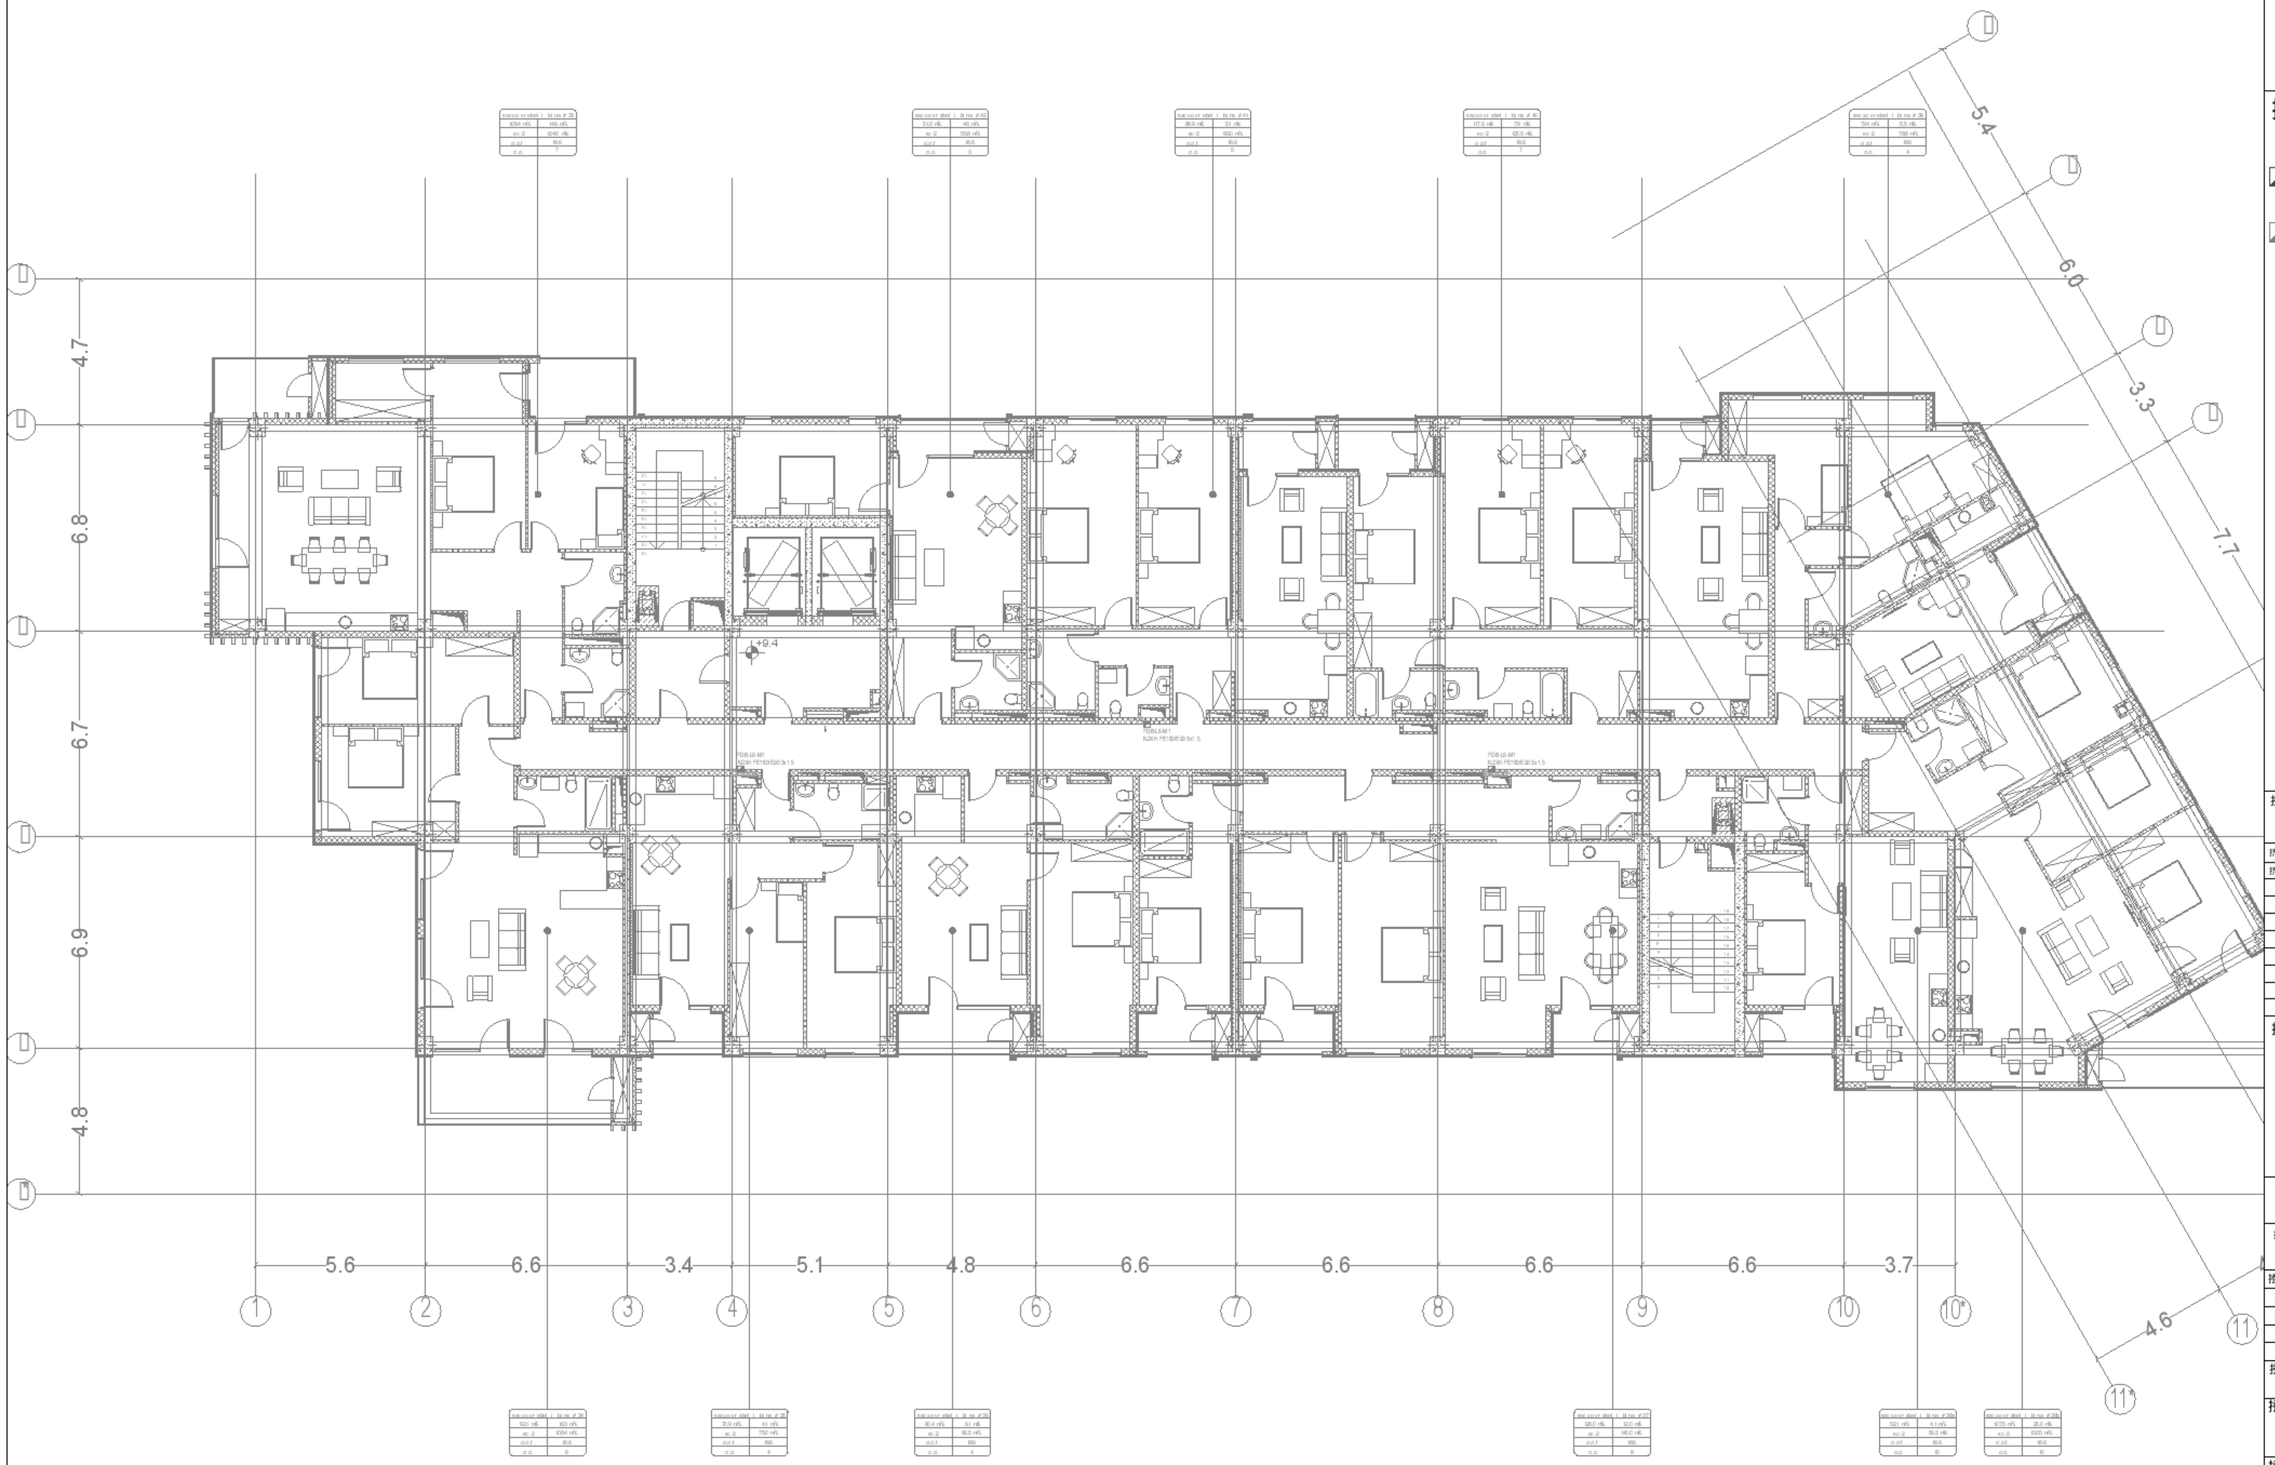

0 1 2 3 4 5m

1:100

A1	
D0	
24.01.25	
1:100	
R00	MNDL-MP RS-DSN-DWG-ELC-097-307
	27

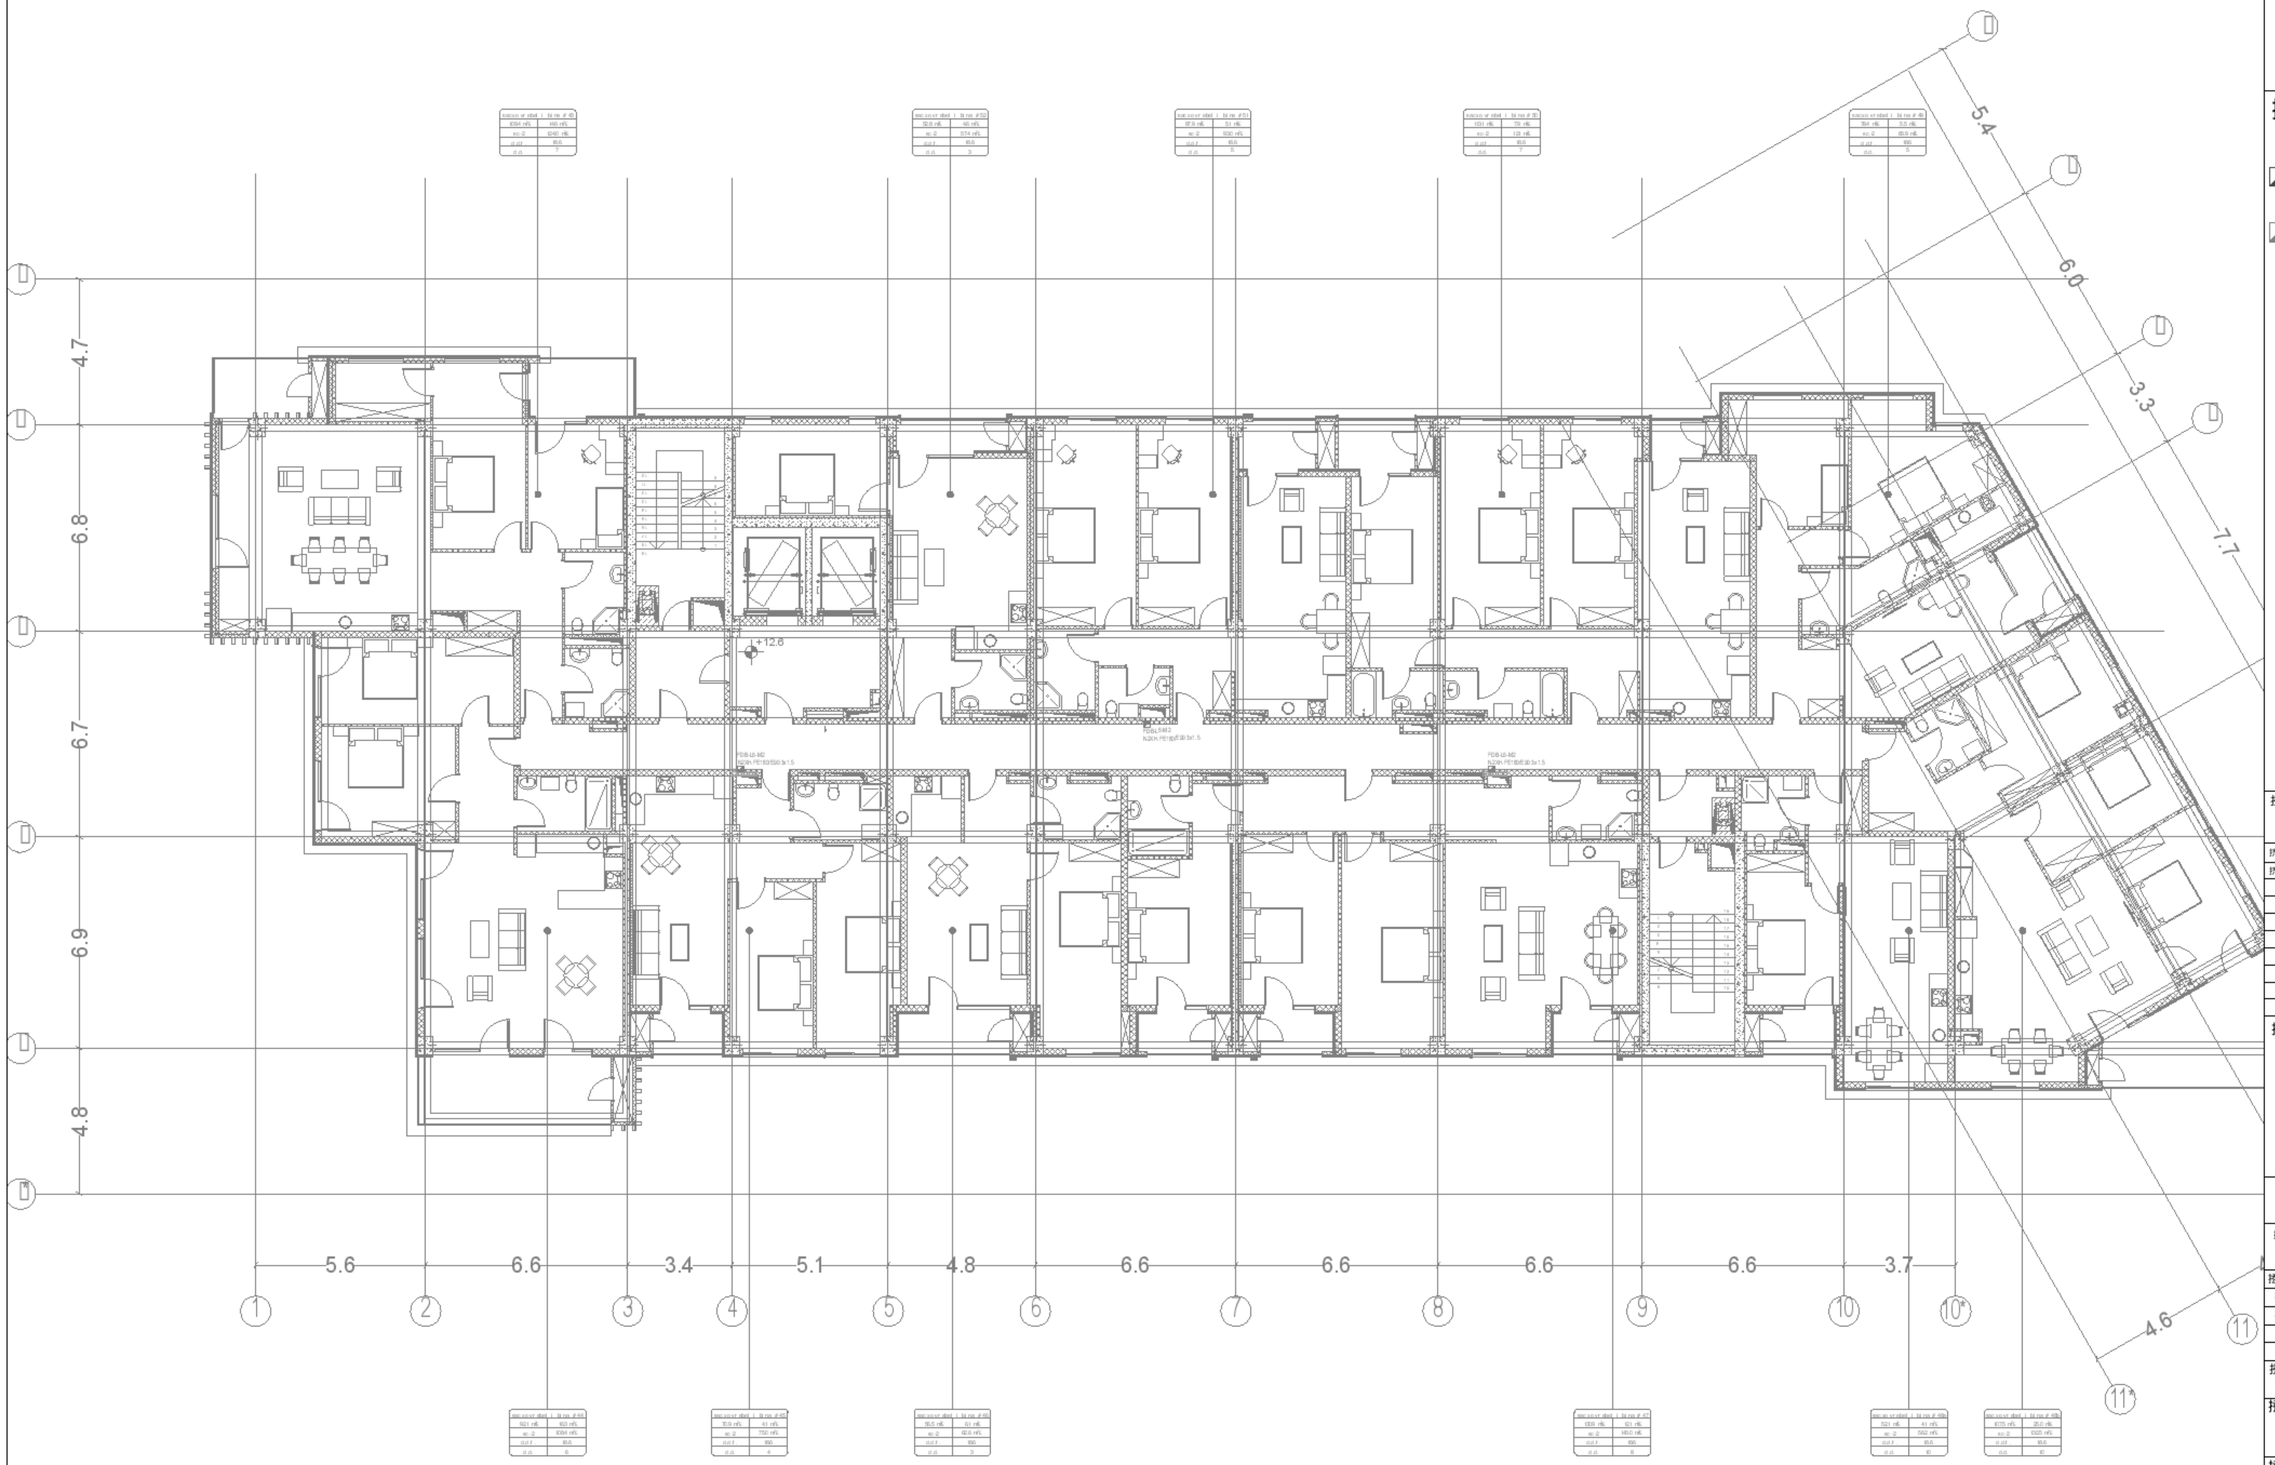

0 1 2 3 4 5m

1:100

A1	
D0	
24.01.25	
1:100	
R00	MN DL-MP RS-DSN-DWG-ELC-097-308
	28

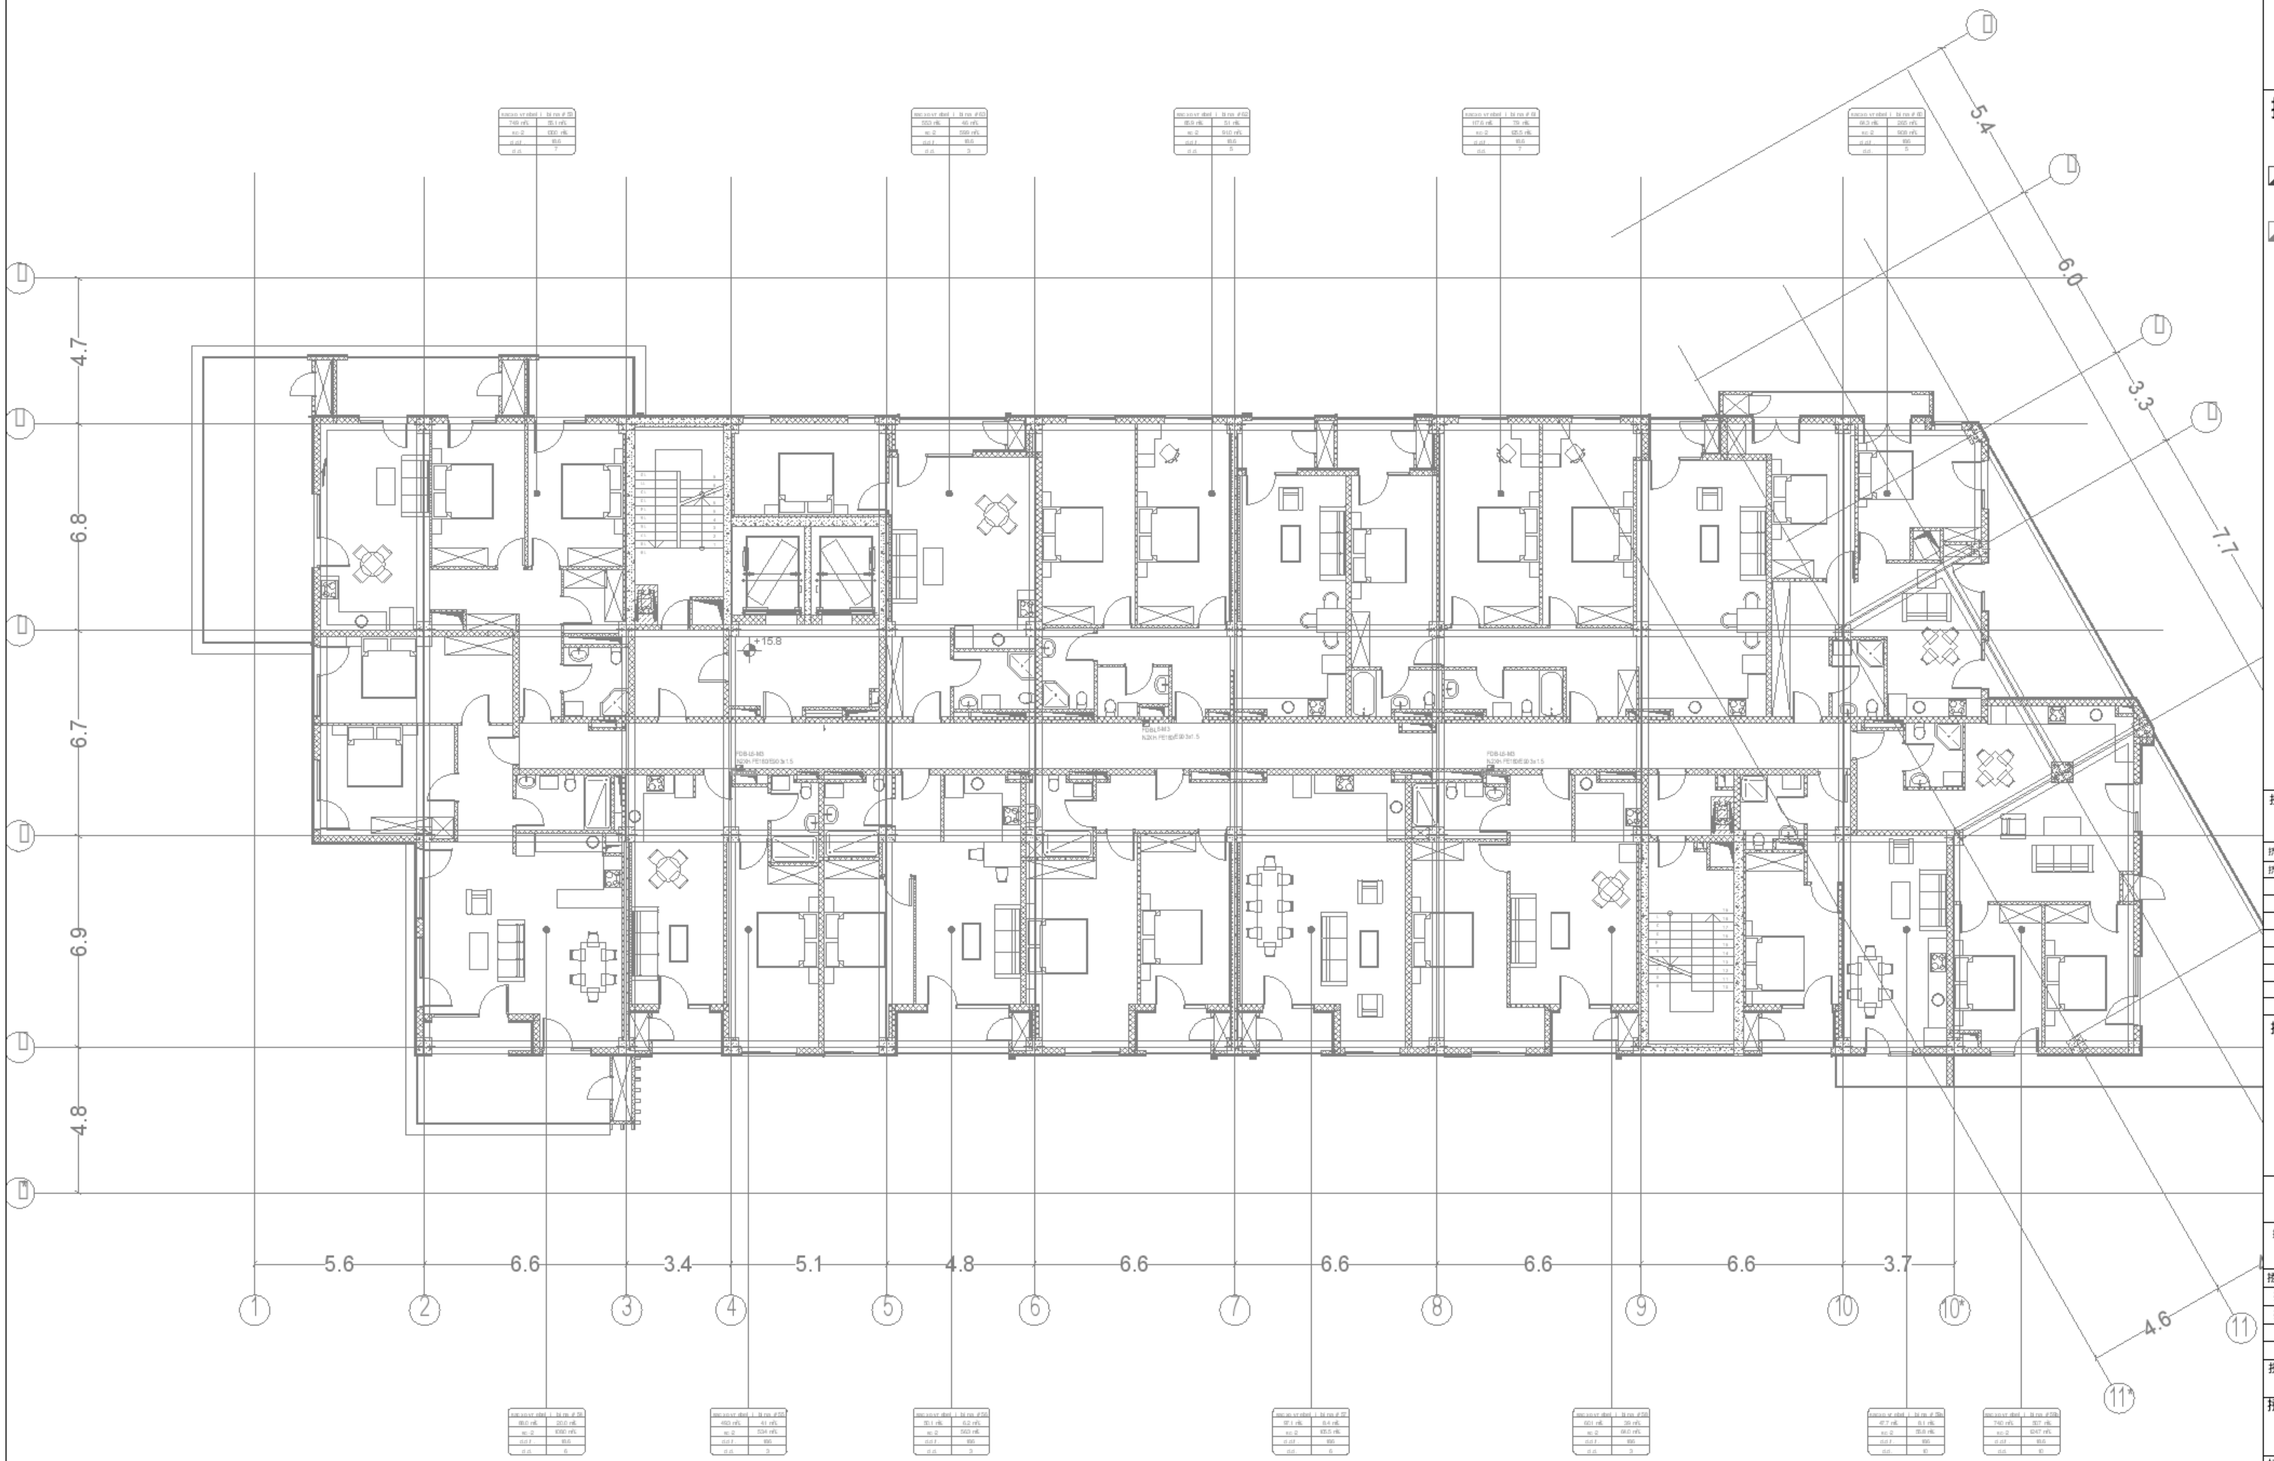

0 1 2 3 4 5m

1:100

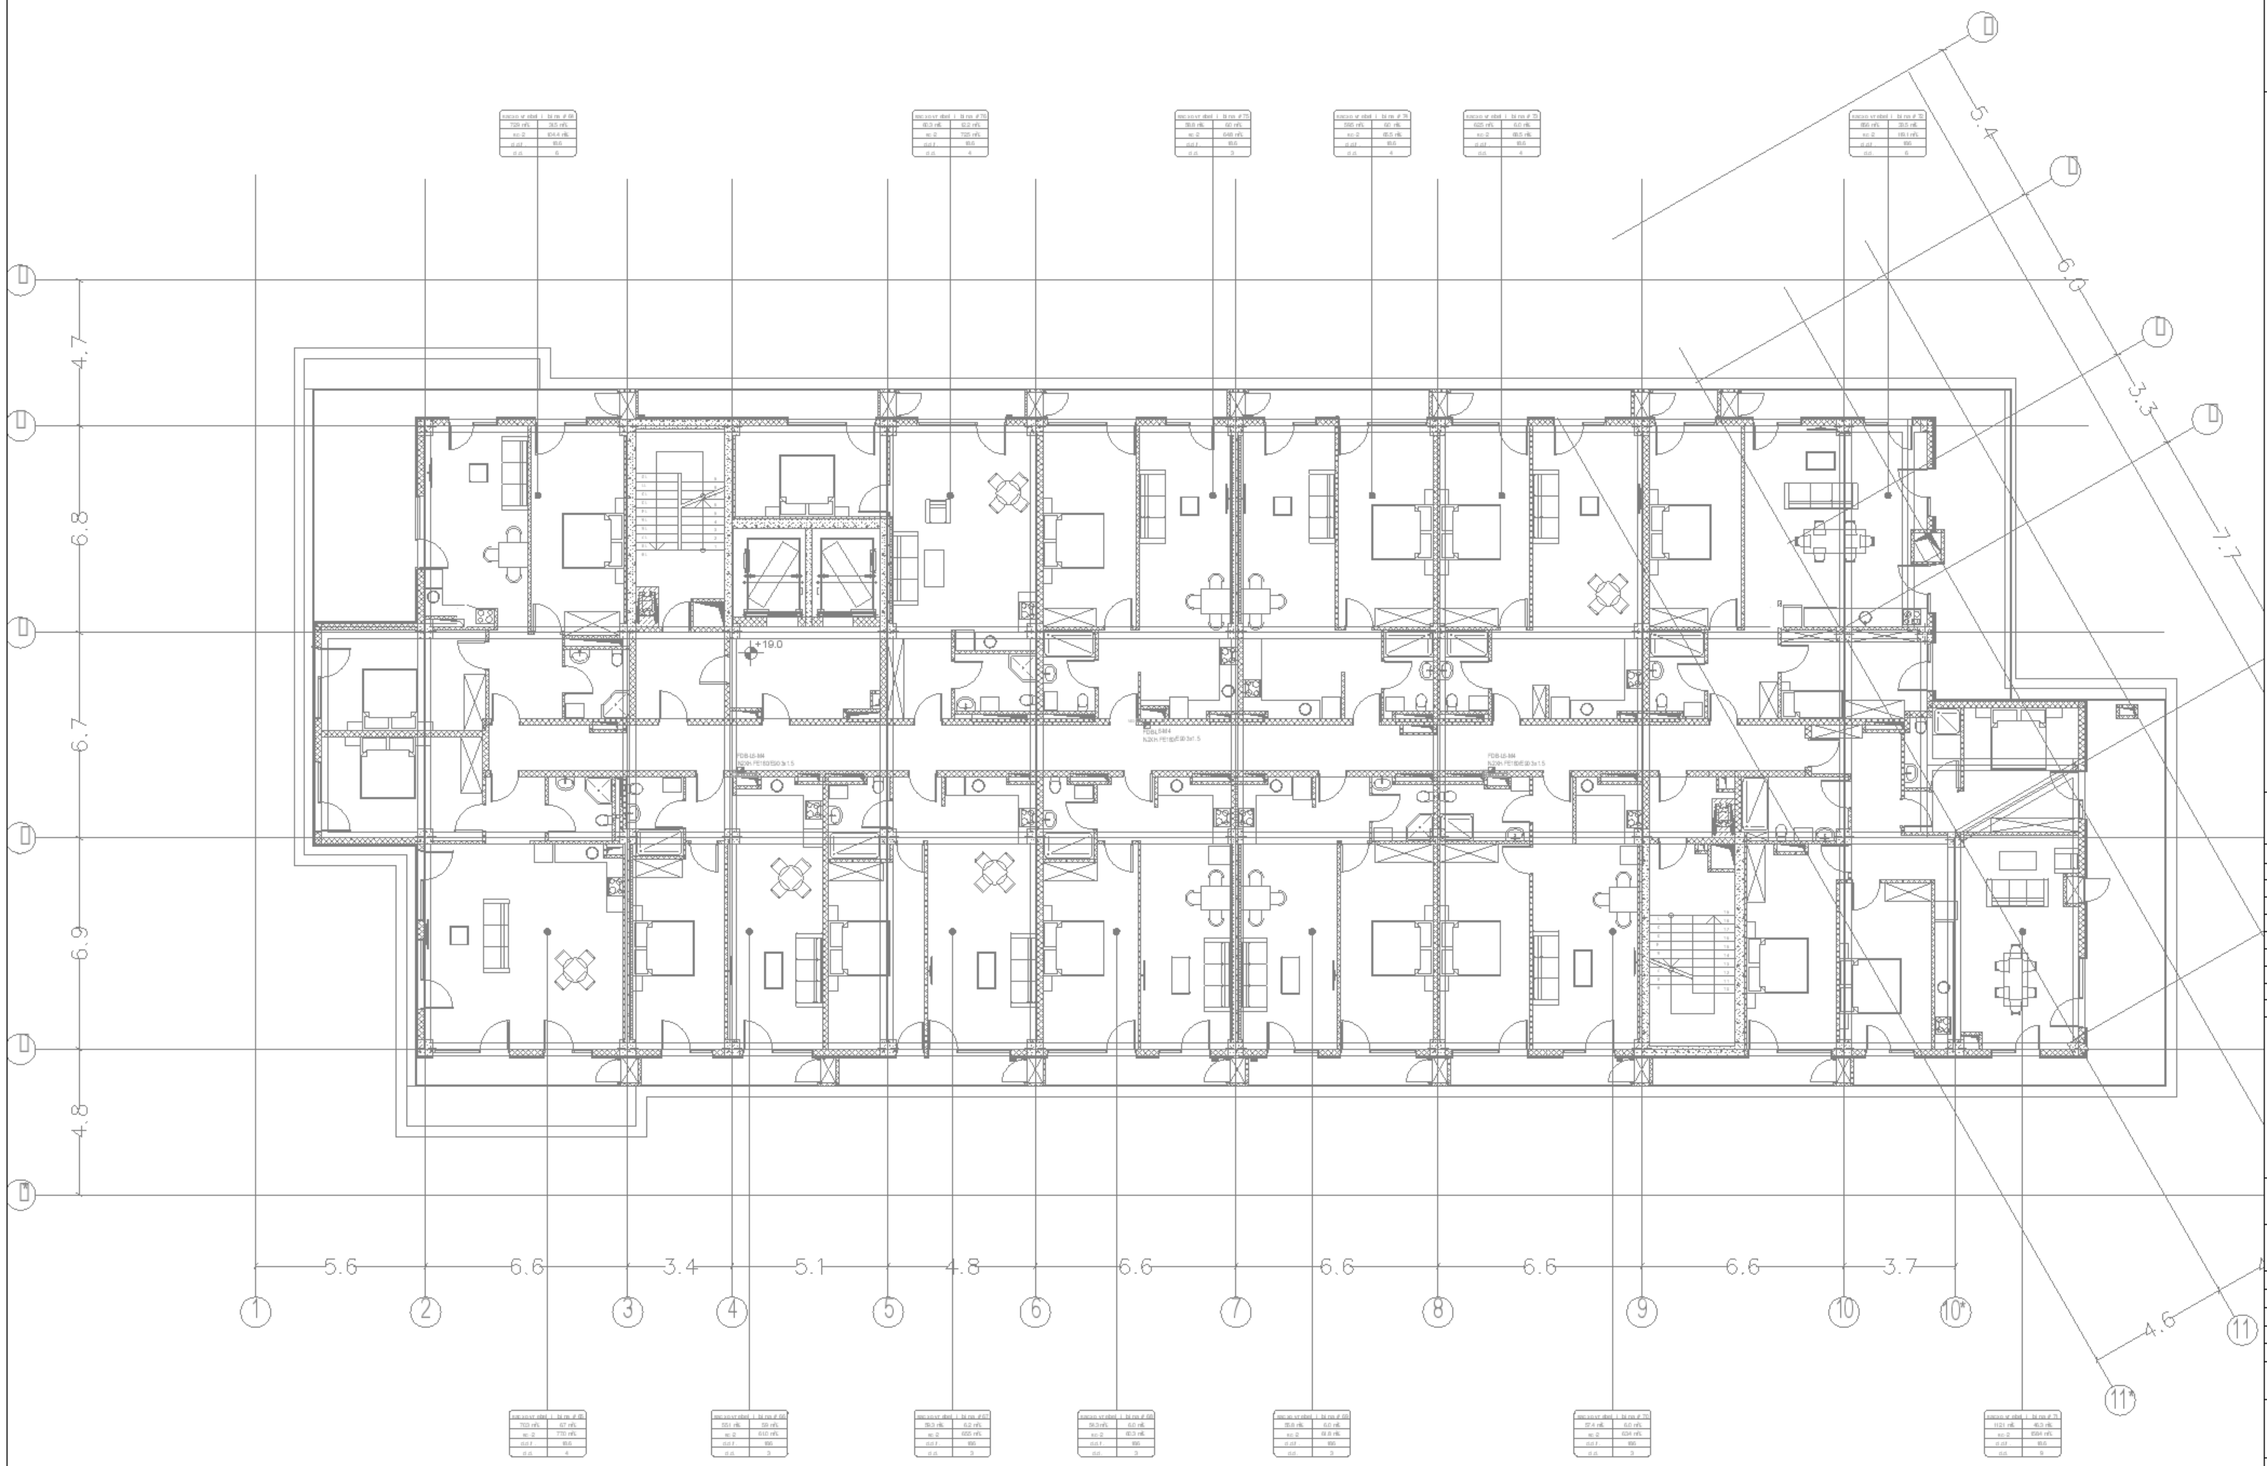

0 1 2 3 4 5m

1:100

A1	
DD	
24.01.25	
1:100	
R00	MN DL-MP RS-OSN-DWG-ELC-097-310
	30

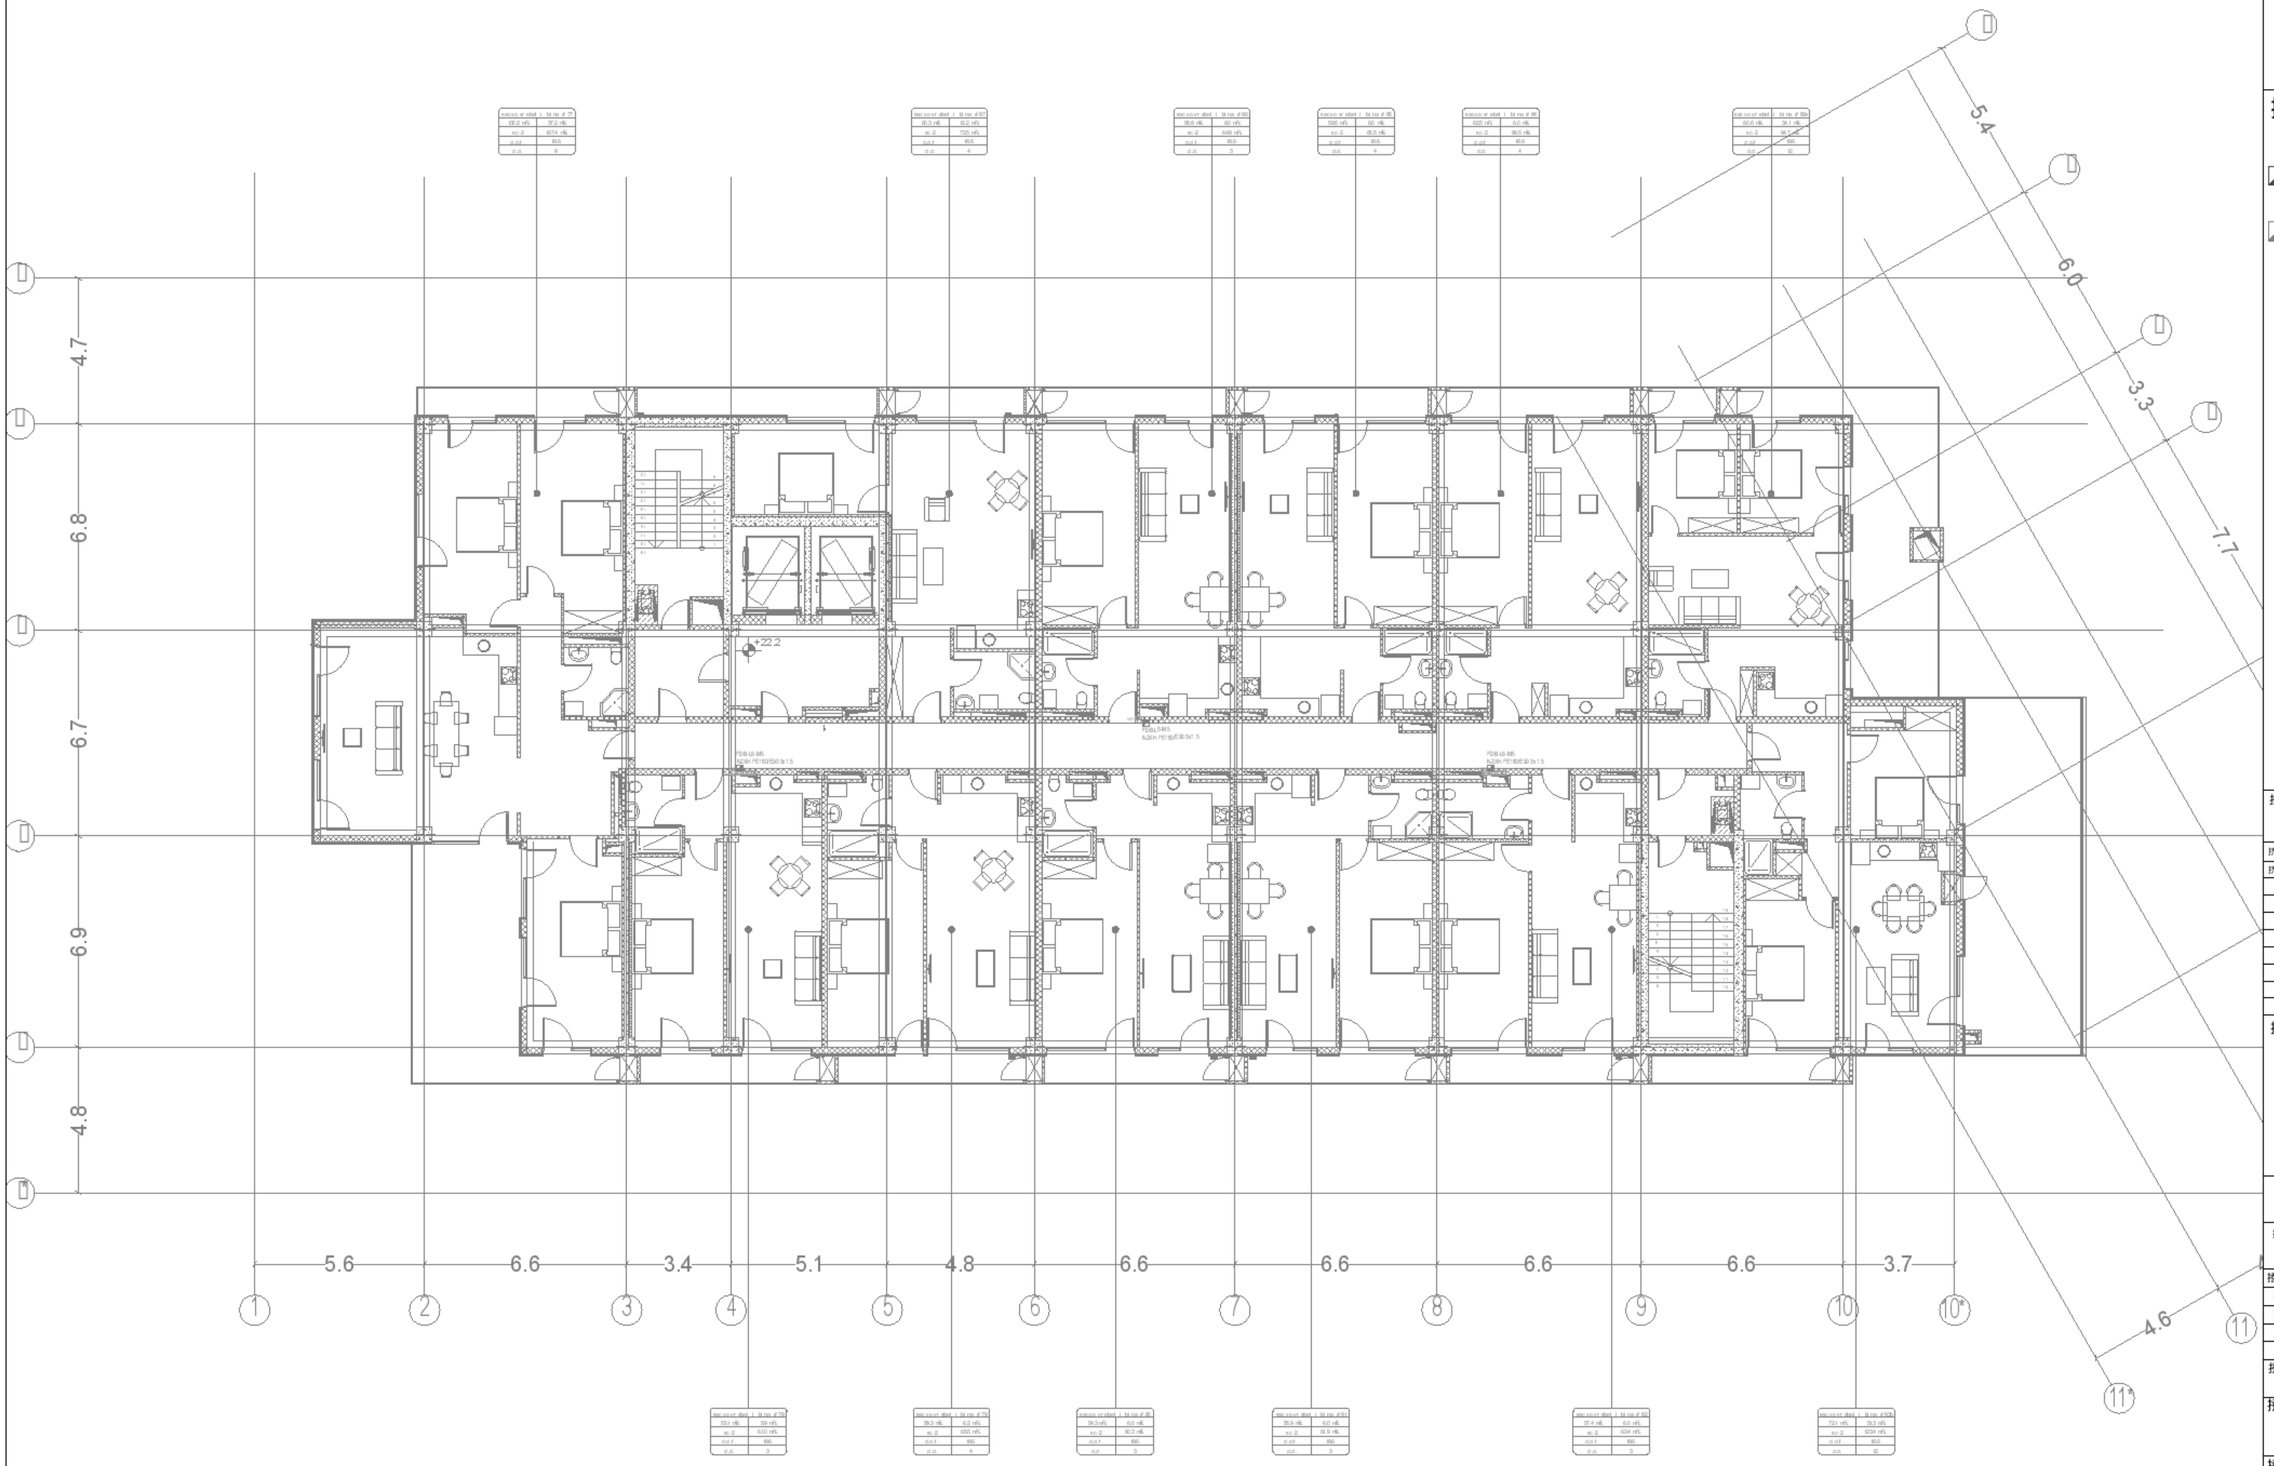

0 1 2 3 4 5m

1:100

A1

DD

24.01.25

1:100

R00

MNDL-MPRS-DSN-DWG-ELC-097-311

31

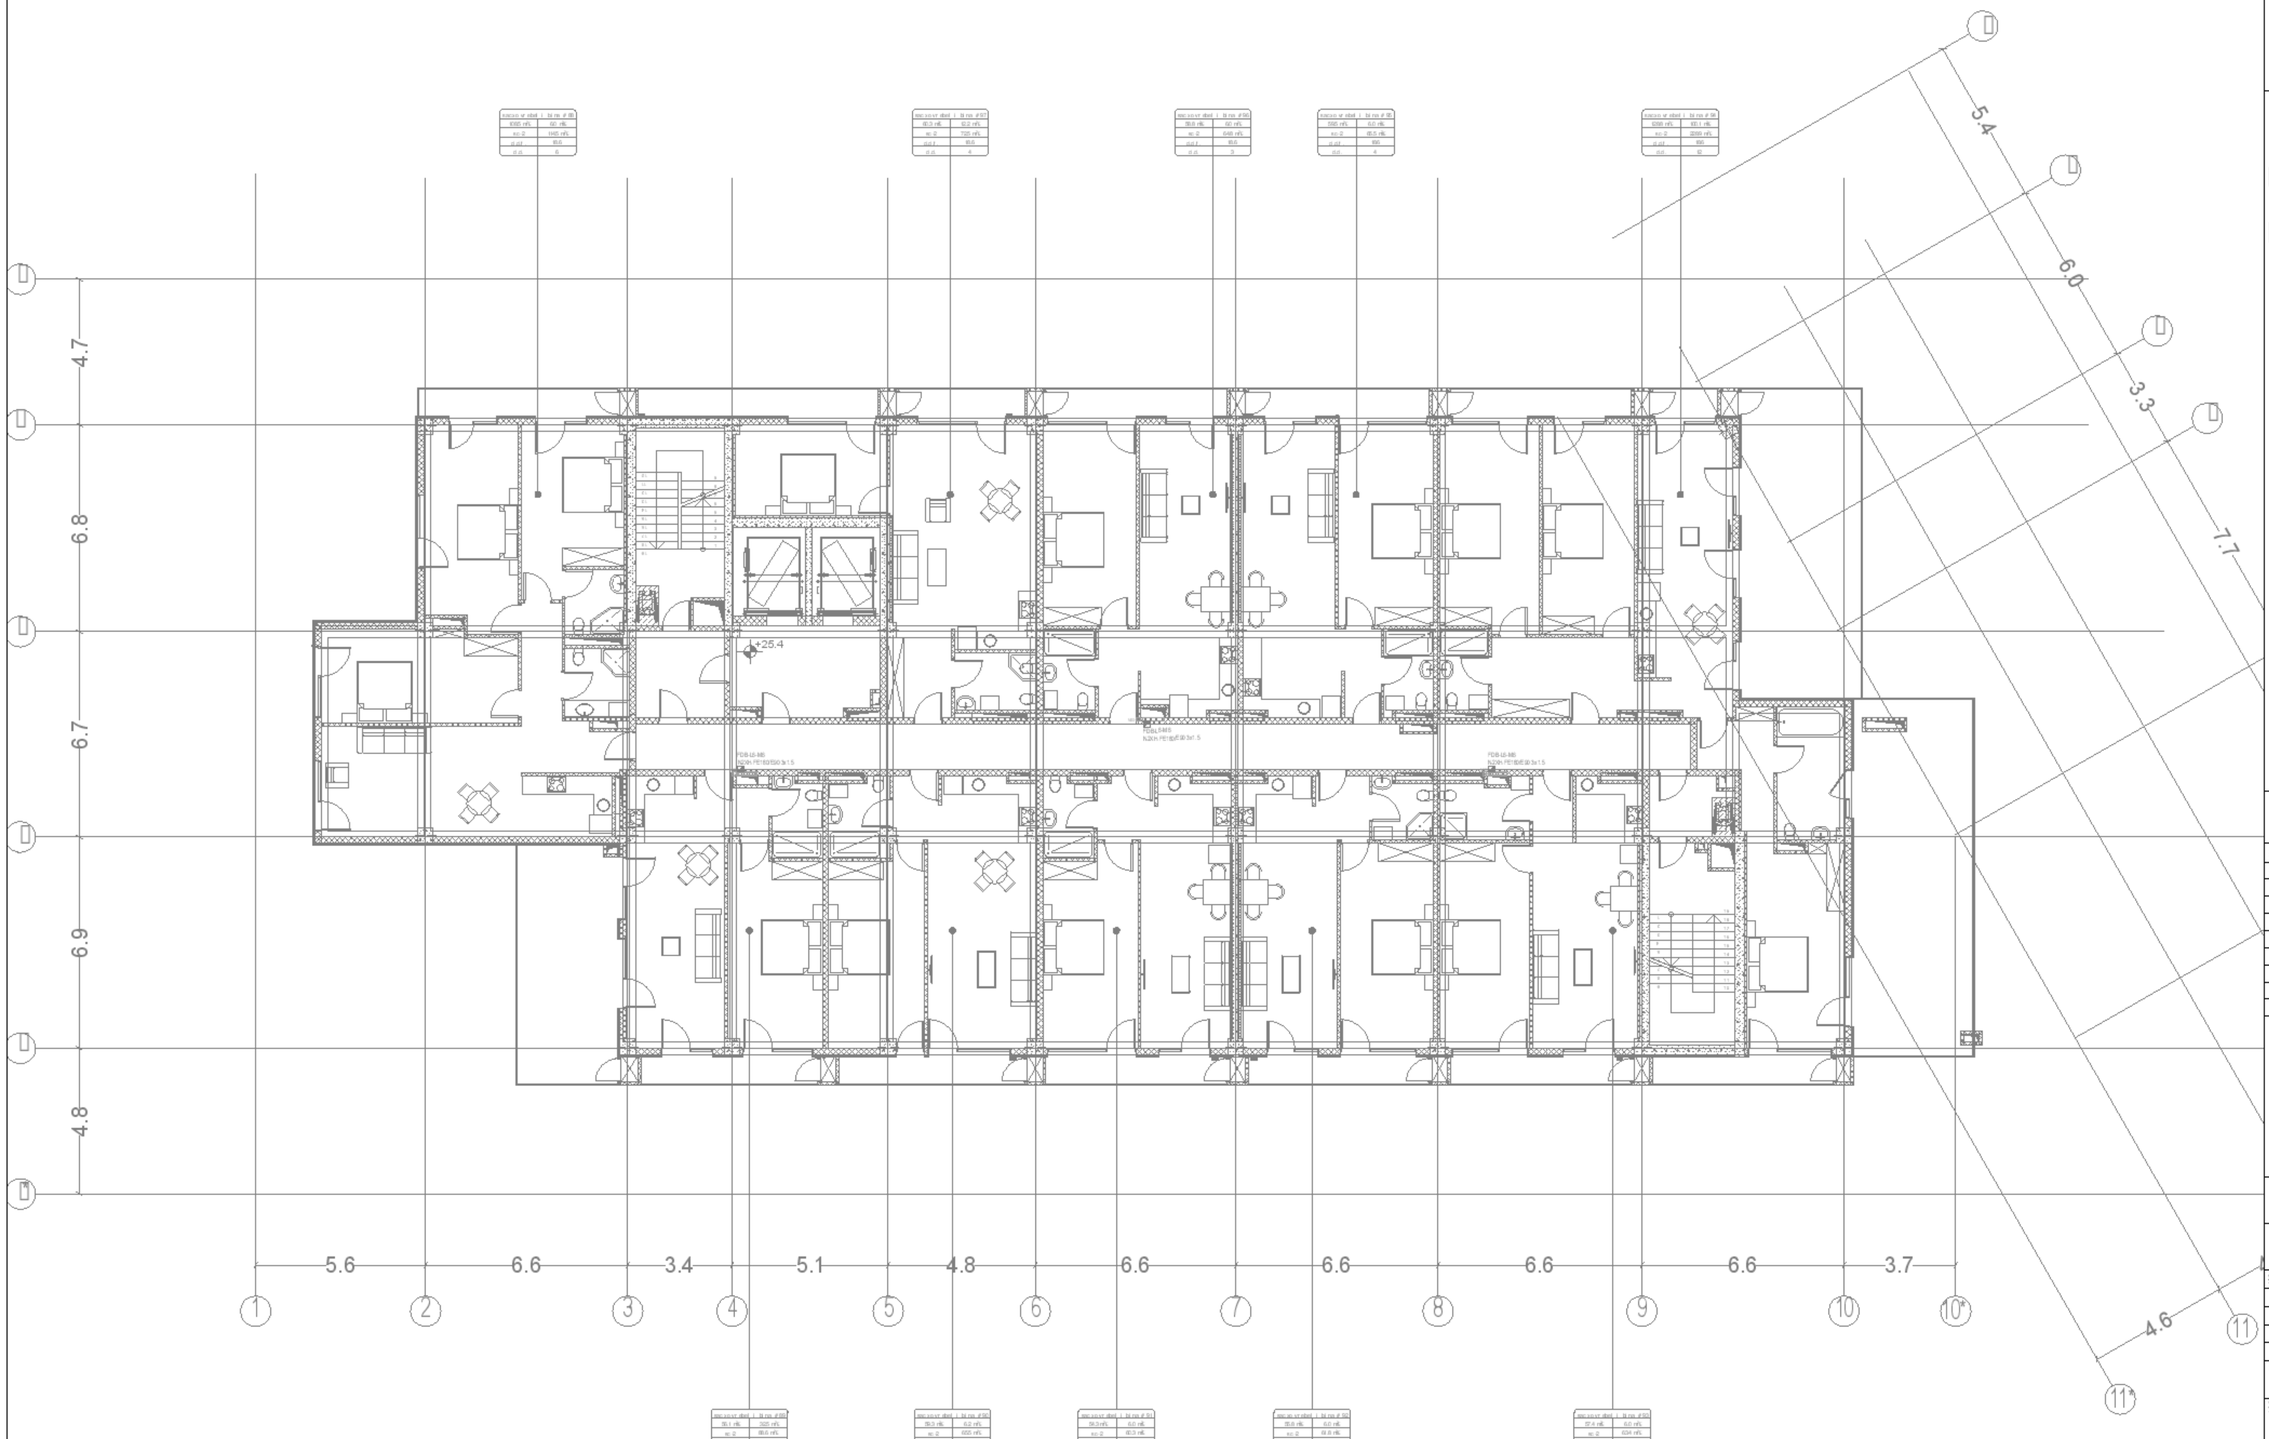

0 1 2 3 4 5m

1:100

A1

DD

24.01.25

1:100

R00

MNDL-MPRS-DSN-DWG-ELC-097-312

32



0 1 2 3 4 5m

1:100

A1	
DD	
24.01.25	
1:100	
R00	MNDL-MP RS-DSN-DWG-ELC-097-313
	33

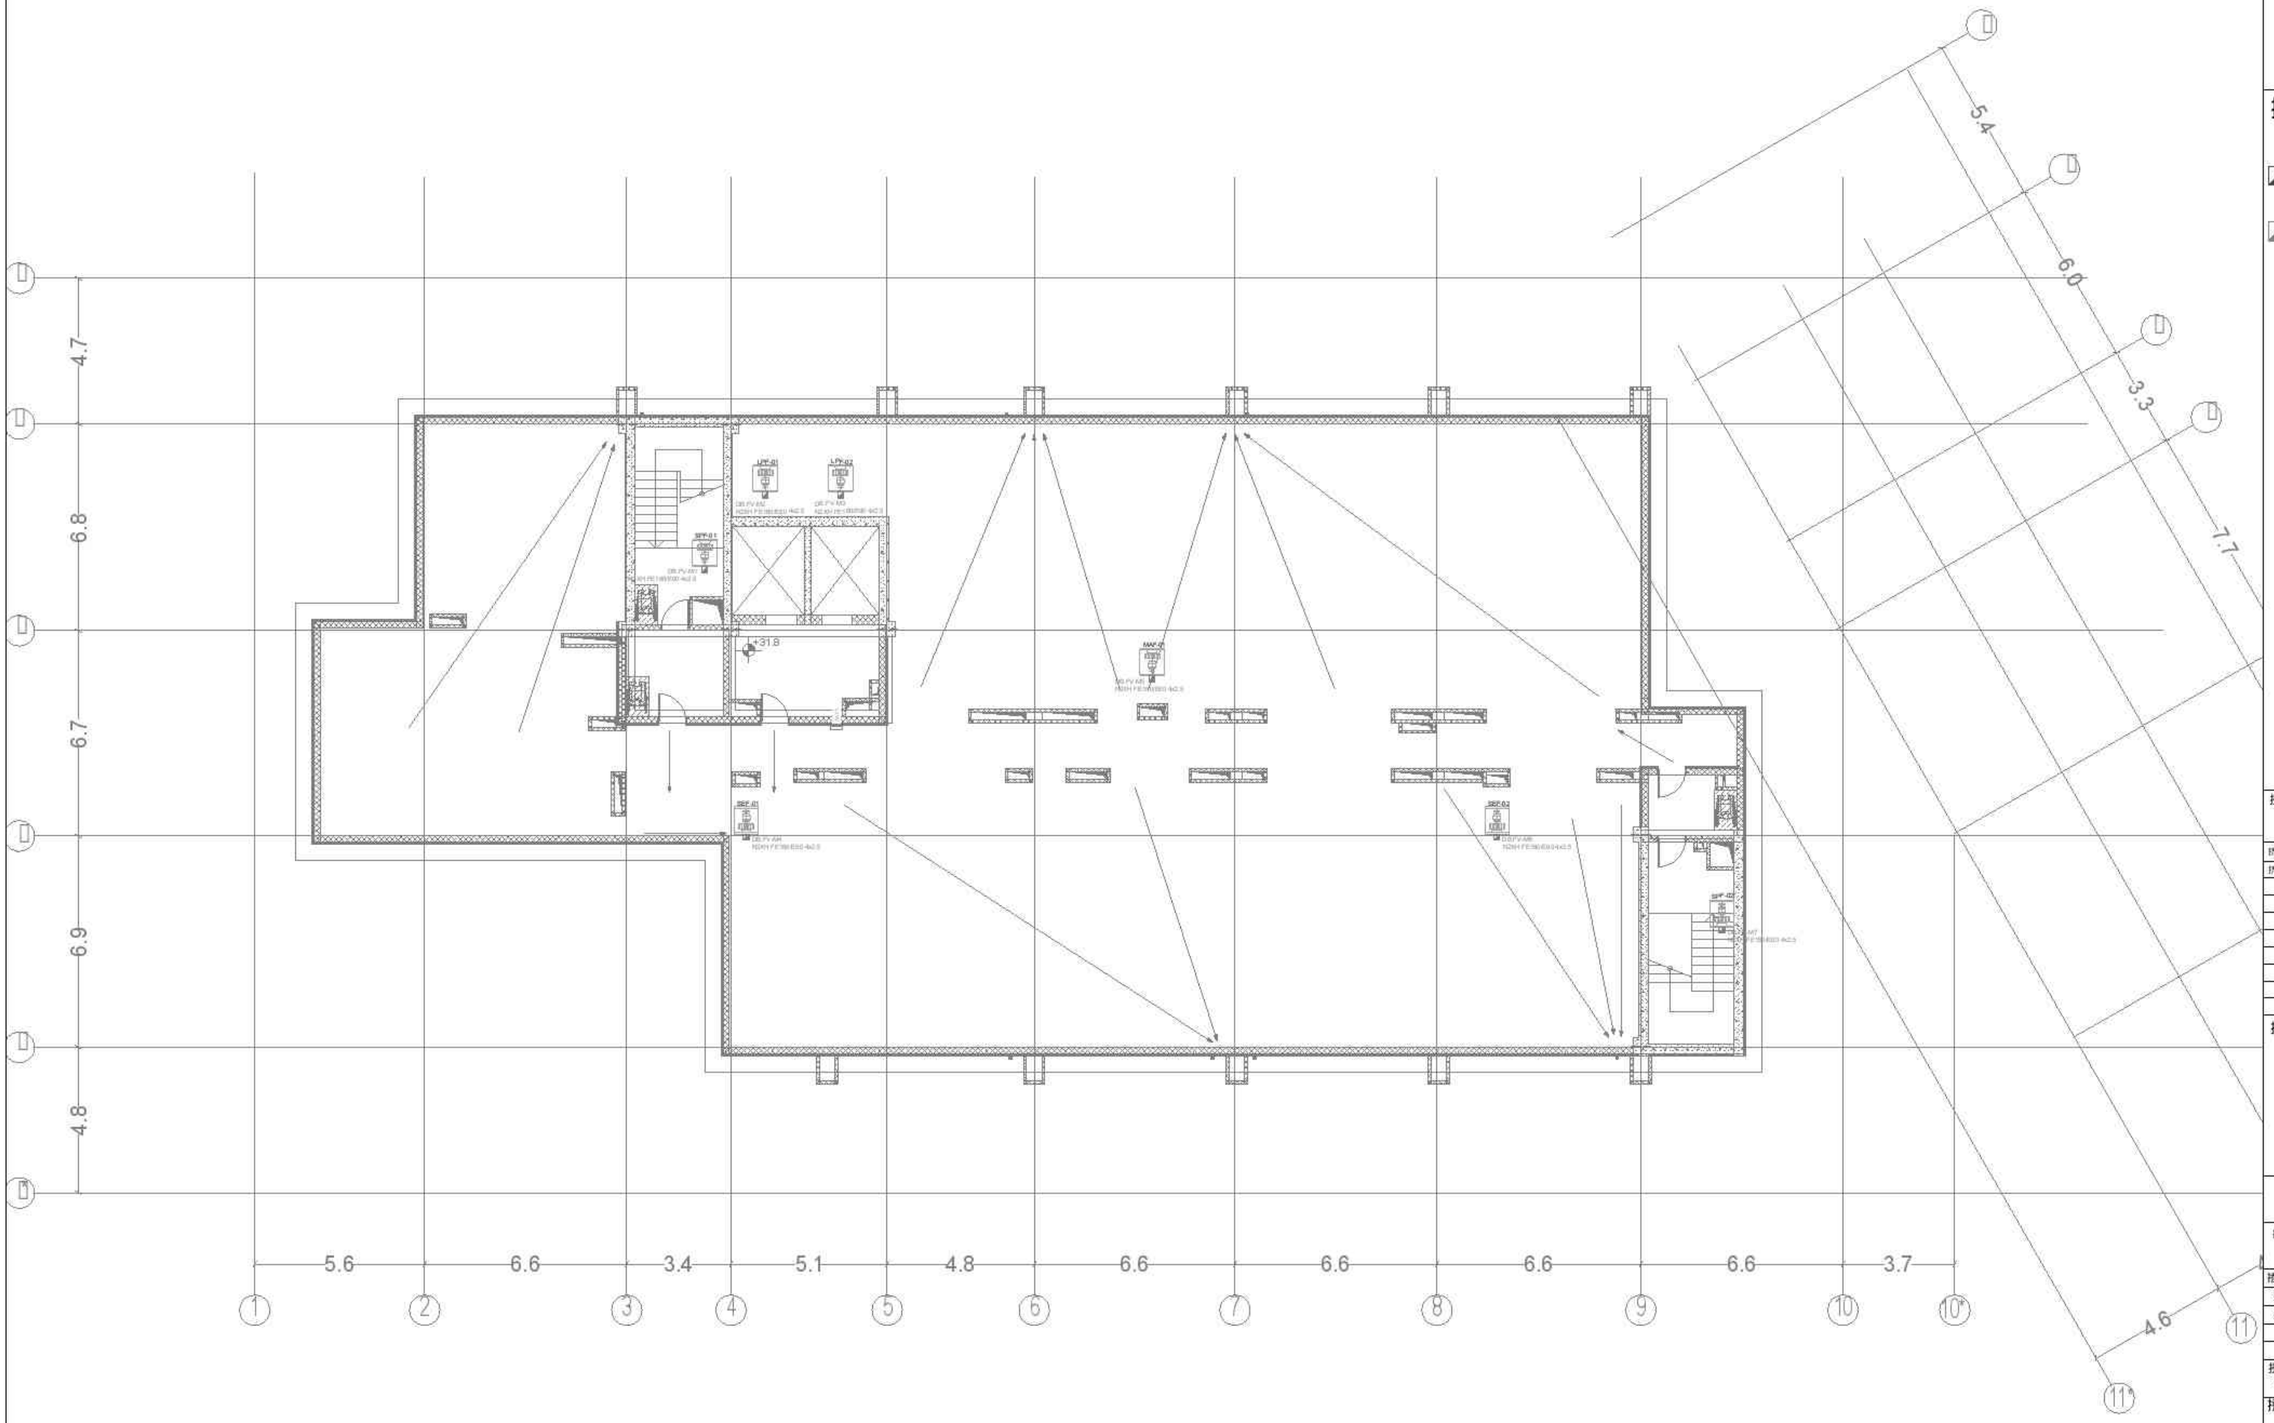

0 1 2 3 4 5m

1:100

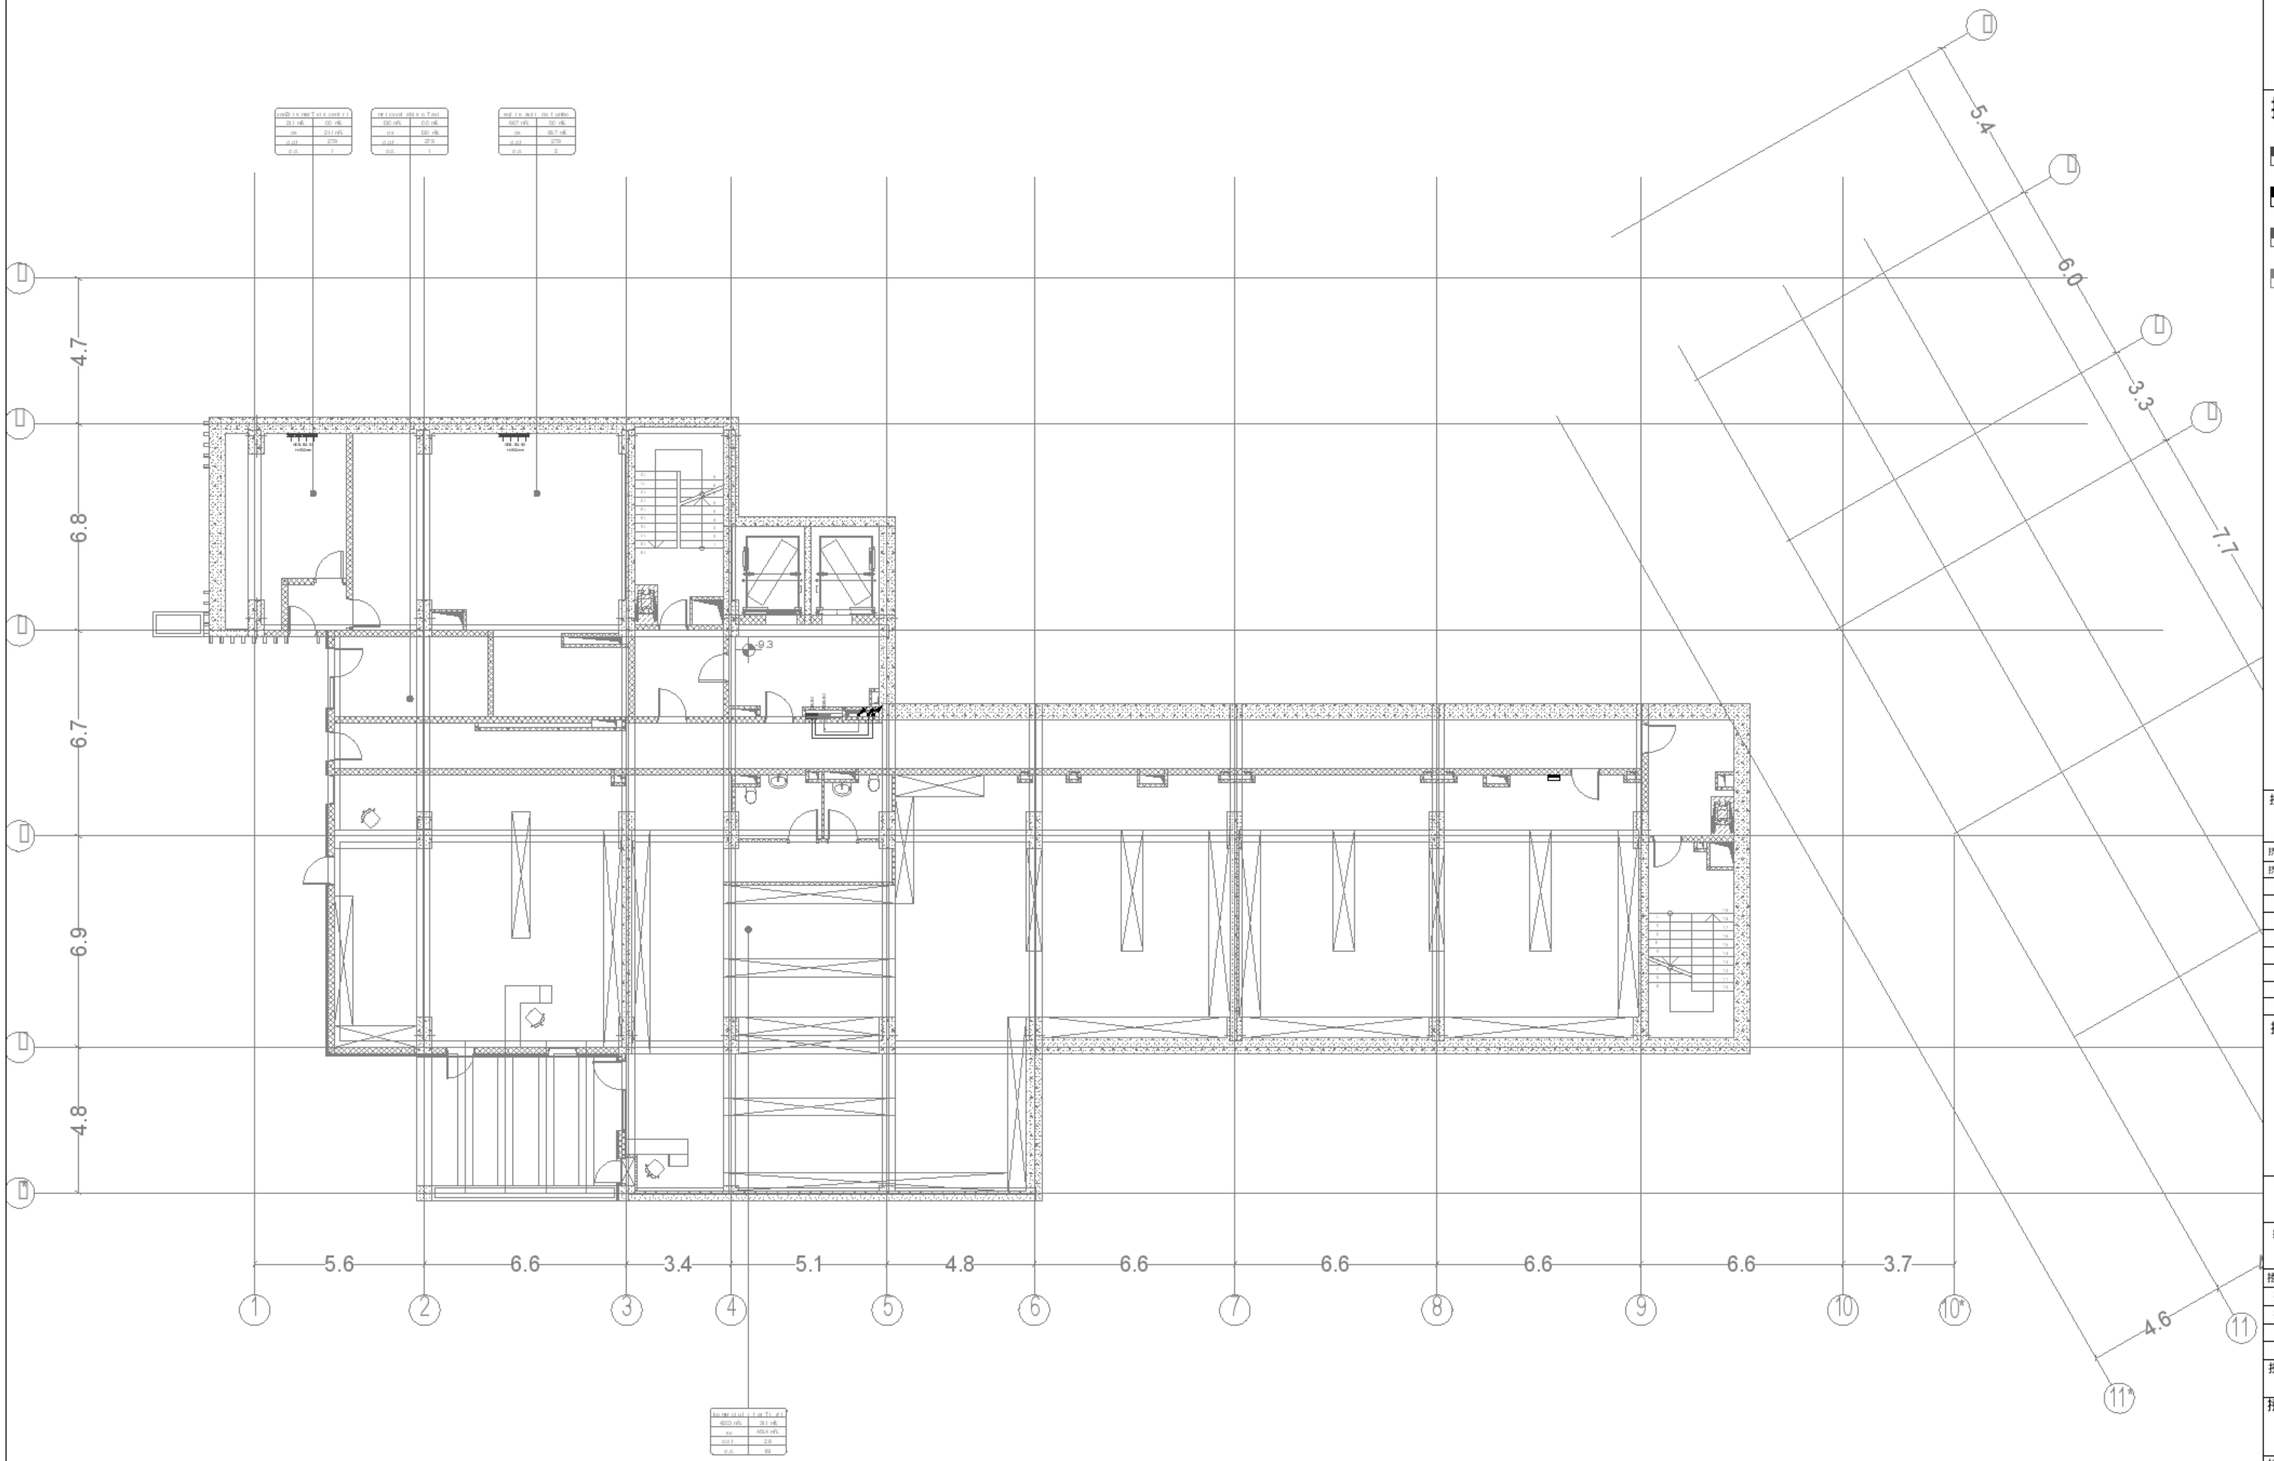

0 1 2 3 4 5m

1:100

A1

DD

24.01.25

1:100

R00

MNDL-MPRS-DSN-DWG-ELC-097-401

35

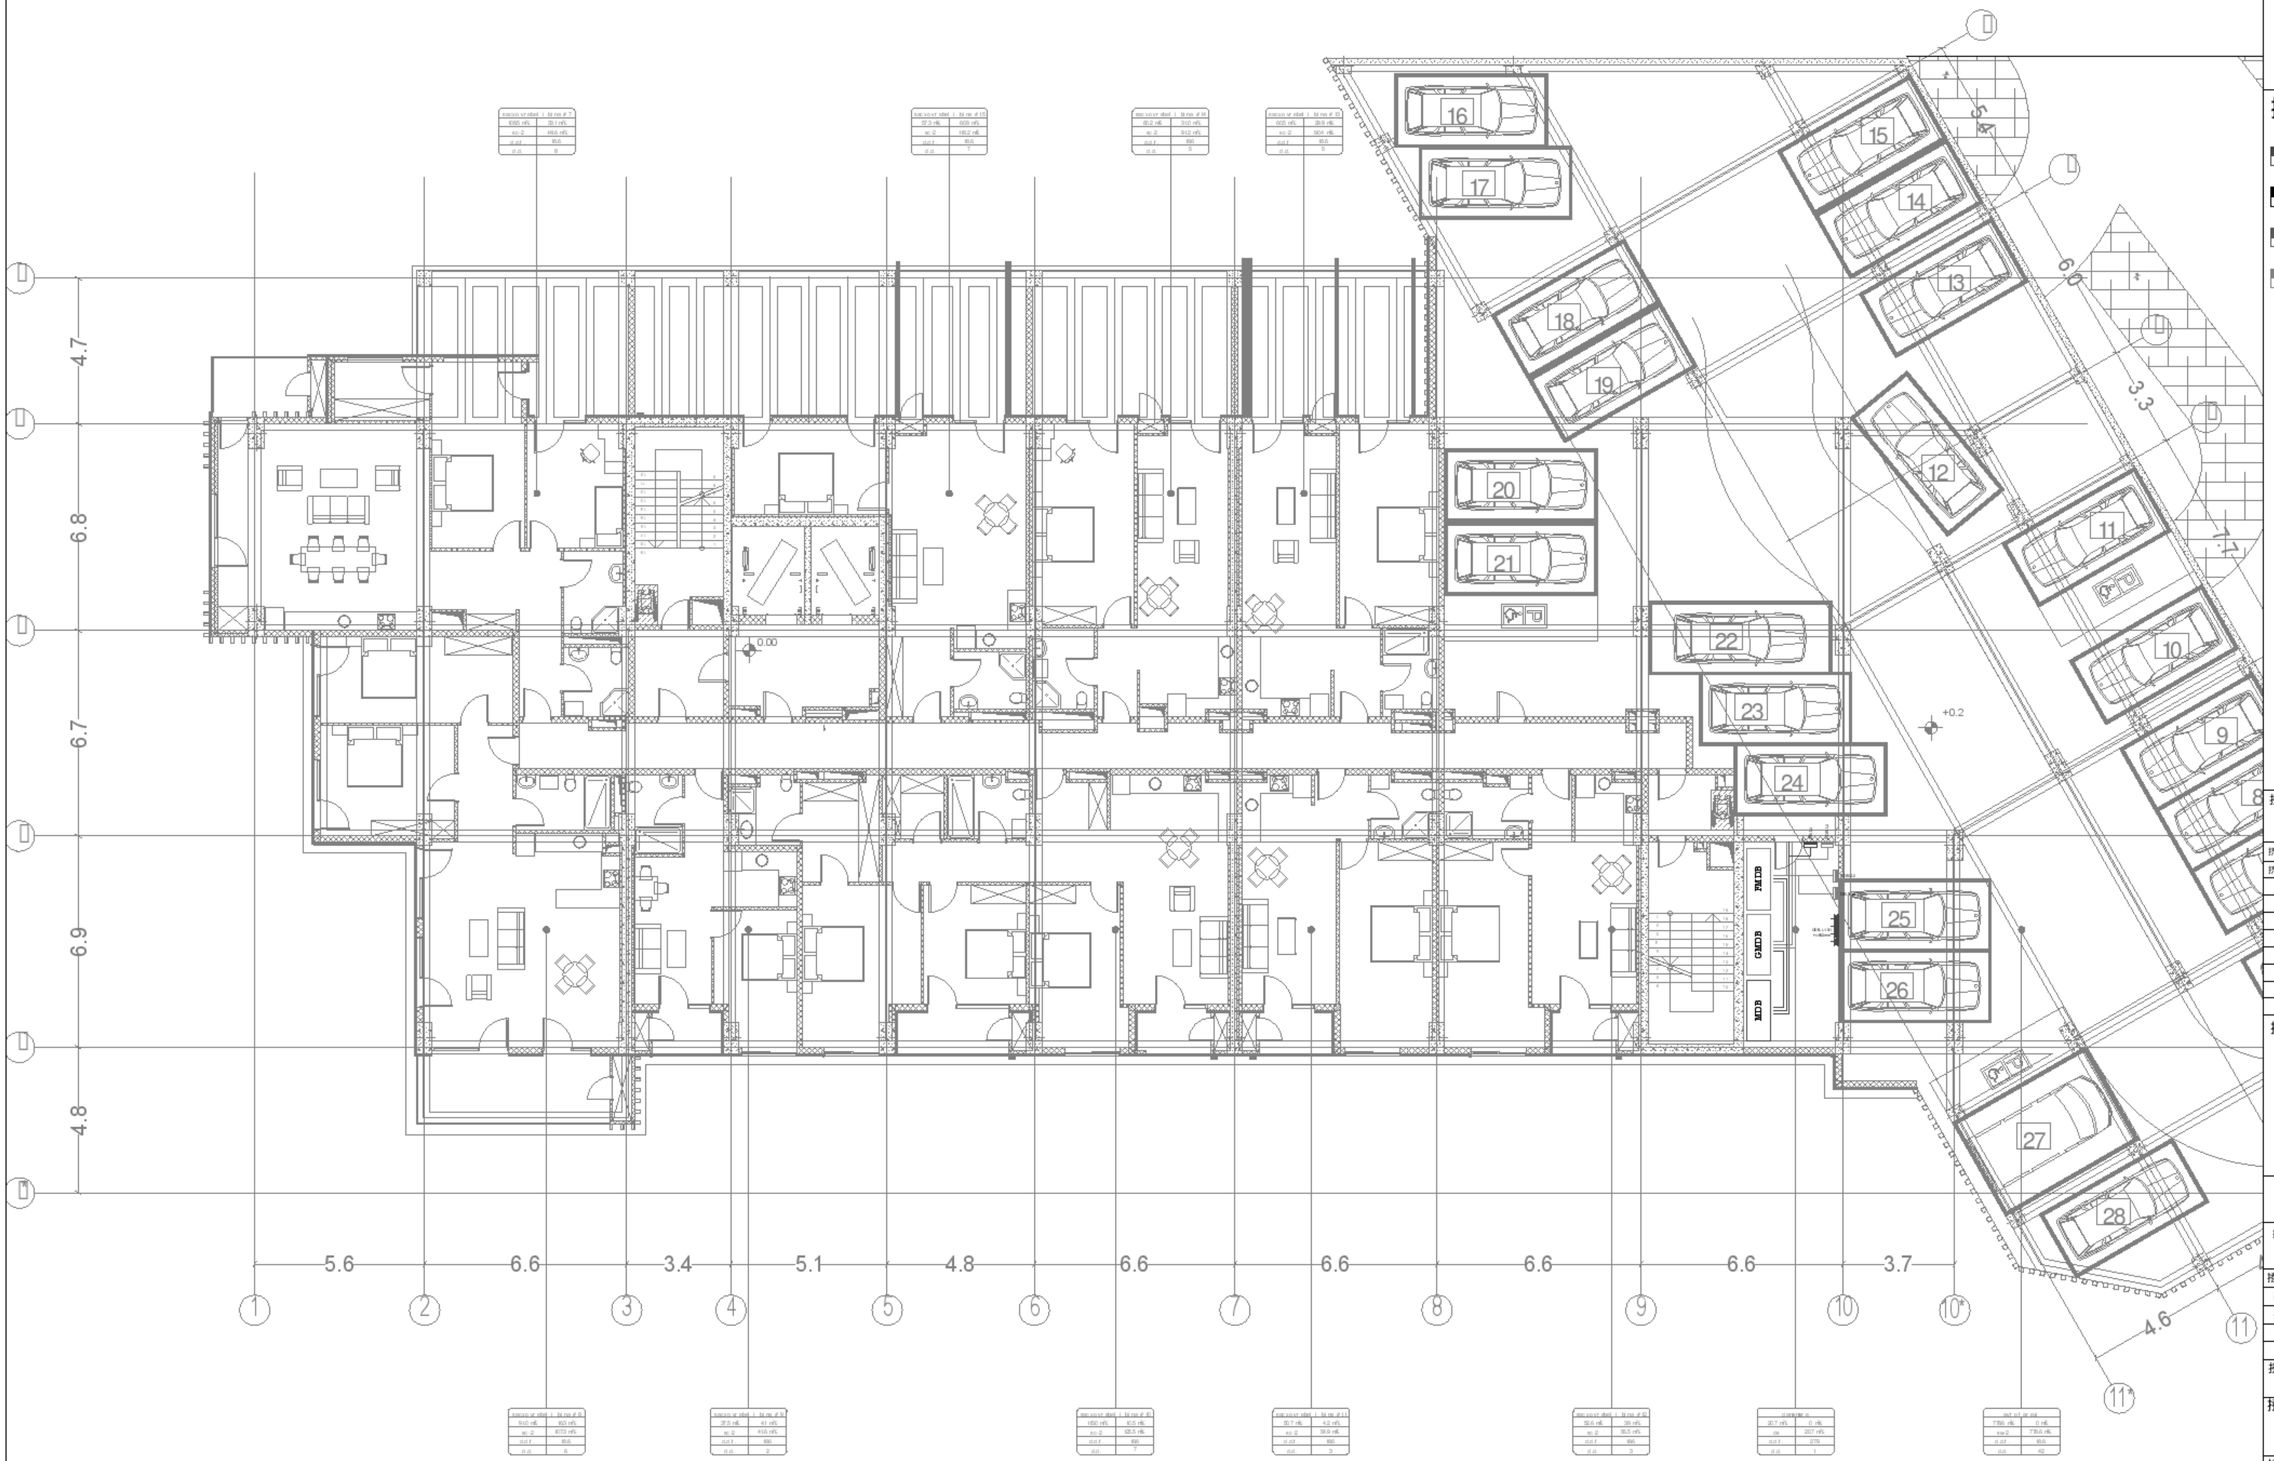

0 1 2 3 4 5m

1:100

A1	
DD	
24.01.25	
1:100	
R00	MNDL-MPRS-DSN-DWG-ELC-097-402
	36

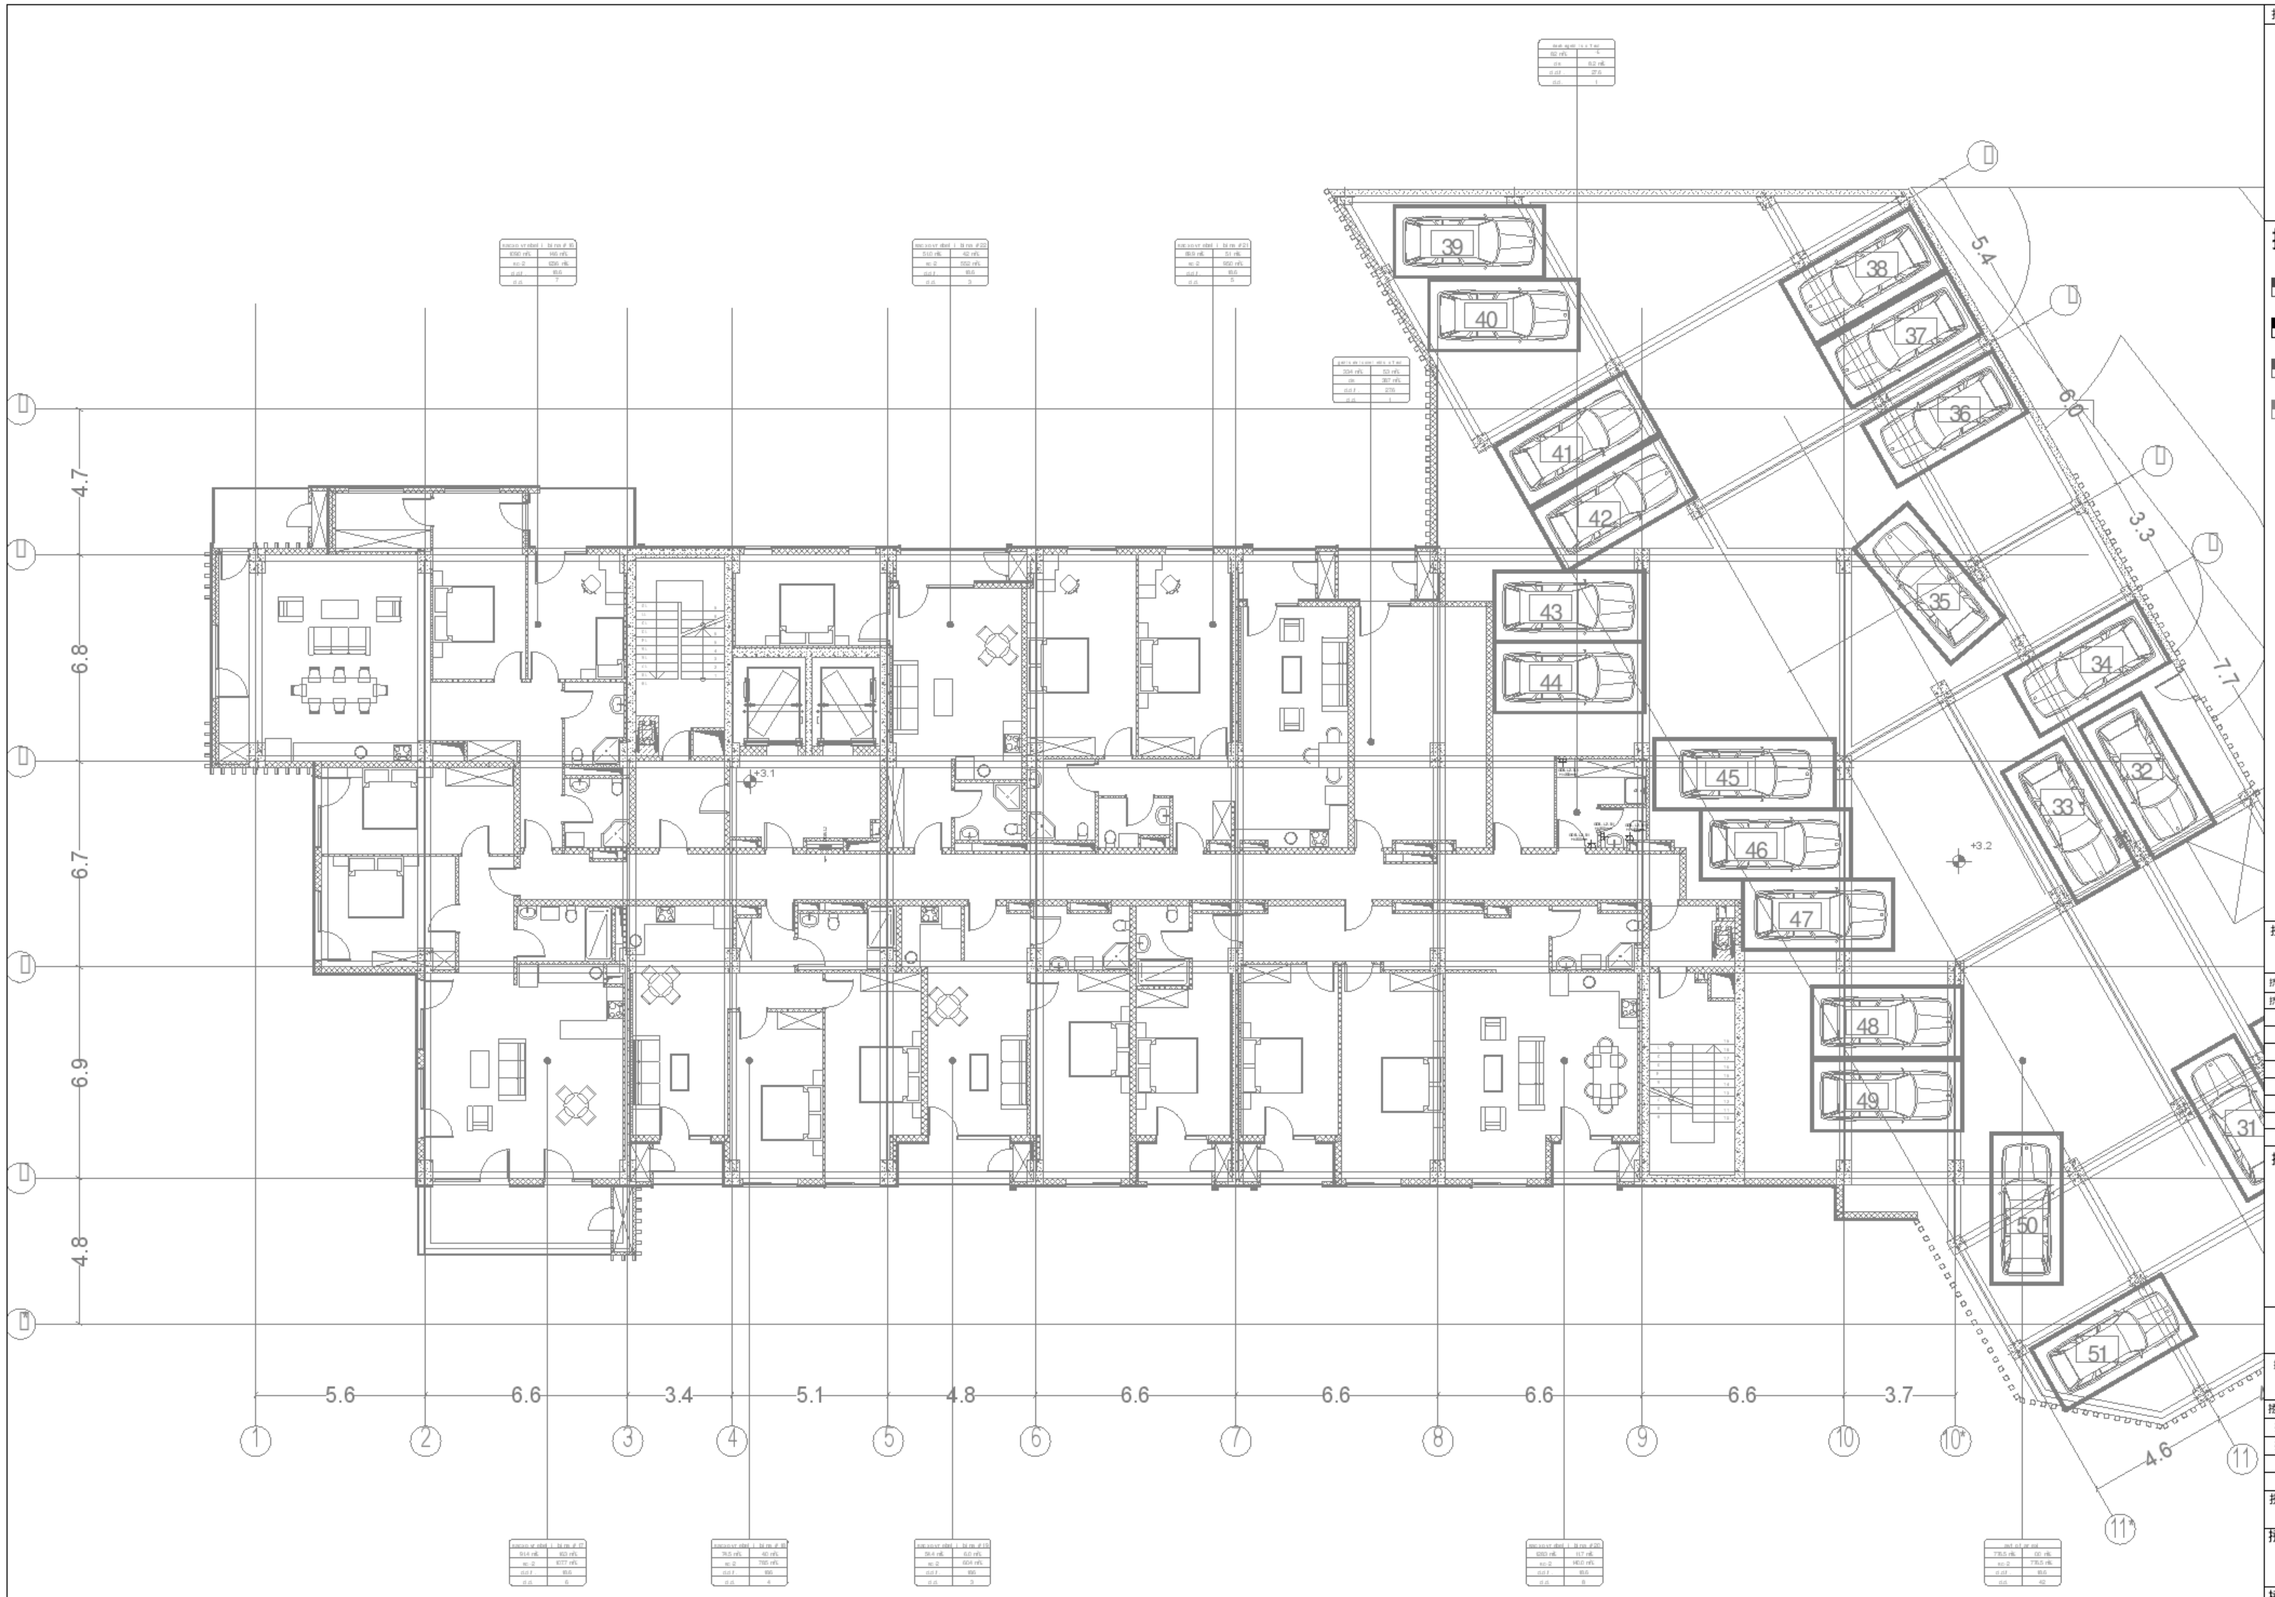

0 1 2 3 4 5m

1:100

A1	
DD	
24.01.25	
1:100	
R00	MN DL-MP RS-DSN-DWG-ELC-097-403
	37

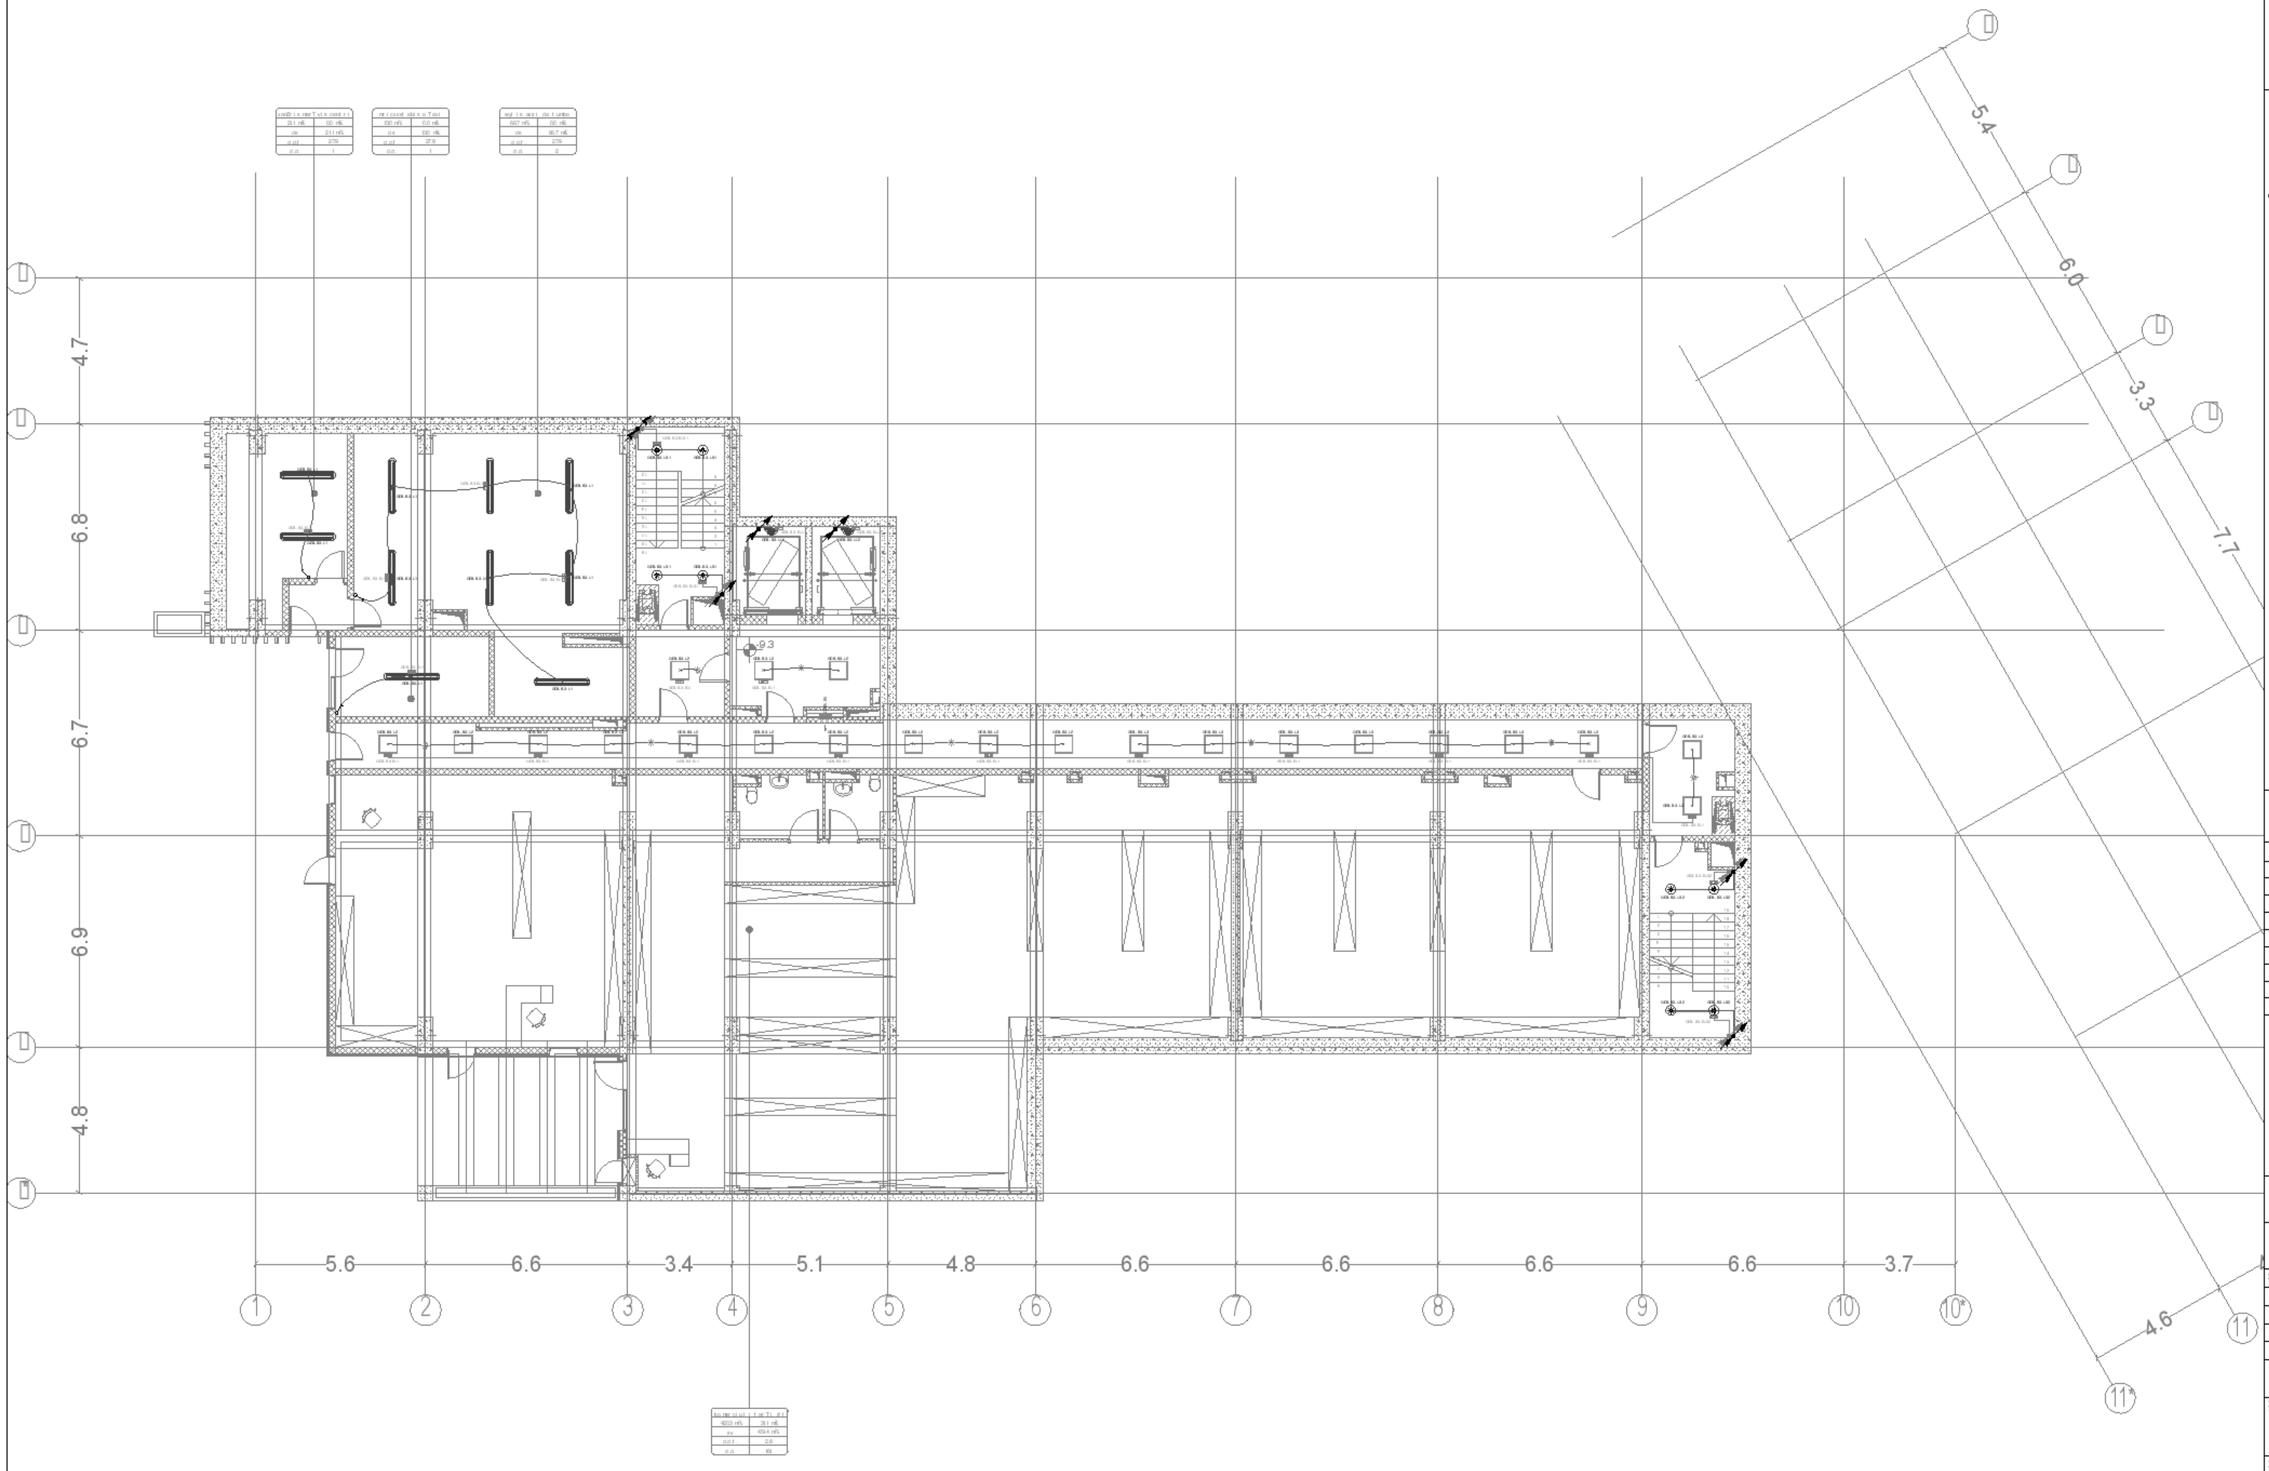

0 1 2 3 4 5m

1:100

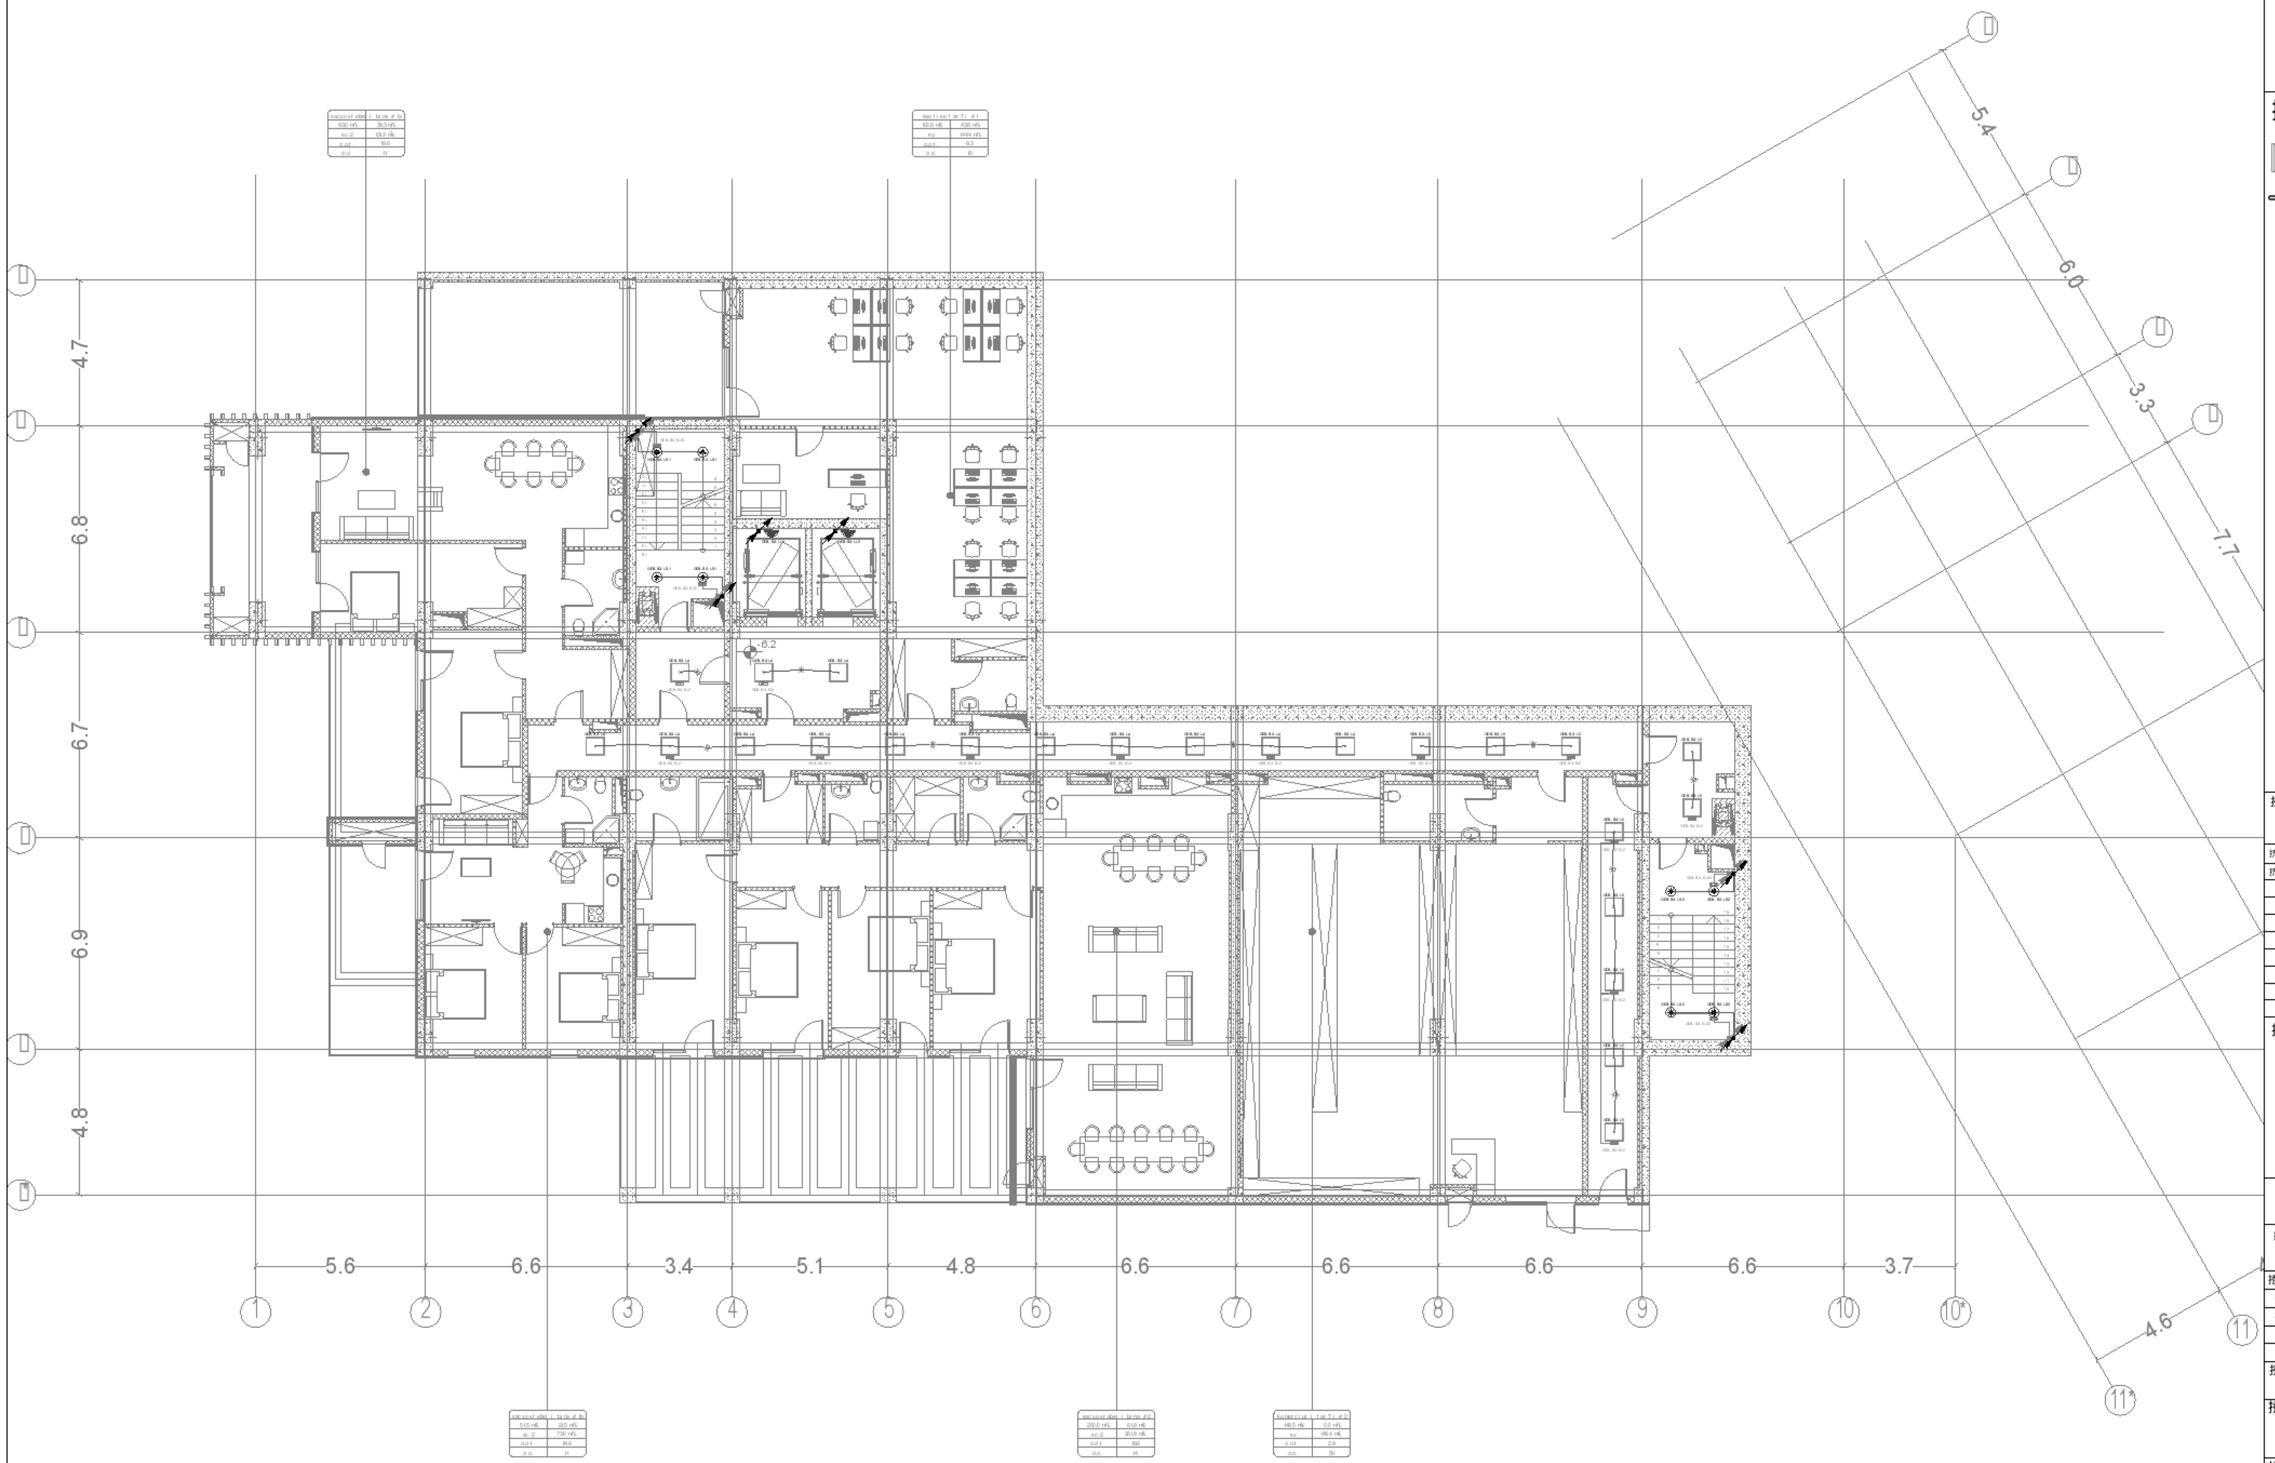

0 1 2 3 4 5m

1:100

A1

DD

24.01.25

1:100

R00

MNDL-MPRS-DSN-DWG-ELC-097-502

39

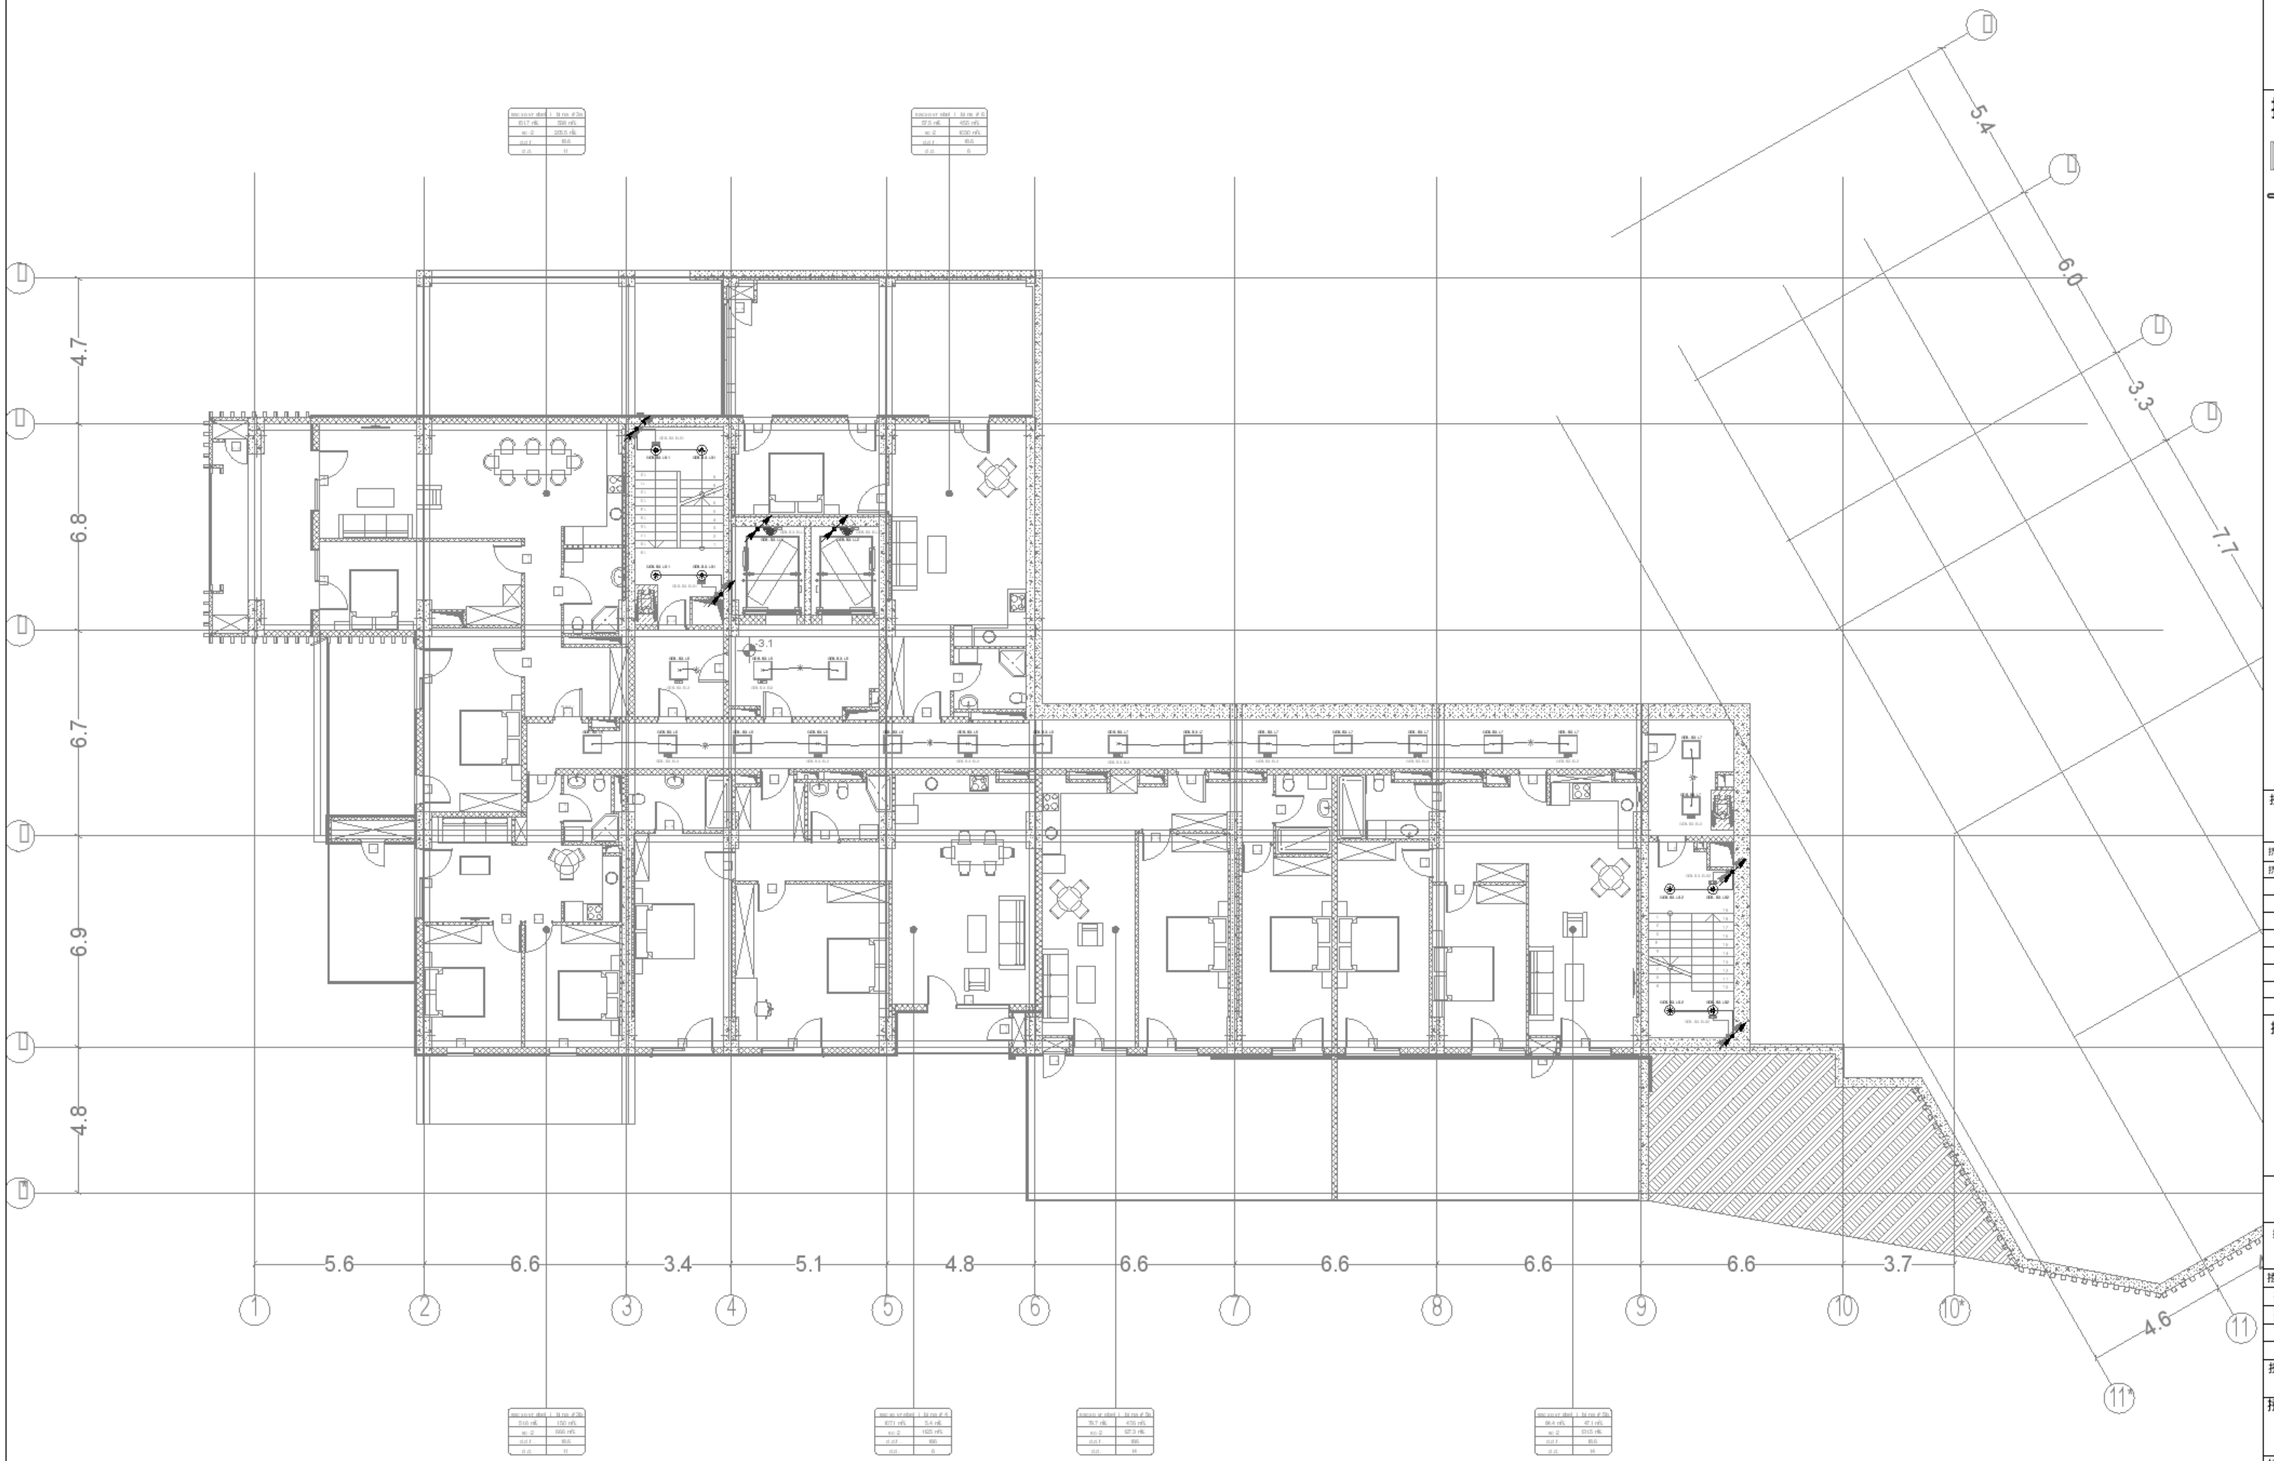

0 1 2 3 4 5m

1:100

A1

DD

24.01.25

1:100

R00

MNDL-MP-RS-DSN-DWG-ELC-097-503

40



0 1 2 3 4 5m

1:100

A1	DD	24.01.25	1:100

MNDL-MP RS-DSN-DWG-ELC-097-R04

R00

41



0 1 2 3 4 5m

1:100

A1			
DD			
24.01.25			
1:100			
R00	MND1-MP RS-DSN-DWG-ELC-097-505		42

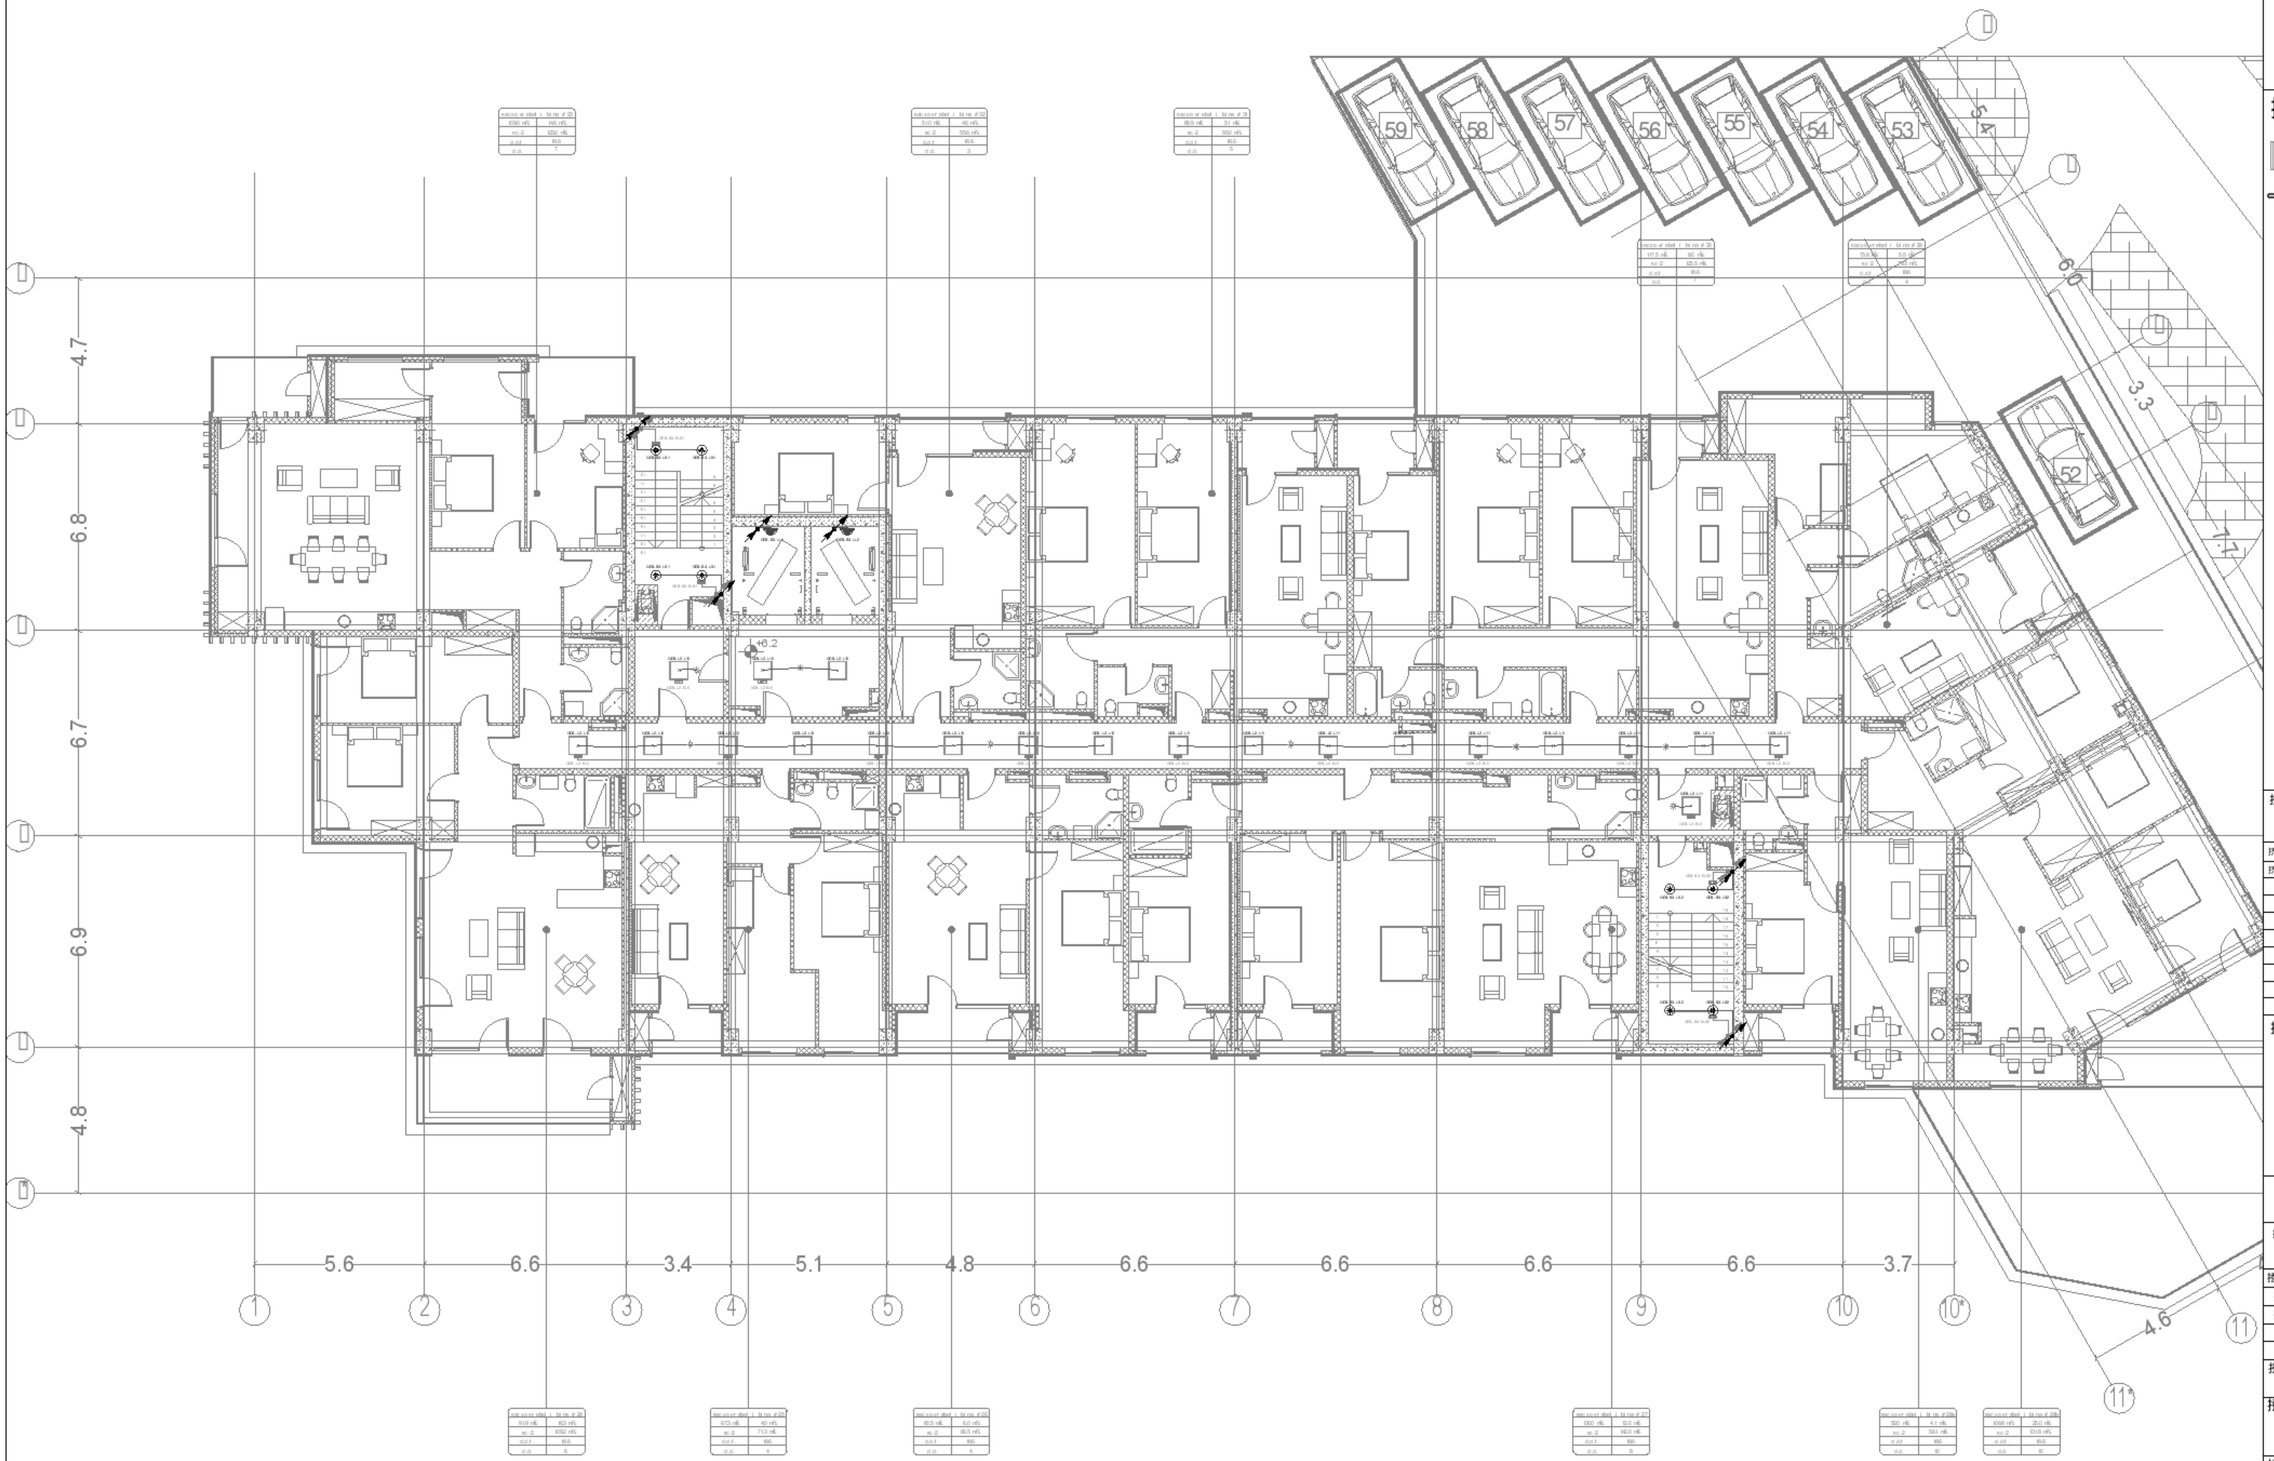

0 1 2 3 4 5m

1:100

A1	
DD	
24.01.25	
1:100	
R00	MNDL-MP RS-DSN-DWG-ELC-097-S06
	43

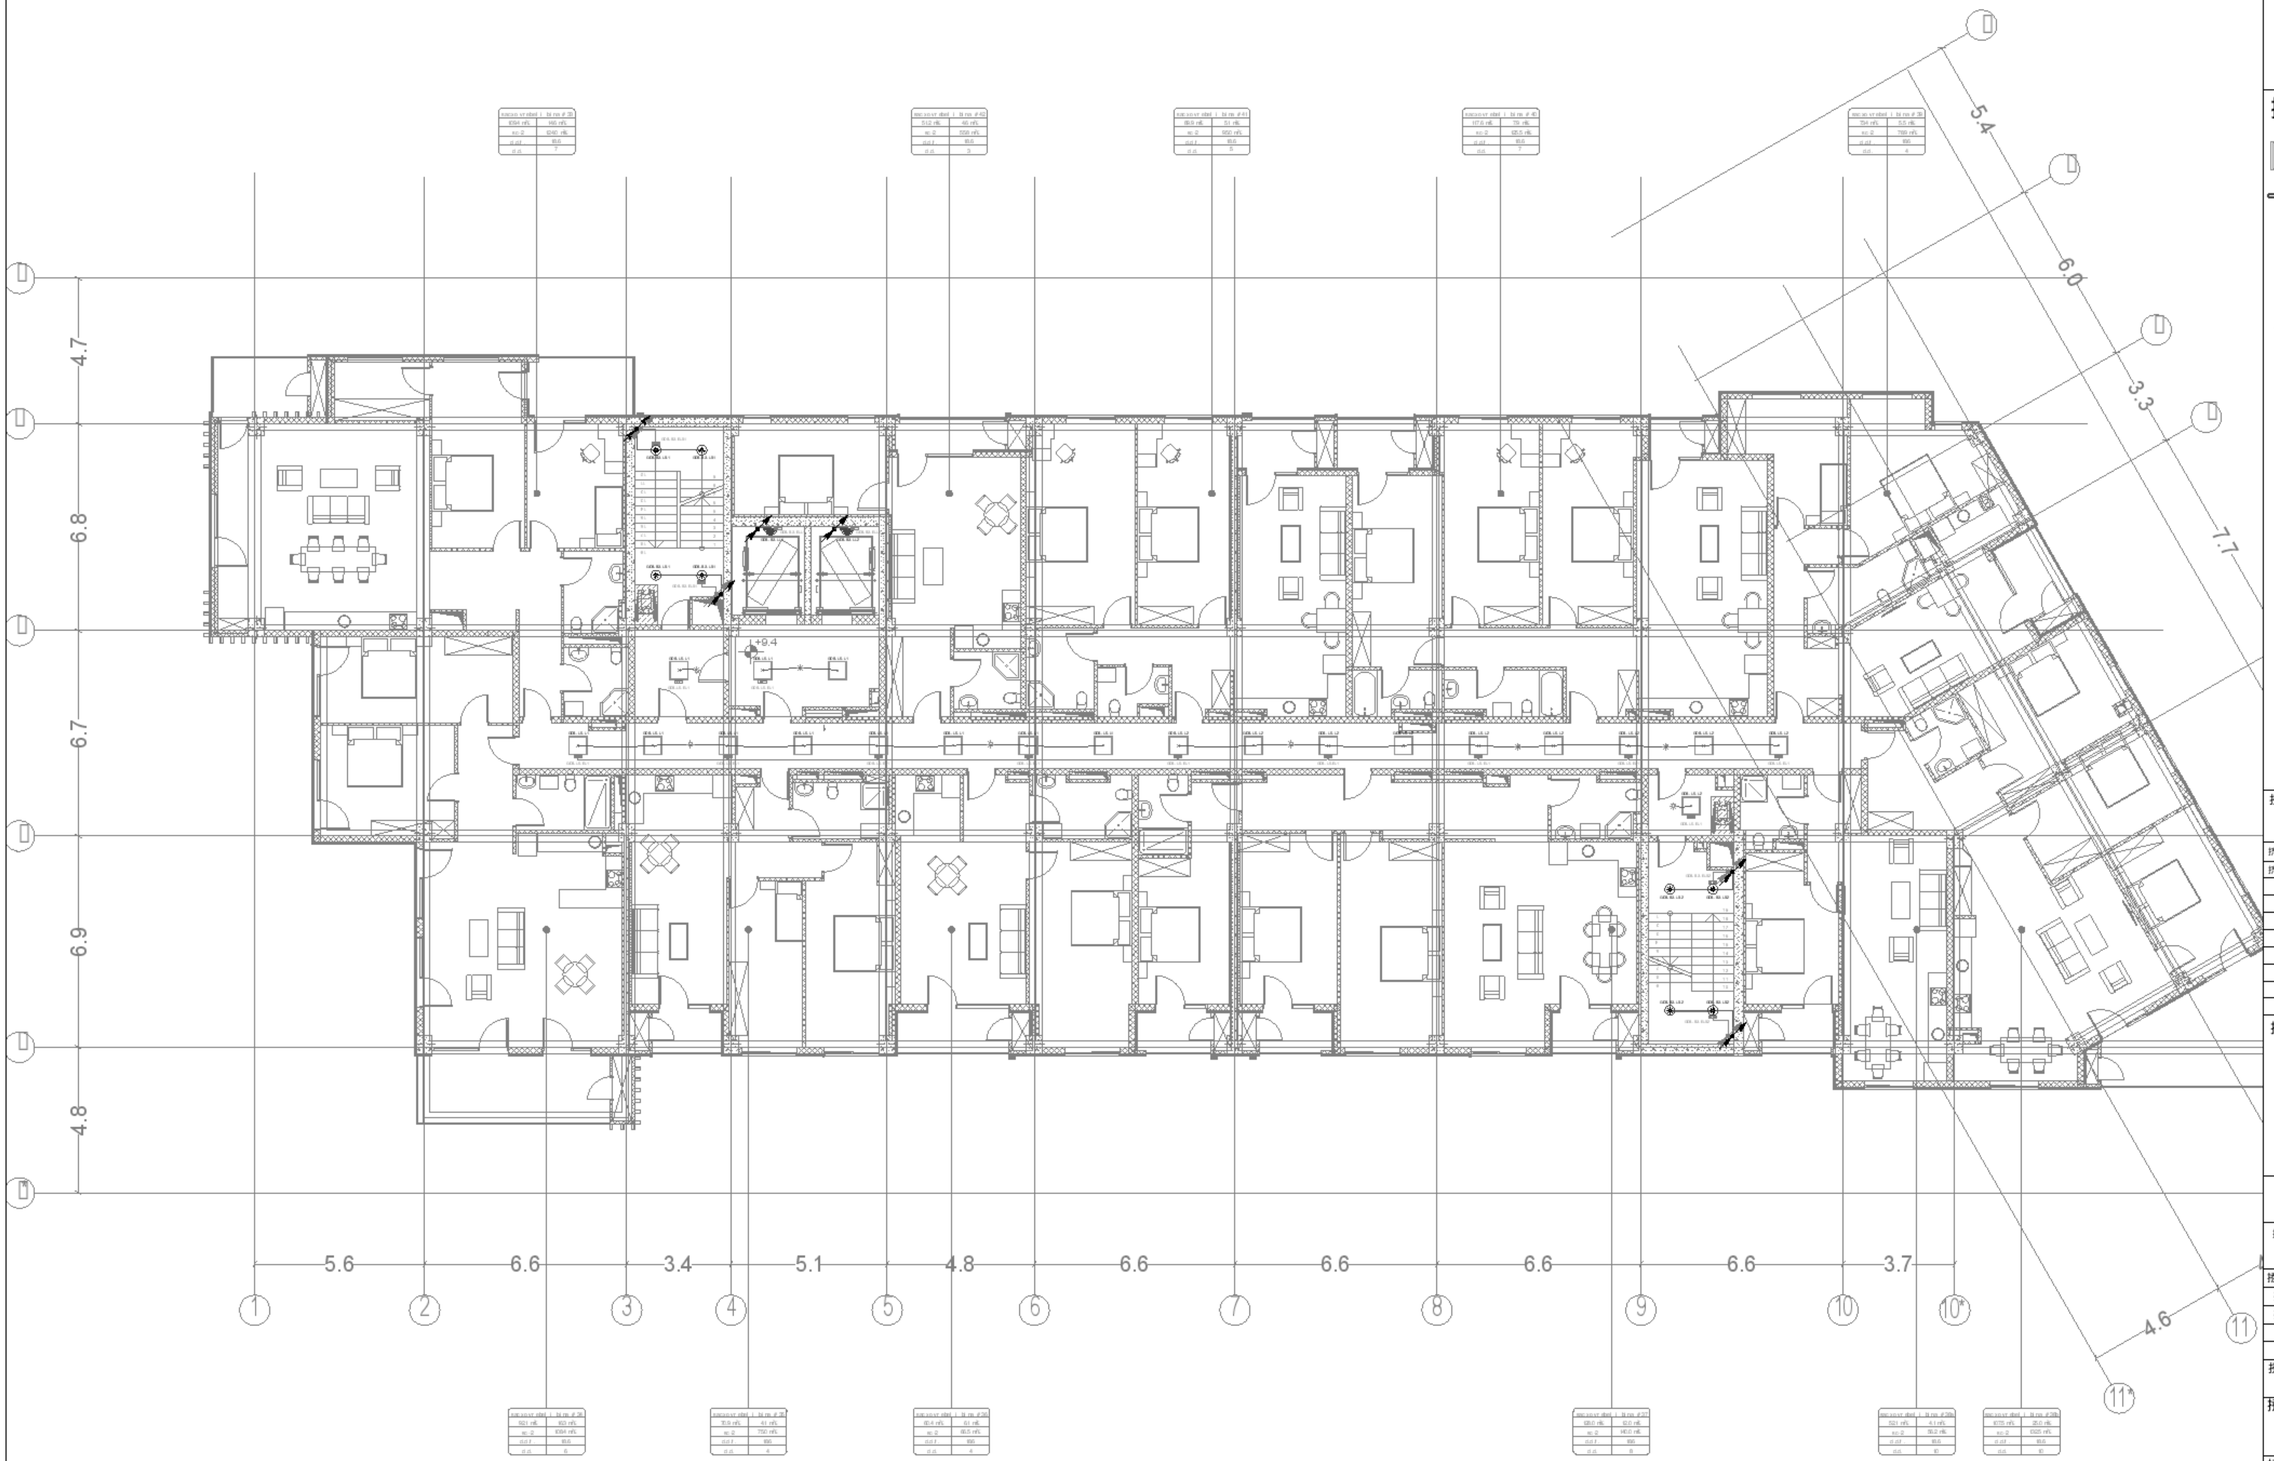

0 1 2 3 4 5m

1:100

A1

DD

24.01.25

1:100

R00

MNDL-MP RS-DSN-DWG-ELC-097-S07

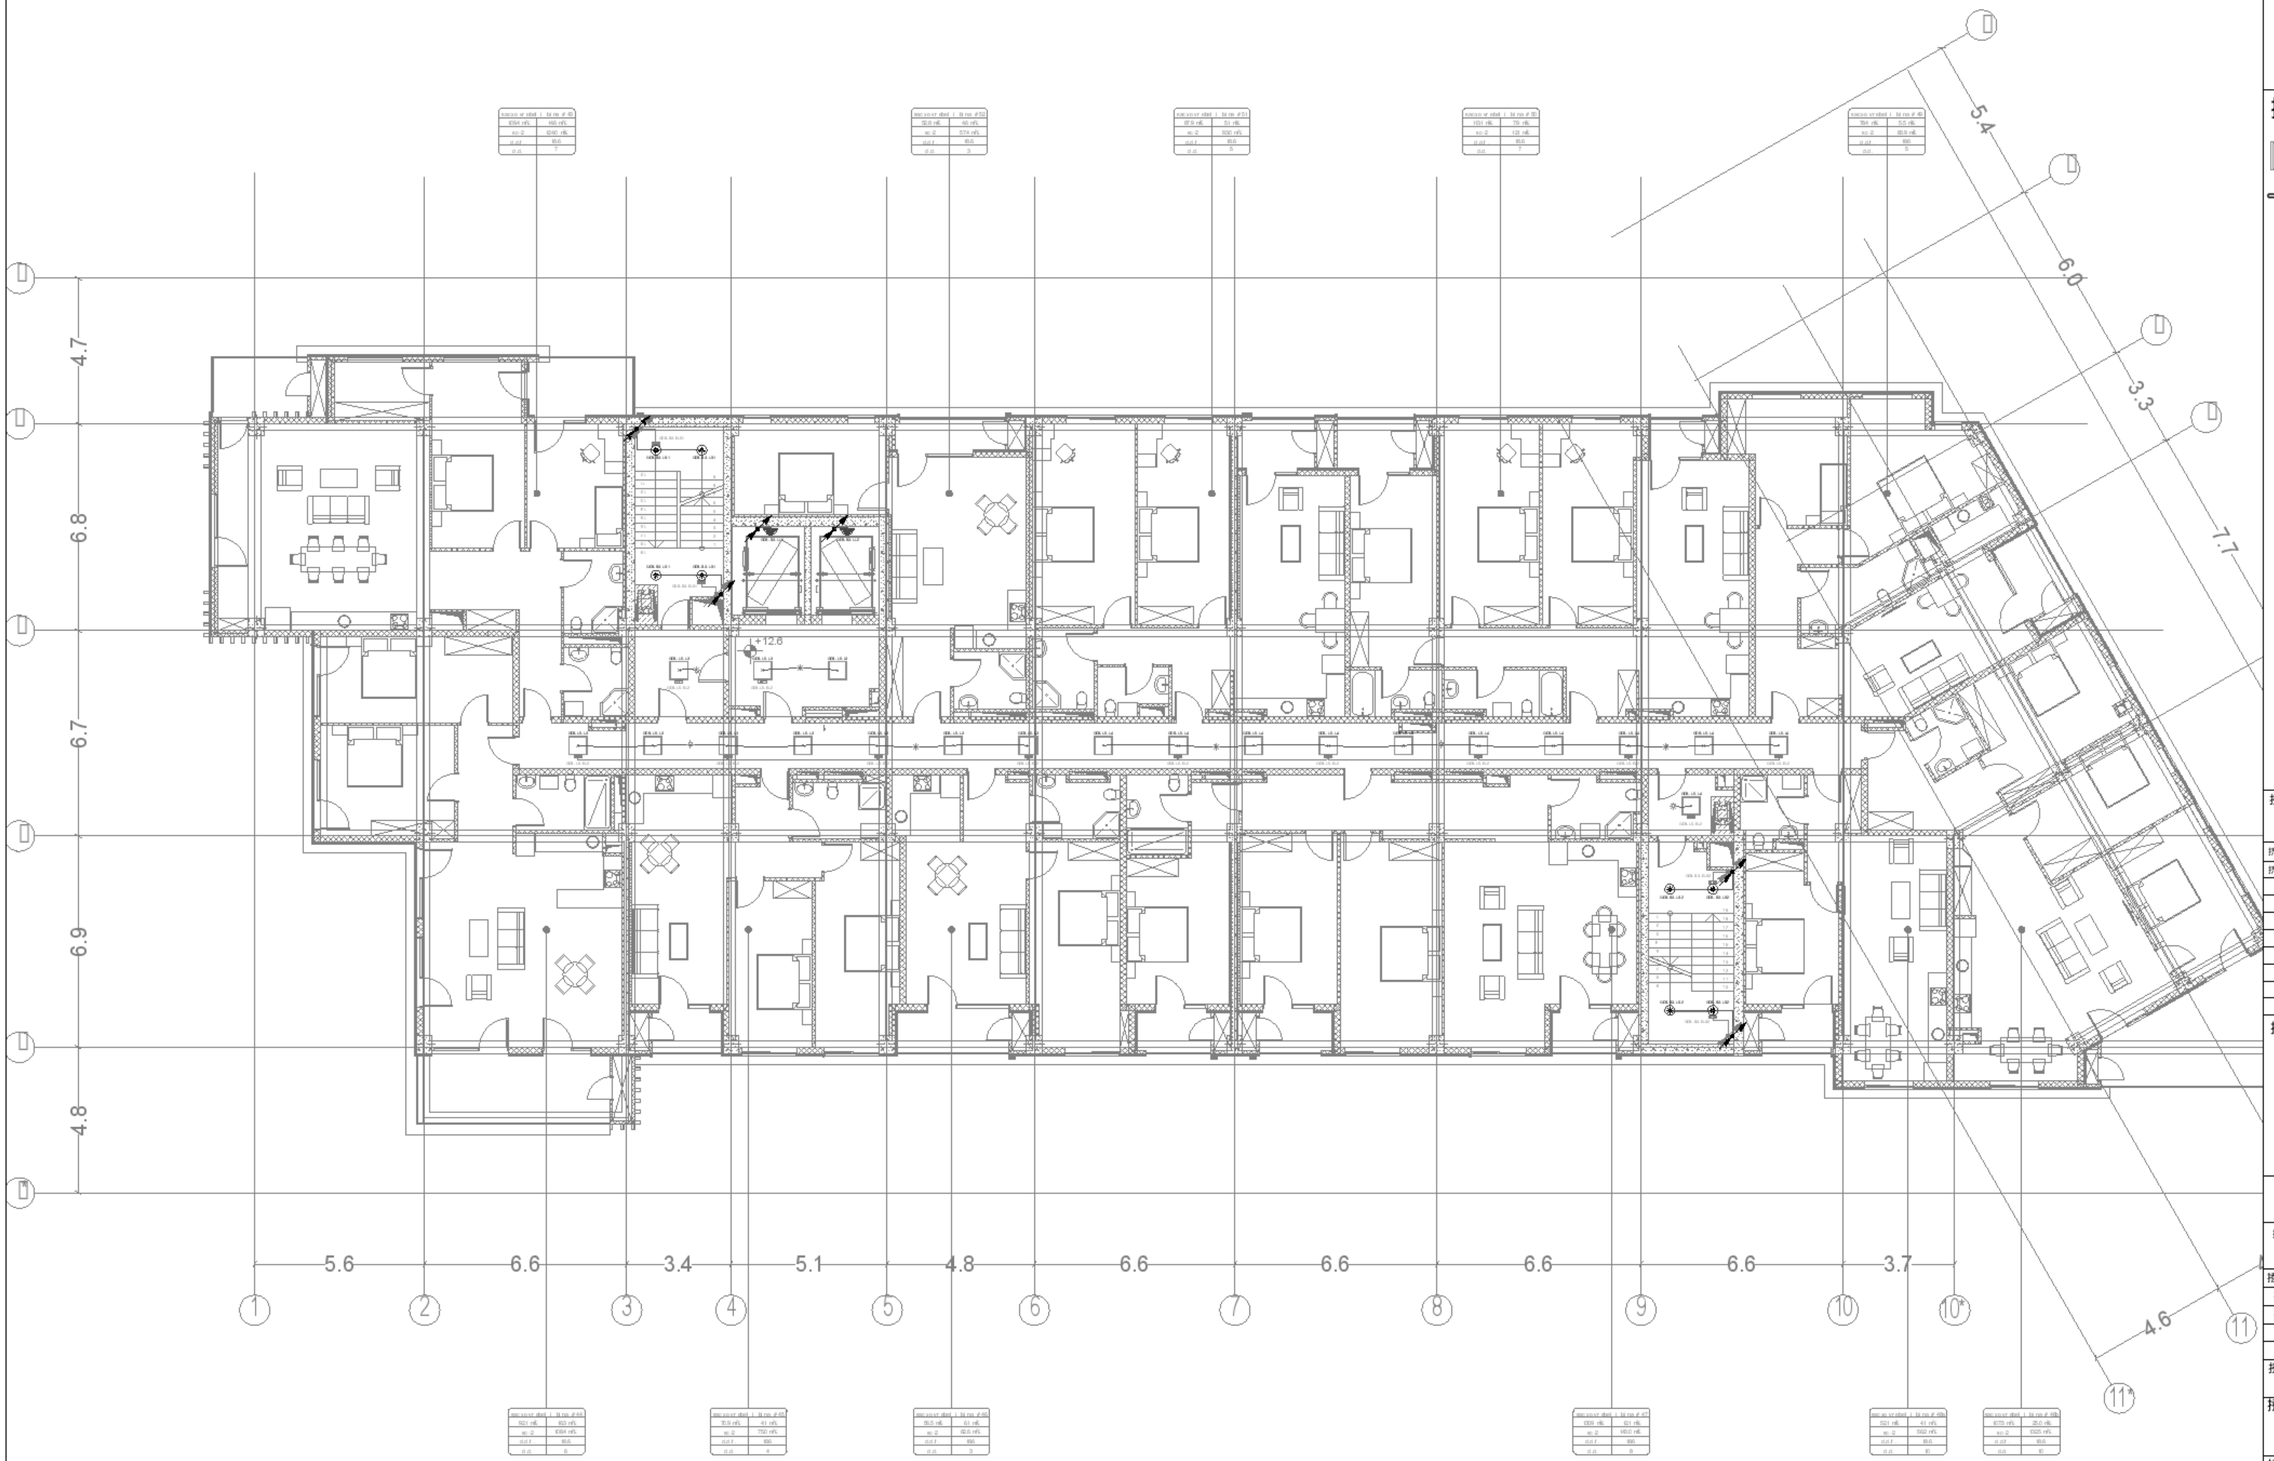

0 1 2 3 4 5m

1:100

A1

DD

24.01.25

1:100

R00

MNDL-MP RS-DSN-DWG-ELC-097-508

4.5

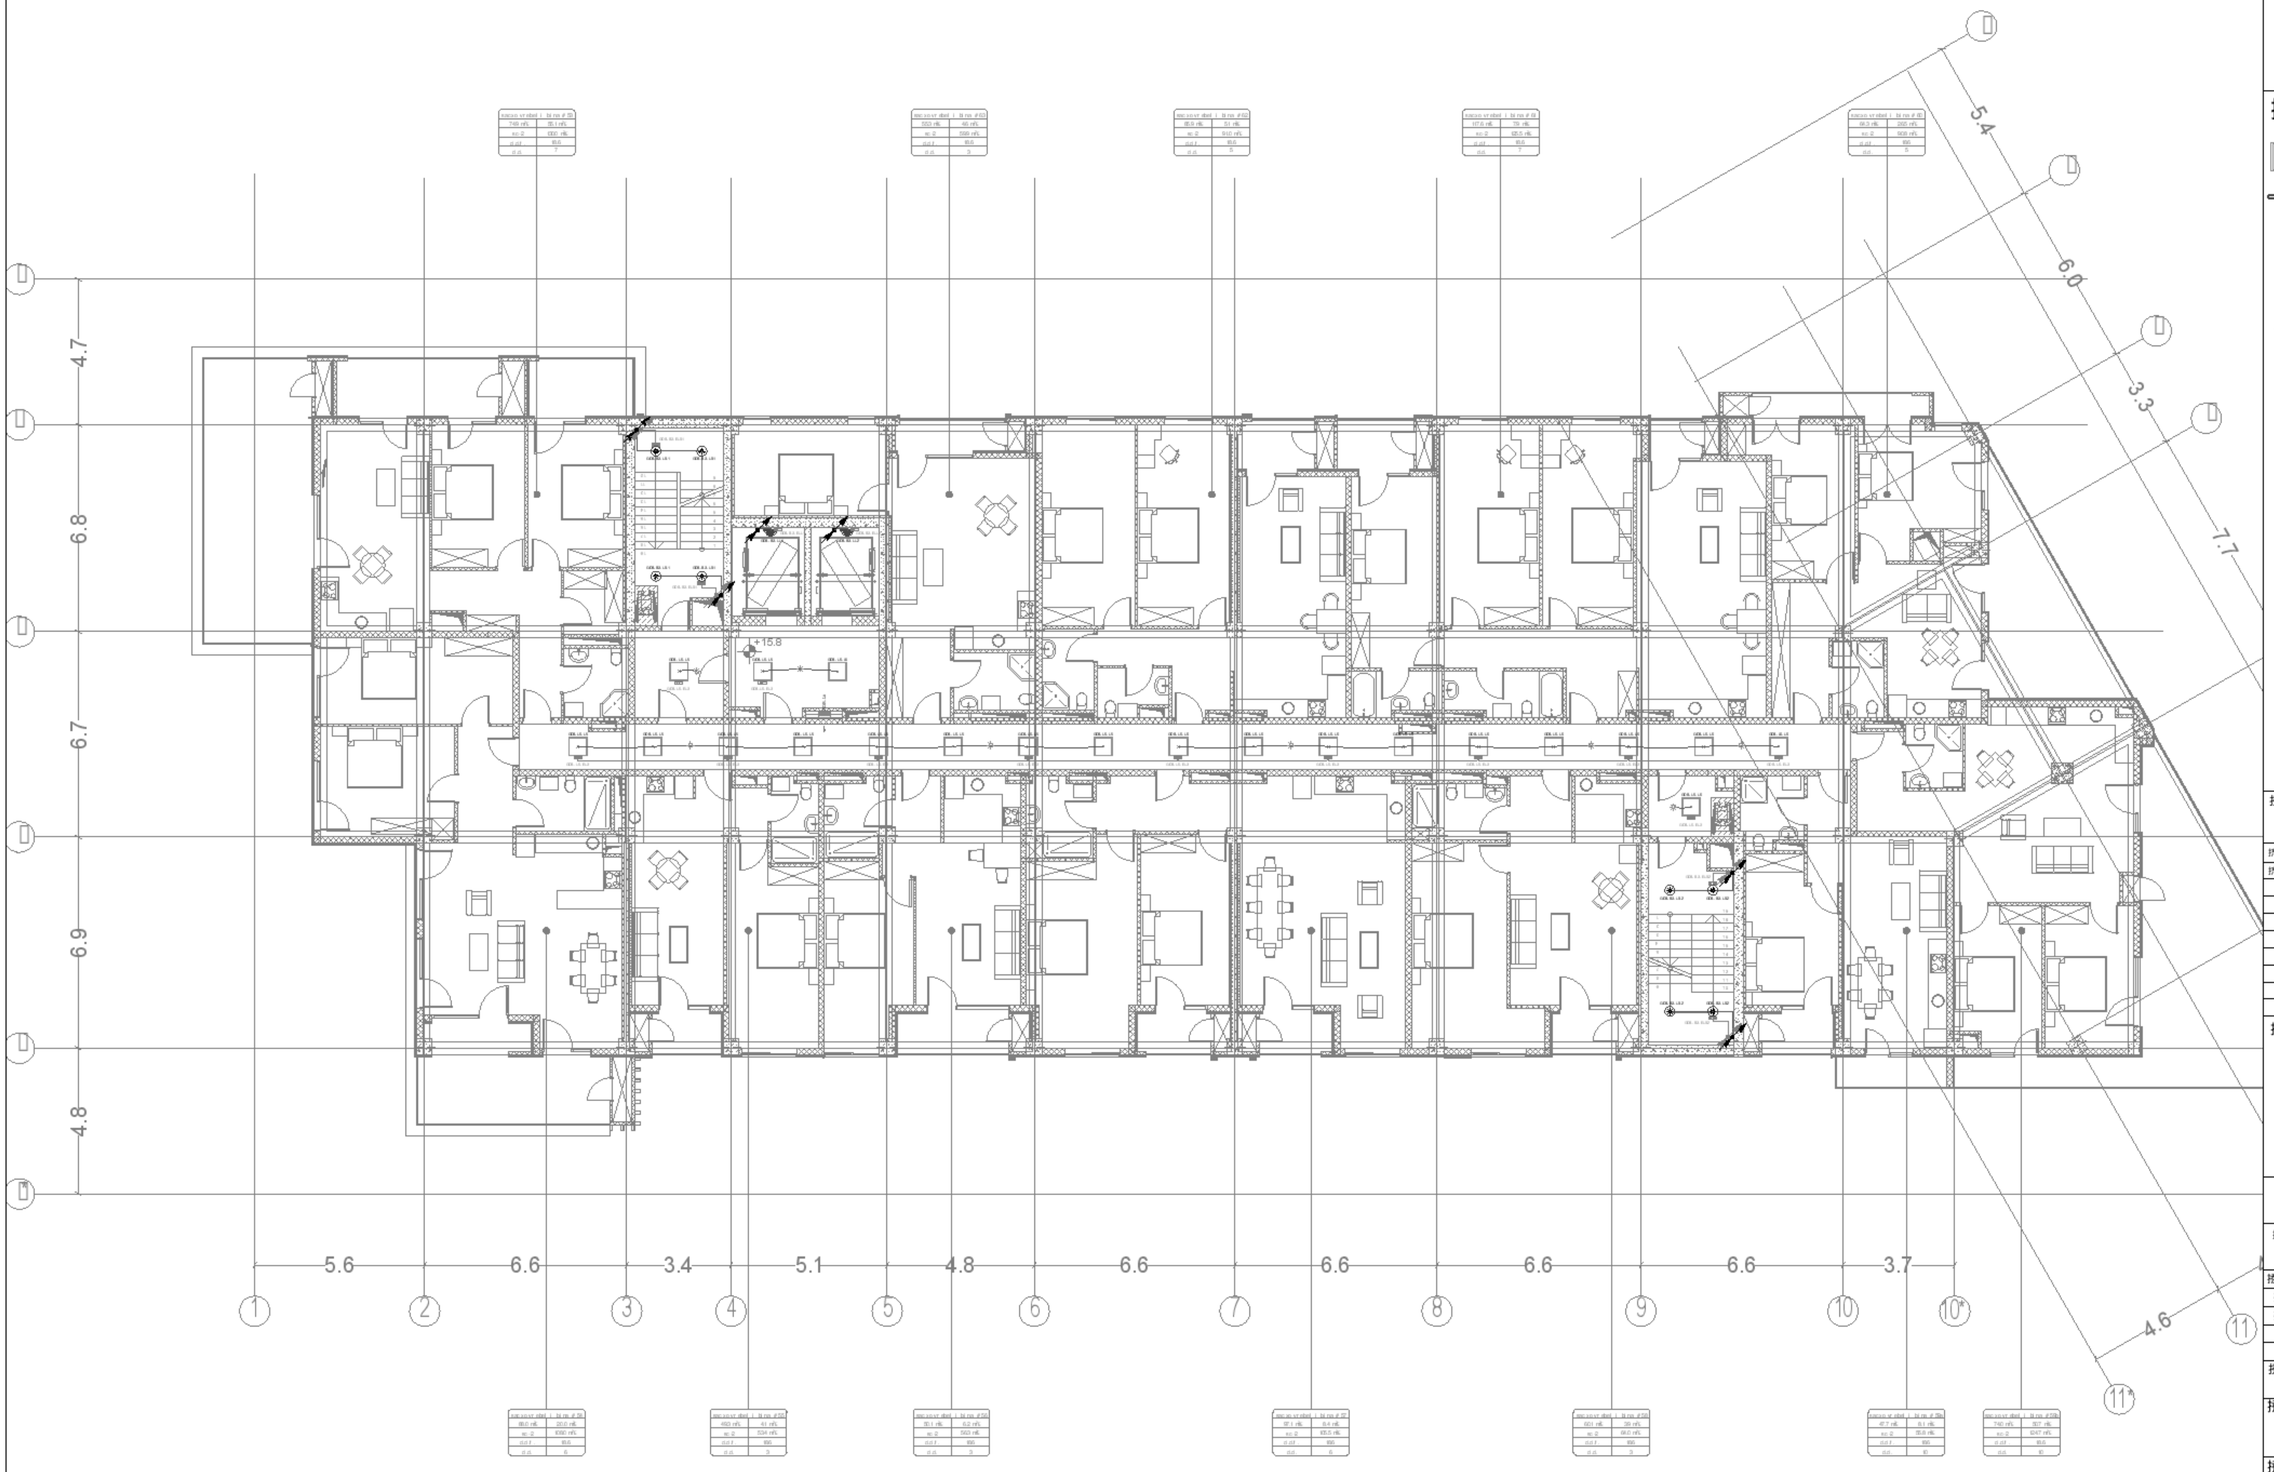

0 1 2 3 4 5m

1:100

A1

D0

24.01.25

1:100

R00

MN DL-MP RS-DSN-DWG-ELC-097-509

46

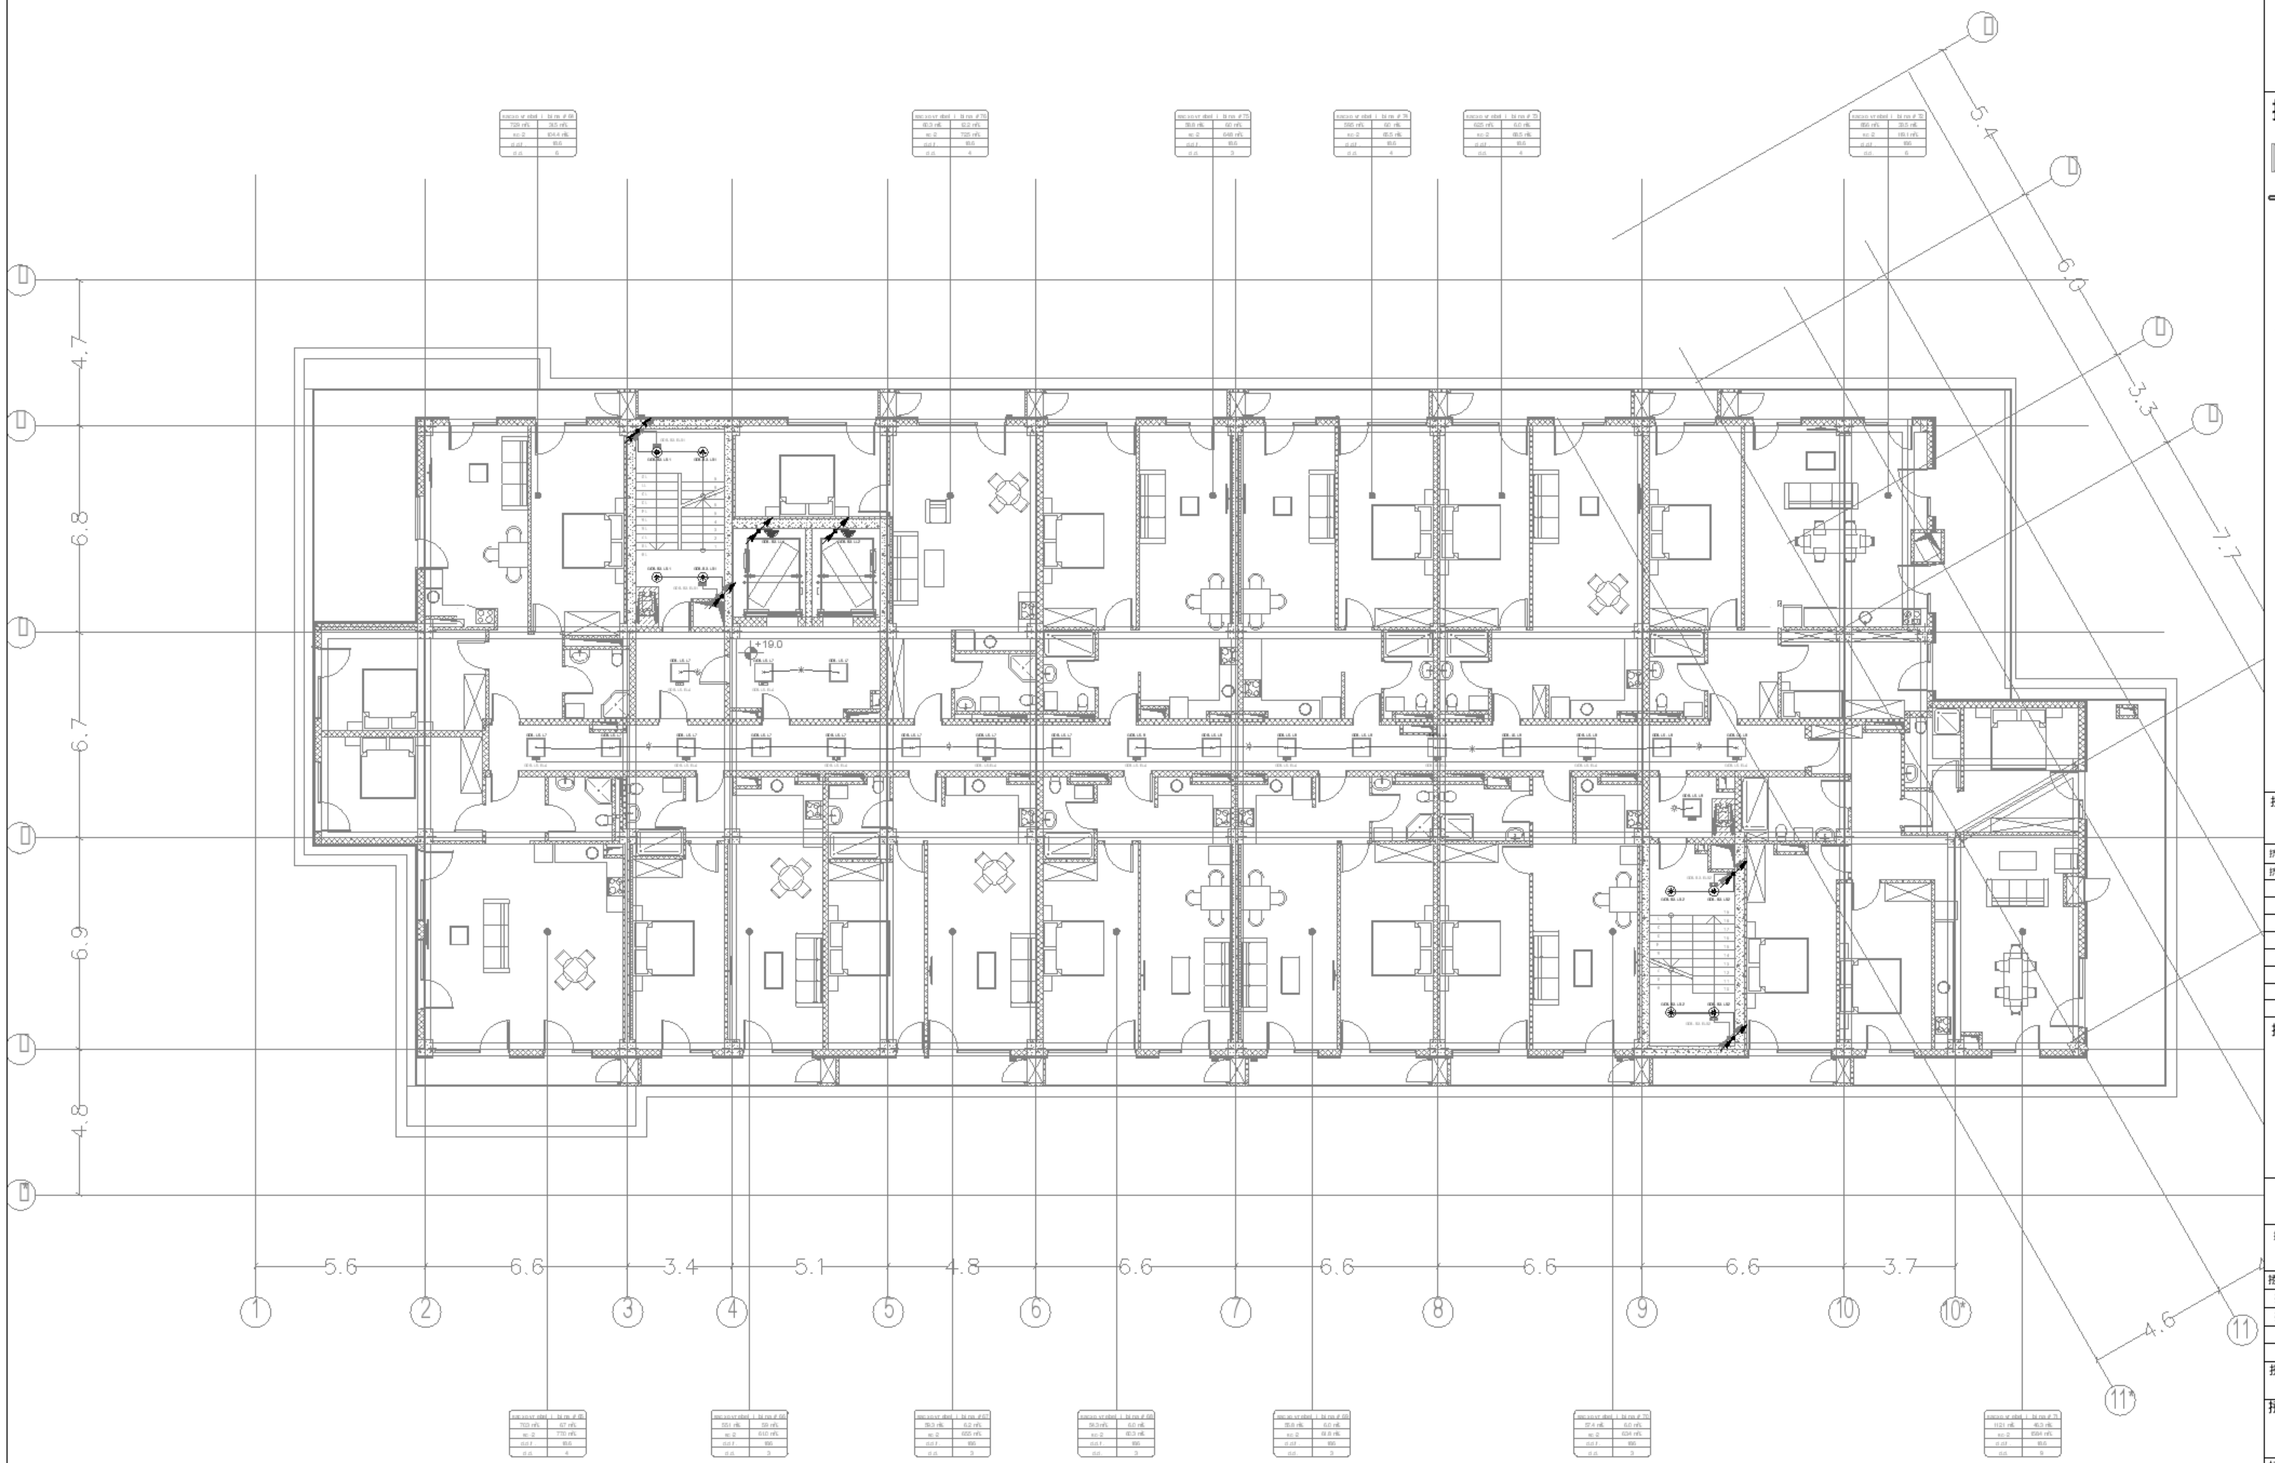

0 1 2 3 4 5m

1:100

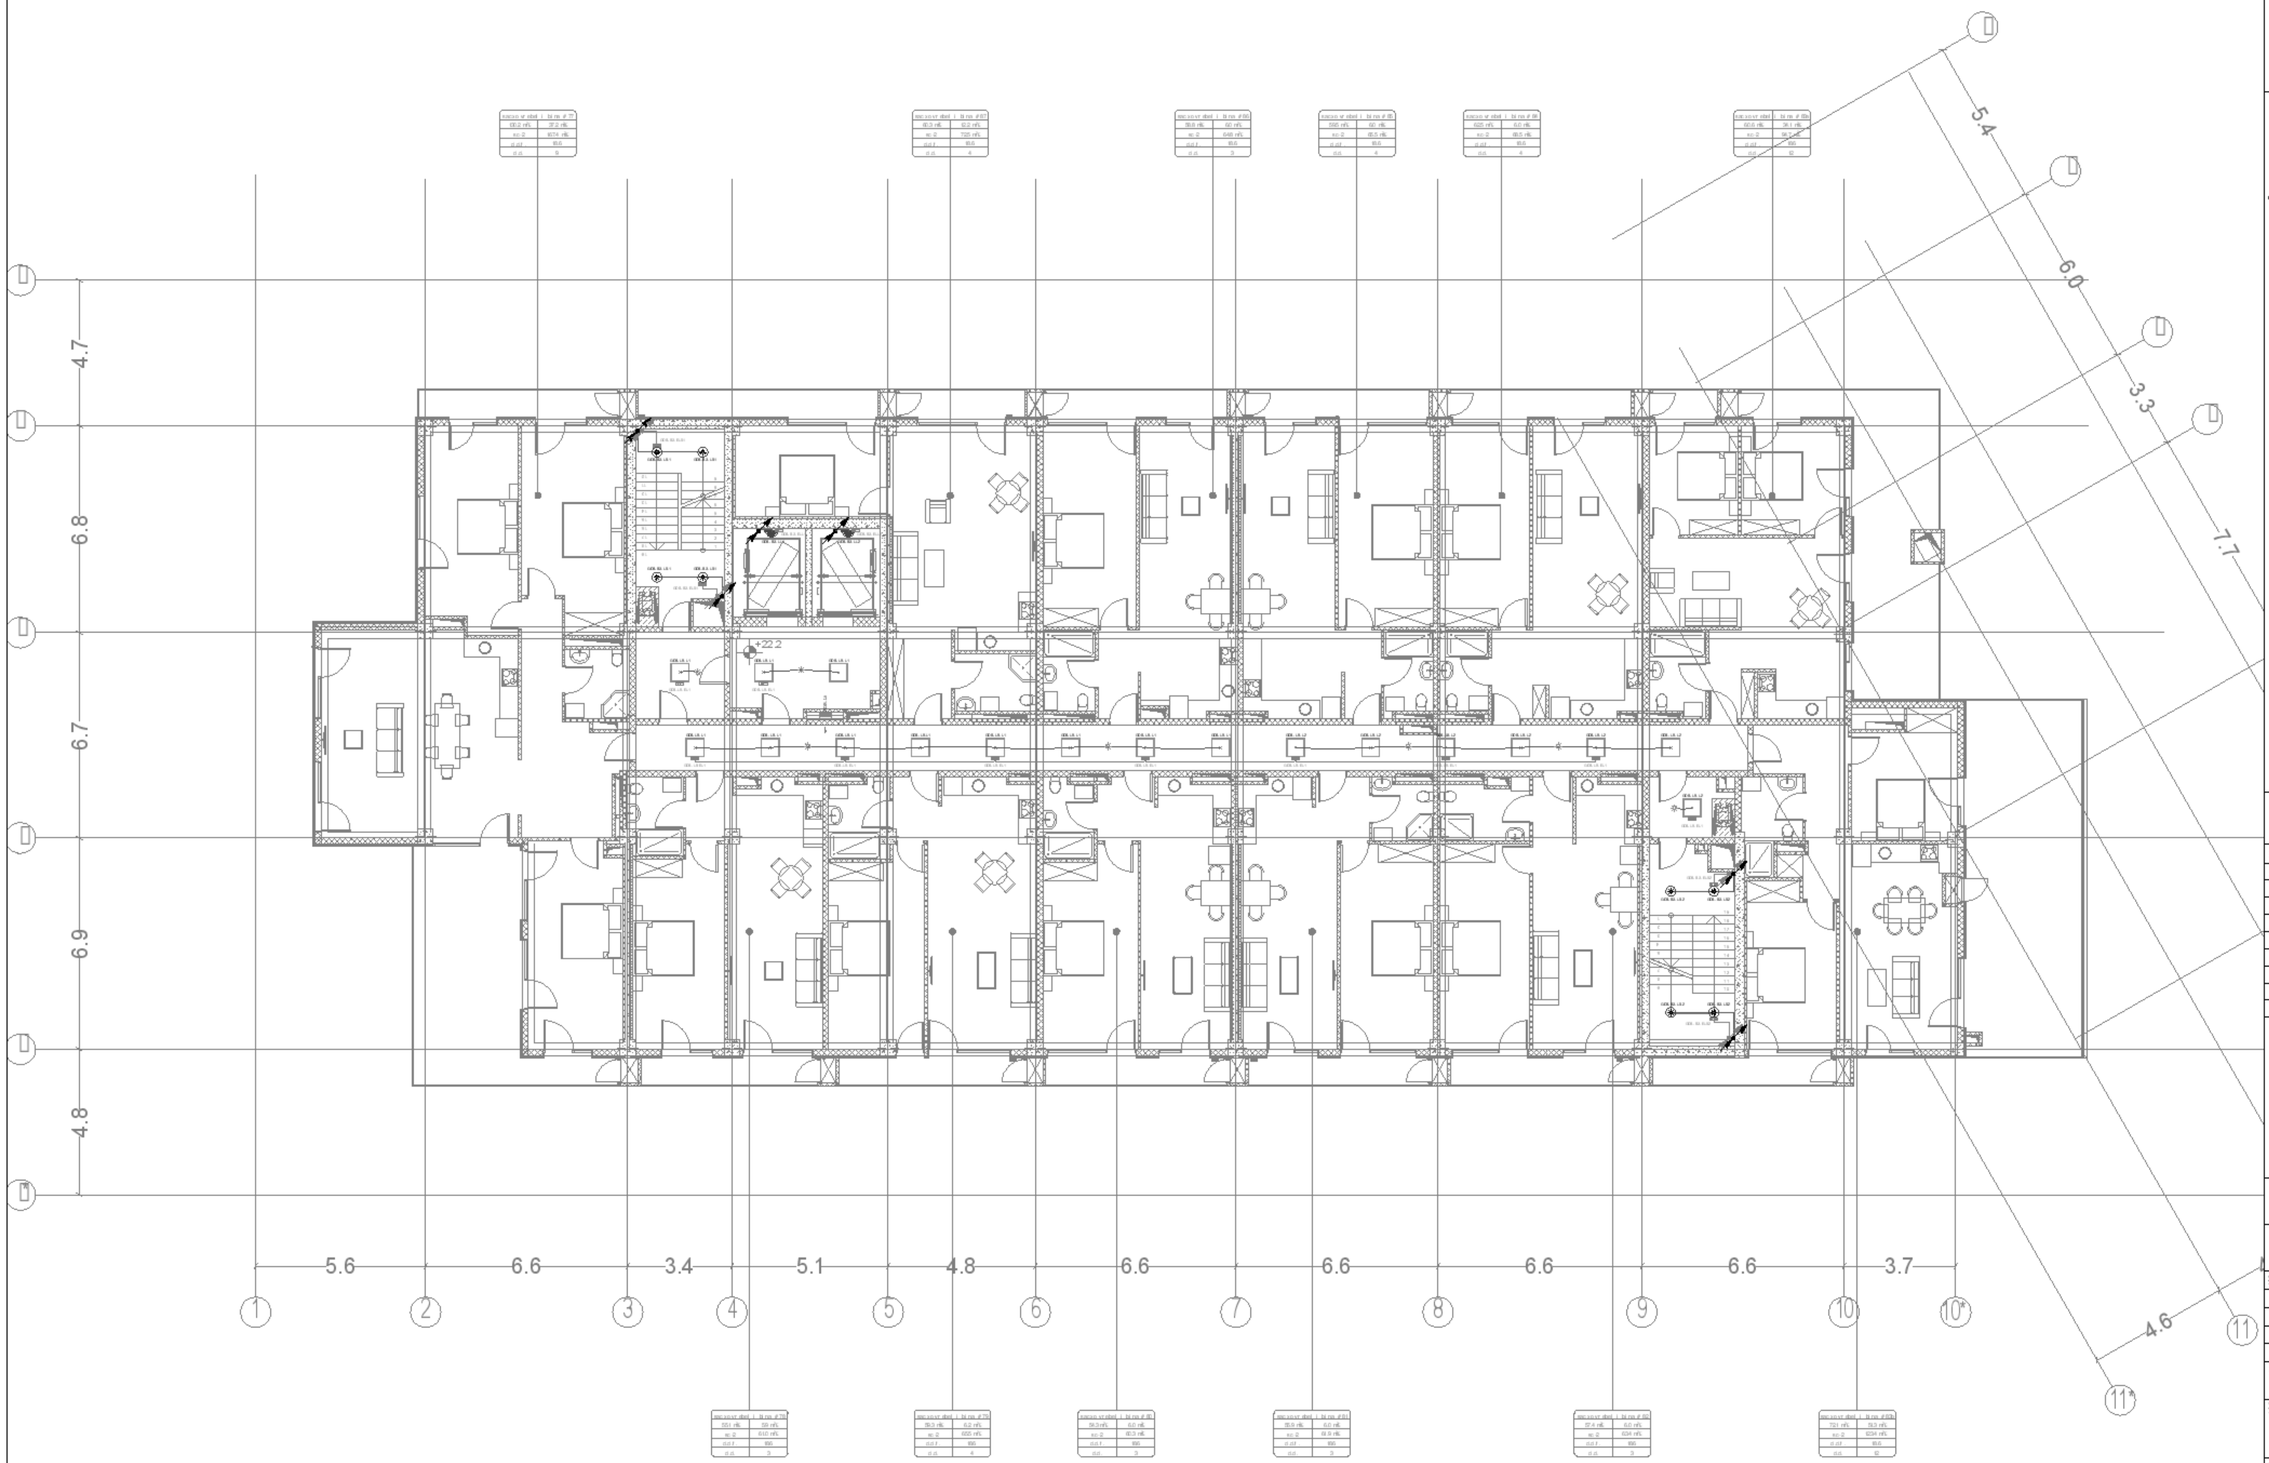

0 1 2 3 4 5m

1:100

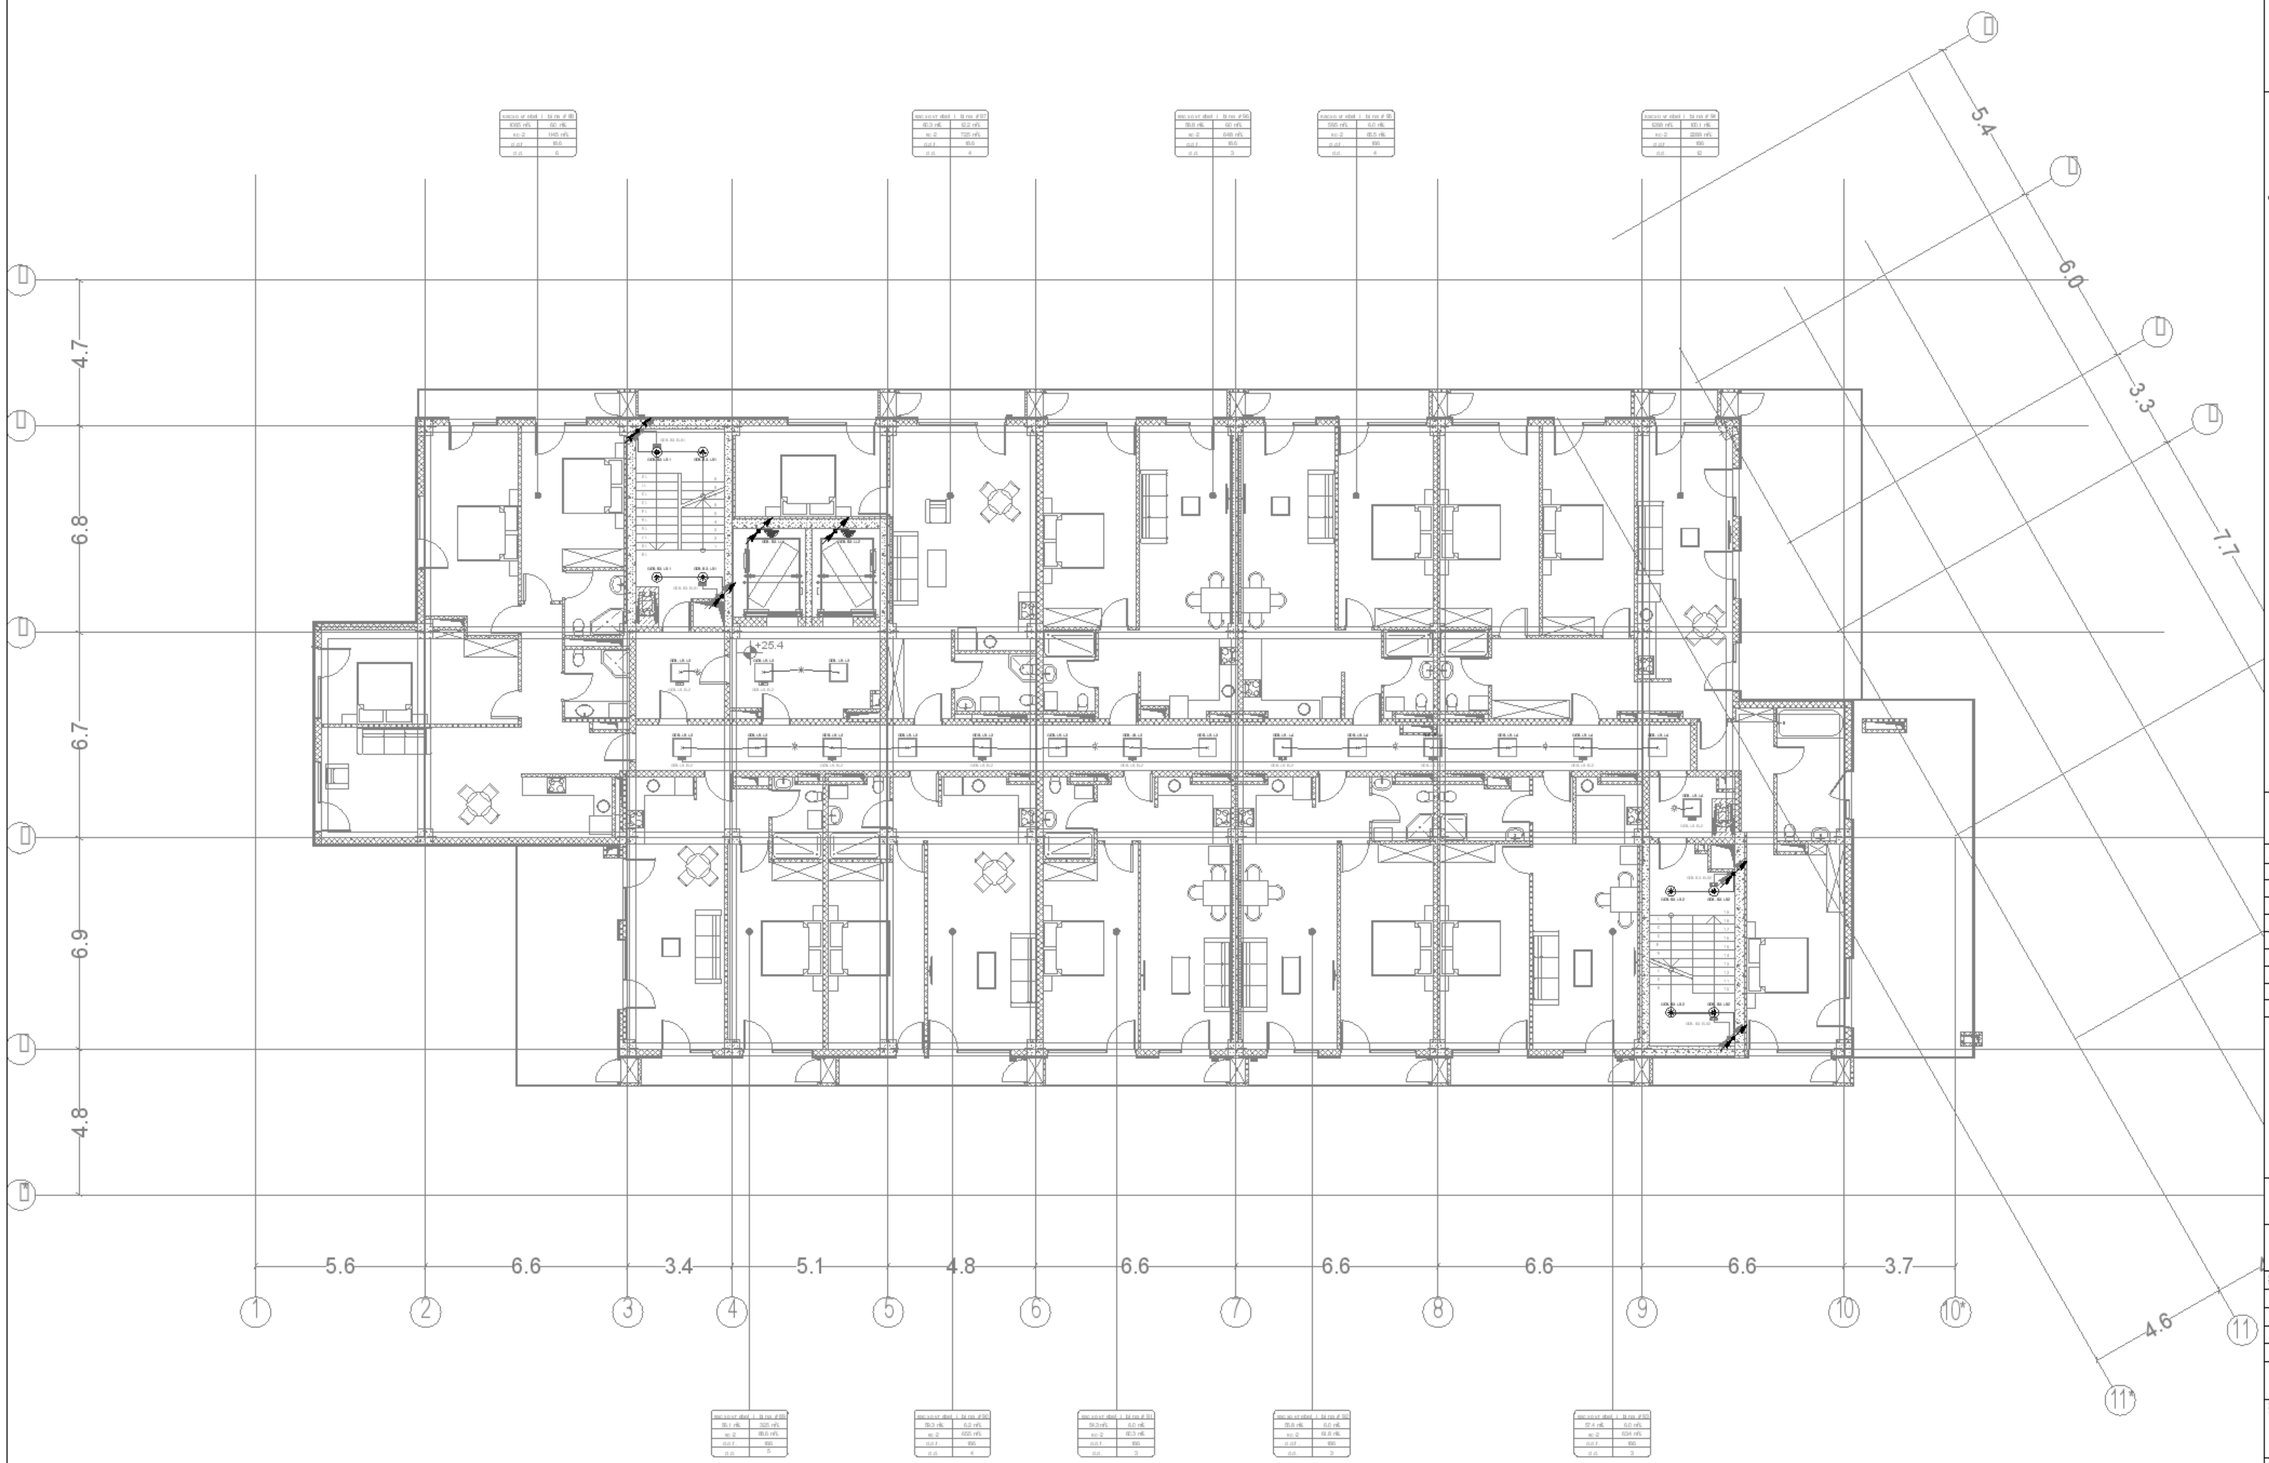

0 1 2 3 4 5m

1:100

A1	
DD	
24.01.25	
1:100	
R00	MNDL-MPRS-DSN-DWG-ELC-097-512
	49

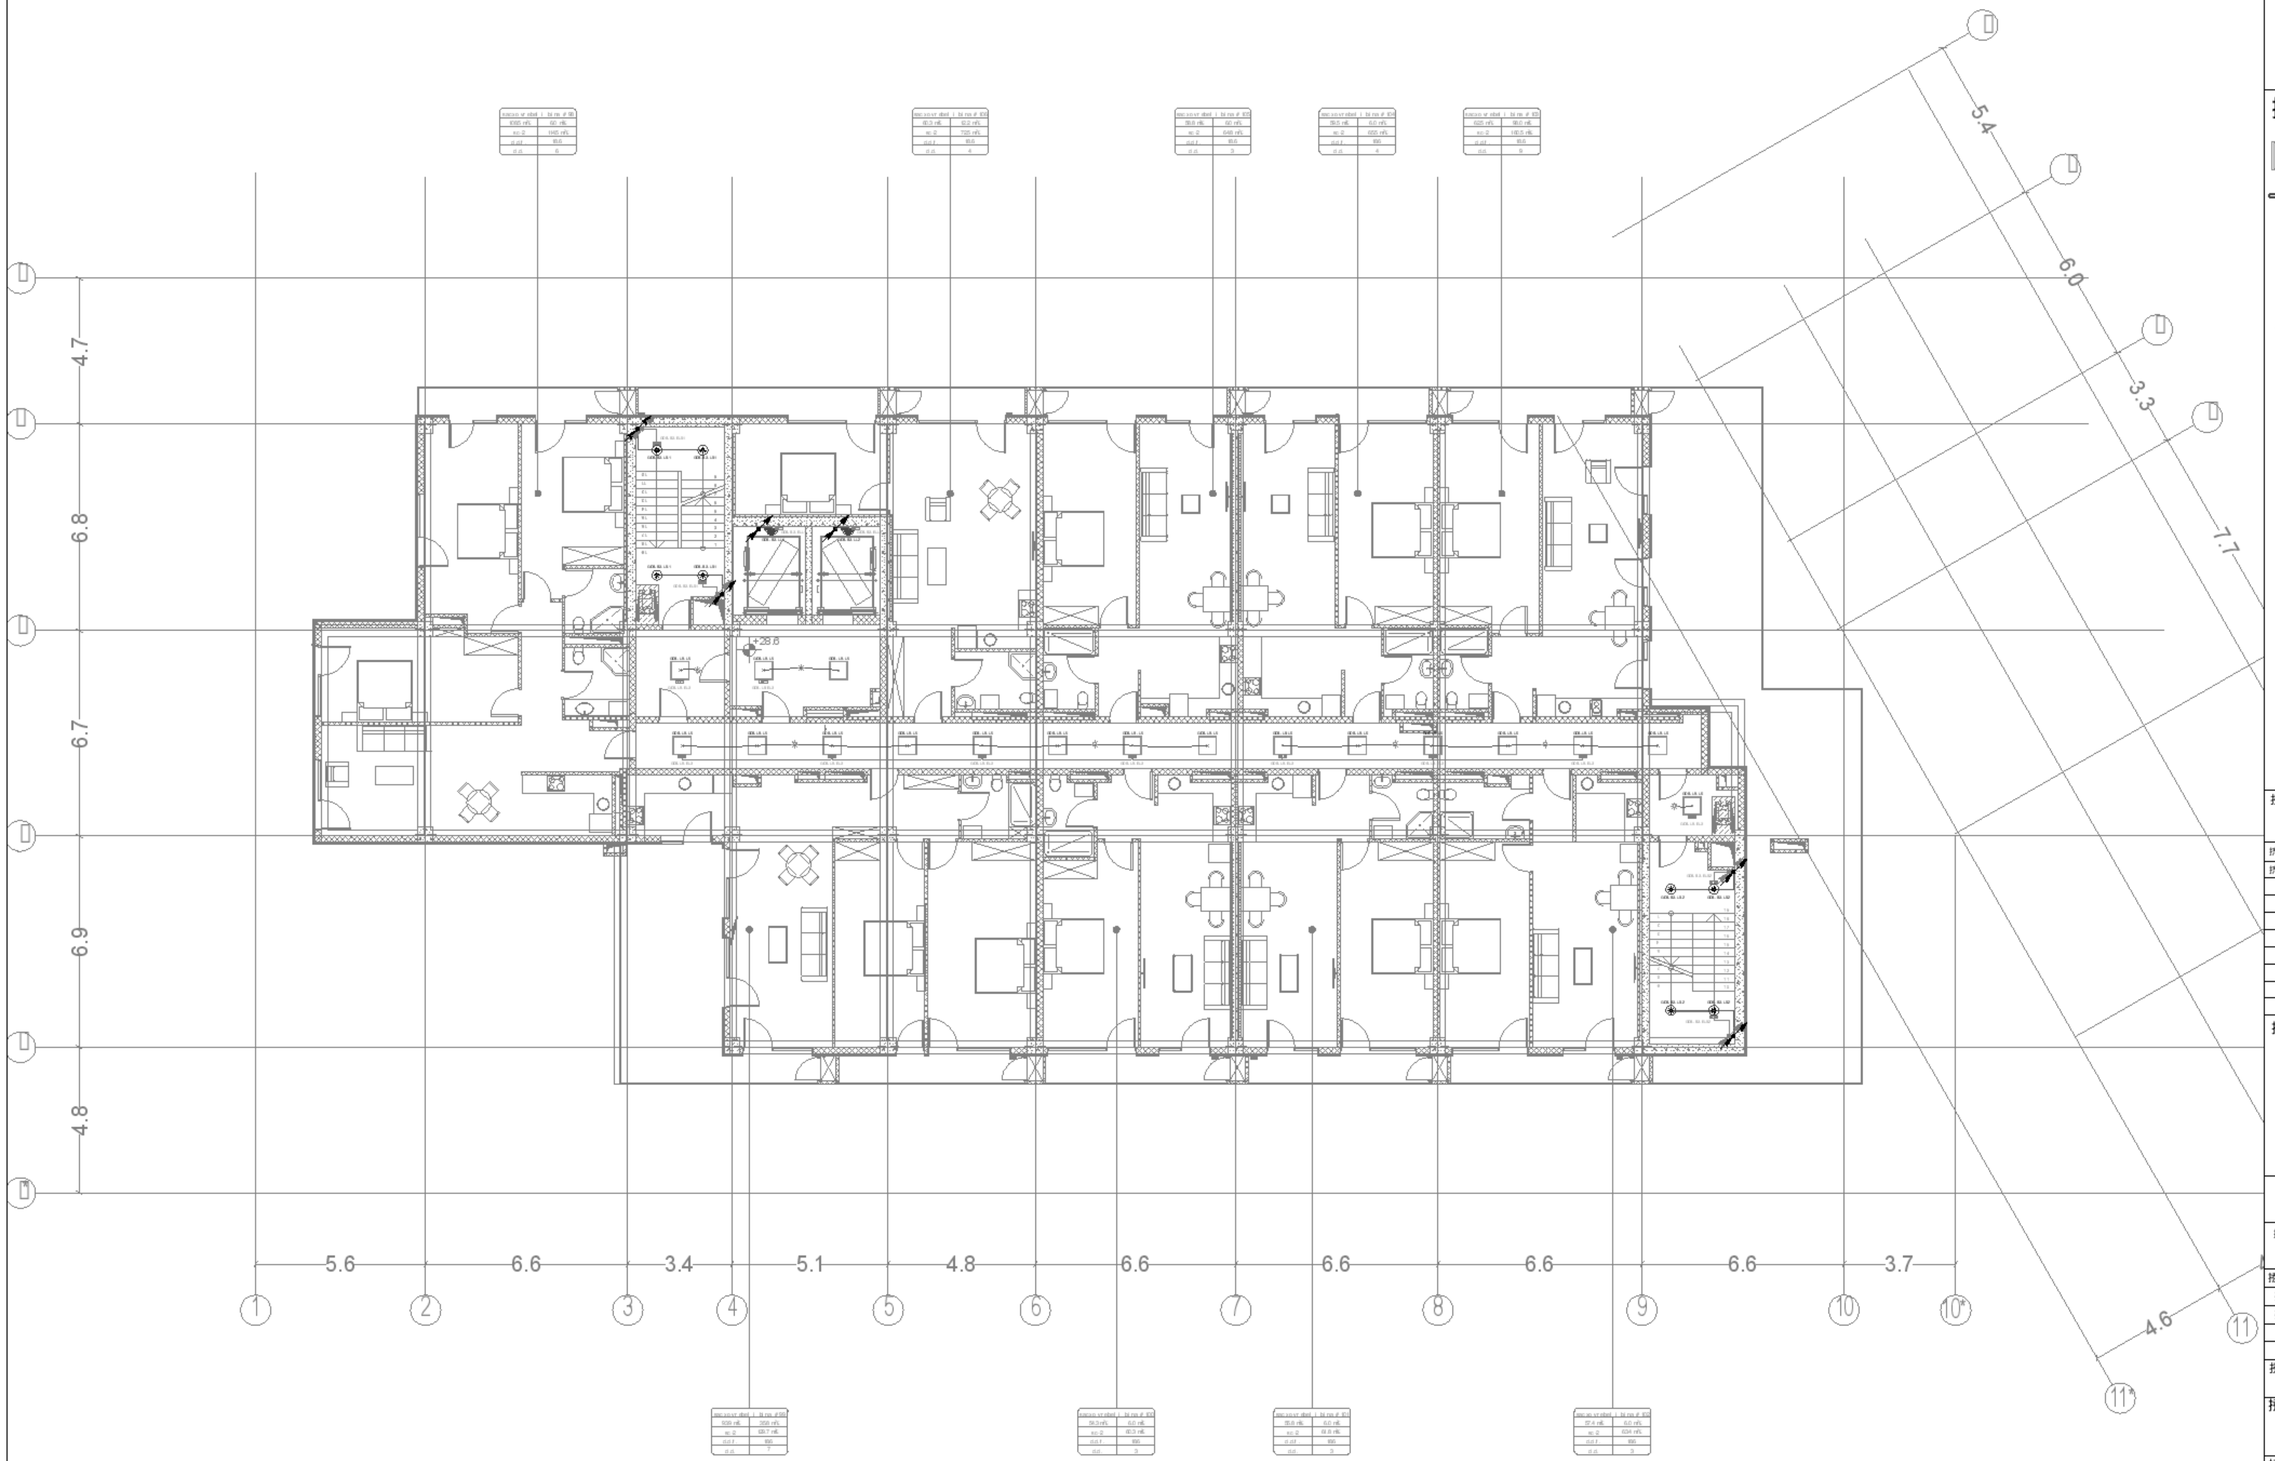

0 1 2 3 4 5m

1:100

A1	
DD	
24.01.25	
1:100	
R00	MNDL-MP RS-DSN-DWG-ELC-097-513
	50

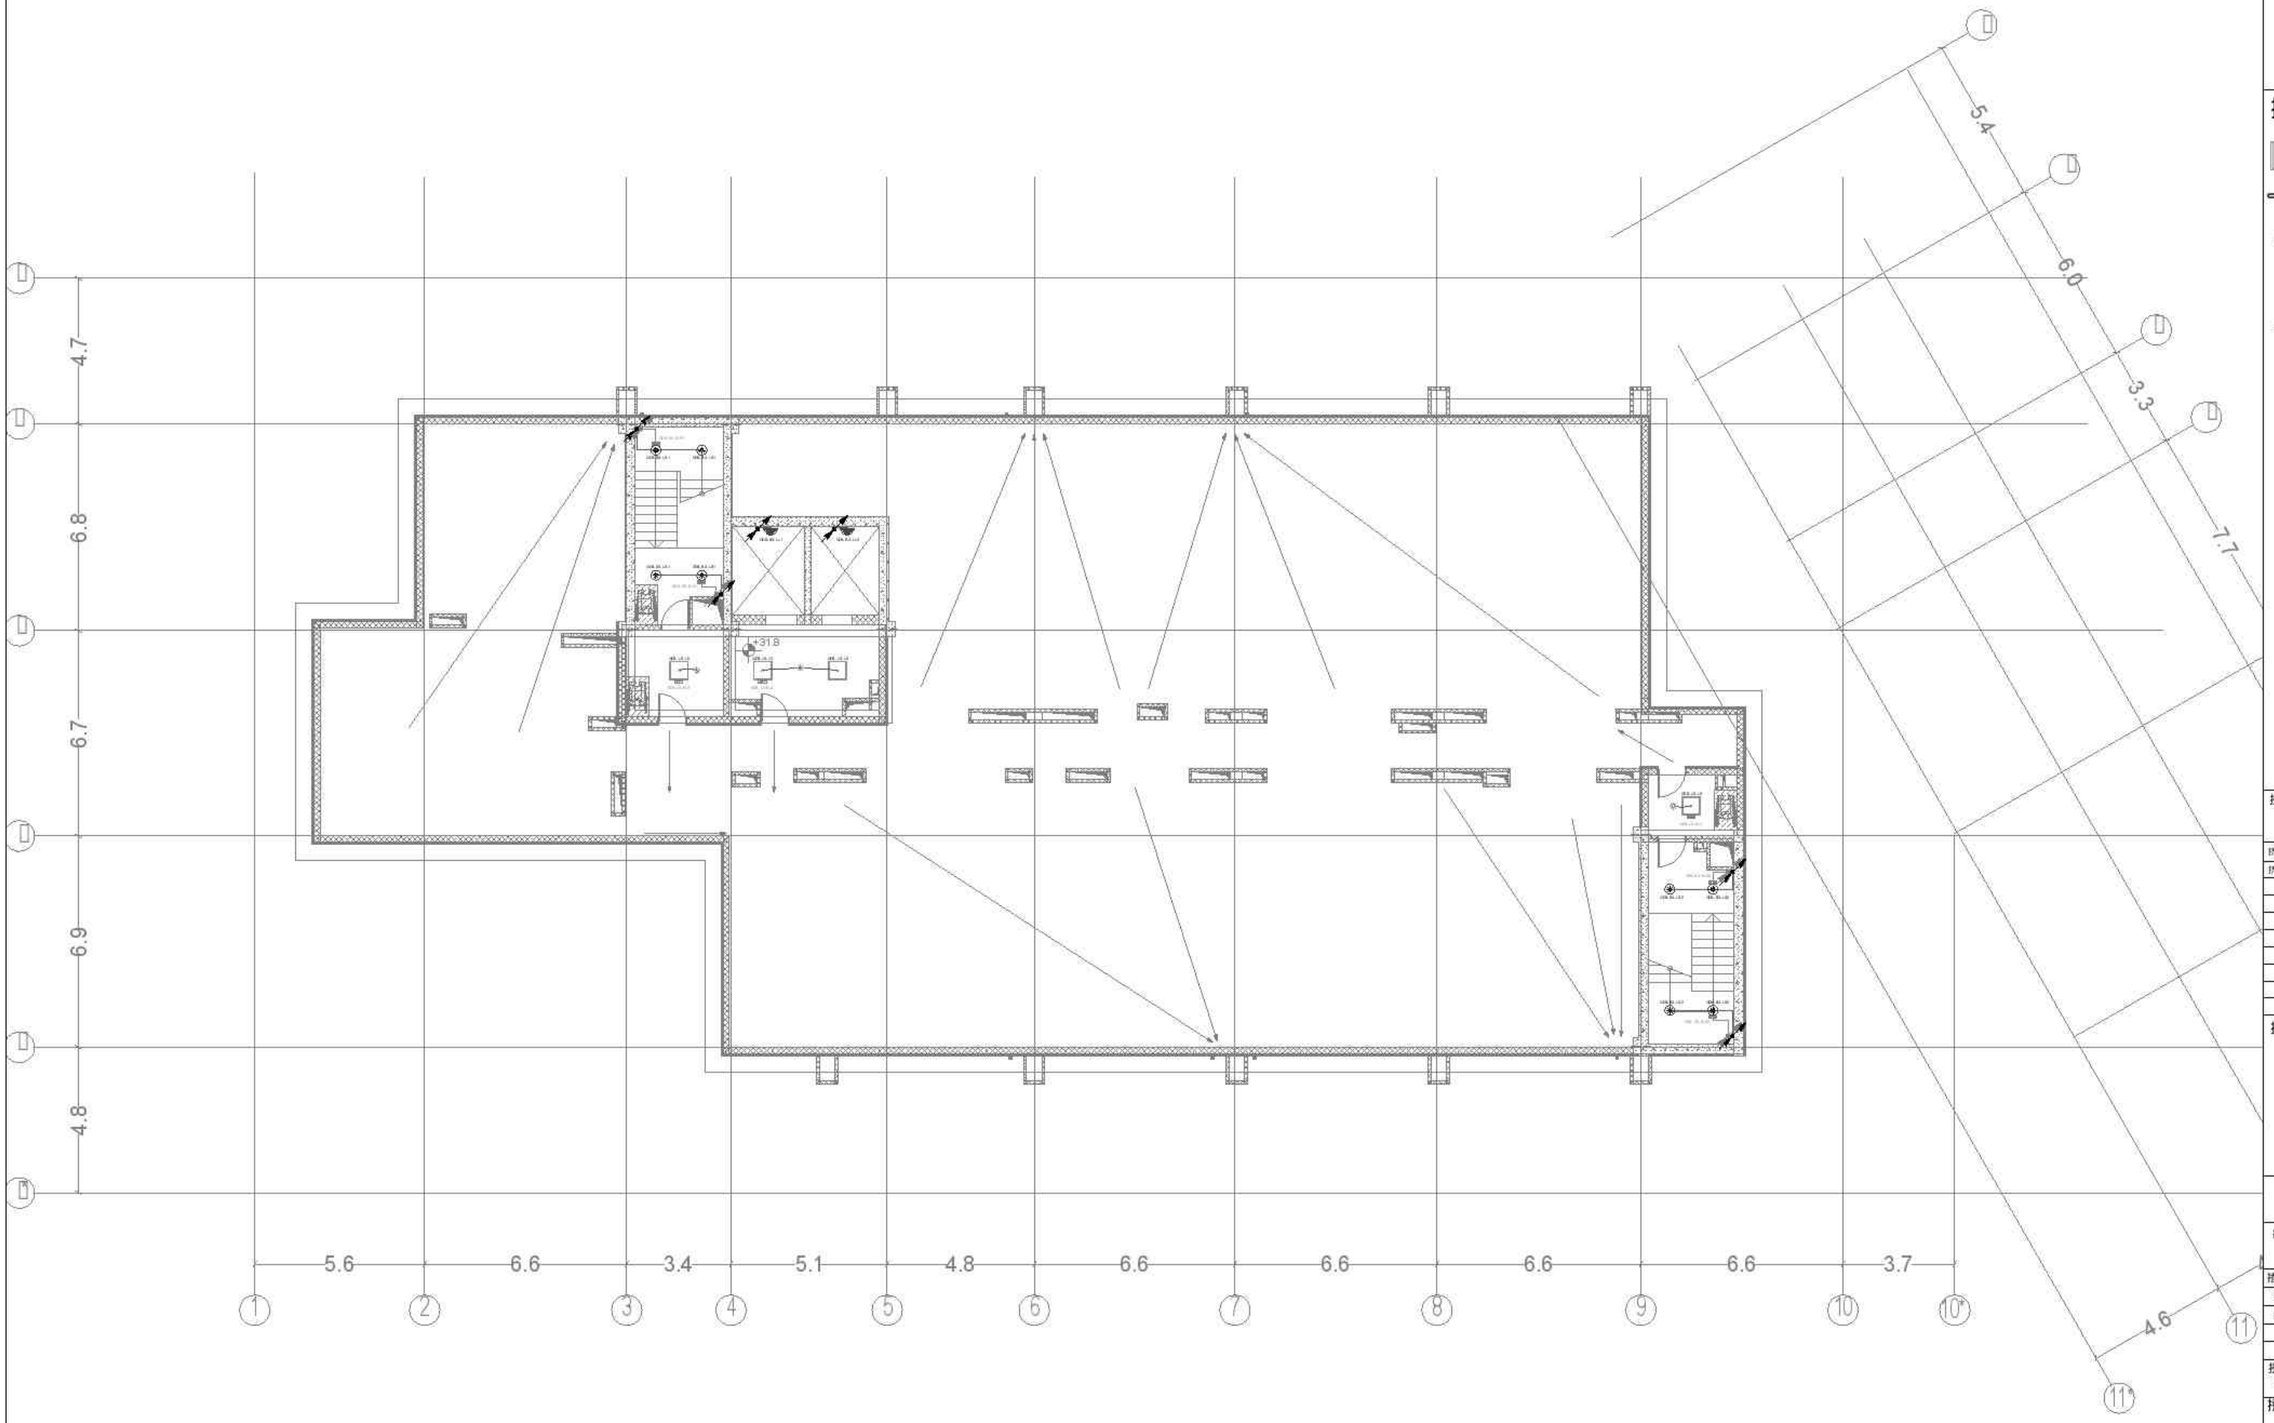

0 1 2 3 4 5m

1:100

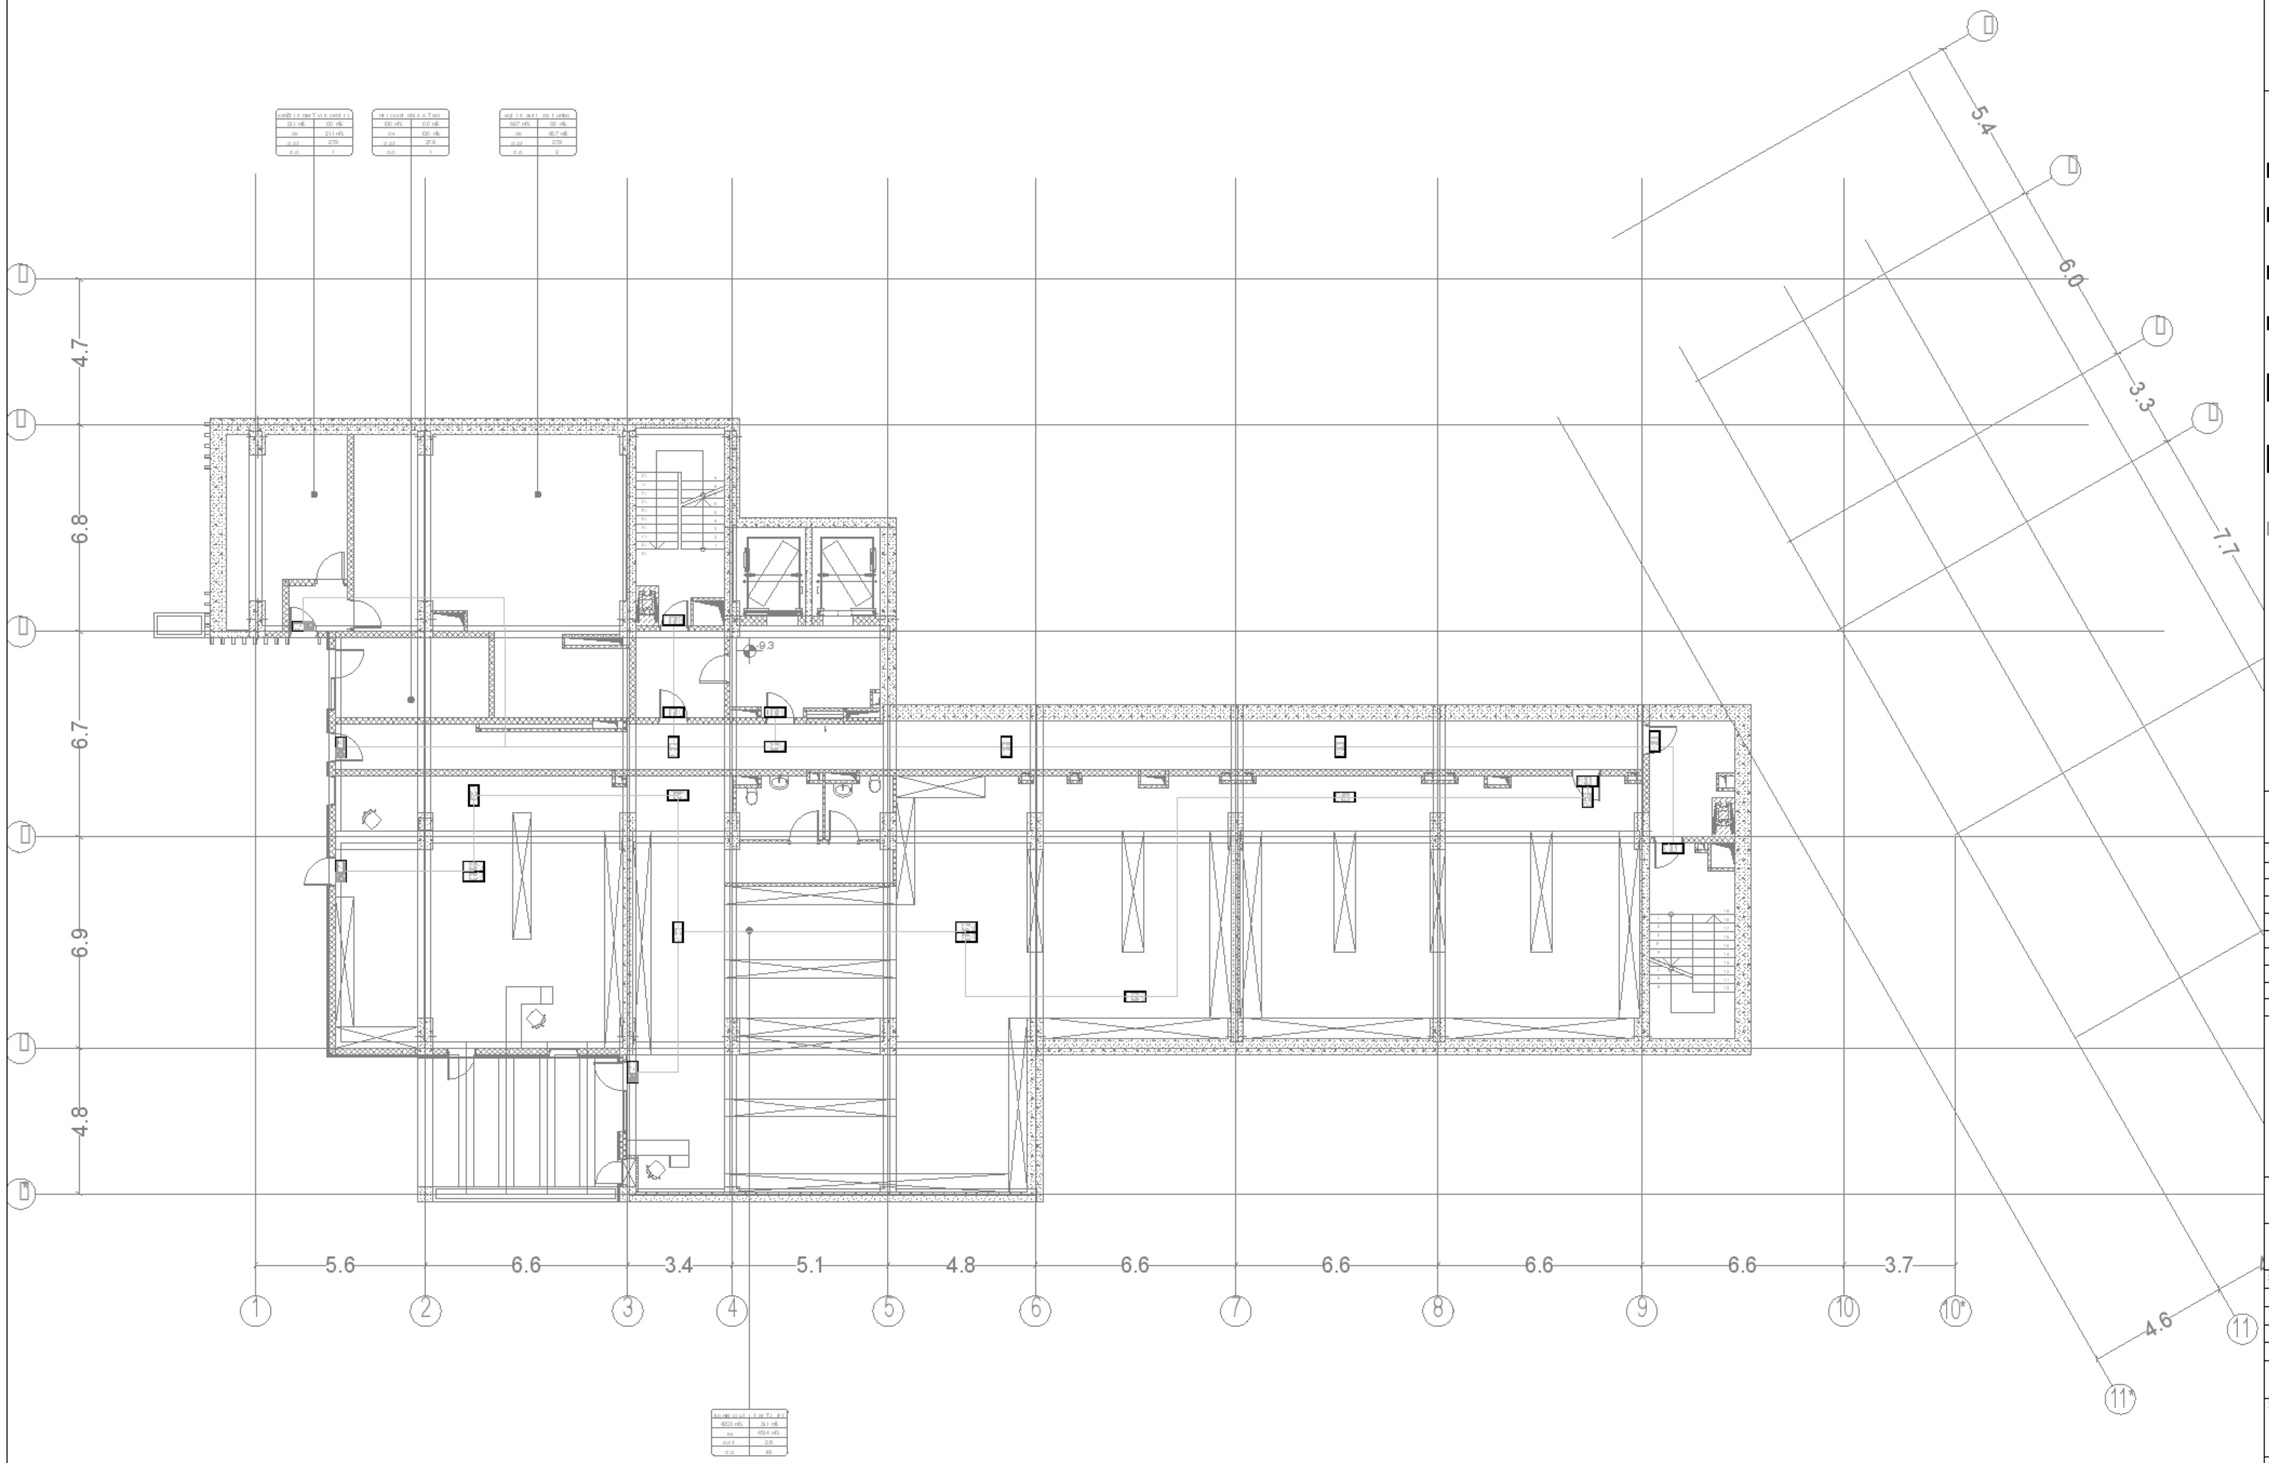
5.4
6.0
3.3
7.7
4.6
4.7
6.8
6.7
6.9
4.8
5.6
6.6
3.4
5.1
4.8
6.6
6.6
6.6
6.6
3.7
1
2
3
4
5
6
7
8
9
10
10*
11
11*

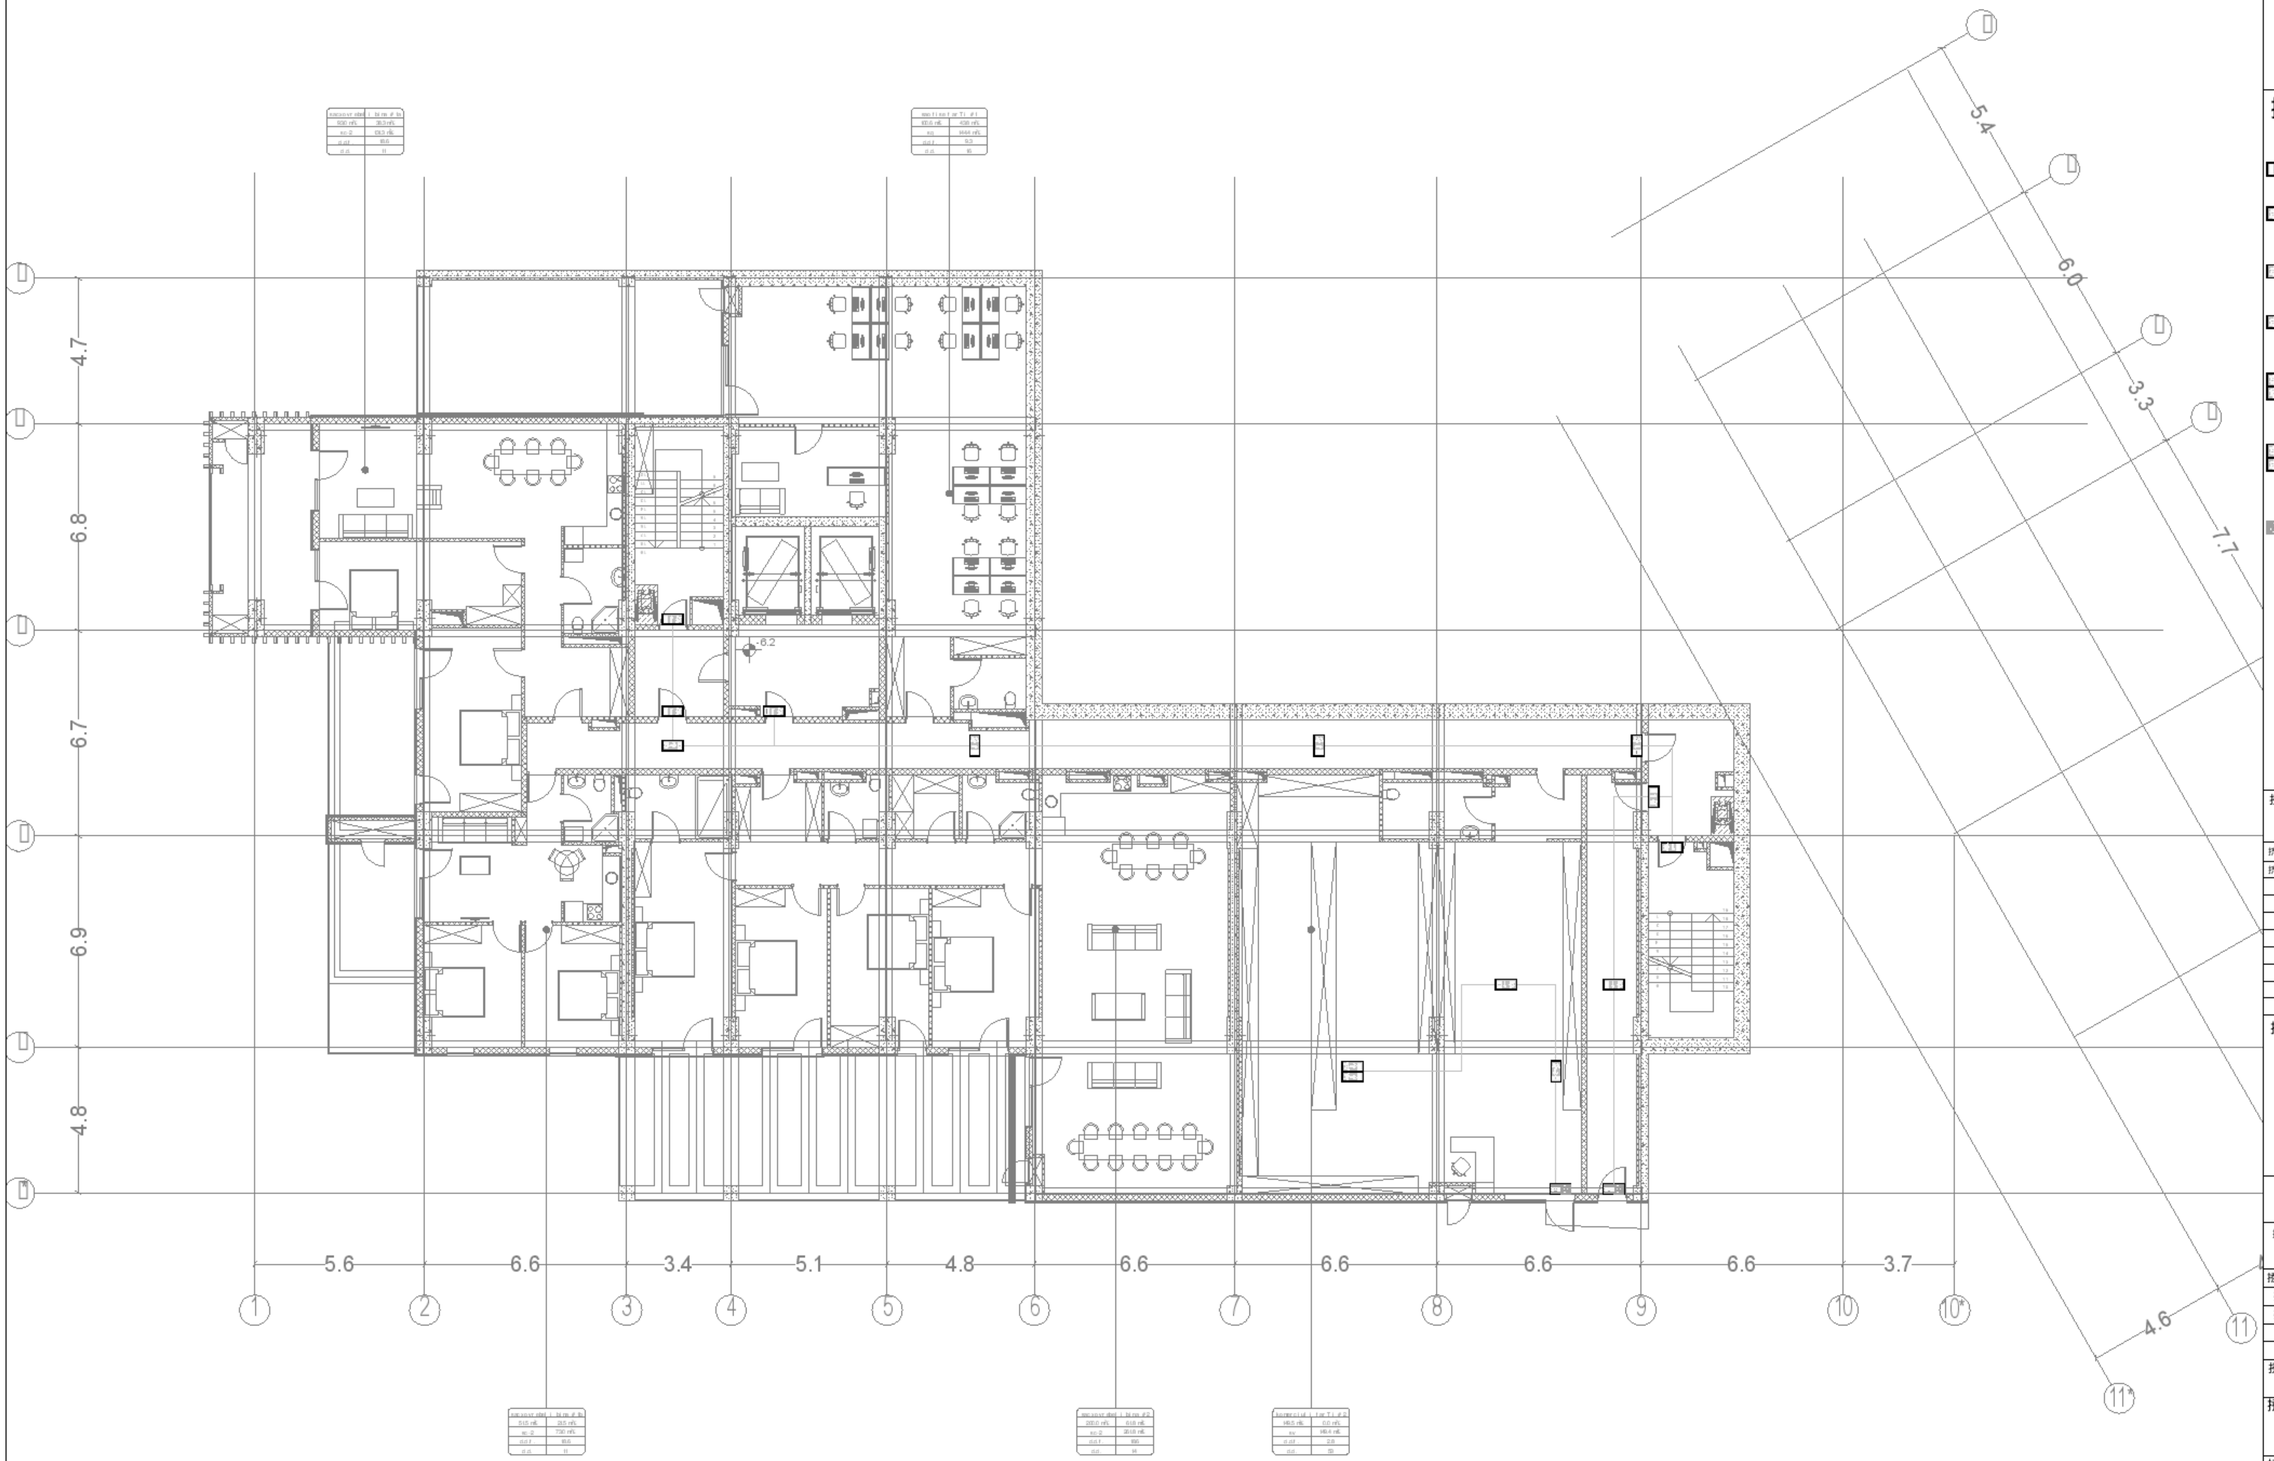

0 1 2 3 4 5m

1:100

A1

DD

24.01.25

1:100

R00

MNDL-MPRS-DSN-DWG-ELC-097-602

53

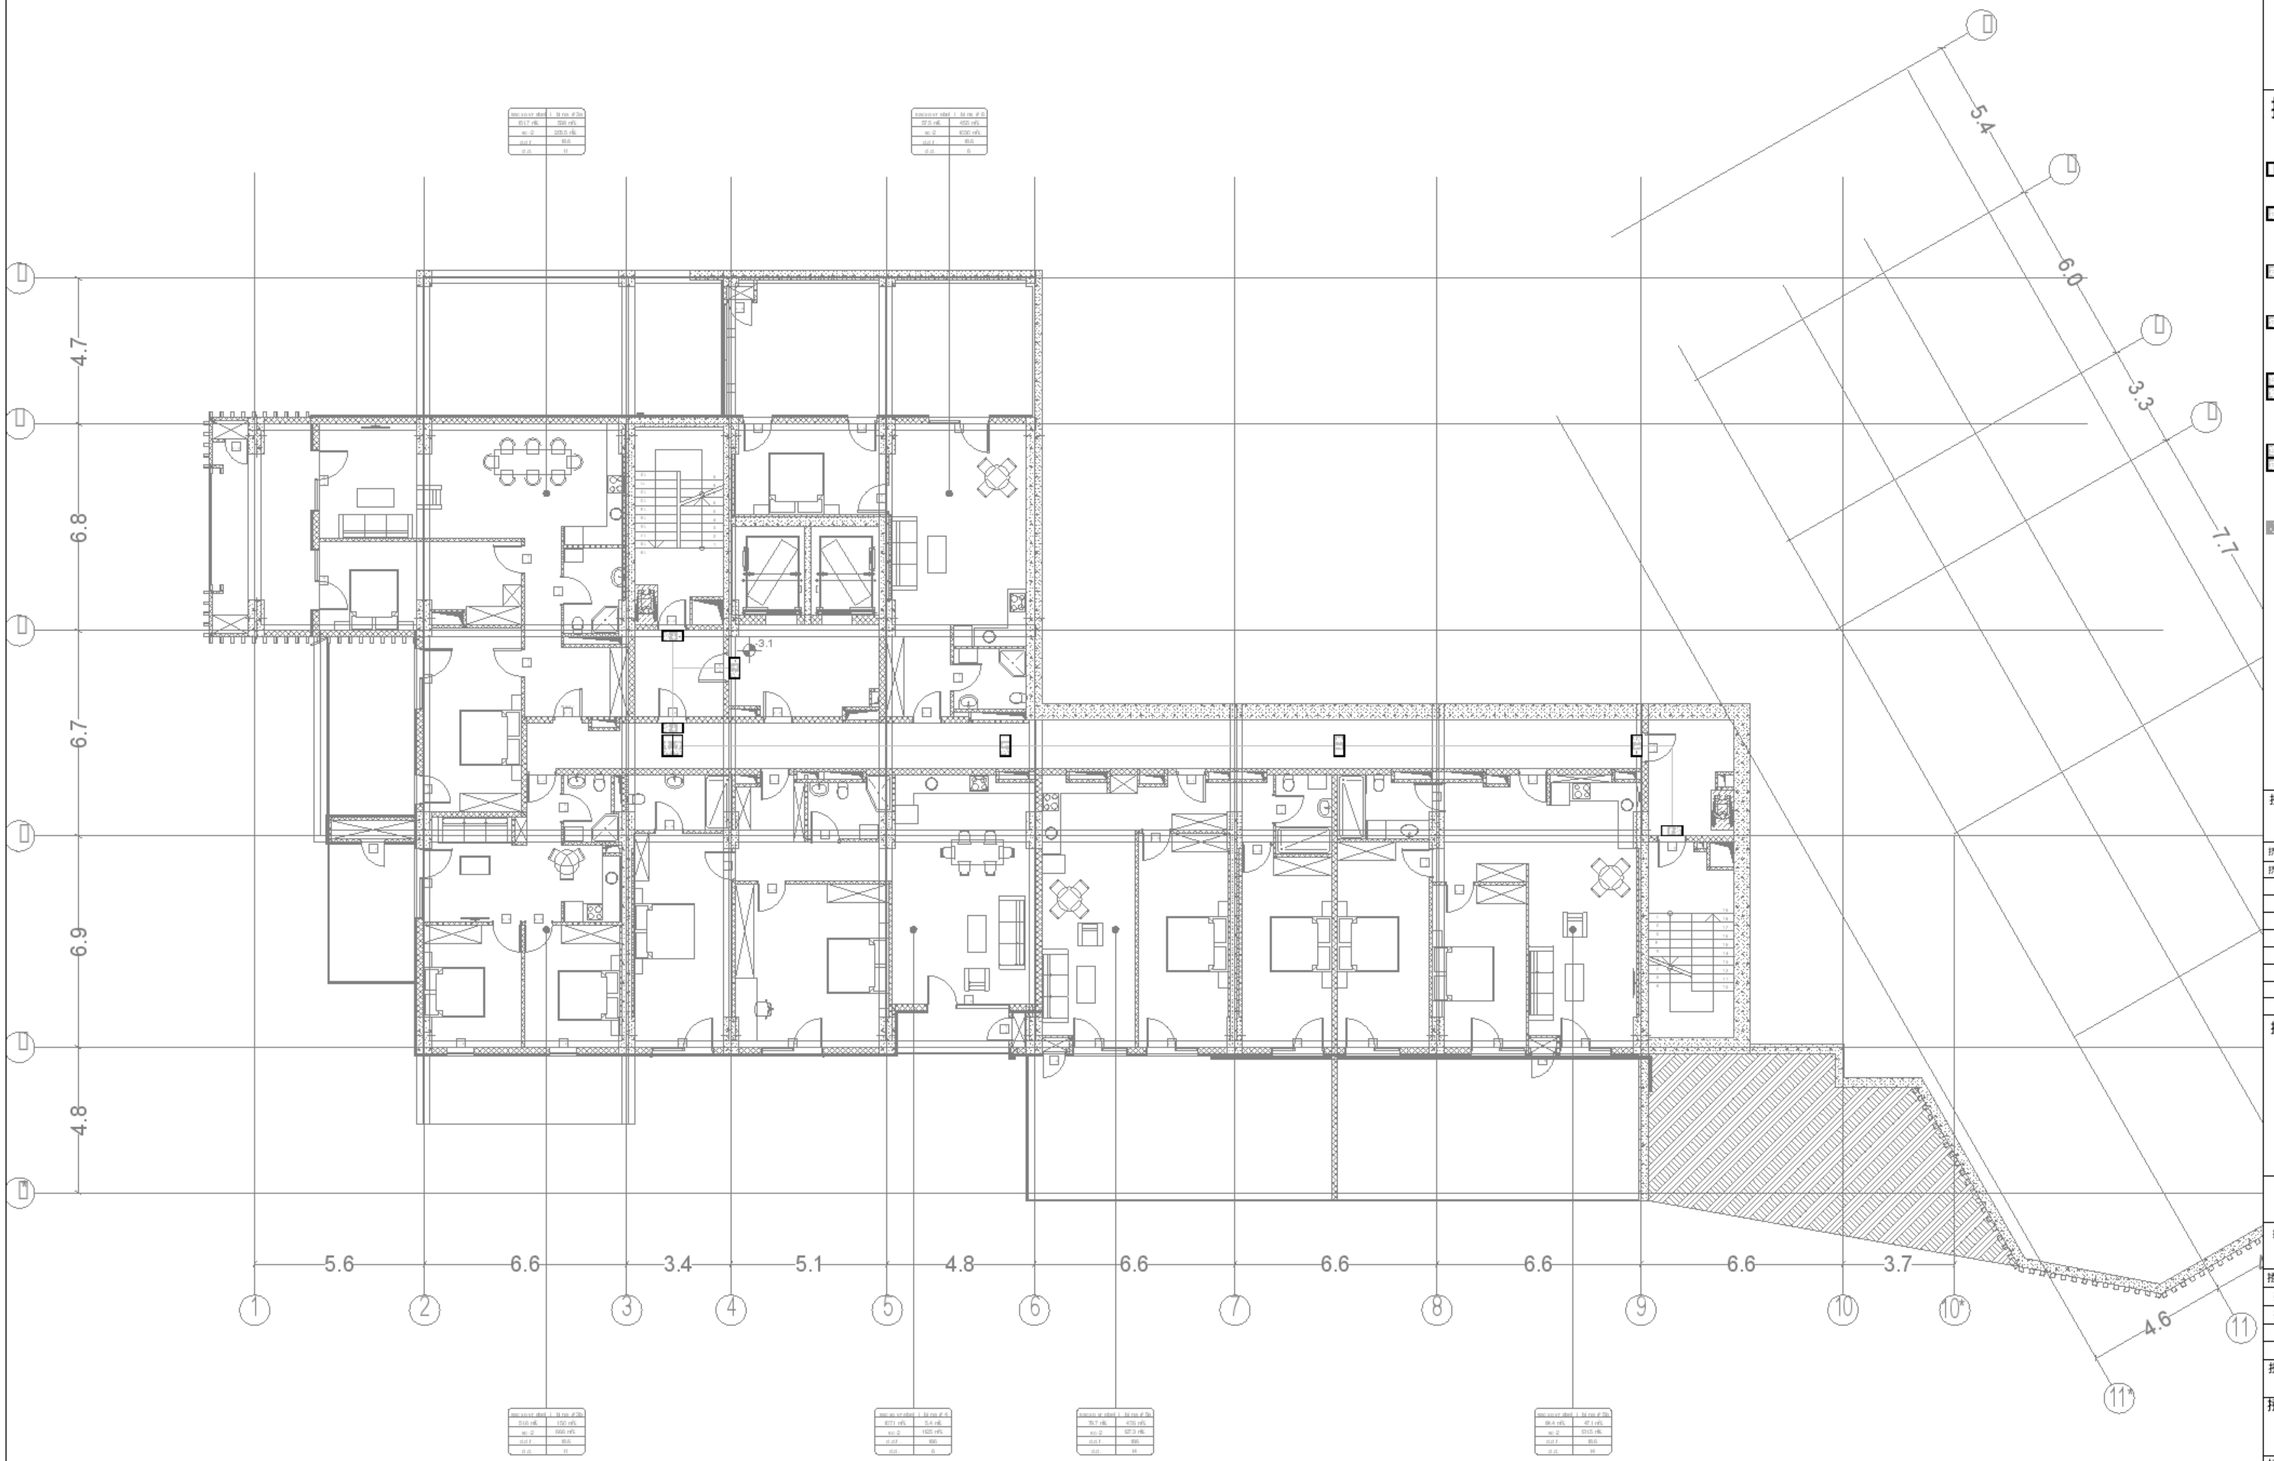

0 1 2 3 4 5m

1:100

A1	
DD	
24.01.25	
1:100	
R00	MNDL-MP RS-DSN-DWG-ELC-097-603
	54

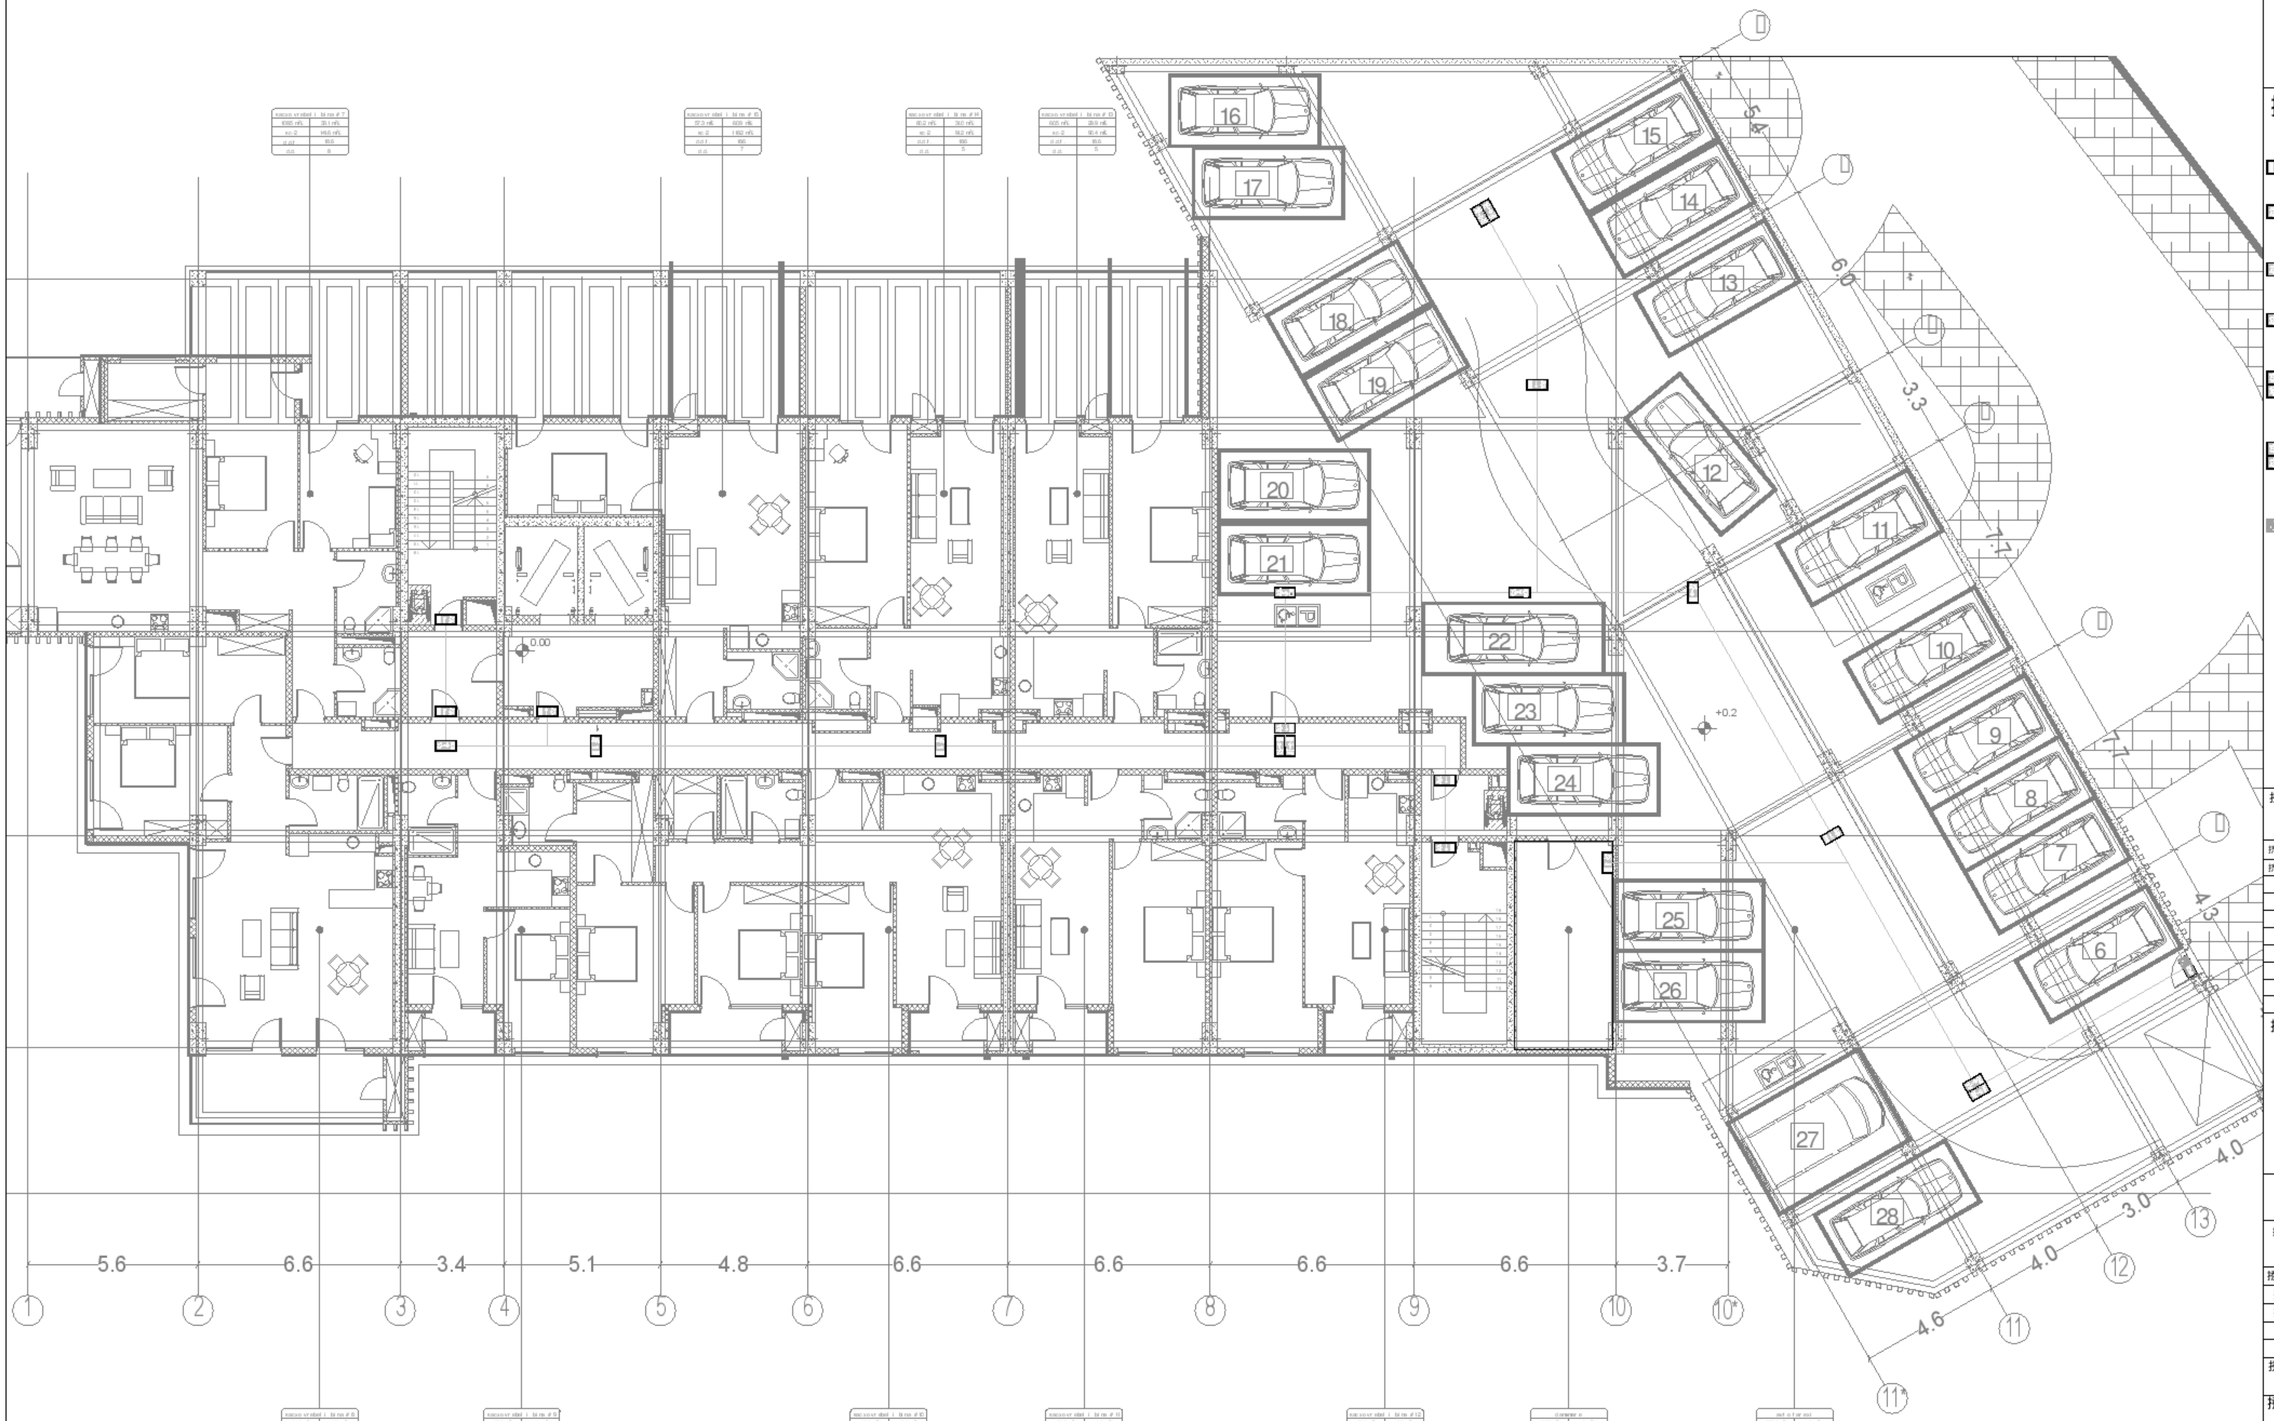

0 1 2 3 4 5m

1:100

A1

DD

24.01.25

1:100

R00

MN DL-MP RS-DSN-DWG-ELC-097-604

55

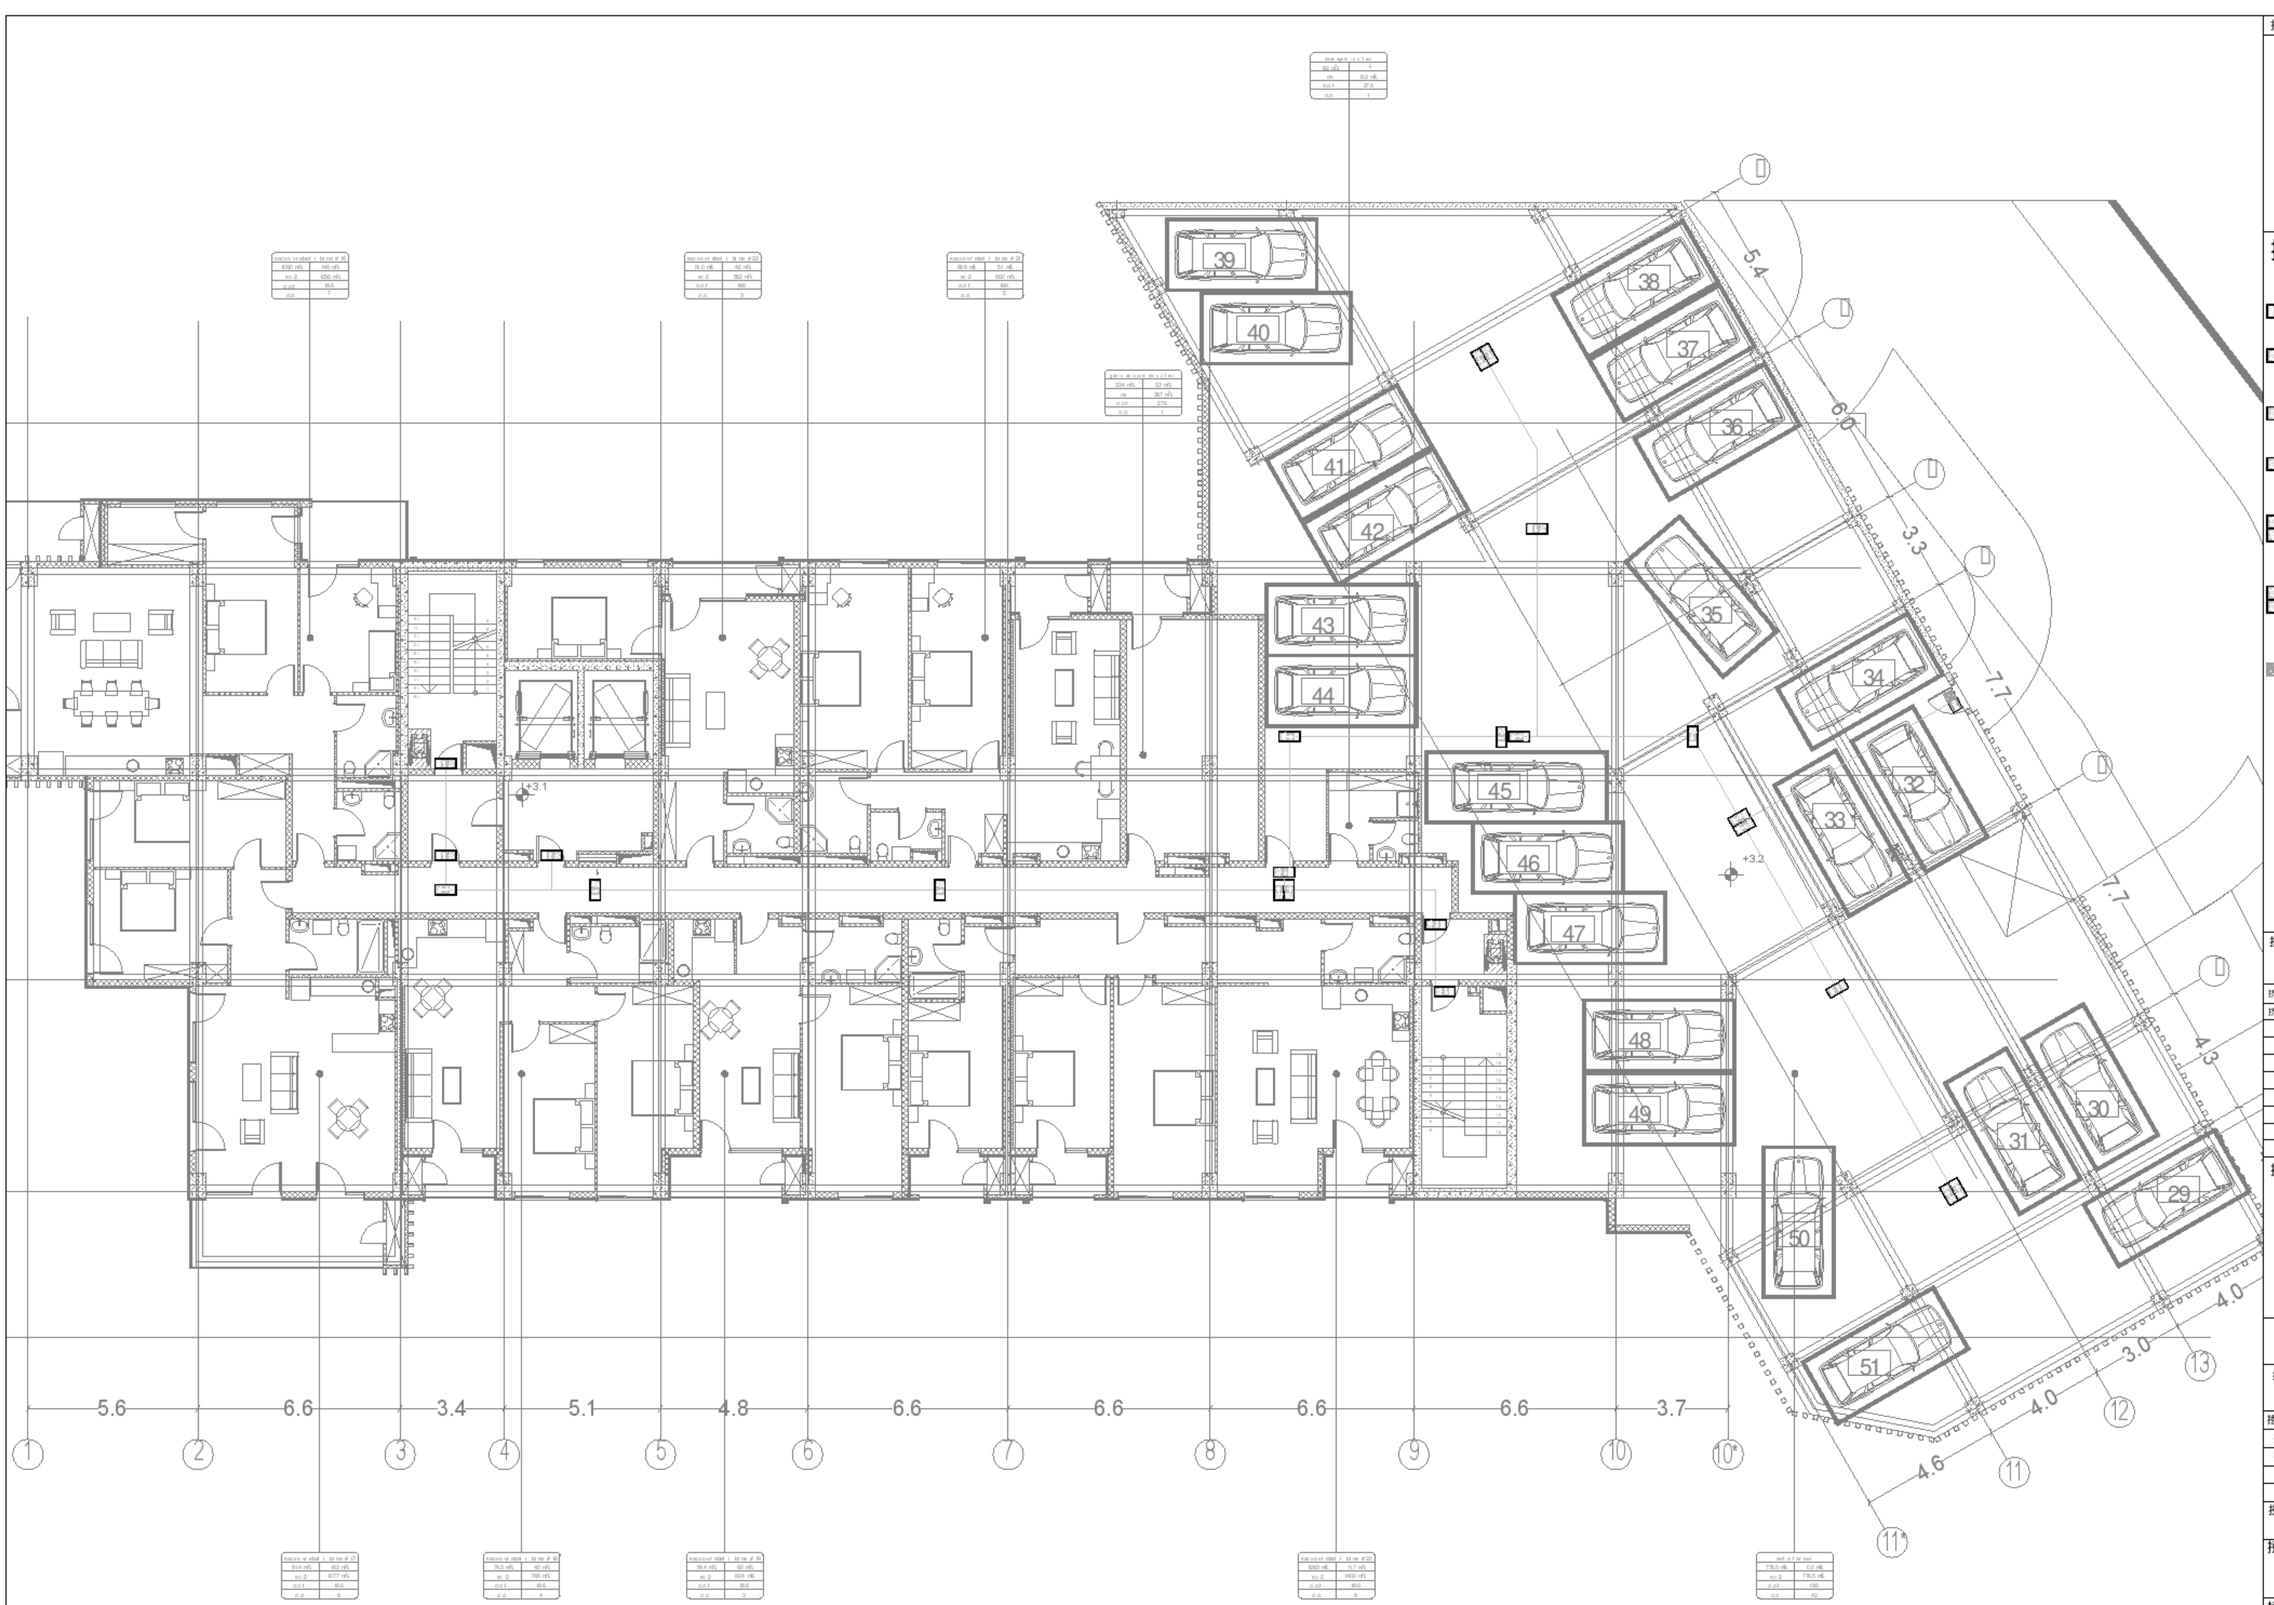

0 1 2 3 4 5m

1:100

A1	
DD	
24.01.25	
1:100	
R00	MN DL-MP RS-DSN-DWG-ELC-097-605
	56

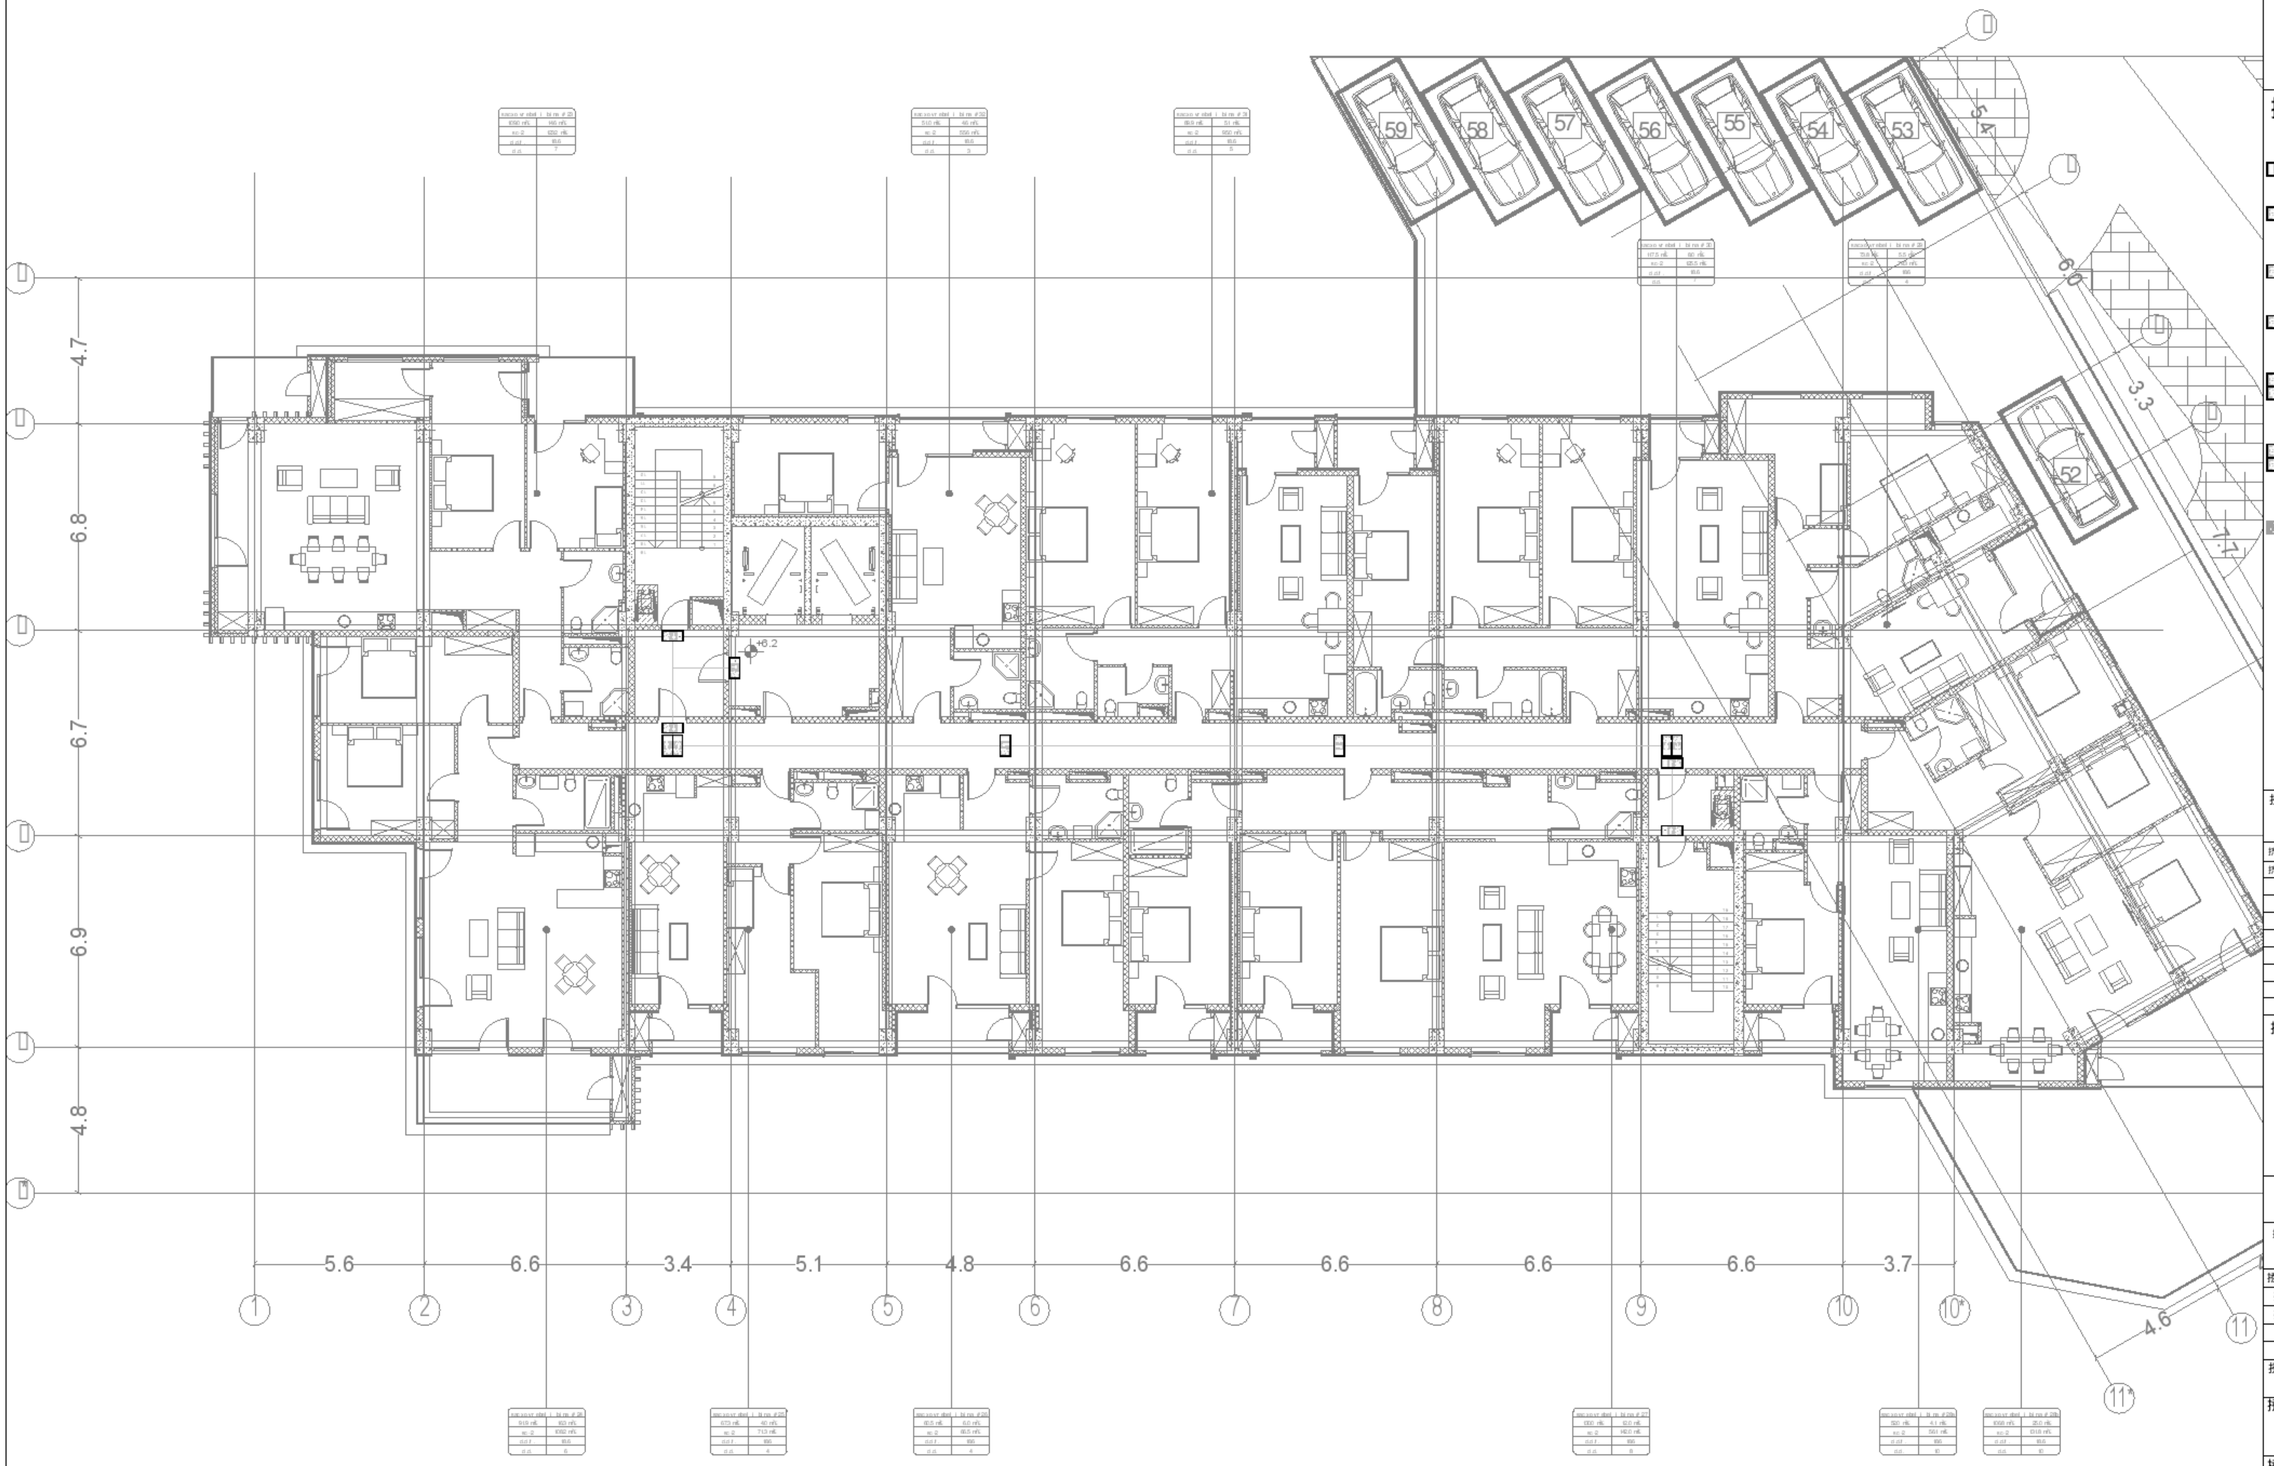

0 1 2 3 4 5m

1:100

A1

DD

24.01.25

1:100

R00

MN DL-MP RS-DSN-DWG-ELC-097-606

57

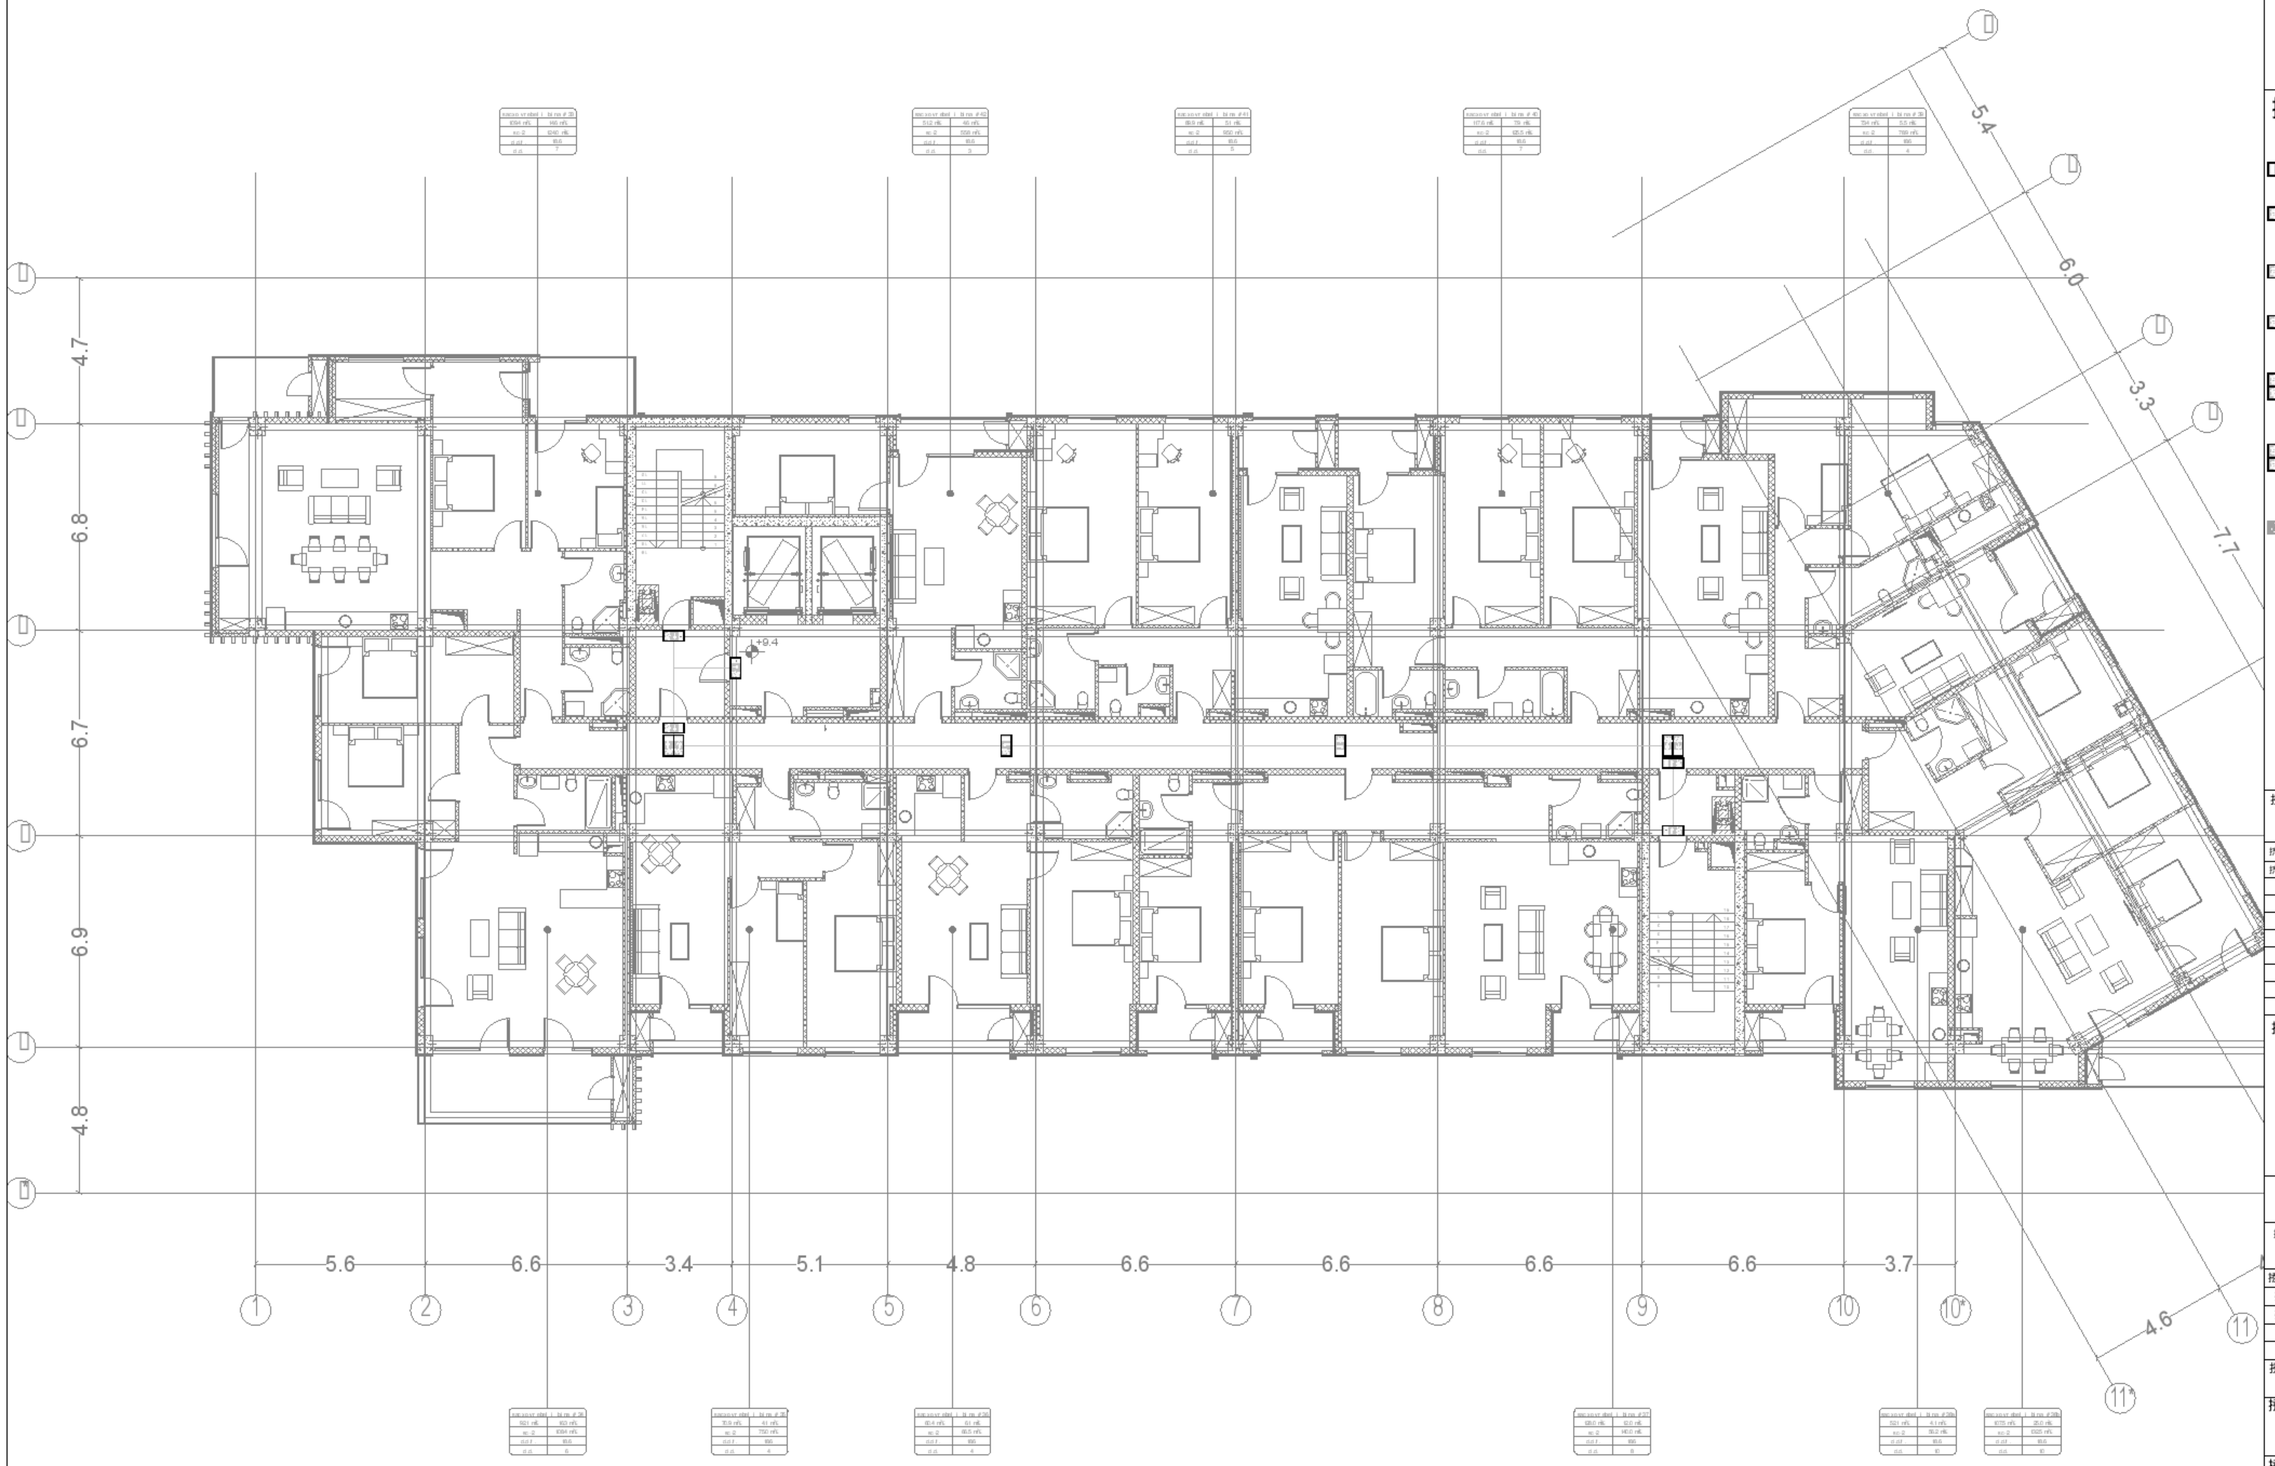

0 1 2 3 4 5m

1:100

A1

DD

24.01.25

1:100

R00

MN DL-MP RS-DSN-DWG-ELC-097-607

58

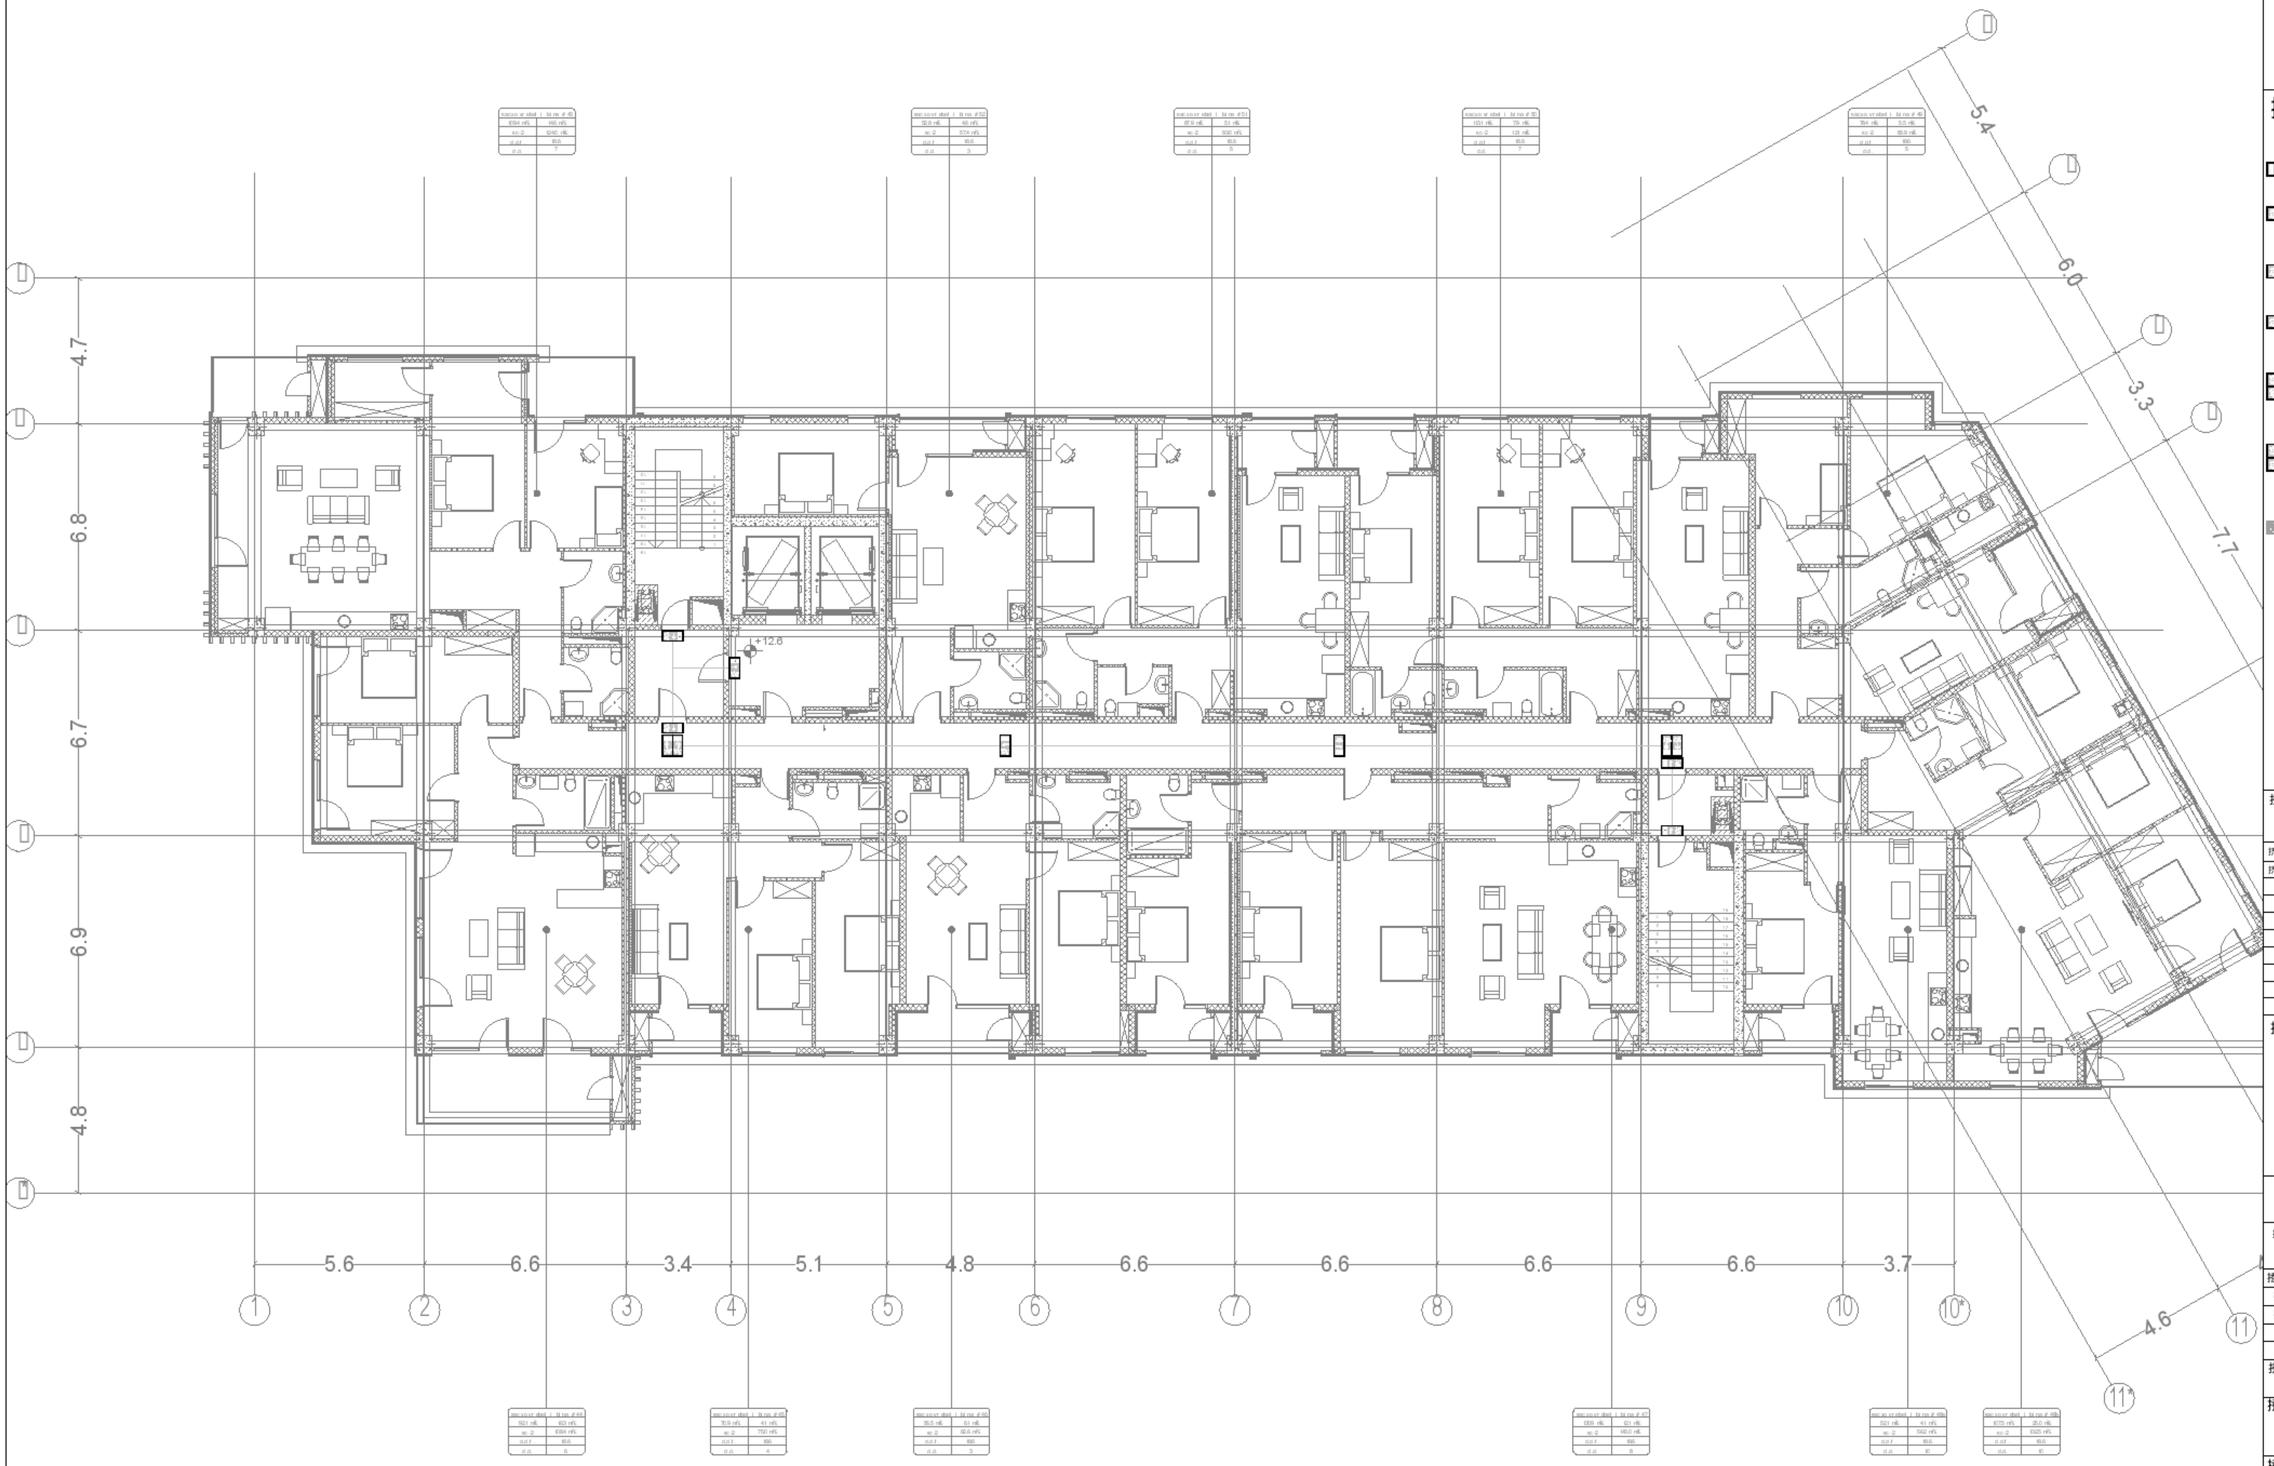

0 1 2 3 4 5m

1:100

A1

DD

24.01.25

1:100

R00

MN DL-MP RS-DSN-DWG-ELC-097-608

59

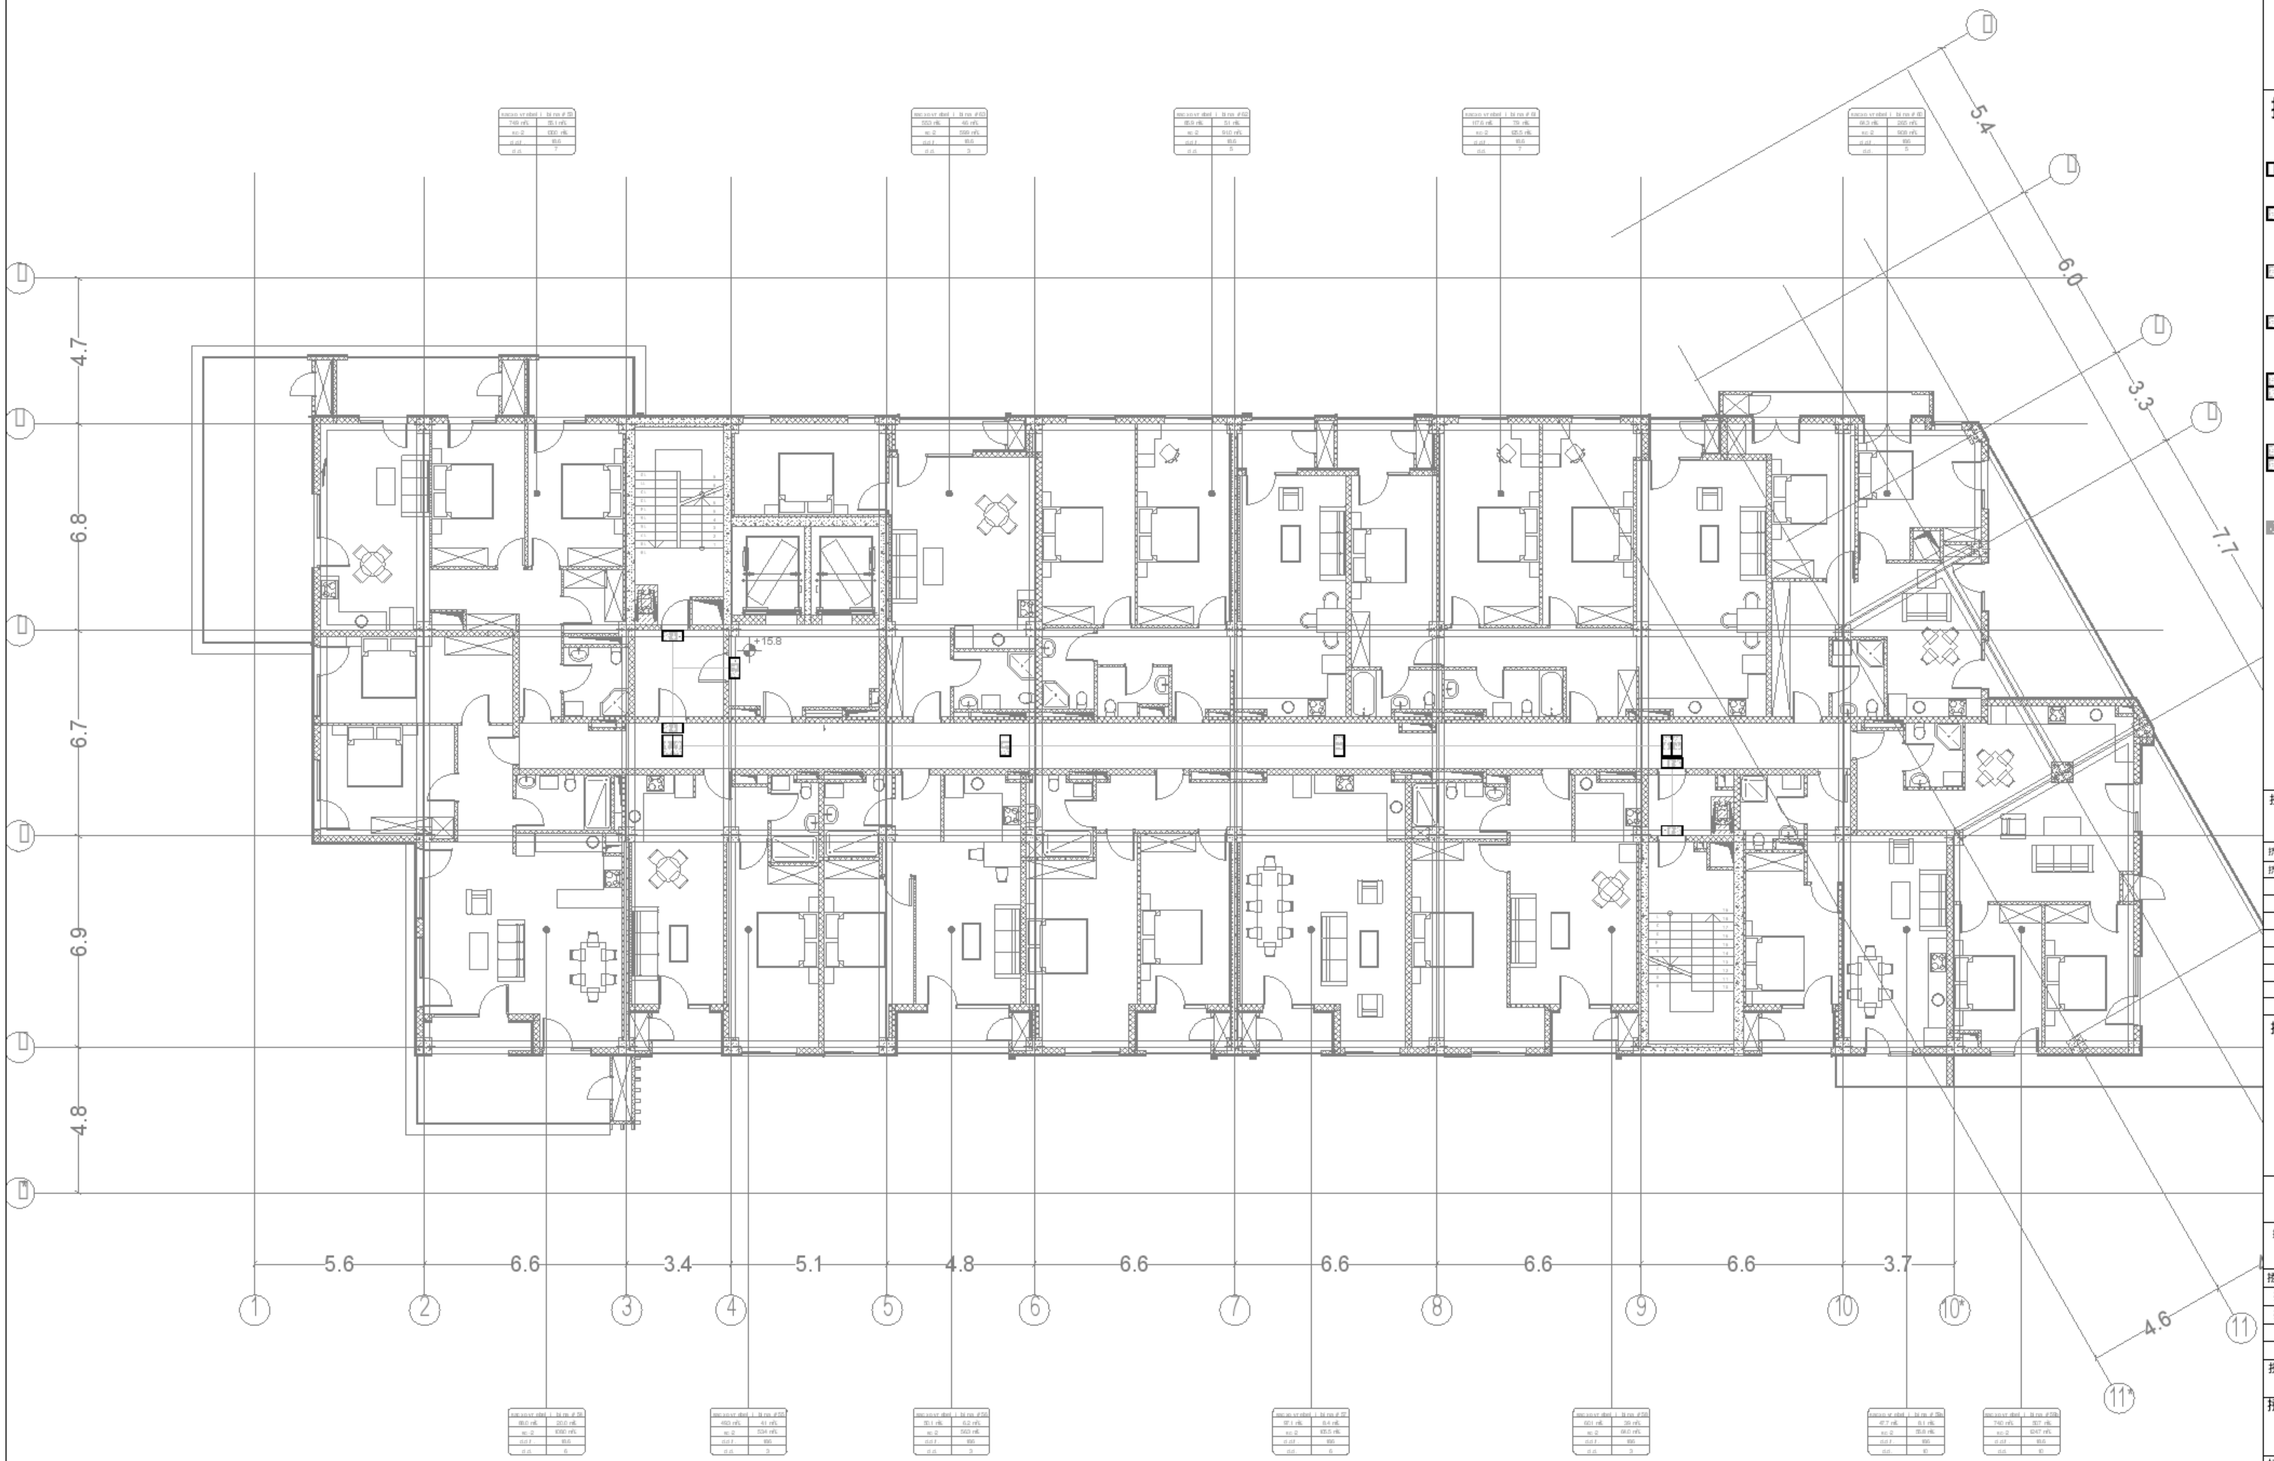

0 1 2 3 4 5m

1:100

A1	
DD	
24.01.25	
1:100	
R00	MNDL-MP RS-DSN-DWG-ELC-097-609
	60

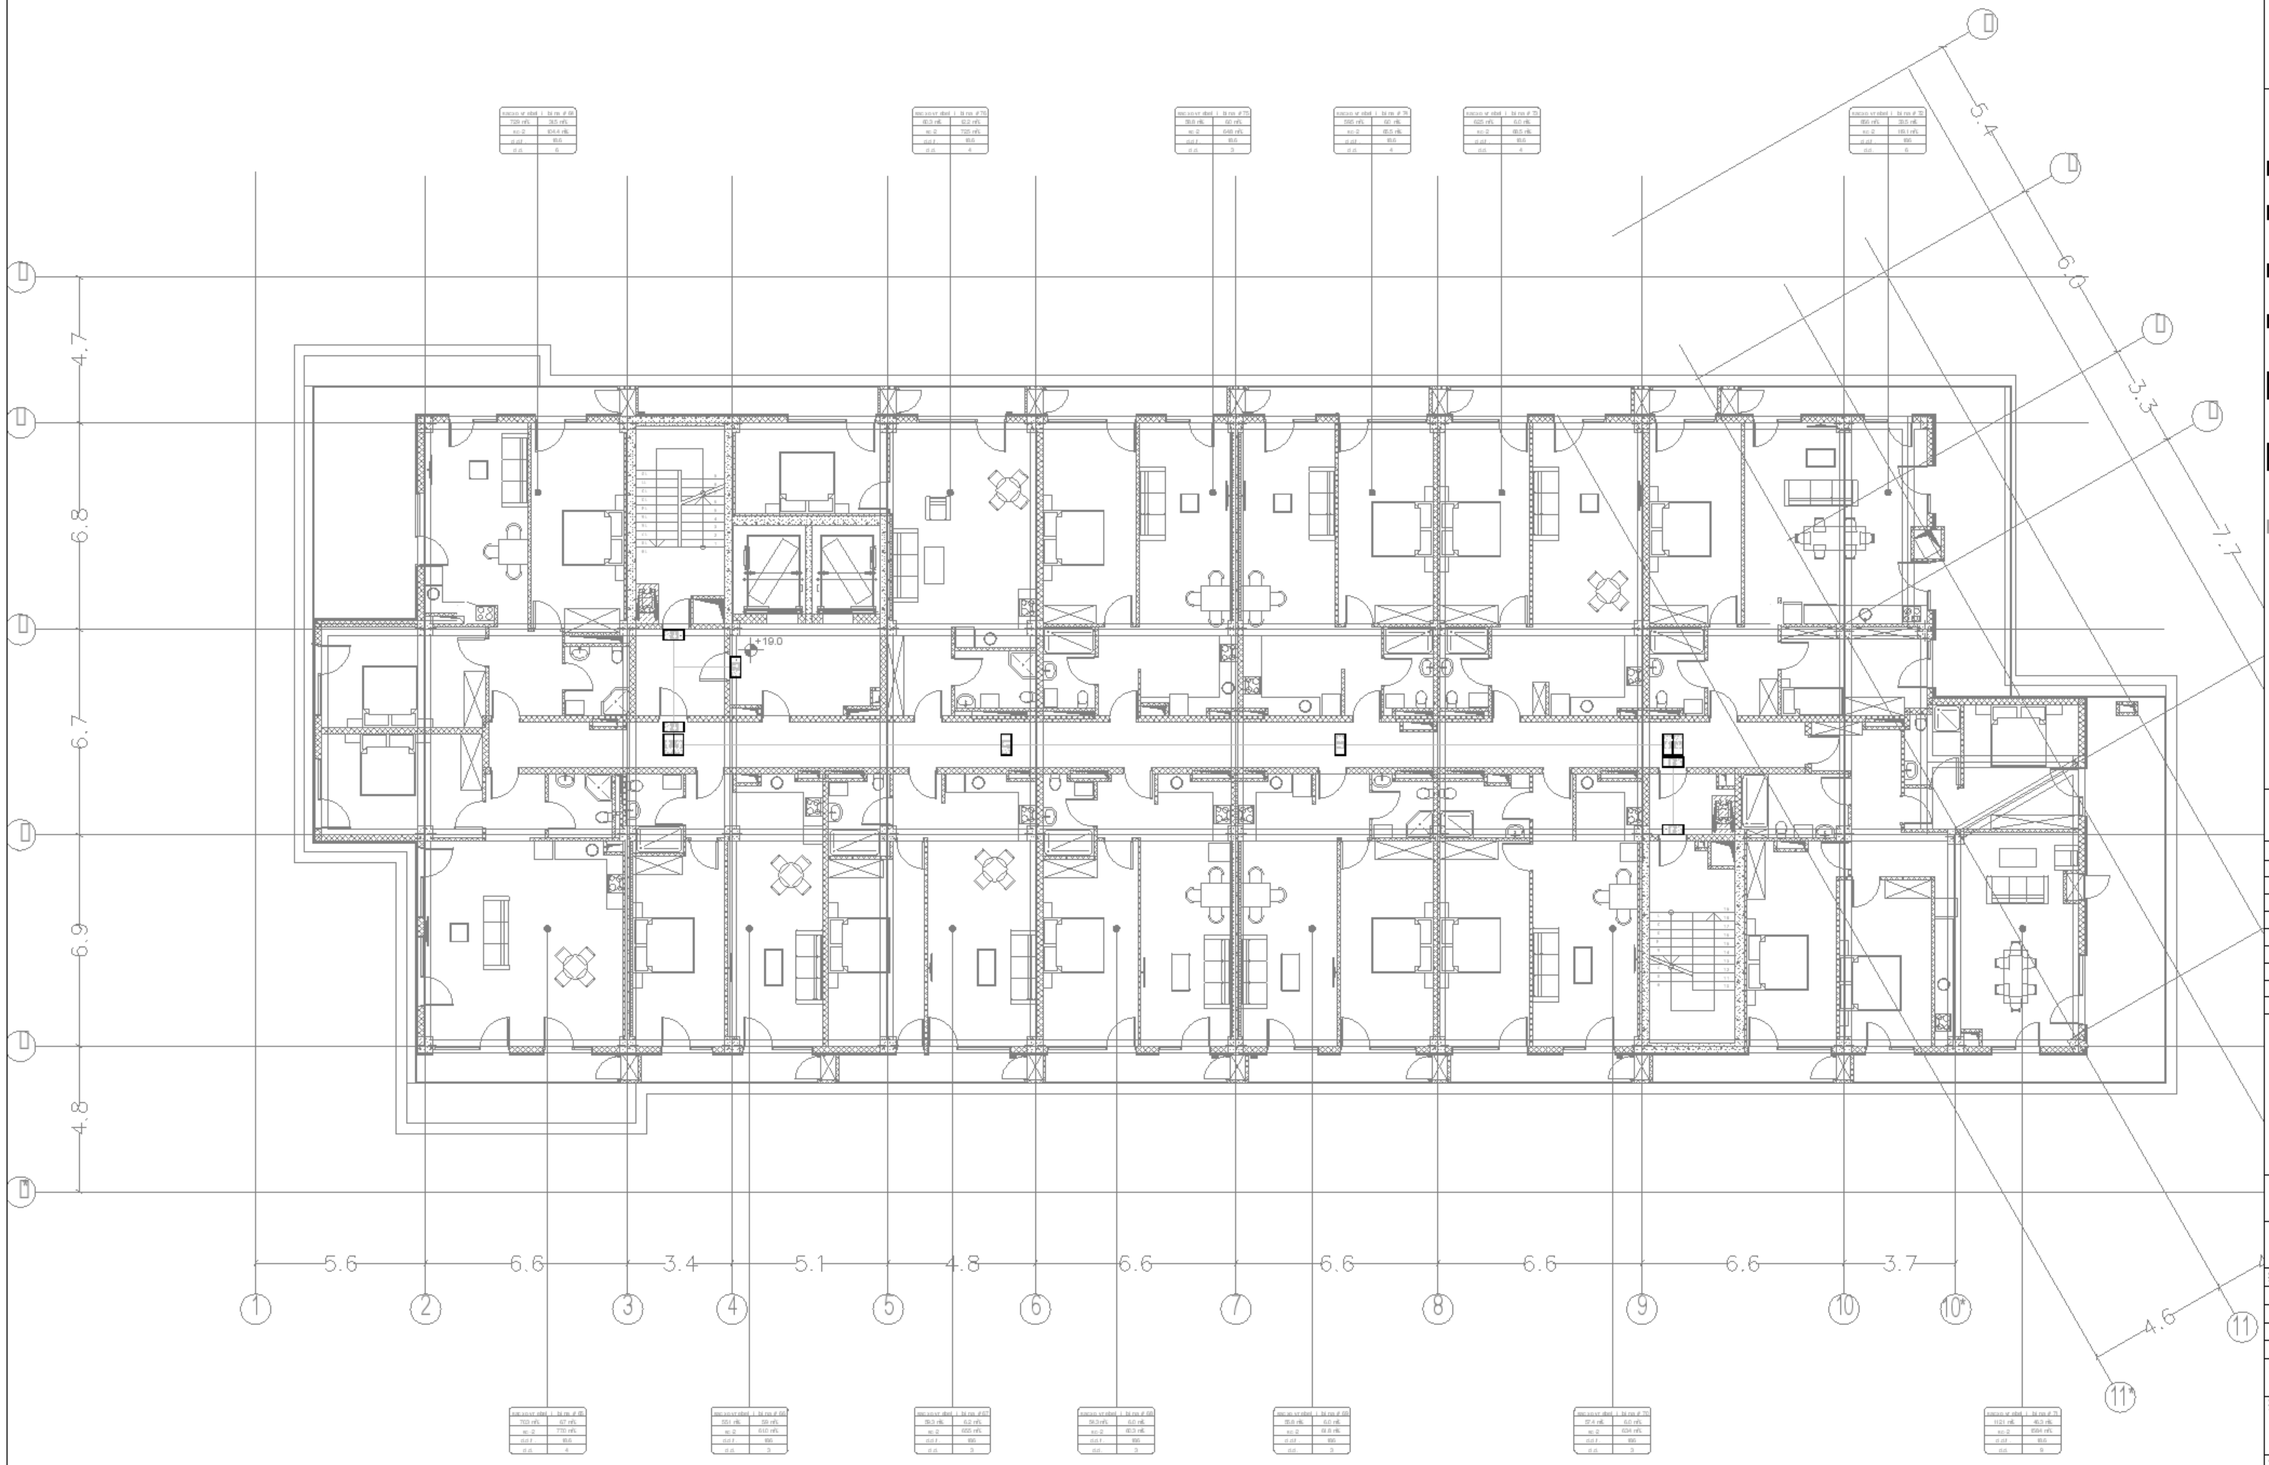

0 1 2 3 4 5m

1:100

A1

D0

24.01.25

1:100

R00

MN DL-MP RS-DSN-DWG-ELC-097-610

61

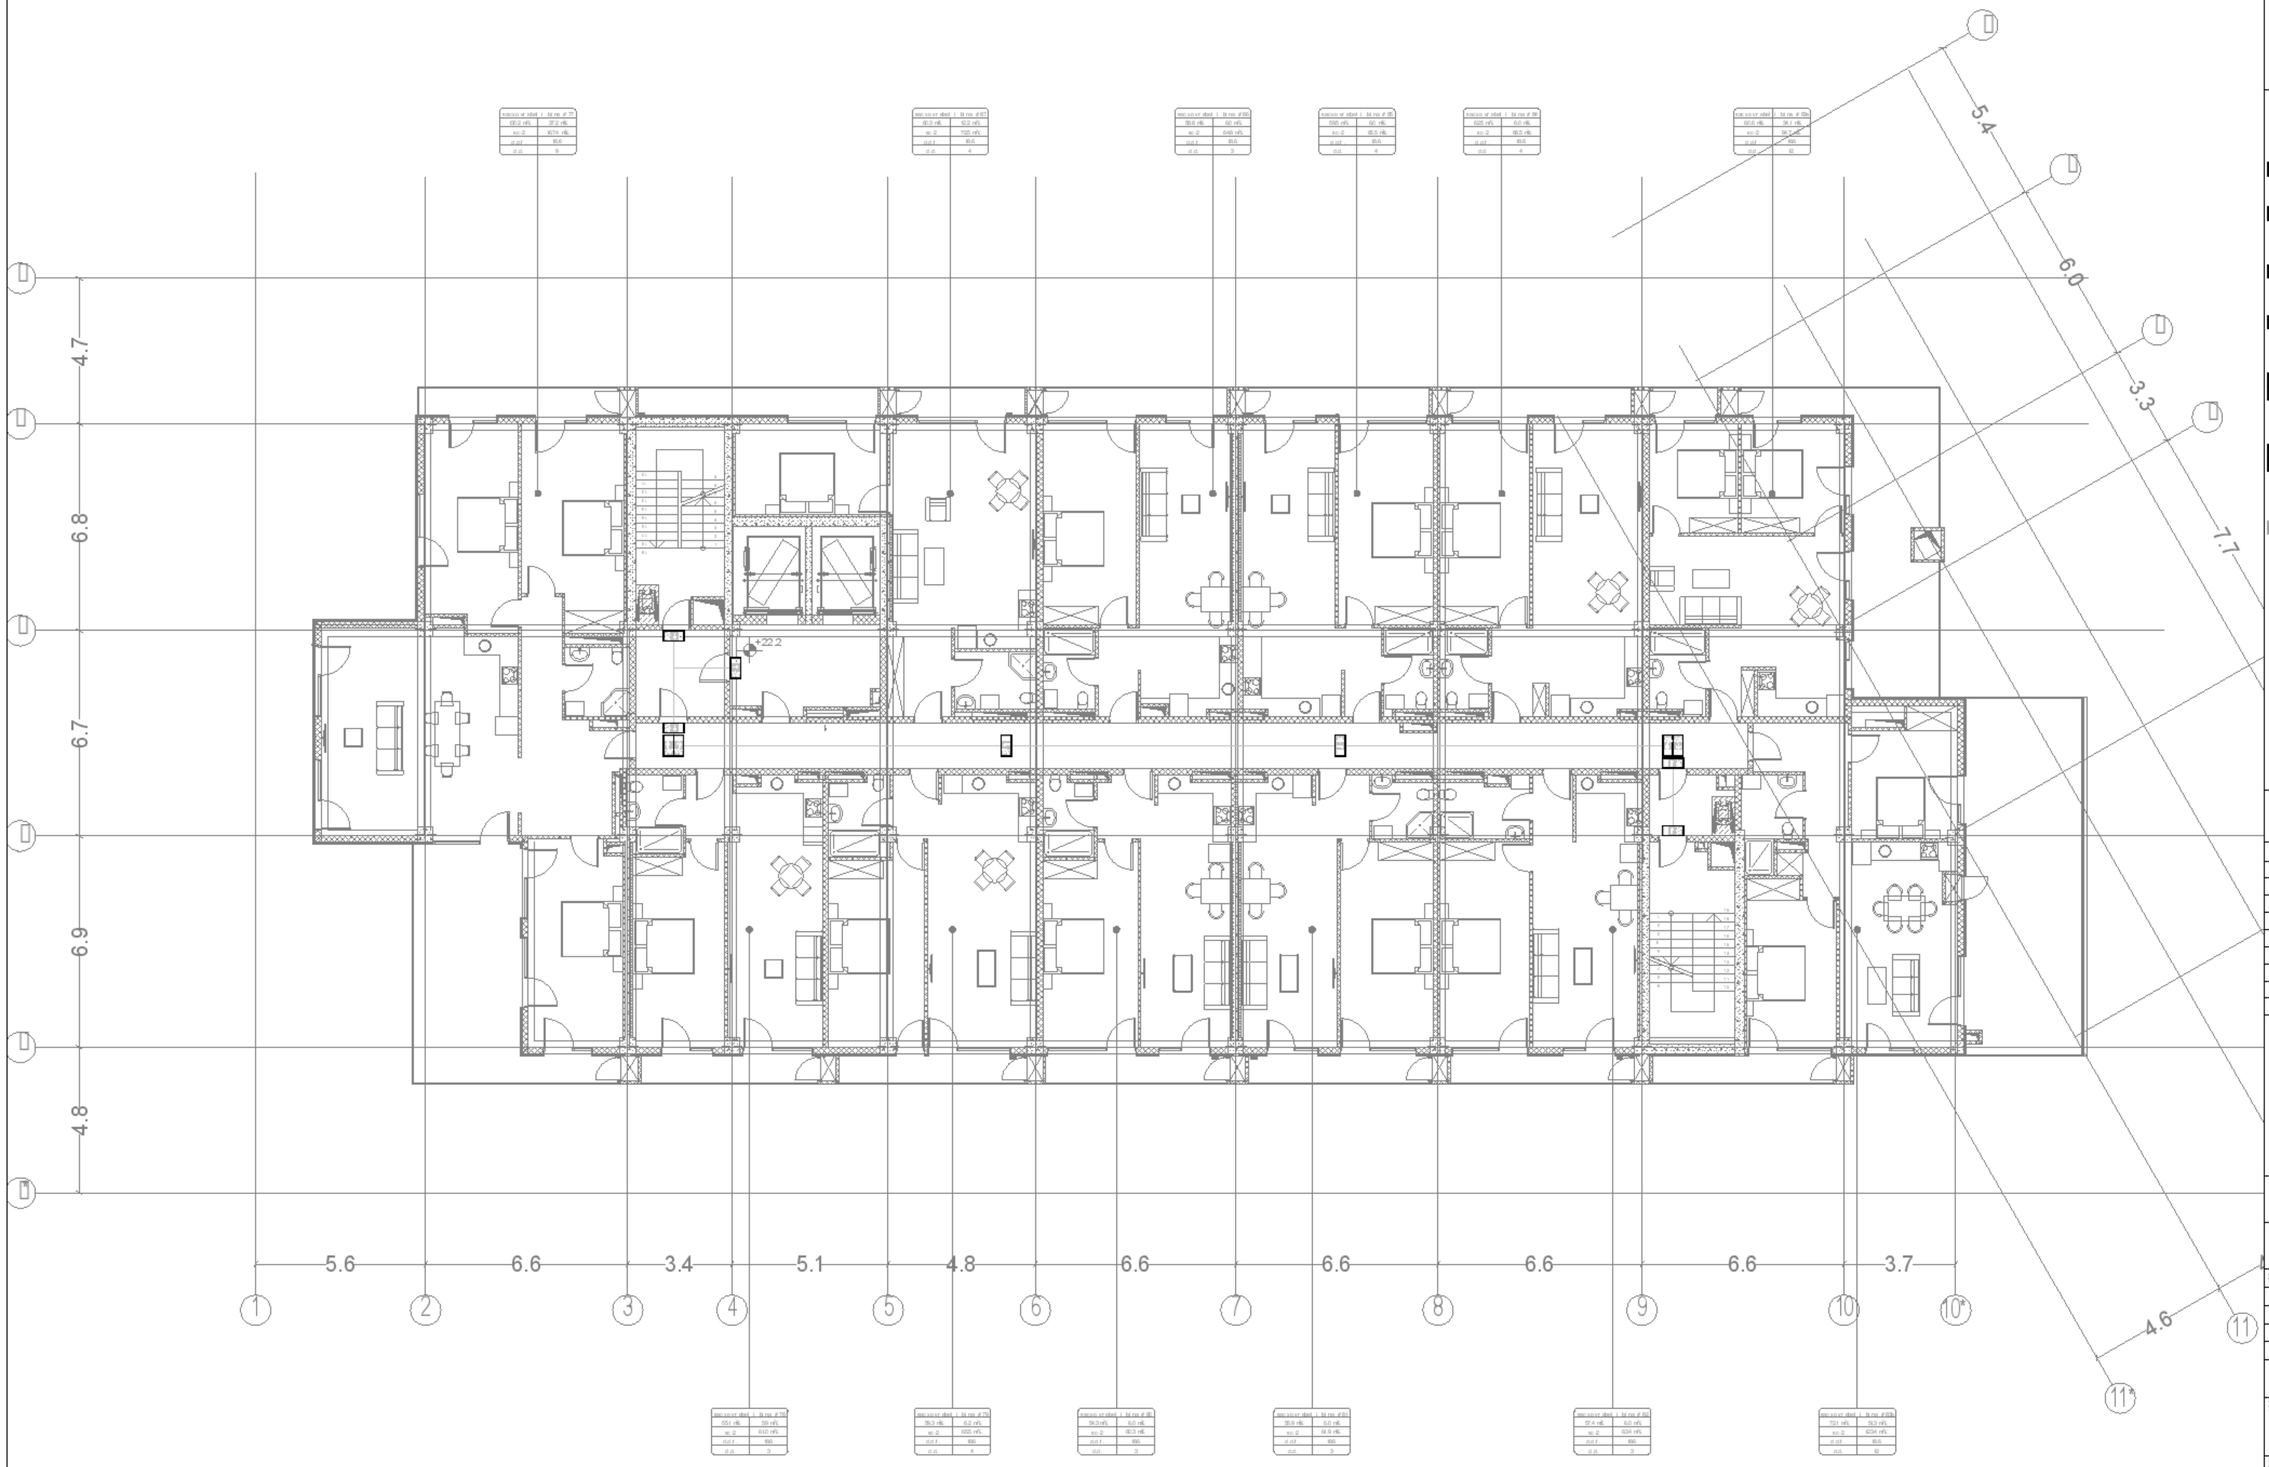

0 1 2 3 4 5m

1:100

A1

DD

24.01.25

1:100

R00

MNDL-MPRS-DSN-DWG-ELC-097-611

62

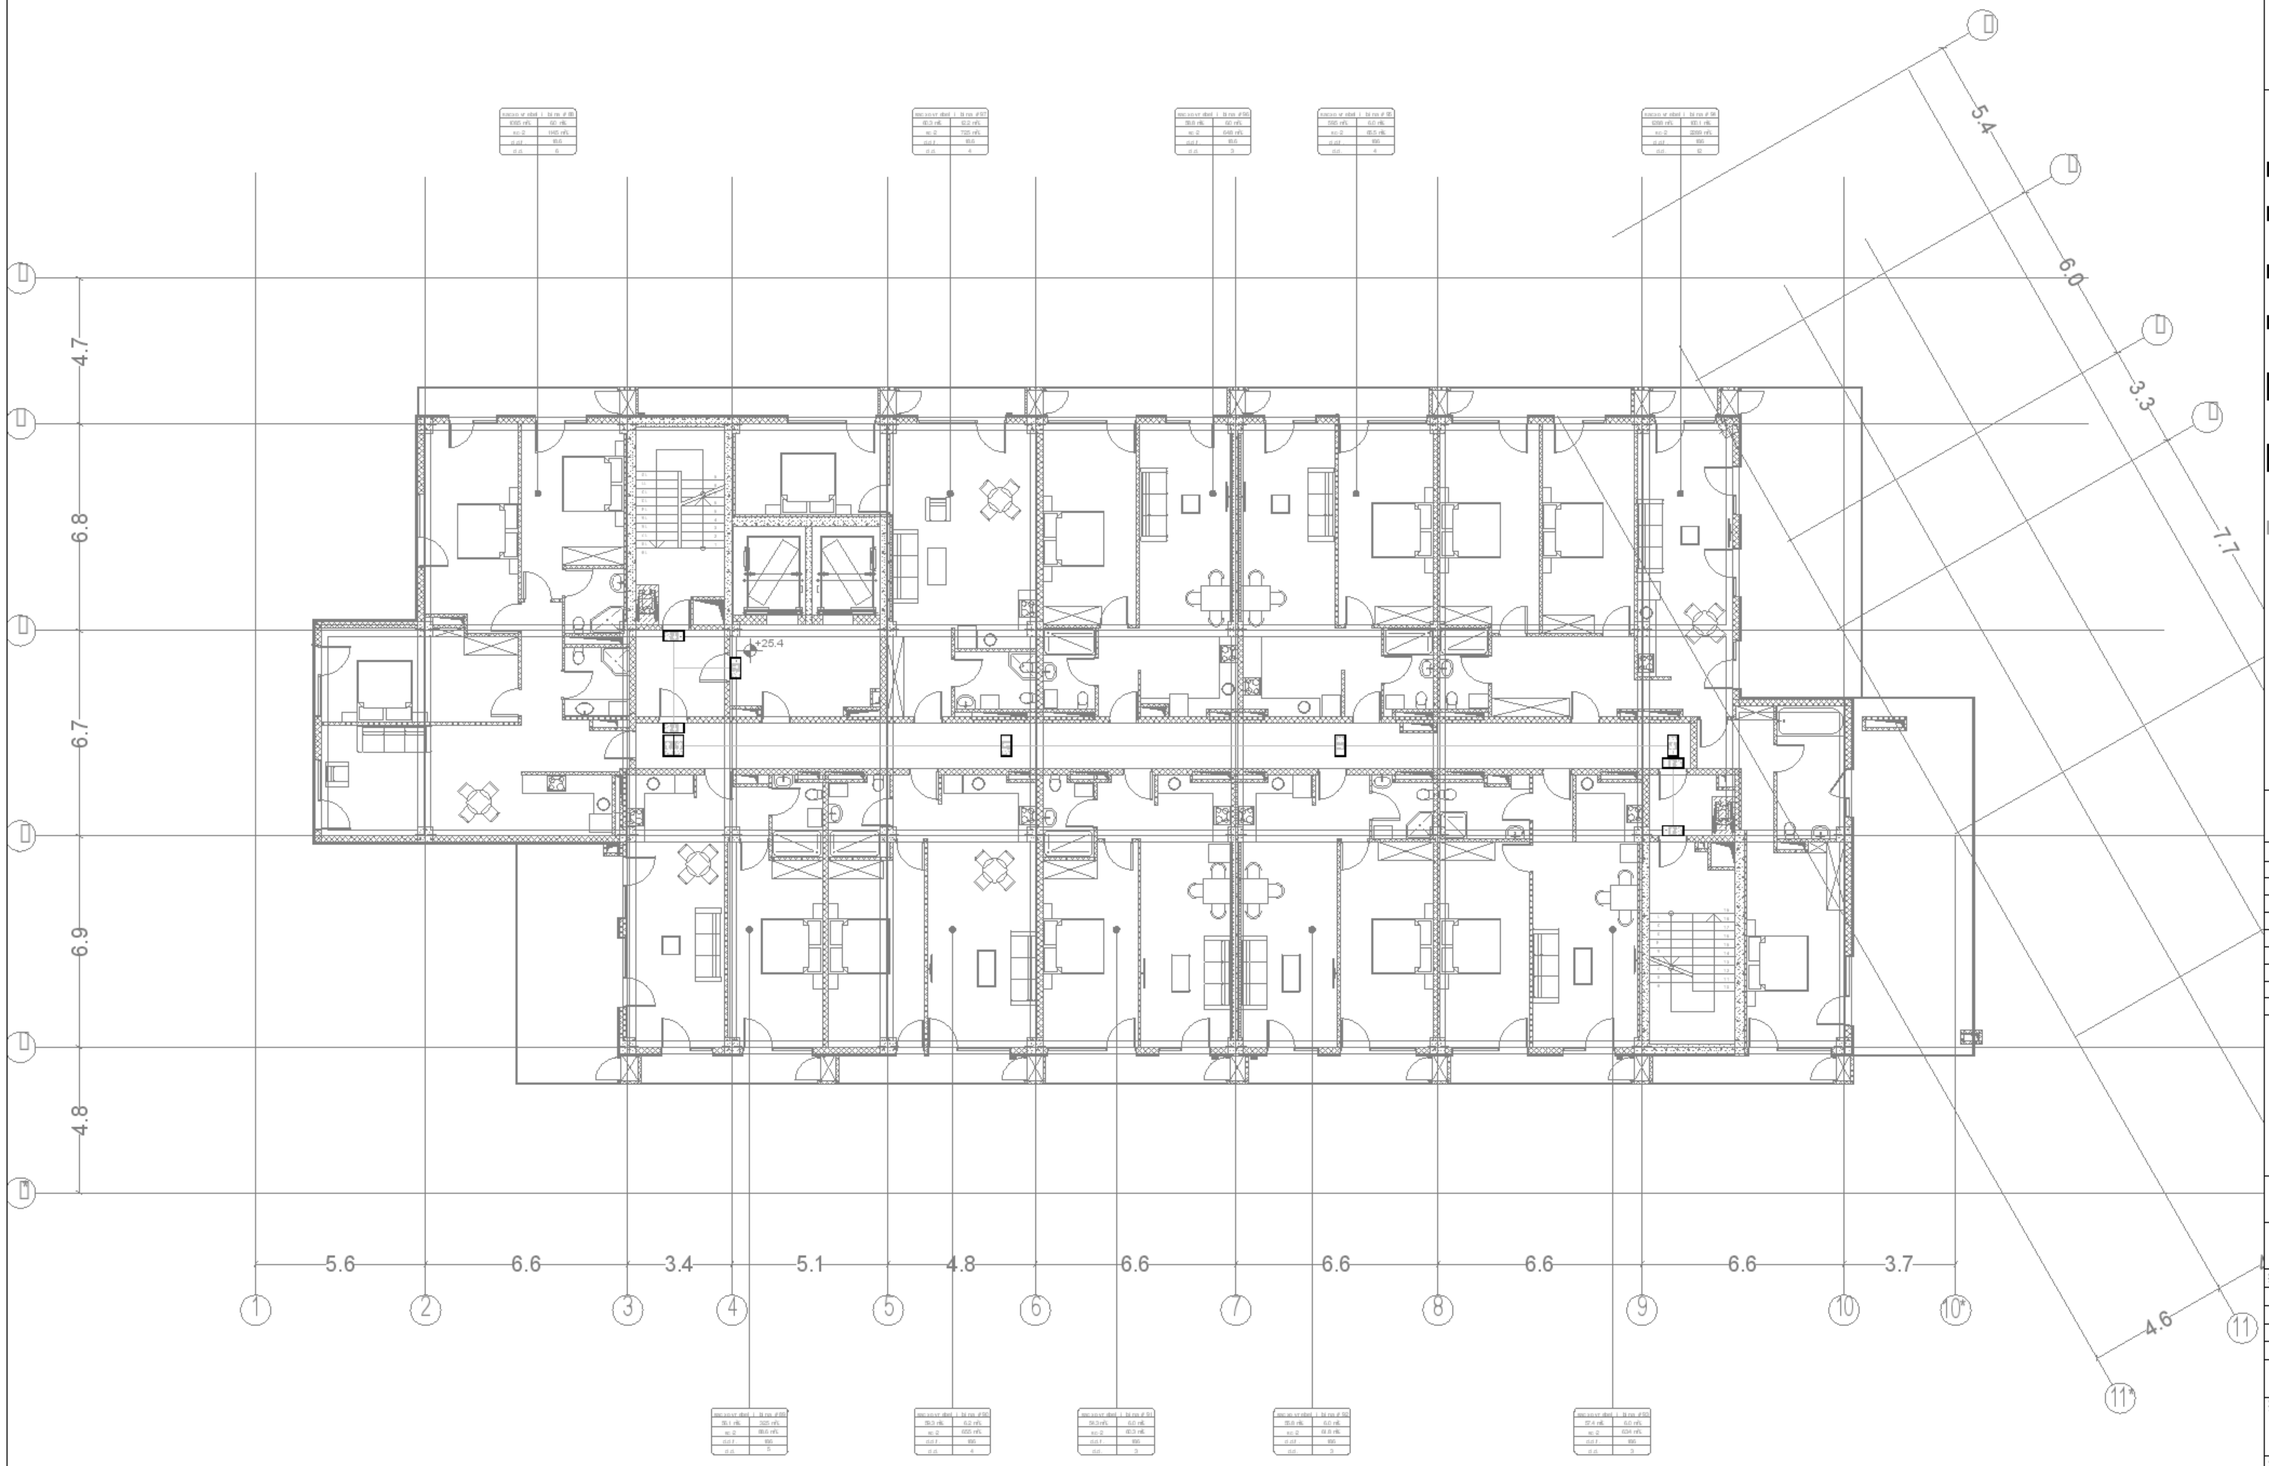

0 1 2 3 4 5m

1:100

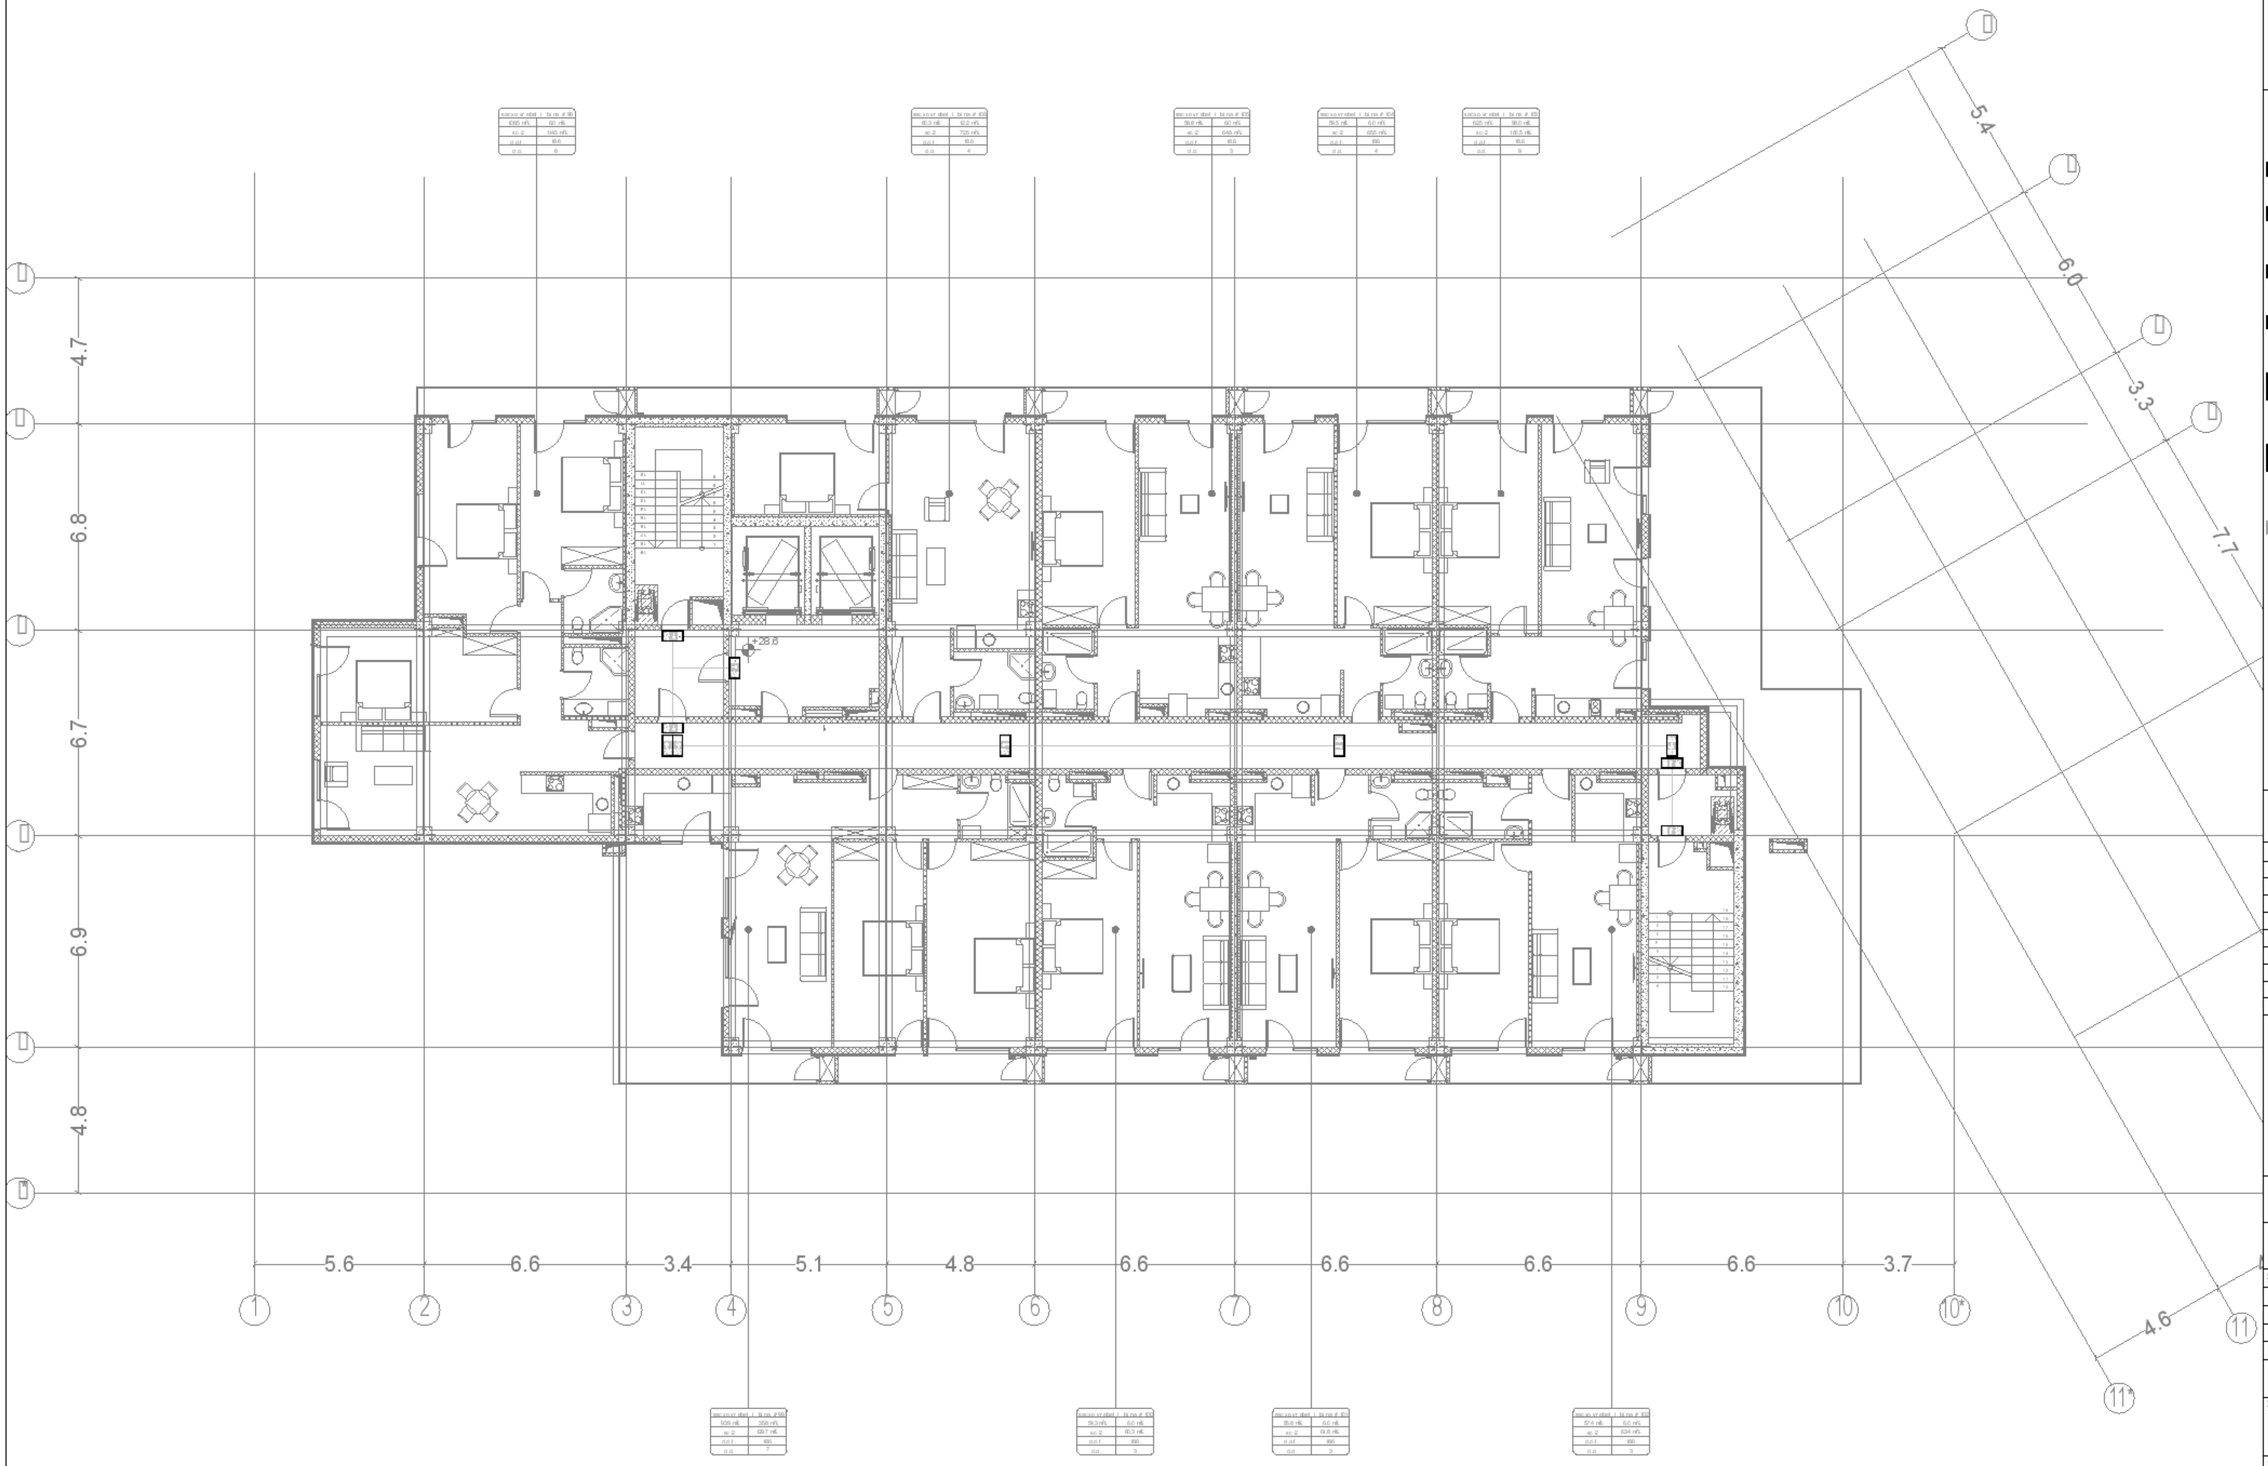

0 1 2 3 4 5m

1:100

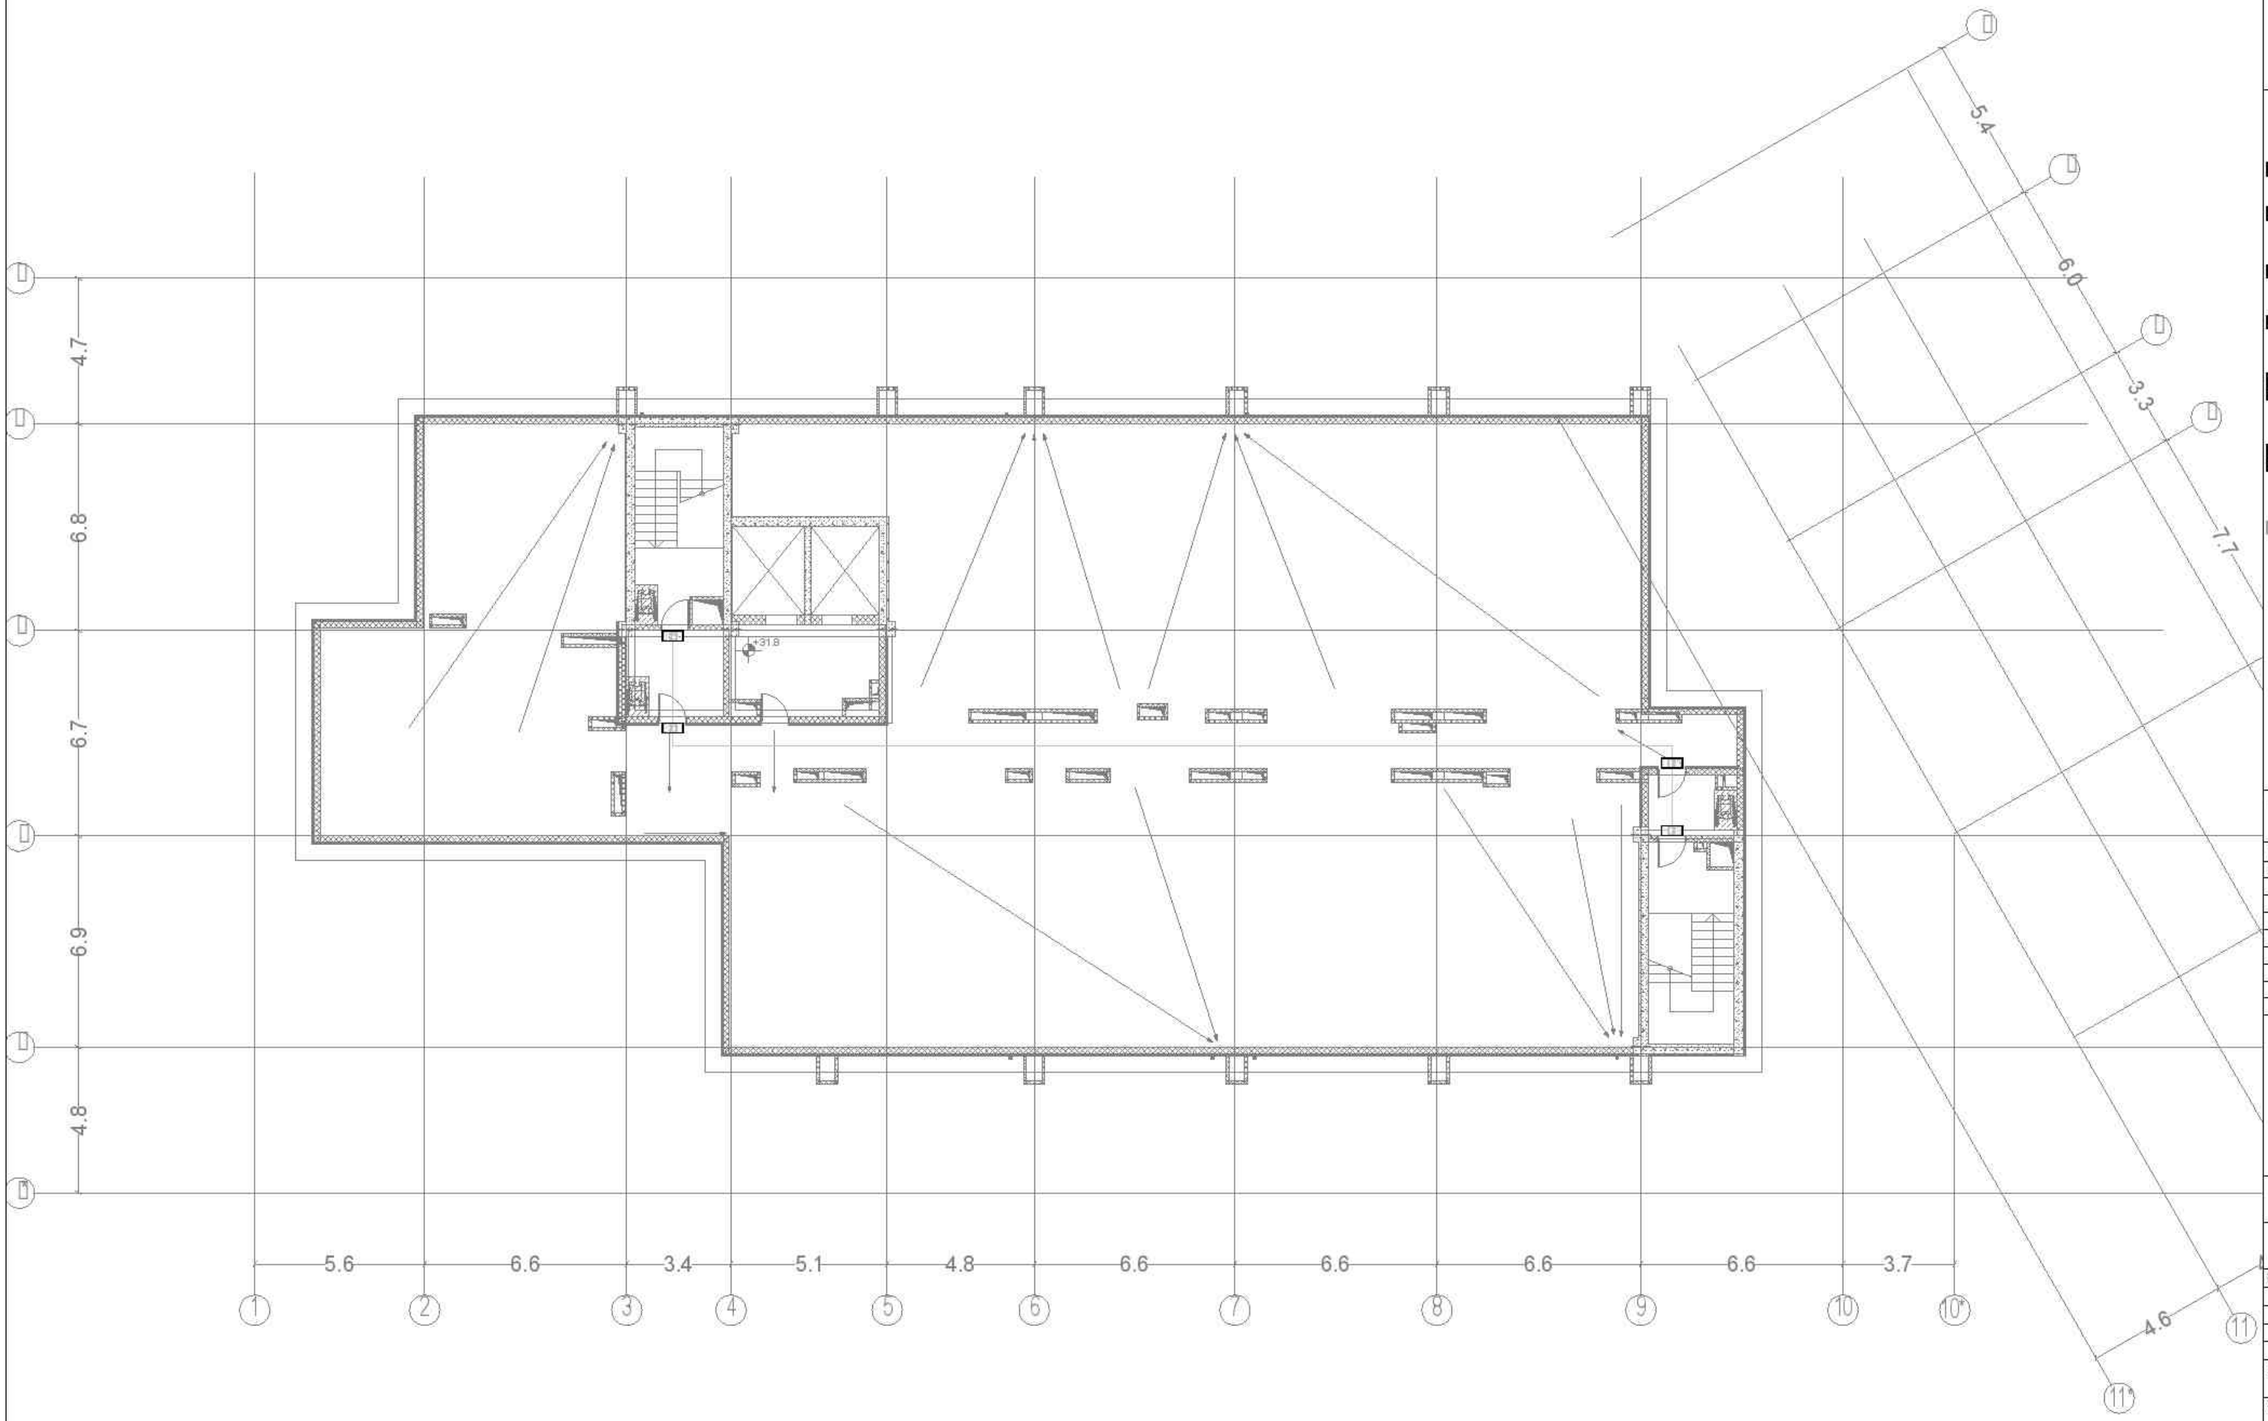

0 1 2 3 4 5m

1:100

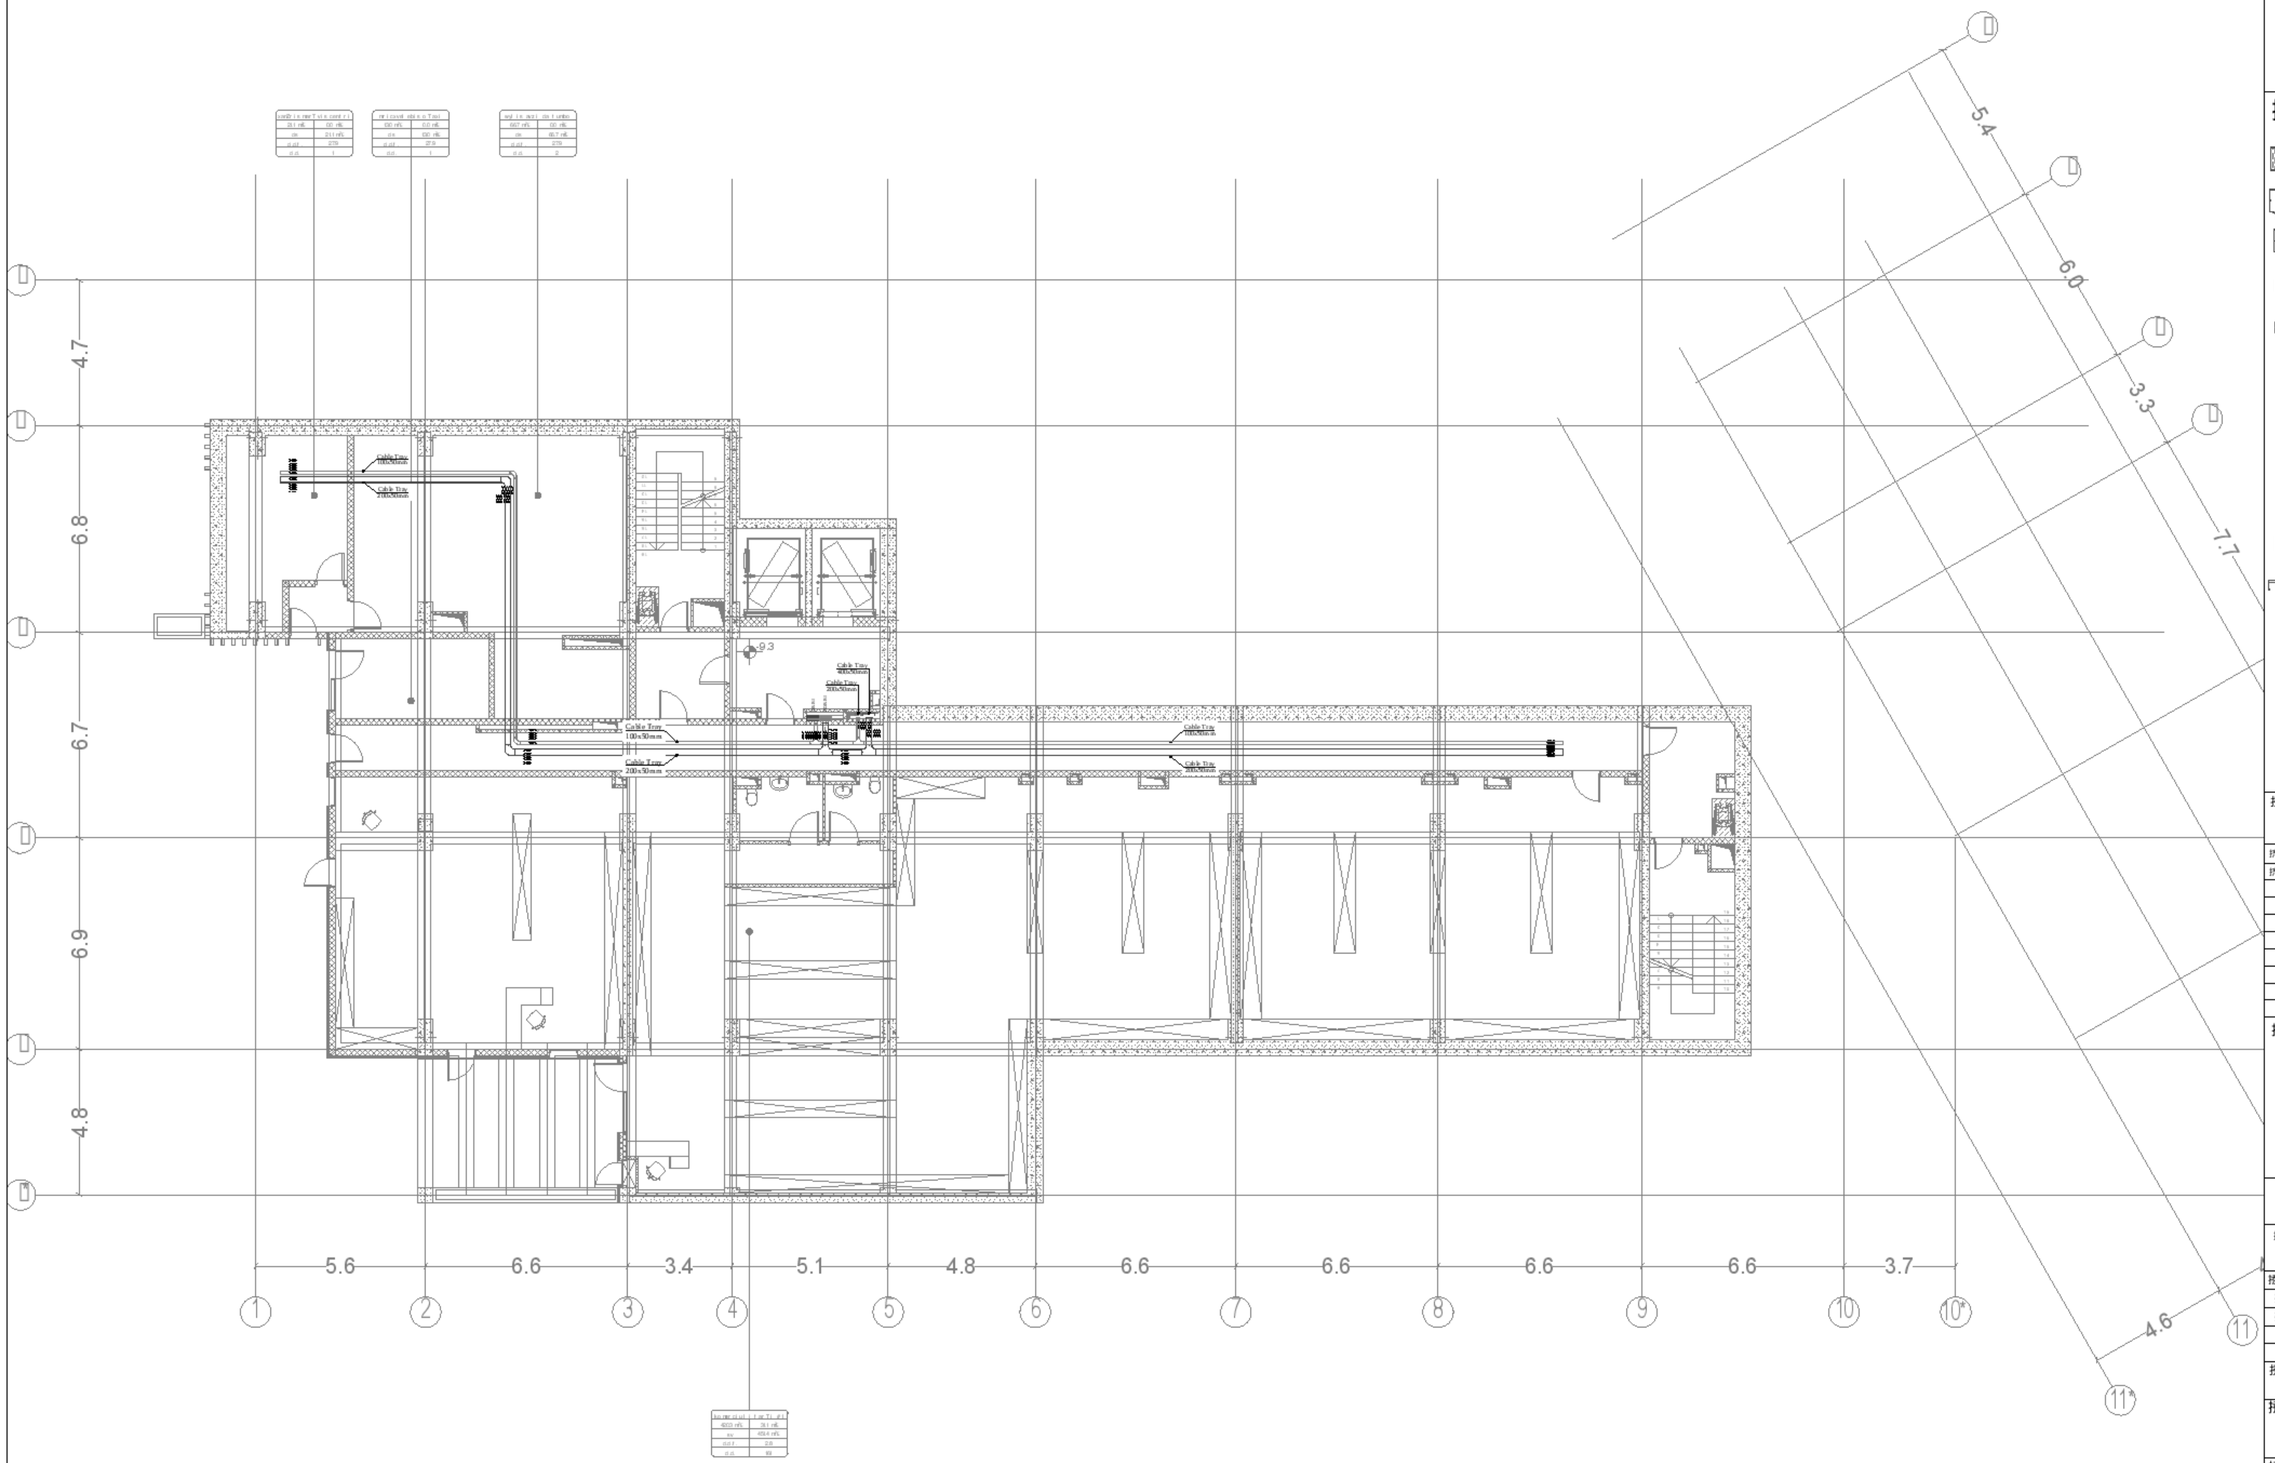

0 1 2 3 4 5m

1:100

A1			
DD			
24.01.25			
1:100			
R00	MNDL-MPRS-DSN-DWG-ELC-097-701		66

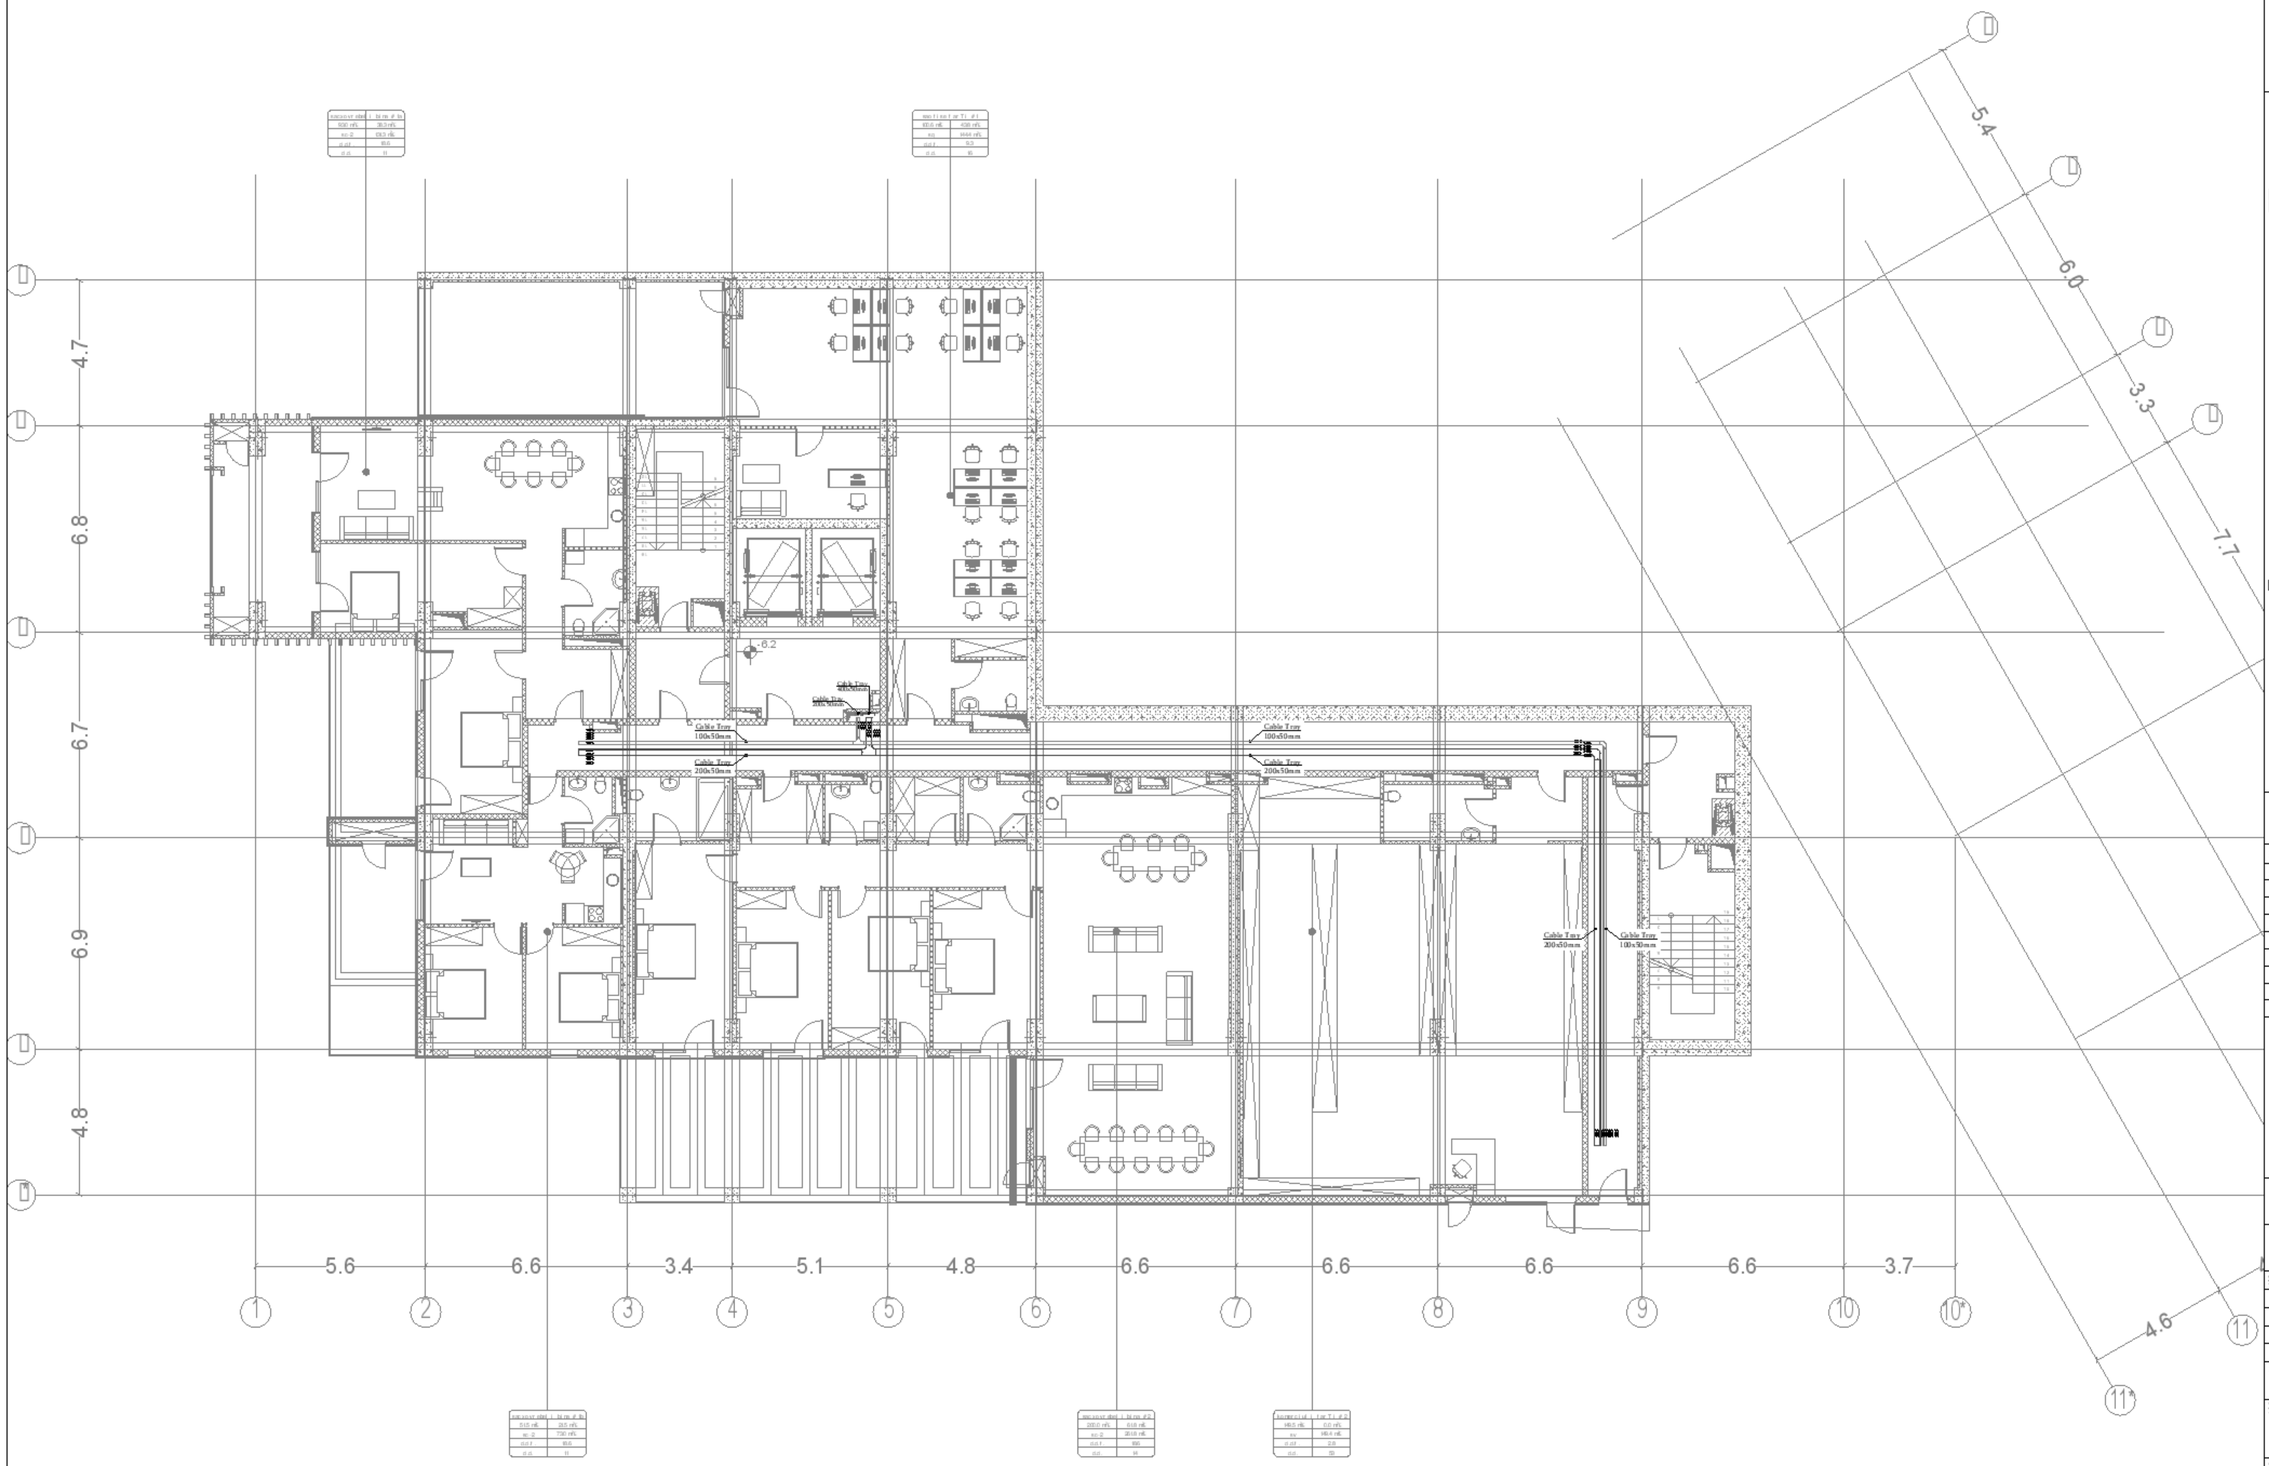

300x50

500x50

0 1 2 3 4 5m

1:100

A1

DD

24.01.25

1:100

R00

MNDL-MPRS-DSN-DWG-ELC-097-702

67

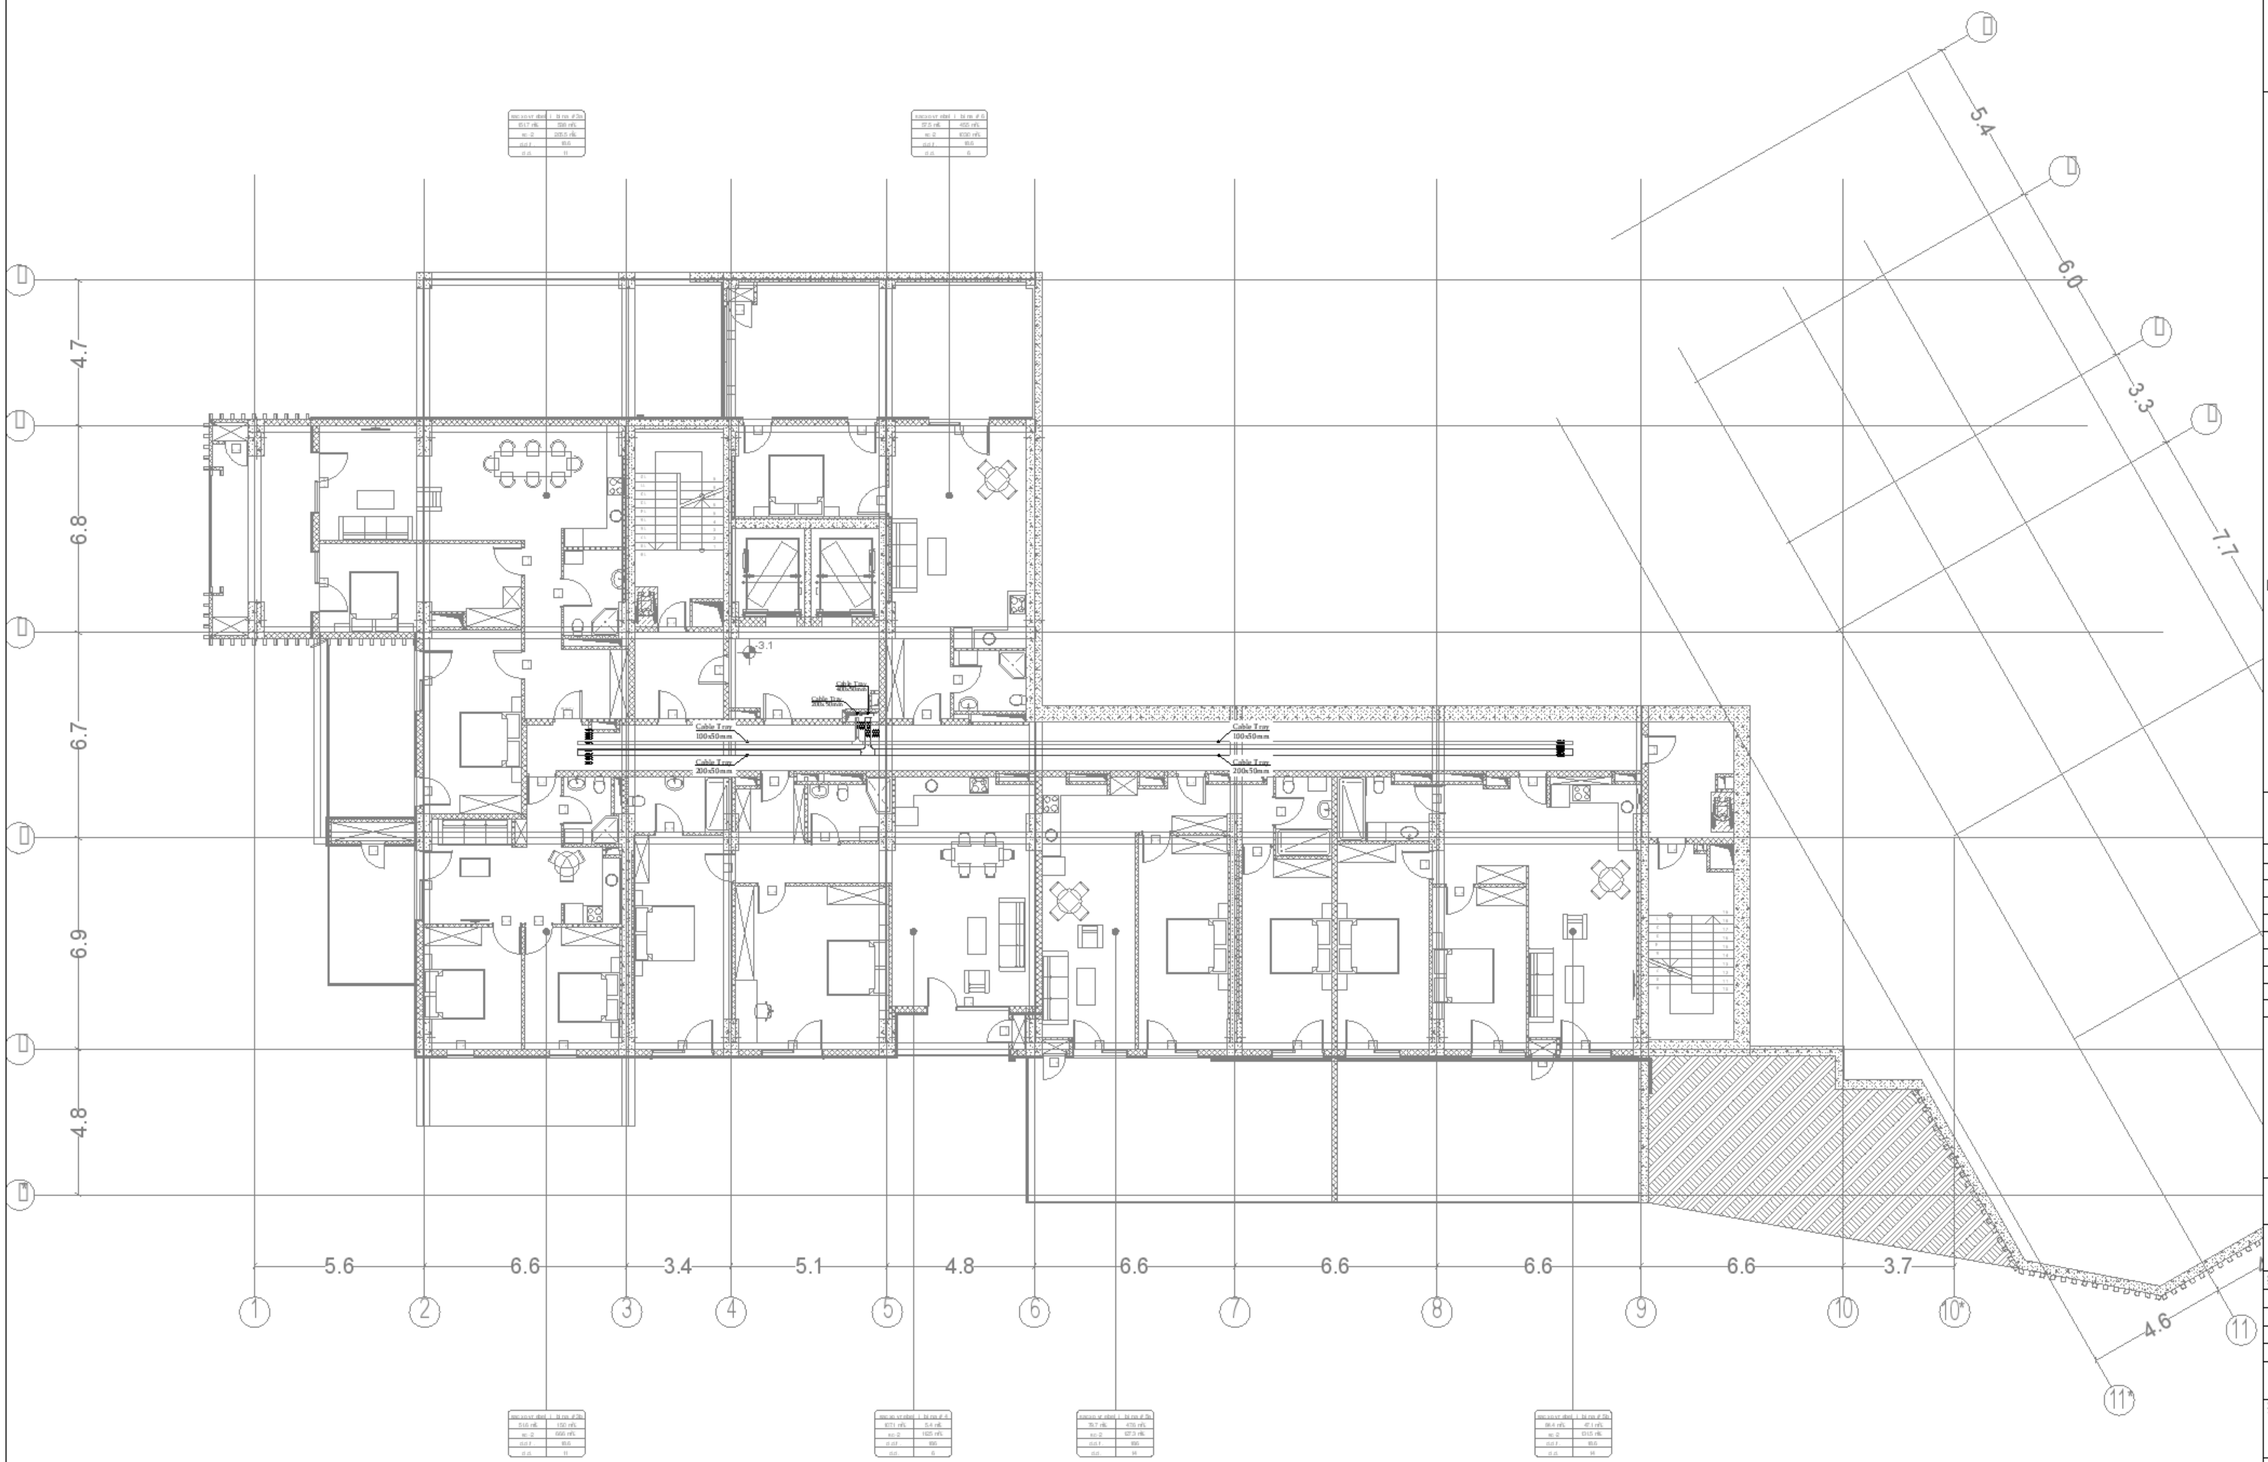

0 1 2 3 4 5m

1:100

A1

DD

24.01.25

1:100

R00

MN DL-MP RS-DSN-DWG-ELC-097-703

68

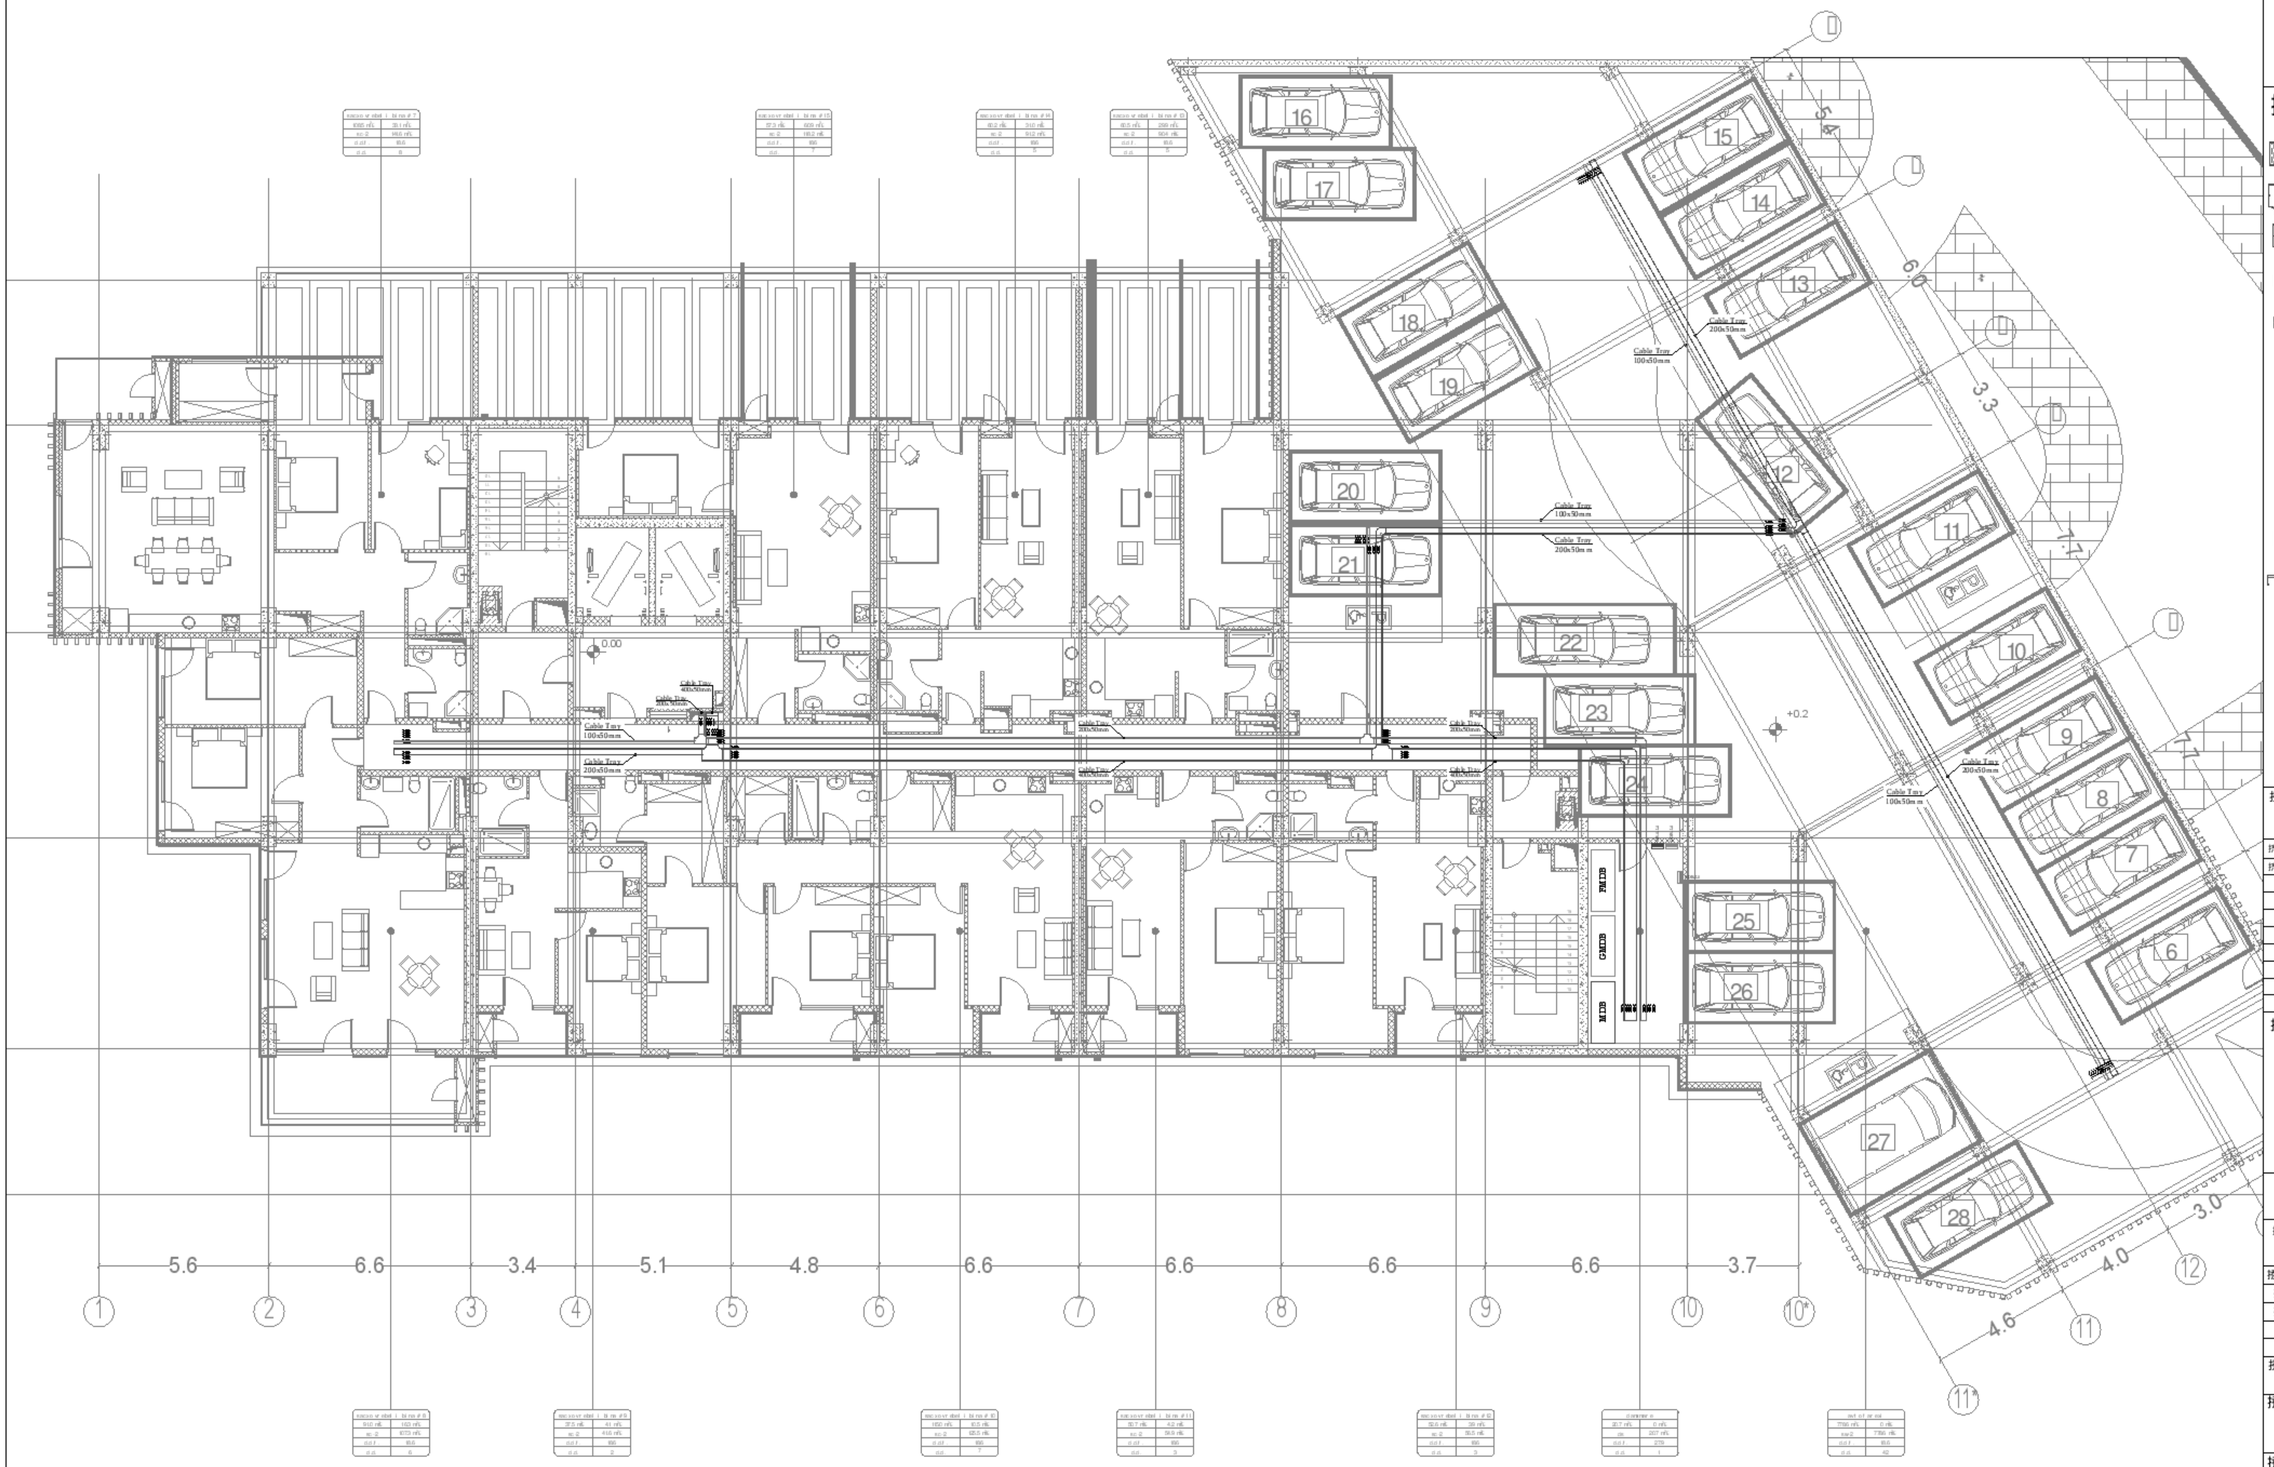

0 1 2 3 4 5m

1:100

A1	DD	24.01.25
1:100		

R00

MN DL-MP RS-DSN-DWG-ELC-097-704

69

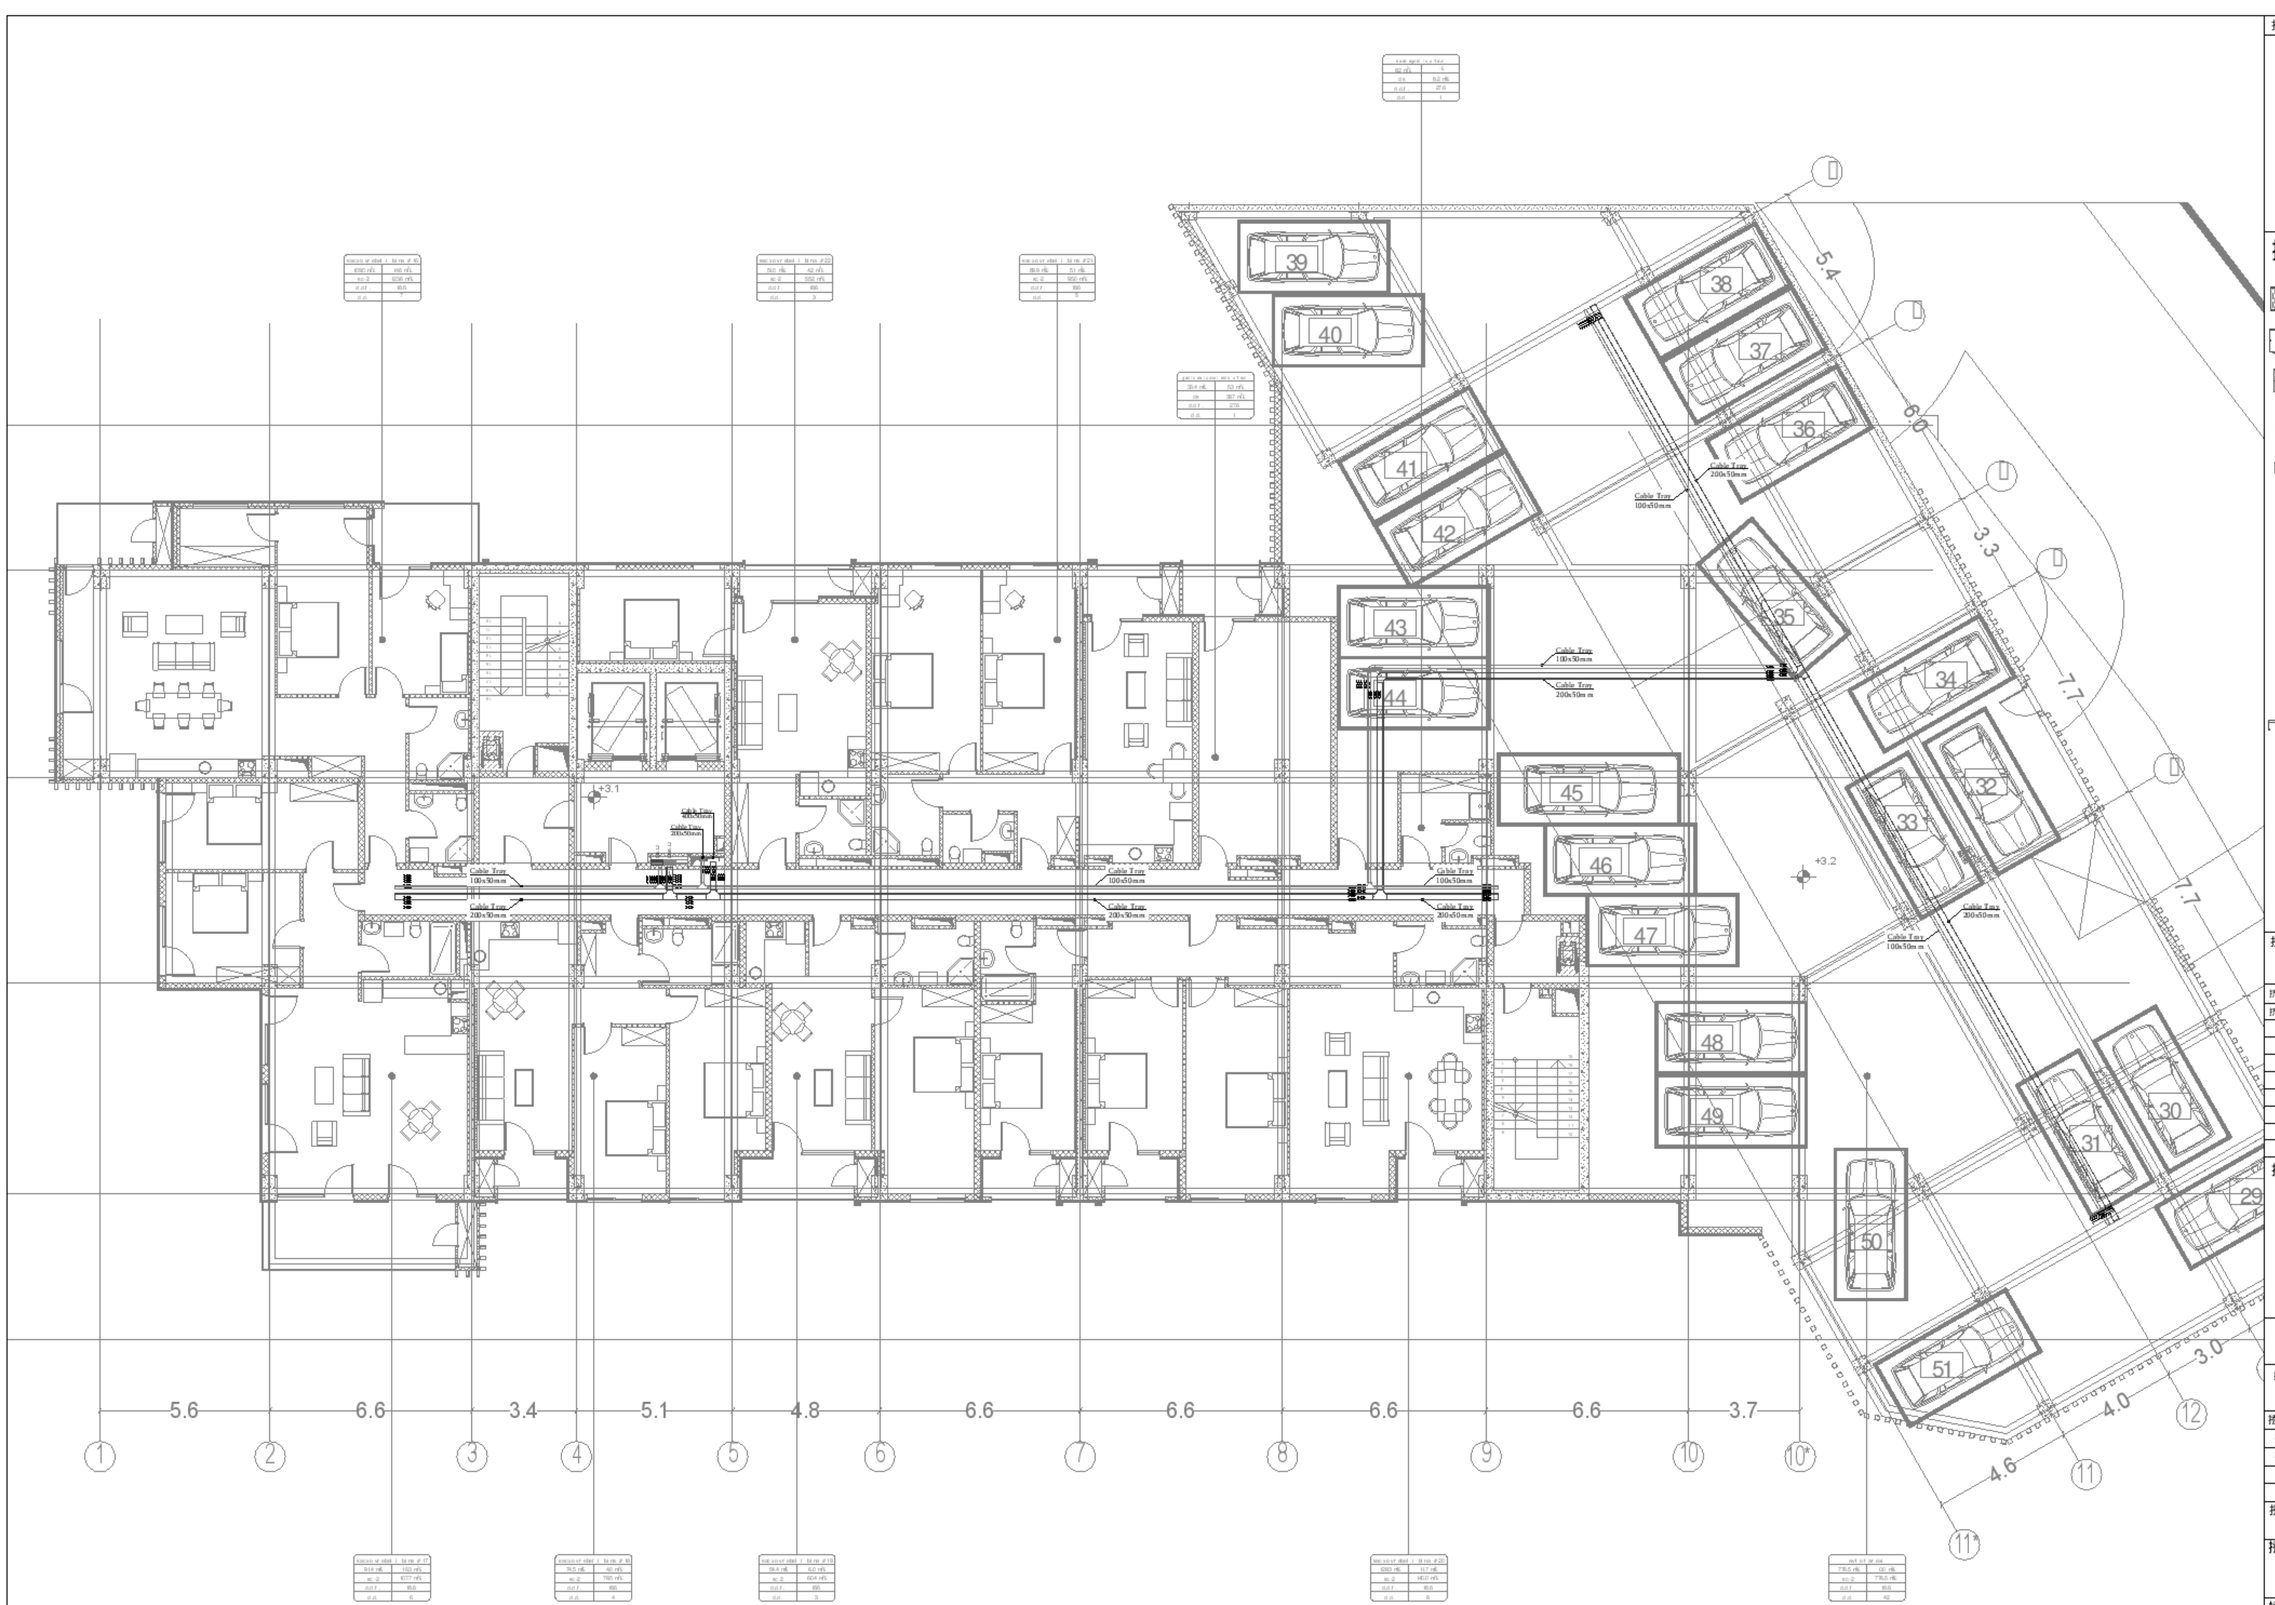

0 1 2 3 4 5m

1:100

A1	
DD	
24.01.25	
1:100	
R00	MN DL-MP RS-DSN-DWG-ELC-097-705
	70

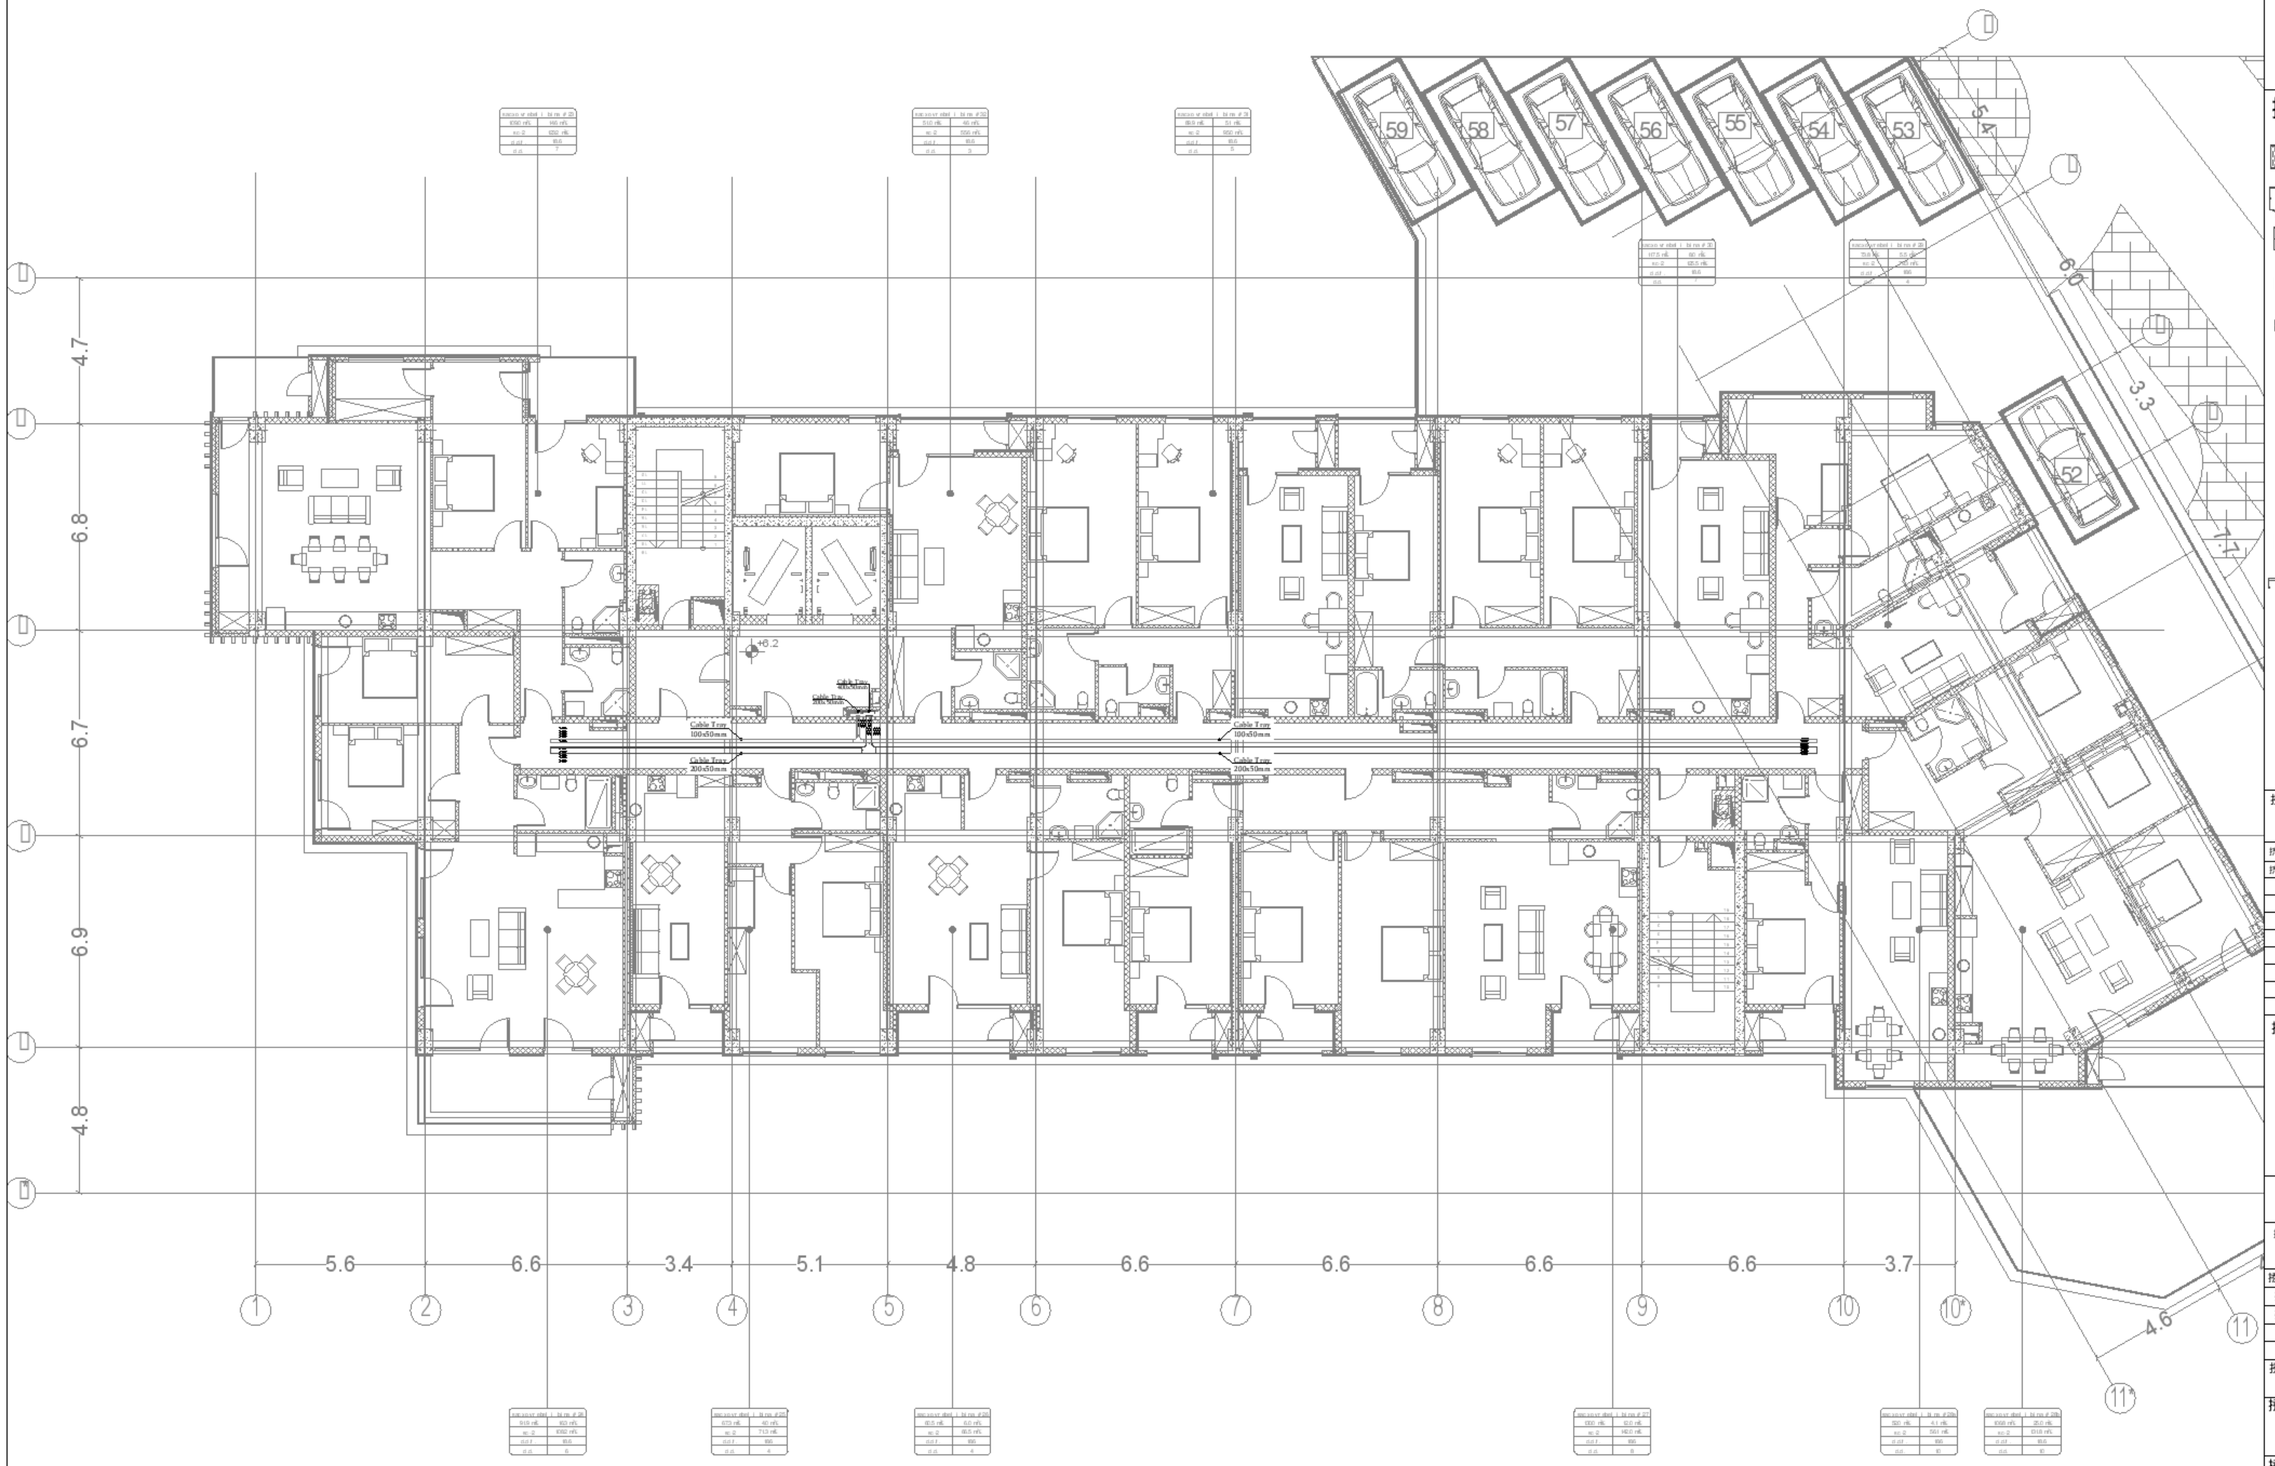

0 1 2 3 4 5m

1:100

A1	
DD	
24.01.25	
1:100	
R00	MND1-MP RS-DSN-DWG-ELC-097-706
	71

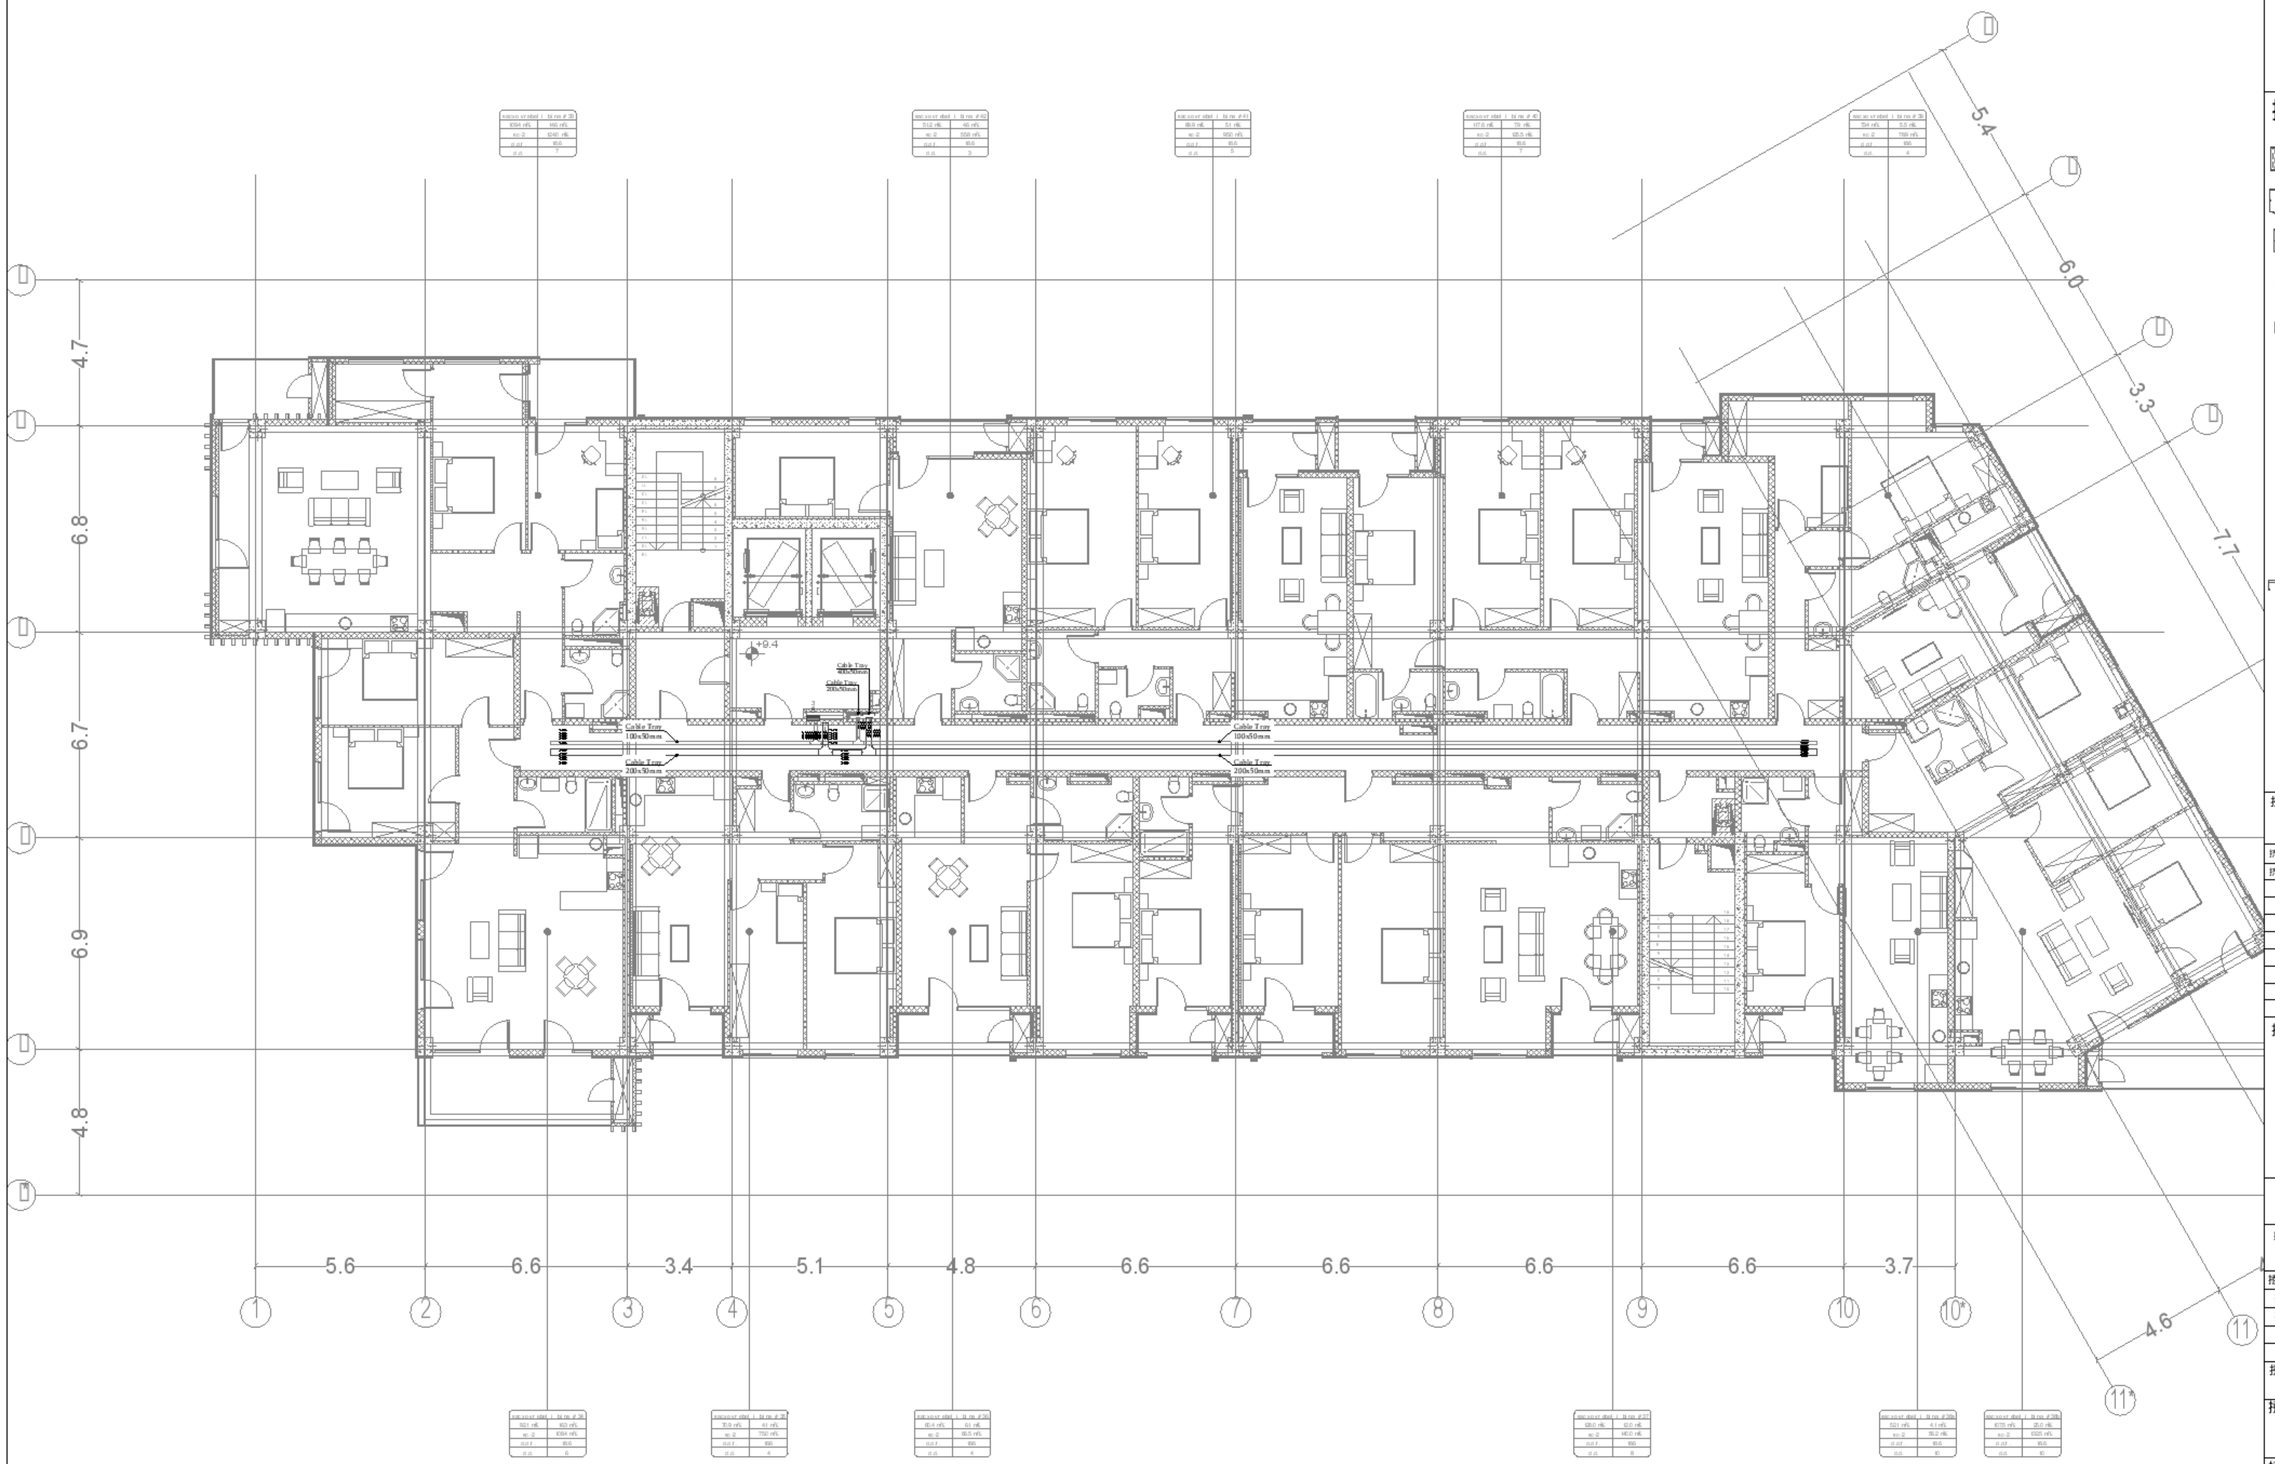

0 1 2 3 4 5m

1:100

A1	
DD	
24.01.25	
1:100	
R00	MN DL-MP RS-DSN-DWG-ELC-097-707
	72

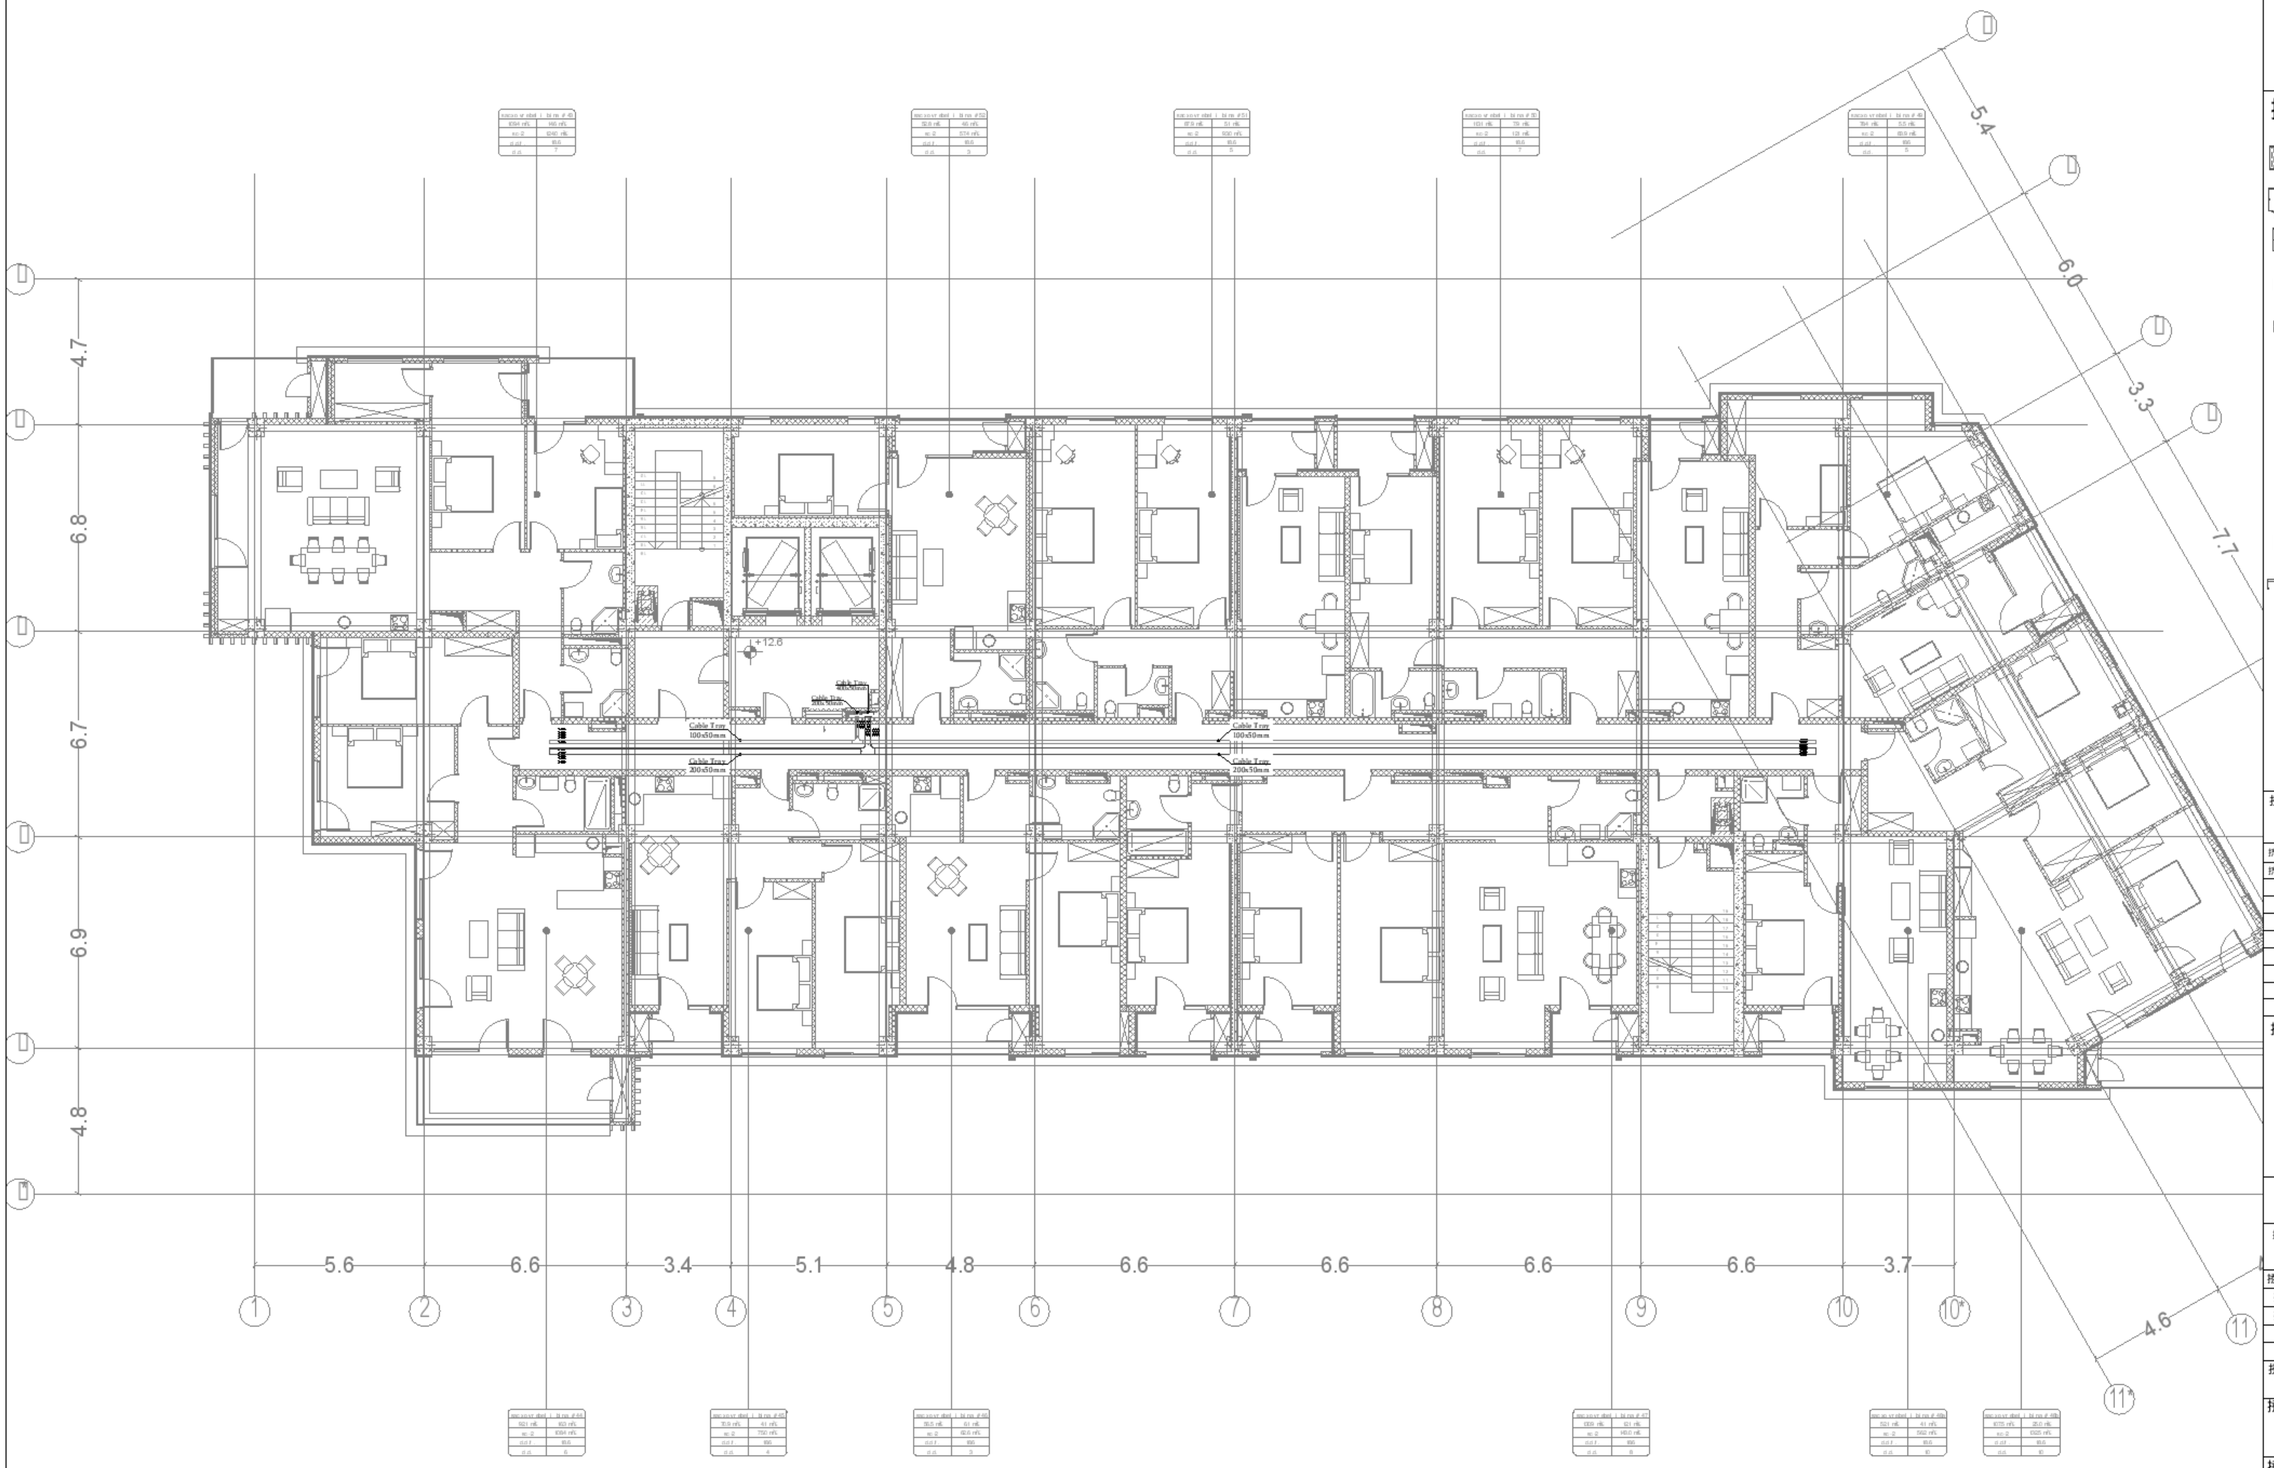

0 1 2 3 4 5m

1:100

A1	DD	24.01.25
1:100		

R00

MN DL-MP RS-DSN-DWG-ELC-097-708

73

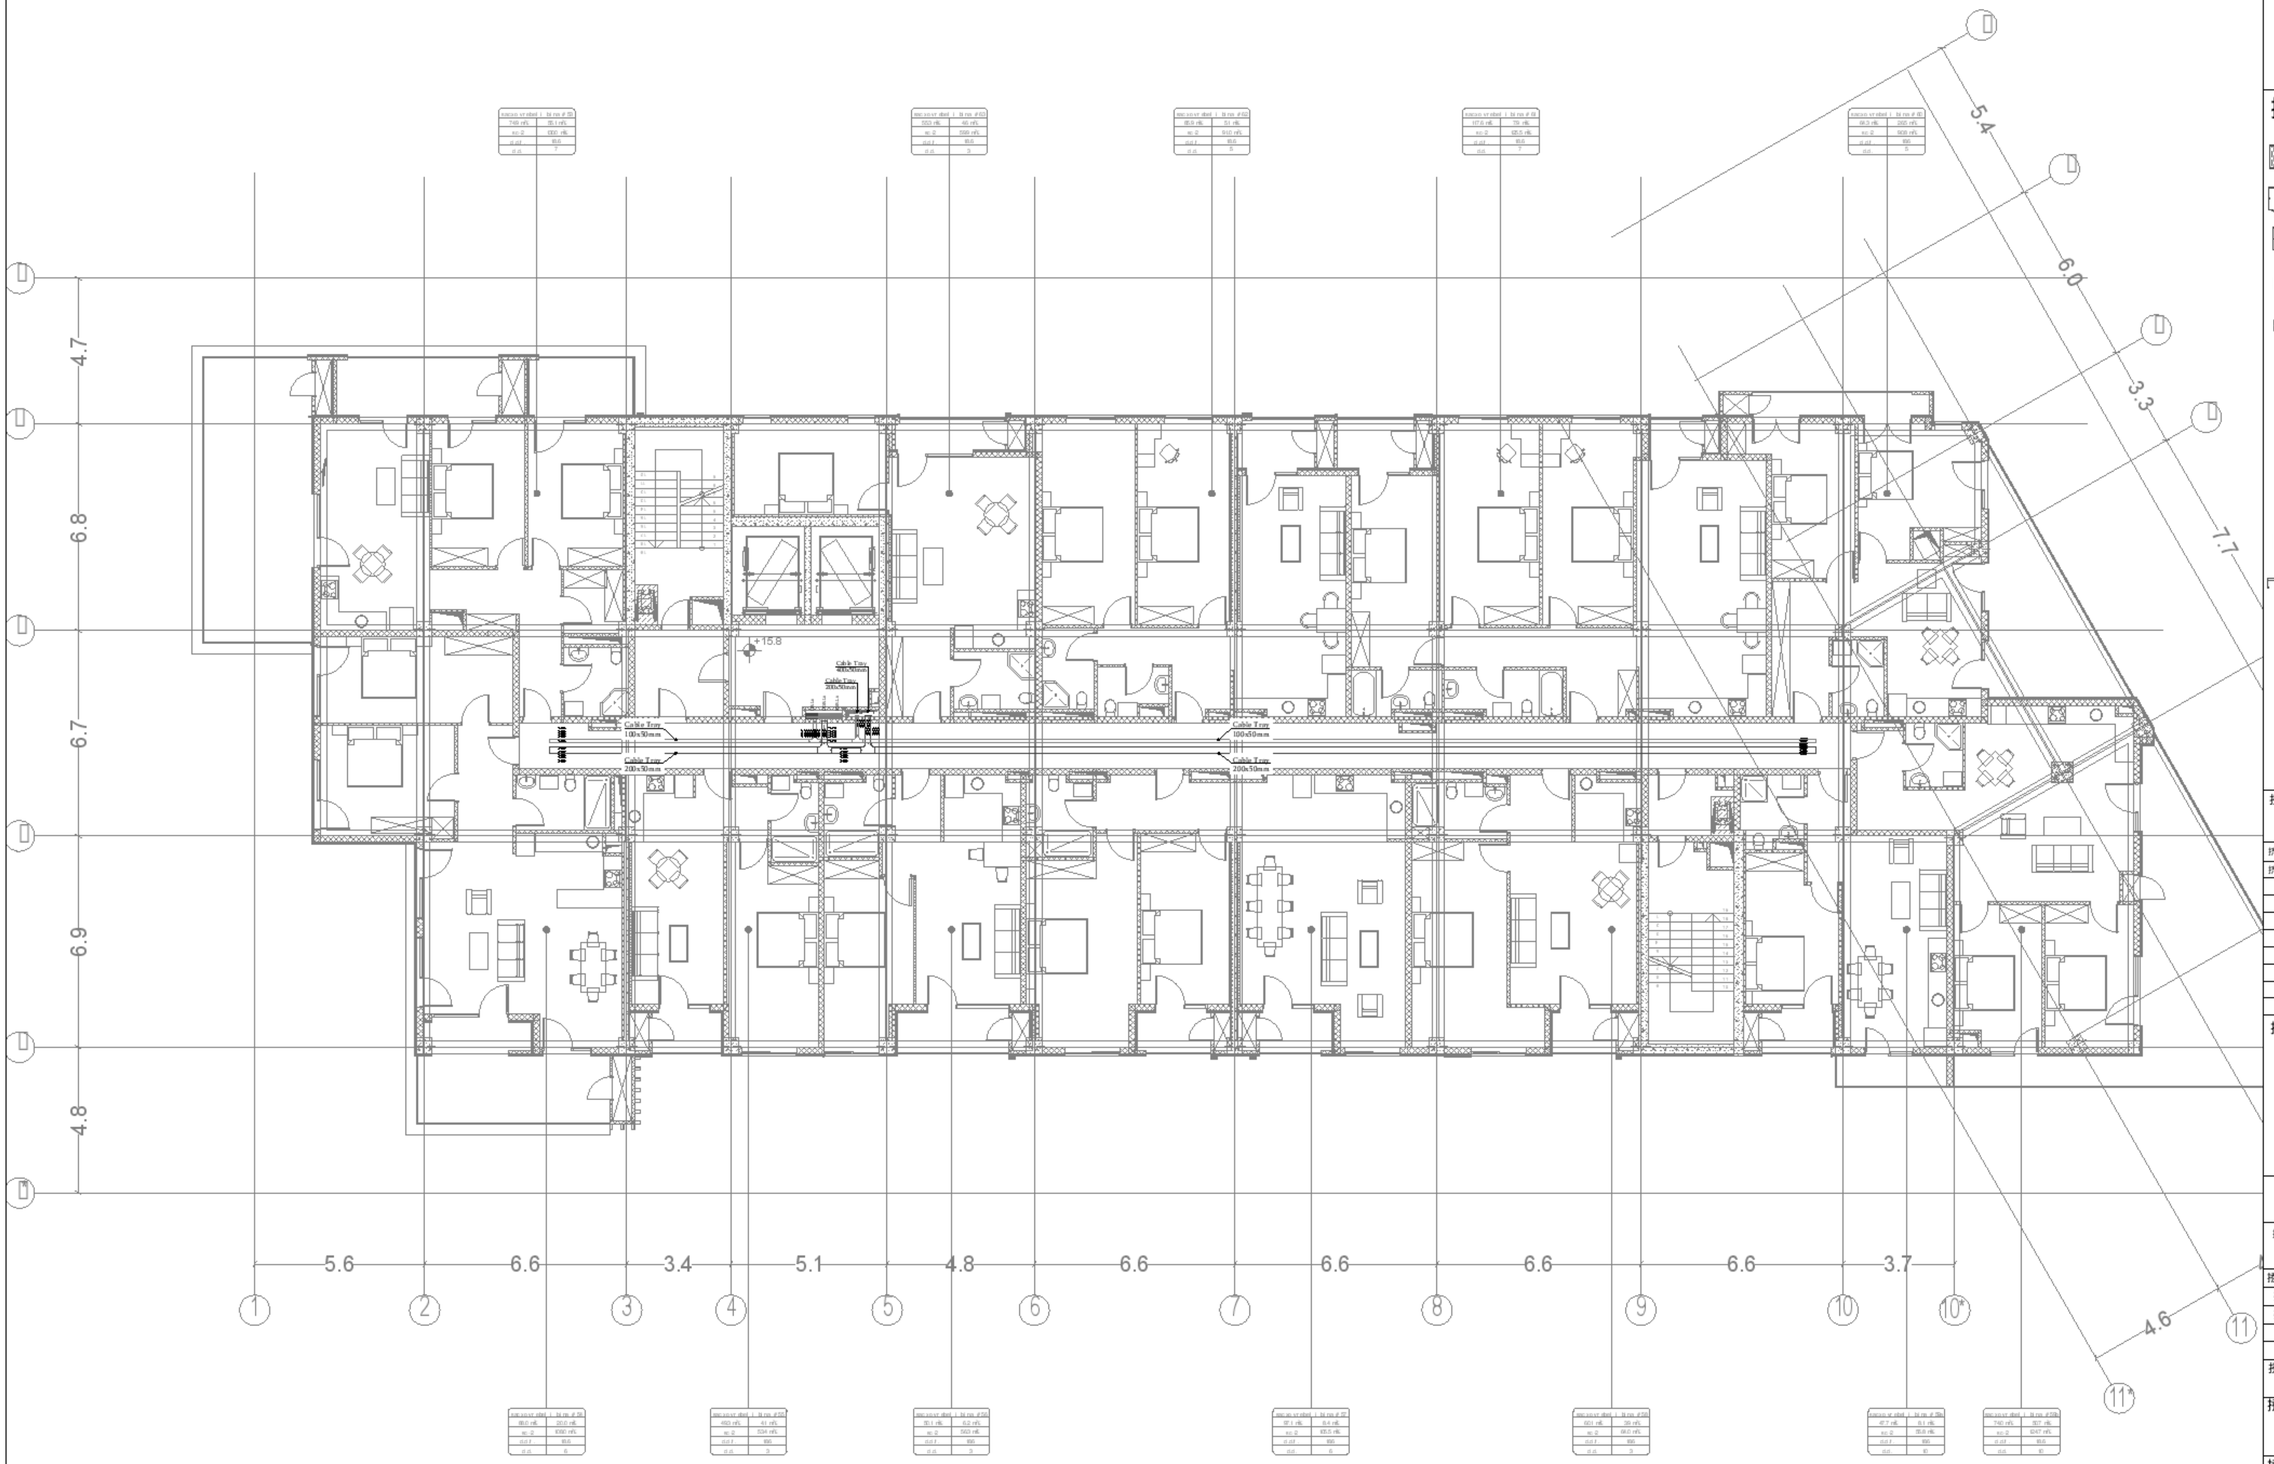

0 1 2 3 4 5m

1:100

A1	
DD	
24.01.25	
1:100	
R00	MND1-MP RS-DSN-DWG-ELC-097-709
	74

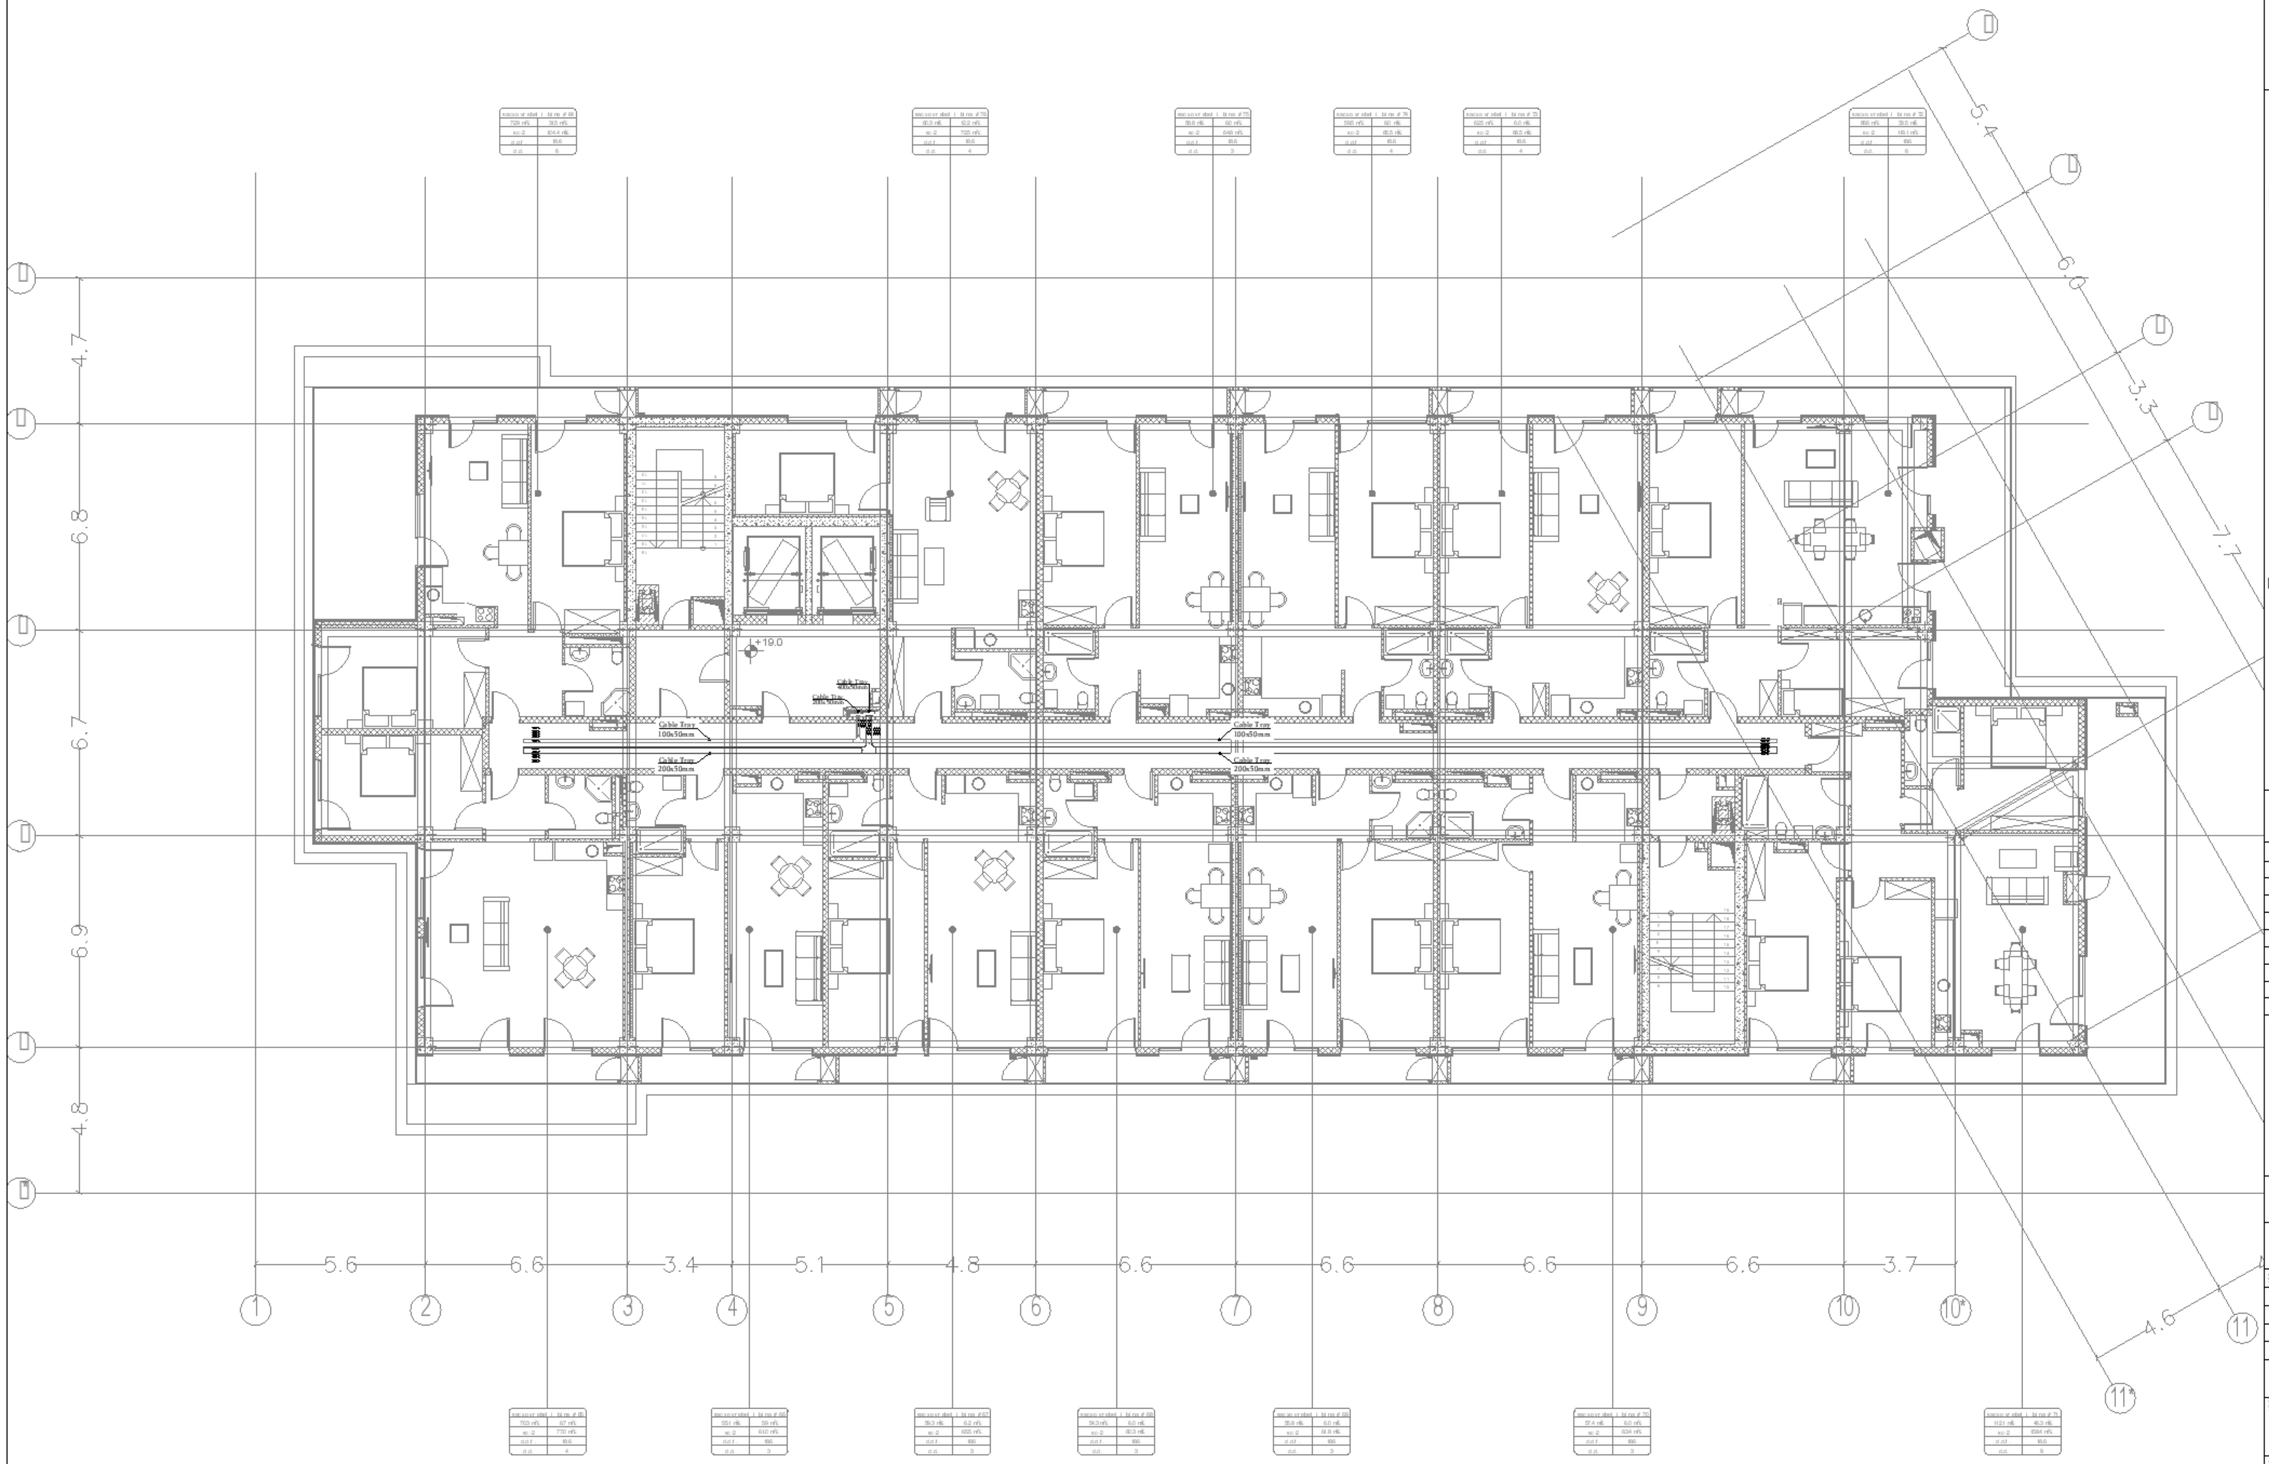

0 1 2 3 4 5m

1:100

A1	
DD	
24.01.25	
1:100	
R00	MNDL-MP RS-DSN-DWG-ELC-097-710
	7-5

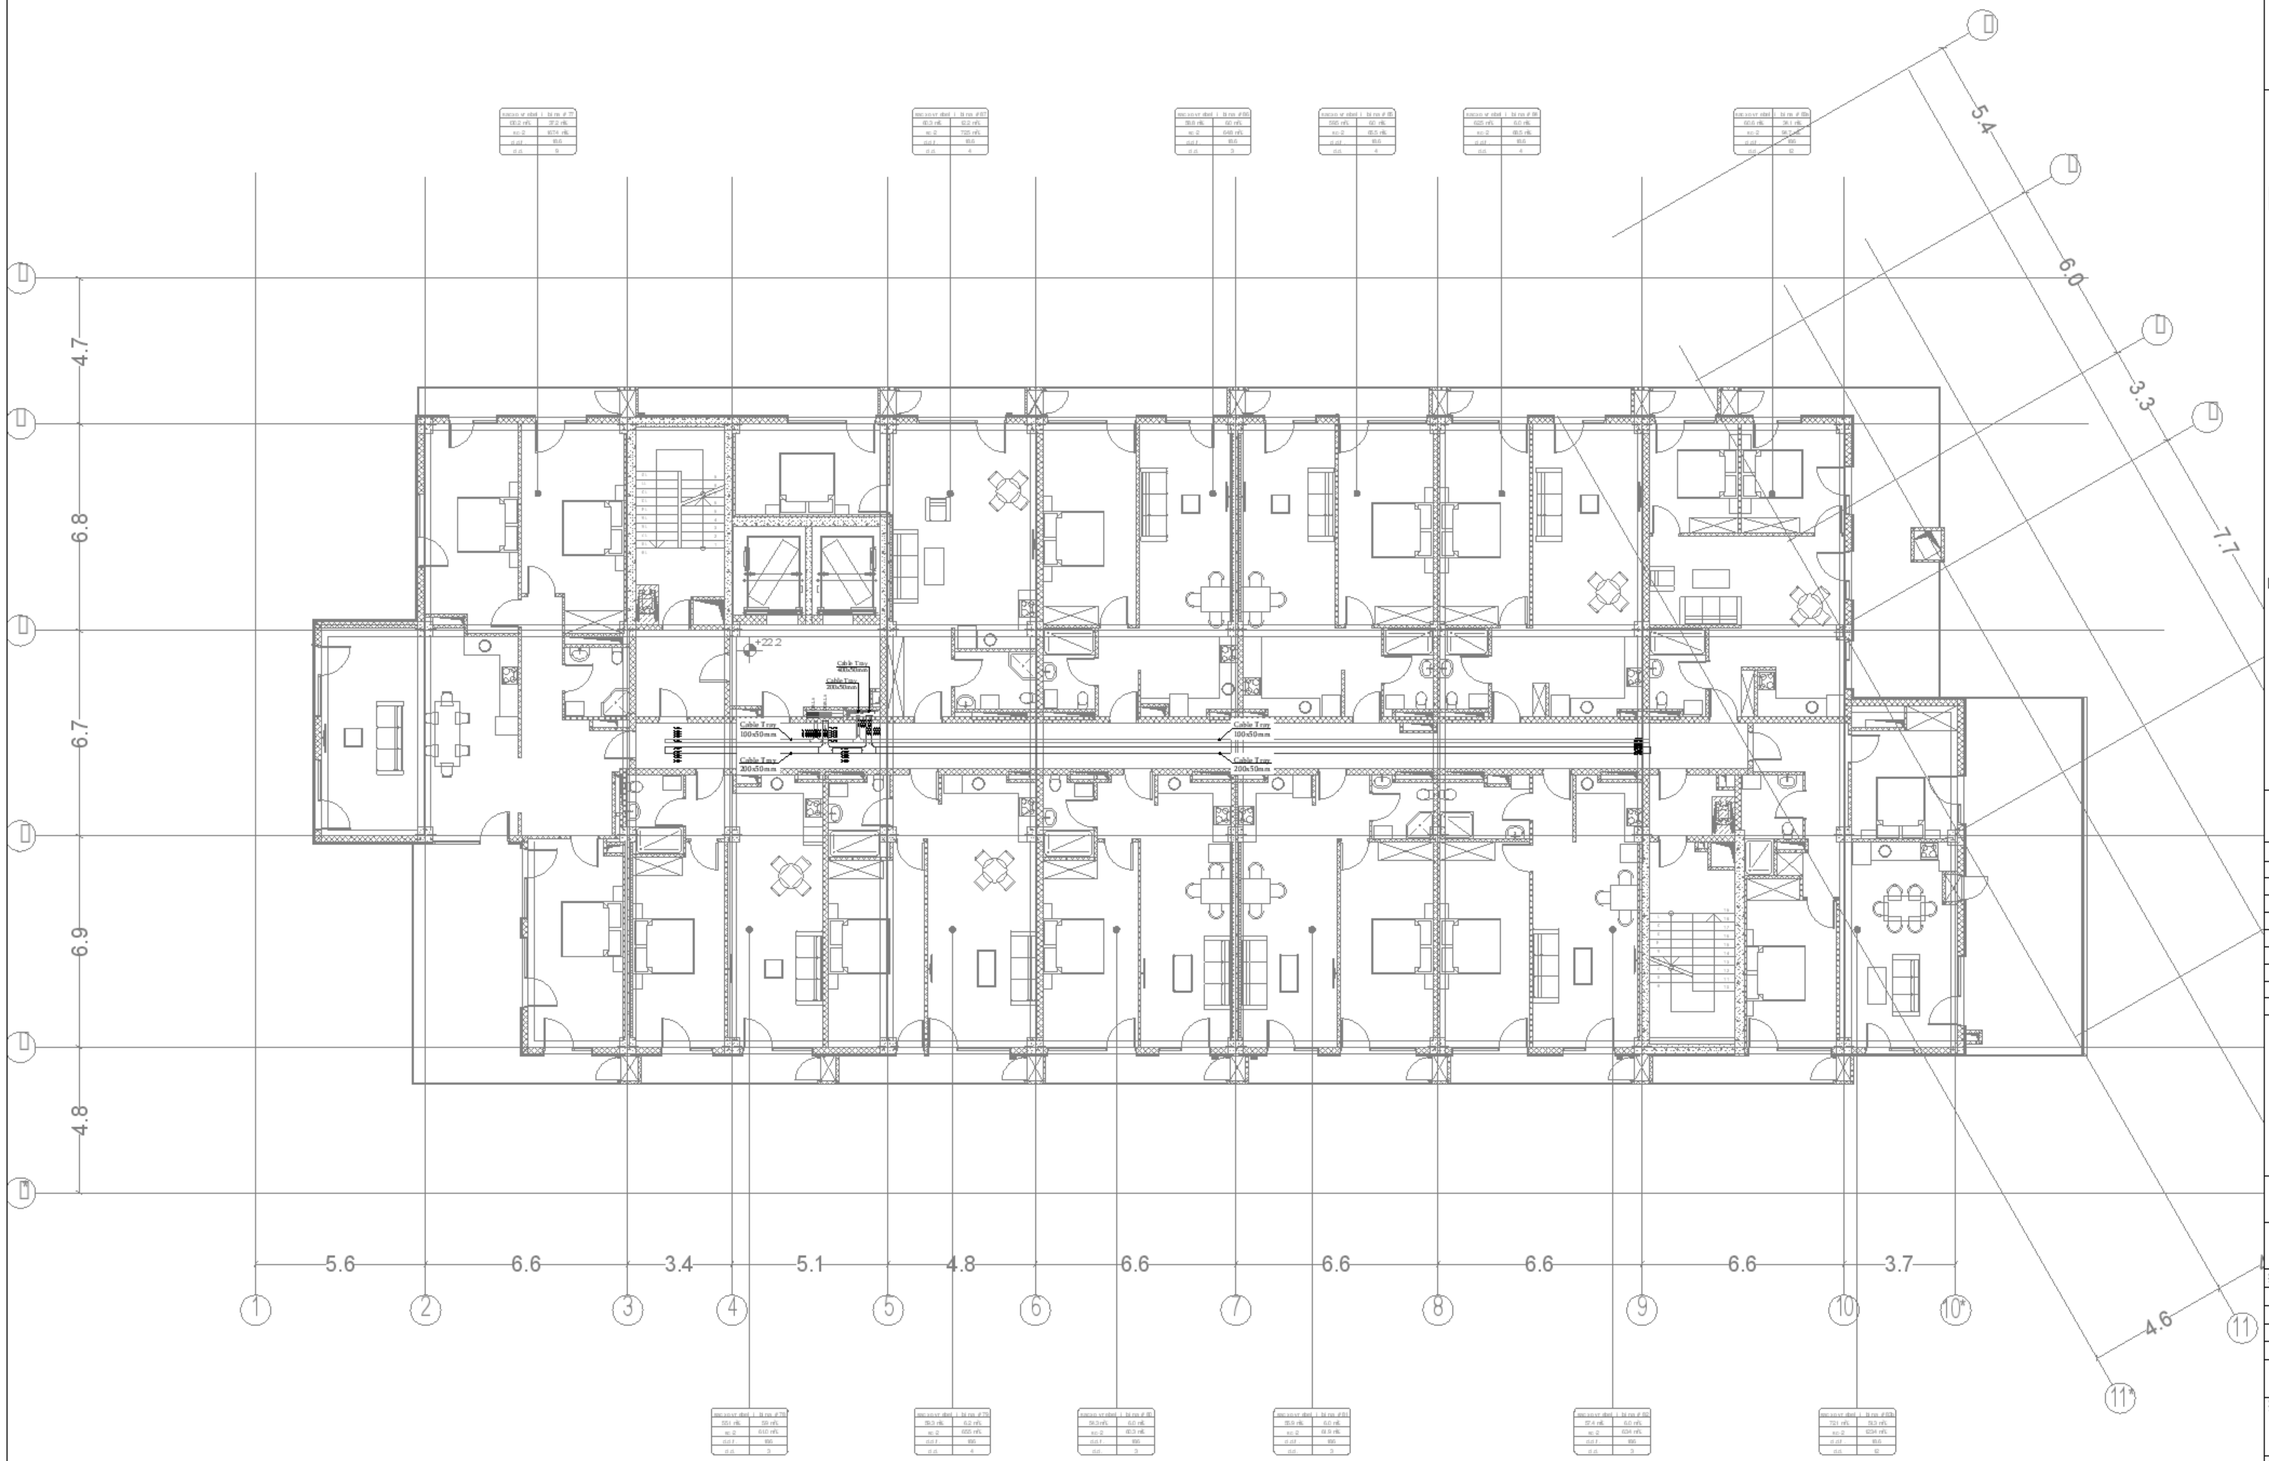

0 1 2 3 4 5m

1:100

A1	
DD	
24.01.25	
1:100	
R00	MNDL-MPRS-DSN-DWG-ELC-097-711
	76

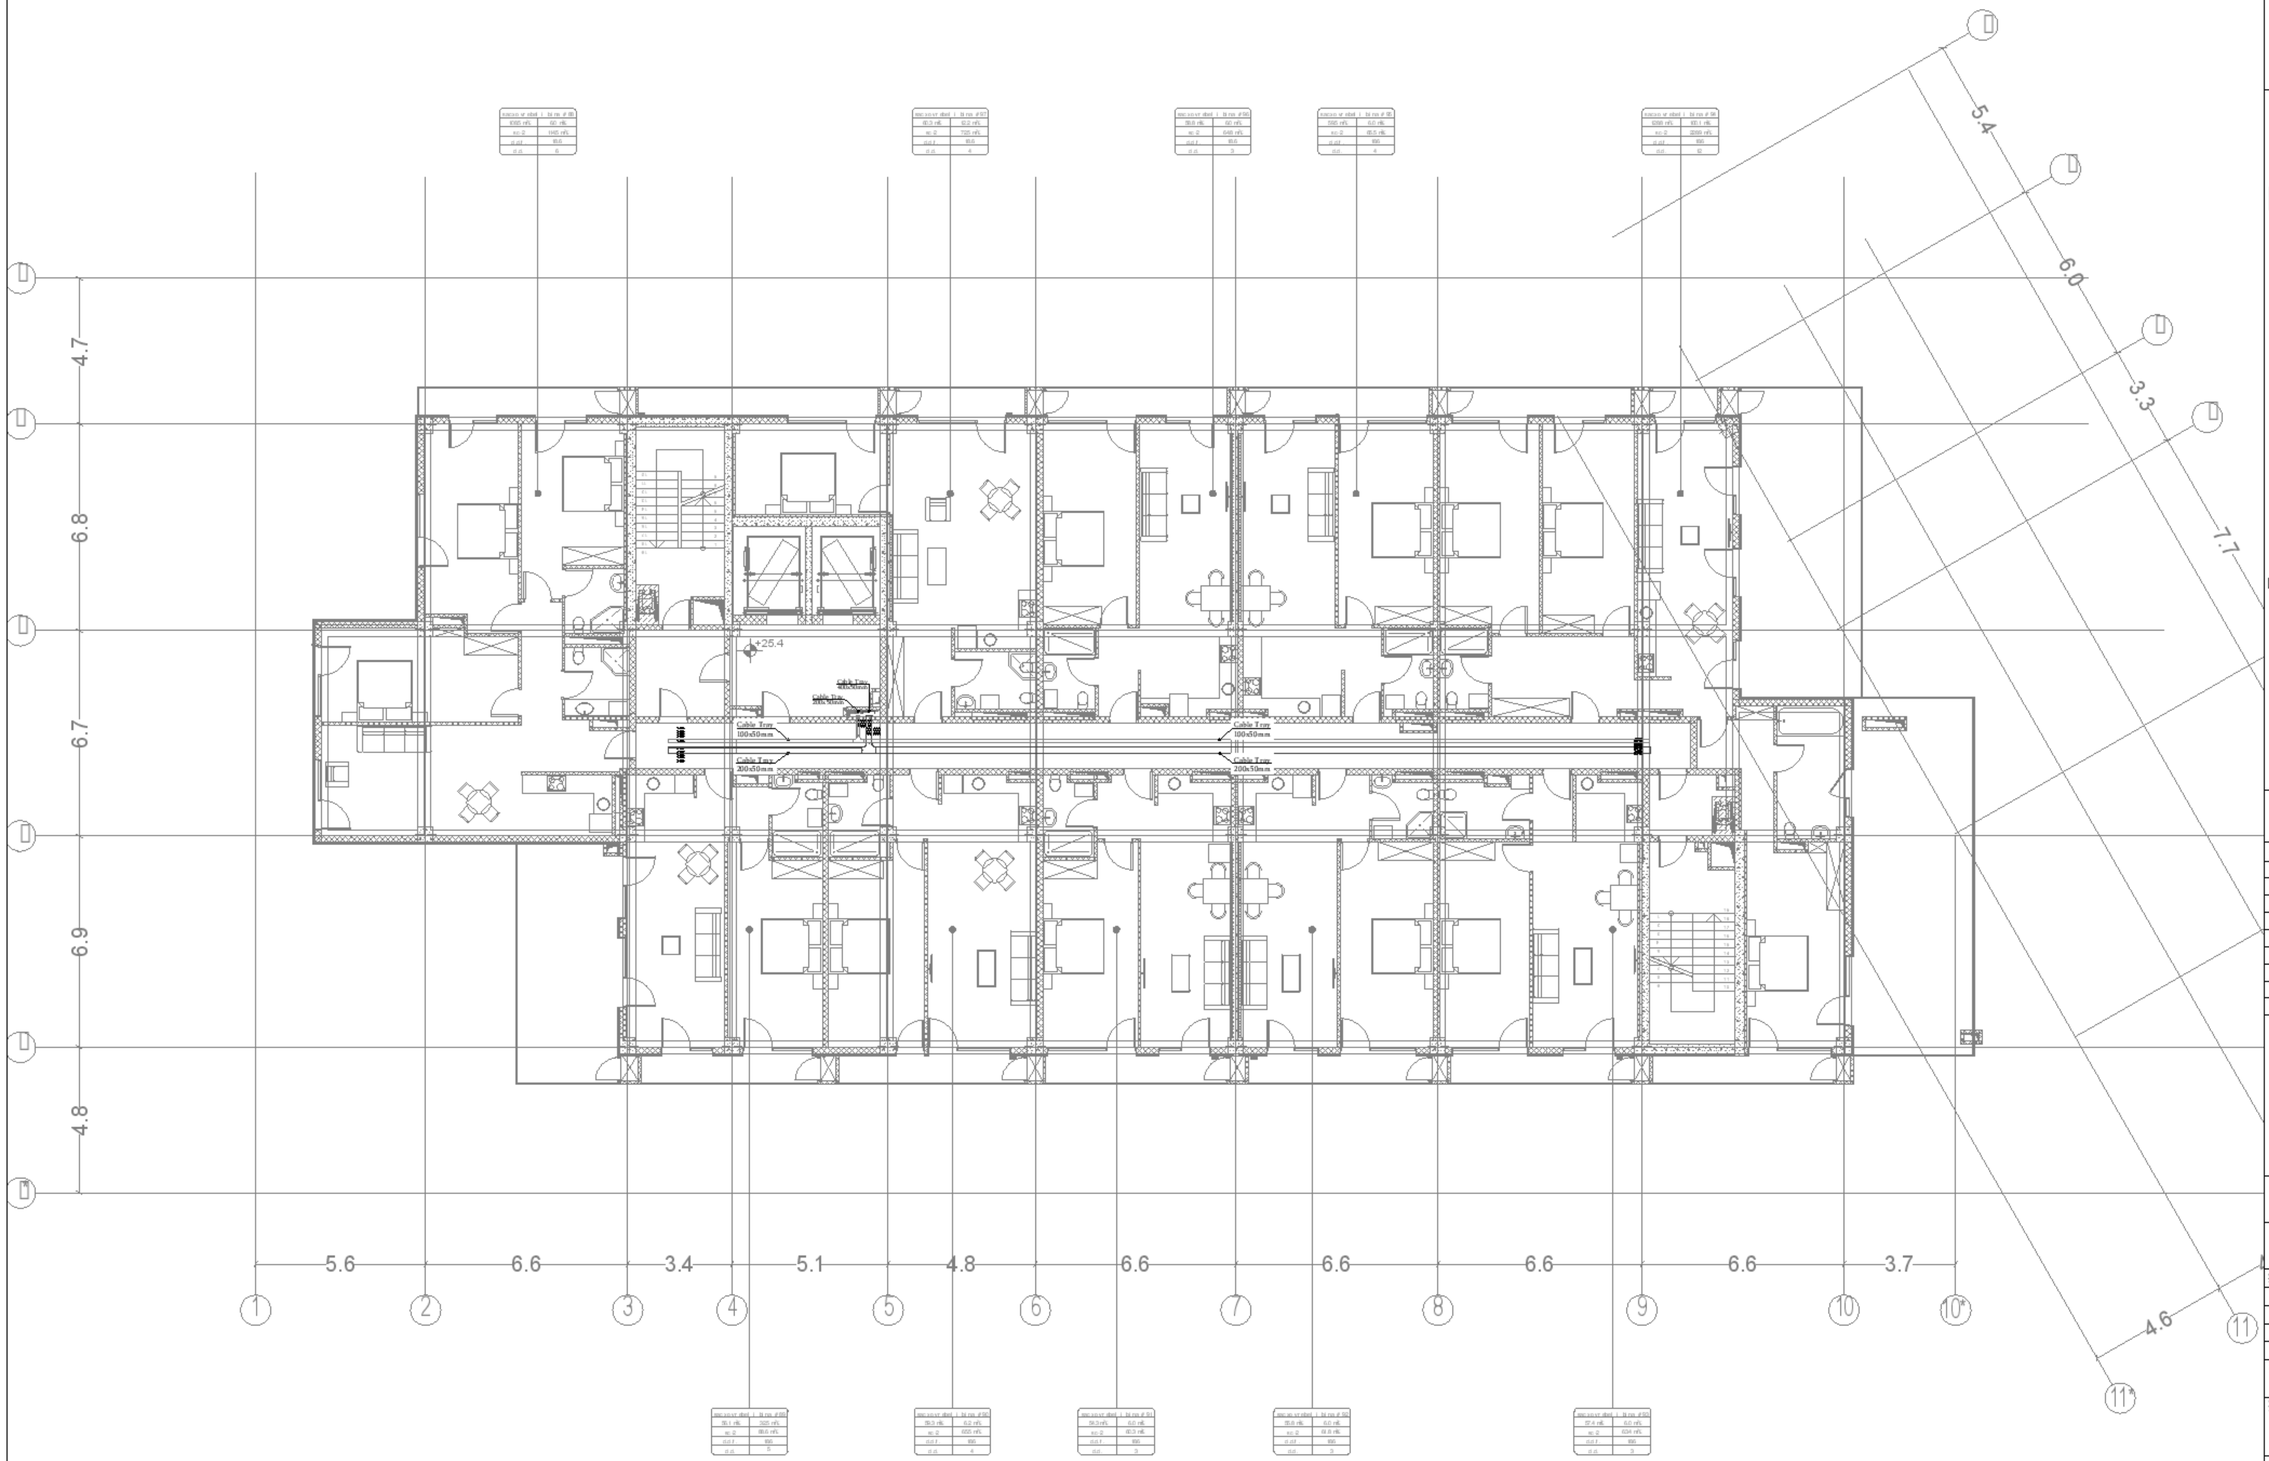

0 1 2 3 4 5m

1:100

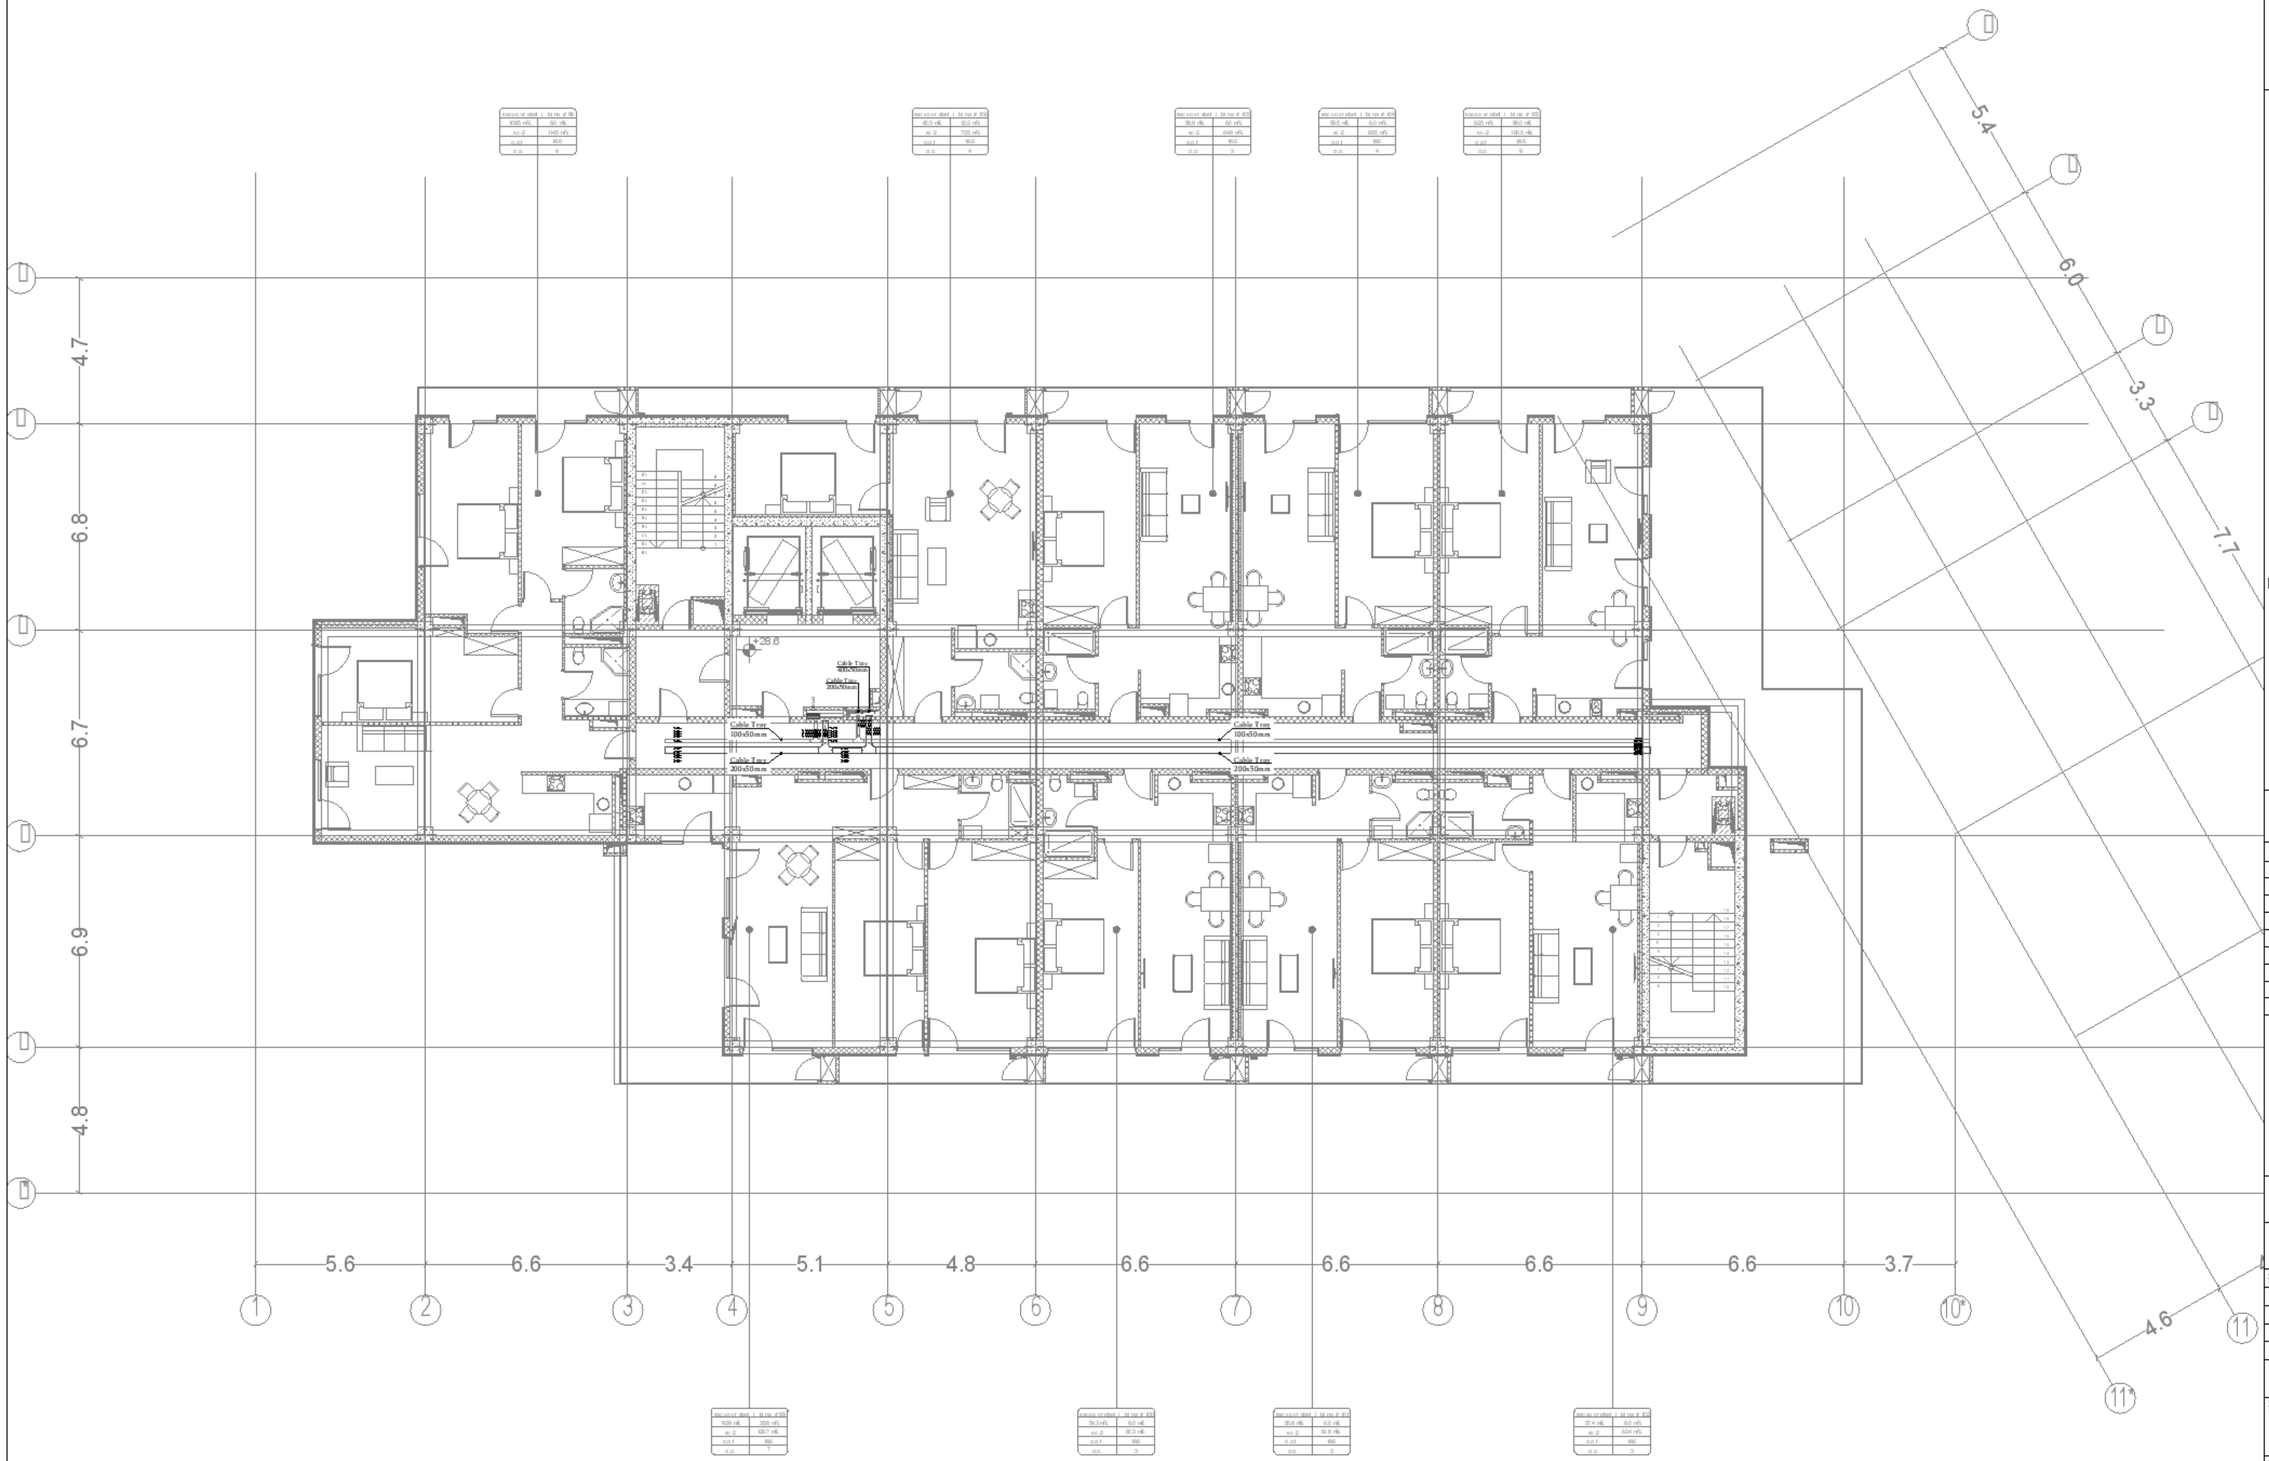

0 1 2 3 4 5m

1:100

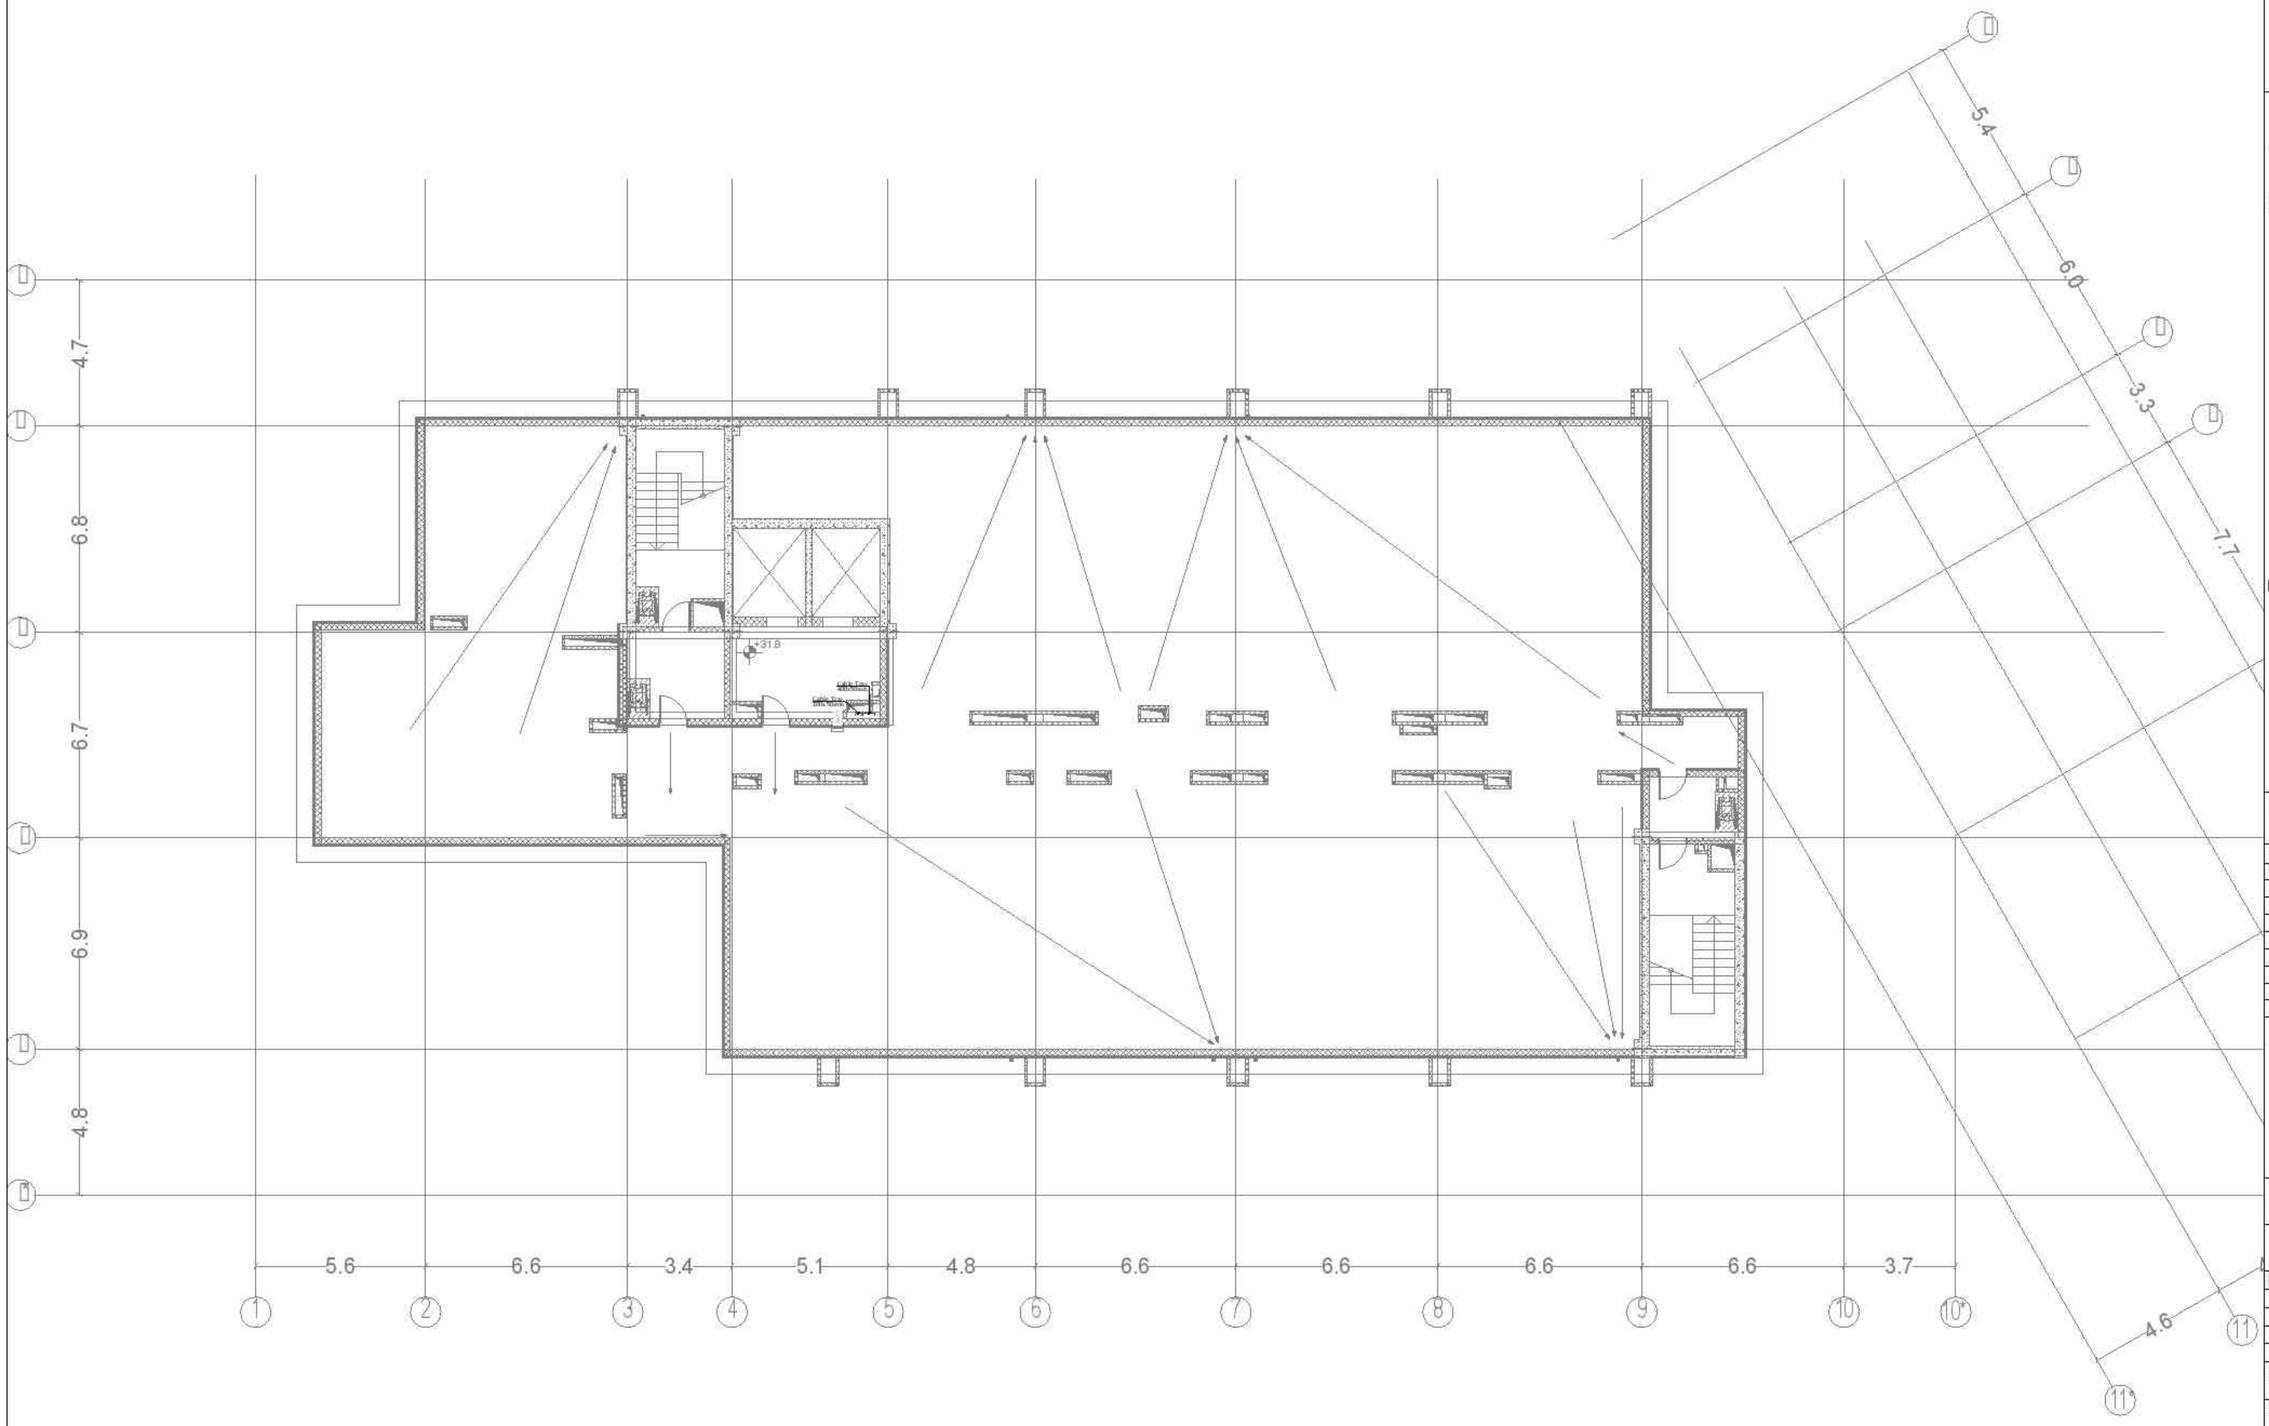

0 1 2 3 4 5m

1:100

A1	
DD	
24.01.25	
1:100	
R00	MN DL-MP RS-DSN-DWG-ELC-097-714
	79

30x3mm GALVANIZED
To an external grounding device
steel strip 25x3 mm
5.4
6.0
3.3
7.7
4.6
4.7
6.8
6.7
6.9
4.8
5.6
6.6
3.4
5.1
4.8
6.6
6.6
6.6
6.6
3.7
1
2
3
4
5
6
7
8
9
10
10*
11
11*
0 1 2 3 4 5m
1:100
A1
DD
24.01.25
1:100
R00
MNDL-IMPRS-DSN-DWG-ELC-097-801
80

30x3mm GALVANIZED

5.4
6.0
3.3
7.7
4.6

4.7
6.8
6.7
6.9
4.8

5.6
6.6
3.4
5.1
4.8
6.6
6.6
6.6
6.6
3.7

1
2
3
4
5
6
7
8
9
10
10*
11
11*

0 1 2 3 4 5m
1:100

A1
DD
24.01.25
1:100

R00

MNDL-MPRS-DSN-DWG-ELC-097-002

81

30x3mm GALVANIZED

4.7
6.8
6.7
6.9
4.8

5.6
6.6
3.4
5.1
4.8
6.6
6.6
6.6
6.6
3.7
4.6

5.4
6.0
3.3
7.7

1
2
3
4
5
6
7
8
9
10
10*
11
11*

0 1 2 3 4 5m
1:100

A1
DD
24.01.25
1:100
R00
MNDL-MP RS-DSN-DWG-ELC-097-803
82

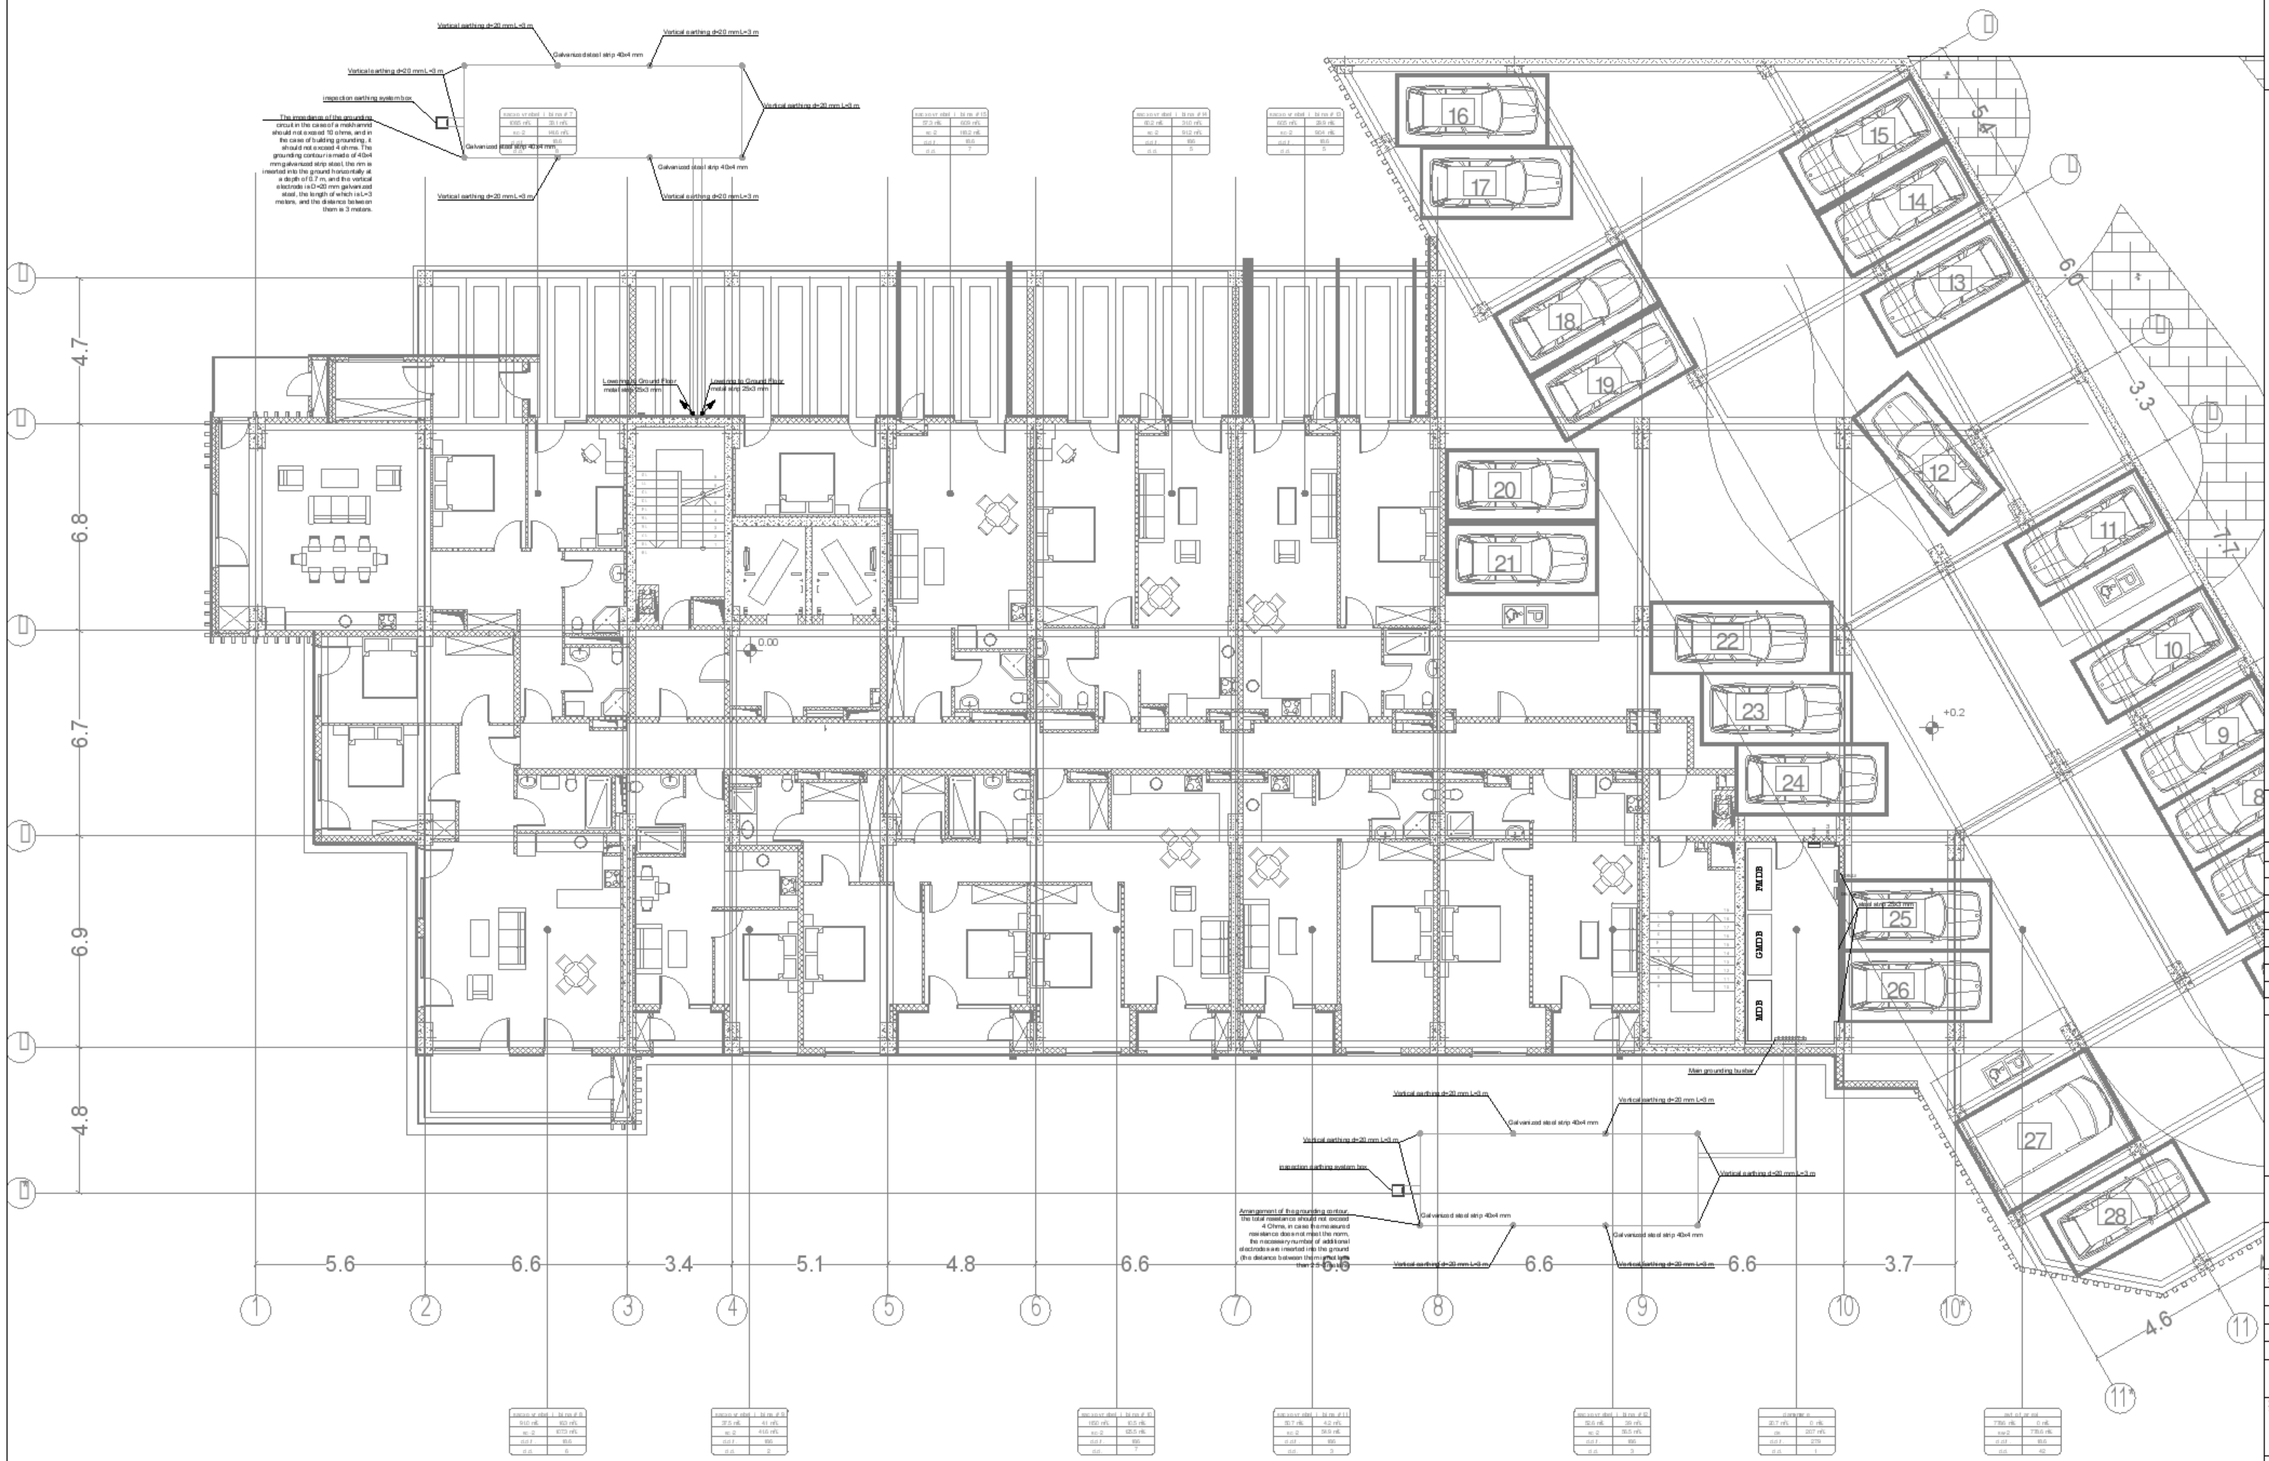
Vertical earthing d=20 mm L=3 m
Galvanized steel strip 40x4 mm
Inspection earthing system box
The impedance of the grounding circuit in the case of a mokhamrid should not exceed 10 ohms, and in the case of building grounding, it should not exceed 4 ohms. The grounding contour is made of 40x4 mm galvanized strip steel, the rim is inserted into the ground horizontally at a depth of 0.7 m, and the vertical electrods is D=20 mm galvanized steel, the length of which is L=3 meters, and the distance between them is 3 meters.
Lowering to Ground Floor
metal strip 25x3 mm
Main grounding busbar
Arrangement of the grounding contour
The total resistance should not exceed 4 Ohms, in case the measured resistance does not meet the norm, the necessary number of additional electrodes are inserted into the ground (the distance between the rods must be
4.7
6.8
6.7
6.9
4.8
5.6
6.6
3.4
5.1
4.8
6.6
6.6
6.6
6.6
3.7
4.6
3.5
6.0
3.3
11.5
0.00
+0.2
16
17
18
19
20
21
22
23
24
25
26
27
28
15
14
13
12
11
10
9
8

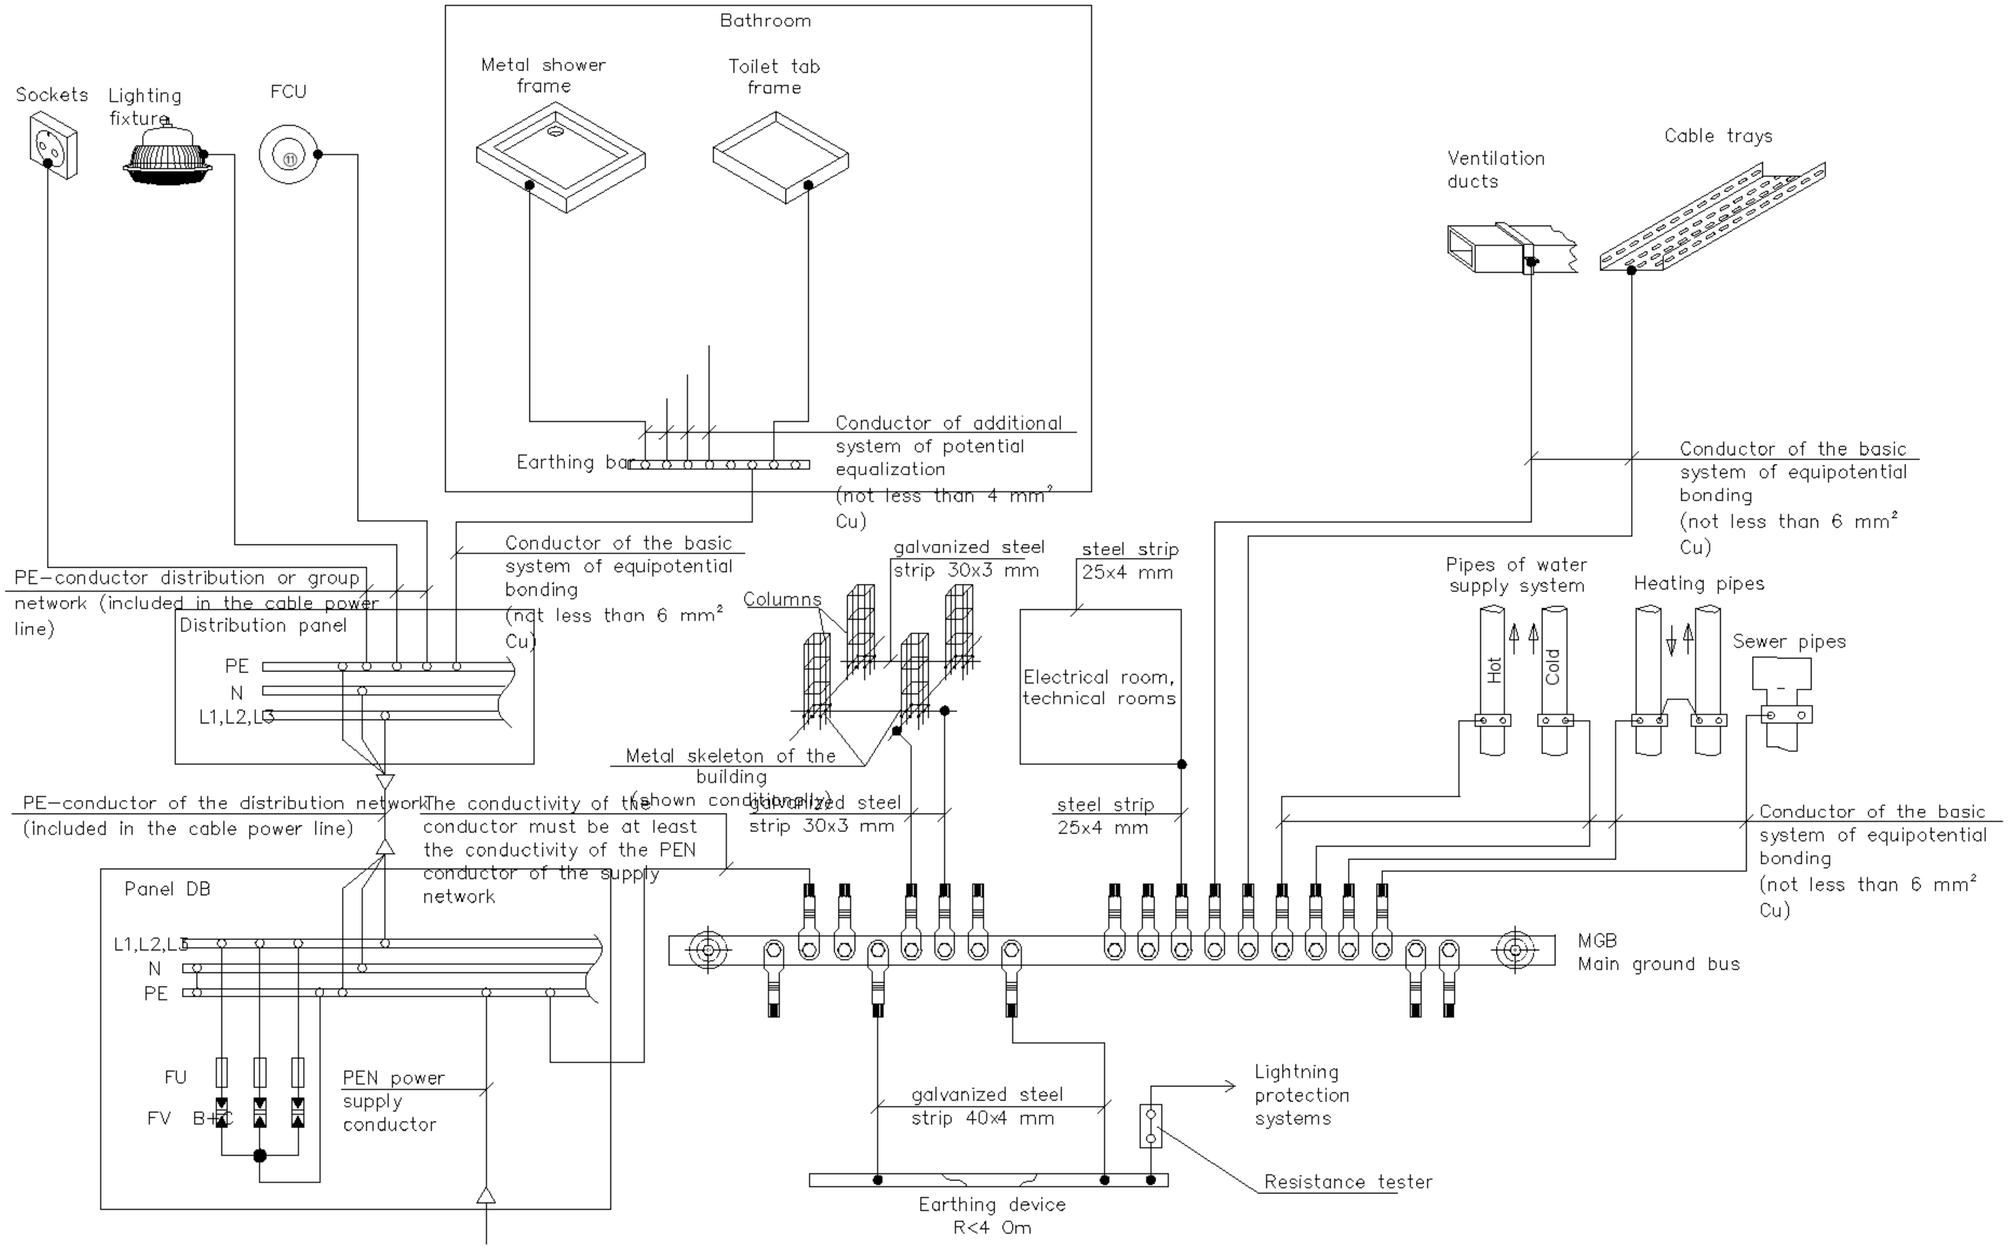
Bathroom
Metal shower frame
Toilet tab frame
Sockets
Lighting fixture
FCU
Earthing bar
Conductor of additional system of potential equalization (not less than 4 mm² Cu)
Conductor of the basic system of equipotential bonding (not less than 6 mm² Cu)
PE–conductor distribution or group network (included in the cable power line)
Distribution panel
PE
N
L1,L2,L3
Columns
galvanized steel strip 30x3 mm
steel strip 25x4 mm
Electrical room, technical rooms
Metal skeleton of the building
(shown conditionally)
PE–conductor of the distribution network (included in the cable power line)
The conductivity of the conductor must be at least the conductivity of the PEN conductor of the supply network
Panel DB
L1,L2,L3
N
PE
FU
FV
B+C
PEN power supply conductor
galvanized steel strip 40x4 mm
Earthing device R<4 Om
Lightning protection systems
Resistance tester
Ventilation ducts
Cable trays
Pipes of water supply system
Hot
Cold
Heating pipes
Sewer pipes
Conductor of the basic system of equipotential bonding (not less than 6 mm² Cu)
MGB
Main ground bus

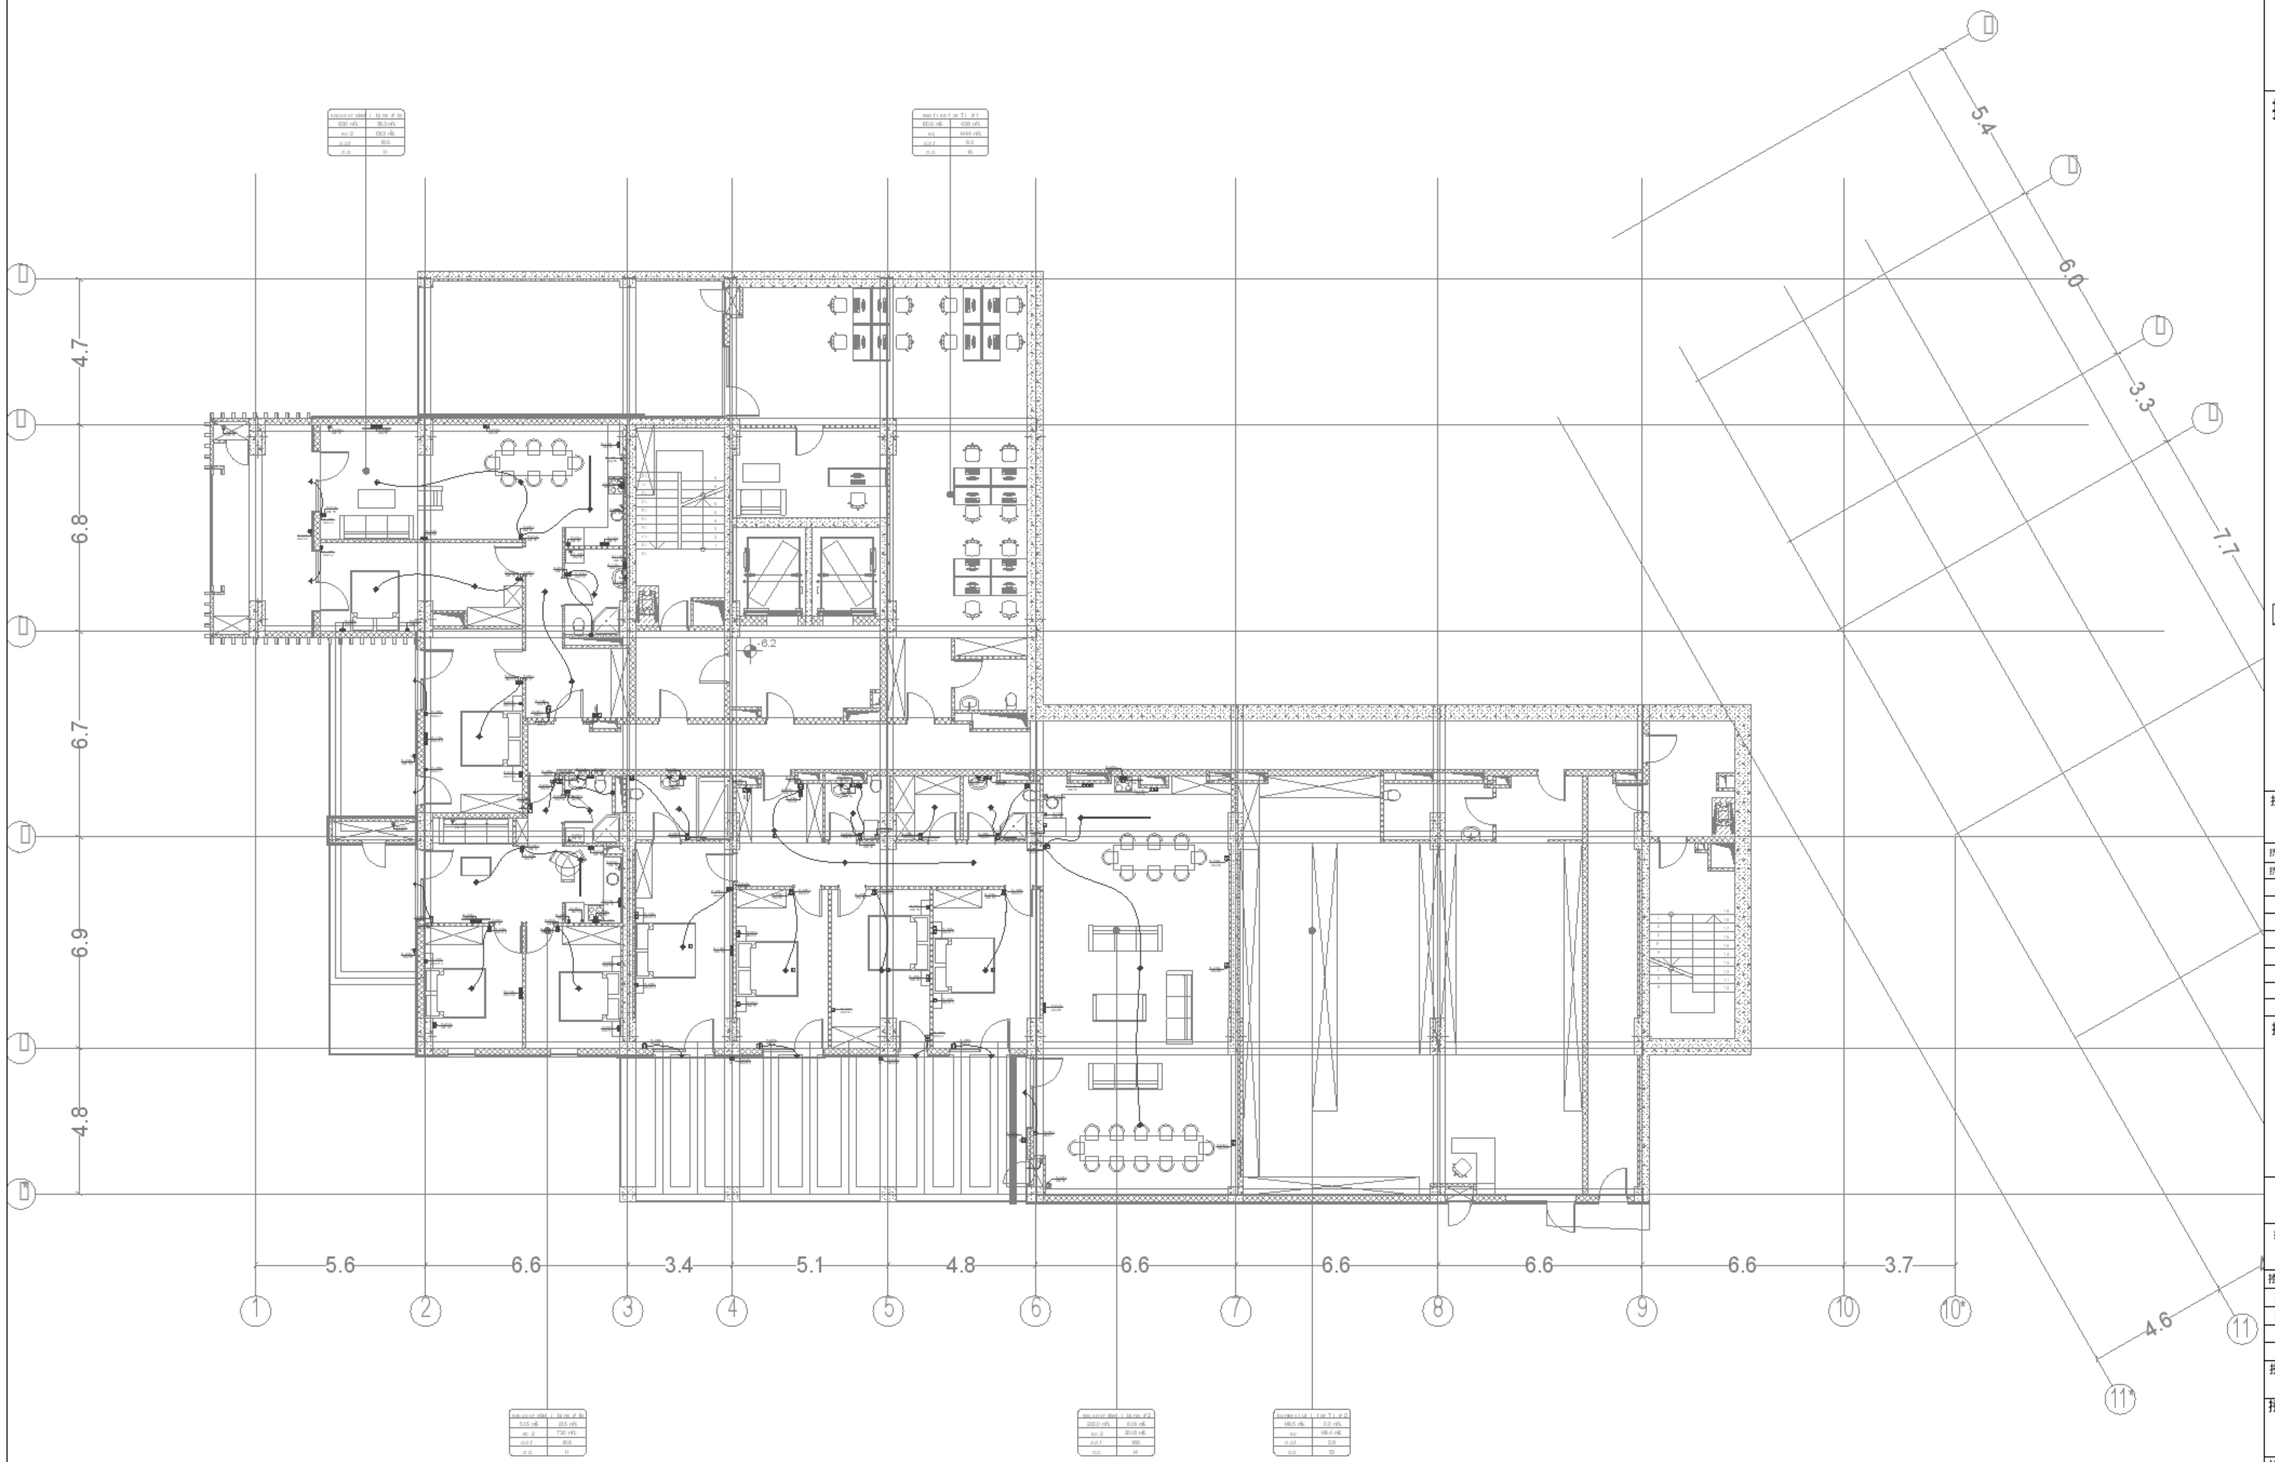

0 1 2 3 4 5m

1:100

A1	DD	24.01.25	1:100

R00

MNDL-MPRS-DSN-DWG-ELC-097-1001

85

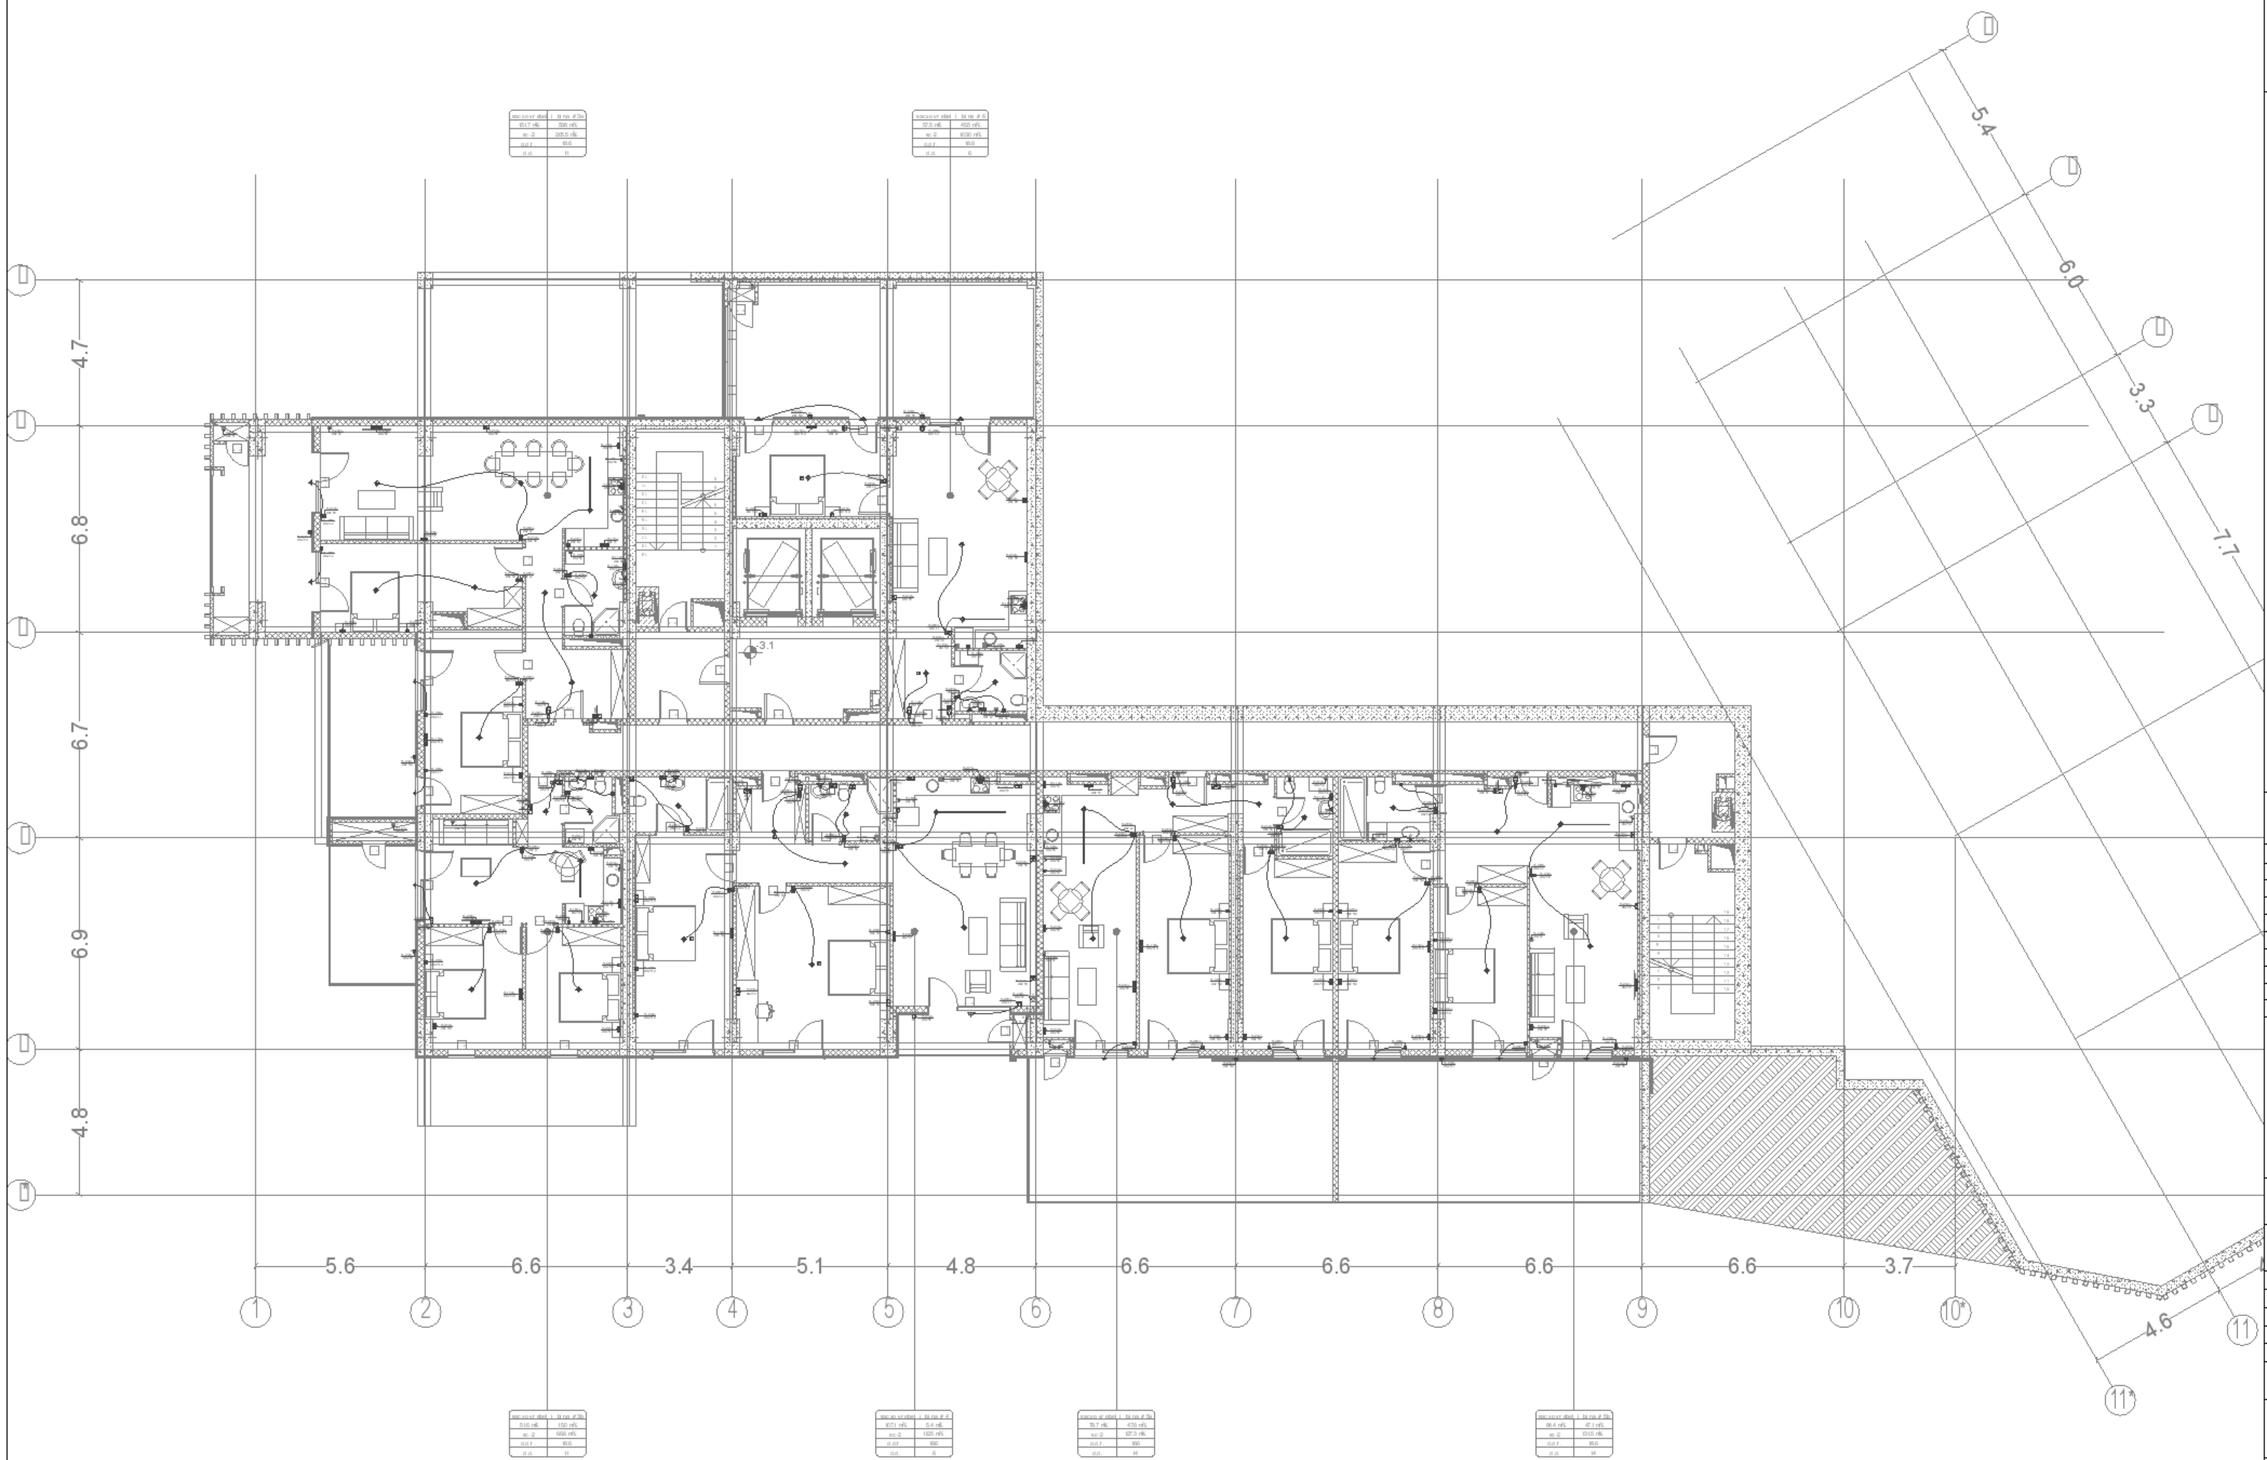

0 1 2 3 4 5m

1:100

A1

DD

24.01.25

1:100

R00

MNDL-MPRS-DSN-DWG-ELC-097-1002

86

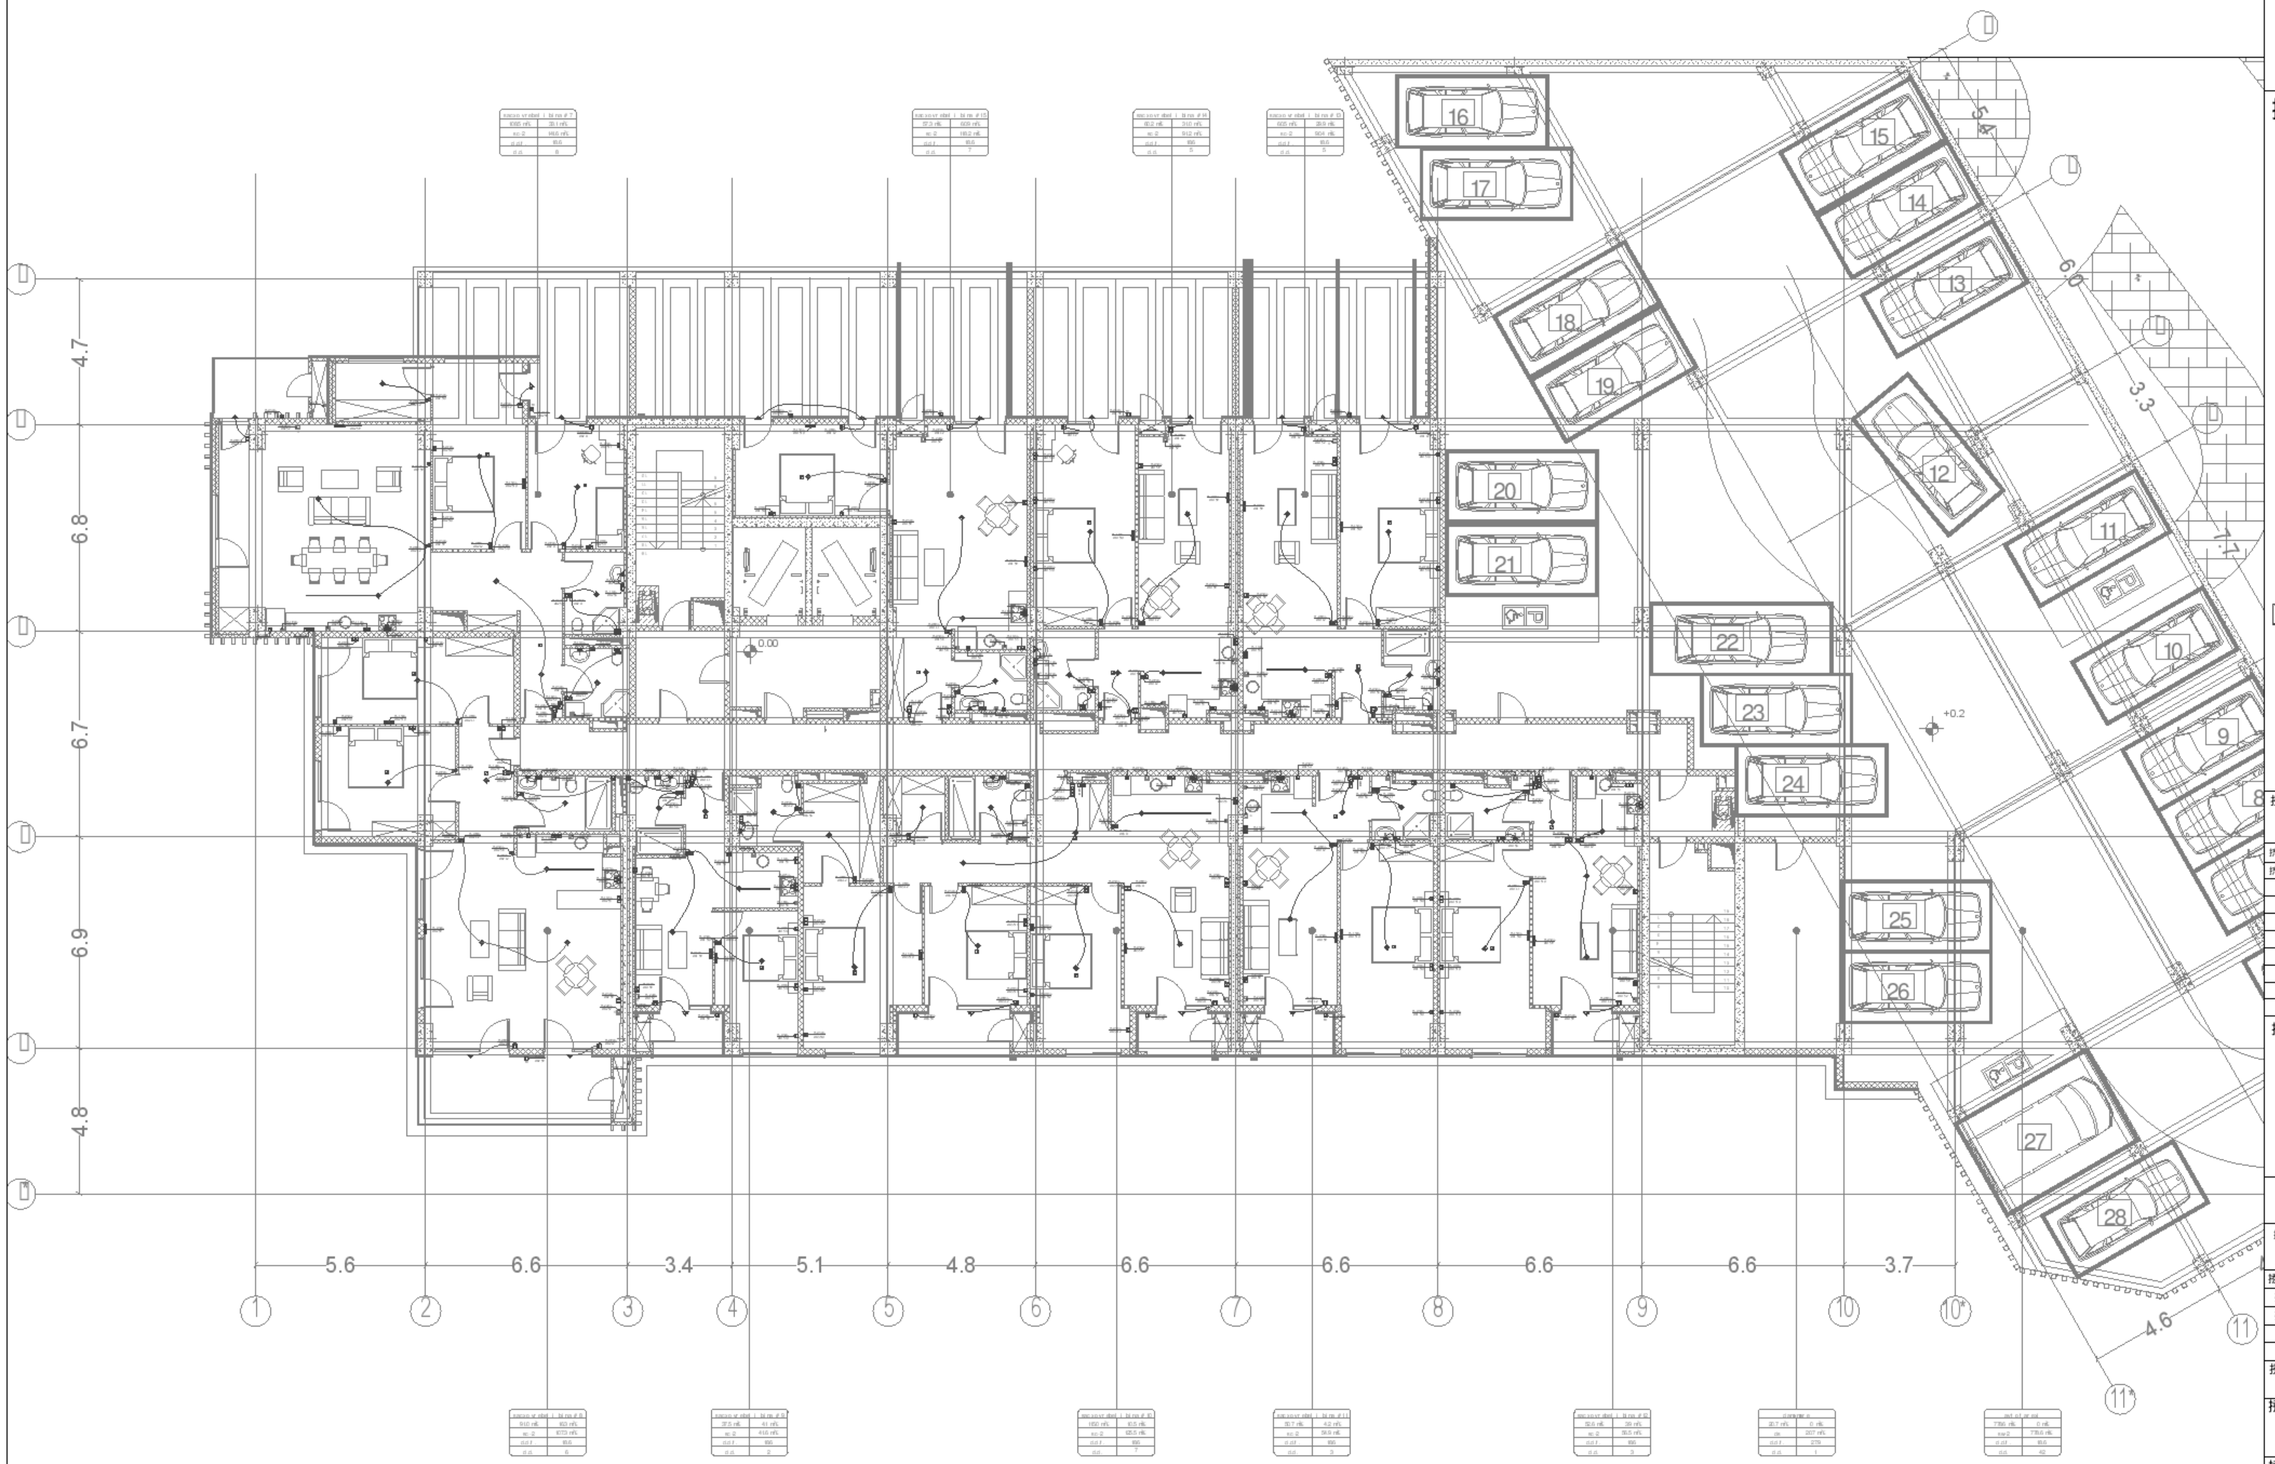

0 1 2 3 4 5m

1:100

A1	
DD	
24.01.25	
1:100	
R00	MNDL-MPRS-DSN-DWG-ELC-097-1003
	87

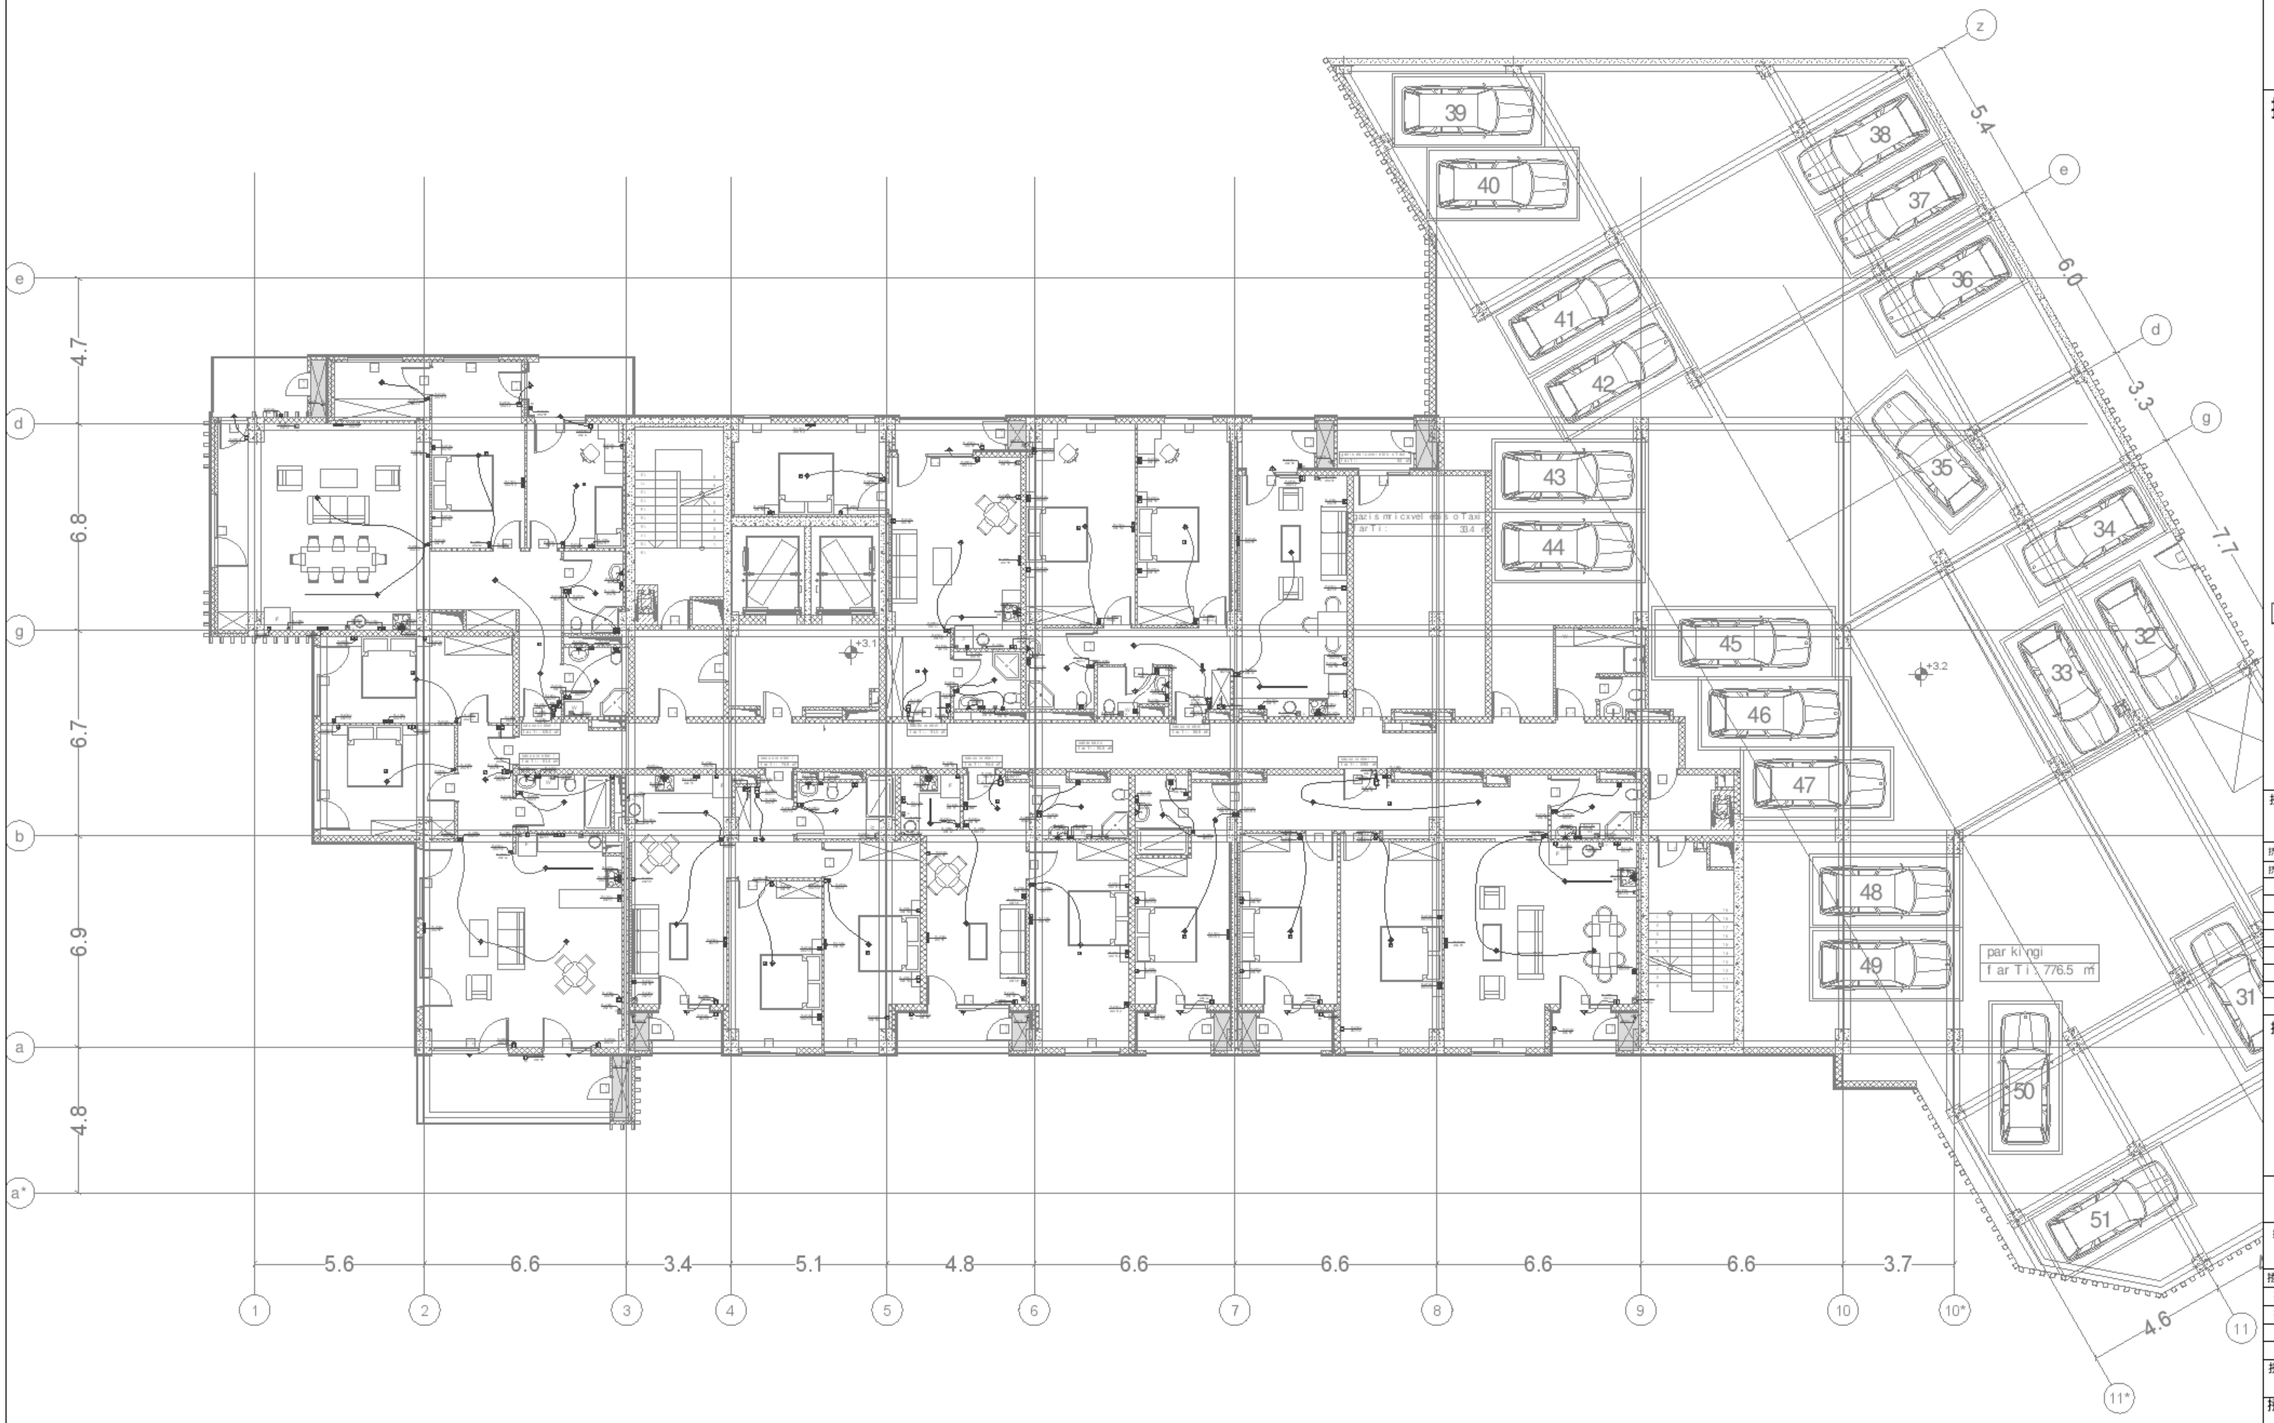

0 1 2 3 4 5m

1:100

A1

DD

24.01.25

1:100

R00

MNDL-MPRS-DSN-DWG-ELC-097-100

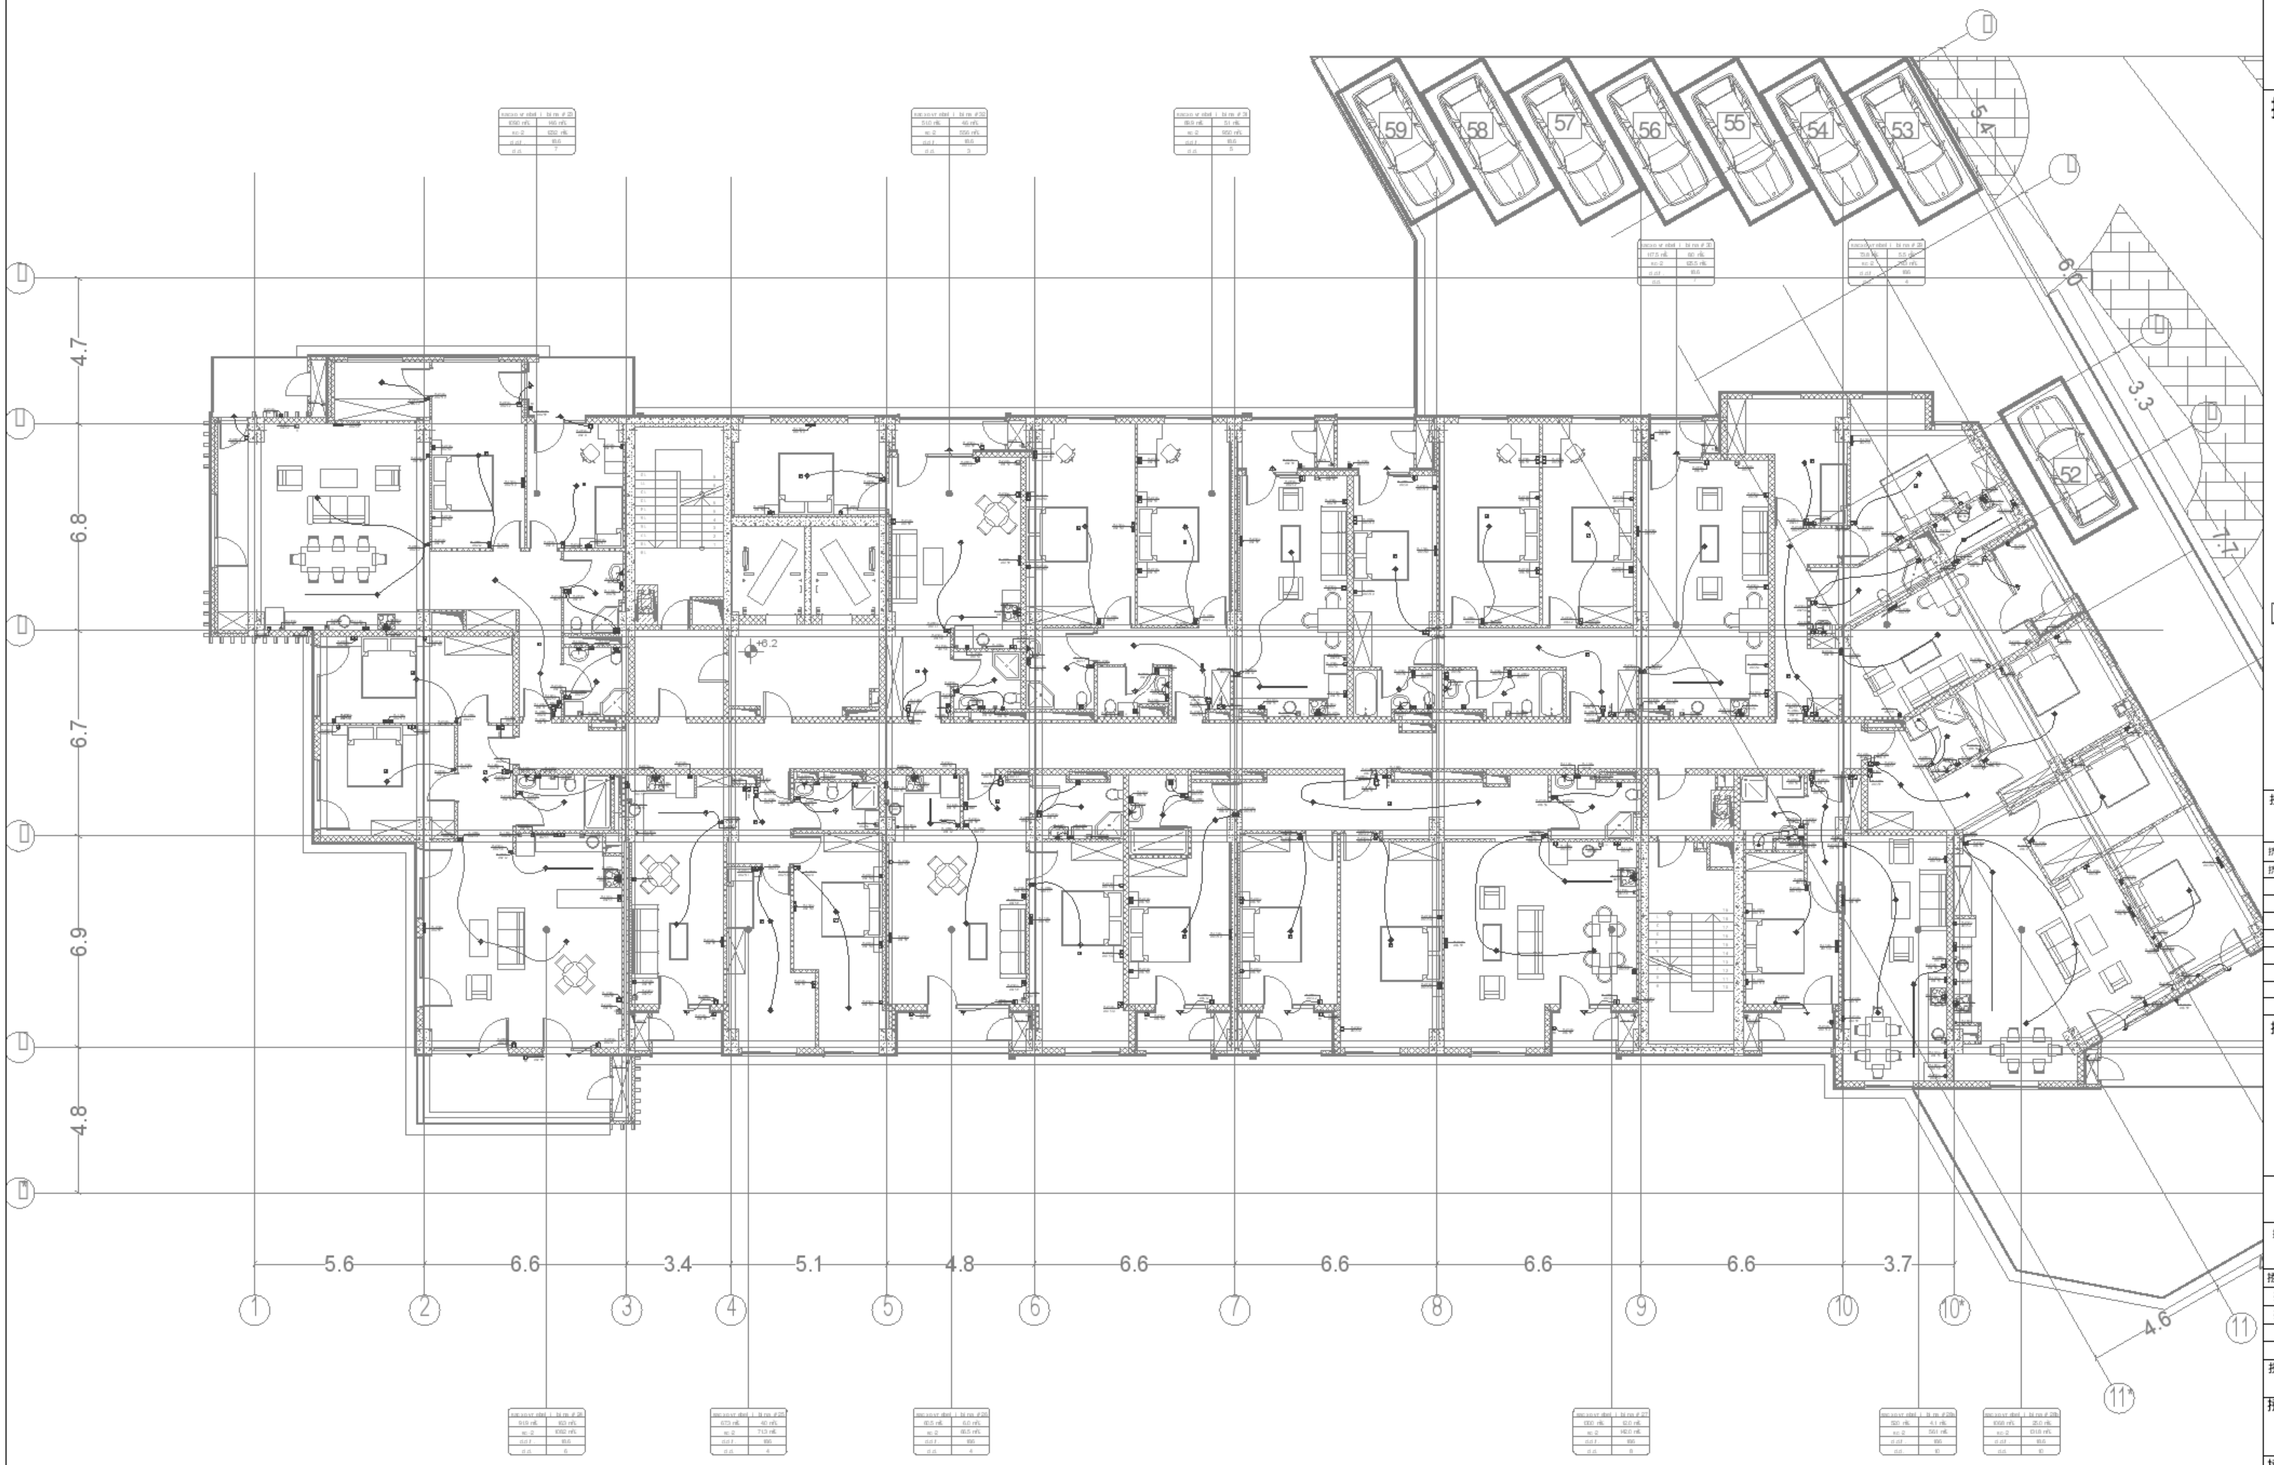

0 1 2 3 4 5m

1:100

A1	
DD	
24.01.25	
1:100	
R00	MNDL-MPRS-DSN-DWG-ELC-097-1005
	89

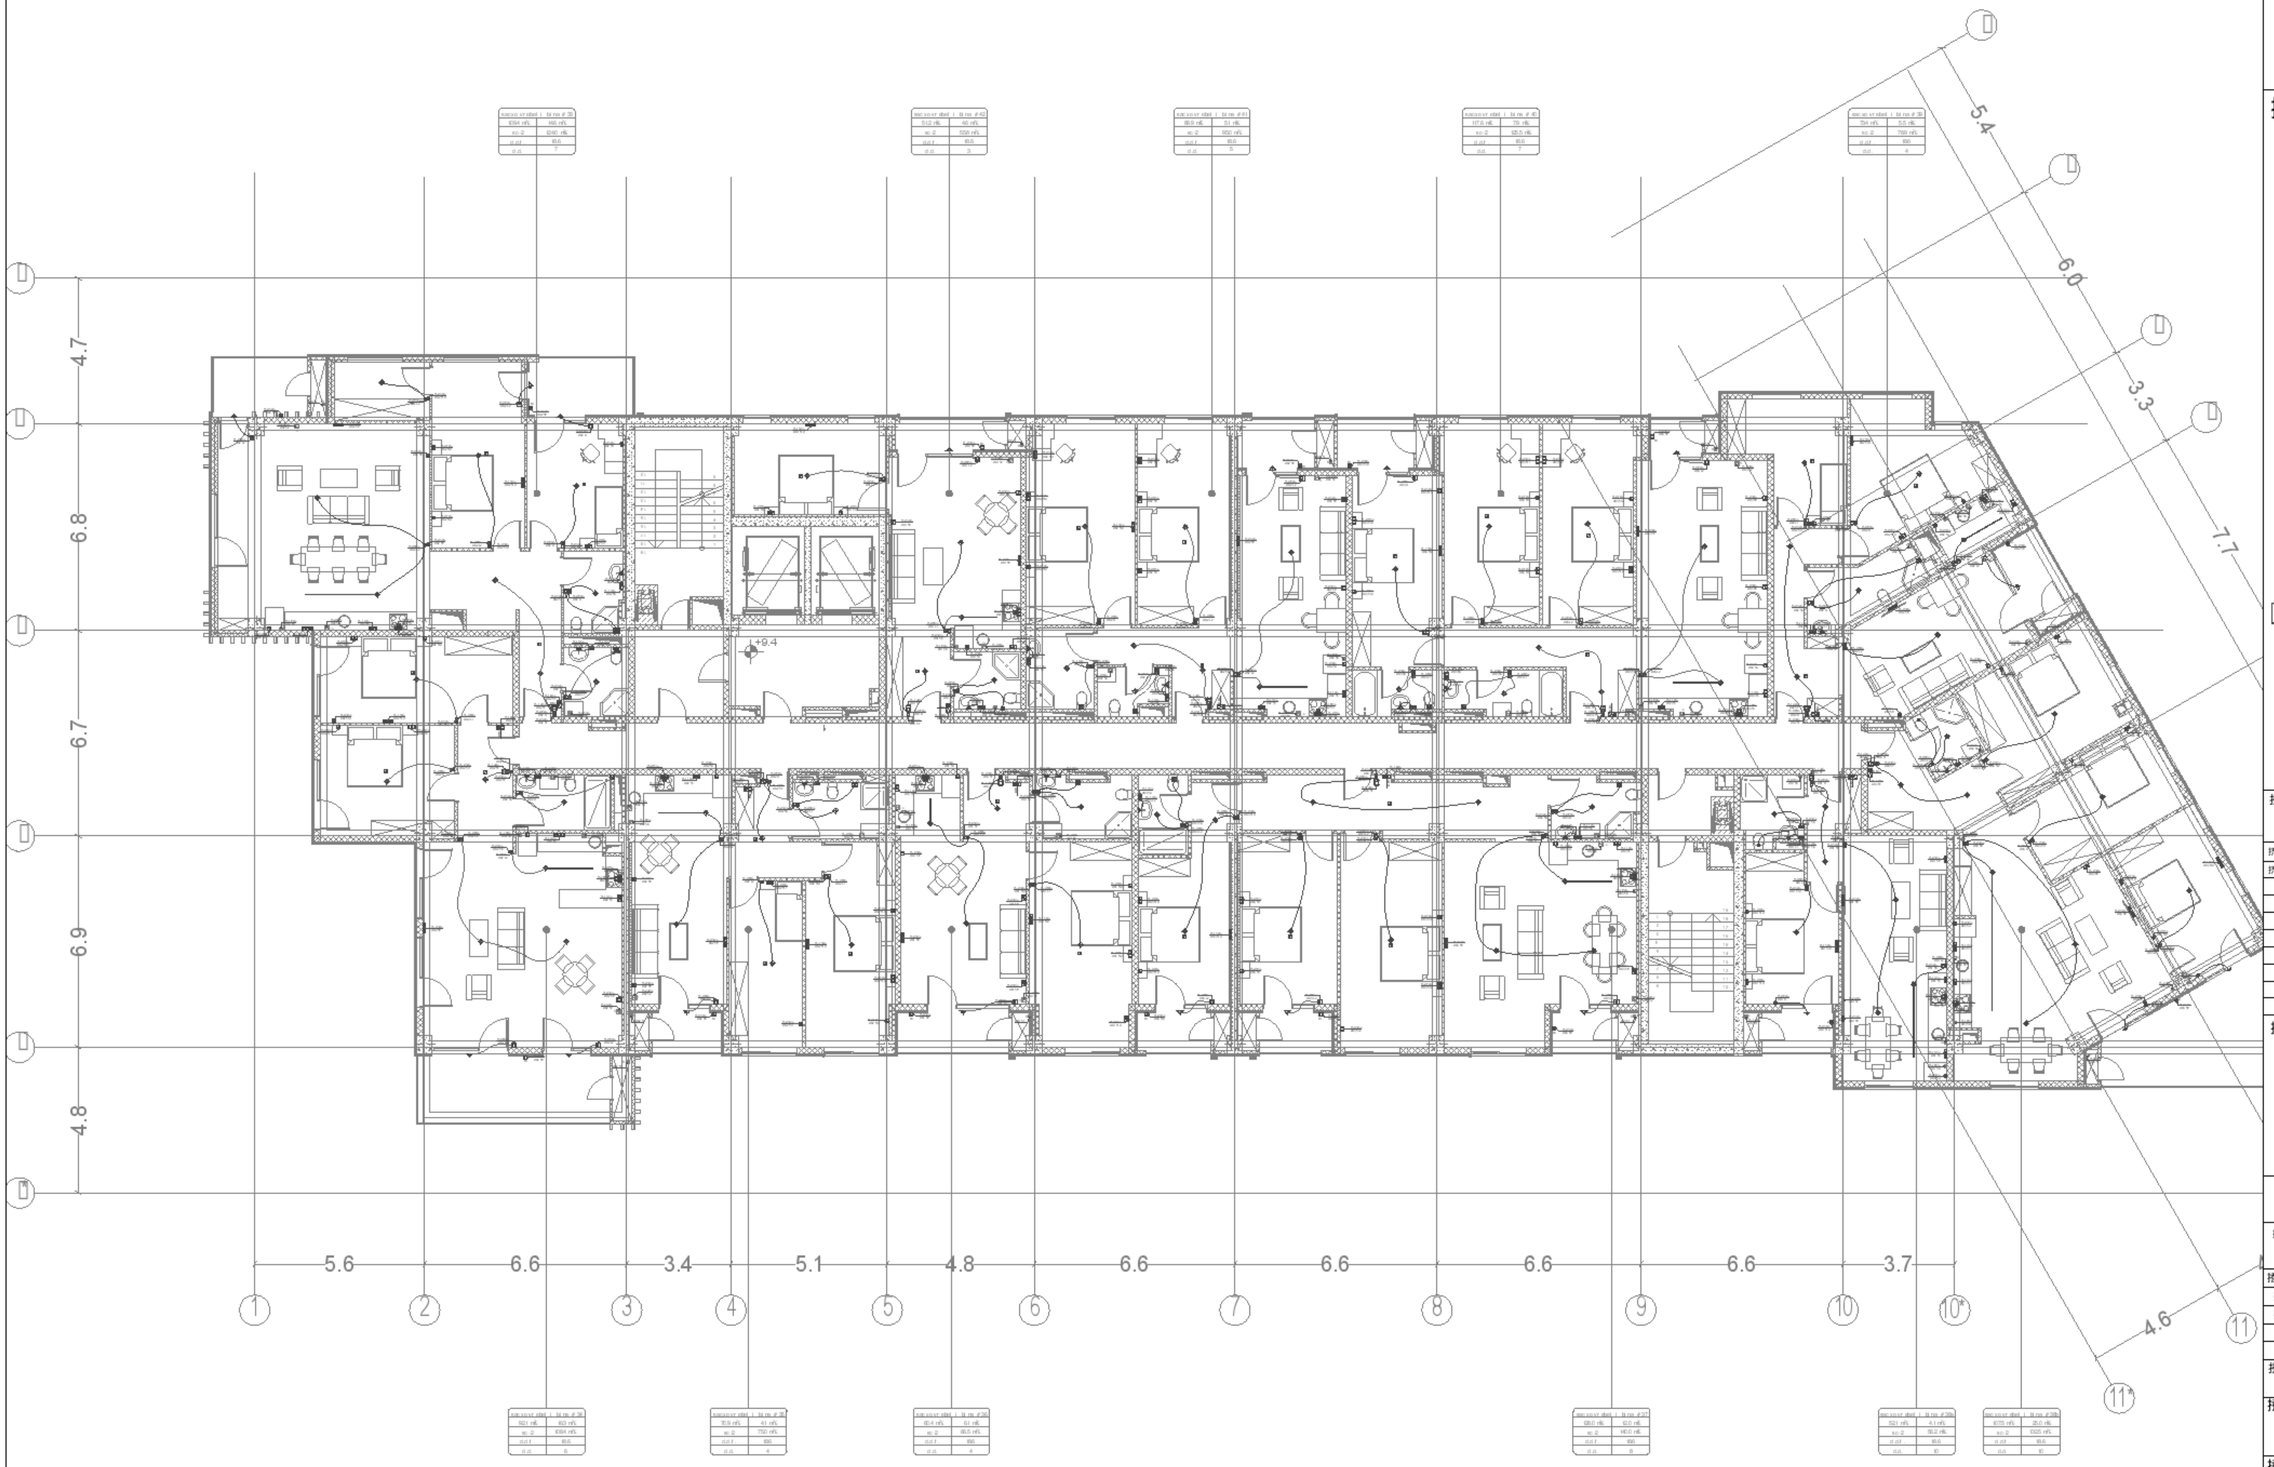

0 1 2 3 4 5m

1:100

A1	
DD	
24.01.25	
1:100	
R00	MNDL-MPRS-DSN-DWG-ELC-097-1006
	90

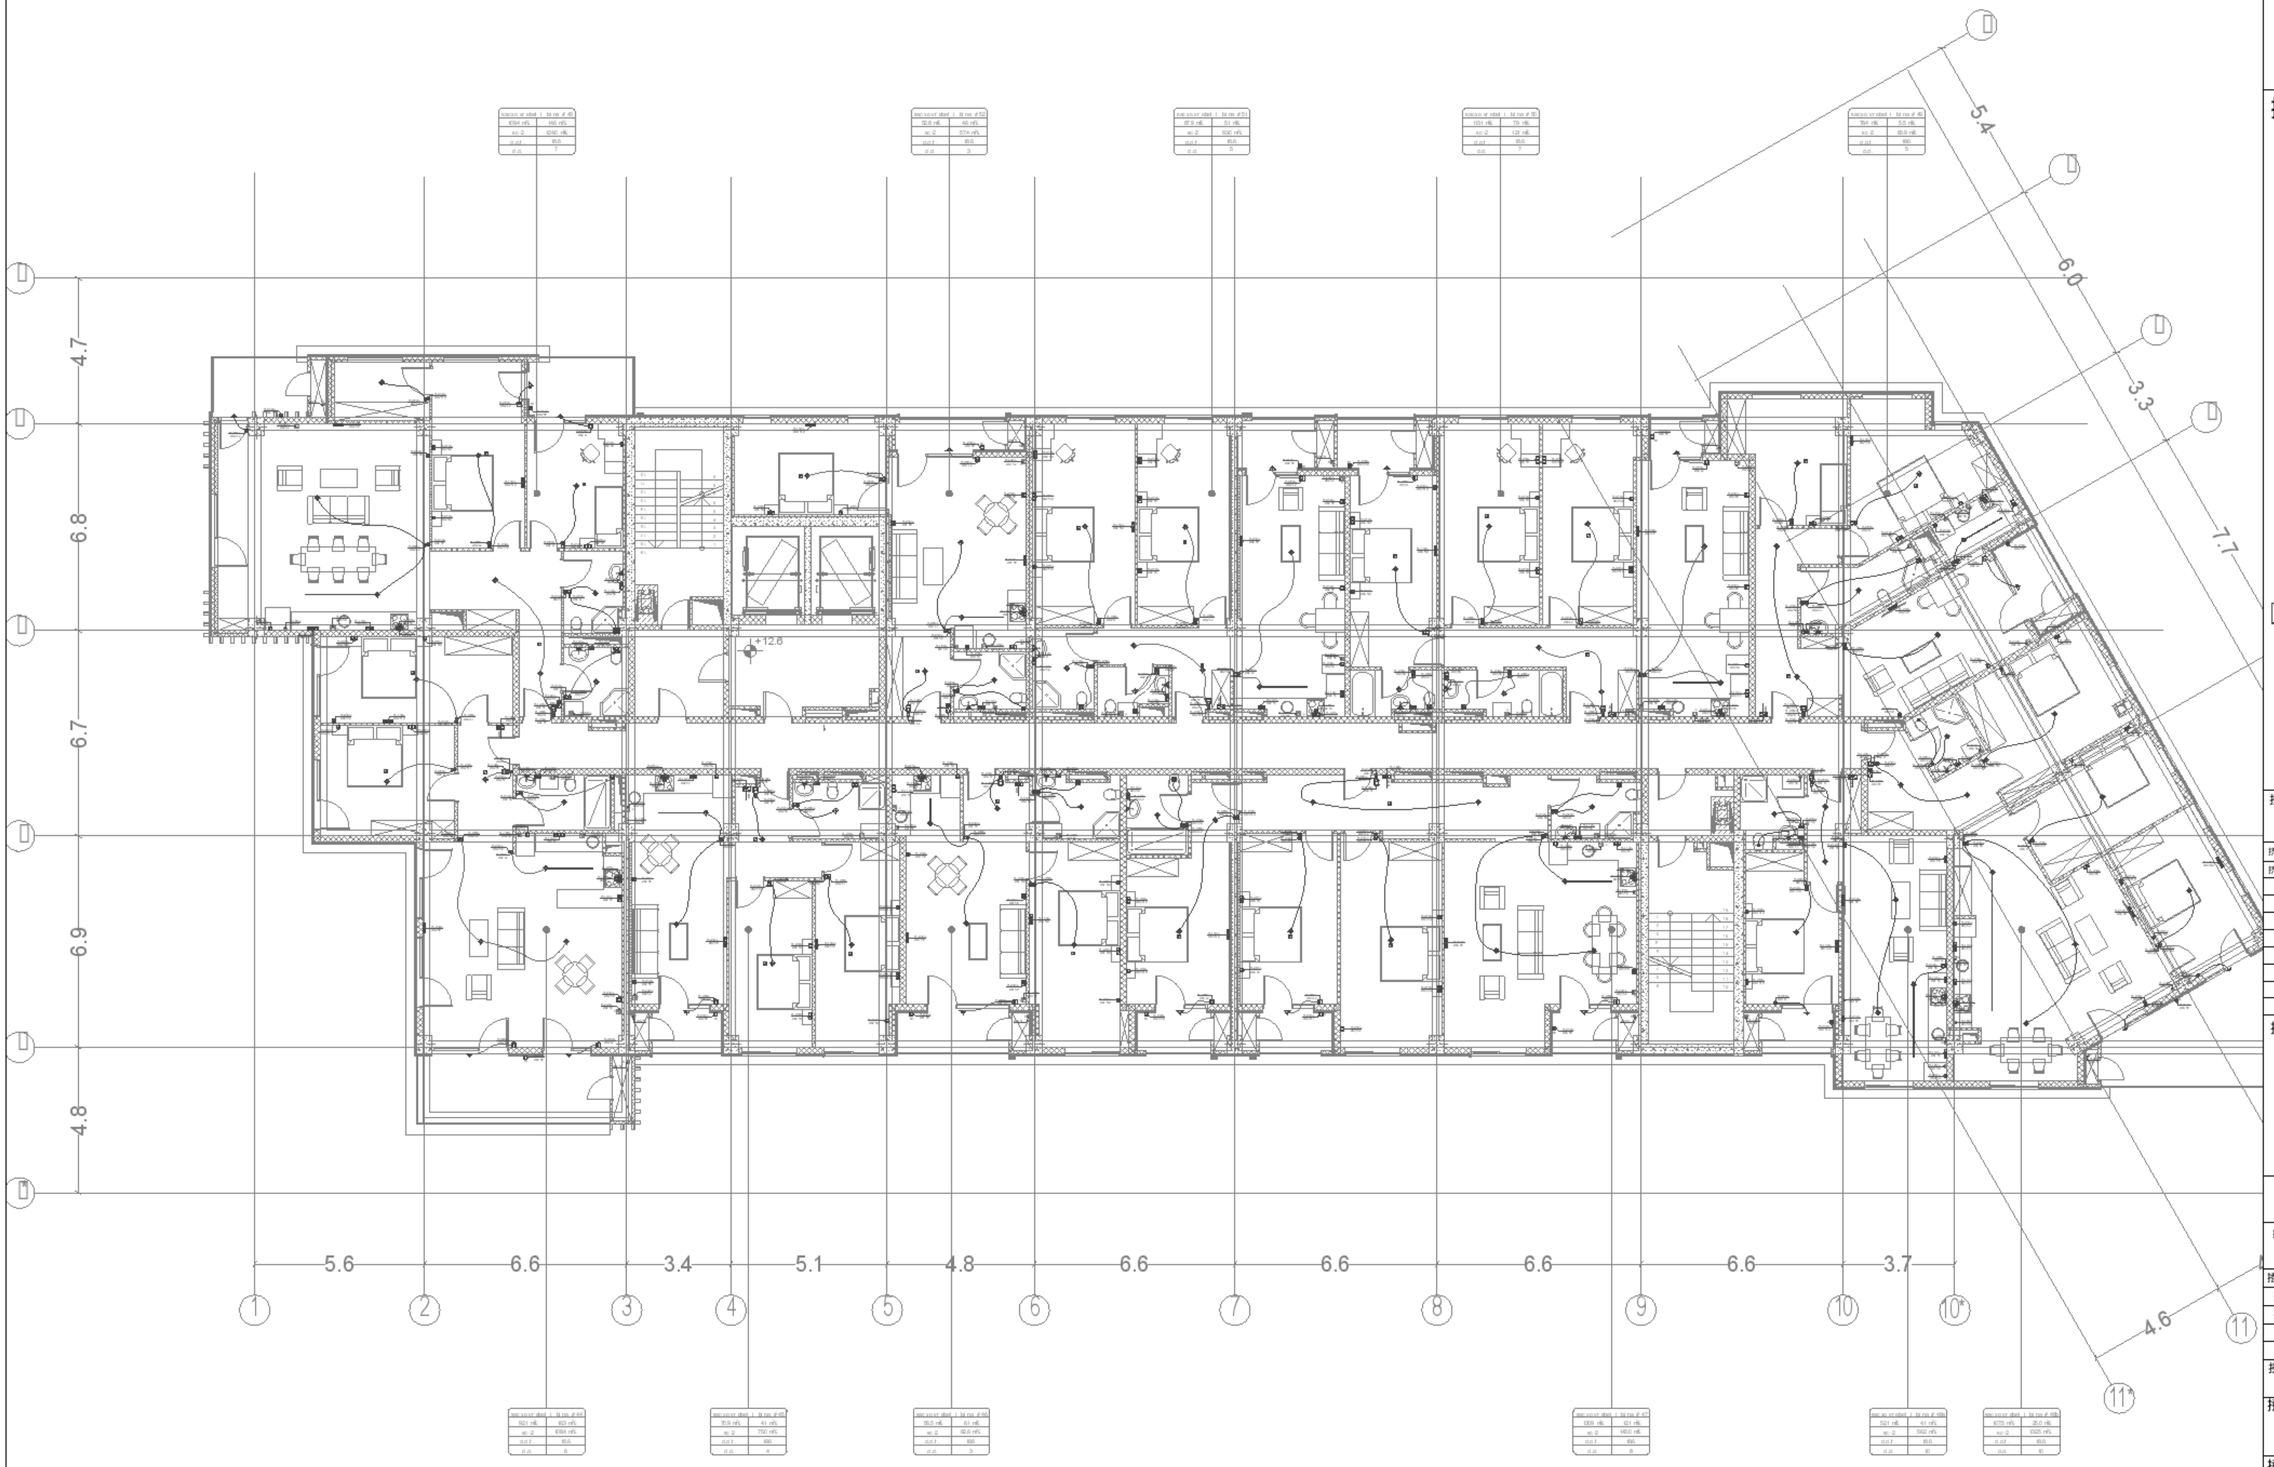

0 1 2 3 4 5m

1:100

A1	
DD	
24.01.25	
1:100	
R00	MNDL-MPRS-DSN-DWG-ELC-097-1007
	91

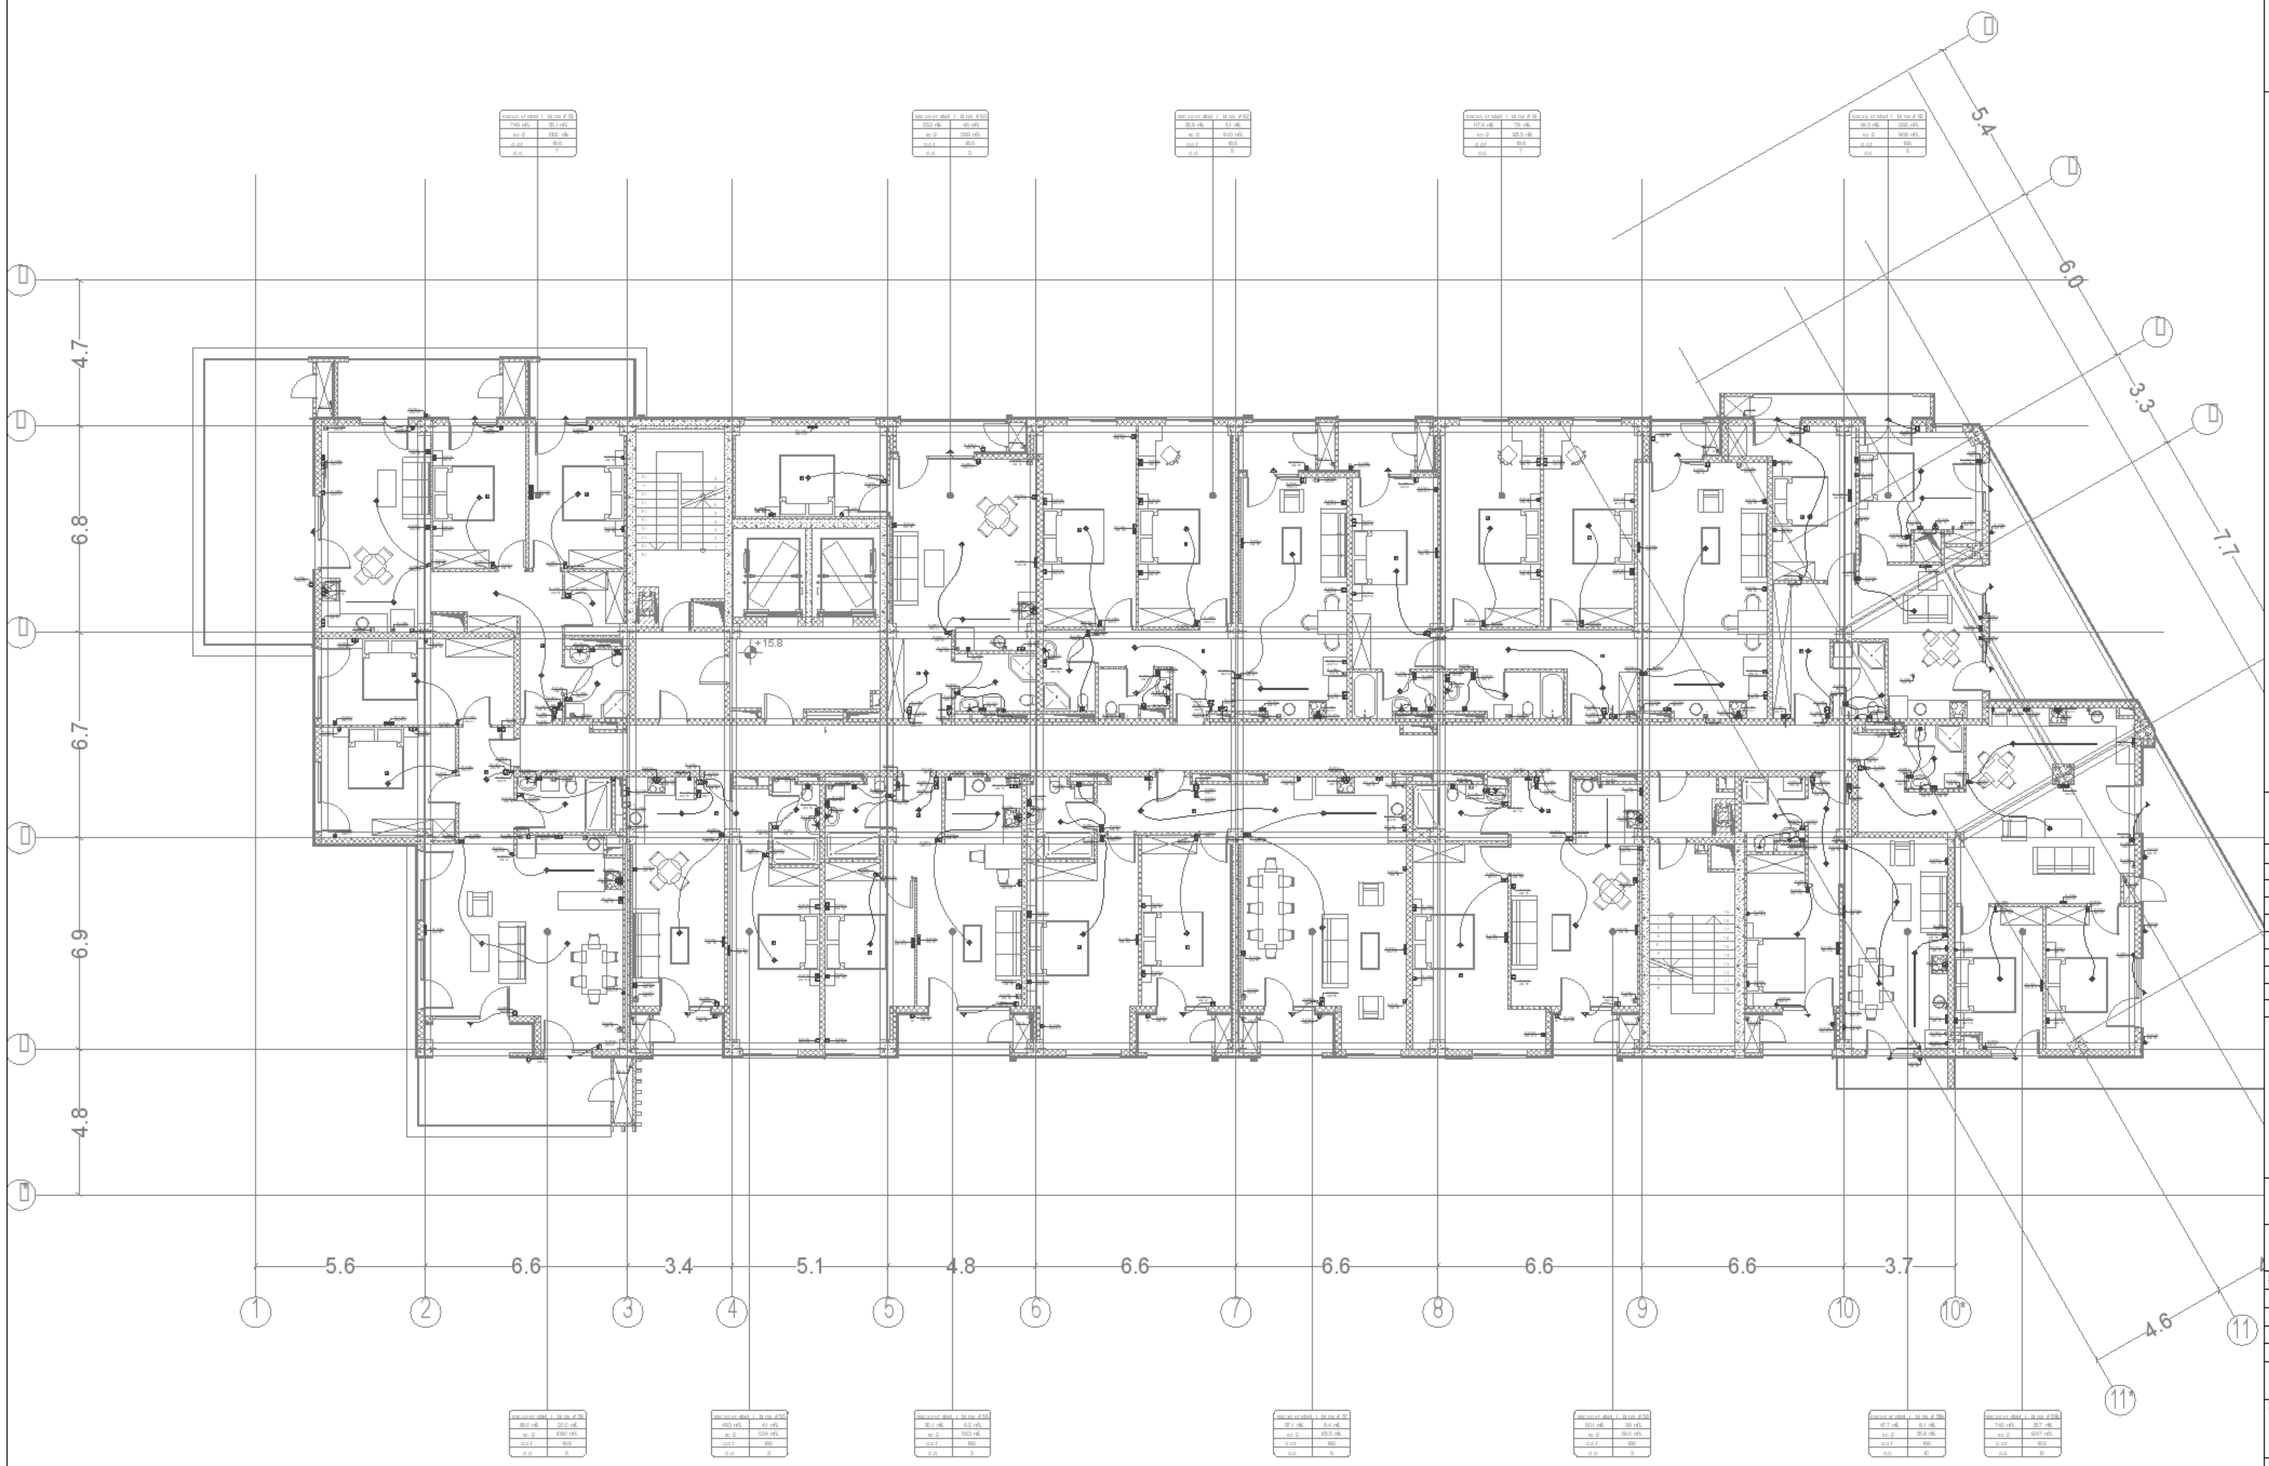

0 1 2 3 4 5m

1:100

A1	
DD	
24.01.25	
1:100	
R00	MNDL-MPRS-DSN-DWG-ELC-097-1008
	92

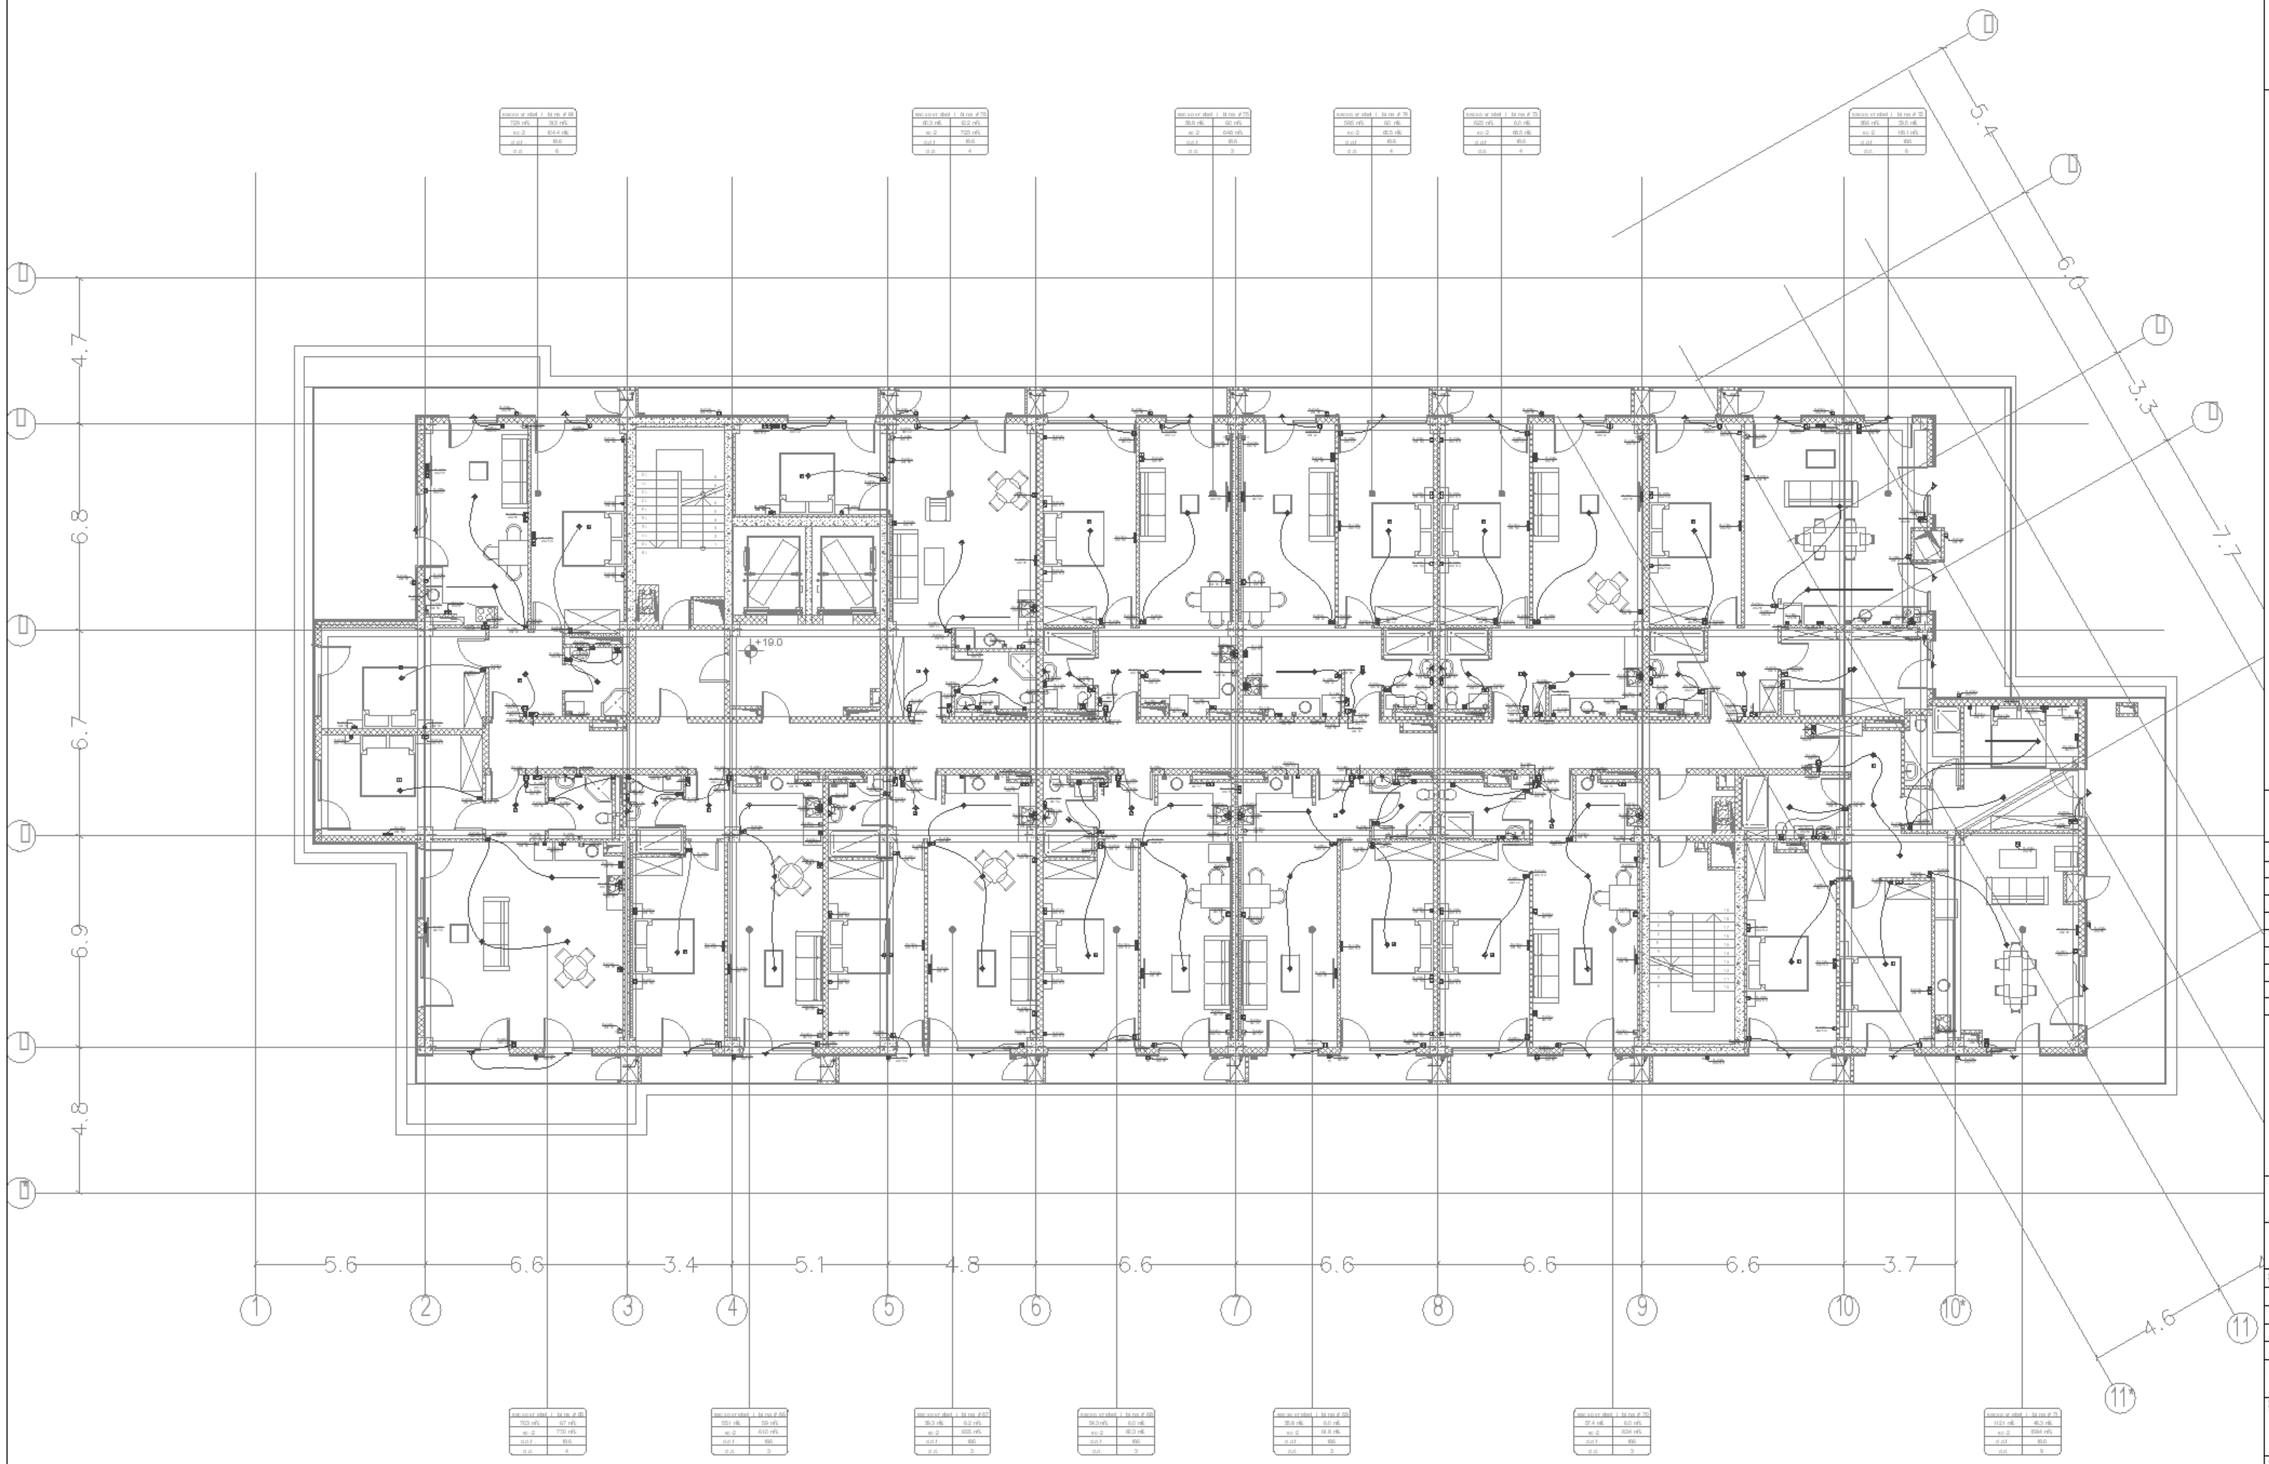

0 1 2 3 4 5m

1:100

A1

DD

24.01.25

1:100

R00

MNDL-MPRS-DSN-DWG-ELC-097-1009

93

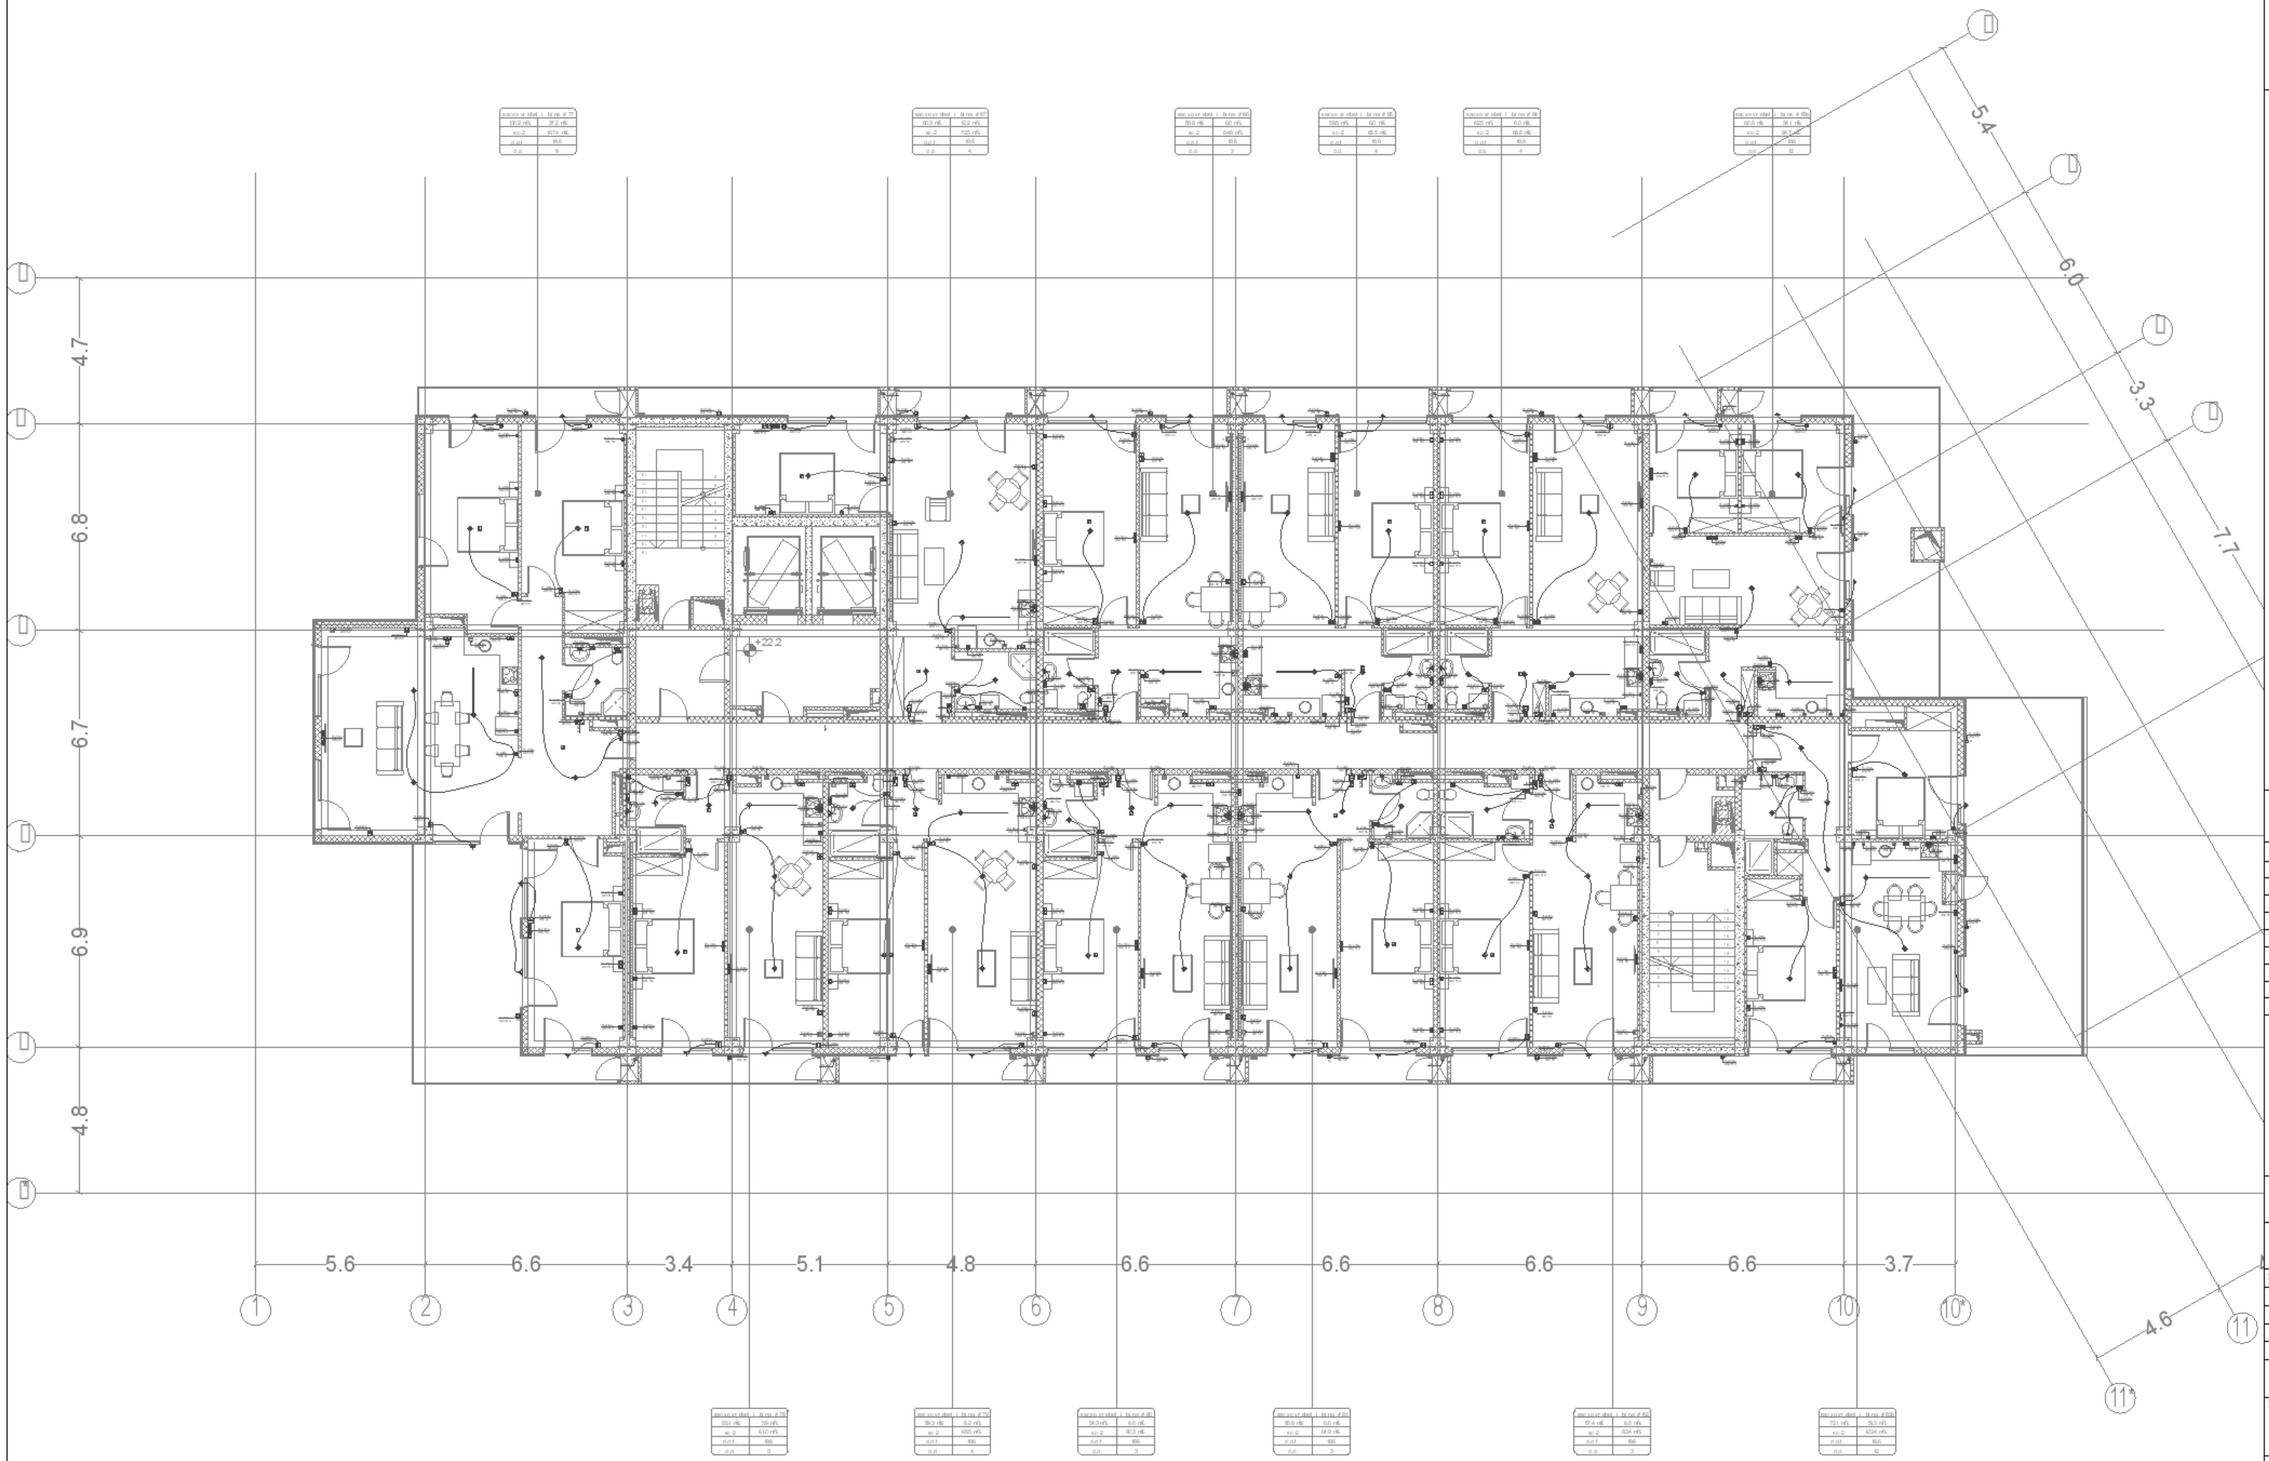

0 1 2 3 4 5m

1:100

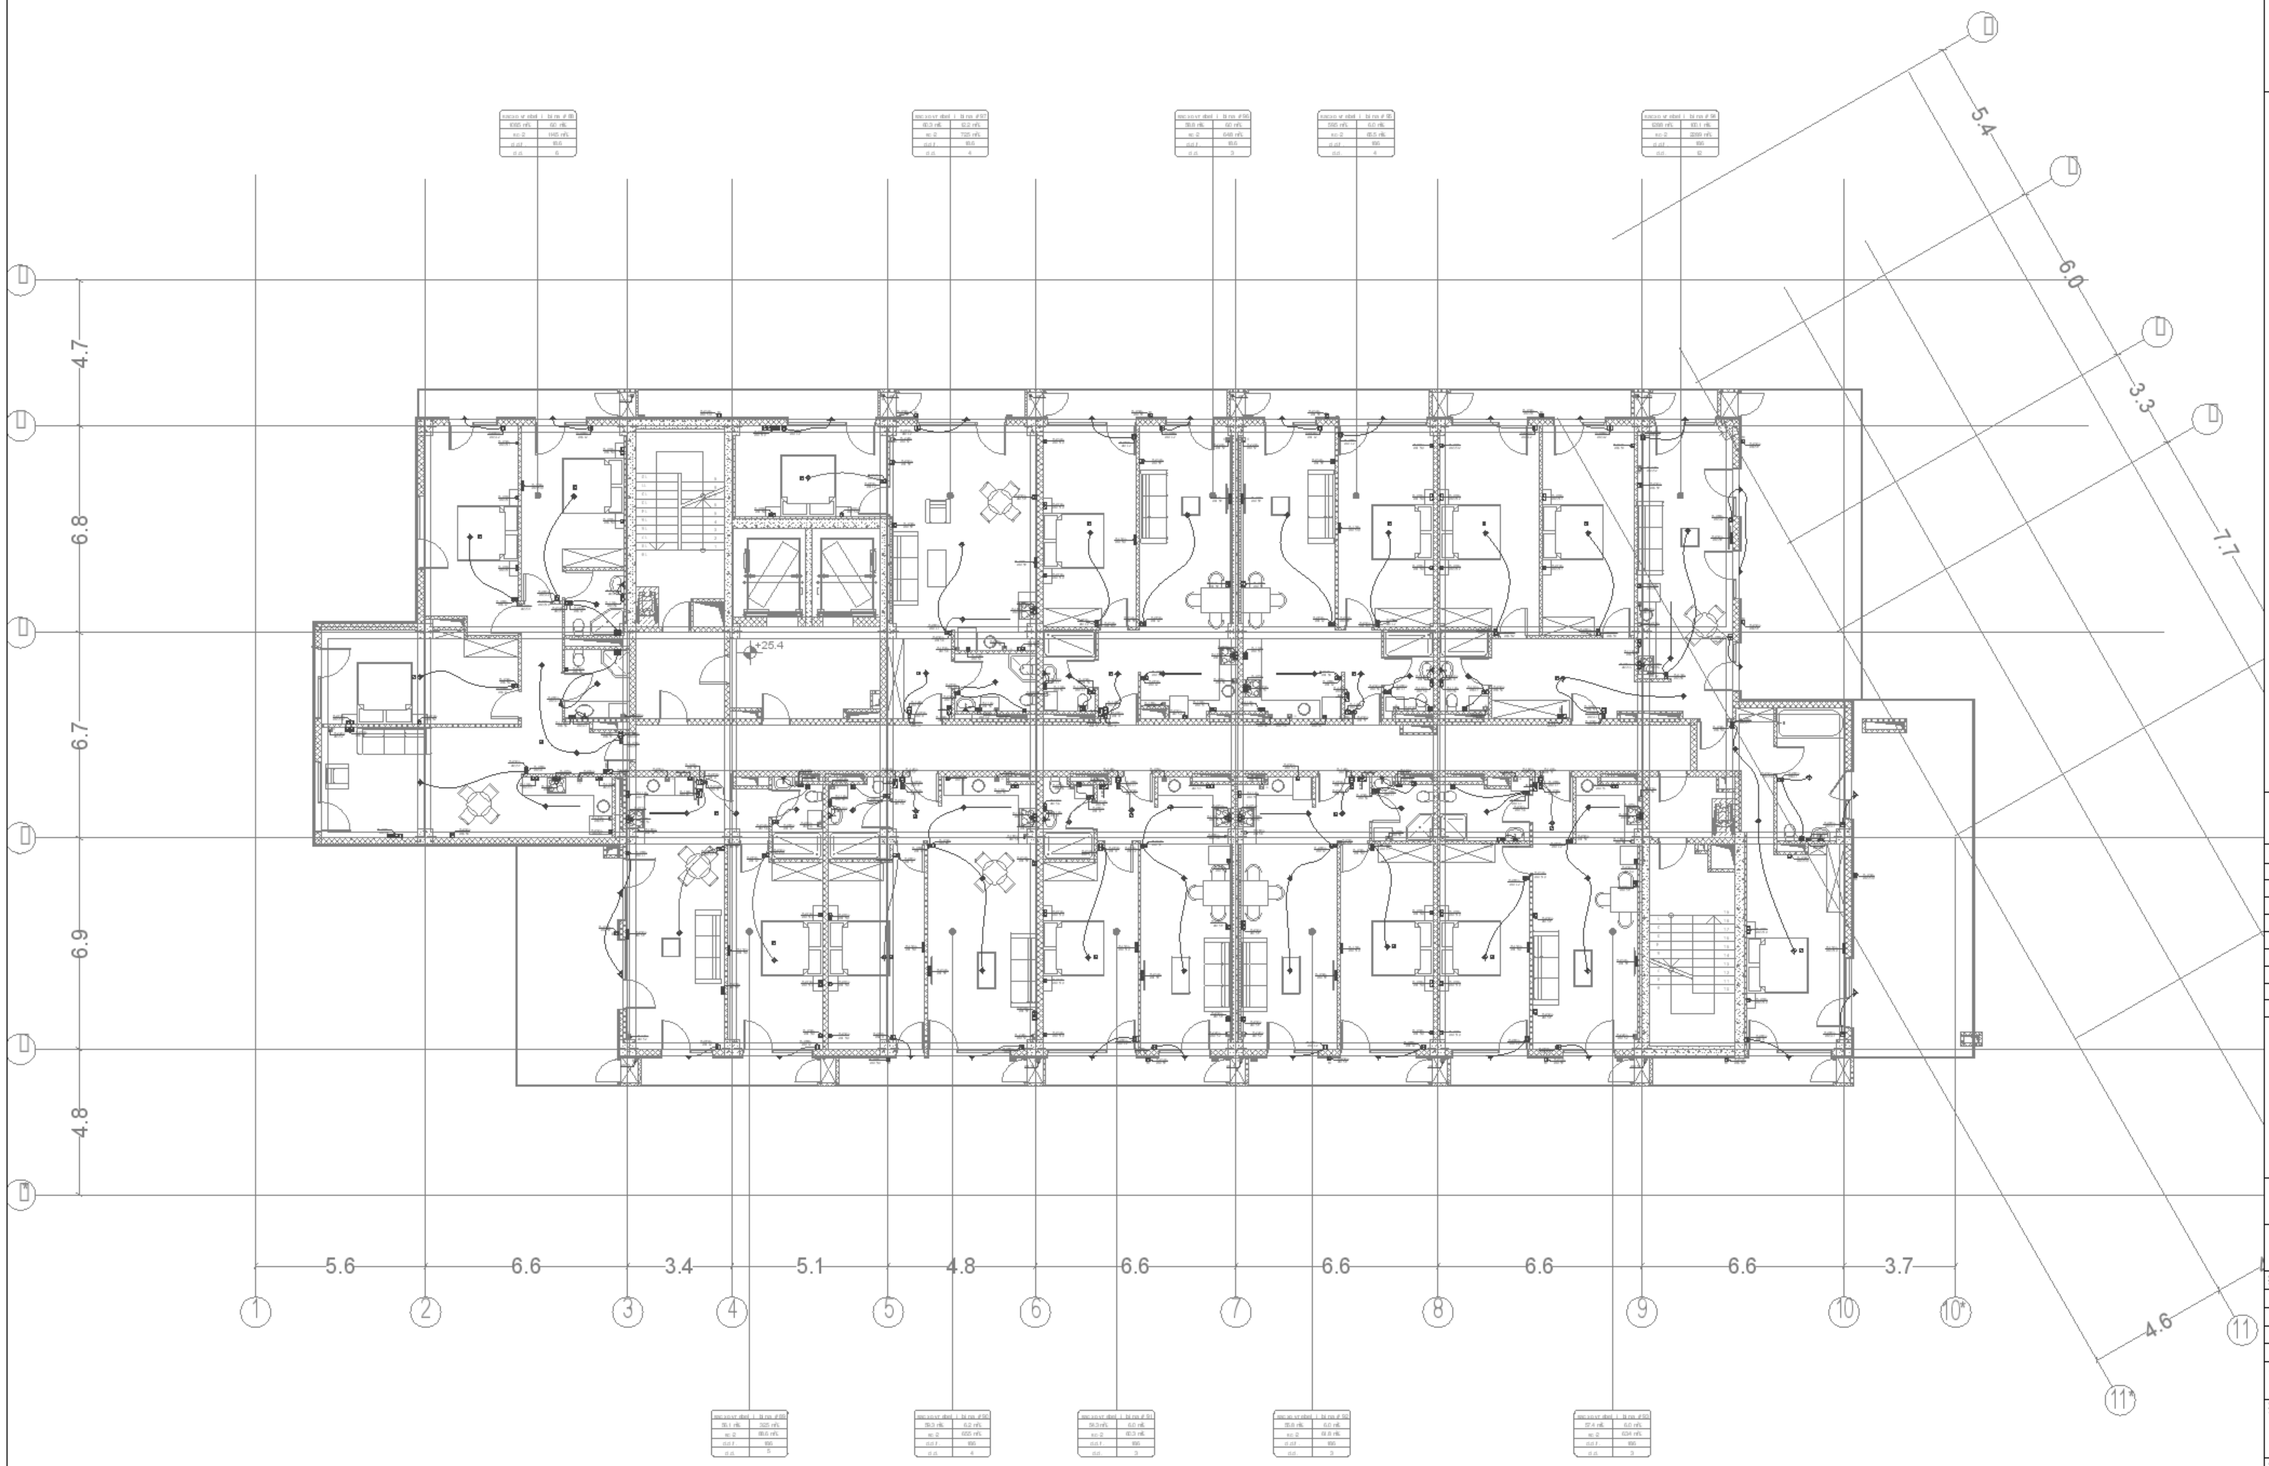

0 1 2 3 4 5m

1:100

A1

DD

24.01.25

1:100

R00

MNDL-MPRS-DSN-DWG-ELC-097-1011

95

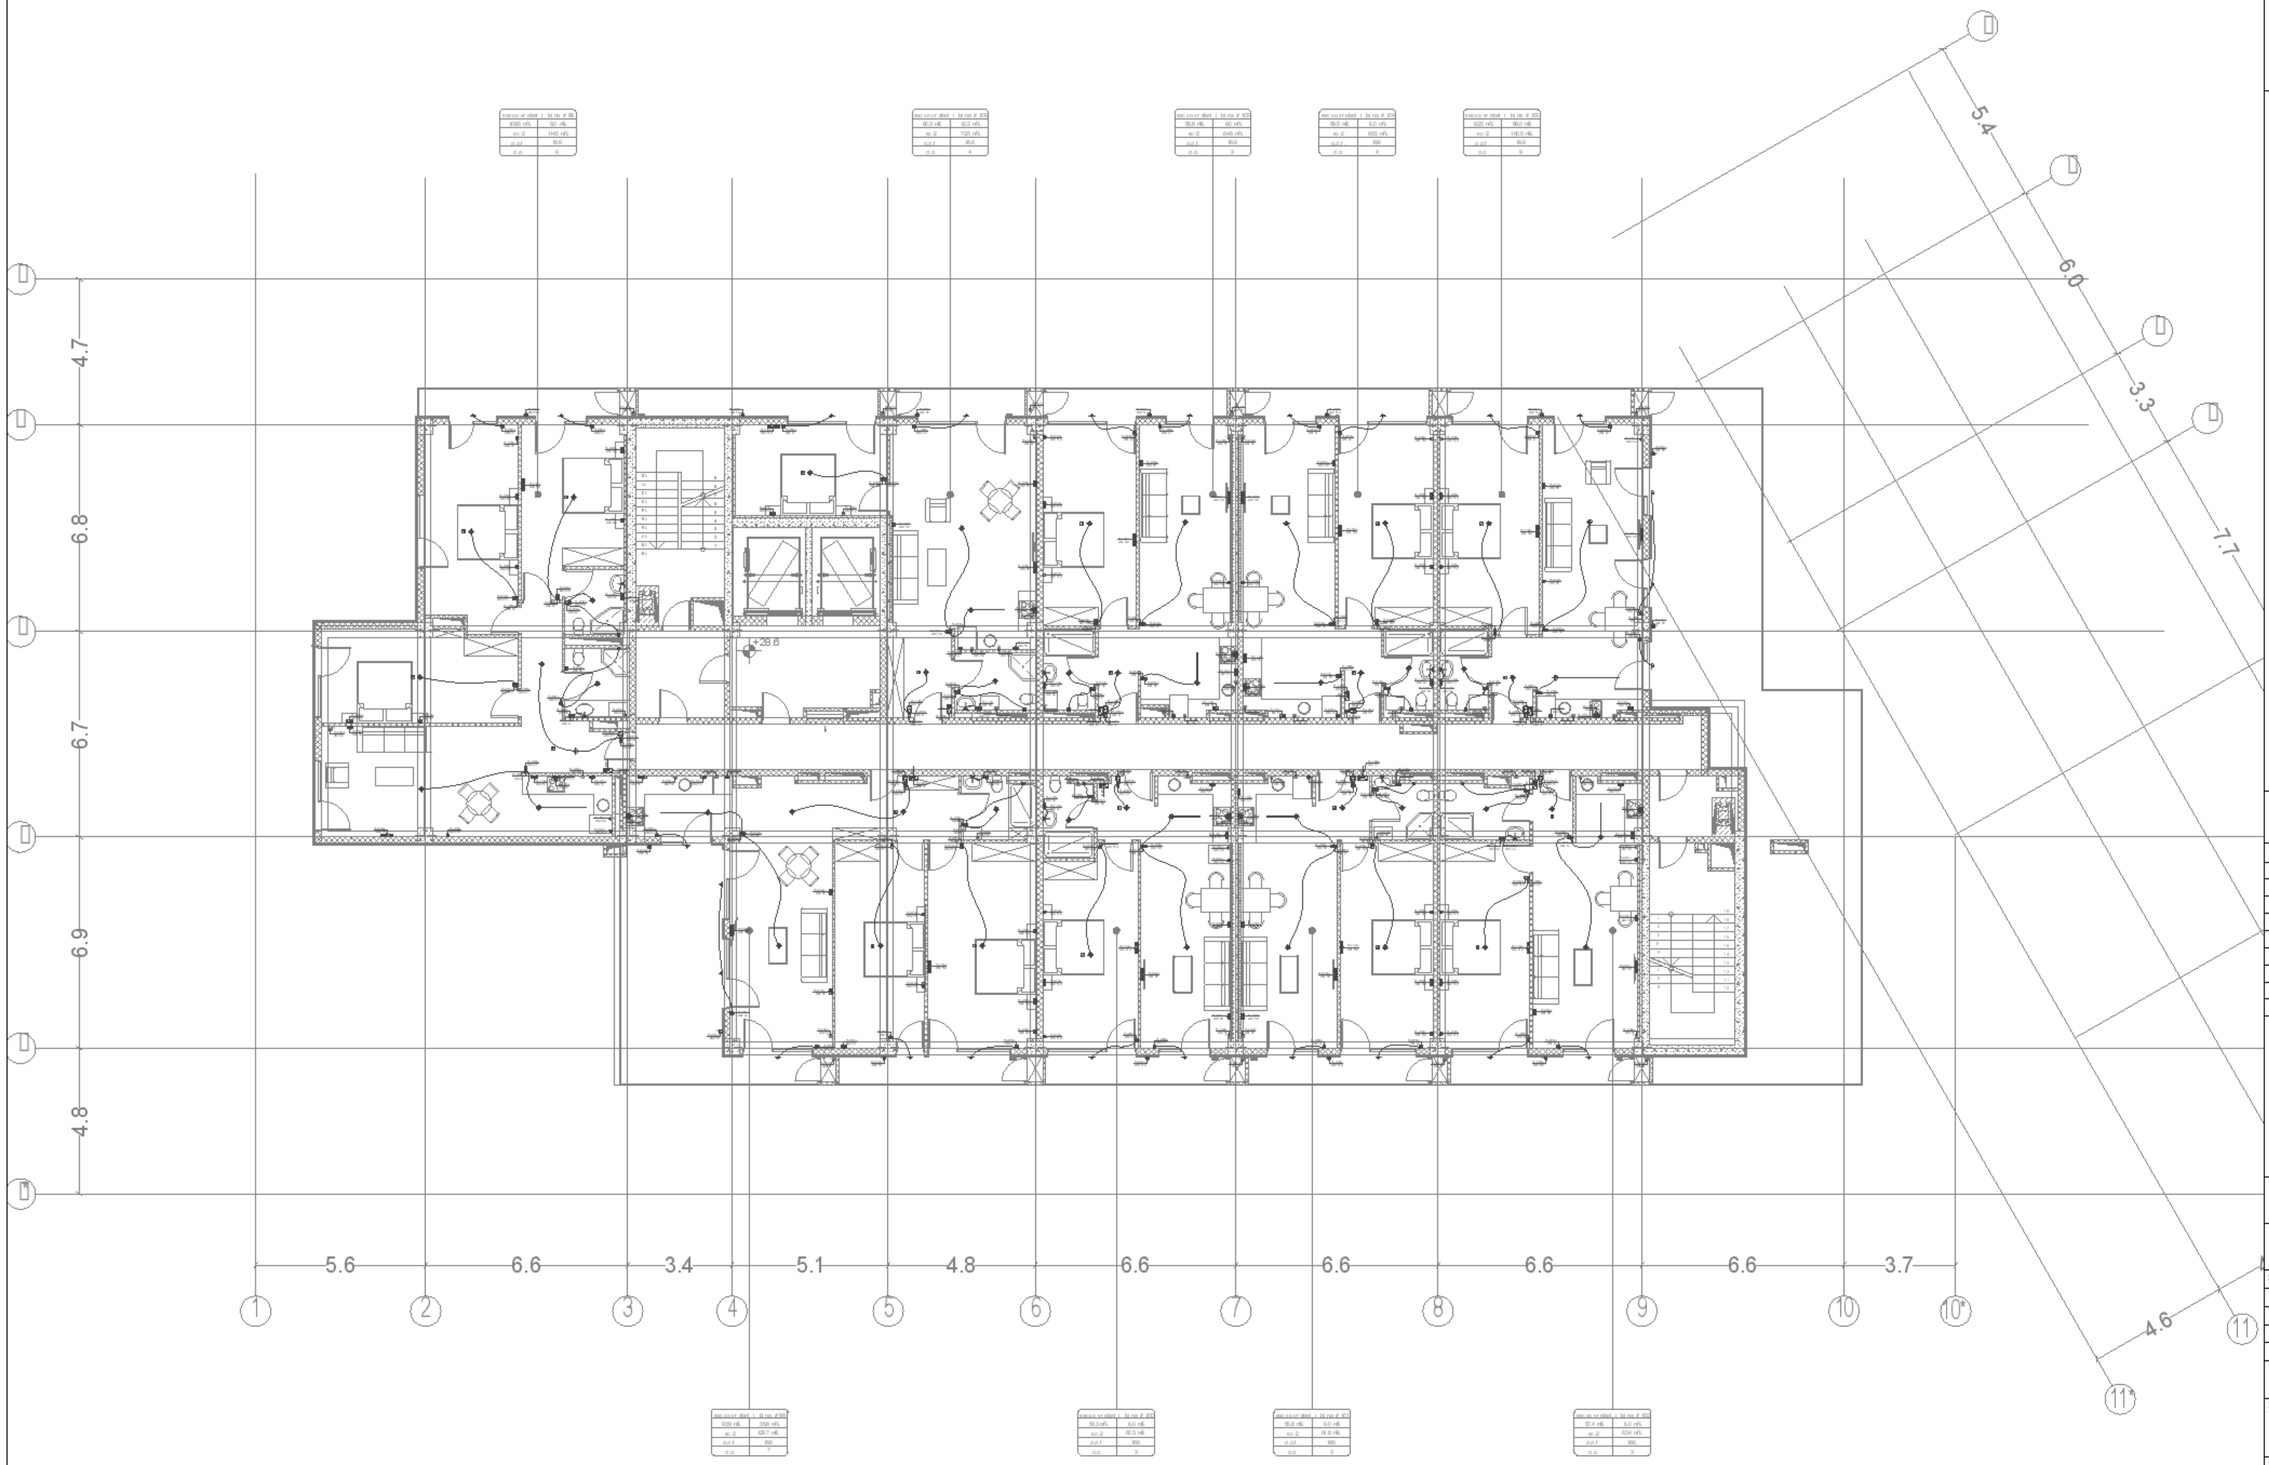

0 1 2 3 4 5m

1:100

A1

DD

24.01.25

1:100

R00

MNDL-MPRS-DSN-DWG-ELC-097-1012

96

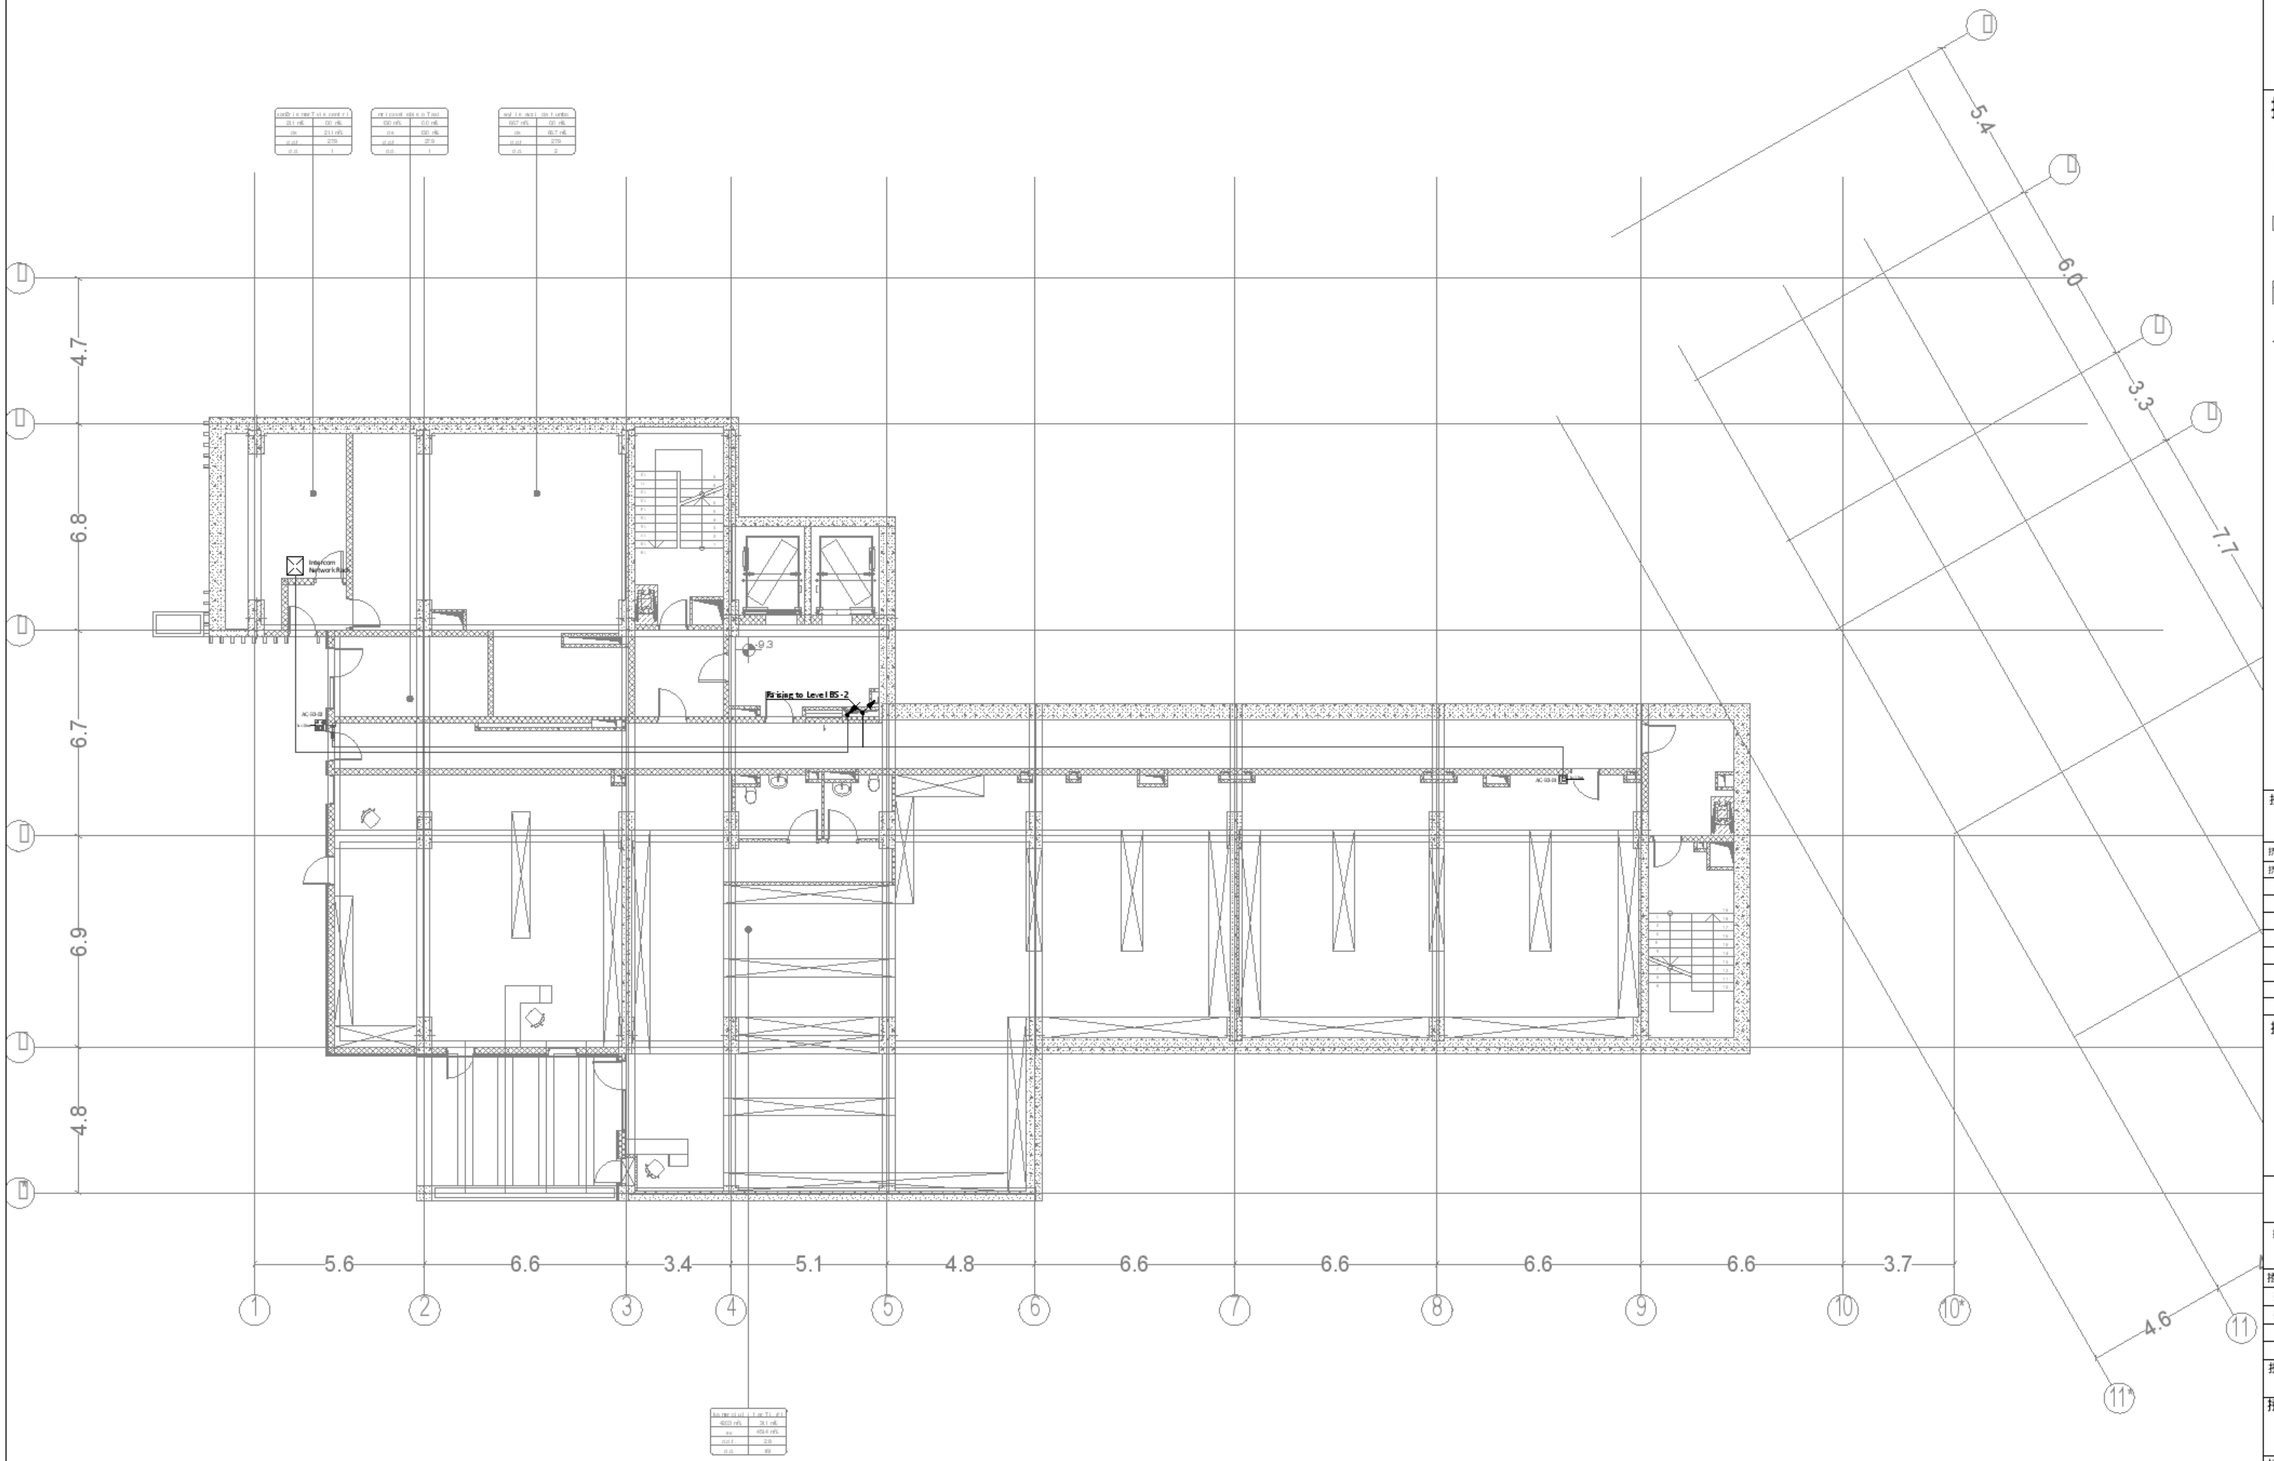

0 1 2 3 4 5m

1:100

A1

DD

24.01.25

1:100

R00

MND1-MPRS-DSN-DWG-ELC-097-1301

97

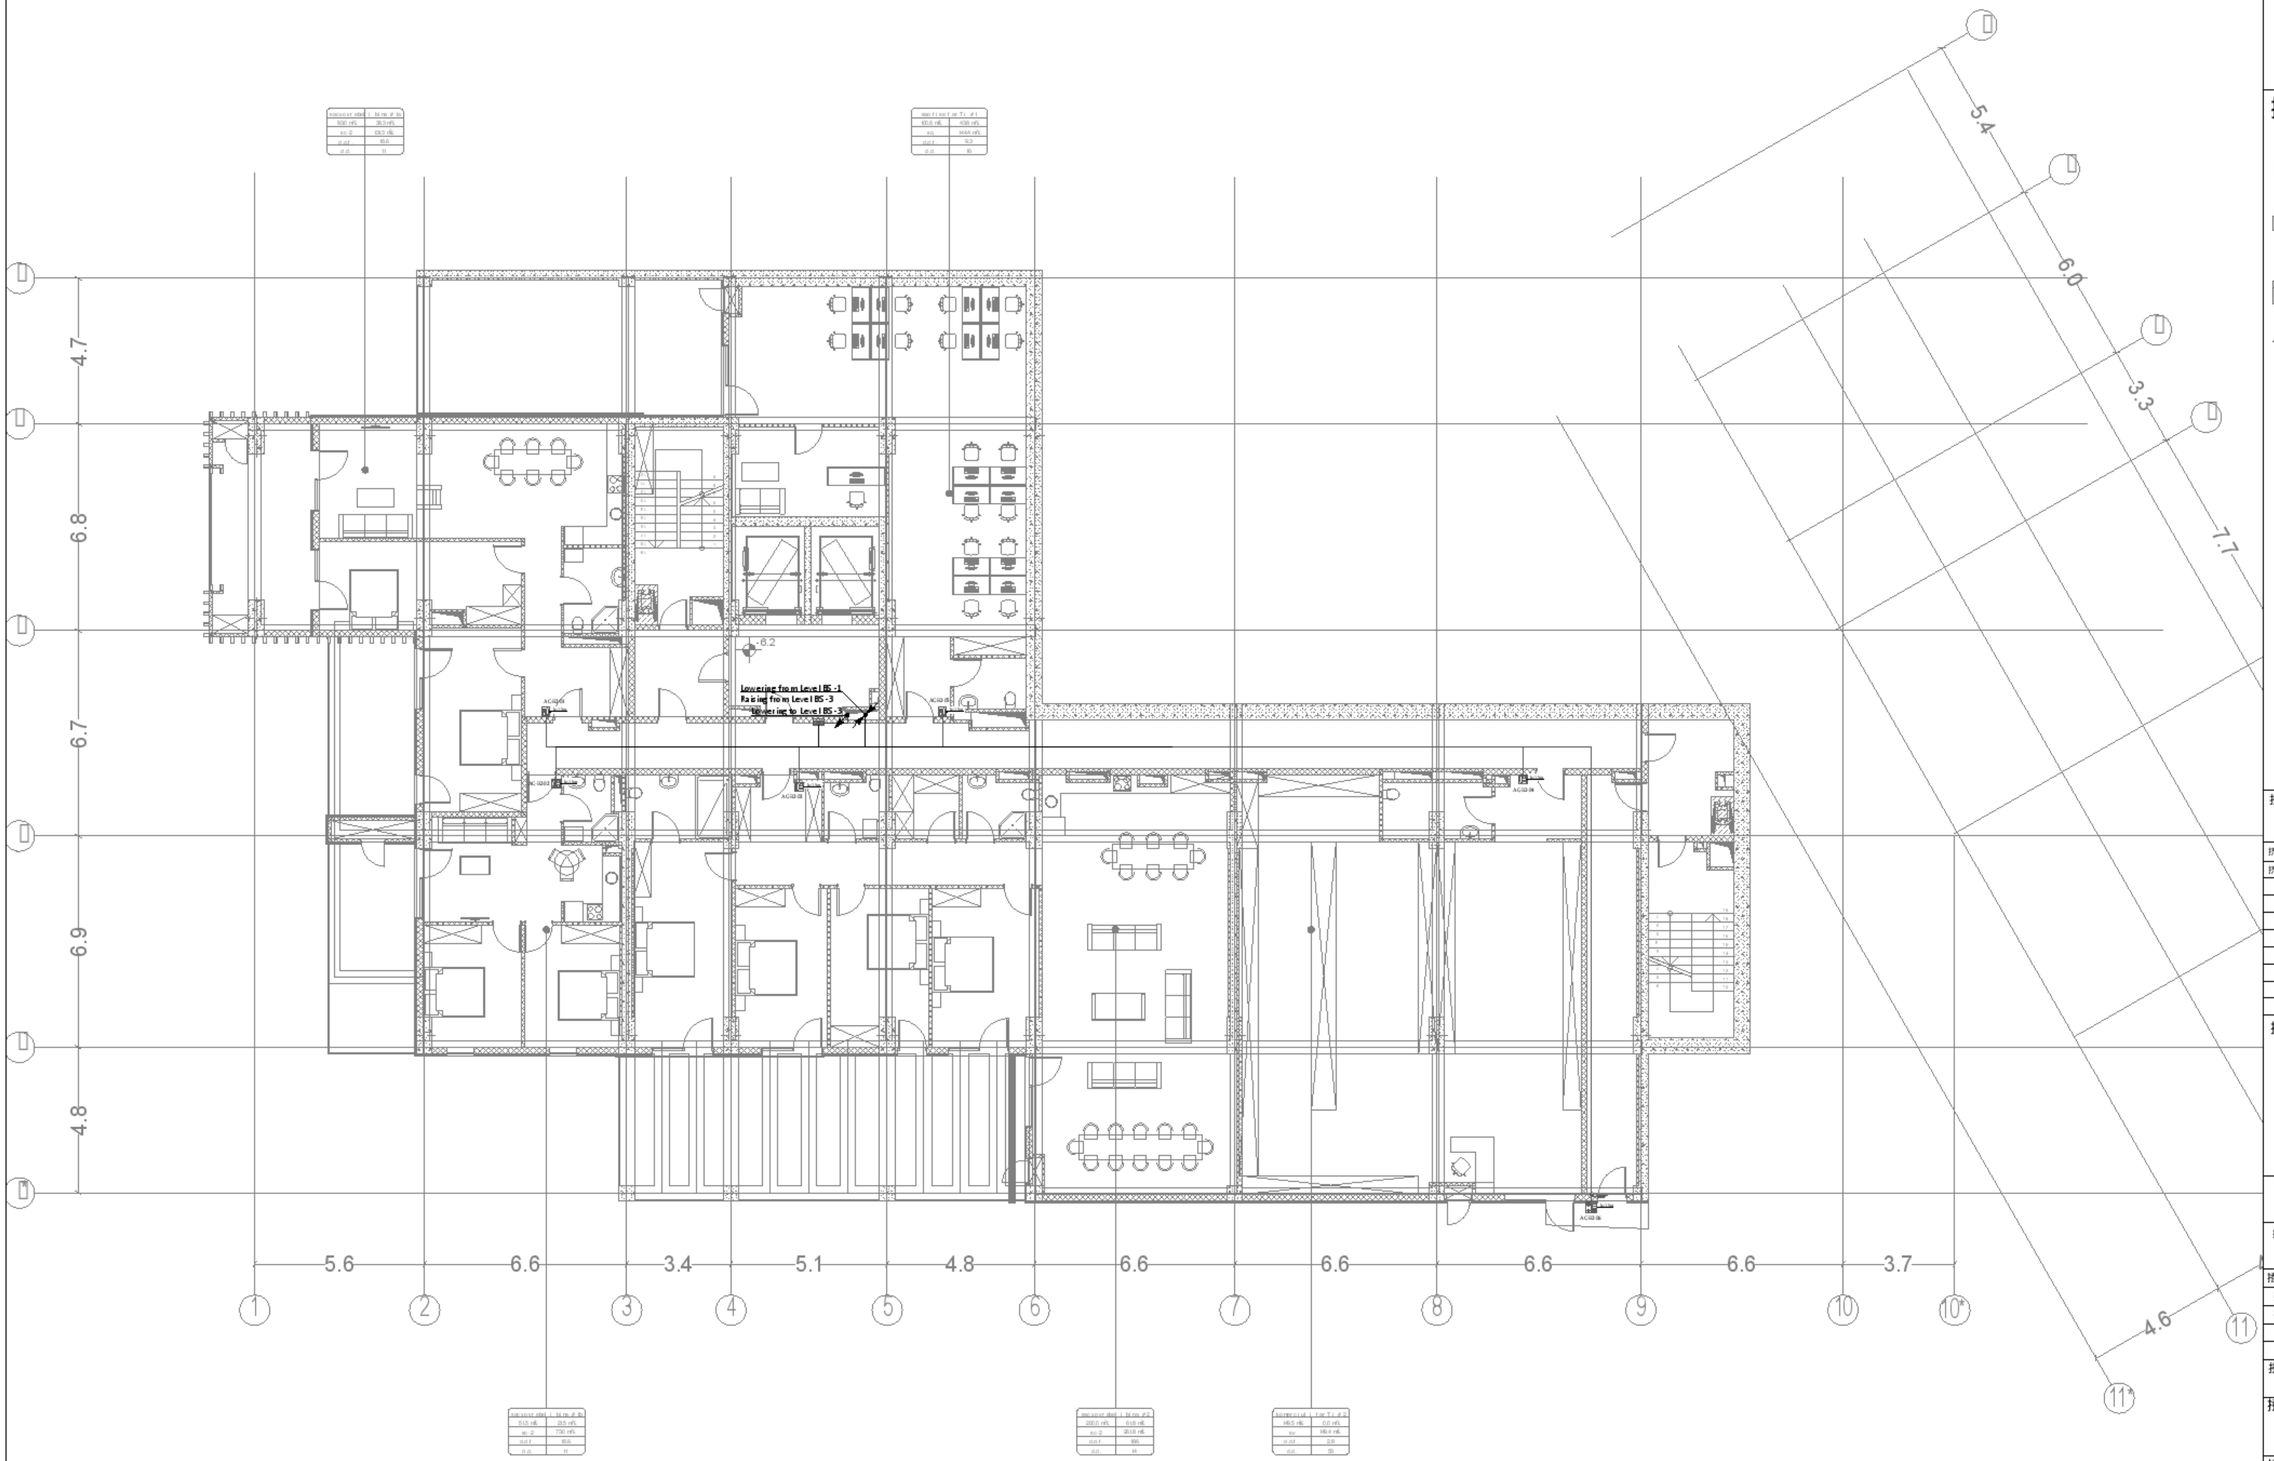

0 1 2 3 4 5m

1:100

A1

DD

24.01.25

1:100

R00

MNDL-MPRS-DSN-DWG-ELC-097-1302

98

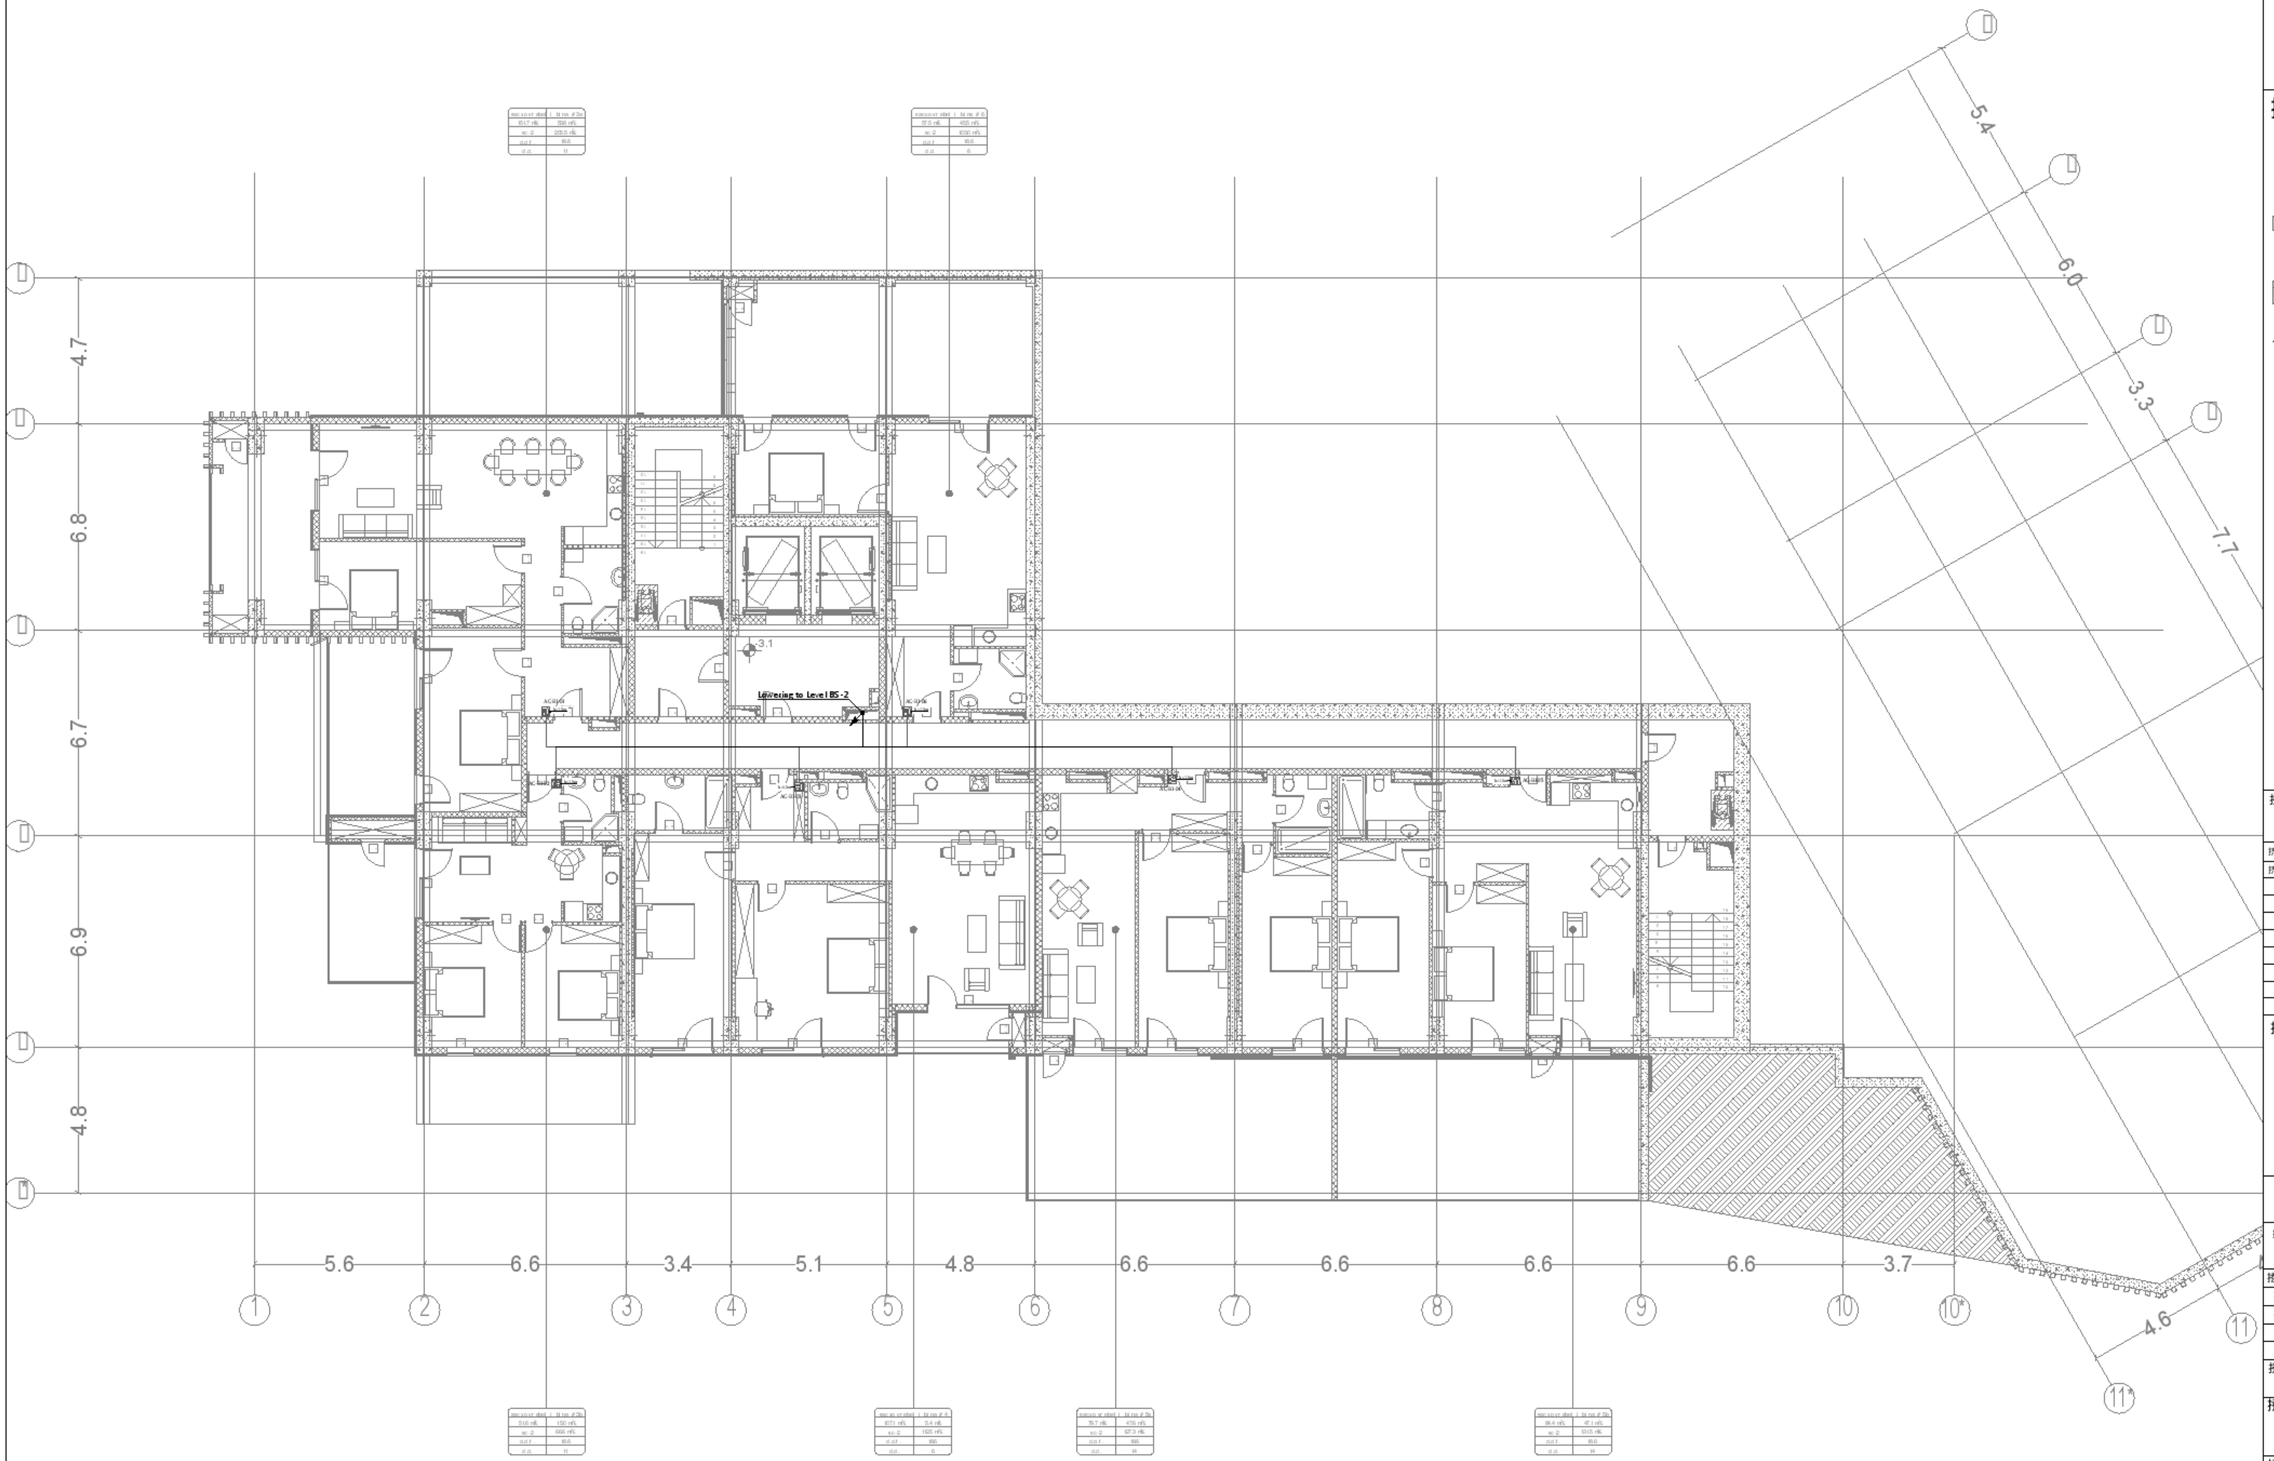

0 1 2 3 4 5m

1:100

	A1
	DD
	24.01.25
	1:100
R00	MNDL-MPRS-DSN-DWG-ELC-097-1303
	99

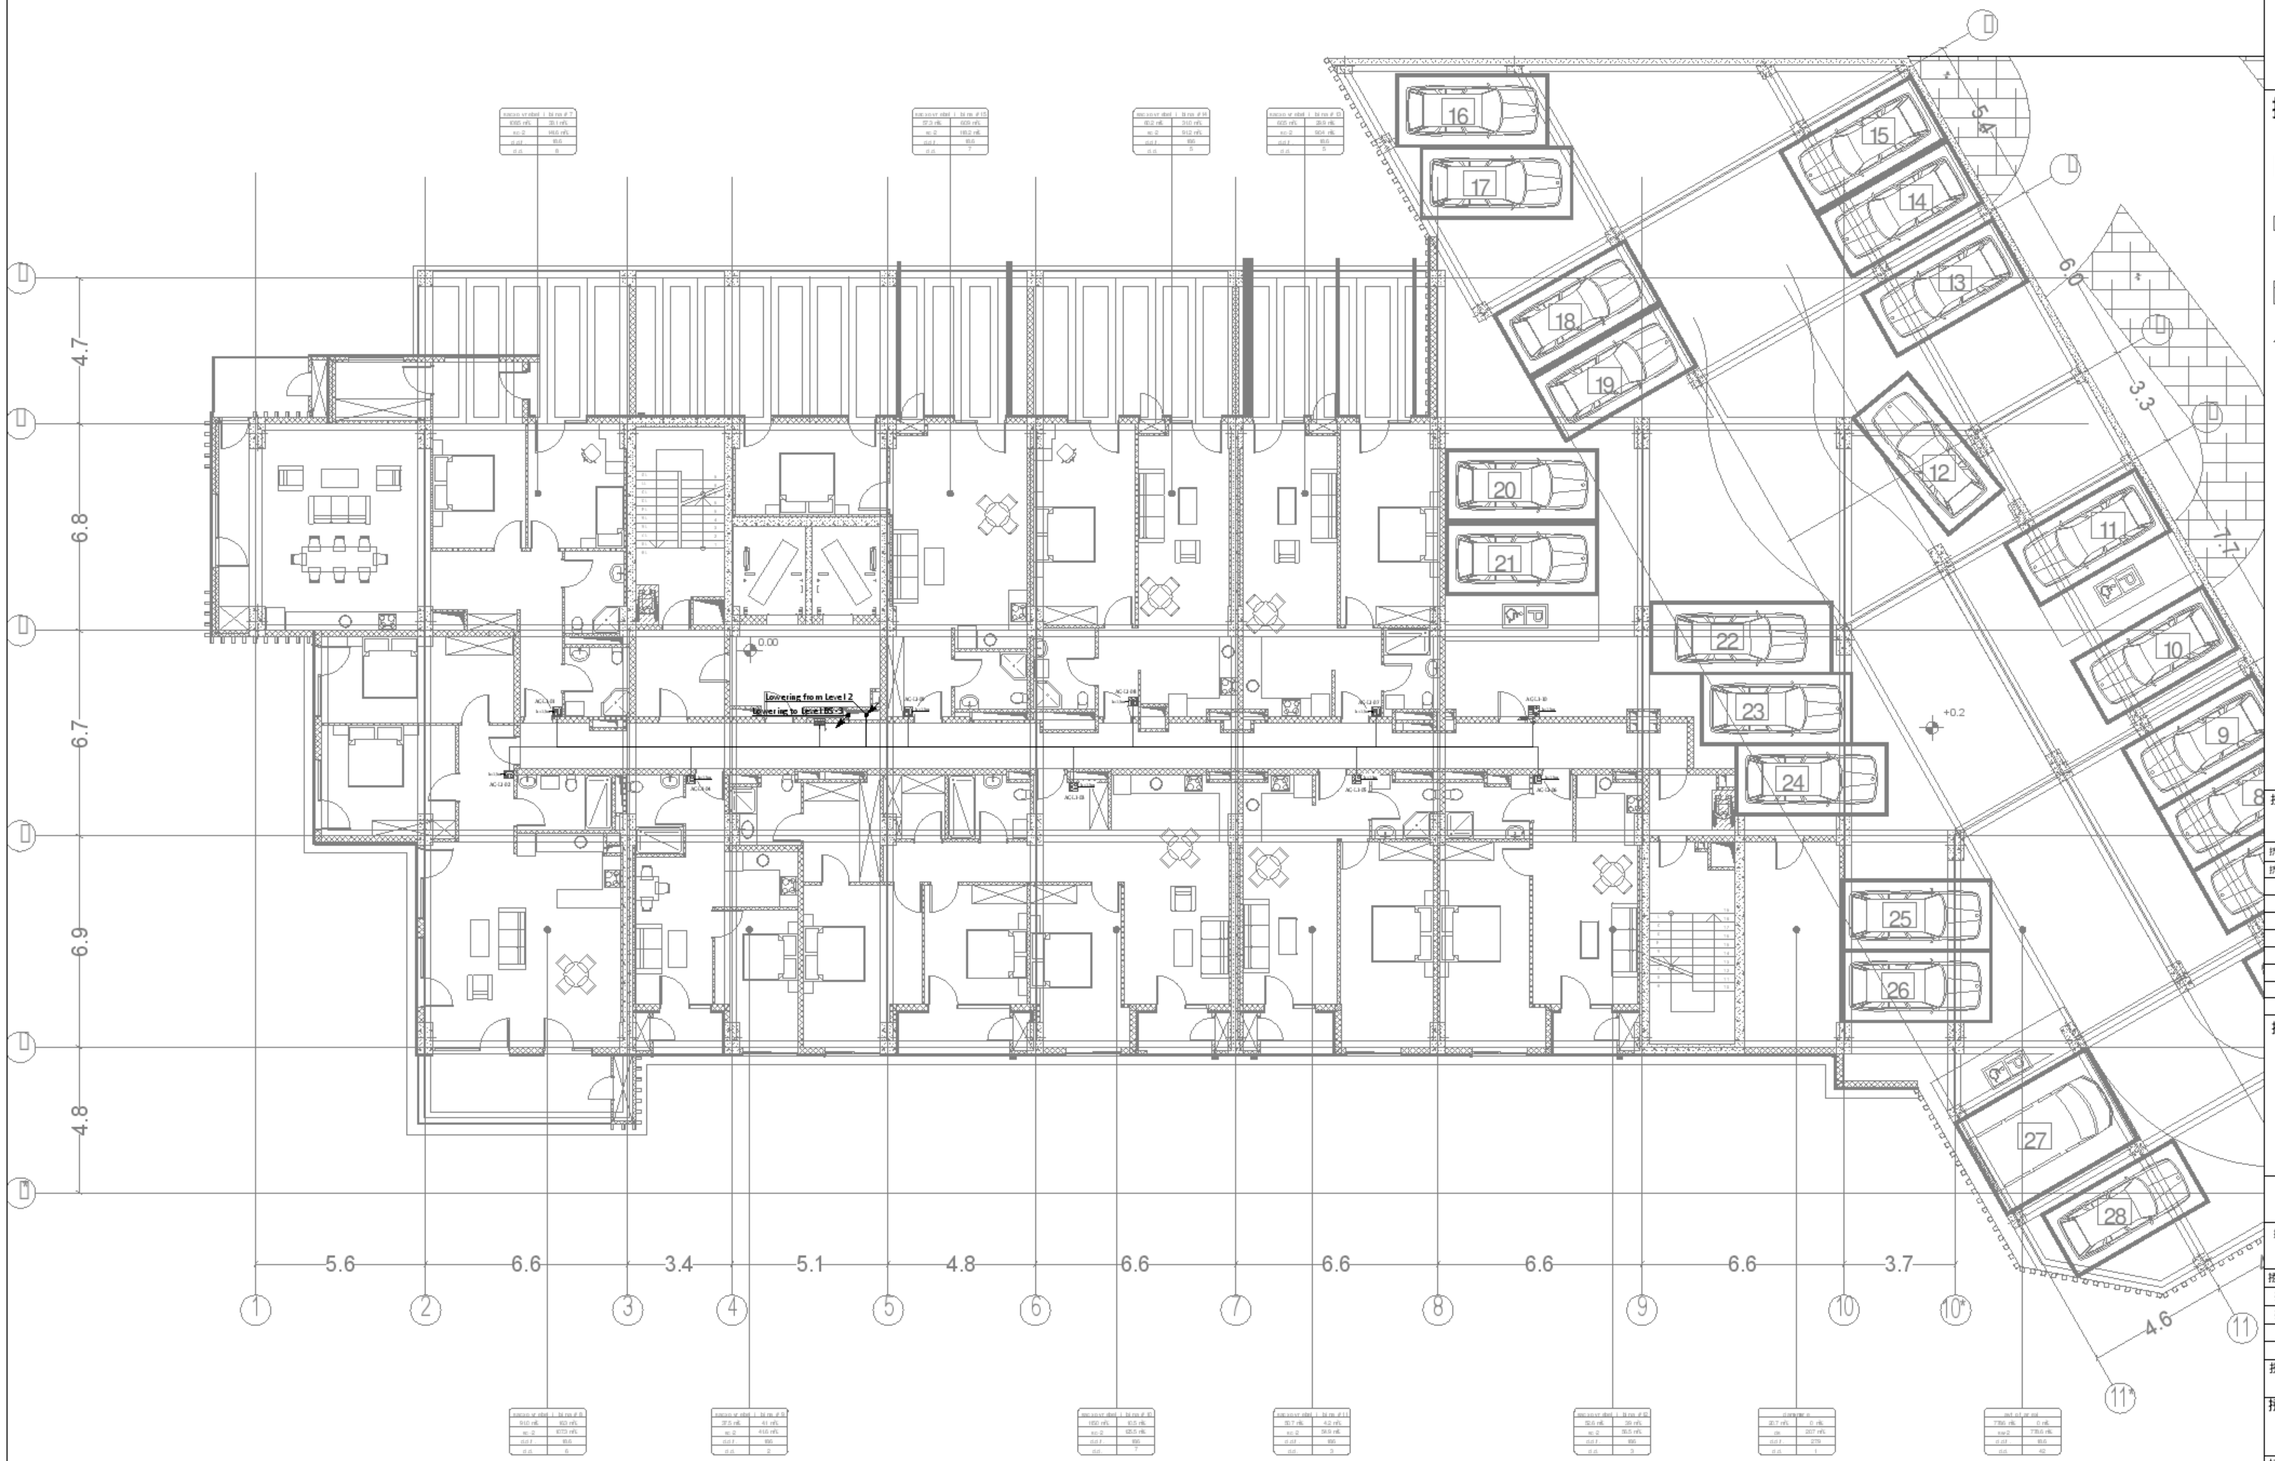

0 1 2 3 4 5m

1:100

A1

DD

24.01.25

1:100

R00

MNDL-MPRS-DSN-DWG-ELC-097-1304

100

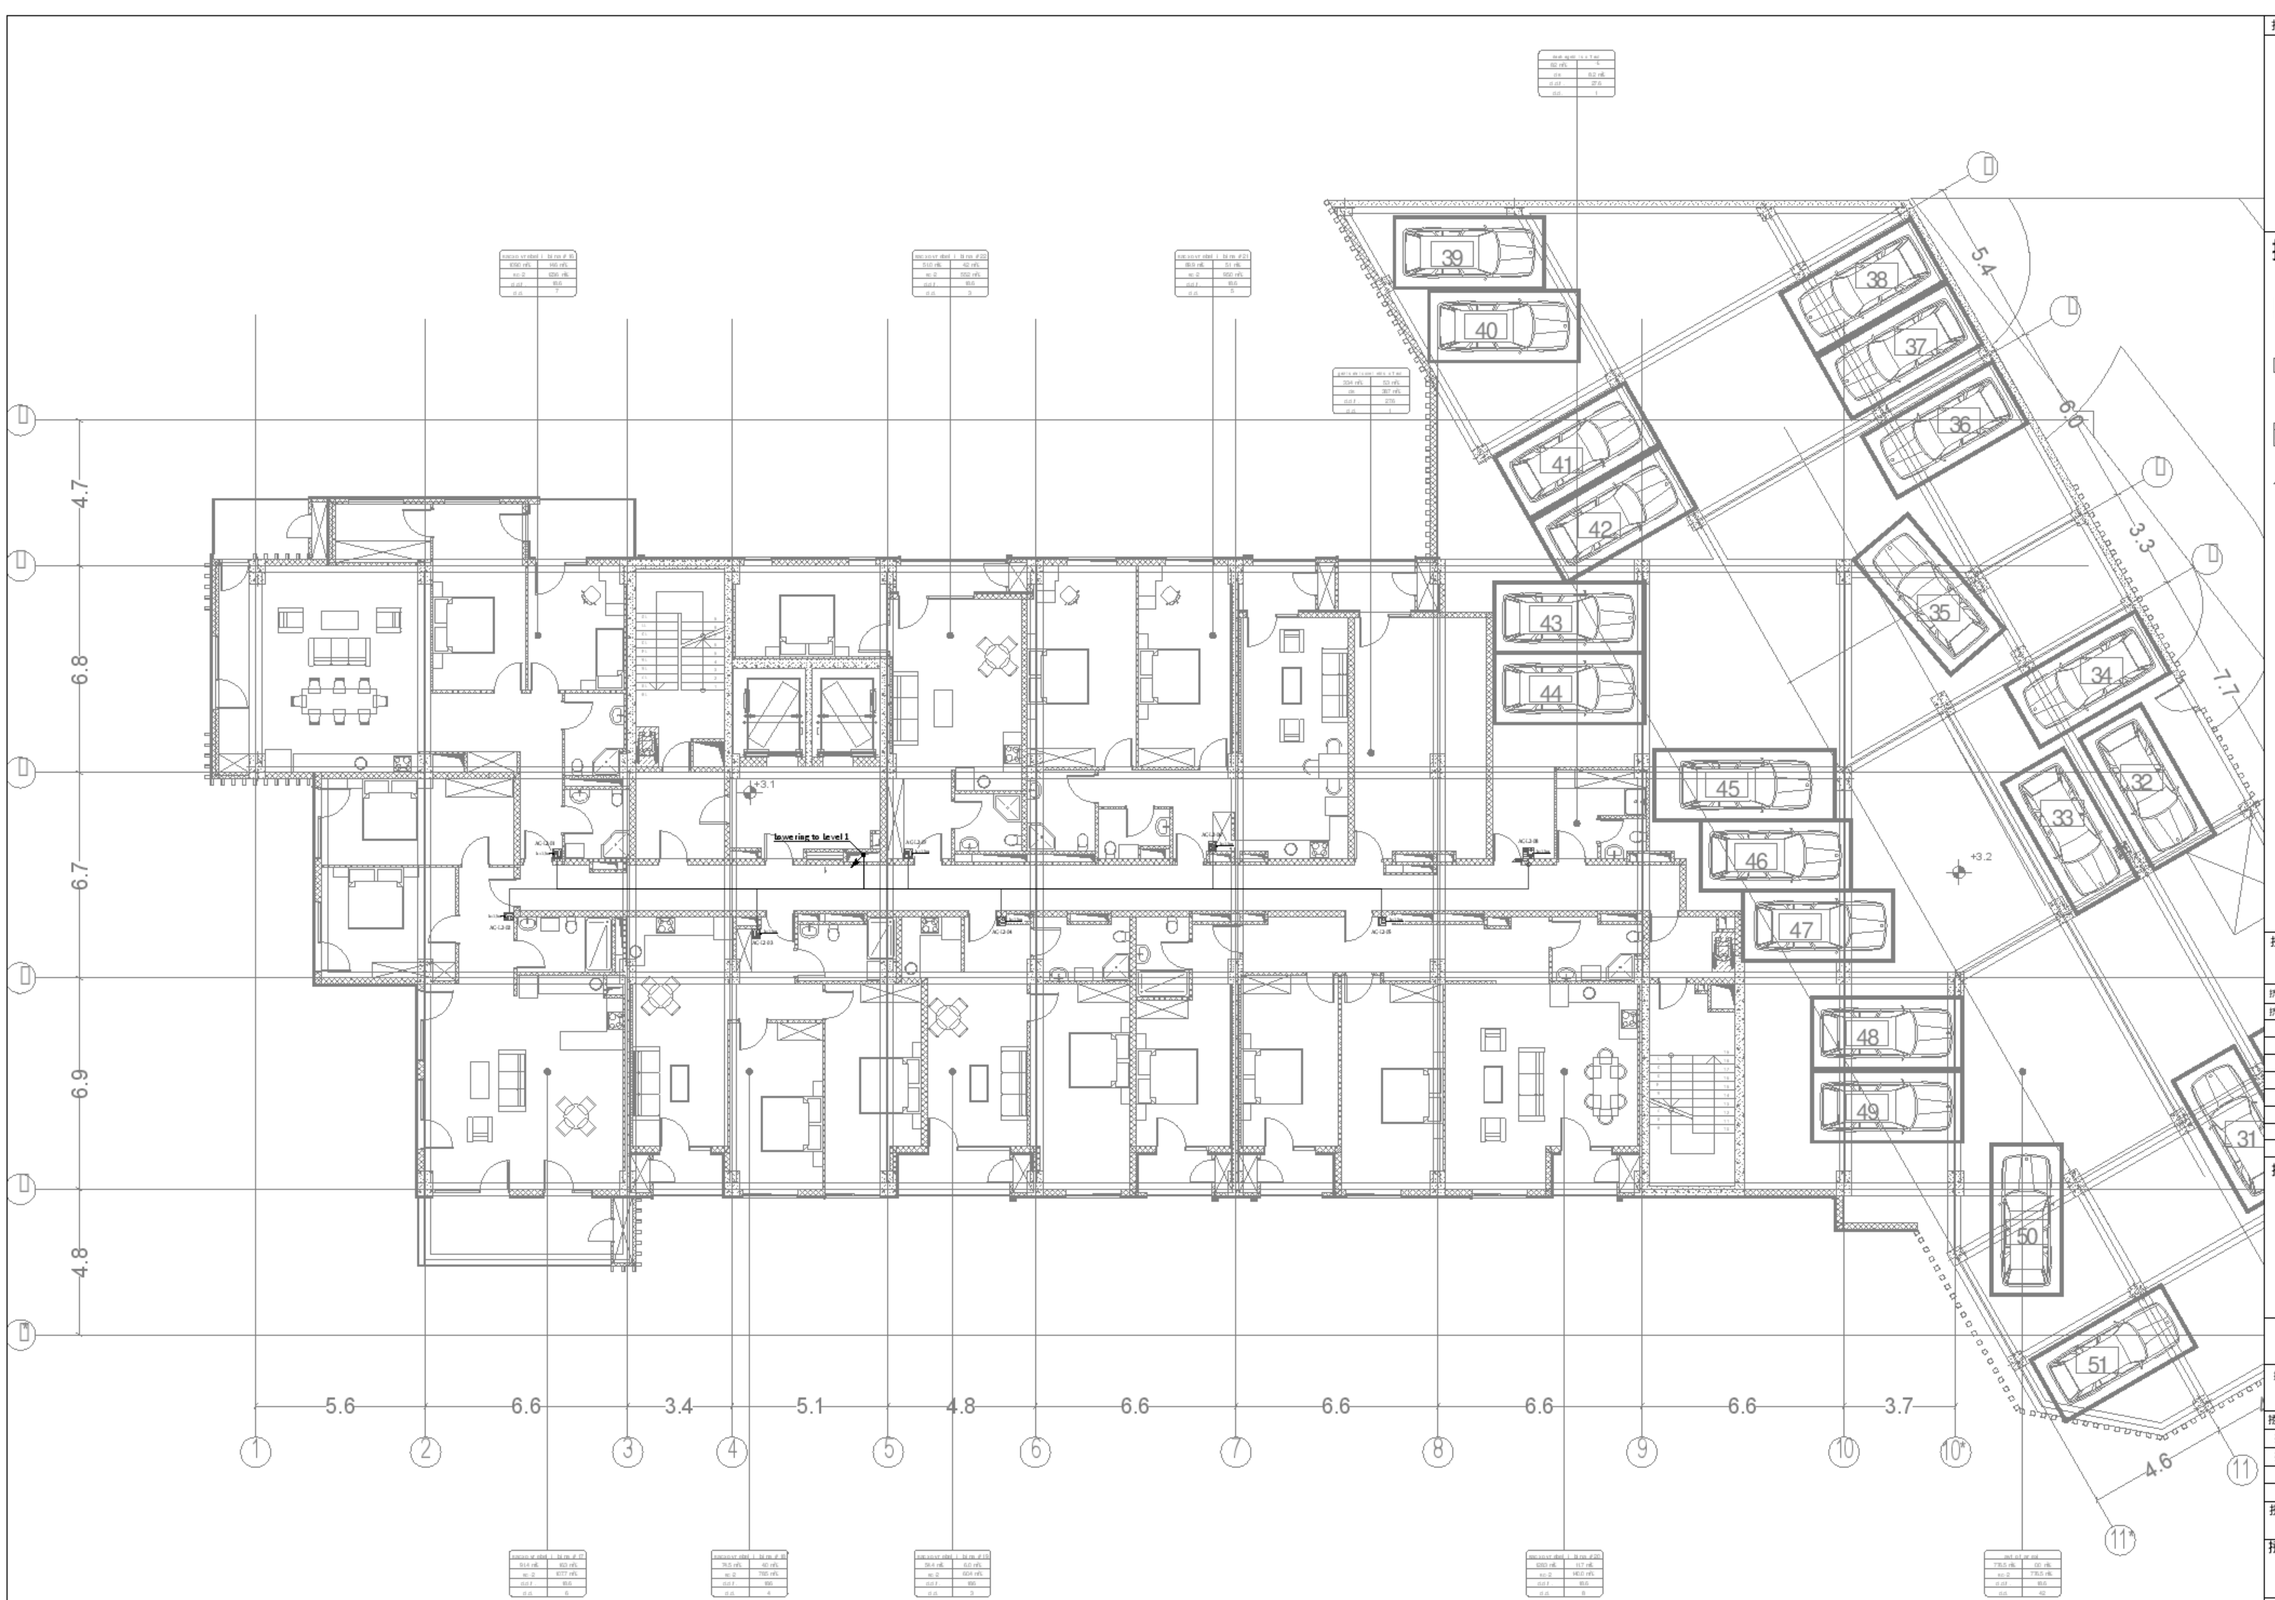

0 1 2 3 4 5m

1:100

A1	
DD	
24.01.25	
1:100	
R00	MNDL-MPRS-DSN-DWG-ELC-097-1305
	101

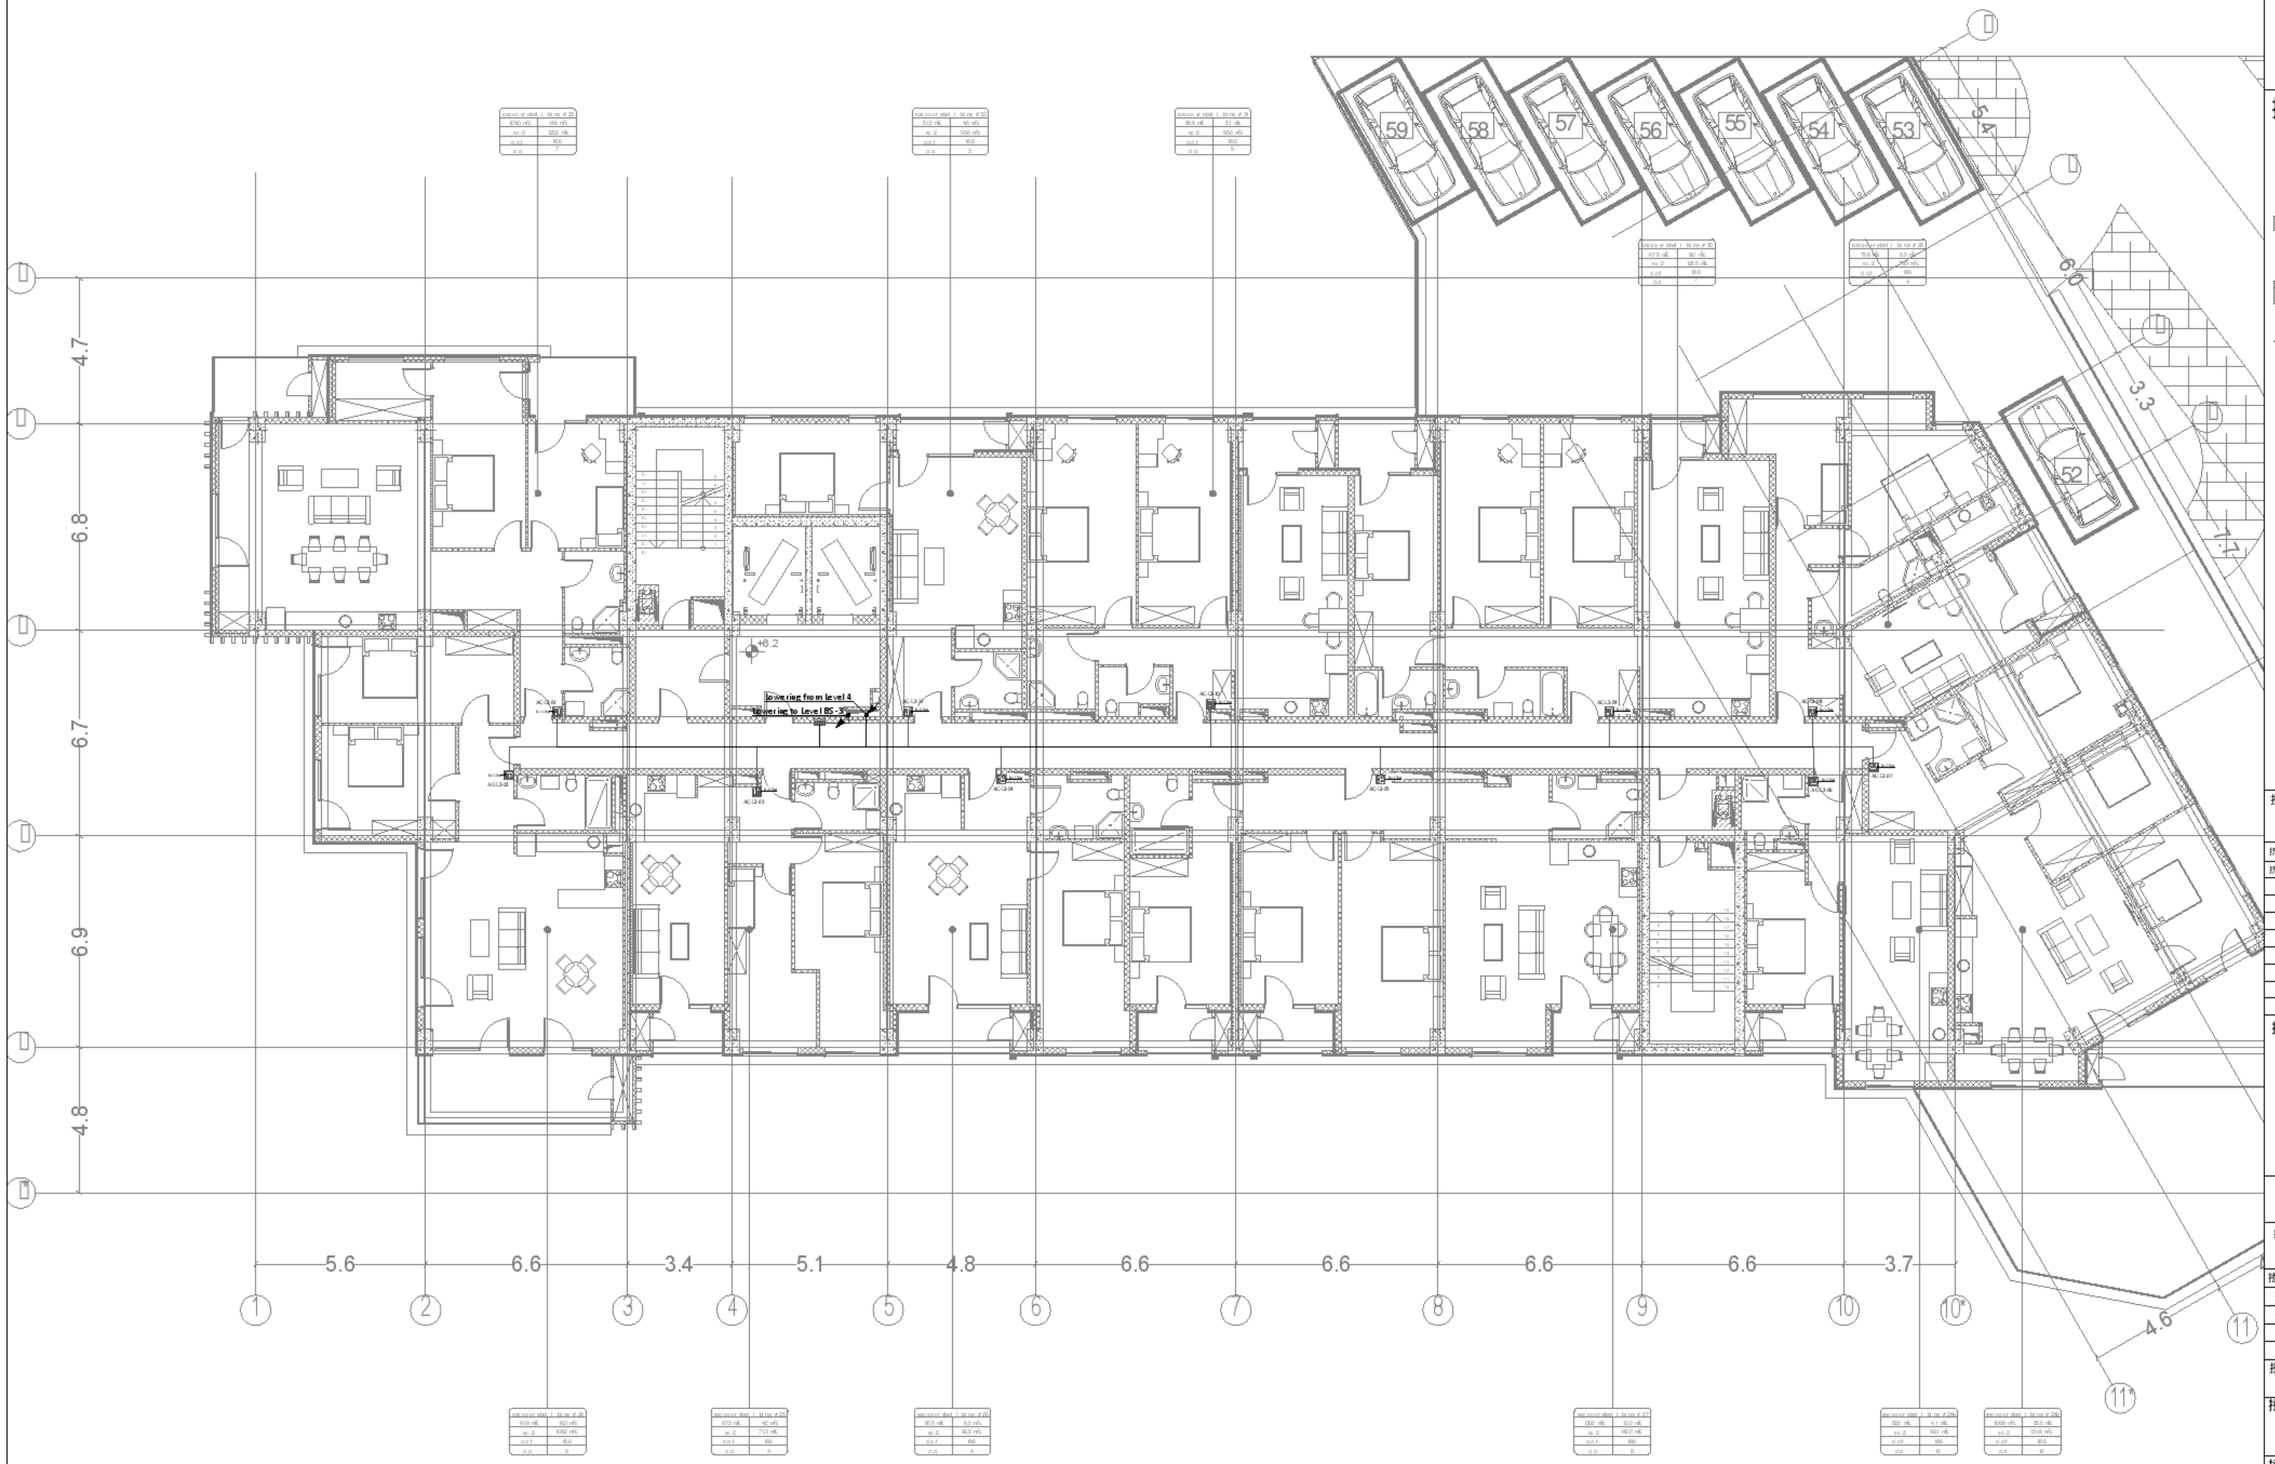

0 1 2 3 4 5m

1:100

A1	
DD	
24.01.25	
1:100	
R00	MNDL-MPRS-DSN-DWG-ELC-097-1306
	102

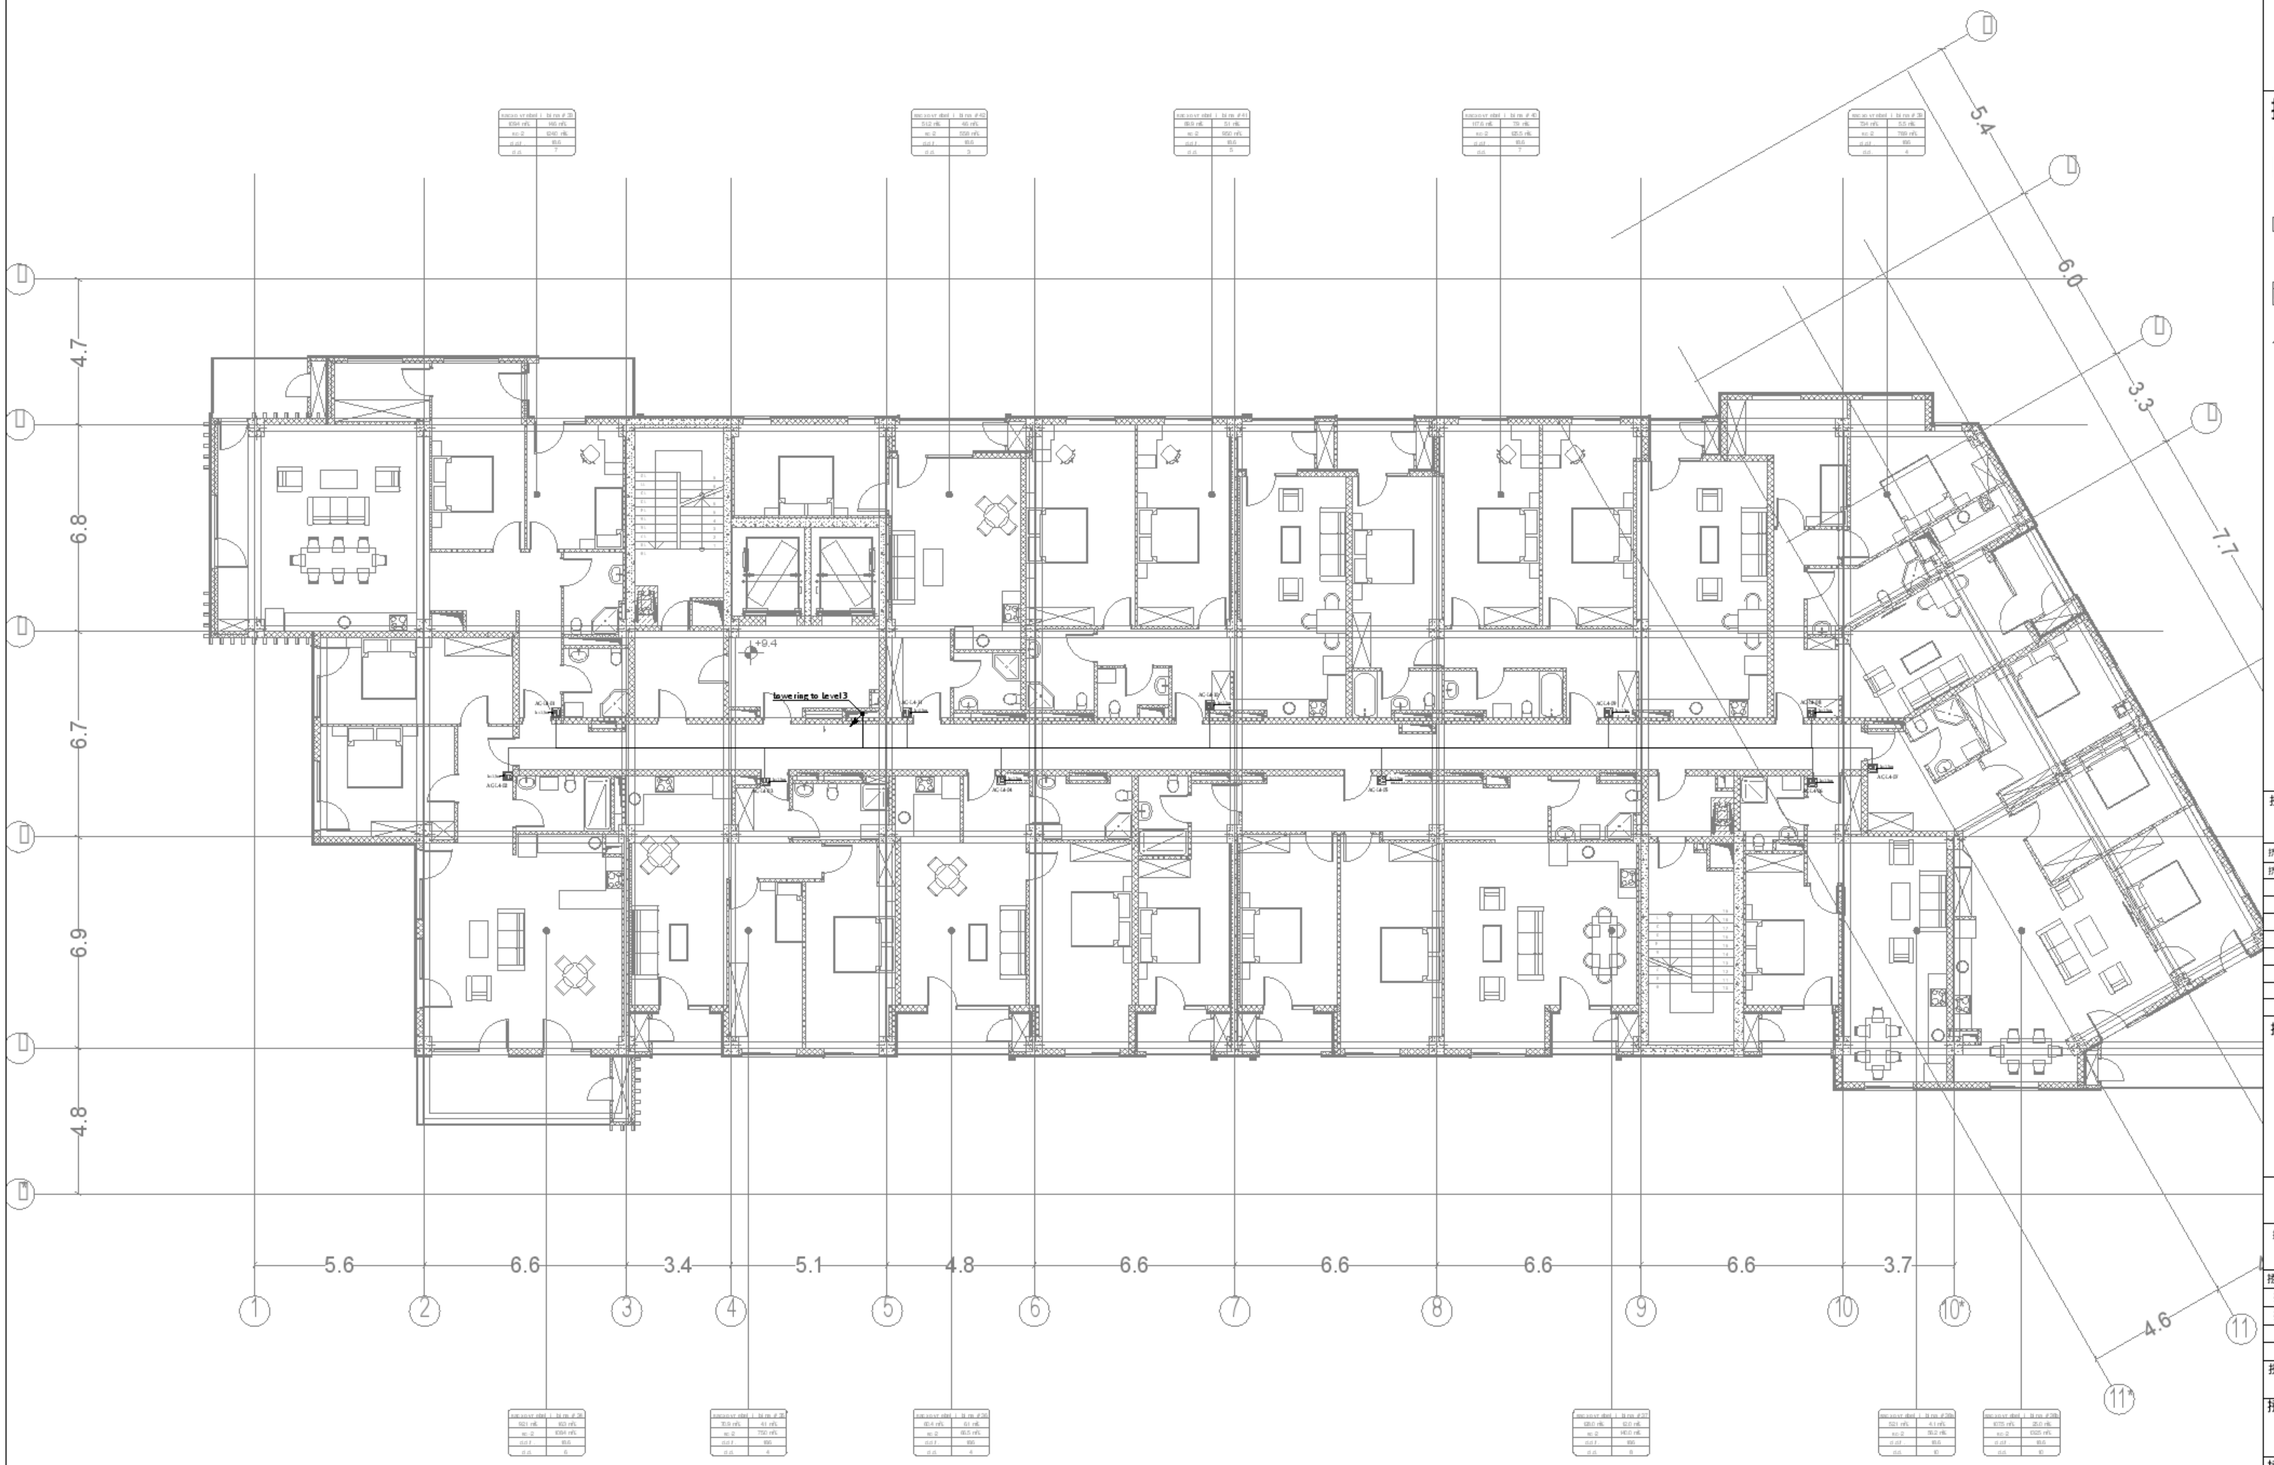

0 1 2 3 4 5m

1:100

A1	
D0	
24.01.25	
1:100	
R00	MND-L-MPRS-DSN-DWG-ELC-097-1307
	103

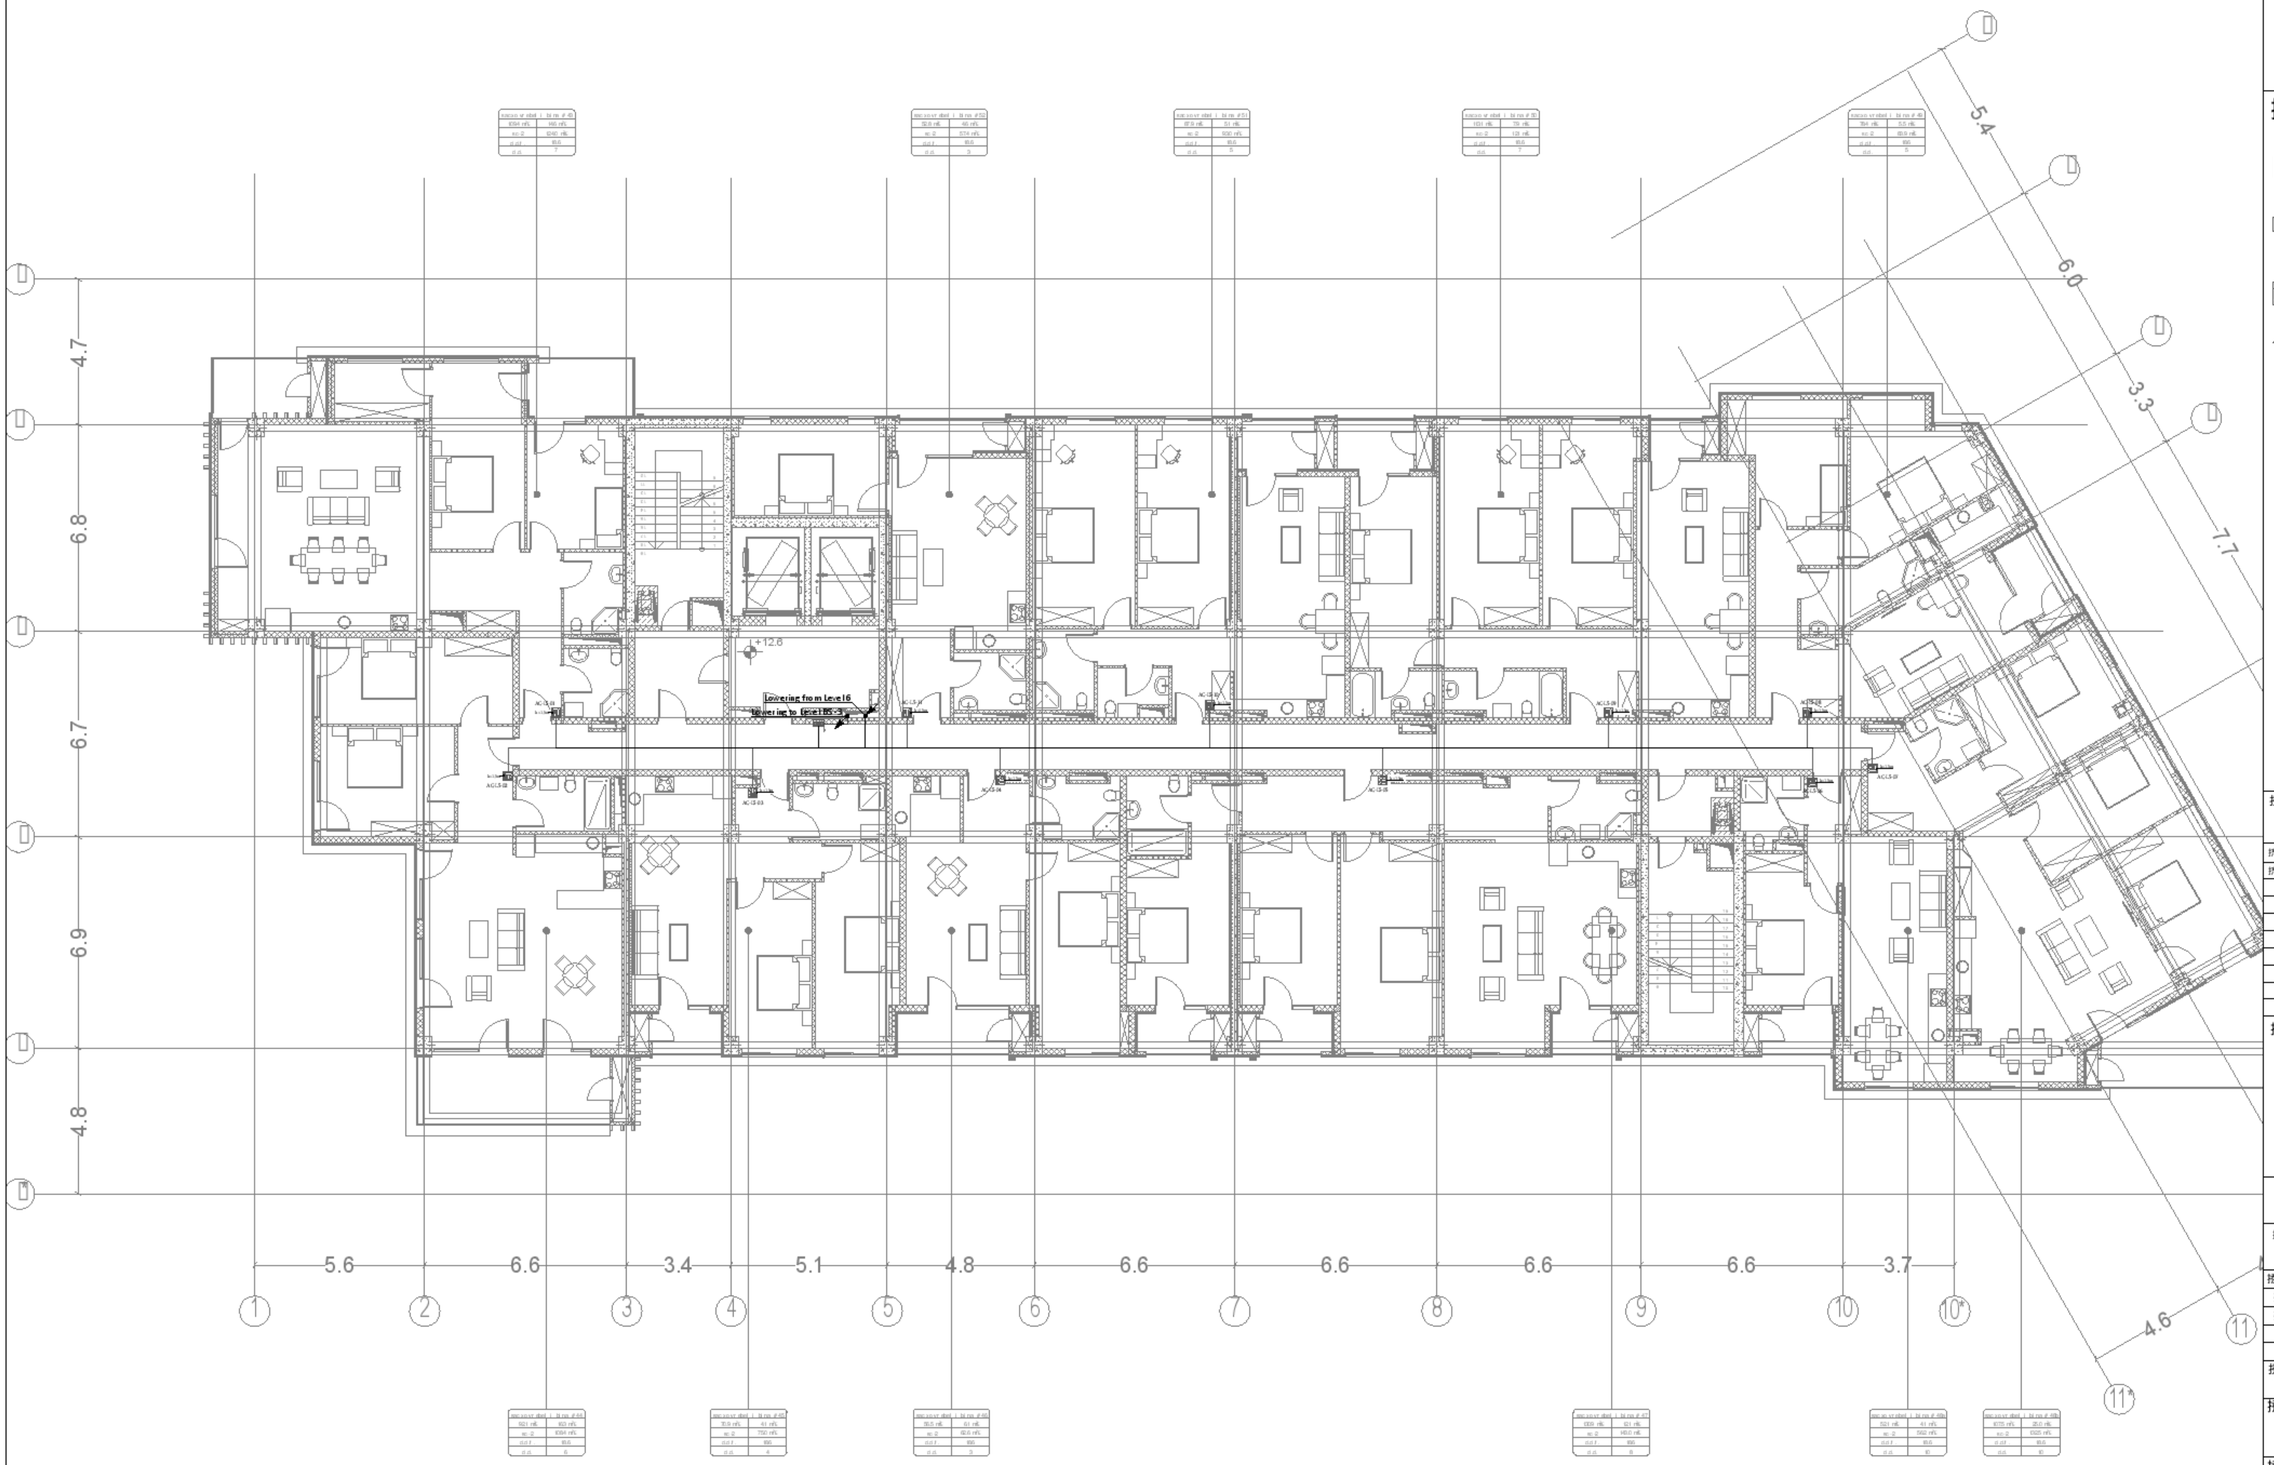

0 1 2 3 4 5m

1:100

A1	
D0	
24.01.25	
1:100	
R00	MND-L-MPRS-DSN-DWG-ELC-097-1308
	104

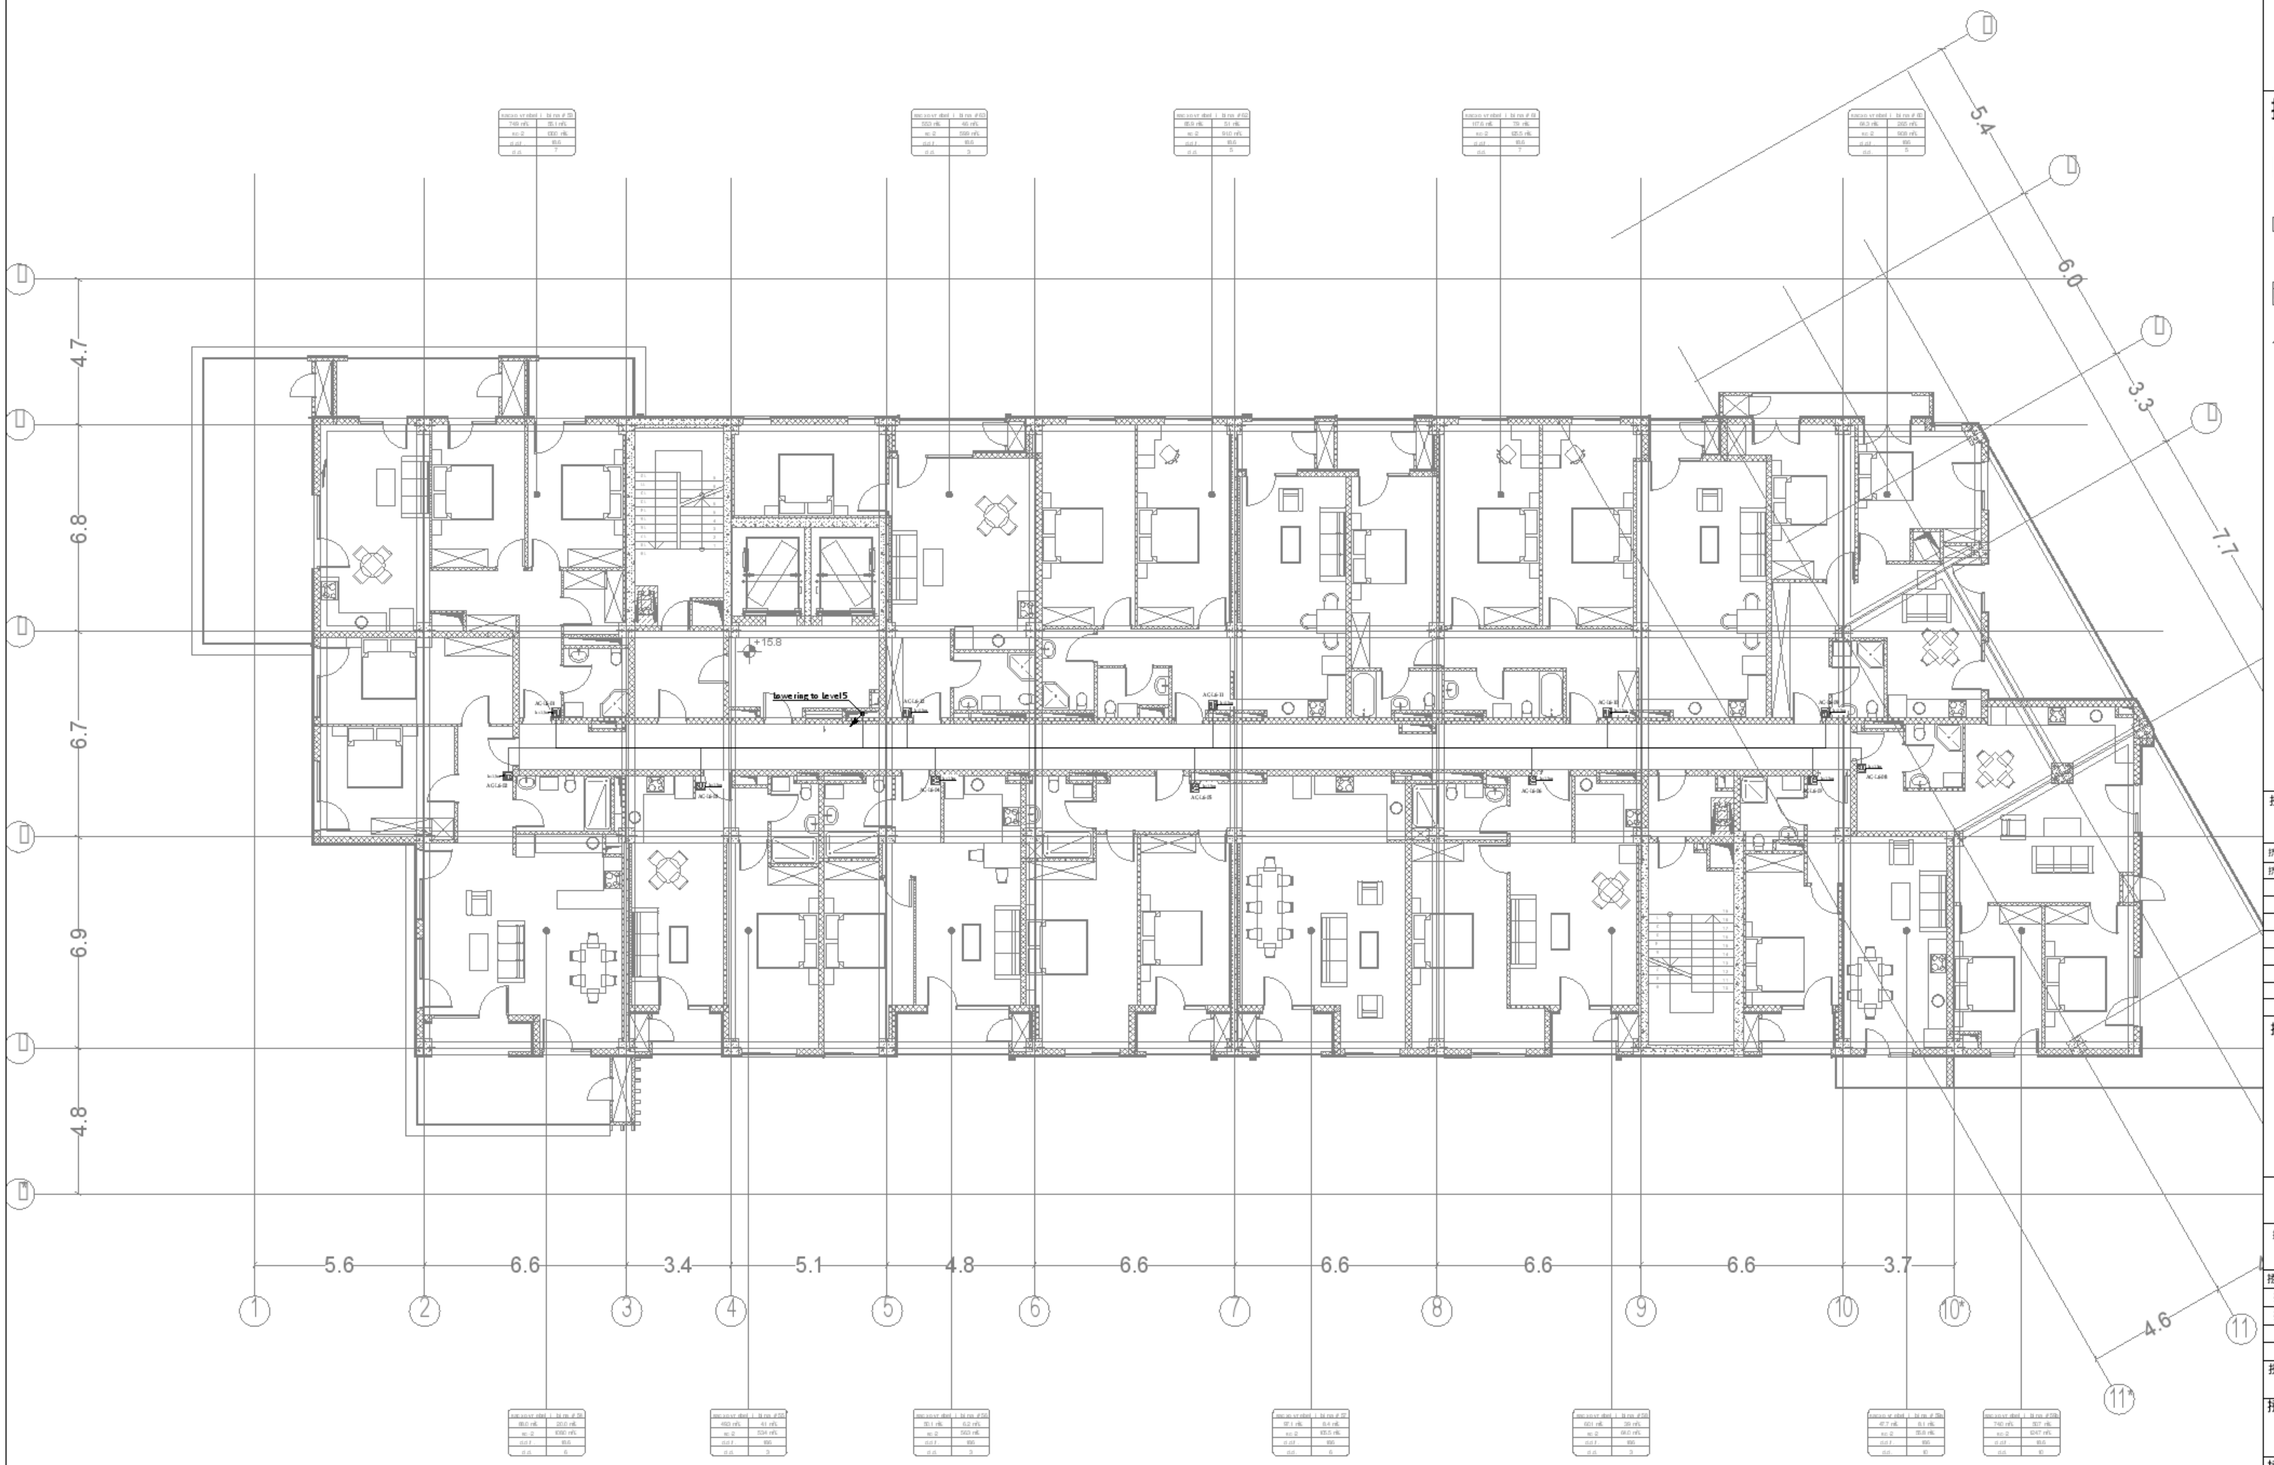

0 1 2 3 4 5m

1:100

A1	
D0	
24.01.25	
1:100	
R00	MNDL-MPRS-DSN-DWG-ELC-097-1309
	105

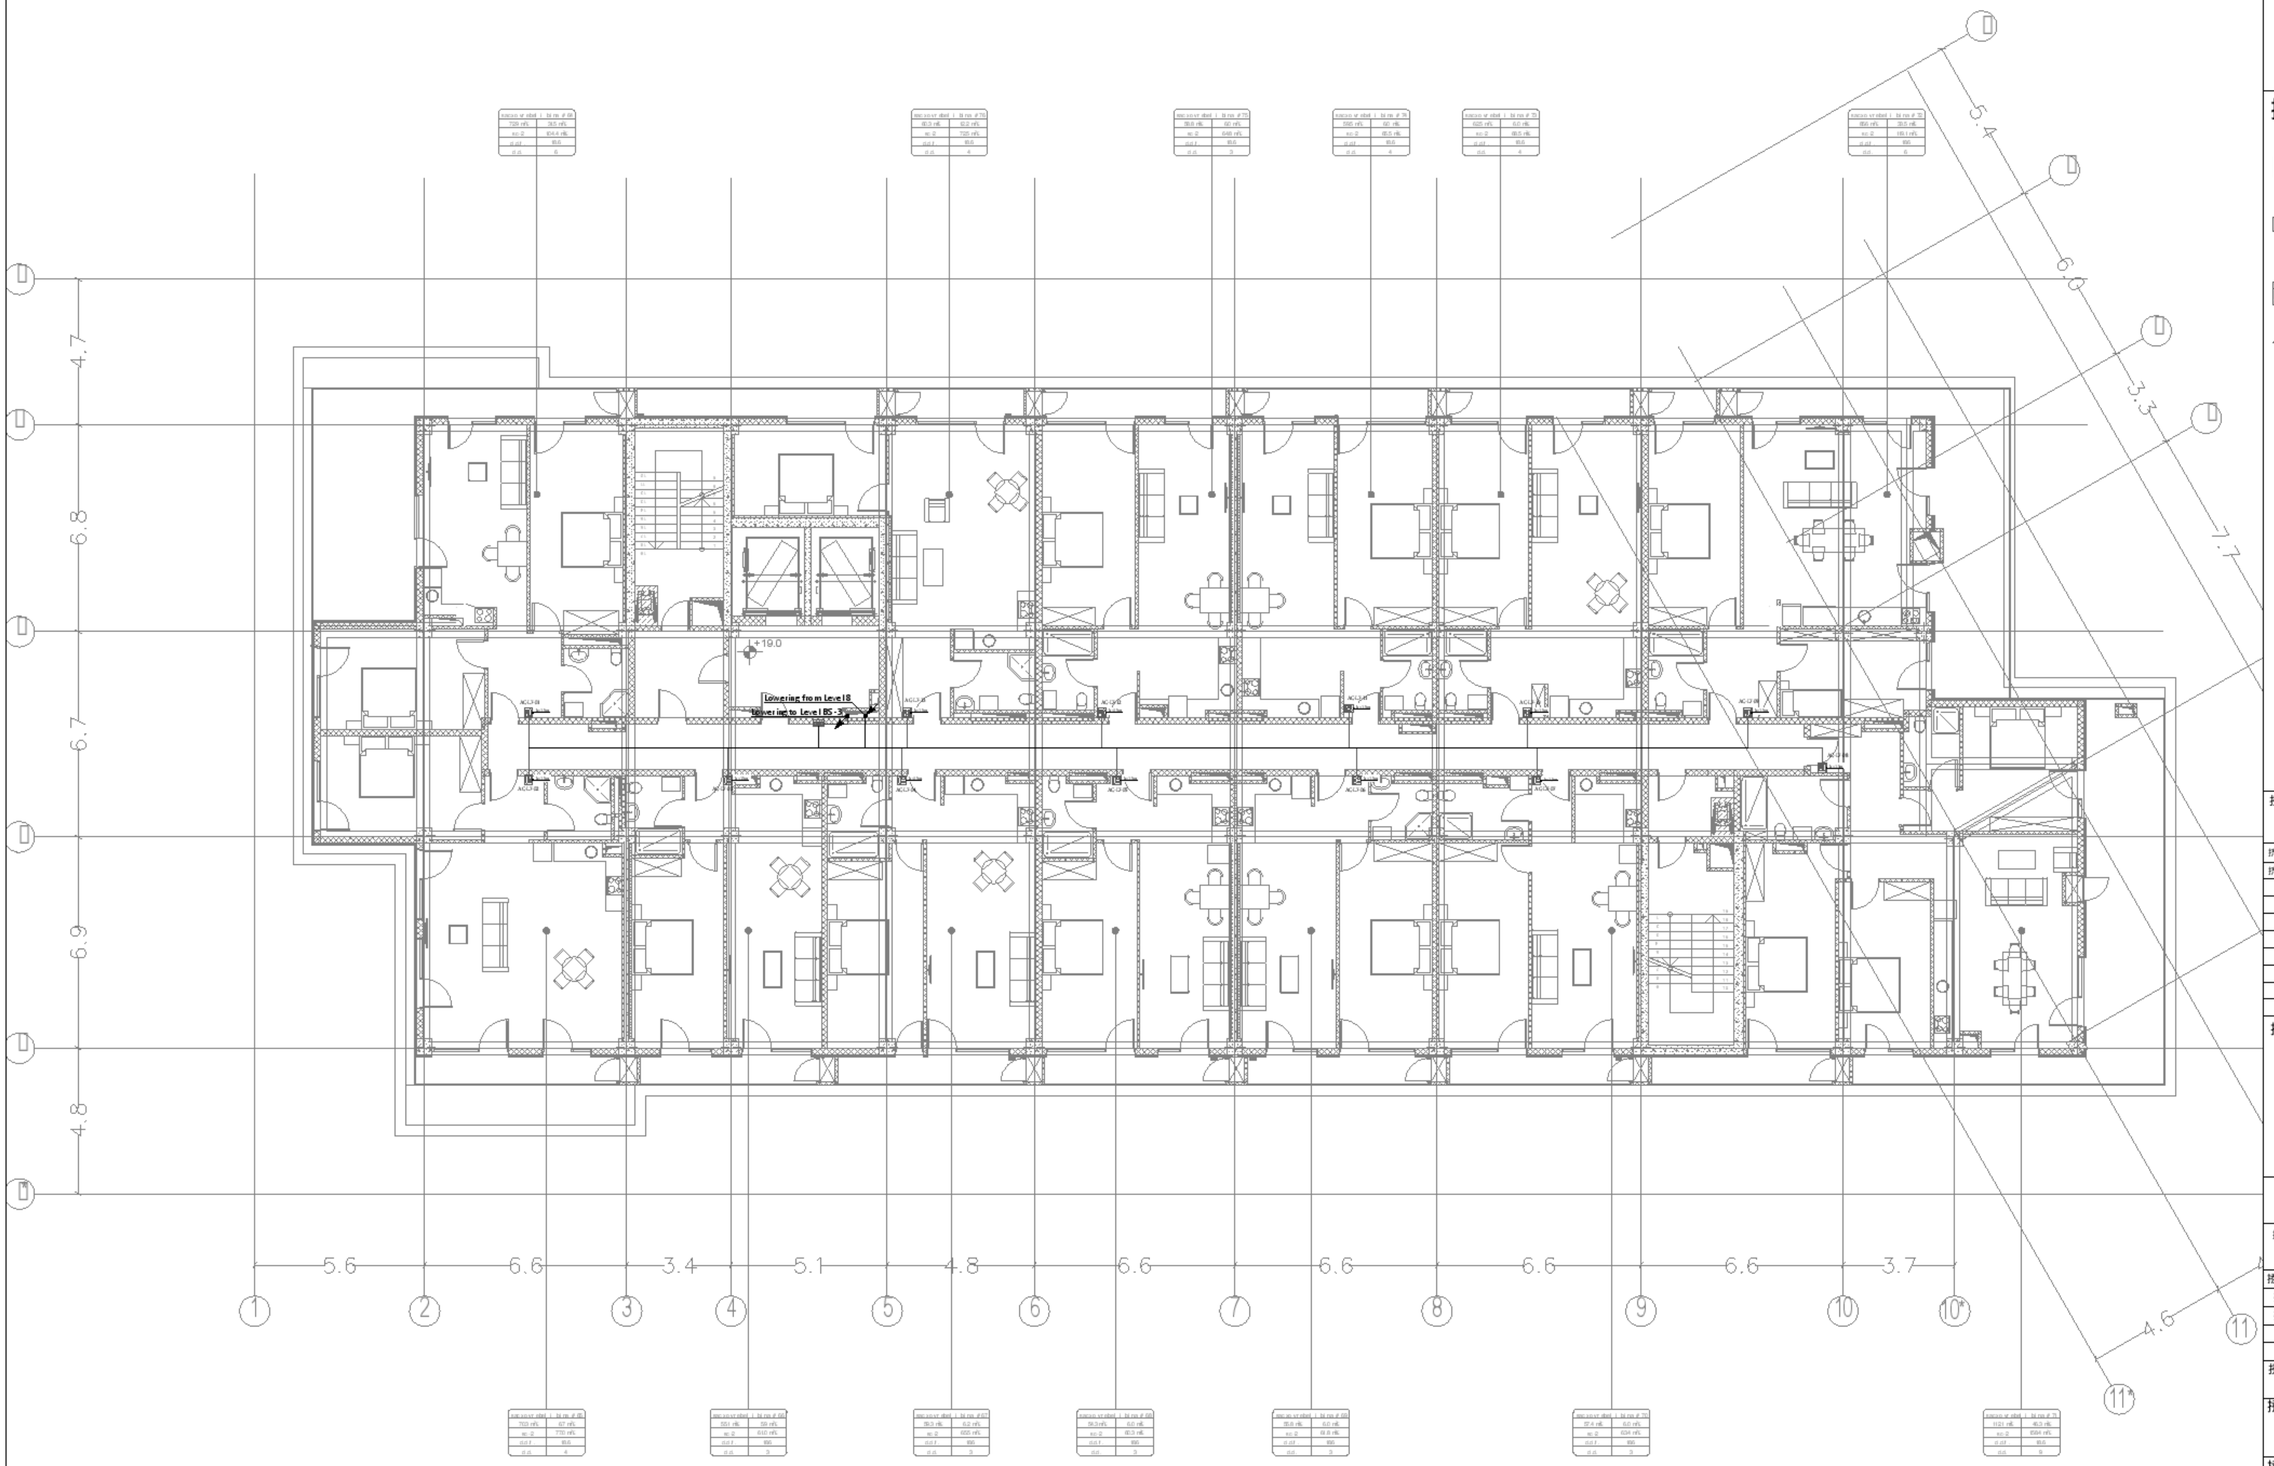

0 1 2 3 4 5m

1:100

A1	
DD	
24.01.25	
1:100	
R00	MNDL-MPRS-DSN-DWG-ELC-097-1310
	105

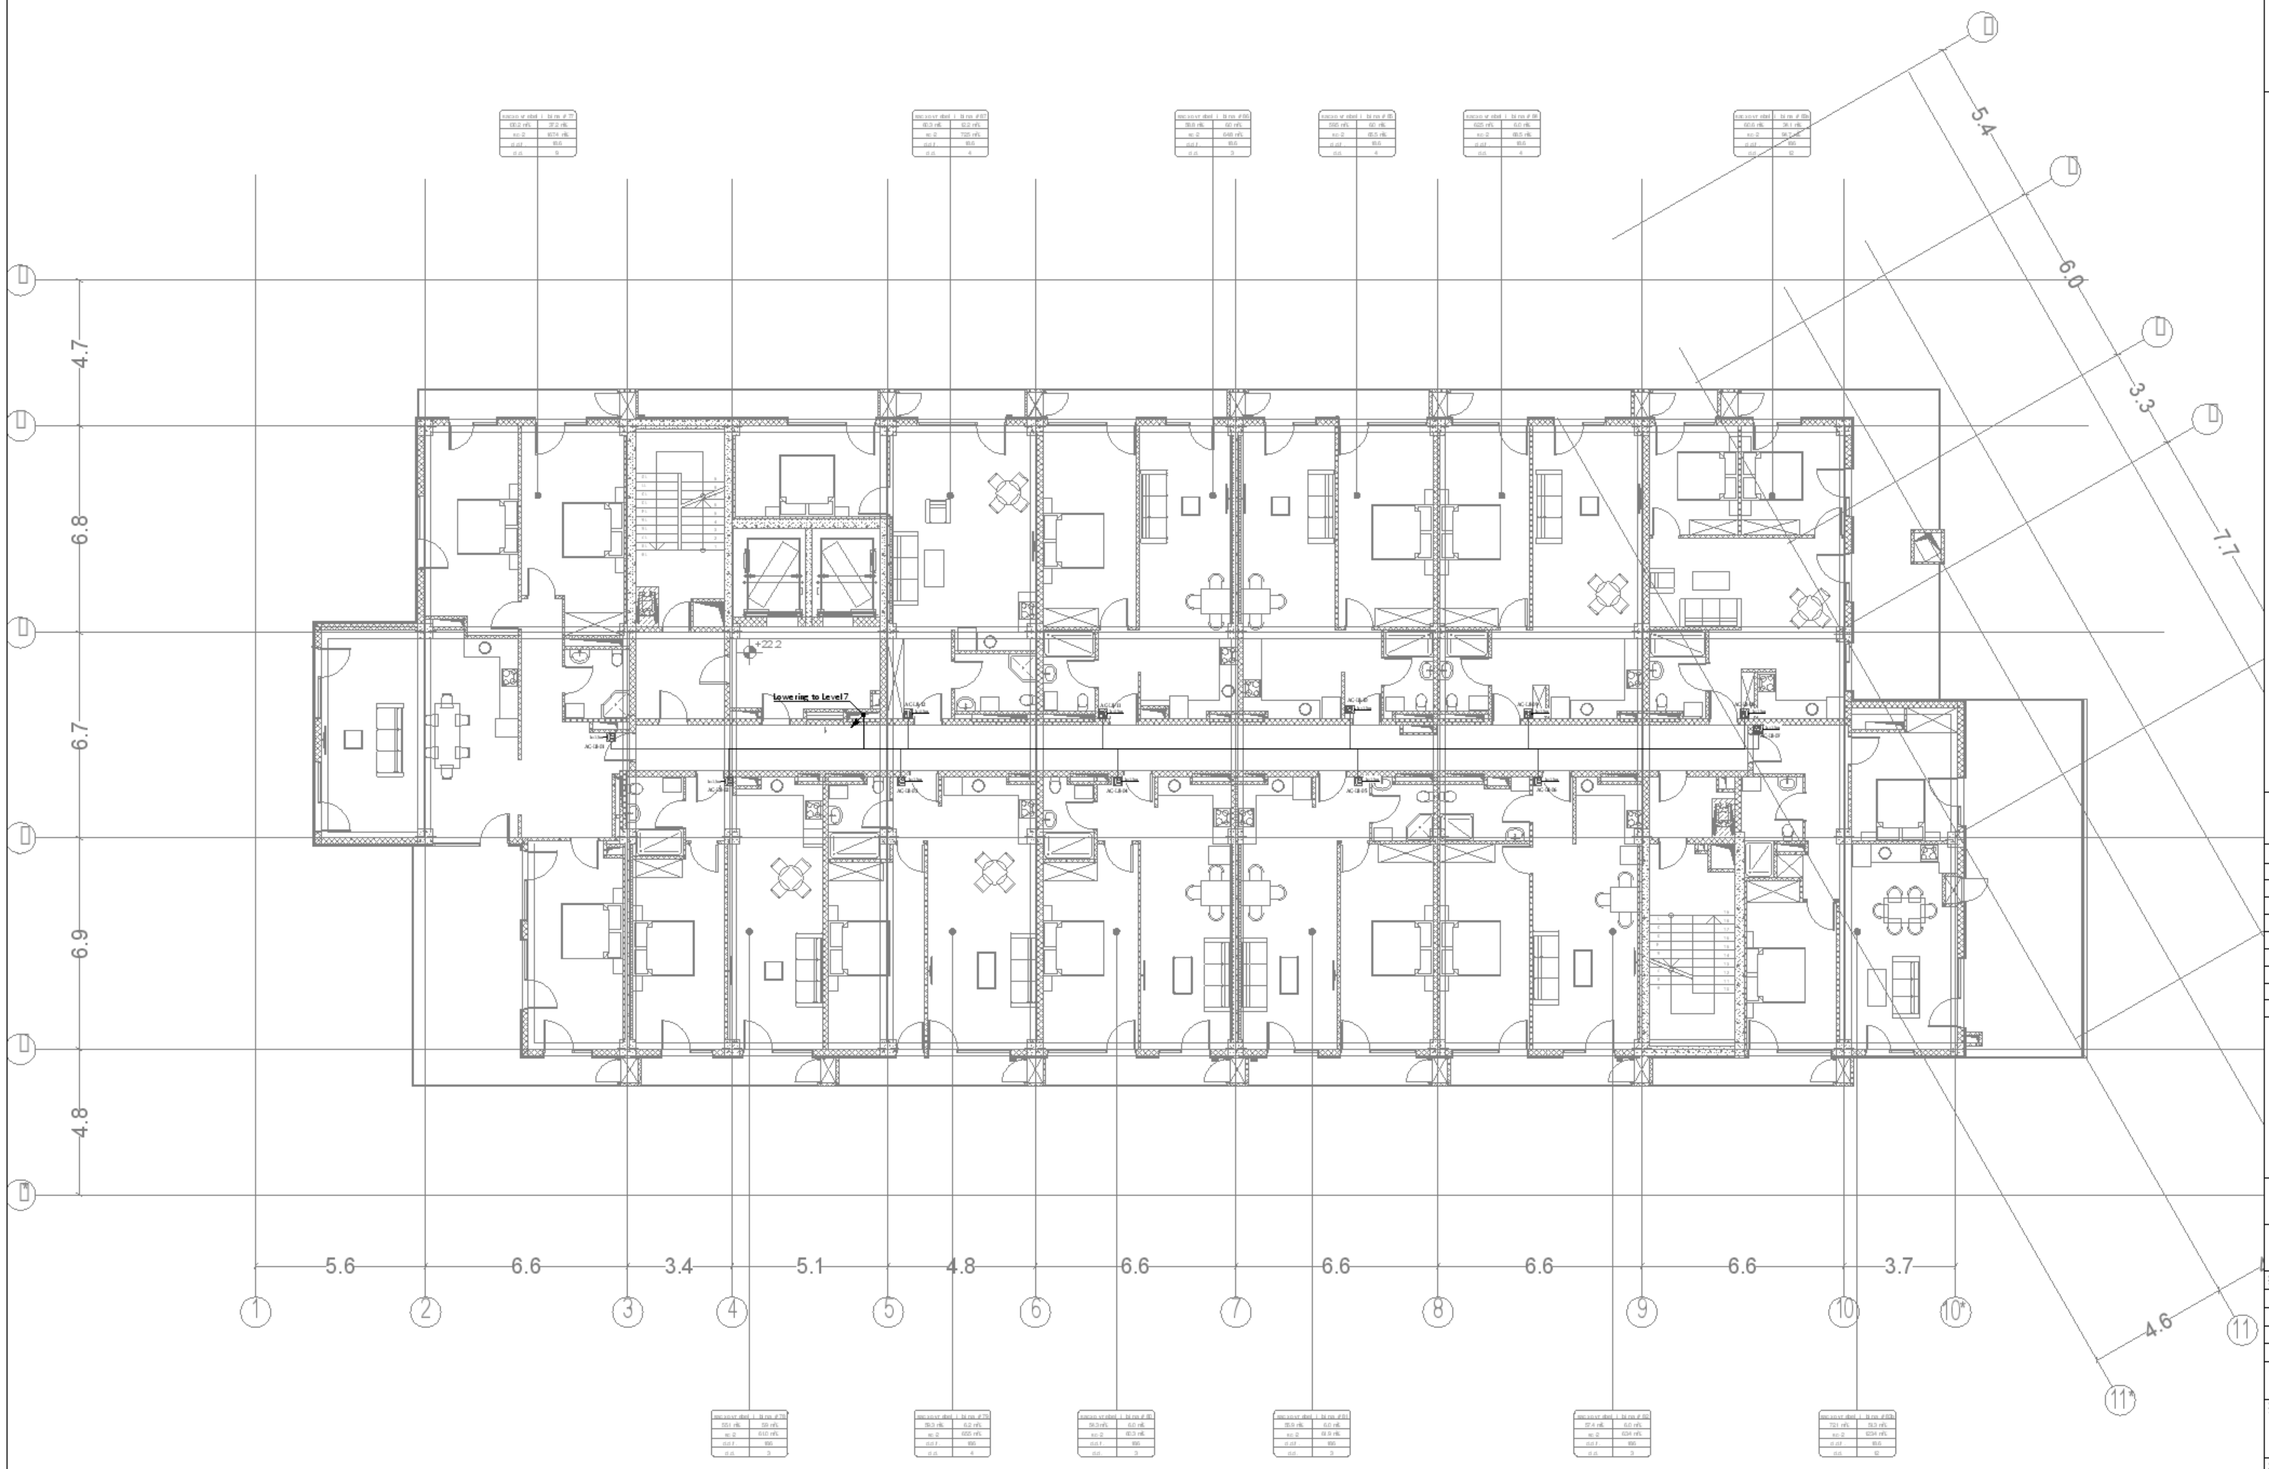

0 1 2 3 4 5m

1:100

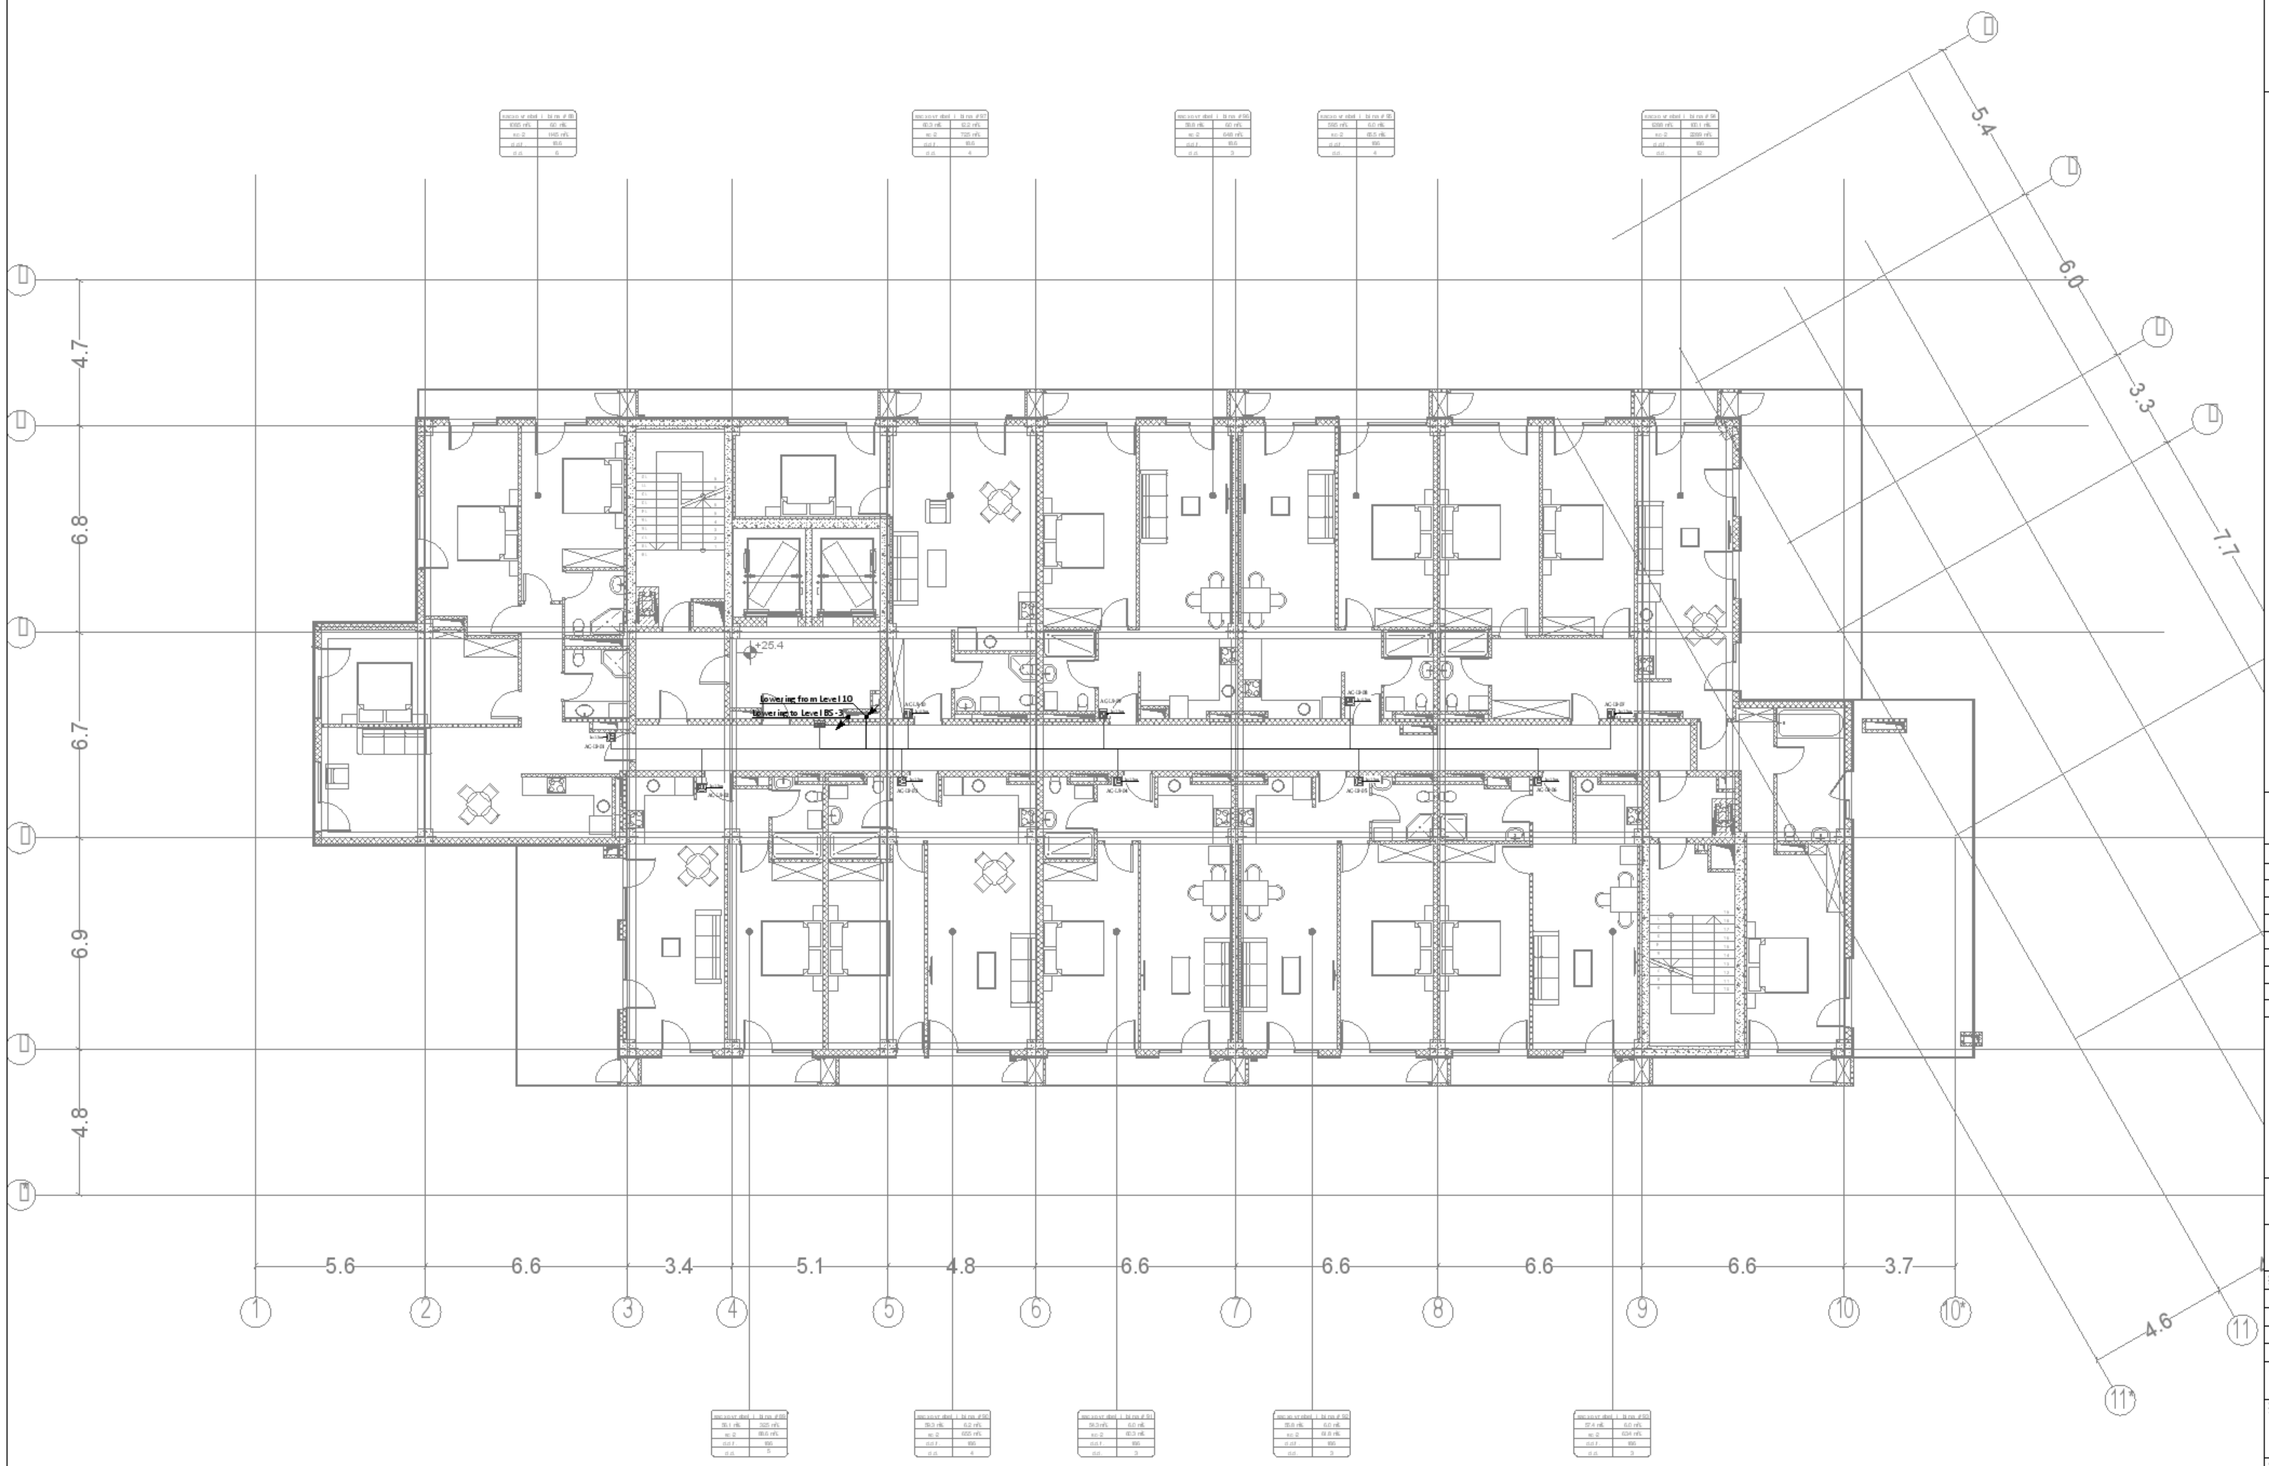

0 1 2 3 4 5m

1:100

A1	
DD	
24.01.25	
1:100	
R00	MND L-MPRS-DSN-DWG-ELC-097-1312
	108

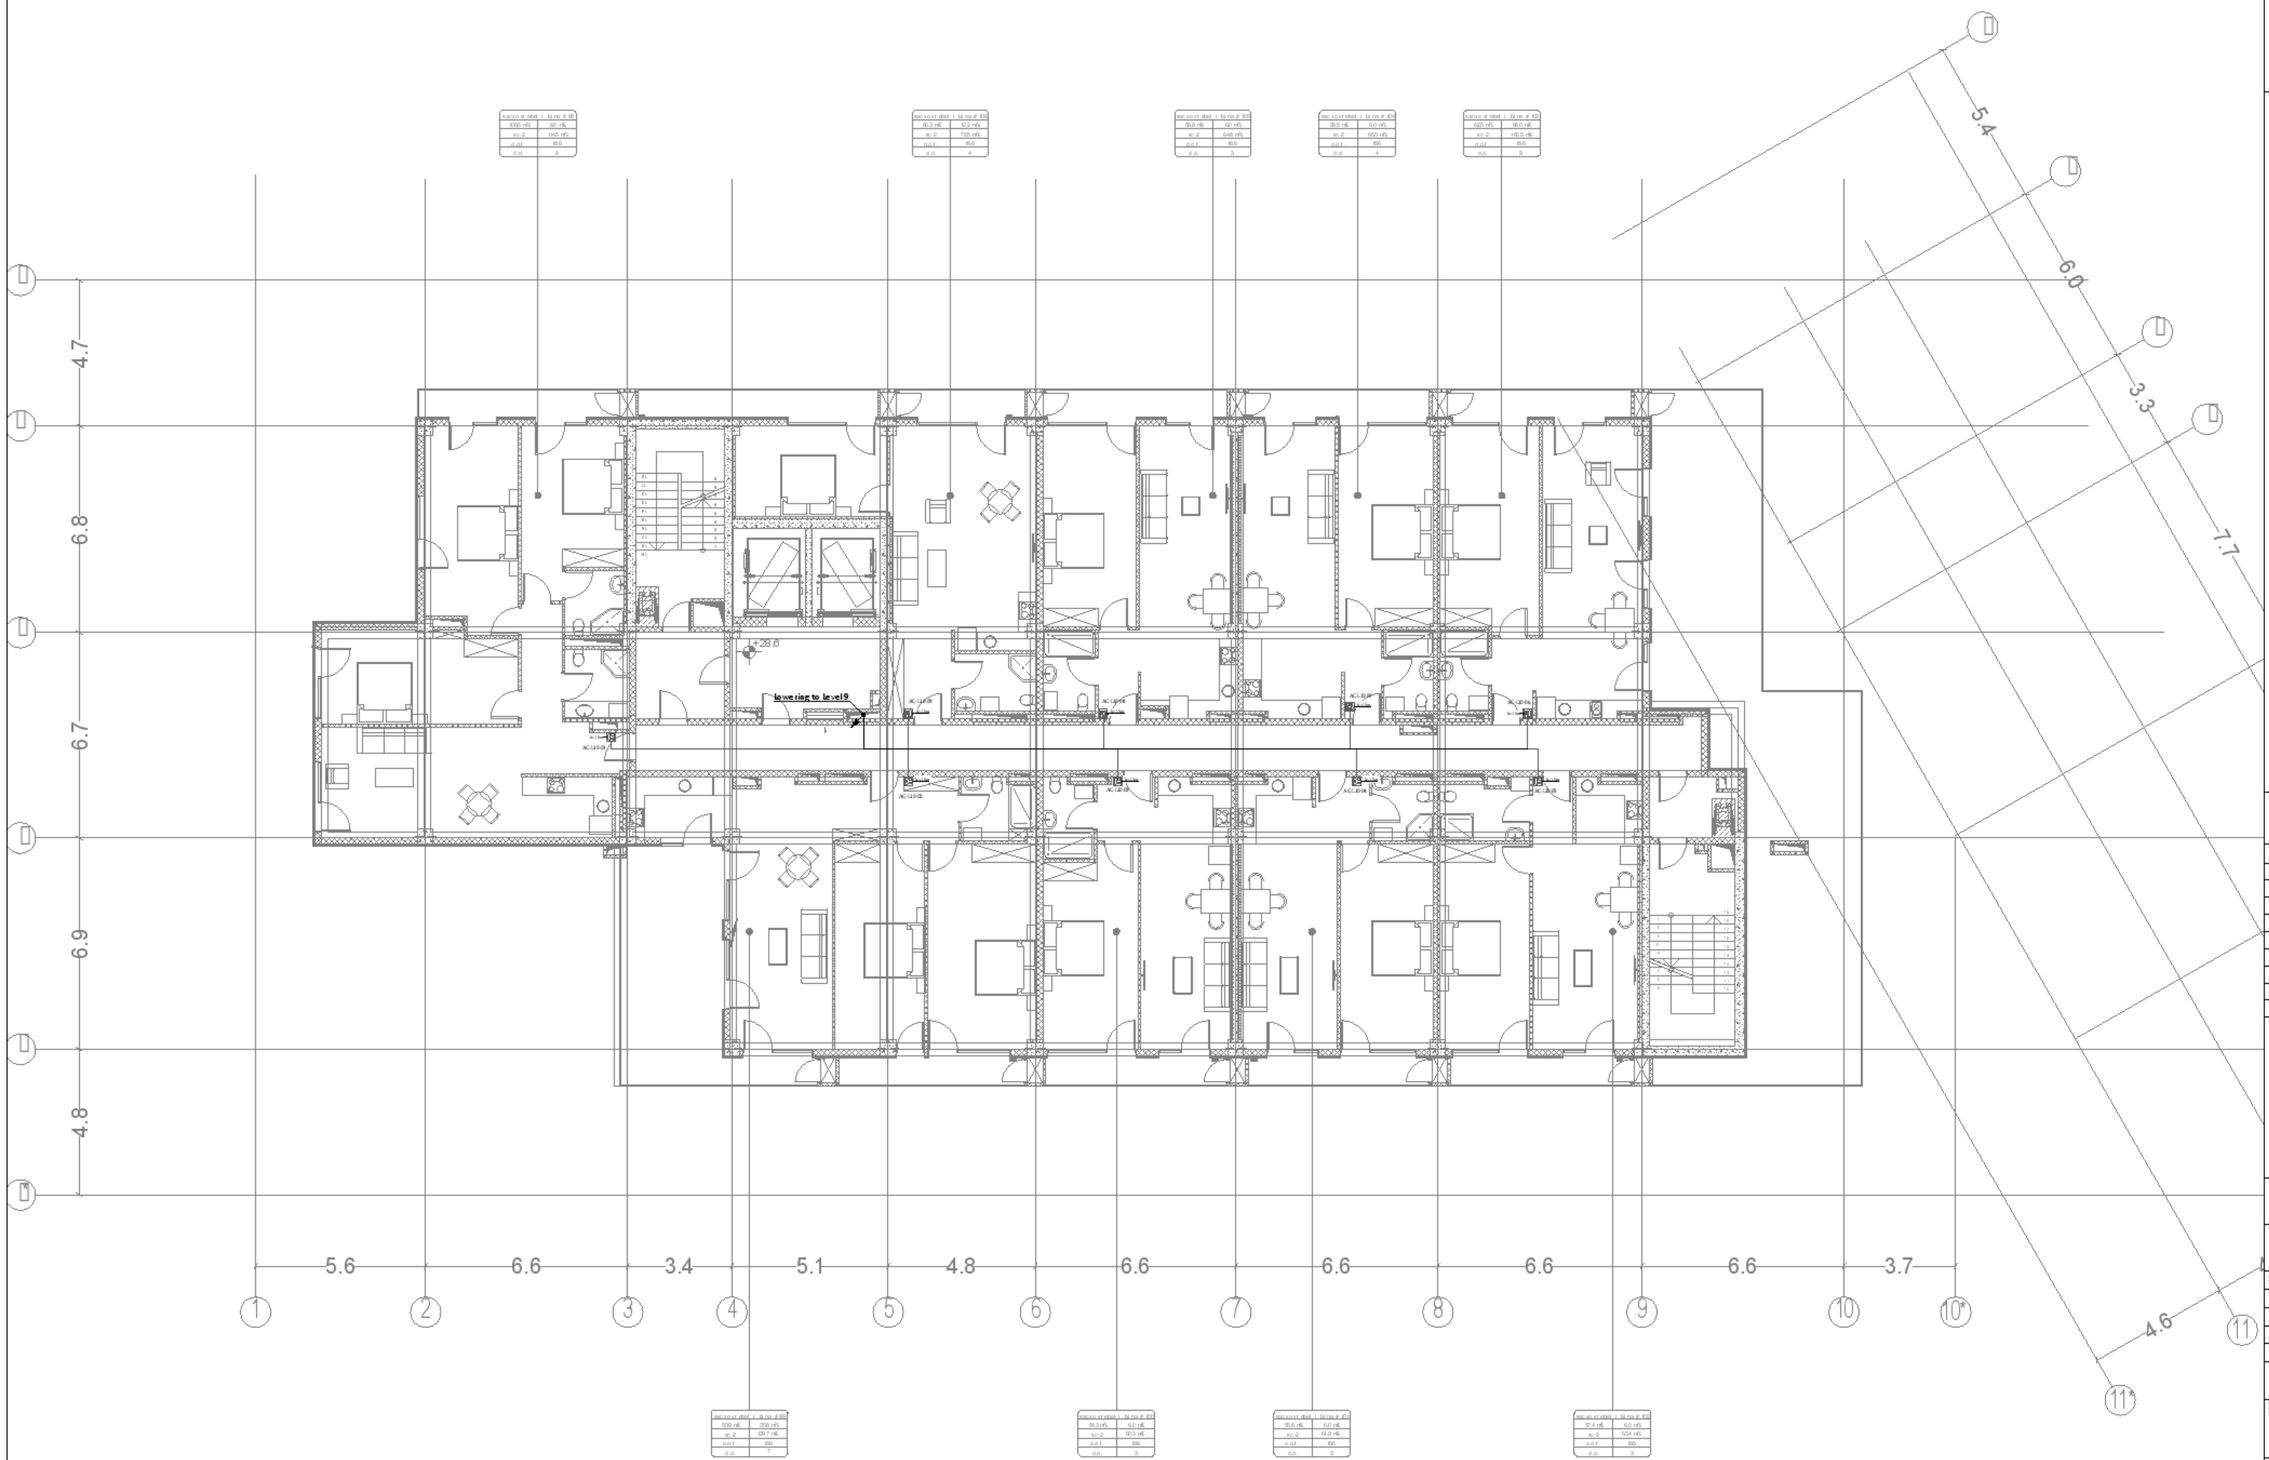

0 1 2 3 4 5m

1:100

A1	
DD	
24.01.25	
1:100	
R00	MNDL-MPRS-DSN-DWG-ELC-097-1313
	109

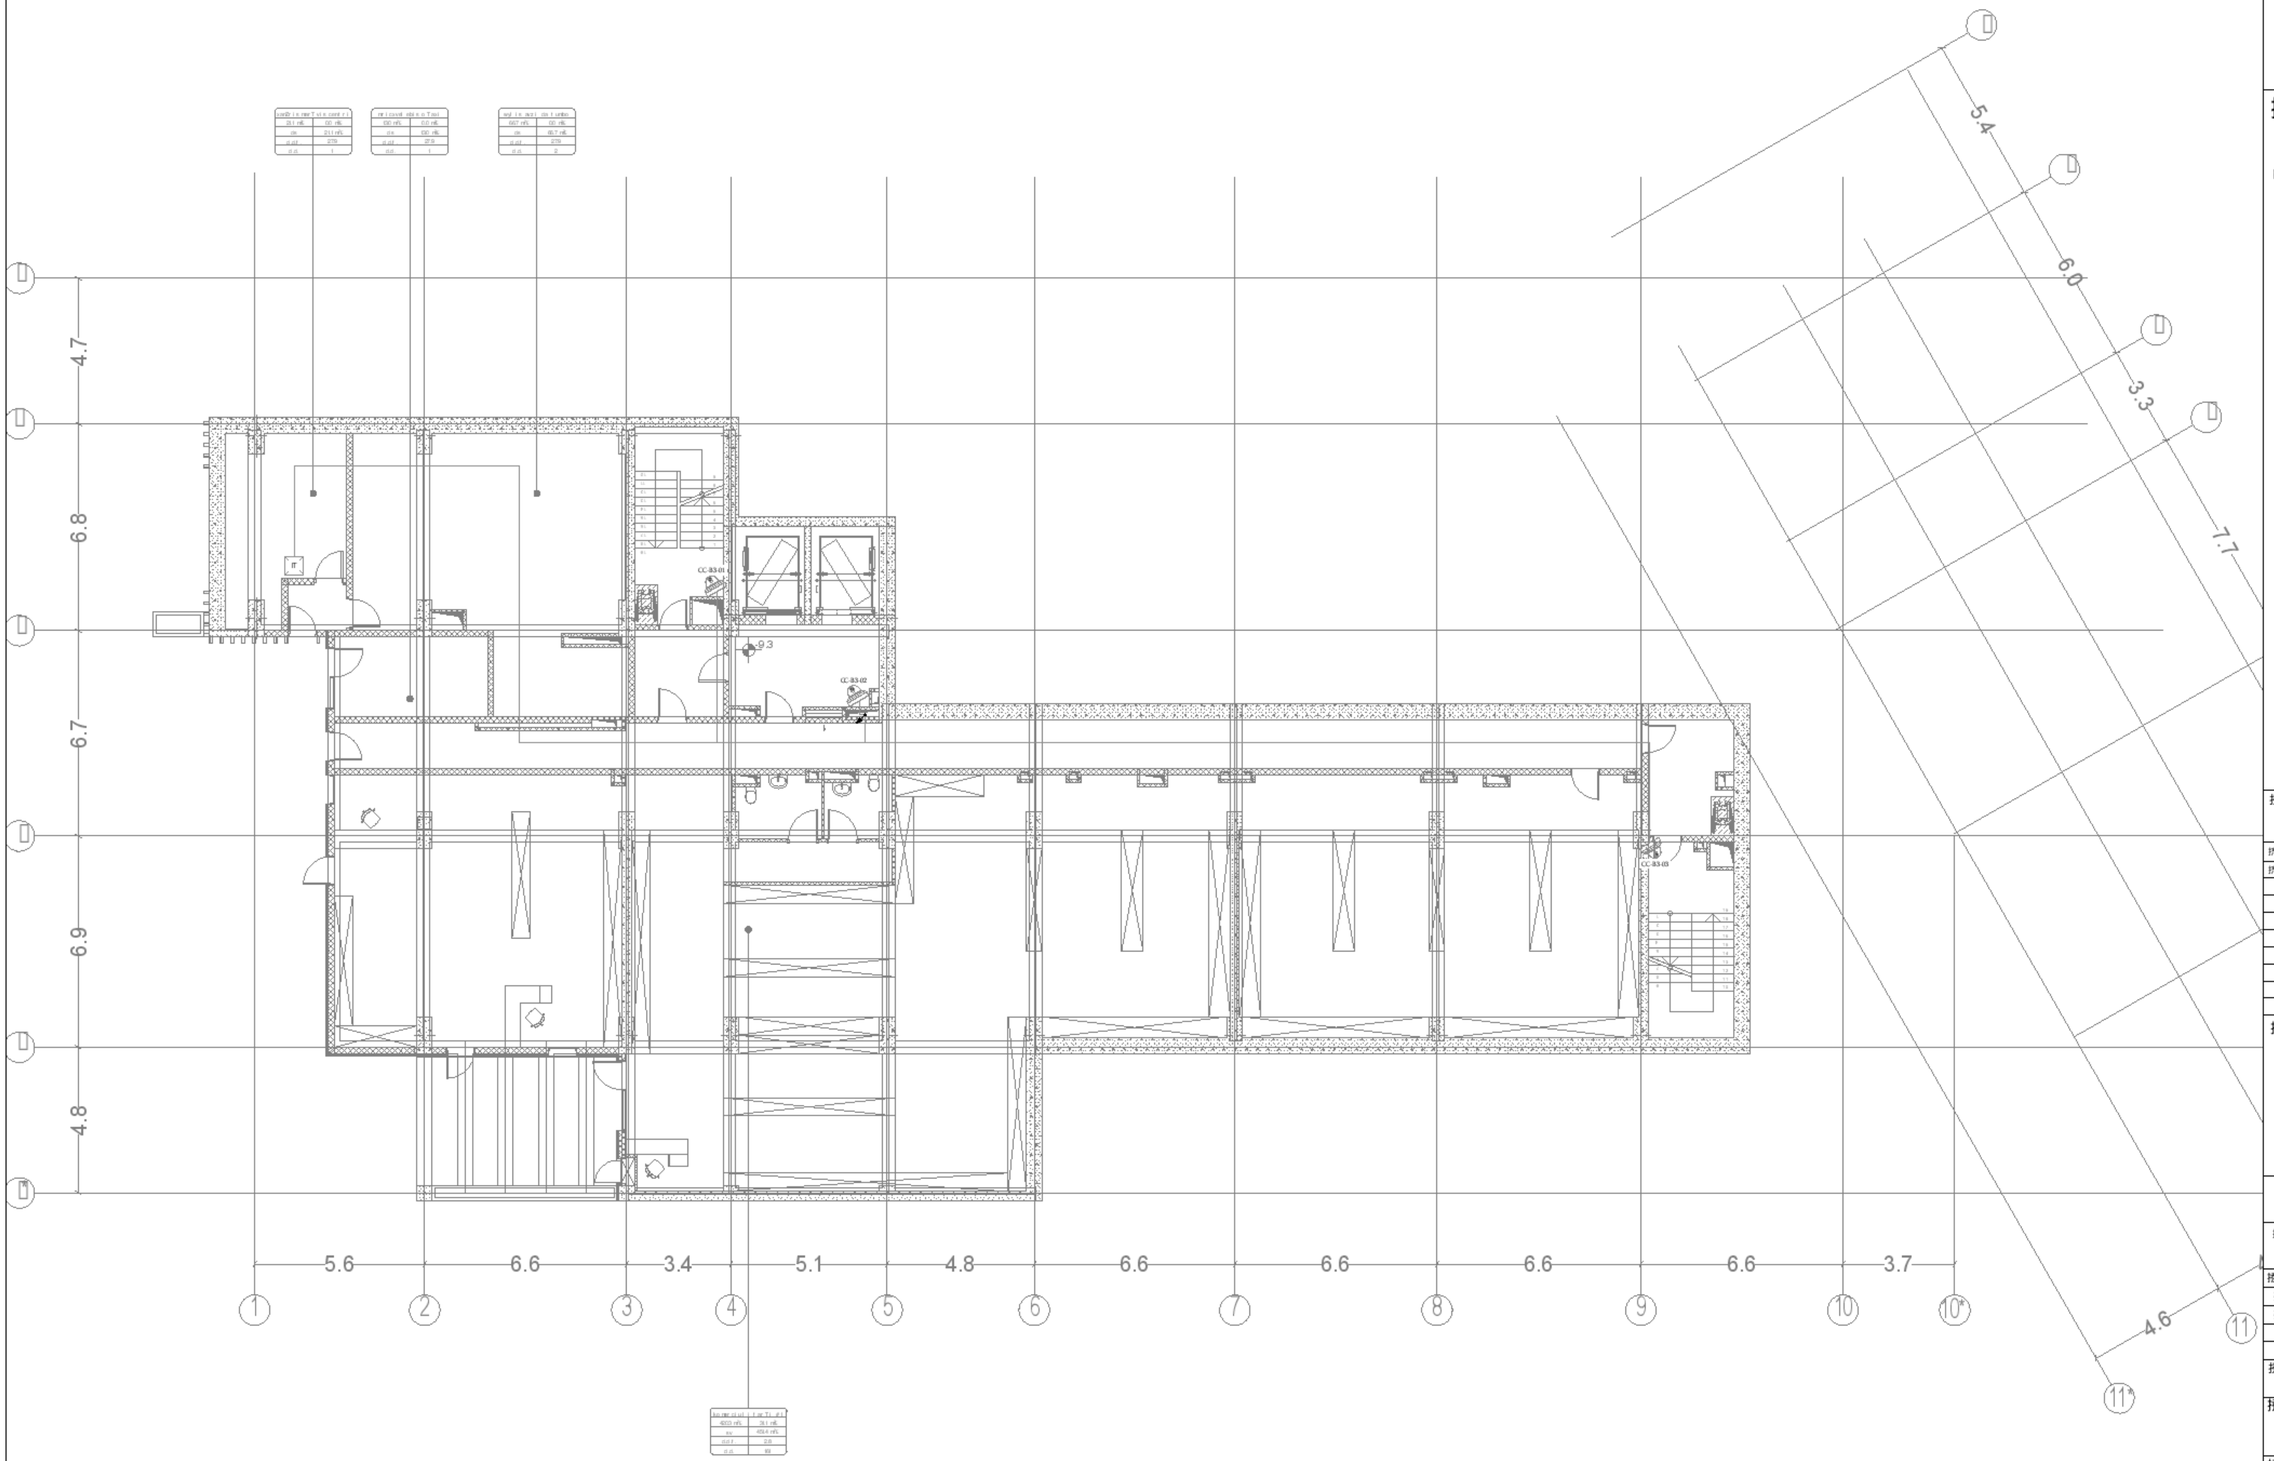

0 1 2 3 4 5m

1:100

A1	
DD	
24.01.25	
1:100	
R00	MNDL-MPRS-DSN-DWG-ELC-097-1401
	110

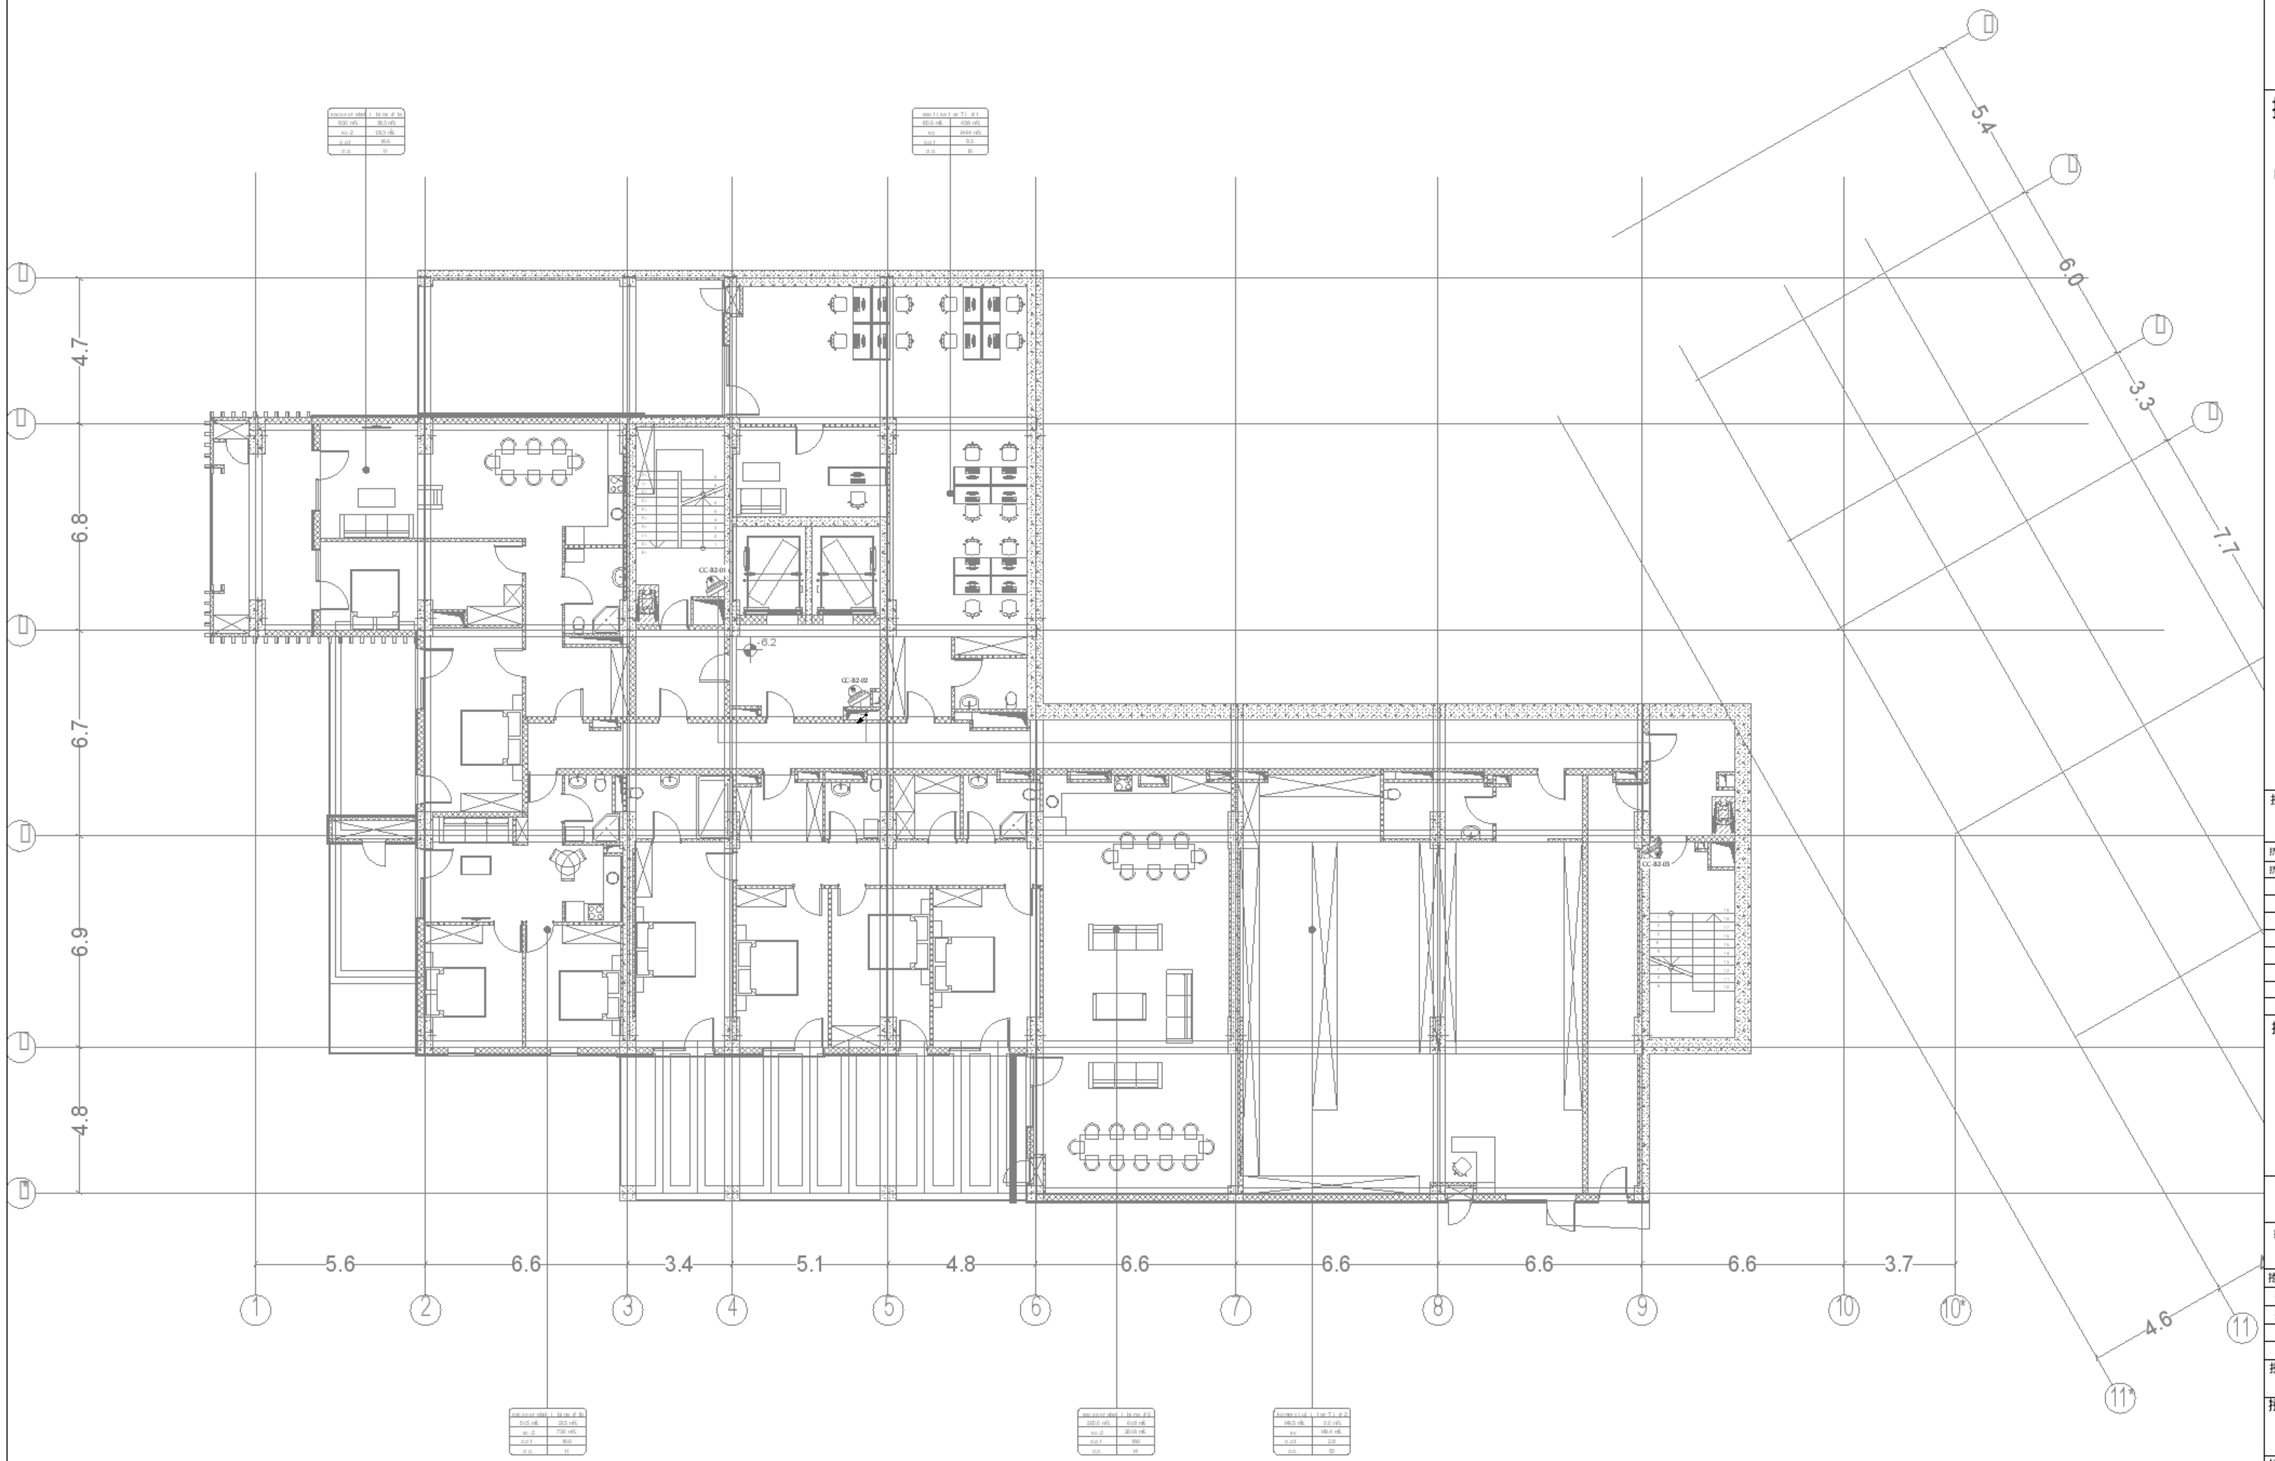
4.7
6.8
6.7
6.9
4.8
5.6
6.6
3.4
5.1
4.8
6.6
6.6
6.6
6.6
3.7
4.6
5.4
6.0
3.3
7.7
1
2
3
4
5
6
7
8
9
10
10*
11
11*

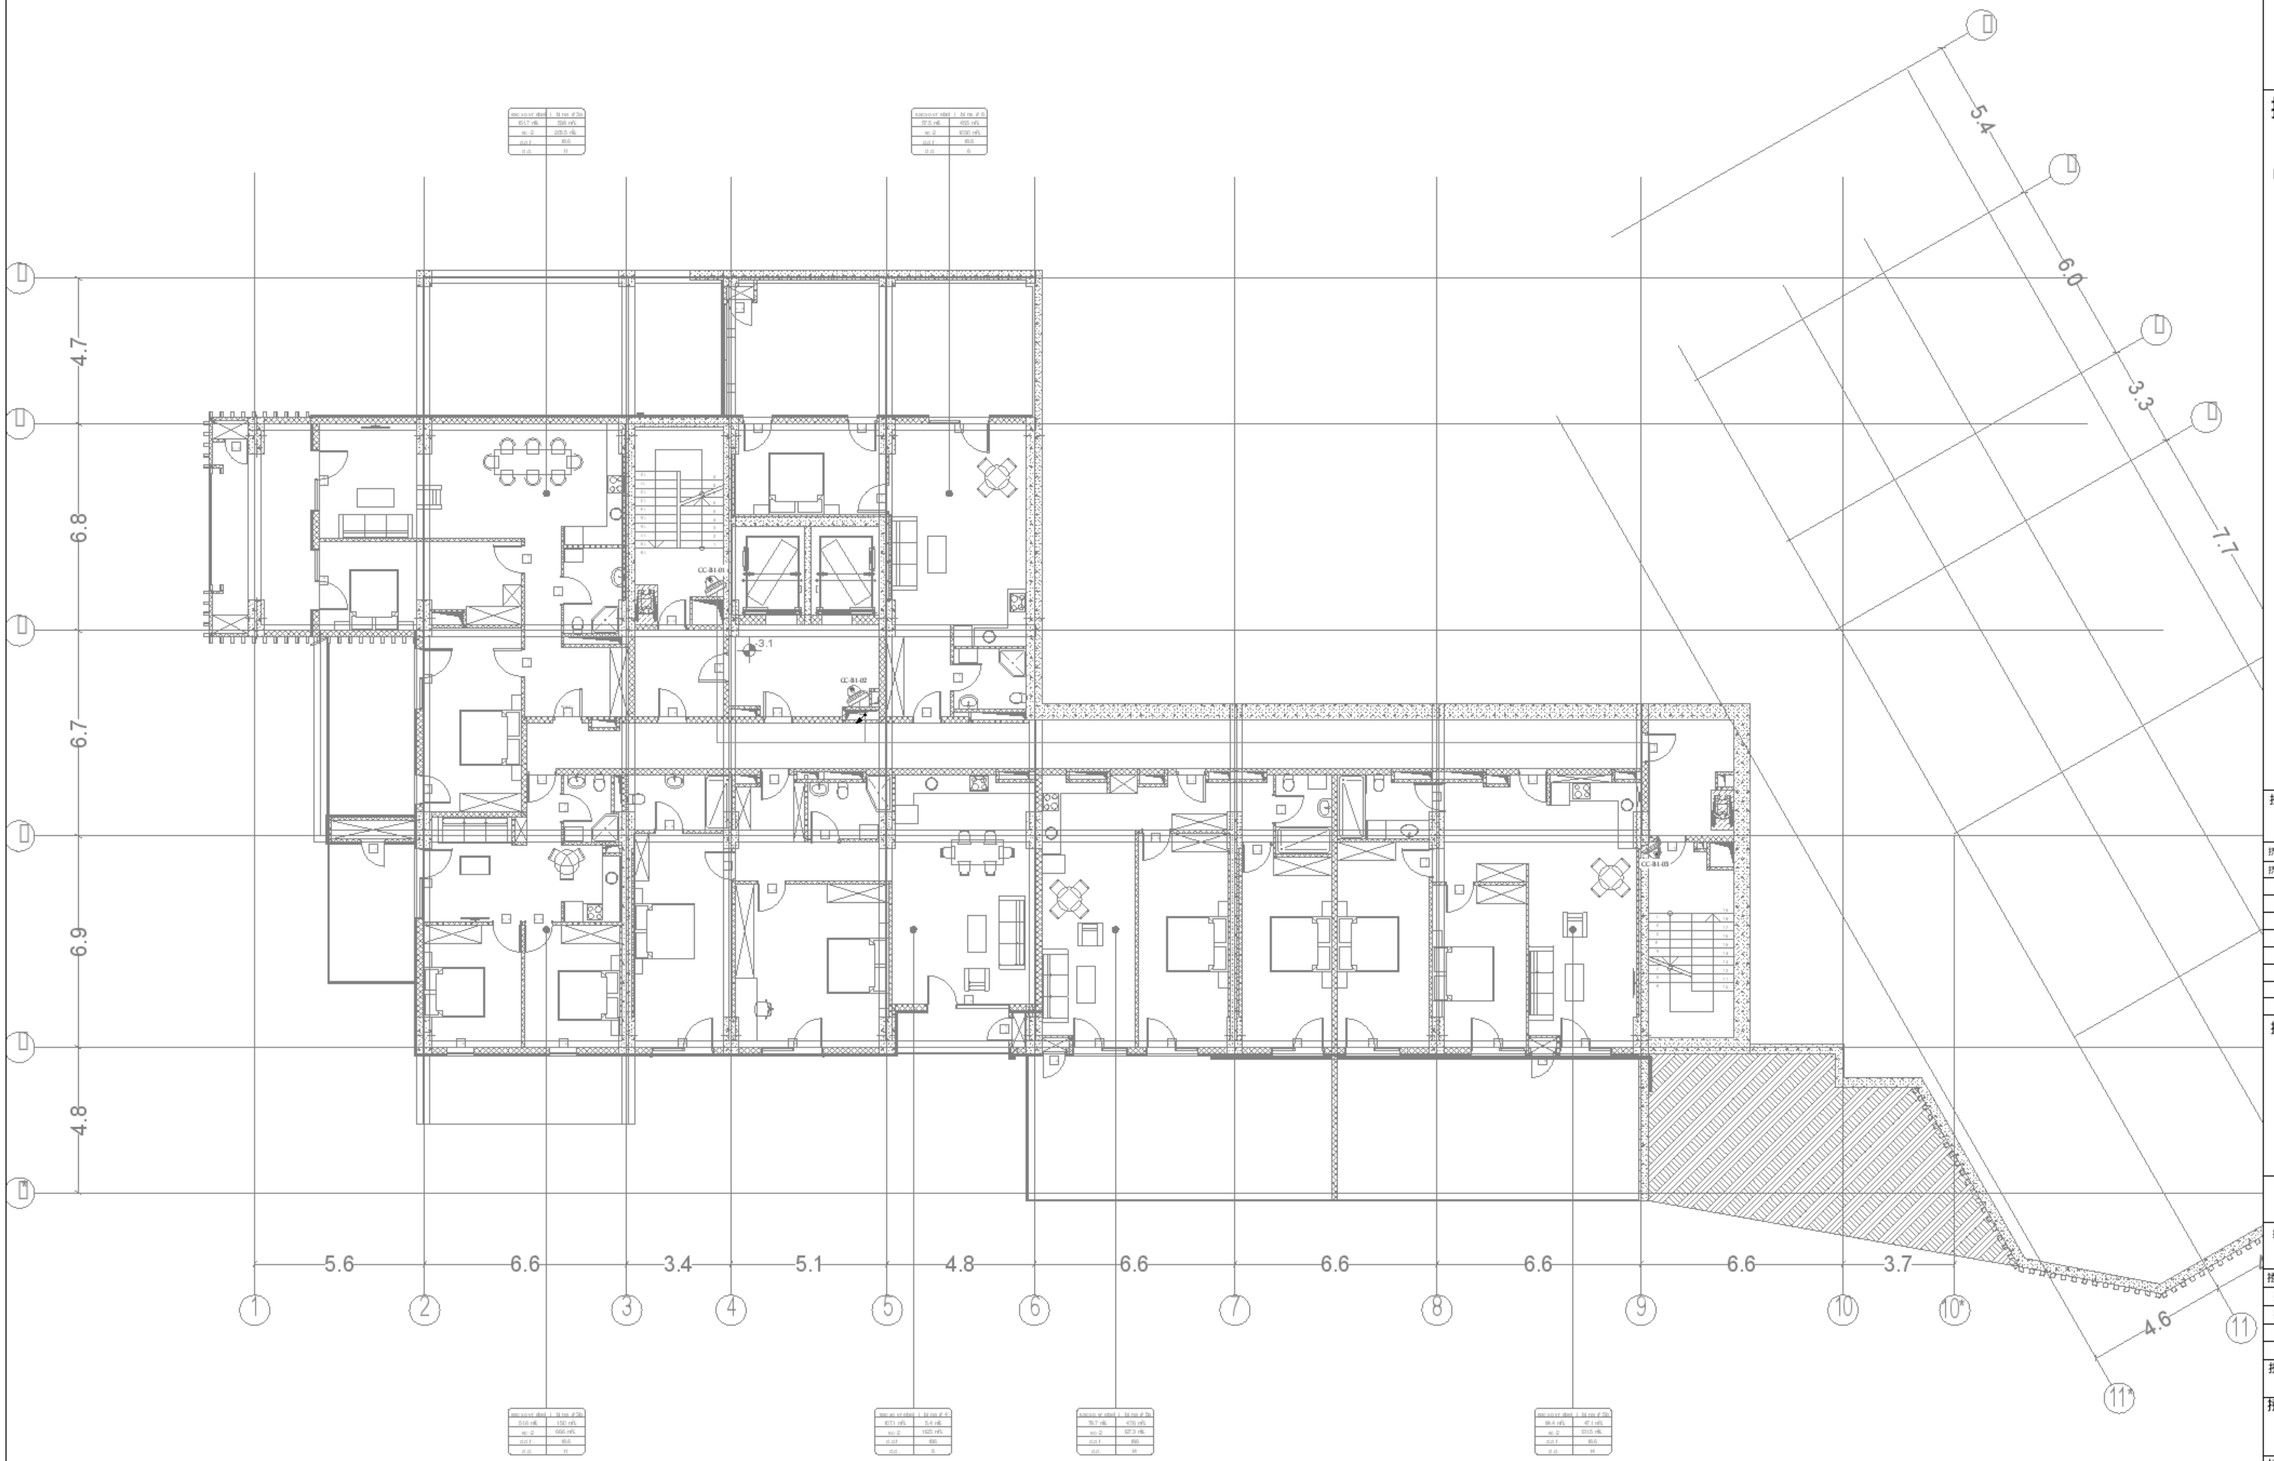

0 1 2 3 4 5m

1:100

A1

DD

24.01.25

1:100

R00

MNDL-MPRS-DSN-DWG-ELC-097-1403

112

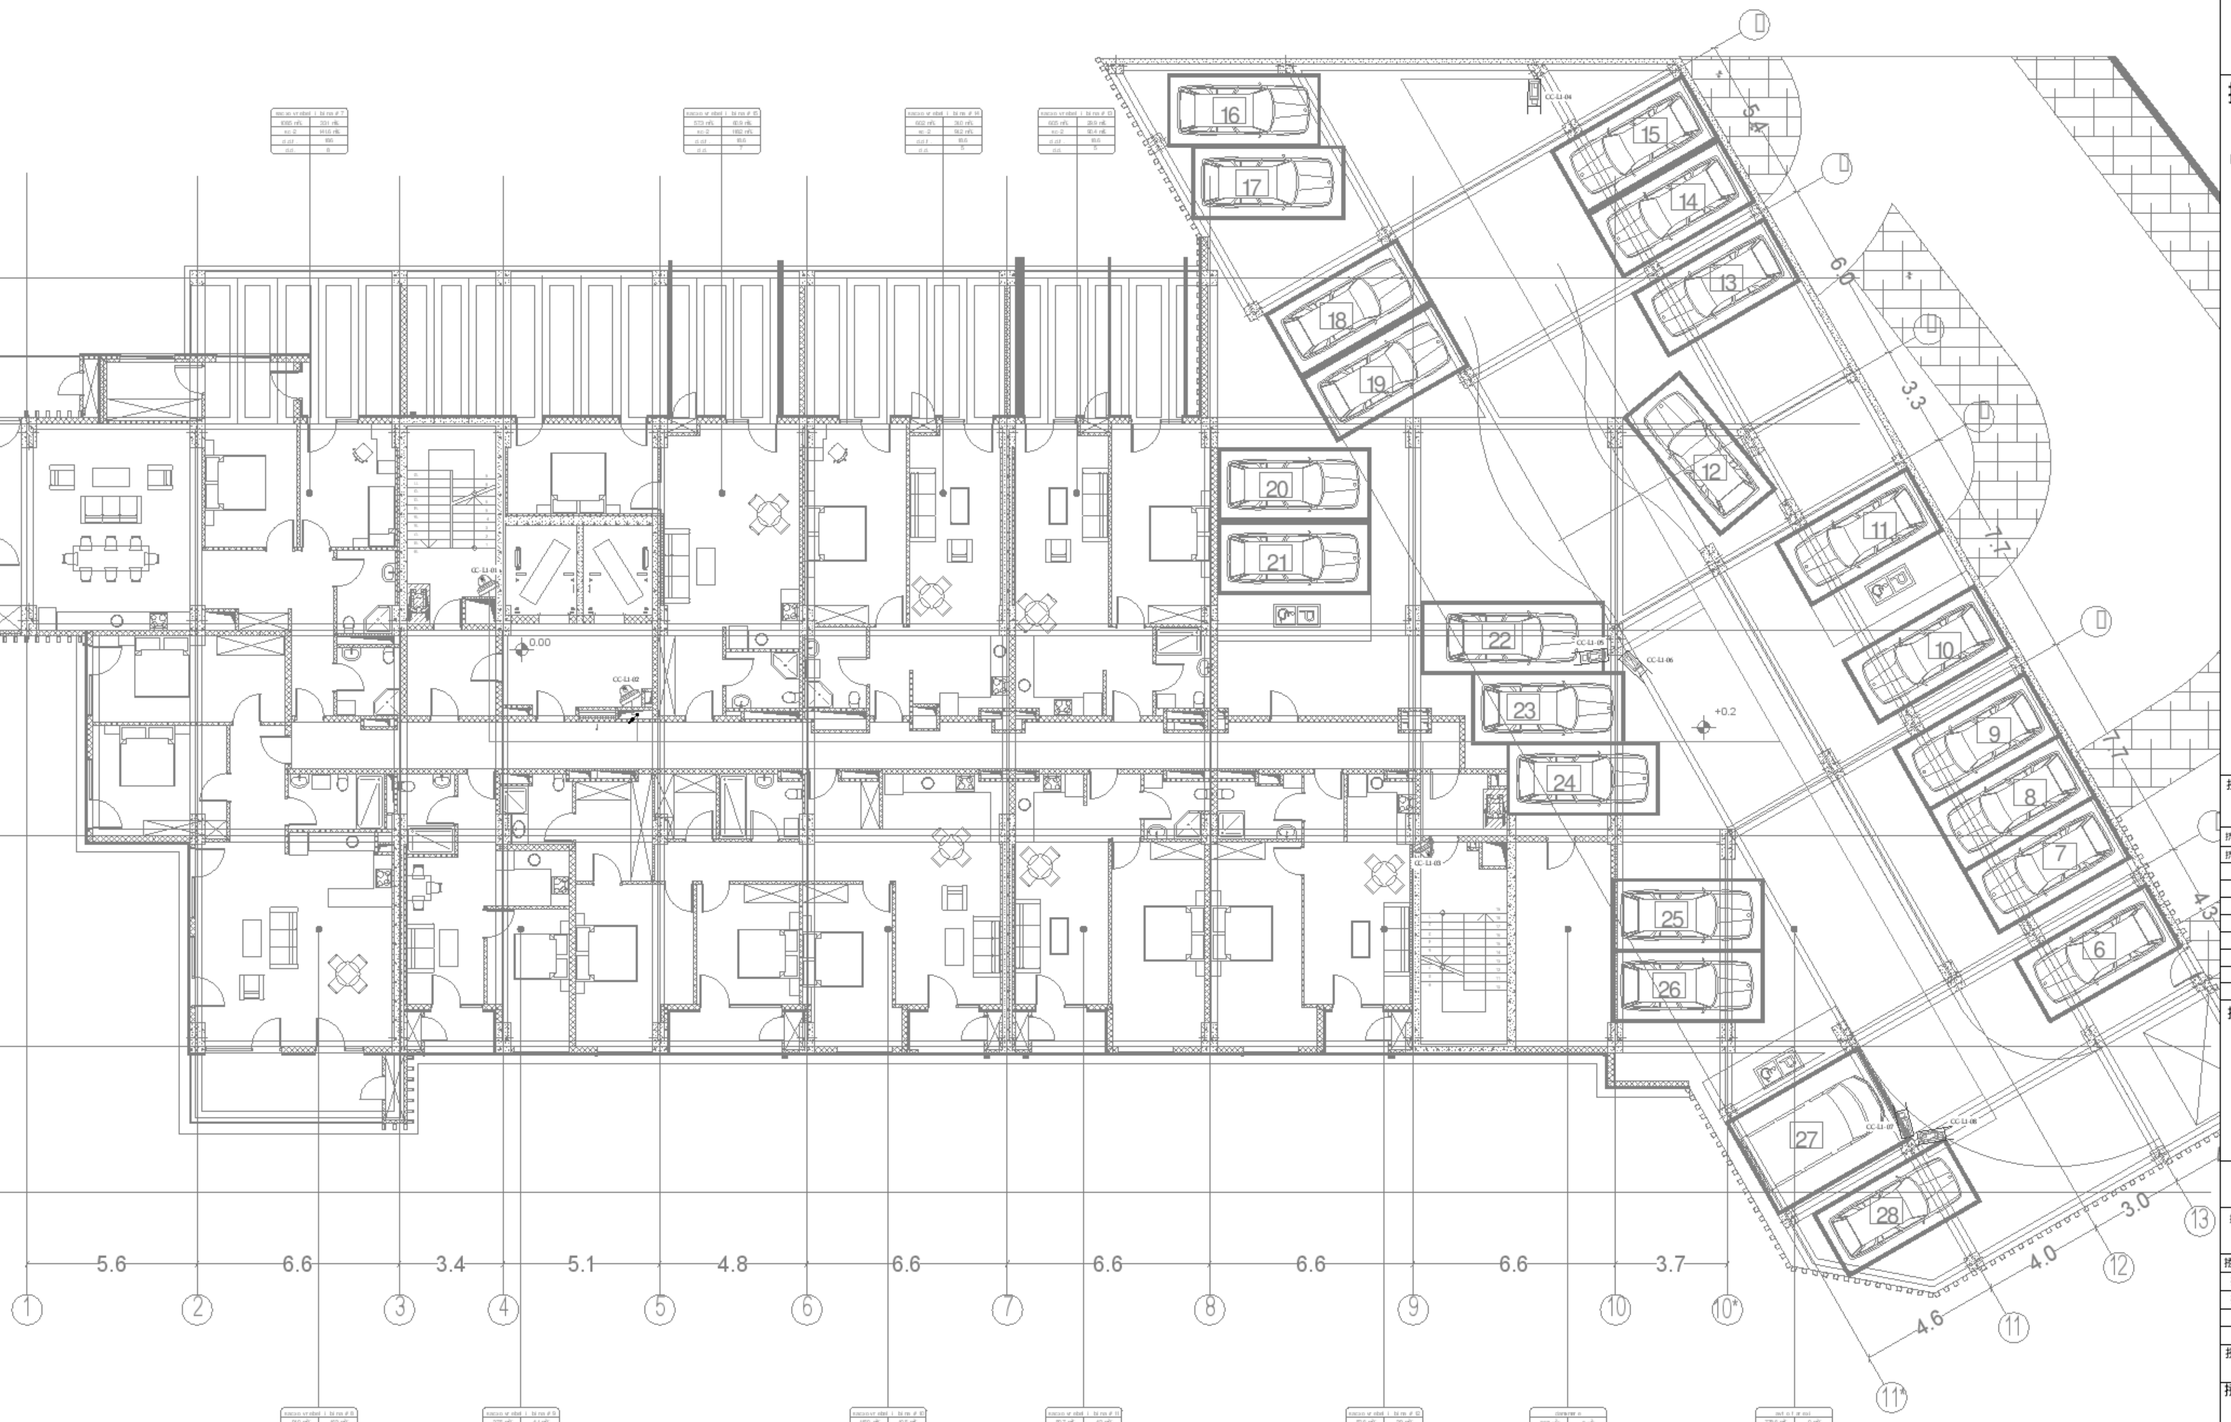

0 1 2 3 4 5m

1:100

A1	
DD	
24.01.25	
1:100	
R00	MNDL-MPRS-DSN-DWG-ELC-097-1404
	113

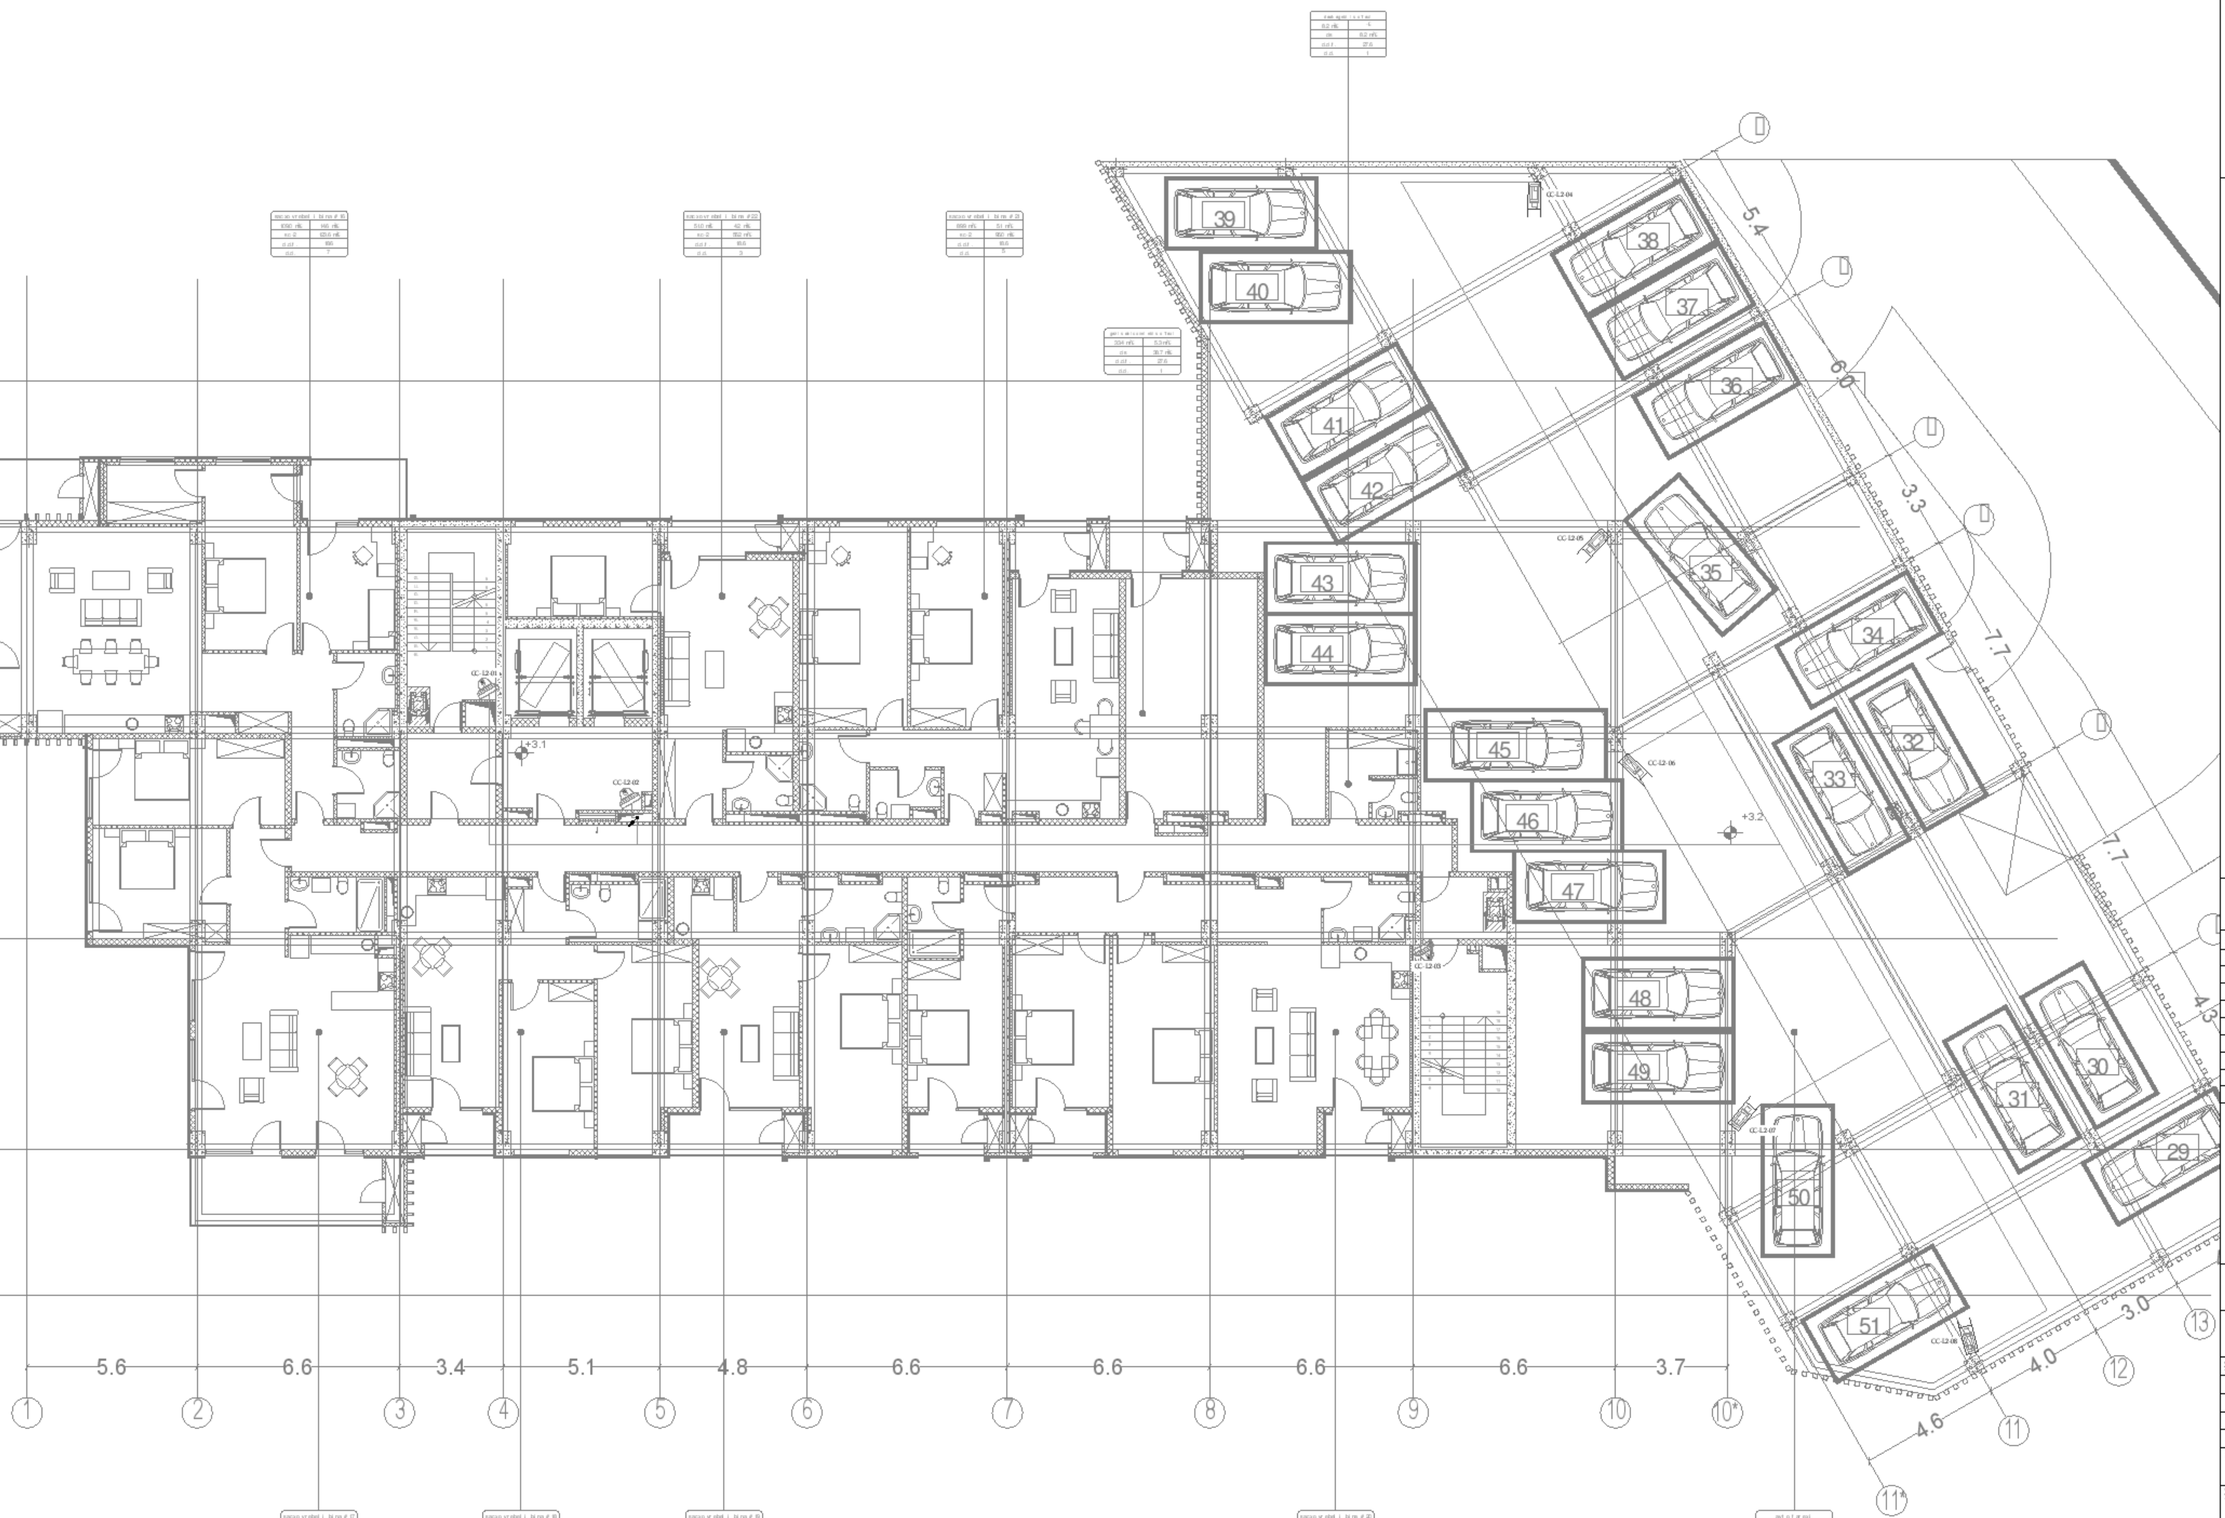

0 1 2 3 4 5m

1:100

A1

DD

24.01.25

1:100

R00

MNDL-MPRS-DSN-DWG-ELC-097-1405

114

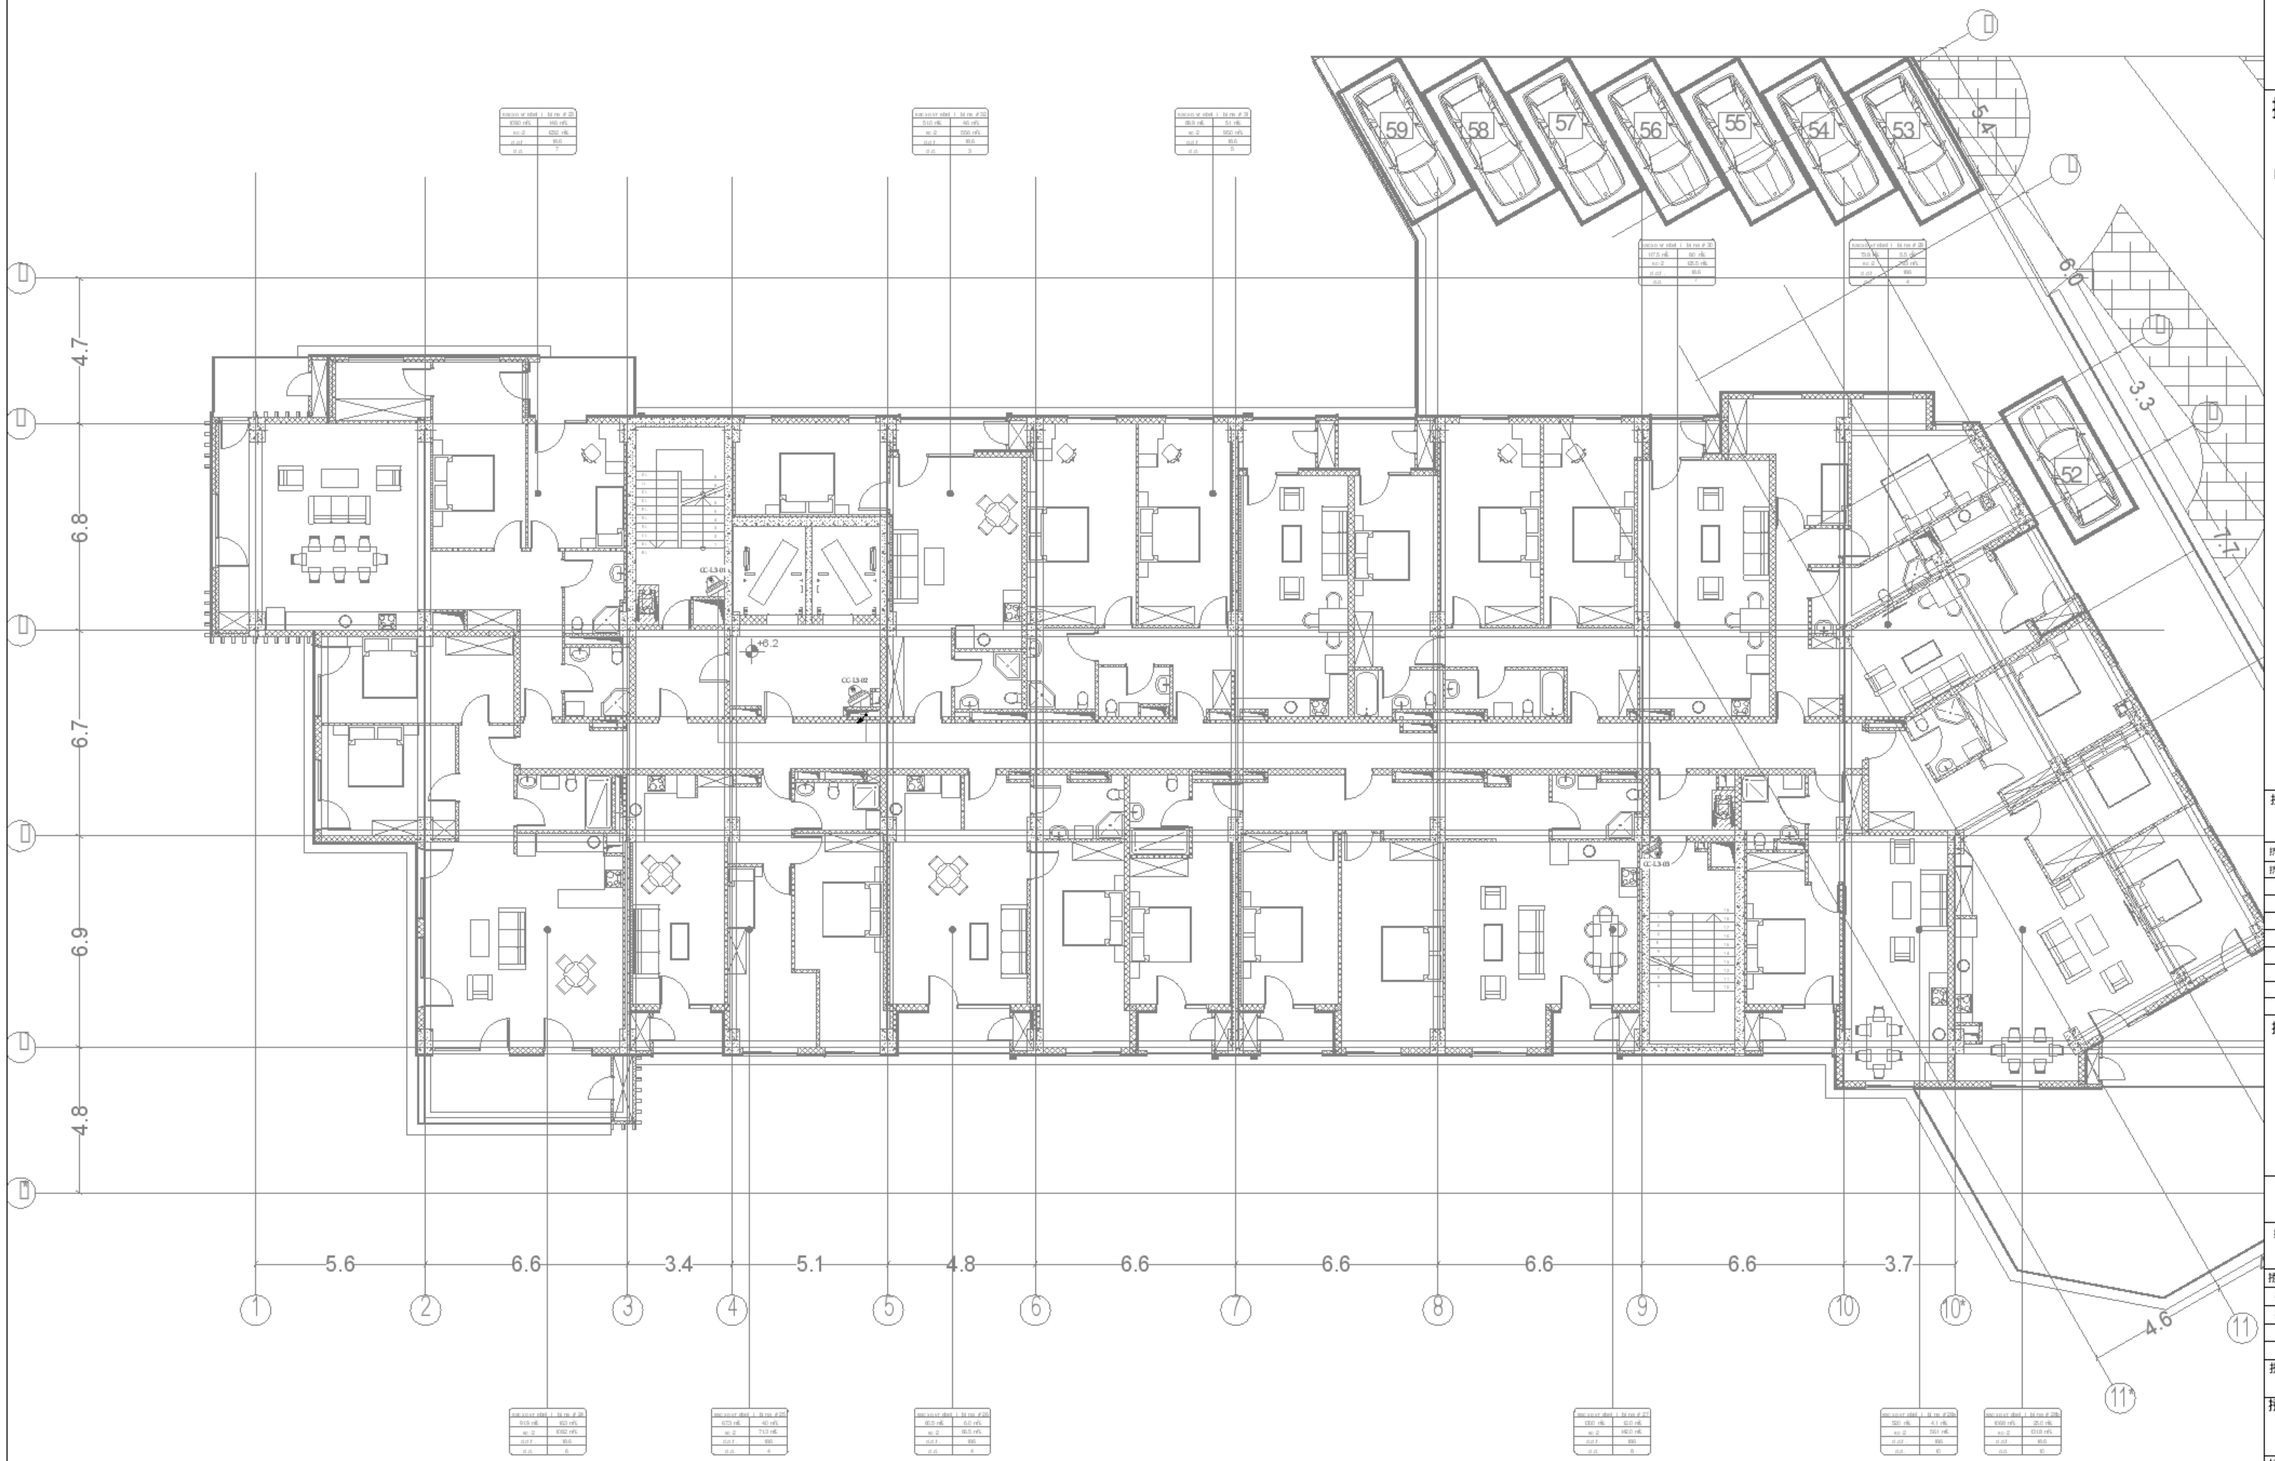

0 1 2 3 4 5m

1:100

A1	
DD	
24.01.25	
1:100	
R00	MNDL-MPRS-DSN-DWG-ELC-097-1406
	115

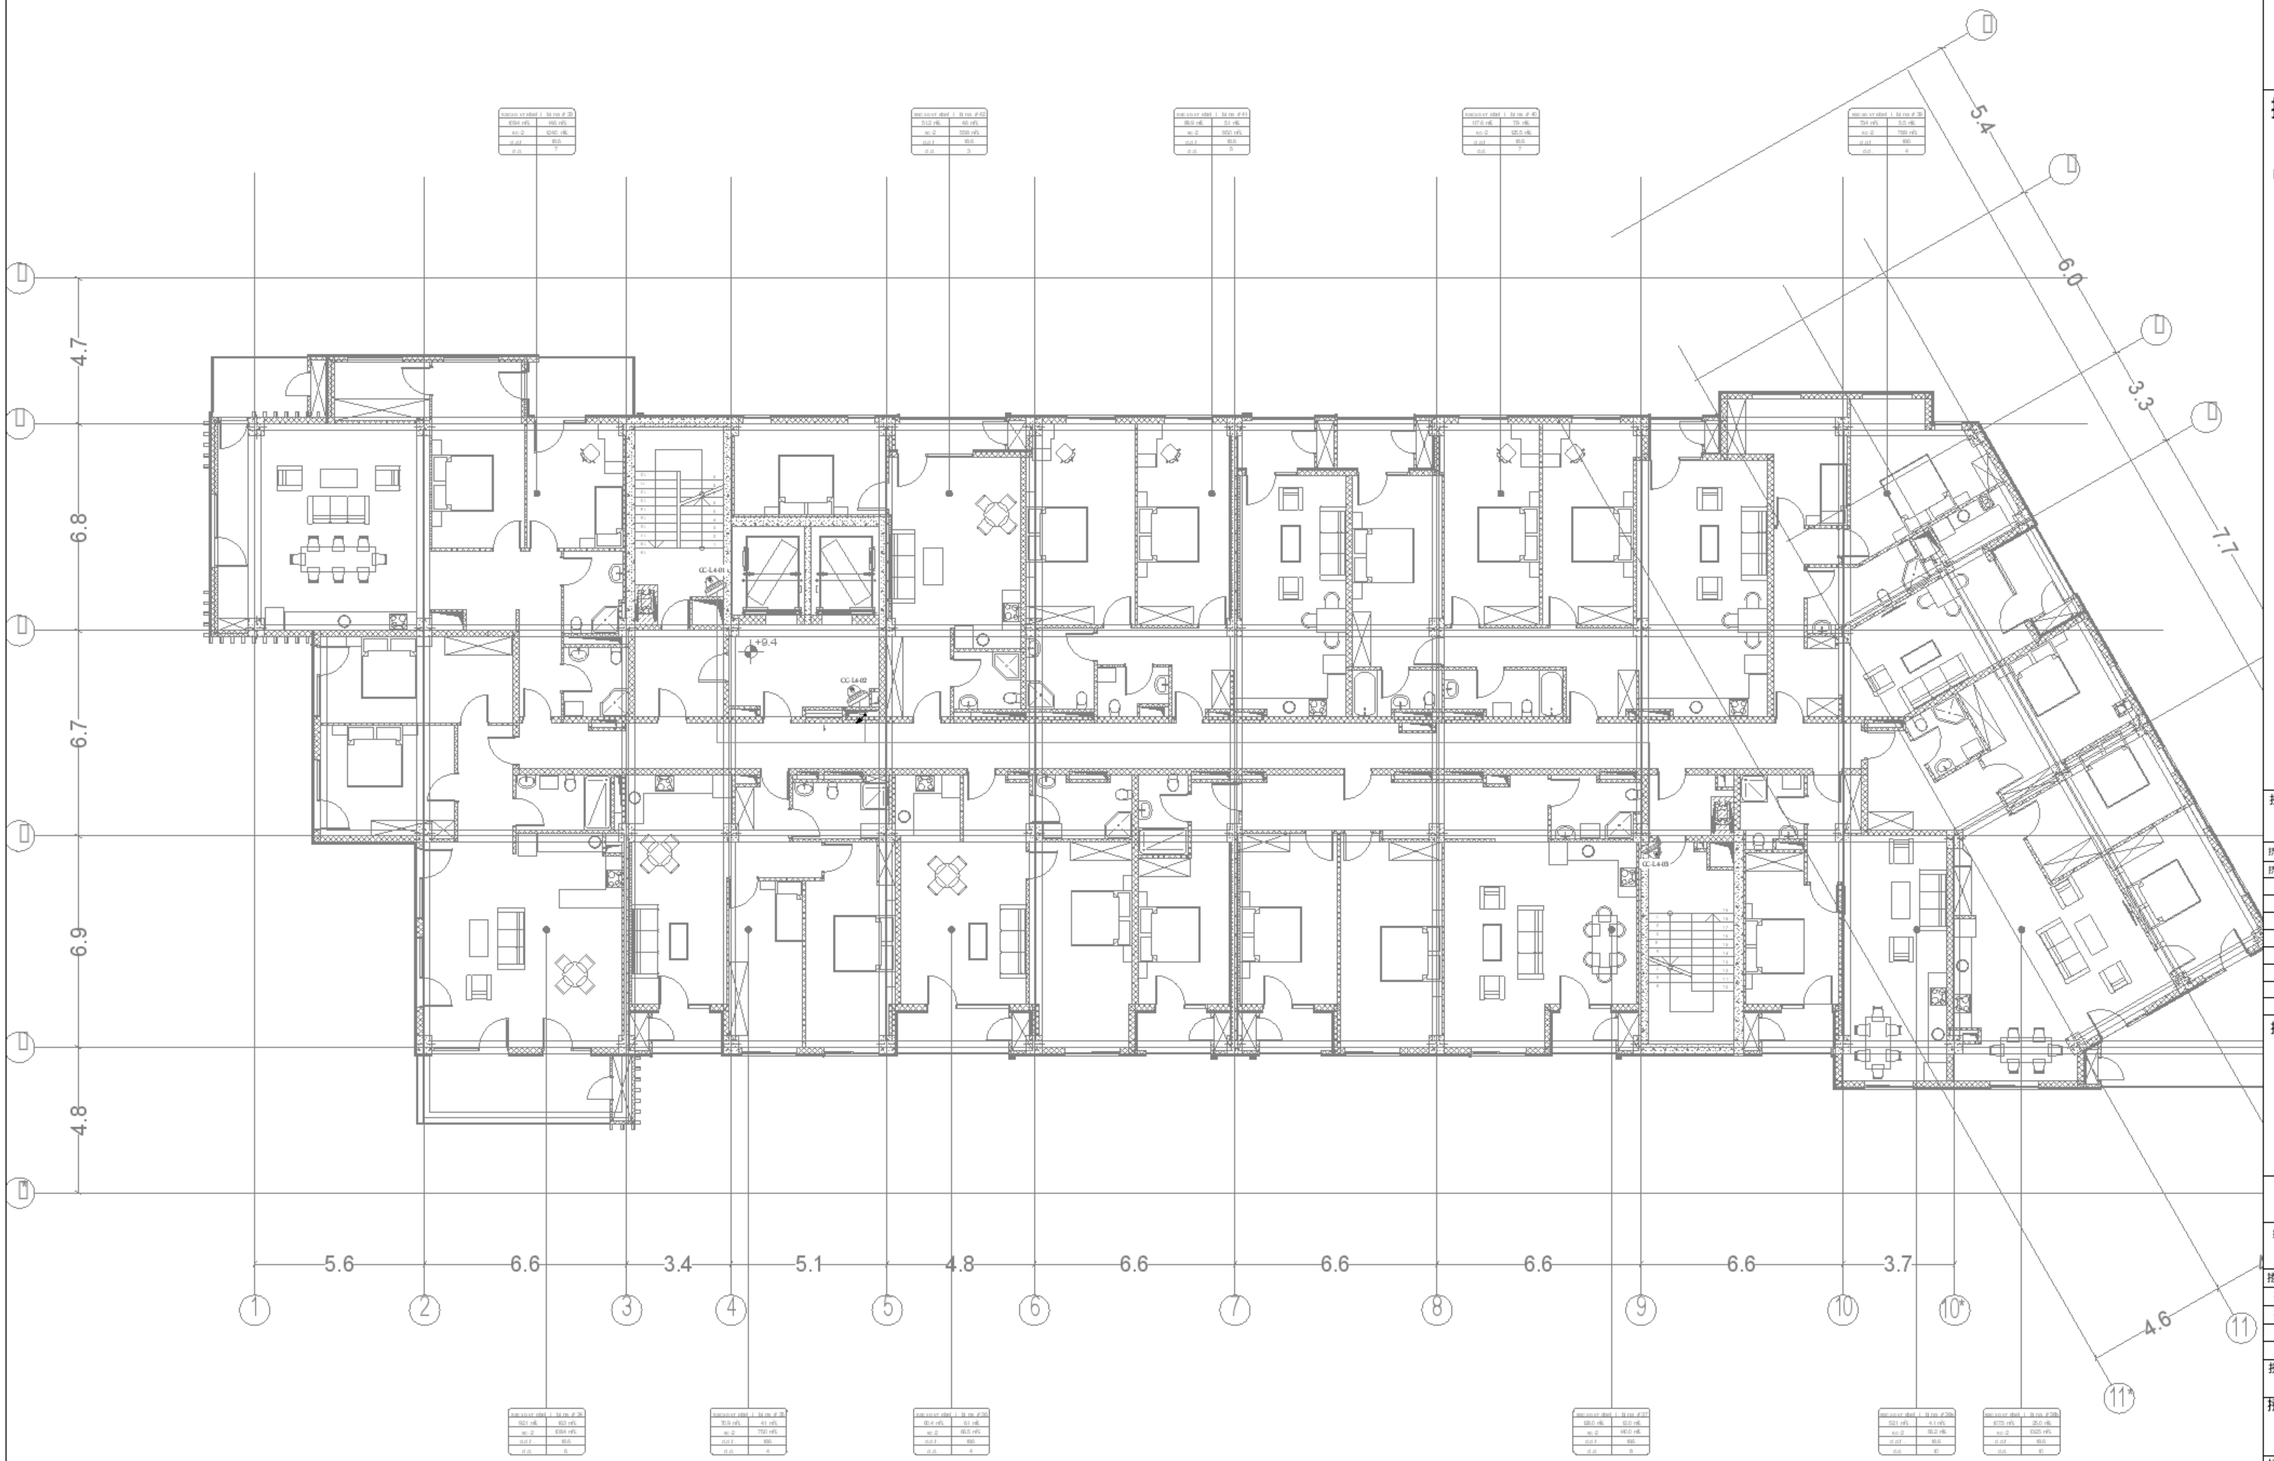

0 1 2 3 4 5m

1:100

A1	
DD	
24.01.25	
1:100	
R00	MND L-MPRS-DSN-DWG-ELC-097-1407
	116

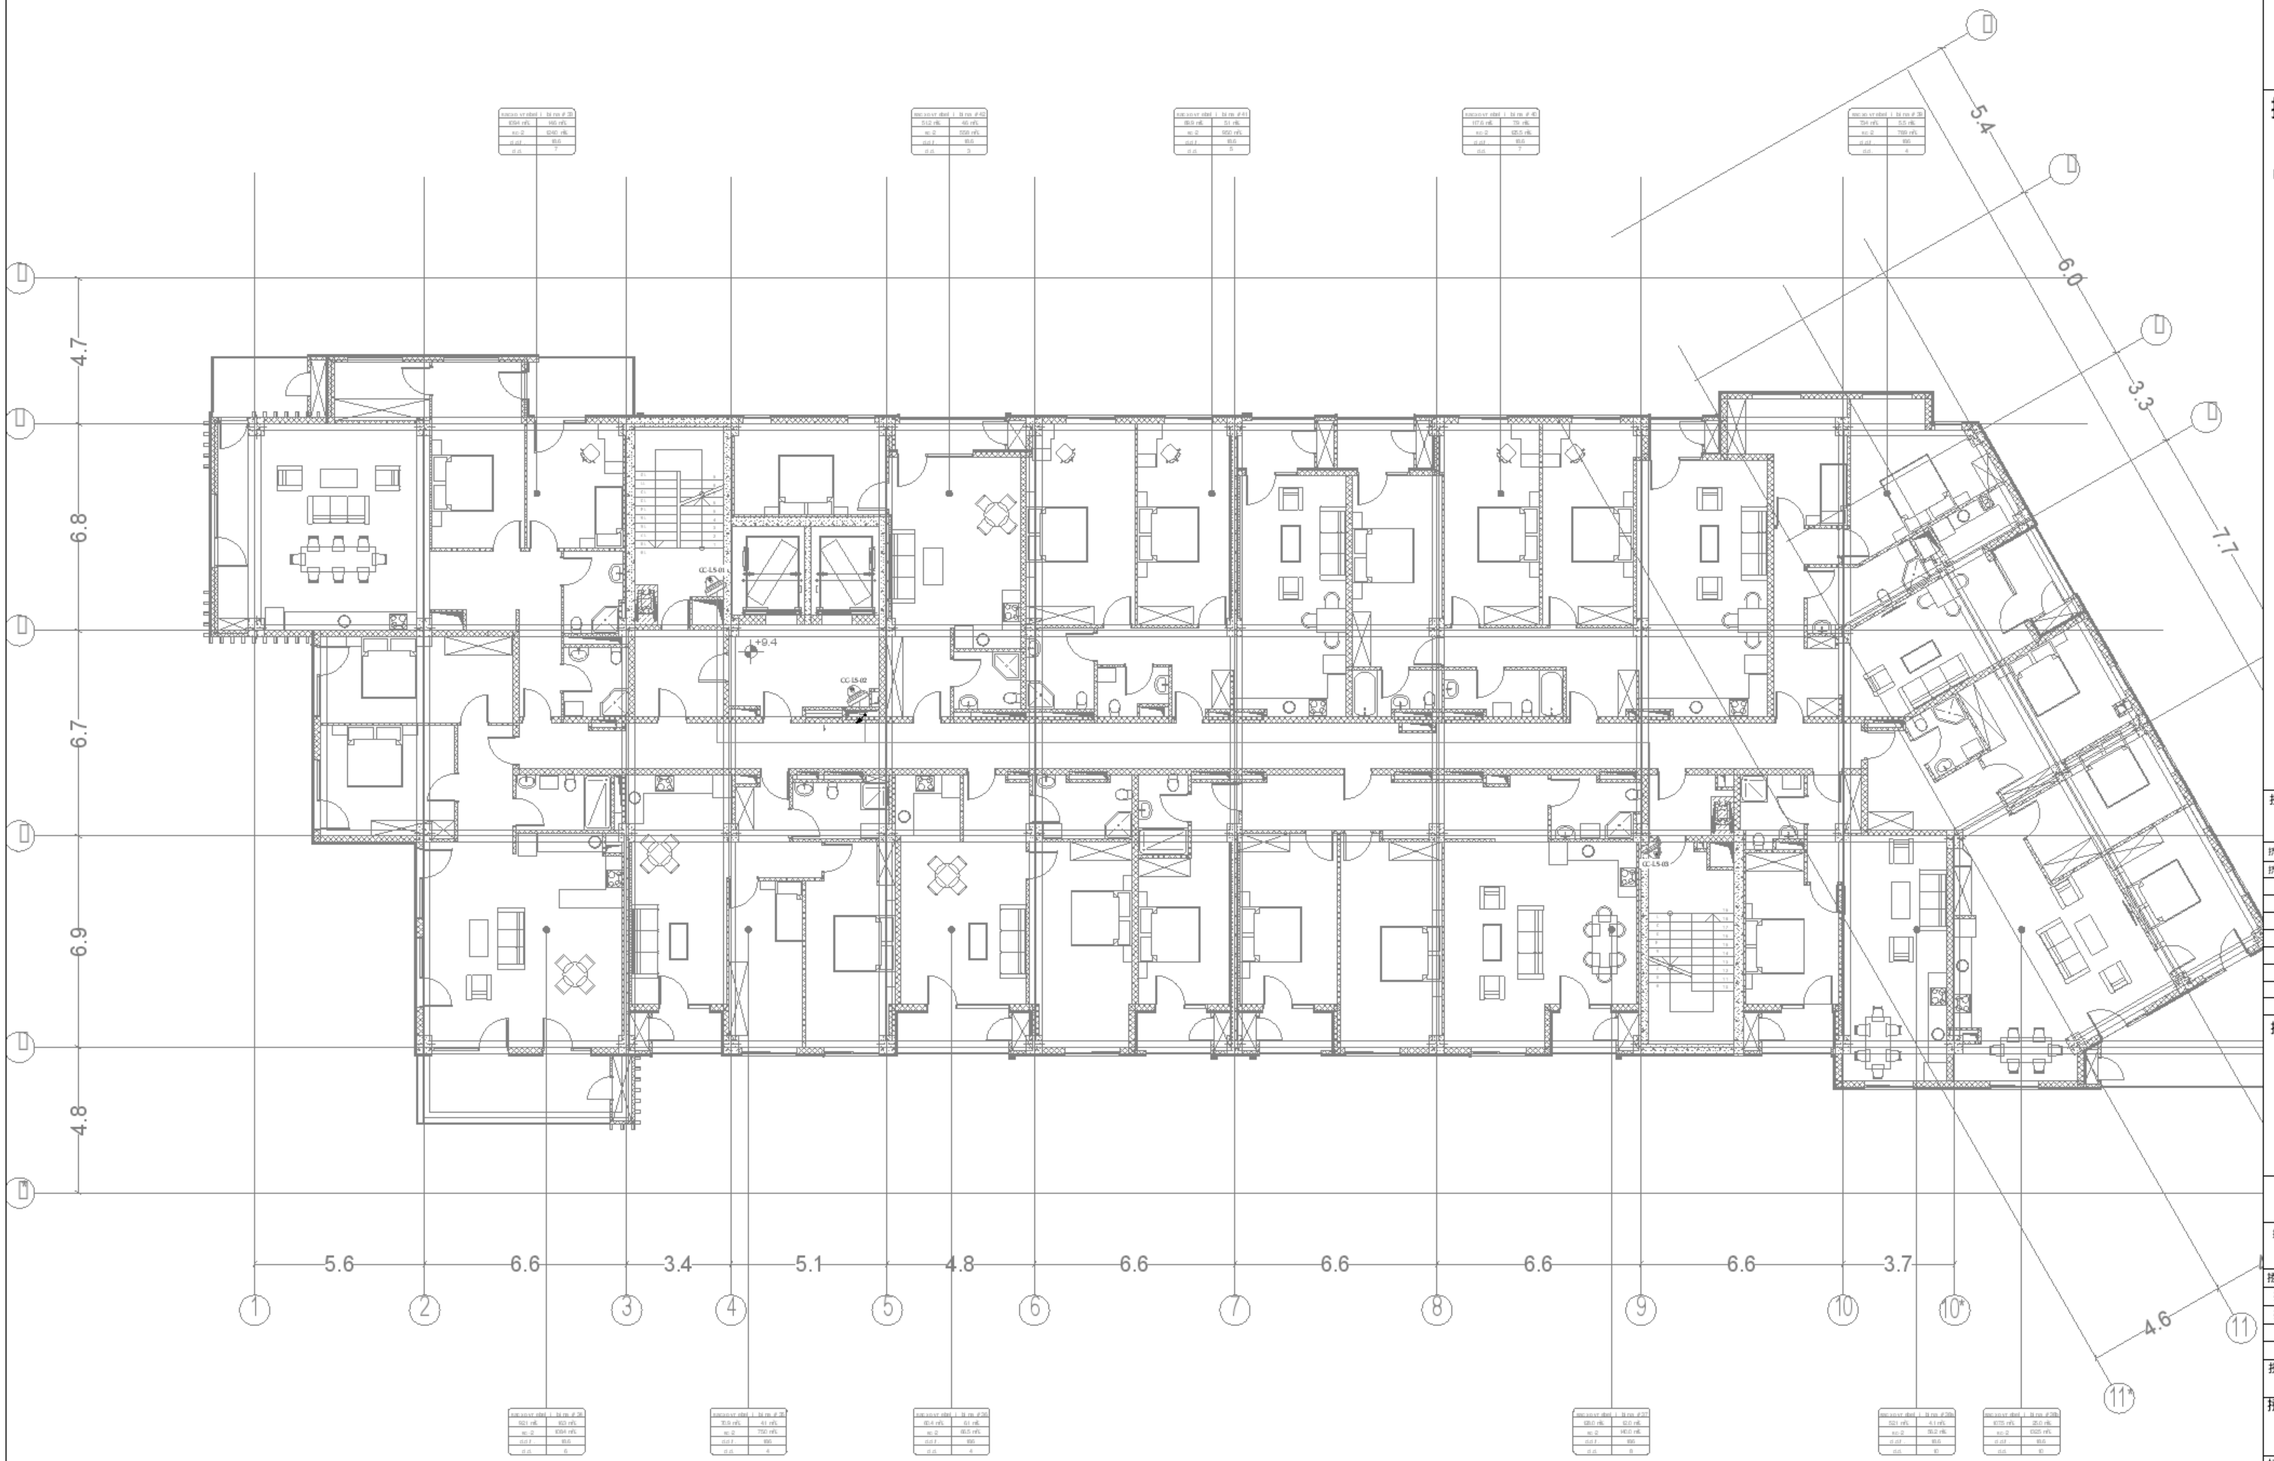

0 1 2 3 4 5m

1:100

A1

DD

24.01.25

1:100

R00

MNDL-MPRS-DSN-DWG-ELC-097-1408

117

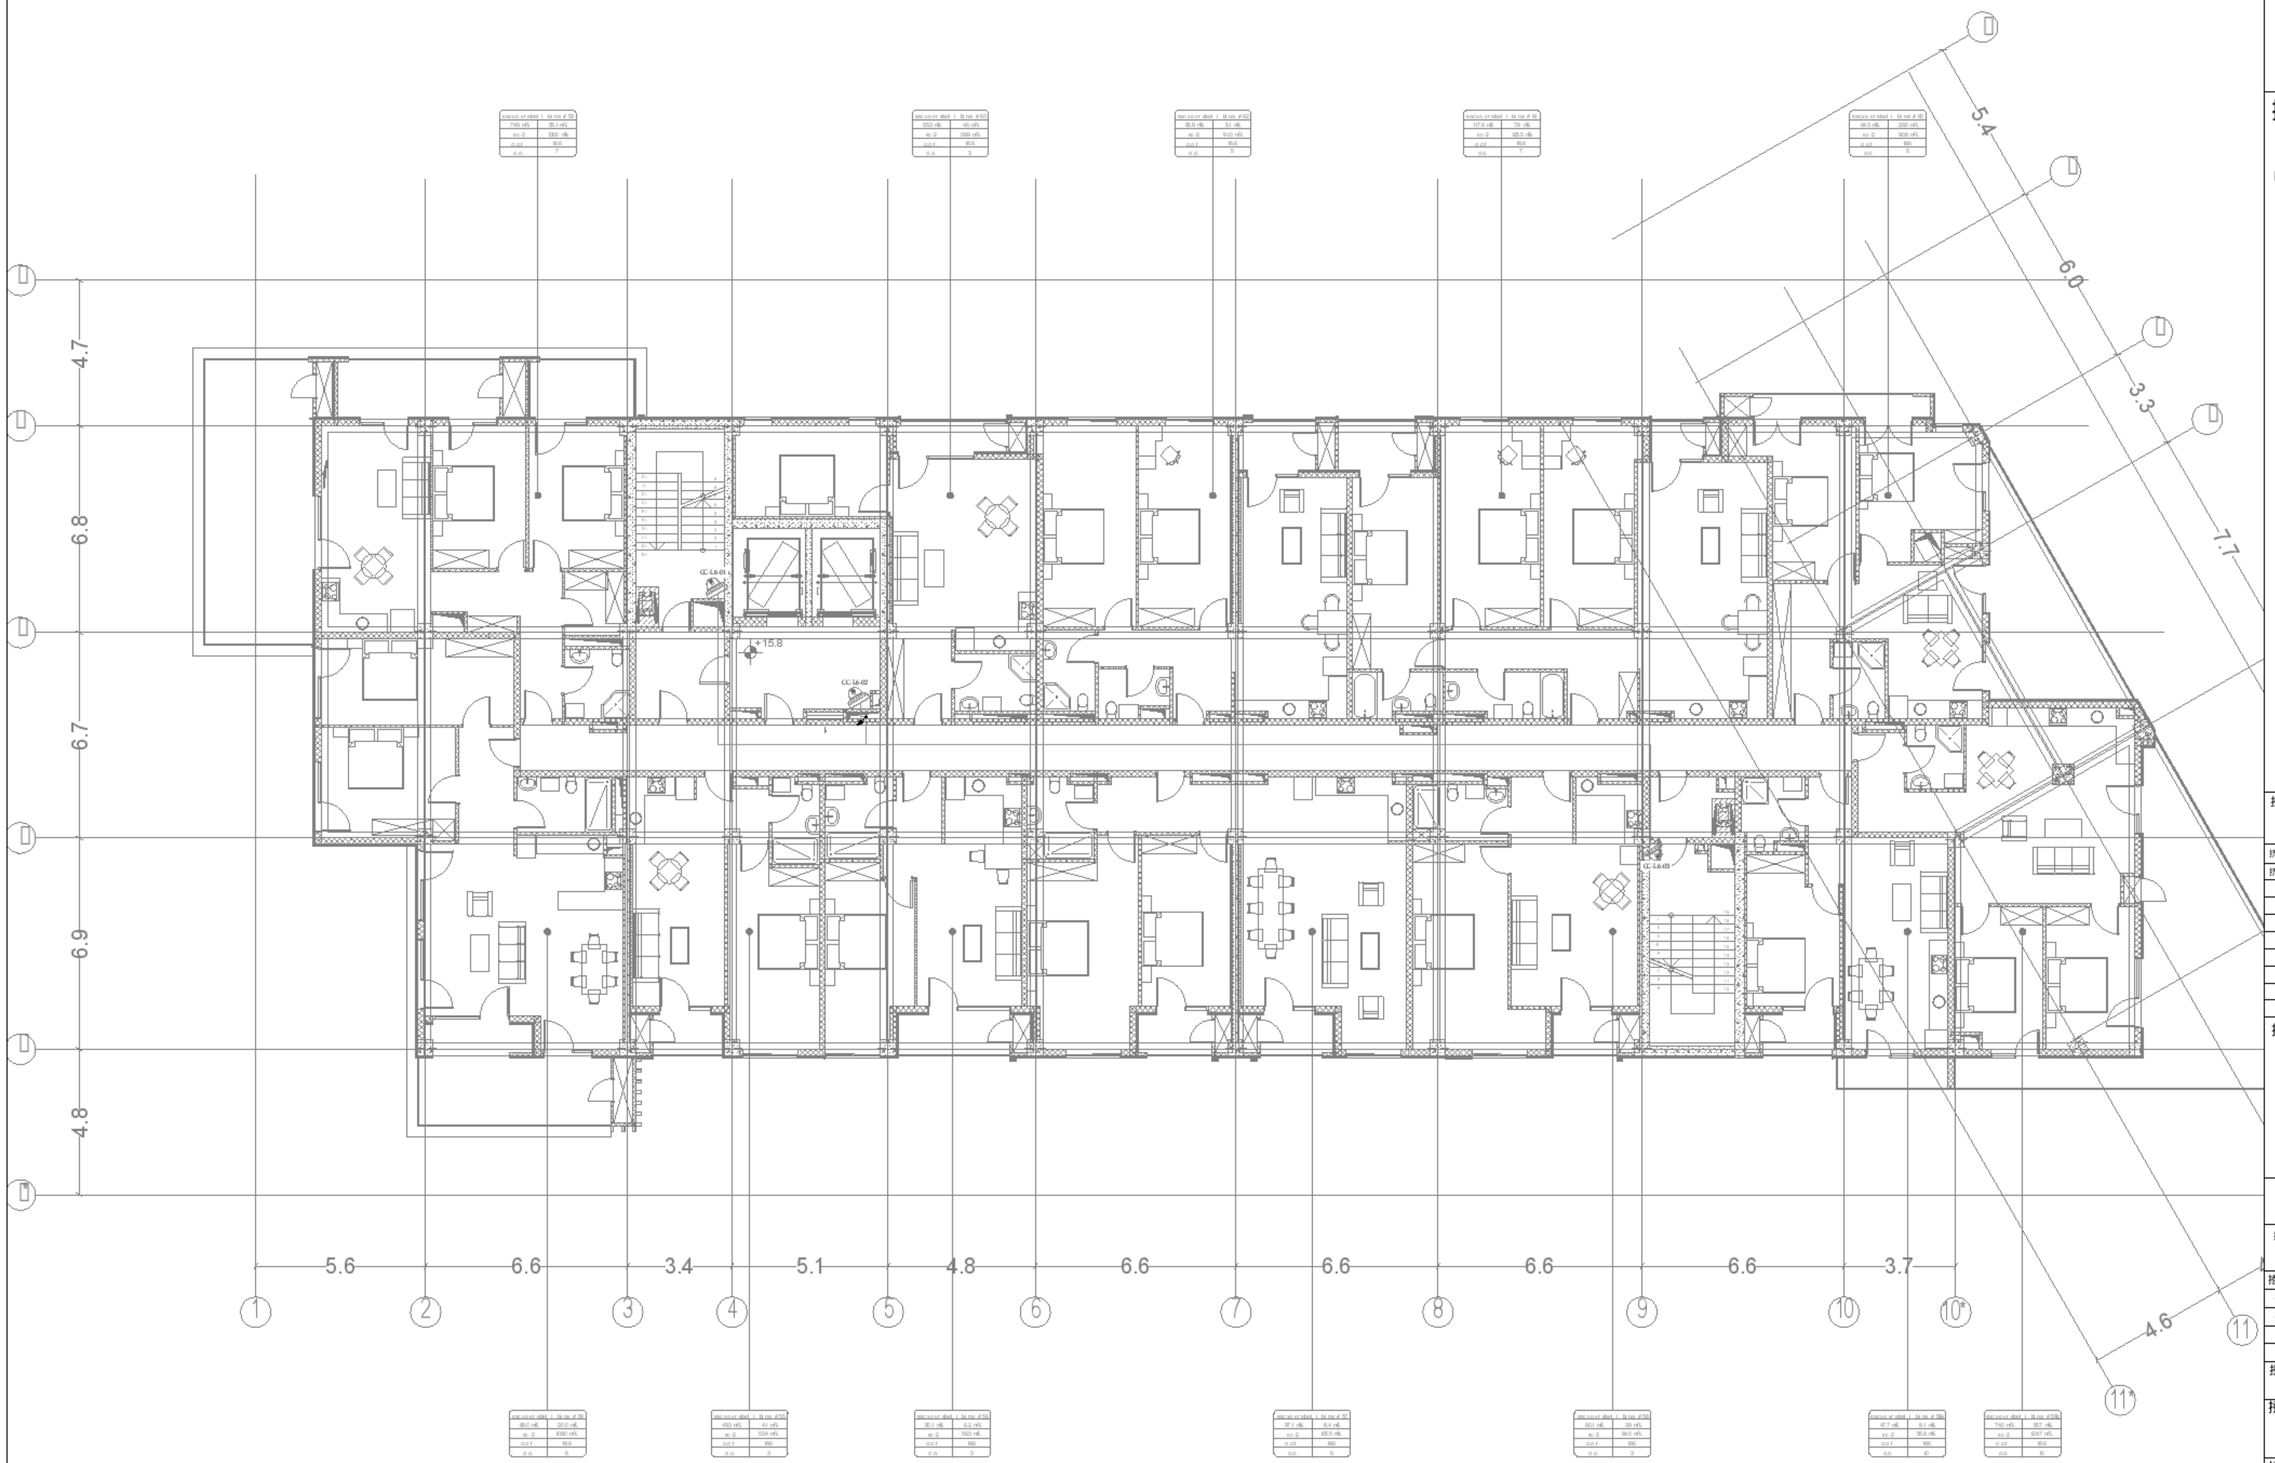

0 1 2 3 4 5m

1:100

A1

DD

24.01.25

1:100

R00

MND1-MPRS-DSN-DWG-ELC-097-1409

118

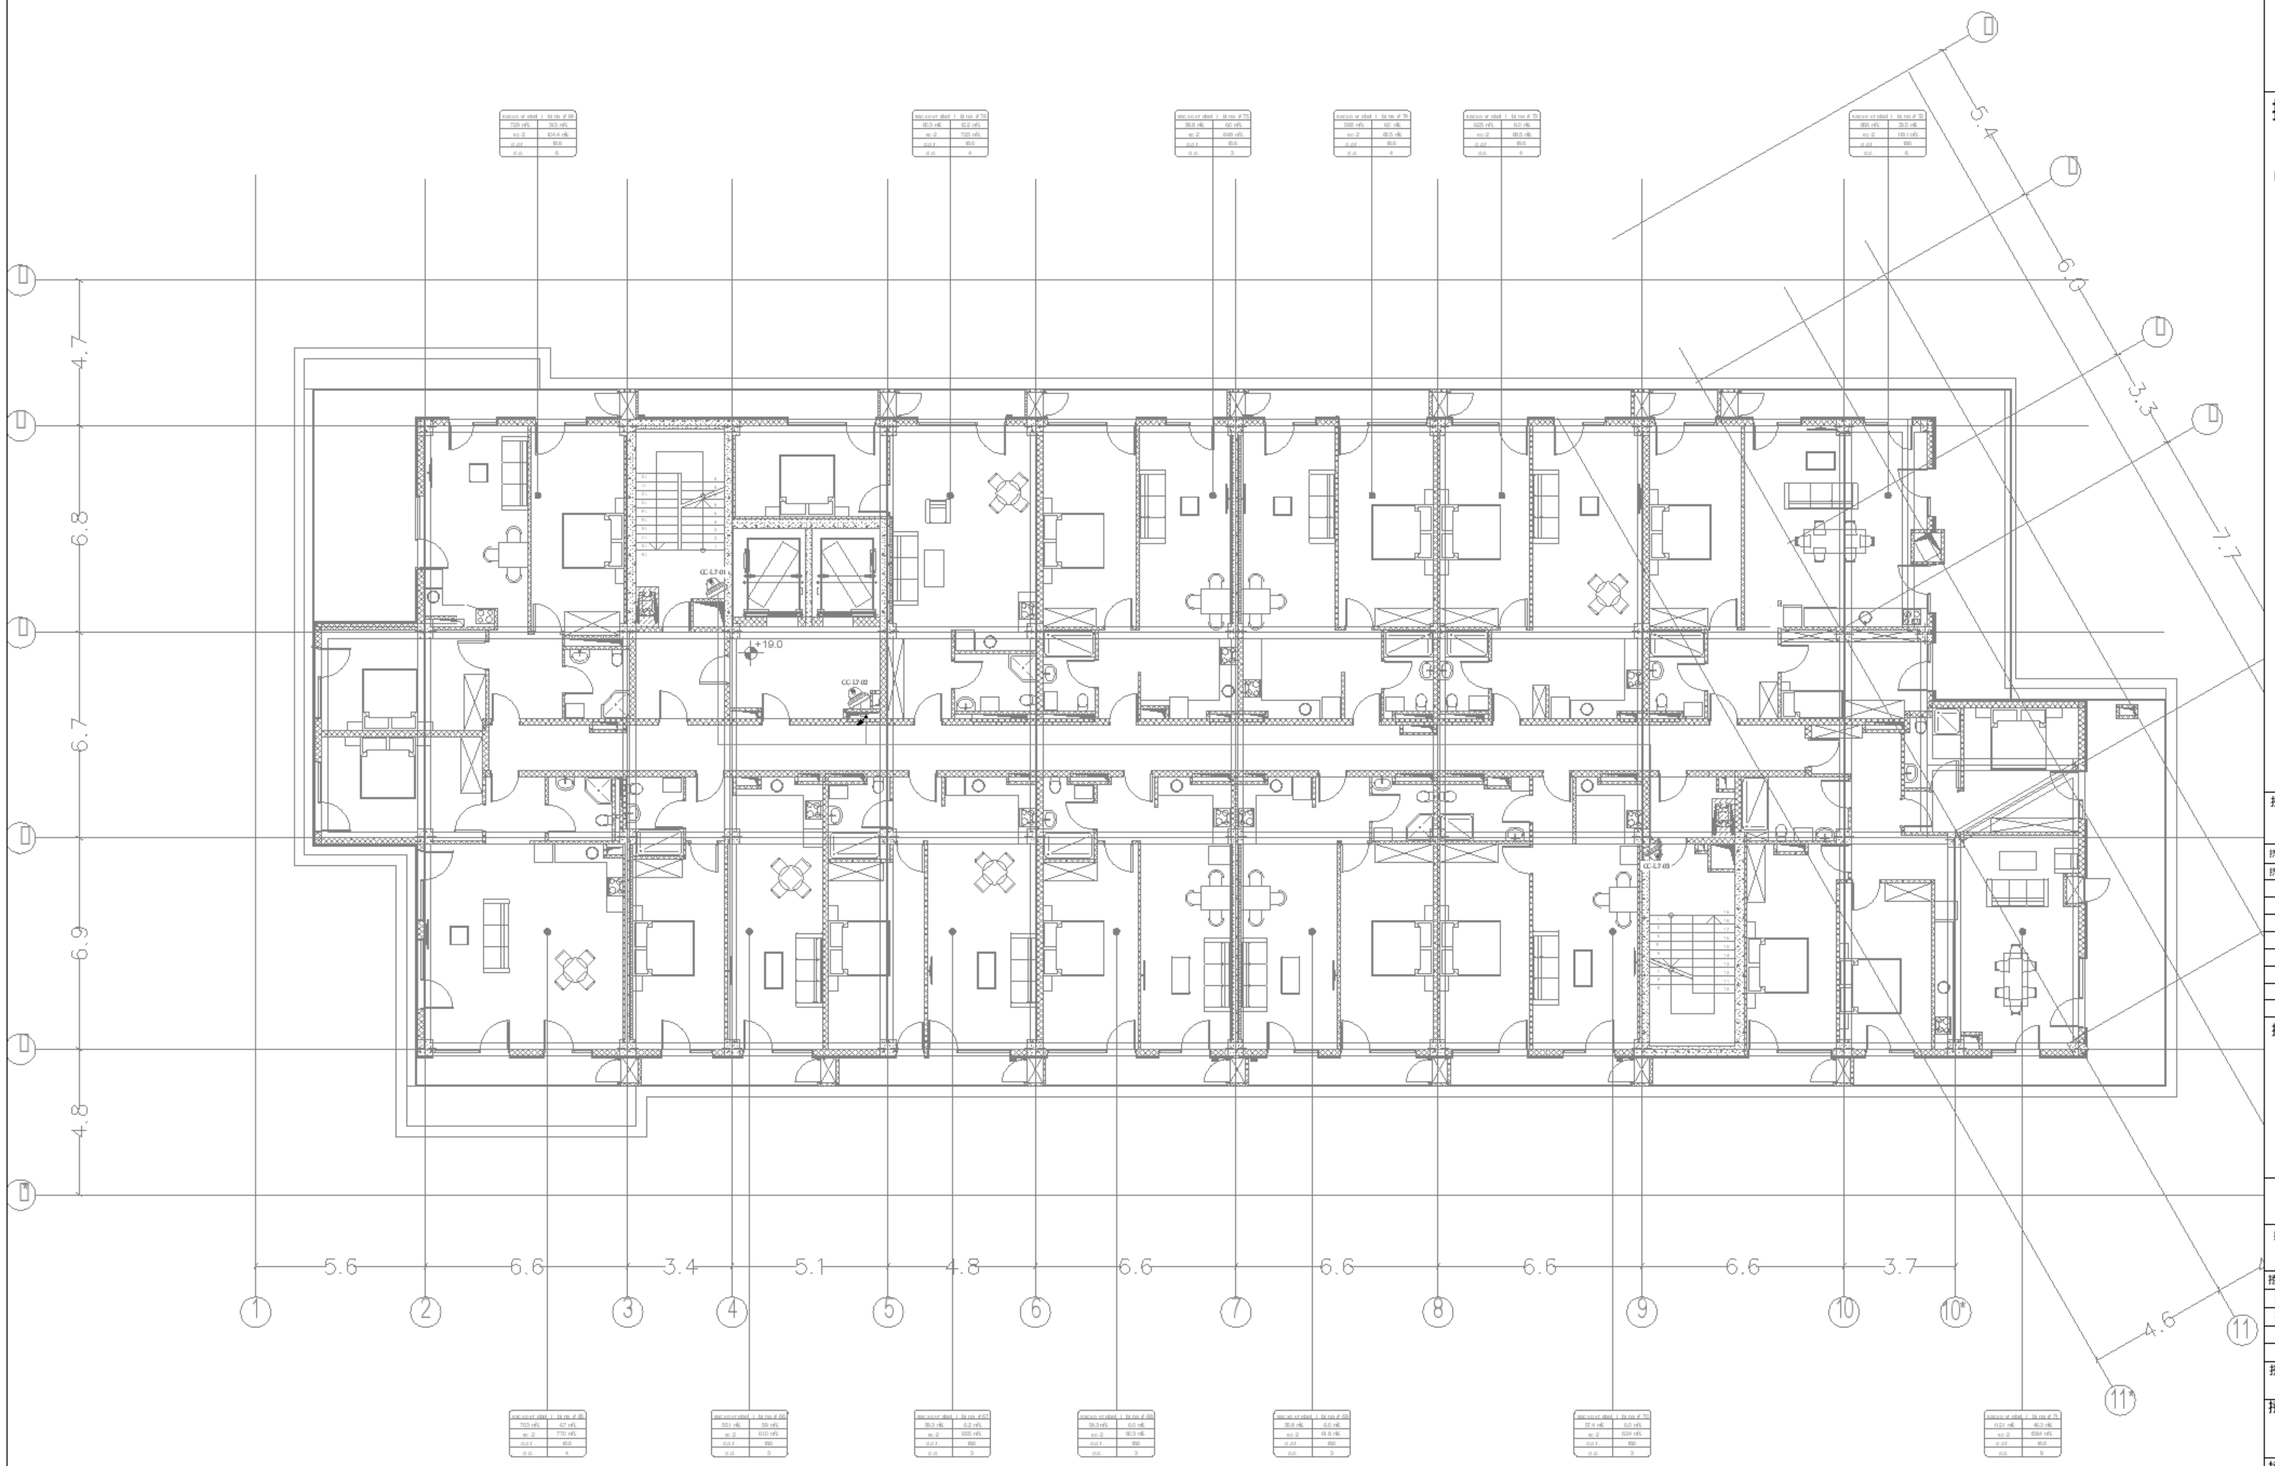

0 1 2 3 4 5m

1:100

A1	
DD	
24.01.25	
1:100	
R00	MNDL-MPRS-DSN-DWG-ELC-097-1410
	119

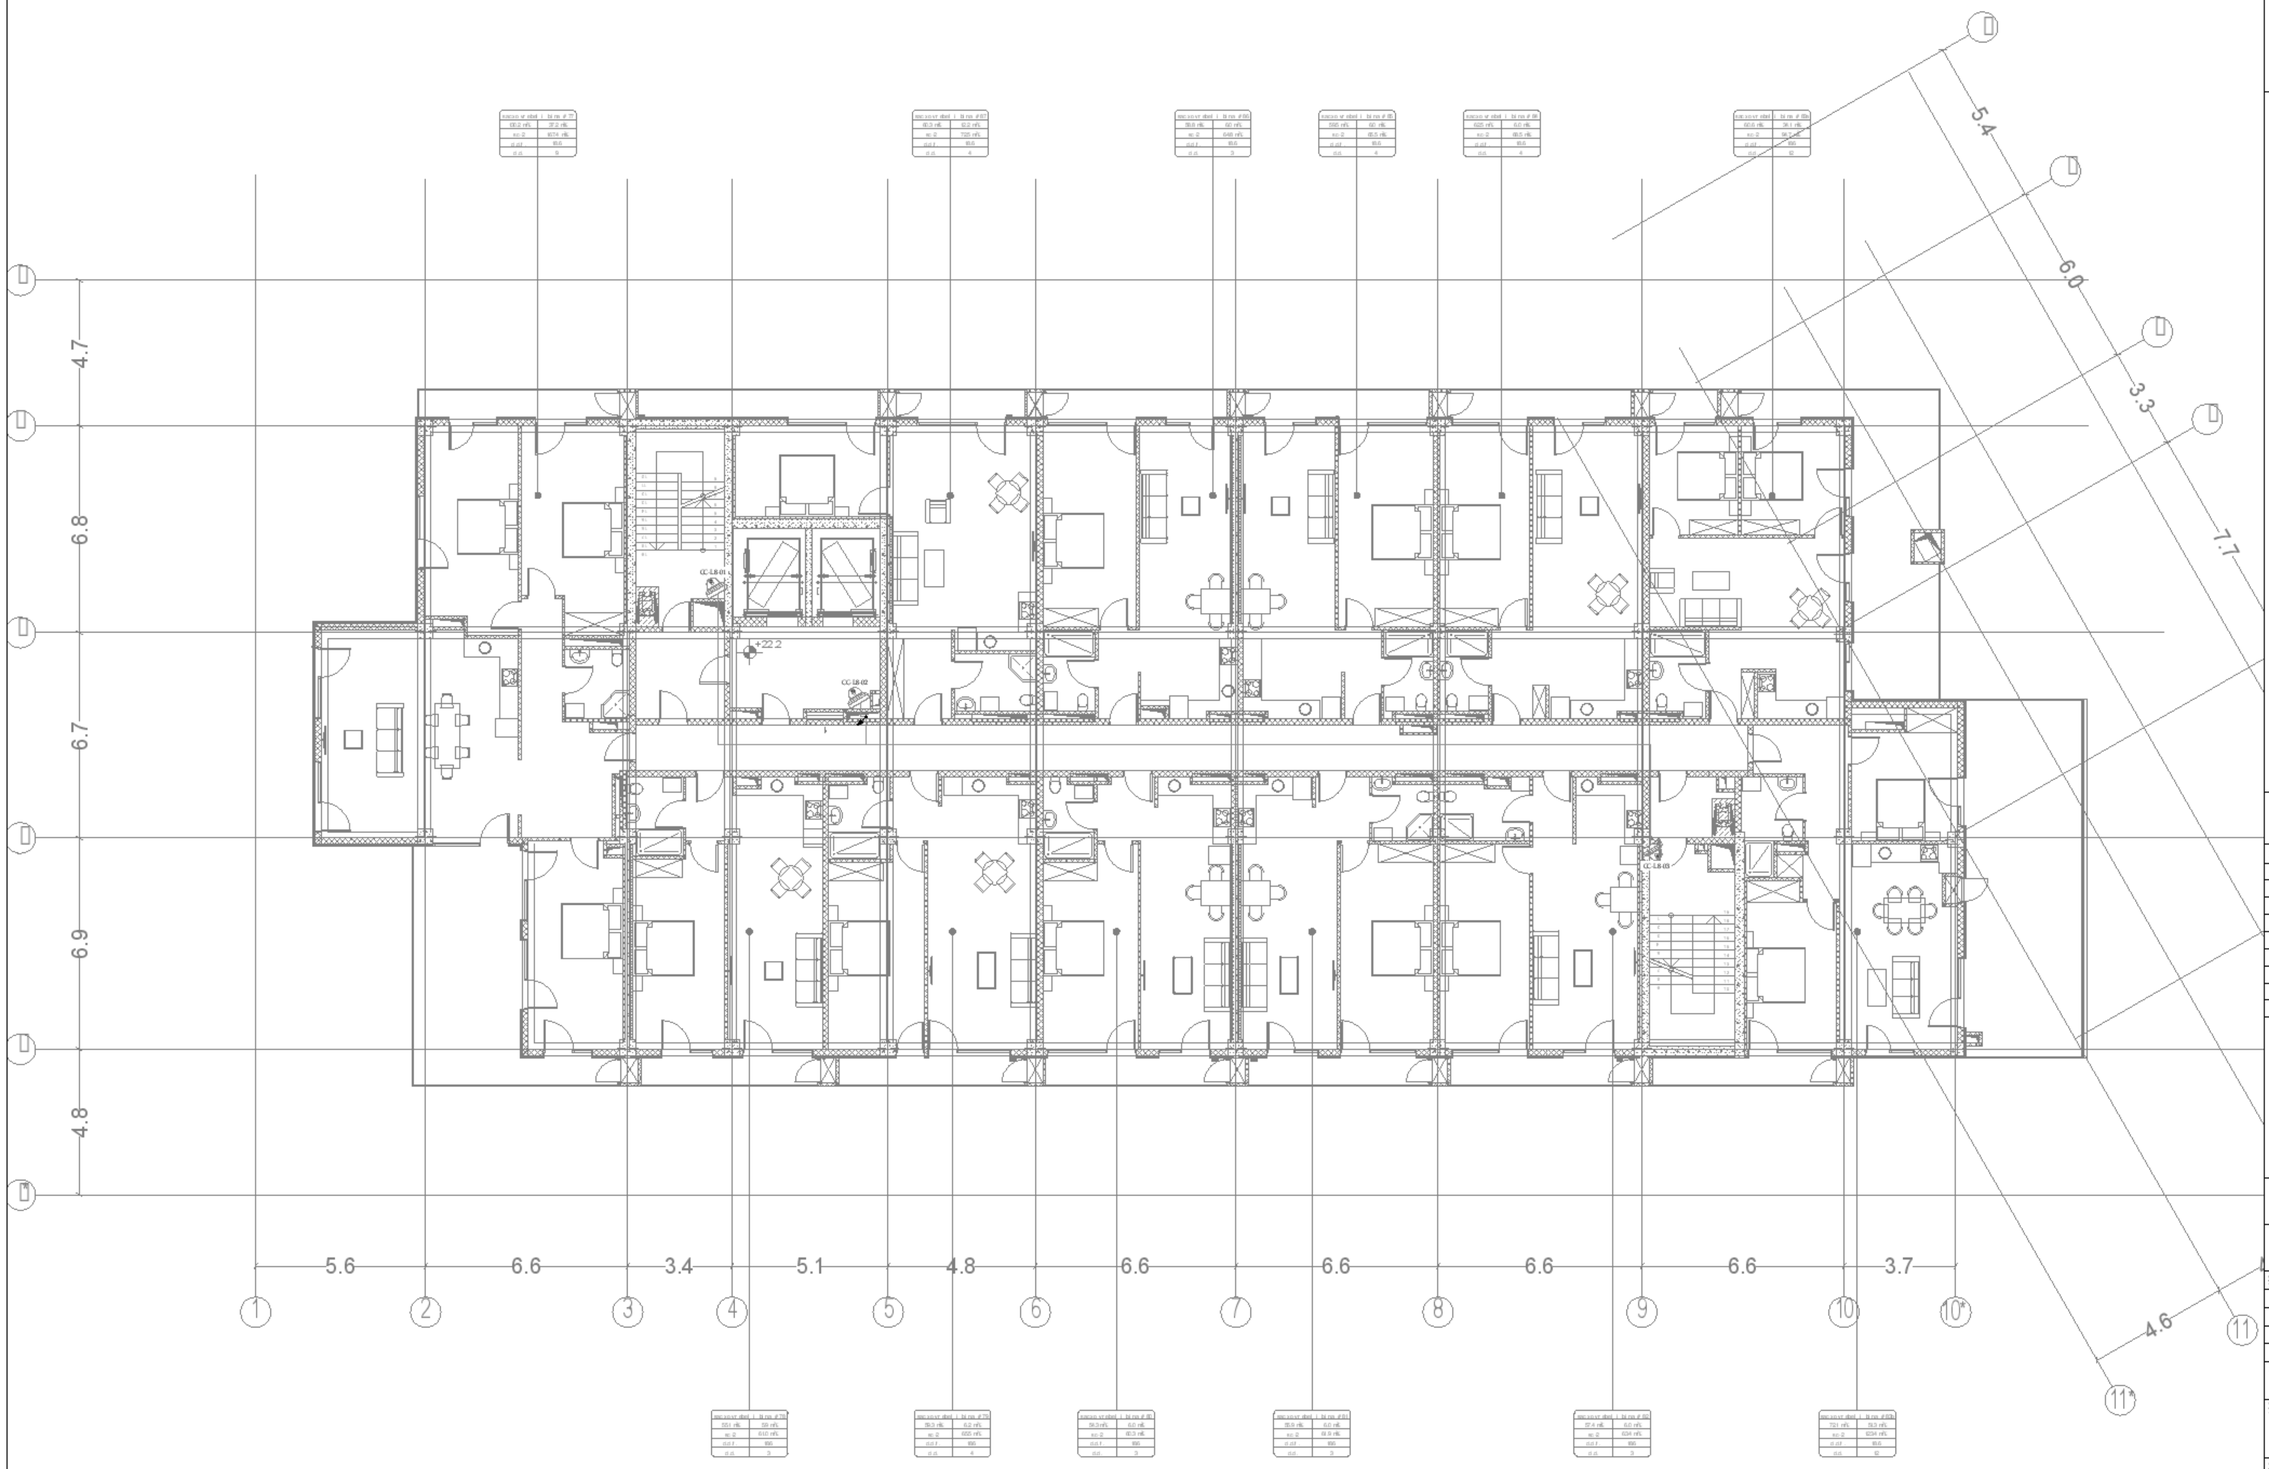

0 1 2 3 4 5m

1:100

A1

DD

24.01.25

1:100

R00

MNDL-MPRS-DSN-DWG-ELC-097-1411

120

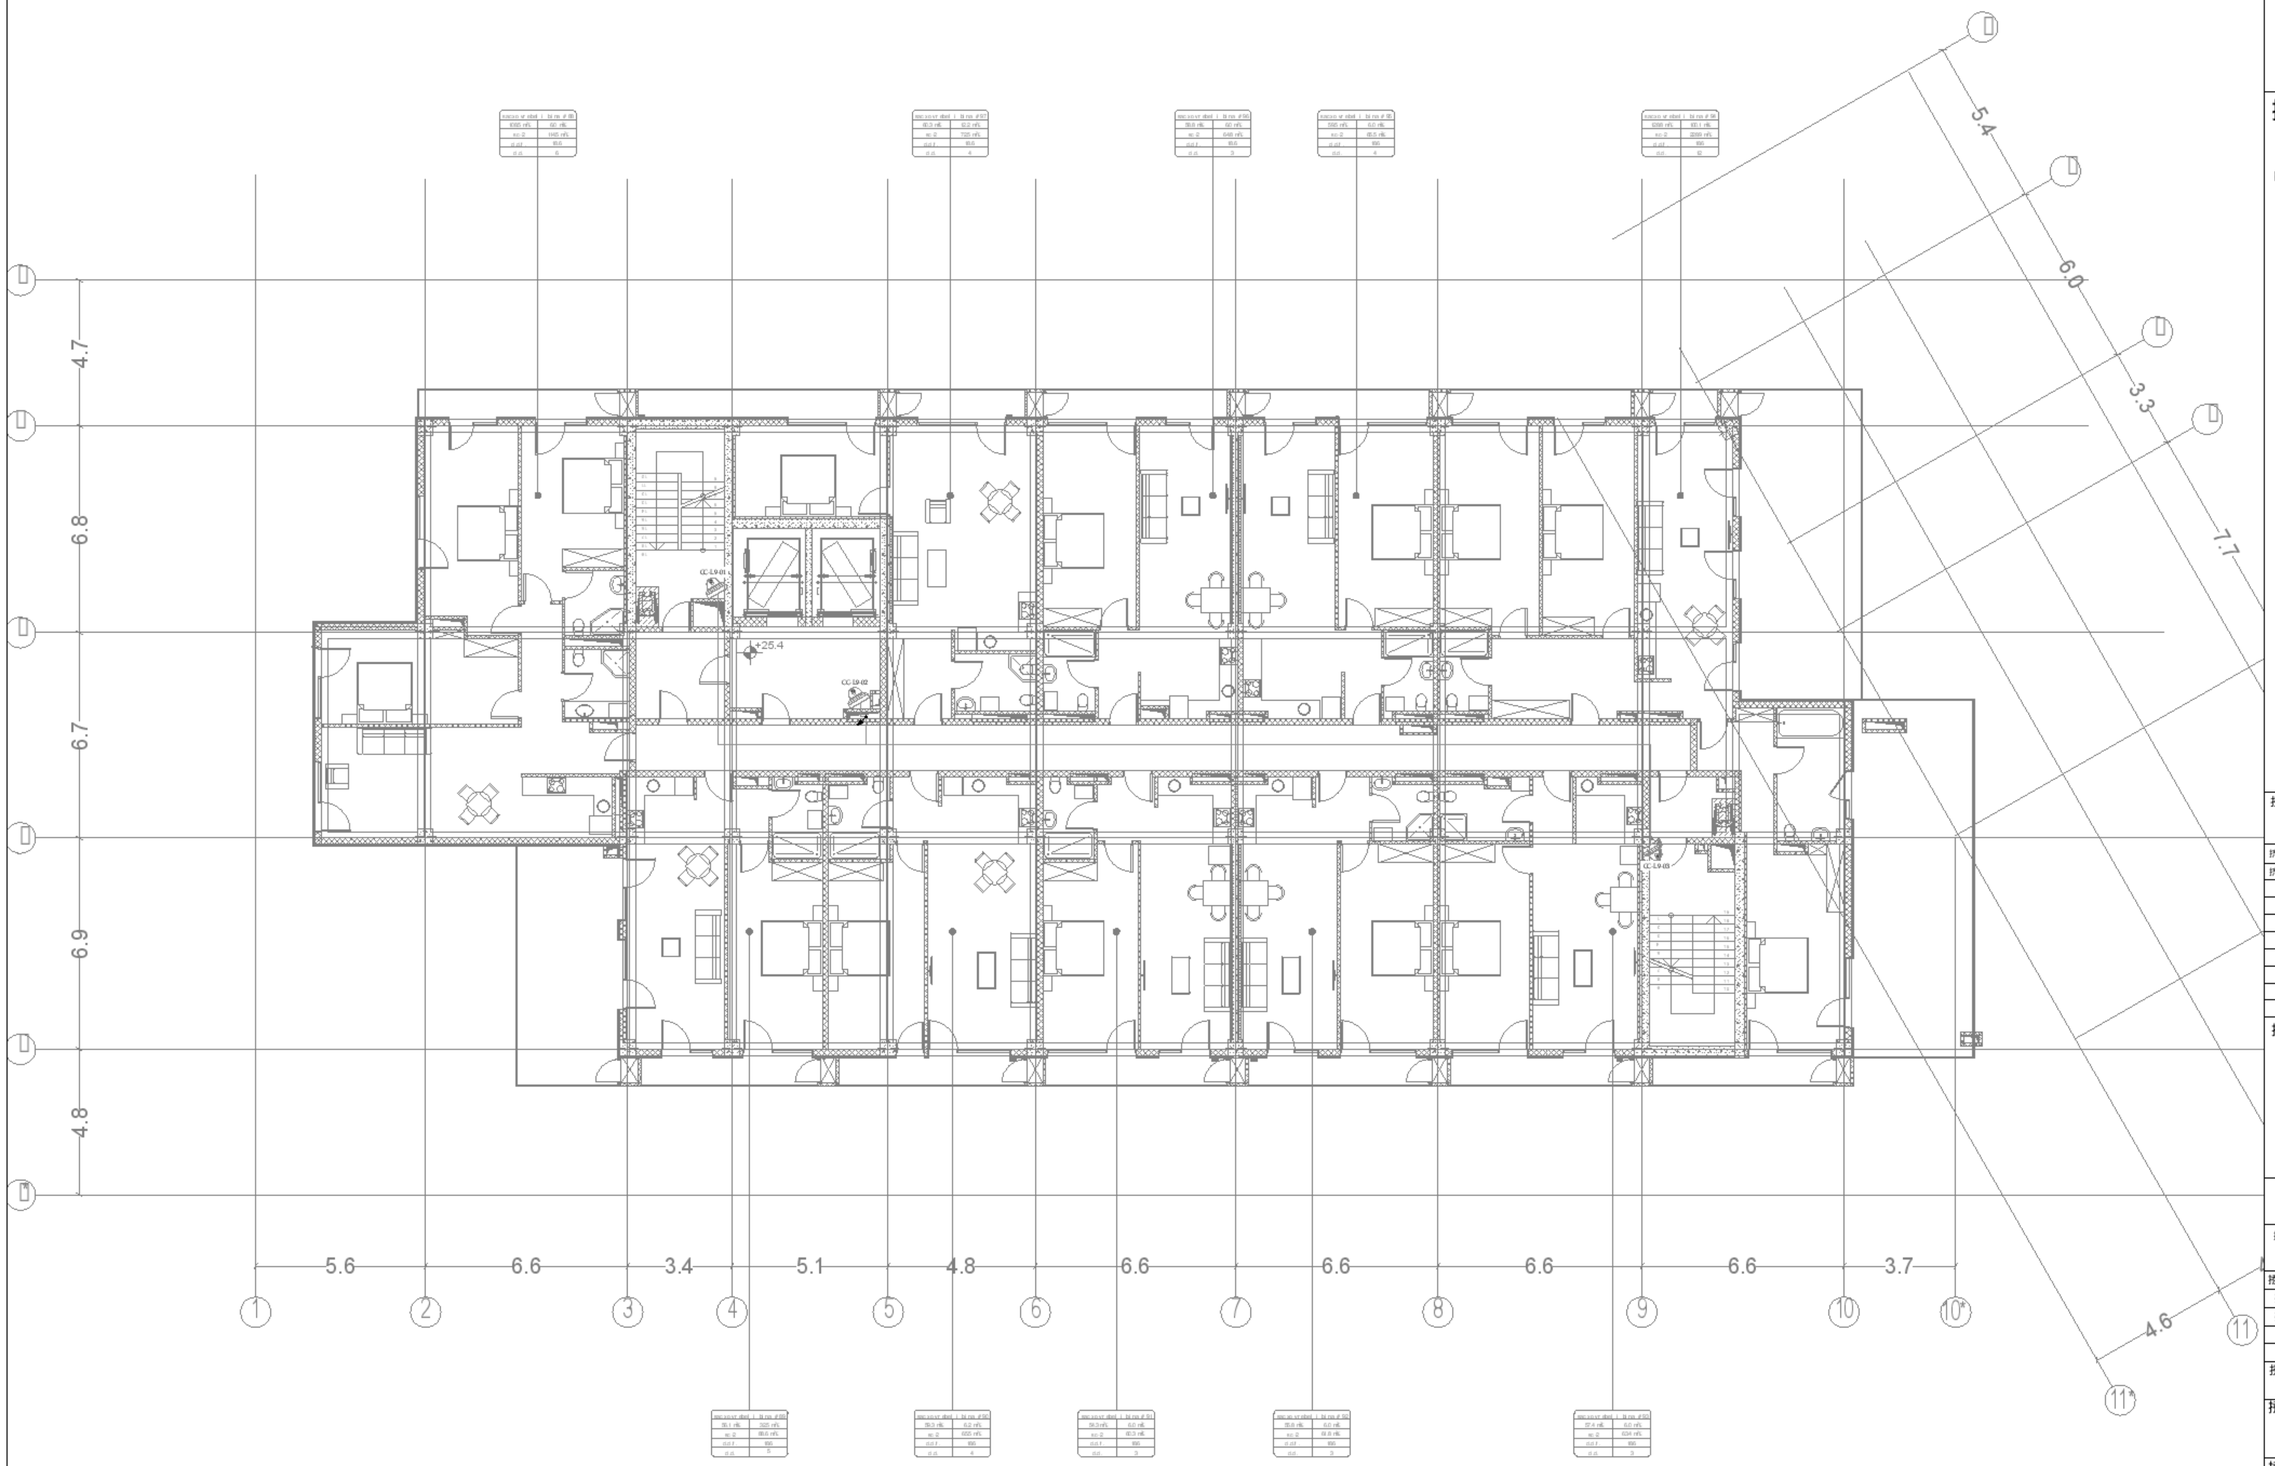

0 1 2 3 4 5m

1:100

A1	
DD	
24.01.25	
1:100	
R00	MNDL-MPRS-DSN-DWG-ELC-097-1412
	121

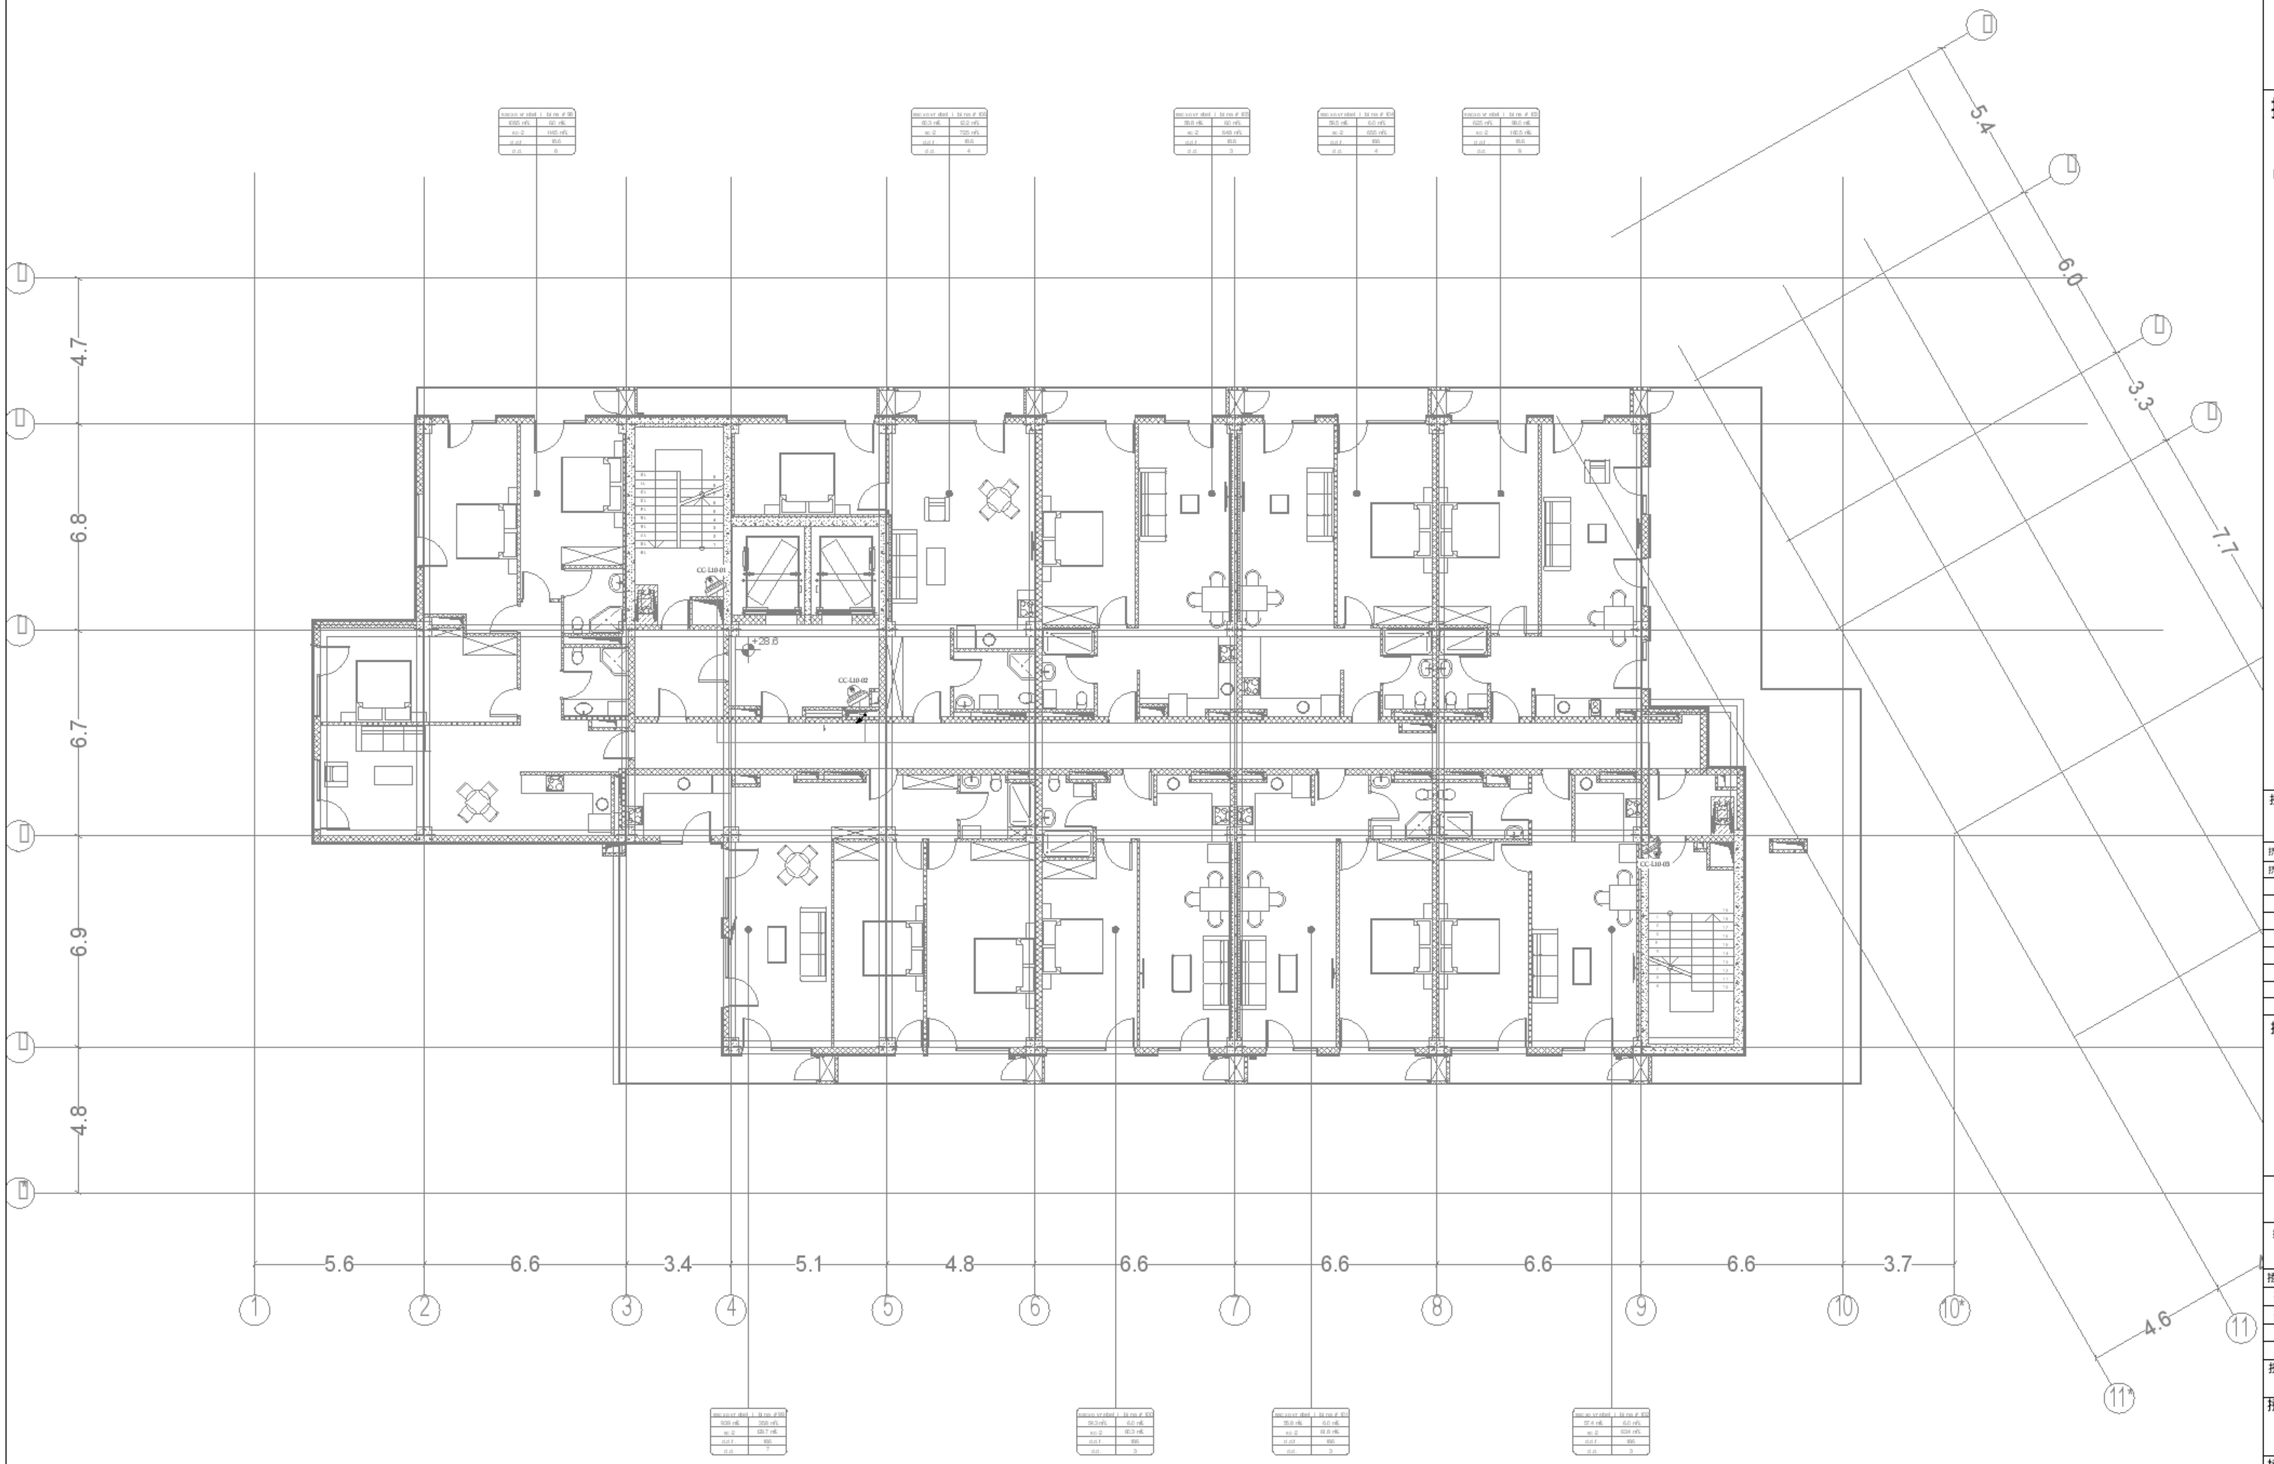

0 1 2 3 4 5m

1:100

A1

DD

24.01.25

1:100

R00

MNDL-MPRS-DSN-DWG-ELC-097-1413

122

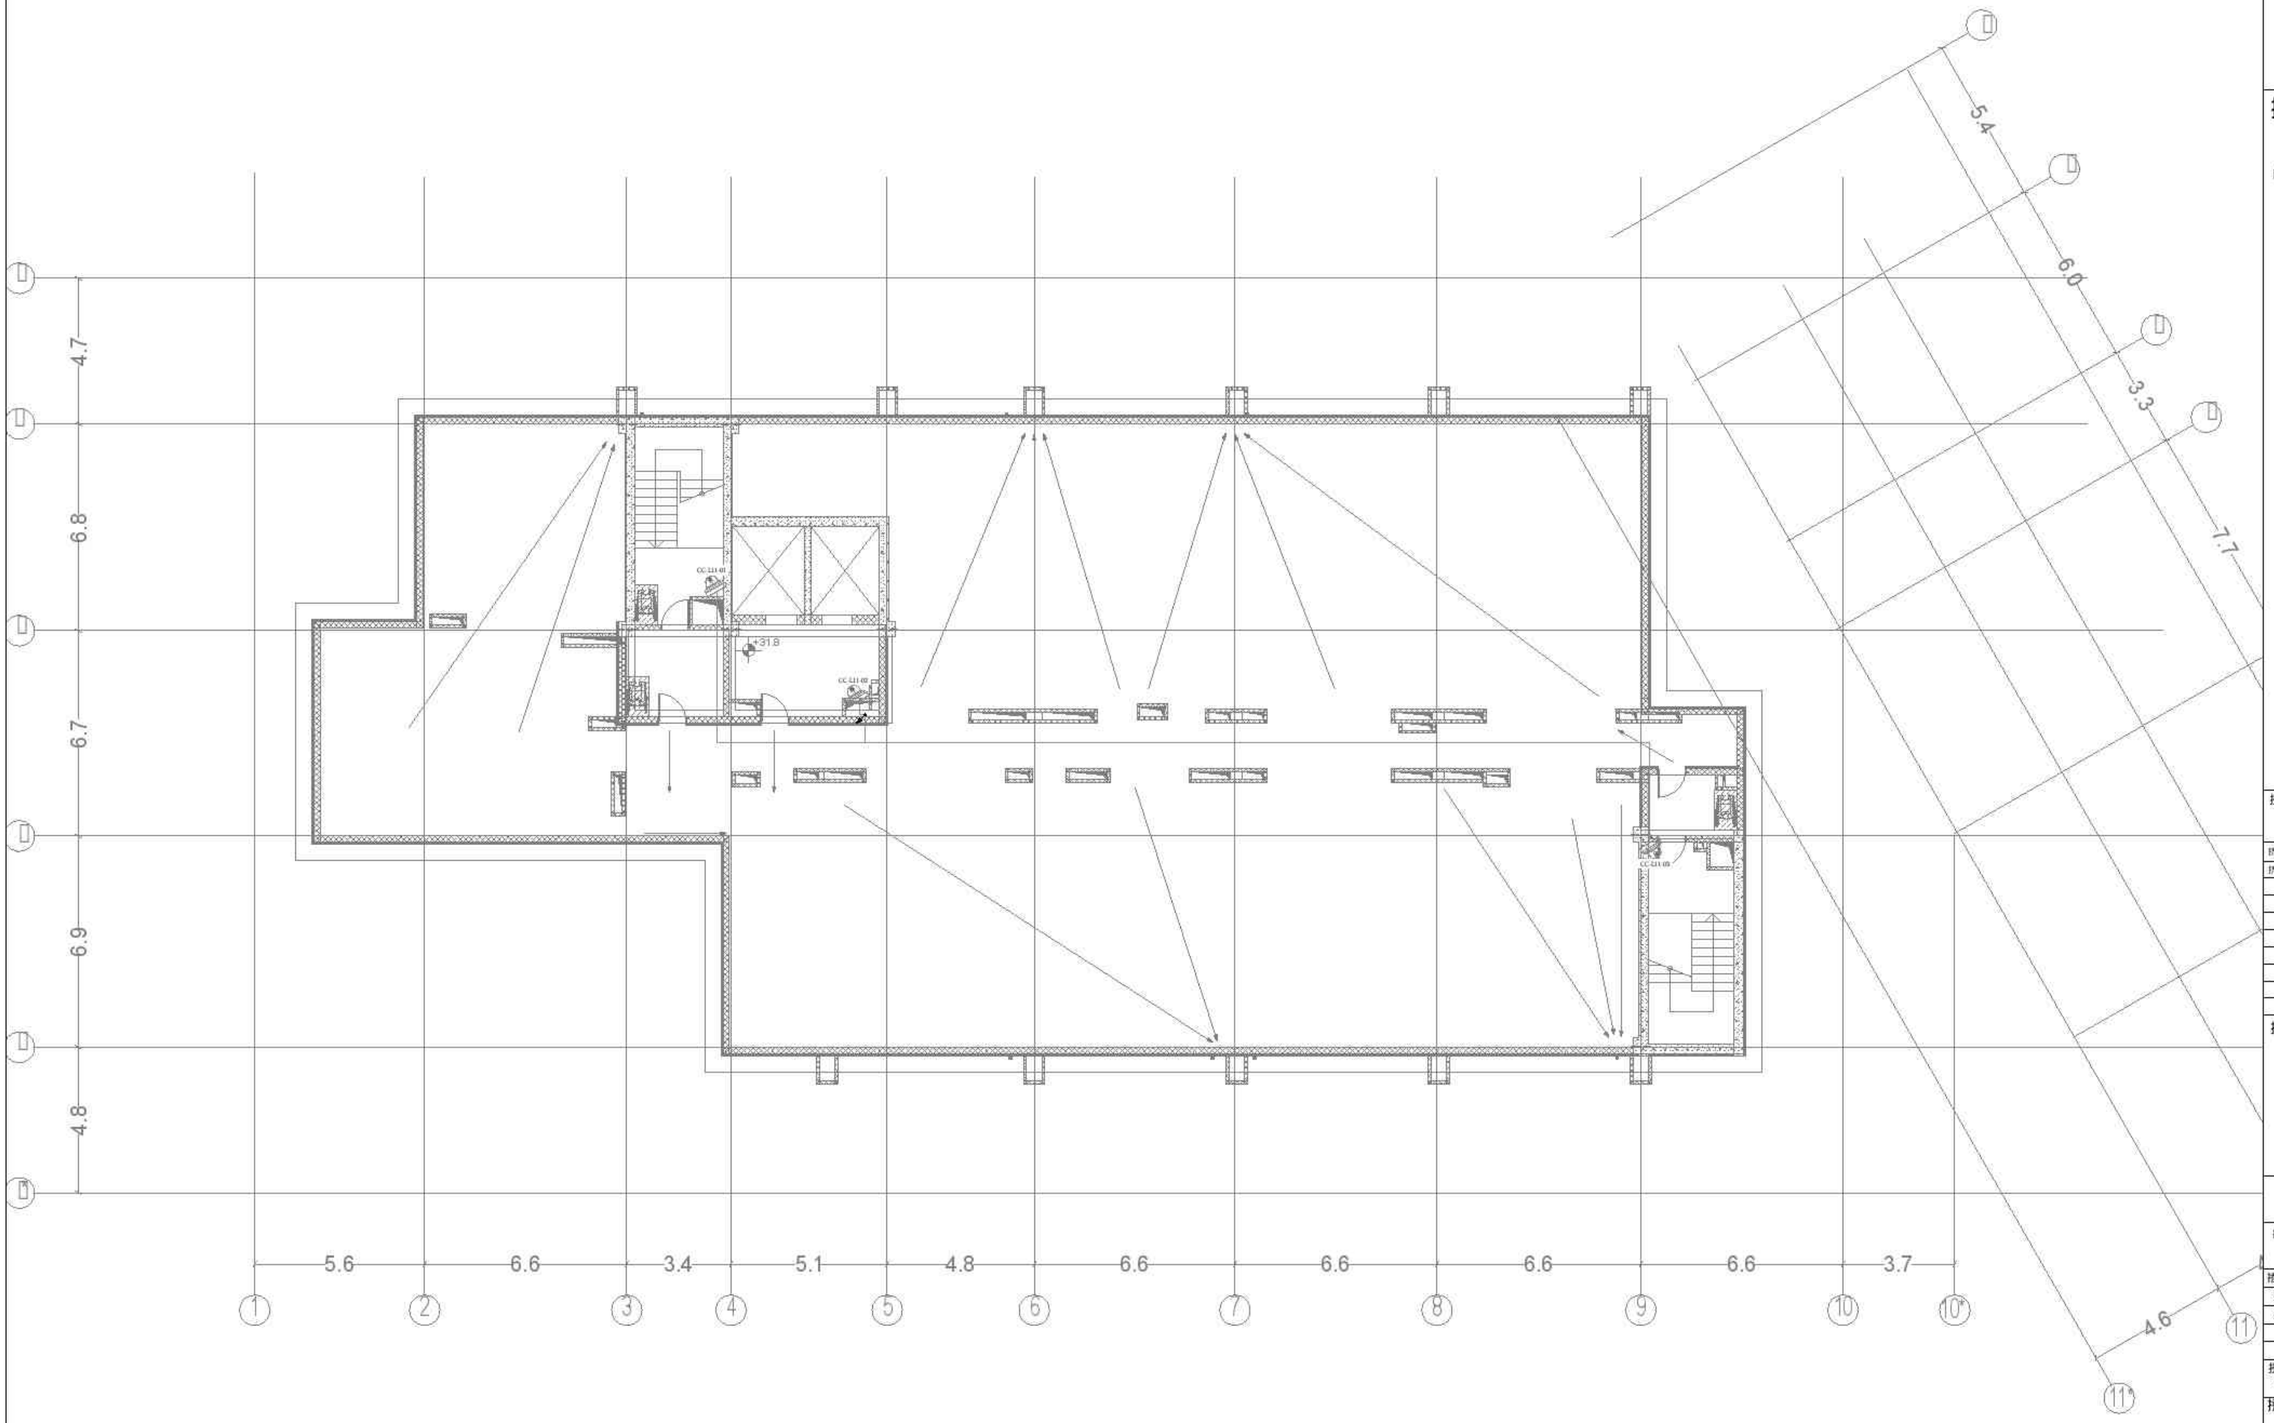

0 1 2 3 4 5m

1:100

ქ. თბილისში, საცხოვრებელი უბანი - " მინდელი თეთრი კვადრატი
097 ბლოკი

საინჟინრო ნაწილი:
გათბობა, გაგრილება, ვენტილაცია, წყალმომარაგება, წყალანირება

თბილისი 2025 წ.

დამკვეთი:
თეთრი კვადრატი

RELEASE FOR APPROVAL

0 1 2 3 4 5m
1:100

ქვეკონტრაქტორი
MEPPERS LLC

ინჟინერი	ზ.ჟუღლიევი	

	საჯარო	საჯარო

პროექტის დასახელება
მინდელი თეთრი კვადრატი

პროექტის სათაური
097 ბლოკი

პროექტის ნაწილი
საწყისი გვერდი

A1	გენერალური
DD	
24.01.2025	
NTS	

R00	MNDL-MPRS-DSN-DWG-MECH-097-GEN-001	1

MNDL-MPRS-DSN-DWG-MECH-CD-000

მინდელი თეთრი კვადრატი
097 ბლოკი

მექანიკური დიზაინი პროექტის შედგენილობა

გაცემის თარიღი: 24.01.2025

S.No	ფურცლის ნომერი	ფურცლის დასახელება	მაშტაბი	ფორმატი	რევიზია NO
გენერალური					
1	MNDL-MPRS-DSN-DWG-MECH-097-GEN-001	საწყისი გვერდი	NTS	A1	X
2	MNDL-MPRS-DSN-DWG-MECH-097-GEN-002	პროექტის შედგენილობა	NTS	A1	X
გაგრილების სისტემა					
3	MNDL-MPRS-DSN-DWG-MECH-097-C-001	სარდაფის სართული -2 გაგრილების სისტემა	1:100	A1	X
4	MNDL-MPRS-DSN-DWG-MECH-097-C-002	სარდაფის სართული -1 გაგრილების სისტემა	1:100	A1	X
5	MNDL-MPRS-DSN-DWG-MECH-097-C-003	სართული 1 გაგრილების სისტემა	1:100	A1	X
6	MNDL-MPRS-DSN-DWG-MECH-097-C-004	სართული 2 გაგრილების სისტემა	1:100	A1	X
7	MNDL-MPRS-DSN-DWG-MECH-097-C-005	სართული 3 გაგრილების სისტემა	1:100	A1	X
8	MNDL-MPRS-DSN-DWG-MECH-097-C-006	სართული 4 გაგრილების სისტემა	1:100	A1	X
9	MNDL-MPRS-DSN-DWG-MECH-097-C-007	სართული 5 გაგრილების სისტემა	1:100	A1	X
10	MNDL-MPRS-DSN-DWG-MECH-097-C-008	სართული 6 გაგრილების სისტემა	1:100	A1	X
11	MNDL-MPRS-DSN-DWG-MECH-097-C-009	სართული 7 გაგრილების სისტემა	1:100	A1	X
12	MNDL-MPRS-DSN-DWG-MECH-097-C-010	სართული 8 გაგრილების სისტემა	1:100	A1	X
13	MNDL-MPRS-DSN-DWG-MECH-097-C-011	სართული 9 გაგრილების სისტემა	1:100	A1	X
14	MNDL-MPRS-DSN-DWG-MECH-097-C-012	სართული 10 გაგრილების სისტემა	1:100	A1	X
გათბობის სისტემა					
15	MNDL-MPRS-DSN-DWG-MECH-097-H-001	სარდაფის სართული -2 გათბობის სისტემა	1:100	A1	X
16	MNDL-MPRS-DSN-DWG-MECH-097-H-002	სარდაფის სართული -1 გათბობის სისტემა	1:100	A1	X
17	MNDL-MPRS-DSN-DWG-MECH-097-H-003	სართული 1 გათბობის სისტემა	1:100	A1	X
18	MNDL-MPRS-DSN-DWG-MECH-097-H-004	სართული 2 გათბობის სისტემა	1:100	A1	X
19	MNDL-MPRS-DSN-DWG-MECH-097-H-005	სართული 3 გათბობის სისტემა	1:100	A1	X
20	MNDL-MPRS-DSN-DWG-MECH-097-H-006	სართული 4 გათბობის სისტემა	1:100	A1	X
21	MNDL-MPRS-DSN-DWG-MECH-097-H-007	სართული 5 გათბობის სისტემა	1:100	A1	X
22	MNDL-MPRS-DSN-DWG-MECH-097-H-008	სართული 6 გათბობის სისტემა	1:100	A1	X
23	MNDL-MPRS-DSN-DWG-MECH-097-H-009	სართული 7 გათბობის სისტემა	1:100	A1	X
24	MNDL-MPRS-DSN-DWG-MECH-097-H-010	სართული 8 გათბობის სისტემა	1:100	A1	X
25	MNDL-MPRS-DSN-DWG-MECH-097-H-011	სართული 9 გათბობის სისტემა	1:100	A1	X
26	MNDL-MPRS-DSN-DWG-MECH-097-H-012	სართული 10 გათბობის სისტემა	1:100	A1	X
ვენტილაციის სისტემა					
27	MNDL-MPRS-DSN-DWG-MECH-097-VEN-001	სარდაფის სართული -3 ვენტილაციის სისტემა	1:100	A1	X
28	MNDL-MPRS-DSN-DWG-MECH-097-VEN-002	სარდაფის სართული -2 ვენტილაციის სისტემა	1:100	A1	X
29	MNDL-MPRS-DSN-DWG-MECH-097-VEN-003	სარდაფის სართული -1 ვენტილაციის სისტემა	1:100	A1	X
30	MNDL-MPRS-DSN-DWG-MECH-097-VEN-004	სართული 1 ვენტილაციის სისტემა	1:100	A1	X
31	MNDL-MPRS-DSN-DWG-MECH-097-VEN-005	სართული 2 ვენტილაციის სისტემა	1:100	A1	X
32	MNDL-MPRS-DSN-DWG-MECH-097-VEN-006	სართული 3 ვენტილაციის სისტემა	1:100	A1	X
33	MNDL-MPRS-DSN-DWG-MECH-097-VEN-007	სართული 4 ვენტილაციის სისტემა	1:100	A1	X
34	MNDL-MPRS-DSN-DWG-MECH-097-VEN-008	სართული 5 ვენტილაციის სისტემა	1:100	A1	X
35	MNDL-MPRS-DSN-DWG-MECH-097-VEN-009	სართული 6 ვენტილაციის სისტემა	1:100	A1	X
36	MNDL-MPRS-DSN-DWG-MECH-097-VEN-010	სართული 7 ვენტილაციის სისტემა	1:100	A1	X
37	MNDL-MPRS-DSN-DWG-MECH-097-VEN-011	სართული 8 ვენტილაციის სისტემა	1:100	A1	X
38	MNDL-MPRS-DSN-DWG-MECH-097-VEN-012	სართული 9 ვენტილაციის სისტემა	1:100	A1	X
39	MNDL-MPRS-DSN-DWG-MECH-097-VEN-013	სართული 10 ვენტილაციის სისტემა	1:100	A1	X
40	MNDL-MPRS-DSN-DWG-MECH-097-VEN-014	სახურავი ვენტილაციის სისტემა	1:100	A1	X
წყალმომარაგების სისტემა					
41	MNDL-MPRS-DSN-DWG-MECH-097-WS-001	სარდაფის სართული -3 წყალმომარაგების სისტემა	1:100	A1	X
42	MNDL-MPRS-DSN-DWG-MECH-097-WS-002	სარდაფის სართული -2 წყალმომარაგების სისტემა	1:100	A1	X
43	MNDL-MPRS-DSN-DWG-MECH-097-WS-003	სარდაფის სართული -1 წყალმომარაგების სისტემა	1:100	A1	X
44	MNDL-MPRS-DSN-DWG-MECH-097-WS-004	სართული 1 წყალმომარაგების სისტემა	1:100	A1	X
45	MNDL-MPRS-DSN-DWG-MECH-097-WS-005	სართული 2 წყალმომარაგების სისტემა	1:100	A1	X
46	MNDL-MPRS-DSN-DWG-MECH-097-WS-006	სართული 3 წყალმომარაგების სისტემა	1:100	A1	X
47	MNDL-MPRS-DSN-DWG-MECH-097-WS-007	სართული 4 წყალმომარაგების სისტემა	1:100	A1	X
48	MNDL-MPRS-DSN-DWG-MECH-097-WS-008	სართული 5 წყალმომარაგების სისტემა	1:100	A1	X
49	MNDL-MPRS-DSN-DWG-MECH-097-WS-009	სართული 6 წყალმომარაგების სისტემა	1:100	A1	X
50	MNDL-MPRS-DSN-DWG-MECH-097-WS-010	სართული 7 წყალმომარაგების სისტემა	1:100	A1	X
51	MNDL-MPRS-DSN-DWG-MECH-097-WS-011	სართული 8 წყალმომარაგების სისტემა	1:100	A1	X
52	MNDL-MPRS-DSN-DWG-MECH-097-WS-012	სართული 9 წყალმომარაგების სისტემა	1:100	A1	X
53	MNDL-MPRS-DSN-DWG-MECH-097-WS-013	სართული 10 წყალმომარაგების სისტემა	1:100	A1	X
წყალანირების სისტემა					
54	MNDL-MPRS-DSN-DWG-MECH-097-WW-001	სარდაფის სართული -3 წყალანირების სისტემა	1:100	A1	X
55	MNDL-MPRS-DSN-DWG-MECH-097-WW-002	სარდაფის სართული -2 წყალანირების სისტემა	1:100	A1	X
56	MNDL-MPRS-DSN-DWG-MECH-097-WW-003	სარდაფის სართული -1 წყალანირების სისტემა	1:100	A1	X
57	MNDL-MPRS-DSN-DWG-MECH-097-WW-004	სართული 1 წყალანირების სისტემა	1:100	A1	X
58	MNDL-MPRS-DSN-DWG-MECH-097-WW-005	სართული 2 წყალანირების სისტემა	1:100	A1	X
59	MNDL-MPRS-DSN-DWG-MECH-097-WW-006	სართული 3 წყალანირების სისტემა	1:100	A1	X
60	MNDL-MPRS-DSN-DWG-MECH-097-WW-007	სართული 4 წყალანირების სისტემა	1:100	A1	X
61	MNDL-MPRS-DSN-DWG-MECH-097-WW-008	სართული 5 წყალანირების სისტემა	1:100	A1	X
62	MNDL-MPRS-DSN-DWG-MECH-097-WW-009	სართული 6 წყალანირების სისტემა	1:100	A1	X
63	MNDL-MPRS-DSN-DWG-MECH-097-WW-010	სართული 7 წყალანირების სისტემა	1:100	A1	X
64	MNDL-MPRS-DSN-DWG-MECH-097-WW-011	სართული 8 წყალანირების სისტემა	1:100	A1	X
65	MNDL-MPRS-DSN-DWG-MECH-097-WW-012	სართული 9 წყალანირების სისტემა	1:100	A1	X
66	MNDL-MPRS-DSN-DWG-MECH-097-WW-013	სართული 10 წყალანირების სისტემა	1:100	A1	X
67	MNDL-MPRS-DSN-DWG-MECH-097-WW-014	სახურავი წყალანირების სისტემა	1:100	A1	X
დგარების სქემატური ნახაზი					
68	MNDL-MPRS-DSN-DWG-MECH-097-VEN-101	ვენტილაციის სისტემა დგარების სქემატური ნახაზი	NTS	A1	X
69	MNDL-MPRS-DSN-DWG-MECH-097-WS-101	წყალმომარაგების სისტემა დგარების სქემატური ნახაზი	NTS	A1	X
70	MNDL-MPRS-DSN-DWG-MECH-097-WW-101	წყალანირების სისტემა დგარების სქემატური ნახაზი	NTS	A1	X
71	MNDL-MPRS-DSN-DWG-MECH-097-WW-201	წვიმის წყლის სისტემა დგარების სქემატური ნახაზი	NTS	A1	X

საკვანძო გეგმა

შენიშვნები:

დამკვეთი:
თეთრი კვადრატი

რევიზია

რევ	თარიღი	აღწერა :	დამტკიცებულია

RELEASE FOR APPROVAL

0 1 2 3 4 5m
1:100

ქვეკონტრაქტორი
MEPPERS LLC

პოზიცია	სახელი/გვარი	ხელმოწერა
ინჟინერი	ზ.გულიევი	

დახაზა	შეამოწმა	დაადასტურა
ზ.გულიევი	ს.სევიჩ	ს.სევიჩ

პროექტის დასახელება
მინდელი თეთრი კვადრატი

პროექტის სათაური
097 ბლოკი

პროექტის ნაწილი
პროექტის შედგენილობა

A1	გენერალური
DD	
24.01.2025	
NTS	

რევიზია	ნახაზის ნომერი	ფურცელი
R00	MNDL-MPRS-DSN-DWG-MECH-097-GEN-002	2

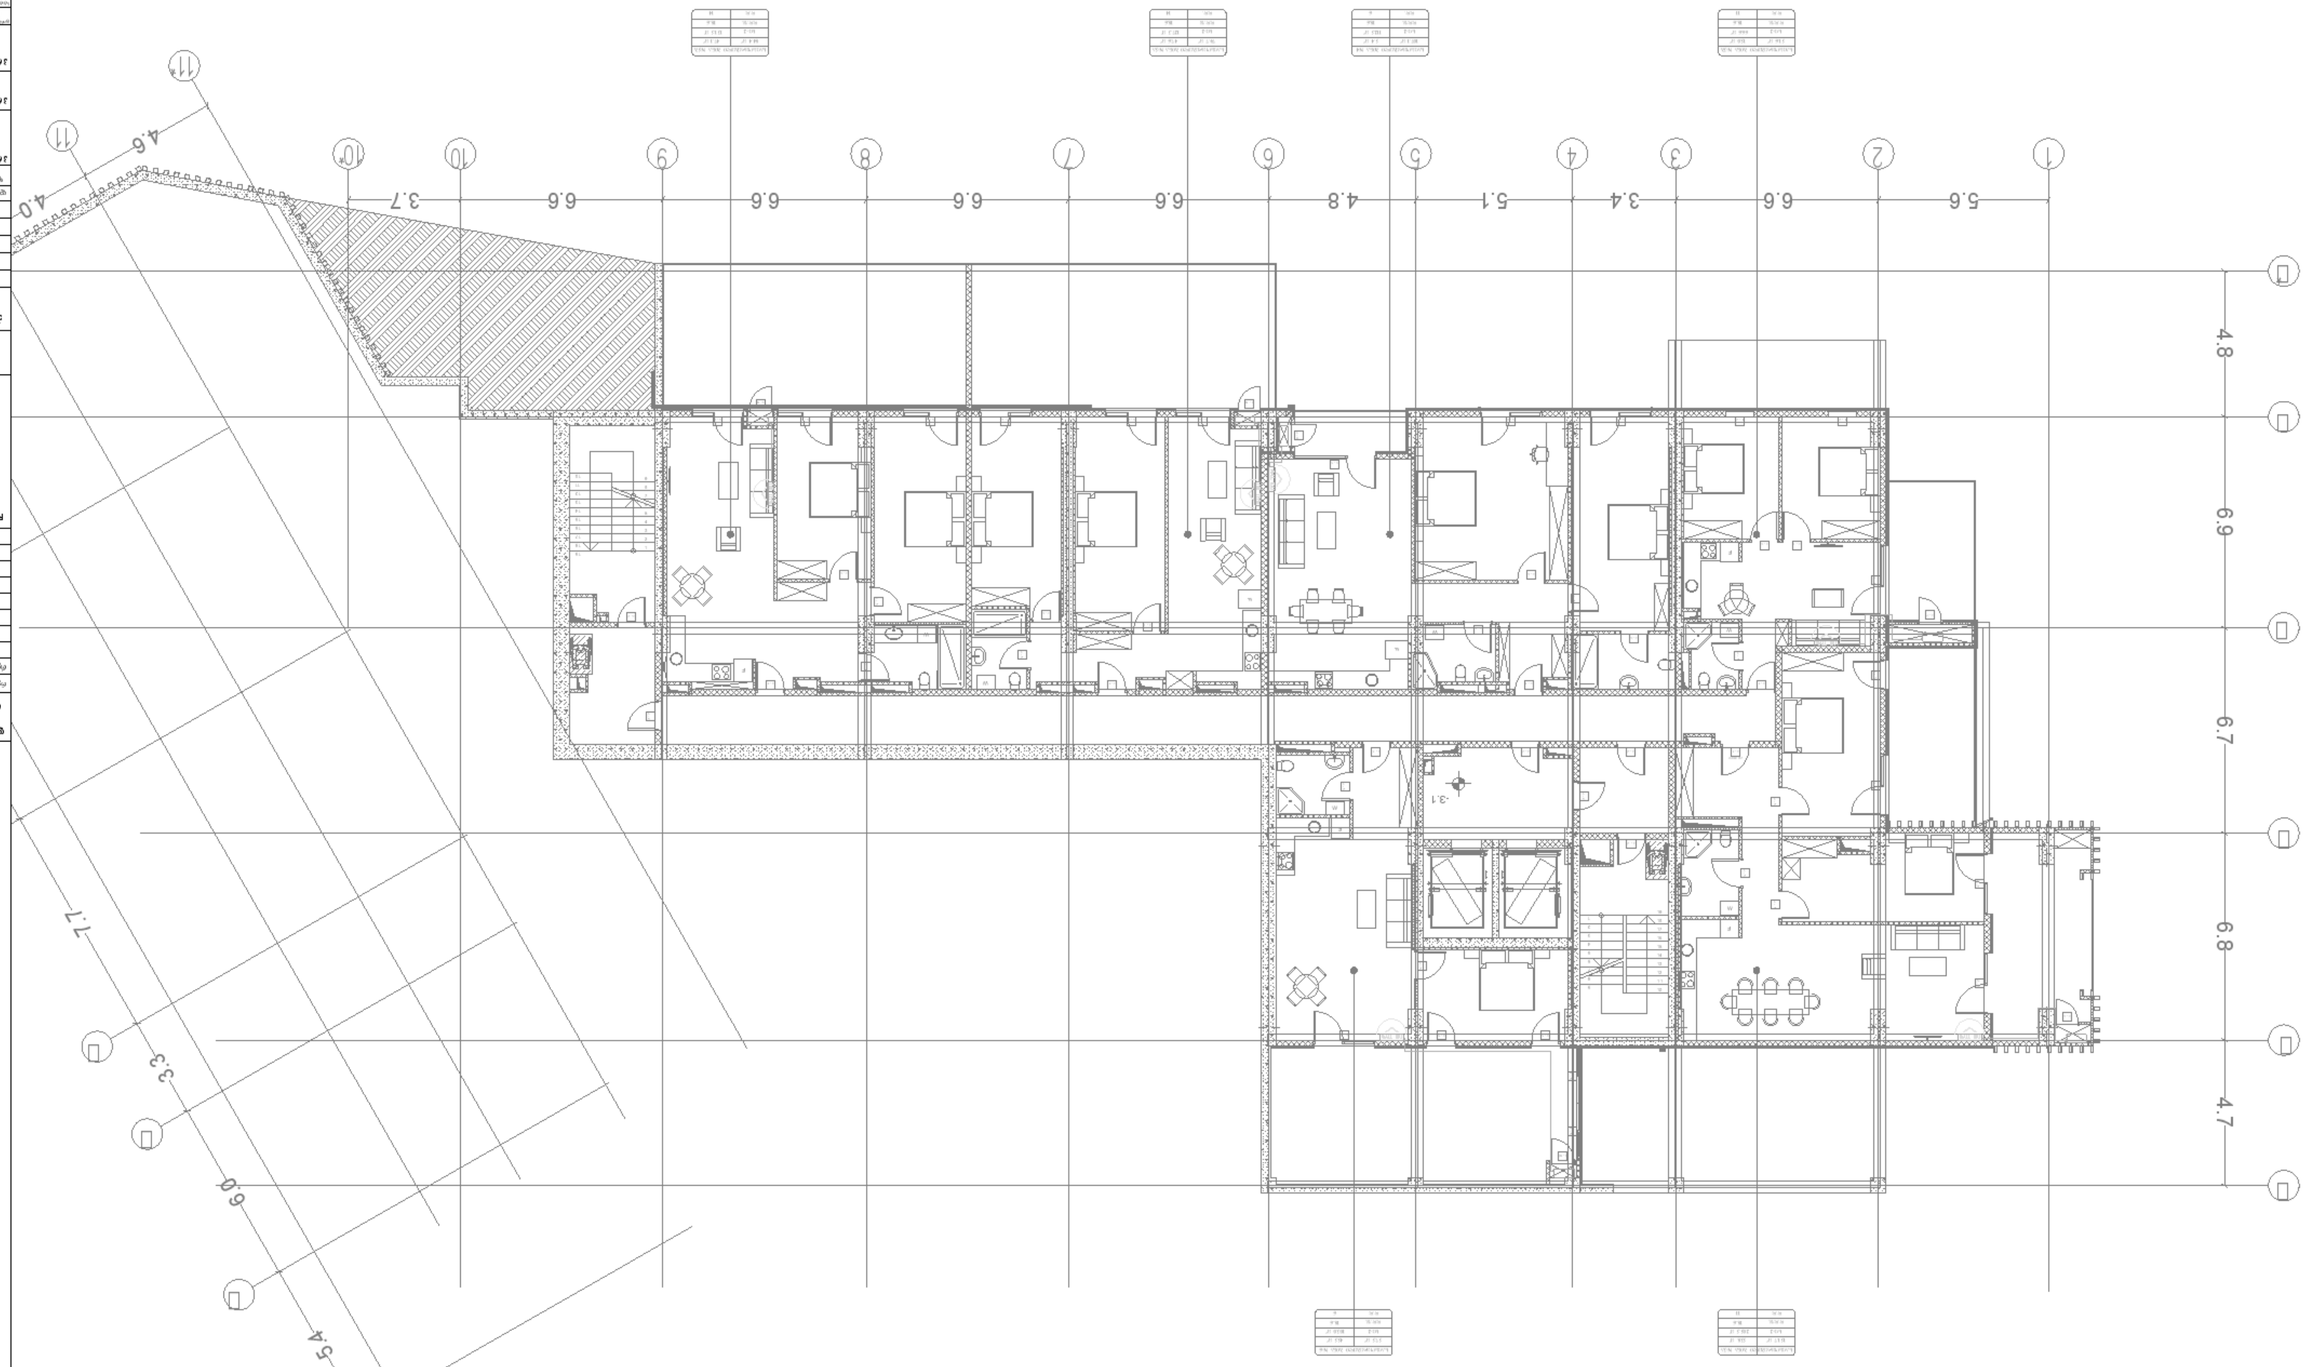



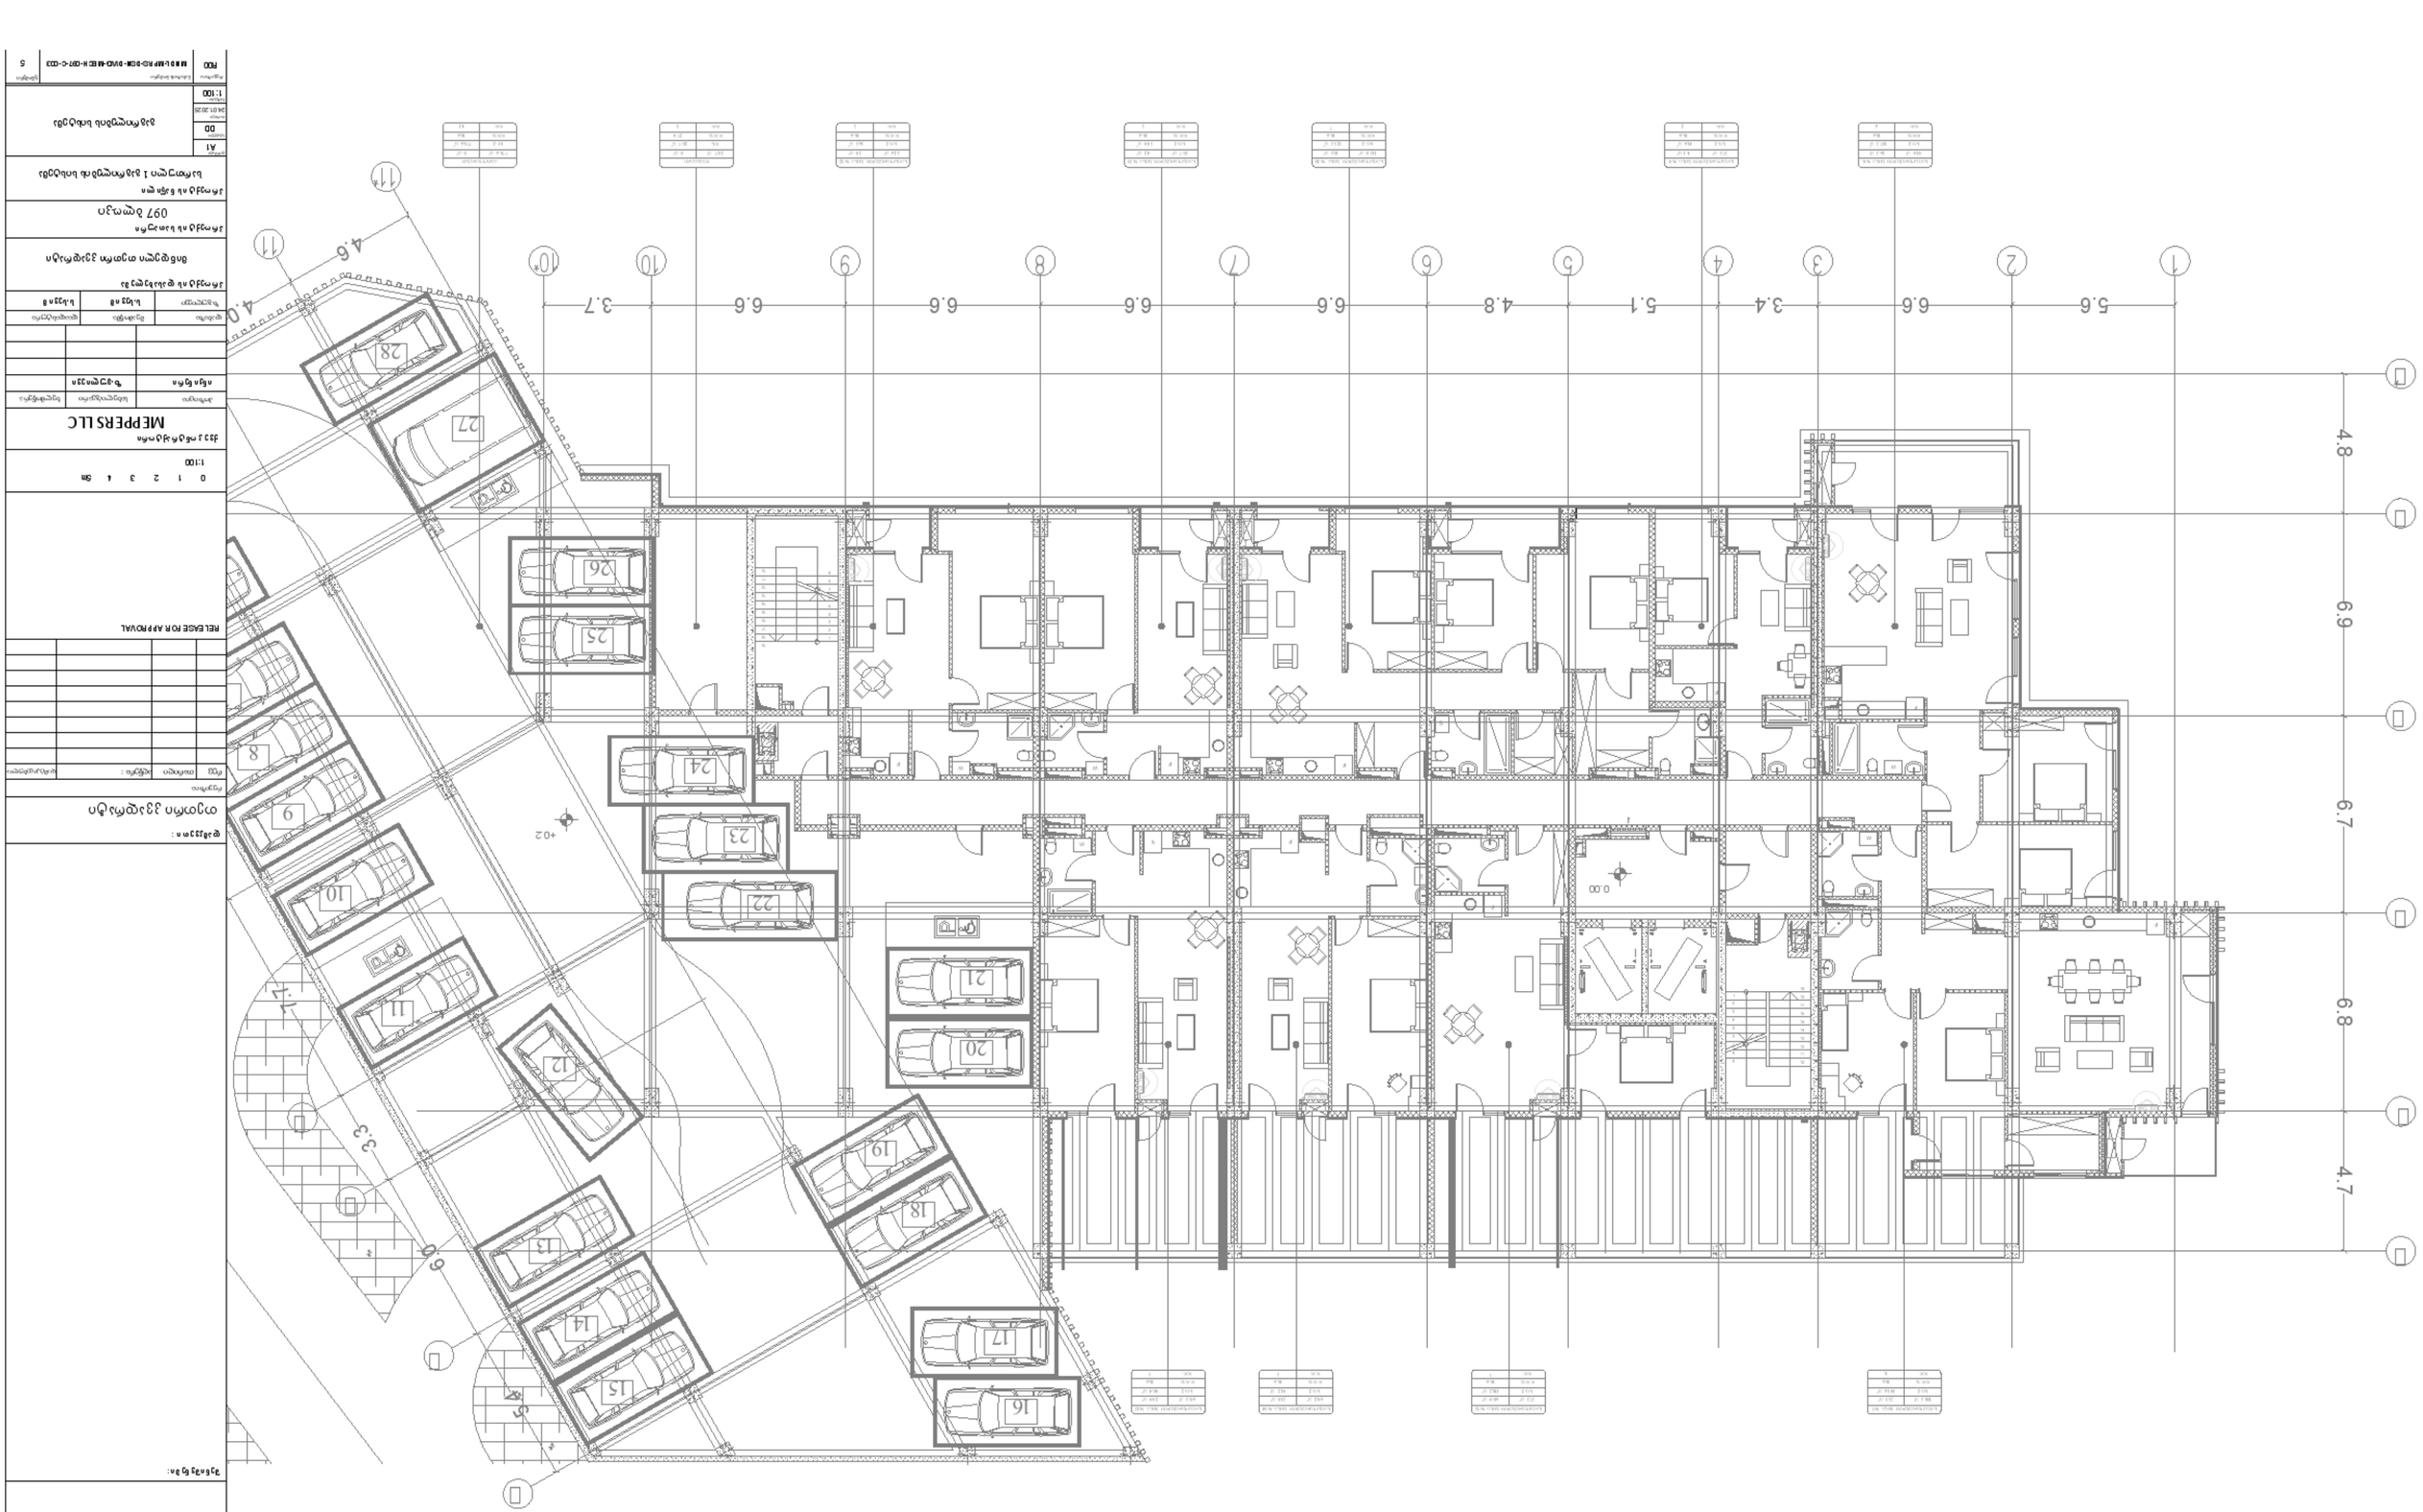








































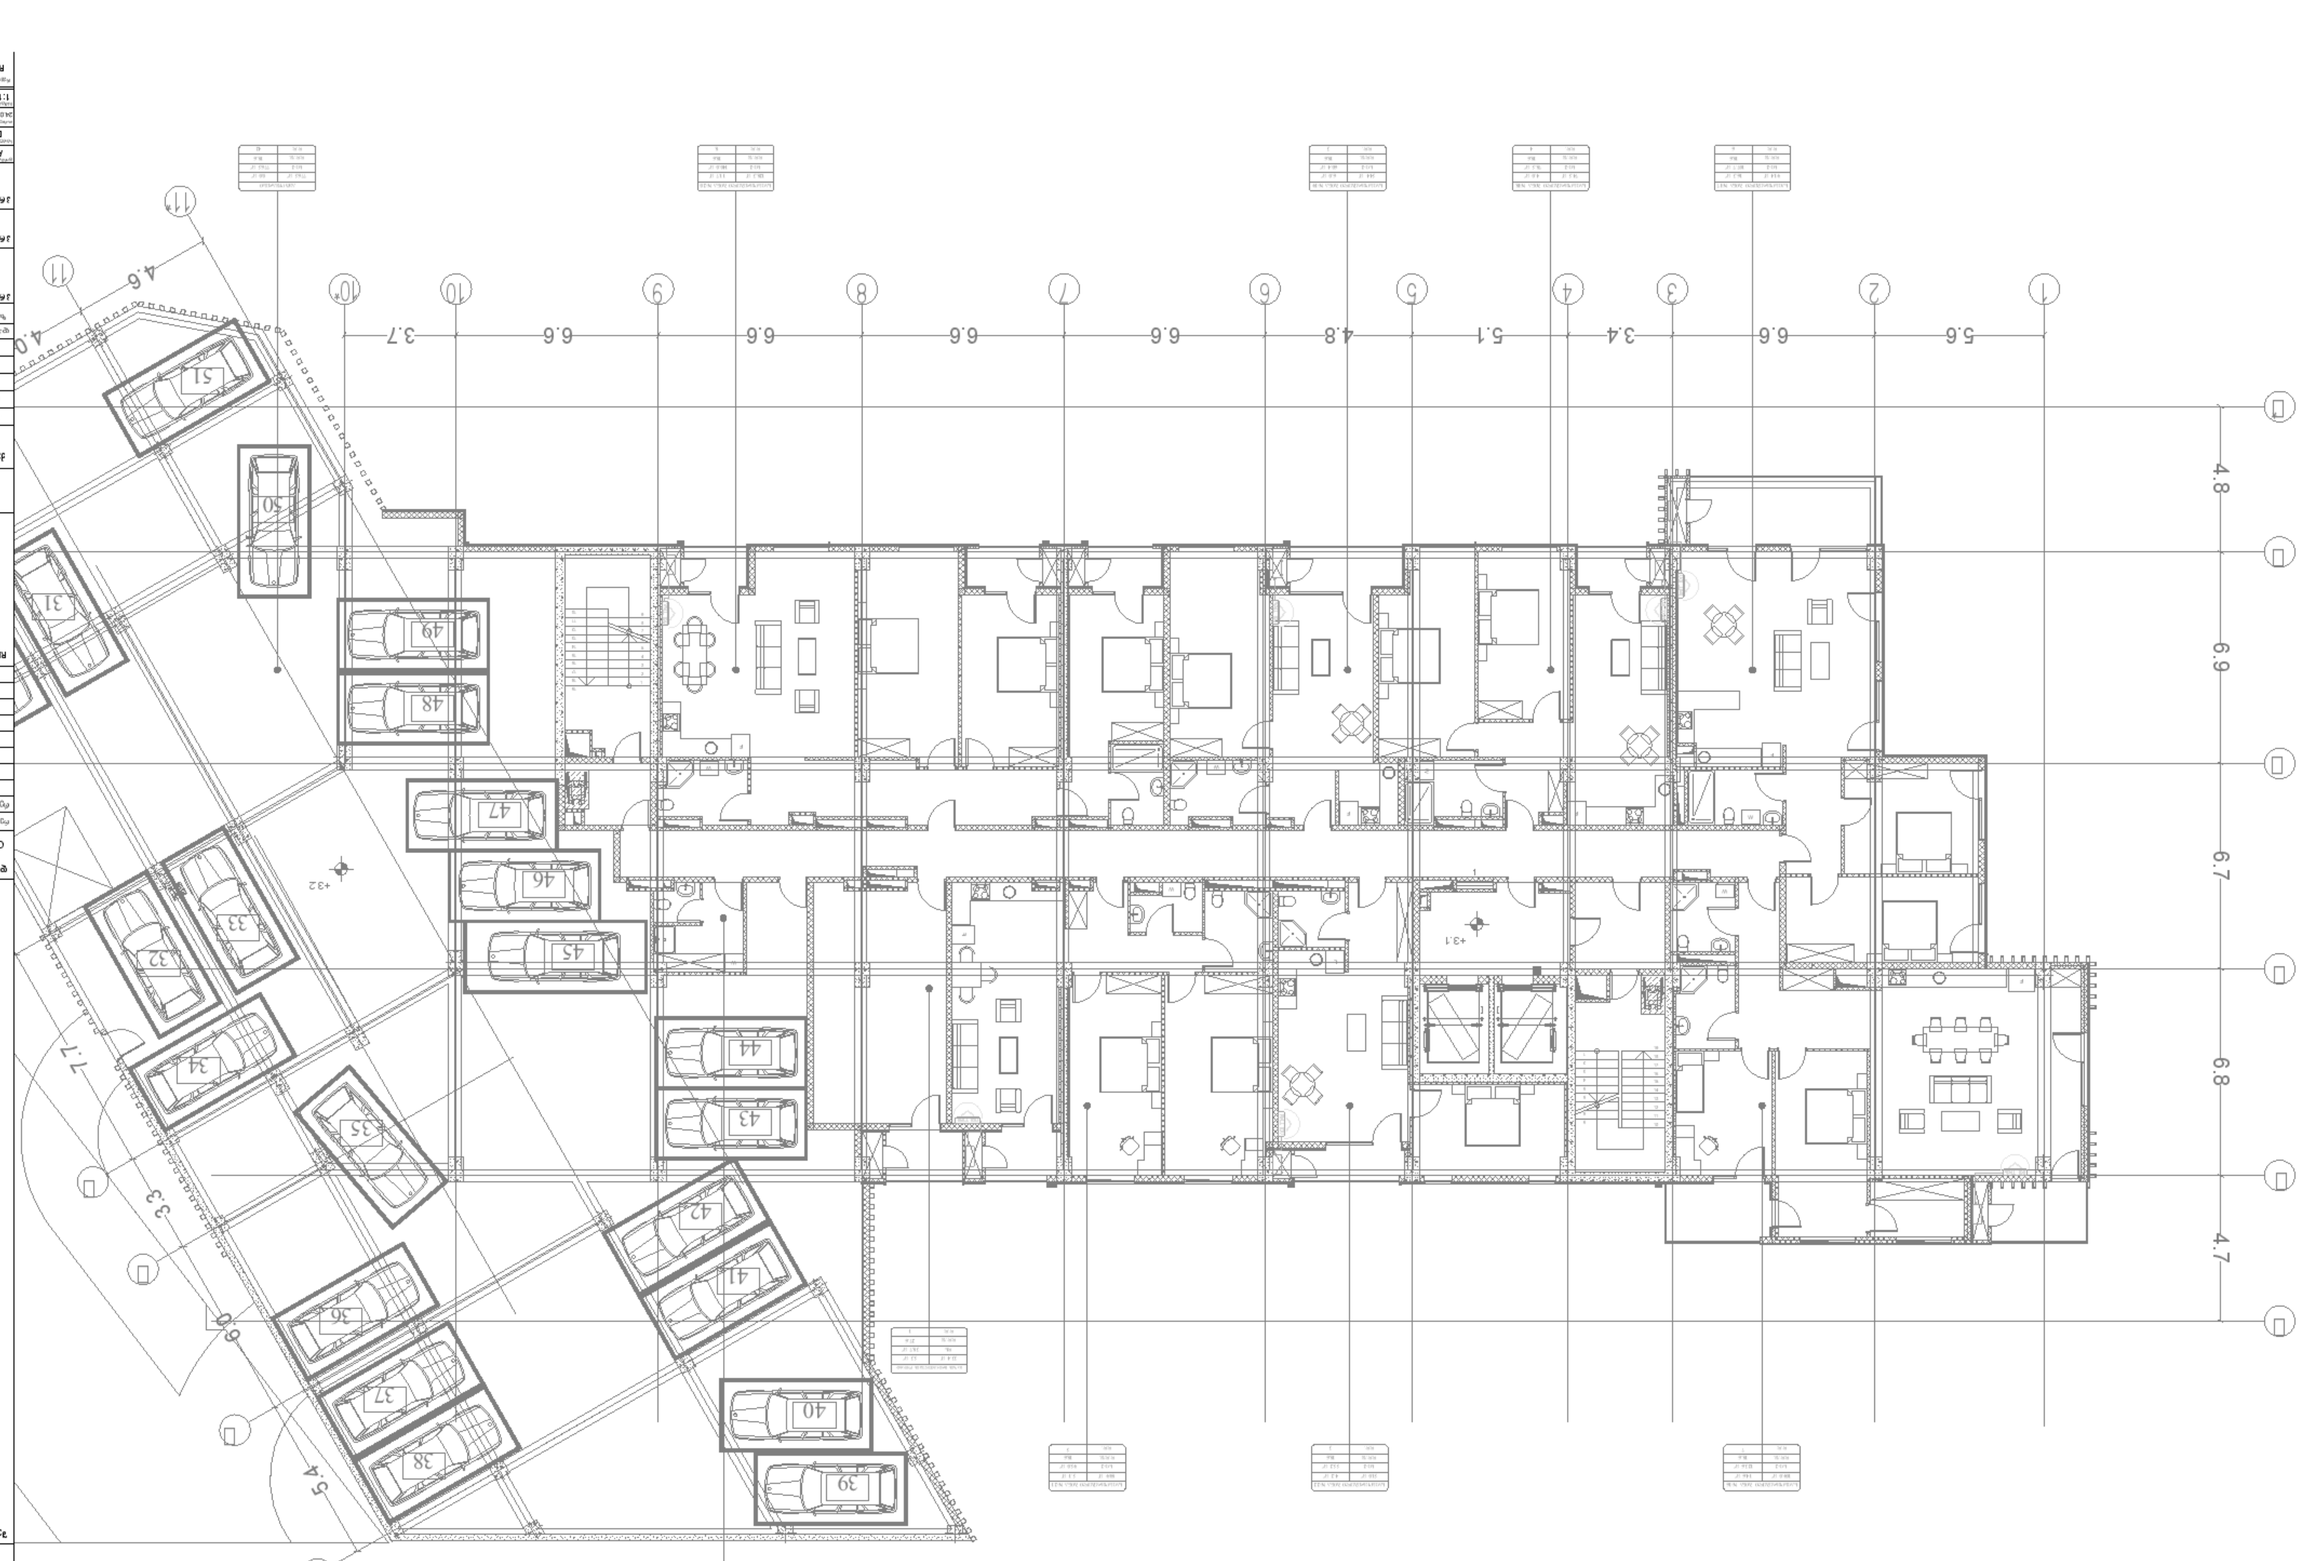








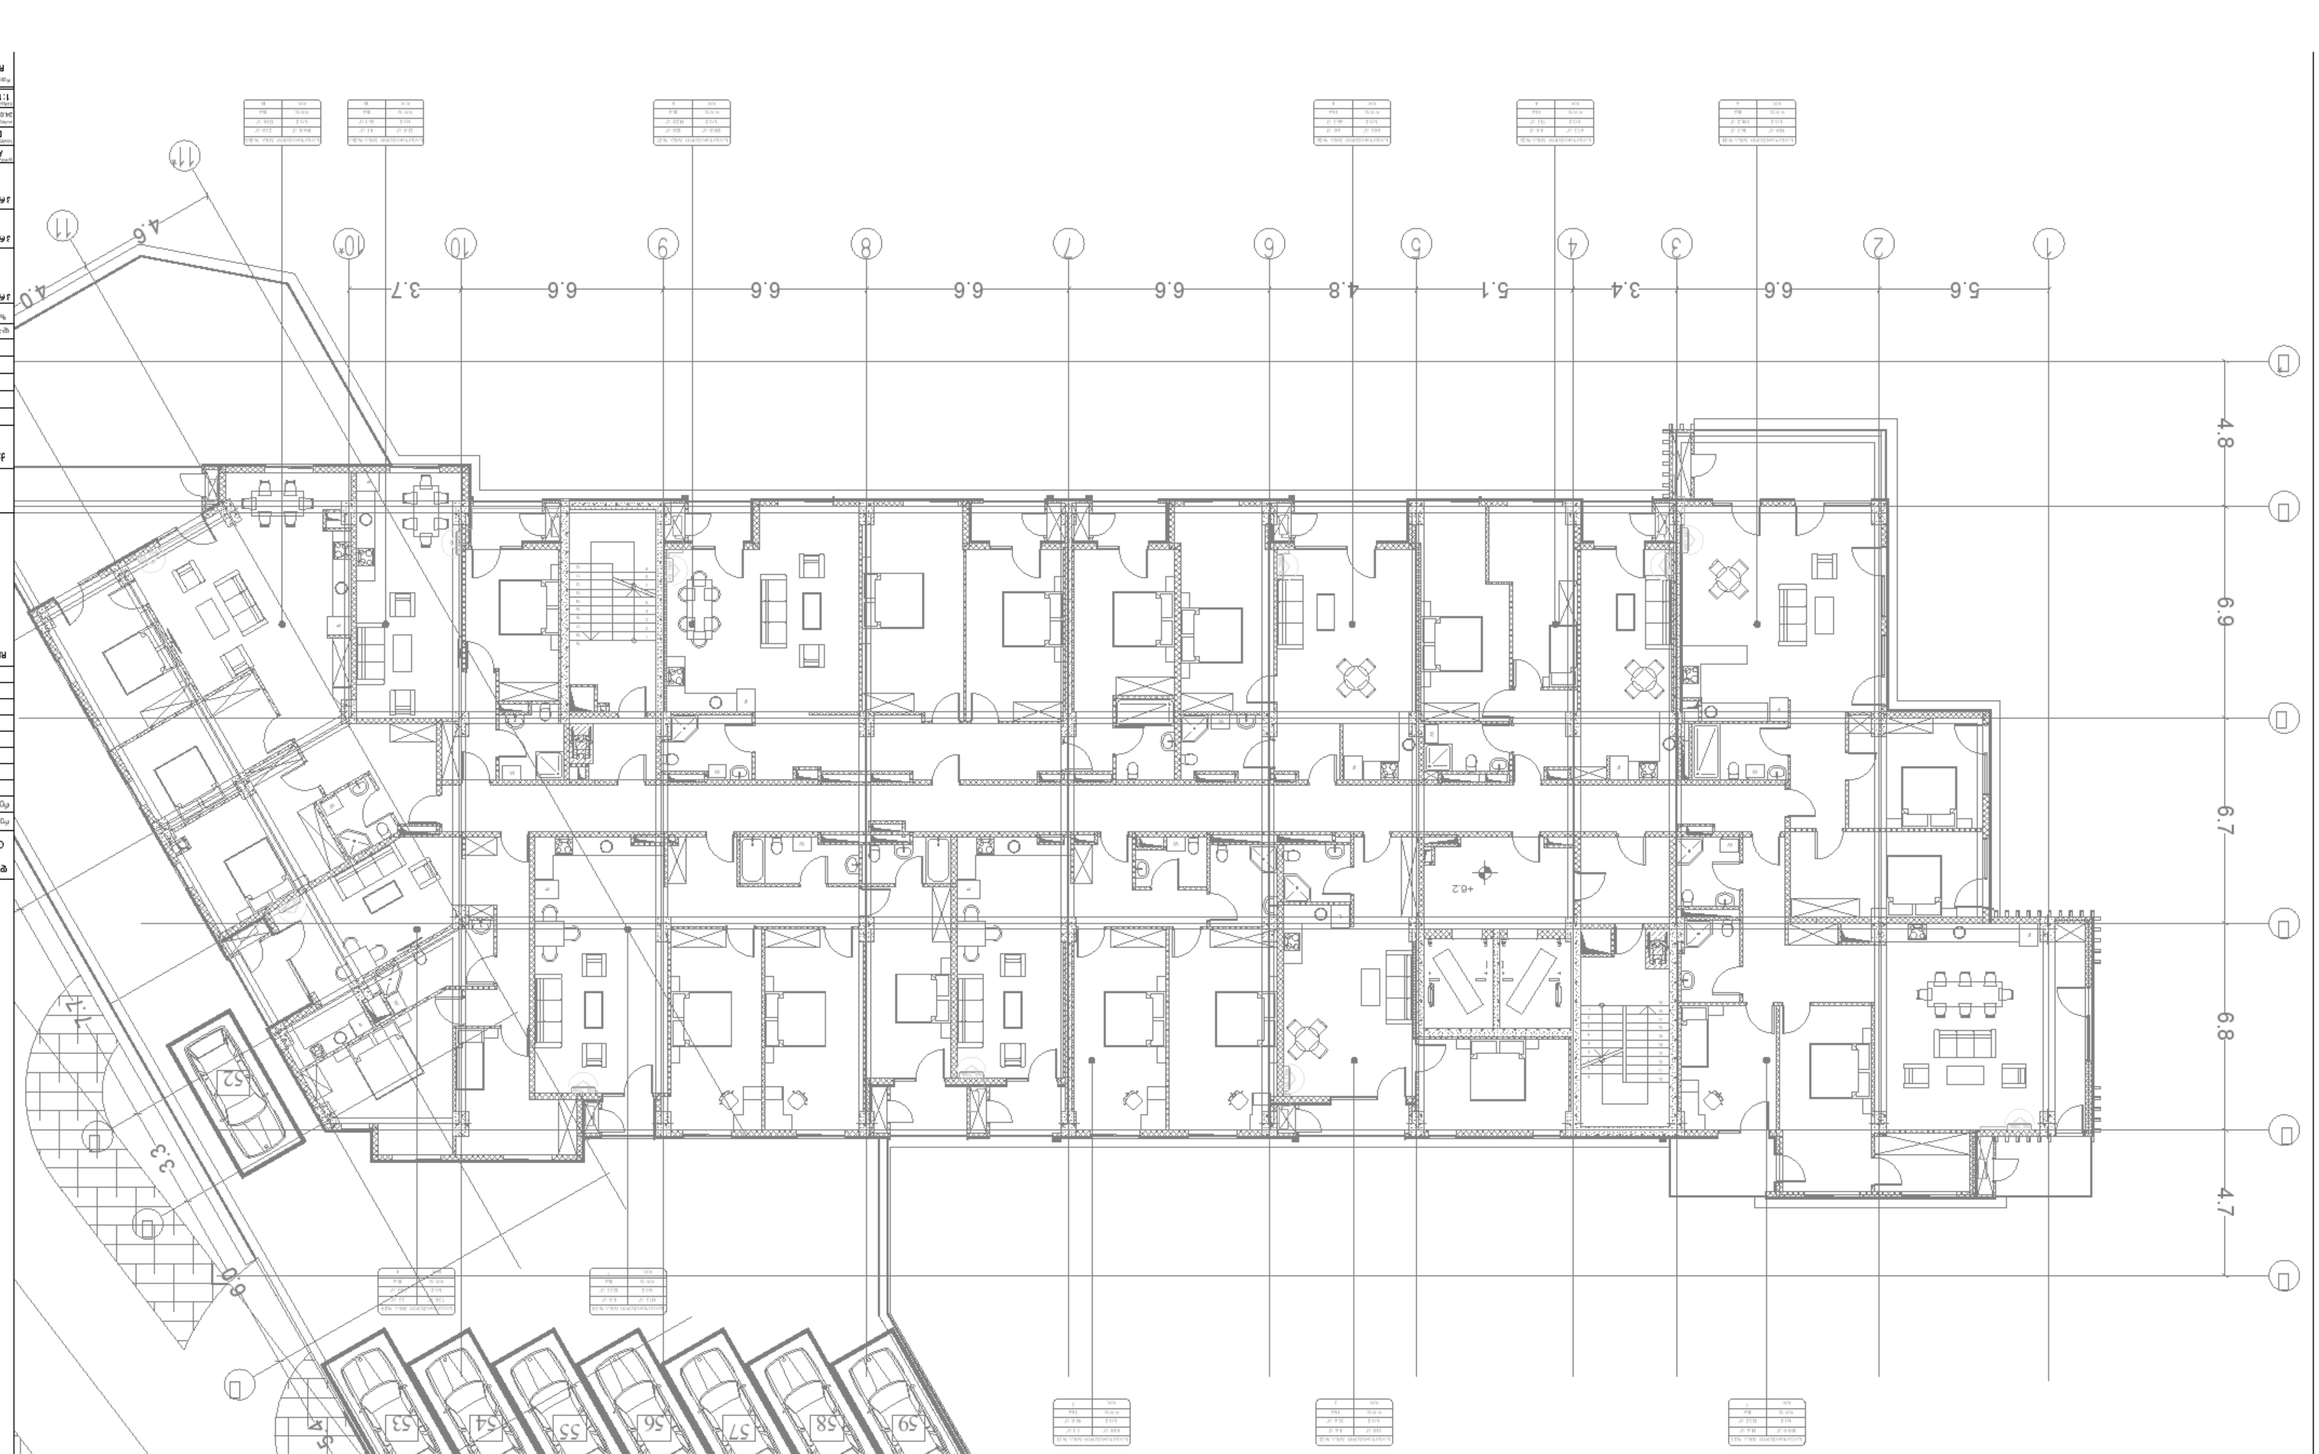


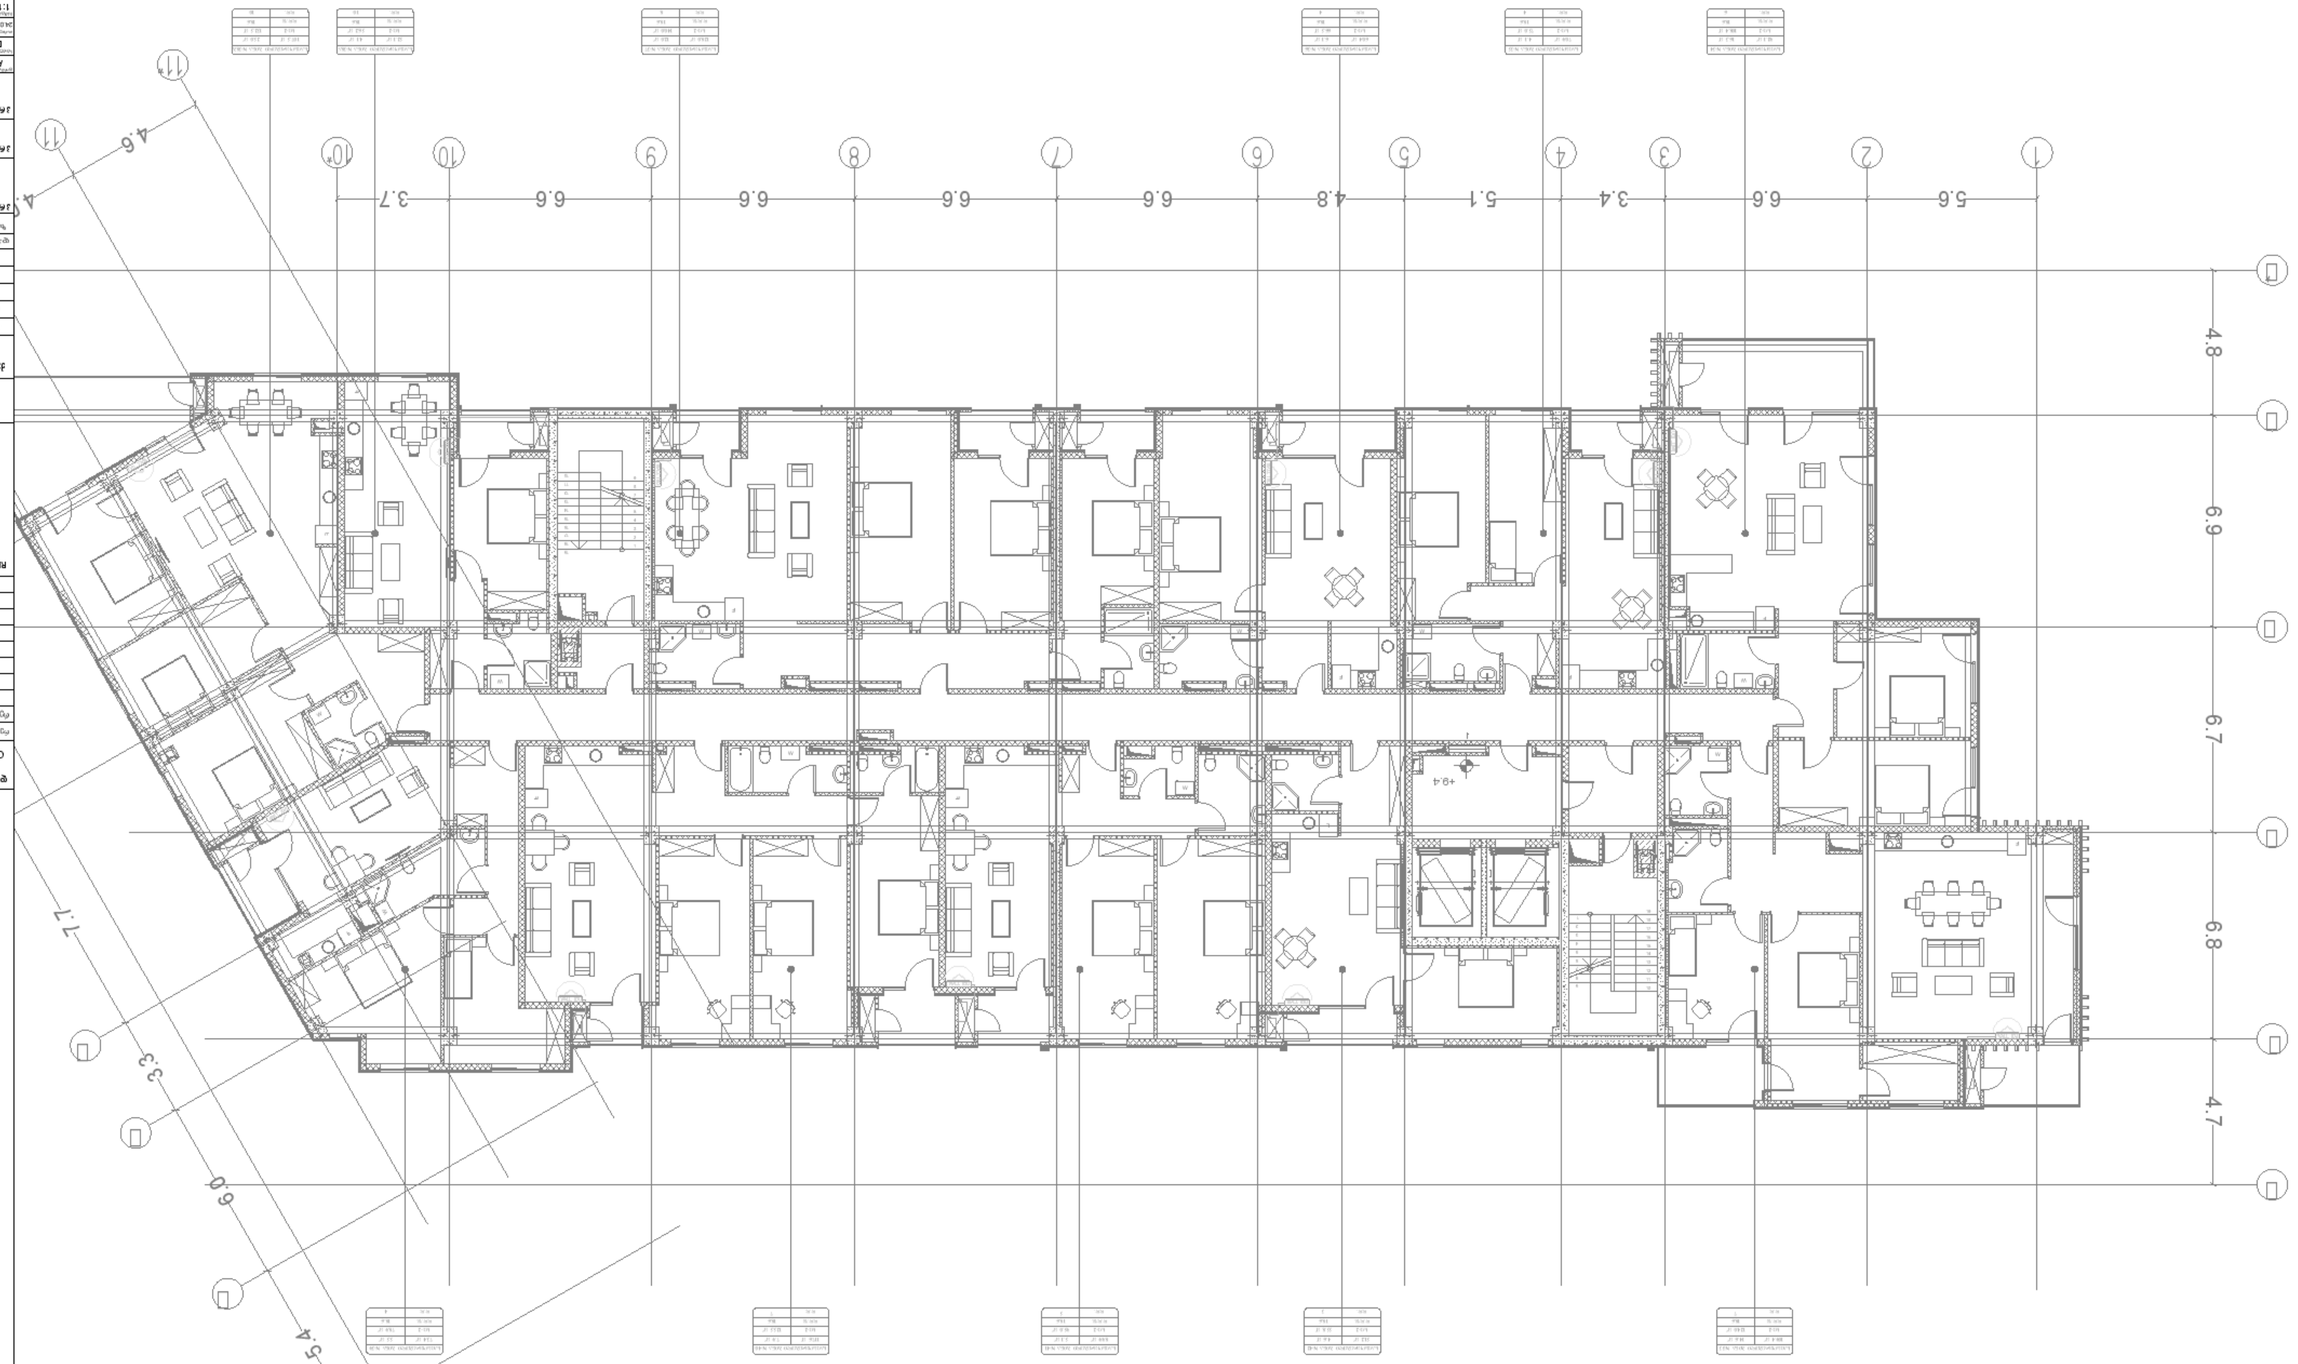
















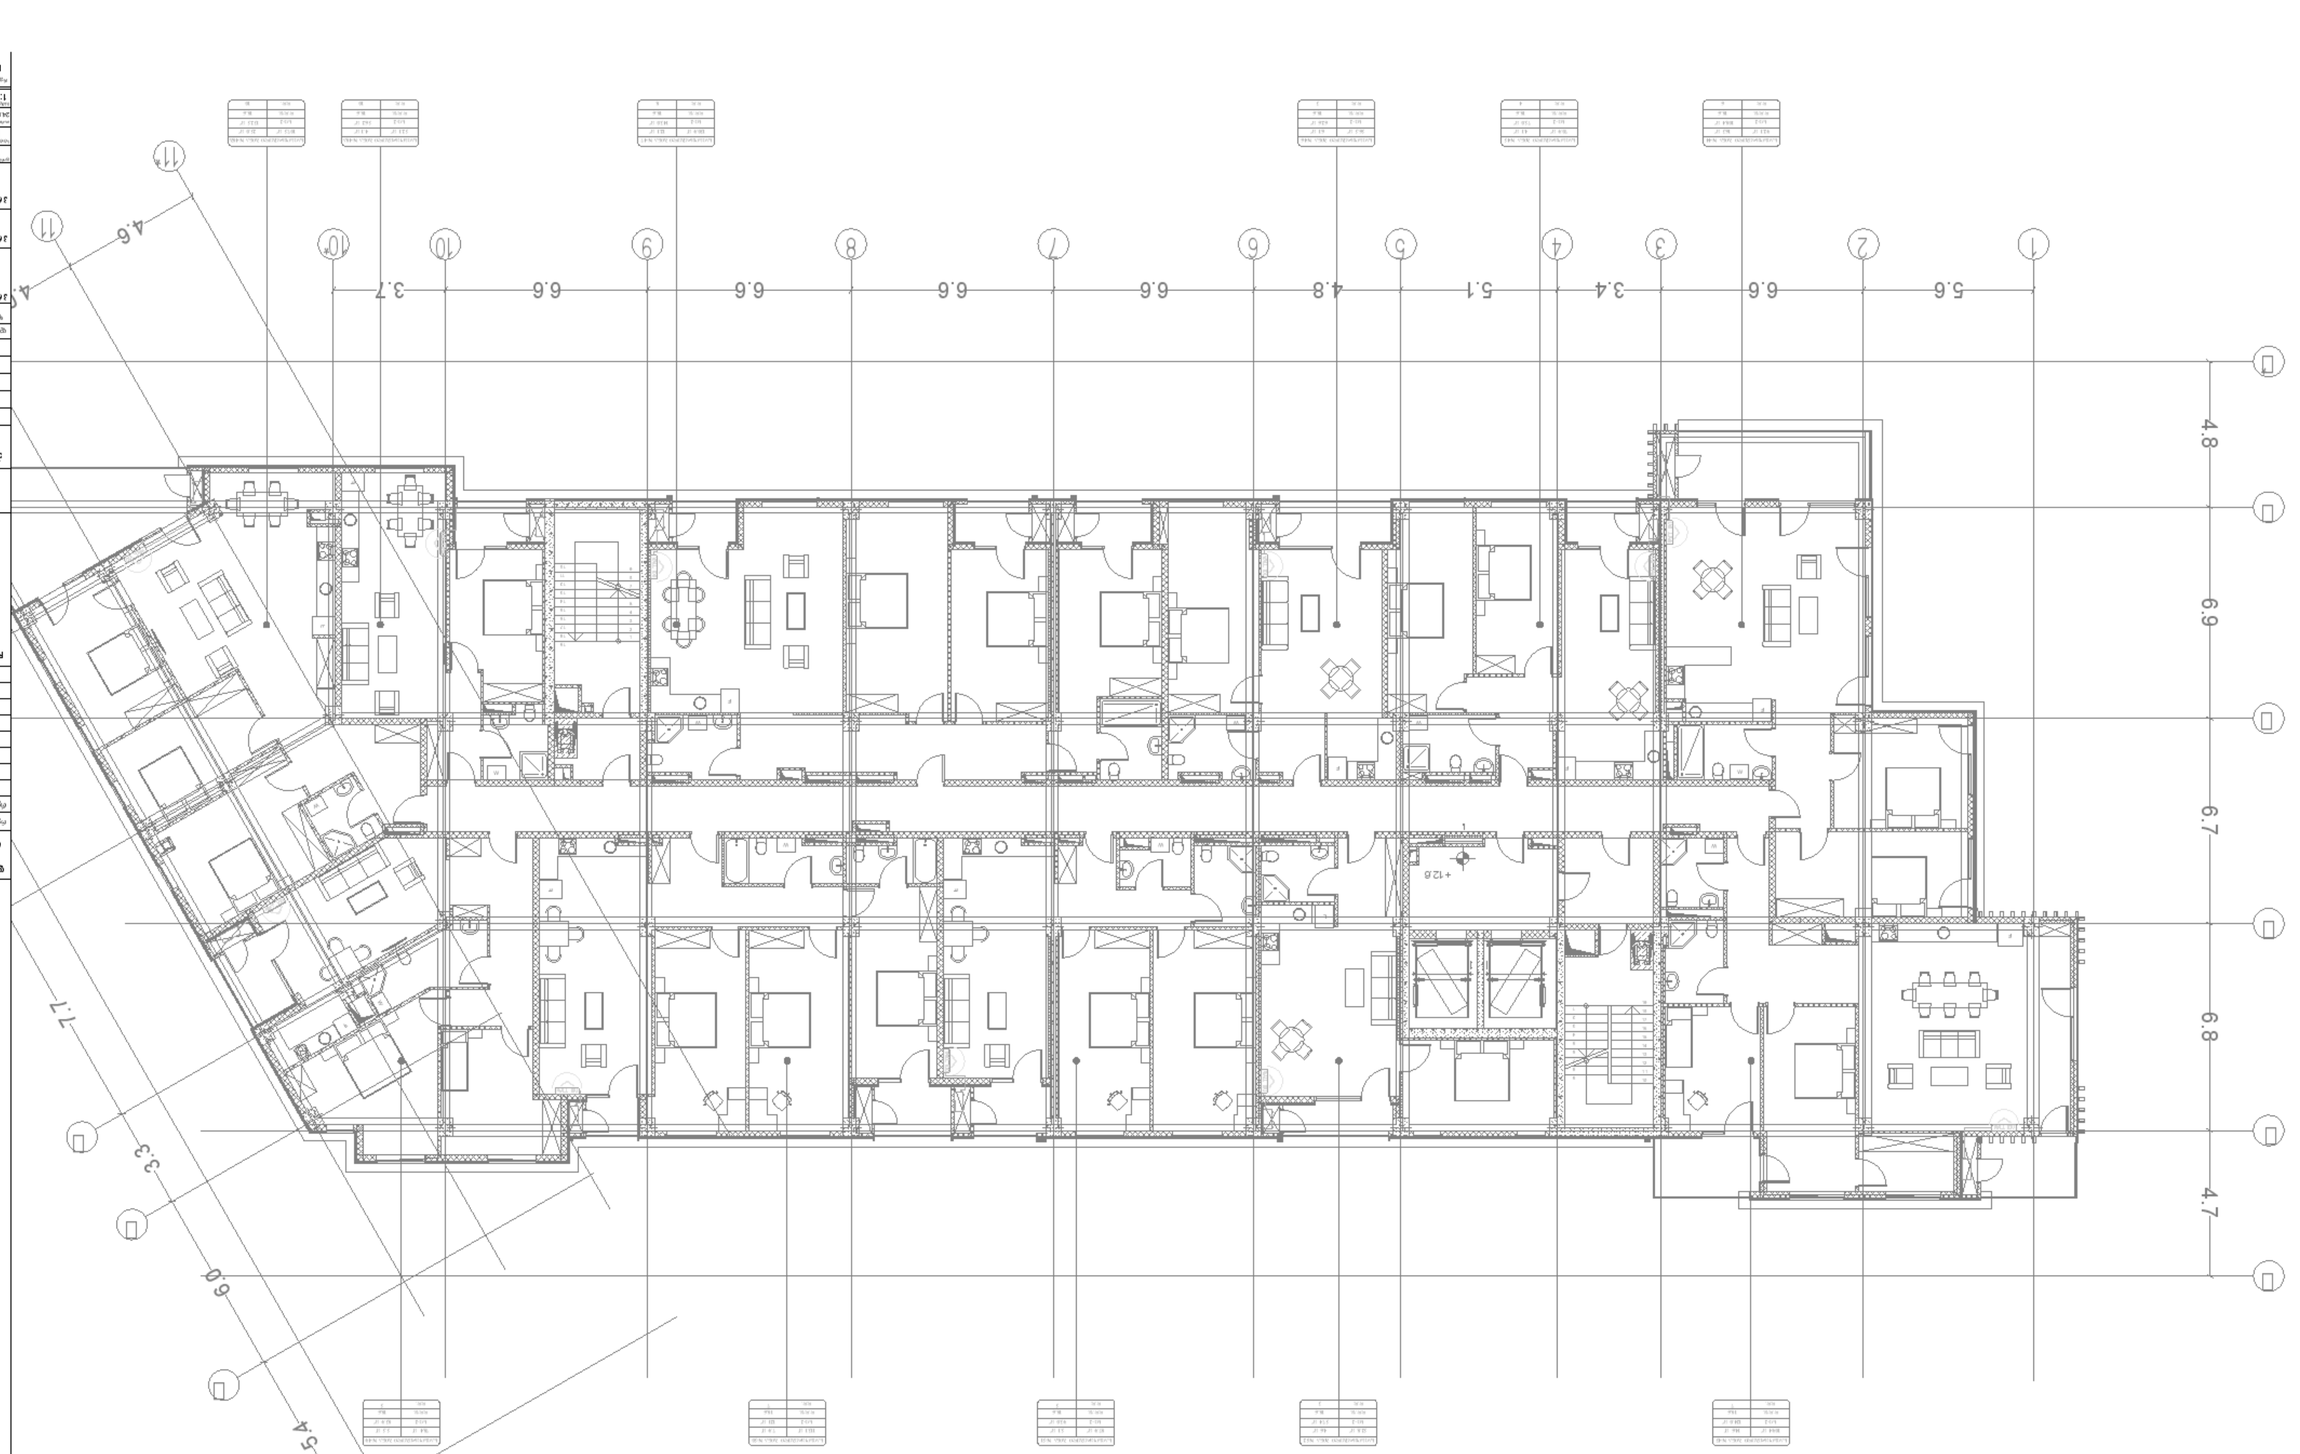























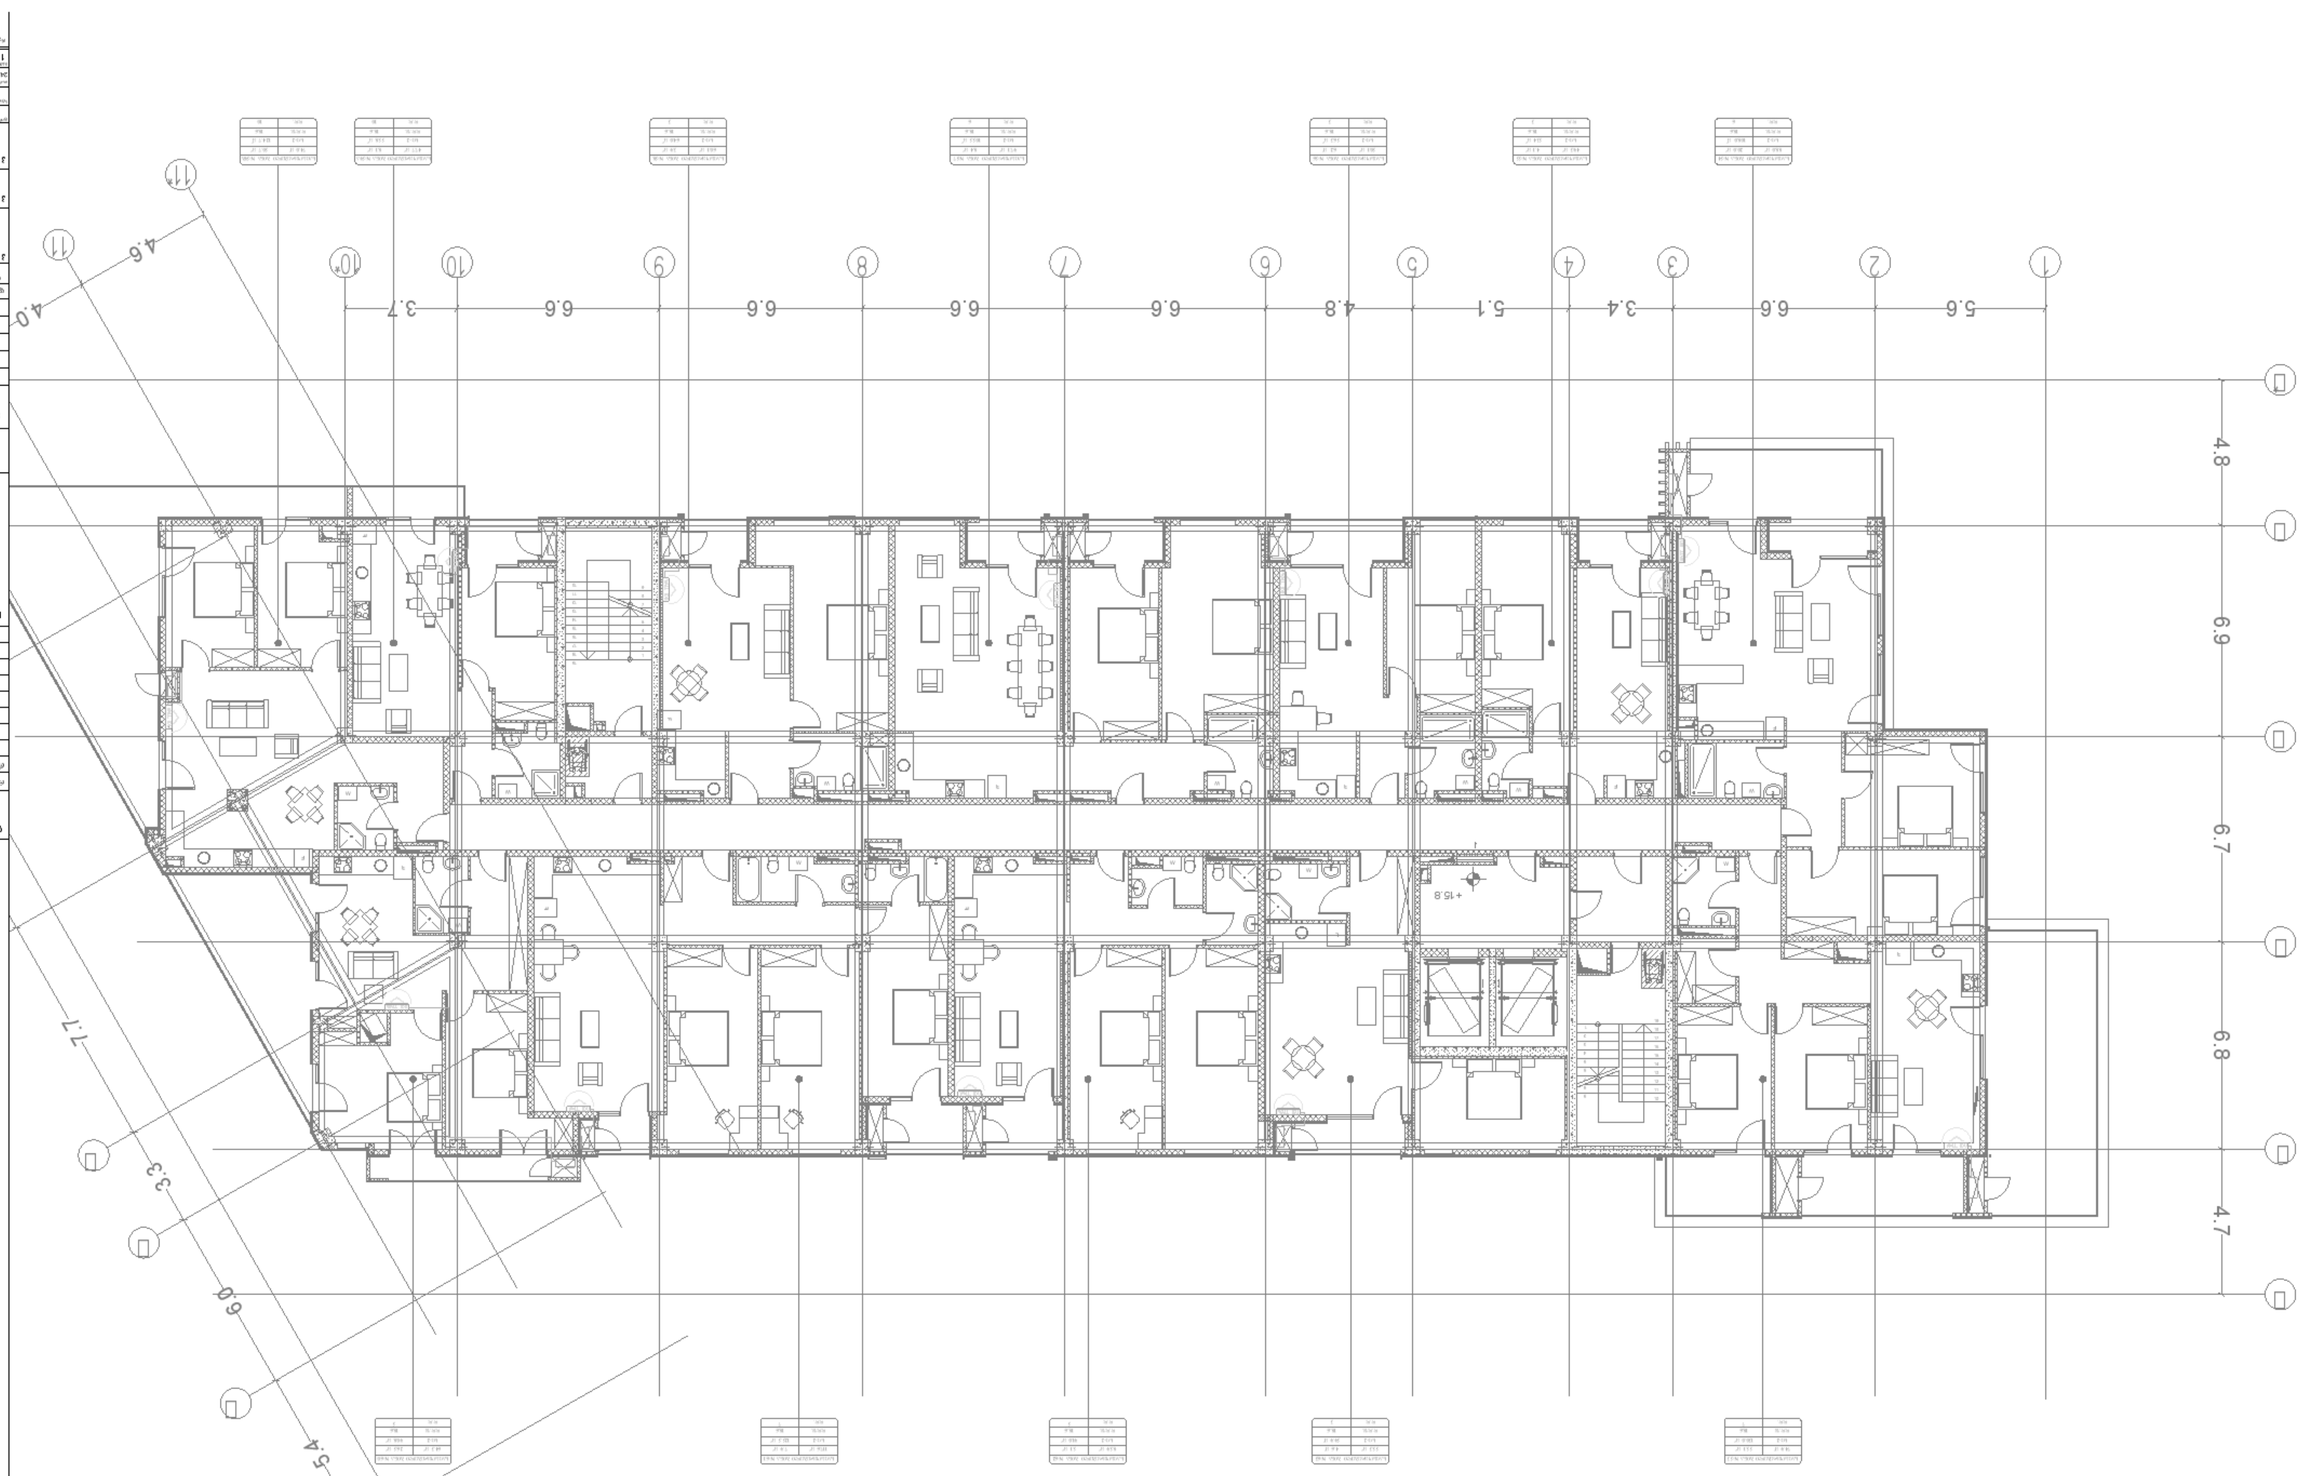












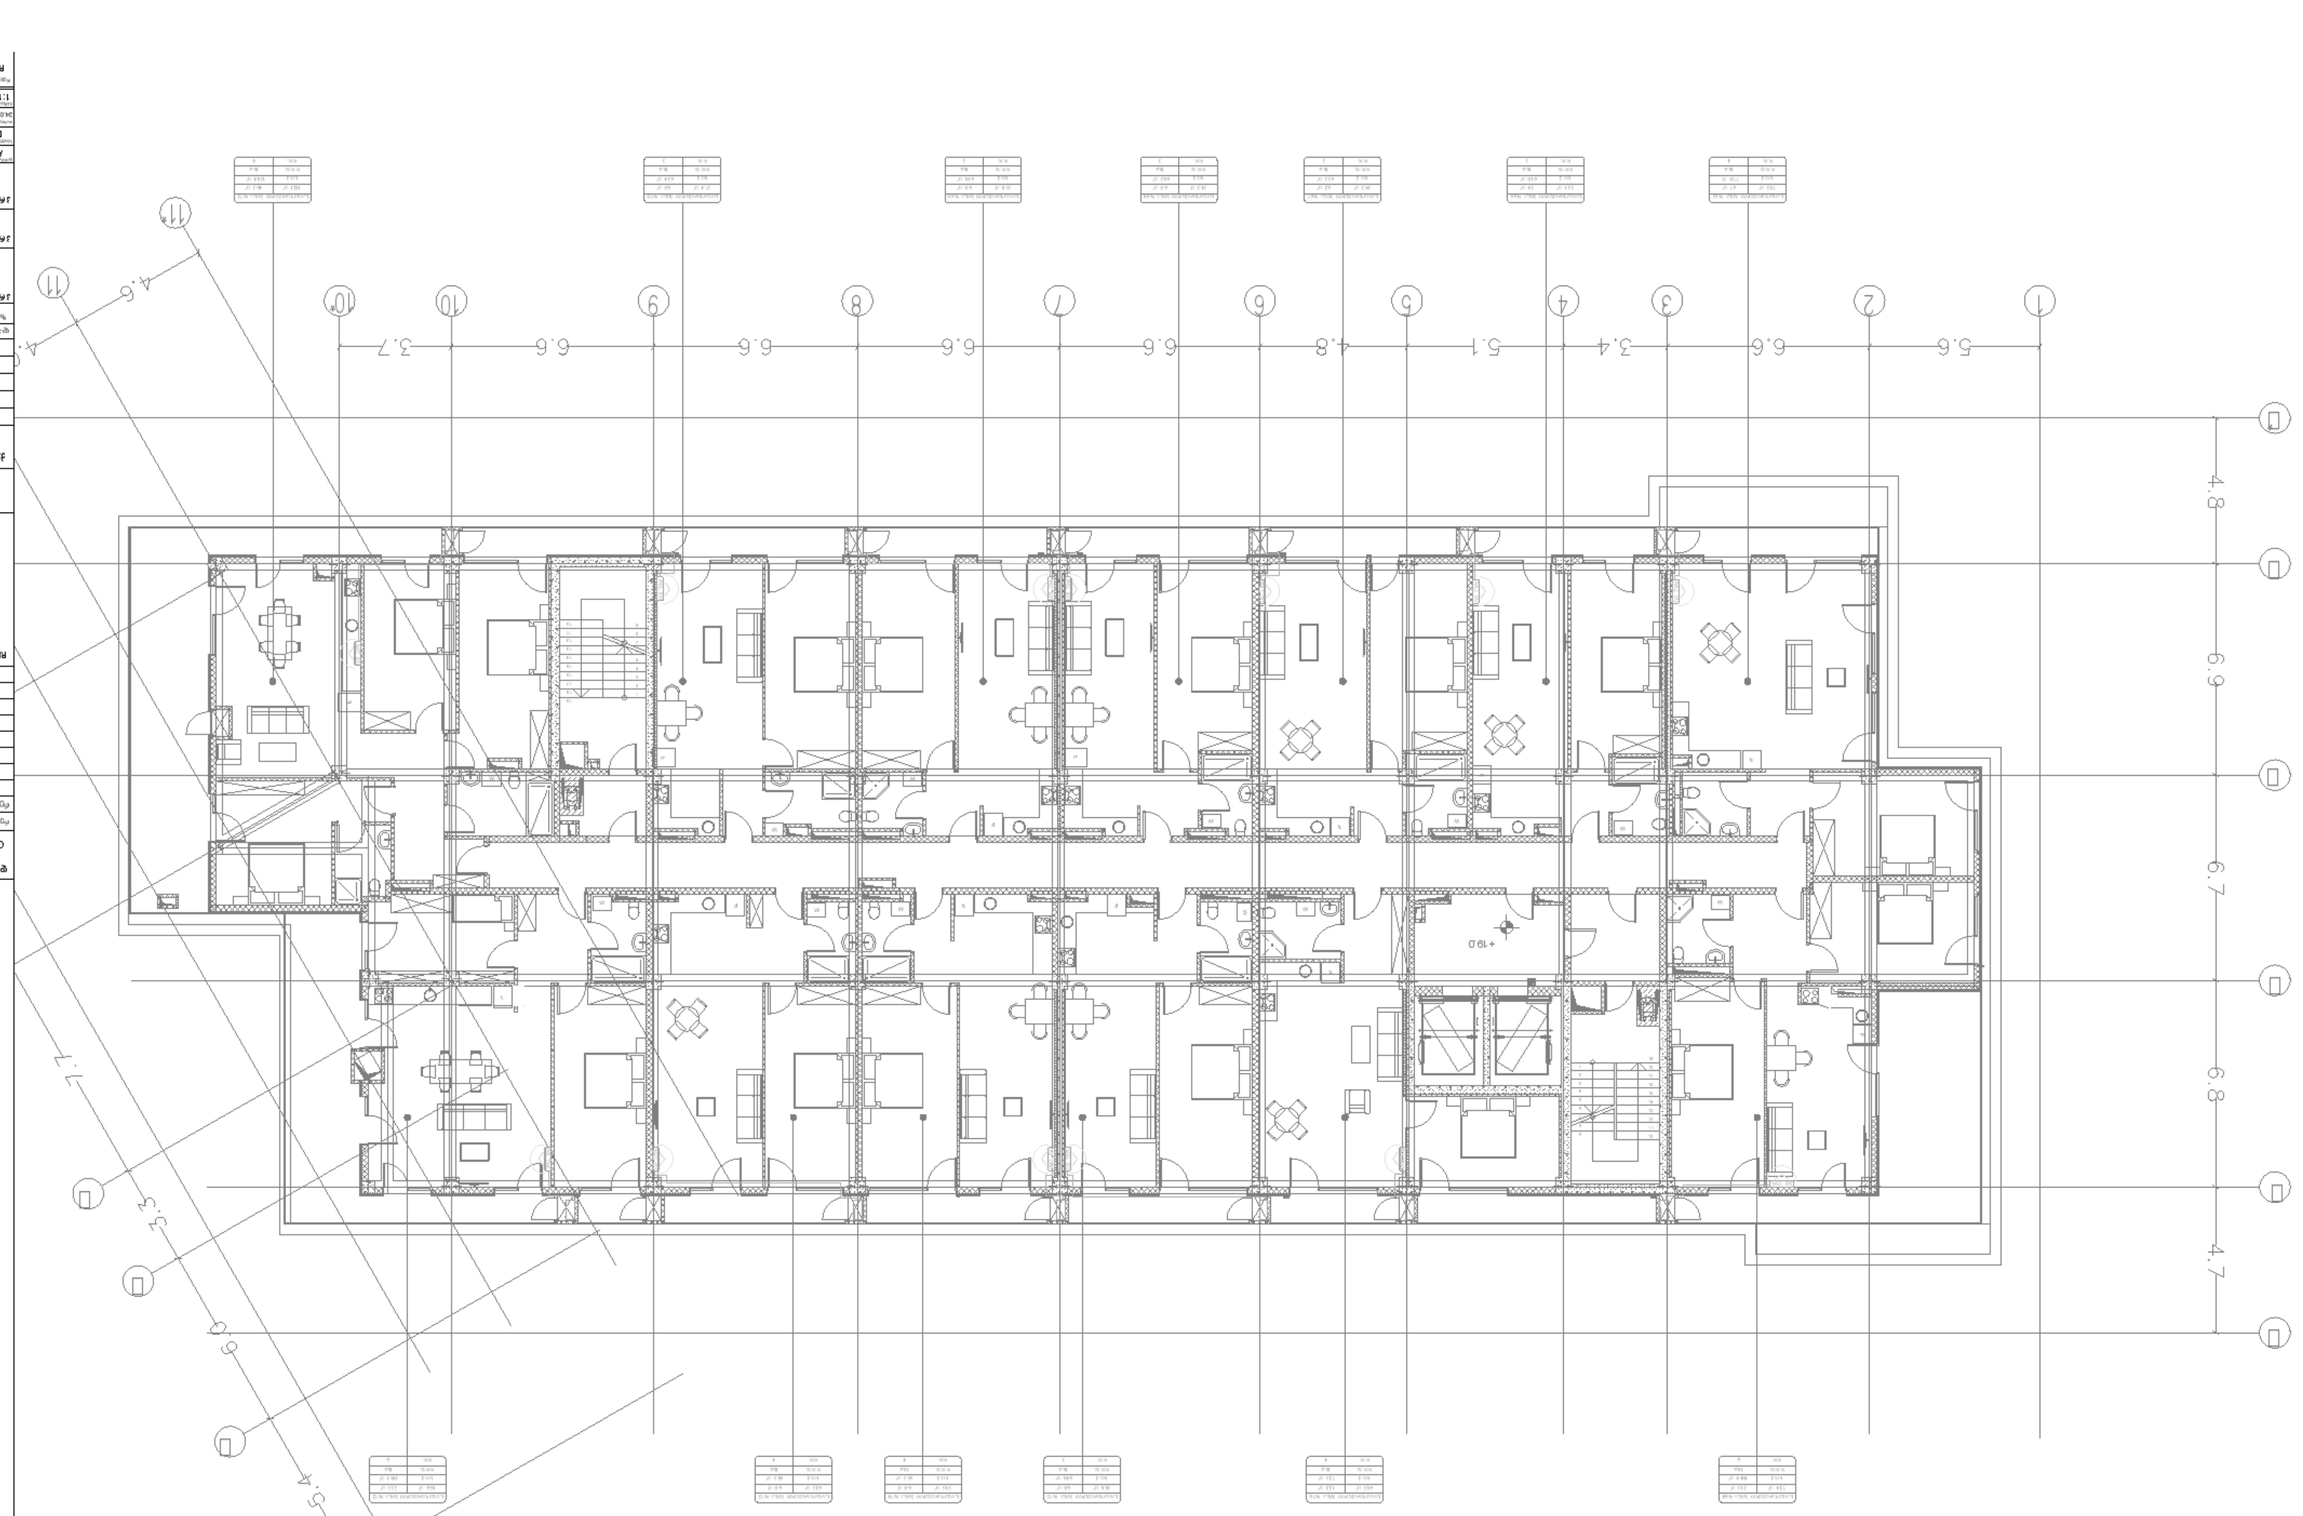


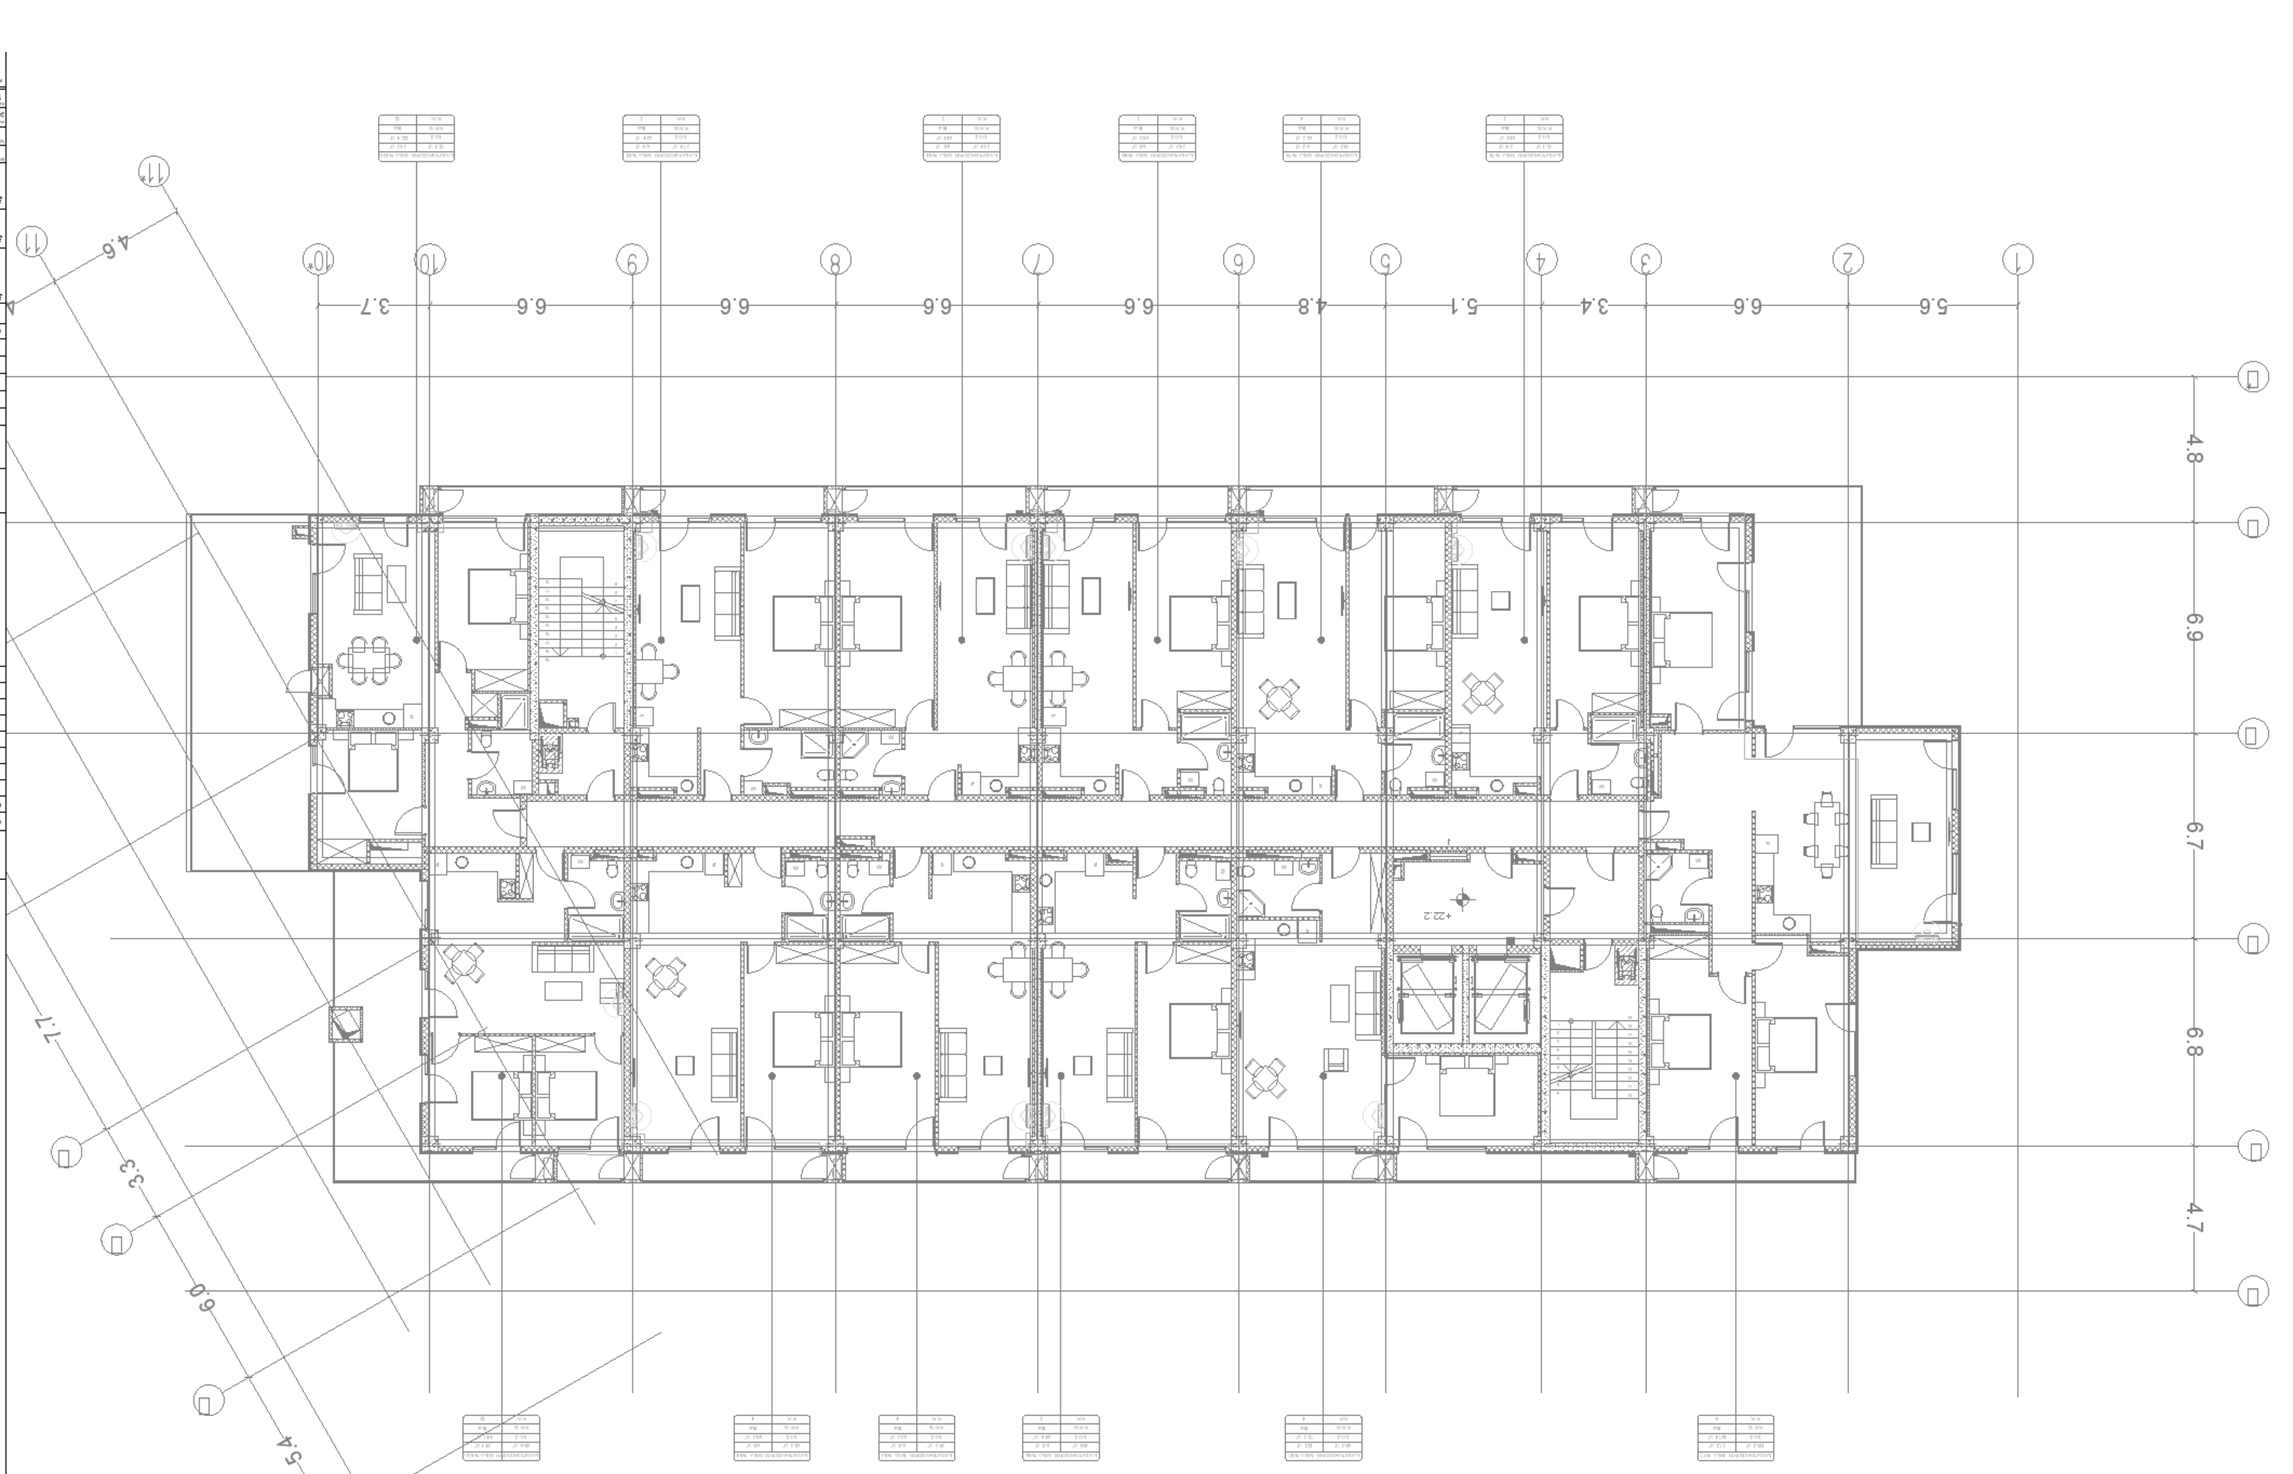

Project No	2022-MEP-RS-BEK-BWD-MEEK-GRT-C-010
Revision	R00
Page	12
Scale	1:100
Drawing Title	Basement Floor Plan
Drawing No	A1
Date	30.01.2023
Drawn	DD
Checked	
Approved	

MEPPERS LLC











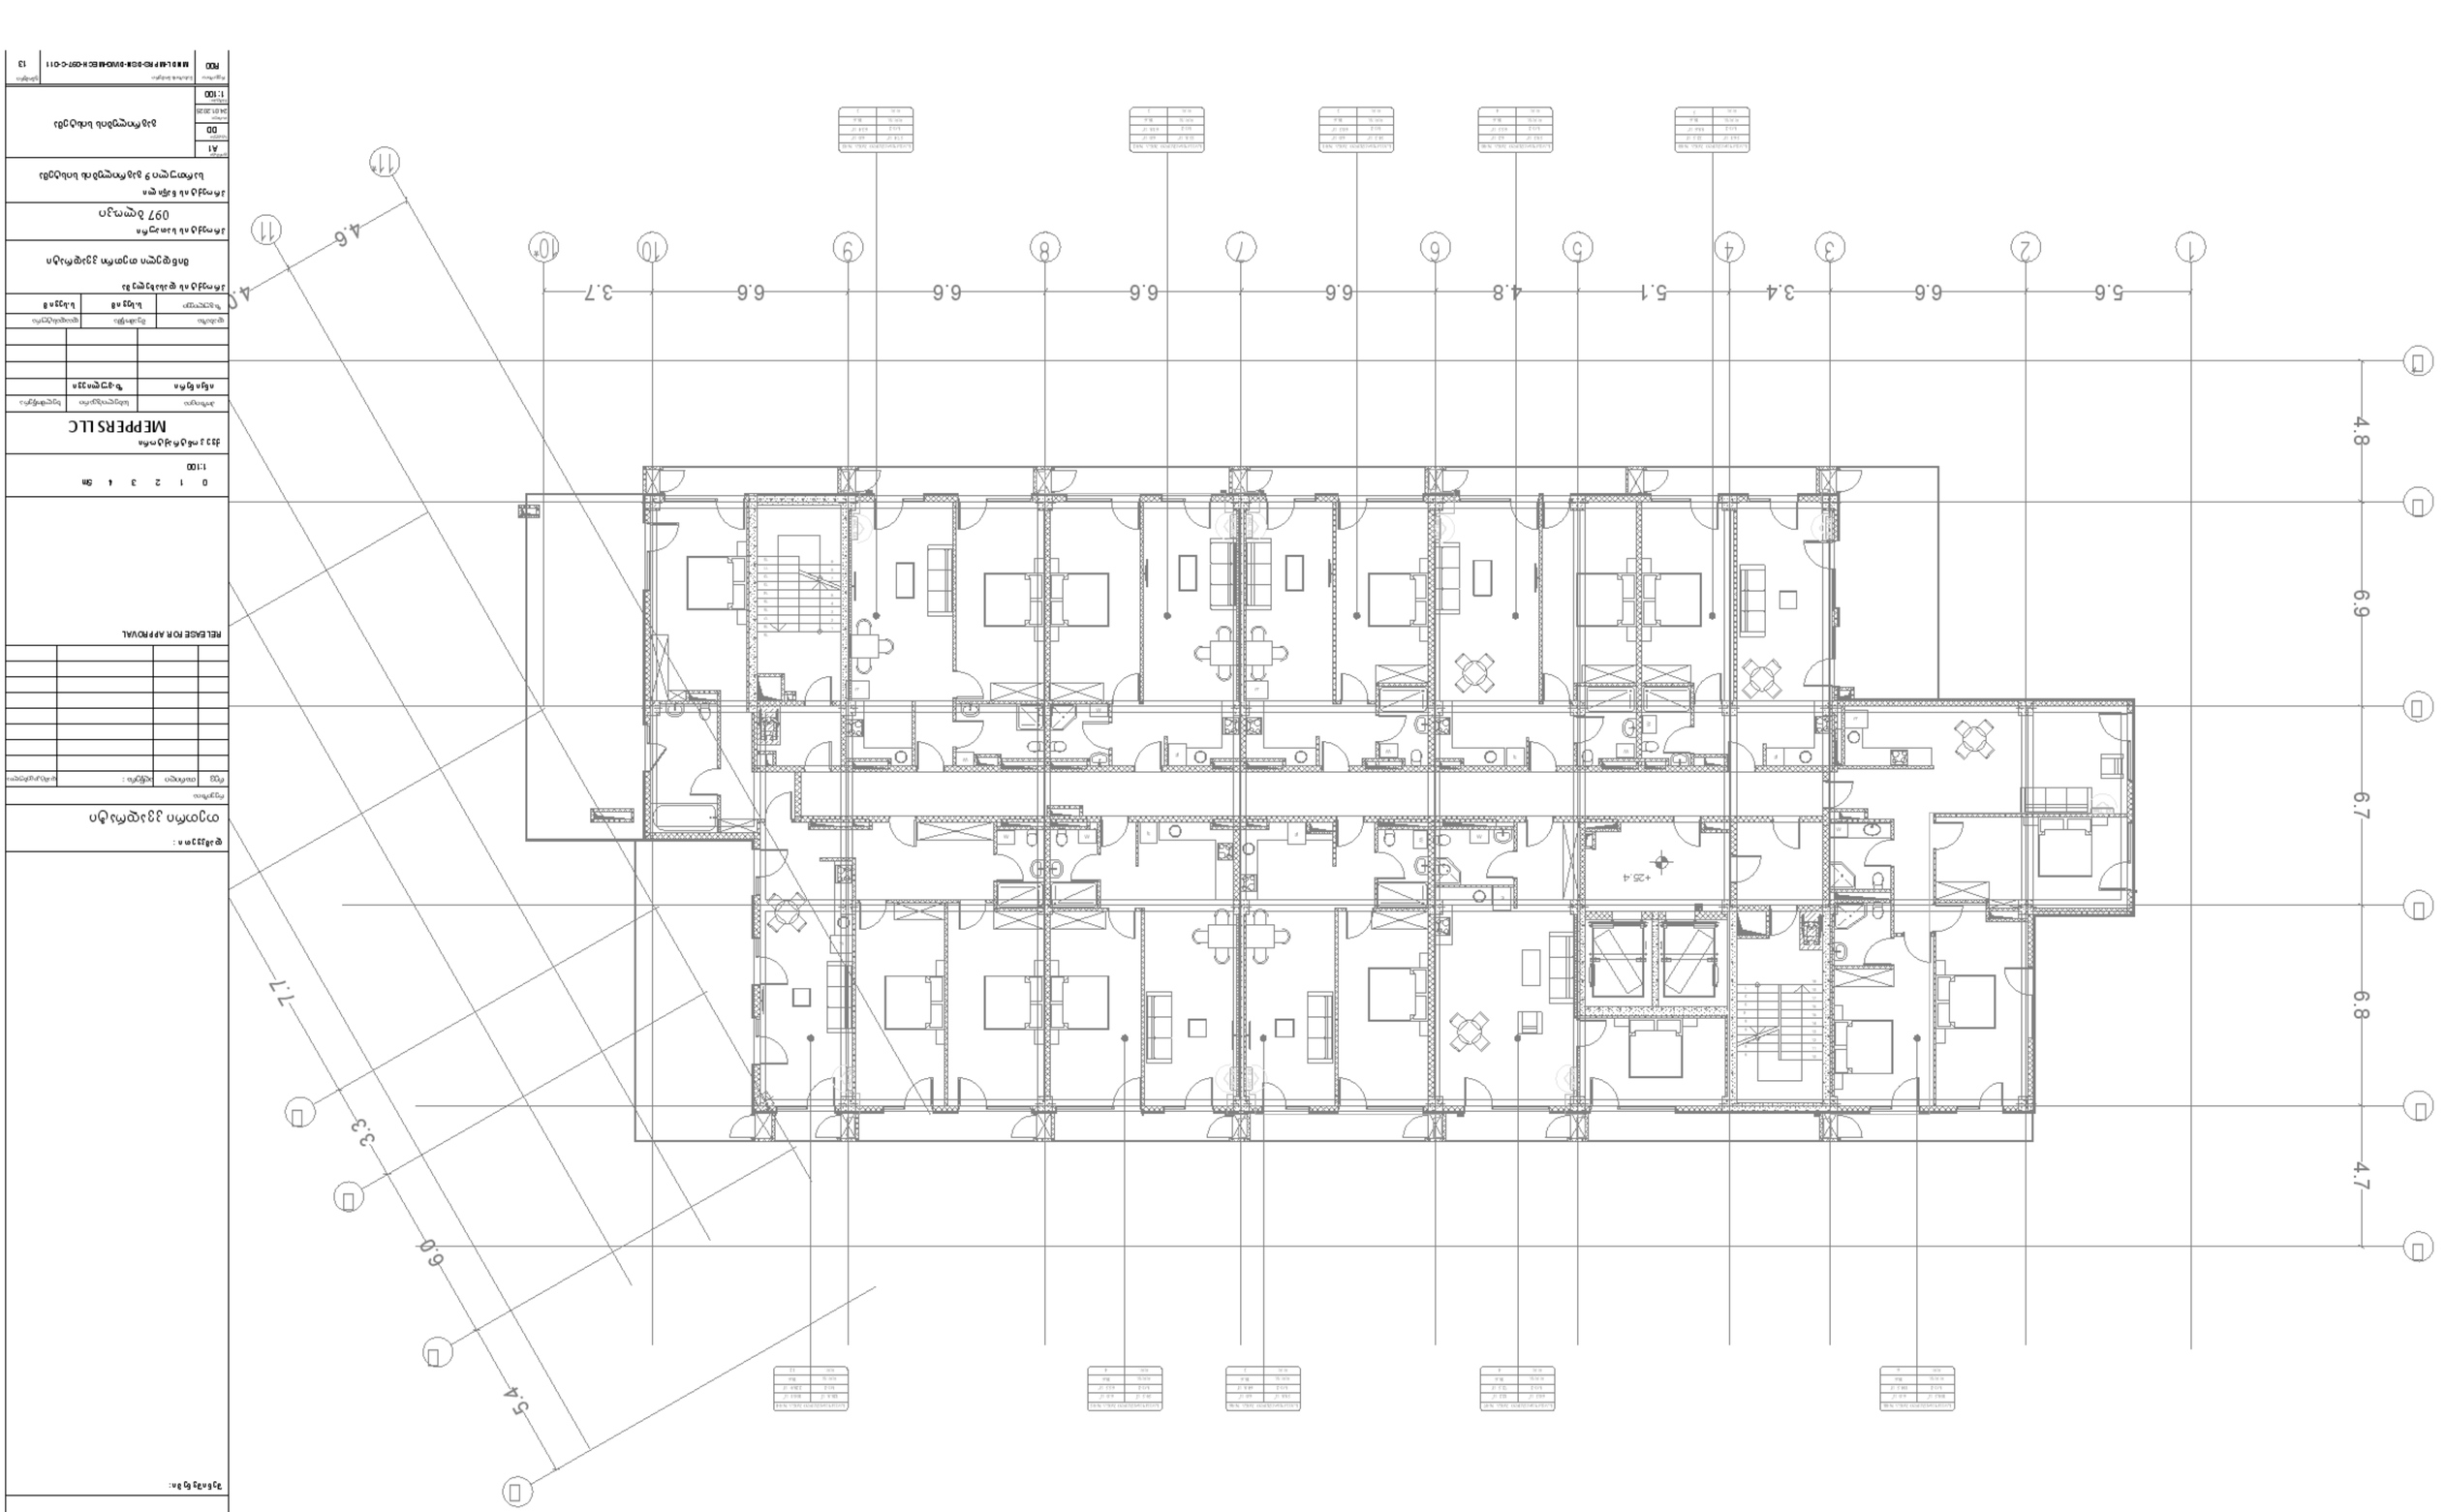

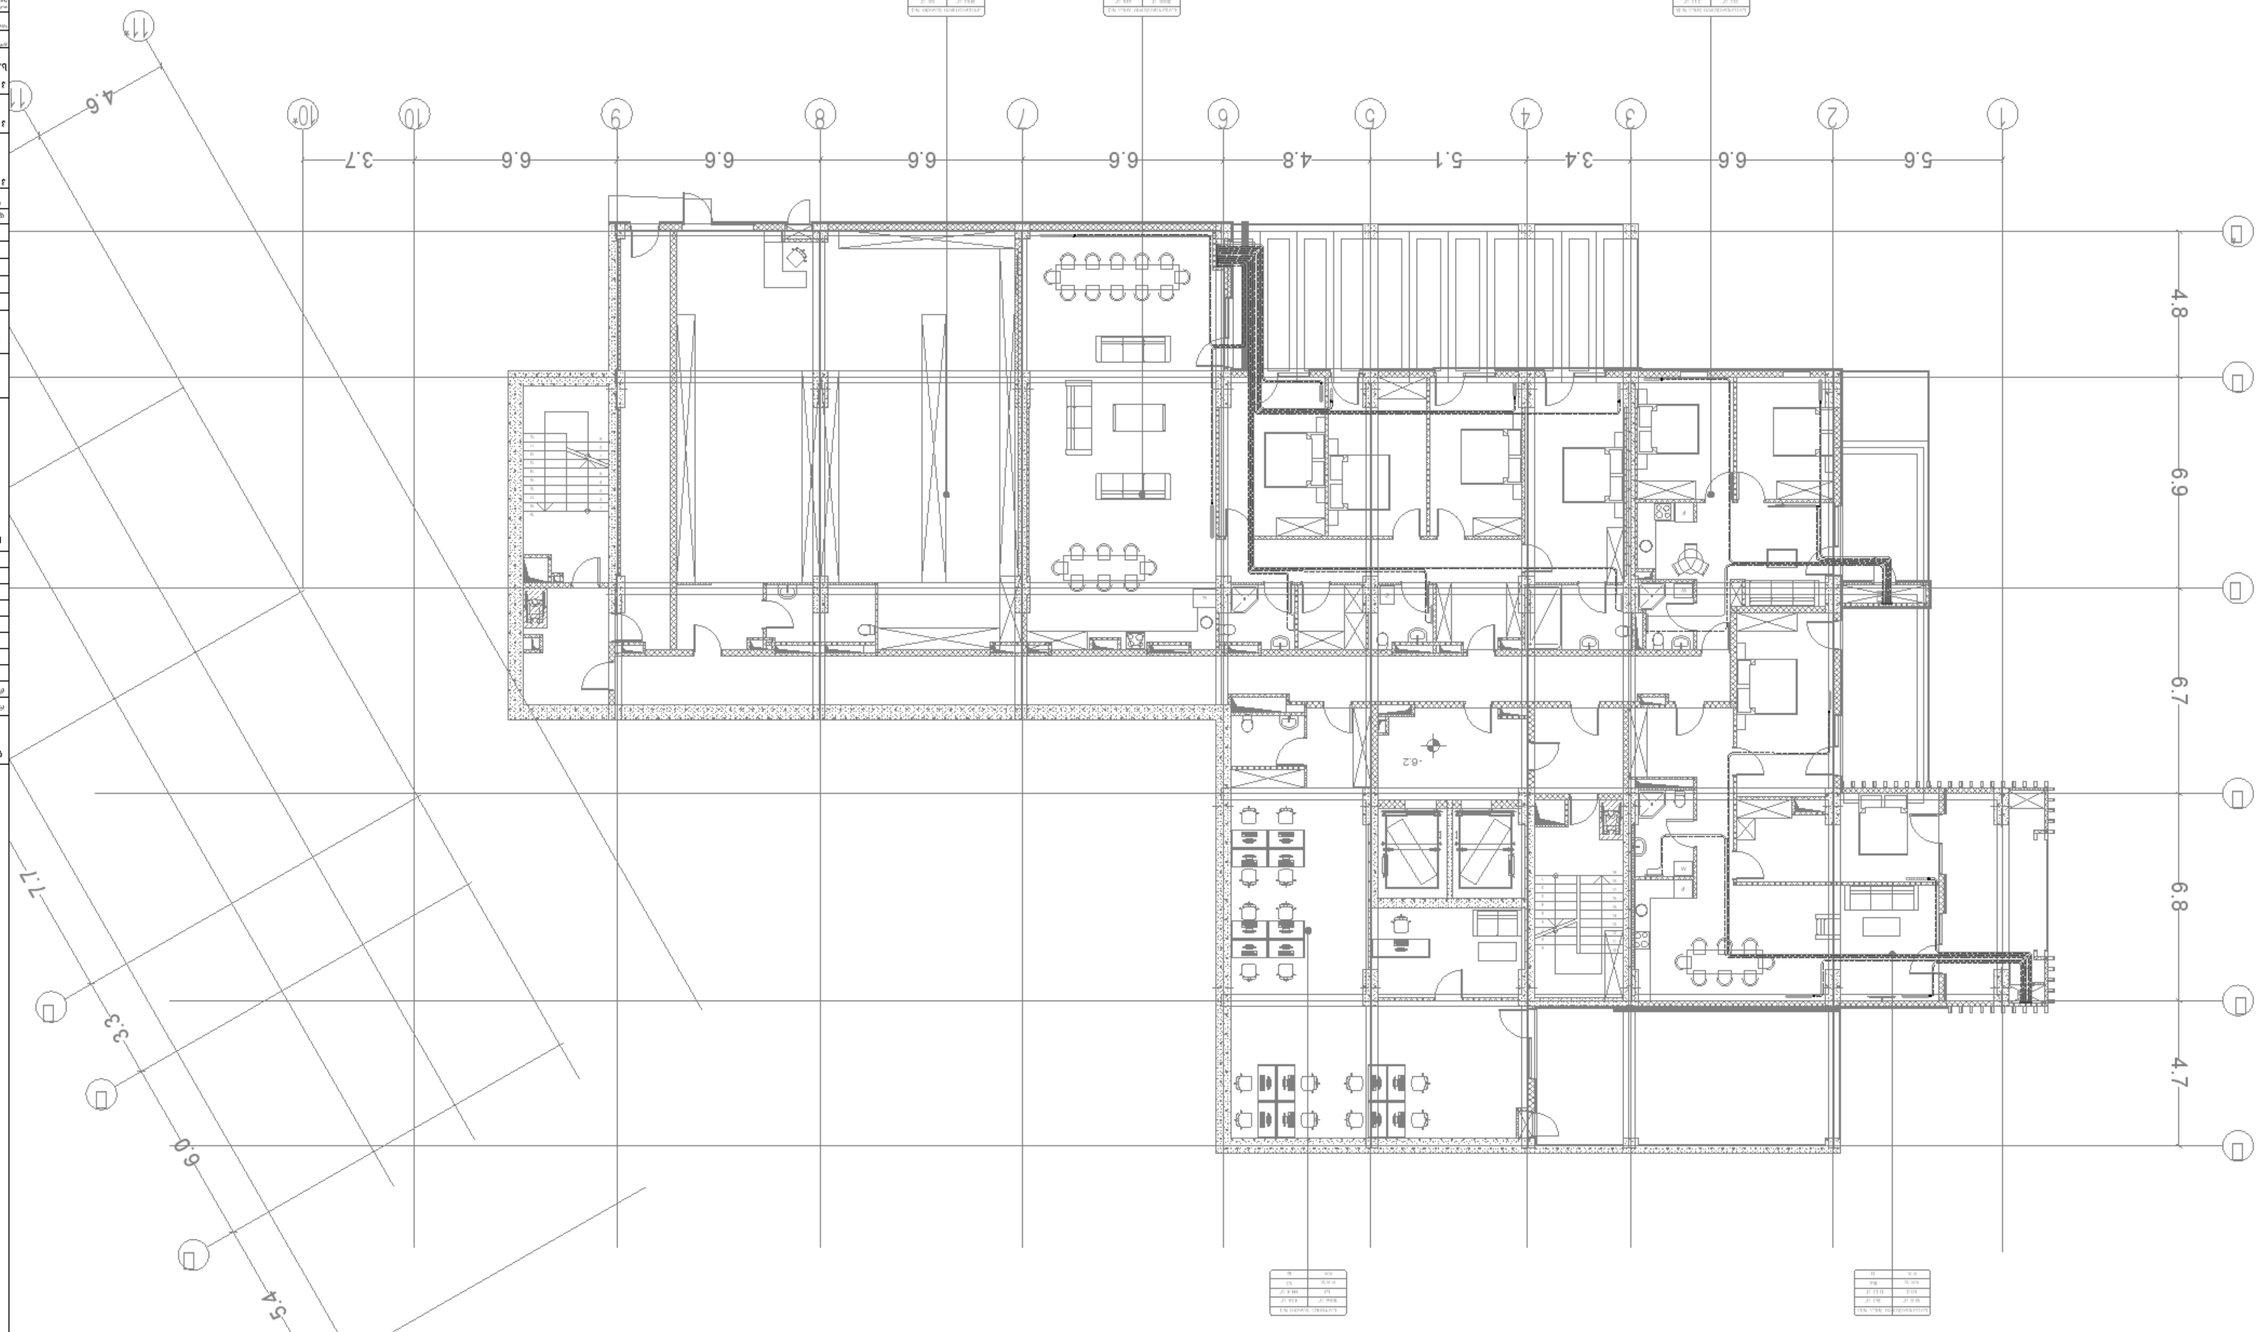














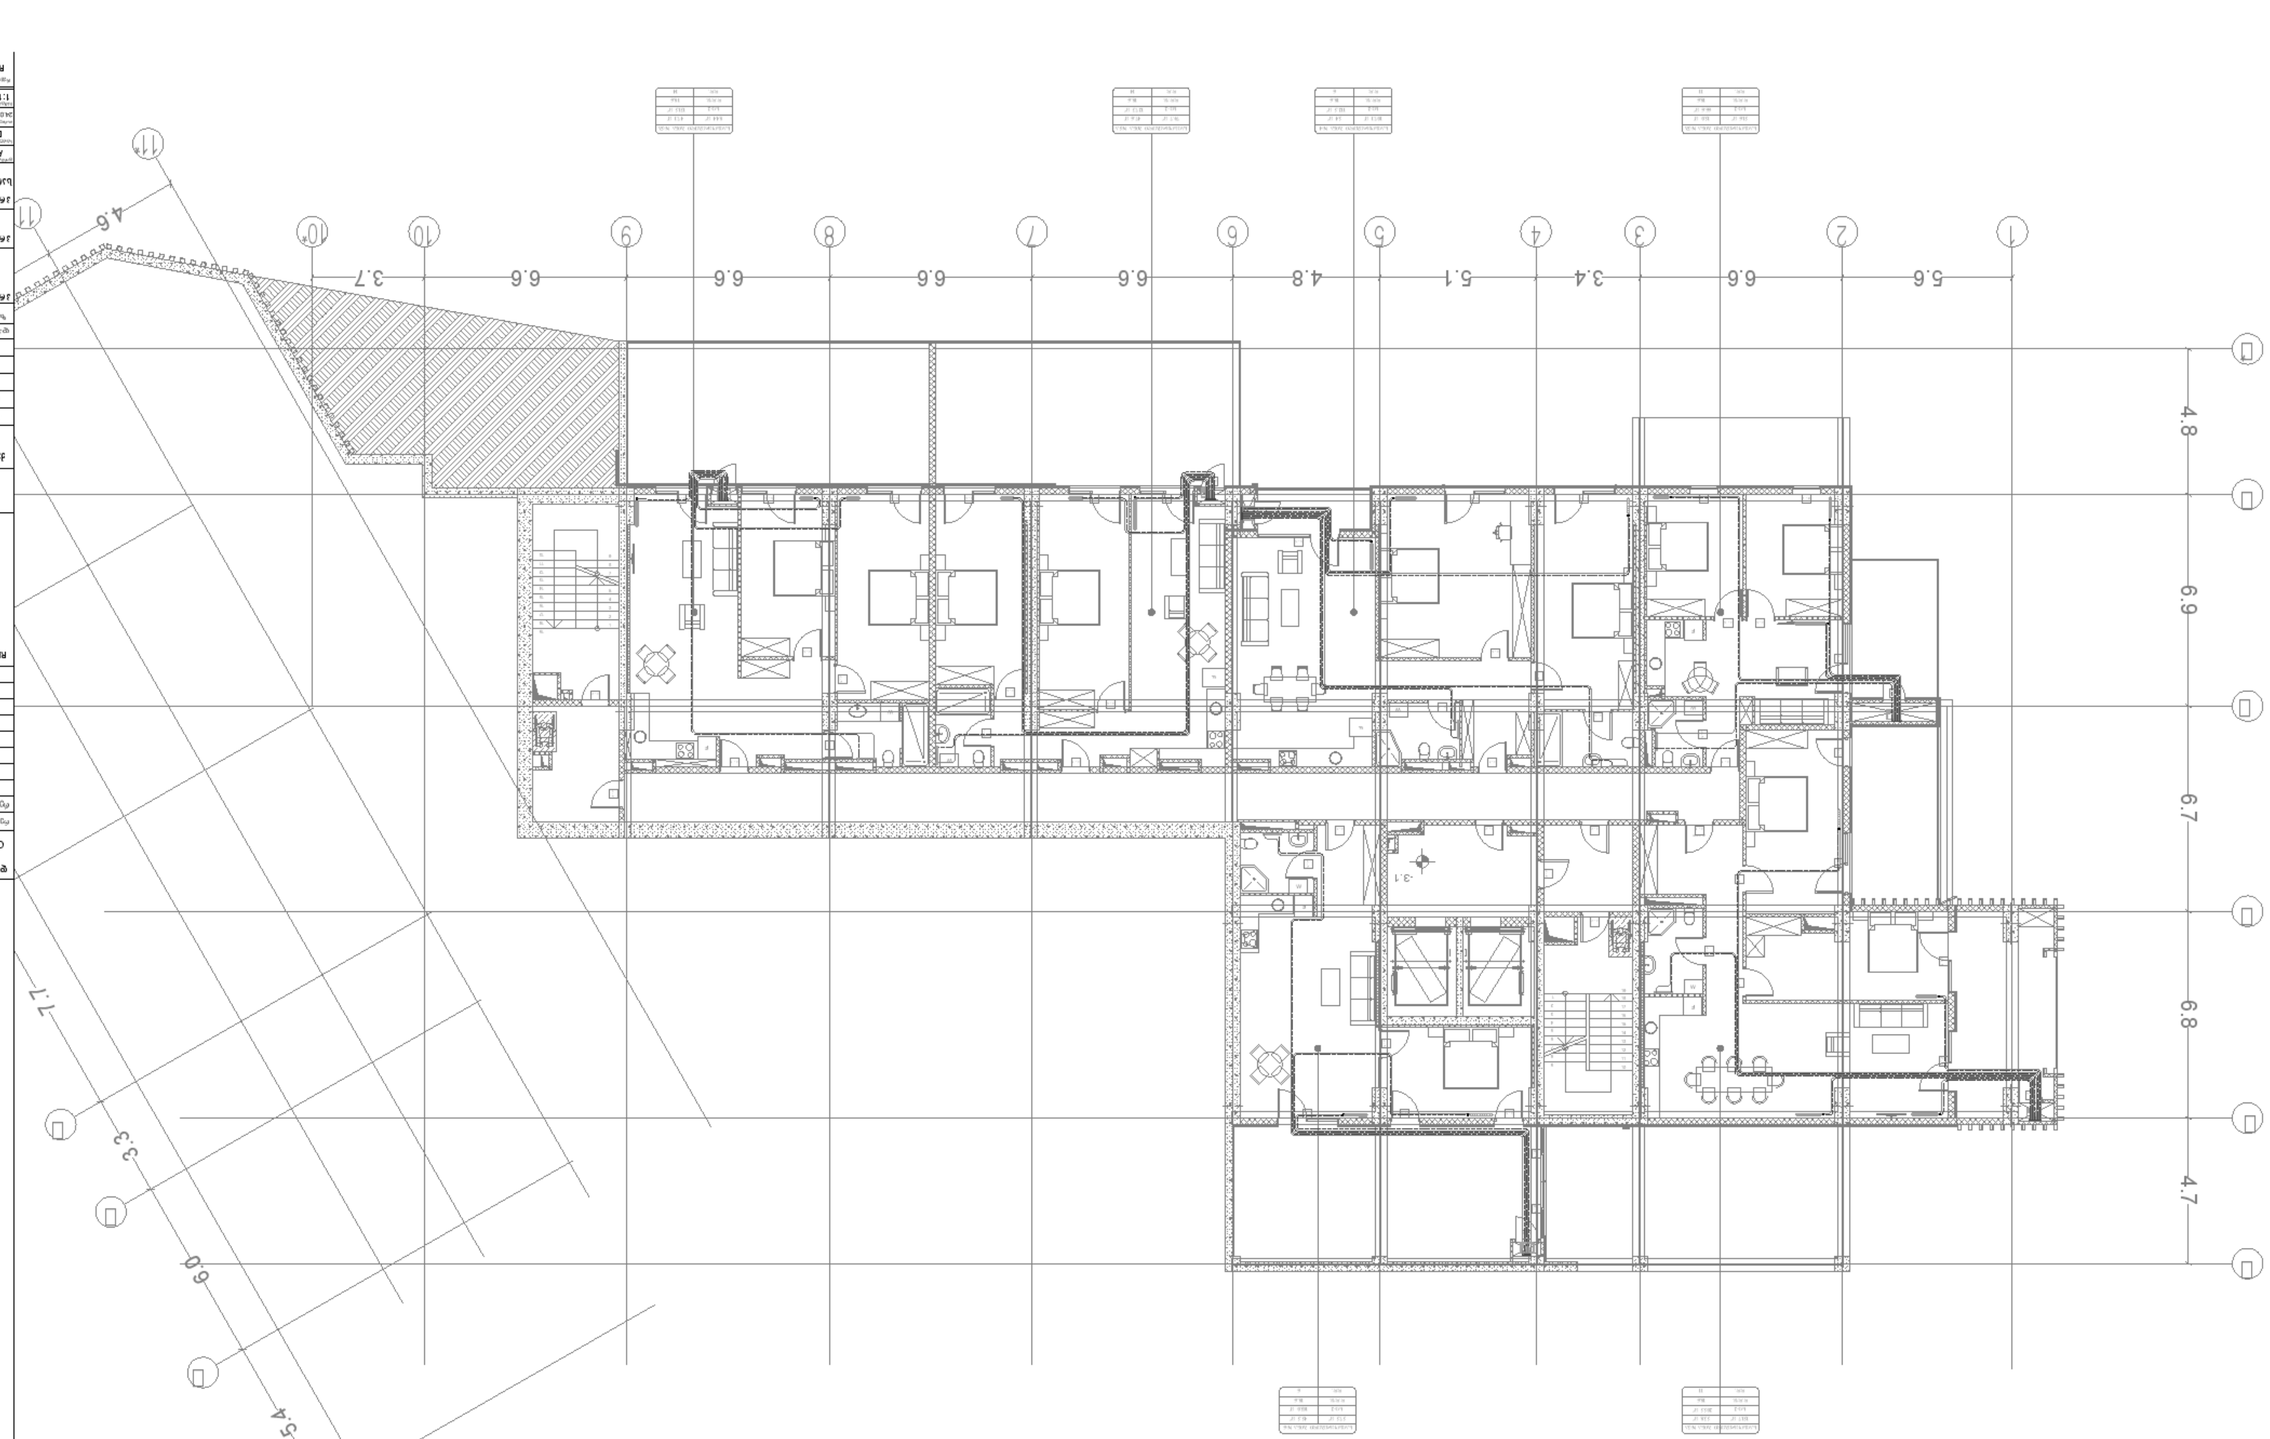



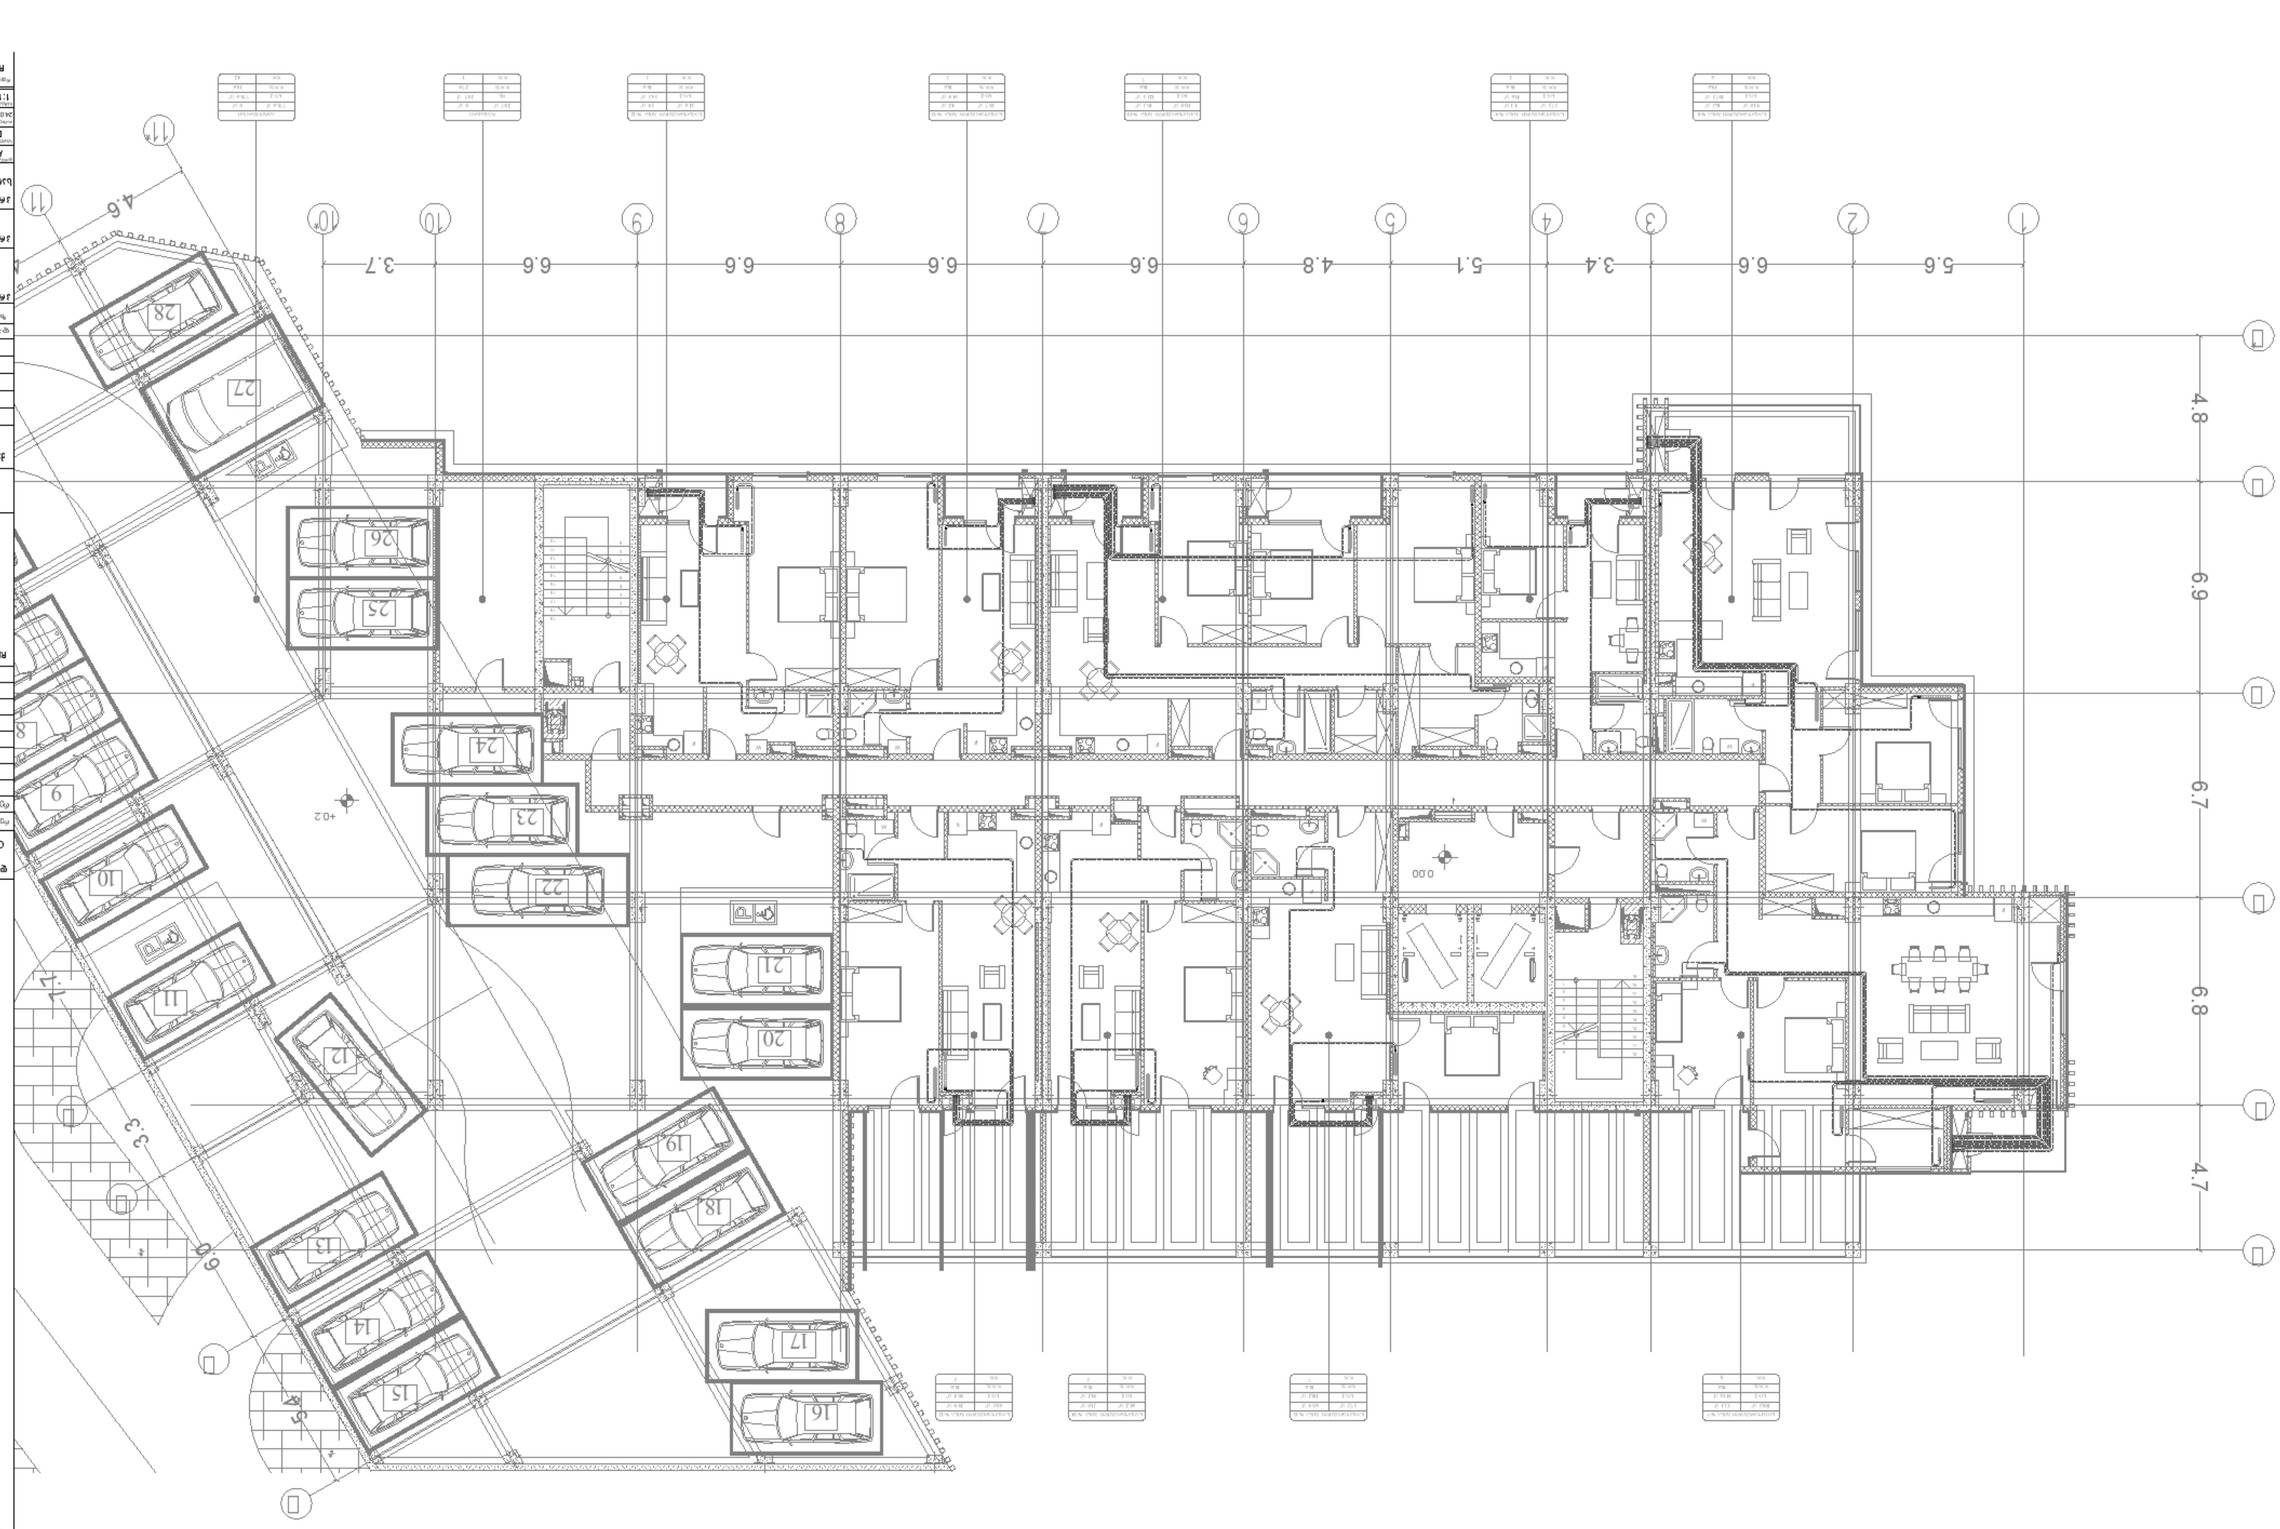


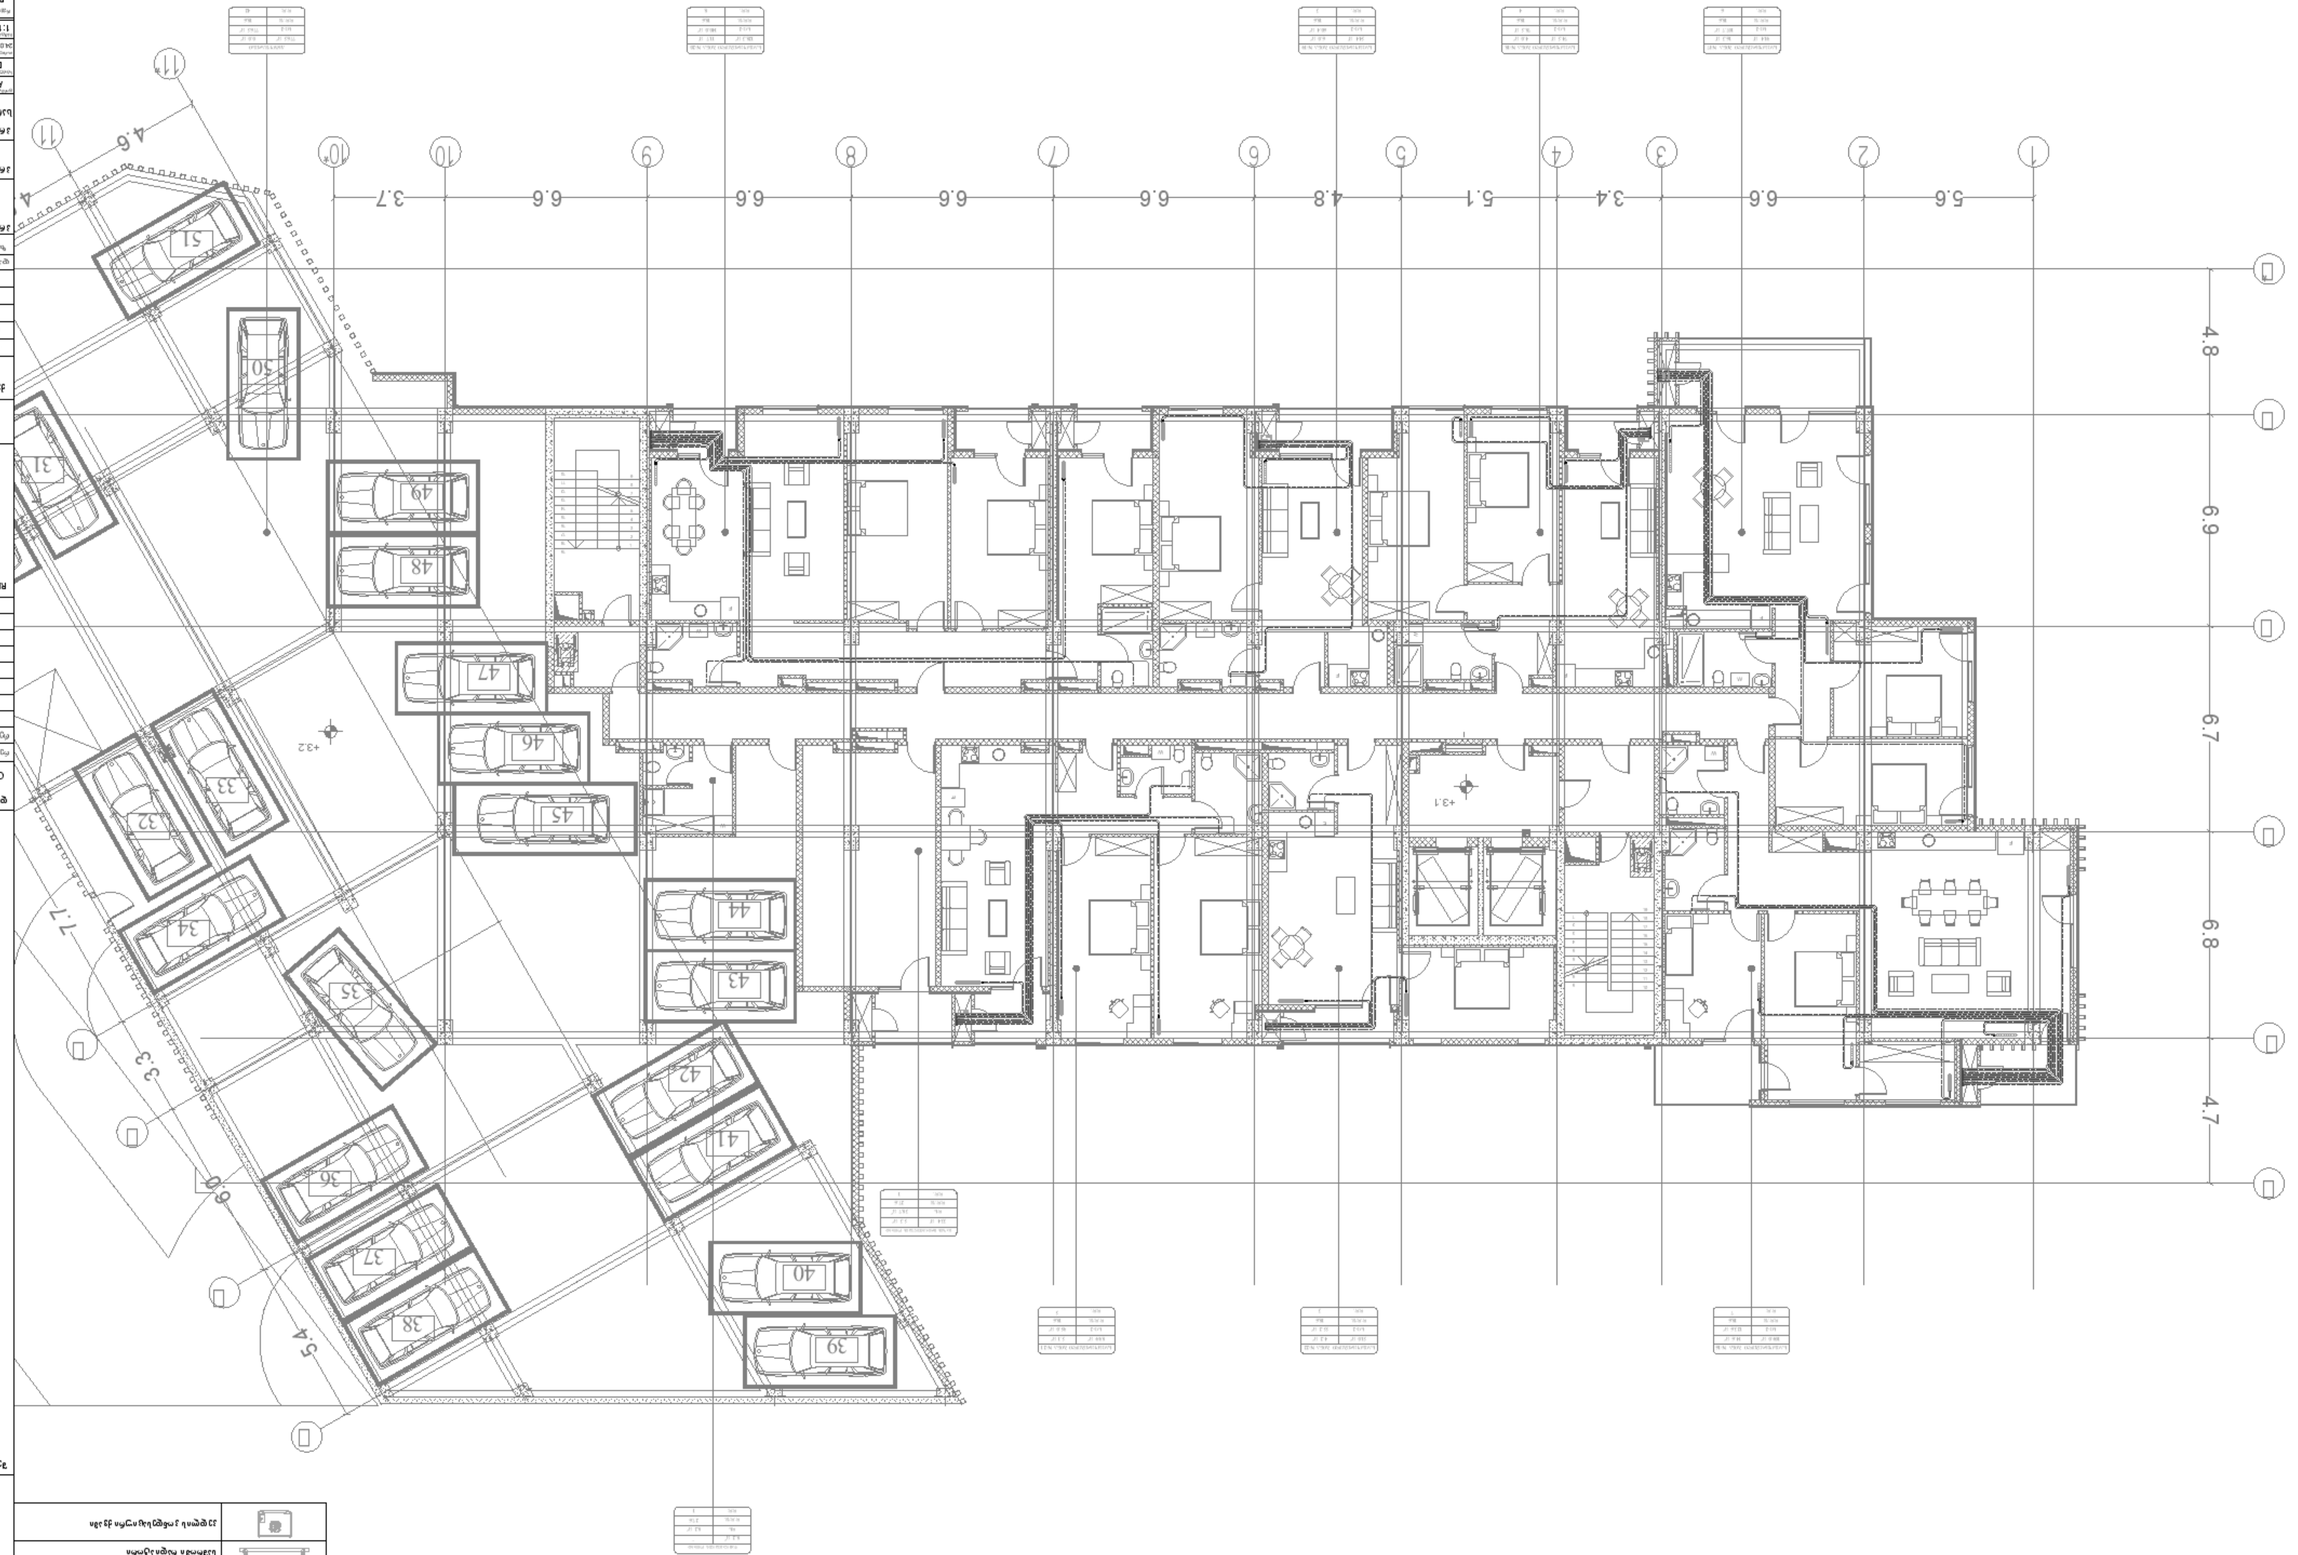


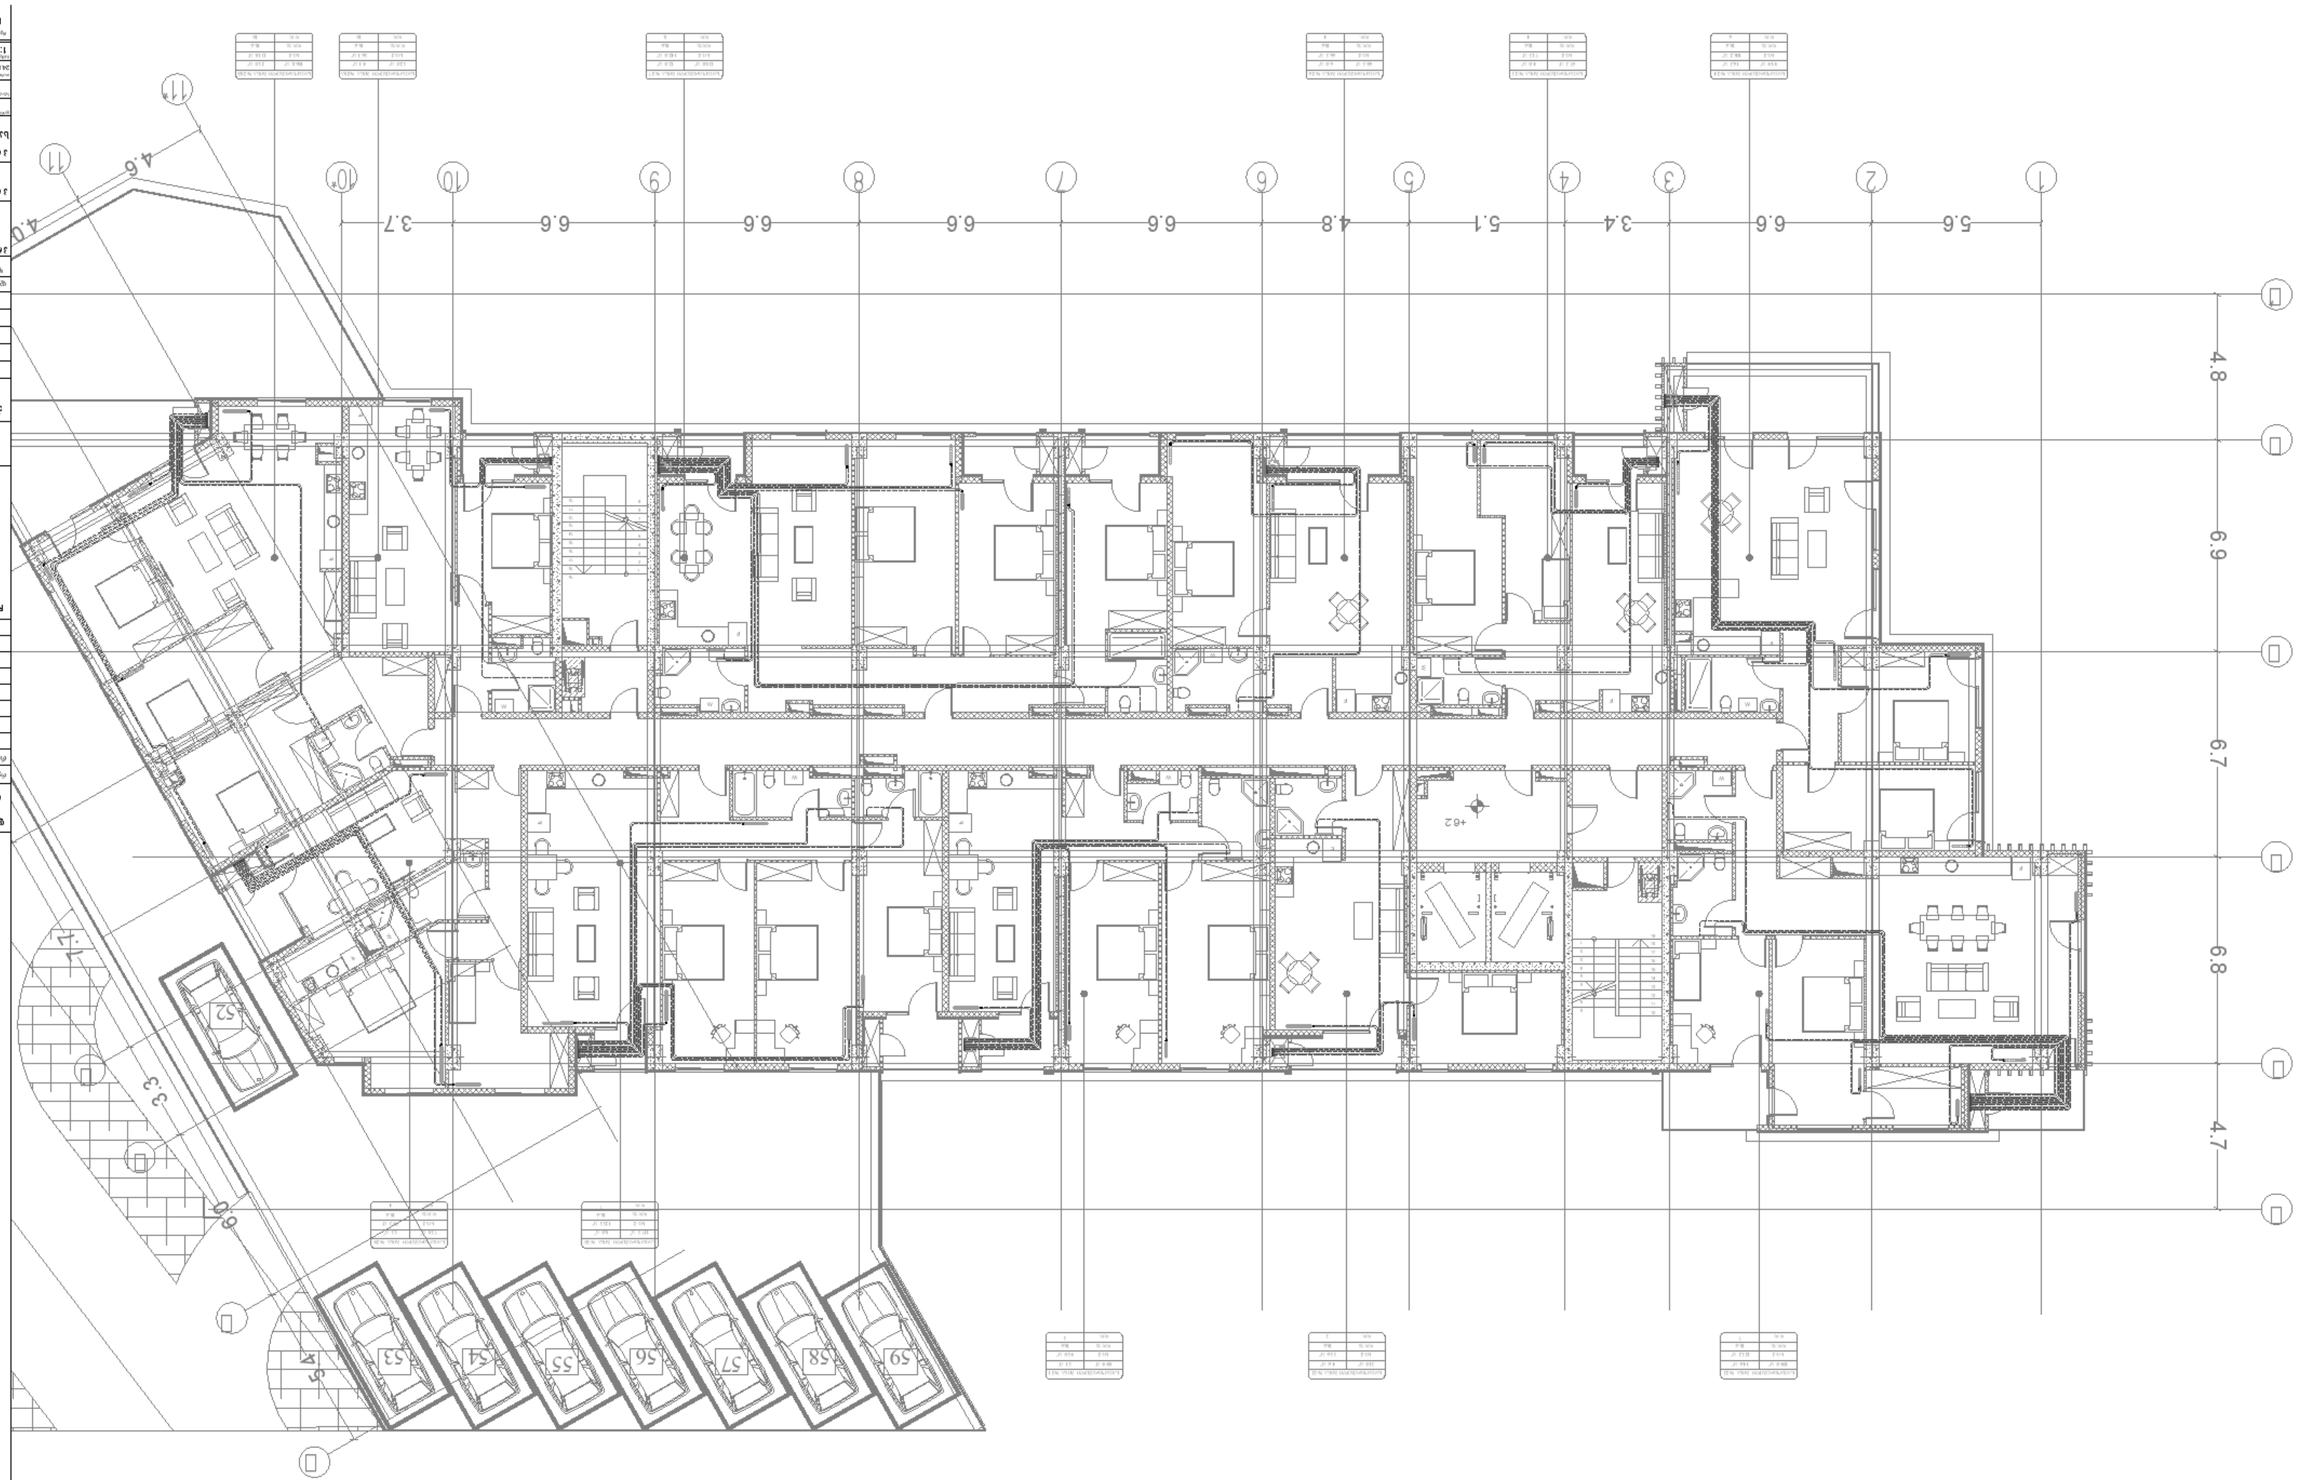




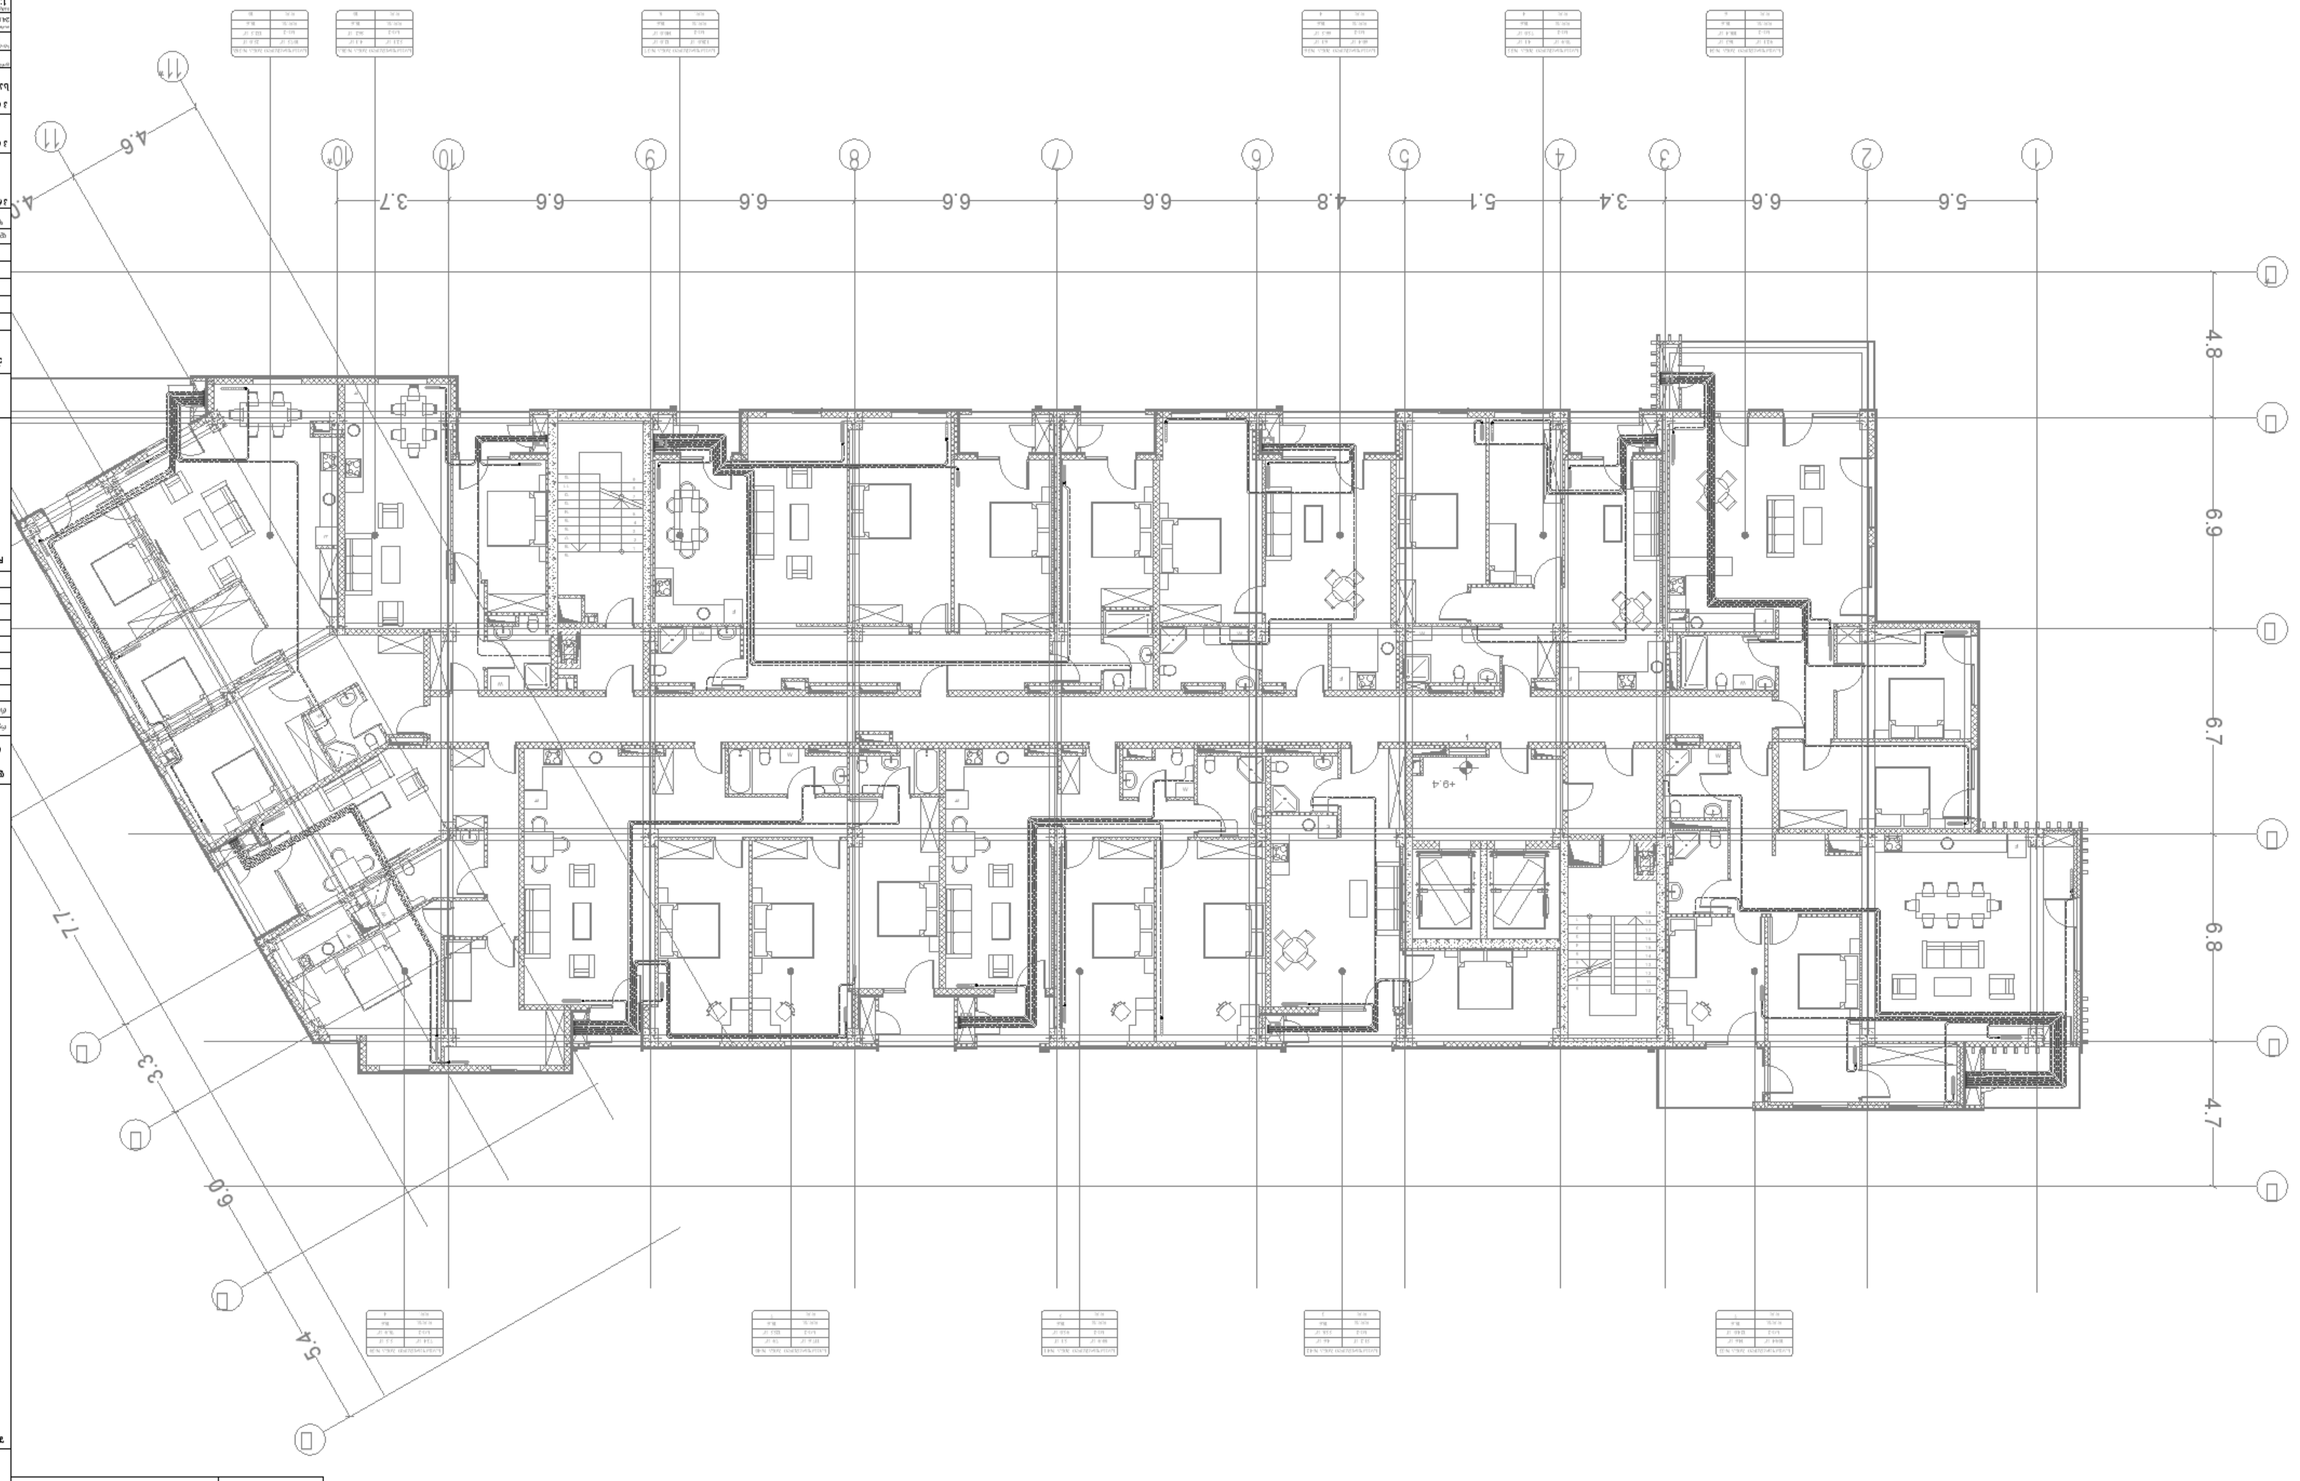







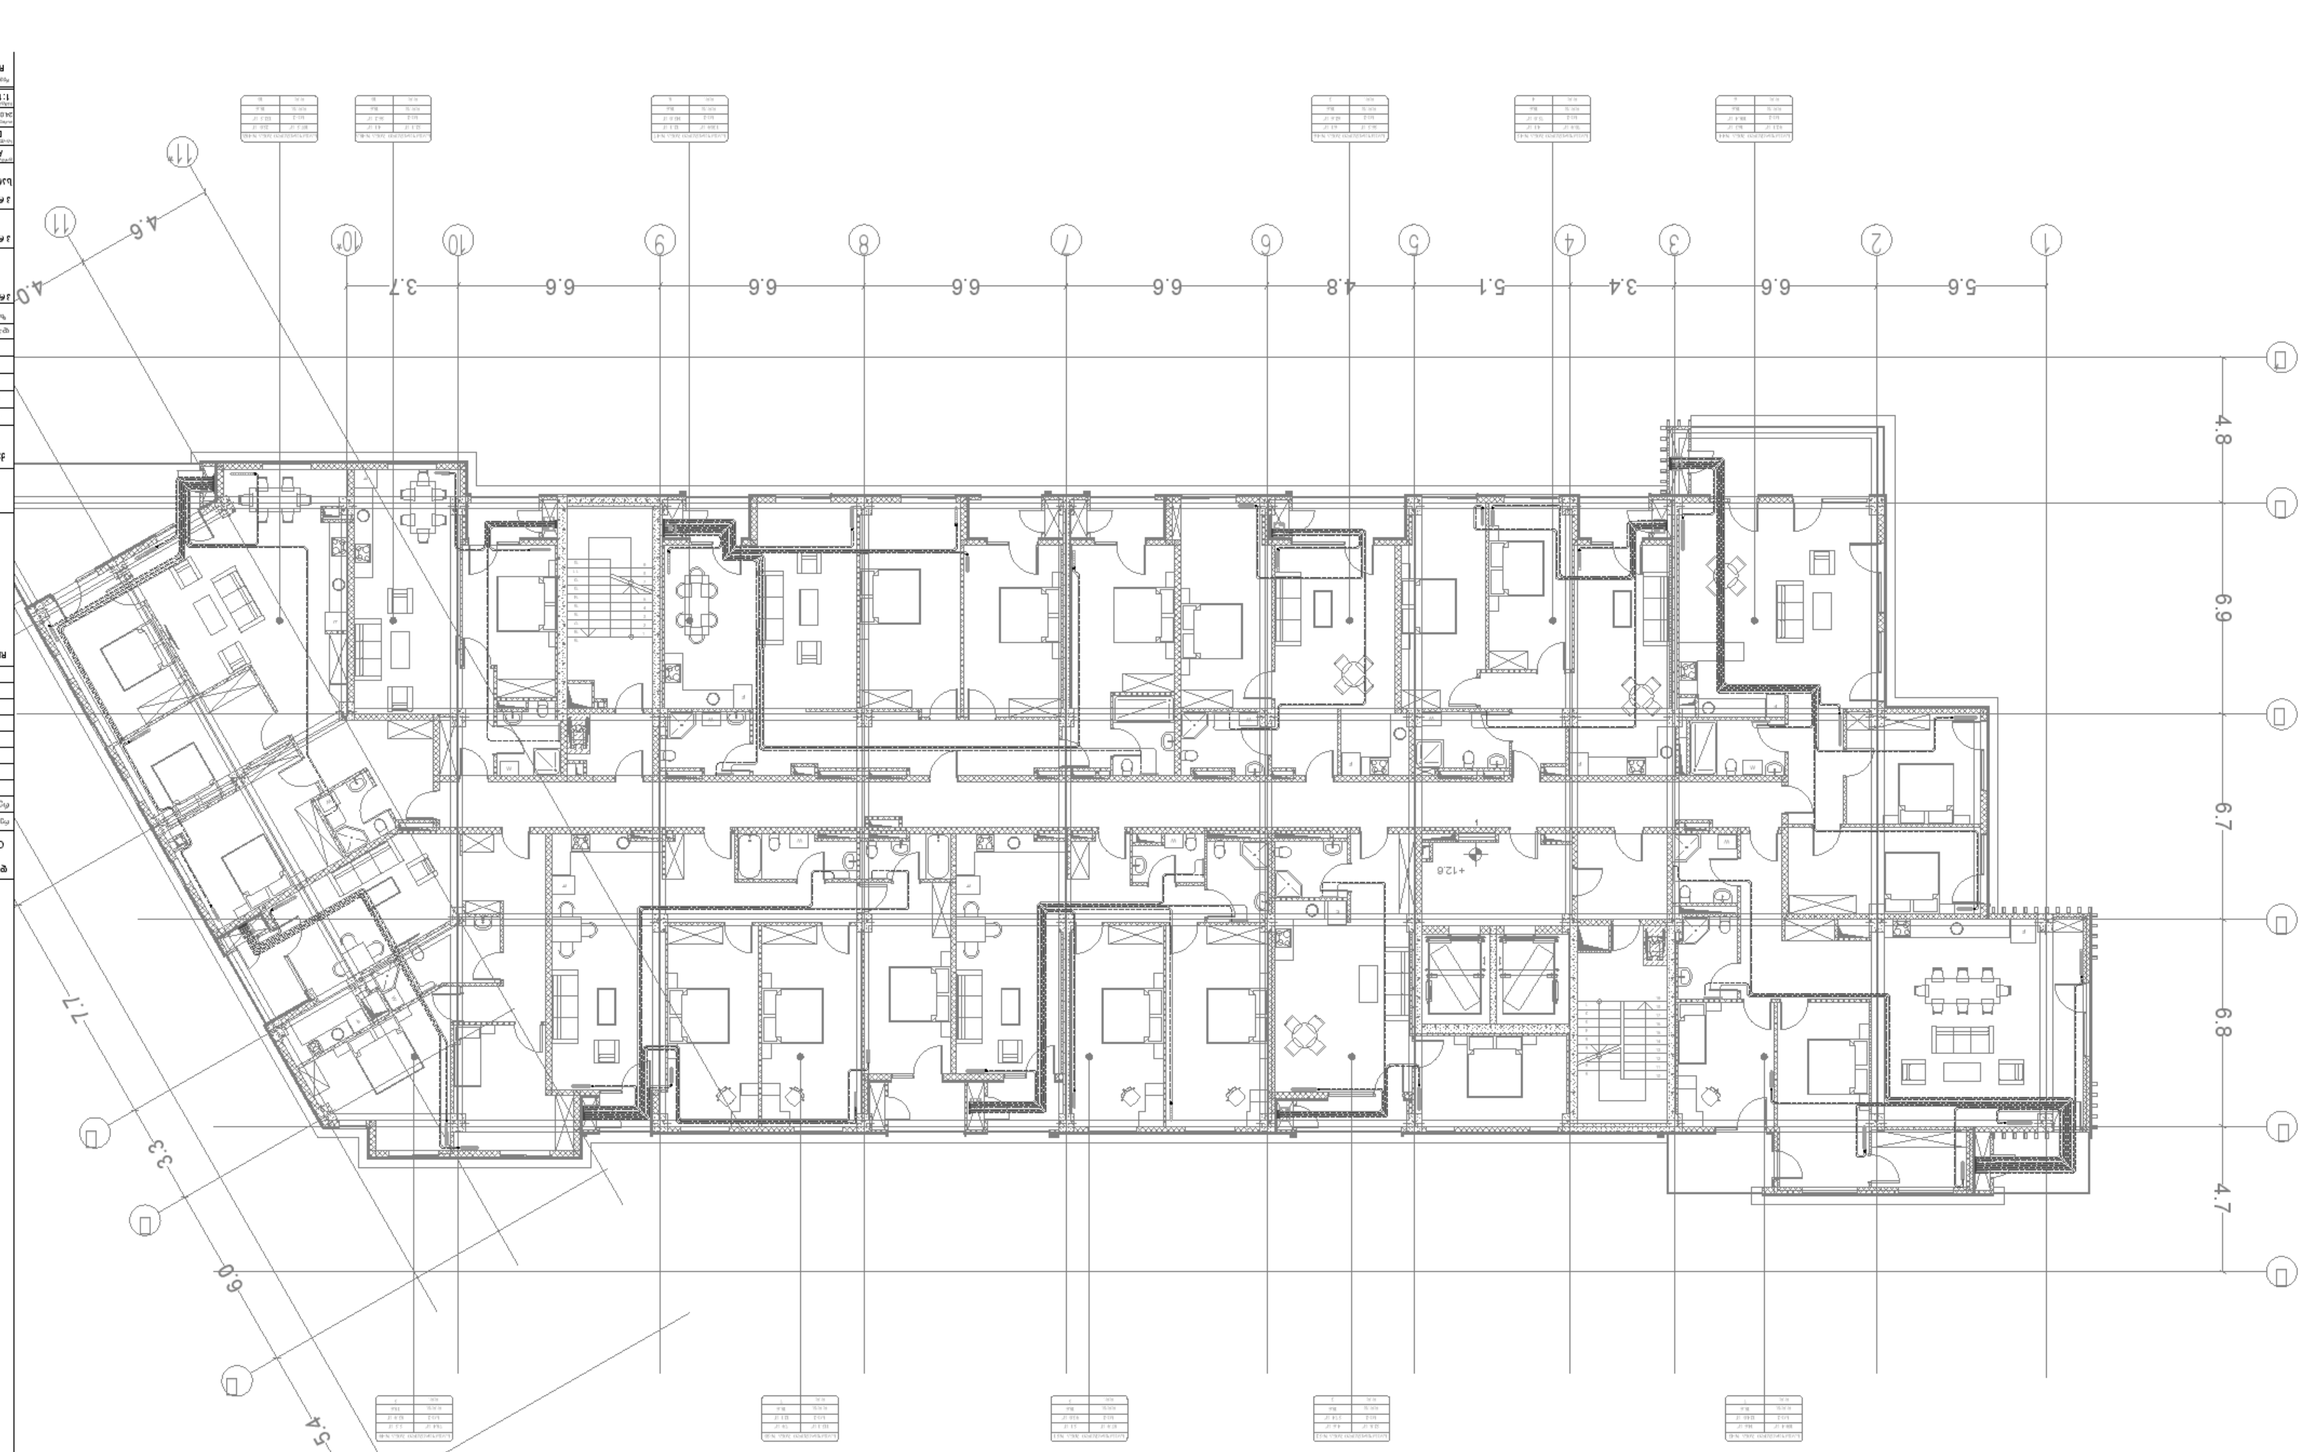
















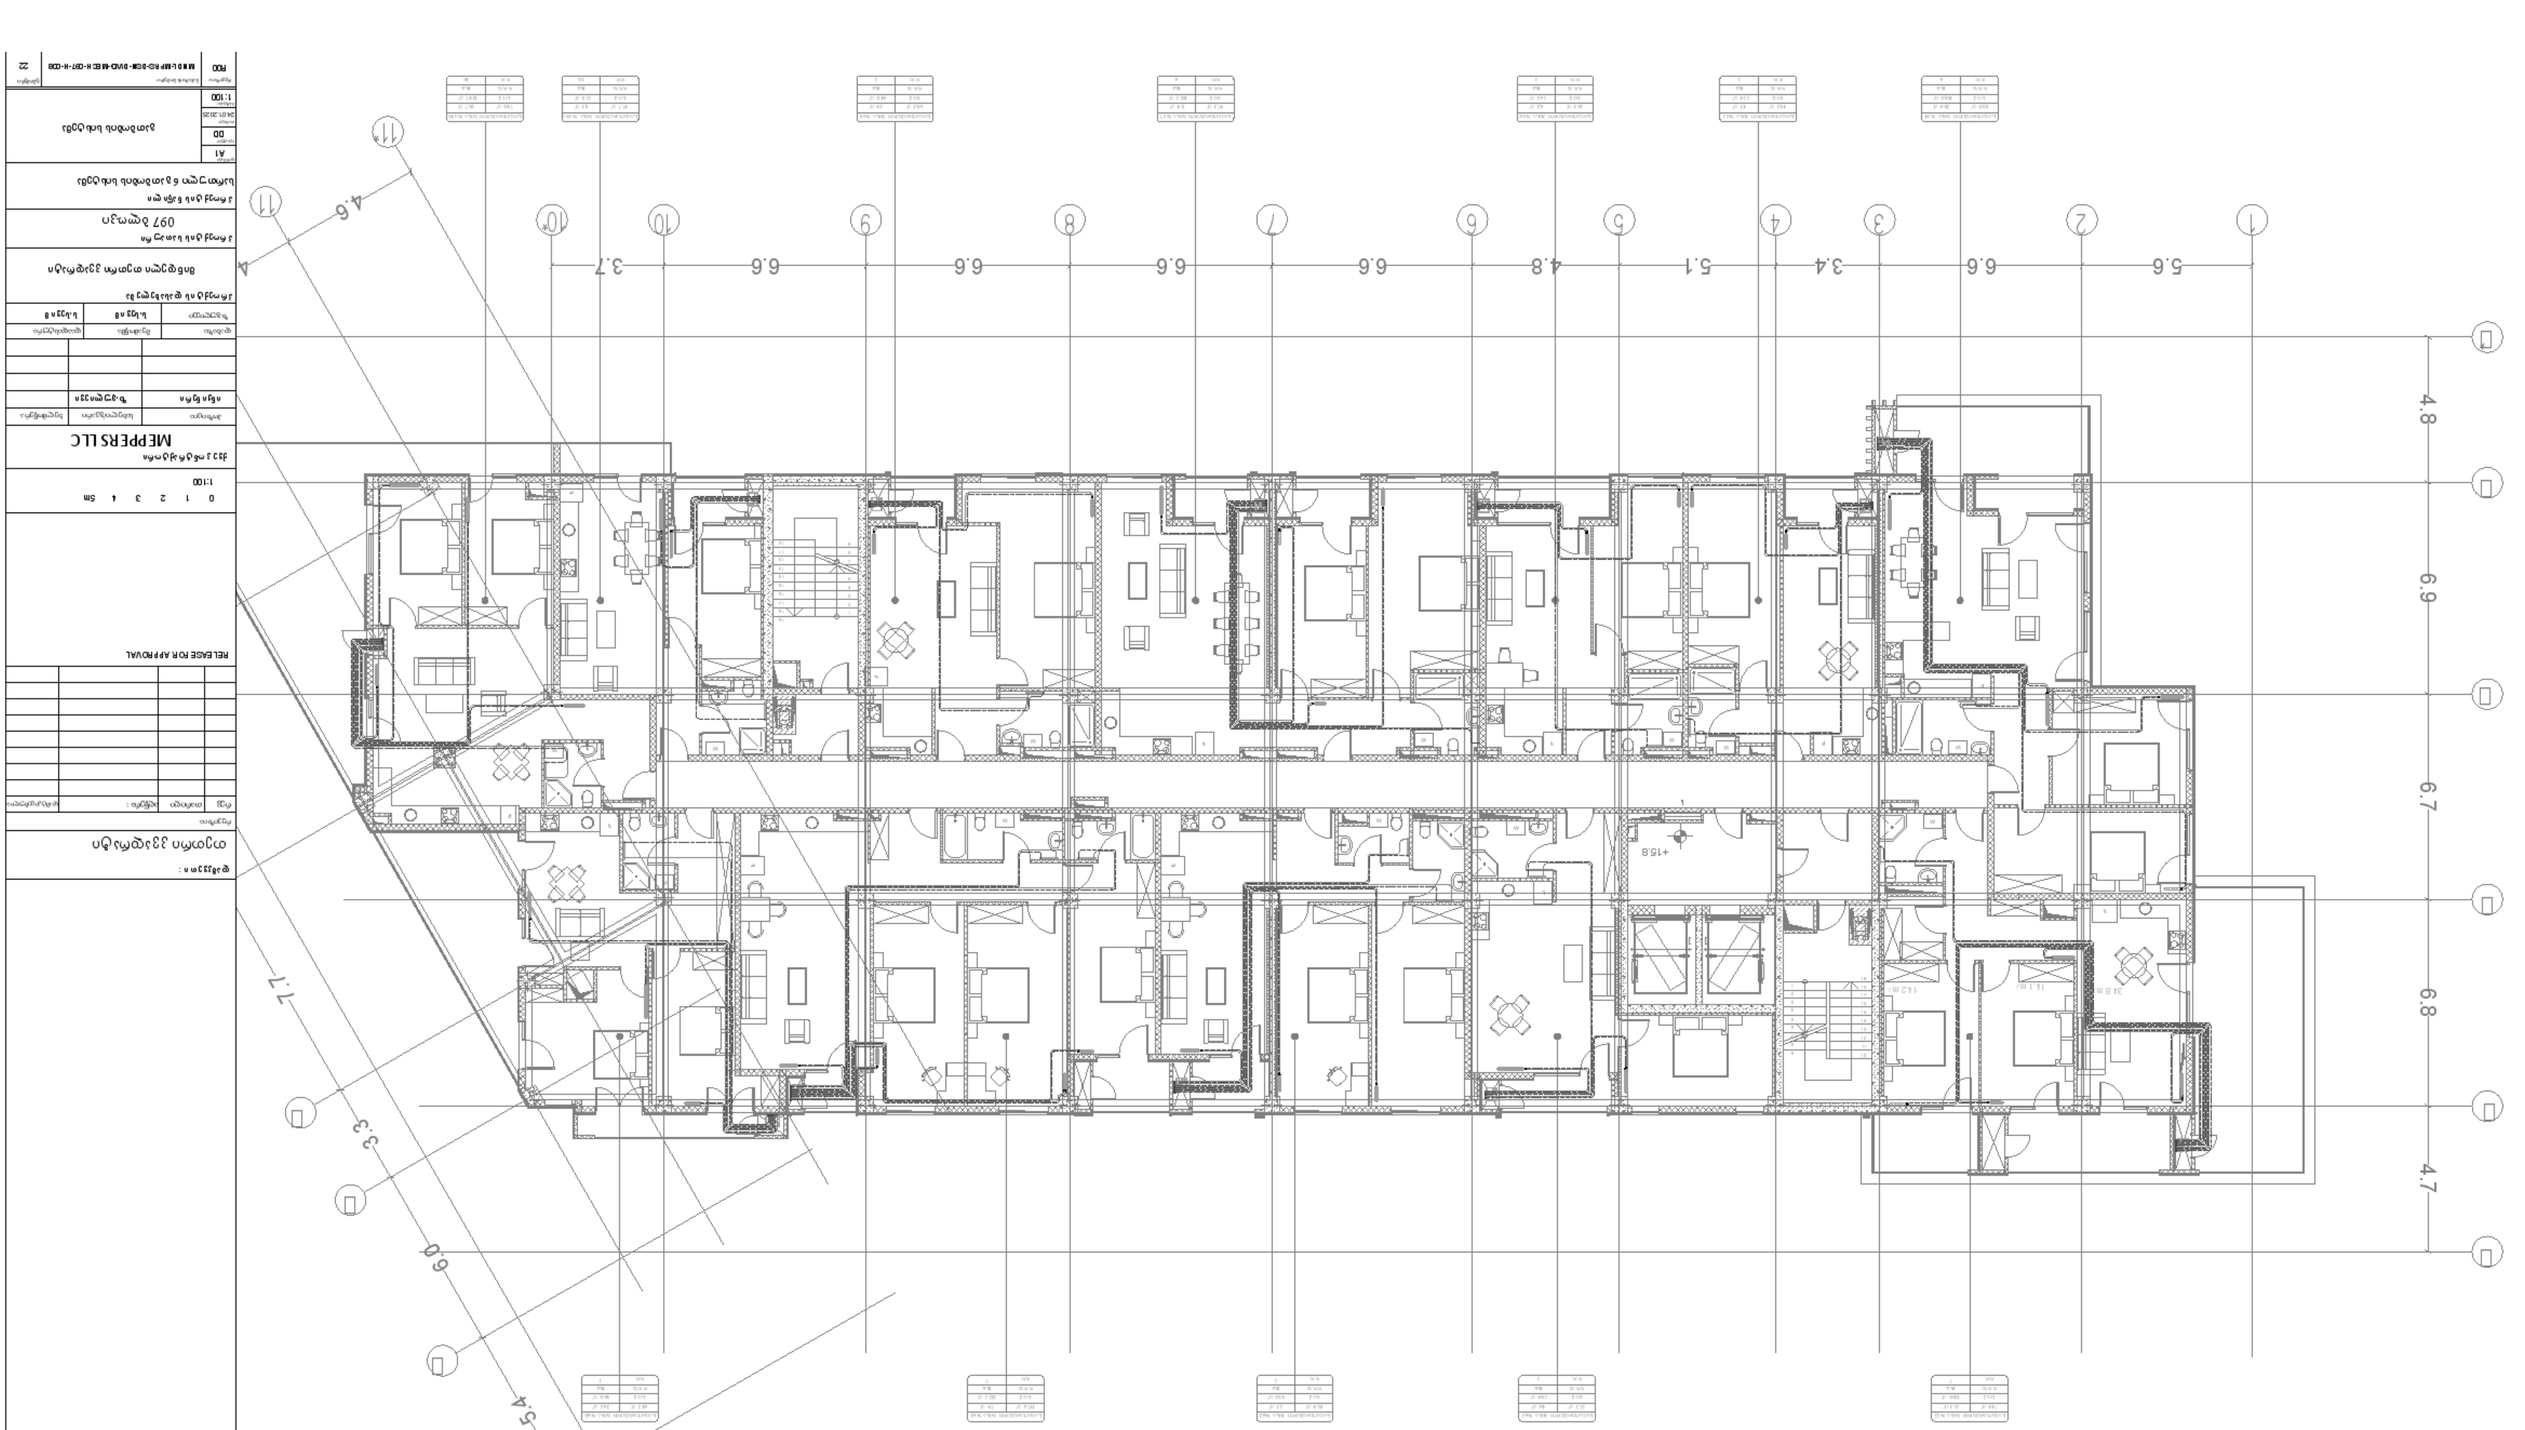

Architect	MEPPERS LLC
Scale	1:100
Drawn by	DD
Checked by	AI
Revision	R00
Sheet	22

RELEASE FOR APPROVAL

0 1 2 3 4 5m
1:100



Grid lines: 1 2 3 4 5 6 7 8 9 10 11 (horizontal); A B C D (vertical)

Overall dimensions: 5.6, 6.6, 3.4, 5.1, 4.8, 6.6, 6.6, 6.6, 6.6, 3.7, 4.6 (horizontal); 4.8, 6.9, 6.8, 4.7, 6.7, 5.4, 6.0, 3.3, 7.1 (vertical)

Elevation marker: +15.8










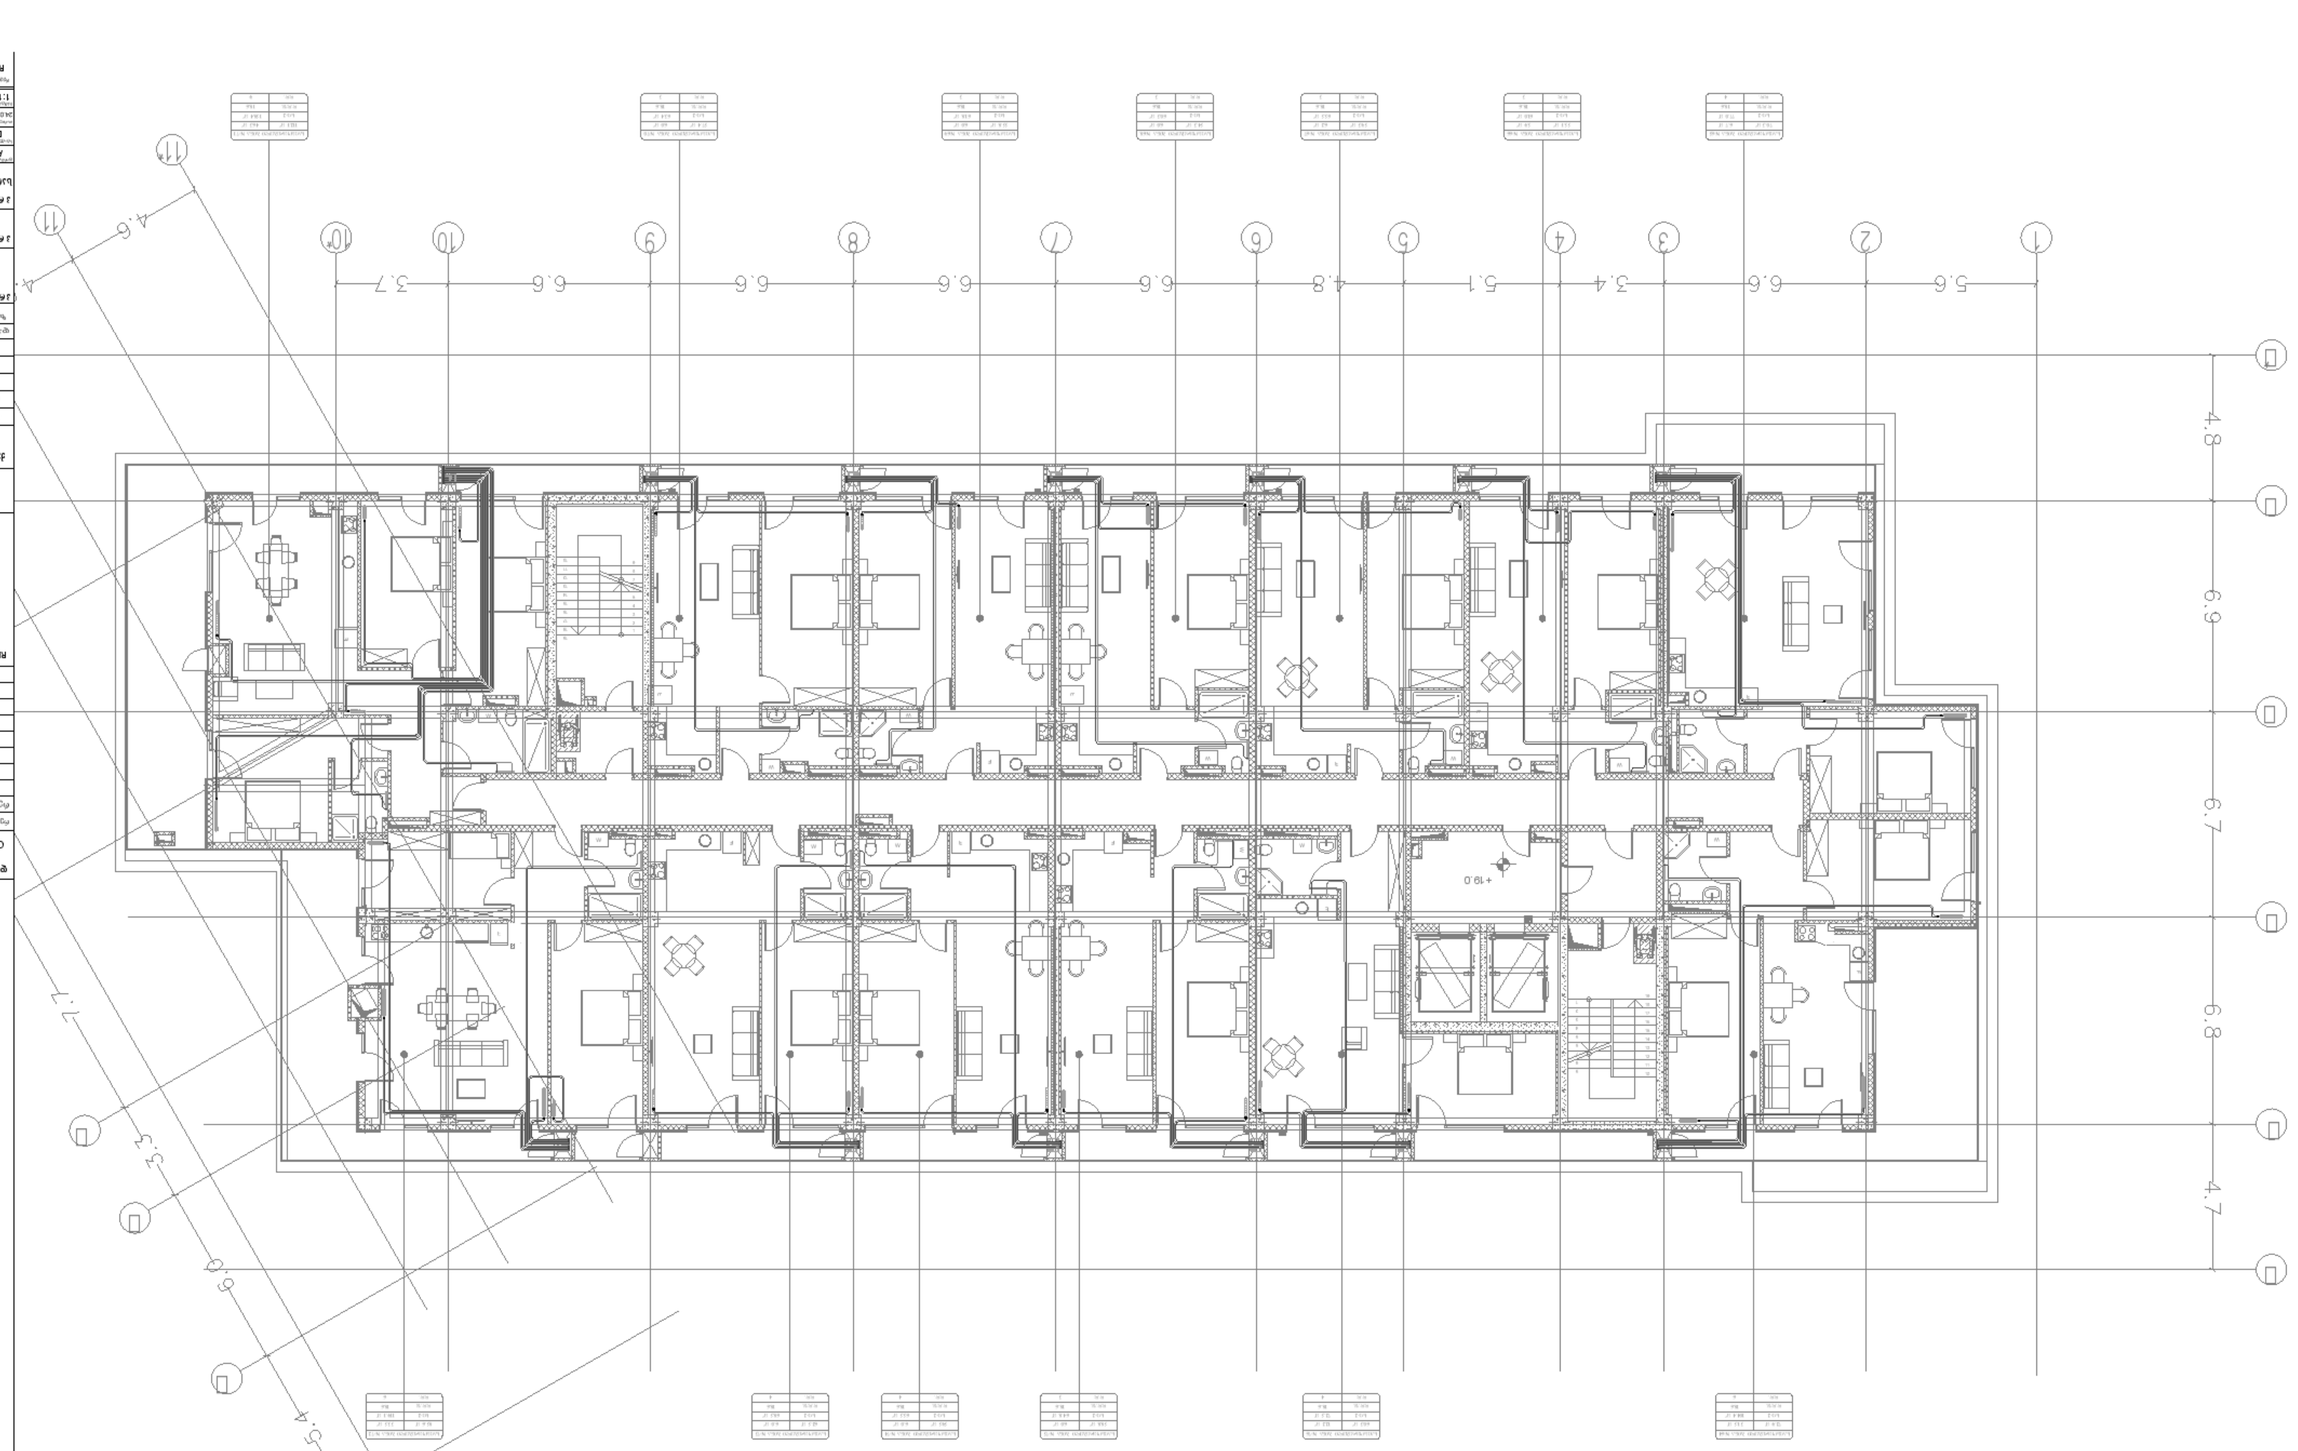





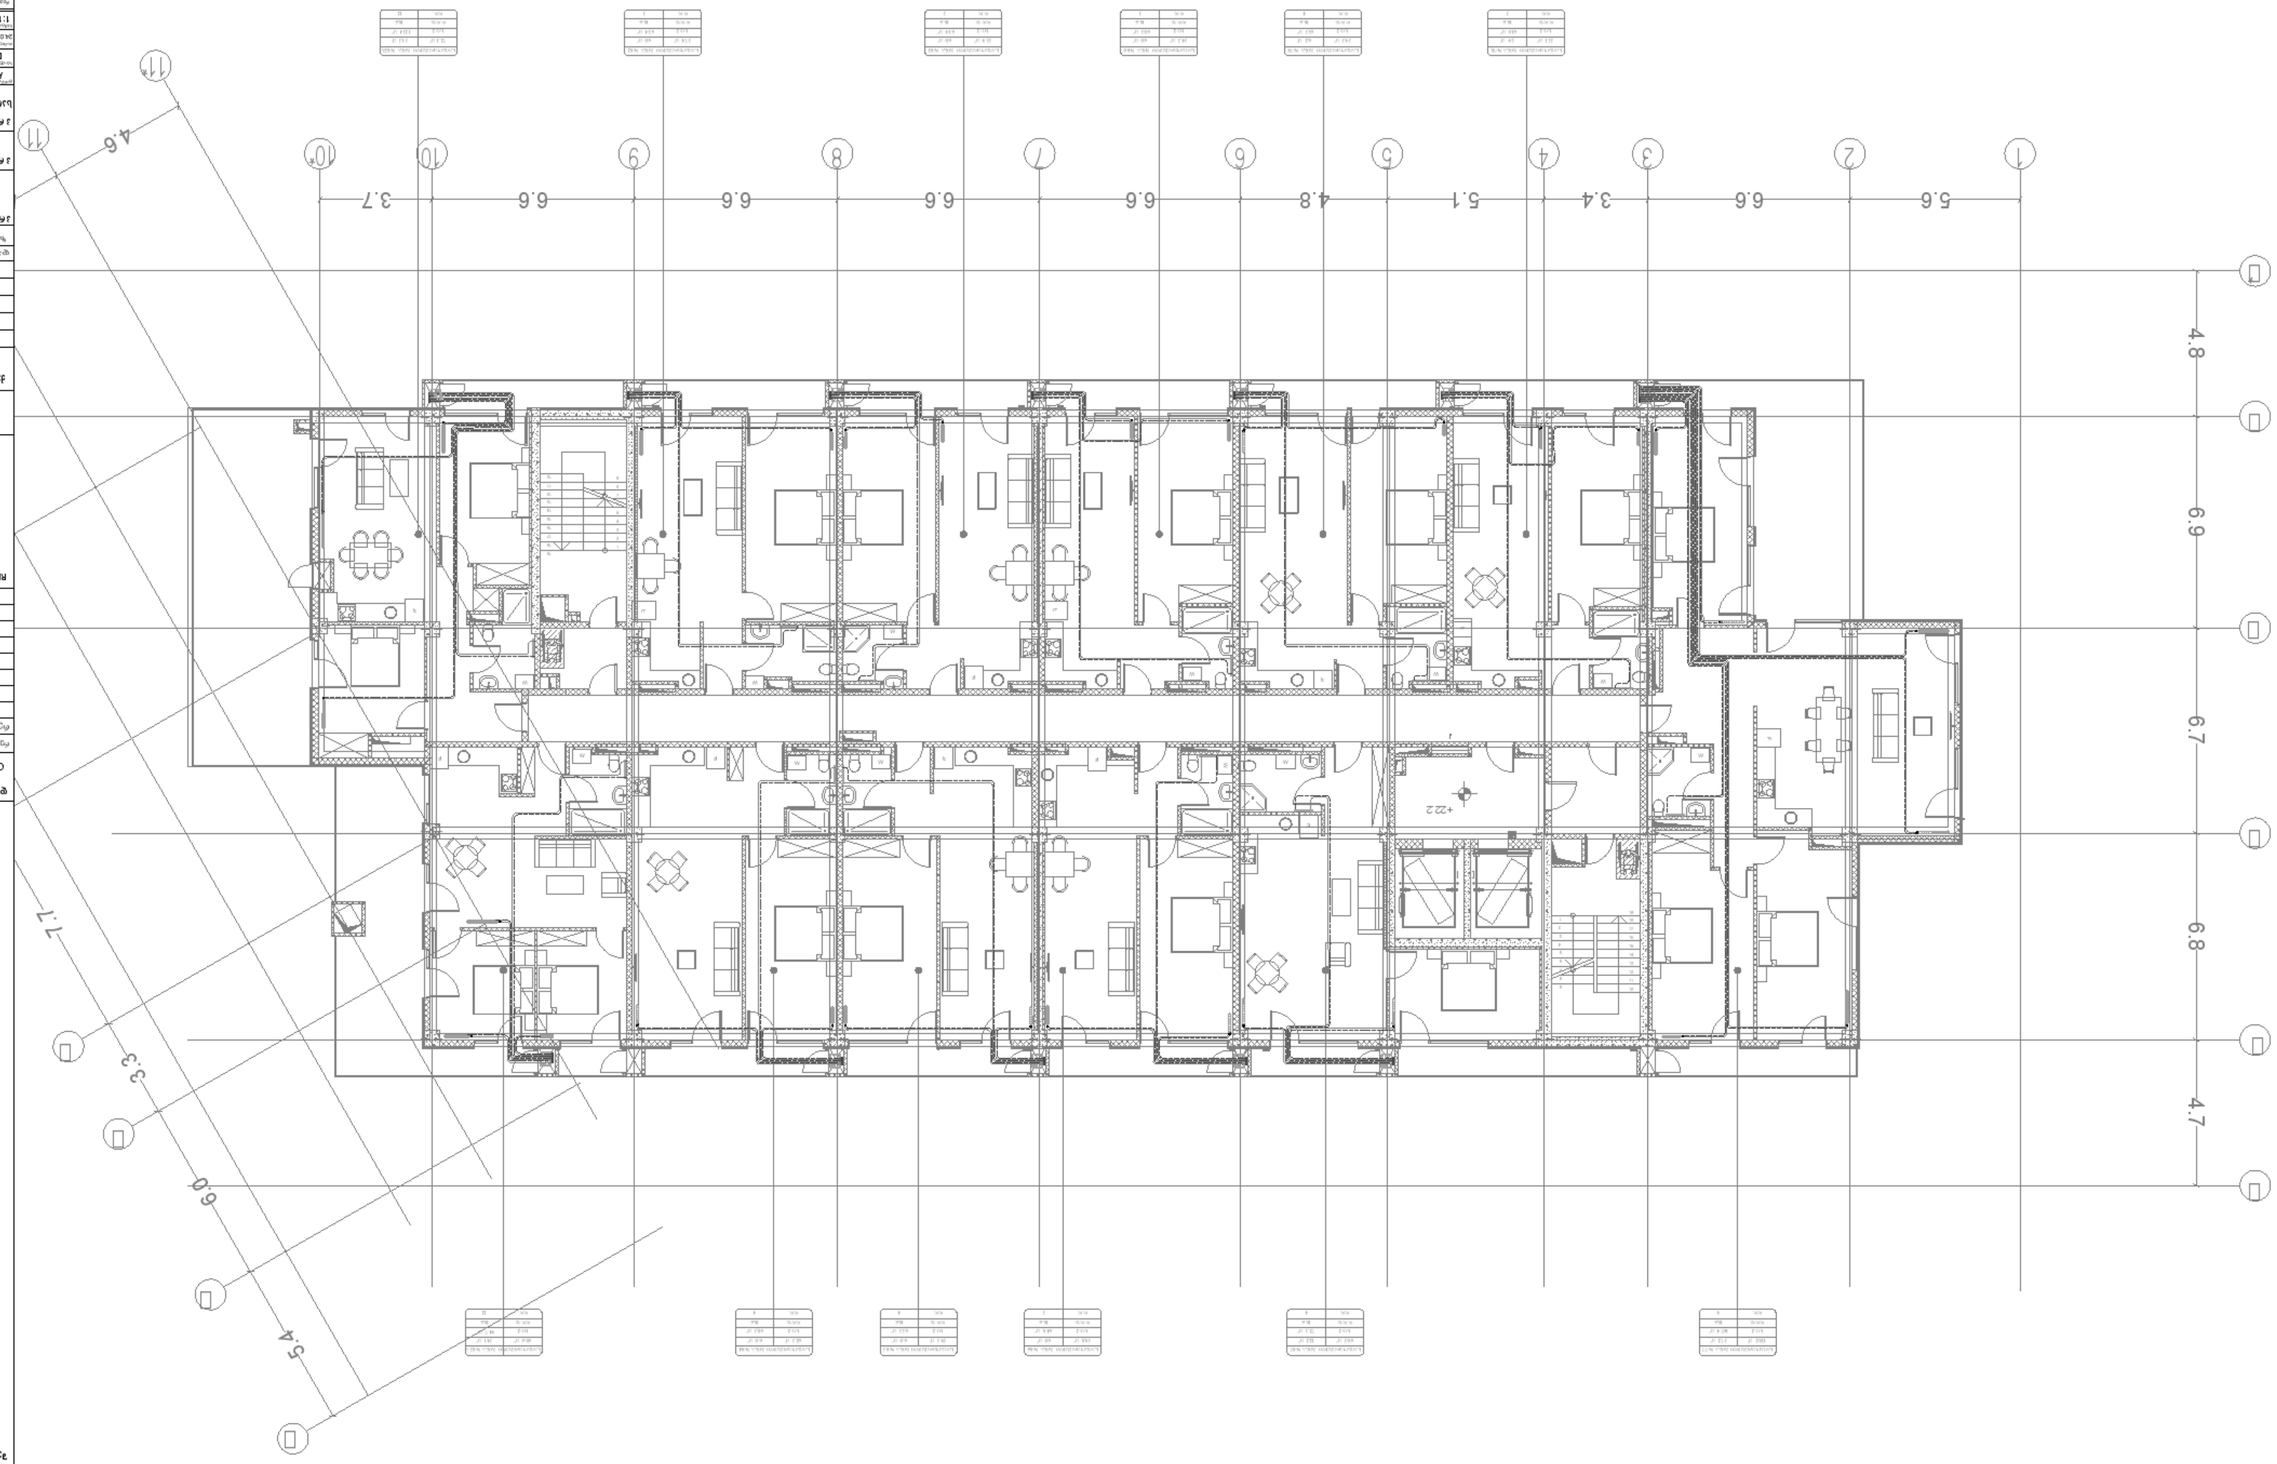











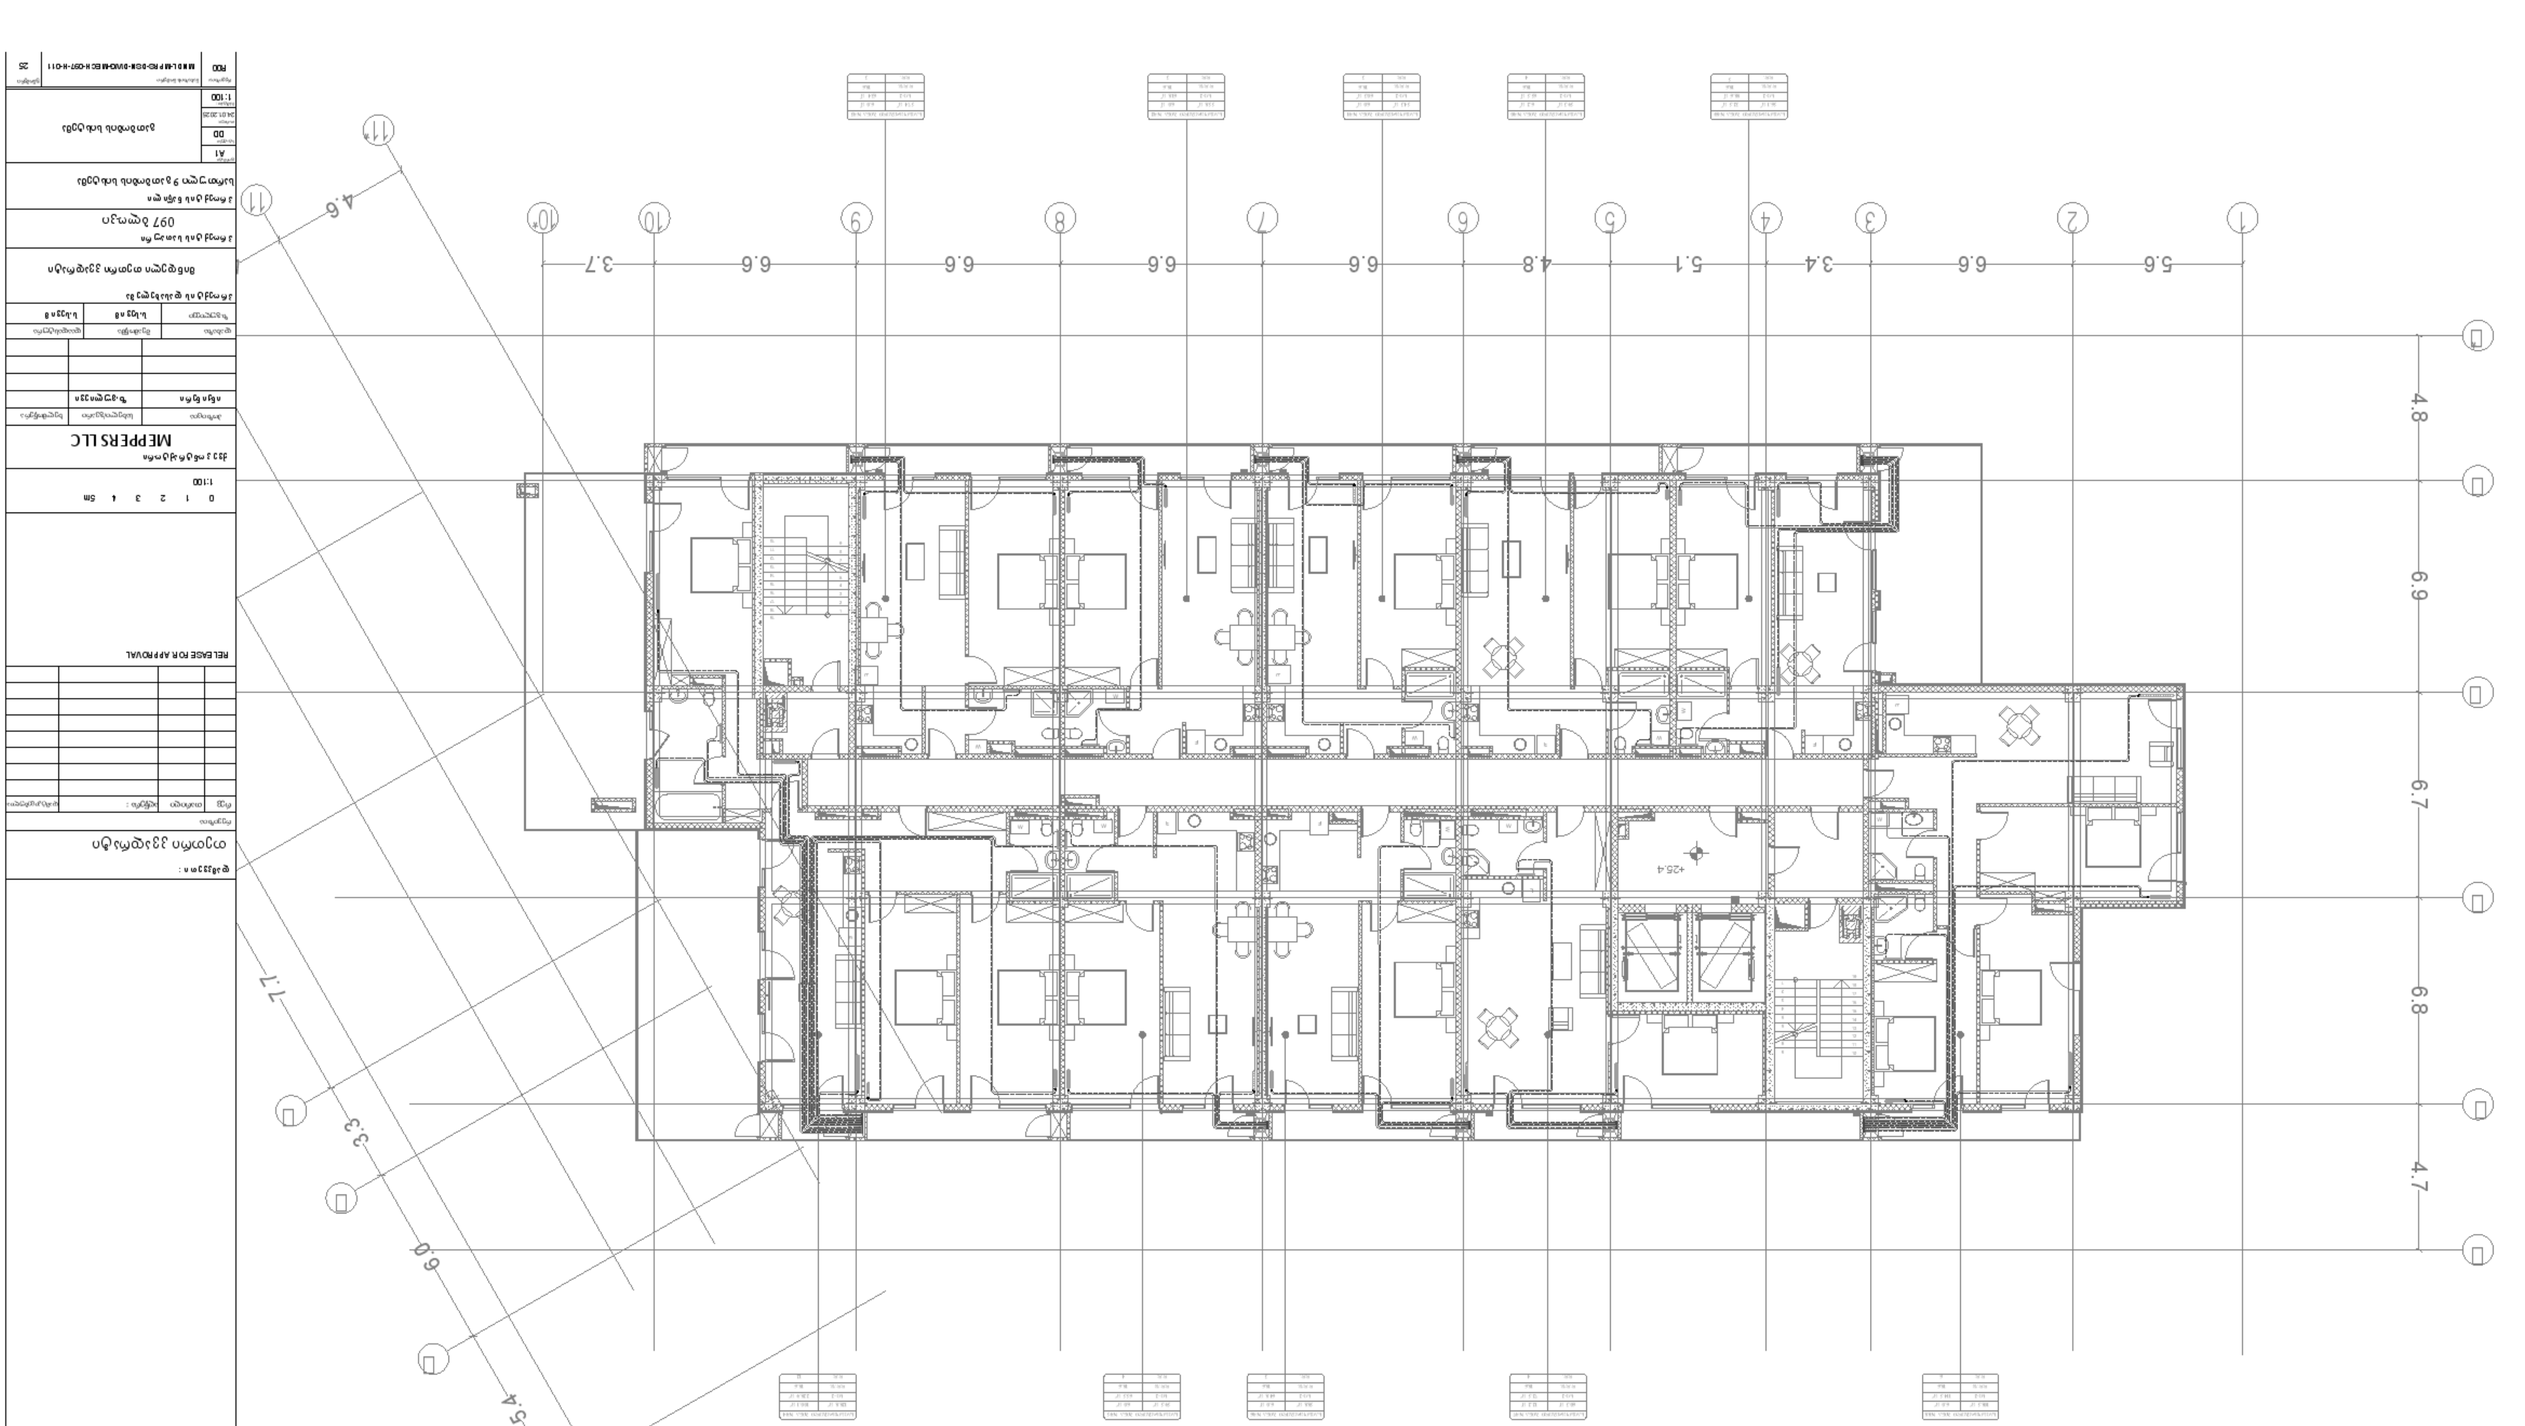

ME PPERS LLC	
0 1 2 3 4 5m	
1:100	
RELEASE FOR APPROVAL	






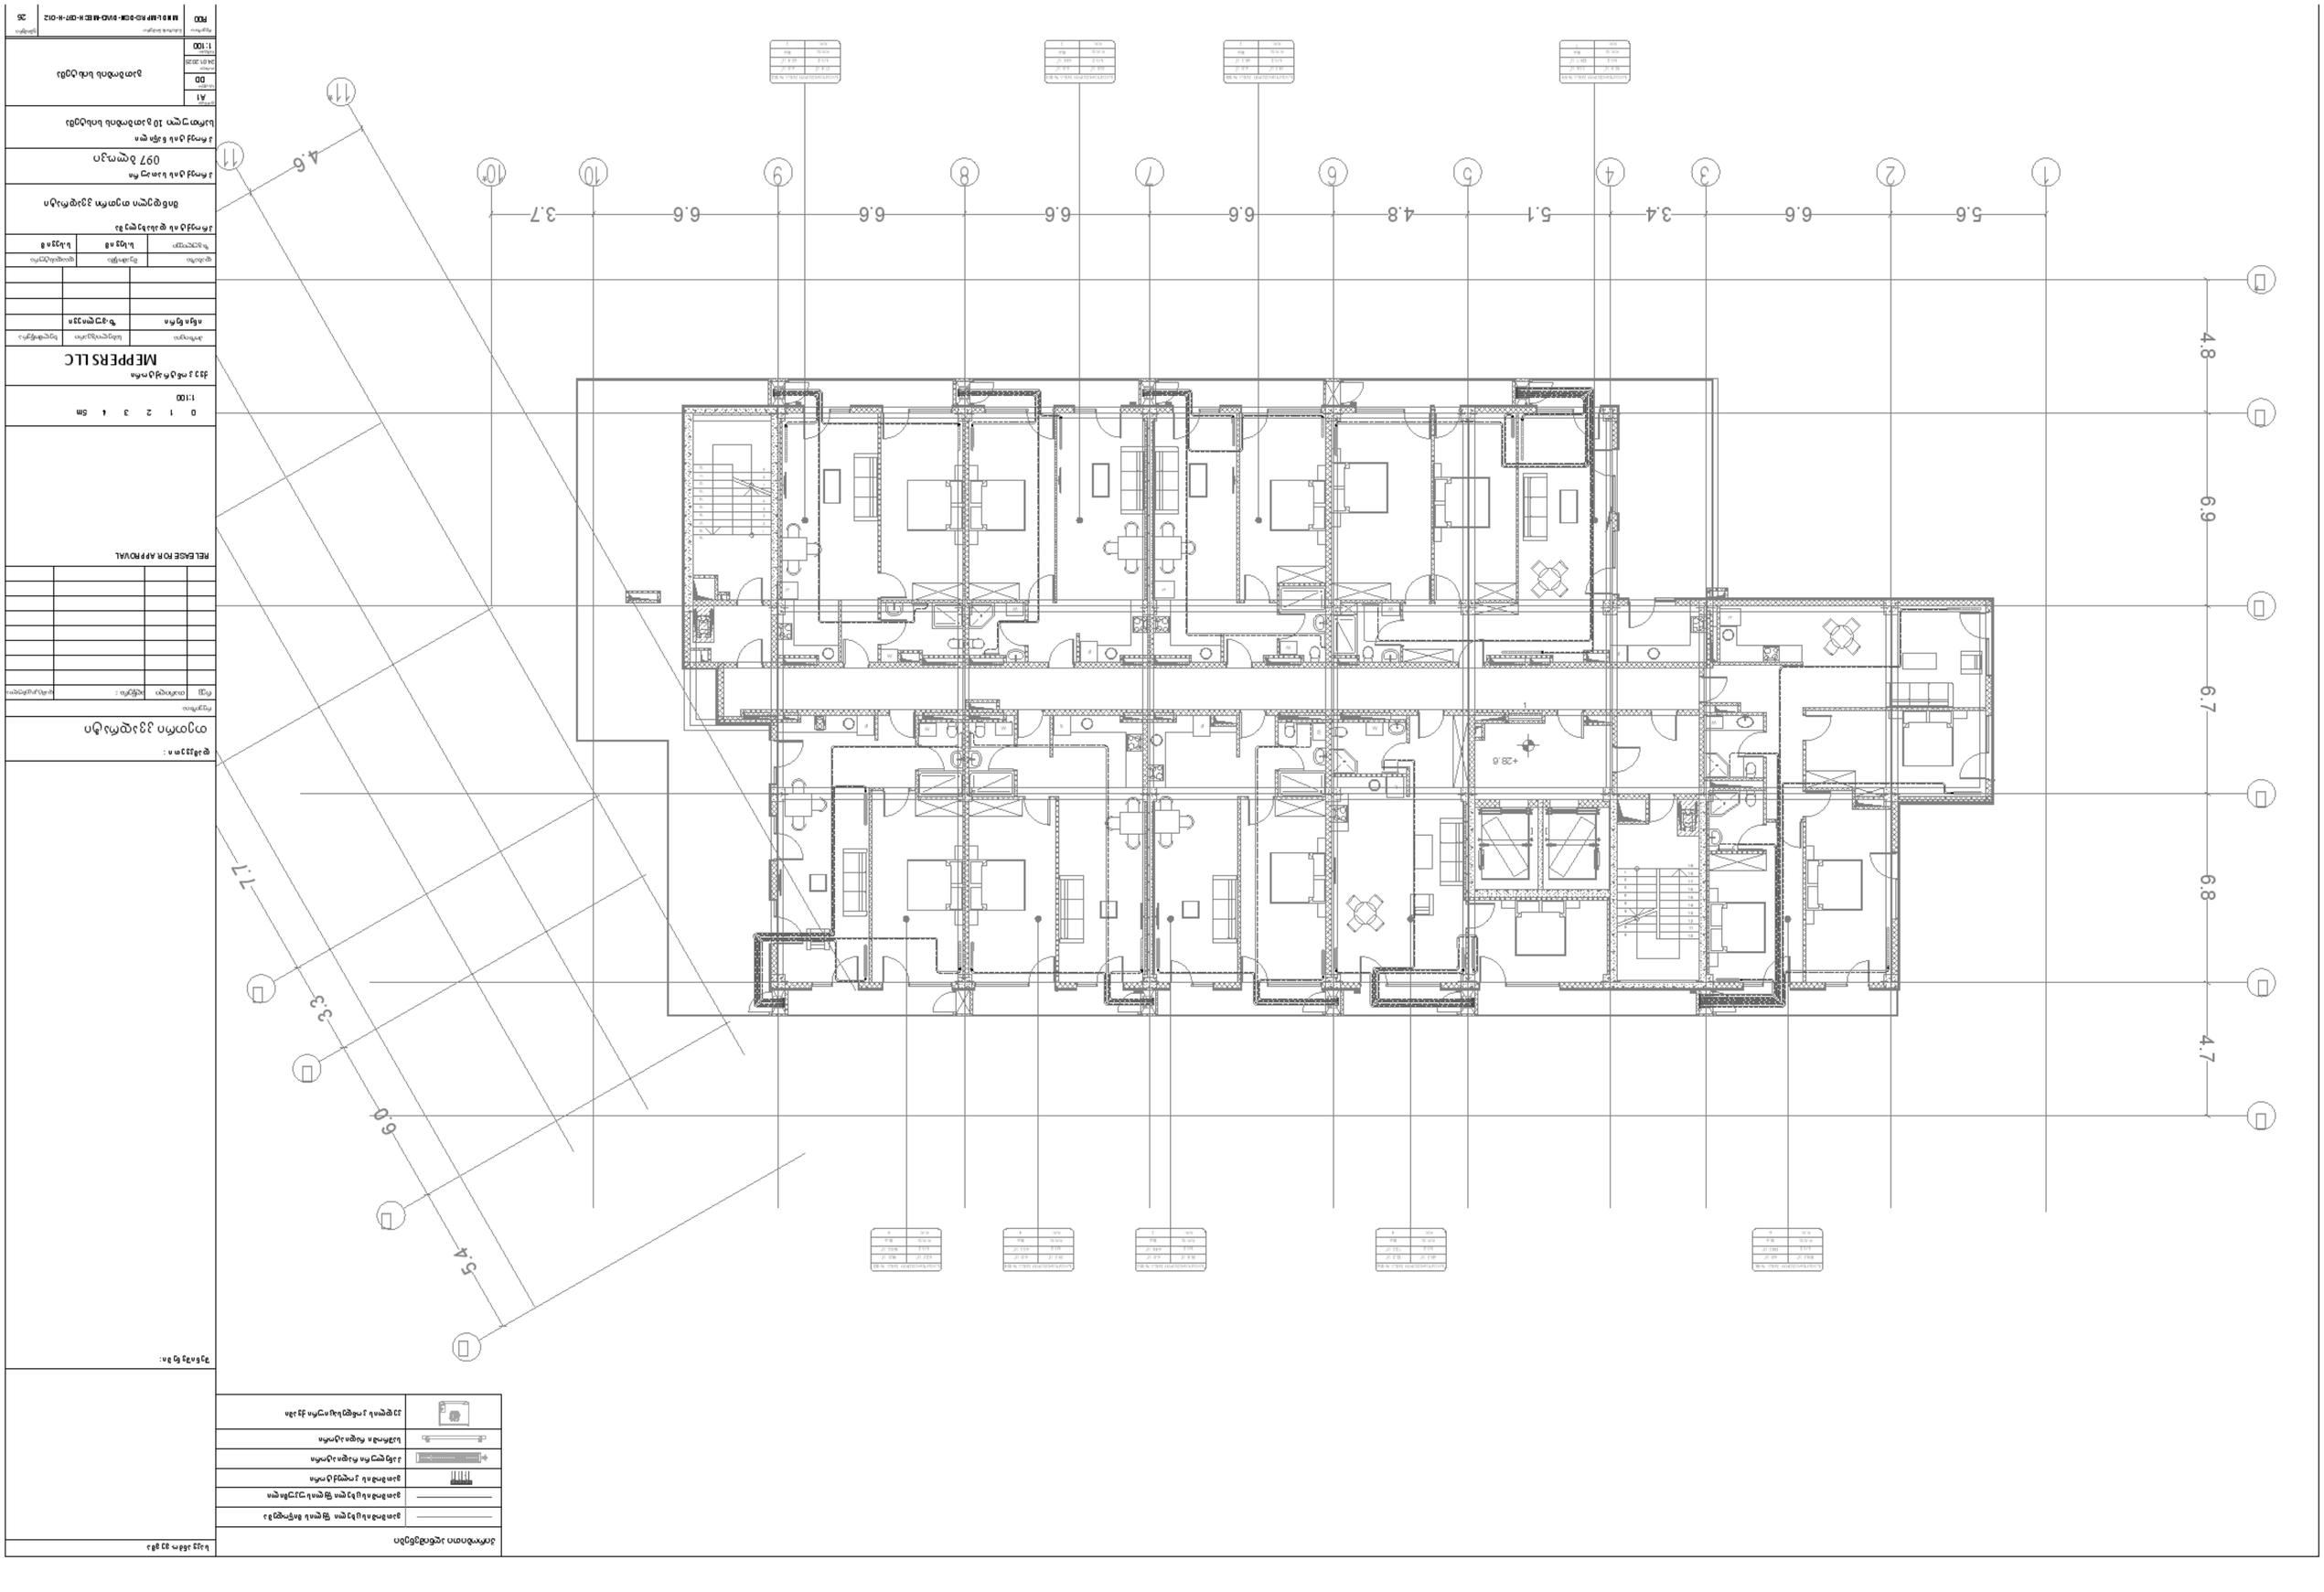

0 1 2 3 4 5m	
1:100	
ME PPE RS LLC	

პირობითი აღნიშვნები	
	გაწოვა სამზარეულოდან
	გაწოვა სანკვანძიდან
	სანკვანძის გამწოვი ვენტილატორი
VD	ჰაერის მოცულობის საკონტროლო სარქველი

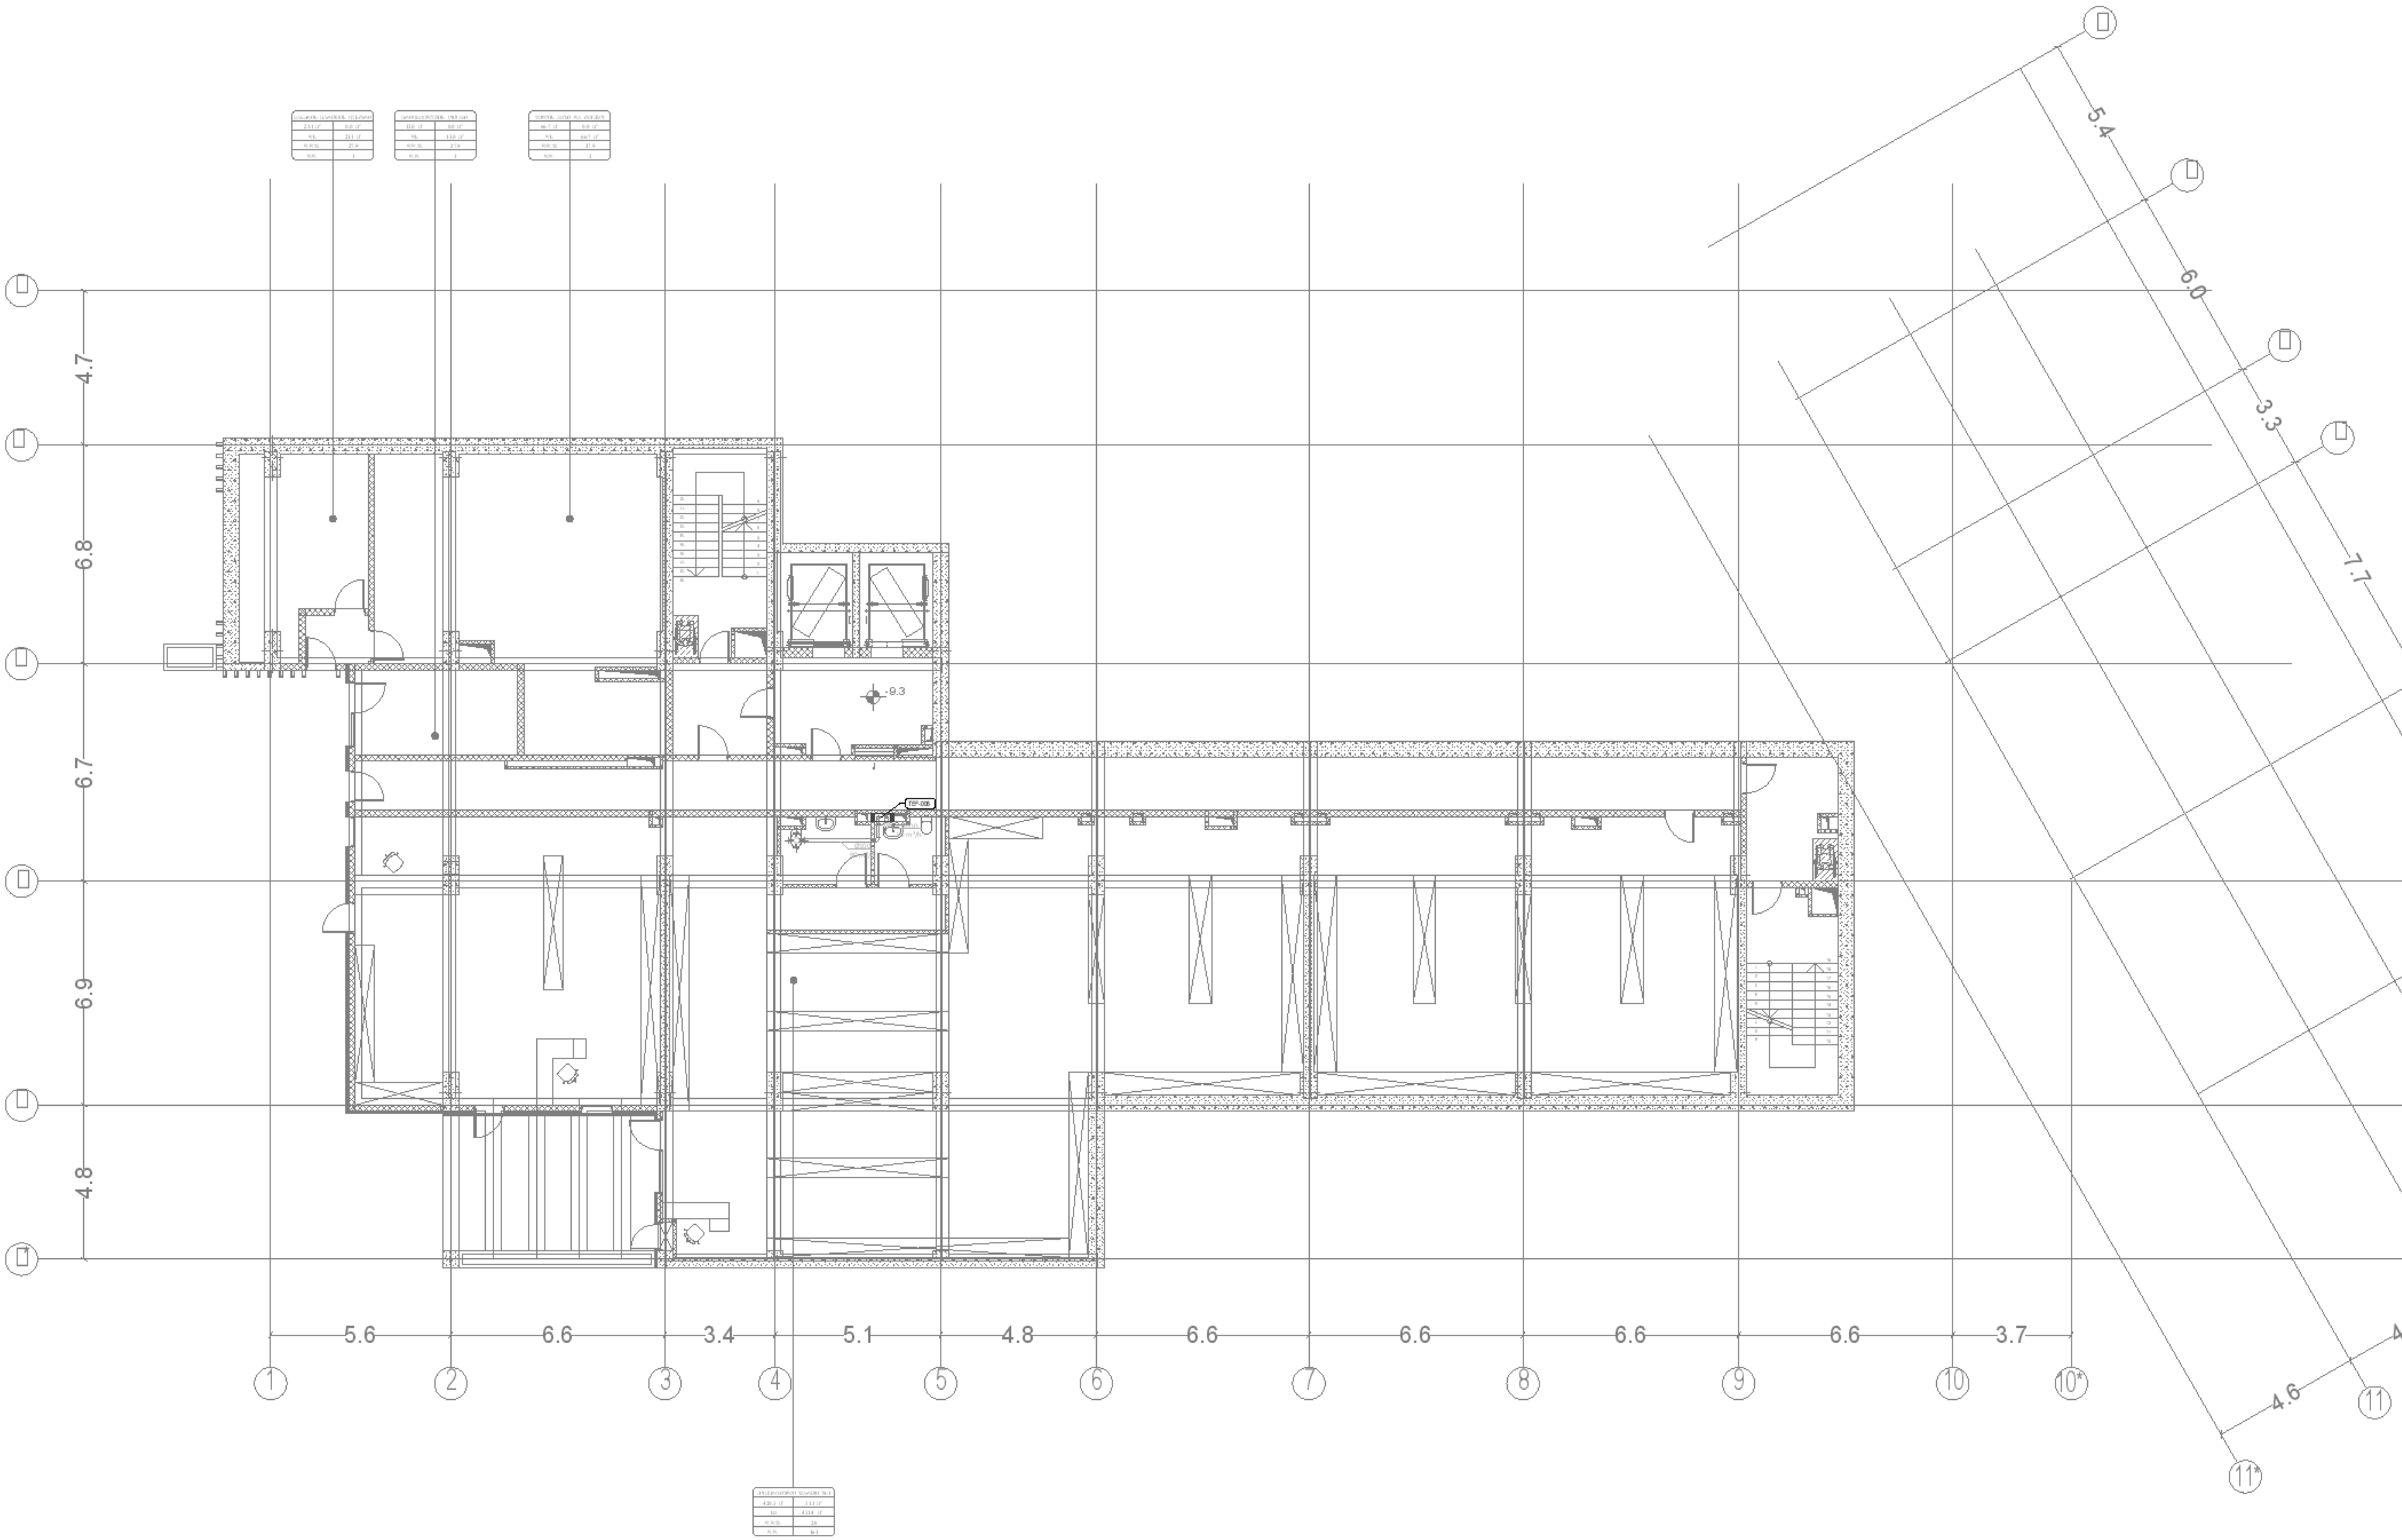

დამკვეთი :

თეთრი კვადრატი

RELEASE FOR APPROVAL

0 1 2 3 4 5m
1:100

ქვეკონტრაქტორი

MEPPERS LLC

ინჟინერი | ზ.ცულიევი

პროექტის დასახელება

მინდელი თეთრი კვადრატი

პროექტის სათაური

097 ბლოკი

პროექტის ნაწილი

სარდაფის სართული -3 ვენტილაციის სისტემა

A1	ვენტილაციის სისტემა
DD	
24.01.2025	
1:100	

R00 | MNDL-MPRS-DSN-DWG-MECH-097-VEN-001 | 27

პირობითი აღნიშვნები	
	გაწოვა სამზარეულოდან
	გაწოვა სანკვანძიდან
	სანკვანძის გამწოვი ვენტილატორი
VD	ჰაერის მოცულობის საკონტროლო სარქველი

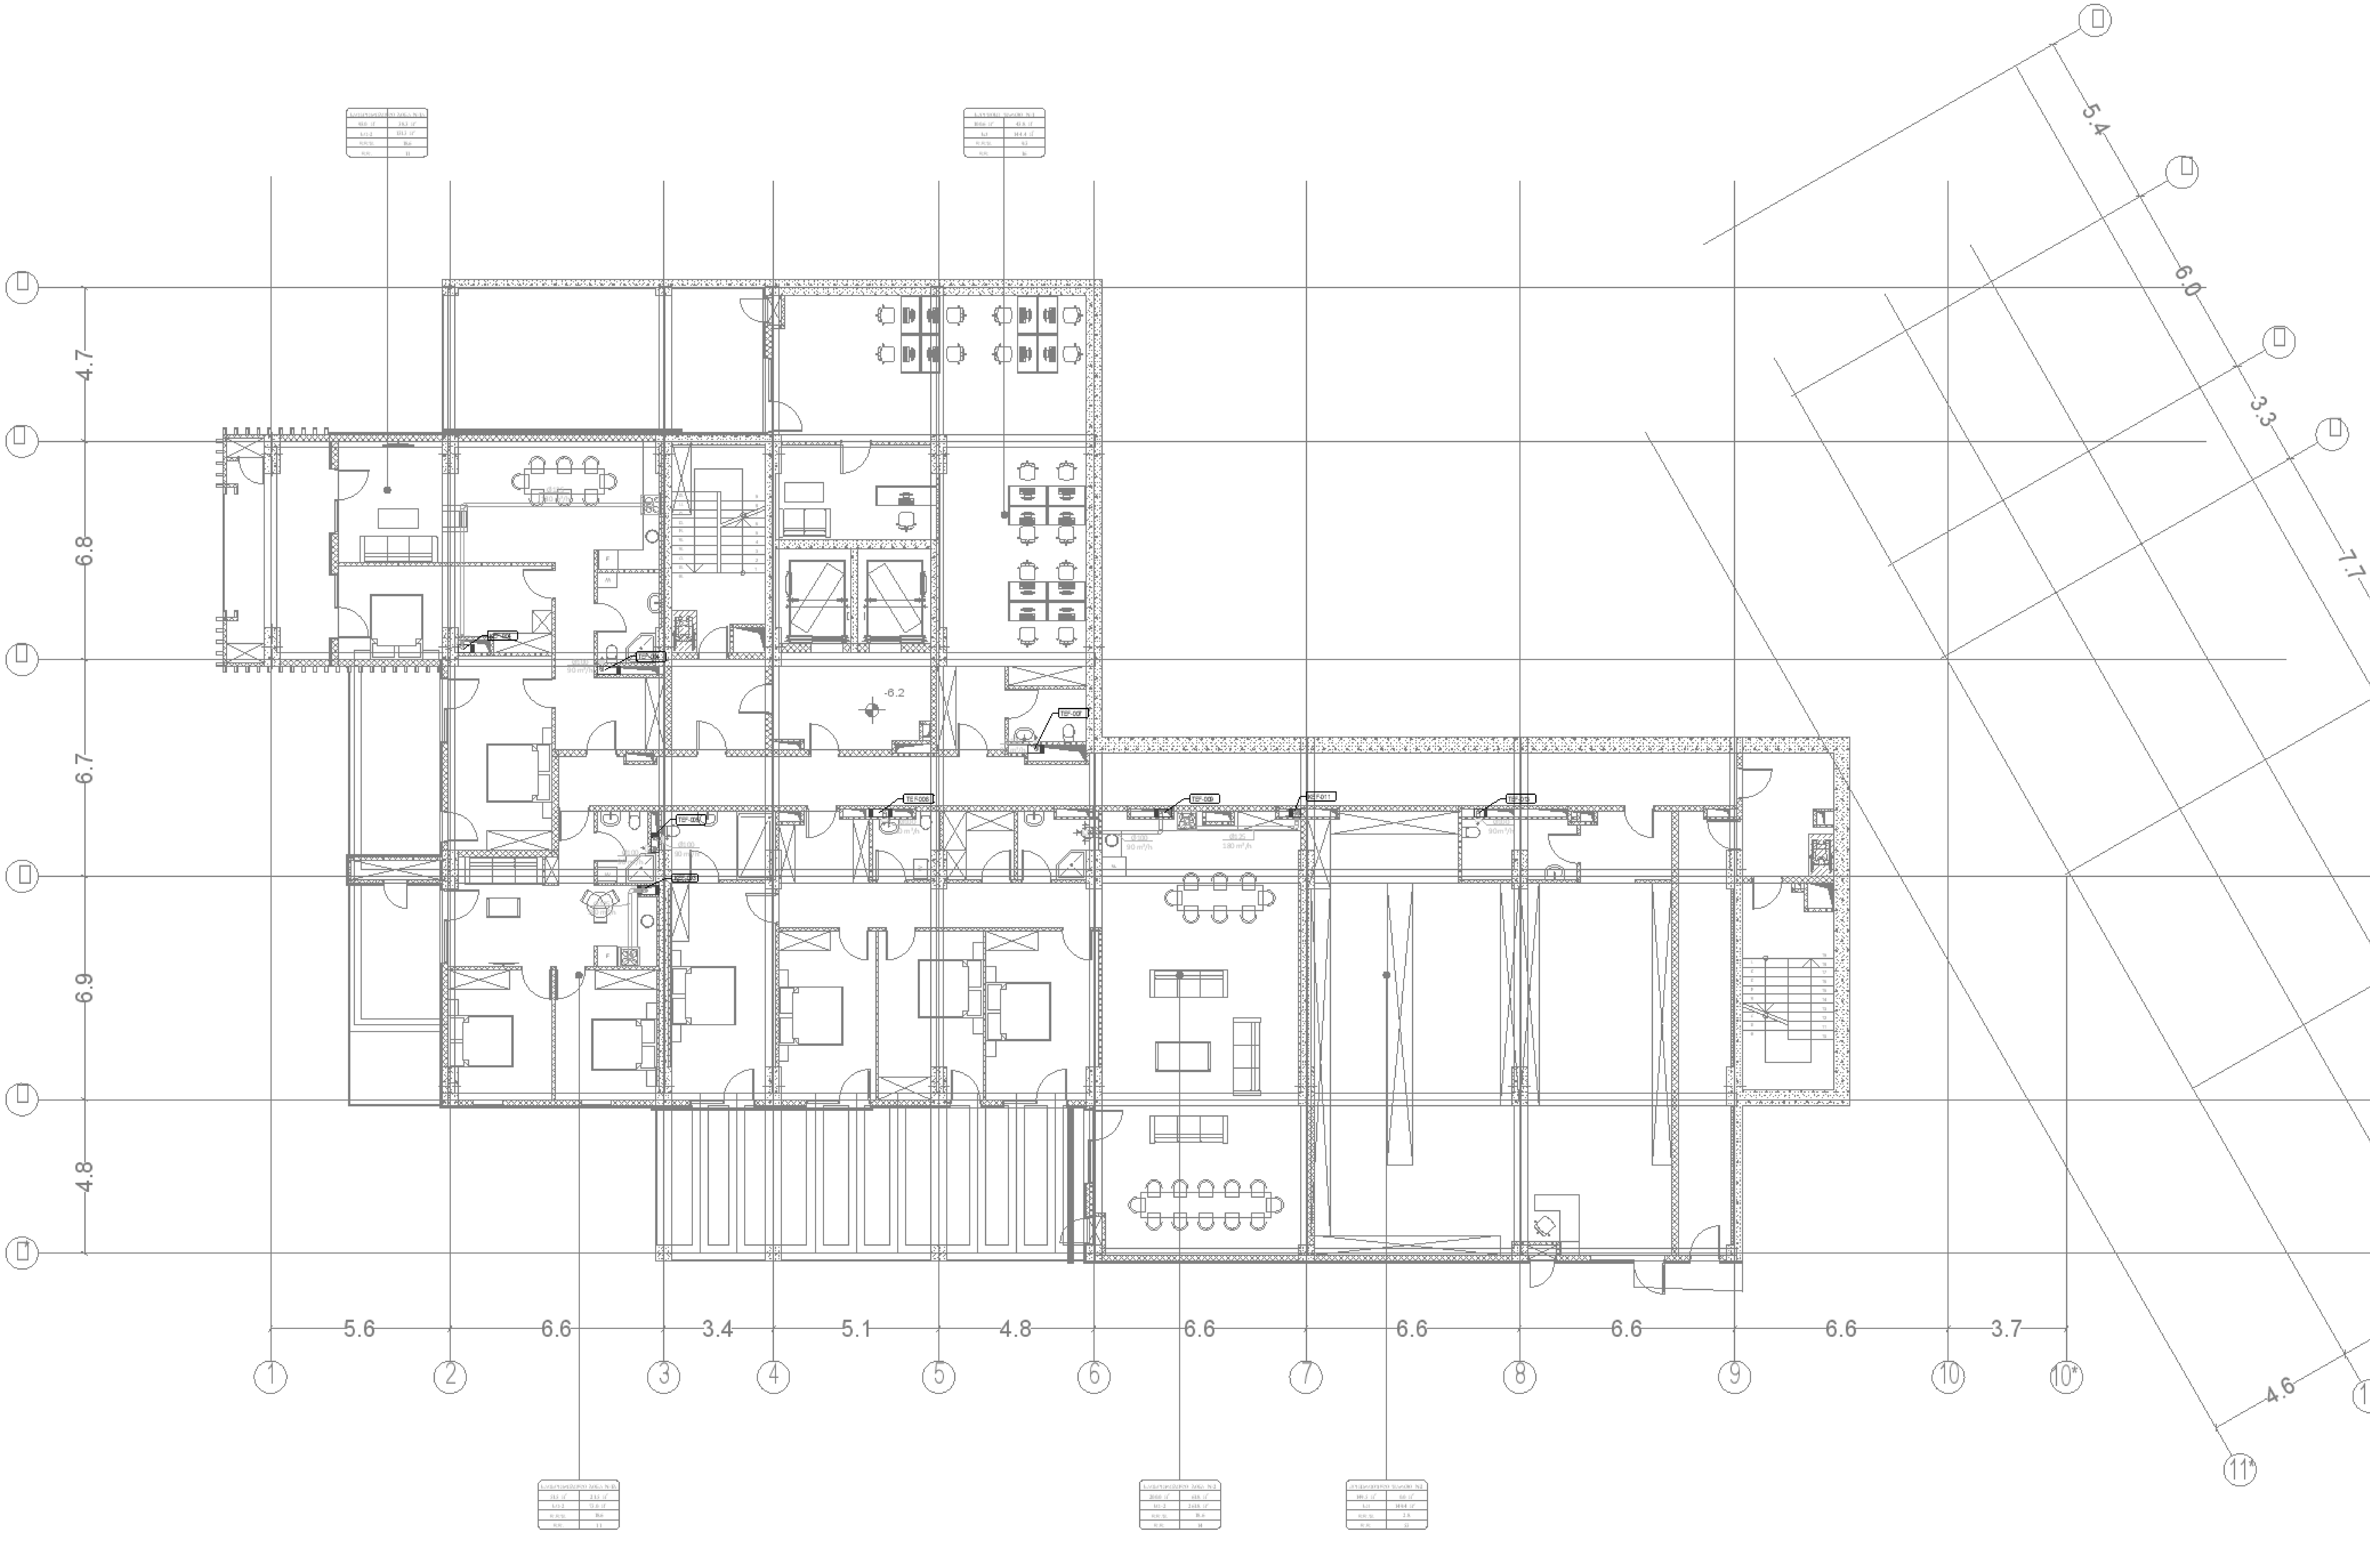

საკვანძო გეგმა

შენიშვნა:

დამკვეთი:

თეთრი კვადრატი

RELEASE FOR APPROVAL

0 1 2 3 4 5m
1:100

ქვეკონტრაქტორი
MEPPERS LLC

ინჟინერი	ზ.გუდიევი	

ზ.გუდიევი	ს.სეგიმ	ს.სეგიმ

პროექტის დასახელება
მინდელი თეთრი კვადრატი

პროექტის სათაური
097 ბლოკი

პროექტის ნაწილი
სარდაფის სართული -2 ვენტილაციის სისტემა

A1
DD
24.01.2025
1:100

ვენტილაციის სისტემა

R00
MINDL-MPRS-DSN-DWG-MECH-097-VEN-002
28

პირობითი აღნიშვნები	
	გაწოვა სამზარეულოდან
	გაწოვა საწვავიდან
	სანკვანძის გამწოვი ვენტილატორი
	ჰაერის მოცულობის საკონტროლო სარქველი

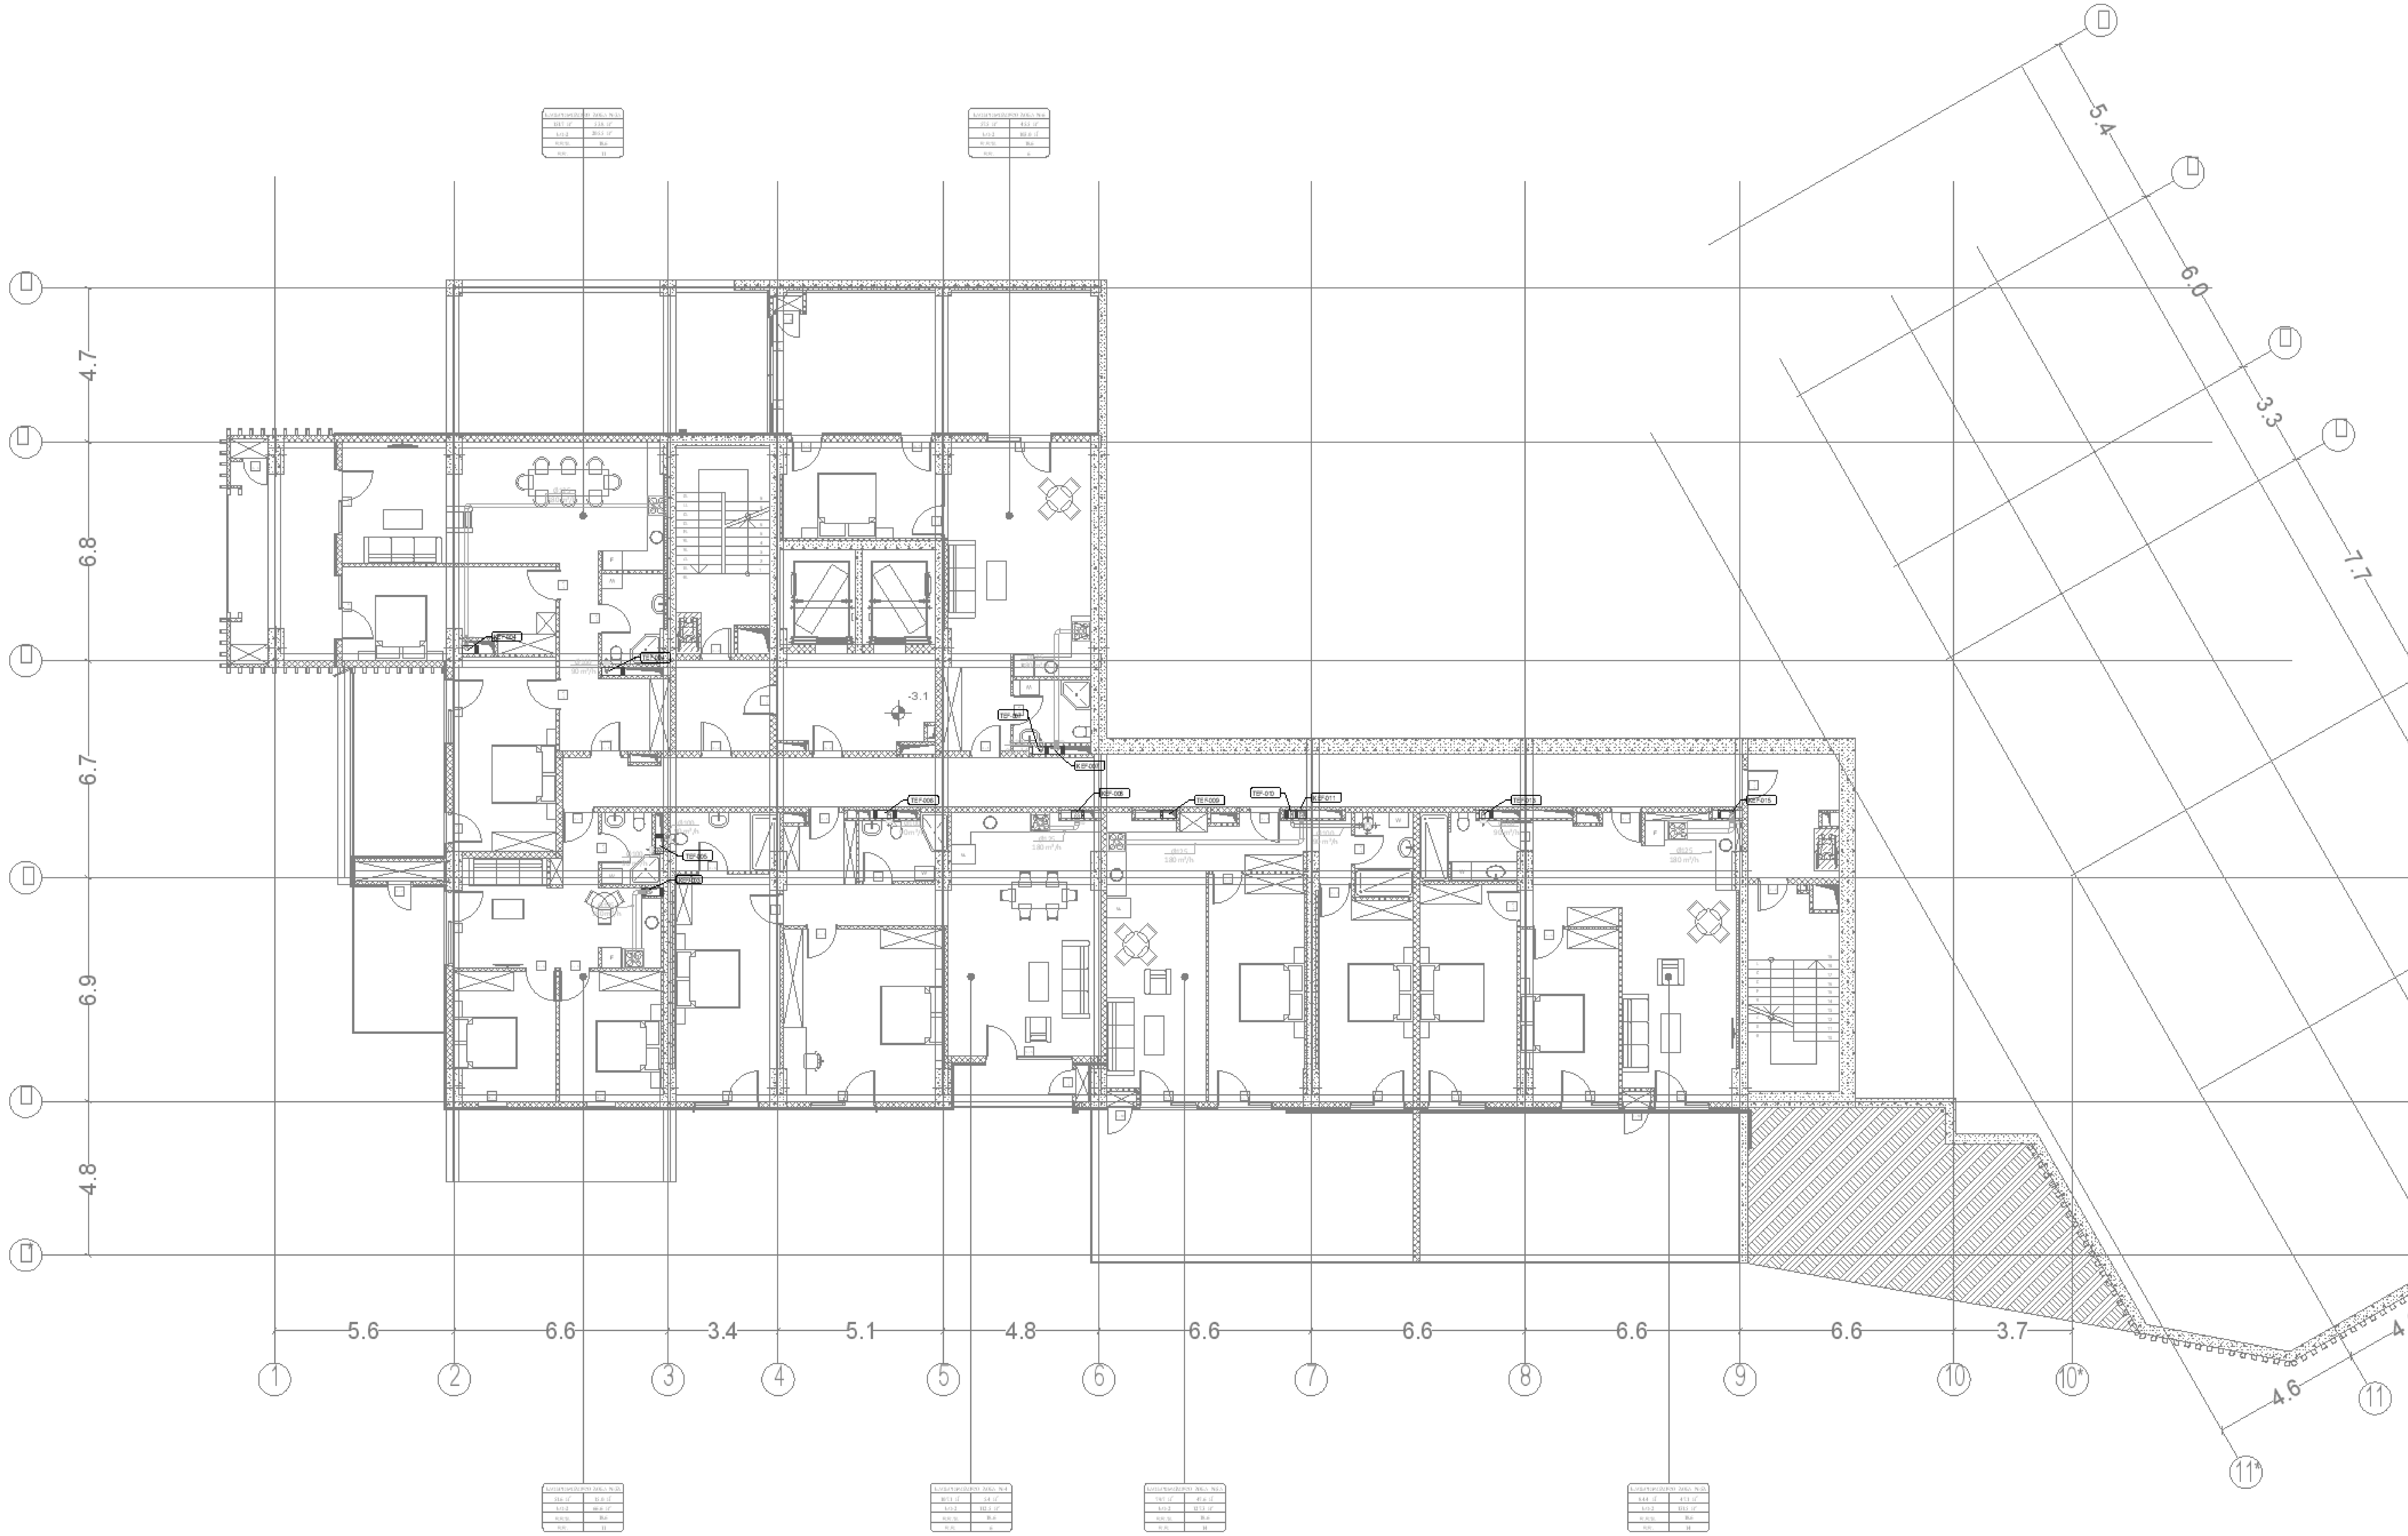

საკვანძო გეგმა

შენიშვნები:

დამკვეთი:

თეთრი კვადრატი

RELEASE FOR APPROVAL

0 1 2 3 4 5m
1:100

ქვეკონტრაქტორი

MEPPERS LLC

პოზიცია	სახელი/გვარი	ხელმოწერა
ინჟინერი	ზ.ჟღენტი	

დახაზა	შეამოწმა	დაადასტურა
ზ.ჟღენტი	ს.სეგიმ	ს.სეგიმ

პროექტის დასახელება

მინდელი თეთრი კვადრატი

პროექტის სათაური

097 ბლოკი

პროექტის ნაწილი

სარდაფის სართული -1 ვენტილაციის სისტემა

A1	ვენტილაციის სისტემა
DD	
24.01.2025	
1:100	

R00	MNDL-MPRS-DSN-DWG-MECH-097-VEN-003	29

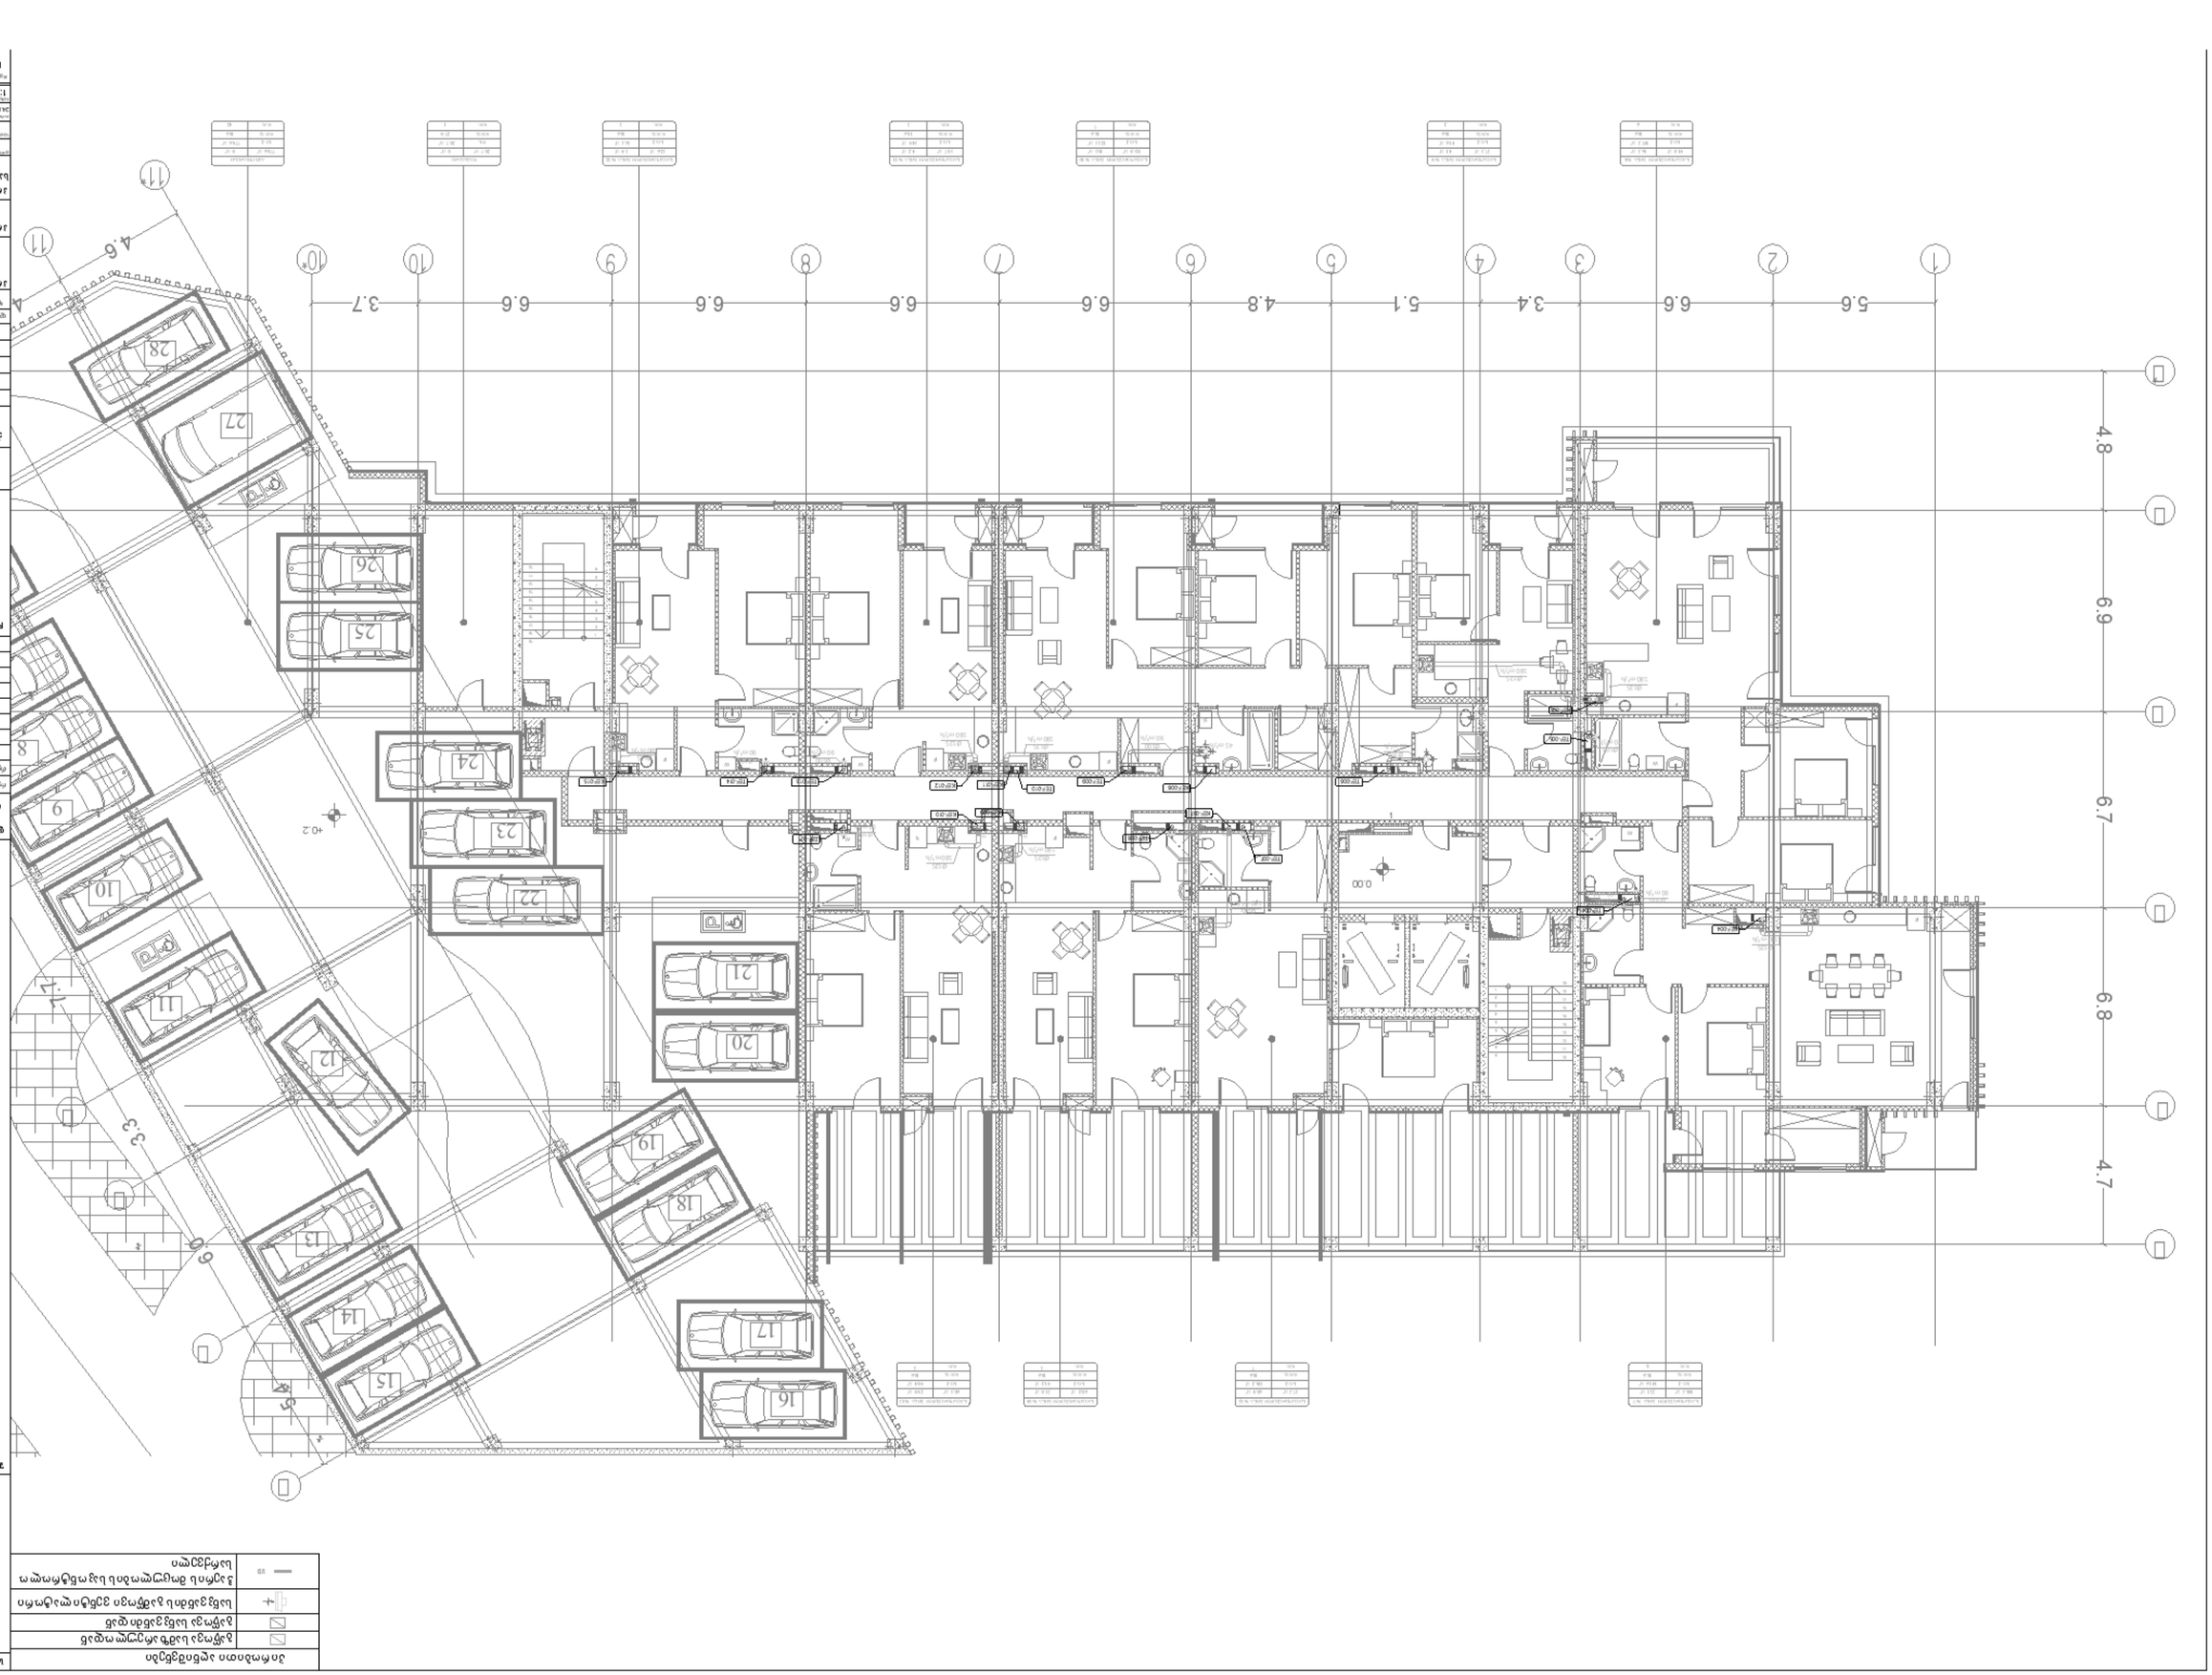




































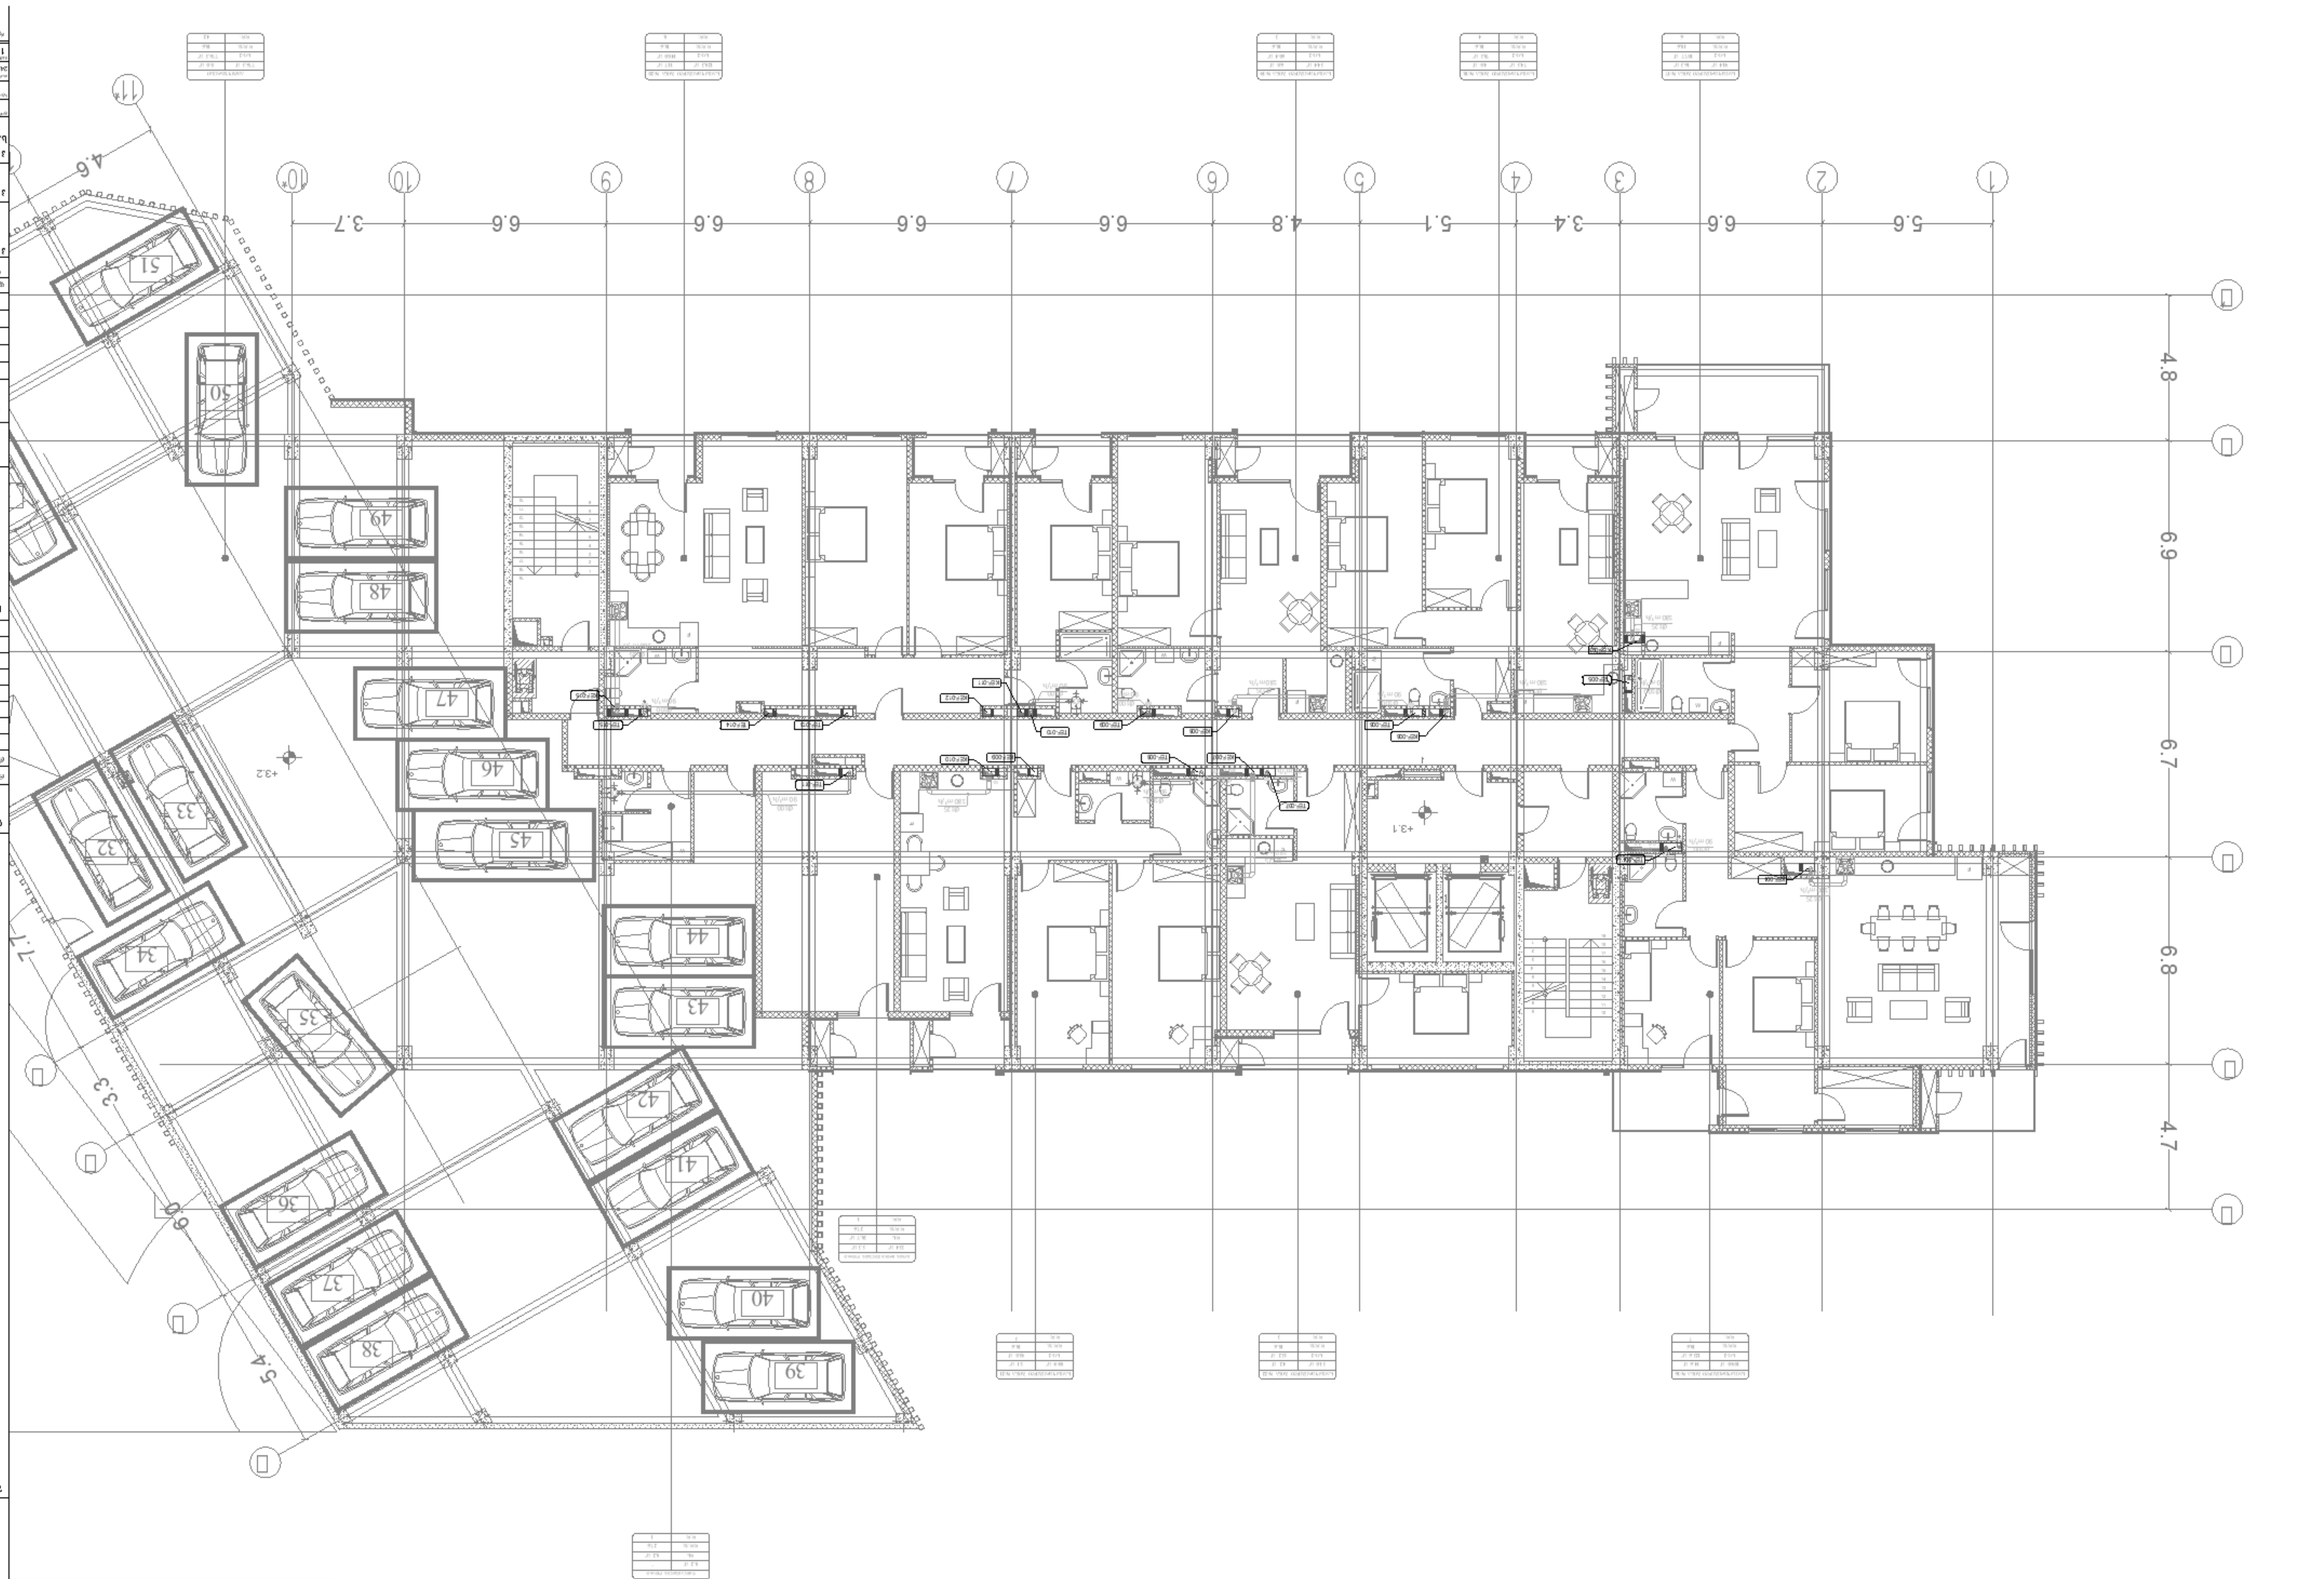

RELEASE FOR APPROVAL	

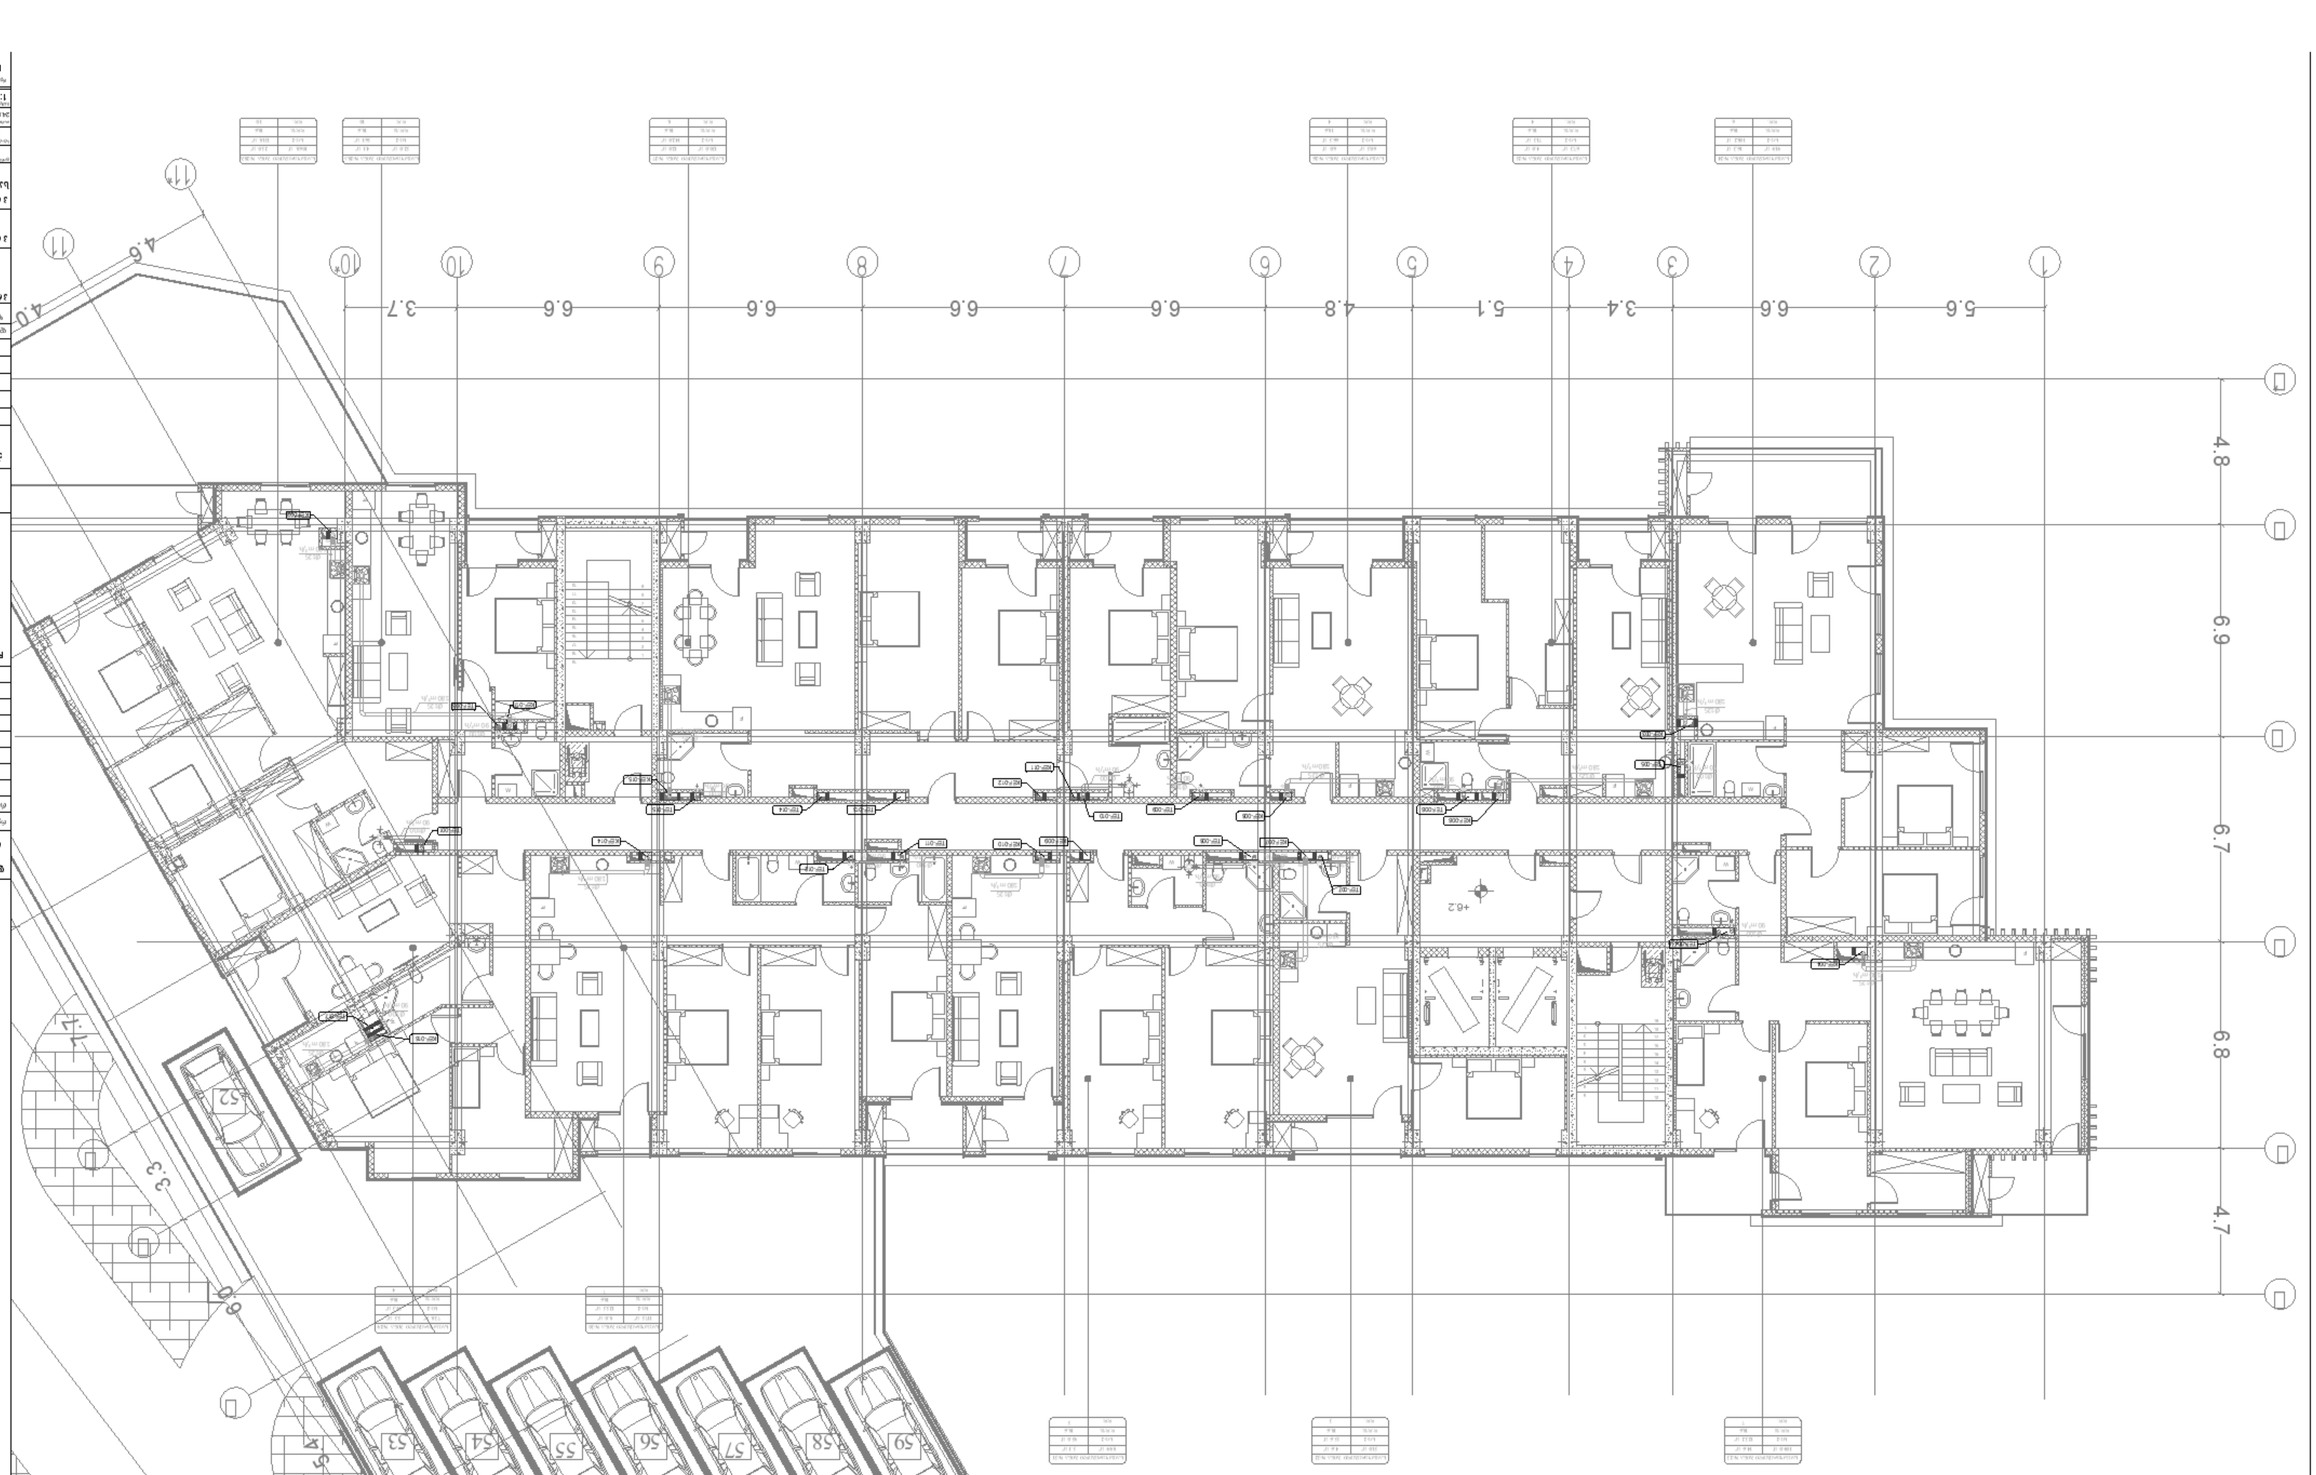














პირობითი აღნიშვნები	
	გაწოვა სამზარეულოდან
	გაწოვა სანჯვანძიდან
	სანჯვანძის გამწოვი ვენტილატორი
VD	ჰაერის მოცულობის საკონტროლო სარქველი

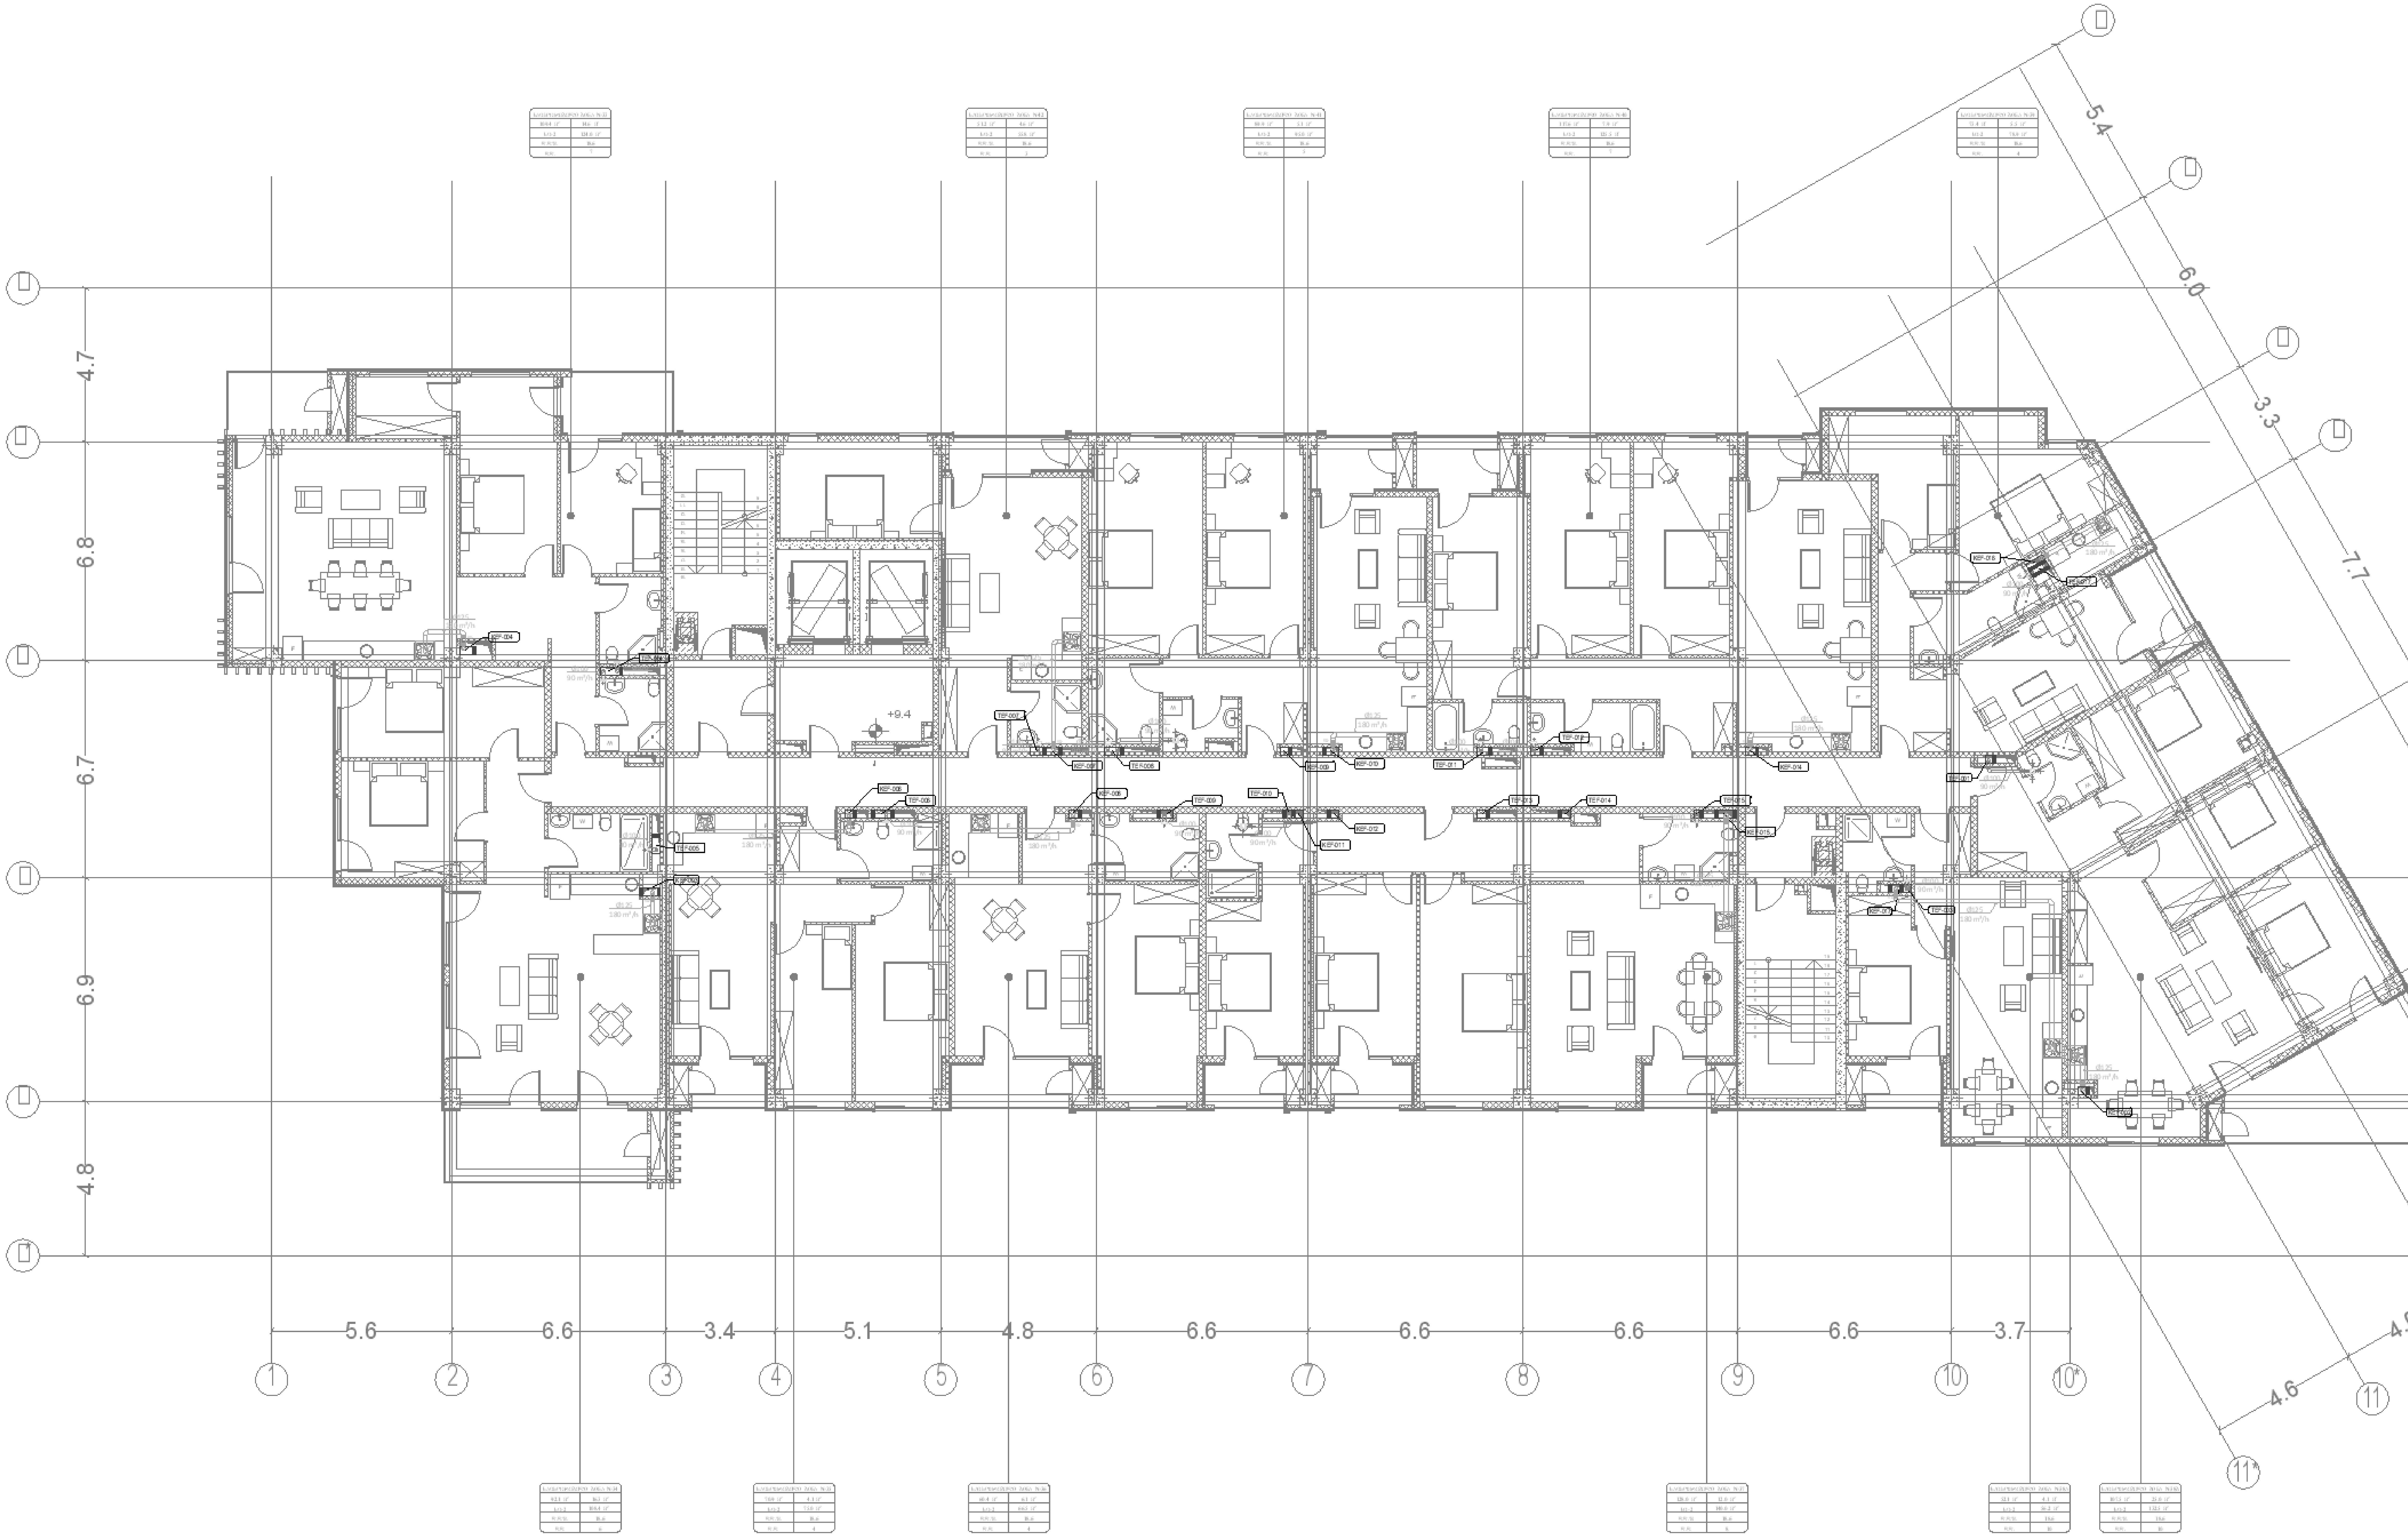

საკვანძო გეგმა

შენიშვნები:

დამკვეთი:

თეთრი კვადრატი

RELEASE FOR APPROVAL

0 1 2 3 4 5m
1:100

ქვეკონტრაქტორი
MEPPERS LLC

ინჟინერი	ზ.გულიევი	

პროექტის დასახელება
მინდელი თეთრი კვადრატი

პროექტის სათაური
097 ბლოკი

პროექტის ნაწილი
სართული 4 ვენტილაციის სისტემა

A1	ვენტილაციის სისტემა
DD	
24.01.2025	
1:100	

R00	MNDL-MPRS-DSN-DWG-MECH-097-VEN-007	33

პირობითი აღნიშვნები	
	გაწოვა სამზარეულოდან
	გაწოვა სანკვანძიდან
	სანკვანძის გამწოვი ვენტილატორი
	ჰაერის მოცულობის საკონტროლო სარქველი

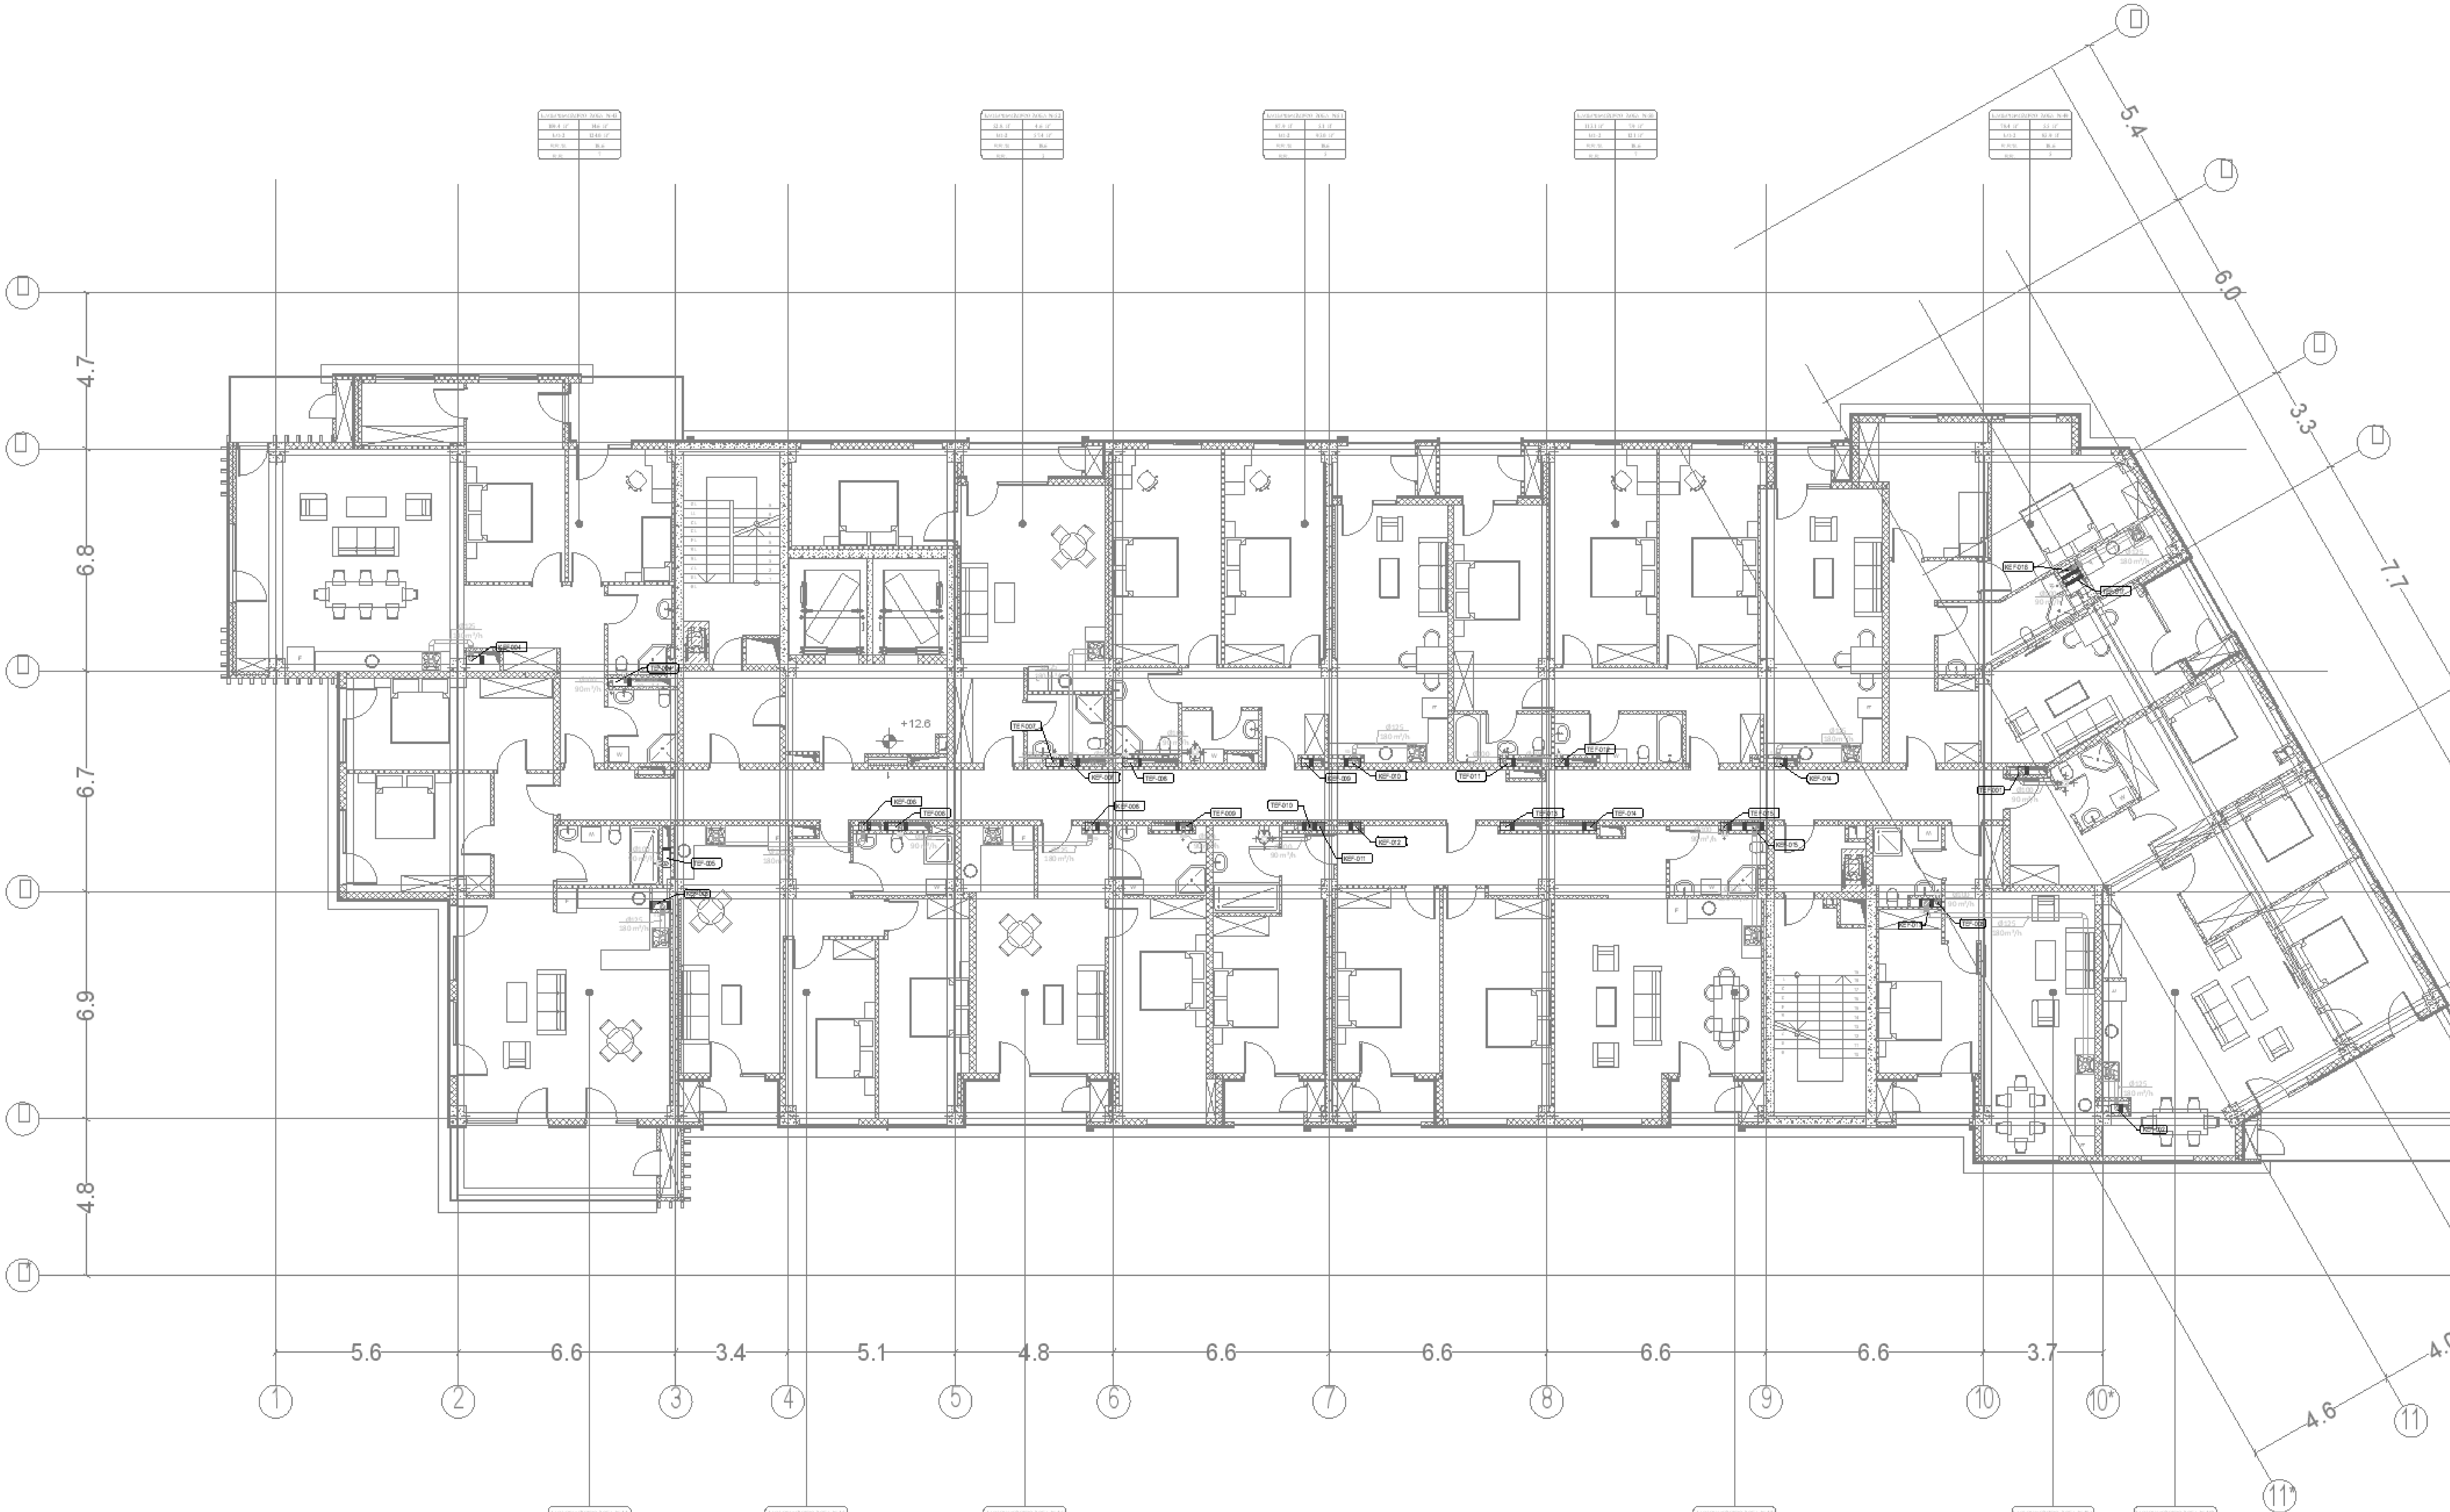

საკვანძო გეგმა

შენიშვნები:

დამკვეთი:

თეთრი კვადრატი

რევიზია

რევ	თარიღი	აღწერა :	დამტკიცებულია

RELEASE FOR APPROVAL

0 1 2 3 4 5m
1:100

ქვეკონტრაქტორი
MEPPERS LLC

პოზიცია	სახელი/გვარი	ხელმოწერა
ინჟინერი	ზ.გულიევი	

დახაზა	შეამოწმა	დაადასტურა
ზ.გულიევი	ს.სეჯიძ	ს.სეჯიძ

პროექტის დასახელება
მინდელი თეთრი კვადრატი

პროექტის სათაური
097 ბლოკი

პროექტის ნაწილი
სართული 5 ვენტილაციის სისტემა

ფორმატი A1
სტადია DD
თარიღი 24.01.2025
მასშტაბი 1:100

ვენტილაციის სისტემა

რევიზია	ნახაზის ნომერი	ფურცელი
R00	MNDL-MPRS-DSN-DWG-MECH-097-VEN-008	34

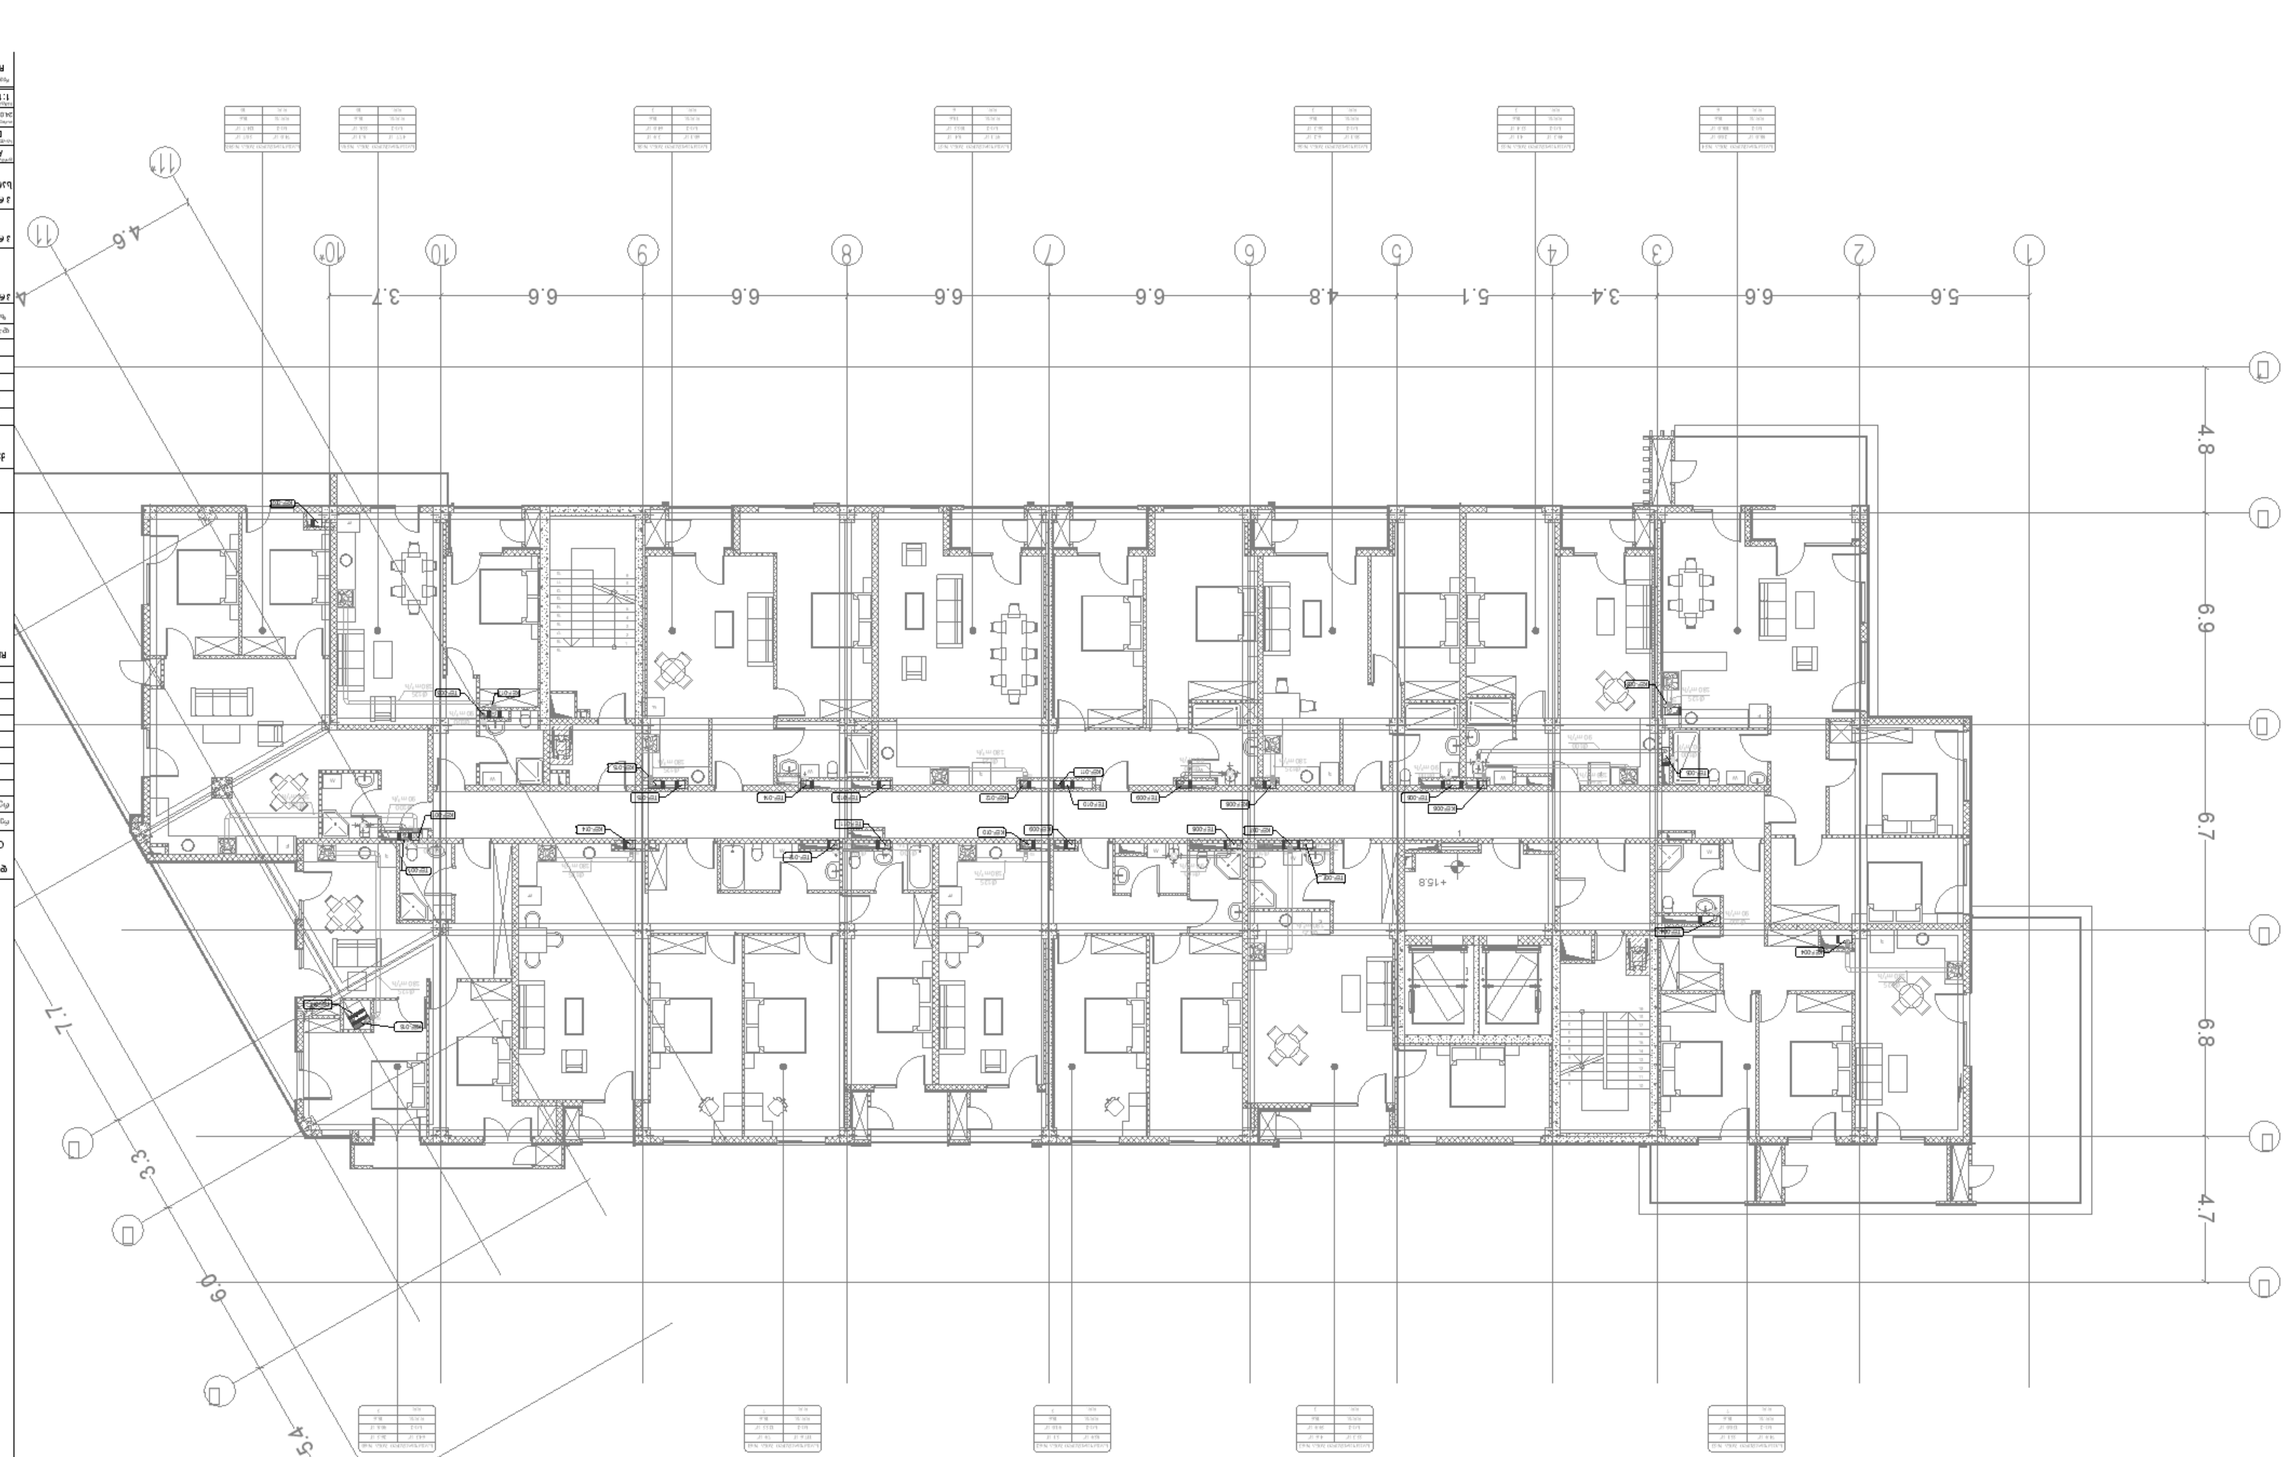


RELEASE FOR APPROVAL

0 1 2 3 4 5m
1:100


MEPPERS LLC







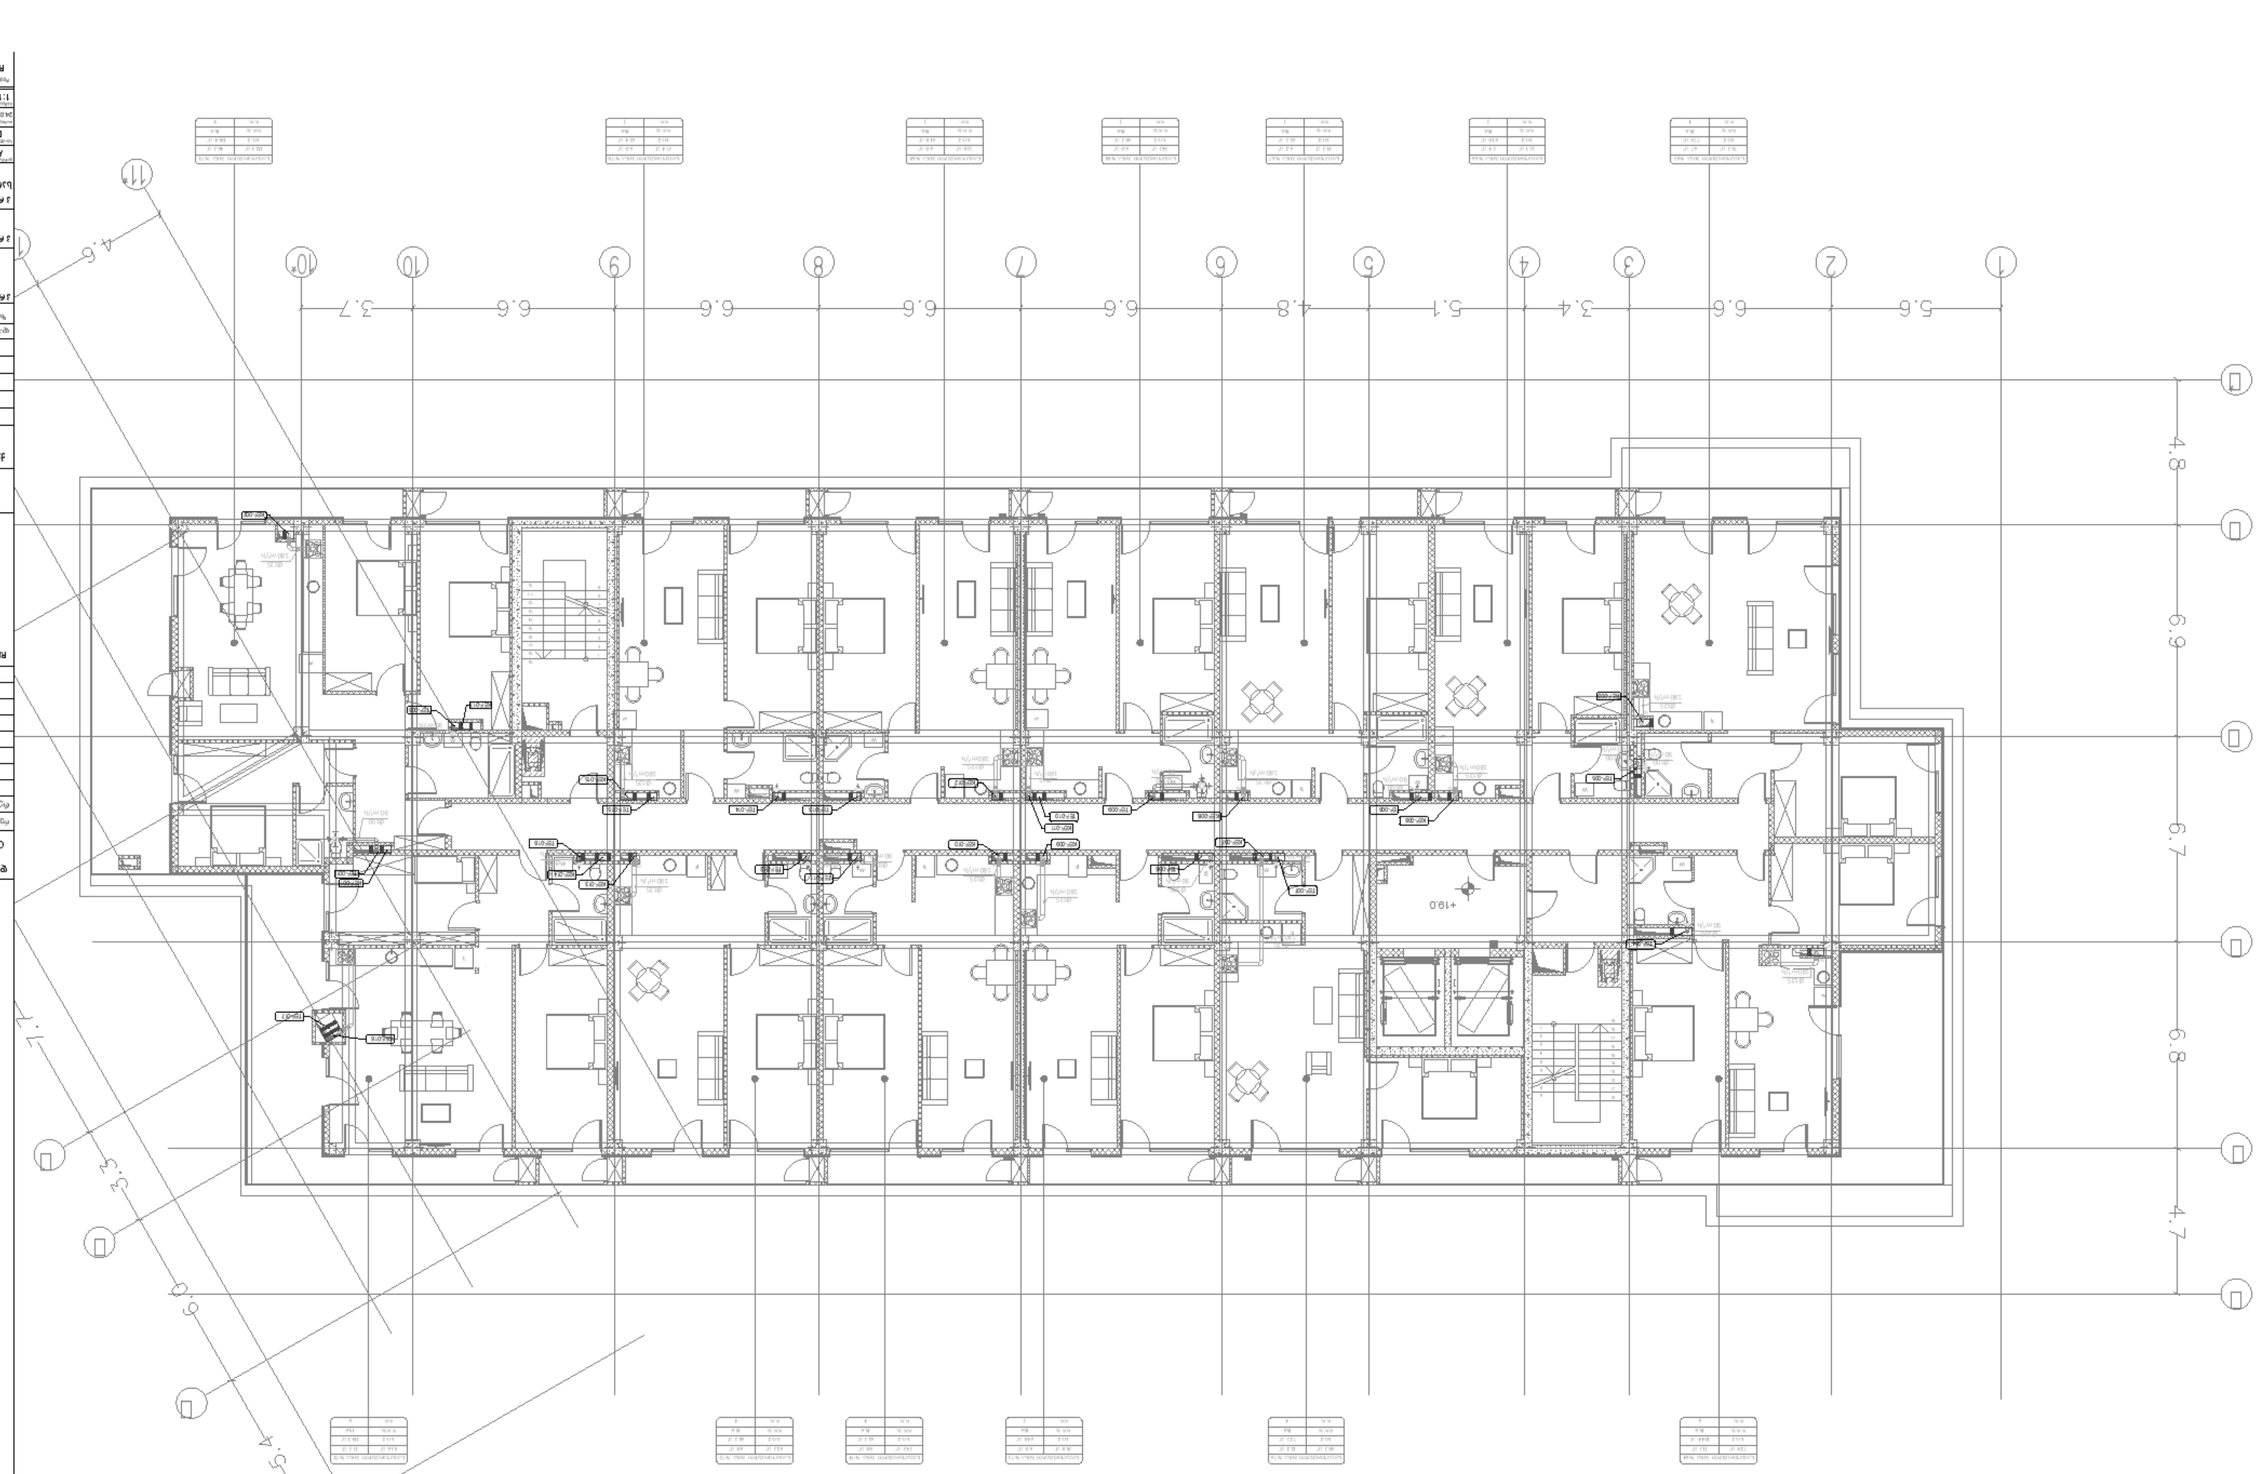









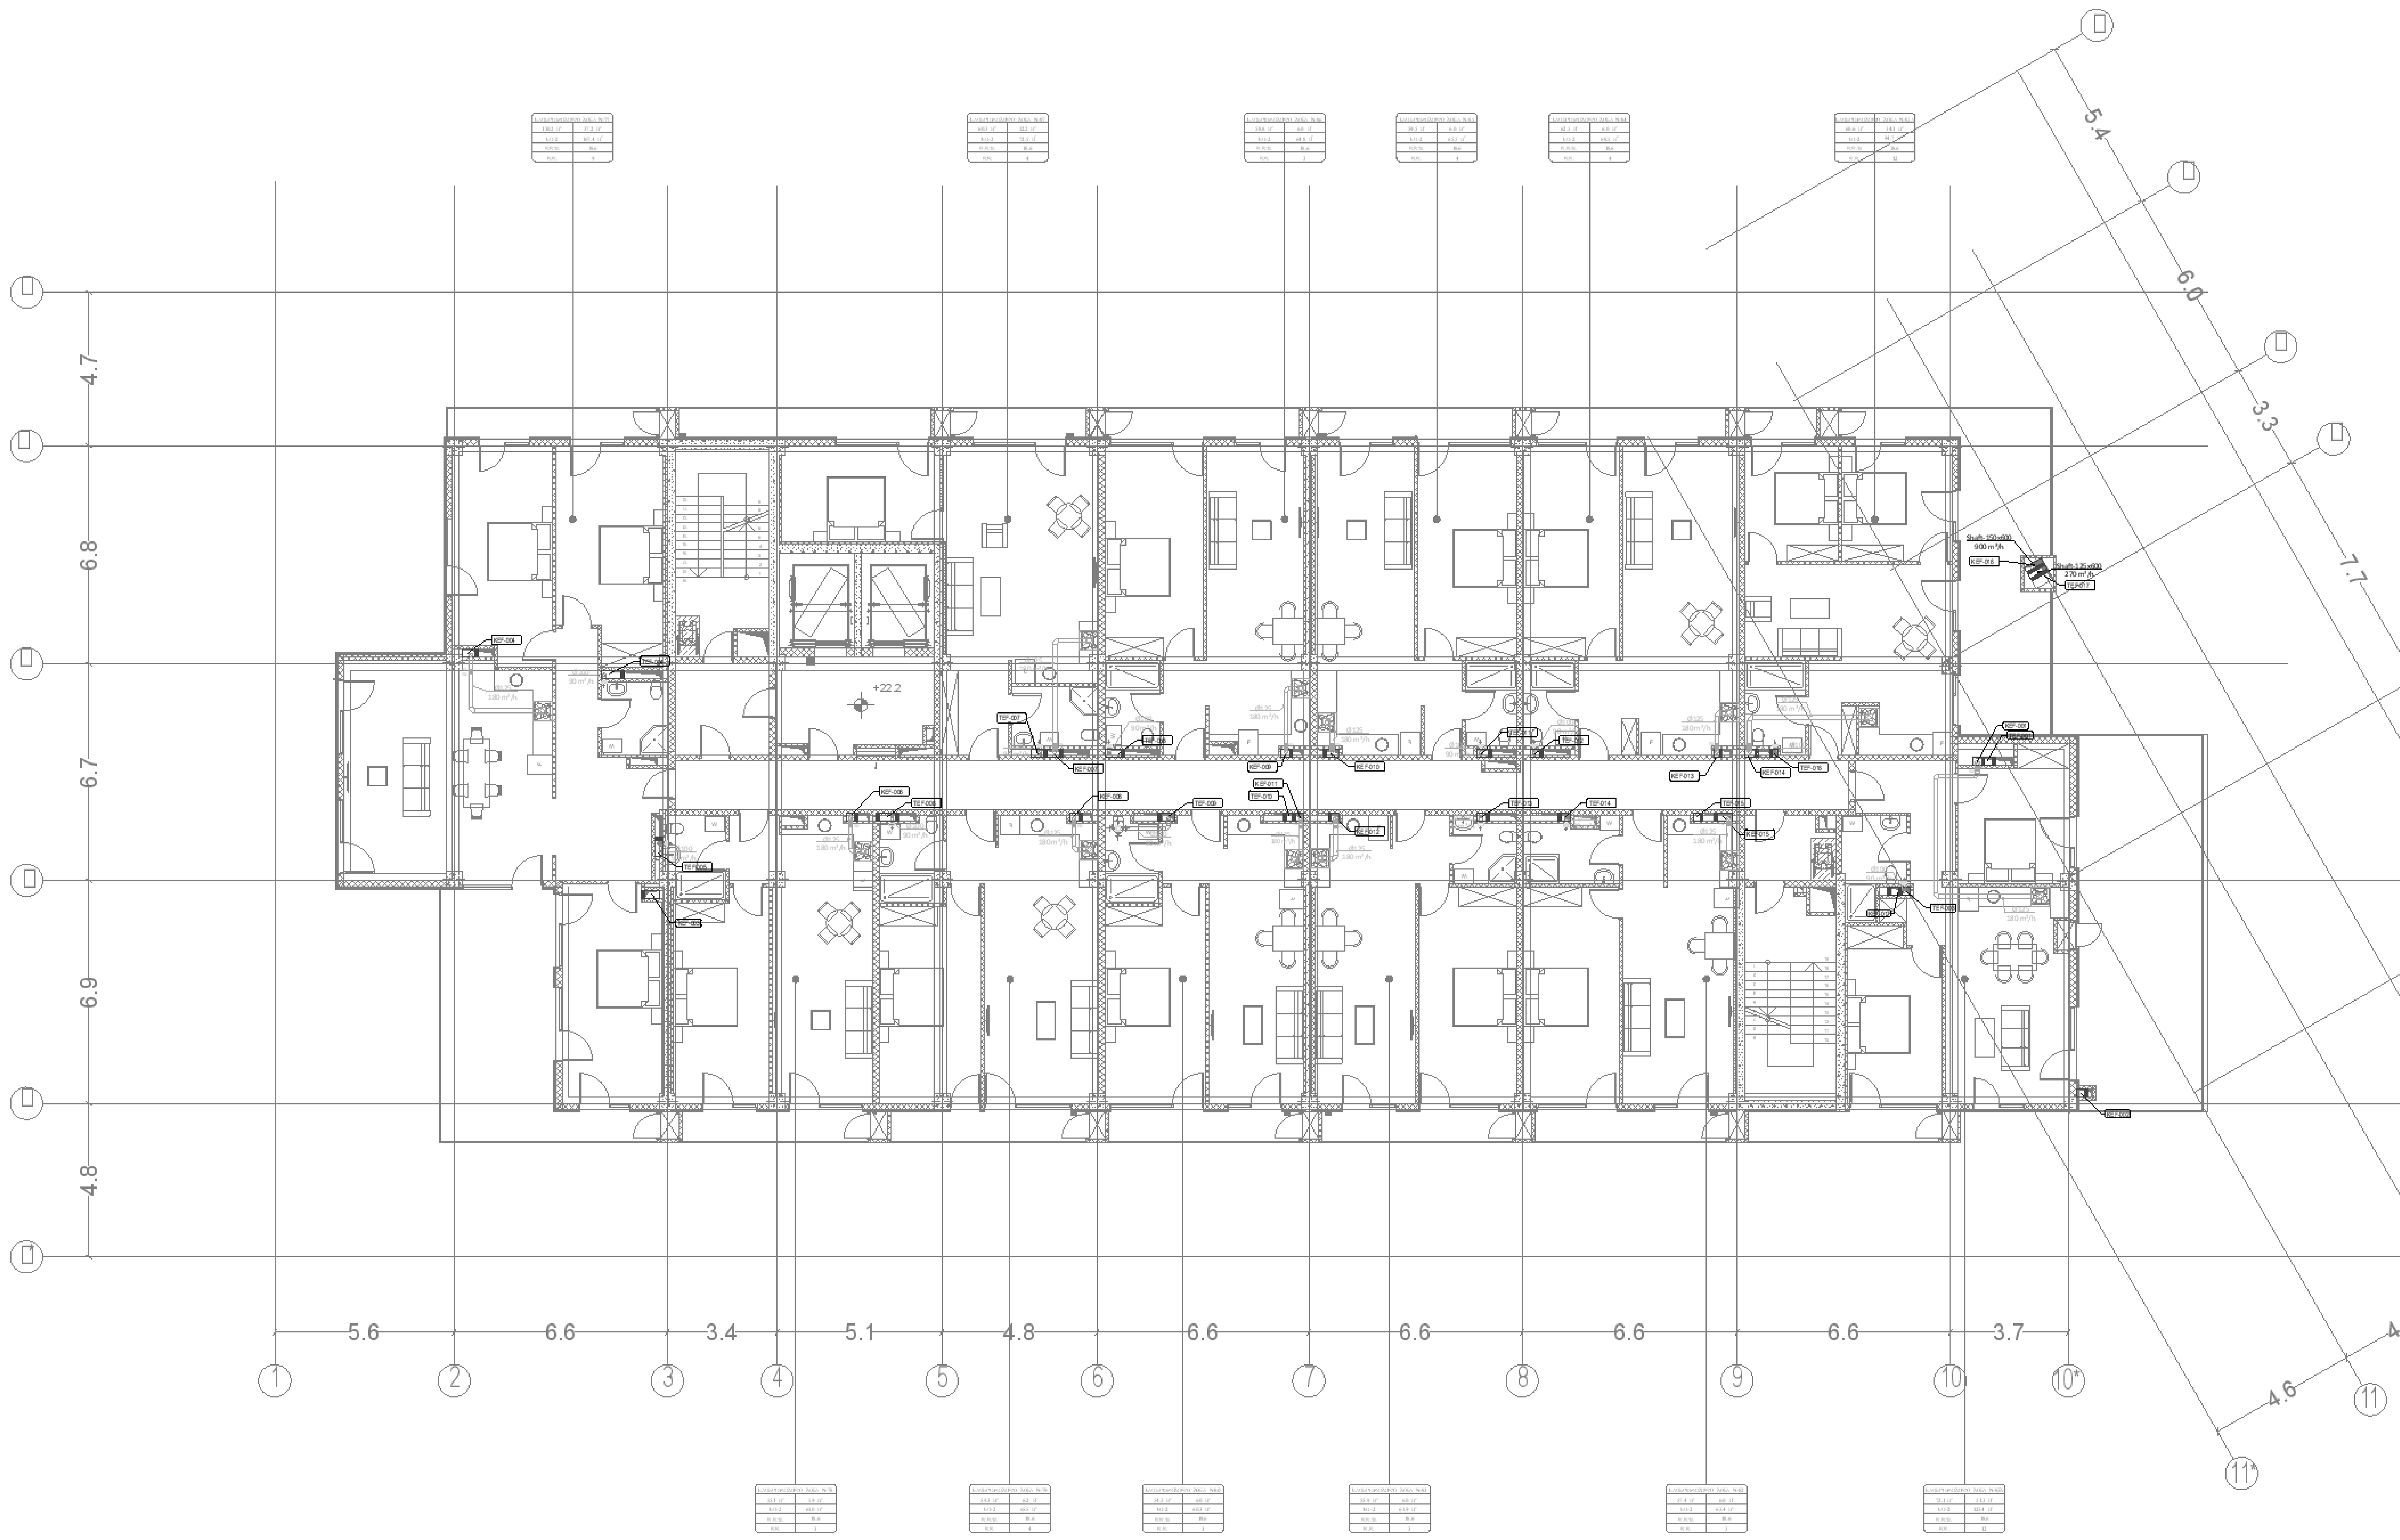

პირობითი აღნიშვნები	
	გაწოვა სამზარეულოდან
	გაწოვა სანქვანძიდან
	სანქვანძის გამწოვი ვენტილატორი
VD	ჰაერის მოცულობის საკონტროლო სარქველი

საკვანძო გეგმა

შენიშვნები:

დამკვეთი:

თეთრი კვადრატი

რევიზია

რევ	თარიღი	აღწერა:	დამტკიცებულია

RELEASE FOR APPROVAL

0 1 2 3 4 5m
1:100

ქვეკონტრაქტორი
MEPPERS LLC

პოზიცია	სახელი/გვარი	ხელმოწერა
ინჟინერი	ზ.გულიევი	

დახაზა	შეამოწმა	დაადასტურა
ზ.გულიევი	ს.სვეიმ	ს.სვეიმ

პროექტის დასახელება
მინდელი თეთრი კვადრატი

პროექტის სათაური
097 ბლოკი

პროექტის ნაწილი
სართული 8 ვენტილაციის სისტემა

A1
DD
24.01.2025
1:100

ვენტილაციის სისტემა

R00 | MNDL-MPRS-DSN-DWG-MECH-097-VEN-011 | 37

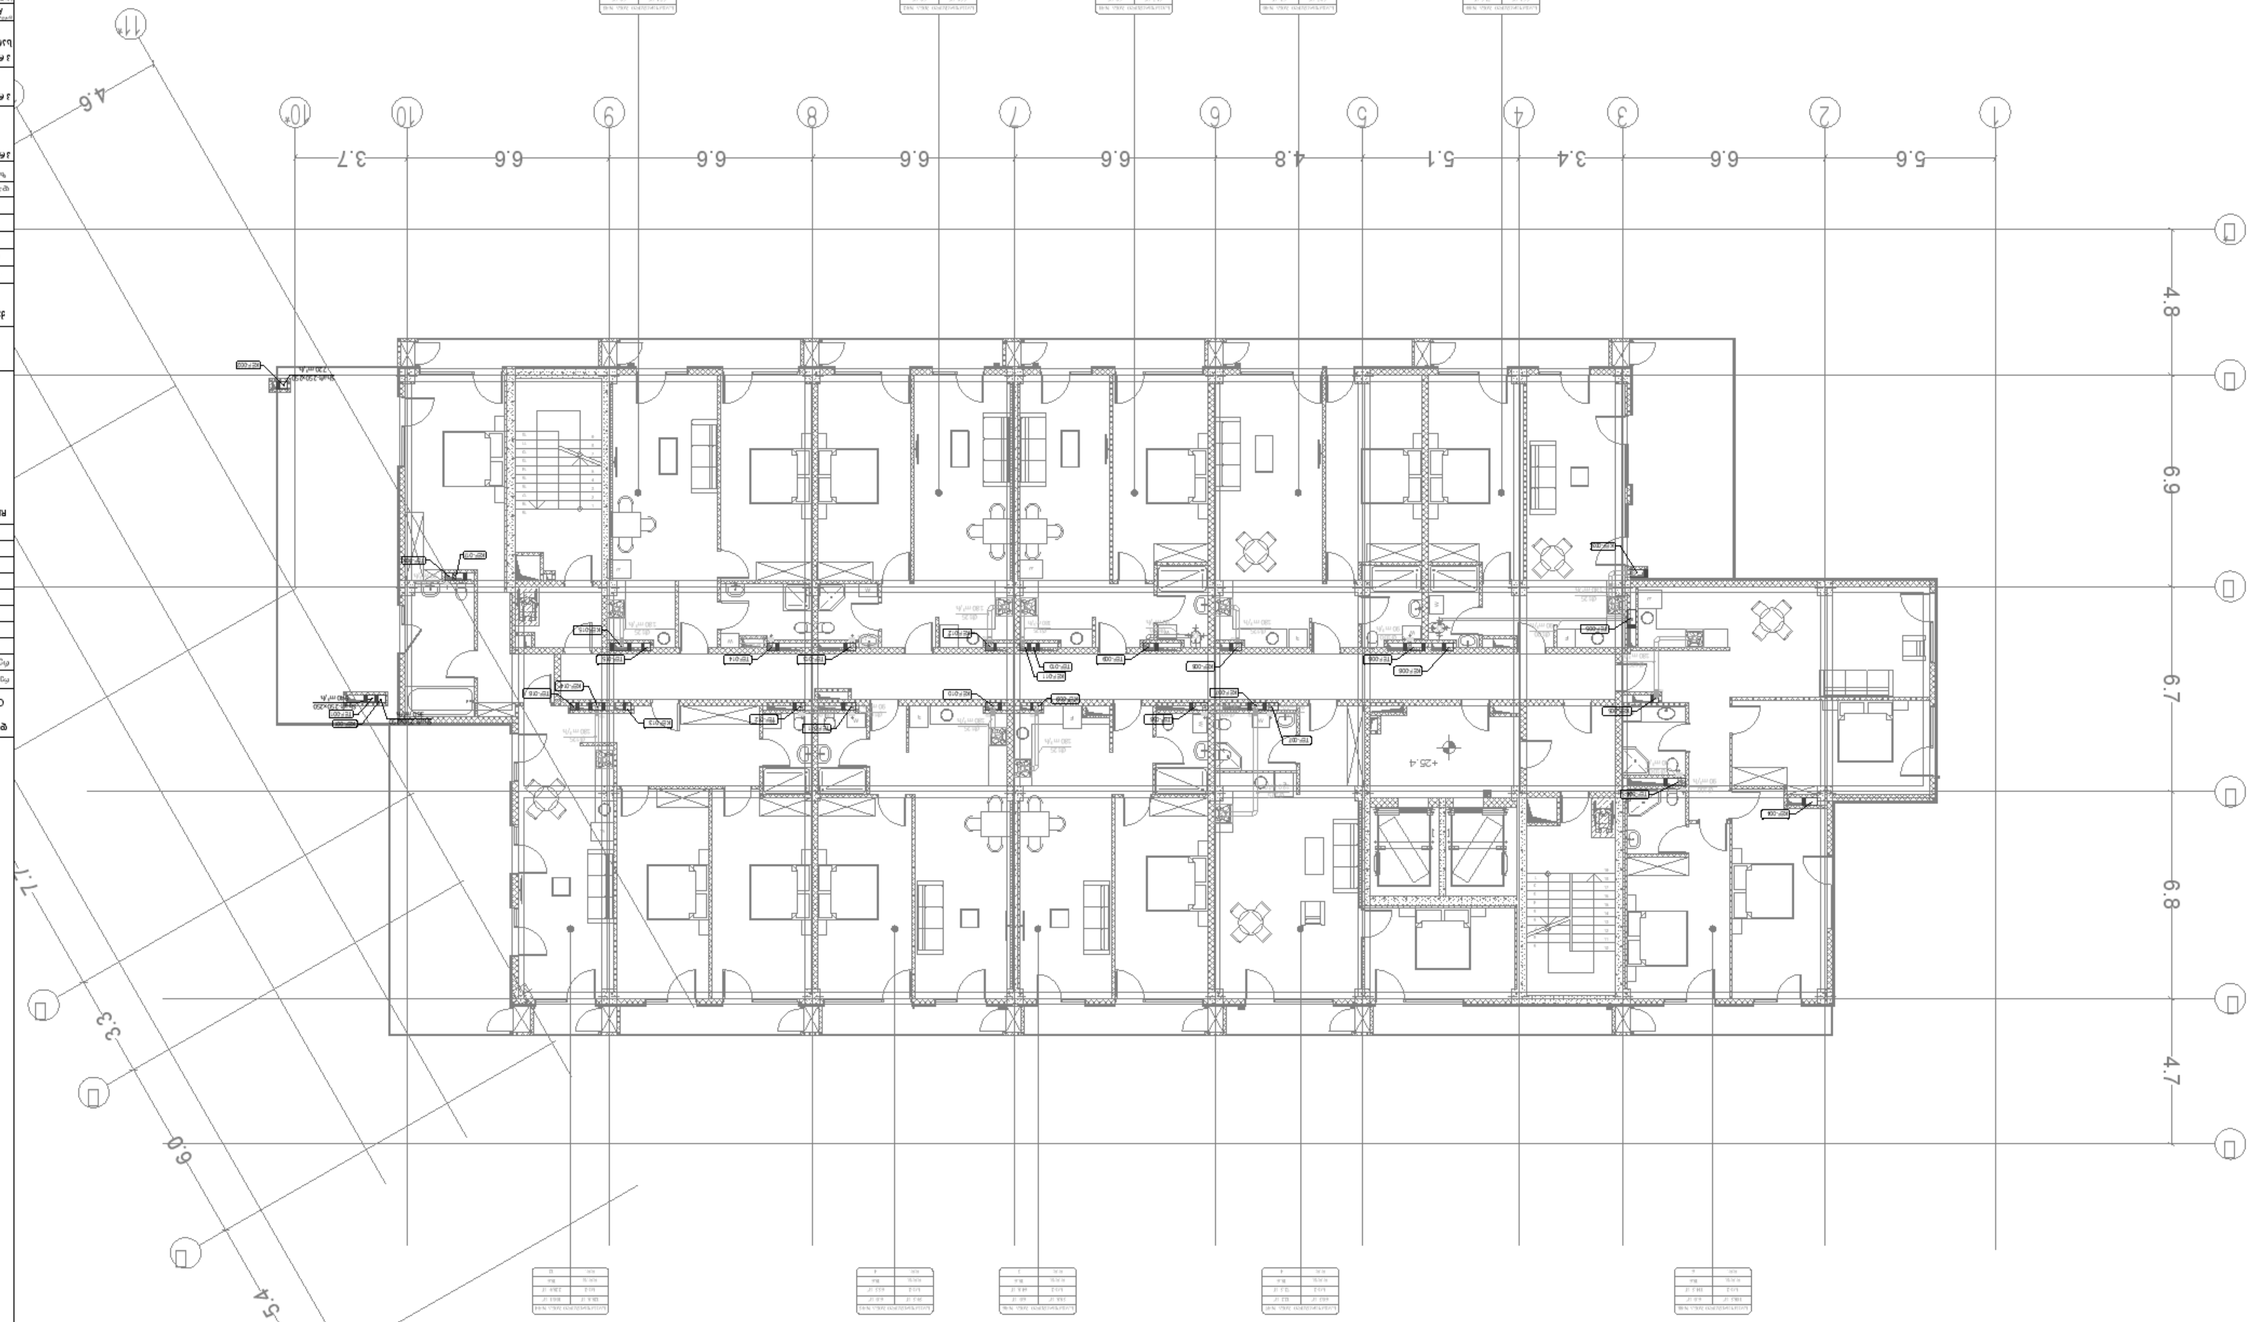


პირობითი აღნიშვნები	
	გაწოვა სამზარეულოდან
	გაწოვა სანკვანძიდან
	სანკვანძის გამწოვი ვენტილატორი
VD	ჰაერის მოცულობის საკონტროლო სარქველი

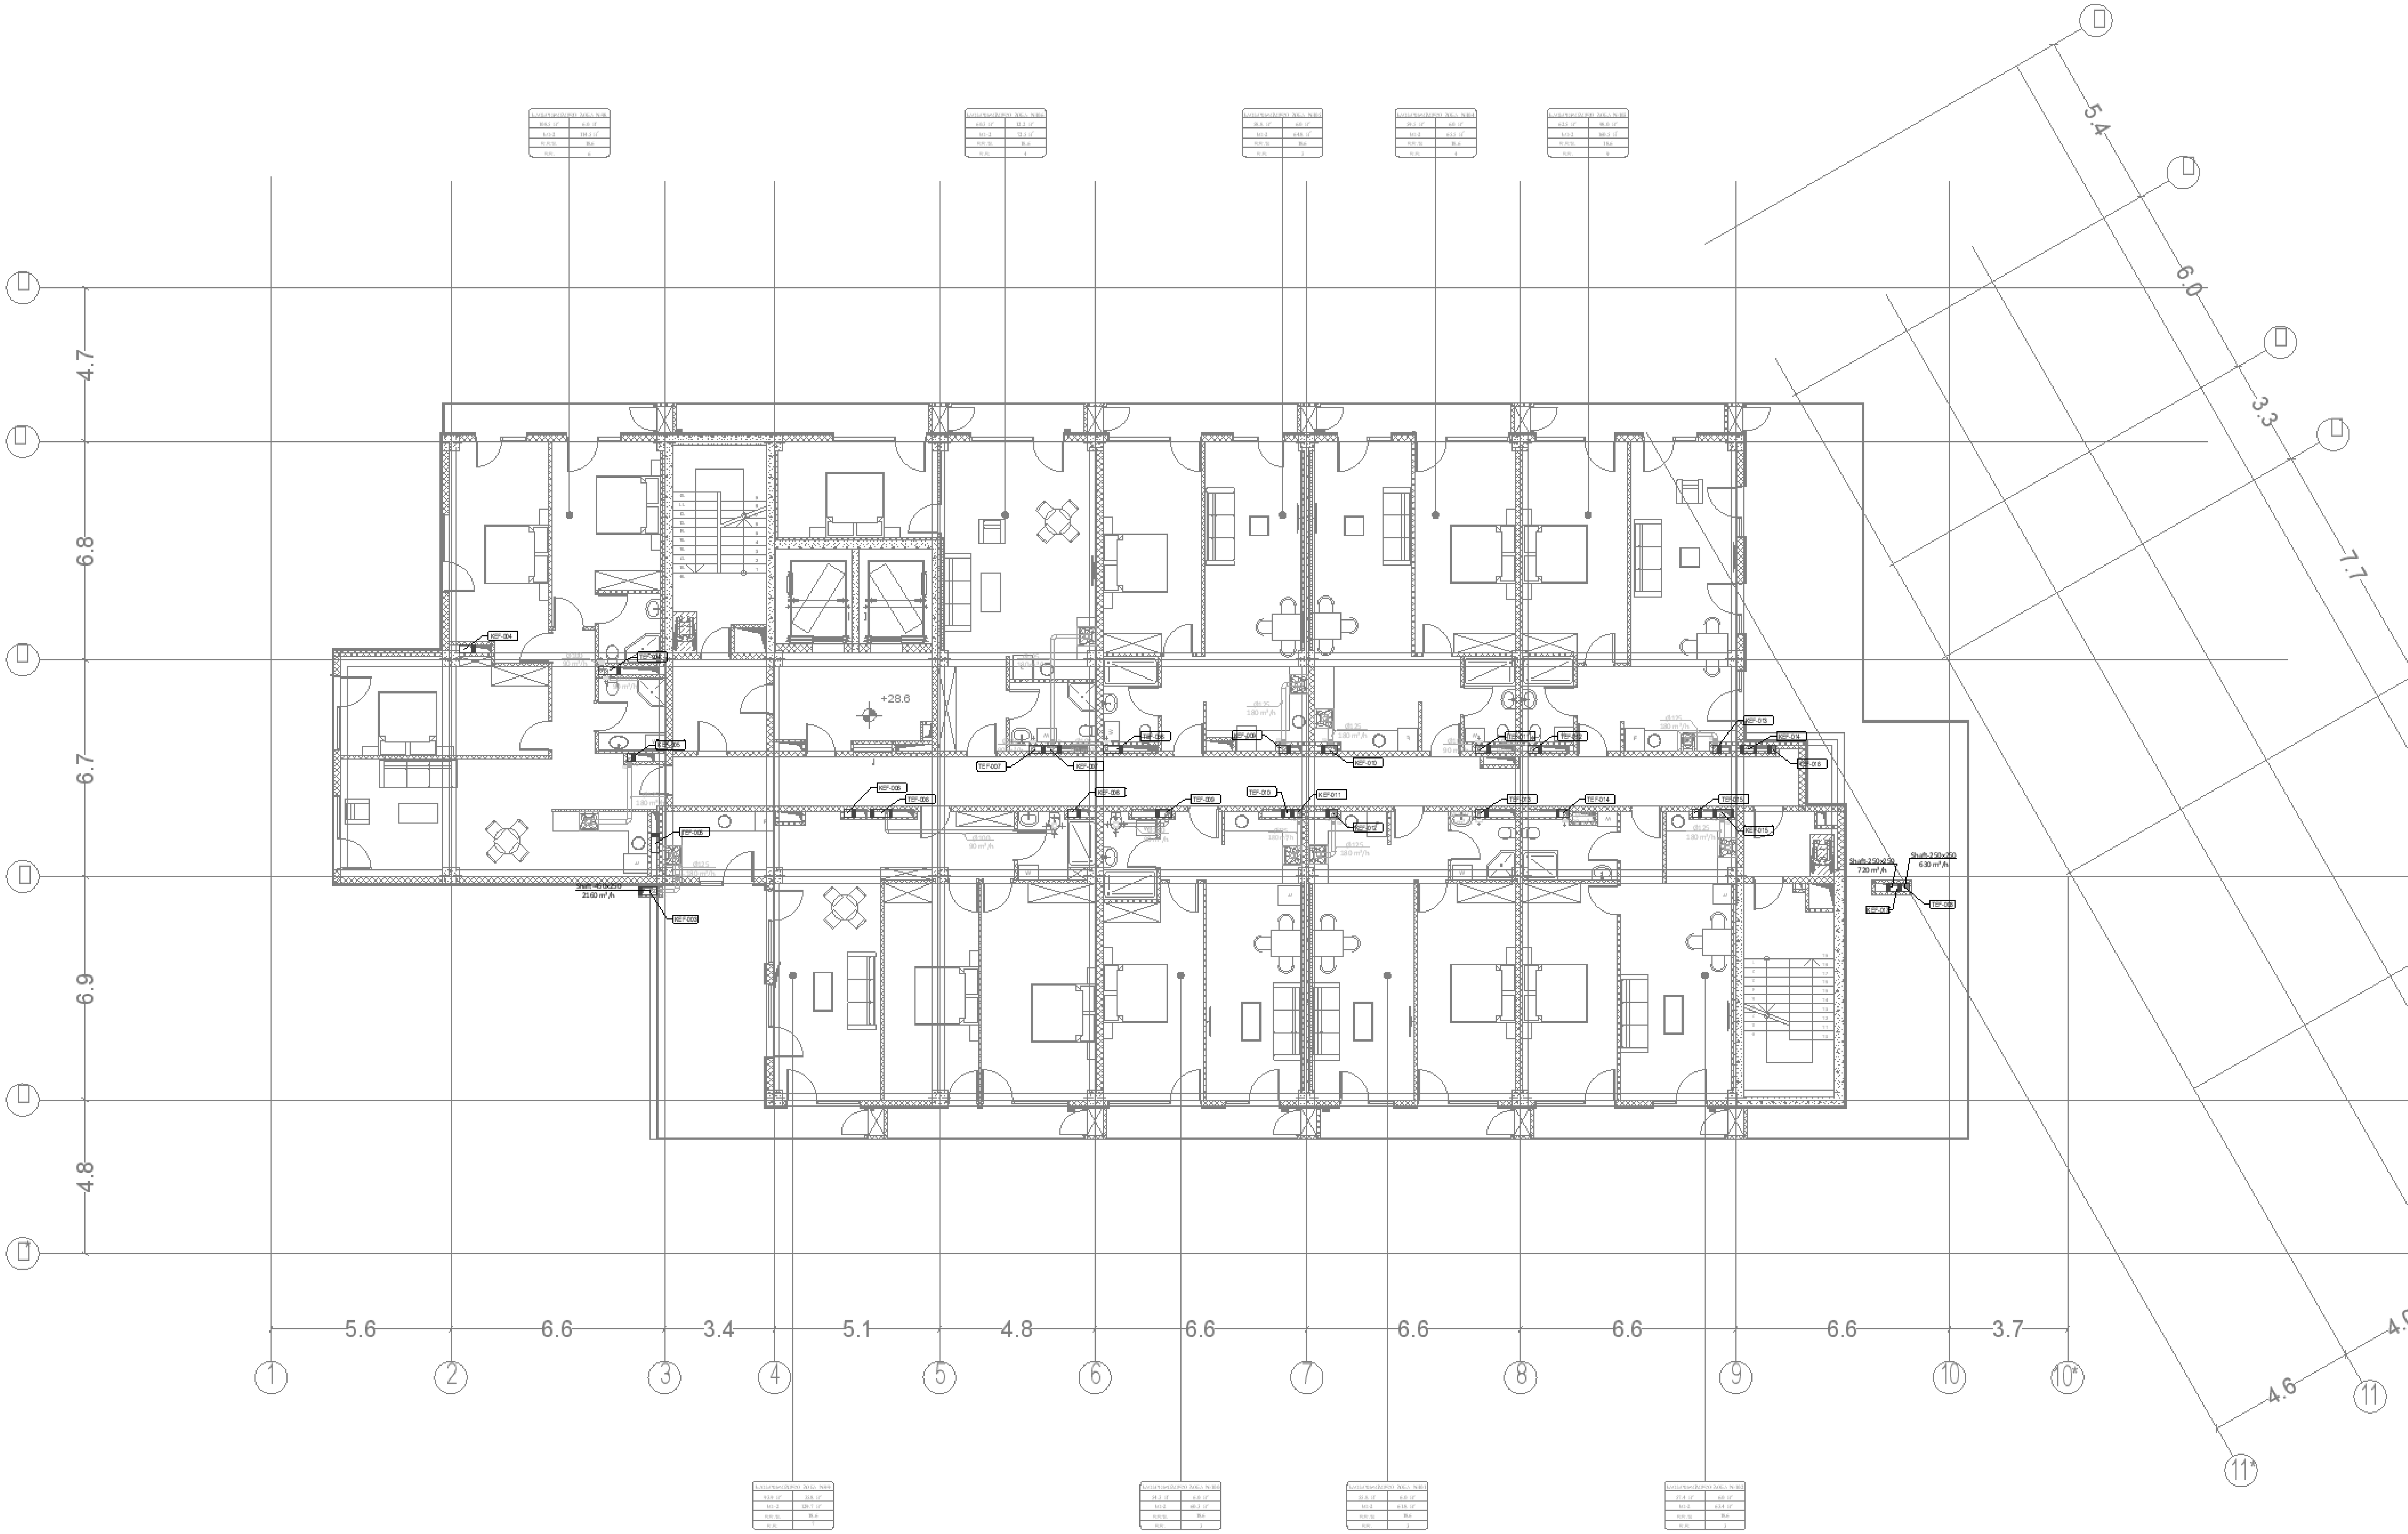

საკვანძო გეგმა

შენიშვნები:

დამკვეთი:

თეთრი კვადრატი

რევიზია

რიგი	თარიღი	აღწერა:	დამაკორექტირებელი

RELEASE FOR APPROVAL

0 1 2 3 4 5m

1:100

ქვეკონტრაქტორი

MEPPERS LLC

პოზიცია	სახელი/გვარი	ხელმოწერა
ინჟინერი	ზ.ჟუღლიევი	

დახაზა	შეამოწმა	დაამტკიცა
ზ.ჟუღლიევი	ს.სუვიძ	ს.სუვიძ

პროექტის დასახელება

მინდელი თეთრი კვადრატი

პროექტის სათაური

097 ბლოკი

პროექტის ნაწილი

სართული 10 ვენტილაციის სისტემა

A1	ვენტილაციის სისტემა
DD	
24.01.2025	
1:100	

R00	MNDL-MPRS-DSN-DWG-MECH-097-VEN-013	39

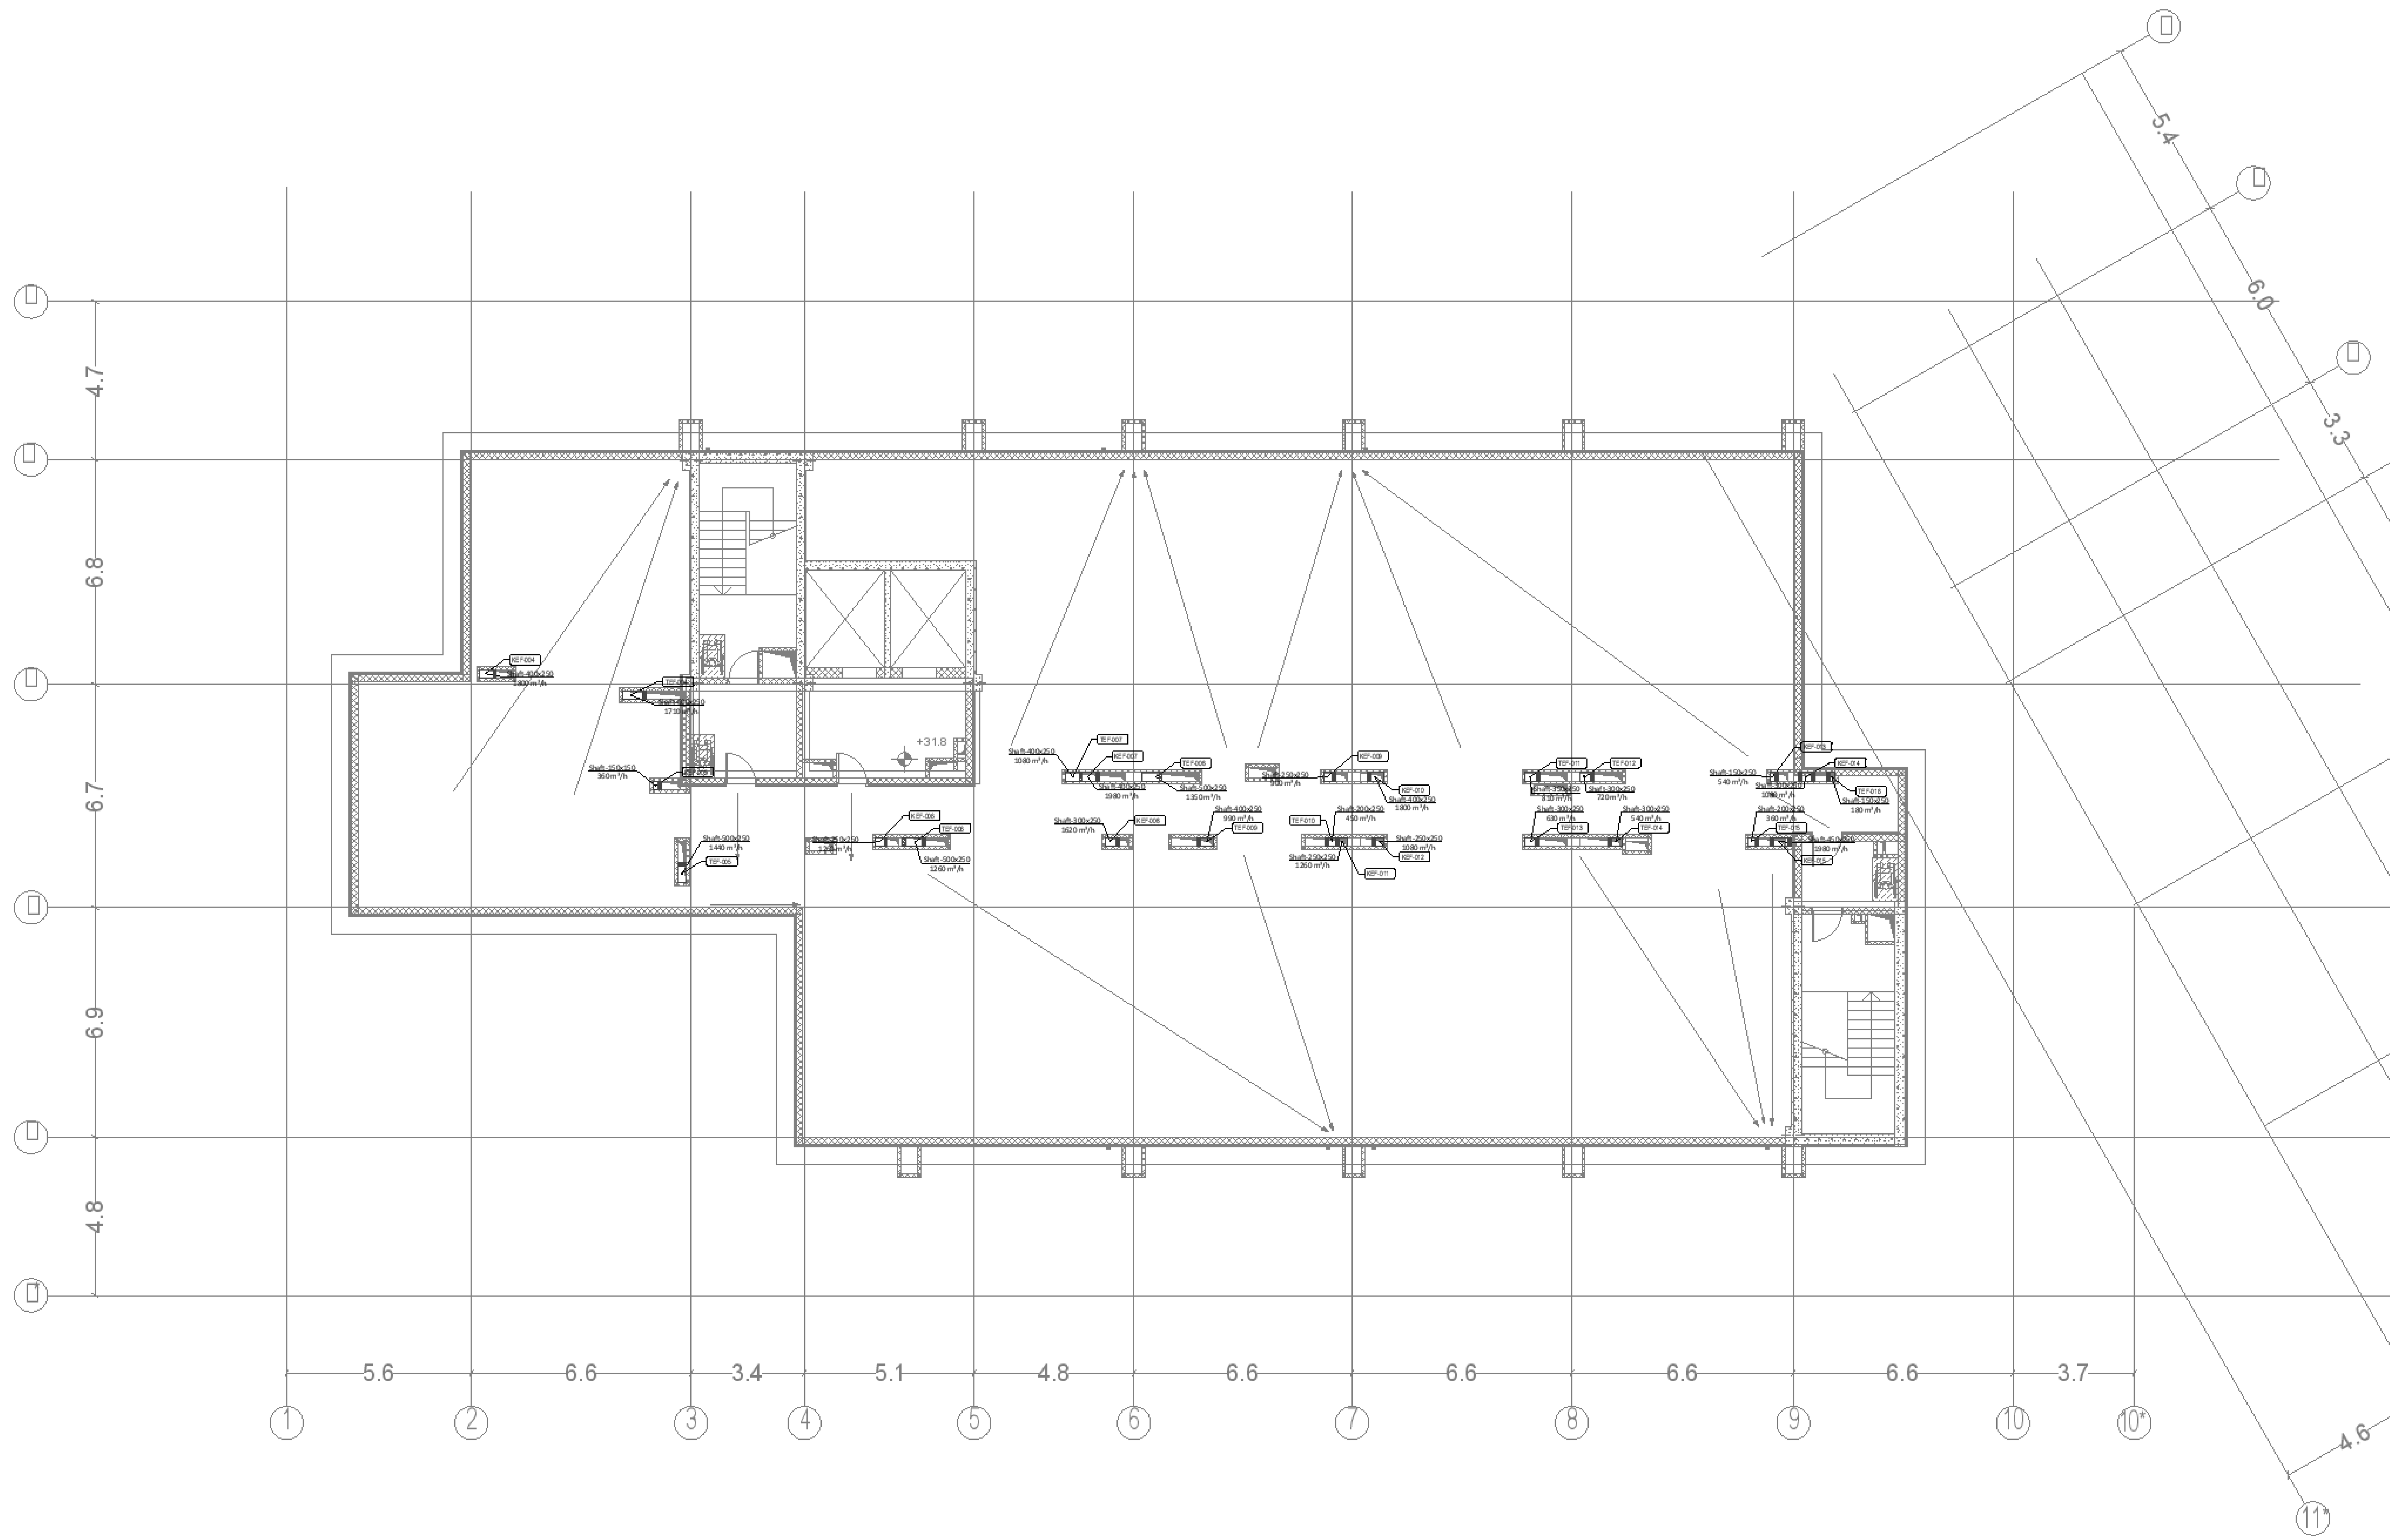

პირობითი აღნიშვნები	
	გაწოვა სამზარეულოდან
	გაწოვა სანკვანძიდან
	სანკვანძის გამწოვი ვენტილატორი
VD	ჰაერის მოცულობის საკონტროლო სარქველი

საკვანძო გეგმა

შენიშვნა:

დამკვეთი:

თეთრი კვადრატი

რევიზია

რევ	თარიღი	აღწერა :	დამტკიცებულია

RELEASE FOR APPROVAL

0 1 2 3 4 5m
1:100

ქვეკონტრაქტორი
MEPPERS LLC

პოზიცია	სახელი/გვარი	ხელმოწერა
ინჟინერი	ზ.გულიევი	

დახაზა	შეამოწმა	დაადასტურა
ზ.გულიევი	[illegible]	[illegible]

პროექტის დასახელება
მინდელი თეთრი კვადრატი

პროექტის სათაური
097 ბლოკი

პროექტის ნაწილი
სანურავი ვენტილაციის სისტემა

A1	ვენტილაციის სისტემა
DD	
24.01.2025	
1:100	

R00	MNDL-MPRO-DSN-DWG-MECH-097-VEN-014	40























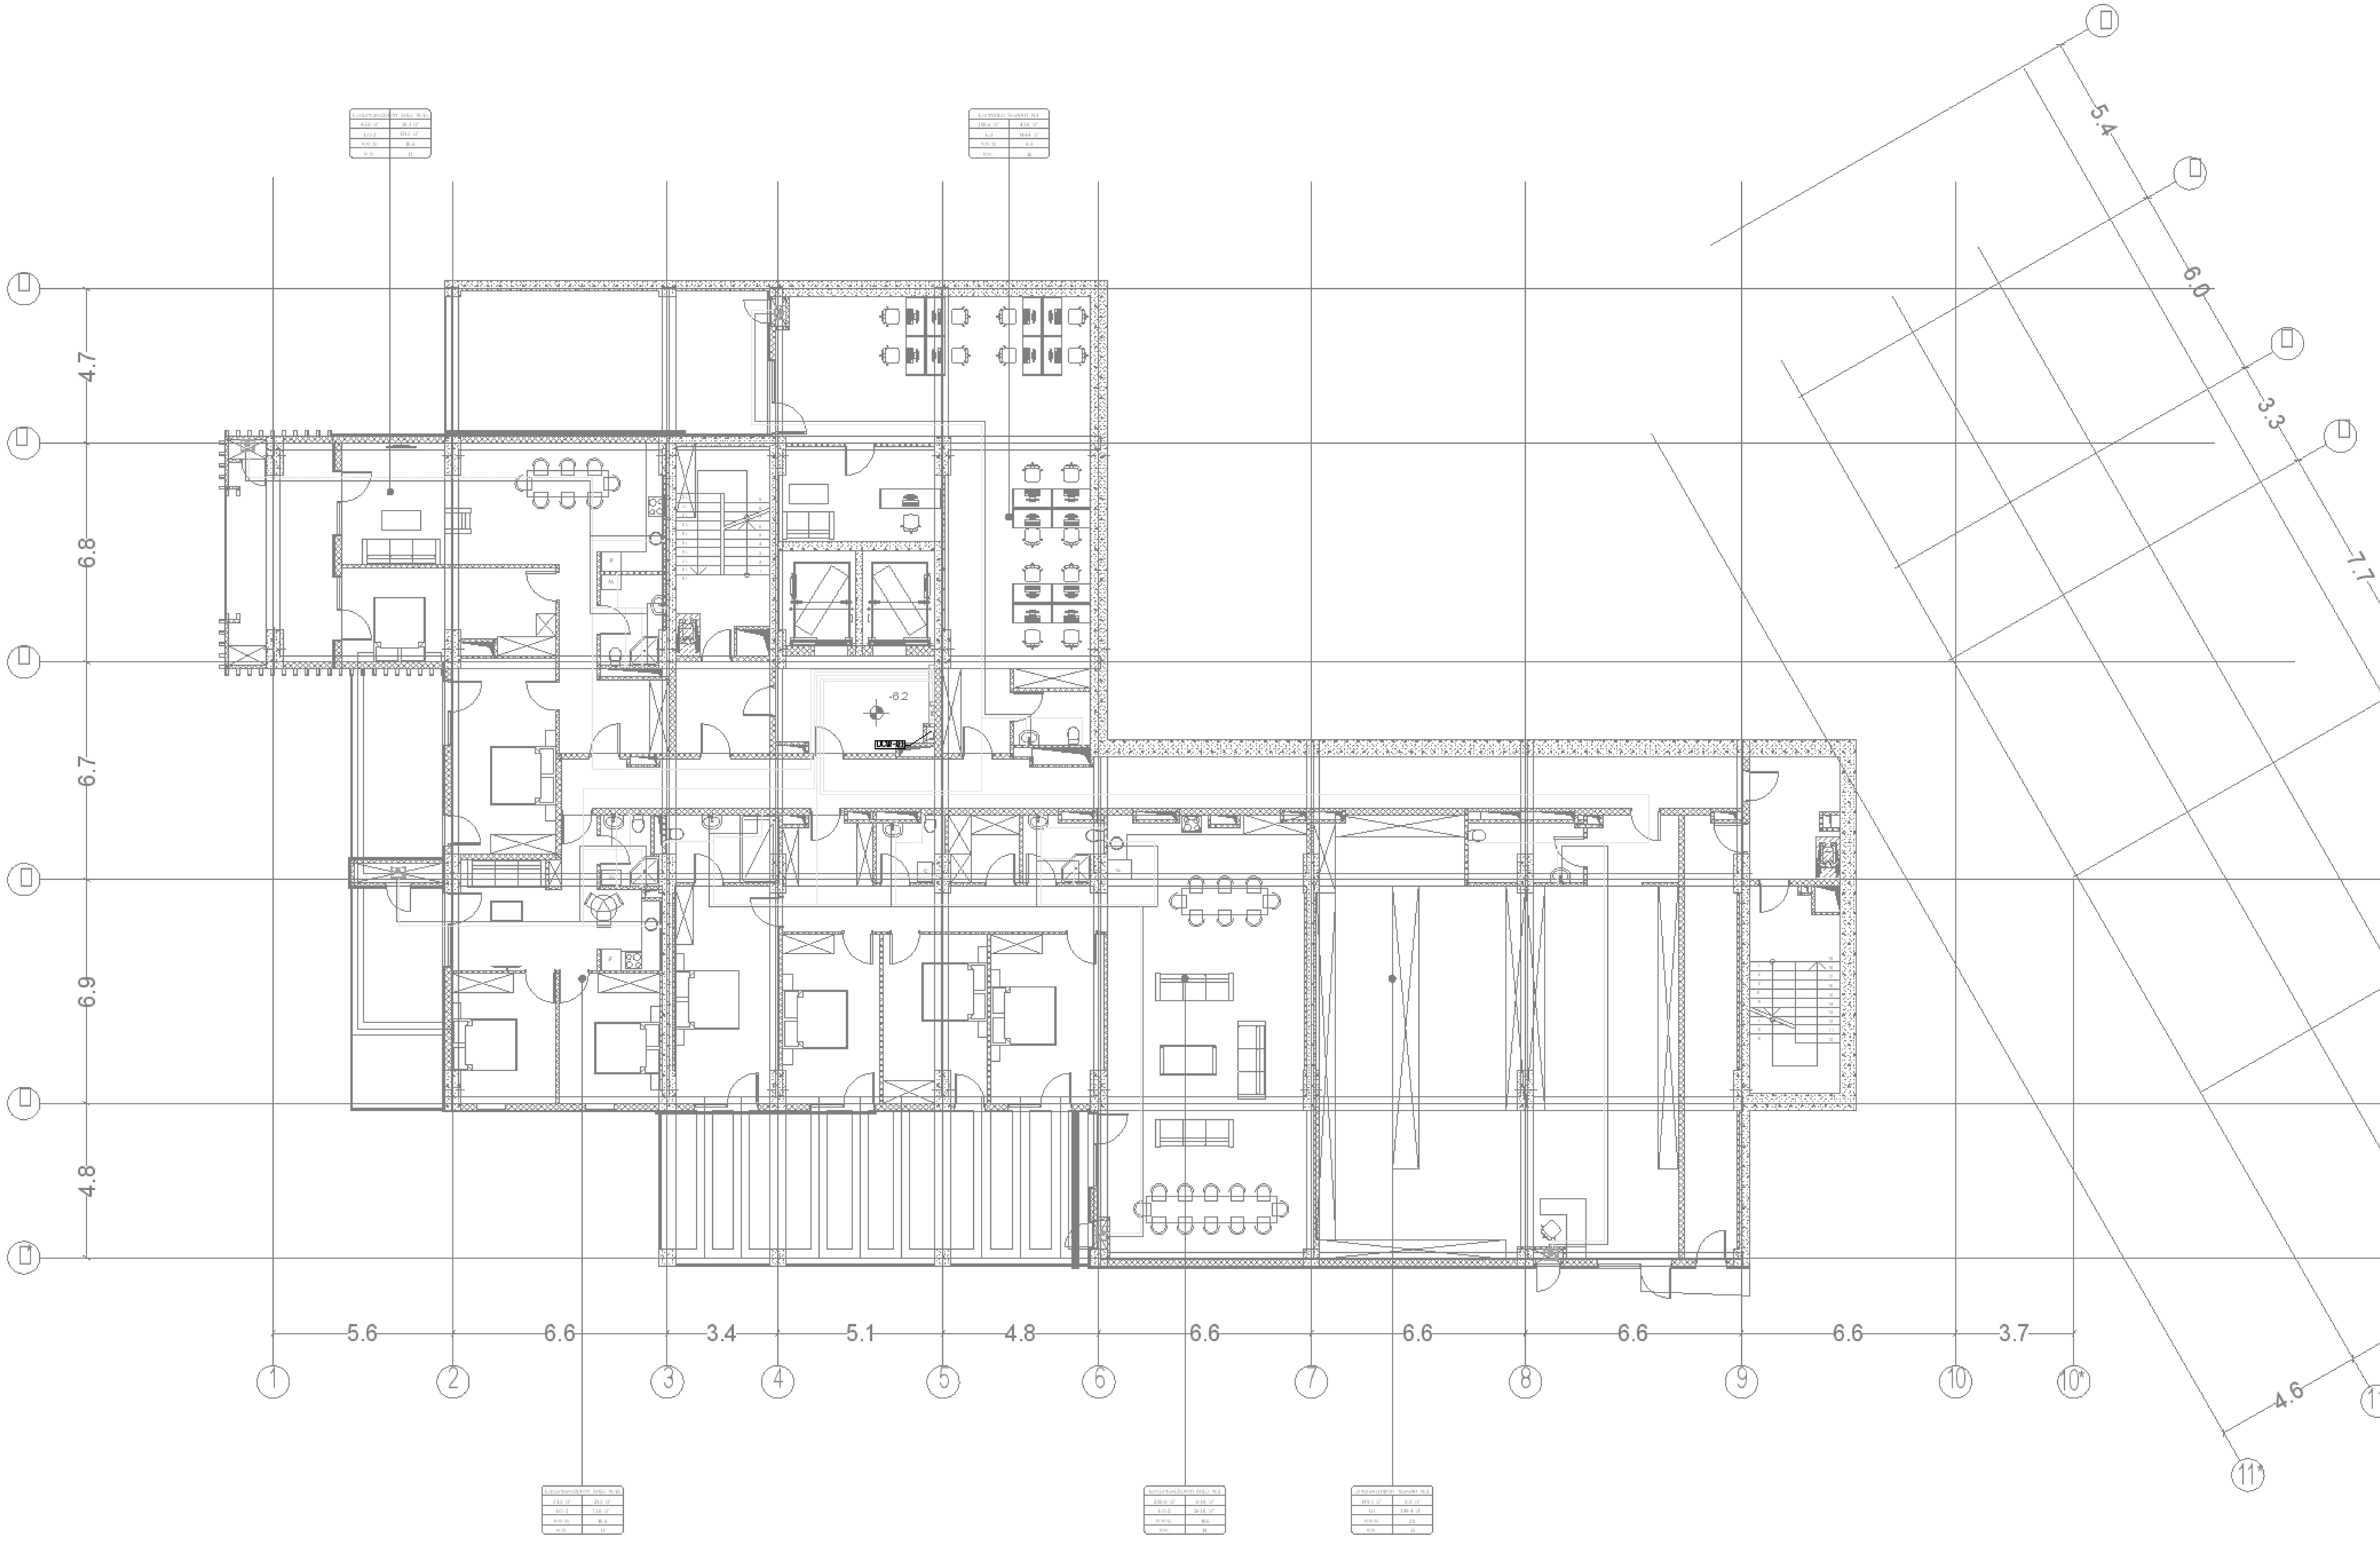

პირობითი აღნიშვნები:

	ცივი წყლის მიწოდება
WM	წყლის მრიცხველი
	წყლის Y ფილტრი
	ბურთულა ვენტილი
	საიზოლაციო ვენტილი

საკვანძო გეგმა

შენიშვნები:

დამკვეთი:

თეთრი კვადრატი

RELEASE FOR APPROVAL

0 1 2 3 4 5m
1:100

ქვეკონტრაქტორი

MEPPERS LLC

ინჟინერი — ზ.ფუტკარაძე

ზ.ფუტკარაძე — ს.სვანიძე — ს.სვანიძე

პროექტის დასახელება

მინდელი თეთრი კვადრატი

პროექტის სათაური

097 ბლოკი

პროექტის ნაწილი

სარდაფის სართული -2 წყალმომარაგების სისტემა

A1
DD
24.01.2025
1:100

წყალმომარაგების სისტემა

R00 — MNDL-MPRS-DSN-DWG-MECH-097-WS-002 — 42

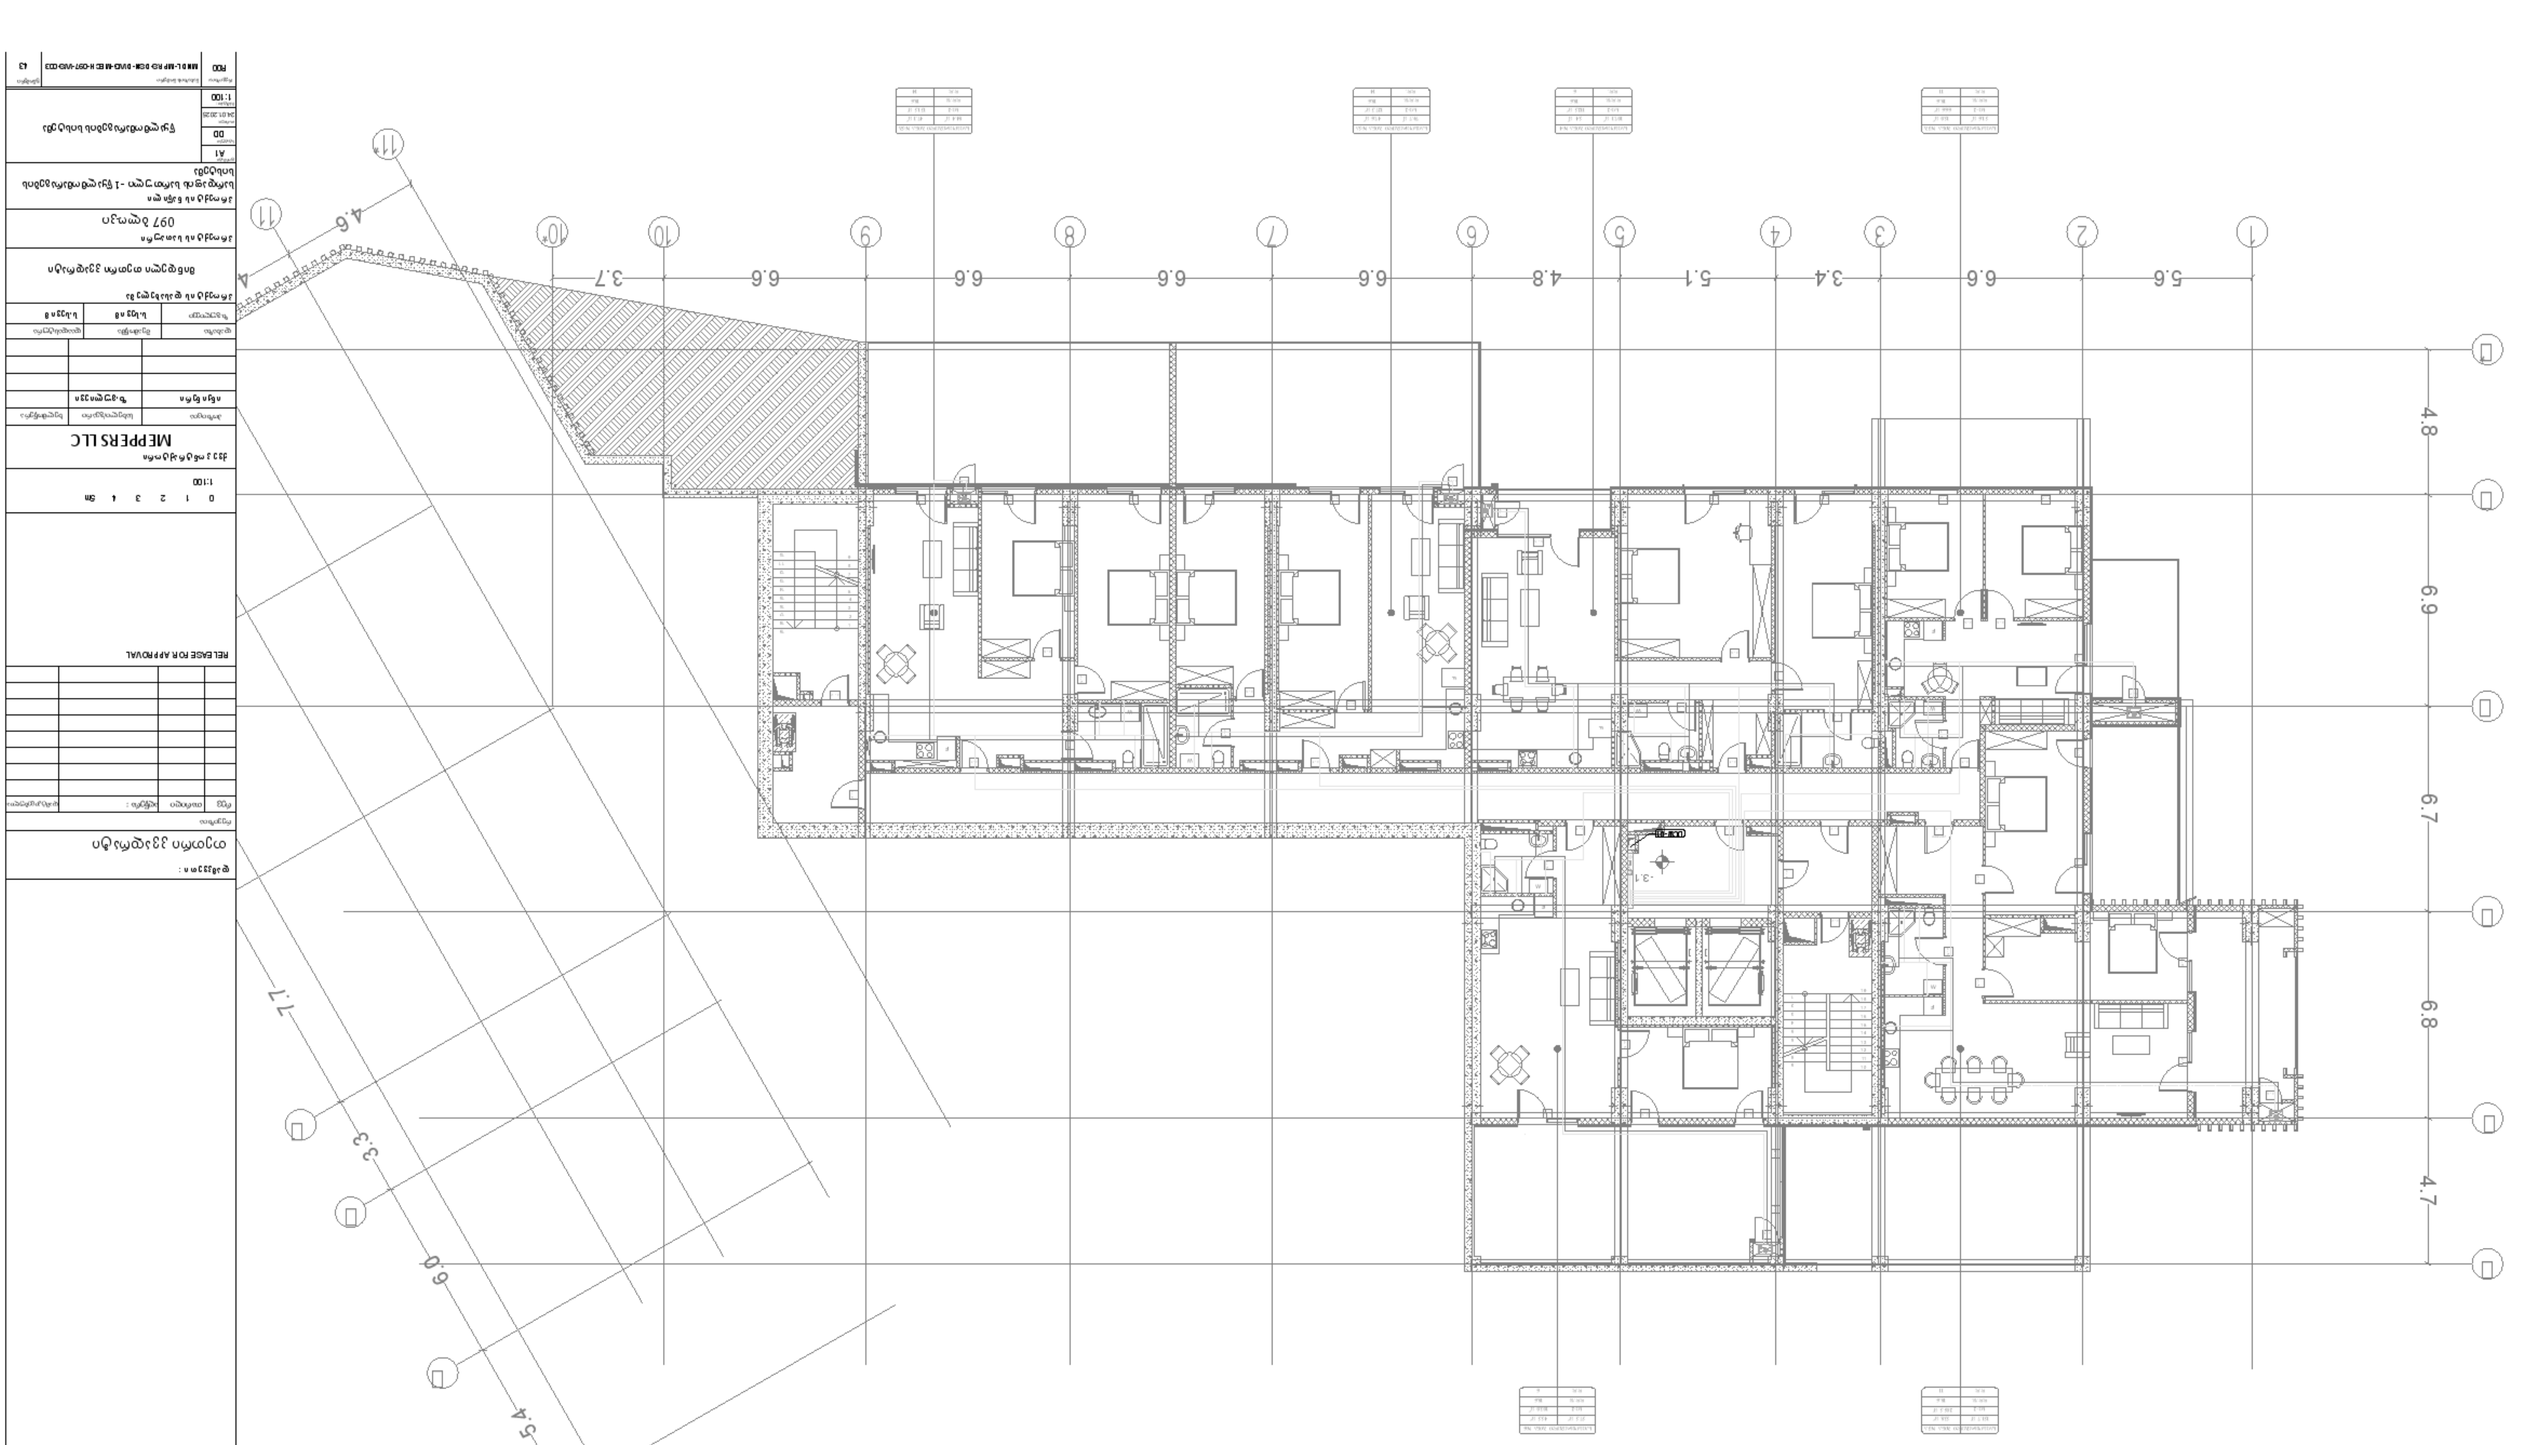










0 1 2 3 4 5m

1:100

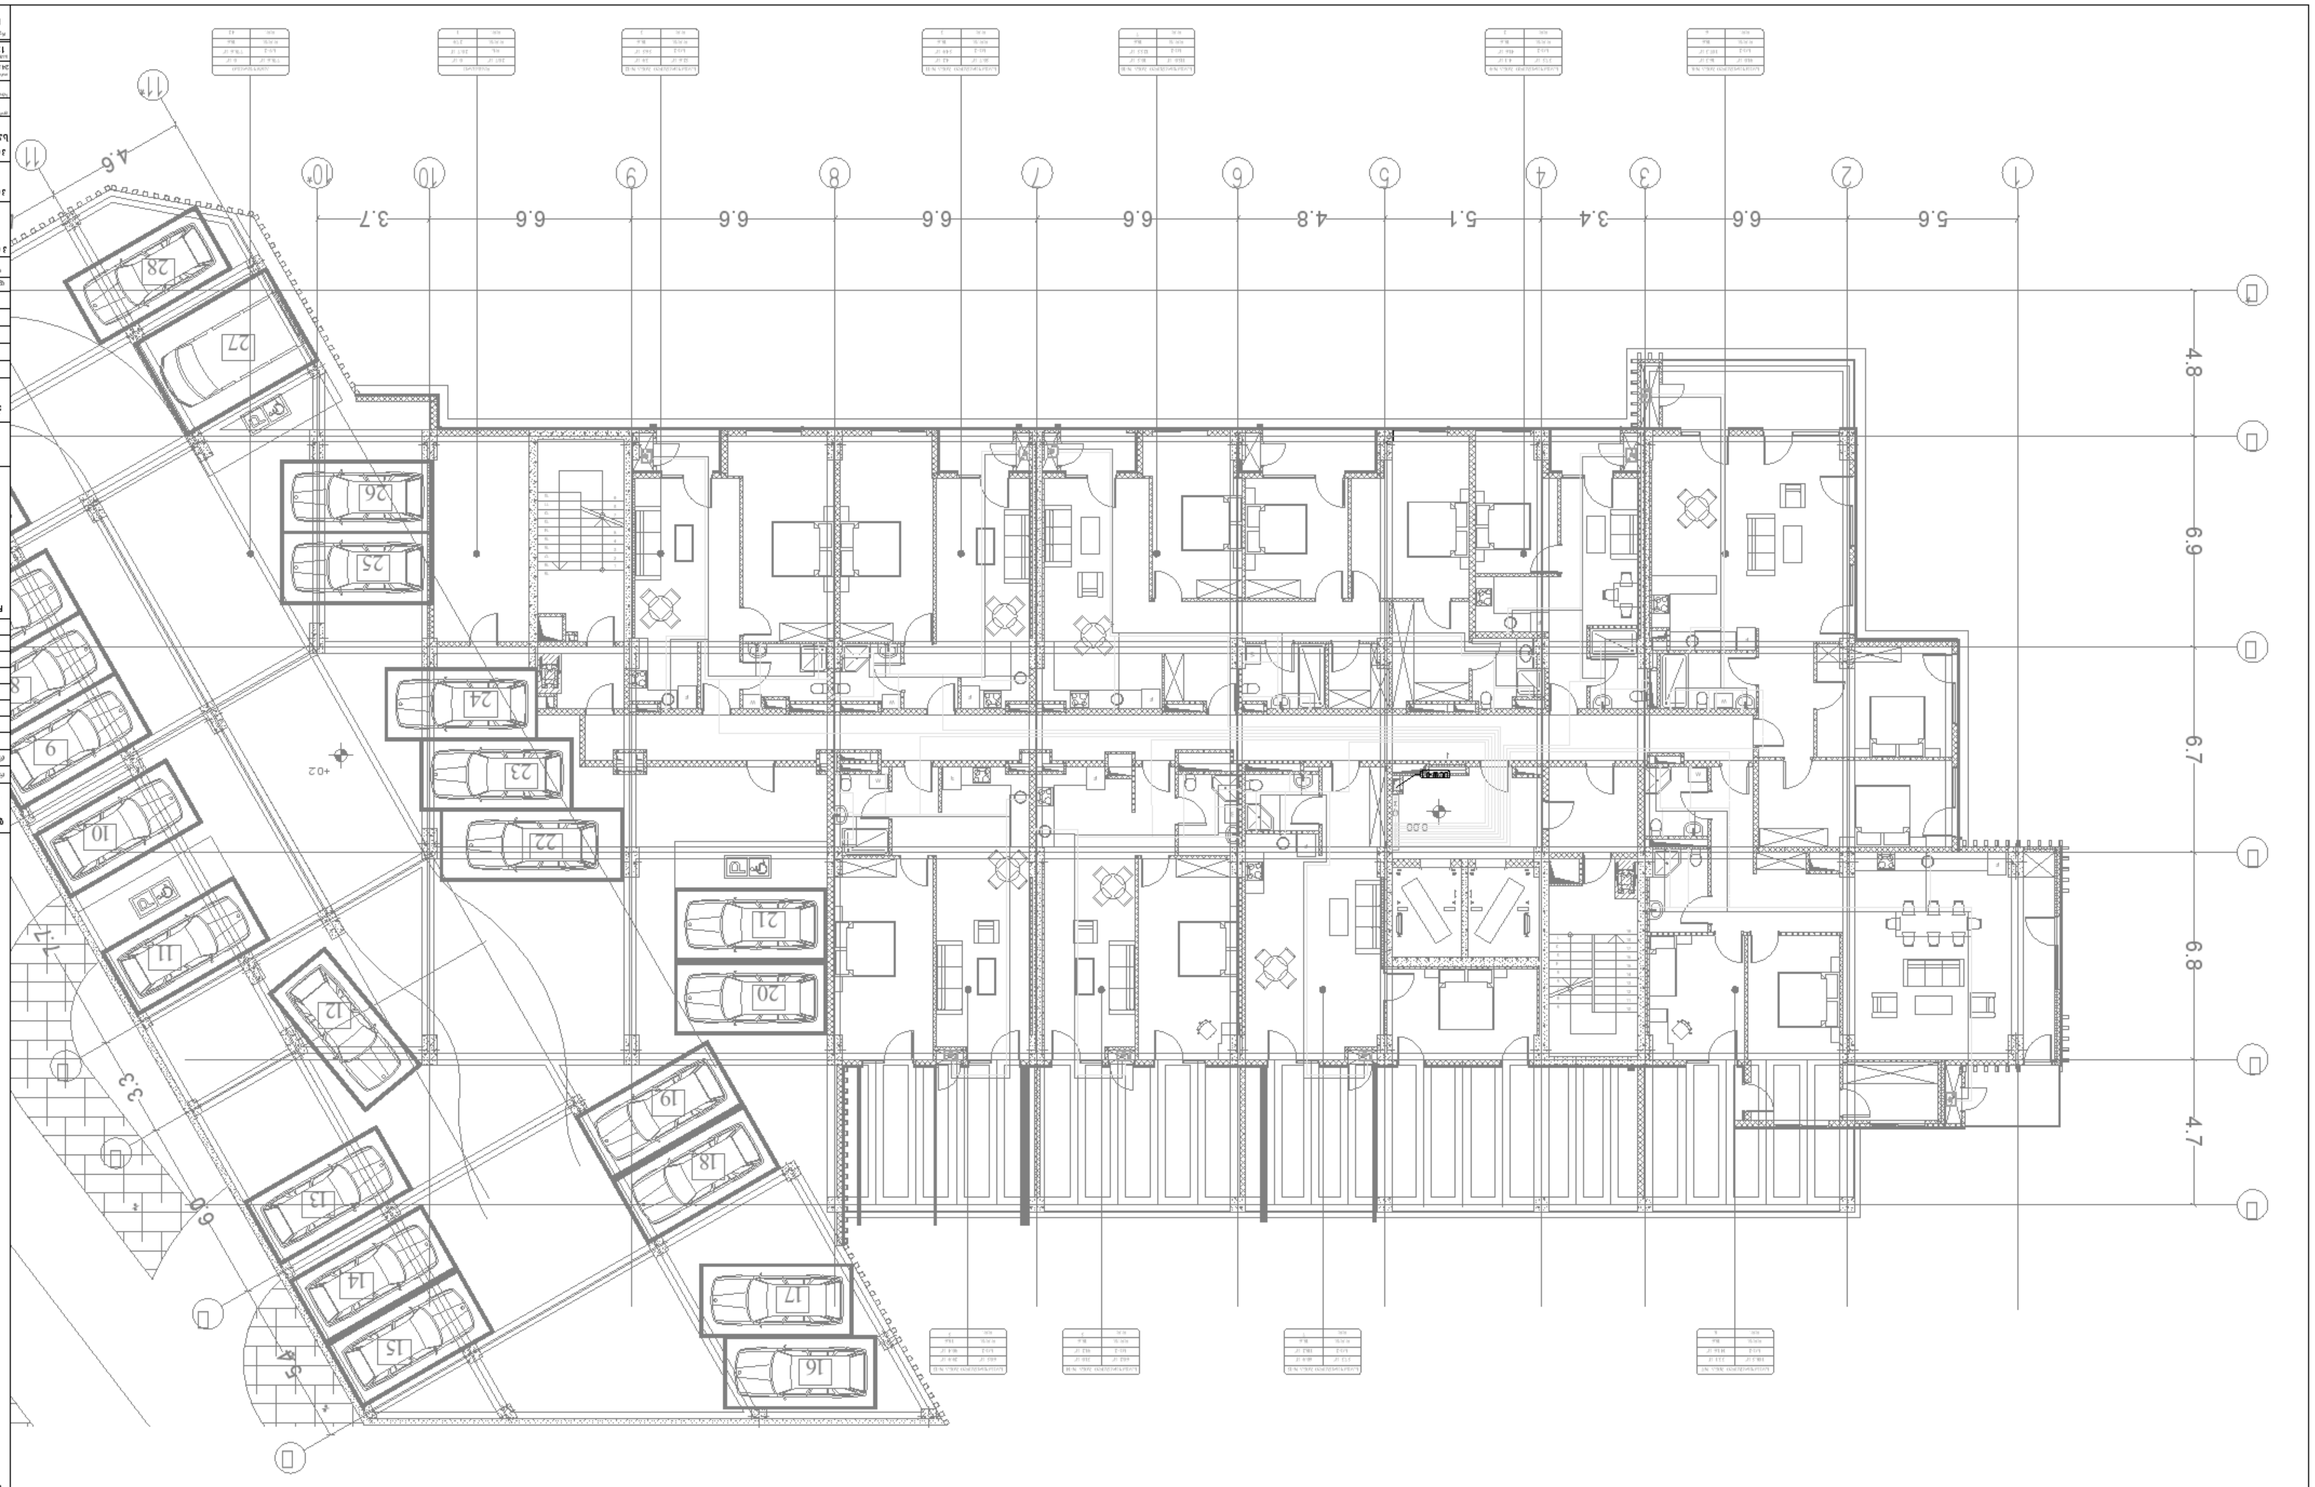
1
2
3
4
5
6
7
8
9
10
11
5.6
6.6
3.4
5.1
4.8
6.6
6.6
6.6
3.7
4.6
6.9
6.7
6.8
4.7
3.3
6.9
4.6
1.4
+0.2
0.00
-0.15
-0.45
-0.30
-0.15
-0.45
-0.30
-0.15
-0.45
-0.30










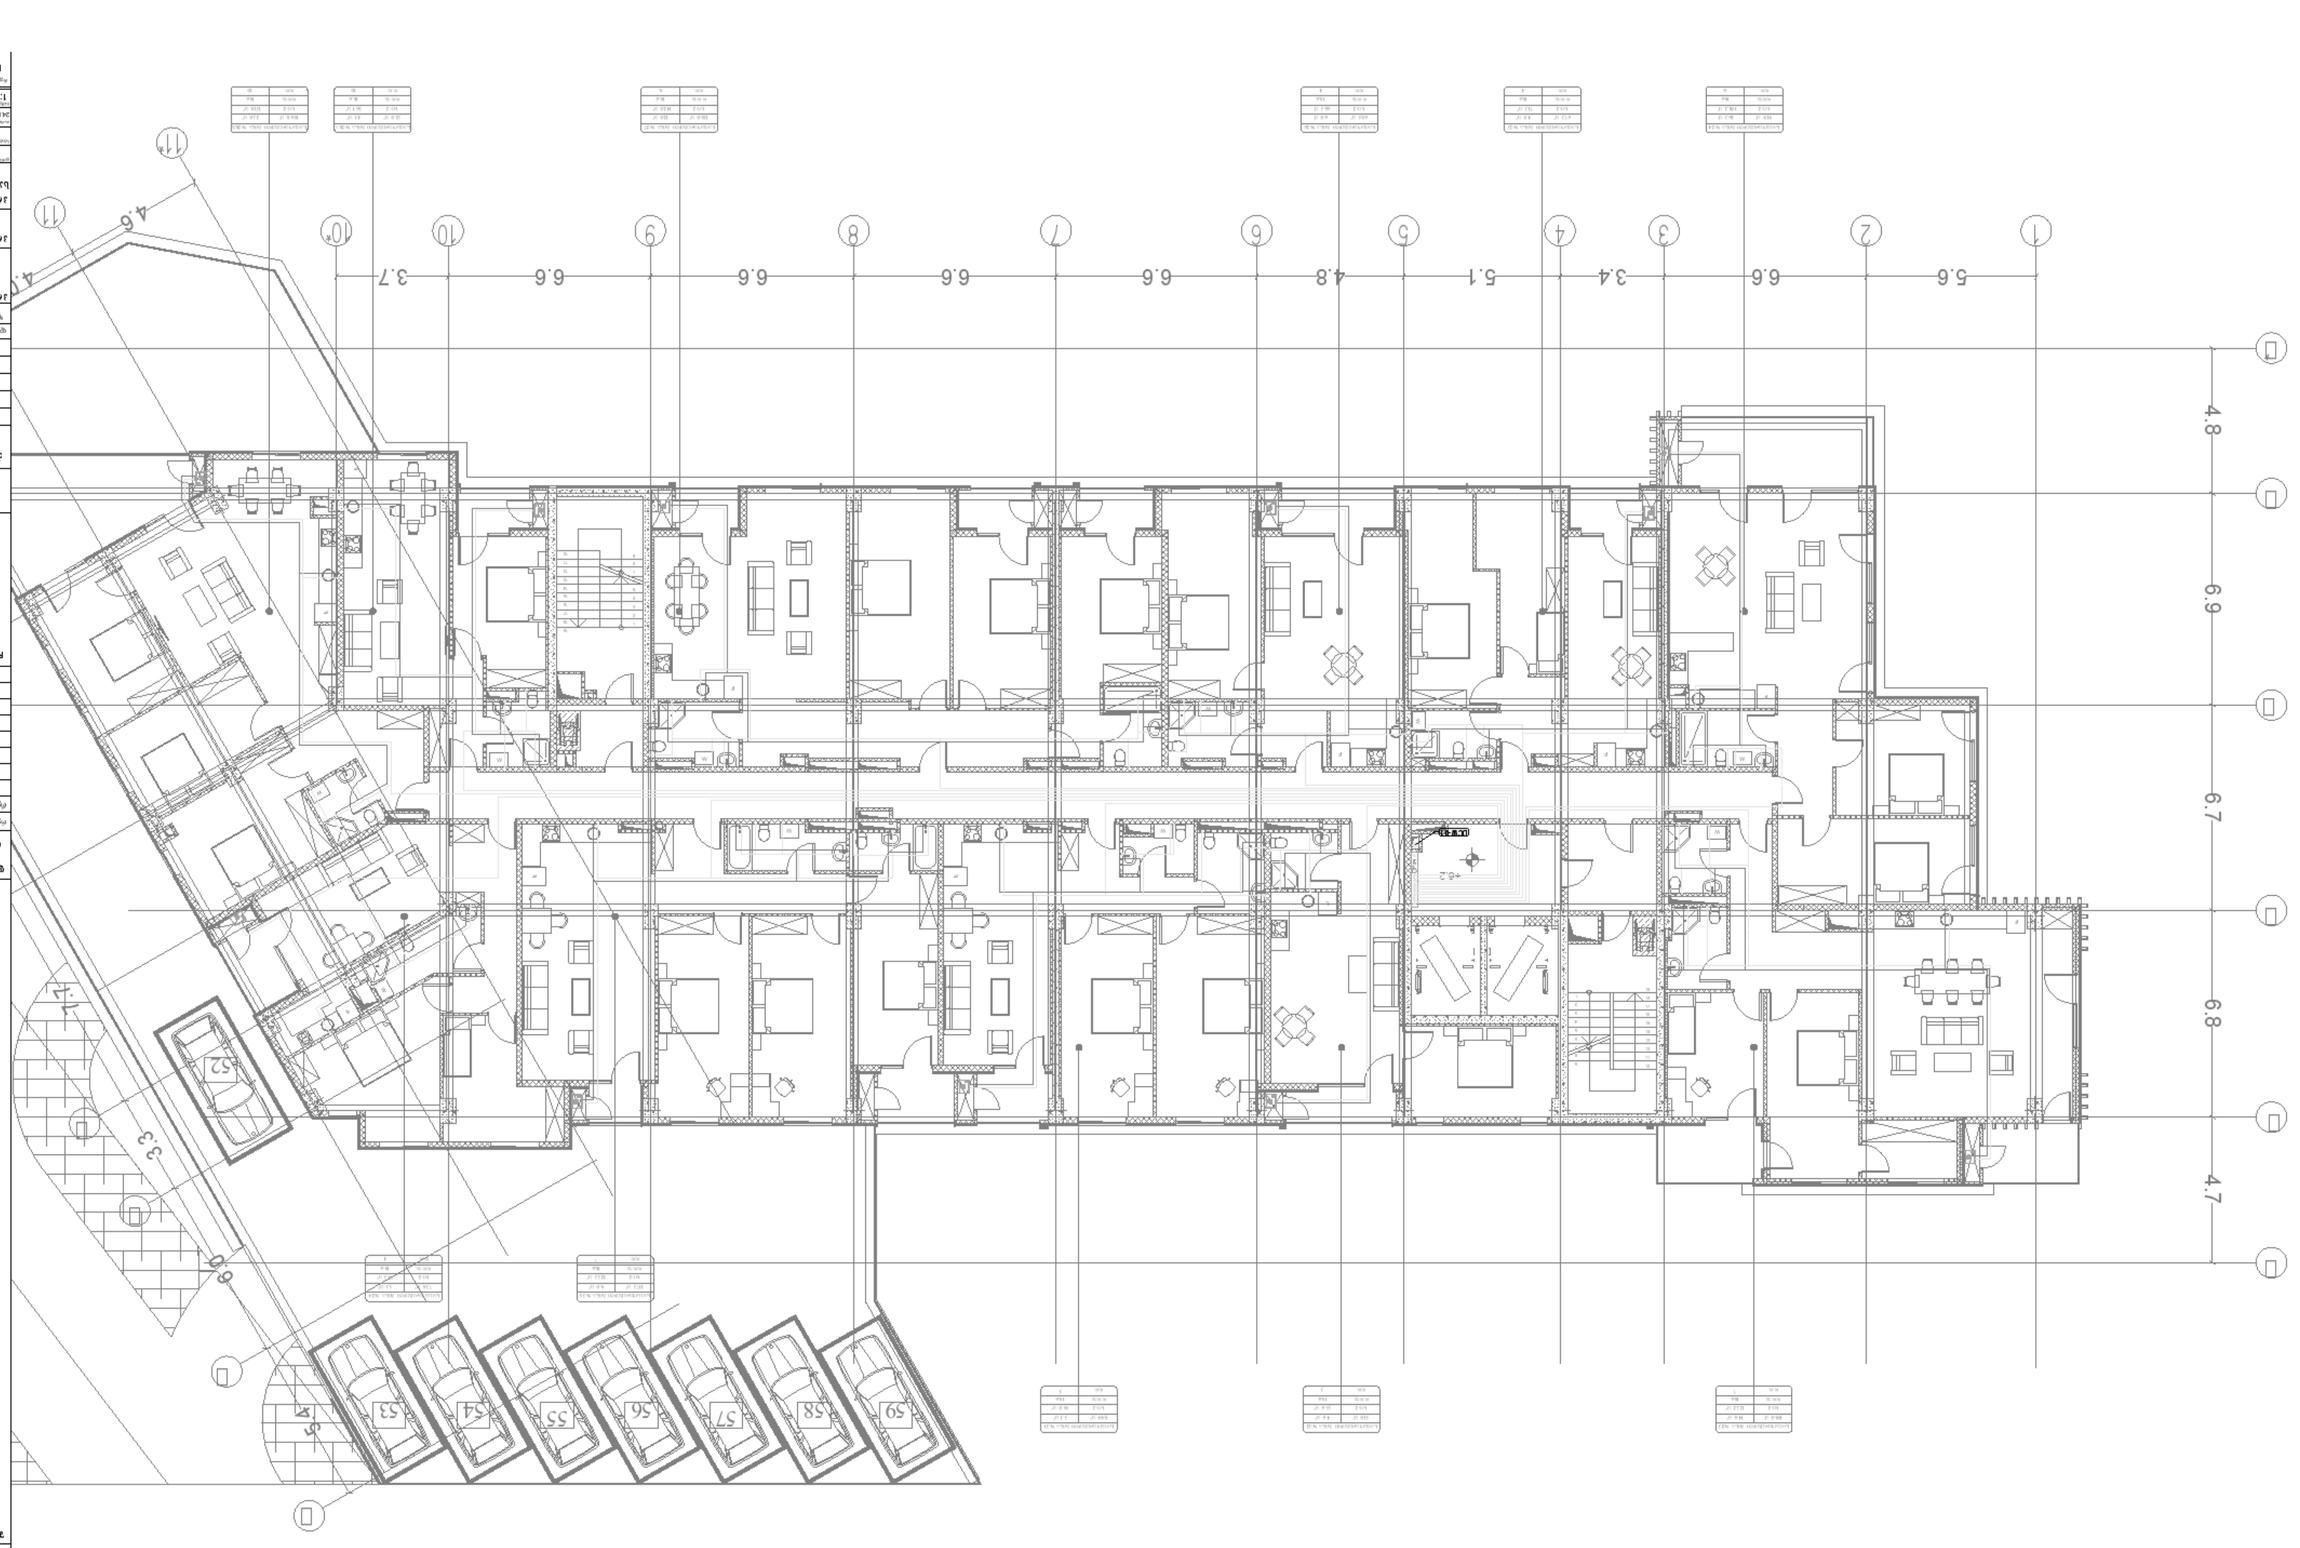




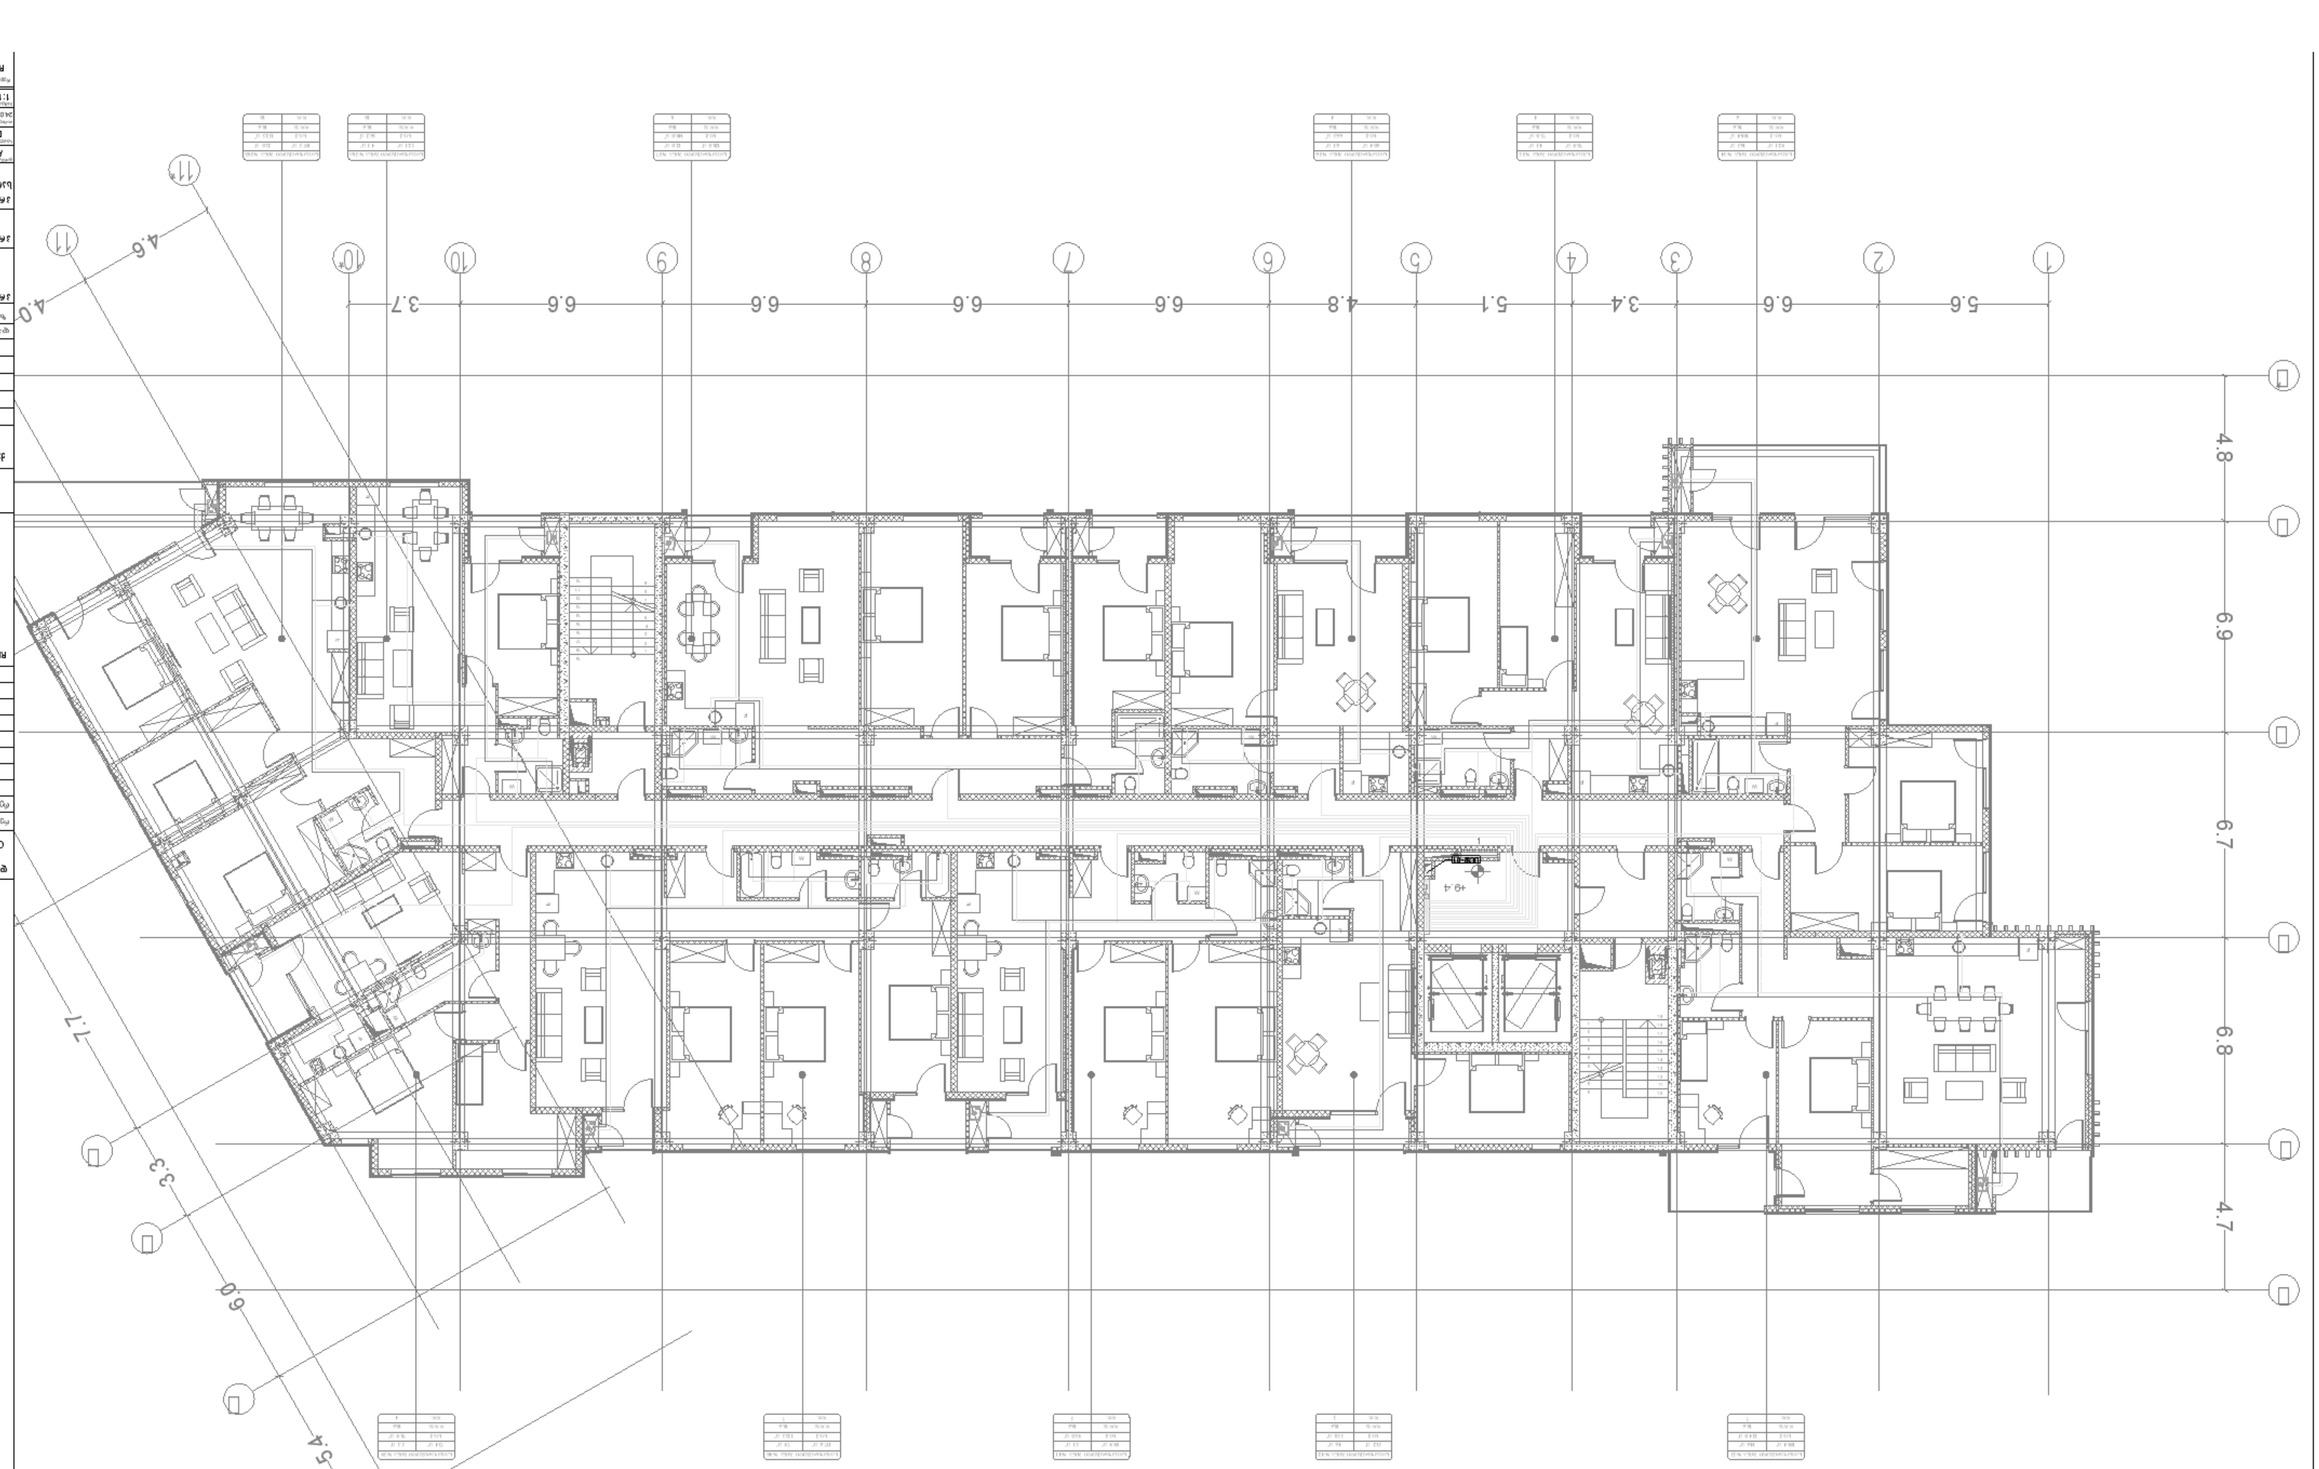





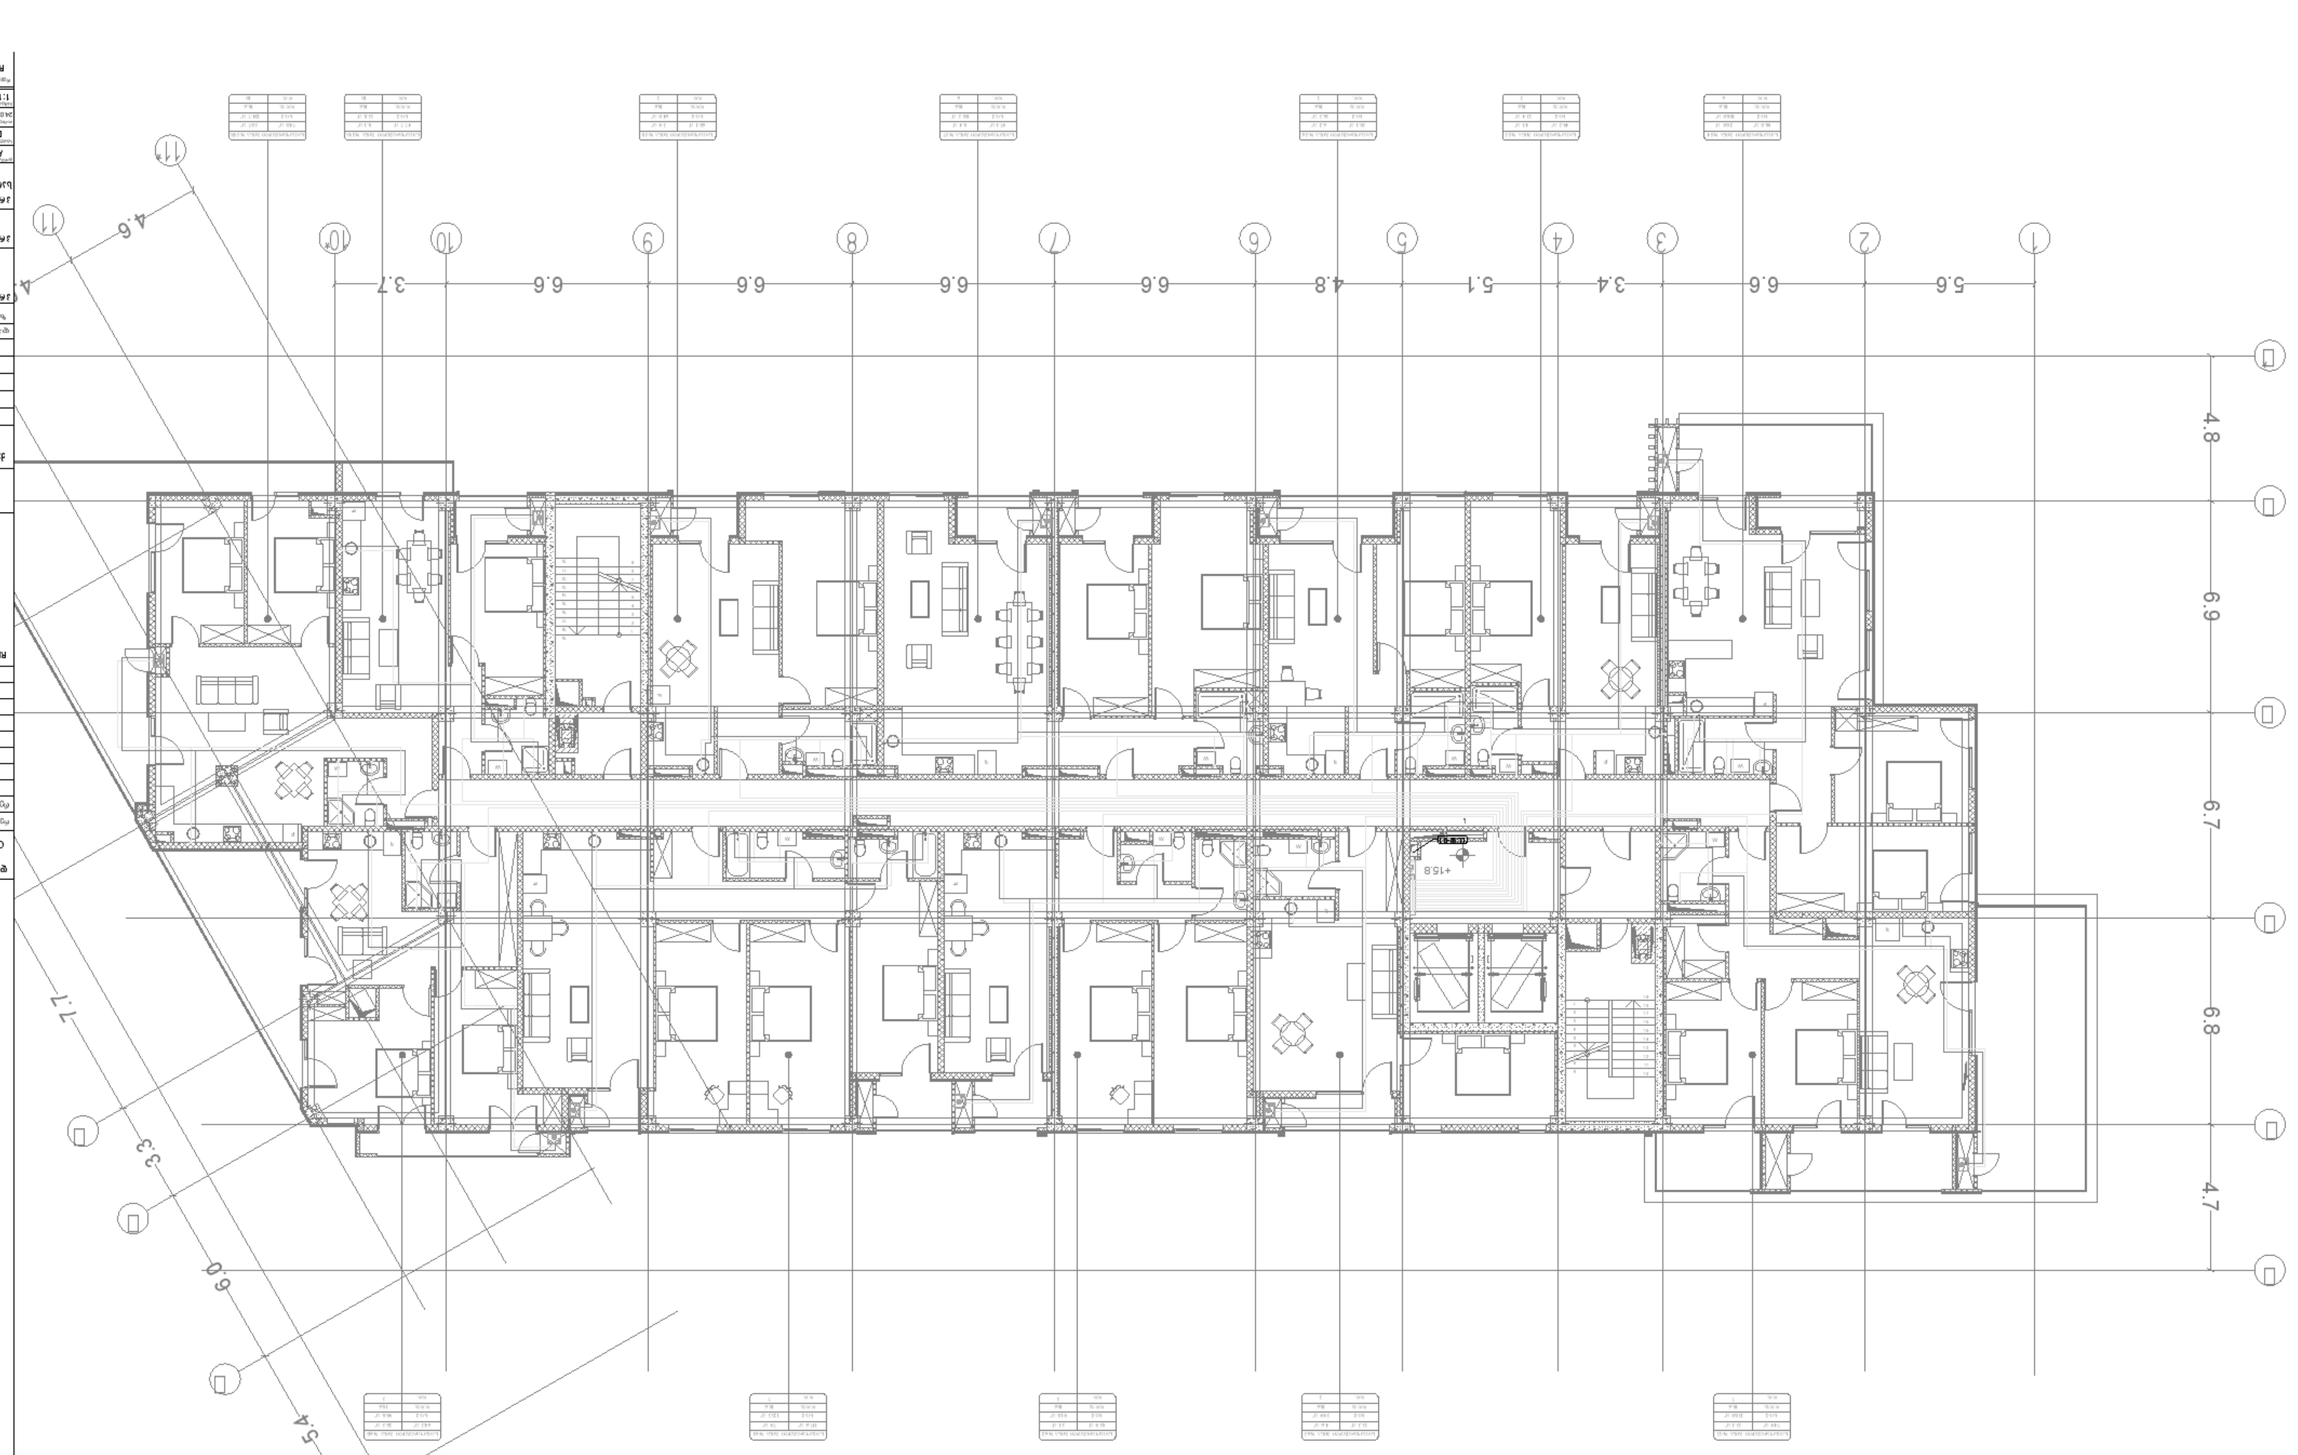











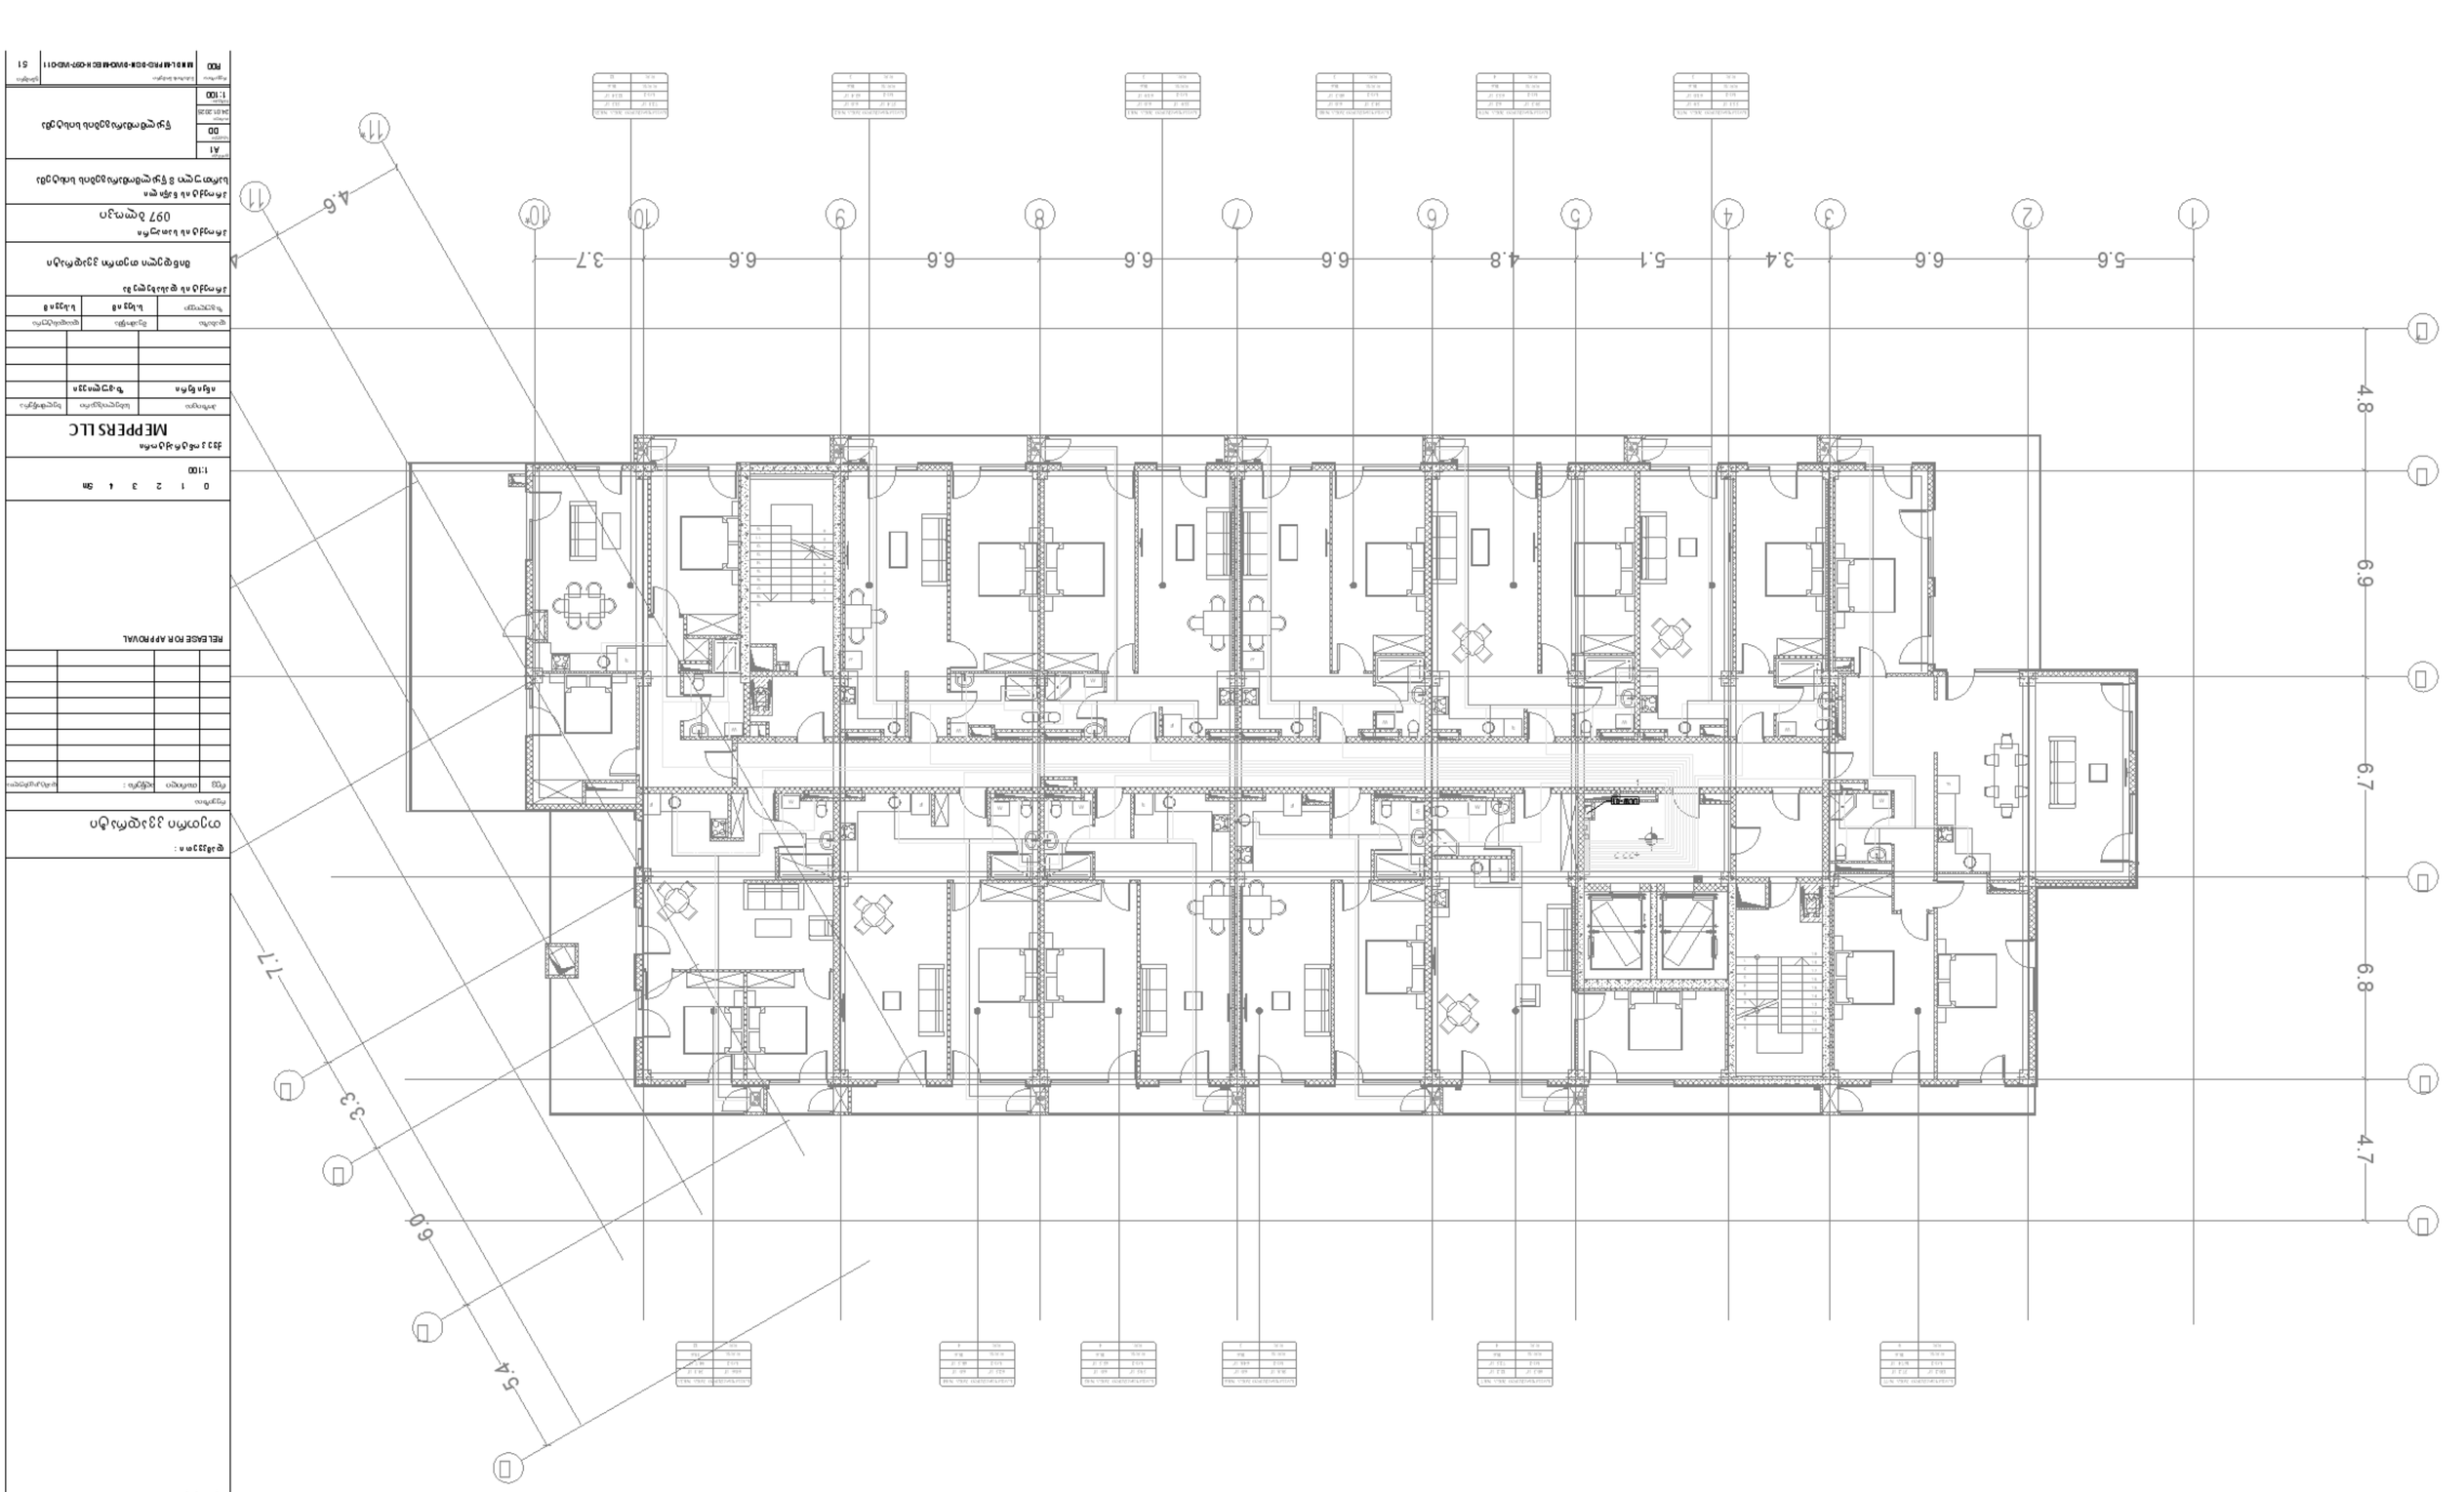













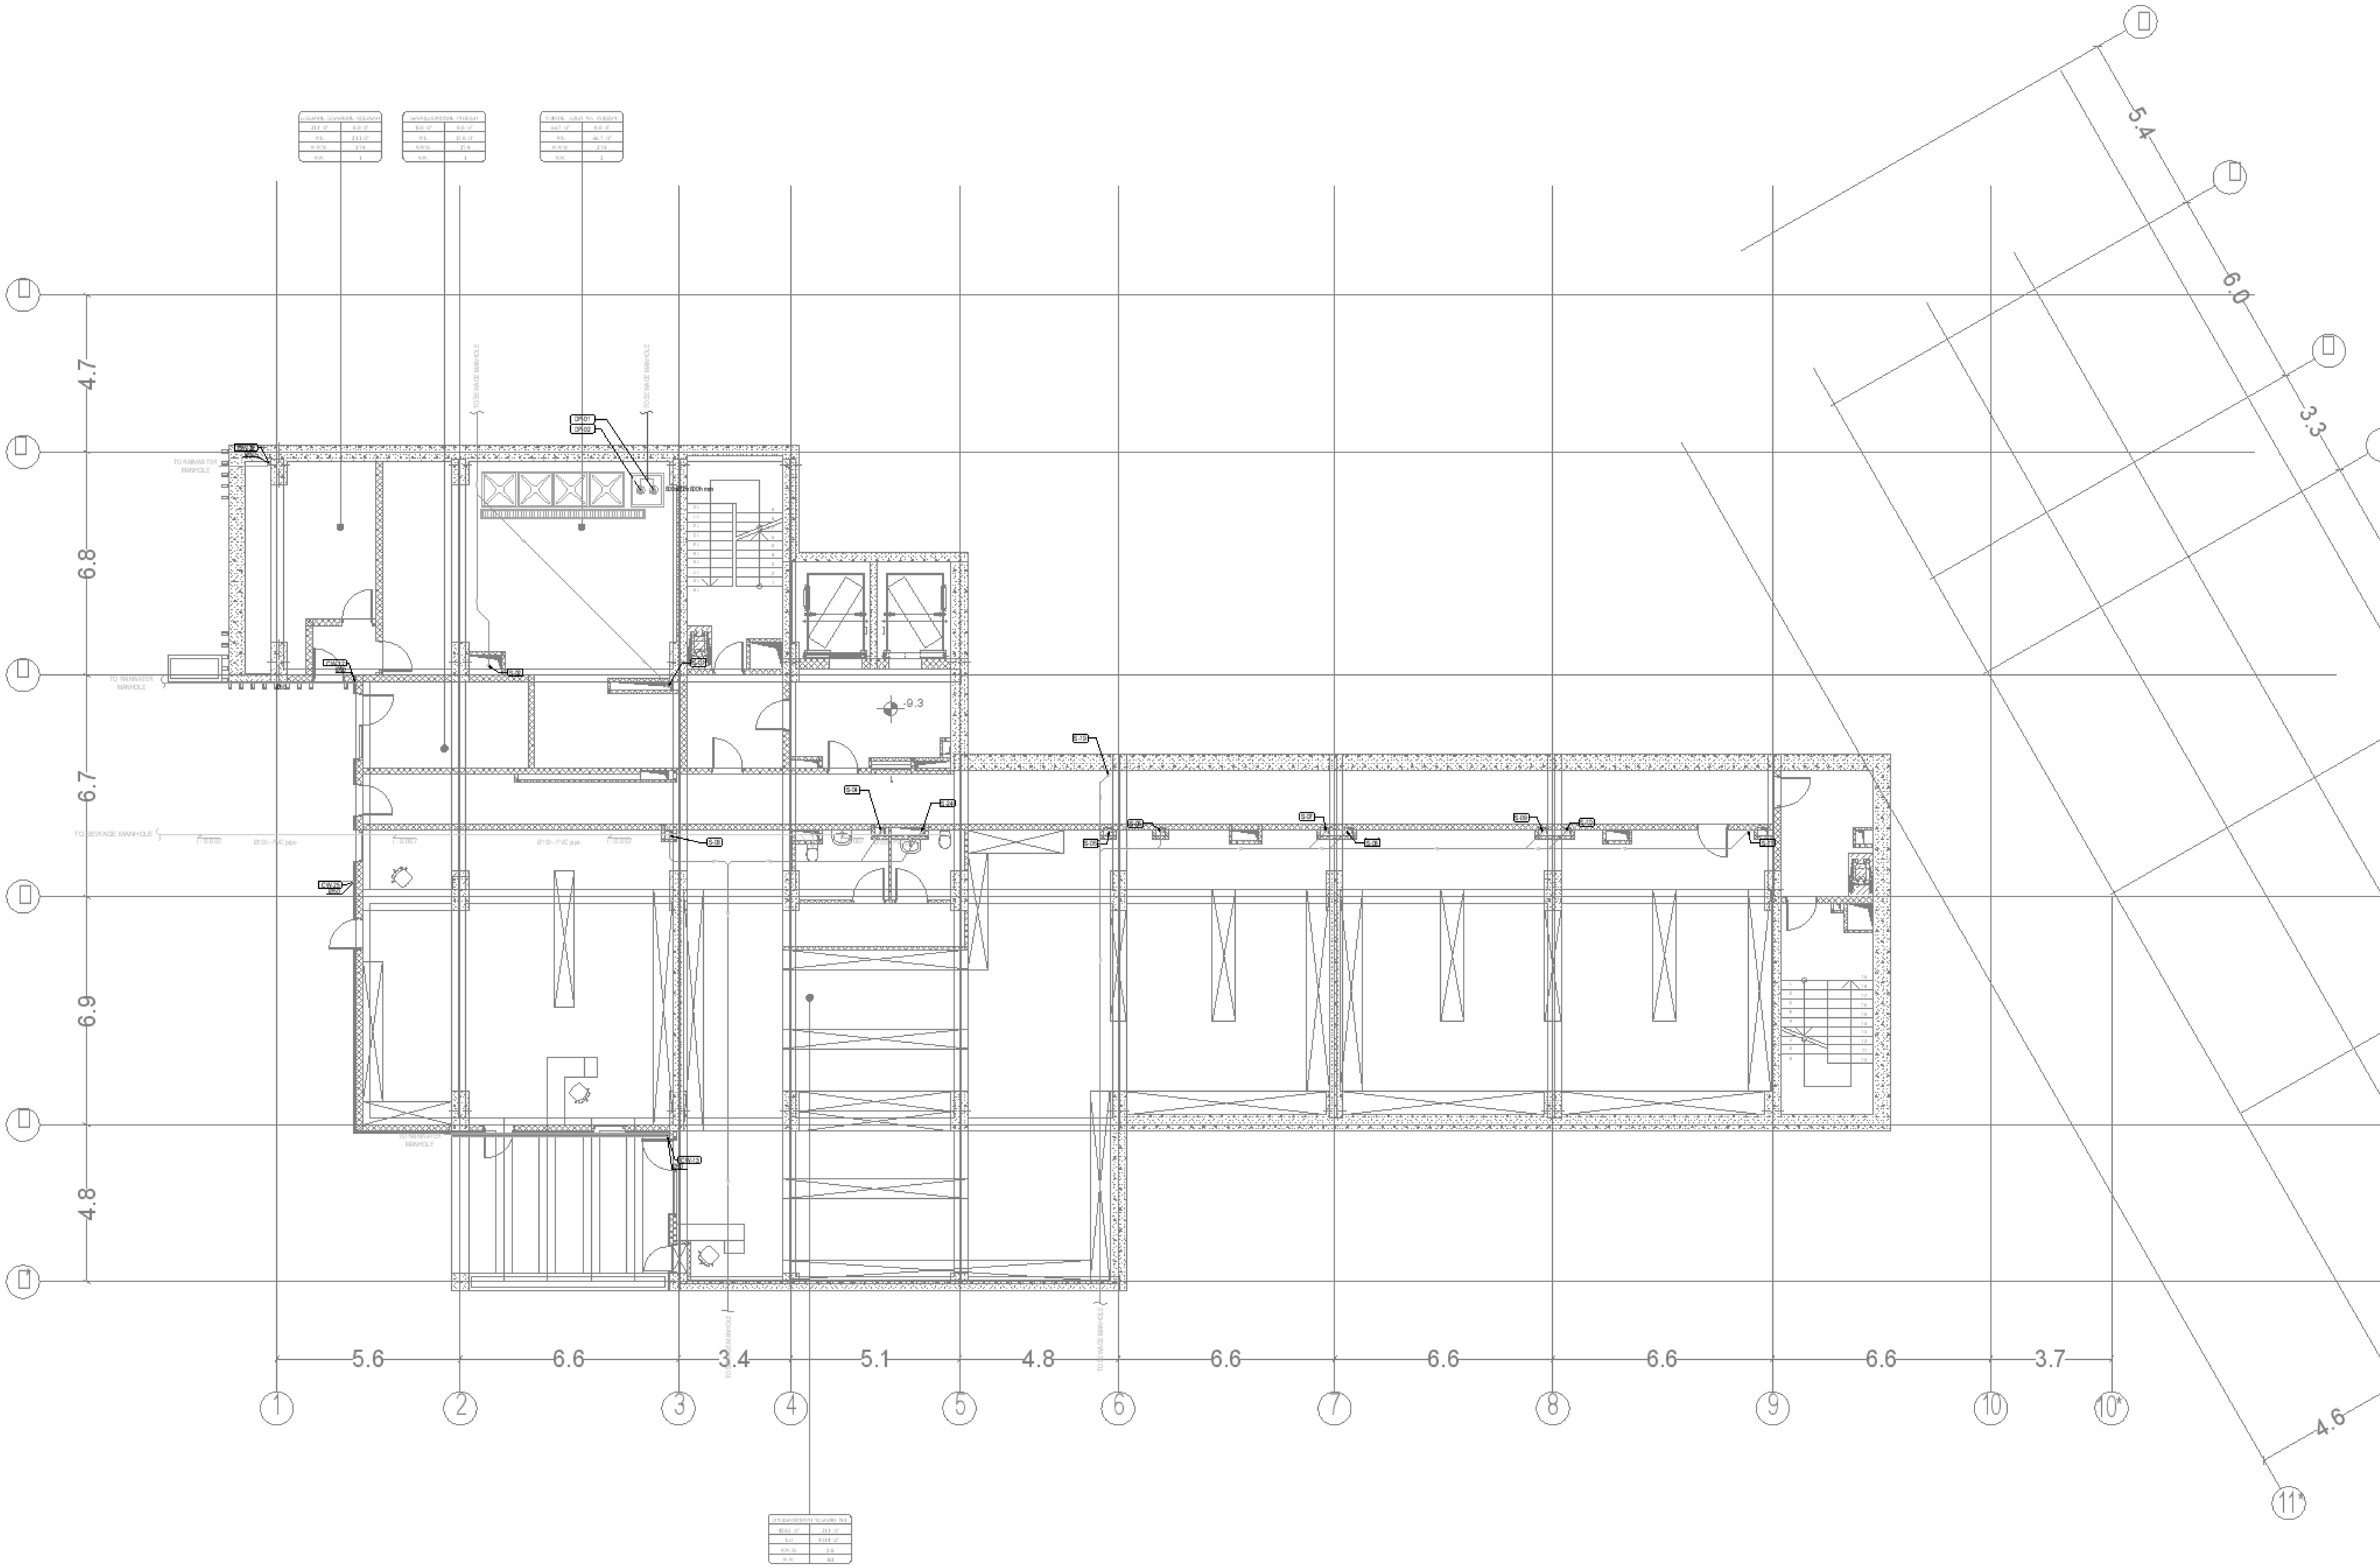

პირობითი აღნიშვნები:

	კანალიზაციის მილი
S-01	კანალიზაციის მილდგარის ნომერი
	კანალიზაციის მილდგარი
	კონდენსატის მილი
	კონდენსატის მილდგარი

საკვანძო გეგმა

შენიშვნები:

დამკვეთი:

თეთრი კვადრატი

რევიზია

რევ	თარიღი	აღწერა :	დამპროექტებელი

RELEASE FOR APPROVAL

0 1 2 3 4 5m
1:100

ქვეკონტრაქტორი
MEPPERS LLC

პოზიცია	სახელი/გვარი	ხელმოწერა
ინჟინერი	ზ.ფუტლიევი	

დახაზა	შეამოწმა	დაადასტურა
ზ.ფუტლიევი	ს.სეფიამ	ს.სეფიამ

პროექტის დასახელება
მინდელი თეთრი კვადრატი

პროექტის სათაური
097 ბლოკი

პროექტის ნაწილი
სარდაფის სართული -3 წყალარინების სისტემა

A1	წყალარინების სისტემა
DD	
24.01.2025	
1:100	

R00	MINDL-MPRS-DSN-DWG-MECH-097-WW-001	54

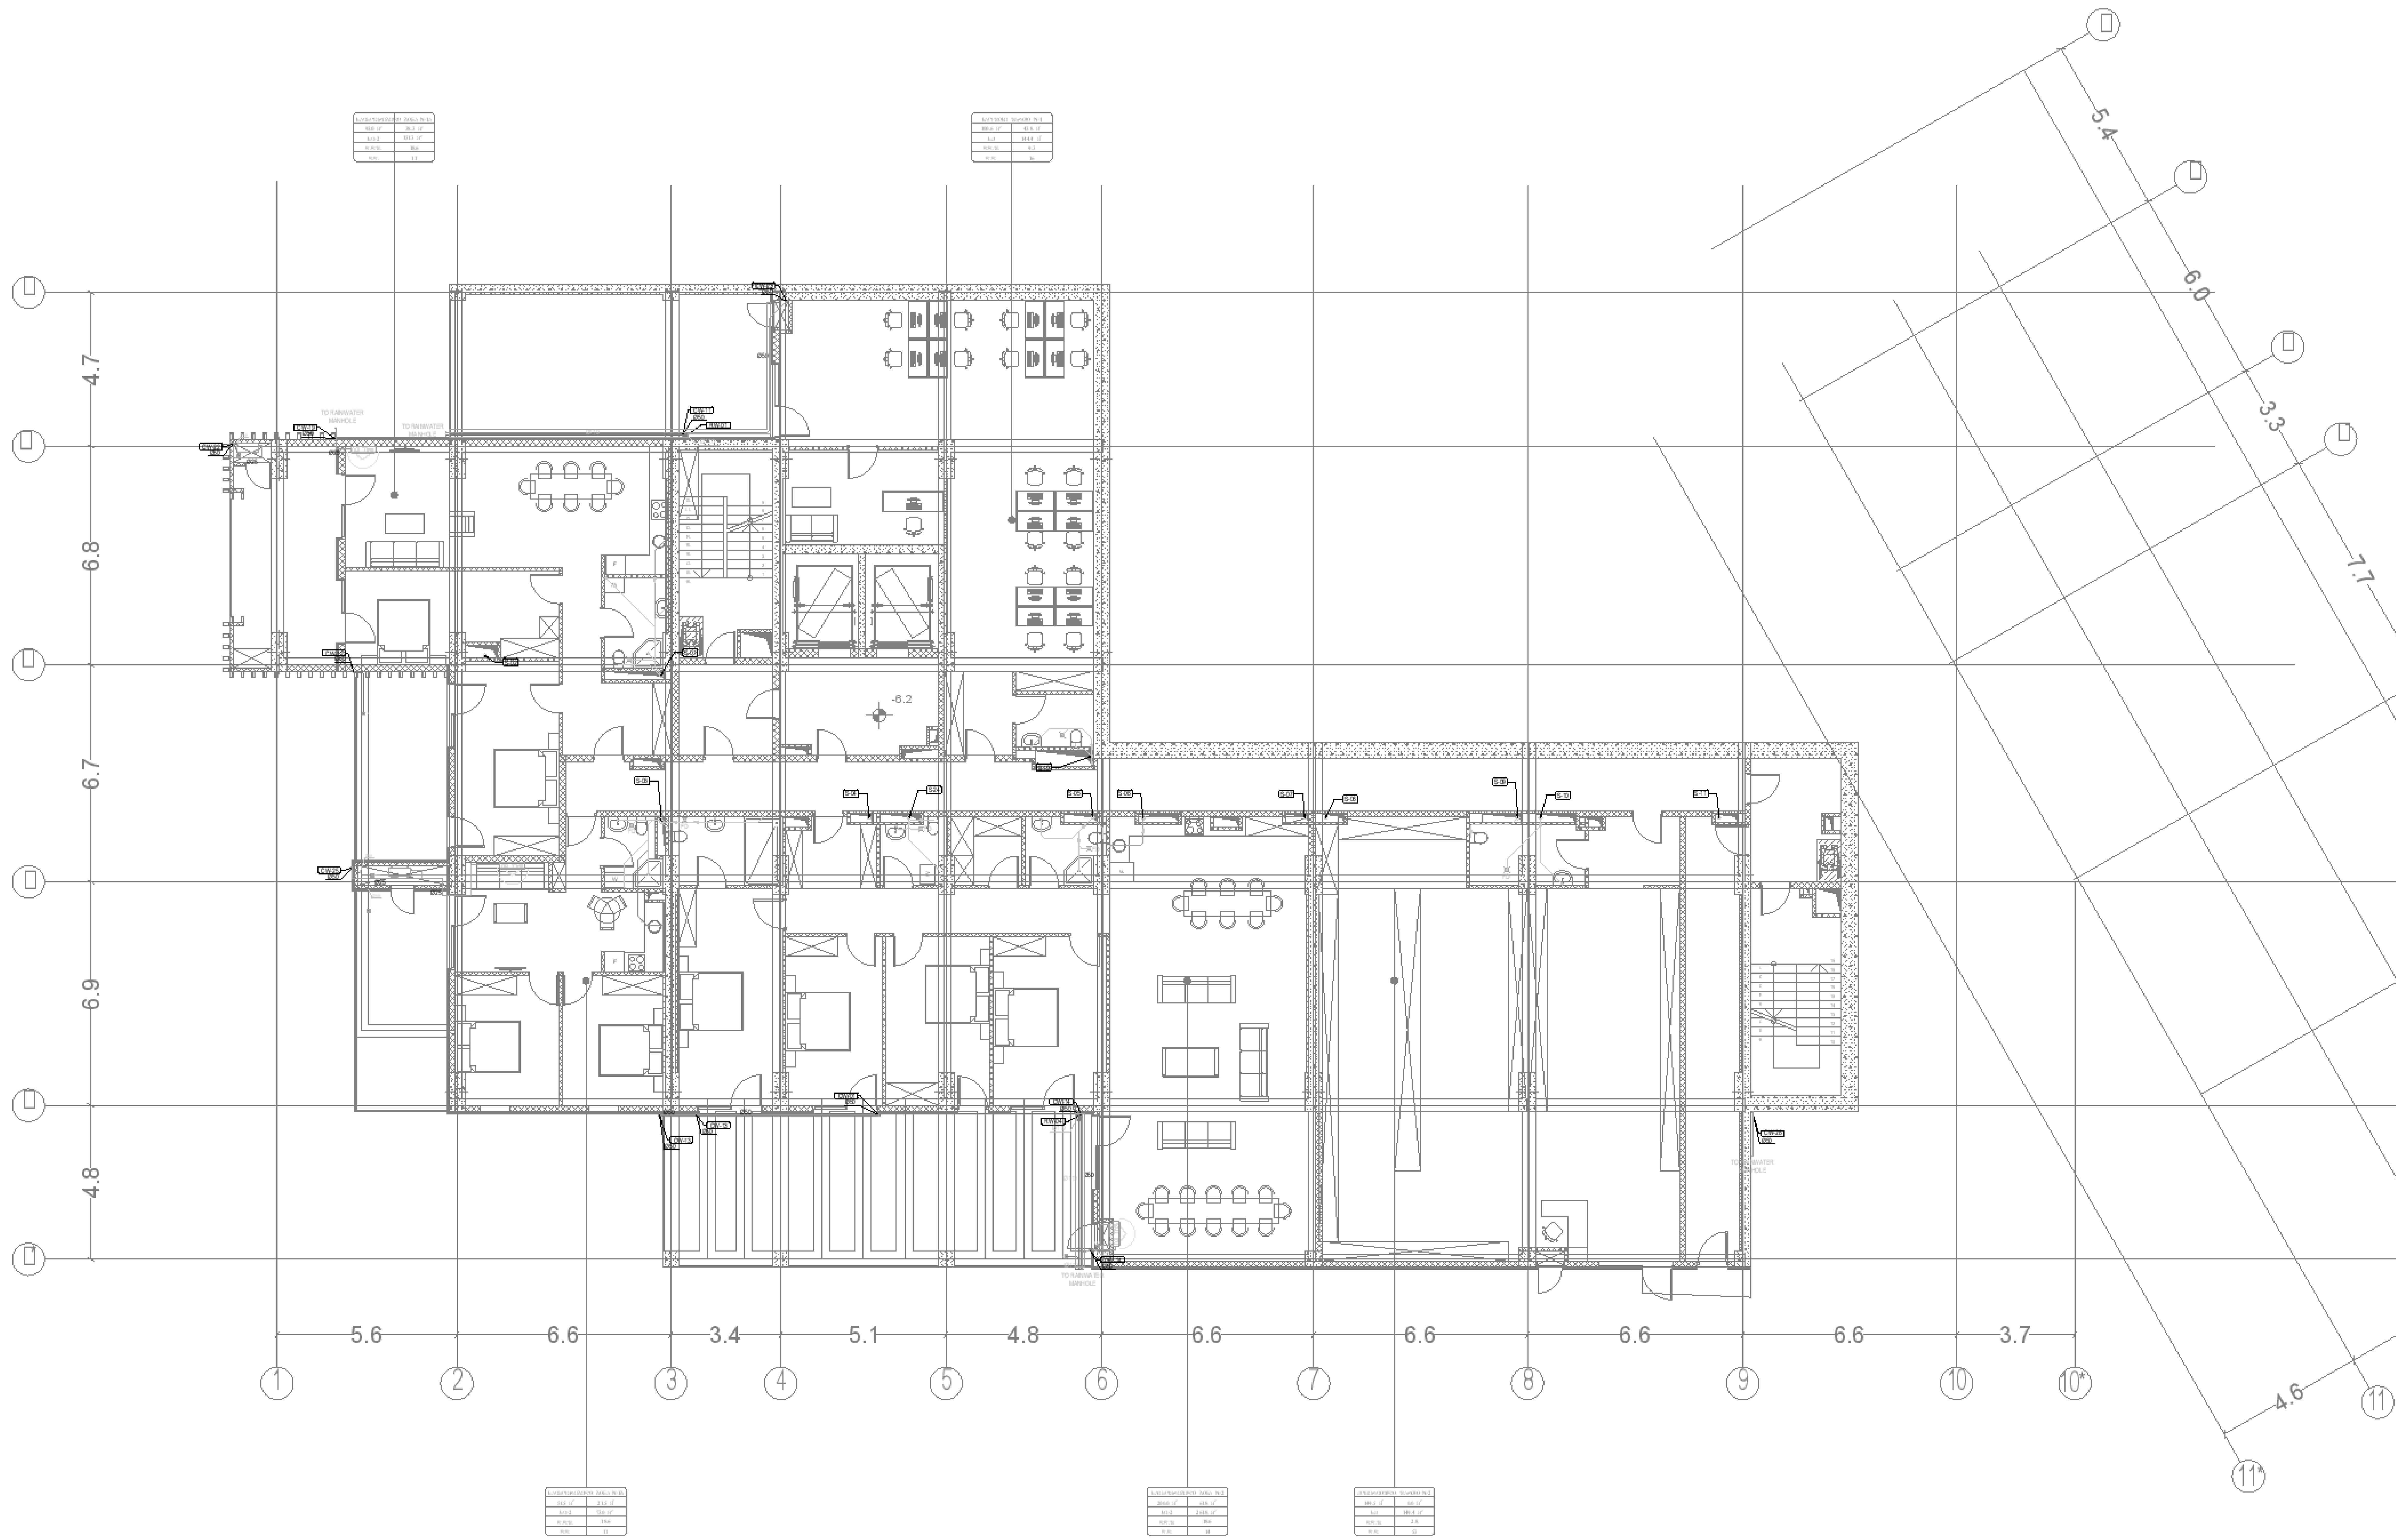

პირობითი აღნიშვნები:

	კანალიზაციის მილი
S-01	კანალიზაციის მილდგარის ნომერი
	კანალიზაციის მილდგარი
	კონდენსატის მილი
	კონდენსატის მილდგარი

საკვანძო გეგმა

შენიშვნები:

დამკვეთი:

თეთრი კვადრატი

რევიზია

რევ	თარიღი	აღწერა :	დამტკიცებულია

RELEASE FOR APPROVAL

0 1 2 3 4 5m
1:100

ქვეკონტრაქტორი
MEPPERS LLC

პოზიცია	სახელი/გვარი	ხელმოწერა
ინჟინერი	ზ.გულიევი	

დახაზა	შეამოწმა	დაამტკიცა
ზ.გულიევი	ს.სვეიმ	ს.სვეიმ

პროექტის დასახელება
მინდელი თეთრი კვადრატი

პროექტის სათაური
097 ბლოკი

პროექტის ნაწილი
სარდაფის სართული -2 წყალარინების სისტემა

A1	წყალარინების სისტემა
DD	
24.01.2025	
1:100	

R00	MINDL-MPRS-DSN-DWG-MECH-097-WW-002	55

პირობითი აღნიშვნები:

	კანალიზაციის მილი
S-01	კანალიზაციის მილდგარის ნომერი
	კანალიზაციის მილდგარი
	კონდენსატის მილი
	კონდენსატის მილდგარი

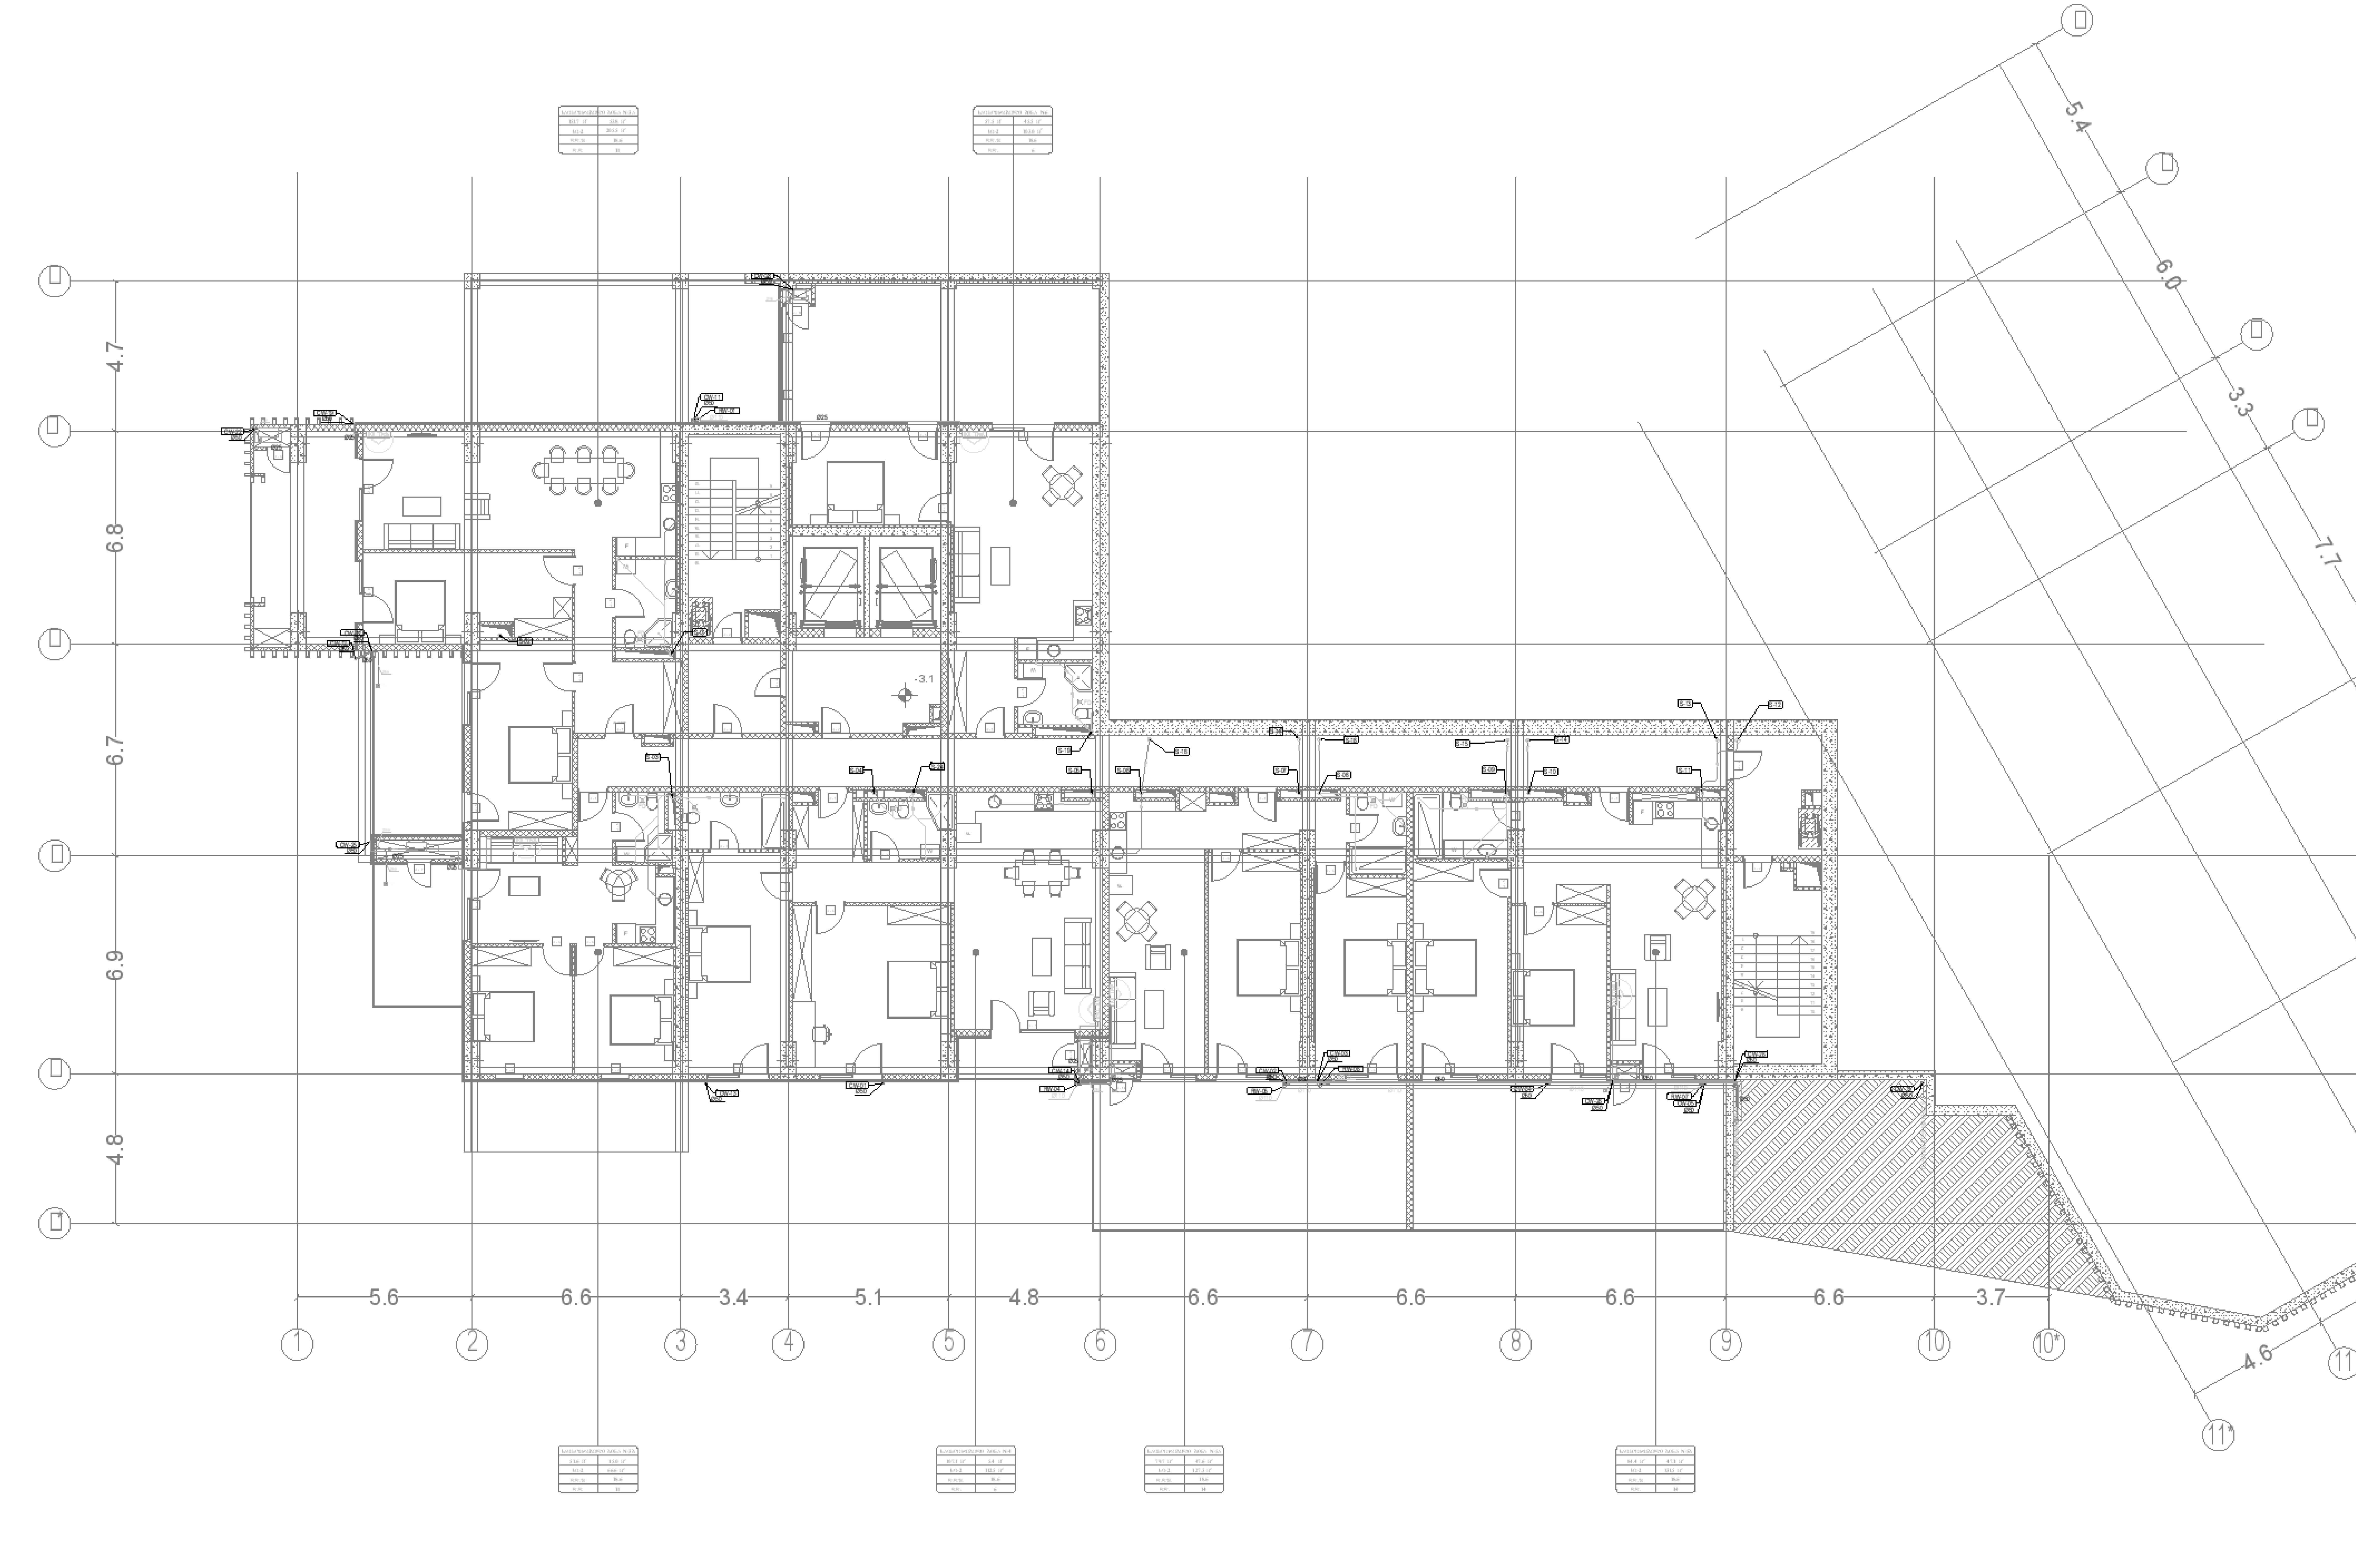

საკვანძო გეგმა

შენიშვნები:

დამკვეთი:

თეთრი კვადრატი

რევიზია

რევ	თარიღი	აღწერა :	დამტკიცებულია

RELEASE FOR APPROVAL

0 1 2 3 4 5m

1:100

ქვეკონტრაქტორი

MEPPERS LLC

პოზიცია	სახელი/გვარი	ხელმოწერა
ინჟინერი	ზ.გულიევი	

დახაზა	შეამოწმა	დაადასტურა
ზ.გულიევი	ს.სვეიმ	ს.სვეიმ

პროექტის დასახელება

მინდელი თეთრი კვადრატი

პროექტის სათაური

097 ბლოკი

პროექტის ნაწილი

სარდაფის სართული -1 წყალარინების სისტემა

A1	წყალარინების სისტემა
DD	
24.01.2025	
1:100	

R00	MNDL-MPRS-DSN-DWG-MECH-097-WW-003	56

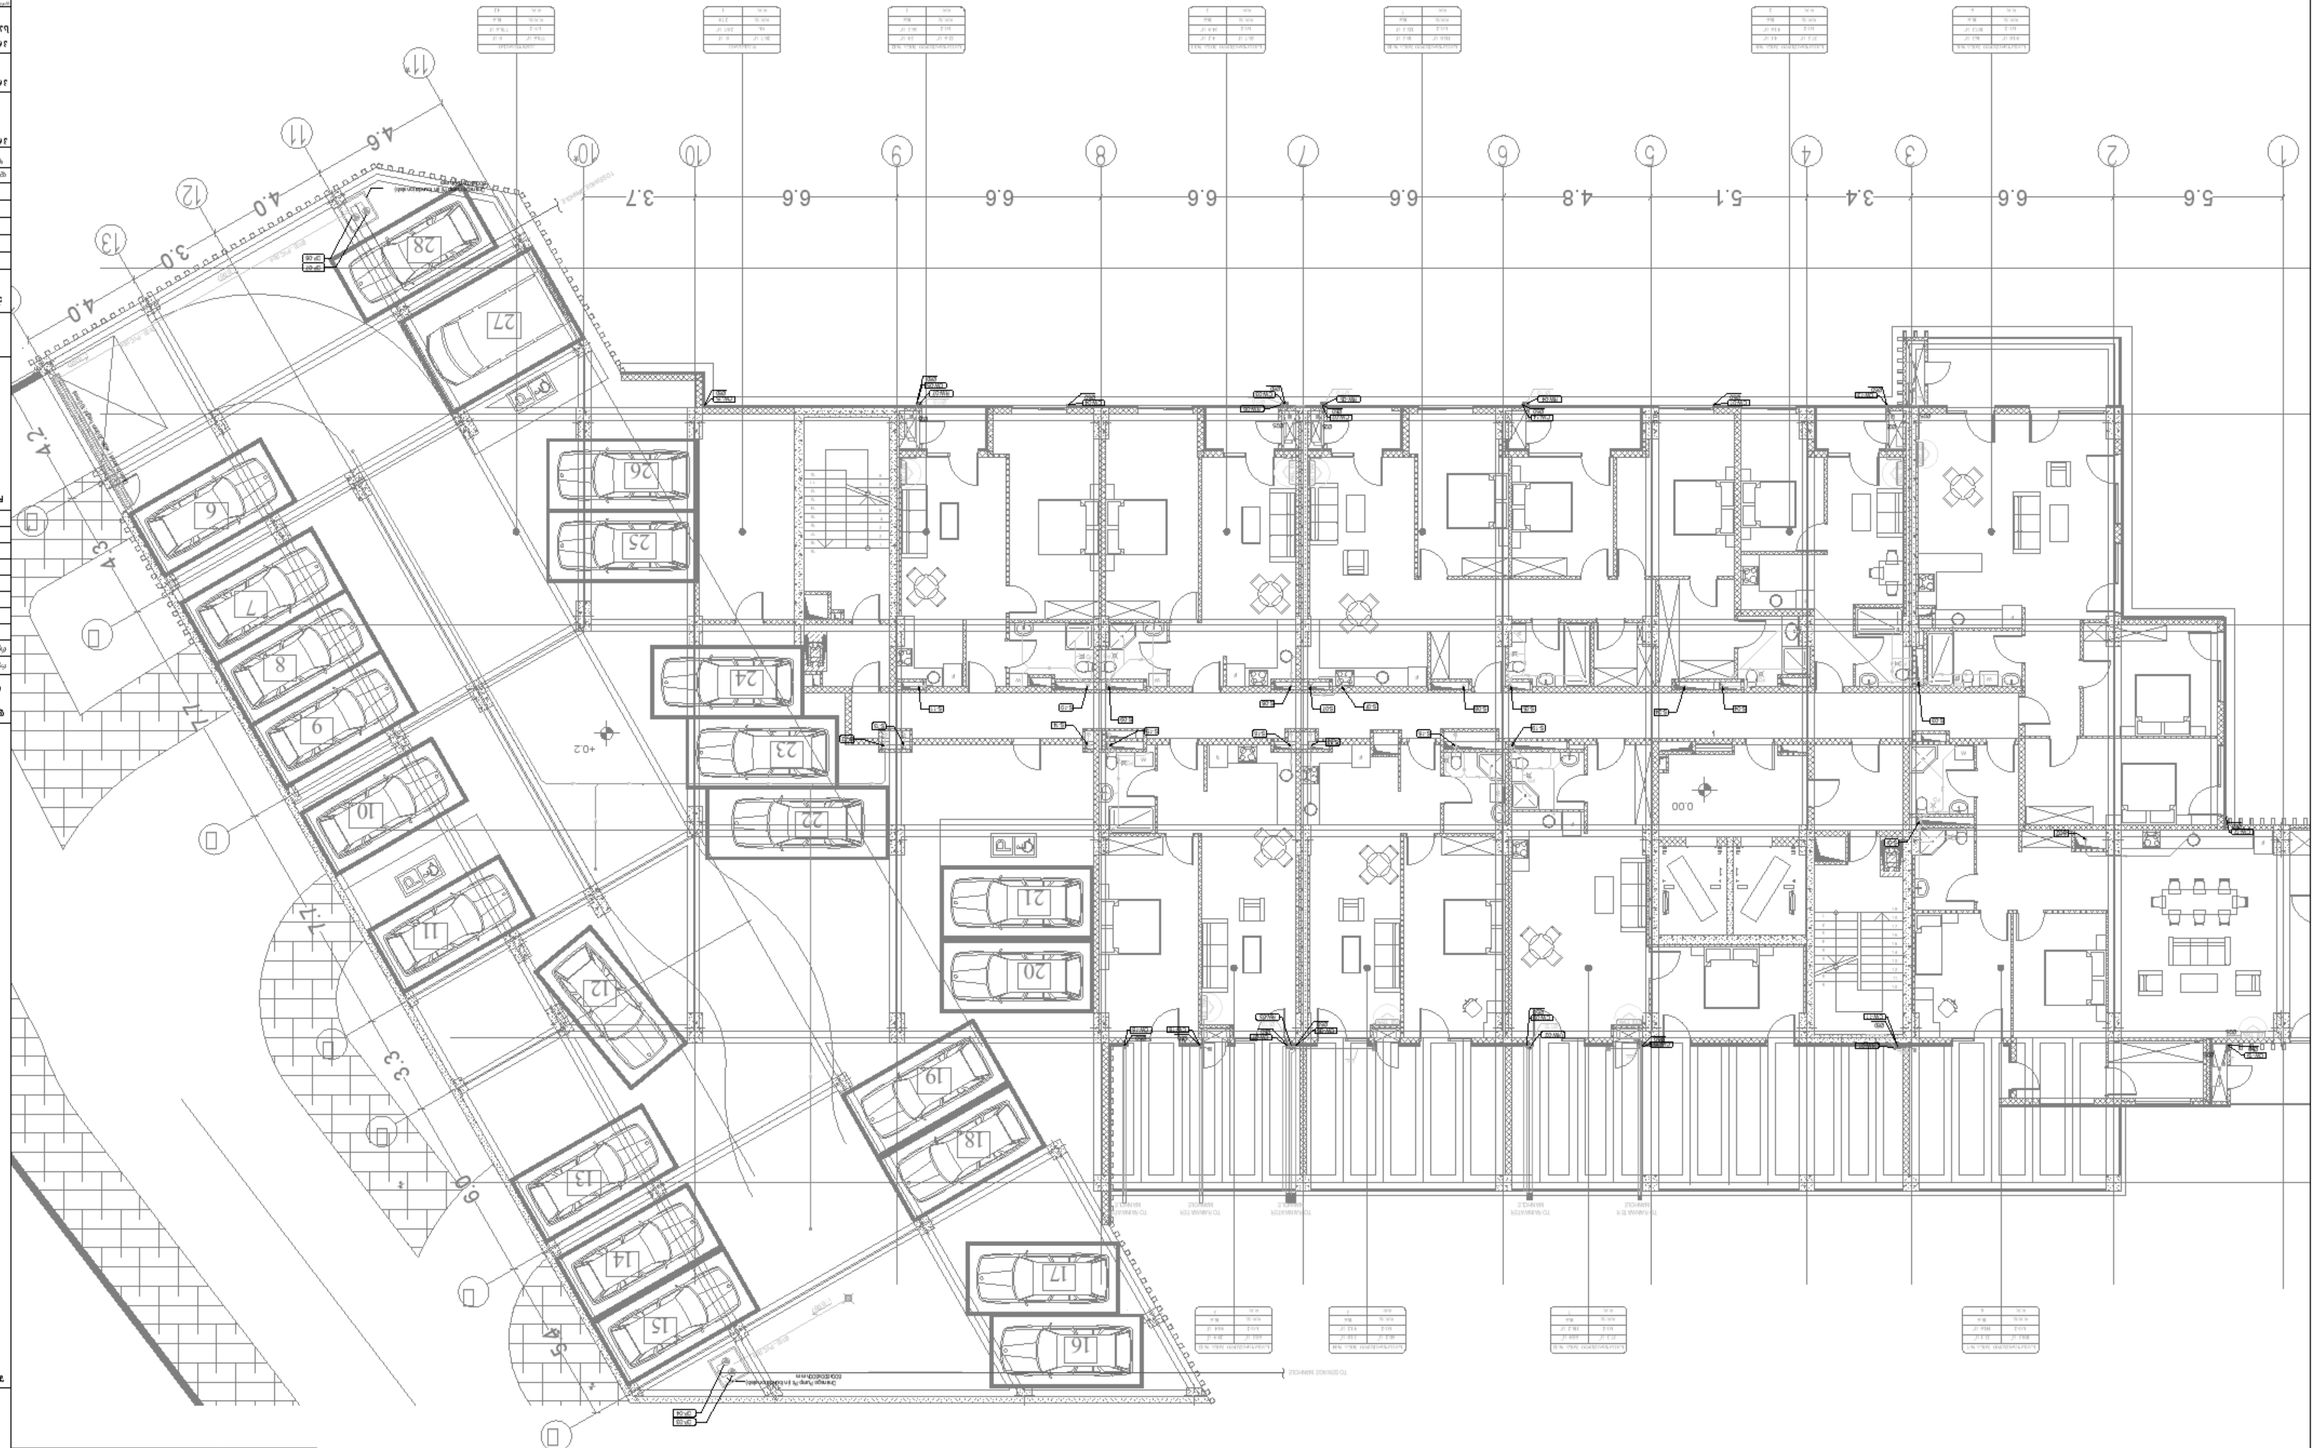
1
2
3
4
5
6
7
8
9
10
11
12
13
5.6
6.6
3.4
5.1
4.8
6.6
6.6
6.6
6.6
3.7
4.6
4.0
3.0
4.0
4.2
3.3
4.2
3.3
6.6
4.0
+0.2
0.00

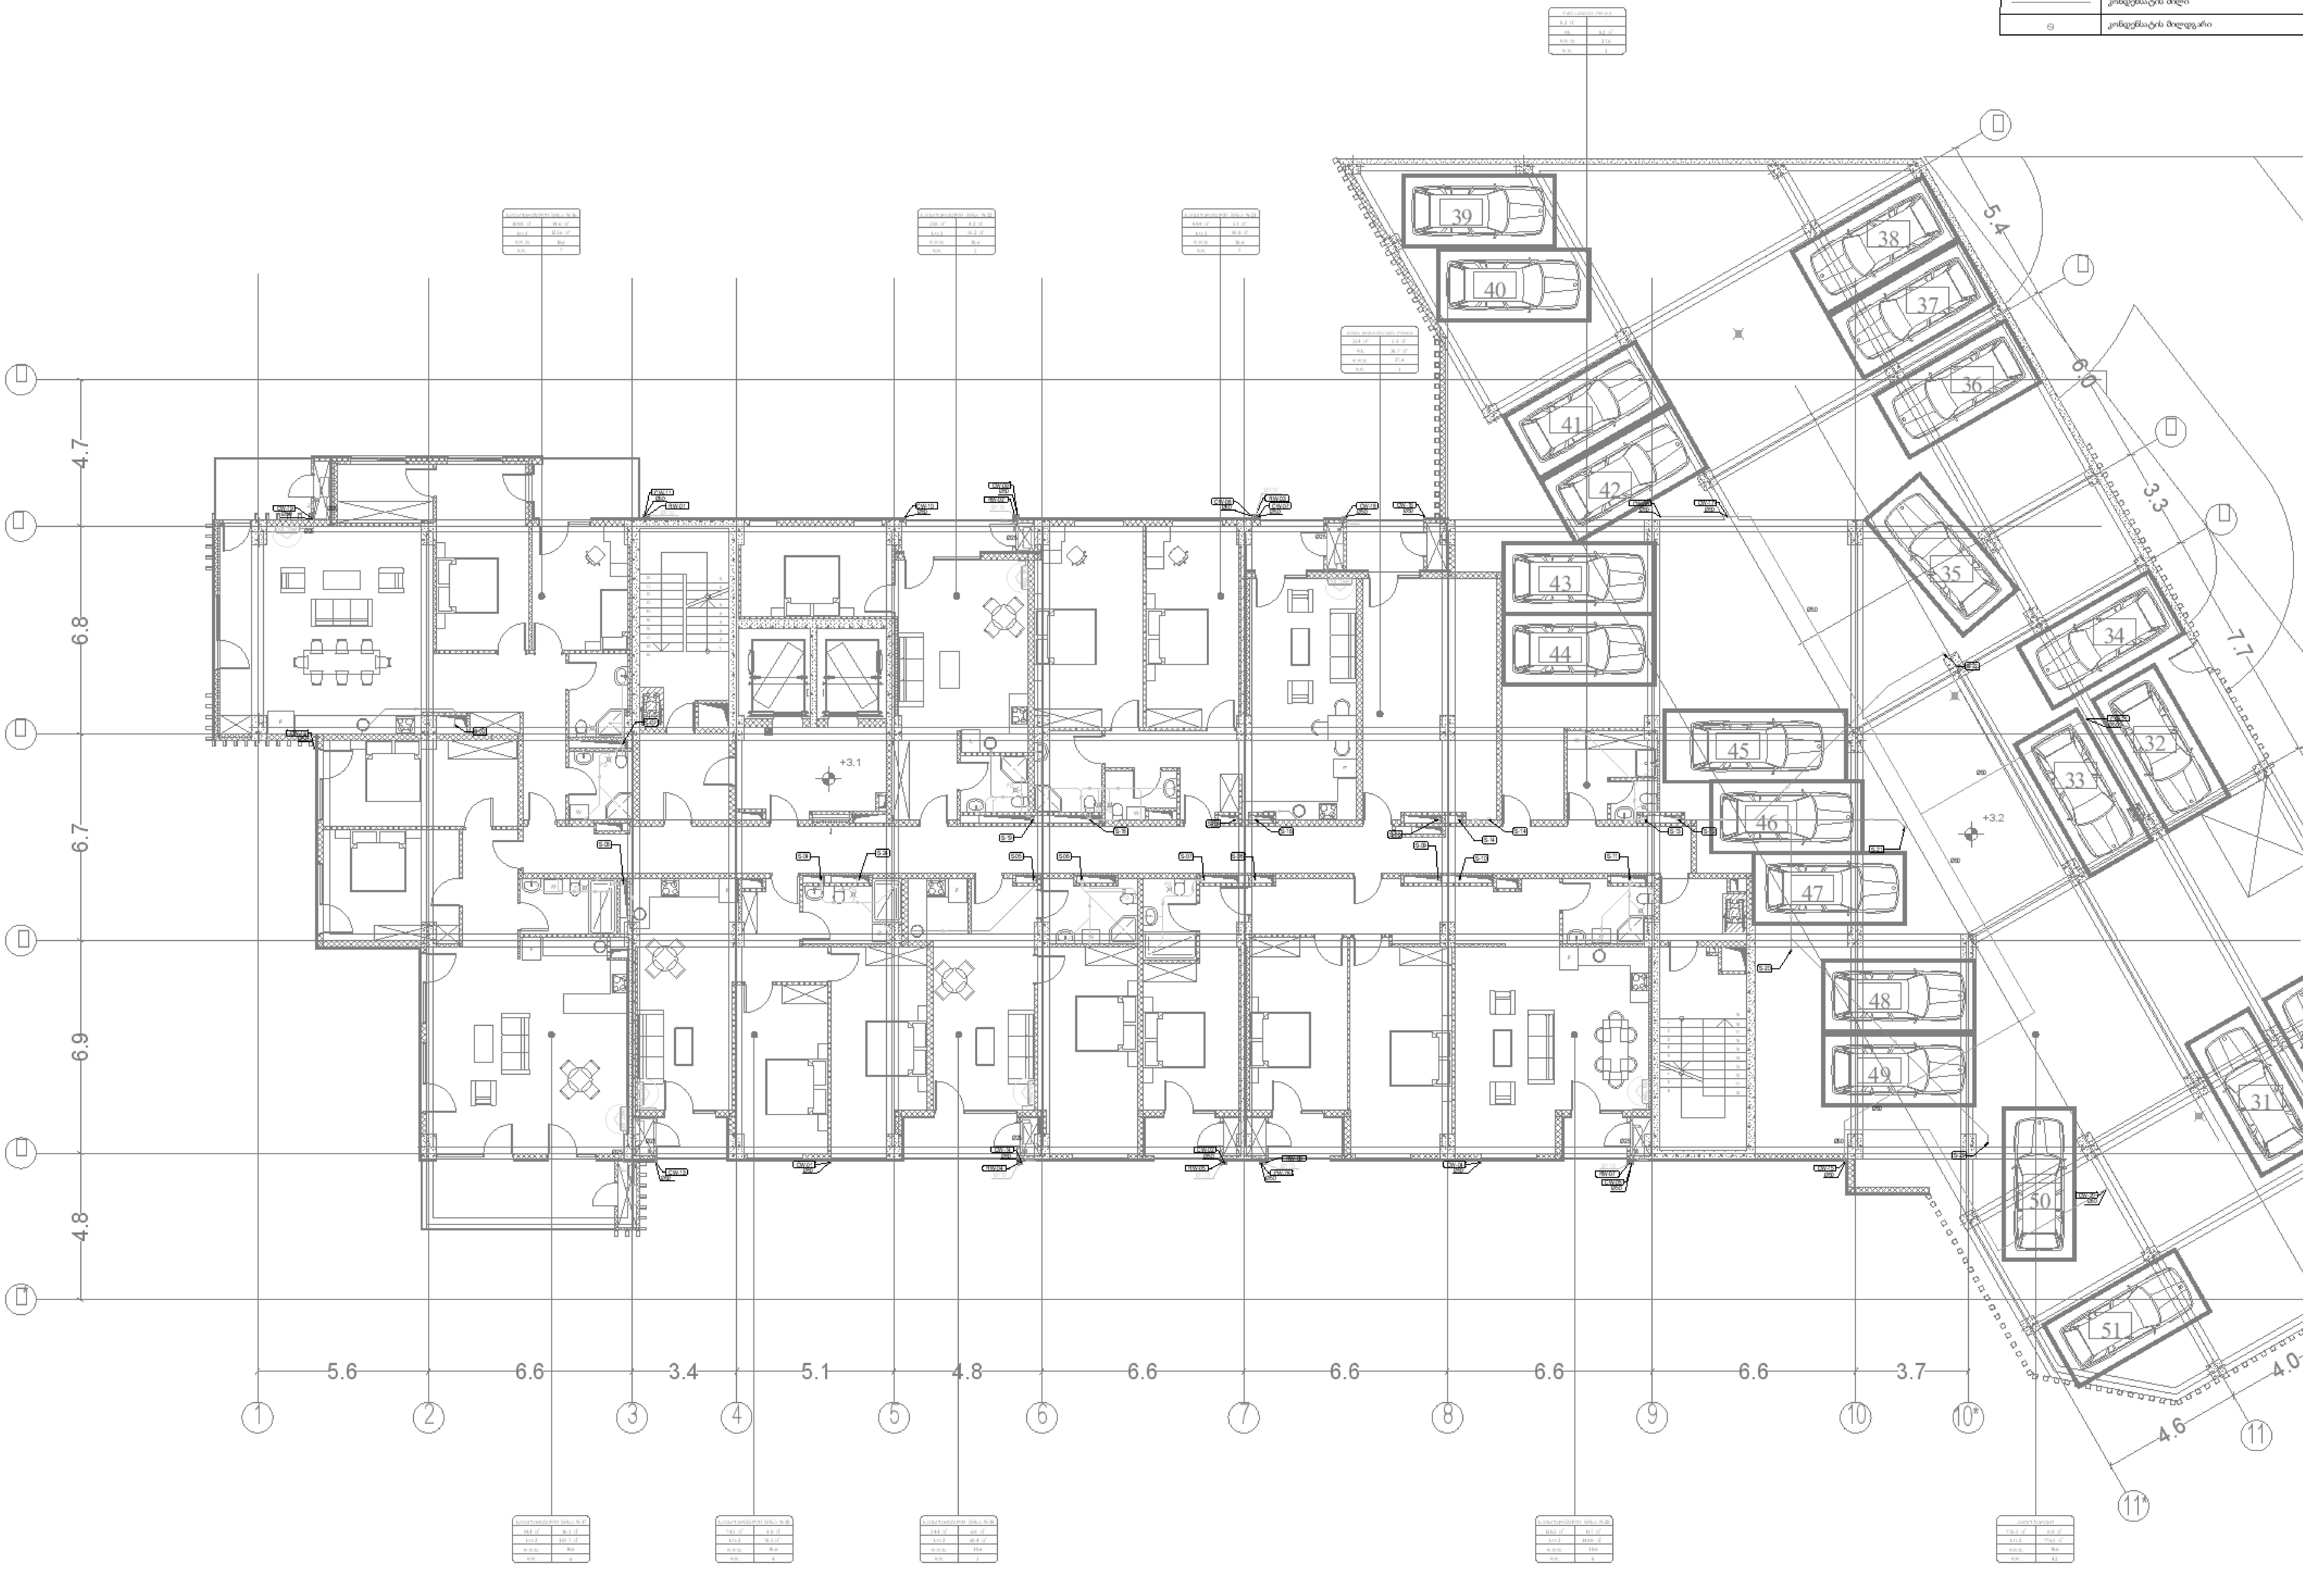

პირობითი აღნიშვნები:

(line)	კანალიზაციის მილი
S-01	კანალიზაციის მილდგარის ნომერი
(circle)	კანალიზაციის მილდგარი
(line)	კონდენსატის მილი
(symbol)	კონდენსატის მილდგარი

საკვანძო გეგმა

შენიშვნები:

დამკვეთი:

თეთრი კვადრატი

რევიზია

რევ	თარიღი	აღწერა:	დამტკიცებულია

RELEASE FOR APPROVAL

0 1 2 3 4 5m
1:100

ქვეკონტრაქტორი
MEPPERS LLC

პოზიცია	სახელი/გვარი	ხელმოწერა
ინჟინერი	ზ.გულიევი	

დახაზა	შეამოწმა	დაადასტურა
ზ.გულიევი	ს.სვეიმ	ს.სვეიმ

პროექტის დასახელება
მინდელი თეთრი კვადრატი

პროექტის სათაური
097 ბლოკი

პროექტის ნაწილი
სართული 2 წყალარინების სისტემა

ზომა A1
სტადია DD
თარიღი 24.01.2025
მასშტაბი 1:100

წყალარინების სისტემა

რევიზია	ნახაზის ნომერი	ფურცელი
R00	MINDL-MPRS-DSN-DWG-MECH-097-WW-005	58

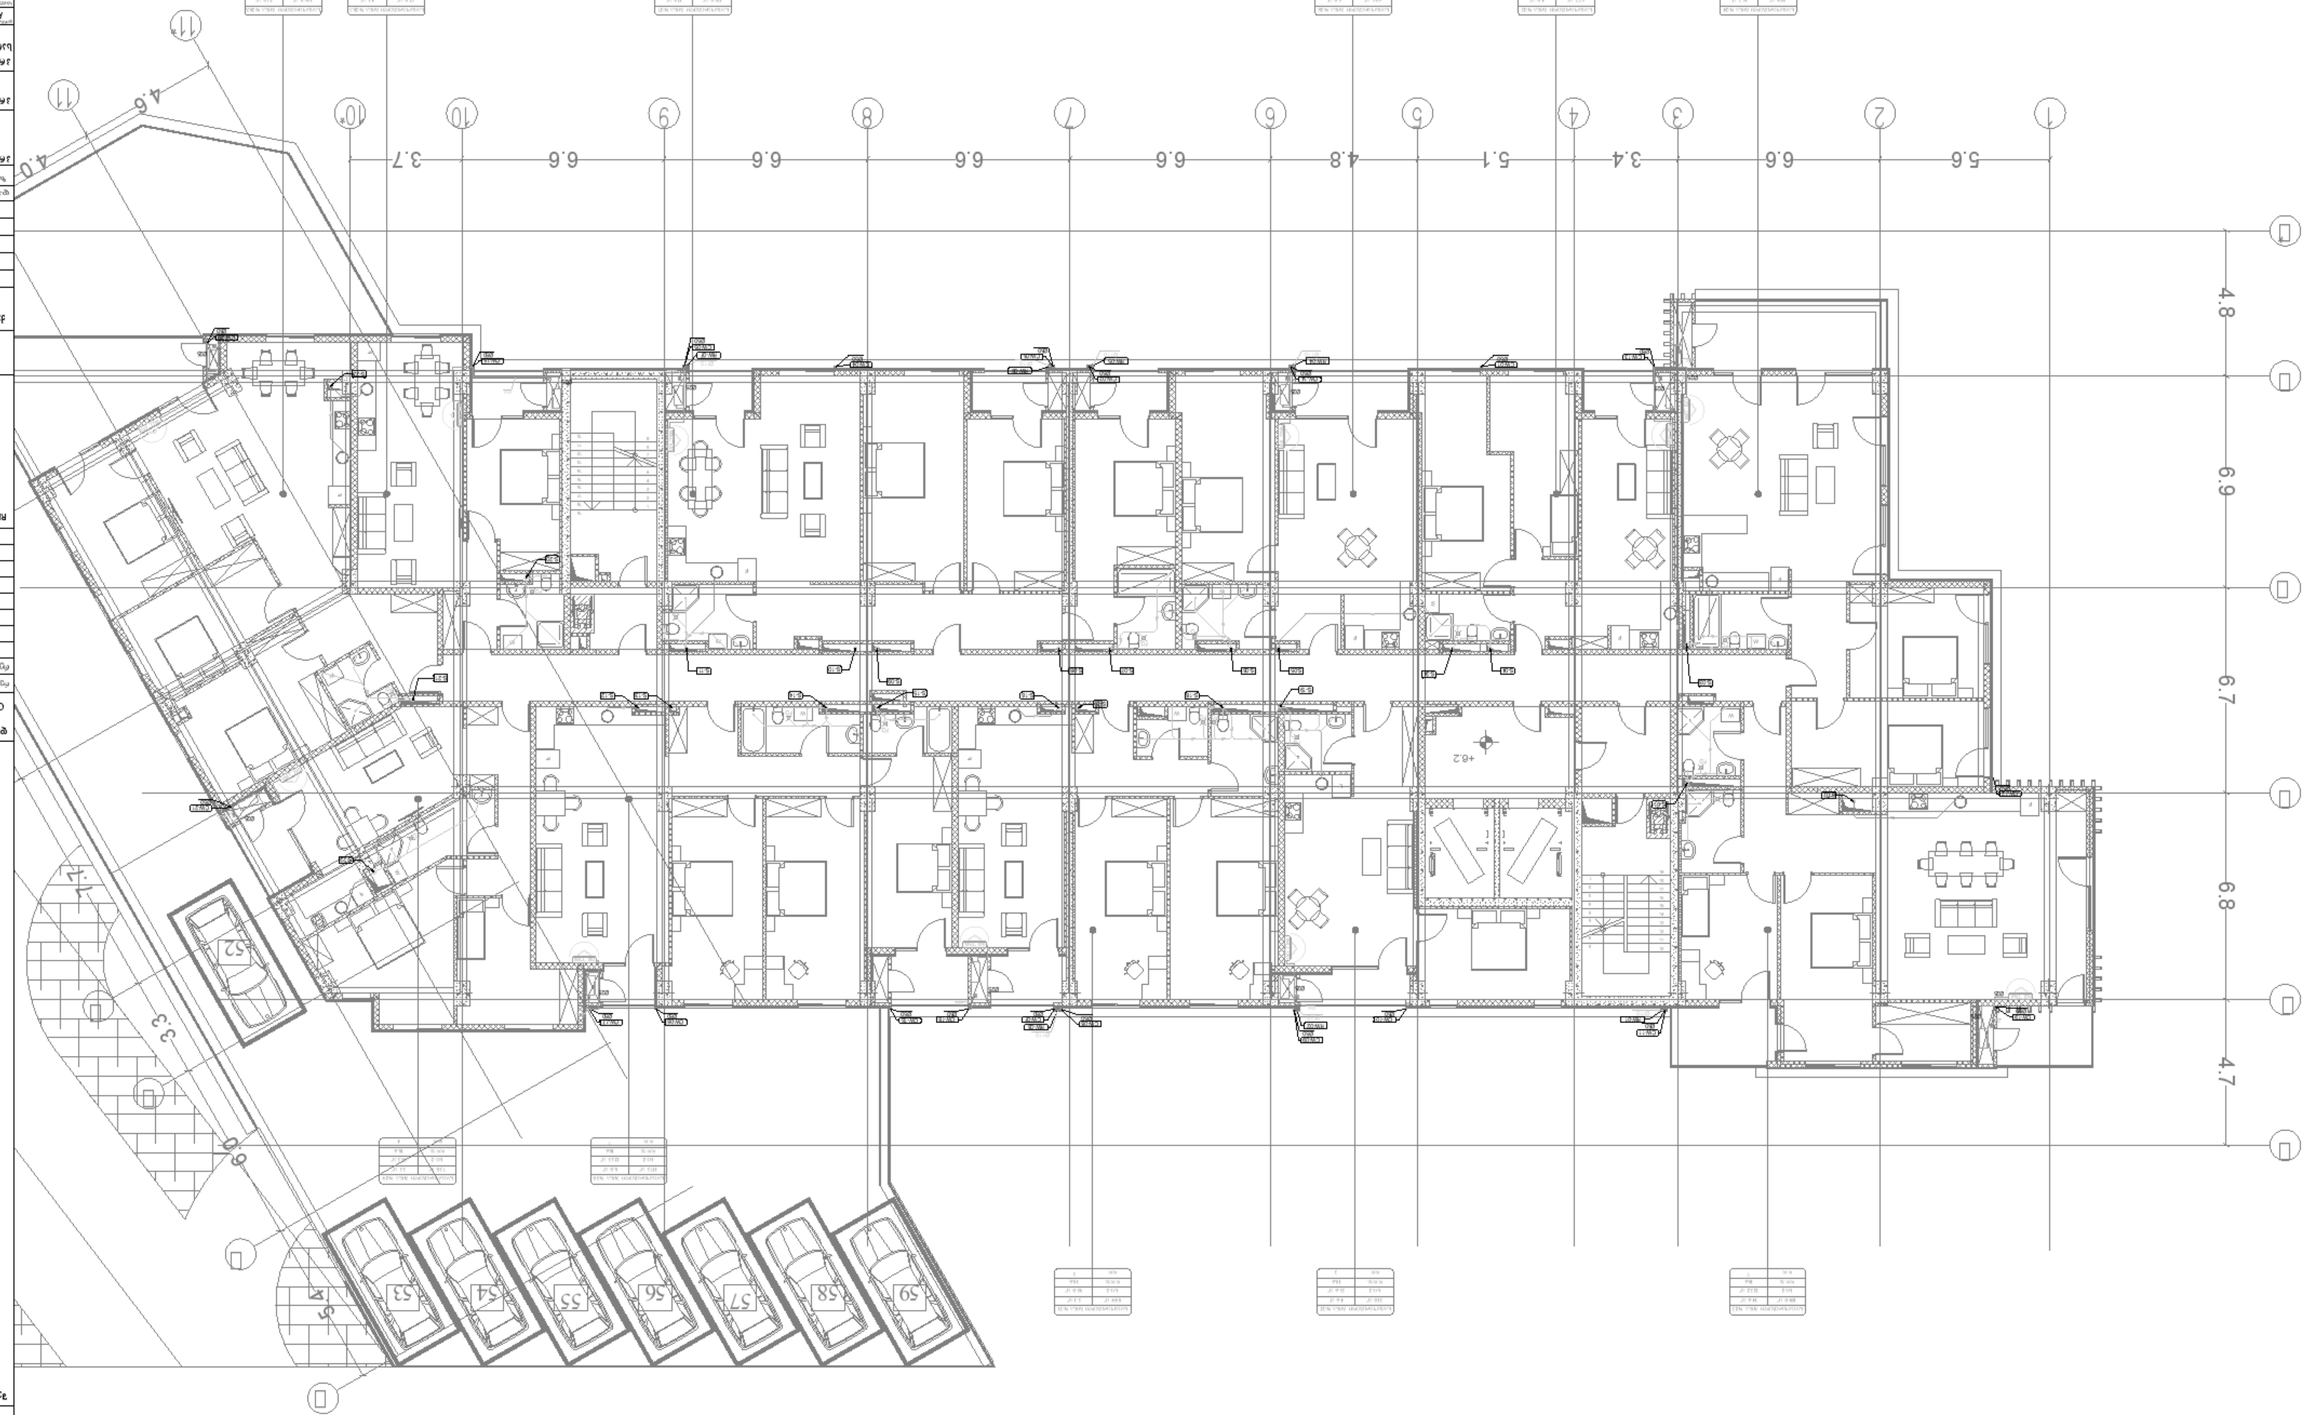






















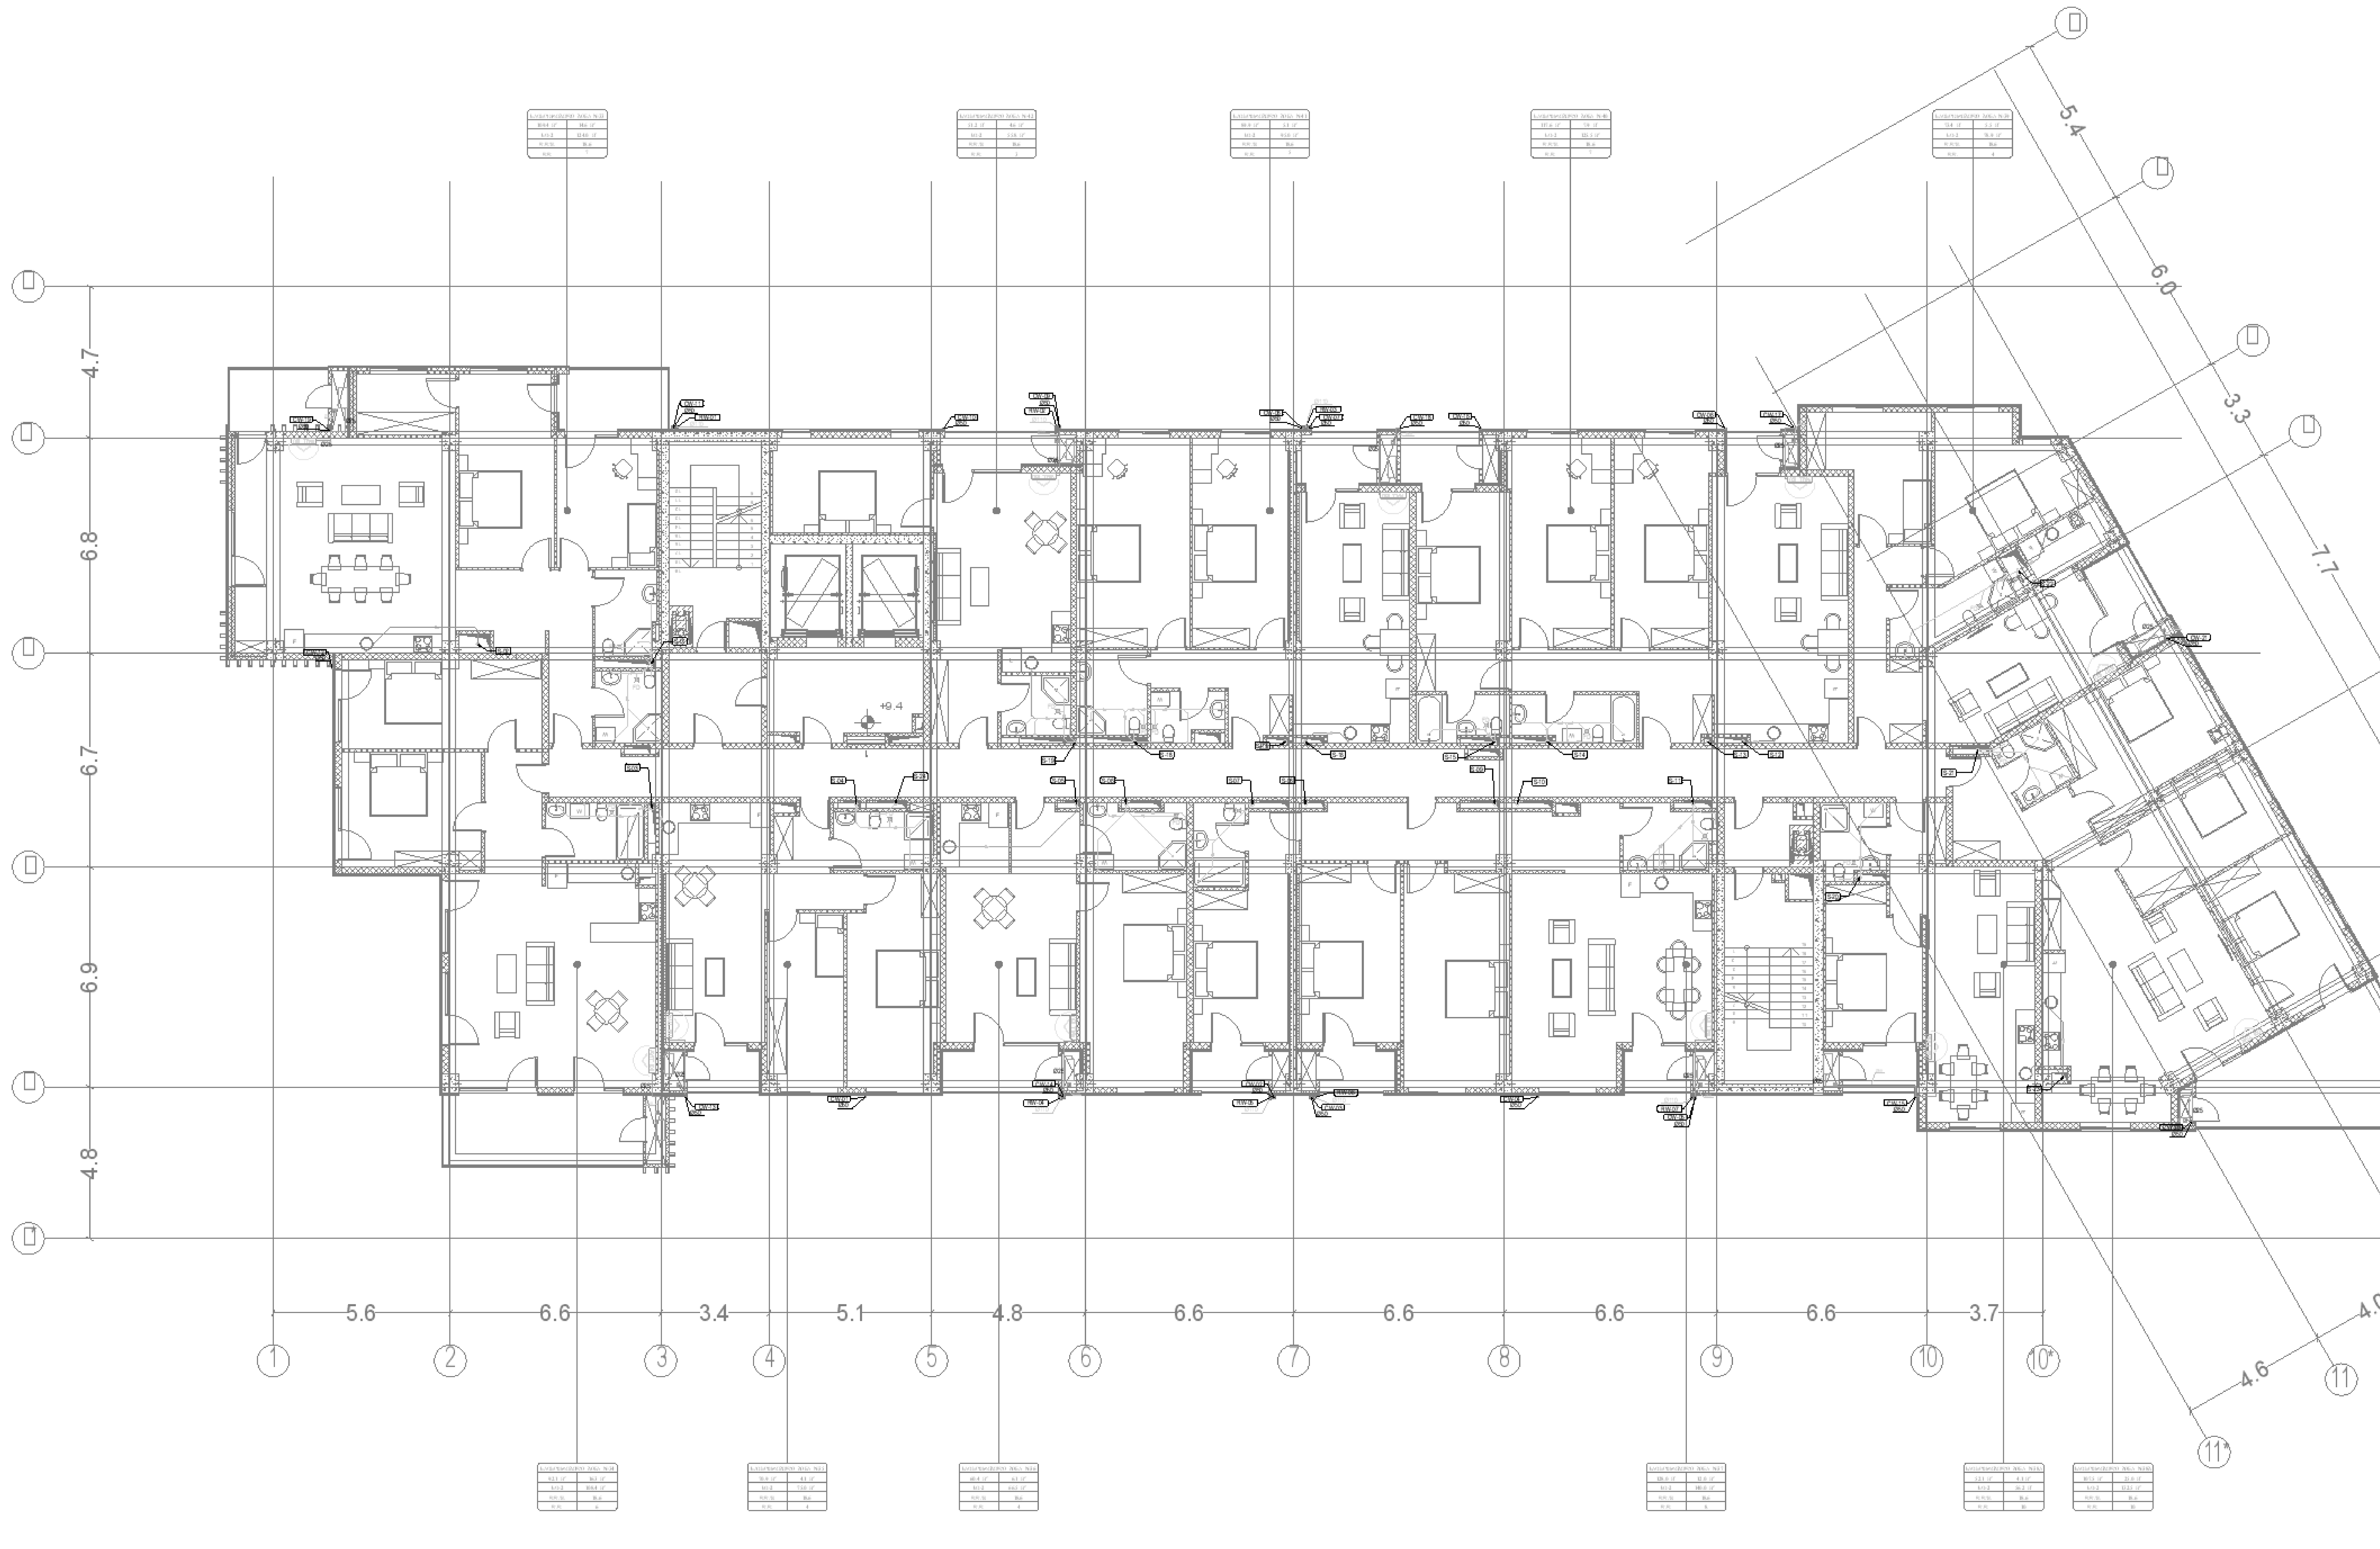

პირობითი აღნიშვნები:

	კანალიზაციის მილი
S-01	კანალიზაციის მილდგარის ნომერი
	კანალიზაციის მილდგარი
	კონდენსატის მილი
	კონდენსატის მილდგარი

საკვანძო გეგმა

შენიშვნები:

დამკვეთი :

თეთრი კვადრატი

რევიზია

რიგი	თარიღი	აღწერა :	დამტკიცებულია

RELEASE FOR APPROVAL

0 1 2 3 4 5m

1:100

ქვეკონტრაქტორი

MEPPERS LLC

პოზიცია	სახელი/გვარი	ხელმოწერა
ინჟინერი	ზ.ჟუღიევი	

დახაზა	შეამოწმა	დაადასტურა
ზ.ჟუღიევი	ს.სვგიმ	ს.სვგიმ

პროექტის დასახელება

მინდელი თეთრი კვადრატი

პროექტის სათაური

097 ბლოკი

პროექტის ნაწილი

სართული 4 წყალარინების სისტემა

A1	წყალარინების სისტემა
DD	
24.01.2025	
1:100	

R00	MNDL-MPRS-DSN-DWG-MECH-097-WW-007	60

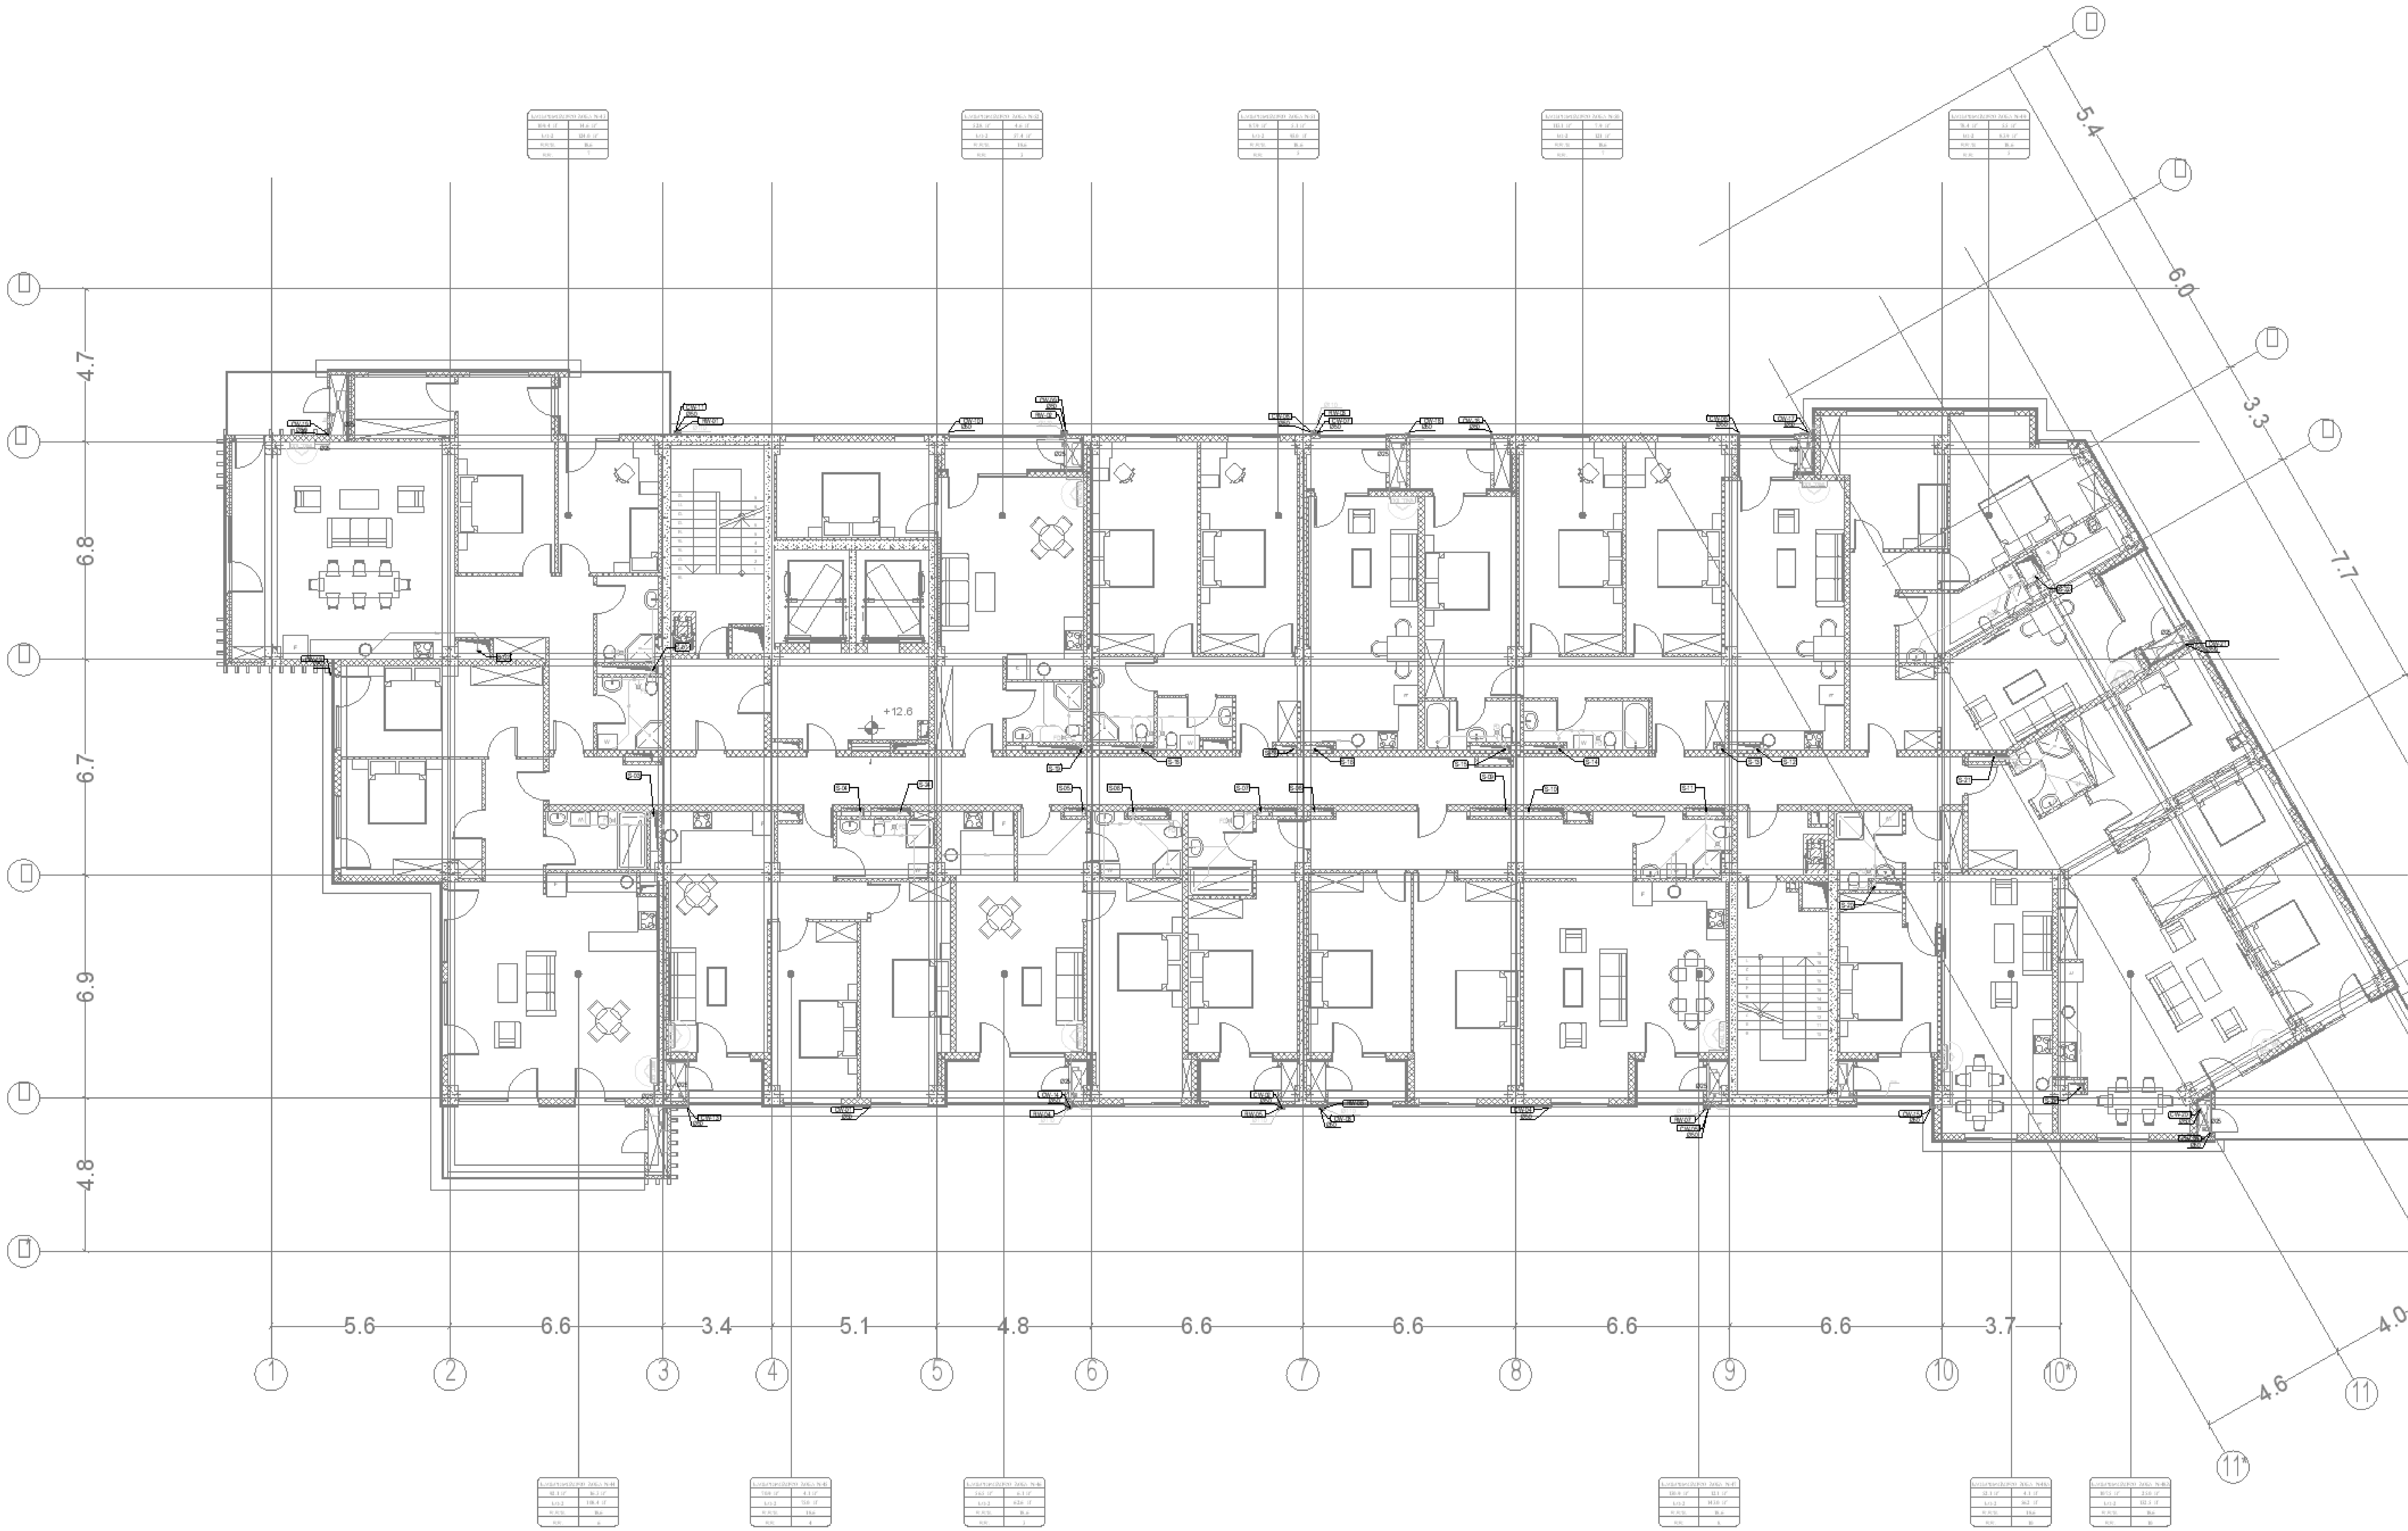

პირობითი აღნიშვნები:

	კანალიზაციის მილი
S-01	კანალიზაციის მილდგარის ნომერი
	კანალიზაციის მილდგარი
	კონდენსატის მილი
	კონდენსატის მილდგარი

საკვანძო გეგმა

შენიშვნები:

დამკვეთი:

თეთრი კვადრატი

რევიზია

რევ	თარიღი	აღწერა :	დამტკიცებულია

RELEASE FOR APPROVAL

0 1 2 3 4 5m
1:100

ქვეკონტრაქტორი
MEPPERS LLC

პოზიცია	სახელი/გვარი	ხელმოწერა
ინჟინერი	ზ.ფუღლიევი	

დახაზა	შეამოწმა	დაადასტურა
ზ.ფუღლიევი	ს.სვგიმ	ს.სვგიმ

პროექტის დასახელება
მინდელი თეთრი კვადრატი

პროექტის სათაური
097 ბლოკი

პროექტის ნაწილი
სართული 5 წყალარინების სისტემა

ფორმატი A1	წყალარინების სისტემა
სტადია DD	
თარიღი 24.01.2025	
მასშტაბი 1:100	

რევიზია	ნახაზის ნომერი	ფურცელი
R00	MNDL-MPRS-DSN-DWG-MECH-097-WW-008	61

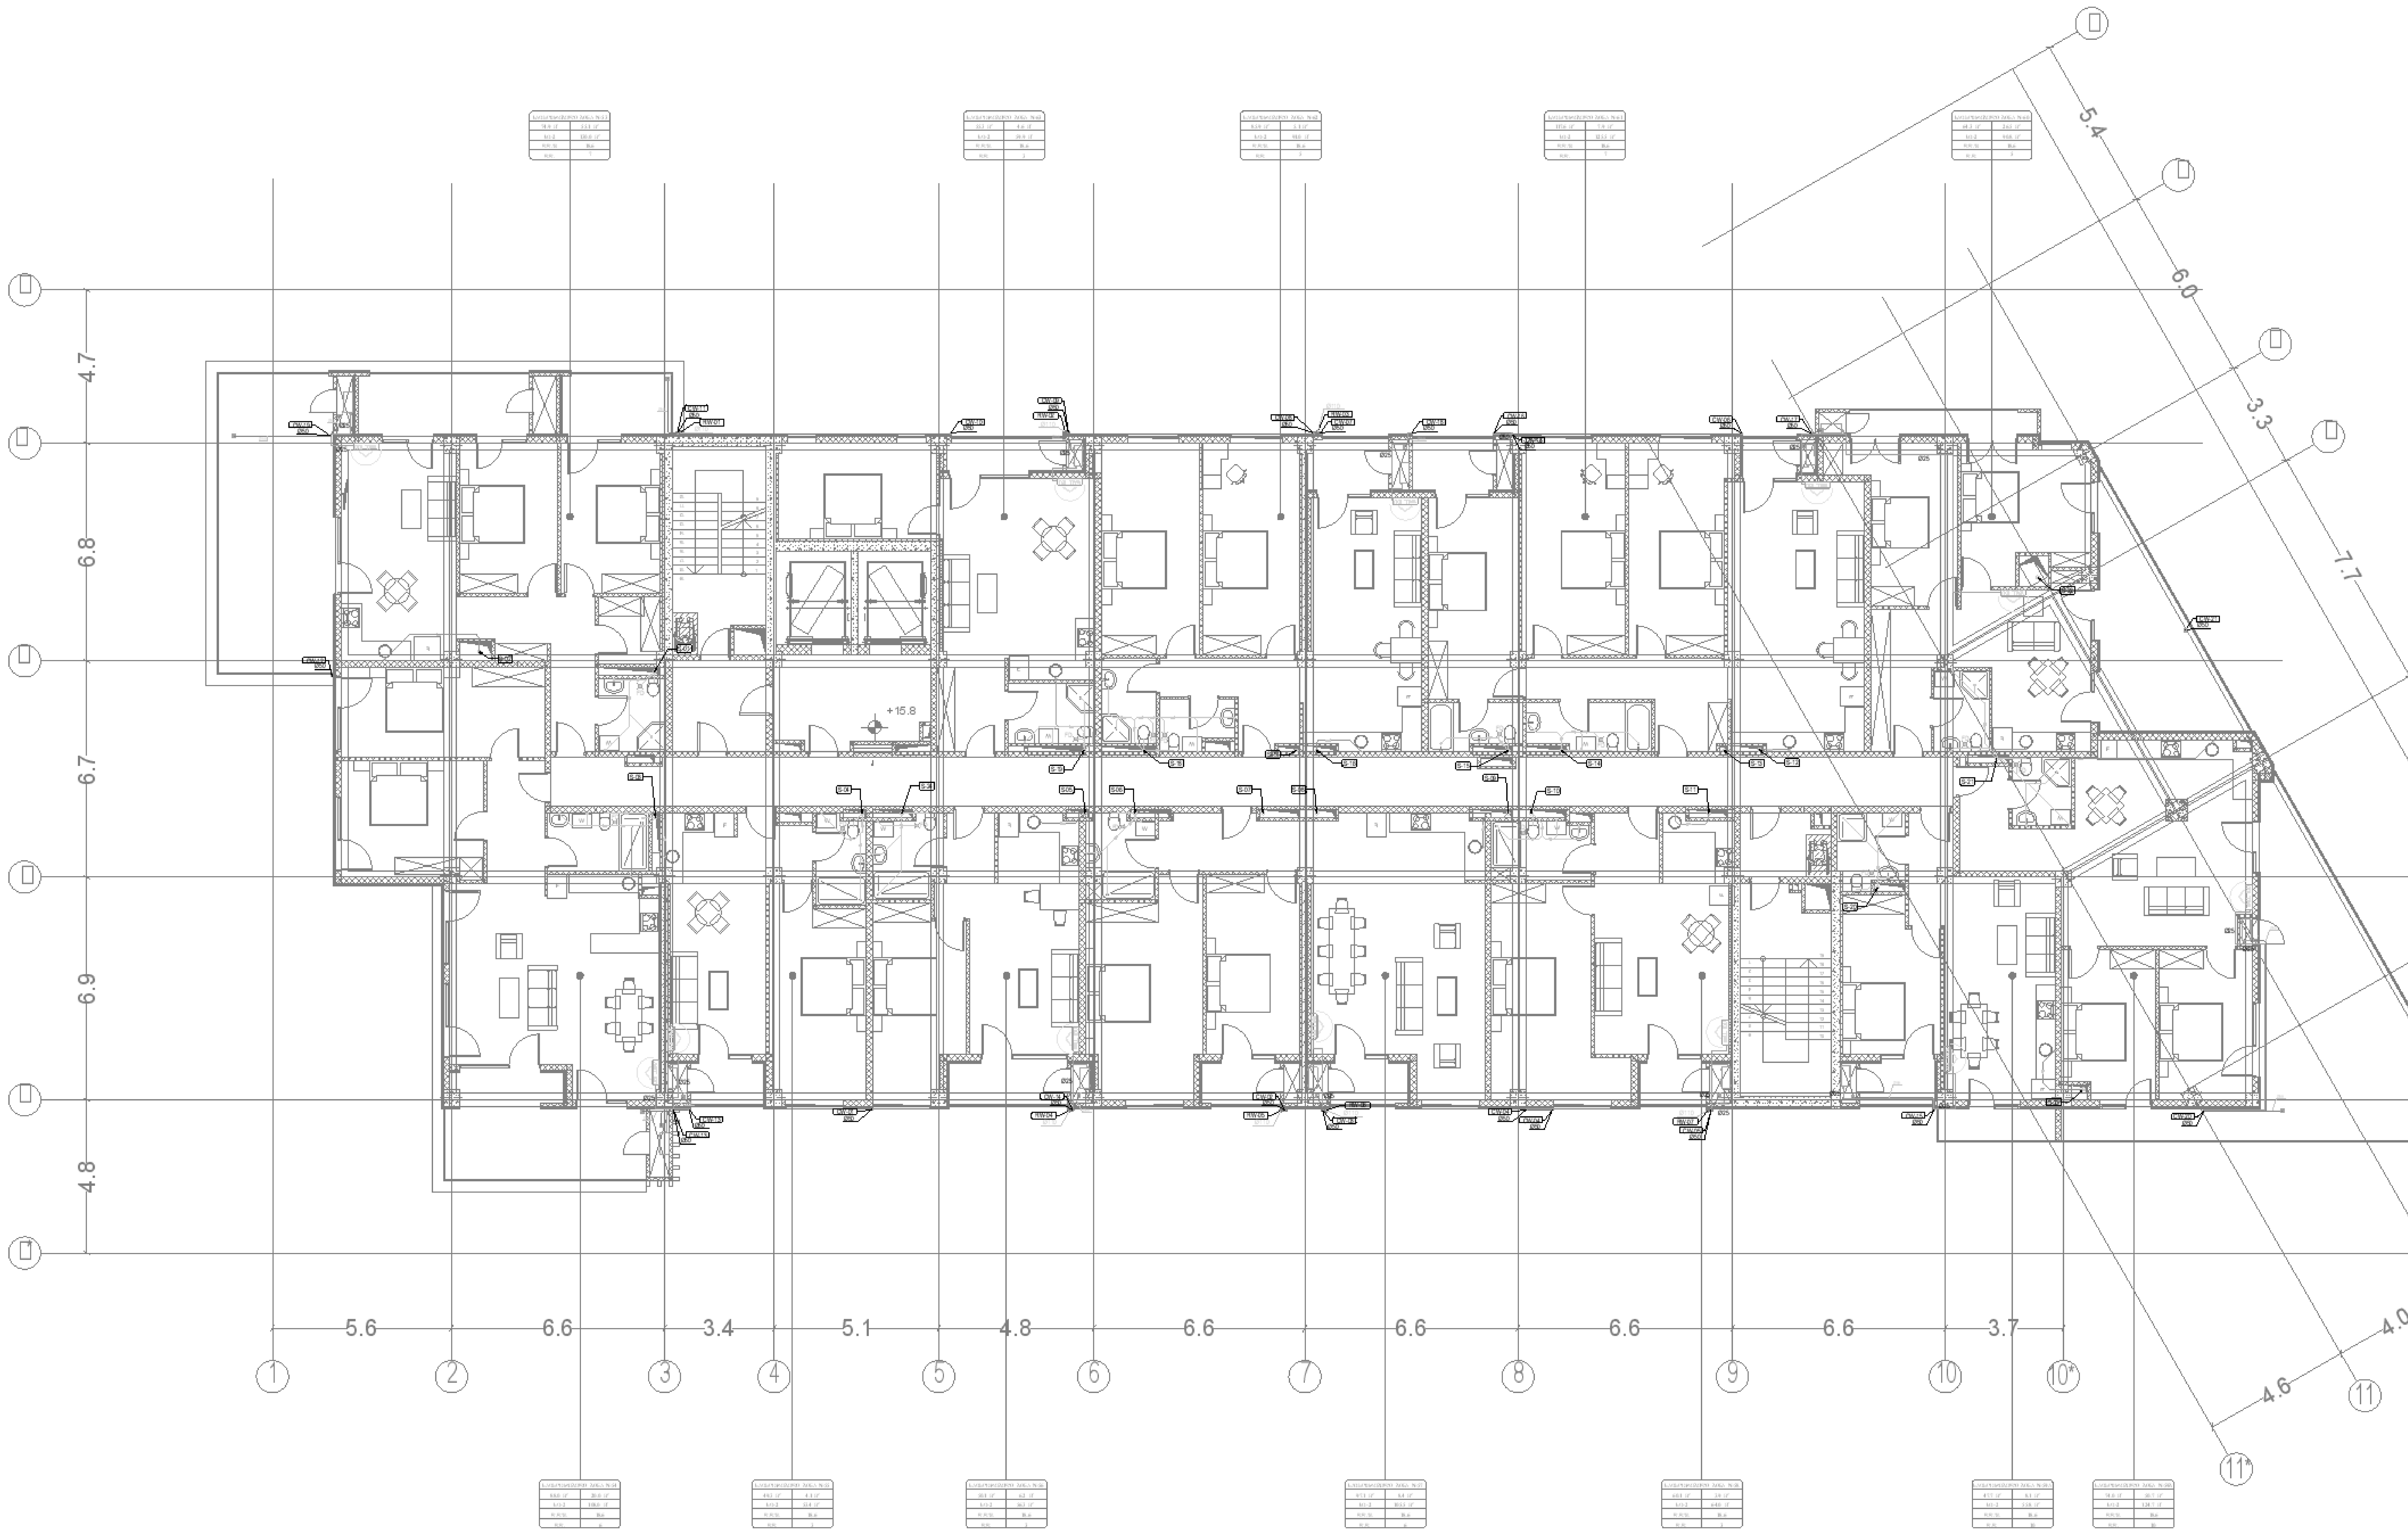

პირობითი აღნიშვნები:

	კანალიზაციის მილი
S-01	კანალიზაციის მილდგარის ნომერი
	კანალიზაციის მილდგარი
	კონდენსატის მილი
	კონდენსატის მილდგარი

საკვანძო გეგმა

შენიშვნები:

დამკვეთი:

თეთრი კვადრატი

რევიზია

რევ	თარიღი	აღწერა:	დამტკიცებულია

RELEASE FOR APPROVAL

0 1 2 3 4 5m
1:100

ქვეკონტრაქტორი

MEPPERS LLC

პოზიცია	სახელი/გვარი	ხელმოწერა
ინჟინერი	ზ.ყულიევი	

დახაზა	შეამოწმა	დაადასტურა
ზ.ყულიევი	ს.სევიმ	ს.სევიმ

პროექტის დასახელება

მინდელი თეთრი კვადრატი

პროექტის სათაური

097 ბლოკი

პროექტის ნაწილი

სართული 6 წყალარინების სისტემა

A1	წყალარინების სისტემა
DD	
24.01.2025	
1:100	

R00	MNDL-MPRS-DSN-DWG-MECH-097-WW-009	62

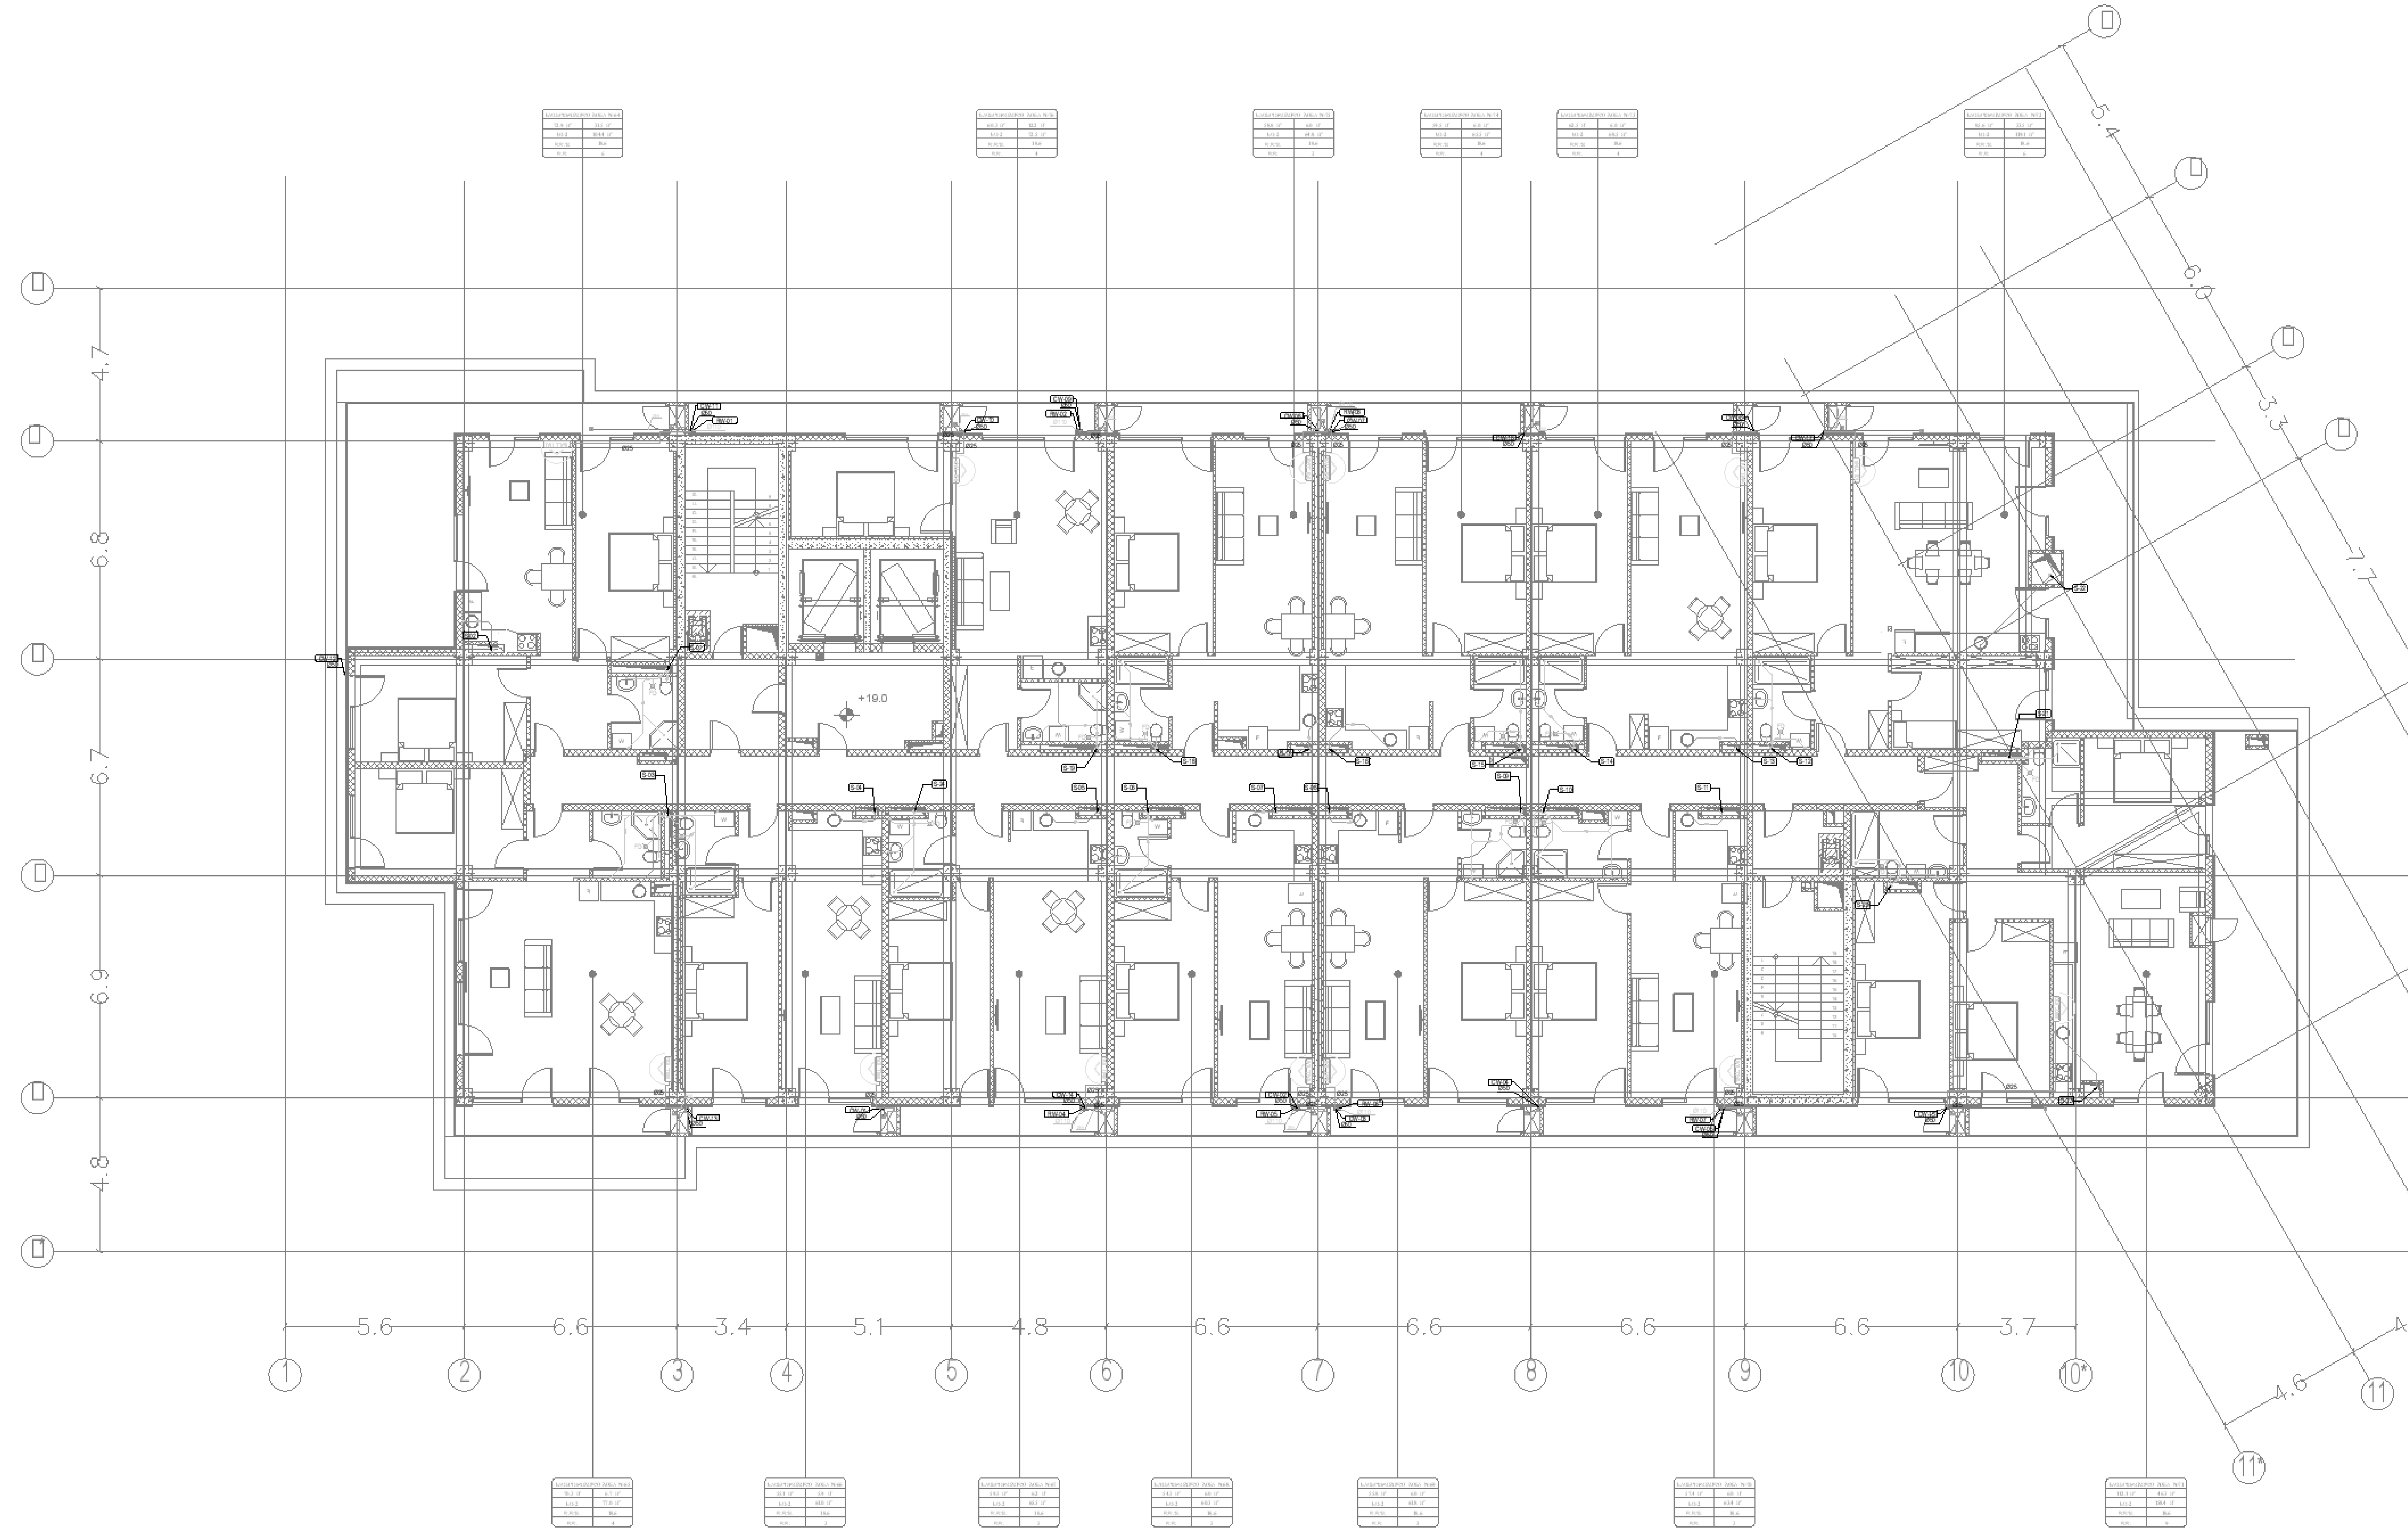

პირობითი აღნიშვნები:

	კანალიზაციის მილი
S-01	კანალიზაციის მილდგარის ნომერი
	კანალიზაციის მილდგარი
	კონდენსატის მილი
	კონდენსატის მილდგარი

საკვანძო გეგმა

შენიშვნები:

დამკვეთი:

თეთრი კვადრატი

რევიზია

რიგი	თარიღი	აღწერა :	დამტკიცებულია

RELEASE FOR APPROVAL

0 1 2 3 4 5m
1:100

ქვეკონტრაქტორი
MEPPERS LLC

პოზიცია	სახელი/გვარი	ხელმოწერა
ინჟინერი	ზ.ფულიევი	

დახაზა	შეამოწმა	დაადასტურა
ზ.ფულიევი	ს.სვეიმ	ს.სვეიმ

პროექტის დასახელება
მინდელი თეთრი კვადრატი

პროექტის სათაური
097 ბლოკი

პროექტის ნაწილი
სართული 7 წყალარინების სისტემა

A1
DD
24.01.2025
1:100

წყალარინების სისტემა

R00
MNDL-MPRS-DSN-DWG-MECH-097-WW-010
63

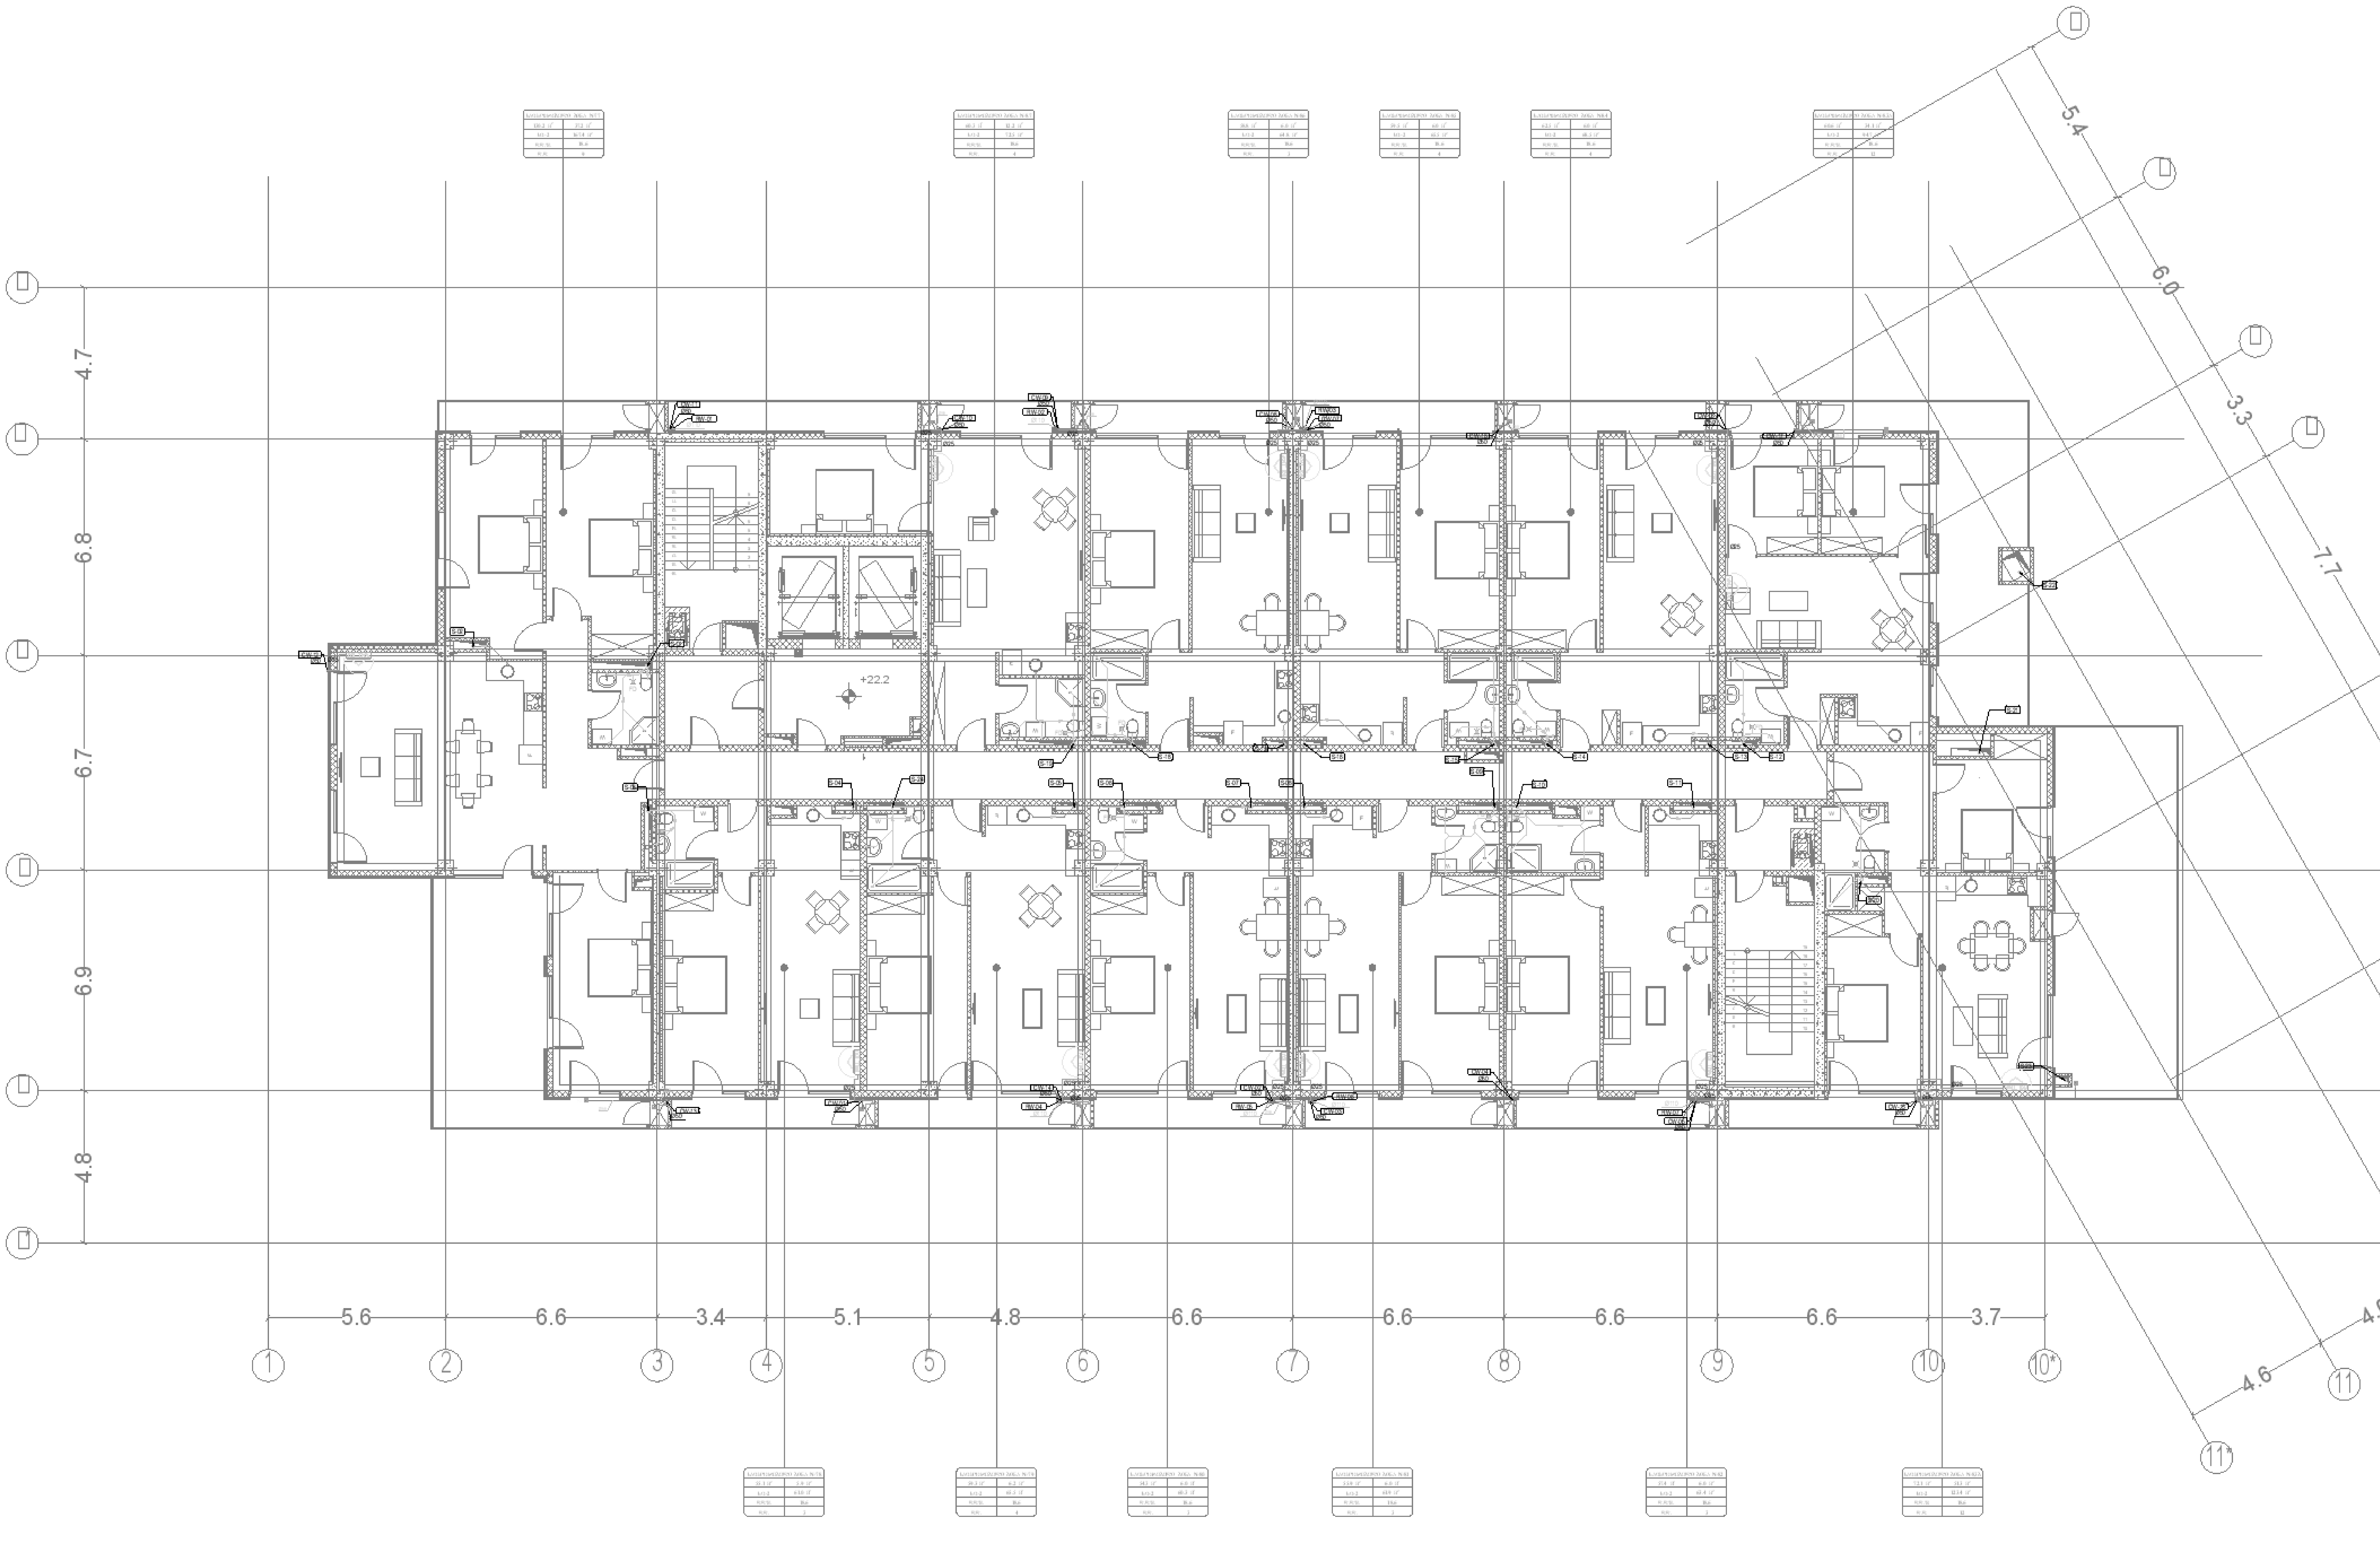

პირობითი აღნიშვნები:

	კანალიზაციის მილი
S-01	კანალიზაციის მილდგარის ნომერი
	კანალიზაციის მილდგარი
	კონდენსატის მილი
	კონდენსატის მილდგარი

საკვანძო გეგმა

შენიშვნები:

დამკვეთი:

თეთრი კვადრატი

რევიზია

რიგ	თარიღი	აღწერა:	დამტკიცებულია

RELEASE FOR APPROVAL

0 1 2 3 4 5m
1:100

ქვეკონტრაქტორი
MEPPERS LLC

პოზიცია	სახელი/გვარი	ხელმოწერა
ინჟინერი	ზ.გულიევი	

დახაზა	შეამოწმა	დაადასტურა
ზ.გულიევი	ს.სვეიმ	ს.სვეიმ

პროექტის დასახელება
მინდელი თეთრი კვადრატი

პროექტის სათაური
097 ბლოკი

პროექტის ნაწილი
სართული 8 წყალარინების სისტემა

A1
DD
24.01.2025
1:100

წყალარინების სისტემა

R00 | MINDL-MPRS-DSN-DWG-MECH-097-WW-011 | 64

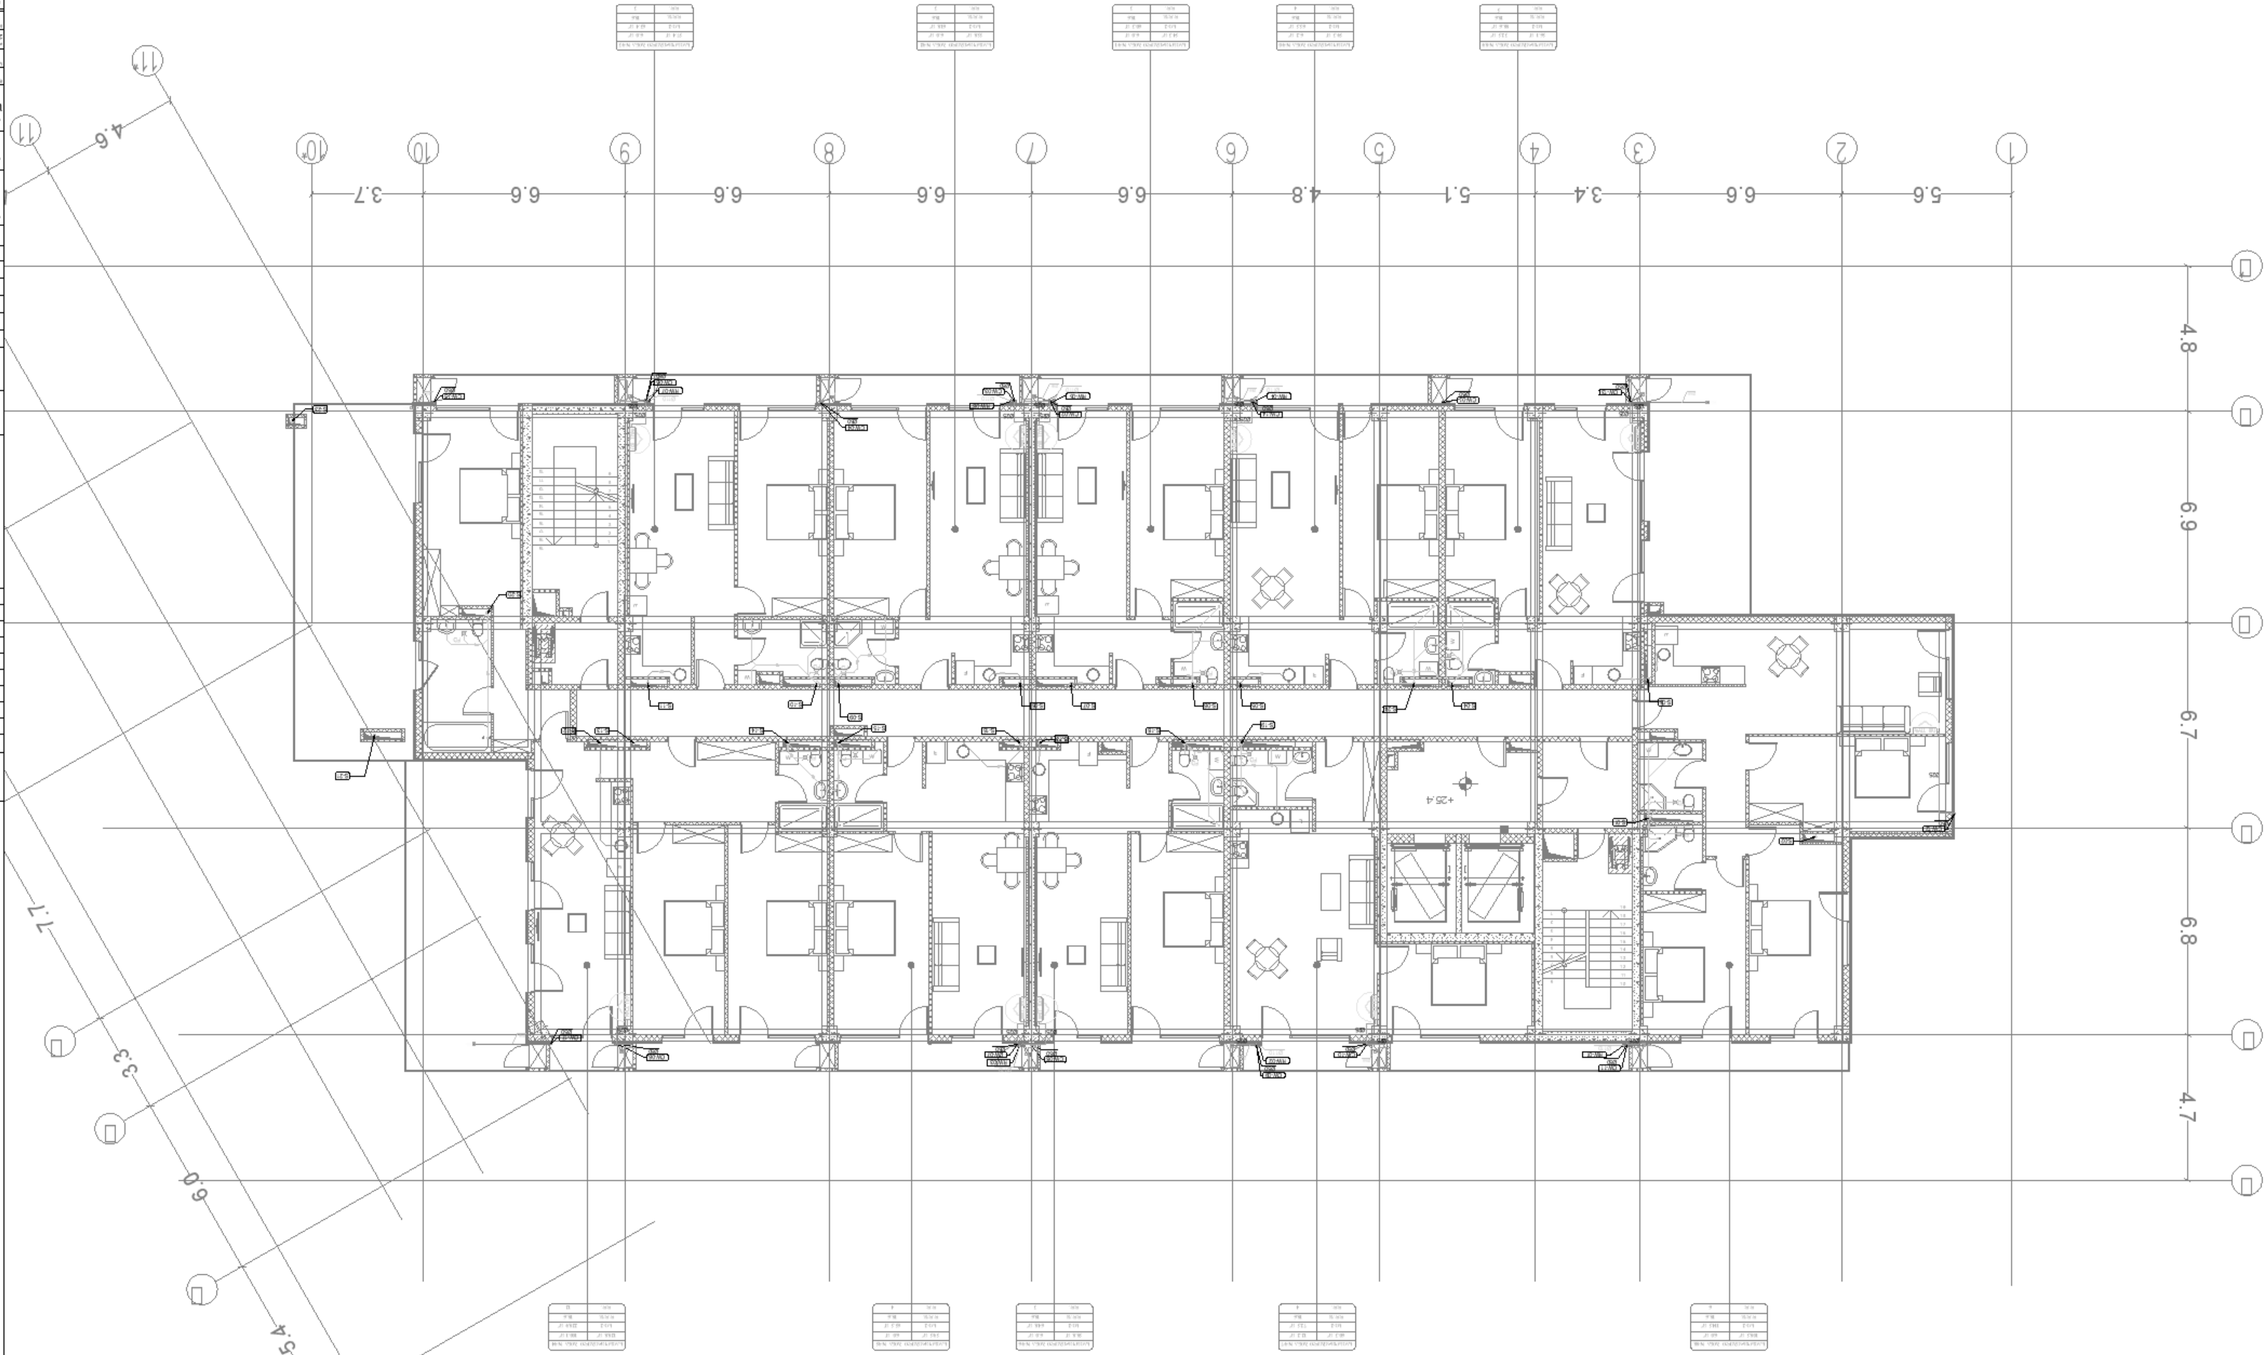

ნახაზის დასახელება	
ეტაპი	
ავტორი :	ხელმძღვანელი :
ფორმატი	
A0	65

ავტორი	
ხელმძღვანელი	
კონსულტანტი	
დამკვეთი	
პროექტის დასახელება	
ობიექტის მისამართი	
ნახაზის დასახელება	
ნახაზის ნომერი	
სტადია	
ფურცლების რაოდენობა	
ფურცლის ნომერი	
მასშტაბი	

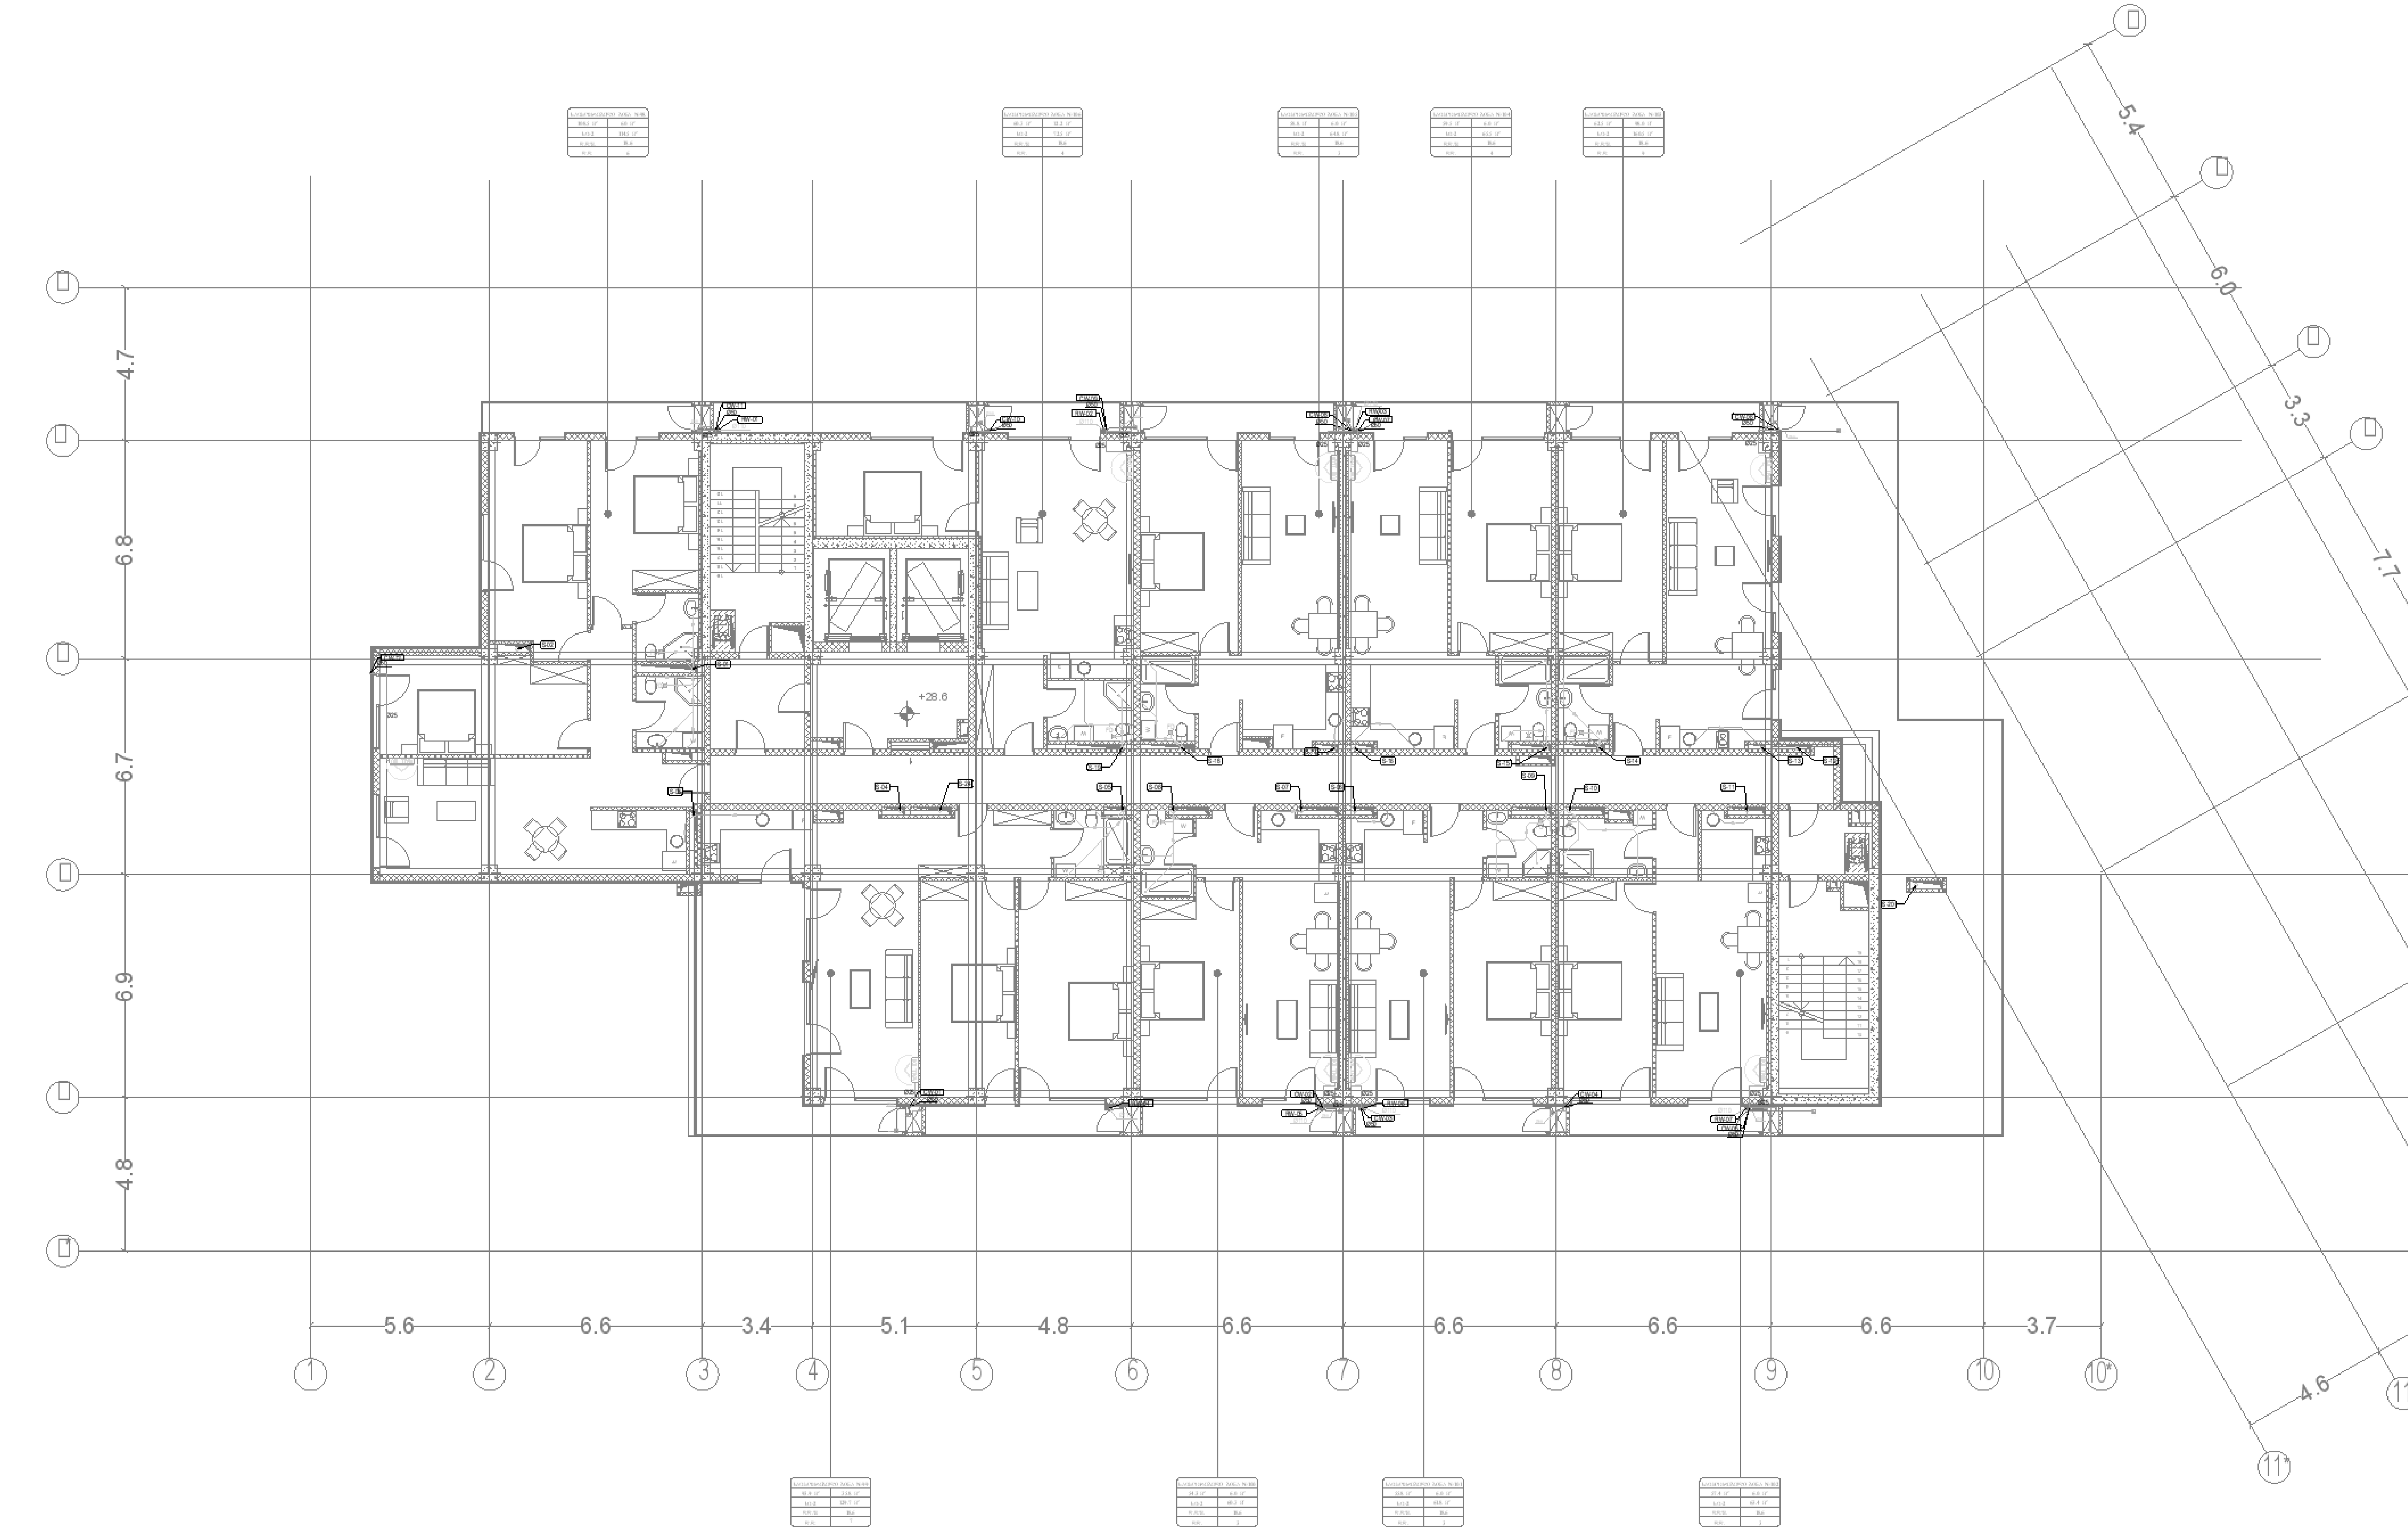

პირობითი აღნიშვნები:

	კანალიზაციის მილი
S-01	კანალიზაციის მილდგარის ნომერი
	კანალიზაციის მილდგარი
	კონდენსატის მილი
	კონდენსატის მილდგარი

საკვანძო გეგმა

შენიშვნები:

დამკვეთი:

თეთრი კვადრატი

რევიზია

რევ	თარიღი	აღწერა:	დამტკიცებულია

RELEASE FOR APPROVAL

0 1 2 3 4 5m
1:100

ქვეკონტრაქტორი

MEPPERS LLC

პოზიცია	სახელი/გვარი	ხელმოწერა
ინჟინერი	ზ.ჟუღლიევი	

დახაზა	შეამოწმა	დაადასტურა
ზ.ჟუღლიევი	ს.სვეიძ	ს.სვეიძ

პროექტის დასახელება

მინდელი თეთრი კვადრატი

პროექტის სათაური

097 ბლოკი

პროექტის ნაწილი

სართული 10 წყალარინების სისტემა

A1	წყალარინების სისტემა
DD	
24.01.2025	
1:100	

R00	MNDL-MPRS-DSN-DWG-MECH-097-WW-013	66

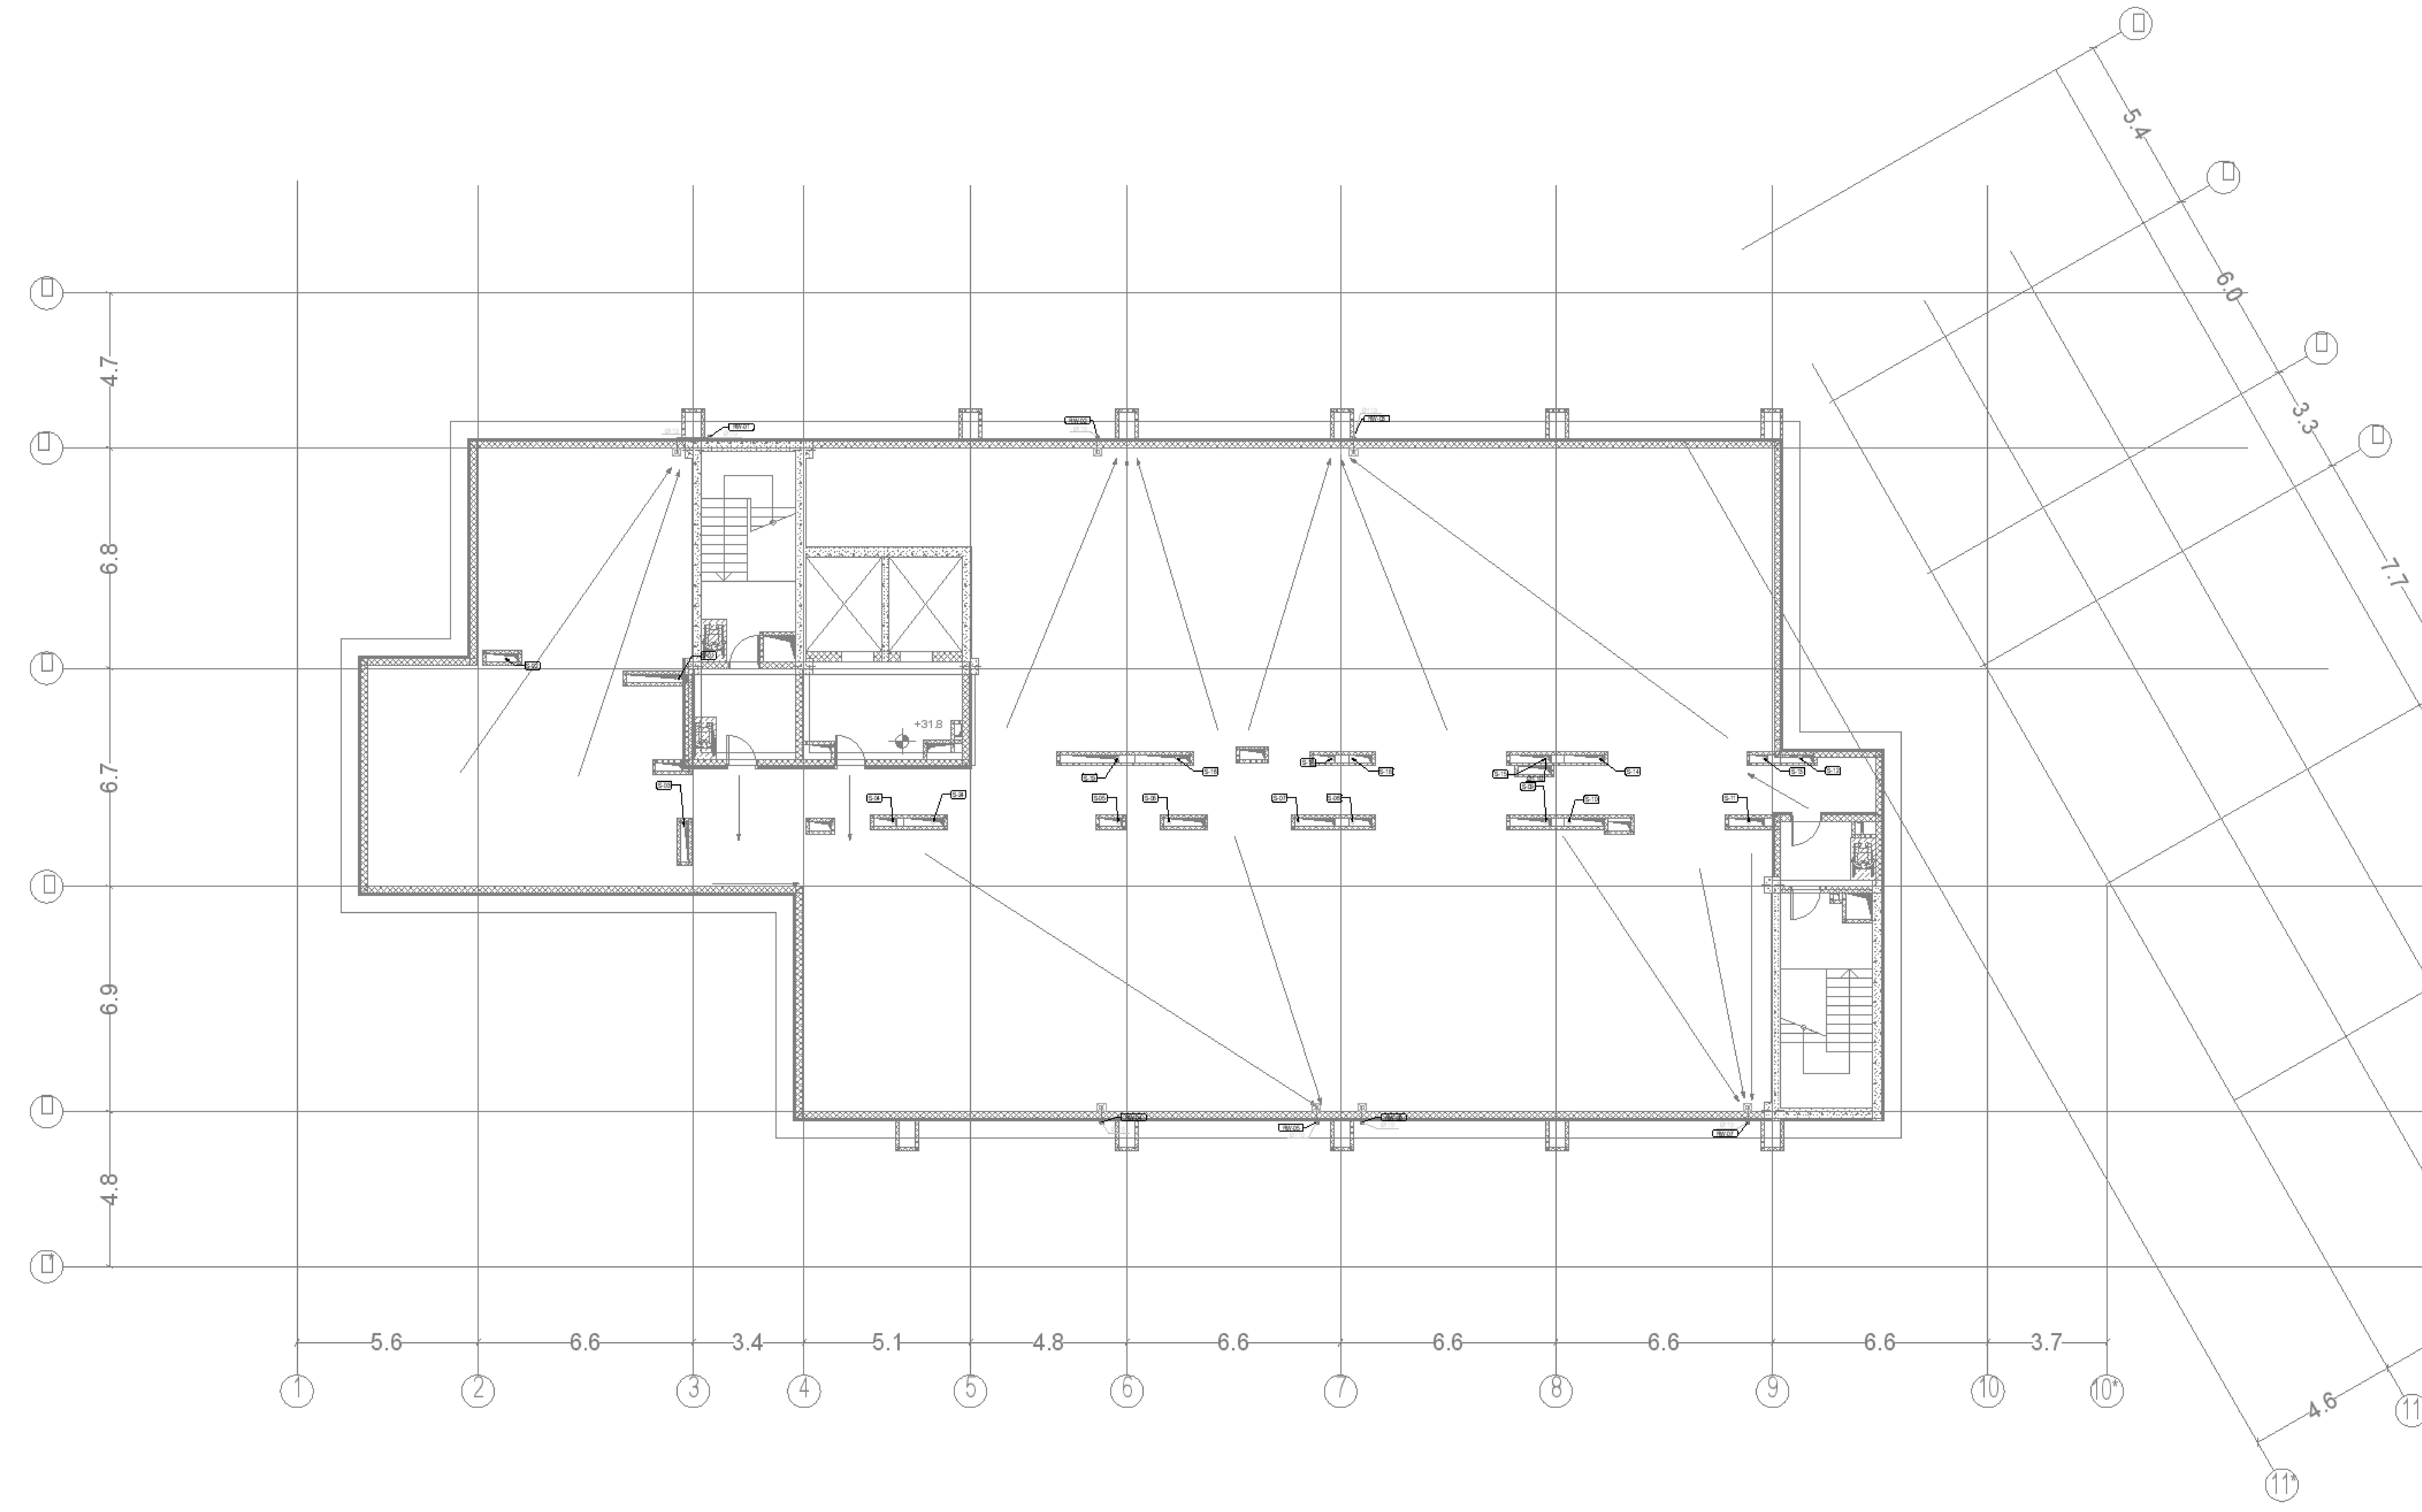

პირობითი აღნიშვნები:

	კანალიზაციის მილი
S-01	კანალიზაციის მილდგარის ნომერი
	კანალიზაციის მილდგარი
	კონდენსატის მილი
	კონდენსატის მილდგარი

საკვანძო გეგმა

შენიშვნები:

დამკვეთი:

თეთრი კვადრატი

რევიზია

რევ	თარიღი	აღწერა:	დამტკიცებულია

RELEASE FOR APPROVAL

0 1 2 3 4 5m

1:100

ქვეკონტრაქტორი

MEPPERS LLC

პოზიცია	სახელი/გვარი	ხელმოწერა
ინჟინერი	ზ.გულიევი	

დახაზა	შეამოწმა	დაამტკიცა
ზ.გულიევი	ს.სვეგიძ	ს.სვეგიძ

პროექტის დასახელება

მინდელი თეთრი კვადრატი

პროექტის სათაური

097 ბლოკი

პროექტის ნაწილი

სანიაღვრე წყალარინების სისტემა

A1	წყალარინების სისტემა
DD	
24.01.2025	
1:100	

R00	MNDL-MPRS-DSN-DWG-MECH-097-WW-014	67

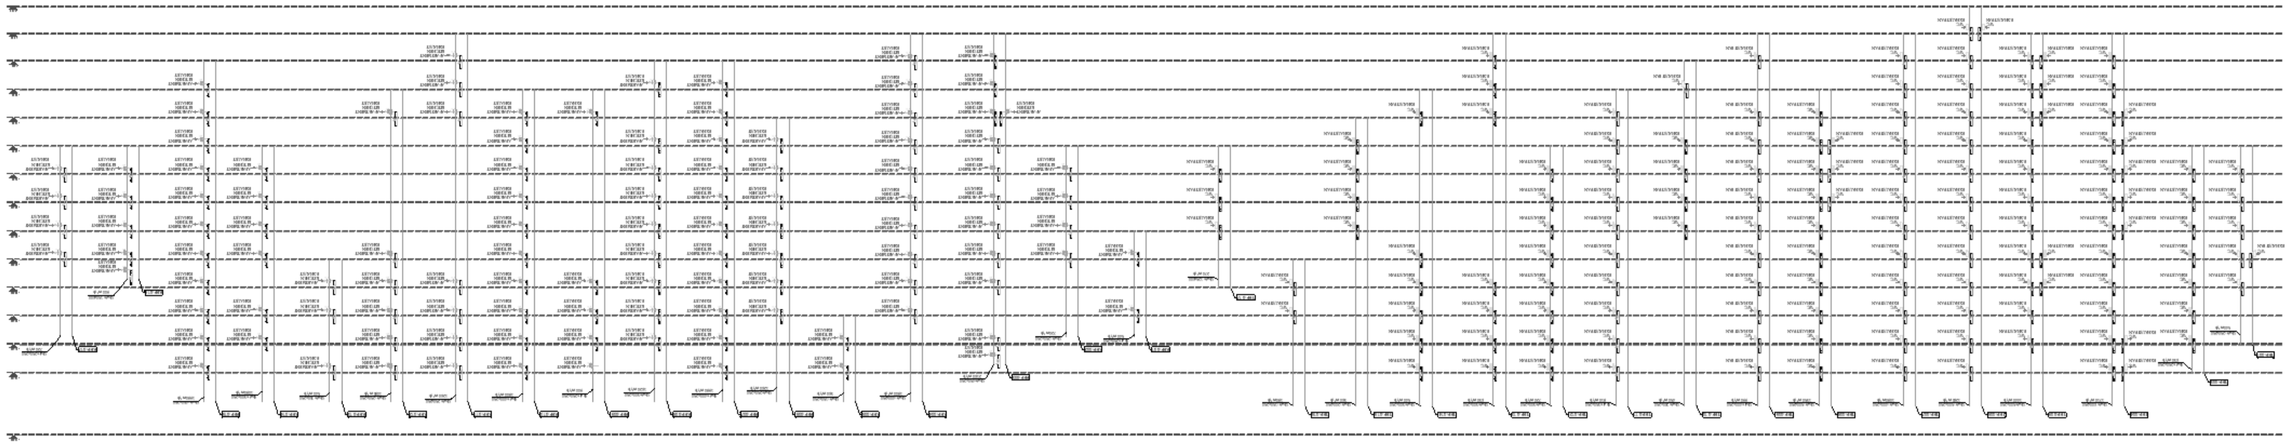

RELEASE FOR APPROVAL



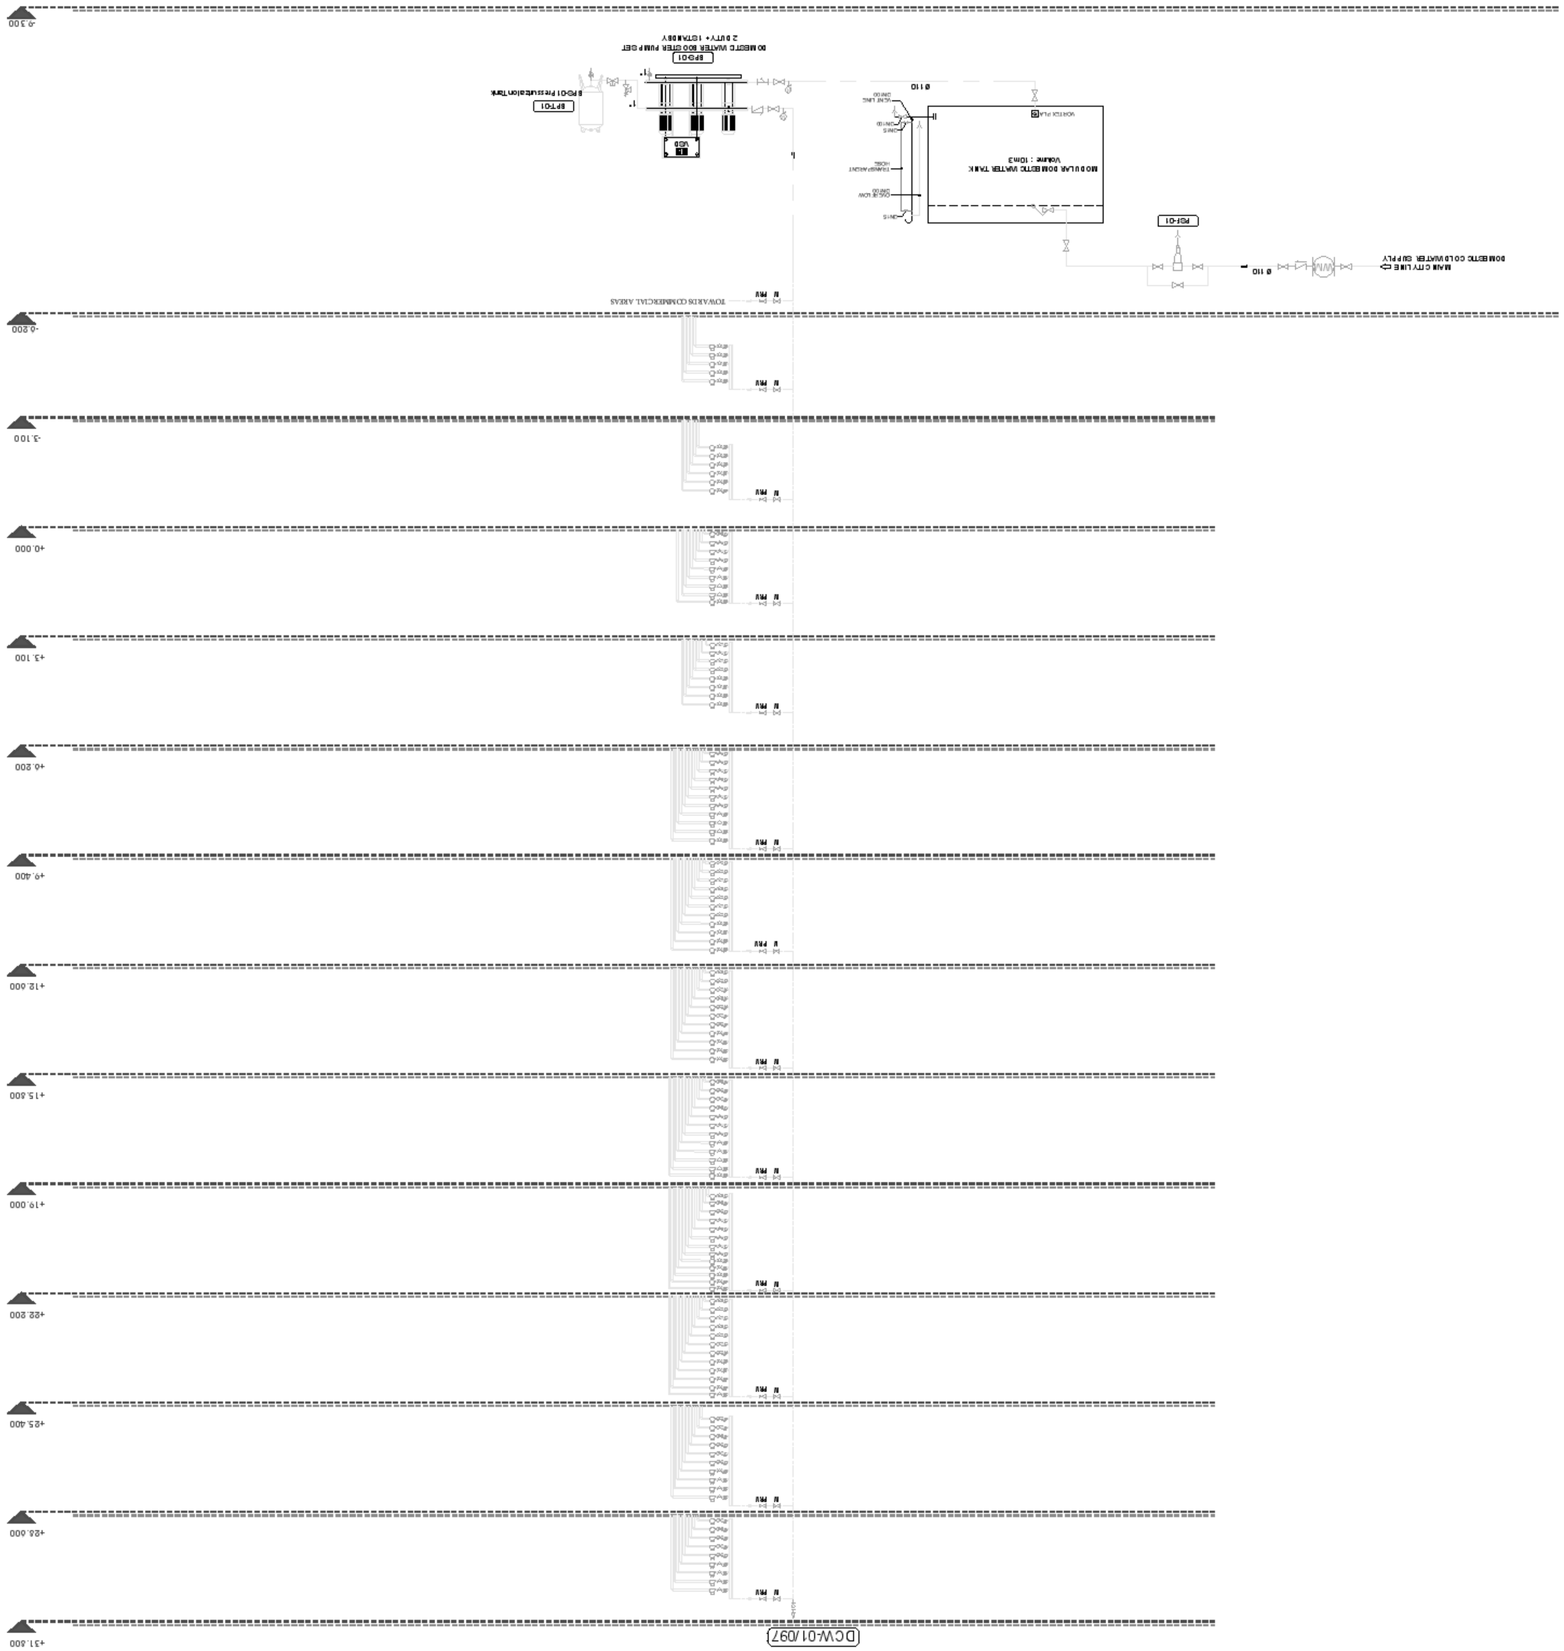
-0.300
-0.800
-3.100
+0.000
+3.100
+9.400
+12.000
+15.600
+19.000
+22.800
+25.400
+28.000
+31.600
DCW-01/097
TOWARDS COMMERCIAL AREAS
MAIN CITY LINE
Ø 110
PZH-01
VOLUME : 10M3
OVERFLOW
DRAIN
SCALE LEVEL
HOSE
Ø 110
BP-01
2 DUTY+ 1STAMBY
BPT-01
Ø 50

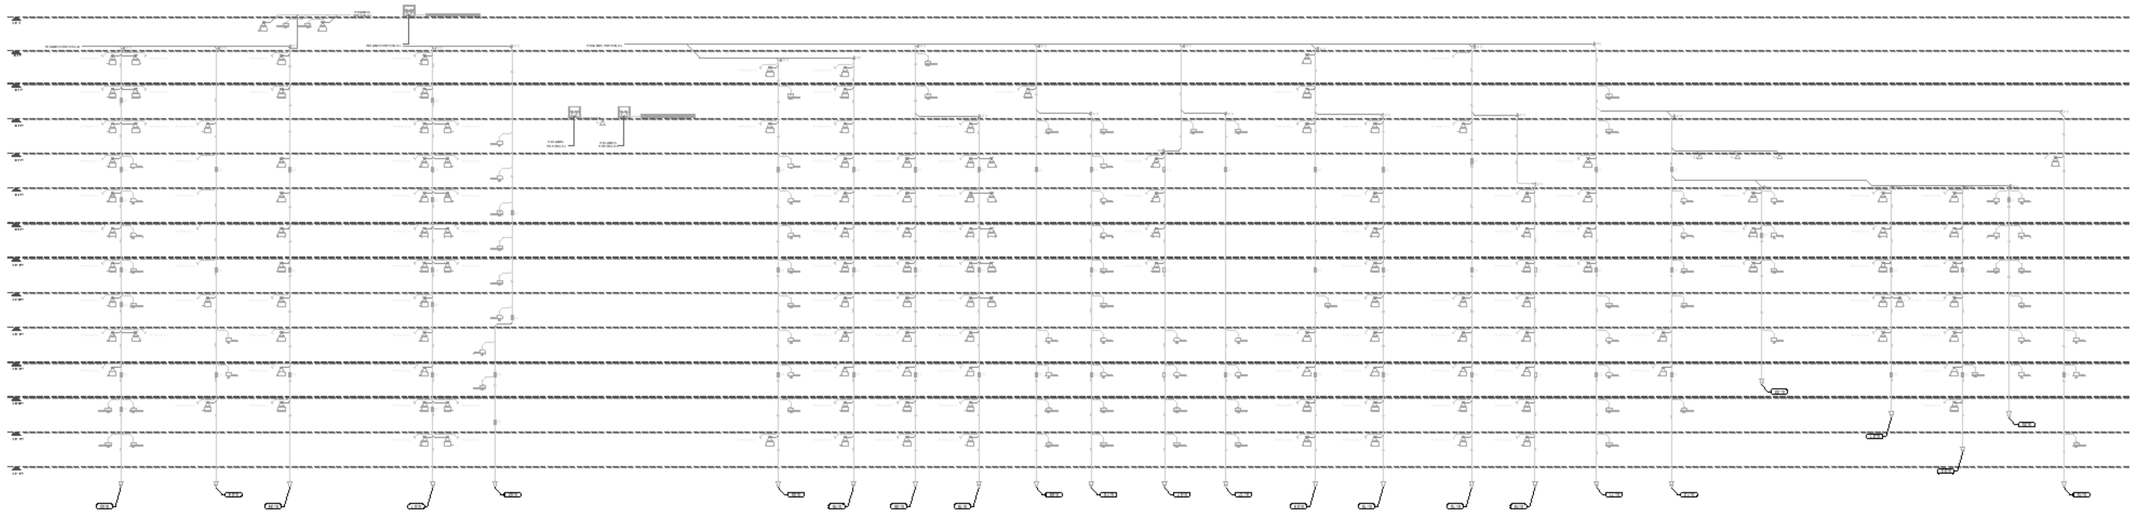


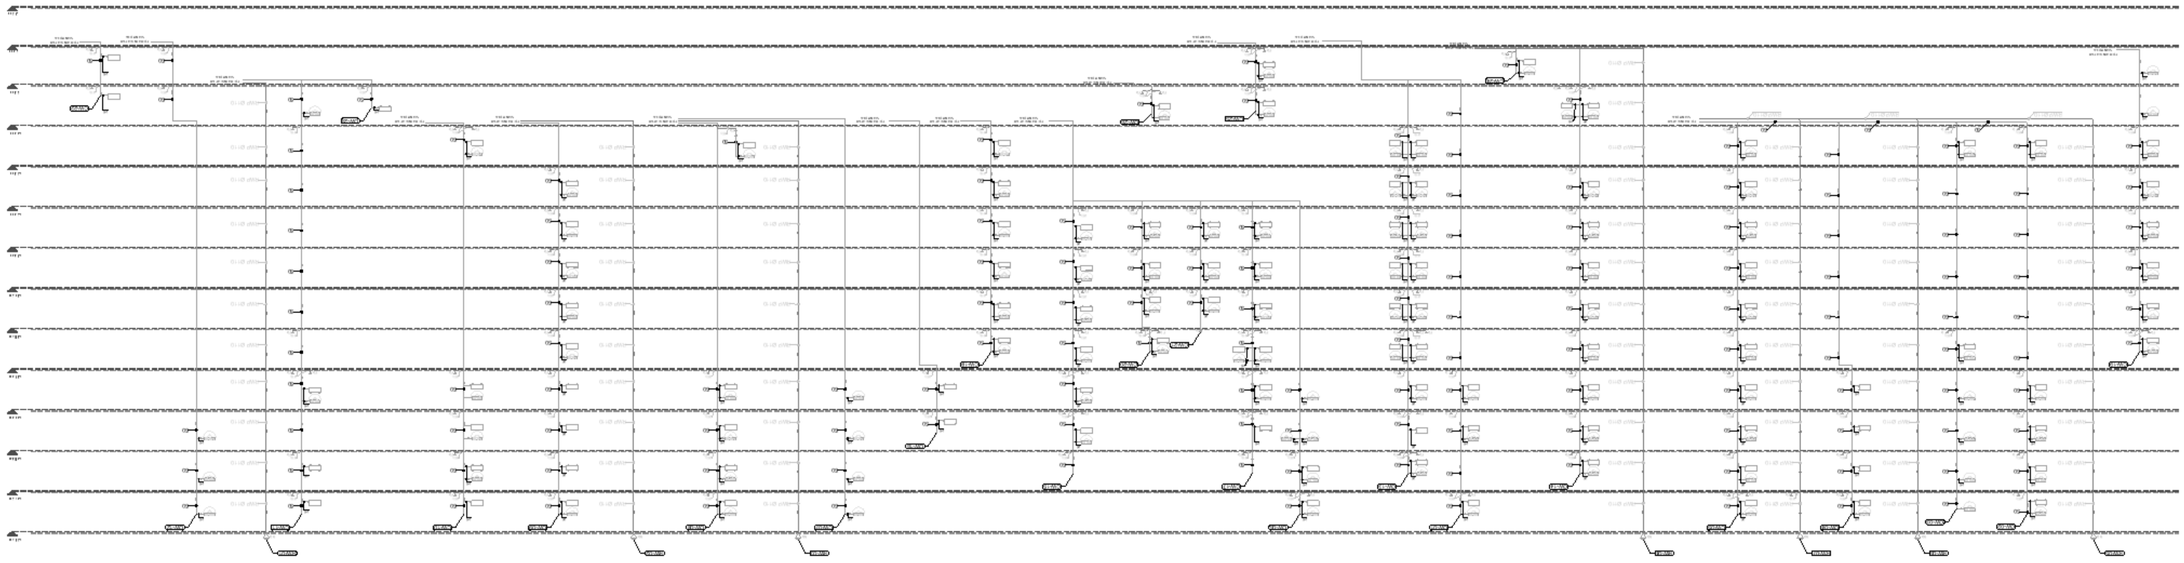

RELEASE FOR APPROVAL
