
ქ.თბილისი ქუჩა შეშელიძე, №3, (ფეიქრების ქ.№14)
ნაკვეთის სააკ. კოდი 01.11.19.002.006

ტოპოგრაფიული გეგმა

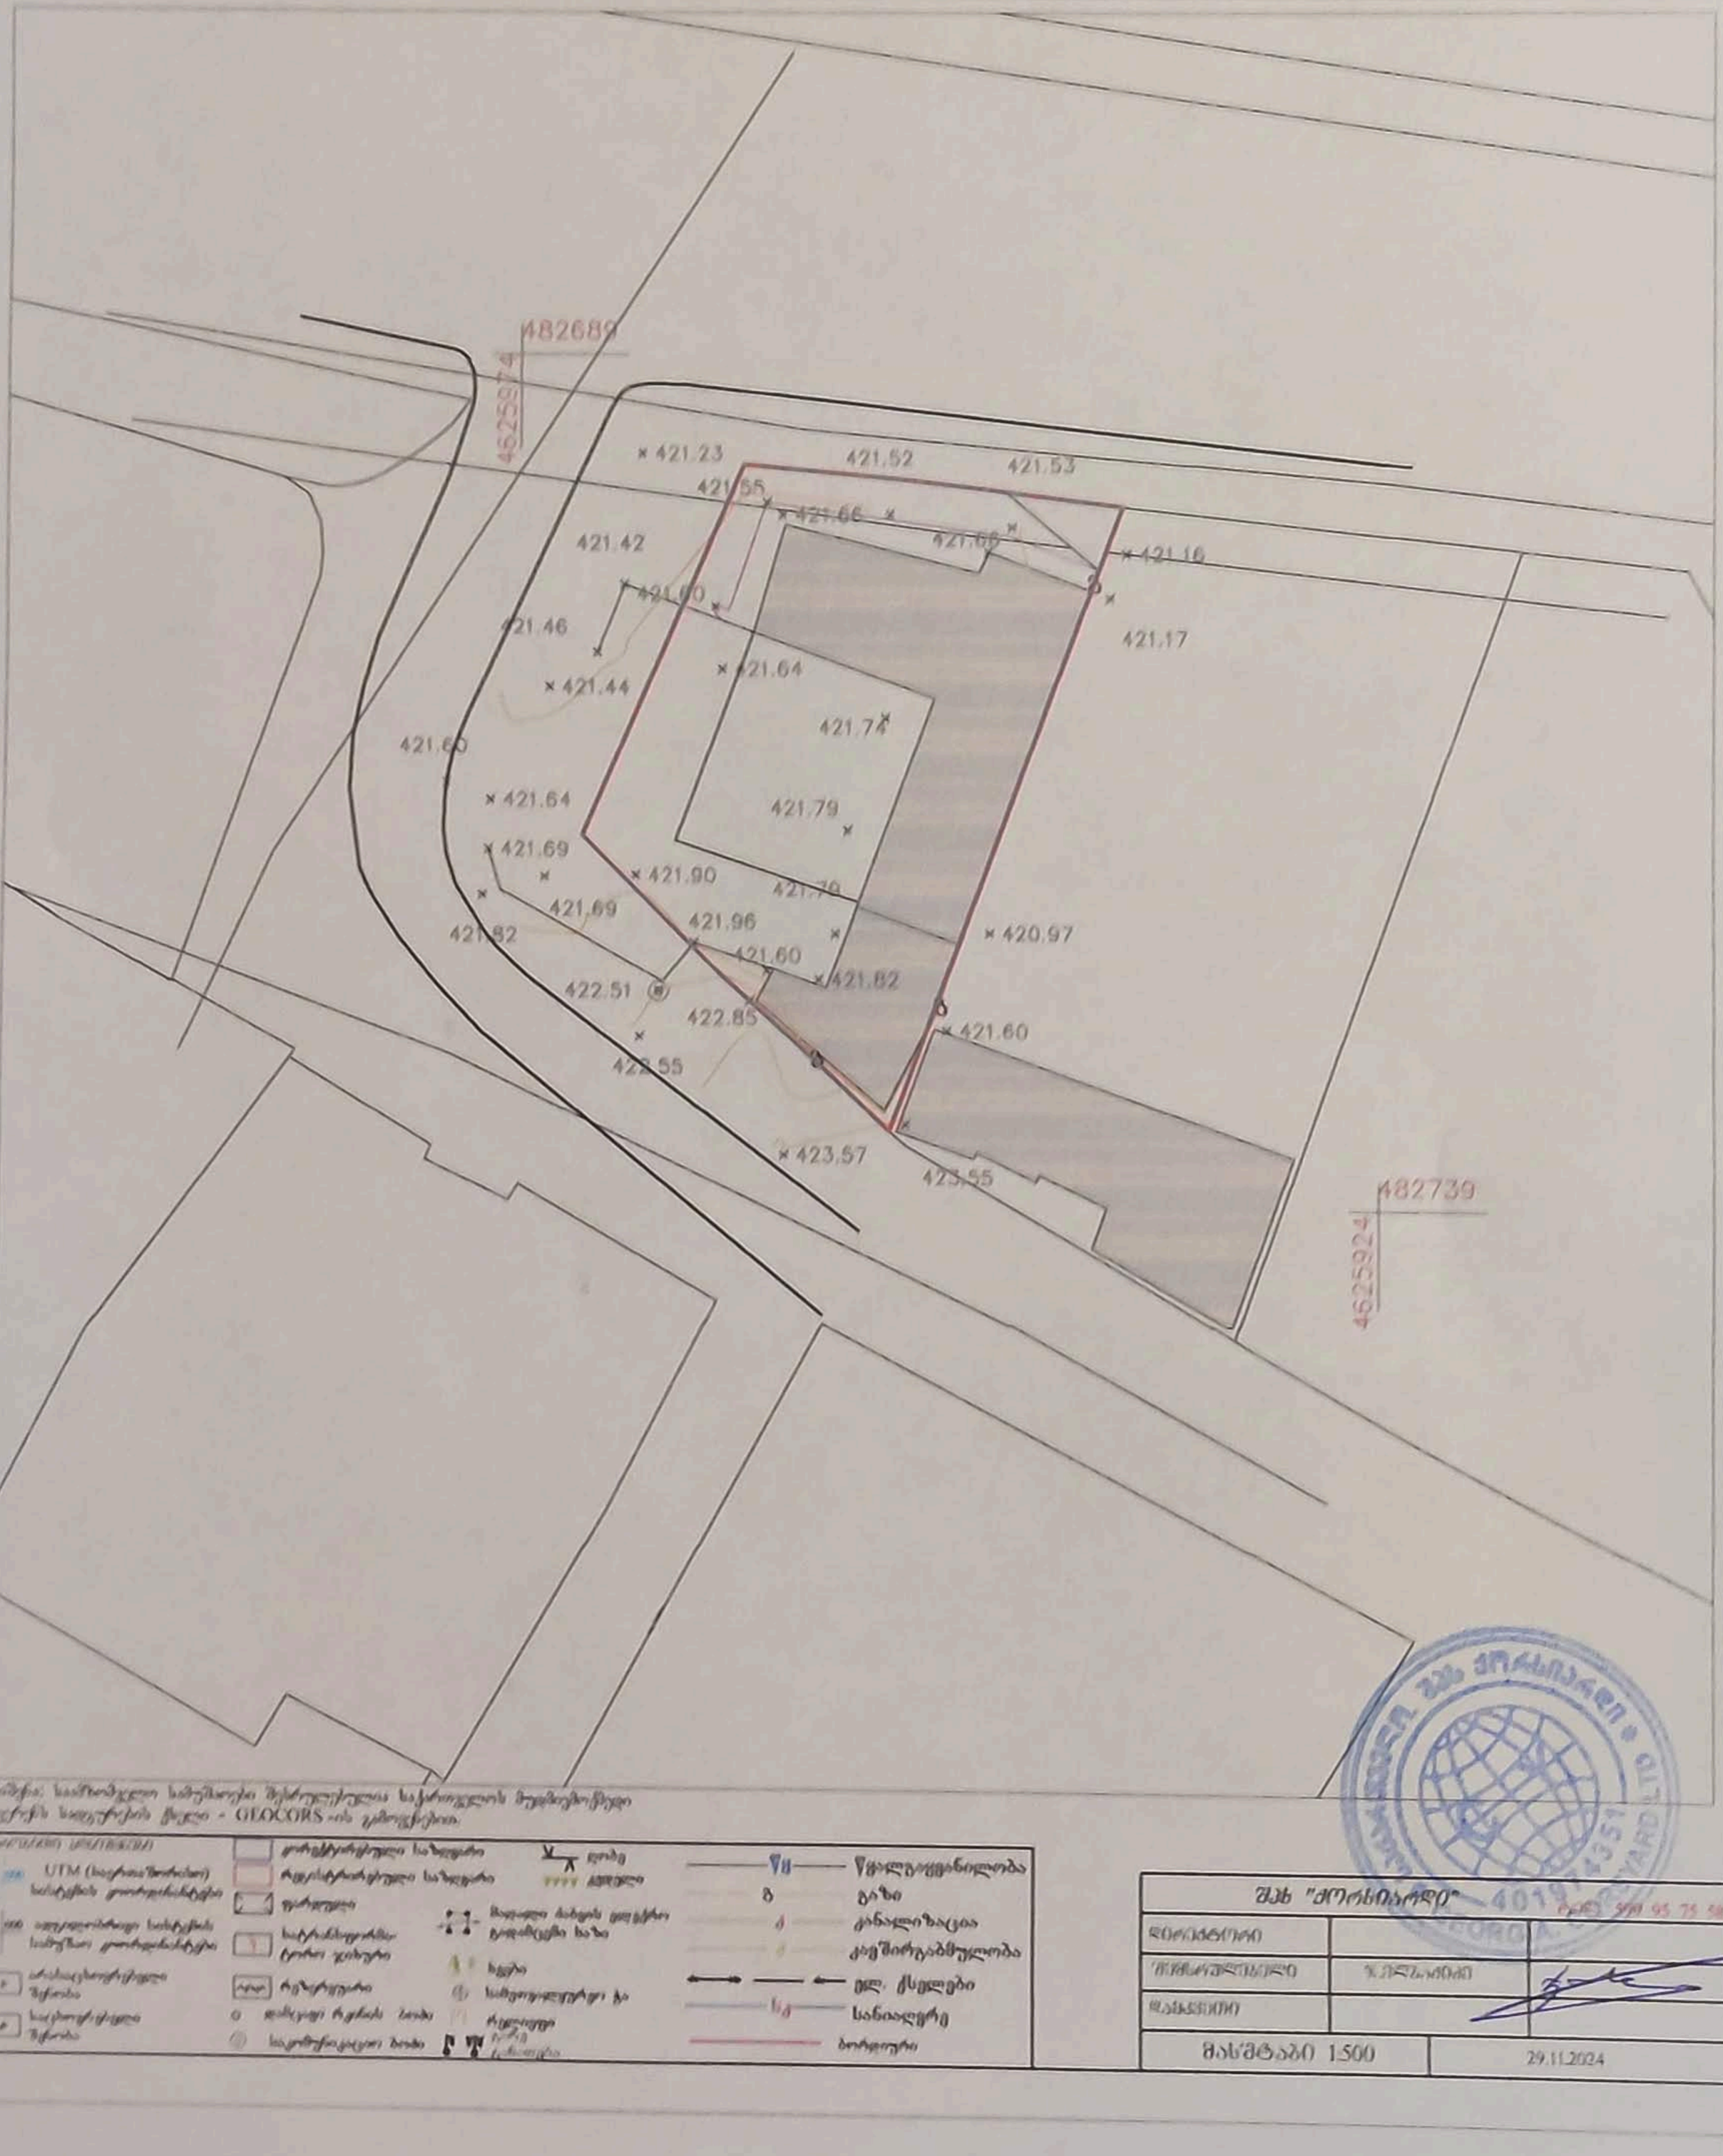

შენიშვნა: საკოორდინატო სისტემა შესრულებულია საქართველოს ტერიტორიის სატოპოგრაფო რუკების გადაღების ცენტრი - GEOCORS-ის გამოყენებით.

	UTM (საერთაშორისო) სისტემის კოორდინატები
	ათეულოვანებით სისტემის სამუშაო კოორდინატები
	არსებული შენობა
	საქართველოს შენობა
	ტერიტორიის საზღვარი
	რეგისტრირებული საზღვარი
	ნაკვეთი
	საკადასტრო კოდის ნაწილი
	რეზერვუარი
	დასტის რგოლის ბაზა
	საკომუნიკაციო ბაზა
	ხიბე
	ანძები
	მიწისქვეშა ბაზის ელექტრო გადამცემი ბაზა
	სატელეფონო ბოძი
	ტრანსფორმატორი
	წყალგაყვანილობა
	გაზი
	კანალიზაცია
	ქარშირგაბმულობა
	ელ. ქსელები
	სანიაღვრე
	ბორდიური

შპს "ქორსიპარდი"		
დირექტორი		
შემსრულებელი	ზ.ნიქოლაიშვილი	
შემოწმებული		
მასშტაბი 1:500	29.11.2024	