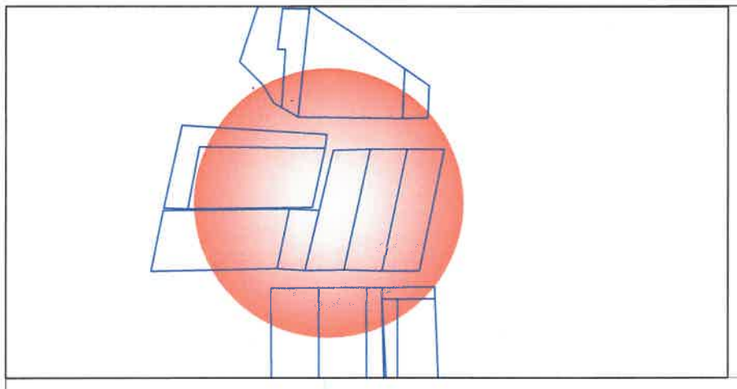

ქალაქი თბილისი, დიდი ლილო, სოფელი დიდი ლილო ს/კ 81.08.17.120 3001 კვ.მ.

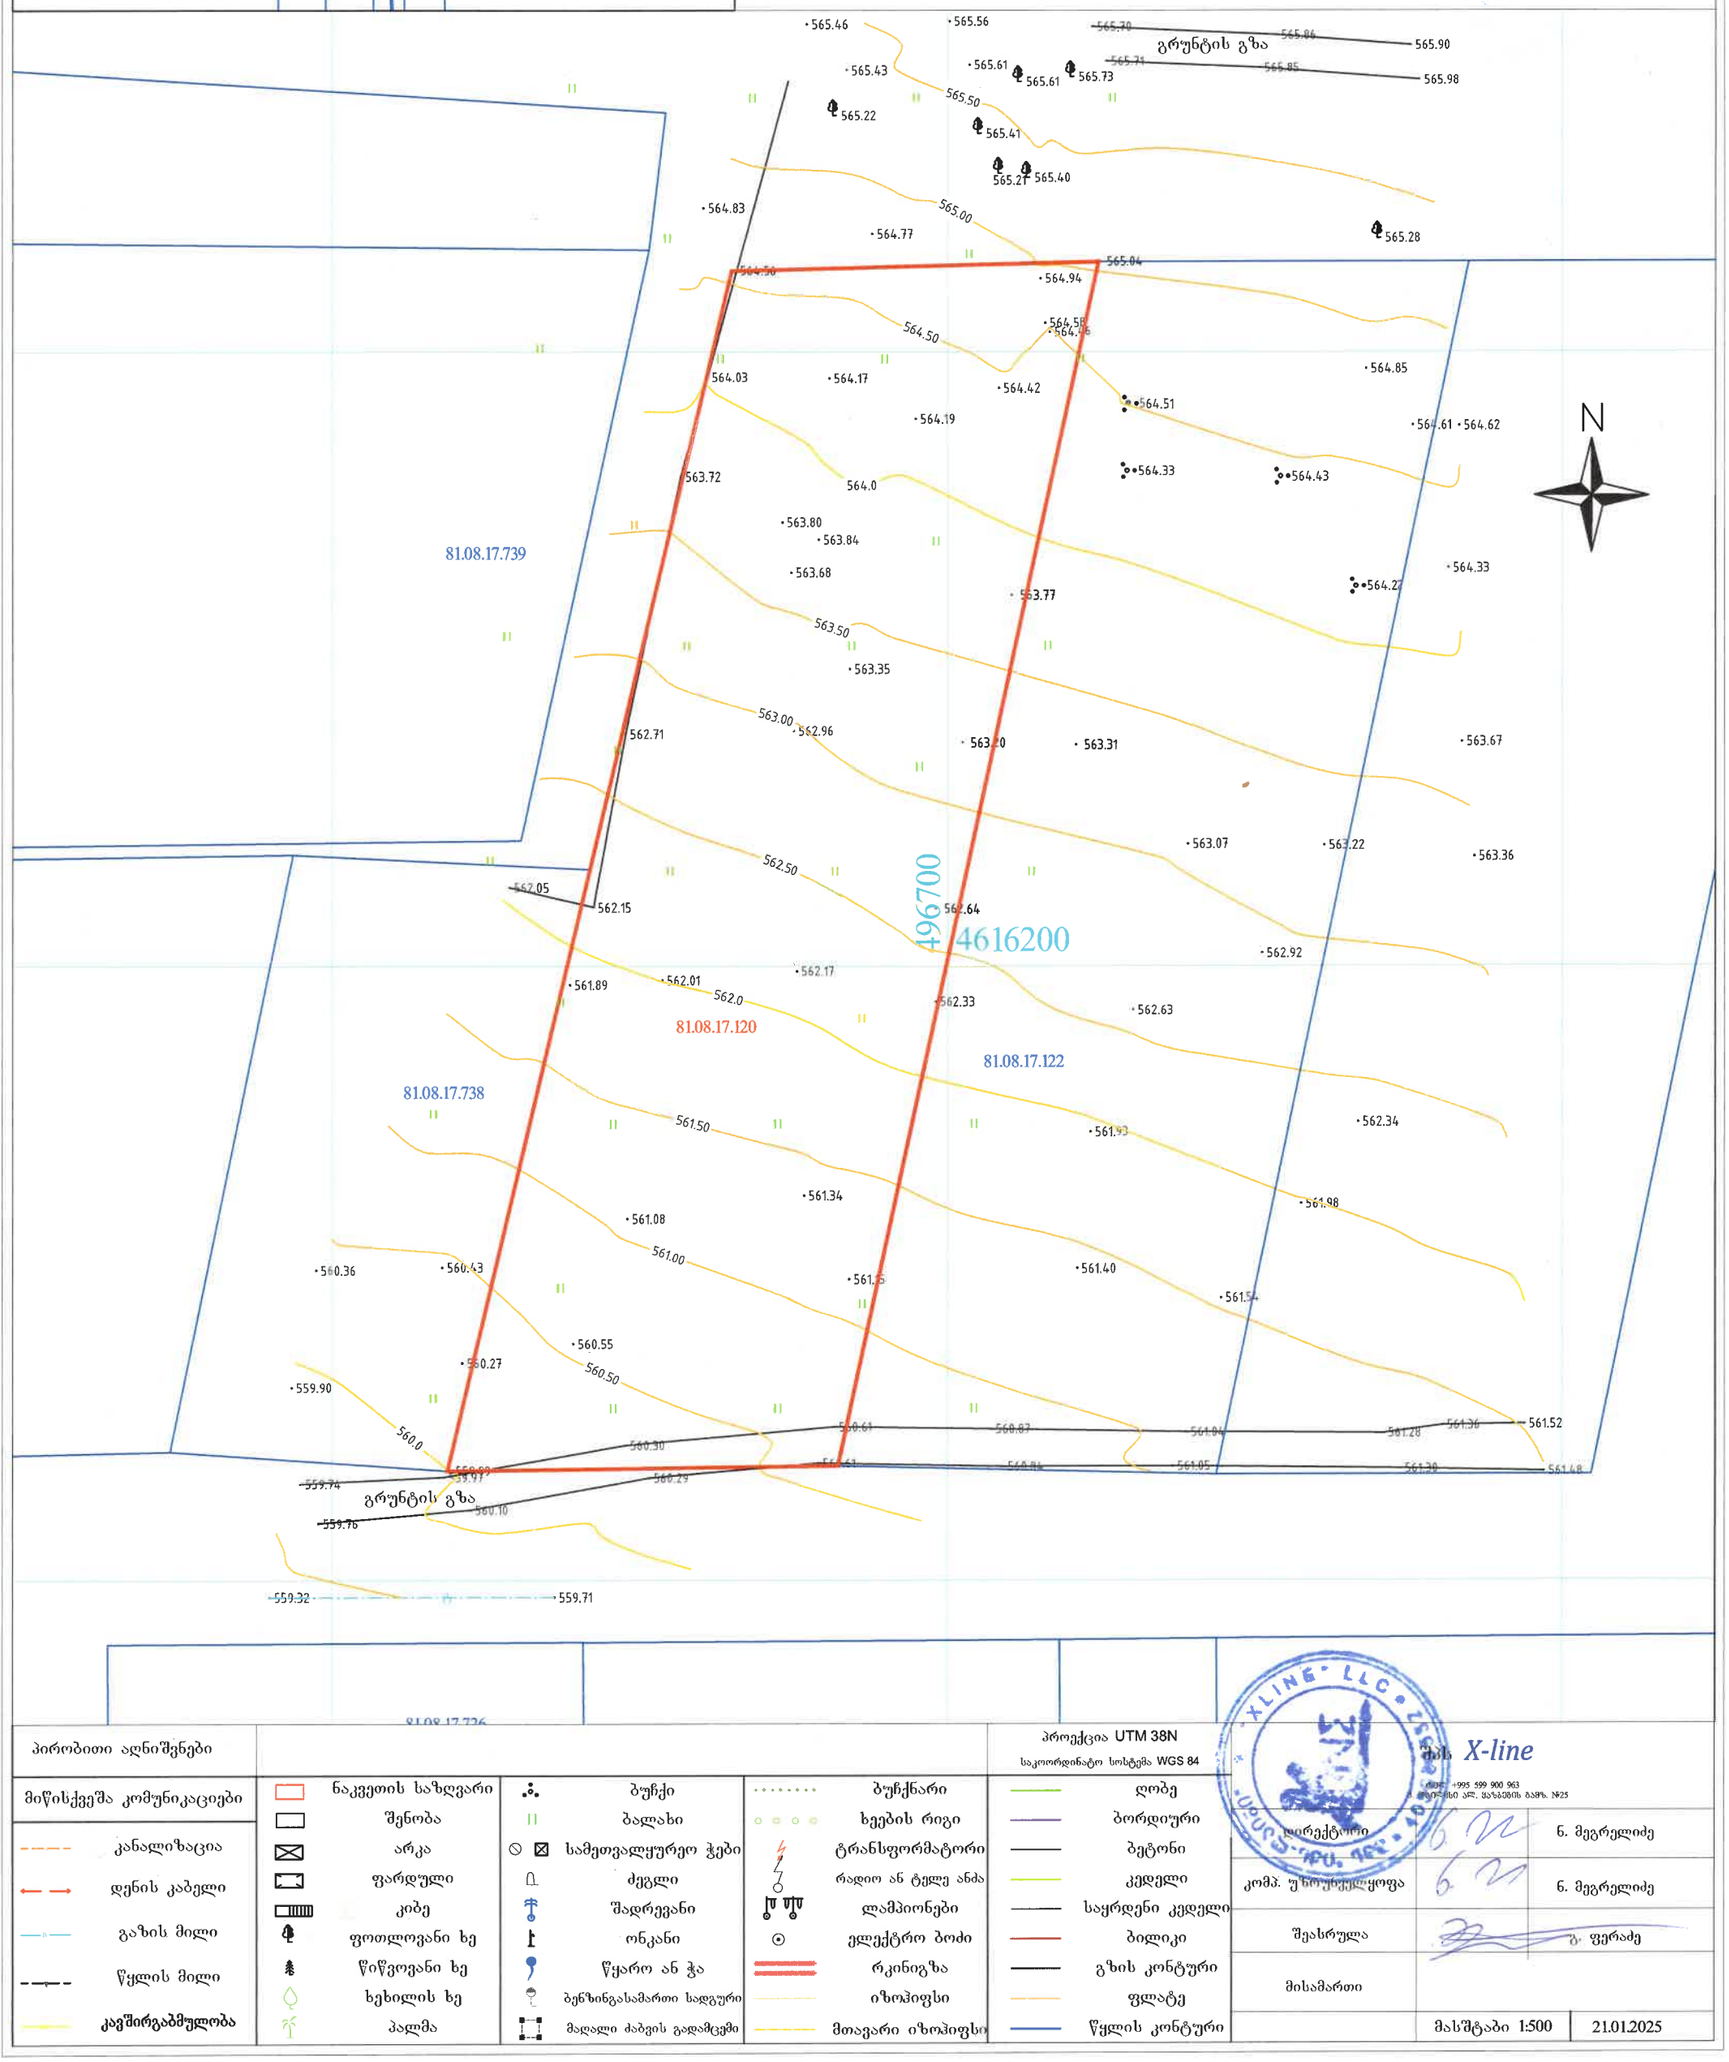

პირობითი აღნიშვნები					პროექცია UTM 38N საკოორდინატო სისტემა WGS 84	შპს X-line ტელ: +995 599 900 963 ვაჟა-ფშაველას პრ. ვაჟა-ფშაველას ბაგრ. №25
მიწისქვეშა კომუნიკაციები	ნაკვეთის საზღვარი	ბუჩქი	ბუჩქნარი	ღობე		
	შენობა	ბალახი	ხეების რიგი	ბორდიური	დირექტორი	ნ. მეგრელიძე
კანალიზაცია	არკა	სამეთვალყურეო ჭები	ტრანსფორმატორი	ბეტონი	კომპ. უზრუნველყოფა	ნ. მეგრელიძე
დენის კაბელი	ფარდული	ძეგლი	რადიო ან ტელე ანძა	კედელი	შეასრულა	გ. ფერაძე
გაზის მილი	კიბე	შადრევანი	ლამპიონები	საყრდენი კედელი	მისამართი	
წყლის მილი	ფოთლოვანი ხე	ორკანი	ელექტრო ბოძი	ბილიკი		
კავშირგაბმულობა	წიწვოვანი ხე	წყარო ან ჭა	რკინიგზა	გზის კონტური	მასშტაბი 1:500	21.01.2025
	ხეხილის ხე	ბენზინგასამართი სადგური	იზოჰიფსი	ფლატე		
	პალმა	მაღალი ძაბვის გადამცემი	მთავარი იზოჰიფსი	წყლის კონტური		