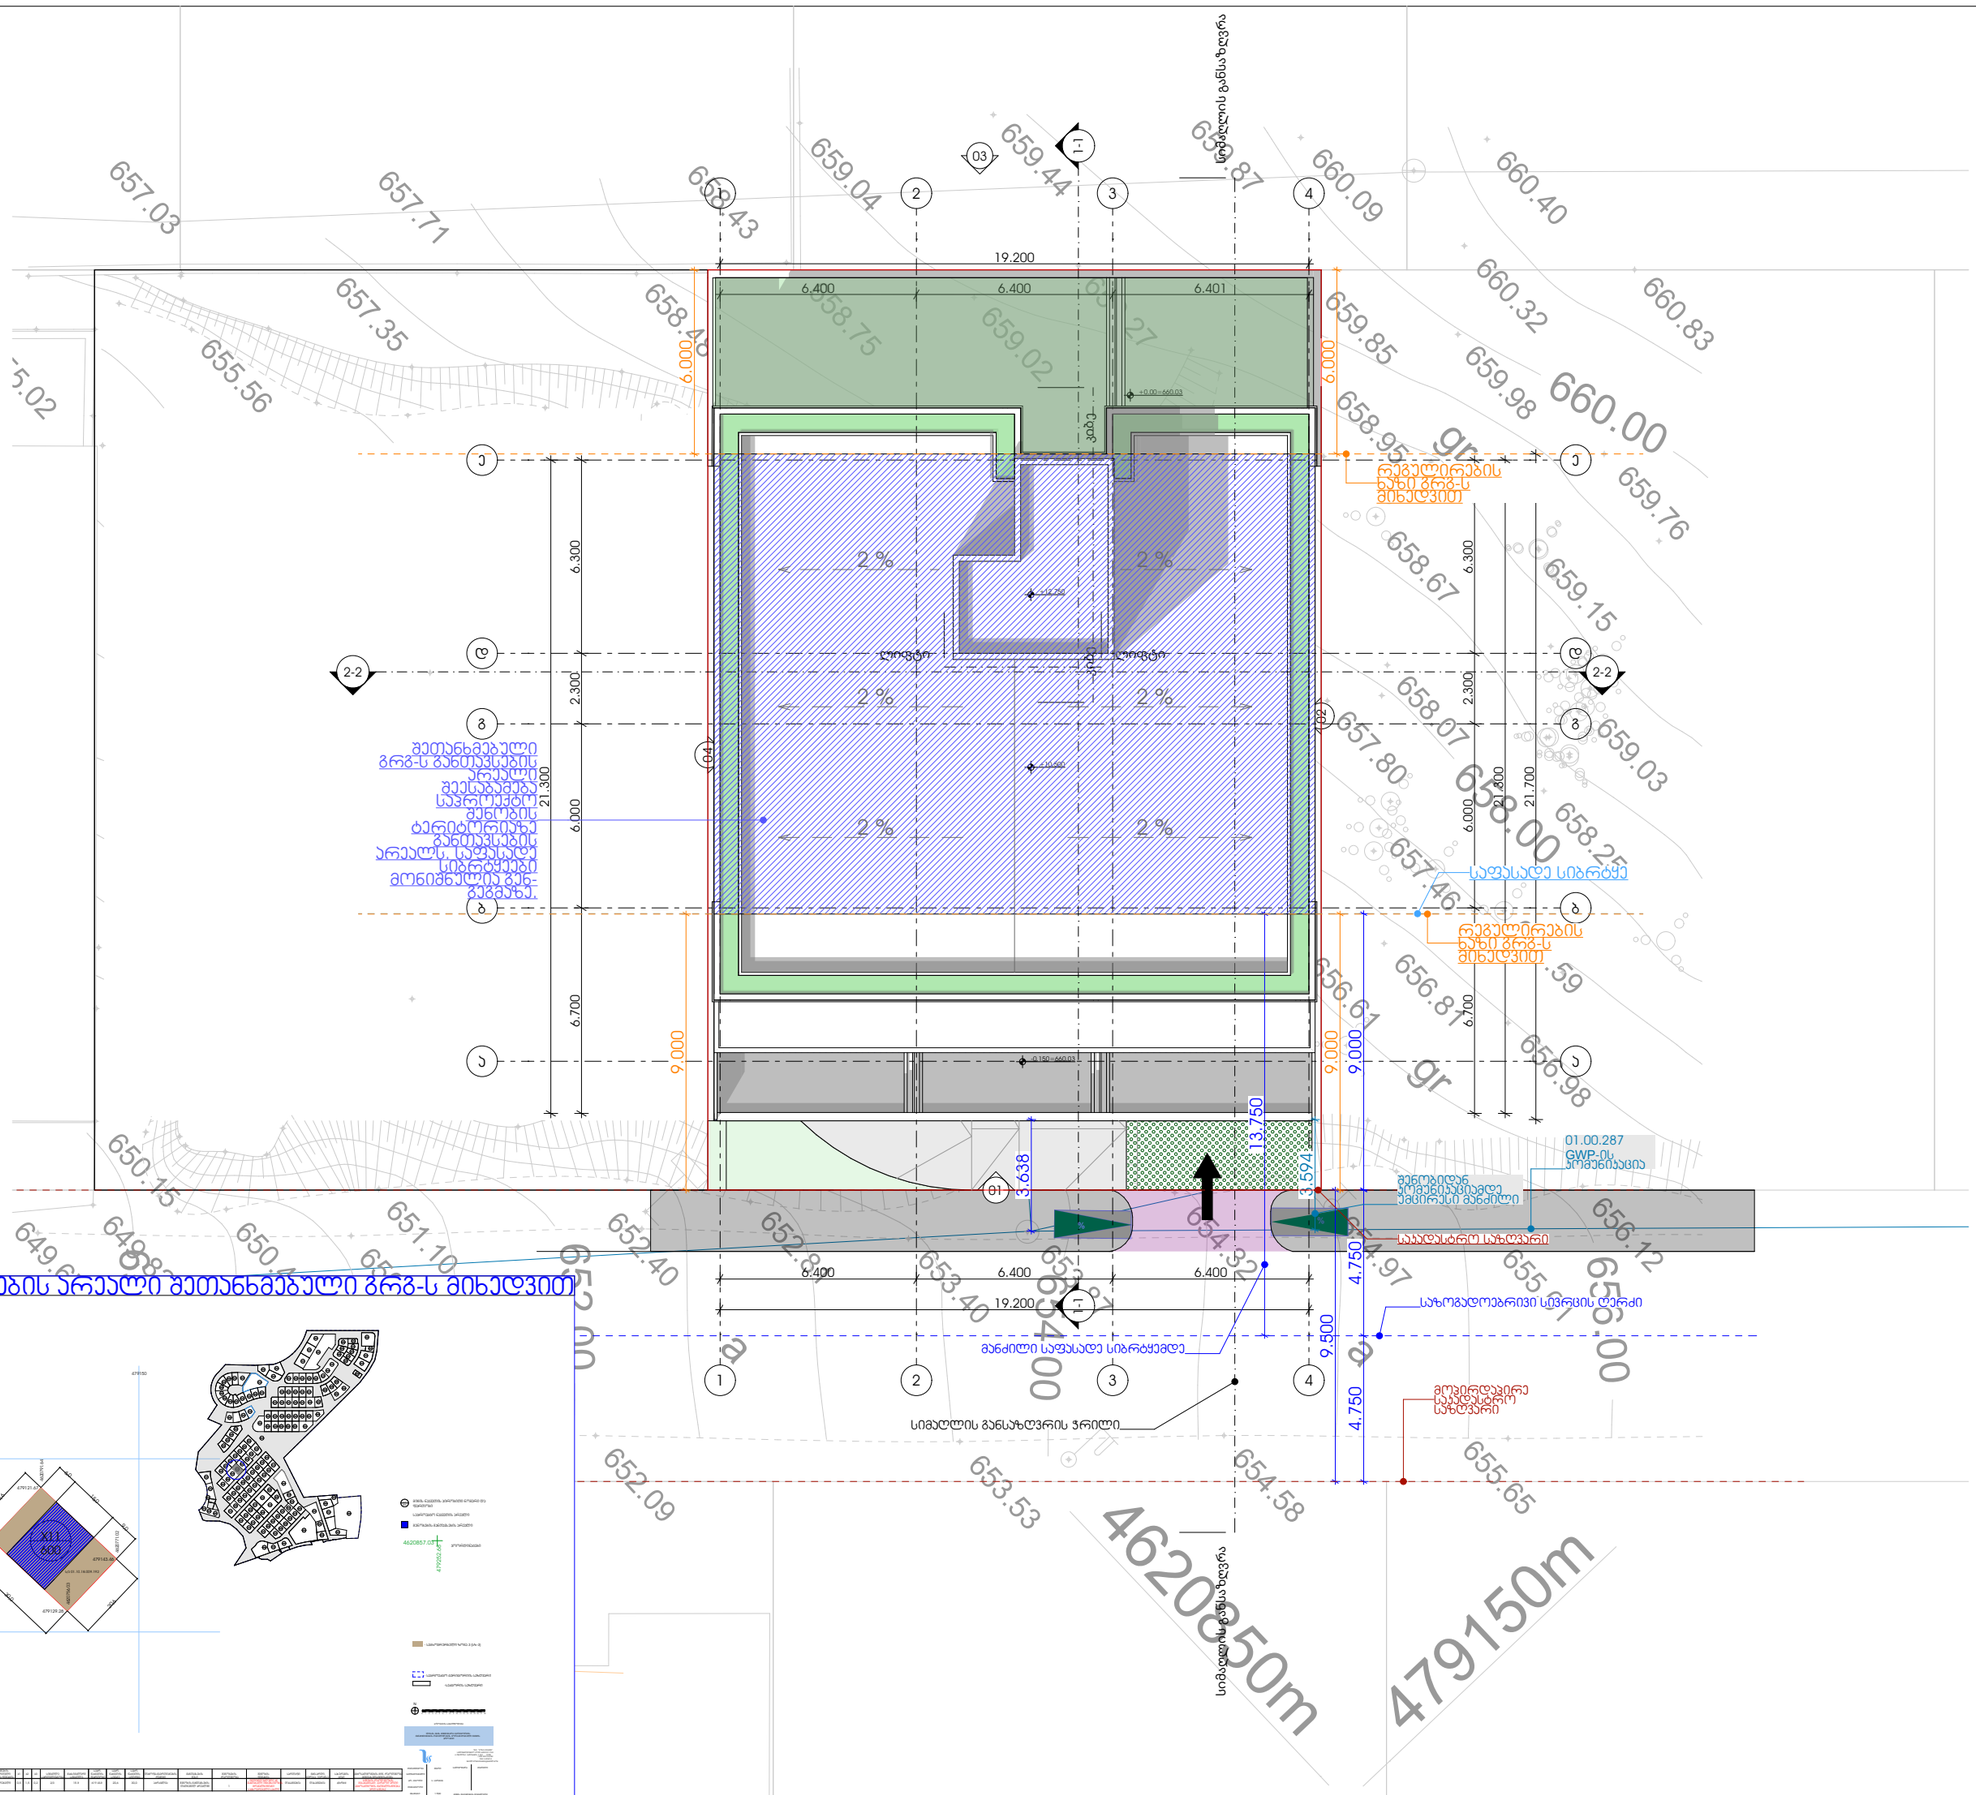
19.200
6.400
6.400
6.401
6.000
6.000
9.000
9.000
9.000
6.300
2.300
6.000
6.700
21.300
21.800
21.700
6.300
2.300
6.000
6.700
13.750
3.638
3.594
4.750
4.750
9.500
6.400
6.400
6.400
19.200
2 %
2 %
2 %
2 %
2 %
2 %
2-2
2-2
1-1
1-1
01
03
ა
ბ
გ
დ
ე
ვ
1
2
3
4
657.03
657.71
658.43
659.04
659.44
659.87
660.09
660.40
657.35
655.56
658.40
658.75
659.02
659.27
660.32
660.83
660.00
659.85
659.98
658.95
659.76
658.67
659.15
658.07
659.03
657.80
658.00
658.25
657.46
656.61
656.81
656.98
650.15
649.68
650.40
651.10
652.40
652.80
653.40
654.32
654.97
655.61
656.12
655.00
652.00
653.87
654.00
652.09
653.53
654.58
655.65
ლორბი
ლორბი
ლორბი
რეგულირების ნაზი გრგ-ს მიხედვით
რეგულირების ნაზი გრგ-ს მიხედვით
საფასადე სიბრტყე
მშენებლობის ტერიტორიაზე განთავსების არაელს. საფასადო სიბრტყიდან მონიშნული გან-ა
მშენებლობის განთავსების არაელი შეთანხმებული გრგ-ს მიხედვით
მშენებლობის განთავსების არაელი შეთანხმებული გრგ-ს მიხედვით
მანძილი საფასადე სიბრტყემდე
სიმაღლის განსაზღვრის ჭრილი
01.00.287 GWP-ის პროგნოზაცია
საზოგადოებრივი სივრცის ტერმი
მანძილი საფასადე სიბრტყემდე
დემონტაჟის ტერიტორია
დემონტაჟის ტერიტორია
ტერიტორიის საზღვარი
ტერიტორიის საზღვარი
ტერიტორიის საზღვარი



ქ. ობილისი, ცაცხვების IV შესახვევი, №8
მიწის ნაკვეთის ს/კ 01.10.18.009.943 - ის
ტოპოგრაფიული გეგმა

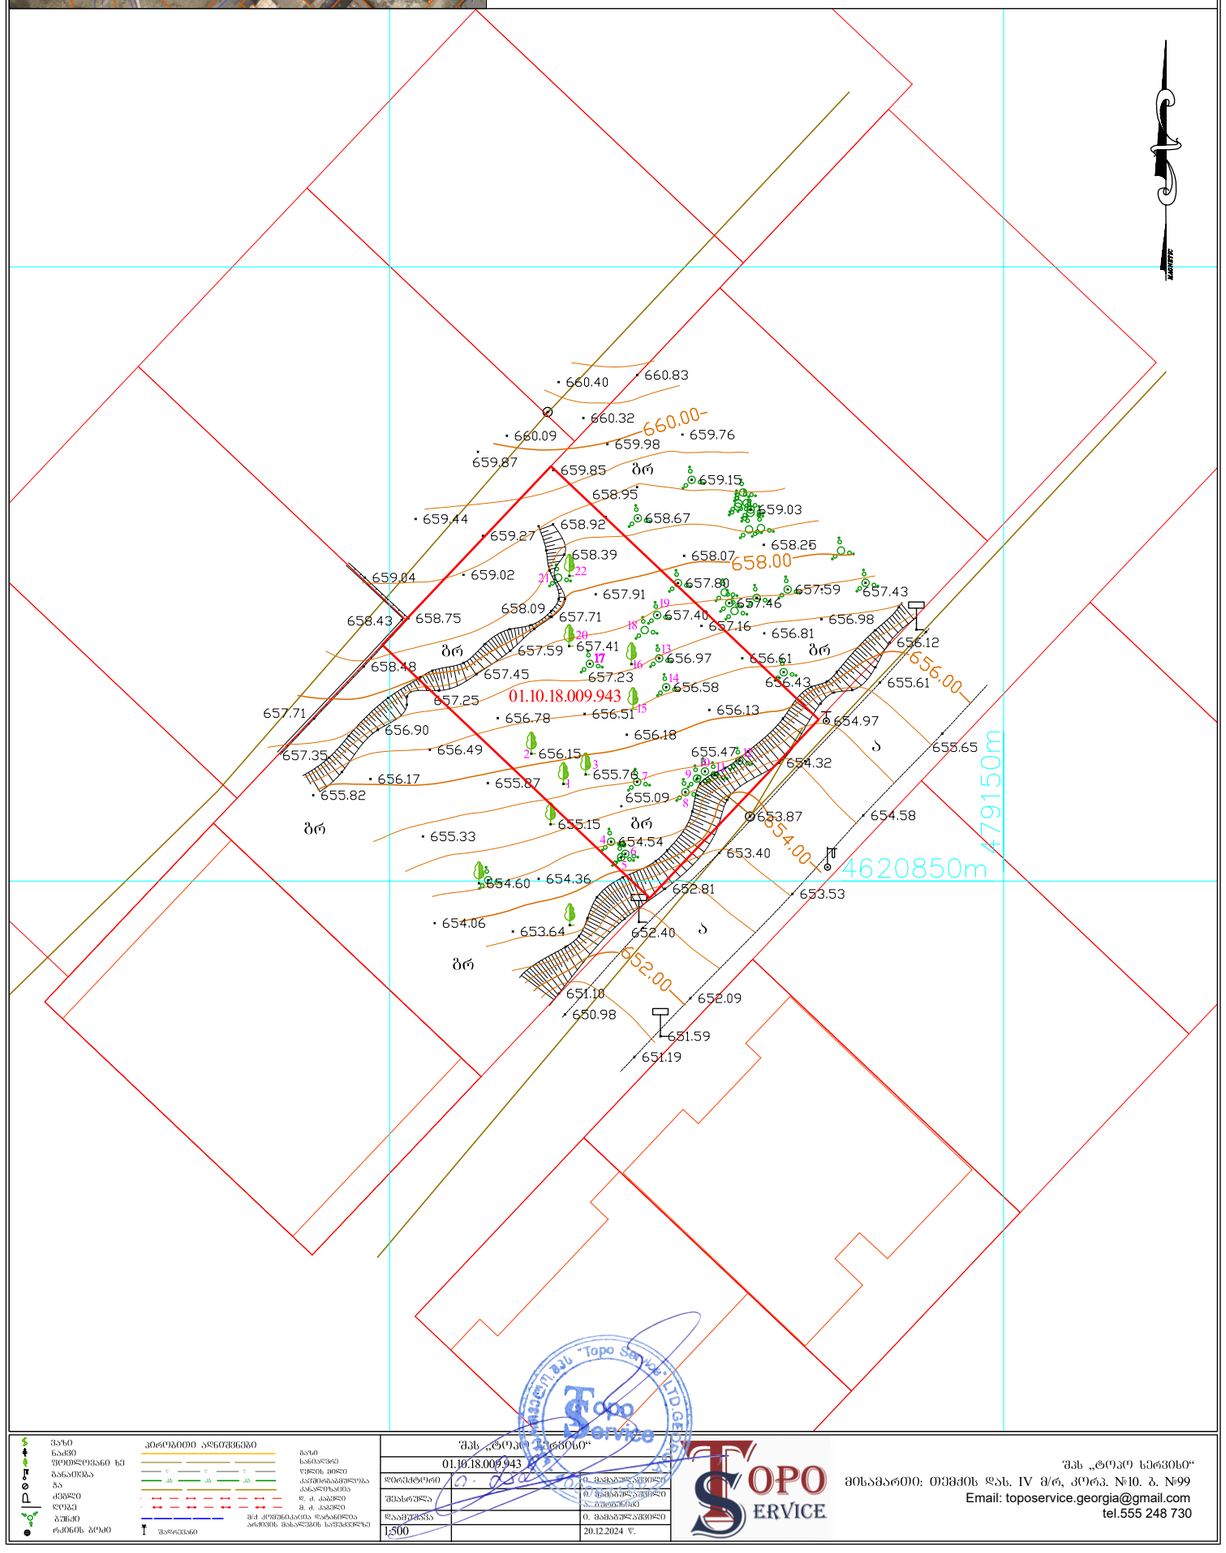

		შპს „ტოპო სერვისი“	
		01.10.18.009.943	
		დირექტორი	დ. მახარობლიშვილი
		შესრულება	დ. მახარობლიშვილი ლ. ბებიაშვილი
		დაამტკიცა	დ. მახარობლიშვილი
		1:500	20.12.2024 წ.

შპს „ტოპო სერვისი“
მისამართი: თბილისის დას. IV მ/რ, კორპ. №10. ბ. №99
Email: toposervice.georgia@gmail.com
tel.555 248 730

METRIC

მისამართი: ჯავჯავაძის ქუჩა №74
ს.ს : 405186613

პროექტის მონაცემები:

ფუნქციური დანიშნულება: მრავალბინიანი საცხოვრებელი სახლი

პროექტის მისამართი: ქალაქი თბილისი, ცაცხვების IV შესახვევი N8

საკადასტრო კოდი: 01.10.18.009.943

პოზიცია: სახელი გვარი | ხელმოწერა

მთ.არქიტექტორი:
ჯონსტანტინე ურუშაძე

არქიტექტორი:
გიორგი სარიშვილი

არქიტექტორი:
სანდრო ლონდარიძე

შენიშვნა:

პირობითი აღნიშვნები:

ტექნიკურ ეკონომიური მაჩვენებლები:

ტოპოგრაფია

ფურცლის ნომერი:

მასშტაბი **1:1.42**

16:49 / 2/10/2025

A=(660.68+660.278)/2*19.6=12945.39

B=(660.278+659.002)/2*10=6596.4

C=(659.002+658.171)/2*10=6585.86

D=(658.171+656.605)/2*19.6=12884.8

E=(656.605+658.13)/2*10=6573.67

F=(658.13+660.68)/2*10=6594.05

პერიმეტრი: 79.2 | 52180.17

52180.17/79.2 =658.84

მიწის ნულოვანი ნიშნული

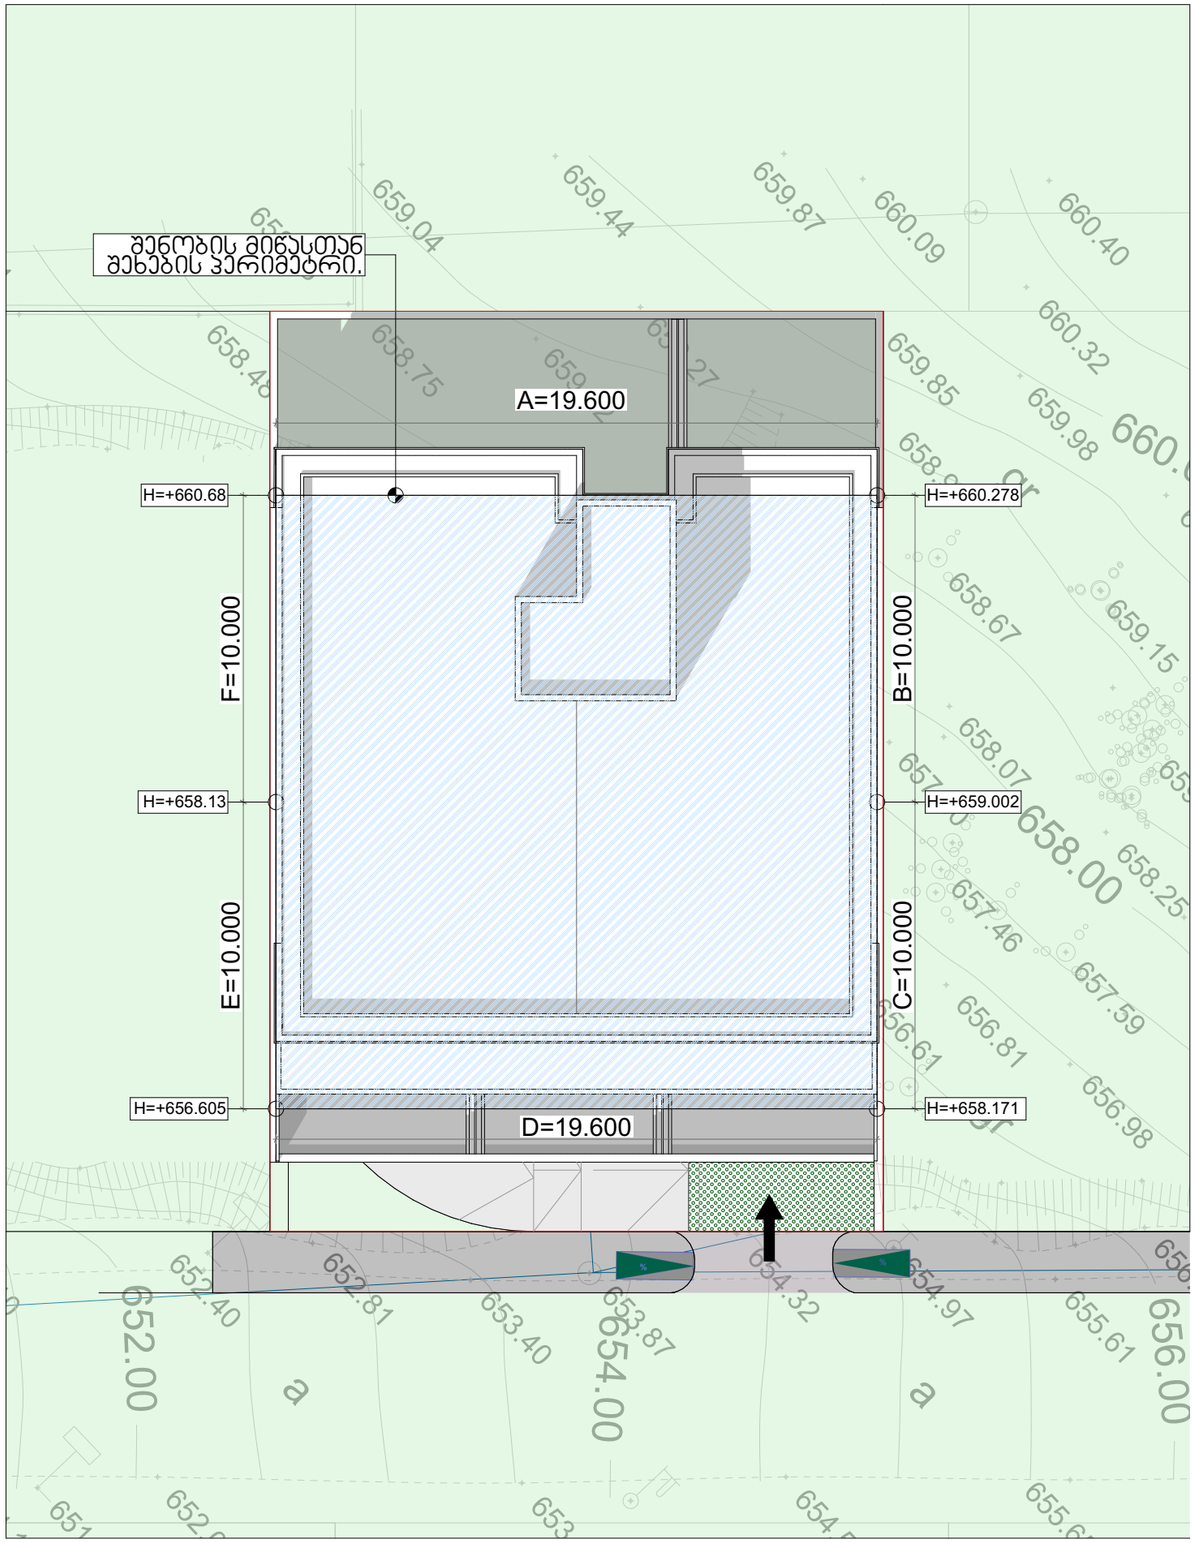

METRIC

მისამართი: ჯავჯავაძის ქუჩა №74

ს.კ : 405186613

პროექტის მონაცემები:

ფუნქციური დანიშნულება: მრავალბინიანი საცხოვრებელი სახლი


საკადასტრო კოდი: 01.10.18.009.943

პოზიცია | სახელი გვარი | ხელმოწერა

მთ.არქიტექტორი: კონსტანტინე ურუშაძე

არქიტექტორი: გიორგი სარიშვილი

არქიტექტორი: სანდრო ლონდარიძე

შენიშვნა:

პირობითი აღნიშვნები:

ტექნიკურ უპირობოებრი მარკვნებლები:

მიწის საშუალო ნიშნულის გამოთვლის სქემა

ფურცლის ნომერი:

.1

მასშტაბი **1:200**

15:18 / 2/18/2025

A=(660.68+660.278)/2*19.6=12945.39

B=(660.278+659.002)/2*10=6596.4

C=(659.002+658.171)/2*10=6585.86

D=(658.171+656.605)/2*19.6=12884.8

E=(656.605+658.13)/2*10=6573.67

F=(658.13+660.68)/2*10=6594.05

პერიმეტრი: 79.2 | 52180.17

52180.17/79.2 =658.84

მიწის ნულოვანი ნიშნული

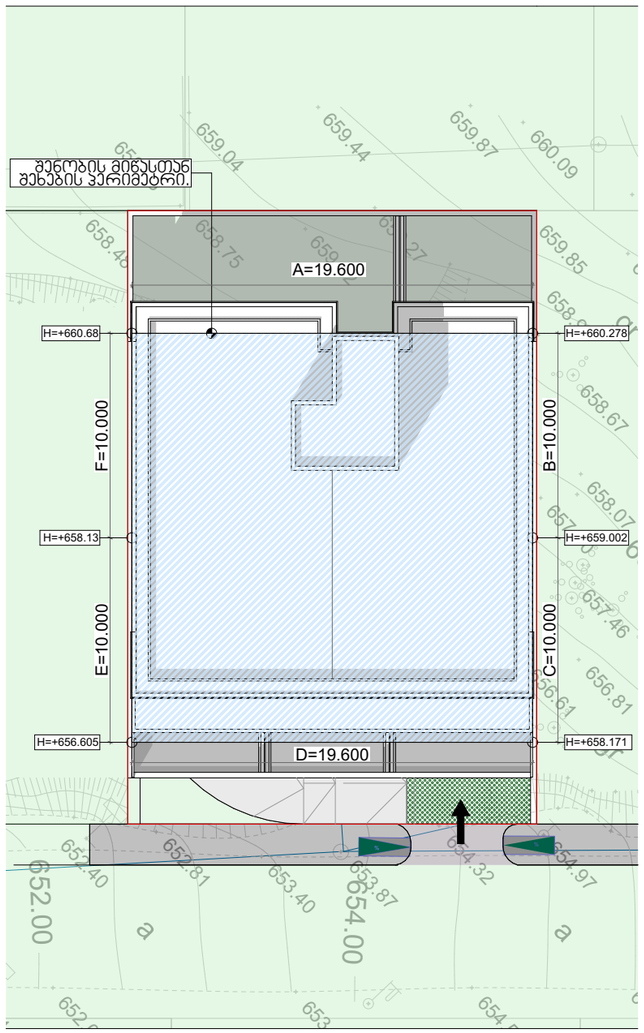

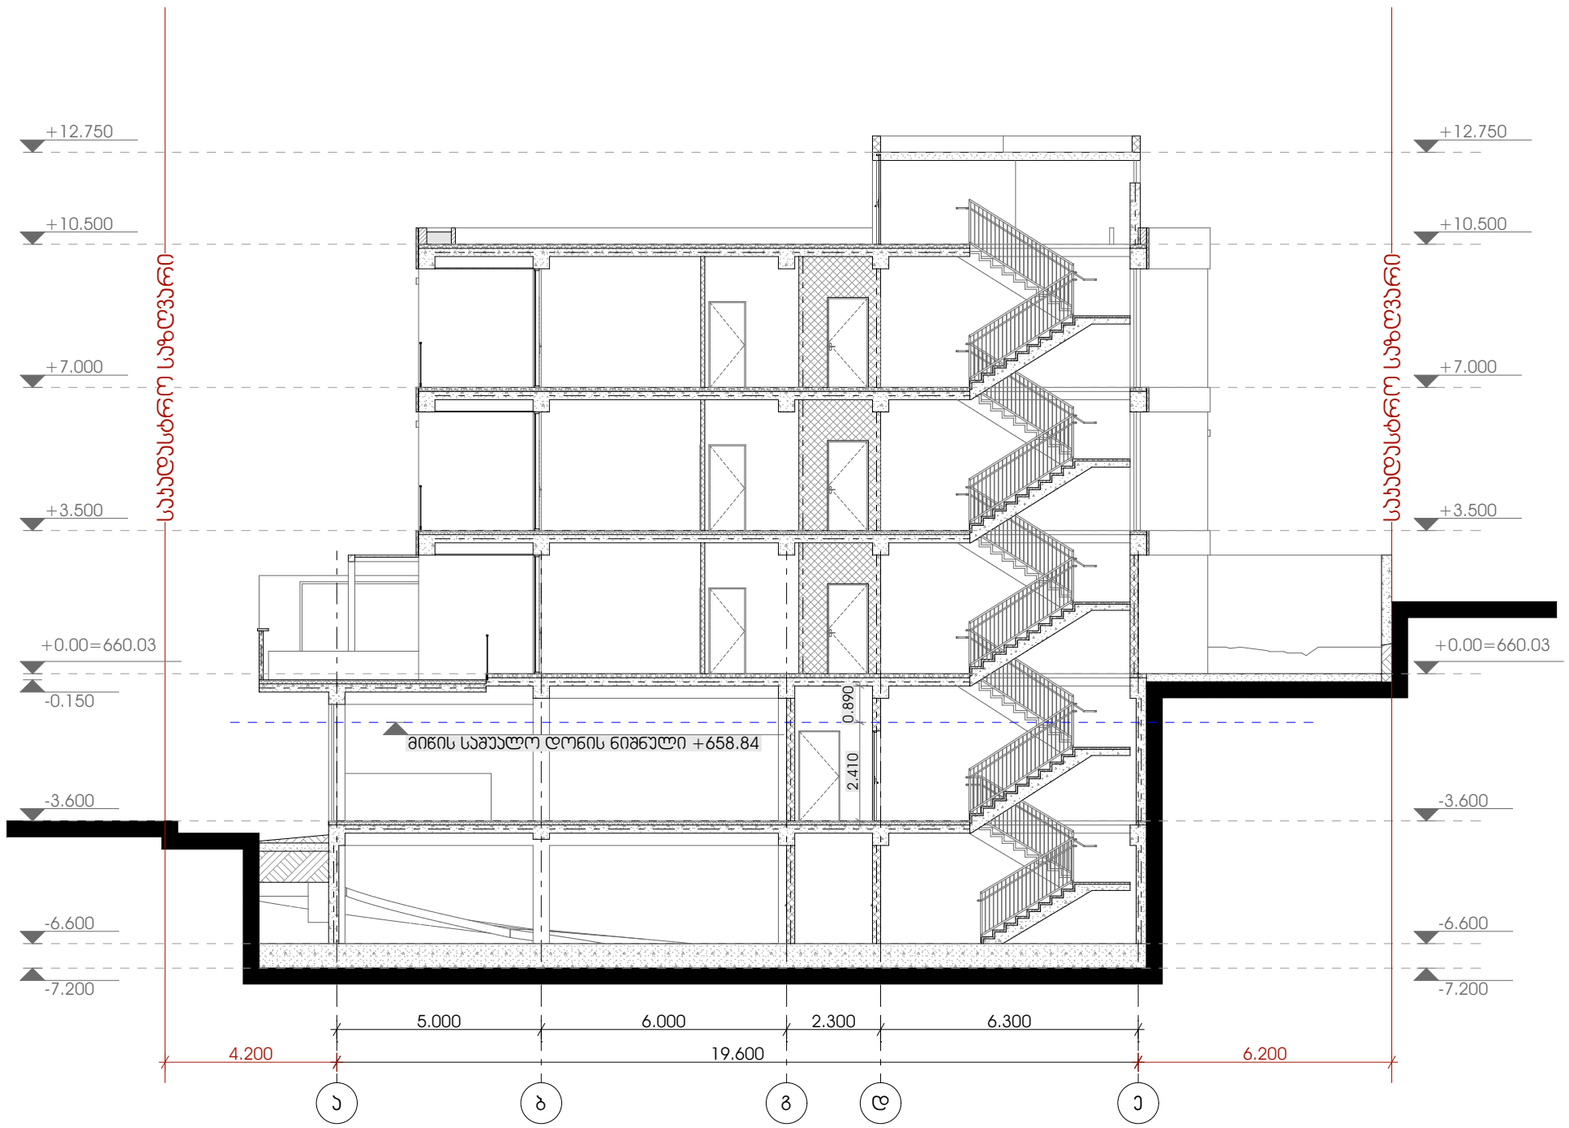

METRIC

მისამართი: ჯავჯავაძის ქუჩა №74

ს.კ : 405186613

პროექტის მონაცემები:

ფუნქციური დანიშნულება: მრავალბინიანი საცხოვრებელი სახლი

პროექტის მისამართი: ქალაქი თბილისი, ცაცხვების IV შესახვევი N8

საკადასტრო კოდი: 01.10.18.009.943

პოზიცია სახელი გვარი | ხელმოწერა

მთ.არქიტექტორი: ჯონსტანტინე ურუშაძე

არქიტექტორი: გიორგი სარიშვილი

არქიტექტორი: სანდრო ლონდარიძე

შენიშვნა:

პირობითი აღნიშვნები:

ტექნიკურ უპირობითი მარკვნებლები:

მიწის საშუალო ნიშნულის გამოთვლის სქემა

ფურცლის ნომერი:

.2

მასშტაბი **1:300, 1:150**

15:18 / 2/18/2025