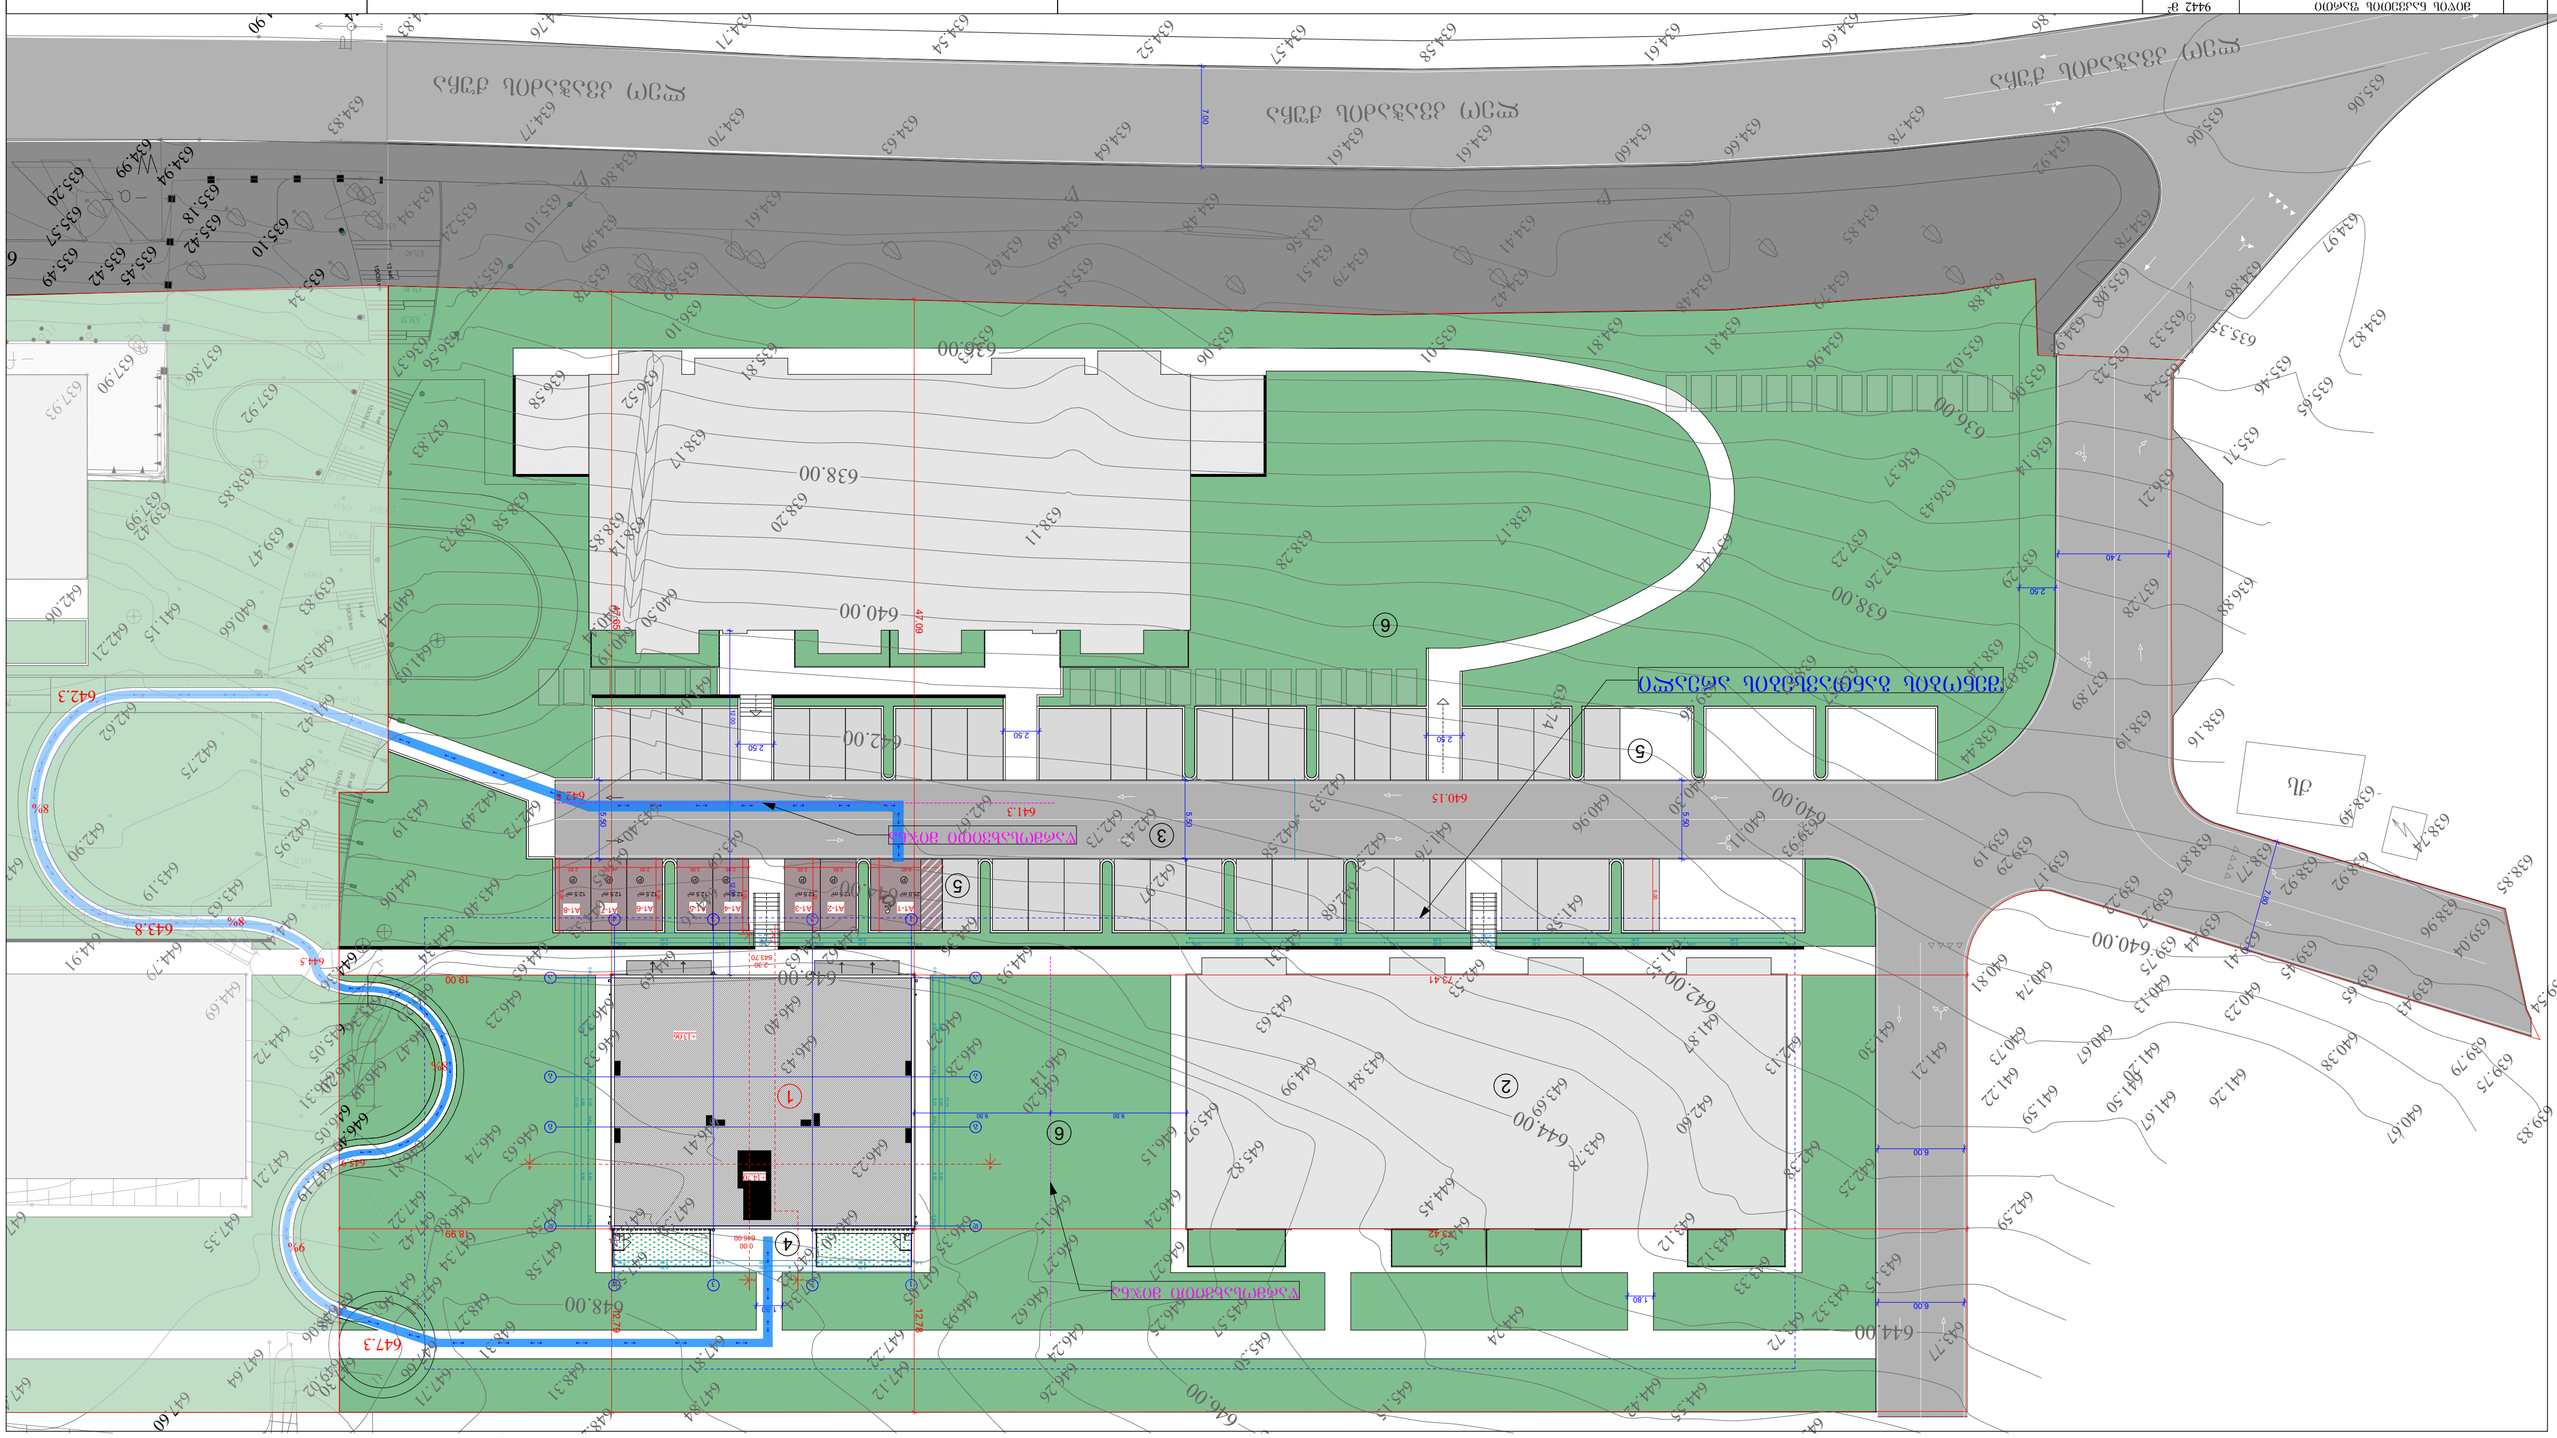





WGS 1984-ის კოორდინატთა სისტემაში UTM
ნაკვეთის საზღვრის წერტილები
ნაკვეთის ნომერი
ნაკვეთის ფართობი
ნაკვეთის საზღვარი
ნაკვეთის საზღვარი ბეტონის ბოძით
ელ. ენერგიის ხაზი
ელ. ენერგიის ხაზი ბეტონის ბოძით
ელ. ენერგიის ხაზი ხის ბოძით
ელ. ენერგიის ხაზი ანძით
