ჭრილი 1-1

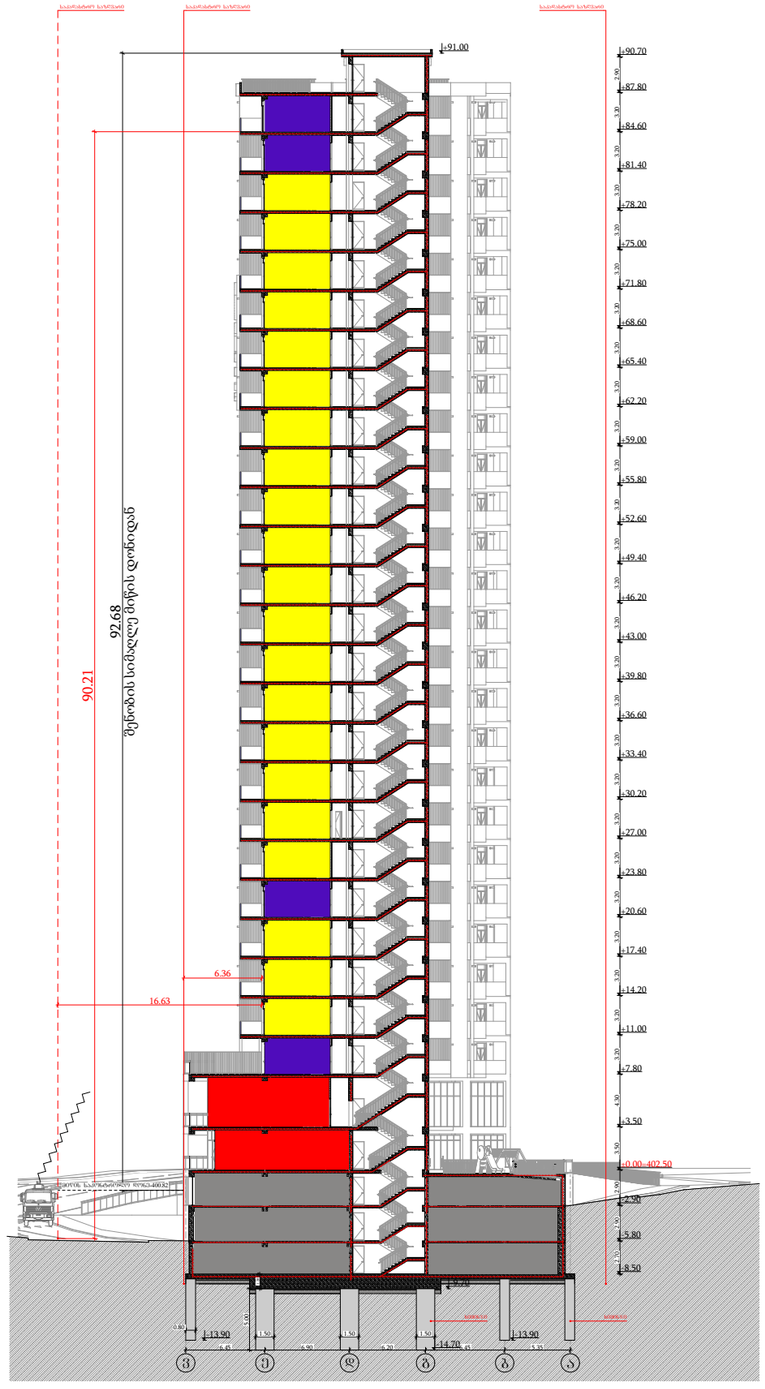

ფორმატი	საპროექტო ორგანიზაცია		დირექტორი	მ. ხვედელიძე		პროექტის სახელწოდება	ნახაზის სახელწოდება
A3	four group		მთ. არქიტექტორი	შ. პაპინაშვილი		მრავალბინიანი საცხოვრებელი სახლი	
			არ. ავტორი	შ. პაპინაშვილი		მის: ქალაქი ობილისი, ნავთლულის ქუჩა №14; №16; ჰოსპიტალის შესახვევი №2; მიწის საკადასტრო კოდი: 01.17.12.024.012	თარიღი: 12/08/2024; მასშტაბი: 1:500; ფურცელი; ფურცლები
			დამკვეთი	შპს ახალი ვარსკვლავი 2015; ID ნომერი: 406136140			

ჭრილი 2-2

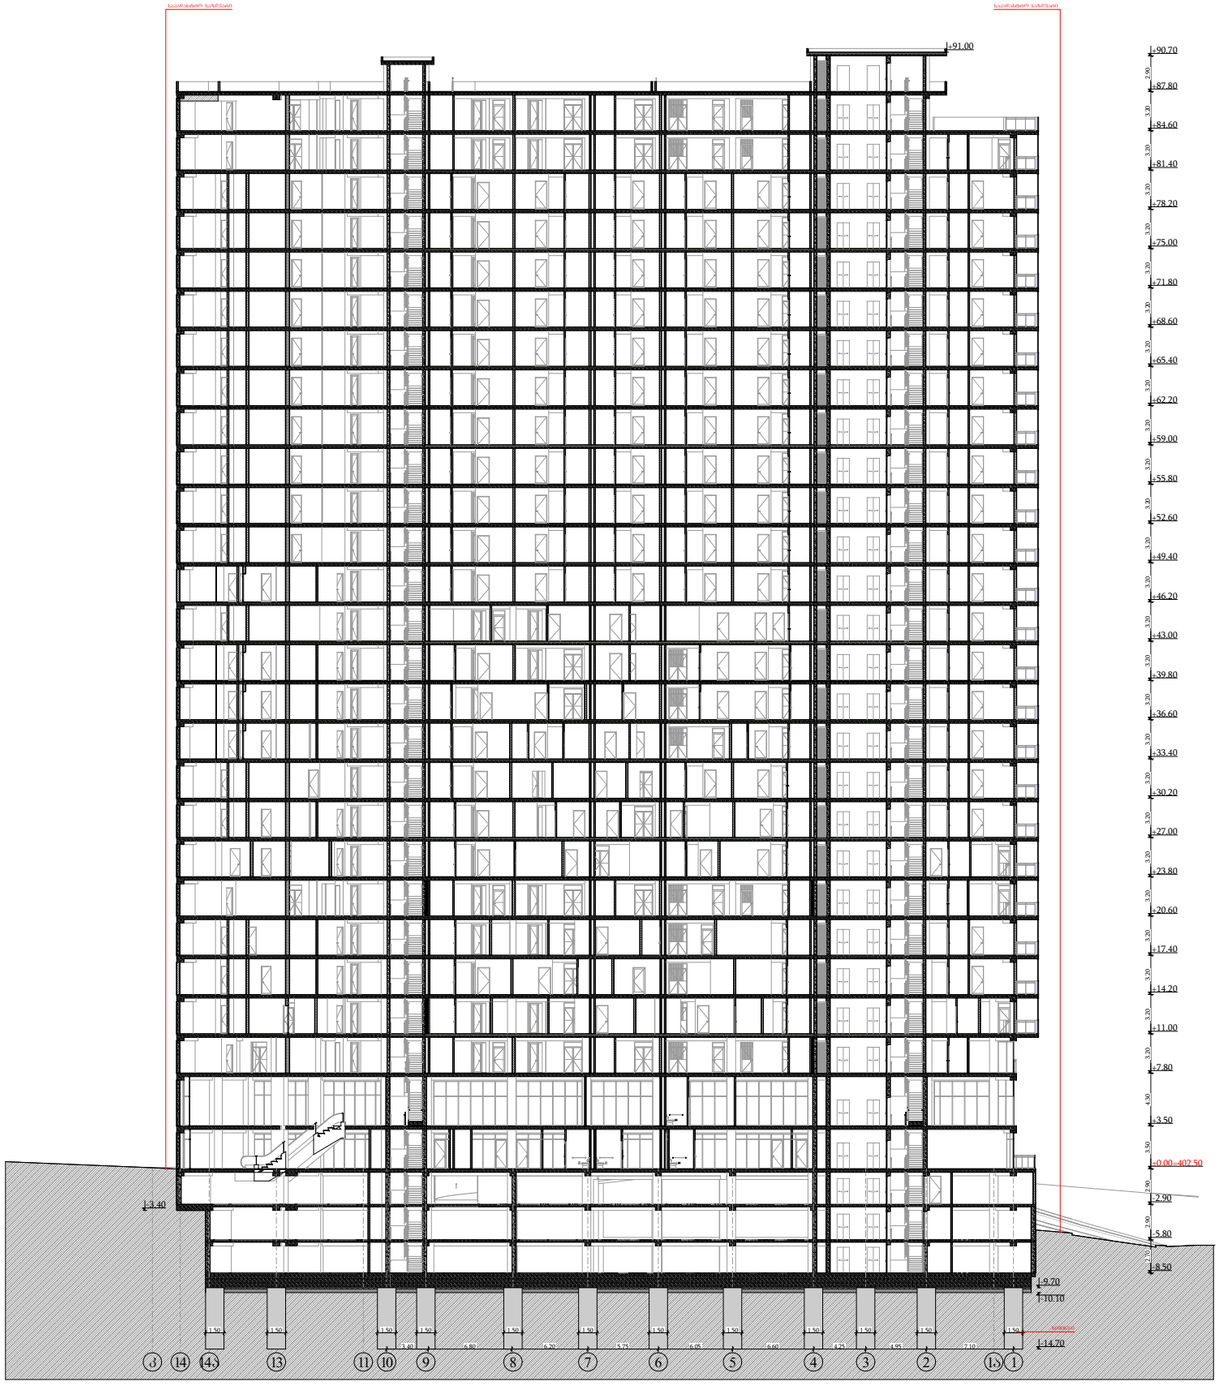

ფორმატი	საპროექტო ორგანიზაცია	დირექტორი	მ. ხვედელიძე	პროექტის სახელწოდება	ნახაზის სახელწოდება
A3	four group	მთ. არქიტექტორი	შ. პაპინაშვილი	მრავალბინიანი საცხოვრებელი სახლი	
		პრ. ავტორი	შ. პაპინაშვილი		
		დამკვეთი	შპს ახალი ვარსკვლავი 2015; ID ნომერი: 406136140	მის: ქალაქი თბილისი, ნავთლუღის ქუჩა №14; №16; ჰოსპიტალის შესახვევი №2; მიწის საკადასტრო კოდი: 01.17.12.024.012	თარიღი: 12/08/2024; მასშტაბი: 1:500; წყრცელი; წყრცლები

გარე კედლები მიწასთან შეხებაში (-9.00 ნიშ-ზე)

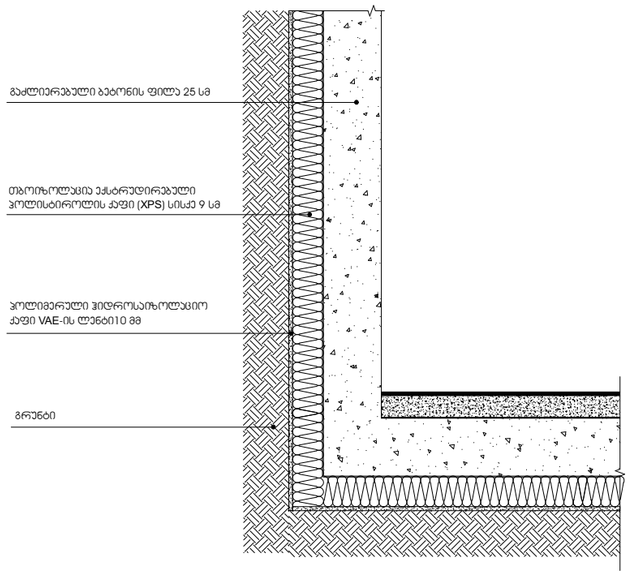

იატაკი მიწასთან შეხებაში (-9.00 ნიშ-ზე)

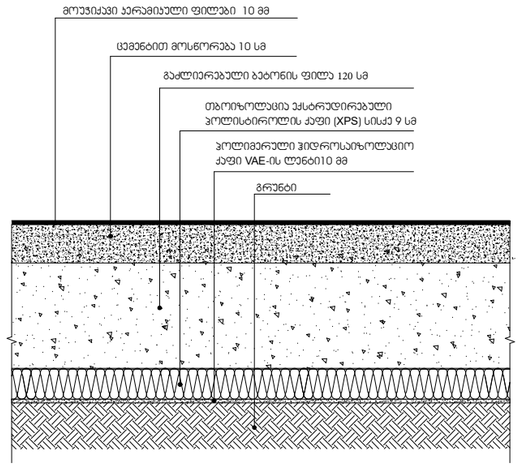

საცხოვრებელი სივრცის იატაკი ავტოფარეხის თავზე

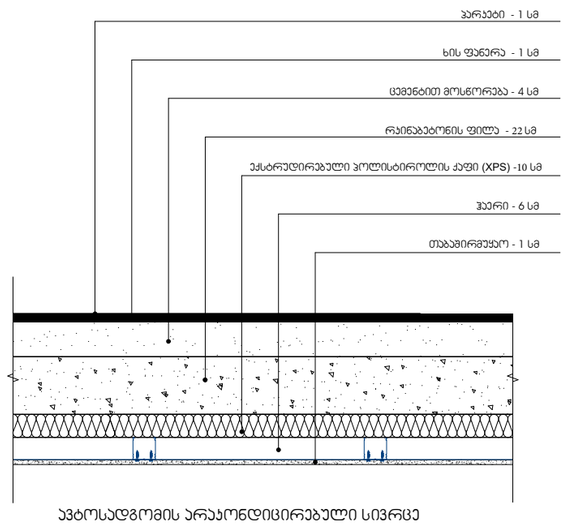

ავტოსადგომის არაკონდიცირებული სივრცე

სახურავი (არაექსპლუატირებული +87.80 ნიშ-ზე)

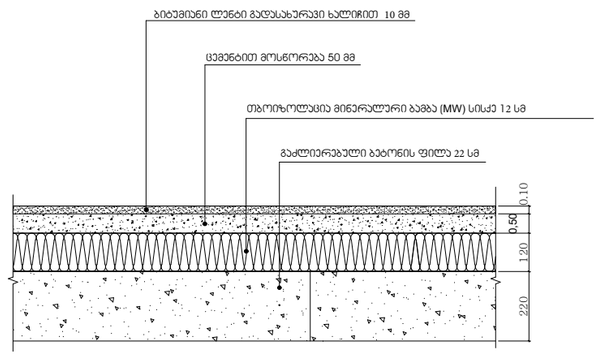

ფორმატი	საპროექტო ორგანიზაცია	დირექტორი	მ. ხვედელიძე		პროექტის სახელწოდება	ნახაზის სახელწოდება	
A3	four group	მთ. არქიტექტორი	შ. პეპინაშვილი		მრავალბინიანი საცხოვრებელი სახლი		
		პრ. ავტორი	შ. პეპინაშვილი				
		დამკვეთი	შპს ახალი ვარსკვლავი 2015; ID ნომერი: 406136140		მის: ქალაქი თბილისი, ნავთლუღის ქუჩა №14; №16; ჰოსპიტალის შესახვევი №2; მიწის საკადასტრო კოდი: 01.17.12.024.012	თარიღი: 12/08/2024	მასშტაბი:
						ფურცელი:	ფურცლები:

A3	FOUR group	Նշագրություն (գծագրի անվանում)			Ցանկ
		ջան. նախագիծ			
		ՀՀ. նախագծող			
		ՀՀ. նշագրող			
		ՀՀ. ճշգրտող			
		Ներկայացնող			

Ճարտարապետական լուծումներ					
Ընդհանուր նշումներ և տեղադրման սխեմա					
Հատակագիծ					
Ճակատներ					
Հատույթներ					
Հատակի կոնստրուկցիա					
Պատի կոնստրուկցիա					
Տանիքի կոնստրուկցիա					
Դռների և պատուհանների սխեմա					
Դռների և պատուհանների մանրամասներ					
Ներքին հարդարանքի մանրամասներ					
Աստիճանների մանրամասներ					
Ներքին ցանկապատի մանրամասներ					
Արտաքին ցանկապատի մանրամասներ					
Ընդհանուր տեսարան					
Կոնստրուկտիվ լուծումներ					
Հիմքերի հատակագիծ					
Հիմքերի մանրամասներ					
Ընդհանուր նշումներ					
Սյուների հատակագիծ					
Սյուների մանրամասներ					
Ընդհանուր նշումներ					
Ծածկի հատակագիծ					
Ծածկի մանրամասներ					
Ընդհանուր նշումներ					
Ներքին ցանցերի սխեմաներ					
Ներքին ցանցերի մանրամասներ					
Ընդհանուր նշումներ					
Արտաքին ցանցերի սխեմաներ					
Արտաքին ցանցերի մանրամասներ					
Ընդհանուր նշումներ					
Էլեկտրական ցանցերի սխեմաներ					
Էլեկտրական ցանցերի մանրամասներ					
Ընդհանուր նշումներ					
Ջեռուցման ցանցերի սխեմաներ					
Ջեռուցման ցանցերի մանրամասներ					
Ընդհանուր նշումներ					
Օդափոխության ցանցերի սխեմաներ					
Օդափոխության ցանցերի մանրամասներ					
Ընդհանուր նշումներ					
Ջրամատակարարման ցանցերի սխեմաներ					
Ջրամատակարարման ցանցերի մանրամասներ					
Ընդհանուր նշումներ					
Կոյուղու ցանցերի սխեմաներ					
Կոյուղու ցանցերի մանրամասներ					
Ընդհանուր նշումներ					
Ջրհեղեղային ցանցերի սխեմաներ					
Ջրհեղեղային ցանցերի մանրամասներ					
Ընդհանուր նշումներ					
Գազամատակարարման ցանցերի սխեմաներ					
Գազամատակարարման ցանցերի մանրամասներ					
Ընդհանուր նշումներ					
Ուժեղ թույլ հոսանքների ցանցերի սխեմաներ					
Ուժեղ թույլ հոսանքների ցանցերի մանրամասներ					
Ընդհանուր նշումներ					
Ինժեներական ցանցերի սխեմաներ					
Ինժեներական

გაძლიერებული ბეტონის კოჭი იატაკის და სახურავის ფილა ცეცხლმედეგობა 2 სთ.

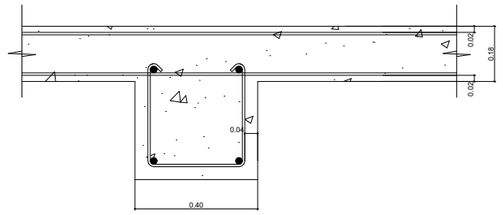

ბლოკის კედელი ბინებს შორის გამყოფი ტიხარი ცეცხლმედეგობა 1 სთ.

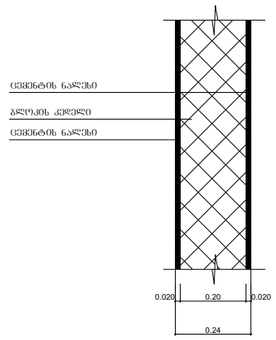

გაძლიერებული ბეტონის კედელი გზა-კიბის შემომზღუდავები ცეცხლმედეგობა 2 სთ.

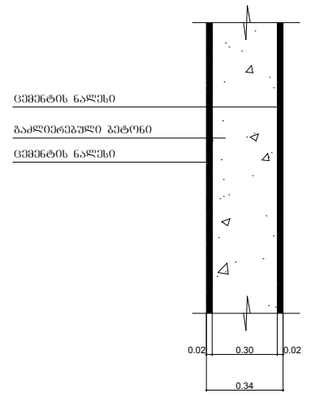

ფორმატი	საპროექტო ორგანიზაცია		დირექტორი	მ. ხველედიძე		პროექტის სახელწოდება	ნახაზის სახელწოდება	
A3	four group		მთ. არქიტექტორი	შ. პაპინაშვილი		მრავალბინიანი საცხოვრებელი სახლი		
			პრ. ავტორი	შ. პაპინაშვილი		მის: ქალაქი თბილისი, ნავთლუღის ქუჩა №14; №16; ჰოსპიტალის შესახვევი №2; მიწის საკადასტრო კოდი: 01.17.12.024.012	თარიღი: 12/08/2024	მასშტაბი:	ფურცელი:	ფურცლები:
			დამკვეთი	შპს ახალი ვარსკვლავი 2015; ID ნომერი: 406136140				

შახტის ჭრილი

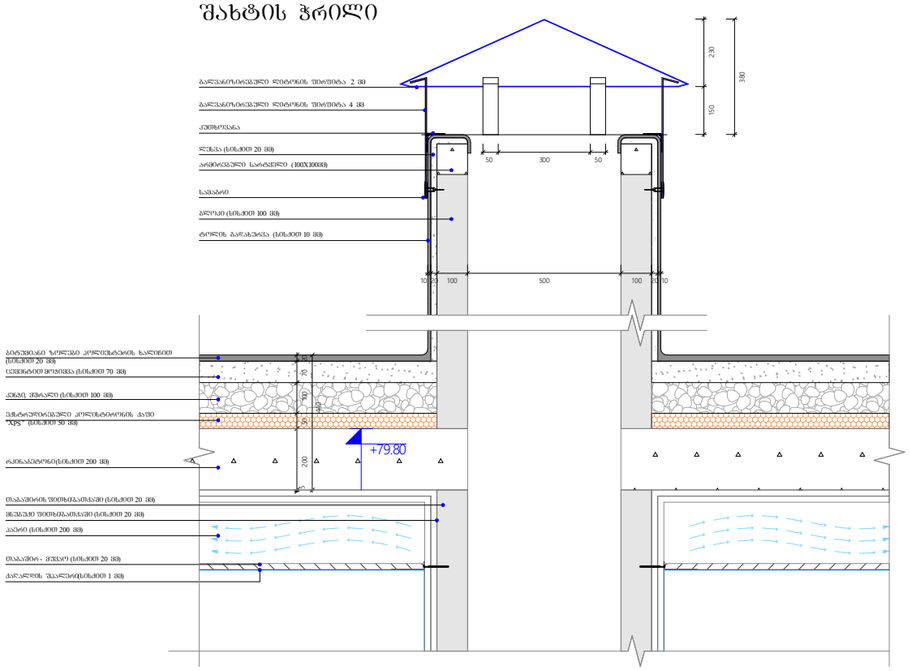

ბადახურვის და პარაპეტის მოწყობა

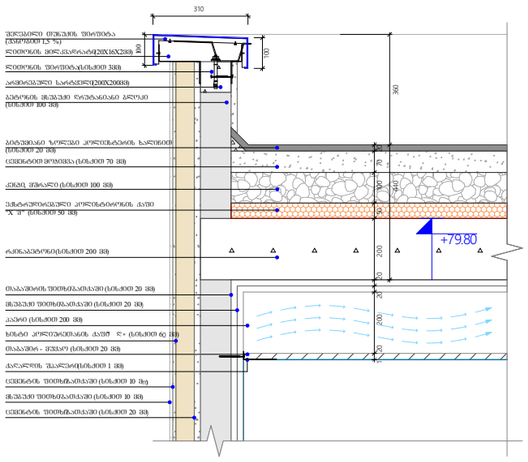

წყლის შემკრები მილი

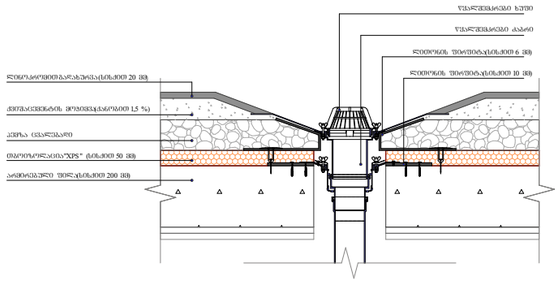

ფორმატი	საპროექტო ორგანიზაცია	დირექტორი	მ. ხვედელიძე		პროექტის სახელწოდება	ნახაზის სახელწოდება	
A3	four group	მთ. არქიტექტორი	შ. პაპინაშვილი		მრავალბინიანი საცხოვრებელი სახლი		
		პრ. ავტორი	შ. პაპინაშვილი				
		დამკვეთი	შპს ახალი ვარსკვლავი 2015; ID ნომერი: 406136140		მის: ქალაქი ობილისი, ნავთლულის ქუჩა №14; №16; ჰოსპიტალის შესახვევი №2; მიწის საკადასტრო კოდი: 01.17.12.024.012	თარიღი: 12/08/2024	მასშტაბი:
						წერცელი:	წერცლები:

ՁՅՈՒՄՆԱԿԱՆ	ԼՍՄԱԿԱՆԱՑՄԱՆ ՄԵՔՆՈՒԹՅԱՆ ՀԱՄԱՐ		ԵՐԱՖԻՔՍ ՍԱՀՄԱՆԱՓԱԿՈՒՄ				
			ՀԵՂԻՆԱԿ. ՀԱՅԿ ՄԱՐՏԻՐՈՍՅԱՆ				
			ՀԱՍՏԱՏ. ՀԱՅԿ ՄԱՐՏԻՐՈՍՅԱՆ				
			ԳԼԽ. ՃԱՐՏԱՐԱՊԵՏ				
			ՍՏՈՒԳ.				
			ՆԿԱՐ. ՀԱՄԱԿԱՐԳՉ				
ՀԱՄԱՁԱՅՆԵՑՎԱԾ ԼՈՒԾՈՒՄՆԵՐ			ՀՀ, ԿՈՏԱՅՔԻ ՄԱՐԶ, ԱԲՈՎՅԱՆ ՔԱՂԱՔ, ՀԱՆՐԱՊԵՏՈՒԹՅԱՆ ՊՈՂՈՏԱ, 1 ՀԱՍՑԵ				
ՀԱՄԱՁԱՅՆԵՑՎԱԾ ԼՈՒԾՈՒՄՆԵՐ ՀԱՄԱՐ ՀԱՄԱՁԱՅՆԵՑՎԱԾ ԼՈՒԾՈՒՄՆԵՐ ՀԱՄԱՐ			ՀՀ, ԿՈՏԱՅՔԻ ՄԱՐԶ, ԱԲՈՎՅԱՆ ՔԱՂԱՔ, ՀԱՆՐԱՊԵՏՈՒԹՅԱՆ ՊՈՂՈՏԱ, 1 ՀԱՍՑԵ				

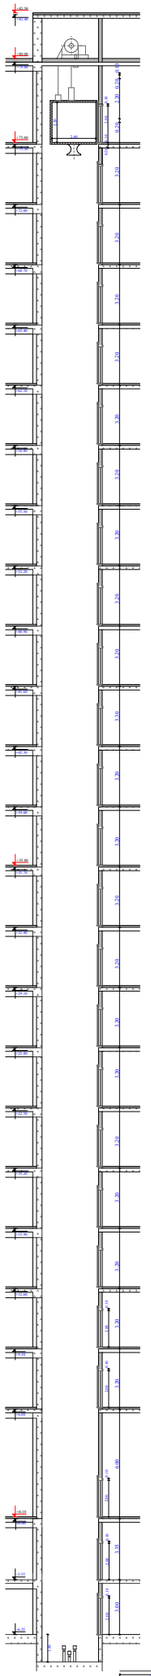

ლიფტის ჭრილი

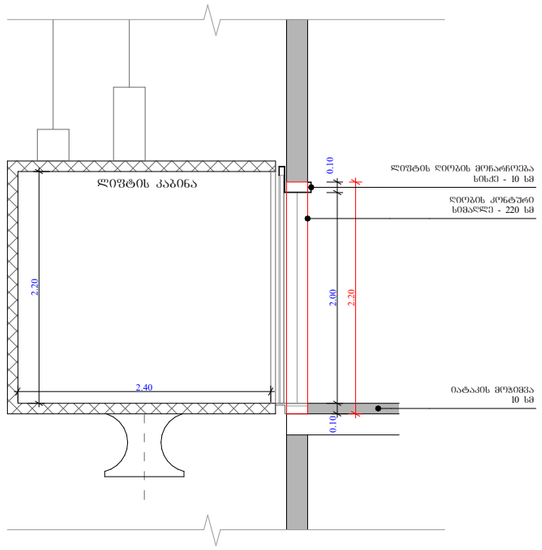

შენიშვნები :

შენობაში გამოყენებულია 408-ე ძვეთავის შესაბამისი შეზღუდული გამოყენების ლიფტი.
- ლიფტი შესაბამისობაში იძნება შ 17.1/ნშ 44 სტანდარტებთან.
- ლიფტის გამოსაძახებელი ღილაკები და კლავიშები იძნება 407.2.1 ძვეთავთან შესაბამისობაში.

- ფოიეს სიგნალები შესაბამისობაში იძნება 407.2.2. ძვეთავთან.

- ლიფტის შახტებთან განთავსებული ნიშნები შესაბამისობაში იძნება 407.2.3. ძვეთავთან.

- ლიფტის კაბინის გალანსირება შესაბამისობასი იძნება 407.4.4. ძვეთავთან.

- ლიფტის კაბინის განათება შესაბამისობაში იძნება 407.4.5. ძვეთავთან.

- ლიფტის კაბინის სამართავები შესაბამისობაში იძნება 407.4.6. ძვეთავთან. მართვის პანელები განთავსდება გვერდითა კედლის ცენტრში.

- კაბინის სამართავების აღნიშვნები და მითითებები შესაბამისობაში იძნება 407.4.7. ძვეთავთან.

- კაბინაში მოეწყობა 407.4.10. ძვეთავის შესაბამისი საავარიო სიგნალიზაციის მექანიზმები.

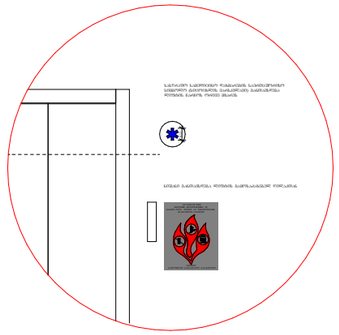

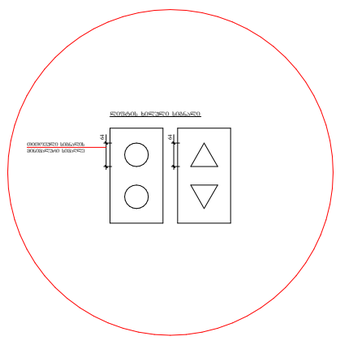

ლიფტის ტექნიკური მახასიათებლები :

- ლიფტების შახტის ბაბრიტები - 2.20 X 3.10 მ; 2.00 X 3.10
- ლიფტების კაბინის შიდა ბაბარიტები - 2.40 X 1.30 მ; 2.40 X 1.50 მ
- ლიფტების კარის სუშთა სიგანე - 1; 0.9 მ
- ლიფტების კარის ცეცხლმედეგობა - 90 წთ
- ლიფტების ტვირთამწეობა - 1200 კგ (16 კაცი)
- ლიფტების მოძრაობის სიჩქარე - 1 მ/წმ

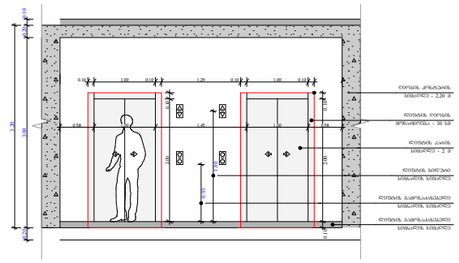

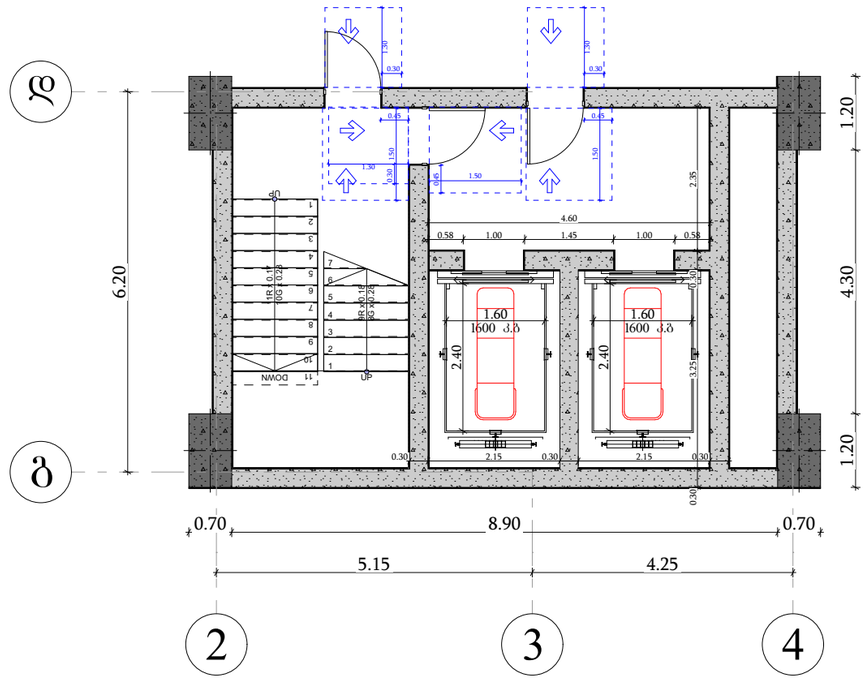

ფორმატი	საპროექტო ორგანიზაცია		დირექტორი	მ. ხვედელიძე	პროექტის სახელწოდება	ნახაზის სახელწოდება
A3	four group		მთ. არქიტექტორი	შ. პაპინაშვილი	მრავალბინიანი საცხოვრებელი სახლი	
			პრ. ავტორი	შ. პაპინაშვილი		
			დამკვეთი	შპს ახალი ვარსკვლავი 2015; ID ნომერი: 406136140	მის: ქალაქი ობილისი, ნავთლულის ქუჩა №14; №16; ჰოსპიტალის შესახვევი №2; მიწის საკადასტრო კოდი: 01.17.12.024.012	თარიღი: 12/08/2024; მასშტაბი; ფურცელი; ფურცლები

კ-1

კარი ზღურგლის გარეშე მიმხურავით

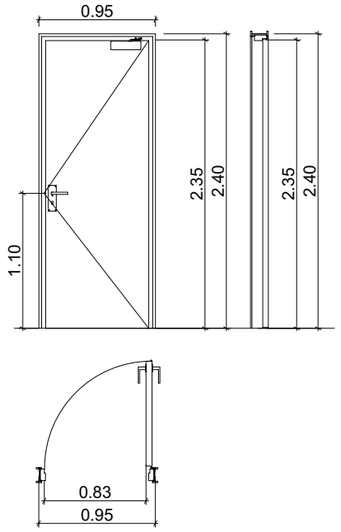

კ-2

კარი ზღურგლით მიმხურავის გარეშე

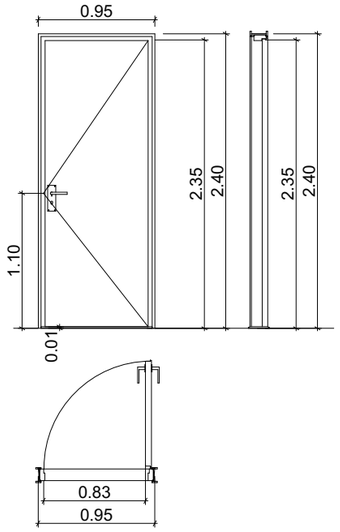

კ-3

კარი ზღურგლის და მიმხურავის გარეშე

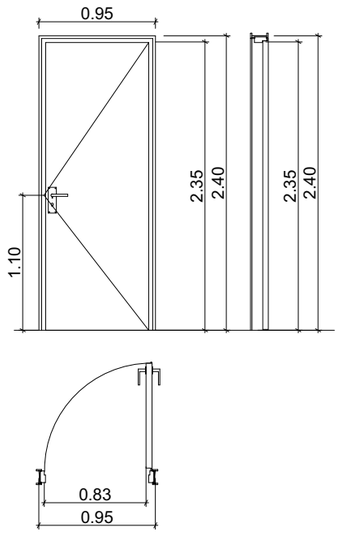

ზღურგლი მ. 1:1



შენიშვნები:

- კარის ზედაპირი უნდა იყოს გლუვი იატაკიდან მინიმუმ 250 მმ-ის სიმაღლეზე.
- სახელურები, ჩამოსაწევი სახელურები, საკეტები, რაზები და მისაწვდომი კარის სხვა სამართავები ისეთი ფორმის იქნება, რომ ადვილად შეიძლებოდეს ერთი ხელით მოქიდება და მის ასამუშავებლად საჭირო არ იქნება მაგრად მოქიდება, წვალება ან მაჯის ტრიალი.
- დახურული კარის კავეულის გასაღები ნაწილები და გაღებისათვის განკუთვნილი ძალა მესაბამისობაში იქნება შემდეგთან:
  1. წინიდან მისაწვდომობისას, გამოწვეით ან მიწოლით გაღებადი, არაუმეტეს 66.7 ნიუტონი.
  2. ბრუნვითი მოძრაობით გასაღები, არაუმეტეს 315 ნიუტონი სმ.
- **გასასვლელის კომპონენტებს (გზა-კიბე და ვესტიბიული) ემსახურება მიმხურავით აღჭურვილი კარებები.**
- კარის მიმხურავები ისე მოეწყობა, რომ 90 გრადუსით, ღია მდგომარეობიდან 12 გრადუსით გაღებულ მდგომარეობამდე კარის მისახურად საჭირო დრო არაუმცირეს 5 წამი იქნება.
- კარის ზამბარიანი ანჯამები ისე მოეწყობა, რომ 70 გრადუსით ღია მდგომარეობიდან დახურულ მდგომარეობამდე კარი არაუმცირეს 1.5 წამში გადავა.
- ცეცხლმედეგი კარისგან განსხვავებული კარის მიწოლით ან გამოწვეით გაღებისათვის საჭირო ძალა მესაბამისობაში იქნება შემდეგთან:
  1. შენობაში განთავსებული ანჯამიანი კარი: არაუმეტეს 22.2 ნიუტონი.
- კარებების ცეცხლმედეგობა მითითებულია ხანძარსაწინააღმდეგო გეგმებზე.
- კარებების გაღების მიმართულება მითითებულია გეგმებზე.
- კერის ზღურბლი მითითებულია გეგმებზე
- არცერთი კარის სუფთა სიმაღლე არ იქნება 2,05 მეტრზე ნაკლები.

ფორმატი	საპროექტო ორგანიზაცია	დირექტორი	მ. ხვედელიძე	პროექტის სახელწოდება	ნახაზის სახელწოდება
A3	four group	მთ. არქიტექტორი	შ. პეპინაშვილი	მრავალბინიანი საცხოვრებელი სახლი	
		პრ. ავტორი	შ. პეპინაშვილი		
		დამკვეთი	შპს ახალი ვარსკვლავი 2015; ID ნომერი: 406136140	მის: ქალაქი ობილისი, ნავთლუღის ქუჩა №14; №16; ჰოსპიტალის შესახვევი №2; მიწის საკადასტრო კოდი: 01.17.12.024.012	თარიღი: 12/08/2024; მასშტაბი:; ფურცელი:; ფურცლები: