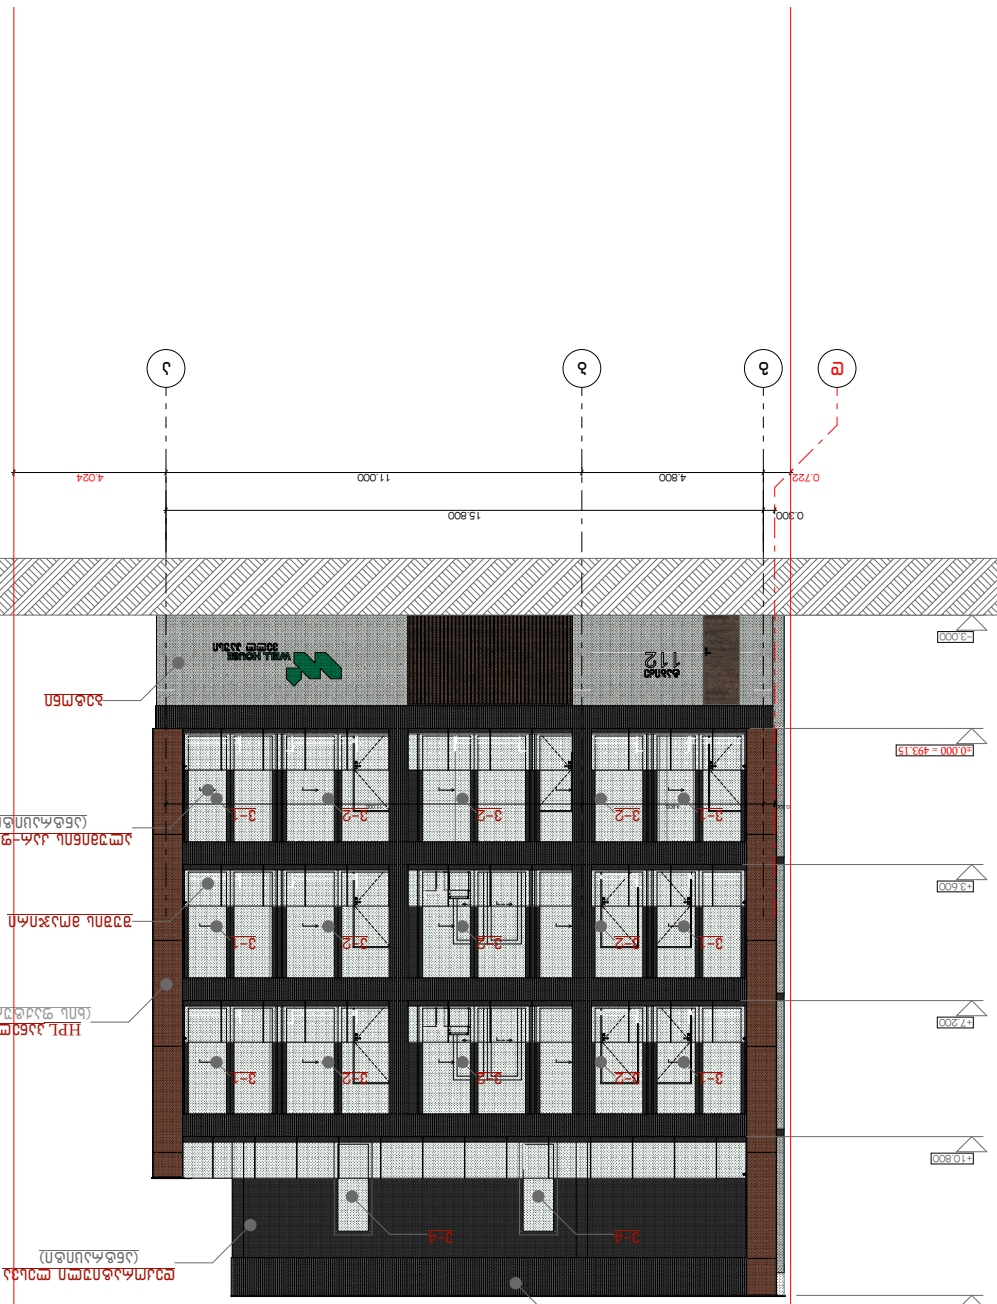

ფასადი ხედი

ნახატის სათაური






მასშტაბი	1:200
ფორმატი	A3
ცვლილება	
ნახატის	

GELOVANI
ბ ე ლ ო ვ ა ნ ი

+995 533 33 11 12
info@gelovani.ge

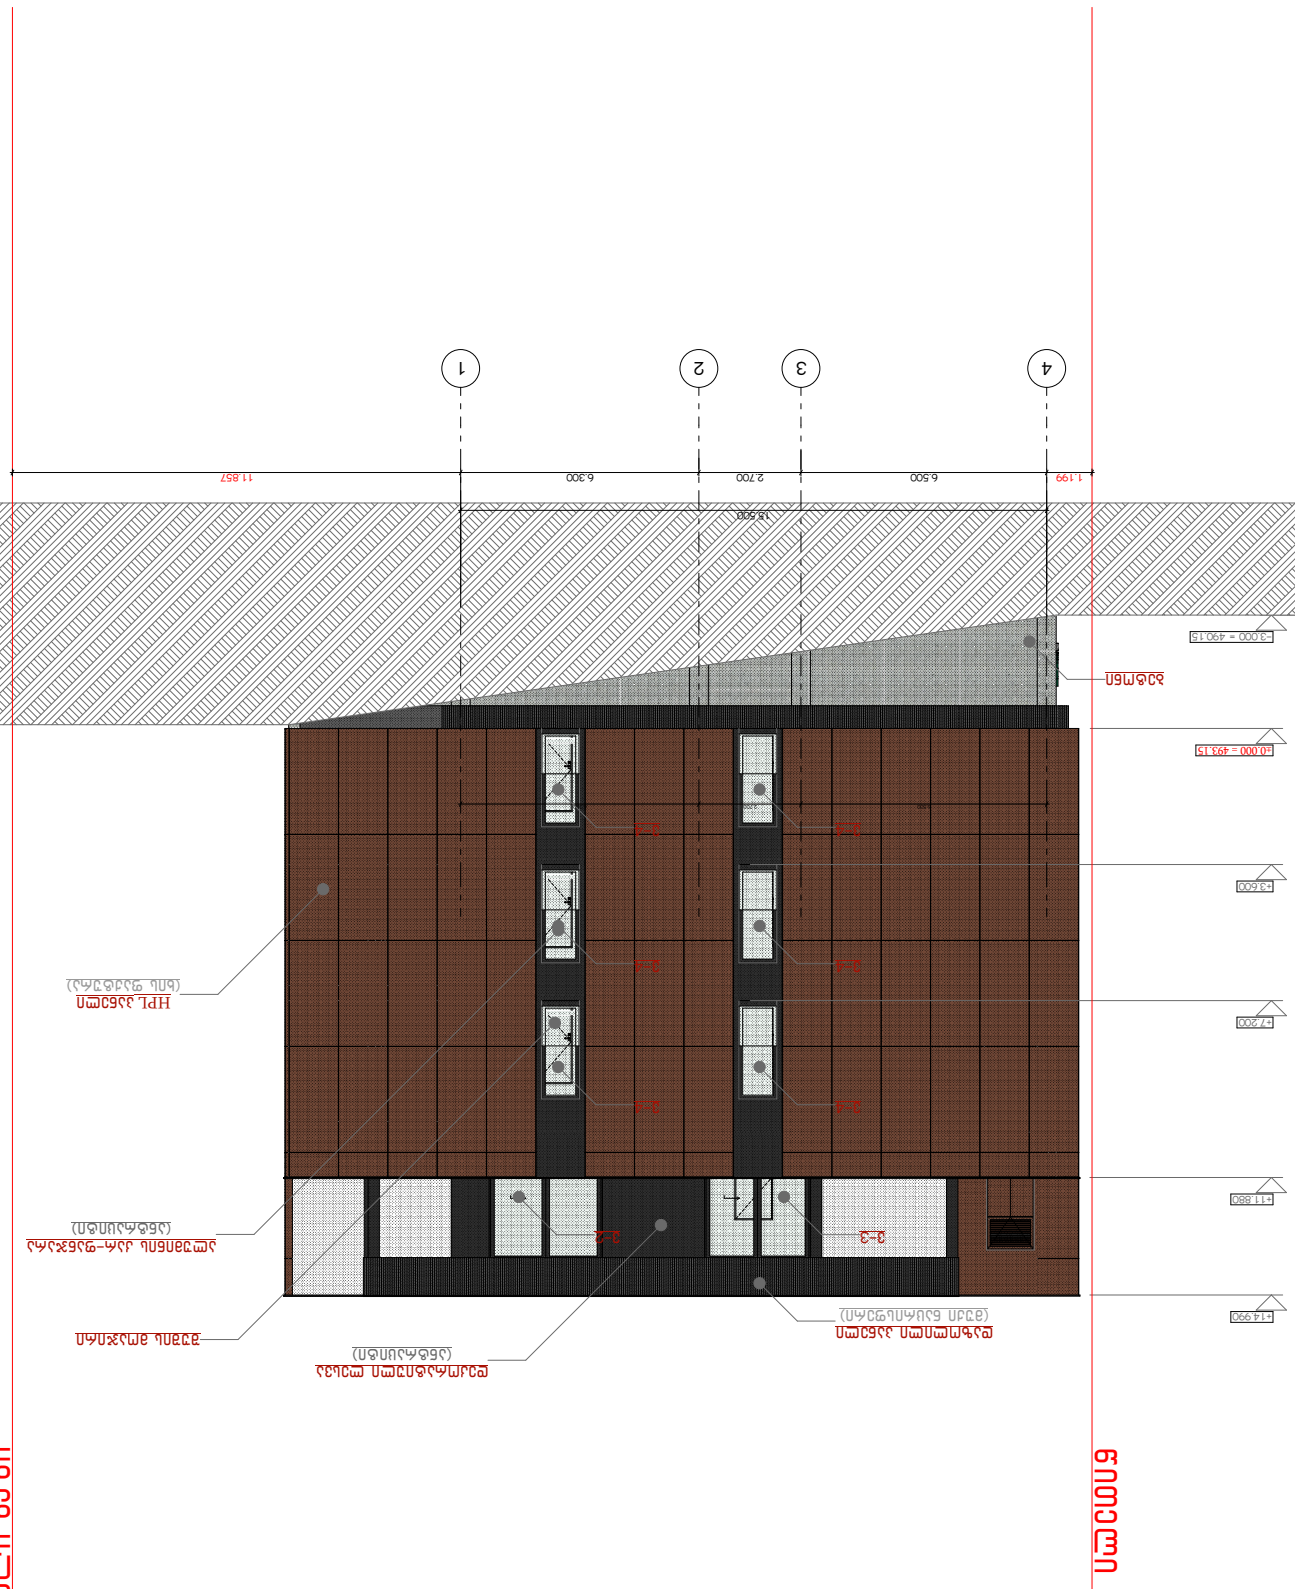

ფასადი ბაზე

ფასადი ბაზე

ავტორი	გელოვანი
+995 533 33 11 12	
info@gelovani.ge	
პროექტის დასახელება	ბინათმშენებლობა
ობიექტის მისამართი	ქ. თბილისი, ვაჟა-ფშაველას გამზირი N112
ნახაზის დასახელება	ფასადი 4-1
მასშტაბი	1:200
ფორმატი	A3
პროექტი	
ავტორი	

41.70742, 44.75406



ს.კ.: 01.14.11.047.001

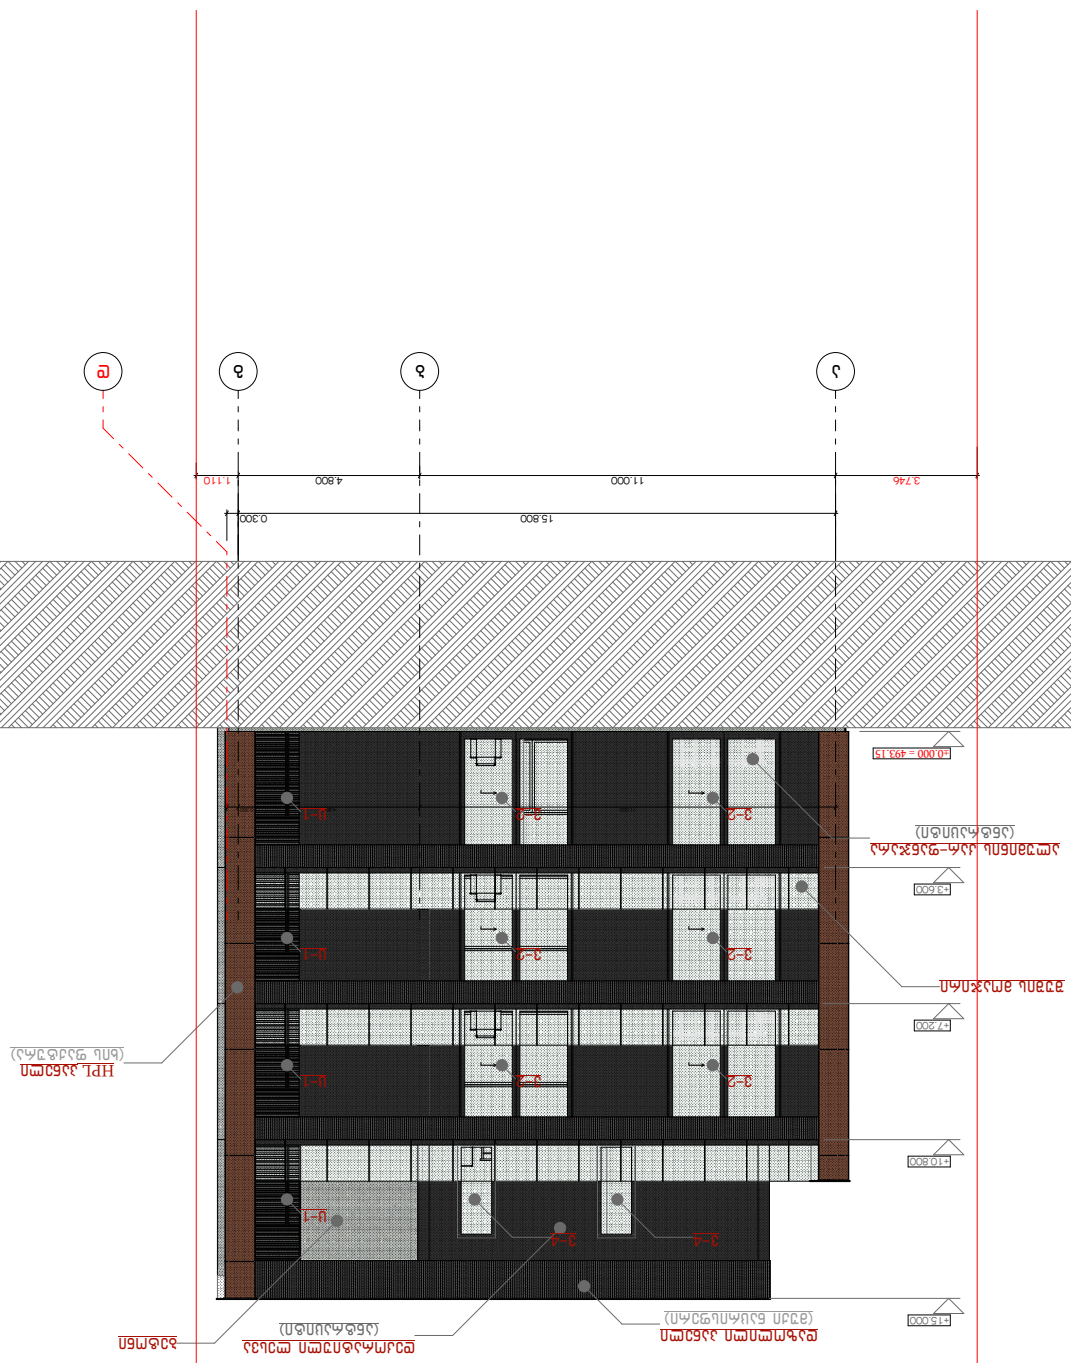

GELOVANI
ბ ე ლ ო ვ ა ნ ი

+995 533 33 11 12
info@gelovani.ge

ქ. თბილისი,
ზ.ს.: 01.14.11.047.001
41.70742, 44.75406

ნახაზის დასახელება	ფასადი 1–ე
მასშტაბი	1:200
ფორმატი	A3
ლისტების რაოდენობა	
ნახაზის №	

ფასადი 1–ე

ფასადი 6–ე

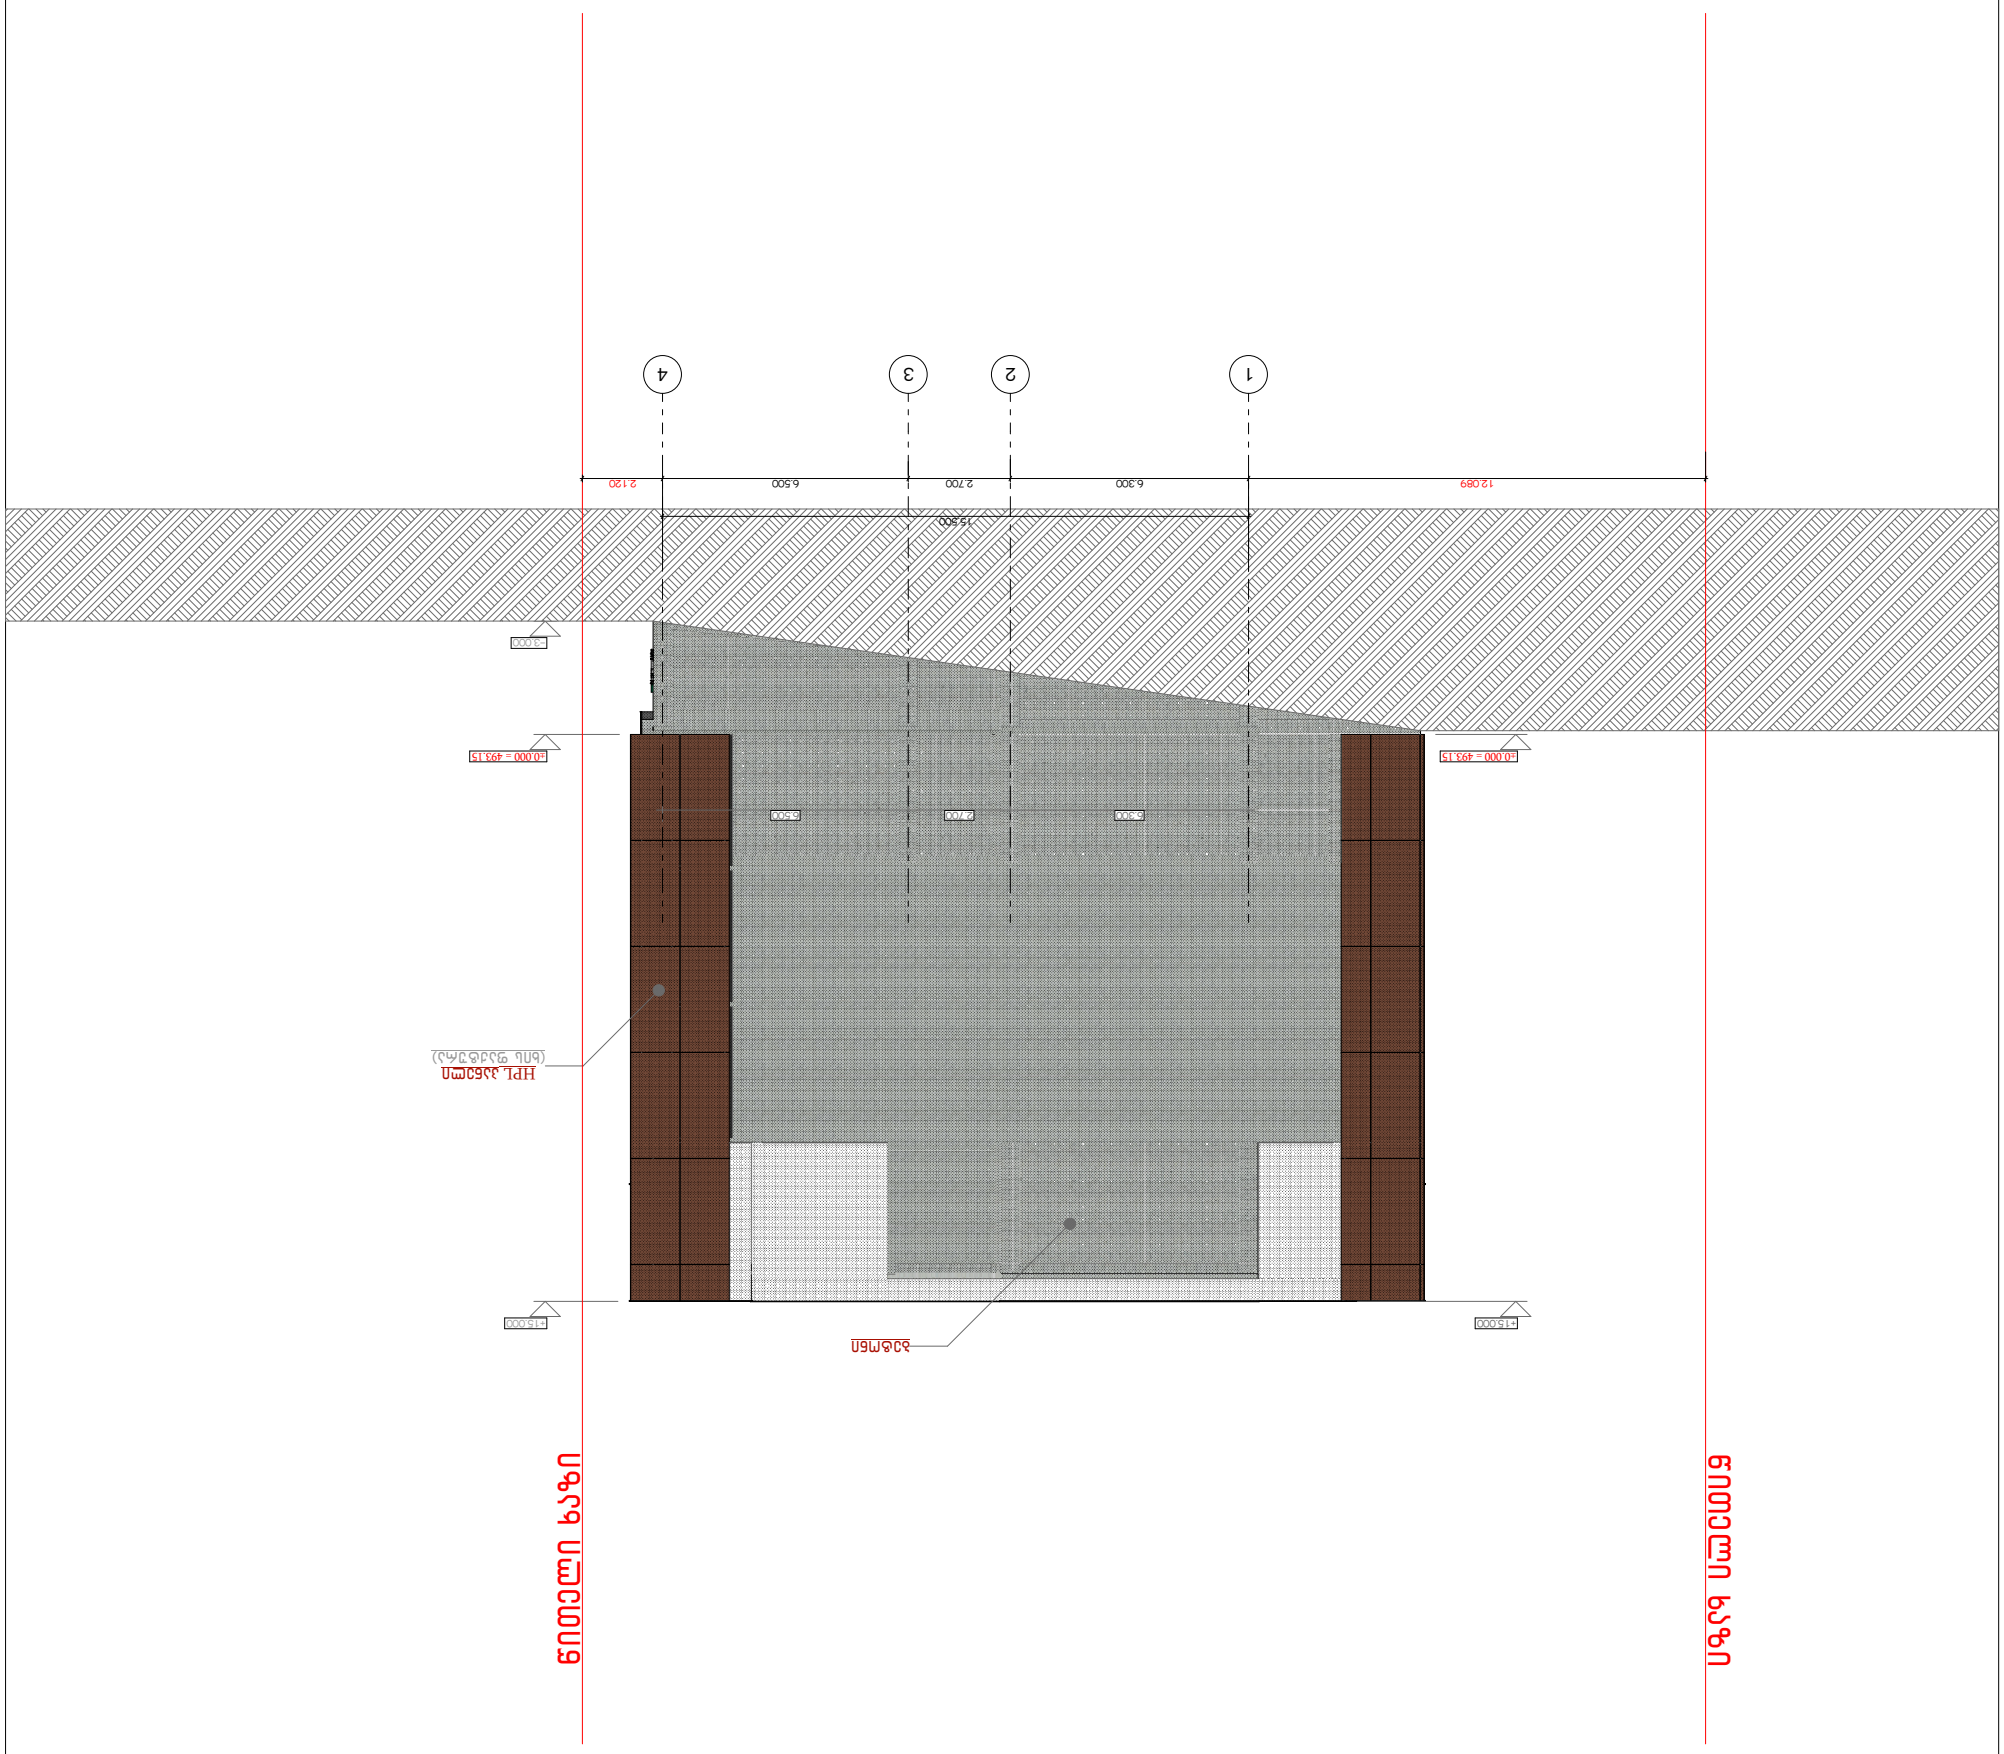







ავტორი	

საკადასტრო კოდი: 01.14.11.047.001

41.70742, 44.75406



G■L●V▲N I
გ ე ლ ო ვ ა ნ ი

+995 533 33 11 12
info@gelovani.ge

მთ.არქიტექტორი	გელა გელოვანი
არქიტექტორი	
კონსტრუქტორი	



41.70742, 44.75406

ს.კ: 01.14.11.047.001

ქ. თბილისი,
ტიციან ტაბიძის ქუჩა N112

ნახაზი	კარ-ფანჯრის სპეციფიკაციები
მასშ.	
ფორმატი	A3
თარიღი	
გვერდი	

3-1	3-2	3-3	3-4	U-1
2.50X3.20	3.00X3.20	2.80X3.20	3.00X3.20	1.66X3.20
6	16	1	10	4

