არქიტექტურა:
ჰაუსარტ დიზაინი
თბილისი, საქართველო
ვაჟა-ფშაველას II კვარტალი
11 ბ კორპუსი

პროექტი
კრწანისი - ბლოკი 1

მისამართი
მისამართი

დამკვეთი
დამკვეთი

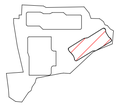



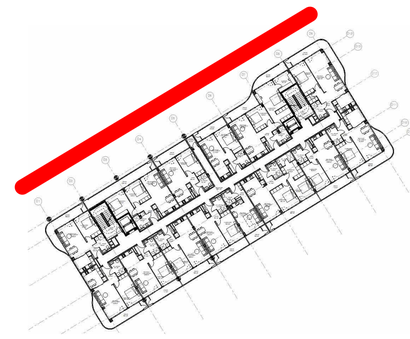

კრწანისი ბლოკი 2

ფასადი დ9-დ1

BL2-300

მასშტაბი	1 : 110
ფორმატი	A1
არქიტექტორი	დ. ჯორბაძე
დახაზა	დ. ჯორბაძე
შეამოწმა	ი. ჩირაძე

არქიტექტურა:
ჰაუსარტ დიზაინი
თბილისი, საქართველო
ვაჟა-ფშაველას II კვარტალი
11 ბ კორპუსი

პროექტი
კრწანისი - ბლოკი 1

მისამართი
მისამართი

დამკვეთი
დამკვეთი

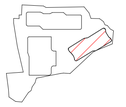

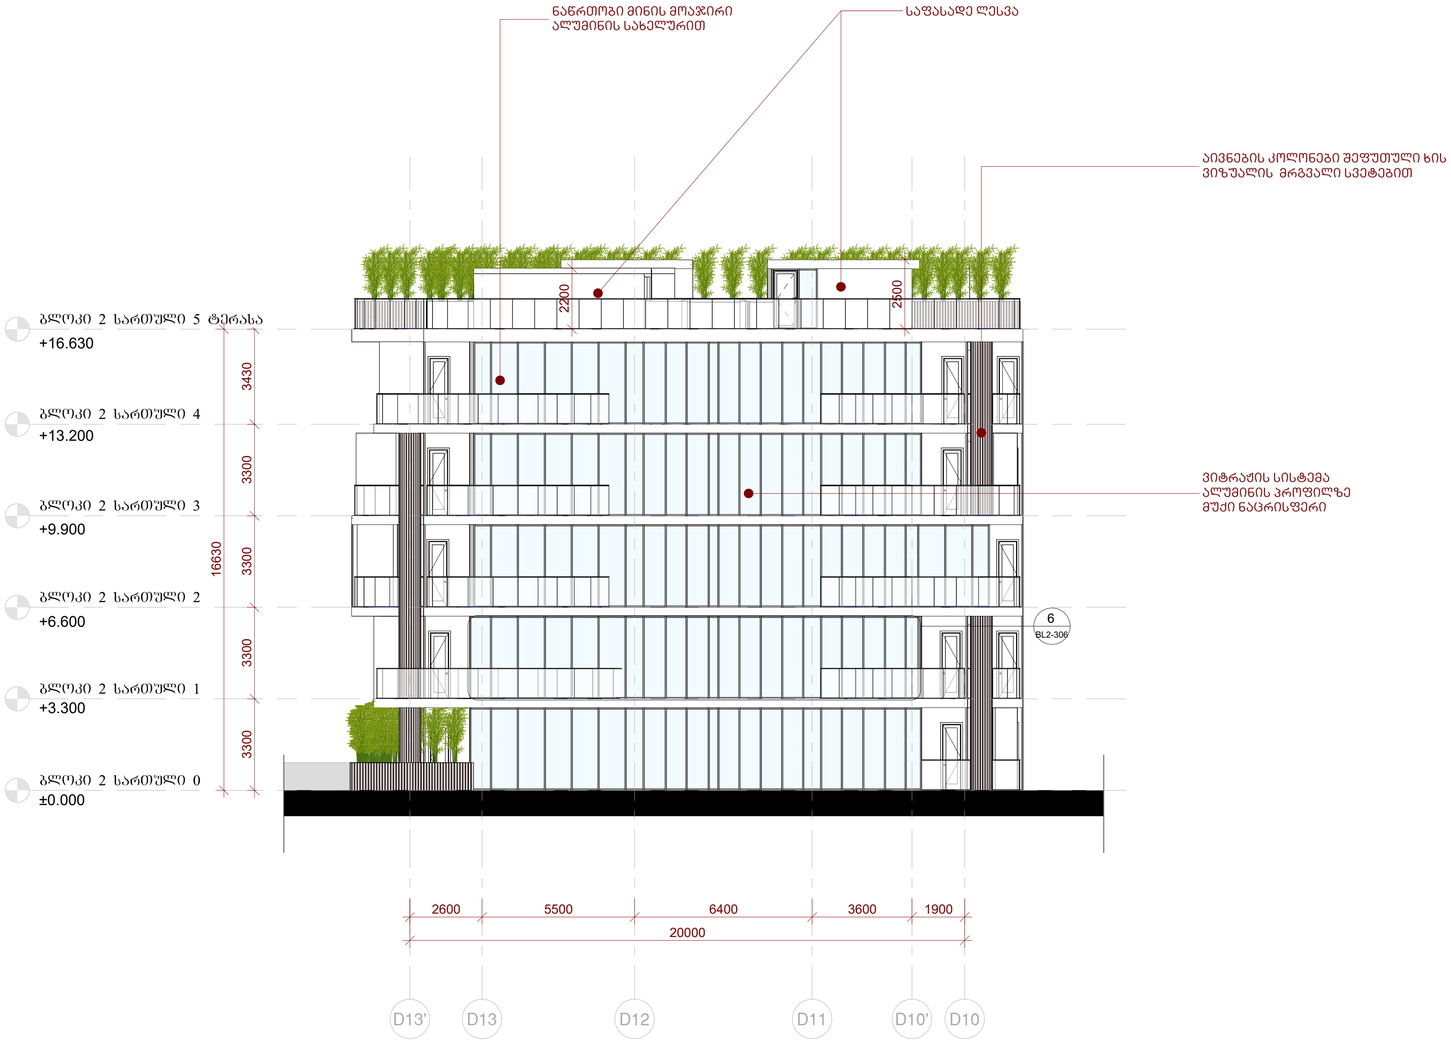

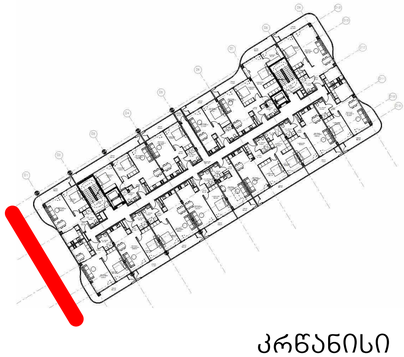

კრწანისი ბლოკი 2

ფასადი დ13-დ10
BL2-301

მასშტაბი	1 : 110
ფორმატი	A1
არქიტექტორი	დ. ჯიმშელაძე
დახაზა	დ. ჯიმშელაძე
შეამოწმა	ი. ჩირაქაძე

არქიტექტურა:
ჰაუსარტ დიზაინი
თბილისი, საქართველო
ვაჟა-ფშაველას II კვარტალი
11 ბ კორპუსი

პროექტი
კრწანისი - ბლოკი 1

მისამართი
მისამართი

დამკვეთი
დამკვეთი

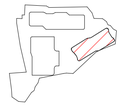



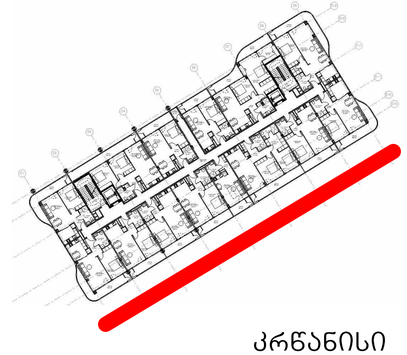

კრწანისი ბლოკი 2

ფასადი დ1-დ9

BL2-302

მასშტაბი	1 : 110
ფორმატი	A1
არქიტექტორი	დ. ჯორბაძე
დახაზა	დ. ჯორბაძე
შეამოწმა	ი. ჩირაქაძე

არქიტექტურა:
ჰაუსარტ დიზაინი
თბილისი, საქართველო
ვაჟა-ფშაველას II კვარტალი
11 ბ კორპუსი

პროექტი
კრწანისი - ბლოკი 1

მისამართი
მისამართი

დამკვეთი
დამკვეთი

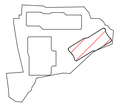

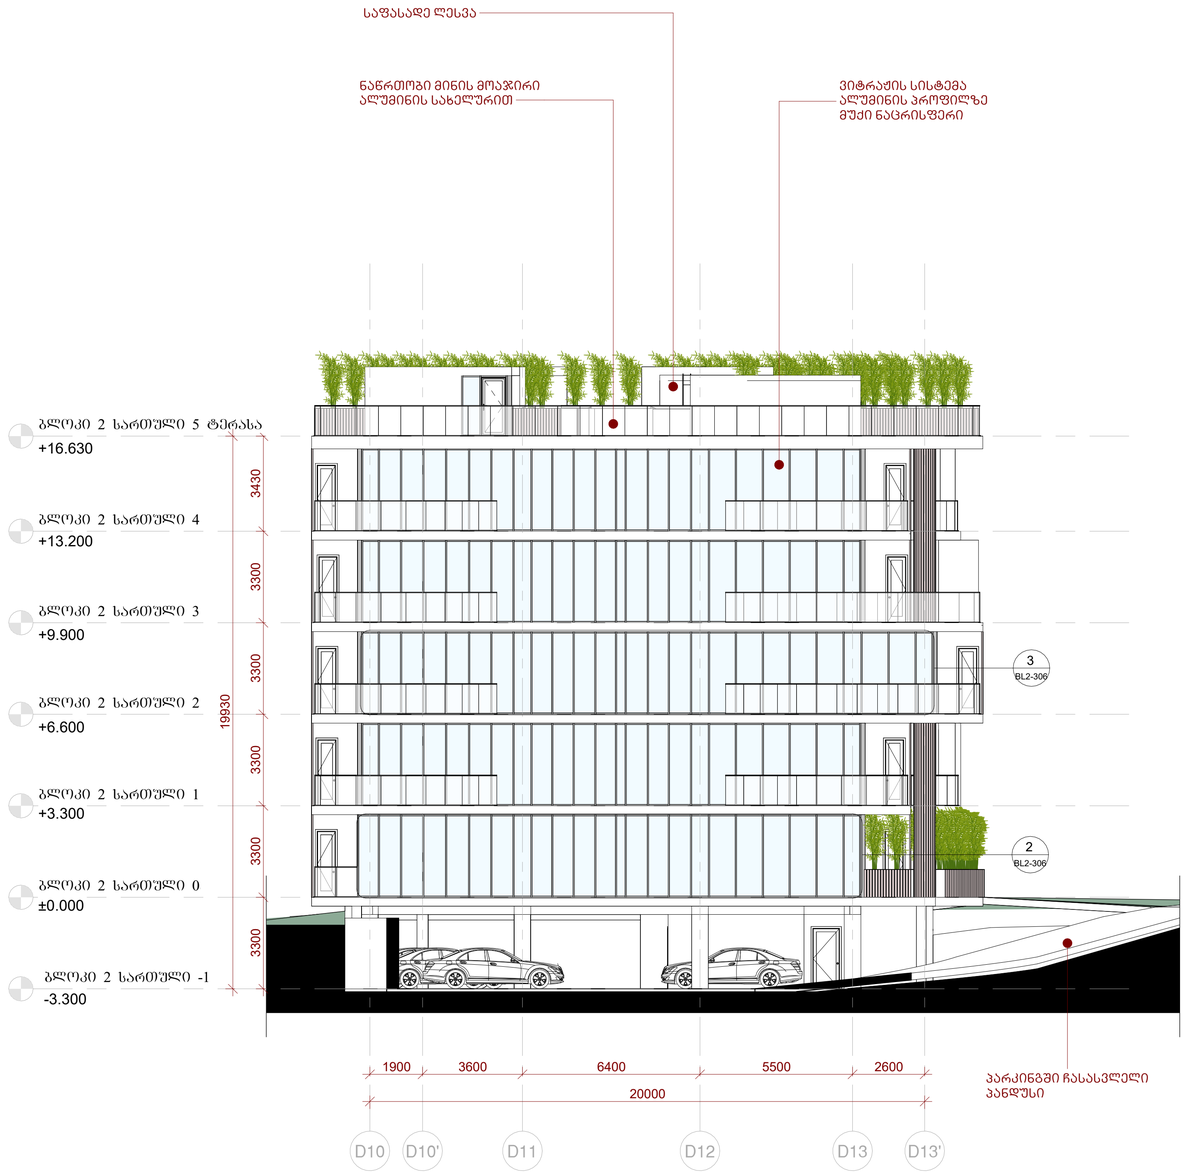

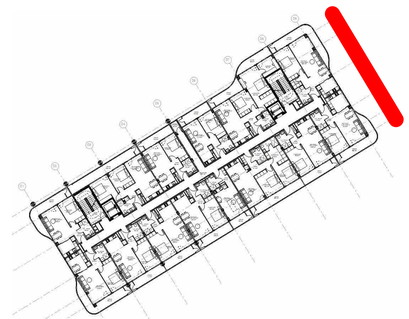

კრწანისი ბლოკი 2

ფასადი დ10-დ13
BL2-303

მასშტაბი	1 : 110
ფორმატი	A1
არქიტექტორი	დ. ჯოჯაძე
დახაზა	დ. ჯოჯაძე
შეამოწმა	ი. ჩირაქაძე

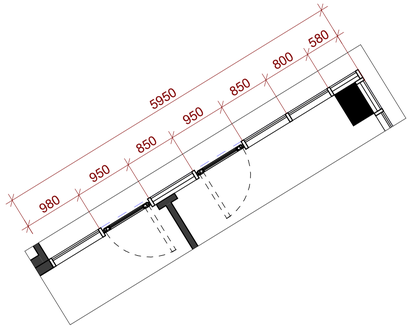

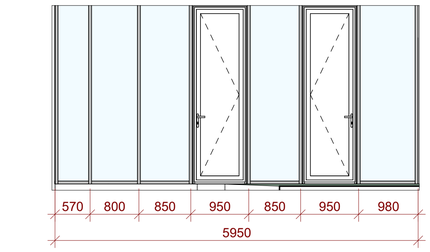

საფასადე ვიტრაჟი ალუმინის პროფილზე
ფერი: ანტრაციტი
კოდი: რალ7016
კვადრატულობა: 17.7 მ²
რაოდენობა: 5 ცალი

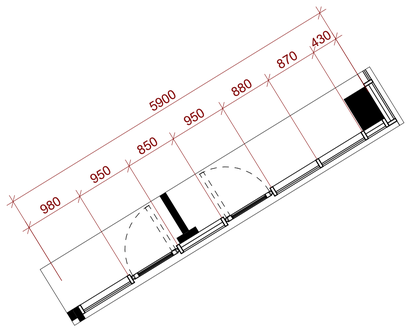

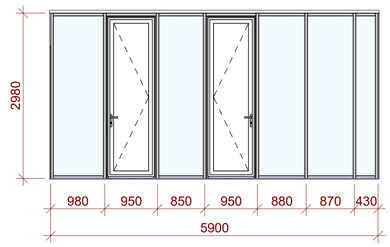

საფასადე ვიტრაჟი ალუმინის პროფილზე
ფერი: ანტრაციტი
კოდი: რალ7016
კვადრატულობა: 17.6 მ²
რაოდენობა: 10 ცალი

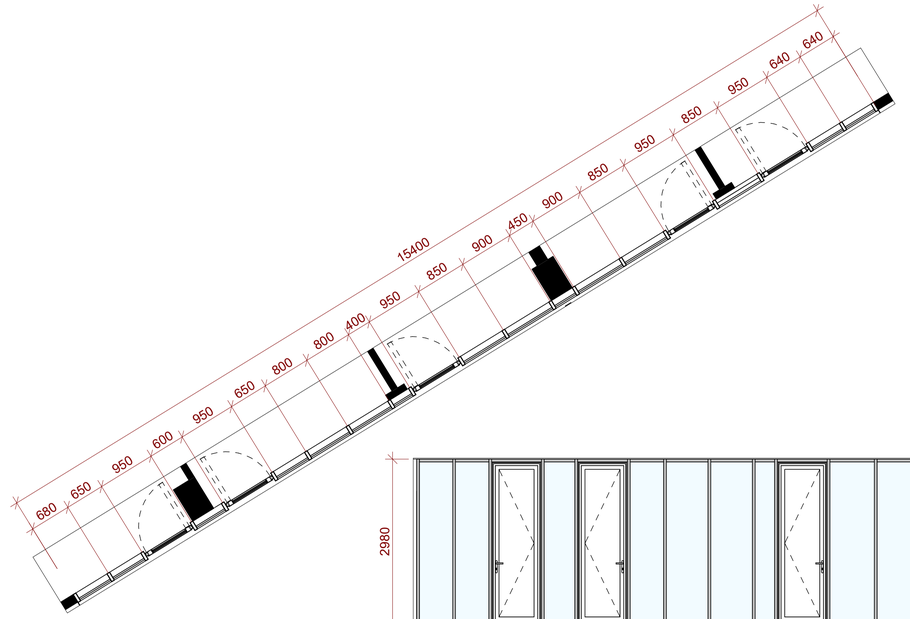

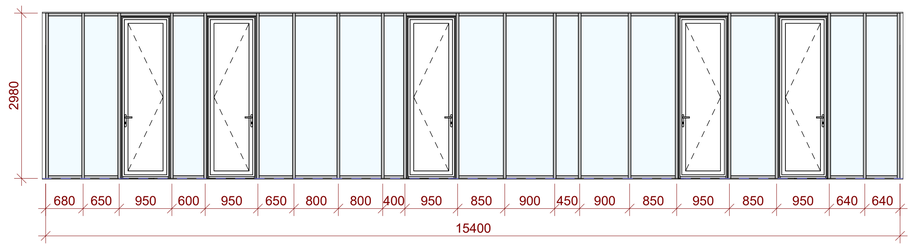

საფასადე ვიტრაჟი ალუმინის პროფილზე
ფერი: ანტრაციტი
კოდი: რალ7016
კვადრატულობა: 45.9 მ²
რაოდენობა: 5 ცალი

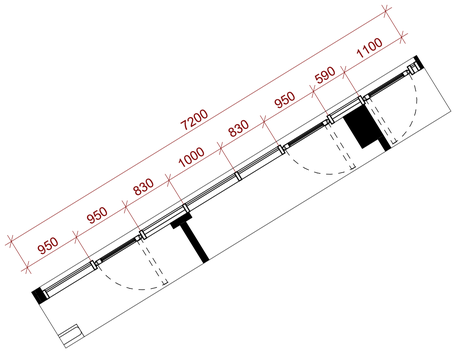

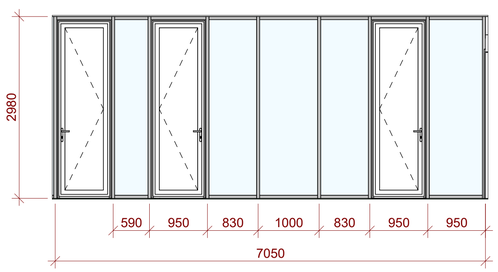

საფასადე ვიტრაჟი ალუმინის პროფილზე
ფერი: ანტრაციტი
კოდი: რალ7016
კვადრატულობა: 21.0 მ²
რაოდენობა: 5 ცალი

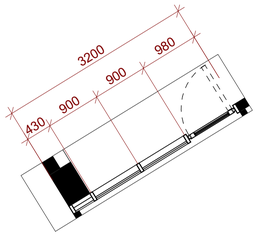

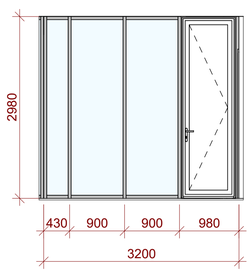

საფასადე ვიტრაჟი ალუმინის პროფილზე
ფერი: ანტრაციტი
კოდი: რალ7016
კვადრატულობა: 9.5 მ²
რაოდენობა: 5 ცალი

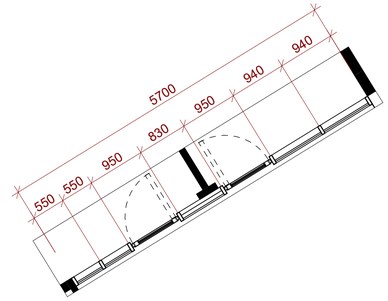

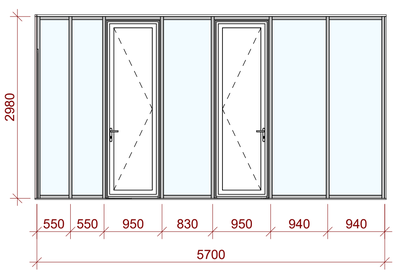

საფასადე ვიტრაჟი ალუმინის პროფილზე
ფერი: ანტრაციტი
კოდი: რალ7016
კვადრატულობა: 17.0 მ²
რაოდენობა: 5 ცალი

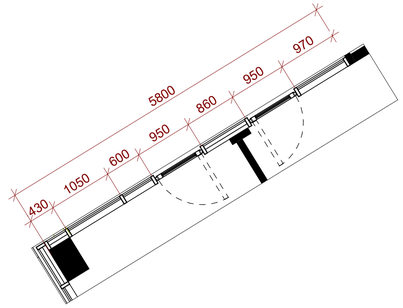

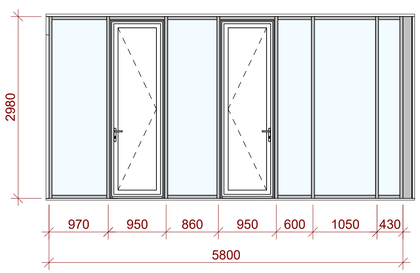

საფასადე ვიტრაჟი ალუმინის პროფილზე
ფერი: ანტრაციტი
კოდი: რალ7016
კვადრატულობა: 17.3 მ²
რაოდენობა: 5 ცალი

არქიტექტურა:

ჰაუსარტ დიზაინი

თბილისი, საქართველო
ვაჟა-ფშაველას II კვარტალი
11 ბ კორპუსი

პროექტი
კრწანისი - ბლოკი 1

მისამართი
მისამართი

დამკვეთი
დამკვეთი

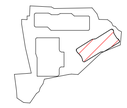

კრწანისი ბლოკი 2

ვიტრაჟები
BL2-304

მასშტაბი	As indicated
ფორმატი	A1
არქიტექტორი	დ. ჯოჯუა
დახაზა	დ. ჯოჯუა
შეამოწმა	ი. ჩირაქი

არქიტექტურა:
ჰაუსარტ დიზაინი
თბილისი, საქართველო
ჭავჭავაძის II კვარტალი
11 ბ კორპუსი

პროექტი
კრწანისი - ბლოკი 1

მისამართი
მისამართი

დამკვეთი
დამკვეთი

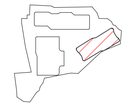

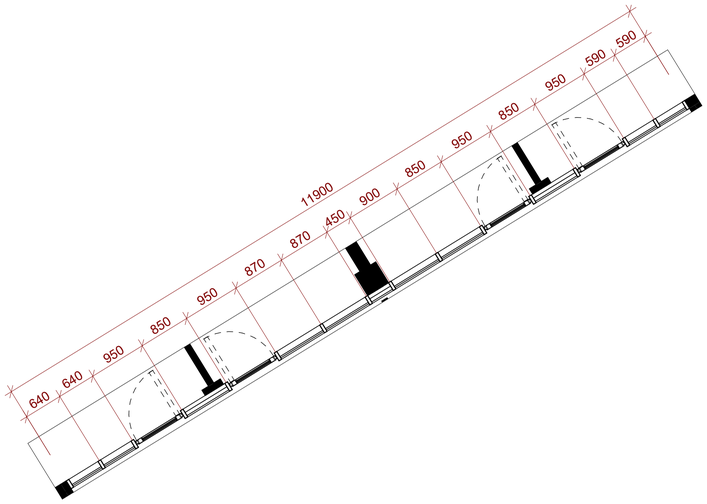

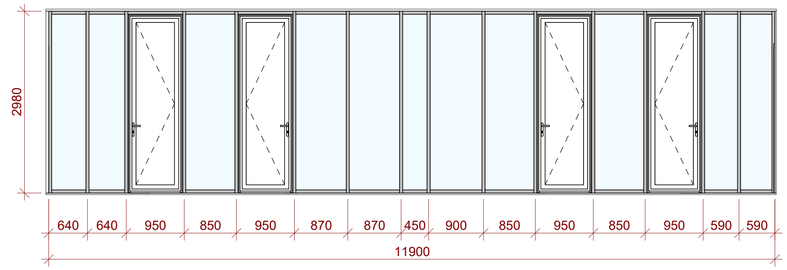

საფასადე ვიტრაჟი ალუმინის პროფილზე
ფერი: ანტრაციტი
კოდი: რალ7016
კვადრატულობა: 35.5 მ²
რაოდენობა: 5 ცალი

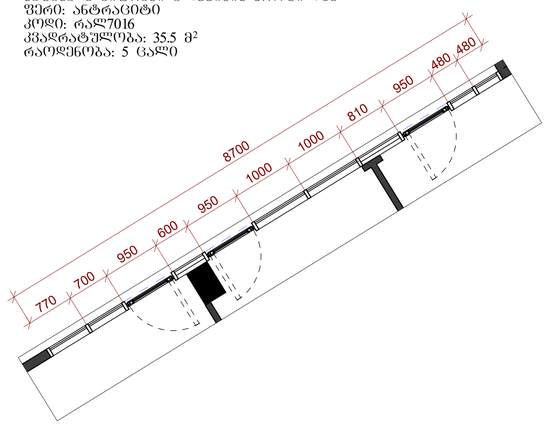

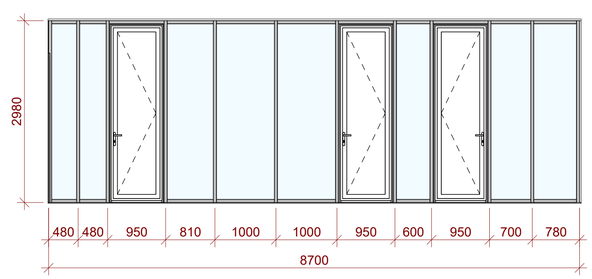

საფასადე ვიტრაჟი ალუმინის პროფილზე
ფერი: ანტრაციტი
კოდი: რალ7016
კვადრატულობა: 26.0 მ²
რაოდენობა: 1 ცალი

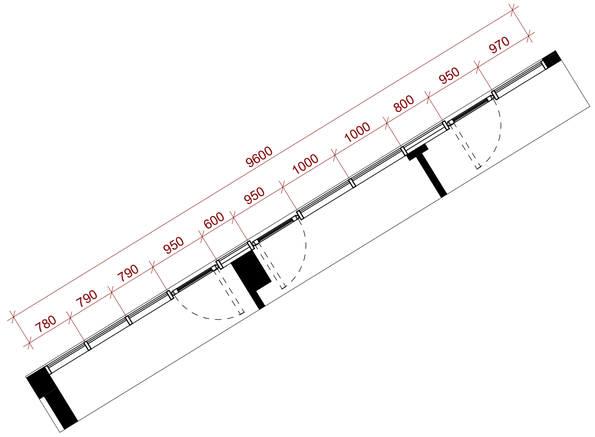

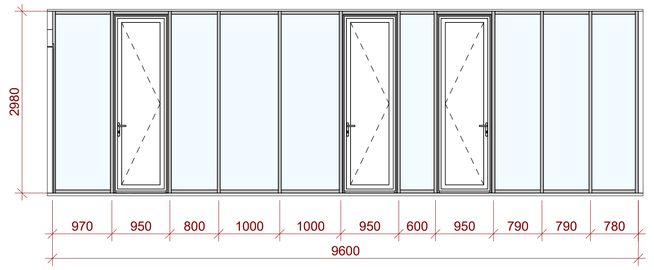

საფასადე ვიტრაჟი ალუმინის პროფილზე
ფერი: ანტრაციტი
კოდი: რალ7016
კვადრატულობა: 28.6 მ²
რაოდენობა: 1 ცალი

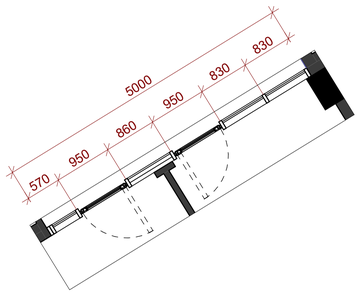

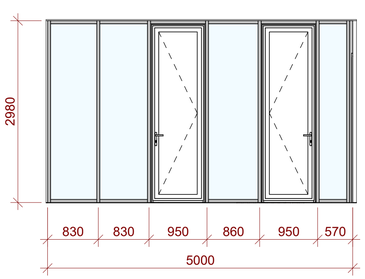

საფასადე ვიტრაჟი ალუმინის პროფილზე
ფერი: ანტრაციტი
კოდი: რალ7016
კვადრატულობა: 14.8 მ²
რაოდენობა: 3 ცალი

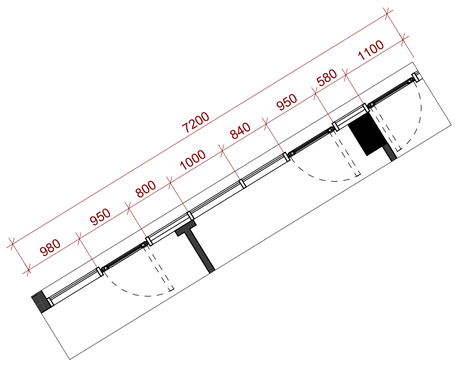

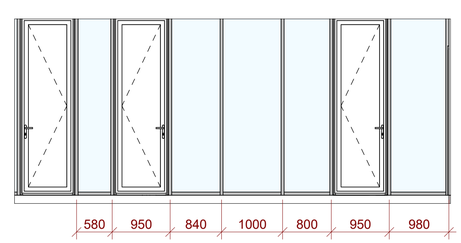

საფასადე ვიტრაჟი ალუმინის პროფილზე
ფერი: ანტრაციტი
კოდი: რალ7016
კვადრატულობა: 21.0 მ²
რაოდენობა: 1 ცალი

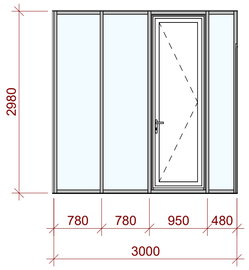

საფასადე ვიტრაჟი ალუმინის პროფილზე
ფერი: ანტრაციტი
კოდი: რალ7016
კვადრატულობა: 8.9 მ²
რაოდენობა: 1 ცალი

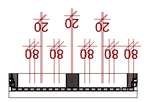

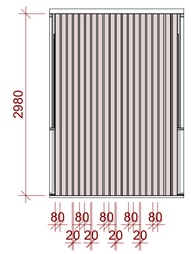

ხის
დეკორატიული
ელემენტები
952 მ²

კრწანისი ბლოკი 2

მასშტაბი	1 : 50
ფორმატი	A1
არქიტექტორი	დ. ჯოხაძე
დახაზა	დ. ჯოხაძე
შეამოწმა	ი. ჩირაქი

ვიტრაჟები
BL2-305

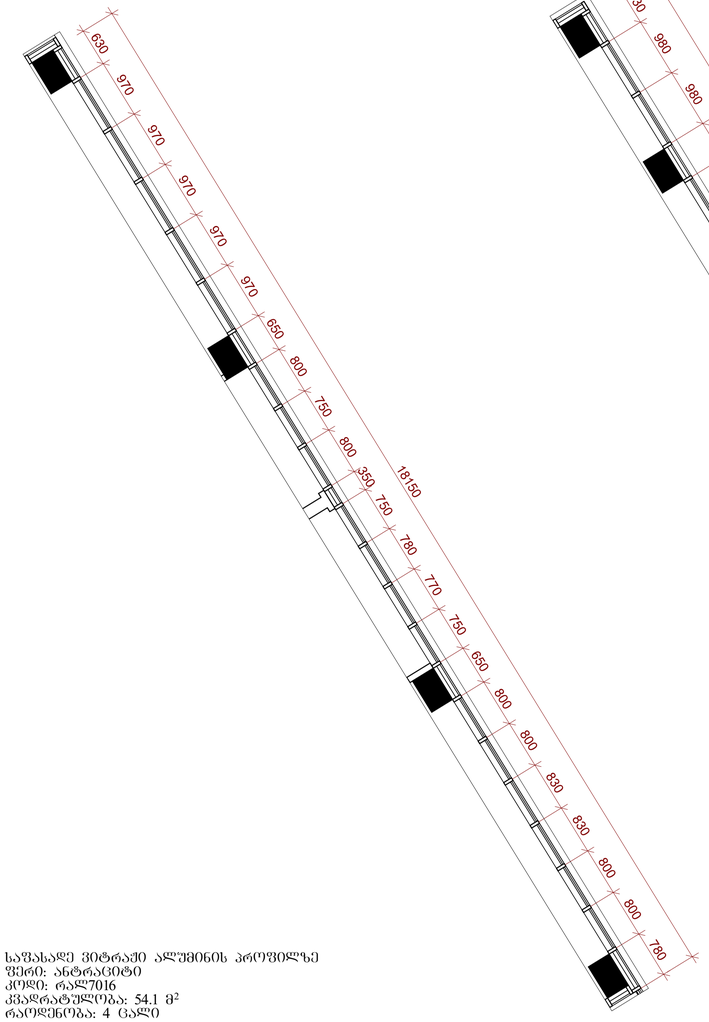

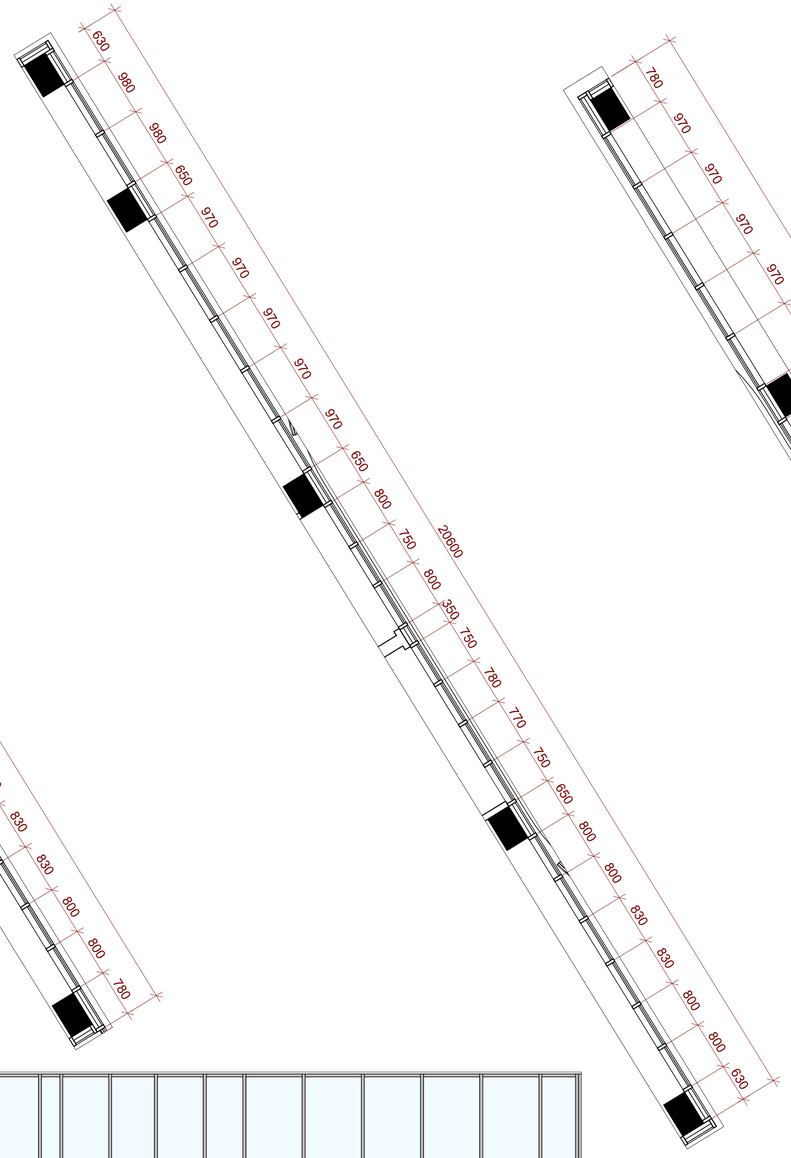

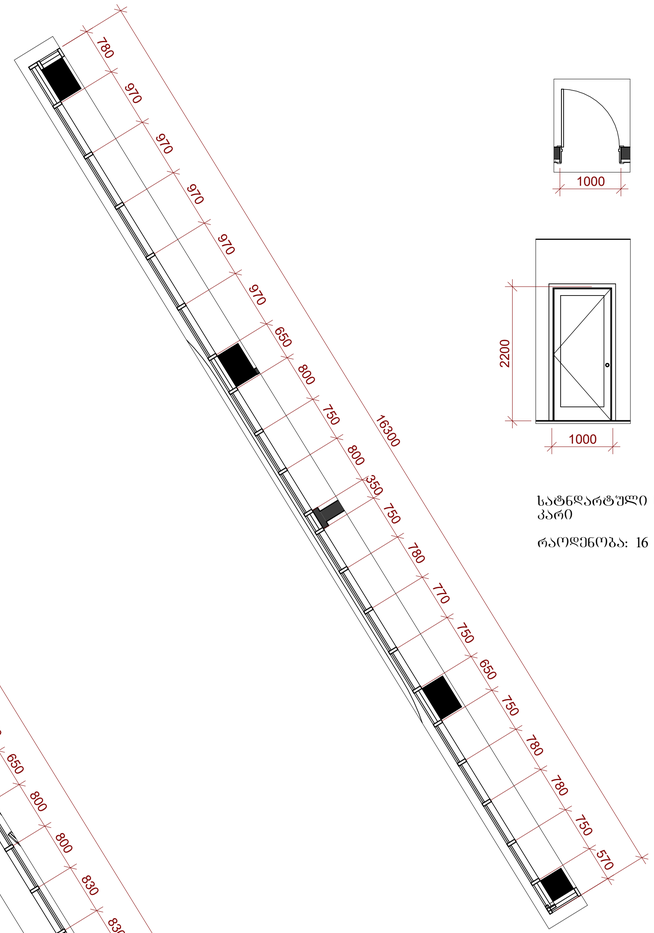

სატნდარტული სახანძრო კარი

რაოდენობა: 16 ცალი

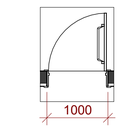

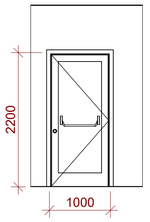

ბინის სატნდარტული კარი

რაოდენობა: 61 ცალი

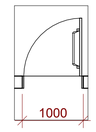

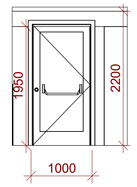

მე-6 სართულის ტერასაზე კიბის უჯრედის კარი

რაოდენობა: 2 ცალი

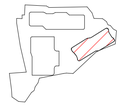

საფასადე ვიტრაჟი ალუმინის პროფილზე
ფერი: ანტრაციტი
კოდი: რალ7016
კვადრატულობა: 54.1 მ²
რაოდენობა: 4 ცალი

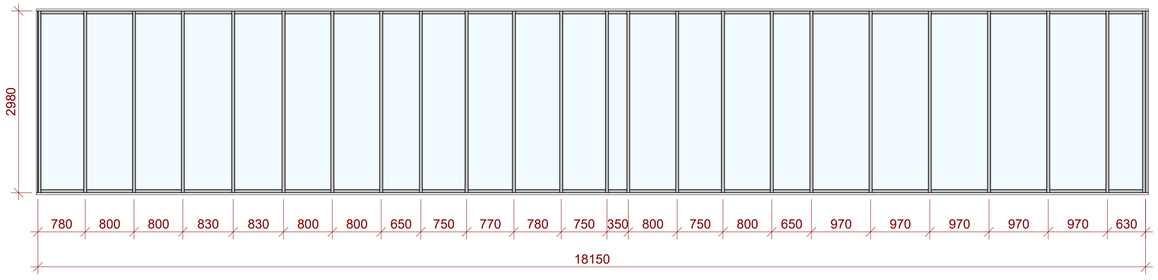

საფასადე ვიტრაჟი ალუმინის პროფილზე
ფერი: ანტრაციტი
კოდი: რალ7016
კვადრატულობა: 48.4 მ²
რაოდენობა: 4 ცალი

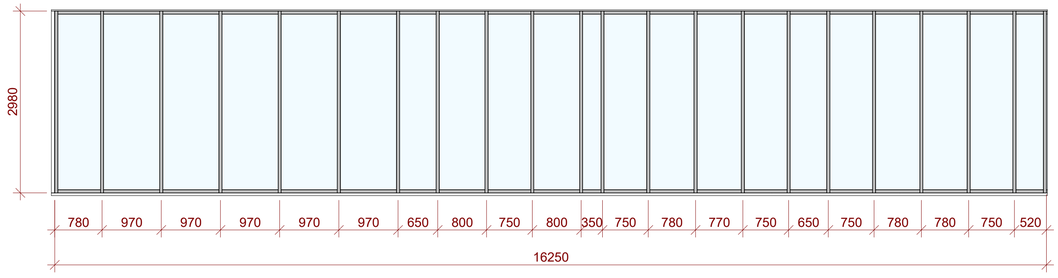

საფასადე ვიტრაჟი ალუმინის პროფილზე
ფერი: ანტრაციტი
კოდი: რალ7016
კვადრატულობა: 61.4 მ²
რაოდენობა: 2 ცალი

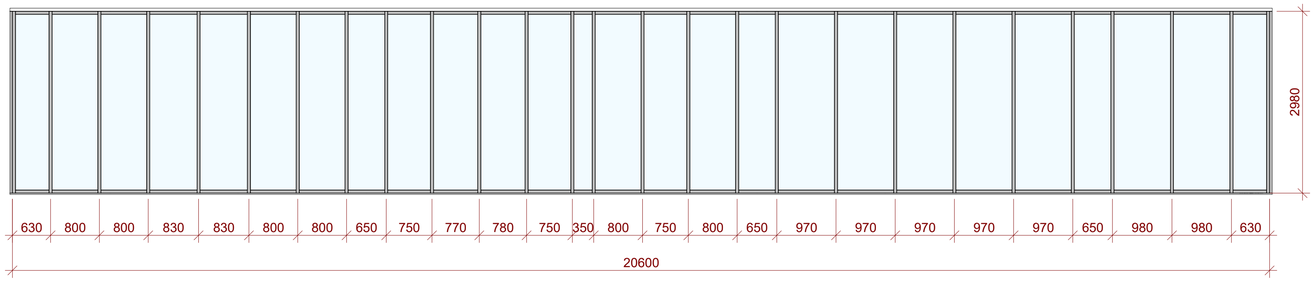

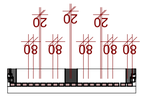

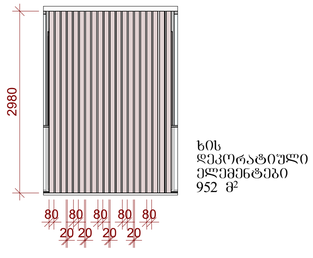

ხის დეკორატიული ელემენტები
952 მ²

არქიტექტორა:
ჰაუსარტ დიზაინი
თბილისი, საქართველო
ვაჟა-ფშაველას II კვარტალი
11 ბ კორპუსი

პროექტი
კრწანისი - ბლოკი 1

მისამართი
მისამართი

დამკვეთი
დამკვეთი

კრწანისი ბლოკი 2

მასშტაბი	1 : 50
ფორმატი	A1
არქიტექტორი	დ. ჯოჯაძე
დახაზა	დ. ჯოჯაძე
შეამოწმა	ი. ჩირაქაძე

ვიტრაჟები
BL2-306

არქიტექტორა:
ჰაუსარტ დიზაინი
თბილისი, საქართველო
ვაჟა-ფშაველას II კვარტალი
11 ბ კორპუსი

პროექტი
კრწანისი - ბლოკი 1

მისამართი
მისამართი

დამკვეთი
დამკვეთი

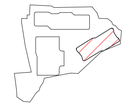

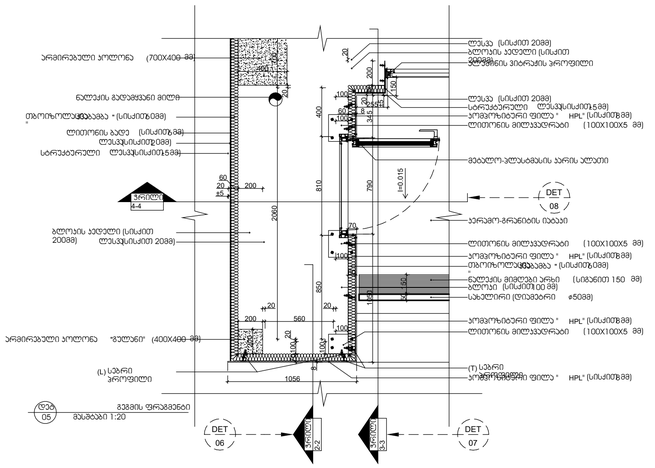

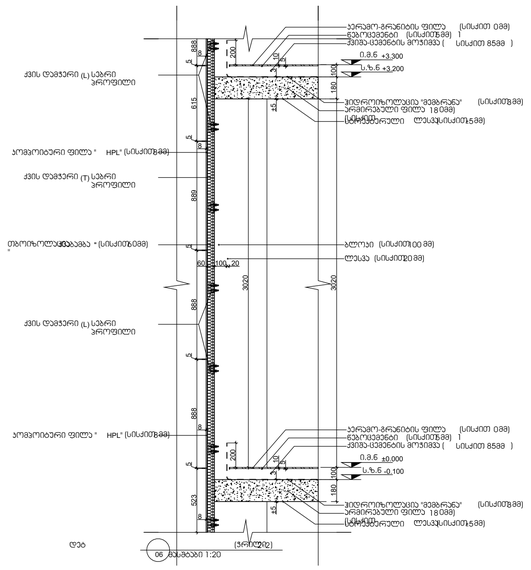

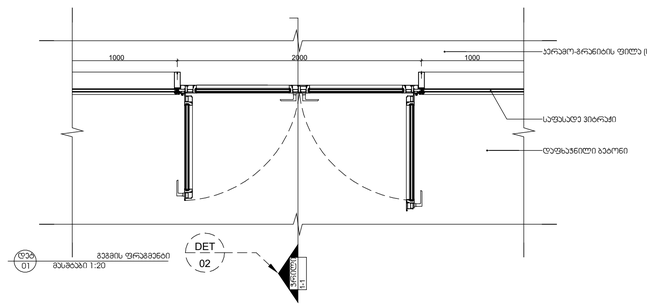

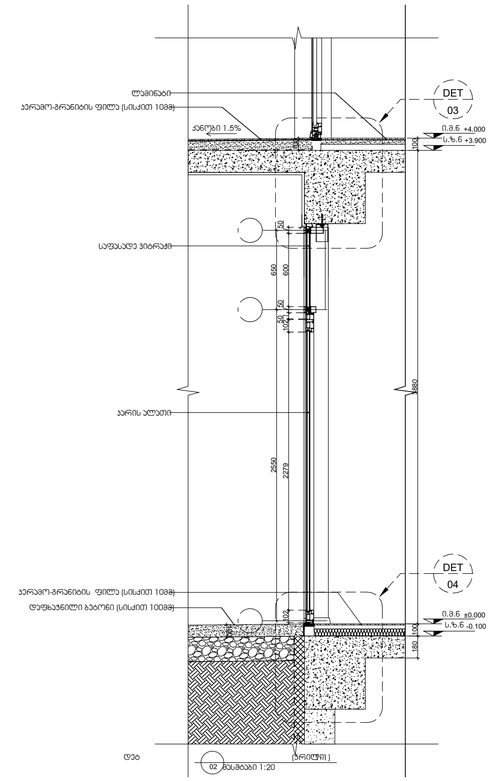

ფასადის დეტალები
BL2-308

კრწანისი ბლოკი 2

მასშტაბი	1 : 25
ფორმატი	A1
არქიტექტორი	ლ. ჯოხაძე
შესახება	დ. ჯოხაძე
შეამოწმა	ი. ჩირაძე

არქიტექტორა:

ჰაუსარტ დიზაინი

თბილისი, საქართველო
ვაჟა-ფშაველას II კვარტალი
11 ბ ქორპუსი

არობიექტი
კრწანისი - ბლოკი 1

მისამართი
მისამართი

დამკვეთი
დამკვეთი

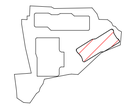

სახურავის დეტალები

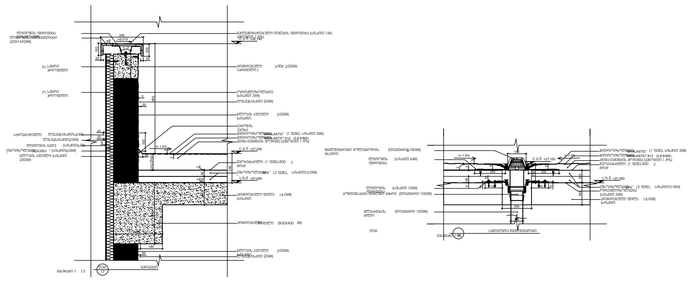

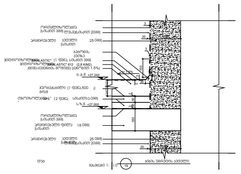

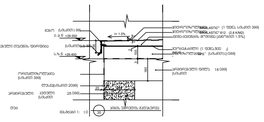

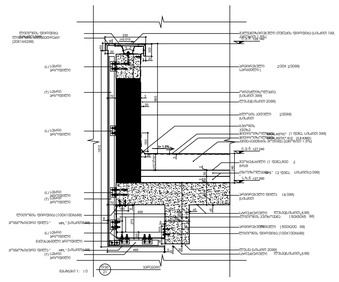

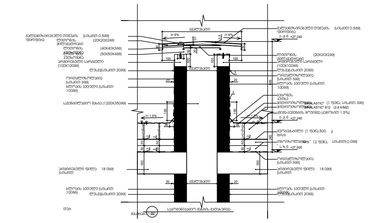

მოპირკეთება

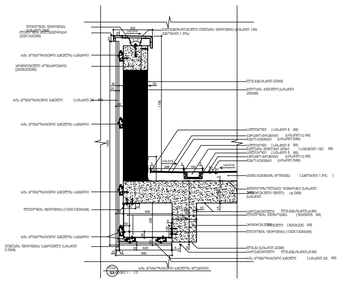

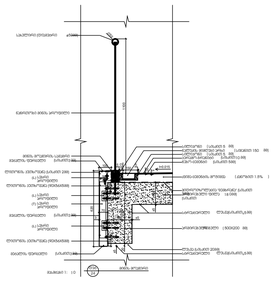

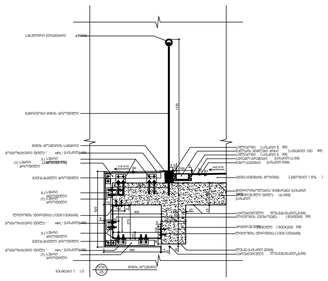

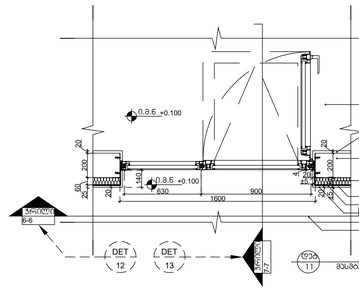

პარაპირების დეტალები

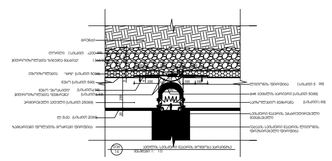

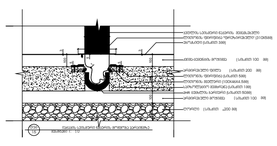

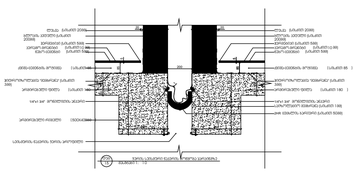

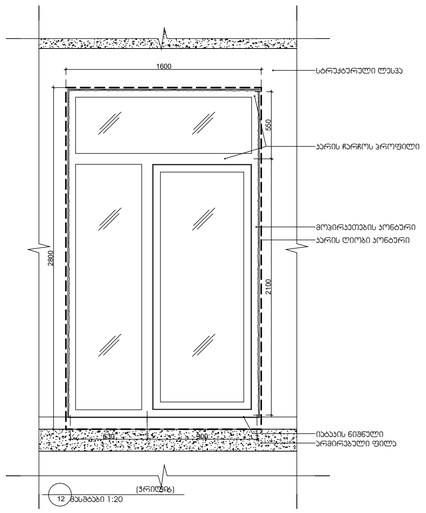

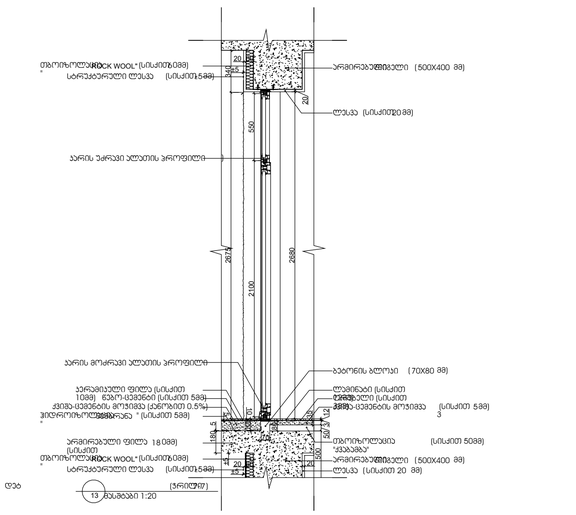

კრწანისი ბლოკი 2

ფასადის დეტალები

BL2-309

მასშტაბი	1 : 25
ფორმატი	A1
არქიტექტორი	დ. ჯოხაძე
დახაზა	დ. ჯოხაძე
შეამოწმა	ი. ჩირაქაძე

არქიტექტურა:
ჰაუსარტ დიზაინი
თბილისი, საქართველო
ვაჟა-ფშაველას II კვარტალი
11 ბ კორპუსი

პროექტი
კრწანისი - ბლოკი 1

მისამართი
მისამართი

დამკვეთი
დამკვეთი

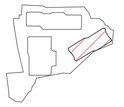

ენერგოეფექტურობის დეტალები

ლესვა
გარე კედელი

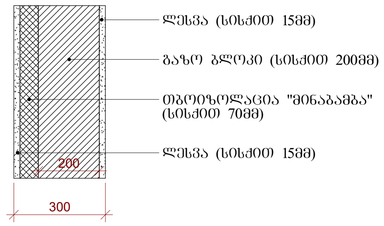

კვადრატულობა: 419 მ²

გადახურვის იატაკი

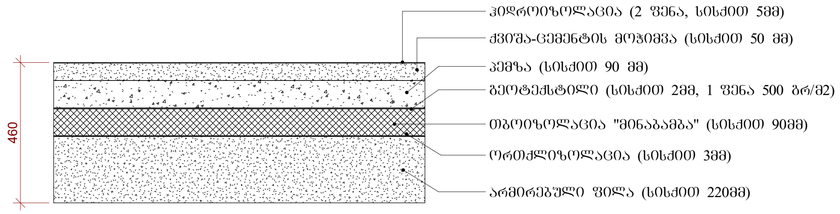

კვადრატულობა: 1317 მ²

იატაკი მიწის პირზე

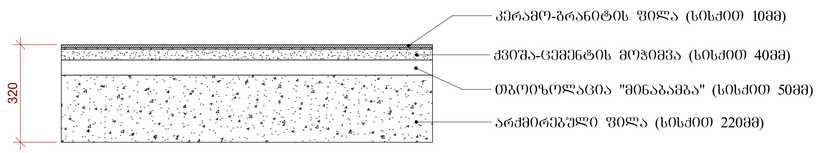

კვადრატულობა: 1291 მ²

კრწანისი
ბლოკი 2

მასშტაბი	1 : 10
ფორმატი	A1
არქიტექტორი	დ. ჯორბაძე
დახაზა	დ. ჯორბაძე
შეამოწმა	ი. ჩირაქე

ენერგოეფექტურობის დეტალები
BL2-310

არქიტექტურა:
ჰაუსარტ დიზაინი
თბილისი, საქართველო
ვაჟა-ფშაველას II კვარტალი
11 ბ კორპუსი

პროექტი
კრწანისი - ბლოკი 1

მისამართი
მისამართი

დამკვეთი
დამკვეთი

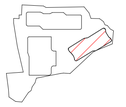

სახურავის დეტალები

სახურავზე მოაჯირის მოწყობის ფრაგმენტი

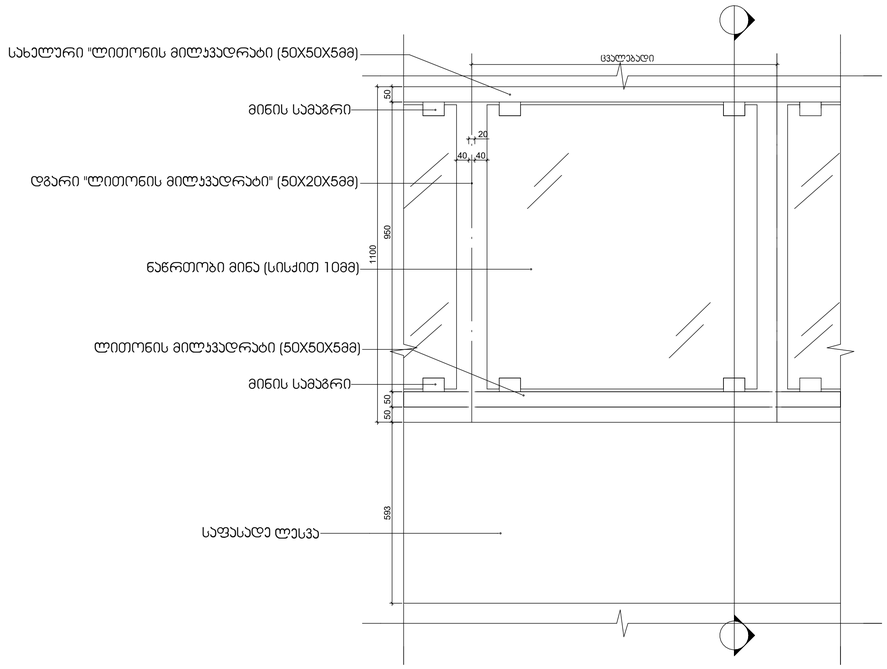

სახურავზე მოაჯირის მოწყობის ფრაგმენტი

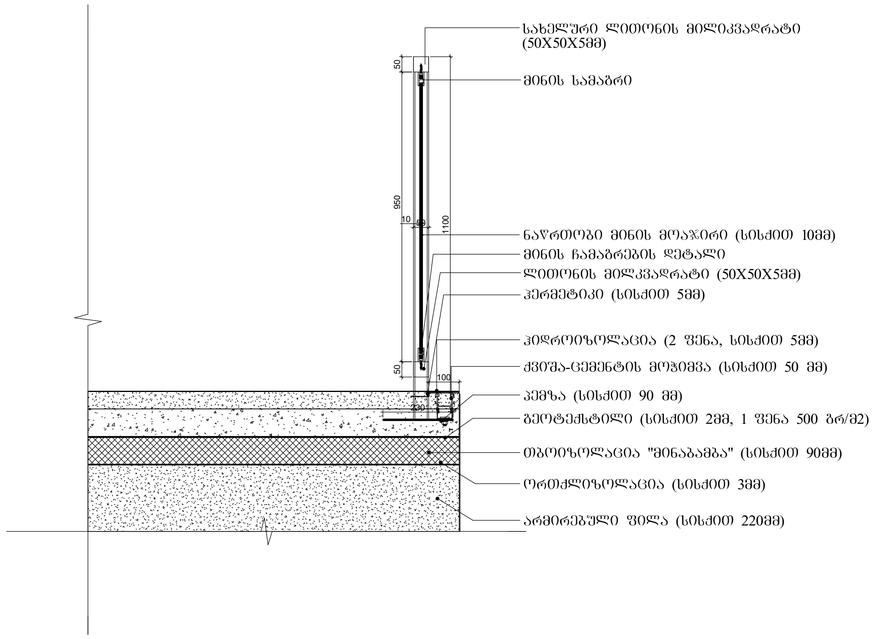

საკომუნიკაციო შახტის გადახურვის ფრაგმენტი

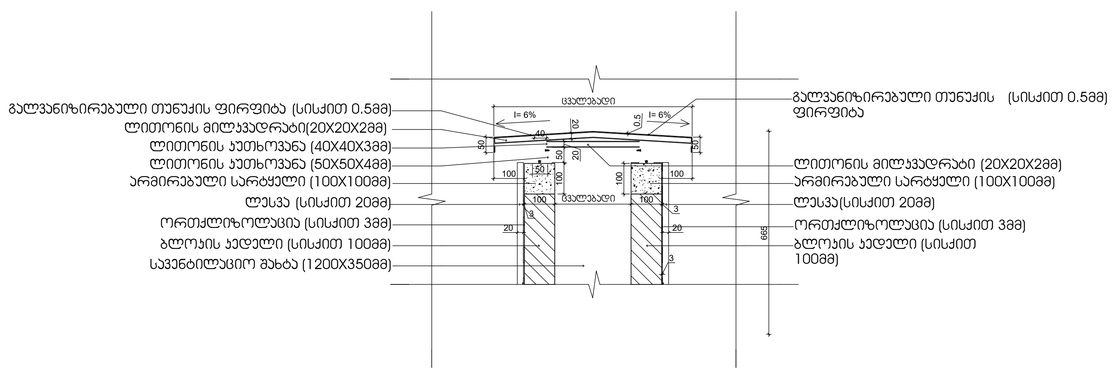

კრწანისი ბლოკი 2

დეტალები

BL2-311

მასშტაბი	1 : 10
ფორმატი	A1
არქიტექტორი	დ. ჯოჯუა
დახაზა	დ. ჯოჯუა
შეამოწმა	ი. ჩირაქი