
CYPARIS
HOTEL
House
499

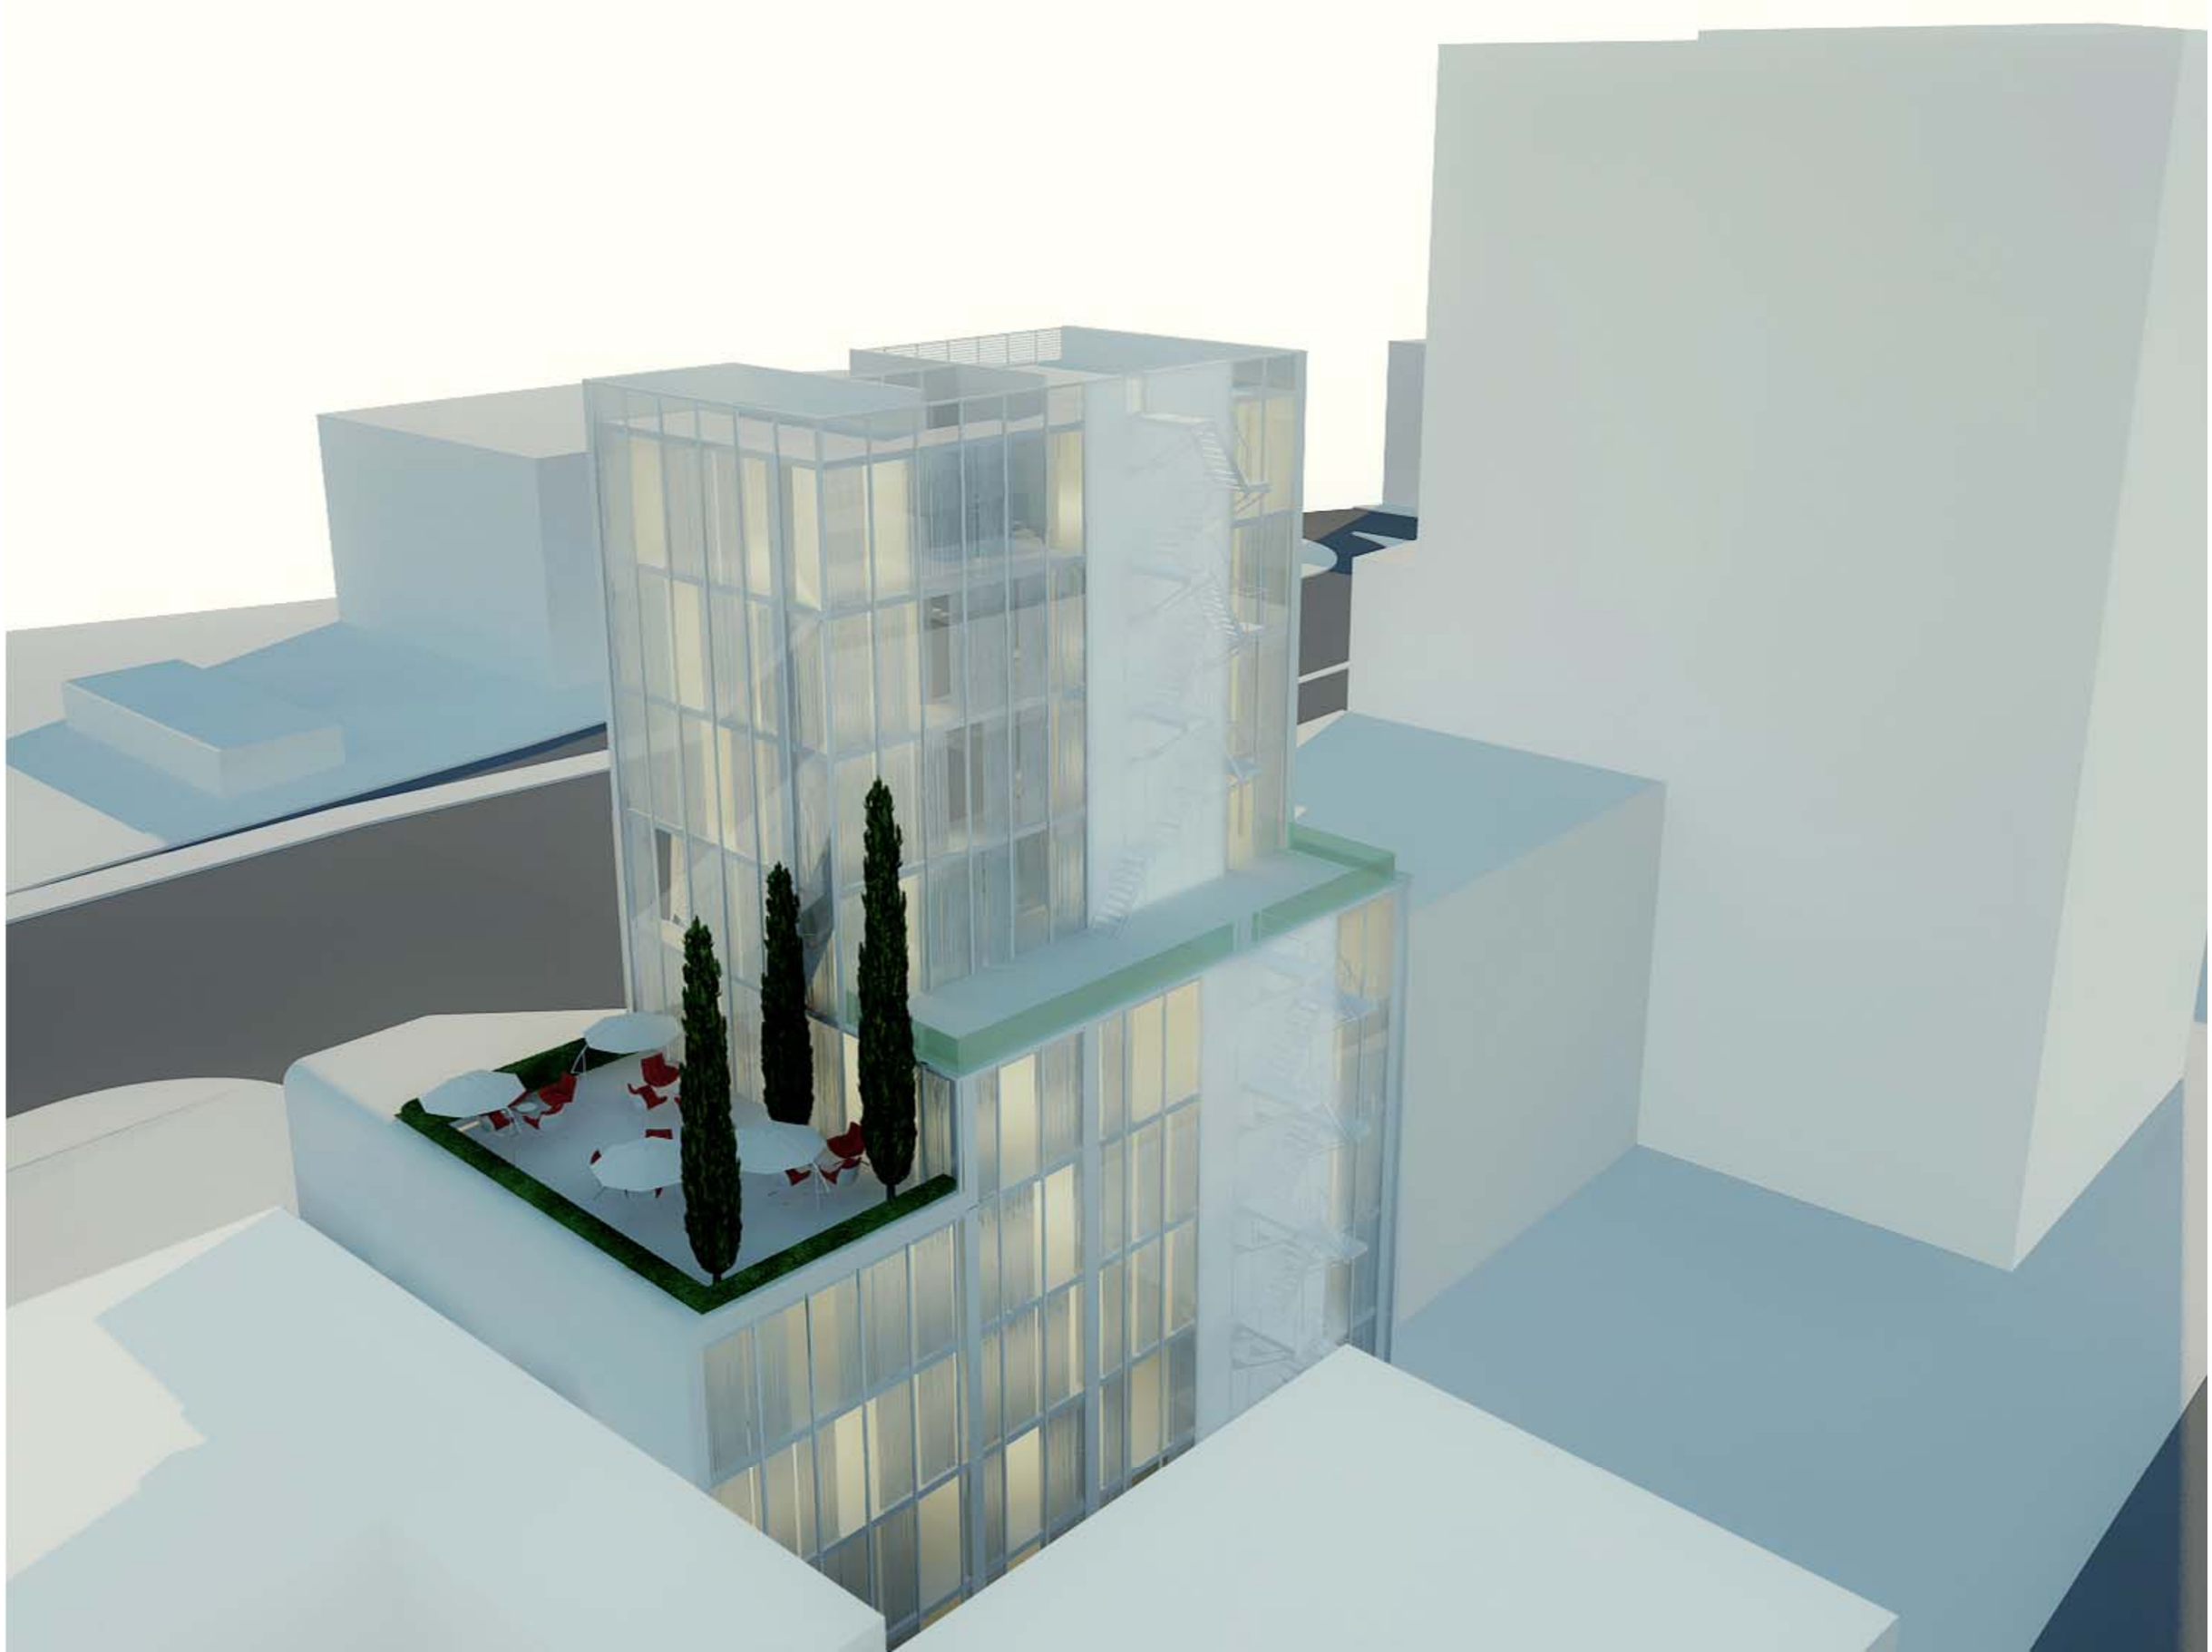


საფასადე პომპოზიტური პანელი
(თეთრი ფერის)
ვიტრაჟები თეთრი ფერის ალუმინის
პროფილებში
ვიტრაჟები თეთრი ფერის ალუმინის
პროფილებში
საფასადე პომპოზიტური პანელი
(თეთრი ფერის)

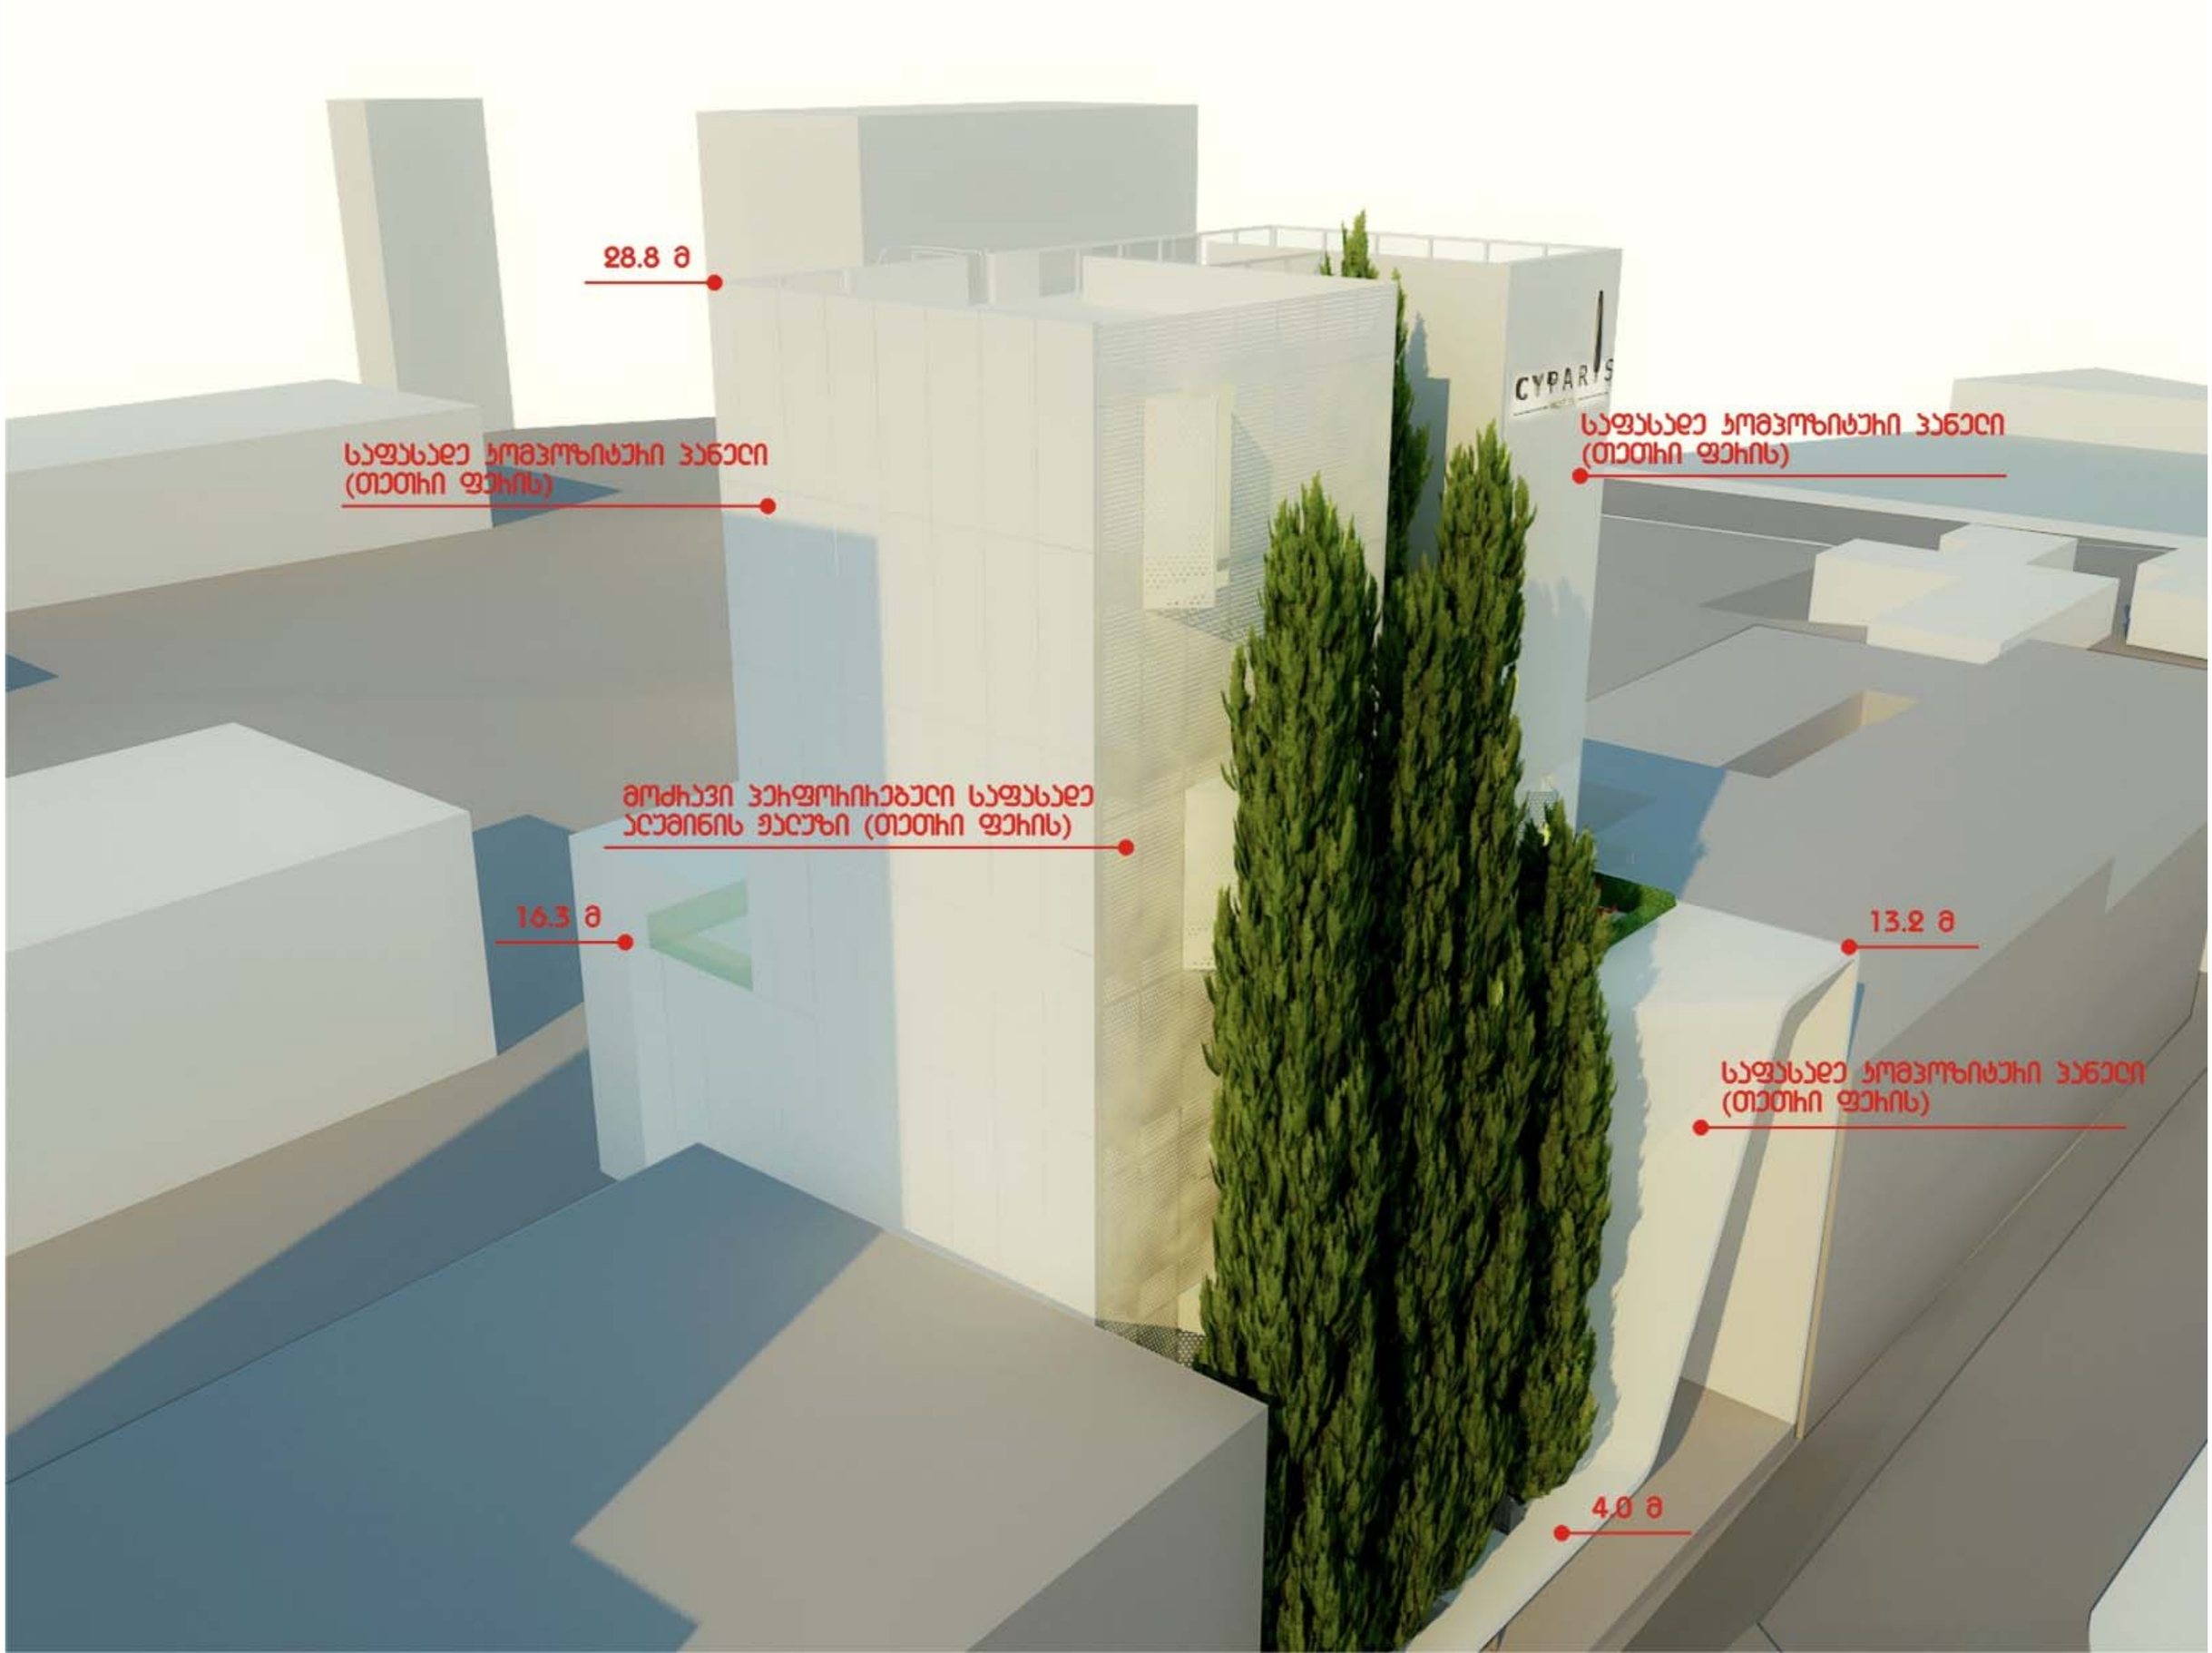
28.8 მ
საფასადე პომპოზიტური პანელი
(თეთრი ფერის)
საფასადე პომპოზიტური პანელი
(თეთრი ფერის)
მოძრავი ჰერფორირებული საფასადე
ალუმინის ჟალუზი (თეთრი ფერის)
16.3 მ
13.2 მ
საფასადე პომპოზიტური პანელი
(თეთრი ფერის)
4.0 მ

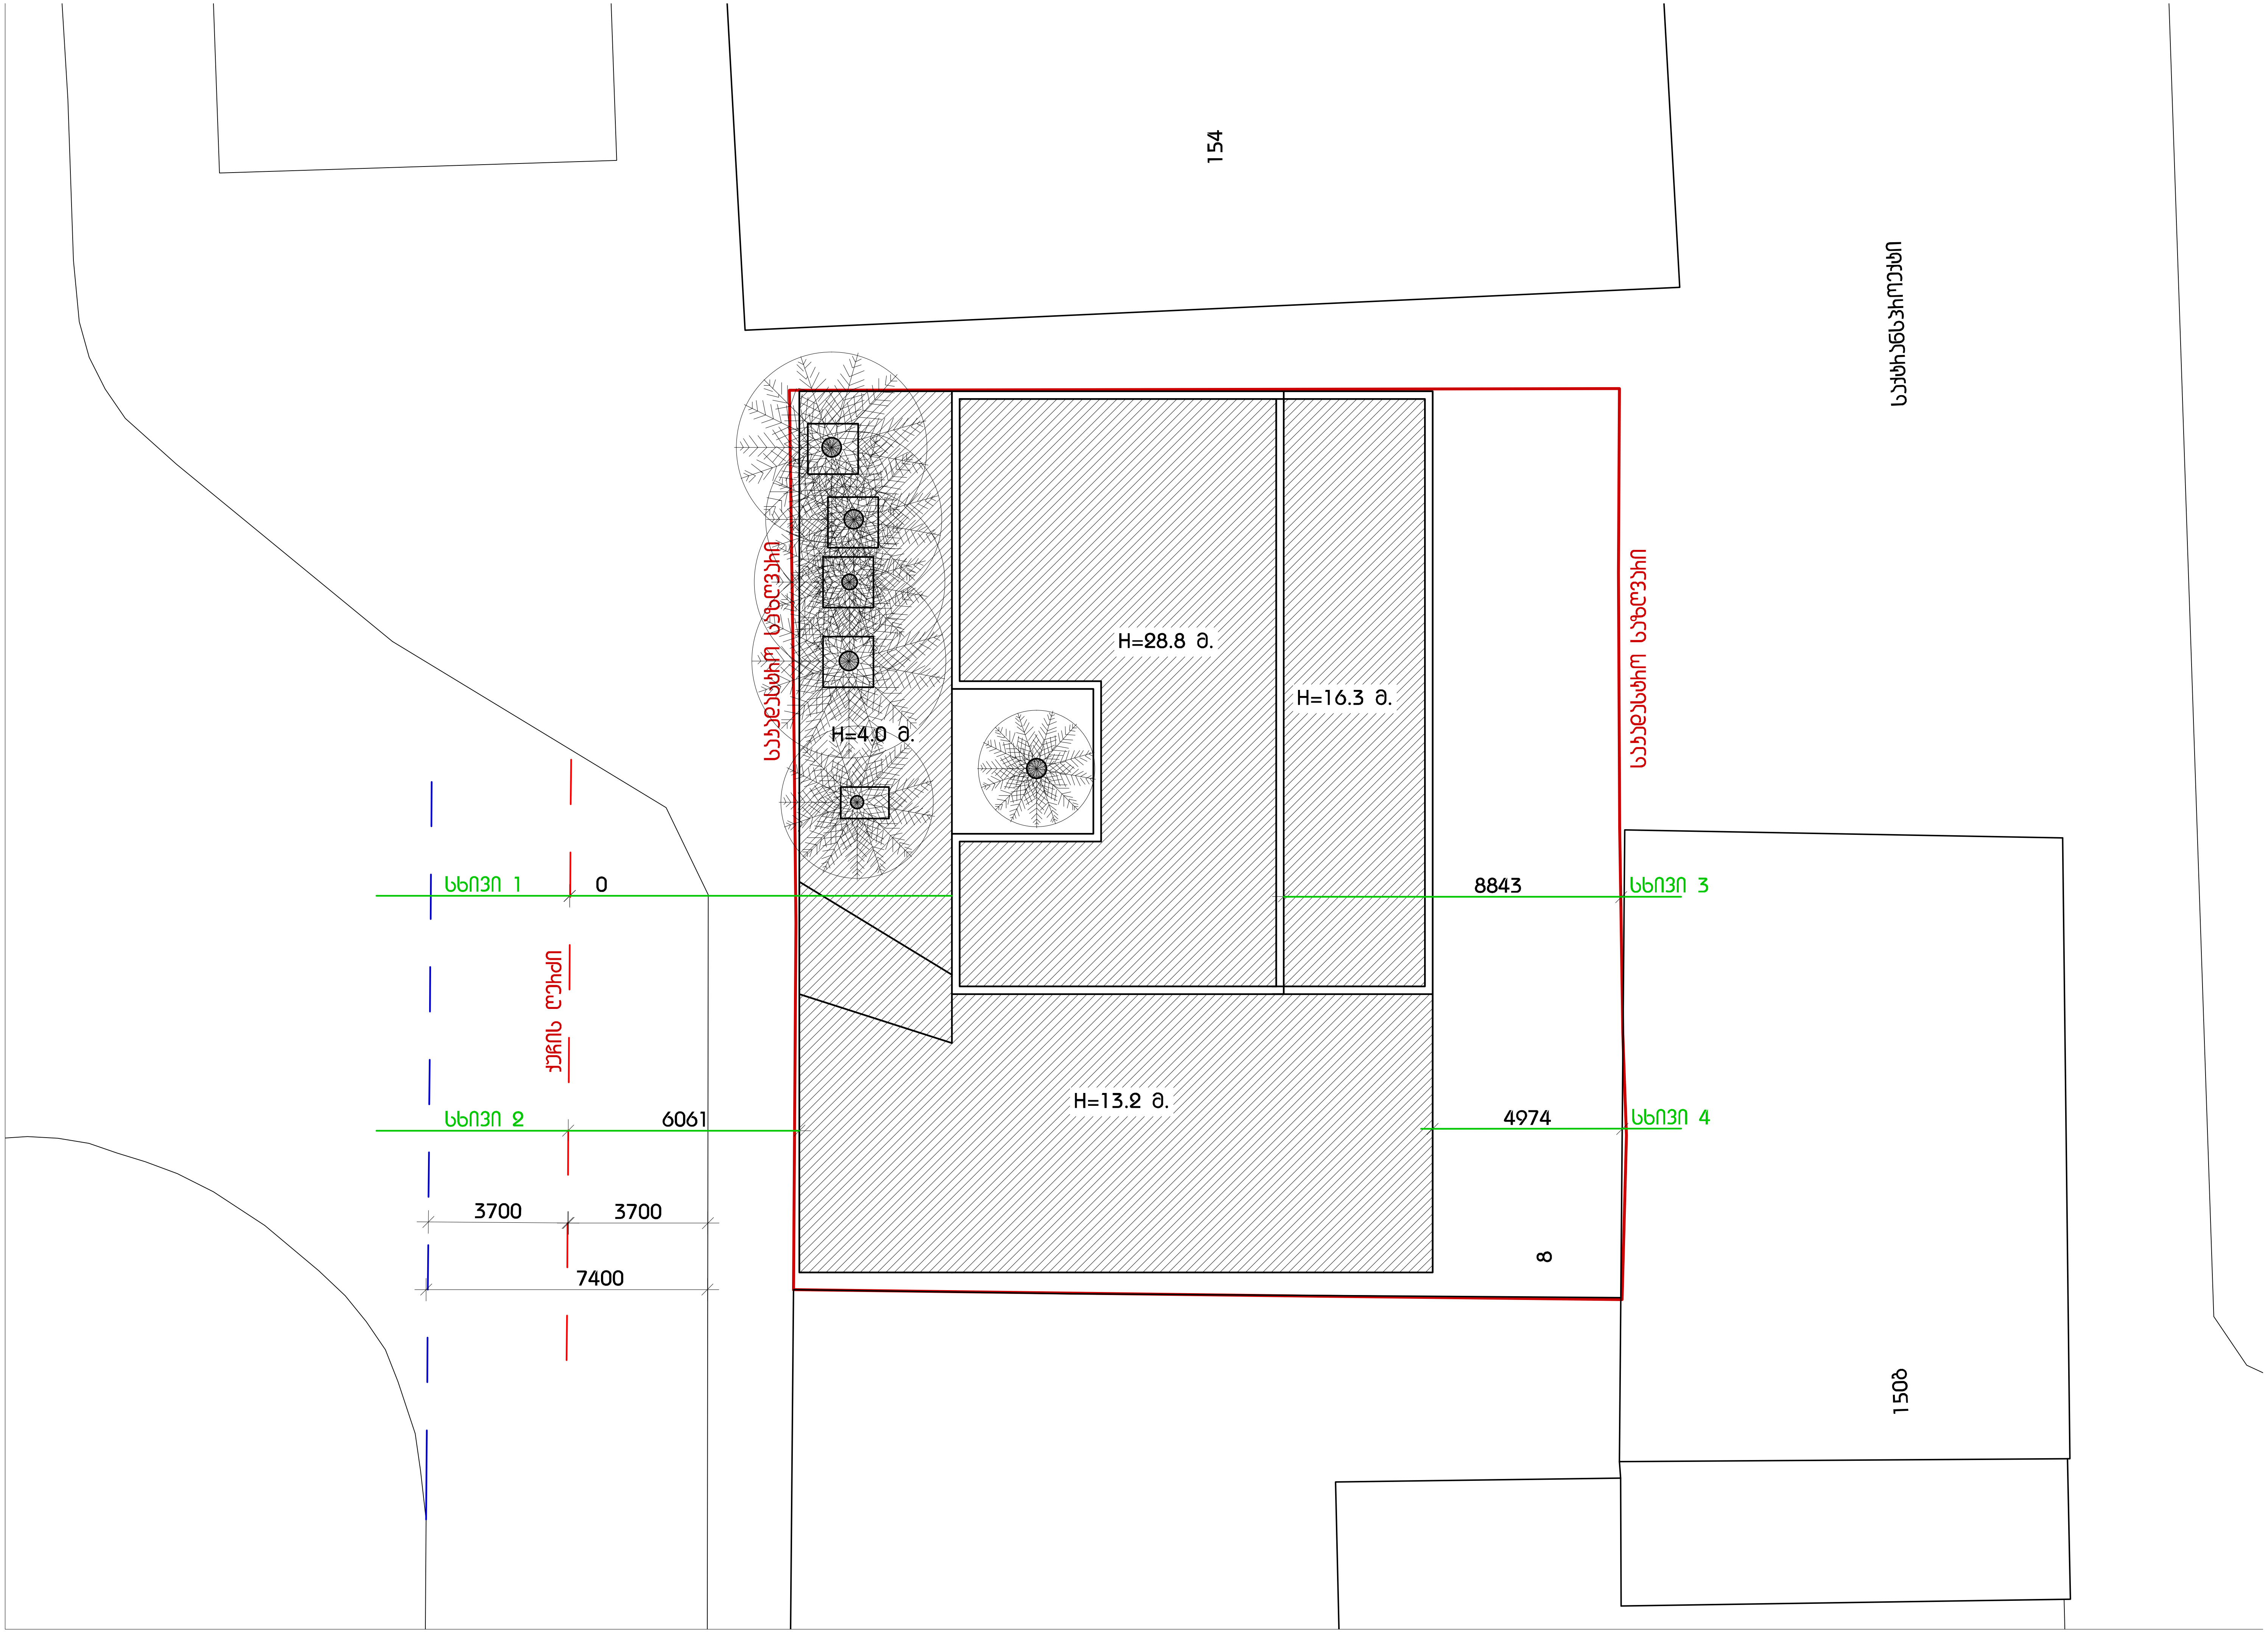

154
საკადასტრო საზღვარი
საკადასტრო საზღვარი
H=28.8 მ.
H=16.3 მ.
H=4.0 მ.
H=13.2 მ.
სხივი 1
0
სხივი 3
8843
ქუჩის ღერძი
სხივი 2
6061
სხივი 4
4974
3700
3700
7400
8
150ბ

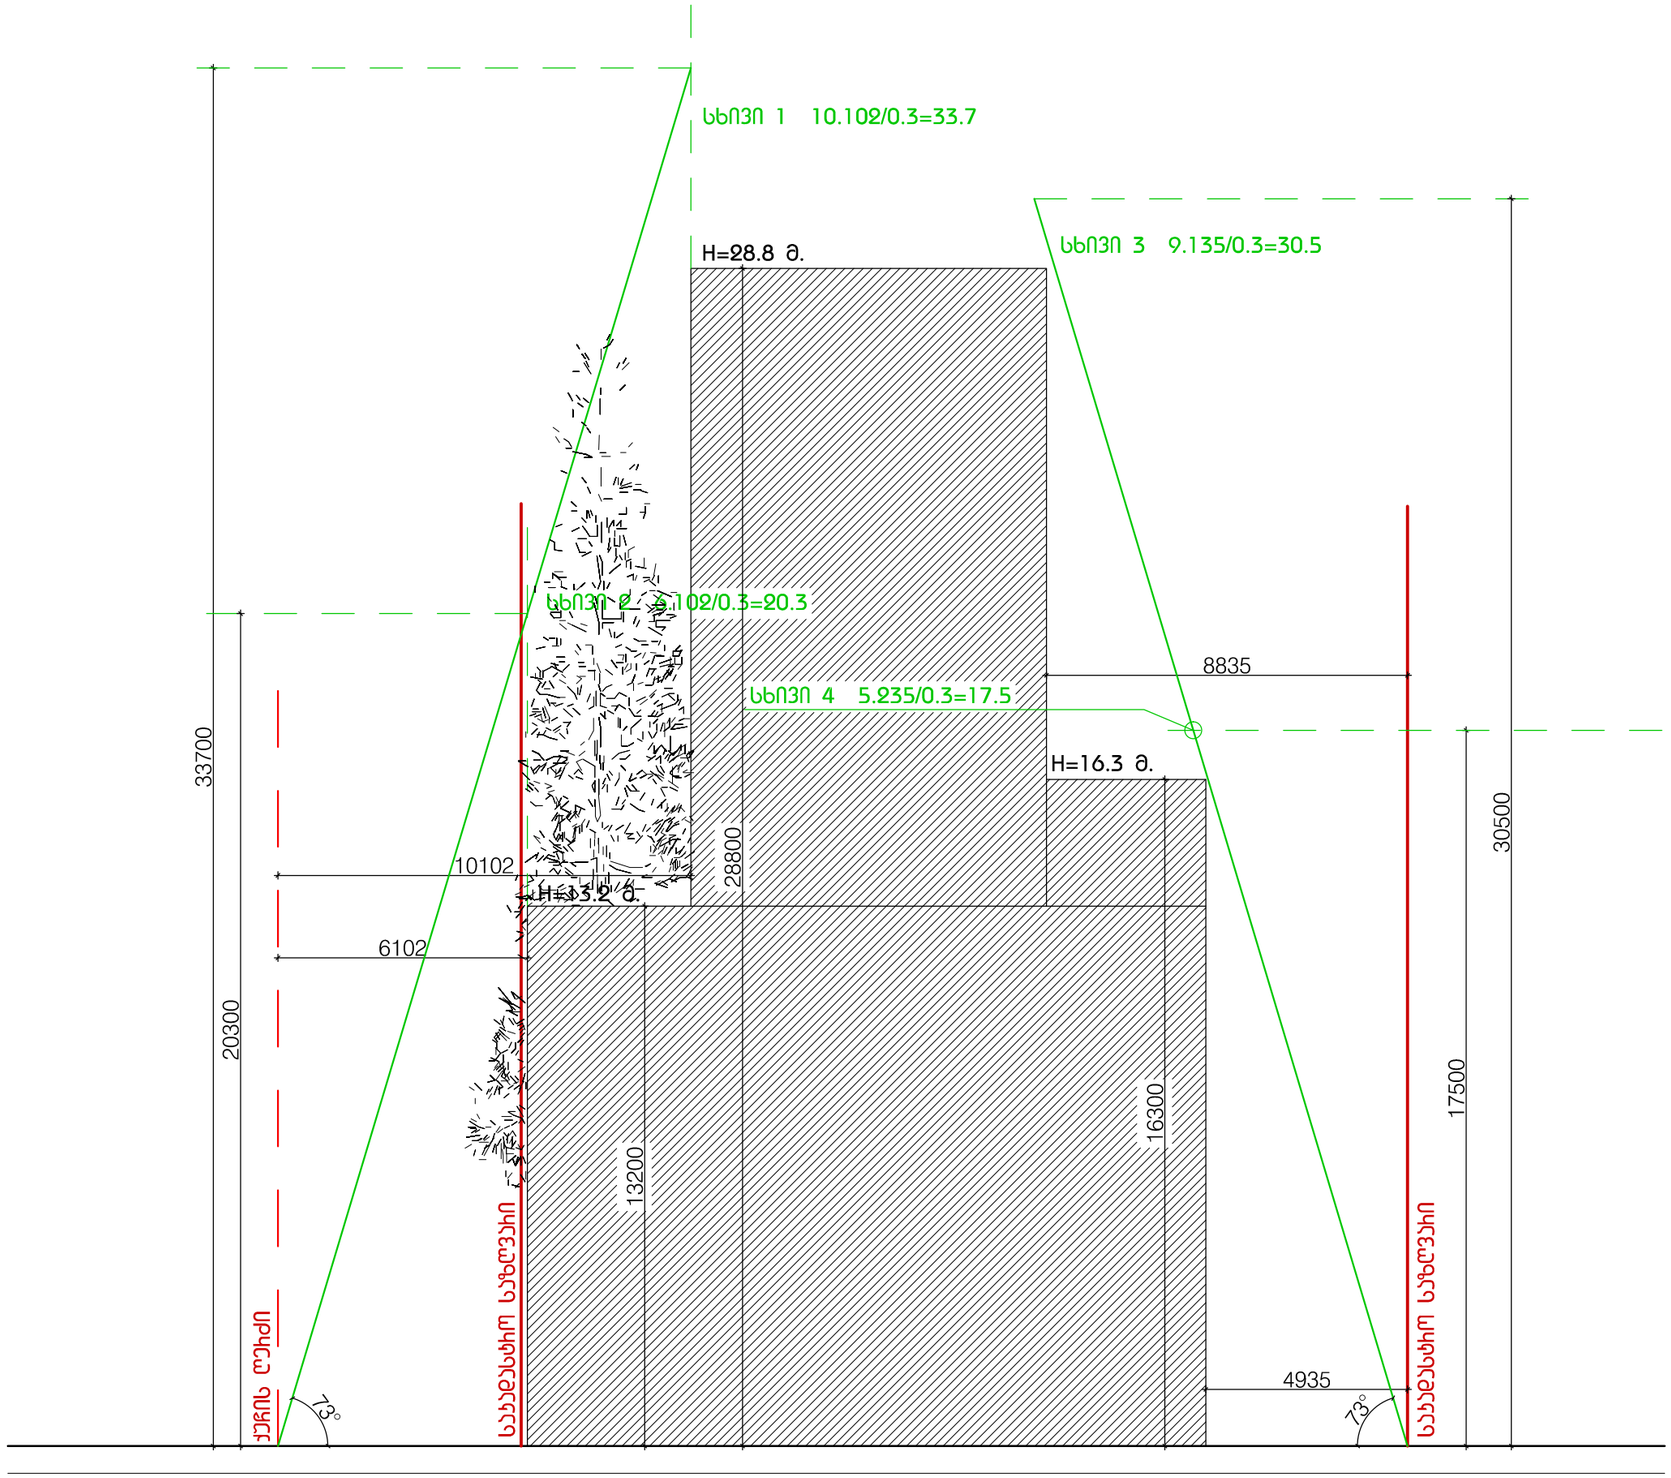

H=L / Y
სსზ 2 - საზომგადოებრივ საქმიანი ზონა 2 სიმაღლის საანგარიშო კოეფიციენტი - Y=0.3