


მიწის ნაკვეთის ტოპოგრაფიული

გეგმა

მისამართი:	ქ. თბილისი, თორნიკე ერისთავის ქუჩა №15
ფართობი:	25208.00 კვ.მ
დანიშნულება:	არასასოფლო - სამეურნეო
საკადასტრო კოდი:	01.12.12.001.154

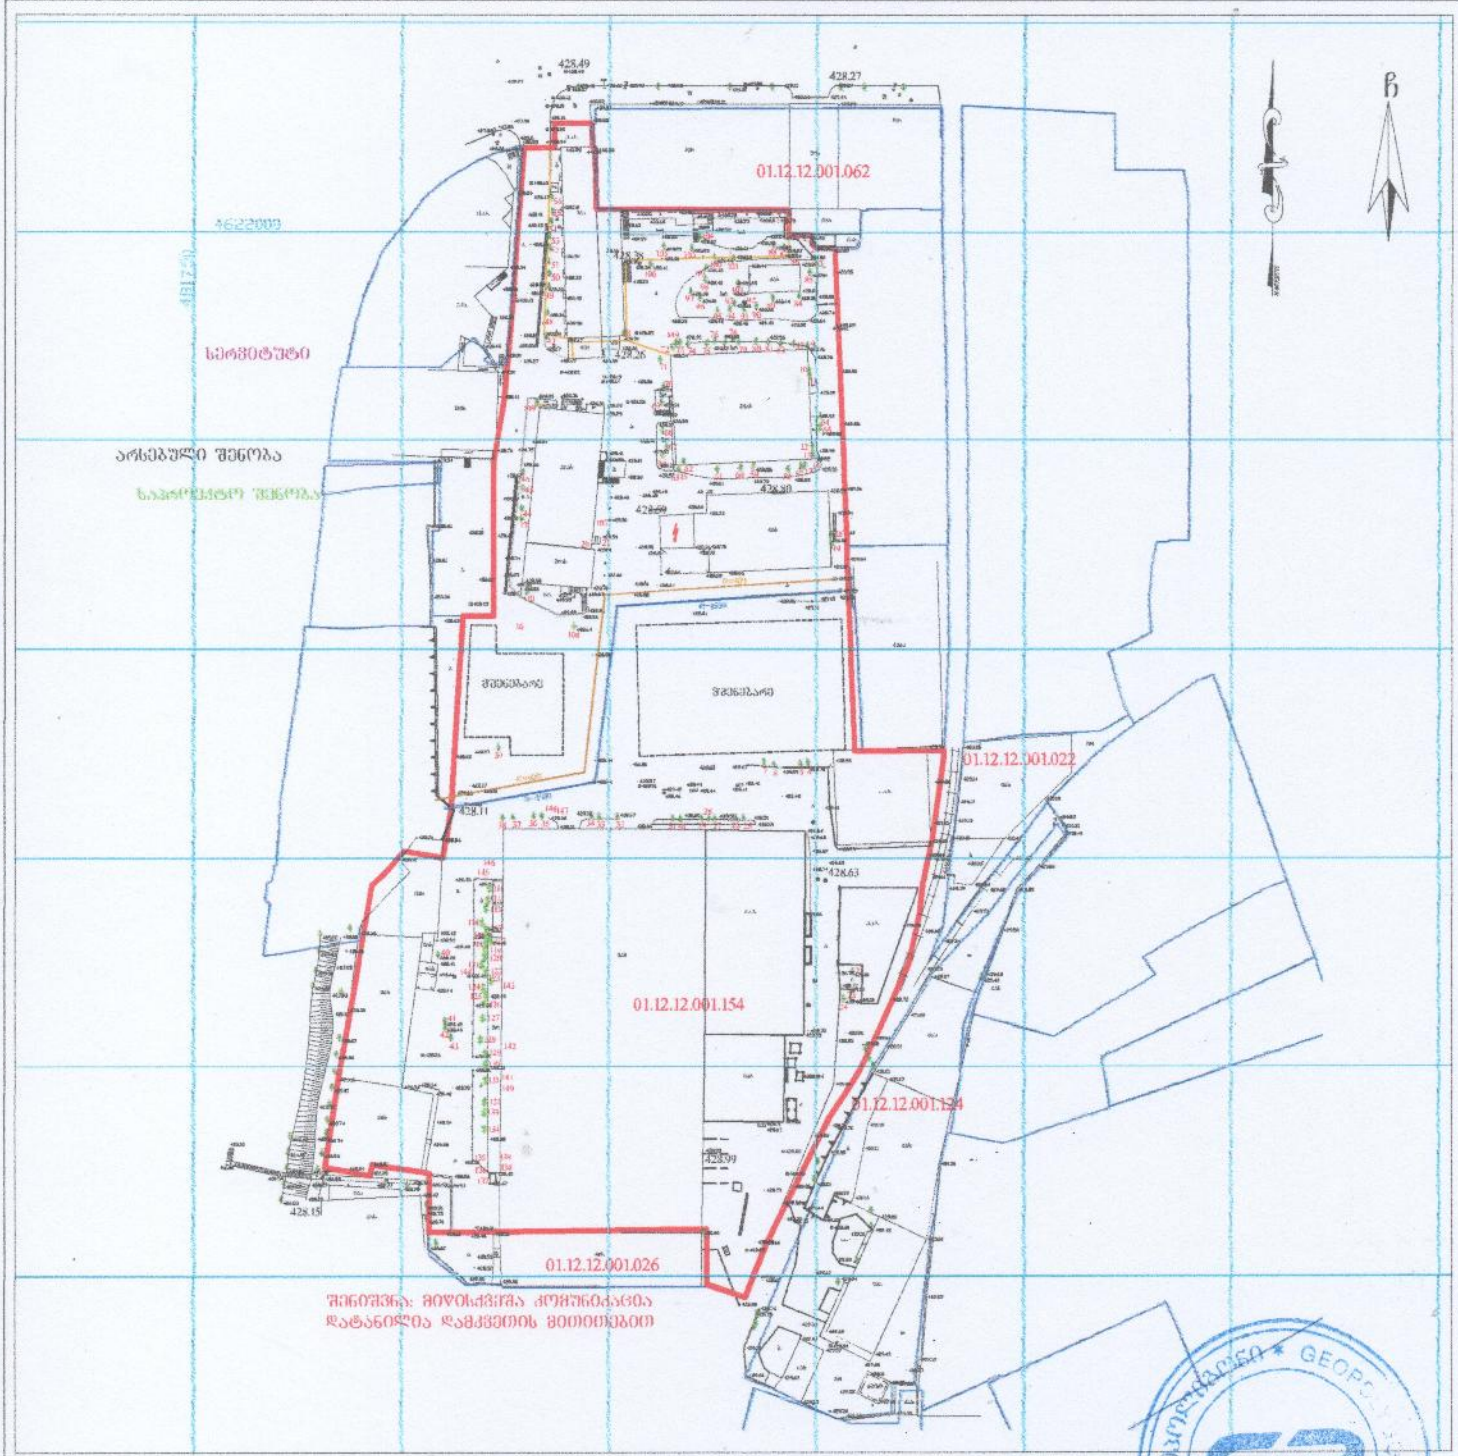

შენიშვნა: მიწის კვლევა კომპანიამ
დატანილია დამკვეთის ინფორმაციით

პირობითი აღნიშვნები

ძ	საცხ. შენობა	ბორდიული	წ — წყალგაყვანილობა
ანა	არასაცხ. შენობა	ხის ღობე	გ — გაზი
	ფარგული	ქვის კედელი	კ — კანალიზაცია
	შენებარე შენობა	საყრდენი კედელი	სან — სანიაღვრე
	სატრანსფორ. ჯიხური	ფენსტრე	კმ — კაბელ-მილსადენი
	ხეები, ბუჩქი	რკინიგზა	ელ. ქსელები
	გარე განათება	სამოძრაო ნაწილი	ოპ — ოპტიკა
		მეტ., ბეტ., ხის ბოძები	შპ კომუნიკაცია დატანილია
		ელ. გადამცემი ხაზი	არქივის მასალების მიხედვით

შენიშვნა: რეგისტრირებული მიწის ნაკვეთის საკადასტრო საზღვარი
მოსაზღვრედ რეგისტრირებული მიწის ნაკვეთის საკადასტრო საზღვარი
მიწის სამუშაოების შესრულებისას შეტყობინება კომუნიკაციის წარმოსაწყებლების

WGS84-UTM-38N

GEOPOLYGON
LTD "GEOPOLYGON"
Email: geopoligoni@gmail.com

დირექტორი:		ბ. სამხარაძე
შეასრულა:		ბ. სამხარაძე
დაამუშავა:		ბ. სამხარაძე
მაშტაბი: 1:500		17.04.2024 წ.