კ3 საანგარიშო ფართობი
1004.50მ²

1 004,50 მ²

საძართველო

ქალაქი თბილისი, სულხან ცინცაძის ქუჩა №53, 3866კმ² არასასოფლო-სამეურნეო დანიშნულების ს/კ №01.10.14.028.002 მიწის ნაკვეთის ტოპოგრაფიული გეგმა

რეგულირების ხაზი

8ქს

+41.55
+39.30
+5.05
+39.05
+41.75
+39.05
0.00
+40.00
440.00
5.0
6.0
20.0
5.0
სულხან ცინცაძის ქუჩა

პირობითი აღნიშვნები

WGS 1984 -ის კოორდინატთა სისტემის UTM პროექციაა

შპს „პიემჯი გრუპ“
საქართველო, თბილისი, შარტავას ქუჩა 14
ტელ: 598 667070; 577 158039

შენიშვნები:

ექსპლიკაცია:

პირობითი აღნიშვნები:

AB5

შ. პ. ს. ეი ბი 5, ინჟინერინგის ქ. 19, 0179 თბილისი

დირექტორი: დ. ლოსაბერიძე
არქიტექტორი: ნ. კასრაძე
არქიტექტორი: დ. ლოსაბერიძე

პროექტის სახელწოდება:

მრავალბინიანი საცხოვრებელი სახლი

ქ.თბილისი, ს.ცინცაძის ქ. №53 01.10.14.028.002

არქიტექტურული ნაწილი

ნახაზი:
გენგეგმა

ფურცელი: (72)

მასშტაბი: 1:500 ფორმატი: A2

26.02.2025



შენიშვნები:

ექსპერტიზა:

პირობითი აღნიშვნები:

AB5

შ. პ. ს. ᲘᲝ ᲐᲑ 5, ᲝᲜᲐᲠᲘᲝᲡᲘᲡ ქ. 19, 0179 ᲗᲑᲘᲚᲘᲡᲘ

დირექტორი: დ. ლეზაკარიძე

არქიტექტორი: ნ. ქასრაძე

არქიტექტორი: დ. ლეზაკარიძე

პროექტის სახელწოდება:

მრავალბინიანი საცხოვრებელი სახლი

ქ.თბილისი, ს.ციცამიის ქ. N53 01.10.14.028.002

არქიტექტურული ნაწილი

ნახაზის:
ხედვის ბეჭდა

ფურცლები: (72)

მასშტაბი: 1:200 ფორმატი: A1

26.02.2025

სიმაღლის განმსაზღვრელი 1

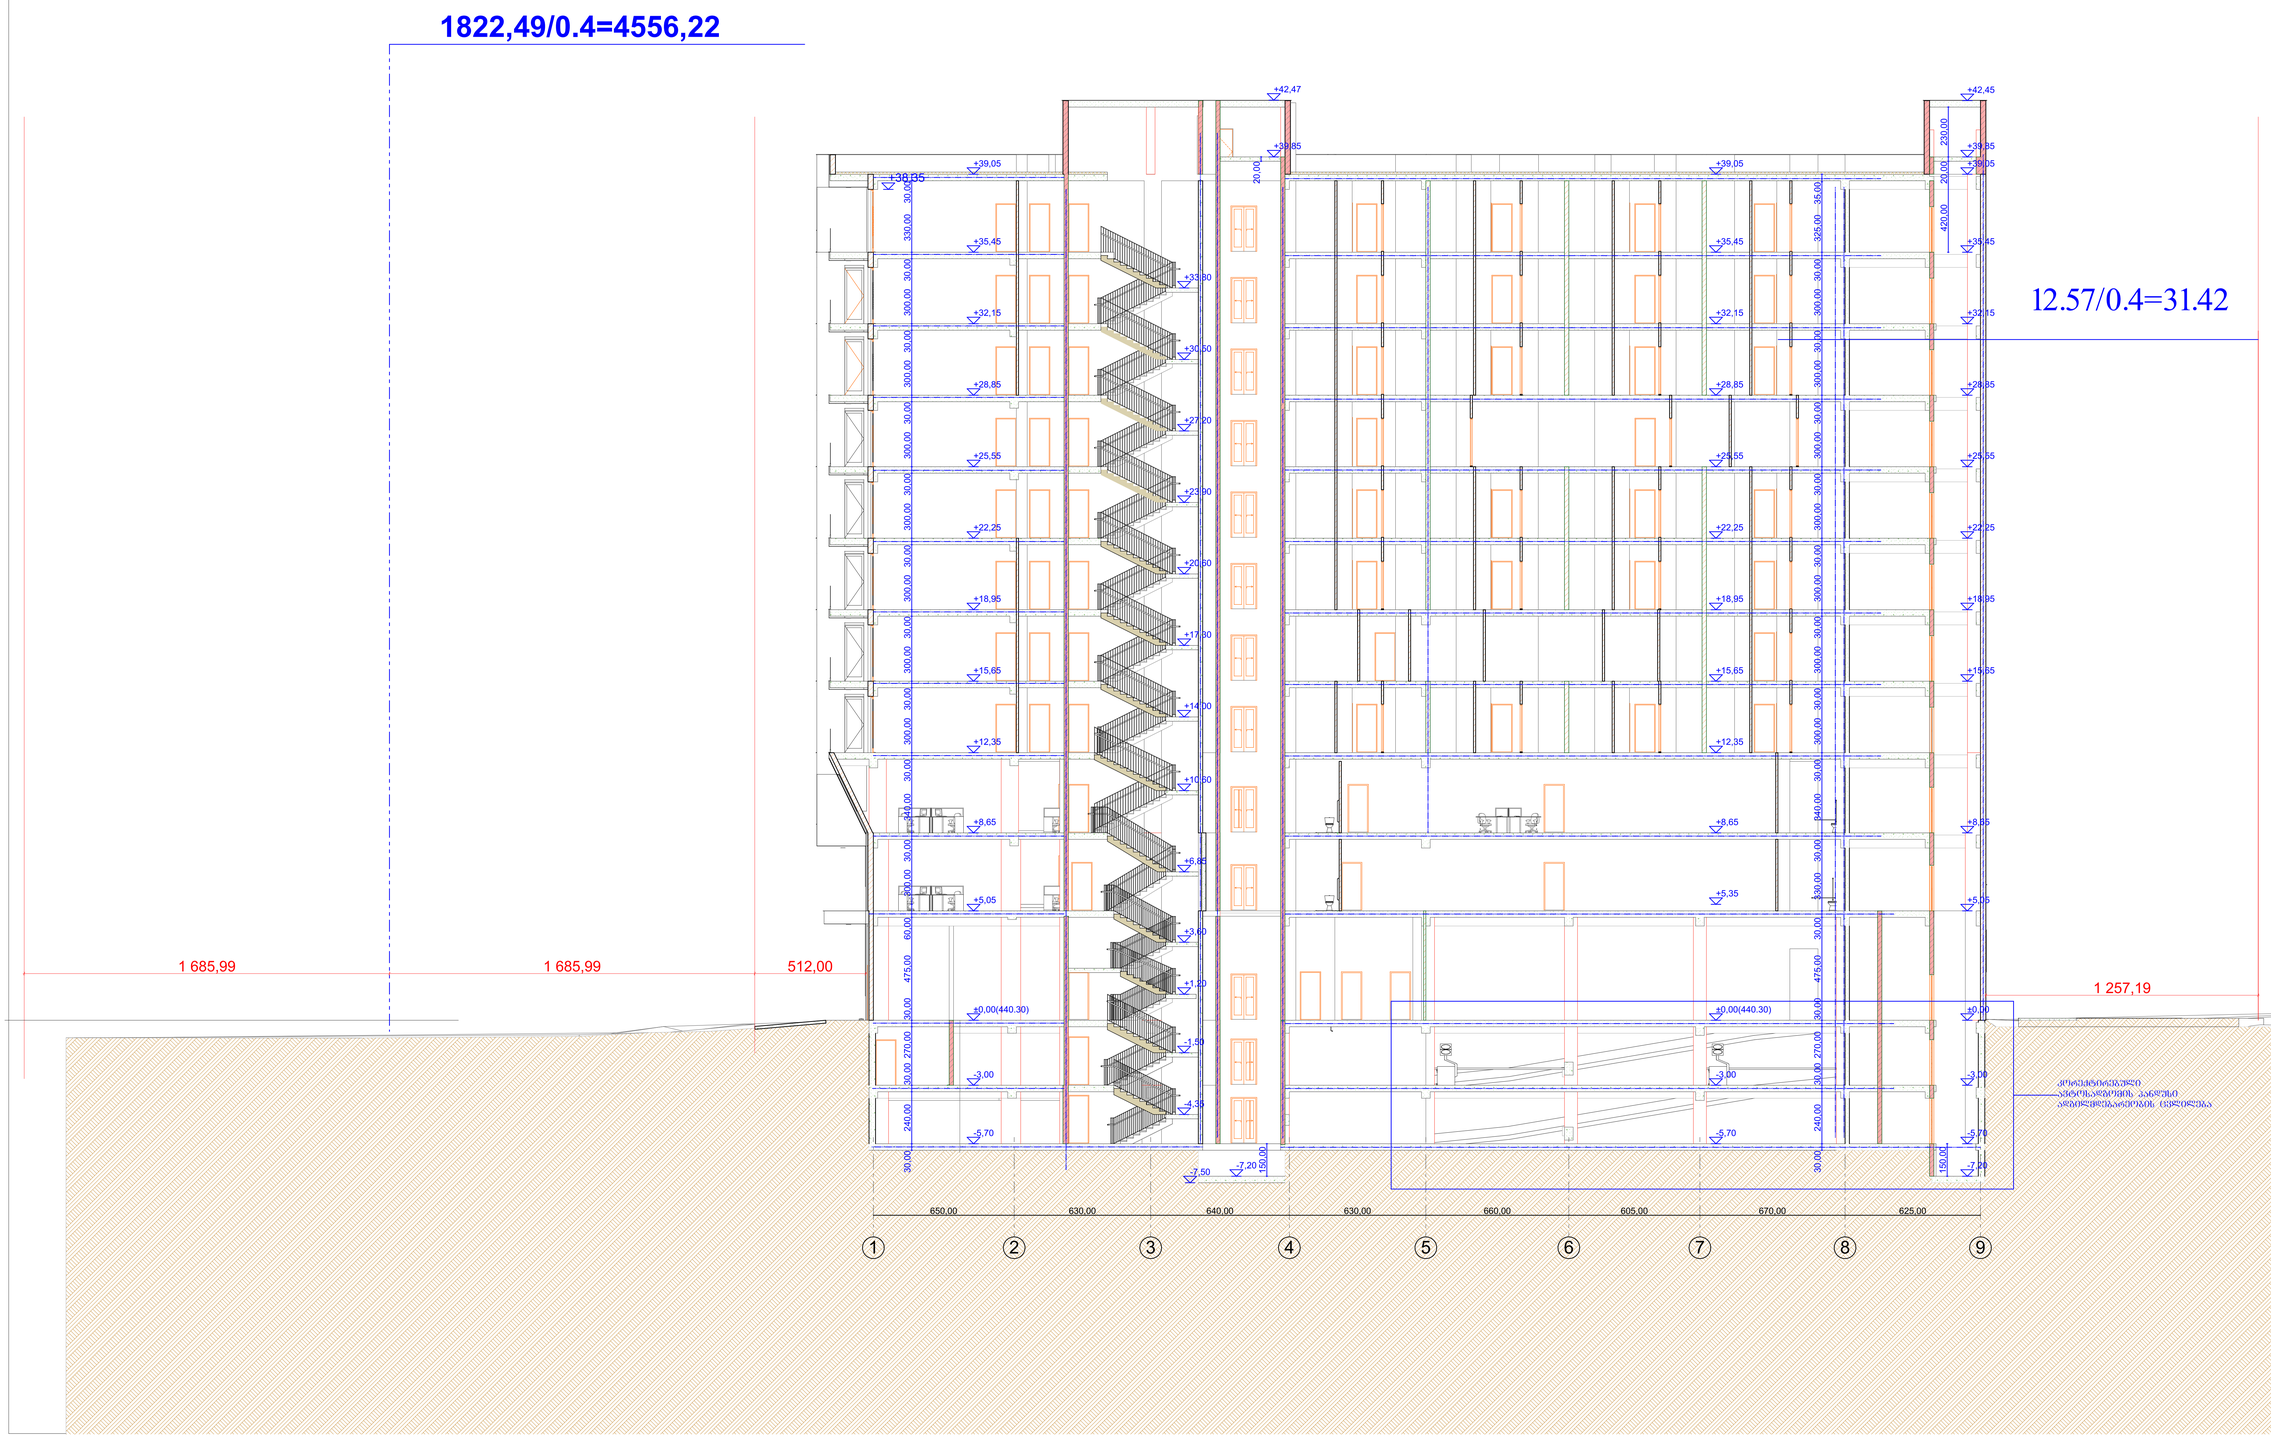

შენიშვნები:

ექსპერტის ანაწერები:

დირექტორი:	დ. ლილბაქრიძე
არქიტექტორი:	ნ. ქასრაძე
არქიტექტორი:	დ. ლილბაქრიძე

AB5

შ. პ. ს. ეი ბი ფი 5, ინტერნეშენს ქ. 19, 0179 თბილისი

პროექტის სახელწოდება:

მრავალბინიანი საცხოვრებელი სახლი


არქიტექტურული ნაწილი

ნახაზის:

სიმაღლის განმსაზღვრელი 1

ფურცელი: (72)

მასშტაბი: 1:100 ფორმატი: A0

26.02.2025

სიმაღლის განმსაზღვრელი 2

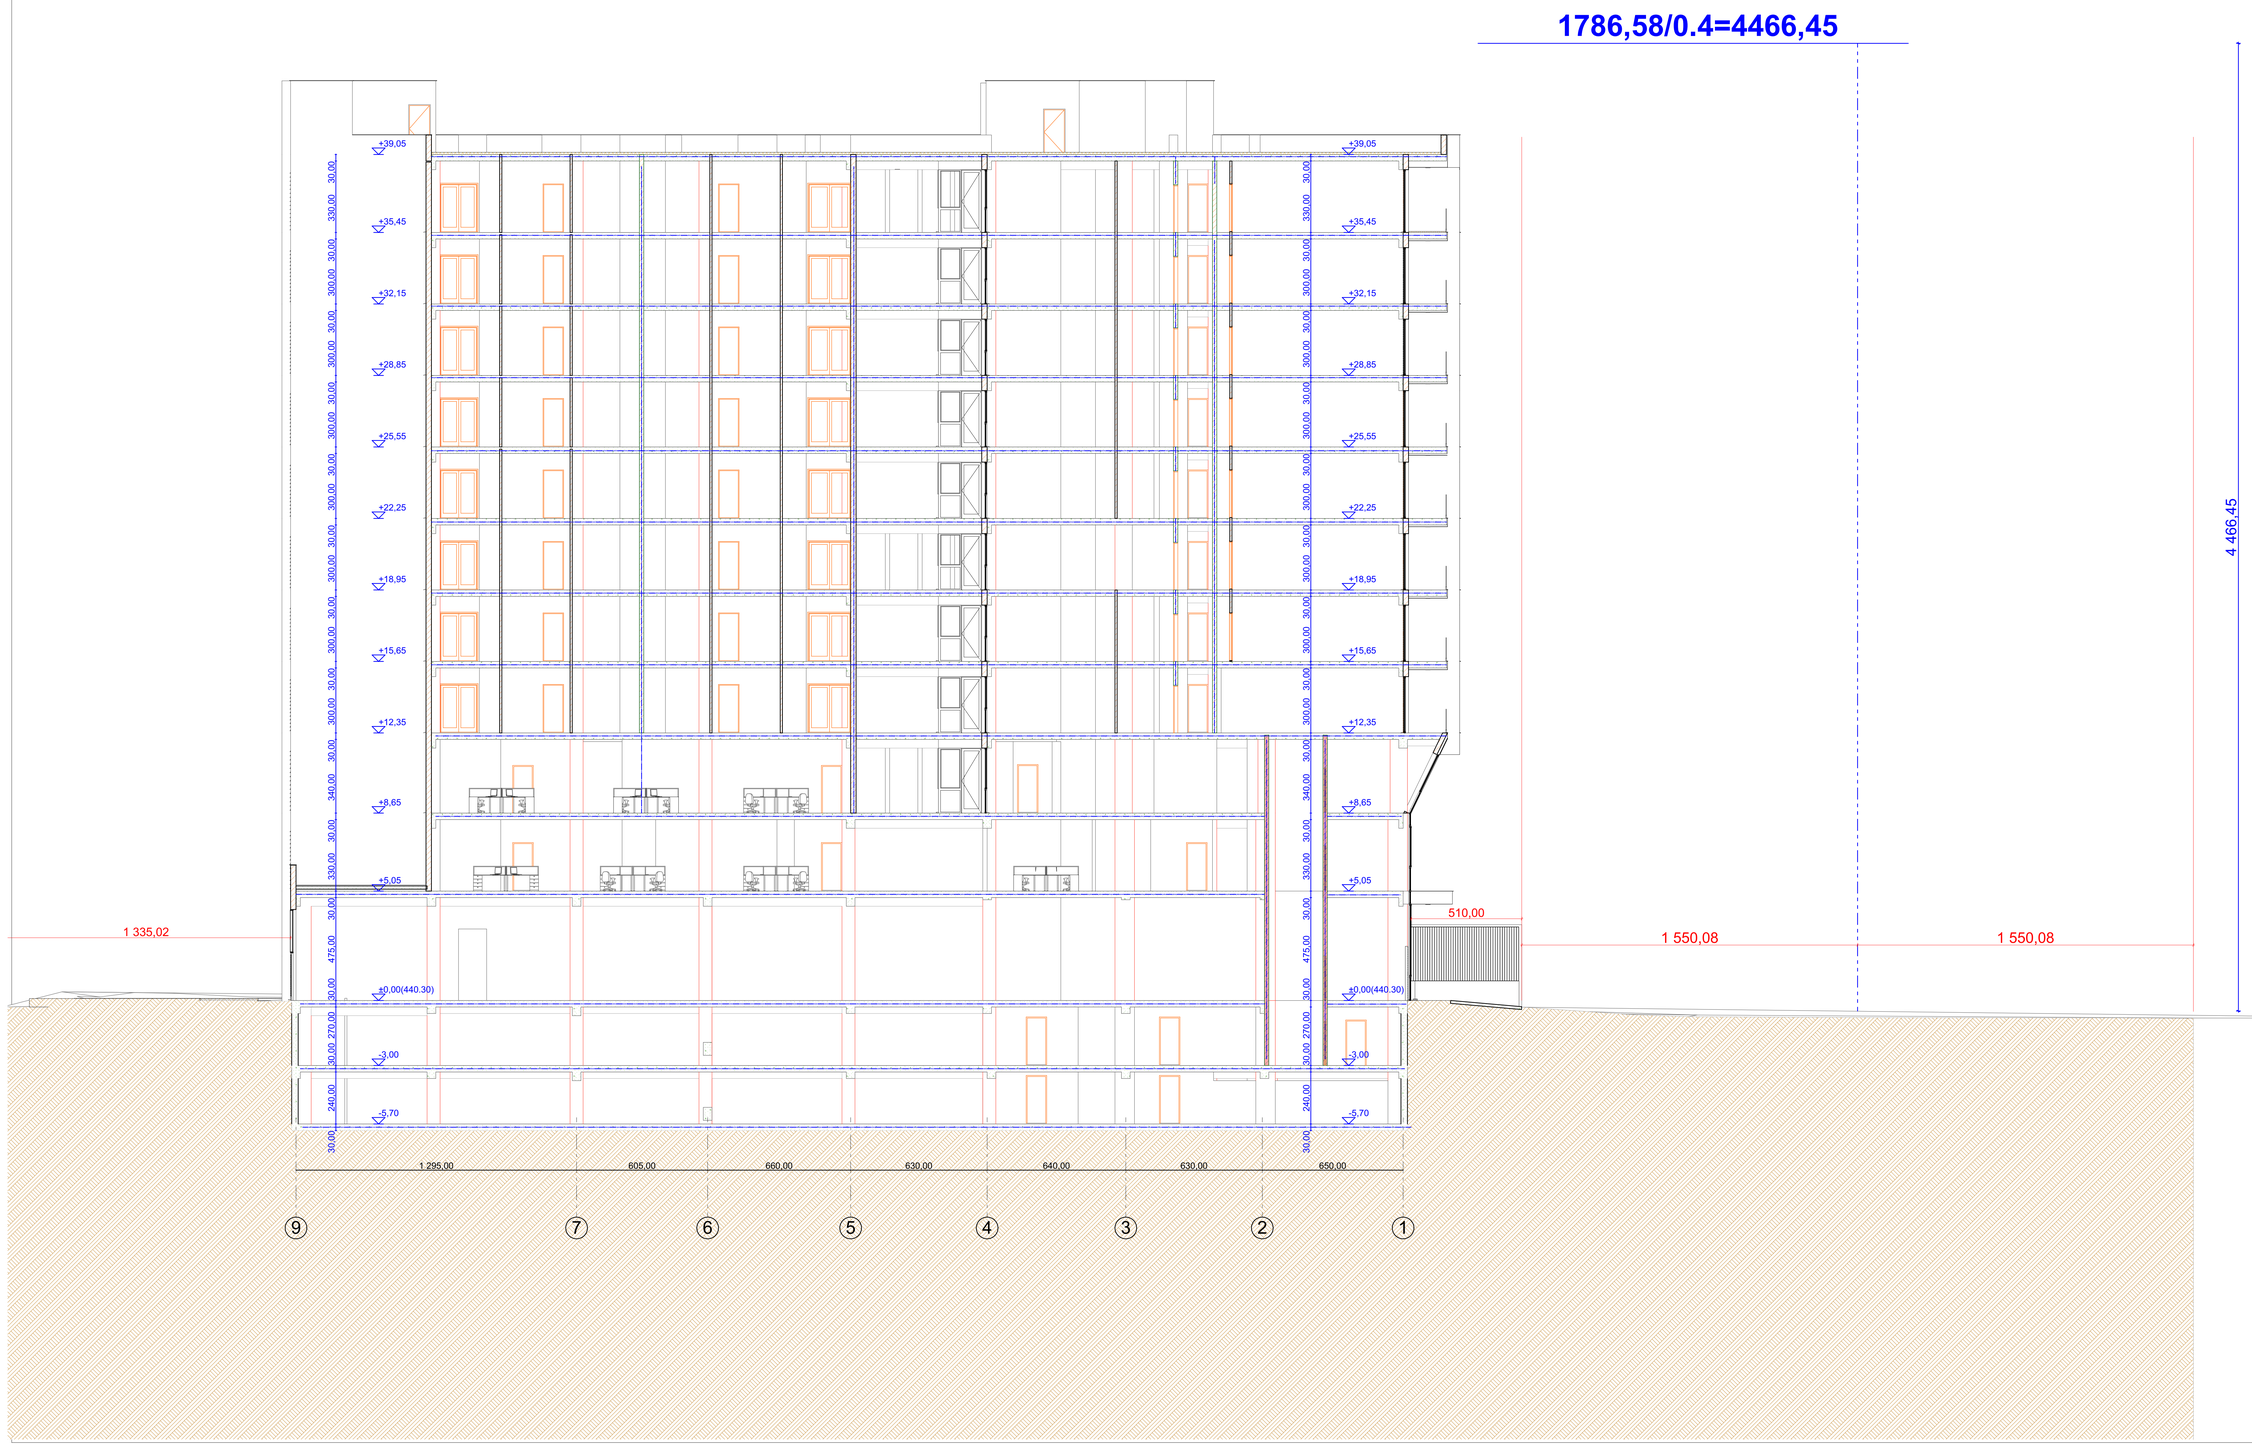

შენობები:

ქალაქმშენებლობითი პირობები:

AB5

შ. პ. ს. ეი ბი 5, ინტერნაციონალის ქ. 19, 0179 თბილისი

დირექტორი: დ. ლილაბიძე

არქიტექტორი: ნ. ქასრაძე

არქიტექტორი: დ. ლილაბიძე

პროექტის სახელწოდება:

მრავალბინიანი საცხოვრებელი სახლი


არქიტექტურული ნაწილი

ნახაზის:

სიმაღლის განმსაზღვრელი 2

ფურცელი: (72)

მასშტაბი: 1:100 ფორმატი: A0

26.02.2025

სიმაღლის განმსაზღვრელი ეზოს მხრიდან

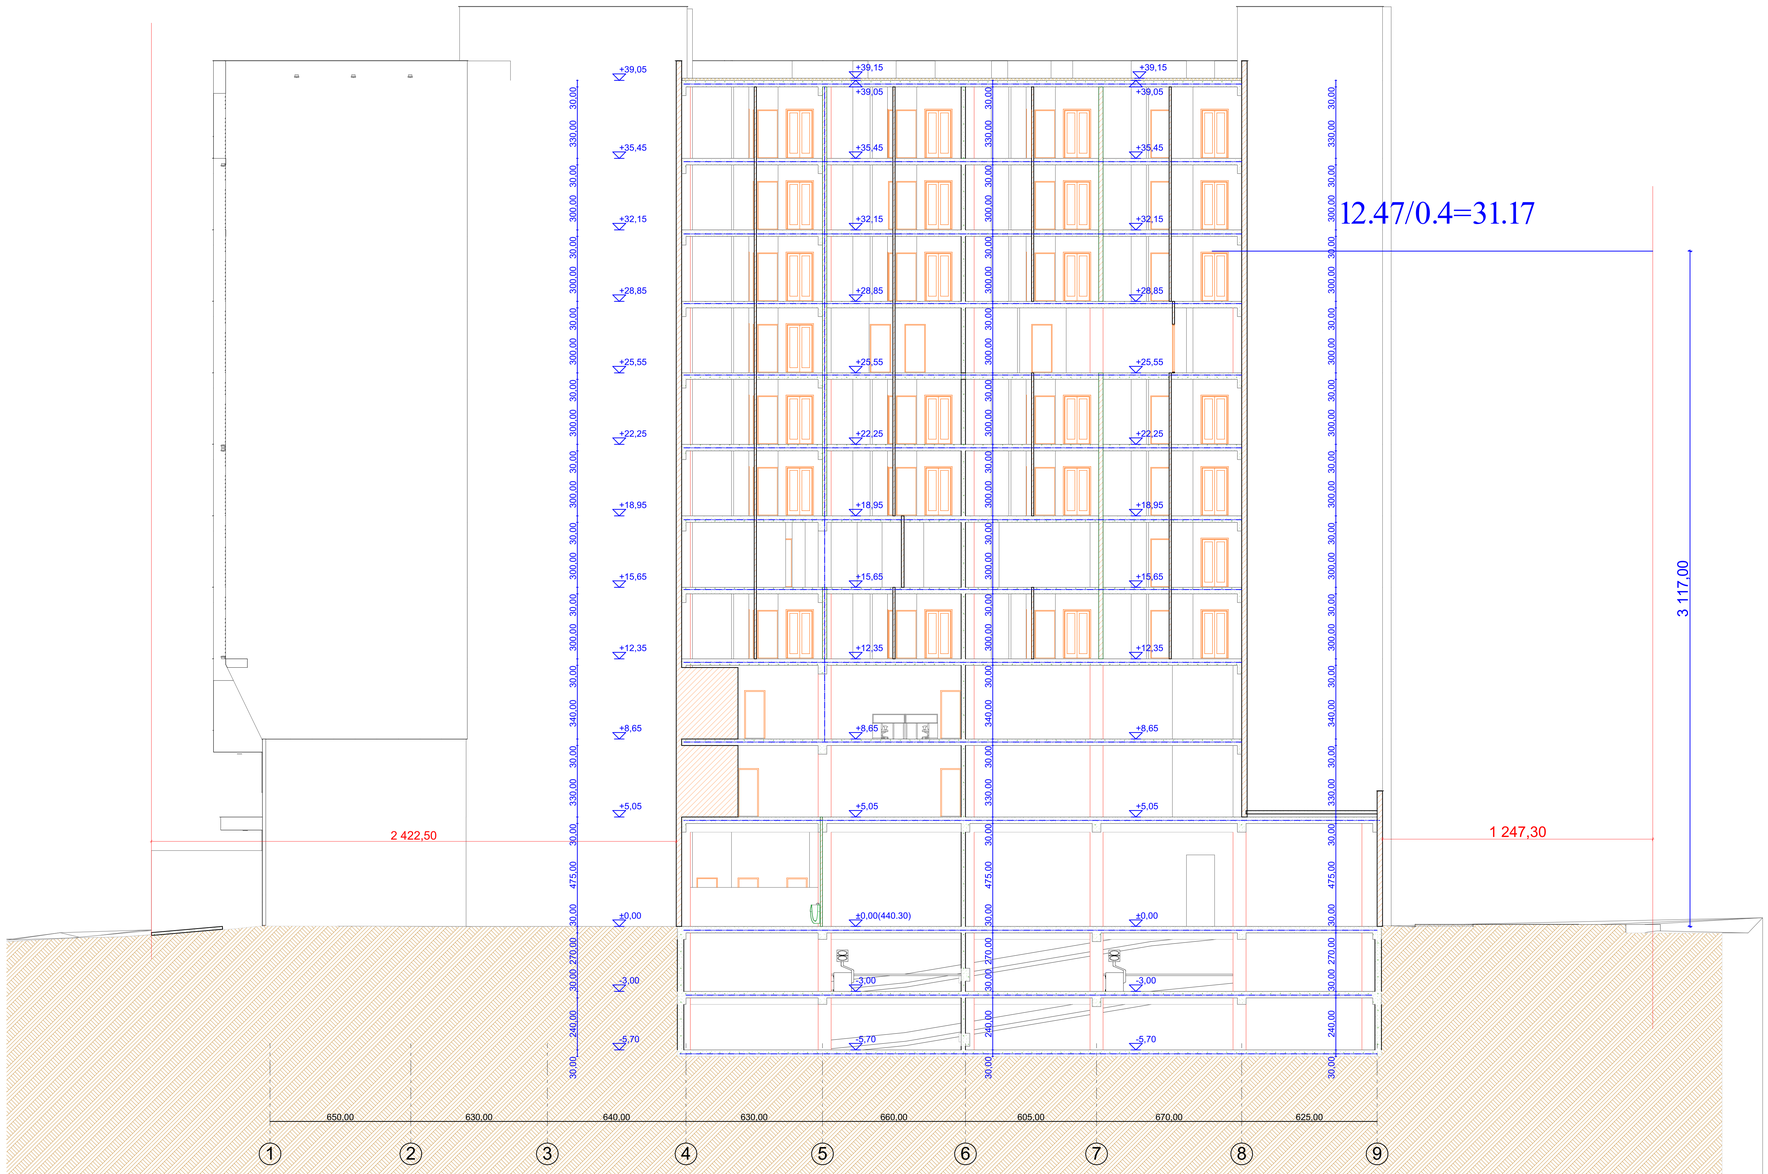

შენიშვნები:

ვიზალიზაცია:

კონსულტაციის აღნიშვნები:

AB5

შ. პ. ს. ეი ბი 5, ინსტიტუტის ქ. 19, 0179 თბილისი

დირექტორი: დ. ლილაბიძე

არქიტექტორი: ნ. ქასრაძე

არქიტექტორი: დ. ლილაბიძე

პროექტის სახელწოდება:

მრავალბინიანი საცხოვრებელი სახლი


არქიტექტურული ნაწილი

ნახაზის:
სიმაღლის განმსაზღვრელი ეზოს მხრიდან

ფურცლის: (72)

მასშტაბი: 1:100 ფორმატი: A0

26.02.2025

სიმაღლის განმსაზღვრელი ეზოს მხრიდან 2

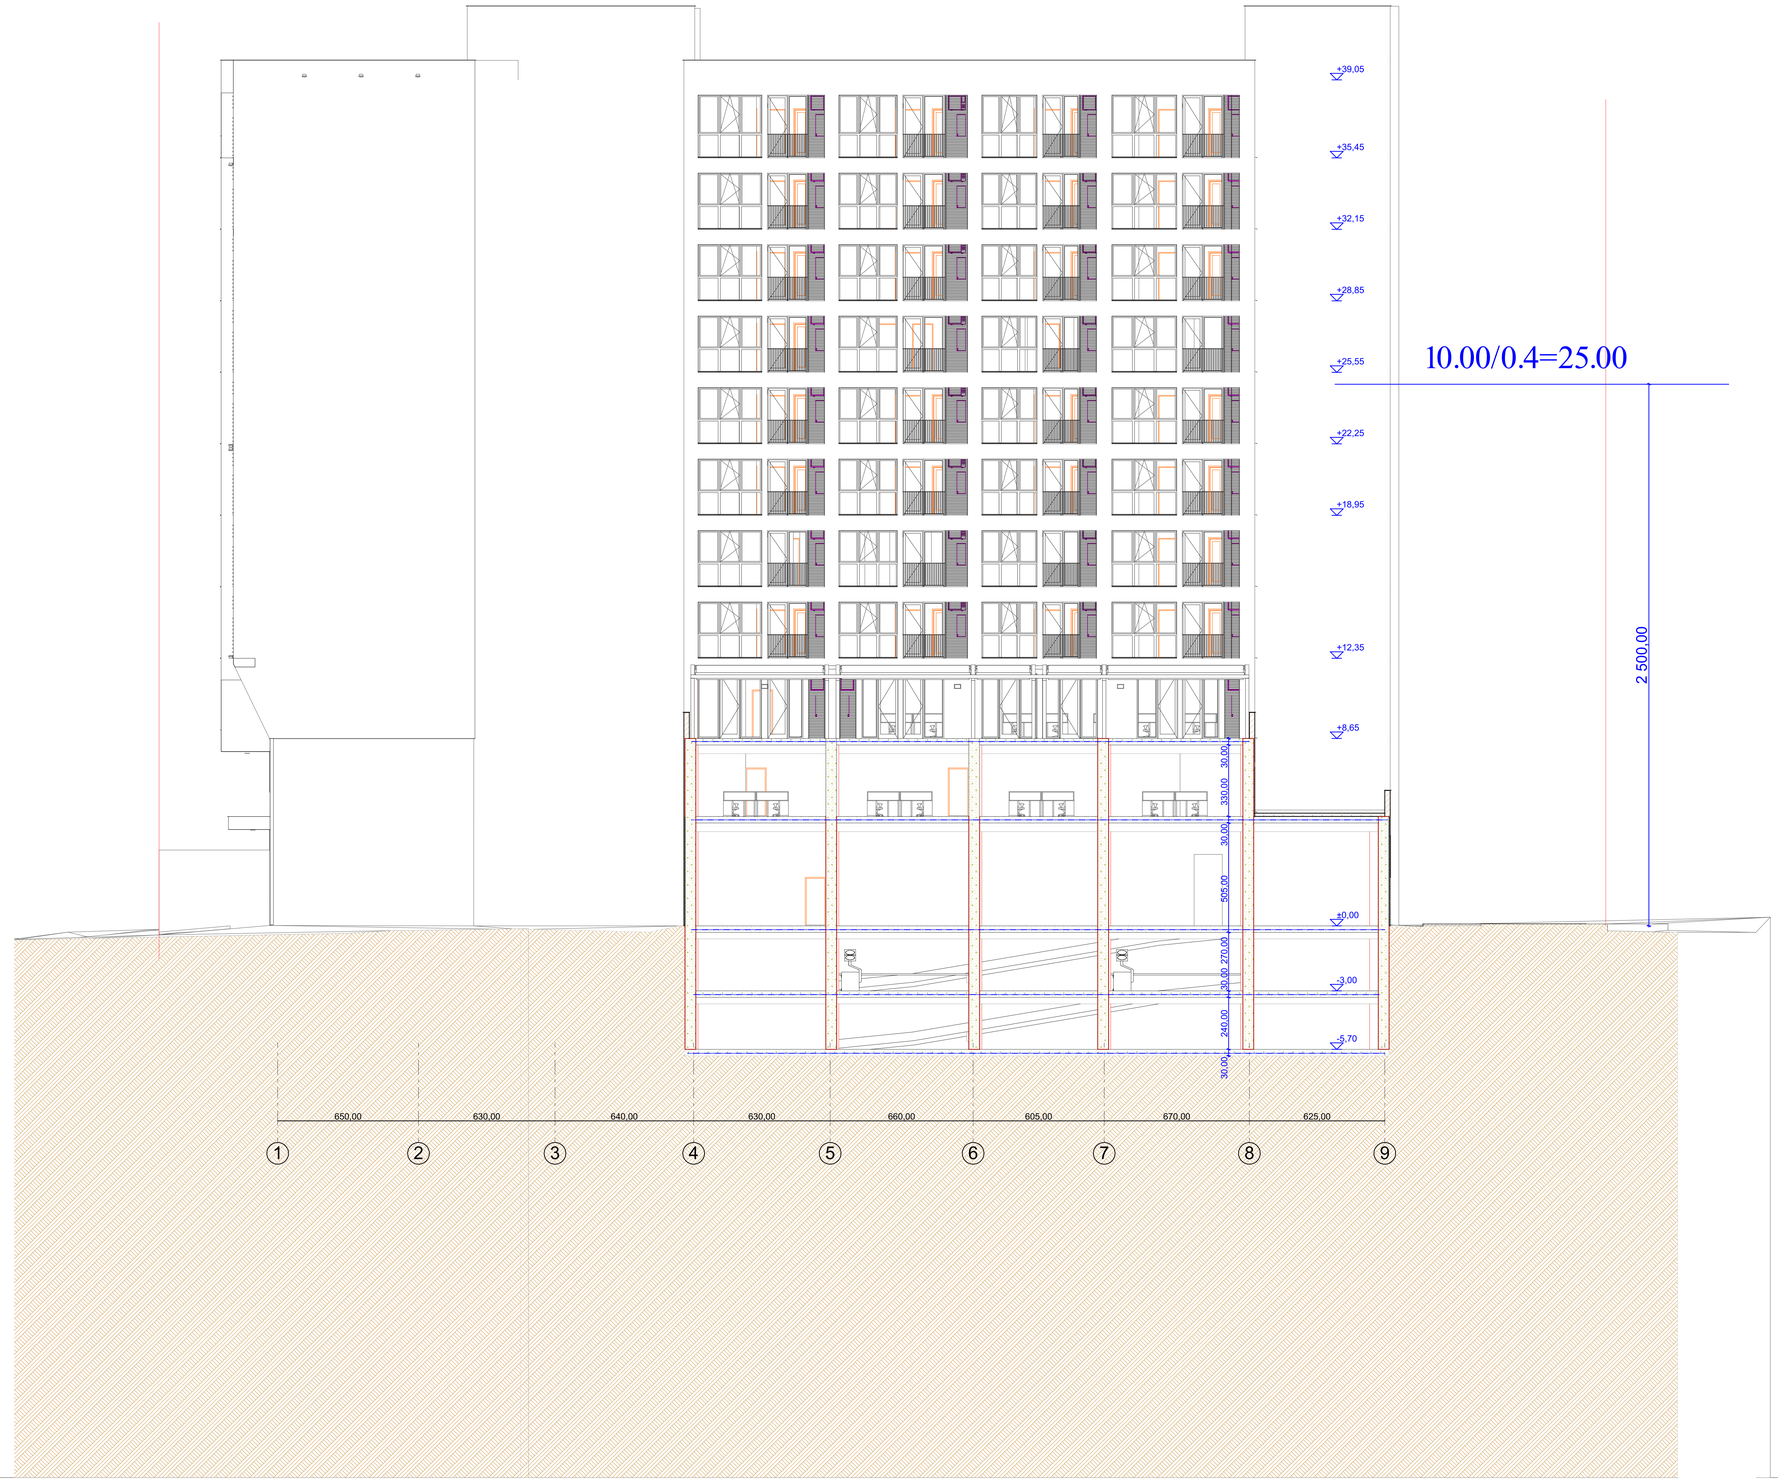

შენიშვნა:

ცვლილება:

კონსტრუქციის აღნიშვნა:

AB5

შ. პ. ს. ეი ბი 5, ინტერნეტის ქ. 19, 0179 თბილისი

დირექტორი: დ. ლილაბერიძე

არქიტექტორი: ნ. ქასრაძე

არქიტექტორი: დ. ლილაბერიძე

პროექტის სახელწოდება:

მრავალბინიანი საცხოვრებელი სახლი

ქ.თბილისი, სანიავაძის ქ. N53 01.10.14.028.002

არქიტექტურული ნაწილი

ნახაზის:
სიმაღლის განმსაზღვრელი ეზოს მხრიდან 2

ფურცელი: (72)

მასშტაბი: 1:100 ფორმატი: A0

26.02.2025