შ.პ.ს ჯირჯიფაძე და კომპანია ( ს/ნ416294067 )

L.T.D "KIRKITADZE & COMPANY"

პეკინის ქ. №27 ფ: 2 37 23 00 მობ: 5 99 56 22 76, ფაქსი: 2 37 23 00

Pekini str. N 27 tel: 2 37 23 00 mob: 5 99 56 22 76, fax: 2 37 23 00

ქალაქი თბილისი, კახეთის გზატკეცილი, №104ვ (ს/კ: 01.19.16.002.108)
შპს "ჯეოკეპ"-ის (405047818) საკუთრებაში არსებული 15003 კვ.მ. არასასოფლო-სამეურნეო
დანიშნულების მიწის ნაკვეთის და მისი მიმდებარე ტერიტორიის ტოპოგრაფიული

# გეგმა

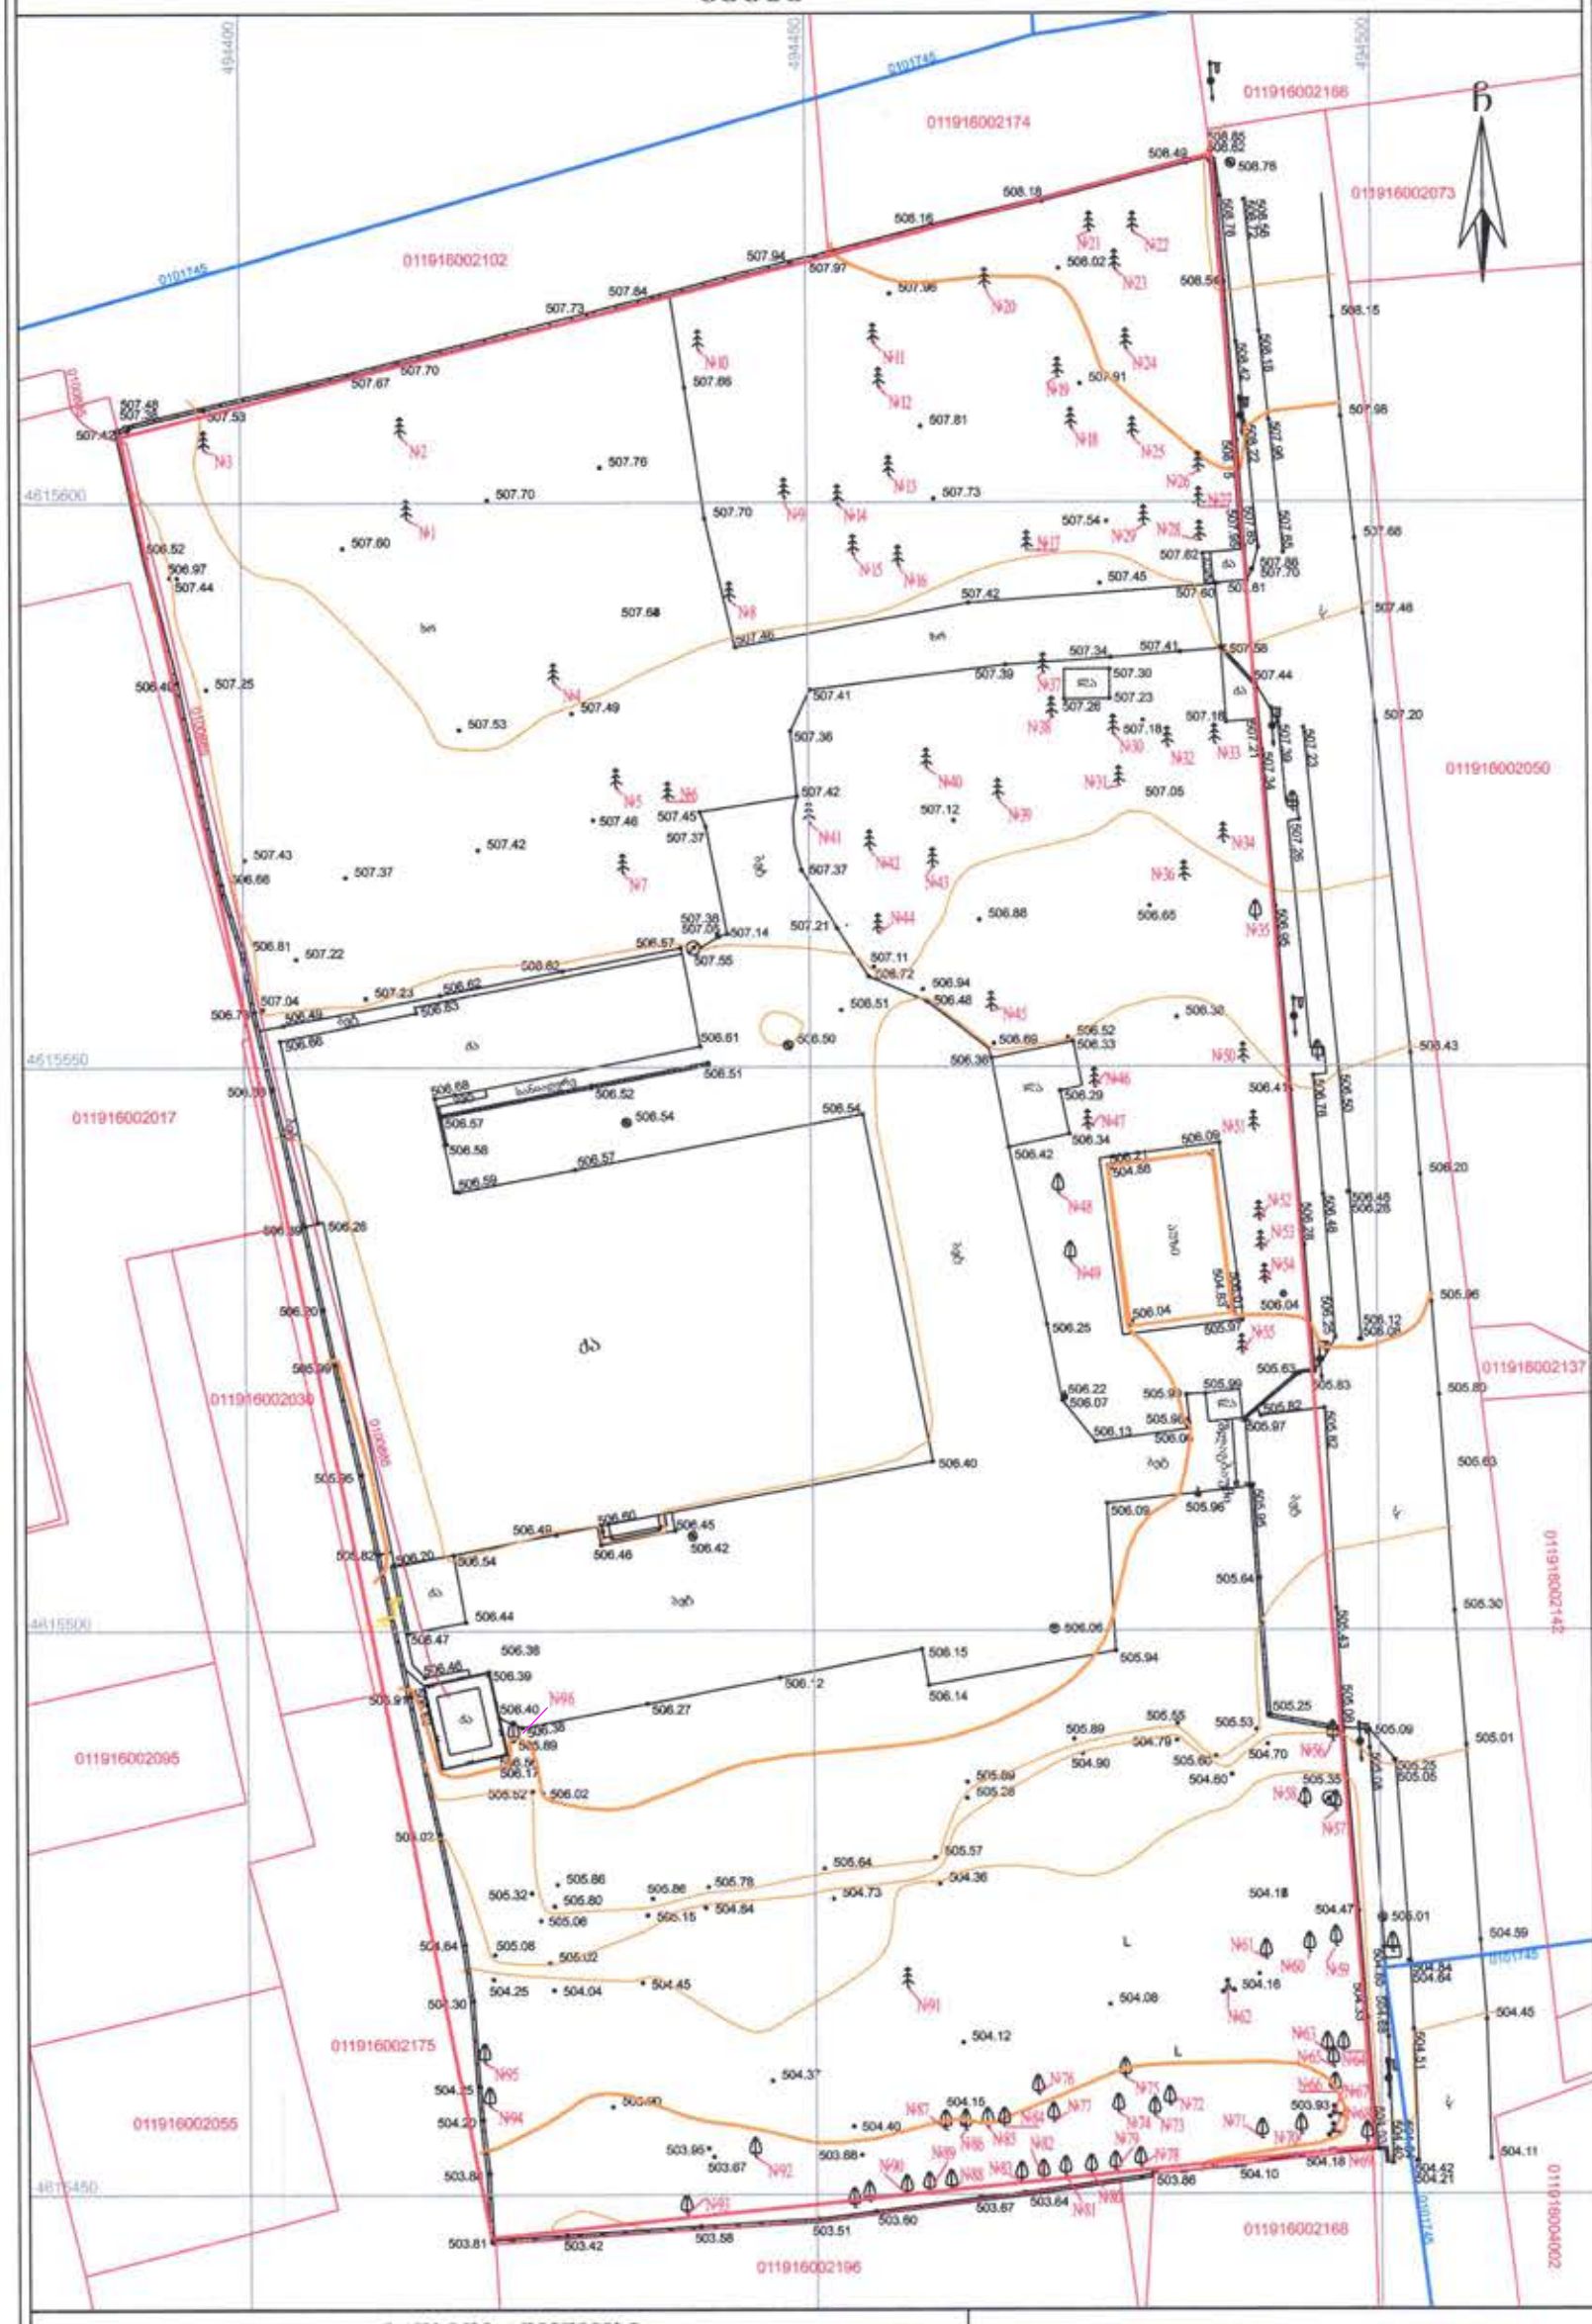


## პირობითი აღნიშვნები

WGS 1984-ის კოორდინატთა სისტემის UTM პროექცია

| | | | |
|---|---|---|---|
| ქვის საცხოვრებელი შენობა | გზა საფარით | ბეტონის ბოძი | 1002.82 სიმაღლის ნიშნული |
| ქვის არასაცხოვრებელი შენობა | ბორდიური | რკინის ბოძი | მთავარი იზოპიფხი |
| ფარდული | ქვის კედელი | ხის ბოძი | დამხმარე იზოპიფხი |
| მშენებარე, დანგრეული შენობა | კედელი | დაბალი ძაბვის ელ. ხაზი | წყალგაფანილობა |
| საკადასტრო საზღვარი საკადასტრო კოდი | ლითონის ღობე | მაღალი ძაბვის ელ. ხაზი | გაზი |
| 01.17.14.001.223 | ხის ღობე | გარე განათება | კანალიზაცია |
| 07.00.7[illegible] | მავთულის ღობე | ელ. გადამცემი ანძა | სანიაღვრე |
| 07.00.2[illegible] | წიწვოვანი ხე | | კაშირგაბმულობა |
| 07.00.0[illegible] | ხილკენკროვანი მცენარე | | ელ. ქსელები |
| | ფოთლოვანი ხე | | |
| | ხეების და ბუჩქების ნუმერაცია | | |
| | ბუჩქი | | |
| | გაზონი | | |
| | მოჭრილი ხე | | |

შენიშვნა: 1) გეგმაზე დატანილია საჯარო რეესტრში რეგისტრირებული ნაკვეთის საზღვრები
2) ვინაიდან გეგმაზე დატანილია მხოლოდ რეგისტრირებული მიწისქვეშა კომუნიკაციები მათი მდებარეობების დაზუსტება მოხდეს ყველა კომუნიკაციის წარმომადგენლებთან

შ.პ.ს. ჯირჯიფაძე და კომპანია (ს/ნ416294067)

პეკინის ქ. №27/10 ფ: 2 37 23 00 მობ: 5 99 56 22 76, ფაქსი: 2 37 23 00

L.T.D "KIRKITADZE & COMPANY"

Pekini str. N 27/10 tel: 2 37 23 00 mob: 5 99 56 22 76, fax: 2 37 23 00

www. kirkitadze.ge kirkitadze@gmail.ru

| | |
|---|---|
| დირექტორი: | ნ. ჯირჯიტაძე |
| აზომა: | გ. ხარაბაძე |
| დახაზა: | თ. ზირაქაშვილი |
| დამკვეთი | შპს "ჯეოკეპ" |
| მასშტაბი: 1:500 | 02.03.2023. |

...\kaxeTis gzatkecili, N#104v (sk 3/2/2023 12:44:21 PM