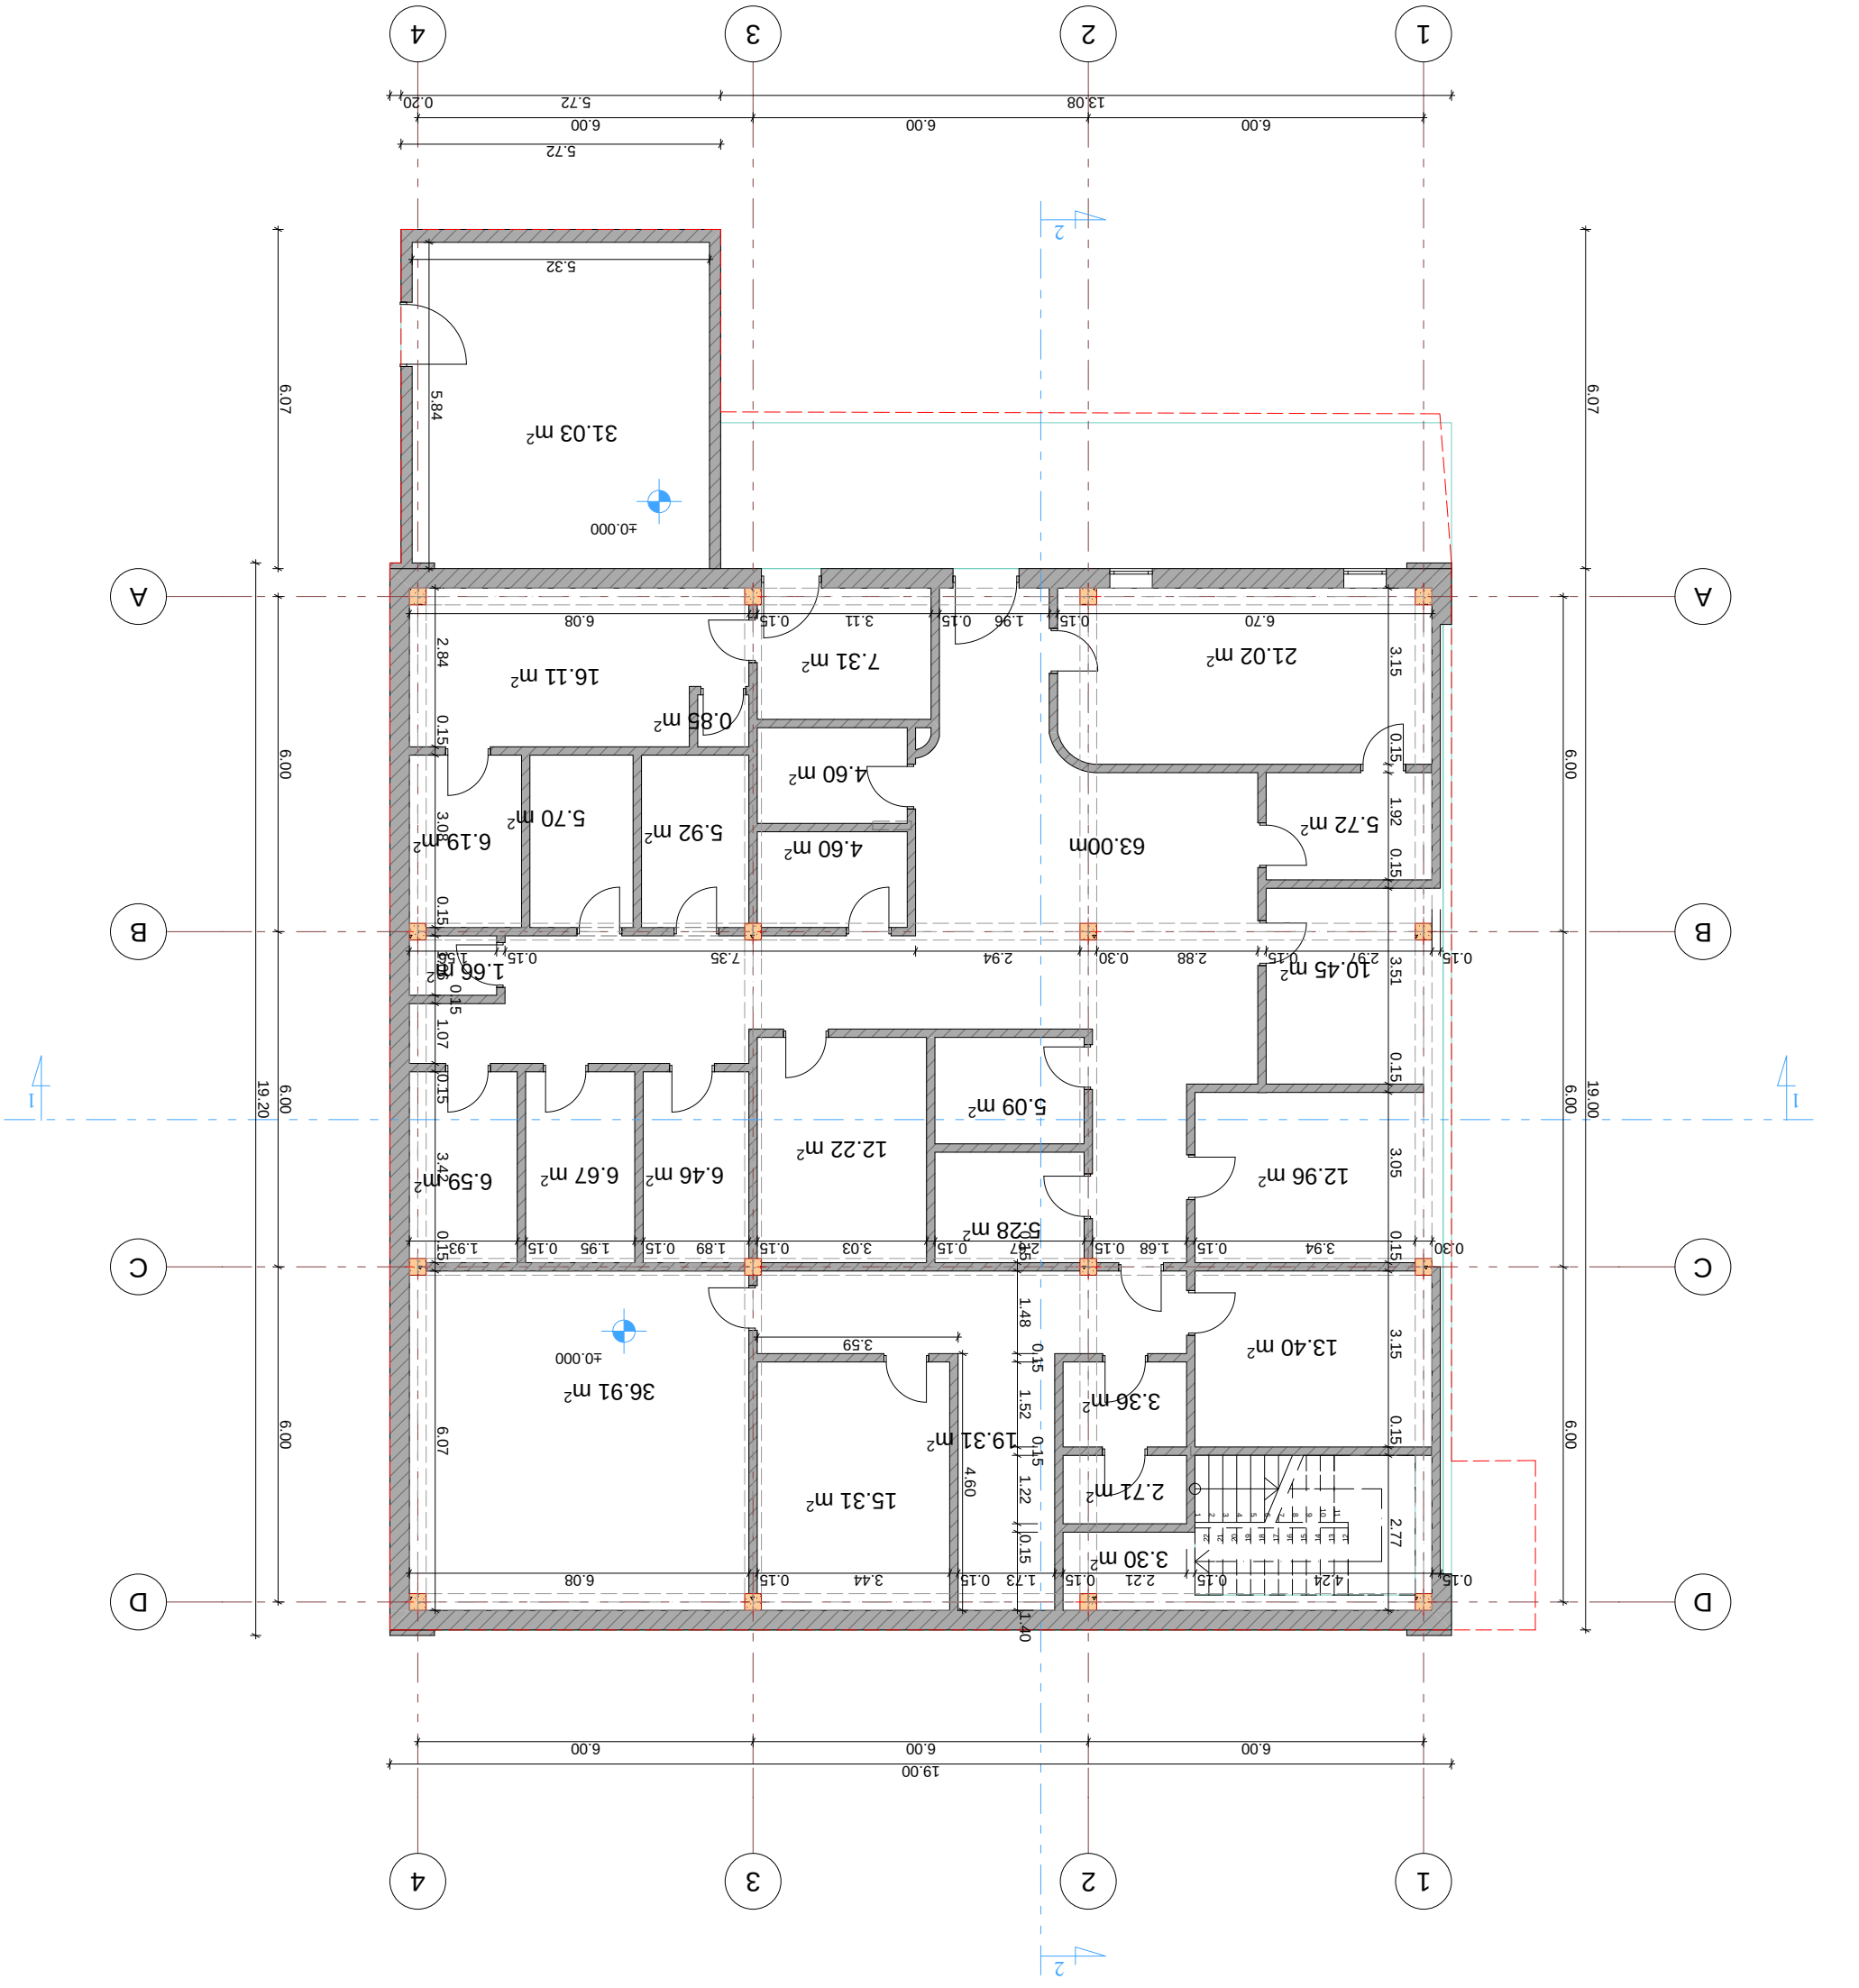



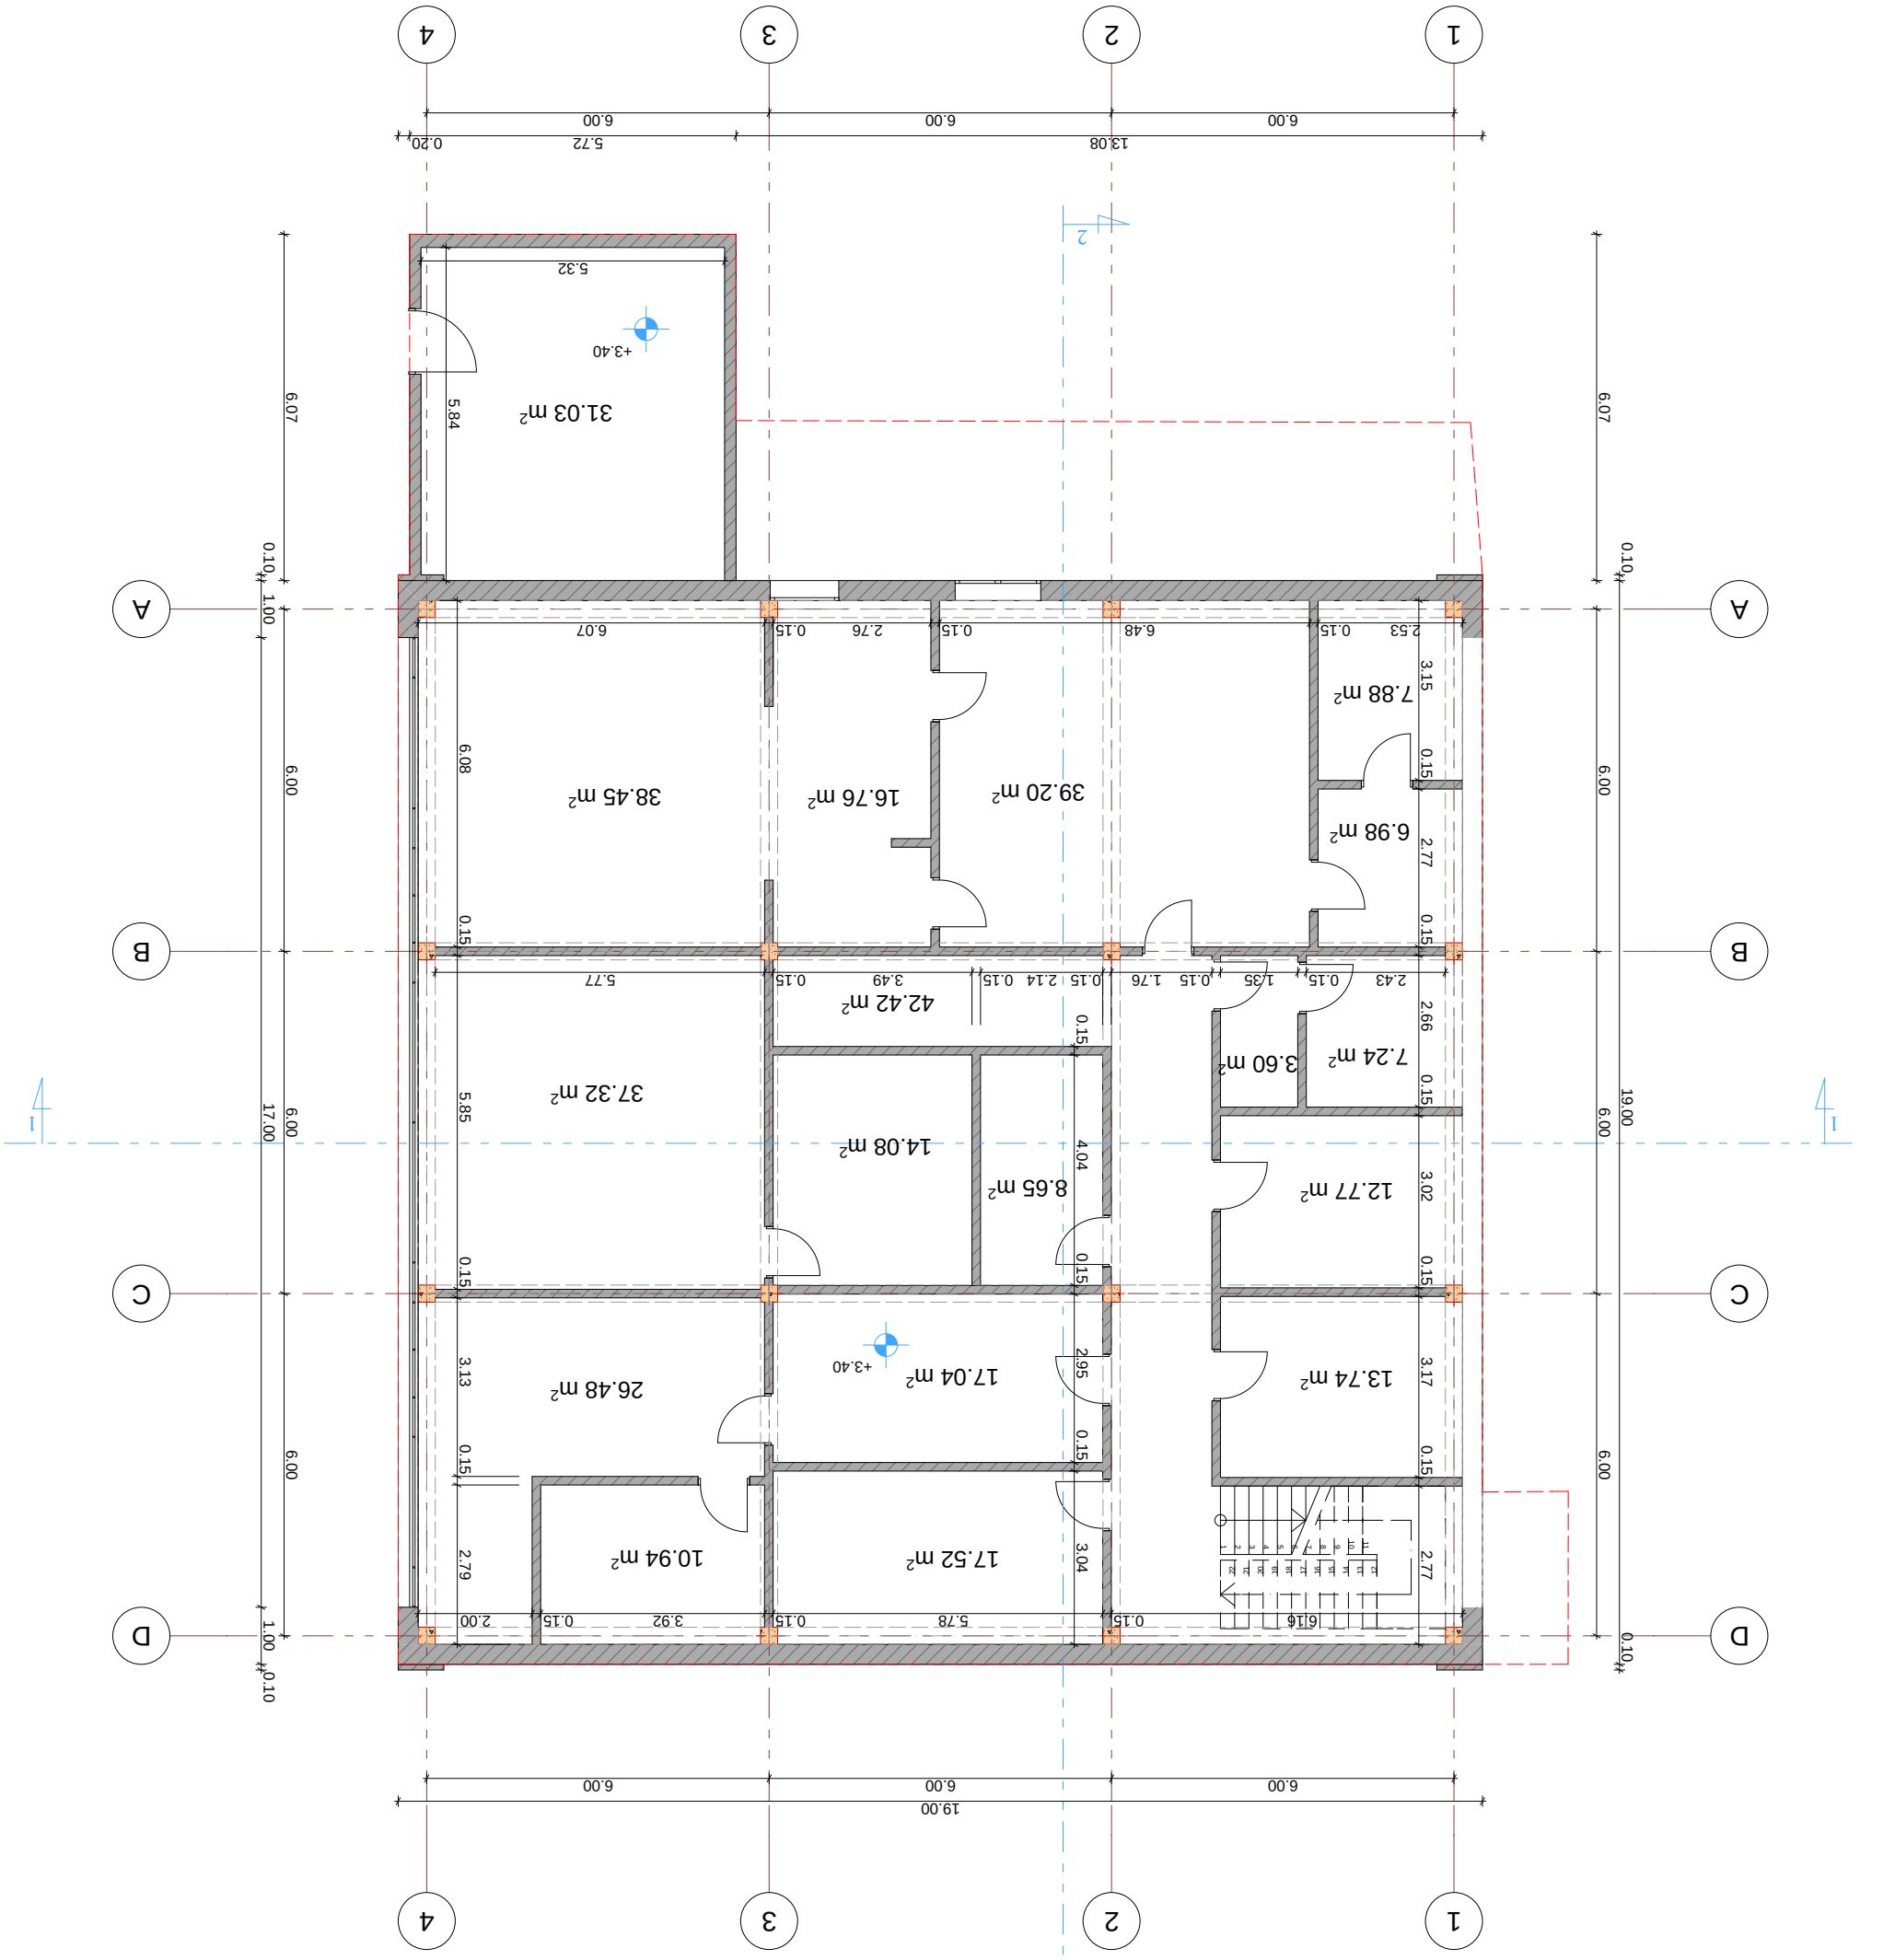










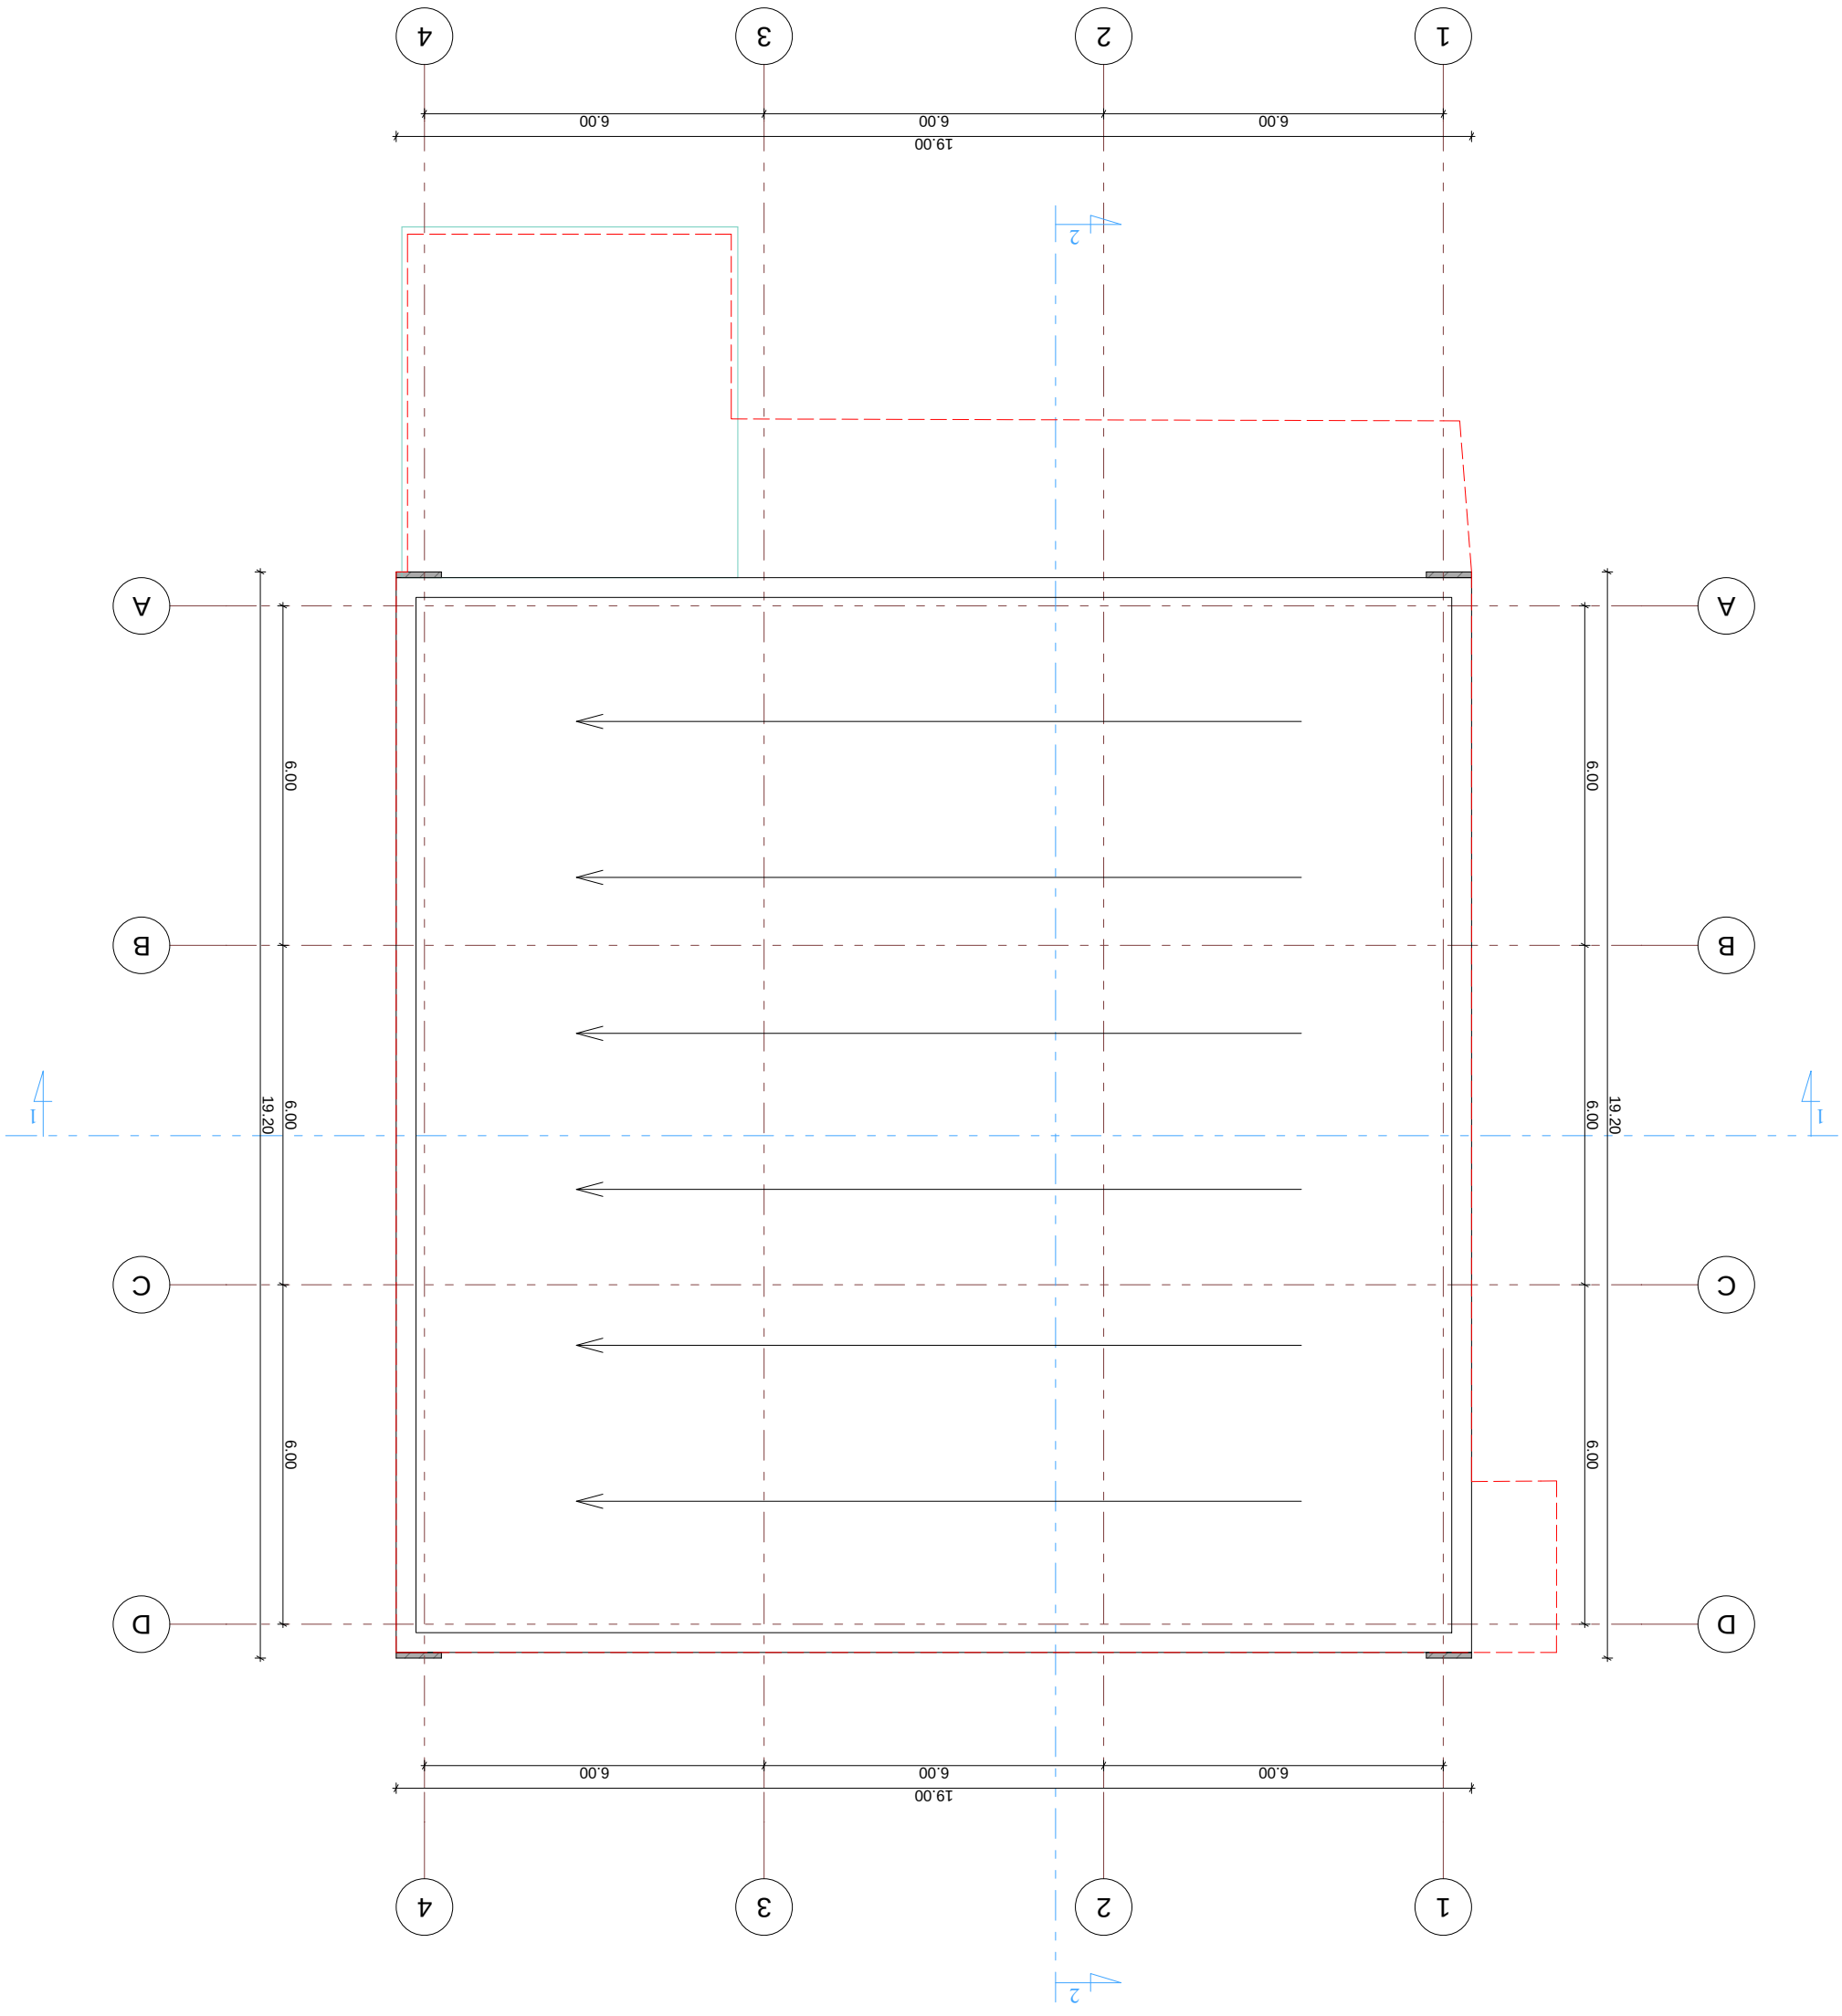




საპროექტო გეგმა ნიშნულზე +3.40



ქ. თბილისი, ქ. შარტავას ქ. №14 557 54 40 80 (0790) 299 288 ი/მ სოფიო ჭელიძე	საპროექტო გეგმა ნიშნულზე +3.40	შენობის რეკონსტრუქციის პროექტი (საშუალო სკოლა)
	ქ. თბილისი, ხიზანიშვილის ქ. №80	დირექტორი — ს. ჭელიძე
		მთ.არქიტექტორი — ს. ჭელიძე
		არქიტექტორი — ს. ხომასურიძე
	................2013წ ფურ. გვ. მ. 1:100	დამკვეთი — მარინე ქვრივიშვილი










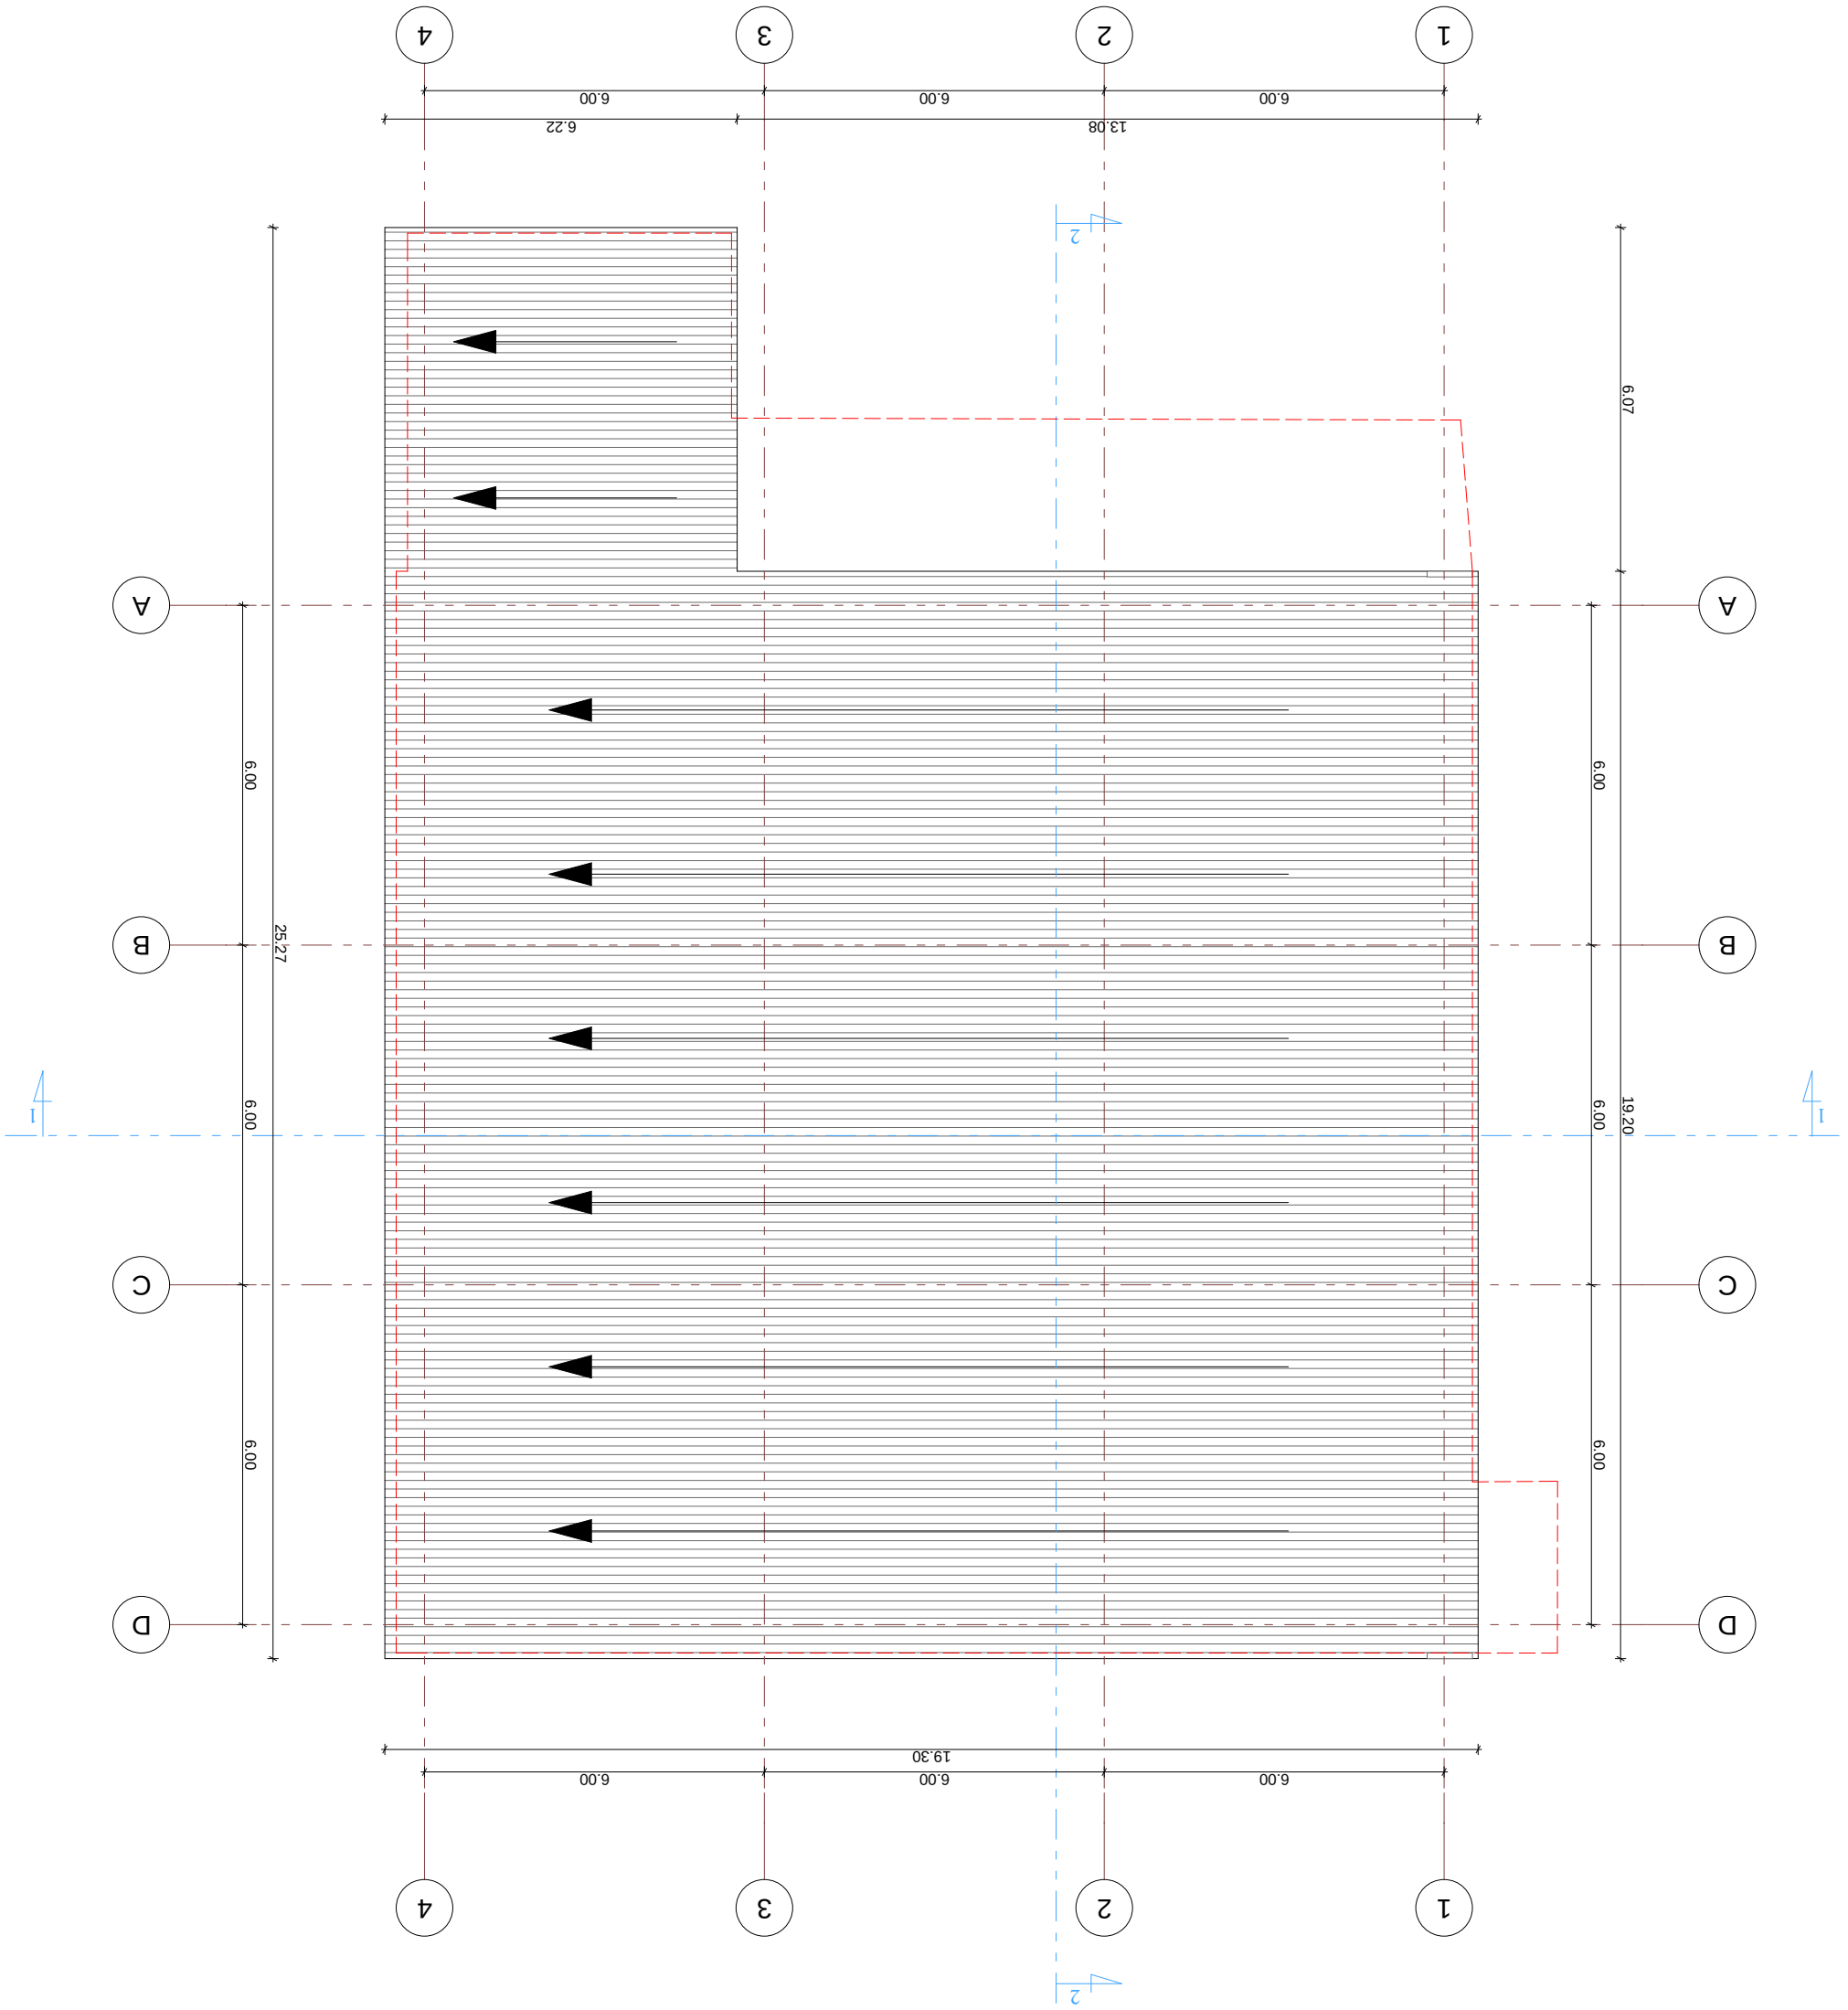
1
2
3
4
A
B
C
D
I
2
6.00
6.00
6.00
13.08
6.22
6.00
6.00
6.00