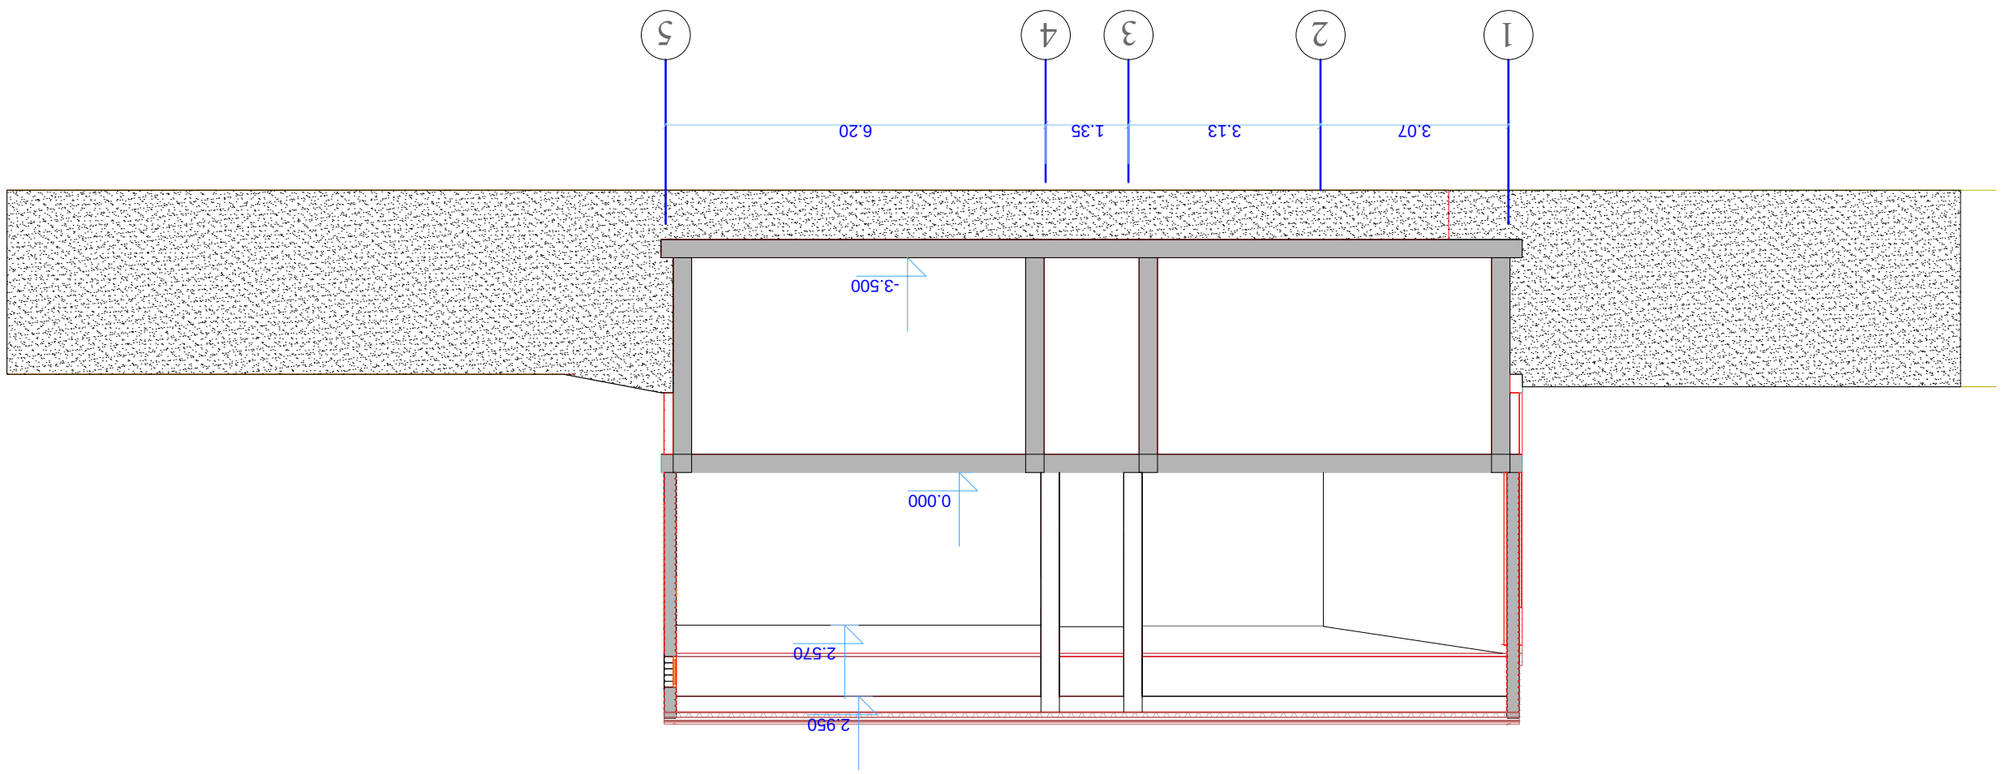

разрез 1-1 в 1:100








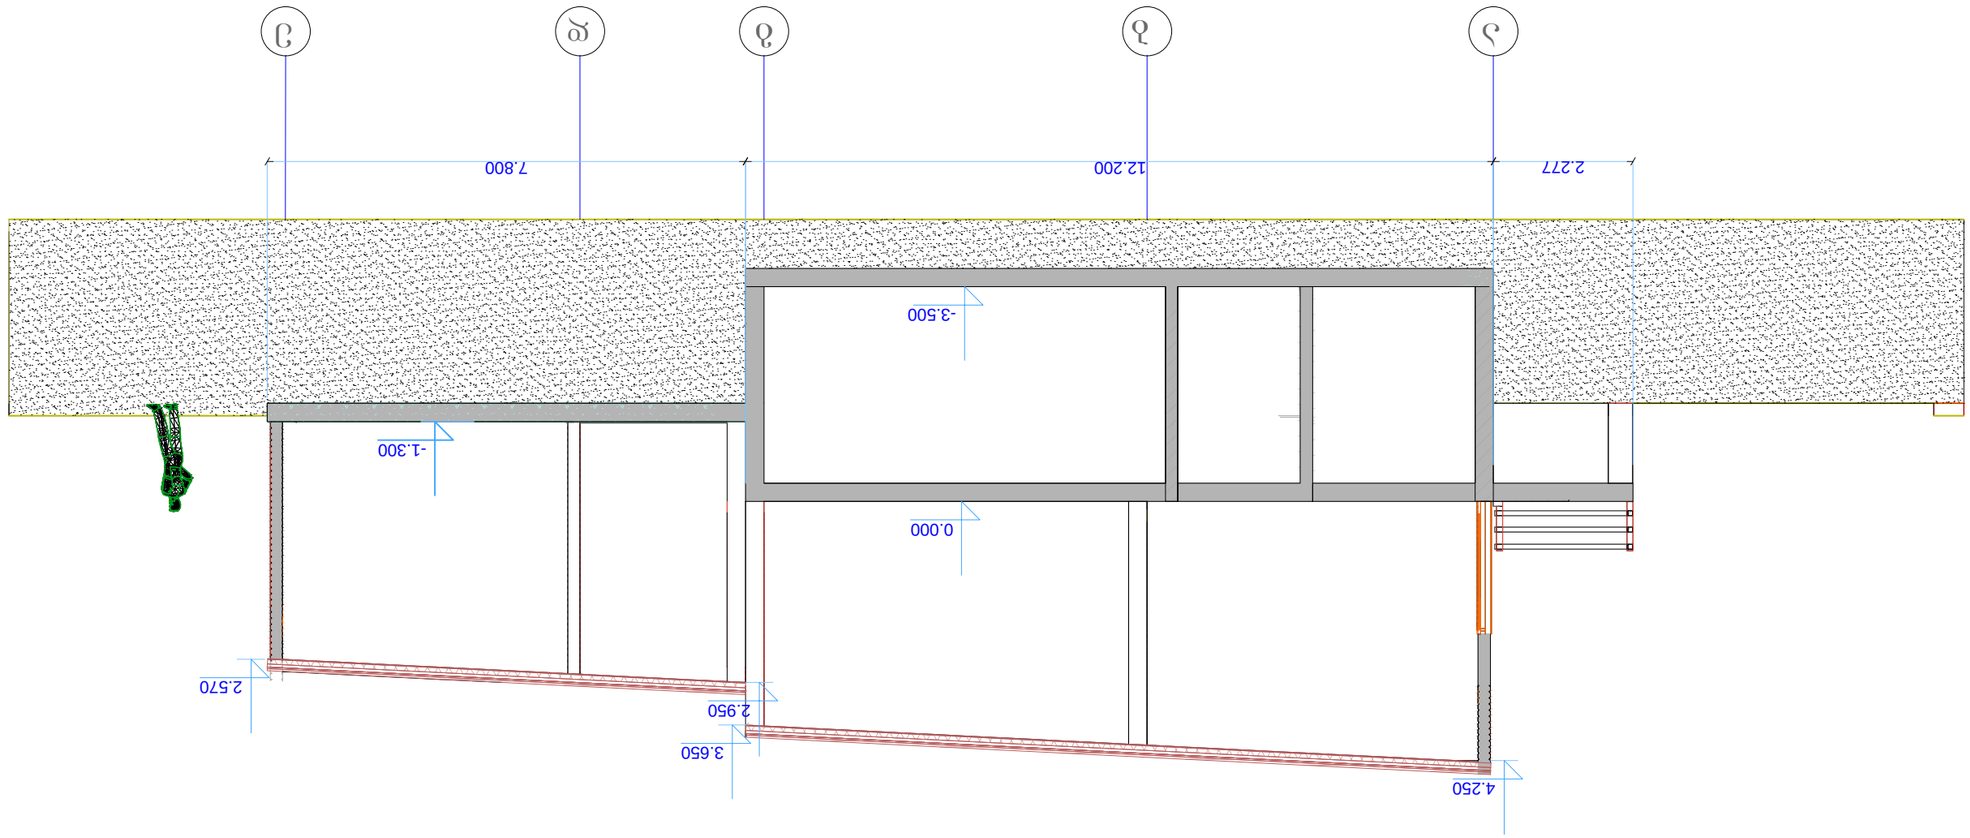


