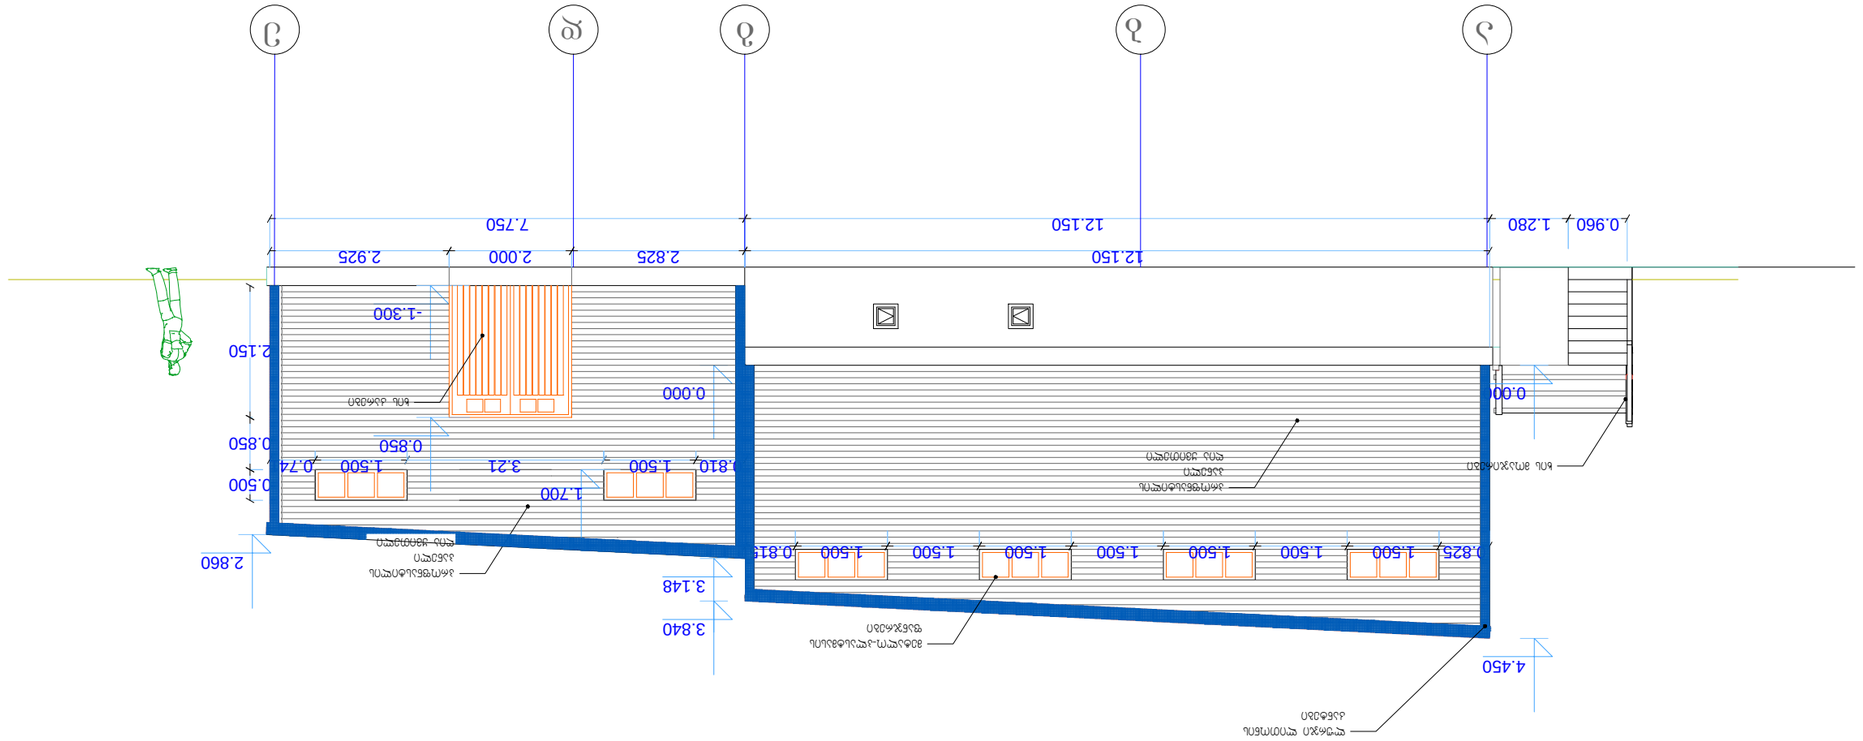


ფორმატი A-3	თბილისი 2013წ.	ფაილის სახელი PDF

ექსპლიკაცია

ტერიტორიის საკადასტრო საზღვარი

ფასადი 1-5 მ 1:100

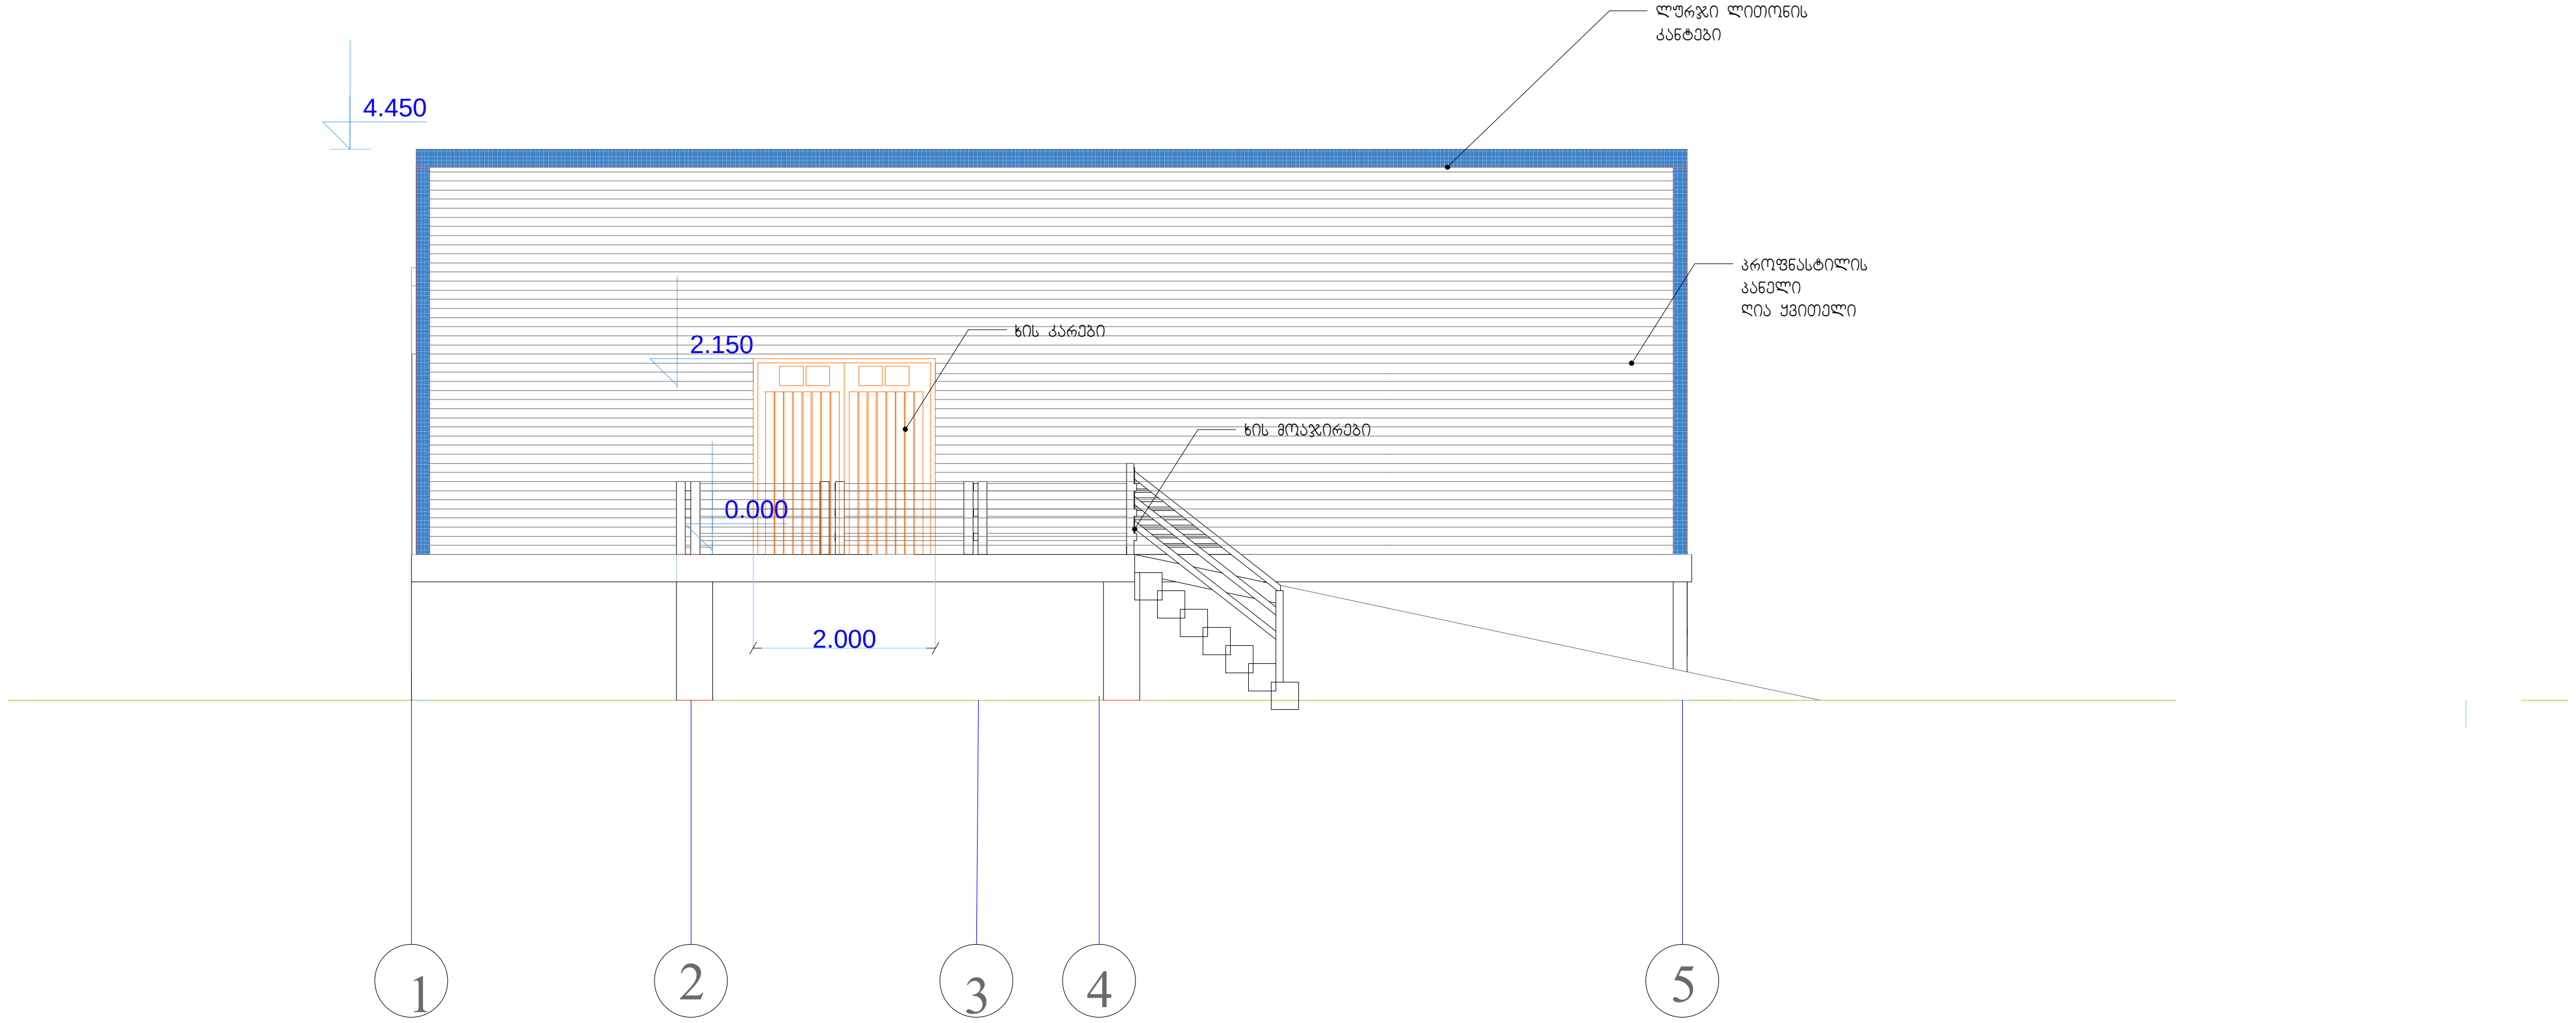

ტექნიკური პარამეტრები

პროექტი	დამკვეთი
არსებული მინისქვეშა რეზერვუარების რეკონსტრუქცია საწყობის მიშენება-დაშენება	
მისამართი	ქ. თბილისი. გუდაუთის ქ. №7
ნახაზი	ფასადი 1-5

მასშტაბი	მ 1/100
თარიღი	
სტადია	პროექტი

თანამდებობა	გვარი	ხელმოწერა
არქიტექტორი	მ.მიქელაძე	
ფორმატი A-3	ფურცელი №	ფურცლები №

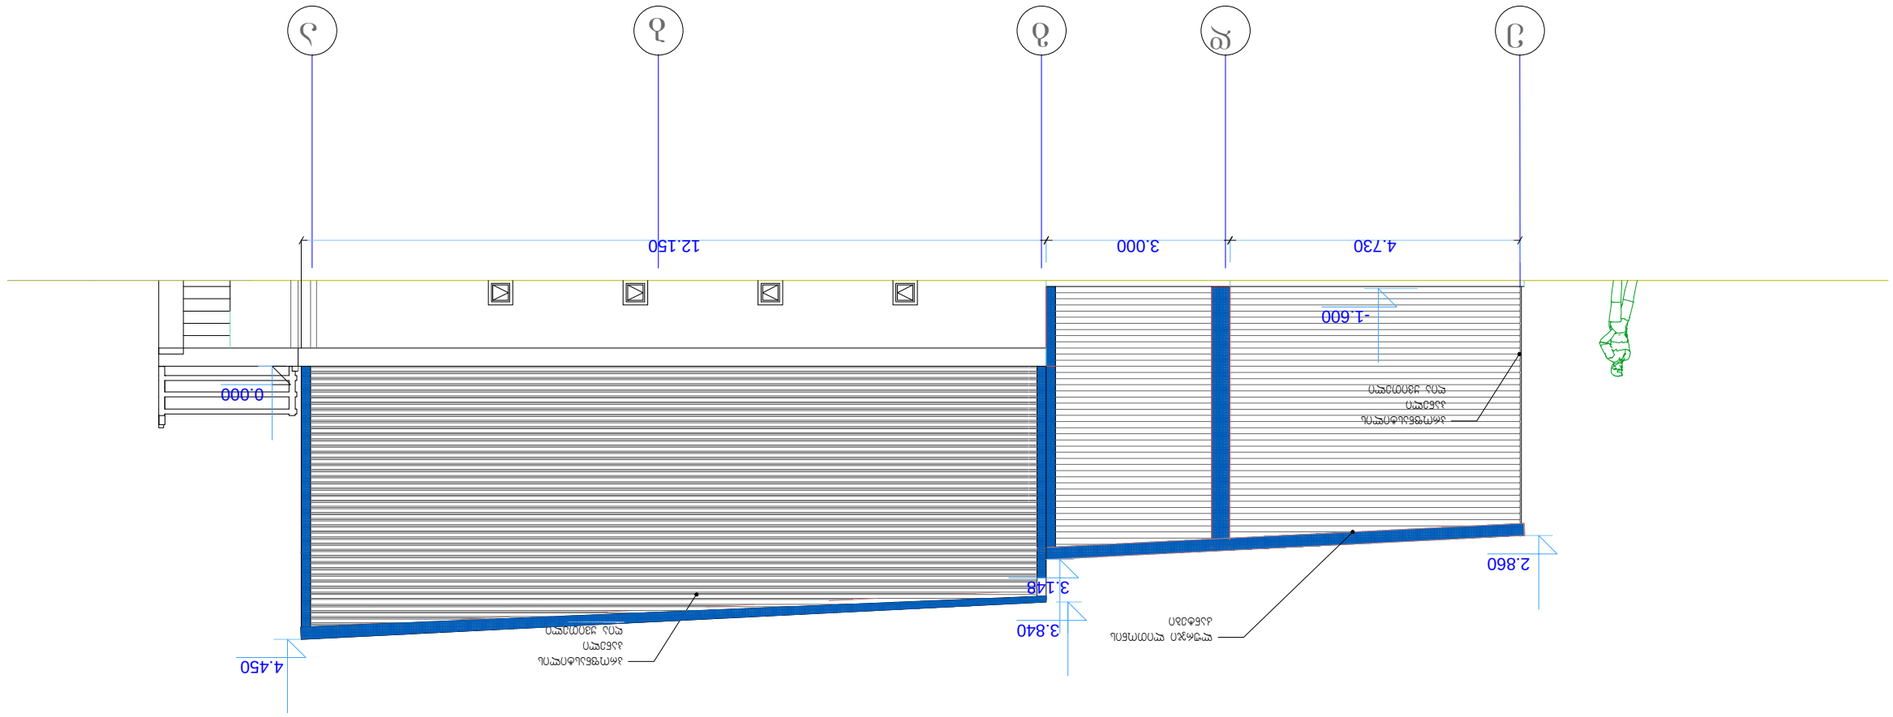








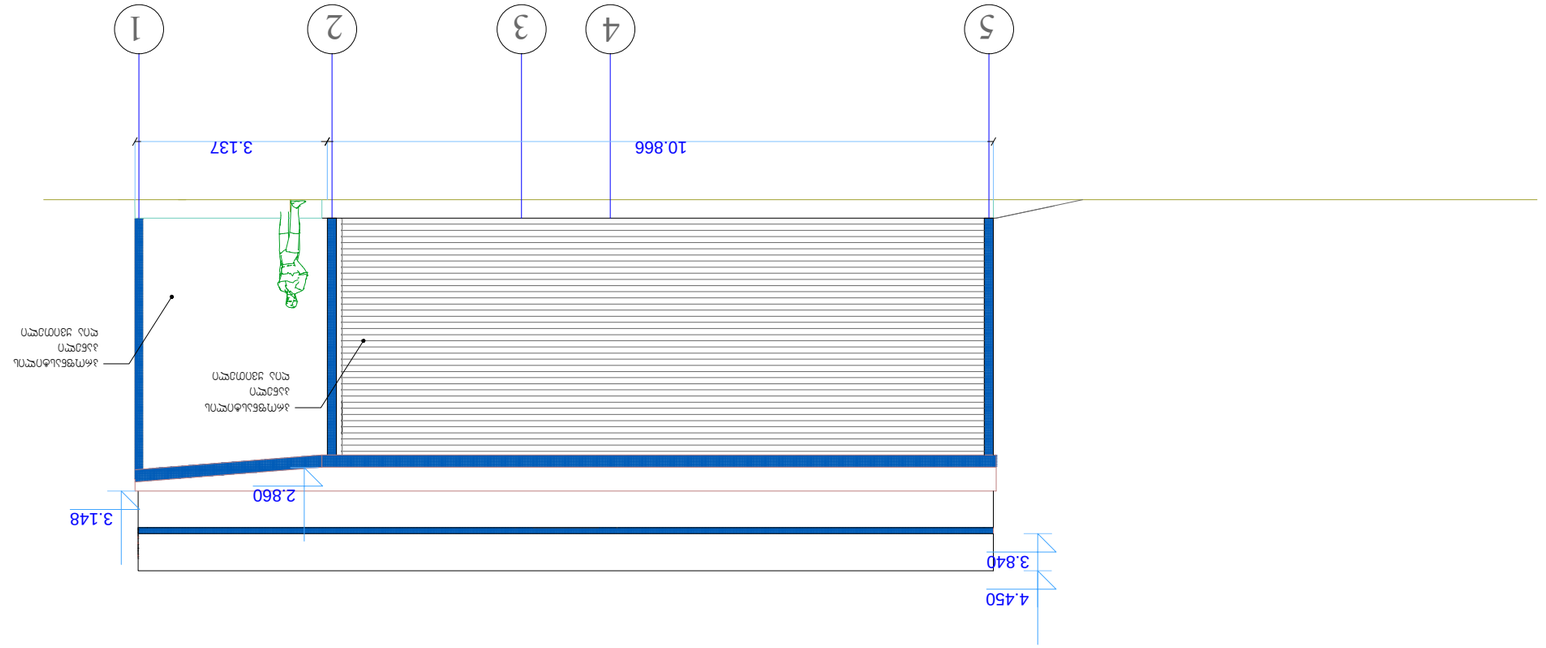

ფასადი 5-1 მ 1:100

ფურცელი A-3	თარიღი 2013წ.
	ფასადის სანახაური PDF



