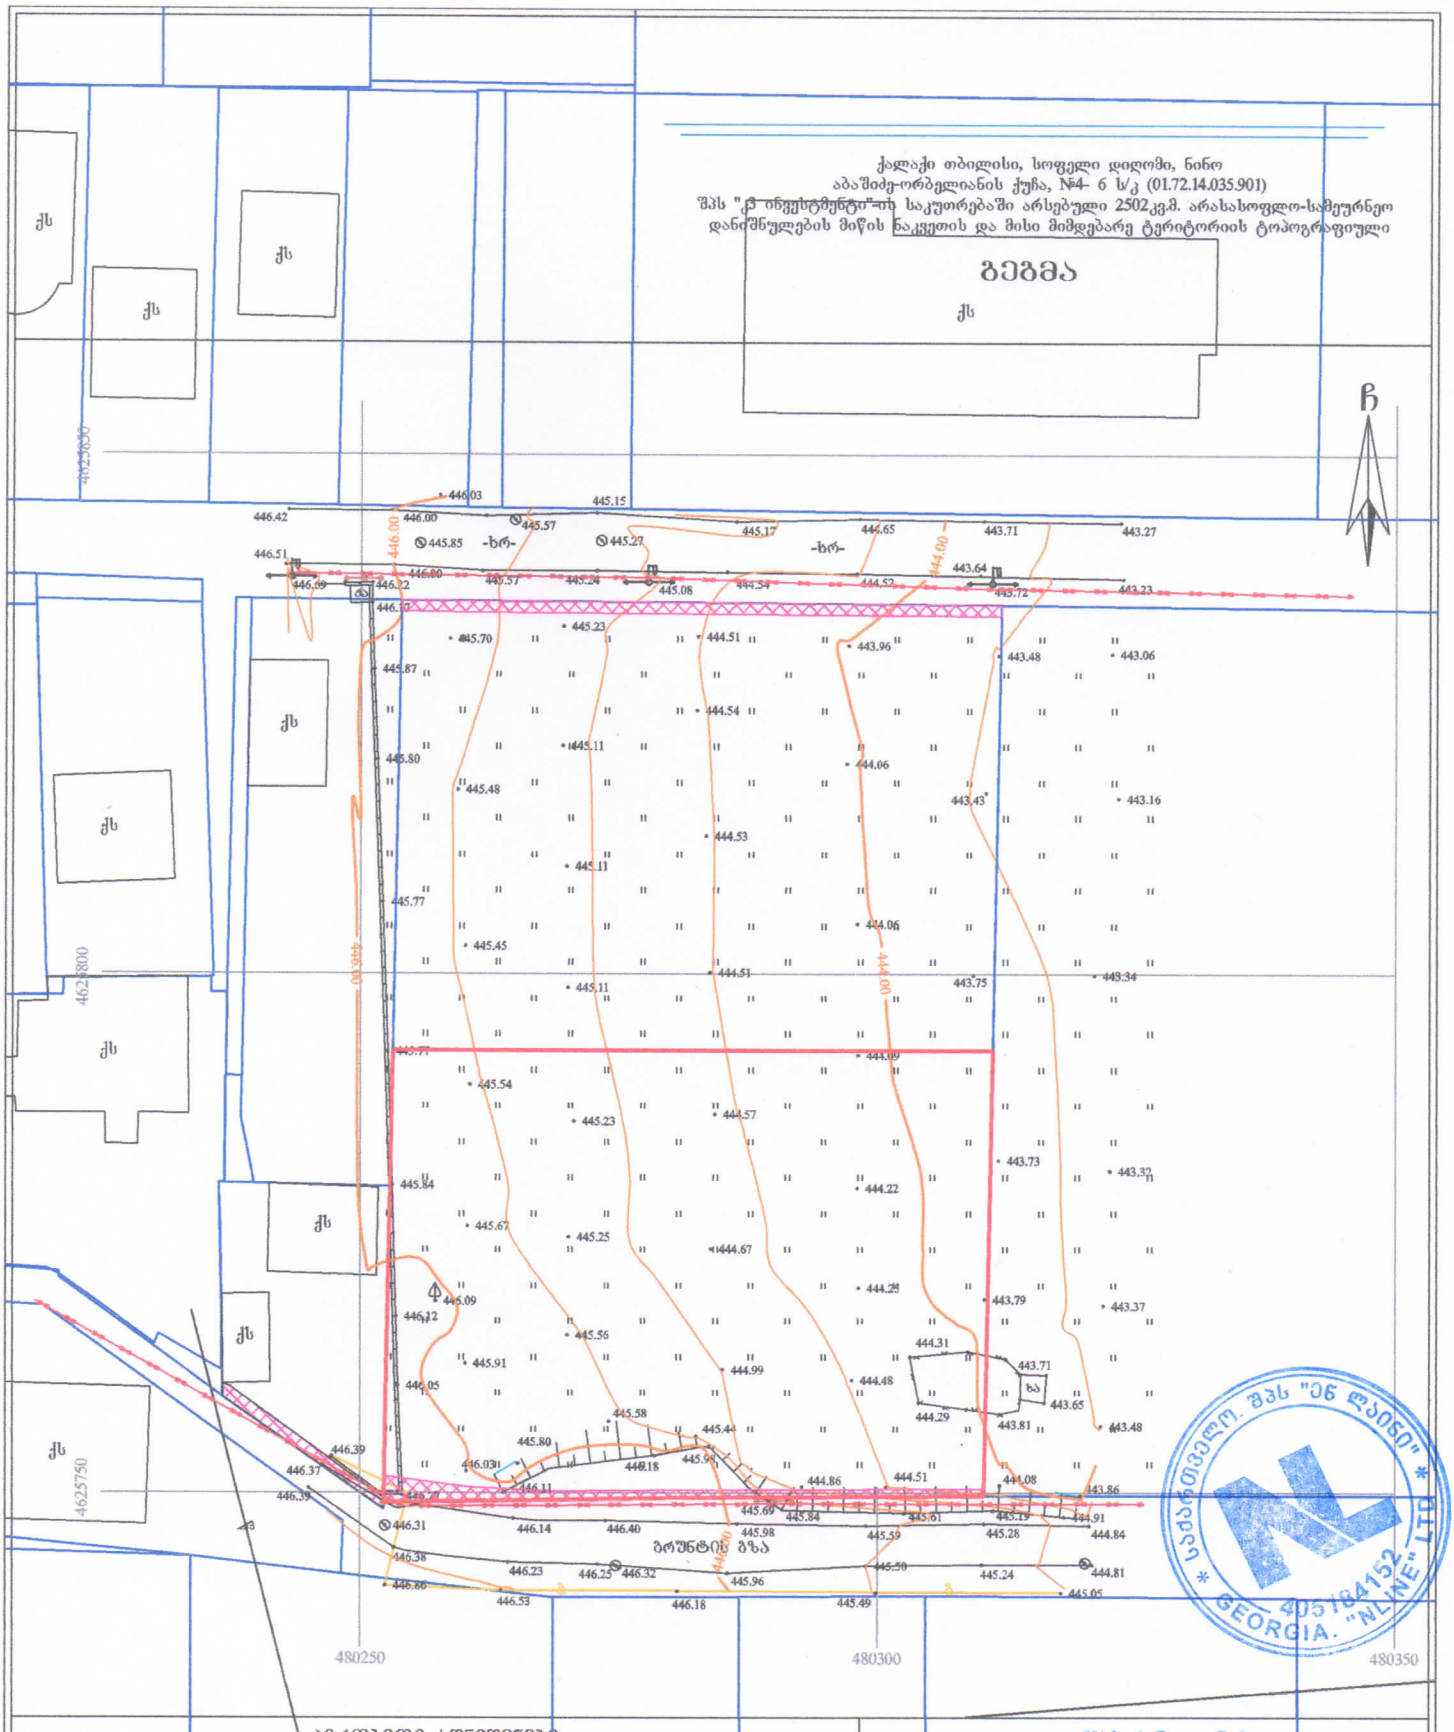
ქალაქი თბილისი, სოფელი დიღომი, ნინო
აბაშიძე-ორბელიანის ქუჩა, №4- 6 ს/კ (01.72.14.035.901)
შპს "ენ ინვესტმენტ"-ის საკუთრებაში არსებული 2502კვ.მ. არასასოფლო-სამეურნეო
დანიშნულების მიწის ნაკვეთის და მისი მიმდებარე ტერიტორიის ტოპოგრაფიული
გეგმა
ქს
ჩ
ხრ
ბრუნტის ზღა
480250
480300
480350
4625800
4625750
WGS 1984-ის კოორდინატთა სისტემის UTM პროექცია
პირობითი აღნიშვნები
საცხ. შენობა
დასახ. შენობა
ფარული
მშენებარე შენობა
საკრანსფორ. ჯიხური
ხეები
გარე განათება
ხის ღობე
ღობე
ქვის კედელი
ქედელი
შლატე
რკინიგზა
სამოთვალყურეო ქამერა
ელ. გადამცემი ბაზი
წყალგაყვანილობა
გაზი
კანალიზაცია
სანიაღვრე
კავშირგაბმულობა
ელ. ქსელები
გათბობა
შენიშვნა: 1) გეგმაზე დატანილია საჯარო რეესტრში რეგისტრირებული ნაკვეთის საზღვარი
2) მიწის სამუშაოების შესრულება შეათანხმეთ კომუნიკაციის წარმომადგენლებთან
შპს 'ენლაინი'
ს/კ (405184152) თბილისი, ზ.ჭ-ბაბურთალოს რაიონი, ს. ზნაულოვლების ქ. №18
Ltd „nline“
18 mgaloblishvili street, Tbilisi, Georgia,
tel: 0322 14 75 10
www.nline.ge
info.ltdnline@gmail.com
დირექტორი: გ. გულიაშვილი
აზომა: გ. გულიაშვილი
დახაზა: გ. გულიაშვილი
მაშტაბი: 1:500
17/02/2025 წ.
საქართველო. შპს "ენ ლაინი" * 405184152 * GEORGIA. "NLINE" LTD

gengegma
m. 1:500

qs

4625850

4625800

4625750

480250

480300

480350

C

B bloki

+0,000

+29,20

+26,00

+28,40

318.0 m²

165.2 m²

30.8 m²

189.0 m²

-x r -

-x r -

446.00

444.00

446.00

446.03 446.42 446.00 445.85 445.57 445.15 445.27 445.17 444.65 443.71 443.27 446.51 446.69 446.22 446.00 445.57 445.24 445.08 444.54 444.52 443.64 443.72 443.23 446.17 445.70 445.23 444.51 443.96 443.48 443.06 445.80 445.48 445.11 444.54 444.06 443.43 443.16 444.53 445.11 445.77 445.45 444.06 443.34 443.73 443.32 443.79 443.37 443.71 443.65 443.81 443.48 444.08 443.86 445.69 445.84 445.61 445.19 444.91 445.59 445.28 444.84 446.39 446.37 446.39 446.31 446.14 446.40 445.98 446.38 446.23 446.25 446.32 445.96 446.86 446.53 446.18 445.49 445.50 445.24 444.81 445.05

sahaer o xazovani nageboba

saproeqto +0.00 niSnuli Seesabameba absolutur +446,40 niSnuls

misawvdomi svlagezi

grunts gza

xa

xelSekruleba

pirobiTi aRniSvnebi

- RerZis xazi
- sakadastro sazRvari
- Wriilis xazi
- blokis kedeli
- gaZlierebuli betonis kedeli-sveti
- gaTboba-kondicirebis adgili
- misawvdomi svla gezi
- gasasvlelamde misadgomi manZili
- sc-2 / d.d.2 — dakavebulobis jgufi (qvejgufi) / dakavebulobis datvirTva
- b.#6 / 38.2 / 42.2 / 4.0 — saerTo farTi / sazafxulo farTi
- farTobi Sida konturze binis #
- Riobi filaSi
- kedlis cecxlmedegoba (erTsaaTiani)
- kedlis cecxlmedegoba (orsaaTiani)
- sacxovrebeli dakavebuloba
- sadarbazo
- grunti
- mwvane safari
- cxaura tipis mopirkeTeba (gamWoli)
- struqturuli zedapiris niSnuli
- CrdiloeTis aRniSvna

- simbolos saxelwodeba
- saxanZro nildgari
- saxanZro ganyofilebasTankavSiris sistema
- sagangebo xmovani gangaSis sakomunikacio sistema
- xelisecxlmaqri
- saxanZro-samaSvelo samsaxuris mier ganosayenebeli hidranti
- kvanlisavtomaturiaRromCeni
- kvanlzemoreagirenauwyebeli
- avtosaxefi
- saxanZro gangaSis xeliT sanaRTvaikolofi
- gasasvleli

FLEX ARCHITECTURE

S.p.s. "fleqs arqiteqtura"		
Tanamdeboba	gvari	xelmowera
direqtori	i.maziaSvili	
proeqtis avtori	i.maziaSvili	

damkveTi: S.p.s „k sami"

proeqtis saxelwodeba: mravalbiniani sacxovrebeli saxli

misamarTi:

masStabi	TariRi	naxazis dasaxleba
1:100		

stadia	furceli	furclebi
arq. nawili		