გეგმა გე6.გეგმა ±0,00 ნიშნულზე

მ 1:150

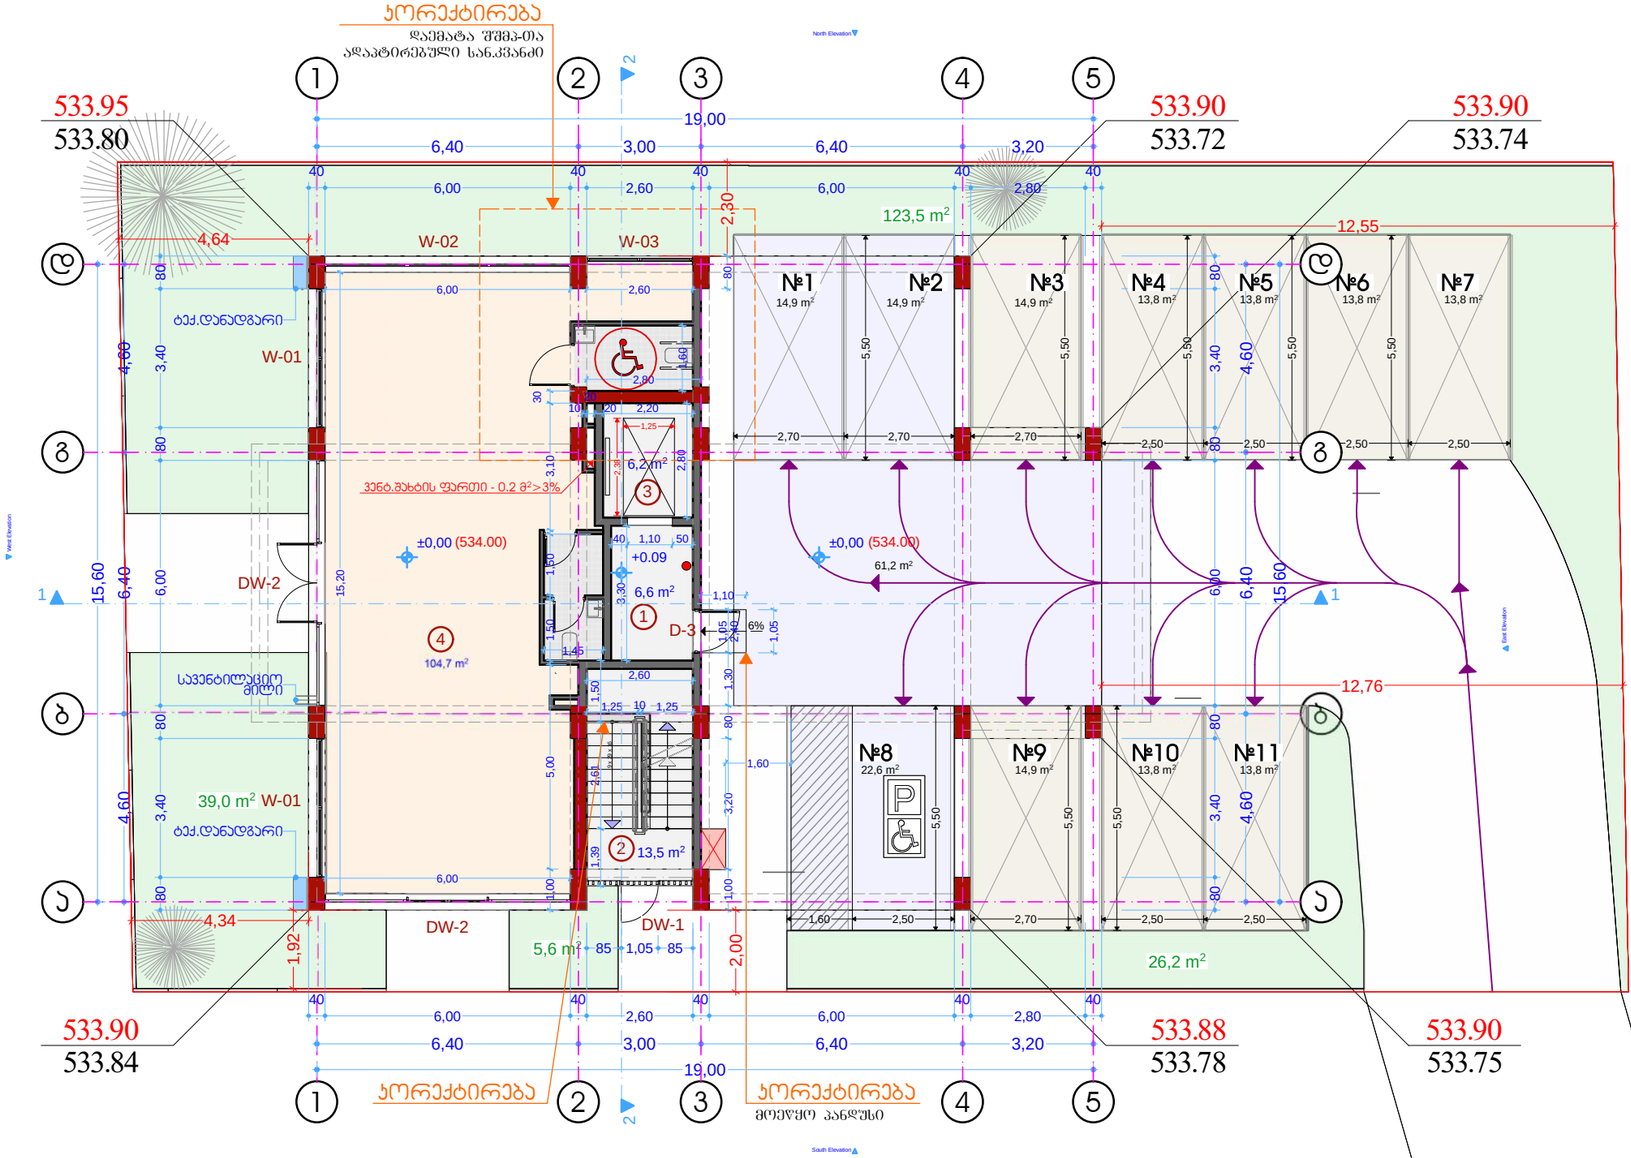

არქიტექტურული ნაწილი

პორექტირებული პროექტი

მრავალბინიანი საცხოვრებელი სახლი

ქ.თბილისი, გლდანის მასივი, VIII მ/რ, №8ა

ტექ.ეკონომიკური მაჩვენებლები

დასახელება	კომერც. ფართი მ²	საზ. ფართი მ²	ტიხრები მ²	საერთო ფართი მ²
კომერციული ფართი	104,1		0.6	104,7
შიდა ავტოსადგ. ფართი				113.6
ღია ავტოსადგ. ფართი				112.6
საპარკინგო კიბის უჯრედი, ლიფტი				26,3

ექსპლიკაცია:

1. ჰოლი
2. კიბის უჯრედი
3. ლიფტი
4. კომერციული ფართი

პირობითი აღნიშვნები

შენიშვნები:

საპროექტო ორგანიზაცია
შპს "ზუმა" ს.კ 405265911

თანამდებობა	გვარი	ხელმოწერა
დირექტორი	მ.კვესელავა	
პრ.მთ. არქ	მ.კვესელავა	
არქიტექტორი	მ.გრიგოლია	
დაამუშავა		

მასშტაბი	ფორმატი	სტადია	ფურცელი	ფურცლები
	A-3	პ.პ		

თბილისი - 2024 წ.

გენ.გეგმა მ 1:500

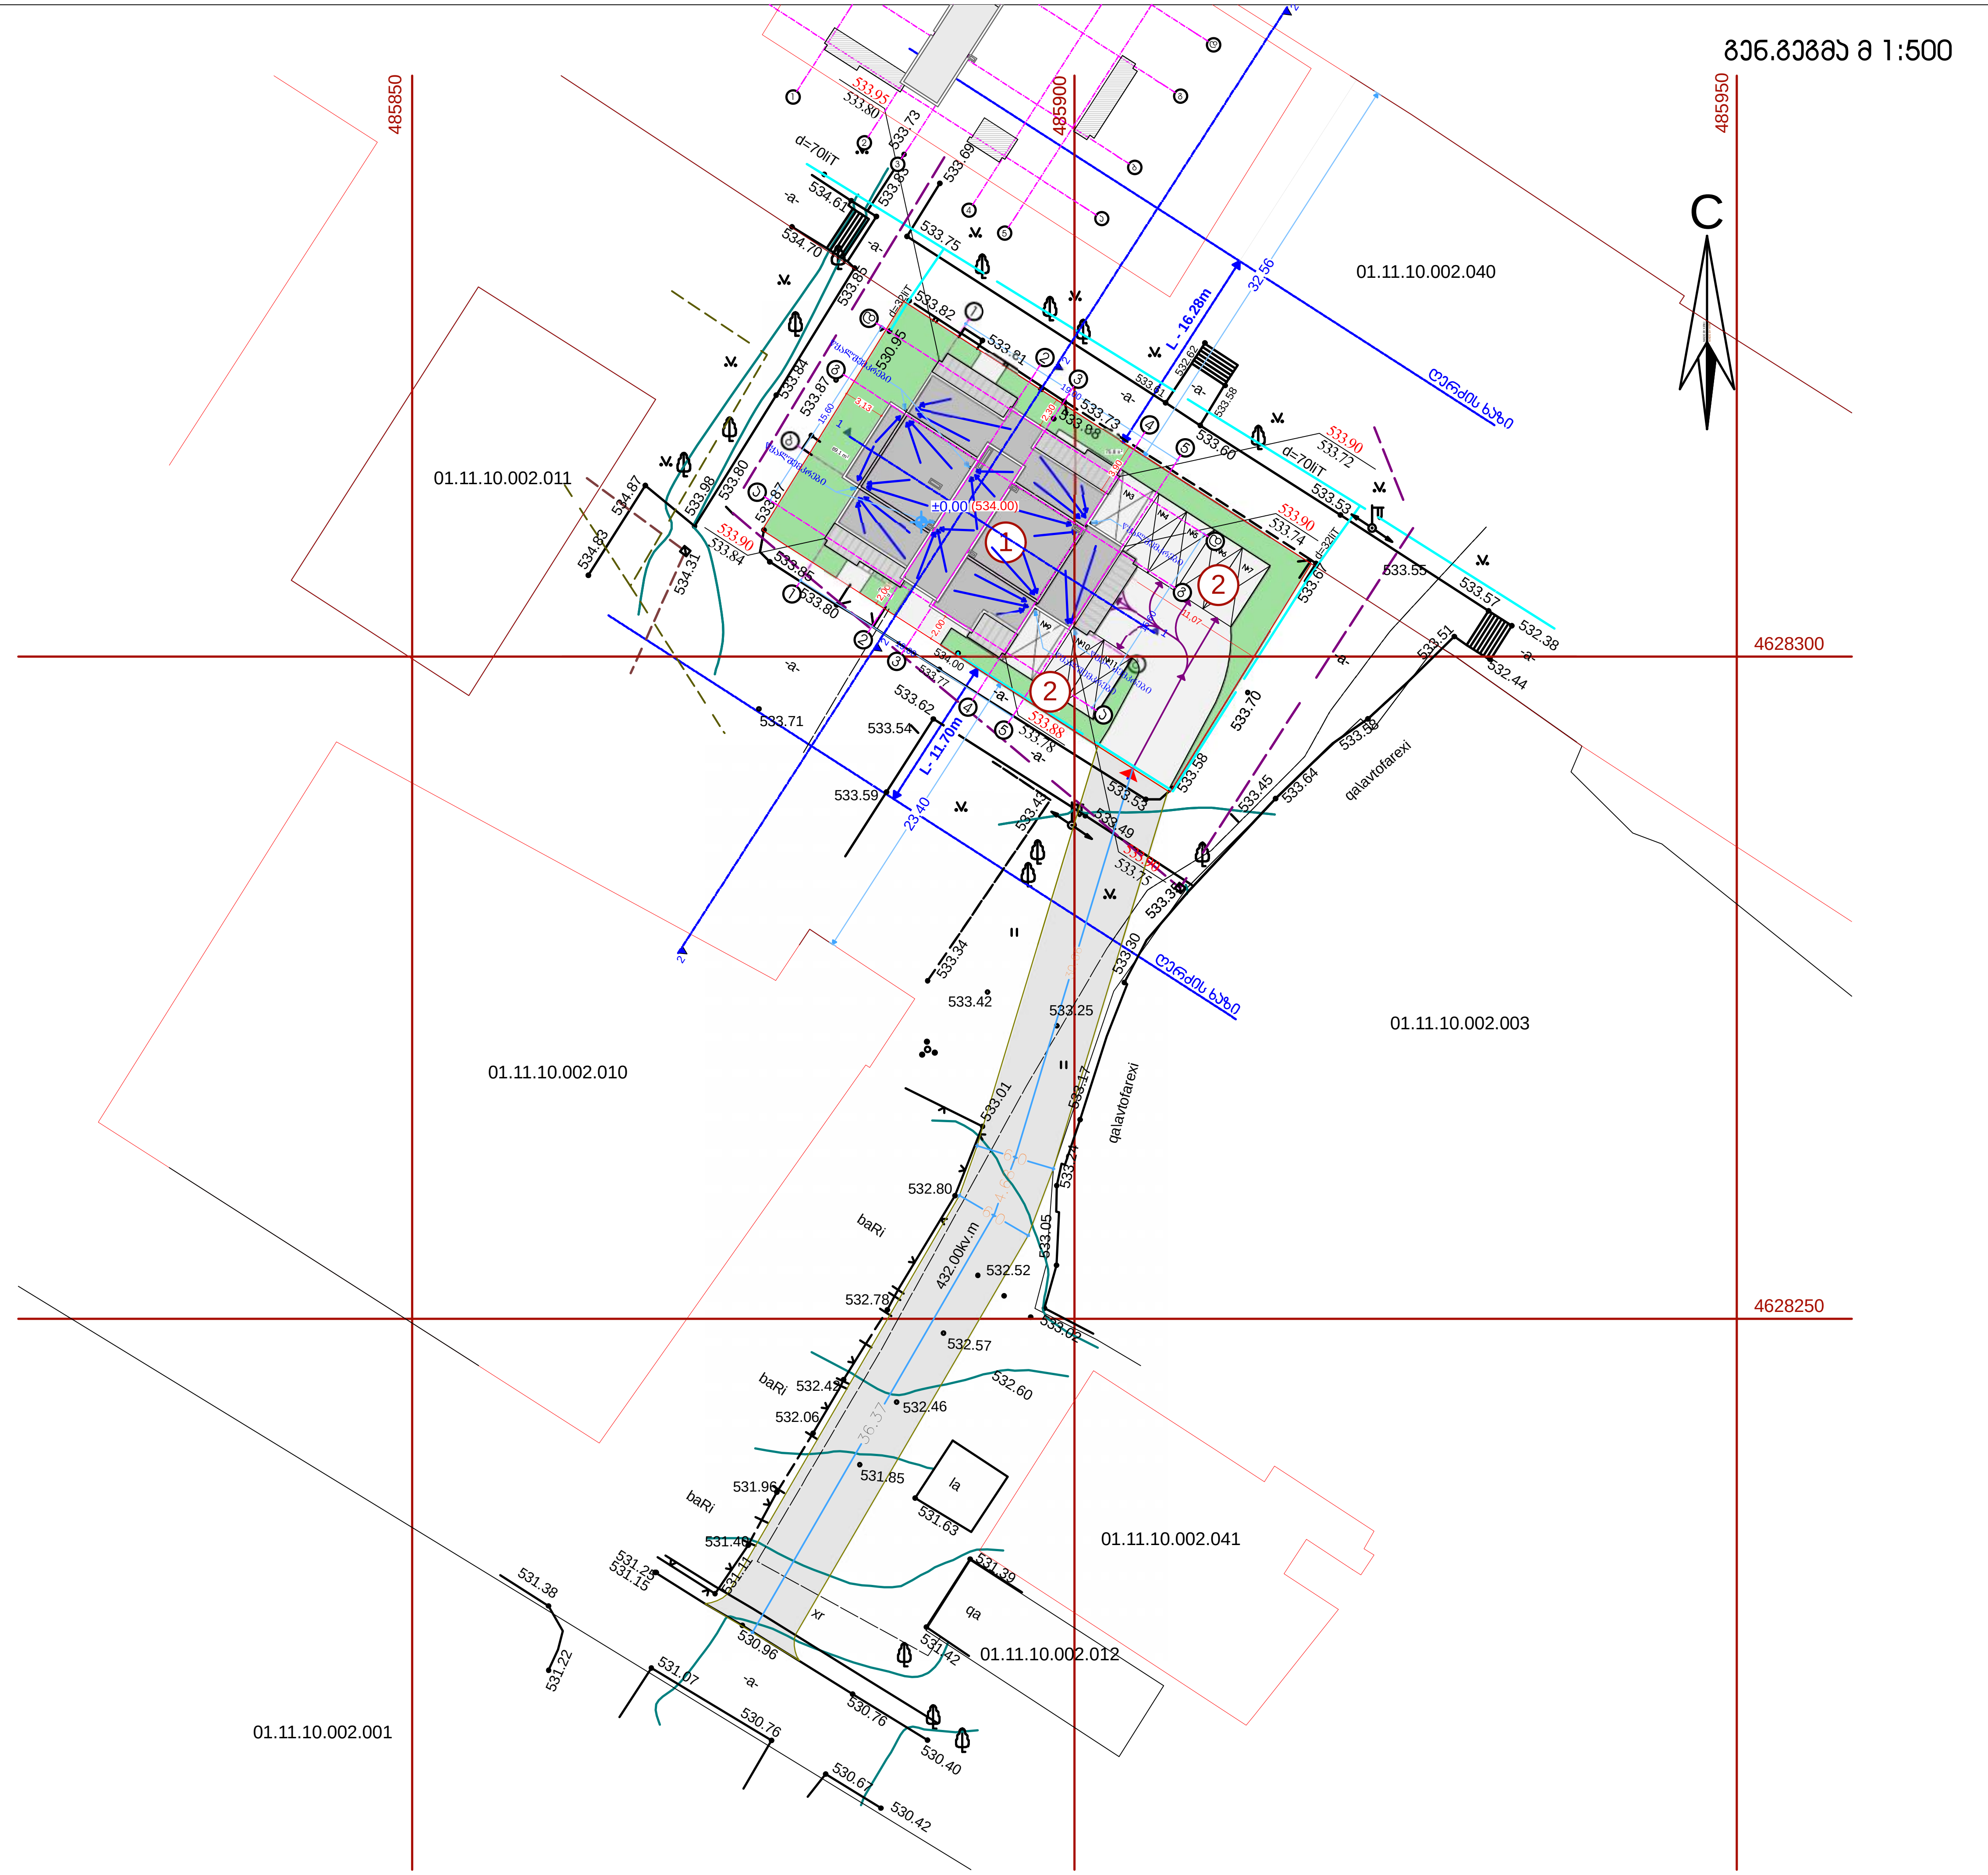

არქიტექტურული ნაწილი

კორექტირებული პროექტი

მრავალბინიანი საცხოვრებელი სახლი

ქ.თბილისი, გლდანის მასივი, VIII მ/რ, №8ა

ტექ.ეკონომიკური მაჩვენებლები

1. საპროექტო შენობა
2. ავტოსადგომი

ექსპლიკაცია:

პირობითი აღნიშვნები

შენიშვნები:

საპროექტო ორგანიზაცია
შპს "ზუმა" ს.კ 405265911

თანამდებობა	გვარი	ხელმოწერა
დირექტორი	მ.კვესელავა	
პრ.მთ. არქ	მ.კვესელავა	
არქიტექტორი	მ.გრიგოლია	
დაამუშავა		

მასშტაბი	ფორმატი	სტადია	ფურცელი	ფურცლები
	A-3	ა.პ		

თბილისი · 2024 წ.