
5000
6000
2310
3400
1800
2350
6000*5000*1800 მმ
3400*2310*2350 მმ
2/28/2025

საკადასტრო გეგმა

საჯარო რეესტრის ეროვნული სააგენტო

საკადასტრო კოდი:	**01.12.12.024.273**	ნაკვეთის დანიშნულება:	**არასასოფლო სამეურნეო**
განცხადების ნომერი:	**882024442841**	ფართობი:	**1997 კვ.მ (WGS 84 / UTM zone 38N)**
მომზადების თარიღი:	**14/05/2024**	ვალდებულების ფართობი:	**77 კვ.მ (WGS 84 / UTM zone 38N)**

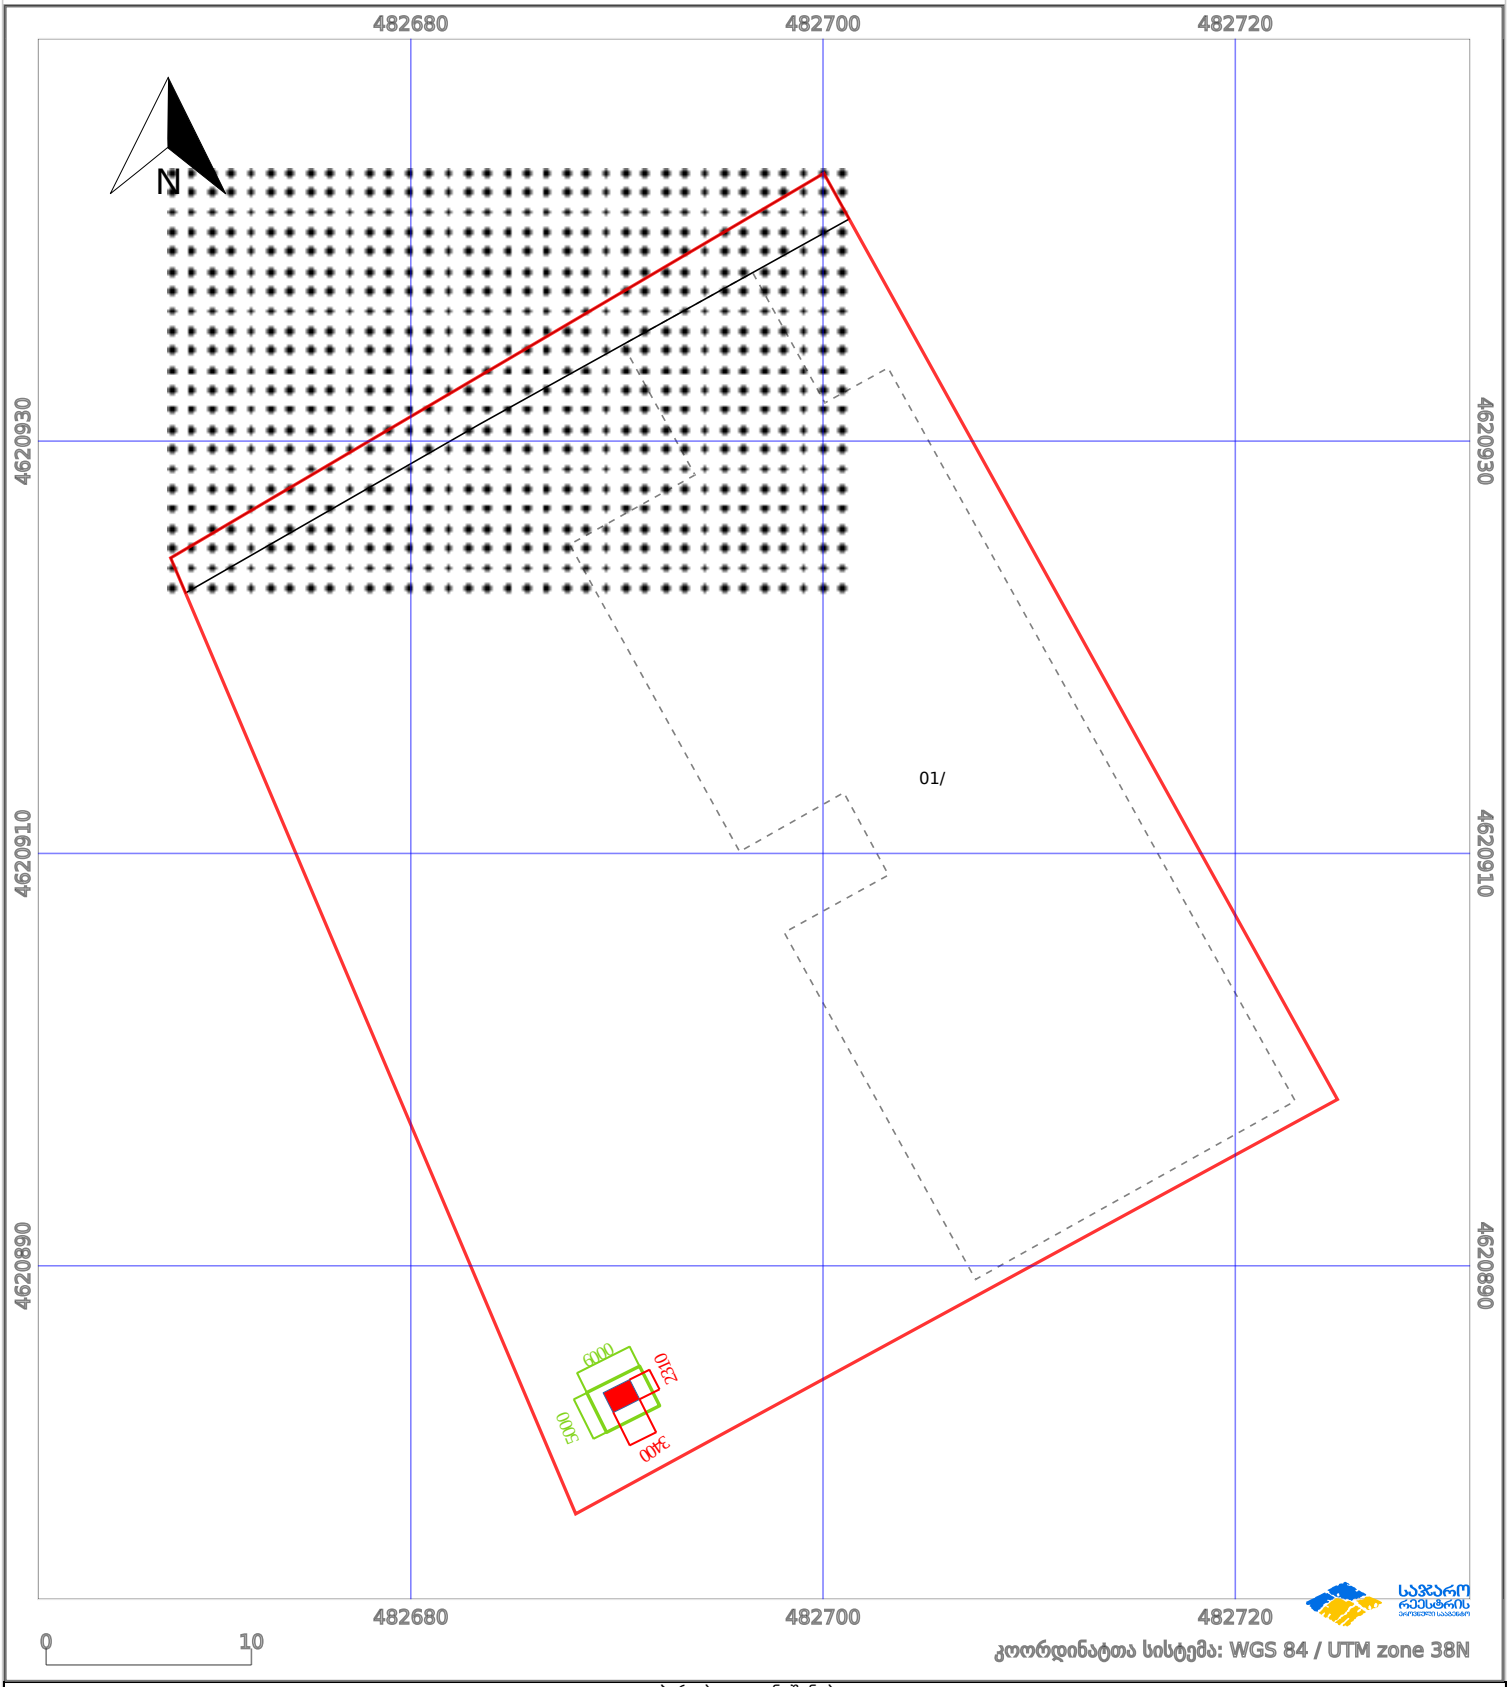

პირობითი აღნიშვნები:

ნაკვეთის საზღვარი	მშენებარე ნაგებობა	02/4	აშენებული ნაგებობა		მიწისქვეშა ნაგებობა
ხაზობრივი ნაგებობა	ტყის ფონდი		ვალდებულება		ქარსაფარი ზოლი

საჯარო რეესტრის ეროვნული სააგენტო, ზაზიშვილის ქ. №12, 0159 თბილისი, (995 32) 2 40 15 28; http://napr.gov.ge