შენობა-ნაგებობის უსაფრთხოების წესებთან შესაბამისობის ანალიზი

გამოყენებული წესები - **„შენობა-ნაგებობის უსაფრთხოების წესები“**

ჩამოთვალეთ შენობის დაკავებულებები და აღწერეთ თითოეული გამოყენება
1. **სასაწყობო ჯგუფი სწ-2** (ღია ავტოსადგომი გარაჟი ±0.00 ნიშნულზე)
2. **საცხოვრებელი ჯგუფი სც-2** (საცხოვრებელი ბინები +3.00, +6.30, +9.60, +12.90, +16.20, +19.50, +22.80, +26.10, +29.40, +32.70 და +36.00 ნიშნულებზე)

კონსტრუქციის ტიპი:	
განსაზღვრეთ კონსტრუქციის არსებული შენობისთვის: მაგალითი: II-A, I-B, V-A, V-B	
განსაზღვრეთ კონსტრუქციის ტიპი ახალი შენობისთვის: მაგალითი: II-A, I-B, V-A, V-B	**I-A მიწის ზემოთ 12 სართული**

სიმაღლის შეზღუდვები ცხრილი 503 -ის მიხედვით		
დაკავებულობები	**დასაშვები სართულიანობა**	**შემოთავაზებული სართულიანობა**
1. სასაწყობო ჯგუფი სწ-2	შეუზღუდავი	1 სართული
2. საცხოვრებელი ჯგუფი სც-2	შეუზღუდავი	11 სართული
	დასაშვები სიმაღლე	შემოთავაზებული სიმაღლე
შენობის საერთო სიმაღლე =	შეუზღუდავი	40.80
მიწის ზემოთ სართულის რაოდენობა =		12 სართული
მიწის დონის ქვედა სართულის რაოდენობა =		-

ფართობის შეზღუდვები ცხრილი 503 -ის მიხედვით			
დაკავებულობები		დასაშვები ფართობი კვ.მ.	შემოთავაზებული ფართობი კვ.მ.
1. სასაწყობო ჯგუფი სწ-2 (ღია ავტოსადგომი გარაჟი)	±0.00	შეუზღუდავი	796.06
2. საცხოვრებელი ჯგუფი სც-2 (საცხოვრებელი ბინები)	+3.00	შეუზღუდავი	855.72
3. საცხოვრებელი ჯგუფი სც-2 (საცხოვრებელი ბინები)	+6.30	შეუზღუდავი	842.0
4. საცხოვრებელი ჯგუფი სც-2 (საცხოვრებელი ბინები)	+9.60	შეუზღუდავი	841.66
5. საცხოვრებელი ჯგუფი სც-2 (საცხოვრებელი ბინები)	+12.90	შეუზღუდავი	839.58
6. საცხოვრებელი ჯგუფი სც-2 (საცხოვრებელი ბინები)	+16.20	შეუზღუდავი	834.91
7. საცხოვრებელი ჯგუფი სც-2 (საცხოვრებელი ბინები)	+19.50	შეუზღუდავი	853.37
8. საცხოვრებელი ჯგუფი სც-2 (საცხოვრებელი ბინები)	+22.80	შეუზღუდავი	853.26
9. საცხოვრებელი ჯგუფი სც-2 (საცხოვრებელი ბინები)	+26.10	შეუზღუდავი	853.53
10. საცხოვრებელი ჯგუფი სც-2 (საცხოვრებელი ბინები)	+29.40	შეუზღუდავი	853.22
11. საცხოვრებელი ჯგუფი სც-2 (საცხოვრებელი ბინები)	+32.70	შეუზღუდავი	853.57
12. საცხოვრებელი ჯგუფი სც-2 (საცხოვრებელი ბინები)	+36.00	შეუზღუდავი	921.28
იატაკის საერთო ფართობი =		10198.16	
იატაკების რაოდენობა =		მიწის დონის ზედა 12	
შენობის საერთო ფართობი =		10198.16 + 49.05 (±0.00 ნიშნ) + 107.59 (+3.00 ნიშნ) + 108.06 (+6.30 ნიშნ) + 107.59 (+9.60 ნიშნ) + 107.59 (+12.90 ნიშნ) + 107.59 (+16.20 ნიშნ) + 108.15 (+19.50 ნიშნ) + 107.74 (+22.80 ნიშნ) + 107.99 (+26.10 ნიშნ) + 108.15 (+29.40 ნიშნ) + 107.74 (+32.70 ნიშნ) + 54.28 (+36.00 ნიშნ) + 10.82 (+39.20 ნიშნ) = 11390.5	

გარე კედლის ცეცხლმედეგობისა და ღიობისადმი მოთხოვნები ცხრილების 602-ის და 705.8 -ის მიხედვით									
გარე კედელი	ხანძარსაწინააღმდეგო მანძილი (მეტრი)	ცეცხლმედეგობის ხარისხი (საათი)		კედლის ღიობების ფართობი (კედლის %)					
		მოთხოვნილი	გათვალისწინებული	დასაშვები			გათვალისწინებული		
				დაცული	დაუცველი საშხეფებით	დაუცველი	დაცული	დაუცველი საშხეფებით	დაუცველი
ყველა ღერძებში	9-ზე მეტი	0	0	შეუზღუდავია	შეუზღუდავია	შეუზღუდავია	-	-	აკმაყოფილებს

ხანძრისაგან დაცვის სისტემებისადმი მოთხოვნები									
დაკავებულობები/სივრცეები/გასასვლელი საშუალებები	ავტოსაშხეფი სისტემა	ალტერნატიული ავტომატური ცეცხლსაქრობი სისტემა	სახანძრო განგაშისა და ცეცხლაღმომჩენი სისტემები	სახანძრო მილდგარების სისტემები	კვამლის საკონტროლო სისტემები	ხელის ცეცხლმაქრები	საავარიო განგაშის სისტემები	ხანძრის მართვის ცენტრი	სახანძრო-სამაშველო სამსახურის მიერ გამოსაყენებელი მისაერთებელი
სასაწყობო ჯგუფი სწ-2 (ღია ავტოსადგომი)	-	-	1.საგანგებო ხმოვანი განგაშის საკომუნიკაციო სისტემა 2.სახანძრო სიგნალიზაცია	კი	-	კი	-		
საცხოვრებელი ჯგუფი სც-2	-	-	1. კვამლზე მორეაგირე მაუწყებლის მოწყობილობები 2.კვამლის ავტომატური აღმომჩენი	-	-	-	-		

დერეფნები	კი	-	1.სახანძრო განგაშის ხელით სამართავი კოლოფები 2.კვამლის ავტომატური აღმომჩენი 3.სახანძრო სიგნალიზაცია 4.საგანგებო ხმოვანი განგაშის საკომუნიკაციო სისტემა	კი	კვამლის მექანიკური გაწოვა	-	-		კი
კიბის უჯრედები	-	-	1.საგანგებო ხმოვანი განგაშის საკომუნიკაციო სისტემა 2.ორმხრივი კავშირის სისტემა	-	დაწნევის სისტემა	-	-		
კიბის ვესტიბიულები	-	-	-	-	დაწნევის სისტემა	-	-		
ლიფტის შახტები	-	-	-	-	დაწნევის სისტემა	-	-		
ლიფტის სამანქანოები	-	-	კვამლის ავტომატური აღმომჩენი	-	-	-	-		

განიავებისადმი მოთხოვნები		
დაკავებულობები/სივრცეები/გასასვლელი საშუალებები	ბუნებრივი განიავება	ხელოვნური (მექანიკური) განიავება
სასაწყობო ჯგუფი სწ-2 (ღია ატოსაგომი)	კი	-
საცხოვრებელი ჯგუფი სც-2 (ბინები)	კი	-
კიბის უჯრედები	-	კი/დაწნევის სისტემა
კიბის ვესტიბიულები	-	კი/დაწნევის სისტემა

ლიფტის შახტები	-	კი/დაწნევის სისტემა
დერეფნები	-	კი (კვამლის მექანიკური გაწოვა)

თითოეული სართულიდან და სივრციდან გასასვლელი საშუალება									
სართულები	დაკავებულობა და დაკავებულობის დატვირთვის ჯამური მაჩვენებელი	მოთხოვნილი გასასვლელების/გასასვლელთან მისადგომის რაოდენობა	გათვალისწინებული გასასვლელების/გასასვლელთან მისადგომის რაოდენობა და ტიპი	გასასვლელი საშუალებების სიგანე (მეტრი)					
				გზა-კიბეები		დერაფანი,		გასასვლელის გზა-კარი	
				მოთხოვნილი	გათვალისწინებული	მოთხოვნილი	გათვალისწინებული	მოთხოვნილი	გათვალისწინებული (თავისუფალი)
±0.00 ნიშნულზე	სასაწყობო ჯგუფი სწ-2 (ღია ავტოსადგომი) დ.დ. 43	2	2 (ღია მალი)	-	-	-	-	0.82	1.76 1.40
+3.00 ნიშნულზე	საცხოვრებელი ჯგუფი სც-2 (საცხოვრებელი ბინები)	1 (თითოეულ ბინას)	1 (გზა-კარი) (თითოეულ ბინას)	-	-	-	-	0.82	
+3.00 ნიშნულზე სართულს ს.დ.დ. 47		2	2 (გზა-კიბე)	1.10	1.36	1.20	1.20 (მინიმალური)	0.82	0.82
+6.30 ნიშნულზე	საცხოვრებელი ჯგუფი სც-2 (საცხოვრებელი ბინები)	1 (თითოეულ ბინას)	1 (გზა-კარი) (თითოეულ ბინას)	-	-	-	-	0.82	0.82
+6.30 ნიშნულზე სართულს ს.დ.დ. 41		2	2 (გზა-კიბე)	1.10	1.36	1.20	1.20 (მინიმალური)	0.82	0.82
+9.60 ნიშნულზე	საცხოვრებელი ჯგუფი სც-2 (საცხოვრებელი ბინები)	1 (თითოეულ ბინას)	1 (გზა-კარი) (თითოეულ ბინას)	-	-	-	-	0.82	0.82
+9.60 ნიშნულზე სართულს ს.დ.დ. 44		2	2 (გზა-კიბე)	1.10	1.36	1.20	1.20 (მინიმალური)	0.82	0.82
+12.90 ნიშნულზე	საცხოვრებელი ჯგუფი სც-2 (საცხოვრებელი ბინები)	1 (თითოეულ ბინას)	1 (გზა-კარი) (თითოეულ ბინას)	-	-	-	-	0.82	0.82
+12.90 ნიშნულზე სართულს ს.დ.დ. 45		2	2 (გზა-კიბე)	1.10	1.36	1.20	1.20 (მინიმალური)	0.82	0.82

+16.20 ნიშნულზე	საცხოვრებელი ჯგუფი სც-2 (საცხოვრებელი ბინები)	1 (თითოეულ ბინას)	1 (გზა-კარი) (თითოეულ ბინას)	-	-	-	-	0.82	0.82
+16.20 ნიშნულზე სართულს ს.დ.დ. 45		2	2 (გზა-კიბე)	1.10	1.36	1.20	1.20 (მინიმალური)	0.82	0.82
+19.50 ნიშნულზე	საცხოვრებელი ჯგუფი სც-2 (საცხოვრებელი ბინები)	1 (თითოეულ ბინას)	1 (გზა-კარი) (თითოეულ ბინას)	-	-	-	-	0.82	0.82
+19.50 ნიშნულზე სართულს ს.დ.დ. 47		2	2 (გზა-კიბე)	1.10	1.36	1.20	1.20 (მინიმალური)	0.82	0.82
+22.80 ნიშნულზე	საცხოვრებელი ჯგუფი სც-2 (საცხოვრებელი ბინები)	1 (თითოეულ ბინას)	1 (გზა-კარი) (თითოეულ ბინას)	-	-	-	-	0.82	0.82
+22.80 ნიშნულზე სართულს ს.დ.დ. 47		2	2 (გზა-კიბე)	1.10	1.36	1.20	1.20 (მინიმალური)	0.82	0.82
+26.10 ნიშნულზე	საცხოვრებელი ჯგუფი სც-2 (საცხოვრებელი ბინები)	1 (თითოეულ ბინას)	1 (გზა-კარი) (თითოეულ ბინას)	-	-	-	-	0.82	0.82
+26.10 ნიშნულზე სართულს ს.დ.დ. 47		2	2 (გზა-კიბე)	1.10	1.36	1.20	1.20 (მინიმალური)	0.82	0.82
+29.40 ნიშნულზე	საცხოვრებელი ჯგუფი სც-2 (საცხოვრებელი ბინები)	1 (თითოეულ ბინას)	1 (გზა-კარი) (თითოეულ ბინას)	-	-	-	-	0.82	0.82
+29.40 ნიშნულზე სართულს ს.დ.დ. 47		2	2 (გზა-კიბე)	1.10	1.36	1.20	1.20 (მინიმალური)	0.82	0.82
+32.70 ნიშნულზე	საცხოვრებელი ჯგუფი სც-2 (საცხოვრებელი ბინები)	1 (თითოეულ ბინას)	1 (გზა-კარი) (თითოეულ ბინას)	-	-	-	-	0.82	0.82
+32.70 ნიშნულზე სართულს ს.დ.დ. 47		2	2 (გზა-კიბე)	1.10	1.36	1.20	1.20 (მინიმალური)	0.82	0.82
+36.00 ნიშნულზე	საცხოვრებელი ჯგუფი სც-2 (საცხოვრებელი ბინები)	1 (თითოეულ ბინას)	1 (გზა-კარი) (თითოეულ ბინას)	-	-	-	-	0.82	0.82

+36.00 ნიშნულზე სართულს ს.დ.დ. 2	2	2 (გზა-კიბე)	1.10	1.36	1.20	1.50 (მინიმალური)	0.82	0.82

წყალსადენი სისტემის ფიქსირებული მოწყობილობების რაოდენობა ცხრილი 1602.1-ის მიხედვით													
სართულები	დაკავებულობა და დაკავებულობის დატვირთვის ჯამური მაჩვენებელი	ფიქსირებული მოწყობილობები (ცალი)											
		უნიტაზი		ტუალეტის ხელსაბანები		აბაზანა/შხაპი		სასმელი წყლის აპარატი		სამომსახურო ნიჟარა		სამზარეულოს ნიჟარა	
		მოთხოვნილი	გათვალისწინებული	მოთხოვნილი	გათვალისწინებული	მოთხოვნილი	გათვალისწინებული	მოთხოვნილი	გათვალისწინებული	მოთხოვნილი	გათვალისწინებული	მოთხოვნილი	გათვალისწინებული
±0.00 ნიშნულზე	სასაწყობო ჯგუფი სწ-2 (ღია ავტოსადგომი) დ.დ. 43	-	-	-	-	-	-	-	-	-	-	-	-

წყალსადენი სისტემის ფიქსირებული მოწყობილობების რაოდენობა-საცხოვრებელი ჯგუფი სც-2 ქვეჯგუფი ცხრილი 1602.1-ის მიხედვით											
სართულები	საცხოვრებელი ერთეულები	ფიქსირებული მოწყობილობები									
		უნიტაზი (ერთ საცხოვრებელ ერთეულზე)		ტუალეტის ხელსაბანები (ერთ საცხოვრებელ ერთეულზე)		აბაზანა/შხაპი (ერთ საცხოვრებელ ერთეულზე)		სამზარეულოს ნიჟარა (ერთ საცხოვრებელ ერთეულზე)		ავტომატური სარეცხი მანქანის მისაერთებელი	
		მოთხოვნილი	გათვალისწ.	მოთხოვნილი	გათვალისწ.	მოთხოვნილი	გათვალისწ.	მოთხოვნილი	გათვალისწ.	მოთხოვნილი (20 საკნ. ერთეულზე)	გათვალისწ. (თითო საკნ. ერთეულზე)
+3.00 ნიშნულზე	„ბ“ ტიპის ბინები: ბინა №1-დან ბინა №13-ის ჩათვლით	1	1	1	1	1	1	1	1	1	1

+6.30 ნიშნულზე	„ბ“ ტიპის ბინები: ბინა №14-დან ბინა №25-ის ჩათვლით	1	1	1	1	1	1	1	1	1	1
	„ა“ ტიპის ბინა №23	1	1 შშმპ	1	1 შშმპ	1	1 შშმპ	1	1 შშმპ	1	1
+9.60 ნიშნულზე	„ბ“ ტიპის ბინები: ბინა №26-დან ბინა №36-ის ჩათვლით	1	1	1	1	1	1	1	1	1	1
+12.90 ნიშნულზე	„ბ“ ტიპის ბინები: ბინა №37-დან ბინა №49-ის ჩათვლით	1	1	1	1	1	1	1	1	1	1
+16.20 ნიშნულზე	„ბ“ ტიპის ბინები: ბინა №50-დან ბინა №62-ის ჩათვლით	1	1	1	1	1	1	1	1	1	1
+19.50 ნიშნულზე	„ბ“ ტიპის ბინები: ბინა №63-დან ბინა №75-ის ჩათვლით	1	1	1	1	1	1	1	1	1	1
	„ა“ ტიპის ბინა №67	1	1 შშმპ	1	1 შშმპ	1	1 შშმპ	1	1 შშმპ	1	1
+22.80 ნიშნულზე	„ბ“ ტიპის ბინები: ბინა №76-დან ბინა №88-ის ჩათვლით	1	1	1	1	1	1	1	1	1	1
+26.10 ნიშნულზე	„ბ“ ტიპის ბინები: ბინა №89-დან ბინა №101-ის ჩათვლით	1	1	1	1	1	1	1	1	1	1
+29.40 ნიშნულზე	„ბ“ ტიპის ბინები: ბინა №102-დან ბინა №114-ის ჩათვლით	1	1	1	1	1	1	1	1	1	1
	„ა“ ტიპის ბინა №106	1	1 შშმპ	1	1 შშმპ	1	1 შშმპ	1	1 შშმპ	1	1
+32.70 ნიშნულზე	„ბ“ ტიპის ბინები: ბინა №115-დან ბინა №127-ის ჩათვლით	1	1	1	1	1	1	1	1	1	1
+36.00 ნიშნულზე	„ბ“ ტიპის ბინა: №128	1	1	1	1	1	1	1	1	1	1



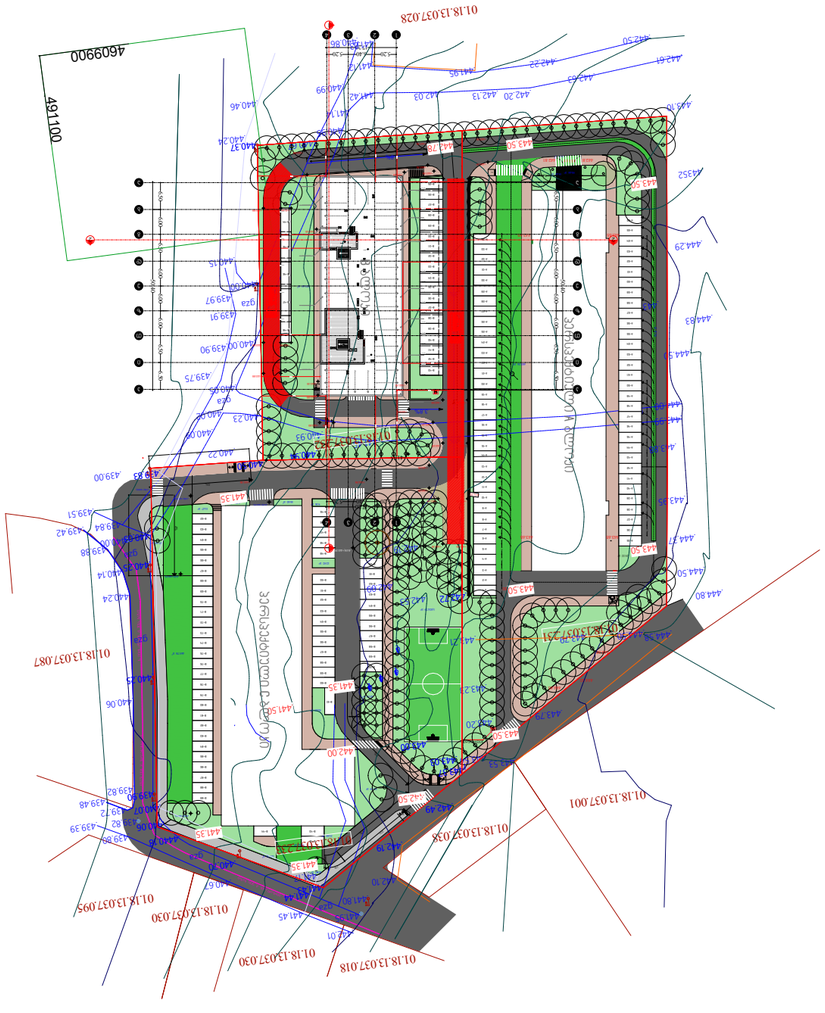



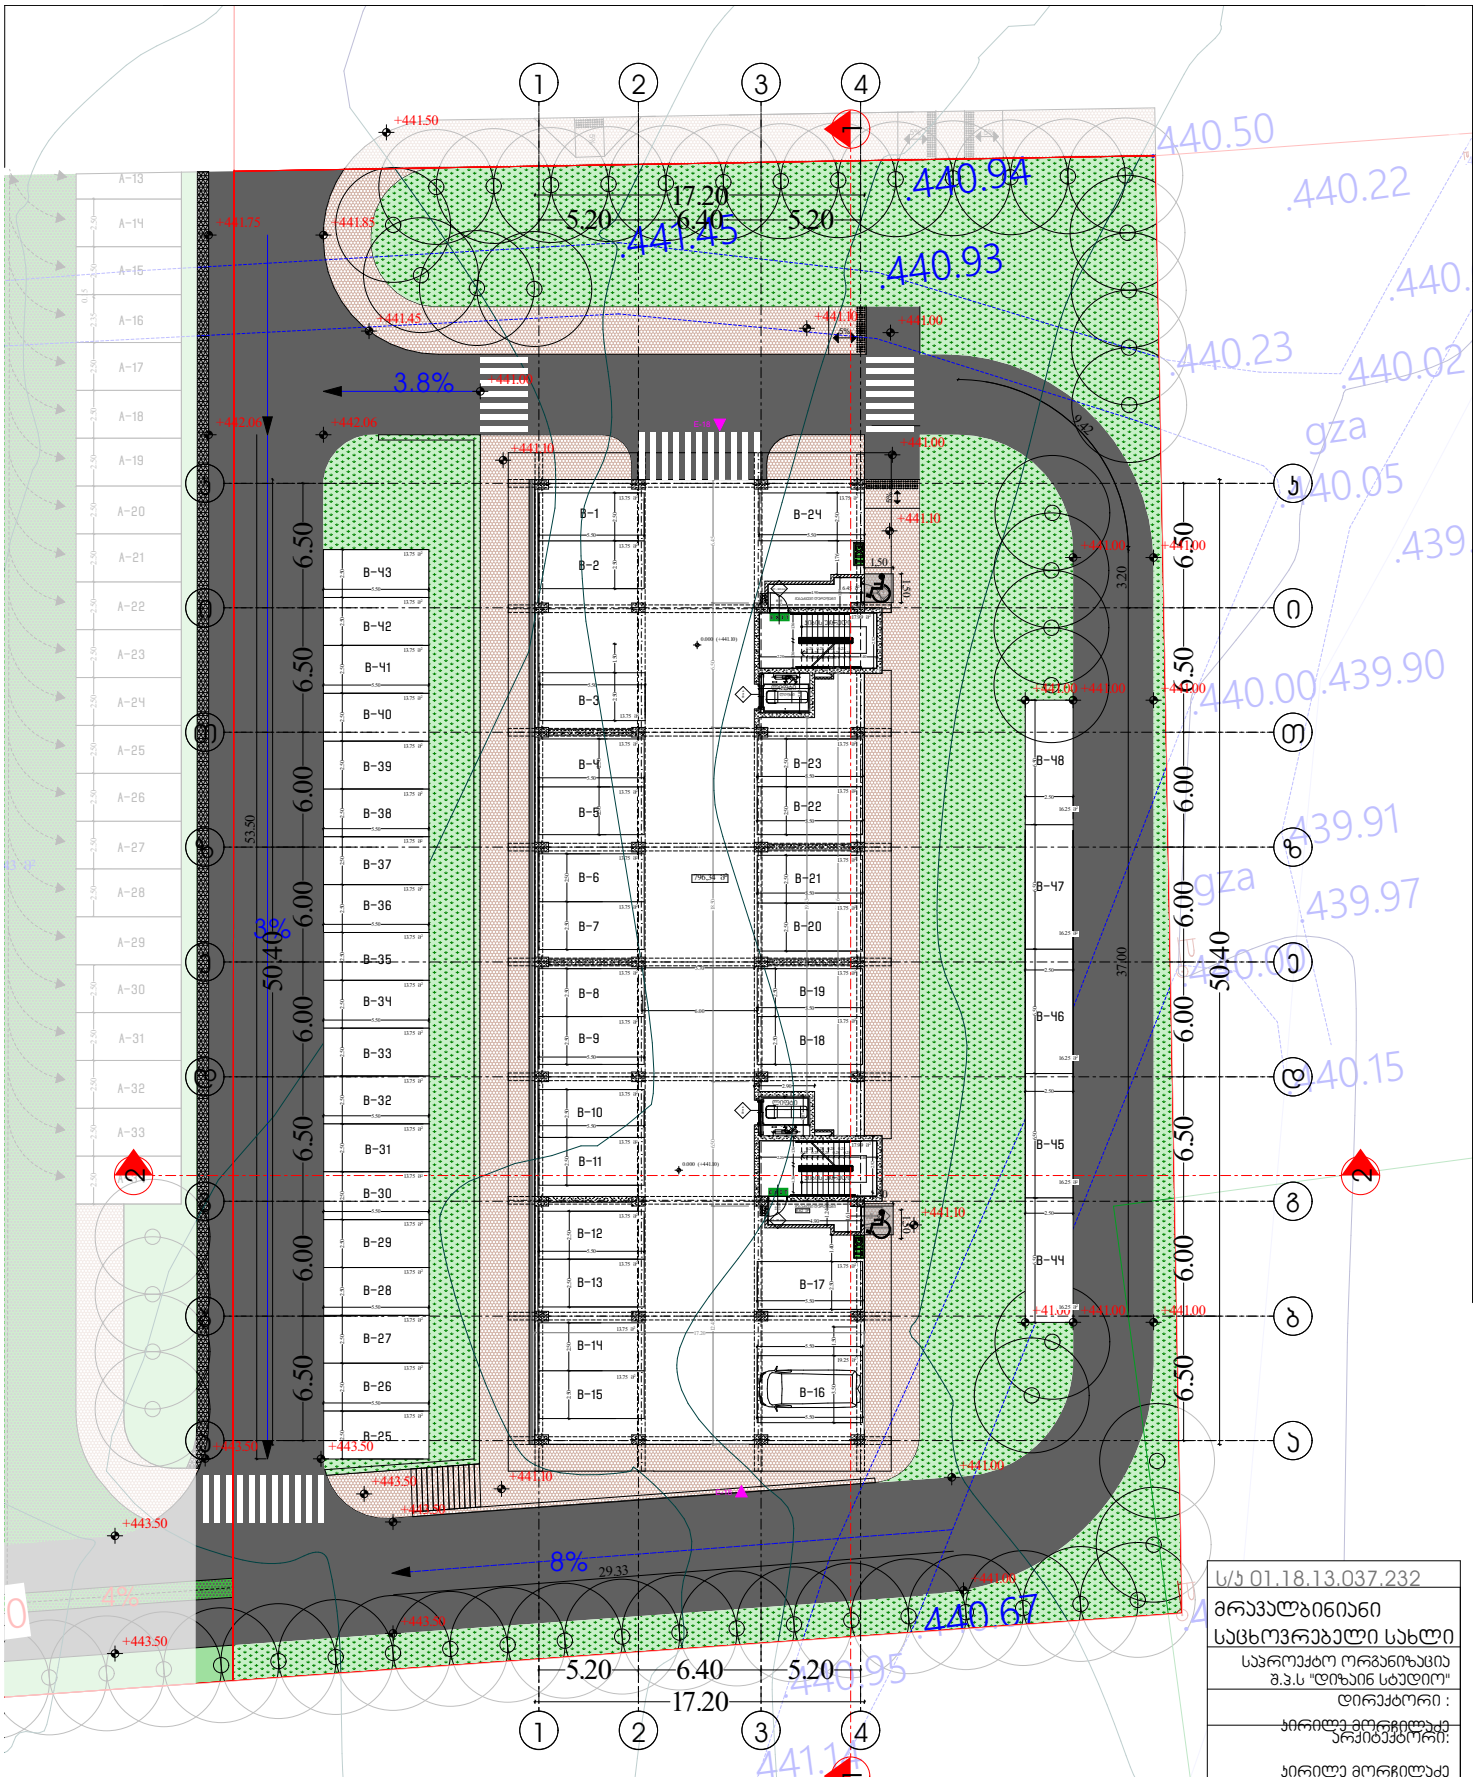

ს/პ 01.18.13.037.232	
მრავალბინიანი საცხოვრებელი სახლი	
საკრებულო ორგანიზაცია შ.პ.ს "დიზაინ სტუდიო"	
დირექტორი :	
პირილე მორჩილაძე	
არქიტექტორი:	
პირილე მორჩილაძე ანა წიკლაური გიორგი ჭონია	
პირობითი აღნიშვნები გორა ნადარაშვილი	
არქიტექტურა	
გეგმა 0.00 ნიშნულზე	
მასშტაბი 1:250	
ფურცელი № 3	ა3 -100

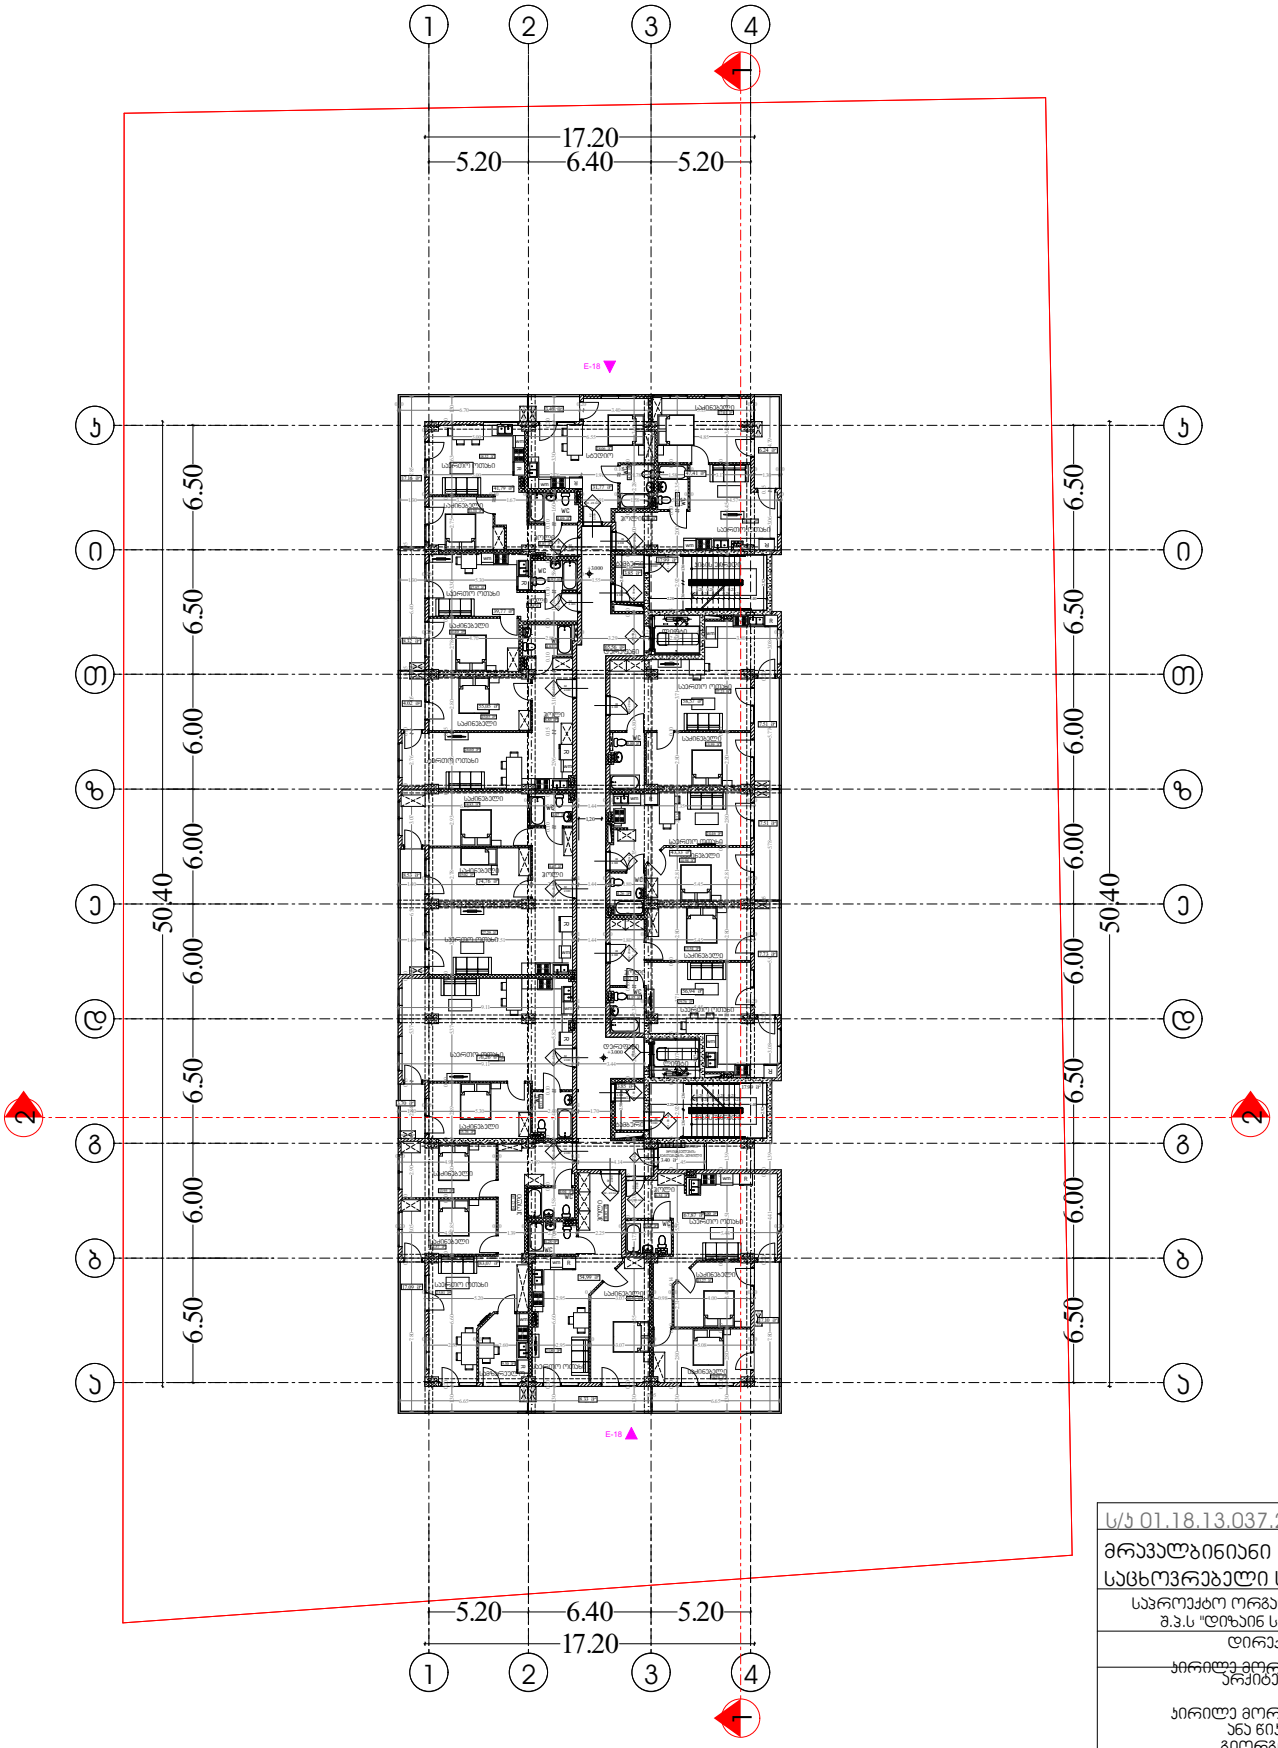

ს/კ 01.18.13.037.232	
მრავალბინიანი საცხოვრებელი სახლი	
საპროექტო ორგანიზაცია შ.პ.ს "დიზაინ სტუდიო"	
დირექტორი :	
არქიტექტორი:	პირილე მორჩილაძე
	პირილე მორჩილაძე ანა წიკლაური გიორგი ჭინია
პირობითი აღნიშვნები მოცა ნადირაშვილი	



არქიტექტურა	
გეგმა +3.00 ნიშნულზე	
მასშტაბი 1:250	
ფურცელი № 4	ა1-101

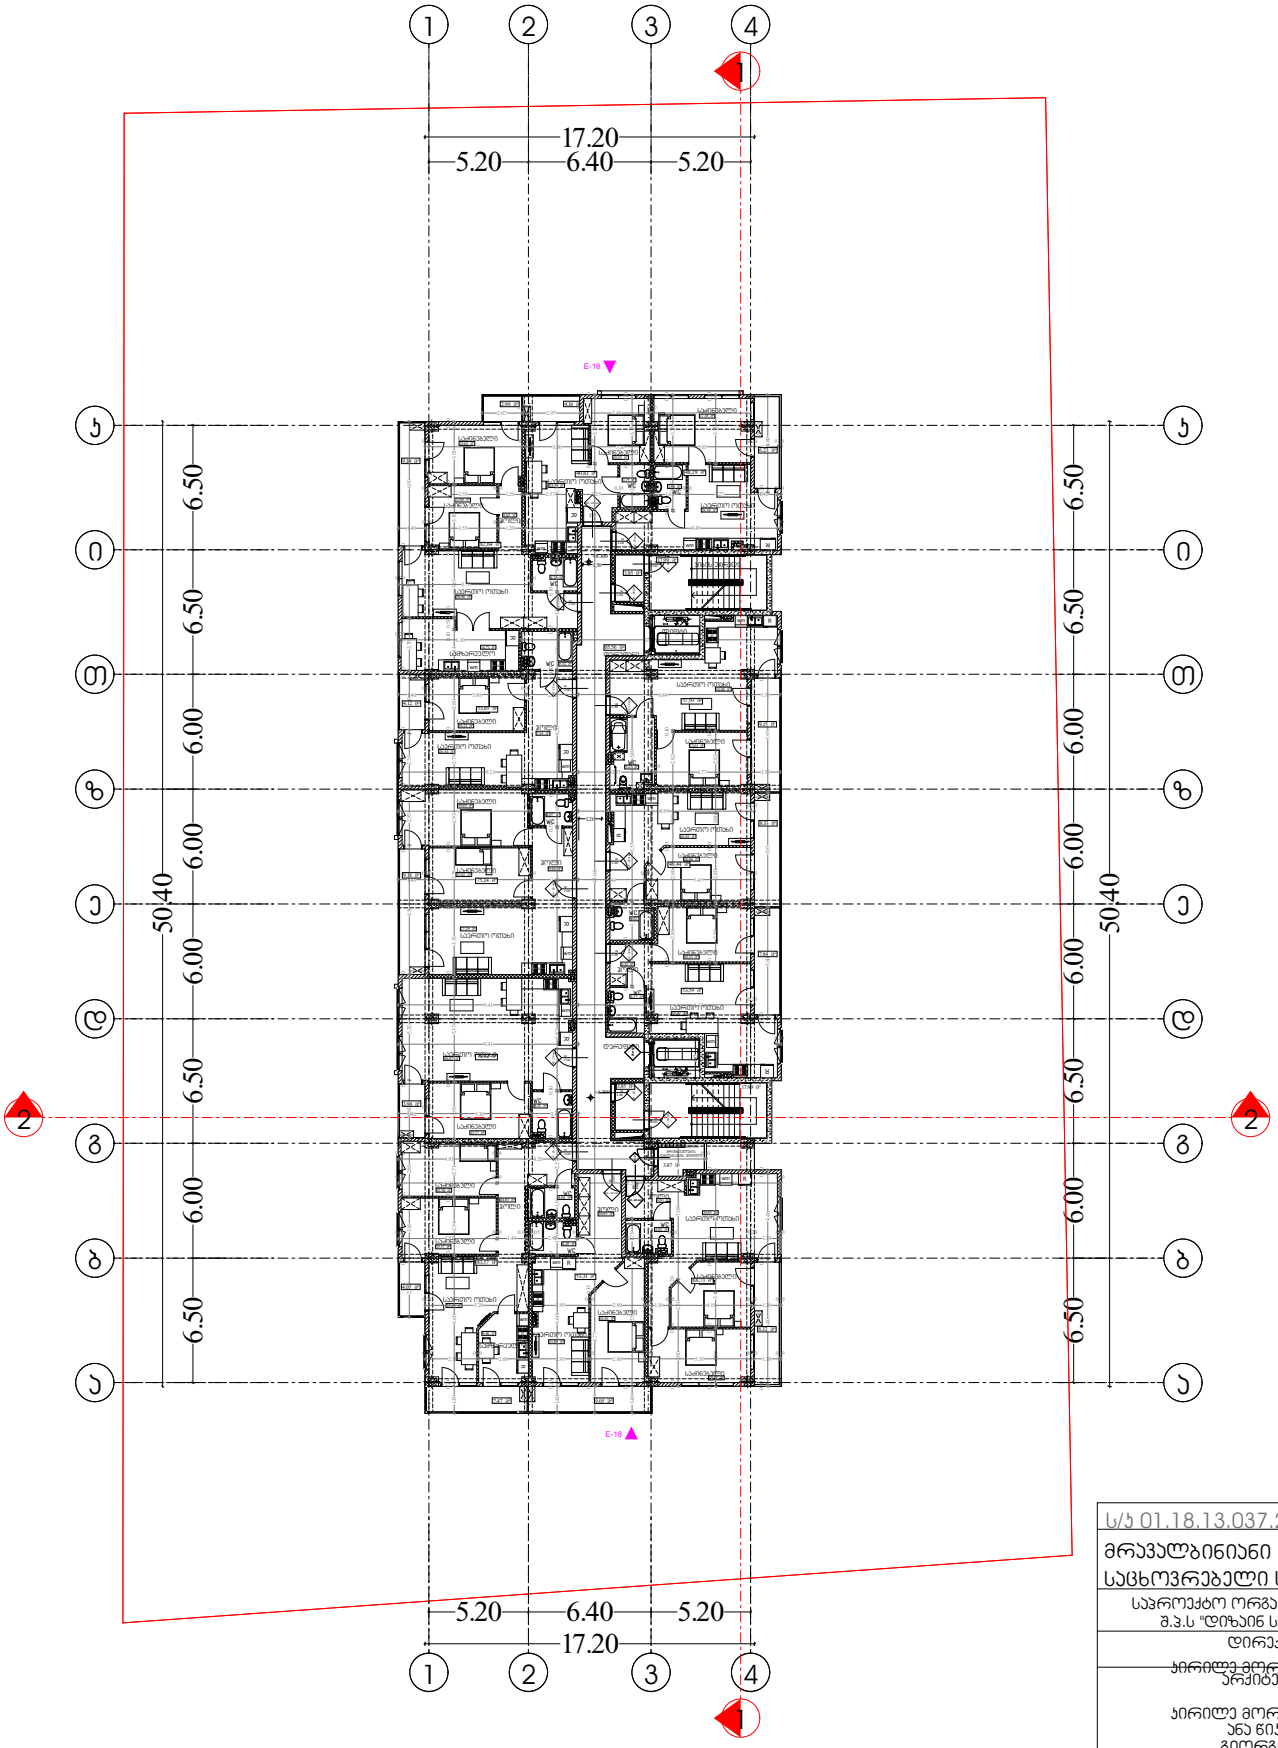

	ს/კ 01.18.13.037.232
	მრავალბინიანი საცხოვრებელი სახლი
	საპროექტო ორგანიზაცია შ.პ.ს "დიზაინ სტუდიო"
	დირექტორი :
	არქიტექტორი: პირილე მორჩილაძე
	პირილე მორჩილაძე ანა წიკლაური გიორგი ჭინია
პირობითი აღნიშვნები გორა ნადირაშვილი	
	არქიტექტურა
	გეგმა +6.30 ნიშნულზე
	მასშტაბი 1:250
	ფურცელი N- 5
	აა -102

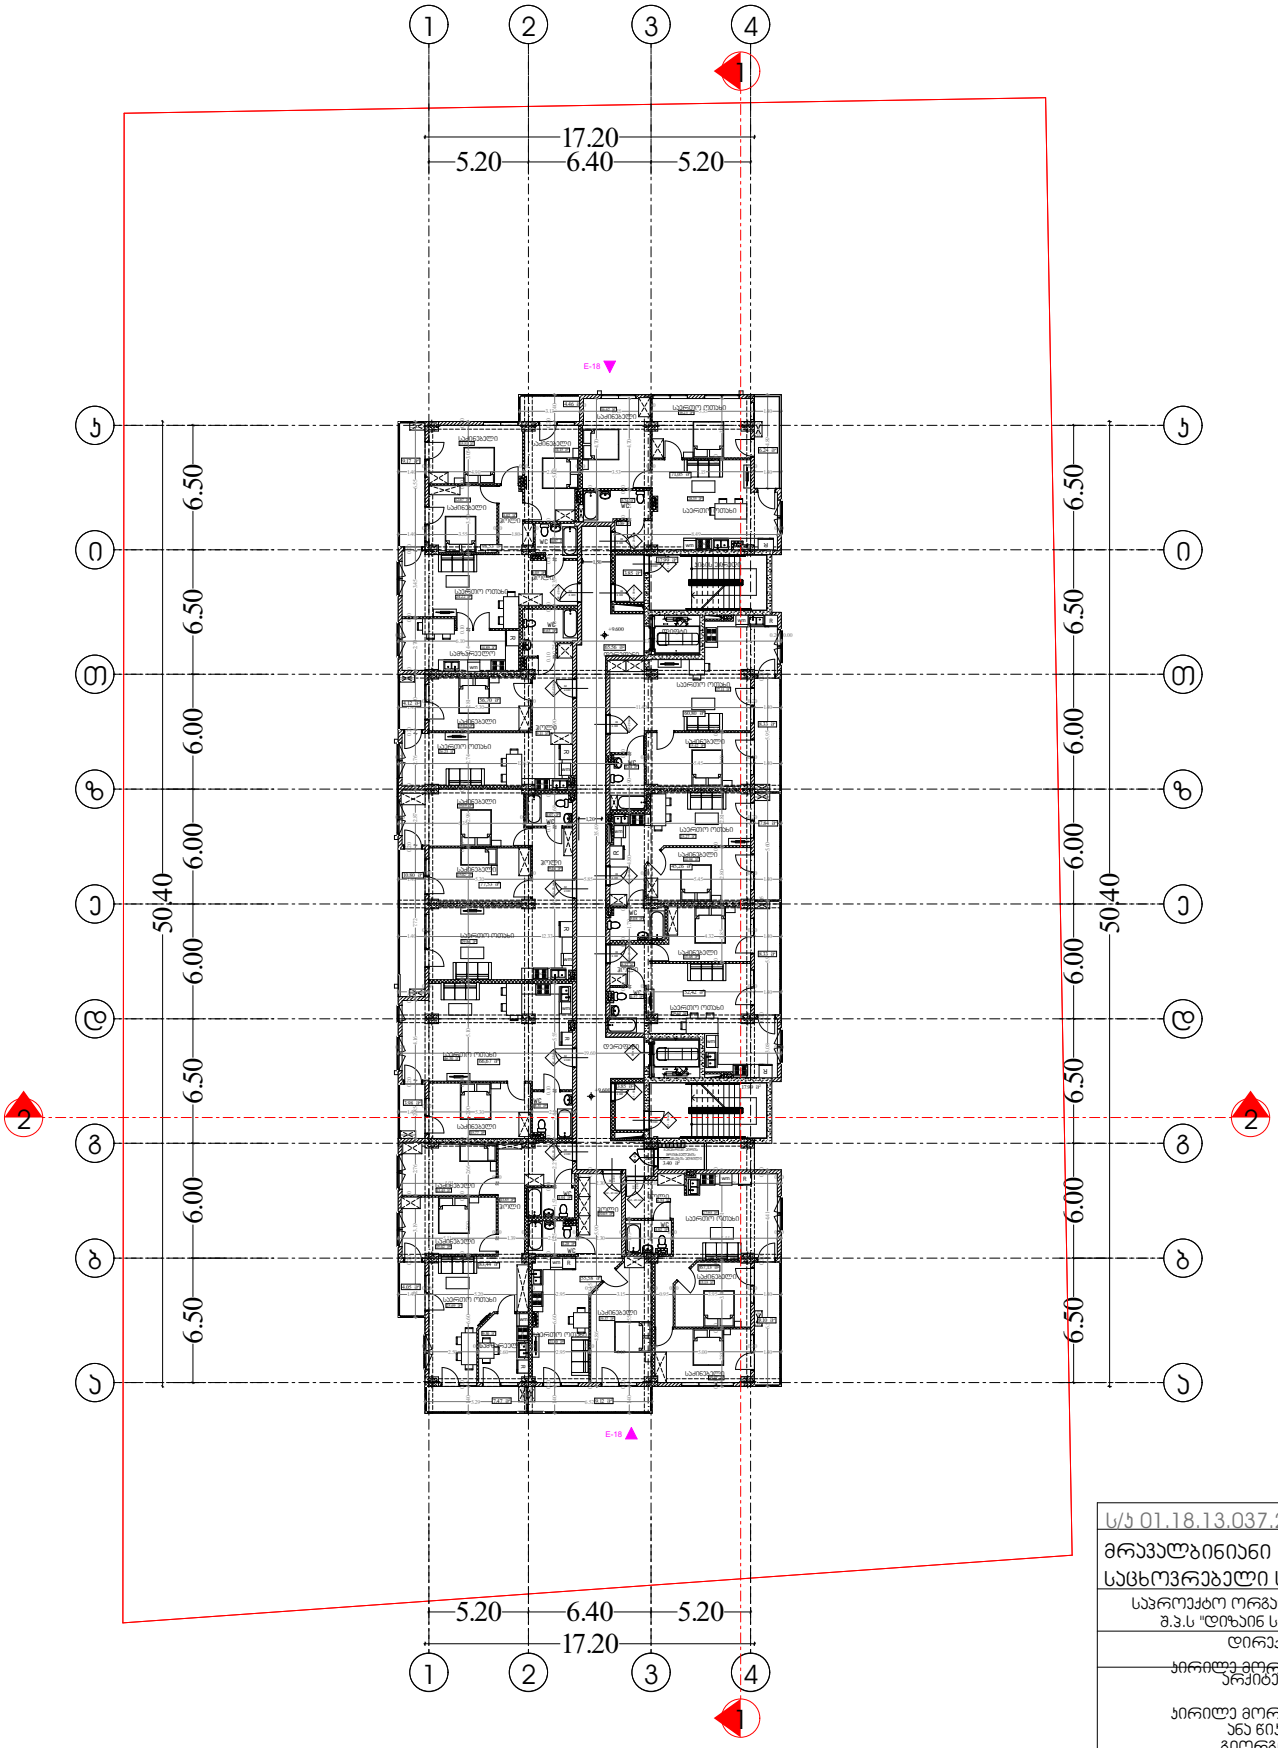

ს/კ 01.18.13.037.232	
მრავალბინიანი საცხოვრებელი სახლი	
საპროექტო ორგანიზაცია შ.პ.ს "დიზაინ სტუდიო"	
დირექტორი :	
არქიტექტორი:	პირილე მორჩილაძე ანა წიკლაური გიორგი ჭონია

პირობითი აღნიშვნები გორა ნადირაშვილი

არქიტექტურა	
გეგმა +9.60 ნიშნულზე	
მასშტაბი 1:250	
ფურცელი № 6	ა.ა -103

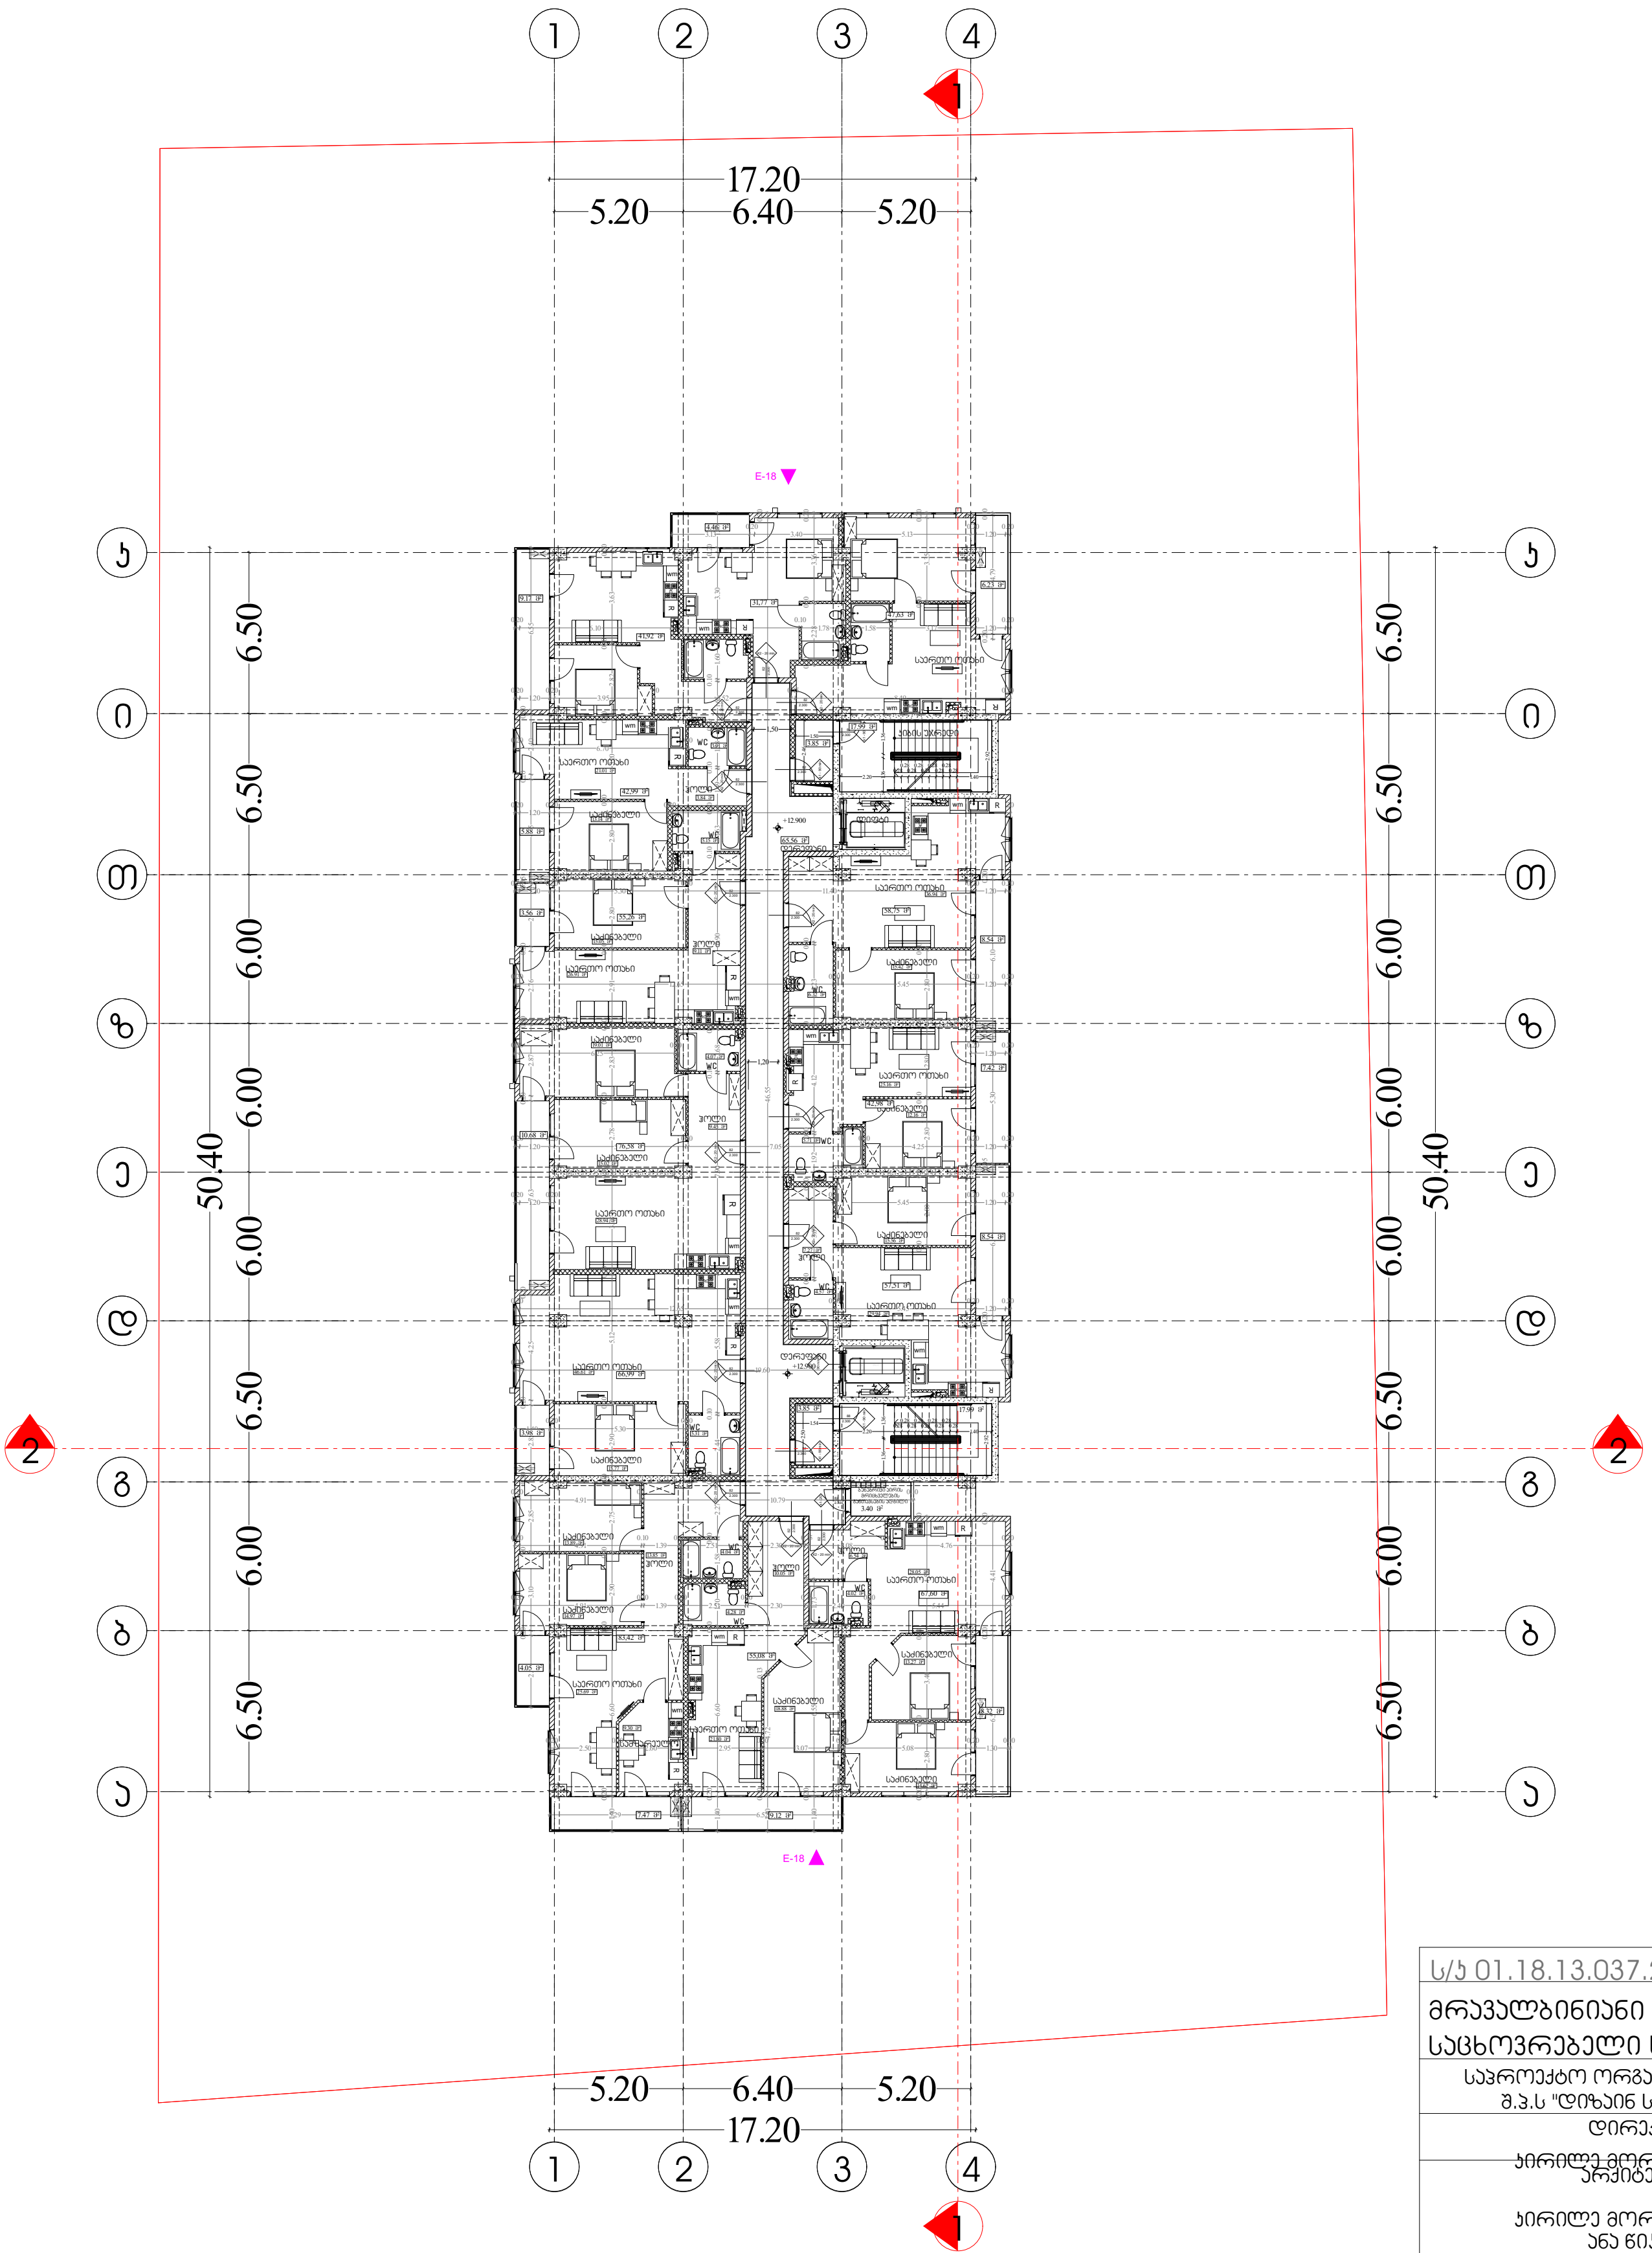

ს/კ 01.18.13.037.232

მრავალბინიანი საცხოვრებელი სახლი

საპროექტო ორგანიზაცია
შ.პ.ს "დიზაინ სტუდიო"

დირექტორი :
კირილე მორჩილაძე

არქიტექტორი:
კირილე მორჩილაძე
ანა წიკლაური
გიორგი შონია
გოჩა ნადირაშვილი

პირობითი აღნიშვნები



არქიტექტურა

გეგმა +12.90 ნიშნულზე

მასშტაბი 1:250

ფურცელი
№ 7

აა -104

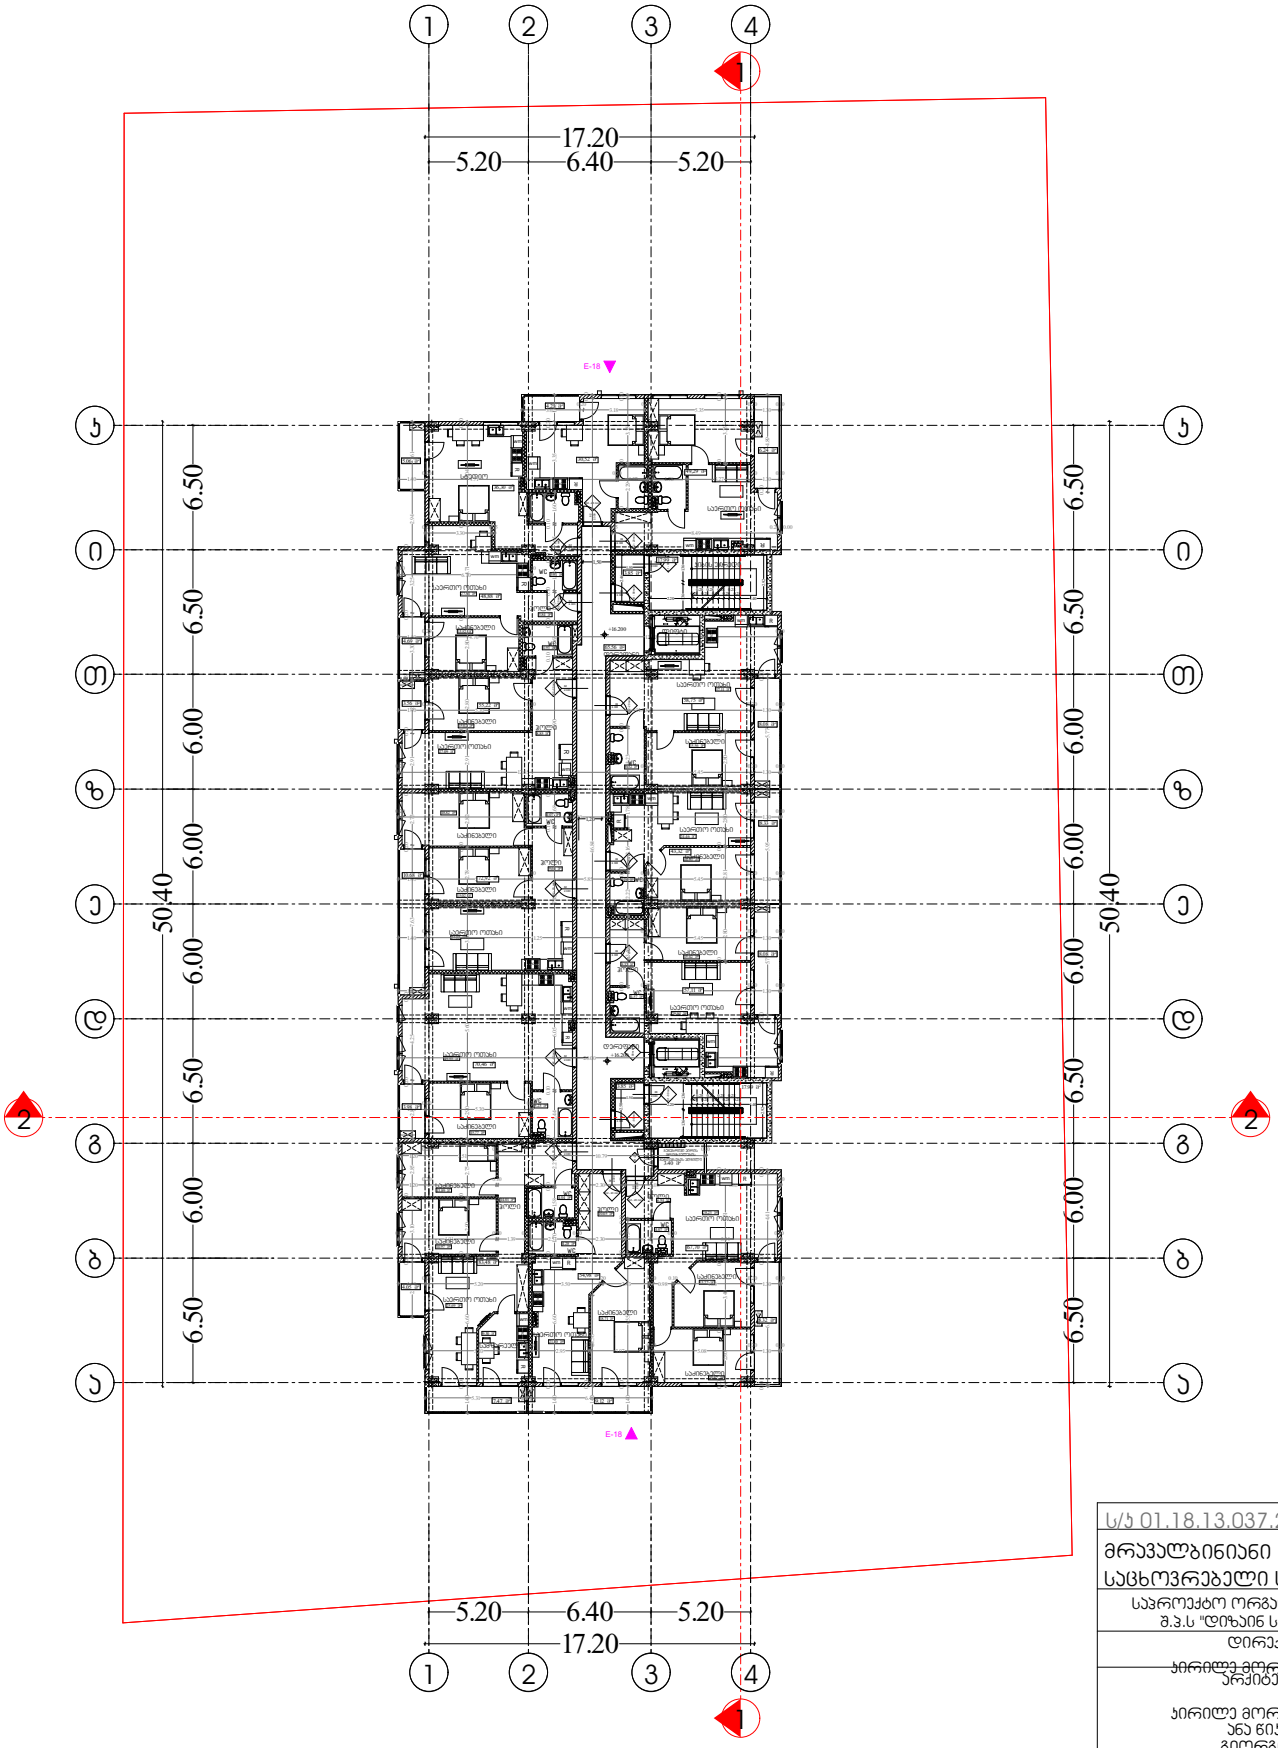

ს/პ 01.18.13.037.232	
მრავალბინიანი საცხოვრებელი სახლი	
საპროექტო ორგანიზაცია შ.პ.ს "დიზაინ სტუდიო"	
დირექტორი :	
არქიტექტორი:	პირილე მორჩილაძე
	პირილე მორჩილაძე ანა წიკლაური გიორგი ჭინია

პირობითი აღნიშვნები გორა ნადირაშვილი

არქიტექტურა	
გეგმა +16.20 ნიშნულზე	
მასშტაბი 1:250	
ფურცელი № 8	ა.ა -105

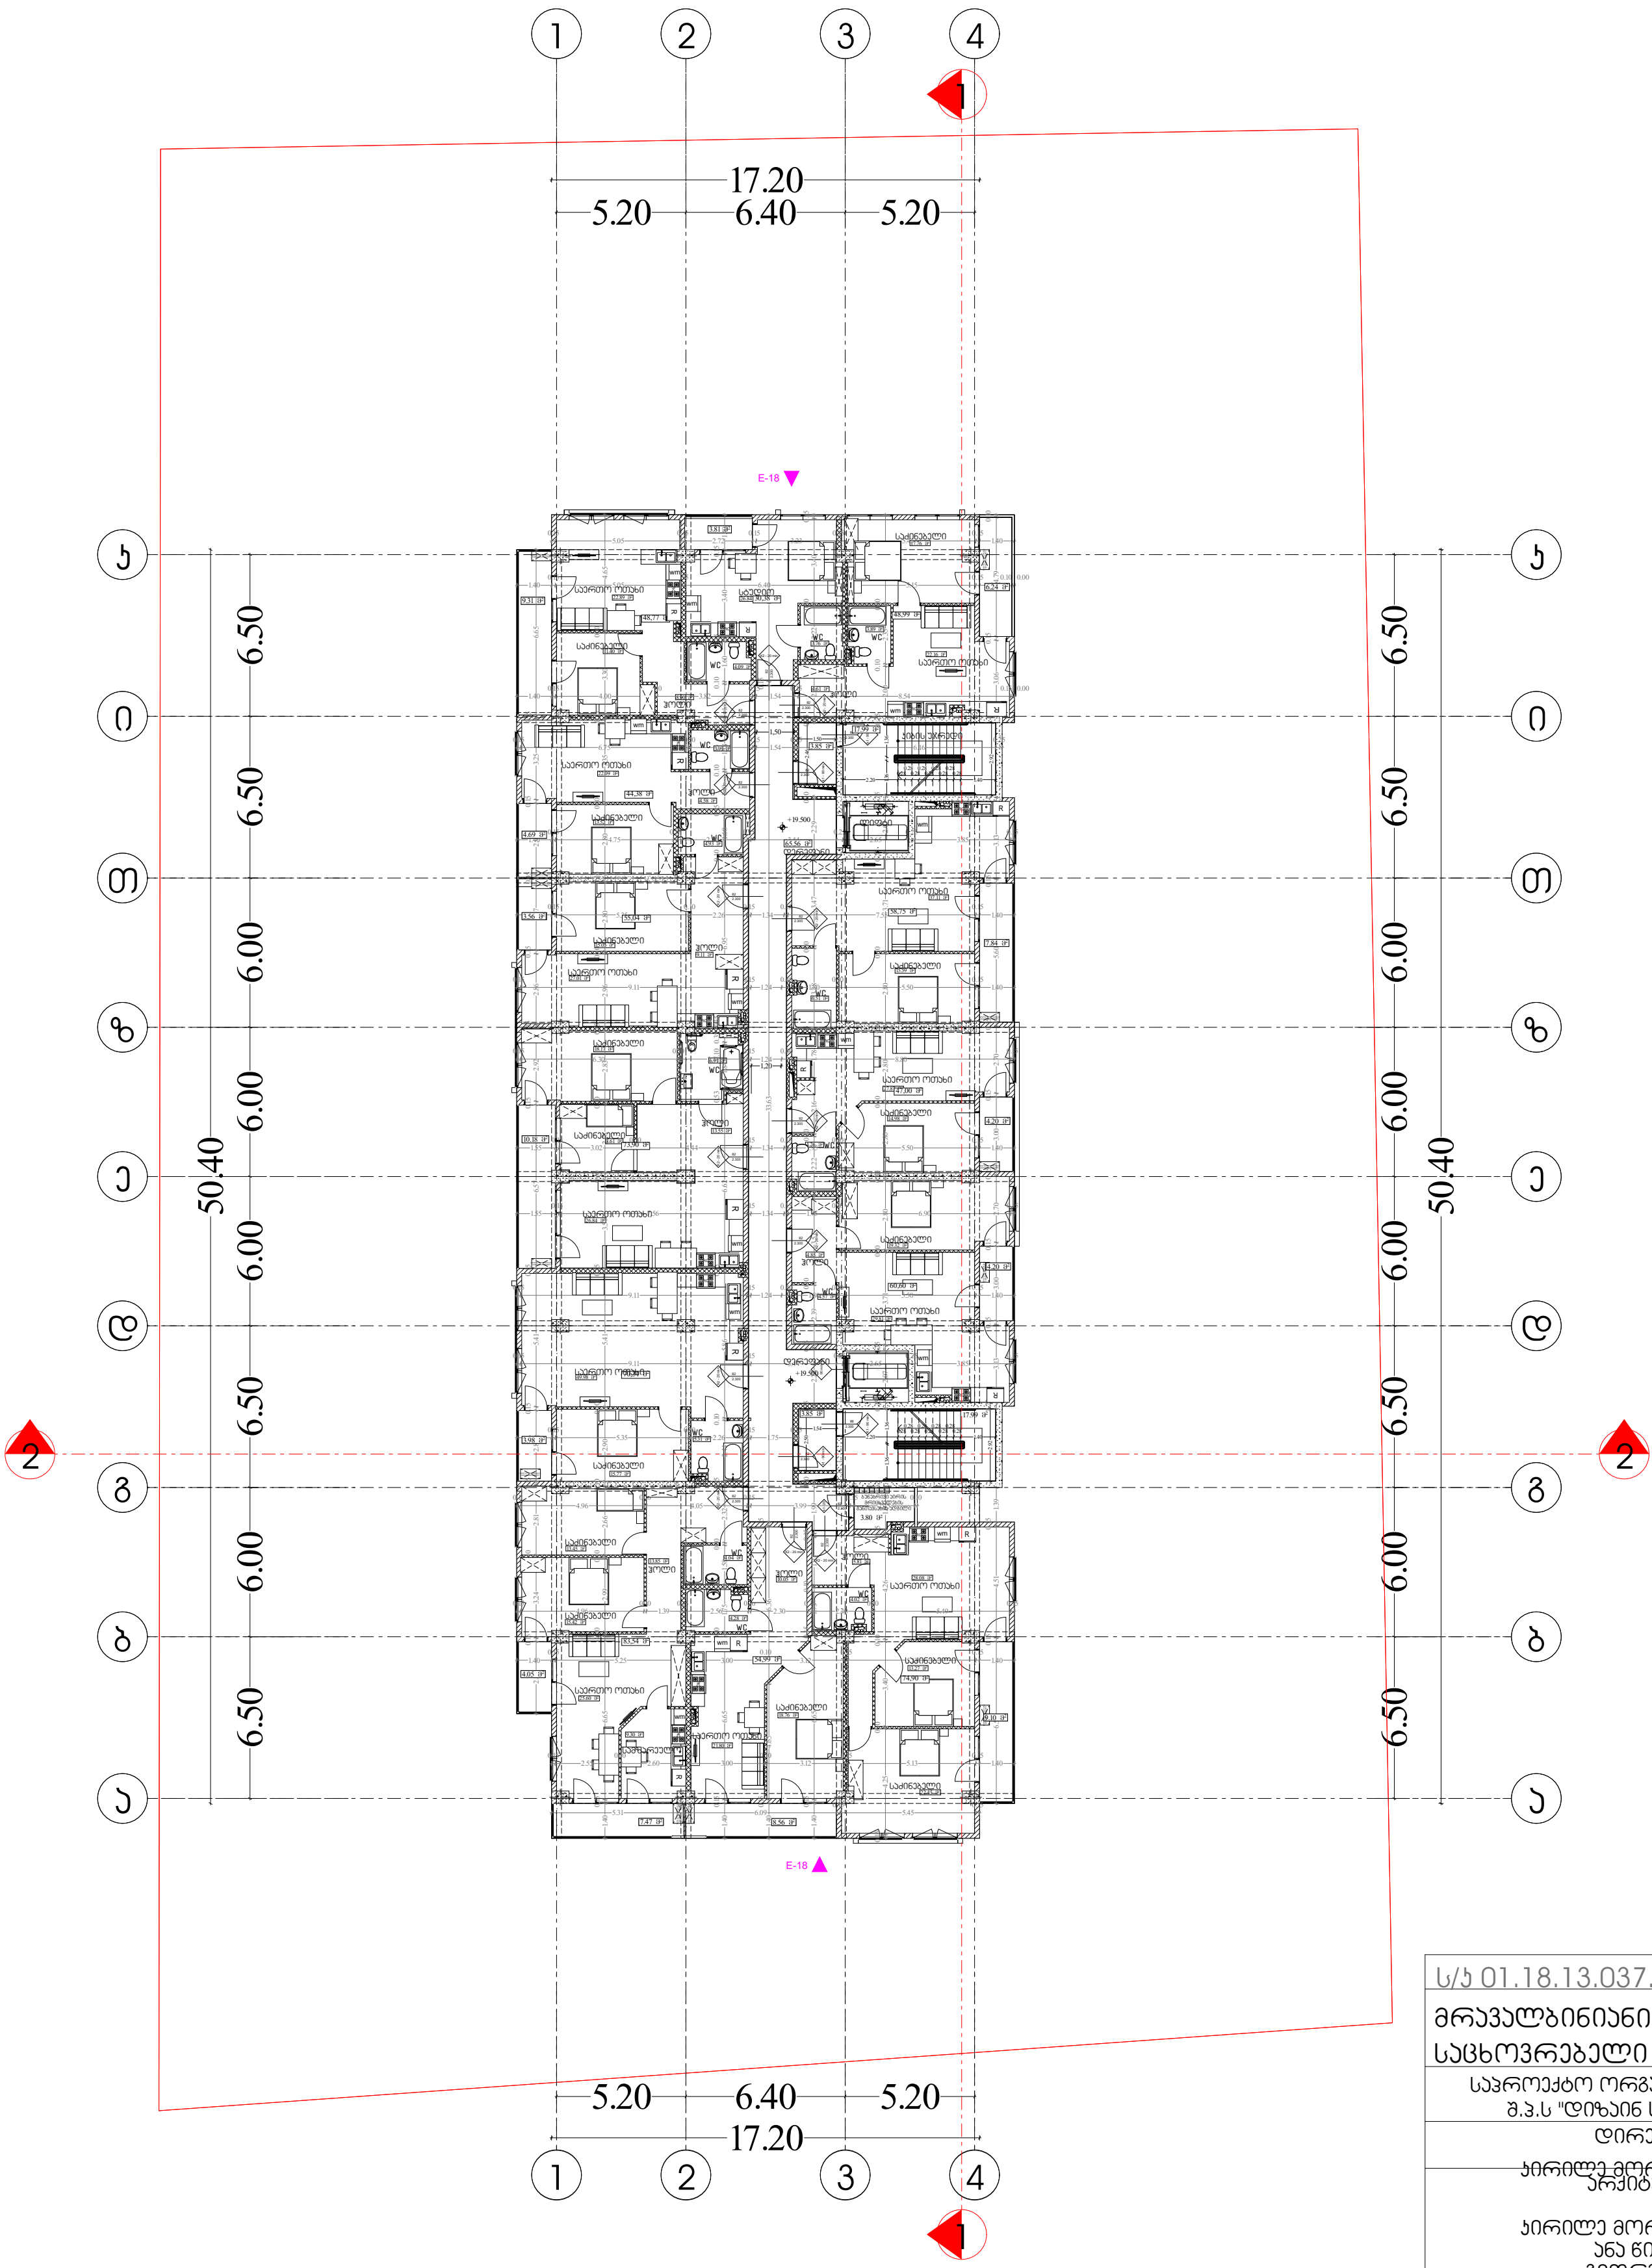

ს/კ 01.18.13.037.232

მრავალბინიანი საცხოვრებელი სახლი

საპროექტო ორგანიზაცია
შ.პ.ს "დიზაინ სტუდიო"

დირექტორი :
კირილე მორჩილაძე

არქიტექტორი:
კირილე მორჩილაძე
ანა წიკლაური
გიორგი შონია
გოჩა ნადირაშვილი

პირობითი აღნიშვნები



არქიტექტურა

გეგმა +19.50 ნიშნულზე

მაშტაბი 1:250

ფურცელი
№ 9
აა -106

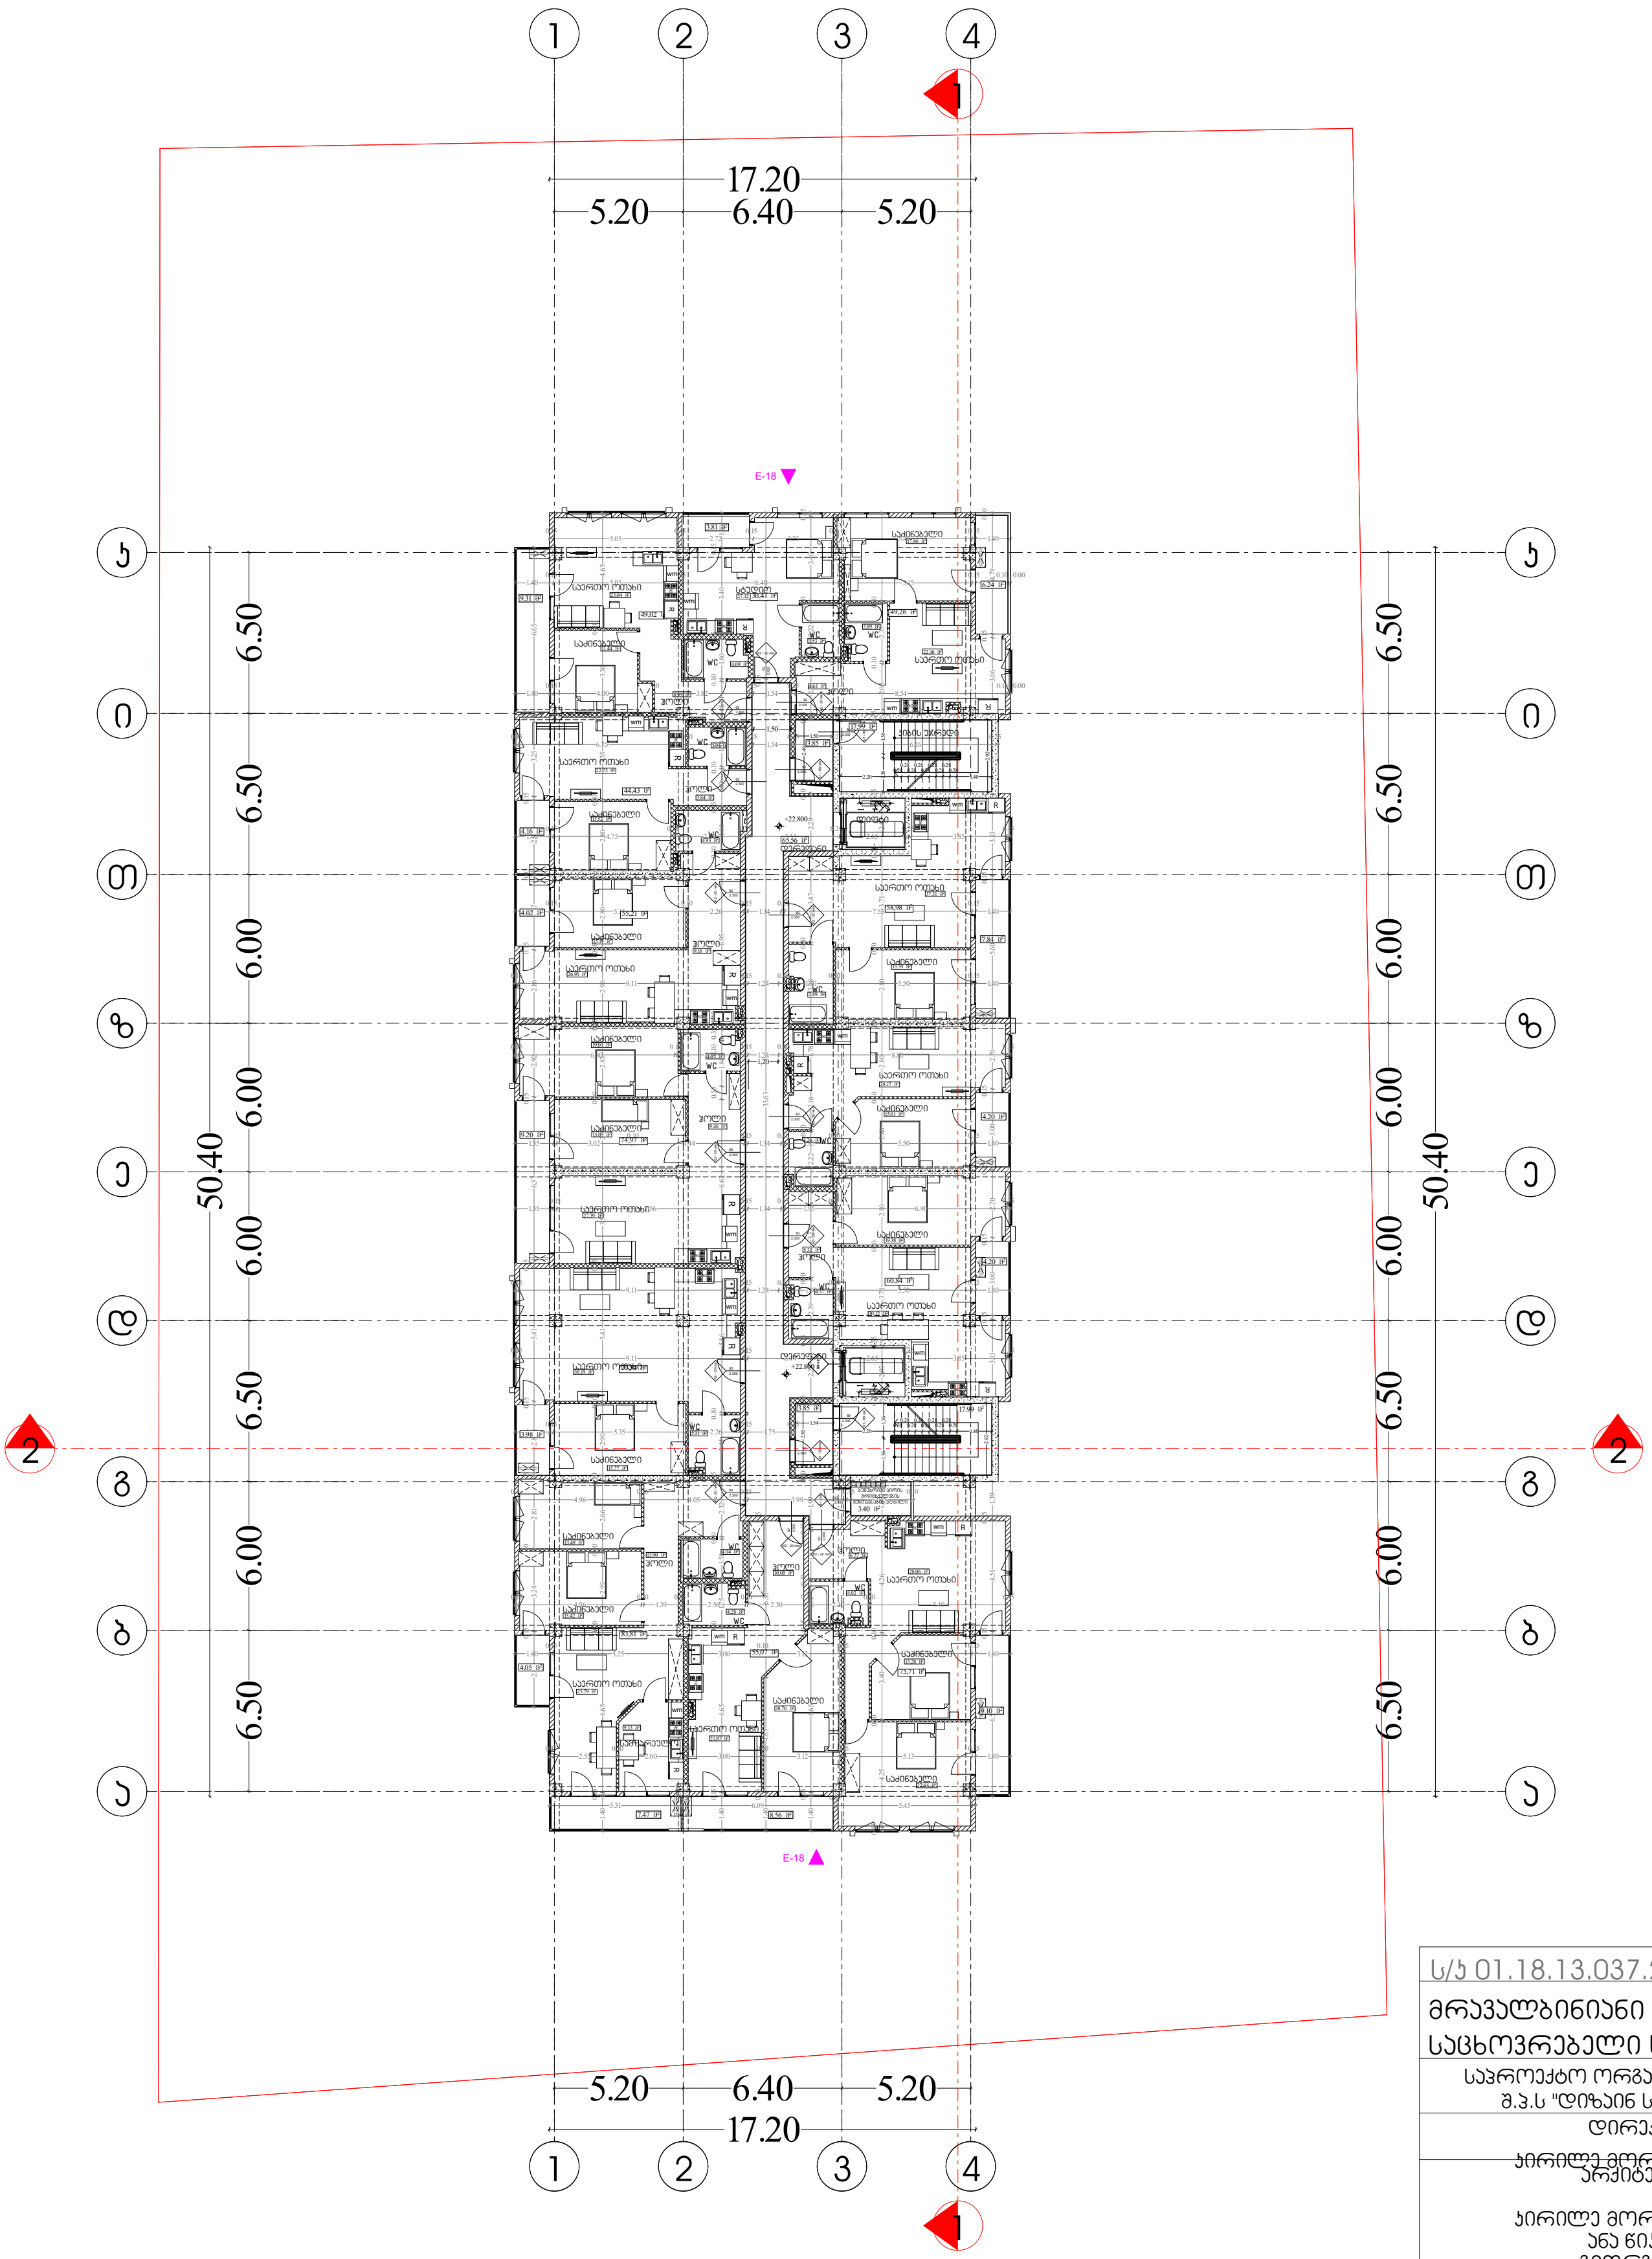

ს/კ 01.18.13.037.232

მრავალბინიანი საცხოვრებელი სახლი

საპროექტო ორგანიზაცია
შ.პ.ს "დიზაინ სტუდიო"

დირექტორი :
კირილე მორჩილაძე

არქიტექტორი:
კირილე მორჩილაძე
ანა წიკლაური
გიორგი შონია
გოჩა ნადირაშვილი

პირობითი აღნიშვნები



არქიტექტურა

გეგმა +22.80 ნიშნულზე

მასშტაბი 1:250

ფურცელი	
№ 10	აა -107

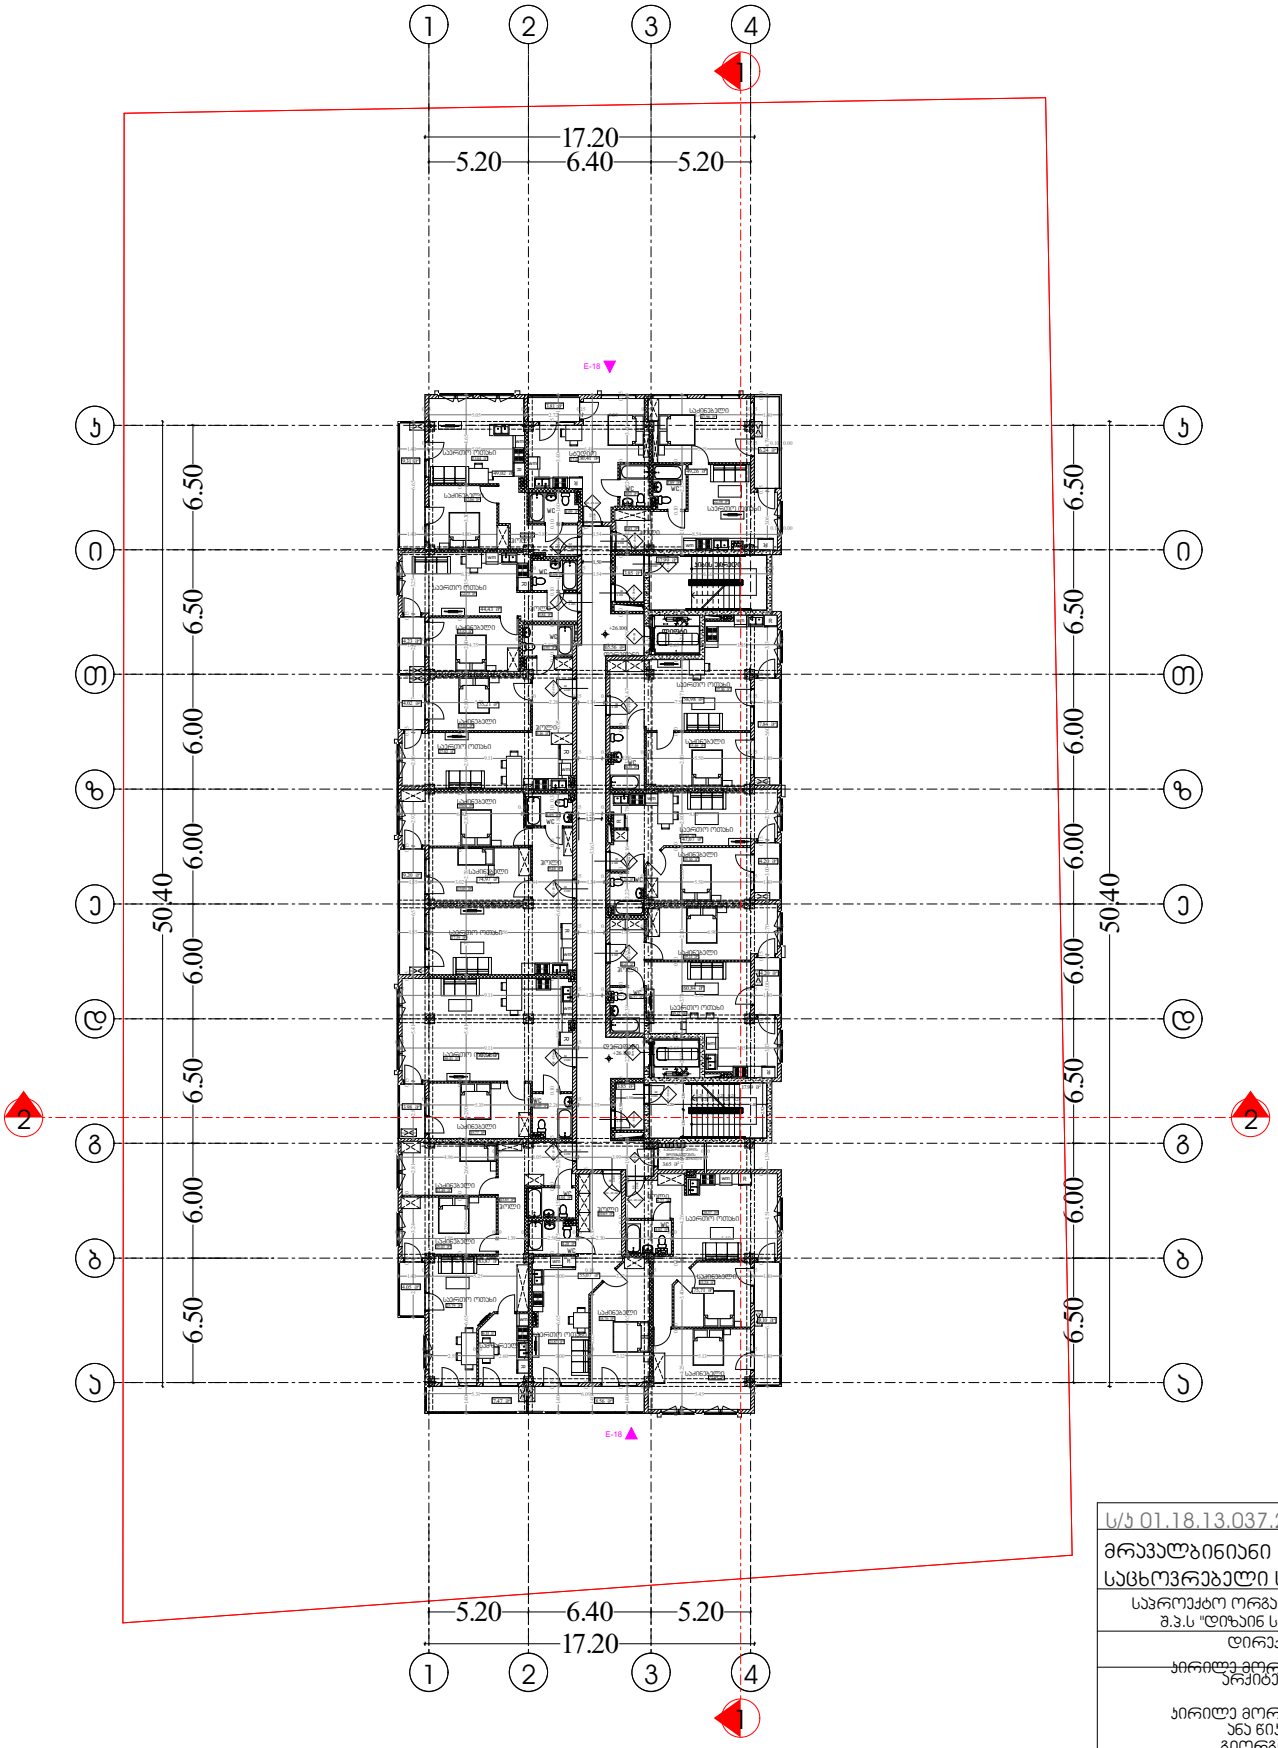

ს/კ 01.18.13.037.232	
მრავალბინიანი საცხოვრებელი სახლი	
საპროექტო ორგანიზაცია შ.პ.ს "დიზაინ სტუდიო"	
დირექტორი :	
არქიტექტორი: პირილე მორჩილაძე	
პირილე მორჩილაძე ანა წიკლაური გიორგი ჭონია	
პირობითი აღნიშვნები გორა ნადირაშვილი	
არქიტექტურა	
გეგმა +26.10 ნიშნულზე	
მასშტაბი 1:250	
ფურცელი № 11	ა ა -108

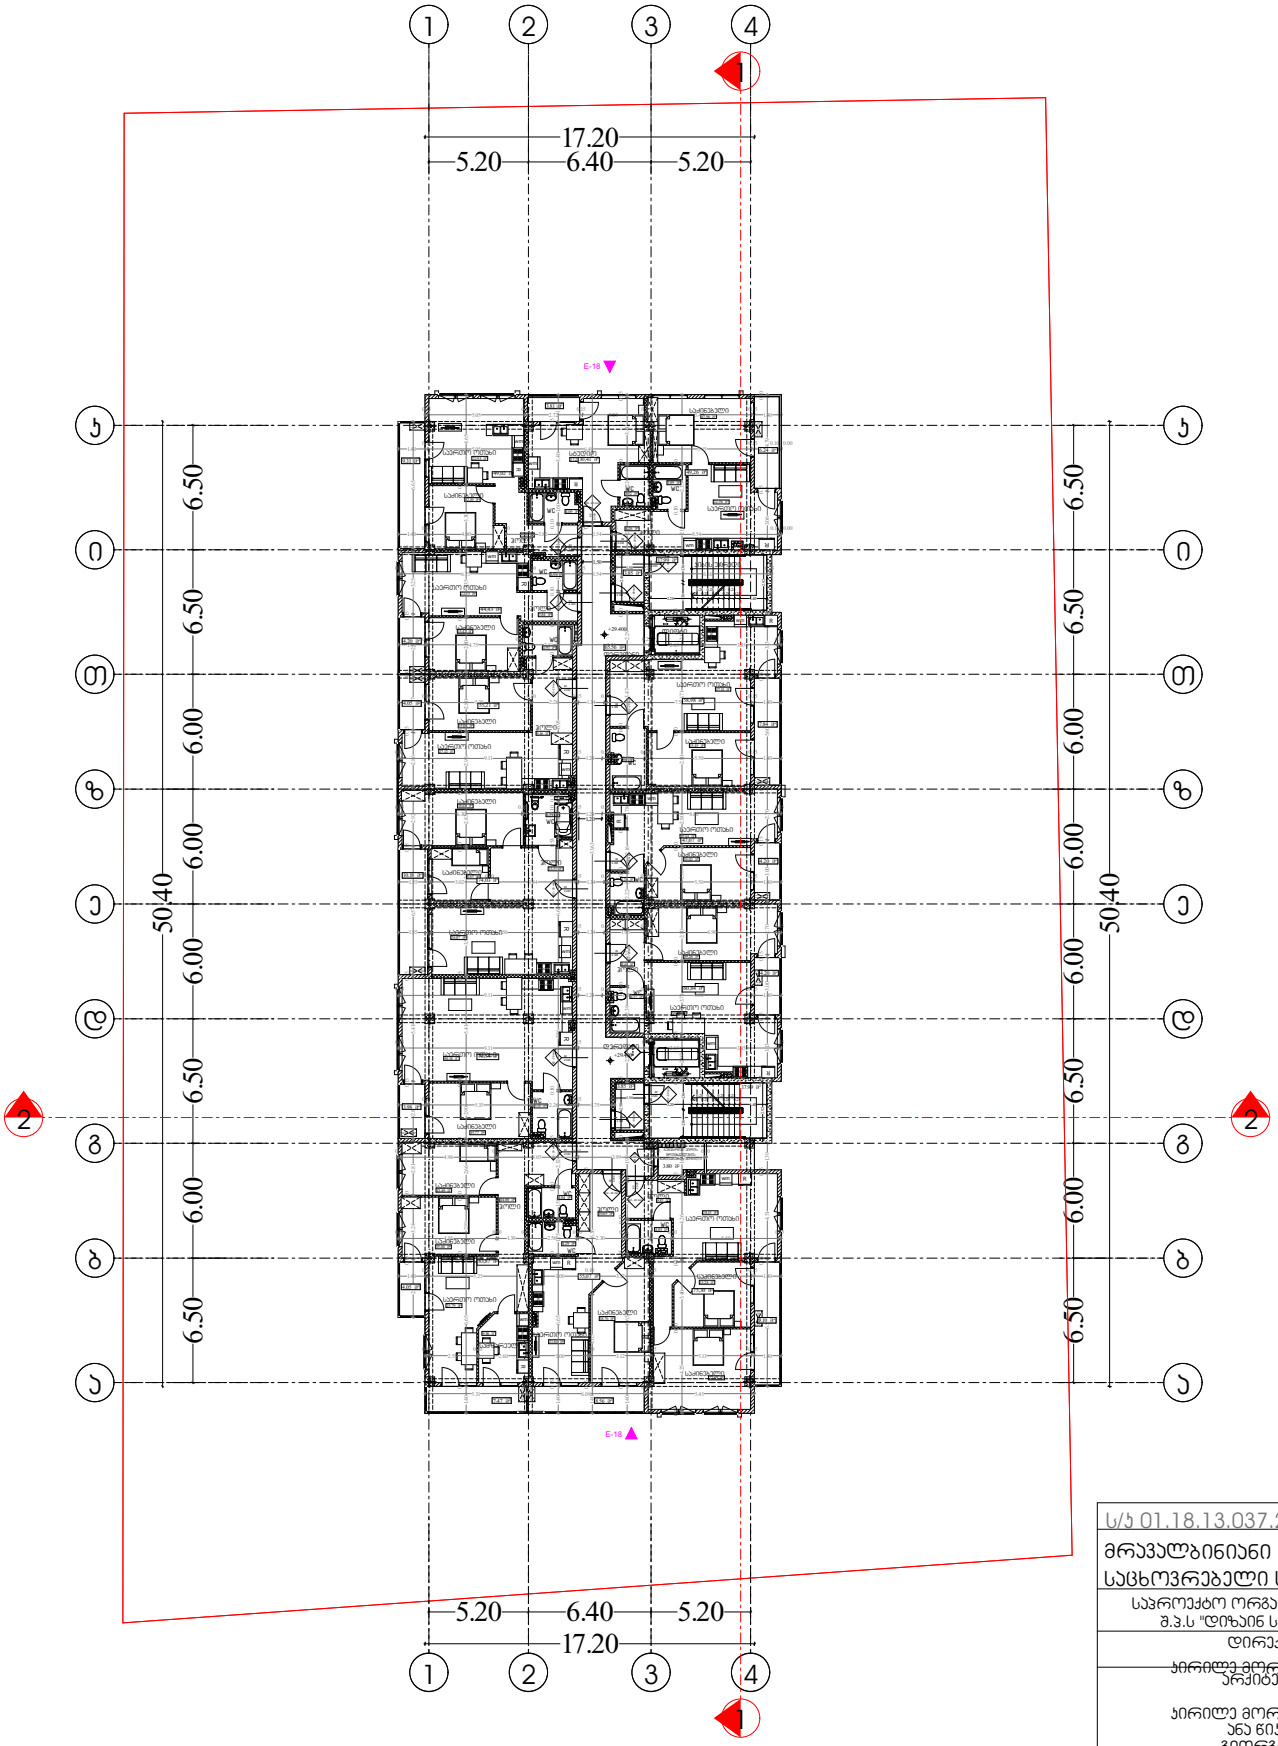

ს/პ 01.18.13.037.232	
მრავალბინიანი საცხოვრებელი სახლი	
საპროექტო ორგანიზაცია შ.პ.ს "დიზაინ სტუდიო"	
დირექტორი :	
არქიტექტორი:	პირილე მორჩილაძე
	პირილე მორჩილაძე ანა წიკლაური გიორგი ჭინია
პირობითი აღნიშვნები გორა ნადირაშვილი	
არქიტექტურა	
გეგმა +29.40 ნიშნულზე	
მასშტაბი 1:250	
ფურცელი № 12	აა -109

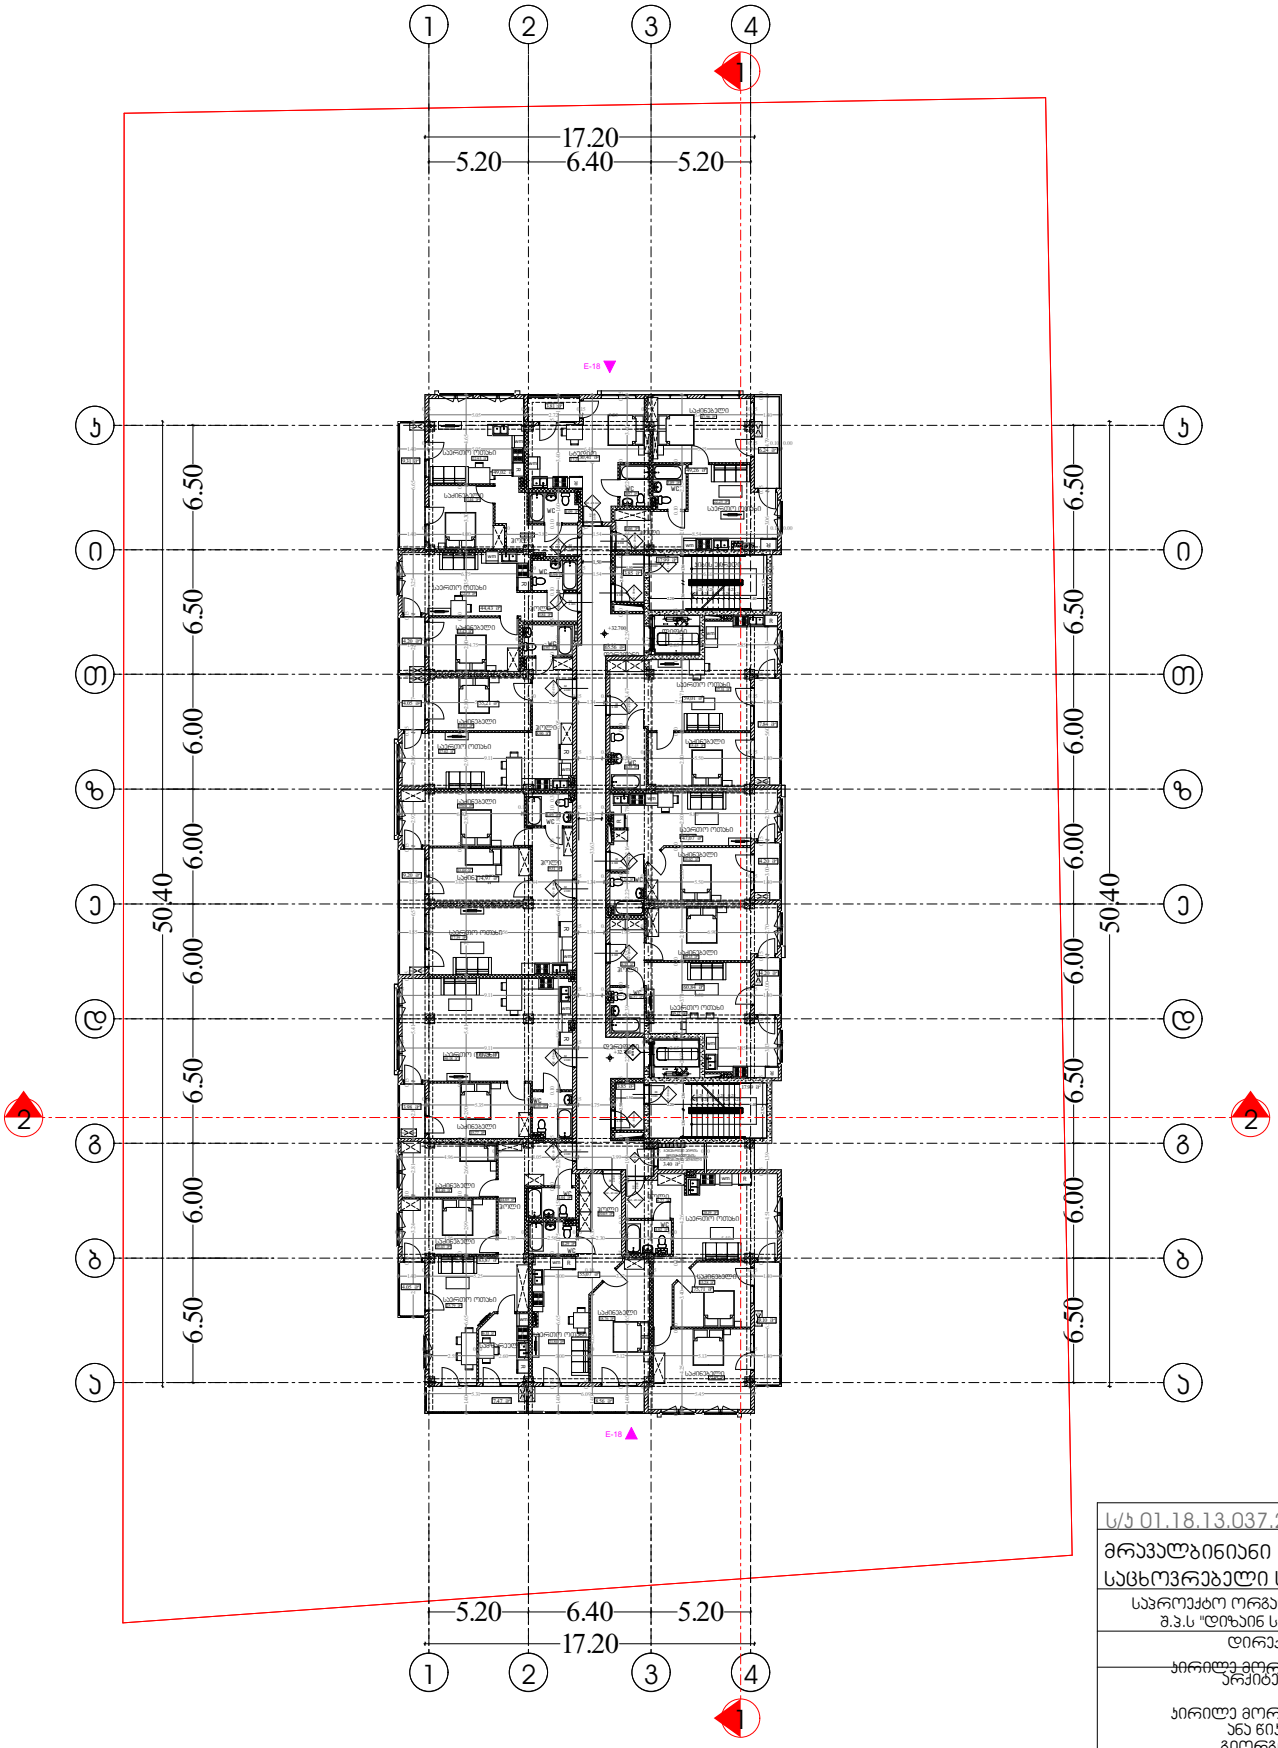

ს/პ 01.18.13.037.232	
მრავალბინიანი საცხოვრებელი სახლი	
საპროექტო ორგანიზაცია შ.პ.ს "დიზაინ სტუდიო"	
დირექტორი :	
არქიტექტორი: პირილე მორჩილაძე	
პირილე მორჩილაძე ანა წიკლაური გიორგი ჭინია	
პირობითი აღნიშვნები გორა ნადირაშვილი	
არქიტექტურა	
გეგმა +32.70 ნიშნულზე	
მასშტაბი 1:250	
ფურცელი № 13	ა.ა -110

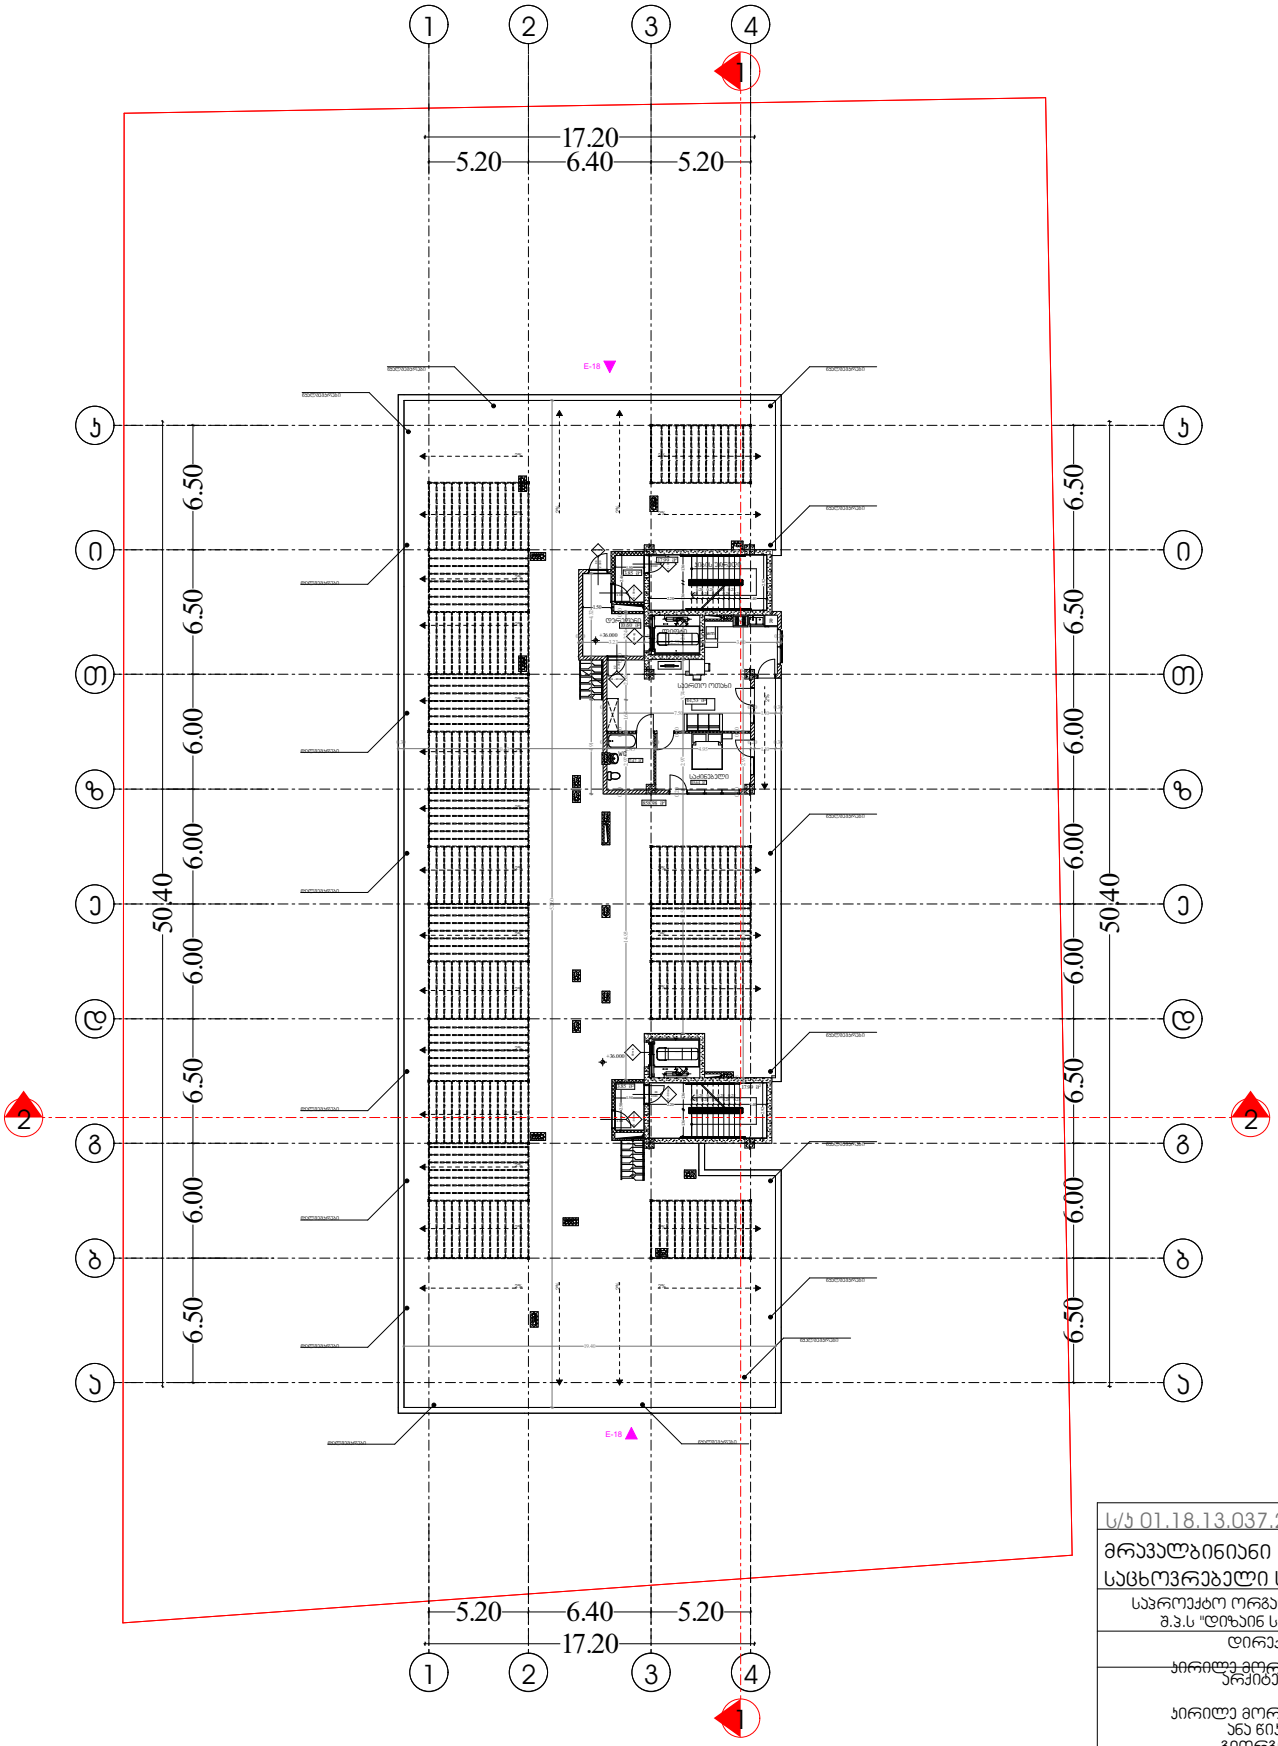

ს/პ 01.18.13.037.232	
მრავალბინიანი საცხოვრებელი სახლი	
საპროექტო ორგანიზაცია შ.პ.ს "დიზაინ სტუდიო"	
დირექტორი :	
არქიტექტორი:	პირილე მორჩილაძე
	პირილე მორჩილაძე ანა წიკლაური გიორგი ჭონია
პირობითი აღნიშვნები გორა ნადირაშვილი	
არქიტექტურა	
გეგმა +36.00 ნიშნულზე	
მასშტაბი 1:250	
ფურცელი № 14	ა.ა -111

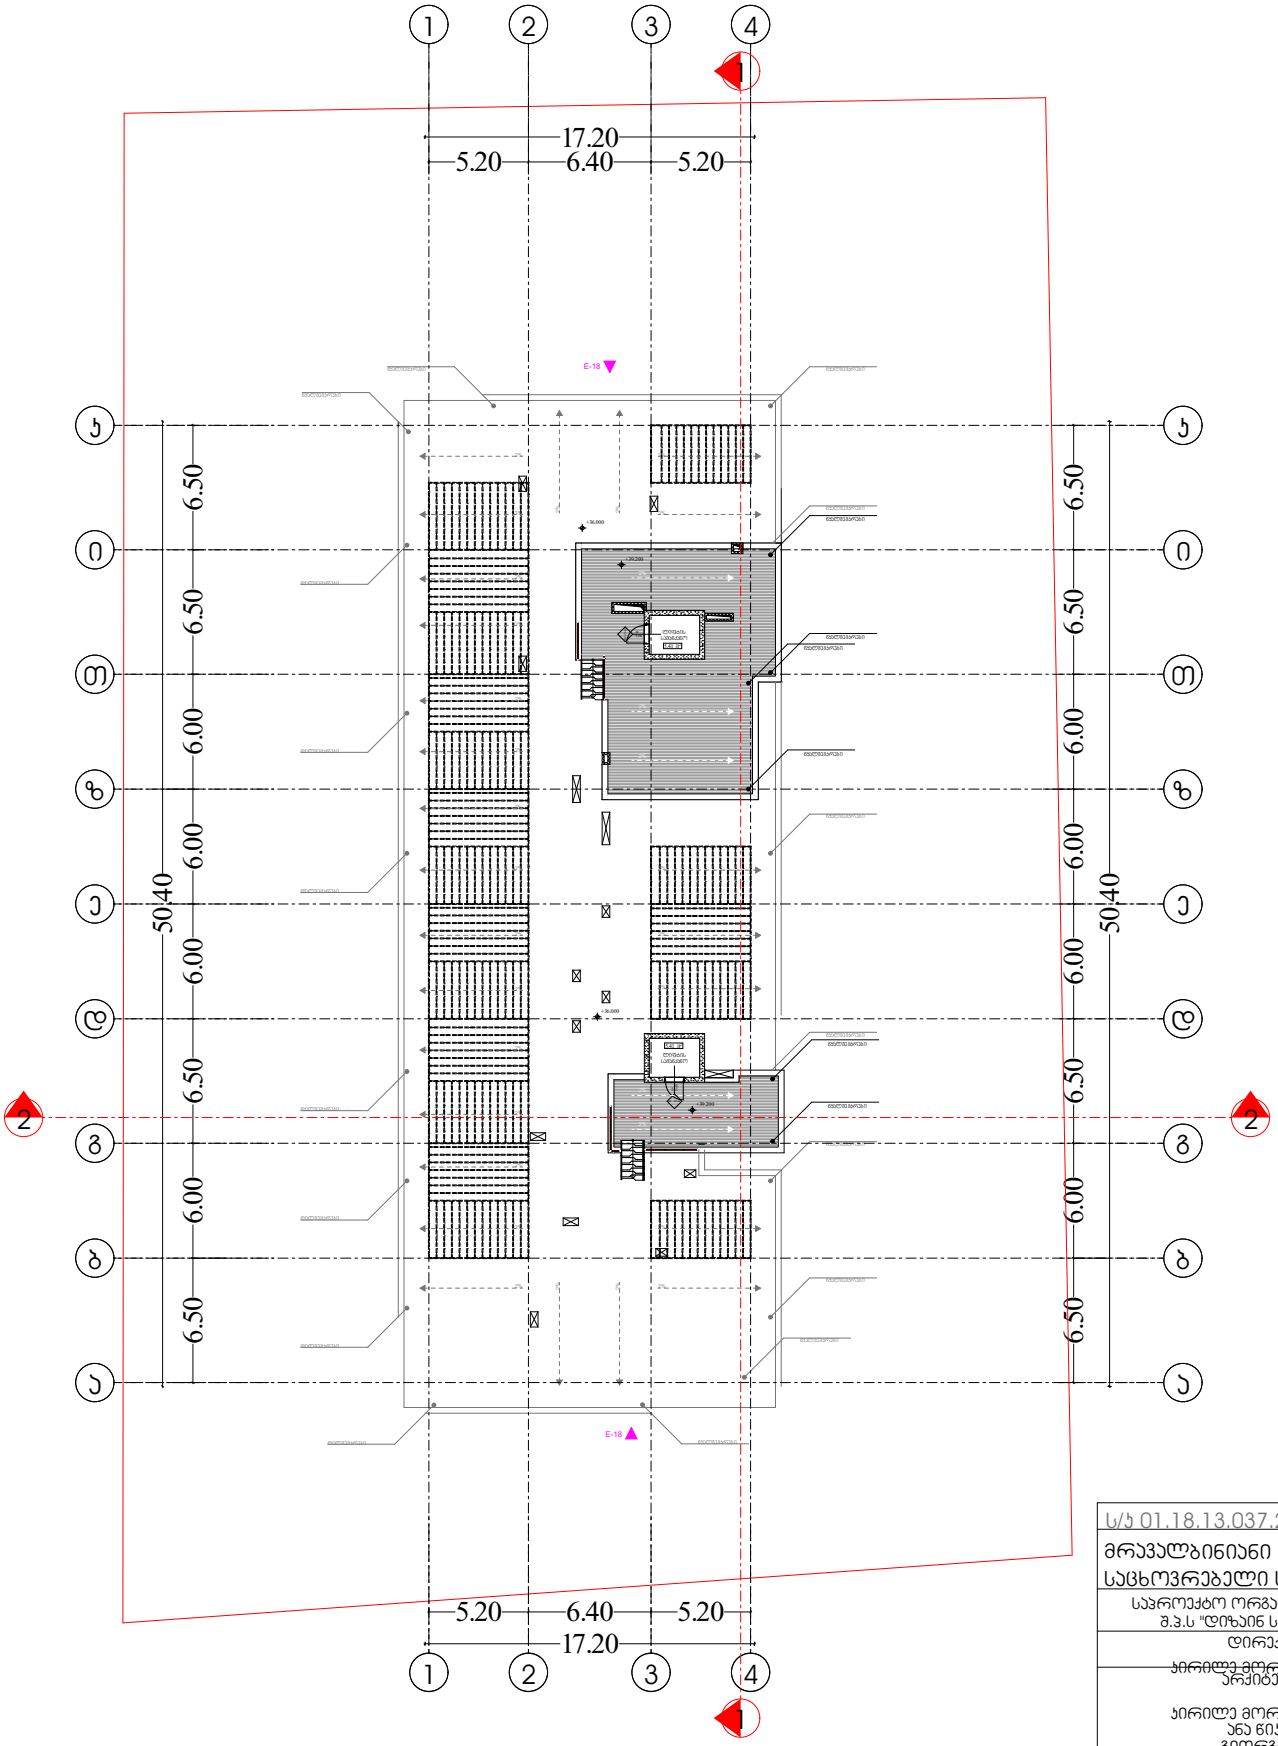

ს/პ 01.18.13.037.232	
მრავალბინიანი საცხოვრებელი სახლი	
საპროექტო ორგანიზაცია შ.პ.ს "დიზაინ სტუდიო"	
დირექტორი : პირილე მორჩილაძე	
არქიტექტორი: პირილე მორჩილაძე ანა წიკოლაური გიორგი ჭონია	
პირობითი აღნიშვნები გორა ნადარაშვილი	
არქიტექტურა	
გეგმა +39.30 ნიშნულზე	
მასშტაბი 1:250	
ფურცელი № 15	ა3 -112

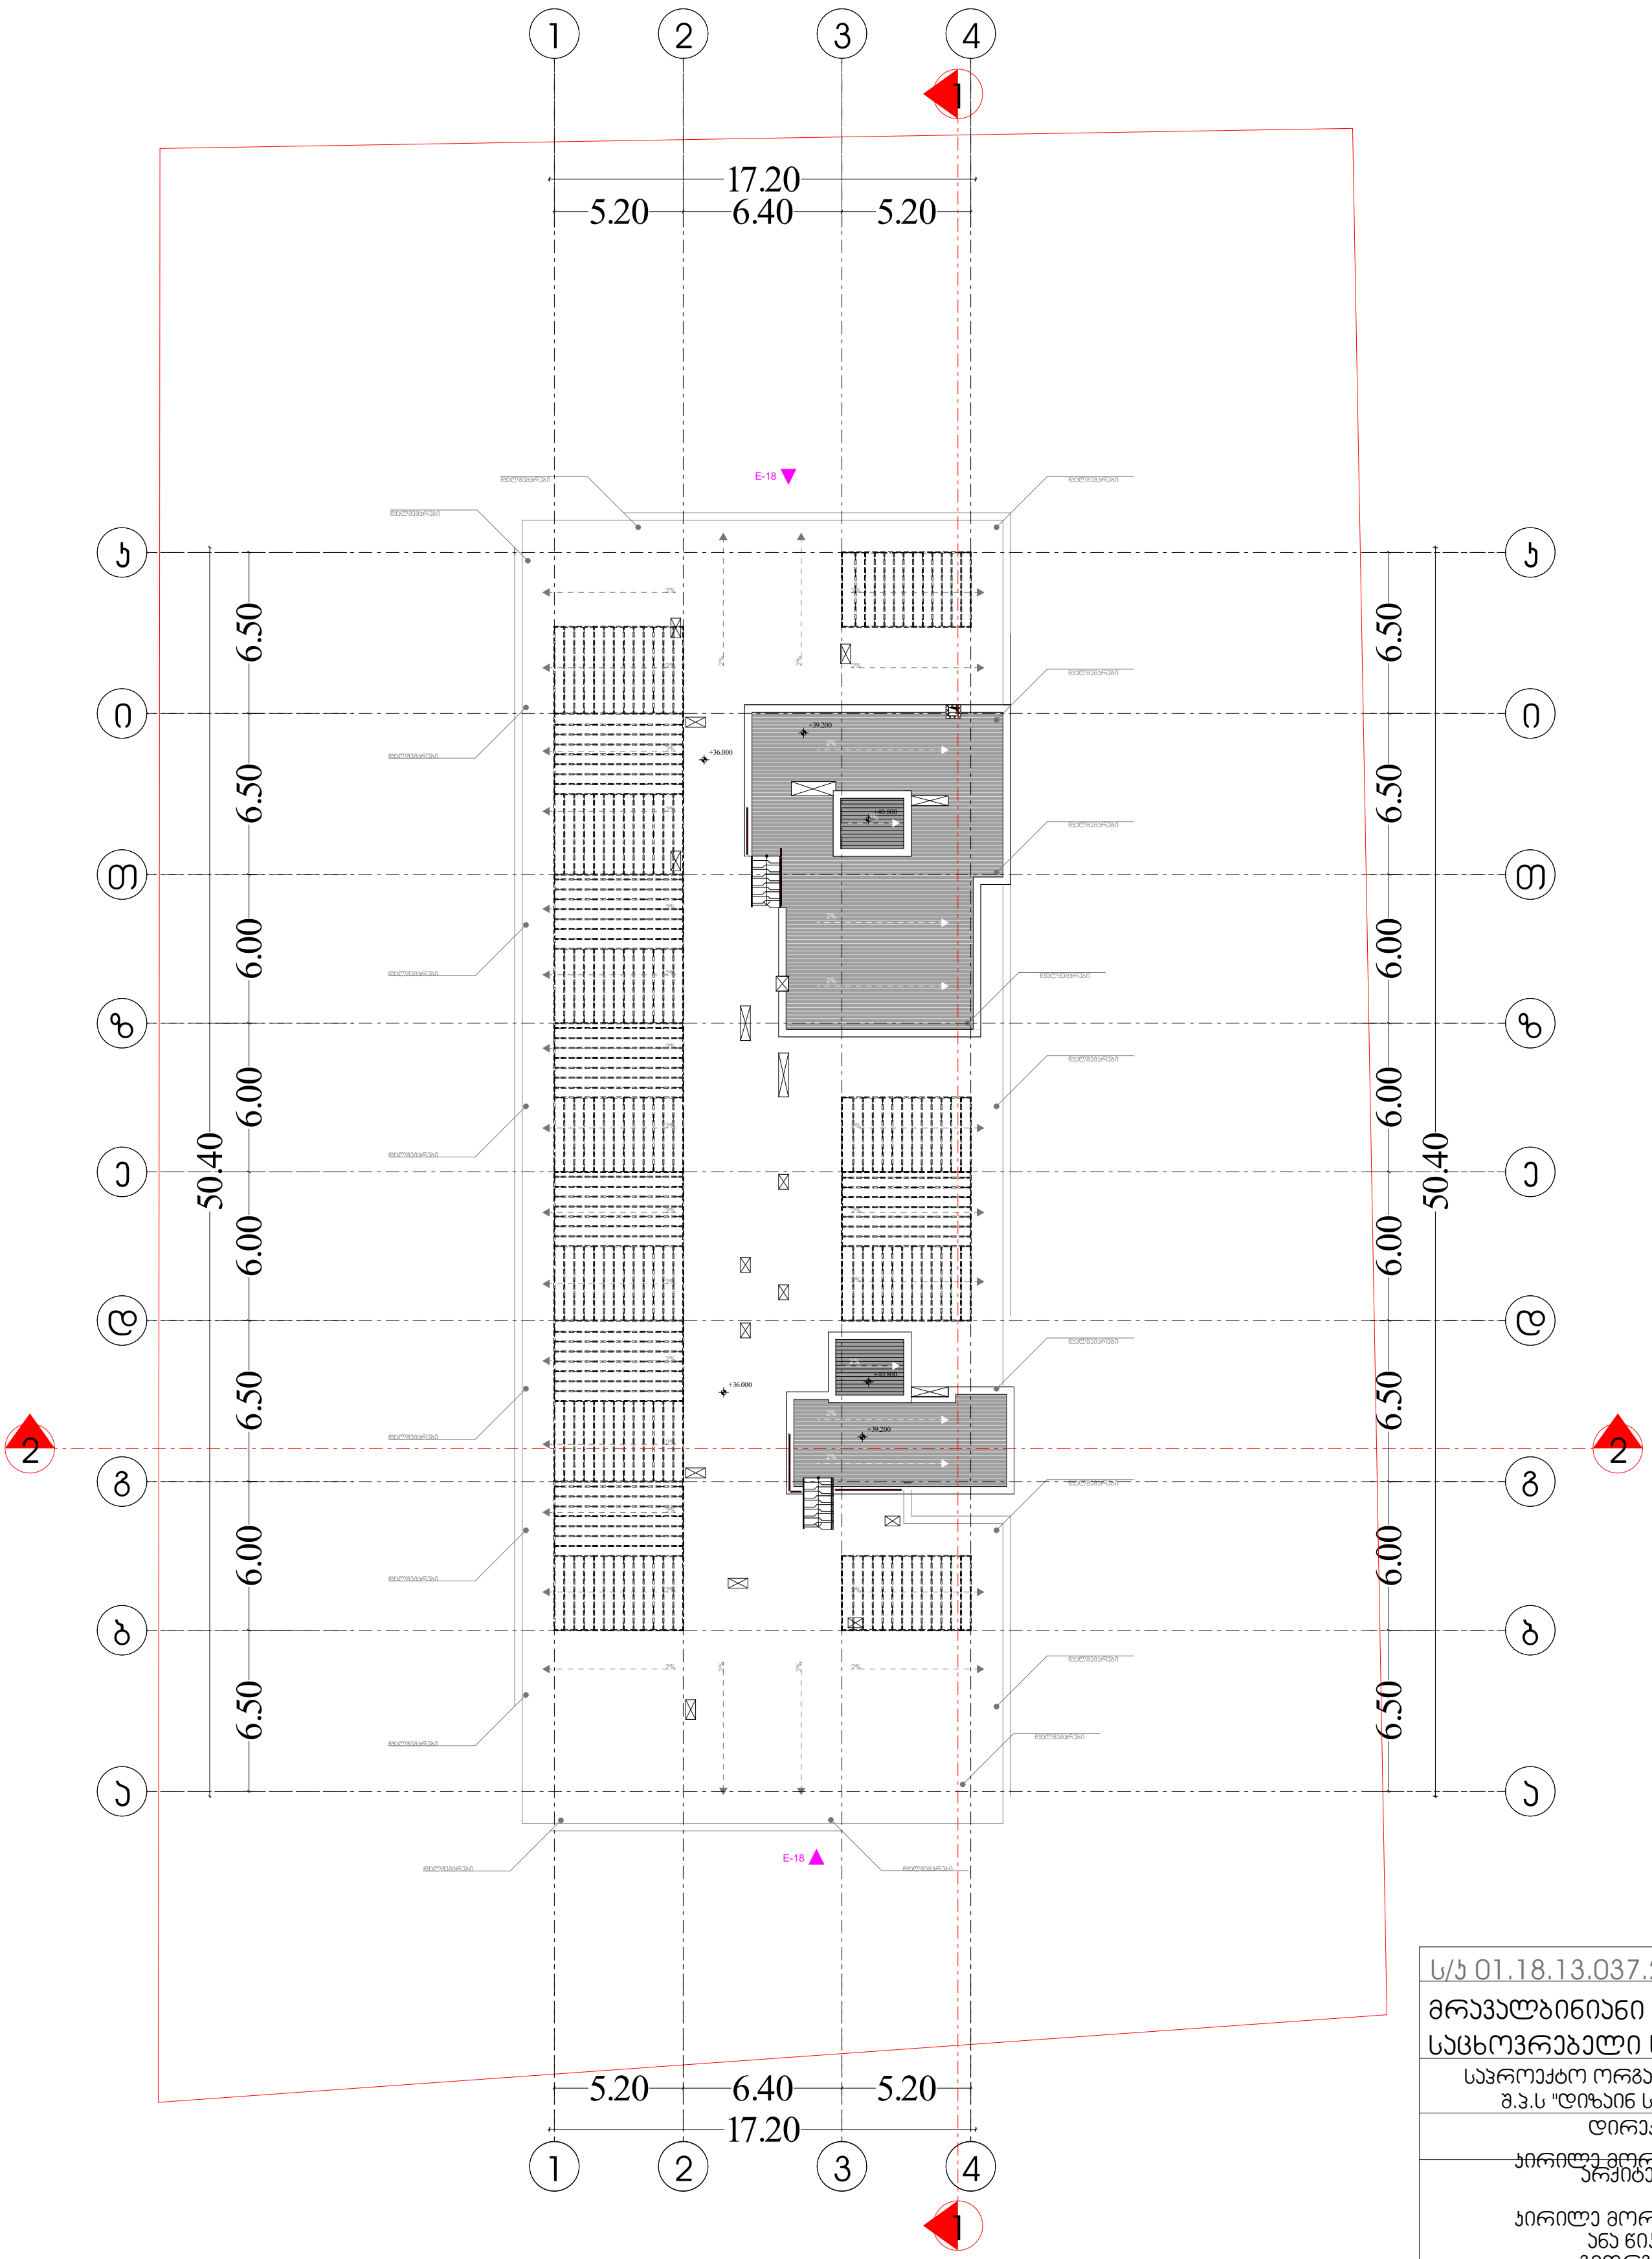

ს/კ 01.18.13.037.232	
მრავალბინიანი საცხოვრებელი სახლი	
საპროექტო ორგანიზაცია შ.პ.ს "დიზაინ სტუდიო"	
დირექტორი : კირილე მორჩილაძე	
არქიტექტორი: კირილე მორჩილაძე ანა წიკლაური გიორგი შონია გოჩა ნადირაშვილი	
პირობითი აღნიშვნები	
	არქიტექტურა
	გეგმა +40.80 ნიშნულზე
	მასშტაბი 1:250
	ფურცელი № 16 — აე -113

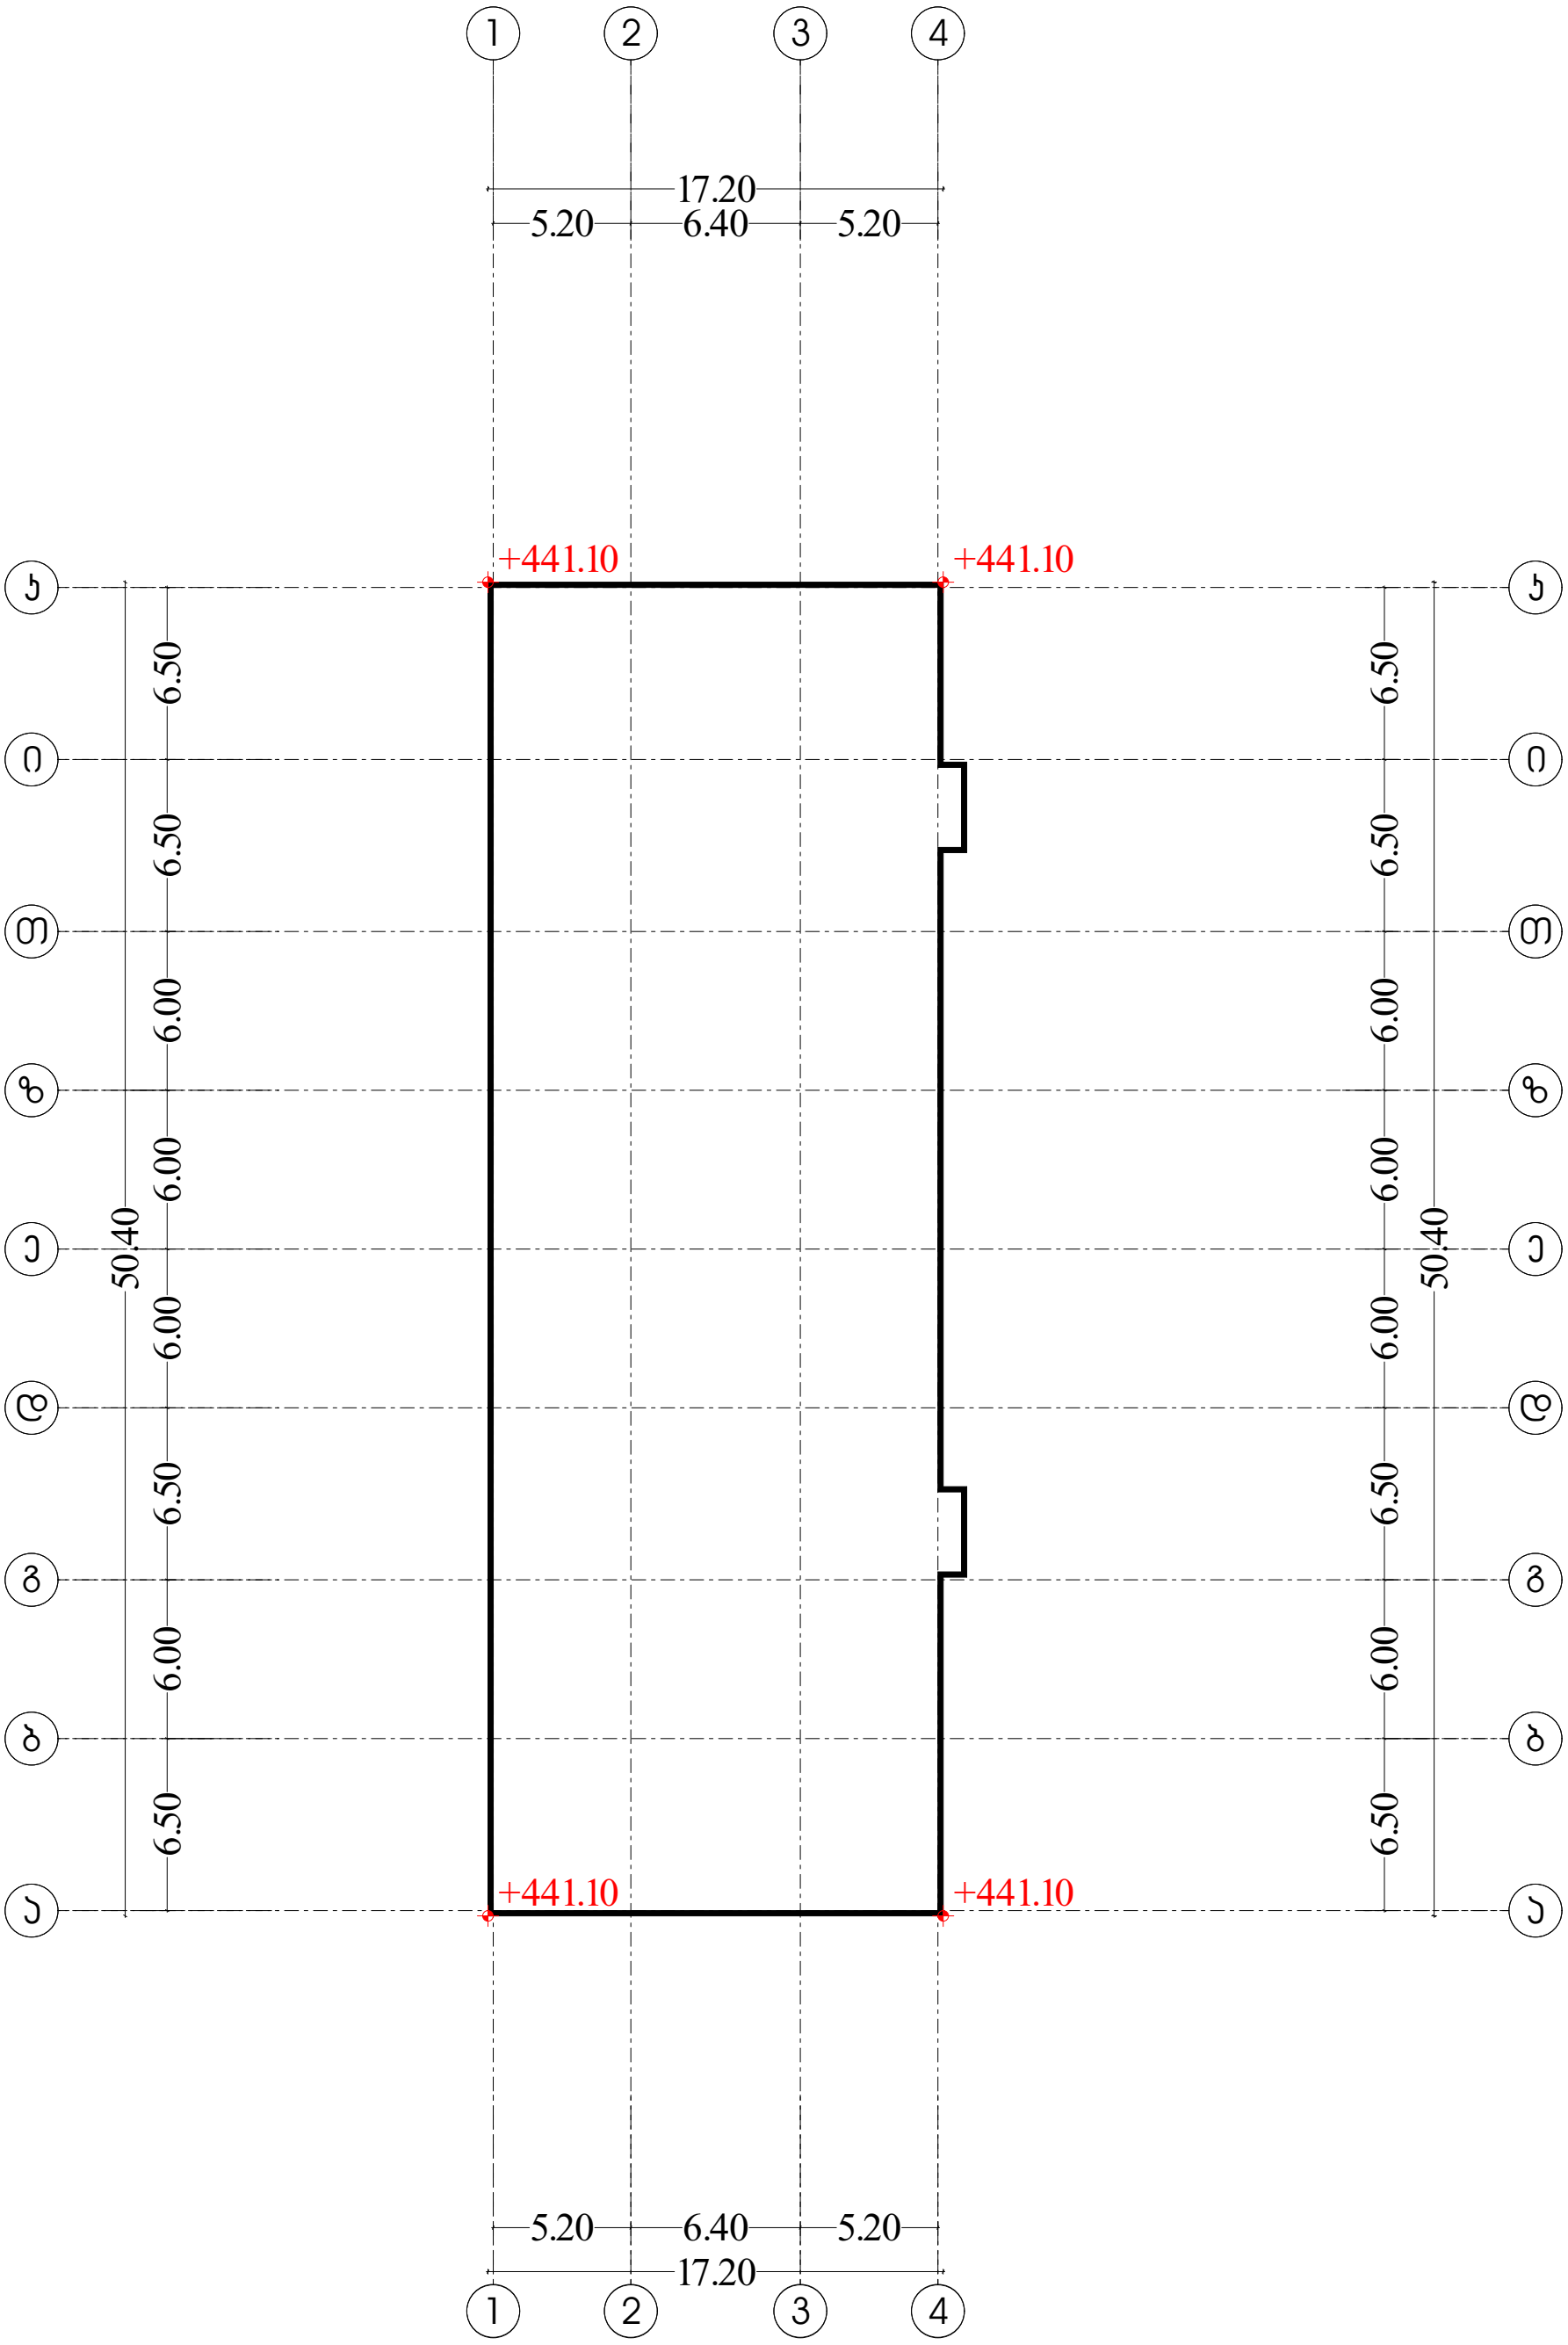

მიწის დონე. ათვლის დონე/სიბრტყე, რომელიც წარმოადგენს შენობის გარე კედლების მოსაზღვრე მიწის მოჰირკეთებული ზედაპირისგასაშუალებულ დონეს.
თუ მიწის მოჰირკეთებული ზედაპირის დონე გარე კედლებიდან დამრეცად მიდის, ათვლის დონე უნდა განისაზღვროს შენობასა და მიწის ნაკვეთის საძღვარს შორის მოქცეული ფართობის ყველაზე დაბალი ნიშნულების მიხედვით,
თუ მიწს ნაკვეთის საძღვარი შენობიდან დაშორებულია 1,8მ-ზე მებად, შენობასა და შენობიდან 1,8 მ-მდე ფარგლებში მოქცეული ყველაზე დაბალი ნიშნულების მიხედვით.

მიწის საკონტროლო დონე (441.10+441.10+441.10+441.10)/4=441.10

ს/კ 01.18.13.037.232	N W E S
მრავალბინიანი საცხოვრებელი სახლი	
საპროექტო ორგანიზაცია შ.პ.ს "დიზაინ სტუდიო"	
დირექტორი : ჯირილე მორჩილაძე	მიწის საკონტროლო დონის განსაზღვრა
არქიტექტორი: ჯირილე მორჩილაძე ანა ნიკოლაური გიორგი შონია გოჩა ნადირაშვილი	მაშტაბი 1:250
	ფურცელი № 17 / ა8 -100

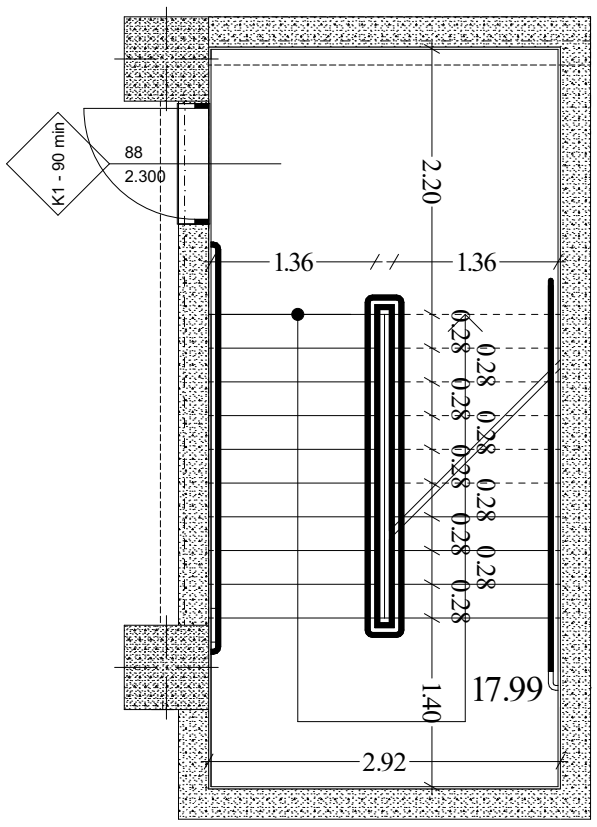

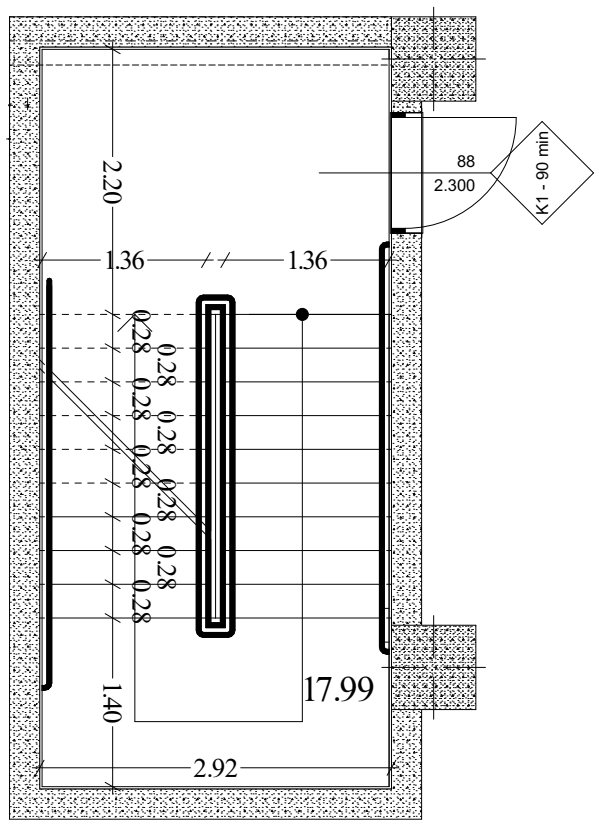

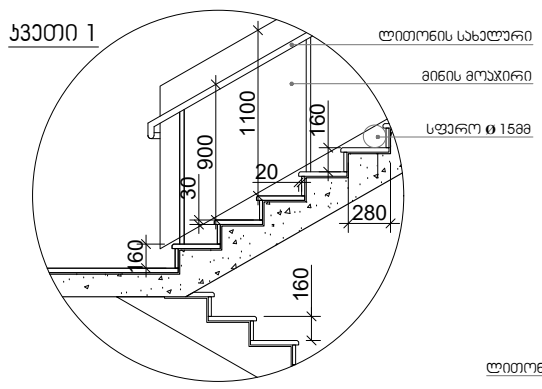

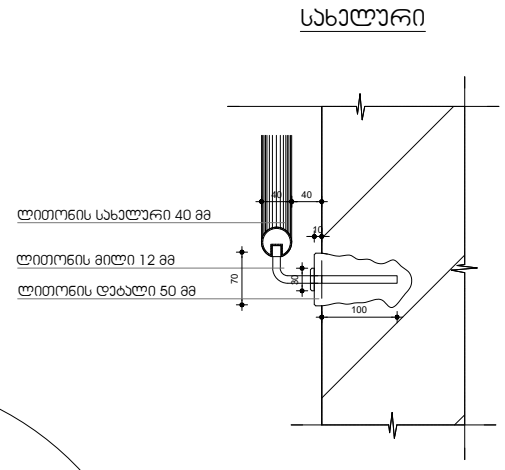

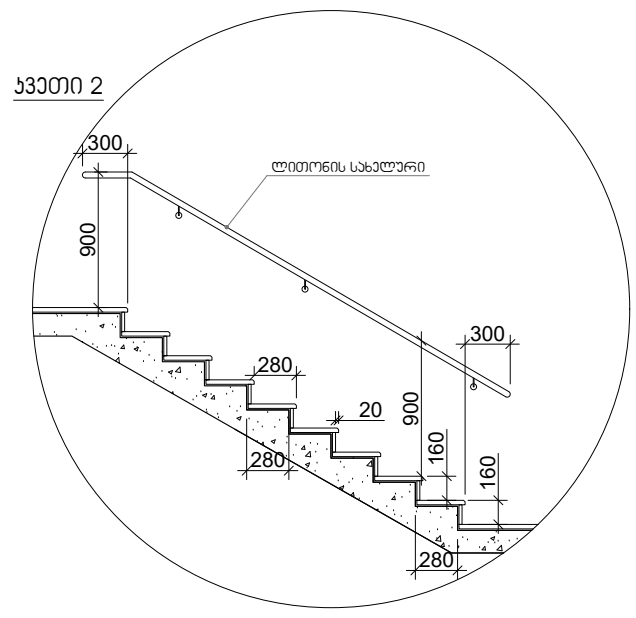

შენიშვნები:

1. ყველა კიბეს ყოველი საფეხურის და საბიჯელის 40 მმ სავალ ნაწილს, რომელიც იზომება საფეხურის ნაშვერიდან თარაზულად, ექნება ერთგვაროვანი ფერის მქონე ზედაპირი, რომელიც საფეხურის დანარჩენი ნაწილისგან მკვეთრად განსხვავებული იქნება (მუქი ღია ფონზე). ხილვადი კონტრასტი გაგრძელდება ყოველი საფეხურის ერთი კიდიდან საფეხურის მეორე კიდემდე.

2. მისაწვდომი გზაკიბის საზღვრებში იატაკის ზედაპირები იქნება მდგრადი, მყარი და არასრიალა.

3. კიბის საფეხურების განსხვავებული მონიშვნა იქნება გამძლე.

4. გასანათებელი საშუალებები უზრუნველყოფს კიბეების განათებას, რომელიც გაიზომება საბიჯელების ზედაპირების და ბაქნების ზედაპირების ცენტრში გაზომვისას საფეხურის წინაპირიდან 600 მმ-ის საზღვრებში, შემდეგი წესის შესაბამისად:

- არაუმცირეს 11 ლუქსი განათება,
- არაუმცირეს 110 ლუქსი განათება, კიბით სარგებლობის დროს,
- კიბეების გამოყენებისას 11 ლუქსიდან 110 ლუქსზე გადასვლა შესაძლებელი უნდა იყოს განათების სამართავებით უზრუნველყოფილი ავტომატური, მოძრავი სენსორული ტიპის განათების ჩამრთველებით, რომლებიც შეესაბამება ყველა ქვემოთ ჩამოთვლილს:
- განათების სამართავები აღჭურვილი იქნება საიმედო ოპერაციული სისტემით და შეფასებული იქნება ამ მიზნით გამოყენებისთვის,
- მოძრავი სენსორი გააქტიურდება დამკავებლის მოძრაობით საფეხურებზე ან საფეხურების ბაქნებზე.
- განათების გამააქტიურებლები დაყენებული იქნება არაუმცირეს 15 წუთიანი მოქმედების პერიოდით,
- გზა– კიბის განათება ჩაირთვება ავტომატური სენსორული ჩამრთველებით, ასეთის არსებობის შემთხვევაში, ისე, რომ მესასვლელში მდებარე ბაქანზე, შესასვლელში მდებარე ბაქნის მოსაზღვრე თითოეულ კიბის მარშსა და შესასვლელში მდებარე ბაქნის ზემოთ და ქვემოთ მდებარე ბაქნებზე მე–4 პუნქტით დადგენილი განათებულობის დონე საფეხურის გამოყენებამდე იქნება უზრუნველყოფილი.
- კიბის სახელურები და ნებისმიერი კედელი ან მათ მომიჯნავედ მდებარე სხვა ზედაპირი არ იქნება ბასრი ან უხეში ელემენტების შემცველი.
- კიბის სახელურები არ იტრიალებს მათი ბუდეების საზღვრებში.

ს/პ 01.18.13.037.232	
მრავალბინიანი საცხოვრებელი სახლი	
საპროექტო ორგანიზაცია შ.პ.ს "დიზაინ სტუდიო"	
დირექტორი : პირილე მორჩილაძე	გზა-კიბე
არქიტექტორი: პირილე მორჩილაძე ანა გიულაური გიორგი შონია გოჩა ნადირაშვილი	მაშტაბი 1:50
ფურცელი № 18	აე -400

ლიფტის ტექნიკური მახასიათებლები

ლიფტის შახტის გაბარიტები 2180X2950 მმ

ლიფტის კაბინის შიგა გაბარიტები 1370X2300

ლიფტის კარის სუფთა სიგანე 1100 მმ

ლიფტის კარის ცეცხლმედეგობა 90 წთ

ლიფტის ტვირთამწეობა 1275 კგ (17 კაცი)

ლიფტის მოძრაობის სიჩქარე 1.75 მ/წმ

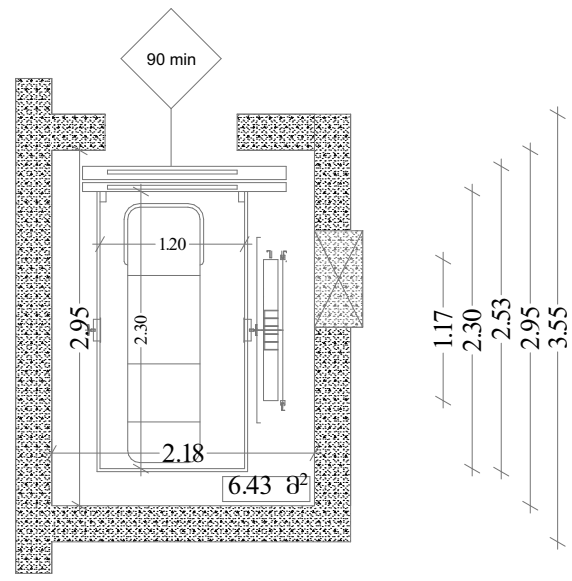

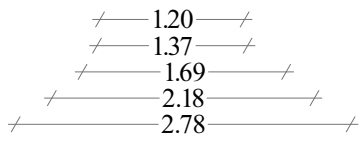

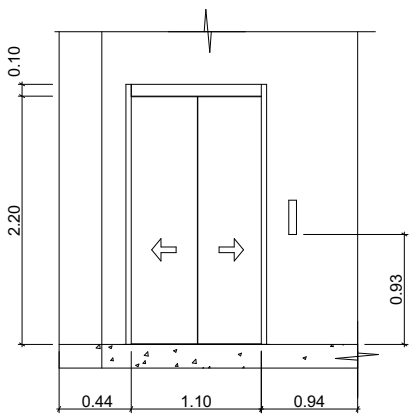

მასშტაბი
1:50

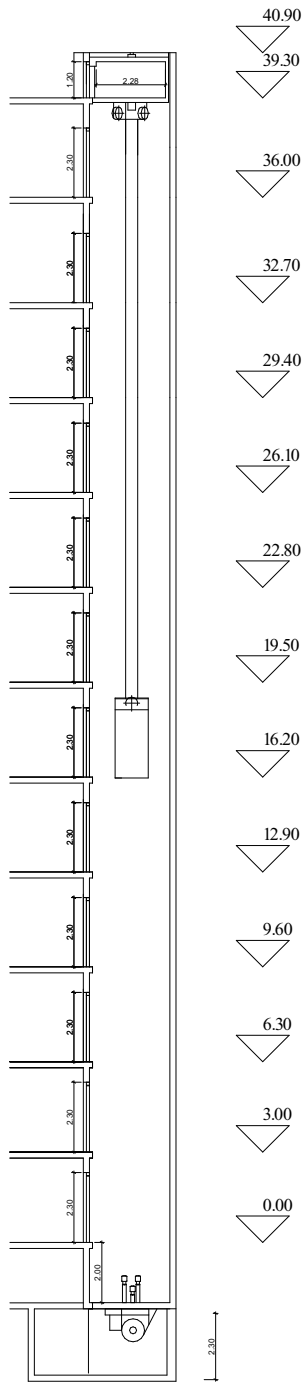

მასშტაბი
1:200

შენიშვნები:

შენობაში გამოყენებულია 408-ე ქვეთავის შესაბამისი შეზღუდული გამოყენების ლიფტი.

- ლიფტი შესაბამისობაში იქნება ASME A17.1/CSA B44 სტანდარტთან.
- ლიფტის გამოსაძახებელი ღილაკები და კლავიშები შესაბამისობაში იქნება 407.2.1 ქვეთავთან.
- ფოიეს სიგნალები შესაბამისობაში იქნება 407.2.2 ქვეთავთან.
- ლიფტის შახტებთან განთავსებული ნიშნები შესაბამისობაში იქნება 407.2.3 ქვეთავთან.
- ლიფტის კაბინის ბალანსირება შესაბამისობაში იქნება 407.4.4–ე ქვეთავთან.
- ლიფტის კაბინის განათება შესაბამისობაში იქნება 407.4.5–ე ქვეთავთან.
- ლიფტის კაბინის სამართავები შესაბამისობაში იქნება 407.4.6–ე ქვეთავთან. მართვის პანელები განთავსდება გვერდითა კედლის ცენტრში.
- კაბინის სამართავების აღნიშვნები და მითითებები შესაბამისობაში იქნება 407.4.7–ე ქვეთავთან.
- კაბინაში მოეწყობა 407.4.10–ე ქვეთავის შესაბამისი საავარიო სიგნალიზაციის მექანიზმები.

ს/პ 01.18.13.037.232	
მრავალბინიანი საცხოვრებელი სახლი	
საპროექტო ორგანიზაცია შ.პ.ს "დიზაინ სტუდიო"	
დირექტორი : პირილე მორჩილაძე	ლიფტი
არქიტექტორი: პირილე მორჩილაძე ანა გიულაური გიორგი შონია გოჩა ნადირაშვილი	მაშტაბი 1:50
	ფურცელი № 19 / ეე -401





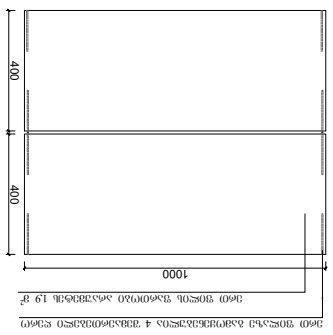










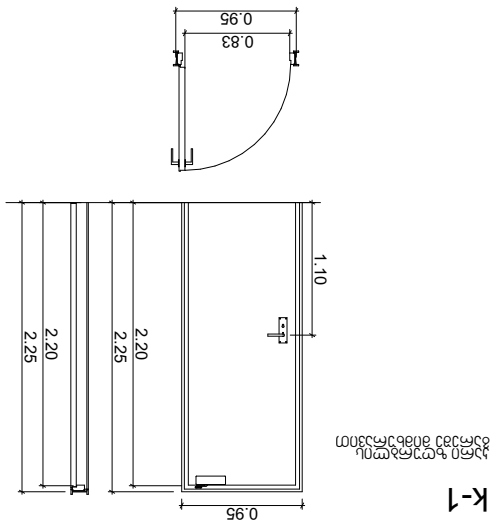

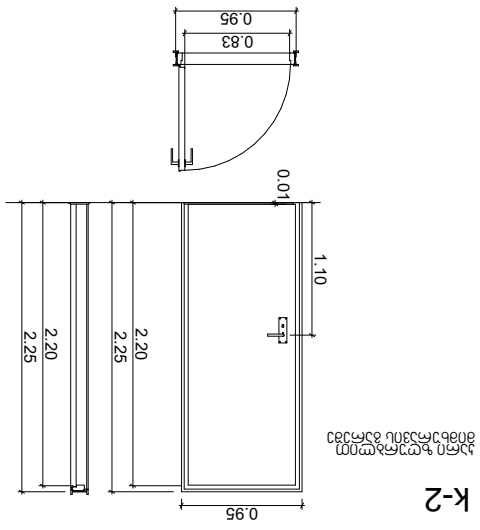

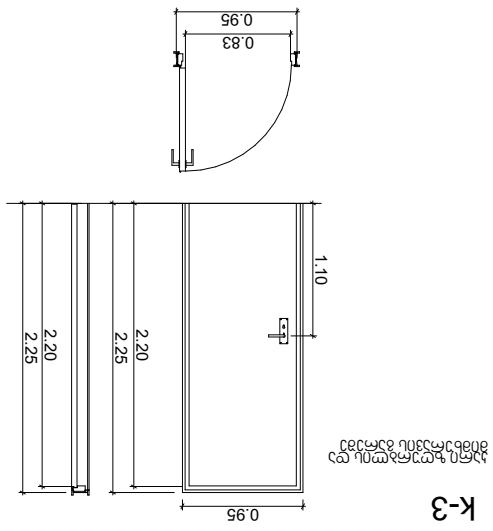

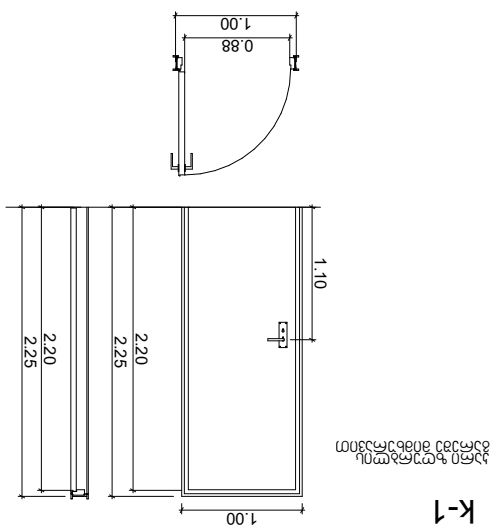

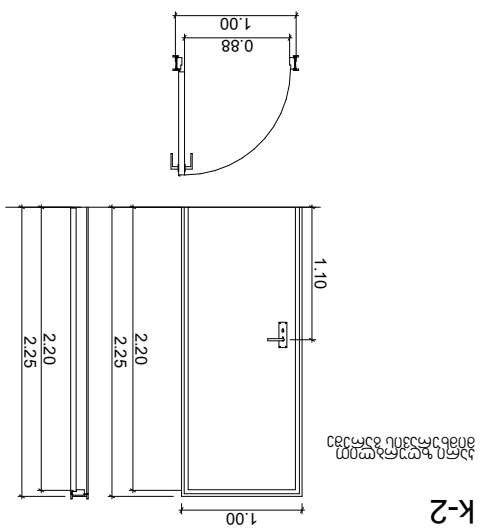
















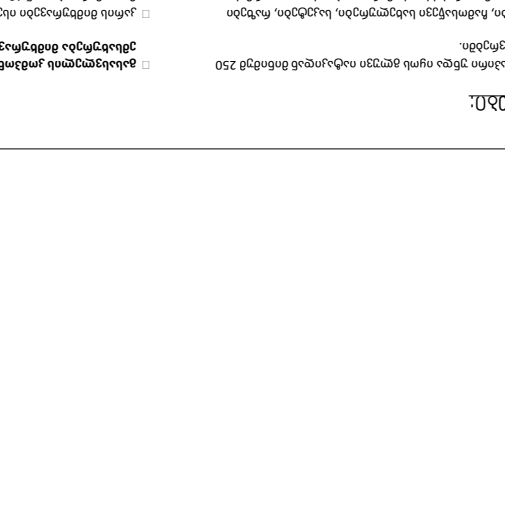

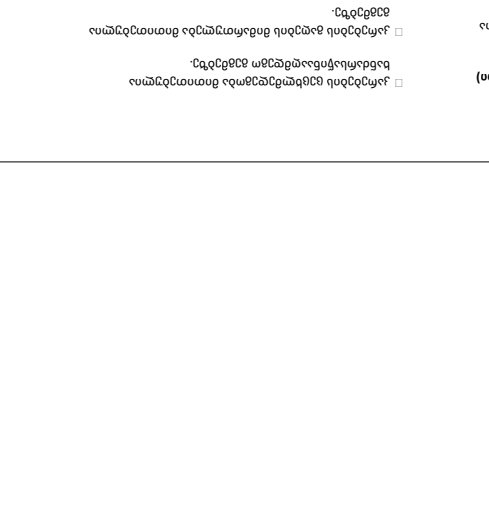

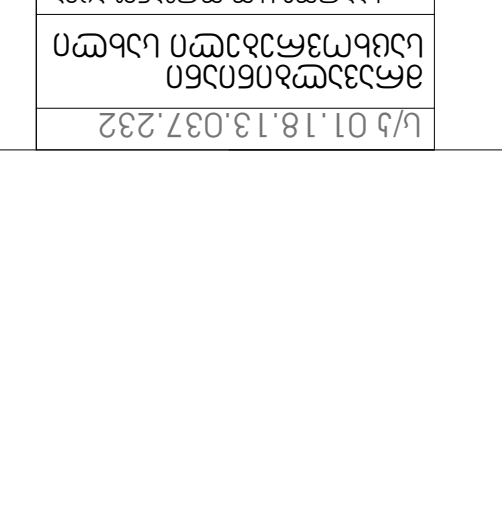














ს/კ 01.18.13.037.232

მრავალბინიანი საცხოვრებელი სახლი

საპროექტო ორგანიზაცია
შ.პ.ს "დიზაინ სტუდიო"

დირექტორი :
კირილე მორჩილაძე

არქიტექტორი:
კირილე მორჩილაძე
ანა წიქლაური
გიორგი შონია
გოჩა ნადირაშვილი

პირობითი აღნიშვნები

დაპარკინგება და გასასვლელი საშუალებები

გეგმა 0.00 ნიშნულზე

მასშტაბი 1:250

ფურცელი № 32

დაკავებულობის ჯგუფების აღნიშვნები

დაკავებულობის ჯგუფები	დაკავებულობის ჯგუფის აღნიშვნა	ფერის კოდი
თავშეყრის ჯგუფი (თვ)		RGB (34,139,34)
საქმიანი ჯგუფი (სქ)		RGB (79,12,187)
საგანმანათლებლო ჯგუფი - (სგ)		RGB (245,99,20)
სამრეწველო ჯგუფი (სმ)		RGB (160,32,240)
დიდი საფრთხის შემცველი ჯგუფი - (დსშ)		RGB (94,8,58)
დაწესებულებითი ჯგუფი (დწ)		RGB (0,0,255)
სავაჭრო ჯგუფი (სვ)		RGB (255,0,0)
საცხოვრებელი ჯგუფი (სც)		RGB (220,185,0)
სასაწყობო ჯგუფი (სწ)		RGB (136,135,134)
დამხმარე ჯგუფი (დს)		RGB (57,57,56)

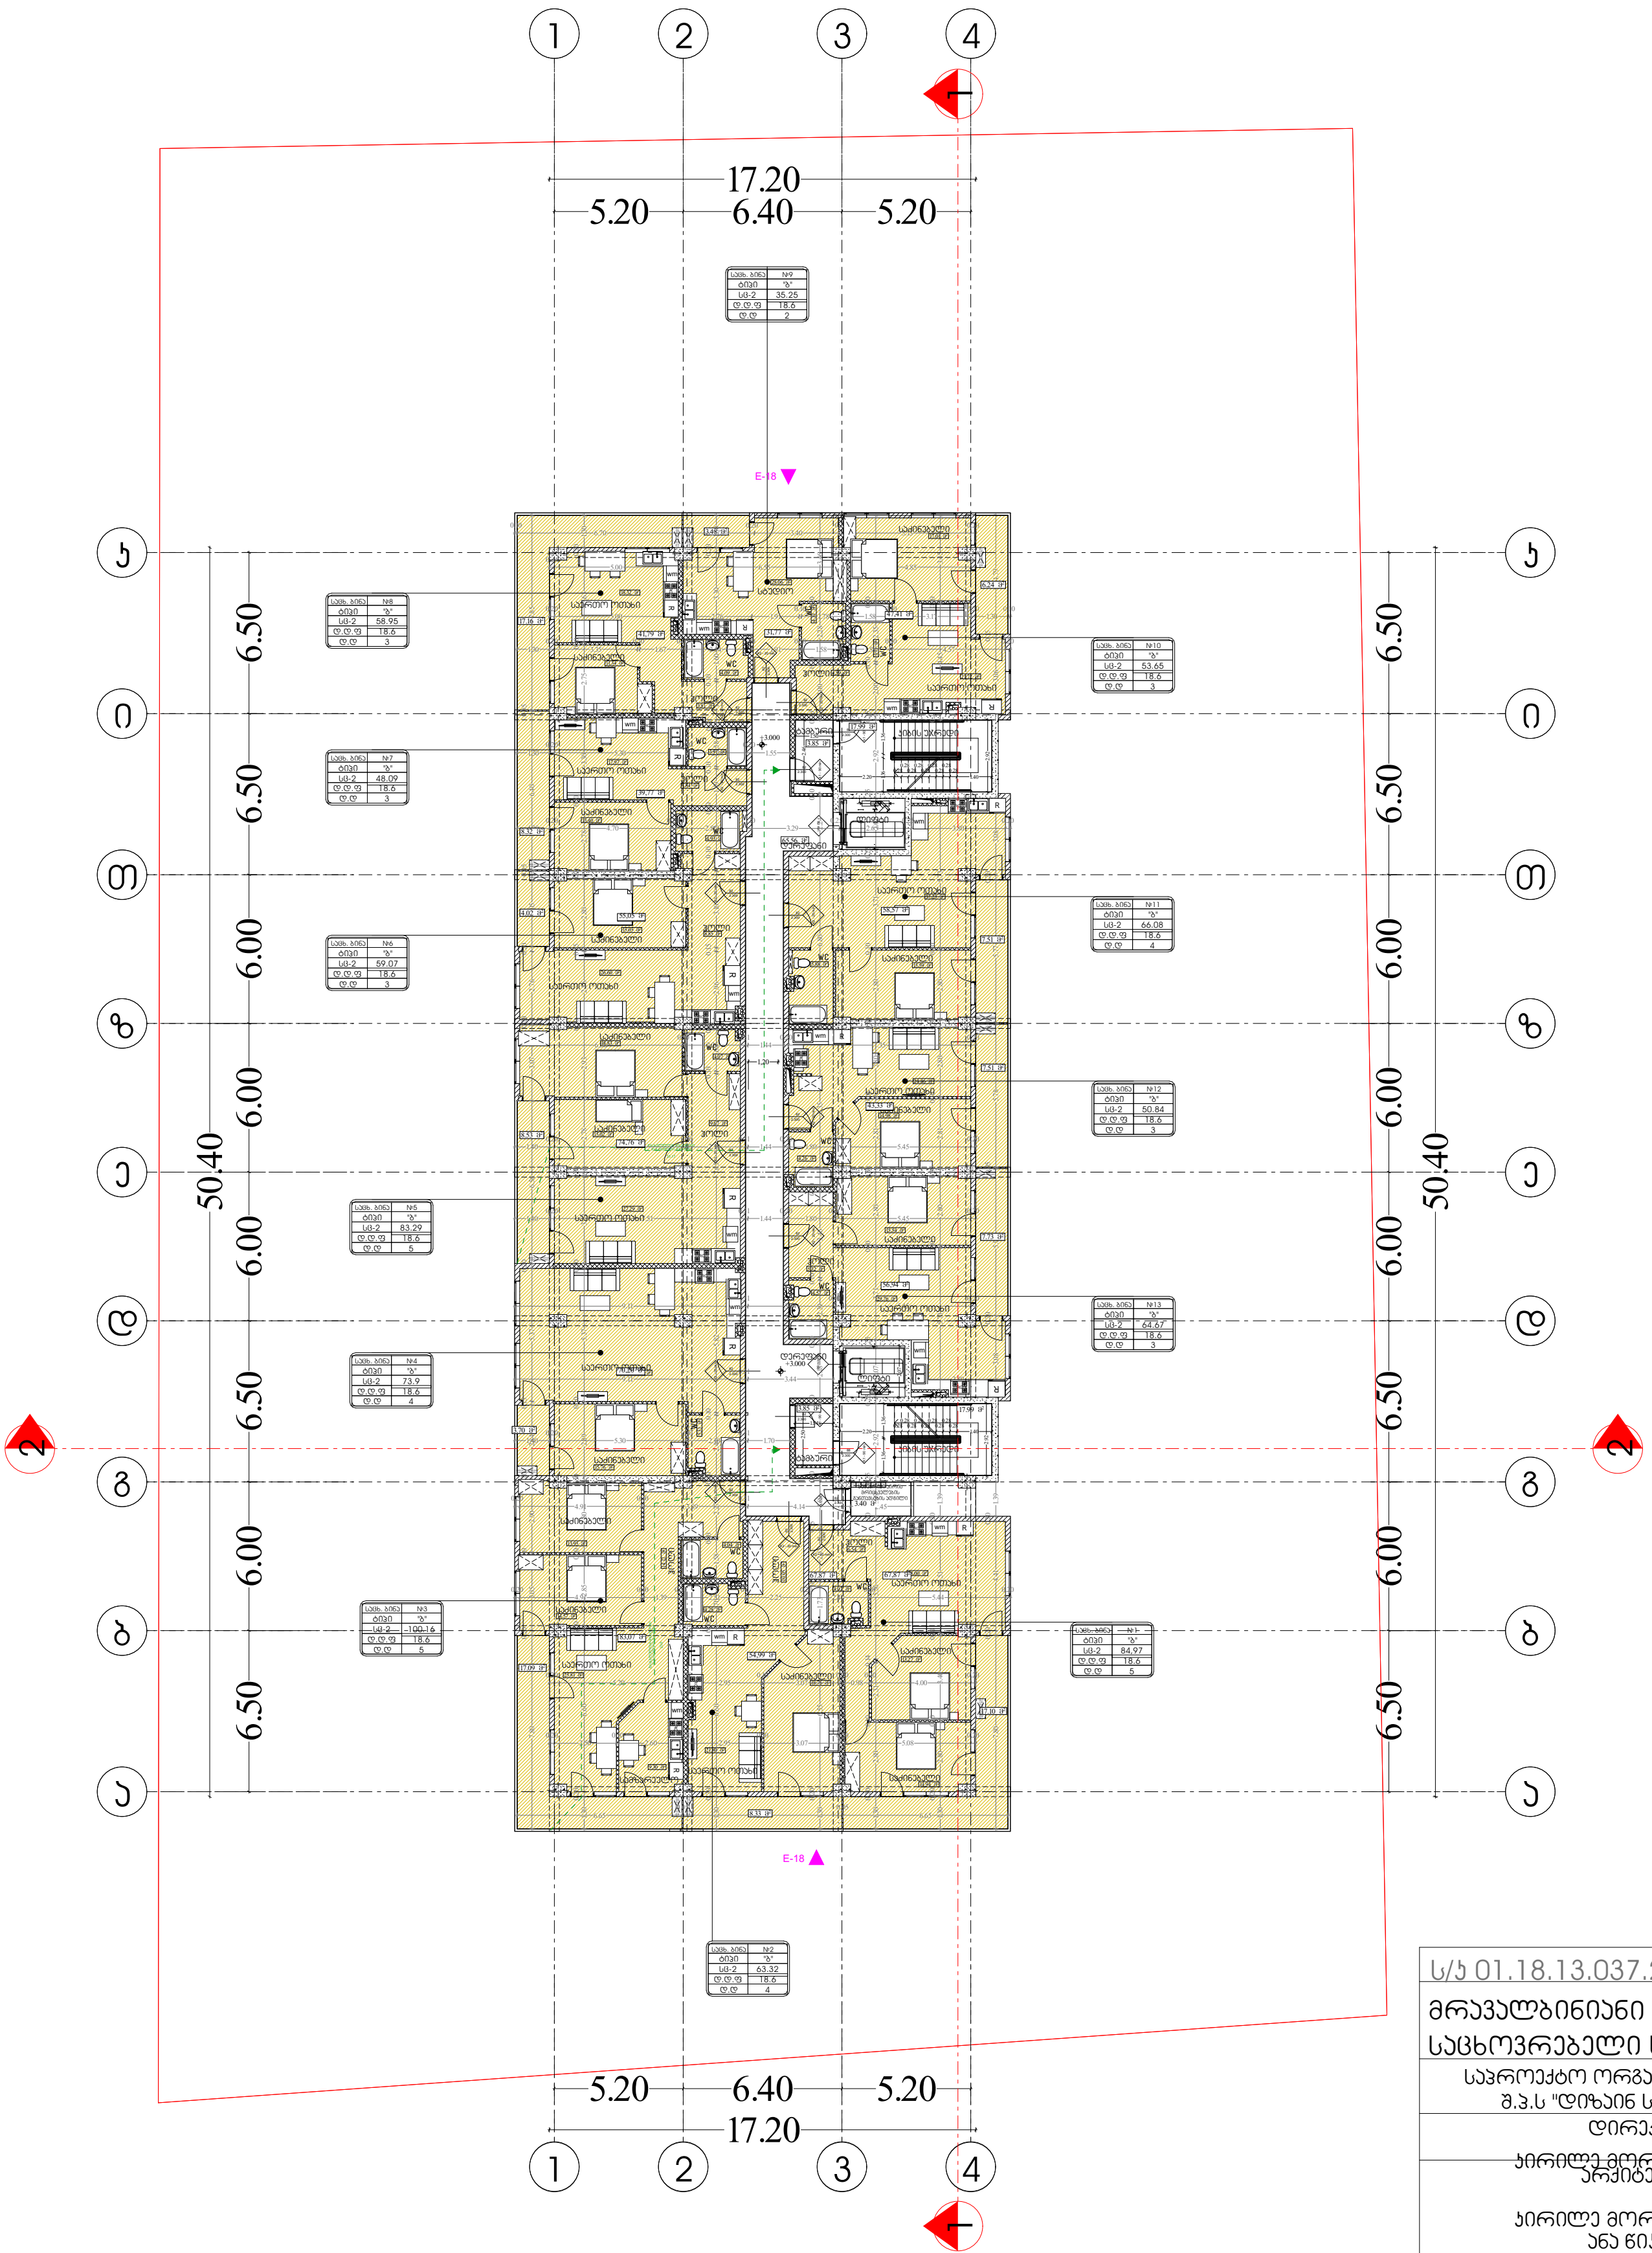

ჰირობითი აღნიშვნები

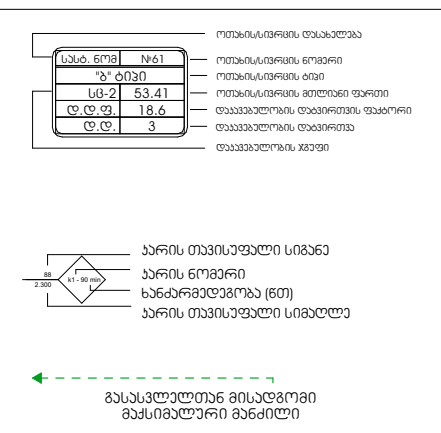

დაკავებულობის ჯგუფების აღნიშვნები

დაკავებულობის ჯგუფები	დაკავებულობის ჯგუფის აღნიშვნა	ფერის კოდი
თავშეყრის ჯგუფი (თვ)		RGB (34,139,34)
საქმიანი ჯგუფი (სქ)		RGB (79,12,187)
საგანმანათლებლო ჯგუფი - (სგ)		RGB (245,99,20)
სამრეწველო ჯგუფი (სმ)		RGB (160,32,240)
დიდი საფრთხის შემცველი ჯგუფი - (დსშ)		RGB (94,8,58)
დაწესებულებითი ჯგუფი (დწ)		RGB (0,0,255)
სავაჭრო ჯგუფი (სვ)		RGB (255,0,0)
საცხოვრებელი ჯგუფი (სც)		RGB (220,185,0)
სასაწყობო ჯგუფი (სწ)		RGB (136,135,134)
დამხმარე ჯგუფი (დს)		RGB (57,57,56)

ს/კ 01.18.13.037.232

მრავალბინიანი საცხოვრებელი სახლი

საპროექტო ორგანიზაცია
შ.პ.ს "დიზაინ სტუდიო"

დირექტორი :
კირილე მორჩილაძე

არქიტექტორი:
კირილე მორჩილაძე
ანა წიკლაური
გიორგი შონია
გოჩა ნადირაშვილი

დაკავებულობა და გასასვლელი საშუალებები

გეგმა +3.00 ნიშნულზე

მაშტაბი 1:250

ფურცელი

№ 23 | აა - 10 - 09

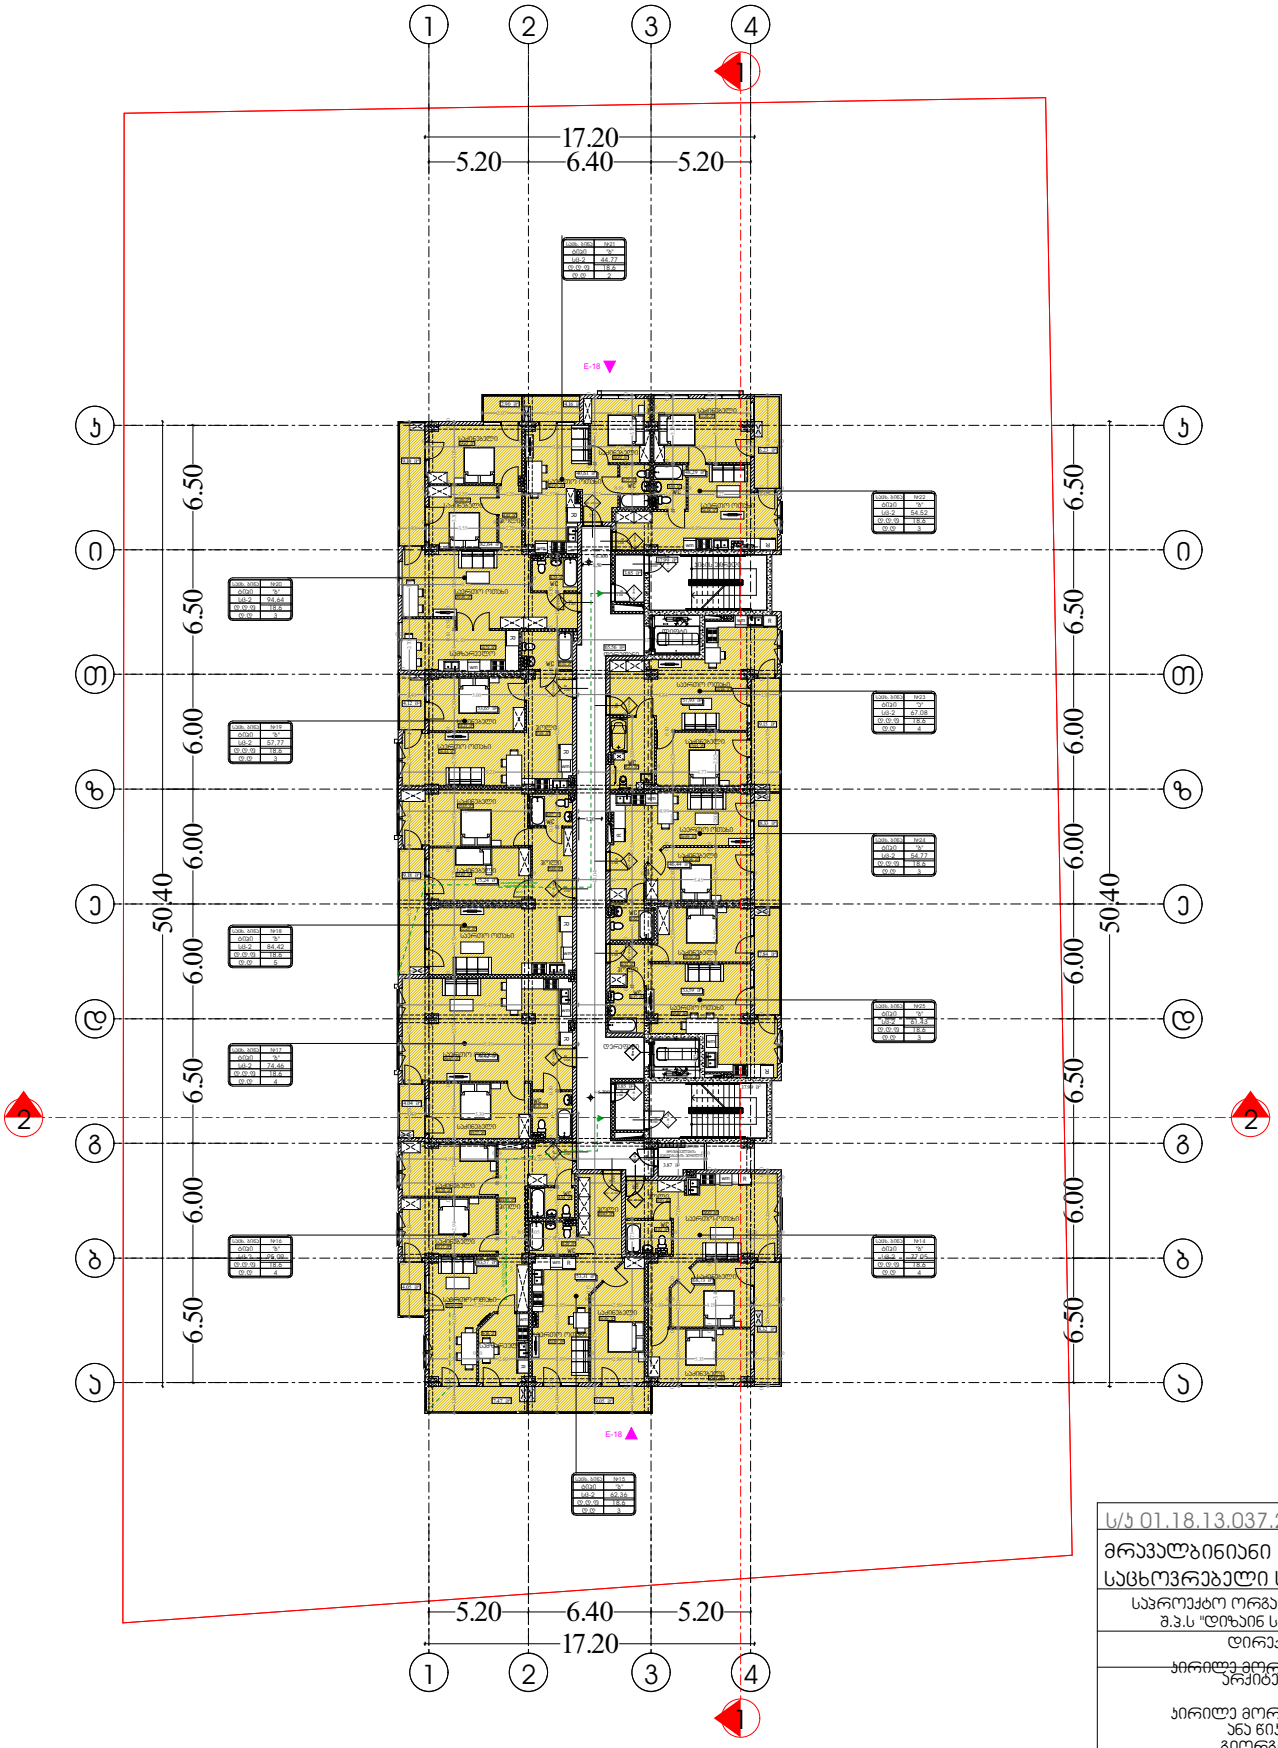

ს/პ 01.18.13.037.232	
მრავალბინიანი საცხოვრებელი სახლი	
საპროექტო ორგანიზაცია შ.პ.ს "დიზაინ სტუდიო"	
დირექტორი :	
პროექტის არქიტექტორი:	
პირილე მორჩილაძე ანა წიკოური გიორგი ჭინჭია	
გეგმა +6.30 ნიშნულზე	
მასშტაბი 1:250	




ოთახის/სათავსის დასახელება
ოთახის/სათავსის ფართი
ოთახის/სათავსის ტიპი
ოთახის/სათავსის ნომერი

კარის თავისუფალი სიმაღლე

გასასვლელისკენ მისასვლელი მანძილები

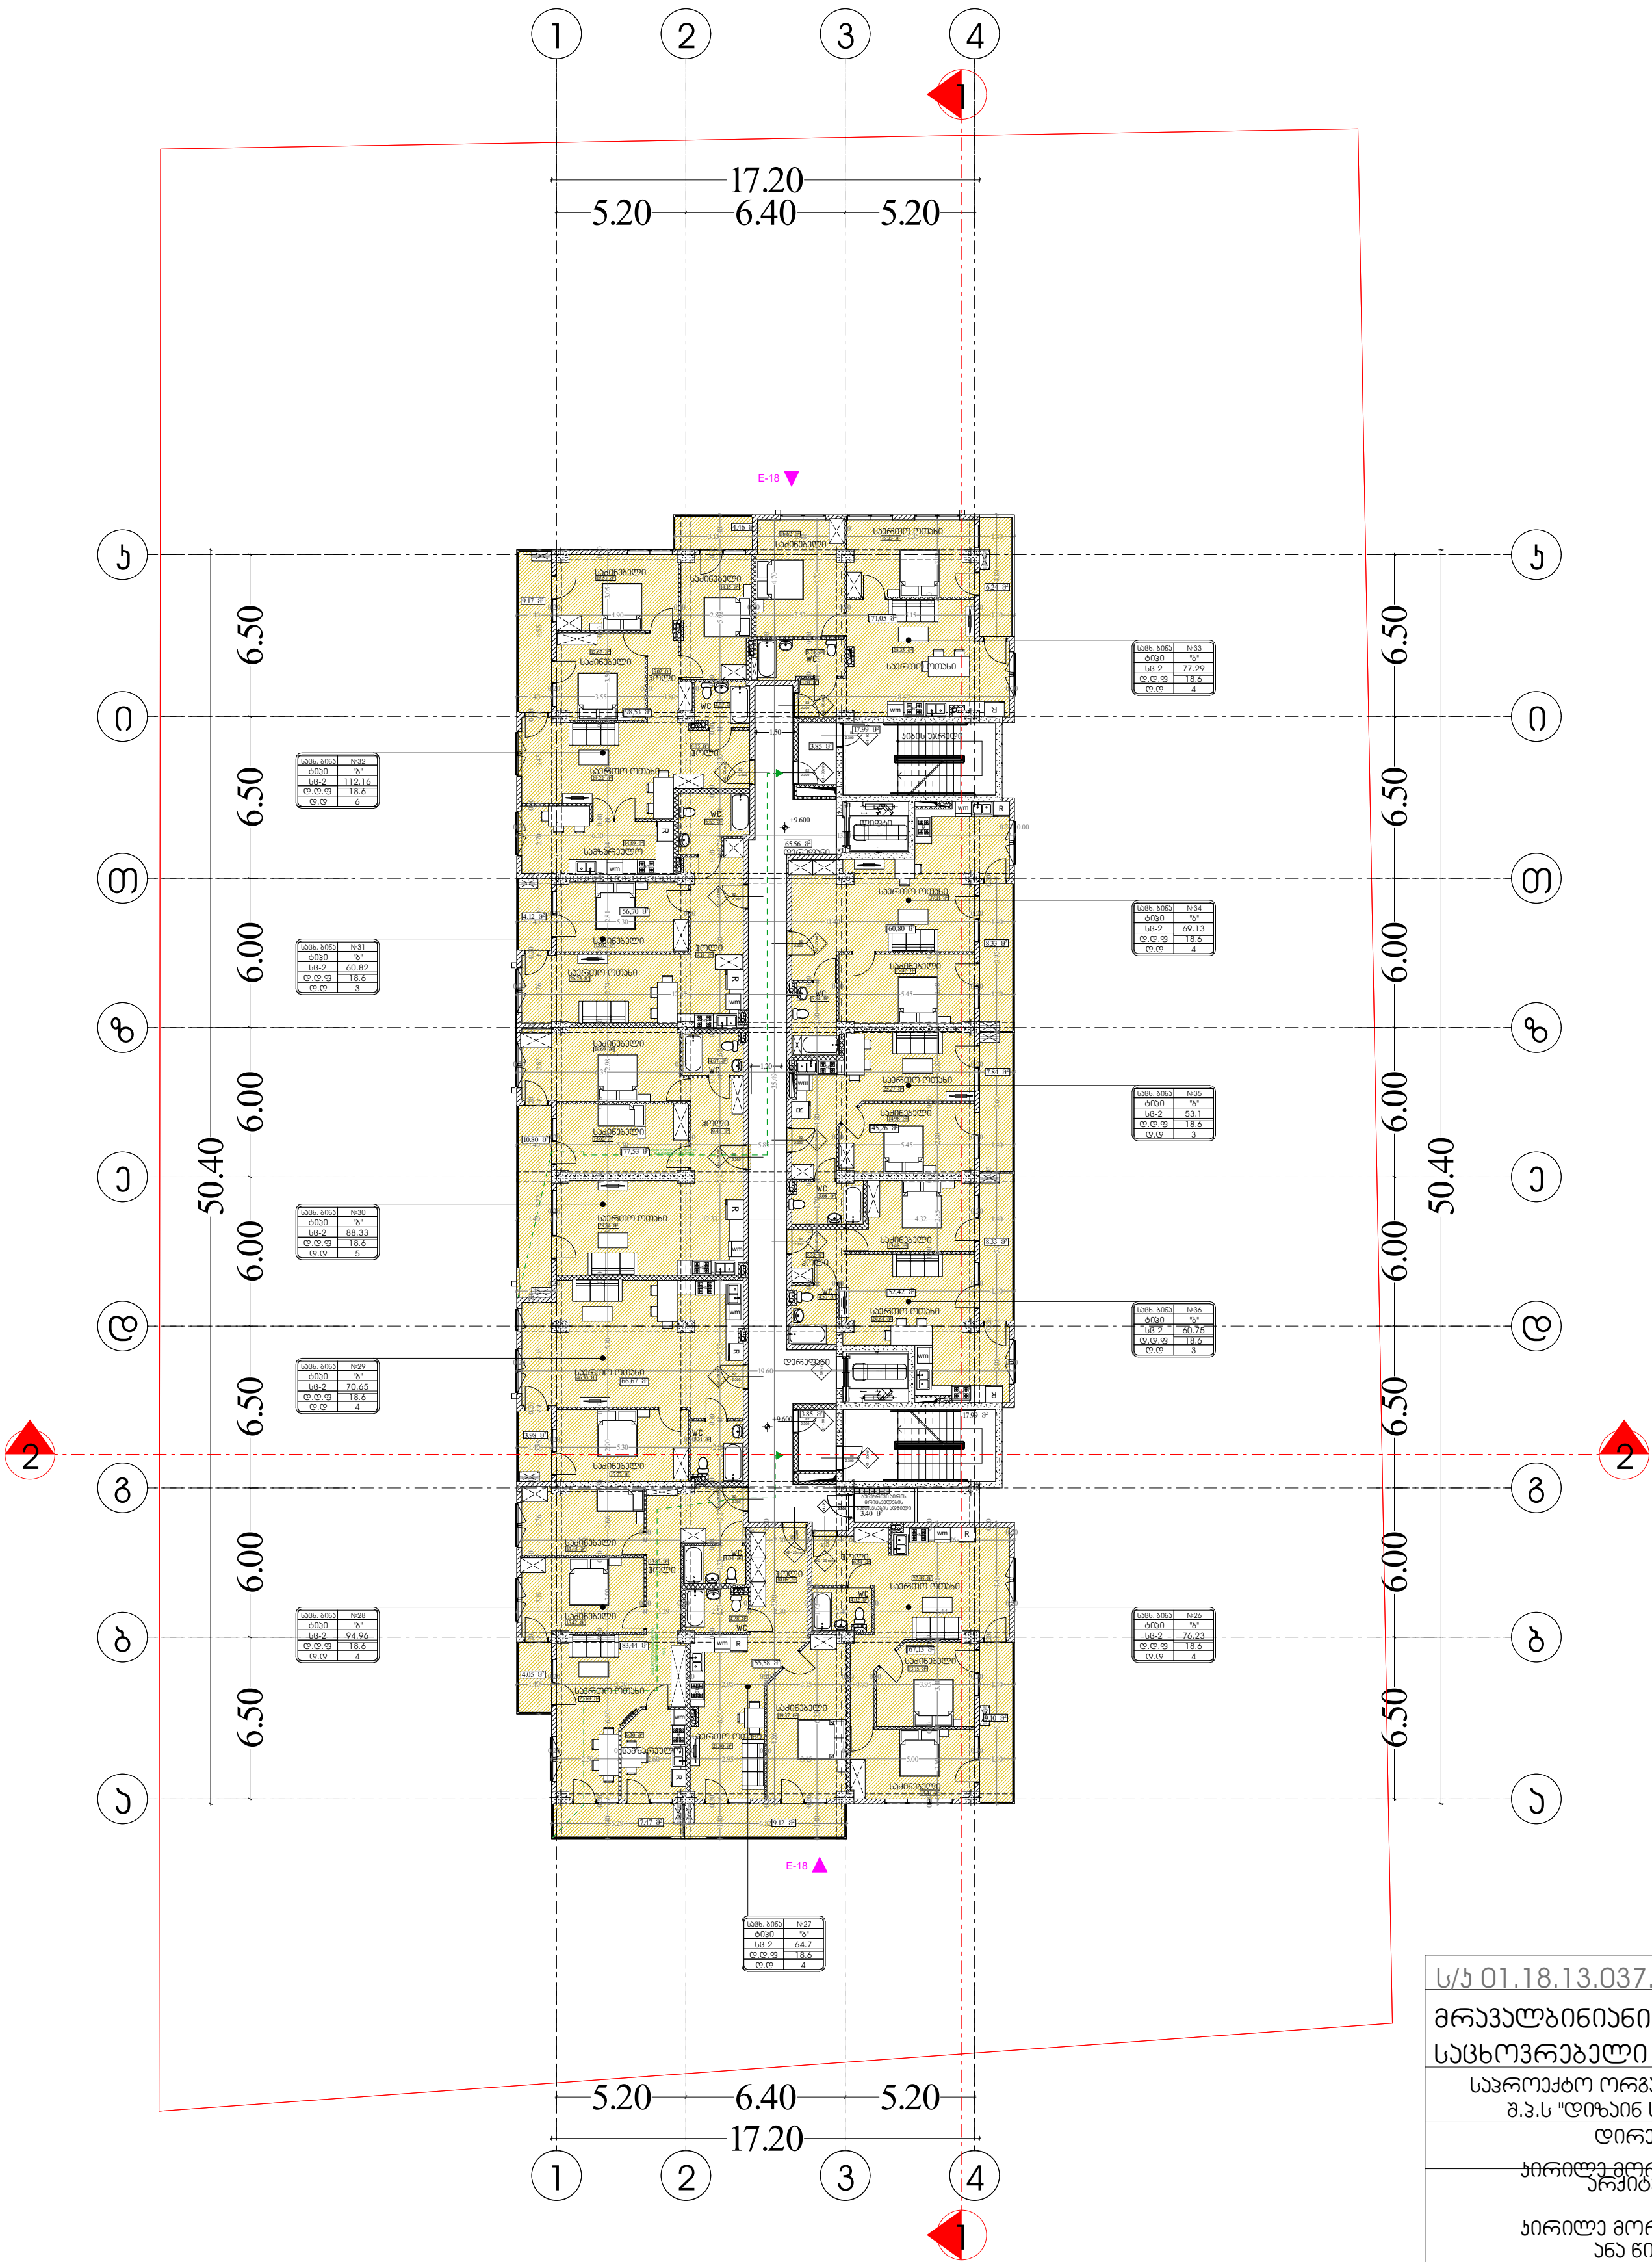

ს/კ 01.18.13.037.232

მრავალბინიანი საცხოვრებელი სახლი

საპროექტო ორგანიზაცია
შ.პ.ს "დიზაინ სტუდიო"

დირექტორი :
კირილე მორჩილაძე

არქიტექტორი:
კირილე მორჩილაძე
ანა წიკლაური
გიორგი შონია
გოჩა ნადირაშვილი

პირობითი აღნიშვნები

დაკავებულობა და გასასვლელი საშუალებები

გეგმა +9.60 ნიშნულზე

მასშტაბი 1:250

ფურცელი № 25

აა - 1030-0023

დაკავებულობის ჯგუფების აღნიშვნები

დაკავებულობის ჯგუფები	დაკავებულობის ჯგუფის აღნიშვნა	ფერის კოდი
თავშეყრის ჯგუფი (თვ)		RGB (34,139,34)
საქმიანი ჯგუფი (სქ)		RGB (79,12,187)
საგანმანათლებლო ჯგუფი - (სგ)		RGB (245,99,20)
სამრეწველო ჯგუფი (სმ)		RGB (160,32,240)
დიდი საფრთხის შემცველი ჯგუფი - (დსშ)		RGB (94,8,58)
დაწესებულებითი ჯგუფი (დწ)		RGB (0,0,255)
სავაჭრო ჯგუფი (სვ)		RGB (255,0,0)
საცხოვრებელი ჯგუფი (სც)		RGB (220,185,0)
სასაწყობო ჯგუფი (სწ)		RGB (136,135,134)
დამხმარე ჯგუფი (დს)		RGB (57,57,56)

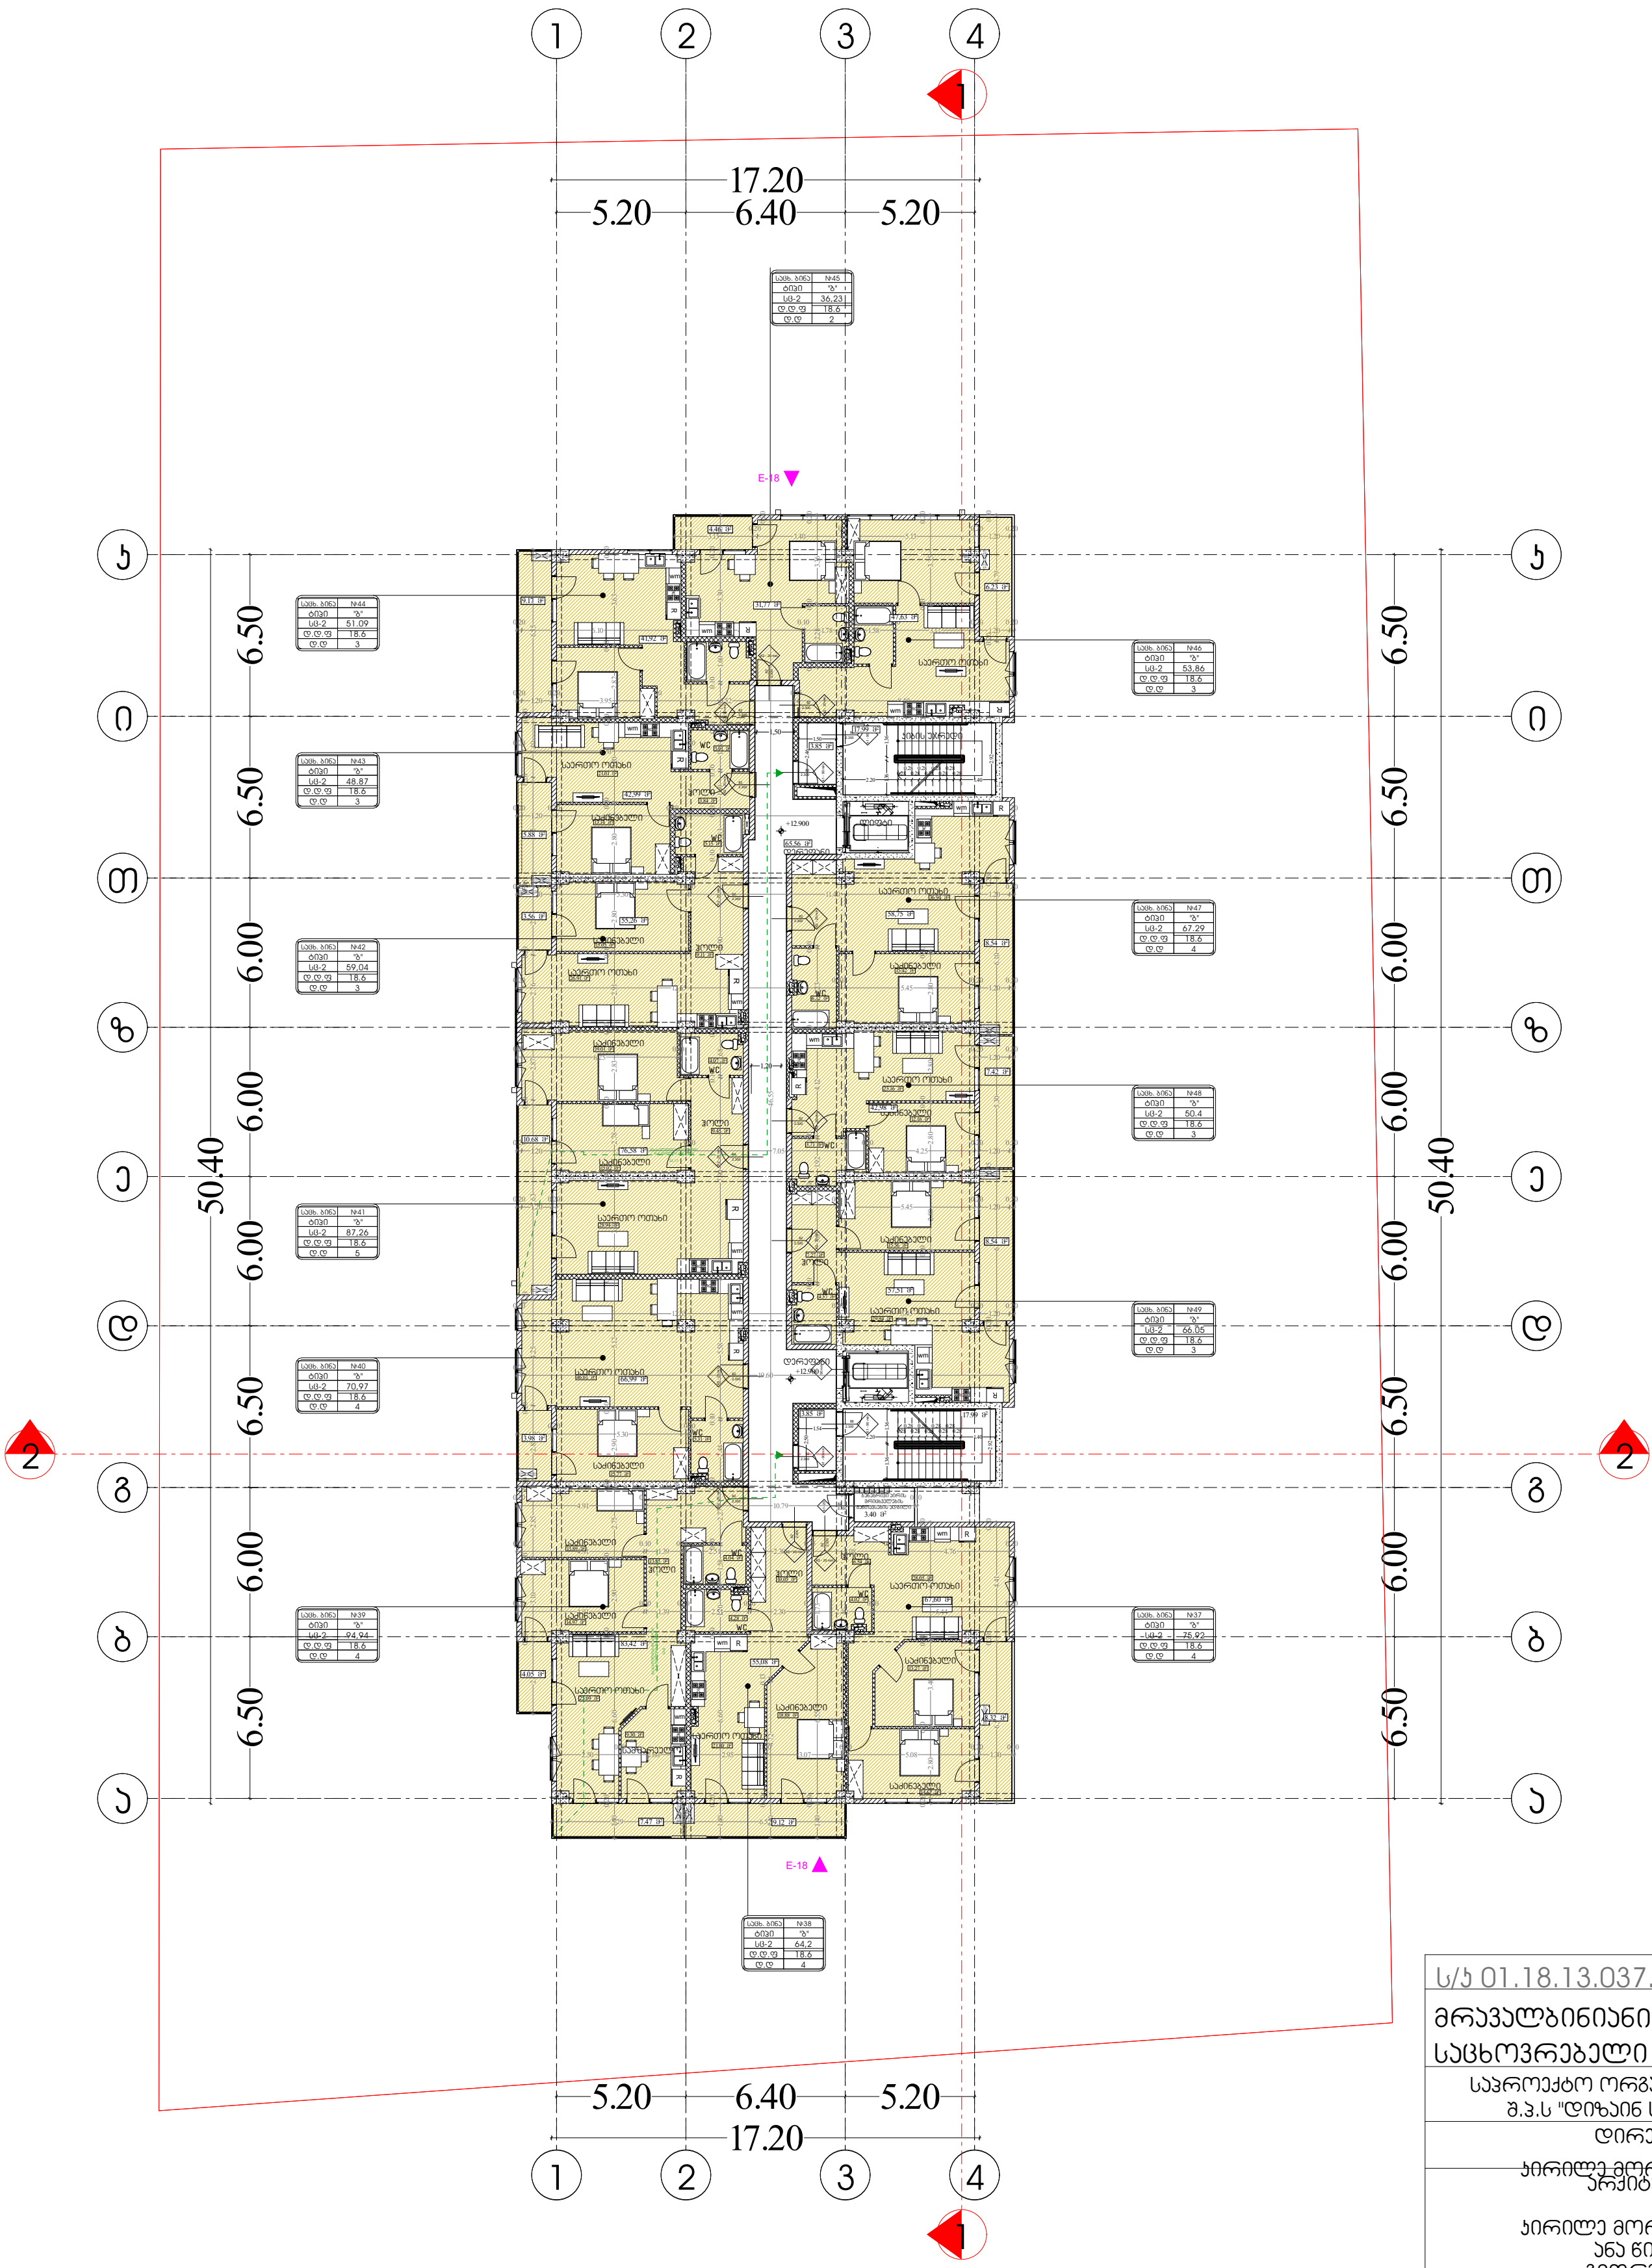

ს/კ 01.18.13.037.232

მრავალბინიანი საცხოვრებელი სახლი

საპროექტო ორგანიზაცია
შ.პ.ს "დიზაინ სტუდიო"

დირექტორი :
კირილე მორჩილაძე

არქიტექტორი:
კირილე მორჩილაძე
ანა ჭიკლაური
გიორგი შონია
გოჩა ნადირაშვილი

პირობითი აღნიშვნები

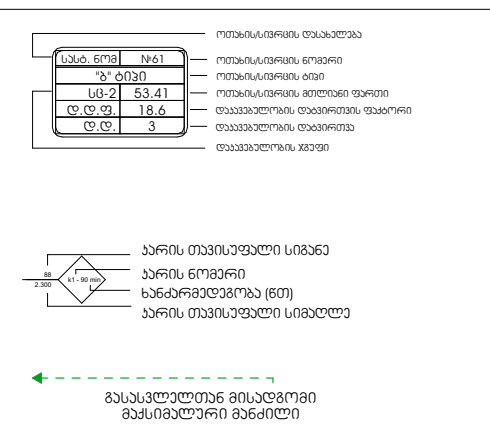

დაკავებულობის ჯგუფები	დაკავებულობის ჯგუფის აღნიშვნა	ფერის კოდი
თავშეყრის ჯგუფი (თვ)		RGB (34,139,34)
საქმიანი ჯგუფი (სქ)		RGB (79,12,187)
საგანმანათლებლო ჯგუფი - (სგ)		RGB (245,99,20)
სამრეწველო ჯგუფი (სმ)		RGB (160,32,240)
დიდი საფრთხის შემცველი ჯგუფი - (დსშ)		RGB (94,8,58)
დაწესებულებითი ჯგუფი (დწ)		RGB (0,0,255)
სავაჭრო ჯგუფი (სვ)		RGB (255,0,0)
საცხოვრებელი ჯგუფი (სც)		RGB (220,185,0)
სასაწყობო ჯგუფი (სწ)		RGB (136,135,134)
დამხმარე ჯგუფი (დს)		RGB (57,57,56)

დაკავებულობის ჯგუფების აღნიშვნები



დაკავებულობა და გასასვლელი საშუალებები
არქიტექტურა

გეგმა +12.90 ნიშნულზე

მაშტაბი 1:250

ფურცელი

№ 26

აა - 1040-0934

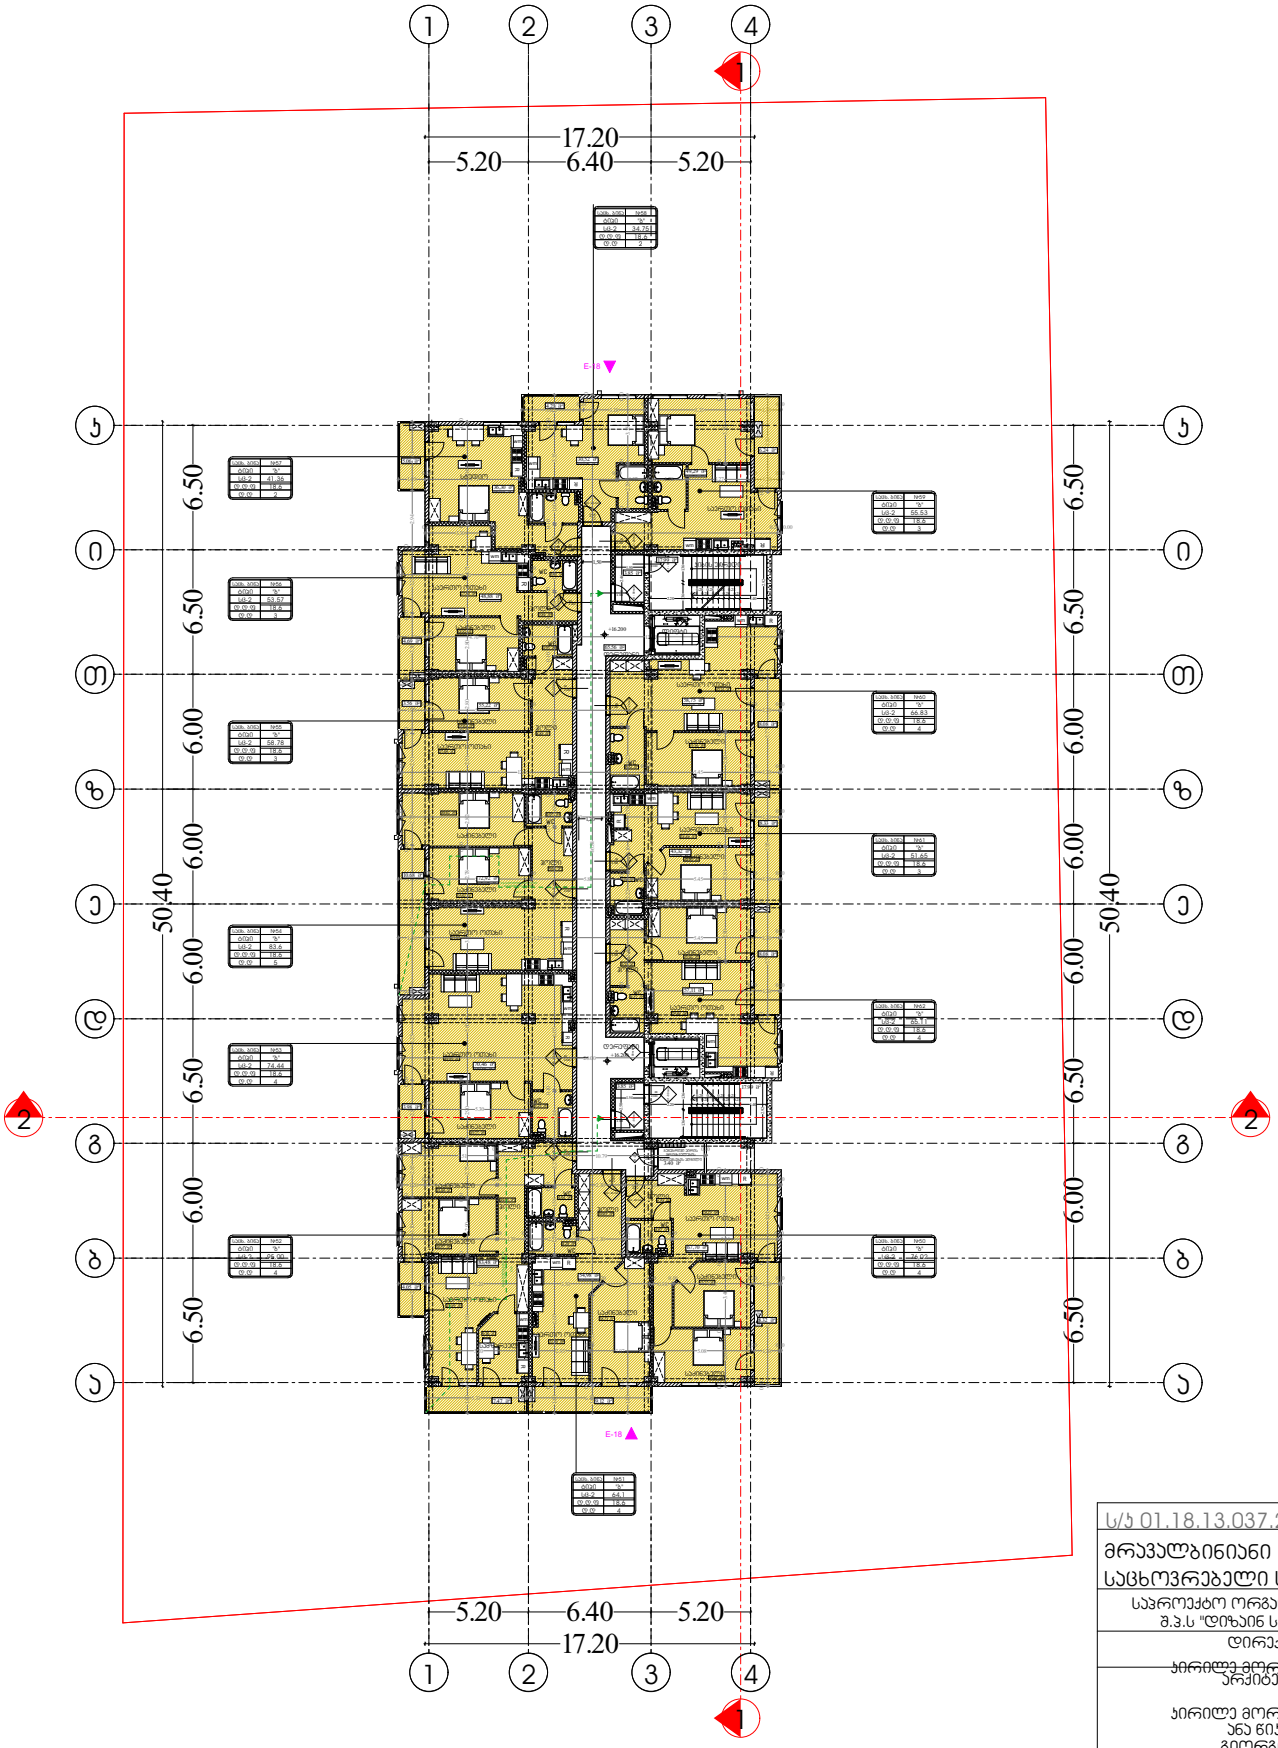

ს/კ 01.18.13.037.232	
მრავალბინიანი საცხოვრებელი სახლი	
საპროექტო ორგანიზაცია შ.პ.ს "დიზაინ სტუდიო"	
დირექტორი :	
პირილე მორჩილაძე	
არქიტექტორი:	
პირილე მორჩილაძე ანა წიკოური გიორგი ჭინჭია	
პირობითი აღნიშვნები მოჩა ნადირაშვილი	


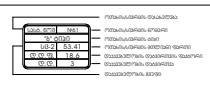

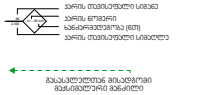

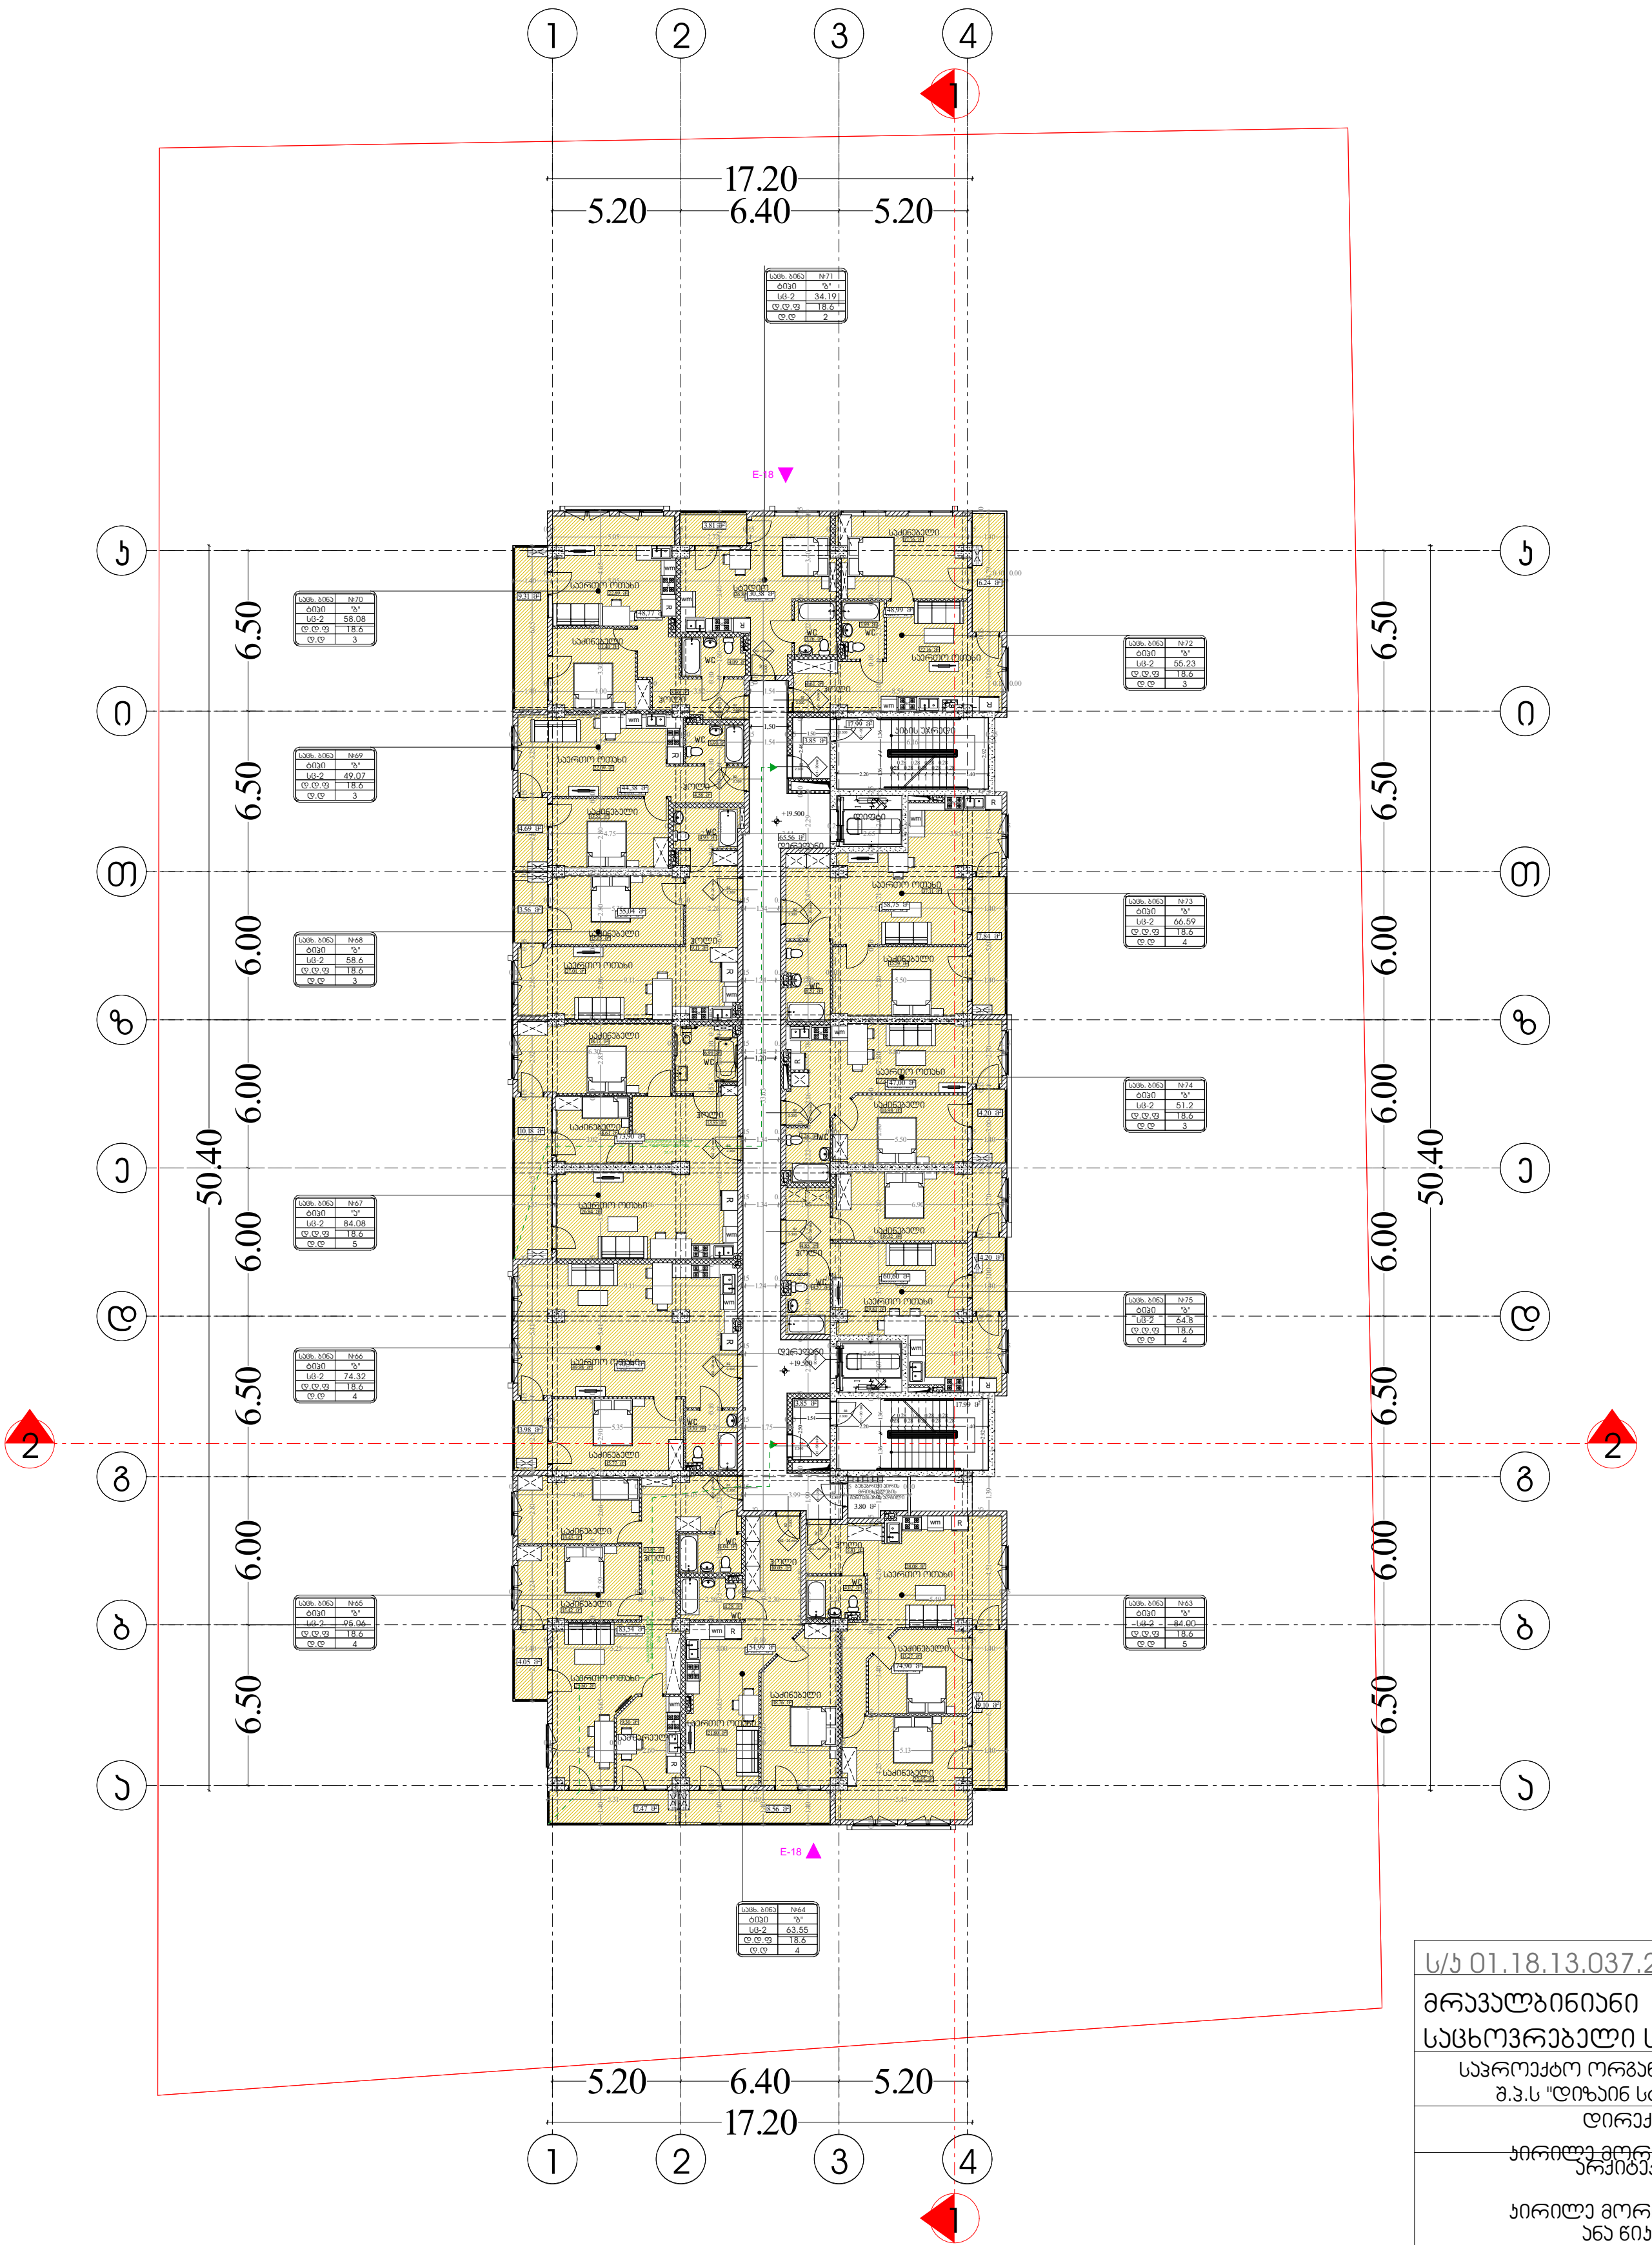

ჰირობითი აღნიშვნები

დაკავებულობის ჯგუფები	დაკავებულობის ჯგუფის აღნიშვნა	ფერის კოდი
თავშეყრის ჯგუფი (თვ)		RGB (34,139,34)
საქმიანი ჯგუფი (სქ)		RGB (79,12,187)
საგანმანათლებლო ჯგუფი - (სგ)		RGB (245,99,20)
სამრეწველო ჯგუფი (სმ)		RGB (160,32,240)
დიდი საფრთხის შემცველი ჯგუფი - (დსშ)		RGB (94,8,58)
დაწესებულებითი ჯგუფი (დწ)		RGB (0,0,255)
სავაჭრო ჯგუფი (სვ)		RGB (255,0,0)
საცხოვრებელი ჯგუფი (სც)		RGB (220,185,0)
სასაწყობო ჯგუფი (სწ)		RGB (136,135,134)
დამხმარე ჯგუფი (დს)		RGB (57,57,56)

ს/კ 01.18.13.037.232

მრავალბინიანი საცხოვრებელი სახლი

საპროექტო ორგანიზაცია
შ.პ.ს "დიზაინ სტუდიო"

დირექტორი :
ჯირილე მორჩილაძე

არქიტექტორი:
ჯირილე მორჩილაძე
ანა ნიკლაური
გიორგი შონია
გოჩა ნადირაშვილი

დაკავშირებული და გასასვლელი საშუალებები

გეგმა +19.50 ნიშნულზე

მასშტაბი 1:250

ფურცელი

№ 28

აა - 10

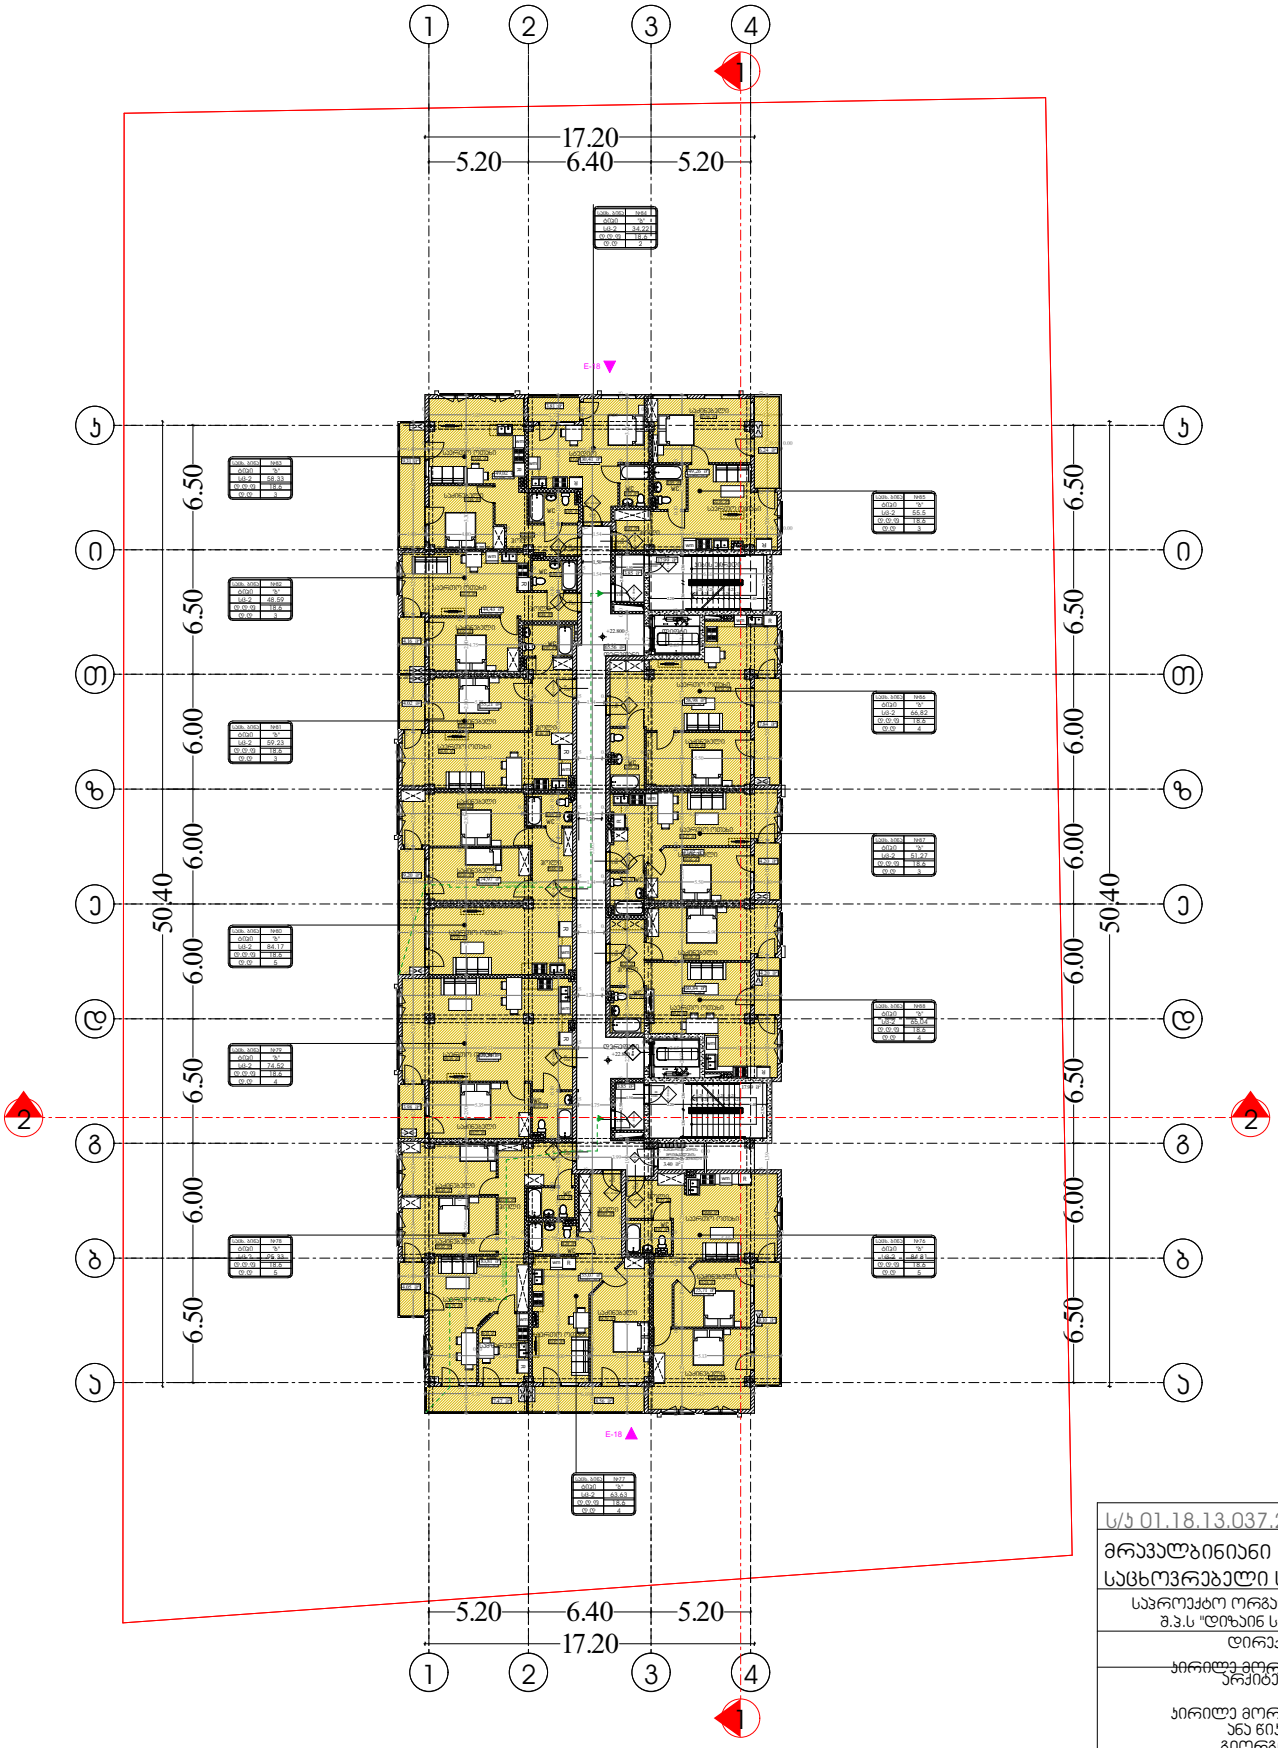

ს/კ 01.18.13.037.232	
მრავალბინიანი საცხოვრებელი სახლი	
დირექტორი :	
არქიტექტორი:	
მასშტაბი 1:250	
ფურცელი № 29	ას - 1000-0000


ოთახის სახელობა და ფართობი

ოთახის სახელობა ფართობი

ოთახის სახელობა ფართობი

ოთახის სახელობა

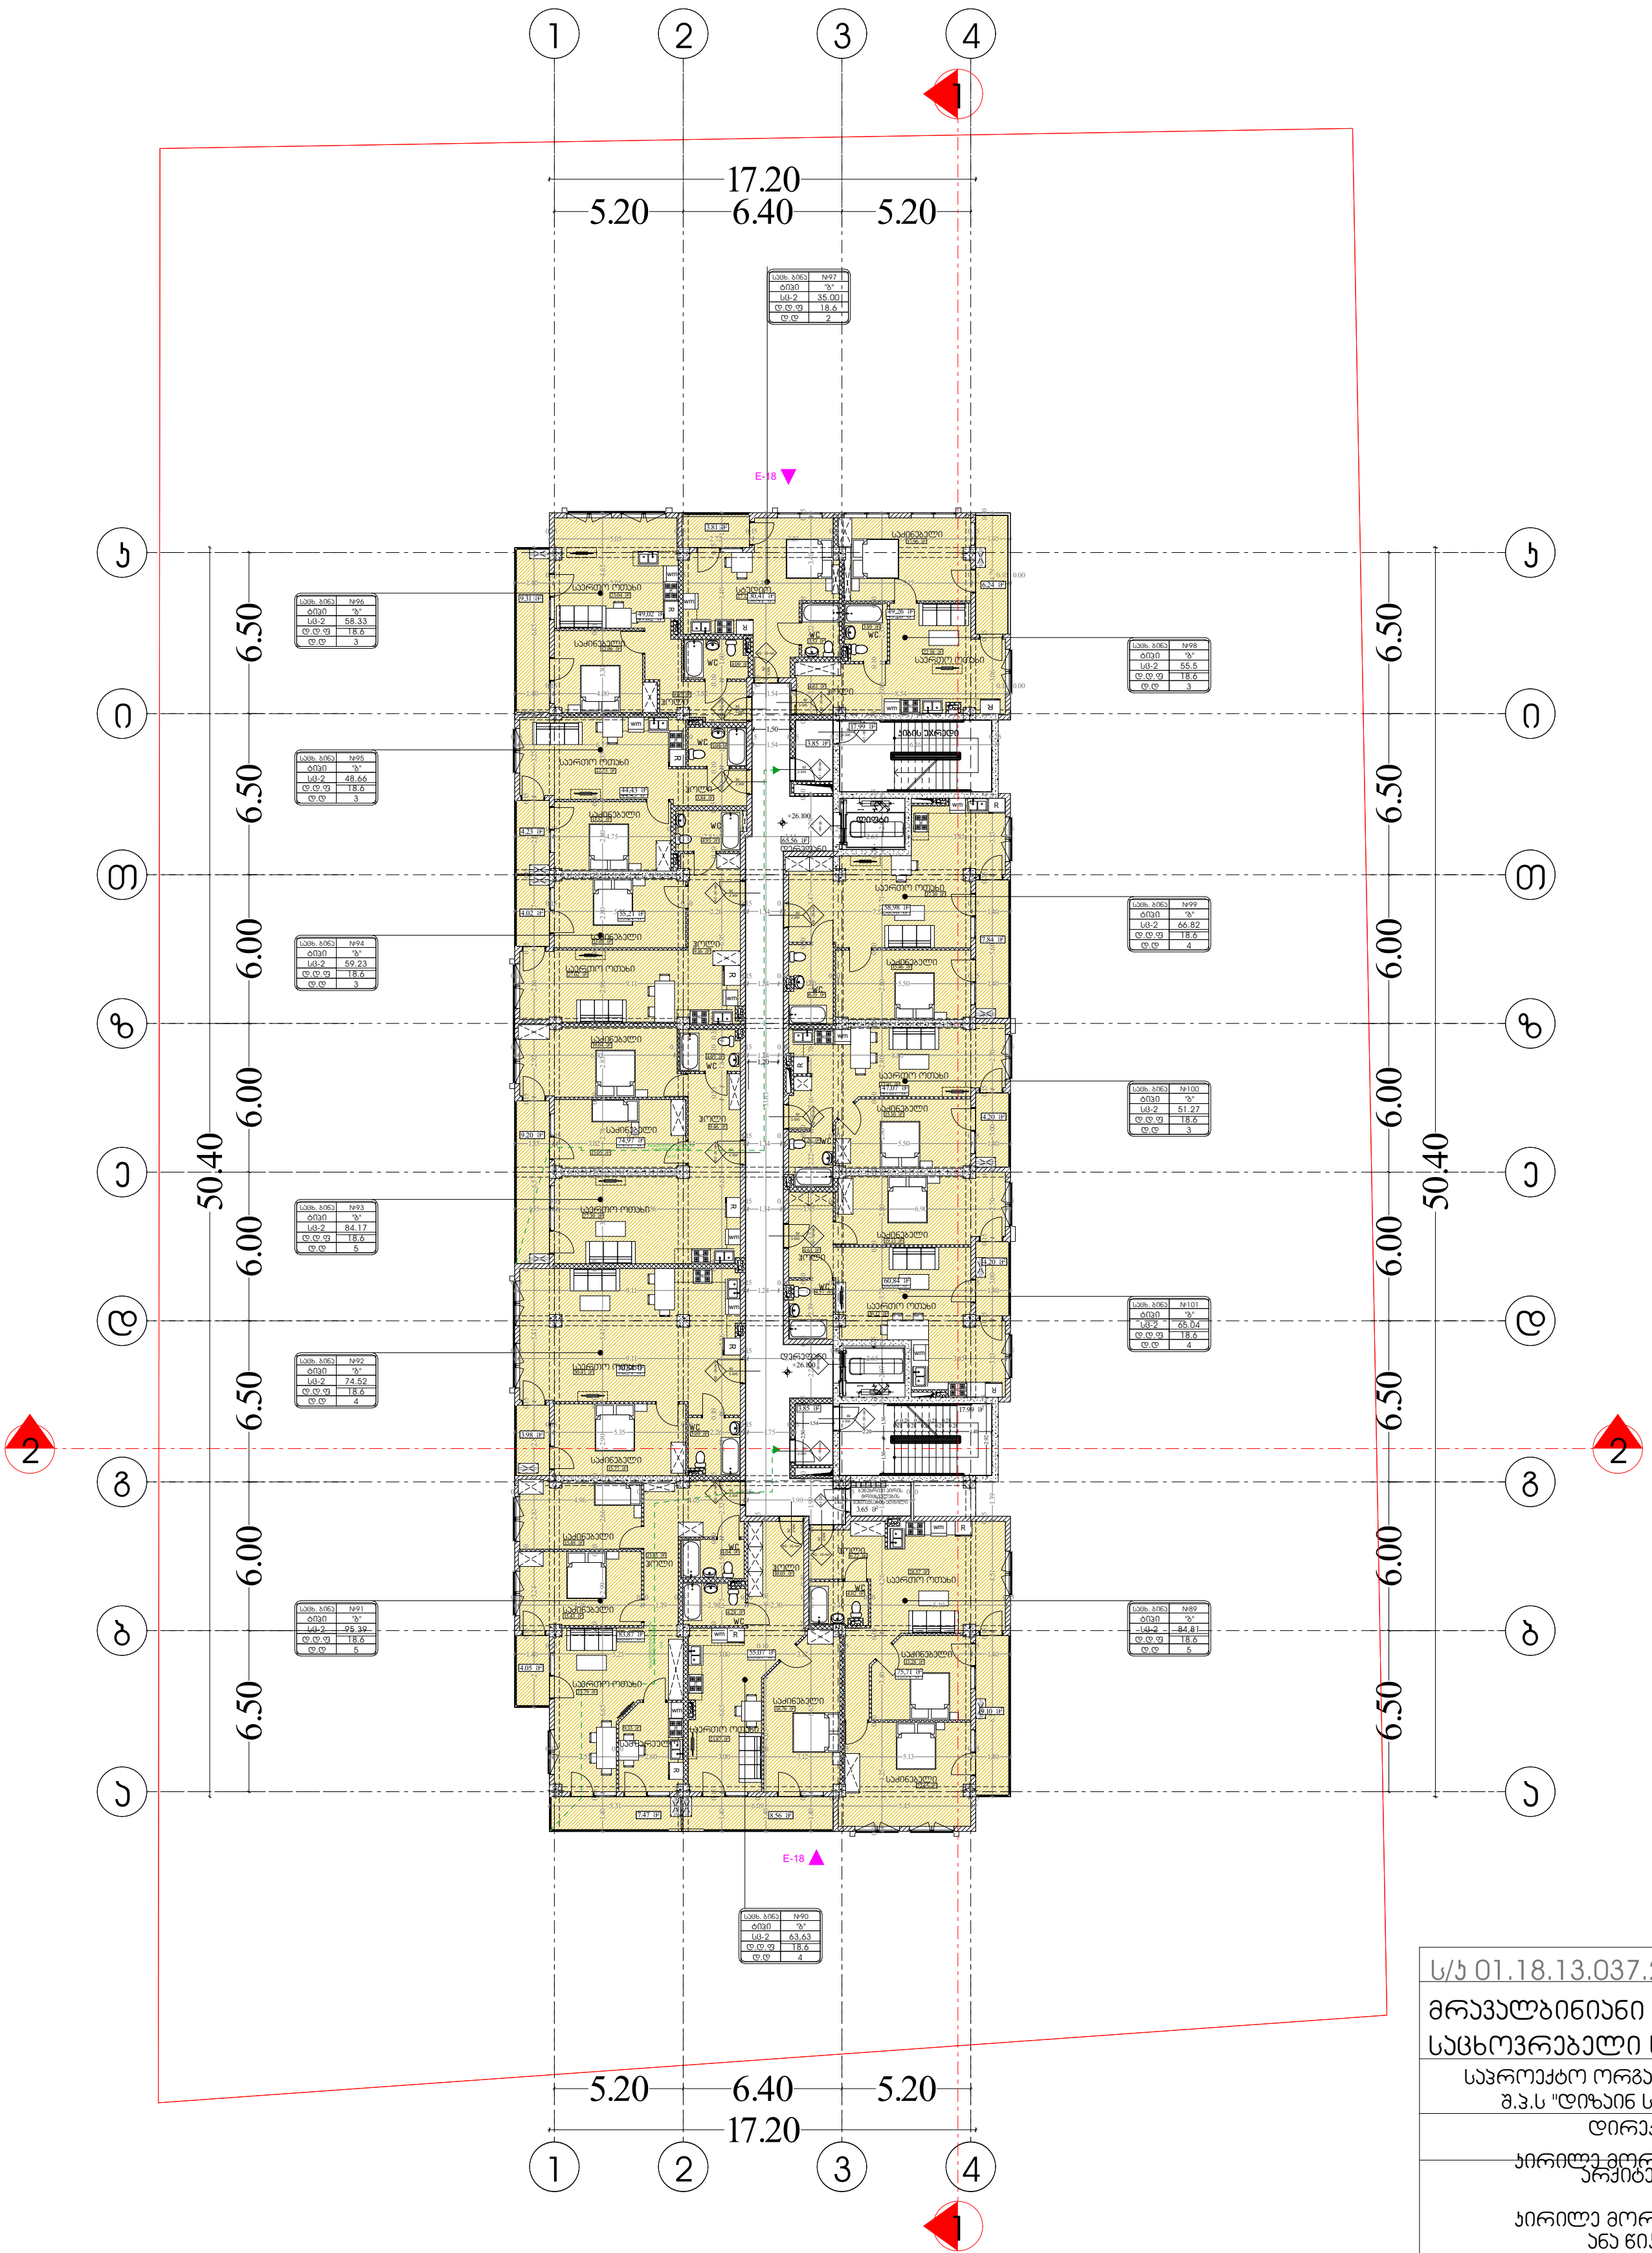

ს/კ 01.18.13.037.232

მრავალბინიანი საცხოვრებელი სახლი

საპროექტო ორგანიზაცია შ.პ.ს "დიზაინ სტუდიო"

დირექტორი :

კირილე მორჩილაძე

არქიტექტორი:

კირილე მორჩილაძე
ანა წიკლაური
გიორგი შონია
გოჩა ნადირაშვილი

პირობითი აღნიშვნები

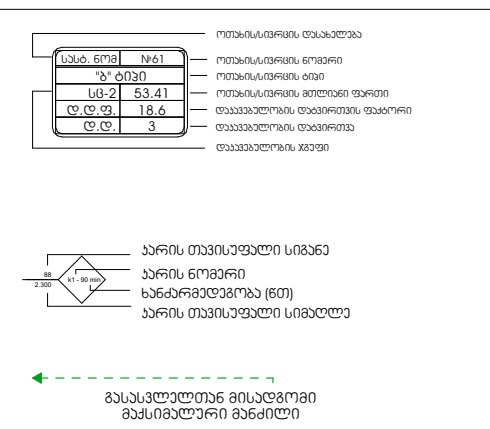

დაკავებულობის ჯგუფების აღნიშვნები

დაკავებულობის ჯგუფები	დაკავებულობის ჯგუფის აღნიშვნა	ფერის კოდი
თავშეყრის ჯგუფი (თვ)		RGB (34,139,34)
საქმიანი ჯგუფი (სქ)		RGB (79,12,187)
საგანმანათლებლო ჯგუფი - (სგ)		RGB (245,99,20)
სამრეწველო ჯგუფი (სმ)		RGB (160,32,240)
დიდი საფრთხის შემცველი ჯგუფი - (დსშ)		RGB (94,8,58)
დაწესებულებითი ჯგუფი (დწ)		RGB (0,0,255)
სავაჭრო ჯგუფი (სვ)		RGB (255,0,0)
საცხოვრებელი ჯგუფი (სც)		RGB (220,185,0)
სასაწყობო ჯგუფი (სწ)		RGB (136,135,134)
დამხმარე ჯგუფი (დს)		RGB (57,57,56)



დაკავშირებულობა და გასასვლელი საშუალებები

გეგმა +26.10 ნიშნულზე

მასშტაბი 1:250

ფურცელი

№ 30

აე - 108 - 028

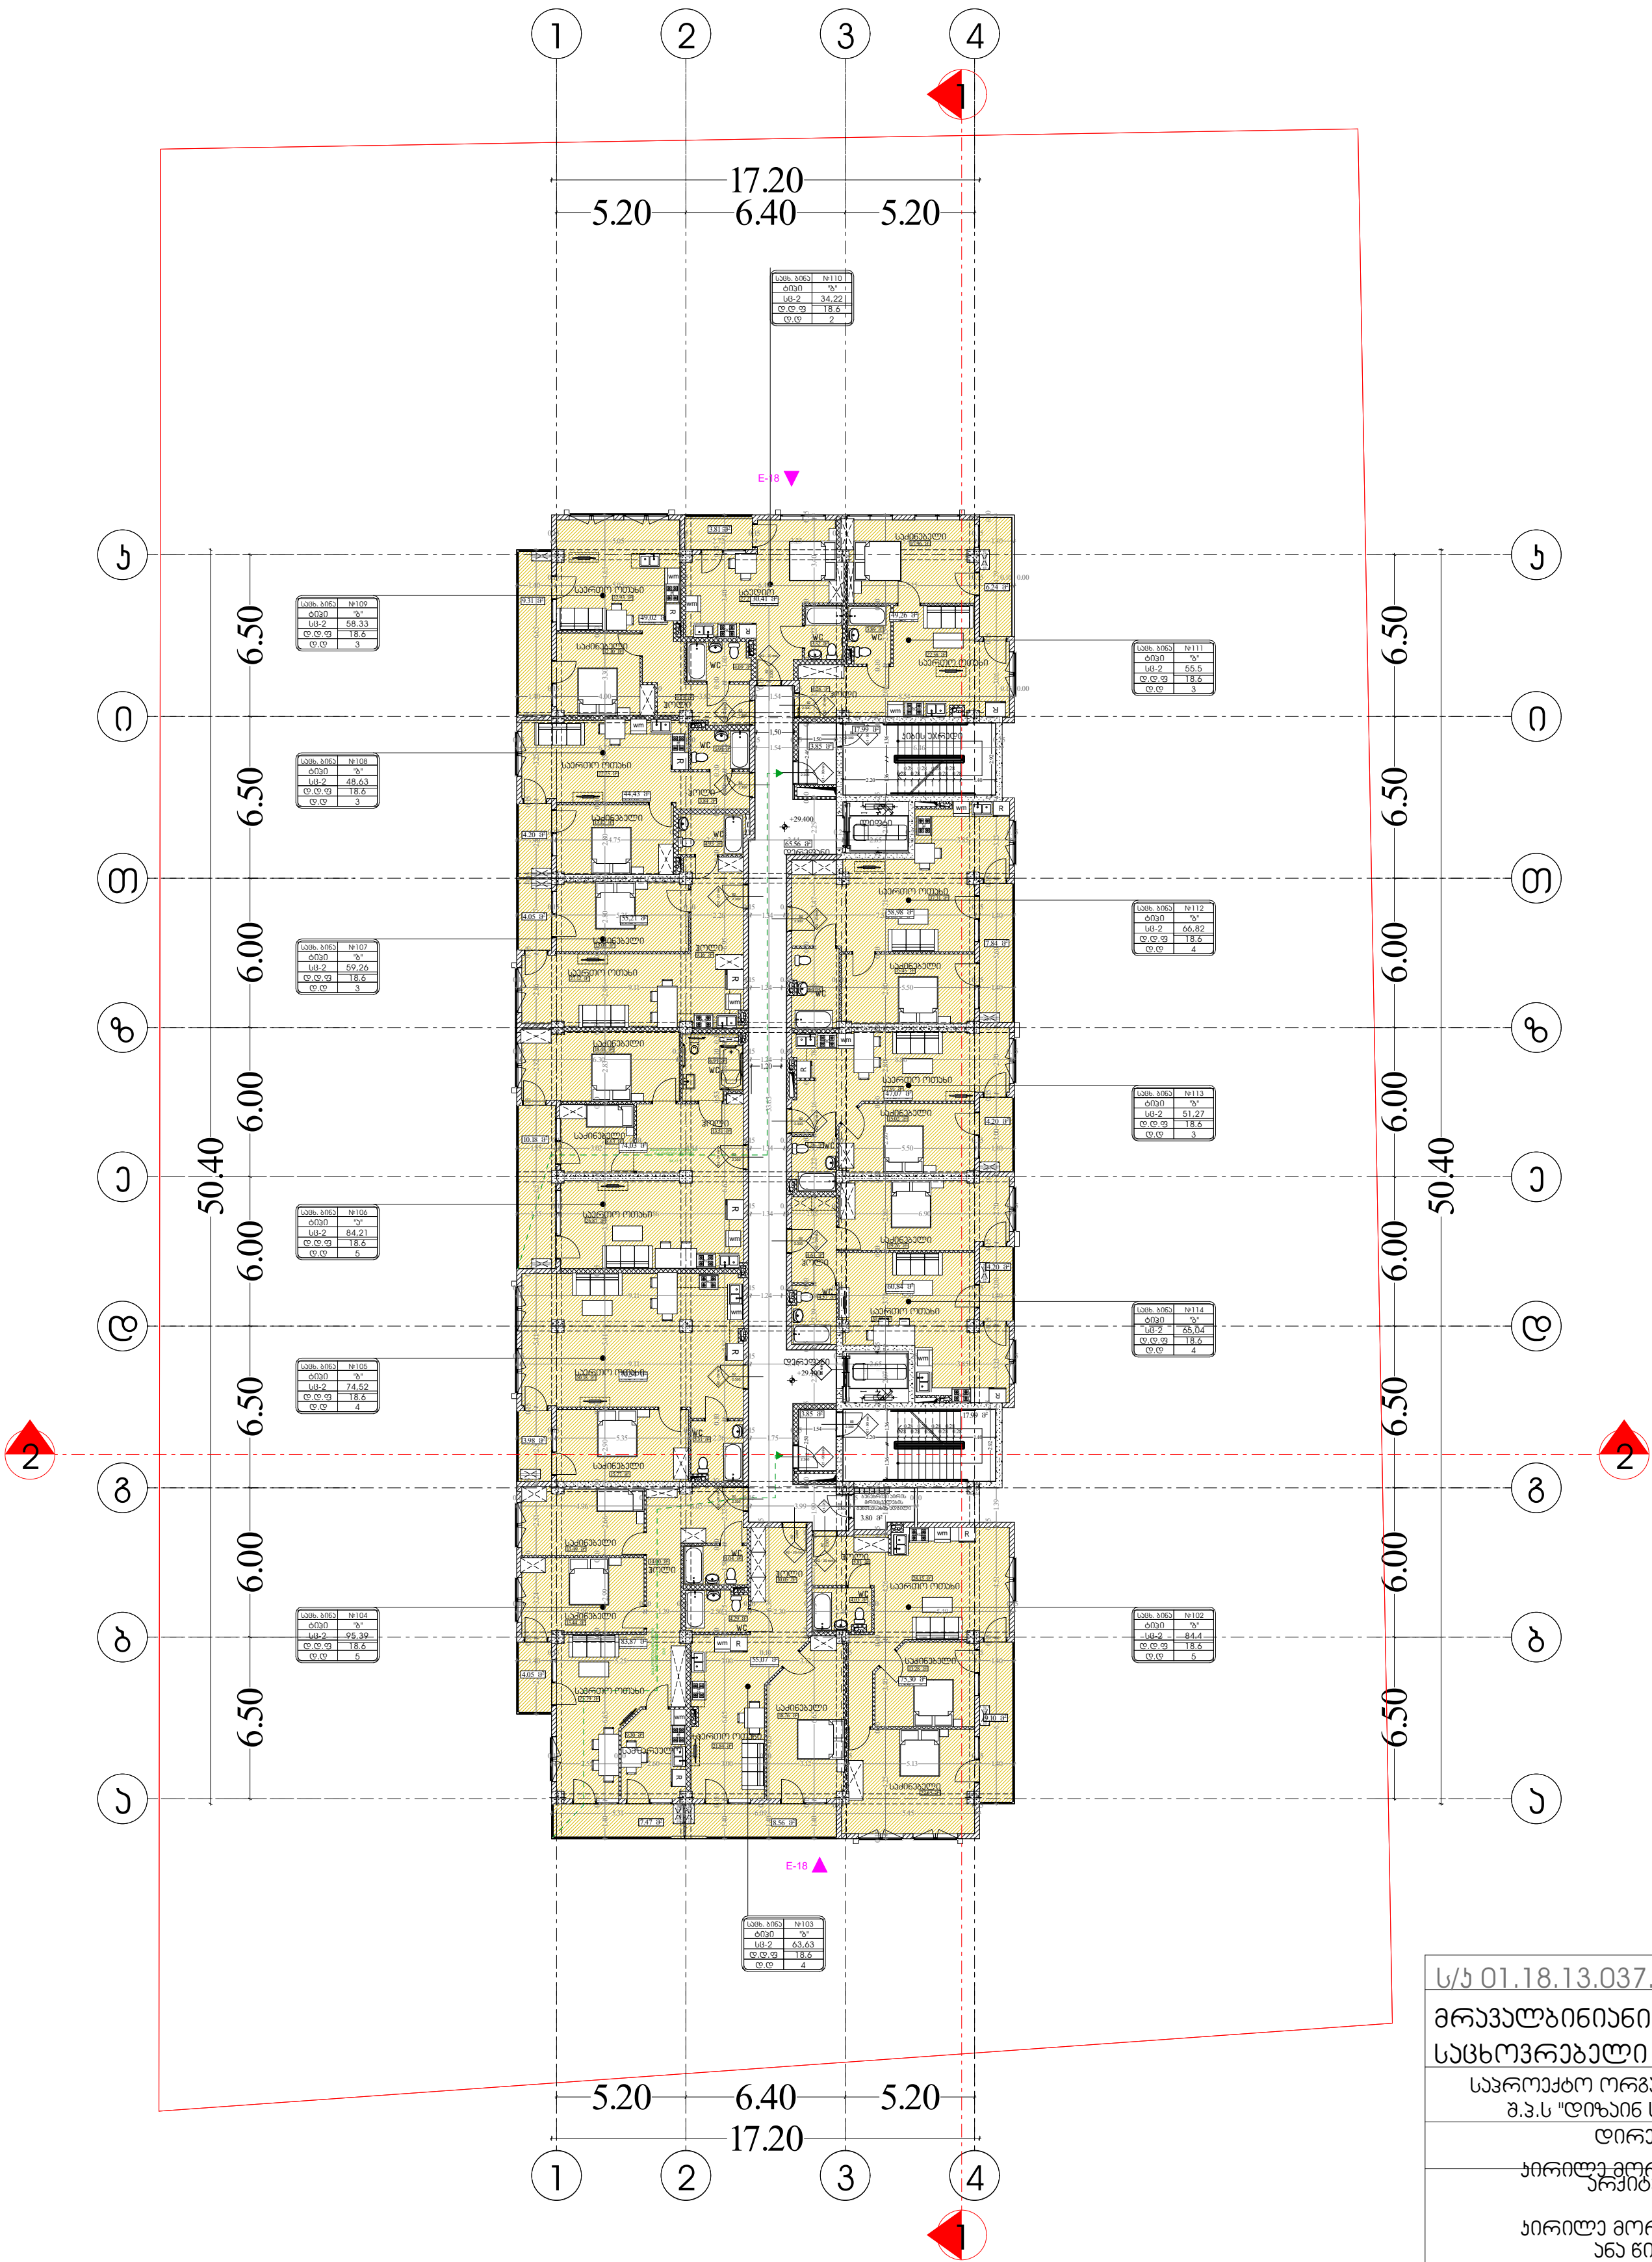

პირობითი აღნიშვნები

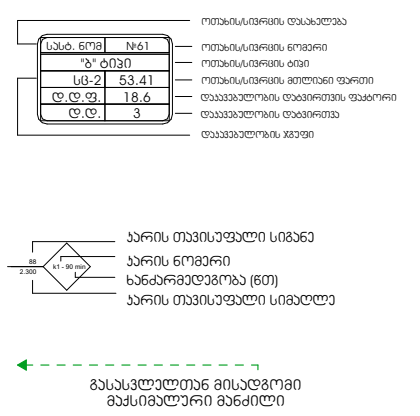

დაკავებულობის ჯგუფების აღნიშვნები

დაკავებულობის ჯგუფები	დაკავებულობის ჯგუფის აღნიშვნა	ფერის კოდი
თავშეყრის ჯგუფი (თვ)		RGB (34,139,34)
საქმიანი ჯგუფი (სქ)		RGB (79,12,187)
საგანმანათლებლო ჯგუფი - (სგ)		RGB (245,99,20)
სამრეწველო ჯგუფი (სმ)		RGB (160,32,240)
დიდი საფრთხის შემცველი ჯგუფი - (დსშ)		RGB (94,8,58)
დაწესებულებითი ჯგუფი (დწ)		RGB (0,0,255)
სავაჭრო ჯგუფი (სვ)		RGB (255,0,0)
საცხოვრებელი ჯგუფი (სც)		RGB (220,185,0)
სასაწყობო ჯგუფი (სწ)		RGB (136,135,134)
დამხმარე ჯგუფი (დს)		RGB (57,57,56)

ს/კ 01.18.13.037.232

მრავალბინიანი საცხოვრებელი სახლი

საპროექტო ორგანიზაცია
შ.პ.ს "დიზაინ სტუდიო"

დირექტორი :
კირილე მორჩილაძე

არქიტექტორი:
კირილე მორჩილაძე
ანა წიკლაური
გიორგი შონია
გოჩა ნადირაშვილი

დაკავებულობა და გასასვლელი საშუალებები

გეგმა +29.40 ნიშნულზე

მასშტაბი 1:250

ფურცელი
№ 32

აა - 10[illegible]

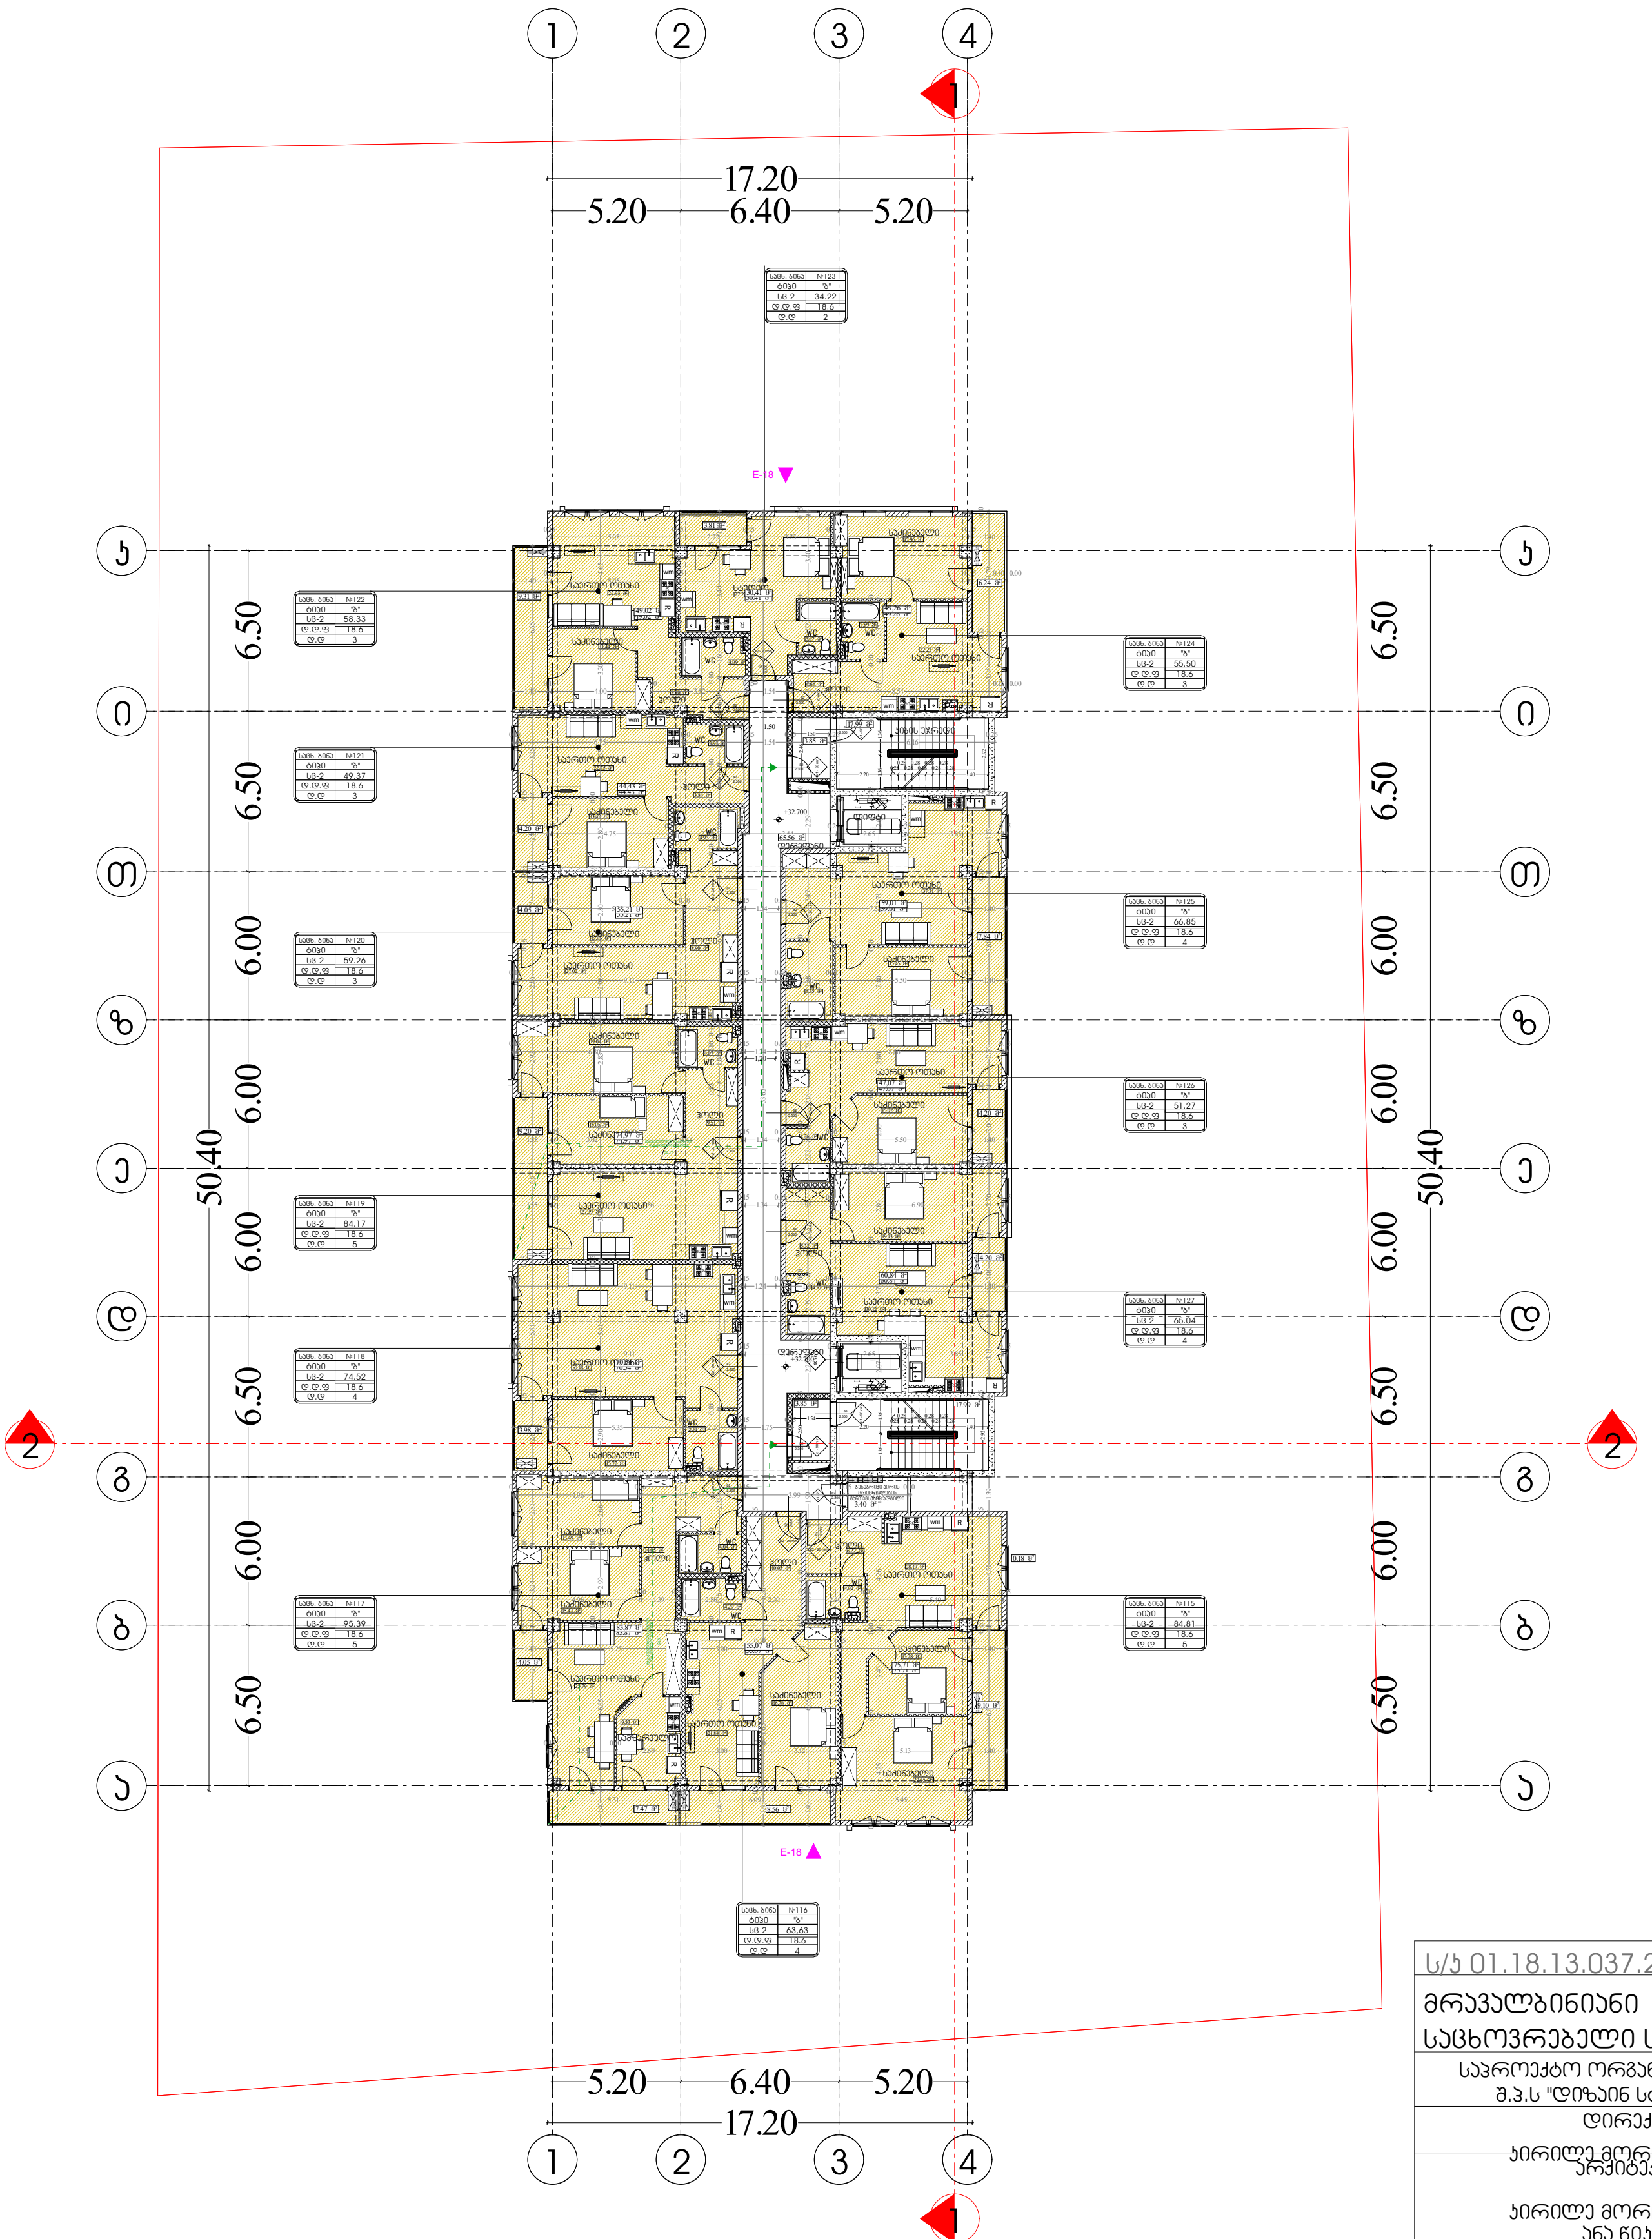

ჰირობითი აღნიშვნები

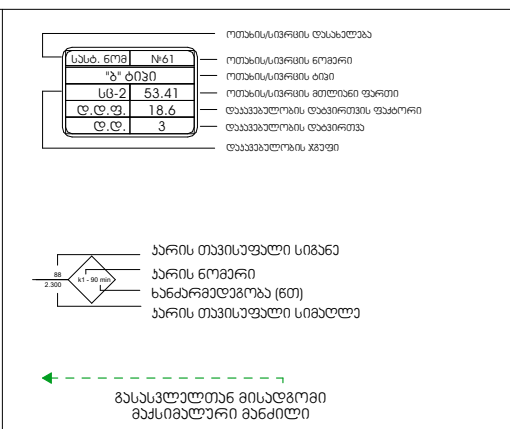

დაკავებულობის ჯგუფების აღნიშვნები

დაკავებულობის ჯგუფები	დაკავებულობის ჯგუფის აღნიშვნა	ფერის კოდი
თავშეყრის ჯგუფი (თვ)		RGB (34,139,34)
საქმიანი ჯგუფი (სქ)		RGB (79,12,187)
საგანმანათლებლო ჯგუფი - (სგ)		RGB (245,99,20)
სამრეწველო ჯგუფი (სმ)		RGB (160,32,240)
დიდი საფრთხის შემცველი ჯგუფი - (დსშ)		RGB (94,8,58)
დაწესებულებითი ჯგუფი (დწ)		RGB (0,0,255)
სავაჭრო ჯგუფი (სვ)		RGB (255,0,0)
საცხოვრებელი ჯგუფი (სც)		RGB (220,185,0)
სასაწყობო ჯგუფი (სწ)		RGB (136,135,134)
დამხმარე ჯგუფი (დს)		RGB (57,57,56)

ს/კ 01.18.13.037.232

მრავალბინიანი საცხოვრებელი სახლი

საპროექტო ორგანიზაცია
შ.პ.ს "დიზაინ სტუდიო"

დირექტორი :
კირილე მორჩილაძე

არქიტექტორი:
კირილე მორჩილაძე
ანა ჭიკლაური
გიორგი შონია
გოჩა ნადირაშვილი

დაკავებულობა და გასასვლელი საშუალებები
არქიტექტურა

გეგმა +32.70 ნიშნულზე

მასშტაბი 1:250

ფურცელი
№ 33 / 32

აა - 110 - 090

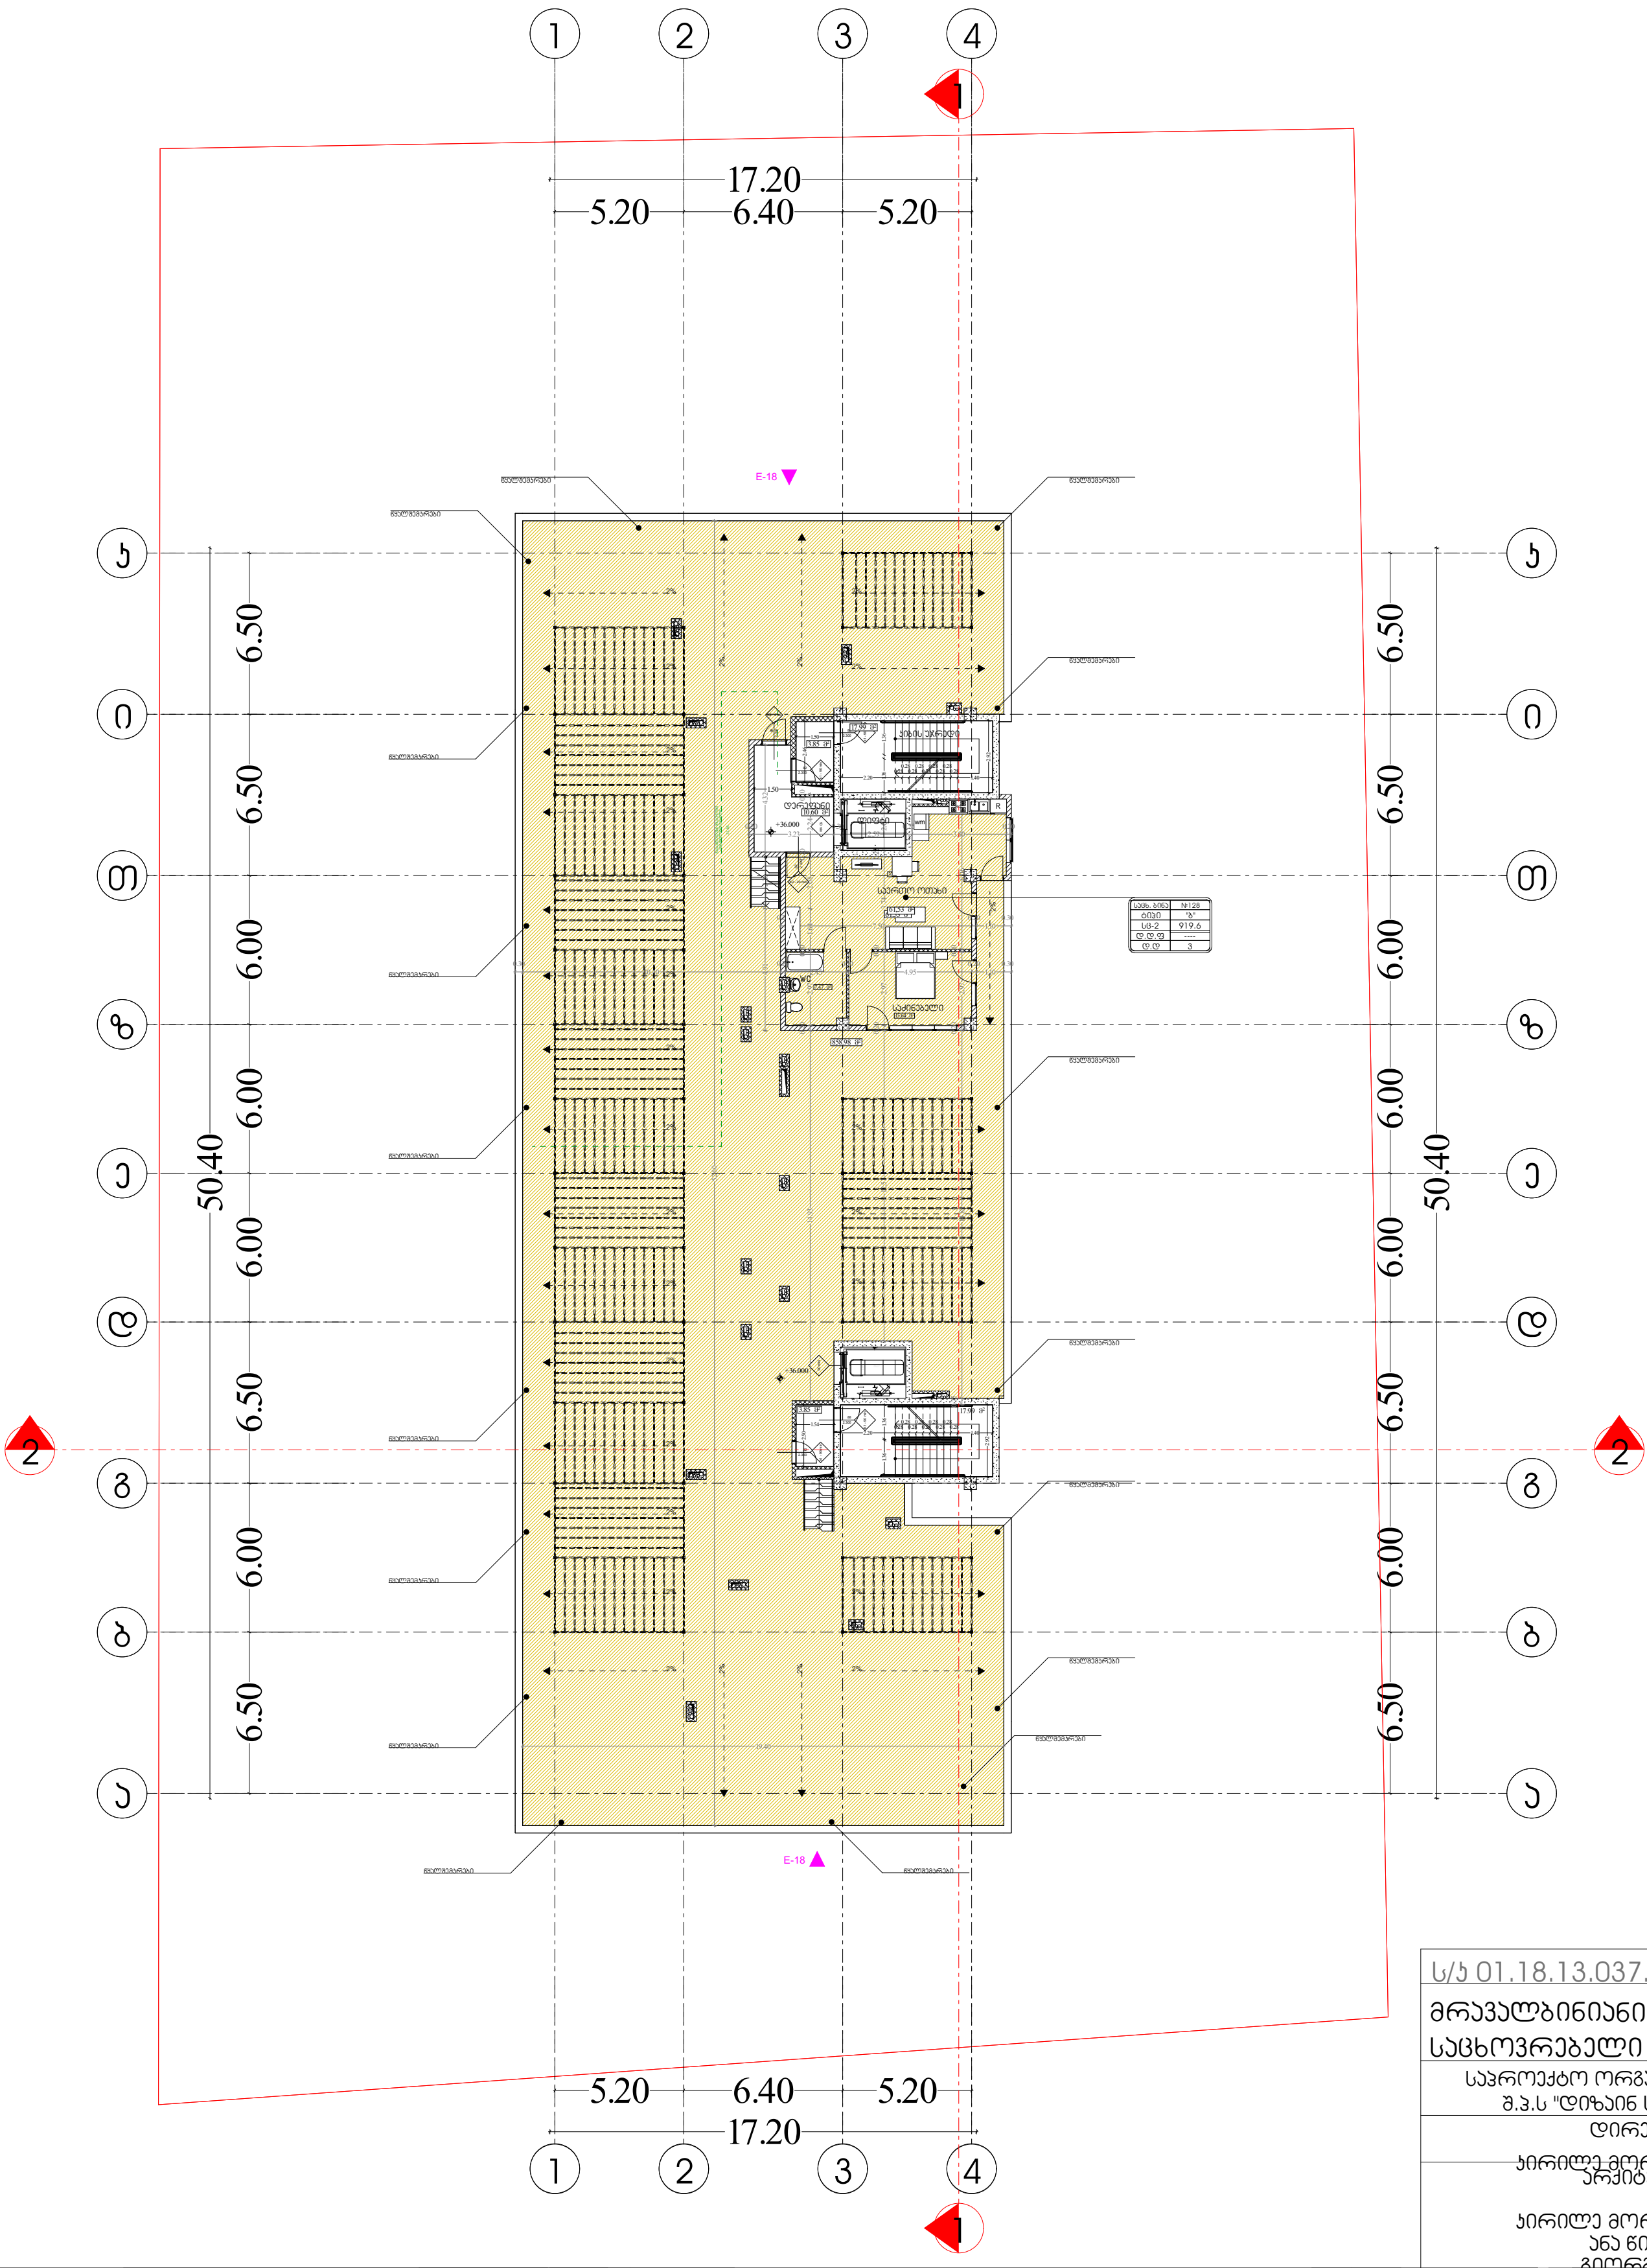

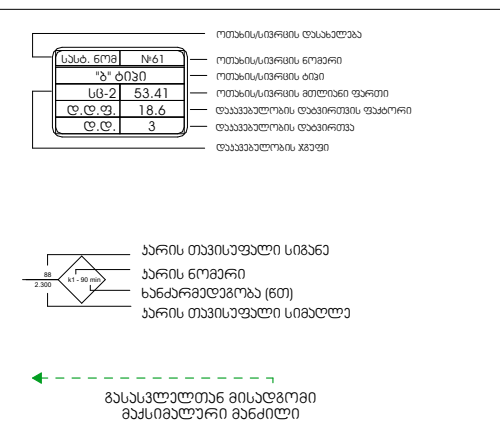

პირობითი აღნიშვნები

დაკავებულობის ჯგუფები	დაკავებულობის ჯგუფის აღნიშვნა	ფერის კოდი
თავშეყრის ჯგუფი (თჯ)		RGB (34,139,34)
საქმიანი ჯგუფი (სქ)		RGB (79,12,187)
საგანმანათლებლო ჯგუფი - (სგ)		RGB (245,99,20)
სამრეწველო ჯგუფი (სმ)		RGB (160,32,240)
დიდი საფრთხის შემცველი ჯგუფი - (დსშ)		RGB (94,8,58)
დაწესებულებითი ჯგუფი (დწ)		RGB (0,0,255)
სავაჭრო ჯგუფი (სვ)		RGB (255,0,0)
საცხოვრებელი ჯგუფი (სც)		RGB (220,185,0)
სასაწყობო ჯგუფი (სწ)		RGB (136,135,134)
დამხმარე ჯგუფი (დს)		RGB (57,57,56)

დაკავებულობის ჯგუფების აღნიშვნები

ს/კ 01.18.13.037.232

მრავალბინიანი საცხოვრებელი სახლი

საპროექტო ორგანიზაცია
შ.პ.ს "დიზაინ სტუდიო"

დირექტორი :
კირილე მორჩილაძე

არქიტექტორი:
კირილე მორჩილაძე
ანა წიკლაური
გიორგი შონია
გოჩა ნადირაშვილი



არქიტექტურა
გასასვლელი საშუალებები

გეგმა +36.00 ნიშნულზე

მასშტაბი 1:250

ფურცელი

№ 33

აა - 113


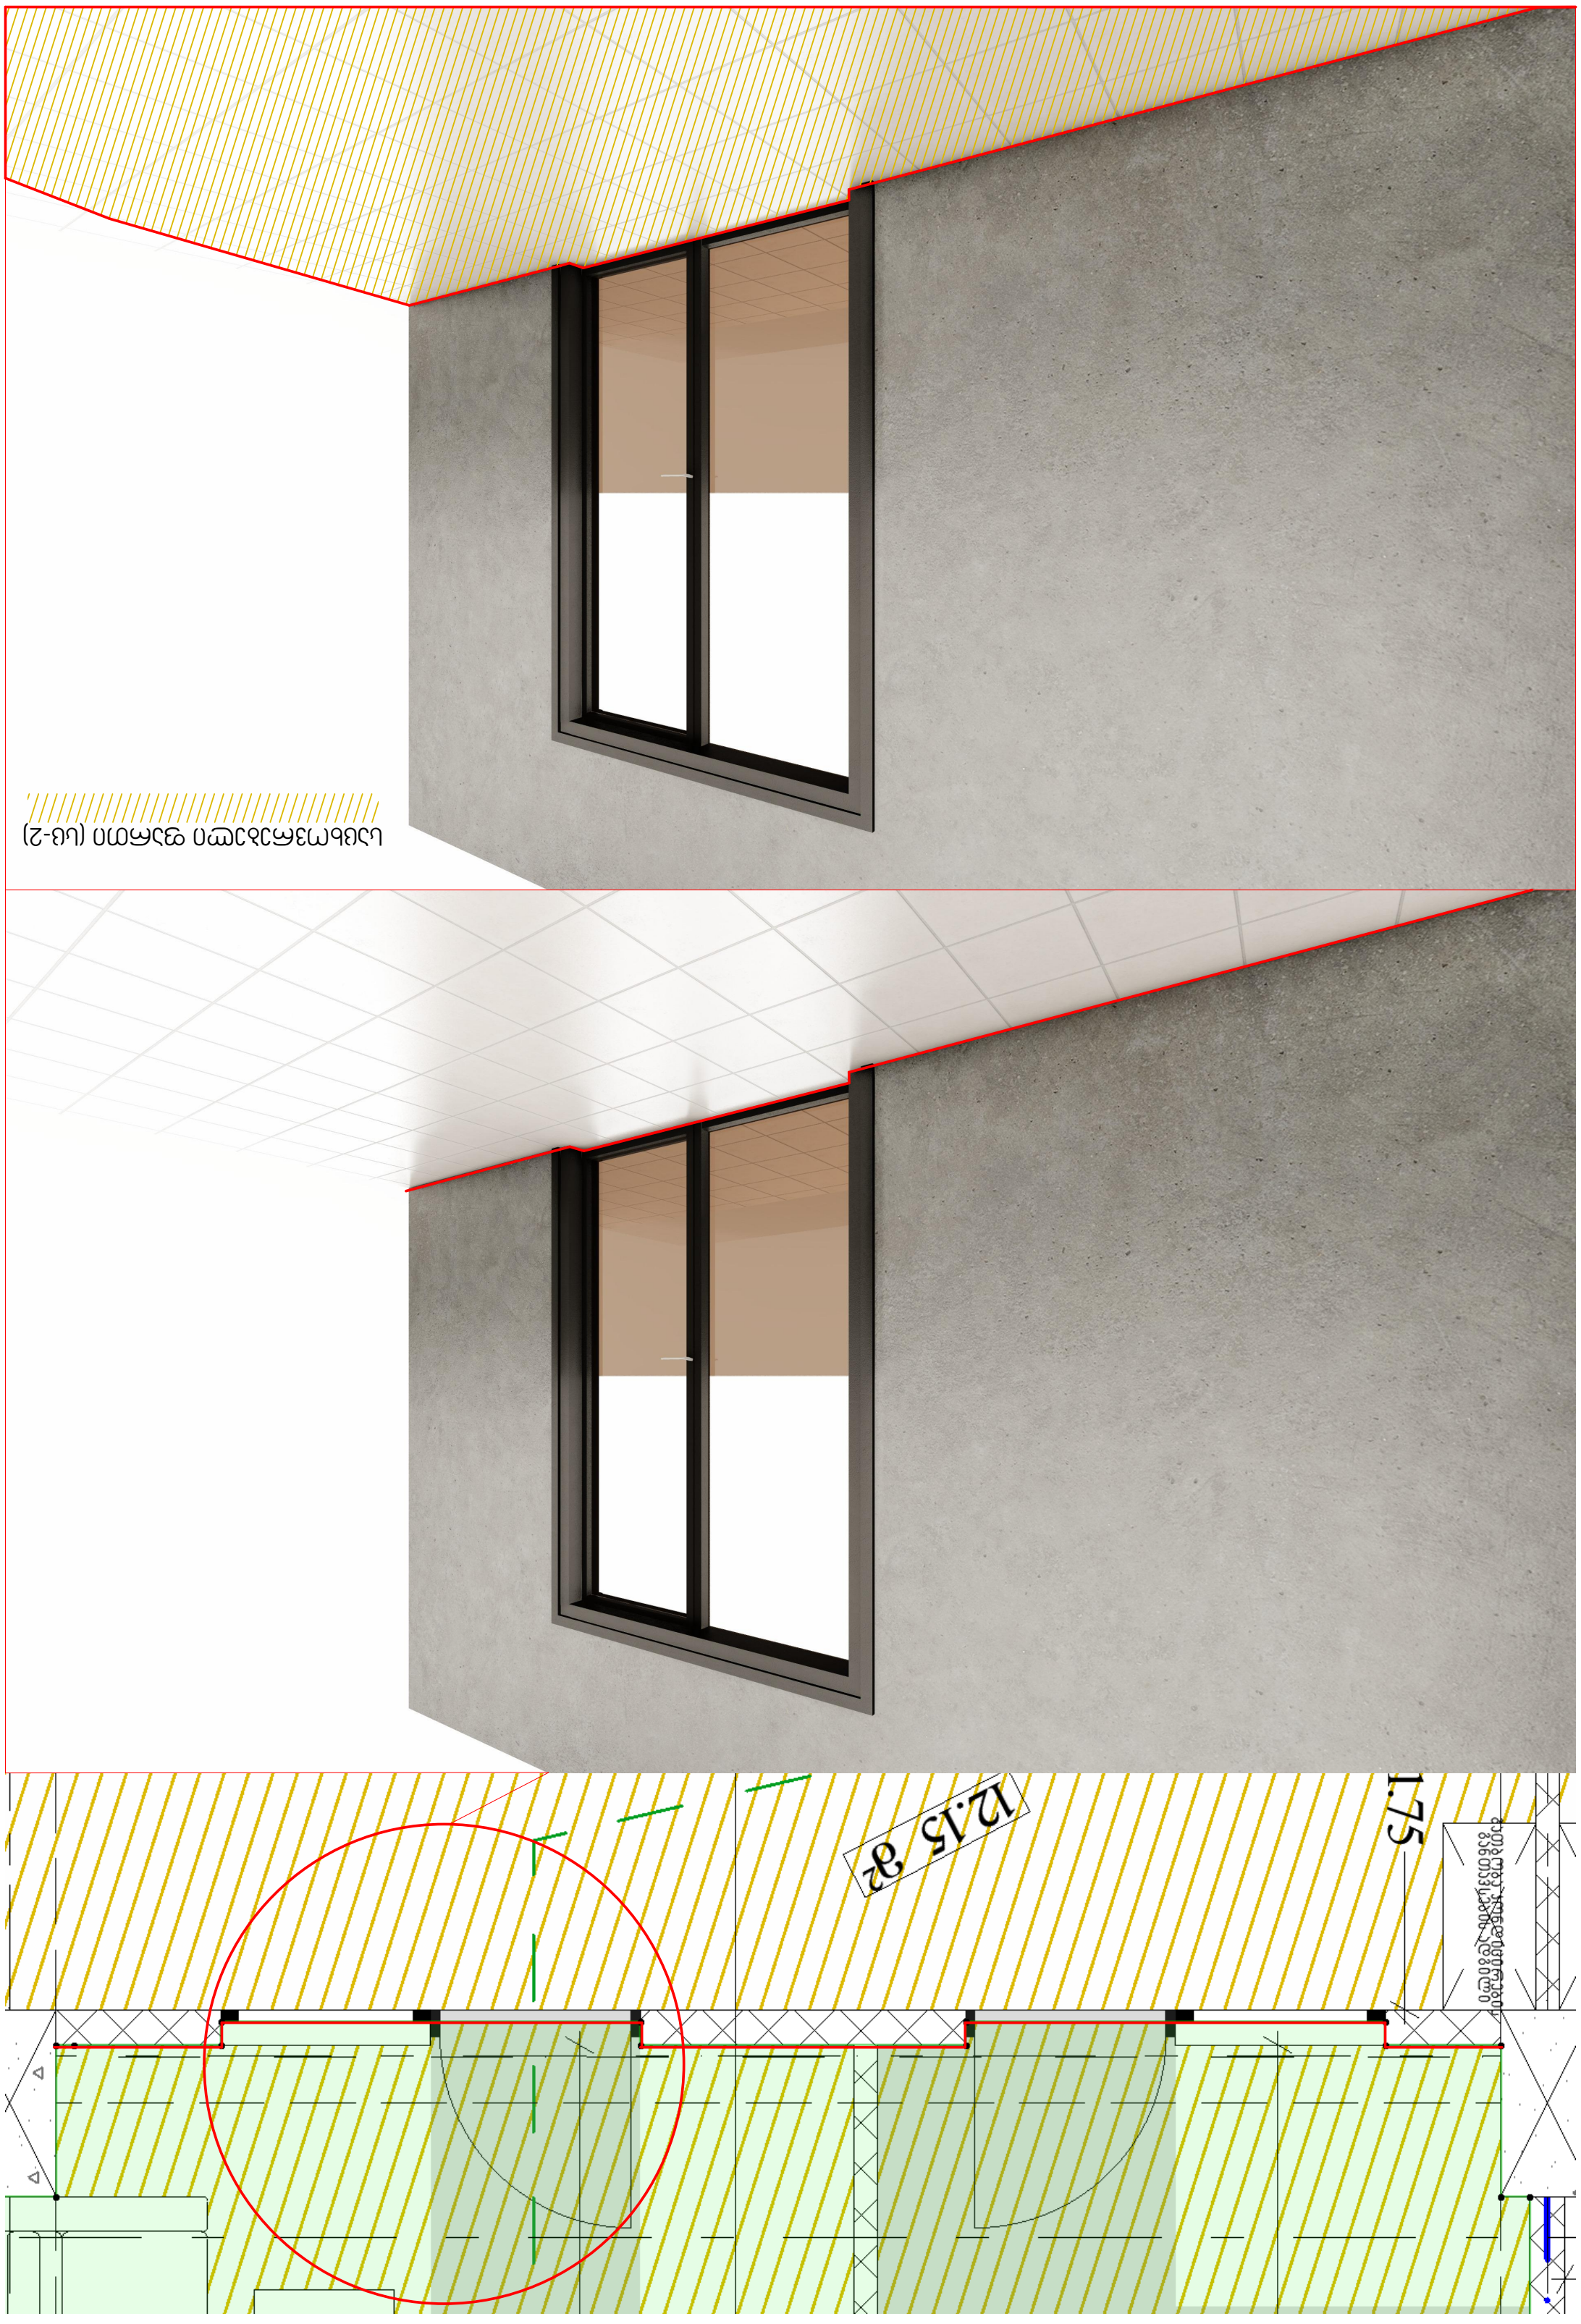

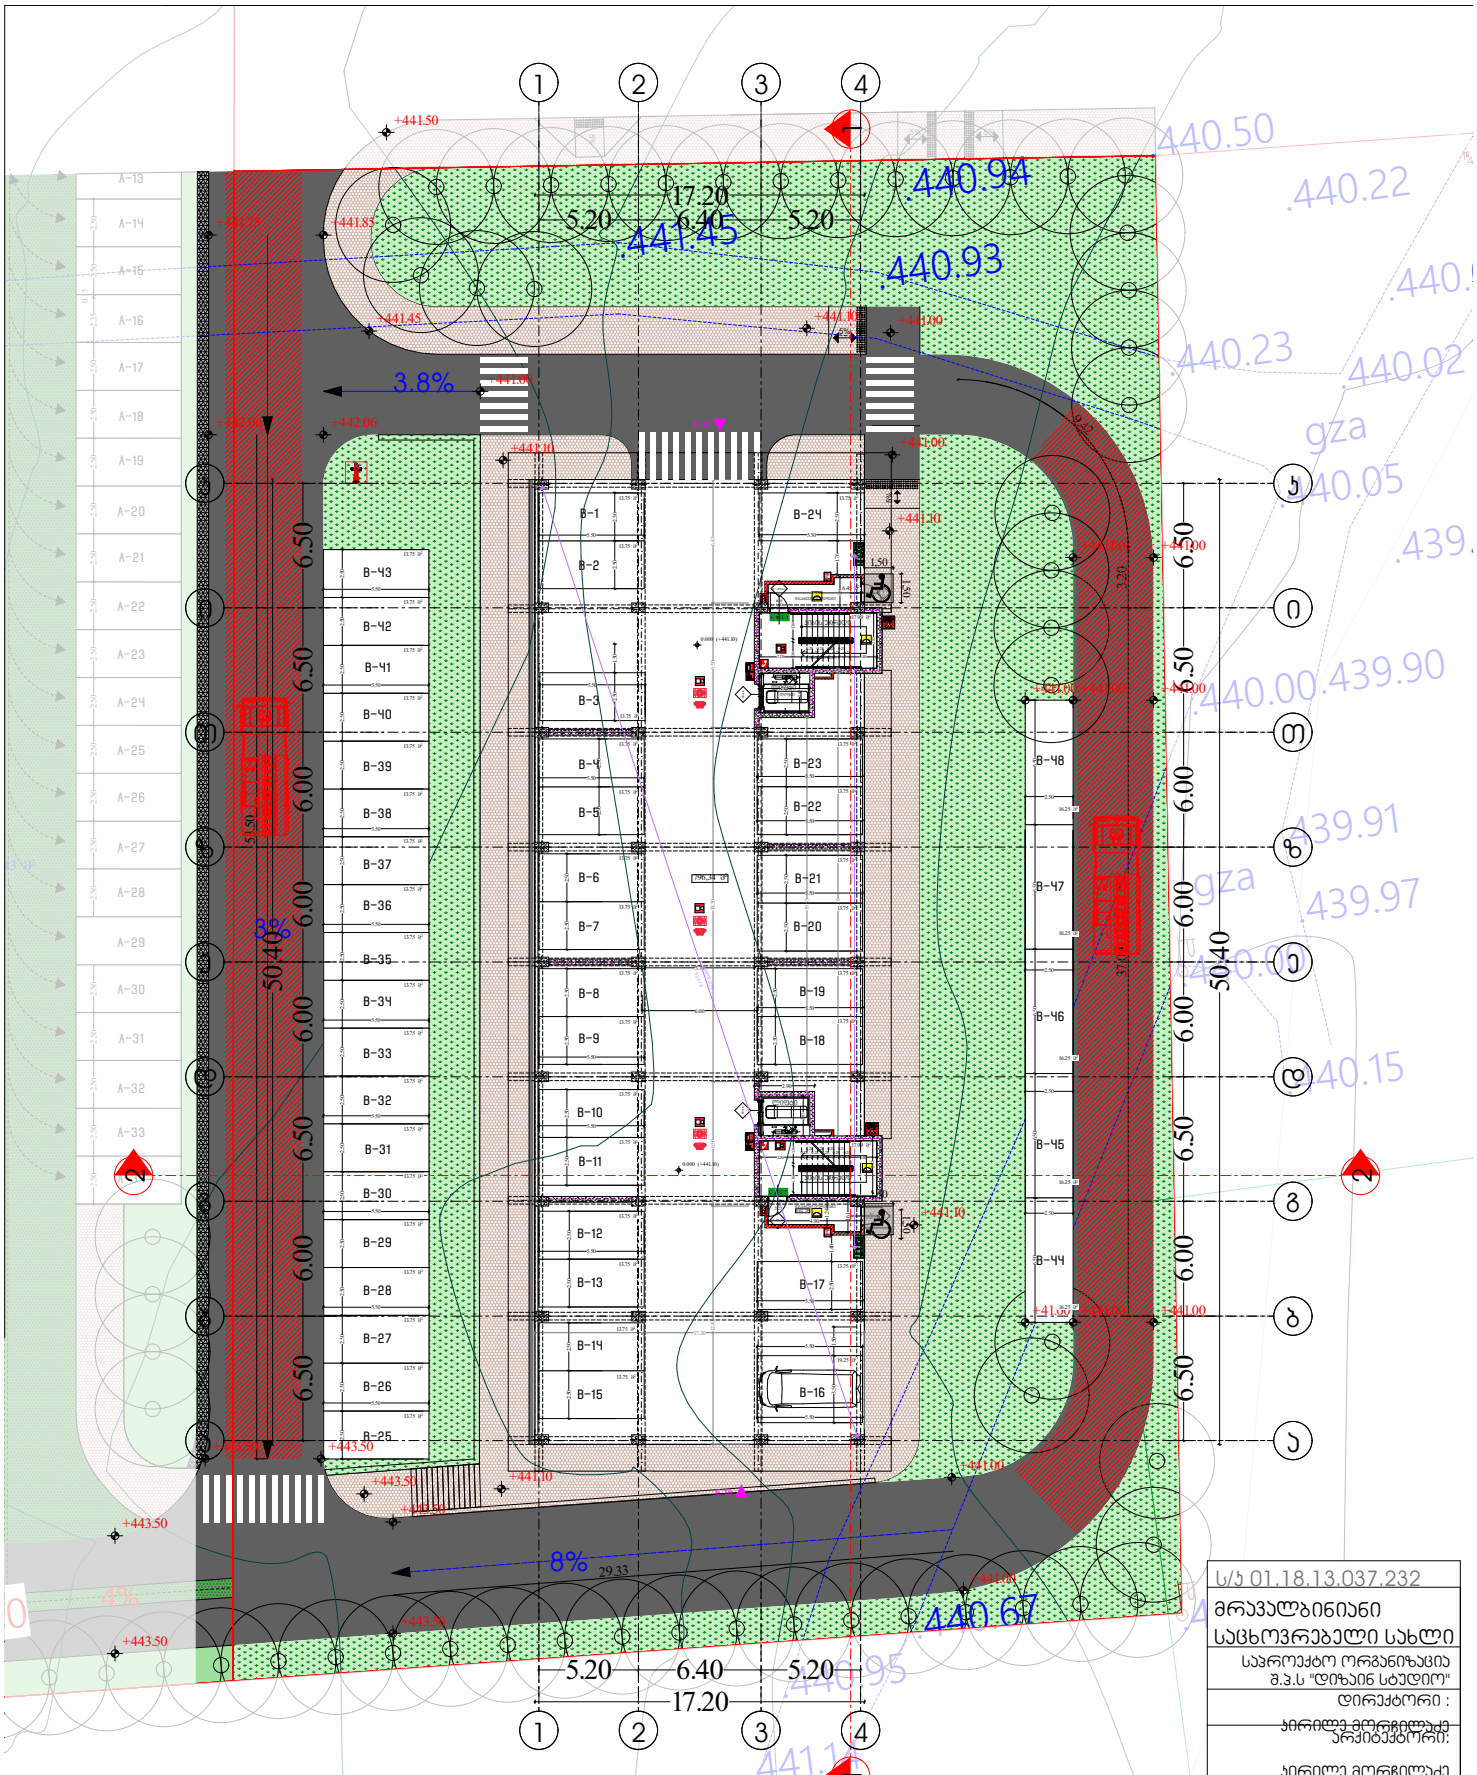
1
2
3
4
17.20
5.20
6.40
5.20
50.40
6.00
6.50
3.8%
8%
29.33
+441.50
+441.85
+441.45
+441.10
+443.50
+443.50
+443.50
+443.50
+441.00
+441.00
+441.00

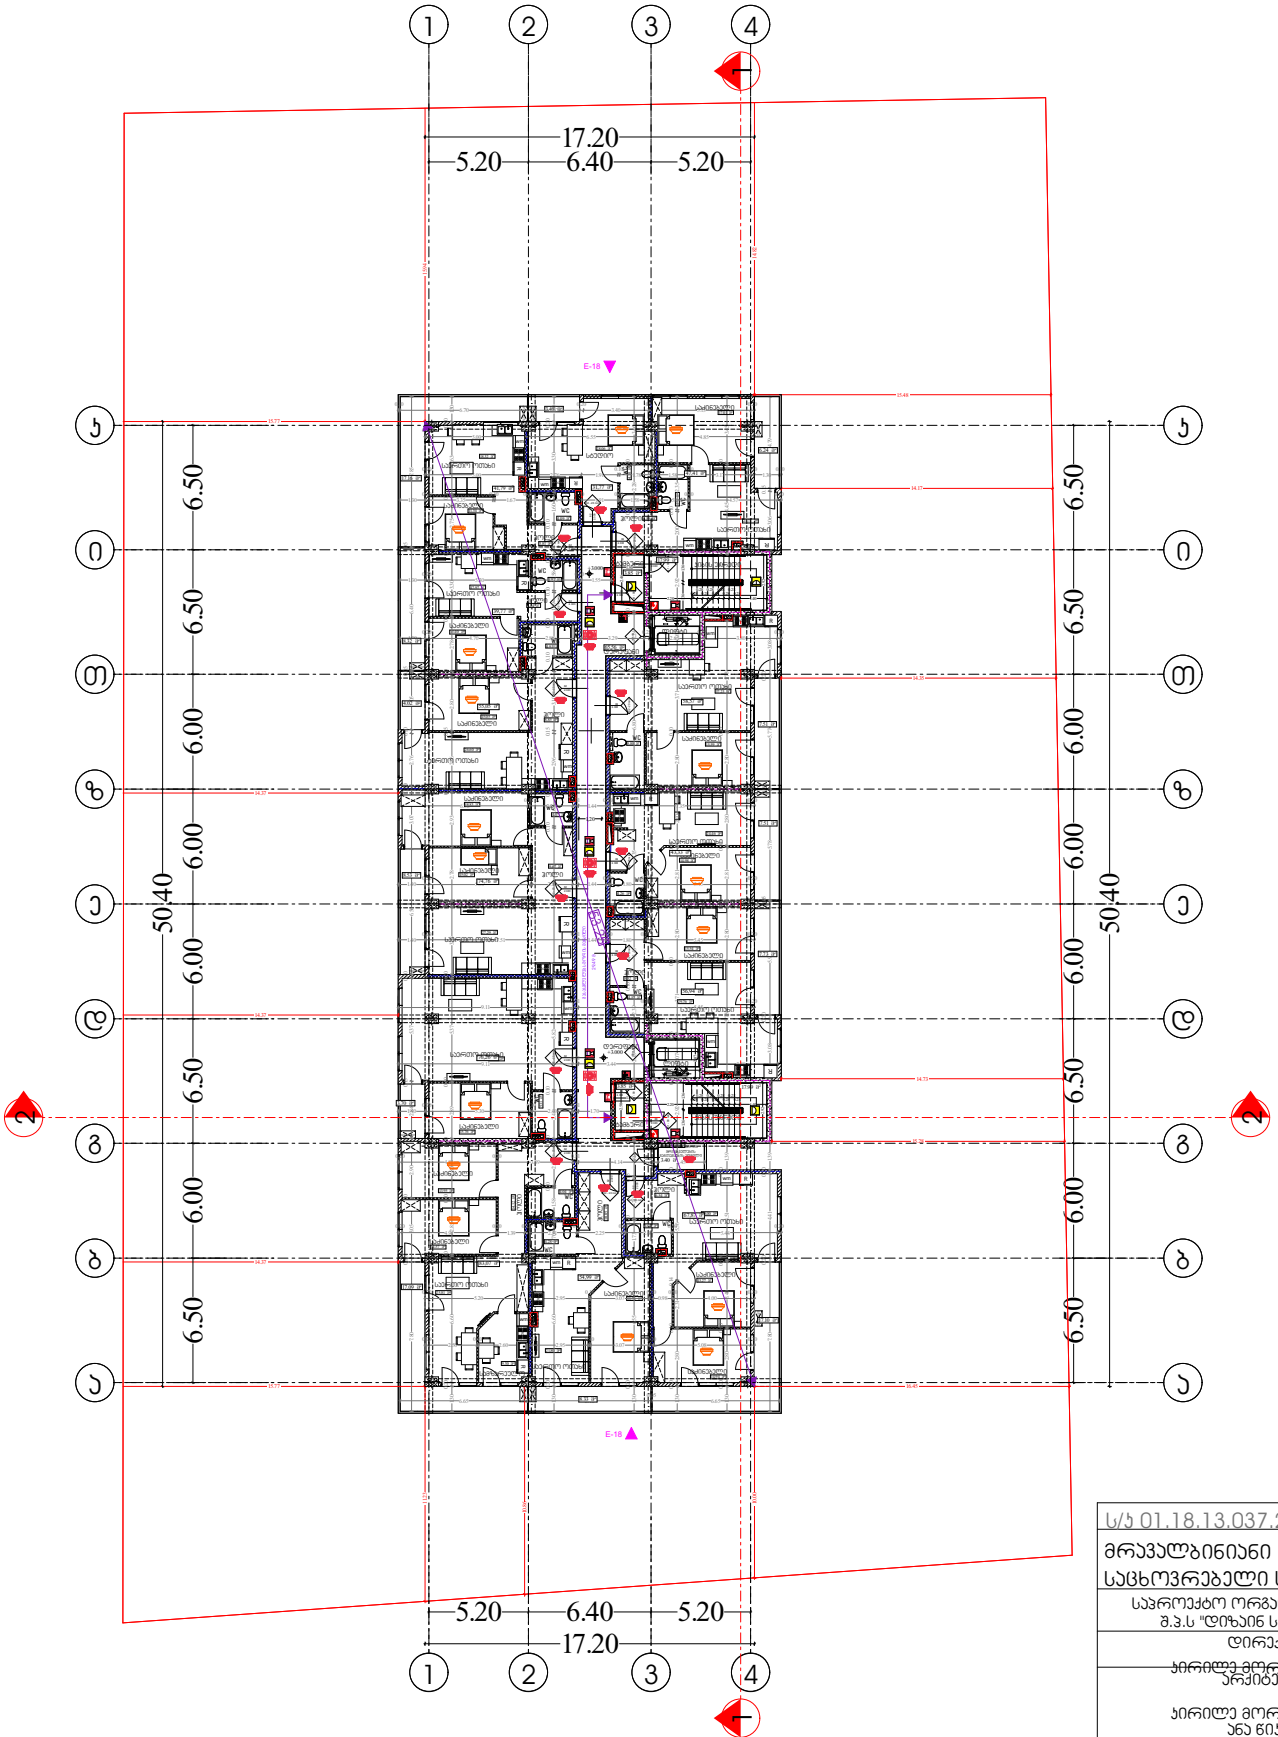

ს/კ 01.18.13.037.232	
მრავალბინიანი საცხოვრებელი სახლი	
საპროექტო ორგანიზაცია შ.პ.ს "დიზაინ სტუდიო"	
დირექტორი :	
არქიტექტორი:	ჰირილე მორჩილაძე
	ჰირილე მორჩილაძე ანა წიკოლაური გიორგი ჭინჭა
ჰირობითი აღნიშვნები მოცა ნადირაშვილი	
შენიშვნა:	
ვესტიბიული აღჯერვილი იქნება დამოუკიდებელი განიავების სისტემით.	
ლიფტის შახტა აღჯერვილი იქნება ჰაერის დაწნევის სისტემით.	
ჰაერის დაწნევის სისტემა უზრუნველყოფილი იქნება სათანადოდ ეფექტური დენის გათიშვის შემთხვევაში სათანადო ელექტროსისტემა უბრალოდ გაანათებს გასასვლელ სამუშაოებს.	
კონსტრუქციული ჭრილების დამუშავებისას დაცული იქნას I-A კონსტრუქციის ბინის მოთხოვნები.	
ხანძარსაწინააღმდეგო დაცვის სისტემების საინჟინრო დოკუმენტაცია დამუშავდეს 28.01.16 წ. №41 დადგენილების შესაბამისად	

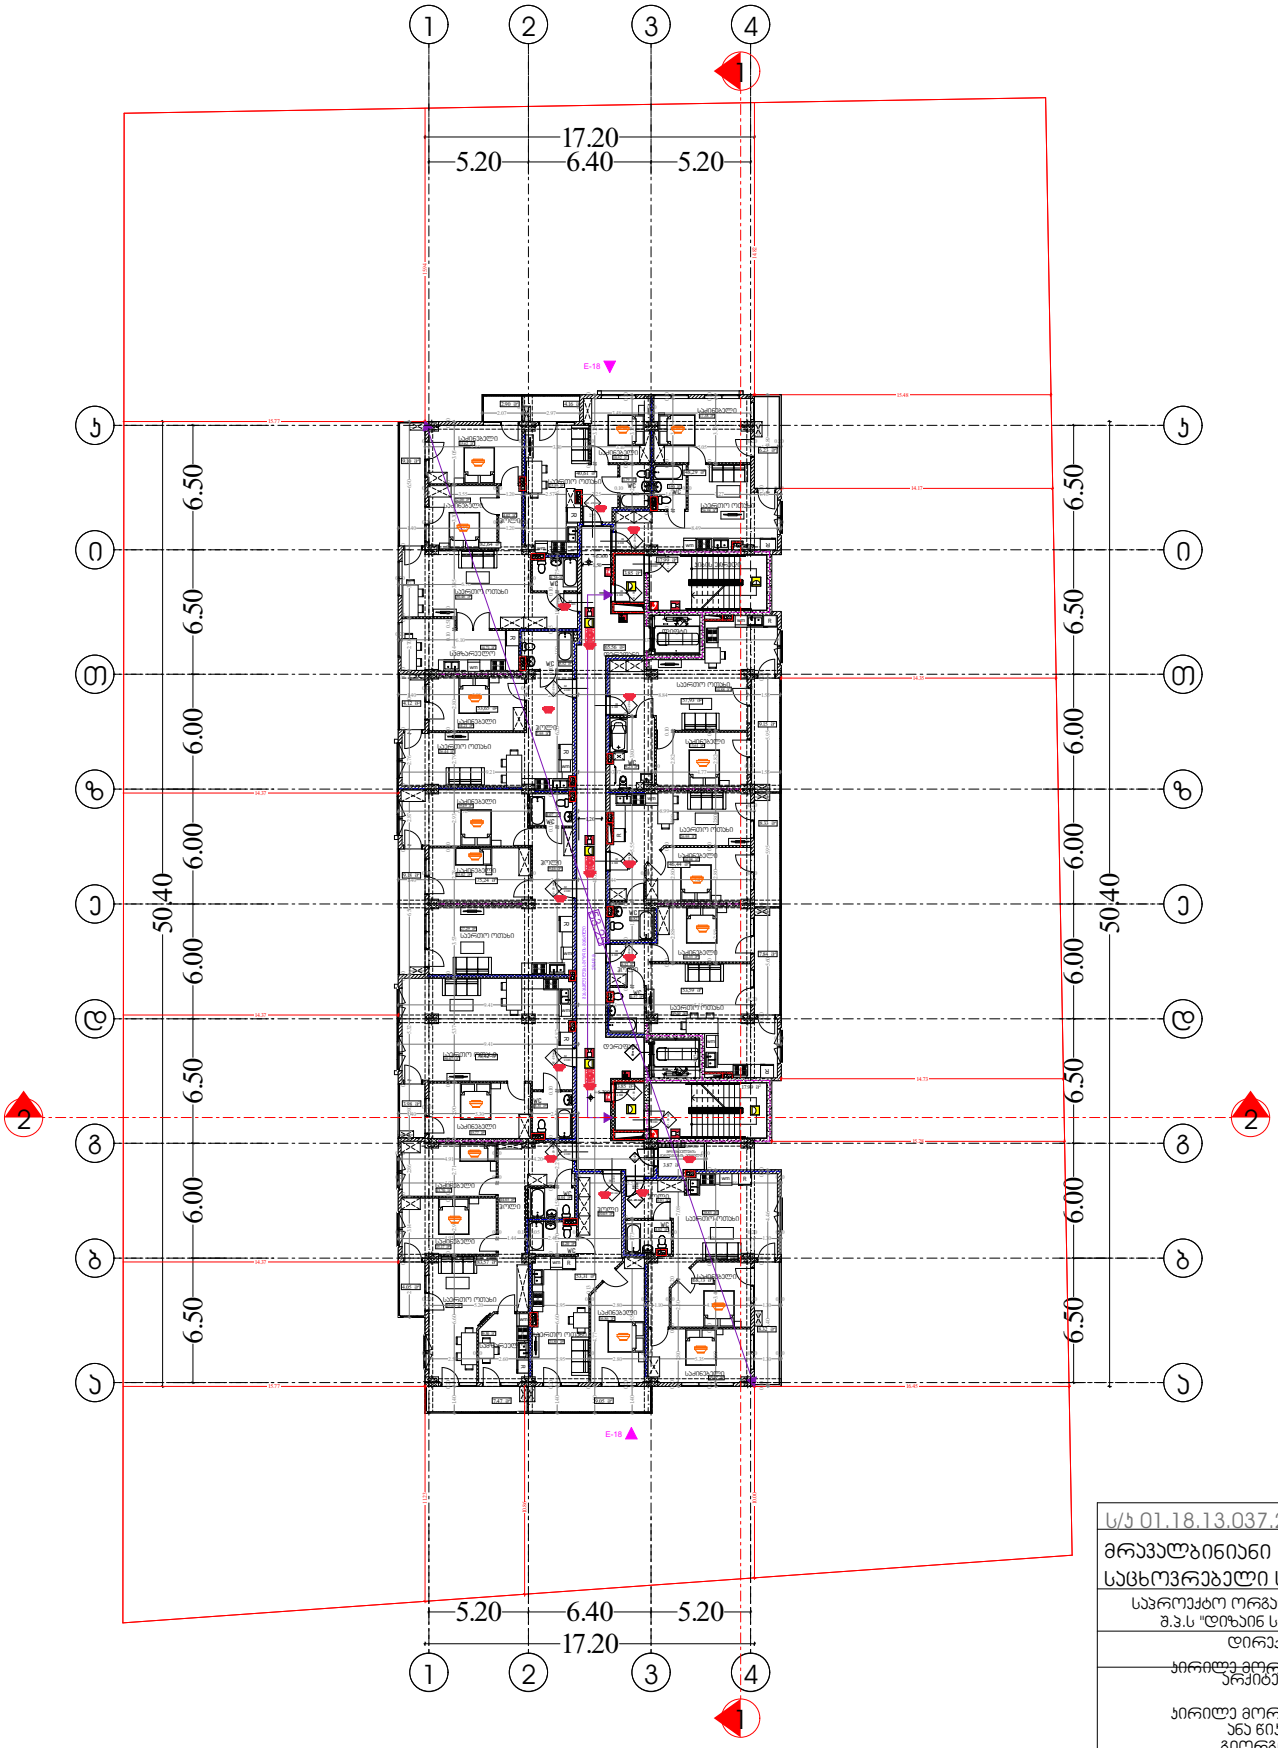

ს/პ 01.18.13.037.232	
მრავალბინიანი საცხოვრებელი სახლი	
საპროექტო ორგანიზაცია შ.პ.ს "დიზაინ სტუდიო"	
დირექტორი : პირილე მორჩილაძე	
არქიტექტორი: პირილე მორჩილაძე ანა წიკლაური გიორგი ჭონია	
პირობითი აღნიშვნები გეგმა ნაღვრაშვილი	
მშენებლ:	
ვესტიბიული აღჭურვილი იქნება დამოუკიდებელი განიავების სისტემით.	
ლიფტის შახტა აღჭურვილი იქნება ჰაერის დაწნევის სისტემით.	
ჰაერის დაწნევის სისტემა უზრუნველყოფილი იქნება სათანადორიგო ელემოდარებით.	
დენის გათიშვის შემთხვევაში სათადარიგო ელექტროსისტემა ავტომატურად გაანათებს გასასვლელ სამუალებებს.	
პონსტრუქციული პროექტის დამუშავებისას დაცული იქნას I-A პონსტრუქციის ტიპის მოთხოვნები.	
ხანძარსანინააღმდეგო დაცვის სისტემების საინჟინრო დოკუმენტაცია დამუშავდეს 28.01.16 წ. №41 დადგენილების შესაბამისად.	
გეგმა +6.30 ნიშნულზე	
მასშტაბი 1:250	
ფურცელი № 56	

მშენებლობის ეტაპები	ტიპი-1
ძირითადი კონსტრუქციული ჩარჩო	A
ბინები სულ	3
მათ შორის: ბარე	3
მიხა	3
არასრული სულები და ბინარები ბარე	ცხრილის მიხ
არასრული სულები და ბინარები მიხა	0
ინდივიდ. კონსტრუქცია და არაბინარიული ნაგები	2
საერთო კონსტრუქცია და არაბინარიული ნაგები	1

	სიმბოლოს საბაზისო
	ხელის ცეცხლსაქრი
	საბანძრო მილსადენი
	ავტომატური ავტომიმართველი
	ავტომატუ მორეაგირე მელვებელი
	საბანძრო სიგნალიზაცია
	საბანძრო სიგნალიზაცია
	სატელეფონო მანეთება
	საბანძრო ავტომატური მეთერ მეთოდებელი მოწყობილობები
	მილსადენი
	საბანძრო ჰიდრანტი მანეთების სისტემა

	საერთო ობიექტის საზღვარი
	საერთო ნაკვეთი
	საბინაო ფართების საერთო ობიექტის საზღვარი
	ავტომატური სისტემა (ორმაგებით)
	ავტომატური სისტემა (ერთმაგებით)
	ავტომატური სისტემა (ნაგნაგებით)

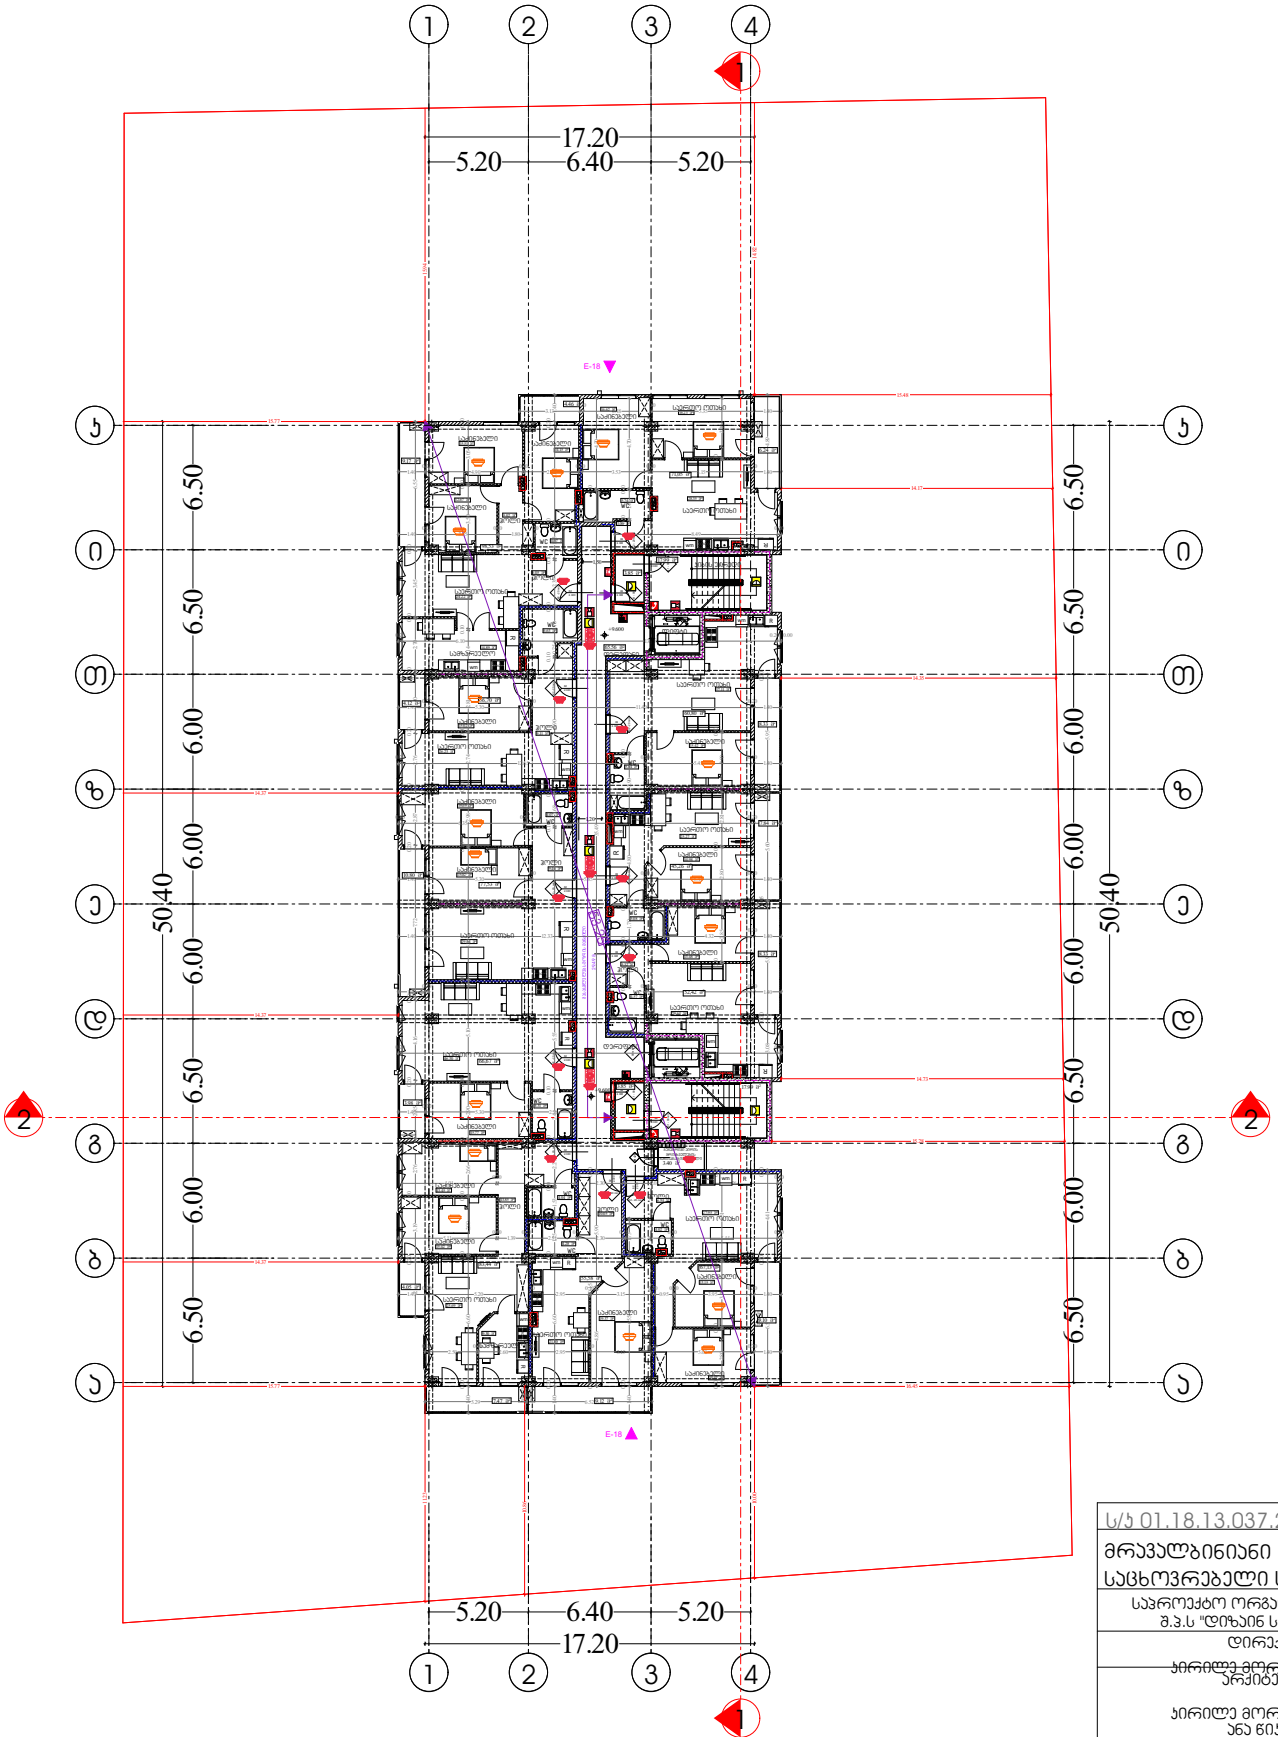

ს/პ 01.18.13.037.232	
მრავალბინიანი საცხოვრებელი სახლი	
საპროექტო ორგანიზაცია შ.პ.ს "დიზაინ სტუდიო"	
დირექტორი : პირილე მორჩილაძე	
არქიტექტორი: პირილე მორჩილაძე ანა წიკლაური გიორგი ჭინია	
პირობითი აღნიშვნები გეგმა ნაღვარაშვილი	
მშენებლ:	
ვესტიბიული აღჭურვილი იქნება დამოუკიდებელი განიავების სისტემით.	
ლიფტის შახა აღჭურვილი იქნება ჰაერის დაწნევის სისტემით.	
ჰაერის დაწნევის სისტემა უზრუნველყოფილი იქნება სათანადორიგო ელემოგარებით.	
დენის გათიშვის შემთხვევაში სათადარიგო ელექტროსისტემა ავტომატურად გაანათებს გასასვლელ სამუალებებს.	
პონსტრუქციული პროექტის დამუშავებისას დაცული იქნას I-A პონსტრუქციის ტიპის მოთხოვნები.	
ხანძარსანინააღმდეგო დაცვის სისტემების საინჟინრო დოკუმენტაცია დამუშავდეს 28.01.16 წ. №41 დადგენილების შესაბამისად.	
გეგმა +9.60 ნიშნულზე	
მასშტაბი 1:250	
ფურცელი № 67	

მშენებლობის ეტაპი	ტიპი-1
ძირითადი კონსტრუქციული ჩარჩო	A
ბინების რაოდენობა	3
ბინების რაოდენობა სართულზე	3
ბინა	3
ოთახი	3
ნარჩენი ბეტონის და ბრტყელი ბარე	ცხრილი 602
ნარჩენი ბეტონის და ბრტყელი ბოძი	0
ლიფტის კონსტრუქცია და არქიტექტურული ნაწილი	2
სახანძრო კონსტრუქცია და არქიტექტურული ნაწილი	1

	სიმბოლოს სახელწოდება
	ხელის ცეცხლსაქრი
	სახანძრო მილსადენი
	ავტომატური აღმოჩენი
	ავტომატური მოწყობილობა მავთულით
	სახანძრო ჰიდრანტის ონკანი
	სახანძრო სიგნალიზაცია
	სპრინკლერი მავთულით
	სახანძრო ავტომატური სამაგრებით მილსადენი
	მილსადენი
	სახანძრო ჰიდრანტი მავთულის სისტემა

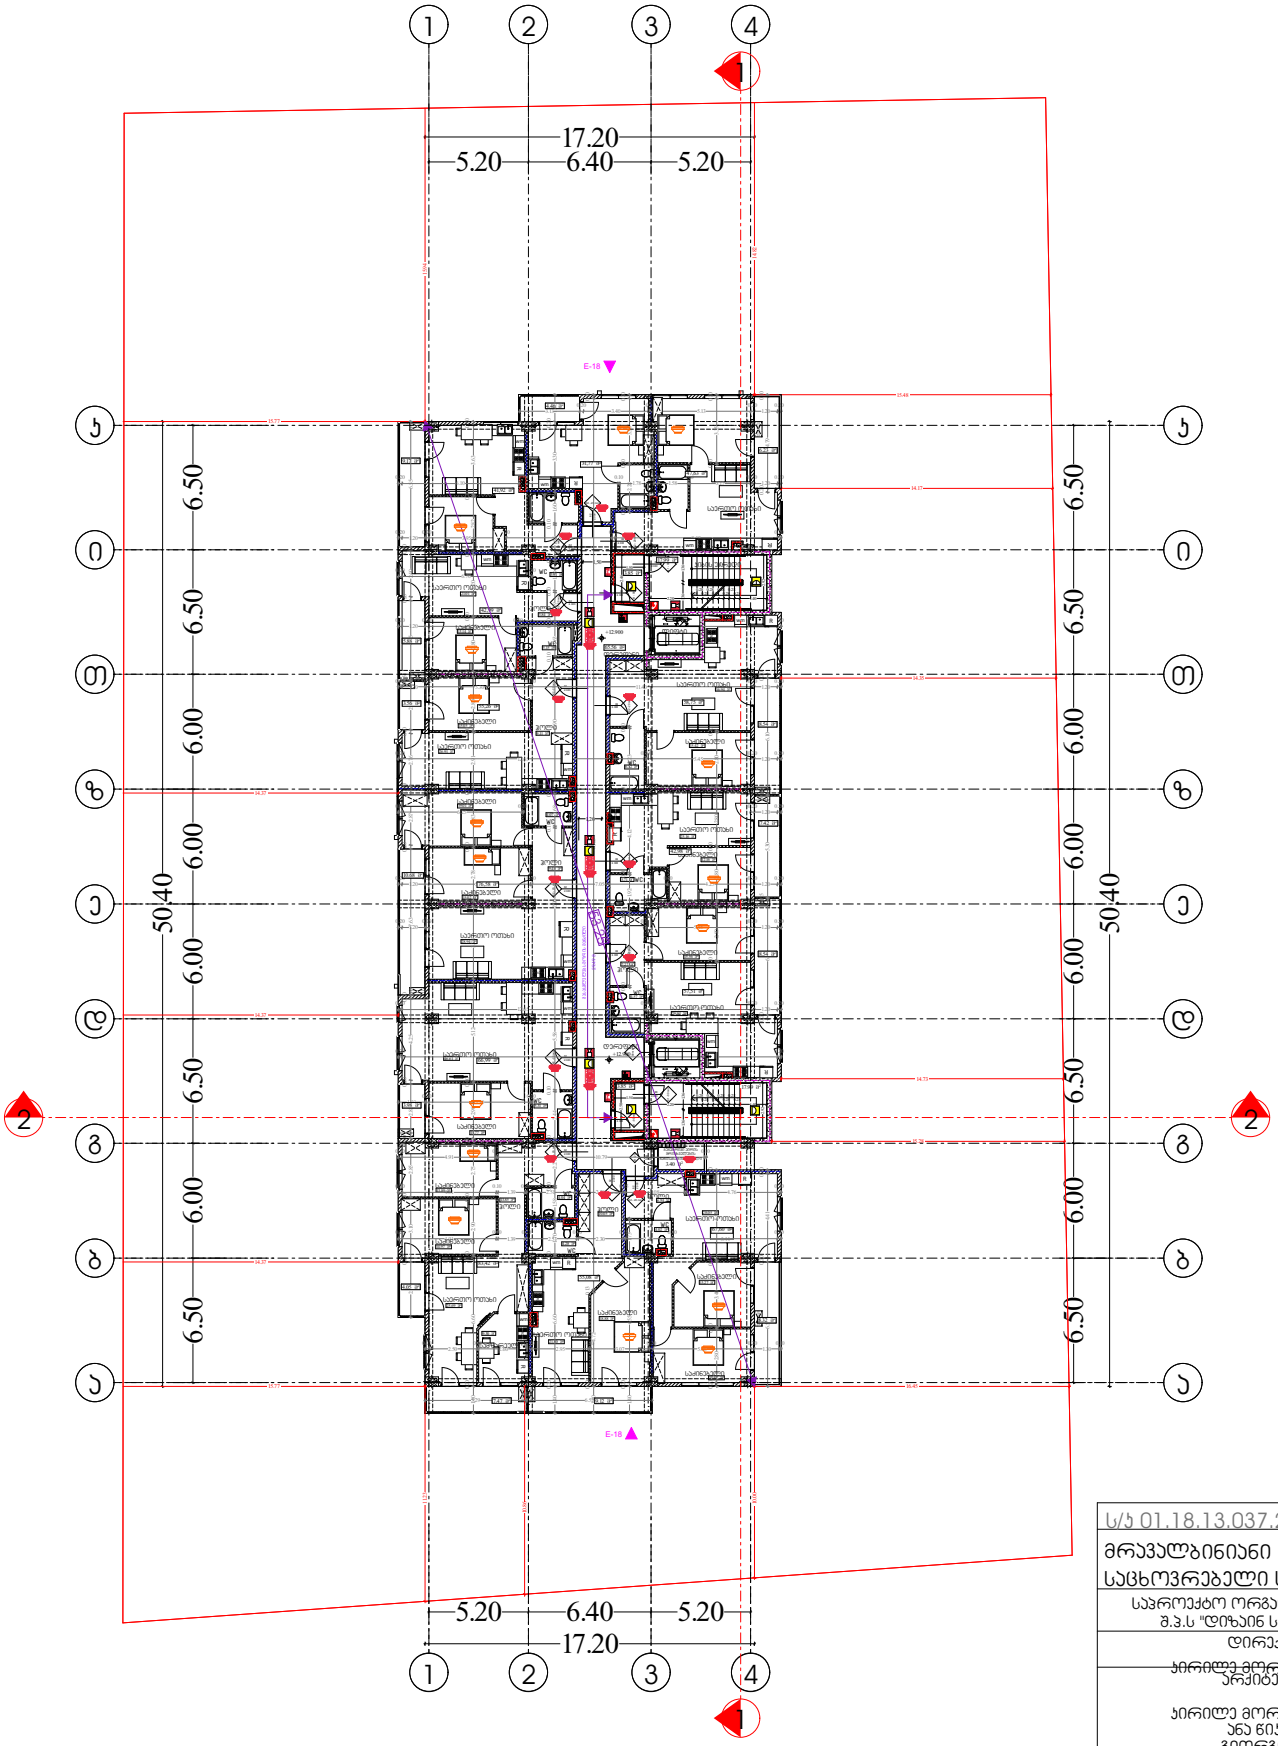

ს/პ 01.18.13.037.232	
მრავალბინიანი საცხოვრებელი სახლი	
საპროექტო ორგანიზაცია შ.პ.ს "დიზაინ სტუდიო"	
დირექტორი : პირილე მორჩილაძე	
არქიტექტორი: პირილე მორჩილაძე ანა წიკოლაური გიორგი ჭინია	
პირობითი აღნიშვნები გეგმა ნაღვარაშვილი	
მშენებლ.	
ვესტიბიული აღჭურვილი იქნება დამოუკიდებელი განიავების სისტემით.	
ლიფტის შახტა აღჭურვილი იქნება ჰაერის დაწნევის სისტემით.	
ჰაერის დაწნევის სისტემა უზრუნველყოფილი იქნება სათანადორიგო ელემოდარებით.	
დენის გათიშვის შემთხვევაში სათადარიგო ელექტროსისტემა უხმოდ გაანათებს გასასვლელ სამუალებებს.	
პონსტრუქციული პროექტის დამუშავებისას დაცული იქნას I-A პონსტრუქციის ტიპის მოთხოვნები.	
ხანძარსანინააღმდეგო დაცვის სისტემების საინჟინრო დოკუმენტაცია დამუშავდეს 28.01.16 წ. №41 დადგენილების შესაბამისად.	
გეგმა +12.90 ნიშნულზე	
მასშტაბი 1:250	
ფურცელი № 38	

მშენებლობის ზღვრები	ტიპი-1 A
ძირითადი კონსტრუქციული ჩარჩო	3

	მილსადენი
	საბანძრო ჰიდრანტი მანქანის სისტემა

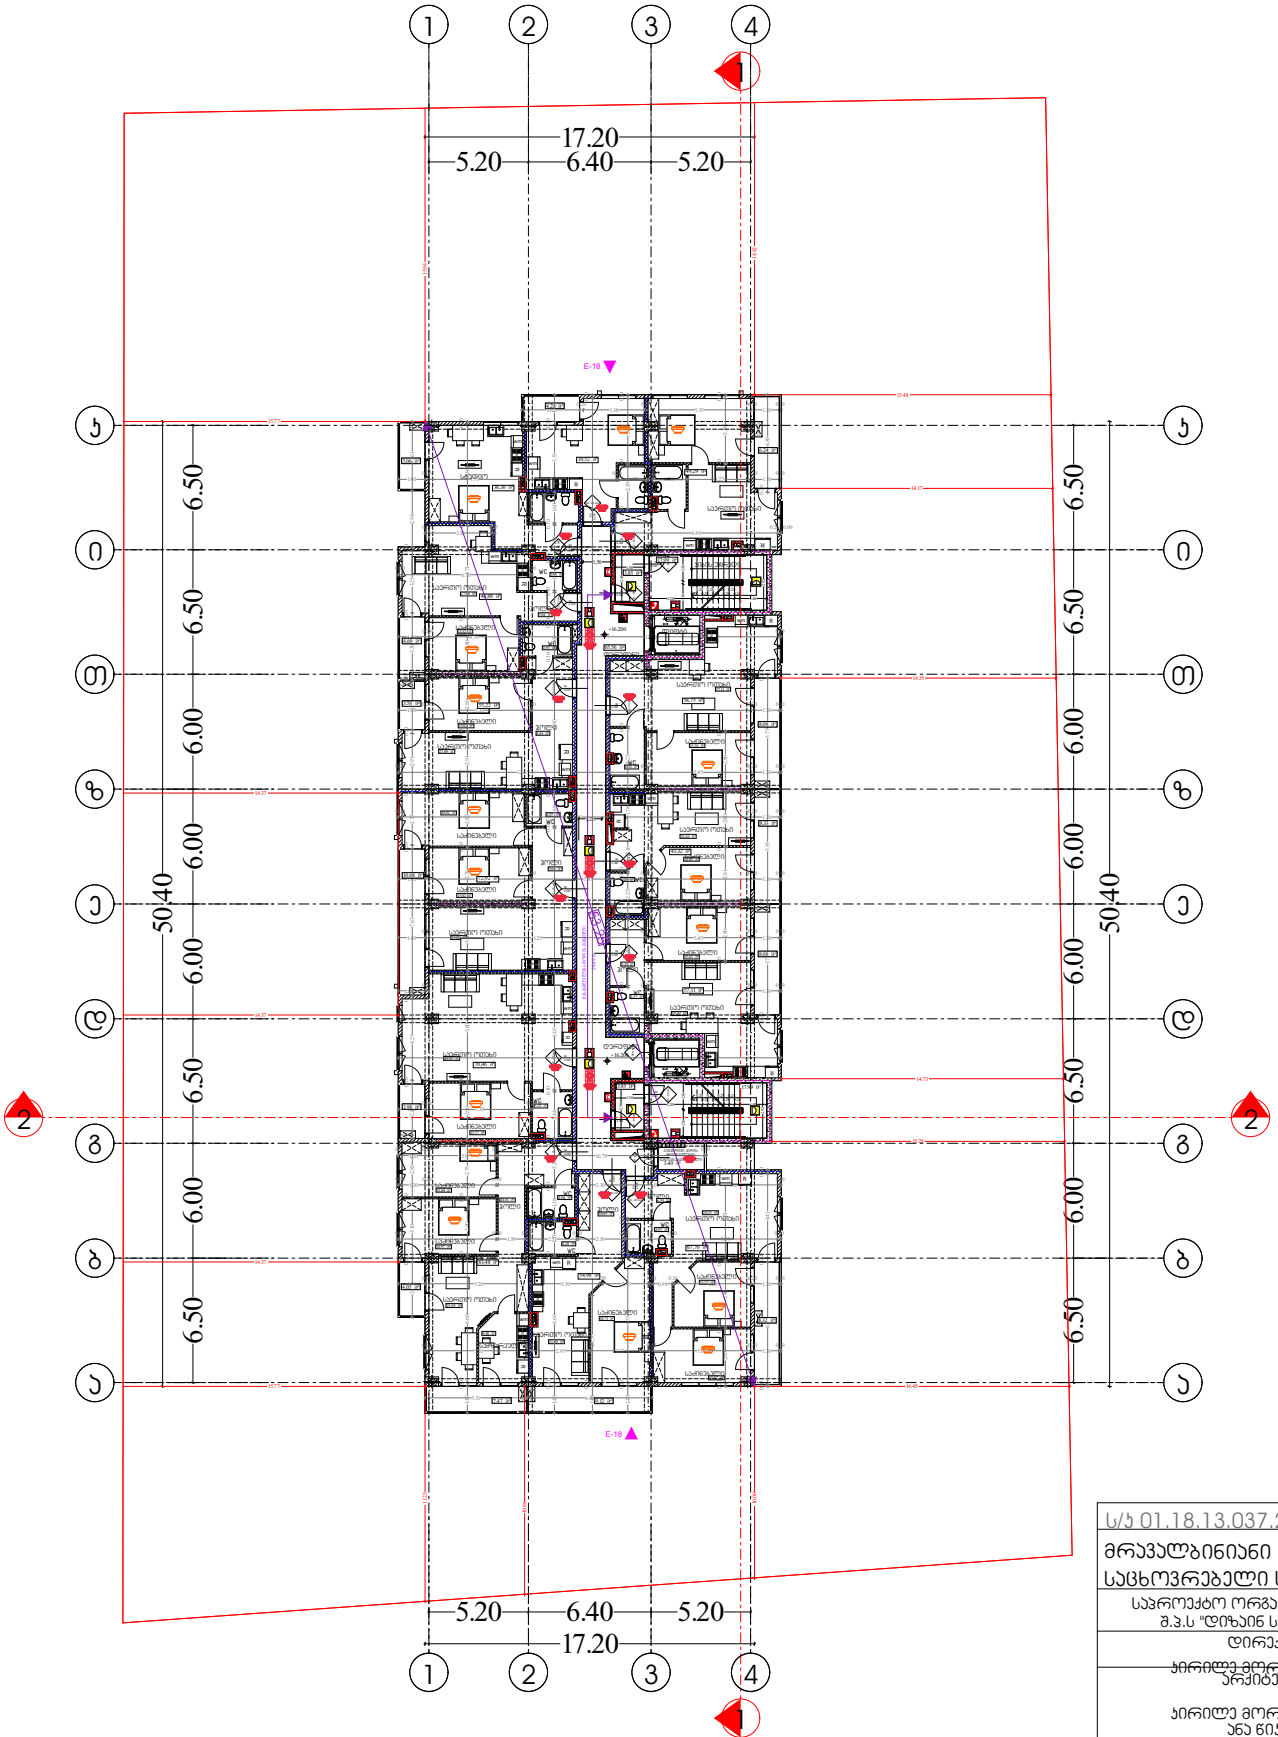

ს/პ 01.18.13.037.232	
მრავალბინიანი საცხოვრებელი სახლი	
საპროექტო ორგანიზაცია შ.პ.ს "დიზაინ სტუდიო"	
დირექტორი : პირილე მორჩილაძე	
არქიტექტორი: პირილე მორჩილაძე ანა წიკოლაური გიორგი ჭინჭია	
პირობითი აღნიშვნები მოცა ნადიკარშვილი	
მშენებლ:	
ვესტიბიული აღჭურვილი იქნება დამოუკიდებელი განიავების სისტემით.	
ლიფტის შახტა აღჭურვილი იქნება ჰაერის დაწნევის სისტემით.	
ჰაერის დაწნევის სისტემა უზრუნველყოფილი იქნება სათანადორიგო ელემოდარებით.	
დენის გათიშვის შემთხვევაში სათადარიგო ელექტროსისტემა ავტომატურად გაანათებს გასასვლელ სამუალებებს.	
პონსტრუქციული პროექტის დამუშავებისას დაცული იქნას I-A პონსტრუქციის ტიპის მოთხოვნები.	
ხანძარსანინააღმდეგო დაცვის სისტემების საინჟინრო დოკუმენტაცია დამუშავდეს 28.01.16 წ. №41 დადგენილების შესაბამისად.	
მასშტაბი 1:250	
ფურცელი № 89	

მშენებლობის ეტაპი	ტიპი-1
ძირითადი კონსტრუქციული ჩარჩო	A
ბინების რაოდენობა	3
ბარე	3
მიხა	3


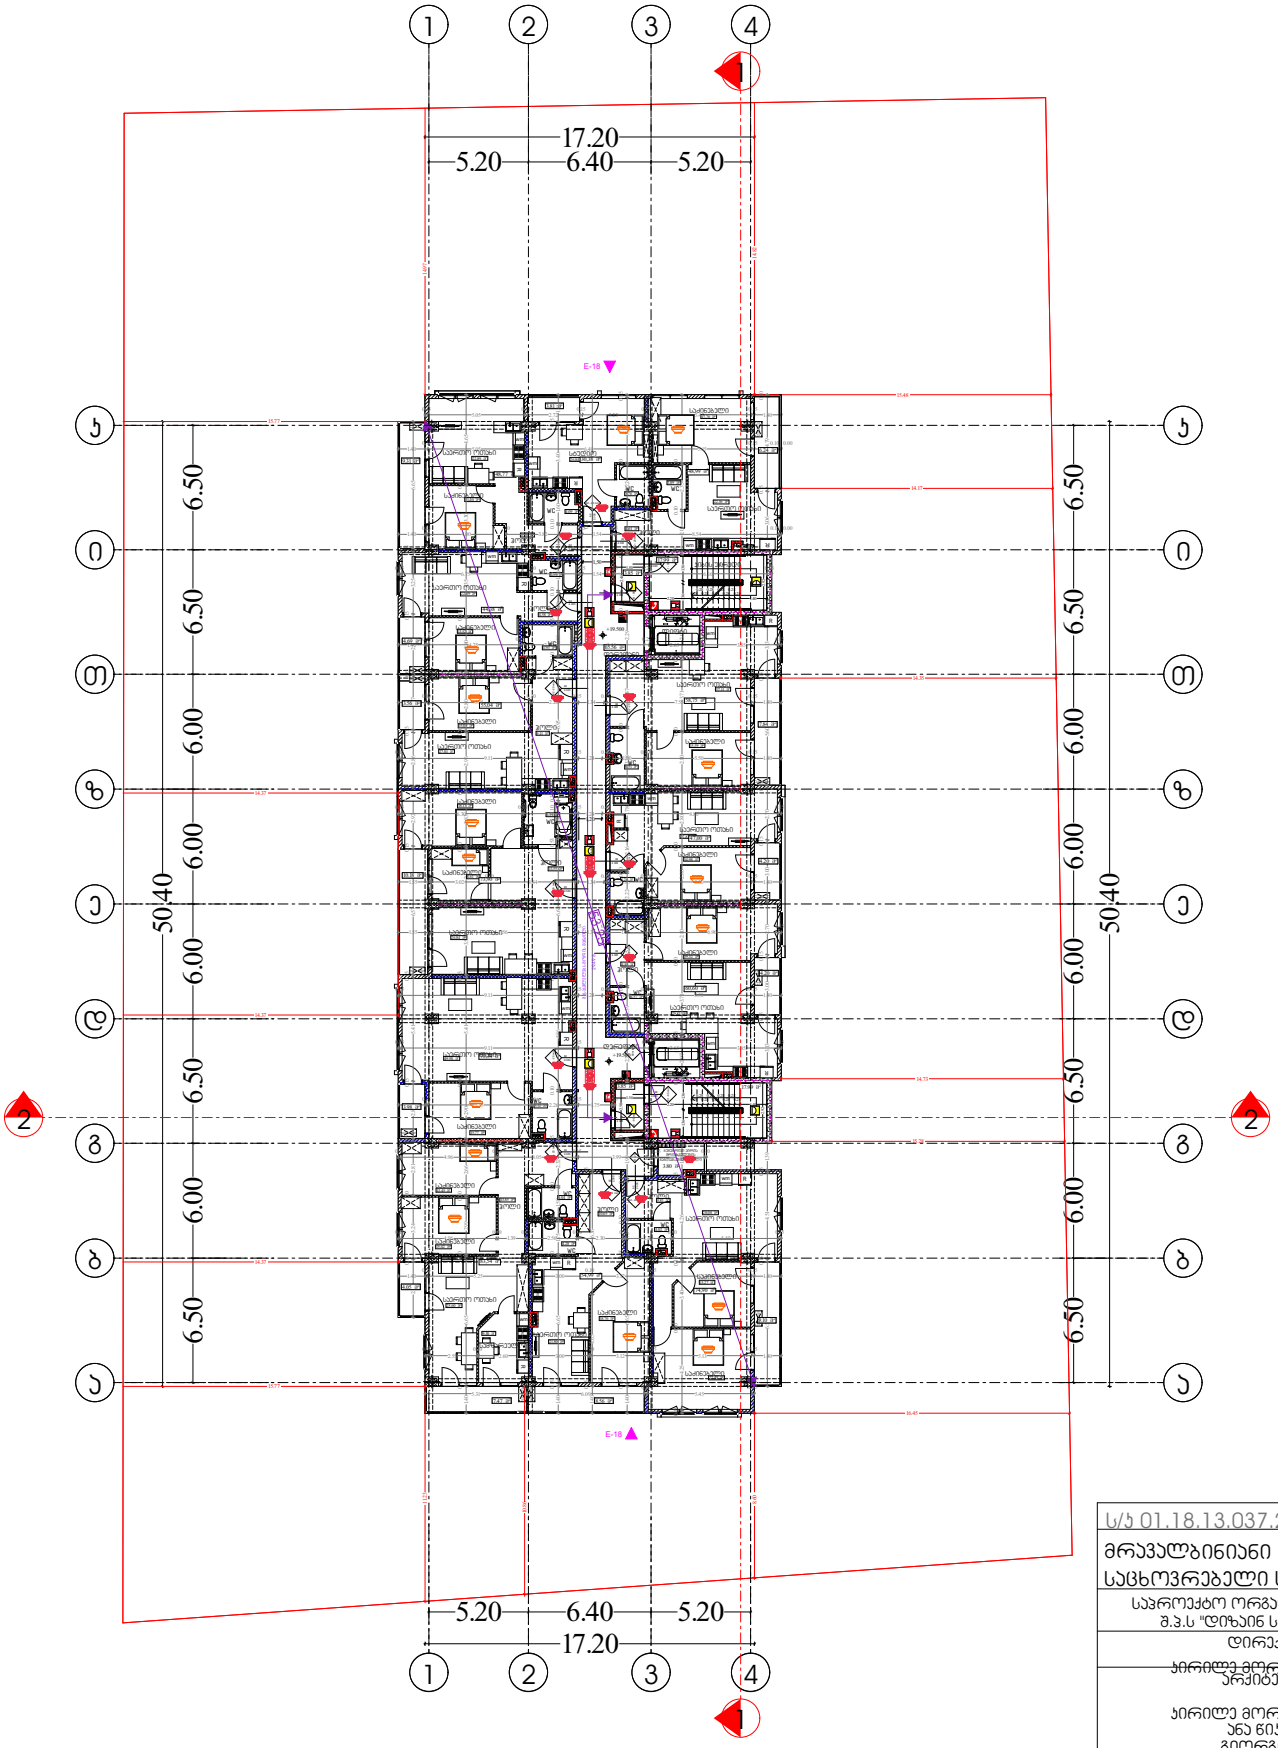

ს/პ 01.18.13.037.232	
მრავალბინიანი საცხოვრებელი სახლი	
საპროექტო ორგანიზაცია შ.პ.ს "დიზაინ სტუდიო"	
დირექტორი : პირილე მორჩილაძე	
არქიტექტორი: პირილე მორჩილაძე ანა წიკოლაური გიორგი ჭონია	
პირობითი აღნიშვნები მოცა ნაღდარაშვილი	
მშენებლ:	
ვესტიბიული აღჭურვილი იქნება დამოუკიდებელი განიავების სისტემით.	
ლიფტის შახტა აღჭურვილი იქნება ჰაერის დაწნევის სისტემით.	
ჰაერის დაწნევის სისტემა უზრუნველყოფილი იქნება სათანადორიგო ელემოდარაშვილი.	
დენის გათიშვის შემთხვევაში სათადარიგო ელექტროსისტემა ავტომატურად გაანათებს გასასვლელ სამუალებებს.	
პონსტრუქციული პროექტის დამუშავებისას დაცული იქნას I-A პონსტრუქციის ტიპის მოთხოვნები.	
ხანძარსანინააღმდეგო დაცვის სისტემების საინჟინრო დოკუმენტაცია დამუშავდეს 28.01.16 წ. №41 დადგენილების შესაბამისად.	
გეგმა +19.50 ნიშნულზე	
მასშტაბი 1:250	
ფურცელი № 00	

მშენებლობის ეტაპები	ტიპი-1
ძირითადი კონსტრუქციული ჩარჩო	A
ბინები	3
ბარე	3
მიზა	3
ცალკეული ელემენტები და ბინარები ბარე	ცალკეული ბინ2
ცალკეული ელემენტები და ბინარები მიზა	0
ლიფტის კონსტრუქცია და არქიტექტურული ნაწილი	2
საკიბეების კონსტრუქცია და არქიტექტურული ნაწილი	1

	სანიმაღლოს საბალნოდებება
	ხელის ცეცხლსაქრი
	საბანძრო მილსადენი
	ავტომატური აქტიმიკი
	ავტომატიკა მოწყობილობა
	საბანძრო მანქანის ღილაკი
	საბანძრო სიგნალიზაცია
	ავტომატური მანქანა
	საბანძრო ავტომატიკის მიერ გამოსაძახებელი მოწყობილობა
	მილსადენი
	საბანძრო ჰიდრანტის მანქანის სისტემა

	ხანის ტიპის/ეტაპის საზღვარი
	ხანის ფრაგმენტი ხანძარსაშველიზე (801) ხანის ტიპის/ეტაპის საზღვარი
	ავტომატიკა მოწყობილობა (პროექტირების)
	ავტომატიკა მოწყობილობა (პონსტრუქციის)
	ავტომატიკა მოწყობილობა (ელექტრომომარაგების)

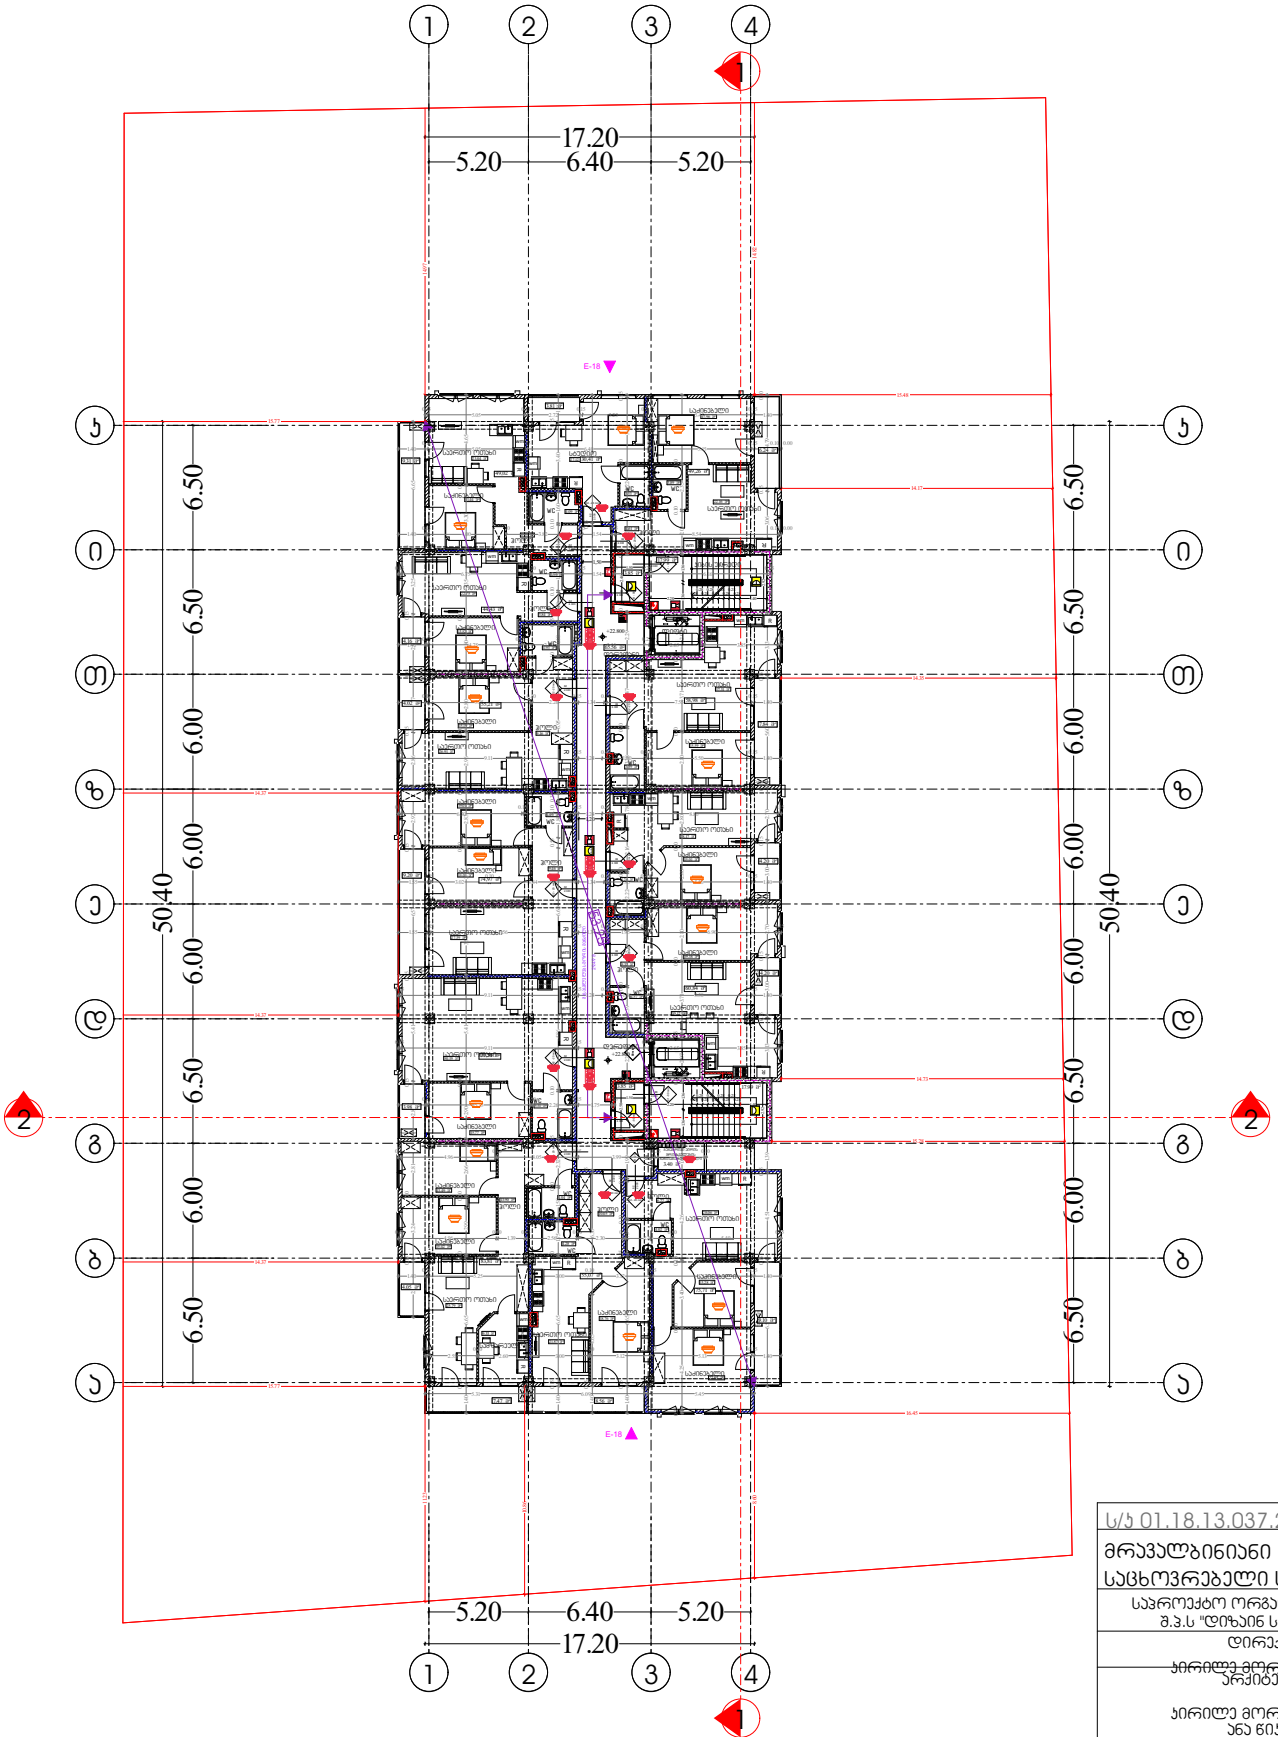

ს/პ 01.18.13.037.232	
მრავალბინიანი საცხოვრებელი სახლი	
საპროექტო ორგანიზაცია შ.პ.ს "დიზაინ სტუდიო"	
დირექტორი : პირილე მორჩილაძე	
არქიტექტორი: პირილე მორჩილაძე ანა წიკოლაური გიორგი ჭინჭა	
პირობითი აღნიშვნები მოცა ნაღიარაშვილი	
მშენებლ:	
ვესტიბიული აღჭურვილი იქნება დამოუკიდებელი განიავების სისტემით.	
ლიფტის შახტა აღჭურვილი იქნება ჰაერის დაწნევის სისტემით.	
ჰაერის დაწნევის სისტემა უზრუნველყოფილი იქნება სათანადორიგო ელემოდარებით.	
დენის გათიშვის შემთხვევაში სათანადორიგო ელექტროსისტემა უპირობოდ გაანათებს გასასვლელ სამუალებებს.	
პროექტის პროექტის დამუშავებისას დაცული იქნა I-A პროექტის ტიპიური მოთხოვნები.	
ხანძარსაწინააღმდეგო დაცვის სისტემების საინჟინრო დოკუმენტაცია დამუშავდა 28.01.16 წ. №41 დადგენილების შესაბამისად.	

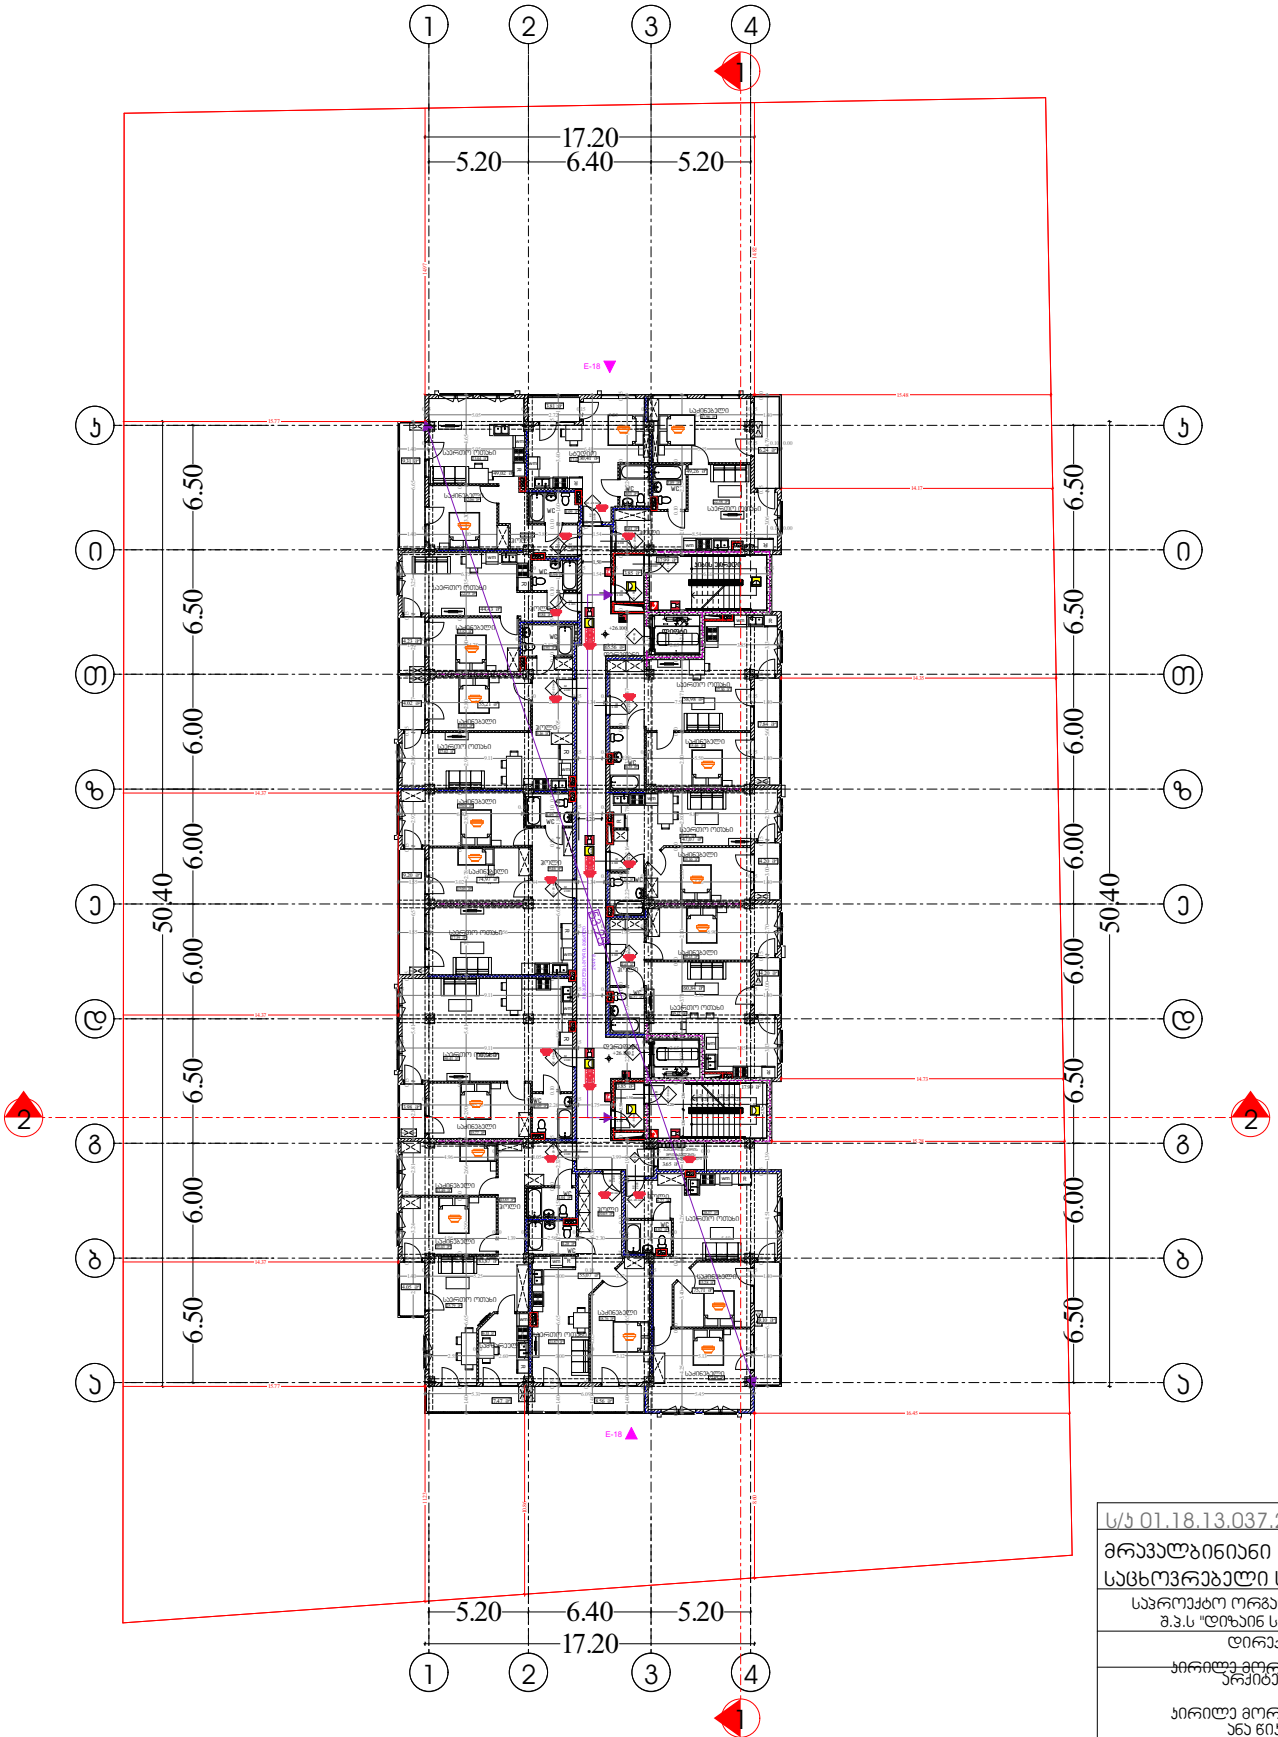

ს/პ 01.18.13.037.232	
მრავალბინიანი საცხოვრებელი სახლი	
საპროექტო ორგანიზაცია შ.პ.ს "დიზაინ სტუდიო"	
დირექტორი : პირილე მორჩილაძე	
არქიტექტორი: პირილე მორჩილაძე ანა წიკოლაური გიორგი ჭინია	
პირობითი აღნიშვნები მოცა ნაღიარაშვილი	
მშენებლ:	
ვესტიბიული აღჭურვილი იქნება დამოუკიდებელი განიავების სისტემით.	
ლიფტის შახა აღჭურვილი იქნება ჰაერის დაწნევის სისტემით.	
ჰაერის დაწნევის სისტემა უზრუნველყოფილი იქნება სათადარიგო ელემენტებით.	
დენის გათიშვის შემთხვევაში სათადარიგო ელექტროსისტემა უხმოდ და ავტომატურად გაანათებს გასასვლელ სამუალებებს.	
პონსტრუქციული პროექტის დამუშავებისას დაცული იქნას I-A პონსტრუქციის ტიპის მოთხოვნები.	
ხანძარსანინააღმდეგო დაცვის სისტემების საინჟინრო დოკუმენტაცია დამუშავდეს 28.01.16 წ. №41 დადგენილების შესაბამისად.	

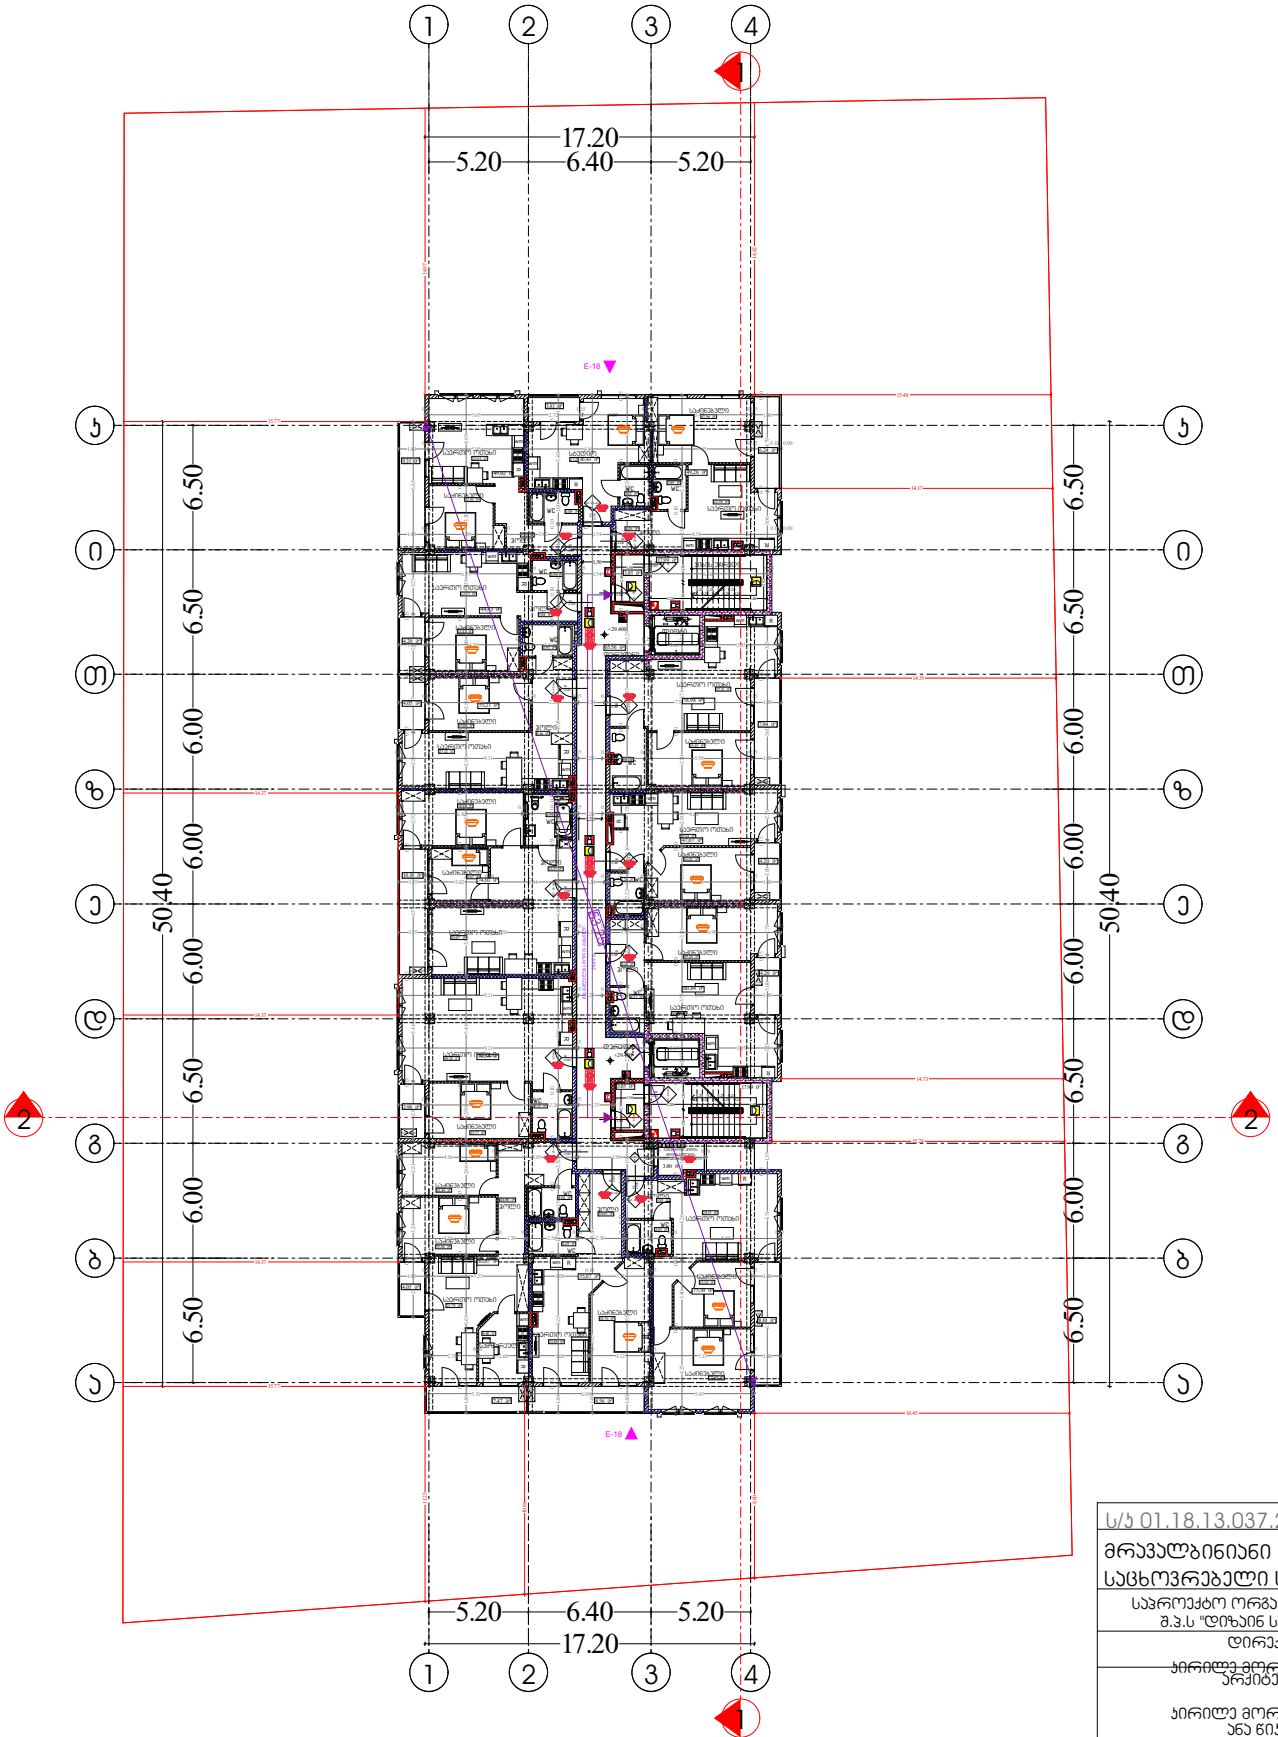

ს/კ 01.18.13.037.232	
მრავალბინიანი საცხოვრებელი სახლი	
საპროექტო ორგანიზაცია შ.პ.ს "დიზაინ სტუდიო"	
დირექტორი : პირილე მორჩილაძე	
არქიტექტორი: პირილე მორჩილაძე ანა წიკოლაური გიორგი ჭინჭა	
პირობითი აღნიშვნები მოცა ნაღდარაშვილი	
მშენებლ:	
ვესტიბიული აღჭურვილი იქნება დამოუკიდებელი განიავების სისტემით.	
ლიფტის შახტა აღჭურვილი იქნება ჰაერის დაწნევის სისტემით.	
ჰაერის დაწნევის სისტემა უზრუნველყოფილი იქნება სათანადორიგო ელემოძრაობით.	
დენის გათიშვის შემთხვევაში სათადარიგო ელექტროსისტემა უხმოდ გაანათებს გასასვლელ სამუალებებს.	
პროექტის პროექტის დამეშვებისას დაცული იქნას I-A პროექტის ტიპის მოთხოვნები.	
ხანძარსანინაღმდეგო დაცვის სისტემების საინჟინრო დოკუმენტაცია დამუშავდეს 28.01.16 წ. №41 დადგენილების შესაბამისად.	
ფერადი	
№ 42	
მასშტაბი 1:250	
მაგმა +29.40 ნიშნულზე	

მშენებლობის ეტაპი	ტიპი-1



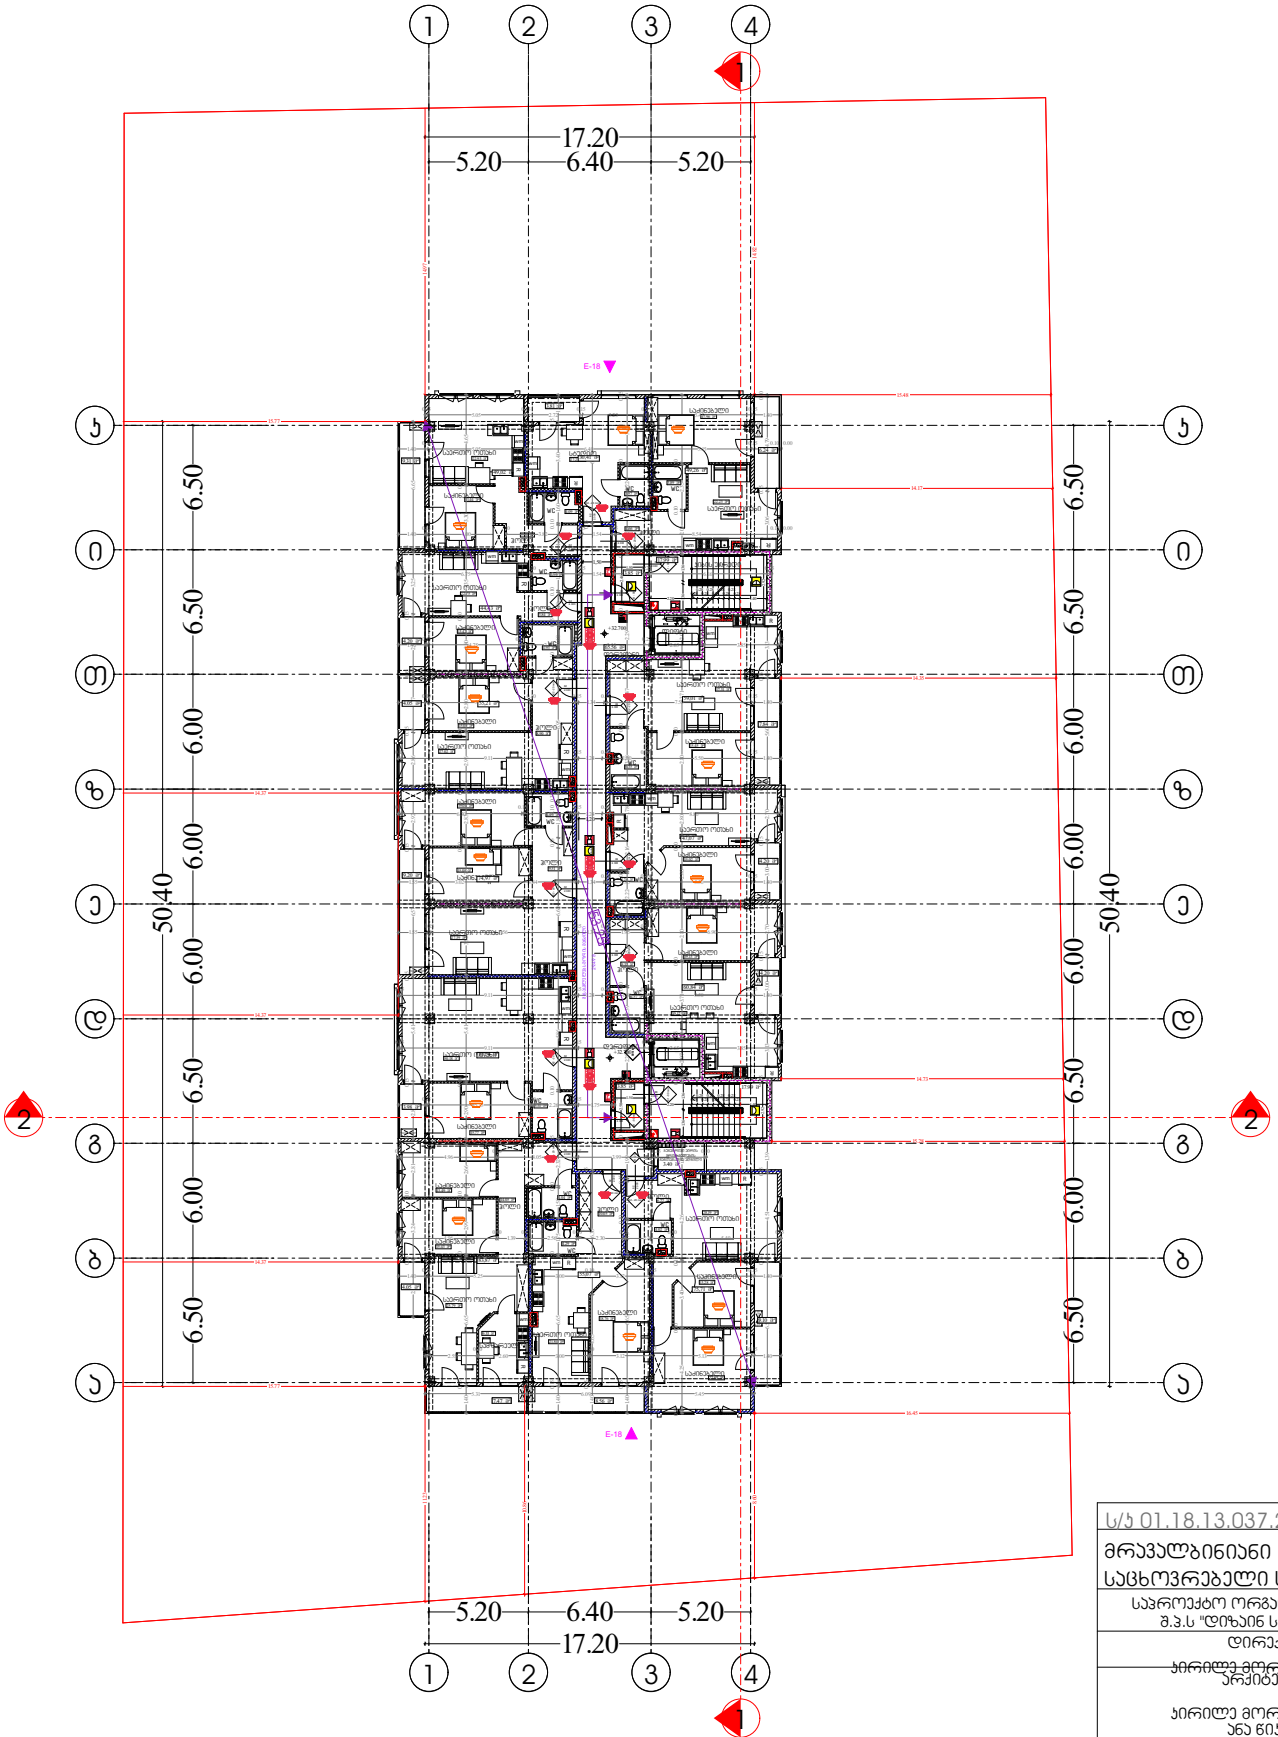

ს/პ 01.18.13.037.232	
მრავალბინიანი საცხოვრებელი სახლი	
საპროექტო ორგანიზაცია შ.პ.ს "დიზაინ სტუდიო"	
დირექტორი : პირილე მორჩილაძე	
არქიტექტორი: პირილე მორჩილაძე ანა წიკოლაური გიორგი ჭინია	
პირობითი აღნიშვნები მოცა ნაღიარაშვილი	
მშენებლ:	
ვესტიბიული აღჭურვილი იქნება დამოუკიდებელი განიავების სისტემით.	
ლიფტის შახა აღჭურვილი იქნება ჰაერის დაწნევის სისტემით.	
ჰაერის დაწნევის სისტემა უზრუნველყოფილი იქნება სათანადორიგო ელემოდარებით.	
დენის გათიშვის შემთხვევაში სათანადორიგო ელექტროსისტემა უპირობოდ გაანათებს გასასვლელ სამუალებებს.	
პონსტრუქციული პროექტის დამუშავებისას დაცული იქნას I-A პონსტრუქციის ტიპის მოთხოვნები.	
ხანძარსანინააღმდეგო დაცვის სისტემების საინჟინრო დოკუმენტაცია დამუშავდეს 28.01.16 წ. №41 დადგენილების შესაბამისად.	
გეგმა +32.70 ნიშნულზე	
მასშტაბი 1:250	
ფურცელი № 48	

მშენებლობის ეტაპი	ტიპი-1
ავარიული პონსტრუქციული ჩარჩო	A
ბინების ოდენობა	3
ბარე	3
მიხა	3

	სიმბოლოების ახსნა-განმარტება
	ხელის ცეცხლსაქრობი
	ხანძარქრობ მილსადენი
	ხანძრის ავტომატური აქტივატორი
	ხანძრის მოწყობილობა მექანიკური
	ხანძარქრობ განაცრების ღილაკი
	ხანძარქრობ სიგნალიზაცია
	ხანძრის ტელეფონი
	ხანძარქრობ საშუალებების მთავარ განაცრების მწკრივებში
	მიმართები
	ხანძარქრობ განაცრების სისტემა

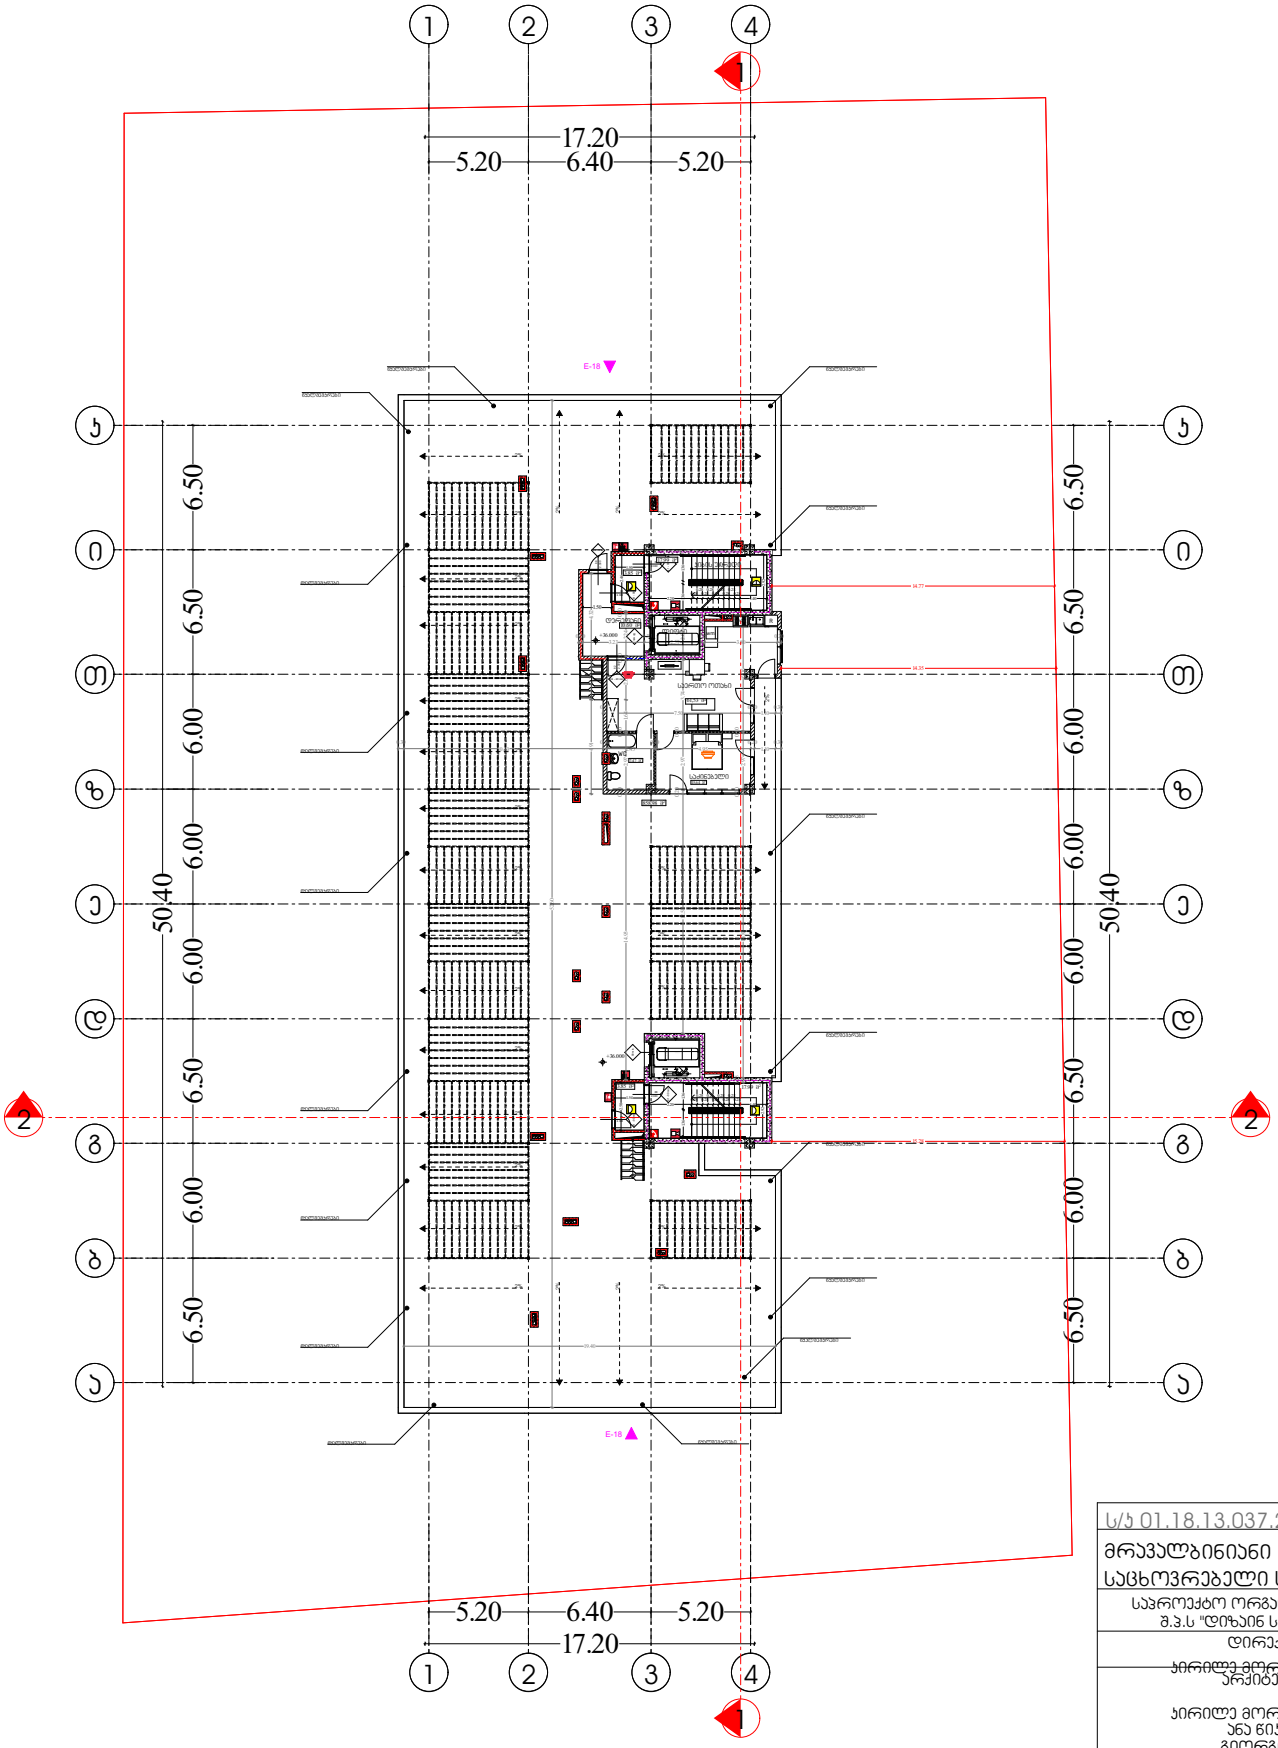

ს/კ 01.18.13.037.232	
მრავალბინიანი საცხოვრებელი სახლი	
საპროექტო ორგანიზაცია შ.პ.ს "დიზაინ სტუდიო"	
დირექტორი : პირილე მორჩილაძე	
არქიტექტორი: პირილე მორჩილაძე ანა წიკლაური გიორგი ჭონია	
პირობითი აღნიშვნები მოცა ნადიკარშვილი	
მშენებლ:	
ვესტიბიული აღჭურვილი იქნება დამოუკიდებელი განიავების სისტემით.	
ლიფტის შახტა აღჭურვილი იქნება ჰაერის დაწნევის სისტემით.	
ჰაერის დაწნევის სისტემა უზრუნველყოფილი იქნება სათანადორიგო ელემოდარებით.	
დენის გათიშვის შემთხვევაში სათანადორიგო ელექტროსისტემა უპირობოდ გაანათებს გასასვლელ სამუალებებს.	
პონსტრუქციული პროექტის დამუშავებისას დაცული იქნას I-A პონსტრუქციის ტიპის მოთხოვნები.	
ხანძარსანინააღმდეგო დაცვის სისტემების საინჟინრო დოკუმენტაცია დამუშავდეს 28.01.16 წ. №41 დადგენილების შესაბამისად.	
მასშტაბი 1:250	
ფურცელი №-48	

მშენებლობის ეტაპი	ტიპი-1 A
ძირითადი კონსტრუქციული ჩარჩო	3
ზომები კვეთები	
ბურე	3
მიხა	3
ნრანაზილი კვეთები და ბრტყები ბურე	ცხრილი ბ02
ნრანაზილი კვეთები და ბრტყები მიხა	0
იატაკის კონსტრუქცია და არაძირითადი ნაგებობა	2
სახურავის კონსტრუქცია და არაძირითადი ნაგებობა	1

	სიმბოლოების სახელწოდება
	ხელის ცხაცლებარი
	სახანძრო ჰიდრანტი


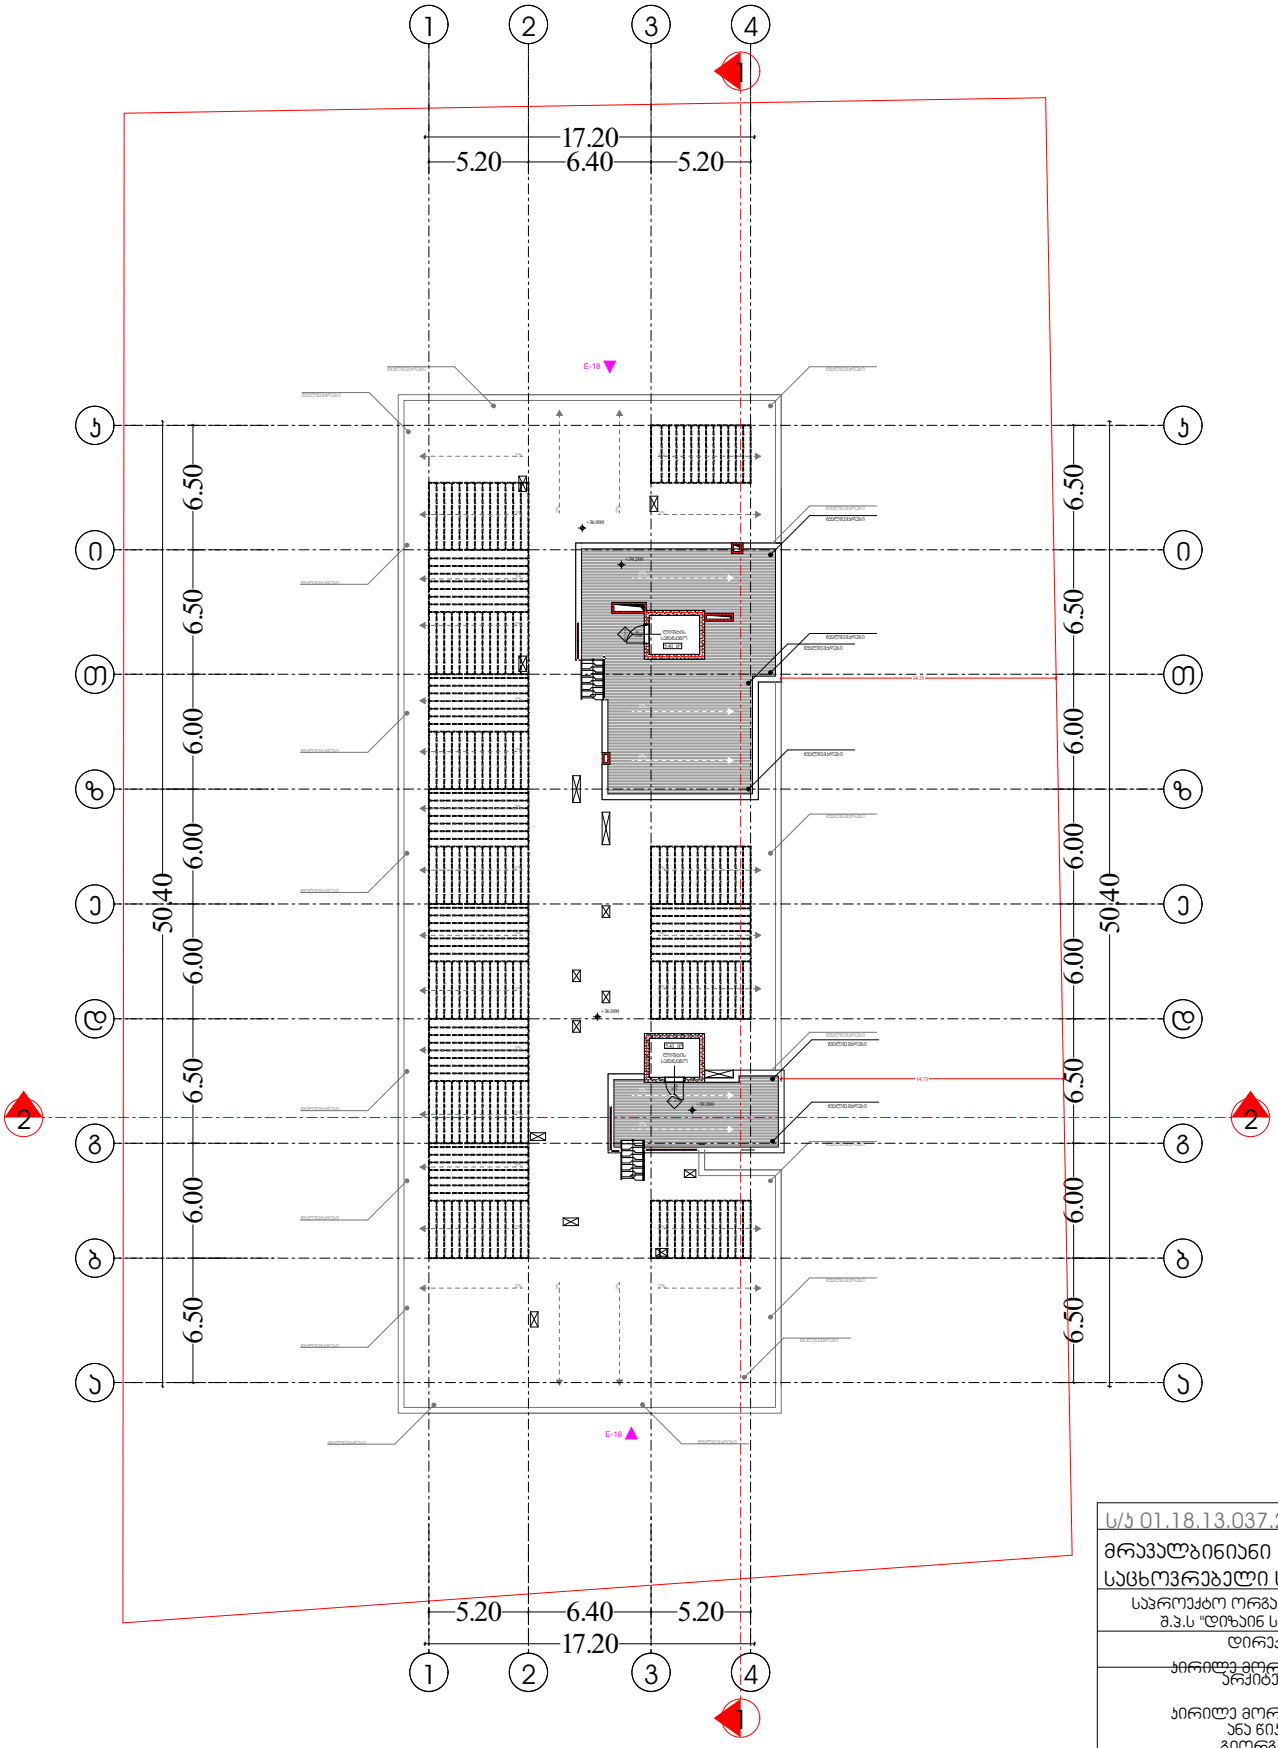

ს/პ 01.18.13.037.232	
მრავალბინიანი საცხოვრებელი სახლი	
საპროექტო ორგანიზაცია შ.პ.ს "დიზაინ სტუდიო"	
დირექტორი :	
არქიტექტორი: პირილე მორჩილაძე	
პირილე მორჩილაძე ანა წიკლაური გიორგი ჭინჭია	
პირობითი აღნიშვნები გეგმა ნაღდარაშვილი	
შენიშვნა:	
ვესტიბიული აღჭურვილი იქნება დამოუკიდებელი განიავების სისტემით.	
ლიფტის შახტა აღჭურვილი იქნება ჰაერის დაწნევის სისტემით.	
ჰაერის დაწნევის სისტემა უზრუნველყოფილი იქნება სამუშარიგო ელემენტებით.	
დენის გათიშვის შემთხვევაში სამუშარიგო ელექტროსისტემა უზრუნველყოფილი იქნება ავტომატურად გაანათებს გასასვლელ სამუშაოებს.	
კონსტრუქციული არეკვეთის დამუშავებისას დაცული იქნას I-A კონსტრუქციის ტიპის მოთხოვნები.	
გეგმა +39.30 ნიშნულზე	
მასშტაბი 1:250	
ფურცელი № 46	ფურცელი 39-1112




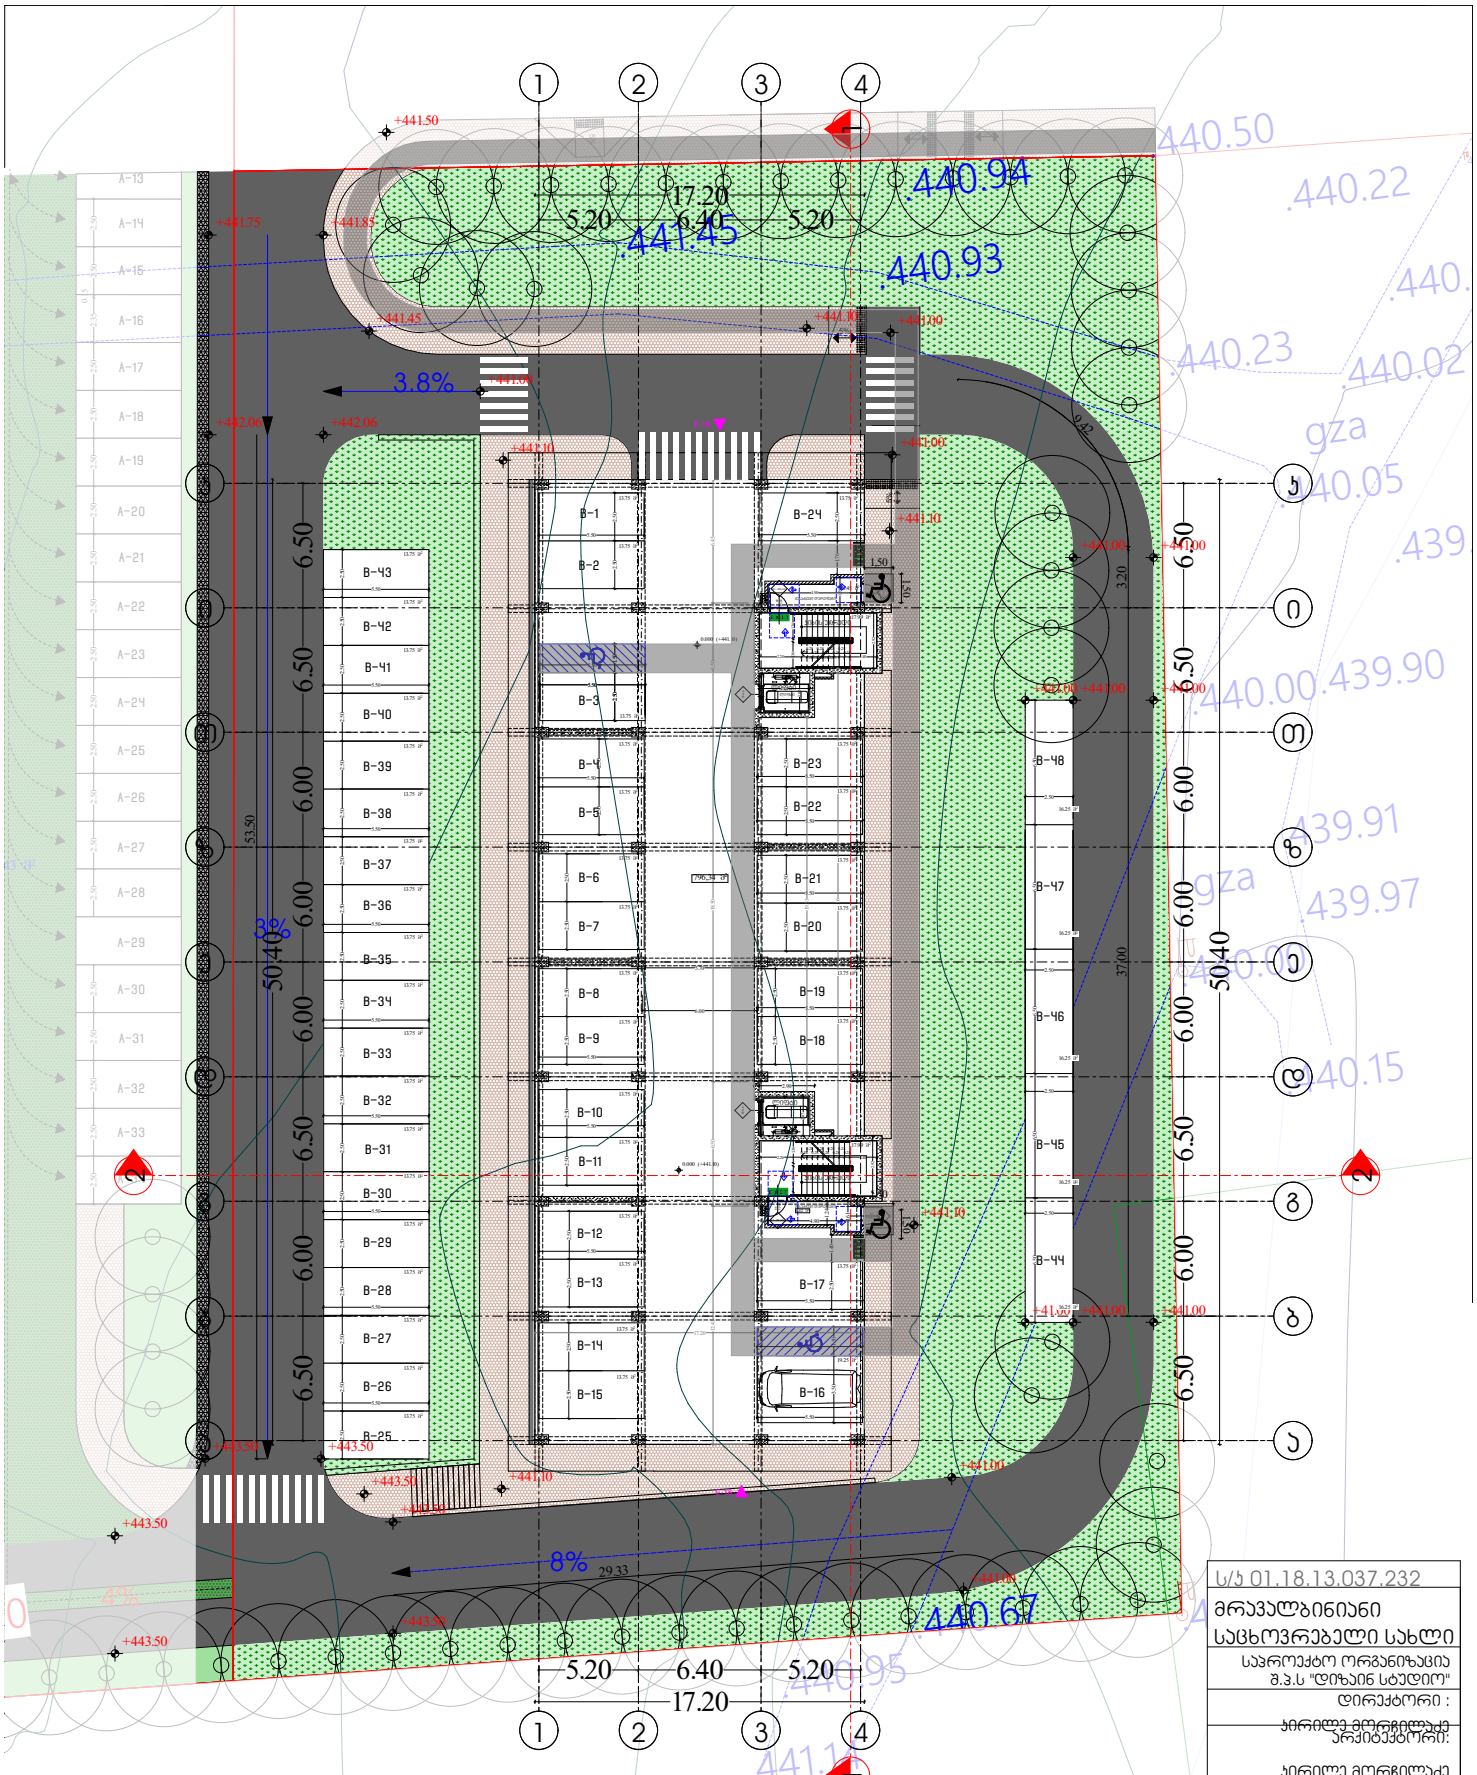

ს/პ 01.18.13.037.232	
მრავალბინიანი საცხოვრებელი სახლი	
საკრედიტო ორგანიზაცია შ.პ.ს "დიზაინ სტუდიო"	
დირექტორი :	
არქიტექტორი:	პირილე მორგოლაძე
	პირილე მორგოლაძე ანა წიკოლაური გიორგი ჭონია
პირობითი აღნიშვნები გეგმა ნაგებობისა	
მისაბმელი გეგმა	
გეგმა 0.00 ნიშნულზე	
მასშტაბი 1:250	
ფურცელი № 38	ას - 1000

მისაბმელობის სქემაზე

მოსახერხებელი სივრცეები

ვარიანტი 1 | ვარიანტი 2 | ვარიანტი 3 | ვარიანტი 4

პარკინგ ნიშები თვისებების სივრცე

შენიშვნა :


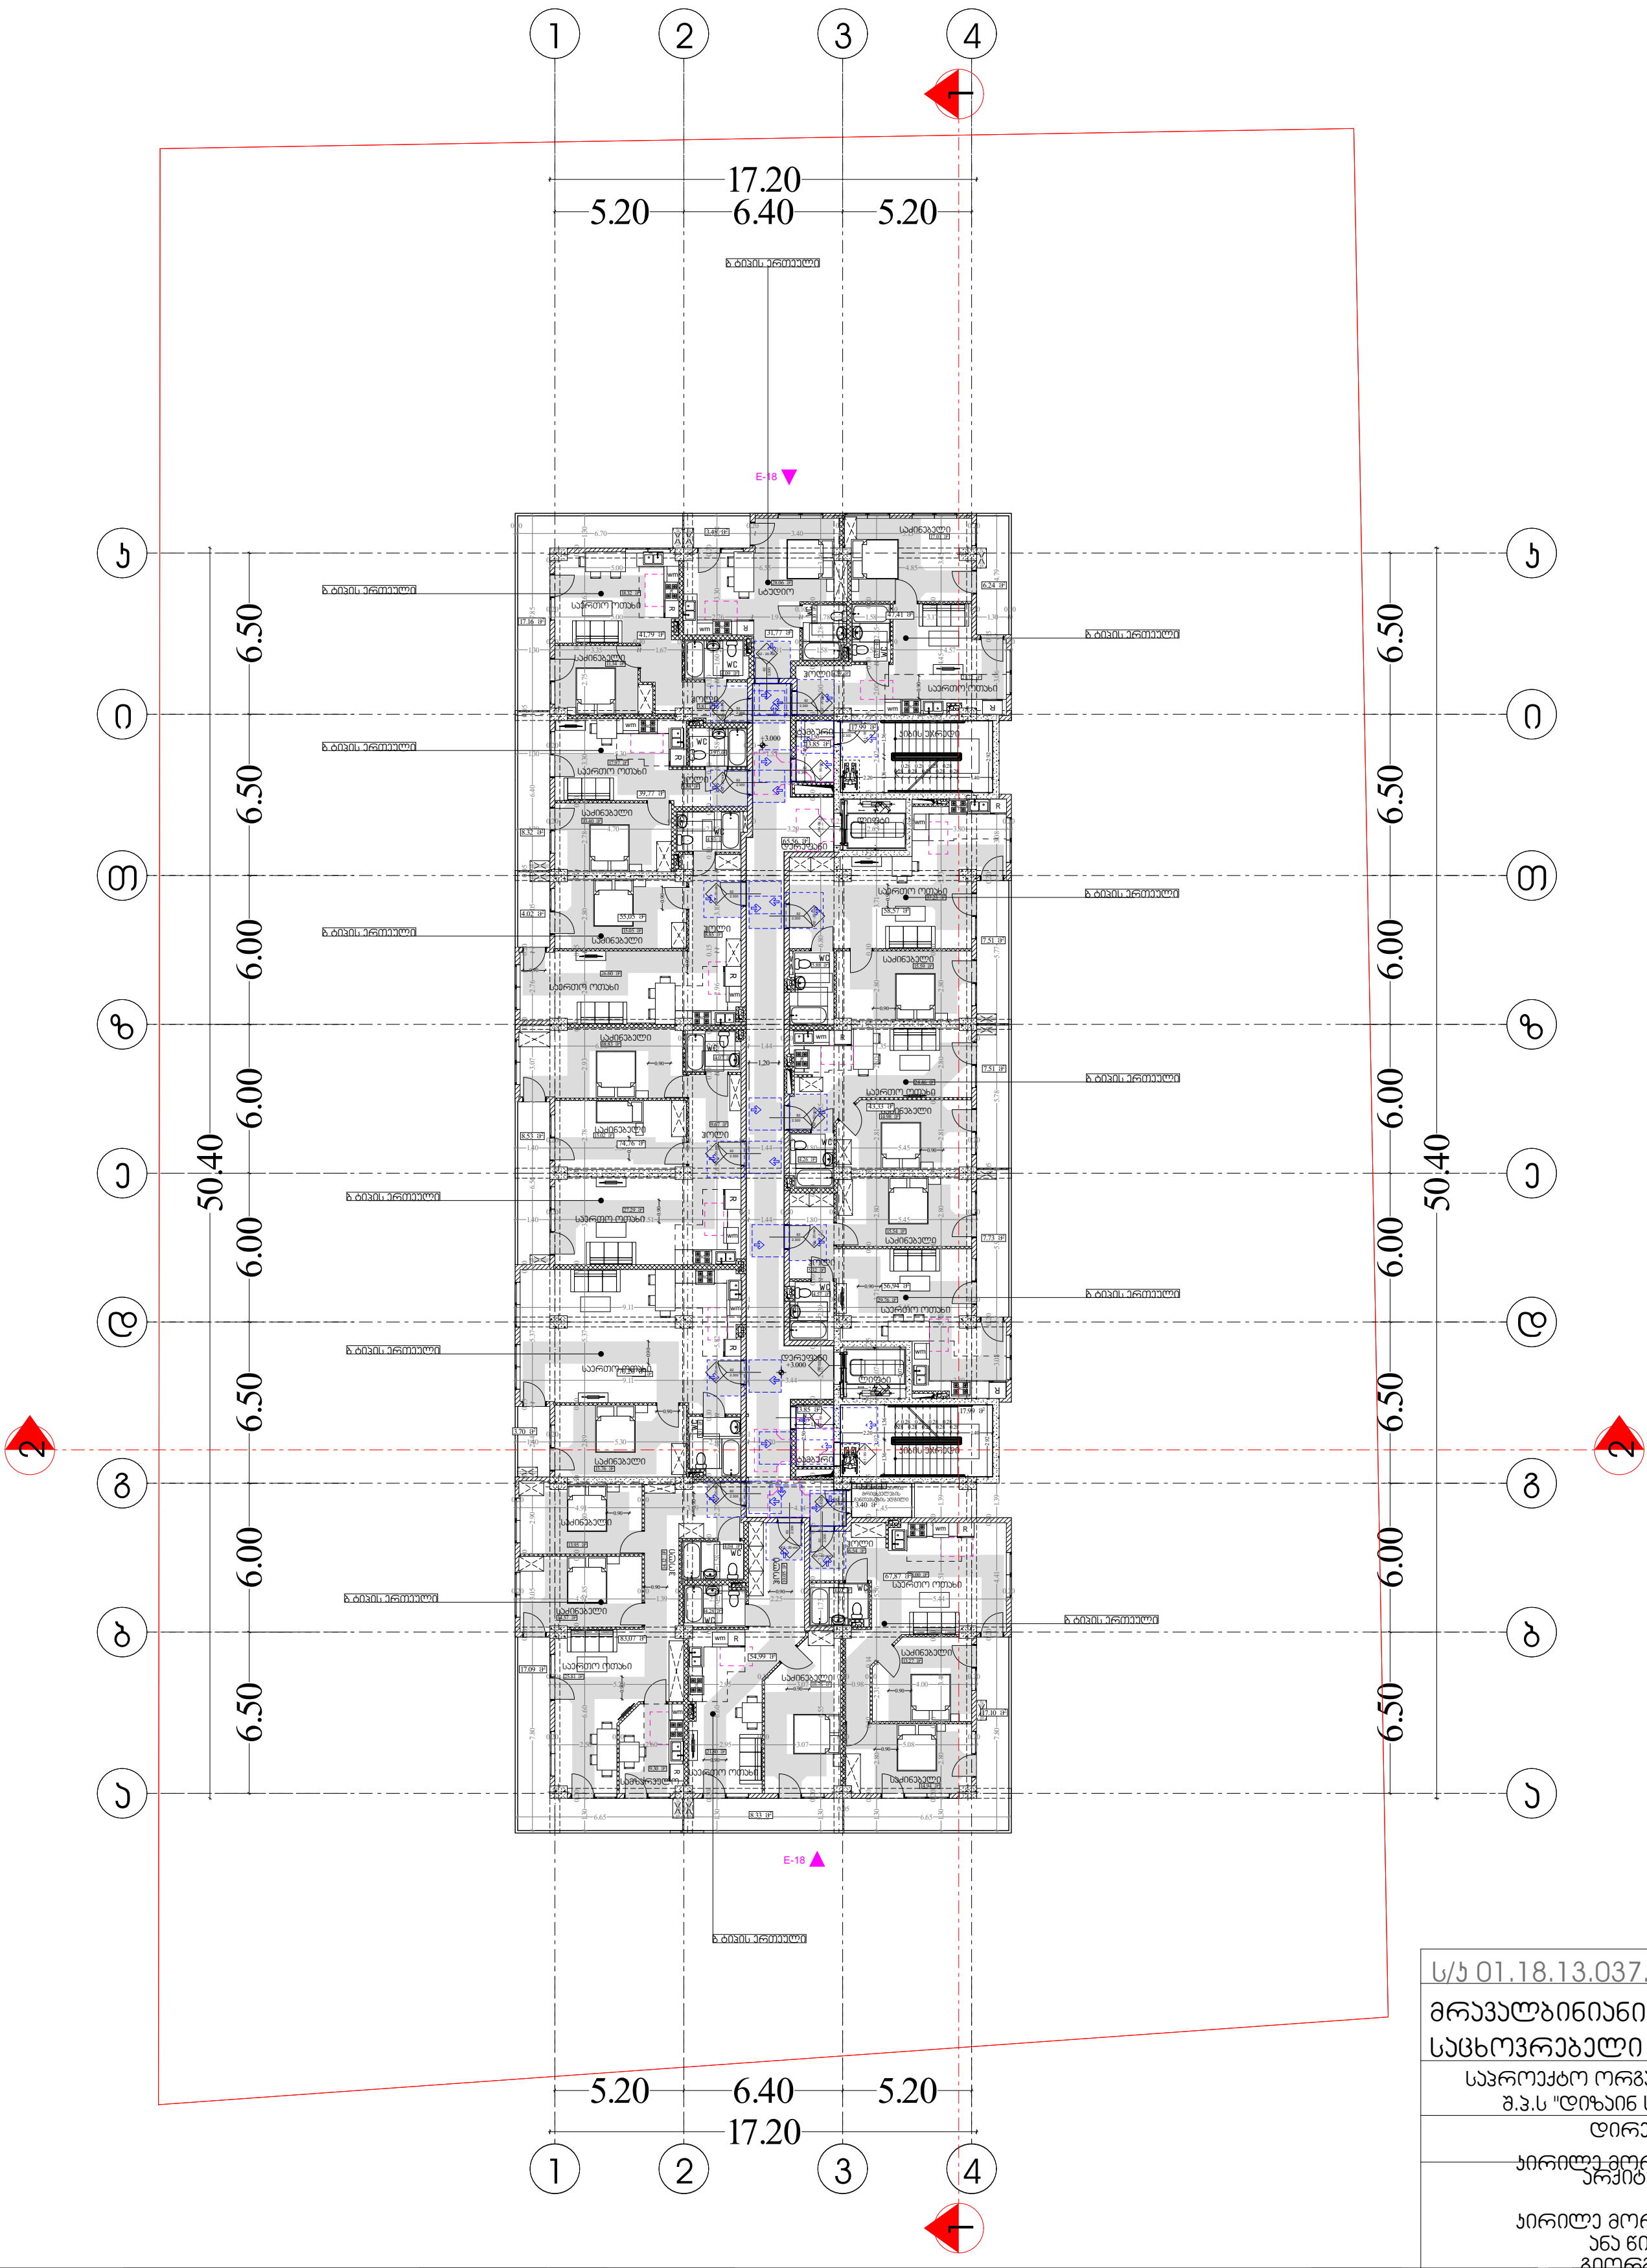

პირობითი აღნიშვნები

მისაწვდომობის სვლაგეზი

0.90

მოსატრიალებელი სივრცეები

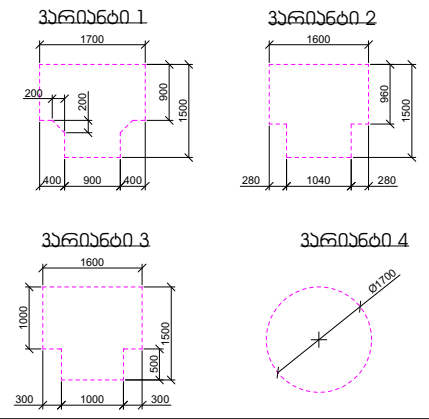

კარის წინ თავისუფალი სივრცე

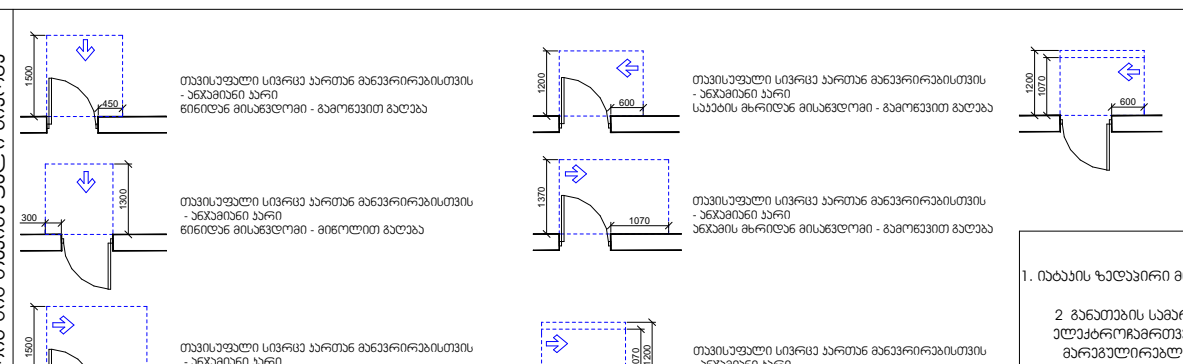

თავისუფალი სივრცე კართან მანევრირებისთვის
- ანჯამიანი კარი
წინიდან მისაწვდომი - გამოწევით გაღება

თავისუფალი სივრცე კართან მანევრირებისთვის
- ანჯამიანი კარი
წინიდან მისაწვდომი - მიწოლით გაღება

თავისუფალი სივრცე კართან მანევრირებისთვის
- ანჯამიანი კარი
ანჯამის მხრიდან მისაწვდომი - გამოწევით გაღება

თავისუფალი სივრცე კართან მანევრირებისთვის
- ანჯამიანი კარი
საკეტის მხრიდან მისაწვდომი - გამოწევით გაღება

თავისუფალი სივრცე კართან მანევრირებისთვის
- ანჯამიანი კარი
ანჯამის მხრიდან მისაწვდომი - გამოწევით გაღება

თავისუფალი სივრცე კართან მანევრირებისთვის
- ანჯამიანი კარი
საკეტის მხრიდან მისაწვდომი - მიწოლით გაღება
120 მინ. თუ მოწყობილია მიმხურავი

შენიშვნა :

1. იატაკის ზედაპირი მოეწყობა ისე, რომ იქნება მდგრადი, მყარი და არასრიალა
2 განათების სამართავები, ელექტროგამანაწილებლები, ელექტროჩამრთველები და დენსართები ტემპერატურის მარეგულირებლები, მოწყობილობების სამართავები, წყალსადენი სიტემის მოწყობილობების მარეგულირებლები და დამცავი და ორმხრივი საკომუნიკაციო სისტემების მართვები "ა" ტიპის ერთეულში მოეწყობა სტანდარტის 309-ე ქვეთავის მიხედვით 3 სინათლის ჩამრთველები, ელექტროჩამრთველები,დენსართები, ტემპერატურის მარეგულირებლები, ელექტროგამანაწილებლები და უსაფრთხოების ან შიდასაკომუნიკაციო სისტემების სამართავები

ს/კ 01.18.13.037.232

მრავალბინიანი საცხოვრებელი სახლი

საპროექტო ორგანიზაცია
შ.პ.ს "დიზაინ სტუდიო"

დირექტორი :
კირილე მორჩილაძე

არქიტექტორი:
კირილე მორჩილაძე
ანა წიკლაური
გიორგი შონია
გოჩა ნადირაშვილი

მისაწვდომობის გეგმა

გეგმა +3.00 ნიშნულზე

მაშტაბი 1:250

ფურცელი
№ 49

აა - 1[illegible]

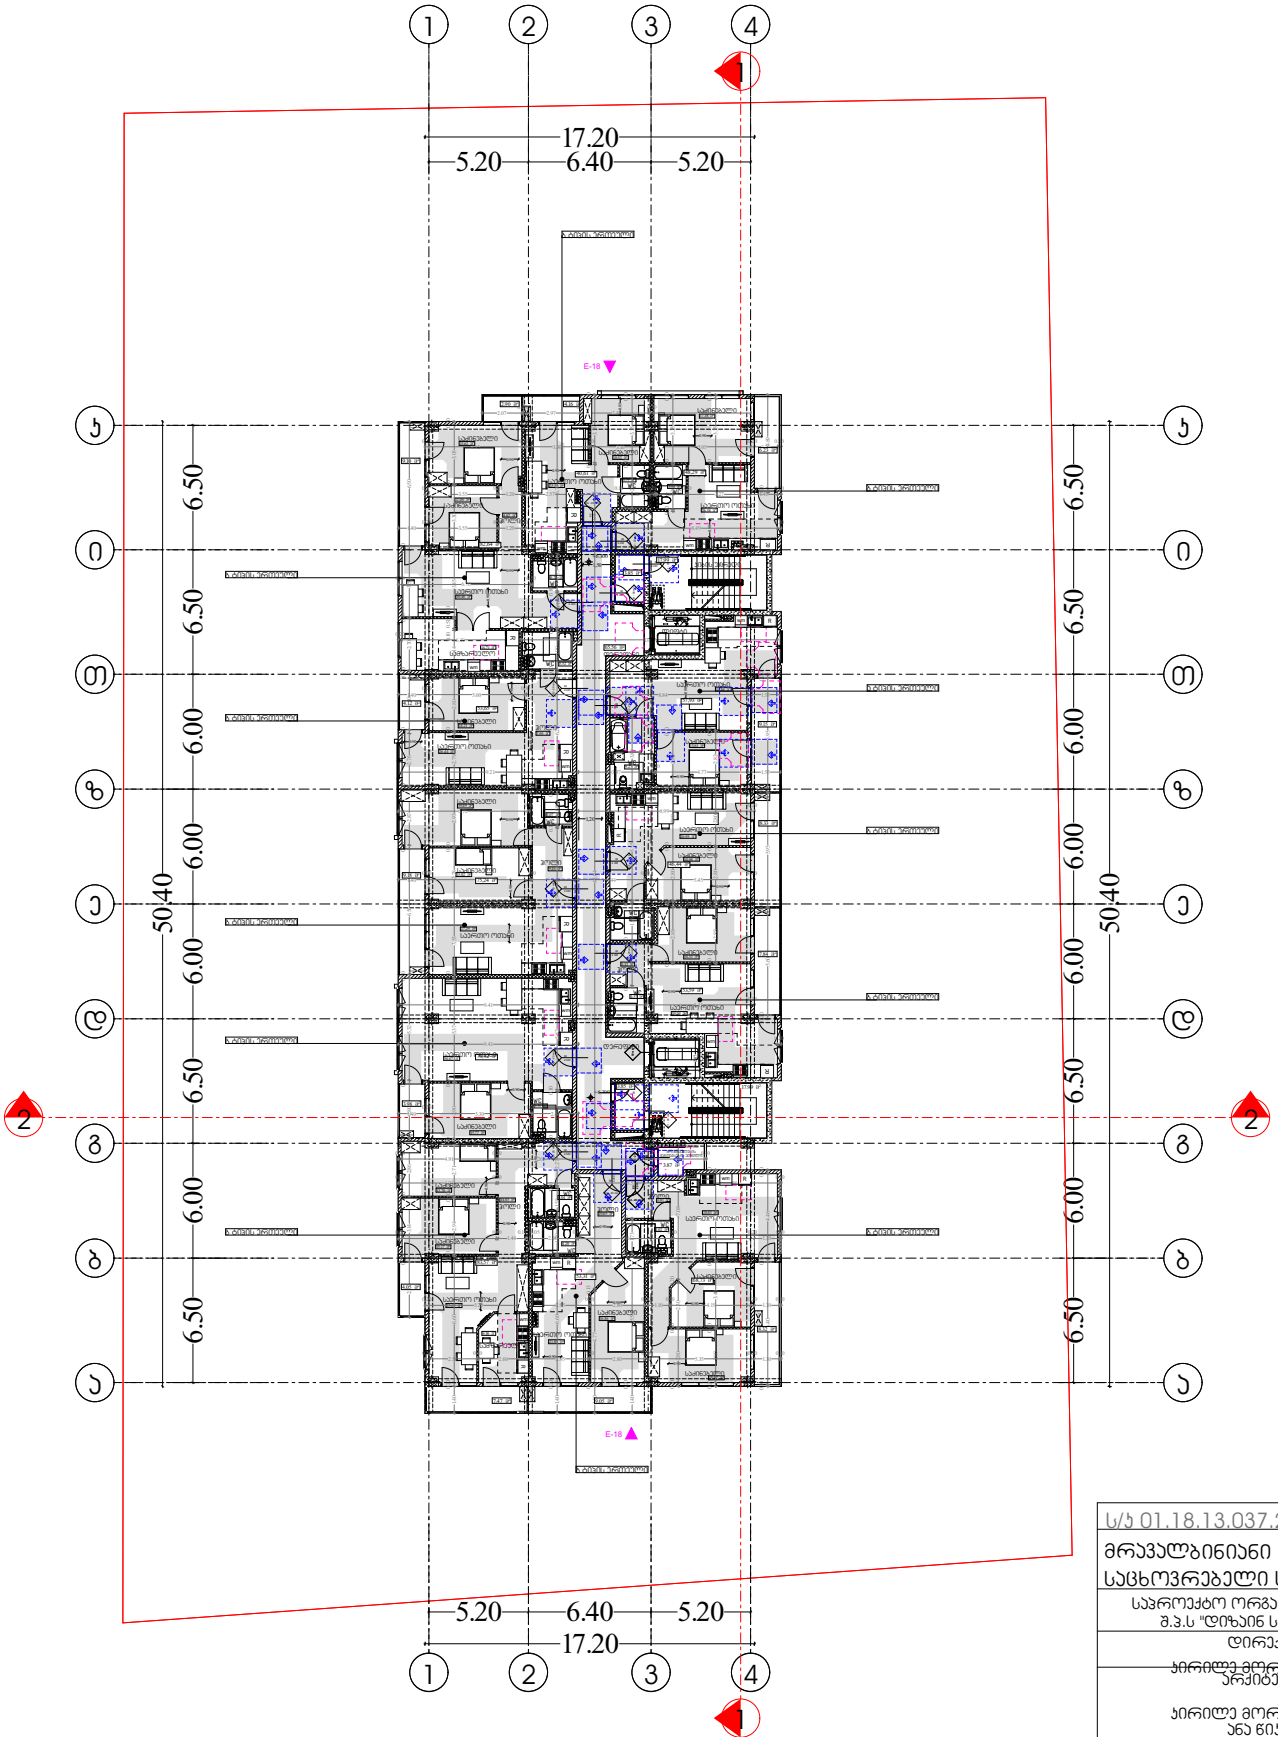

	ს/კ 01.18.13.037.232
	მრავალბინიანი საცხოვრებელი სახლი
	საპროექტო ორგანიზაცია შ.პ.ს "დიზაინ სტუდიო"
	დირექტორი :
	არქიტექტორი:
	პირილე მორგოშელაძე
	ანა წიკლაური
	გიორგი ჭინჭა
	პირობითი აღნიშვნები გორა ნაღირაშვილი
	მისაბმელი
	გეგმა +6.30 ნიშნულზე
	მასშტაბი 1:250
	ფურცელი № 50

მისაბმელობის სქემაზე

მოსახერხებელი სივრცეები

ვარიანტი 1

ვარიანტი 2

ვარიანტი 3

ვარიანტი 4

პარის ნიშ თავისუფალი სივრცე

შენიშვნა :


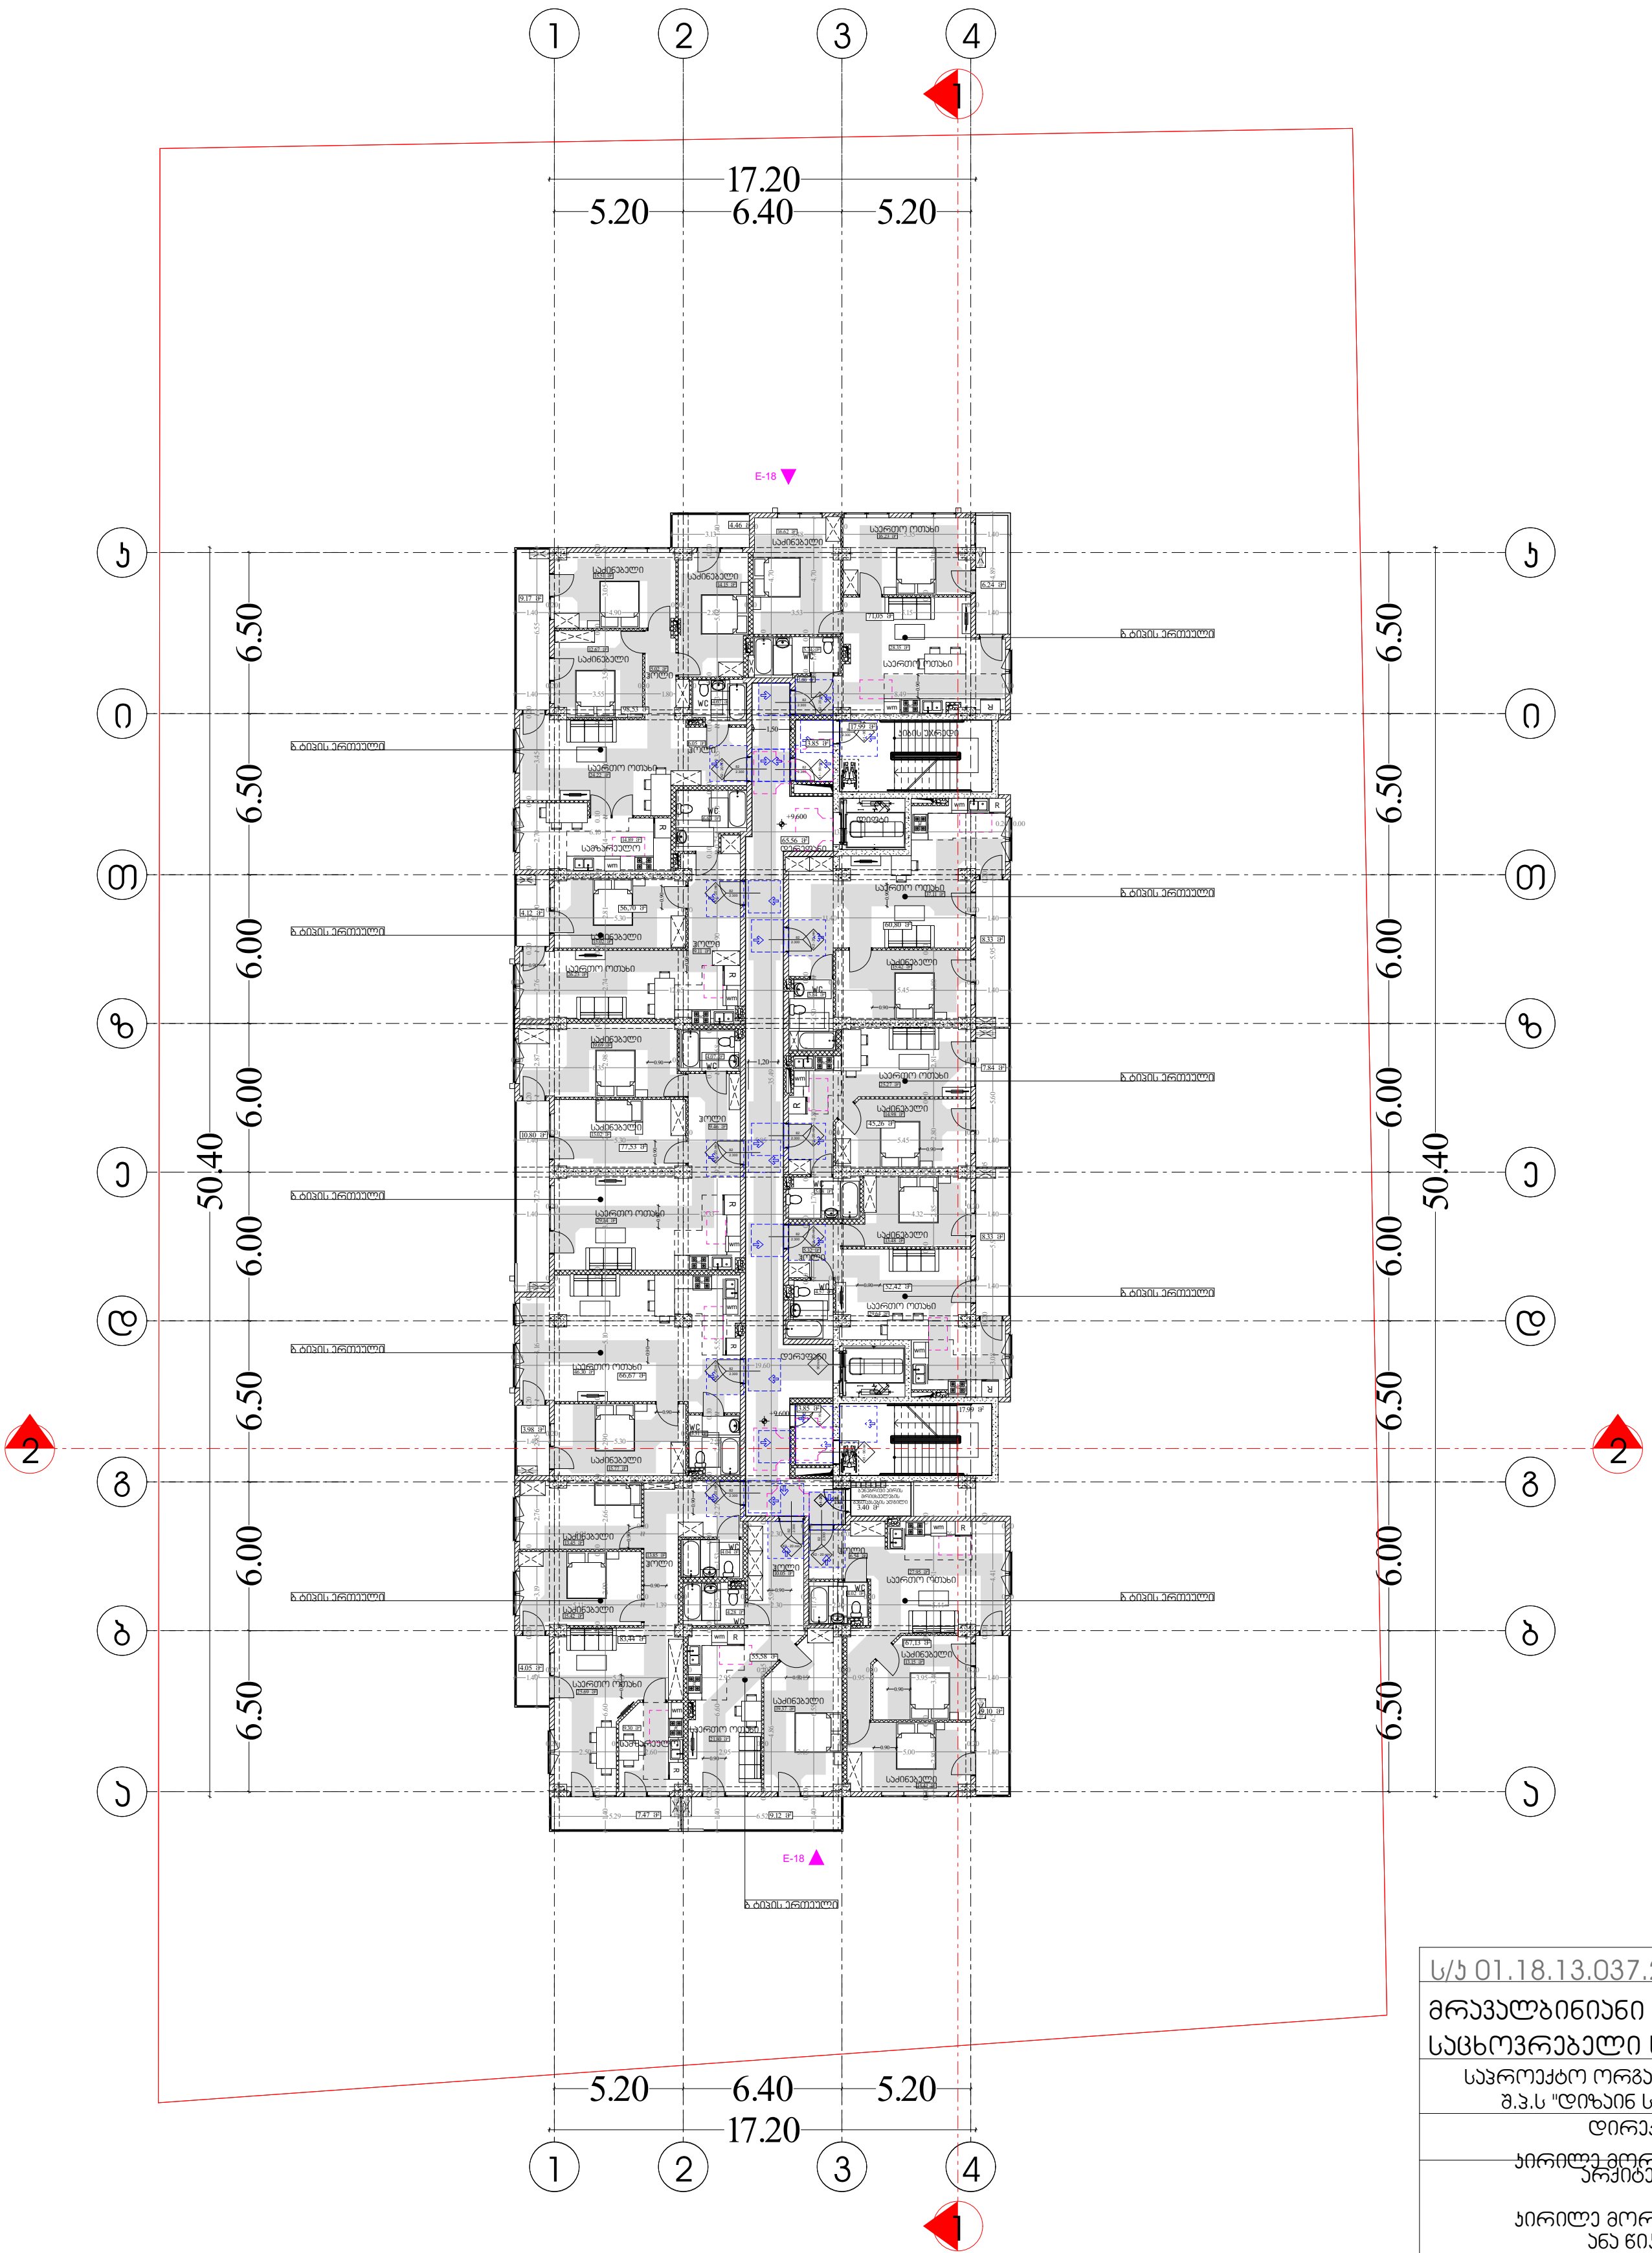

ს/კ 01.18.13.037.232

მრავალბინიანი საცხოვრებელი სახლი

საპროექტო ორგანიზაცია
შ.პ.ს "დიზაინ სტუდიო"

დირექტორი :
კირილე მორჩილაძე

არქიტექტორი:
კირილე მორჩილაძე
ანა წიკლაური
გიორგი შონია
გოჩა ნადირაშვილი

პირობითი აღნიშვნები

მისაწვდომობის სვლაგზი

0.90

მოსატრიალებელი სივრცეები

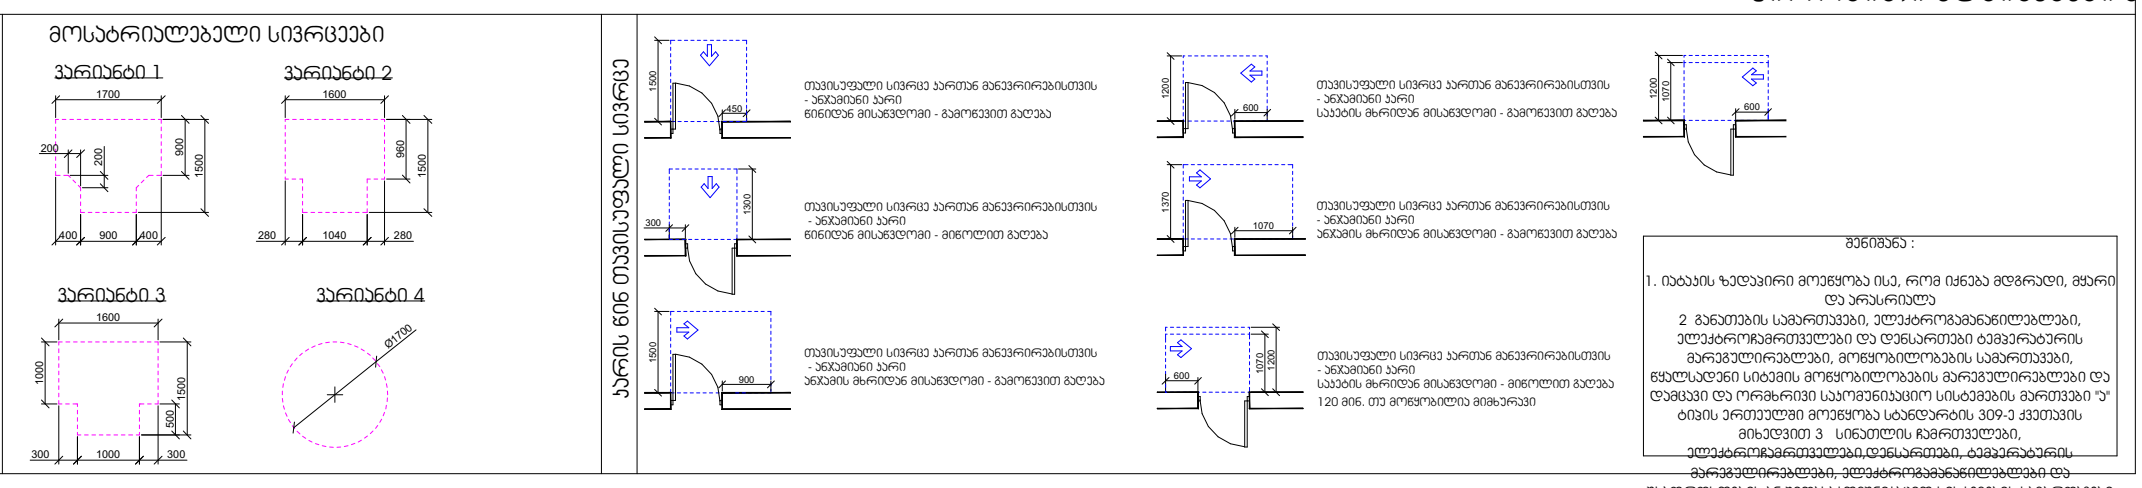

შენიშვნა :

1. იატაკის ზედაპირი მოეწყობა ისე, რომ იქნება მდგრადი, მყარი და არასრიალა
2. განათების სამართავები, ელექტროგამანაწილებლები, ელექტროჩამრთველები და დენსართები ტემპერატურის მარეგულირებლები, მოწყობილობების სამართავები, წყალსადენი სისტემის მოწყობილობების მარეგულირებლები და დამცავი და ორმხრივი საკომუნიკაციო სისტემების მართვები "ა" ტიპის ერთეულში მოეწყობა სტანდარტის 309-ე ქვეთავის მიხედვით 3. სინათლის ჩამრთველები, ელექტროჩამრთველები,დენსართები, ტემპერატურის მარეგულირებლები, ელექტროგამანაწილებლები და უსაფრთხოების ან მიდასაკომუნიკაციო სისტემების სამართავები

მისამართი

გეგმა +9.60 ნიშნულზე

მასშტაბი 1:250

ფურცელი

№ 61

აა - 103

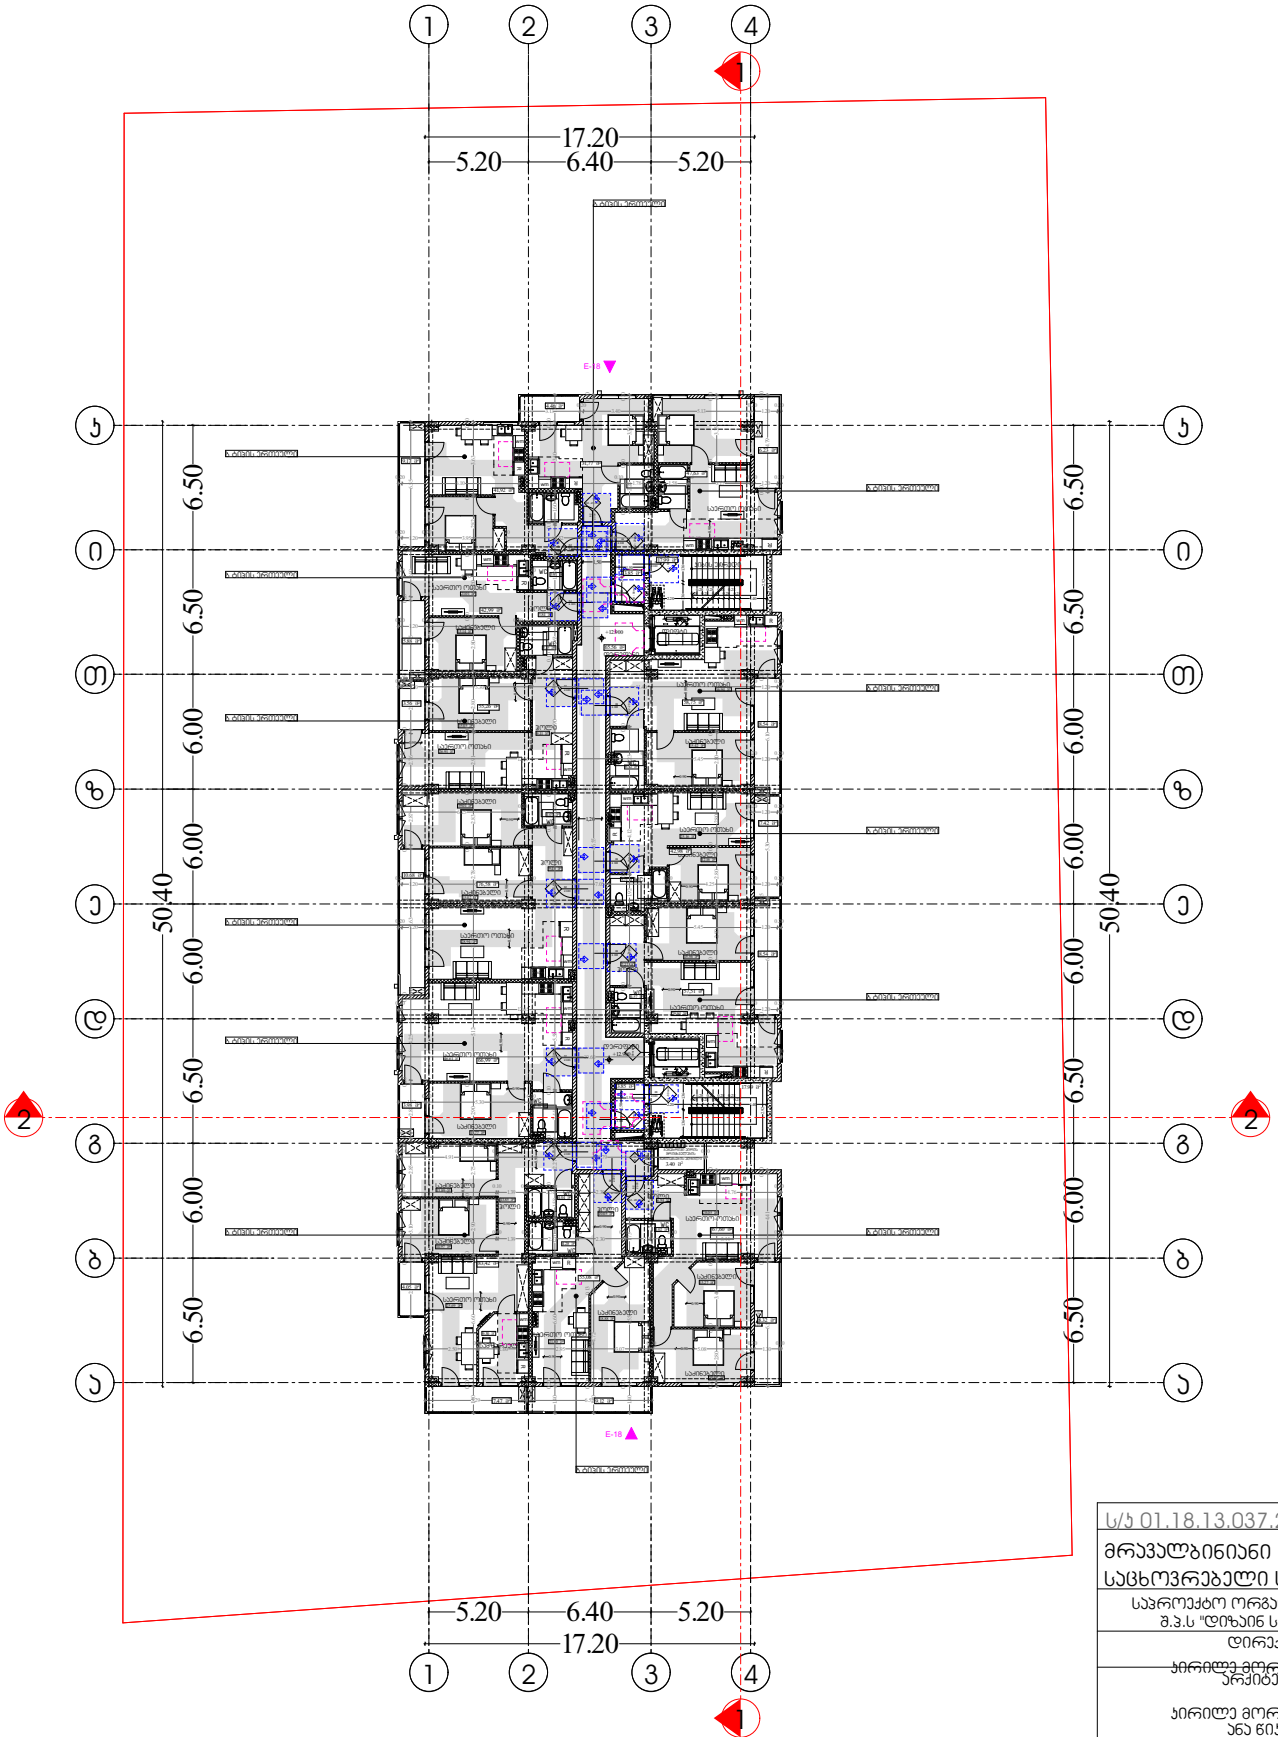

	ს/პ 01.18.13.037.232
	მრავალბინიანი საცხოვრებელი სახლი
	საპროექტო ორგანიზაცია შ.პ.ს "დიზაინ სტუდიო"
	დირექტორი : პირილე მორჩილაძე
	არქიტექტორი: პირილე მორჩილაძე ანა წიკლაური გიორგი ჭინჭა
	პირობითი აღნიშვნები გორა ნაღვარაშვილი
	გეგმა +12.90 ნიშნულზე
	მასშტაბი 1:250
	ფურცელი № 02



ვარიანტი 1

ვარიანტი 2

ვარიანტი 3

ვარიანტი 4

პარის ნიშ თავისუფალი სივრცე



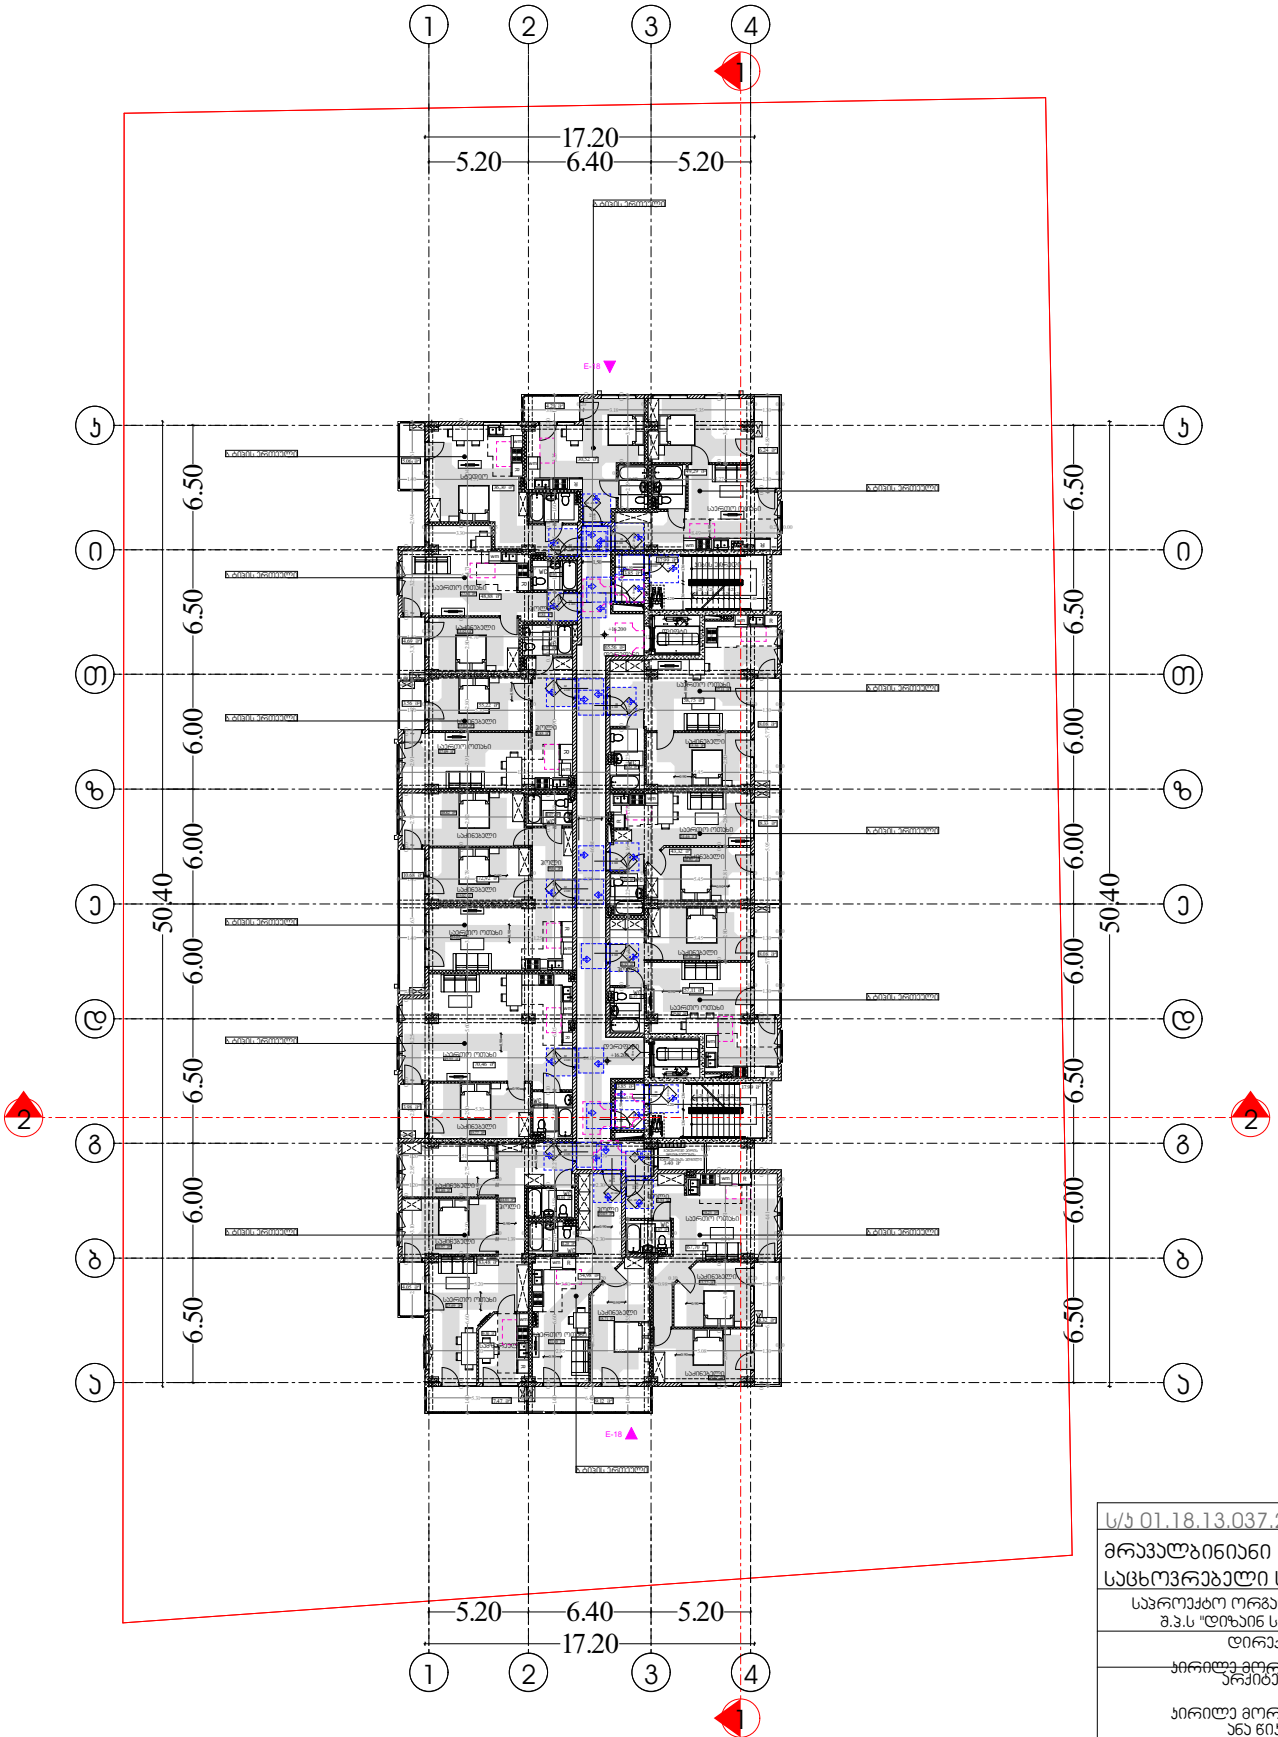

	ს/კ 01.18.13.037.232
	მრავალბინიანი საცხოვრებელი სახლი
	საპროექტო ორგანიზაცია შ.პ.ს "დიზაინ სტუდიო"
	დირექტორი : პირილე მორჩილაძე
	არქიტექტორი: პირილე მორჩილაძე ანა წიკლაური გიორგი ჭინია
	პირობითი აღნიშვნები მოჩა ნადირაშვილი
	გეგმა +16.20 ნიშნულზე
	მასშტაბი 1:250
	ფურცელი № 63



ვარიანტი 1 | ვარიანტი 2 | ვარიანტი 3 | ვარიანტი 4

პარის ნიშ თავისუფალი სივრცე



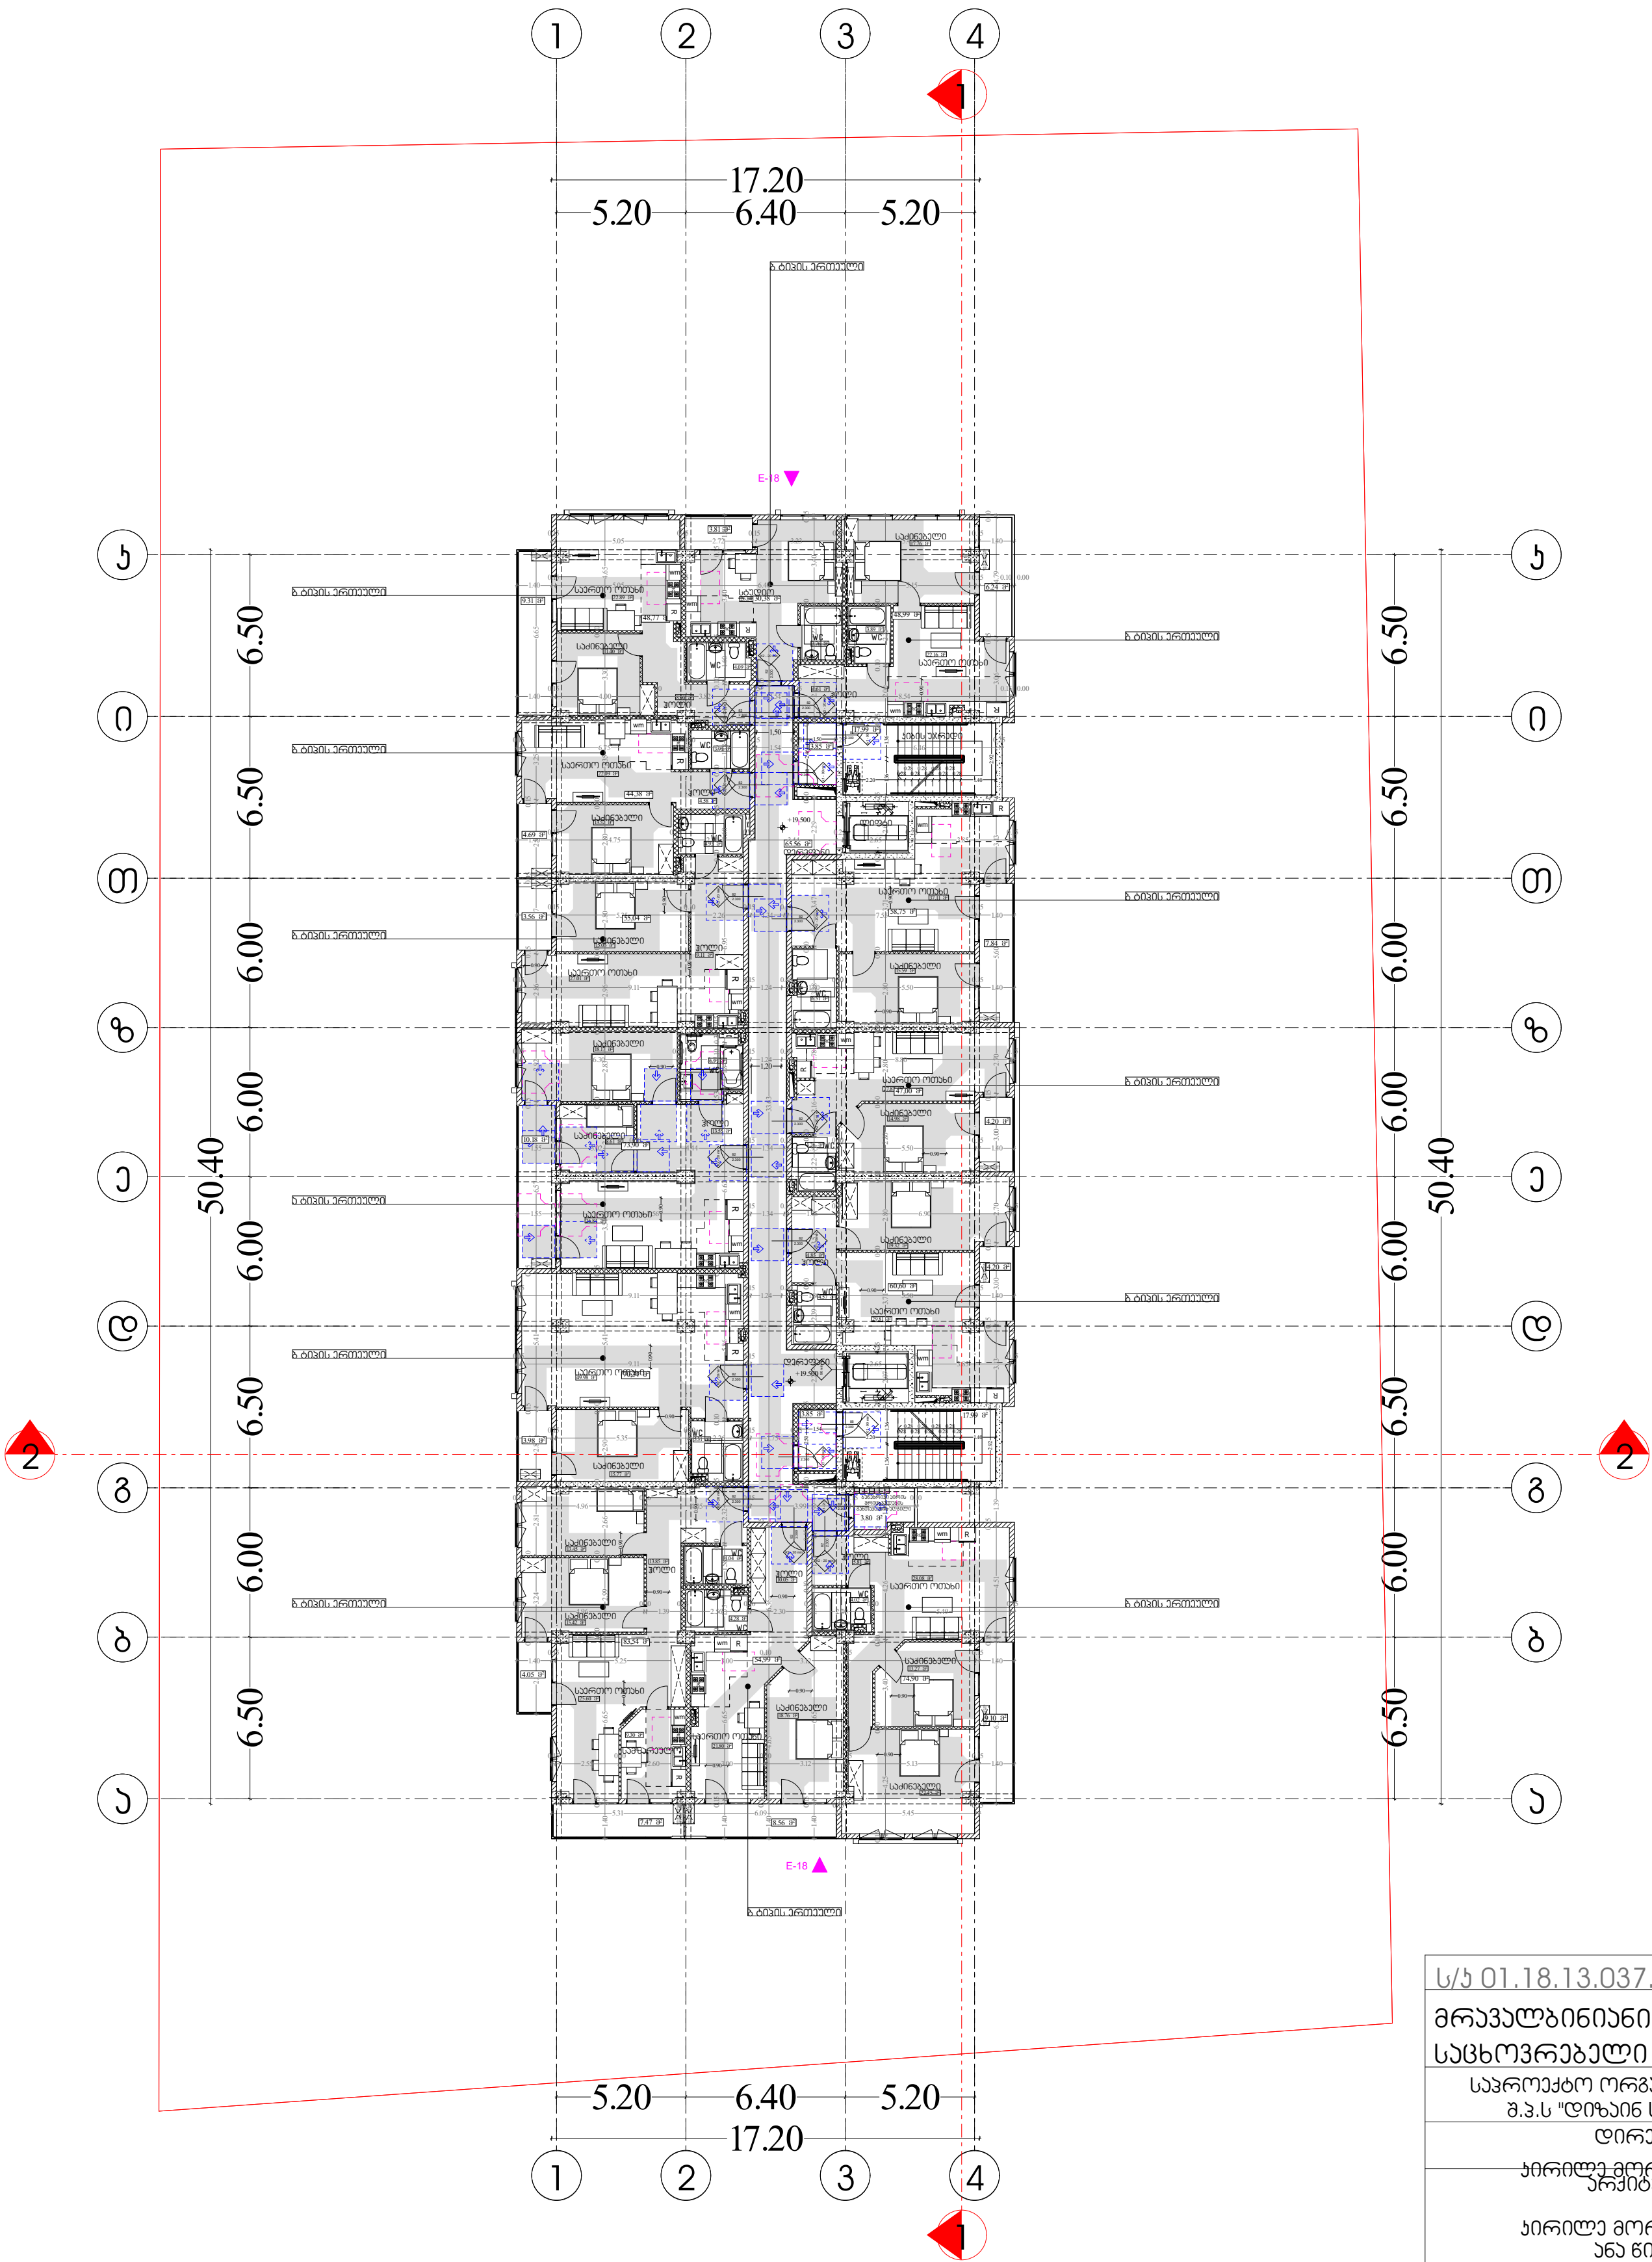

მისაწვდომობის სვლაგეზი

0.90

მოსატრიალებელი სივრცეები

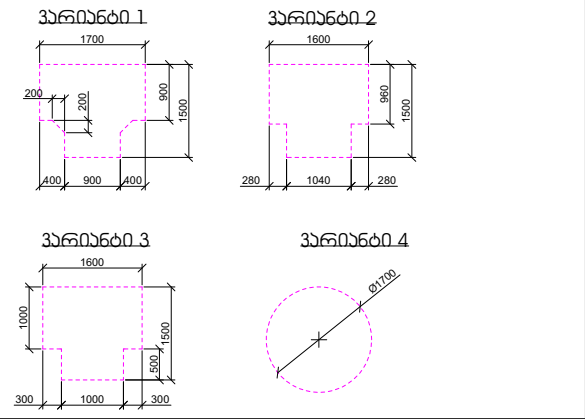

კარის წინ თავისუფალი სივრცე

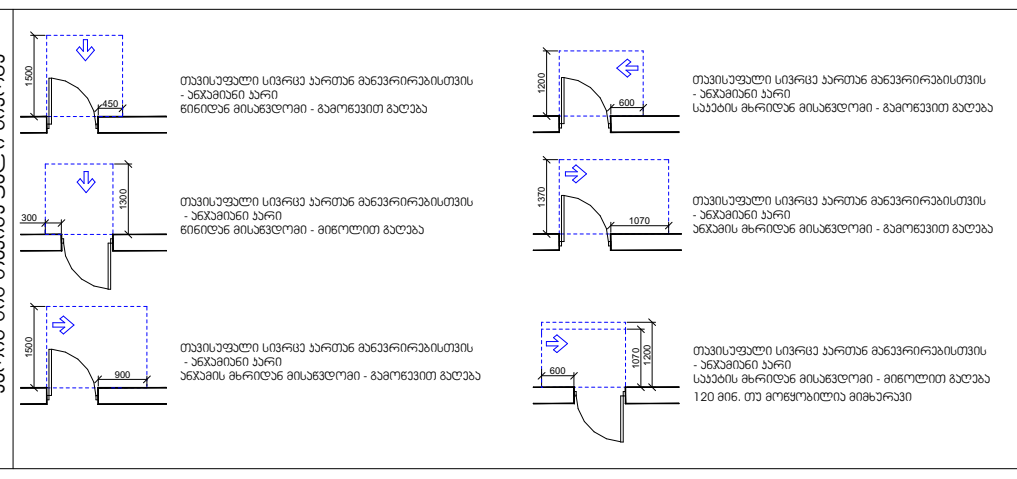

პირობითი აღნიშვნები გოჩა ნადირაშვილი

შენიშვნა :

1. იატაკის ზედაპირი მოეწყობა ისე, რომ იქნება მდგრადი, მყარი და არასრიალა
2 განათების სამართავები, ელექტროგამანაწილებლები, ელექტროჩამრთველები და დენსართები ტემპერატურის მარეგულირებლები, მოწყობილობების სამართავები, წყალსადენი სიტემის მოწყობილობების მარეგულირებლები და დამცავი და ორმხრივი საკომუნიკაციო სისტემების მართვები "ა" ტიპის ერთეულში მოეწყობა სტანდარტის 309-ე ქვეთავის მიხედვით 3 სინათლის ჩამრთველები, ელექტროჩამრთველები,დენსართები, ტემპერატურის მარეგულირებლები, ელექტროგამანაწილებლები და უსაფრთხოების ან შიდასაკომუნიკაციო სისტემების სამართავები

ს/კ 01.18.13.037.232

მრავალბინიანი საცხოვრებელი სახლი

საპროექტო ორგანიზაცია
შ.პ.ს "დიზაინ სტუდიო"

დირექტორი :
კირილე მორჩილაძე

არქიტექტორი:
კირილე მორჩილაძე
ანა წიკლაური
გიორგი შონია

მისამართი/დასახელება

გეგმა +19.50 ნიშნულზე

მაშტაბი 1:250

ფურცელი

№ 94

აა - 106-108

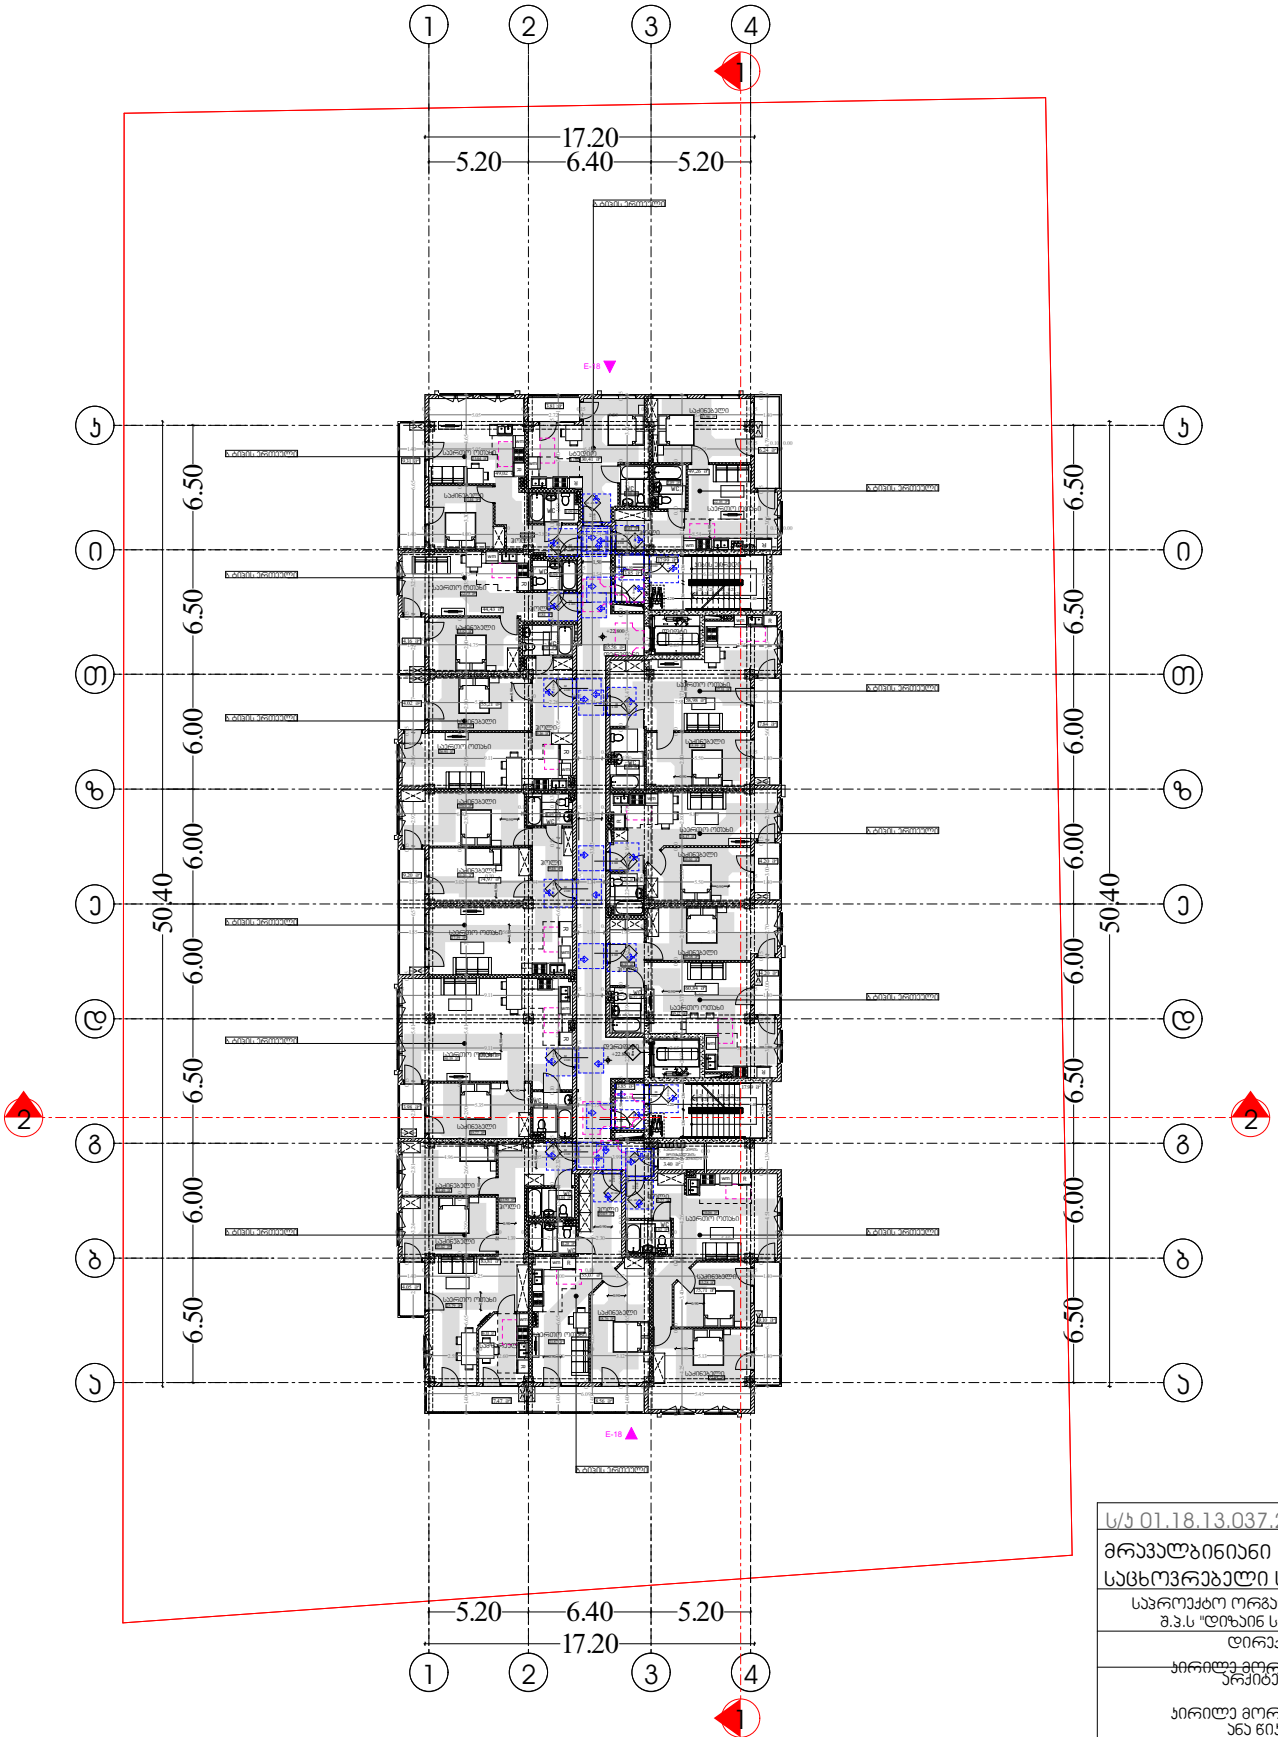

	ს/პ 01.18.13.037.232
	მრავალბინიანი საცხოვრებელი სახლი
	საპროექტო ორგანიზაცია შ.პ.ს "დიზაინ სტუდიო"
	დირექტორი : პირილე მორჩილაძე
	არქიტექტორი: პირილე მორჩილაძე ანა წიკოლაური გიორგი ჭინჭია
	პირობითი აღნიშვნები გორა ნაღვარაშვილი
	მისაბმელი გეგმა
	გეგმა +22.80 ნიშნულზე
	მასშტაბი 1:250
	ფურცელი № 56



ვარიანტი 1

ვარიანტი 2

ვარიანტი 3

ვარიანტი 4

პარის ნიშ თავისუფალი სივრცე







შენიშვნა :


ს/კ 01.18.13.037.232

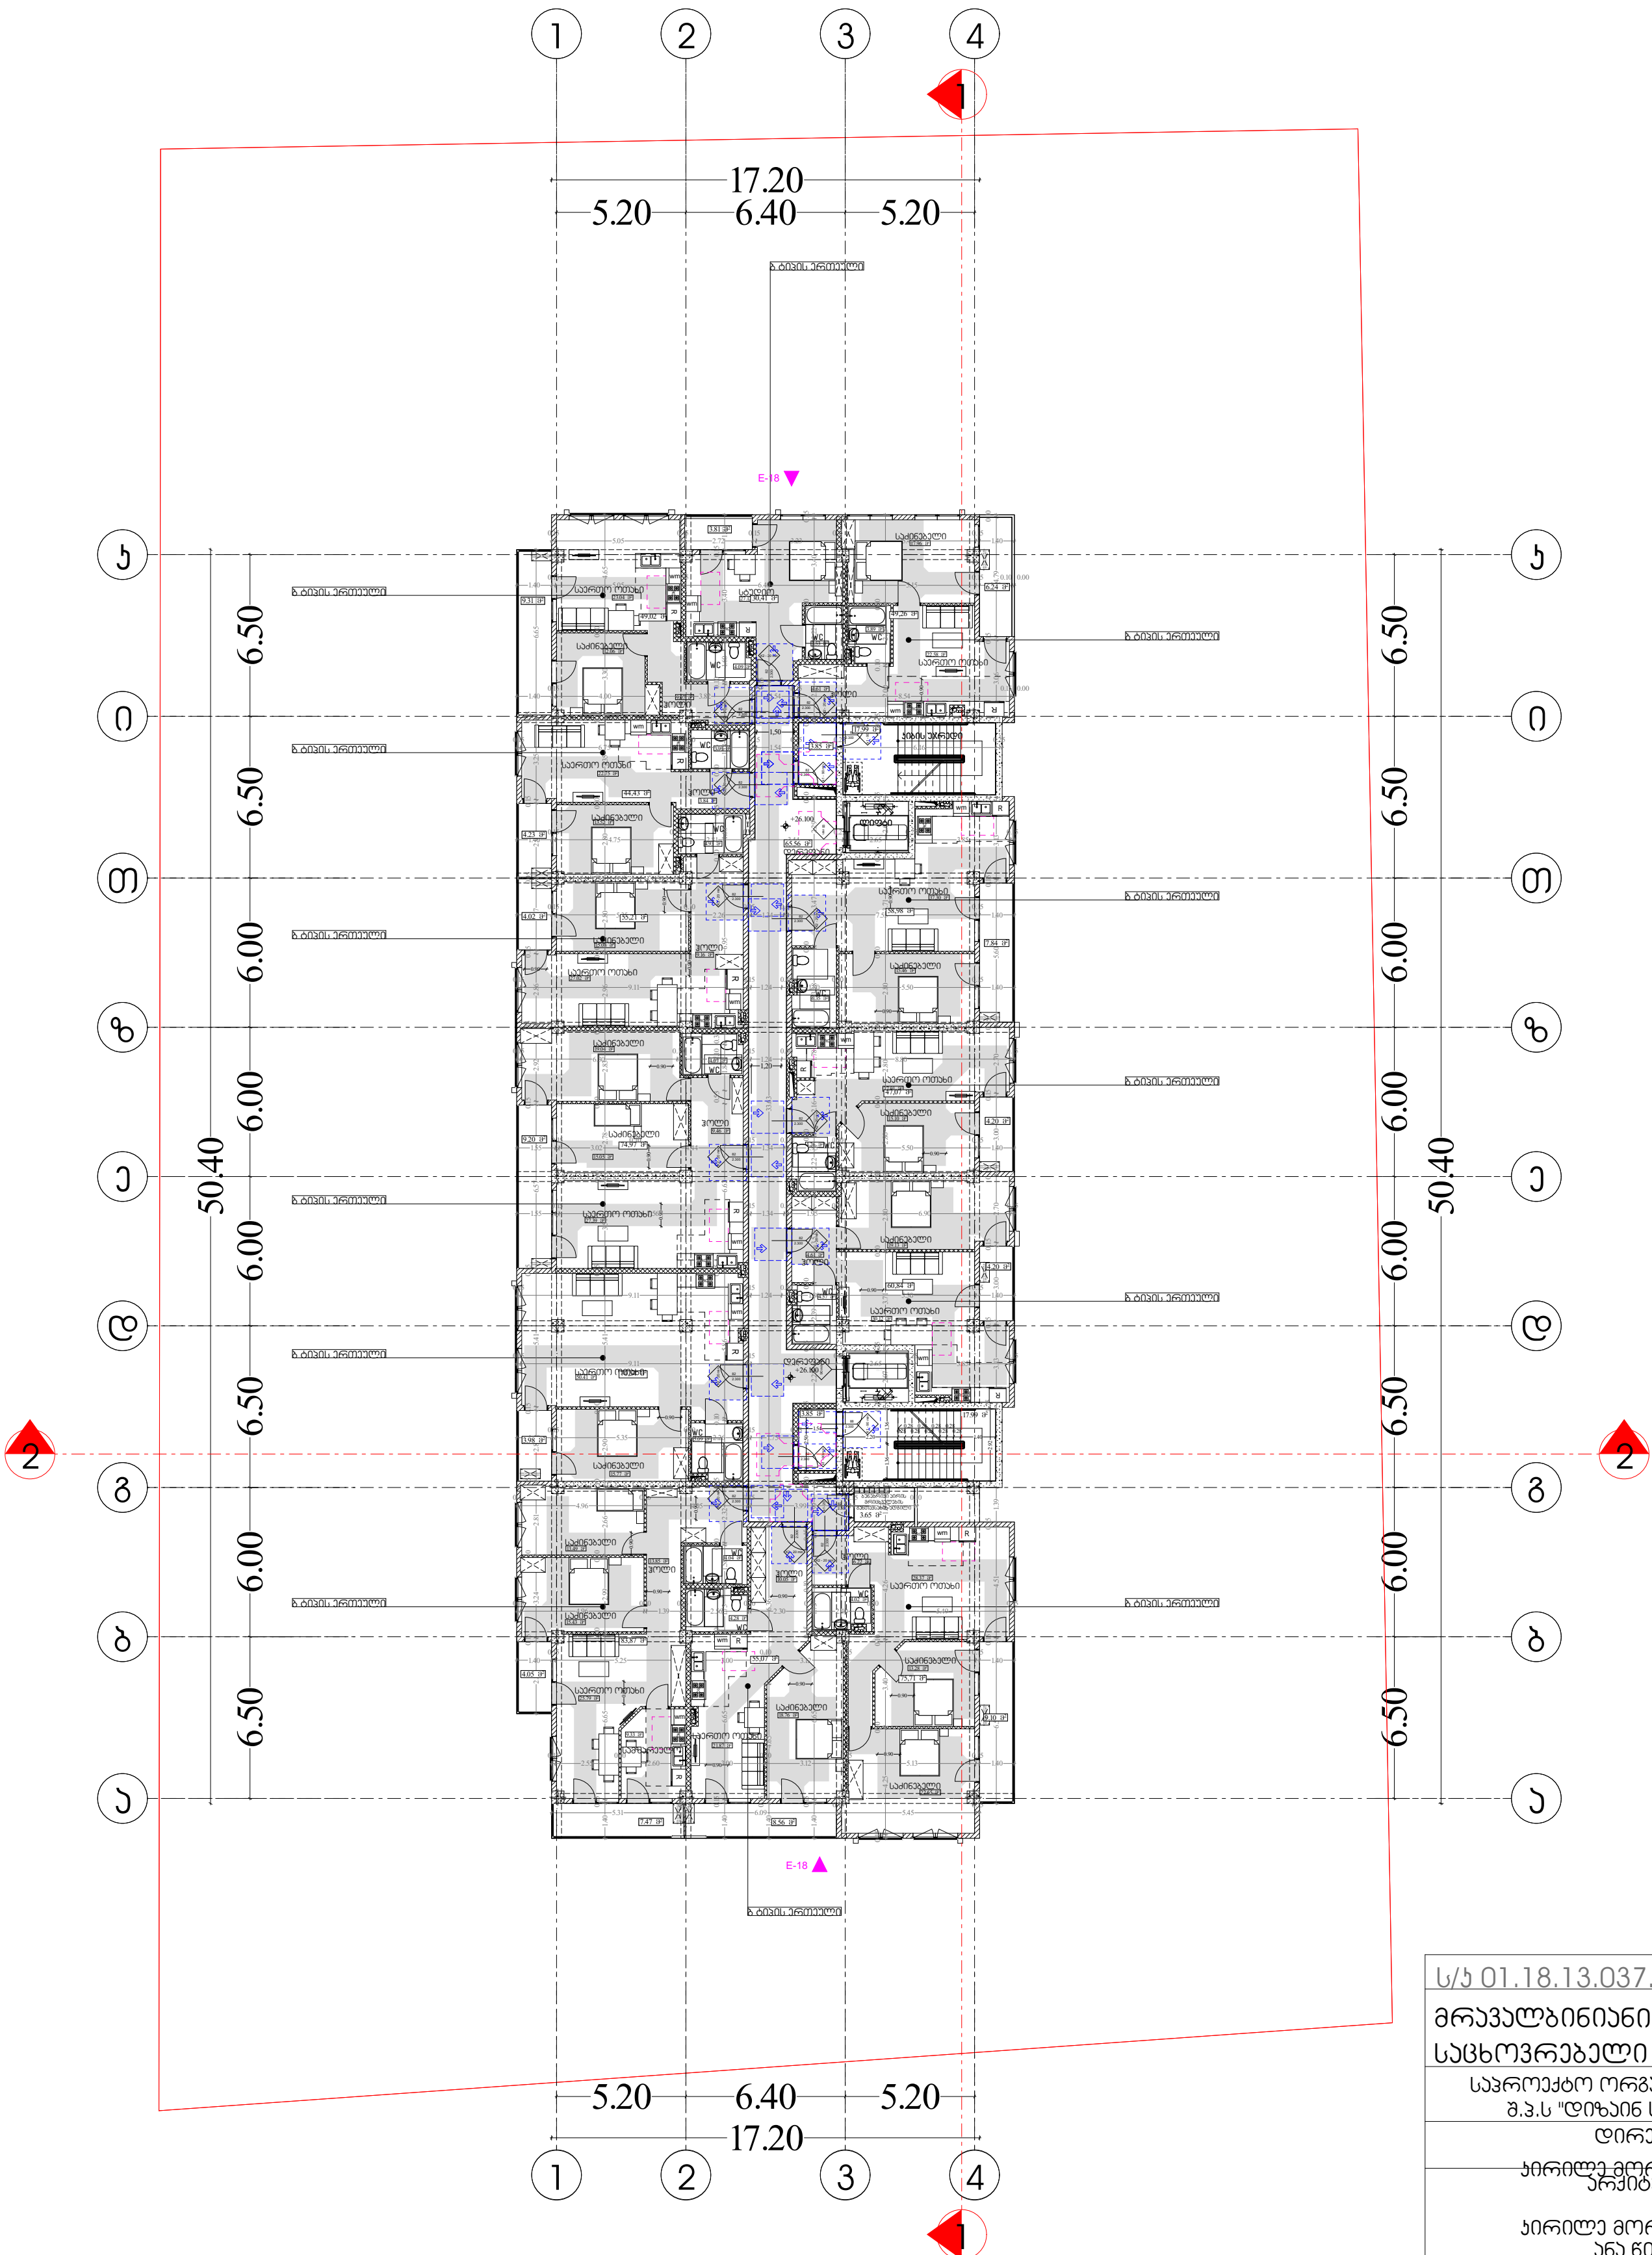

მრავალბინიანი საცხოვრებელი სახლი

საპროექტო ორგანიზაცია
შ.პ.ს "დიზაინ სტუდიო"

დირექტორი :
კირილე მორჩილაძე

არქიტექტორი:
კირილე მორჩილაძე
ანა ნიკლაური
გიორგი შონია
გოჩა ნადირაშვილი

პირობითი აღნიშვნები

მისაწვდომობის სქემა

გეგმა +26.10 ნიშნულზე

მასშტაბი 1:250

ფურცელი № 56

აა - 108-100

მისაწვდომობის სლაგზები

0.90

მოსატრიალებელი სივრცეები

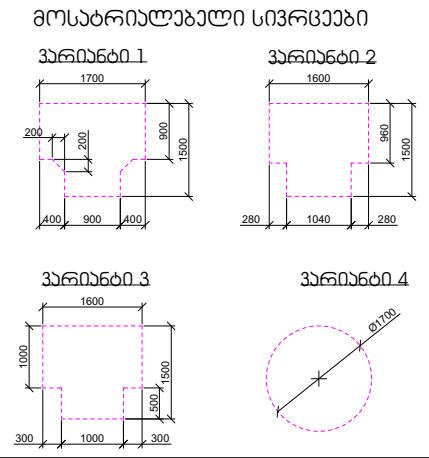

კარის წინ თავისუფალი სივრცე

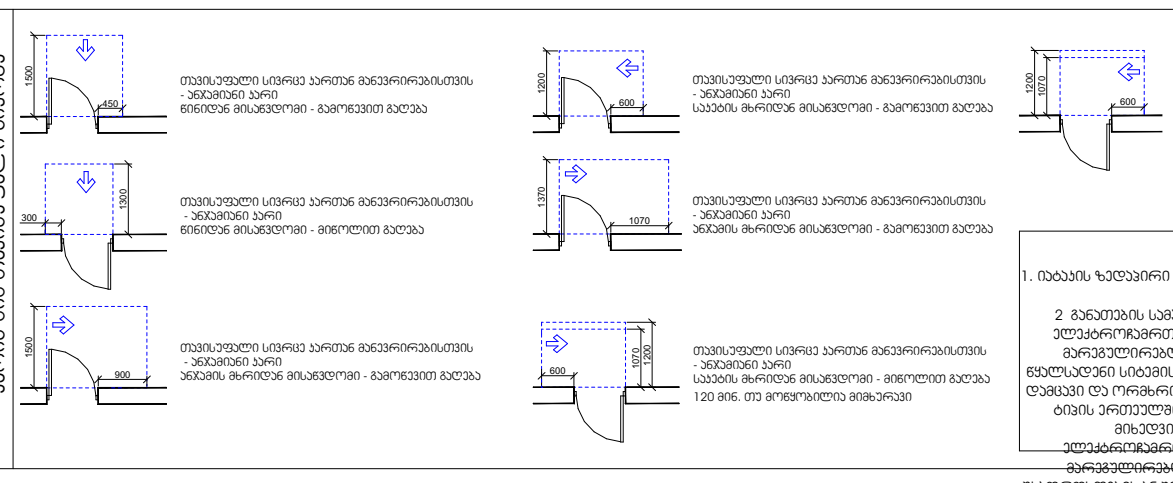

შენიშვნა :

1. იატაკის ზედაპირი მოეწყობა ისე, რომ იქნება მდგრადი, მყარი და არასრიალა
2. გადამრთველები, ელექტროგამანაწილებლები, ელექტროჩამრთველები და დენსართები ტემპერატურის მარეგულირებლები, მოწყობილობების სამართავები, წყალსადენი სისტემის მოწყობილობების მარეგულირებლები და დამცავი და ორმხრივი საკომუნიკაციო სისტემების მართვები "ა" ტიპის ერთეულში მოეწყობა სტანდარტის 309-ე ქვეთავის მიხედვით 3 სინათლის ჩამრთველები, ელექტროჩამრთველები,დენსართები, ტემპერატურის მარეგულირებლები, ელექტროგამანაწილებლები და უსაფრთხოების ან შიდასაკომუნიკაციო სისტემების სამართავები

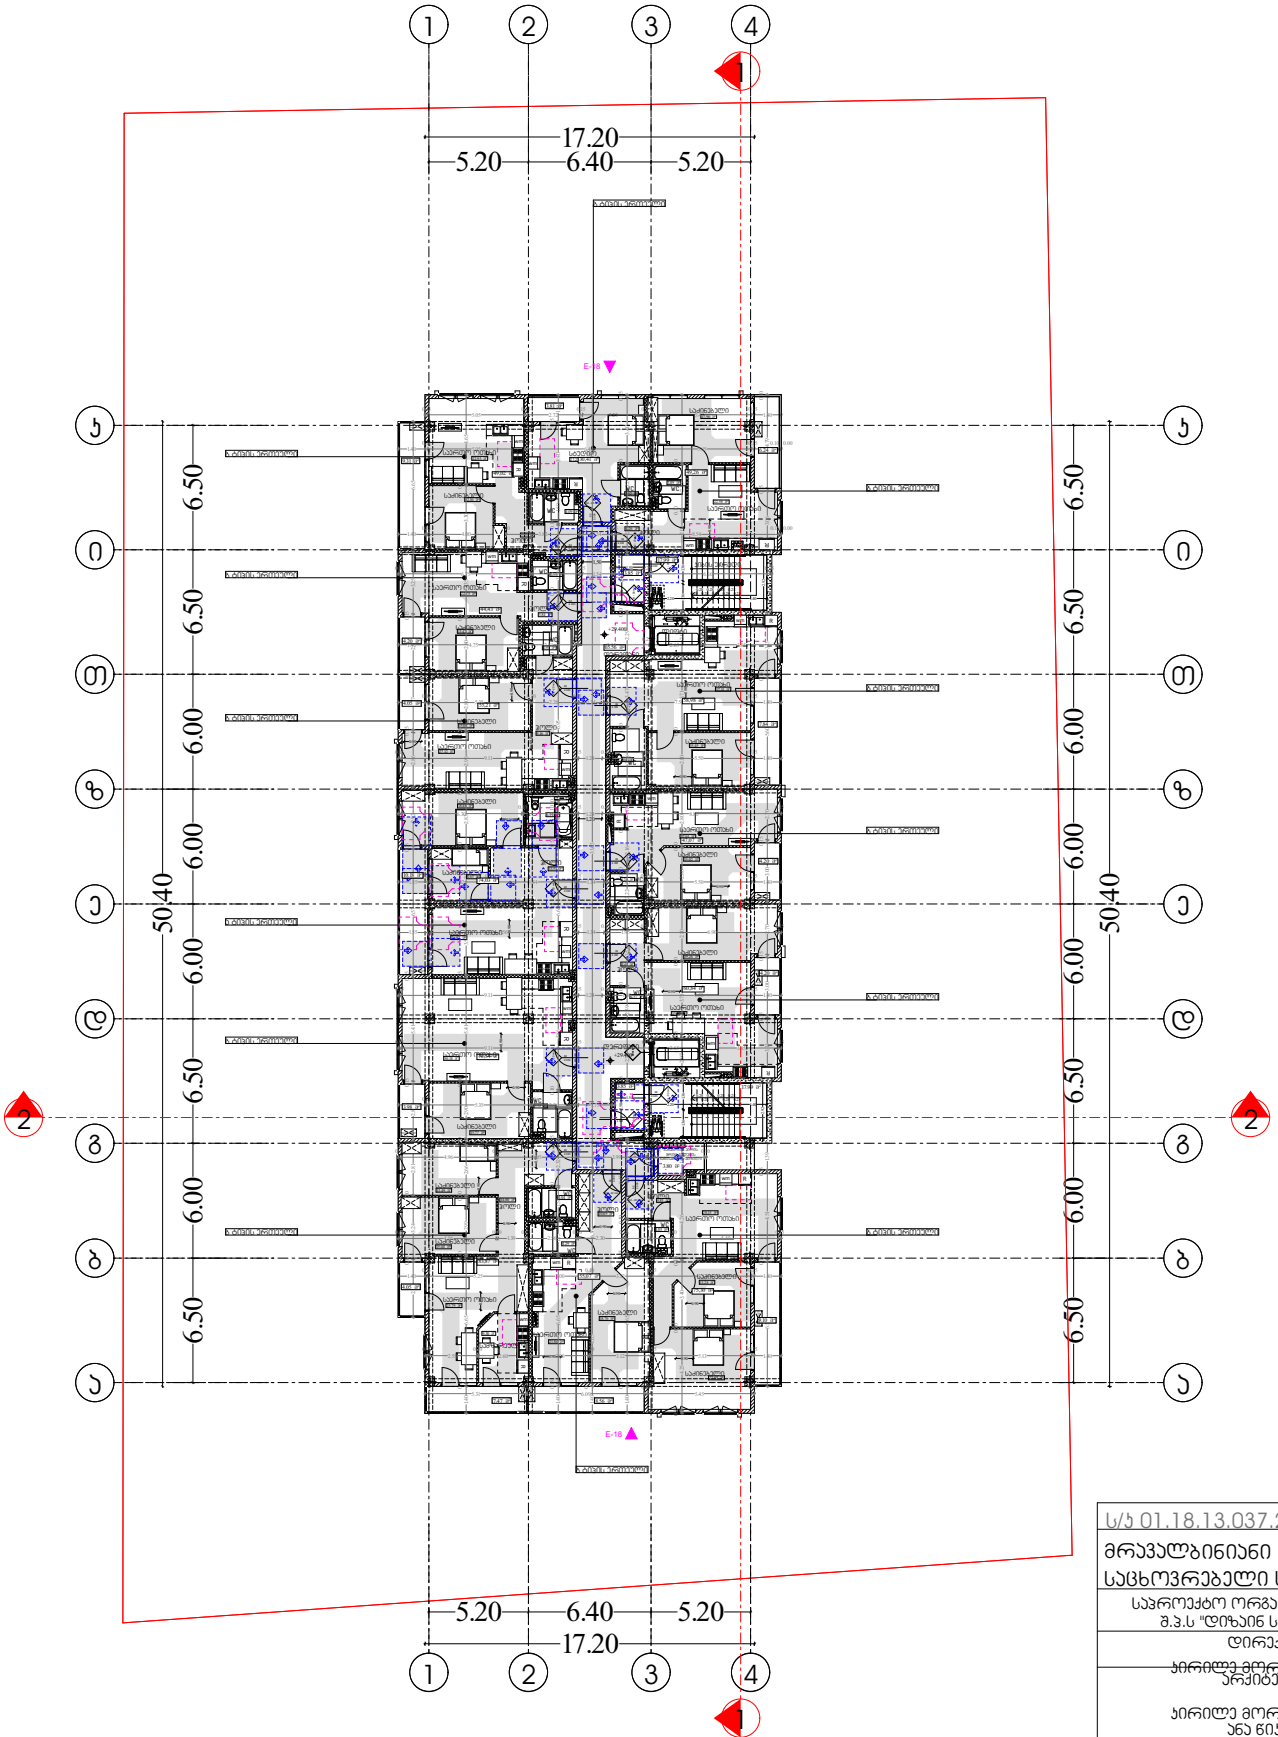

	ს/კ 01.18.13.037.232
	მრავალბინიანი საცხოვრებელი სახლი
	საპროექტო ორგანიზაცია შ.პ.ს "დიზაინ სტუდიო"
	დირექტორი : პირილე მორჩილაძე
	არქიტექტორი: პირილე მორჩილაძე ანა წიკლაური გიორგი ჭინჭია
	პირობითი აღნიშვნები გორა ნაღვარაშვილი
	გეგმა +29.40 ნიშნულზე
	მასშტაბი 1:250
	ფურცელი № 52



ვარიანტი 1

ვარიანტი 2

ვარიანტი 3

ვარიანტი 4

პარის ნიშ თავისუფალი სივრცე





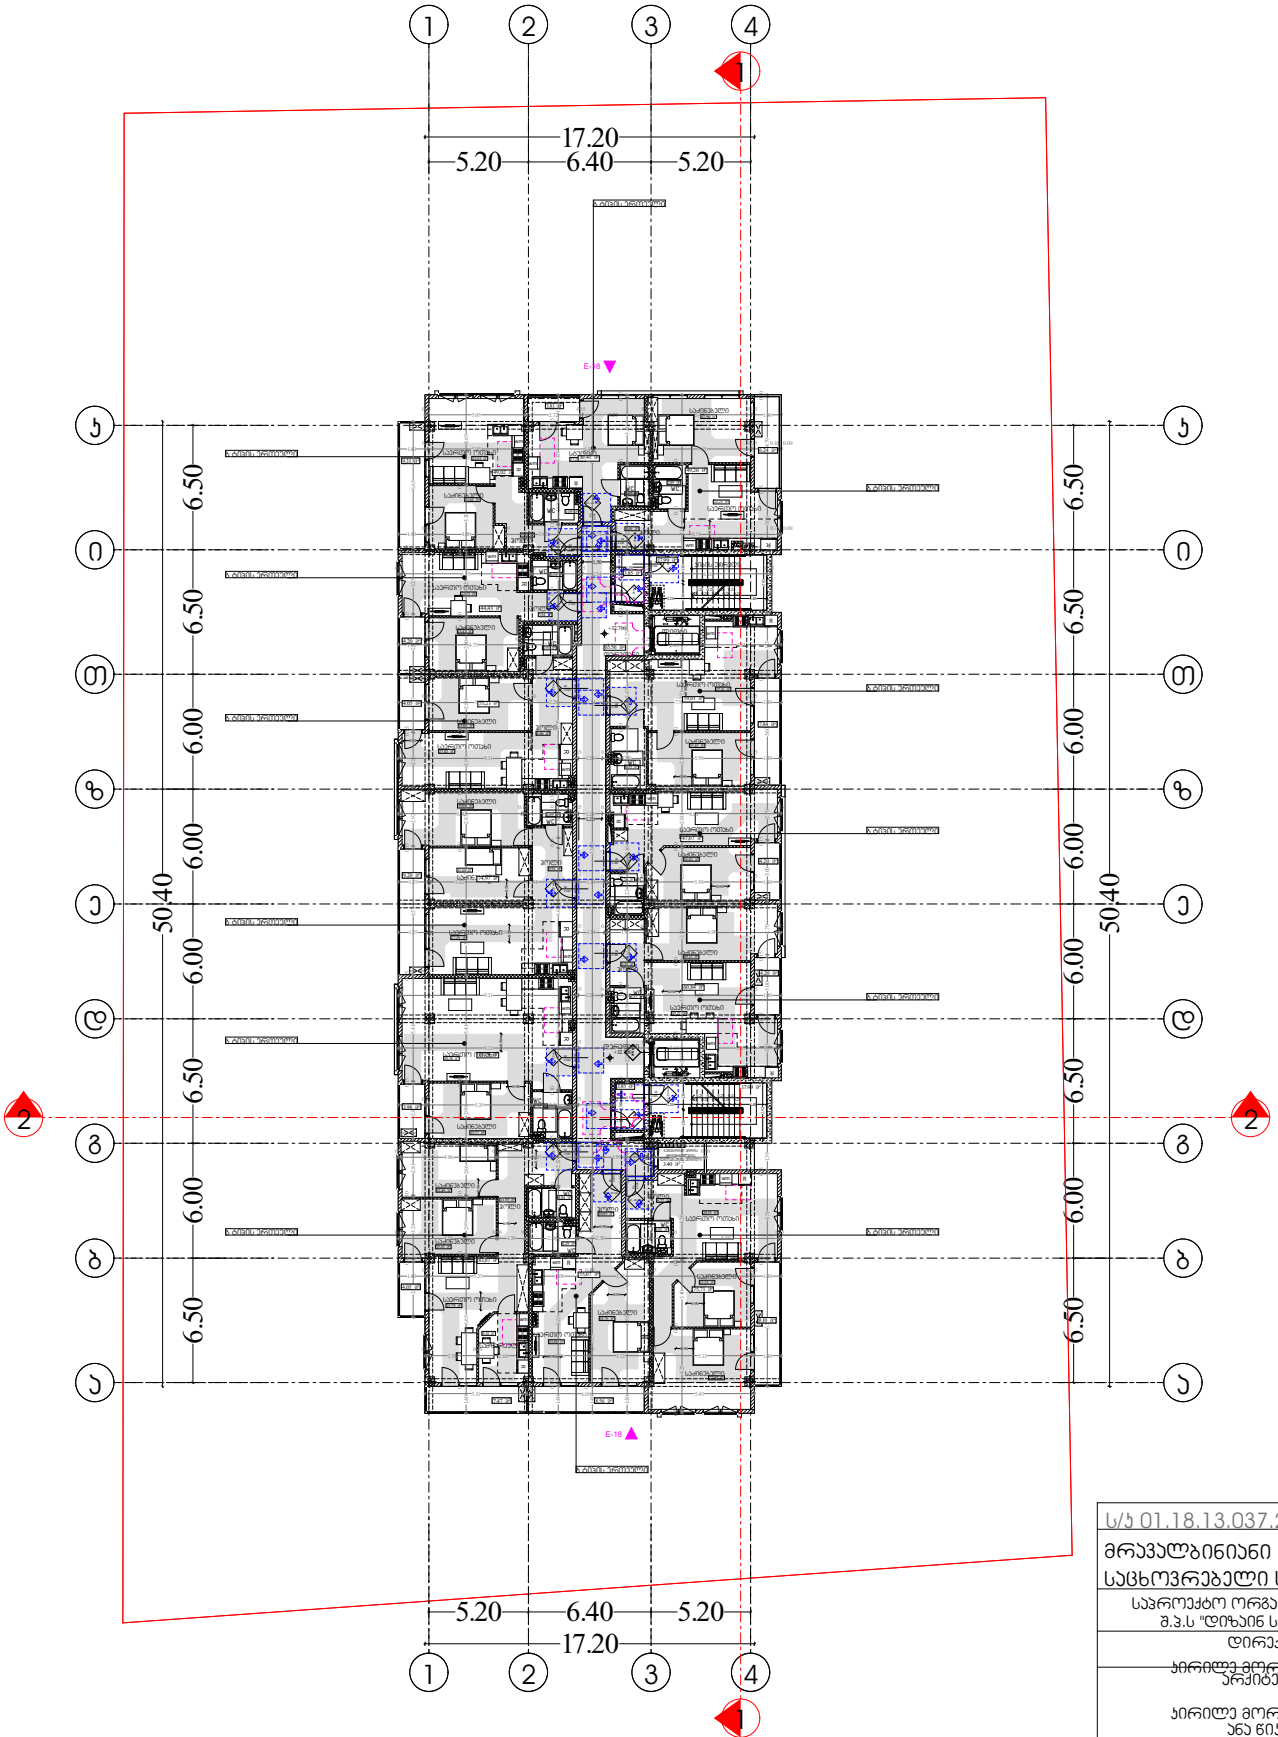

	ს/კ 01.18.13.037.232
	მრავალბინიანი საცხოვრებელი სახლი
	საპროექტო ორგანიზაცია შ.პ.ს "დიზაინ სტუდიო"
	დირექტორი : პირილე მორჩილაძე
	არქიტექტორი: პირილე მორჩილაძე ანა წიკლაური გიორგი ჭინჭია
	პირობითი აღნიშვნები გორა ნაღირაშვილი
	გეგმა +32.70 ნიშნულზე
	მასშტაბი 1:250
	ფურცელი № 58



ვარიანტი 1

ვარიანტი 2

ვარიანტი 3

ვარიანტი 4

პარის ნიშ თავისუფალი სივრცე

მინიშნება :


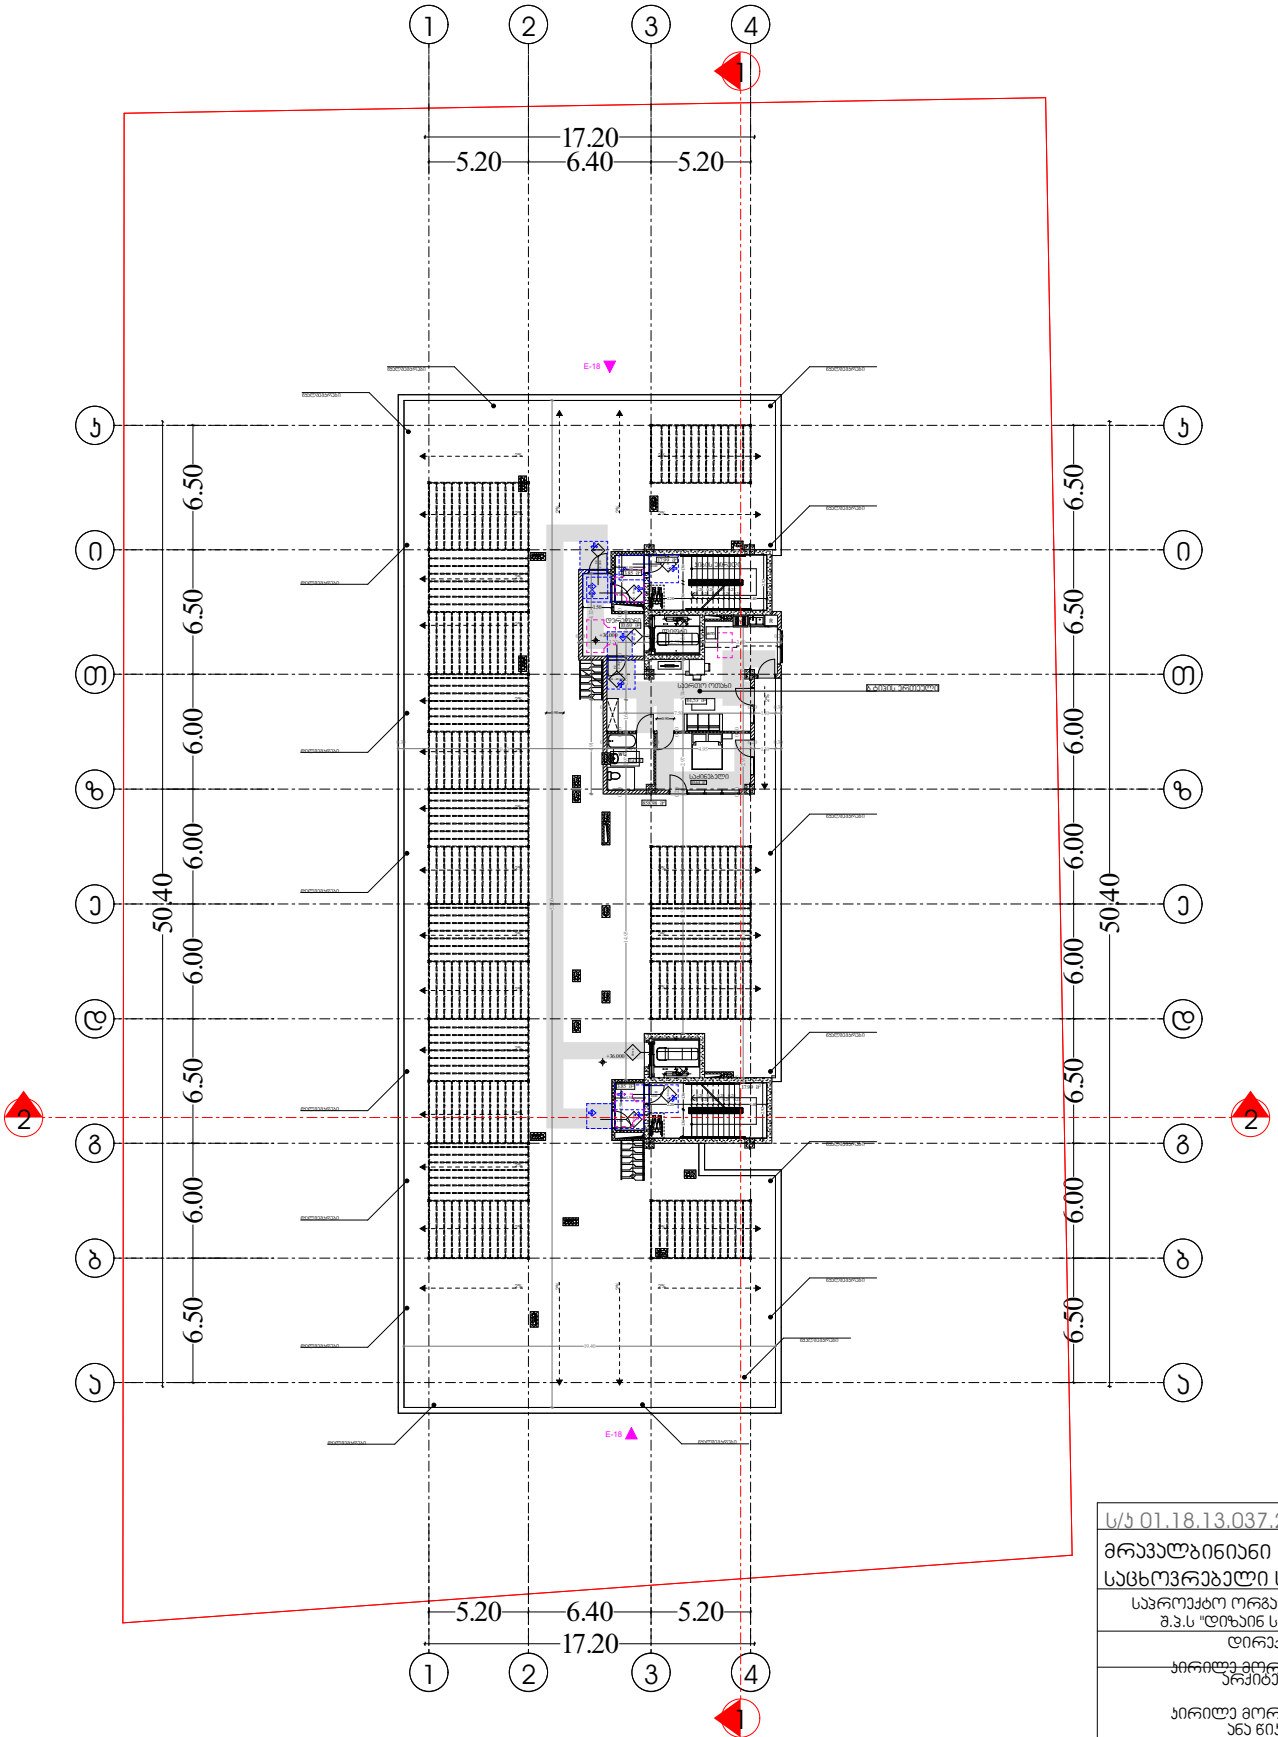

ს/კ 01.18.13.037.232	
მრავალბინიანი საცხოვრებელი სახლი	
საპროექტო ორგანიზაცია შ.პ.ს "დიზაინ სტუდიო"	
დირექტორი :	
არქიტექტორი:	ჰირილე მორჩილაძე
	ჰირილე მორჩილაძე ანა წიკოლაური გიორგი ჭონია
ჰირობითი აღნიშვნები მოჩა ნადირაშვილი	
მისაბმელი	
მგგმა +36.00 ნიშნულზე	
მასშტაბი 1:250	
ფურცელი № 50	ას - 1:100-1:88

მისაბმელობის სქემაზე

0.00

მოსახერხებელი სივრცეები

ვარიანტი 1

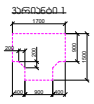

ვარიანტი 2

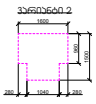

ვარიანტი 3

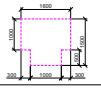

ვარიანტი 4



პარის წინ თავისუფალი სივრცე

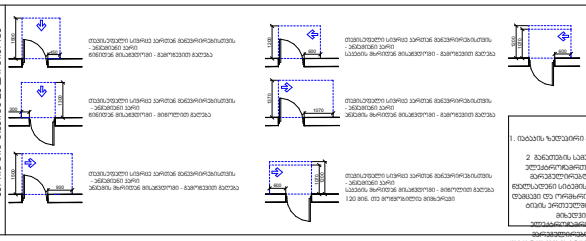

შენიშვნა :

1. ნაბიჯის ზუსტი რაოდენობა განისაზღვრება ისე, რომ იყოს მთლიანი და არა წილადური
2. მანძილის სახანძრო ავტომანქანების, ელექტრომომხმარებლების, ელექტრომომხმარებლების და ლანდშაფტური დიზაინის ელემენტების განთავსებისას, გარემოსდაცვითი მოთხოვნების გათვალისწინებით, ასევე ნაგვის კონტეინერების განთავსებისას, უნდა დაცულ იქნეს ორმხრივი სანიტარული ნორმები და წესები





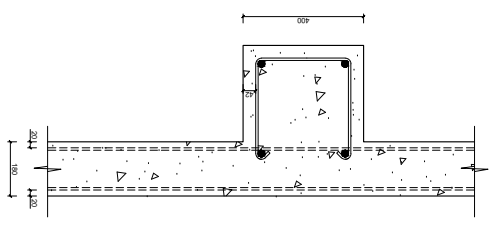


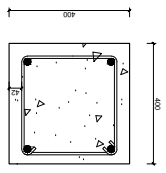


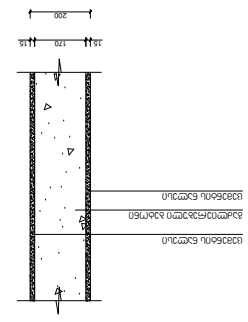


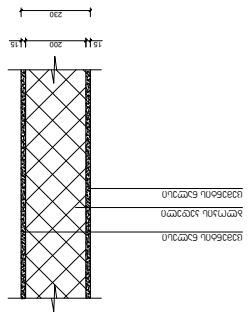

ბ/ნ 01.18.13.037.232



შემსრულებელი :

ტექნიკური ხელმძღვანელი :

მთავარი არქიტექტორი

ტექნიკური ხელმძღვანელი :

არქიტექტორი

მასშტაბი 1:100	
ფურცლების რაოდენობა	№60
	33 -105

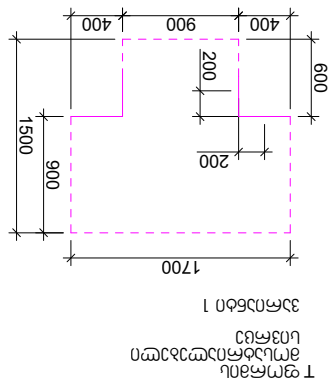

ტუალეტის ოთახის განთავსების სქემა

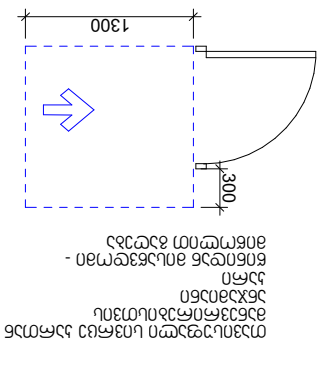

ტუალეტის ოთახის განთავსების სქემა - ინვალიდთა ეტლისათვის

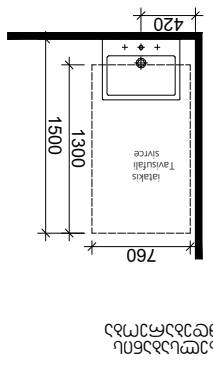

ტუალეტის ოთახის განთავსების სქემა

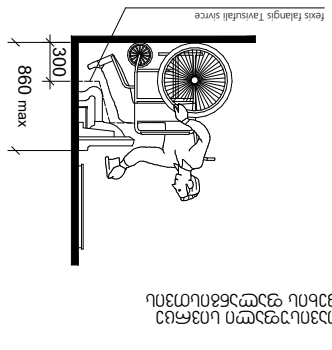

ტუალეტის ოთახში ფეხსაცმლის ჩასაცმელად საჭირო სივრცე

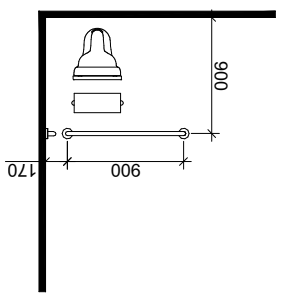

ტუალეტის ოთახის განთავსების სქემა

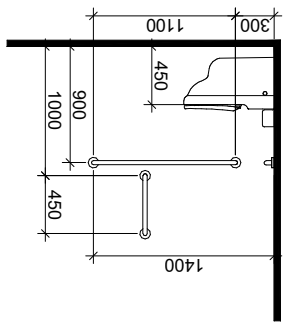

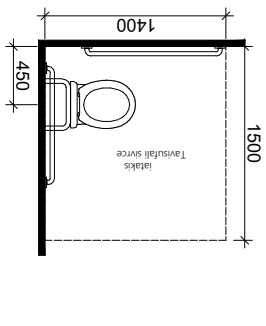

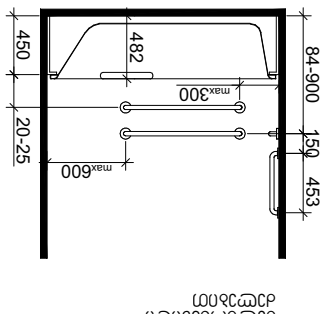

ტუალეტის ოთახის განთავსების სქემა

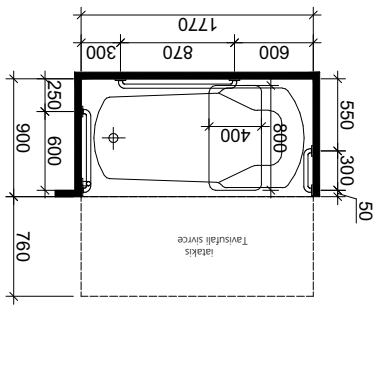

ტუალეტის ოთახის განთავსების სქემა

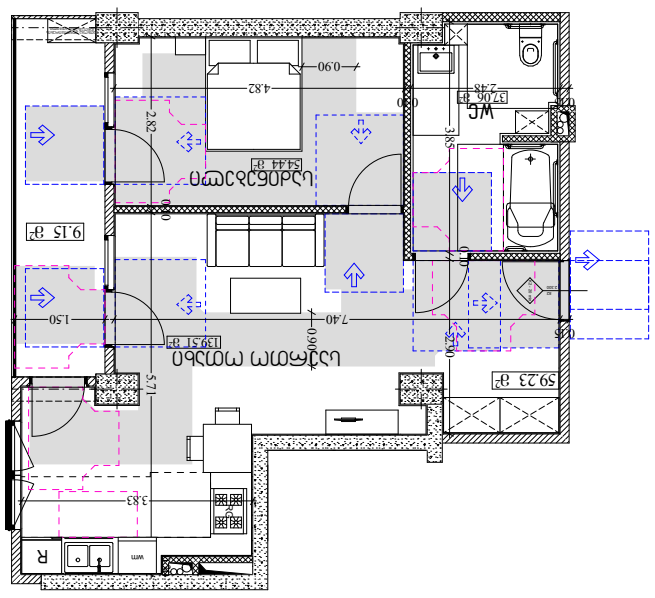

ბინების განთავსების სქემა (№23)

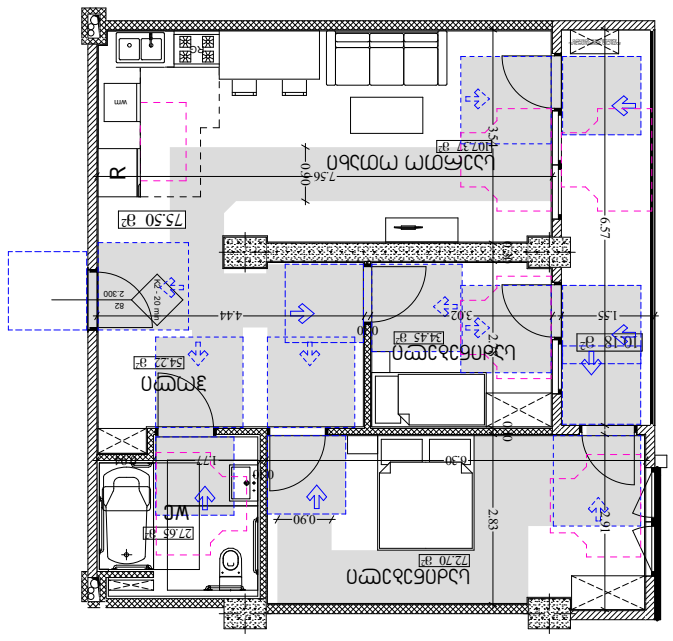

ბინების განთავსების სქემა (№67; 106)


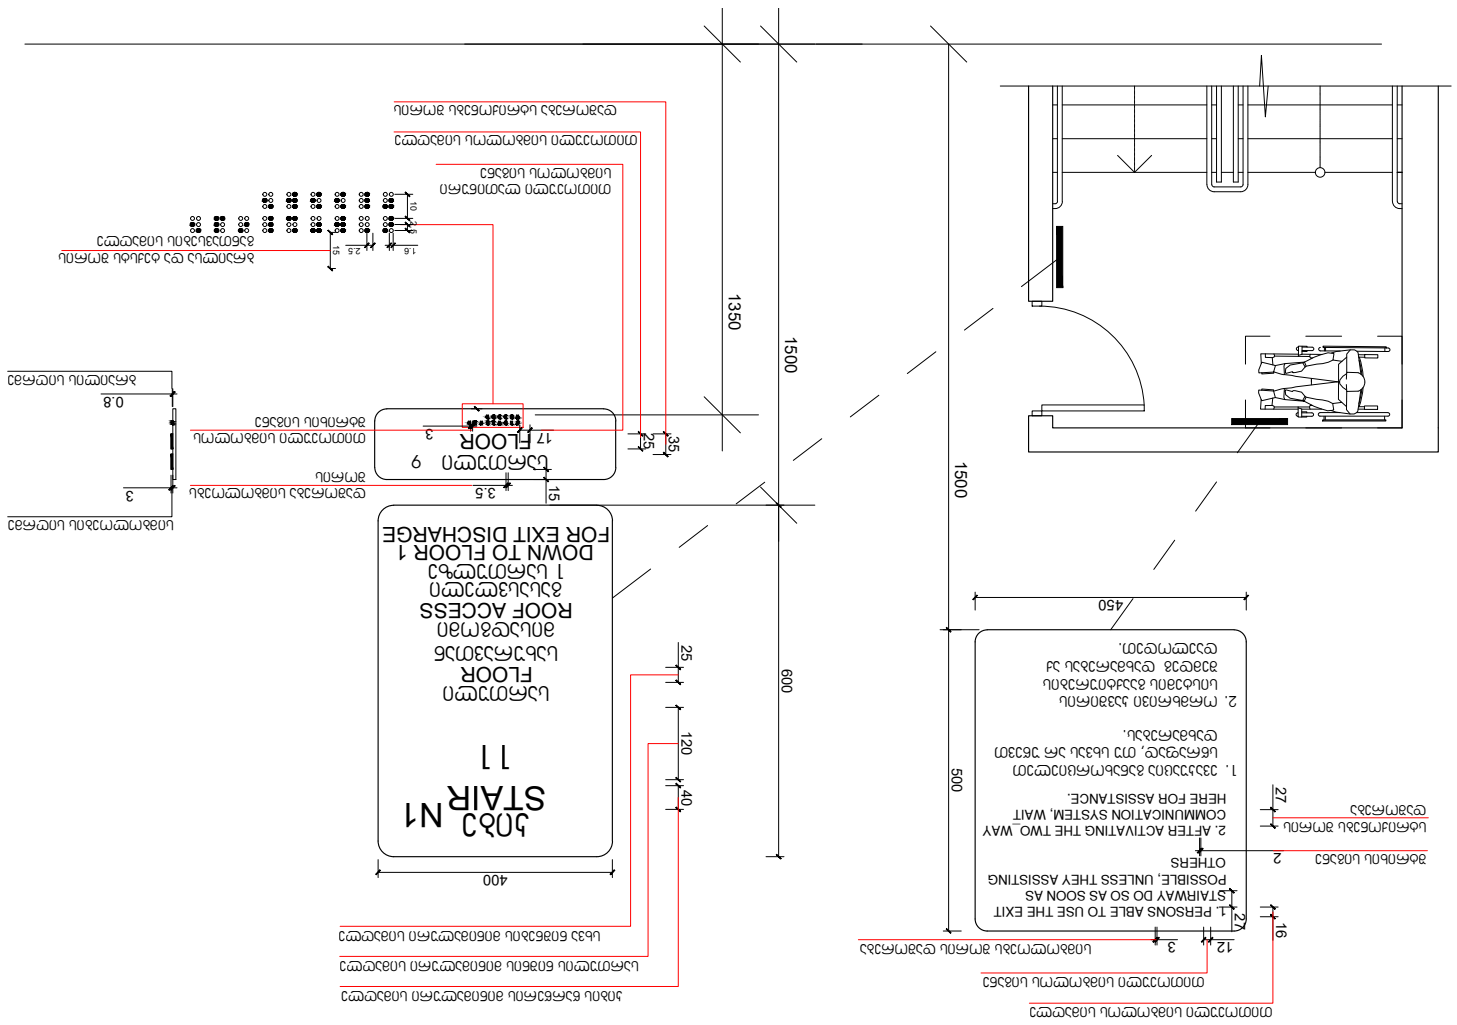



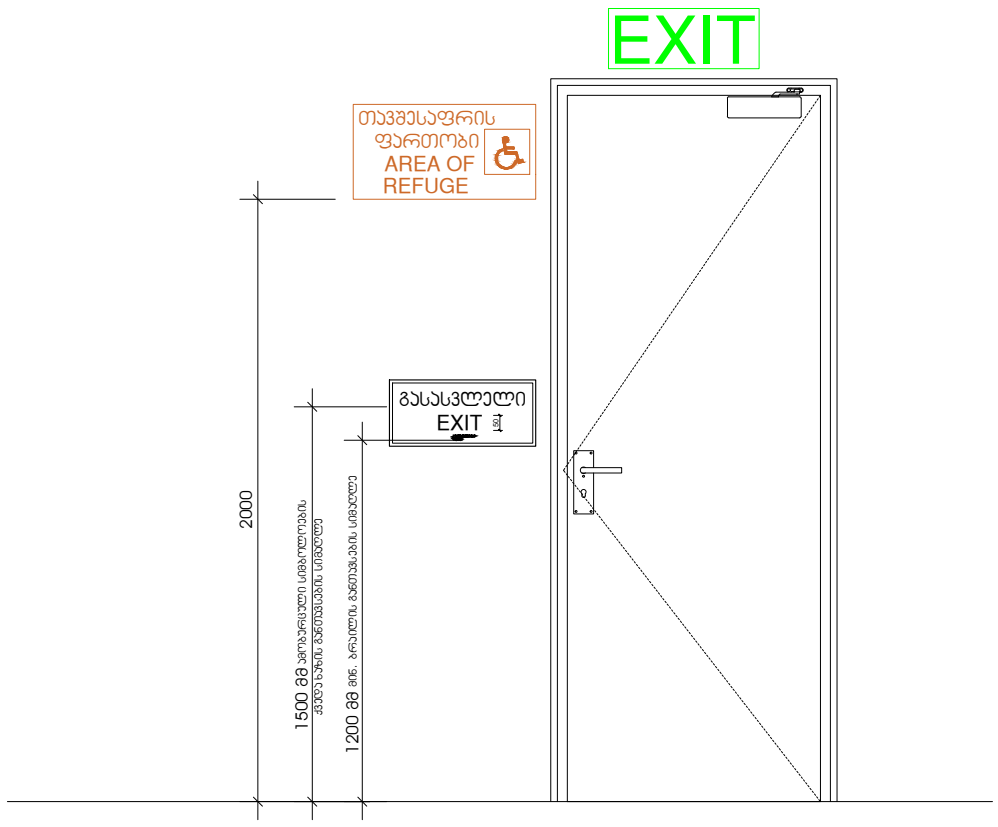

	ს/პ 01.18.13.037.232
	მრავალბინიანი საცხოვრებელი სახლი
	საპროექტო ორგანიზაცია შ.პ.ს "დიზაინ სტუდიო"
	დირექტორი : ჯირილე მორჩილაძე
	არქიტექტორი: ჯირილე მორჩილაძე ანა წიკლაური გიორგი შონია გოჩა ნადირაშვილი
	ნიშები
	მაშტაბი 1:50
	ფურცელი №62
	აე -105


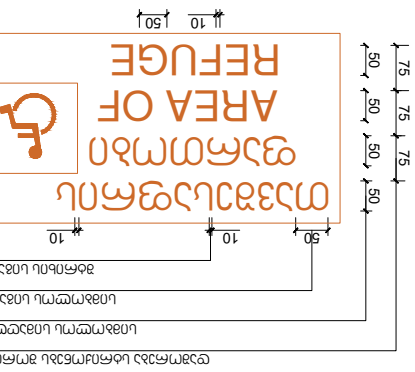



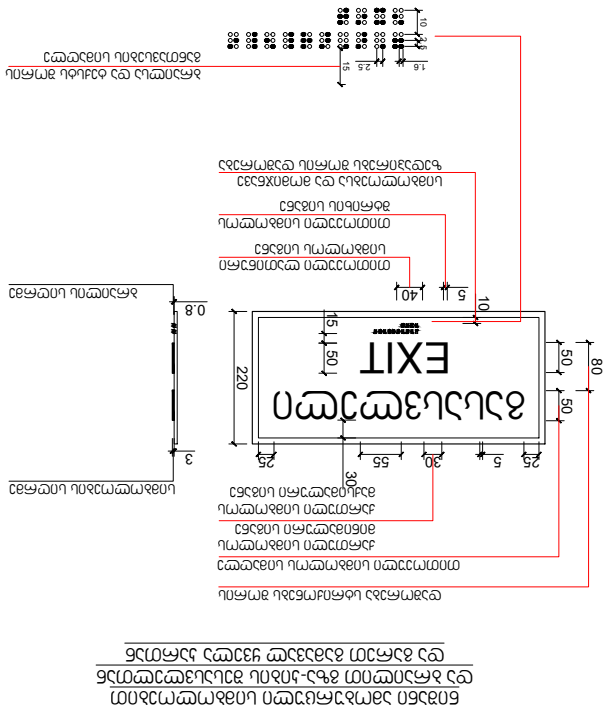



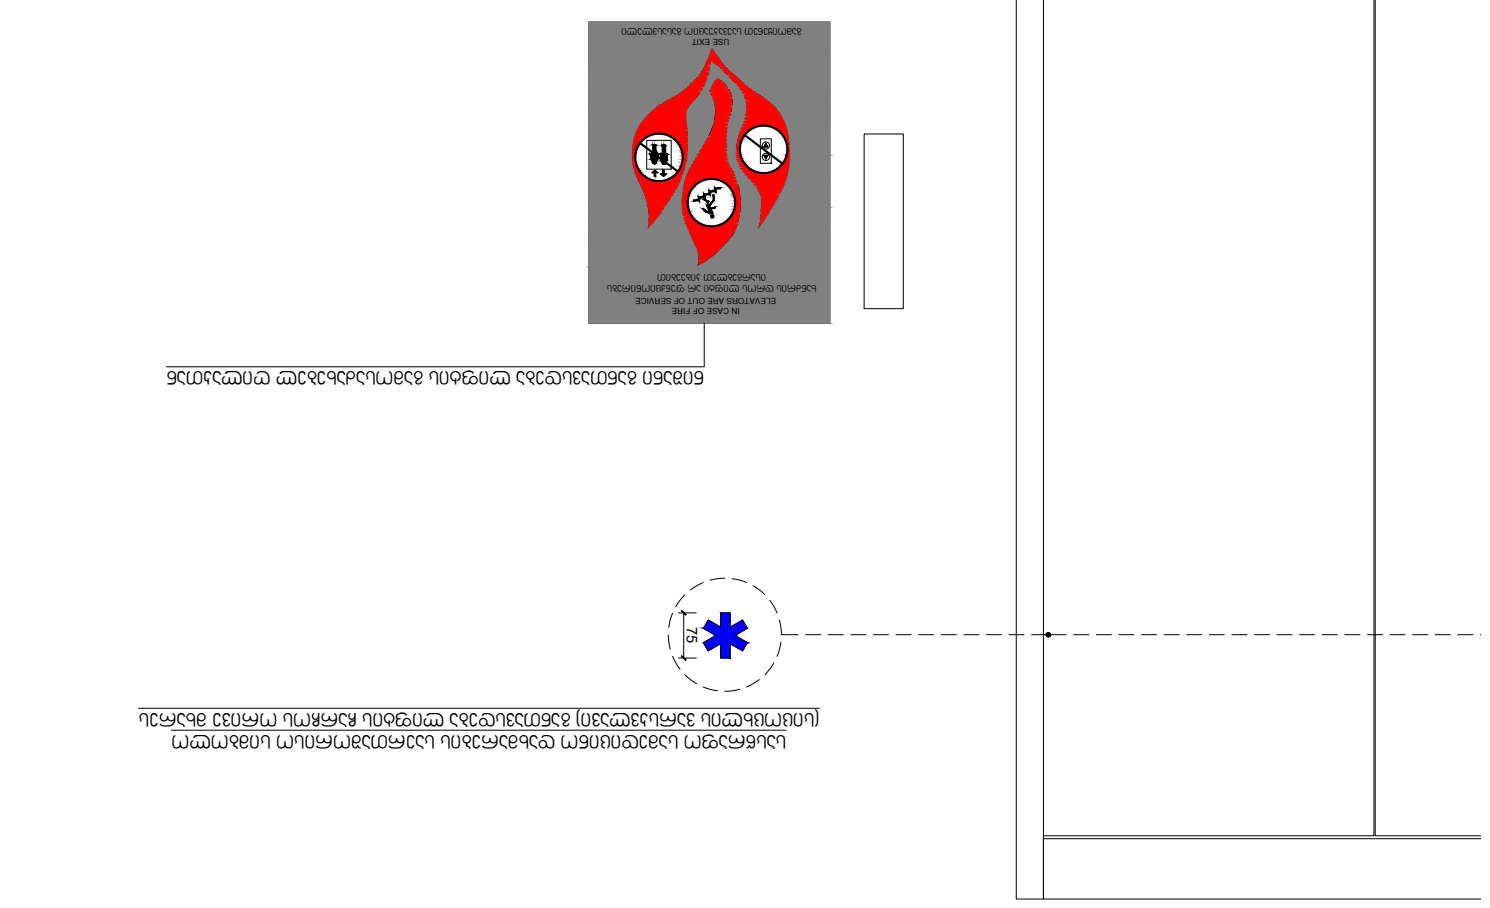





