ტოპო გეგმა



ნაკვეთის ფართობი	3677კვ.მ.
მიწის ნაკ. დანიშნულება	არასასოფლო-სამეურნეო
მისამართი	ქ.ბორჯომი, თ.ერისთავის ჩიხი, ნაკვეთი 36/131
24.12.2024 წ.	მ. 1:500

პირობითი აღნიშვნები

ნაკვეთის ს.კ. კოდი: 01.12.08.036.162

WGS 1984-ის კოორდინატთა სისტემის UTM პროექციაში

შ.პ.ს „გ.თ. გრაფიკი"
LTD „G.T.GRAPHIC"
საიდ.კოდი 405735646 ტელ. 593767657 G.T.Graphic@Gmail.com

ავტორი	გ.თამარაშვილი
დახაზა	გ.თამარაშვილი
დაინტერესებული პირი	შპს „ხხხ"

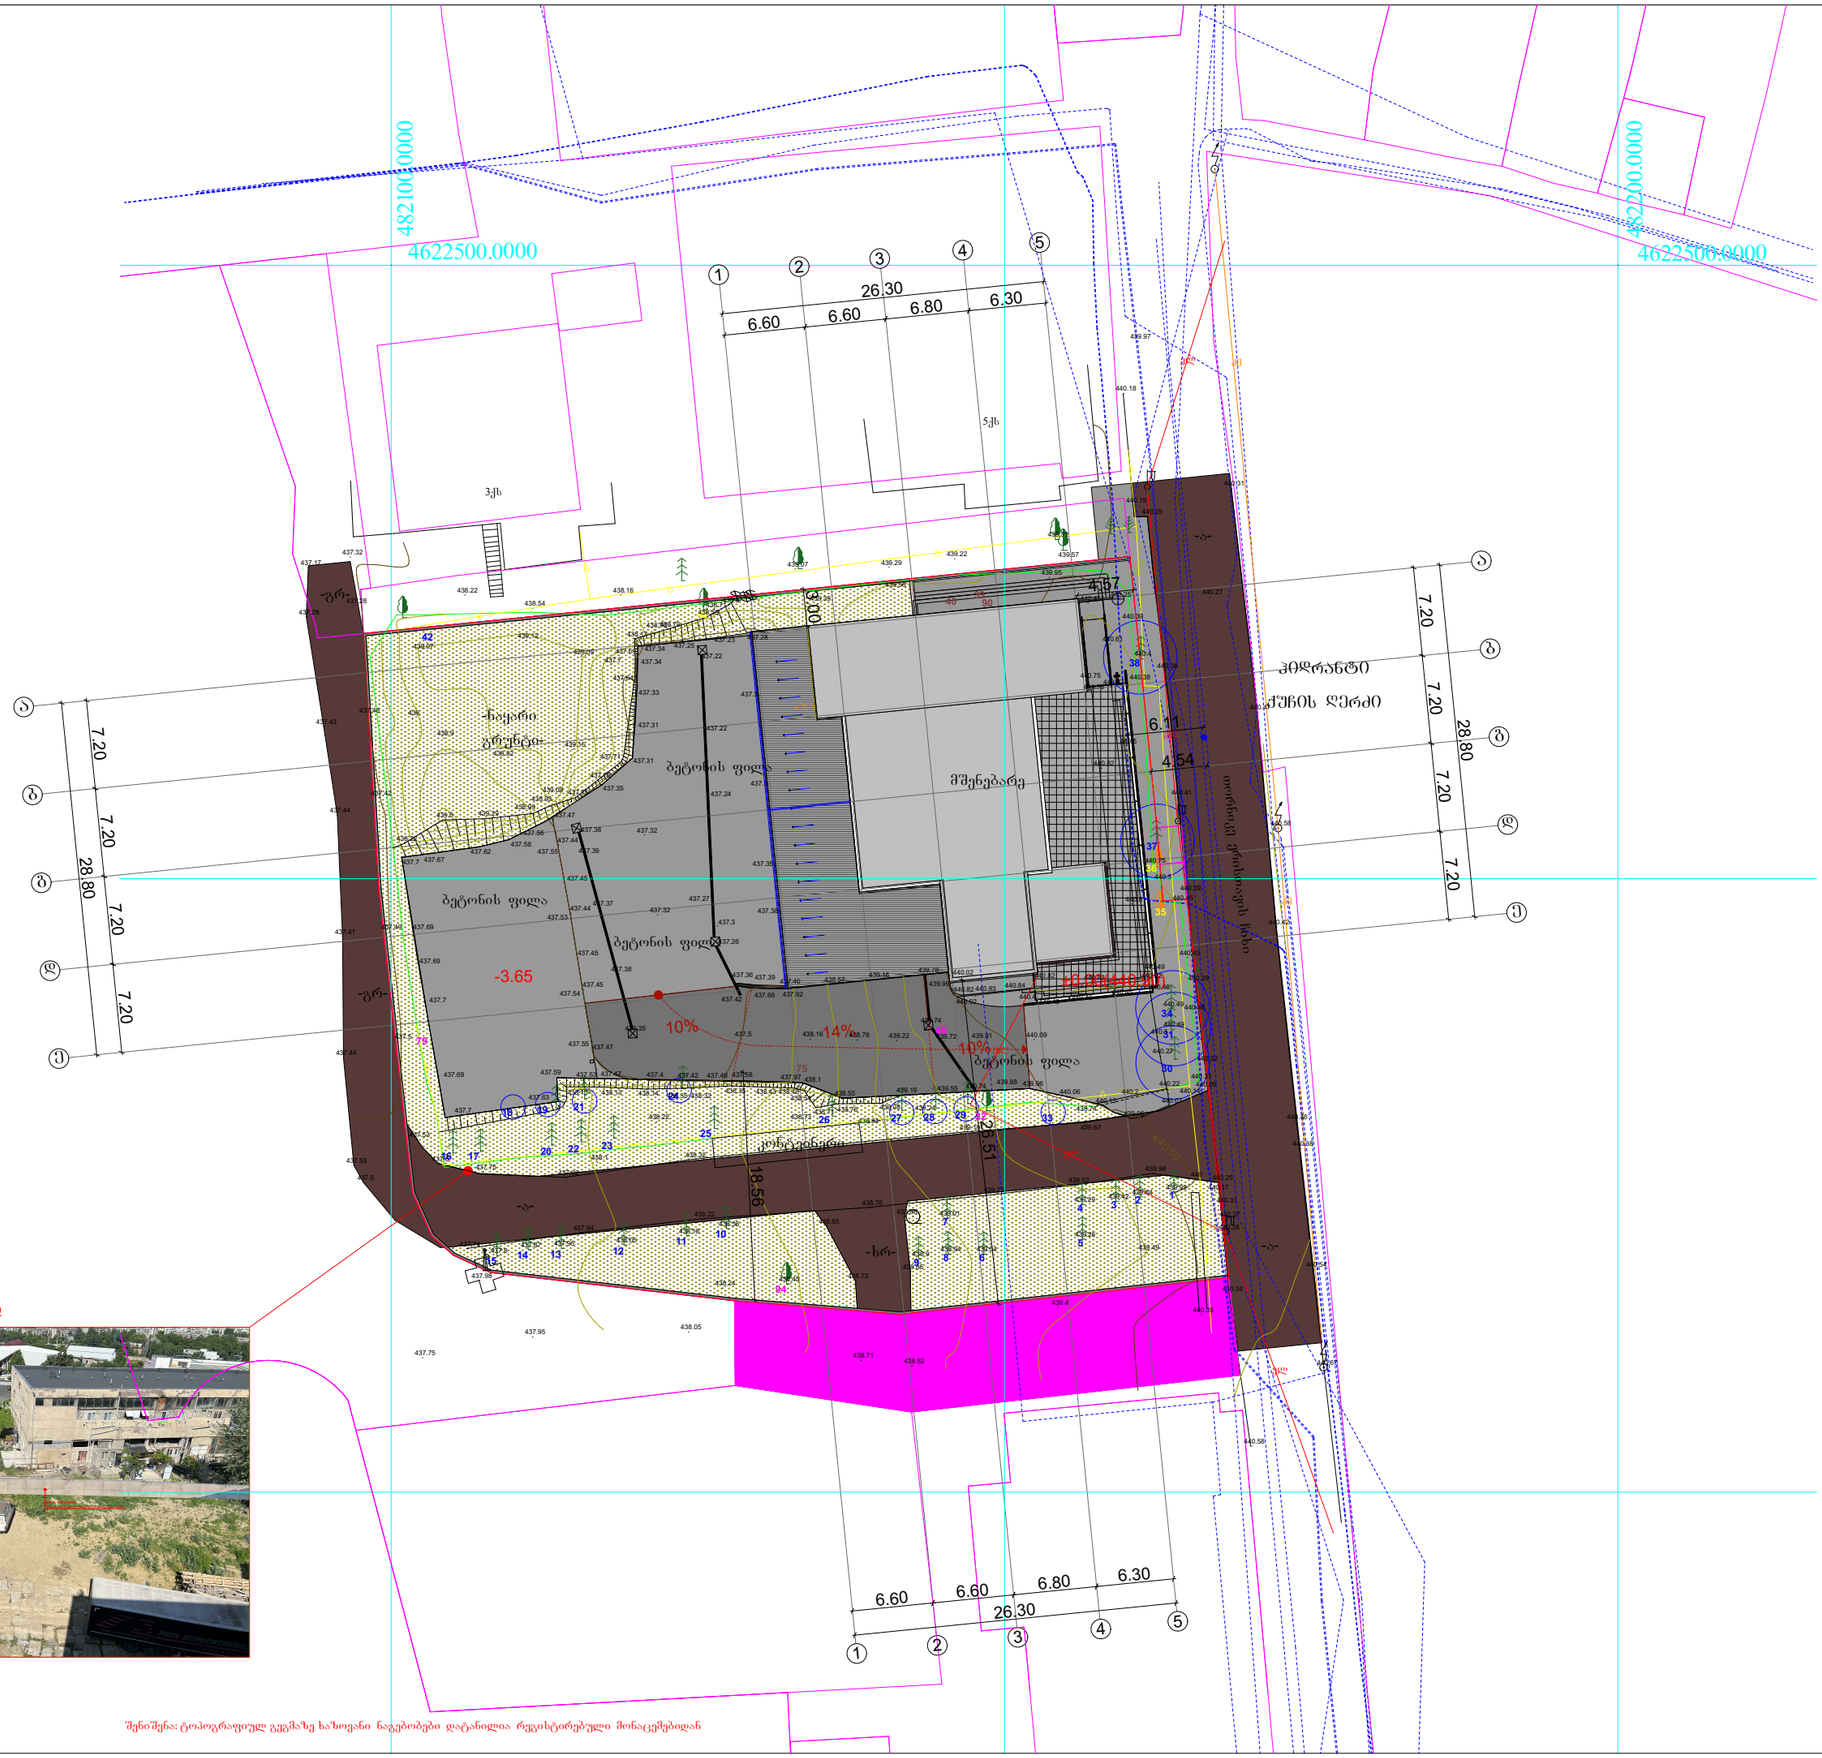

საპროექტო ღობის მონტაჟი

შენიშვნა: ტოპოგრაფიულ გეგმაზე ხაზოვანი ნაგებობები დატანილია რეგისტრირებული მონაცემებიდან

ნახაზის დასახელება

გენ-გეგმა

შენიშვნა:

სქემატური პრილი

დამკვეთი:

შ.პ.ს "ხიჟი +"
ს/კ: 405081058

ობიექტის დასახელება:

საწყობი

ობიექტის მისამართი:

ქალაქი თბილისი, ჩიხი
თ. ერისთავი, ნაკვ. 36/131
(საკ/კოდი: №01.12.08.036.162)

დამგეგმარებელი:

შპს "ST.ART" ს/კ: 400022104
საქართველო, ქ. თბილისი,
აკ. წერეთლის გამზ. №115ა

თანამდებობა	ხელმოწერა	სახელი/გვარი
დირექტორი		ა. გლიაძე
არ. ავტორი		ა. სესიაშვილი
არ. ავტორი		ა. გლიაძე
შესამოწმა		მ. კაპანაძე

საავტორო უფლება: შპს "ST.ART"

მასშტაბი: 1:500

ფორმატი: A3

ქ. თბილისი 2021 წ