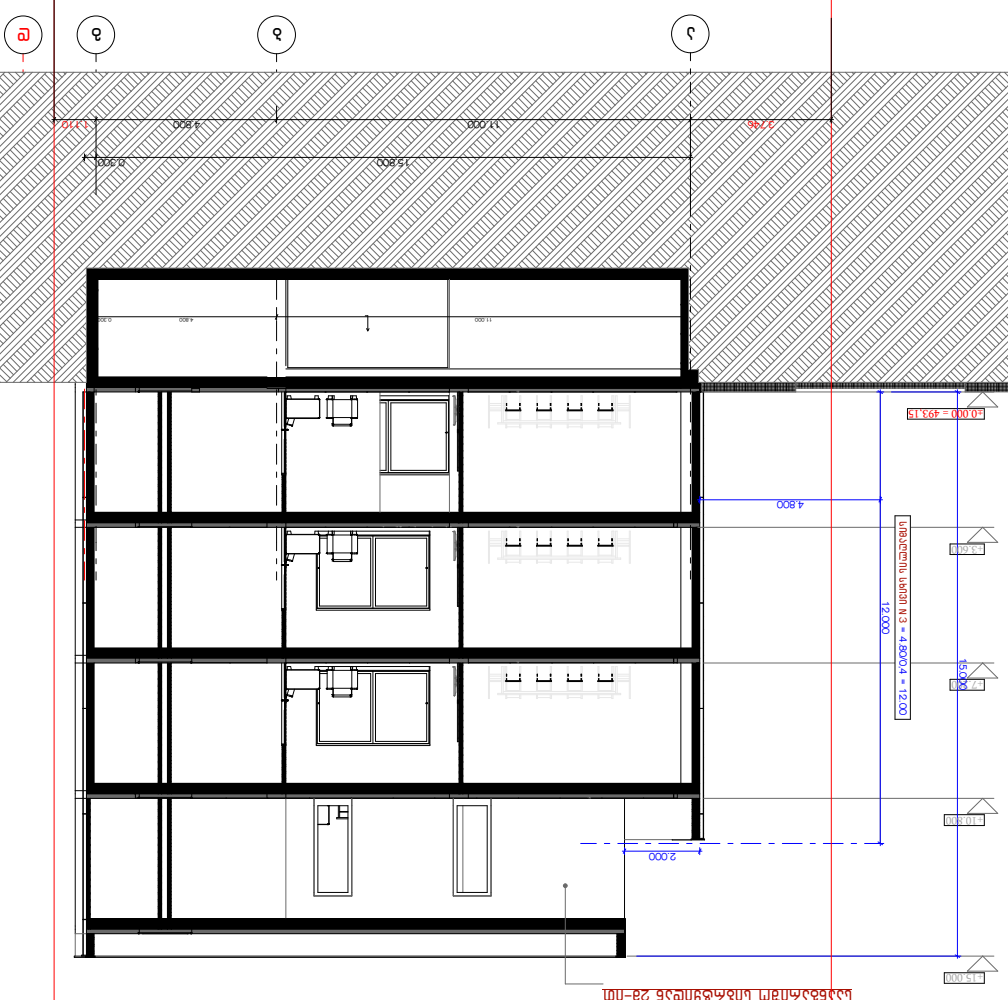

მასშტაბი	1:200
ფორმატი	A3
თარიღი	
ავტორი	

ქ. თბილისი, ვაკის რაიონი, ზ.ჭანტურიის ქუჩა N112

ს.კ.: 01.14.11.047.001

41.70742, 44.75406



პროექტის დასახელება	ბინათმშენებლობა
პროექტის ადგილმდებარეობა	ქ. თბილისი, ზ.ჭანტურიის ქუჩა N112
პროექტის ეტაპი	
პროექტის ავტორი	შპს "ჯელოვანი"

შპს "ჯელოვანი"

+995 533 33 11 12

info@gelovani.ge

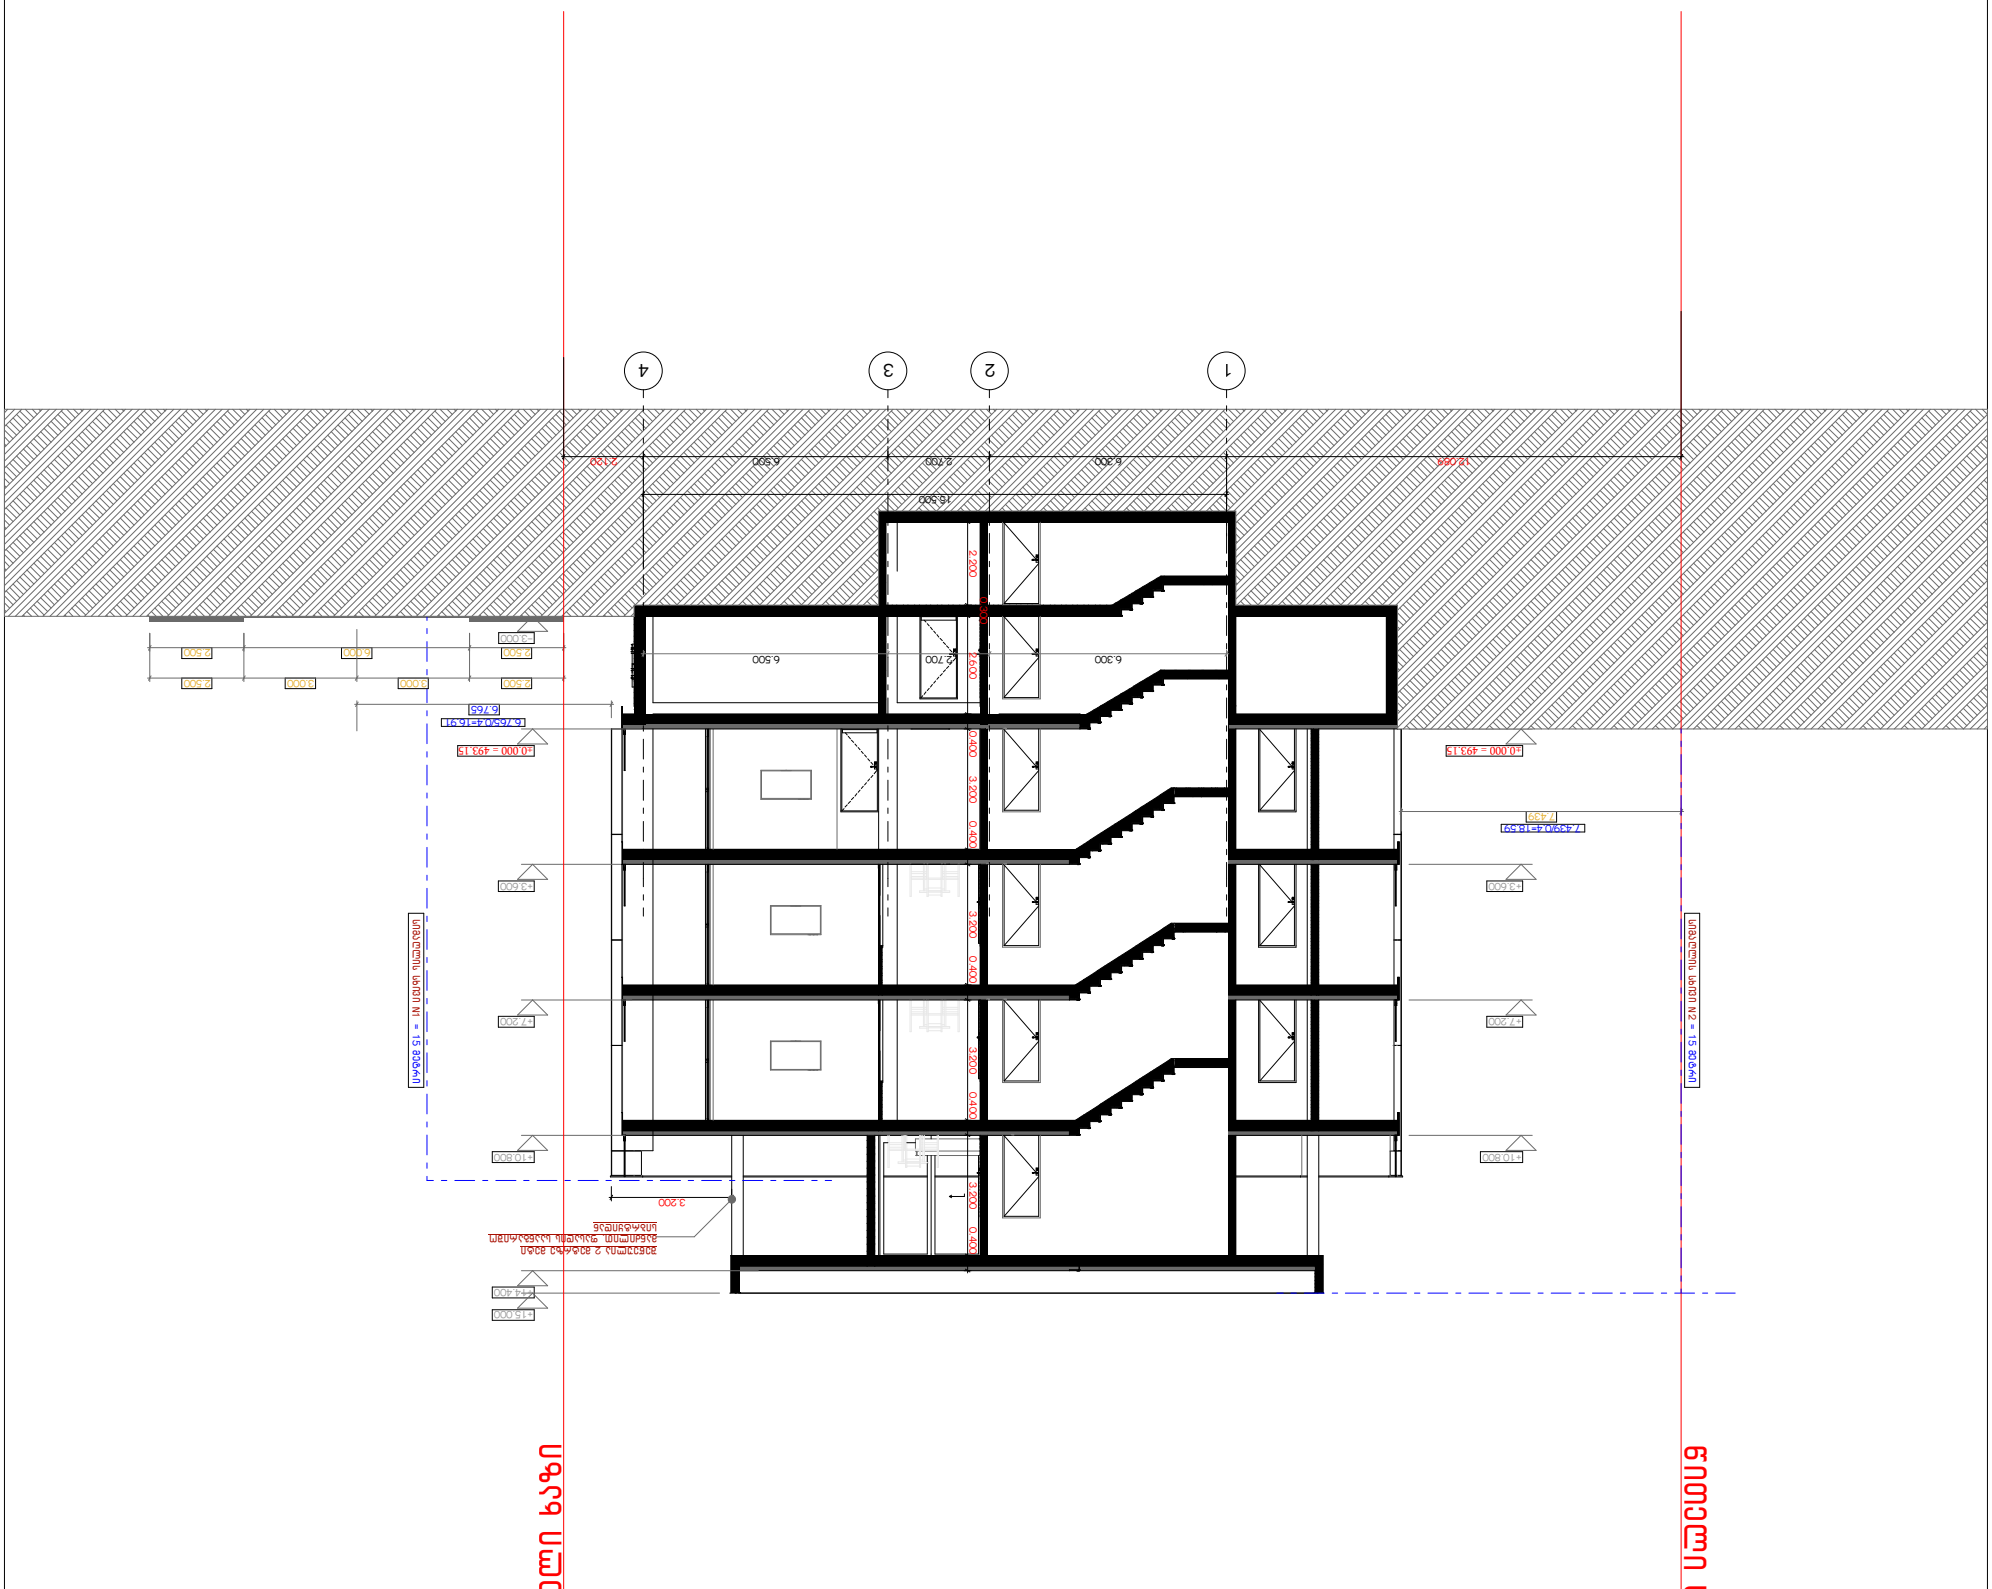

ცენტრალური ხაზი

ცენტრალური ხაზი

GELOVANI
გელოვანი

+995 533 33 11 12
info@gelovani.ge

ავტორის ზედამხედველობით

ობიექტის დასახელება	საცხოვრებელი სახლი
	41.70742, 44.75406



ნახაზის დასახელება	ჭრილი
მასშტაბი	1:200
ფორმატი	A3
თარიღი	
ავტორი	