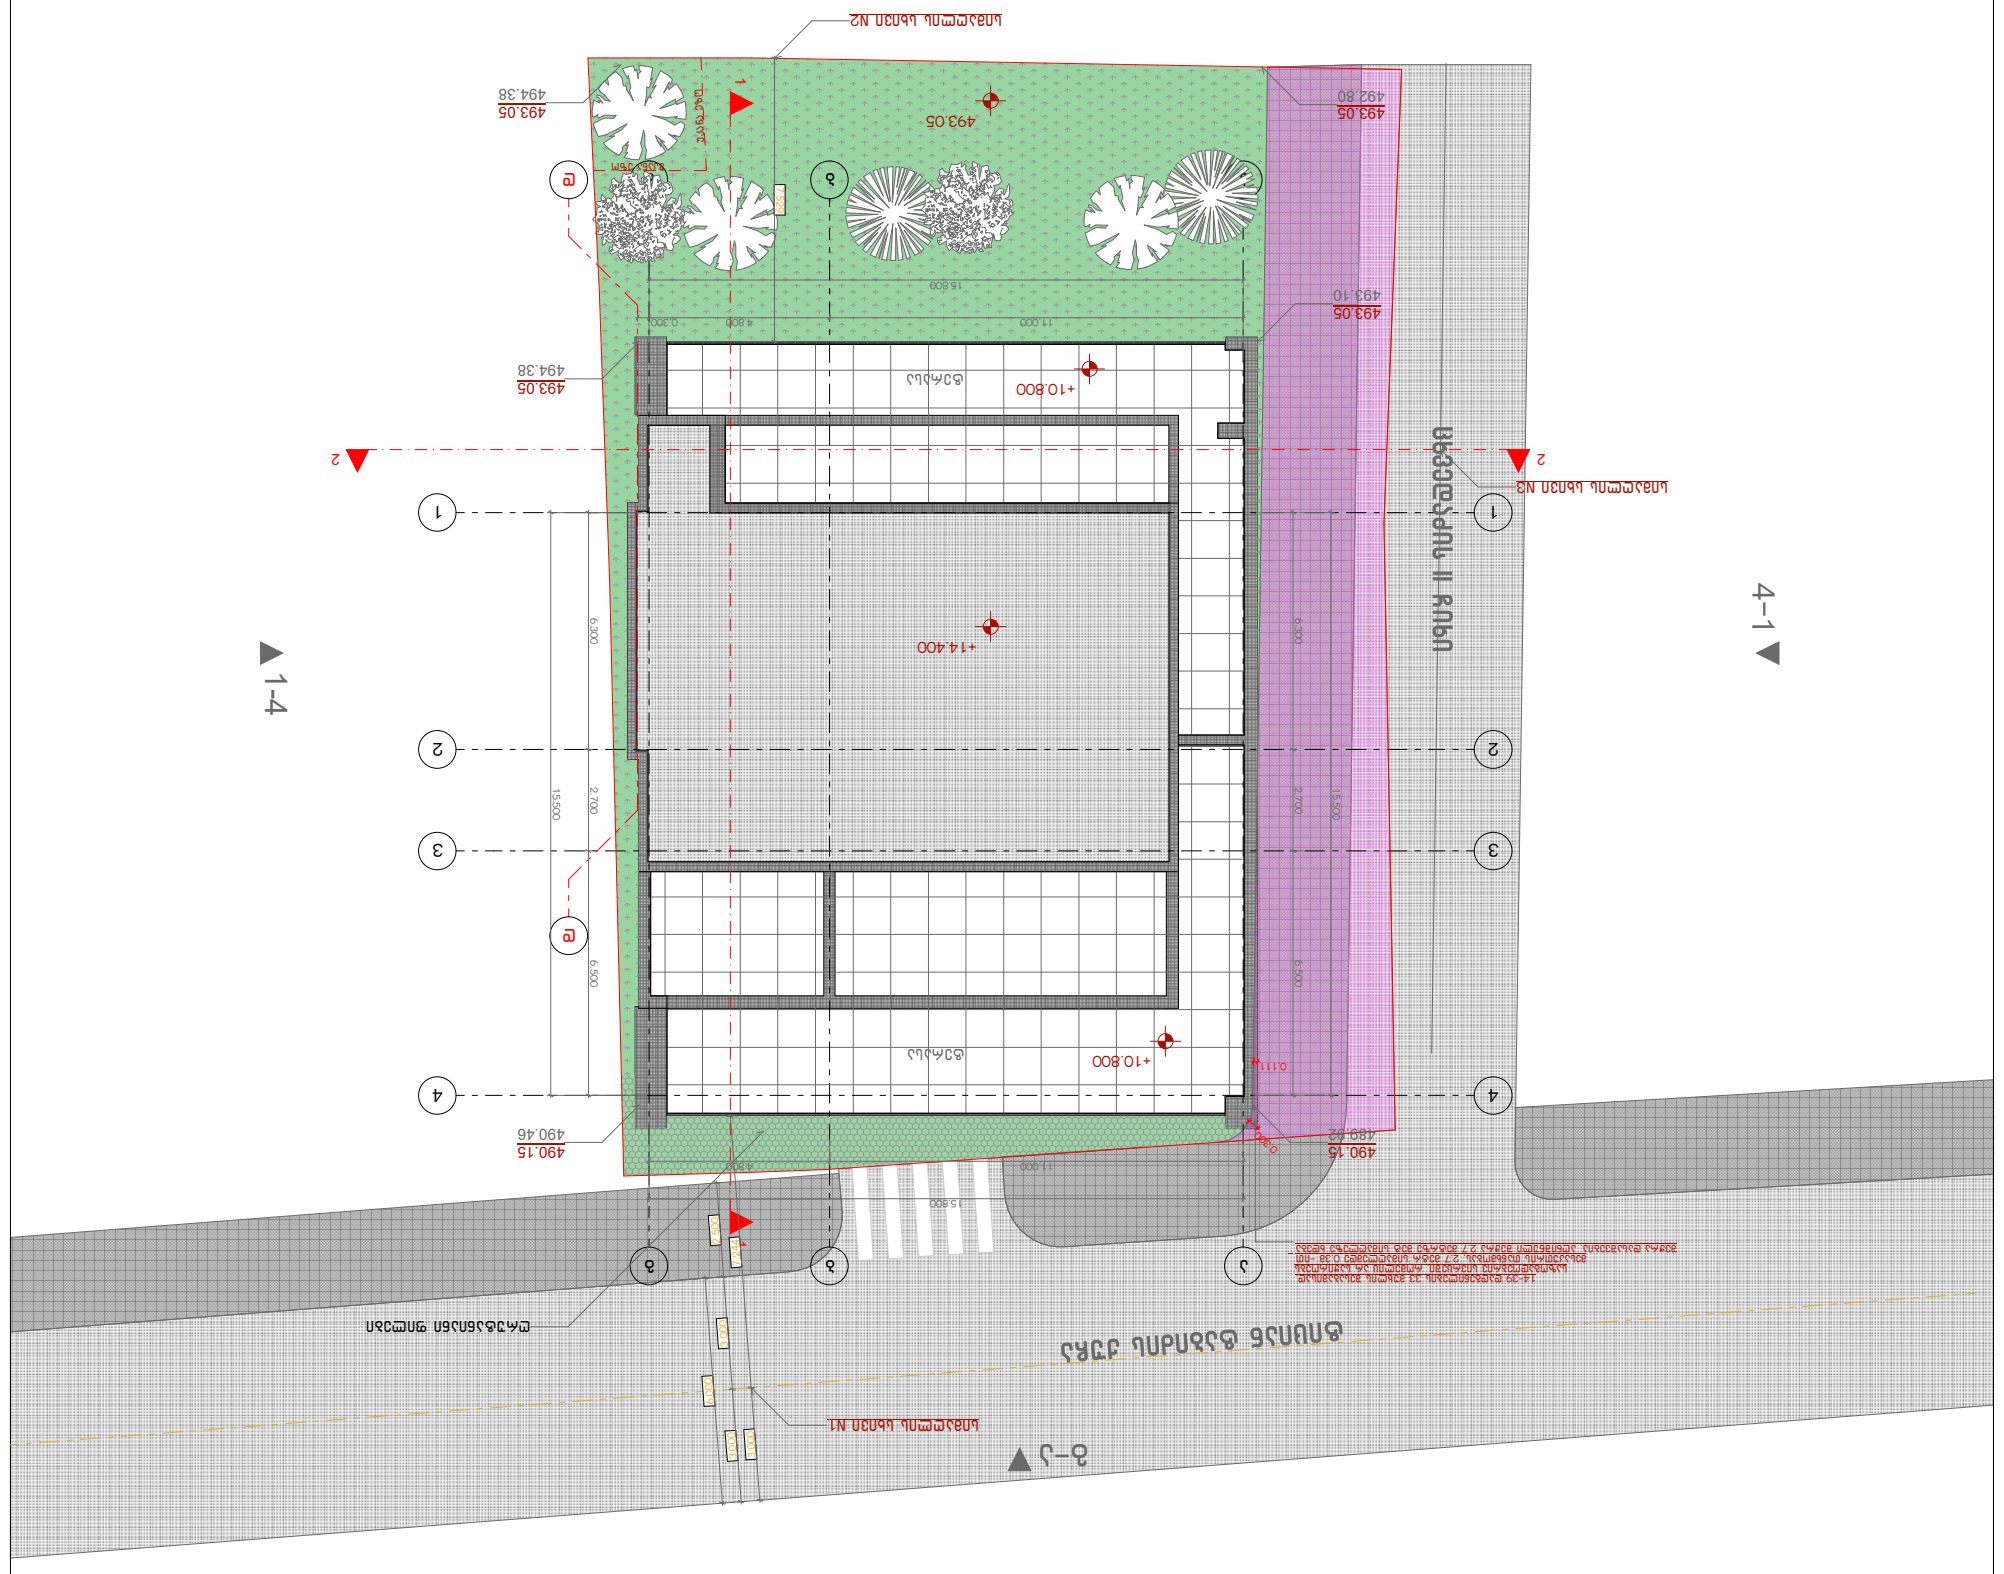

1:200

გენ-გეგმა

a

a

b

b

g

g

4 4

3 3

2 2

1 1

d

d

1 1

2 2

g-a

1-4

a-d

4-1

ტერასა

493.05

+14.400

+10.800

+10.800

15.800

11.000 4.800

15.500

6.300 2.700 6.500

15.500

6.300 2.700 6.500
15.800

11.000 4.800 0.300

6.000

2.500 3.000 3.000

7.244 3.000

7.529

0.300

0.111

490.15
489.92

490.15
490.46

493.05
494.38

493.05
493.10

493.05
494.38

493.05
492.80

სიმაღლის სხივი N1

სიმაღლის სხივი N2

ღრუტანიანი ფილები

14-39 დადგენილების 33 მუხლის შესაბამისად,
საზოგადოებრივ სივრცეში, რომელიც არ საჭიროებს
მესაკუთრის თანხმობას, 2.7 მეტრ სიმაღლემდე 0.3მ -ით
შეჭრა დასაშვებია. აღნიშნული შეჭრა 2.7 მეტრზე მეტ სიმაღლეზე ხდება

სიმაღლის სხივი N3

ტერასა

+995 533 33 11 12

მთ.არქიტექტორი გელა გელოვანი

არქიტექტორი

კონსტრუქტორი

41-ე სპეციალისტი

info@gelovani.ge

41.70742, 44.75406

s.k: 01.14.11.047.001

ქ. თბილისი,
ტიციან ტაბიძია ქუჩა N112

ალეკო ბეროშვილი

ცხვედაძის II ჩიხი

ტიციან ტაბიძის ქუჩა

უკანა ეზო

უკანა ეზო

masS.

ფორმატი A3

გვერდი

თარიღი

ნახაზი

შ.პ.ს "კირკიტაძე და კომპანია" (ს/ნ416294067)

L.T.D "KIRKITADZE & COMPANY" პეკინის ქ. №27 ტ: 2 37 23 00 მობ: 5 99 56 22 76, ფაქსი: 2 37 23 00

Pekini str. N 27 tel: 2 37 23 00 mob: 5 99 56 22 76, fax: 2 37 23 00

ქალაქი თბილისი, ტიციან ტაბიძის ქუჩა №112 (ს/კ: 01.14.11.047.001)
მოქ. ანა ამირიძის (პ/ნ: 01030015344) (დანარჩენი მესაკუთრეები იხ. ამონაწერში) საკუთრებაში არსებული 605 კვ.მ. არასასოფლო-სამეურნეო
დანიშნულების მიწის ნაკვეთის და მისი მიმდებარე ტერიტორიის ტოპოგრაფიული

გეგმა

პირობითი აღნიშვნები

WGS 1984 -ის კოორდინატთა სისტემის UTM პროექცია

01.14.11.047.015	საკადასტრო საზღვარი, საკადასტრო კოდი	საყრდენი კედელი	მთავარი იზოჰიფსი
01.00.388 / 01.01.768	ხაზოვანი ნაგებობა, საკადასტრო კოდი	ჭიშკარი	დამხმარე იზოჰიფსი
01.01.834	გზა საფარით (ასფალტით)	მავთულებიანი ღობე	425.36 სიმაღლის ნიშნული
ძხ	ქვის საცხოვრებელი შენობა	ქვის კედელი 1 მეტრაზე მეტი	გაზი
ბეტ	ბეტონის საფარი	ქვის კედელი 1 მეტრაზე ნაკლები	წყალგაყვანილობა
ფილა	ეზოს მოპირკეთება ფილით	ფოთლოვანი ხე	კავშირგაბმულობა
	ფარდული	ვაზი	სამეთვალყურეო ჭა
		ბუჩქოვანი მცენარე	
		ელექტრო ბოძი	ლითონის ბოძი
		ელექტრო ლითონის ბოძი	

შენიშვნა: 1) ——— გეგმაზე დატანილია საჯარო რეესტრში რეგისტრირებული ნაკვეთის საზღვრები
2) ვინაიდან გეგმაზე დატანილია მხოლოდ რეგისტრირებული მიწისქვეშა კომუნიკაციები მათი მდებარეობების დაზუსტება მოხდეს ყველა კომუნიკაციის წარმომადგენლებთან

შ.პ.ს. "კირკიტაძე და კომპანია" (ს/ნ6416294067)

pekinis q. #27/10 t: 2 37 23 00 mob: 5 99 56 22 76, faqsi: 2 37 23 00

L.T.D "KIRKITADZE & COMPANY"

Pekini str. N 27/10 tel: 2 37 23 00 mob: 5 99 56 22 76, fax: 2 37 23 00

www. kirkitadze.ge *kirkitadze@mail.ru*

დირექტორი:		რ. კირკიტაძე
აზომა:		ბ. ერუნცოვი
დახაზა:		რ. მუმლაძე
დამკვეთი		ა. ამირიძე
მასშტაბი: 1:500		12.06.2023წ.