Senoba - nagebobis usafrTxoebis wesebtan Sesabamisobis analizi

A bloki

gamoyenebuli wesebi - "Senoba-nagebobis usafrTxoebis wesebi"

CamoTvleT Senobis dakavebulebebi daaRwereT TiToeuli gamoyeneba
1. sasawyobo jgufi sw-2 -3.00
2. savaWro jgufi sv +0.00 niSnuli
3. sacxovrebeli jgufi sc-2 (sacxovrebeli binebi +3.60 dan +22.80 CaTvliT)
4. damxmare jgufi ds -3.00 da +0.00 niSnuli

konstruqciis tipi:	
gansazRvreT konstruqciis tipi arsebuli SenobisTvis	
gansazRvreT konstruqciis tipi axali SenobisTvis	tipi **II-A**
Sereuli konstruqciis SemTxvevaSi miuTiTeT tipebi, romelic gamoyenebuli iqneba, gansazRvreT tipebi damatimdebareoba	

simaRlis SezRudvebi cxrili 503-is mixedviT		
dakavebuloba	dasaSvebi sarTulianoba	SemoTavaz. sarTulianoba
1. sasawyobo jgufi sw-2	SeuzRudavi	1 miwis donis qveda sarTuli
2. savaWro jgufi sv	SeuzRudavi	1 miwis donis sarTuli
3. sacxovrebeli jgufi sc-2	SeuzRudavi	7 miwis donis zeda sarTuli
3. damxmare jgufi ds	SeuzRudavi	1 miwis donis qveda sarTuli 1 miwis donis sarTuli

	dasaSvebi simaRle	SemoTavazebuli simaRle
saerTo simaRle	SeuzRudavi	29.20 m.
miwis zemoTsarTulis raodenoba	8 sarTuli	

farTobis SezRudvebi cxrili 503-is mixedviT		
dakavebuloba	dasaSvebi farTobi	SemoTavaz. farTobi
1. sasawyobe jgudi sw-2 -3.00 niSnuli	SeuzRudavi	1197.8 kv.m.
2. damxmare jgufi ds -3.00 niSnuli	SeuzRudavi	25.8 kv.m.
3. savaWro jgufi sv +0.00 niSnuli	SeuzRudavi	492.5 kv.m.
4. damxmare jgufi ds +0.00 niSnuli	SeuzRudavi	14.8 kv.m.
5. sacxovrebeli jgufi sc-2 +3.60 niSnuli	SeuzRudavi	630.6 kv.m.
6.sacxovrebeli jgufi sc-2 +6.80 niSnuli	SeuzRudavi	630.6 kv.m.
7.sacxovrebeli jgufi sc-2 +10.00 niSnuli	SeuzRudavi	630.6 kv.m.
8.sacxovrebeli jgufi sc-2 +13.20 niSnuli	SeuzRudavi	630.6 kv.m.
9. sacxovrebeli jgufi sc-2 +16.40 niSnuli	SeuzRudavi	630.6 kv.m.
10.sacxovrebeli jgufi sc-2 +19.60 niSnuli	SeuzRudavi	630.6 kv.m.
11.sacxovrebeli jgufi sc-2 +22.80 niSnuli	SeuzRudavi	630.6 kv.m.
SemoTavazebuli farTobis jami	6145.1 m2	
iatakebis raodenoba	8 sarTuli	
saerTo (sasargeblo) farTobi	7178.1 m2	

gareked lis cecxlmedegobisa da Riobebisadmi moTxovnebi cxrilebis 602-is da 705.8 -is mixedviT							
gareked lebi	xanZarsawinaaRmdego manZili (metri)	cecxlmedegobis xarisxi (saaTi)		ked lis Riobebis farTobi (ked lis %)			
		moTxovnili	gaTvaliswinebuli	dasaSvebi		gaTvaliswinebuli	
				daculi	daucveli	daculi	daucveli
fasadi 1-9 RerZebSi	9 m-zemeti	0	2	SeuzRudavi	SeuzRudavi		40 %
fasadi 9-1 RerZebSi	9 m-zemeti	0	2	SeuzRudavi	SeuzRudavi		40 %
fasadi a'-d' RerZebSi	0.6 m	1	2	dauSvebeli	dauSvebeli		0 %
fasadi d'-a' RerZebSi	9 m-zemeti	0	2	dauSvebeli	dauSvebeli		0 %

TiToeuli sarTulidan gasasvleli saSualebebis											
sarTulebi	dakavebuloba da dakavebulobis datvirTvis jamuri maCveneblebi	moTxovnili gasasvleli ebi s/gasasvleli Tan misadgomis raodenoba	gaTvaliswinebuli gasasvleli ebi s/gasasvleli Tan misadgomis raodenoba datipi	gasasvleli saSualebebis sigane (metri)							
				gza-kibeebi		derefnebi		gasasvleli sgza-kari			
				moTxovnili	gaTvaliswinebuli	moTxovnili	gaTvaliswinebuli (minimaluri)	moTxovnili	gaTvaliswinebuli (Tavisufali)		
sardafis sarTuli -3.00	sw-2 d.d.64	2	2 (gza-kariskaxiT)	1.1	1.2	1.2	1.4	0.82	1.00		
pirveli sarTuli +0.00	sv d.d.177	2	5 (gza-kariskaxiT)	1.1	1.2	1.2	1.4	0.82	1.00		

wyalsadenisistemebis fiqsirebuli mowyobilobebis raodenoba cxrili 1602. -is mixedviT											
sarTulebi	dakavebuloba da dakavebulobis datvirTvis jamuri maCveneblebi	fiqsirebuli mowyobilobebi									
		unitazi		tualetis xelsabani		abazana/Sxapi		sasmeliwylis fantani		samomsaxureo niJara	
		moTxovnili	gaTvaliswinebuli	moTxovnili	gaTvaliswinebuli	moTxovnili	gaTvaliswinebuli	moTxovnili	gaTvaliswinebuli	moTxovnili	gaTvaliswinebuli

wyalsadenisistemebis fiqsirebuli mowyobilobebis raodenoba sacxovrebeli jgufi sc-2 qvejgufi cxrili 1602. -is mixedviT											
sarTulebi	sacxovrebeli erTeulebi	fiqsirebuli mowyobilobebi									
		unitazi		tualetis xelsabani		abazana/Sxapi		sasmeliwylis fantani		samomsaxureo niJara	
		moTxovnili	gaTvaliswinebuli	moTxovnili	gaTvaliswinebuli	moTxovnili	gaTvaliswinebuli	moTxovnili	gaTvaliswinebuli	moTxovnili	gaTvaliswinebuli
sarTulebi +3.60 dan +22.80 CaTvliT	bina #1 dan bina #84 CaTvliT	1	1	1	1	1	1	1	1	1 (20 sacx. erTeuli ze)	1 (TiToeuli sacx. erTeuli ze)

xanZrisgan dacvis sistemebisadmi moTxovnebi						
dakavebulobebi/sivrceebi/gasasvleli saSualebebi	avtosaSxefi sistema	saxanZro gangaSisa da cecxlaRmoCeni sistemebi	saxanZro nidgarebis sistemebi	kvanlis sakontrolo sistemebi	xelis cecxlmaqrebi	xanZris maRTvis centri
sacxovrebeli jgufi sc-2				ki		ara
derefani		sagangebo xmovani gangaSis sakomunikacio sistema	ki	negatiikuri gamiawba		
lifti (damnevis sistemiT)				ki		
kibisujredi (SemozRudulivestibiuliT)		saxanZro gangaSiselTan sanaTavi kolofi				
sardafissarTuli (avtosadgomi)	ki					

gareked lis cecxlmedegobisa da Riobebisadmi moTxovnebi cxrilebis 602-is da 705.8 -is mixedviT							
gareked lebi	xanZarsawinaaRmdego manZili (metri)	cecxlmedegobis xarisxi (saaTi)		ked lis Riobebis farTobi (ked lis %)			
		moTxovnili	gaTvaliswinebuli	dasaSvebi		gaTvaliswinebuli	
				daculi	daucveli	daculi	daucveli
fasadi 1-9 RerZebSi	9 m-zemeti	0	2	SeuzRudavi	SeuzRudavi		40 %
fasadi 9-1 RerZebSi	9 m-zemeti	0	2	SeuzRudavi	SeuzRudavi		40 %
fasadi a'-d' RerZebSi	0.6 m	1	2	dauSvebeli	dauSvebeli		0 %
fasadi d'-a' RerZebSi	9 m-zemeti	0	2	dauSvebeli	dauSvebeli		0 %

xelSekruleba #	

pirobiTi aRniSvnebi

- RerZis xazi
- sakadastro sazRvari
- Wrilis xazi
- blokis kedeli
- gaZlierebuli betonis kedeli-sveti
- gaTboba-kondicirebis adgili
- misawvdomi svla gezi
- gasasvlelamde misadgomi manZili
- sc-2 d.d.2 — dakavebulobis jgufi (qvejgufi)
- dakavebulobis datvirTva
- b. #6 42.2 / 38.2 4.0 — saerTo farTi
- sazafxulo farTi
- farTobi Sida konturze
- binis #
- Riobi filaSi
- kedlis cecxlmedegoba (erTsaaTiani)
- kedlis cecxlmedegoba (orsaaTiani)
- sacxovrebeli dakavebuloba
- sadarbazo
- grunti
- mwvane safari
- cxaura tipis mopirkeTeba (gamWoli)
- struqturuli zedapiris niSnuli
- CrdiloeTis aRniSvna

simbolossaxelwodeba
saxanZromilgari
saxanZrogaoyofilebasTankavSirissistema
sagangebo xmovanigangaSissakomunikacio sistema
xelismecxlmaqri
saxanZro-ganaSvelosamsaxurisnier ganoxsayenebelimisaerTeblebi-hidranti
kvanlisavtonaturiaRmoCeni
kvanlzemoreagirenauwyebeli
avtosaSxefi
saxanZrogangaSisxeliTsanaRTvaikolofi
gasasvleli

S.p.s. "fleqs arqiteqtura"

Tanamdeboba	gvari	xelmowera
direqtori	i. maziaSvili	
proeqtis avtori	i. maziaSvili	

damkveTi:

proeqtis saxelwodeba:
mravalbiniani sacxovrebeli saxli

misamarTi:

masStabi	TariRi	naxazis dasaxeleba
1:100		

stadia	furceli	furclebi
arq. nawili		

sar da fis sar Tu l is gegma -3.00
niSnu l ze
m. 1:100

eqsp l ikacia
1. a.s #1 saer T o far T: 1179.8 m2
2. d.s #1 saer T o far T: 42.8 m2
3. sadarbazo: 19.2 m2

A b l oki

dasaxe l eba	dakavebu l oba	dakavebu l obis datvir Tva	saer T o dakavebu l obis datvir Tva	mo T xovni l i gza-kar is rao denoba/sigane		ga T va l iswinebu l i gza-kar is rao denoba/sigane	
a/s #1	sw-2	63	65	2	0.820 m.	1	1.000 m.
d/s #1	ds	2		2	0.820 m.	1	1.000 m.

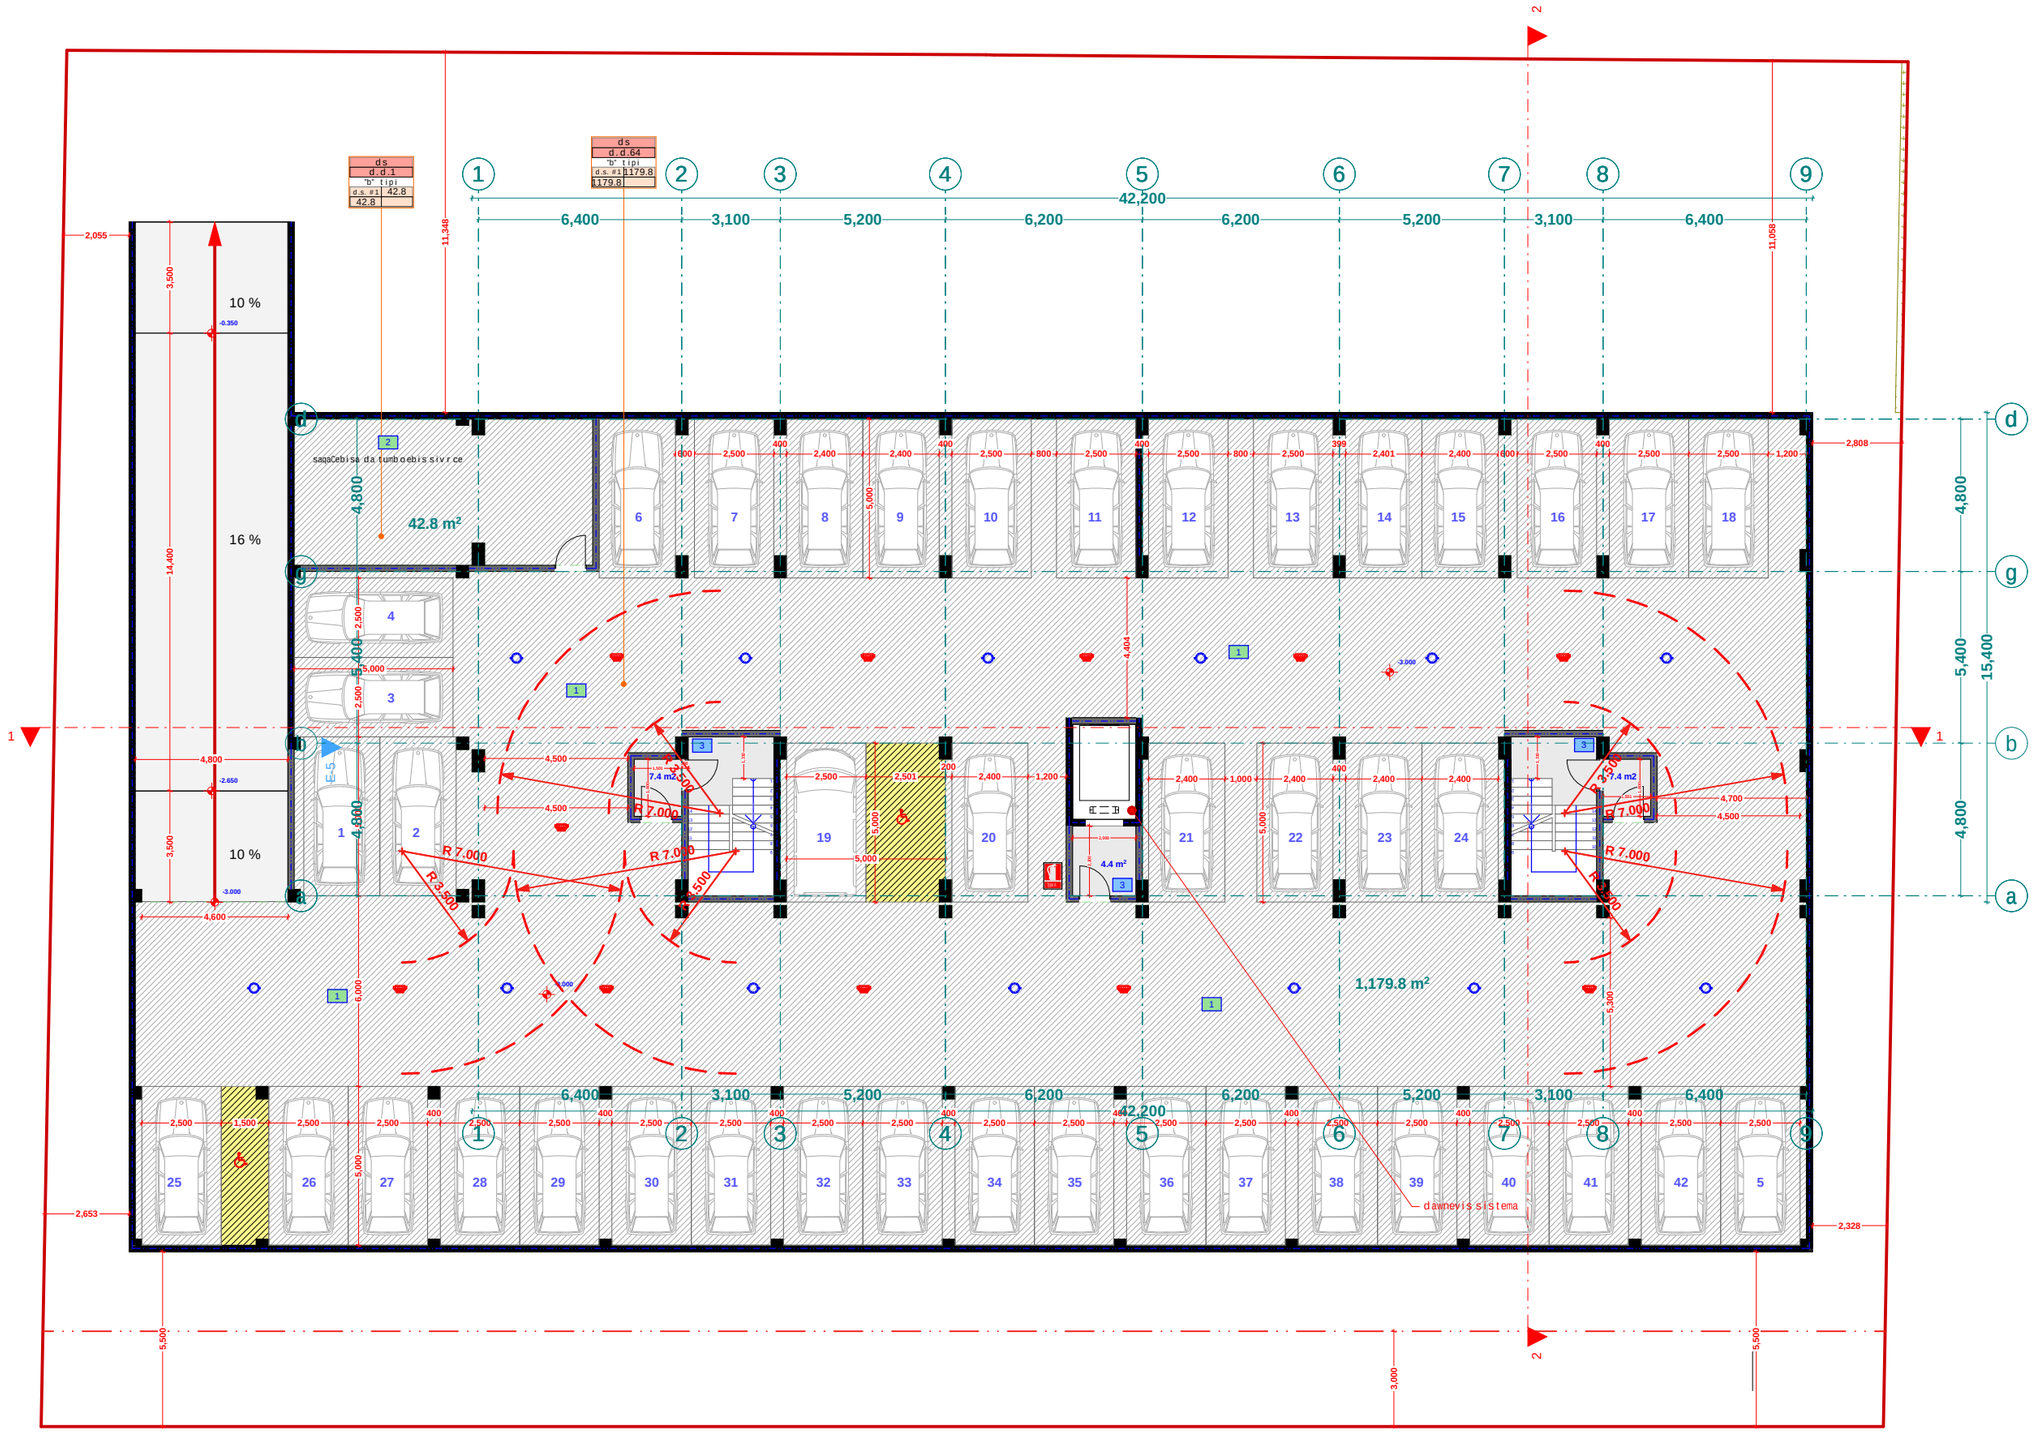

xel Sekru l eba #	

pirobiTi aRniSvnebi

- RerZis xazi
- sakadastro sazRvari
- Wri l is xazi
- b l okis kede l i
- gaZ l ierebu l i betonis kede l i-sveti
- gaTboba-kondicirebis adgi l i
- misawvdomi sv l a gezi
- gasasv l e l amde misadgomi manZi l i
- sc-2 / d.d. 2 / "b" tipi / b. #6 42.2 / 38.2 4.0
  - dakavebu l obis jgufi (qvejgufi)
  - dakavebu l obis datvir Tva
  - binis tipi (misawvdomoba)
  - saer T o far Ti
  - sazafxu l o far Ti
  - far Tobi Sida konturze
  - binis #
- Riobi fi l aSi
- ked l is cecx l medegoba (er TsaaTiani)
- ked l is cecx l medegoba (orsaaTiani)
- sacxovrebe l i dakavebu l oba
- sadarbazo
- grunti
- mwvane safari
- cxaura tipis mopirkeTeba (gamWo l i)
- struqturu l i zedapiris niSnu l i
- C
- Crdi l oeTis aRniSvna

	sinbo l os saxe l wodeba
	saxanZro mi l dgari
	saxanZro ganyofi l ebasTankavSiris sistema
	sagangebo xmovani gangaSis sakomunikacio sistema
	xe l is cecx l maqri
	saxanZro-samaSve l o samsaxur is mier gamosayenebe l i misaer Tebe l i-hidranti
	kvan l is avtomaturi aRmomCeni
	kvan l ze mo reagire mauwyebe l i
	avtosaSxe f i
	saxanZro gangaSis xe l i T samaRTvai ko l o f i
	gasasv l e l i
	o rmxrivi kavSiriSi sistema

შპს "ფლექს არქიტექტურა"
404920216
FLEX ARCHITECTURE

FLEX ARCHITECTURE

S.p.s. "f l eqs arqi teqtura"		
Tanamdeboba	gvari	xe l mowera
direqtori	i. maziaSvi l i	
proeqtis avtori	i. maziaSvi l i	

damkveTi:	S.p.s „k sami"
proeqtis saxe l wodeba:	mrava l biniani sacxovrebe l i sax l i
misamar Ti:	

masStabi	TariRi	naxazis dasaxe l eba
1:100		

stadia	furce l i	furc l ebi
arq. nawi l i		

A bloki

pirveli sarTulis gegma +0.00
(+0.00 Seesabameba +445.40 absoluturi niSnuls)
m. 1:100

eqsplikacia
1.komerciuli farTi #1 saerTo farT: 214.5 m2
2.komerciuli farTi #2 saerTo farT: 14.8 m2
3.damxmare farTi #2 saerTo farT: 278 m2
4. sadarbazo: 53 m2

dasaxeleba	dakavebuloba	dakavebulobis datvirTva	saerTo dakavebulobis datvirTva	moTxovnili gza-karis raodenoba/sigane		gaTvaliswinebuli gza-karis raodenoba/sigane	
k.f #1	sv	77	177	3	0.820 m.	1	1.000 m.
k.f #2	sv	99		2	0.820 m.	1	1.000 m.
ds #2	ds	1		1	0.820 m.	1	1.000 m.

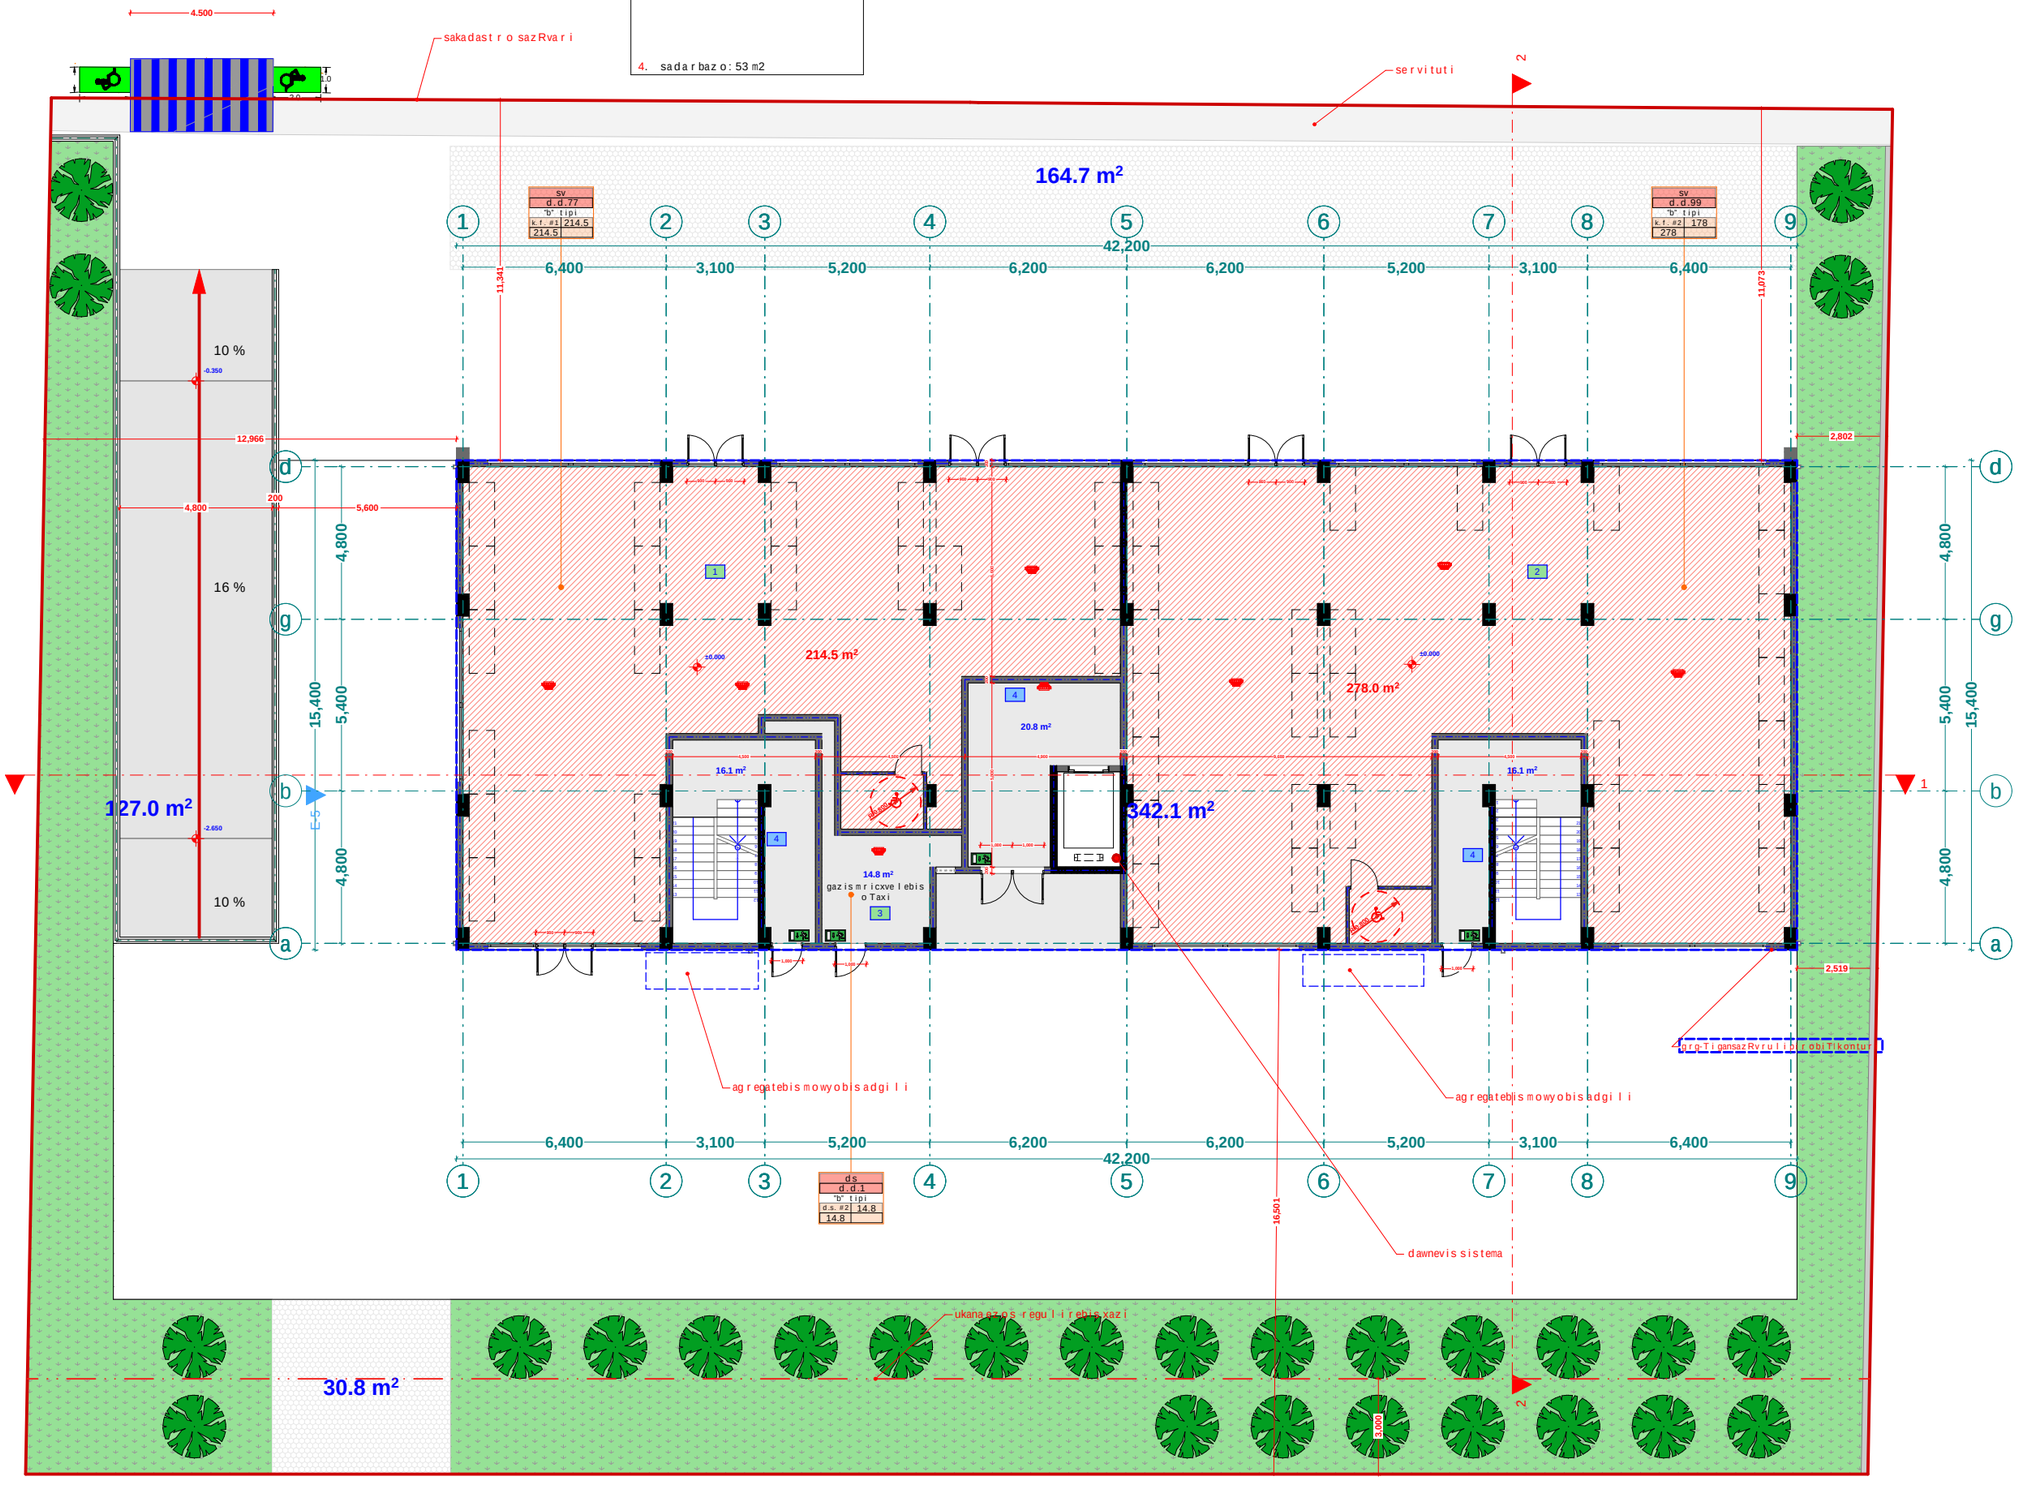

xelSekruleba #	

pirobiTi aRniSvnebi

- a — RerZis xazi
- sakadastro sazRvari
- Wrilis xazi
- blokis kedeli
- gaZlierebuli betonis kedeli-sveti
- gaTboba-kondicirebis adgili
- misawvdomi svla gezi
- gasasvlelamde misadgomi manZili
- sc-2 / d.d.2 / "b" tipi / b. #6 42.2 / 38.2 4.0 — dakavebulobis jgufi (qvejgufi); dakavebulobis datvirTva; binis tipi (misawvdomoba); saerTo farTi; sazafxulo farTi; farTobi Sida konturze; binis #
- Riobi filaSi
- kedlis cecxlmedegoba (erTsaaTiani)
- kedlis cecxlmedegoba (orsaaTiani)
- sacxovrebeli dakavebuloba
- sadarbazo
- grunti
- mwvane safari
- cxaura tipis mopirkeTeba (gamWoli)
- struqturuli zedapiris niSnuli
- C — CrdiloeTis aRniSvna

	simbolos saxelwodeba
	saxanZro mildgari
	saxanZro ganyofilebasTankavSiris sistema
	sagangebo xmovani gangaSis sakomunikacio sistema
	xelis cecxlmaqri
	saxanZro-samaSvelo samsaxuris nier gamosayenebeli nisaerTebeli-hidranti
	kvanlis avtonaturi aRmonCeni
	kvanlzemoreagire mauwyebeli
	avtosaSxefi
	saxanZro gangaSis xeliTsamaRTvaikolofi
	gasasvleli
	ormxrivikavSiriSi sistema

შპს "ფლექს არქიტექტურა"
404920216
FLEX ARCHITECTURE

FLEX ARCHITECTURE

S.p.s. "fleqs arqiteqtura"		
Tanamdeboba	gvari	xelmowera
direqtori	i. maziaSvili	
proeqtis avtori	i. maziaSvili	

damkveTi: S.p.s „k sami"

proeqtis saxelwodeba:
mravalbiniani sacxovrebeli saxli

misamarTi:

masStabi	TariRi	naxazis dasaxeleba
1:100		

stadia	furceli	furclebi
arq. nawili		

eqsplikacia

1. bina #1 saerTo farTi: 65 m2
2. bina #2 saerTo farTi: 53 m2
3. bina #3 saerTo farTi: 47 m2
4. bina #4 saerTo farTi: 47.2 m2
5. bina #5 saerTo farTi: 54.3 m2
6. bina #6 saerTo farTi: 64.8 m2
7. bina #7 saerTo farTi: 67.2 m2
8. bina #8 saerTo farTi: 40.6 m2
9. bina #9 saerTo farTi: 47.2 m2
10. bina #10 saerTo farTi: 36.5 m2
11. bina #11 saerTo farTi:40.6 m2
12. bina #12 saerTo farTi: 67.3 m2
13. sadarbazo: 61.8 m2

dasaxeleba	dakavebuloba	dakavebulobis datvirTva	saerTo dakavebulobis datvirTva	motxovnili gza-karis raodenoba/sigane		gatvaliswinebuli gza-karis raodenoba/sigane	
bina #1	sc-2	3	28	2	0.820 m.	1	1.000 m.
bina #2	sc-2	2		2	0.820 m.	1	1.000 m.
bina #3	sc-2	2		2	0.820 m.	1	1.000 m.
bina #4	sc-2	2		2	0.820 m.	1	1.000 m.
bina #5	sc-2	2		2	0.820 m.	1	1.000 m.
bina #6	sc-2	3		2	0.820 m.	1	1.000 m.
bina #7	sc-2	3		2	0.820 m.	1	1.000 m.
bina #8	sc-2	2		2	0.820 m.	1	1.000 m.
bina #9	sc-2	2		2	0.820 m.	1	1.000 m.
bina #10	sc-2	2		2	0.820 m.	1	1.000 m.
bina #11	sc-2			2	0.820 m.	1	1.000 m.
bina #12	sc-2	3					

A bloki

meoresarTulisgegma +3.60
niSnulze
m. 1:100

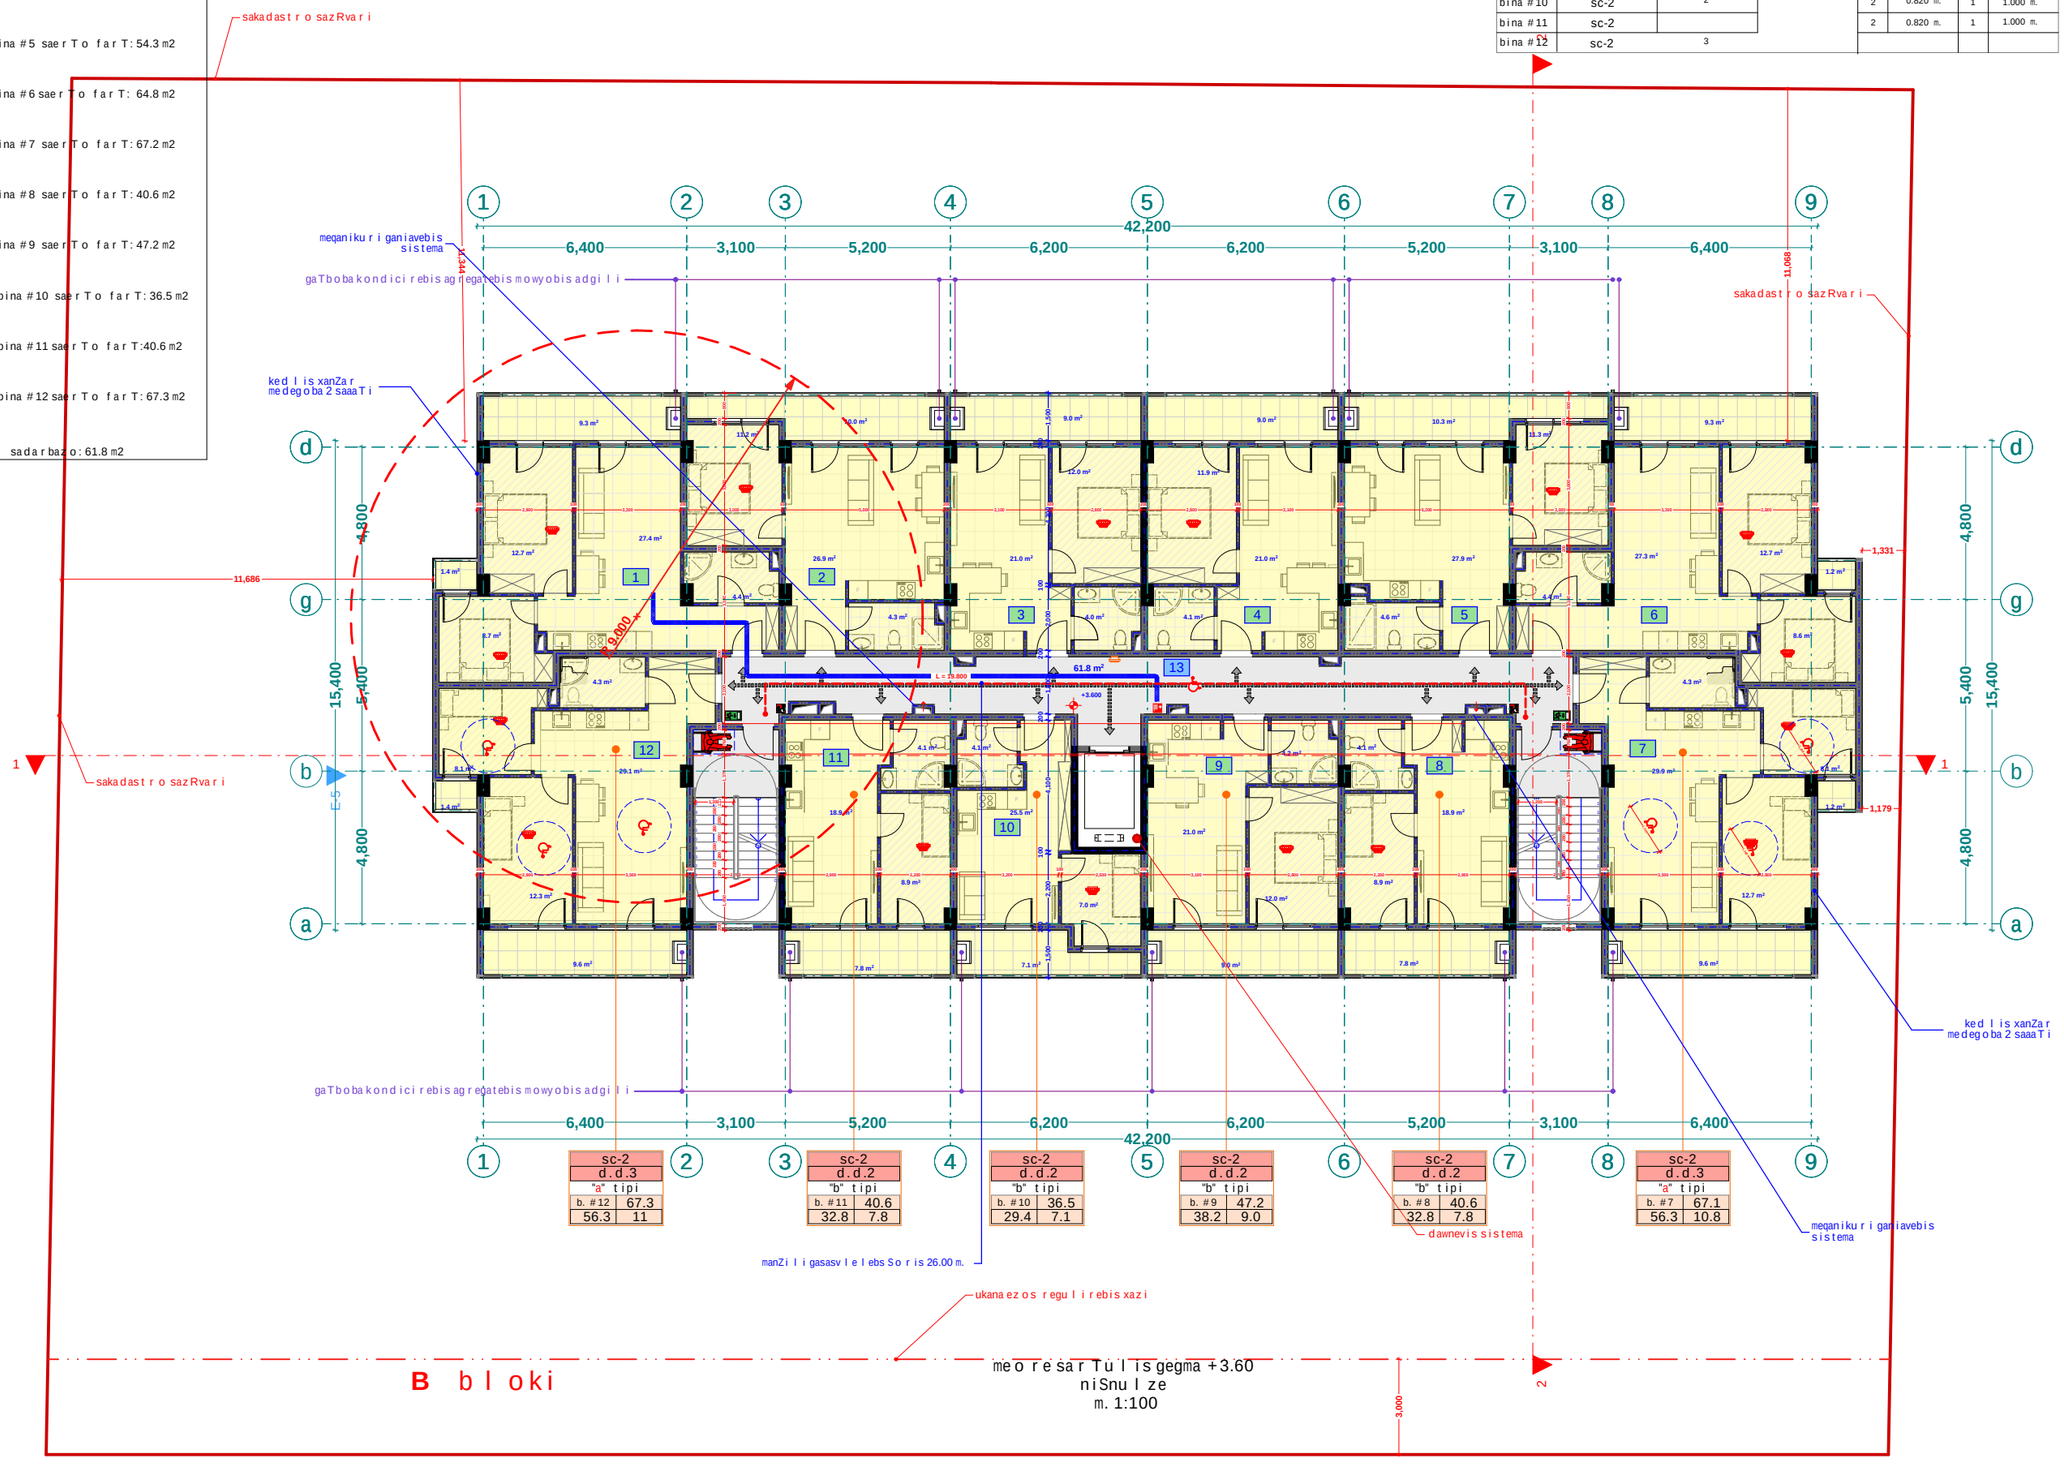

B bloki

meoresarTulisgegma +3.60
niSnulze
m. 1:100

xelSekruleba #

pirobiTi aRniSvnebi

- a — RerZis xazi
- sakadastro sazRvari
- Wriliis xazi
- blokis kedeli
- gaZlierebuli betonis kedeli-sveti
- gaTboba-kondicirebis adgili
- misawvdomi svla gezi
- gasasvlelamde misadgomi manZili
- sc-2 — dakavebulobis jgufi (qvejgufi)
- d.d.2 — dakavebulobis datvirTva
- "b" tipi — binis tipi (misawvdomoba)
- b. #6 42.2 — saerTo farTi
- 38.2 4.0 — sazafxulo farTi
- farTobi Sida konturze
- binis #
- Riobi filaSi
- kedlis cecxlmedegoba (erTsaaTiani)
- kedlis cecxlmedegoba (orsaaTiani)
- sacxovrebeli dakavebuloba
- sadarbazo
- grunti
- mwvane safari
- cxaura tipis mopirkeTeba (gamiloli)
- struqturuli zedapiris niSnuli
- C — CrdiloeTis aRniSvna

	simbolosaxelwodeba
	saxanZro milgari
	saxanZro ganyofilebasTankavSiris sistema
	sagangebo xmovani gangaSis sakomunikacio sistema
	xelisecxlmaqri
	saxanZro-samaSvelo samsaxuris niSnier gamosaxvebiliseriTebeli-hidranti
	kvanlisavtomaturaRmoCeni
	kvanlzemoregirenauyebeli
	avtosaxefi
	saxanZro gangaSisxeliTsanaRTvaikolofi
	gasasvleli
	omxrivikavSiriSi sistema

შპს "ფლექს არქიტექტურა"
404920216
FLEX ARCHITECTURE

FLEX ARCHITECTURE

S.p.s. "fleqs arqiteqtura"		
Tanamdeboba	gvari	xelmowera
direqtori	i. maziaSvili	
proeqtis avtori	i. maziaSvili	

damkveTi: S.p.s „k sami"

proeqtis saxelwodeba:
mravalbiniani sacxovrebeli saxli

misamarTi:

masStabi	TariRi	naxazis dasaxeleba
1:100		

stadia	furceli	furclebi
arq. nawili		

A bloki

mesame sar Tul is gegma +6.80
niSnul ze
m. 1:100

eqsplikacia
1. bina #13 saer To far T: 65 m2
2. bina #14 saer To far T: 53 m2
3. bina #15 saer To far T: 47 m2
4. bina #16 saer To far T: 47.2 m2
5. bina #17 saer To far T: 54.3 m2
6. bina #18 saer To far T: 64.8 m2
7. bina #19 saer To far T: 67.2 m2
8. bina #20 saer To far T: 40.6 m2
9. bina #21 saer To far T: 47.2 m2
10. bina #22 saer To far T: 36.5 m2
11. bina #23 saer To far T: 40.6 m2
12. bina #24 saer To far T: 67.3 m2
13. sadarbazo: 61.8 m2

dasaxeleba	dakavebuloba	dakavebulobis datvirTva	saerTo dakavebulobis datvirTva	moTxovnili gza-karis raodenoba/sigane		gaTvaliswinebuli gza-karis raodenoba/sigane	
bina #13	sc-2	3	28	2	0.820 m.	1	1.000 m.
bina #14	sc-2	2		2	0.820 m.	1	1.000 m.
bina #15	sc-2	2		2	0.820 m.	1	1.000 m.
bina #16	sc-2	2		2	0.820 m.	1	1.000 m.
bina #17	sc-2	2		2	0.820 m.	1	1.000 m.
bina #18	sc-2	3		2	0.820 m.	1	1.000 m.
bina #19	sc-2	3		2	0.820 m.	1	1.000 m.
bina #20	sc-2	2		2	0.820 m.	1	1.000 m.
bina #21	sc-2	2		2	0.820 m.	1	1.000 m.
bina #22	sc-2	2		2	0.820 m.	1	1.000 m.
bina #23	sc-2			2	0.820 m.	1	1.000 m.
bina #24	sc-2	3					

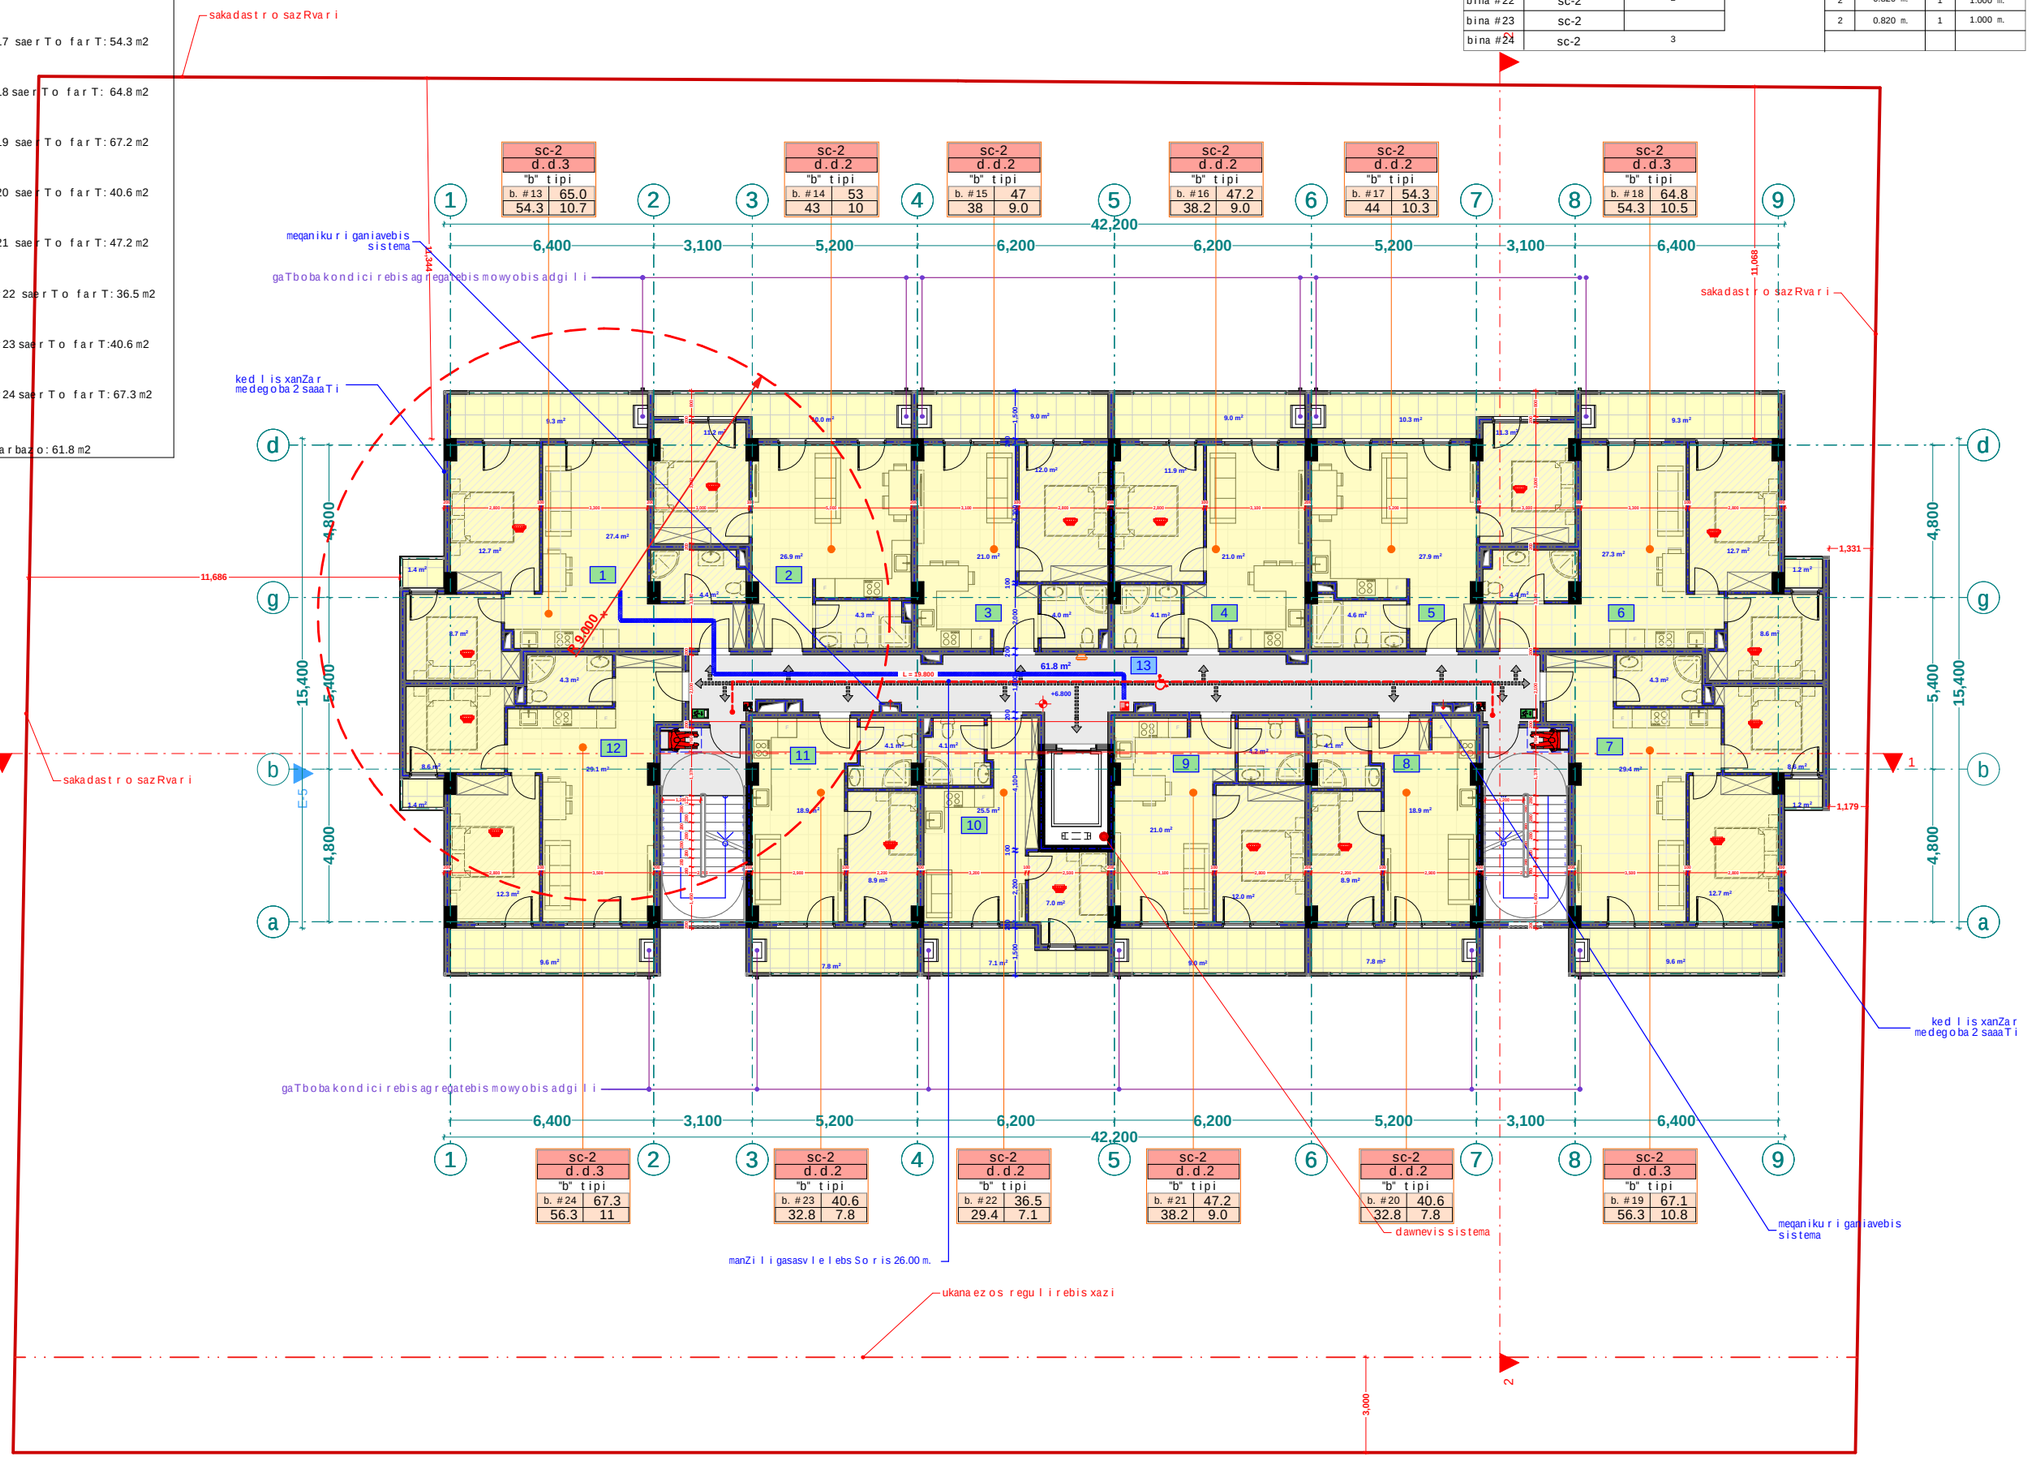

xelSekruleba #	

pirobiTi aRniSvnebi

- a — RerZis xazi
- sakadastro sazRvari
- Wrilis xazi
- blokis kedeli
- gaZlierebuli betonis kedeli-sveti
- gaTboba-kondicirebis adgili
- misawvdomi svla gezi
- gasasvlelamde misadgomi manZili
- sc-2 — dakavebulobis jgufi (qvejgufi)
- d.d. 2 — dakavebulobis datvirTva
- "b" tipi — binis tipi (misawvdomoba)
- b. #6 42.2 — saerTo farTi
- 38.2 4.0 — sazafxulo farTi
- farTobi Sida konturze
- binis #
- Riobi filaSi
- kedlis cecxlmedegoba (erTsaaTiani)
- kedlis cecxlmedegoba (orsaaTiani)
- sacxovrebeli dakavebuloba
- sadarbazo
- grunti
- mwvane safari
- cxaura tipis mopirkeTeba (gamWoli)
- struqturuli zedapiris niSnuli
- C — CrdiloeTis aRniSvna

	simbolos saxelwodeba
	saxanZro mildgari
	saxanZro ganyofilebasTankavSiris sistema
	sagangebo xmovani gangaSis sakomunikacio sistema
	xelis cecxlmaqri
	saxanZro-samaSvelo samsaxuris nier ganosayenebeli misaerTebeli-hidranti
	kvanlis avtomaturi aRmomCeni
	kvanlze moreagire mauwyebeli
	avtosaSxefi
	saxanZro gangaSis xeliT sanaRTvaikolofi
	gasasvleli
	ormxrivi kavSiriSi sistema

შპს "ფლექს არქიტექტურა"
404920216
FLEX ARCHITECTURE

FLEX ARCHITECTURE

S.p.s. "fleqs arqiteqtura"		
Tanamdeboba	gvari	xelmowera
direqtori	i. maziaSvili	
proeqtis avtori	i. maziaSvili	

damkveTi: S.p.s „k sami"

proeqtis saxelwodeba:
mravalbiniani sacxovrebeli saxli

misamarTi:

masStabi	TariRi	naxazis dasaxeleba
1:100		

stadia	furceli	furclebi
arq. nawili		

eqsplikacia

1. binaTa #25 saerTo farTi: 65 m2
2. binaTa #26 saerTo farTi: 53 m2
3. binaTa #27 saerTo farTi: 47 m2
4. binaTa #28 saerTo farTi: 47.2 m2
5. binaTa #29 saerTo farTi: 54.3 m2
6. binaTa #30 saerTo farTi: 64.8 m2
7. binaTa #31 saerTo farTi: 67.2 m2
8. binaTa #32 saerTo farTi: 40.6 m2
9. binaTa #33 saerTo farTi: 47.2 m2
10. binaTa #34 saerTo farTi: 36.5 m2
11. binaTa #35 saerTo farTi:40.6 m2
12. binaTa #36 saerTo farTi: 67.3 m2
13. sadarbazo: 61.8 m2

A bloki

meoTxe sarTuli sgegma +10.00
niSnuli ze
m. 1:100

dasaxeleba	dakavebuloba	dakavebuli obis datvirTva	saerTo dakavebuli obis datvirTva	moTxovnili gza-karis raodenoba/sigane		gaTvaliswinebuli gza-karis raodenoba/sigane	
binaTa #25	sc-2	3	28	2	0.820 m.	1	1.000 m.
binaTa #26	sc-2	2		2	0.820 m.	1	1.000 m.
binaTa #27	sc-2	2		2	0.820 m.	1	1.000 m.
binaTa #28	sc-2	2		2	0.820 m.	1	1.000 m.
binaTa #29	sc-2	2		2	0.820 m.	1	1.000 m.
binaTa #30	sc-2	3		2	0.820 m.	1	1.000 m.
binaTa #31	sc-2	3		2	0.820 m.	1	1.000 m.
binaTa #32	sc-2	2		2	0.820 m.	1	1.000 m.
binaTa #33	sc-2	2		2	0.820 m.	1	1.000 m.
binaTa #34	sc-2	2		2	0.820 m.	1	1.000 m.
binaTa #35	sc-2			2	0.820 m.	1	1.000 m.
binaTa #36	sc-2	3					

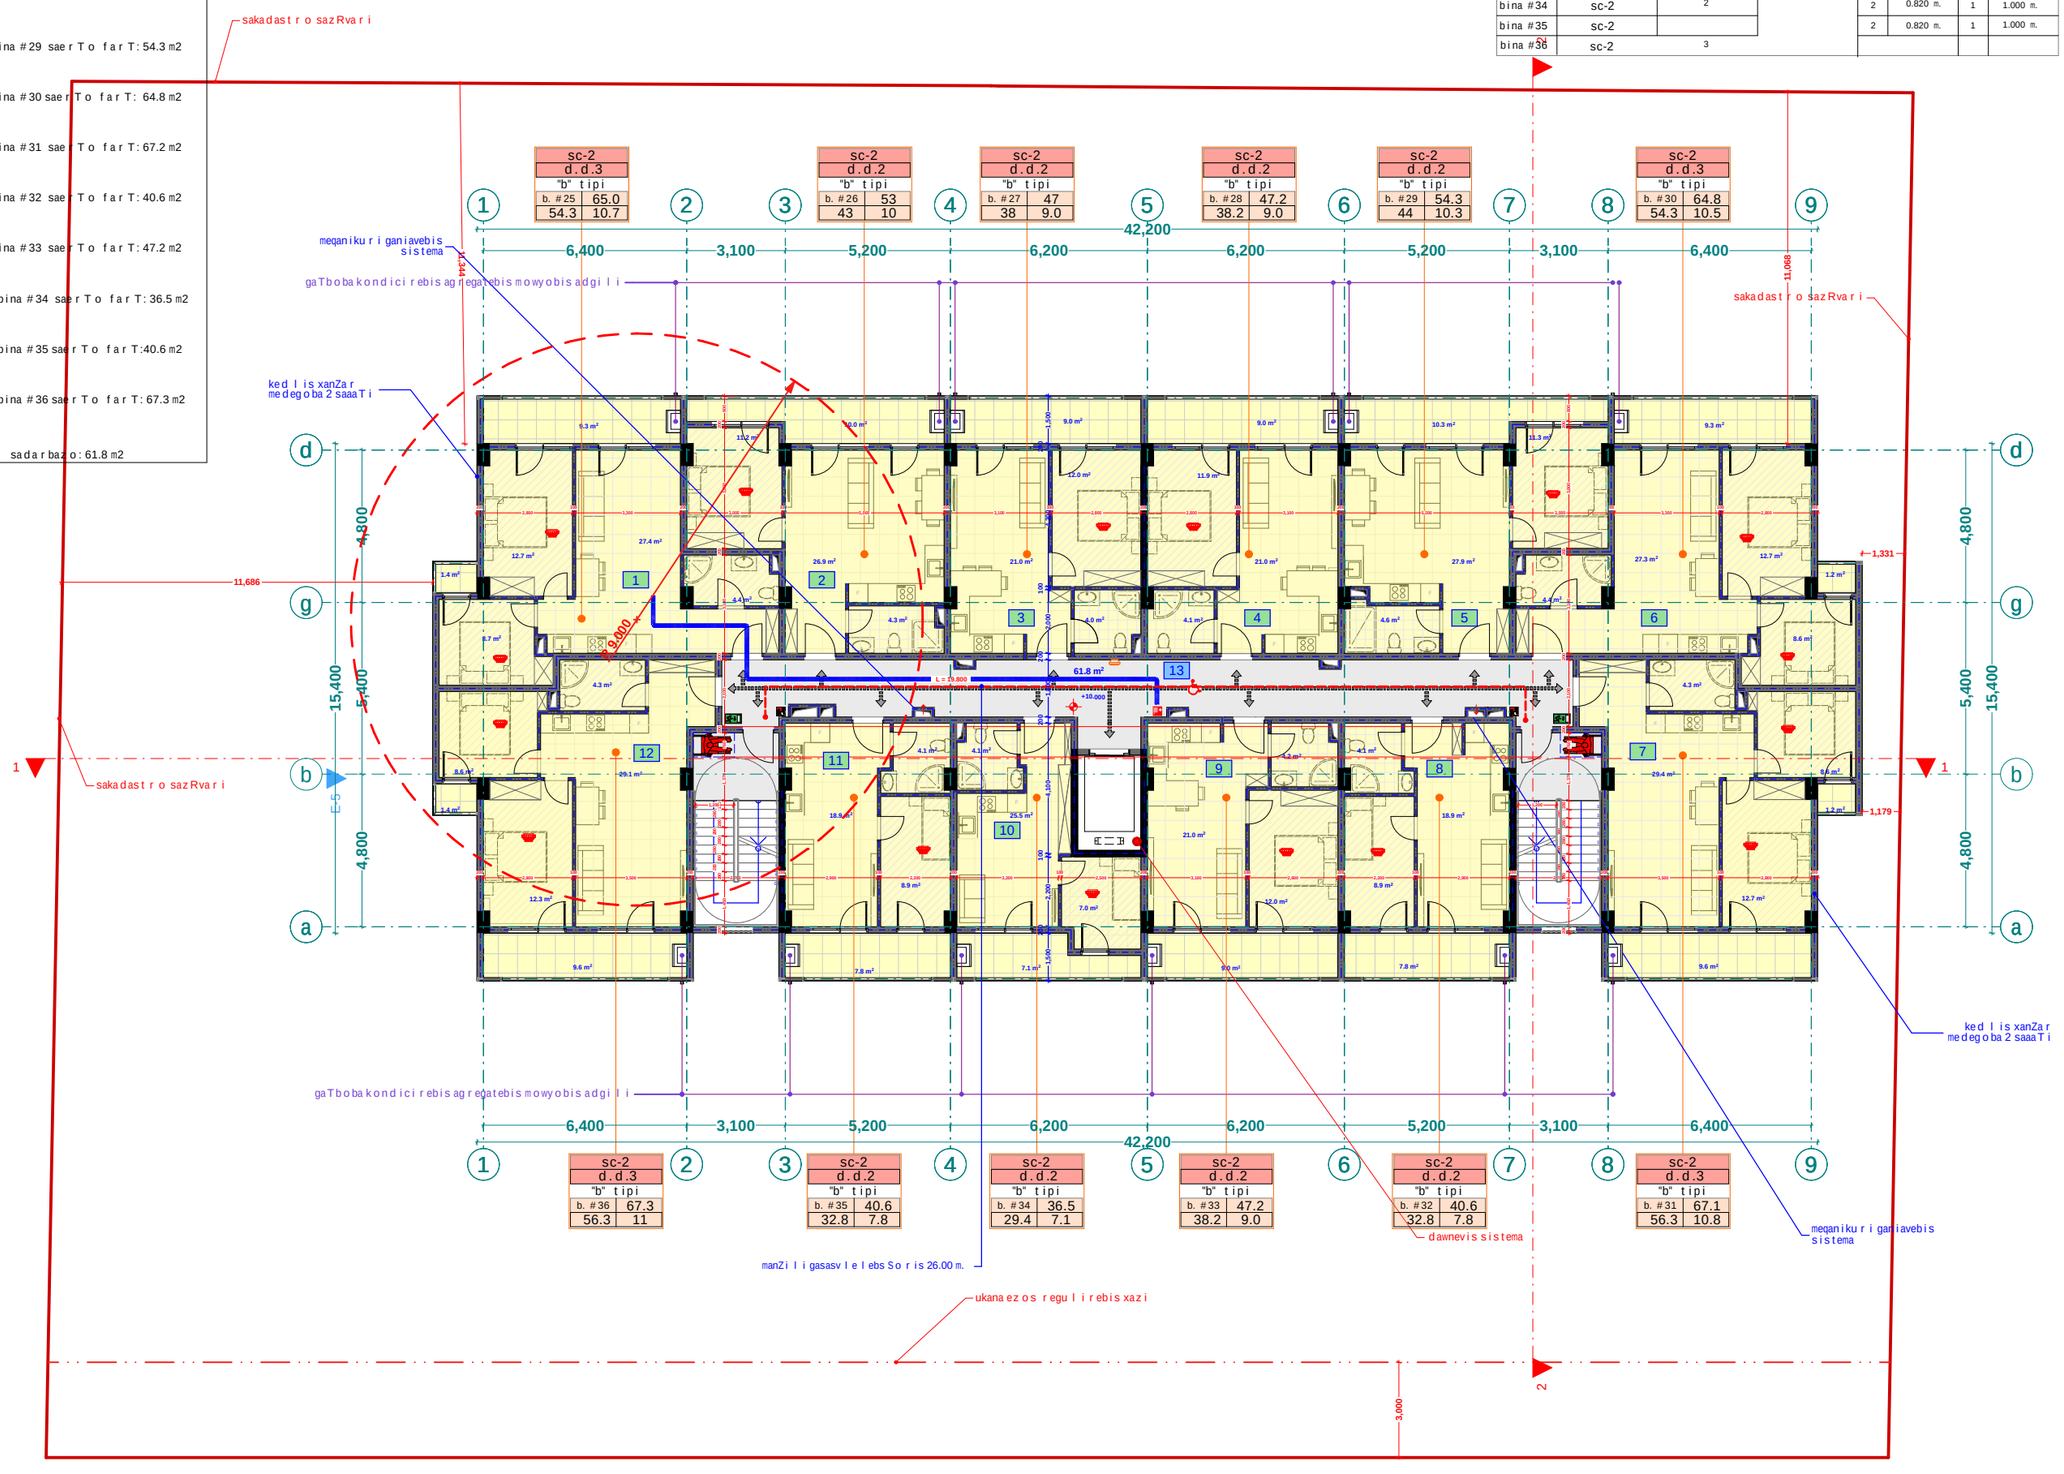

xelSekruleba #

pirobiTi aRniSvnebi

- RerZis xazi
- sakadastro sazRvari
- Wriliis xazi
- blokis kedeli
- gaZlierebuli betonis kedeli-sveti
- gaTboba-kondicirebis adgili
- misawvdomi svlagezi
- gasasvlelamde misadgomi manZili
- sc-2 / d.d.2 / "b" tipi / b. #6 42.2 / 38.2 4.0 — dakavebuloba jgufi (qvejgufi); dakavebuli obis datvirTva; binis tipi (misawvdomoba); saerTo farTi; sazafxulo farTi; farTobi Sida konturze binis #
- Riobi filaSi
- kedlis cecxlmedegoba (erTsaaTiani)
- kedlis cecxlmedegoba (orsaaTiani)
- sacxovrebeli dakavebuloba
- sadarbazo
- grunti
- mwvane safari
- cxaura tipis mopirkeTeba (gamiloli)
- struqturuli zedapiris niSnuli
- CrdiloeTis aRniSvna

	simboliosaxelwodeba
	saxanZromidgari
	saxanZro ganyofilebasTankavSiris sistema
	sagangebo xmovani gangaSis sakomunikacio sistema
	xelisecxlmaqri
	saxanZro-sanaSvlo samsaxuris niSnis gamosaxmebeli saerTebii-hidranti
	kvanlisavtomaturiaRmoCeni
	kvanlizemoregirenauyebeli
	avtosaxefi
	saxanZro gangaSisxeliTsanaRTvaikolofi
	gasasvleli
	omxrivikavSiriSi sistema

შპს "ფლექს არქიტექტურა" 404920216 FLEX ARCHITECTURE

FLEX ARCHITECTURE

S.p.s. "fleqs arqiteqtura"		
Tanamdeboba	gvari	xelmowera
direqtori	i. maziaSvili	
proeqtisavtori	i. maziaSvili	

damkveTi:	S.p.s „k sami"
proeqtis saxelwodeba:	mravalbiniani sacxovrebeli saxli
misamarTi:	

masStabi	TariRi	naxazis dasaxeleba
1:100		

stadia	furceli	furclebi
arq. nawili		

A bloki

mexuTe sarTuli sigegma +13.20
niSnuli ze
m. 1:100

eqsplikacia

1. bina #37 saerTo farTi: 65.2 m2
2. bina #38 saerTo farTi: 53.2 m2
3. bina #39 saerTo farTi: 47.1 m2
4. bina #40 saerTo farTi: 47.3 m2
5. bina #41 saerTo farTi: 54.6 m2
6. bina #42 saerTo farTi: 65 m2
7. bina #43 saerTo farTi: 67.4 m2
8. bina #44 saerTo farTi: 40.8 m2
9. bina #45 saerTo farTi: 47.3 m2
10. bina #46 saerTo farTi: 36.5 m2
11. bina #47 saerTo farTi:40.8 m2
12. bina #48 saerTo farTi: 67.6 m2
13. sadarbazo: 61.8 m2

dasaxeleba	dakavebuloba	dakavebulobis datvirTva	saerTo dakavebulobis datvirTva	moTxovnili gza-karis raodenoba/sigane		gaTvaliswinebuli gza-karis raodenoba/sigane	
bina #37	sc-2	3	28	2	0.820 m.	1	1.000 m.
bina #38	sc-2	2		2	0.820 m.	1	1.000 m.
bina #39	sc-2	2		2	0.820 m.	1	1.000 m.
bina #40	sc-2	2		2	0.820 m.	1	1.000 m.
bina #41	sc-2	2		2	0.820 m.	1	1.000 m.
bina #42	sc-2	3		2	0.820 m.	1	1.000 m.
bina #43	sc-2	3		2	0.820 m.	1	1.000 m.
bina #44	sc-2	2		2	0.820 m.	1	1.000 m.
bina #45	sc-2	2		2	0.820 m.	1	1.000 m.
bina #46	sc-2	2		2	0.820 m.	1	1.000 m.
bina #47	sc-2			2	0.820 m.	1	1.000 m.
bina #48	sc-2	3					

sakadastro sazRvari

meqanikuri ganiavebis sistema

gaTbobakondicirebis agregatebis mowyobisadgili

kedlis xanZari medegoba 2 saaTi

manZili gasasvlelebsSoris 26.00 m.

ukanaezos regulirebis xazi

dawnevis sistema

meqanikuri ganiavebis sistema

kedlis xanZar medegoba 2 saaTi

gaTbobakondicirebis agregatebis mowyobisadgili

sakadastro sazRvari

sc-2									
d.d.3		d.d.2		d.d.2		d.d.2		d.d.2	d.d.3
"b" tipi		"b" tipi		"b" tipi		"b" tipi		"b" tipi	"b" tipi
b. #37	65.2	b. #38	53.2	b. #39	47.1	b. #40	47.3	b. #41 54.6	b. #42 65
54.5	10.7	43.2	10	38.1	9.0	38.3	9.0	44.3 10.3	54.5 10.5

sc-2									
d.d.3		d.d.2		d.d.2		d.d.2		d.d.2	d.d.3
"b" tipi		"b" tipi		"b" tipi		"b" tipi		"b" tipi	"b" tipi
b. #48	67.6	b. #47	40.8	b. #46	36.5	b. #45	47.3	b. #44 40.8	b. #43 67.4
56.6	11	33	7.8	29.4	7.1	38.3	9.0	33 7.8	56.6 10.8

6,400 | 3,100 | 5,200 | 6,200 | 6,200 | 5,200 | 3,100 | 6,400 — 42,200

15,400 | 5,400 | 4,800 | 4,800 | 5,400 | 15,400

11,686 | 11,088 | 1,331 | 1,179 | 3,000

E-5

xelSekruleba #

pirobiTi aRniSvnebi

- RerZis xazi
- sakadastro sazRvari
- Wriliis xazi
- blokis kedeli
- gaZlierebuli betonis kedeli-sveti
- gaTboba-kondicirebis adgili
- misawvdomi svlagezi
- gasasvlelamde misadgomi manZili
- dakavebulobis jguri (qvejguri)
- dakavebulobis datvirTva
- binis tipi (misawvdomoba)
- saerTo farTi
- sazafxulo farTi
- farTobi Sida konturze binis #
- Riobi filaSi
- kedlis cecxlmedegoba (erTsaaTiani)
- kedlis cecxlmedegoba (orsaaTiani)
- sacxovrebeli dakavebuloba
- sadarbazo
- grunti
- mwvane safari
- cxaura tipismopirkeTeba (gamiloli)
- struqturuli zedapiris niSnuli
- CrdiloeTis aRniSvna

simbolosaxelwodeba
saxanZromilgari
saxanZrogamyofilebisTanamSromlisistema
sagangebo xmovani gangaSisakomunikaciosistema
xelisecxlmaqari
saxanZrogamaSvelosamsaxurisniSnebi gamosasvlebeli isaerTebeli-hidranti
kvanlisavtomaturiaRmoCeni
kvanlizemoregirenauyebeli
avtosaxefi
saxanZrogangaSisxeliTsanaRTvaikolofi
gasasvleli
omxrivikavSiriSisistema

შპს "ფლექს არქიტექტურა"
404920216
FLEX ARCHITECTURE

FLEX ARCHITECTURE

S.p.s. "fleqs arqiteqtura"		
Tanamdeboba	gvari	xelmowera
direqtori	i. maziaSvili	
proeqtisavtori	i. maziaSvili	

damkveTi: S.p.s „k sami"

proeqtis saxelwodeba:
mravalbiniani sacxovrebeli saxli

misamarTi:

masStabi	TariRi	naxazis dasaxeleba
1:100		

stadia	furceli	furclebi
arq. nawili		

A bloki

meeqvse sar Tu l is gegma +16.40
niSnu l ze
m. 1:100

dasaxe l eba	dakavebu l oba	dakavebu l obis datvi r Tva	saer To dakavebu l obis datvi r Tva	mo Txovni l i gza-kar is rao denoba/sigane		gaTva l iswinebu l i gza-kar is rao denoba/sigane	
bina #49	sc-2	3		2	0.820 m.	1	1.000 m.
bina #50	sc-2	2		2	0.820 m.	1	1.000 m.
bina #51	sc-2	2		2	0.820 m.	1	1.000 m.
bina #52	sc-2	2		2	0.820 m.	1	1.000 m.
bina #53	sc-2	2		2	0.820 m.	1	1.000 m.
bina #54	sc-2	3		2	0.820 m.	1	1.000 m.
bina #55	sc-2	3	28	2	0.820 m.	1	1.000 m.
bina #56	sc-2	2		2	0.820 m.	1	1.000 m.
bina #57	sc-2	2		2	0.820 m.	1	1.000 m.
bina #58	sc-2	2		2	0.820 m.	1	1.000 m.
bina #59	sc-2			2	0.820 m.	1	1.000 m.
bina #60	sc-2	3					

eqsp l ikacia

1. bina #49 saer To far T: 65.2 m2
2. bina #50 saer To far T: 53.2 m2
3. bina #51 saer To far T: 47.1 m2
4. bina #52 saer To far T: 47.3 m2
5. bina #53 saer To far T: 54.6 m2
6. bina #54 saer To far T: 65 m2
7. bina #55 saer To far T: 67.4 m2
8. bina #56 saer To far T: 40.8 m2
9. bina #57 saer To far T: 47.3 m2
10. bina #58 saer To far T: 36.5 m2
11. bina #59 saer To far T:40.8 m2
12. bina #60 saer To far T: 67.6 m2
13. sadarbazo: 61.8 m2

sakadastro sazRvari

meqaniku ri ganiavebis sistema

gaTbobakondicirebis agregatebismowyobisadgi l i

ked l is xanZar medegoba 2 saaaTi

manZi l i gasasv l e l ebs So r is 26.00 m.

ukanaezos regu l i rebis xazi

dawnevis sistema

sc-2									
d.d.3		d.d.2		d.d.2		d.d.2		d.d.2	d.d.3
"b" tipi		"b" tipi		"b" tipi		"b" tipi		"b" tipi	"b" tipi
b. #49	65.2	b. #50	53.2	b. #51	47.1	b. #52	47.3	b. #53 54.6	b. #54 65
54.5	10.7	43.2	10	38.1	9.0	38.3	9.0	44.3 10.3	54.5 10.5

sc-2									
d.d.3		d.d.2		d.d.2		d.d.2		d.d.2	d.d.3
"b" tipi		"b" tipi		"b" tipi		"b" tipi		"b" tipi	"b" tipi
b. #60	67.6	b. #59	40.8	b. #58	36.5	b. #57	47.3	b. #56 40.8	b. #55 67.4
56.6	11	33	7.8	29.4	7.1	38.3	9.0	33 7.8	56.6 10.8

simbo l os saxe l wodeba
saxanZ r o mi l dari
saxanZ r o ganyo f i l ebaTan kavSi r i s sistema
sagangebo xmovani gangaSis sakomunikacio sistema
xe l is cecx l maqri
saxanZ r o-sanaSve l o samsaxur i s ni n ar gano sayenebe l i : saer T ebe l i - ni d rant i
kvanl i s avtomatu r i aRmoCeni
kvanl i zemo r eagi r e nauwyebe l i
avtosaXe f i
saxanZ r o gangaSis xe l i T sanaR Tvai ko l o f i
gasasv l e l i
o rmx r ivi kavSi r i Si sistema

xe l Sekru l eba #

pirobiTi aRniSvnebi

- a — RerZis xazi
- sakadastro sazRvari
- Wri l is xazi
- b l okis kedel i
- gaZ l ierebu l i betonis kedel i-sveti
- gaTboba-kondicirebis adgi l i
- misawvdomi svla gezi
- gasasv l e l amde misadgomi manZi l i

sc-2	
d.d.2	
"b" tipi	
b. #6	42.2
38.2	4.0

- dakavebu l obis jgufi (qvejgufi)
- dakavebu l obis datvi r Tva
- binis tipi (misawvdomoba)
- saer To far Ti
- sazafxu l o far Ti
- far Tobi Sida konturze
- binis #

- Ri obi fi l aSi
- ked l is cecx l medegoba (er TsaaTiani)
- ked l is cecx l medegoba (orsaaTiani)
- sacxovrebe l i dakavebu l oba
- sadarbazo
- grunti
- mwvane safari
- cxaura tipis mopirkeTeba (gamiro l i)
- struqturu l i zedapiri s niSnu l i
- Crd i l oeTis aRniSvna

შპს "ფლექს არქიტექტურა"
404920216
FLEX ARCHITECTURE

FLEX ARCHITECTURE

S.p.s. "f l eqs arqi teqtura"		
Tanamdeboba	gvari	xe l mowera
di reqtori	i. maziaSvi l i	
proeqtis avtori	i. maziaSvi l i	

damkveTi: S.p.s „k sami"

proeqtis saxe l wodeba:
mraval biniani sacxovrebe l i saxl i

misamarTi:

masStabi	TariRi	naxazis dasaxe l eba
1:100		

stadia	furce l i	furc l ebi
arq. nawi l i		

A bloki

meSvide sar Tu l is gegma +19.60
niSnu l ze
m. 1:100

eqsp l ikacia

1. bina #61 saer To far T: 65.2 m2
2. bina #62 saer To far T: 53.2 m2
3. bina #63 saer To far T: 47.1 m2
4. bina #64 saer To far T: 47.3 m2
5. bina #65 saer To far T: 54.6 m2
6. bina #66 saer To far T: 65 m2
7. bina #67 saer To far T: 67.4 m2
8. bina #68 saer To far T: 40.8 m2
9. bina #69 saer To far T: 47.3 m2
10. bina #70 saer To far T: 36.5 m2
11. bina #71 saer To far T:40.8 m2
12. bina #72 saer To far T: 67.6 m2
13. sadarbazo: 61.8 m2

dasaxe l eba	dakavebu l oba	dakavebu l obis datvir Tva	saer To dakavebu l obis datvir Tva	mo Txovni l i gza-kar is rao denoba/sigane		gaTva l iswinebu l i gza-kar is rao denoba/sigane	
bina #61	sc-2	3	28	2	0.820 m.	1	1.000 m.
bina #62	sc-2	2		2	0.820 m.	1	1.000 m.
bina #63	sc-2	2		2	0.820 m.	1	1.000 m.
bina #64	sc-2	2		2	0.820 m.	1	1.000 m.
bina #65	sc-2	2		2	0.820 m.	1	1.000 m.
bina #66	sc-2	3		2	0.820 m.	1	1.000 m.
bina #67	sc-2	3		2	0.820 m.	1	1.000 m.
bina #68	sc-2	2		2	0.820 m.	1	1.000 m.
bina #69	sc-2	2		2	0.820 m.	1	1.000 m.
bina #70	sc-2	2		2	0.820 m.	1	1.000 m.
bina #71	sc-2			2	0.820 m.	1	1.000 m.
bina #72	sc-2	3					

sakadastro sazRvari

sc-2 d.d.3 "b" tipi b. #61 65.2 54.5 10.7
sc-2 d.d.2 "b" tipi b. #62 53.2 43.2 10
sc-2 d.d.2 "b" tipi b. #63 47.1 38.1 9.0
sc-2 d.d.2 "b" tipi b. #64 47.3 38.3 9.0
sc-2 d.d.2 "b" tipi b. #65 54.6 44.3 10.3
sc-2 d.d.3 "b" tipi b. #66 65 54.5 10.5

meqanikuri ganiavebis sistema
gaTbobakondicirebis agregatebis mowyobisadgili
kedlisxanZar medegoba 2 saaTi
sakadastro sazRvari
kedlisxanZar medegoba 2 saaTi
gaTbobakondicirebis agregatebis mowyobisadgili
meqanikuri ganiavebis sistema
dawnevis sistema
manZili gasasvlebs Soris 26.00 m.
ukanaezos regulirebis xazi

6,400 3,100 5,200 6,200 6,200 5,200 3,100 6,400
42,200

sc-2 d.d.3 "b" tipi b. #72 67.6 56.6 11
sc-2 d.d.2 "b" tipi b. #71 40.8 33 7.8
sc-2 d.d.2 "b" tipi b. #70 36.5 29.4 7.1
sc-2 d.d.2 "b" tipi b. #69 47.3 38.3 9.0
sc-2 d.d.2 "b" tipi b. #68 40.8 33 7.8
sc-2 d.d.3 "b" tipi b. #67 67.4 56.6 10.8

11,686 1,331 1,179 11,068
4,800 15,400 5,400 3,000

xe l Sekru l eba #

pirobiTi aRniSvnebi

- a — RerZis xazi
- sakadastro sazRvari
- Wri l is xazi
- b l okis kedel i
- gaZ l ierebu l i betonis kedel i-sveti
- gaTboba-kondicirebis adgi l i
- misawvdomi svla gezi
- gasasv l elamde misadgomi manZi l i
- sc-2 d.d.2 "b" tipi b. #6 42.2 38.2 4.0 — dakavebu l obis jgufi (qvejgufi); dakavebu l obis datvirTva; binis tipi (misawvdomoba); saerTo farTi; sazafxu l o farTi; farTobi Sida konturze binis #
- Riobi fi l aSi
- ked l is cecx l medegoba (erTsaaTiani)
- ked l is cecx l medegoba (orsaaTiani)
- sacxovrebel i dakavebu l oba
- sadarbazo
- grunti
- mwvane safari
- cxaura tipis mopirkeTeba (gamiro l i)
- struqturu l i zedapiris niSnu l i
- C — Crd i l oeTis aRniSvna

	simbo l os saxe l wodeba
	saxanZro mi l dgari
	saxanZro ganyo fi l ebaTan kavSiris sistema
	sagangebo xmovani gangaSis sakomunikacio sistema
	xe l is cecx l maqri
	saxanZro-sanaSve l o samsaxur i s niv gamosaSvebe l i saerTobe l i - hidranti
	kvanl i s avtomaturi aRmoCeni
	kvanl i zemoregirenauyebel i
	avtosaSxef i
	saxanZro gangaSis xe l i TsanaRTvaikol ofi
	gasasv l el i
	o rmxrivi kavSiri Si sistema

შპს "ფლექს არქიტექტურა" 404920216 FLEX ARCHITECTURE

FLEX ARCHITECTURE

S.p.s. "fleqs arqiteqtura"		
Tanamdeboba	gvari	xe l mowera
direqtori	i. maziaSvi l i	
proeqtis avtori	i. maziaSvi l i	

damkveTi: S.p.s „k sami"

proeqtis saxe l wodeba: mraval biniani sacxovrebel i saxl i

misamarTi:

masStabi	TariRi	naxazis dasaxe l eba
1:100		

stadia	furceli	furclebi
arq. nawi l i		

A bloki

merve sarTuli segma +22.80
niSnuli ze
m. 1:100

dasaxeleba	dakavebuloba	dakavebuli obis datvirTva	saerTo dakavebuli obis datvirTva	moTxovnili gza-karis raodenoba/sigane		gaTvaliswinebuli gza-karis raodenoba/sigane	
bina #73	sc-2	3	28	2	0.820 m.	1	1.000 m.
bina #74	sc-2	2		2	0.820 m.	1	1.000 m.
bina #75	sc-2	2		2	0.820 m.	1	1.000 m.
bina #76	sc-2	2		2	0.820 m.	1	1.000 m.
bina #77	sc-2	2		2	0.820 m.	1	1.000 m.
bina #78	sc-2	3		2	0.820 m.	1	1.000 m.
bina #79	sc-2	3		2	0.820 m.	1	1.000 m.
bina #80	sc-2	2		2	0.820 m.	1	1.000 m.
bina #81	sc-2	2		2	0.820 m.	1	1.000 m.
bina #82	sc-2	2		2	0.820 m.	1	1.000 m.
bina #83	sc-2	2		2	0.820 m.	1	1.000 m.
bina #84	sc-2	3		2	0.820 m.	1	1.000 m.

eqsplikacia

1. bina #73 saerTo farTi: 65.2 m2
2. bina #74 saerTo farTi: 53.2 m2
3. bina #75 saerTo farTi: 47.1 m2
4. bina #76 saerTo farTi: 47.3 m2
5. bina #77 saerTo farTi: 54.6 m2
6. bina #78 saerTo farTi: 65 m2
7. bina #79 saerTo farTi: 67.4 m2
8. bina #80 saerTo farTi: 40.8 m2
9. bina #81 saerTo farTi: 47.3 m2
10. bina #82 saerTo farTi: 36.5 m2
11. bina #83 saerTo farTi:40.8 m2
12. bina #84 saerTo farTi: 67.6 m2
13. sadarbazo: 61.8 m2

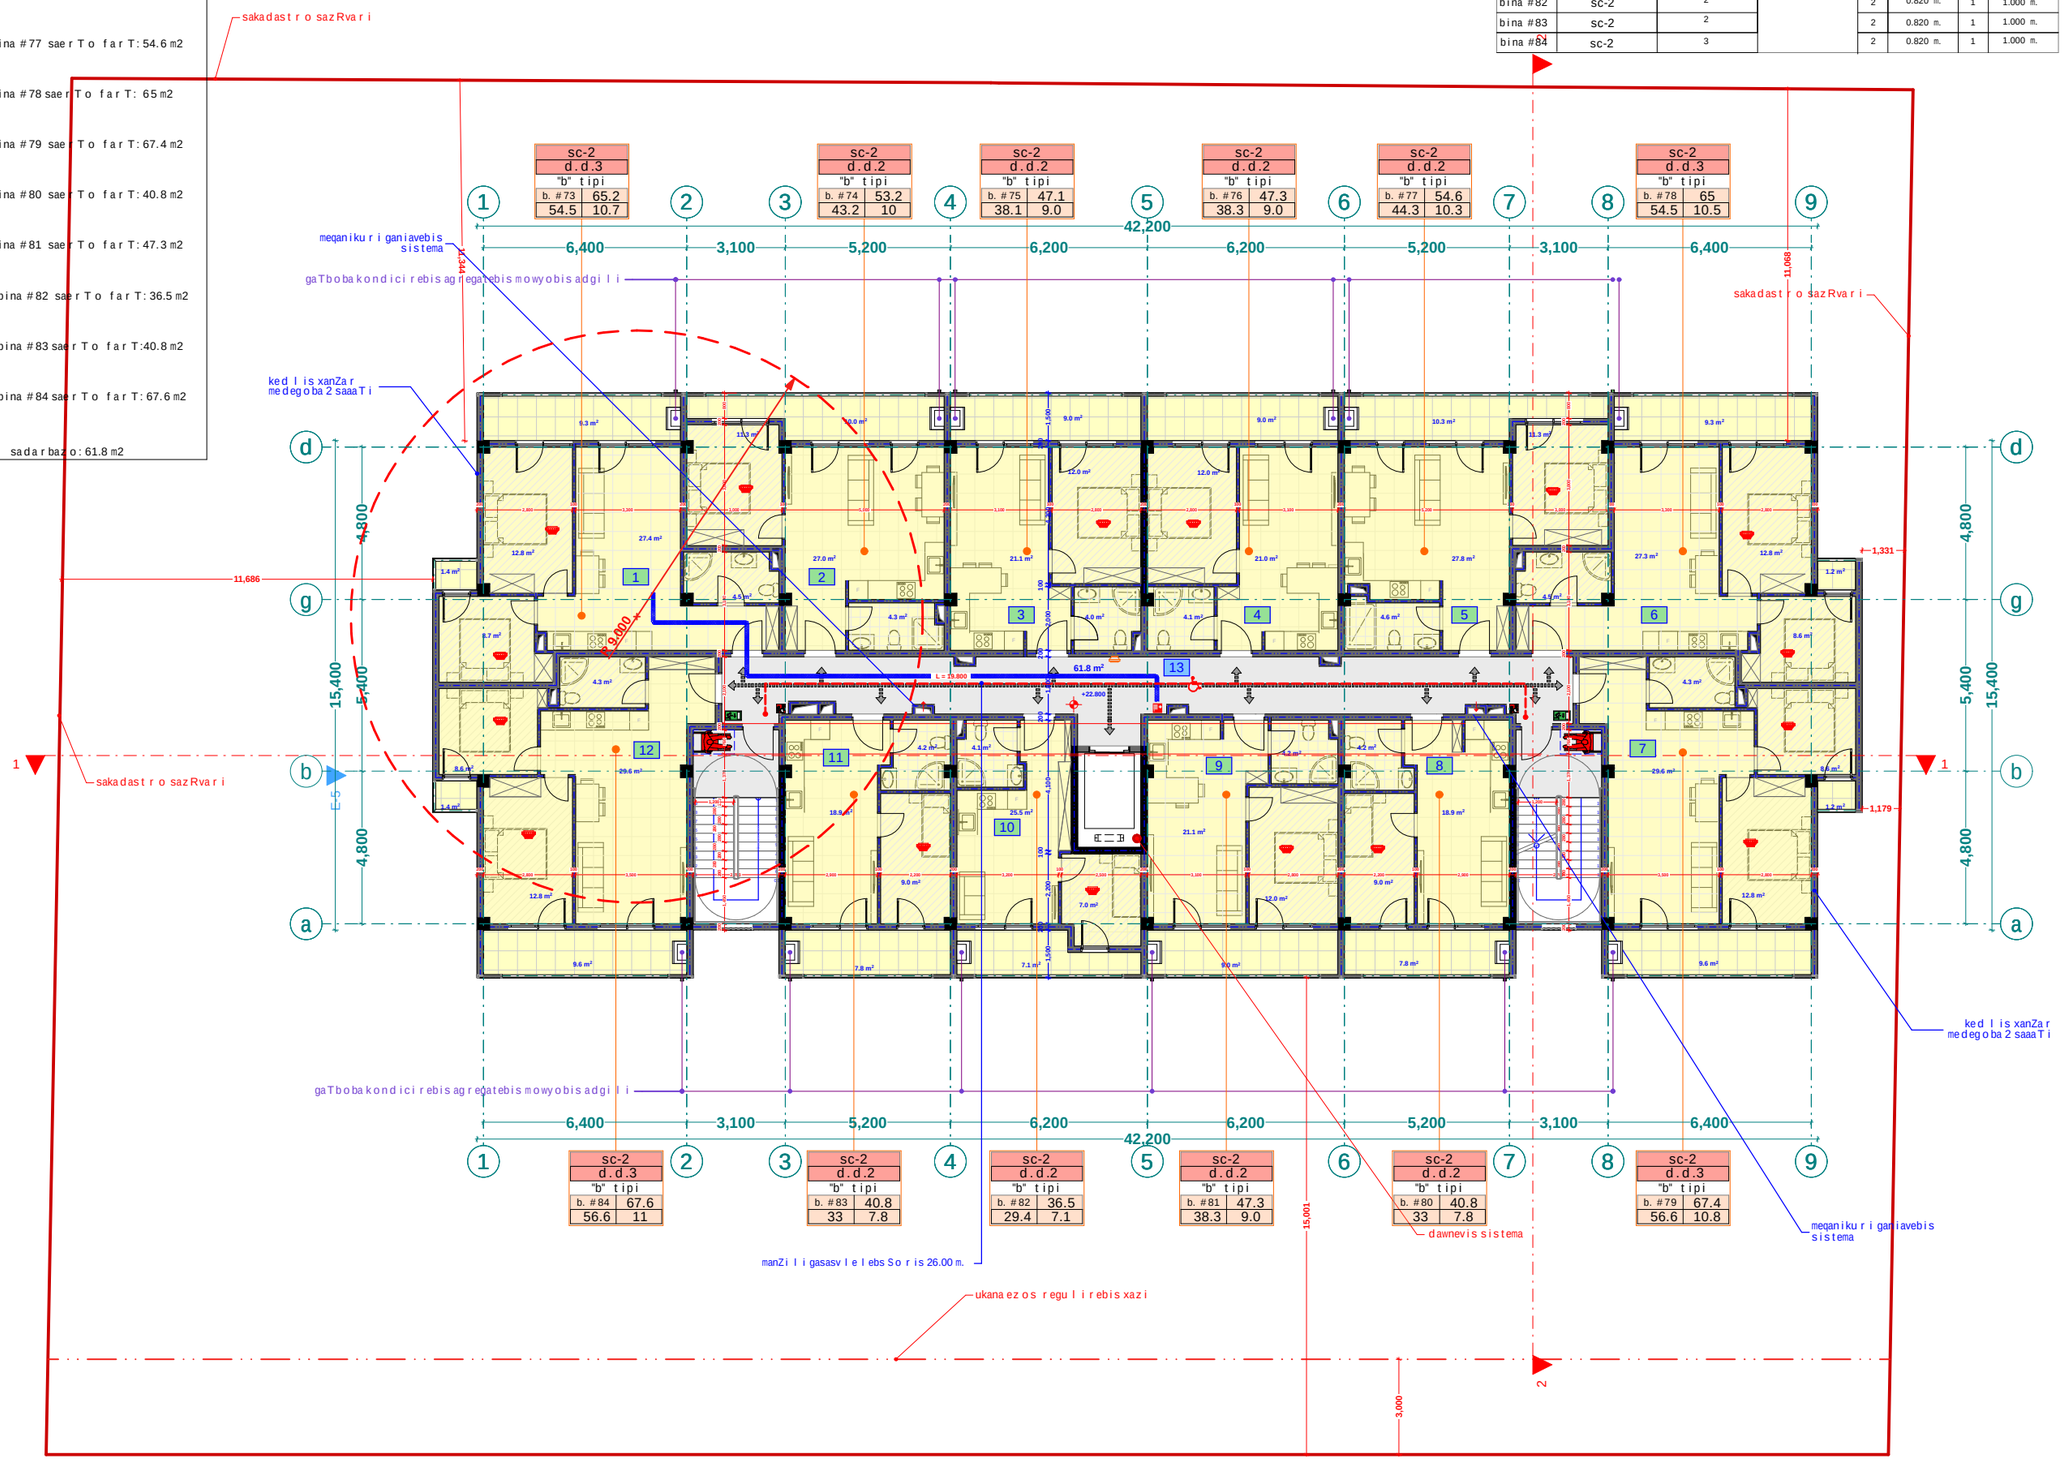

xelSekruleba #

pirobiTi aRniSvnebi

- RerZis xazi
- sakadastro sazRvari
- Wrilis xazi
- blokis kedeli
- gaZlierebuli betonis kedeli-sveti
- gaTboba-kondicirebis adgili
- misawvdomi svla gezi
- gasasvlelamde misadgomi manZili
- sc-2 / d.d.2 / "b" tipi / b. #6 42.2 / 38.2 4.0 — dakavebuloba jgufi (qvejgufi); dakavebuli obis datvirTva; binis tipi (misawvdomoba); saerTo farTi; sazafxulo farTi; farTobi Sida konturze binis #
- Riobi filaSi
- kedlis cecxlmedegoba (erTsaaTiani)
- kedlis cecxlmedegoba (orsaaTiani)
- sacxovrebeli dakavebuloba
- sadarbazo
- grunti
- mwvane safari
- cxaura tipismopirkeTeba (gamiloli)
- struqturuli zedapiris niSnuli
- CrdiloeTis aRniSvna

	simbolosaxelwodeba
	saxanZro milgari
	saxanZro ganyofilebasTankavSiris sistema
	sagangebo xmovani gangaSis sakomunikacio sistema
	xelisecxlmaqri
	saxanZro-gamaSvelo samsaxuris niSnis ganosaxmebeli saerTebili-hidranti
	kvanlisavtomaturi aRmoCeni
	kvanlizemoregirenauwyebeli
	avtosaxefi
	saxanZro gangaSisxeliTsanaRTvaikolofi
	gasasvleli
	omxrivikavSiriSi sistema

შპს "ფლექს არქიტექტურა" 404920216 FLEX ARCHITECTURE

FLEX ARCHITECTURE

S.p.s. "fleqs arqiteqtura"		
Tanamdeboba	gvari	xelmowera
direqtori	i. maziaSvili	
proeqtis avtori	i. maziaSvili	

damkveTi:	S.p.s „k sami"
proeqtis saxelwodeba:	mravalbiniani sacxovrebeli saxli
misamarTi:	

masStabi	TariRi	naxazis dasaxeleba
1:100		

stadia	furceli	furclebi
arq. nawili		

m. 1:100

A bloki

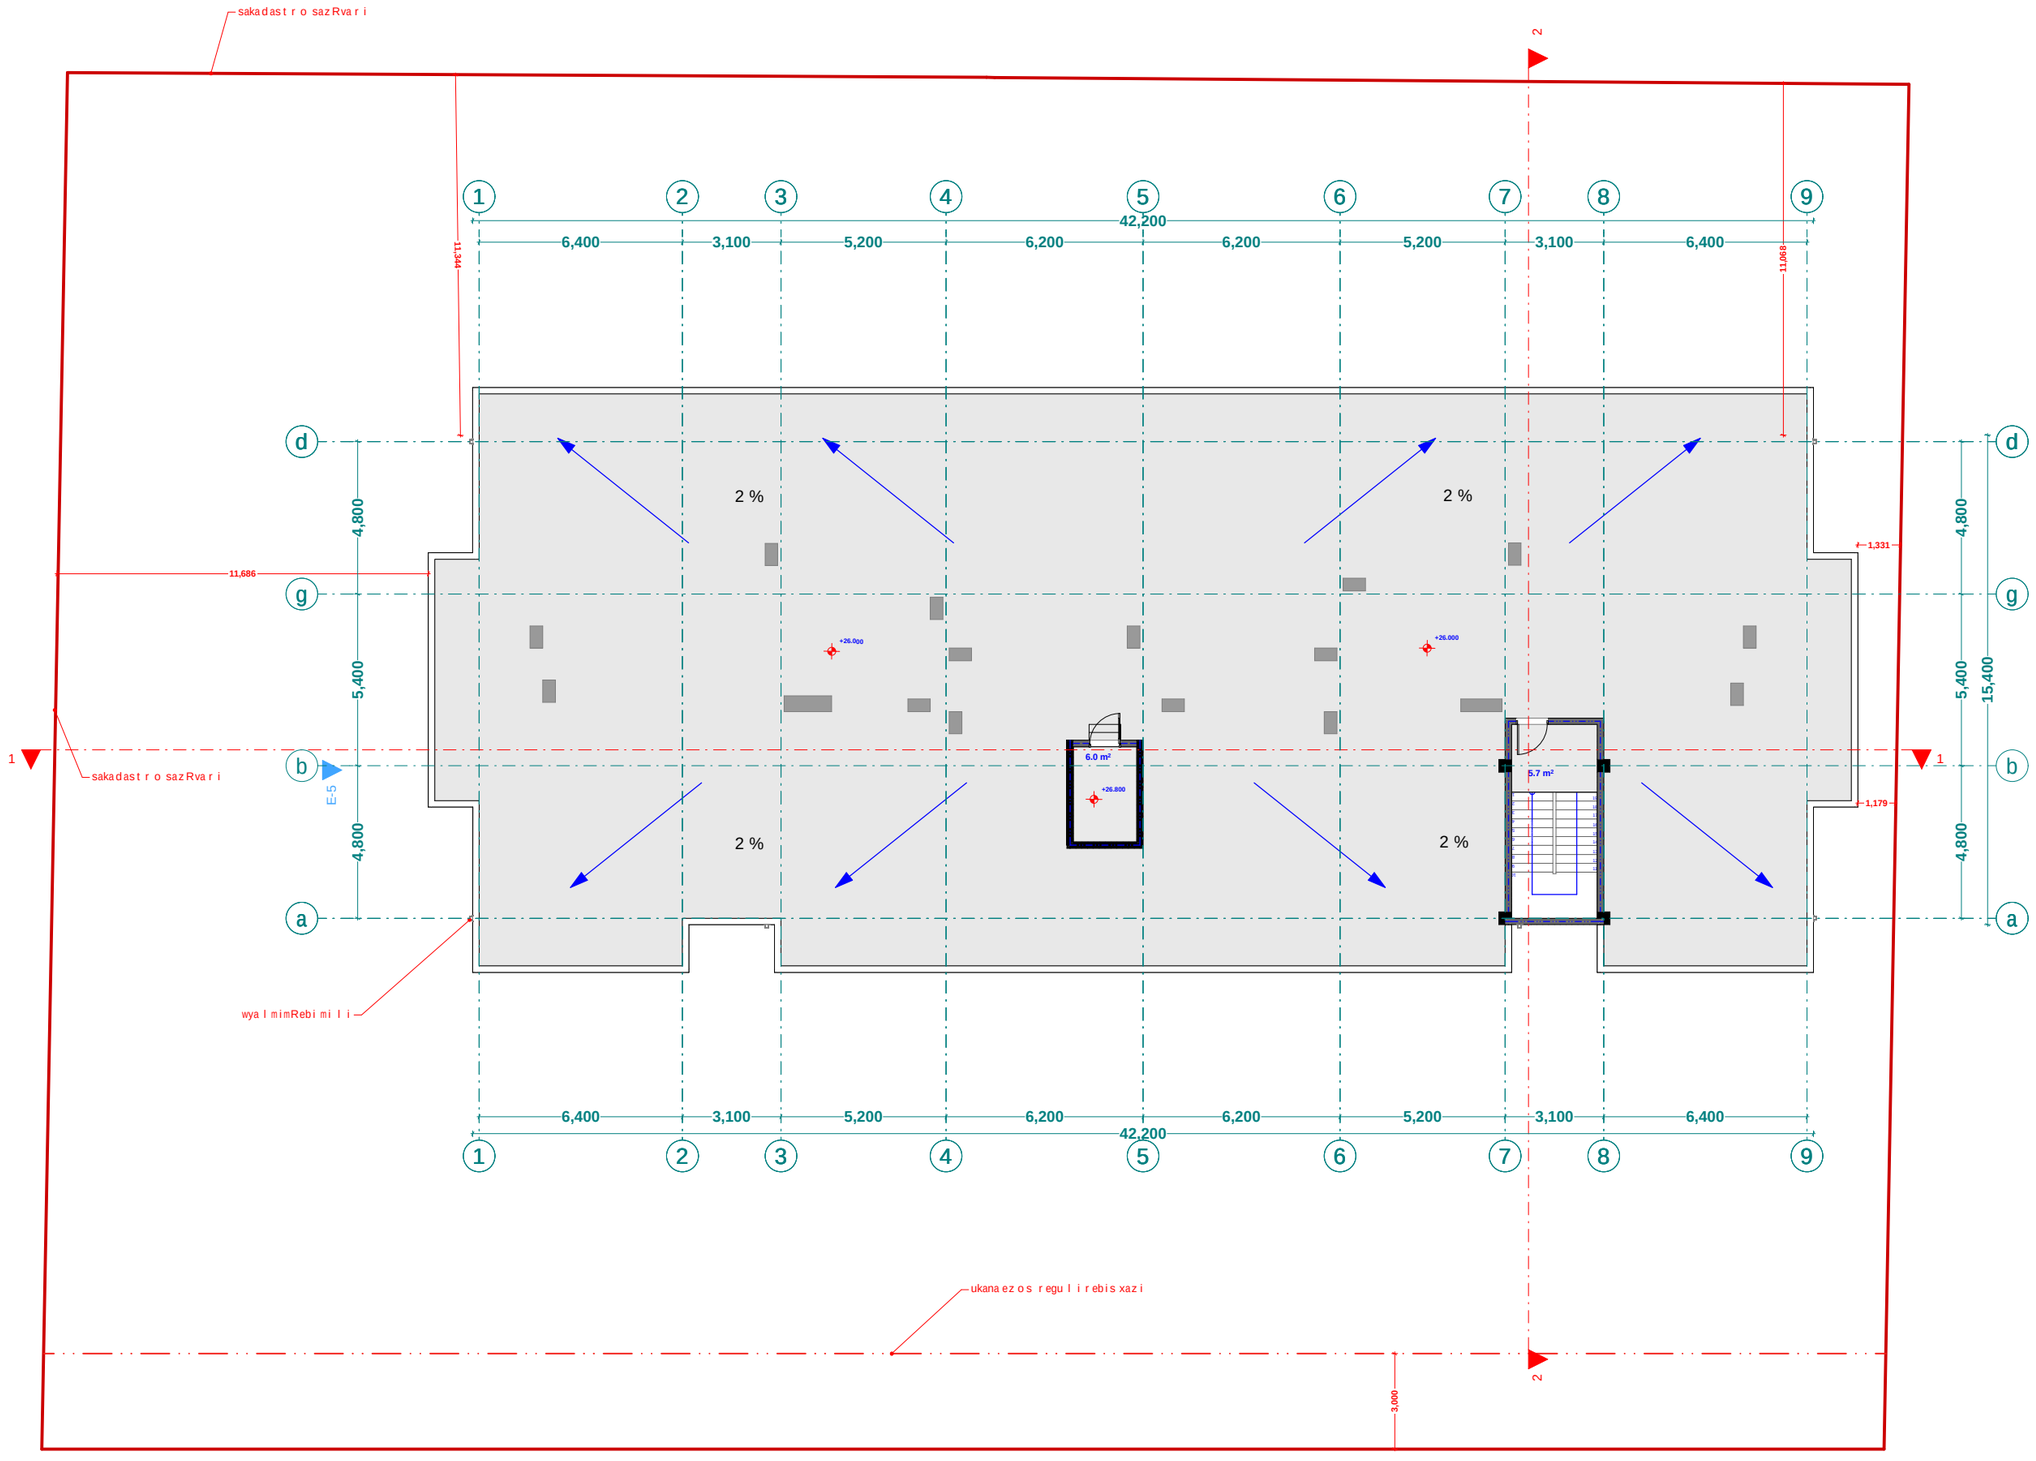

xelSekruleba #	

pirobiTi aRniSvnebi

- a — RerZis xazi
- sakadastro sazRvari
- Wriliis xazi
- blokis kedeli
- gaZlierebuli betonis kedeli-sveti
- gaTboba-kondicirebis adgili
- misawvdomi svlagezi
- gasasvlelamde misadgomi manZili
- sc-2 — dakavebulobis jgufi (qvejgufi)
- d.d.2 — dakavebulobis datvirTva
- "b" tipi — binis tipi (misawvdomoba)
- b.#6 42.2 — saerTo farTi
- 38.2 4.0 — sazafxulo farTi
- farTobi Sida konturze
- binis #
- Riobi filaSi
- kedlis cecxlmedegoba (erTsaaTiani)
- kedlis cecxlmedegoba (orsaaTiani)
- sacxovrebeli dakavebuloba
- sadarbazo
- grunti
- mwvane safari
- cxaura tipis mopirkeTeba (gamWvoli)
- struqturuli zedapiris niSnuli
- C — CrdiloeTis aRniSvna

	simbolos saxelwodeba
	saxanZromlidgari
	saxanZro ganyofilebasTankavSirissistema
	sagangebo xmovani gangaSis sakomunikaciosistema
	xelisecxlmaqri
	saxanZro-samaSvelo samsaxurismier gan-sayrnebo TiniSaerTebeli-nidranti
	kvanlisavtomaturiaRrom Ceni
	kvanlzenoreagirenauwyebeli
	avtosaSxefi
	saxanZro gangaSisxeliTsanaRTvaikolofi
	gasasvleli
	ormxrivikavSiriSi sistema

შპს "ფლექს არქიტექტურა"
404920216
FLEX
ARCHITECTURE

FLEX ARCHITECTURE

S.p.s. "fleqs arqiteqtura"		
Tanamdeboba	gvari	xelmowera
direqtori	i.maziaSvili	
proeqtis avtori	i.maziaSvili	

damkveTi:	S.p.s „k sami"
proeqtis saxelwodeba:	mravalbiniani sacxovrebeli saxli
misamarTi:	

masStabi	TariRi	naxazis dasaxeleba
1:100		

stadia	furceli	furclebi
arq. nawili		

m. 1:100

A bloki

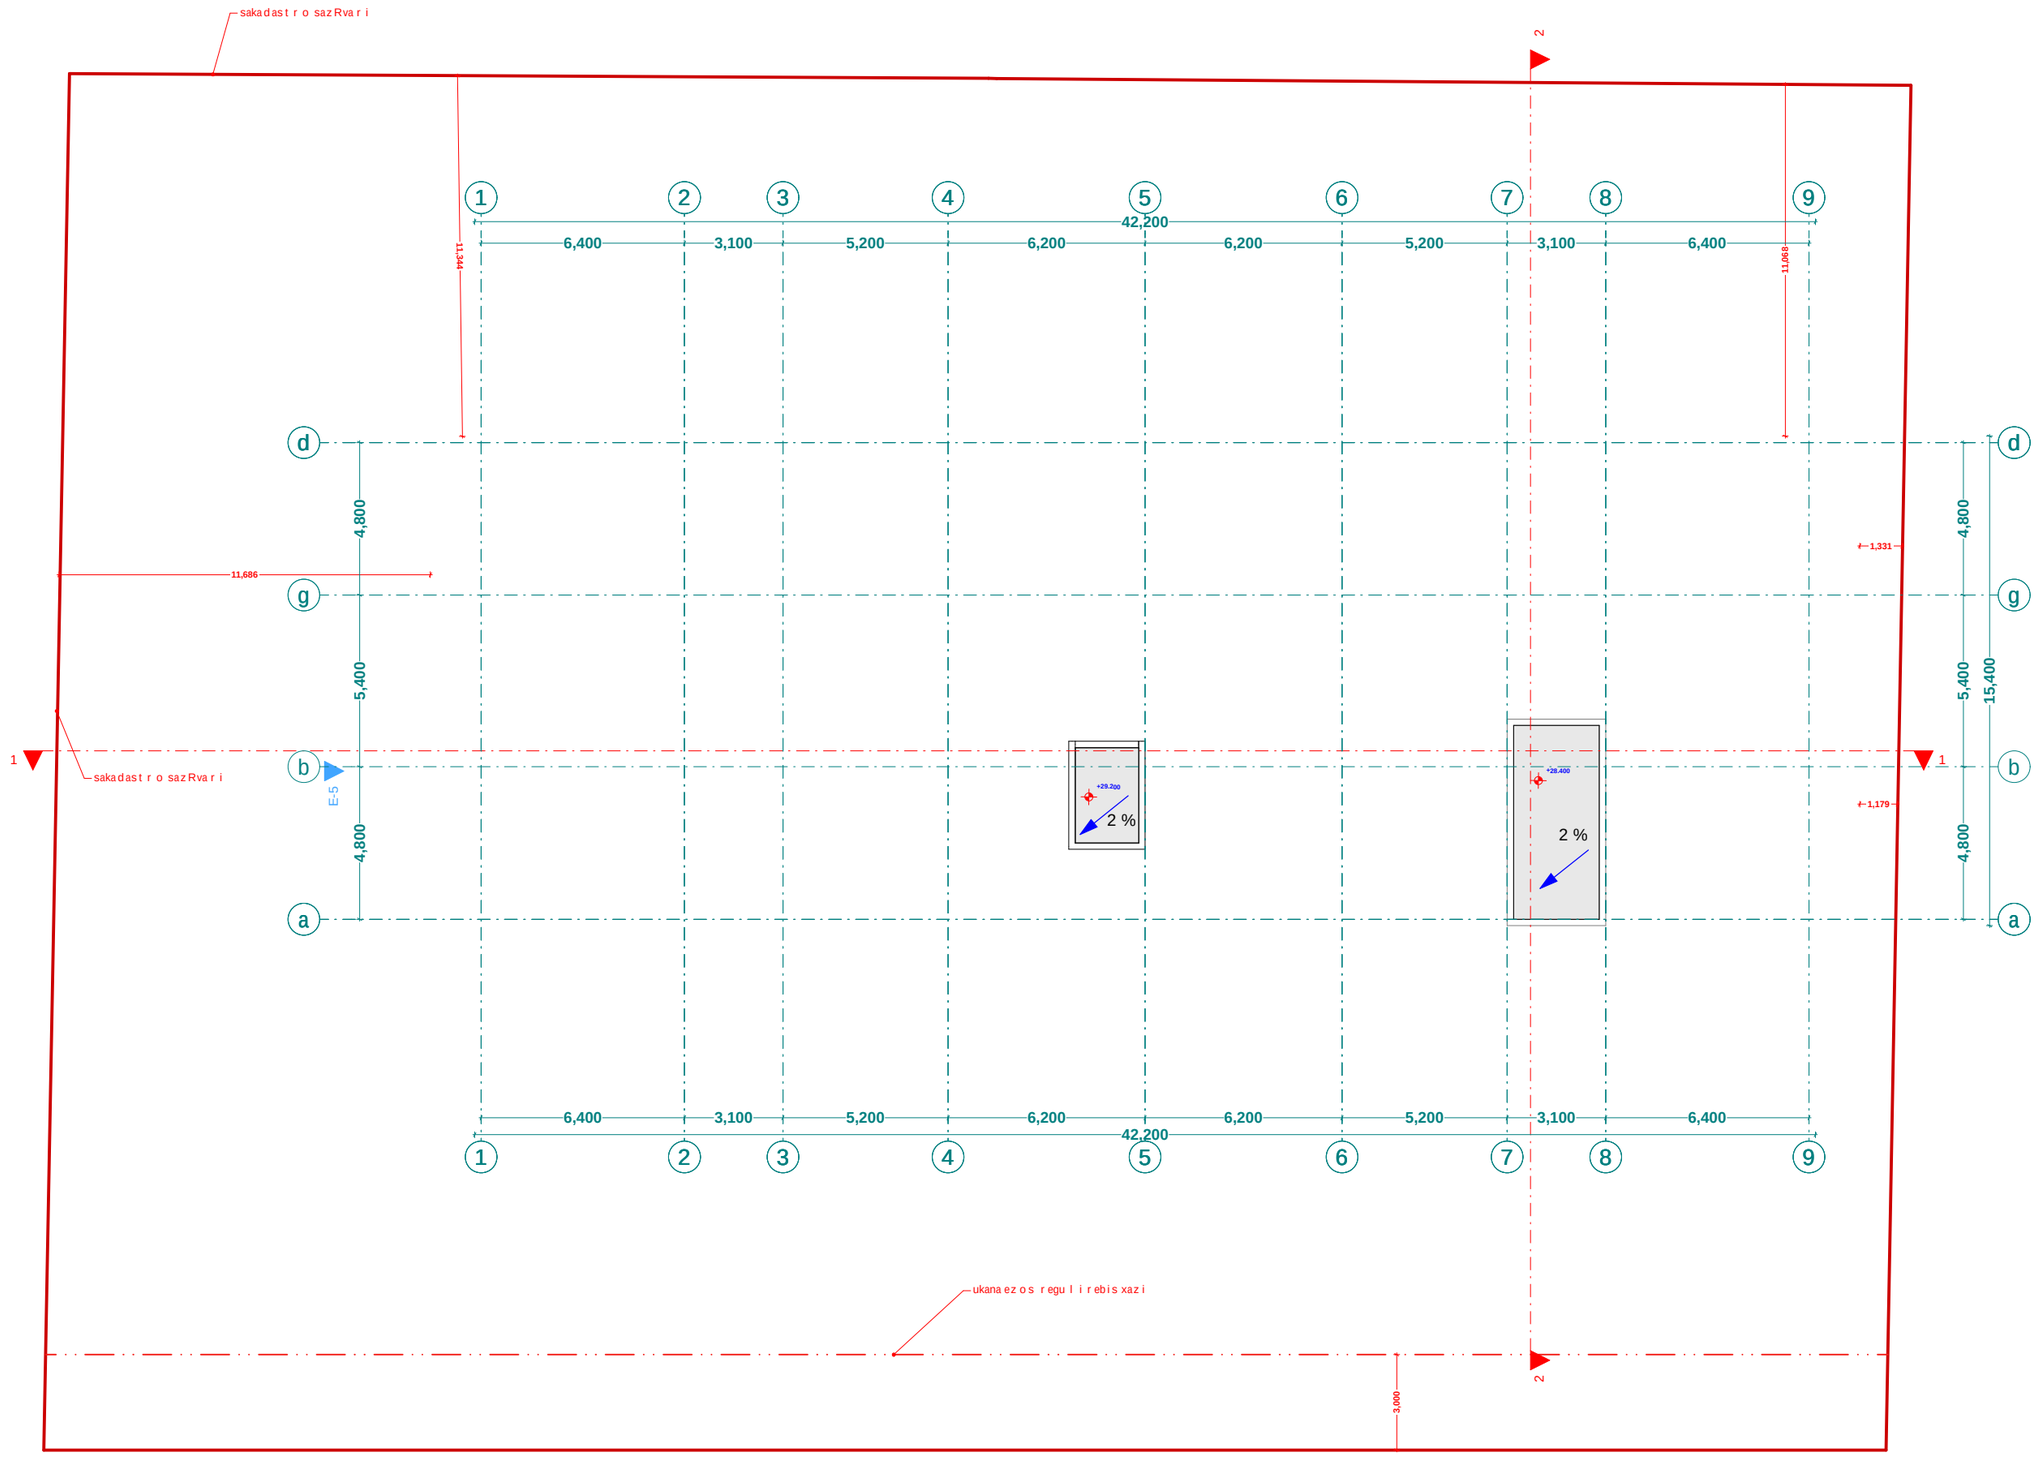

xelSekruleba #	

pirobiTi aRniSvnebi

- RerZis xazi
- sakadastro sazRvari
- Wrilis xazi
- blokis kedeli
- gaZlierebuli betonis kedeli-sveti
- gaTboba-kondicirebis adgili
- misawvdomi svlagezi
- gasasvlelamde misadgomi manZili
- sc-2 — dakavebulobis jgufi (qvejgufi)
- d.d. 2 — dakavebulobis datvirTva
- "b" tipi — binis tipi (misawvdomoba)
- b. #6 | 42.2 — saerTo farTi
- 38.2 | 4.0 — sazafxulo farTi
- farTobi Sida konturze
- binis #
- Riobi filaSi
- kedlis cecxlmedegoba (erTsaaTiani)
- kedlis cecxlmedegoba (orsaaTiani)
- sacxovrebeli dakavebuloba
- sadarbazo
- grunti
- mwvane safari
- cxaura tipis mopirkeTeba (gamWoli)
- struqturuli zedapiris niSnuli
- C — CrdiloeTis aRniSvna

	simbolos saxelwodeba
	saxanZro mildgari
	saxanZro ganyofilebasTankavSirissistema
	sagangebo xmovani gangaSis sakomunikacio sistema
	xelis cecxlmaqri
	saxanZro-samaSvelo samsaxurismier gamosayenebeli misaerTebeli-hidranti
	kvanlis avtomaturi aRnomCeni
	kvanlzemoreagirenauwyebeli
	avtosaSxefi
	saxanZro gangaSis xeliTsanaRTvaikolofi
	gasasvleli
	ormxrivikavSiriSisistema

შპს "ფლექს არქიტექტურა"
404920216
FLEX ARCHITECTURE

FLEX ARCHITECTURE

S.p.s. "fleqs arqiteqtura"		
Tanamdeboba	gvari	xelmowera
direqtori	i. maziaSvili	
proeqtis avtori	i. maziaSvili	

damkveTi:	S.p.s „k sami"
proeqtis saxelwodeba:	mravalbiniani sacxovrebeli saxli
misamarTi:	

masStabi	TariRi	naxazis dasaxeleba
1:100		

stadia	furceli	furclebi
arq. nawili		

q. Tbi l isi, q. Tbi l isi, so f diRomi nino abaSiZe o rbe l ianis q. #4-6
nakv: 01.72.14.035.900

sap r oeqt o m r ava l biniani sacx o v r ebe l i sax l is მრავალბინიანი საცხოვრებელი სახლი A ბლოკი
misawvd o mobis e r ovnu l i standa r tebis Sesabamis obis d okumentacia



FLEX ARCHITECTURE

Tbi l isi 2025 w.

sardafis sarTulis gegma -3.00

(misawvdomobis erovnuli standartebi)

m. 1:100

A bloki

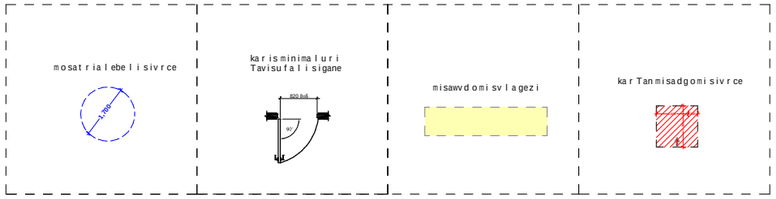

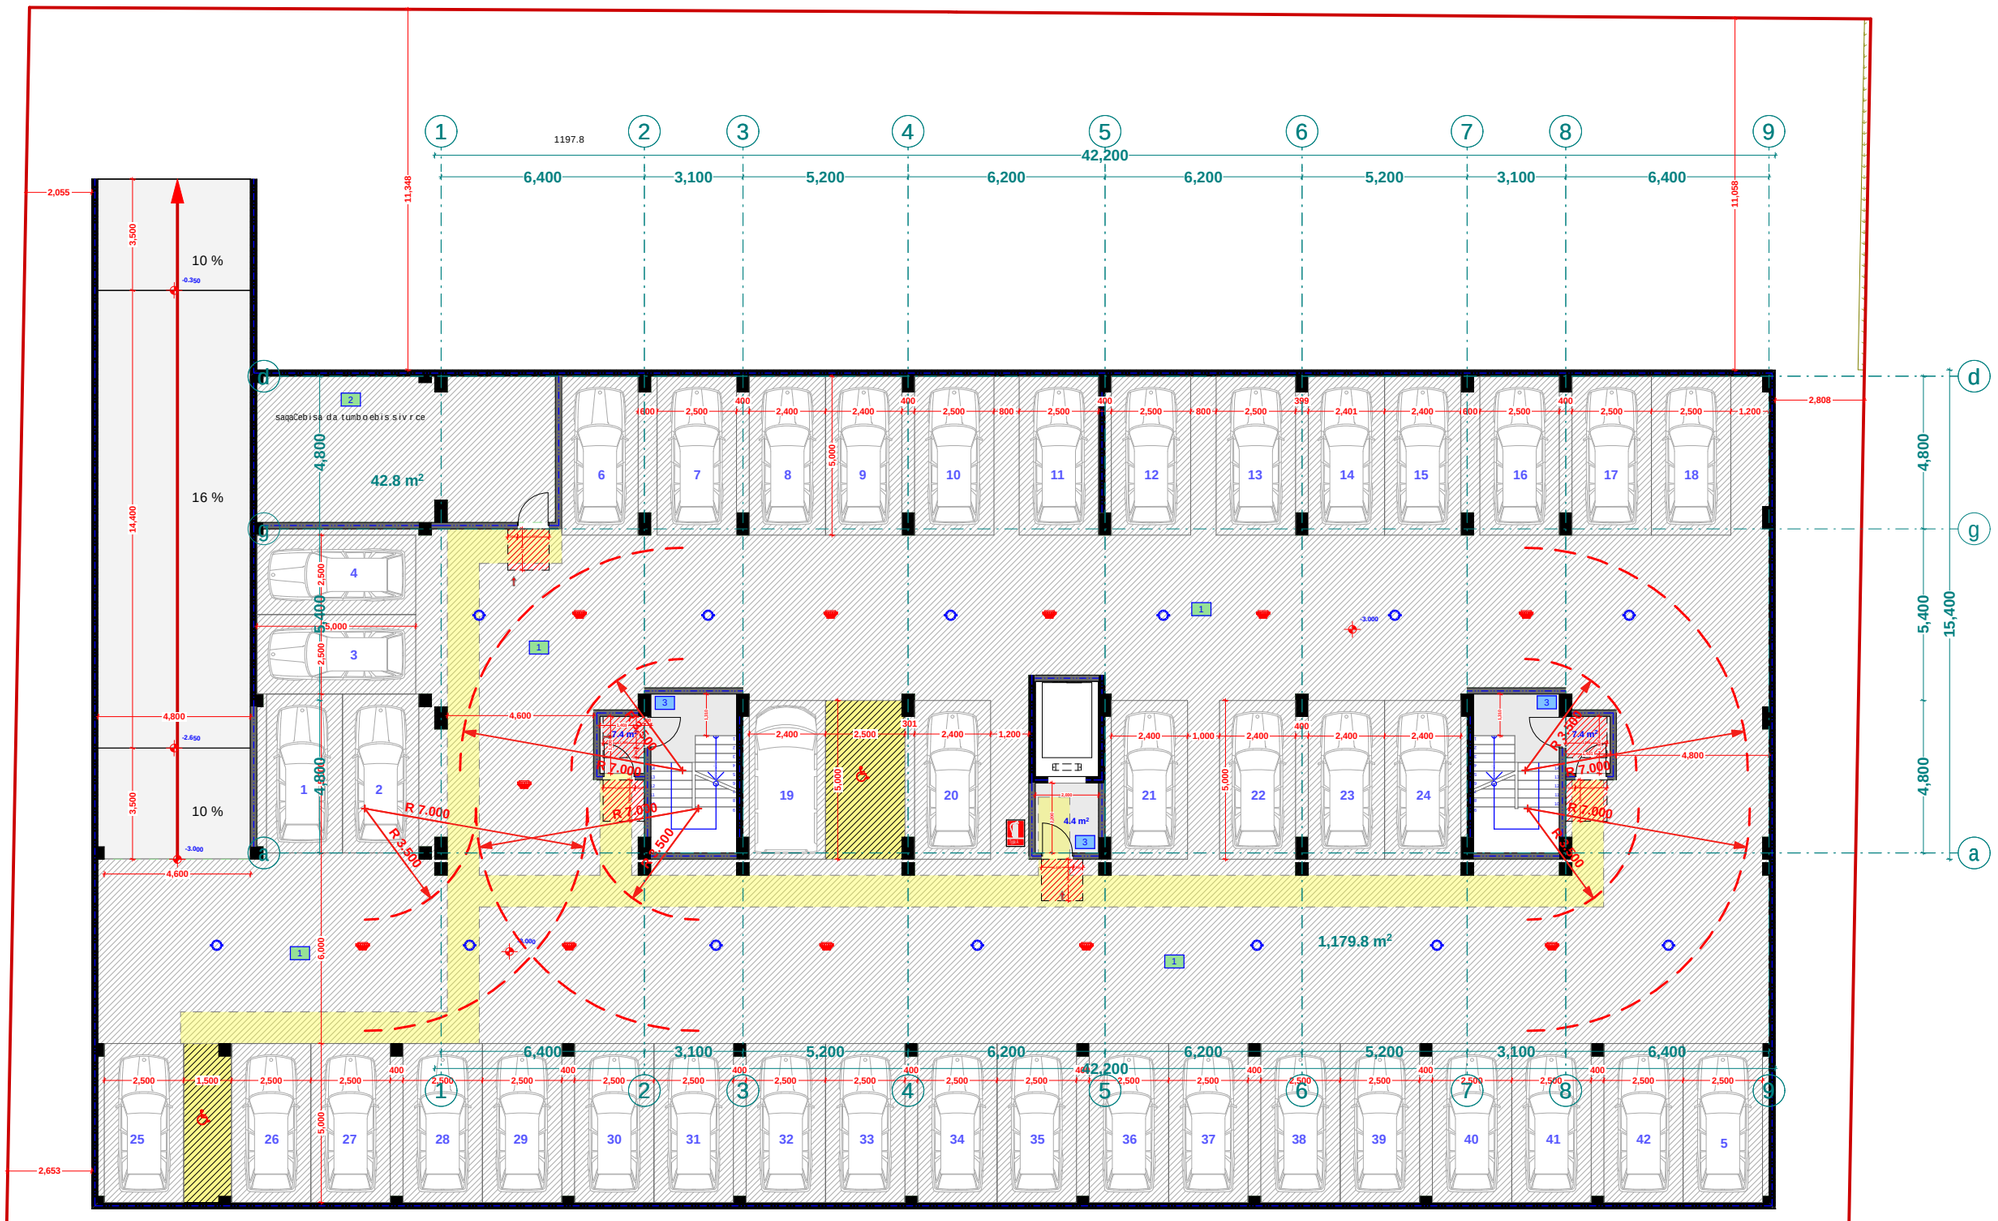

xelSekruleba #	

pirobiTi aRniSvnebi

- RerZis xazi
- sakadastro sazRvari
- Wrilis xazi
- blokis kedeli
- gaZlierebuli betonis kedeli-sveti
- gaTboba-kondicirebis adgili
- misawvdomi svlagezi
- gasasvlelamde misadgomi manZili
- sc-2 — dakavebulobis jgufi (qvejgufi)
- d.d.2 — dakavebulobis datvirTva
- "b" tipi — binis tipi (misawvdomoba)
- b. #6 | 42.2 — saerTo farTi
- 38.2 | 4.0 — sazafxulo farTi
- farTobi Sida konturze
- binis #
- Riobi filaSi
- kedlis cecxlmedegoba (erTsaaTiani)
- kedlis cecxlmedegoba (orsaaTiani)
- sacxovrebeli dakavebuloba
- sadarbazo
- grunti
- mwvane safari
- cxaura tipis mopirkeTeba (gamWoli)
- struqturuli zedapiris niSnuli
- C — CrdiloeTis aRniSvna

	simbolos saxelwodeba
	saxanZro mildgari
	saxanZro ganyofilebasTankavSiris sistema
	sagangebo xmovani gangaSis sakomunikacio sistema
	xelis cecxlmaqri
	saxanZro-samaSvelo samsaxuris mier gamosayenebeli misaerTebeli-hidranti
	kvanlis avtomaturi aRmomČeni
	kvanlzemoreagirenauwyebeli
	avtosaSxefi
	saxanZro gangaSis xeliTsanaRTvaikolofi
	gasasvleli
	ormxrivikavSiriSi sistema

შპს "ფლექს არქიტექტურა"
404920216
FLEX ARCHITECTURE

FLEX ARCHITECTURE

S.p.s. "fleqs arqiteqtura"		
Tanamdeboba	gvari	xelmowera
direqtori	i. maziaSvili	
proeqtis avtori	i. maziaSvili	

damkveTi: S.p.s „k sami"

proeqtis saxelwodeba:
mravalbiniani sacxovrebeli saxli

misamarTi:

masStabi	TariRi	naxazis dasaxeleba
1:100		

stadia	furceli	furclebi
arq. nawili		

A bloki

pirvelisar Tulisgegma +0.00
(misawvdomobiser ovnuli standartebi)
m. 1:100

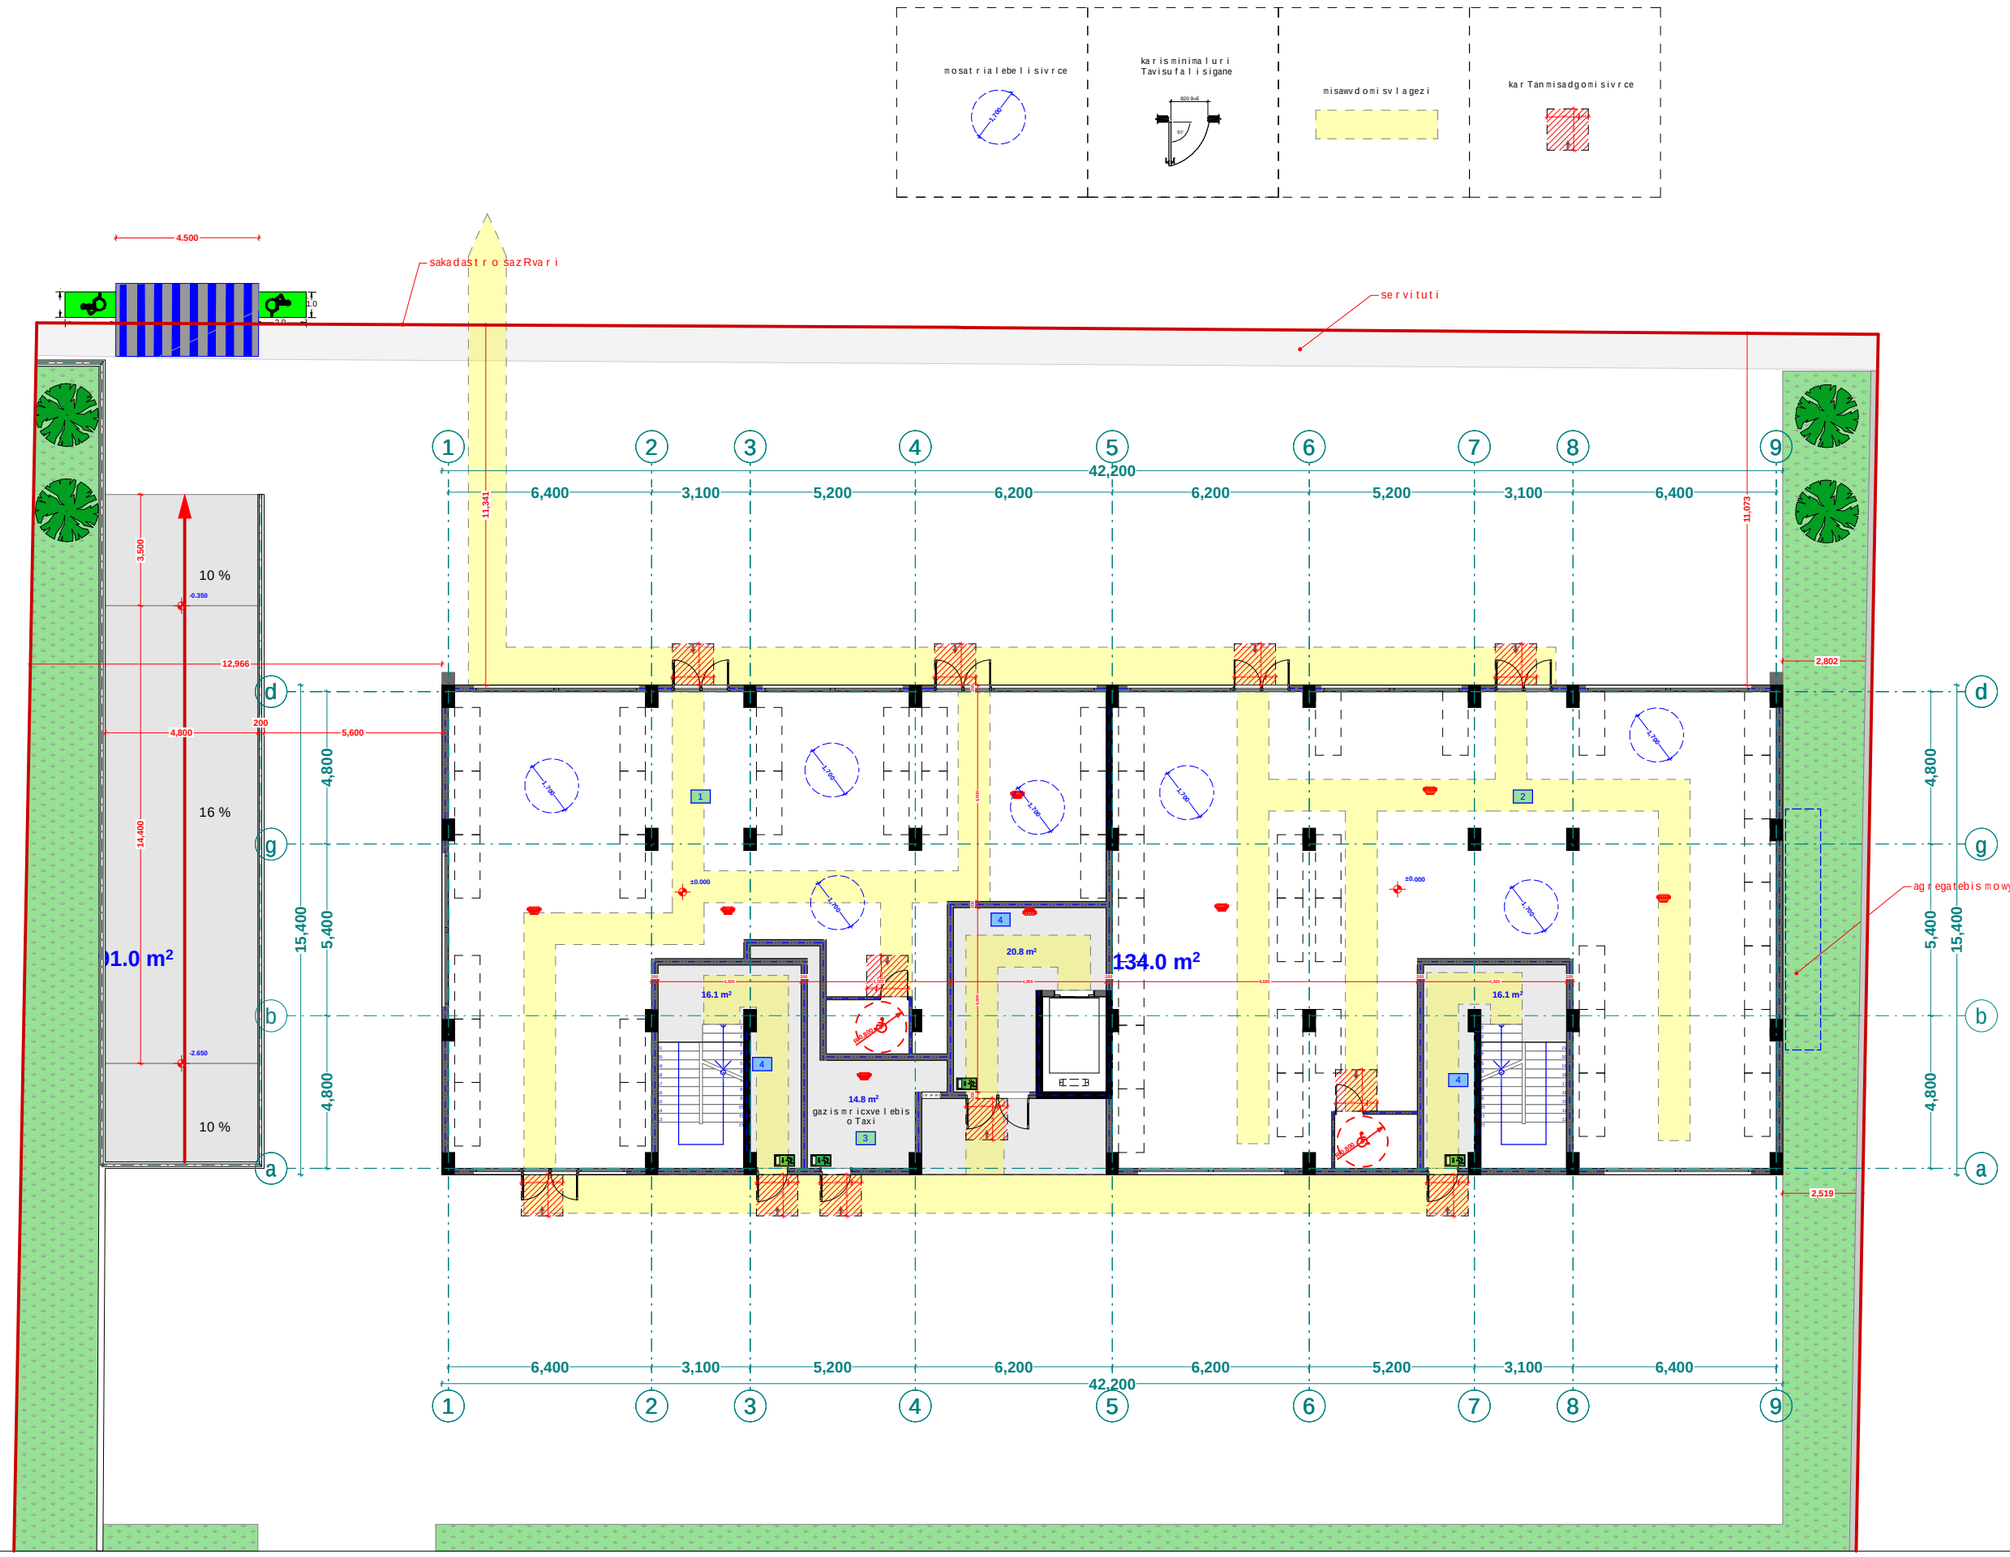

xelSekruleba #

pirobiTi aRniSvnebi

- RerZis xazi
- sakadastro sazRvari
- Wrilis xazi
- blokis kedeli
- gaZlierebuli betonis kedeli-sveti
- gaTboba-kondicirebis adgili
- misawvdomi svlagezi
- gasasvlelamde misadgomi manZili
- sc-2 — dakavebulobis jgufi (qvejgufi)
- d.d.2 — dakavebulobis datvirTva
- "b" tipi — binis tipi (misawvdomoba)
- b. #6 42.2 — saerTo farTi
- 38.2 4.0 — sazafxulo farTi
- farTobi Sida konturze
- binis #
- Riobi filaSi
- kedlis cecxlmedegoba (erTsaaTiani)
- kedlis cecxlmedegoba (orsaaTiani)
- sacxovrebeli dakavebuloba
- sadarbazo
- grunti
- mwvane safari
- cxaura tipis mopirkeTeba (gamWoli)
- struqturuli zedapiris niSnuli
- C — CrdiloeTis aRniSvna

	simbolos saxelwodeba
	saxanZro mildgari
	saxanZro ganyofilebasTankavSiris sistema
	sagangebo xmovani gangaSis sakomunikacio sistema
	xelis cecxlmaqri
	saxanZro-samaSvelo sansaxurismier gamosayenebeli misaerTebeli-hidranti
	kvamlis avtomaturi aRmoCeni
	kvamlzemoreagirenauwyebeli
	avtosaSxefi
	saxanZro gangaSis xeliTsanaRTvaikolofi
	gasasvleli
	ormxrivi kavSiriSi sistema

შპს "ფლექს არქიტექტურა"
404920216
FLEX ARCHITECTURE

FLEX ARCHITECTURE

S.p.s. "fleqs arqiteqtura"		
Tanamdeboba	gvari	xelmowera
direqtori	i. maziaSvili	
proeqtis avtori	i. maziaSvili	

damkveTi: S.p.s „k sami"

proeqtis saxelwodeba:
mravalbiniani sacxovrebeli saxli

misamarTi:

masStabi	TariRi	naxazis dasaxeleba
1:100		

stadia	furceli	furclebi
arq. nawili		

A bloki

meore sarTuli segmenti +3,60 niSnuli zeda sacxovrebi gantavsebuli a tipis binebi

(misawvdomobiserovnuli standartebi)

m. 1:100

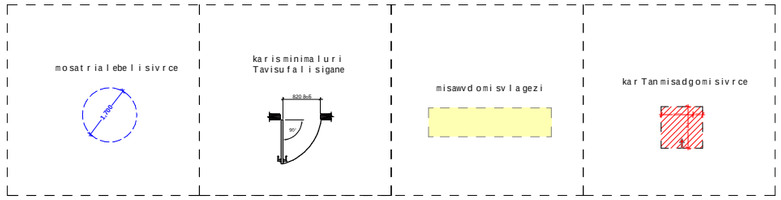

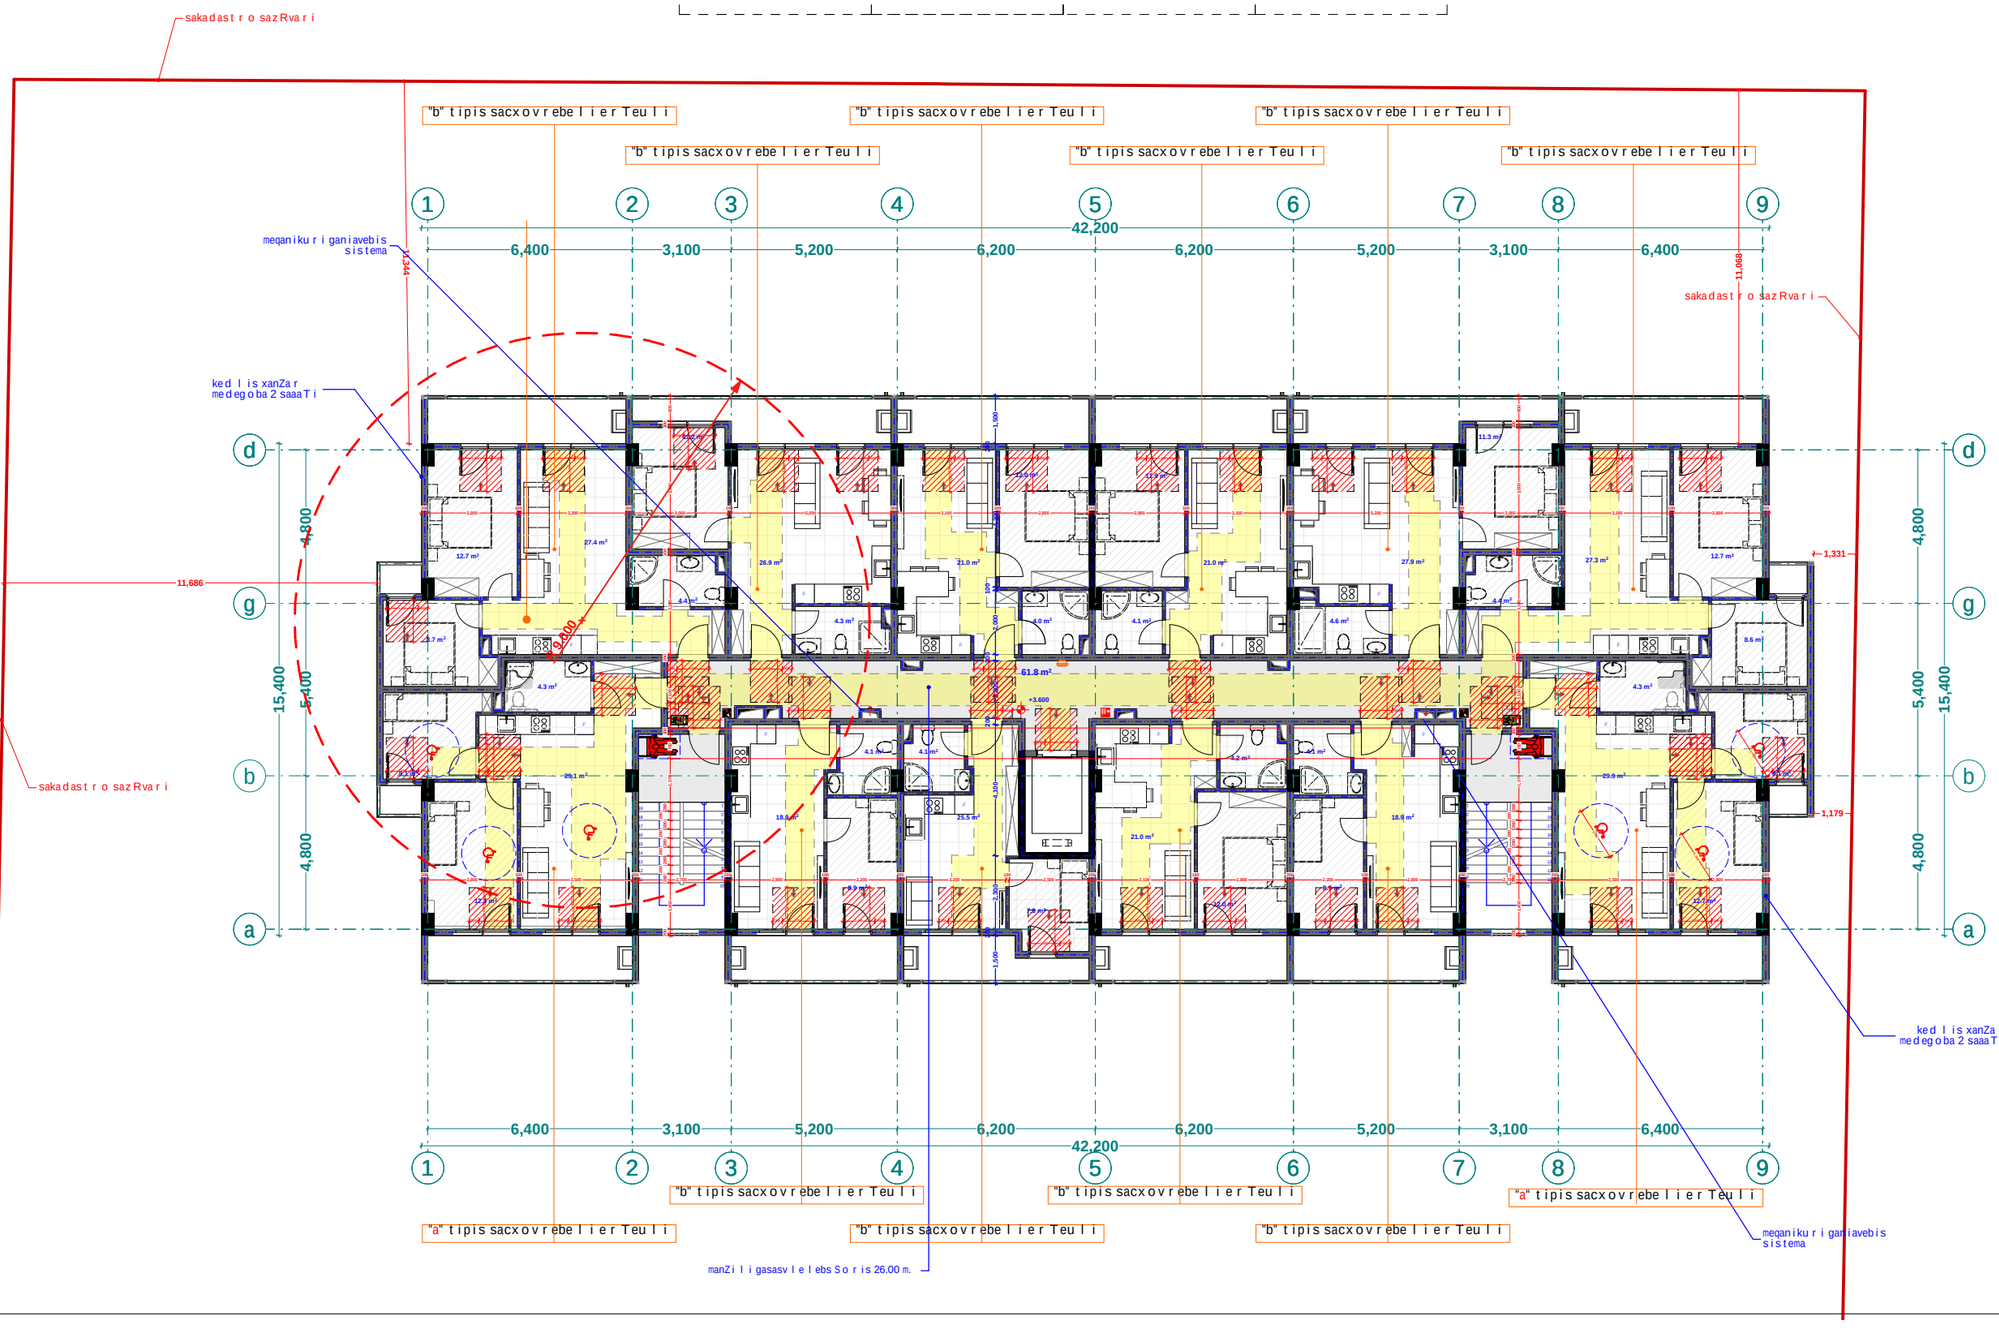

pirobiTi aRniSvnebi

- RerZis xazi
- sakadastro sazRvari
- Wrilis xazi
- blokis kedeli
- gaZlierebuli betonis kedeli-sveti
- gaTboba-kondicirebis adgili
- misawvdomi svlagezi
- gasasvlelande misadgomi manZili
- sc-2 — dakavebulobis jgufi (qvejgufi)
- d.d. 2 — dakavebulobis datvirTva
- "b" tipi — binis tipi (misawvdomoba)
- b. # 6 | 42.2 — saerTo farTi
- 38.2 | 4.0 — sazafxulo farTi
- farTobi Sida konturze
- binis #
- Riobi filaSi
- kedlis cecxlmedegoba (erTsaaTiani)
- kedlis cecxlmedegoba (orsaaTiani)
- sacxovrebeli dakavebuloba
- sadarbazo
- grunti
- mwvane safari
- cxaura tipis mopirkeTeba (gamWoli)
- struqturuli zedapiris niSnuli
- CrdiloeTis aRniSvna

	simbolos saxelwodeba
	saxanZro milidgari
	saxanZro ganyofilebasTankavSirisistema
	sagangebo xmovani gangaSisakomunikaciosistema
	xelisecxlmaqari
	saxanZro-samaSve lo samsaxurismier gamosayenebeli risaerTebeli-hidranti
	kvanlisavtomaturiaRmoCeni
	kvanlzemoreagirenauyebeli
	avtosaSxefi
	saxanZro gangaSisxeliTsamaRTvaikolofi
	gasasvleli
	ormxrivikavSirisistema

შპს "ფლექს არქიტექტურა"
404920216
FLEX ARCHITECTURE

FLEX ARCHITECTURE

S.p.s. "fleqs arqiteqtura"		
Tanamdeboba	gvari	xelmowera
direqtori	i. maziaSvili	
proeqtis avtori	i. maziaSvili	

damkveTi: S.p.s „k sami"

proeqtis saxelwodeba:
mravalbiniani sacxovrebeli saxli

misamarTi:

masStabi	TariRi	naxazis dasaxeleba
1:100		

stadia	furceli	furclebi
arq. nawili		

A bloki

standartulisarTulisgegma +6.80 da +22.80 niSnulis
CaTvliT (misawvdomobiserovnuli standartebi)

m. 1:100

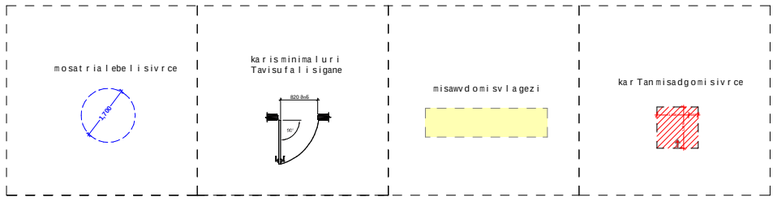

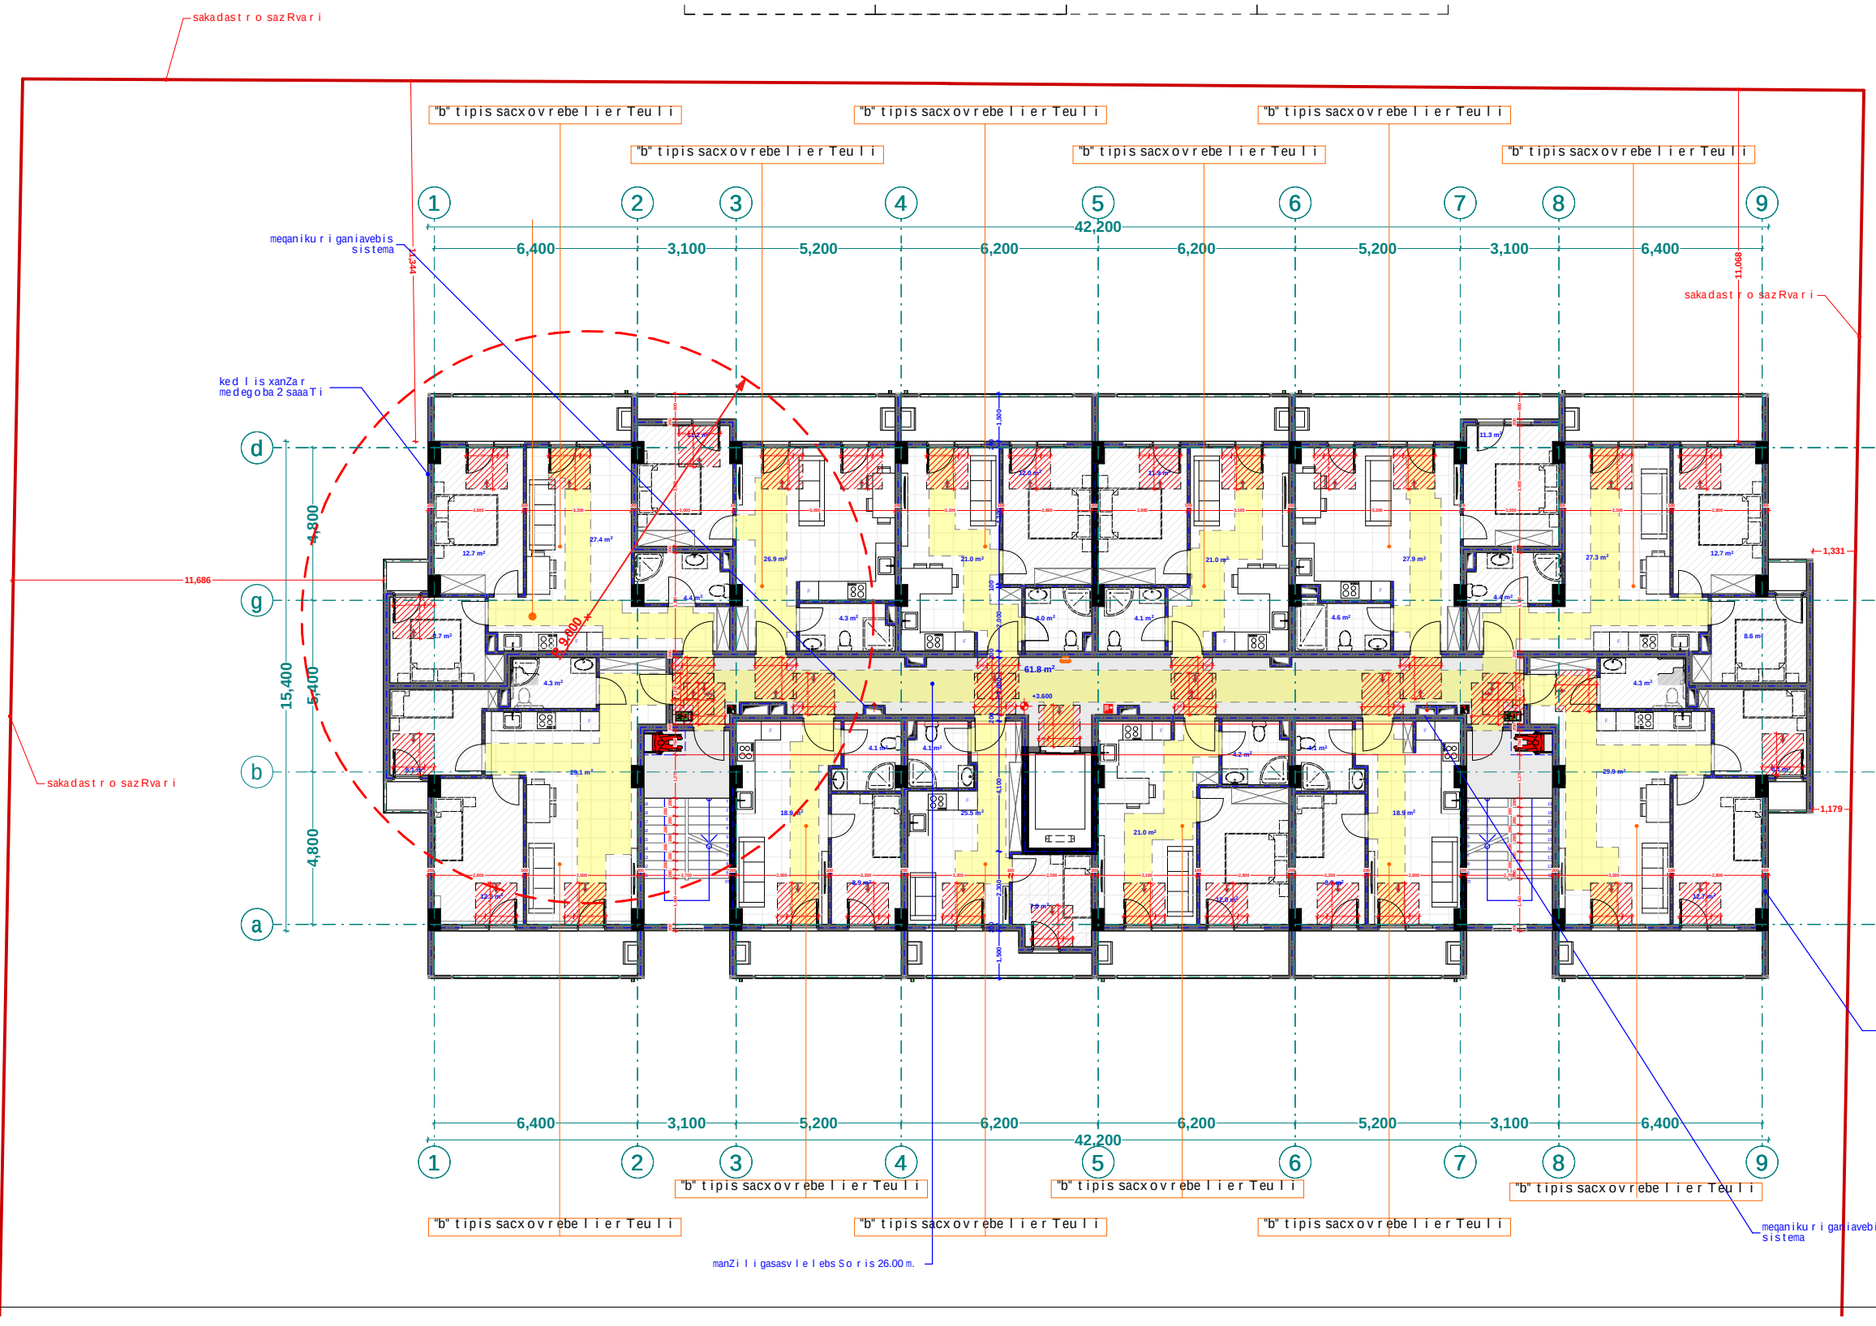

xelSekruleba #	

pirobiTi aRniSvnebi

- RerZis xazi
- sakadastro sazRvari
- Wrilis xazi
- blokis kedeli
- gaZlierebuli betonis kedeli-sveti
- gaTboba-kondicirebis adgili
- misawvdomi svlagezi
- gasasvlelamde misadgomi manZili
- sc-2 — dakavebulobis jgufi (qvejgufi)
- d.d. 2 — dakavebulobis datvirTva
- "b" tipi — binis tipi (misawvdomoba)
- b. #6 42.2 — saerTo farTi
- 38.2 4.0 — sazafxulo farTi
- farTobi Sida konturze
- binis #
- Riobi filaSi
- kedlis cecxlmedegoba (erTsaaTiani)
- kedlis cecxlmedegoba (orsaaTiani)
- sacxovrebeli dakavebuloba
- sadarbazo
- grunti
- mwvane safari
- cxaura tipis mopirkeTeba (gamWoli)
- struqturuli zedapiris niSnuli
- CrdiloeTis aRniSvna

	simbolos saxelwodeba
	saxanZro mildgari
	saxanZro ganyofilebasTankavSirisistema
	sagangebo xmovani gangaSis sakomunikacio sistema
	xelis cecxlmaqri
	saxanZro-samaSvelo samsaxurismier ganosayenebeli misaerTebeli-hidranti
	kvamlis avtomaturi aRmomCeni
	kvamlzemo reagire mauwyebeli
	avtosaSxefi
	saxanZro gangaSis xeliT samaRTvaikolofi
	gasasvleli
	ormxrivi kavSiriSi sistema

შპს "ფლექს არქიტექტურა"
404920216
FLEX ARCHITECTURE

FLEX ARCHITECTURE

S.p.s. "fleqs arqiteqtura"		
Tanamdeboba	gvari	xelmowera
direqtori	i. maziaSvili	
proeqtis avtori	i. maziaSvili	

damkveTi: S.p.s „k sami"

proeqtis saxelwodeba:
mravalbiniani sacxovrebeli saxli

misamarTi:

masStabi	TariRi	naxazis dasaxeleba
1:100		

stadia	furceli	furclebi
arq. nawili		

+3.60 niSnul i "a" tipis bina #7,
bloki **A**

m. 1:100

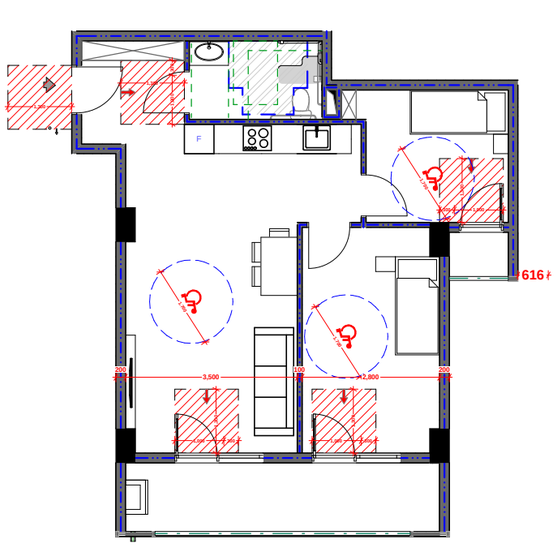

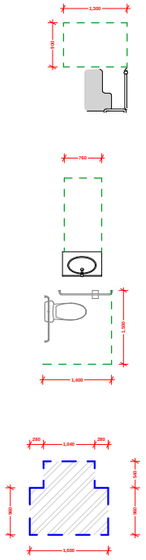

+3.60 niSnul i "a" tipis bina #7,
bloki **A**

m. 1:100

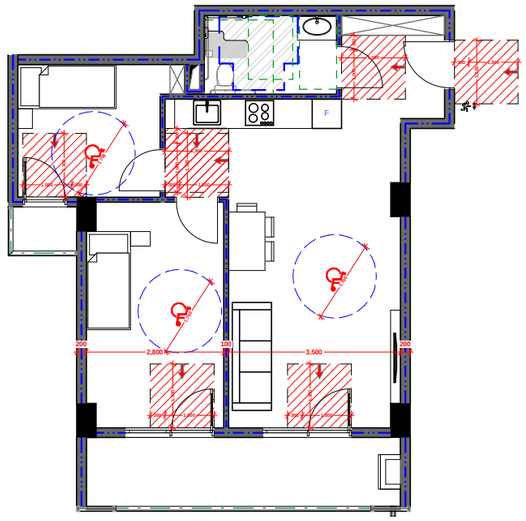

D-3

"a" tipis binebis D3 kvanZis detaluri zomebi m. 1:50

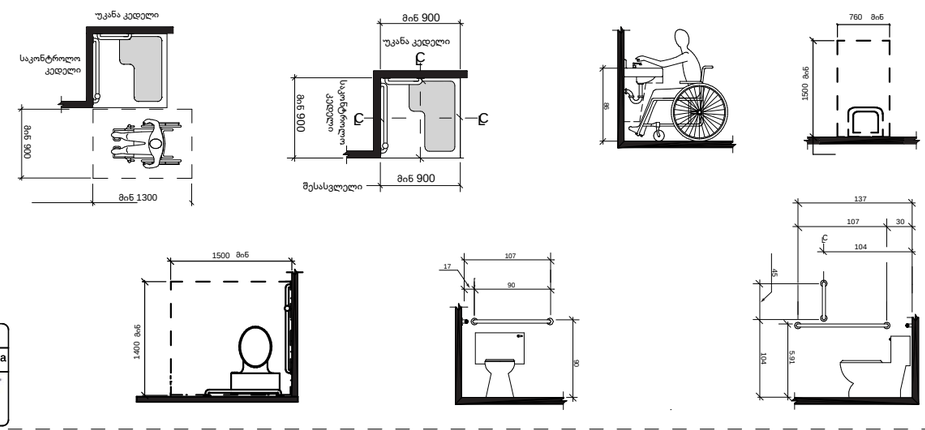

simbolos saxelwoba	
saxanZro nildgari	
saxanZro ganyofilebasTankavSirissistema	
sagangebo xmovani gingaSisakomunikaciosistema	
xelisceclmaqri	
saxanZro-samiSveloe samsaxurisTvis mierganoSayeneblisaTvisistemebi-nidfanti	
kvamlisavtonaturiaRmoCeni	
kvamlzemoreagirenauwyebeli	
avtosaxefsi	
saxanZro gangaSisxeliTsanaRTvakolofi	
gasasvleli	
ormxrivikavSiriSisistema	

Riobi filaSi

kedlis cecxlmedegoba (erTsaaTiani)

kedlis cecxlmedegoba (orsaaTiani)

sacxovrebeli dakavebuloba

sadarbazo

grunti

mwvane safari

cxaura tipismopirkeTeba (gamWoli)

struqturuli zedapiriswinaSnuli

CrdiloeTisaRniSvna

RerZis xazi

sakadastro sazRvari

Wrilis xazi

blokis kedeli

gaZlierebuli betonis kedeli-sveti

misawvdomi svlagezi

gasasvlelamde misadgomi manZili

dakavebulobis jgufi (qveygufi)

dakavebulobis datvirTva

binis tipi (misawvdomoba)

saerTo farTi

sazafxulo farTi

farTobi Sida konturze

binis #

sc-2
d.d. 2
"b" tipi
b. #6 42.2
38.2 4.0

damkveTi:	
proeqtis saxelwoba:	mravalbiniani sacxovrebeli saxli
misamarTi:	

S.p.s. "fleqs arqiteqtura"		
Tanamdeboba	gvari	xelmowera
direqtori	i. maziaSvili	
proeqtisavtori	i. maziaSvili	

stadia	furceli	furclebi
arq. nawili		

masStabi	TariRi	naxazis dasaxeleba
1:100		

D-2

liftis Saxtis Wrili

1:50

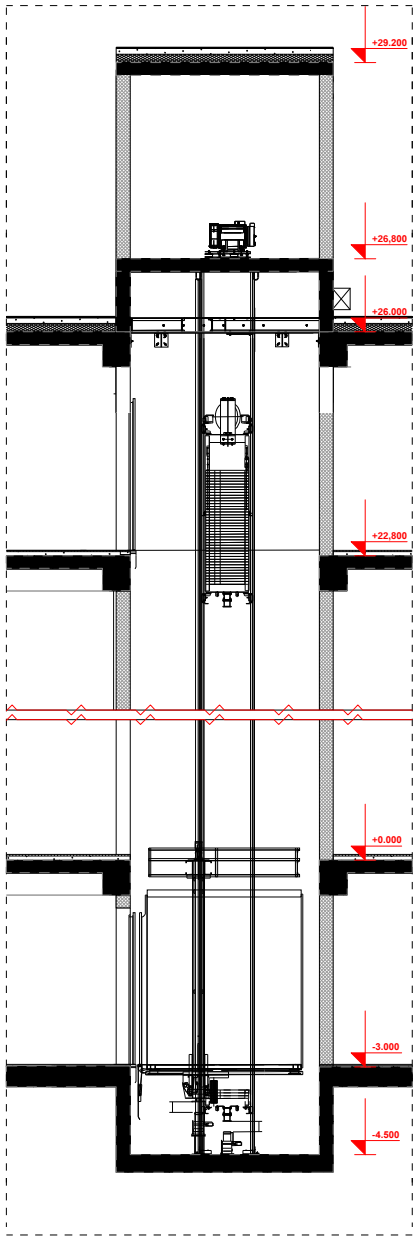

liftis kabinis, Saxtis da liftis detaluri naxazi
m. 1:100

D-2

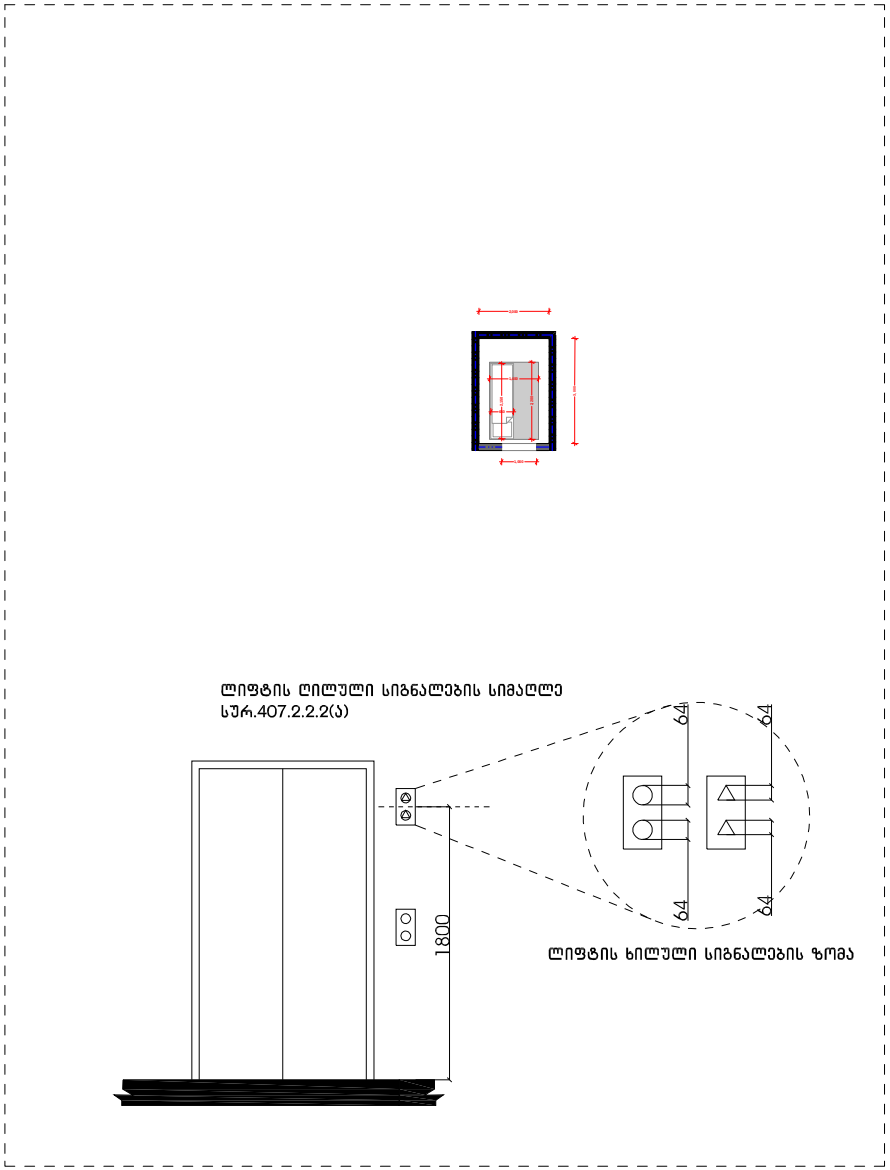

ლიფტის ღილული სიგნალების სიმაღლე
სურ.407.2.2.2(ა)

ლიფტის ხილული სიგნალების ზომა

xelSekruleba #	

pirobiTi aRniSvnebi

- RerZis xazi
- sakadastro sazRvari
- Wrilis xazi
- blokis kedeli
- gaZlierebuli betonis kedeli-aveti
- gaTboba-kondicirebis adgili
- misaswvdomi svlis gezi
- gasasvleli sivrcis mimdgomi saxZli
- sc-2 d.d.2 — dakavebuli obis jgufi (qvejgufi); dakavebuli obis datvirTva
- b. #6 | 42.2 | 38.2 | 4.0 — saerTo farTi; sazaTulo farTi; farTobi Sida konturze binis #
- Riobi filaSi
- kedlis cecxlmedegoba (erTsaTiani)
- kedlis cecxlmedegoba (orsaTiani)
- sacxovrebeli dakavebuloba
- sadarbazo
- grunti
- mwvane safari
- cxaura tipis mopirkeTeba (gamWoli)
- struqturuli zedapiris niSnuli
- C — CrdiloeTis aRniSvna

	simbolos saxelwodeba
	saxanZro gangaSis xeliT samaRTvelo kolofi
	gasasvleli

შპს "ფლექს არქიტექტურა"
404920216
FLEX ARCHITECTURE

FLEX ARCHITECTURE

Sps. "fleqs arqiteqtura"		
Tanamdeboba	gvari	xelmowera
direqtori	i. maziaSvili	
proeqtis avtori	i. maziaSvili	

damkveTi:

proeqtis saxelwoba:

mravalbiniani sacxovrebeli saxli

misamarTi:

masStabi	TariRi	naxazis dasaxeleba
1:100		

stadia	stadia	furceli	furclebi
arq. nawili			

ორმხრივი კავშირის გამოყენების წესები, ნიშანი უნდა გაიკრას თავშესაფრის ფართობებთან

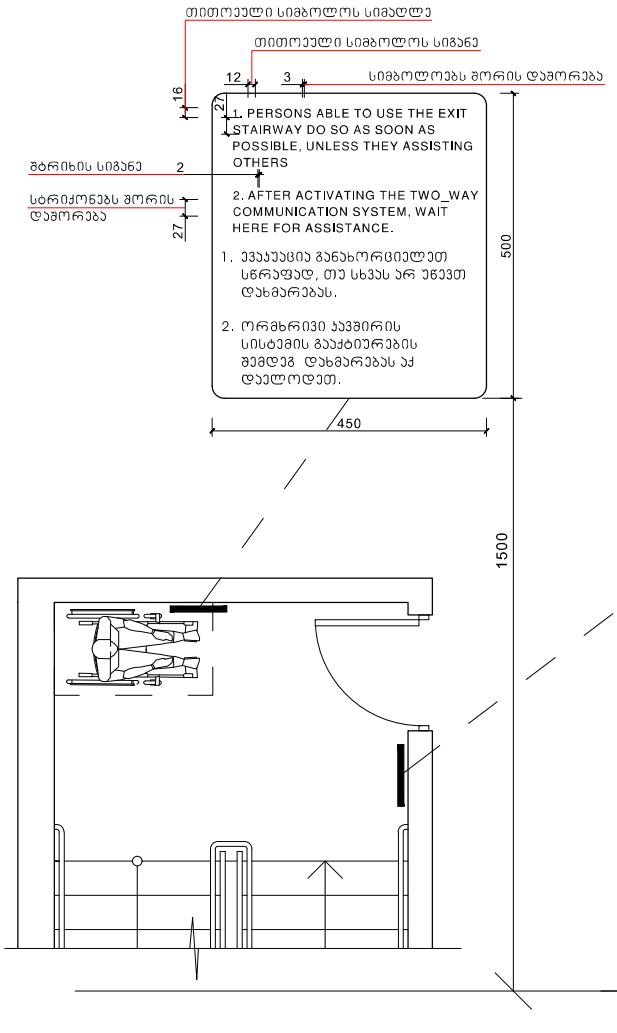

გზა-კიბის ამოსაცნობის ნიშანი, გზა-კიბის საზღვრებში, დერეფანში გამავალი კარის საკეტის მომიჯნავედ

მასშტაბი: 1 : 5

ხელშეკრულება №

პირობითი აღნიშვნები



შპს. "ფლექს არქიტექტურა"	
თანამდებობა	გვარი
დირექტორი	ი. გაზანაშვილი
პროექტის ავტორი	ი. გაზანაშვილი

შენიშვნა:
პროექტის სახელწოდება:
მისამართი:

მასშტაბი	თარიღი	ნახაზის დასახელება
1:100		

სტადიასტატუსი	შეკვეთილი	შეკრებილი
არქ. ნაწილი		

ნიშანი პიქტოგრამებით, ამობურცული ნიშნებით და ბრაილით
გათვალისწინება
მისაწვდომ ტუალეტებთან კარის მომიჯნავედ

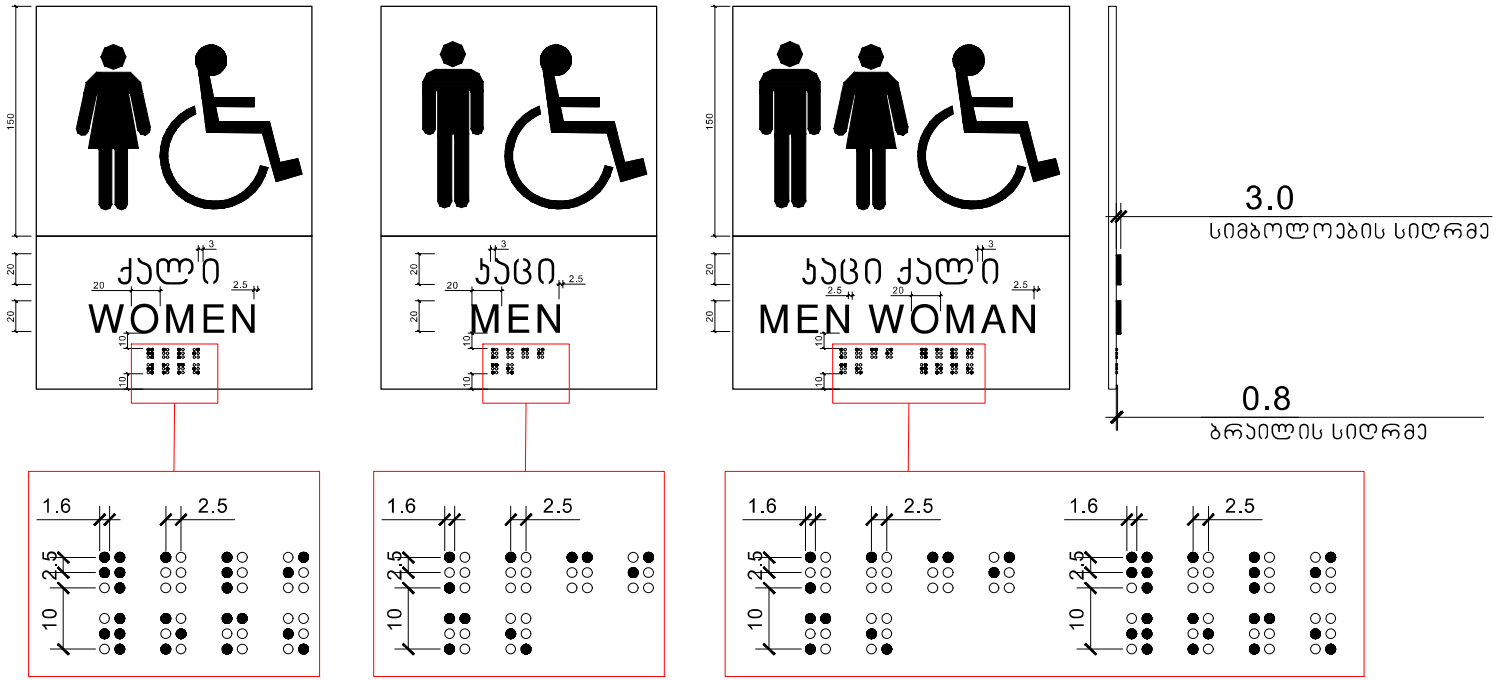

მასშტაბი: 1 : 2

პირობითი აღნიშვნები



FLEX ARCHITECTURE

შპს. "ფლექს არქიტექტურა"

თანამდებობა	გვარი	ხელმოწერა
მთავარი არქიტექტორი	ი. გახანაშვილი	
არქიტექტორი	ი. გახანაშვილი	

პროექტის ხელმძღვანელი:	
მისამართი:	

მასშტაბი	თარიღი	ნახაზის დასახელება
1:100		

სტადიასტადია	ფურცელი	ფურცლები
არქ. ნაწილი		

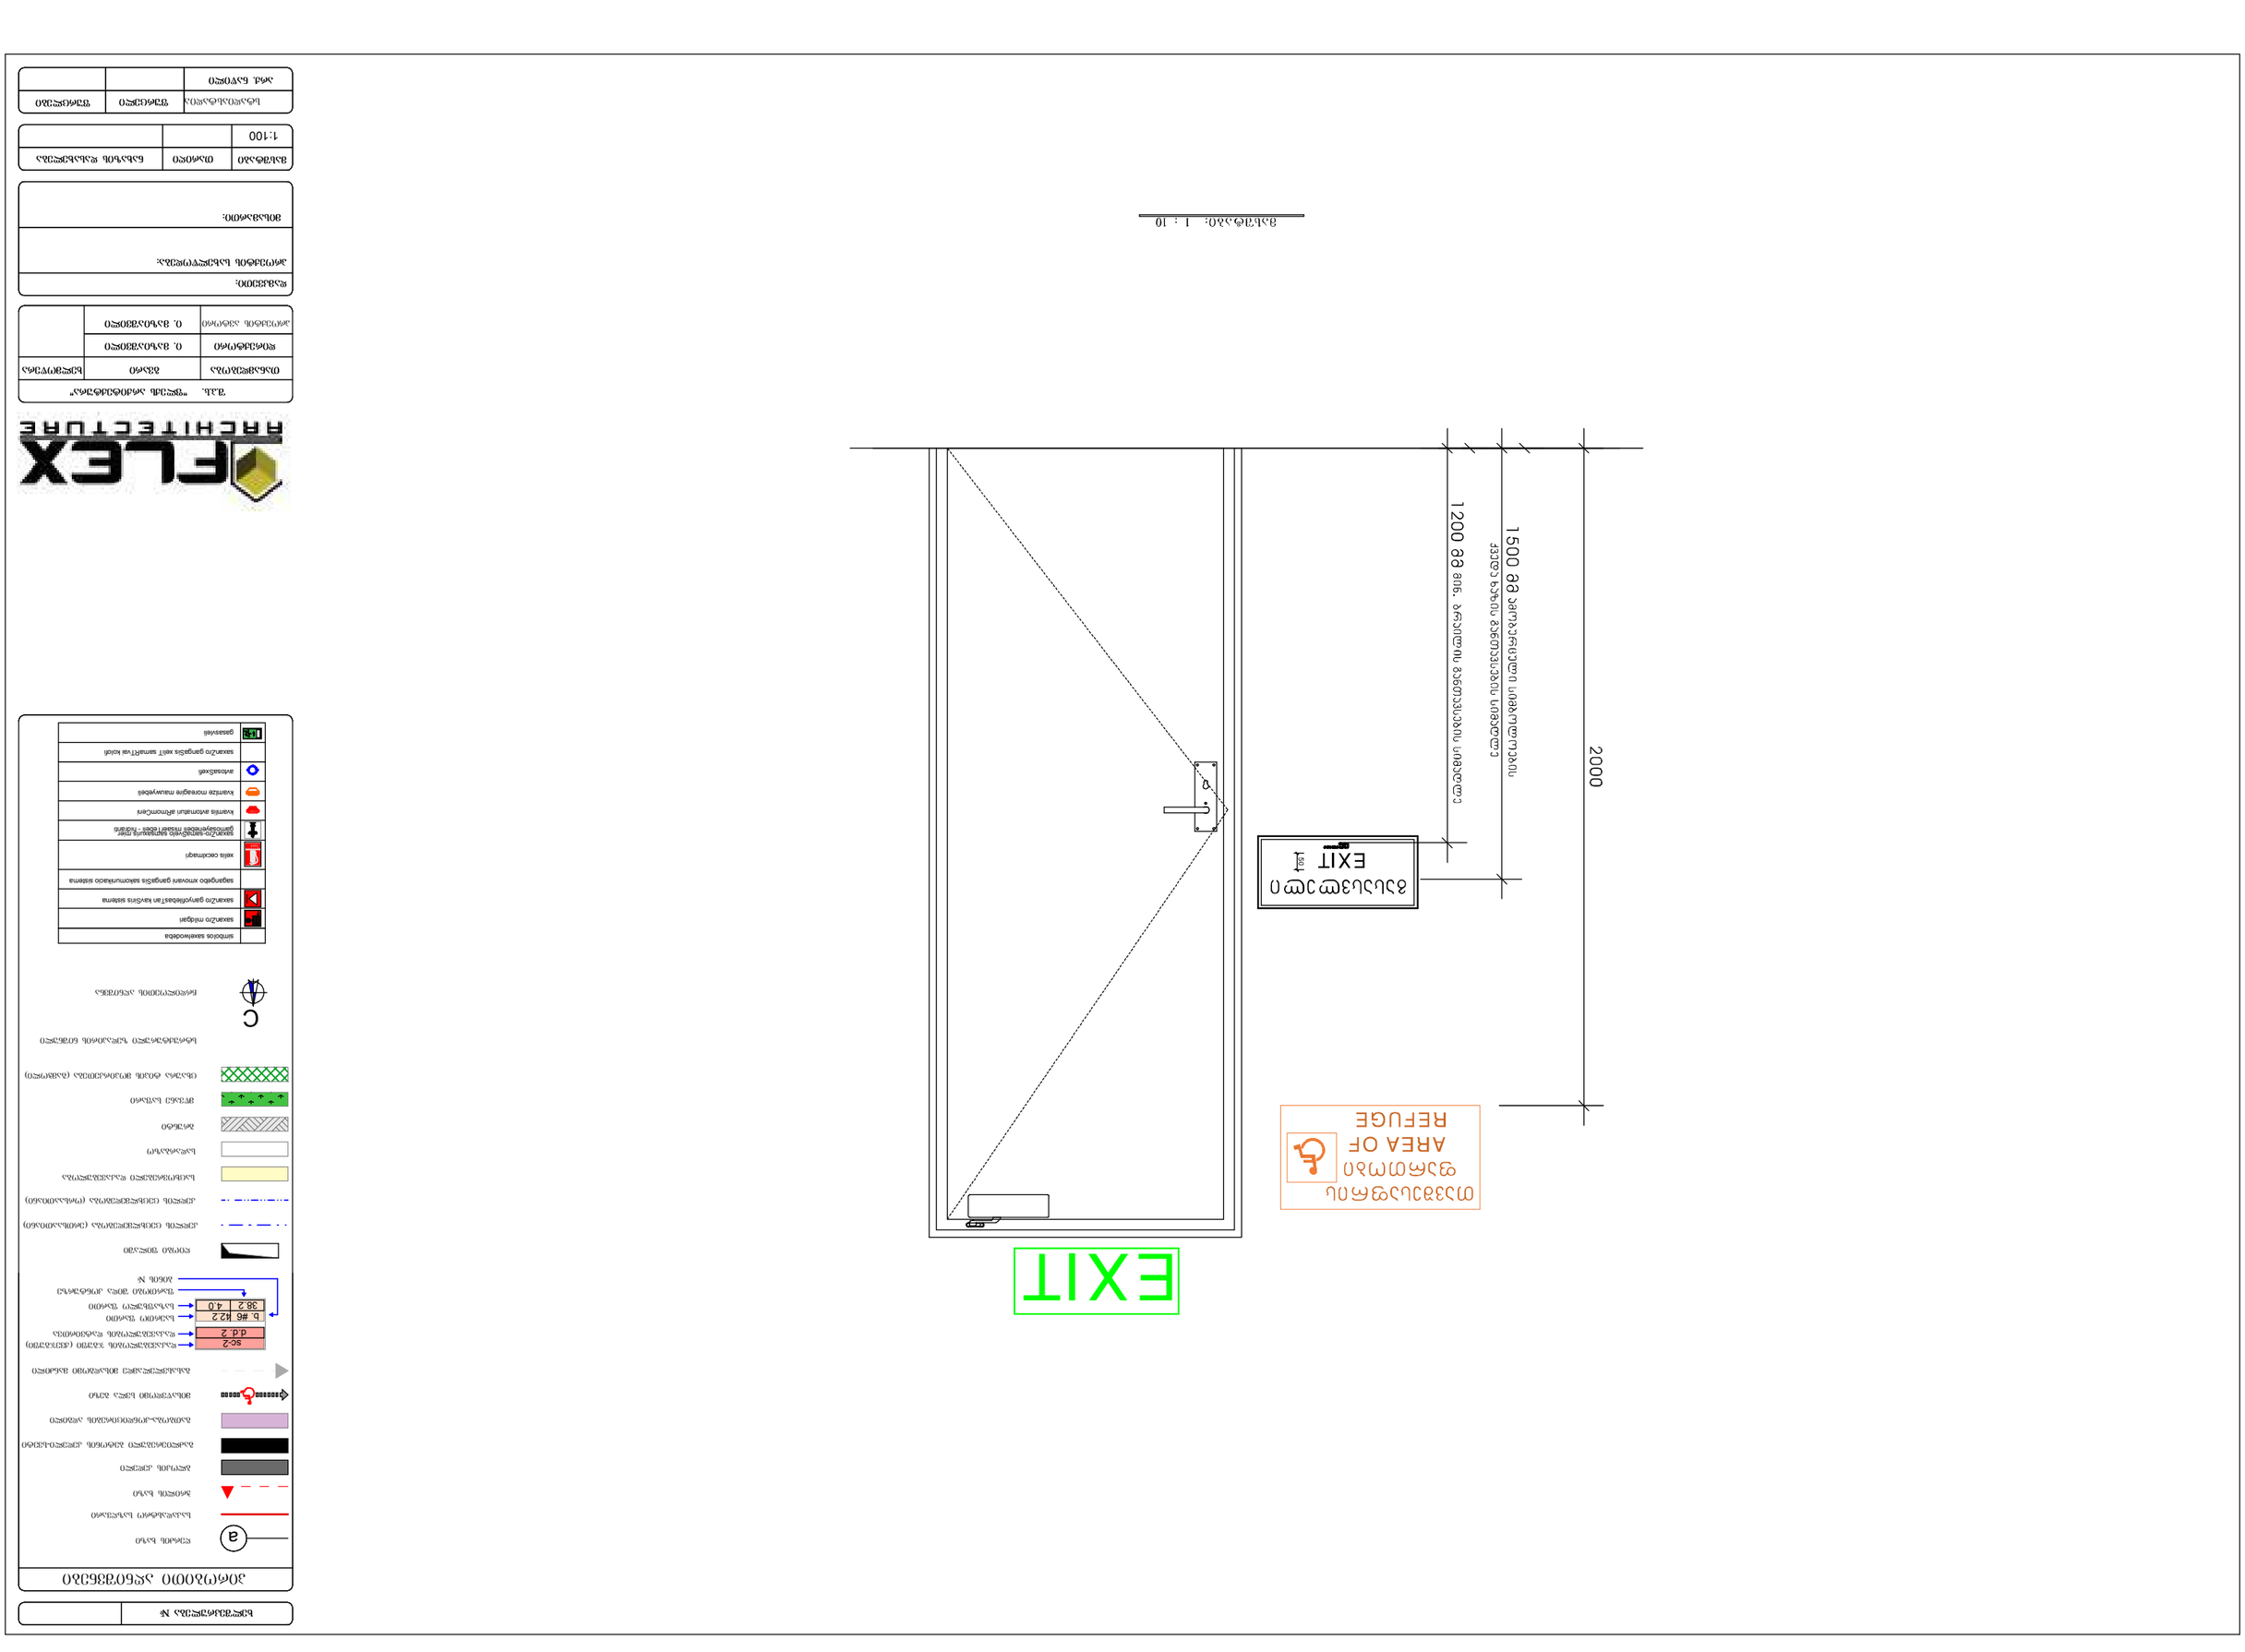
2000
1500 მმ ევაკუაციის გასასვლელის სიგანე
1200 მმ მინ. ნორმით მოთხოვნილი სიგანე
EXIT
EXIT
ხანძარსაწინააღმდეგო საფარის
AREA OF
REFUGE


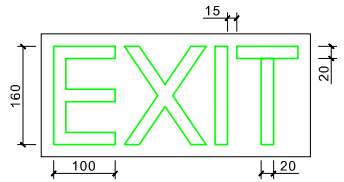

განათებული ნიშანი
თავშესაფრის ფართობთან მიმავალ ჯართან

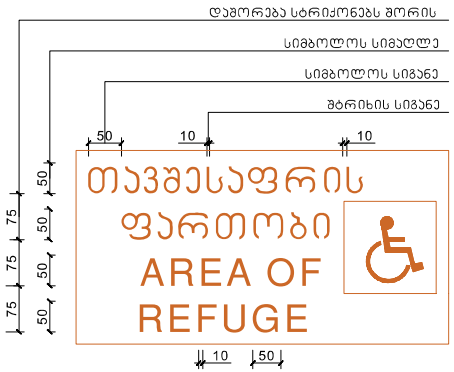

ნიშანი ამობურცული სიმბოლოებით და ბრაილით გზა-ჯიბის შესასვლელთან და გარეთ გამავალ ყველა ჯართან

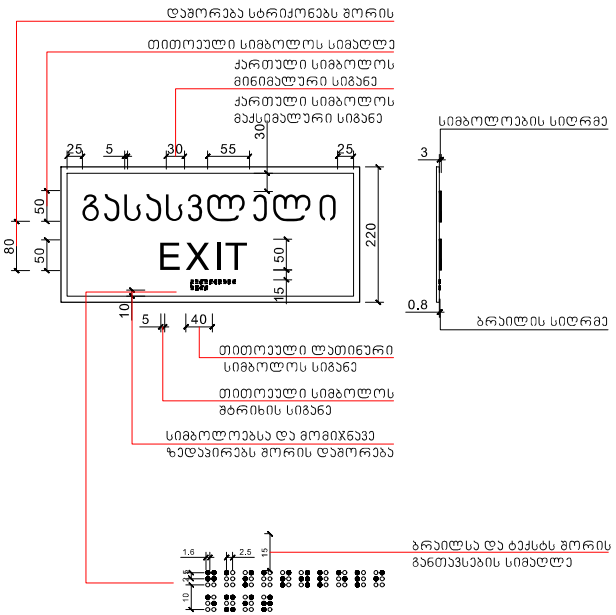

მასშტაბი: 1 : 5

პირობითი აღნიშვნები



შპს. "ფლექს არქიტექტურა"	
თანამდებობა	ბმსარი
დირექტორი	ი. მაზნაშვილი
პროექტის ავტორი	ი. მაზნაშვილი

შპს. "ფლექს არქიტექტურა"	
დამკვეთი:	
პროექტის სახელწოდება:	
მისამართი:	

მასშტაბი	ფორმატი	ნახაზის რაოდენობა
1:100		

სტადიის სტატუსი	შეცვლილი	შეცვლები
არქ. ნაწილი		

სასწრაფო სამედიცინო დახმარების საერთაშორისო სიმბოლო
(სიცოცხლის ვარსკვლავი) განთავსდება ლიფტის ჩარჩოს ორივე მხარეს

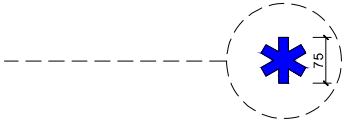

ნიშანი განთავსდება ლიფტის გამოსაძახებელ ღილაკთან

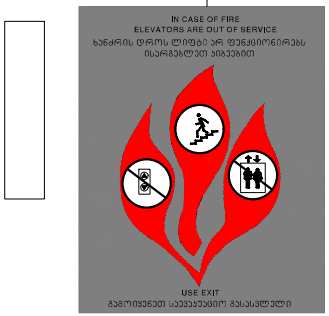

მასშტაბი: 1 : 5

ხელშეკრულება №

პიქტოგრამული აღნიშვნები





შპს "ფლექს არქიტექტურა"		
თანამდებობა	სახელი	ხელმოწერა
ხელმძღვანელი	ე. გაზაბაშვილი	
პროექტის ავტორი	ე. გაზაბაშვილი	

დამკვეთი:

პროექტის სახელწოდება:

მისამართი:

მასშტაბი	თარიღი	ნახაზის დასახელება
1:100		

სტადია	ფურცელი	ფურცლები
არქ. ნაწილი		

ნიშანი განთავსდება
გზა-ჯიხის საზღვრებში არის მომიჯნავედ

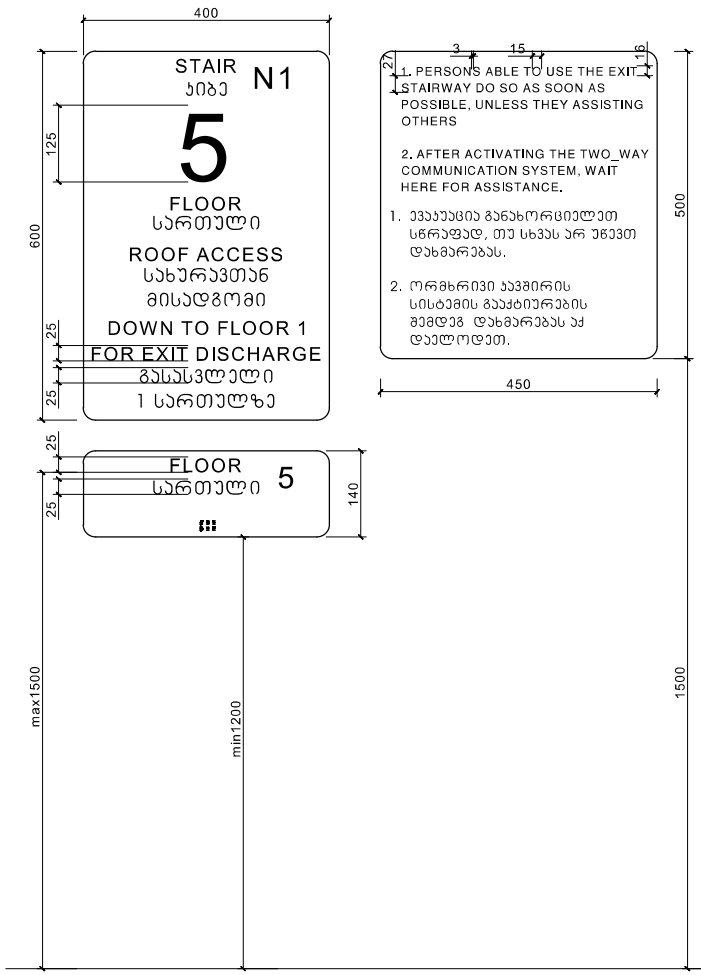

ნიშანი განთავსდება
გზა-ჯიხის საზღვრებში არის მომიჯნავედ

ნიშანი განთავსდება
გარე მისაწვდომ ავტოსადგომთან

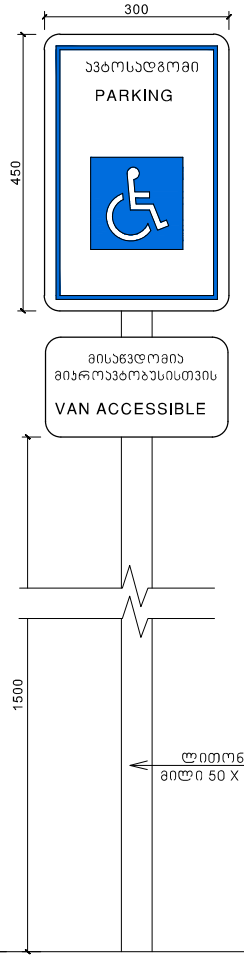

ნიშანი განთავსდება
შიგა მისაწვდომ ავტოსადგომთან

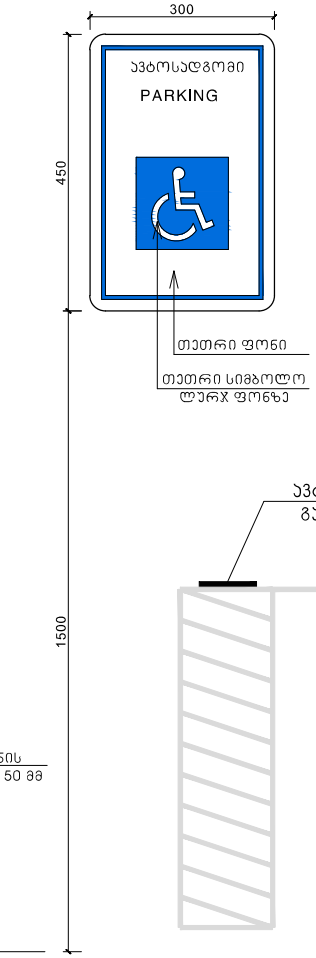

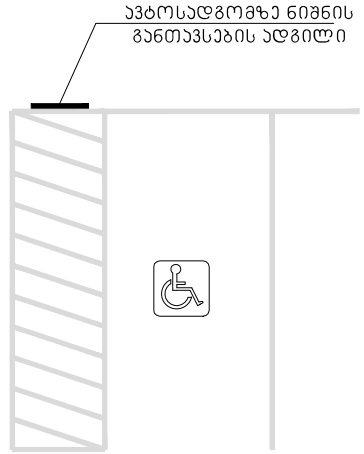

მასშტაბი: 1 : 5

პირობითი აღნიშვნები


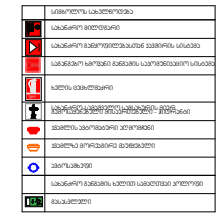


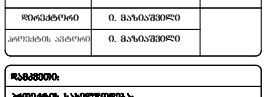

შ.პ.ს. "ფლექს არქიტექტურა"		
თანამდებობა	გვარი	ხელმოწერა
მთავარქიტექტორი	ი. გაზიაშვილი	
პროექტის ავტორი	ი. გაზიაშვილი	

დამკვეთი:

პროექტის საბოლოოდება:

მისამართი:

მასშტაბი	თარიღი	ნახაზის დასახელება
1:100		

სტადიასტატუსი	შეკვეთი	შეკვეთები
არქ. ნაწილი		