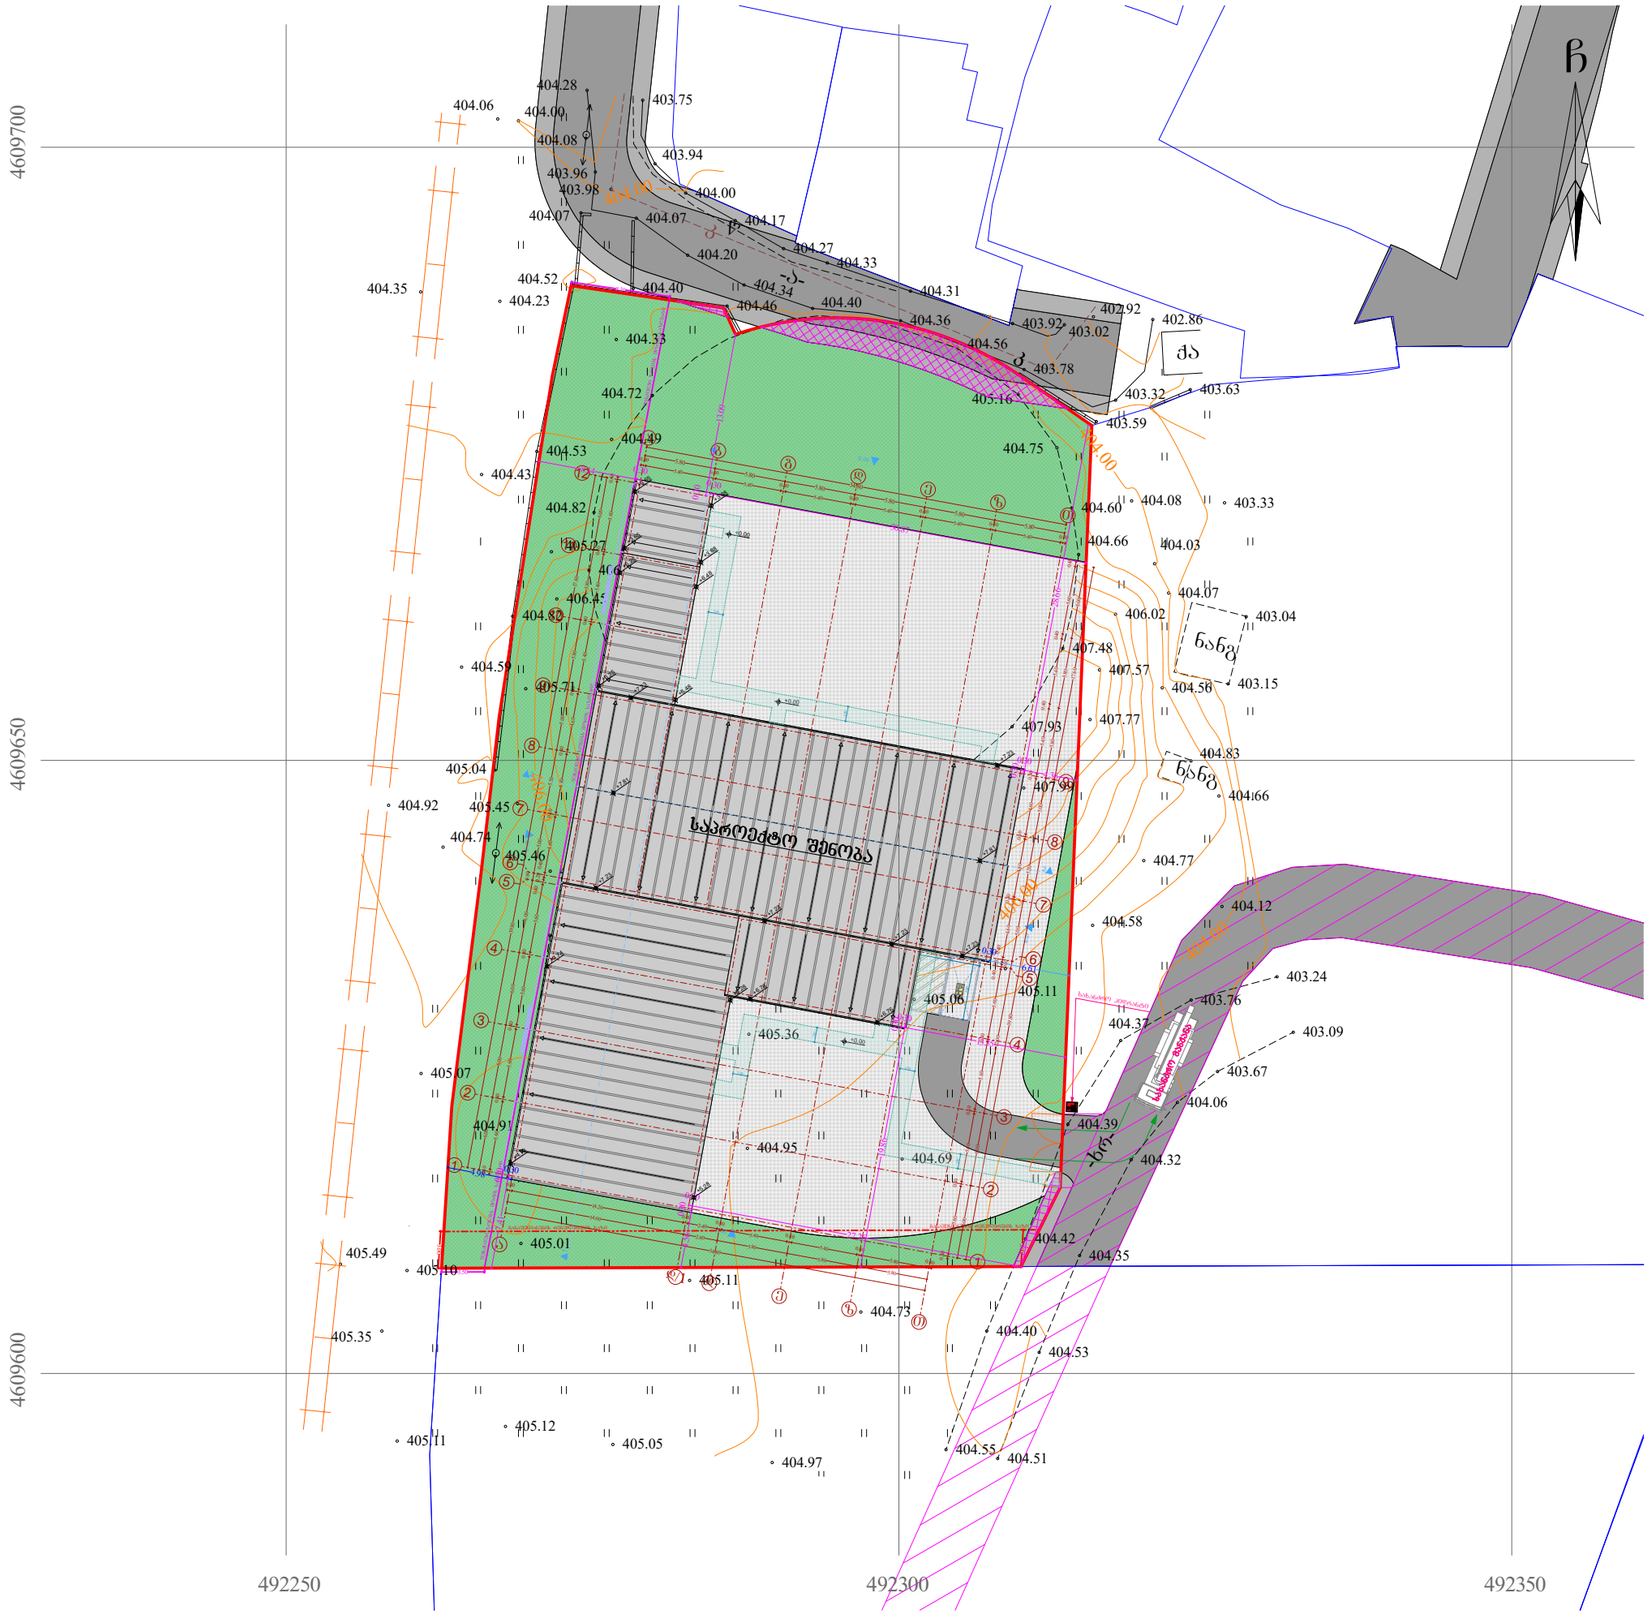


ფორმატი A-3	თბილისი 2023წ.	ფაილის სახელი
	დაკვეთა №	

შენობა ნაგებობის ფუნქცია:

ქარხანა

გენერალური გეგმა
მაშტაბი: 1/500

ტექ მახვენებლები

პირობითი ნიშნები:

- ნაკვეთის საზღვარი
- ჭრილის ხაზი
- არქიტექტურული ნიშნული

დამკვეთი: შპს "ანკო შპრავი ქონება"
ID ნომერი: 405285383

მისამართი:
ქალაქი თბილისი, გზატკეცილი რუსთავი, №68ა

საკ. კოდი: (01.18.13.033.155)

თარიღი	01/12/2023წ.
კორექტირება	

№	კორექტირება	თარიღი
1		
2		
3		
4		
5		
6		

საპროექტო ორგანიზაცია

თანამდებობა	გვარი	ხელმოწერა
დირექტორი	გ. ბენდელიანი	
არქიტექტორი		
შემსრულა		


საპროექტო ლოგო	მისამართი
BIJI ARCHITECTURE	ქ. თბილისი მ. წამებულის ქ. №1 TEL: 595 55-35-74 599 75-28-88

მასშტაბი	მ 1:100	
თარიღი	01/12/2023წ.	
სტადია	ფორმატი	შეკვეთა
პროექტი	A-3	

მიწის ნაკვეთის ტოპოგრაფიული გეგმა

ქალაქი თბილისი, გზატკეცილი რუსთავი, №68ა (ს/კ01.18.13.033.155)
სააქციო საზოგადოება "ლუდა"-ს (ს/ნ: 204380286) საკუთრებაში არსებული 3626 კვმ.
არასასოფლო-სამეურნეო დანიშნულების მიწის ნაკვეთის და მისი მიმდებარე ტერიტორიის ტოპოგრაფიული

გეგმა

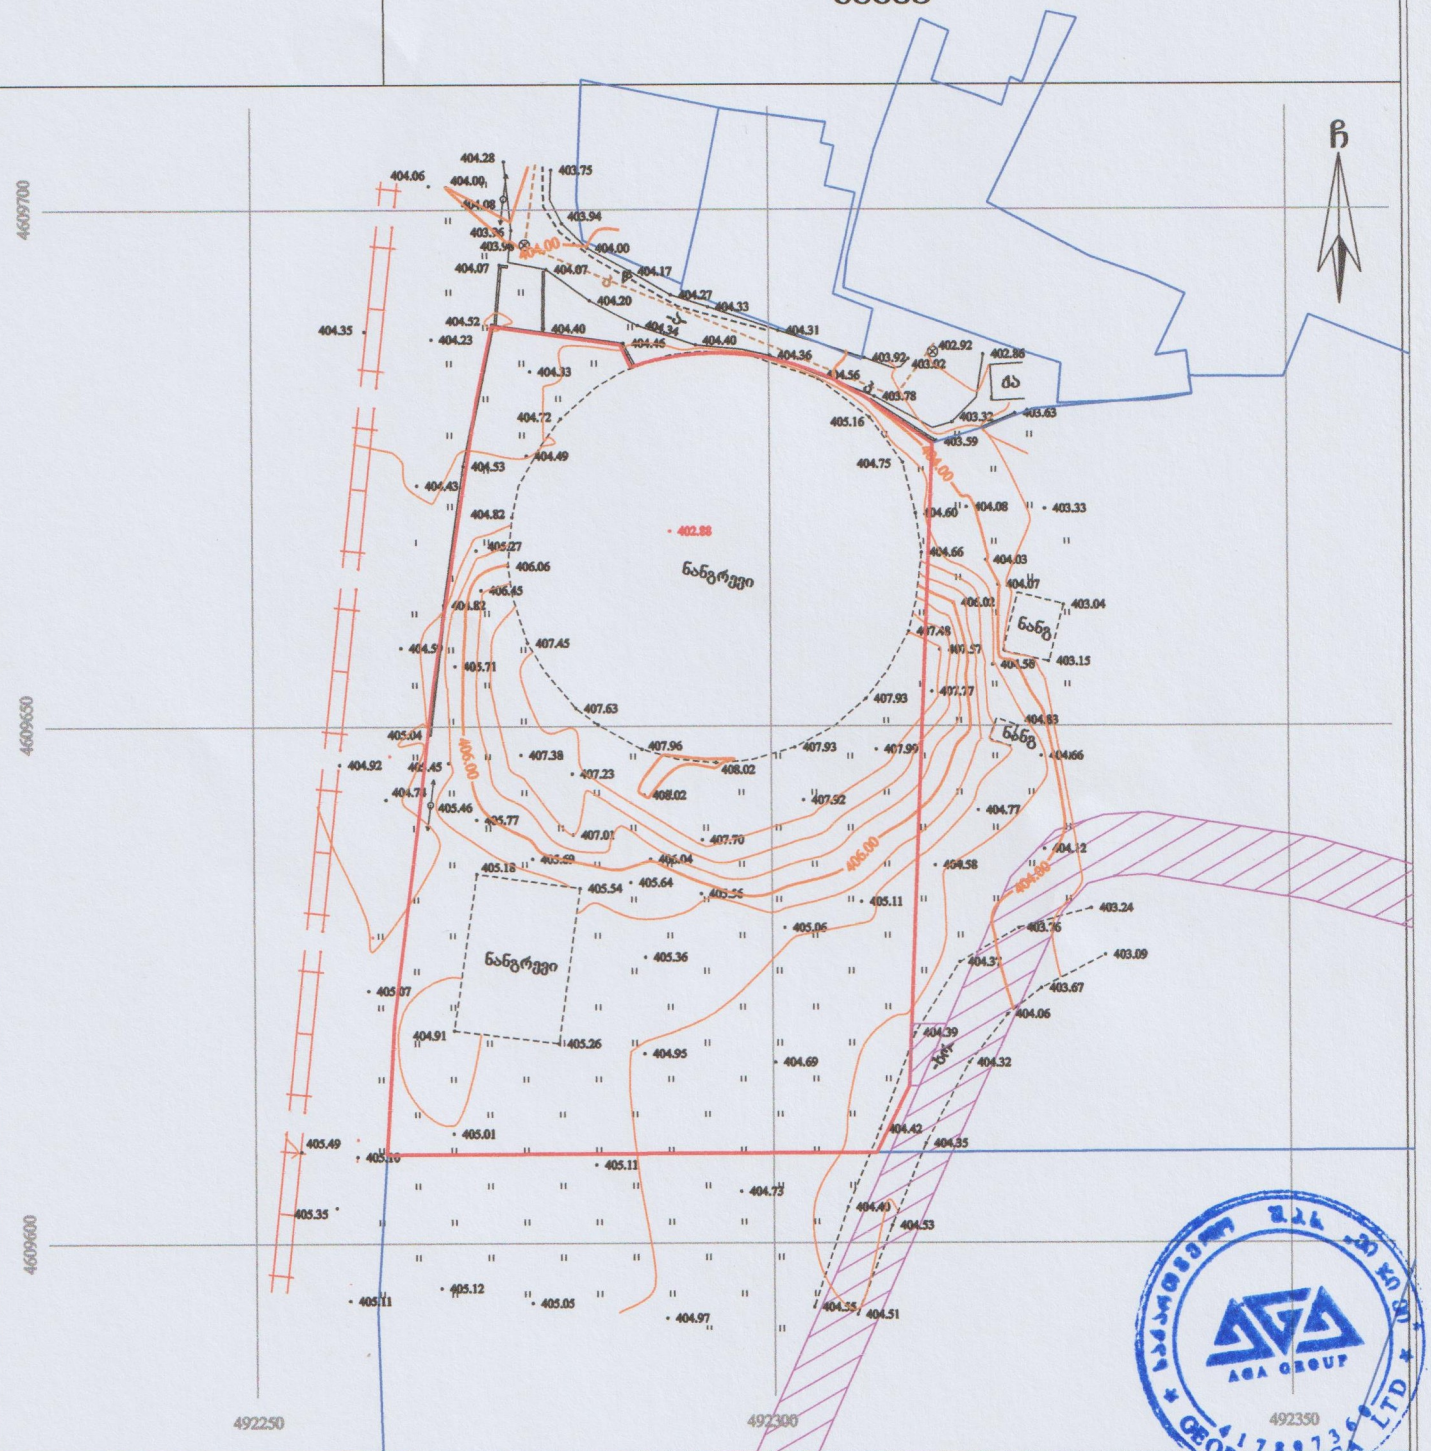
ჩ
4609700
4609650
4609600
492250
492300
492350
ნანგრევი
ნანგრევი
ნანგ
ნანგ
ნანგ