„ ЦЗЛ ЗЗЗЦЗЗЗЗ“

ЗЗЗЗ

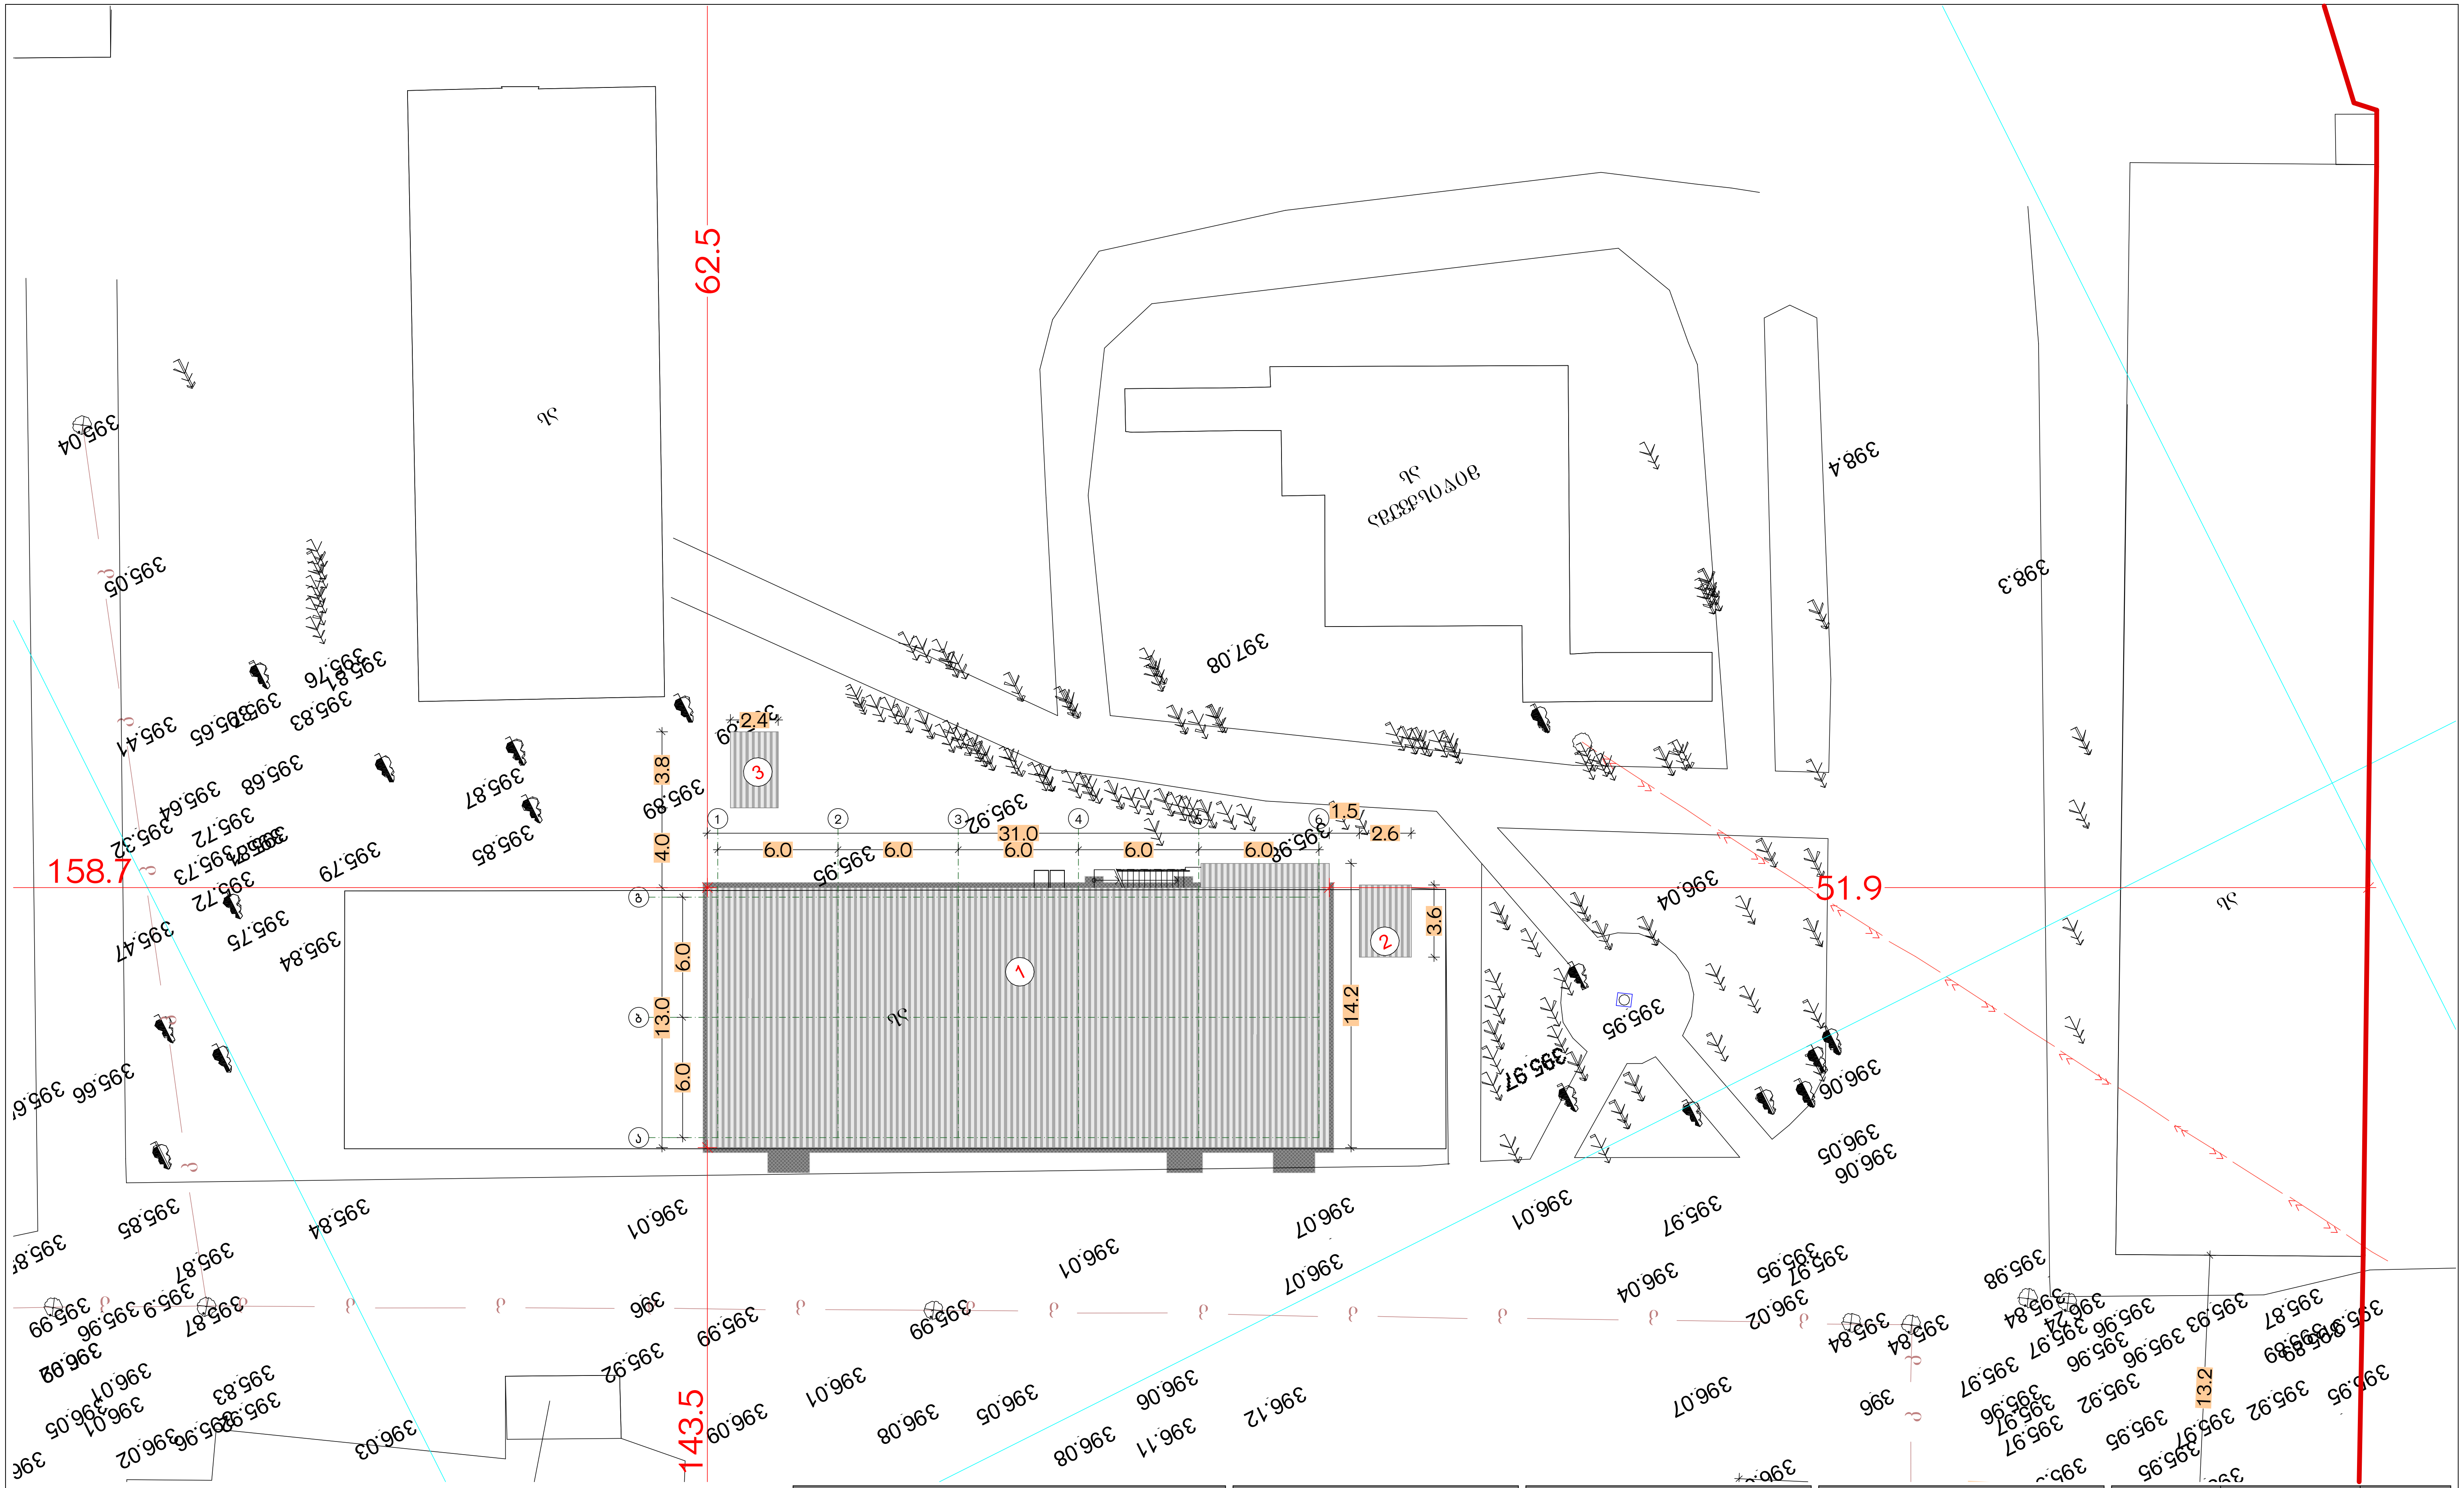

ექსპლიკაცია:	პირობითი აღნიშვნები:
1) ლუდსახარში ქარხნის მთავარი შენობა 2) ქარხნის დამხმარე შენობა 3) ქარხნის დამხმარე შენობა	საკადასტრო ხაზი არქიტექტურული ნიშნული აბს. ნიშ. +396.2 = არქ. ნიშ. 0.0

ობიექტის სახელწოდება:	ობიექტის მისამართი:
ქარხანა (კორექტირებული პროექტი)	ქალაქი თბილისი, გზატკეცილი გარდაბანი. №42 ს/კ 01.19.32.001.116

გვერდის დასახელება:	დამკვეთი:
გენ-გეგმა 1:300	ზურა ლოლუა

თანამდებობა	სახ/გვარი	ხელმოწერა
არქიტექტორი	გ.ხომერიკი	3.6[illegible]
არქიტექტორი	ლ.გორჯოლაშვილი	

მასშტაბი:	ფორმატი:	თბილისი:
1:300	A3	02/02/2025

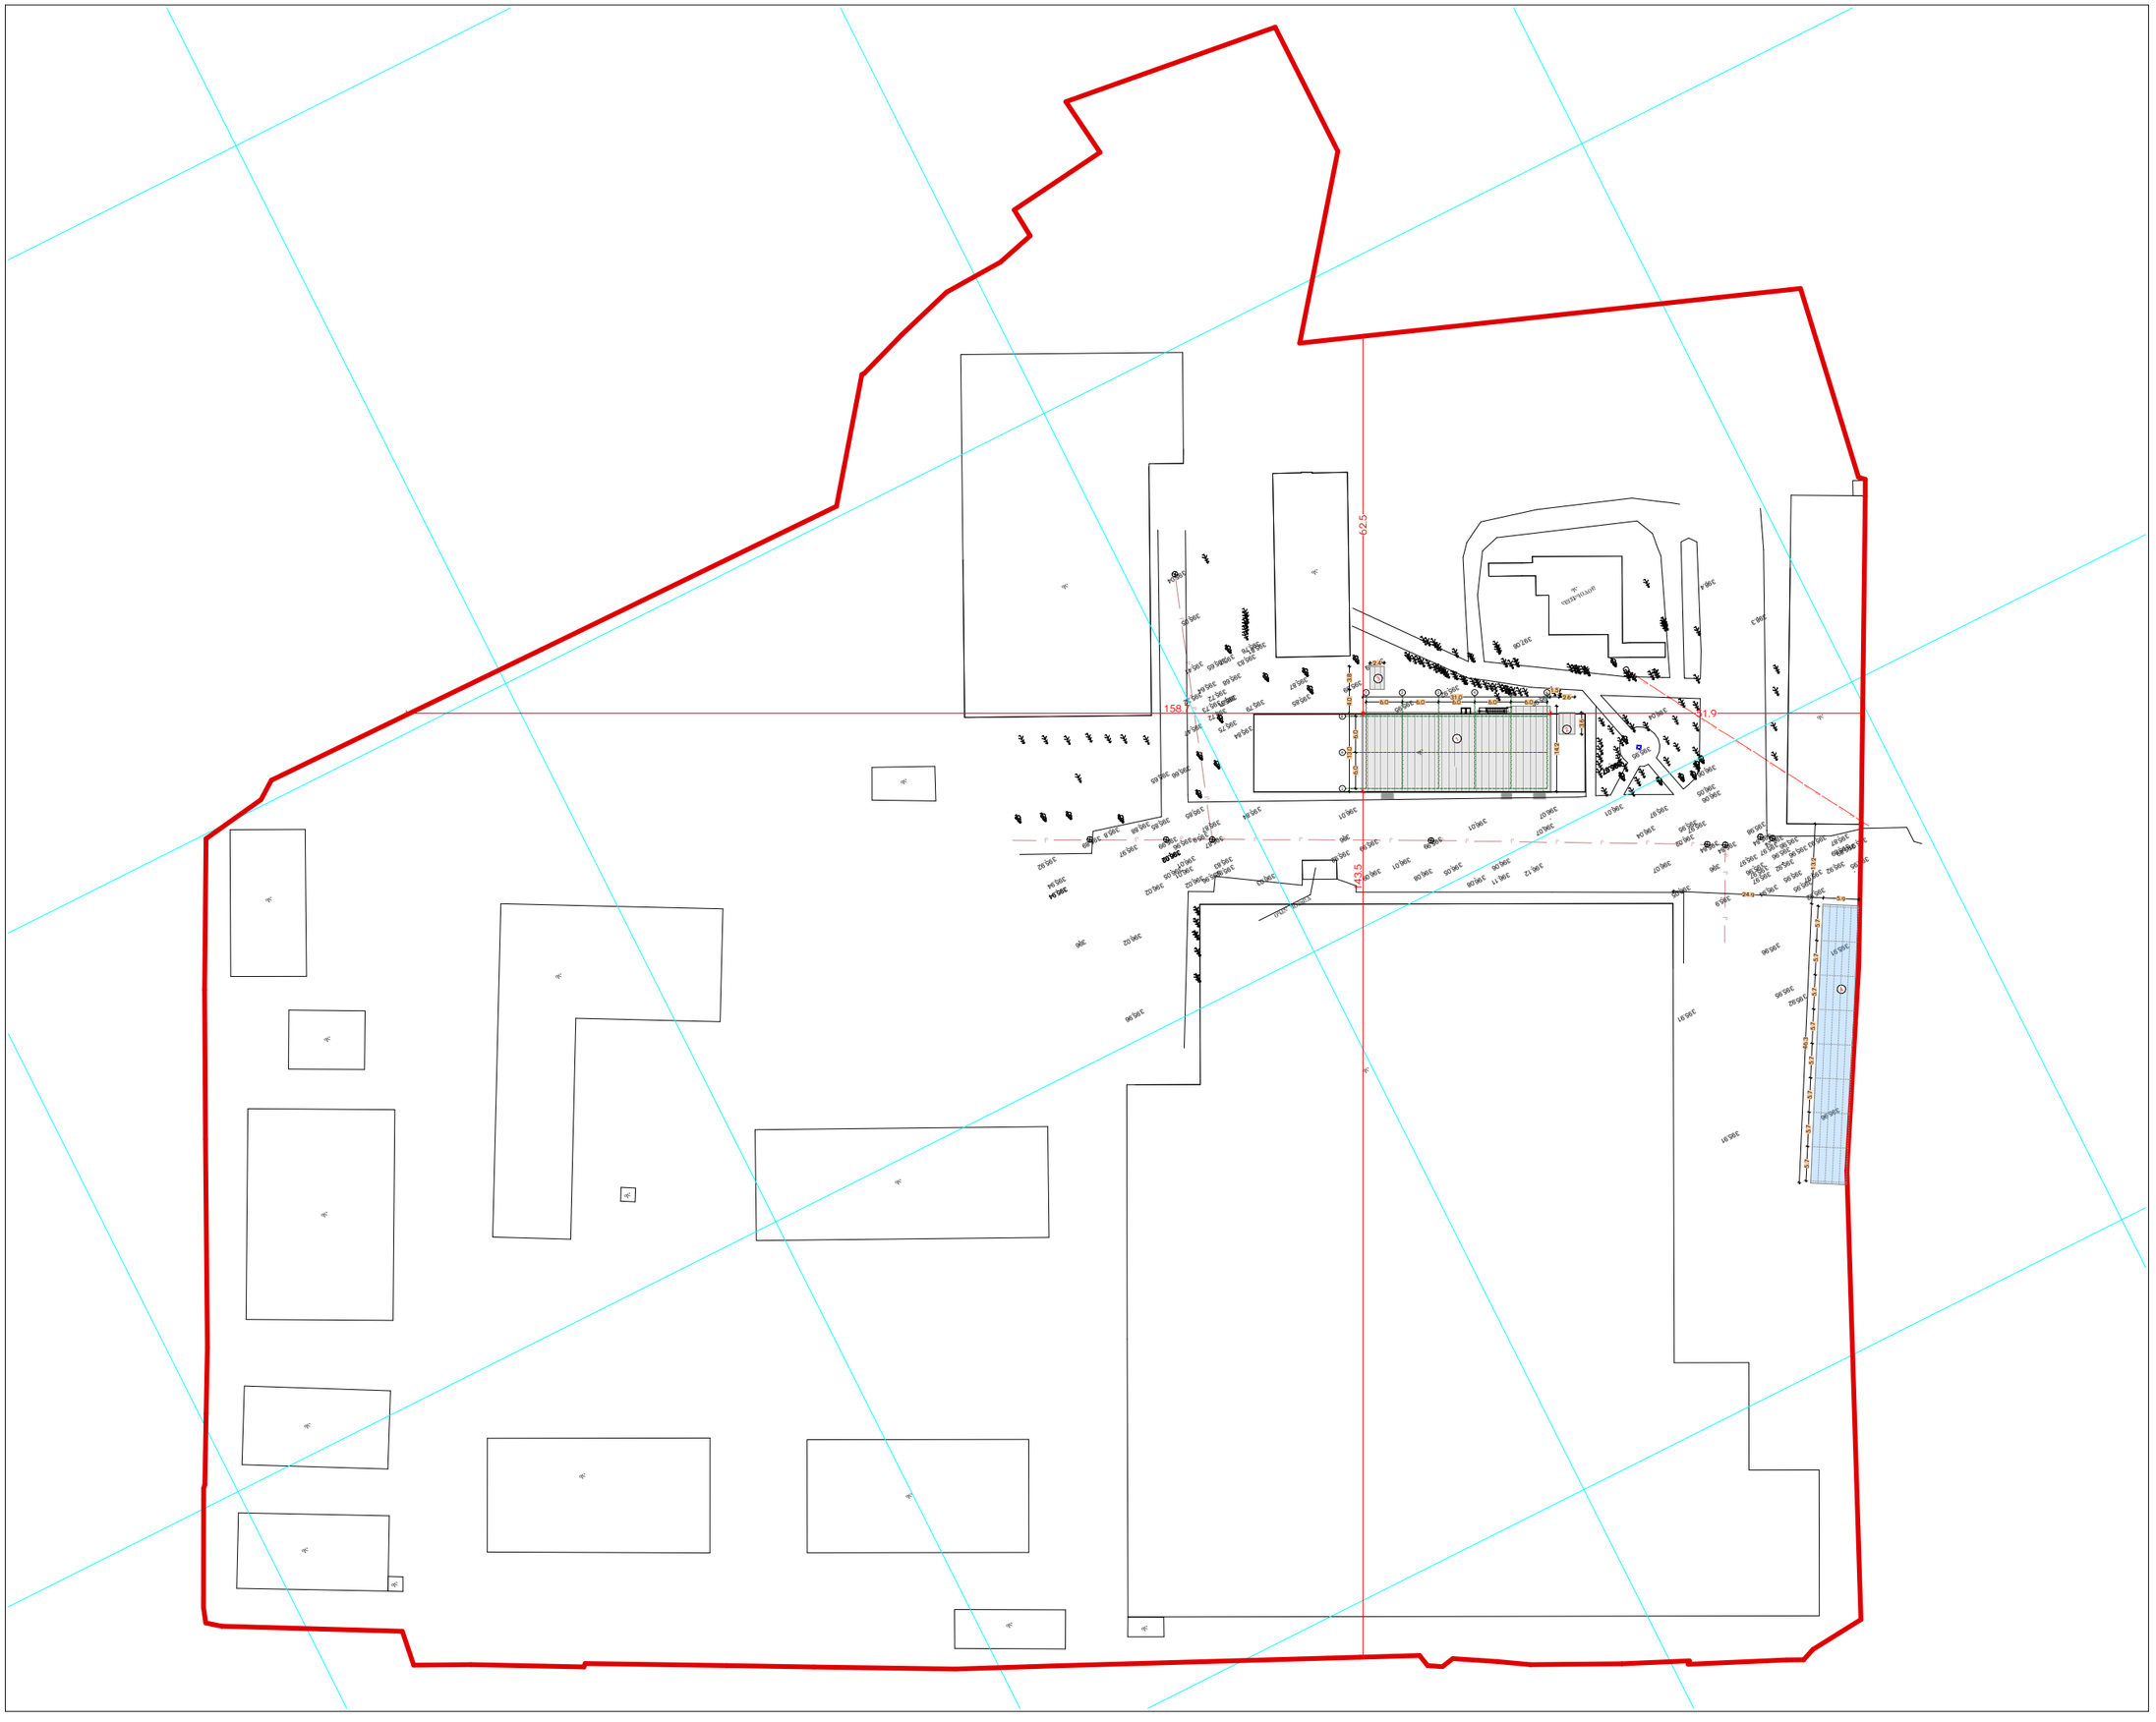

პროექტის სახელწოდება:

ქარხანა
(კორექტირებული პროექტი)

გვერდის სახელწოდება:

გენ-გეგმა 1:1000

პირობითი აღნიშვნები:

- აბს. ნიშ. +396.2 = არქ. ნიშ. 0.0
- არქიტექტ. ნიშნული
- ჭრილის ხაზი
- საკადასტრო ხაზი (საპროექტო)

ექსპლიკაცია:

1) ლუდსახარში ქარხნის მთავარი შენობა
2) ქარხნის დამხმარე შენობა
3) ქარხნის დამხმარე შენობა
4) ავტოფარეხი, მსუბუქი კონსტრუქციის ანაკრები

მისამართი:

ქალაქი თბილისი, გზატკეცილი გარდაბანი, №42
ს/კ 01.19.32.001.116

დამკვეთი:

გურა ლოლუა

თანამდ.	სახ/გვარი:	ხელმოწ.
არქიტექტ.	გ.ხომერიკი	
არქიტექტ.	ლ.ბორჯომოდაშვილი	

მასშტაბი:	ფორმატი:	თარიღი:
1:1000	A3	02/02/2025