ექსპლიკაცია

კორპუსი N1

ავტოსადგომი: 1256.6
სადარბაზო და კიბის უჯრედი: 57.1
დამხმარე ფართი: 34.6

ბლოკი 2 (კომერციული)

დამხმარე ფართი: 243.5 (საწყობი)
კიბის უჯრედი: 21.6



	01.16.03.058.081	
	ქ. თბილისი, ქუჩა ო. კაპანაძე, 4	
	გვარი	ხელმოწერა
დამკვეთი:		
არქიტექტორი:	მ. ცუცქირიძე	
არქიტექტორი:	ნ.გამყრელიძე	
ნახაზის დასახელება		
გეგმა -3.40 ნიშნულზე		
მასშტაბი SCALE	თარიღი DATE OF ISSUE	08.2024
1:100	ფორმატი LAYOUT SIZE	A1
ფურც. PAGES	სულ ALL	

ექსპლიკაცია

კორპუსი N1

საცხოვრებელი: 932.6
საზაფხულო: 93.6
სადარბაზო და კიბის შჯრედი: 162.6

ბლოკი 2 (კომერციული)

კომერციული ფართი: 243.5 კვ.მ
კიბის შჯრედი: 21.60

ქვაფენილი

ღია ავტოსადგომების ფართი: 100.4

მათ შორის:
N1 - 13.9 კვ.მ
N2 - 13.8 კვ.მ
N3 - 14.5 კვ.მ
N4 - 14.5 კვ.მ
N5 - 14.5 კვ.მ
N6 - 29.2 კვ.მ

საყრდენი კედელი

ქვაფენილი

ზე ხმელი ნარგავები

01.16.03.058.081

ქ. თბილისი, ქუჩა ო. კაპანაძე, 4

	გვარი	ხელმოწერა
დამკვეთი:		
არქიტექტორი:	მ. ცუცქირიძე	
არქიტექტორი:	ნ.გამყრელიძე	

ნახაზის დასახელება

გეგმა 0.00 ნიშნულზე

მასშტაბი SCALE	თარიღი DATE OF ISSUE 08.2024
	ფორმატი LAYOUT SIZE A1
ფურც. PAGES	სულ ALL


ექსპლიკაცია

კორპუსი N1

საცხოვრებელი: 957
საზაფხულო: 319.3
სადარბაზო და კიბის შჯრედი: 137.5

ბლოკი 2 (კომერციული)

დამხმარე ფართი (საწყობი) 239.2
კიბის შჯრედი : 26.2 კვ.მ
დამხმარე ფართი WC 5.0 კვ.მ

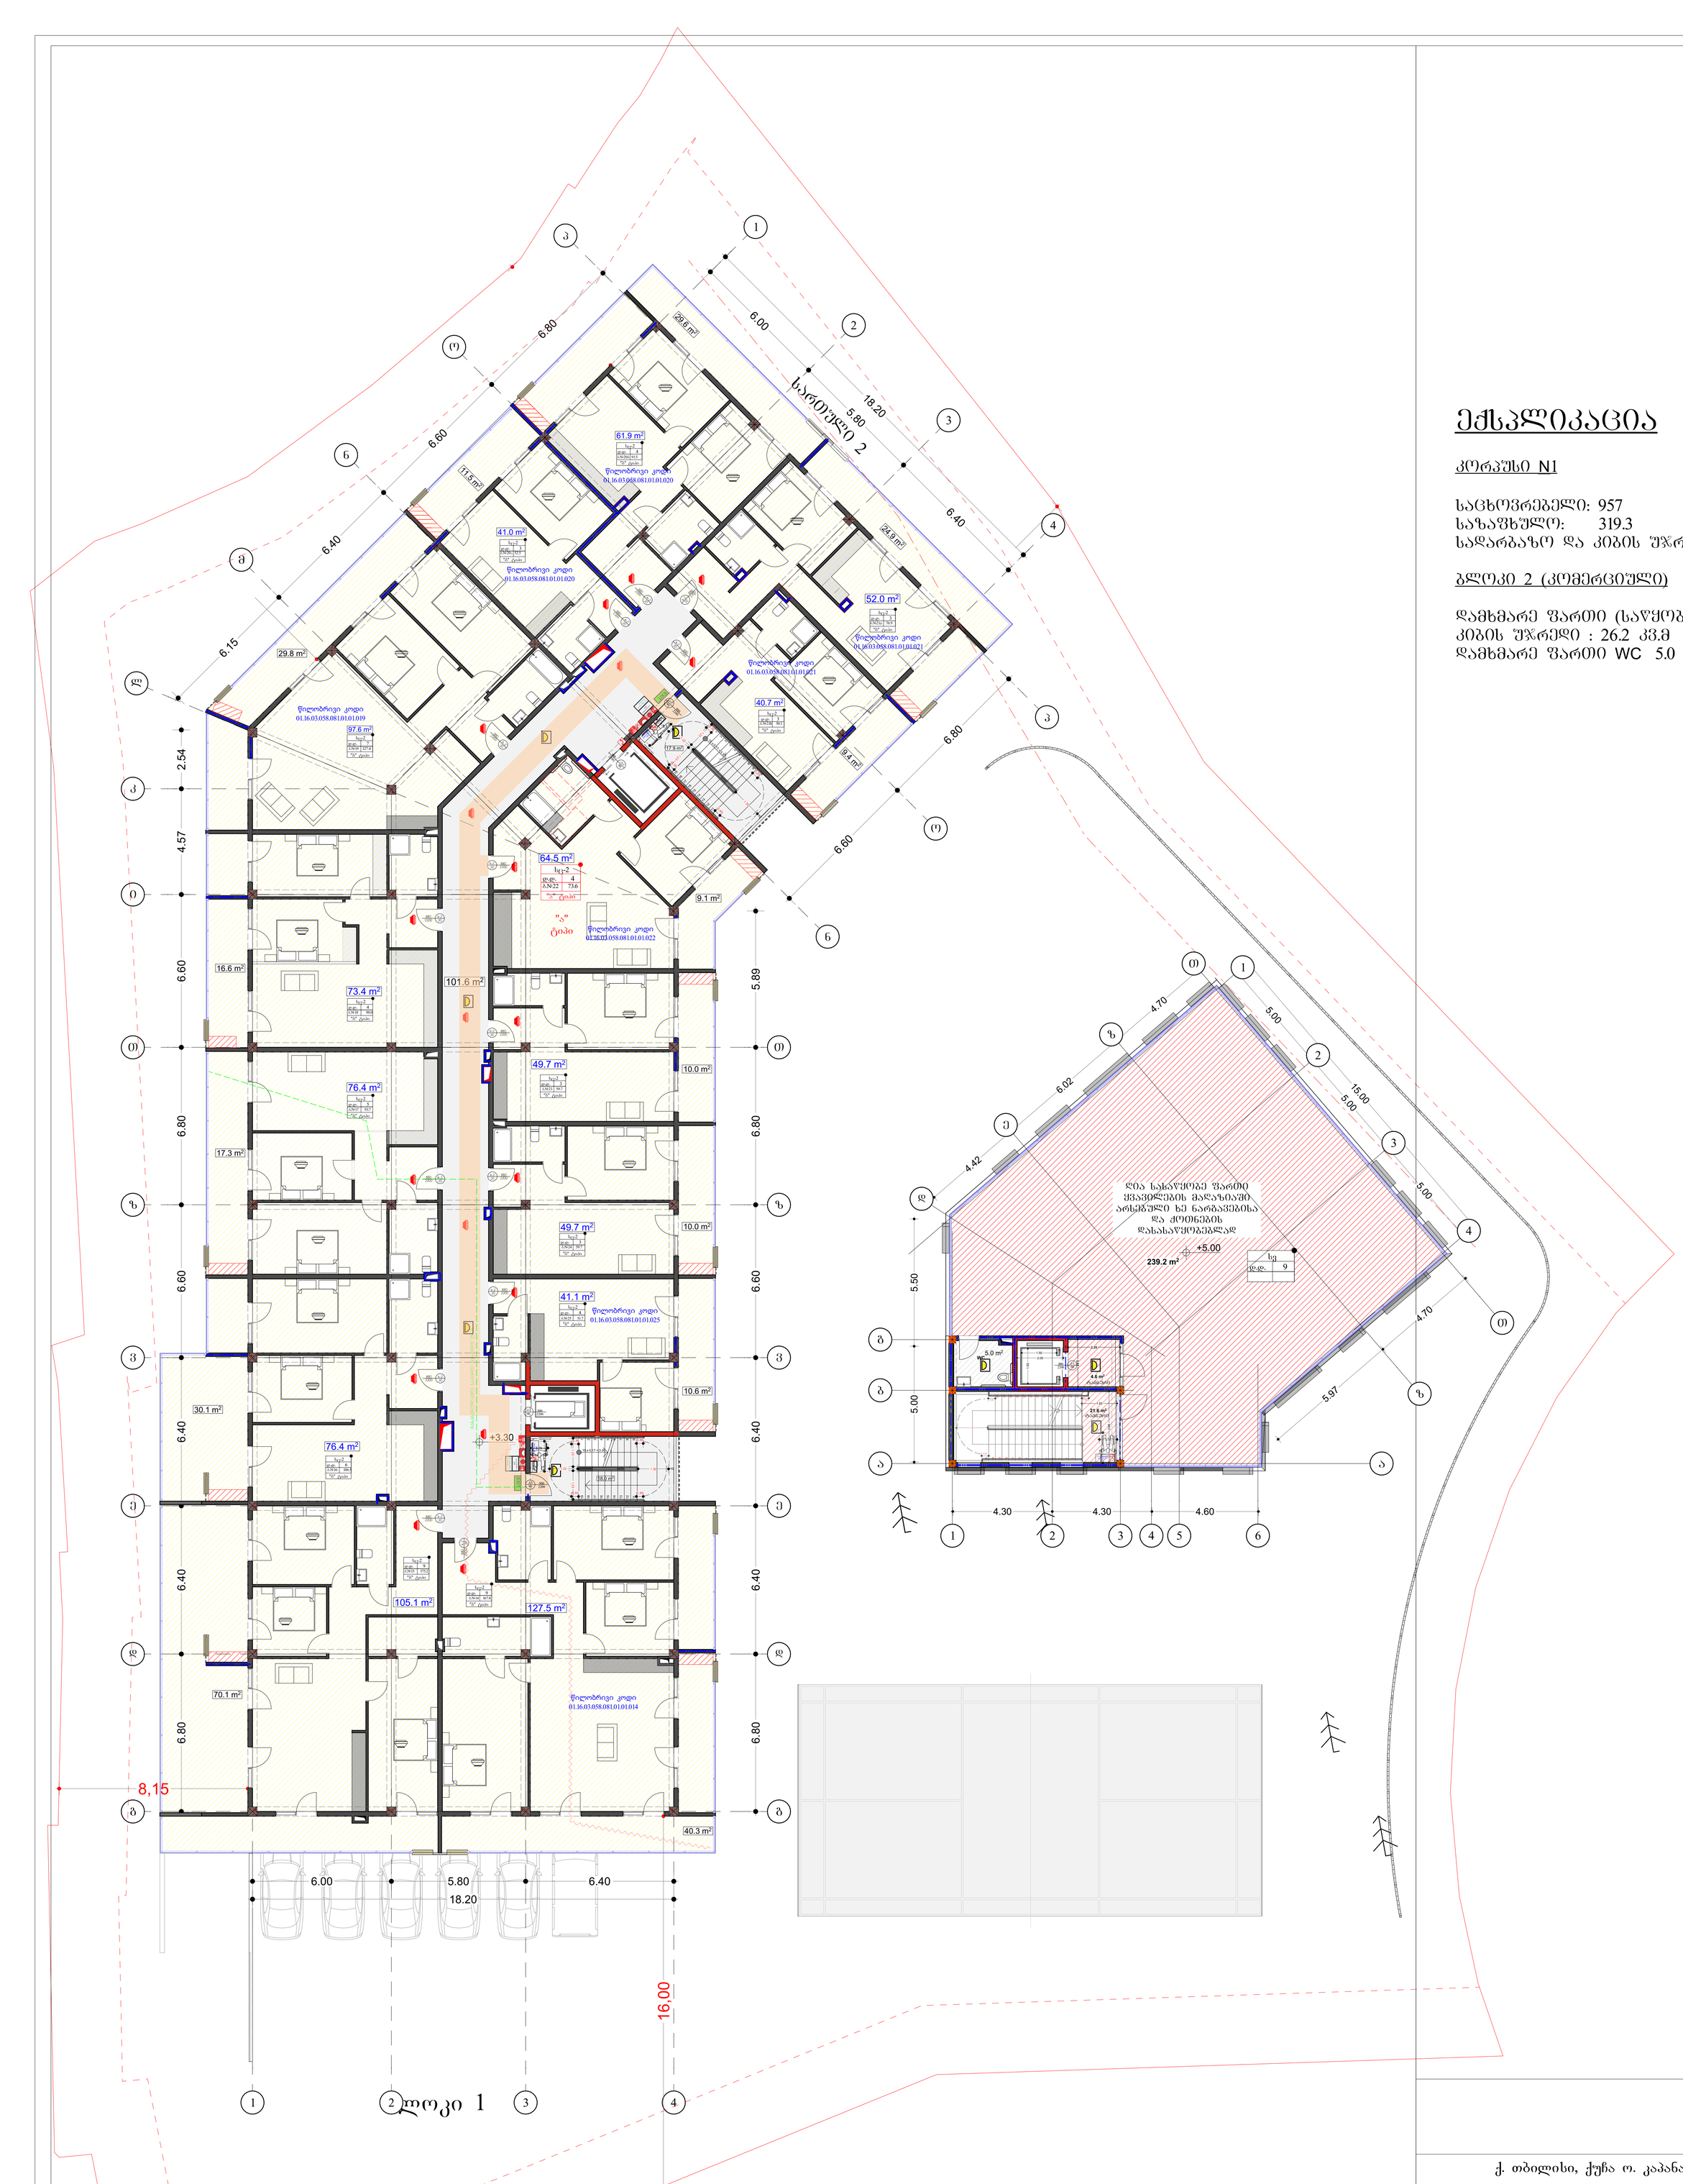


ქ. თბილისი, ქუჩა ო. კაპანაძე, 4		
	გვარი	ხელმოწერა
დამკვეთი:		
არქიტექტორი:	მ. ცუცქირიძე	
არქიტექტორი:	ნ.გამყრელიძე	
ნახაზის დასახელება		
გეგმა +3.30 ნიშნულზე		
მასშტაბი SCALE	თარიღი DATE OF ISSUE	09.2024
	ფორმატი LAYOUT SIZE	A1
ფურც. PAGES	სულ ALL	

ექსპლიკაცია

კორპუსი N1

საცხოვრებელი: 957.0
საზაფხულო: 276.4
სადარბაზო და კიბის უჯრედი: 137.5

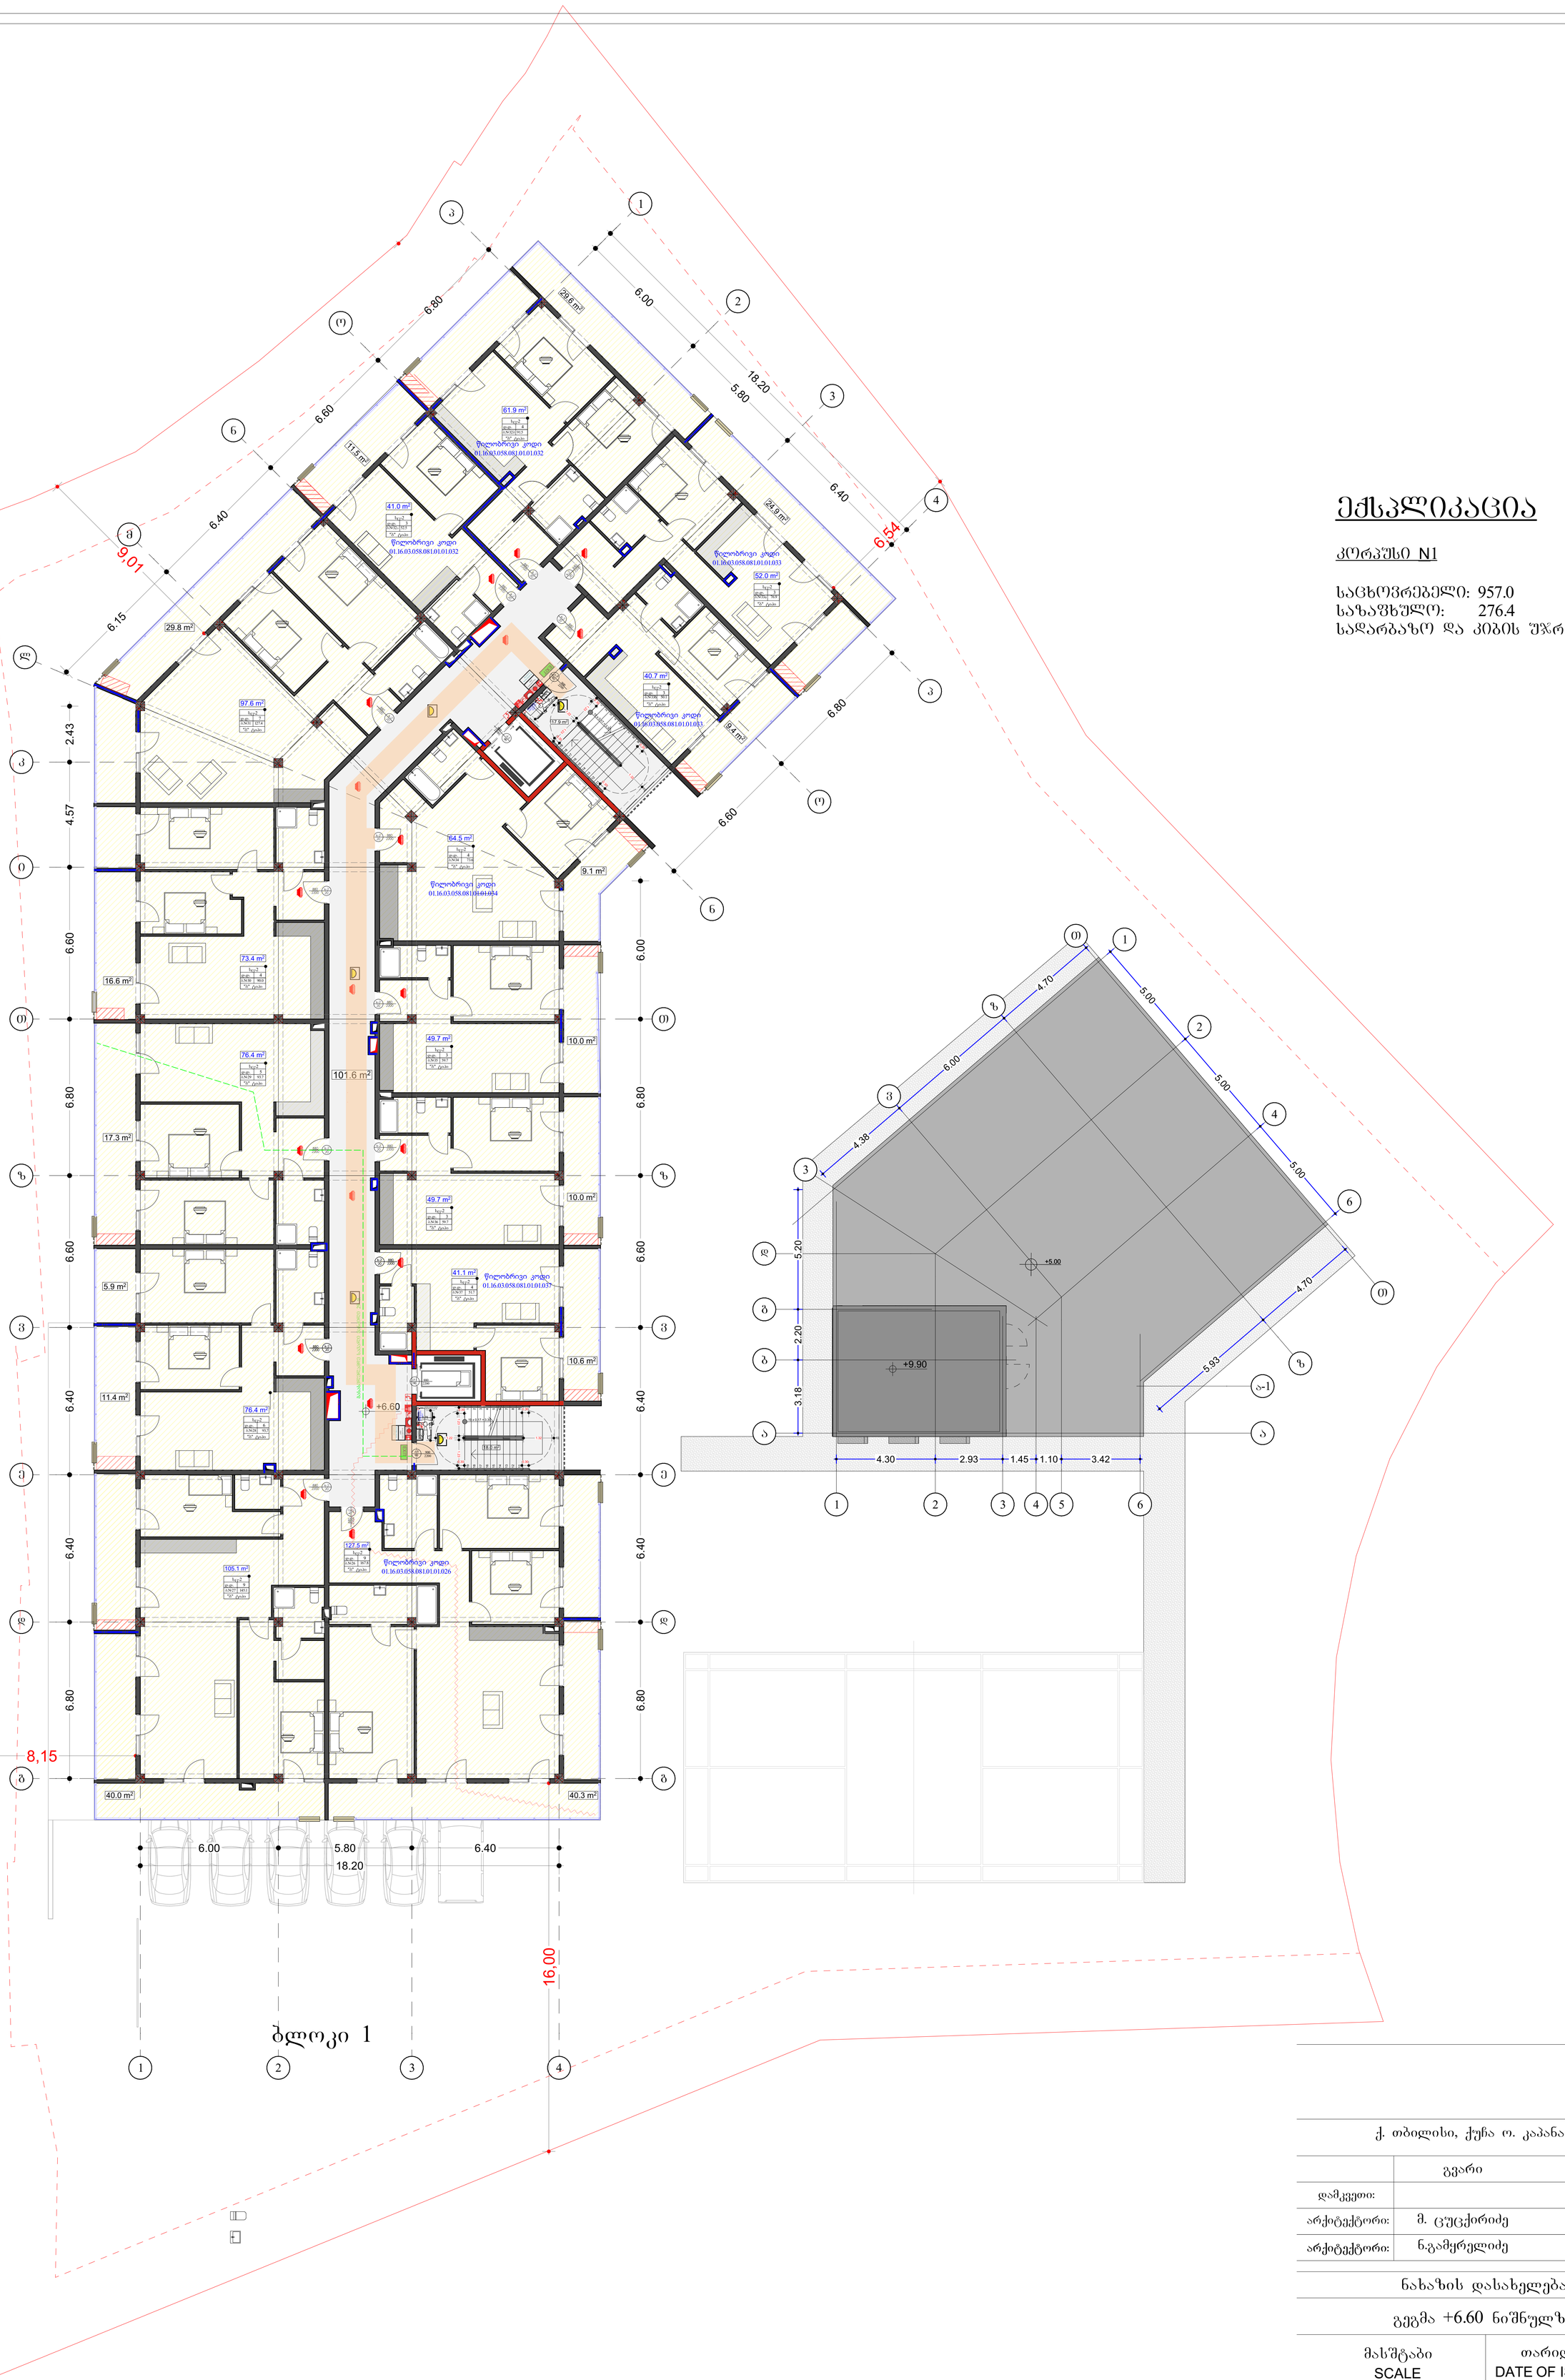

ქ. თბილისი, ქუჩა ო. კაპანაძე, 4		
	გვარი	ხელმოწერა
დამკვეთი:		
არქიტექტორი:	მ. ცუცქირიძე	
არქიტექტორი:	ნ.გამყრელიძე	
ნახაზის დასახელება		
გეგმა +6.60 ნიშნულზე		
მასშტაბი SCALE	თარიღი DATE OF ISSUE	08.2024
1:100	ფორმატი LAYOUT SIZE	A1
ფურც. PAGES	სულ ALL	