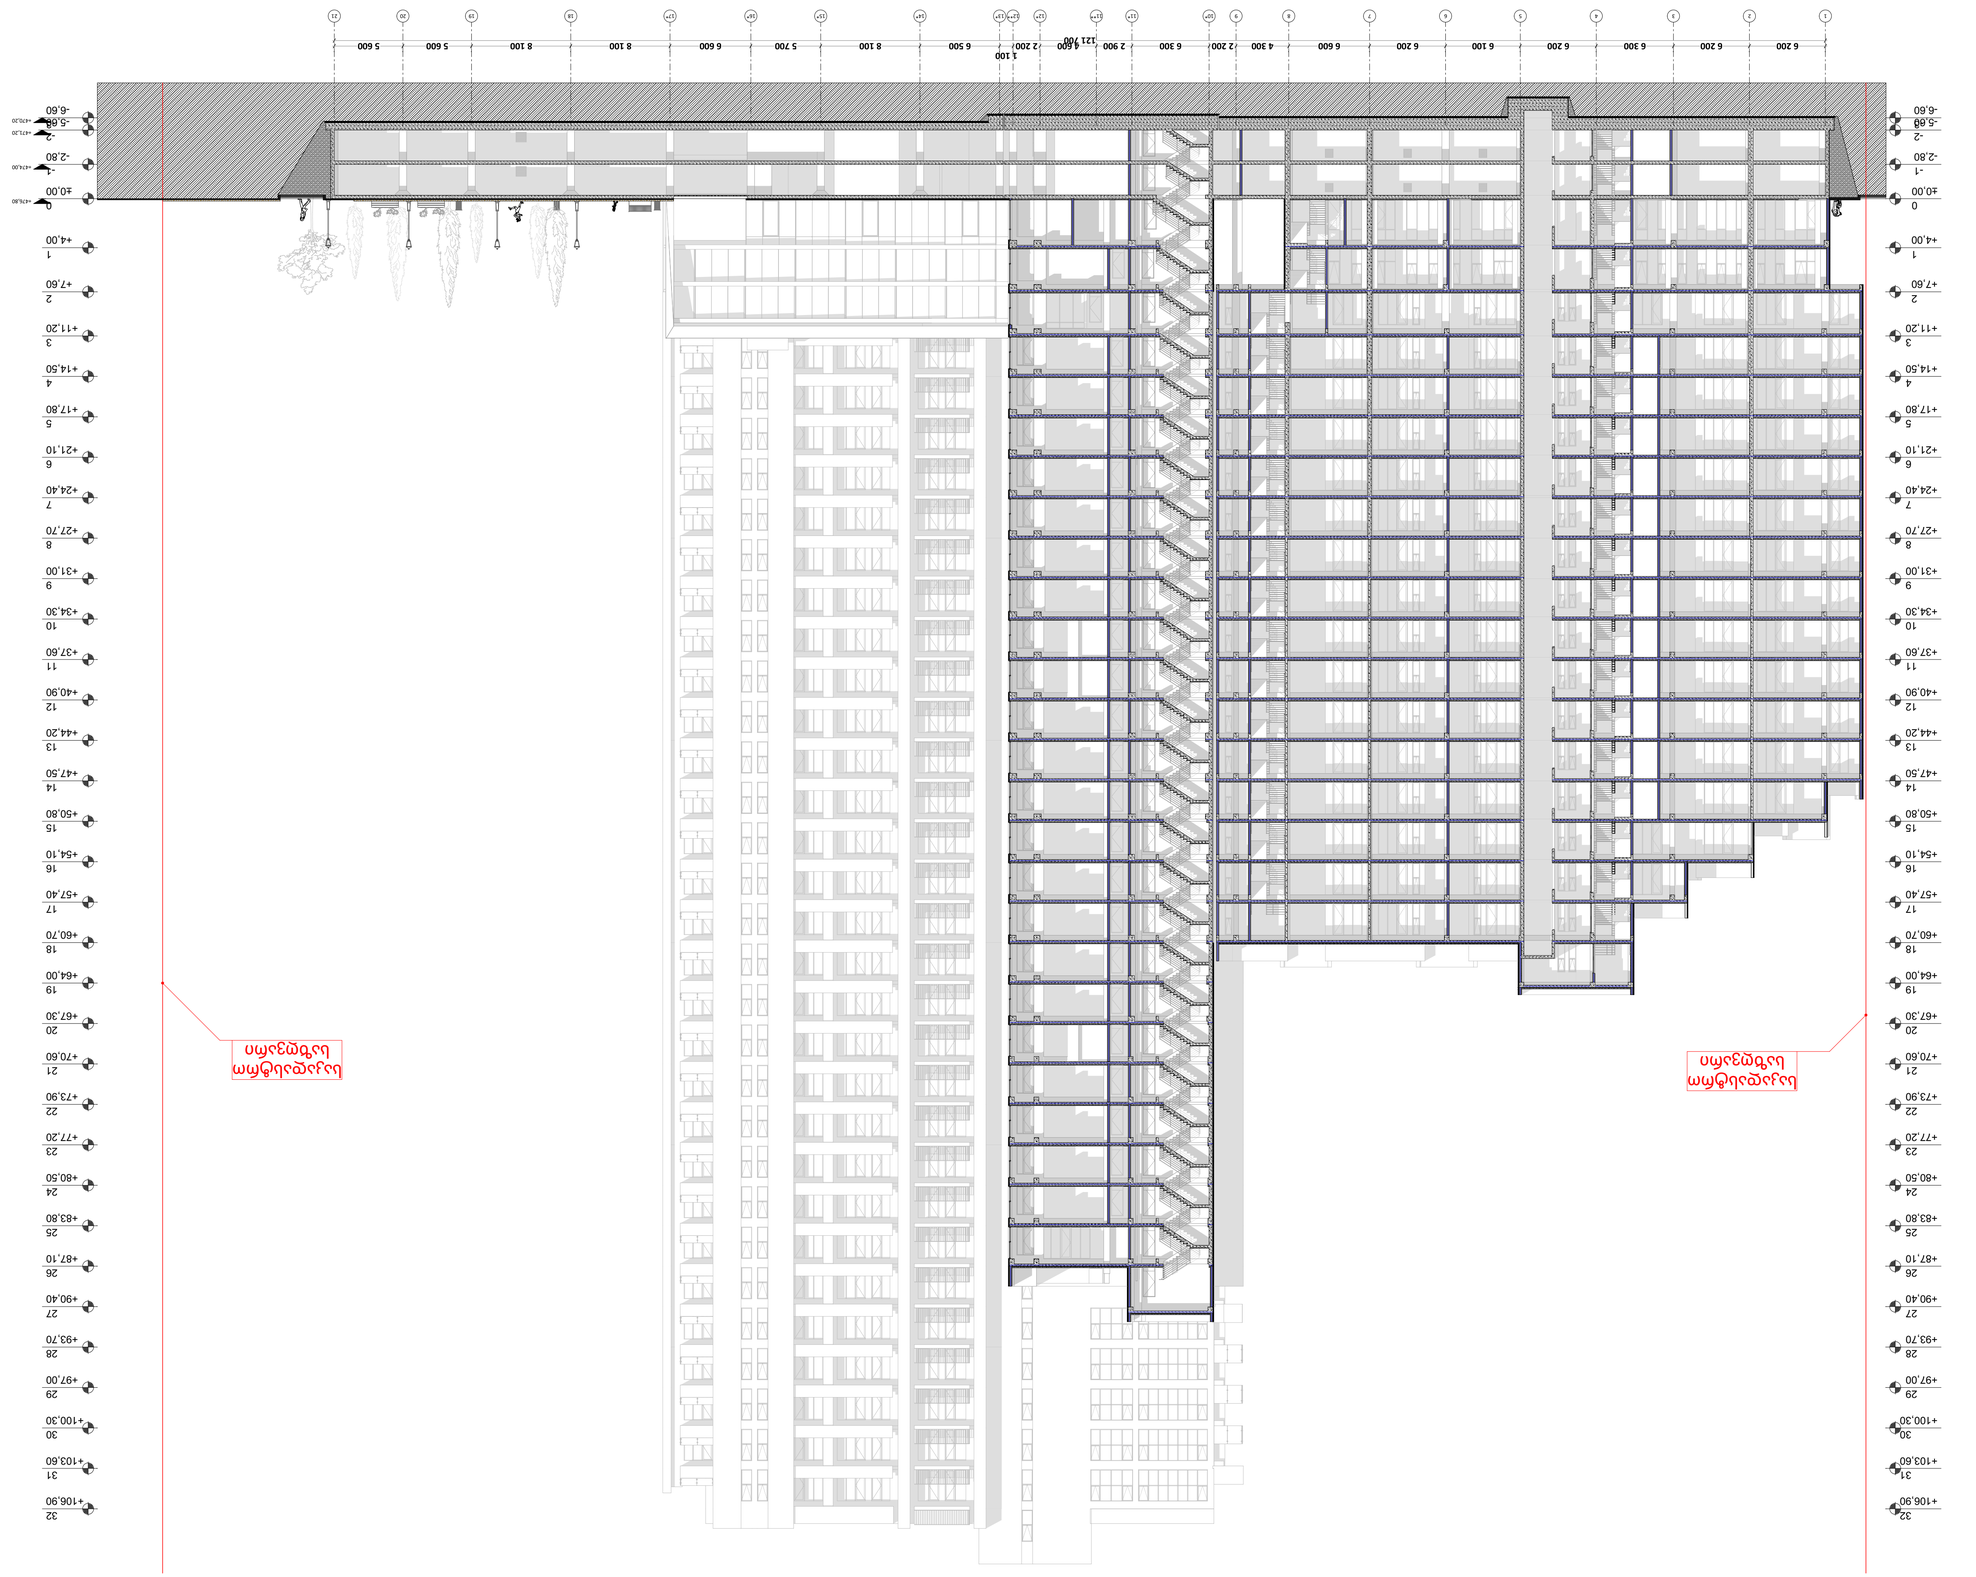
1 100
121 700
6 200
6 200
6 300
6 200
6 100
6 200
6 600
4 300
2 200
6 300
2 900
4 400
2 200
6 500
8 100
6 600
5 700
8 100
5 600
5 600
+106,90
+103,60
+100,30
+97,00
+93,70
+90,40
+87,10
+83,80
+80,50
+77,20
+73,90
+70,60
+67,30
+64,00
+60,70
+57,40
+54,10
+50,80
+47,50
+44,20
+40,90
+37,60
+34,30
+31,00
+27,70
+24,40
+21,10
+17,80
+14,50
+11,20
+7,60
+4,00
±0,00
-2,80
-5,80
-6,60

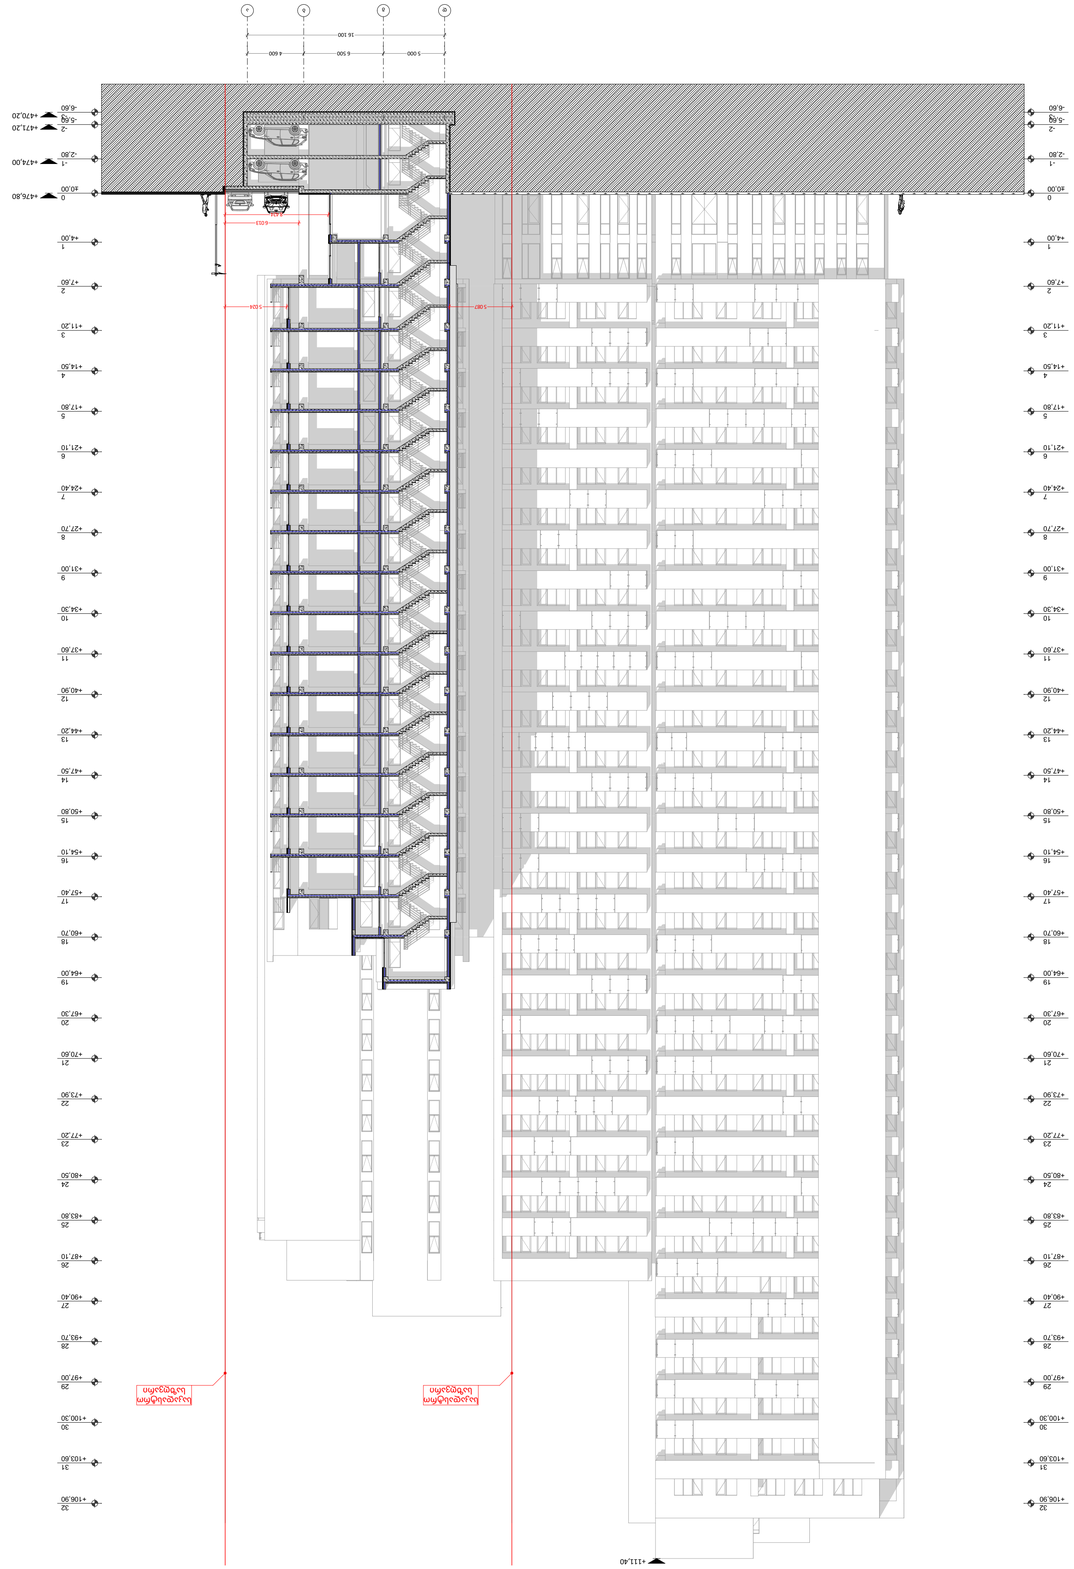
+111.40
+106.90
+103.60
+100.30
+97.00
+93.70
+90.40
+87.10
+83.80
+80.50
+77.20
+73.90
+70.60
+67.30
+64.00
+60.70
+57.40
+54.10
+50.80
+47.50
+44.20
+40.90
+37.60
+34.30
+31.00
+27.70
+24.40
+21.10
+17.80
+14.50
+11.20
-5.60
-6.60
+476.80
+474.00
+471.20
+470.20
5 000
6 500
4 600
16 100
5 004
5 087
6 021
1 200
1 200
1 200

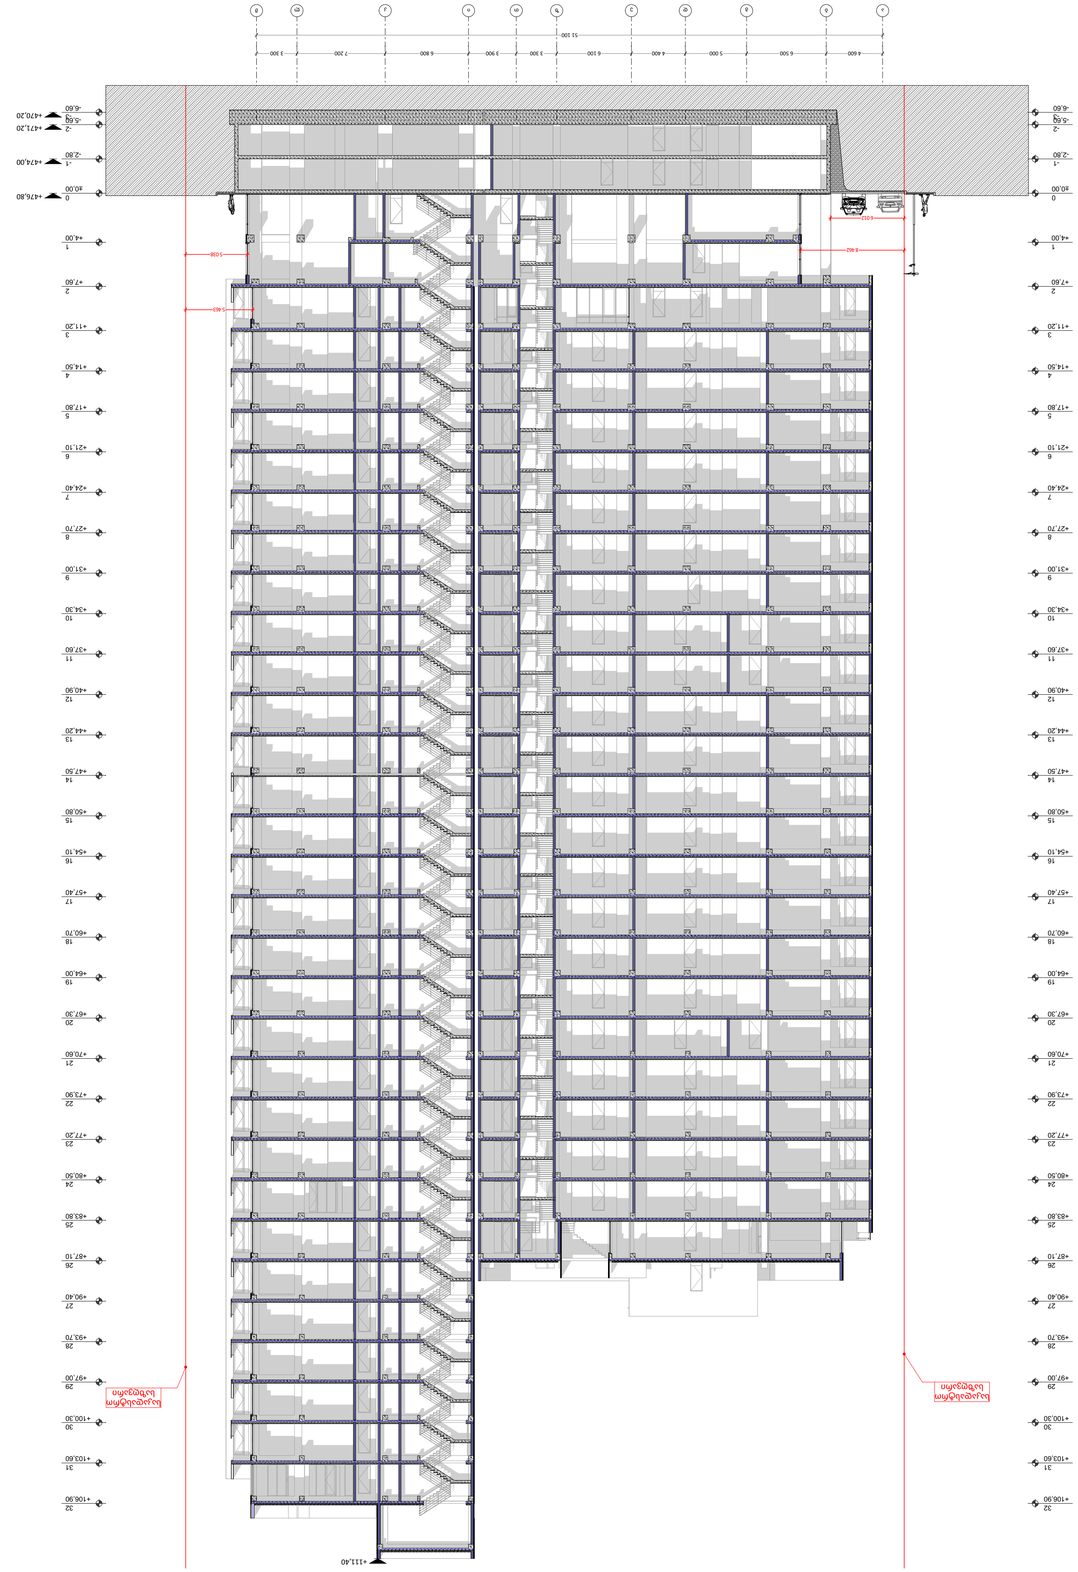


დ. თბილისი, ალექსანდრე ყაზბეგის ქუჩა #34
ქუჩა #34
ს/ქ 01.14.03.040.220

ფურცლების რაოდენობა	ფურცლის ნომერი
3	3

3-3

ნახაზის:








ა.ს.ს. „ზაკაფადე“
PHONE: +(995) 598-167-167
MAIL: TEAMOFA.S.S.A@GMAIL.COM


ს/კ 01.14.03.040.220

ფასადი	4

ფრონტი

4-4

მასშტაბი:




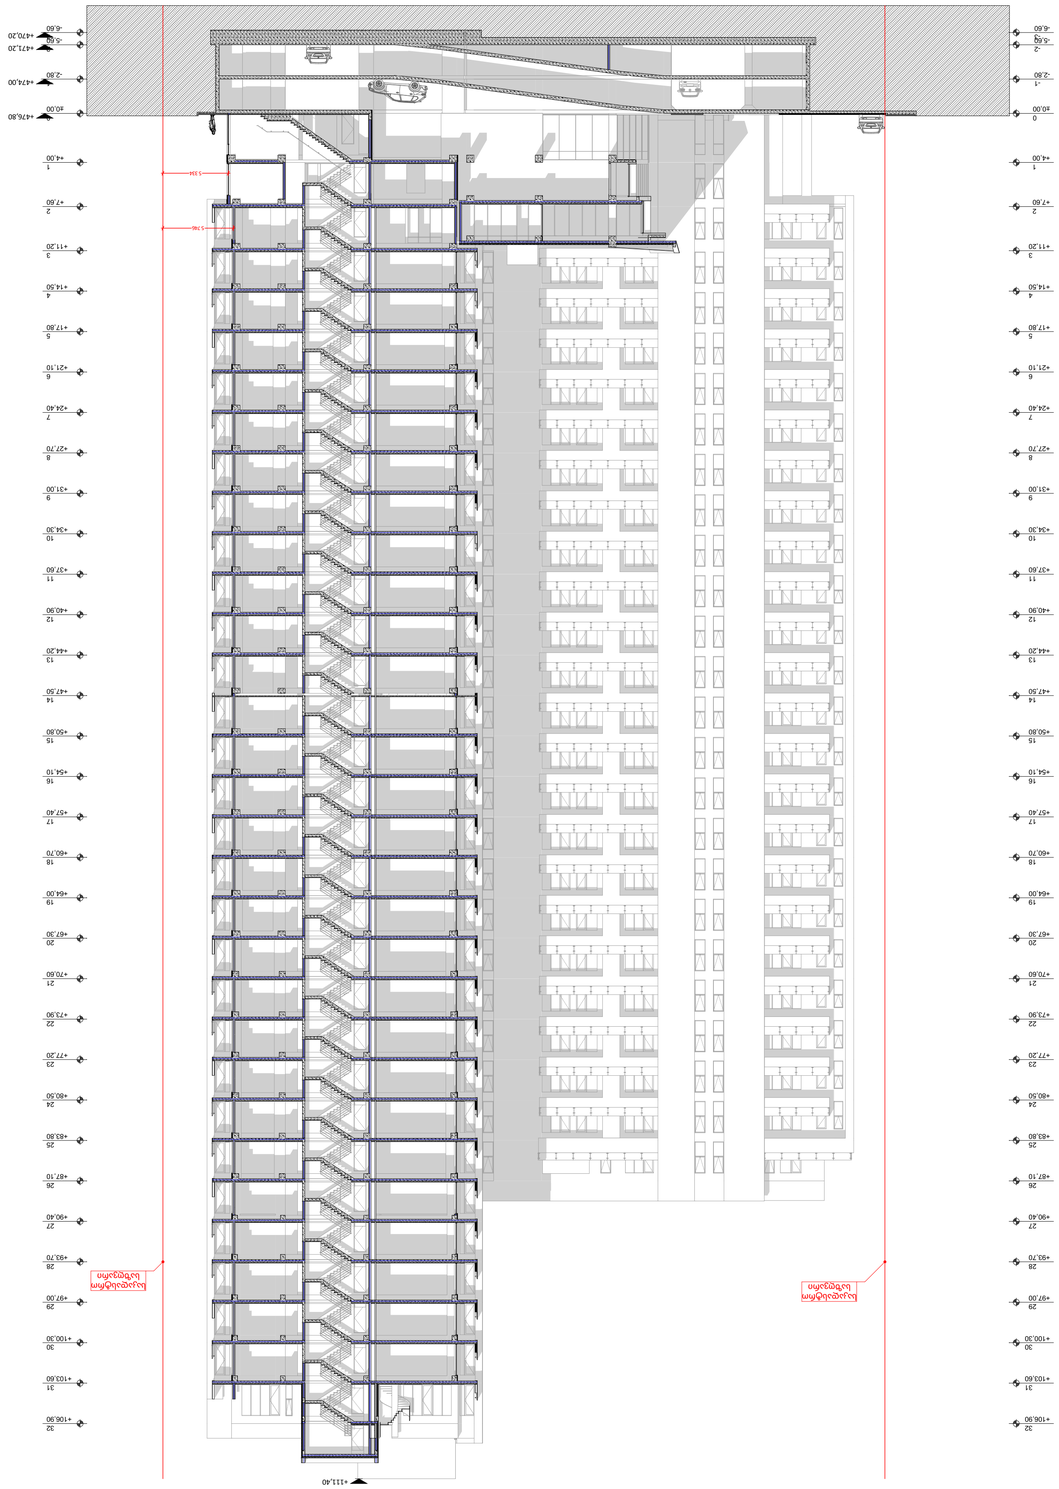

A.S.S.A. ZAKARIADZE STR. TBILISI . GEORGIA .
PHONE: +(995) 598-167-167
MAIL: TEAMOFA.S.S.A@GMAIL.COM

05.03.2025	თარიღი
A1	ფურცლის ზომა
1:100	მასშტაბი
5	ფურცლის ნომერი

5-5

ფასადი

ნებართვის ნახაზები

ნებართვის ნახაზები	

ტექნიკური ზედამხედველობა	

ავტორი	შპს "არქიტექტონიკა"

ობიექტი	

ქ. თბილისი, ალექსი ჭიაურელის ქუჩა N	
ქვის #34	
ს/კ 01.14.03.040.220	



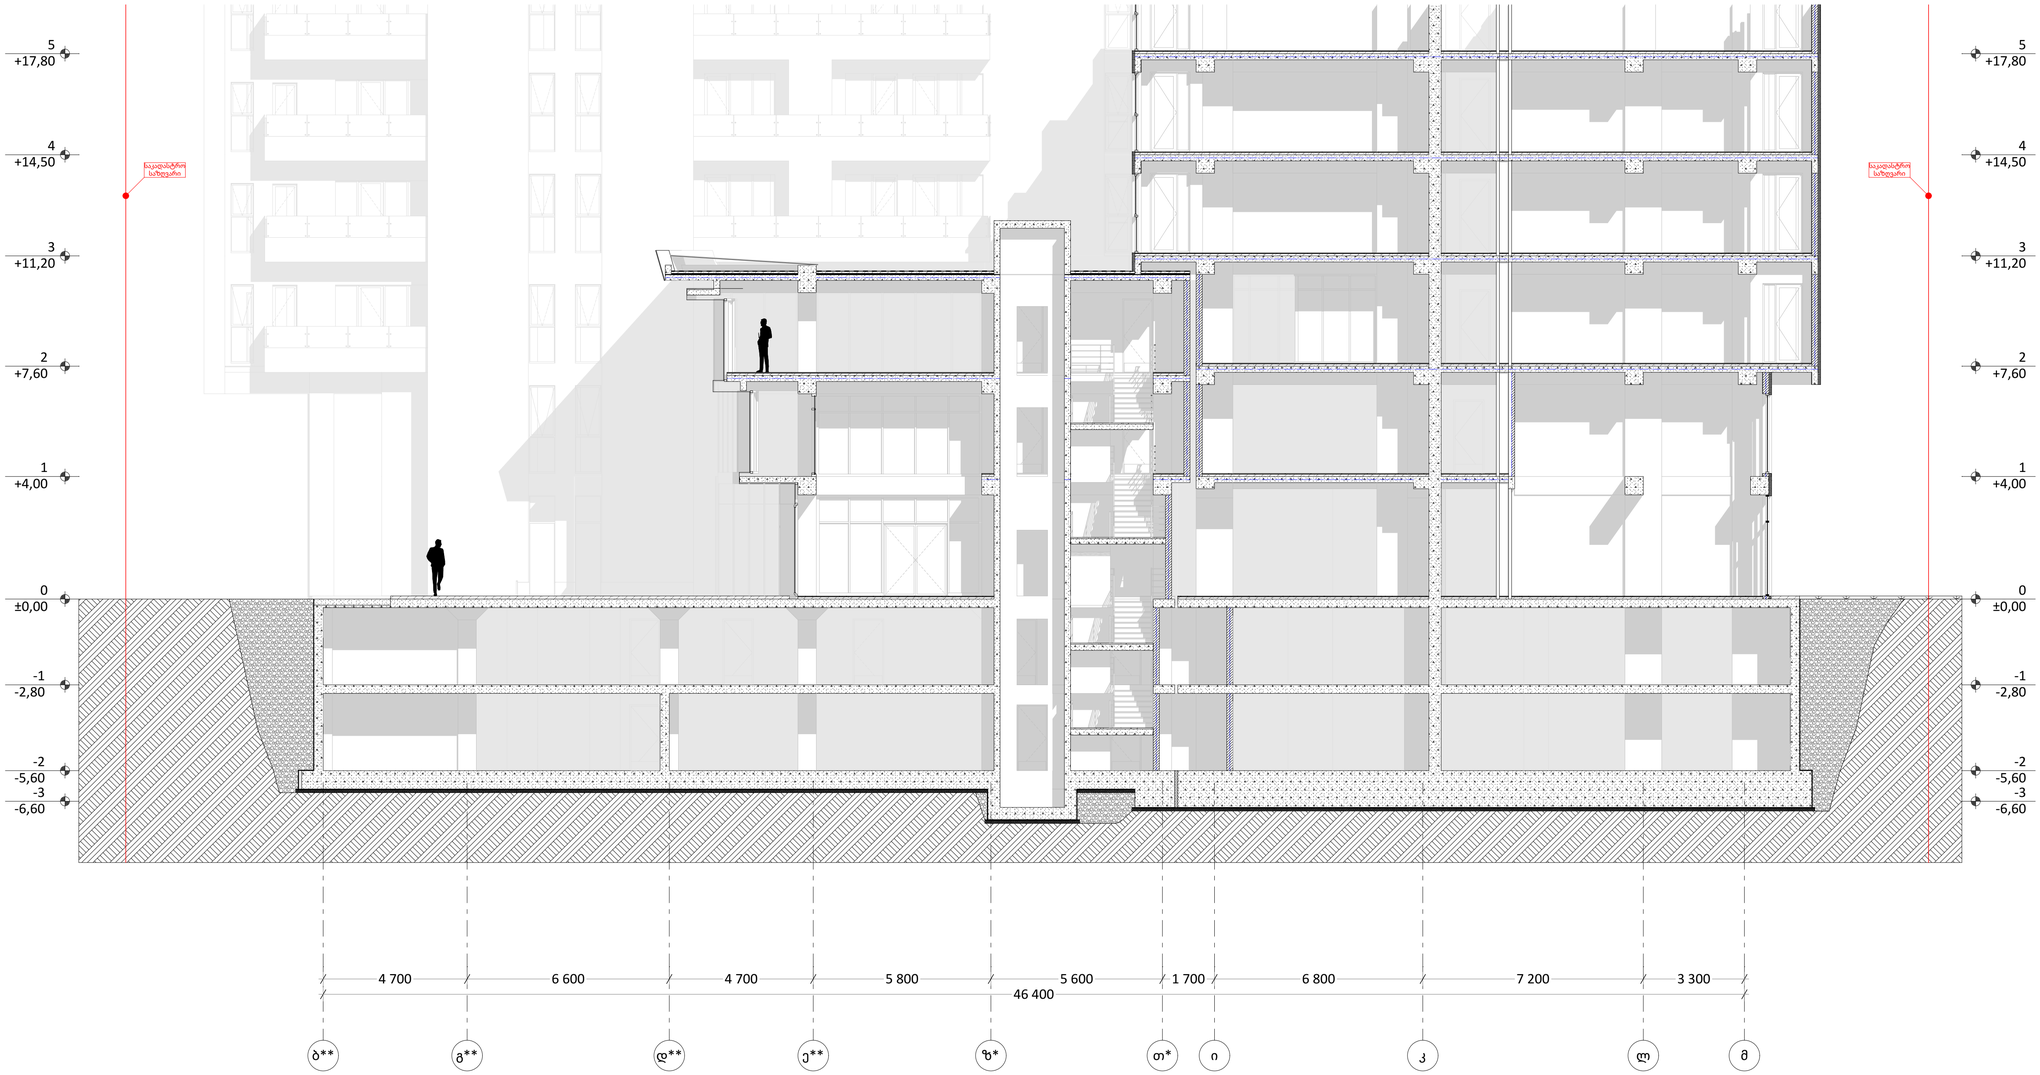

მრავალბინიანი საცხოვრებელი კომპლექსი

ქ. თბილისი, ალექსანდრე ყაზბეგის ქუჩა #34
ს/კ 01.14.03.040.220

გვერდი	6

ჭრილი

6-6

შენიშვნები:

ტერიტორიის ანაზომი მოწოდებულია დამკვეთის მიერ

ზომები მოცემულია მილიმეტრებში

გათბობის ქვაისა და კონდიცირების გარე ბლოკის ადგილი გამოყოფილია აივანებზე ან ფასადზე (დაფარული ცხაურით ან კედლით)

პირობითი აღნიშვნები

- მიწის ნაკვეთის საზღვარი
- ღერძი
- ნიშნული
- ჭრილი
- რიგელი
- შახტა
- ბეტონის ბლოკი
- რკინაბეტონის მონოლითური კონსტრუქცია

დამკვეთი

შ.პ.ს "იქსორი"

გაფრთხილება!

დოკუმენტი წარმოადგენს შ.პ.ს ა.ს.ს.ა-ს კუთვნილებას.

მისი კოპირება ან გავრცელება იკრძალება ა.ს.ს.ა-ს თანხმობის გარეშე.

ნახაზის გამოყენება შეიძლება მხოლოდ კონტრაქტით გათვალისწინებული პირობებით.

დირექტორი	გიორგი ხოსიტაშვილი
პროექტის ავტორი	ლევან ტურძელაძე
თანაავტორი	გიორგი ღლომიძე
დაამუშავა	გიორგი ღლომიძე
მასშტაბი	1:100
ფორმატი	A1
სტადია	კორექტირება
თარიღი	05.03.2025

A.S.S.A . ZAKARIADZE STR. TBILISI . GEORGIA .
PHONE: +(995) 598-167-167
MAIL: TEAMOFA.S.S.A@GMAIL.COM

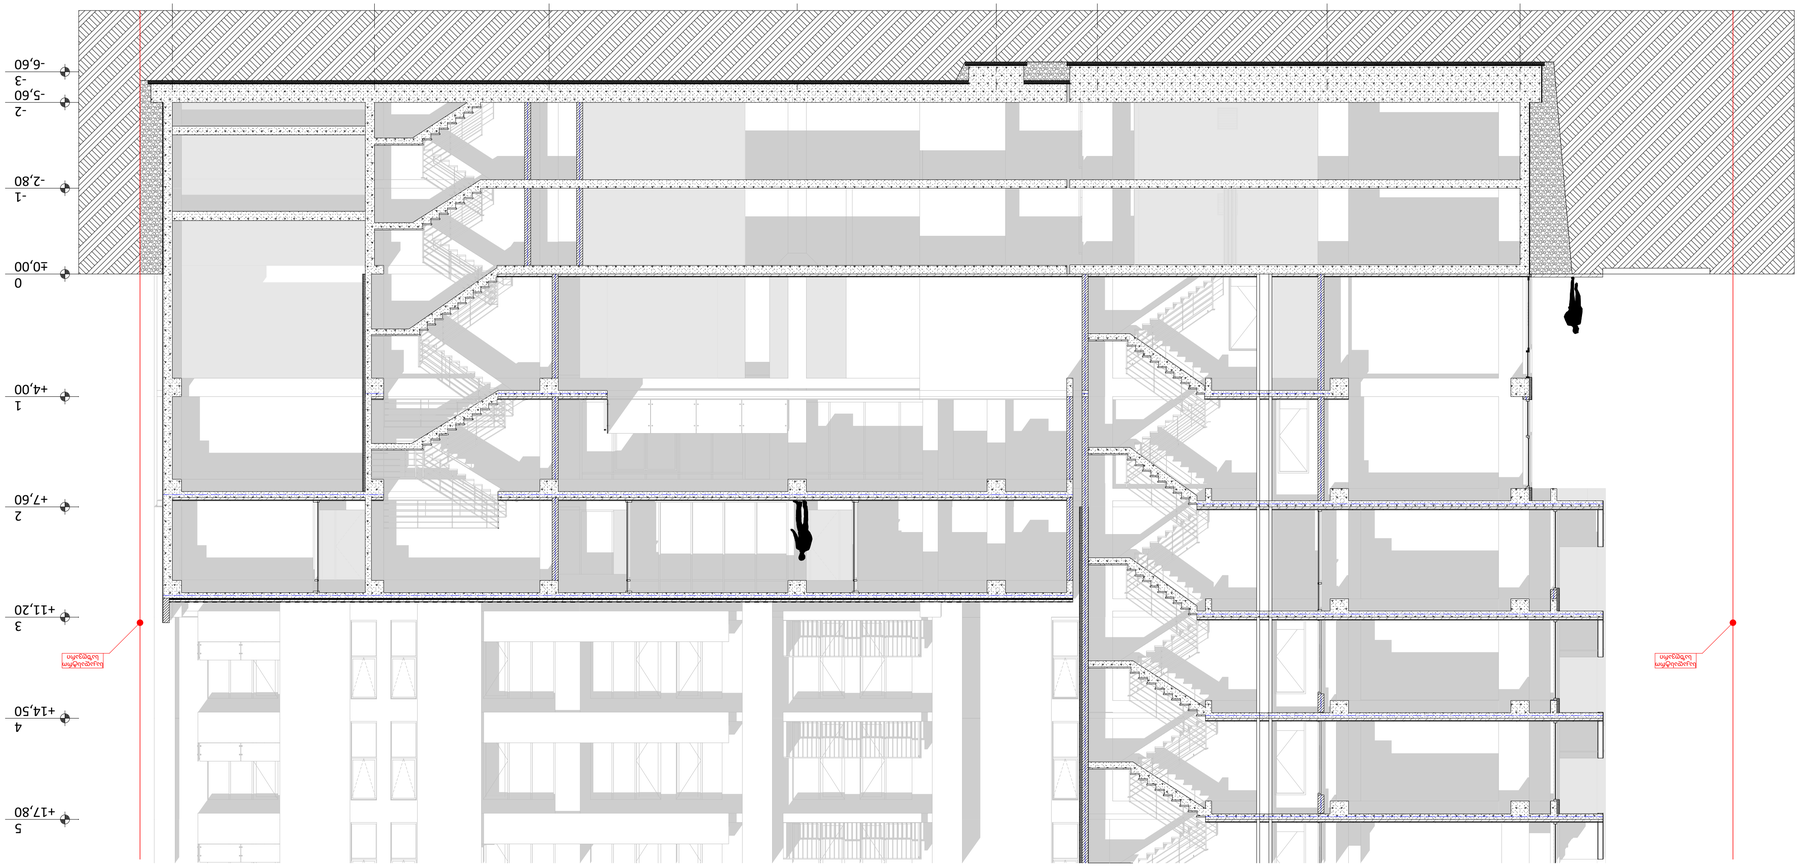


7-7









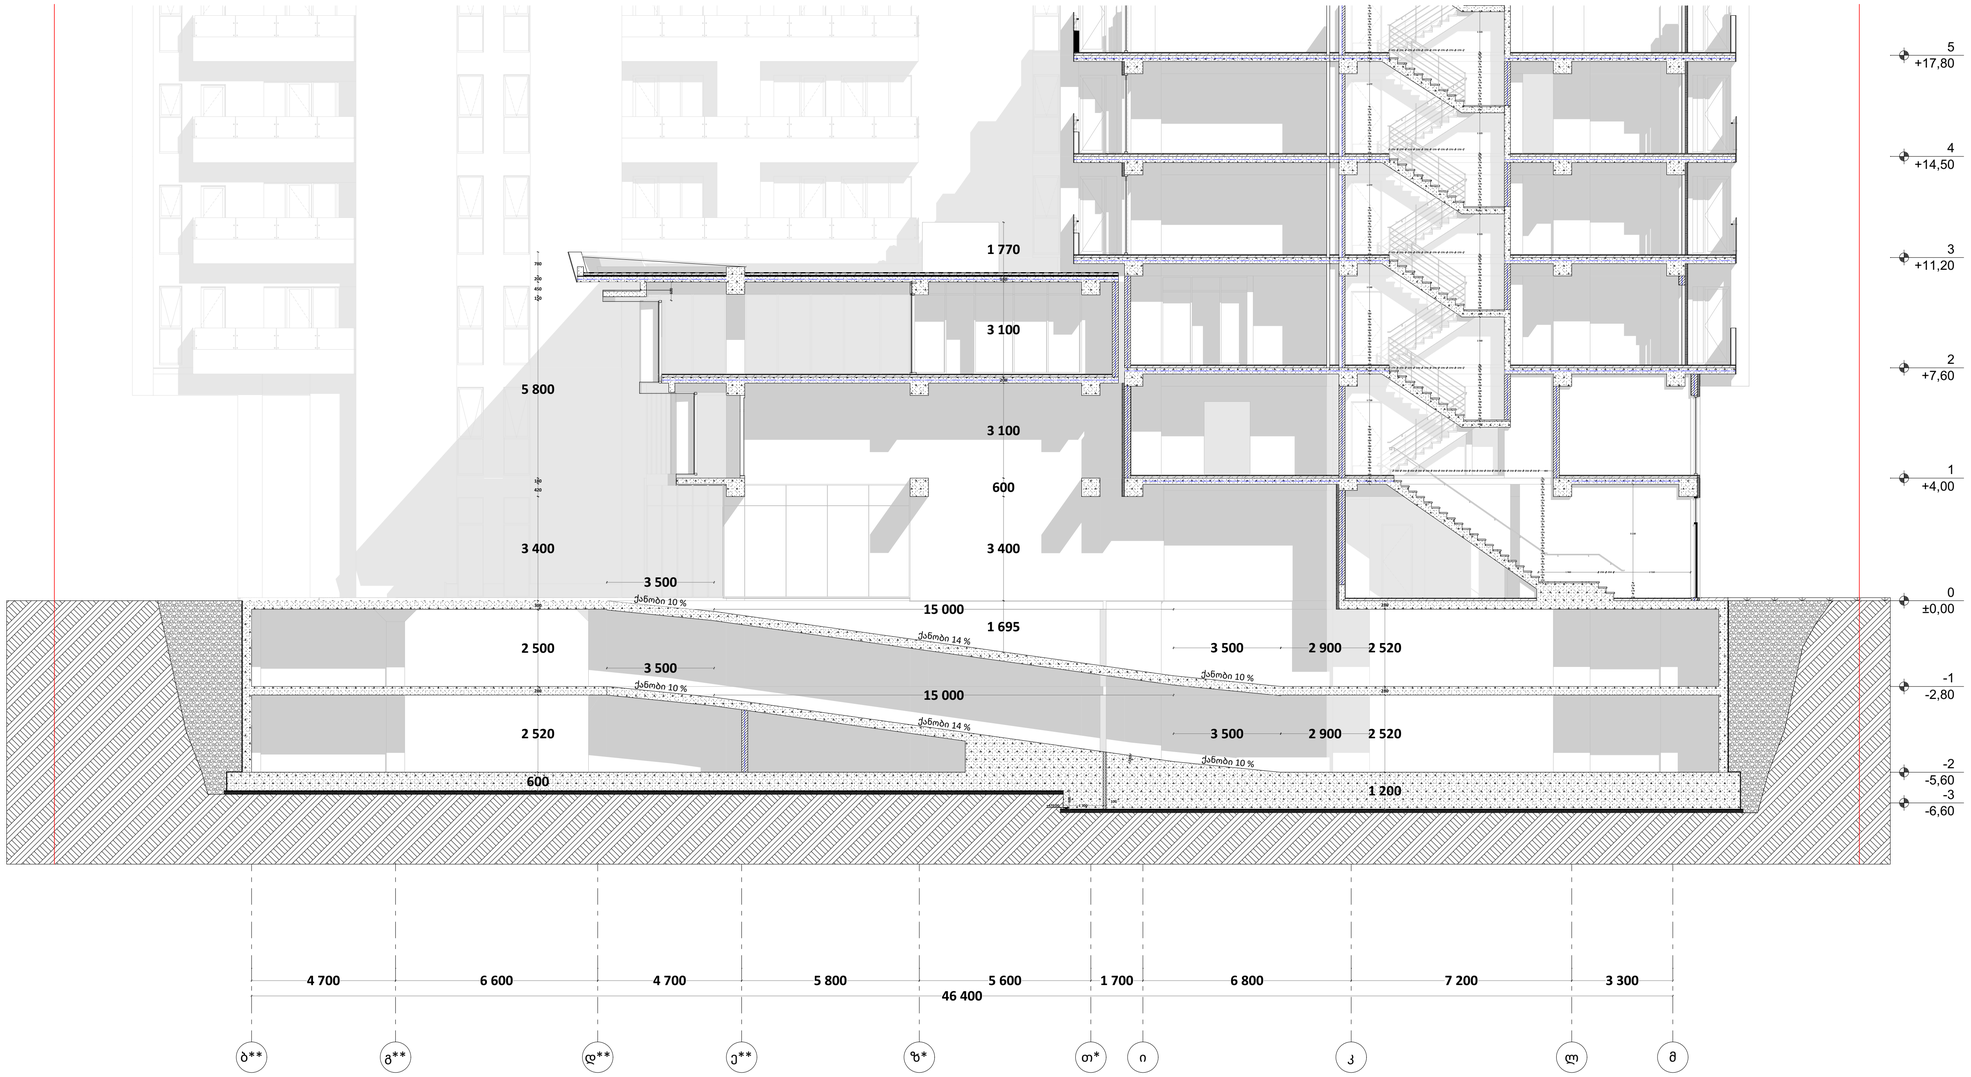

მრავალბინიანი საცხოვრებელი კომპლექსი

ქ. თბილისი, ალექსანდრე ყაზბეგის ქუჩა #34
ს/კ 01.14.03.040.220

გვერდი	3

სამანქანე პანდუსი

პირობითი აღნიშვნები

- მიწის ნაკვეთის საზღვარი
- ღერძი
- ნიშნული
- ჭრილი
- რიგელი
- შახტა
- ბეტონის ბლოკი
- რკინაბეტონის მონოლითური კონსტრუქცია

შენიშვნები:

ტერიტორიის ანაზომი მოწოდებულია დამკვეთის მიერ

ზომები მოცემულია მილიმეტრებში

გათბობის ქვაისა და კონდიცირების გარე ბლოკის ადგილი გამოყოფილია აივანებზე ან ფასადზე (დაფარული ცხაურით ან კედლით)

დამკვეთი

შ.პ.ს "იქსორი"













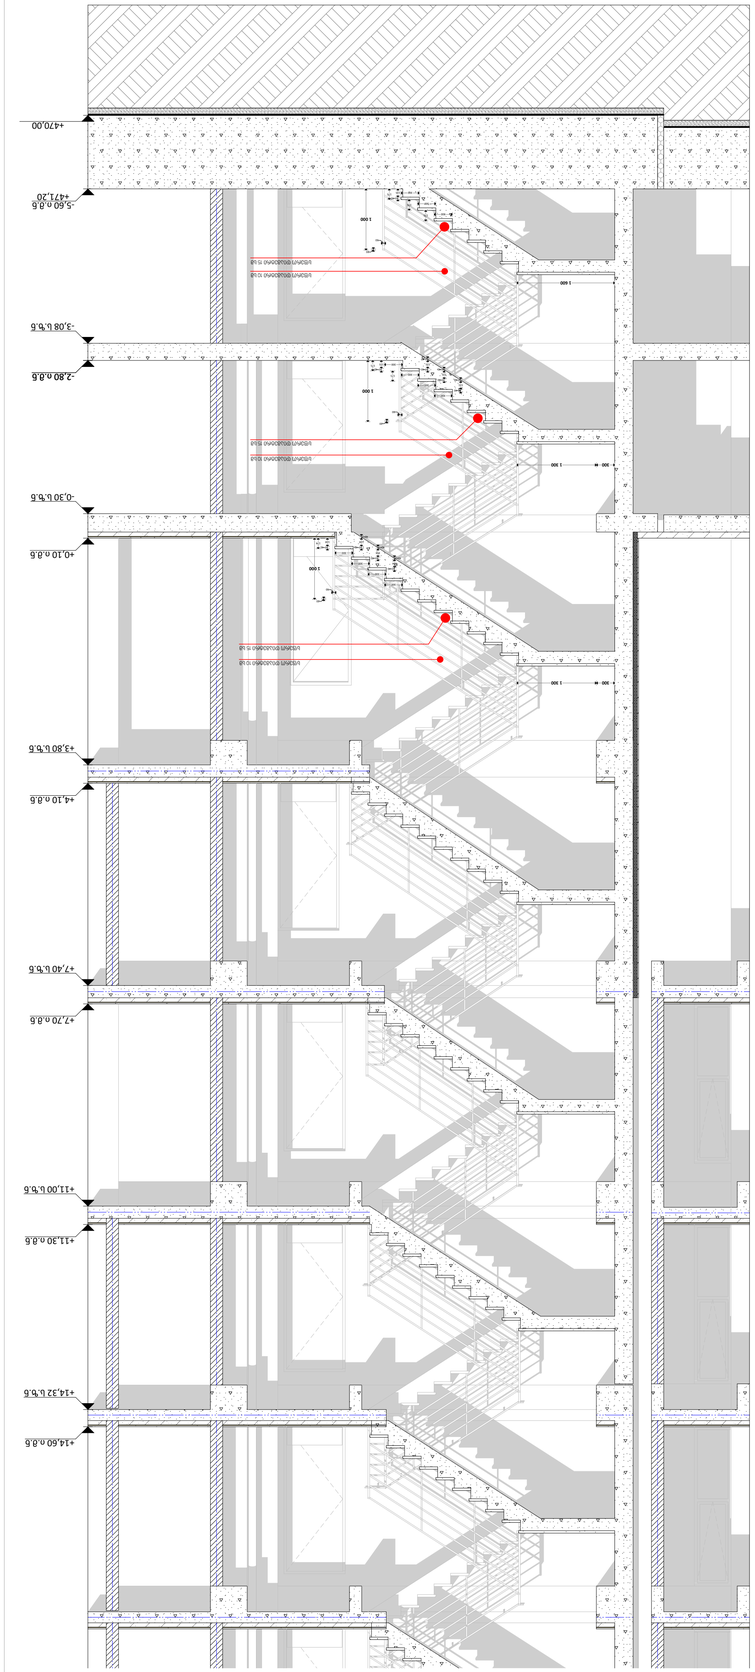


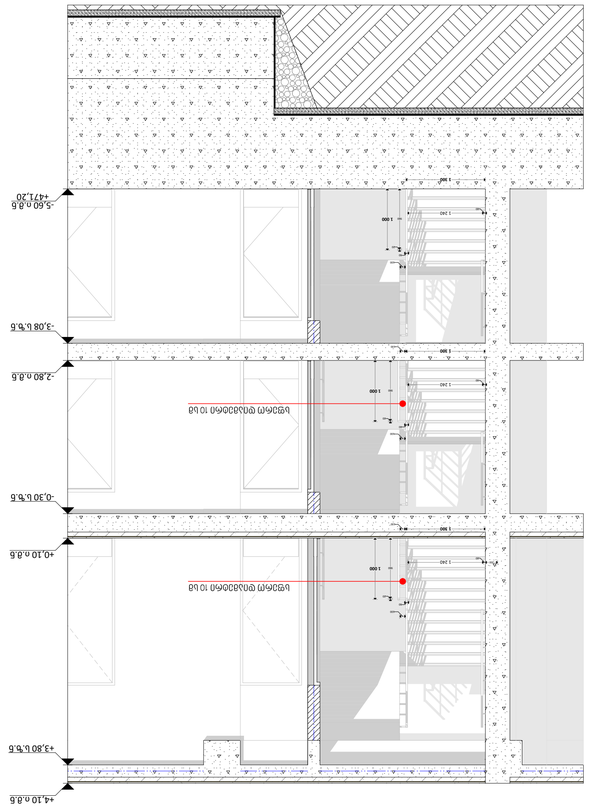


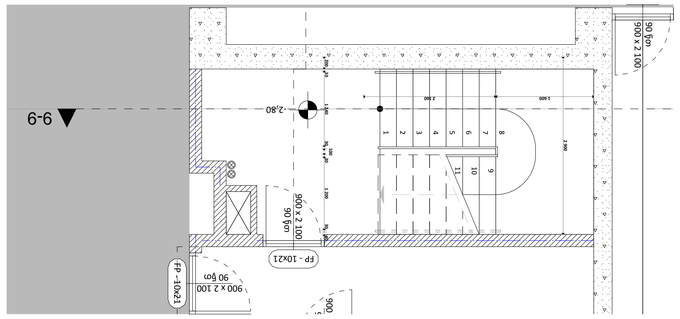


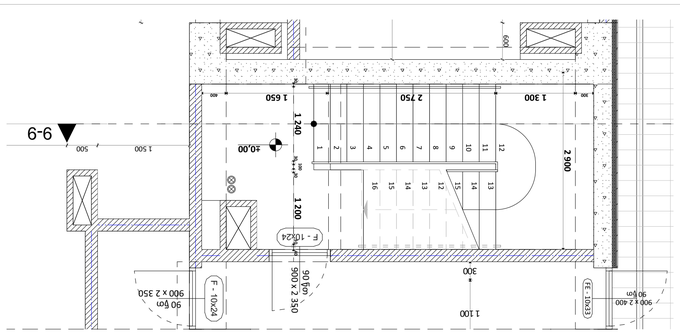


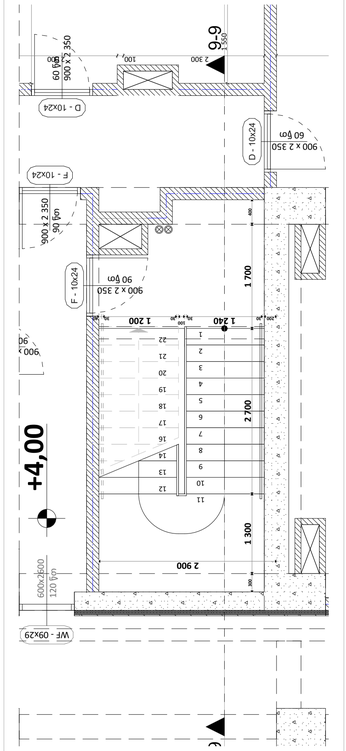


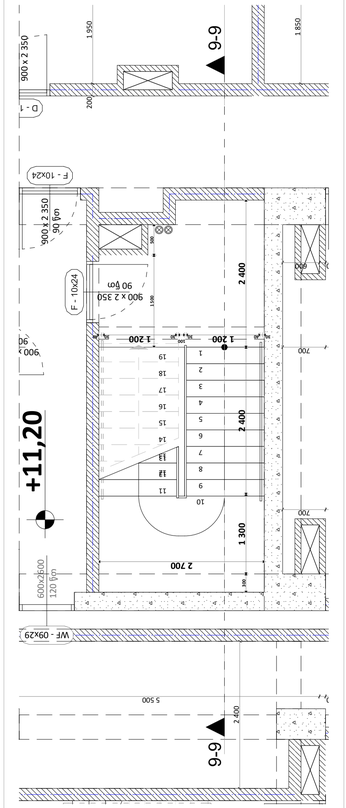

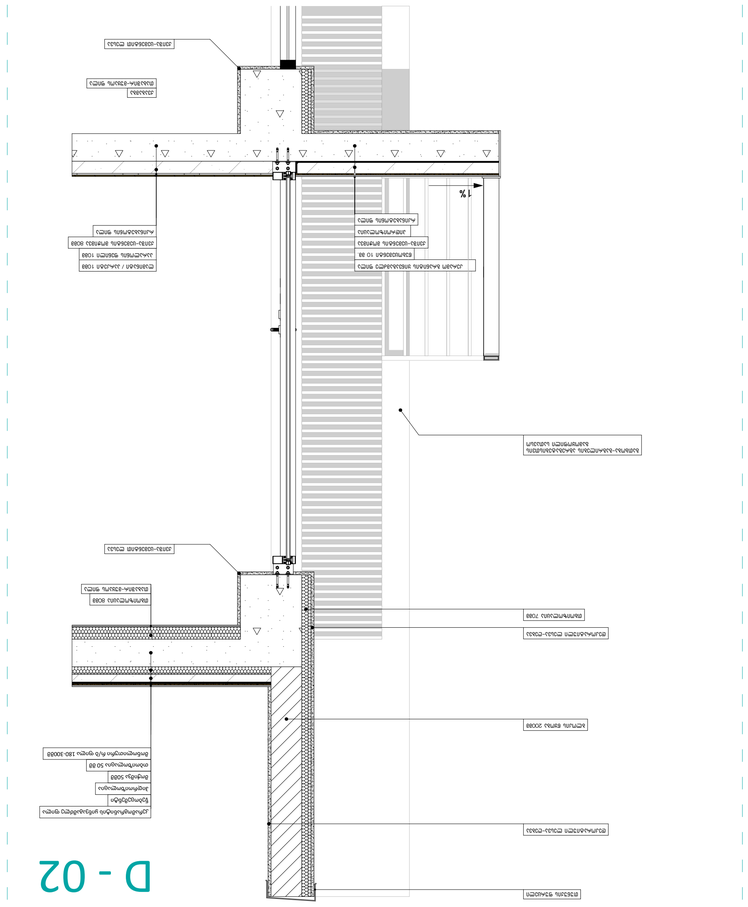

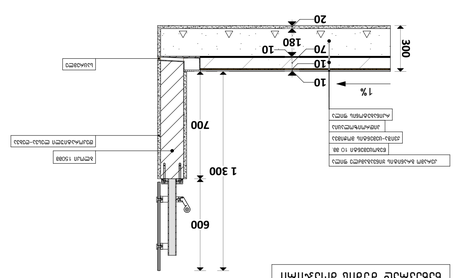


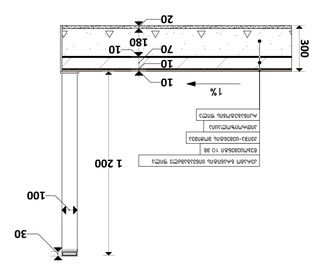


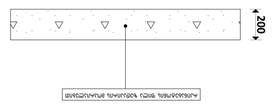


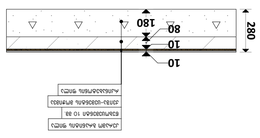


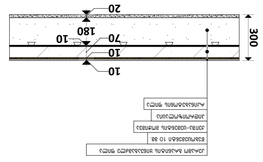


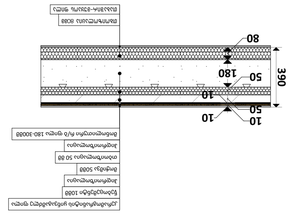


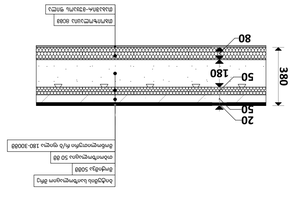







