


შენობა-ნაგებობის უსაფრთხოების წესებთან შესაბამისობის ანალიზი

გამოყენებული წესები - „შენობა-ნაგებობის უსაფრთხოების წესები“

ჩამოთვალეთ შენობის დაკავებულებები და აღწერეთ თითოეული გამოყენება
1. სასაწყობე ჯგუფი სწ-2 (ავტოსადგომი -3.20 და ±0.00 ნიშნულებზე)
2. სავაჭრო ჯგუფი სვ (კომერციული ფართი ±0.00 და +4.50 ნიშნულებზე)
3. საცხოვრებელი ჯგუფი სც-2 (საცხოვრებელი ბინები +8.20 ნიშნულიდან +36.95 ნიშნულის ჩათვლით)
4. დამხარე ჯგუფი დს (სახანძრო ტუმბოების და ავზის სივრცე -3.20 ნიშნულზე)

<u>კონსტრუქციის ტიპი:</u>	
განსაზღვრეთ კონსტრუქციის არსებული შენობისთვის: მაგალითი: II-A, II-B, V-A, V-B	
განსაზღვრეთ კონსტრუქციის ტიპი ახალი შენობისთვის: მაგალითი: II-A, II-B, V-A, V-B	I-A მიწის ზემოთ 12 სართული I-A მიწის ქვემოთ 1 სართული
შერეული კონსტრუქციის შემთხვევაში მიუთითეთ ტიპები, რომელიც გამოყენებული იქნება, განსაზღვრეთ ტიპები და მათი მდებარეობა:	

სიმაღლის შეზღუდვა ცხრილი 503_ის მიხედვით		
დაკავებულობა	დასაშვები სართულიანობა	შეთავაზებული სართულიანობა
1. სასაწყობე ჯგუფი სწ-2	შეუზღუდავი	2 სართული
2. სავაჭრო ჯგუფი სვ	შეუზღუდავი	2 სართული
3. საცხოვრებელი ჯგუფი სც-2	შეუზღუდავი	10 სართული
4. დამხმარე ჯგუფი დს	შეუზღუდავი	1 სართული
	დასაშვები სიმაღლე	შემოთავაზებული სიმაღლე
შენობის საერთო სიმაღლე =	შეუზღუდავი	42.85
მიწის ზემოთ სართულის რაოდენობა =		12
მიწის დონის ქვედა სართულის რაოდენობა =		1

ფართობის შეზღუდვა ცხრილი 503_ის მიხედვით			
დაკავებულობა		დასაშვები ფართობი კვ.მ.	შემოთავაზებული ფართობი კვ.მ.
1. სასაწყობე ჯგუფი სწ-2 (ავტოსადგომი)	-3.20	შეუზღუდავი	1185.0
2. დამხმარე ჯგუფი დს (სახანძრო ტუმბოების და ავზების სივრცე)	-3.20	შეუზღუდავი	37.6
3. სასაწყობე ჯგუფი სწ-2 (ავტოსადგომი)	± 0.00	შეუზღუდავი	278.8
4. სავაჭრო ჯგუფი სვ (კომერციული ფართი)	± 0.00	შეუზღუდავი	479.5
5. სავაჭრო ჯგუფი სვ (კომერციული ფართი)	+ 4.50	შეუზღუდავი	833.2
6. საცხოვრებელი ჯგუფი სც-2 (საცხოვრებელი ბინები)	+ 8.20	შეუზღუდავი	660.6
7. საცხოვრებელი ჯგუფი სც-2 (საცხოვრებელი ბინები)	+11.40	შეუზღუდავი	660.6
8. საცხოვრებელი ჯგუფი სც-2 (საცხოვრებელი ბინები)	+14.60	შეუზღუდავი	660.6
9. საცხოვრებელი ჯგუფი სც-2 (საცხოვრებელი ბინები)	+17.80	შეუზღუდავი	660.6
10. საცხოვრებელი ჯგუფი სც-2 (საცხოვრებელი ბინები)	+21.00	შეუზღუდავი	660.6
11. საცხოვრებელი ჯგუფი სც-2 (საცხოვრებელი ბინები)	+24.20	შეუზღუდავი	660.6
12. საცხოვრებელი ჯგუფი სც-2 (საცხოვრებელი ბინები)	+27.40	შეუზღუდავი	660.6
13. საცხოვრებელი ჯგუფი სც-2 (საცხოვრებელი ბინები)	+30.60	შეუზღუდავი	660.6

14. საცხოვრებელი ჯგუფი სც-2 (საცხოვრებელი ბინები)	+33.80	შეუზღუდავი	660.6
15. საცხოვრებელი ჯგუფი სც-2 (საცხოვრებელი ბინები)	+36.95	შეუზღუდავი	625.0
იატაკის საერთო ფართობი =		9384.5	
იატაკის რაოდენობა =		მიწის დონის ქვედა 1 + მიწის დონის ზედა 12	
შენობის საერთო ფართობი =		9384.5	

გარე კედლის ცეცხლმედეგობისა და ღიობისადმი მოთხოვნები ცხრილების 602_ის და 705.8_ის მიხედვით									
გარე კედლები	ხანძარსაწინააღმდეგო მანძილი (მეტრი)	ცეცხლმედეგობის ხარისხი (საათი)		კედლის ღიობების ფართობი (კედლის%)					
		მოთხოვნილი	გათვალისწინებული	დასაშვები			გათვალისწინებული		
				დაცული	დაუცველი საშხეფებით	დაუცველი	დაცული	დაუცველი საშხეფებით	დაუცველი
ა-ე ღერძებს შორის	9 მეტრზე მეტი	0	0	შეუზღუდავი	შეუზღუდავი	შეუზღუდავი	–	–	შეუზღუდავი
4-7 ღერძებს შორის	7.5 მეტრი	1	1	შეუზღუდავი	შეუზღუდავი	70%	–	–	50%
7-13 ღერძებს შორის	0 მეტრი	1	1	დაუშვებელია	დაუშვებელია	დაუშვებელია	–	–	–
ე-ა ღერძებს შორის	9 მეტრზე მეტი	0	0	შეუზღუდავი	შეუზღუდავი	შეუზღუდავი	–	–	შეუზღუდავი
13-10 ღერძებს შორის	9 მეტრზე მეტი	0	0	შეუზღუდავი	შეუზღუდავი	შეუზღუდავი	–	–	შეუზღუდავი
10-4 ღერძებს შორის	7.5 მეტრი	1	1	შეუზღუდავი	შეუზღუდავი	70%	–	–	70%

განიავებისადმი მოთხოვნები		
დაკავებულობები/სივრცეები/გასასვლელი საშვალებები	ბუნებრივი განიავება	ხელოვნური განიავება
სასაწყობე ჯგუფი სწ-2 (-3.20 ნიშნილზე)	–	კი
დამხმარე ჯგუფი დს (-3.20 ნიშნილზე)	–	კი
სავაჭრო ჯგუფი სვ	კი	–
საცხოვრებელი ჯგუფი სც-2	კი	–
კიბის უჯრედი	–	კი
ვესტიბიულები	–	კი
დერეფანი	–	კი
ლიფთის შახტა	–	კი

ხანძრისაგან დაცვის სისტემებისადმი მოთხოვნები							
დაკავებულობები/ სივრცეები/ გასასვლელი საშვალებები	ავტოსაშ ხეფი სისტემა	სახანძრო განგაშისა და ცეცხლაღმომჩენი სისტემა	სახანძრო მილდ გარების სისტემა	კვამლის საკონ ტროლო სისტემა	ხელის ცეცხლ მაქრები	ხანძრის მართვის ცენტრი	სახანძროსა- მაშველო სამსახურის მიერ გამოსაყენებელი მისაერთებელი
სასაწყობე ჯგუფი სწ-2 (-3.20 ნიშნულზე ავტოსადგომი)	კი	1.საგანგებო ხმოვანი განგაშის საკომუნიკაციო სისტემა 2. სახანძრო განგაშის ხელით სამართავი კოლოფი 3. კვამლის ავტომატური აღმომჩენი 4. საევაკუაციო განათება	კი	–	კი		
დამხმარე ჯგუფი დს (სახანძრო ტუმბოების და ავზების სივრცე)	კი	კვამლის ავტომატური აღმომჩენი	–	–	კი		
სავაჭრო ჯგუფი სვ	–	1.საგანგებო ხმოვანი განგაშის საკომუნიკაციო სისტემა 2. სახანძრო განგაშის ხელით სამართავი კოლოფი 3. კვამლის ავტომატური აღმომჩენი	–	–	კი		
საცხოვრებელი ჯგუფი სც-2 (ბინები)	–	კვამლზე მორეაგირე მაუწყებლის მოწყობილობა	კი	–	–	–	კი (ეზოში)
კიბის ვესტიბიულები	–	სახანძრო განყოფილებასთან კავშირის სისატემა	–	მექანიკური განიავება	–		
კიბის უჯრედები	–	1. კვამლის ავტომატური აღმომჩენი 2. საევაკუაციო განათება	–	მექანიკური განიავება	–		
დერეფნები	–	1.საგანგებო ხმოვანი განგაშის საკომუნიკაციო სისტემა 2. სახანძრო განგაშის ხელით სამართავი კოლოფი 3. საევაკუაციო განათება	კი	მექანიკური განიავება	–		
ლიფტი	–	სახანძრო განყოფილებასთან კავშირის სისატემა	–	–	–		
ლიფტის ფოიე	–	კვამლის ავტომატური აღმომჩენი	–	მექანიკური განიავება	–		
ჰაერის კონდიცირების სისტემა	–	არხის კვამლაღმომჩენი	–	–	–		

თითოეული სართულიდან და სივრციდან გასასვლელი საშუალება

სართული	დაკავებულობა და დატვირთვის ჯამური მაჩვენებელი	მოთხოვნილი გასასვლელების / გასასლელთან მისადგმის რაოდენობა	გათვალისწინებული გასასვლელების/ გასასვლელთან მისადგომის რაოდენობა და ტიპი	გასასვლელი საშუალებების სიგანე (მეტრი)					
				გზა-კიბეები		დერეფანი		გასასვლელის გზა-კარი	
				მოთხოვნილი	გათვალისწინებული	მოთხოვნილი	გათვალისწინებული	მოთხოვნილი	გათვალისწინებული
-3.20 ნიშნულზე	სასაწყობე ჯგუფი სწ-2 (ავტოსადგომი) დ.დ 60	2	2 (გზა-კიბე)	1.10	1.36	–	–	0.82	0.86
- 3.20 ნიშნულზე	დამხმარე ჯგუფი დს	1	1 გზა-კარი	–	–	–	–	0.82	0.86
± 0.00 ნიშნულზე	სასაწყობე ჯგუფი სწ-2 (ავტოსადგომი) დ.დ 15	2	2	–	–	–	–	–	–
± 0.00 ნიშნულზე	სავაჭრო ჯგუფი სვ დ.დ 171	2	4 (გზა-კარი)	–	–	–	–	0.82	0.86
+ 4.50 ნიშნულზე	სავაჭრო ჯგუფი სვ დ.დ 149	2	2 (გზა-კარი)	1.10	1.36	–	–	0.82	0.86
+ 8.20 ნიშნულზე	საცხოვრებელი ჯგუფი სც-2 (საცხოვრებელი ბინები)	1 (თითოეულს)	1 (გზა-კარი) (თითოეულს)	–	–	–	–	0.82	0.86
+ 8.20 ნიშნულზე სართულის ს.დ.დ. 37		2	2 (გზა-კიბე)	1.10	1.36	1.20	1.60	0.82	0.86
+ 11.40 ნიშნულზე	საცხოვრებელი ჯგუფი სც-2 (საცხოვრებელი ბინები)	1 (თითოეულს)	1 (გზა-კარი) (თითოეულს)	–	–	–	–	0.82	0.86
+ 11.40 ნიშნულზე სართულის ს.დ.დ. 37		2	2 (გზა-კიბე)	1.10	1.36	1.20	1.60	0.82	0.86
+ 14.60 ნიშნულზე	საცხოვრებელი ჯგუფი სც-2 (საცხოვრებელი ბინები)	1 (თითოეულს)	1 (გზა-კარი) (თითოეულს)	–	–	–	–	0.82	0.86
+ 14.60 ნიშნულზე სართულის ს.დ.დ. 37		2	2 (გზა-კიბე)	1.10	1.36	1.20	1.60	0.82	0.86
+ 17.80 ნიშნულზე	საცხოვრებელი ჯგუფი სც-2 (საცხოვრებელი ბინები)	1 (თითოეულს)	1 (გზა-კარი) (თითოეულს)	–	–	–	–	0.82	0.86
+ 17.80 ნიშნულზე სართულის ს.დ.დ. 37		2	2 (გზა-კიბე)	1.10	1.36	1.20	1.60	0.82	0.86
+ 21.00 ნიშნულზე	საცხოვრებელი ჯგუფი სც-2 (საცხოვრებელი ბინები)	1 (თითოეულს)	1 (გზა-კარი) (თითოეულს)	–	–	–	–	0.82	0.86
+ 21.00 ნიშნულზე სართულის ს.დ.დ. 37		2	2 (გზა-კიბე)	1.10	1.36	1.20	1.60	0.82	0.86
+ 24.20 ნიშნულზე	საცხოვრებელი ჯგუფი სც-2 (საცხოვრებელი ბინები)	1 (თითოეულს)	1 (გზა-კარი) (თითოეულს)	–	–	–	–	0.82	0.86
+ 24.20 ნიშნულზე სართულის ს.დ.დ. 37		2	2 (გზა-კიბე)	1.10	1.36	1.20	1.60	0.82	0.86
+ 27.40 ნიშნულზე	საცხოვრებელი ჯგუფი სც-2 (საცხოვრებელი ბინები)	1 (თითოეულს)	1 (გზა-კარი) (თითოეულს)	–	–	–	–	0.82	0.86
+ 27.40 ნიშნულზე სართულის ს.დ.დ. 37		2	2 (გზა-კიბე)	1.10	1.36	1.20	1.60	0.82	0.86
+ 30.60 ნიშნულზე	საცხოვრებელი ჯგუფი სც-2 (საცხოვრებელი ბინები)	1 (თითოეულს)	1 (გზა-კარი) (თითოეულს)	–	–	–	–	0.82	0.86
+ 30.60 ნიშნულზე სართულის ს.დ.დ. 37		2	2 (გზა-კიბე)	1.10	1.36	1.20	1.60	0.82	0.86
+ 33.80 ნიშნულზე	საცხოვრებელი ჯგუფი სც-2 (საცხოვრებელი ბინები)	1 (თითოეულს)	1 (გზა-კარი) (თითოეულს)	–	–	–	–	0.82	0.86
+ 33.80 ნიშნულზე სართულის ს.დ.დ. 37		2	2 (გზა-კიბე)	1.10	1.36	1.20	1.60	0.82	0.86
+ 36.95 ნიშნულზე	საცხოვრებელი ჯგუფი სც-2 (საცხოვრებელი ბინები)	1 (თითოეულს)	1 (გზა-კარი) (თითოეულს)	–	–	–	–	0.82	0.86
+ 36.95 ნიშნულზე სართულის ს.დ.დ. 34		2	2 (გზა-კიბე)	1.10	1.36	1.20	1.60	0.82	0.86

წყალსადენი სისტემის ფიქსირებული მოწყობილობების რაოდენობა													
სართული	დაკავებულობა და დაკავებულობის ჯამური მაჩვენებელი	ფიქსირებული მოწყობილობები (ცალი)											
		უნიტაზი		ტუალეტის ხელსაბანი		აბაზანა/შხაპი		სასმელი წყლის ფანტანი		სამომსახურეო ნიჟარა		სამზარეულოს ნიჟარა	
		მოთხოვნილი	გათვალისწინებული	მოთხოვნილი	გათვალისწინებული	მოთხოვნილი	გათვალისწინებული	მოთხოვნილი	გათვალისწინებული	მოთხოვნილი	გათვალისწინებული	მოთხოვნილი	გათვალისწინებული
-3.20 და ±0.00 ნიშნულებზე	სწ-2 და დს	-	-	-	-	-	-	-	-	-	-	-	-
±0.00 ნიშნულზე	სვ დ.დ. 171	1	1	1	1	-	-	1	1	1	1	-	-
+4.50 ნიშნულზე	სვ დ.დ. 149	1	1	1	1	-	-	1	1	1	1	-	-
+8.20 ნიშნულზე	სც-2 დ.დ. 37	1 (ერთ საცხ. ერთეულზე)	1	1 (ერთ საცხ. ერთეულზე)	1	1 (ერთ საცხ. ერთეულზე)	1	-	-	-	-	1 (ერთ საცხ. ერთეულზე)	1
+11.40 ნიშნულზე	სც-2 დ.დ. 37	1 (ერთ საცხ. ერთეულზე)	1	1 (ერთ საცხ. ერთეულზე)	1	1 (ერთ საცხ. ერთეულზე)	1	-	-	-	-	1 (ერთ საცხ. ერთეულზე)	1
+14.60 ნიშნულზე	სც-2 დ.დ. 37	1 (ერთ საცხ. ერთეულზე)	1	1 (ერთ საცხ. ერთეულზე)	1	1 (ერთ საცხ. ერთეულზე)	1	-	-	-	-	1 (ერთ საცხ. ერთეულზე)	1
+17.80 ნიშნულზე	სც-2 დ.დ. 37	1 (ერთ საცხ. ერთეულზე)	1	1 (ერთ საცხ. ერთეულზე)	1	1 (ერთ საცხ. ერთეულზე)	1	-	-	-	-	1 (ერთ საცხ. ერთეულზე)	1
+21.00 ნიშნულზე	სც-2 დ.დ. 37	1 (ერთ საცხ. ერთეულზე)	1	1 (ერთ საცხ. ერთეულზე)	1	1 (ერთ საცხ. ერთეულზე)	1	-	-	-	-	1 (ერთ საცხ. ერთეულზე)	1
+24.20 ნიშნულზე	სც-2 დ.დ. 37	1 (ერთ საცხ. ერთეულზე)	1	1 (ერთ საცხ. ერთეულზე)	1	1 (ერთ საცხ. ერთეულზე)	1	-	-	-	-	1 (ერთ საცხ. ერთეულზე)	1
+27.40 ნიშნულზე	სც-2 დ.დ. 37	1 (ერთ საცხ. ერთეულზე)	1	1 (ერთ საცხ. ერთეულზე)	1	1 (ერთ საცხ. ერთეულზე)	1	-	-	-	-	1 (ერთ საცხ. ერთეულზე)	1
+30.60 ნიშნულზე	სც-2 დ.დ. 37	1 (ერთ საცხ. ერთეულზე)	1	1 (ერთ საცხ. ერთეულზე)	1	1 (ერთ საცხ. ერთეულზე)	1	-	-	-	-	1 (ერთ საცხ. ერთეულზე)	1
+33.80 ნიშნულზე	სც-2 დ.დ. 37	1 (ერთ საცხ. ერთეულზე)	1	1 (ერთ საცხ. ერთეულზე)	1	1 (ერთ საცხ. ერთეულზე)	1	-	-	-	-	1 (ერთ საცხ. ერთეულზე)	1
+36.95 ნიშნულზე	სც-2 დ.დ. 34	1 (ერთ საცხ. ერთეულზე)	1	1 (ერთ საცხ. ერთეულზე)	1	1 (ერთ საცხ. ერთეულზე)	1	-	-	-	-	1 (ერთ საცხ. ერთეულზე)	1

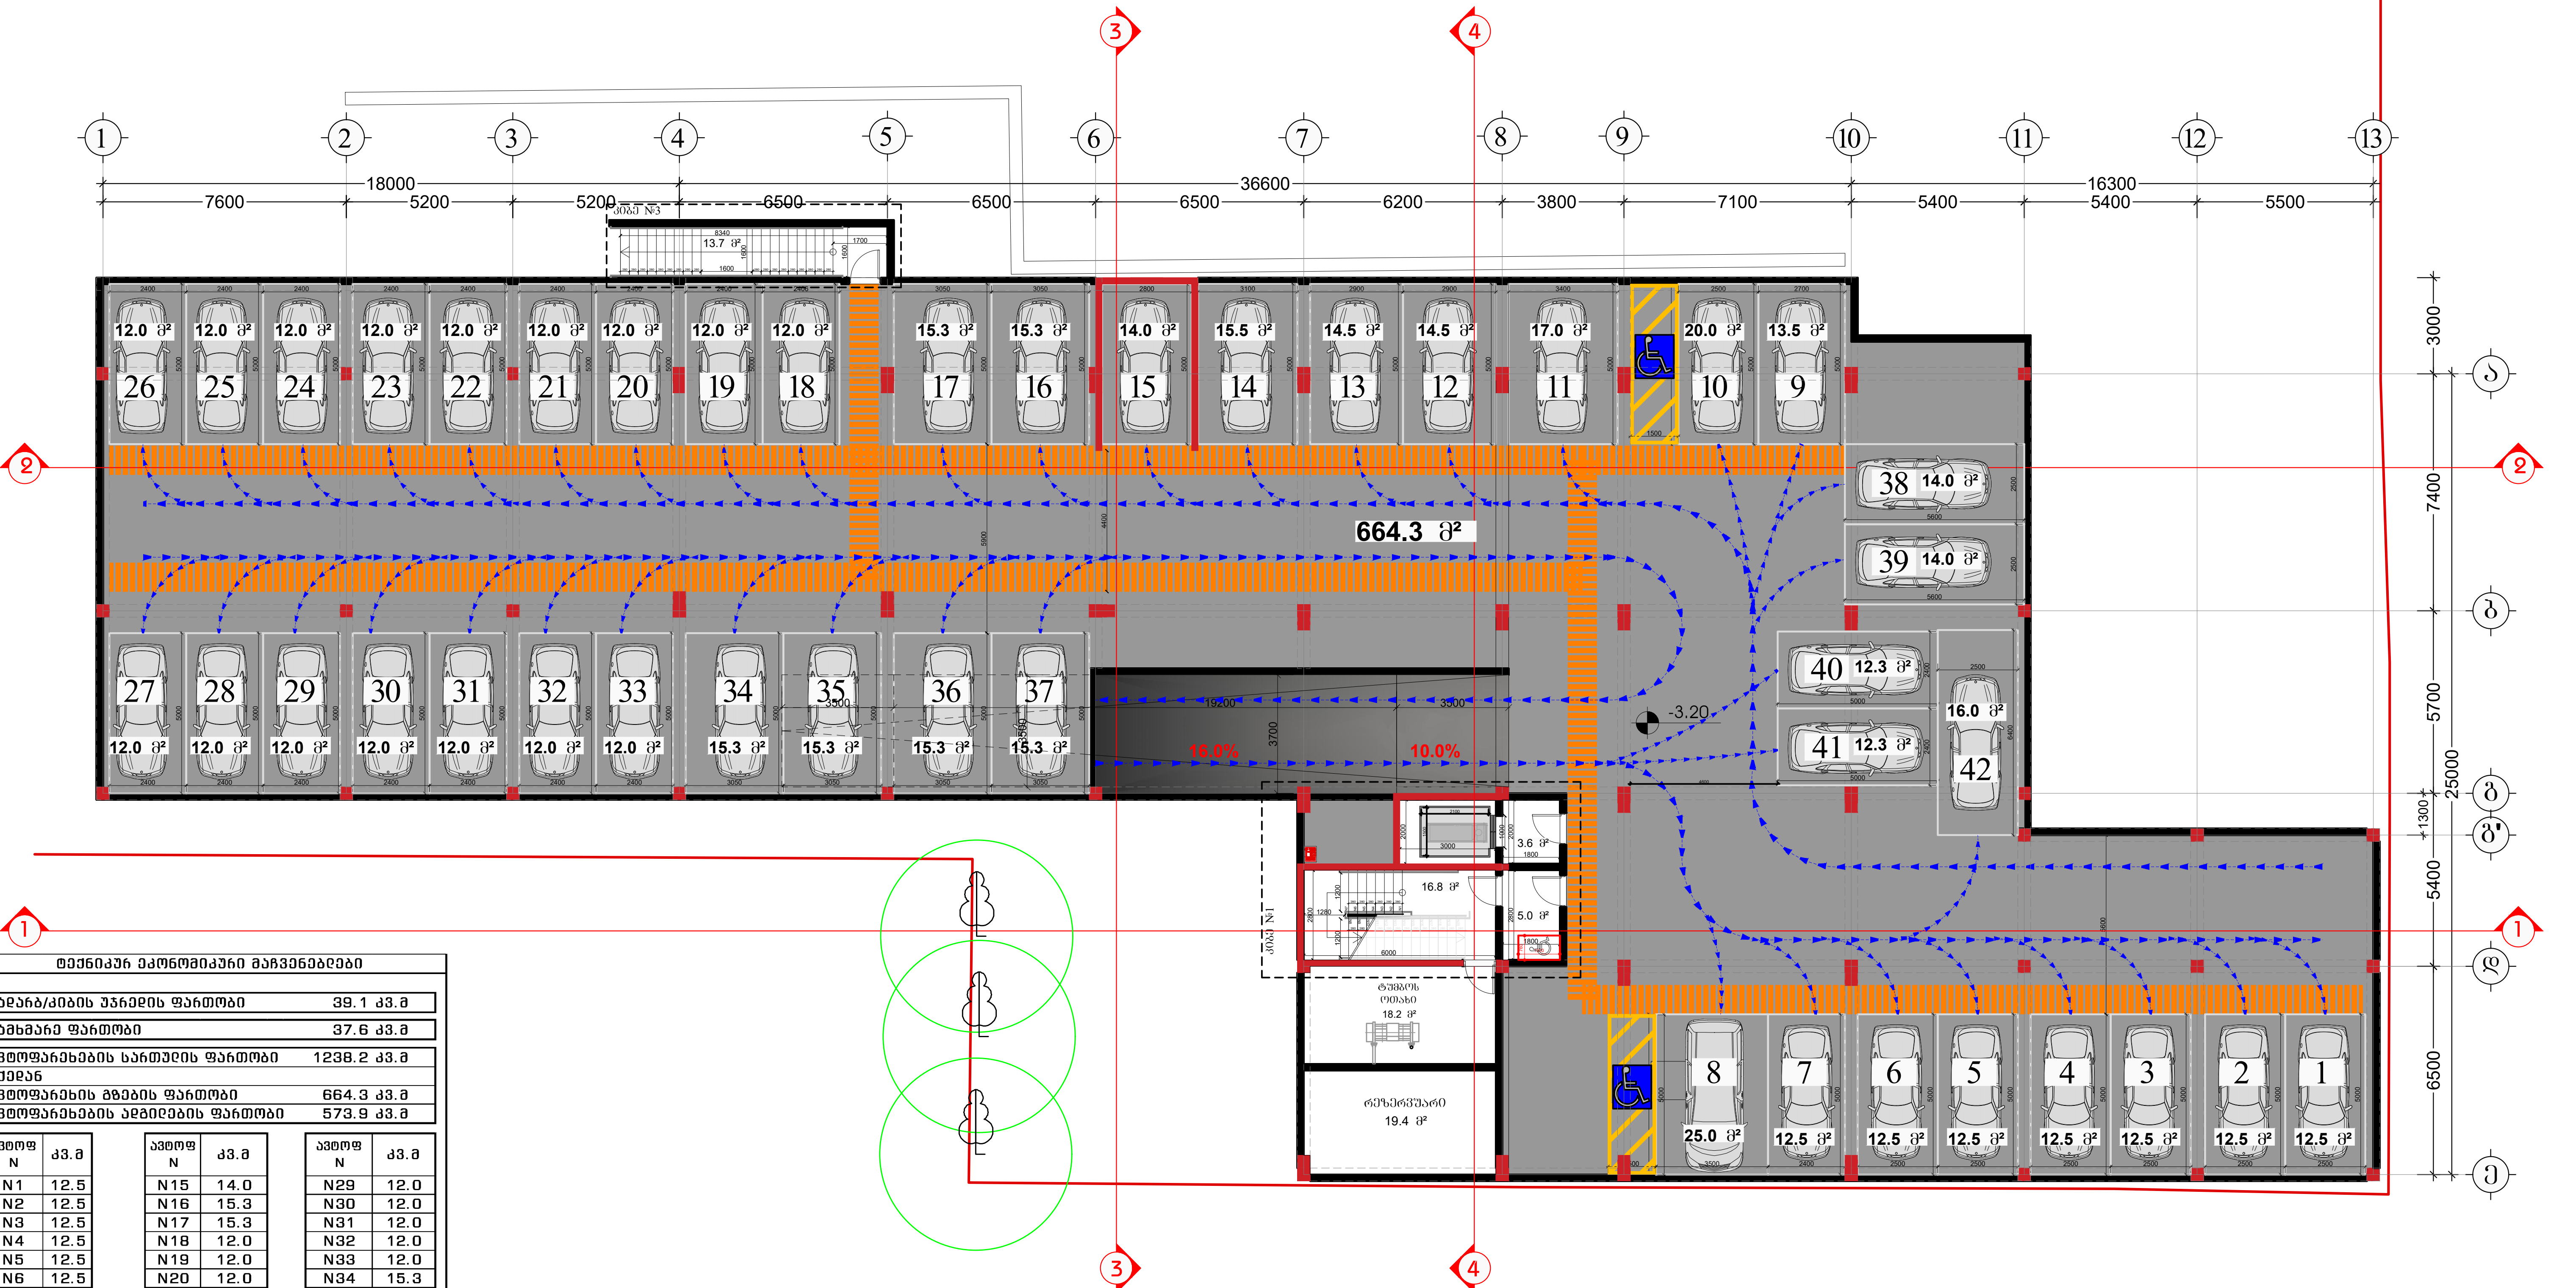

ტექნიკურ ეკონომიკური მაჩვენებლები

სადარბ/კიბის უჯრედის ფართობი	39.1 კვ.მ
დამხმარე ფართობი	37.6 კვ.მ
ავტოფარეხების სართულის ფართობი	1238.2 კვ.მ
აქედან	
ავტოფარეხის გზების ფართობი	664.3 კვ.მ
ავტოფარეხების ადგილების ფართობი	573.9 კვ.მ

ავტოფ N	კვ.მ
N1	12.5
N2	12.5
N3	12.5
N4	12.5
N5	12.5
N6	12.5
N7	12.5
N8	25.0
N9	13.5
N10	20.0
N11	17.0
N12	14.5
N13	14.5
N14	15.5

ავტოფ N	კვ.მ
N15	14.0
N16	15.3
N17	15.3
N18	12.0
N19	12.0
N20	12.0
N21	12.0
N22	12.0
N23	12.0
N24	12.0
N25	12.0
N26	12.0
N27	12.0
N28	12.0

ავტოფ N	კვ.მ
N29	12.0
N30	12.0
N31	12.0
N32	12.0
N33	12.0
N34	15.3
N35	15.3
N36	15.3
N37	15.3
N38	14.0
N39	14.0
N40	12.3
N41	12.3
N42	16.0

შემსრულებელი:
შპს "A-3"
ს/ნ 401978721

მის.: ქ.თბილისი, ზუგდიდის ქუჩა №78 საქართველო, თბილისი

დამკვეთი:
შპს "გოკი და კომპანია"
ს/ნ 204553438

მის.: მთაწმინდის რაიონი, ლეონიძის ქ. №1

შენიშვნა:

ექსპლიკაცია
- საკადასტრო საზღვარი
- წარმოსახვითი სამეზობლო მიჯნა
- კონსტრუქციული ელემენტი
- შემავსებელი
- გათბობა-კონდიციონერების განთავსების ადგილი
- წყალშემკრები მილი

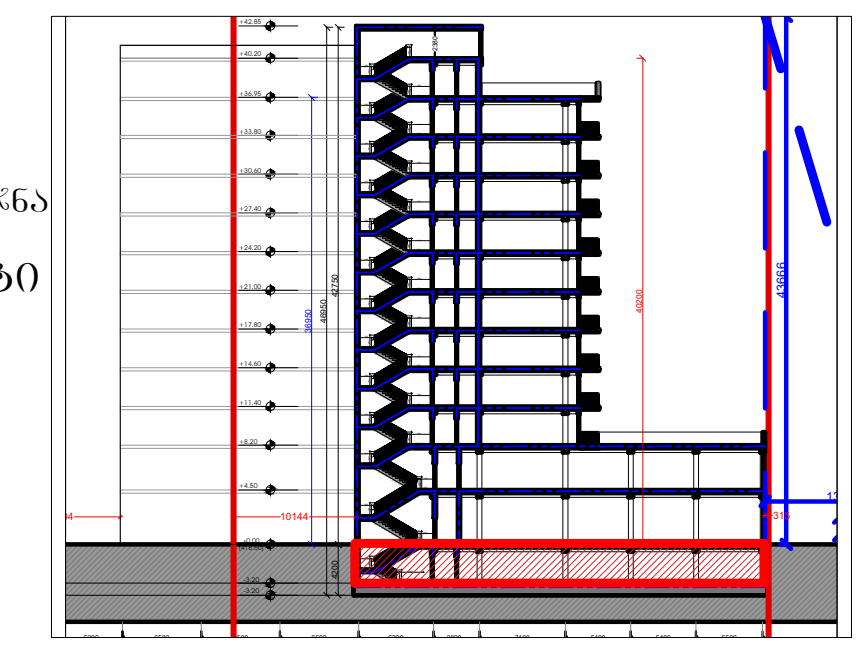

მრავალბინიანი საცხოვრებელი სახლი

მის: ქ. თბილისი, ევგენი მიქელაძის ქუჩა №9ა,
საკ: 01.13.03.023.089

CAD DWG File

ავტორი;არქიტექტორი: ლ.ქაბნიძე

არქიტექტორი: დ.კაპიძე

საავტორო უფლება:
ლ.ქაბნიძე

გეგმა -1 სართული (ავტოფარეხი)

მასშტაბი: 1:150
ფორმატი: A3
გვერდი: 08

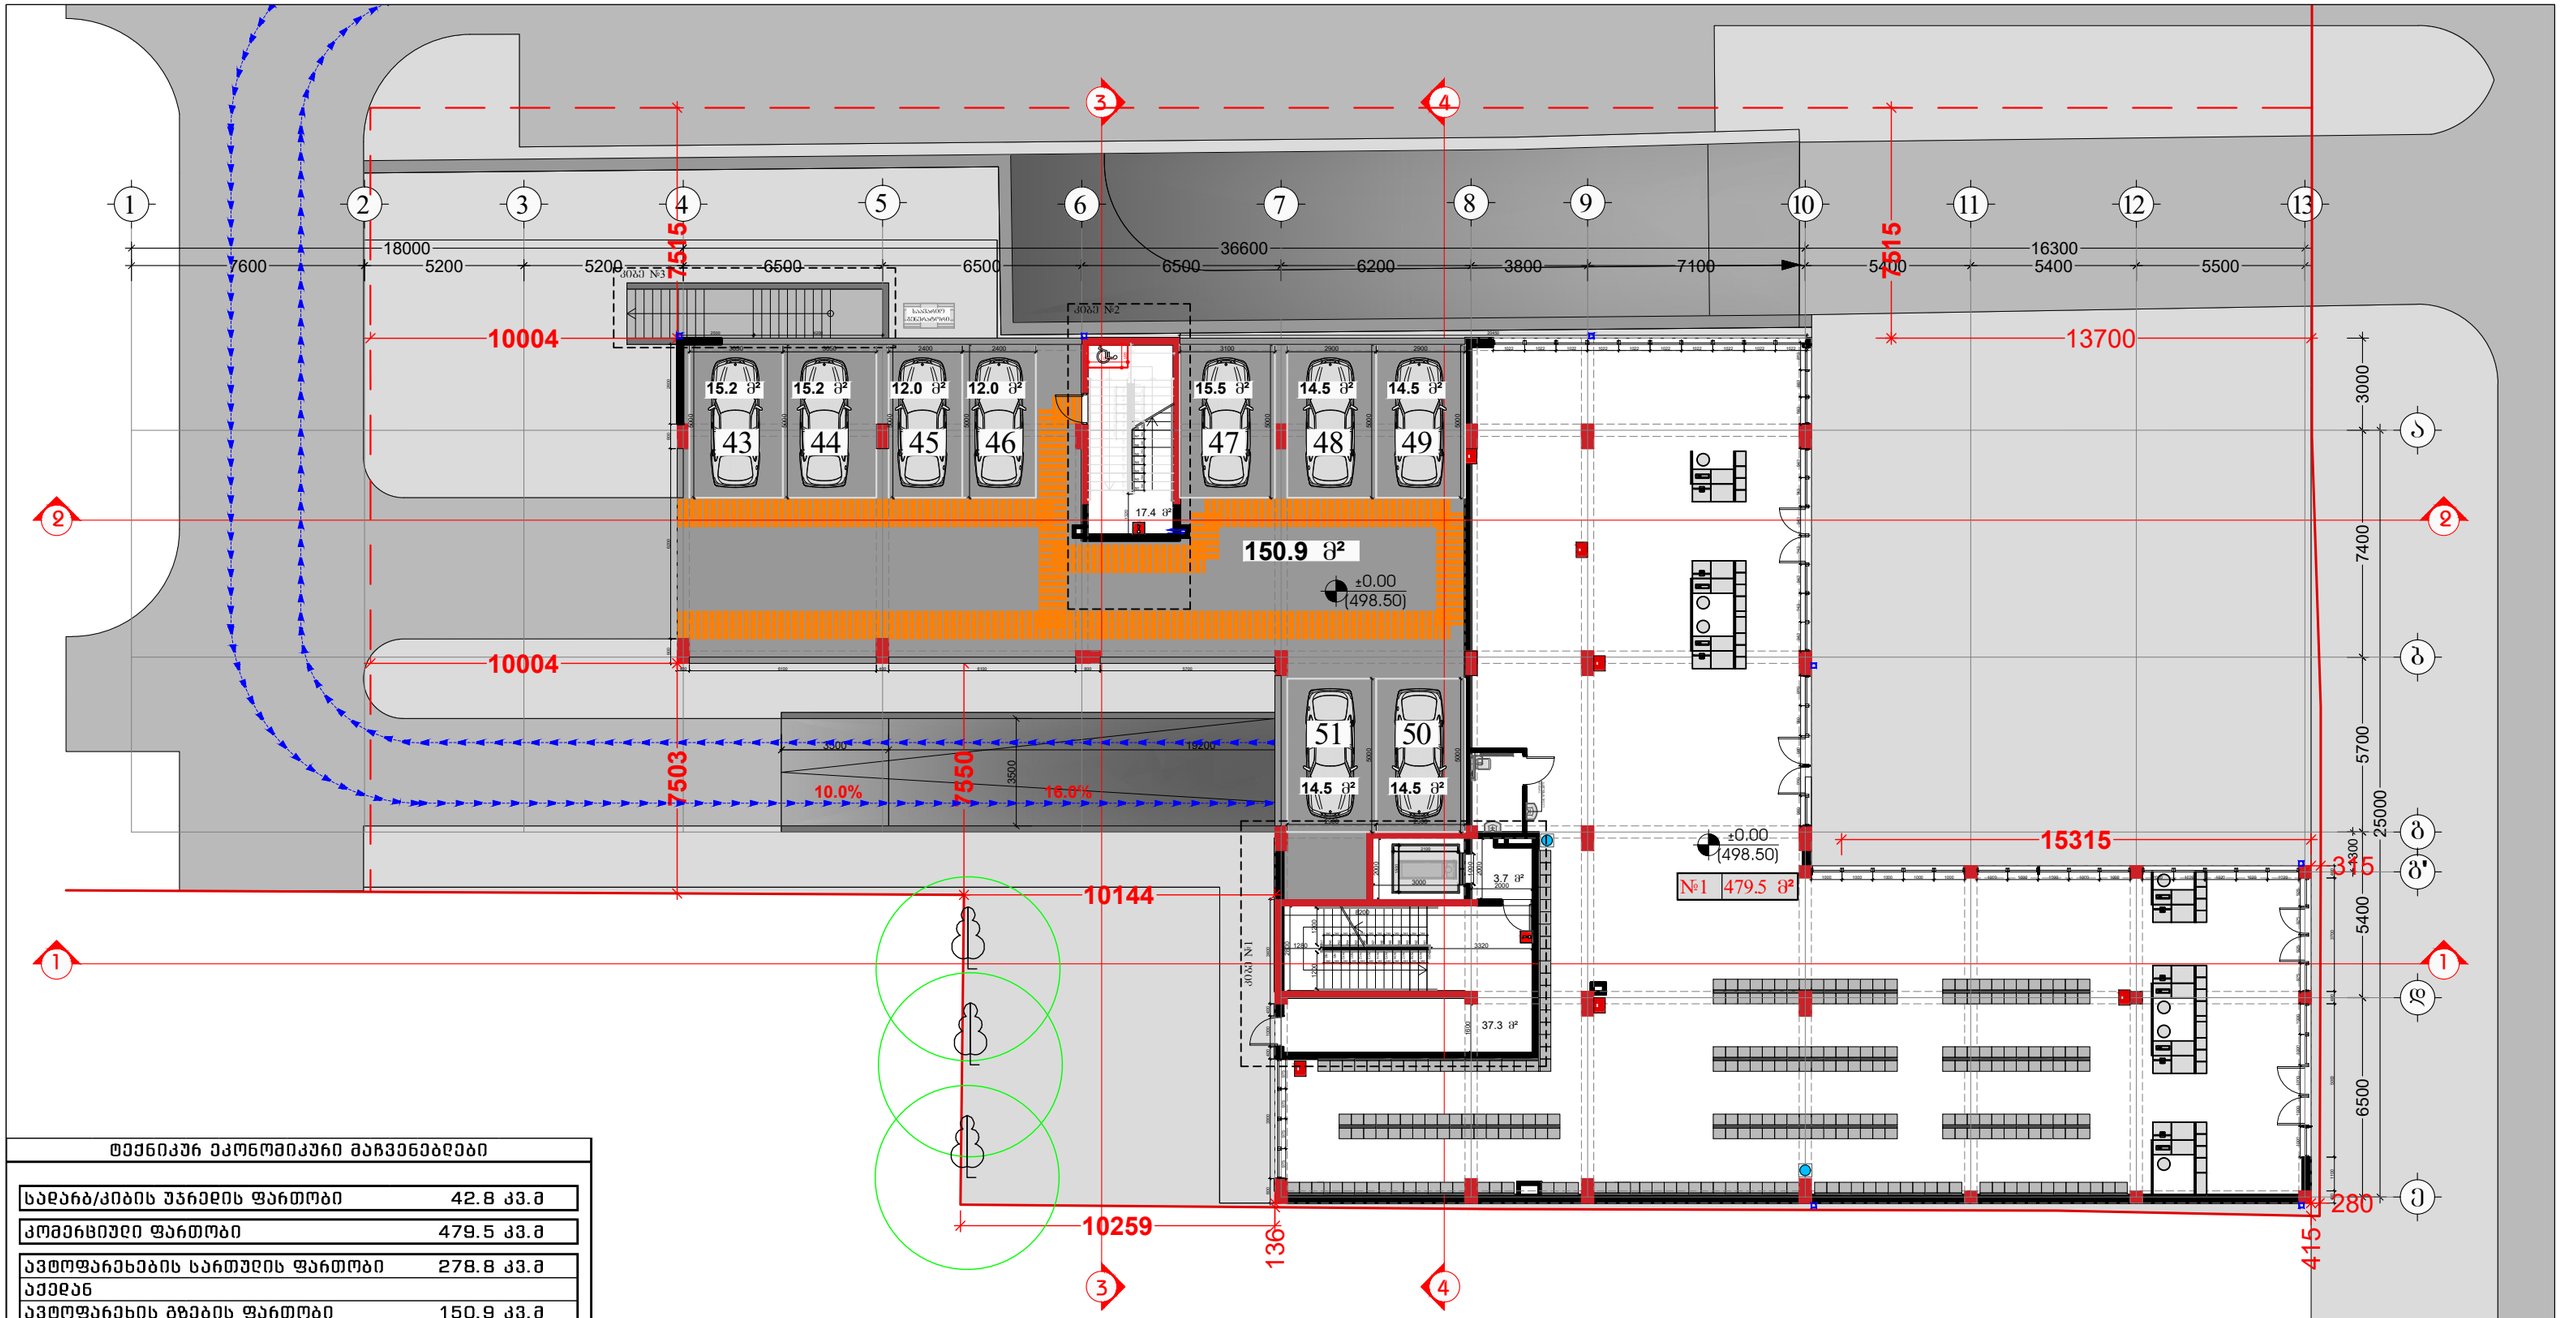

ტექნიკურ ეკონომიკური მაჩვენებლები

სადარბაზის უჯრედის ფართობი	42.8 კვ.მ
კომერციული ფართობი	479.5 კვ.მ
ავტოფარეხების სართულის ფართობი	278.8 კვ.მ
აქედან	
ავტოფარეხის გზების ფართობი	150.9 კვ.მ
ავტოფარეხების ადგილების ფართობი	127.9 კვ.მ

ავტოფ N	კვ.მ
N43	15.2
N44	15.2
N45	12.0

ავტოფ N	კვ.მ
N46	12.0
N47	15.5
N48	14.5

ავტოფ N	კვ.მ
N49	14.5
N50	14.5
N51	14.5

შემსრულებელი:
შპს "A-3"
ს/ნ 401978721

მის.: ქ.თბილისი, ზუგდიდის ქუჩა №78 საქართველო, თბილისი

დამკვეთი:
შპს "გოჯი და პომპანია"
ს/ნ 204553438

მის.: მთაწმინდის რაიონი, ლეონიძის ქ. №1

შენიშვნა:

ექსპლიკაცია

- საკადასტრო საზღვარი
- წარმოსახვითი სამეზობლო მიწა
- კონსტრუქციული ელემენტი
- შემავსებელი
- გათბობა-კონდიციონერების განთავსების ადგილი
- წყალშემკრები მილი

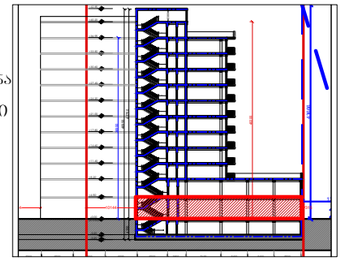

მრავალბინიანი საცხოვრებელი სახლი

მის: ქ. თბილისი, ევგენი მიქელაძის ქუჩა №9ა,
საკ: 01.13.03.023.089

CAD DWG File

ავტორი;არქიტექტორი: ლ.კაპანაძე

არქიტექტორი: დ.პაპიაძე

საავტორო უფლება:
ლ.კაპანაძე

გეგმა
1 სართული
(კომერციული, ავტოფარეხი)

მასშტაბი: 1:150
ფორმატი: A3
გვერდი: 08

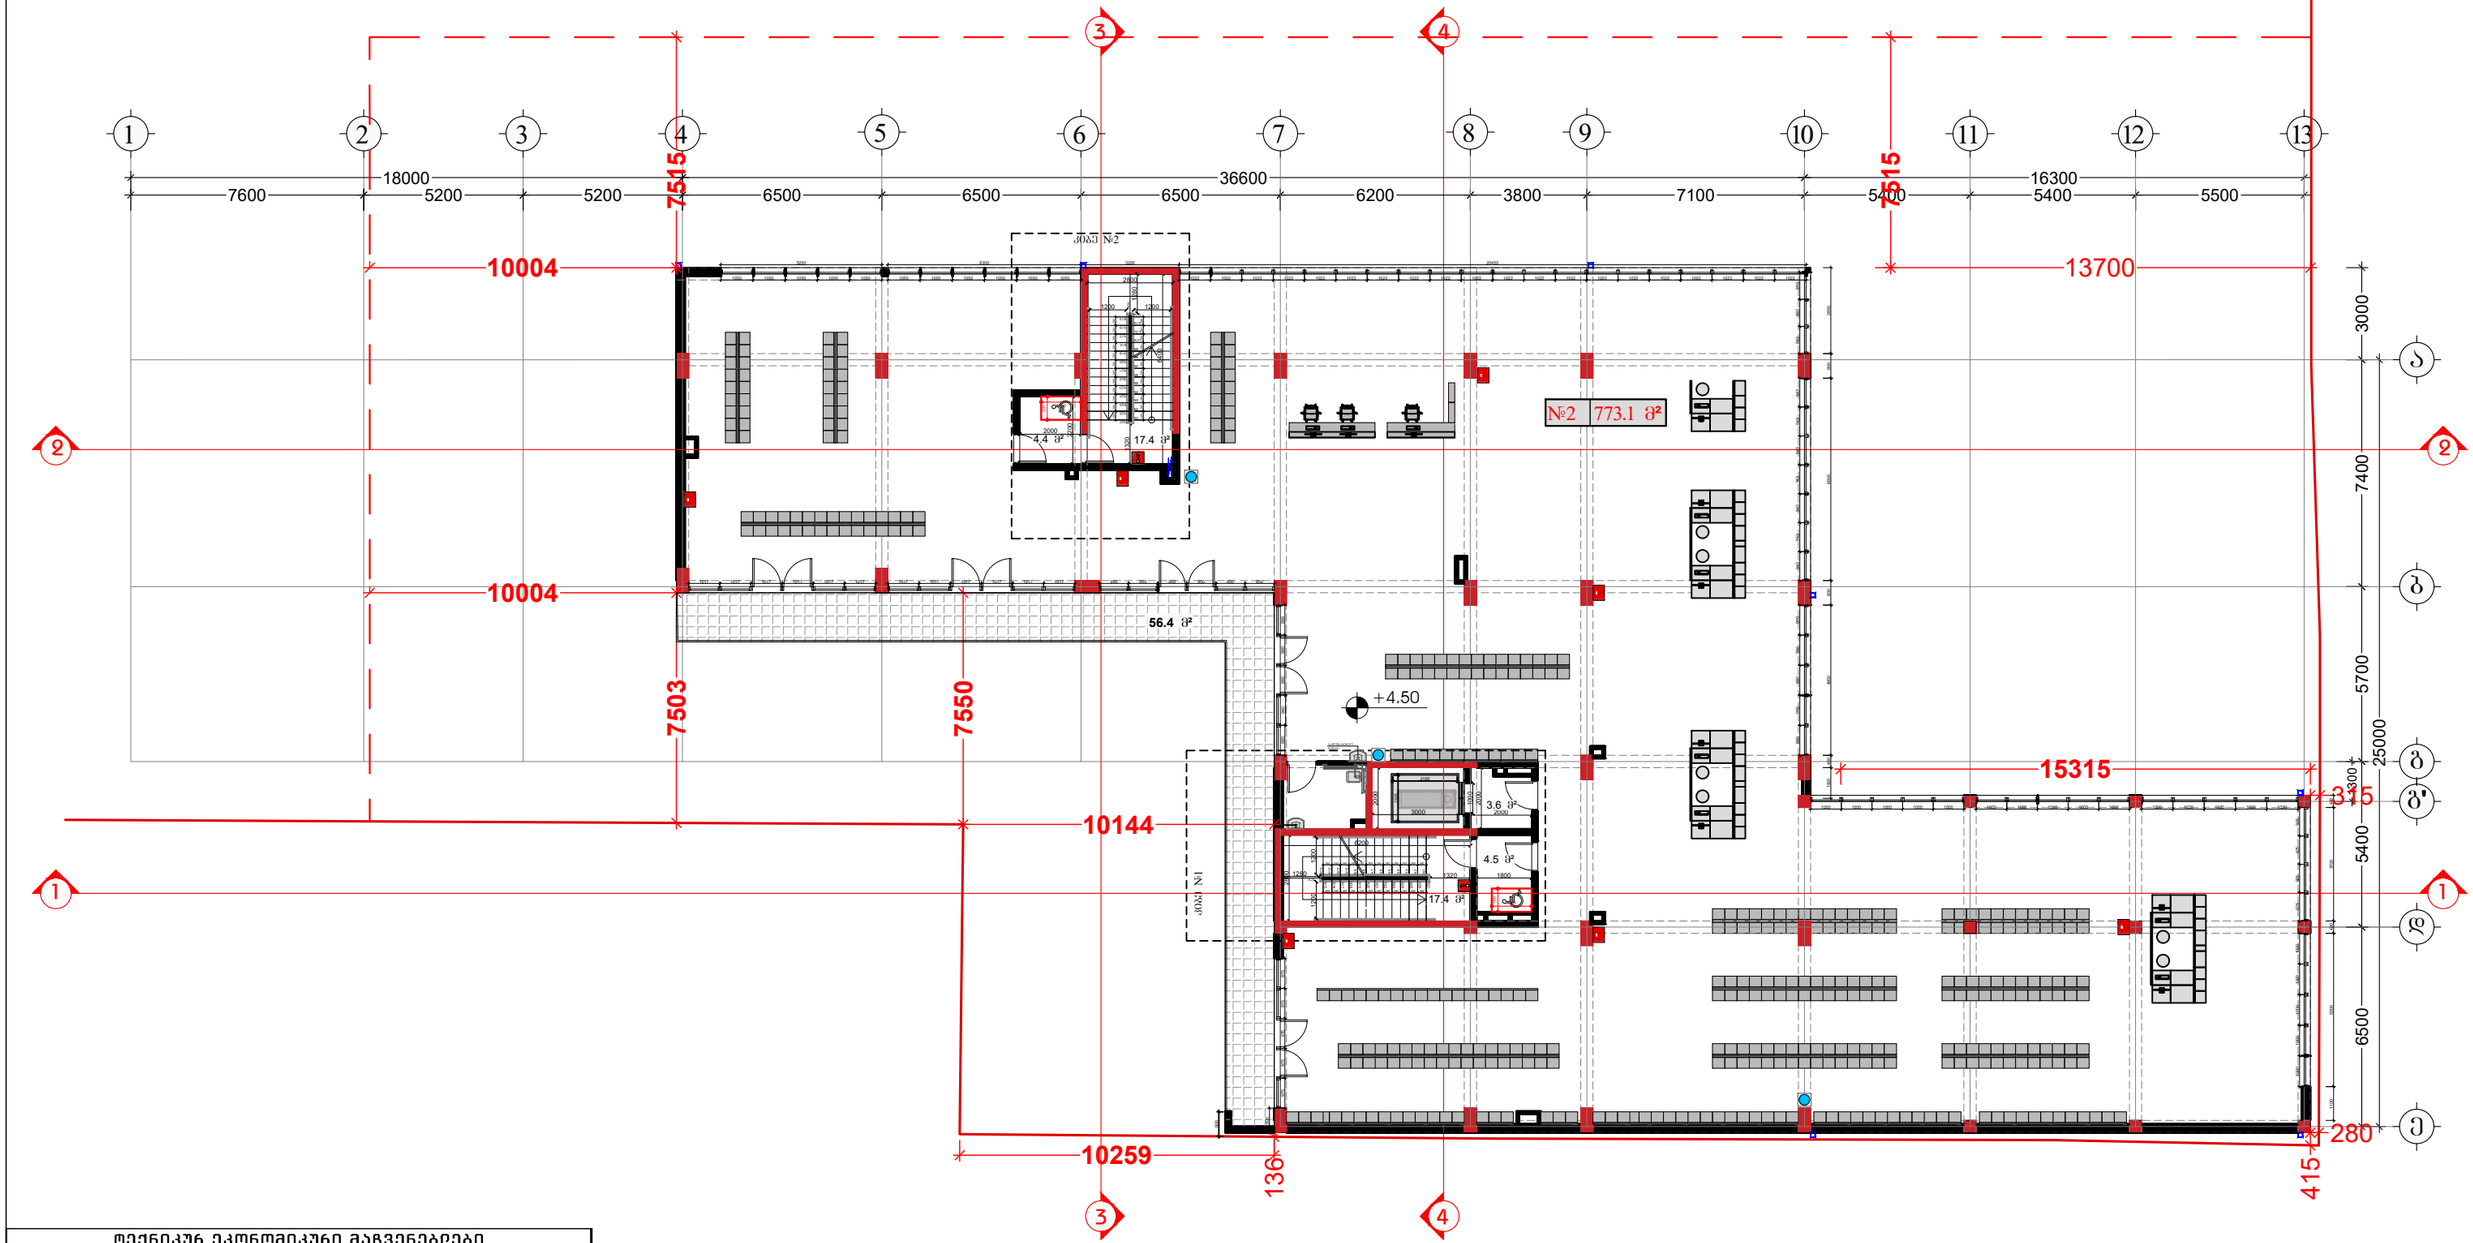

ტექნიკურ ეკონომიკური მაჩვენებლები

სადარბაზო/კიბის უჯრედის ფართობი	47.3 კვ.მ
კომერციული ფართობი N2	773.1 კვ.მ
საზაფხულო ფართობი	56.4 კვ.მ

შემსრულებელი:
შპს "A-3"
ს/ნ 401978721

მის.: ქ.თბილისი, ზუგდიდის ქუჩა №78 საქართველო, თბილისი

დამკვეთი:
შპს "გოჯი და კომპანია"
ს/ნ 204553438

მის.: მთაწმინდის რაიონი, ლეონიძის ქ. №1

შენიშვნა:

ექსპლიკაცია

- საპროექტო საზღვარი
- წარმოსახვითი სამეზობლო მიწა
- კონსტრუქციული ელემენტი
- შემავსებელი
- გათბობა-კონდიცირების განთავსების ადგილი
- წყალშემკრები მილი

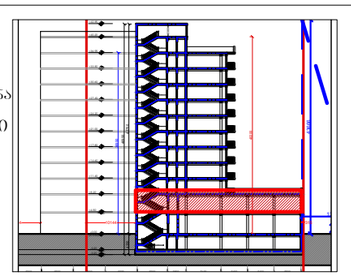

მრავალბინიანი საცხოვრებელი სახლი

მის: ქ. თბილისი, ევგენი მიქელაძის ქუჩა №9ა,
საკ: 01.13.03.023.089

CAD DWG File

ავტორი;არქიტექტორი: ლ.ქაგნიძე

არქიტექტორი: დ.პაპიძე

საავტორო უფლება:
ლ.ქაგნიძე

გეგმა
2 სართული
(კომერციული)

მასშტაბი: 1:150
ფორმატი: A3
გვერდი: 08

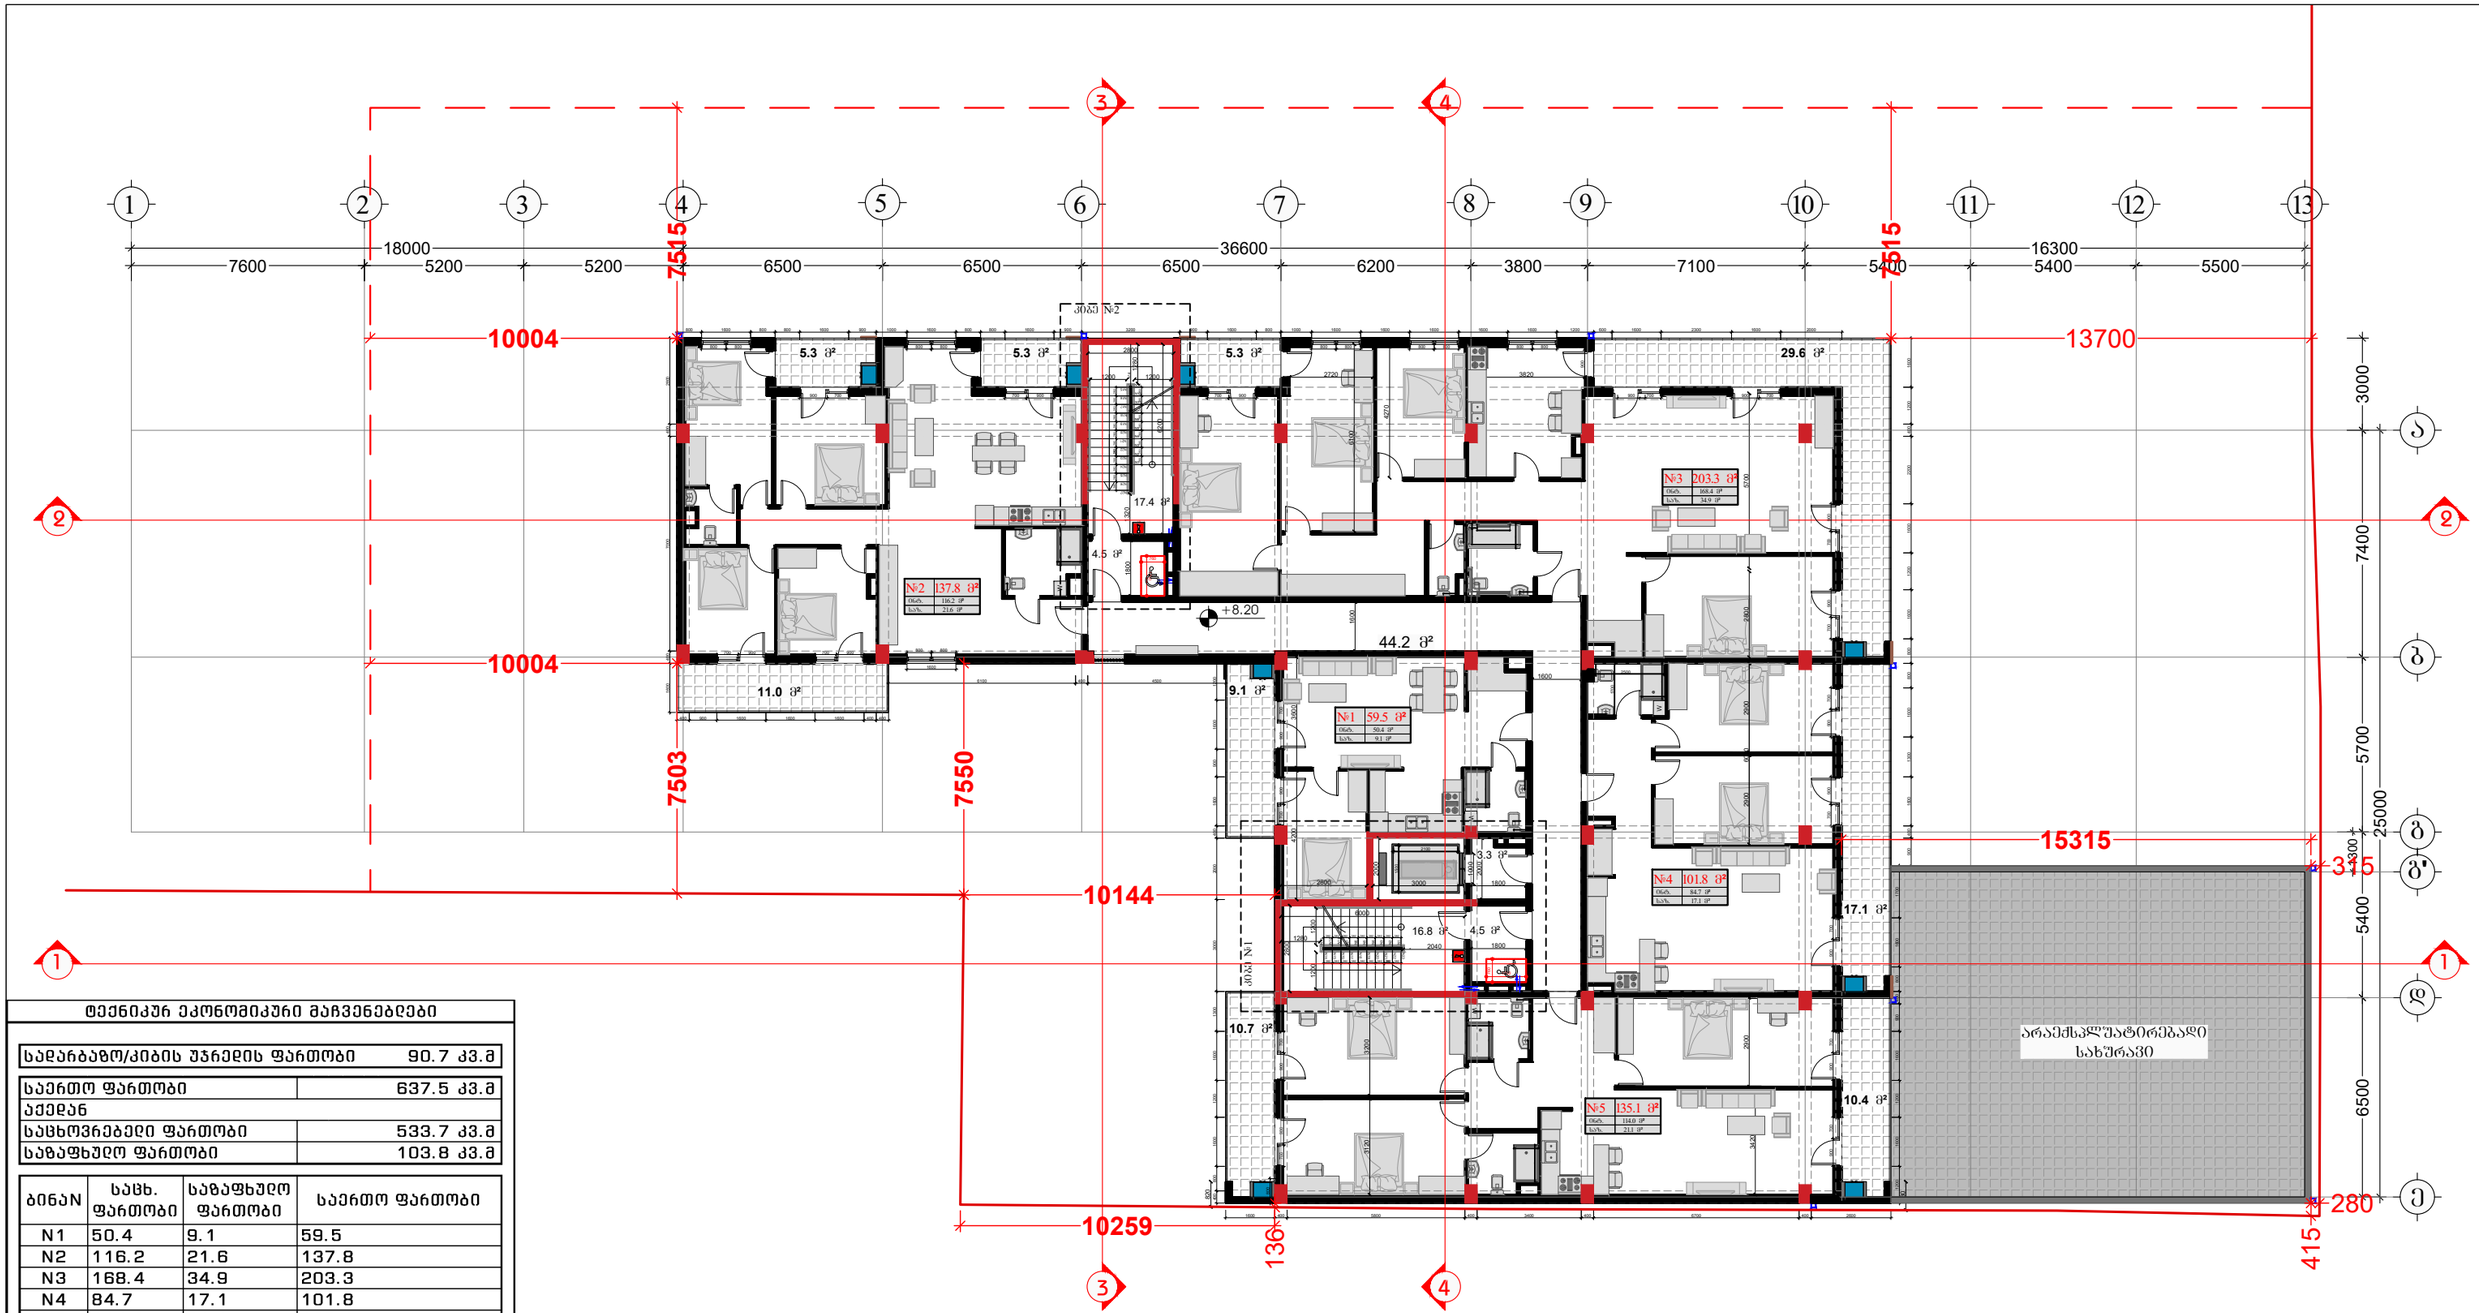

ტექნიკურ ეკონომიკური მაჩვენებლები

სადარბაზო/კიბის უჯრედის ფართობი	90.7 კვ.მ

საერთო ფართობი	637.5 კვ.მ
აქედან	
საცხოვრებელი ფართობი	533.7 კვ.მ
საზაფხულო ფართობი	103.8 კვ.მ

ბინაN	საცხ. ფართობი	საზაფხულო ფართობი	საერთო ფართობი
N1	50.4	9.1	59.5
N2	116.2	21.6	137.8
N3	168.4	34.9	203.3
N4	84.7	17.1	101.8
N5	114.0	21.1	135.1

შემსრულებელი:
შპს "A-3"
ს/ნ 401978721

მის.: ქ.თბილისი, ზუგდიდის ქუჩა №78 საქართველო, თბილისი

დამკვეთი:
შპს "გოჯი და ჯომპანია"
ს/ნ 204553438

მის.: მთაწმინდის რაიონი, ლეონიძის ქ. №1

შენიშვნა:

ექსპლიკაცია
- საკადასტრო საზღვარი
- წარმოსახვითი სამეზობლო მიწა
- კონსტრუქციული ელემენტი
- შემავსებელი
- გათბობა-კონდიცირების განთავსების ადგილი
- წყალშემკრები მილი

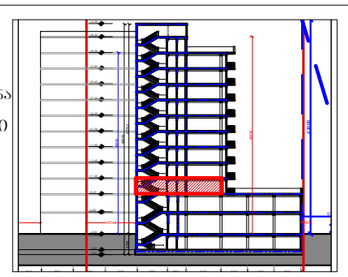

მრავალბინიანი საცხოვრებელი სახლი

მის: ქ. თბილისი, ევგენი მიქელაძის ქუჩა №9ა, საკ: 01.13.03.023.089

CAD DWG File

ავტორი;არქიტექტორი: ლ.ქაგნიძე

არქიტექტორი: დ.პაპიძე

საავტორო უფლება: ლ.ქაგნიძე

გეგმა
3 სართული
(საცხოვრებელი)

მასშტაბი:	1:150
ფორმატი:	A3
გვერდი:	08

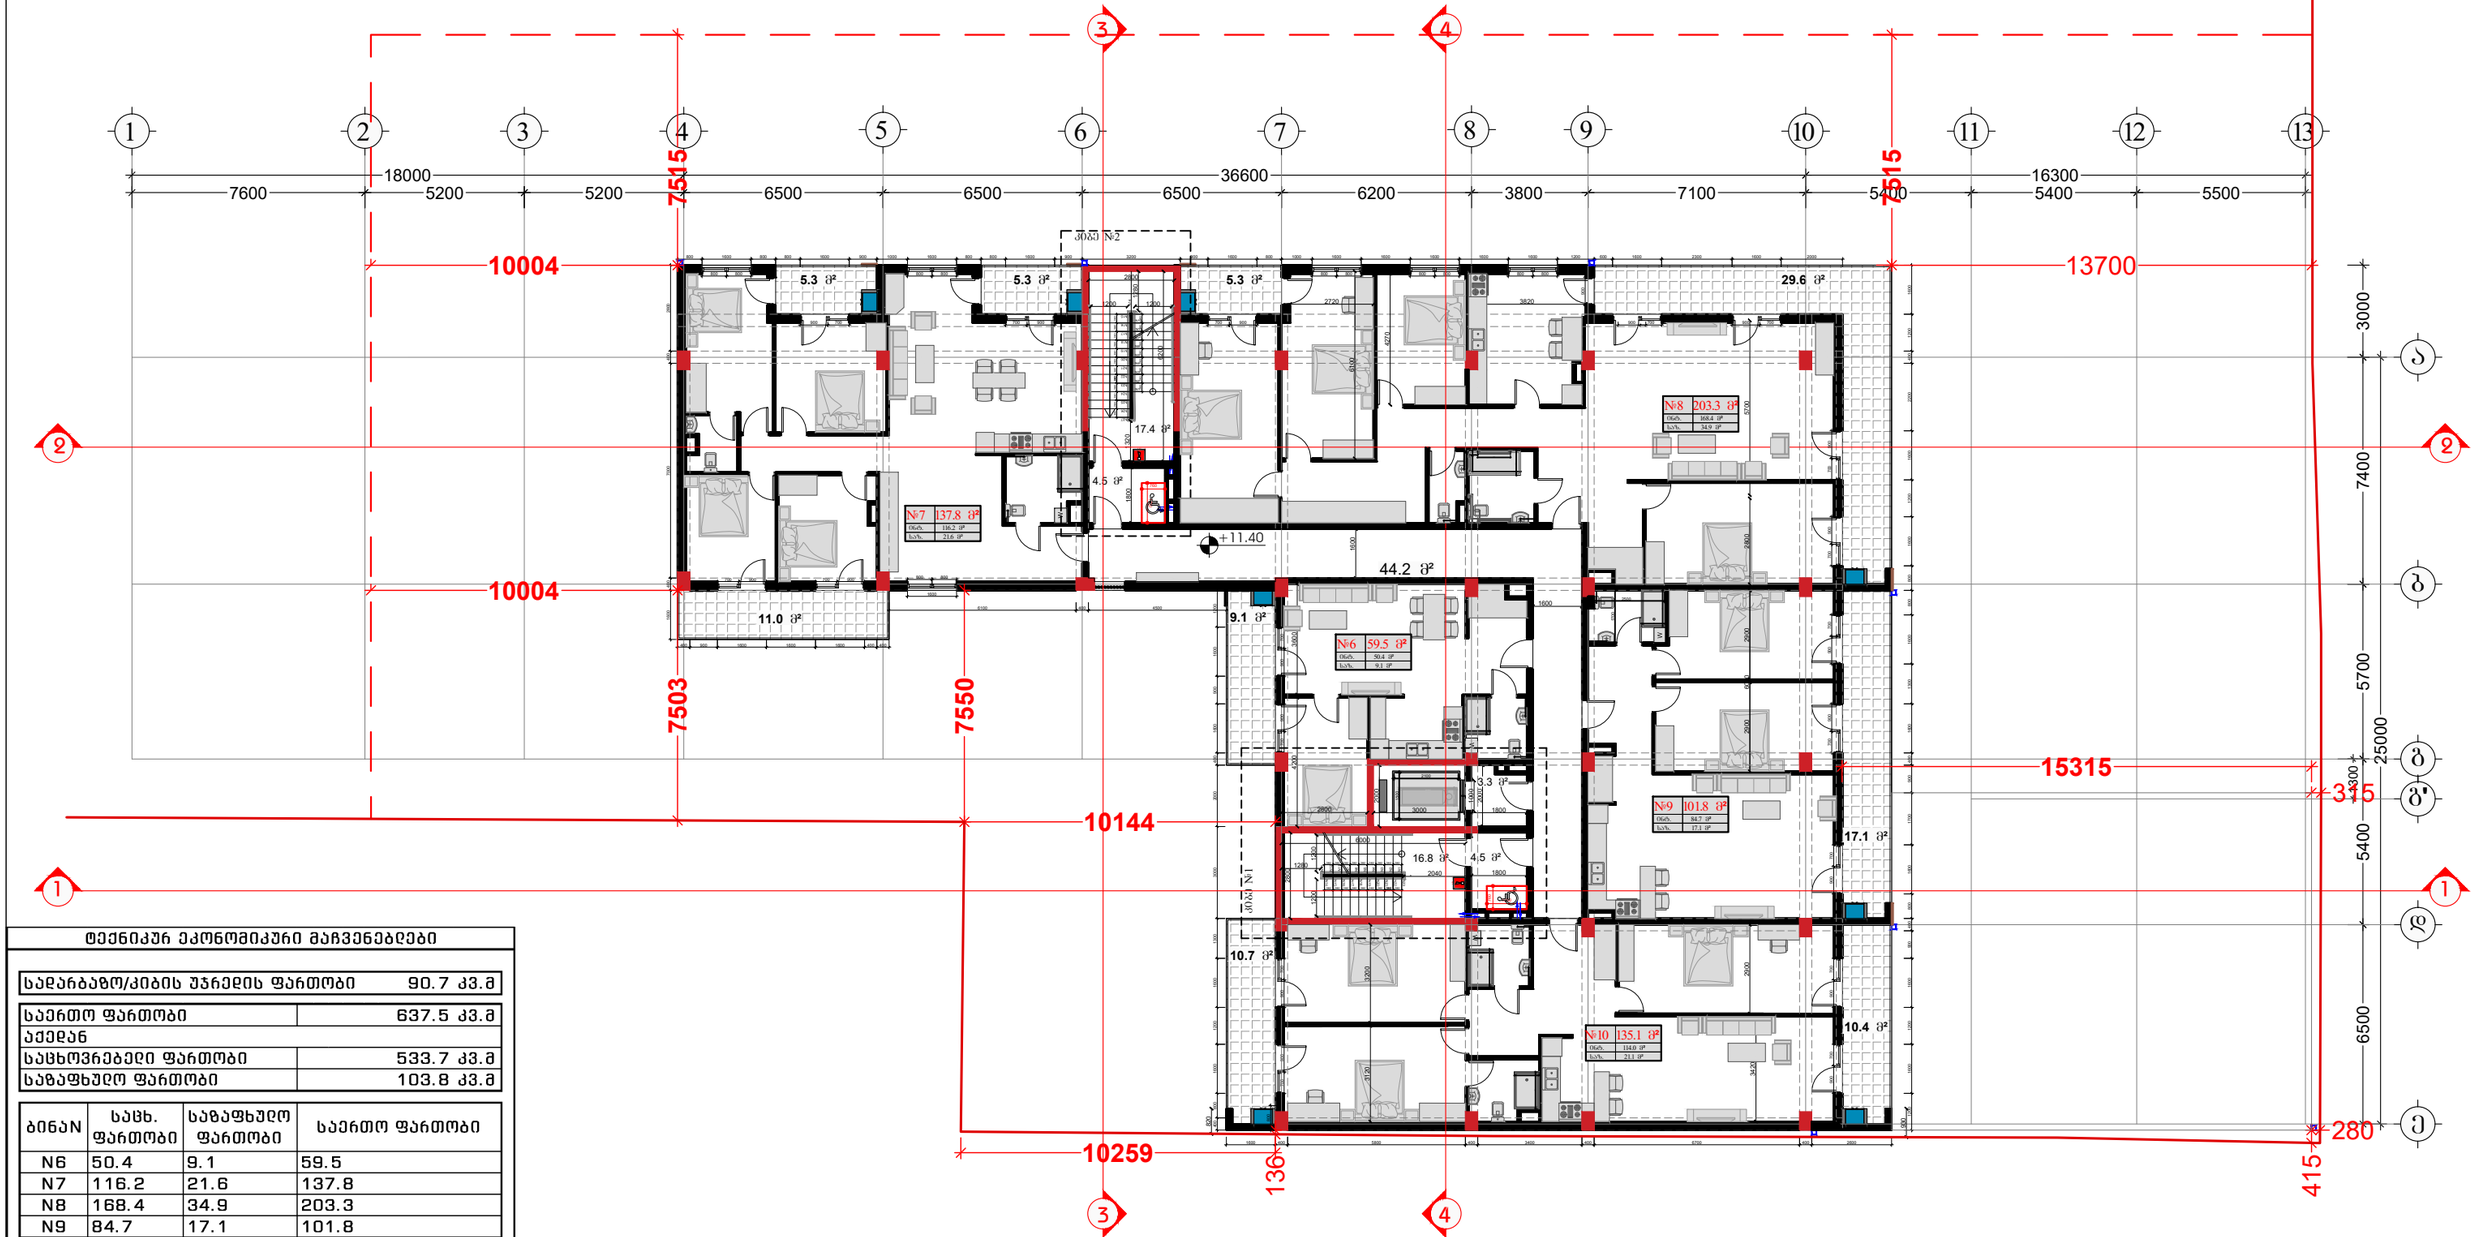

ტექნიკურ ეკონომიკური მაჩვენებლები

საძარბაზო/კიბის უჯრედის ფართობი	90.7 კვ.მ

საერთო ფართობი	637.5 კვ.მ
აქედან	
საცხოვრებელი ფართობი	533.7 კვ.მ
საზაფხულო ფართობი	103.8 კვ.მ

ბინაN	საცხ. ფართობი	საზაფხულო ფართობი	საერთო ფართობი
N6	50.4	9.1	59.5
N7	116.2	21.6	137.8
N8	168.4	34.9	203.3
N9	84.7	17.1	101.8
N10	114.0	21.1	135.1

შემსრულებელი:
შპს "A-3"
ს/ნ 401978721

მის.: ქ.თბილისი, ზუგდიდის ქუჩა №78 საქართველო, თბილისი

დამკვეთი:
შპს "გოჯი და პომპანია"
ს/ნ 204553438

მის.: მთაწმინდის რაიონი, ლეონიძის ქ. №1

შენიშვნა:

ექსპლიკაცია

- საკადასტრო საზღვარი
- წარმოსახვითი სამეზობლო მიწა
- კონსტრუქციული ელემენტი
- შემავსებელი
- გათბობა-კონდიცირების განთავსების ადგილი
- წყალშემკრები მილი

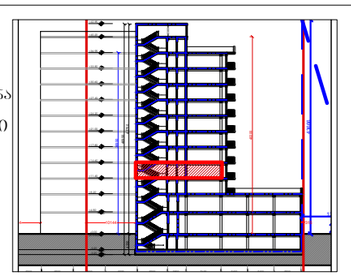

მრავალბინიანი საცხოვრებელი სახლი

მის: ქ. თბილისი, ევლენი მიქელაძის ქუჩა №9ა,
საკ: 01.13.03.023.089

CAD DWG File

ავტორი;არქიტექტორი: ლ.ქაგნიძე

არქიტექტორი: დ.პაპიძე

საავტორო უფლება:
ლ.ქაგნიძე

გეგმა
4 სართული
(საცხოვრებელი)

მასშტაბი: 1:150
ფორმატი: A3
გვერდი: 08

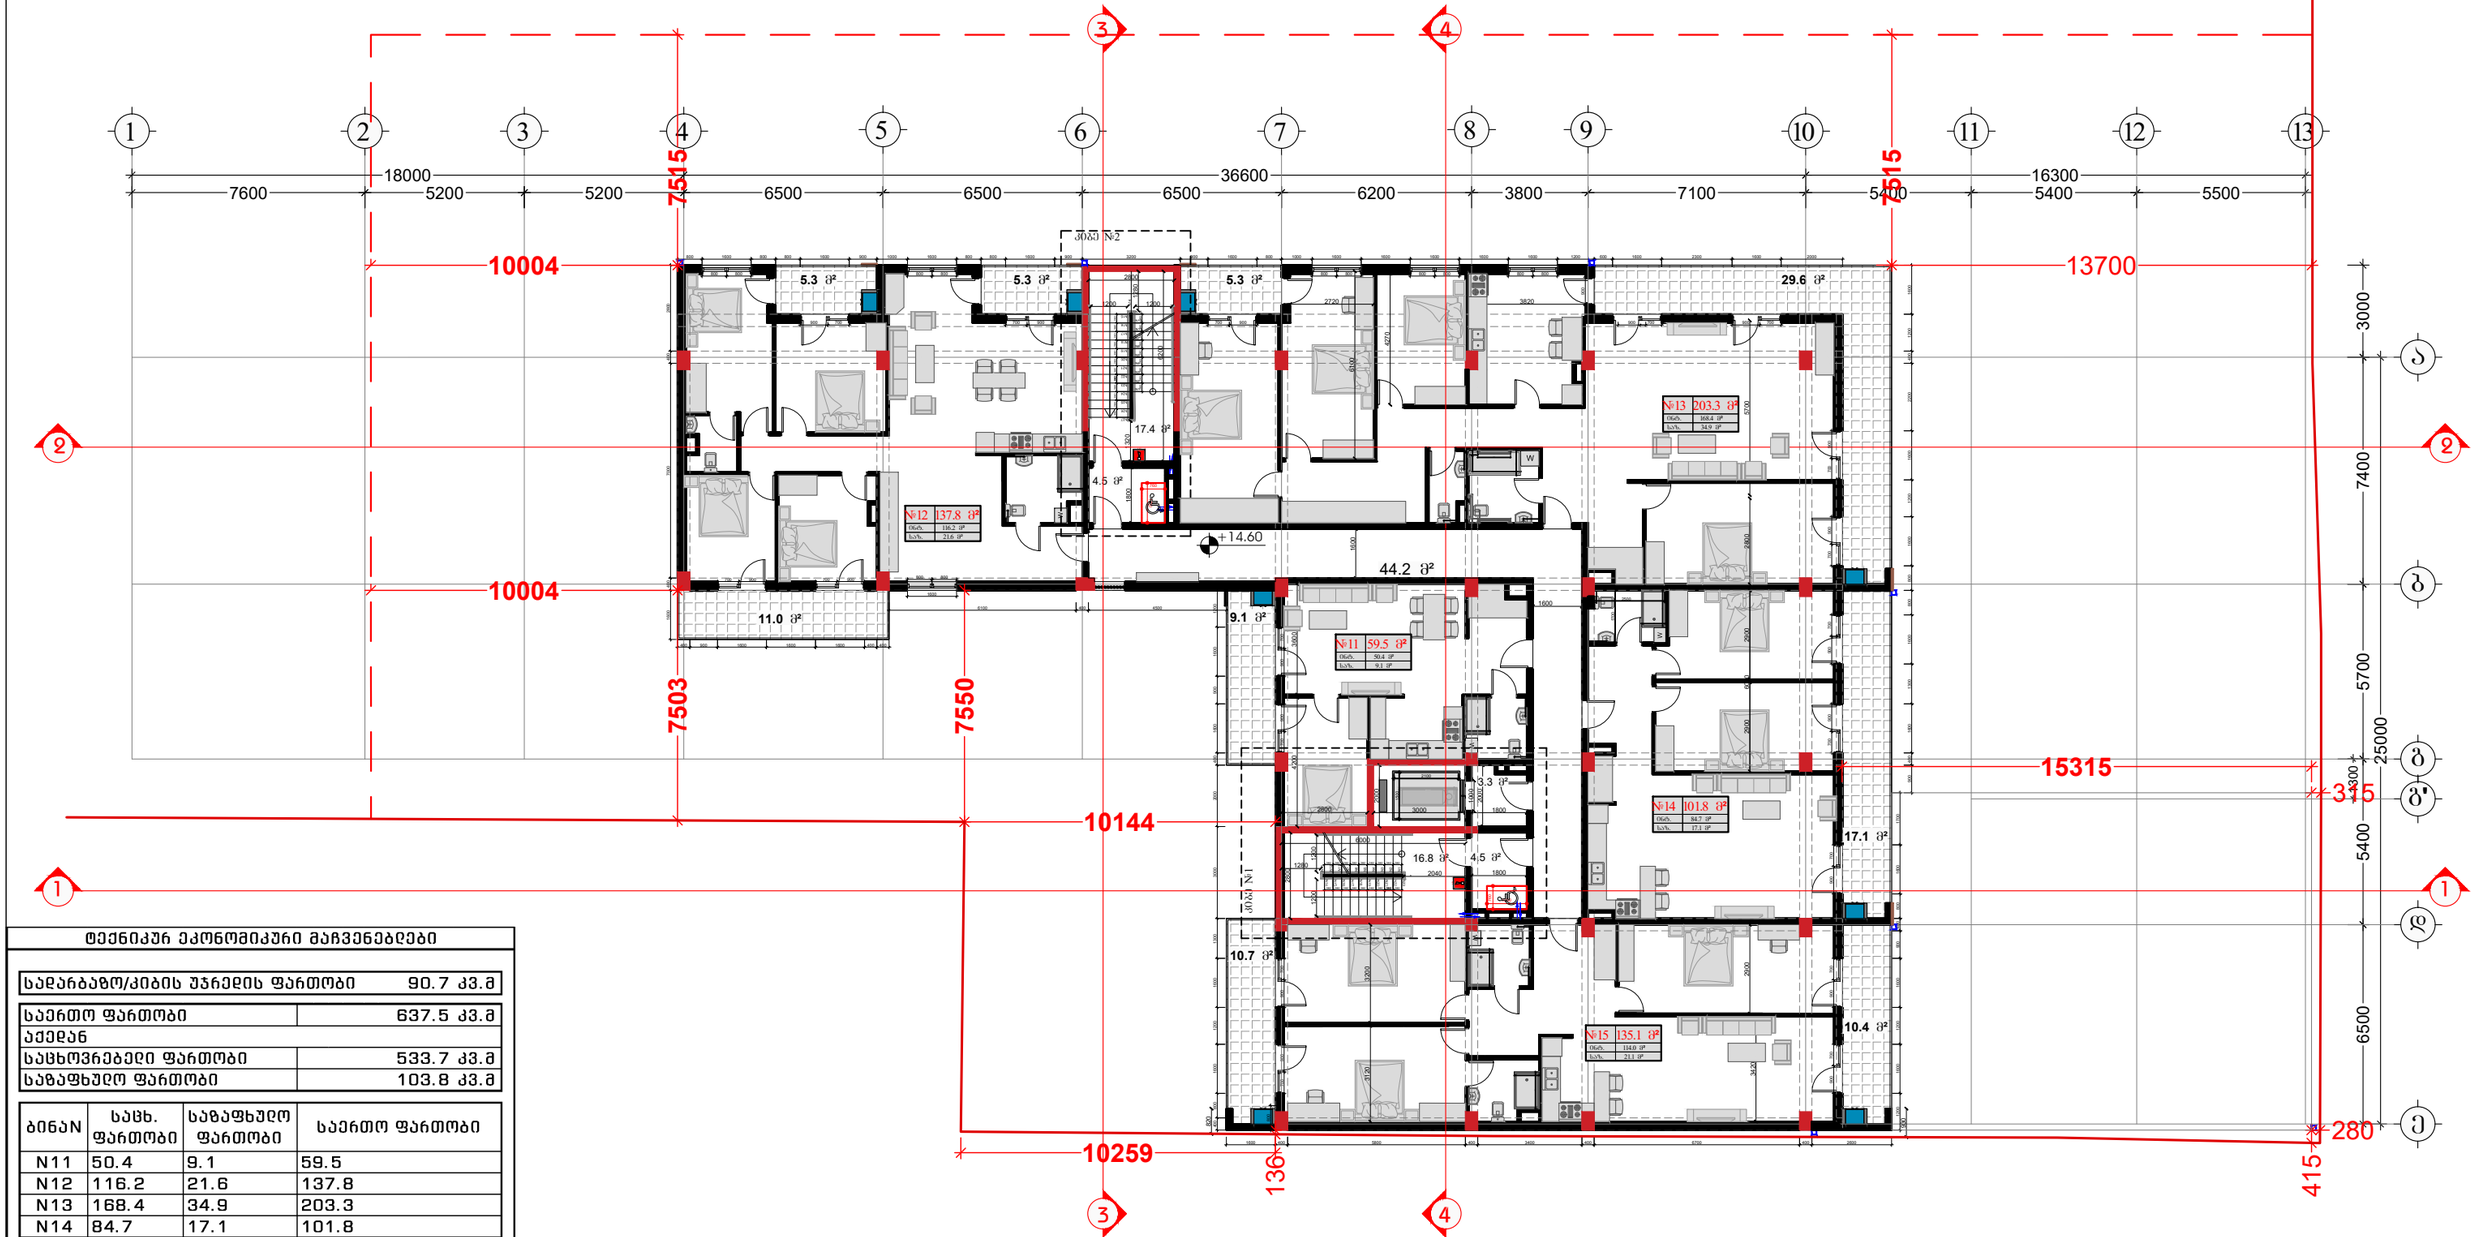

ტექნიკურ ეკონომიკური მაჩვენებლები

სადარბაზო/კიბის უჯრედის ფართობი	90.7 კვ.მ

საერთო ფართობი	637.5 კვ.მ
აქედან	
საცხოვრებელი ფართობი	533.7 კვ.მ
საზაფხულო ფართობი	103.8 კვ.მ

ბინაN	საცხ. ფართობი	საზაფხულო ფართობი	საერთო ფართობი
N11	50.4	9.1	59.5
N12	116.2	21.6	137.8
N13	168.4	34.9	203.3
N14	84.7	17.1	101.8
N15	114.0	21.1	135.1

შემსრულებელი:
შპს "A-3"
ს/ნ 401978721

მის.: ქ.თბილისი, ზუგდიდის ქუჩა №78 საქართველო, თბილისი

დამკვეთი:
შპს "გოჯი და პომპანია"
ს/ნ 204553438

მის.: მთაწმინდის რაიონი, ლეონიძის ქ. №1

შენიშვნა:

ექსპლიკაცია

- საკადასტრო საზღვარი
- წარმოსახვითი სამეზობლო მიწა
- კონსტრუქციული ელემენტი
- შემავსებელი
- გათბობა-კონდიცირების განთავსების ადგილი
- წყალშემკრები მილი

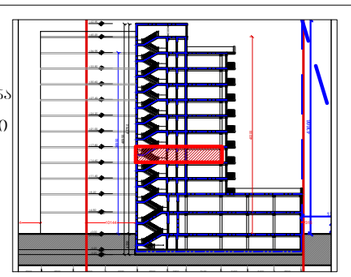

მრავალბინიანი საცხოვრებელი სახლი

მის: ქ. თბილისი, ევგენი მიქელაძის ქუჩა №9ა,
საკ: 01.13.03.023.089

CAD DWG File

ავტორი;არქიტექტორი: ლ.ქაგნიძე

არქიტექტორი: დ.პაპიძე

საავტორო უფლება:
ლ.ქაგნიძე

გეგმა
5 სართული
(საცხოვრებელი)

მასშტაბი: 1:150
ფორმატი: A3
გვერდი: 08

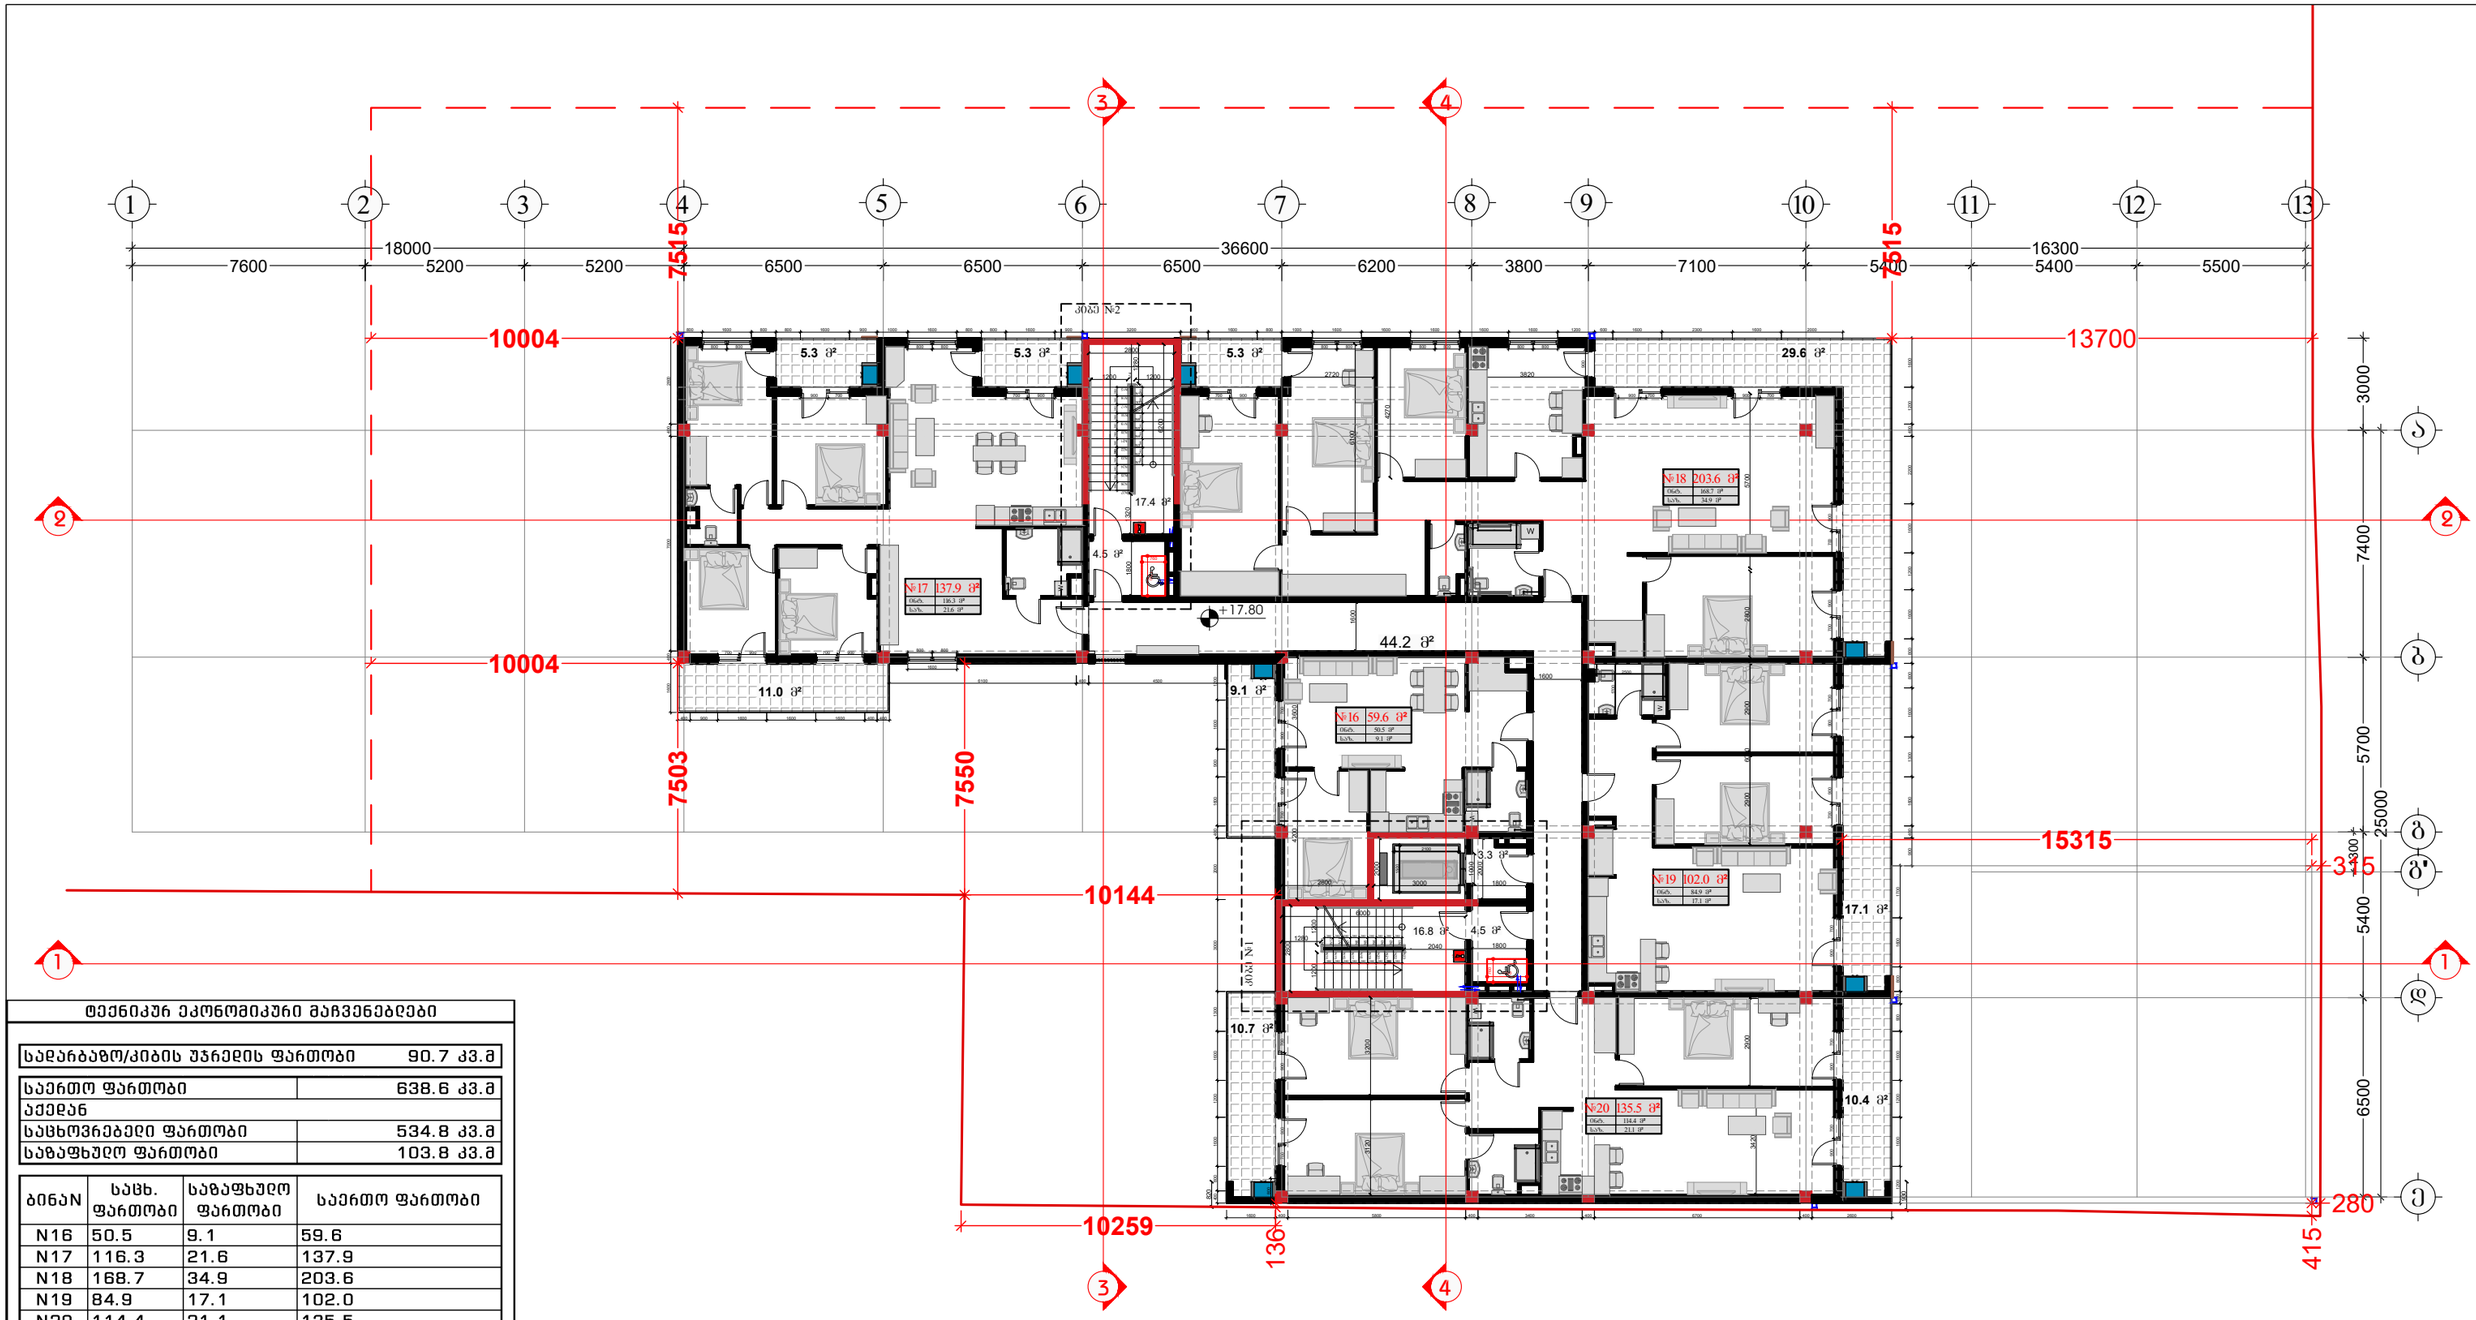

ტექნიკურ ეკონომიკური მაჩვენებლები

საძარბაზო/კიბის უჯრედის ფართობი	90.7 კვ.მ

საერთო ფართობი	638.6 კვ.მ
აქედან	
საცხოვრებელი ფართობი	534.8 კვ.მ
საზაფხულო ფართობი	103.8 კვ.მ

ბინაN	საცხ. ფართობი	საზაფხულო ფართობი	საერთო ფართობი
N16	50.5	9.1	59.6
N17	116.3	21.6	137.9
N18	168.7	34.9	203.6
N19	84.9	17.1	102.0
N20	114.4	21.1	135.5

შემსრულებელი:
შპს "A-3"
ს/ნ 401978721

მის.: ქ.თბილისი, ზუგდიდის ქუჩა №78 საქართველო, თბილისი

დამკვეთი:
შპს "გოჯი და პომპანია"
ს/ნ 204553438

მის.: მთაწმინდის რაიონი, ლეონიძის ქ. №1

შენიშვნა:

ექსპლიკაცია

- საკადასტრო საზღვარი
- წარმოსახვითი სამეზობლო მიწა
- კონსტრუქციული ელემენტი
- შემავსებელი
- გათბობა-კონდიციონერების განთავსების ადგილი
- წყალშემკრები მილი

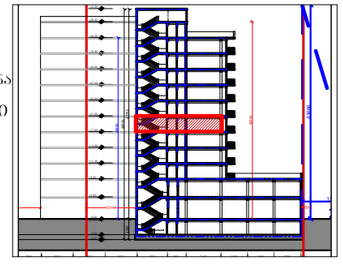

მრავალბინიანი საცხოვრებელი სახლი

მის: ქ. თბილისი, ევგენი მიქელაძის ქუჩა №9ა, საკ: 01.13.03.023.089

CAD DWG File

ავტორი;არქიტექტორი: ლ.ქაგნიძე

არქიტექტორი: დ.პაპიძე

საავტორო უფლება: ლ.ქაგნიძე

გეგმა 6 სართული (საცხოვრებელი)

მასშტაბი:	1:150
ფორმატი:	A3
გვერდი:	08

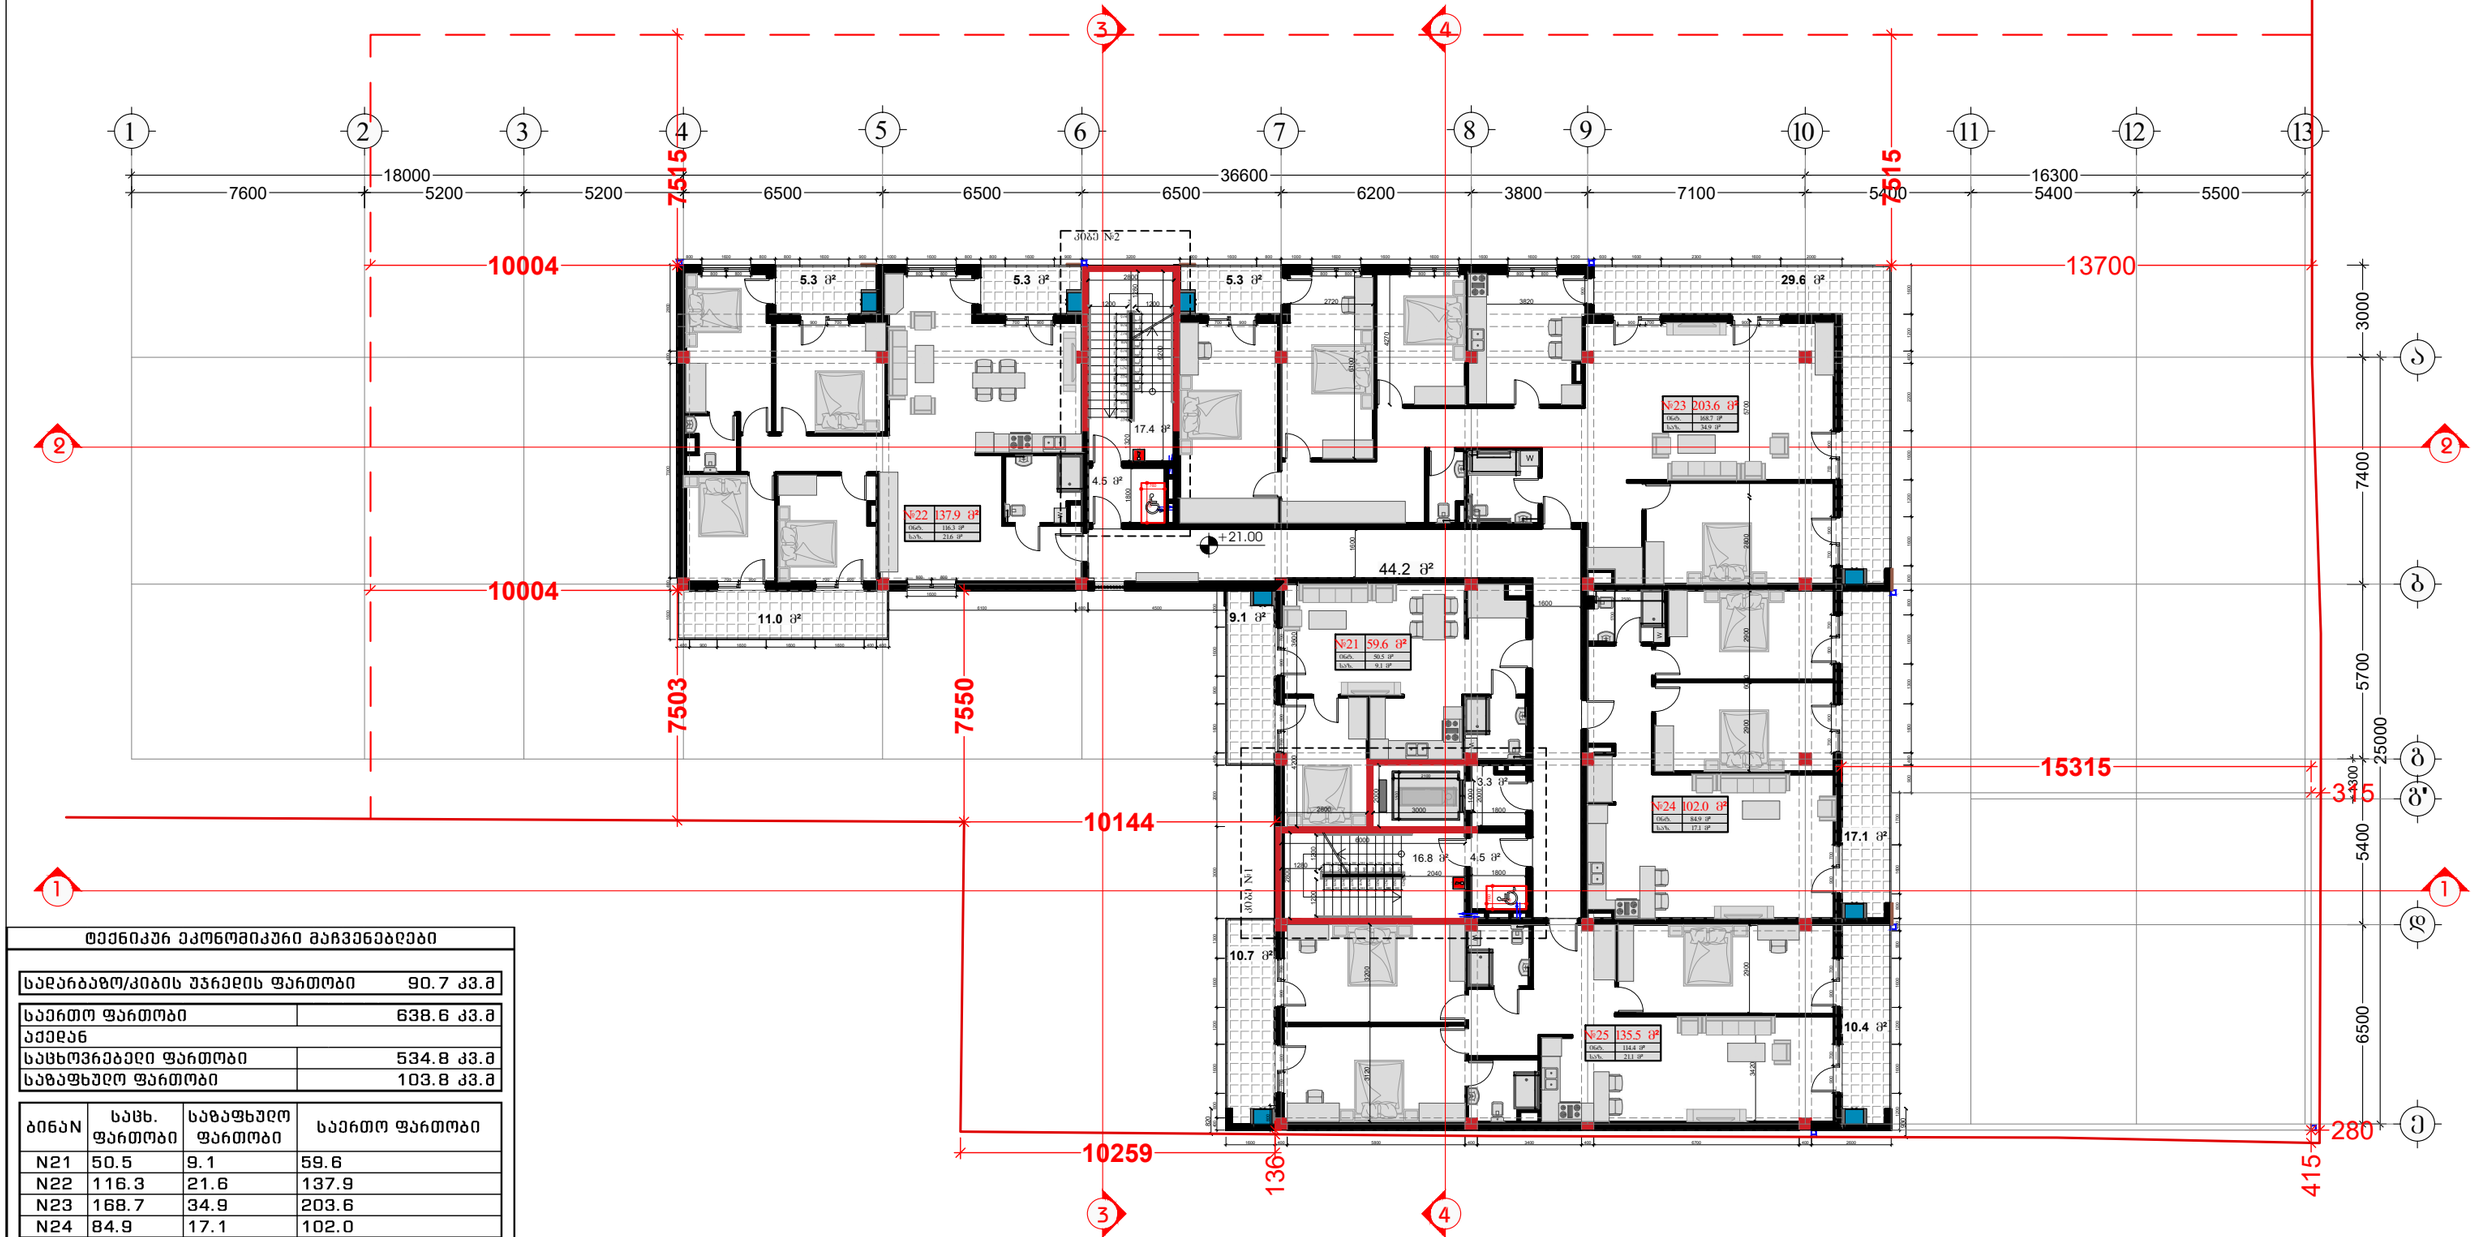

ტექნიკურ ეკონომიკური მაჩვენებლები

სადარბაზო/კიბის უჯრედის ფართობი	90.7 კვ.მ

საერთო ფართობი	638.6 კვ.მ
აქედან	
საცხოვრებელი ფართობი	534.8 კვ.მ
საზაფხულო ფართობი	103.8 კვ.მ

ბინაN	საცხ. ფართობი	საზაფხულო ფართობი	საერთო ფართობი
N21	50.5	9.1	59.6
N22	116.3	21.6	137.9
N23	168.7	34.9	203.6
N24	84.9	17.1	102.0
N25	114.4	21.1	135.5

შემსრულებელი:
შპს "A-3"
ს/ნ 401978721

მის.: ქ.თბილისი, ზუგდიდის ქუჩა №78 საქართველო, თბილისი

დამკვეთი:
შპს "გოჯი და კომპანია"
ს/ნ 204553438

მის.: მთაწმინდის რაიონი, ლეონიძის ქ. №1

შენიშვნა:

ექსპლიკაცია

- საკადასტრო საზღვარი
- წარმოსახვითი სამეზობლო მიწა
- კონსტრუქციული ელემენტი
- შემავსებელი
- გათბობა-კონდიცირების განთავსების ადგილი
- წყალშემკრები მილი

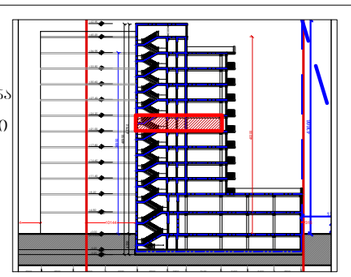

მრავალბინიანი საცხოვრებელი სახლი


CAD DWG File

ავტორი;არქიტექტორი: ლ.ქაგნიძე

არქიტექტორი: დ.პაპიძე

საავტორო უფლება: ლ.ქაგნიძე

გეგმა
7 სართული (საცხოვრებელი)

მასშტაბი: 1:150
ფორმატი: A3
გვერდი: 08

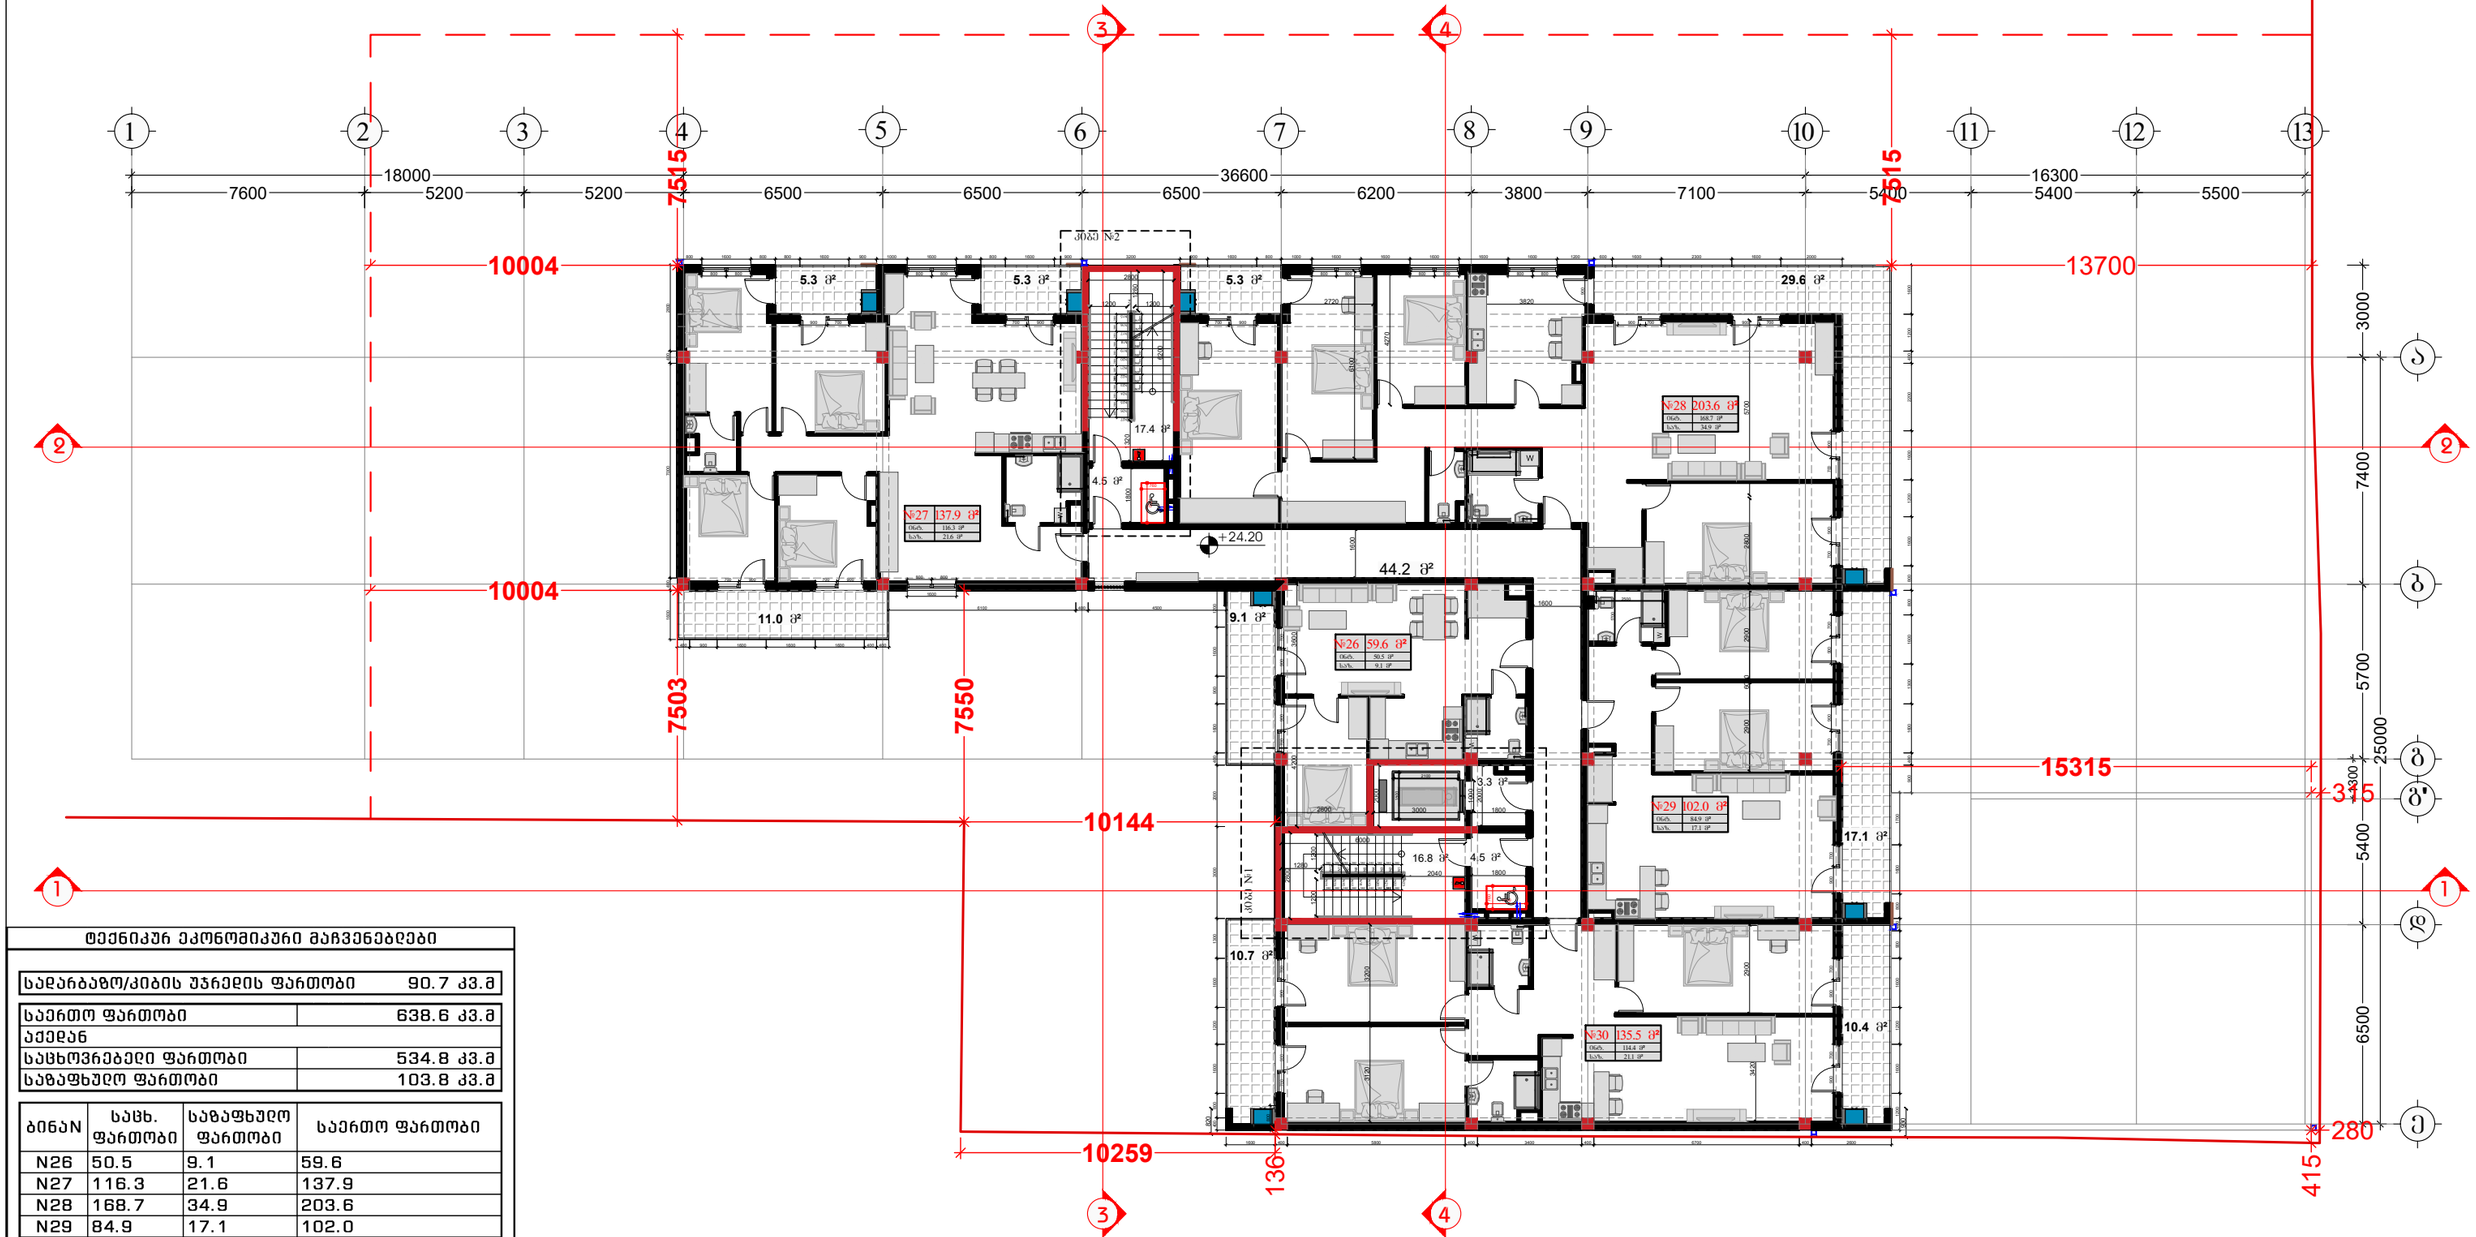

ტექნიკურ ეკონომიკური მაჩვენებლები

სადარბაზო/კიბის უჯრედის ფართობი	90.7 კვ.მ

საერთო ფართობი	638.6 კვ.მ
აქედან	
საცხოვრებელი ფართობი	534.8 კვ.მ
საზაფხულო ფართობი	103.8 კვ.მ

ბინაN	საცხ. ფართობი	საზაფხულო ფართობი	საერთო ფართობი
N26	50.5	9.1	59.6
N27	116.3	21.6	137.9
N28	168.7	34.9	203.6
N29	84.9	17.1	102.0
N30	114.4	21.1	135.5

შემსრულებელი:
შპს "A-3"
ს/ნ 401978721

მის.: ქ.თბილისი, ზუგდიდის ქუჩა №78 საქართველო, თბილისი

დამკვეთი:
შპს "გოჯი და პომპანია"
ს/ნ 204553438

მის.: მთაწმინდის რაიონი, ლეონიძის ქ. №1

შენიშვნა:

ექსპლიკაცია

- საპროექტო საზღვარი
- წარმოსახვითი სამეზობლო მიწა
- კონსტრუქციული ელემენტი
- შემავსებელი
- გათბობა-კონდიციონერების განთავსების ადგილი
- წყალშემკრები მილი

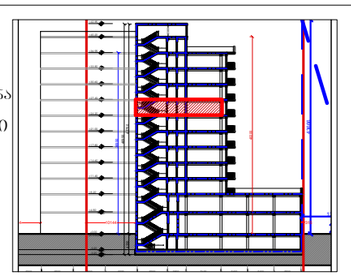

მრავალბინიანი საცხოვრებელი სახლი

მის: ქ. თბილისი, ევგენი მიქელაძის ქუჩა №9ა, საკ: 01.13.03.023.089

CAD DWG File

ავტორი;არქიტექტორი: ლ.ქაგნიძე

არქიტექტორი: დ.პაპიძე

საავტორო უფლება: ლ.ქაგნიძე

გეგმა
8 სართული (საცხოვრებელი)

მასშტაბი: 1:150
ფორმატი: A3
გვერდი: 08

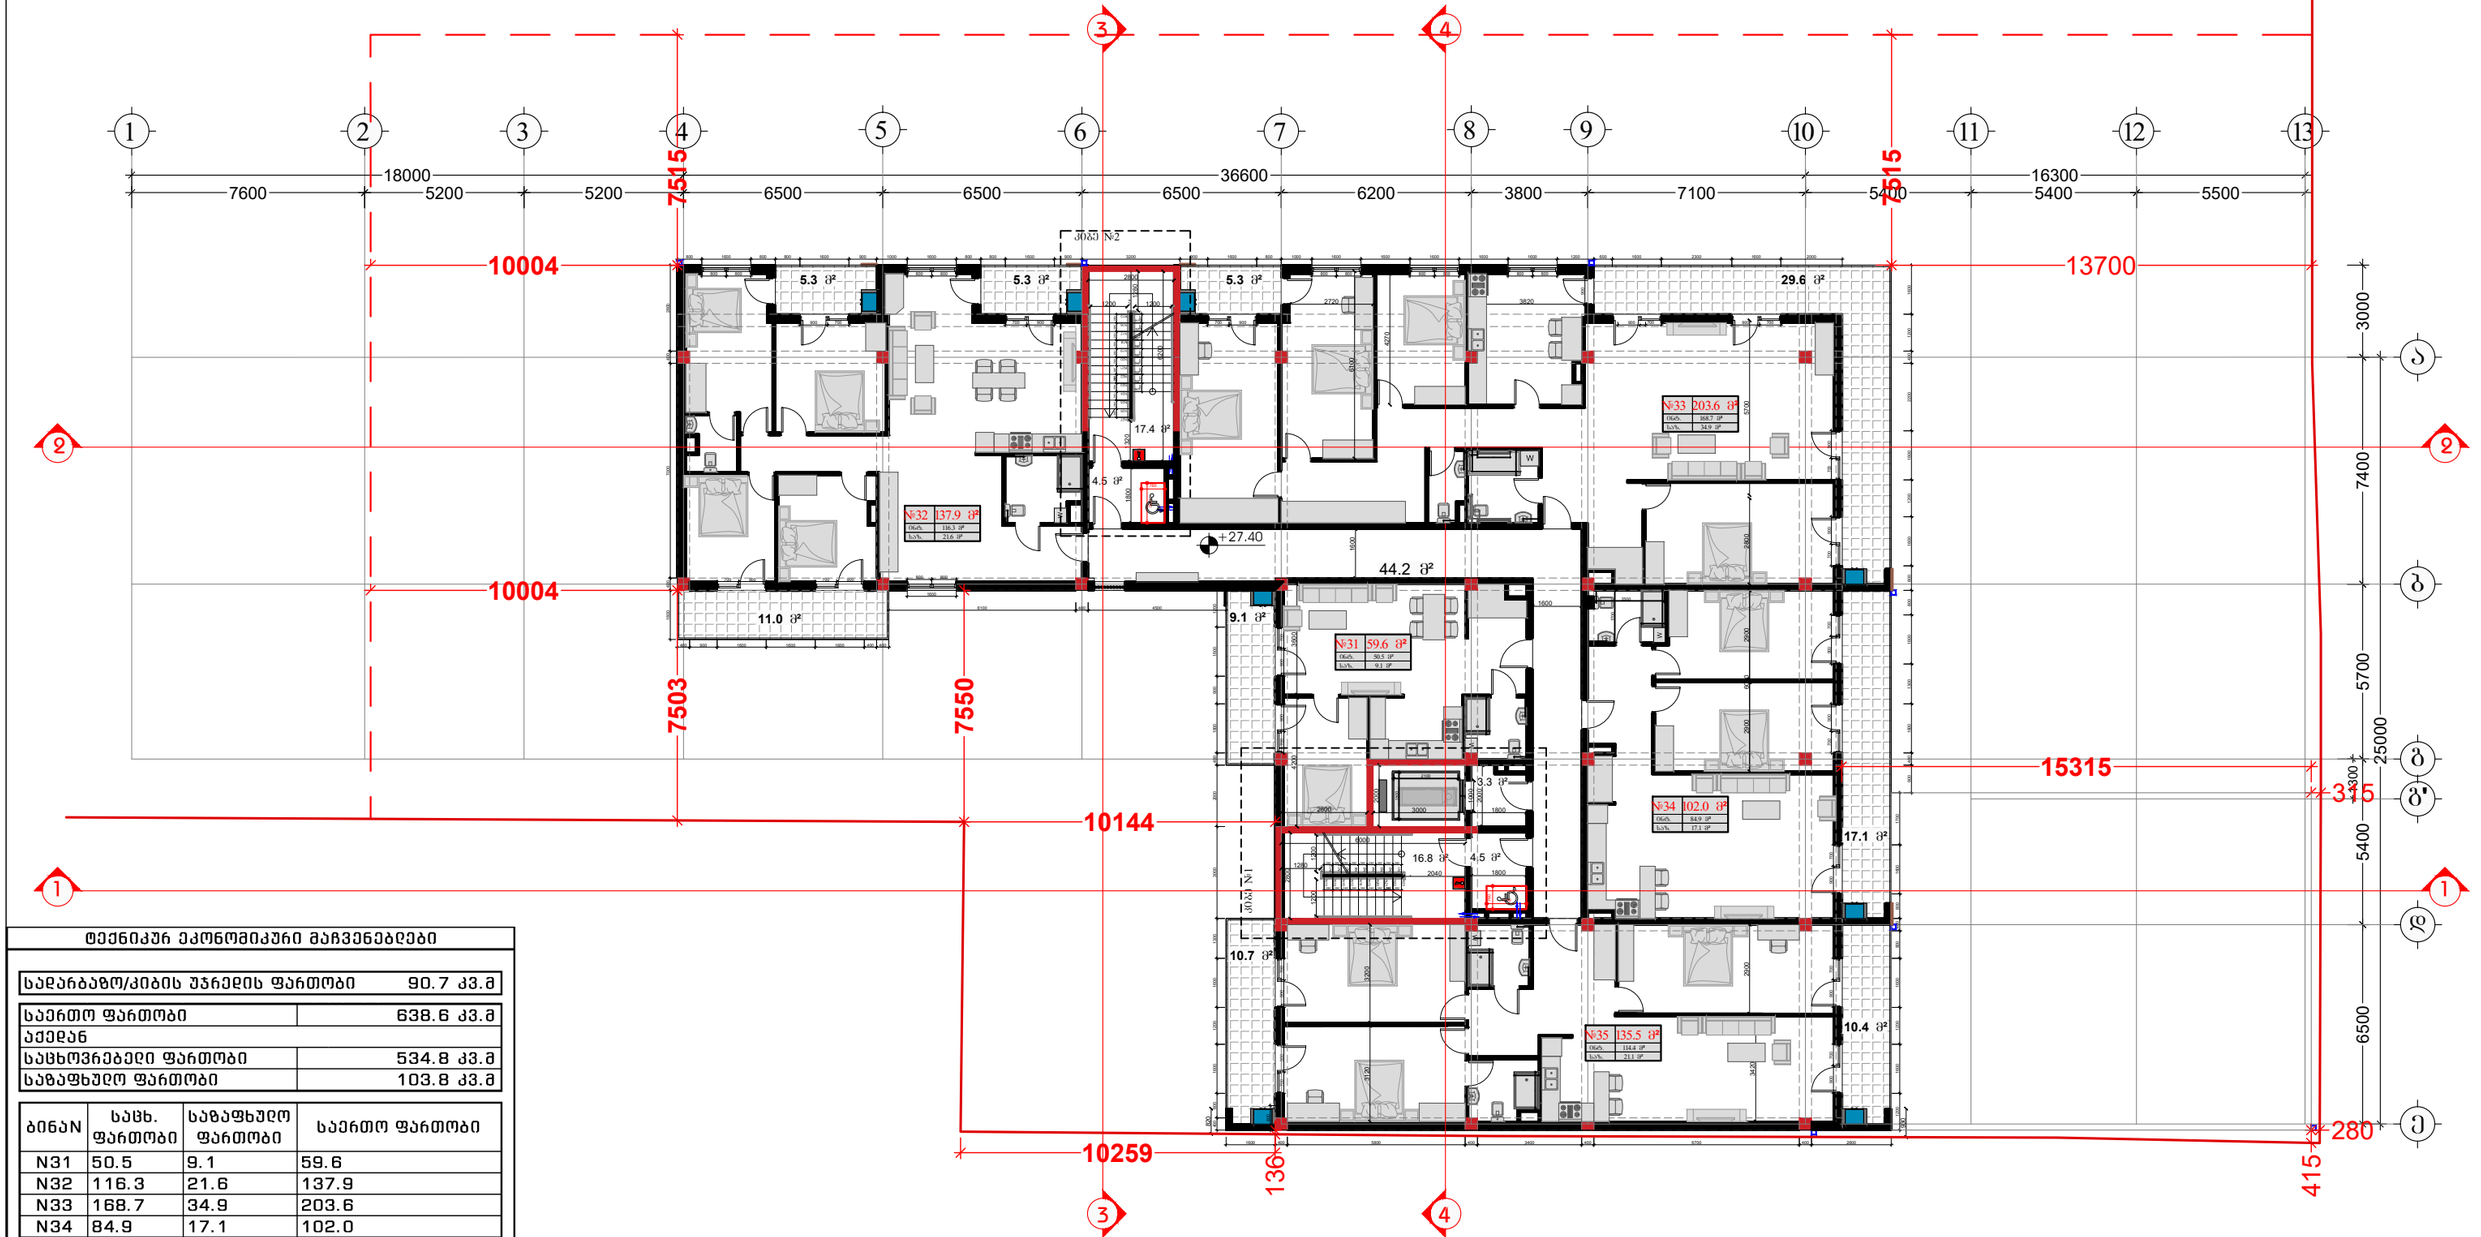

ტექნიკურ ეკონომიკური მაჩვენებლები

საძარბაზო/კიბის უჯრედის ფართობი	90.7 კვ.მ

საერთო ფართობი	638.6 კვ.მ
აქედან	
საცხოვრებელი ფართობი	534.8 კვ.მ
საზაფხულო ფართობი	103.8 კვ.მ

ბინაN	საცხ. ფართობი	საზაფხულო ფართობი	საერთო ფართობი
N31	50.5	9.1	59.6
N32	116.3	21.6	137.9
N33	168.7	34.9	203.6
N34	84.9	17.1	102.0
N35	114.4	21.1	135.5

შემსრულებელი:
შპს "A-3"
ს/ნ 401978721

მის.: ქ.თბილისი, ზუგდიდის ქუჩა №78 საქართველო, თბილისი

დამკვეთი:
შპს "გოჯი და პომპანია"
ს/ნ 204553438

მის.: მთაწმინდის რაიონი, ლეონიძის ქ. №1

შენიშვნა:

ექსპლიკაცია

- საპადასტრო საზღვარი
- წარმოსახვითი სამეზობლო მიწნა
- კონსტრუქციული ელემენტი
- შემავსებელი
- გათბობა-კონდიცირების განთავსების ადგილი
- წყალშემკრები მილი

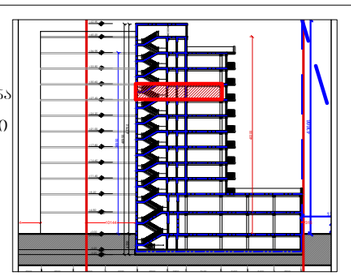

მრავალბინიანი საცხოვრებელი სახლი

მის: ქ. თბილისი, ევგენი მიქელაძის ქუჩა №9ა,
საკ: 01.13.03.023.089

CAD DWG File

ავტორი;არქიტექტორი: ლ.ქაგნიძე

არქიტექტორი: დ.პაპიძე

საავტორო უფლება:
ლ.ქაგნიძე

გეგმა
9 სართული
(საცხოვრებელი)

მასშტაბი: 1:150
ფორმატი: A3
გვერდი: 08

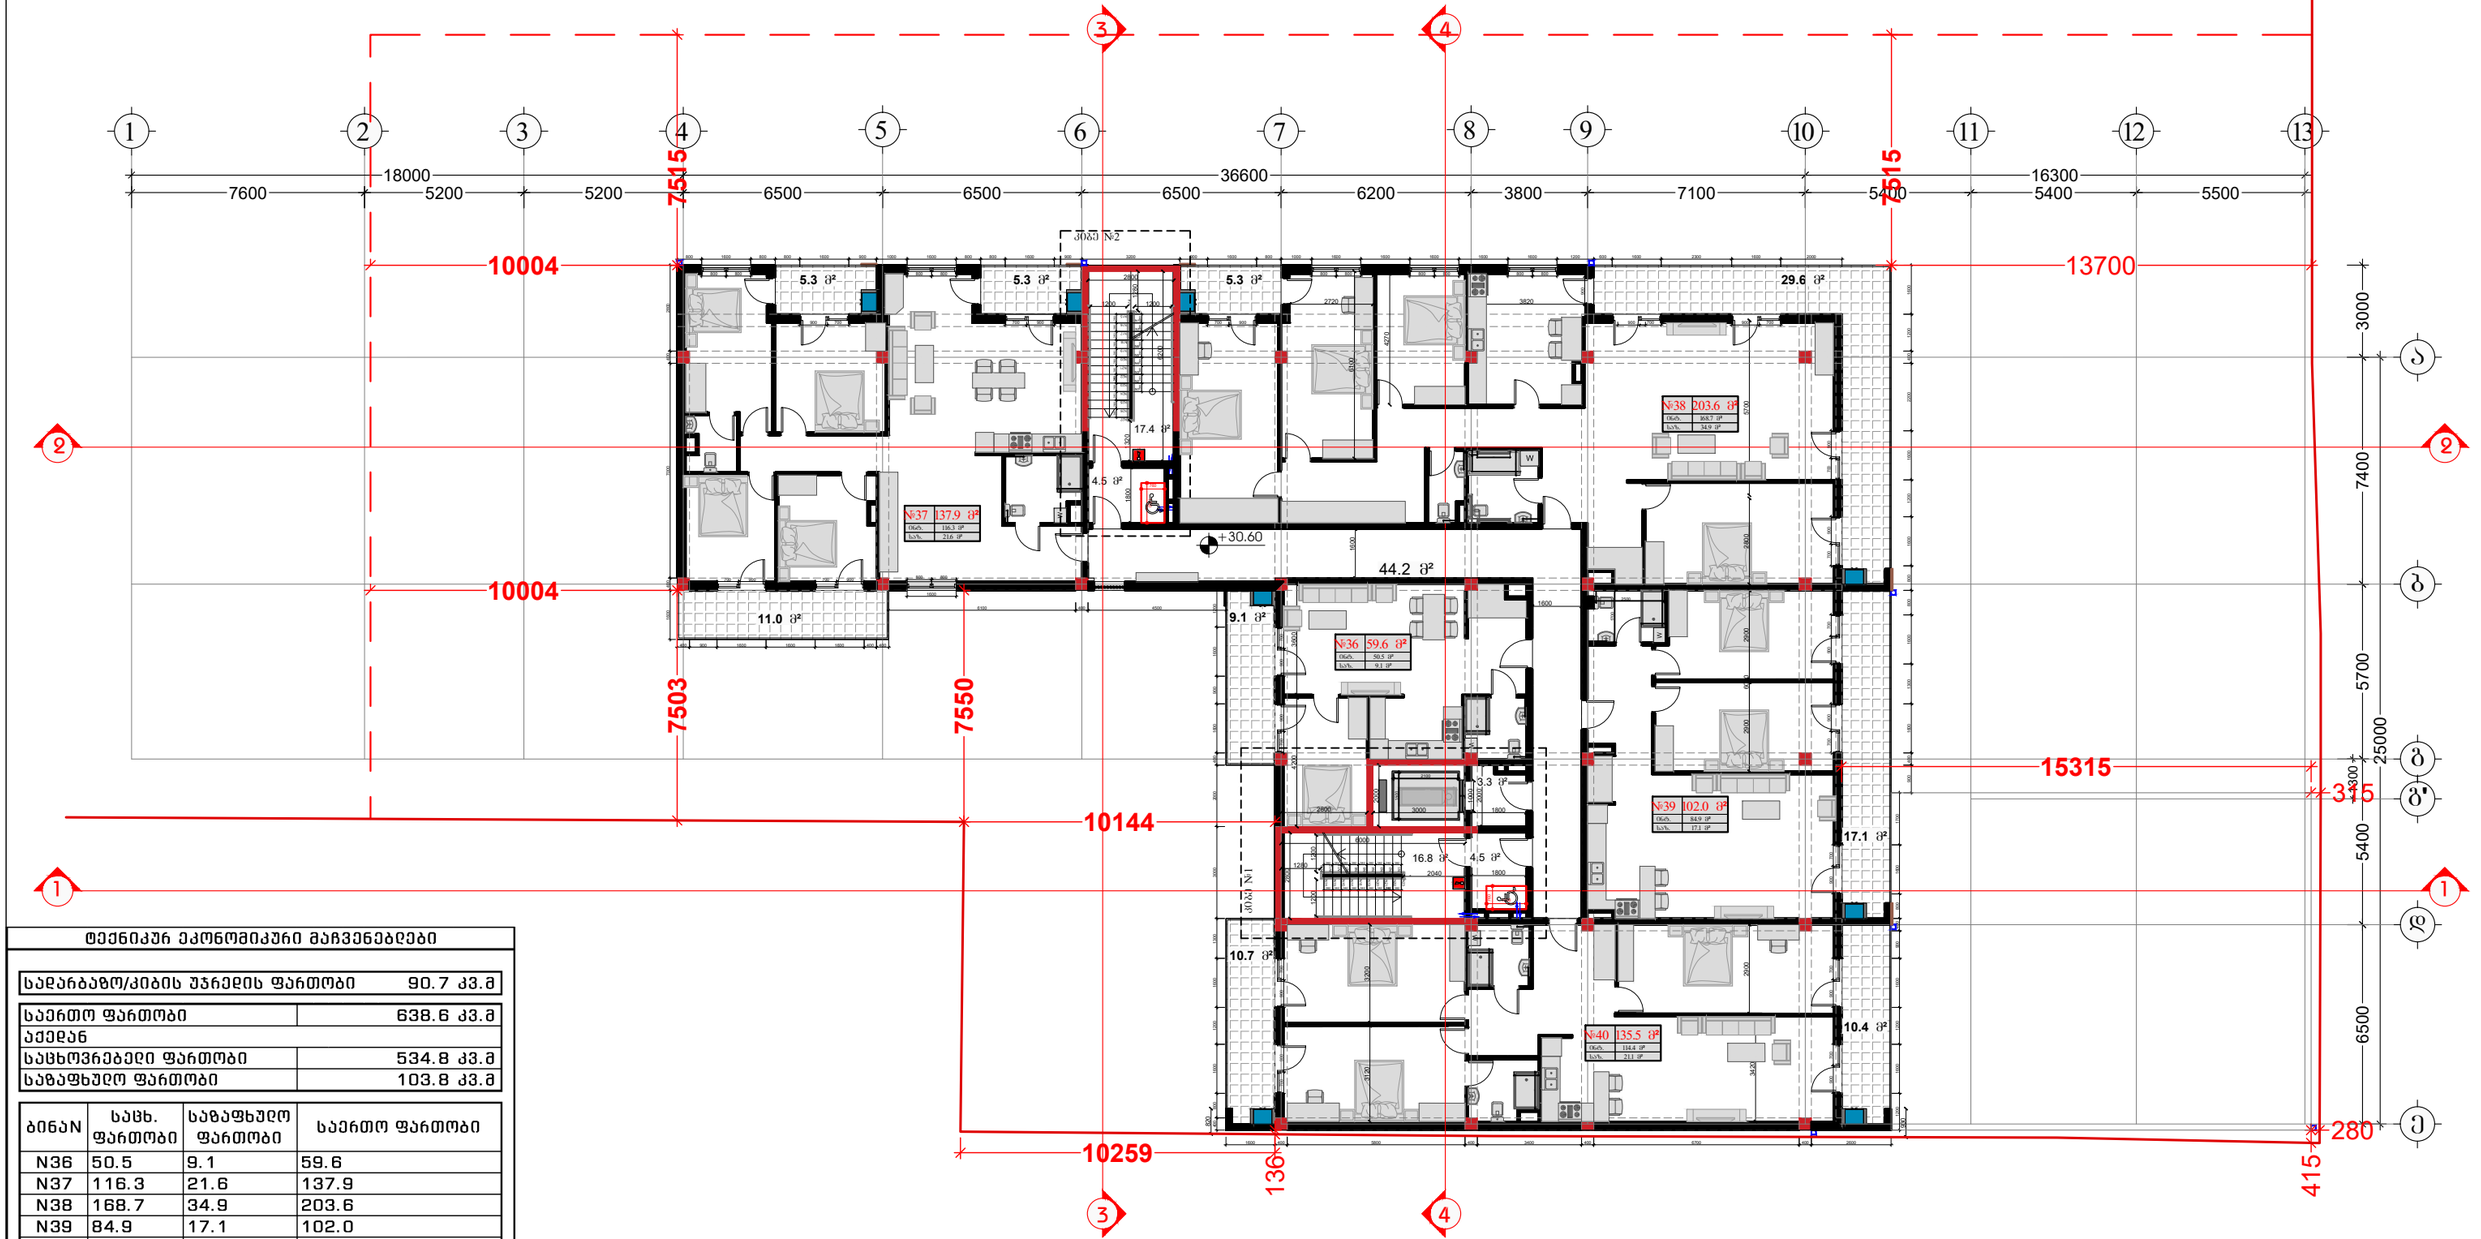

ტექნიკურ ეკონომიკური მაჩვენებლები

საძარბაზო/კიბის უჯრედის ფართობი	90.7 კვ.მ

საერთო ფართობი	638.6 კვ.მ
აქედან	
საცხოვრებელი ფართობი	534.8 კვ.მ
საზაფხულო ფართობი	103.8 კვ.მ

ბინაN	საცხ. ფართობი	საზაფხულო ფართობი	საერთო ფართობი
N36	50.5	9.1	59.6
N37	116.3	21.6	137.9
N38	168.7	34.9	203.6
N39	84.9	17.1	102.0
N40	114.4	21.1	135.5

შემსრულებელი:
შპს "A-3"
ს/ნ 401978721

მის.: ქ.თბილისი, ზუგდიდის ქუჩა №78 საქართველო, თბილისი

დამკვეთი:
შპს "გოჯი და კომპანია"
ს/ნ 204553438

მის.: მთაწმინდის რაიონი, ლეონიძის ქ. №1

შენიშვნა:

ექსპლიკაცია

- საკადასტრო საზღვარი
- წარმოსახვითი სამეზობლო მიწა
- კონსტრუქციული ელემენტი
- შემავსებელი
- ბათბოგა-კონდიციონერების განთავსების ადგილი
- წყალშემკრები მილი

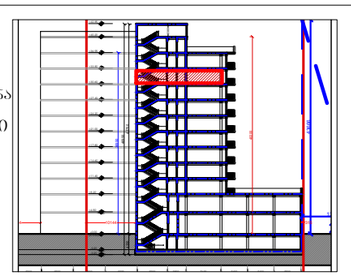

მრავალბინიანი საცხოვრებელი სახლი


CAD DWG File

ავტორი;არქიტექტორი: ლ.ქაგნიძე

არქიტექტორი: დ.პაპიძე

საავტორო უფლება: ლ.ქაგნიძე

გეგმა
10 სართული (საცხოვრებელი)

მასშტაბი: 1:150
ფორმატი: A3
გვერდი: 08

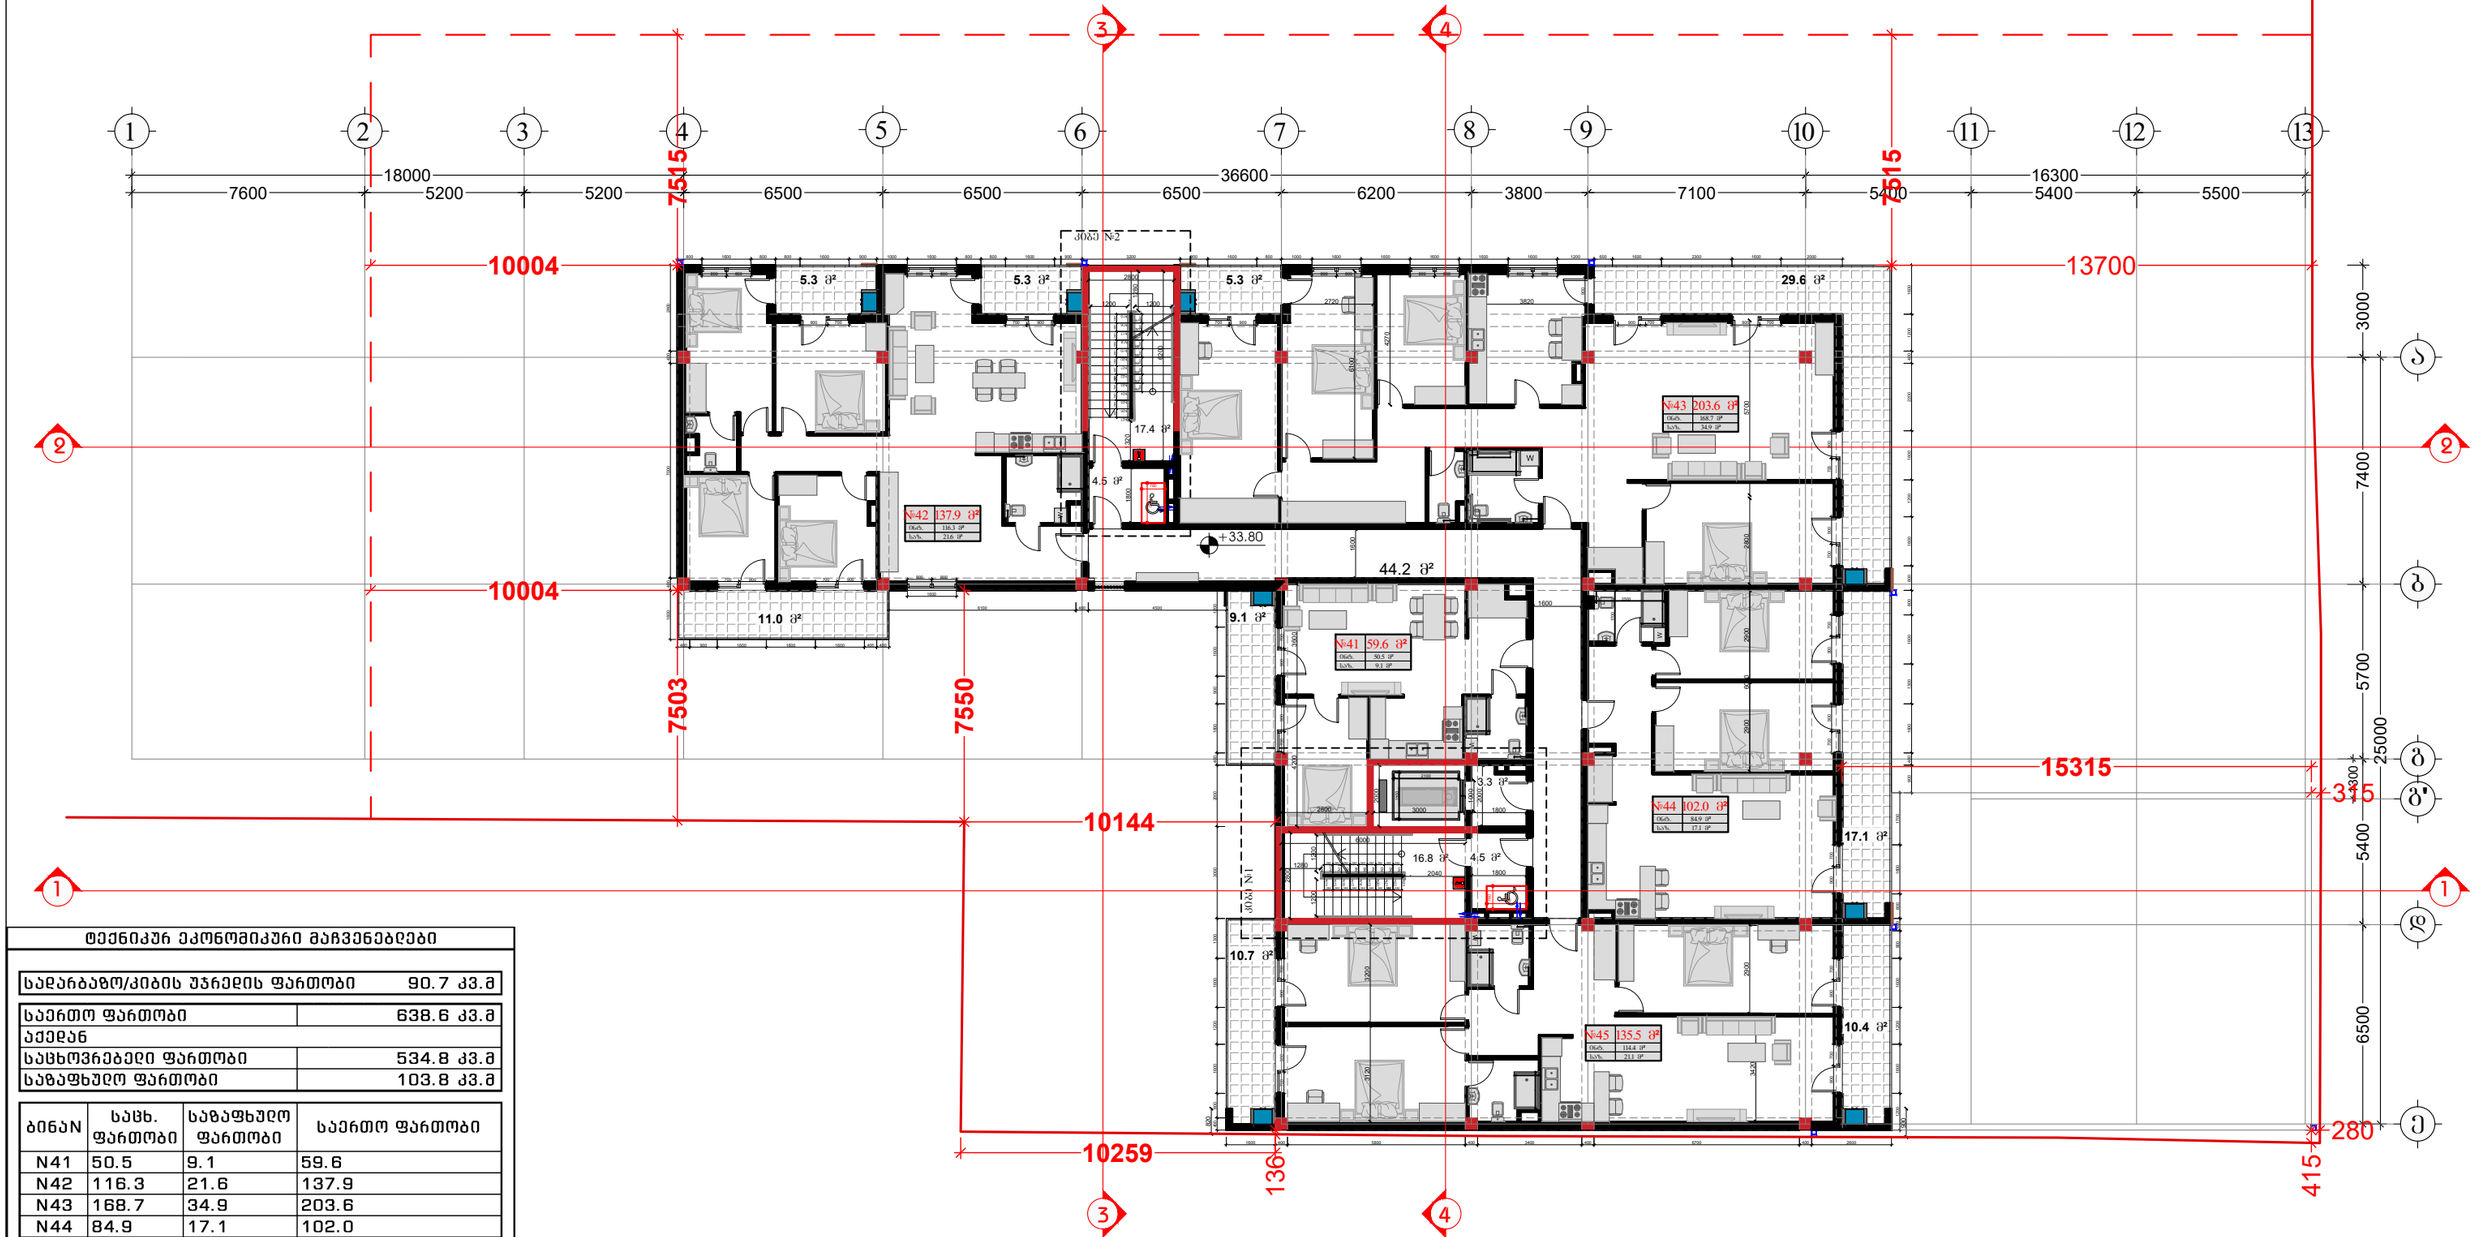

ტექნიკურ ეკონომიკური მაჩვენებლები

სადარბაზო/კიბის უჯრედის ფართობი	90.7 კვ.მ

საერთო ფართობი	638.6 კვ.მ
აქედან	
საცხოვრებელი ფართობი	534.8 კვ.მ
საზაფხულო ფართობი	103.8 კვ.მ

ბინაN	საცხ. ფართობი	საზაფხულო ფართობი	საერთო ფართობი
N41	50.5	9.1	59.6
N42	116.3	21.6	137.9
N43	168.7	34.9	203.6
N44	84.9	17.1	102.0
N45	114.4	21.1	135.5

შემსრულებელი:
შპს "A-3"
ს/ნ 401978721

მის.: ქ.თბილისი, ზუგდიდის ქუჩა №78 საქართველო, თბილისი

დამკვეთი:
შპს "გოჯი და პომპანია"
ს/ნ 204553438

მის.: მთაწმინდის რაიონი, ლეონიძის ქ. №1

შენიშვნა:

ექსპლიკაცია

- საპროექტო საზღვარი
- წარმოსახვითი სამეზობლო მიწა
- კონსტრუქციული ელემენტი
- შემავსებელი
- გათბობა-კონდიციონერების განთავსების ადგილი
- წყალშემკრები მილი

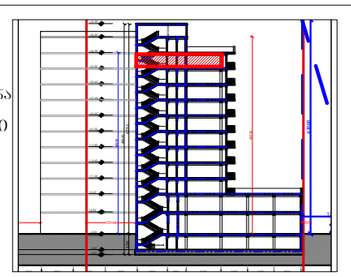

მრავალბინიანი საცხოვრებელი სახლი

მის: ქ. თბილისი, ევგენი მიქელაძის ქუჩა №9ა, ს/კ: 01.13.03.023.089

CAD DWG File

ავტორი;არქიტექტორი: ლ.ქაგნიძე

არქიტექტორი: დ.პაპიძე

საავტორო უფლება: ლ.ქაგნიძე

გეგმა 11 სართული (საცხოვრებელი)

მასშტაბი: 1:150
ფორმატი: A3
გვერდი: 08

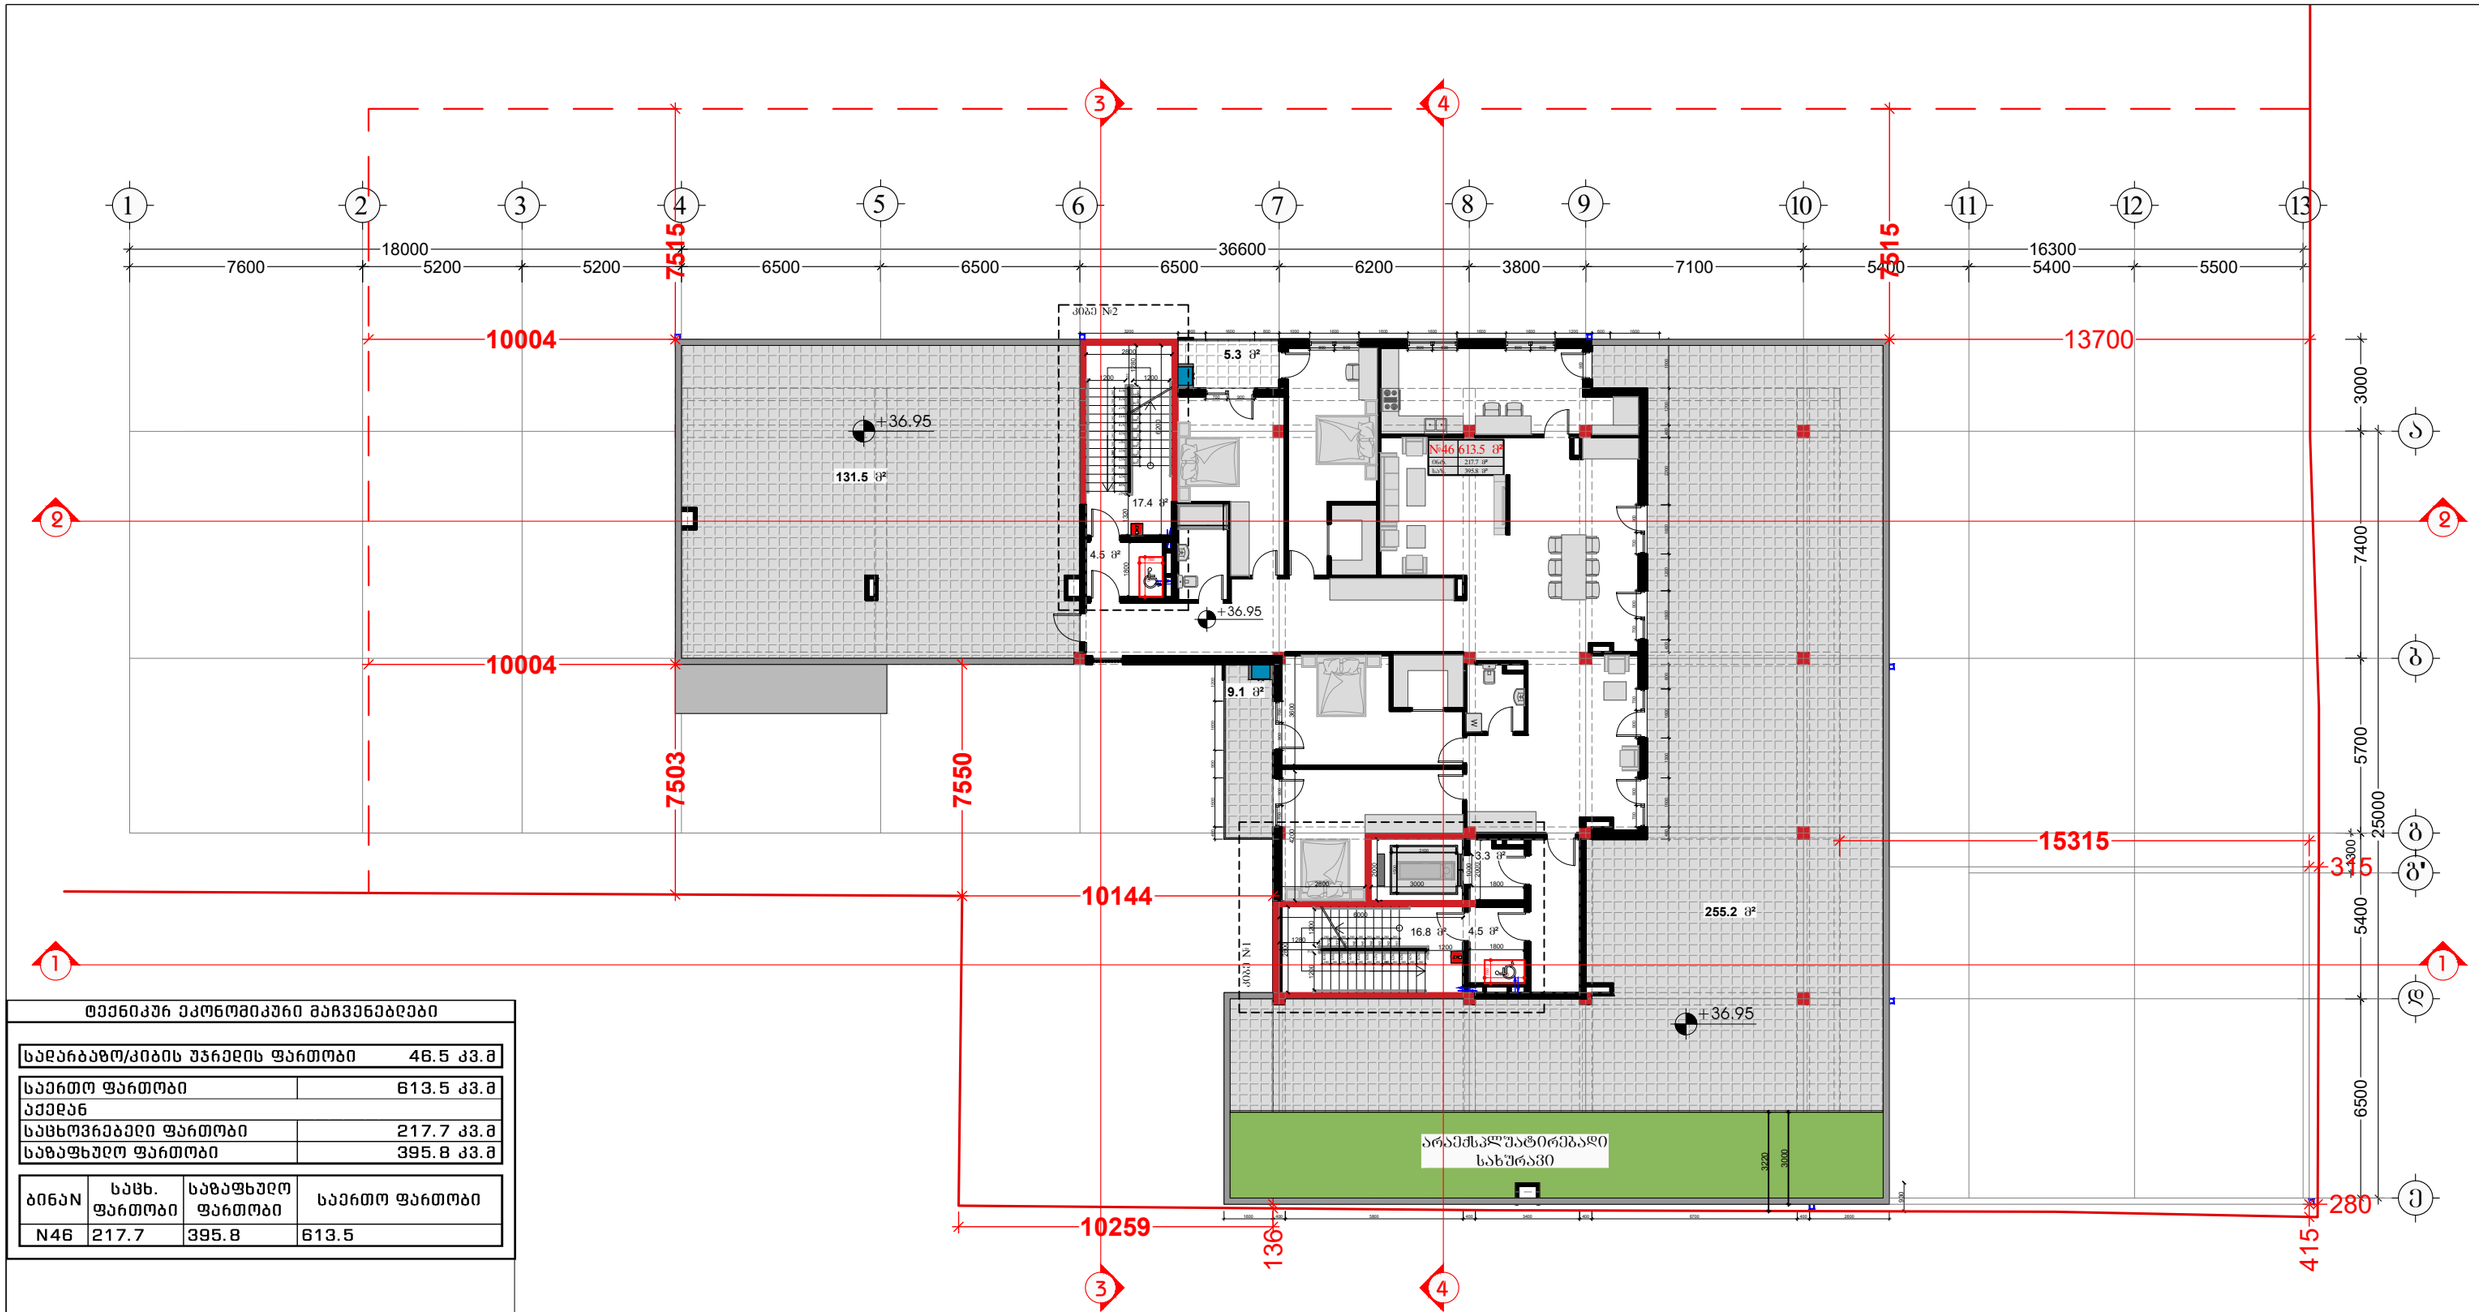

ტექნიკურ ეკონომიკური მაჩვენებლები

საძარბაზო/კიბის უჯრედის ფართობი	46.5 კვ.მ

საერთო ფართობი	613.5 კვ.მ
აქედან	
საცხოვრებელი ფართობი	217.7 კვ.მ
საზაფხულო ფართობი	395.8 კვ.მ

ბინაN	საცხ. ფართობი	საზაფხულო ფართობი	საერთო ფართობი
N46	217.7	395.8	613.5

შემსრულებელი:
შპს "A-3"
ს/ნ 401978721

მის.: ქ.თბილისი, ზუგდიდის ქუჩა №78 საქართველო, თბილისი

დამკვეთი:
შპს "გოჯი და პომპანია"
ს/ნ 204553438

მის.: მთაწმინდის რაიონი, ლეონიძის ქ. №1

შენიშვნა:

ექსპლიკაცია
- საკადასტრო საზღვარი
- წარმოსახვითი სამეზობლო მიწა
- კონსტრუქციული ელემენტი
- შემავსებელი
- გათბობა-კონდიცირების განთავსების ადგილი
- წყალშემკრები მილი

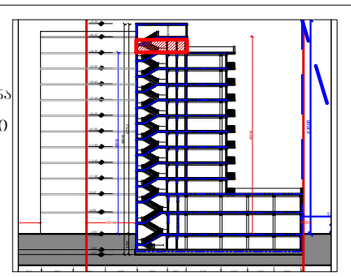

მრავალბინიანი საცხოვრებელი სახლი

მის: ქ. თბილისი, ევგენი მიქელაძის ქუჩა №9ა,
საკ: 01.13.03.023.089

CAD DWG File

ავტორი;არქიტექტორი: ლ.ქაგნიძე

არქიტექტორი: დ.პაპიძე

საავტორო უფლება:
ლ.ქაგნიძე

გეგმა
12 სართული
(საცხოვრებელი)

მასშტაბი: 1:150
ფორმატი: A3
გვერდი: 08

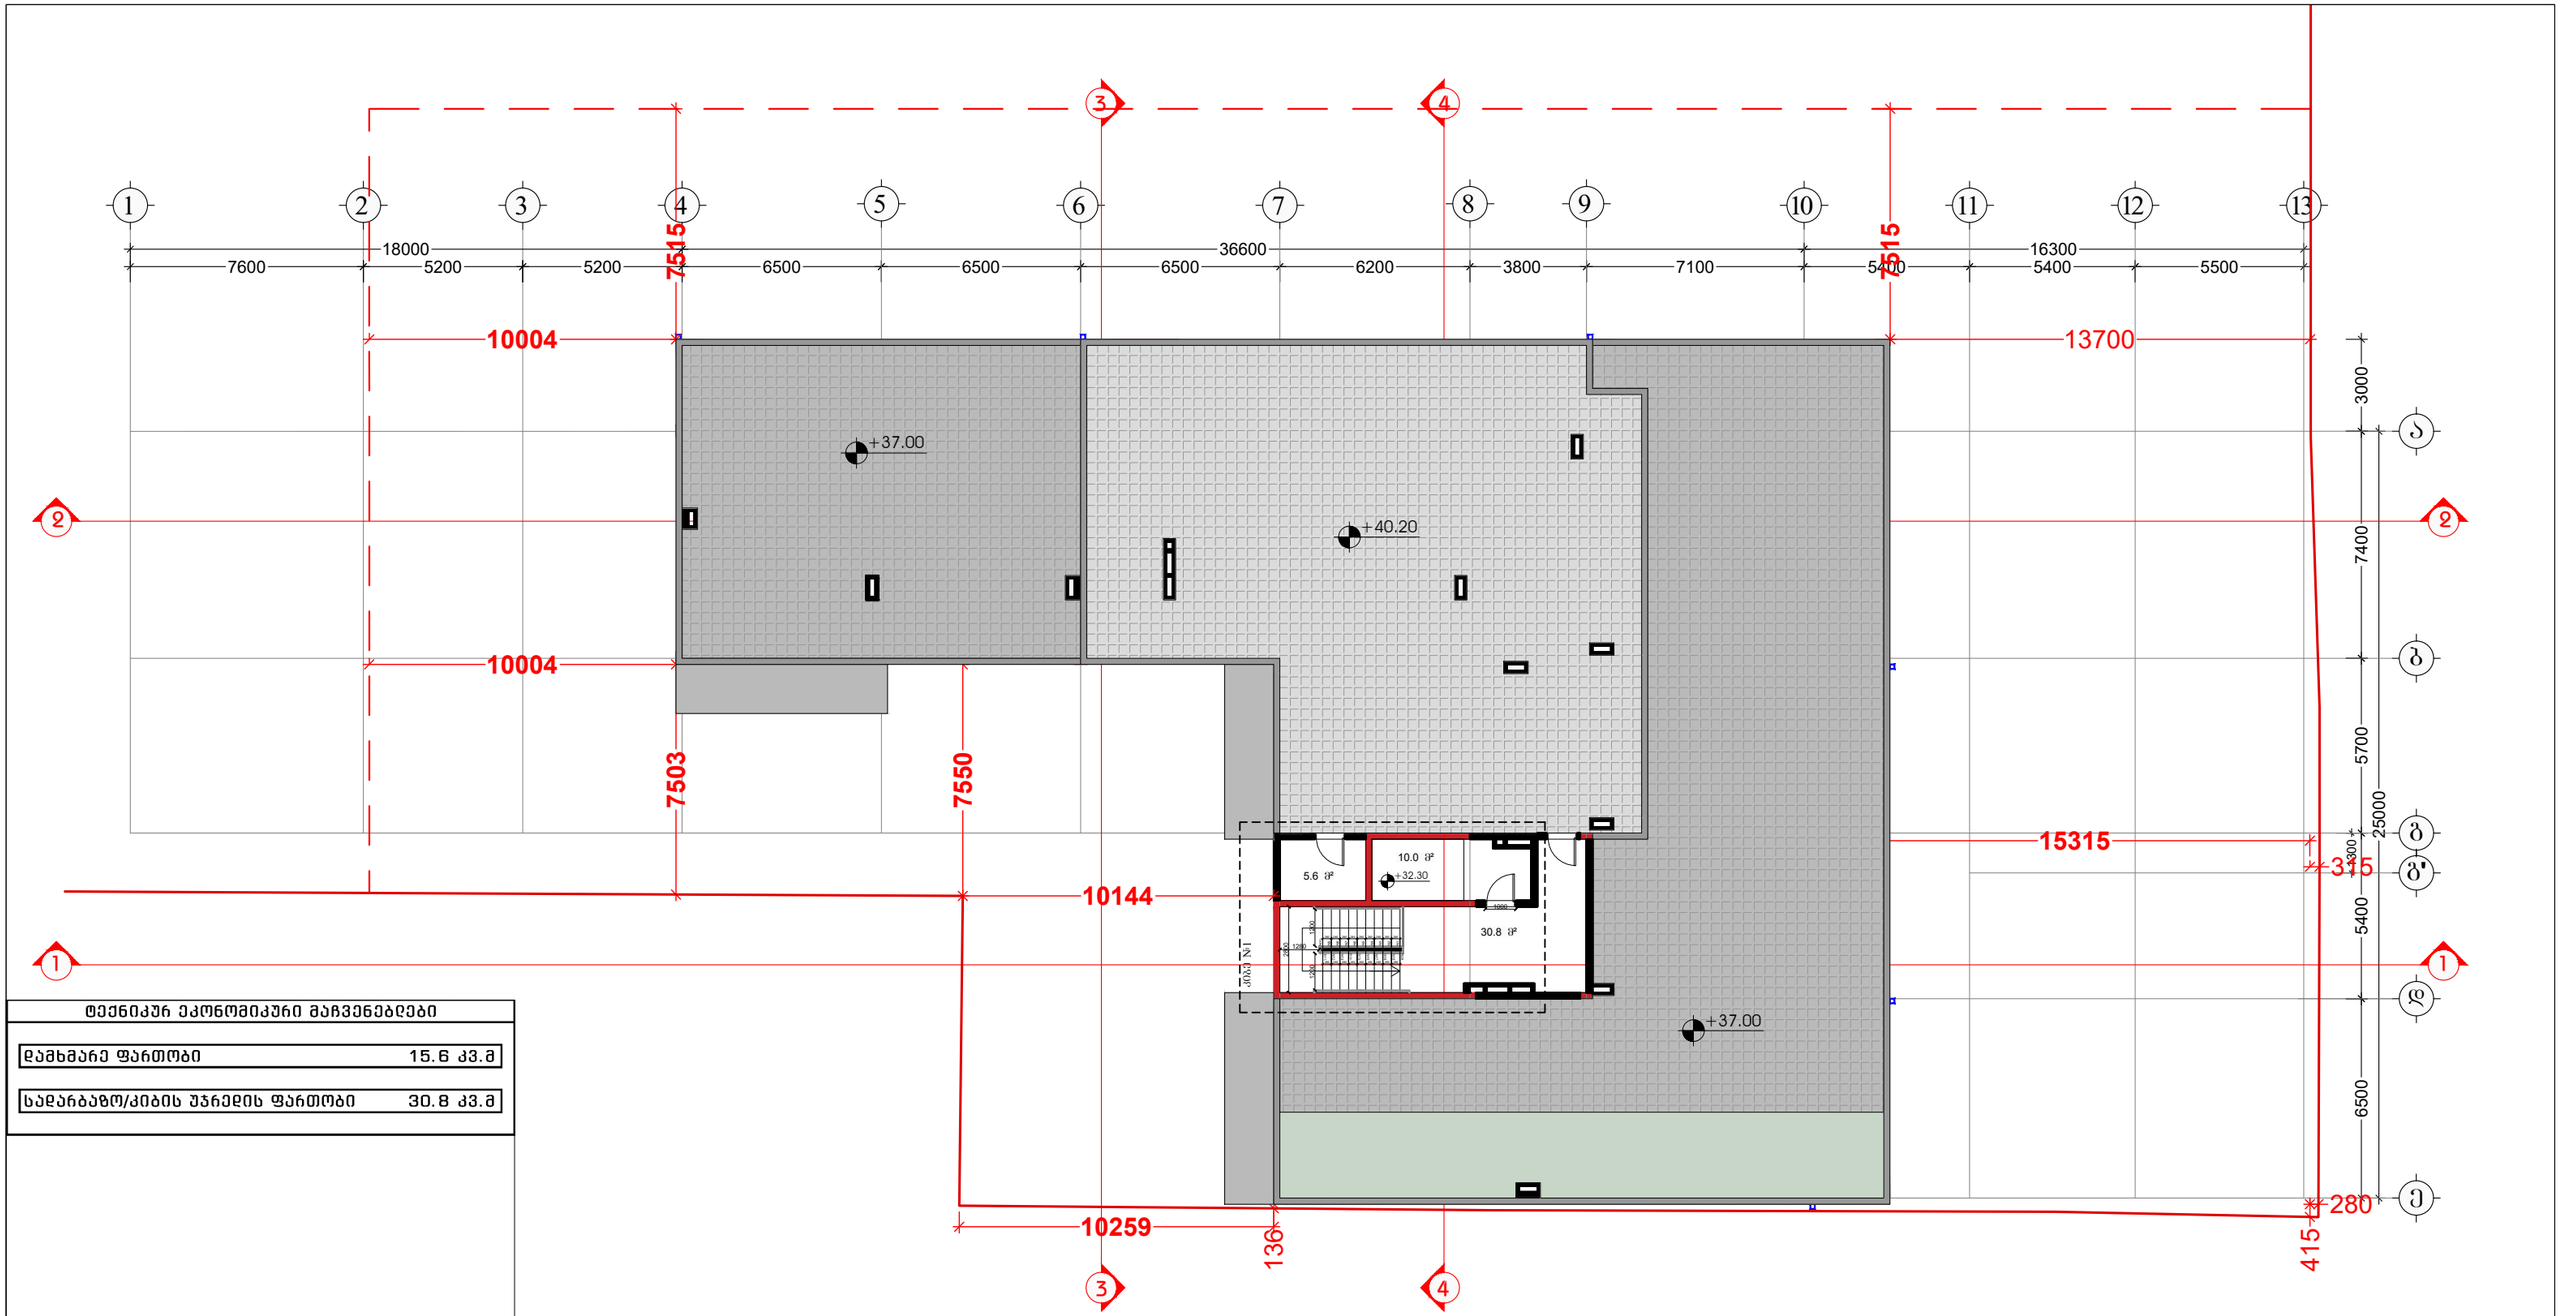

ტექნიკური ეკონომიკური მაჩვენებლები	
დამხმარე ფართობი	15.6 კვ.მ
სადარბაზო/კიბის უჯრედის ფართობი	30.8 კვ.მ

შემსრულებელი:
შპს "A-3"
ს/ნ 401978721

მის.: ქ.თბილისი, ზუგდიდის ქუჩა №78 საქართველო, თბილისი

დამკვეთი:
შპს "გოჯი და პომპანია"
ს/ნ 204553438

მის.: მთაწმინდის რაიონი, ლეონიძის ქ. №1

შენიშვნა:

ექსპლიკაცია

- საკადასტრო საზღვარი
- წარმოსახვითი სამეზობლო მიწა
- კონსტრუქციული ელემენტი
- შემავსებელი
- გათბობა-კონდიციონერების განთავსების ადგილი
- წყალშემკრები მილი

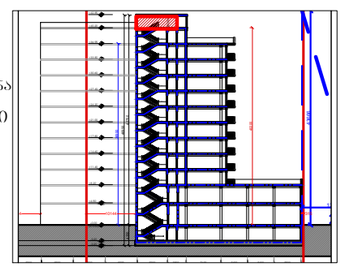

მრავალბინიანი საცხოვრებელი სახლი

მის: ქ. თბილისი, ვეფხვი მიქელაძის ქუჩა №9ა, საკ: 01.13.03.023.089

CAD DWG File

ავტორი;არქიტექტორი: ლ.ქაჯაია

არქიტექტორი: დ.ჯაიანი

საავტორო უფლება: ლ.ქაჯაია

ტექნიკური სართულის გეგმა

მასშტაბი: 1:150
ფორმატი: A3
გვერდი: 08

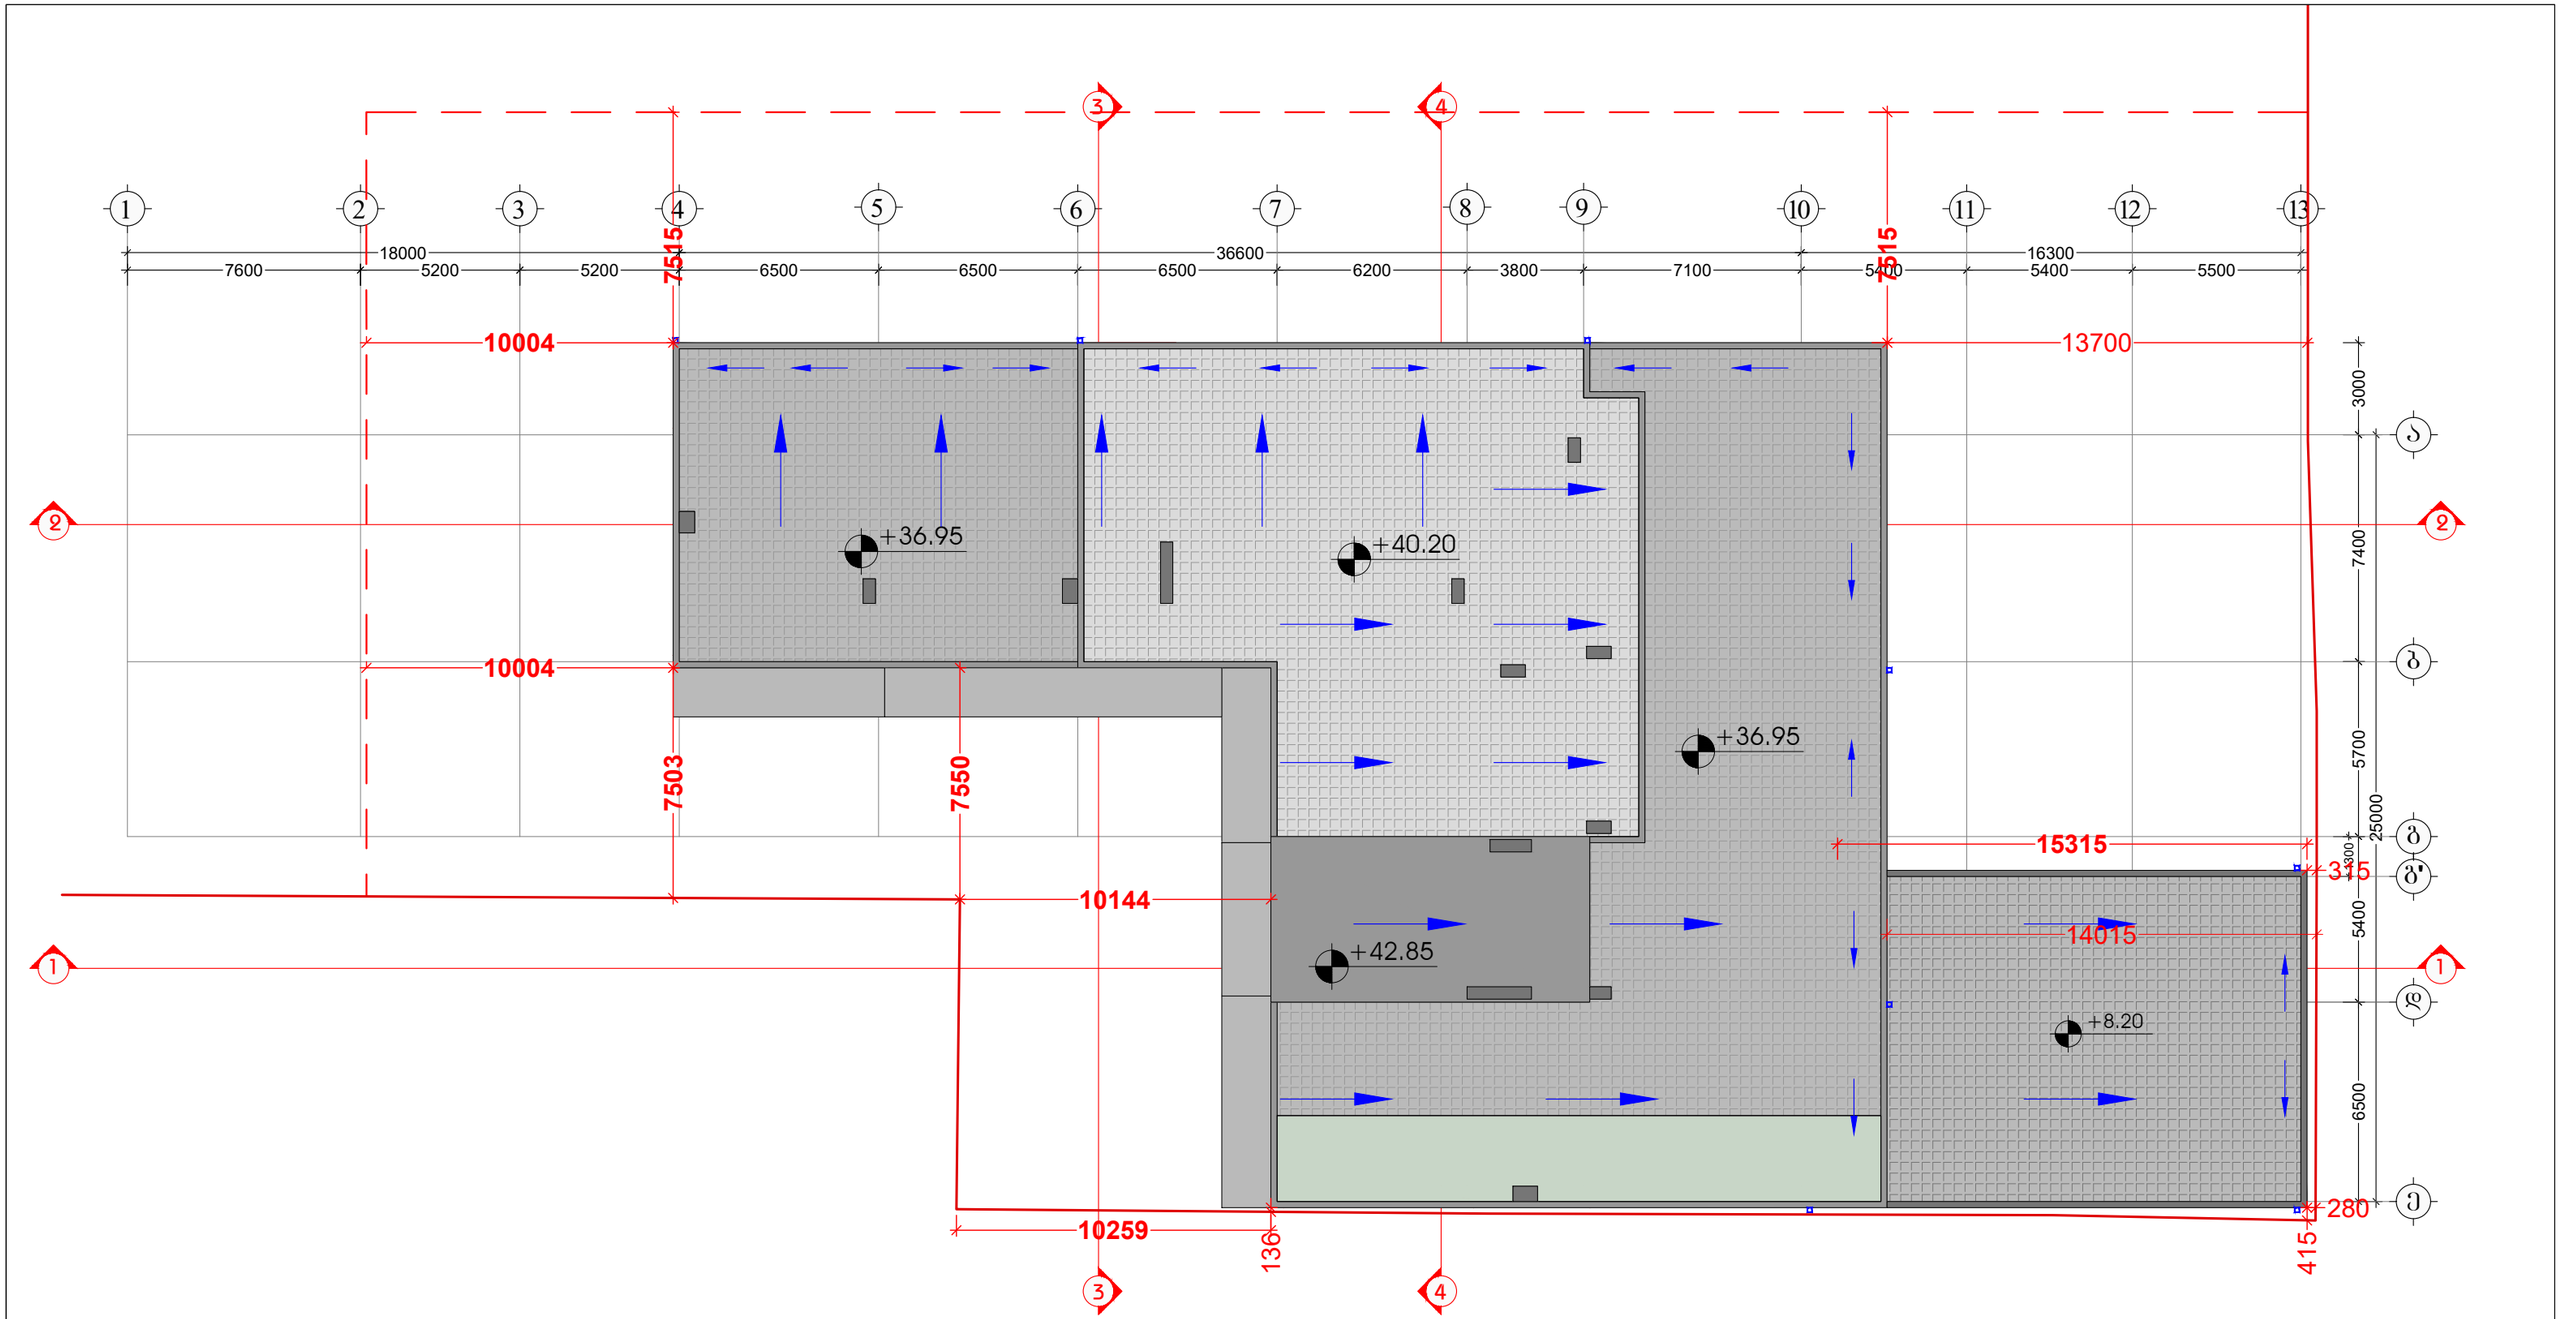

შემსრულებელი:
შპს "A-3"
ს/ნ 401978721

მის.: ქ.თბილისი, ზუგდიდის ქუჩა №78 საქართველო, თბილისი

დამკვეთი:
შპს "გოჯი და პომპანია"
ს/ნ 204553438

მის.: მთაწმინდის რაიონი, ლეონიძის ქ. №1

შენიშვნა:

ექსპლიკაცია

- საკადასტრო საზღვარი
- წარმოსახვითი სამეზობლო მიწა
- კონსტრუქციული ელემენტი
- შემავსებელი
- გათბობა-კონდიციონერების განთავსების ადგილი
- წყალშემკრები მილი

მრავალბინიანი საცხოვრებელი სახლი

მის: ქ. თბილისი, ევგენი მიქელაძის ქუჩა №9ა, საკ: 01.13.03.023.089

CAD DWG File

ავტორი;არქიტექტორი: ლ.ქაგნიძე

არქიტექტორი: დ.პაპიძე

საავტორო უფლება: ლ.ქაგნიძე

გადახურვის გეგმა

მასშტაბი: 1:150
ფორმატი: A3
გვერდი: 08

შენობა-ნაგებობის შსაფრთხოების ღესებთანშესაბამისობის ანალიზი (№41 დადგენილების შესაბამისად)

დაკავებულობის ჯგუფების აღნიშვნები

დასაშვებლობის ჯგუფები	დასაშვებლობის ჯგუფის აღნიშვნა	ფერის კოდი
თავშეყრის ჯგუფი (თშ)		RGB (34,139,34)
საქმიანი ჯგუფი (სძ)		RGB (79,12,187)
საგანმანათლებლო ჯგუფი - (სმ)		RGB (245,99,20)
სამრეწველო ჯგუფი (სმ)		RGB (160,32,240)
დიდი საფრთხის შემცველი ჯგუფი - (დსშ)		RGB (94,8,58)
დაწესებულებითი ჯგუფი (დწ)		RGB (0,0,255)
საცავჯრო ჯგუფი (სშ)		RGB (255,0,0)
საცხოვრებელი ჯგუფი (სშ)		RGB (255,255,0)
სასაწყობო ჯგუფი (სწ)		RGB (136,135,134)
დამხმარე ჯგუფი (დს)		RGB (57,57,56)

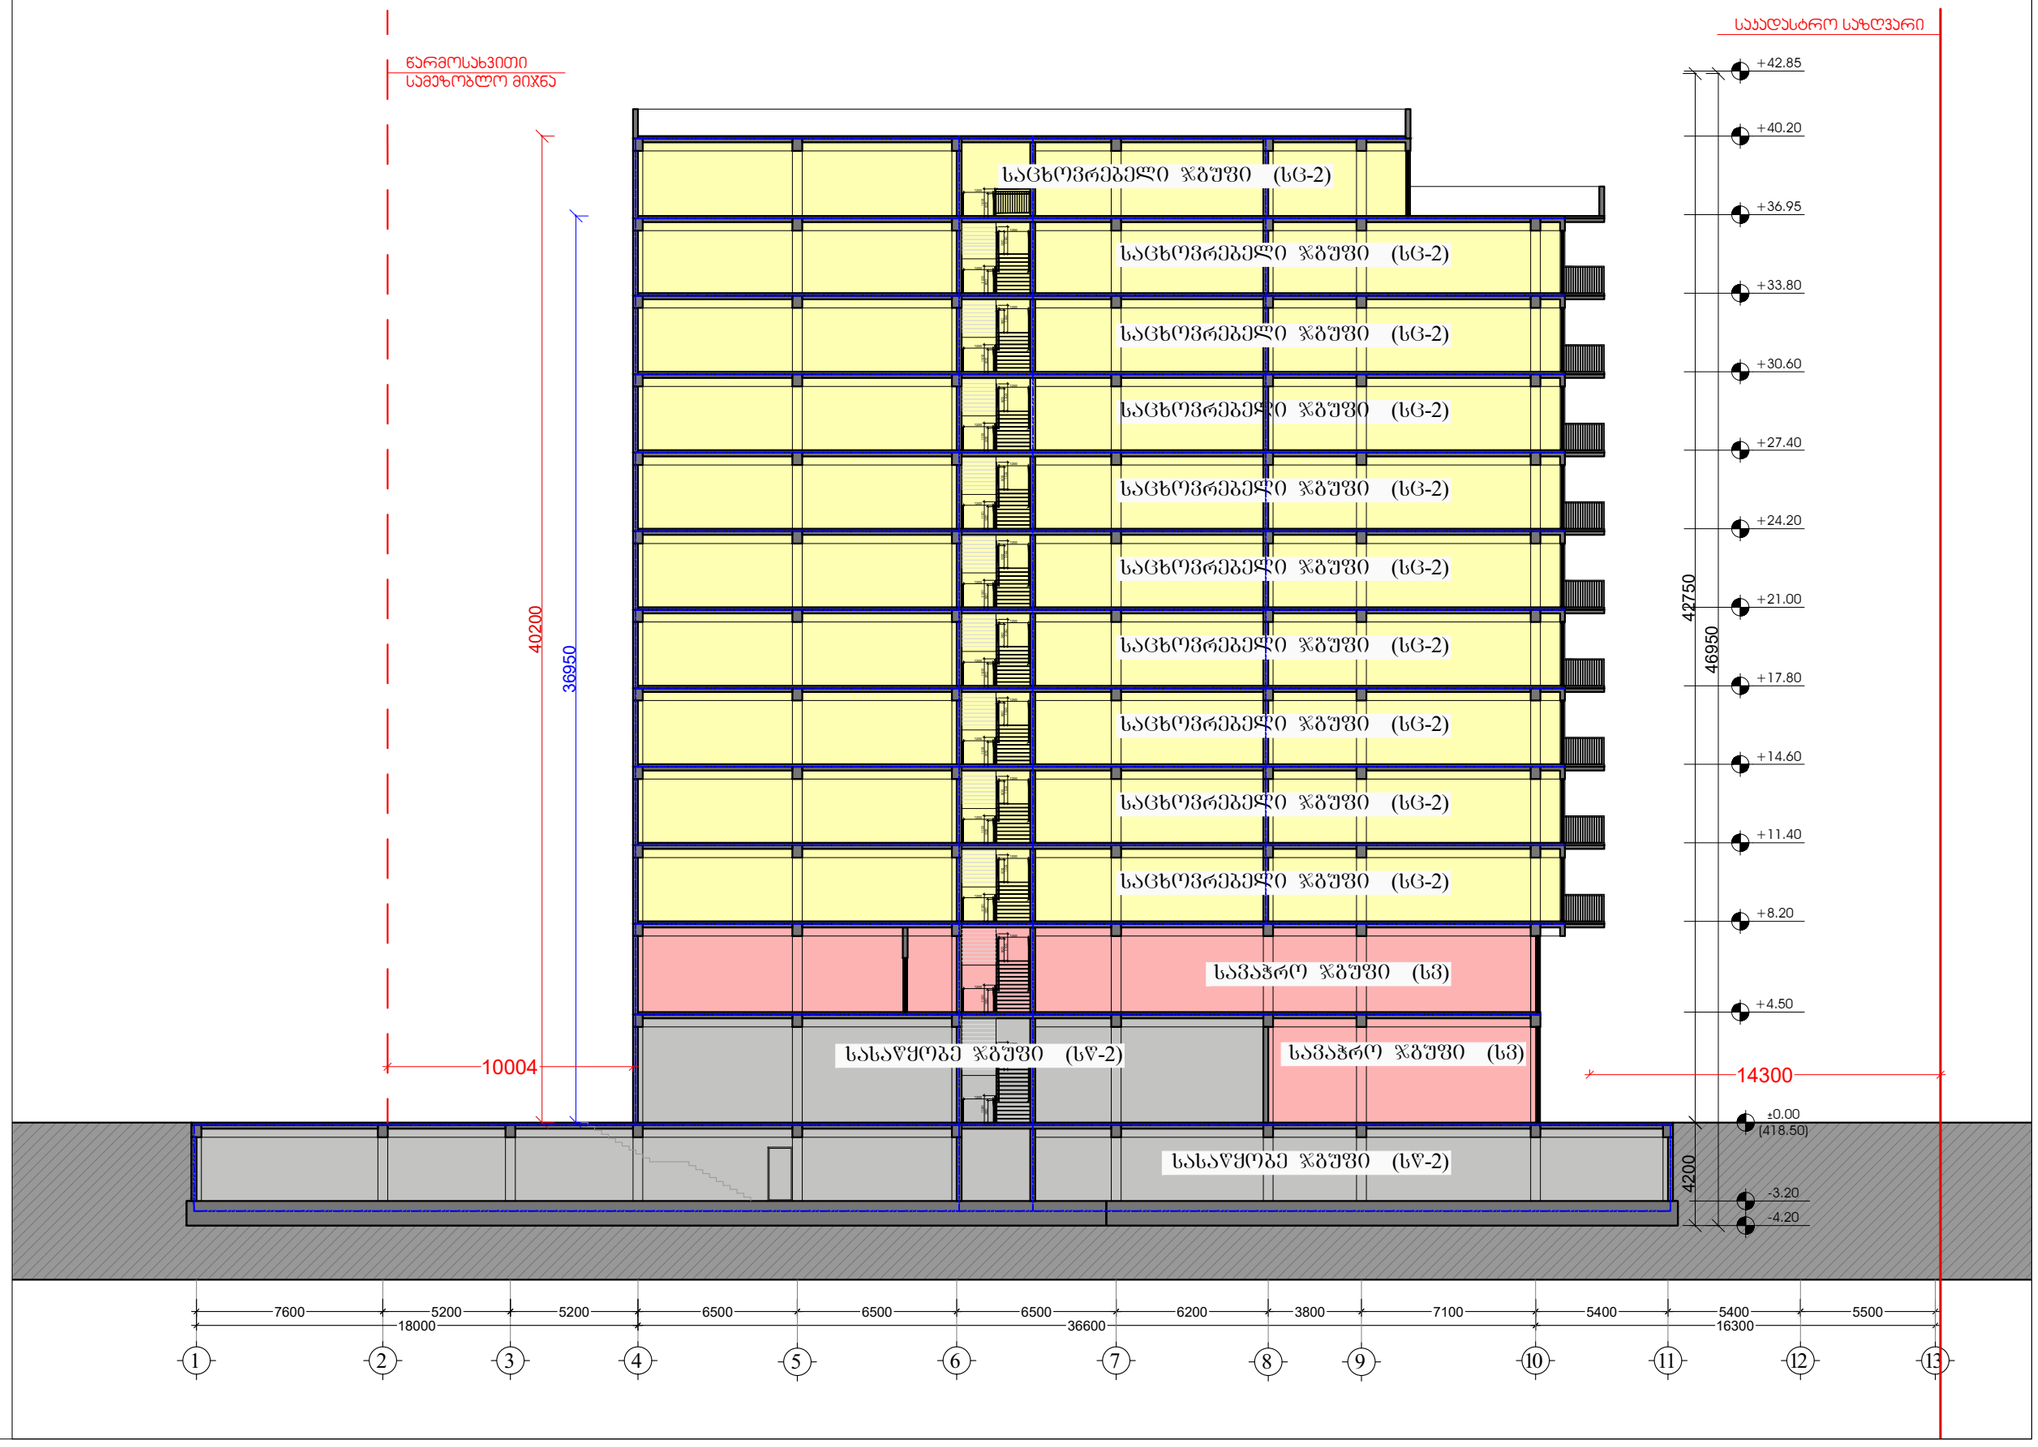

შემსრულებელი:
შპს "A-3"
ს/ნ 401978721

მის.: ქ.თბილისი, ზუგდიდის ქუჩა №78 საქართველო, თბილისი

დამკვეთი:
შპს "გოჯი და ჯომჯანია"
ს/ნ 204553438

მის.: მთაწმინდის რაიონი, ლეონიძის ქ. №1

შენიშვნა:

ექსპლიკაცია
- საკადასტრო საზღვარი
- წარმოსახვითი სამეზობლო მიჯნა
- კონსტრუქციული ელემენტი
- შემავსებელი
- გათბობა-კონდიციონერების განთავსების ადგილი
- წყალშემკრები მილი

მრავალბინიანი საცხოვრებელი სახლი

მის: ქ. თბილისი, ევგენი მიქელაძის ქუჩა №9ა, საკ: 01.13.03.023.089

CAD DWG File

ავტორი;არქიტექტორი: ლ.ქაგნიძე

არქიტექტორი: დ.პაპიძე

საავტორო უფლება: ლ.ქაგნიძე

ჭრილი 2-2 (დაკავებულობები)

მასშტაბი: 1:200
ფორმატი: A3
გვერდი: 08

შენობა-ნაგებობის უსაფრთხოების წესებთანშესაბამისობის ანალიზი (№41 დადგენილების შესაბამისად)

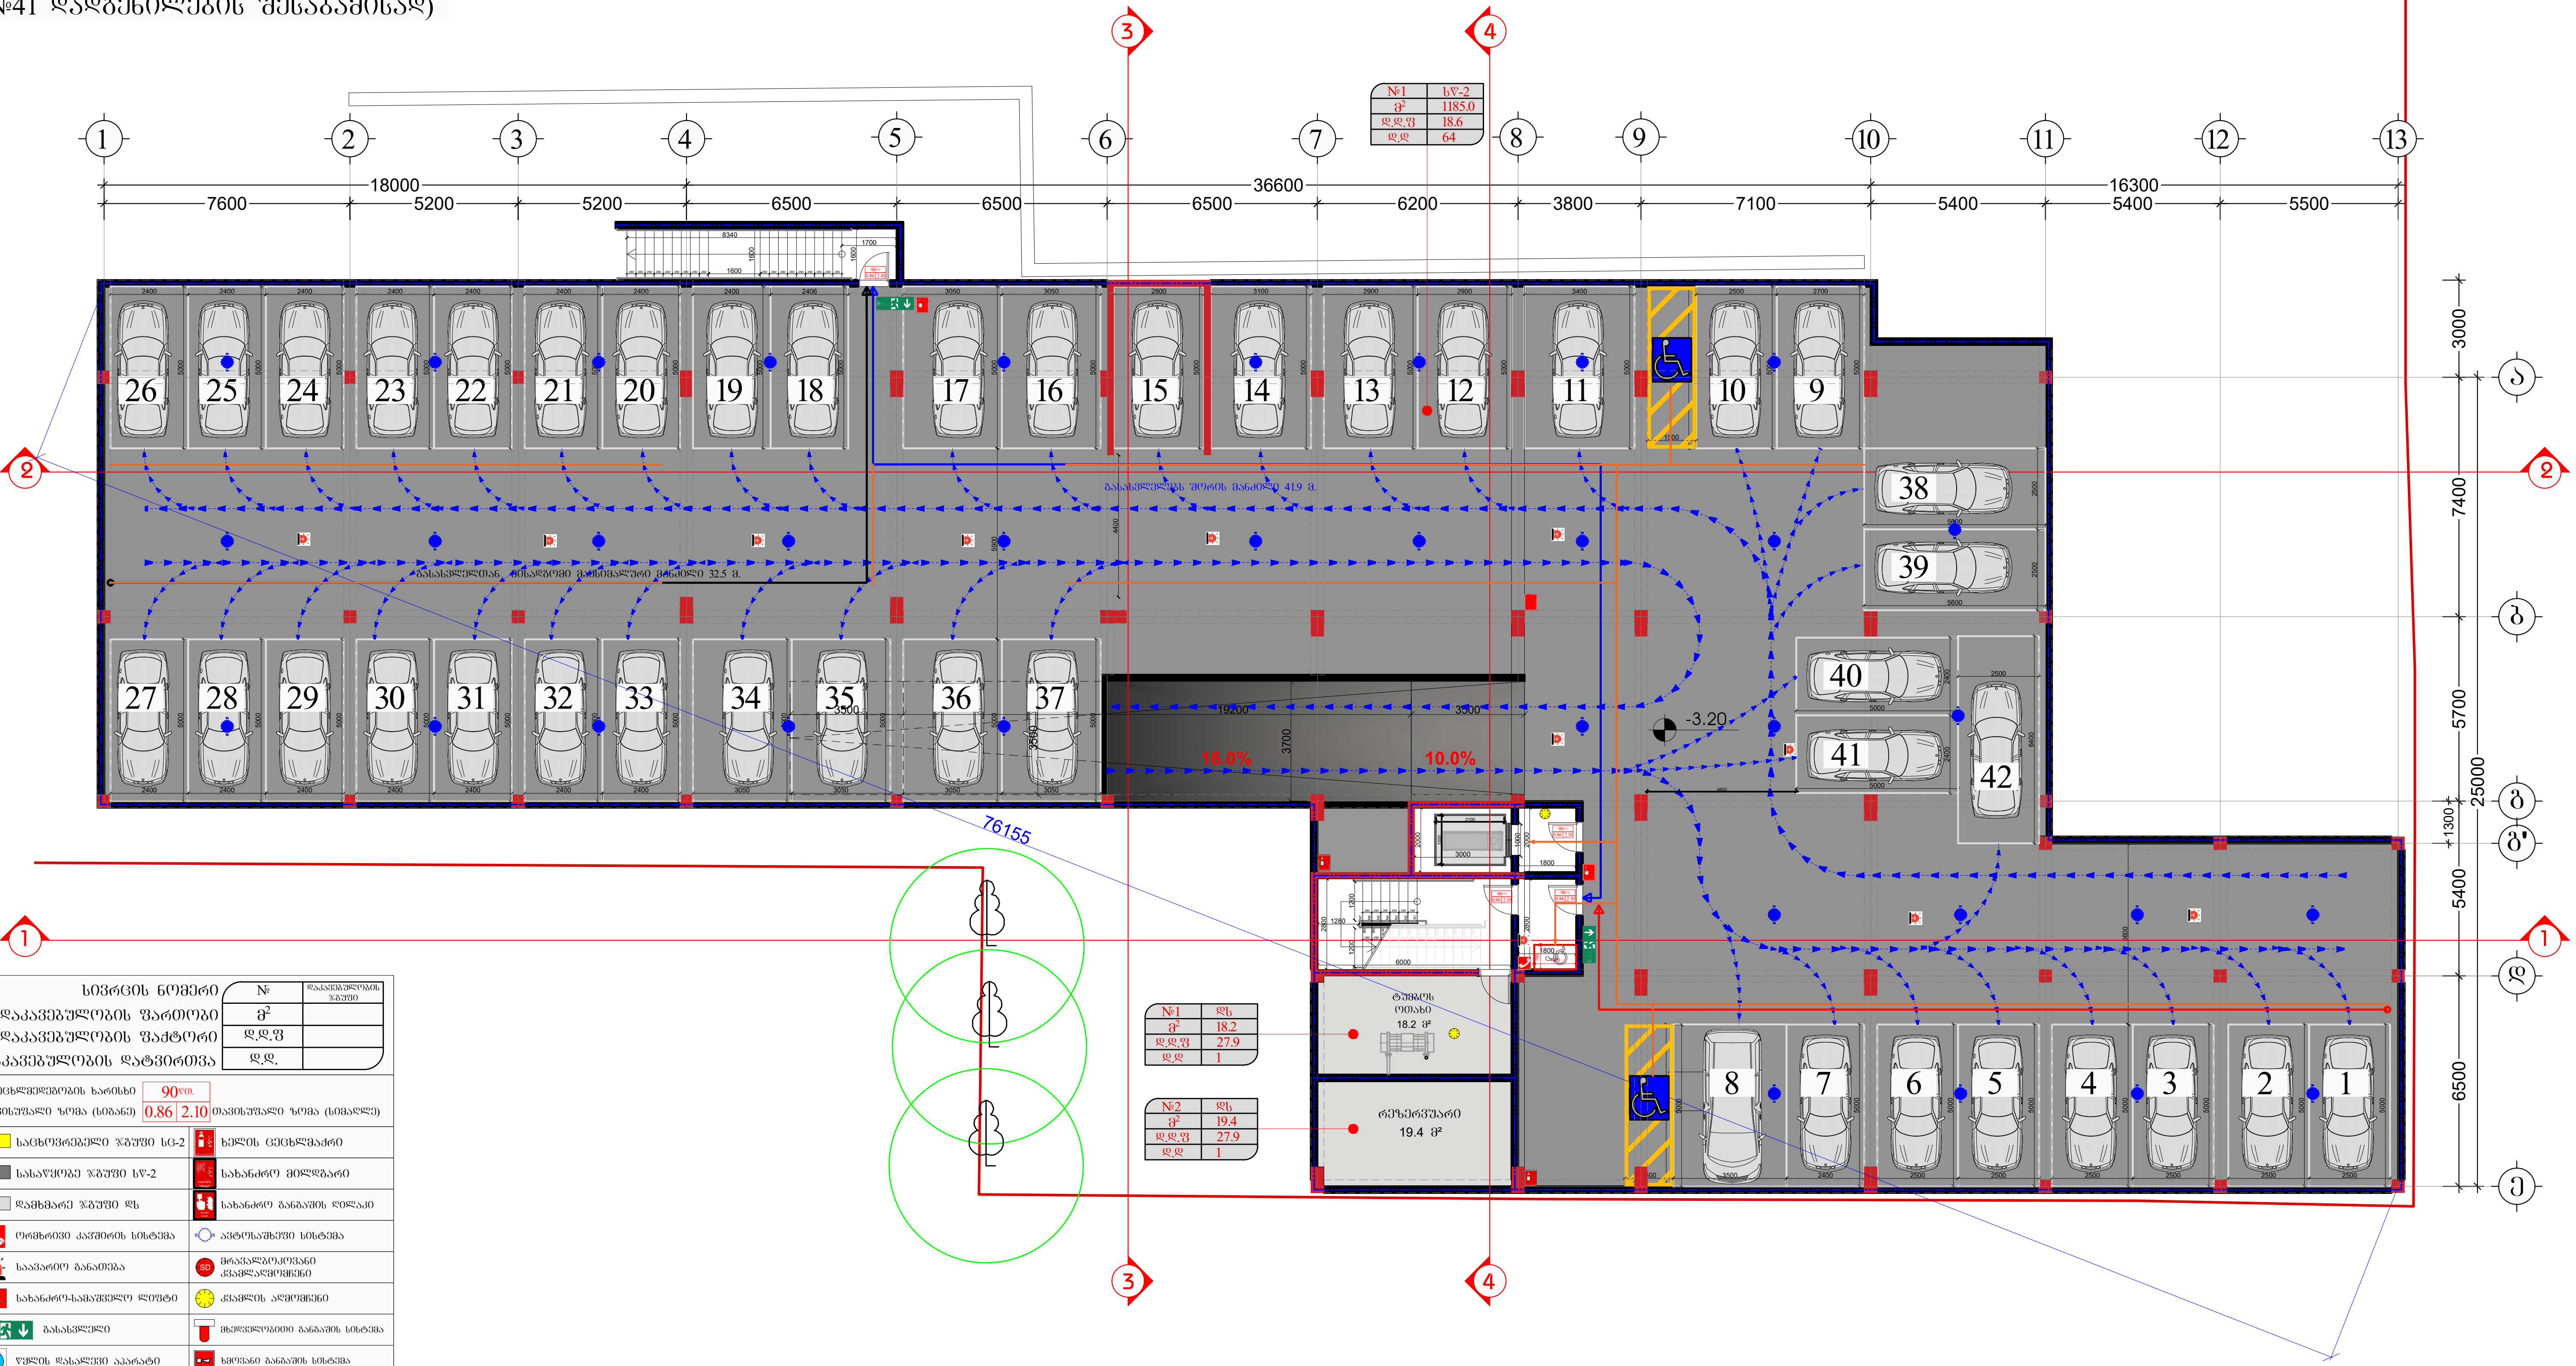

სივრცის ნომერი	№	დაკავებულობის ჯგუფი
დაკავებულობის ფართობი	მ²	
დაკავებულობის ფაქტორი	დ.დ.ფ	
დაკავებულობის დატვირთვა	დ.დ.	

ცეცხლმედეგობის ხარისხი 90წთ.
თავისუფალი ზომა (სიგანე) 0.86 | 2.10 თავისუფალი ზომა (სიმაღლე)

საცხოვრებელი ჯგუფი სც-2	ხელის ცეცხლმაქრი
სასაწყობე ჯგუფი სწ-2	სახანძრო მილდგარი
დამხმარე ჯგუფი დს	სახანძრო განგაშის ღილაკი
ორმხრივი კავშირის სისტემა	ავტოსაქრობი სისტემა
საავარიო განათება	მრავალზოკოვანი კვამლადმომჩენი
სახანძრო-სამაშველო ლიფტი	კვამლის აღმომჩენი
გასასვლელი	მხედველობითი განგაშის სისტემა
წყლის დასალევი აპარატი	ხმოვანი განგაშის სისტემა

ხანძარმედეგობის ხარისხი	
მისაწვდომი სვლაგეზი	
გასასვლელთან მისაღწევი მაქსიმალური სავალი მანძილი	
საერთო სავალი ბილიკი	

შემსრულებელი:
შპს "A-3"
ს/ნ 401978721

მის.: ქ.თბილისი, ზუგდიდის ქუჩა №78 საქართველო, თბილისი

დამკვეთი:
შპს "გოკი და კომპანია"
ს/ნ 204553438

მის.: მთაწმინდის რაიონი, ლეონიძის ქ. №1

შენიშვნა:

ექსპლიკაცია
- საკადასტრო საზღვარი
- წარმოსახვითი სამეზობლო მიჯნა
- კონსტრუქციული ელემენტი
- შემავსებელი
- გათბობა-კონდიცირების განთავსების ადგილი
- წყალშემკრები მილი

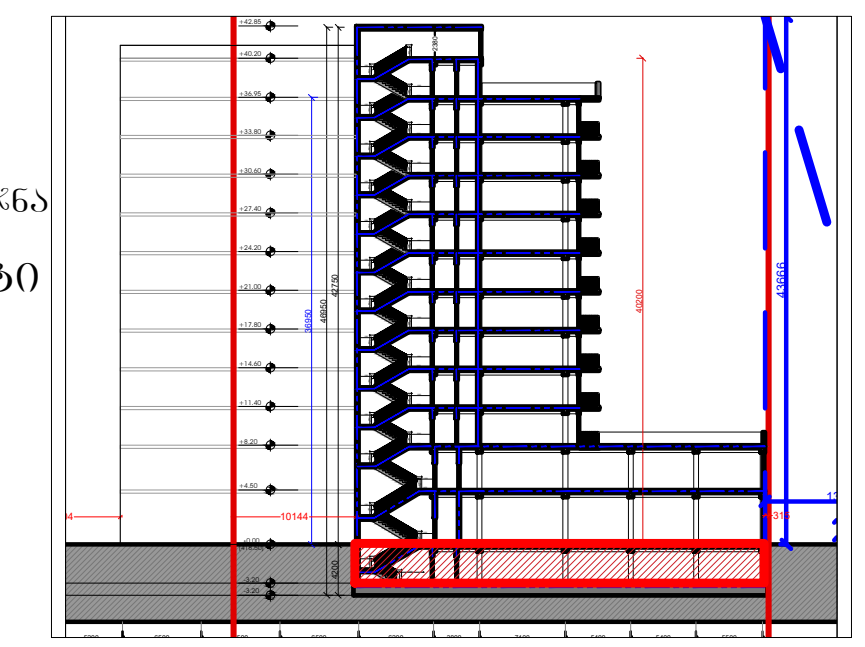

მრავალბინიანი საცხოვრებელი სახლი

მის: ქ. თბილისი, ევგენი მიქელაძის ქუჩა №9ა, საკ: 01.13.03.023.089

CAD DWG File

ავტორი;არქიტექტორი: ლ.ქაჯაიძე

არქიტექტორი: დ.კაკაიძე

საავტორო უფლება: ლ.ქაჯაიძე

გეგმა -1 სართული (ავტოფარეხი)

მასშტაბი: 1:150
ფორმატი: A3
გვერდი: 08

 შენობა-ნაგებობის უსაფრთხოების
წესებთანშესაბამისობის ანალიზი
(№41 დადგენილების შესაბამისად)

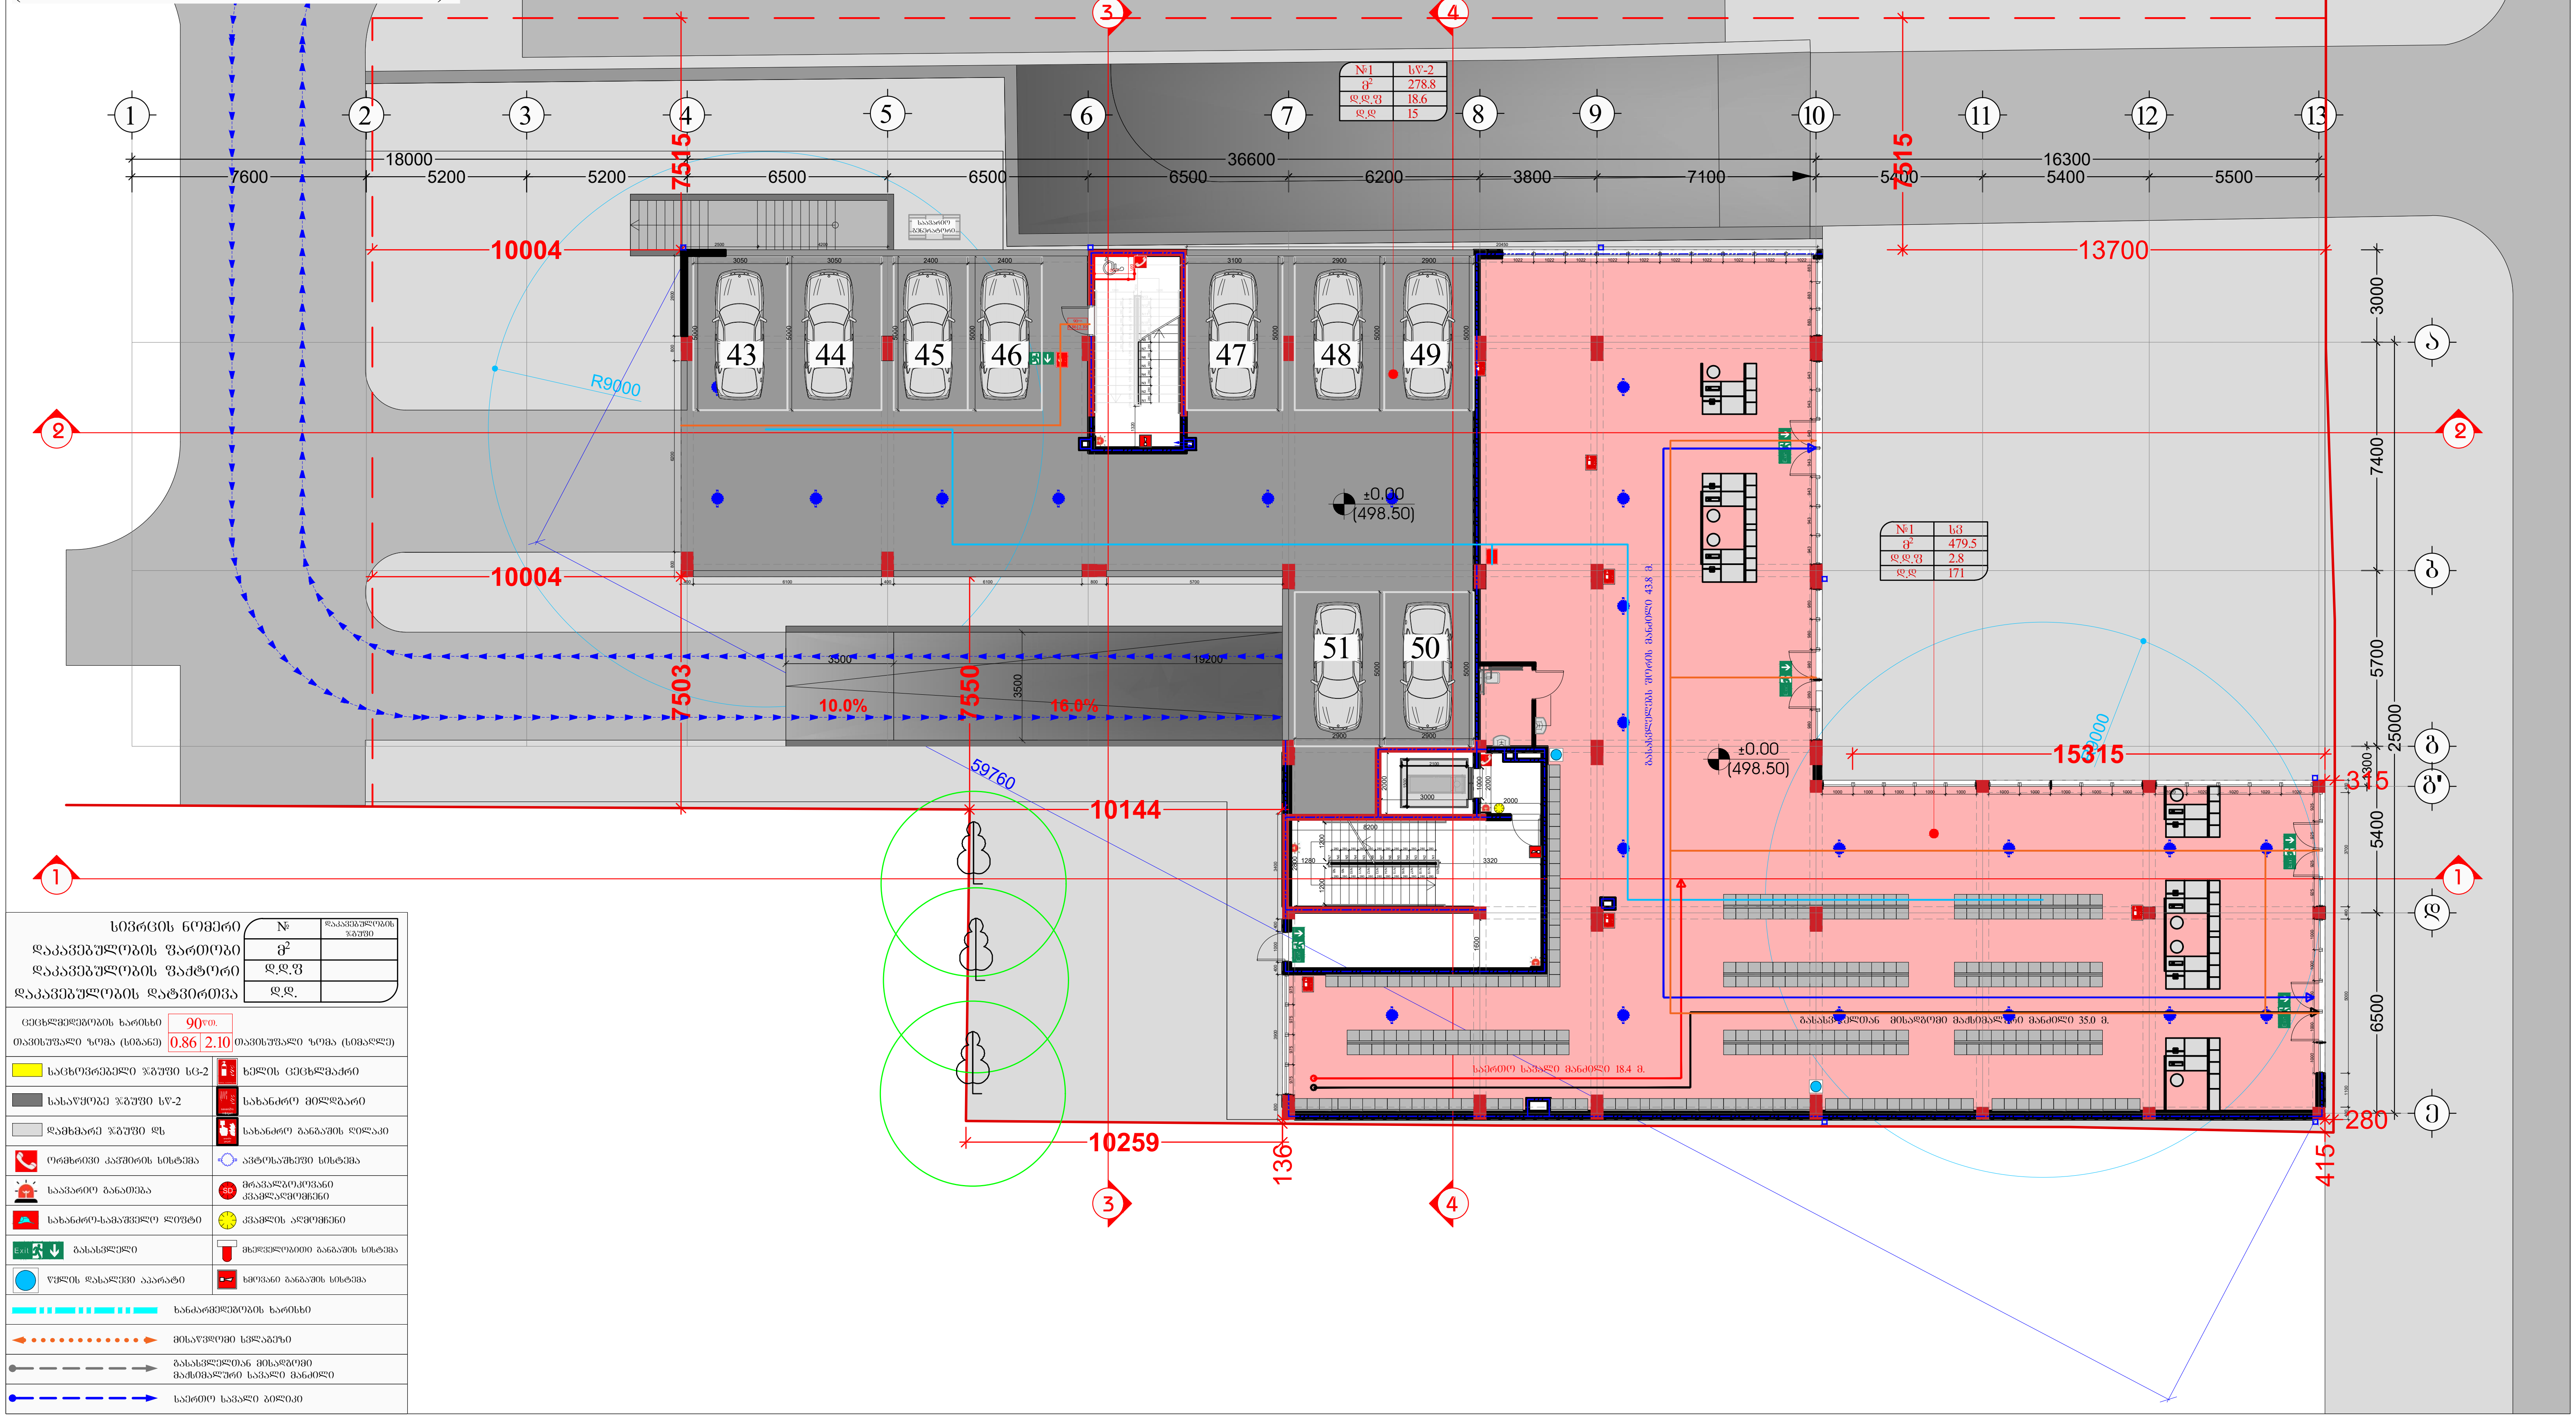

სივრცის ნომერი	№	დაკავებულობის ჯგუფი
დაკავებულობის ფართობი	მ²	
დაკავებულობის ფაქტორი	დ.დ.ფ	
დაკავებულობის დატვირთვა	დ.დ.	

ცეცხლმედეგობის ხარისხი	90წთ.	
თავისუფალი ზომა (სიგანე)	0.86 / 2.10	თავისუფალი ზომა (სიმაღლე)

საცხოვრებელი ჯგუფი სც-2	ხელის ცეცხლმაქრი
სასაწყობე ჯგუფი სწ-2	სახანძრო მილდგარი
დამხმარე ჯგუფი დს	სახანძრო განგაშის ღილაკი
ორმხრივი კავშირის სისტემა	ავტოსაშხეფი სისტემა
საავარიო განათება	მრავალზოკოვანი კვამლადმომჩენი
სახანძრო-სამაშველო ლიფტი	კვამლის აღმომჩენი
გასასვლელი	მხედველობითი განგაშის სისტემა
წყლის დასალევი აპარატი	ხმოვანი განგაშის სისტემა
ხანძარმედეგობის ხარისხი	
მისაწვდომი სვლაგეზი	
გასასვლელთან მისადგომი მაქსიმალური სავალი მანძილი	
საერთო სავალი ბილიკი	

შემსრულებელი:
შპს "A-3"
ს/ნ 401978721

მის.: ქ.თბილისი, ზუგდიდის ქუჩა
№78 საქართველო, თბილისი

დამკვეთი:
შპს "გოჯი და კომპანია"
ს/ნ 204553438

მის.: მთაწმინდის რაიონი,
ლეონიძის ქ. №1

შენიშვნა:

ექსპლიკაცია
- საკადასტრო საზღვარი
- წარმოსახვითი სამეზობლო მიჯნა
- კონსტრუქციული ელემენტი
- შემავსებელი
- გათბობა-კონდიცირების განთავსების ადგილი
- წყალშემკრები მილი

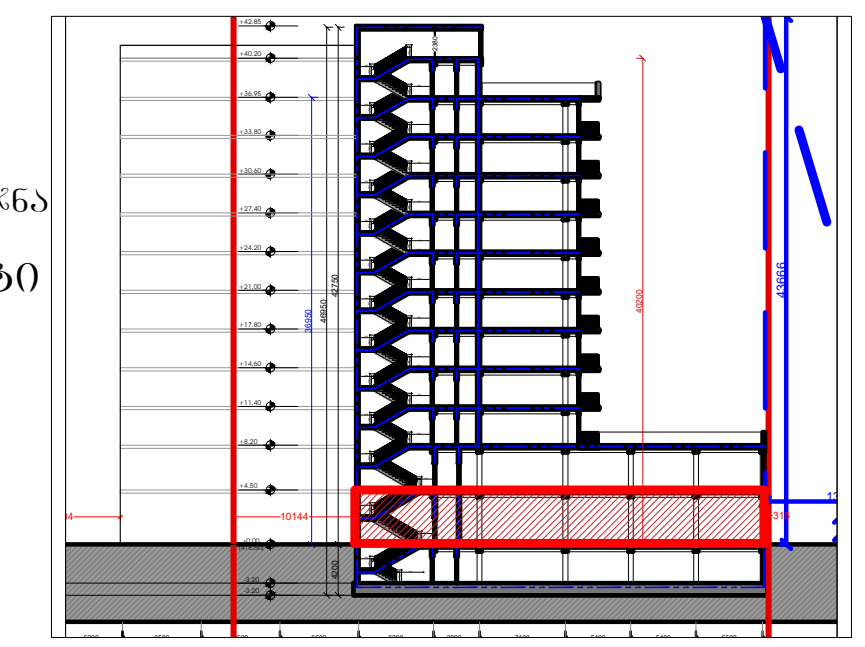

მრავალბინიანი
საცხოვრებელი სახლი

მის: ქ. თბილისი, ევგენი მიქელაძის ქუჩა №9ა,
საკ: 01.13.03.023.089

CAD DWG File

ავტორი;არქიტექტორი: ლ.ქაგნიძე

არქიტექტორი: დ.კაკიძე

საავტორო უფლება:
ლ.ქაგნიძე

გეგმა
1 სართული
(კომერციული)

მასშტაბი: 1:150
ფორმატი: A3
გვერდი: 08

შენობა-ნაგებობის უსაფრთხოების
წესებთანშესაბამისობის ანალიზი
(№41 დადგენილების შესაბამისად)

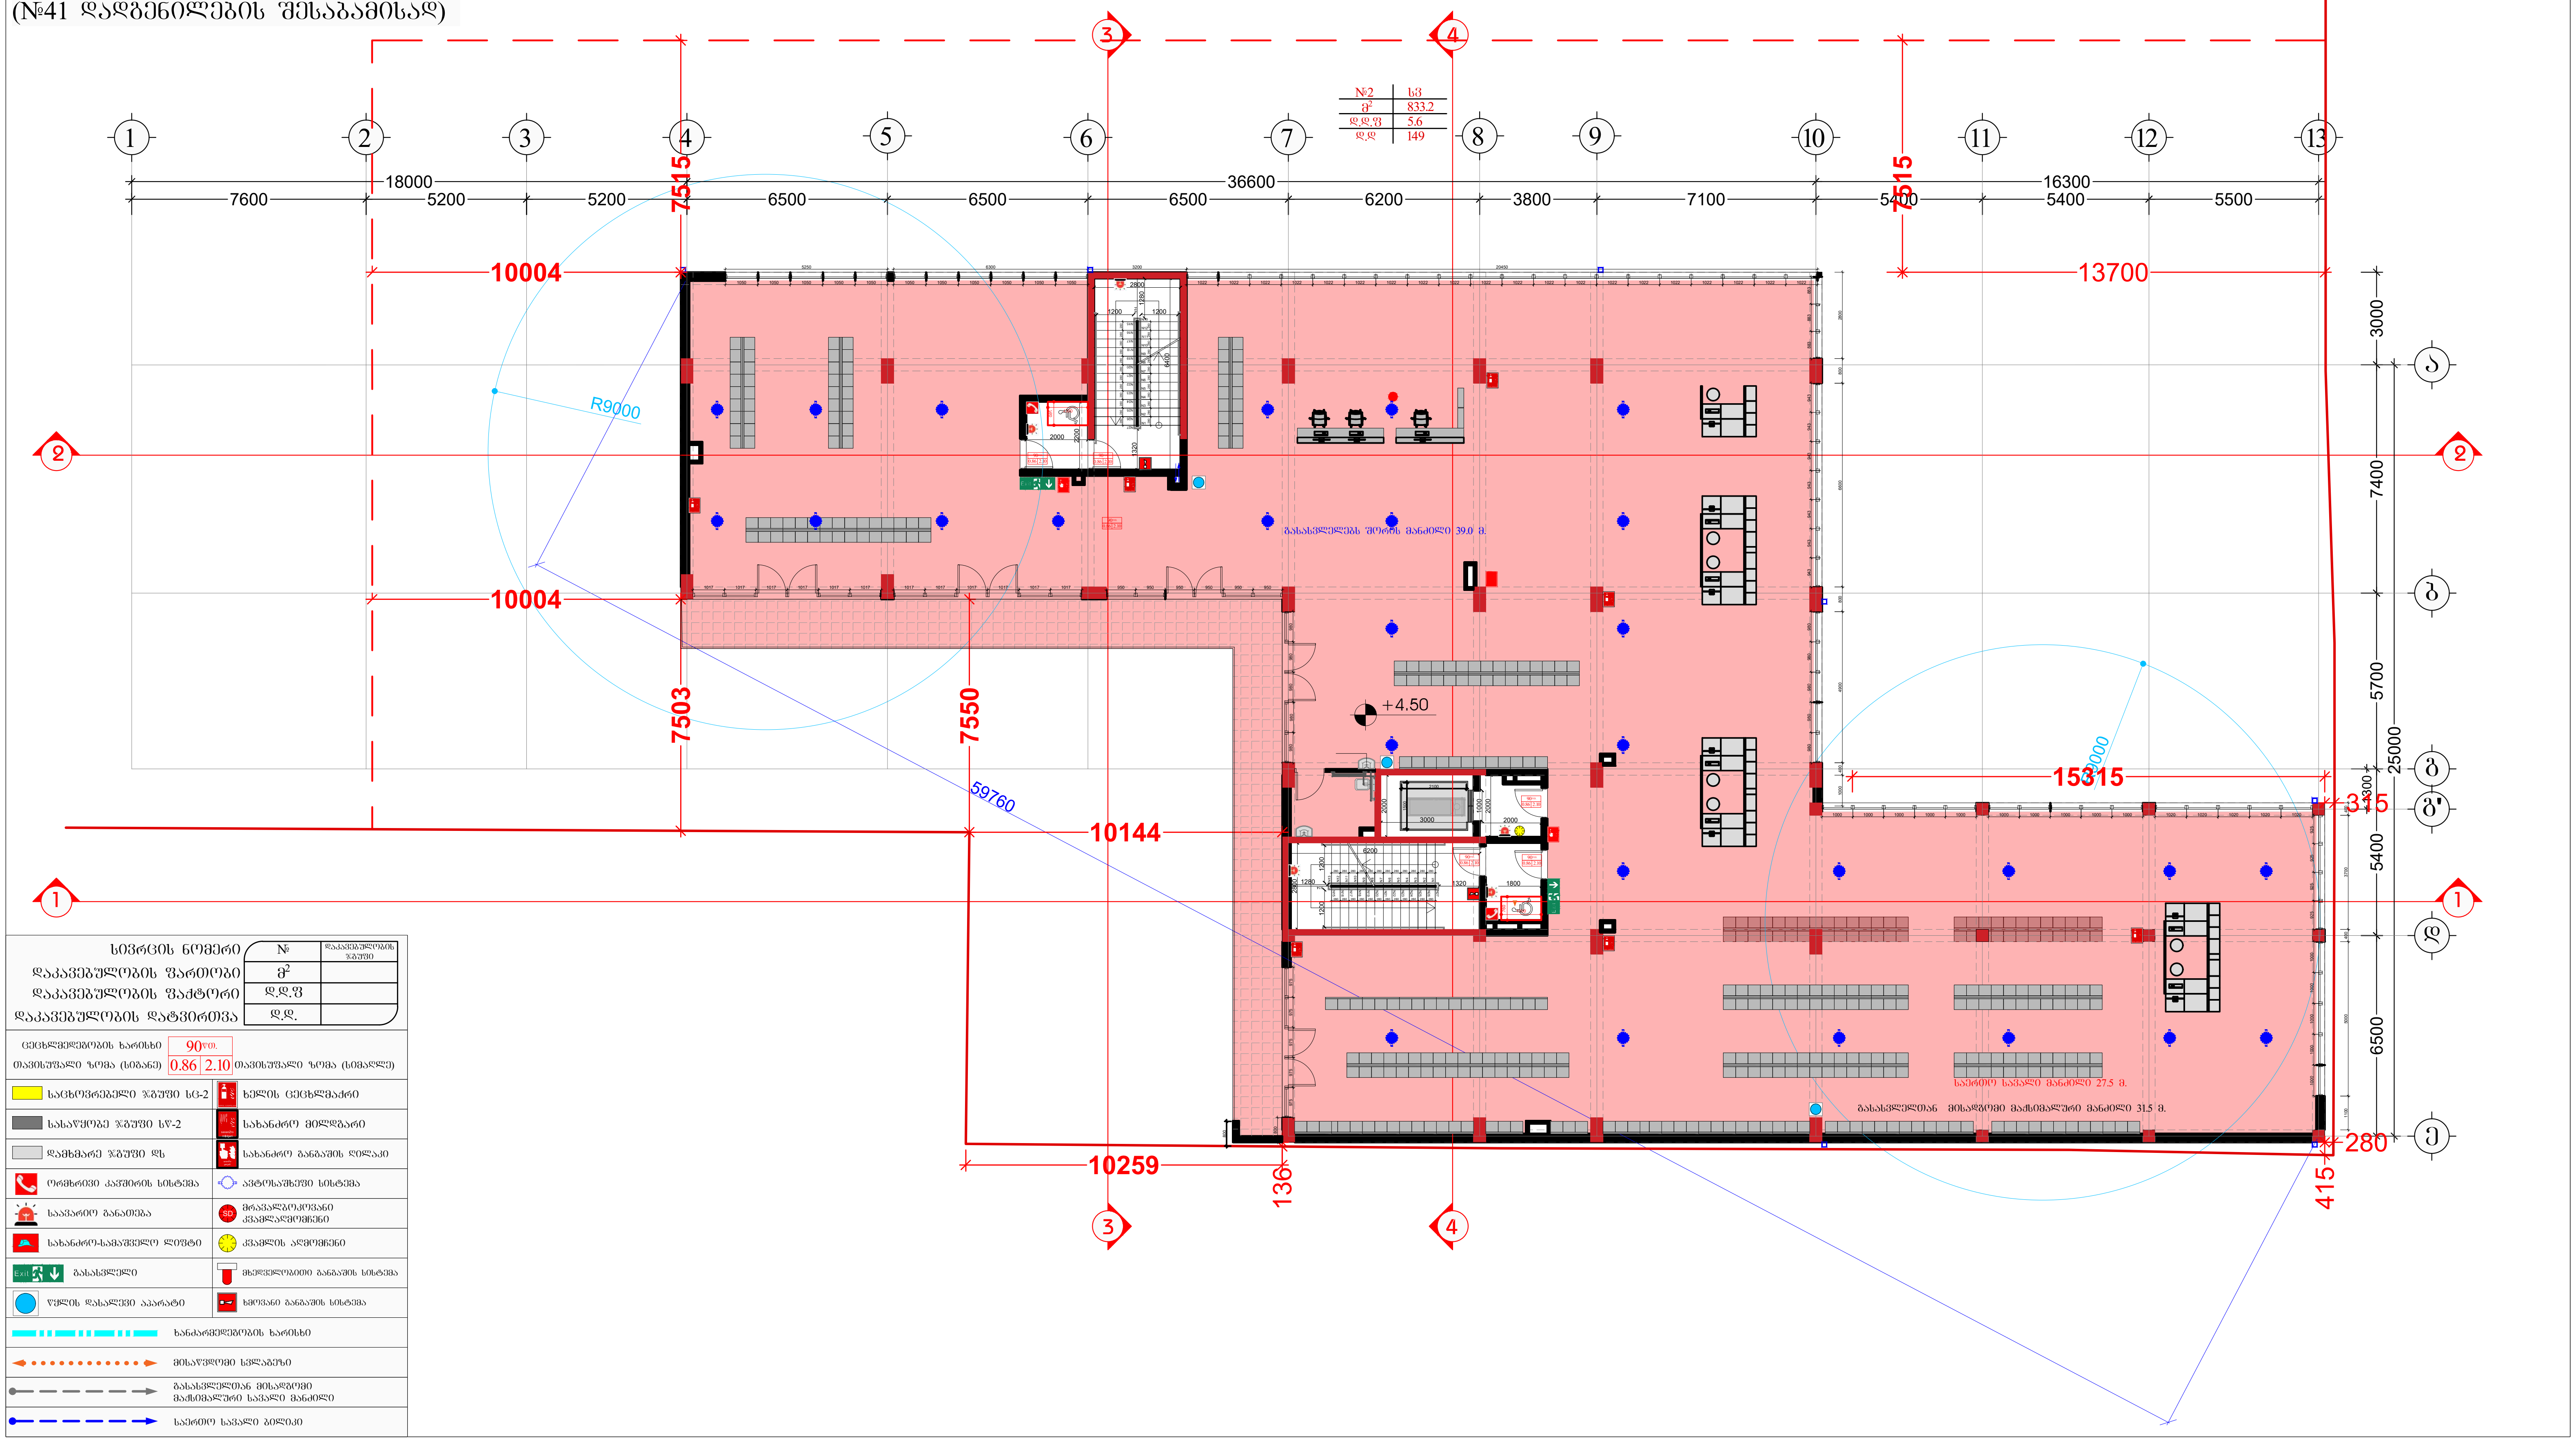

სივრცის ნომერი	№	დაკავებულობის ჯგუფი
დაკავებულობის ფართობი	მ²	
დაკავებულობის ფაქტორი	დ.დ.ფ	
დაკავებულობის დატვირთვა	დ.დ.	

ცეცხლმედეგობის ხარისხი: 90წთ.
თავისუფალი ზომა (სიგანე) 0.86 | 2.10 თავისუფალი ზომა (სიმაღლე)

საცხოვრებელი ჯგუფი სც-2	ხელის ცეცხლმაქრი
სასაწყობე ჯგუფი სწ-2	სახანძრო მილდგარი
დამხმარე ჯგუფი დს	სახანძრო განგაშის ღილაკი
ორმხრივი კავშირის სისტემა	ავტოსაშხეფი სისტემა
საავარიო განათება	მრავალზოკოვანი კვამლადმომჩენი
სახანძრო-სამაშველო ლიფტი	კვამლის აღმომჩენი
გასასვლელი	მხედველობითი განგაშის სისტემა
წყლის დასალევი აპარატი	ხმოვანი განგაშის სისტემა

ხანძარმედეგობის ხარისხი
მისაწვდომი სვლაგეზი
გასასვლელთან მისადგომი მაქსიმალური სავალი მანძილი
საერთო სავალი ბილიკი

შემსრულებელი:
შპს "A-3"
ს/ნ 401978721
მის.: ქ.თბილისი, ზუგდიდის ქუჩა №78 საქართველო, თბილისი

დამკვეთი:
შპს "გოჯი და კომპანია"
ს/ნ 204553438
მის.: მთაწმინდის რაიონი, ლეონიძის ქ. №1

შენიშვნა:

ექსპლიკაცია
საკადასტრო საზღვარი
წარმოსახვითი სამეზობლო მიჯნა
კონსტრუქციული ელემენტი
შემავსებელი
გათბობა-კონდიციონერების განთავსების ადგილი
წყალშემკრები მილი

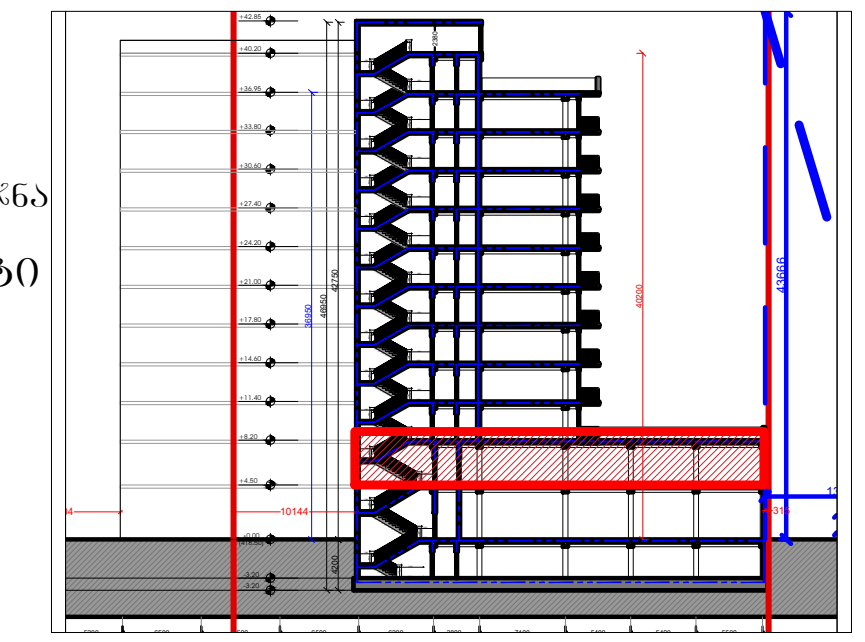

მრავალბინიანი საცხოვრებელი სახლი
მის: ქ. თბილისი, ევგენი მიქელაძის ქუჩა №9ა,
საკ: 01.13.03.023.089
CAD DWG File
ავტორი;არქიტექტორი: ლ.ძაგნიძე
არქიტექტორი: დ.კაპაძე
საავტორო უფლება:
ლ.ძაგნიძე

გეგმა
2 სართული
(კომერციული)

მასშტაბი: 1:150
ფორმატი: A3
გვერდი: 08

შენობა-ნაგებობის შსაფრთხოების
ღესებთანშესაბამისობის ანალიზი
(№41 დადგენილების შესაბამისად)

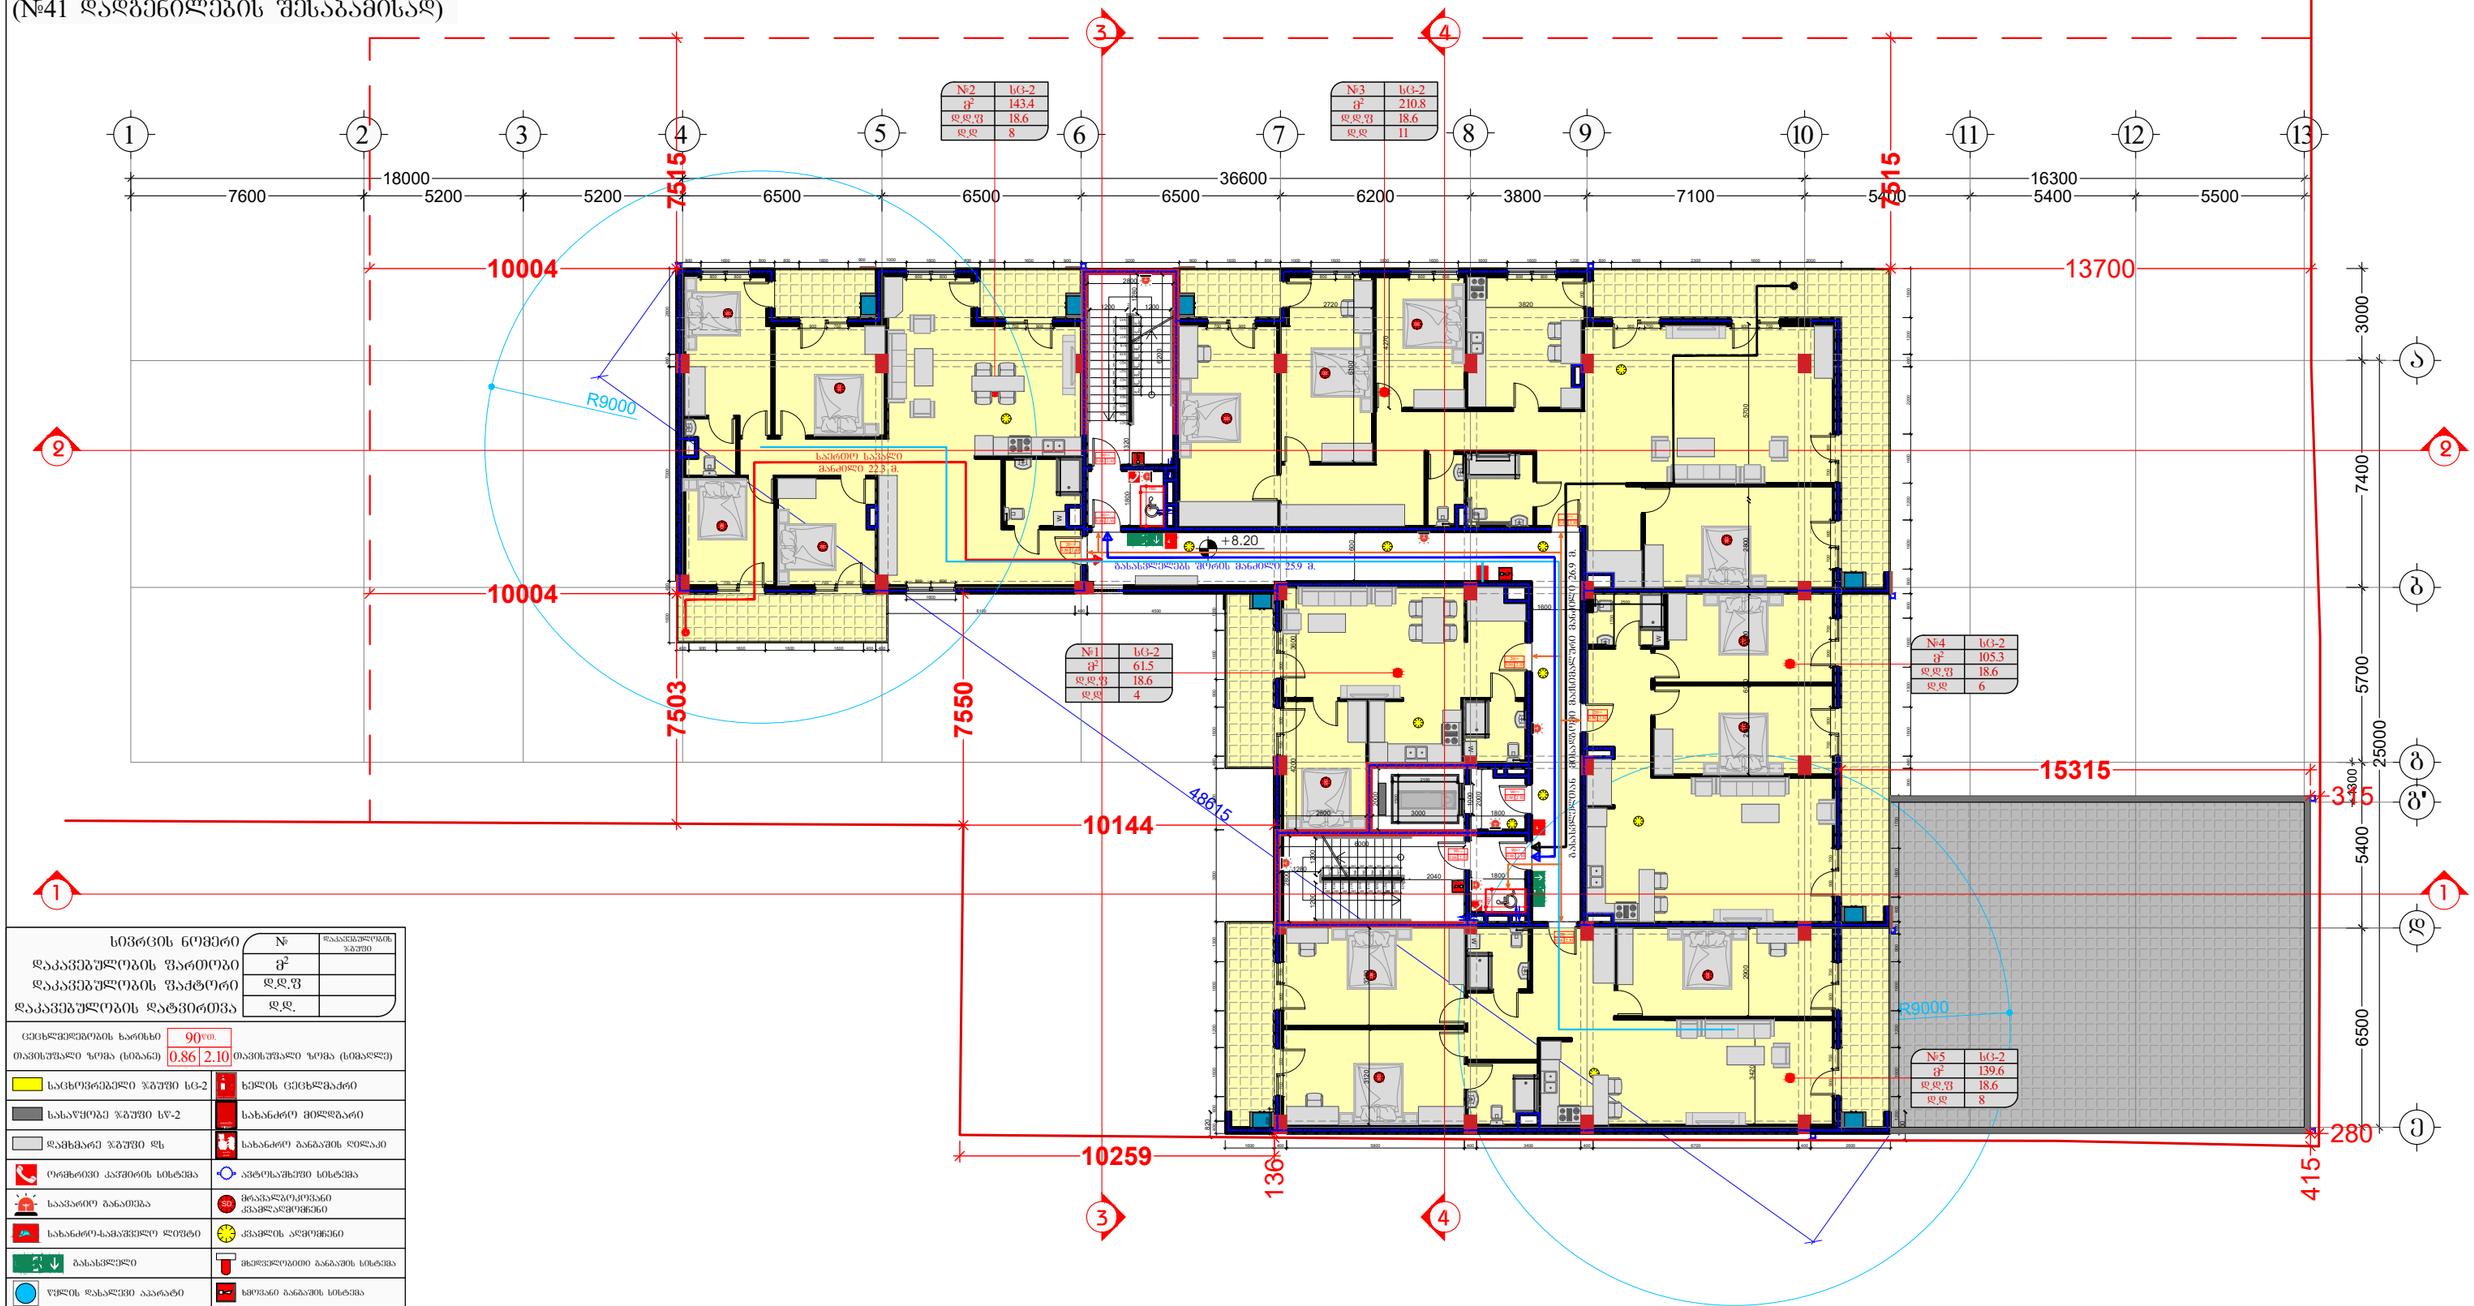

სივრცის ნომერი	№	
დაკავებულობის ფართობი	ფ²	
დაკავებულობის ფაქტორი	დდფ	
დაკავებულობის დატვირთვა	დდ	

ცეცხლმედეგობის ხარისხი 90წთ.
თავისუფალი ზომა (სიმაღლე) 0.86 2.10 თავისუფალი ზომა (სიგანე)

- საცხოვრებელი ზაფუფი სც-2
- სასაწყობე ზაფუფი სწ-2
- დამხმარე ზაფუფი ზს
- ორმხრივი კავშირის სისტემა
- საევარეო განათება
- სახანძრო-სამაშველო ლიფტი
- გასასვლელი
- წყლის დასალევი აპარატი
- ხელის ცეცხლმაქრი
- სახანძრო მილსადარი
- სახანძრო განგაშის ღილაკი
- ხმოვანი განგაშის სისტემა
- საერთო სავალი ბილიკი

მშენებელი:
შპს "A-3"
ს/ნ 401978721

მის.: ქ.თბილისი, ზუგდიდის ქუჩა №78 საქართველო, თბილისი

დამკვეთი:
შპს "გოჯი და პომპანია"
ს/ნ 204553438

მის.: მთაწმინდის რაიონი, ლეონიძის ქ. №1

შენიშვნა:

ექსპლიკაცია
- საკადასტრო საზღვარი
- წარმოსახვითი სამეზობლო მიწა
- კონსტრუქციული ელემენტი
- შემავსებელი
- გათბობა-კონდიციორების განთავსების ადგილი
- წყალშემკრები მილი

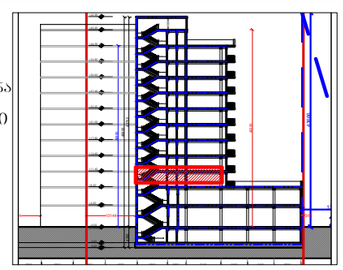

მრავალბინიანი საცხოვრებელი სახლი

მის: ქ. თბილისი, ევგენი მიქელაძის ქუჩა №9ა, საკ: 01.13.03.023.089

CAD DWG File

ავტორი;არქიტექტორი: ლ.ქაგნიძე

არქიტექტორი: დ.პაპიძე

საავტორო უფლება: ლ.ქაგნიძე

გეგმა
3 სართული (საცხოვრებელი)

მასშტაბი: 1:150
ფორმატი: A3
გვერდი: 08

შენობა-ნაგებობის უსაფრთხოების
წესებთანშესაბამისობის ანალიზი
(№41 დადგენილების შესაბამისად)

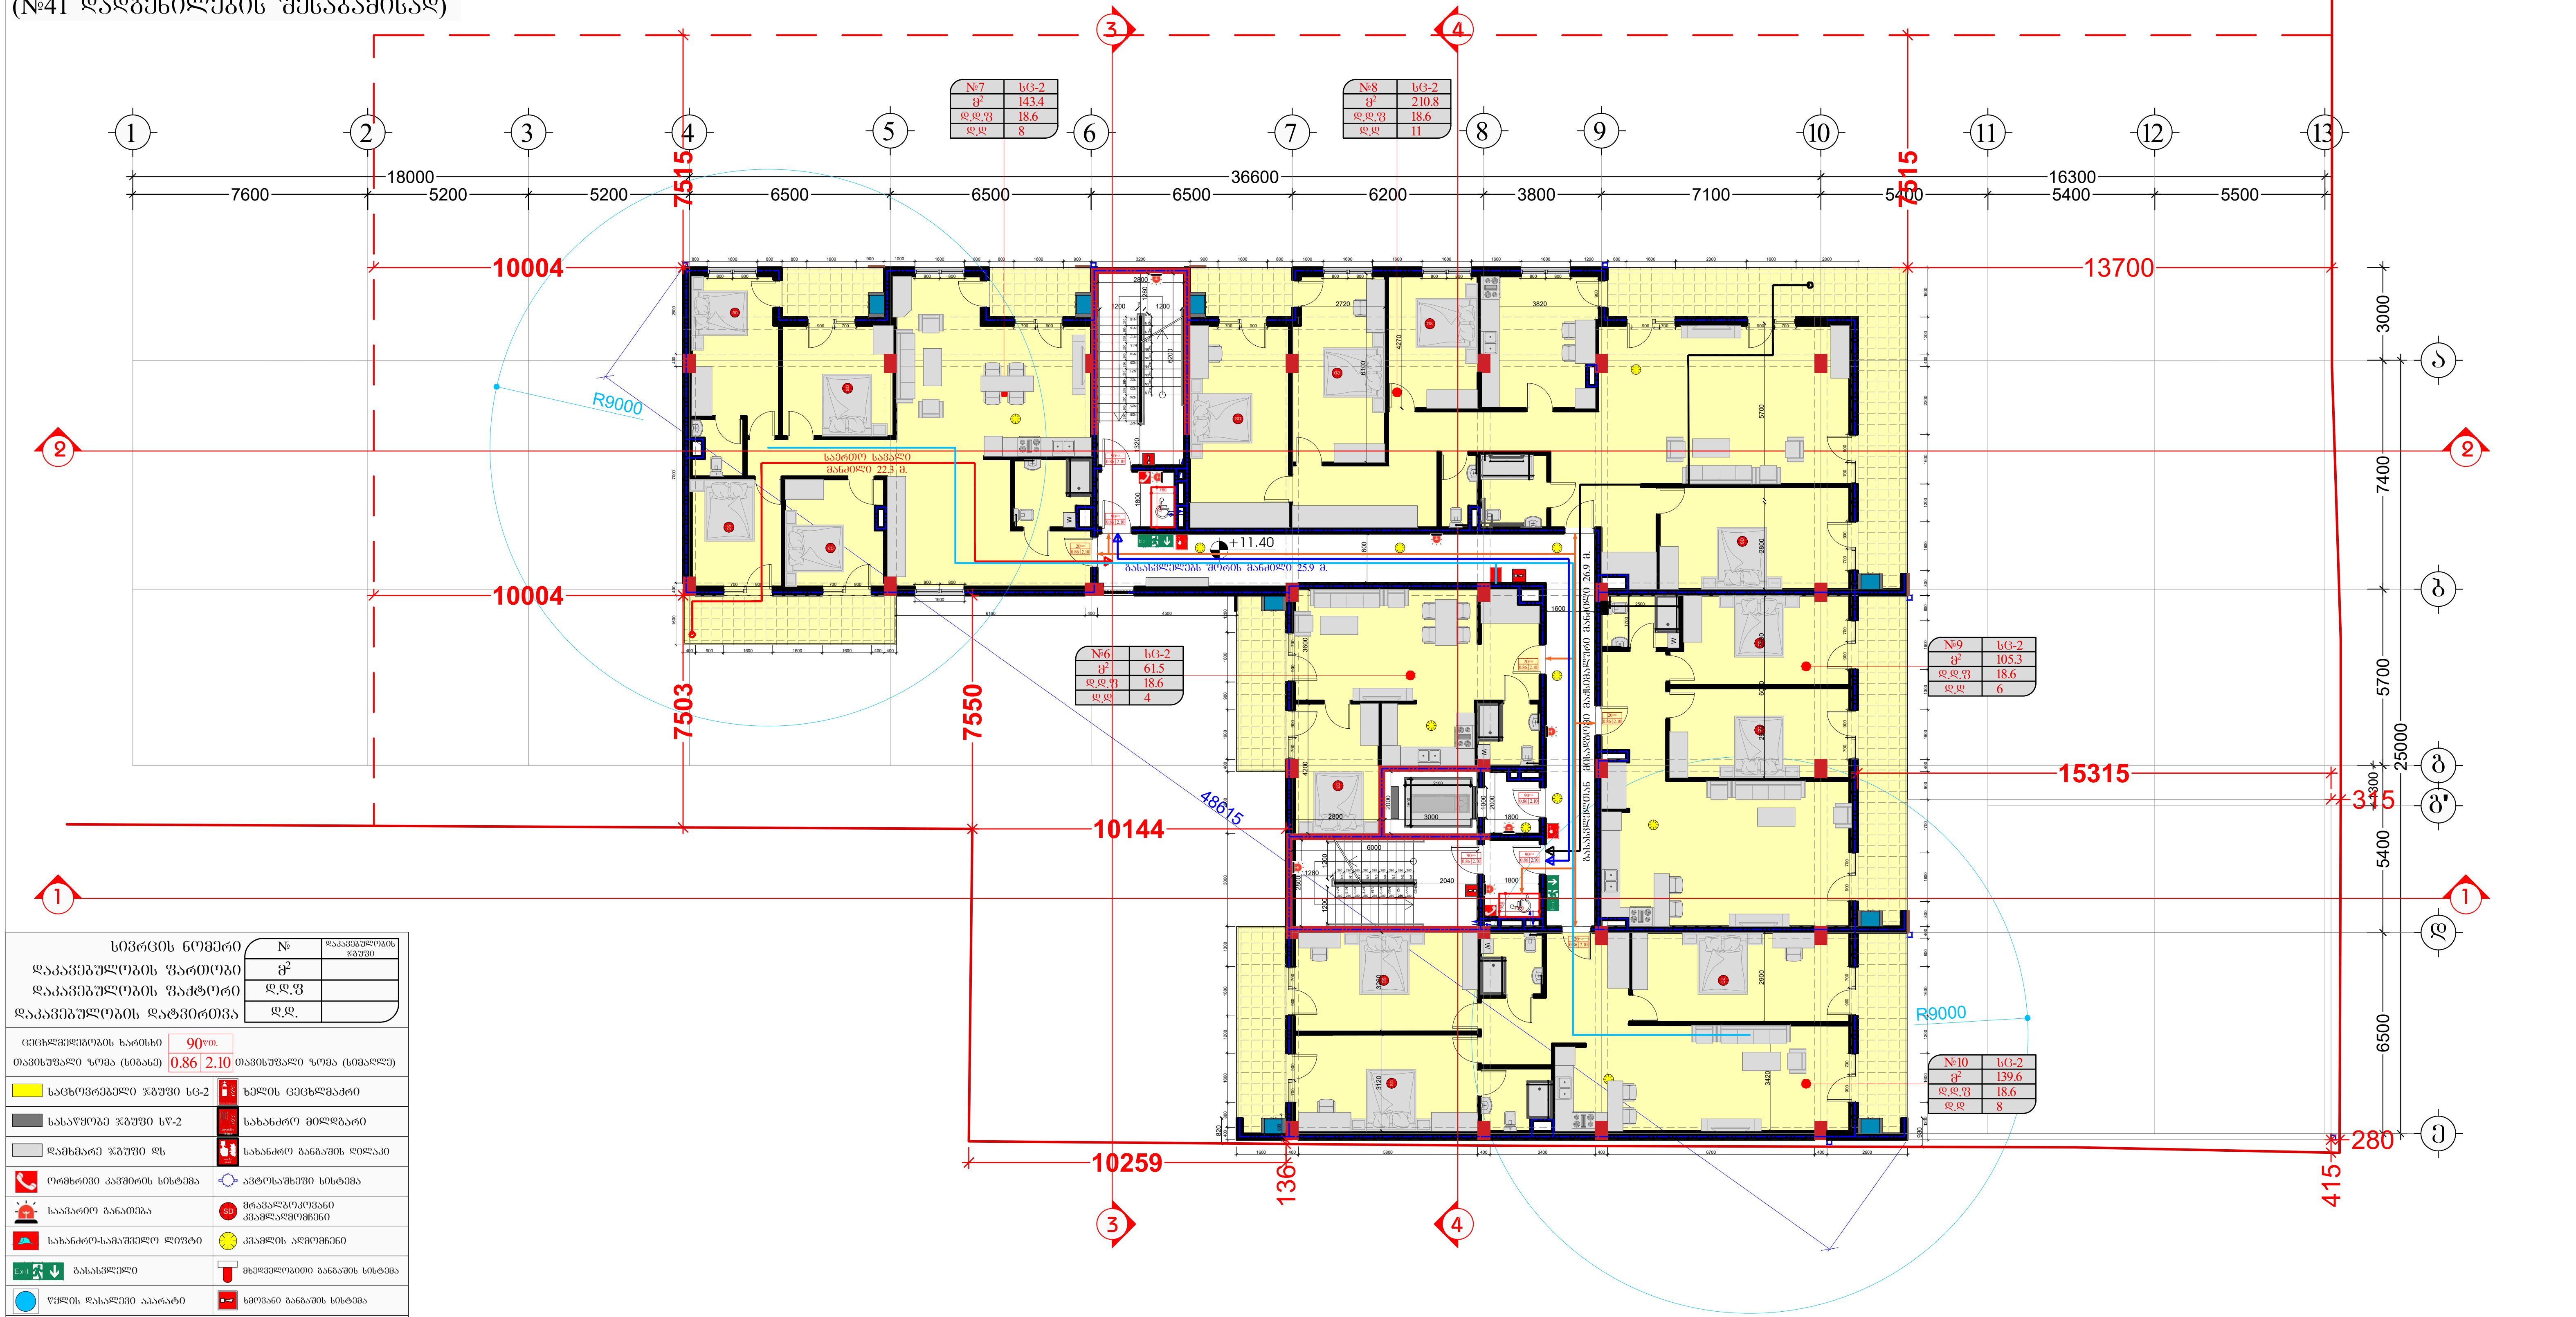

სივრცის ნომერი	№	დაკავებულობის ჯგუფი
დაკავებულობის ფართობი	მ²	
დაკავებულობის ფაქტორი	დ.დ.ფ	
დაკავებულობის დატვირთვა	დ.დ.	

ცეცხლმედეგობის ხარისხი	90წთ.	
თავისუფალი ზომა (სიგანე)	0.86	2.10 თავისუფალი ზომა (სიმაღლე)

საცხოვრებელი ჯგუფი სც-2	ხელის ცეცხლმაქრი
სასაწყობე ჯგუფი სწ-2	სახანძრო მილდგარი
დამხმარე ჯგუფი დს	სახანძრო განგაშის ღილაკი
ორმხრივი კავშირის სისტემა	ავტოსაშხეფი სისტემა
საავარიო განათება	მრავალზოკოვანი კვამლადმომჩენი
სახანძრო-სამაშველო ლიფტი	კვამლის ადმომჩენი
Exit გასასვლელი	მხედველობითი განგაშის სისტემა
წყლის დასალევი აპარატი	ხმოვანი განგაშის სისტემა
ხანძარმედეგობის ხარისხი	
მისაწვდომი სვლაგეზი	
გასასვლელთან მისადგომი მაქსიმალური სავალი მანძილი	
საერთო სავალი ბილიკი	

შემსრულებელი:
შპს "A-3"
ს/ნ 401978721

მის.: ქ.თბილისი, ზუგდიდის ქუჩა №78 საქართველო, თბილისი

დამკვეთი:
შპს "გოჯი და კომპანია"
ს/ნ 204553438

მის.: მთაწმინდის რაიონი, ლეონიძის ქ. №1

შენიშვნა:

ექსპლიკაცია

- საკადასტრო საზღვარი
- წარმოსახვითი სამეზობლო მიჯნა
- კონსტრუქციული ელემენტი
- შემავსებელი
- გათბობა-კონდიცირების განთავსების ადგილი
- წყალშემკრები მილი

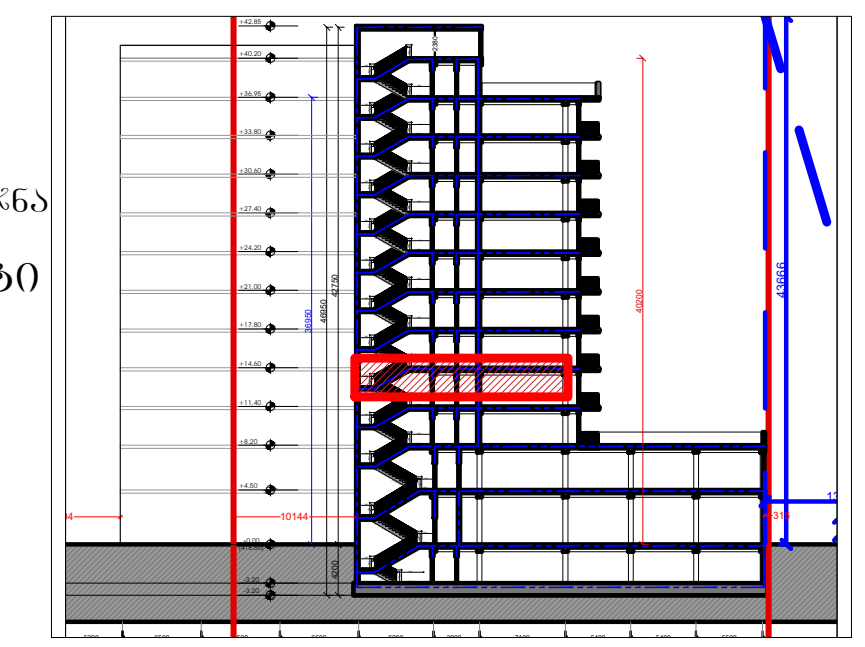

მრავალბინიანი საცხოვრებელი სახლი

მის: ქ. თბილისი, ევგენი მიქელაძის ქუჩა №9ა,
საკ: 01.13.03.023.089

CAD DWG File

ავტორი;არქიტექტორი: ლ.ქაზნიძე

არქიტექტორი: დ.კაპიძე

საავტორო უფლება:
ლ.ქაზნიძე

გეგმა
4 სართული
(საცხოვრებელი)

მასშტაბი: 1:150
ფორმატი: A3
გვერდი: 08

შენობა-ნაგებობის უსაფრთხოების
წესებთანშესაბამისობის ანალიზი
(№41 დადგენილების შესაბამისად)

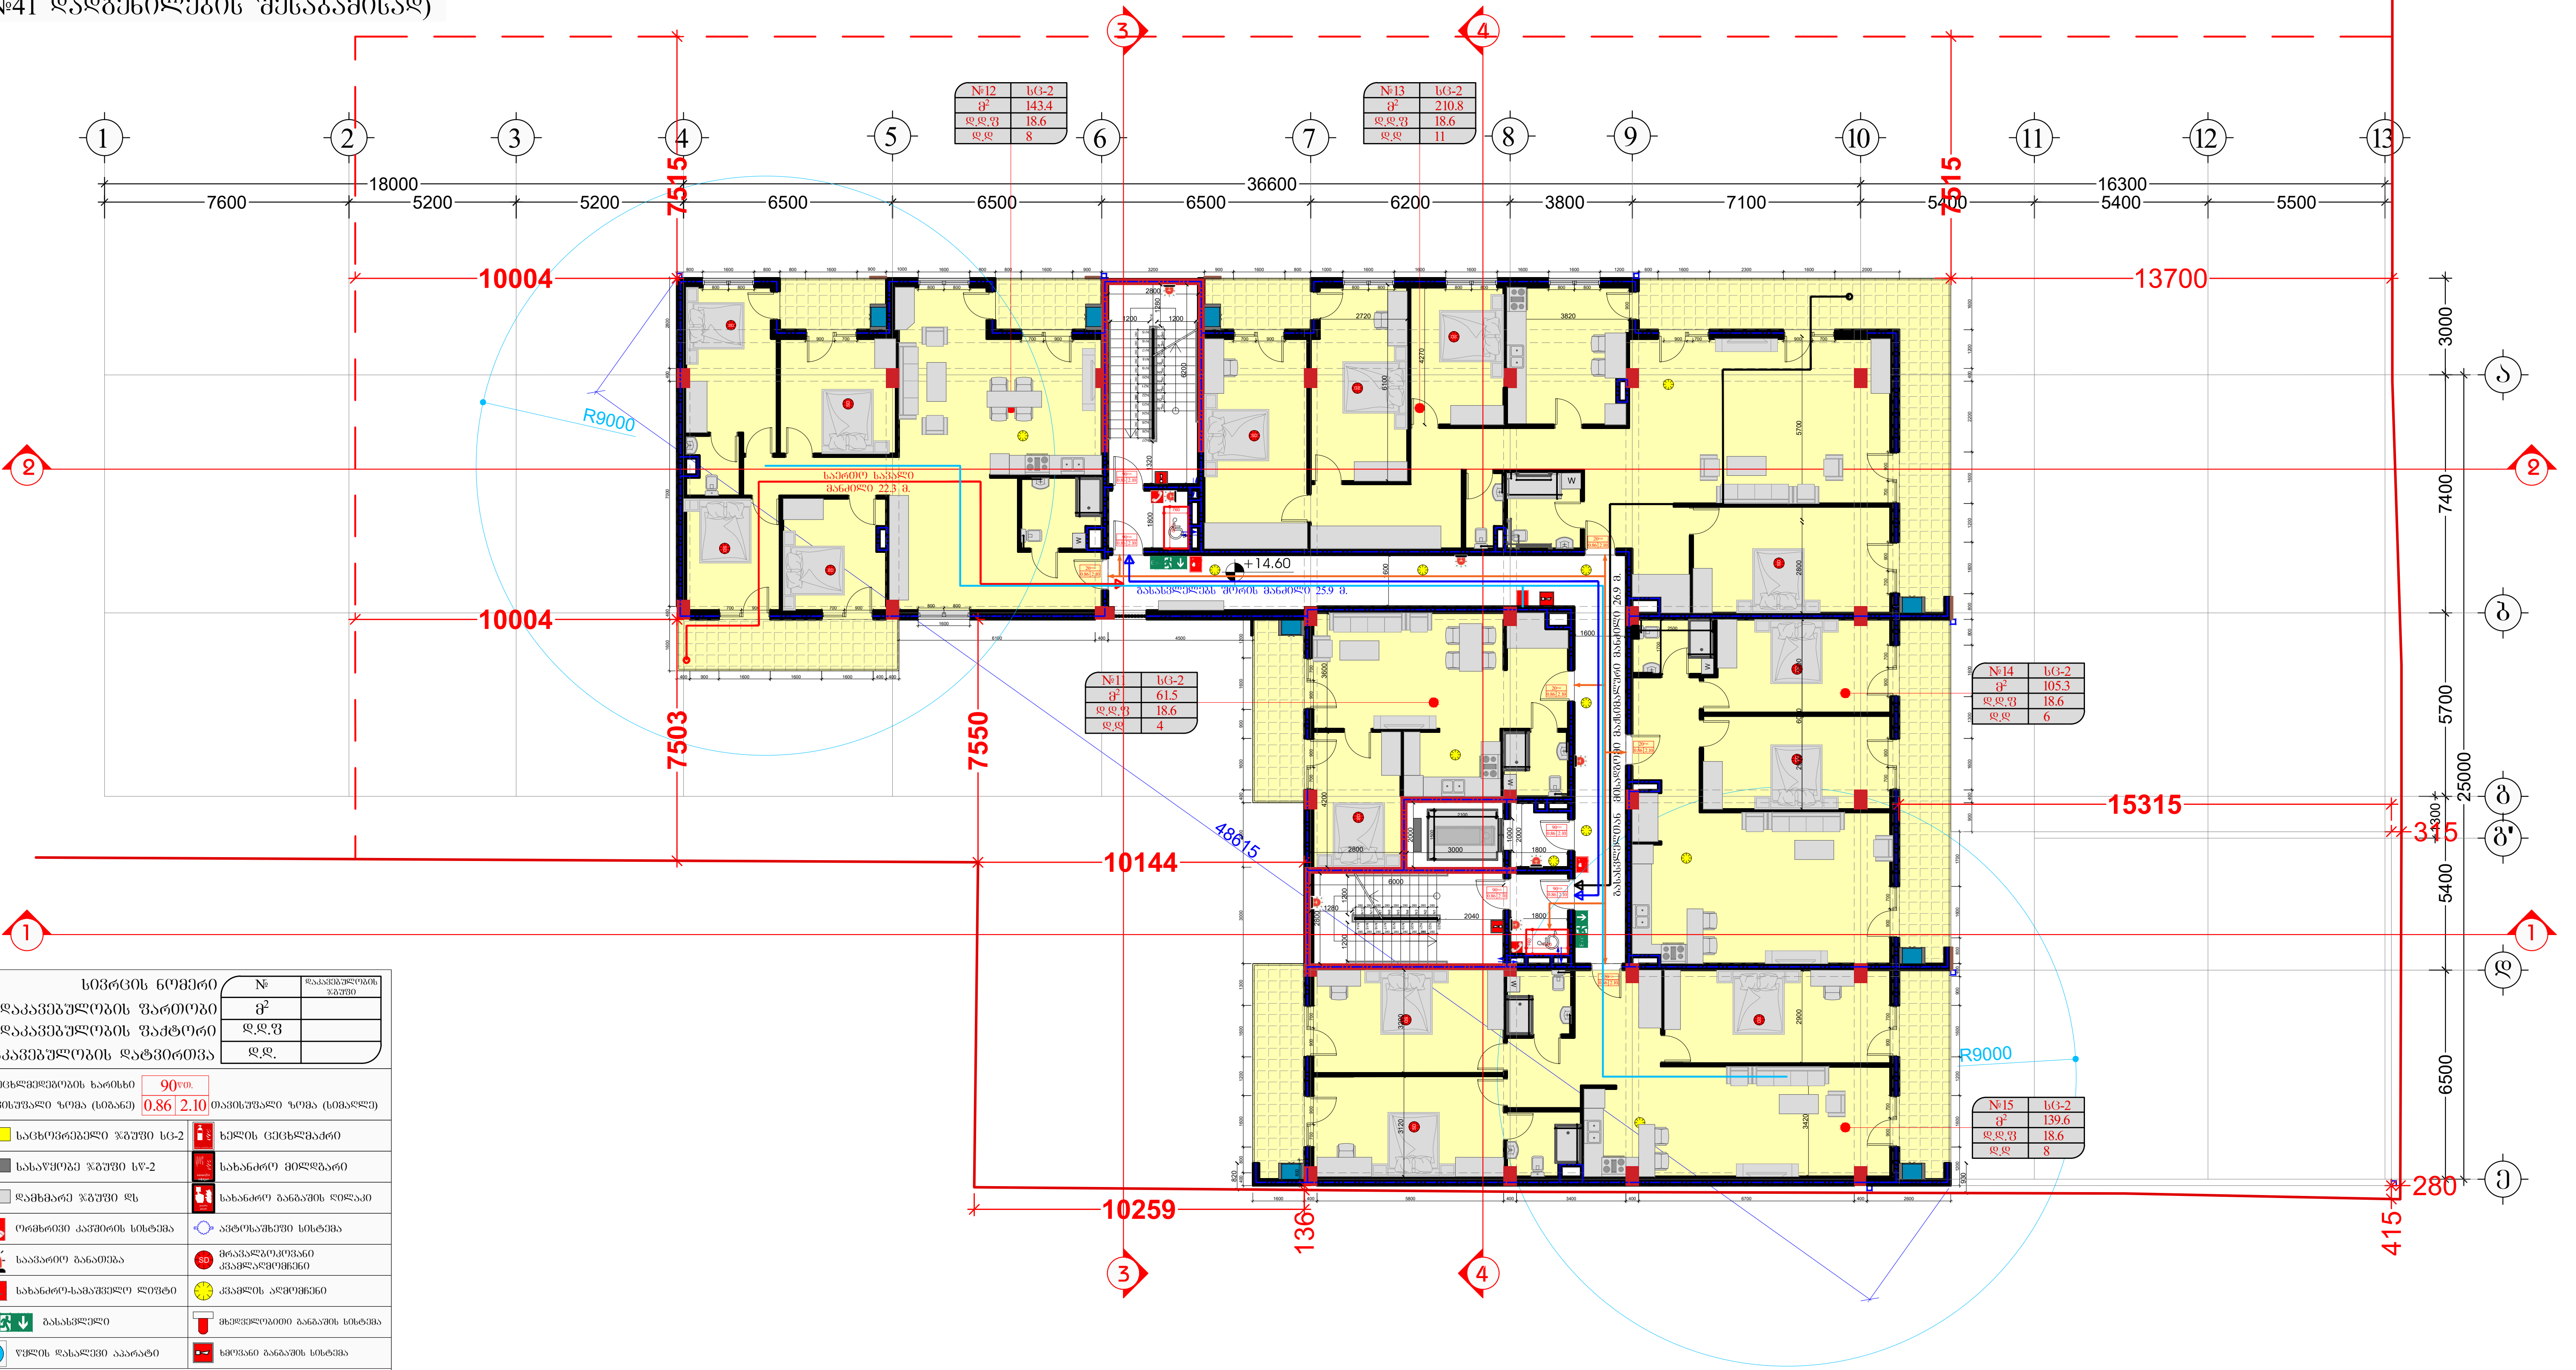

სივრცის ნომერი	№	დაკავებულობის ჯგუფი
დაკავებულობის ფართობი	მ²	
დაკავებულობის ფაქტორი	დ.დ.ფ	
დაკავებულობის დატვირთვა	დ.დ.	

ცეცხლმედეგობის ხარისხი	90წთ.	
თავისუფალი ზომა (სიგანე) 0.86	2.10 თავისუფალი ზომა (სიმაღლე)	

საცხოვრებელი ჯგუფი სც-2	ხელის ცეცხლმაქრი
სასაწყობე ჯგუფი სწ-2	სახანძრო მილდგარი
დამხმარე ჯგუფი დს	სახანძრო განგაშის ღილაკი
ორმხრივი კავშირის სისტემა	ავტომსაშხეფი სისტემა
საავარიო განათება	მრავალზოკოვანი კვამლადმომჩენი
სახანძრო-სამაშველო ლიფტი	კვამლის აღმომჩენი
გასასვლელი	მხედველობითი განგაშის სისტემა
წყლის დასალევი აპარატი	ხმოვანი განგაშის სისტემა
ხანძარმედეგობის ხარისხი	
მისაწვდომი სვლაგეზი	
გასასვლელთან მისადგომი მაქსიმალური სავალი მანძილი	
საერთო სავალი ბილიკი	

შემსრულებელი:
შპს "A-3"
ს/ნ 401978721

მის.: ქ.თბილისი, ზუგდიდის ქუჩა №78 საქართველო, თბილისი

დამკვეთი:
შპს "გოჯი და კომპანია"
ს/ნ 204553438

მის.: მთაწმინდის რაიონი, ლეონიძის ქ. №1

შენიშვნა:

ექსპლიკაცია
- საკადასტრო საზღვარი
- წარმოსახვითი სამეზობლო მიჯნა
- კონსტრუქციული ელემენტი
- შემავსებელი
- გათბობა-კონდიციონერების განთავსების ადგილი
- წყალშემკრები მილი

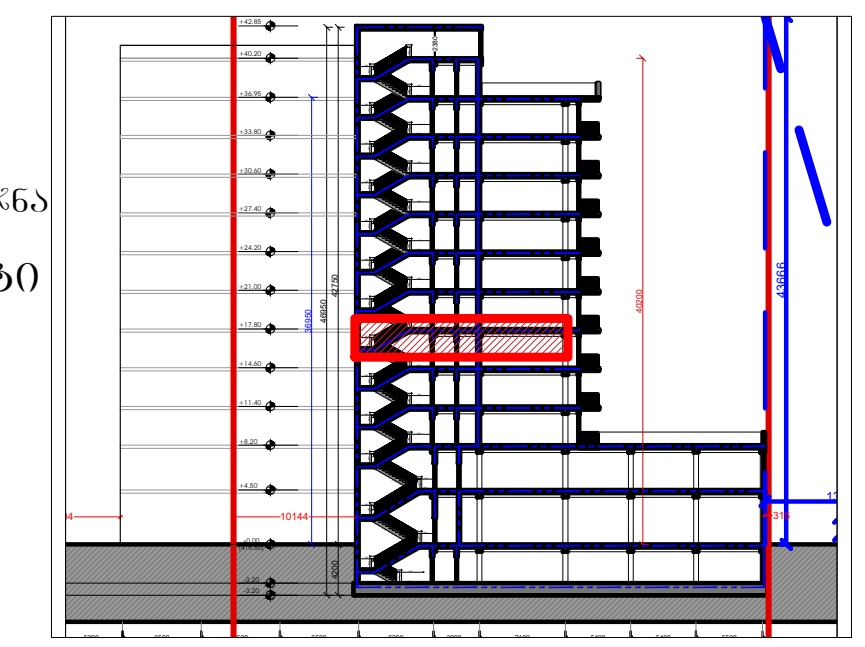

მრავალბინიანი საცხოვრებელი სახლი

მის: ქ. თბილისი, ევგენი მიქელაძის ქუჩა №9ა, საკ: 01.13.03.023.089

CAD DWG File

ავტორი;არქიტექტორი: ლ.ქაჩნიძე

არქიტექტორი: დ.კაპიძე

საავტორო უფლება: ლ.ქაჩნიძე

გეგმა
5 სართული
(საცხოვრებელი)

მასშტაბი:	1:150
ფორმატი:	A3
გვერდი:	08

შენობა-ნაგებობის შსაფრთხოების
ღონისძიებათანშესაბამისობის ანალიზი
(№41 დადგენილების შესაბამისად)

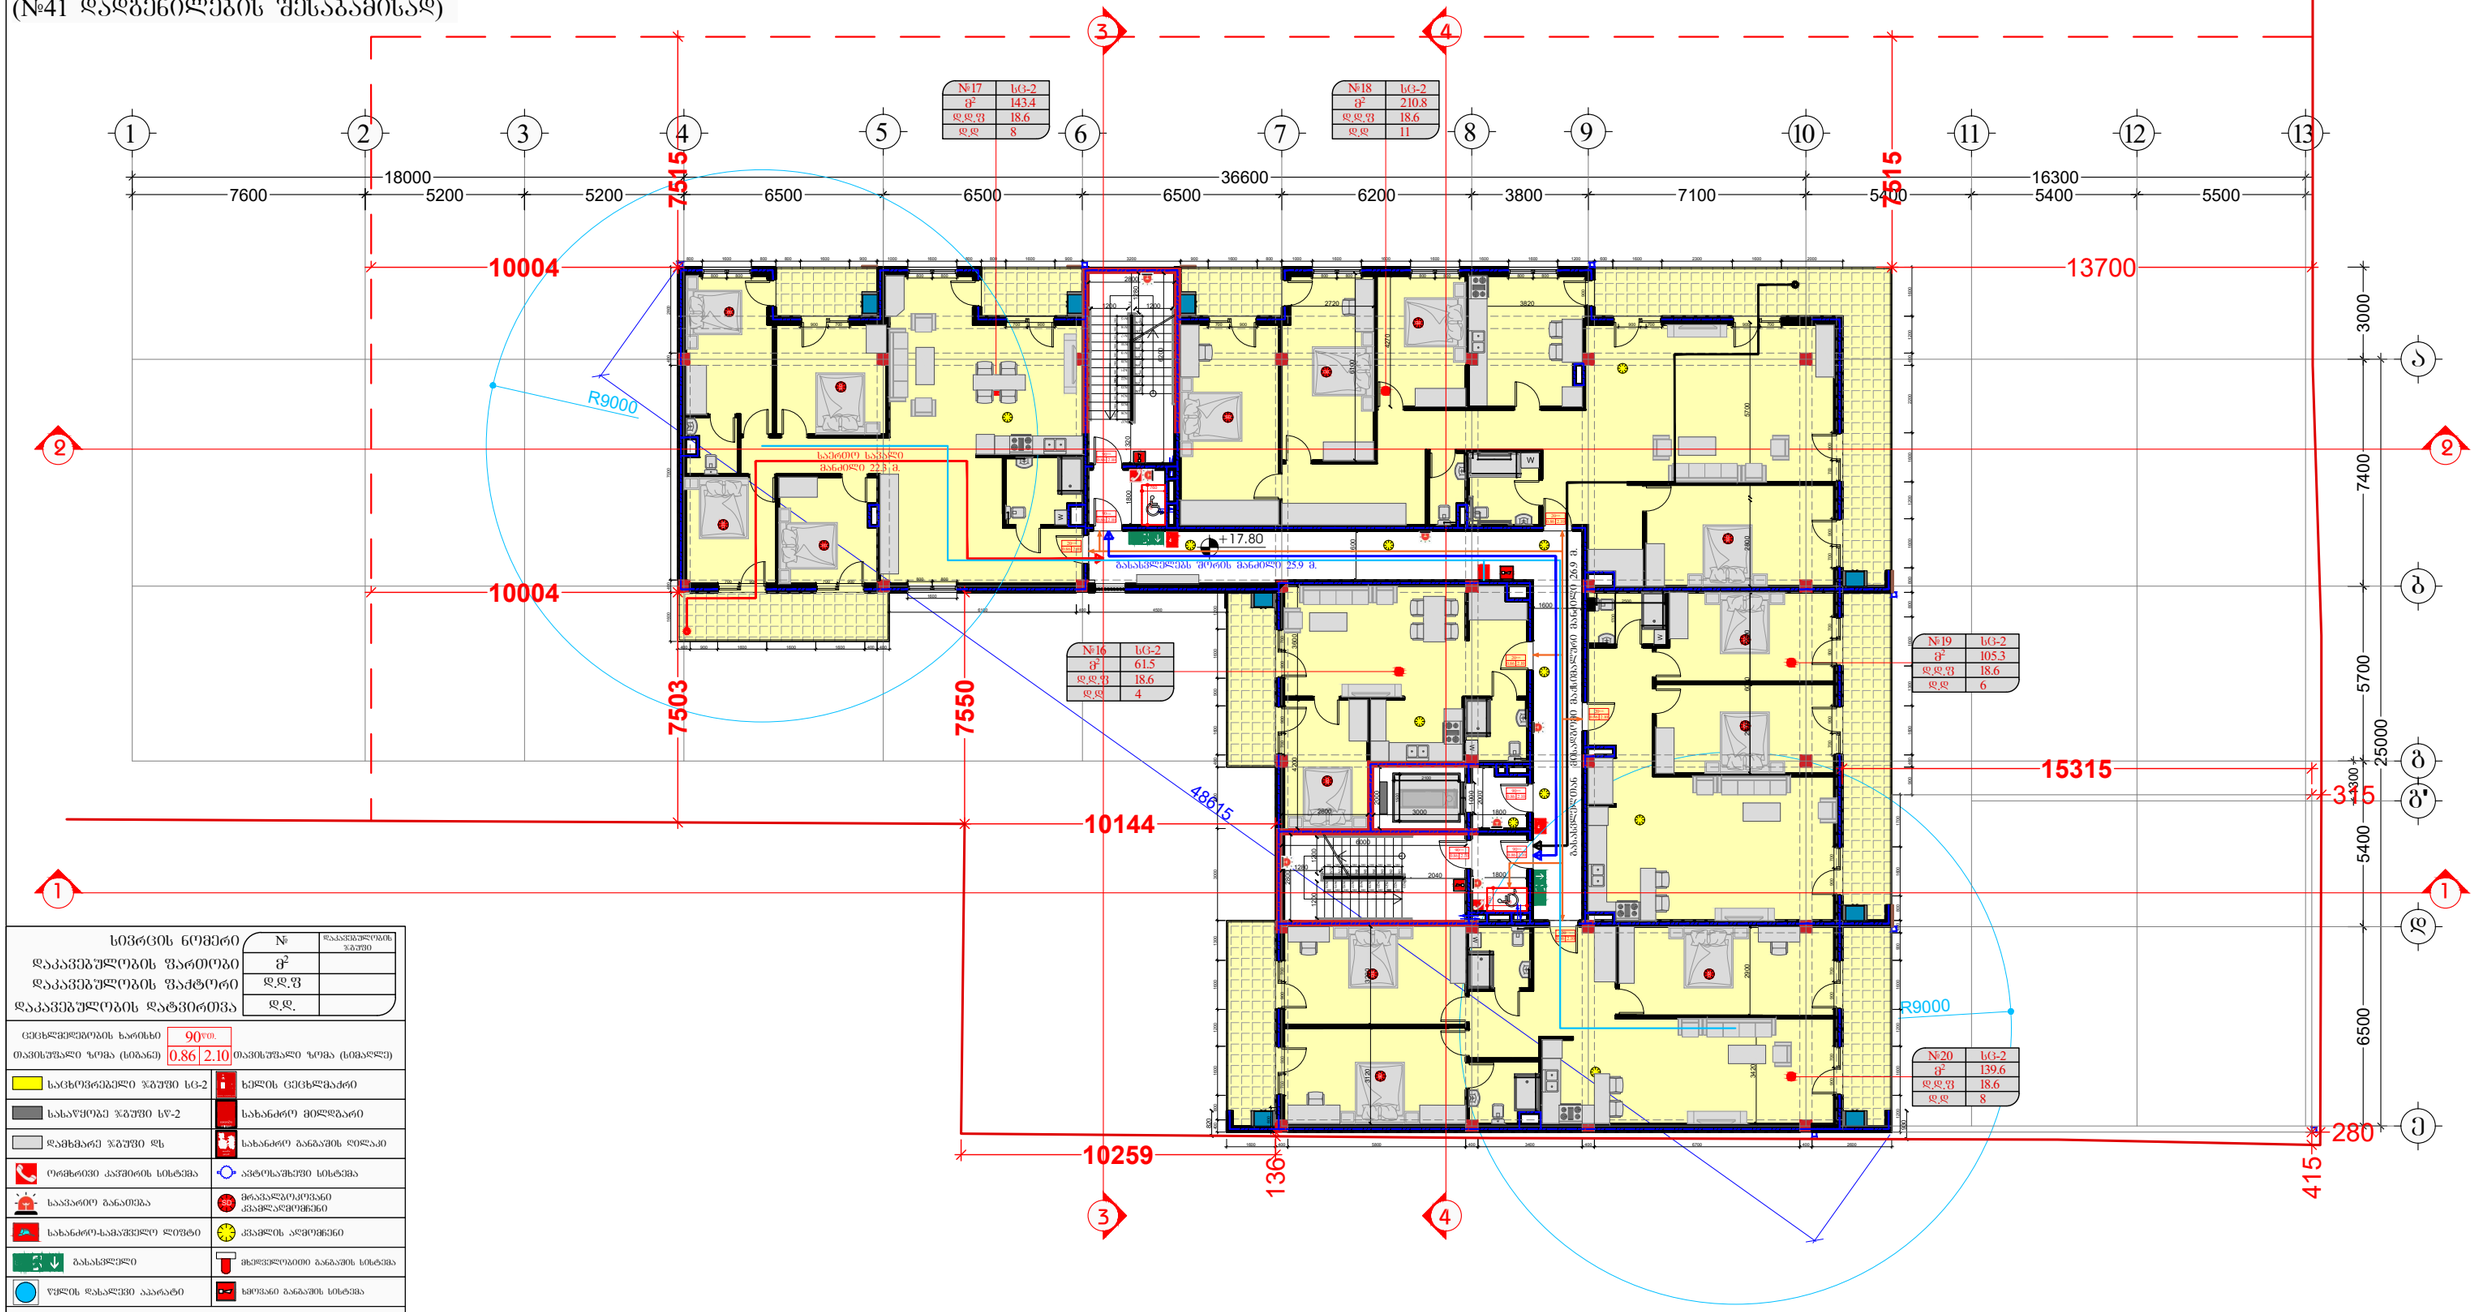

სივრცის ნომერი	№	
დაკავებულობის ფართობი	მ²	
დაკავებულობის ფაქტორი	დ.დ.ფ	
დაკავებულობის დატვირთვა	დ.დ.	

ევაკსაშვები ხიდის ზომები	90 სმ.		
თავისუფალი ზომა (სიგანე)	0.86	2.10	თავისუფალი ზომა (სიმაღლე)

- სახეხარებელი ზედაპირი სც-2
- სასაწყობე ზედაპირი სწ-2
- დამხმარე ზედაპირი ზდ
- ორმხრივი კავშირის სისტემა
- საავარიო განათება
- სახანძრო-სამაშველო ღონისძიება
- გასასვლელი
- წყლის დასაწვავი აპარატი
- ხანძარსაწინააღმდეგო ხელის ცეცხლმაქრი
- სახანძრო მილსადენი
- სახანძრო განგაშის ღილაკი
- ავტომატური სისტემა
- მრავალფუნქციანი კვამლსადეტექტორი
- კვამლის ალმომჭენი
- მხედველობითი განგაშის სისტემა
- ხმოვანი განგაშის სისტემა
- ხანძარსაწინააღმდეგო ხარისხი
- მისაწვდომი სივრცეზე
- გასასვლელთან მისადგომი მაქსიმალური სავალი მანძილი
- საერთო სავალი ბილიკი

შემსრულებელი:
შპს "A-3"
ს/ნ 401978721

მის.: ქ.თბილისი, ზაზადიდის ქუჩა №78 საქართველო, თბილისი

დამკვეთი:
შპს "გოჯი და ჯომჯანია"
ს/ნ 204553438

მის.: მთაწმინდის რაიონი, ლეონიძის ქ. №1

შენიშვნა:

ექსპლიკაცია
- საკადასტრო საზღვარი
- წარმოსახვითი სამეზობლო მიწა
- კონსტრუქციული ელემენტი
- შემავსებელი
- გათბობა-კონდიციონერების განთავსების ადგილი
- წყალშემკრები მილი

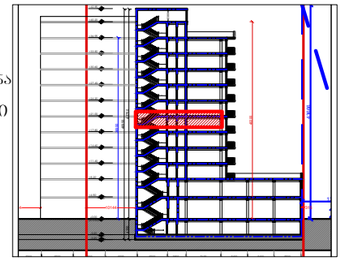

მრავალბინიანი საცხოვრებელი სახლი

მის: ქ. თბილისი, ევგენი მიქელაძის ქუჩა №9ა, ს/კ: 01.13.03.023.089

CAD DWG File

ავტორი;არქიტექტორი ლ.ქაბნიძე

არქიტექტორი: დ.კაპიძე

საავტორო უფლება: ლ.ქაბნიძე

გეგმა
6 სართული (საცხოვრებელი)

მასშტაბი: 1:150
ფორმატი: A3
გვერდი: 08

შენობა-ნაგებობის შსაფრთხოების
ღონისძიებათანშესაბამისობის ანალიზი
(№41 დადგენილების შესაბამისად)

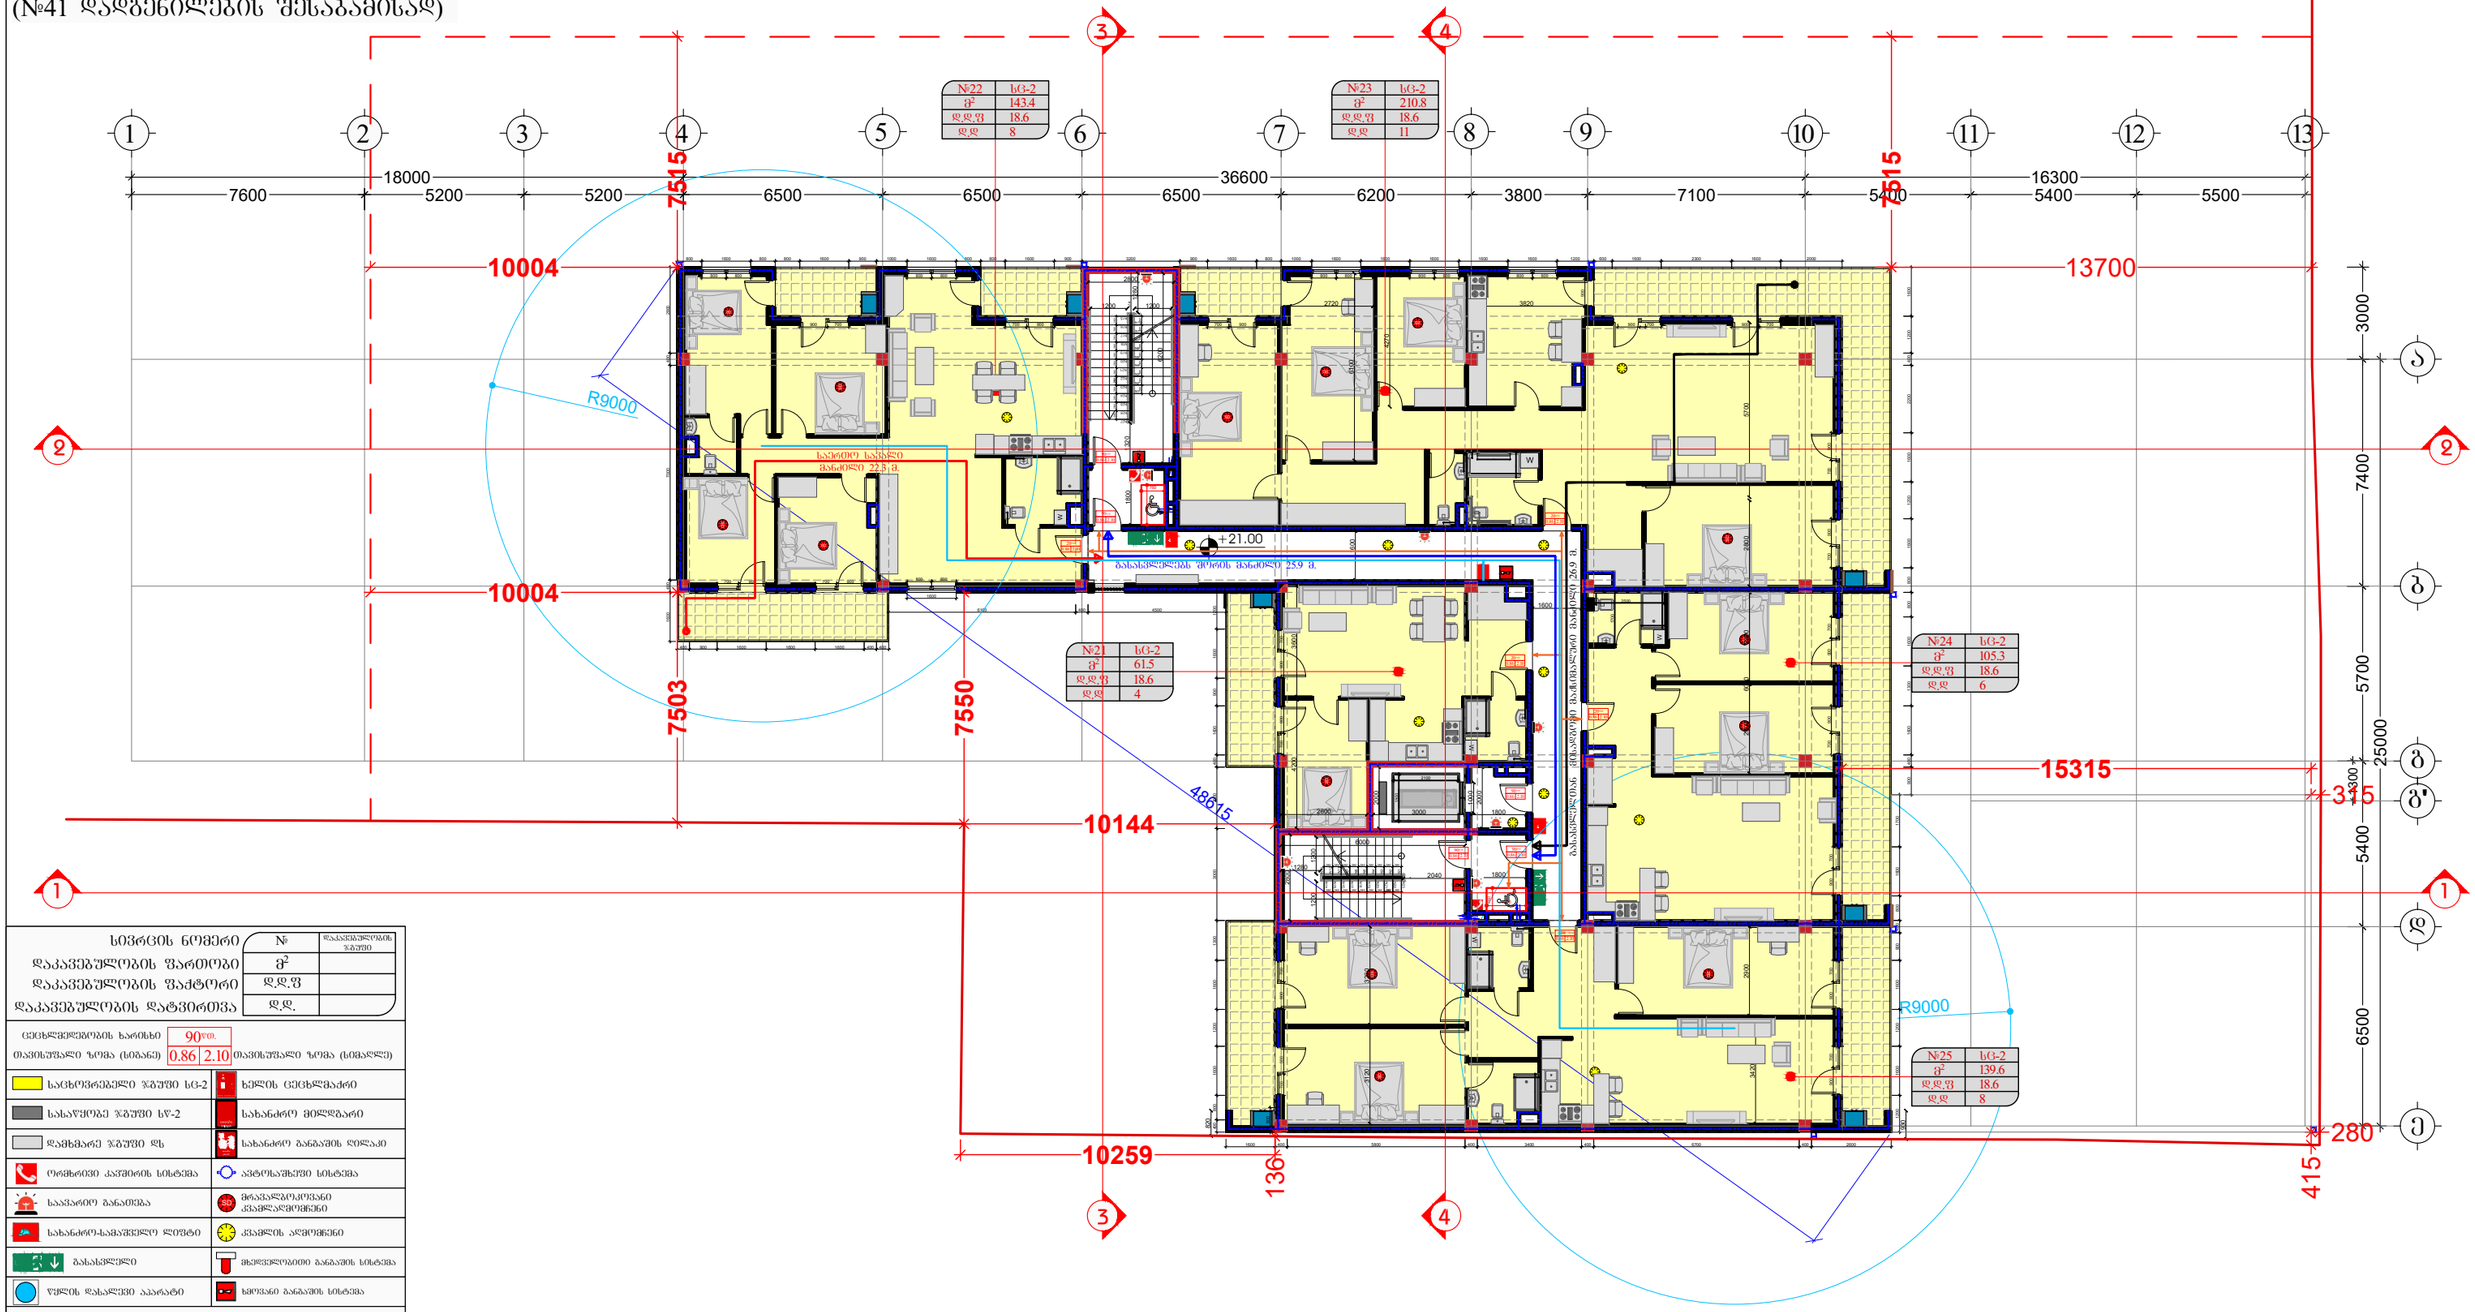

სივრცის ნომერი	№	
დაკავებულობის ფართობი	ფ²	დაკავებულობის ზღვრული
დაკავებულობის ფაქტორი	დ.დ.ფ	
დაკავებულობის დატვირთვა	დ.დ.	

ევაკხლმდებობის ხარისხი	90 წთ.		
თავისუფალი ზომა (სიგანე)	0.86	2.10	თავისუფალი ზომა (სიმაღლე)

საცხოვრებელი ზგუფი სც-2	ხელის ცეცხლმაქრი
სასაწყობო ზგუფი სწ-2	სახანძრო მილსადარი
დამხმარე ზგუფი დზ	სახანძრო განგაშის ღილაკი
ორმხრივი კავშირის სისტემა	ავტომატიკური სისტემა
საევაკუაციო განათება	მრავალკომპონენტიანი ქვაბულანგარიშები
სახანძრო-სამაშველო ლიფტი	ქვაბულის აღრიცხვა
გასასვლელი	მილსადენებიდან განგაშის სისტემა
წყლის დასველების აპარატი	ხმოვანი განგაშის სისტემა
ხანძარსაწინააღმდეგო ბარიერის ხარისხი	
მისაყვანი სვლაკიდან	
გასასვლელთან მისადგომი მაქსიმალური სავალი მანძილი	
საერთო სავალი ბილიკი	

შემსრულებელი:
შპს "A-3"
ს/ნ 401978721

მის.: ქ.თბილისი, ზაზადიდის ქუჩა №78 საქართველო, თბილისი

დამკვეთი:
შპს "გოჯი და ჯომჯანია"
ს/ნ 204553438

მის.: მთაწმინდის რაიონი, ლეონიძის ქ. №1

შენიშვნა:

ექსპლიკაცია

- საკადასტრო საზღვარი
- წარმოსახვითი სამეზობლო მიწა
- კონსტრუქციული ელემენტი
- შემავსებელი
- გათბობა-კონდიციონერების განთავსების ადგილი
- წყალშემკრები მილი

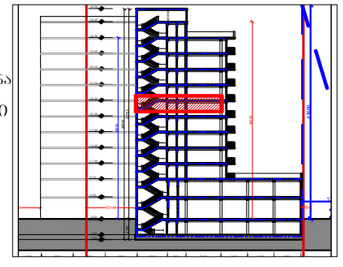

მრავალბინიანი საცხოვრებელი სახლი

მის: ქ. თბილისი, ევგენი მიქელაძის ქუჩა №9ა, ს/კ: 01.13.03.023.089

CAD DWG File

ავტორი;არქიტექტორი ლ.ქაბნიძე

არქიტექტორი: დ.კაპიძე

საავტორო უფლება: ლ.ქაბნიძე

გეგმა
7 სართული (საცხოვრებელი)

მასშტაბი: 1:150
ფორმატი: A3
გვერდი: 08

შენობა-ნაგებობის უსაფრთხოების წესებთანშესაბამისობის ანალიზი (№41 დადგენილების შესაბამისად)

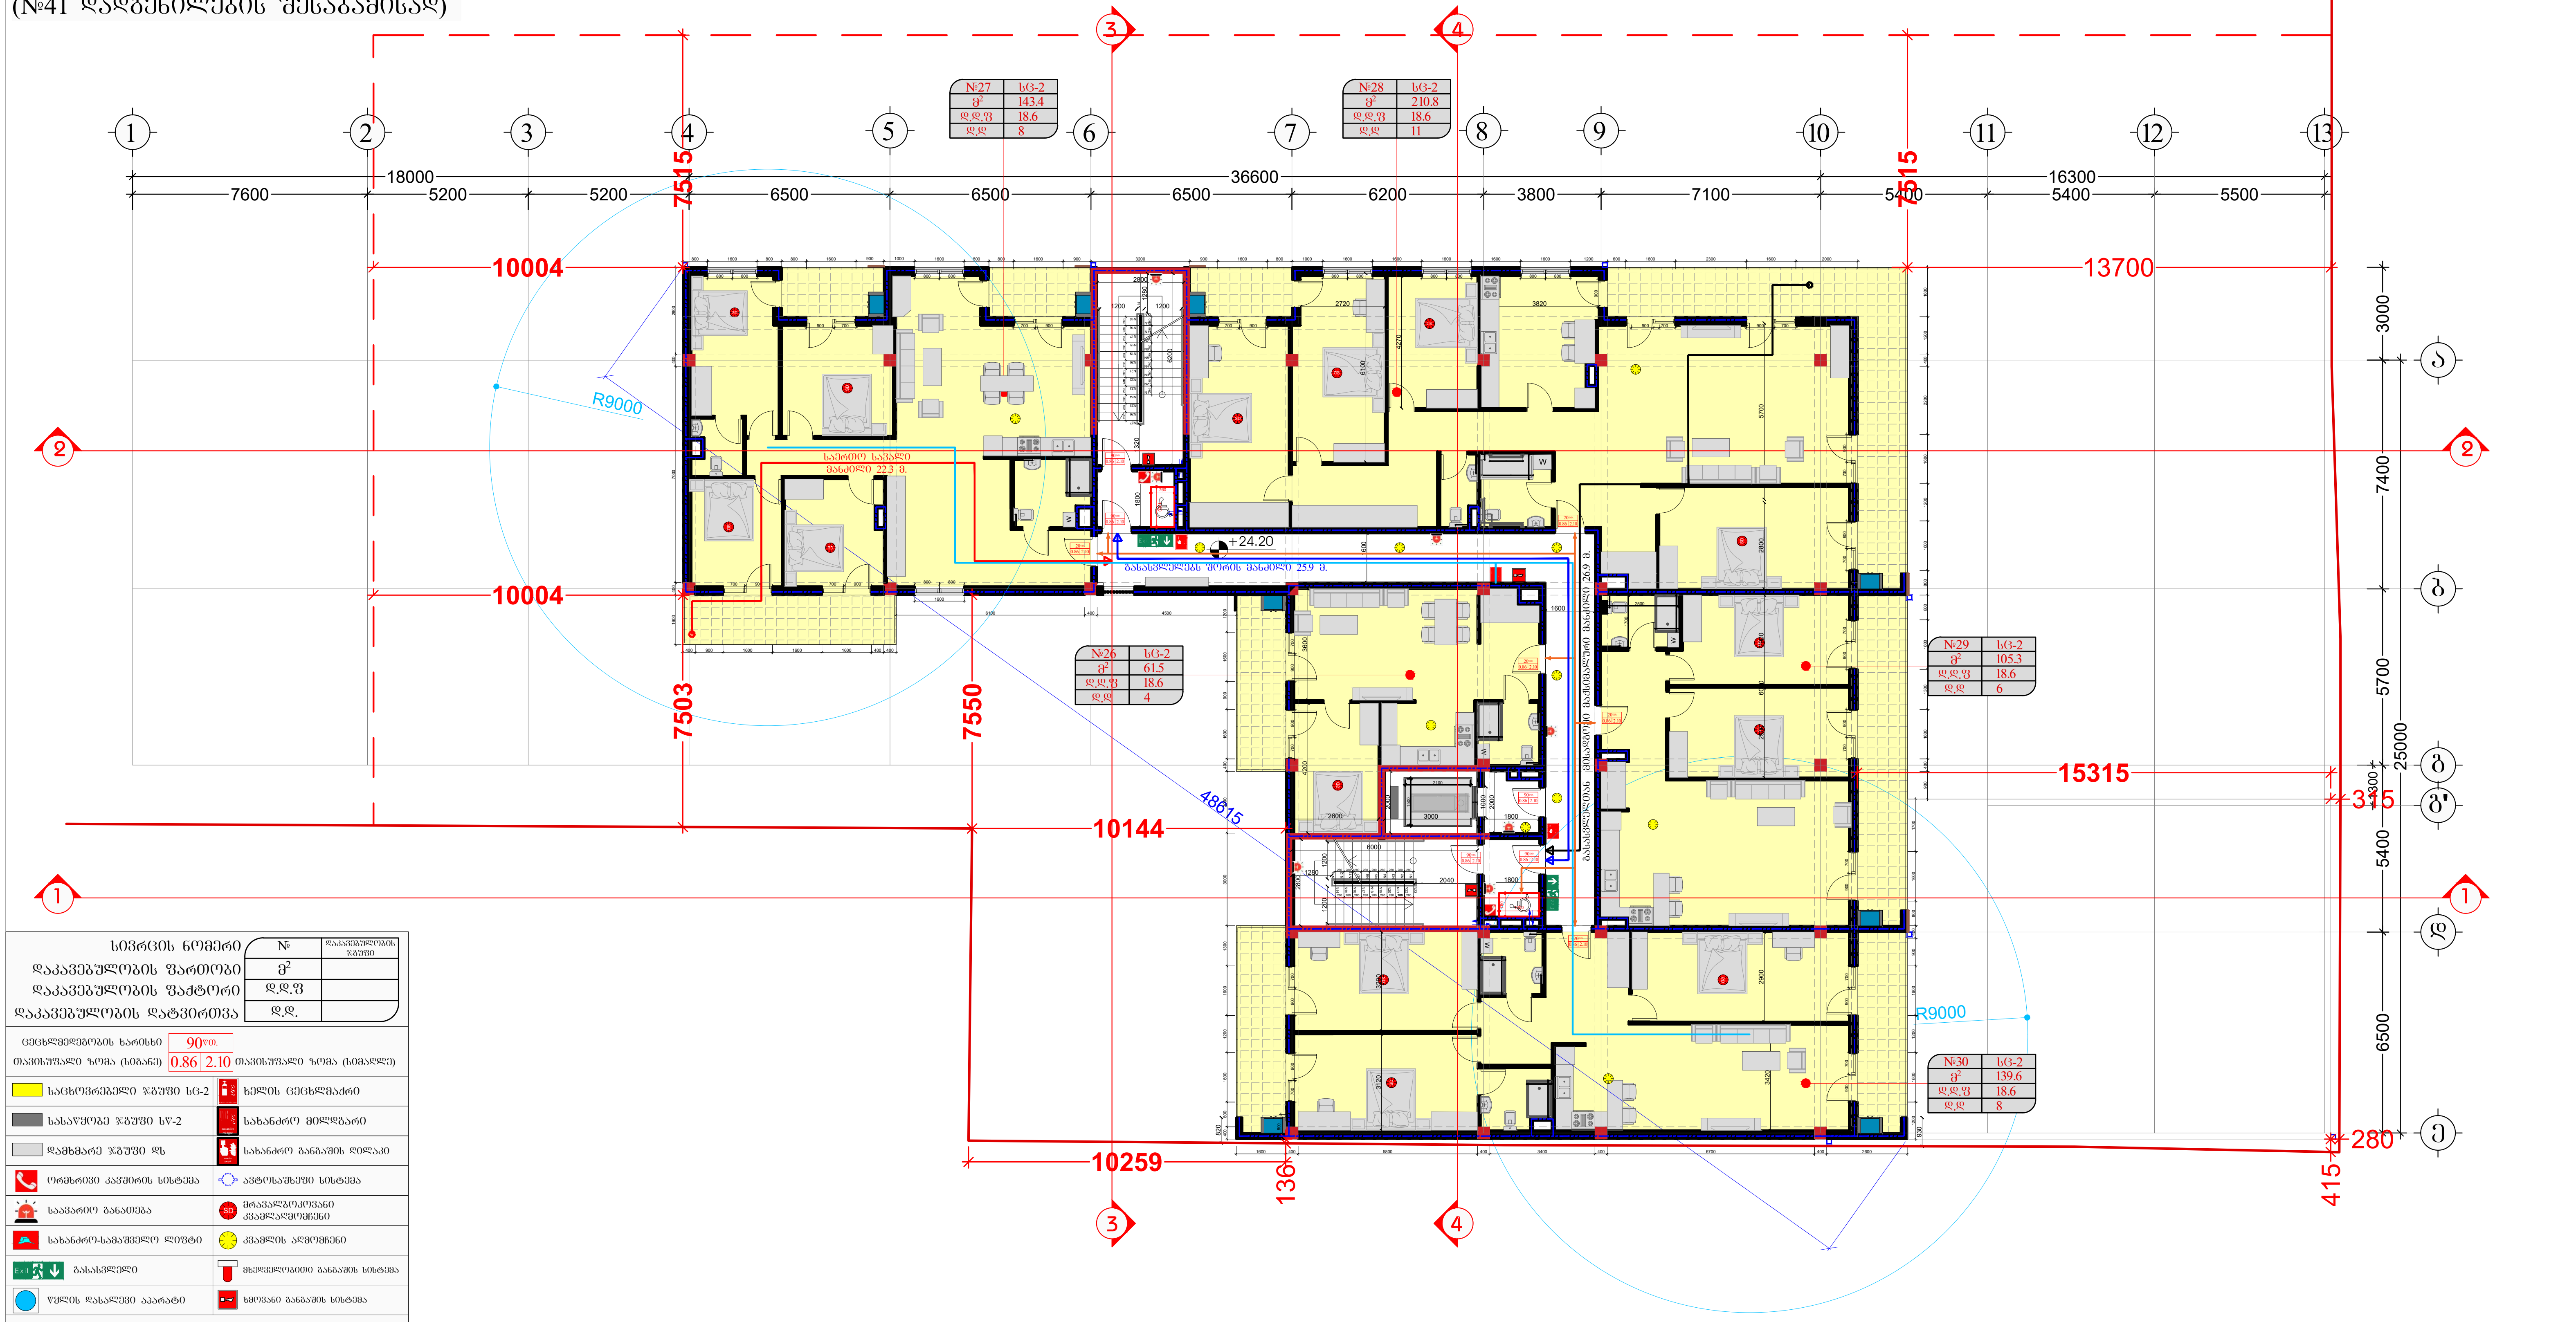

სივრცის ნომერი	№	დაკავებულობის ჯგუფი
დაკავებულობის ფართობი	მ²	
დაკავებულობის ფაქტორი	დ.დ.ფ	
დაკავებულობის დატვირთვა	დ.დ.	

ცეცხლმედეგობის ხარისხი 90წთ.

თავისუფალი ზომა (სიგანე) 0.86 | 2.10 თავისუფალი ზომა (სიმაღლე)

საცხოვრებელი ჯგუფი სც-2	ხელის ცეცხლმაქრი
სასაწყობე ჯგუფი სწ-2	სახანძრო მილდგარი
დამხმარე ჯგუფი დს	სახანძრო განგაშის ღილაკი
ორმხრივი კავშირის სისტემა	ავტოსაშხეფი სისტემა
საავარიო განათება	მრავალზოკოვანი კვამლადმომჩენი
სახანძრო-სამაშველო ლიფტი	კვამლის აღმომჩენი
Exit გასასვლელი	მხედველობითი განგაშის სისტემა
წყლის დასალევი აპარატი	ხმოვანი განგაშის სისტემა

ხანძარმედეგობის ხარისხი

მისაწვდომი სვლაგეზი

გასასვლელთან მისადგომი მაქსიმალური სავალი მანძილი

საერთო სავალი ბილიკი

შემსრულებელი:
შპს "A-3"
ს/ნ 401978721
მის.: ქ.თბილისი, ზუგდიდის ქუჩა №78 საქართველო, თბილისი

დამკვეთი:
შპს "გოჯი და კომპანია"
ს/ნ 204553438
მის.: მთაწმინდის რაიონი, ლეონიძის ქ. №1

შენიშვნა:

ექსპლიკაცია
- საკადასტრო საზღვარი
- წარმოსახვითი სამეზობლო მიჯნა
- კონსტრუქციული ელემენტი
- შემავსებელი
- გათბობა-კონდიციონერების განთავსების ადგილი
- წყალშემკრები მილი

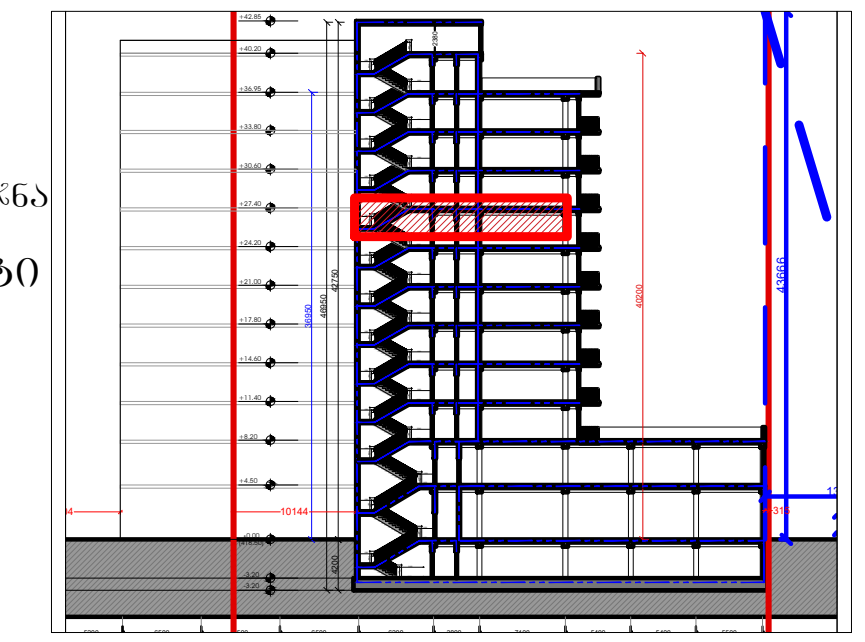

მრავალბინიანი საცხოვრებელი სახლი

მის: ქ. თბილისი, ევგენი მიქელაძის ქუჩა №9ა,
საკ: 01.13.03.023.089

CAD DWG File

ავტორი;არქიტექტორი: ლ.ძაგნიძე

არქიტექტორი: დ.კაპიძე

საავტორო უფლება:
ლ.ძაგნიძე

გეგმა 8 სართული (საცხოვრებელი)

მასშტაბი: 1:150
ფორმატი: A3
გვერდი: 08

შენობა-ნაგებობის შსაფრთხოების
ღონისძიებათანშესაბამისობის ანალიზი
(№41 დადგენილების შესაბამისად)

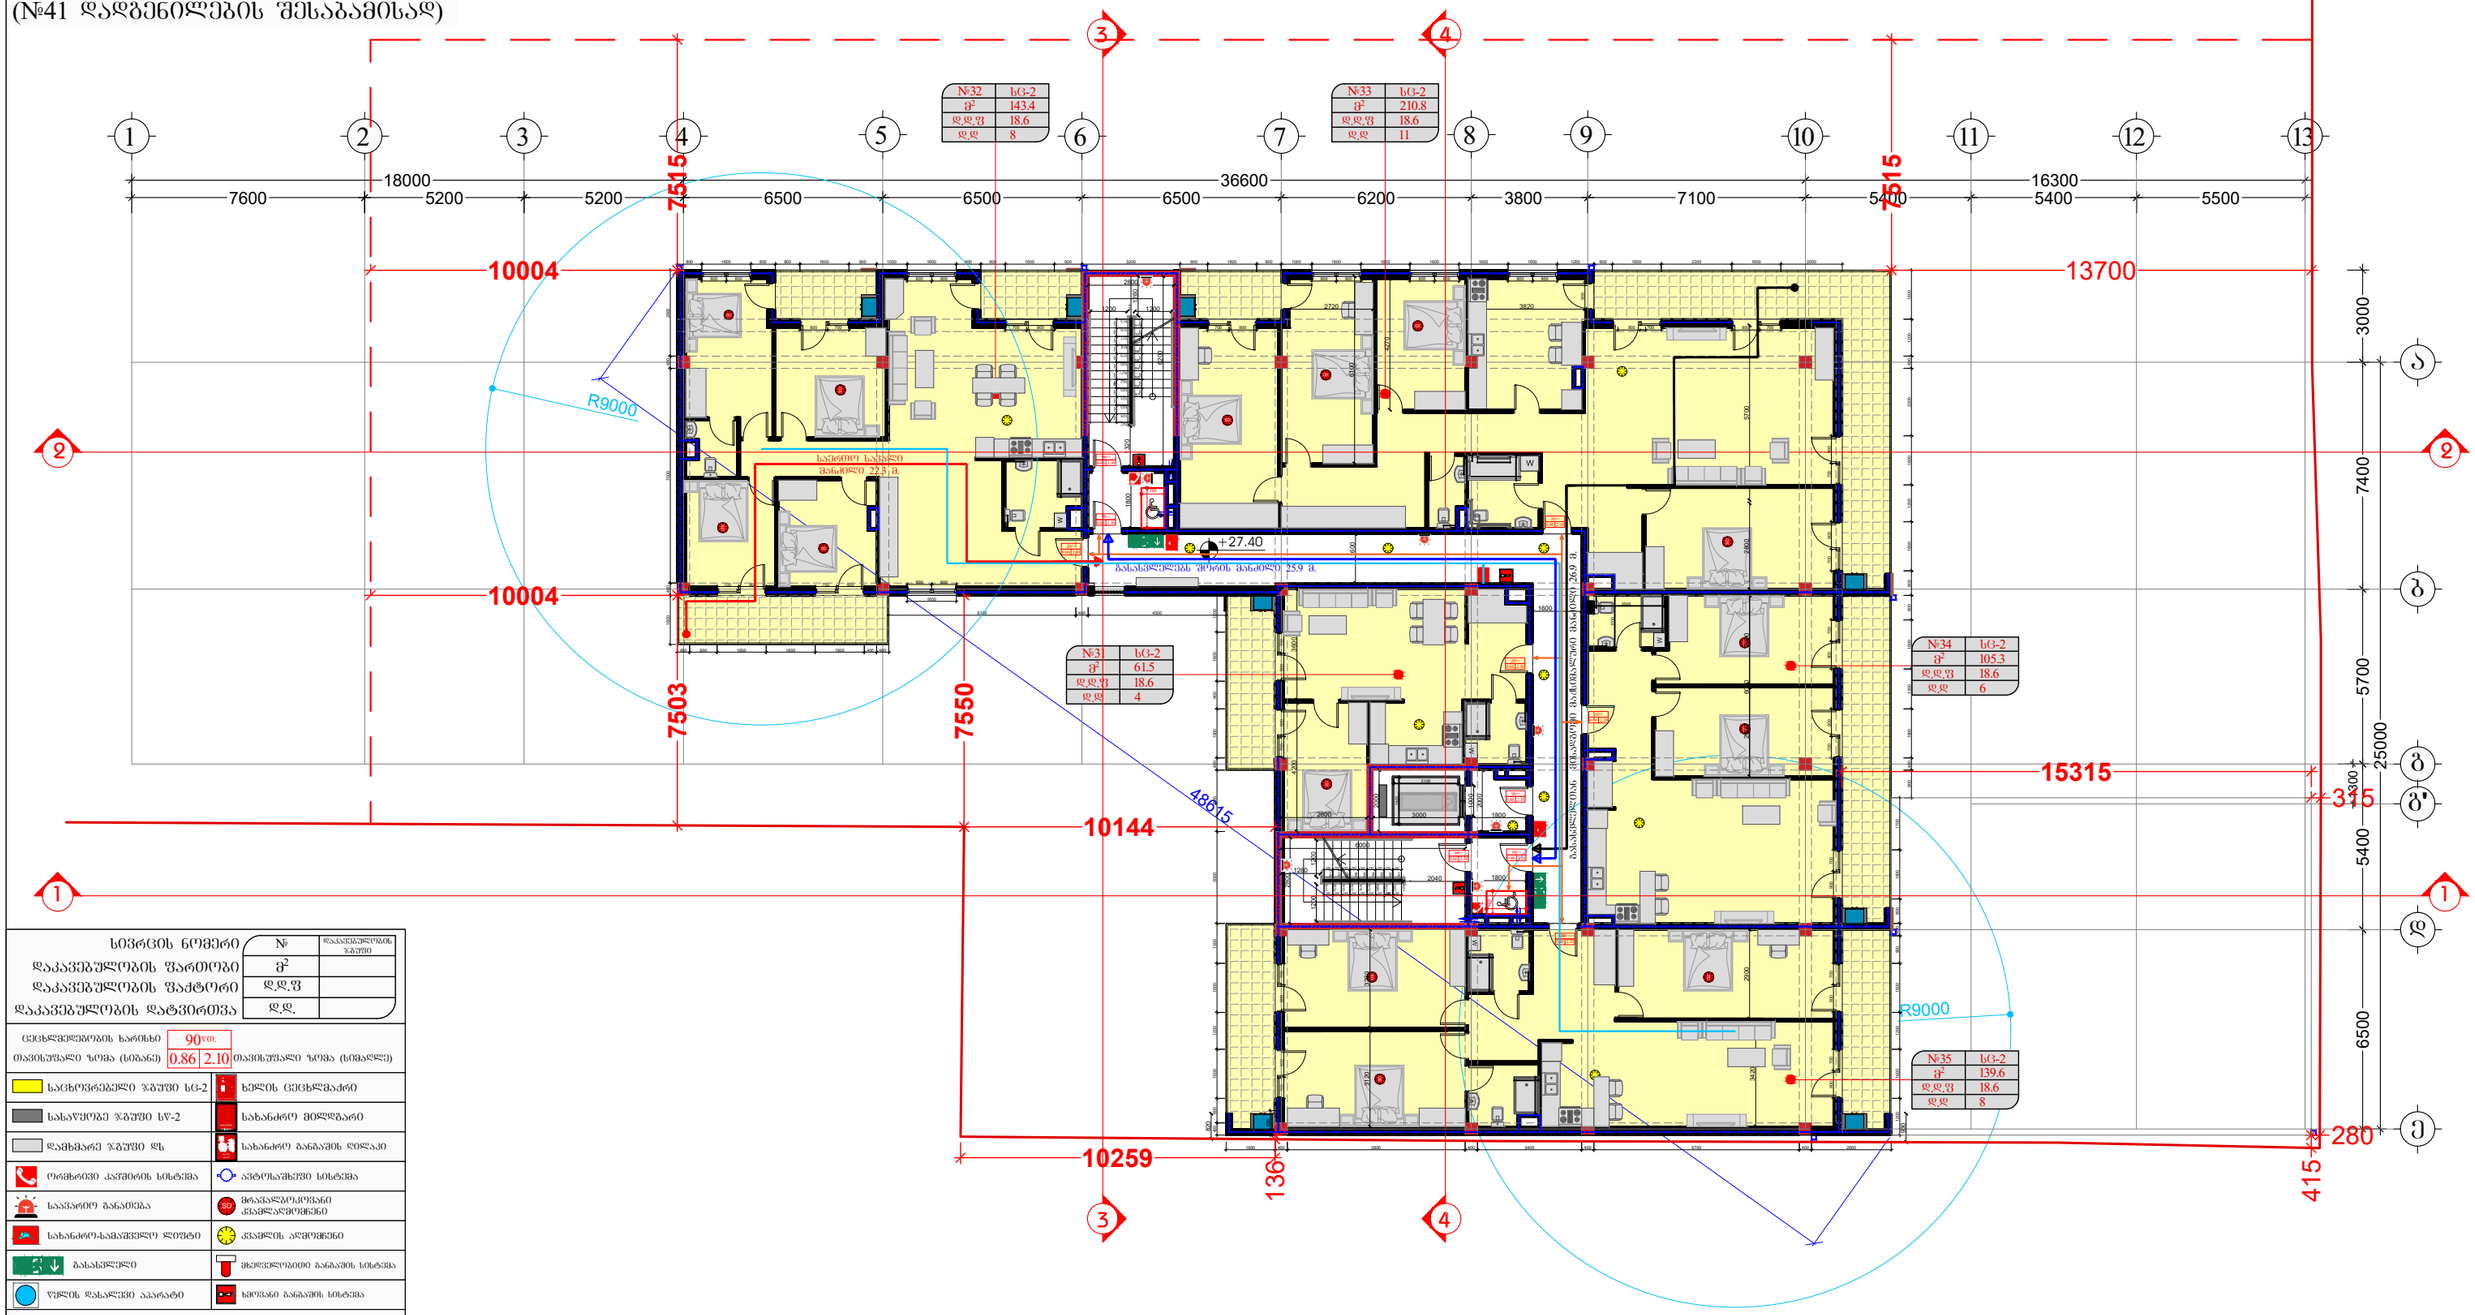




შემსრულებელი:
შპს "A-3"
ს/ნ 401978721

მის.: ქ.თბილისი, ზუგდიდის ქუჩა №78 საქართველო, თბილისი

დამკვეთი:
შპს "გოჯი და კომპანია"
ს/ნ 204553438

მის.: მთაწმინდის რაიონი, ლეონიძის ქ. №1

შენიშვნა:

ექსპლიკაცია
- საკადასტრო საზღვარი
- წარმოსახვითი სამეზობლო მიწა
- კონსტრუქციული ელემენტი
- შემავსებელი
- გათბობა-კონდიციონერების განთავსების ადგილი
- წყალშემკრები მილი

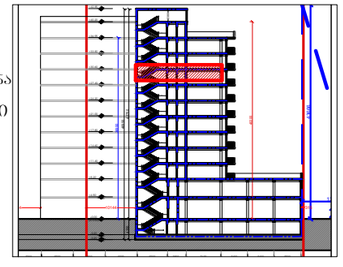

მრავალბინიანი საცხოვრებელი სახლი

მის: ქ. თბილისი, ევგენი მიქელაძის ქუჩა №9ა, ს/კ: 01.13.03.023.089

CAD DWG File

ავტორი;არქიტექტორი ლ.ქაბნიძე

არქიტექტორი: დ.კაპიძე

საავტორო უფლება: ლ.ქაბნიძე

გეგმა
9 სართული (საცხოვრებელი)

მასშტაბი: 1:150
ფორმატი: A3
გვერდი: 08

შენობა-ნაგებობის შსაფრთხოების
ღონისძიებათანშესაბამისობის ანალიზი
(№41 დადგენილების შესაბამისად)

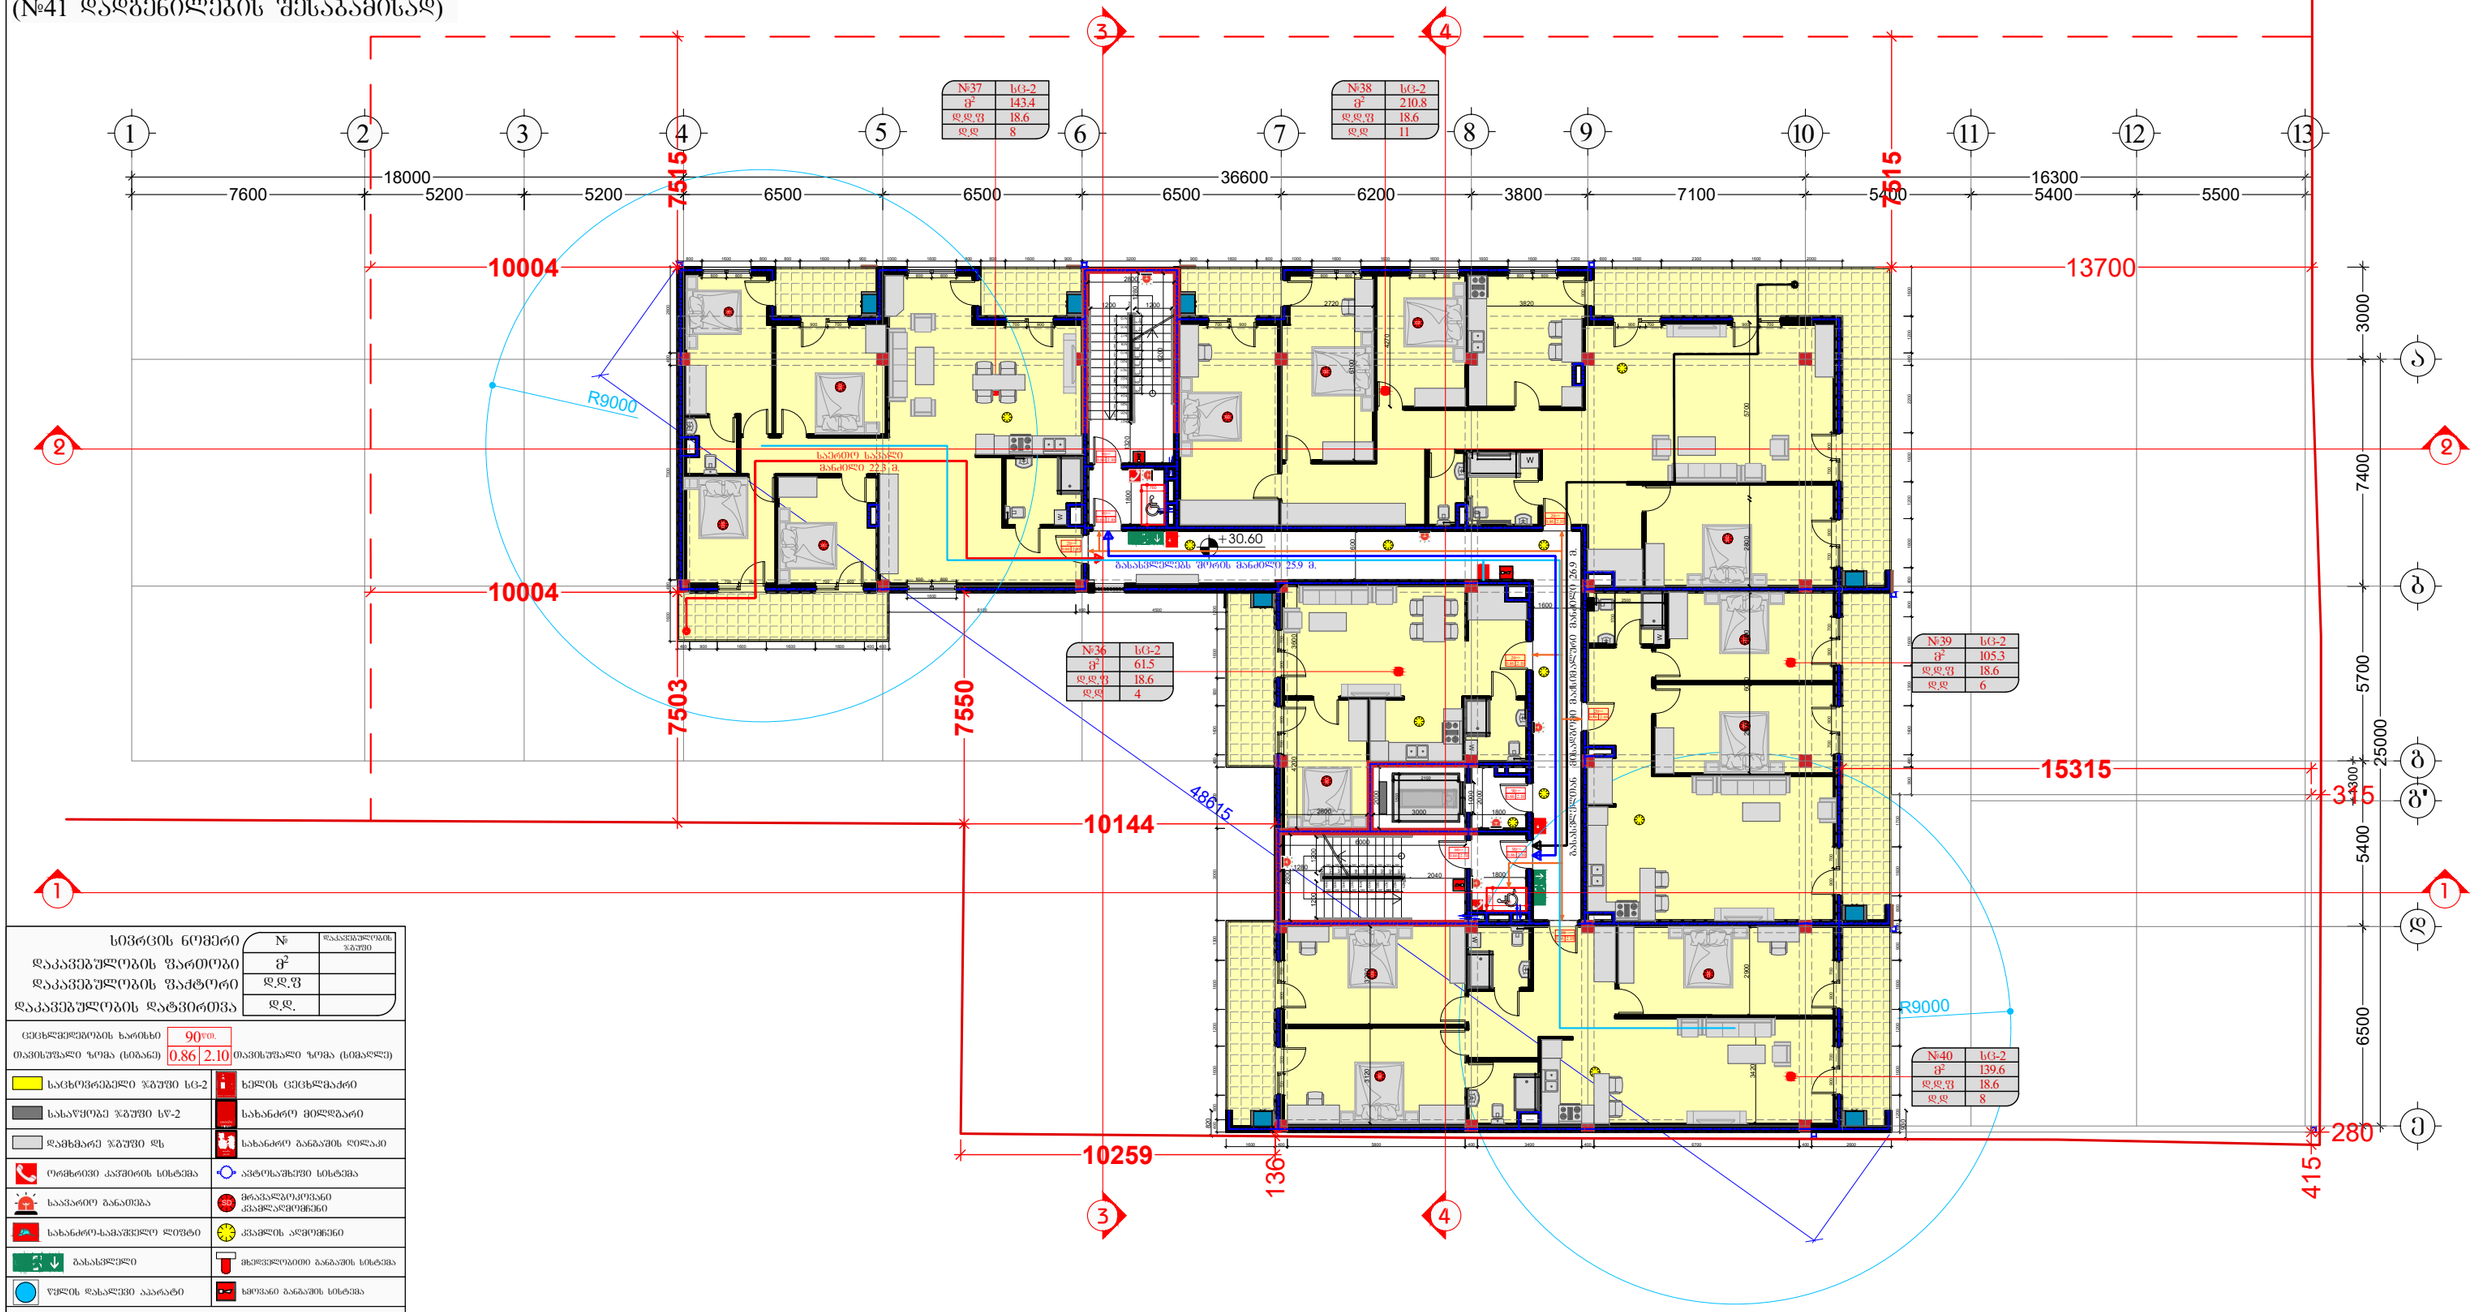

სივრცის ნომერი	№	დაკავებულობის ზომები
დაკავებულობის ფართობი	ფ²	
დაკავებულობის ფაქტორი	დ.დ.ფ	
დაკავებულობის დატვირთვა	დ.დ.	

ცეცხლმედეგობის ხარისხი	90 წთ.		
თავისუფალი ზომა (სიგანე)	0.86	2.10	თავისუფალი ზომა (სიმაღლე)

საცხოვრებელი ზგუფი სც-2	ხელის ცეცხლმაქრი
სასაწყობო ზგუფი სწ-2	სახანძრო მილსადარი
დამხმარე ზგუფი დზ	სახანძრო განგაშის ღილაკი
ორმხრივი კაშშირის სისტემა	ავტომატიკური სისტემა
საევაკუაციო განათება	მრავალფუნქციანი კვამლსავლებები
სახანძრო-სამაშველო ლიფტი	კვამლის აღმოჩენი
გასასვლელი	მილსადენებიდან განგაშის სისტემა
წყლის დასველების აპარატი	ხმოვანი განგაშის სისტემა
ხანძარმედეგობის ხარისხი	
მისაყვანი სვლაკიდი	
გასასვლელთან მისადგომი მაქსიმალური სავალი მანძილი	
საერთო სავალი ბილიკი	

შემსრულებელი:
შპს "A-3"
ს/ნ 401978721

მის.: ქ.თბილისი, ზაგდიდის ქუჩა №78 საქართველო, თბილისი

დამკვეთი:
შპს "გოჯი და ჯომჯანია"
ს/ნ 204553438

მის.: მთაწმინდის რაიონი, ლეონიძის ქ. №1

შენიშვნა:

ექსპლიკაცია

- საკადასტრო საზღვარი
- წარმოსახვითი სამეზობლო მიწა
- კონსტრუქციული ელემენტი
- შემავსებელი
- გათბობა-კონდიციონერების განთავსების ადგილი
- წყალშემკრები მილი

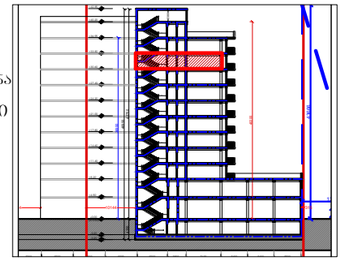

მრავალბინიანი საცხოვრებელი სახლი

მის: ქ. თბილისი, ევგენი მიქელაძის ქუჩა №9ა, ს.კ: 01.13.03.023.089

CAD DWG File

ავტორი;არქიტექტორი ლ.ქაგნიძე

არქიტექტორი: დ.კაპიძე

საავტორო უფლება: ლ.ქაგნიძე

გეგმა 10 სართული (საცხოვრებელი)

მასშტაბი: 1:150
ფორმატი: A3
გვერდი: 08


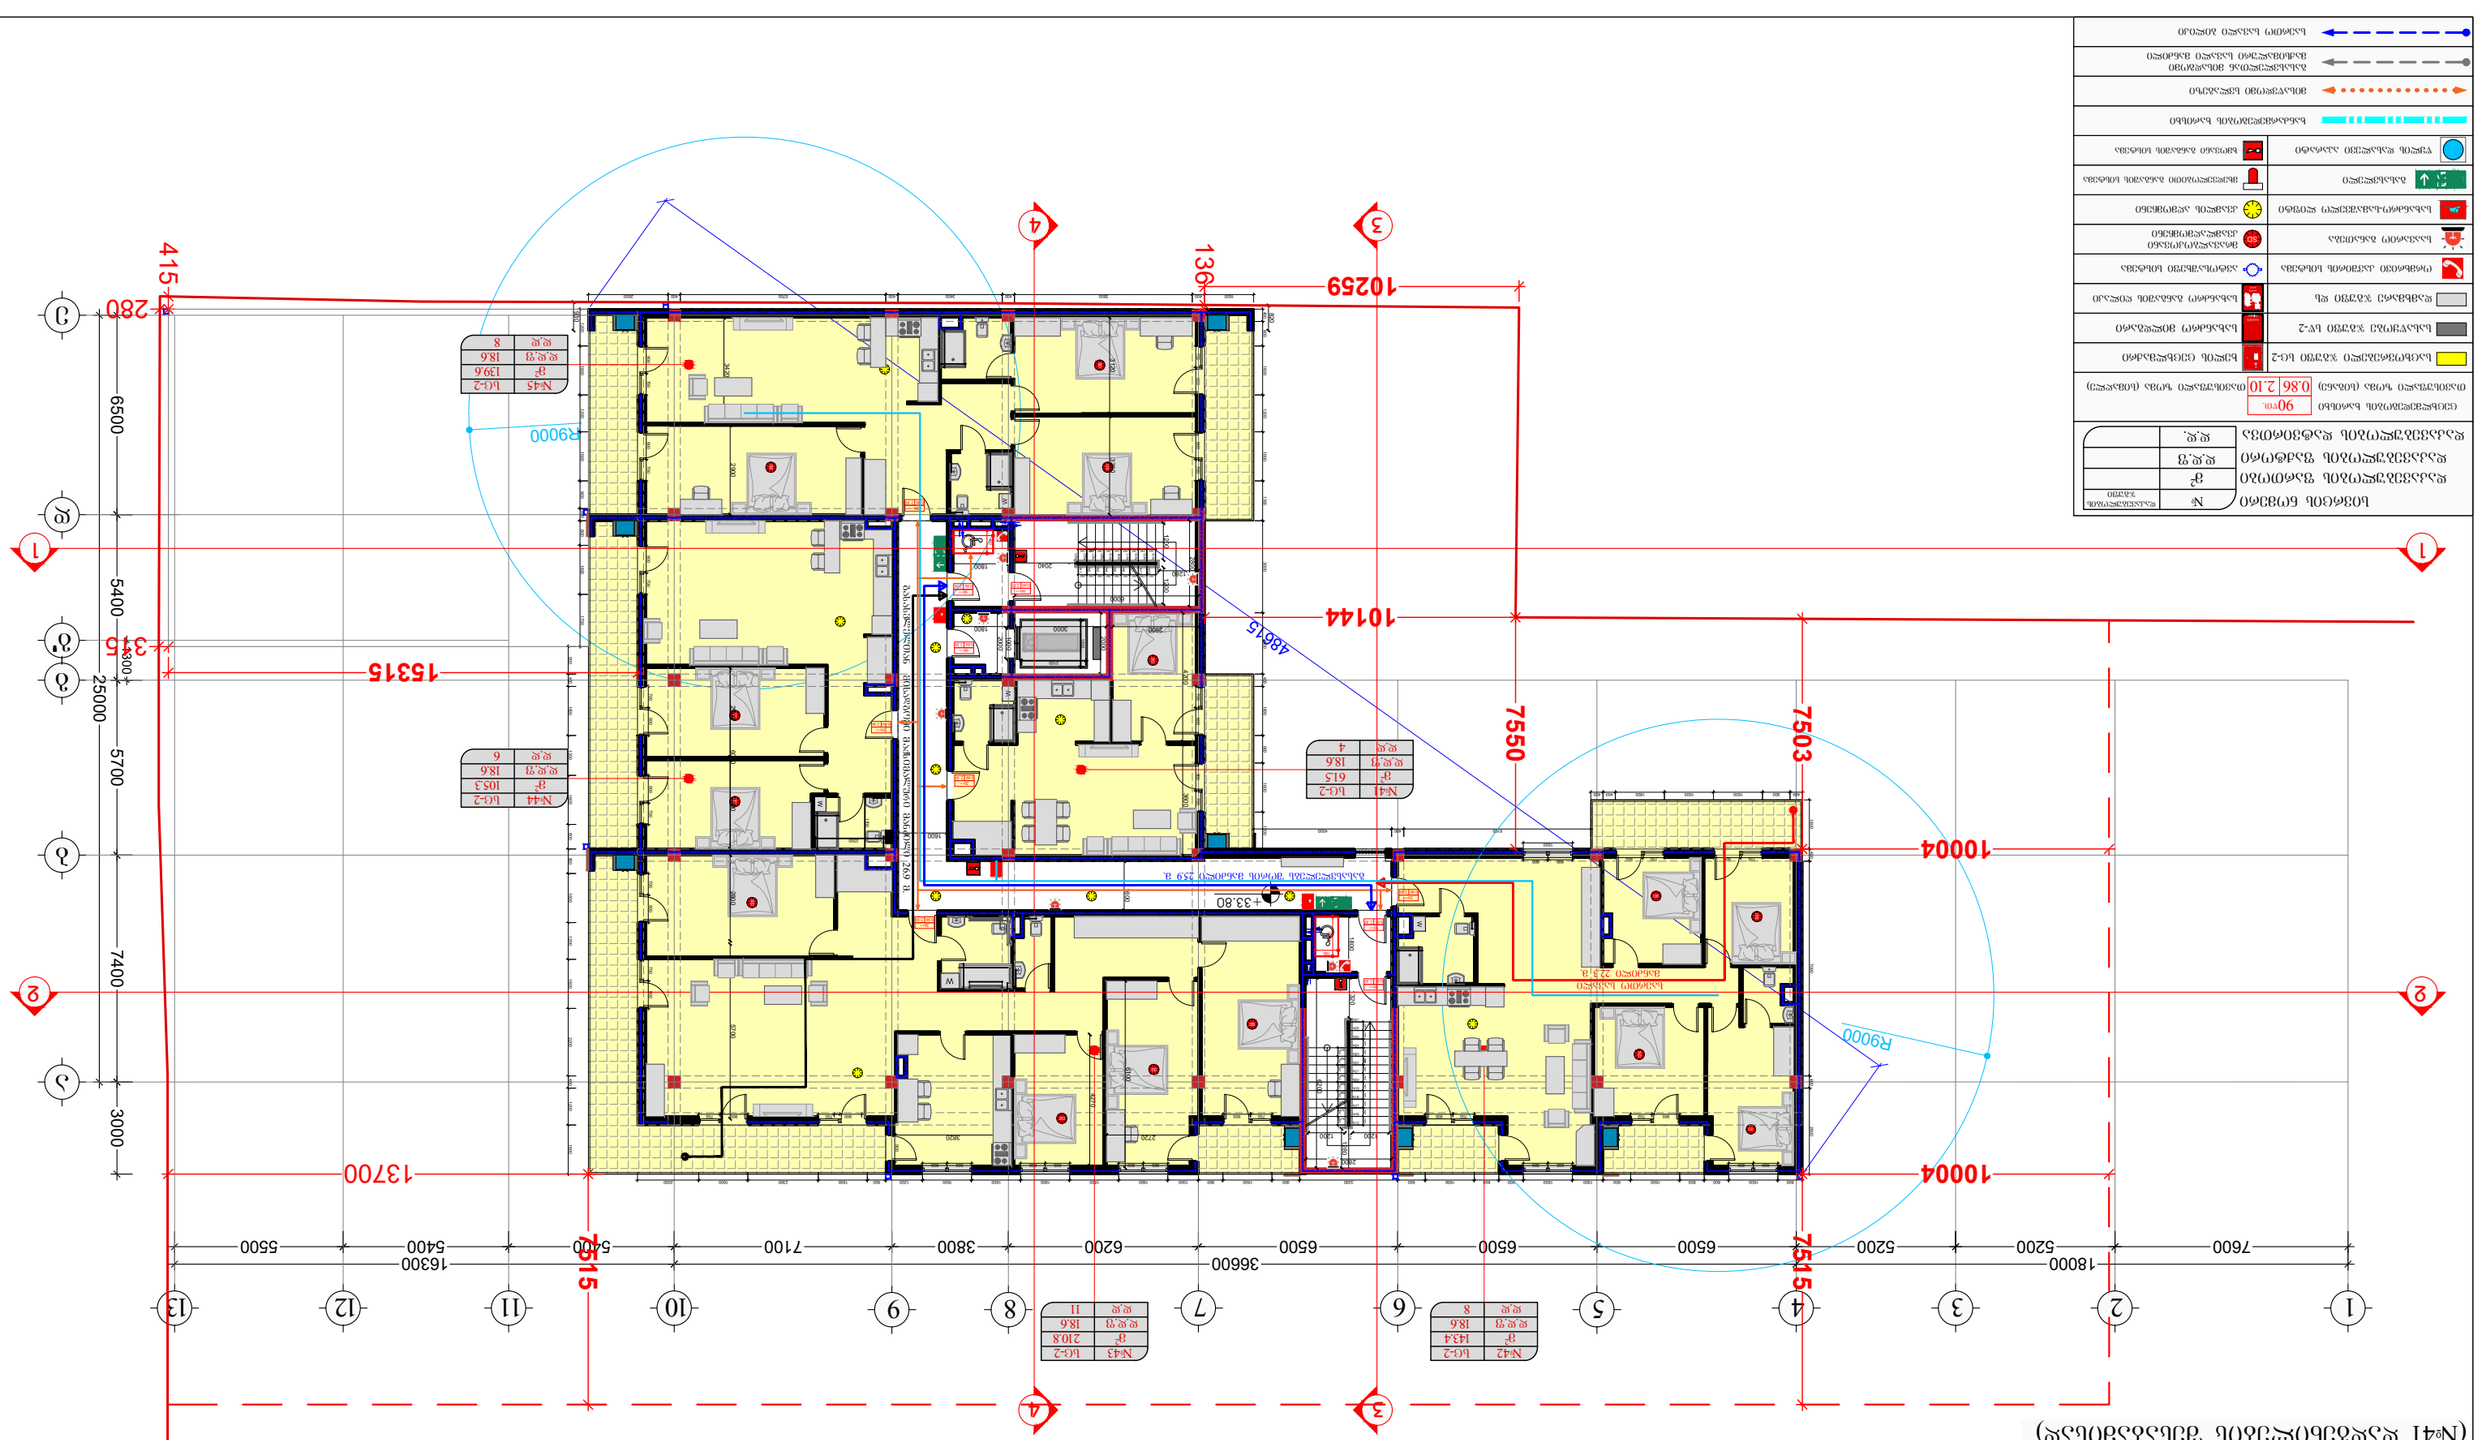
1
2
3
4
5
6
7
8
9
10
11
12
13
A
B
C
D
E
1
2
3
4
5
6
7
8
9
10
11
12
13
18000
7600
5200
5200
6500
6500
6500
3660
6200
3800
7100
5400
5500
16300

შენობა-ნაგებობის შსაფრთხოების
წესებთანშესაბამისობის ანალიზი
(№41 დადგენილების შესაბამისად)

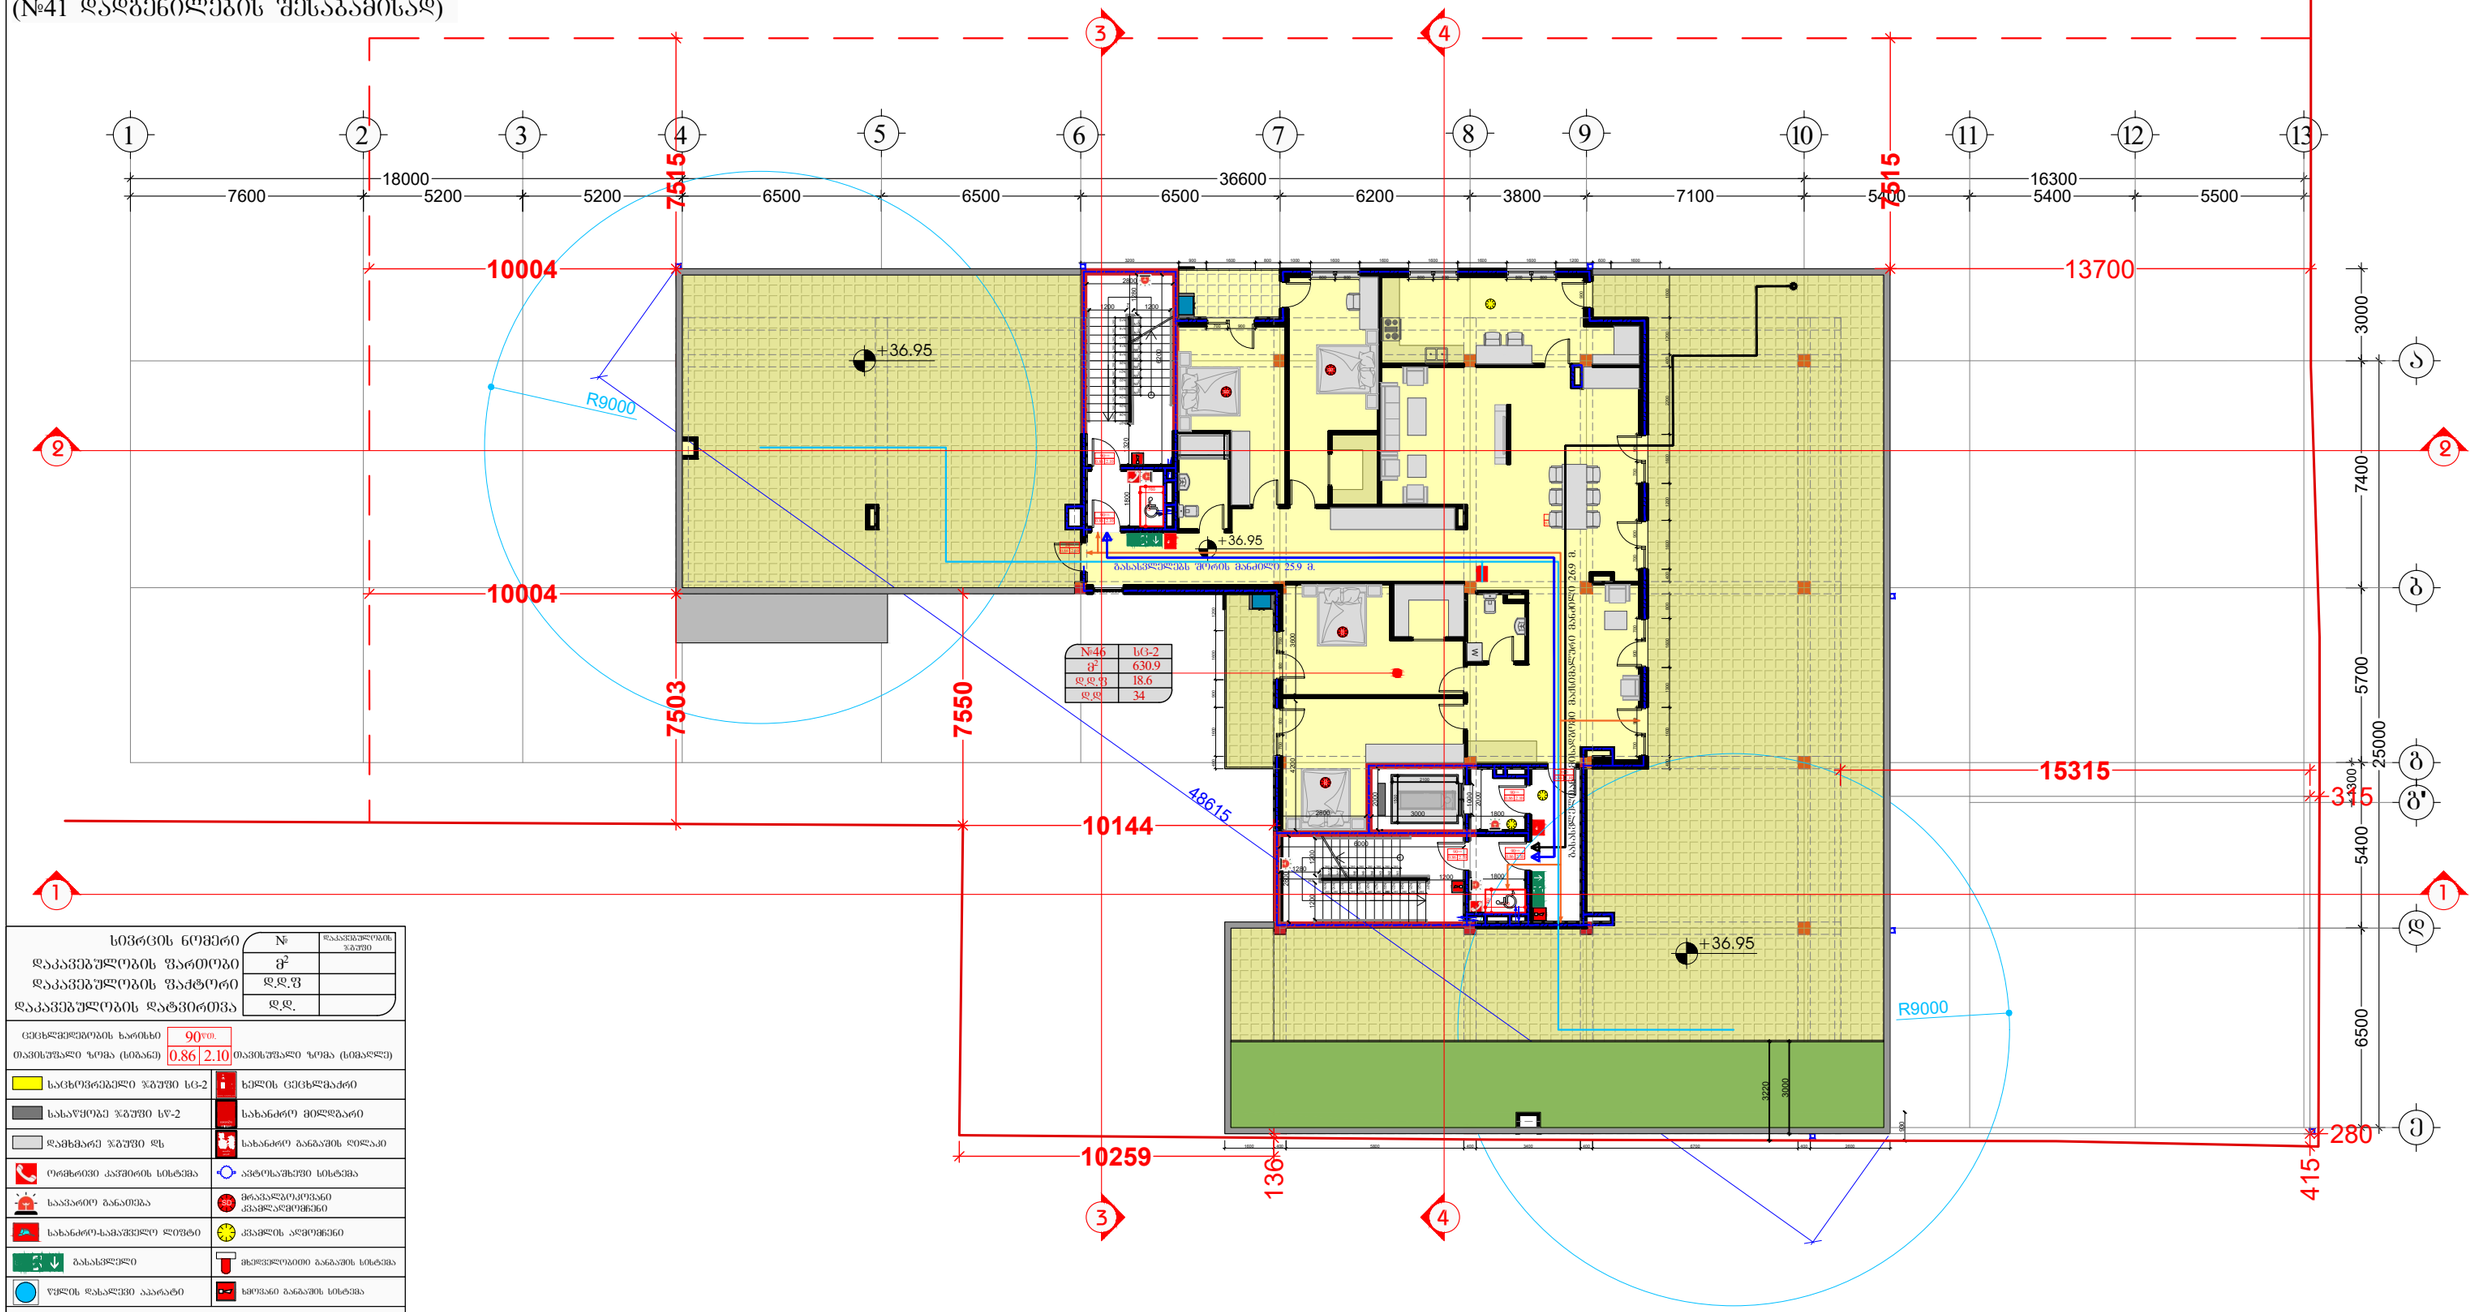

სივრცის ნომერი	№	
დაკავებულობის ფართობი	მ²	
დაკავებულობის ფაქტორი	დ.დ.ფ	
დაკავებულობის დატვირთვა	დ.დ.	

ცეცხლმედეგობის ხარისხი	90წთ.		
თავისუფალი ზომა (სიგანე)	0.86	2.10	თავისუფალი ზომა (სიმაღლე)

- საცხოვრებელი ზგშუი ს/ე-2
- სახანძრო ჰიდრანტი
- სახანძრო მილსადენი
- სახანძრო განგაშის ღილაკი
- ავტომატიკური სისტემა
- ხმოვანი განგაშის სისტემა
- ხანძარმედეგობის ხარისხი
- მისაწვდომი სიმაღლეზე
- გასასვლელთან მისადგომი მასშტაბური სანაცვლო მანძილი
- საერთო სანაცვლო ბილიკი

შემსრულებელი:
შპს "A-3"
ს/ნ 401978721

მის.: ქ.თბილისი, ზუგდიდის ქუჩა №78 საქართველო, თბილისი

დამკვეთი:
შპს "გოჯი და ჯომპანია"
ს/ნ 204553438

მის.: მთაწმინდის რაიონი, ლეონიძის ქ. №1

შენიშვნა:

ექსპლიკაცია
- საკადასტრო საზღვარი
- წარმოსახვითი სამეზობლო მიწა
- კონსტრუქციული ელემენტი
- შემავსებელი
- გათბობა-კონდიციორების განთავსების ადგილი
- წყალშემკრები მილი

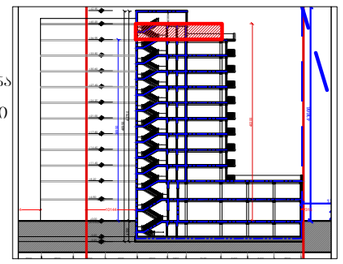

მრავალბინიანი საცხოვრებელი სახლი

მის: ქ. თბილისი, ევგენი მიქელაძის ქუჩა №9ა,
საკ: 01.13.03.023.089

CAD DWG File

ავტორი;არქიტექტორი: ლ.ქაგნიძე

არქიტექტორი: დ.ჯაკიძე

საავტორო უფლება:
ლ.ქაგნიძე

გეგმა
12 სართული
(საცხოვრებელი)

მასშტაბი:	1:150
ფორმატი:	A3
გვერდი:	08

მისაწვდომობის ეროვნული სტანდარტის
შესაბამისობის ანალიზი
(732 დადგენილების შესაბამისად)

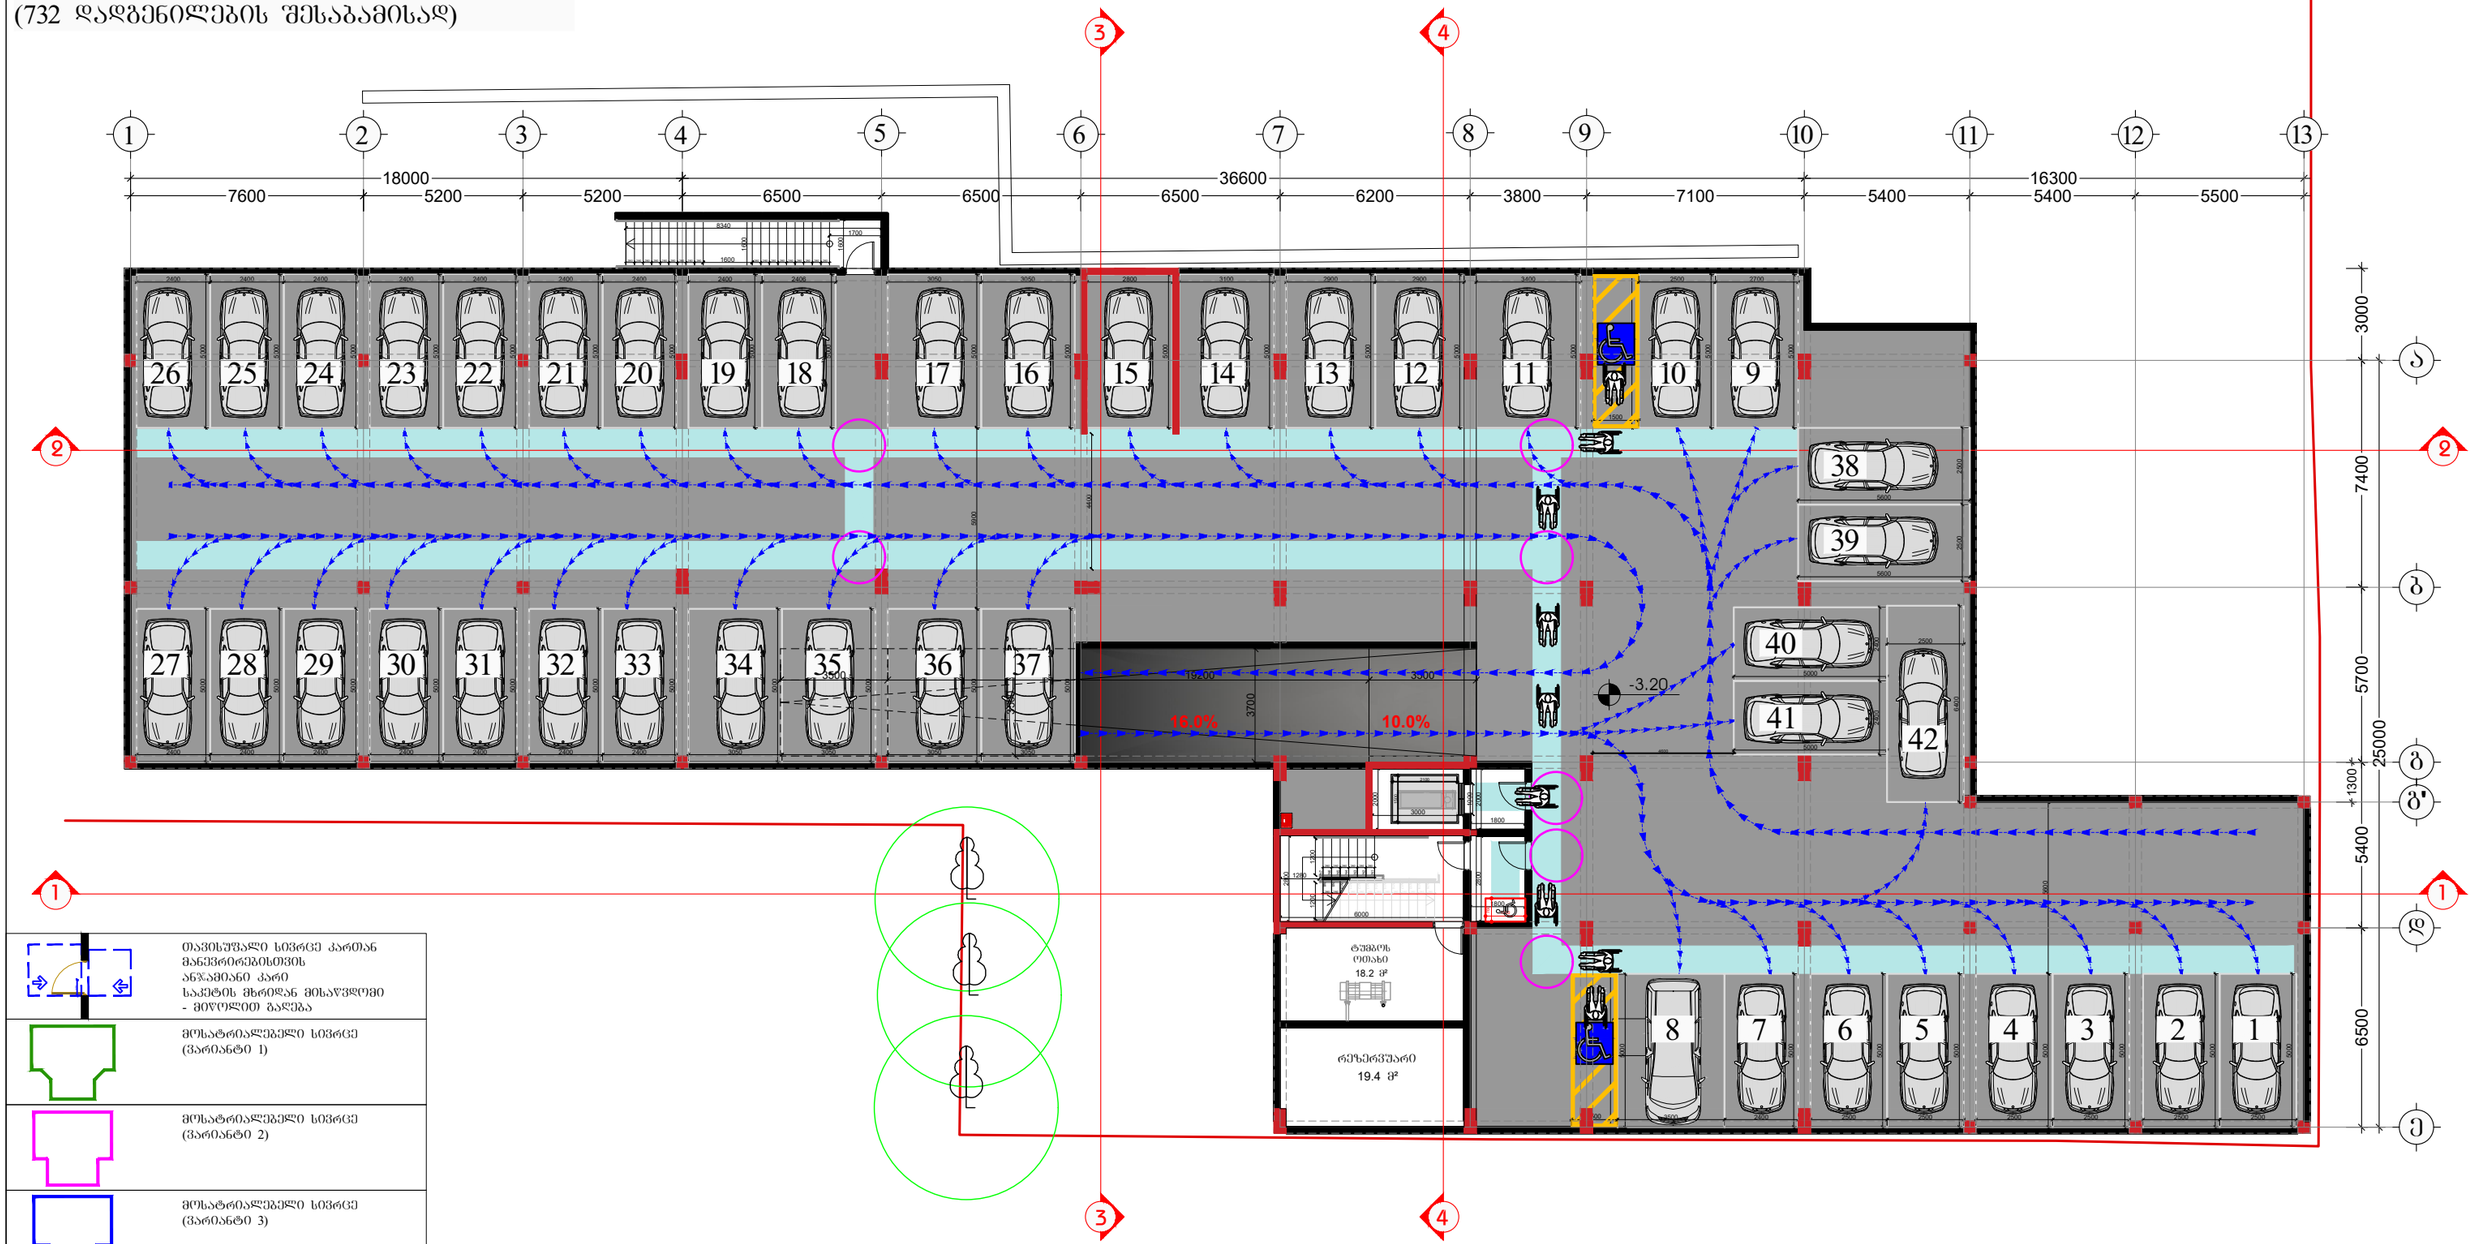

	თავისუფალი სივრცე კართან მანევრირებისთვის ანჯამიანი კარი საკეტის მხრიდან მისაწვდომი - მიღოლით გალება
	მოსატრიალებელი სივრცე (ვარიანტი 1)
	მოსატრიალებელი სივრცე (ვარიანტი 2)
	მოსატრიალებელი სივრცე (ვარიანტი 3)
	მოსატრიალებელი სივრცე (ვარიანტი 4)
საცხოვრებელი ბინის ტიპი	A-N საცხოვრებელი ბინის ნომერი
შშმ პირთა გადაადგილების მიმართულება (სიგანე 90სმ)	

შემსრულებელი:
შპს "A-3"
ს/ნ 401978721

მის.: ქ.თბილისი, ზუგდიდის ქუჩა №78 საქართველო, თბილისი

დამკვეთი:
შპს "გოჯი და პომპანია"
ს/ნ 204553438

მის.: მთაწმინდის რაიონი, ლეონიძის ქ. №1

შენიშვნა:

ექსპლიკაცია
- საკადასტრო საზღვარი
- წარმოსახვითი სამეზობლო მიწა
- კონსტრუქციული ელემენტი
- შემავსებელი
- გათბობა-კონდიცირების განთავსების ადგილი
- წყალშემკრები მილი

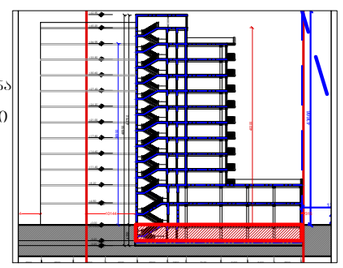

მრავალბინიანი საცხოვრებელი სახლი

მის: ქ. თბილისი, ევგენი მიქელაძის ქუჩა №9ა, ს/კ: 01.13.03.023.089

CAD DWG File

ავტორი;არქიტექტორი: ლ.ქაგნიძე

არქიტექტორი: დ.პაპიძე

საავტორო უფლება: ლ.ქაგნიძე

გეგმა
-1 სართული (ავტოფარეხი)

მასშტაბი:	1:150
ფორმატი:	A3
გვერდი:	08

მისაწვდომობის ეროვნული სტანდარტის შესაბამისობის ანალიზი
(732 დადგენილების შესაბამისად)

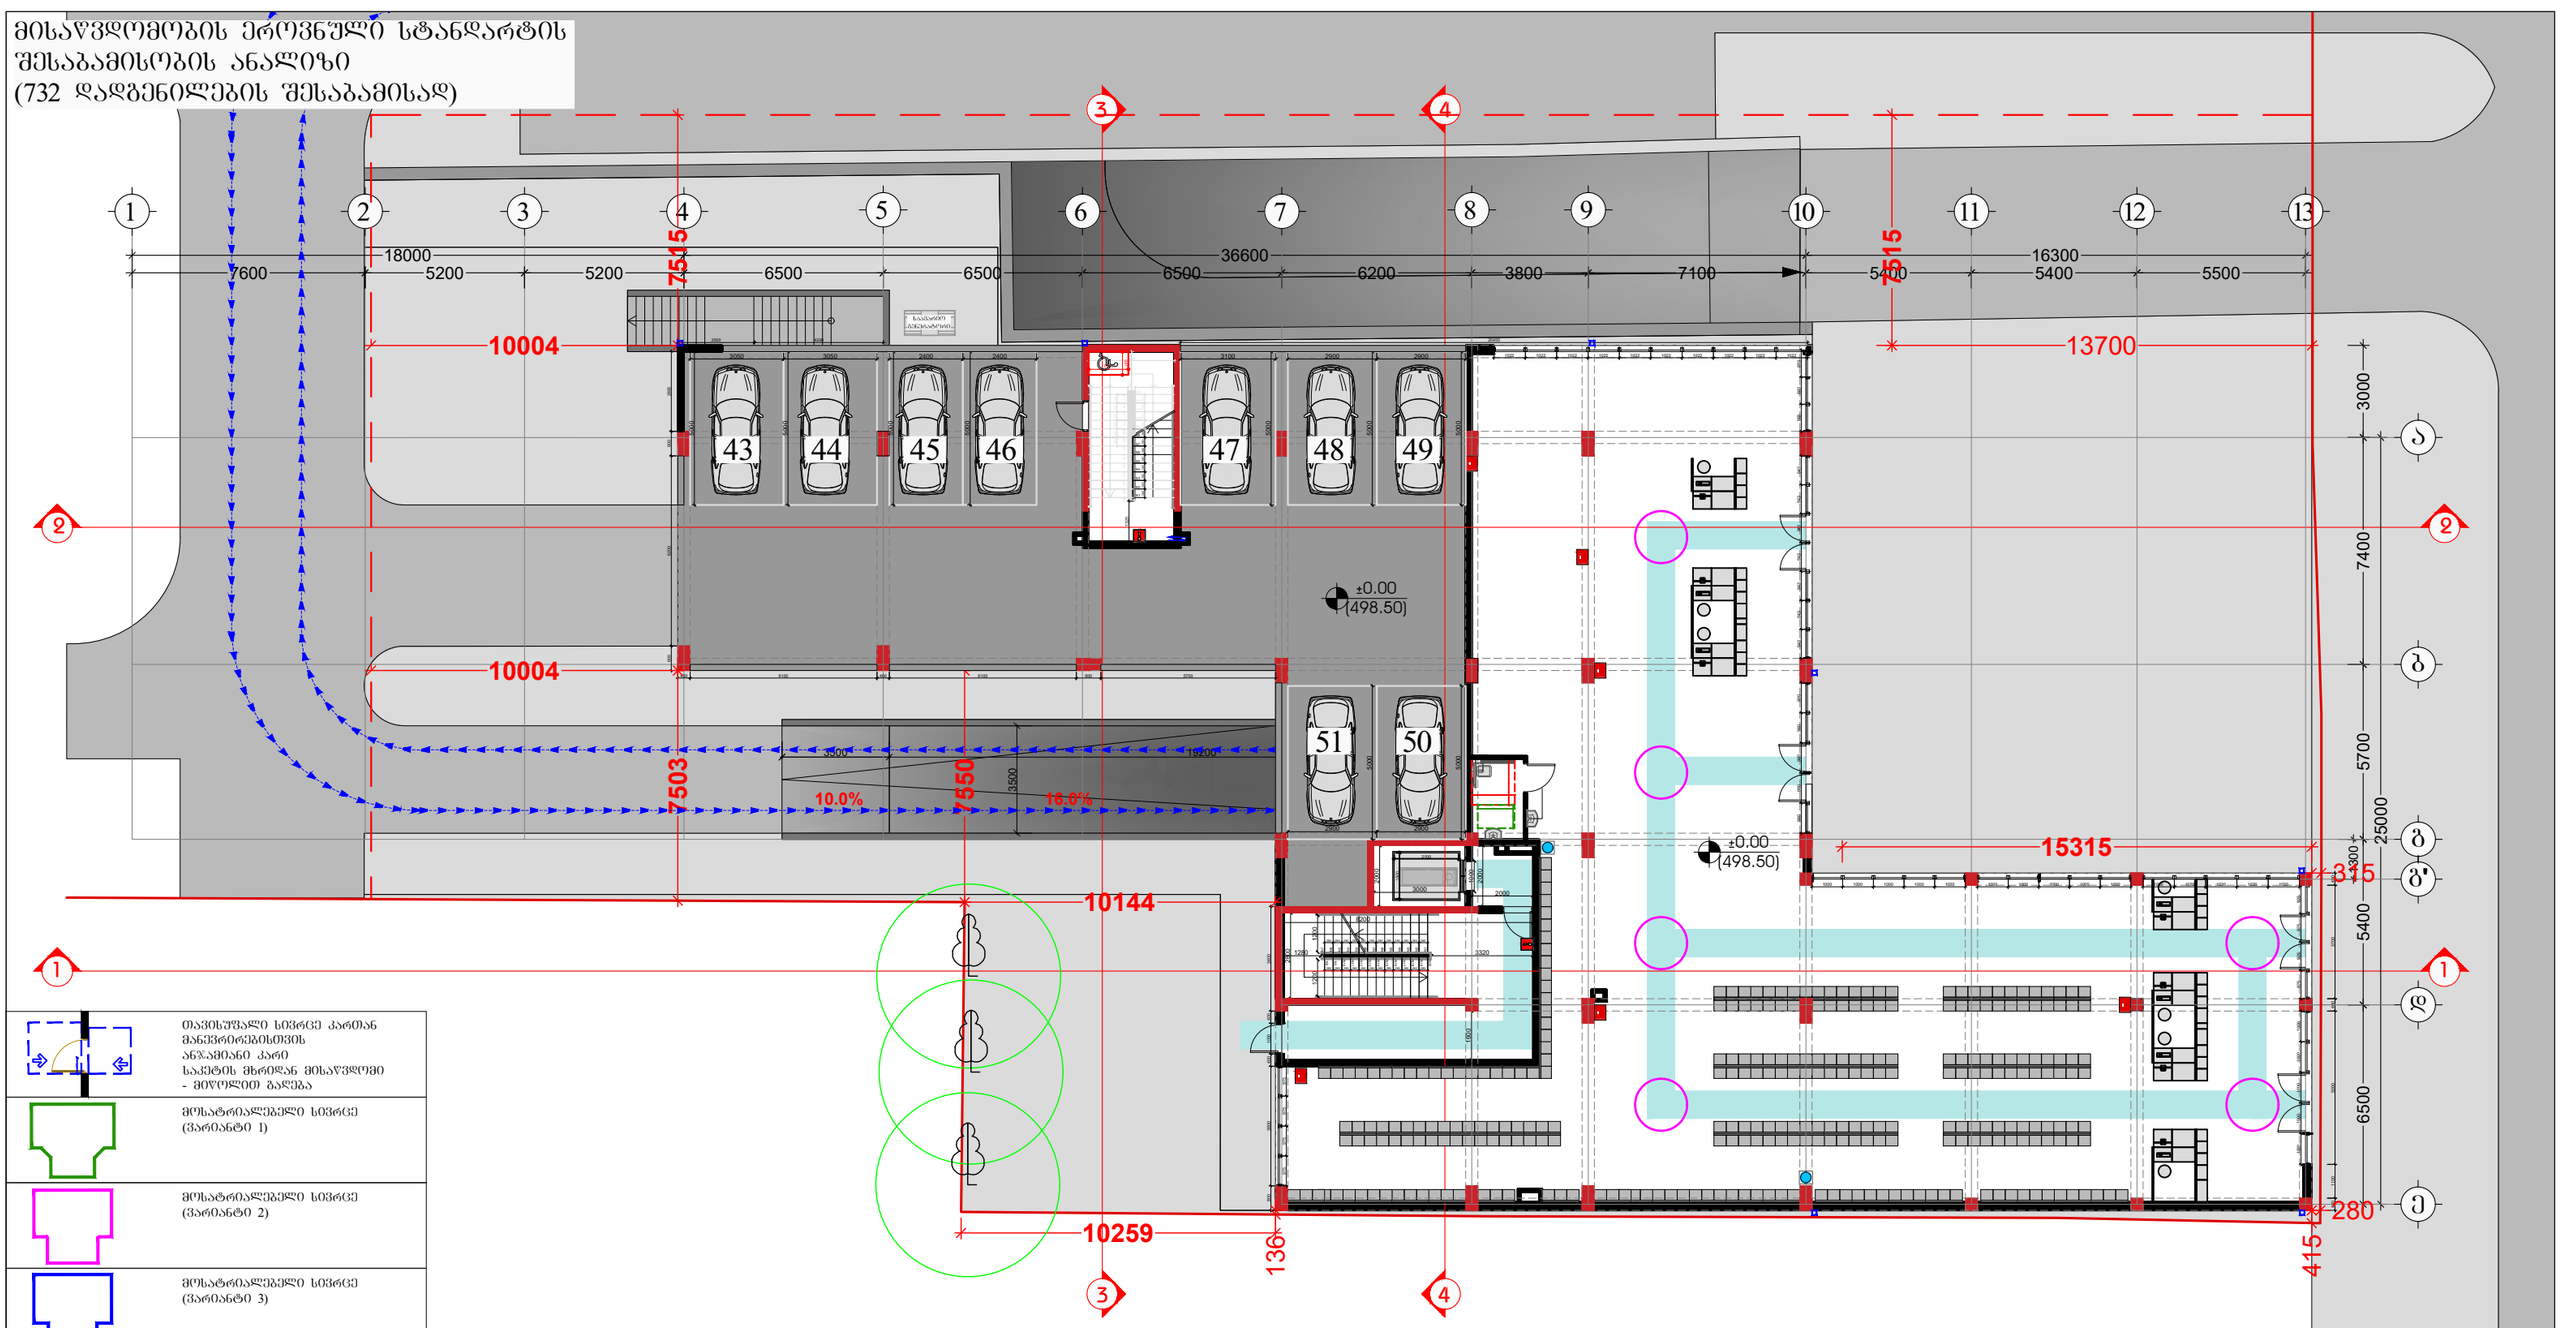

- თავისუფალი სივრცე კართან მანევრირებისთვის ანჯამიანი კარი საკეტის მხრიდან მისაწვდომი - მიღოლით გაღება
- მოსატრიალებელი სივრცე (ვარიანტი 1)
- მოსატრიალებელი სივრცე (ვარიანტი 2)
- მოსატრიალებელი სივრცე (ვარიანტი 3)
- მოსატრიალებელი სივრცე (ვარიანტი 4)

საცხოვრებელი ბინის ტიპი A-N საცხოვრებელი ბინის ნომერი

შშმ პირთა გადაადგილების მიმართულება (სიბანე 90სმ)

შემსრულებელი:
შპს "A-3"
ს/ნ 401978721

მის.: ქ.თბილისი, ზუგდიდის ქუჩა №78 საქართველო, თბილისი

დამკვეთი:
შპს "გოჯი და ჯომბანია"
ს/ნ 204553438

მის.: მთაწმინდის რაიონი, ლეონიძის ქ. №1

შენიშვნა:

ექსპლიკაცია
- საკადასტრო საზღვარი
- წარმოსახვითი სამეზობლო მიწა
- კონსტრუქციული ელემენტი
- შემავსებელი
- გათბობა-კონდიციონერების განთავსების ადგილი
- წყალშემკრები მილი

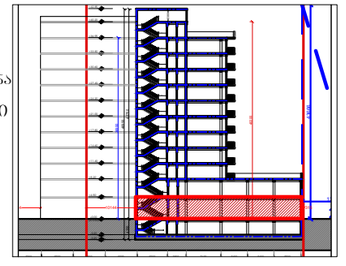

მრავალბინიანი საცხოვრებელი სახლი

მის: ქ. თბილისი, ევგენი მიქელაძის ქუჩა №9ა, საკ: 01.13.03.023.089

CAD DWG File

ავტორი;არქიტექტორი: ლ.ქაგნიძე

არქიტექტორი: დ.პაპიძე

საავტორო უფლება: ლ.ქაგნიძე

გეგმა
1 სართული
(კომერციული)

მასშტაბი: 1:150
ფორმატი: A3
გვერდი: 08

მისაწვდომობის ეროვნული სტანდარტის
შესაბამისობის ანალიზი
(732 დადგენილების შესაბამისად)

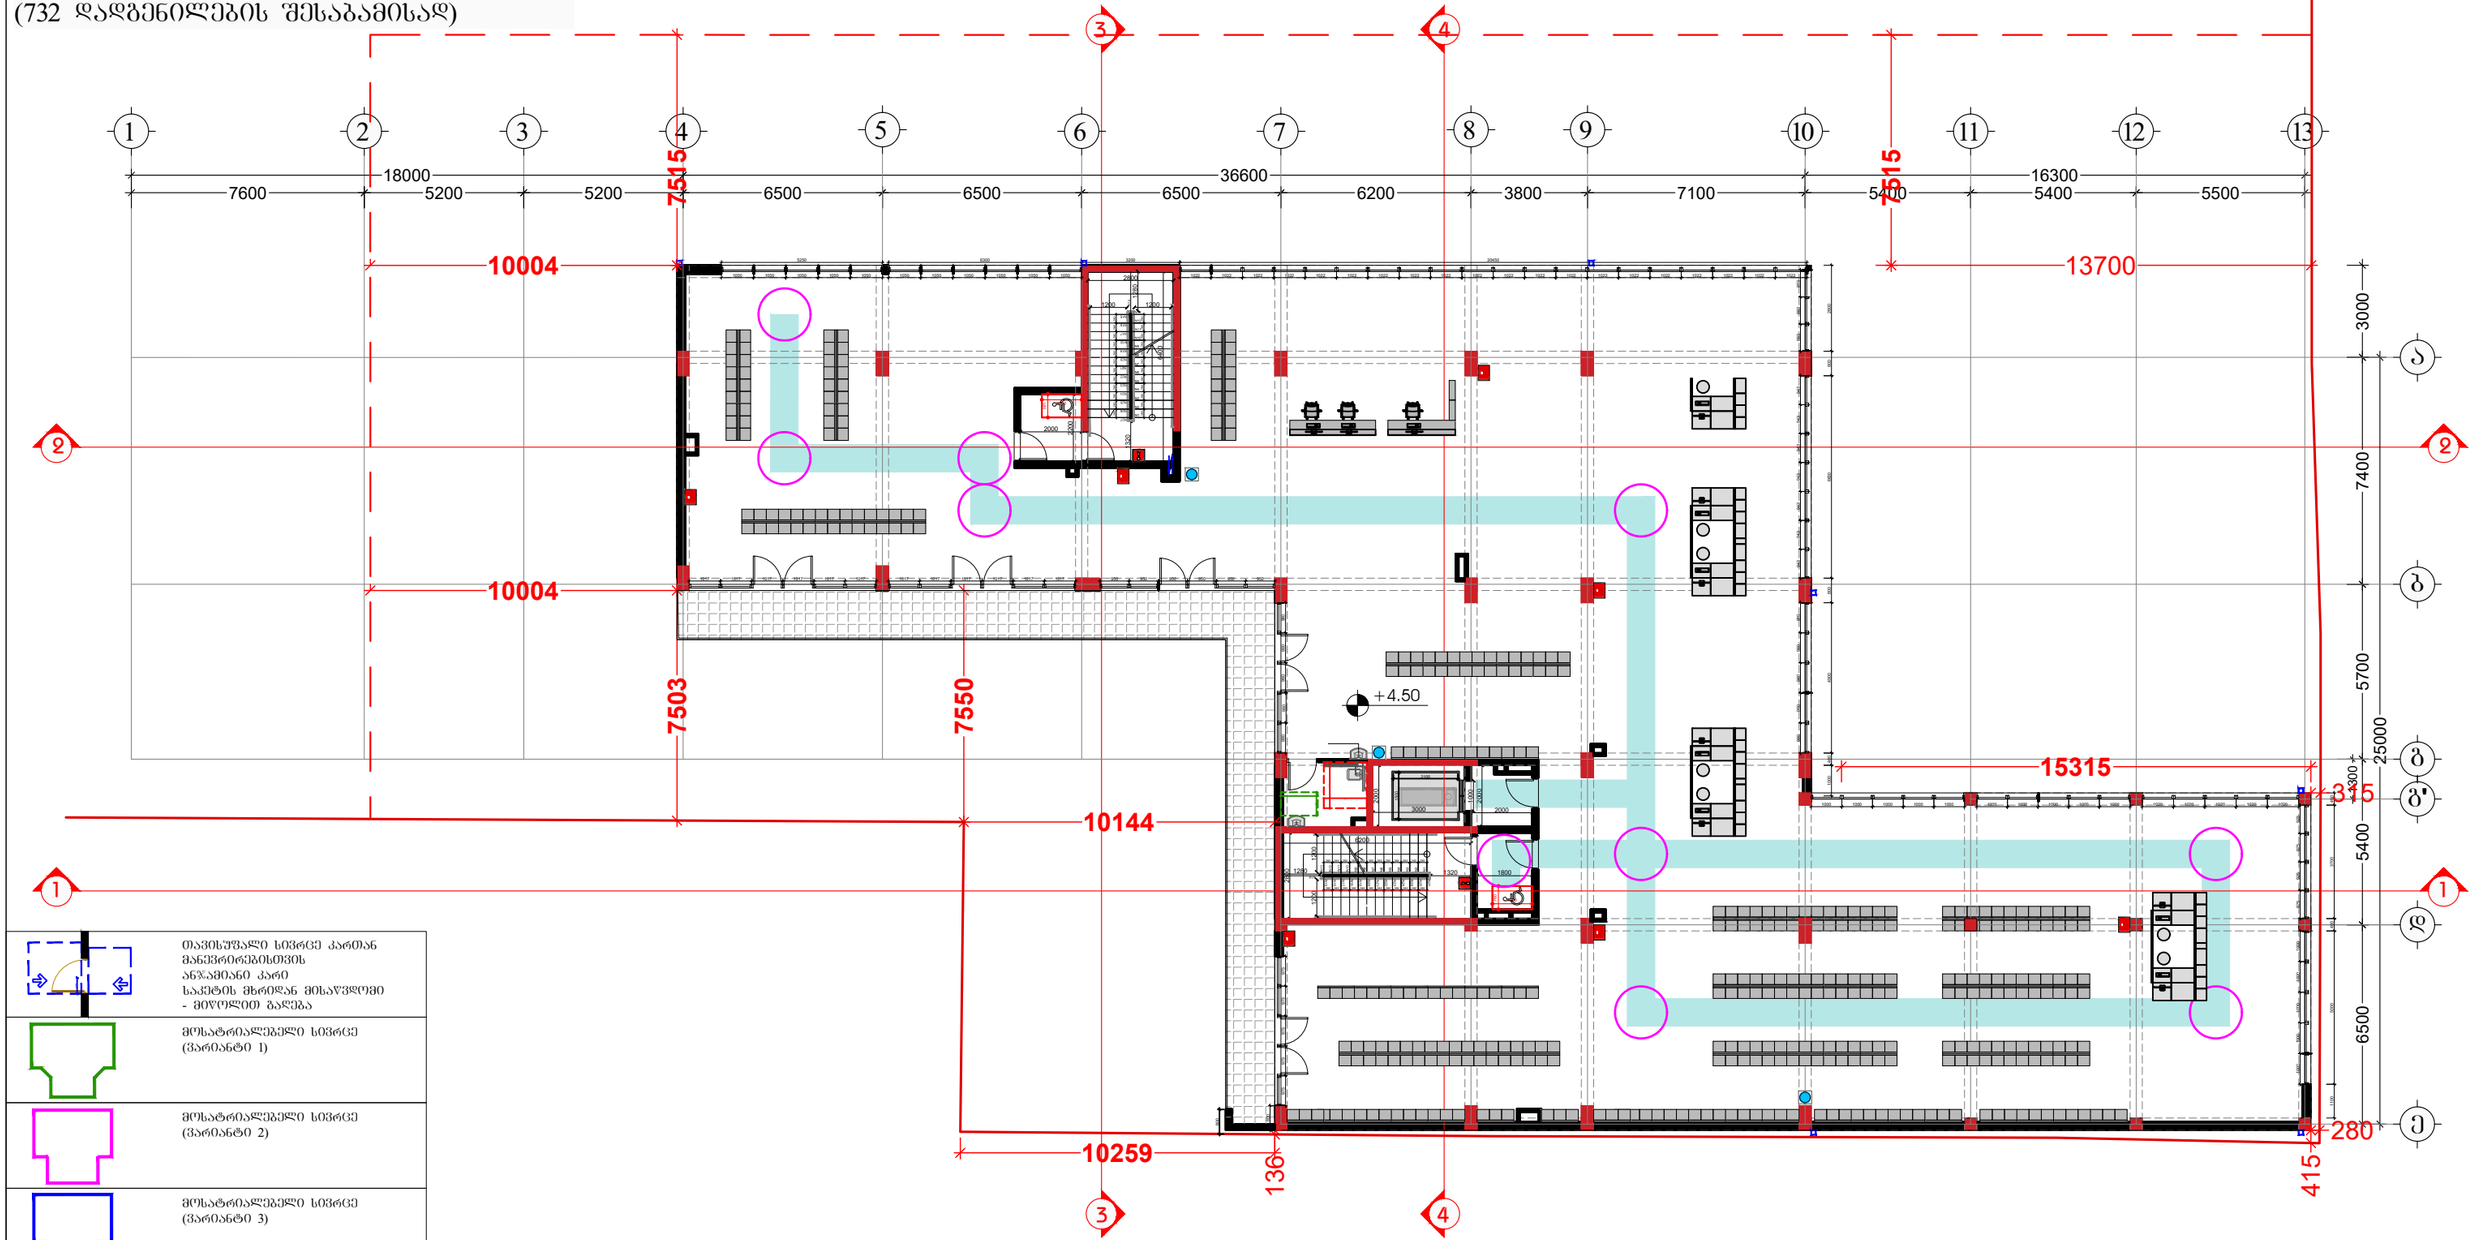

	თავისუფალი სივრცე კართან მანევრირებისთვის ანზამანი კარი საკეტის მხრიდან მისაწვდომი - მიღოლით გალება
	მოსატრიალებელი სივრცე (ვარიანტი 1)
	მოსატრიალებელი სივრცე (ვარიანტი 2)
	მოსატრიალებელი სივრცე (ვარიანტი 3)
	მოსატრიალებელი სივრცე (ვარიანტი 4)
საცხოვრებელი ბინის ტიპი	A-N საცხოვრებელი ბინის ნომერი
შშმ პირთა გადაადგილების მიმართულება (სიგანე 90სმ)	

შემსრულებელი:
შპს "A-3"
ს/ნ 401978721

მის.: ქ.თბილისი, ზუგდიდის ქუჩა №78 საქართველო, თბილისი

დამკვეთი:
შპს "გოჯი და კომპანია"
ს/ნ 204553438

მის.: მთაწმინდის რაიონი, ლეონიძის ქ. №1

შენიშვნა:

ექსპლიკაცია
- საკადასტრო საზღვარი
- წარმოსახვითი სამეზობლო მიწა
- კონსტრუქციული ელემენტი
- შემავსებელი
- გათბობა-კონდიცირების განთავსების ადგილი
- წყალშემკრები მილი

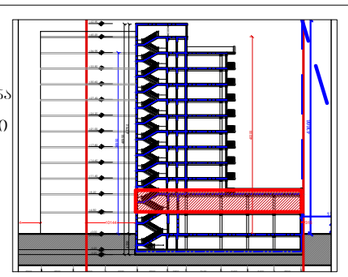

მრავალბინიანი საცხოვრებელი სახლი

მის: ქ. თბილისი, ევგენი მიქელაძის ქუჩა №9ა,
საკ: 01.13.03.023.089

CAD DWG File

ავტორი;არქიტექტორი: ლ.ქაგნიძე

არქიტექტორი: დ.კაკიძე

საავტორო უფლება:
ლ.ქაგნიძე

გეგმა
2 სართული
(კომერციული)

მასშტაბი: 1:150
ფორმატი: A3
გვერდი: 08

მისაწვდომობის ეროვნული სტანდარტის
შესაბამისობის ანალიზი
(732 დადგენილების შესაბამისად)

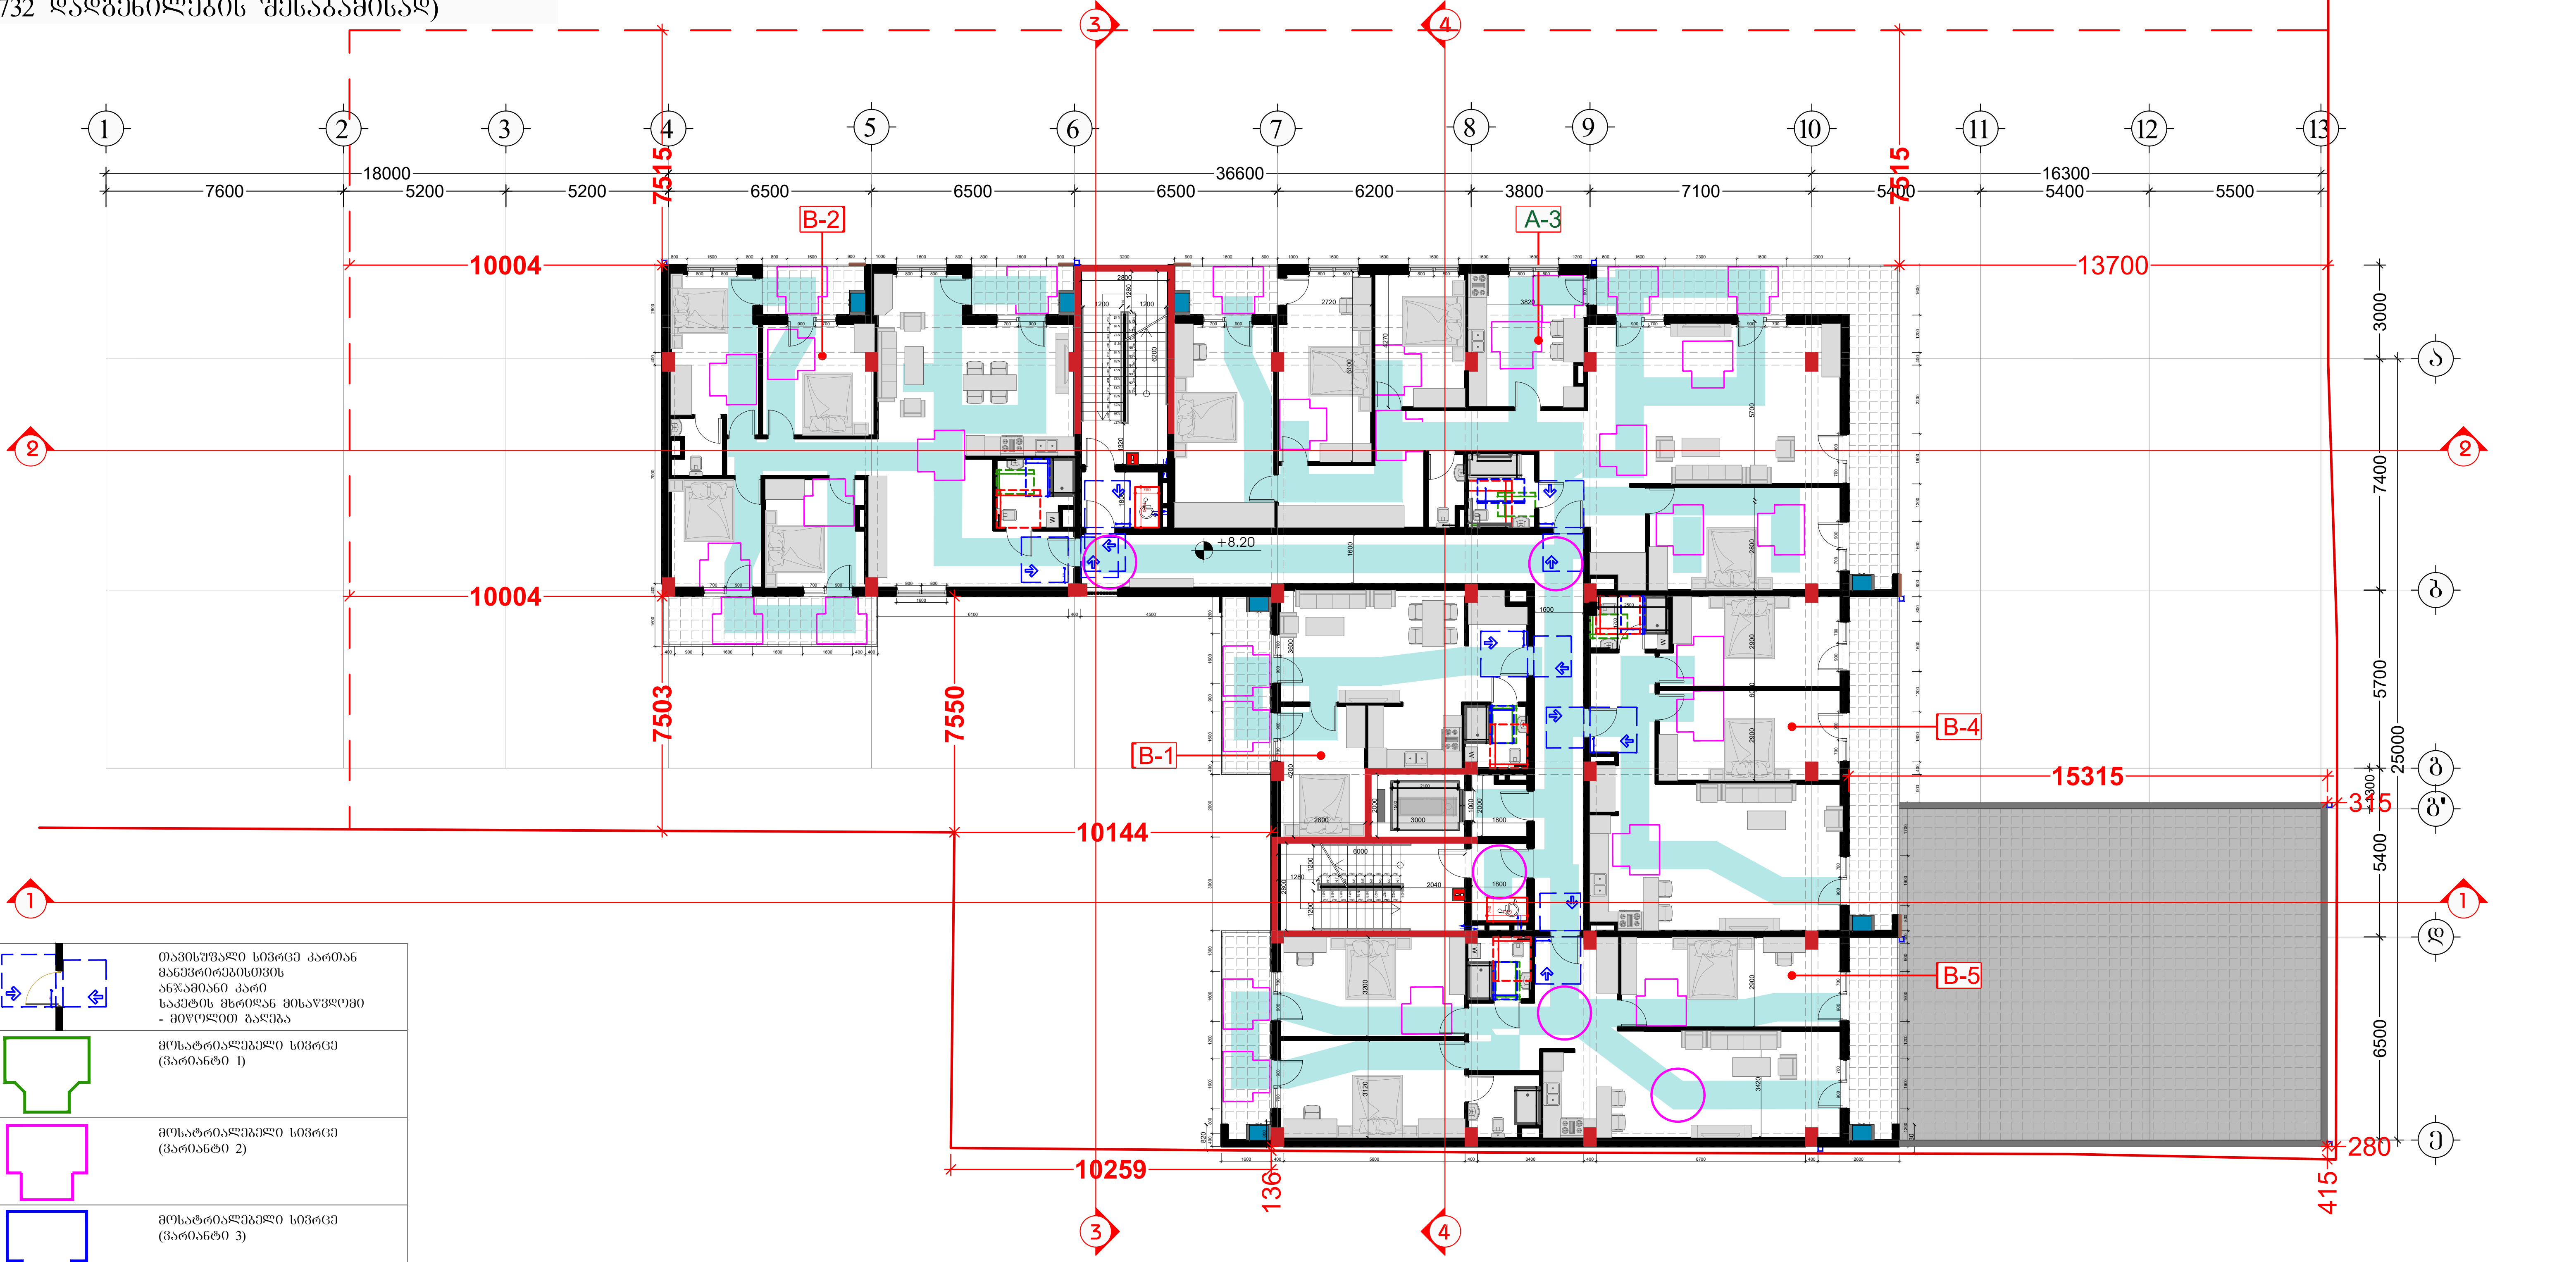

	თავისუფალი სივრცე კართან მანევრირებისთვის ანჯამიანი კარი საკეტის მხრიდან მისაწვდომი - მიწოლით გაღება
	მოსატრიალებელი სივრცე (ვარიანტი 1)
	მოსატრიალებელი სივრცე (ვარიანტი 2)
	მოსატრიალებელი სივრცე (ვარიანტი 3)
	მოსატრიალებელი სივრცე (ვარიანტი 4)
საცხოვრებელი ბინის ტიპი	A-N საცხოვრებელი ბინის ნომერი
	შშმ პირთა გადაადგილების მიმართულება (სიგანე 90სმ)

შემსრულებელი:
შპს "A-3"
ს/ნ 401978721

მის.: ქ.თბილისი, ზუგდიდის ქუჩა
№78 საქართველო, თბილისი

დამკვეთი:
შპს "გოჯი და კომპანია"
ს/ნ 204553438

მის.: მთაწმინდის რაიონი,
ლეონიძის ქ. №1

შენიშვნა:

ექსპლიკაცია
- საკადასტრო საზღვარი
- წარმოსახვითი სამეზობლო მიჯნა
- კონსტრუქციული ელემენტი
- შემავსებელი
- გათბობა-კონდიცირების განთავსების ადგილი
- წყალშემკრები მილი

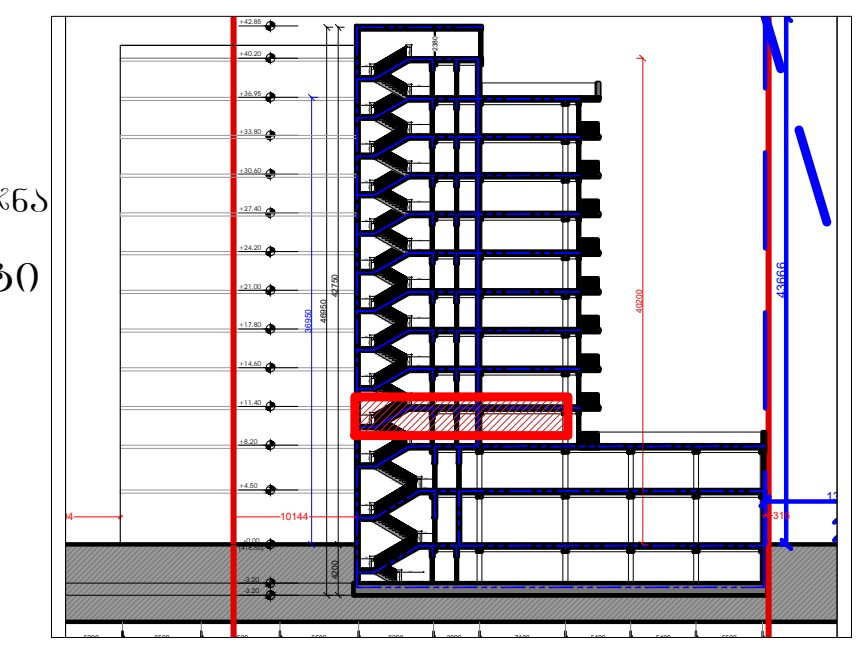

მრავალბინიანი
საცხოვრებელი სახლი
მის: ქ. თბილისი, ევგენი მიქელაძის ქუჩა №9ა,
საკ: 01.13.03.023.089

CAD DWG File

ავტორი;არქიტექტორი: ლ.ქაგნიძე

არქიტექტორი: დ.კაკაიძე

საავტორო უფლება:
ლ.ქაგნიძე

გეგმა
3 სართული
(საცხოვრებელი)

მასშტაბი: 1:150
ფორმატი: A3
გვერდი: 08

მისაწვდომობის ეროვნული სტანდარტის შესაბამისობის ანალიზი
(732 დადგენილების შესაბამისად)

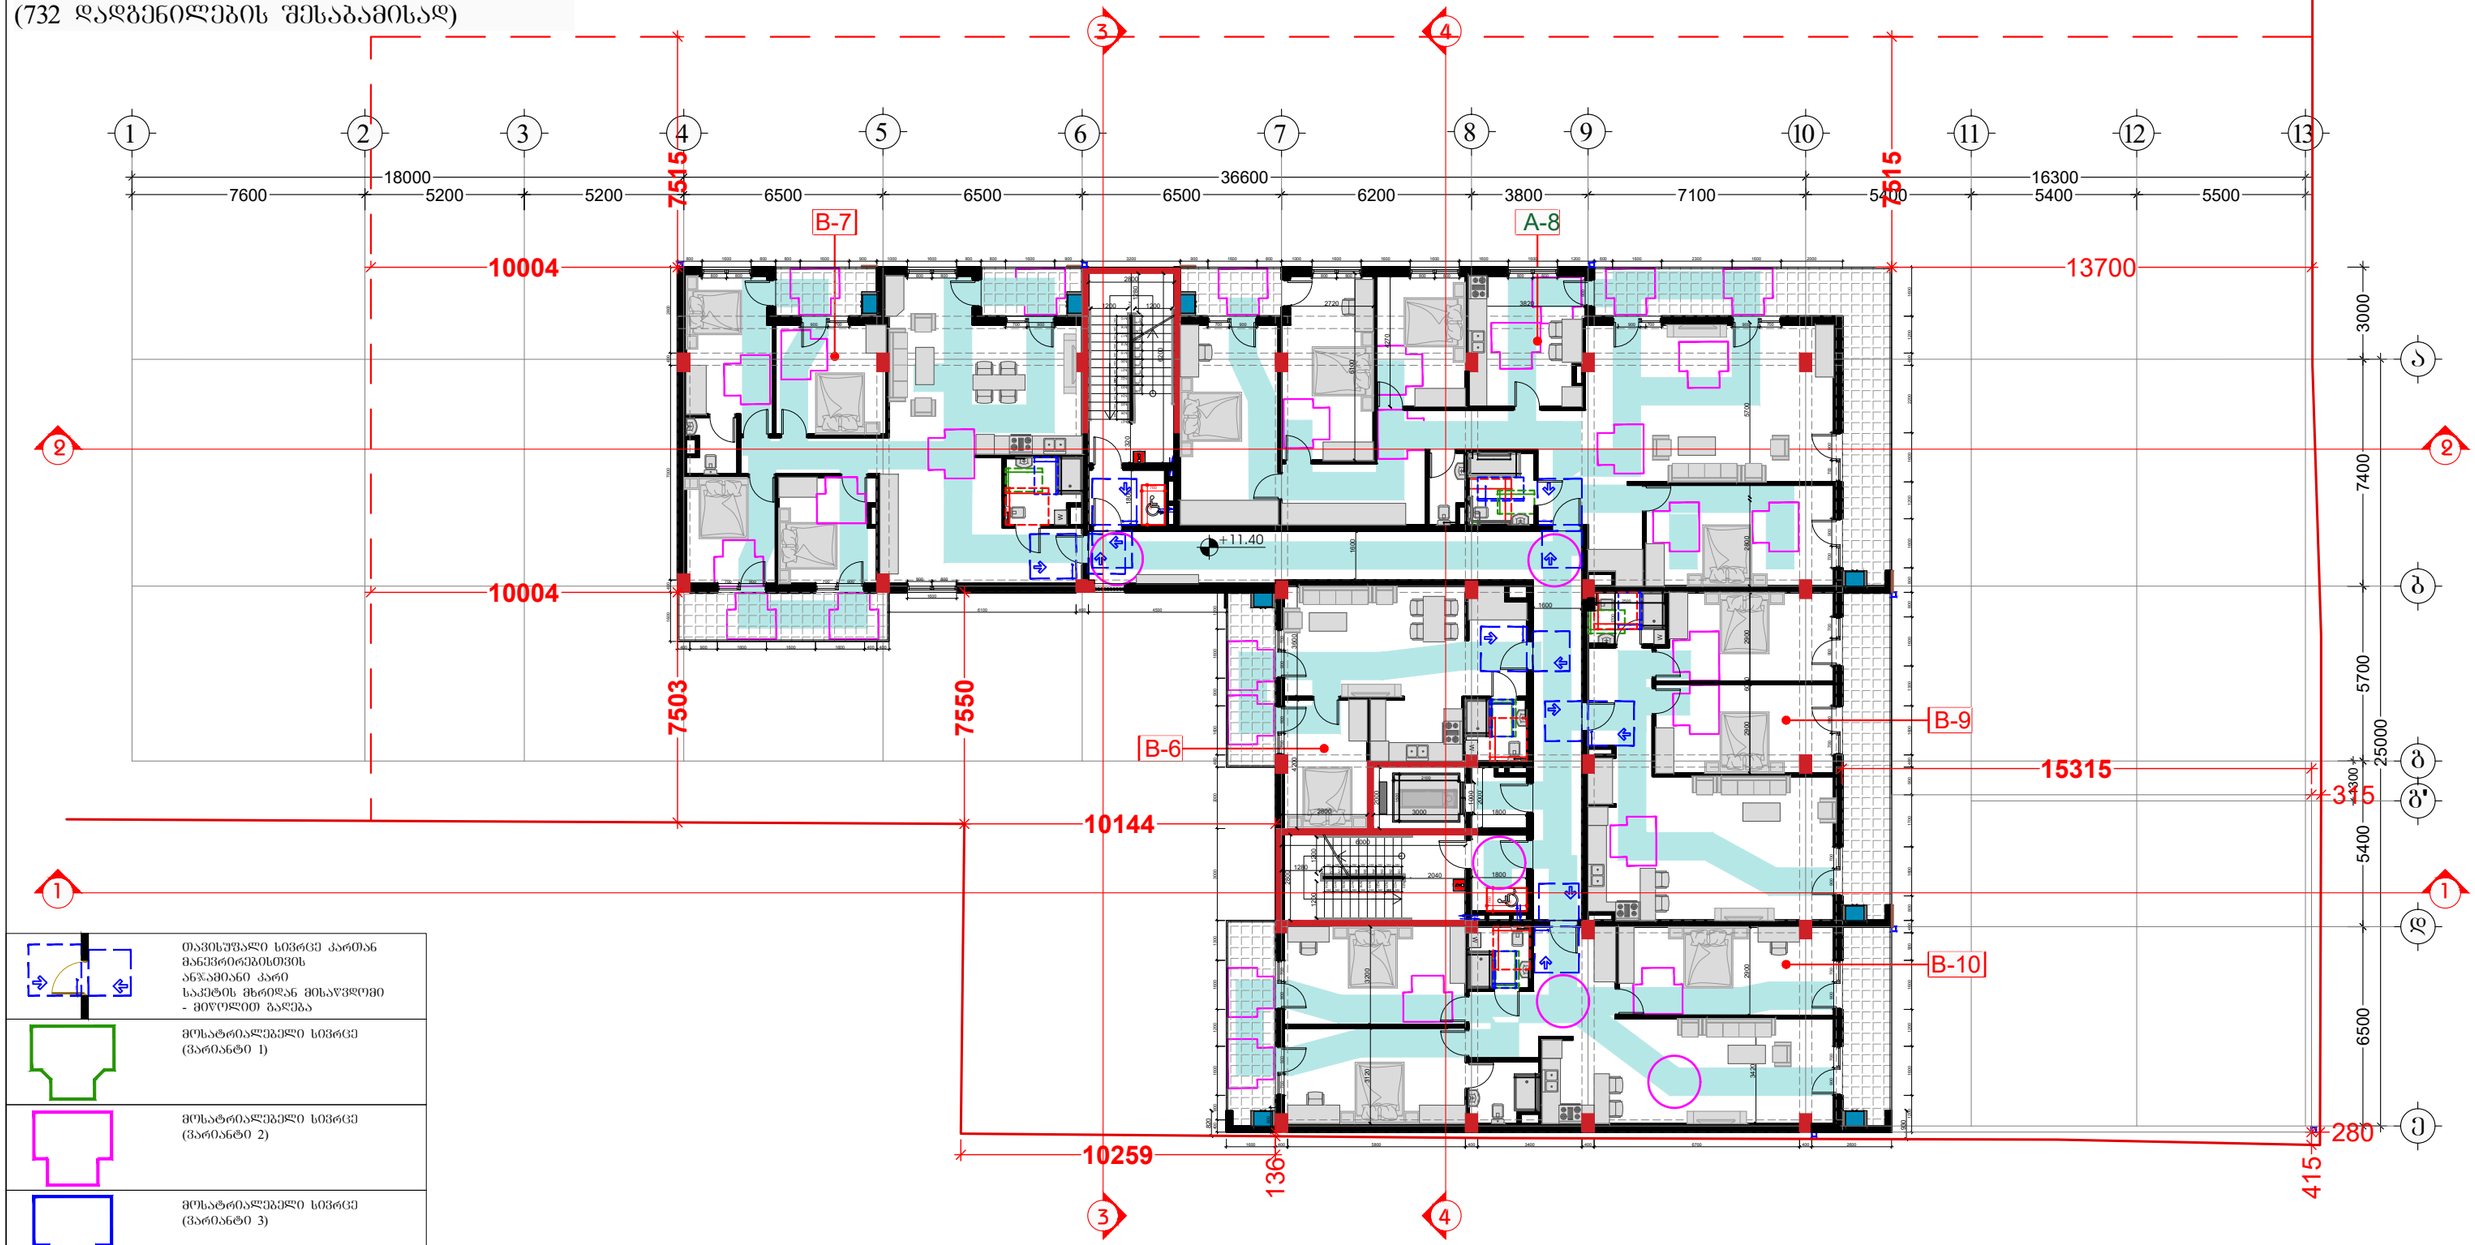

	თავისუფალი სივრცე კართან მანევრირებისთვის ანზამიანი კარი საკეტის მხრიდან მისაწვდომი - მიღობით გალება
	მოსატრიალებელი სივრცე (ვარიანტი 1)
	მოსატრიალებელი სივრცე (ვარიანტი 2)
	მოსატრიალებელი სივრცე (ვარიანტი 3)
	მოსატრიალებელი სივრცე (ვარიანტი 4)
საცხოვრებელი ბინის ტიპი	A-N საცხოვრებელი ბინის ნომერი
შშმ პირთა გადაადგილების მიმართულება (სიგანე 90სმ)	

შემსრულებელი:
შპს "A-3"
ს/ნ 401978721

მის.: ქ.თბილისი, ზაგდიდის ქუჩა №78 საქართველო, თბილისი

დამკვეთი:
შპს "გოჯი და ჯომპანია"
ს/ნ 204553438

მის.: მთაწმინდის რაიონი, ლეონიძის ქ. №1

შენიშვნა:

ექსპლიკაცია
- საკადასტრო საზღვარი
- წარმოსახვითი სამეზობლო მიწა
- კონსტრუქციული ელემენტი
- შემავსებელი
- გათბობა-კონდიციონერების განთავსების ადგილი
- წყალშემკრები მილი

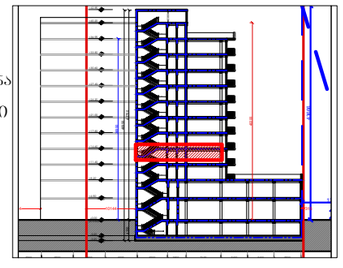

მრავალბინიანი საცხოვრებელი სახლი

მის: ქ. თბილისი, ევგენი მიქელაძის ქუჩა №9ა,
ს/კ: 01.13.03.023.089

CAD DWG File

ავტორი;არქიტექტორი: ლ.ქაგნიძე

არქიტექტორი: დ.პაპიძე

საავტორო უფლება:
ლ.ქაგნიძე

გეგმა
4 სართული
(საცხოვრებელი)

მასშტაბი: 1:150
ფორმატი: A3
გვერდი: 08

მისაწვდომობის ეროვნული სტანდარტის
შესაბამისობის ანალიზი
(732 დადგენილების შესაბამისად)

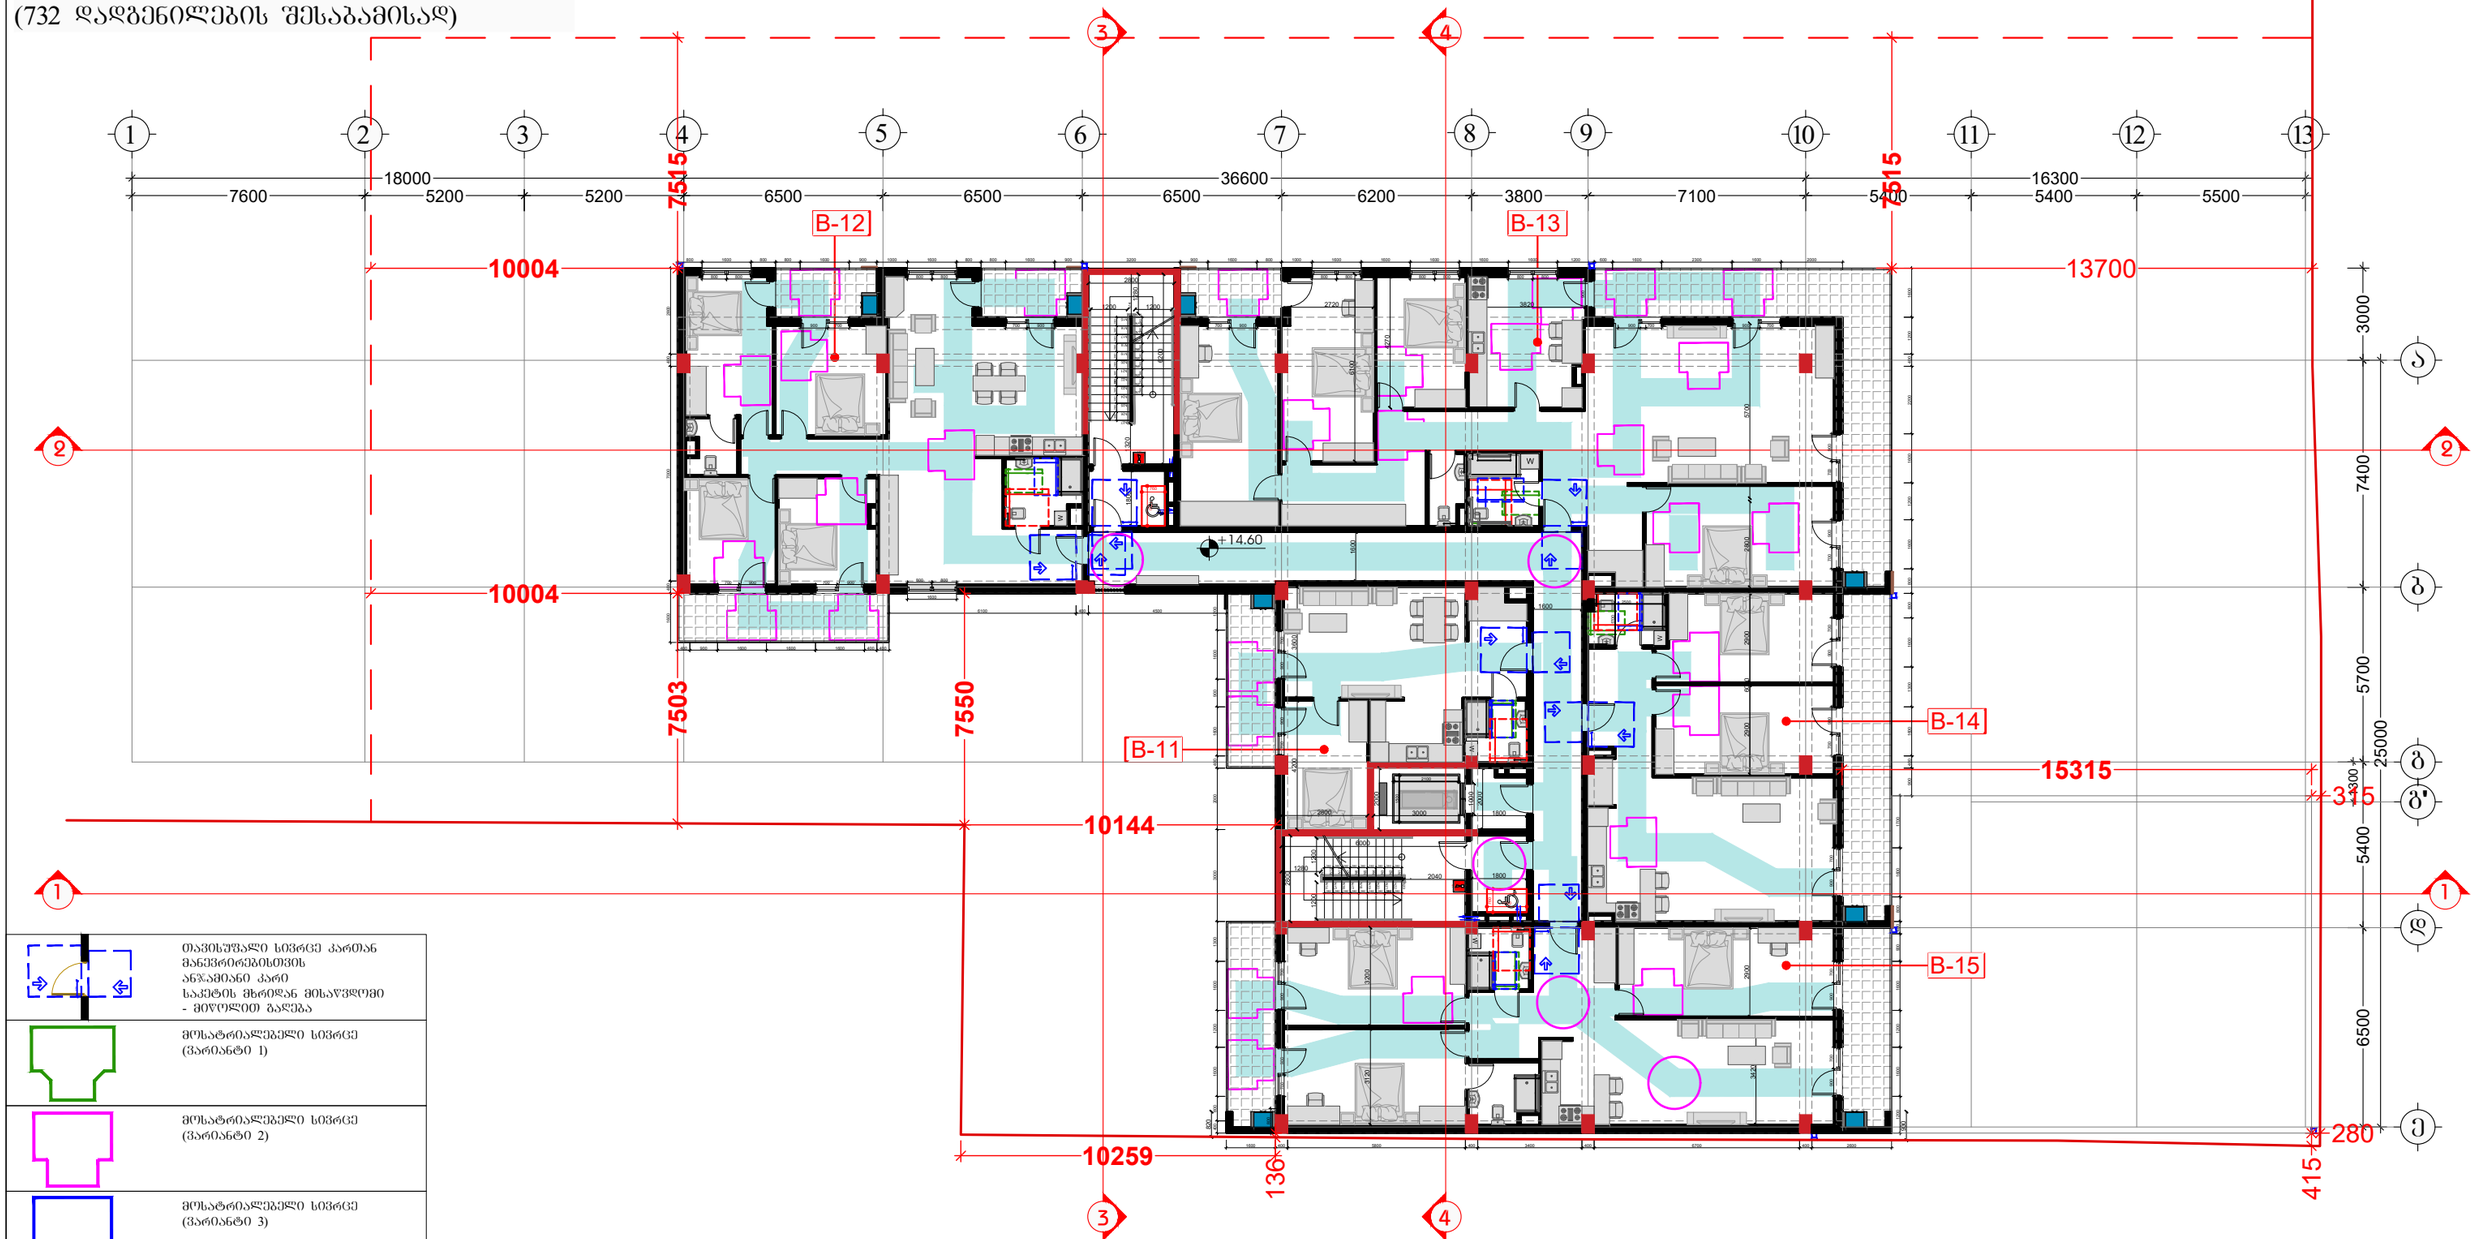

	თავისუფალი სივრცე კართან მანევრირებისთვის ანჯამიანი კარი საკეტის მხრიდან მისაწვდომი - მიწოლით გაღება
	მოსატრიალებელი სივრცე (ვარიანტი 1)
	მოსატრიალებელი სივრცე (ვარიანტი 2)
	მოსატრიალებელი სივრცე (ვარიანტი 3)
	მოსატრიალებელი სივრცე (ვარიანტი 4)
საცხოვრებელი ბინის ტიპი	A-N საცხოვრებელი ბინის ნომერი
შშმ პირთა გადაადგილების მიმართულება (სიბანე 90სმ)	

შემსრულებელი:
შპს "A-3"
ს/ნ 401978721

მის.: ქ.თბილისი, ზუგდიდის ქუჩა №78 საქართველო, თბილისი

დამკვეთი:
შპს "გოჯი და კომპანია"
ს/ნ 204553438

მის.: მთაწმინდის რაიონი, ლეონიძის ქ. №1

შენიშვნა:

ექსპლიკაცია
- საკადასტრო საზღვარი
- წარმოსახვითი სამეზობლო მიწა
- კონსტრუქციული ელემენტი
- შემავსებელი
- გათბობა-კონდიცირების განთავსების ადგილი
- წყალშემკრები მილი

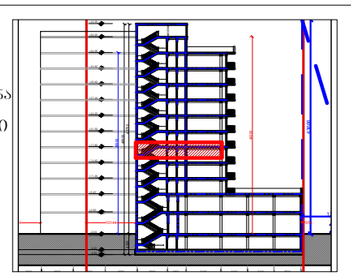

მრავალბინიანი საცხოვრებელი სახლი

მის: ქ. თბილისი, ევგენი მიქელაძის ქუჩა №9ა,
ს/კ: 01.13.03.023.089

CAD DWG File

ავტორი;არქიტექტორი: ლ.ქაგნიძე

არქიტექტორი: დ.კაკიძე

საავტორო უფლება:
ლ.ქაგნიძე

გეგმა
5 სართული
(საცხოვრებელი)

მასშტაბი: 1:150
ფორმატი: A3
გვერდი: 08

მისაწვდომობის ეროვნული სტანდარტის
შესაბამისობის ანალიზი
(732 დადგენილების შესაბამისად)

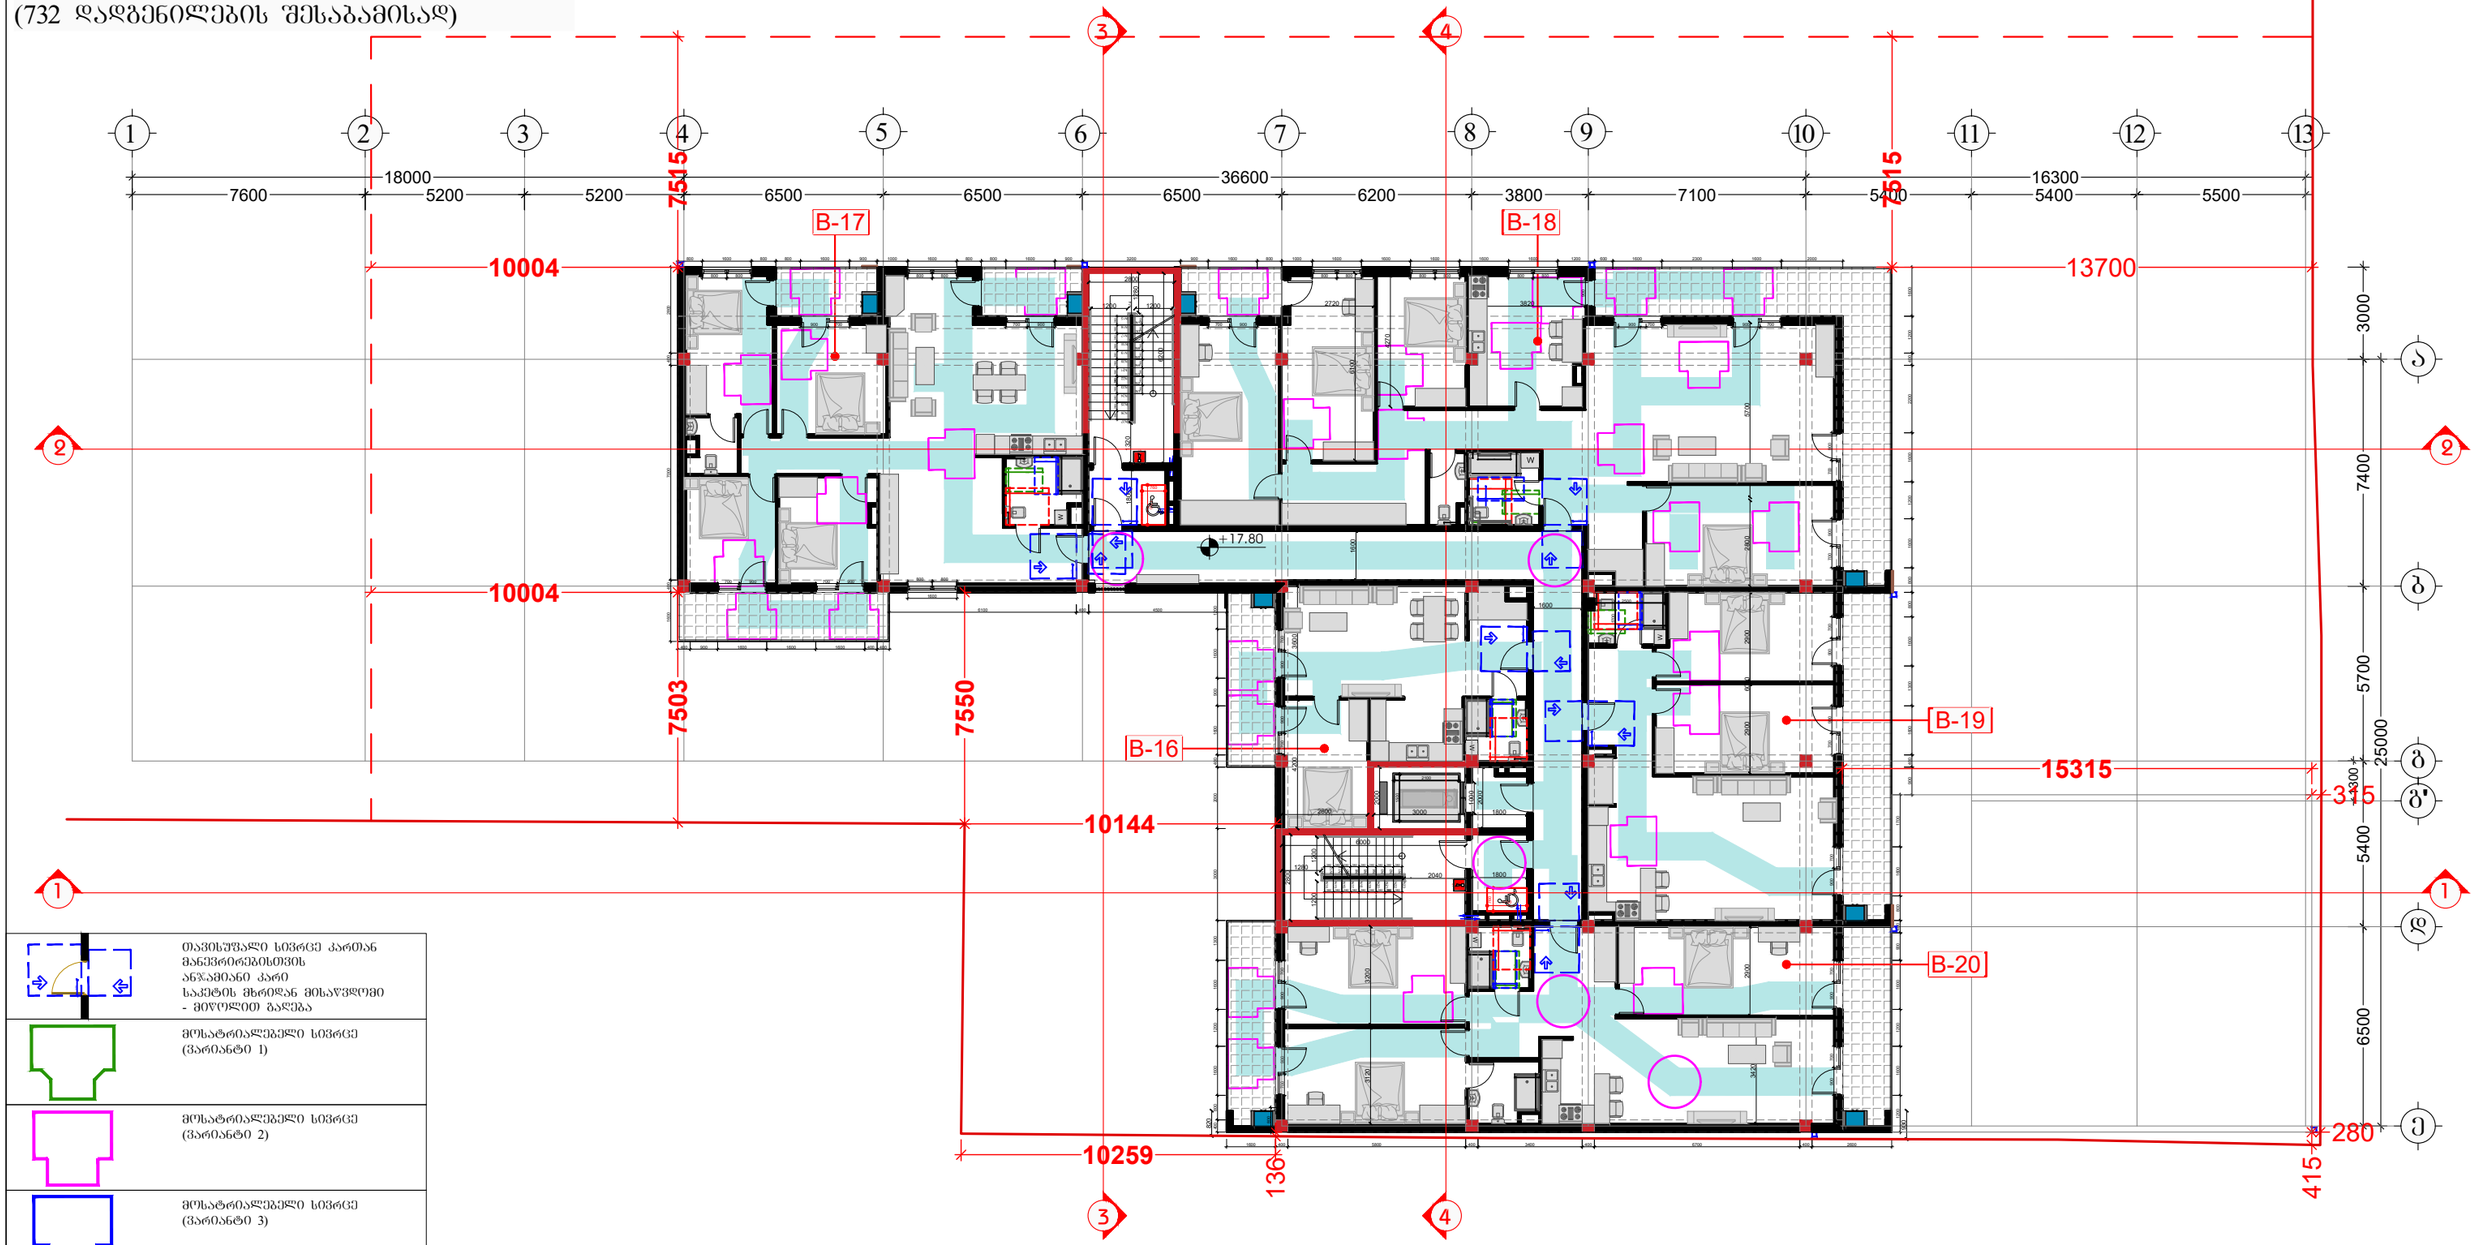

	თავისუფალი სივრცე კართან მანევრირებისთვის ანზამიანი კარი საკეტის მხრიდან მისაწვდომი - მიღობით გალება
	მოსატრიალებელი სივრცე (ვარიანტი 1)
	მოსატრიალებელი სივრცე (ვარიანტი 2)
	მოსატრიალებელი სივრცე (ვარიანტი 3)
	მოსატრიალებელი სივრცე (ვარიანტი 4)
საცხოვრებელი ბინის ტიპი	A-N საცხოვრებელი ბინის ნომერი
შშმ პირთა გადაადგილების მიმართულება (სიგანე 90სმ)	

შემსრულებელი:
შპს "A-3"
ს/ნ 401978721

მის.: ქ.თბილისი, ზაგდიდის ქუჩა №78 საქართველო, თბილისი

დამკვეთი:
შპს "გოჯი და ჯომპანია"
ს/ნ 204553438

მის.: მთაწმინდის რაიონი, ლეონიძის ქ. №1

შენიშვნა:

ექსპლიკაცია
- საკადასტრო საზღვარი
- წარმოსახვითი სამეზობლო მიწა
- კონსტრუქციული ელემენტი
- შემავსებელი
- გათბობა-კონდიციონერების განთავსების ადგილი
- წყალშემკრები მილი

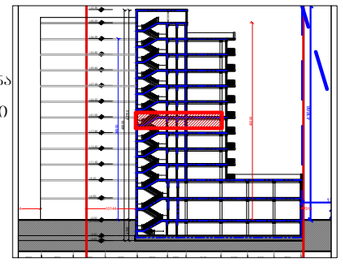

მრავალბინიანი საცხოვრებელი სახლი

მის: ქ. თბილისი, ევგენი მიქელაძის ქუჩა №9ა,
საკ: 01.13.03.023.089

CAD DWG File

ავტორი;არქიტექტორი: ლ.ქაგნიძე

არქიტექტორი: დ.პაპიძე

საავტორო უფლება:
ლ.ქაგნიძე

გეგმა
6 სართული
(საცხოვრებელი)

მასშტაბი: 1:150
ფორმატი: A3
გვერდი: 08

მისაწვდომობის ეროვნული სტანდარტის
შესაბამისობის ანალიზი
(732 დადგენილების შესაბამისად)

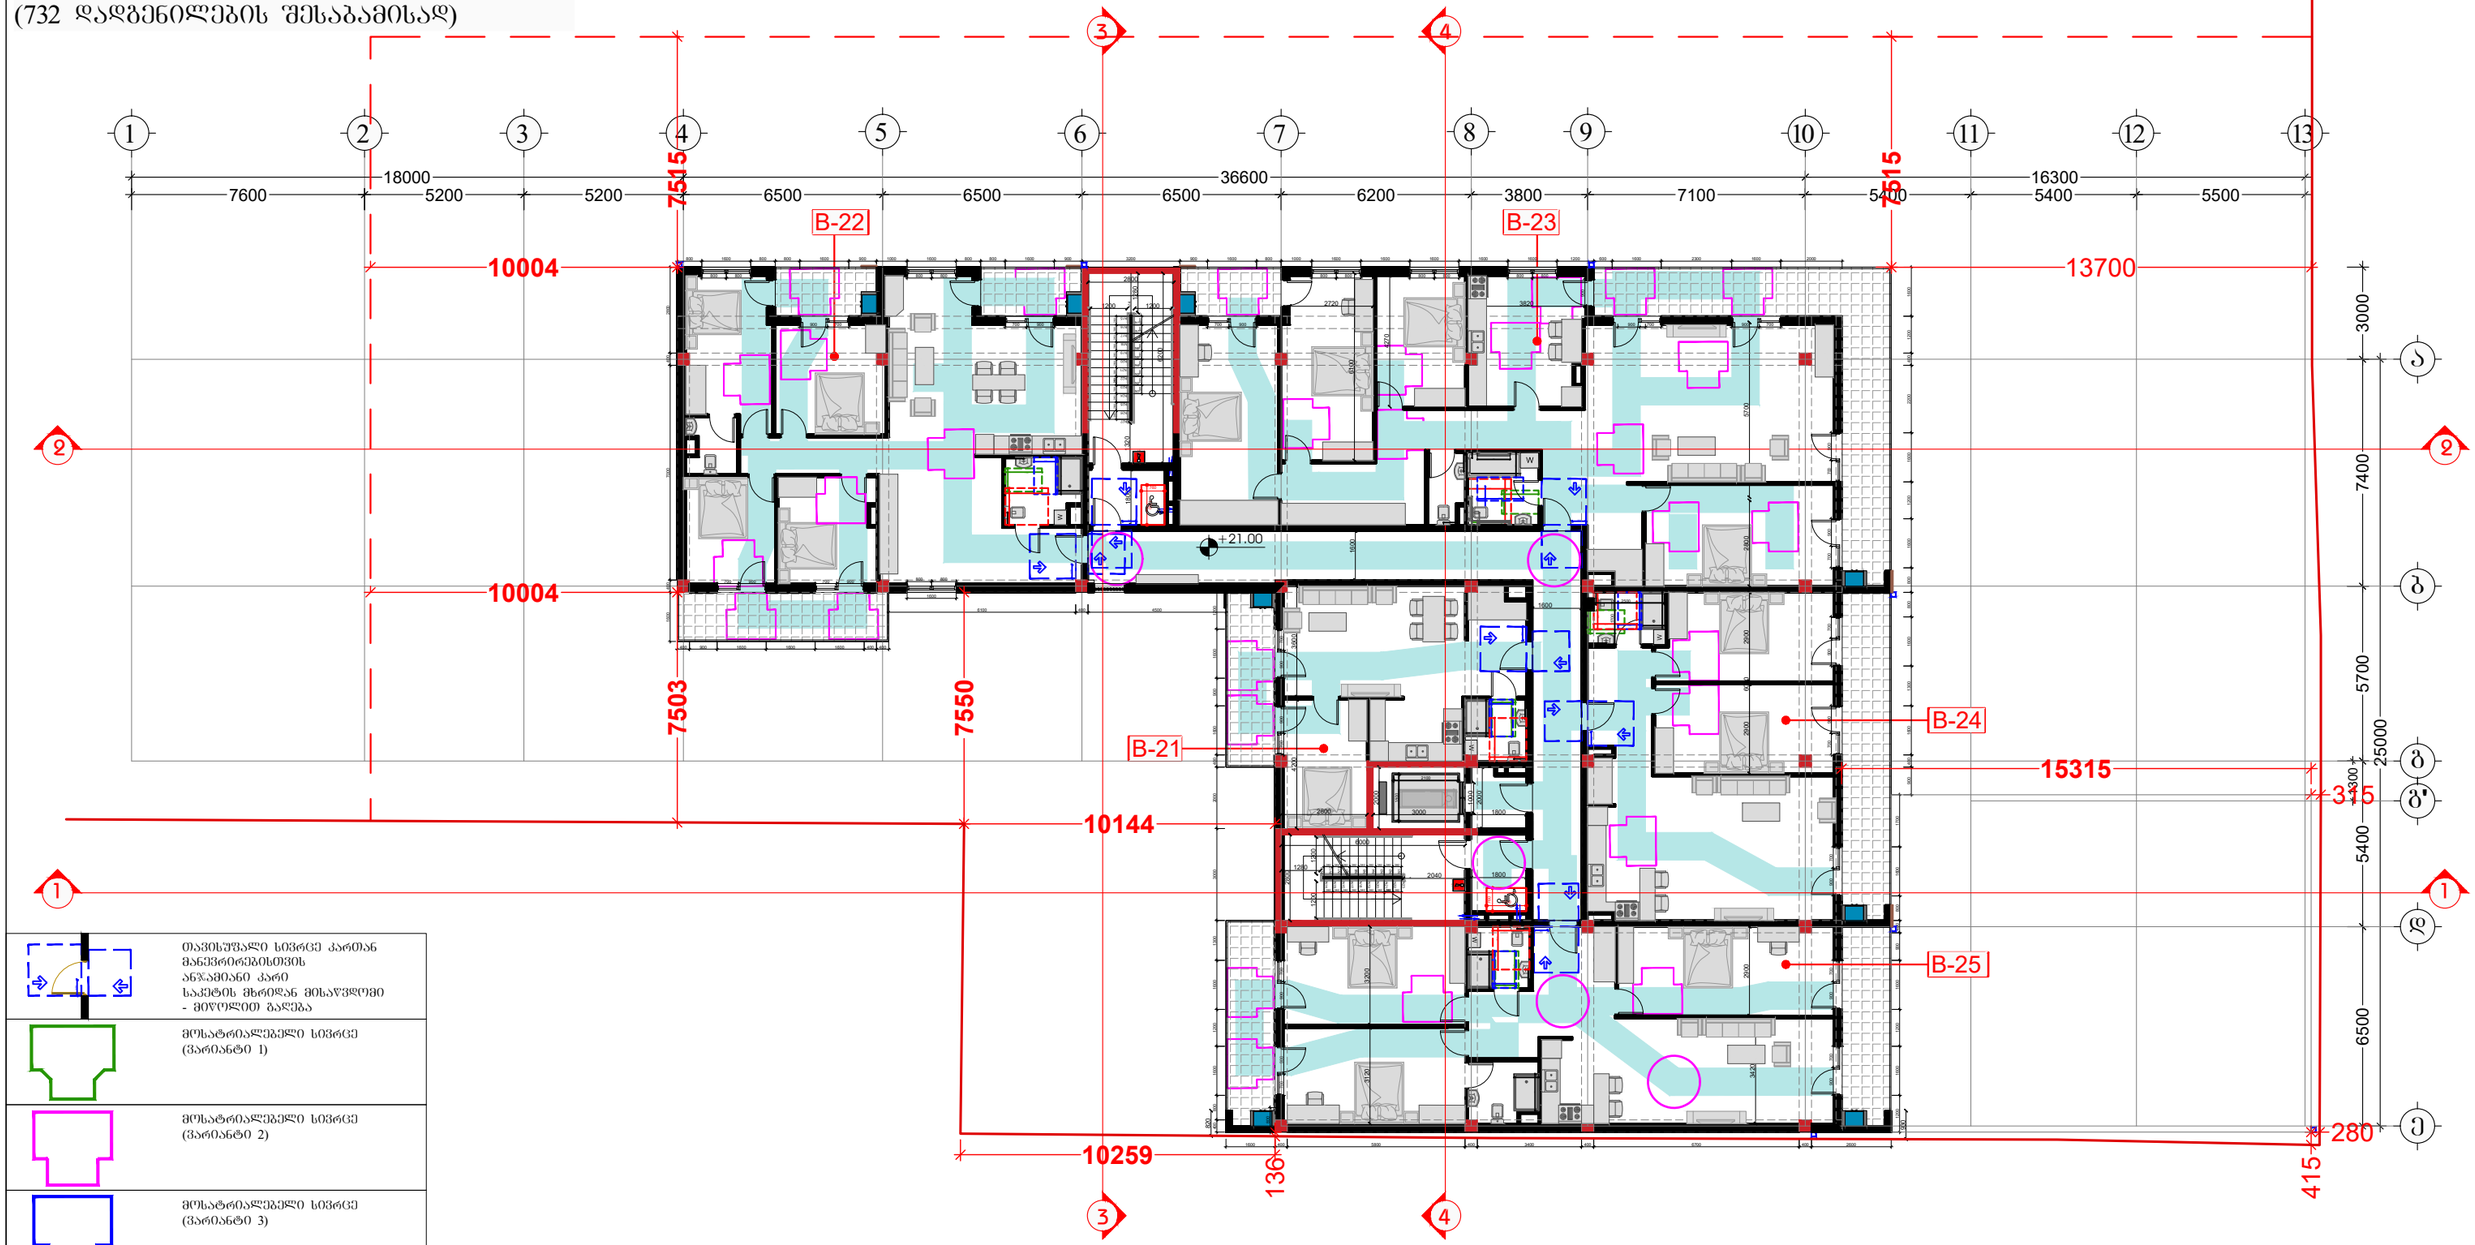

	თავისუფალი სივრცე კართან მანევრირებისთვის ანზამიანი კარი საკეტის მხრიდან მისაწვდომი - მიღობით გალება
	მოსატრიალებელი სივრცე (ვარიანტი 1)
	მოსატრიალებელი სივრცე (ვარიანტი 2)
	მოსატრიალებელი სივრცე (ვარიანტი 3)
	მოსატრიალებელი სივრცე (ვარიანტი 4)
საცხოვრებელი ბინის ტიპი	A-N საცხოვრებელი ბინის ნომერი
შშმ პირთა გადაადგილების მიმართულება (სიგანე 90სმ)	

შემსრულებელი:
შპს "A-3"
ს/ნ 401978721

მის.: ქ.თბილისი, ზაგდიდის ქუჩა №78 საქართველო, თბილისი

დამკვეთი:
შპს "გოჯი და კომპანია"
ს/ნ 204553438

მის.: მთაწმინდის რაიონი, ლეონიძის ქ. №1

შენიშვნა:

ექსპლიკაცია
- საკადასტრო საზღვარი
- წარმოსახვითი სამეზობლო მიწა
- კონსტრუქციული ელემენტი
- შემავსებელი
- გათბობა-კონდიციონერების განთავსების ადგილი
- წყალშემკრები მილი

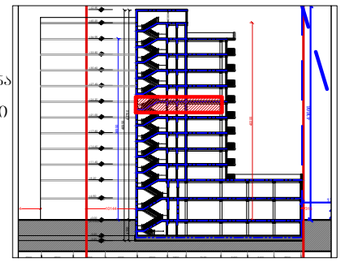

მრავალბინიანი საცხოვრებელი სახლი

მის: ქ. თბილისი, ევგენი მიქელაძის ქუჩა №9ა,
ს/კ: 01.13.03.023.089

CAD DWG File

ავტორი;არქიტექტორი: ლ.ქაგნიძე

არქიტექტორი: დ.პაპიძე

საავტორო უფლება:
ლ.ქაგნიძე

გეგმა
7 სართული
(საცხოვრებელი)

მასშტაბი: 1:150
ფორმატი: A3
გვერდი: 08

მისაწვდომობის ეროვნული სტანდარტის შესაბამისობის ანალიზი
(732 დადგენილების შესაბამისად)

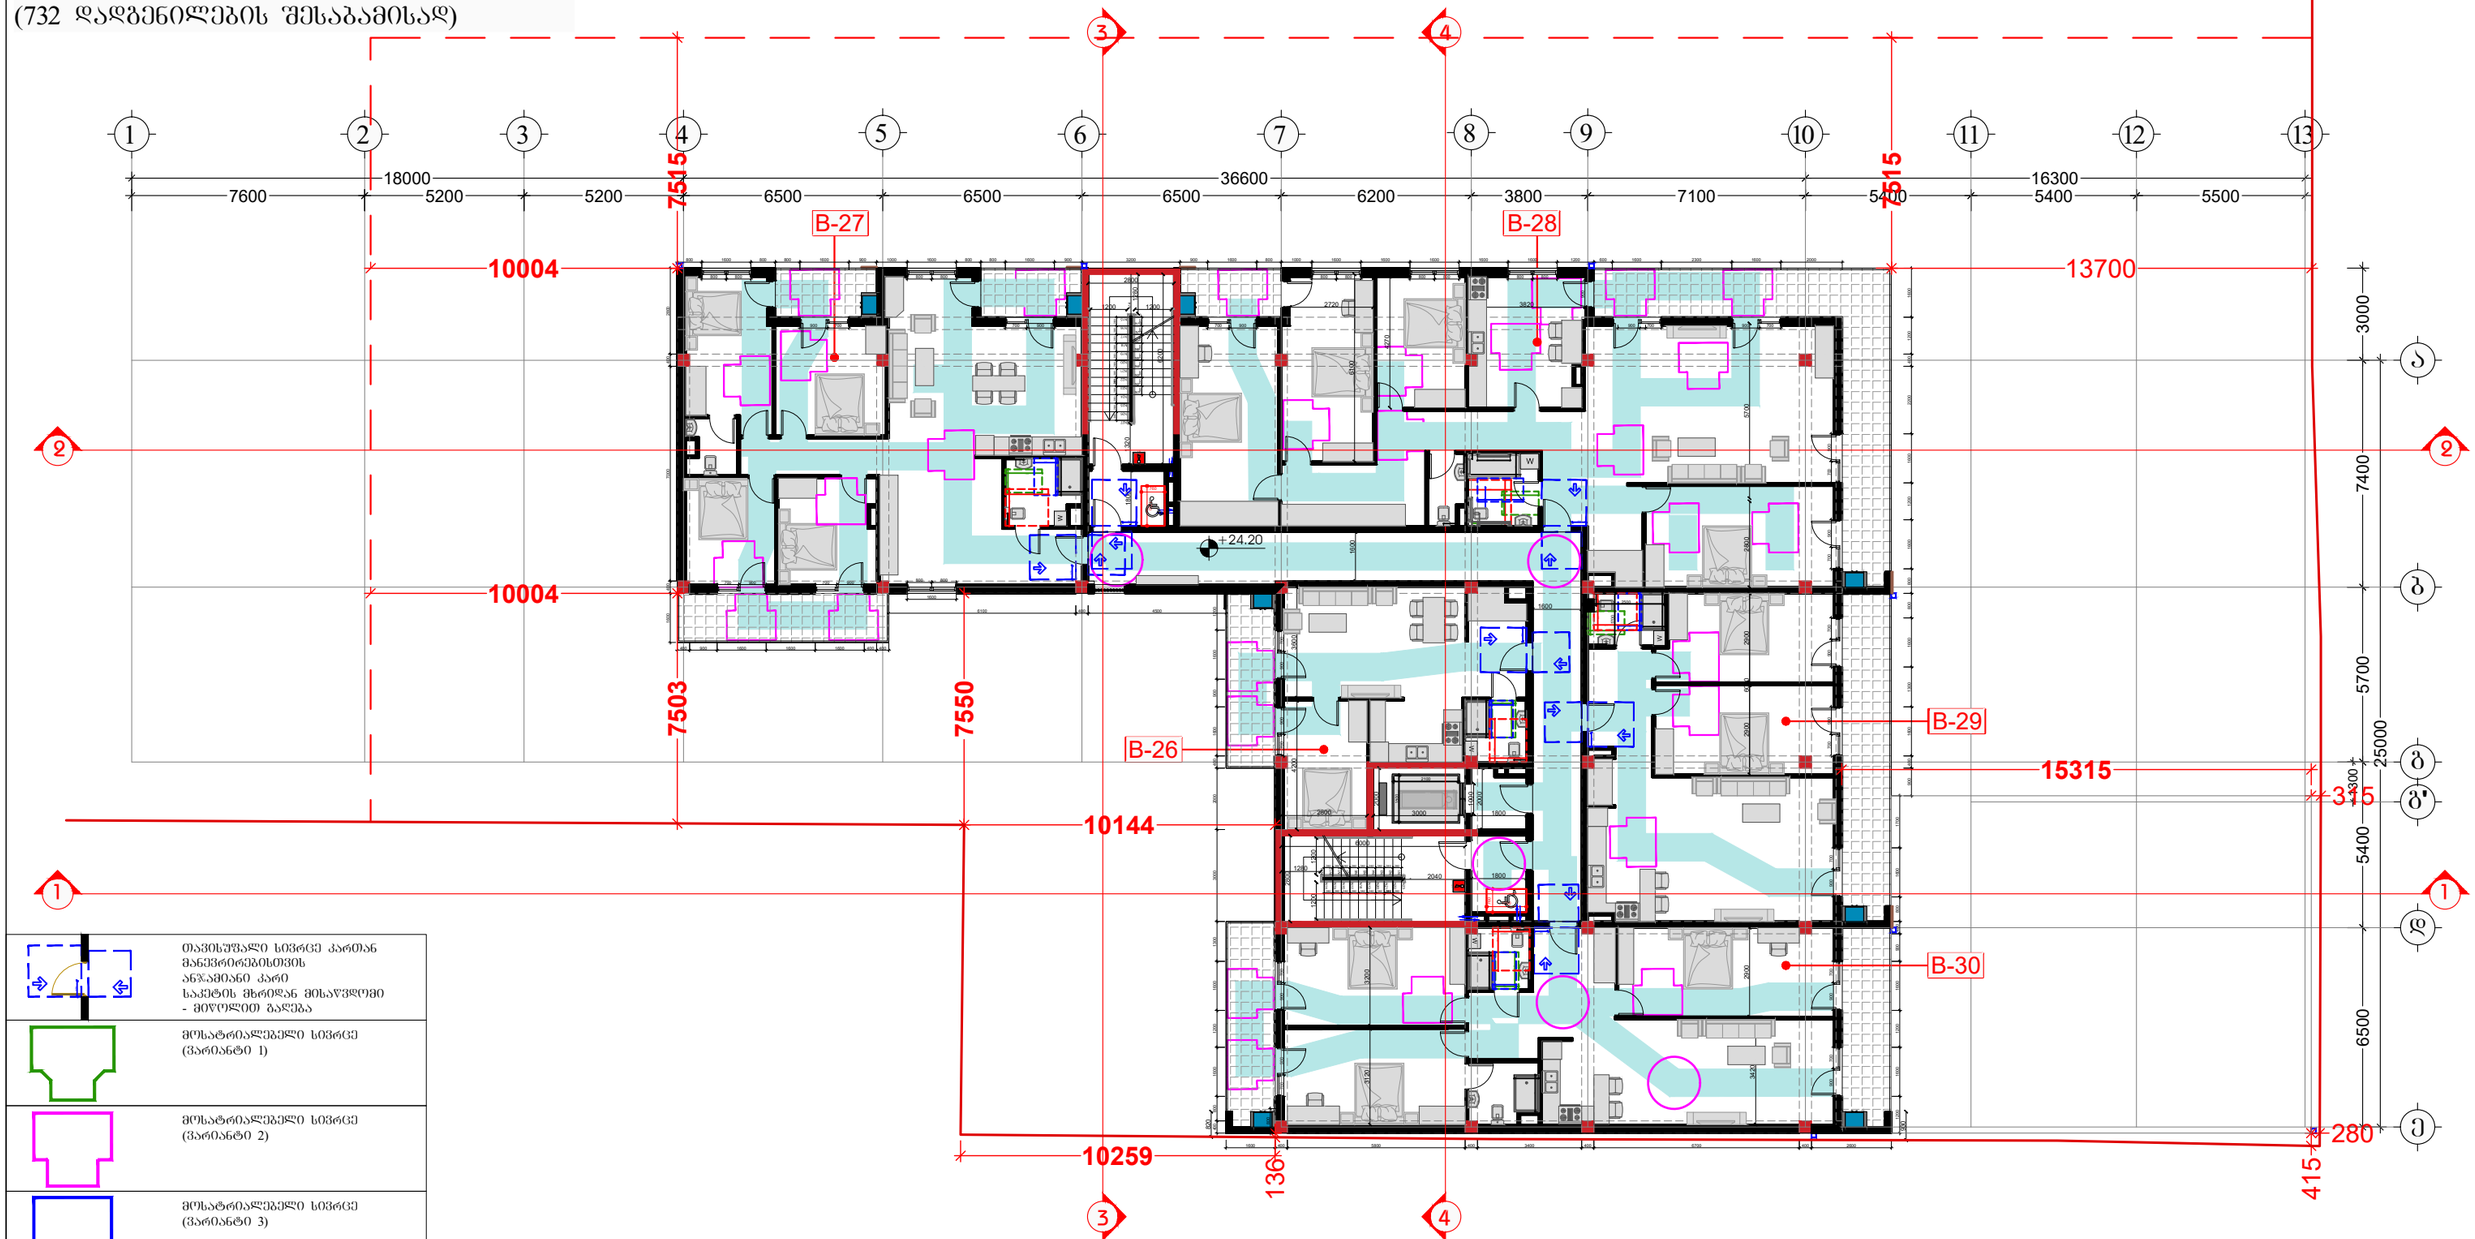

	თავისუფალი სივრცე კართან მანევრირებისთვის ანჯამიანი კარი საკეტის მხრიდან მისაწვდომი - მიღოლით გალება
	მოსატრიალებელი სივრცე (ვარიანტი 1)
	მოსატრიალებელი სივრცე (ვარიანტი 2)
	მოსატრიალებელი სივრცე (ვარიანტი 3)
	მოსატრიალებელი სივრცე (ვარიანტი 4)
საცხოვრებელი ბინის ტიპი	A-N საცხოვრებელი ბინის ნომერი
შშმ პირთა გადაადგილების მიმართულება (სიბანე 90სმ)	

შემსრულებელი:
შპს "A-3"
ს/ნ 401978721

მის.: ქ.თბილისი, ზუგდიდის ქუჩა №78 საქართველო, თბილისი

დამკვეთი:
შპს "გოჯი და კომპანია"
ს/ნ 204553438

მის.: მთაწმინდის რაიონი, ლეონიძის ქ. №1

შენიშვნა:

ექსპლიკაცია
- საკადასტრო საზღვარი
- წარმოსახვითი სამეზობლო მიწა
- კონსტრუქციული ელემენტი
- შემავსებელი
- გათბობა-კონდიცირების განთავსების ადგილი
- წყალშემკრები მილი

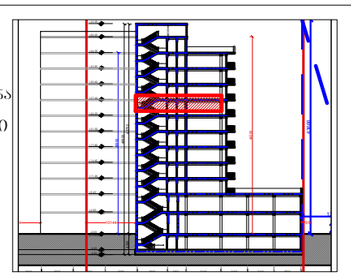

მრავალბინიანი საცხოვრებელი სახლი

მის: ქ. თბილისი, ევგენი მიქელაძის ქუჩა №9ა,
ს/კ: 01.13.03.023.089

CAD DWG File

ავტორი;არქიტექტორი: ლ.ქაგნიძე

არქიტექტორი: დ.კაკიძე

საავტორო უფლება:
ლ.ქაგნიძე

გეგმა
8 სართული
(საცხოვრებელი)

მასშტაბი: 1:150
ფორმატი: A3
გვერდი: 08

მისაწვდომობის ეროვნული სტანდარტის შესაბამისობის ანალიზი
(732 დადგენილების შესაბამისად)

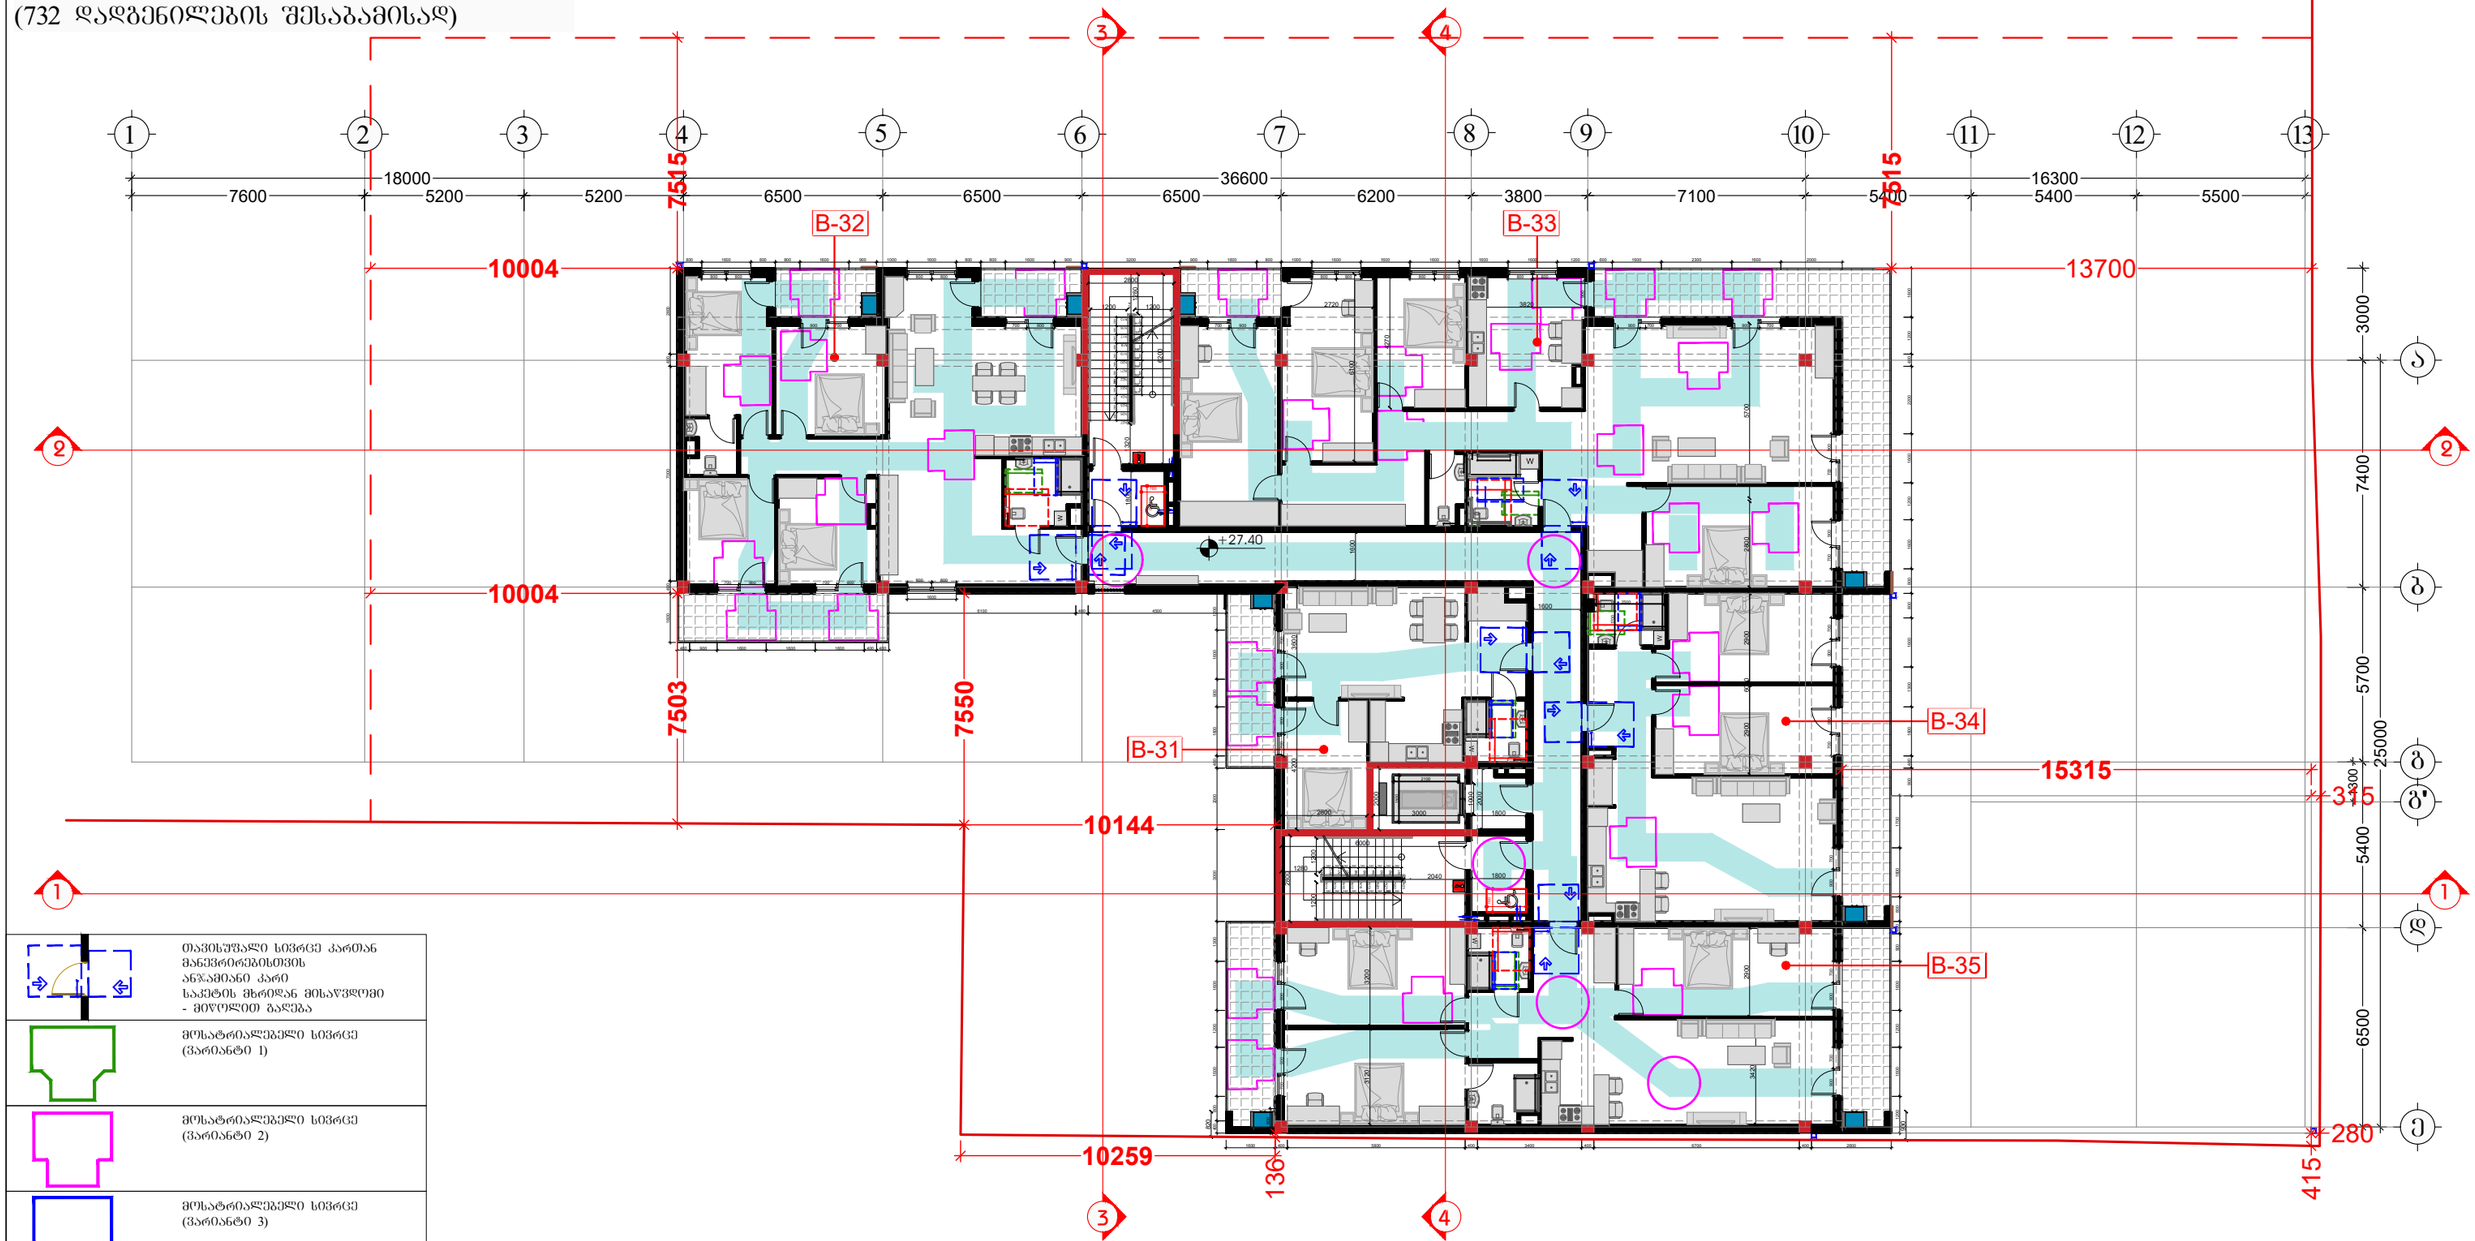

	თავისუფალი სივრცე კართან მანევრირებისთვის ანჯამიანი კარი საკეტის მხრიდან მისაწვდომი - მიწოლით გაღება
	მოსატრიალებელი სივრცე (ვარიანტი 1)
	მოსატრიალებელი სივრცე (ვარიანტი 2)
	მოსატრიალებელი სივრცე (ვარიანტი 3)
	მოსატრიალებელი სივრცე (ვარიანტი 4)
საცხოვრებელი ბინის ტიპი	A-N საცხოვრებელი ბინის ნომერი
შშმ პირთა გადაადგილების მიმართულება (სიბანე 90სმ)	

შემსრულებელი:
შპს "A-3"
ს/ნ 401978721

მის.: ქ.თბილისი, ზუგდიდის ქუჩა №78 საქართველო, თბილისი

დამკვეთი:
შპს "გოჯი და კომპანია"
ს/ნ 204553438

მის.: მთაწმინდის რაიონი, ლეონიძის ქ. №1

შენიშვნა:

ექსპლიკაცია
- საკადასტრო საზღვარი
- წარმოსახვითი სამეზობლო მიწა
- კონსტრუქციული ელემენტი
- შემავსებელი
- გათბობა-კონდიცირების განთავსების ადგილი
- წყალშემკრები მილი

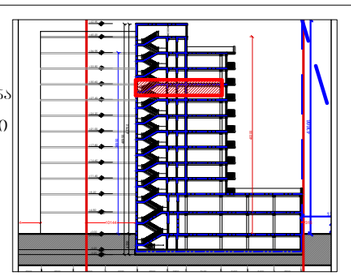

მრავალბინიანი საცხოვრებელი სახლი

მის: ქ. თბილისი, ევგენი მიქელაძის ქუჩა №9ა,
ს/კ: 01.13.03.023.089

CAD DWG File

ავტორი;არქიტექტორი: ლ.ქაგნიძე

არქიტექტორი: დ.კაკიძე

საავტორო უფლება:
ლ.ქაგნიძე

გეგმა
9 სართული
(საცხოვრებელი)

მასშტაბი: 1:150
ფორმატი: A3
გვერდი: 08

შენობა-ნაგებობის უსაფრთხოების
წესებთანშესაბამისობის ანალიზი
(№41 დადგენილების შესაბამისად)

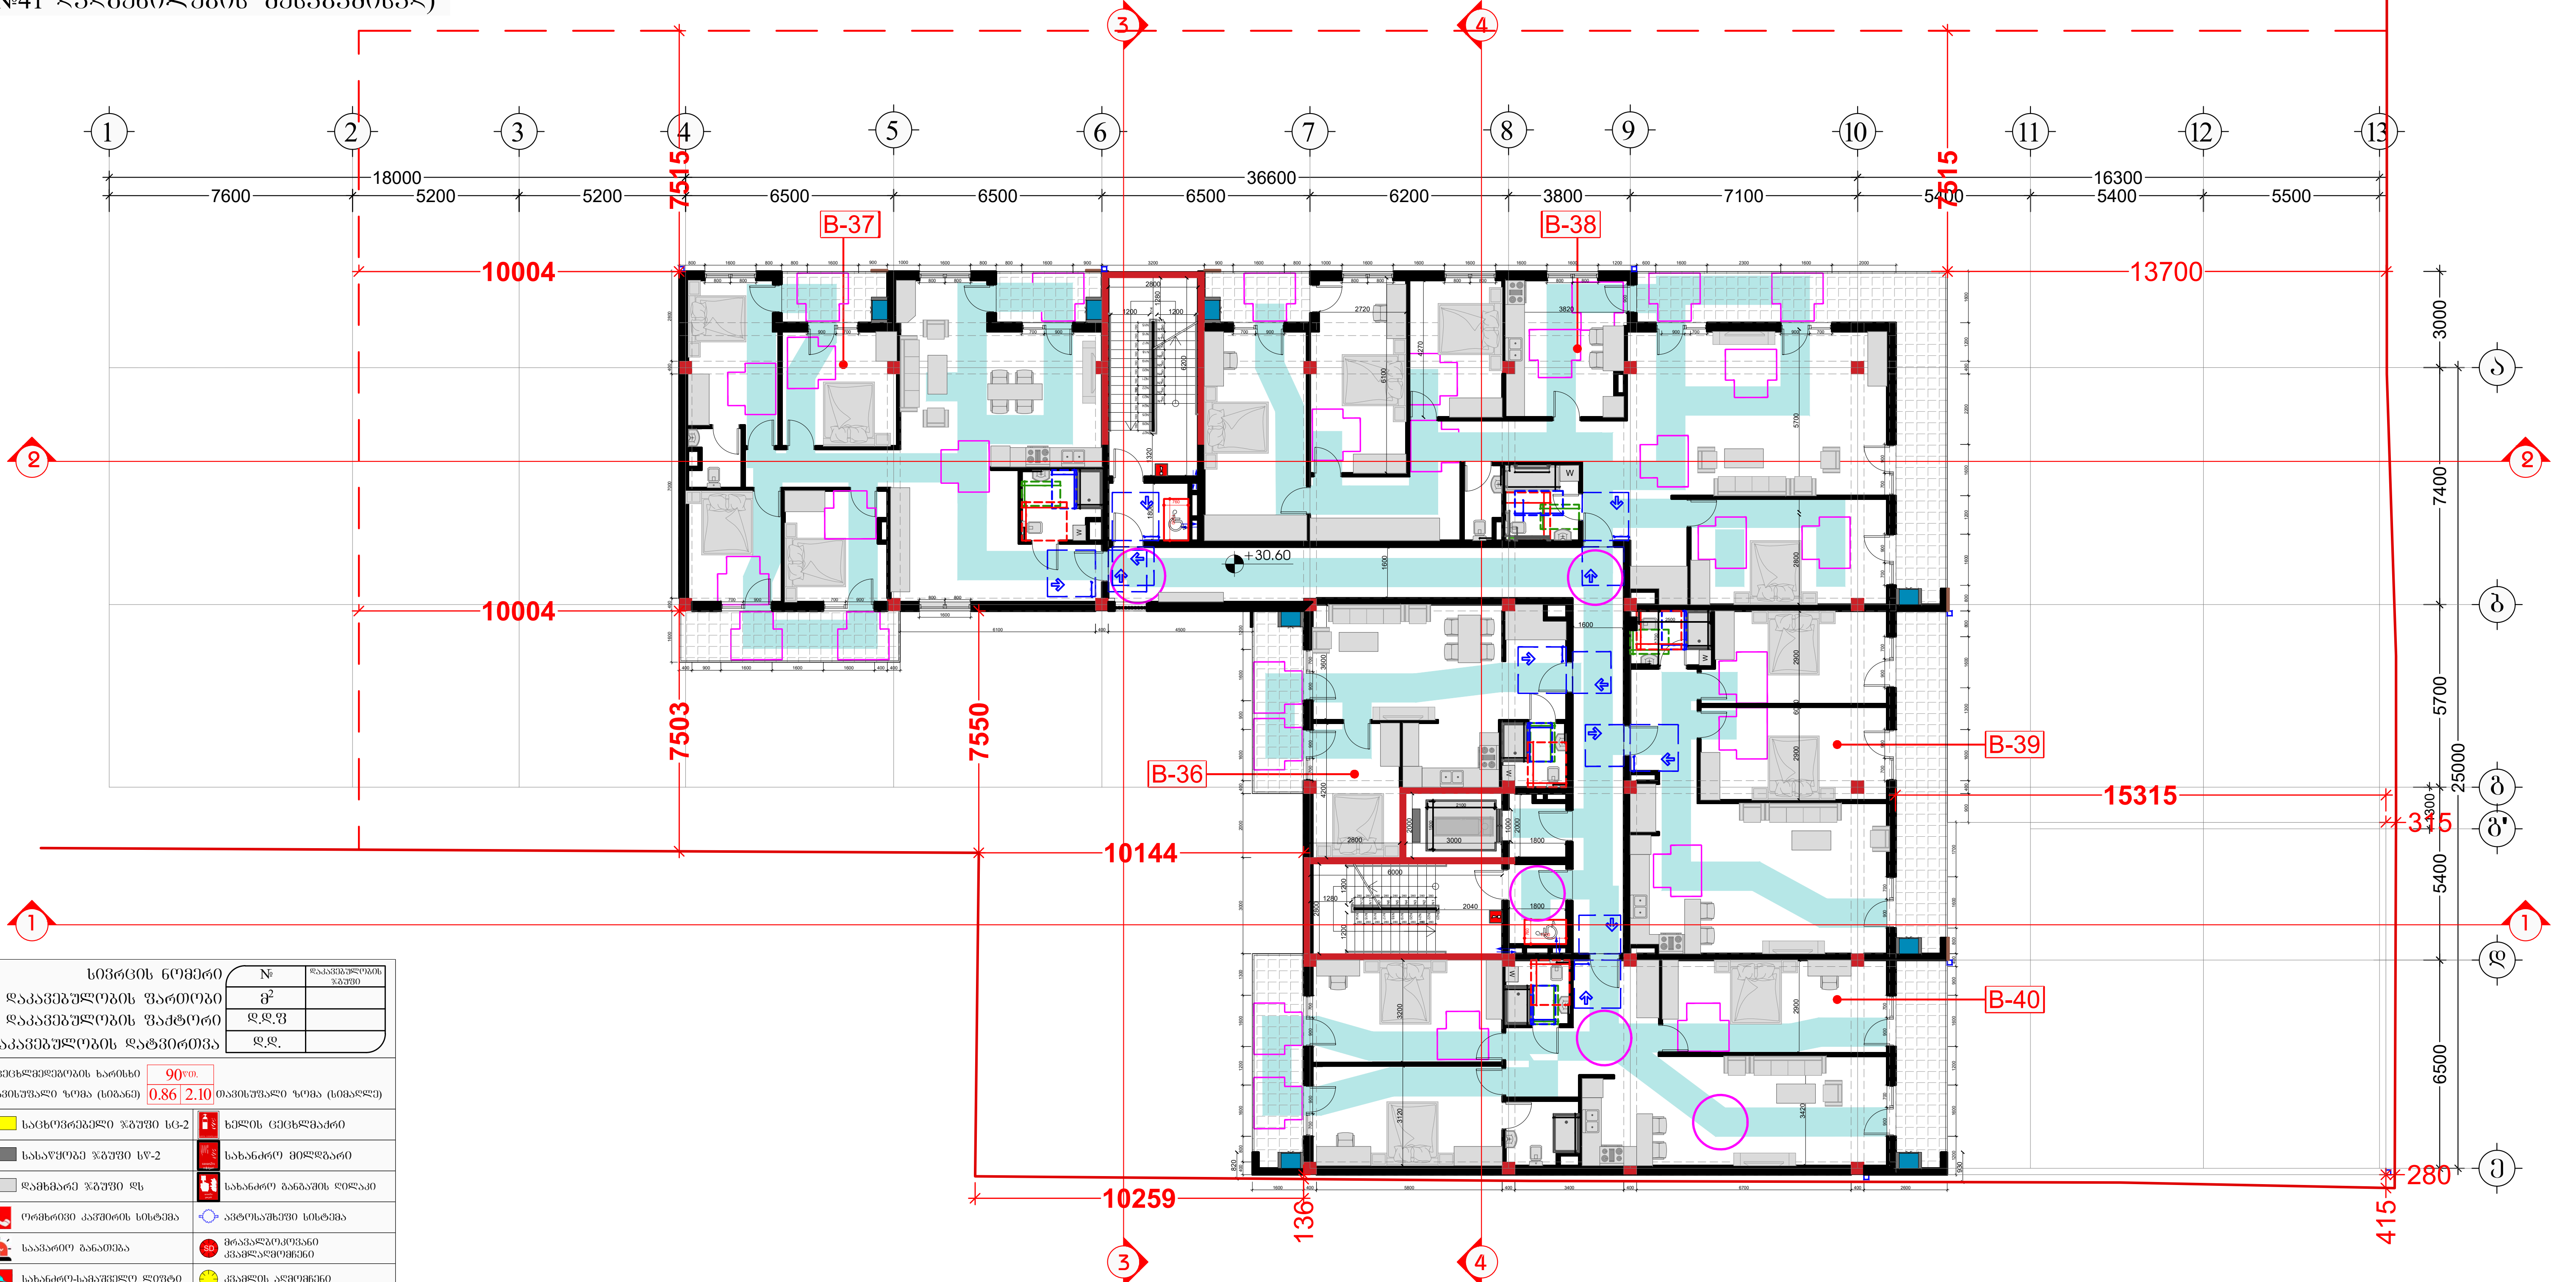

სივრცის ნომერი	№	დაკავებულობის ჯგუფი
დაკავებულობის ფართობი	მ²	
დაკავებულობის ფაქტორი	დ.დ.ფ	
დაკავებულობის დატვირთვა	დ.დ.	

ცეცხლმედეგობის ხარისხი	90წთ.		
თავისუფალი ზომა (სიგანე)	0.86	2.10	თავისუფალი ზომა (სიმაღლე)

საცხოვრებელი ჯგუფი სც-2	ხელის ცეცხლმაქრი
სასაწყობე ჯგუფი სწ-2	სახანძრო მილდგარი
დამხმარე ჯგუფი დს	სახანძრო განგაშის ღილაკი
ორმხრივი კავშირის სისტემა	ავტოსაშხეფი სისტემა
საავარიო განათება	მრავალზოკოვანი კვამლადმომჩენი
სახანძრო-სამაშველო ლიფტი	კვამლის აღმომჩენი
Exit გასასვლელი	მხედველობითი განგაშის სისტემა
წყლის დასალევი აპარატი	ხმოვანი განგაშის სისტემა
ხანძარმედეგობის ხარისხი	
მისაწვდომი სვლაგეზი	
გასასვლელთან მისადგომი მაქსიმალური სავალი მანძილი	
საერთო სავალი ბილიკი	

შემსრულებელი:
შპს "A-3"
ს/ნ 401978721

მის.: ქ.თბილისი, ზუგდიდის ქუჩა
№78 საქართველო, თბილისი

დამკვეთი:
შპს "გოკი და კომპანია"
ს/ნ 204553438

მის.: მთაწმინდის რაიონი,
ლეონიძის ქ. №1

შენიშვნა:

ექსპლიკაცია

- საკადასტრო საზღვარი
- წარმოსახვითი სამეზობლო მიჯნა
- კონსტრუქციული ელემენტი
- შემავსებელი
- გათბობა-კონდიციცირების განთავსების ადგილი
- წყალშემკრები მილი

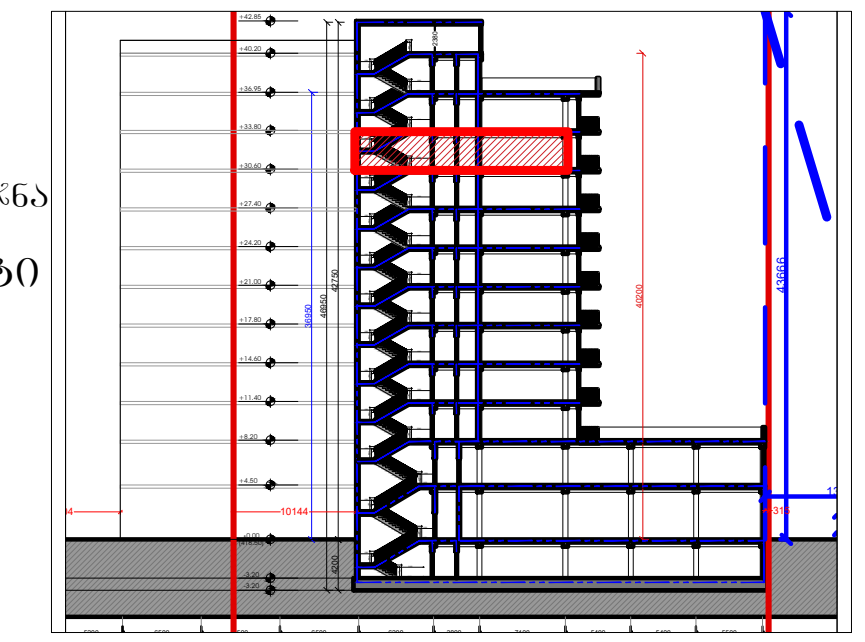

მრავალბინიანი
საცხოვრებელი სახლი

მის: ქ. თბილისი, ევგენი მიქელაძის ქუჩა №9ა,
საკ: 01.13.03.023.089

CAD DWG File

ავტორი;არქიტექტორი: ლ.ძაბნიძე

არქიტექტორი: დ.კაპიძე

საავტორო უფლება:
ლ.ძაბნიძე

გეგმა
10 სართული
(საცხოვრებელი)

მასშტაბი:	1:150
ფორმატი:	A3
გვერდი:	08

შენობა-ნაგებობის შსაფრთხოების
წესებთანშესაბამისობის ანალიზი
(№41 დადგენილების შესაბამისად)

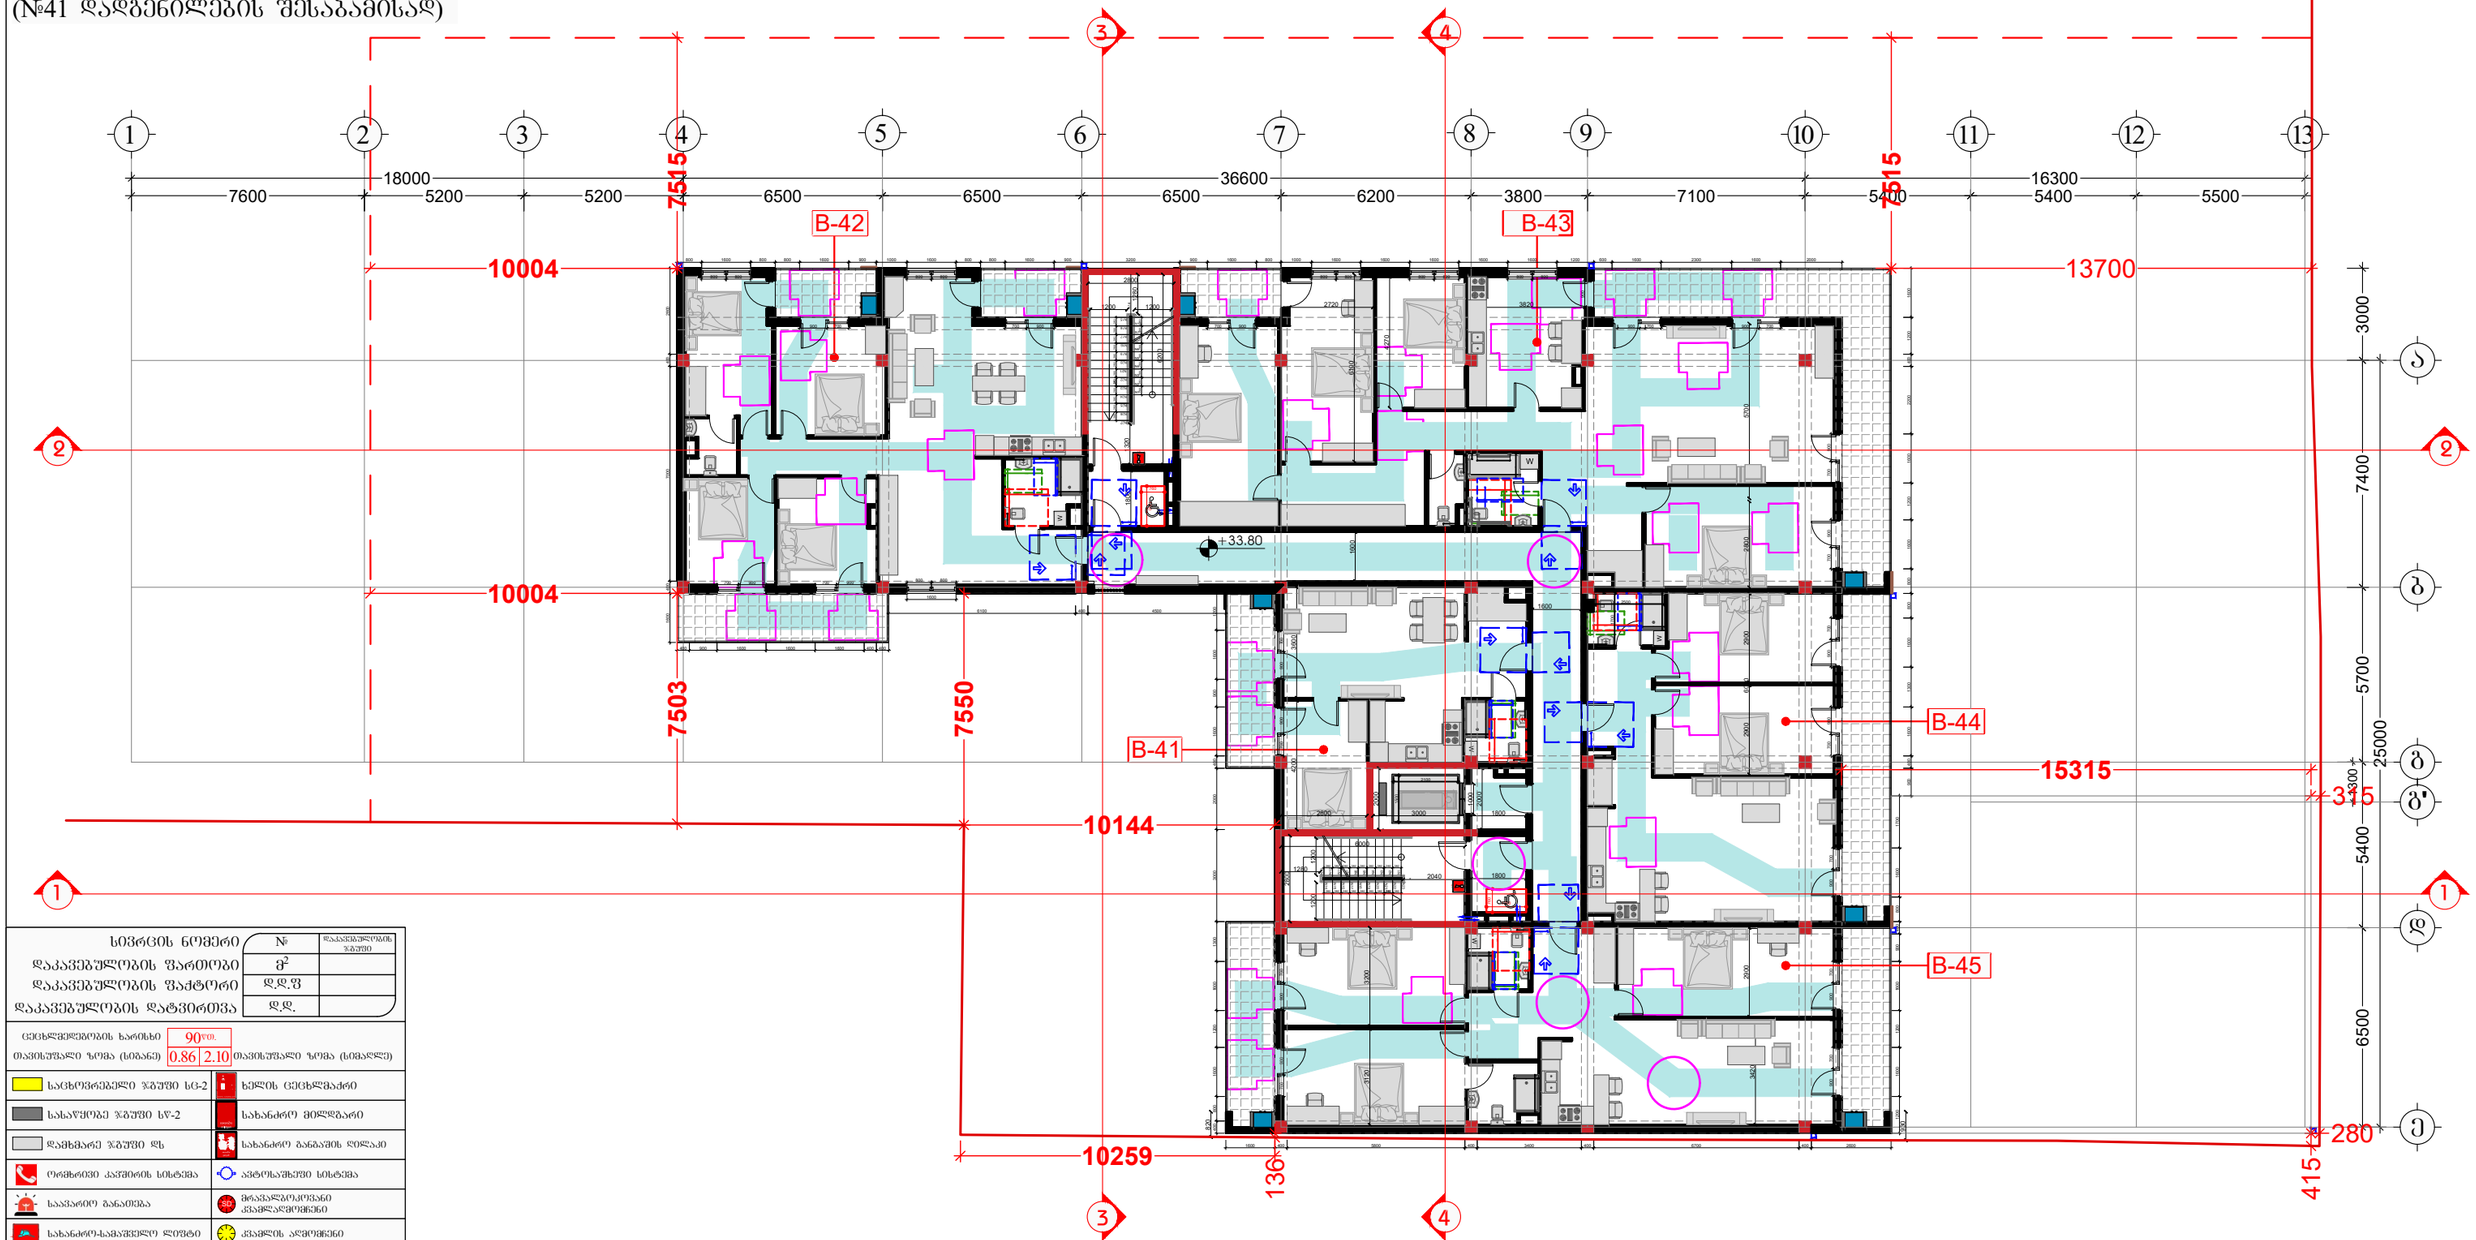

სივრცის ნომერი	№	დაკავებულობის ჯგუფი
დაკავებულობის ფართობი	მ²	
დაკავებულობის ტაქტორი	დ.დ.ფ	
დაკავებულობის დატვირთვა	დ.დ.	

ცეცხლმედეგობის ხარისხი	90წთ.	
თავისუფალი ზომა (სიმაღლე)	0.86	2.10 თავისუფალი ზომა (სიმაღლე)

საცხოვრებელი ჯგუფი სც-2	ხელის ცეცხლმაქრი
სახანძრო ჯგუფი სწ-2	სახანძრო მილსადარი
დამხმარე ჯგუფი დს	სახანძრო განგაშის ღილაკი
ორმხრივი კაშშირის სისტემა	ავტომატური სისტემა
საავარიო განათება	მრავალკომპონენტიანი ქსელშლანგსაქშენი
სახანძრო-სამაშველო ლიფტი	ქაშნის ალმოშნი
გასასვლელი	ხმოვანი განგაშის სისტემა
წყლის დასველების აპარატი	

ხანძარმედეგობის ხარისხი

მისაწვდომი სვლაპუნი

გასასვლელთან მისადგომი მატერიალური სამალი მანძილი

საერთო სამალი მანძილი

შემსრულებელი:
შპს "A-3"
ს/ნ 401978721

მის.: ქ.თბილისი, ზუგდიდის ქუჩა №78 საქართველო, თბილისი

დამკვეთი:
შპს "გოჯი და კომპანია"
ს/ნ 204553438

მის.: მთაწმინდის რაიონი, ლეონიძის ქ. №1

შენიშვნა:

ექსპლიკაცია

- საკადასტრო საზღვარი
- წარმოსახვითი სამეზობლო მიწა
- კონსტრუქციული ელემენტი
- შემავსებელი
- გათბობა-კონდიცირების განთავსების ადგილი
- წყალშემკრები მილი

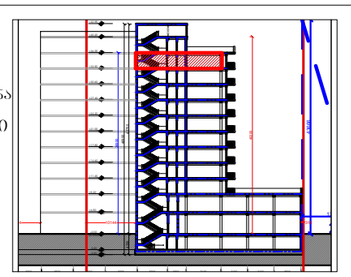

მრავალბინიანი საცხოვრებელი სახლი

საკ: 01.13.03.023.089

CAD DWG File

ავტორი;არქიტექტორი: ლ.ქაგნიძე

არქიტექტორი: დ.პაპიძე

საავტორო უფლება:
ლ.ქაგნიძე

გეგმა
11 სართული
(საცხოვრებელი)

მასშტაბი: 1:150
ფორმატი: A3
გვერდი: 08

შენობა-ნაგებობის უსაფრთხოების
წესებთანშესაბამისობის ანალიზი
(№41 დადგენილების შესაბამისად)

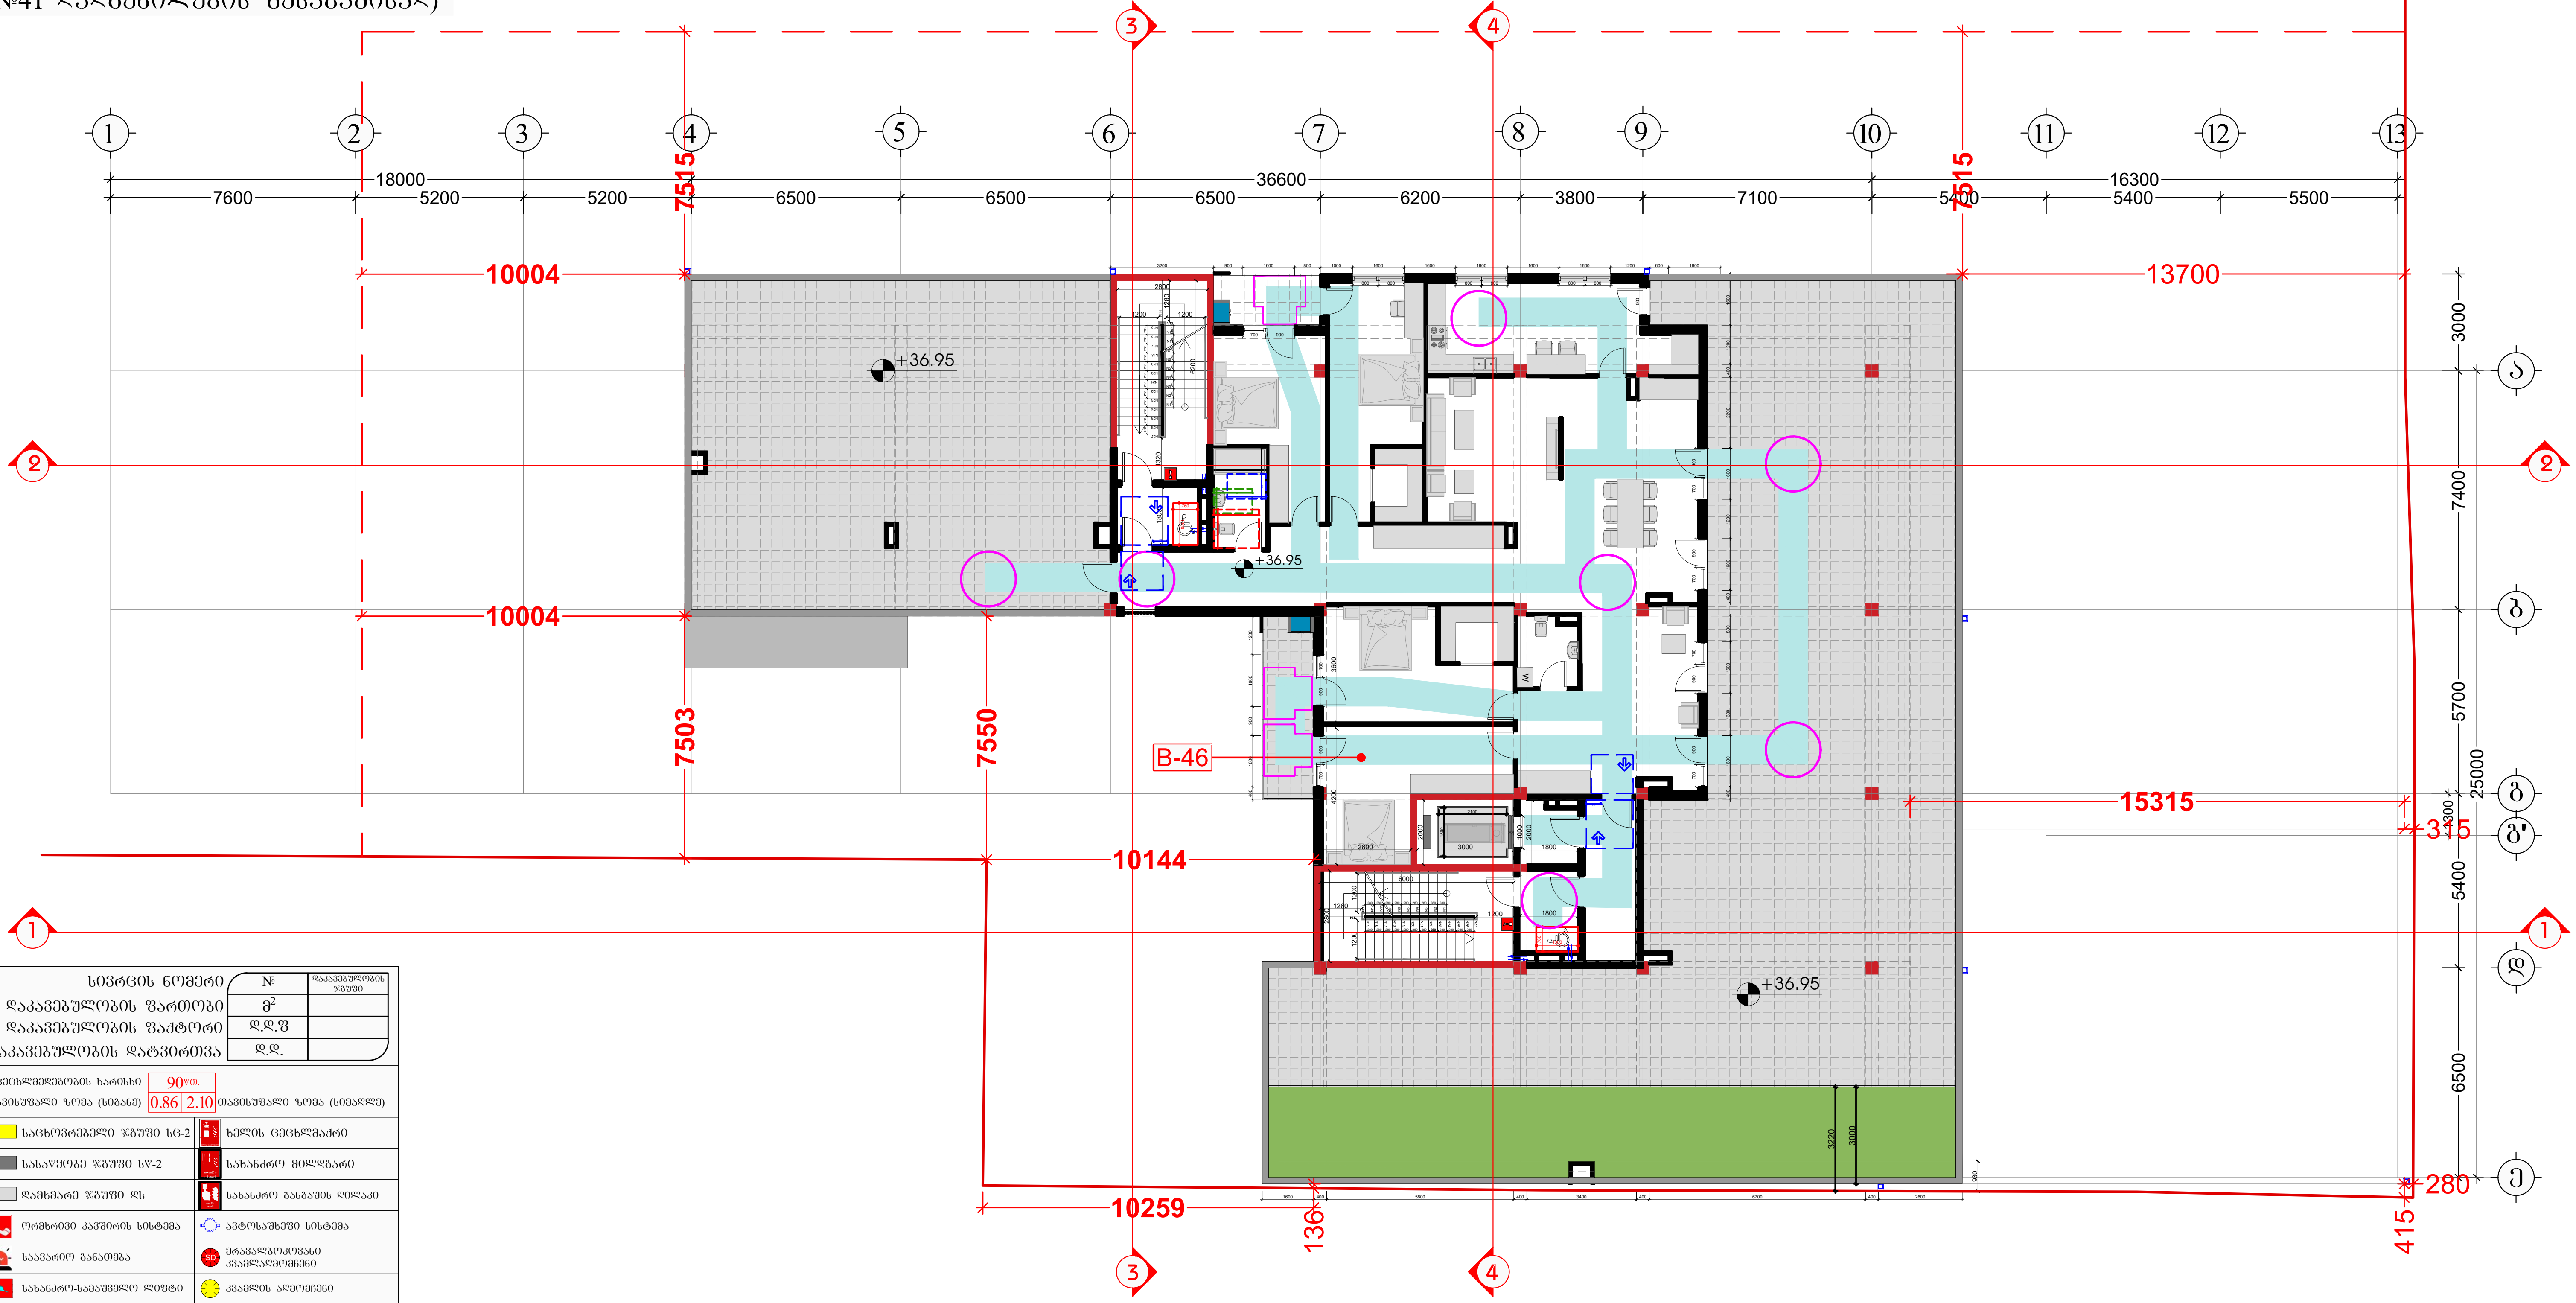

სივრცის ნომერი	№	დაკავებულობის ჯგუფი
დაკავებულობის ფართობი	მ²	
დაკავებულობის ფაქტორი	დ.დ.ფ	
დაკავებულობის დატვირთვა	დ.დ.	

ცეცხლმედეგობის ხარისხი	90წთ.		
თავისუფალი ზომა (სიგანე)	0.86	2.10	თავისუფალი ზომა (სიმაღლე)

- საცხოვრებელი ჯგუფი სც-2
- ხელის ცეცხლმაქრი
- სასაწყობე ჯგუფი სწ-2
- სახანძრო მილდგარი
- დამხმარე ჯგუფი დს
- სახანძრო განგაშის ღილაკი
- ორმხრივი კავშირის სისტემა
- ავტოსაშხეფი სისტემა
- საავარიო განათება
- მრავალბოკოვანი კვამლადმომჩენი
- სახანძრო-სამაშველო ლიფტი
- კვამლის ადმომჩენი
- Exit გასასვლელი
- მხედველობითი განგაშის სისტემა
- წყლის დასალევი აპარატი
- ხმოვანი განგაშის სისტემა
- ხანძარმედეგობის ხარისხი
- მისაწვდომი სვლაგეზი
- გასასვლელთან მისადგომი მაქსიმალური სავალი მანძილი
- საერთო სავალი ბილიკი

შემსრულებელი:
შპს "A-3"
ს/ნ 401978721
მის.: ქ.თბილისი, ზუგდიდის ქუჩა №78 საქართველო, თბილისი

დამკვეთი:
შპს "გოკი და კომპანია"
ს/ნ 204553438
მის.: მთაწმინდის რაიონი, ლეონიძის ქ. №1

შენიშვნა:

ექსპლიკაცია
- საკადასტრო საზღვარი
- წარმოსახვითი სამეზობლო მიჯნა
- კონსტრუქციული ელემენტი
- შემავსებელი
- გათბობა-კონდიცირების განთავსების ადგილი
- წყალშემკრები მილი

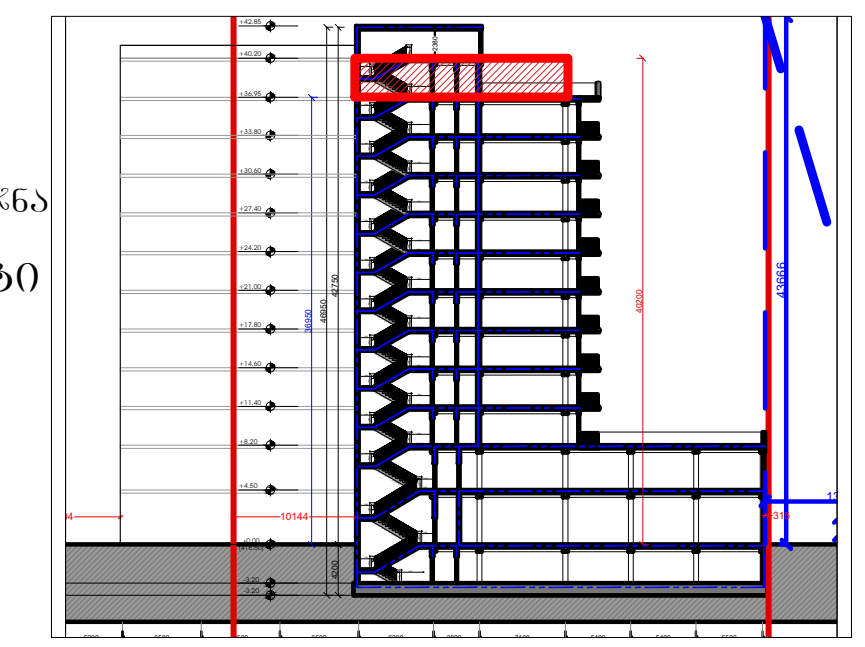

მრავალბინიანი საცხოვრებელი სახლი

მის: ქ. თბილისი, ევგენი მიქელაძის ქუჩა №9ა,
საკ: 01.13.03.023.089

CAD DWG File

ავტორი;არქიტექტორი: ლ.ძაგნიძე

არქიტექტორი: დ.კაპიძე

საავტორო უფლება:
ლ.ძაგნიძე

გეგმა
12 სართული (საცხოვრებელი)

მასშტაბი: 1:150
ფორმატი: A3
გვერდი: 08

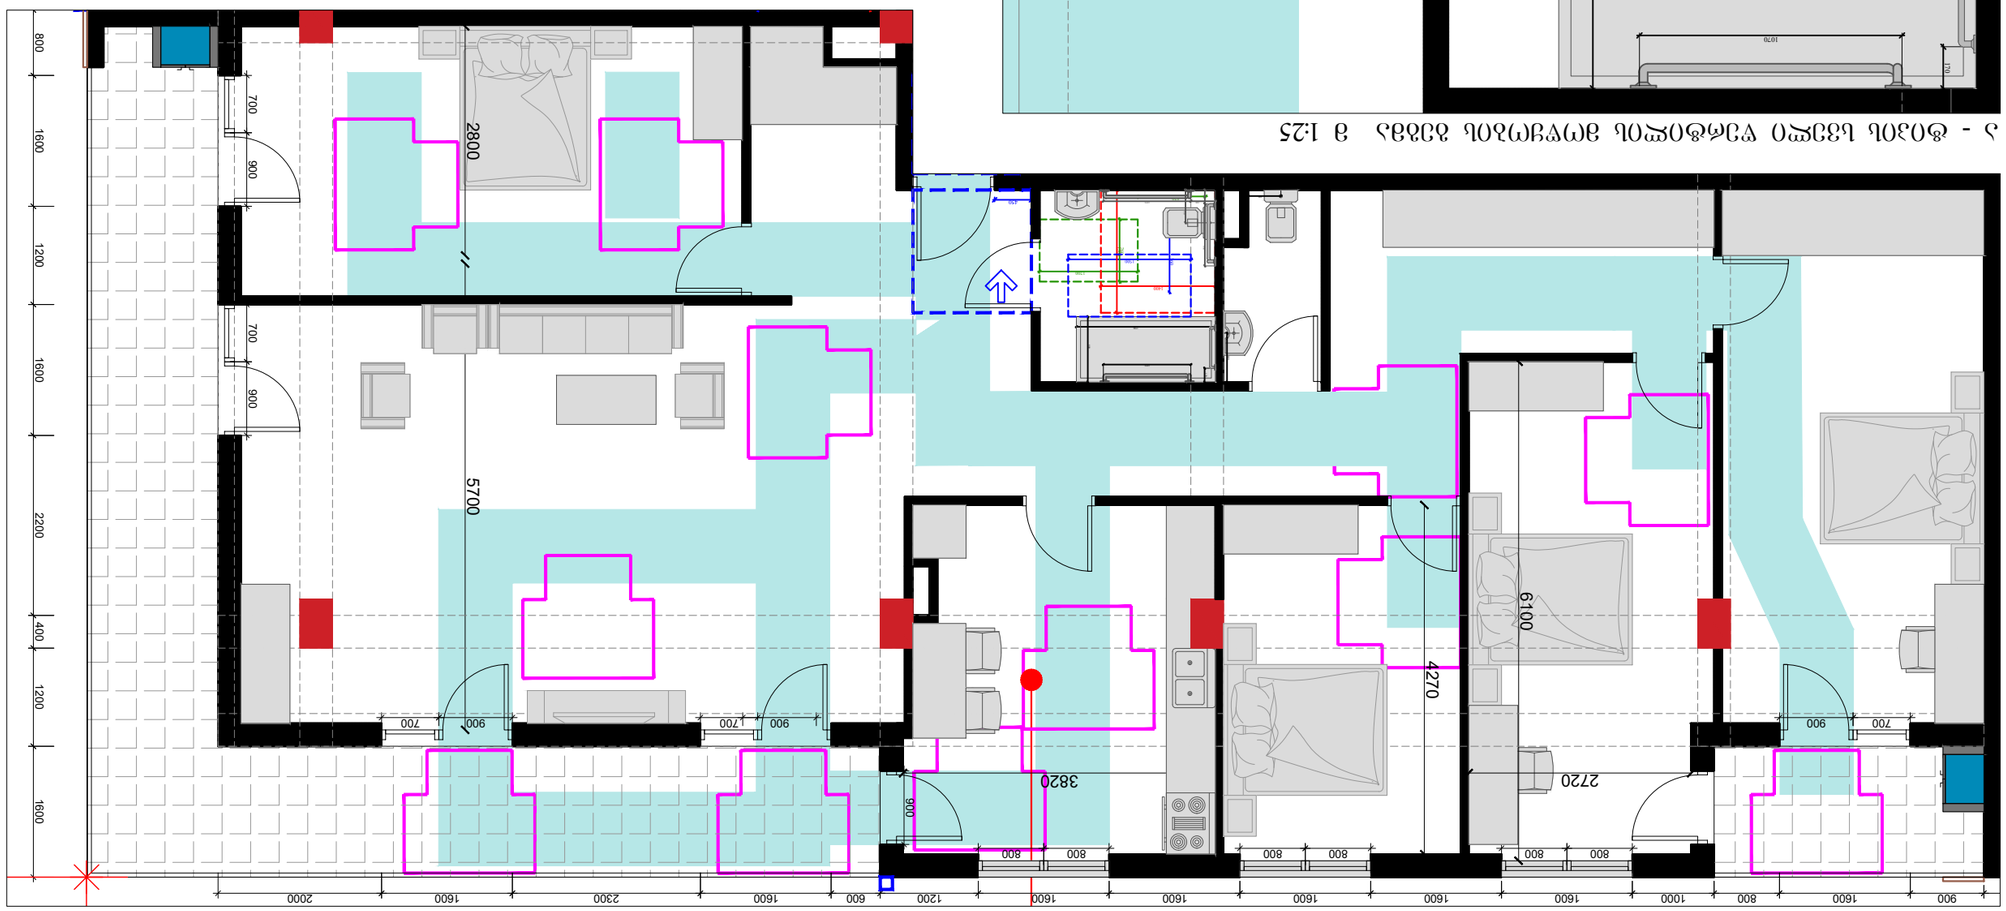
2800
5700
6100
4270
3820
2720
1600
1200
1600
2200
400
1200
1600
2000
1600
2300
1600
600
1200
1600
1600
1600
1600
1600
1000
800
1600
900
700
900
700
900
700
900
800
800
800
800
800
800
800
800
900
700
900
700
900
800
800
800
800
800
800
800
800

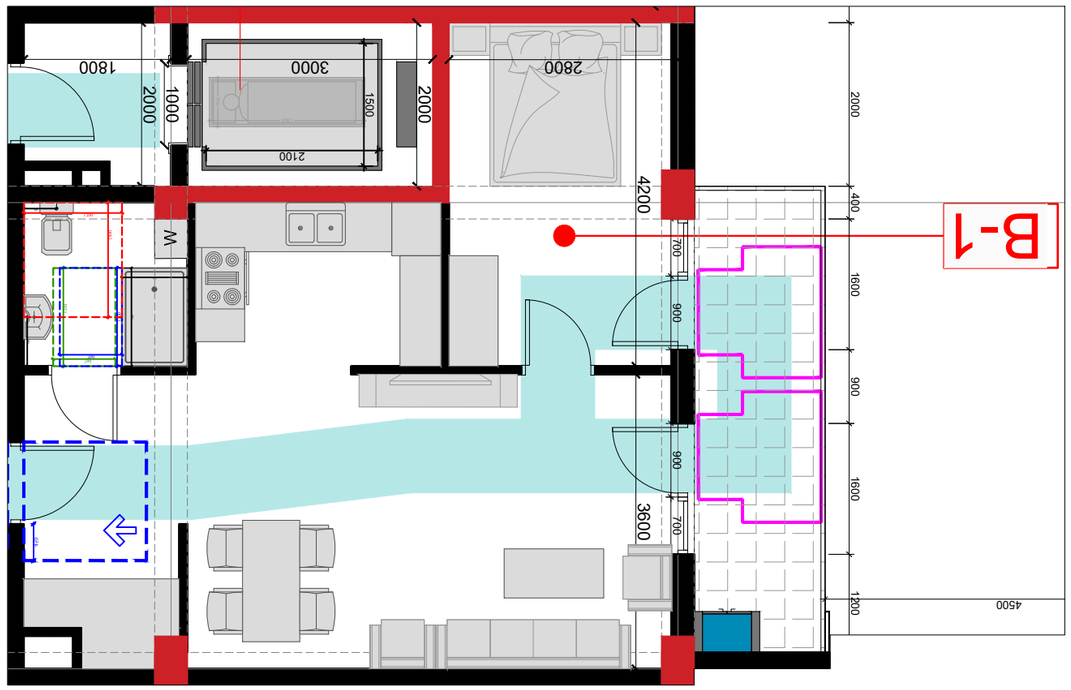


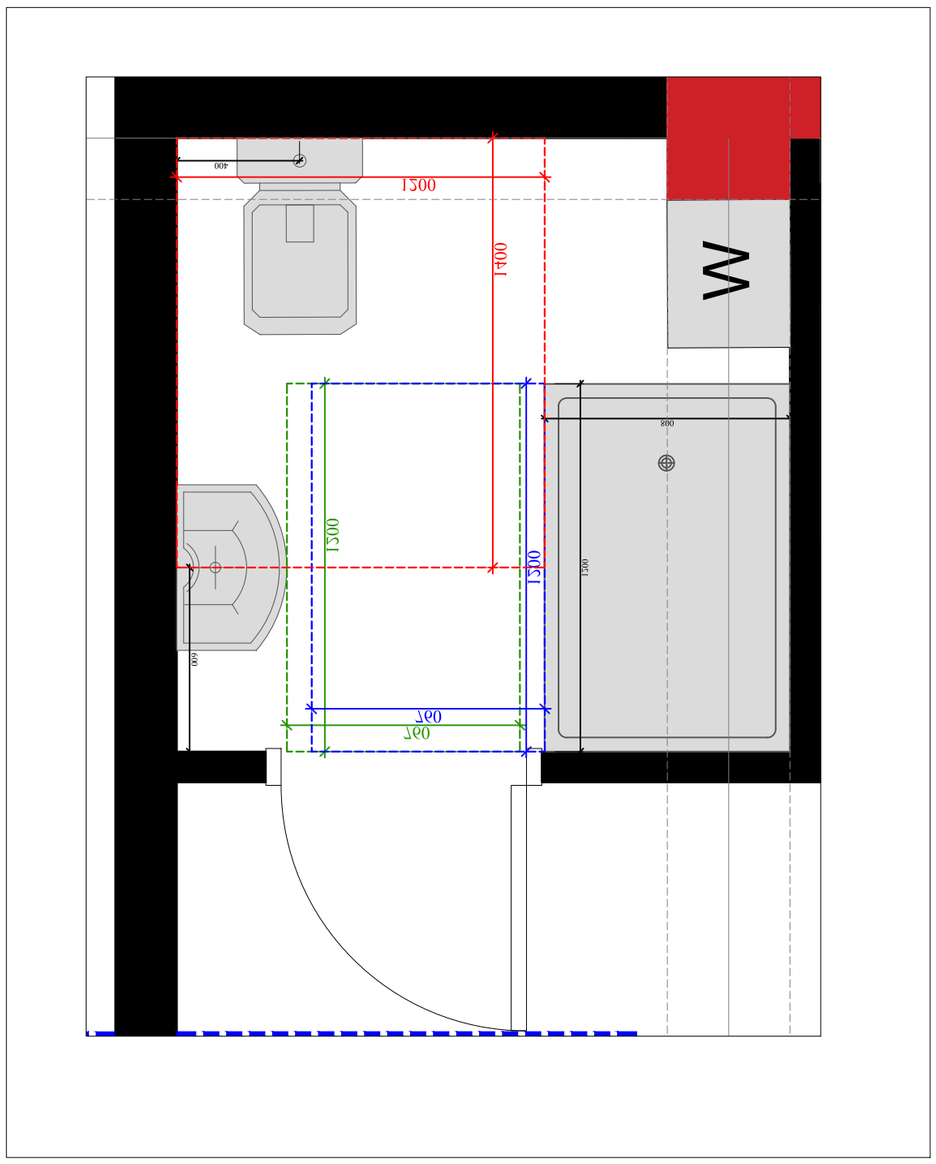



















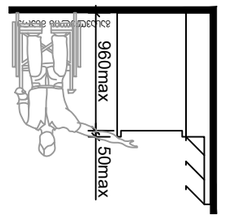


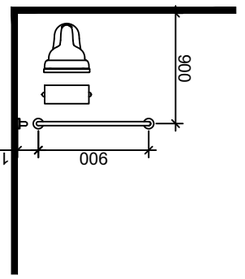

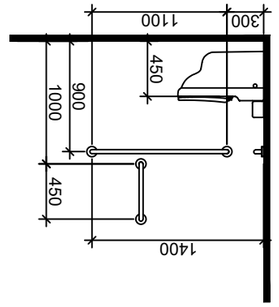

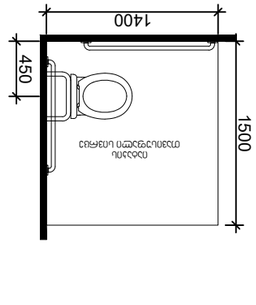

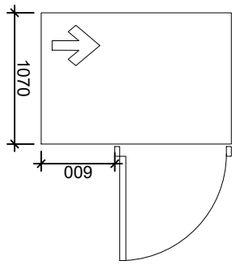

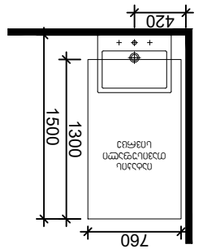

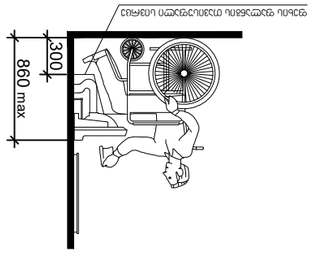


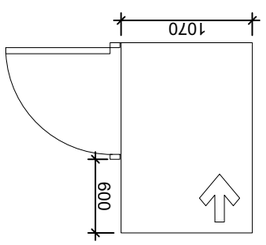

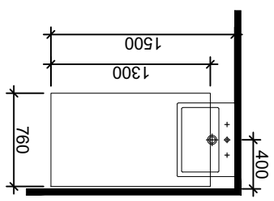

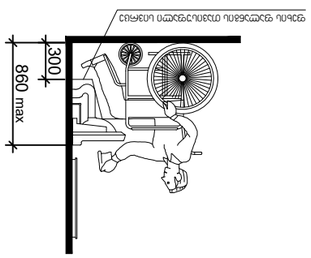


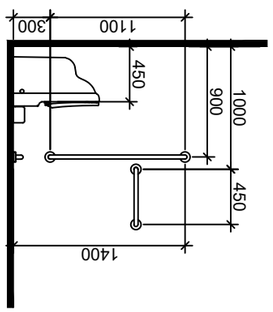

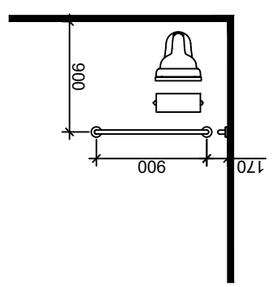

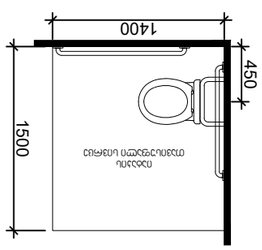


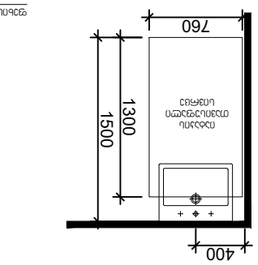

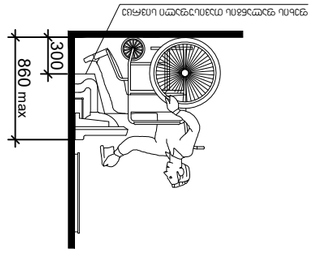


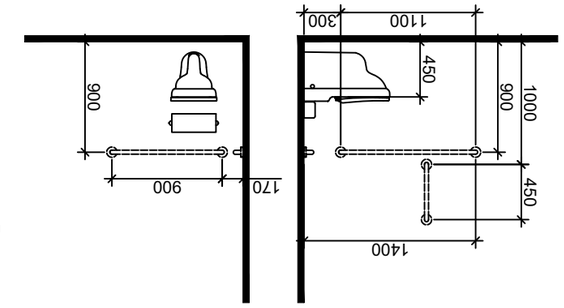

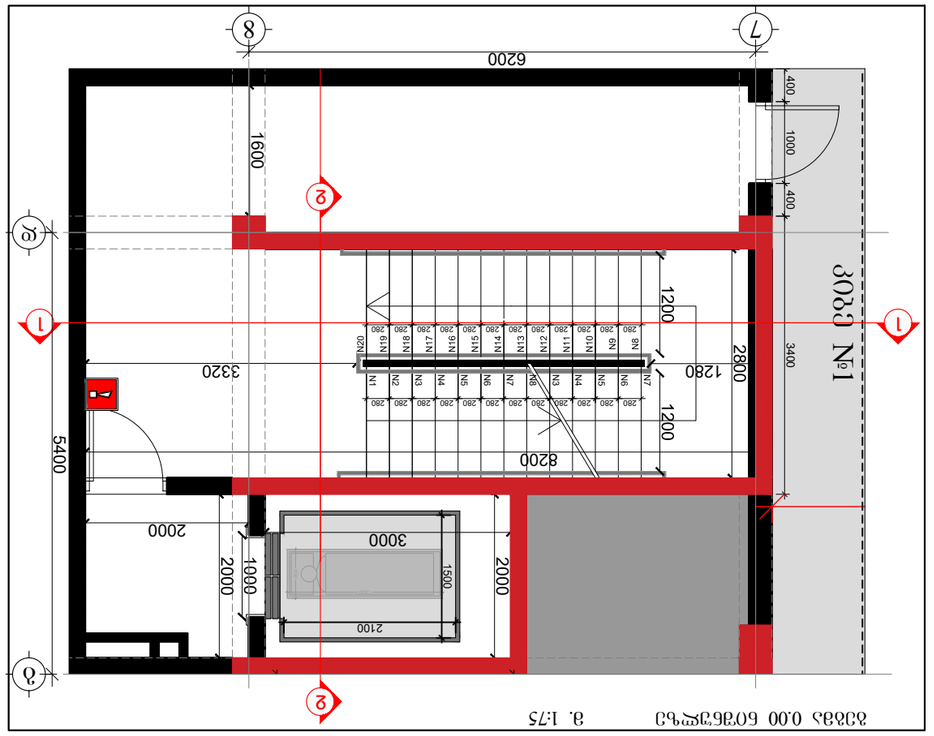

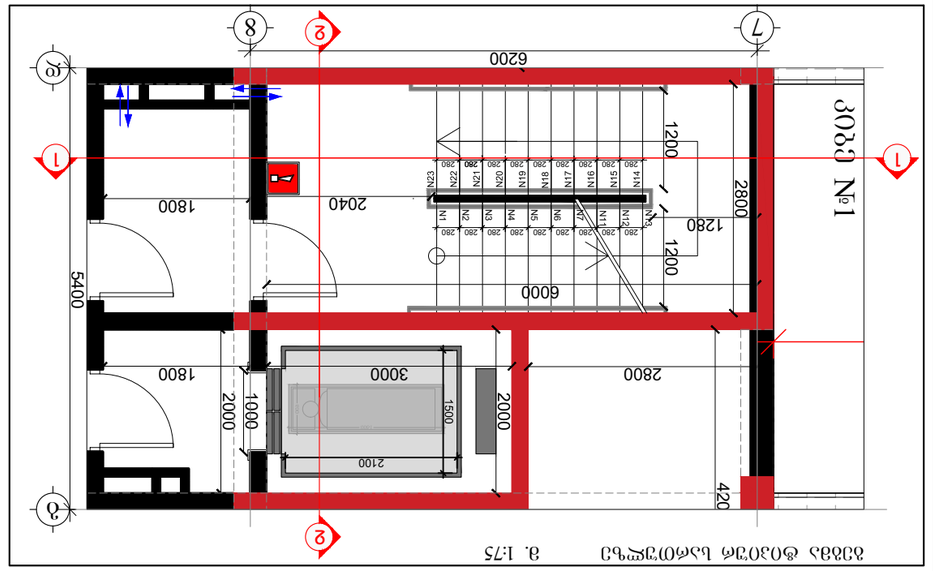

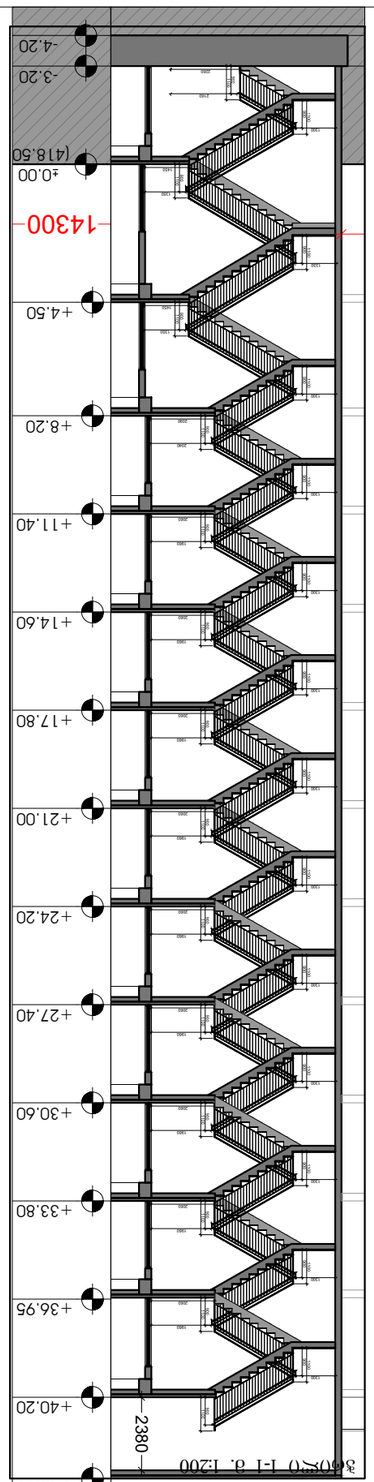

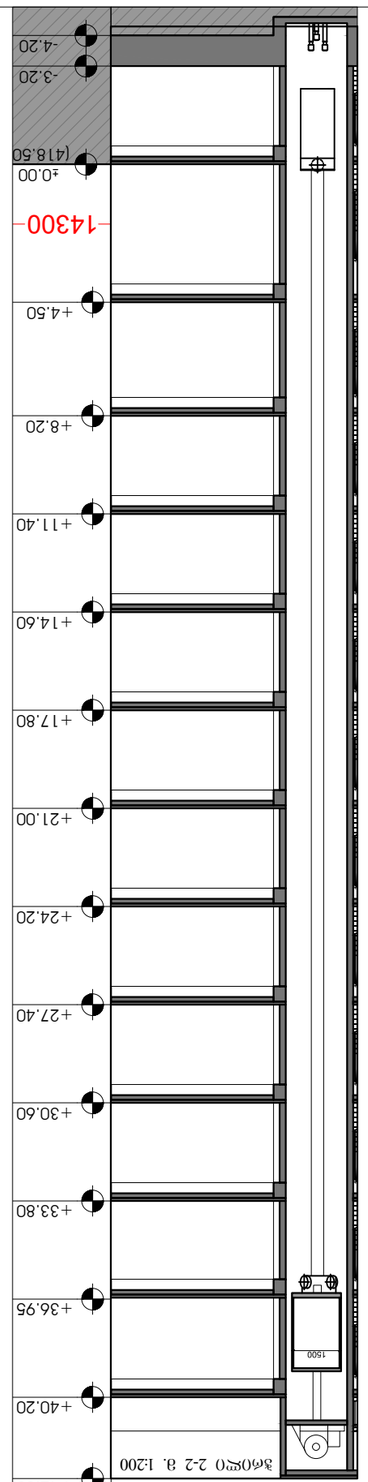

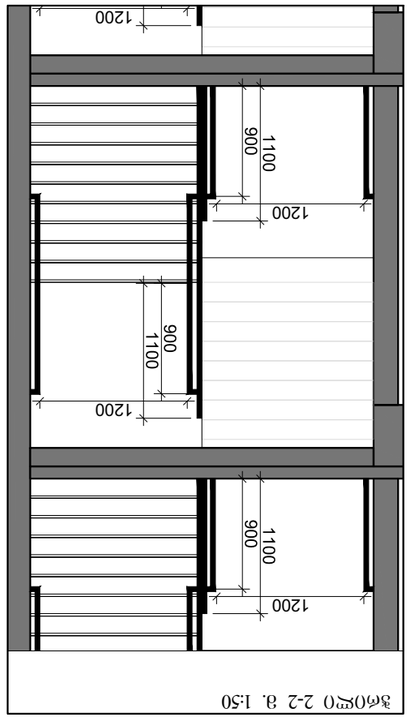

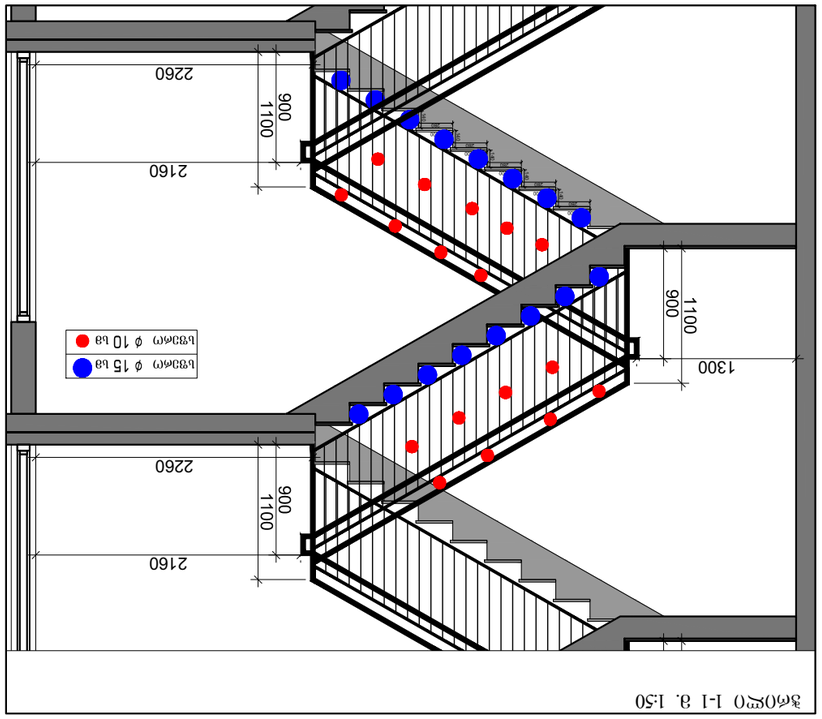

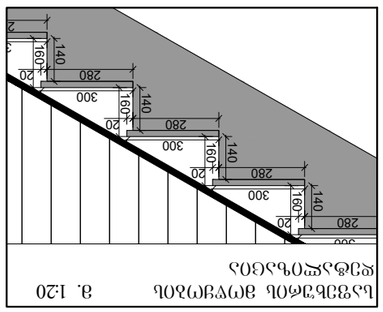

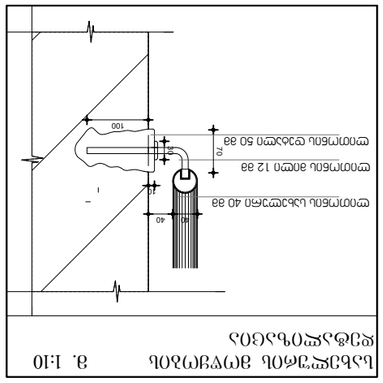













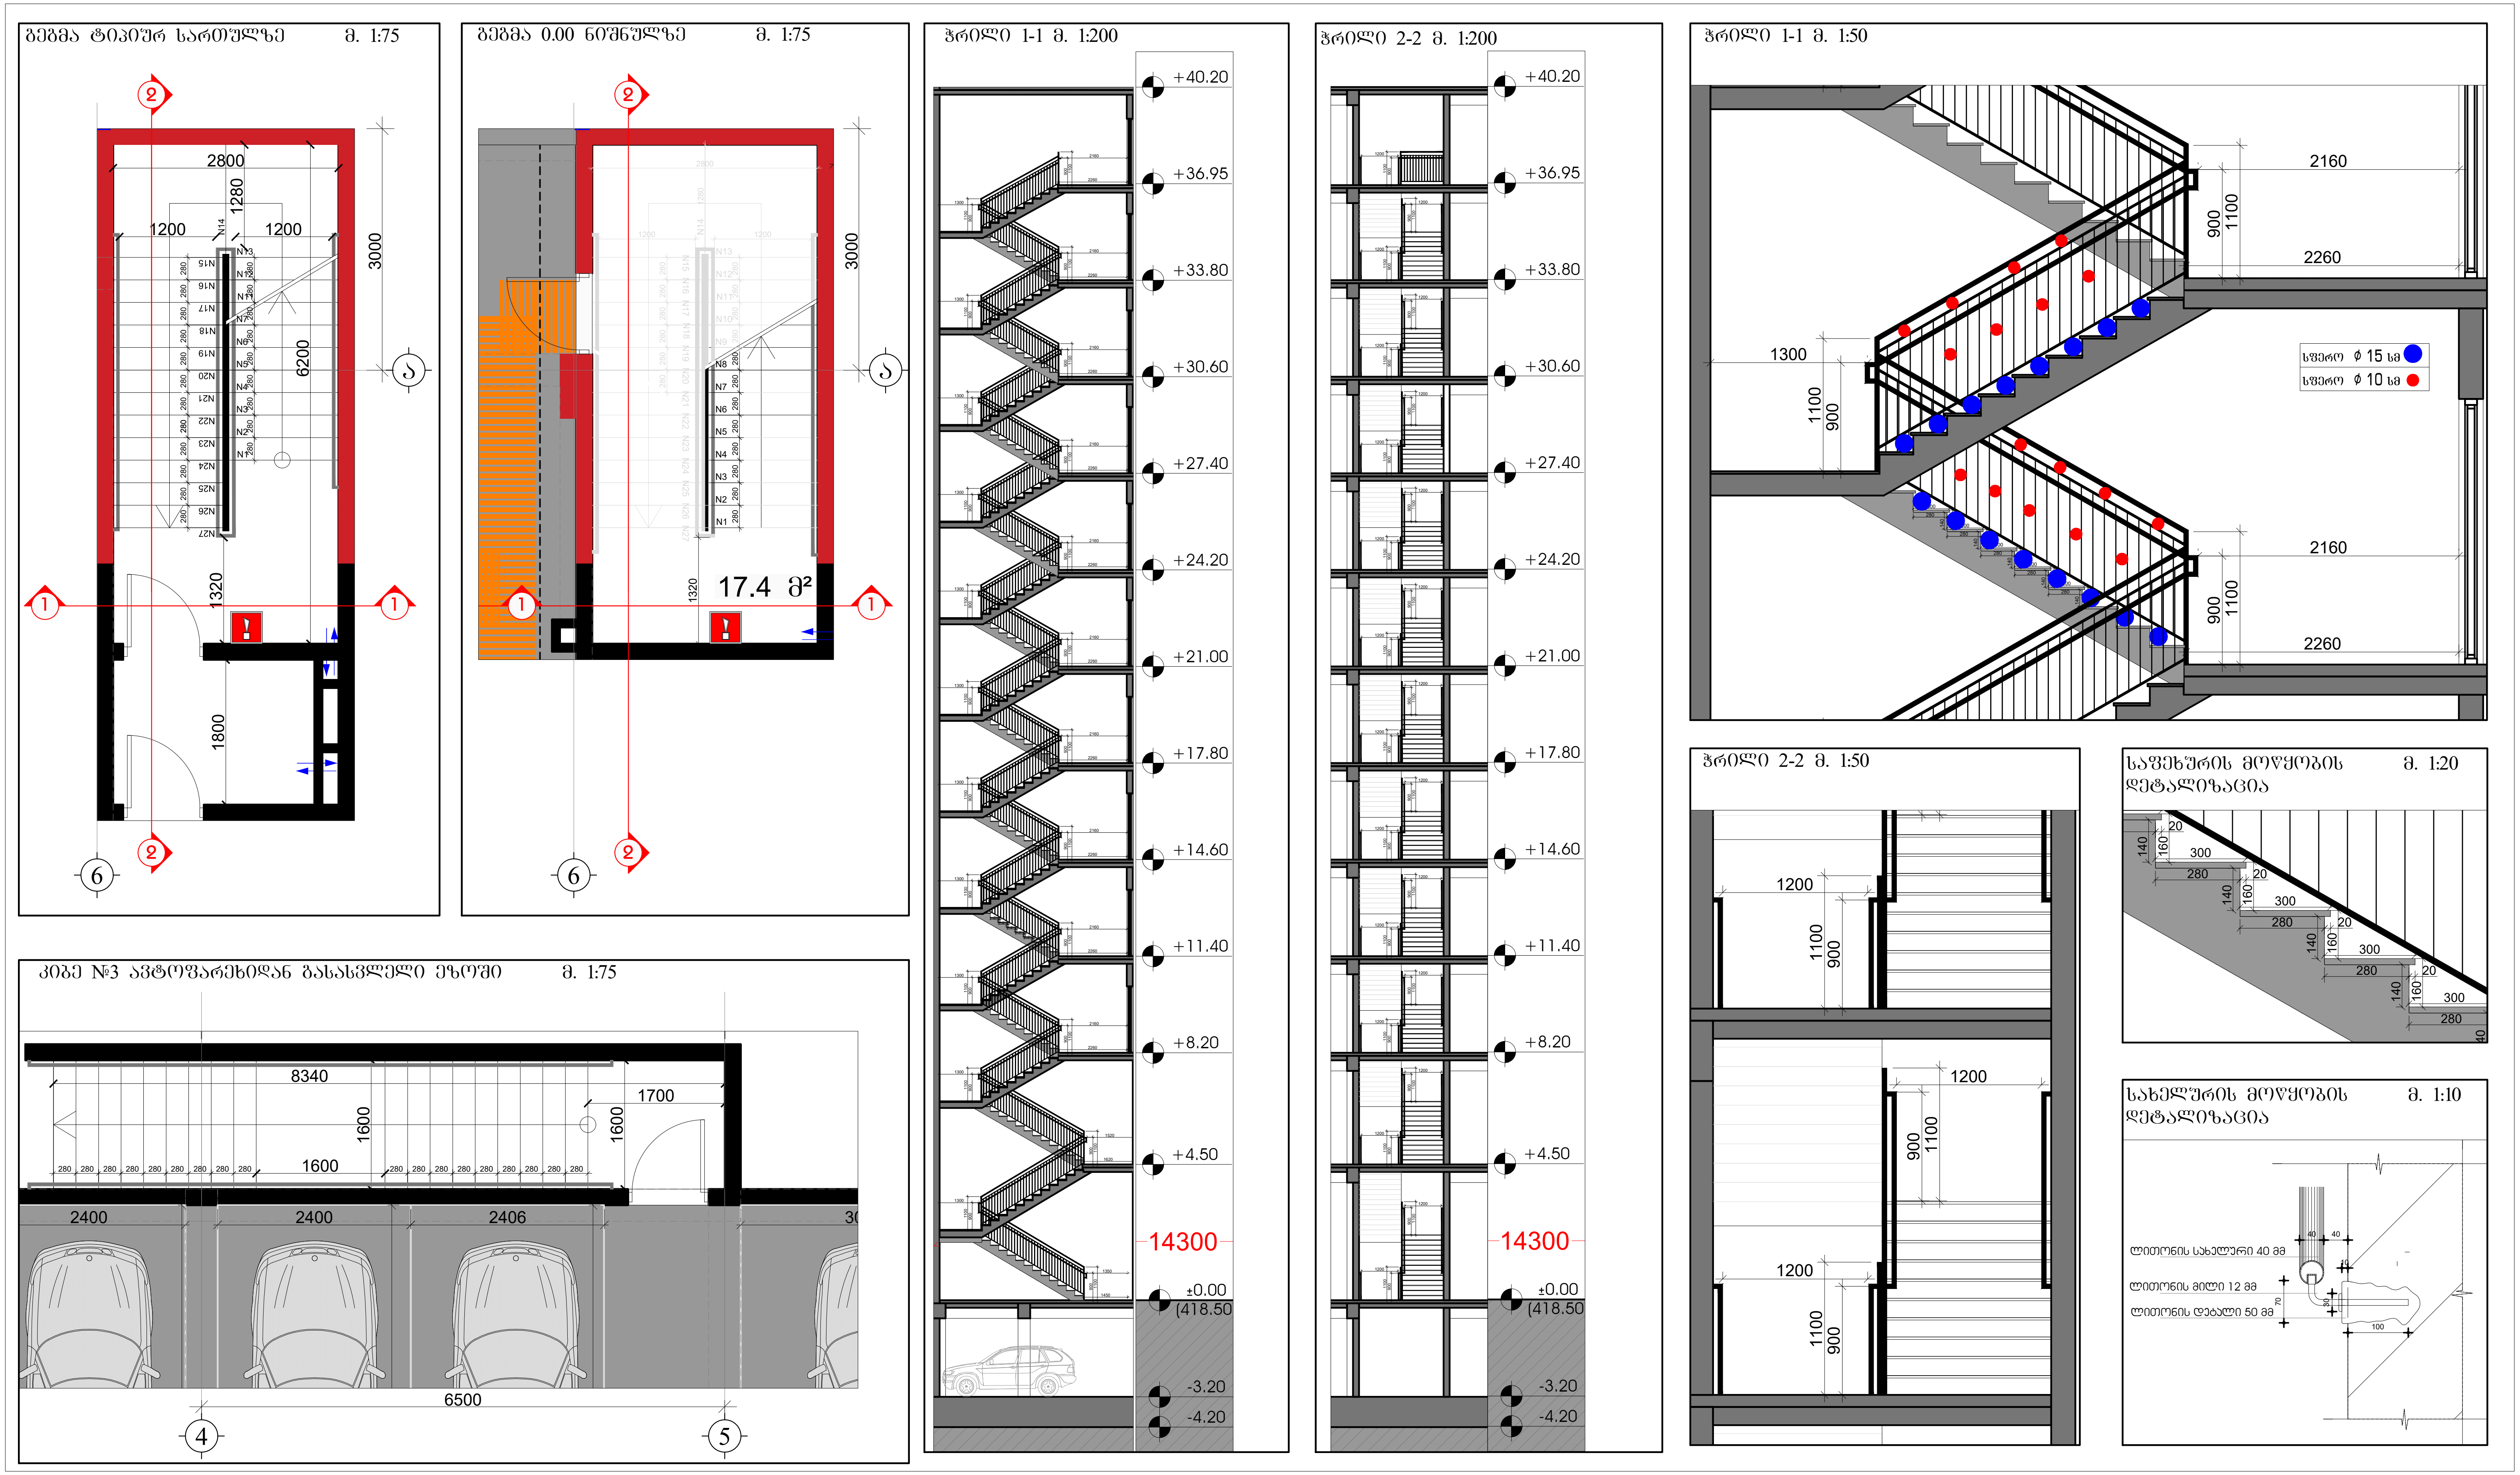

შემსრულებელი:
შპს "A-3"
ს/ნ 401978721

მის.: ქ.თბილისი, ზუგდიდის ქუჩა №78 საქართველო, თბილისი

დამკვეთი:
შპს "გოჯი და კომპანია"
ს/ნ 204553438

მის.: მთაწმინდის რაიონი, ლეონიძის ქ. №1

შენიშვნა:

ექსპლიკაცია
- საკადასტრო საზღვარი
- წარმოსახვითი სამეზობლო მიჯნა
- კონსტრუქციული ელემენტი
- შემავსებელი
- გათბობა-კონდიციონერების განთავსების ადგილი
- წყალშემკრები მილი

მრავალბინიანი საცხოვრებელი სახლი

მის: ქ. თბილისი, ვეზენი მიქელაძის ქუჩა №9ა,
საკ: 01.13.03.023.089

CAD DWG File

ავტორი;არქიტექტორი: ლ.ქაგნიძე
არქიტექტორი: დ.კაპიძე

საავტორო უფლება:
ლ.ქაგნიძე

არქიტექტურული დეტალები (კიბის უჯრედი №2)

მასშტაბი: 1:200
ფორმატი: A3
გვერდი: 08

ლიფტის ჭრილი მ. 1:200

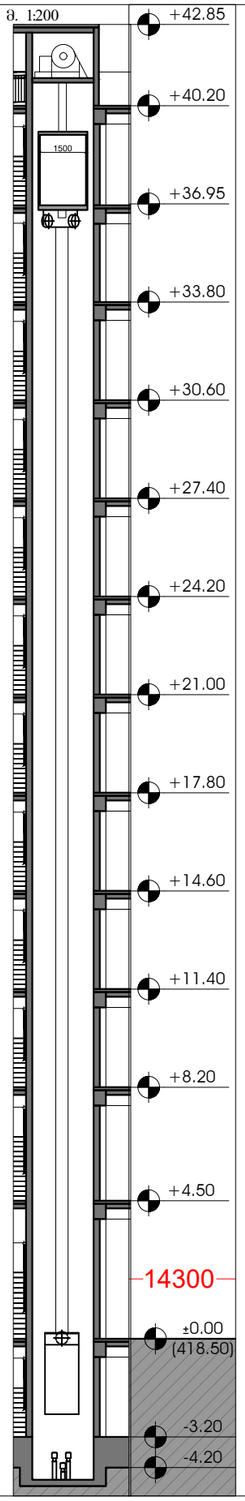

ლიფტის მოწყობის დეტალიზაცია

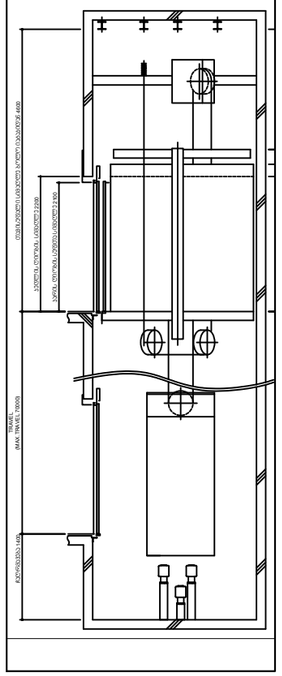

ლიფტის კარის მოწყობა

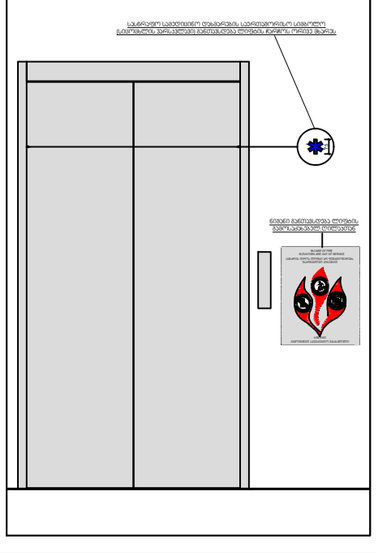

ავტო პანდუსის გეგმა მ. 1:100

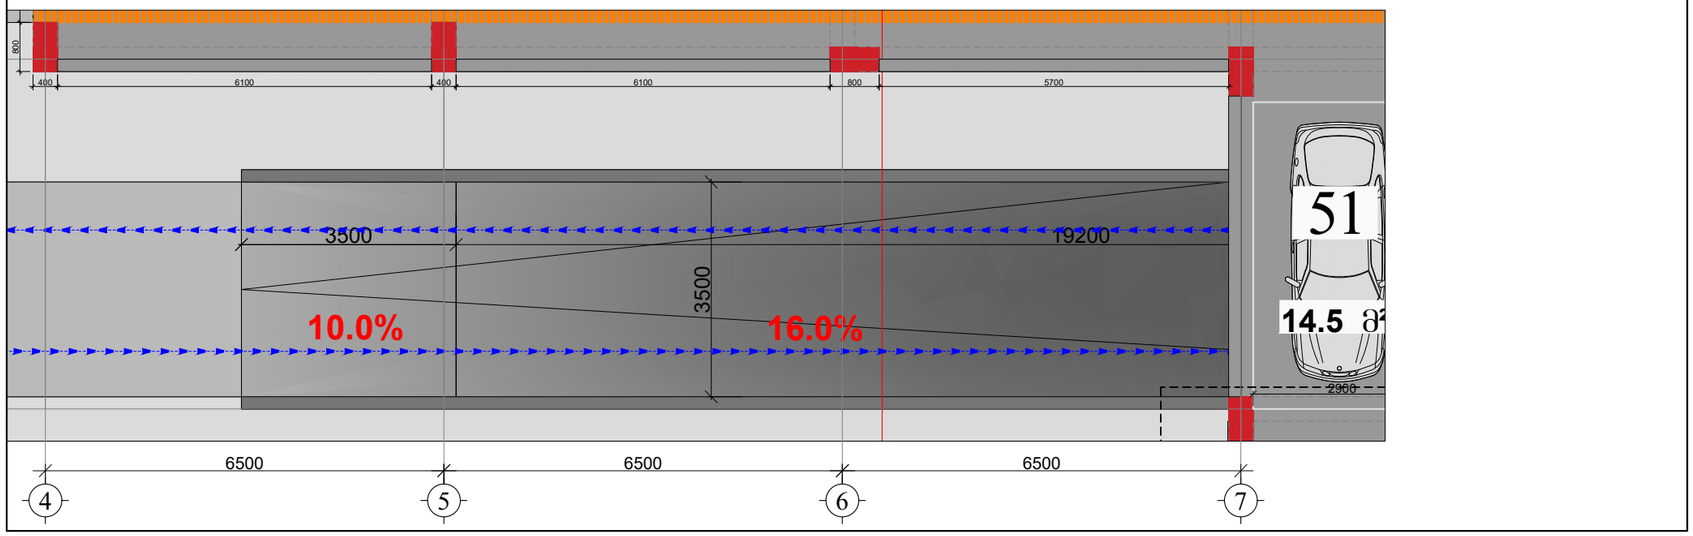

ავტო პანდუსის ჭრილი მ. 1:100

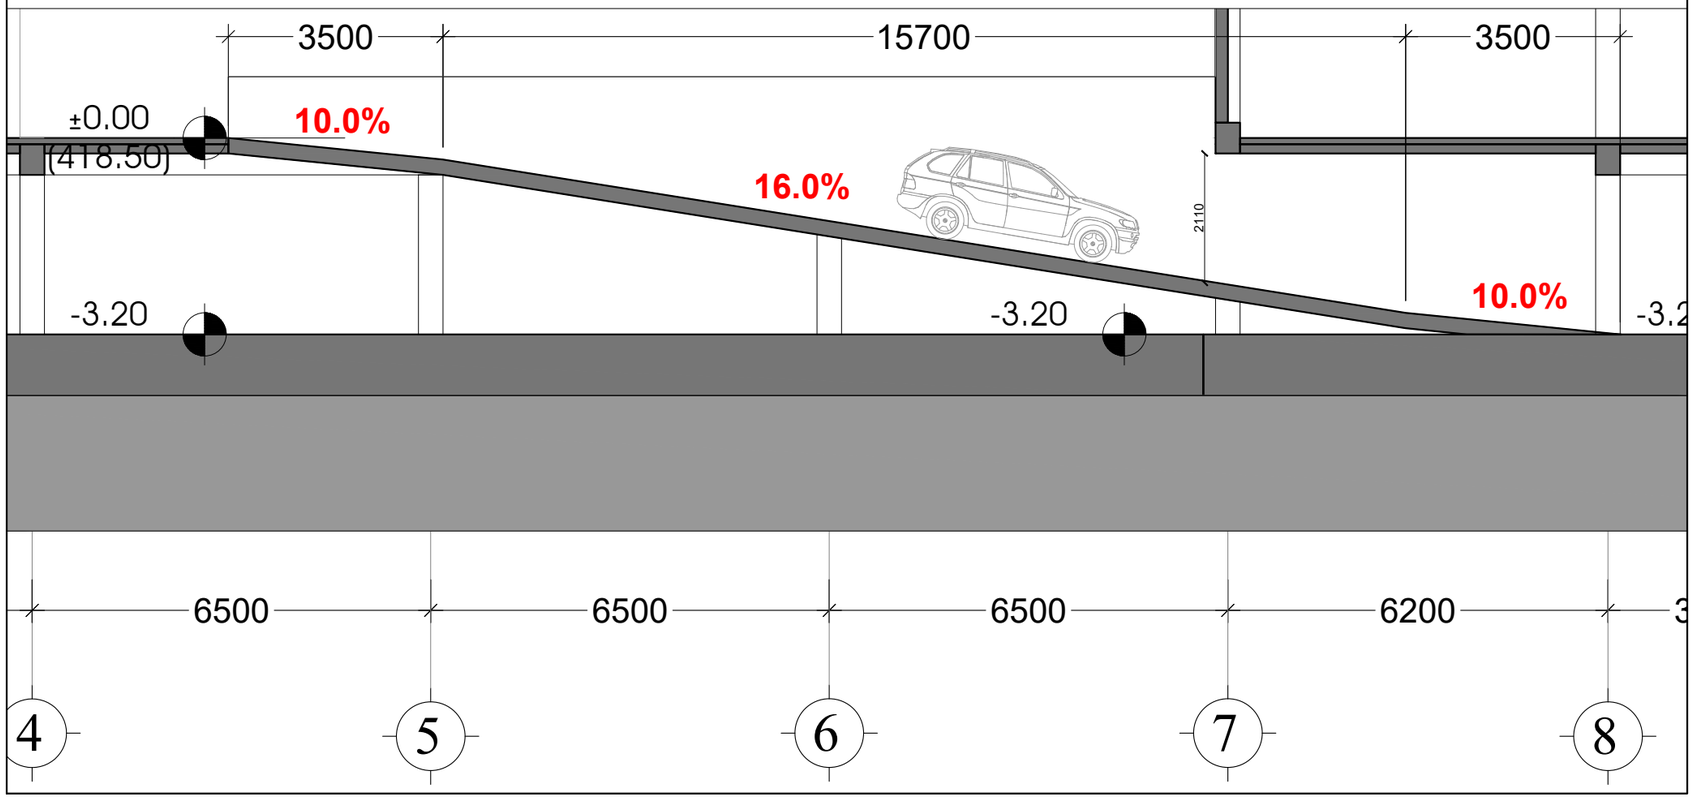

შემსრულებელი:
შპს "A-3"
ს/ნ 401978721

მის.: ქ.თბილისი, ზუგდიდის ქუჩა №78 საქართველო, თბილისი

დამკვეთი:
შპს "გოჯი და კომპანია"
ს/ნ 204553438

მის.: მთაწმინდის რაიონი, ლეონიძის ქ. №1

შენიშვნა:

ექსპლიკაცია

- საკადასტრო საზღვარი
- წარმოსახვითი სამეზობლო მიწა
- კონსტრუქციული ელემენტი
- შემავსებელი
- გათბობა-კონდიციონერების განთავსების ადგილი
- წყალშემკრები მილი

მრავალბინიანი საცხოვრებელი სახლი

მის: ქ. თბილისი, ევგენი მიქელაძის ქუჩა №9ა, საკ: 01.13.03.023.089

CAD DWG File

ავტორი;არქიტექტორი: ლ.ქაგნიძე

არქიტექტორი: დ.კაკიძე

საავტორო უფლება: ლ.ქაგნიძე

არქიტექტურული დეტალები

მასშტაბი: 1:200
ფორმატი: A3
გვერდი: 08






