
გენ-გეგმა

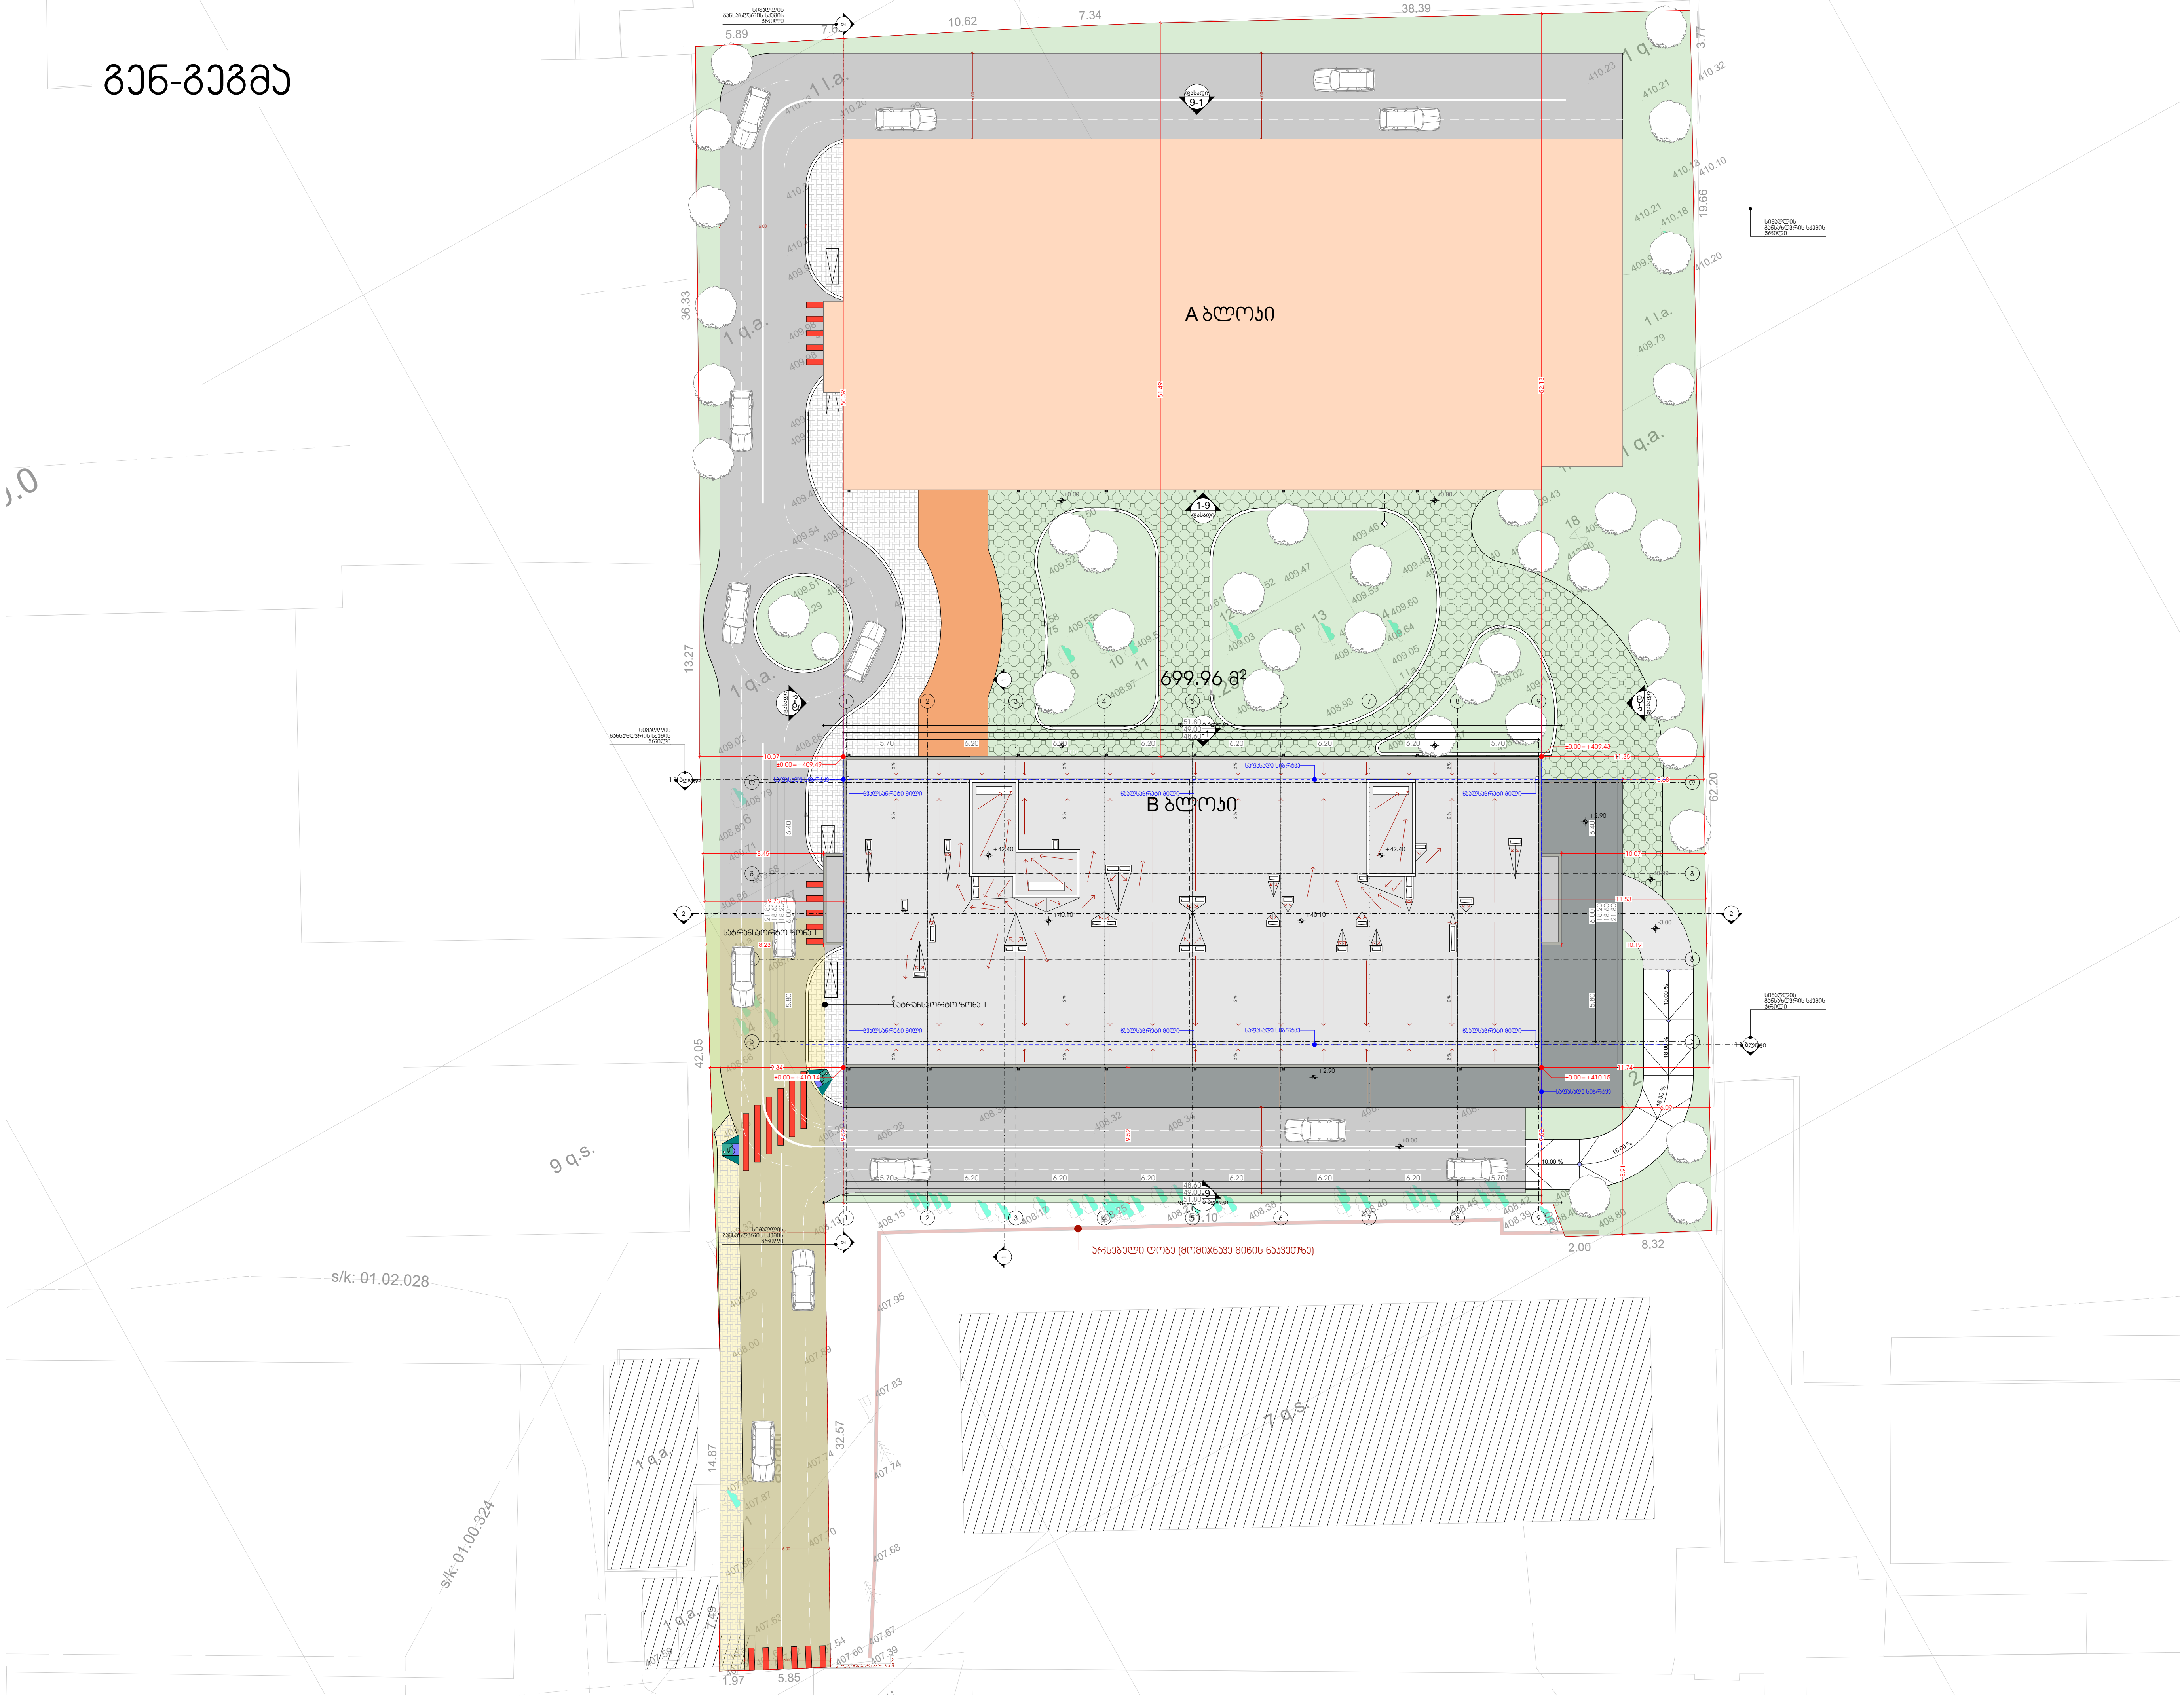

M E T R I C

პროექტი

მრავალბინიანი საცხოვრებელი სახლი

პროექტის მისამართი

ქალაქი თბილისი,
გამზირი მოსკოვი, №38
ს/კ-01.19.34.003.237

პრ. მთავარი არქიტექტორი

ა. ურუშაძე (მთ. არქიტექტორი)

ნახაზი-ფურცელი

გენგეგმა

A3 ფორმატი

A-201



პირობითი აღნიშვნები

- მიწის ნაკვეთის საზღვრები
- აშენებული შენობა-ნაგებობა
- მშენებარე შენობა-ნაგებობა
- ფარდული
- +500 სიმაღლის ნიშნული
- ფოთლოვანი ხე
- ნეკერჩხალი
- წიწვოვანი ხე
- პალმა
- კიპარისი
- ბუჩქი
- ეკლიანი ბუჩქი
- ვენახი
- ქინის ლუქი
- ქინძელი
- ელ. ბოძი
- ლამპიონი
- პროჟექტორი
- ტრანსფორმატორი
- ონკანი
- წყარო
- ასფალტის გზა
- ბრუნვის გზა
- გავლულის ზღუდე
- ლიმიტის ზღუდე
- ხის ზღუდე
- ქვის ზღუდე
- გაზის მილი
- ელექტროგადამცემი ხაზი
- კავშირგაბმულობა
- კანალიზაცია
- წყალმომარაგება

UTM სისტემის კოორდინატები

მისამართი:	ქ. თბილისი, მოსკოვის გამზირი №38		
დამკვეთი	-	შპს "სამგზა-90"	
არქიტექტორი			ვ. ენუქიანი
პზომა			ვ. ენუქიანი
დანაზა			ვ. ენუქიანი
მ: 1:1000	ფართობი 6070 კვ.მ		11.05.2023

ტოპოგრაფია

01013024487 ვიტალი ენუქიანი VITALI ENUKIAN

METRIC

პროექტი

მრავალბინიანი საცხოვრებელი სახლი

პროექტის მისამართი

ქალაქი თბილისი,
გამზირი მოსკოვი, №38
ს/კ-01.19.34.003.237

პრ. მთავარი არქიტექტორი

ვ. ურუშაძე (მთ. არქიტექტორი)

ნახაზი-ფურცელი

ტოპოგრაფია

A3 ფორმატი