G■L●V▲NI
გ ე ლ ო ვ ა ნ ი

+995 533 33 11 12
info@gelovani.ge

მთ.არქიტექტორი	გელა გელოვანი
არქიტექტორი	
კონსტრუქტორი	ალეკო ბეროშვილი
41-ე სპეციალისტი	




41.70742, 44.75406

ს.კ: 01.14.11.047.001

ქ. თბილისი,
ტიციან ტაბიძის ქუჩა N112

ნახაზი	რეზერვუარი
მასშ.	1:200
ფორმატი	A3
თარიღი	
გვერდი	

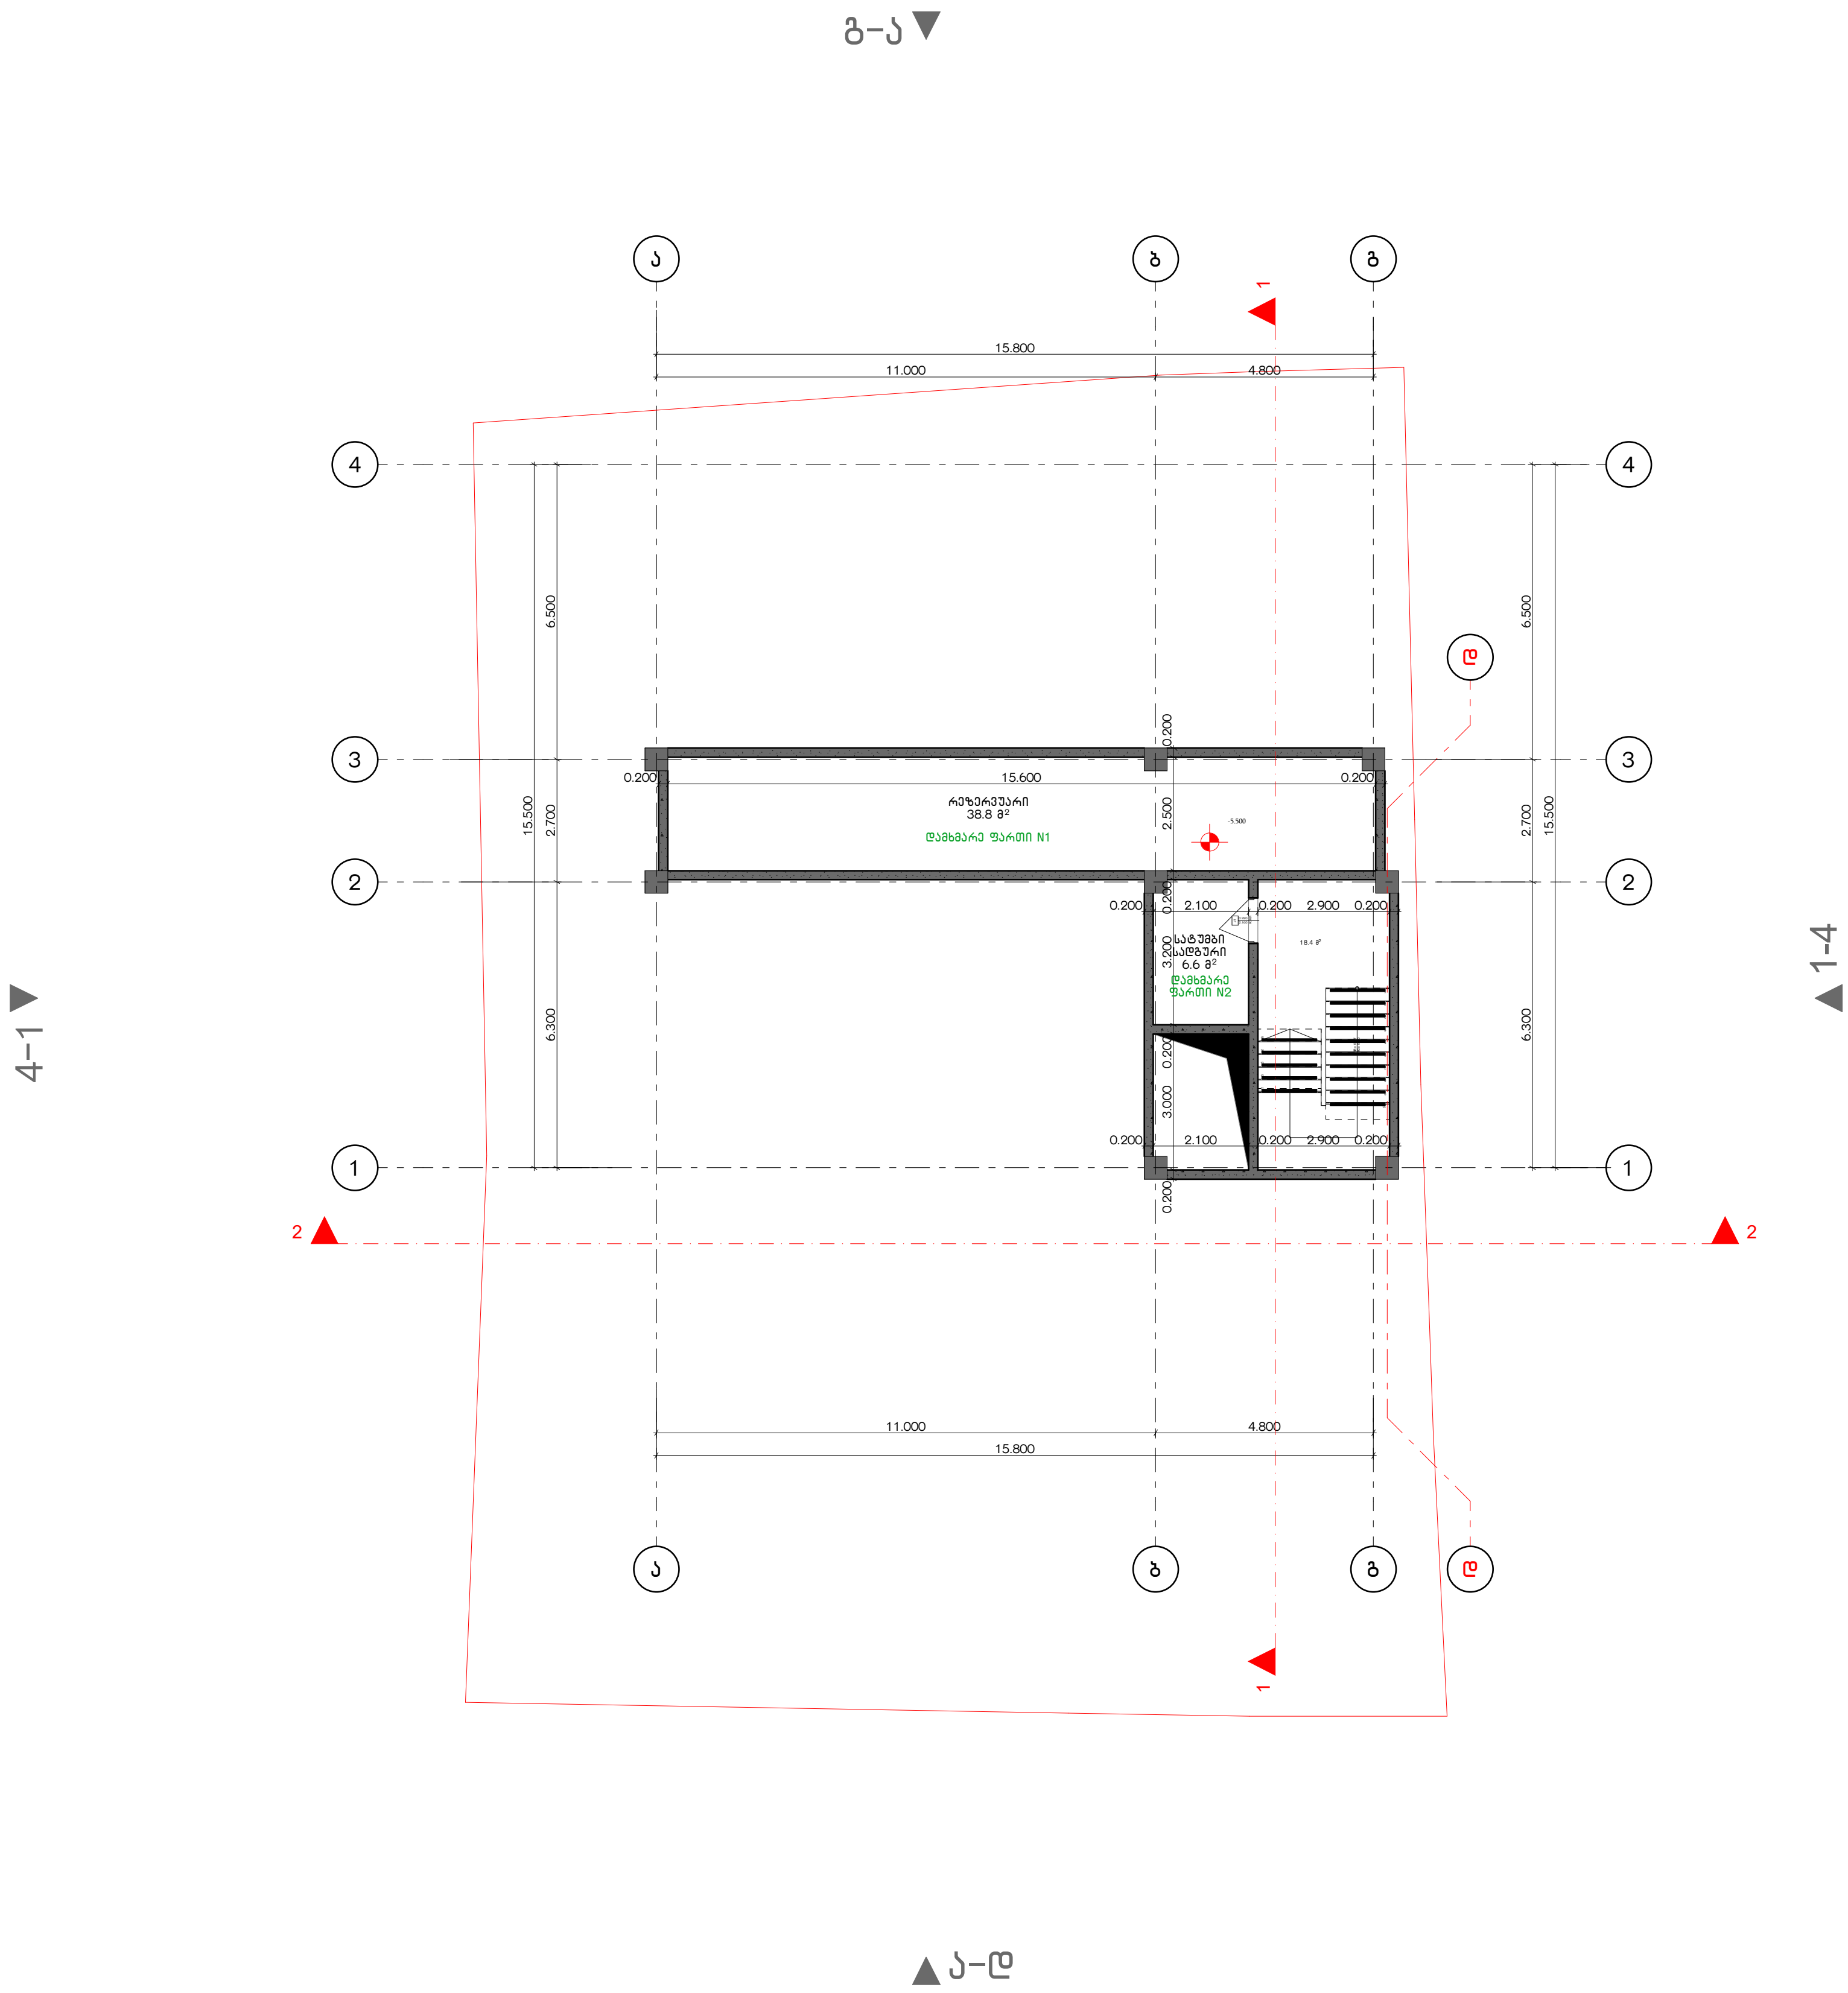

G■L●V▲NI
გ ე ლ ო ვ ა ნ ი

+995 533 33 11 12

info@gelovani.ge

მთ.არქიტექტორი	ბელა გელოვანი
არქიტექტორი	
კონსტრუქტორი	ალეკო ბეროშვილი
41-ე სპეციალისტი	



41.70742, 44.75406


ს.კ: 01.14.11.047.001

ქ. თბილისი,
ტიციან ტაბიძის ქუჩა N112

ნახაზი	პარკინგი
მასშ.	1:200
ფორმატი	A3
თარიღი	
გვერდი	

ბ-ა ▼

4-1 ▶

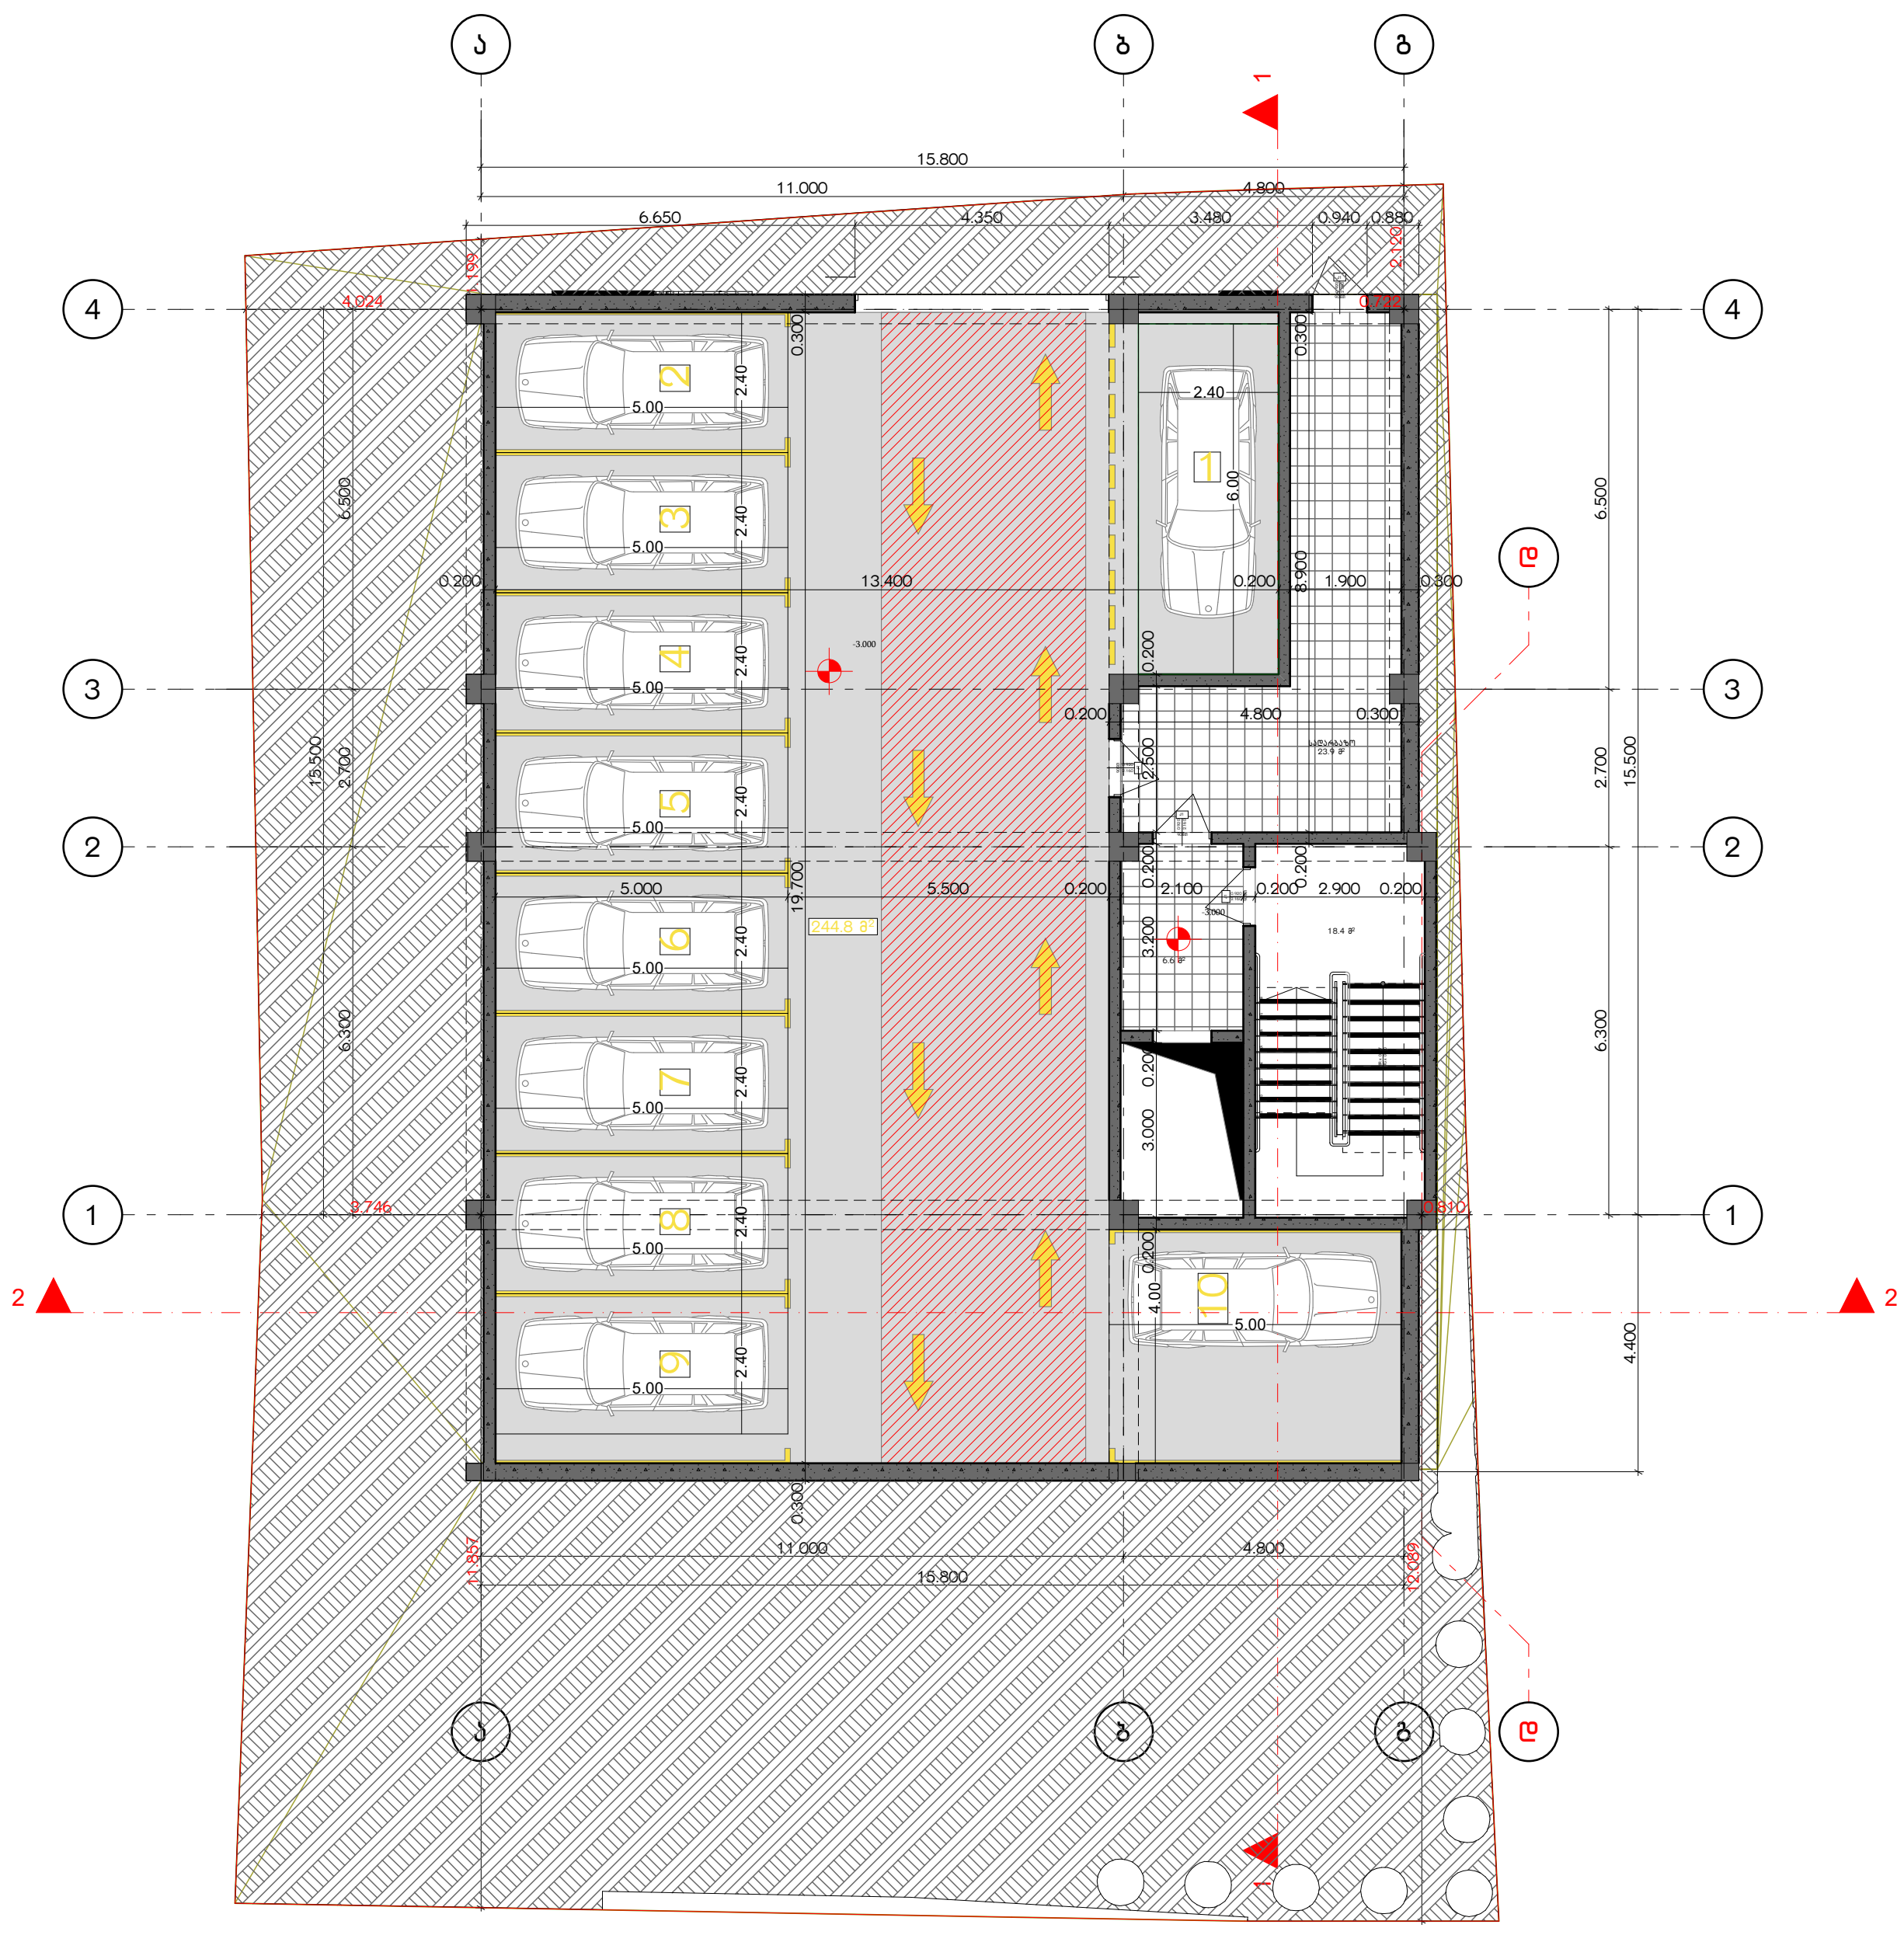

◀ 1-4

▲ ა-დ

GELOVANI
გელოვანი

☎	+995 533 33 11 12
✉	info@gelovani.ge

მთ.არქიტექტორი	გელა გელოვანი
არქიტექტორი	
კონსტრუქტორი	ალეკო ბეროშვილი
41-ე სპეციალისტი	




41.70742, 44.75406

ს.კ: 01.14.11.047.001

ქ. თბილისი,
ტიციან ტაბიძის ქუჩა N112

ნახაზი	I სართული
მასშ.	1:200
ფორმატი	A3
თარიღი	
გვერდი	

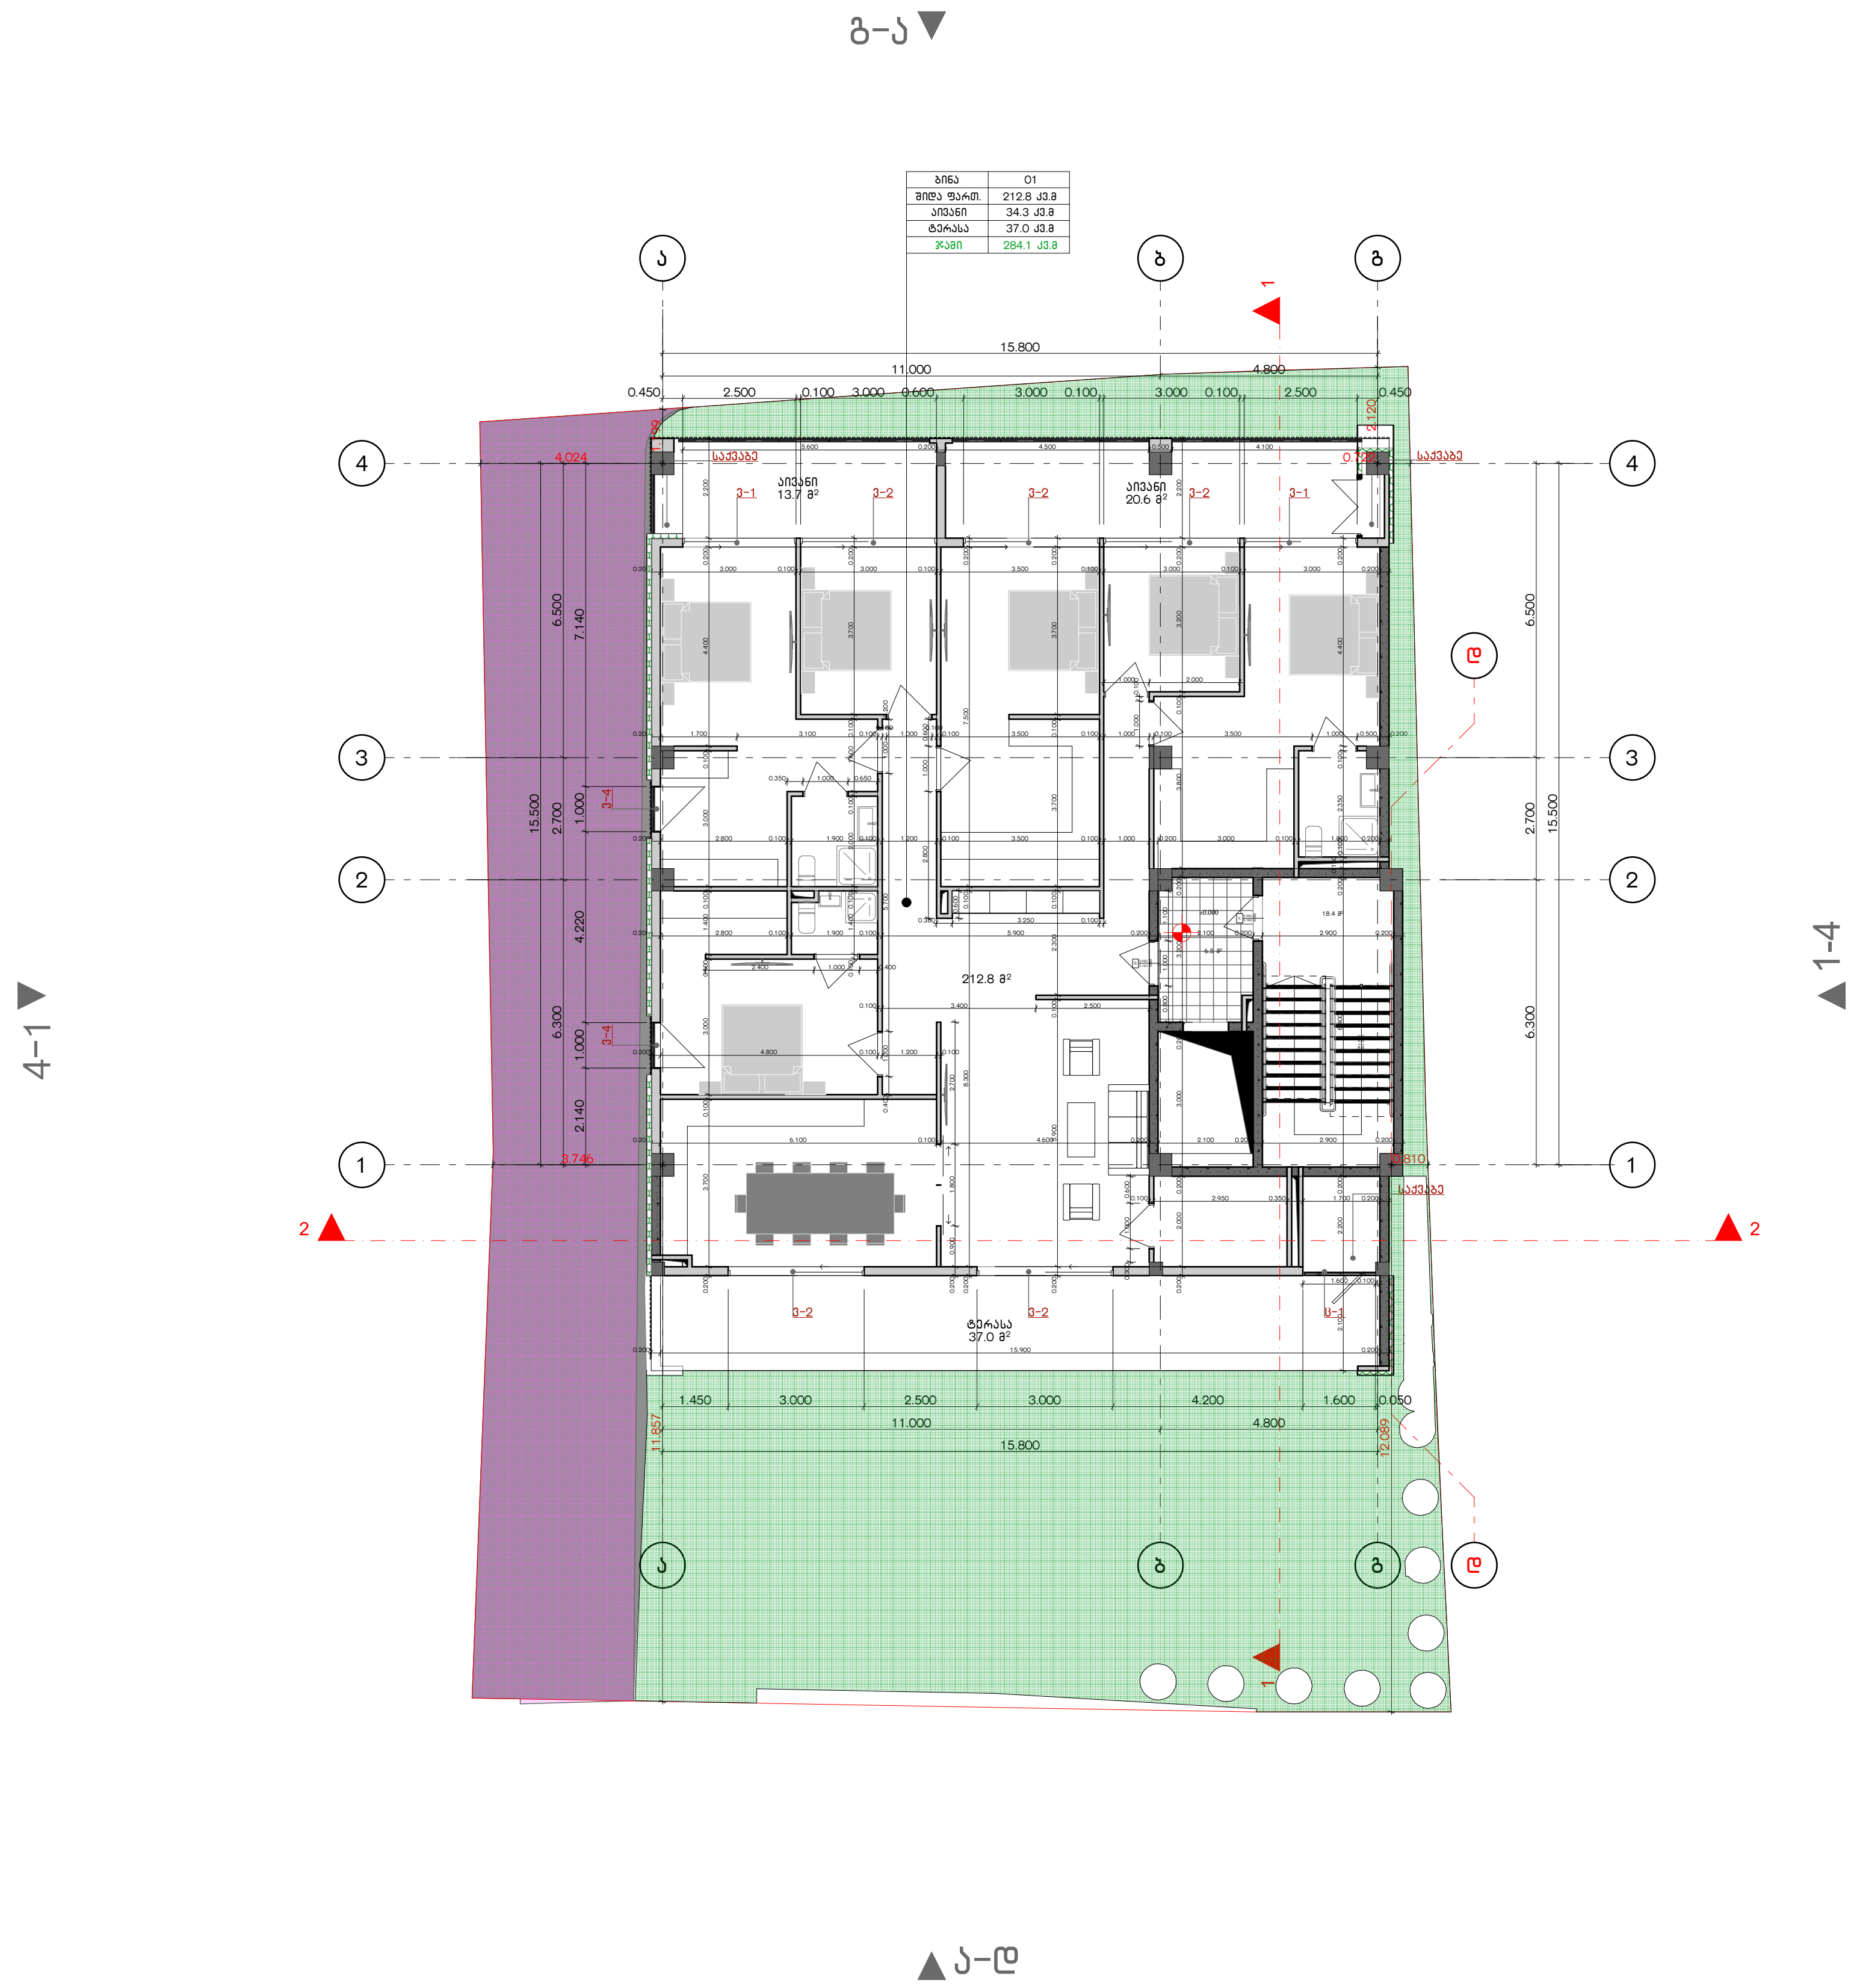

GELOVANI
გელოვანი

☎	+995 533 33 11 12
✉	info@gelovani.ge

მთ.არქიტექტორი	გელა გელოვანი
არქიტექტორი	
კონსტრუქტორი	ალეკო ბეროშვილი
41-ე სპეციალისტი	



41.70742, 44.75406

ს.კ: 01.14.11.047.001


ქ. თბილისი,
ტიციან ტაბიძის ქუჩა N112

ნახაზი	II სართული
მასშ.	1:200
ფორმატი	A3
თარიღი	
გვერდი	

გ-ა ▼

ბინა	02
შიდა ფართ.	133.7 კვ.მ
აივანი	50.7 კვ.მ
ჯამი	184.4 კვ.მ

ბინა	03
შიდა ფართ.	76.4 კვ.მ
აივანი	20.5 კვ.მ
ჯამი	96.9 კვ.მ

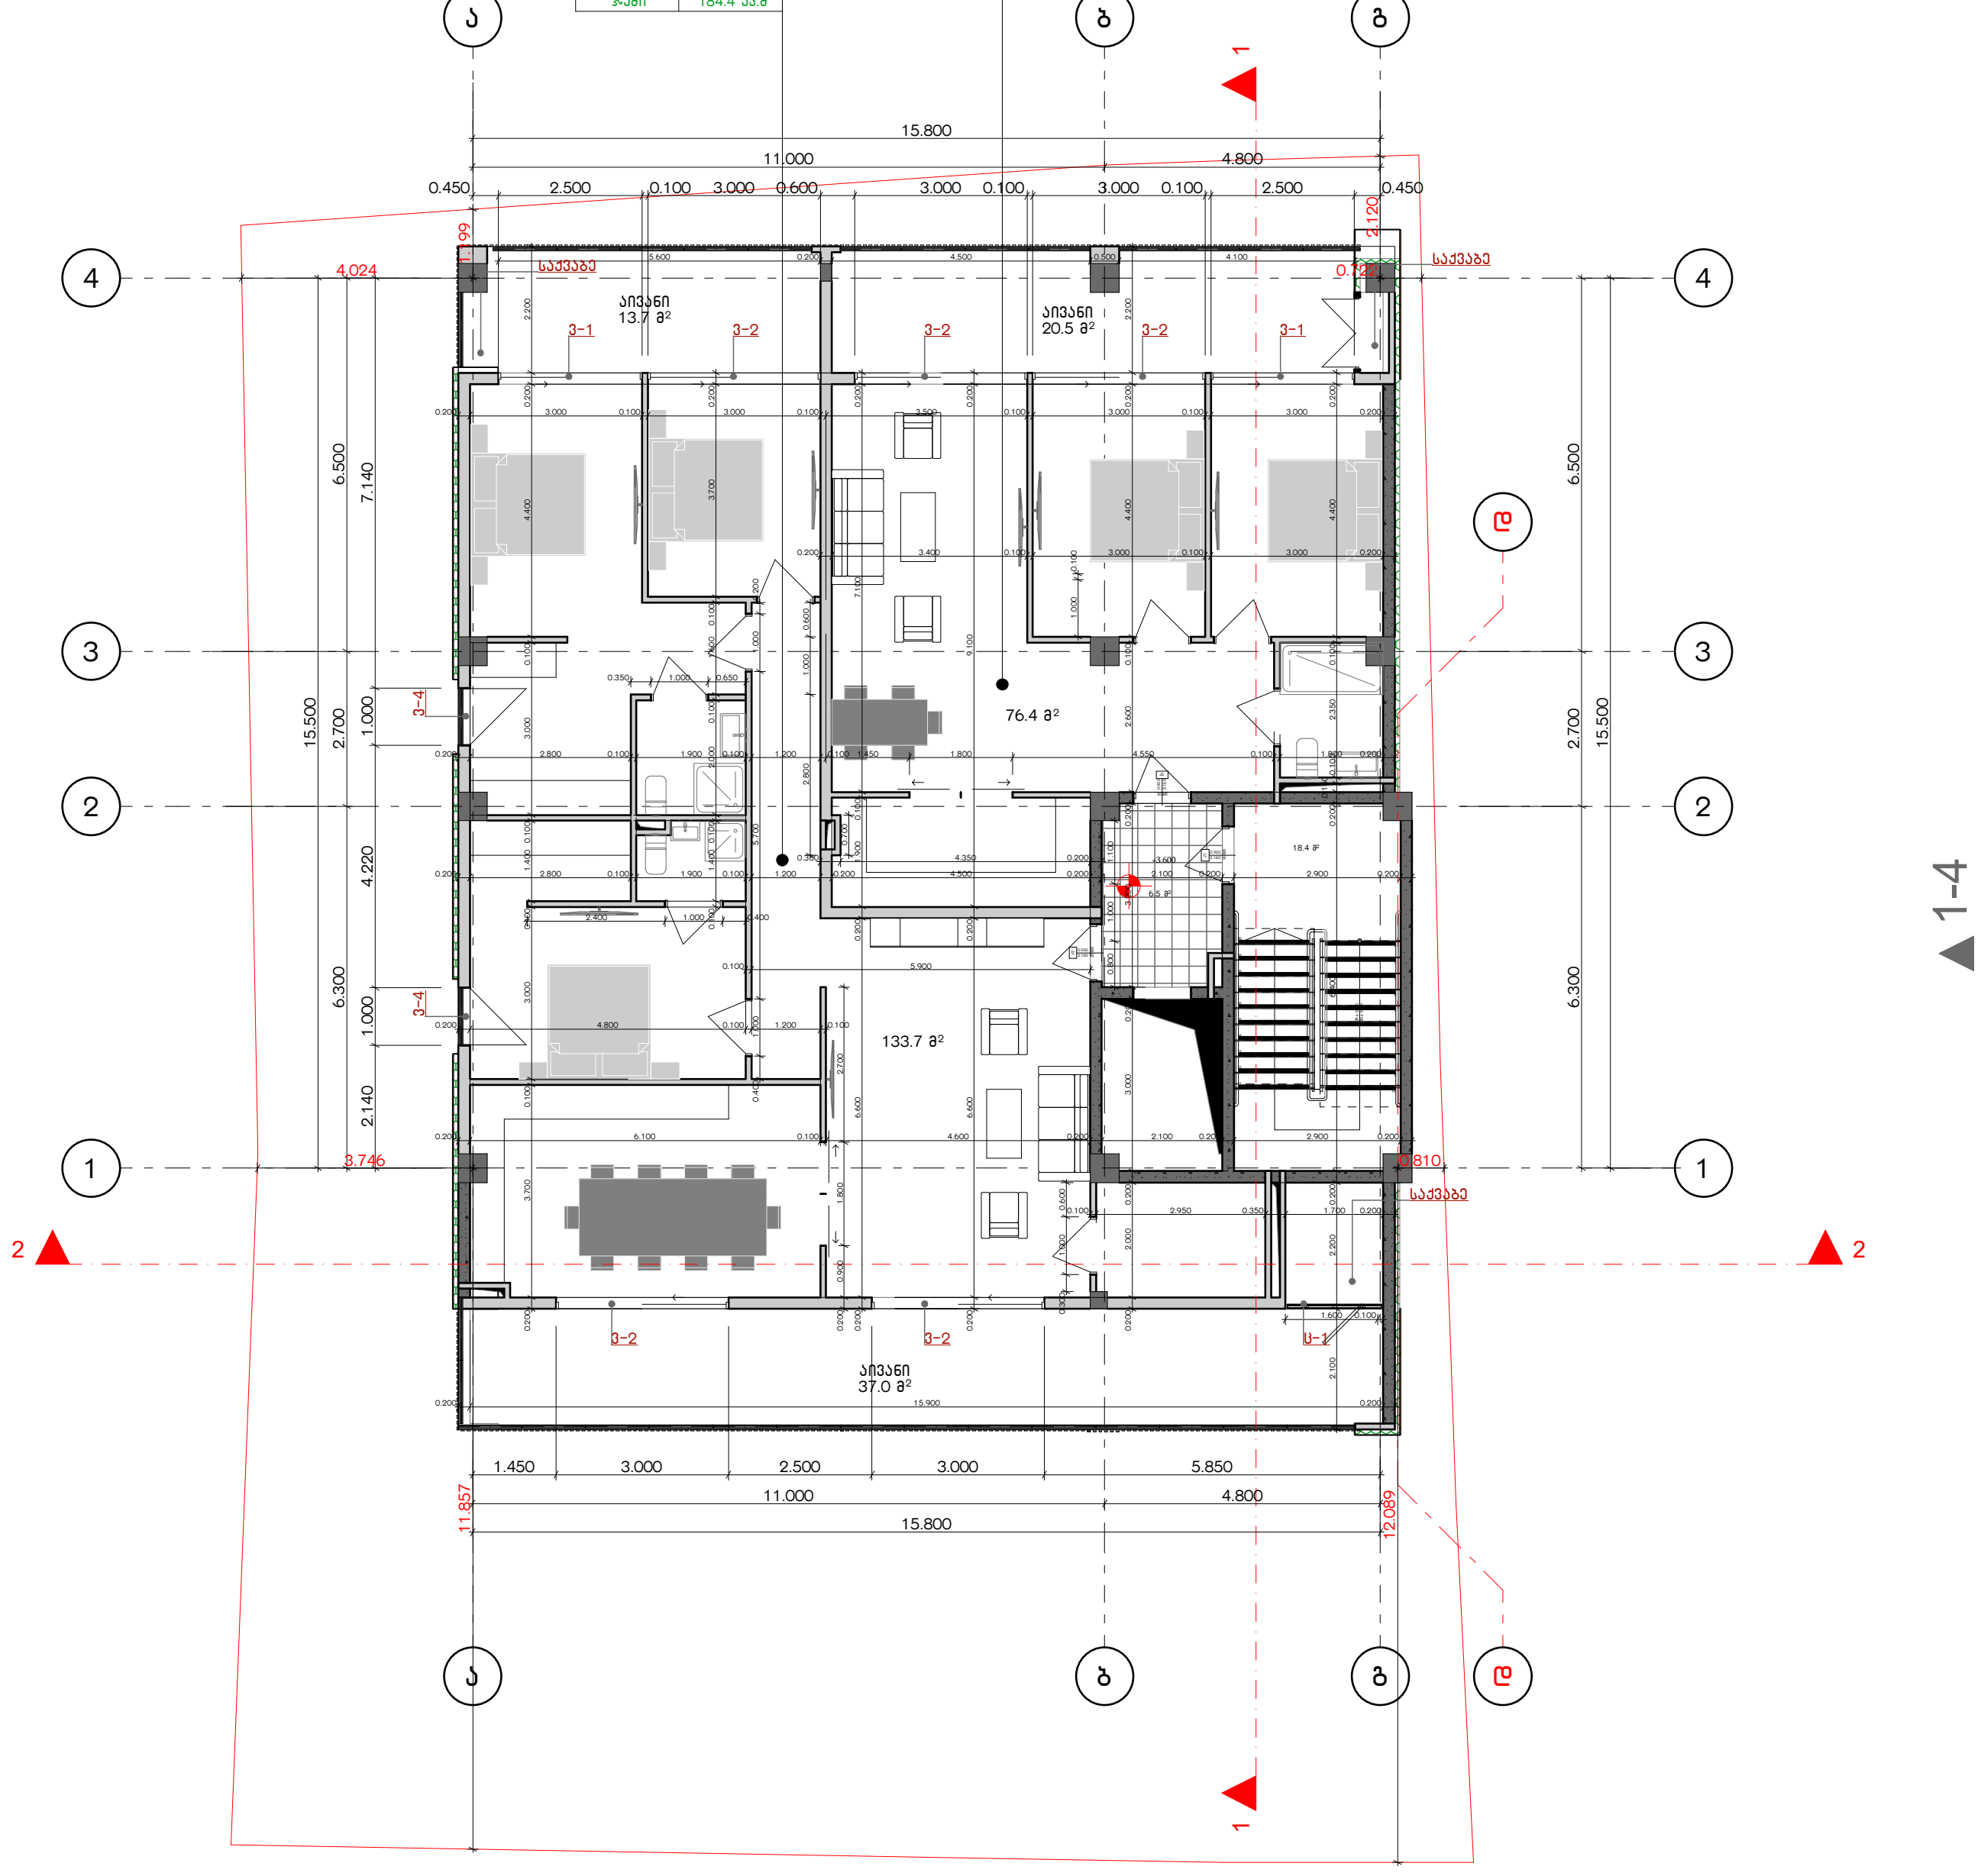

4-1 ▶


▲ 1-4

▲ ა-დ

G■L●V▲NI
გელოვანი

+995 533 33 11 12
info@gelovani.ge

მთ.არქიტექტორი	გელა გელოვანი
არქიტექტორი	
კონსტრუქტორი	ალეკო ბეროშვილი
41-ე სპეციალისტი	

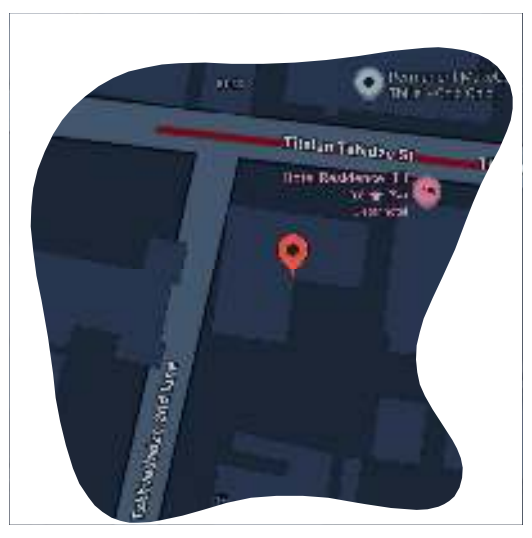



41.70742, 44.75406

ს.კ: 01.14.11.047.001

ქ. თბილისი,
ტიციან ტაბიძის ქუჩა N112

ნახაზი	III სართული
მასშ.	1:200
ფორმატი	A3
თარიღი	
გვერდი	

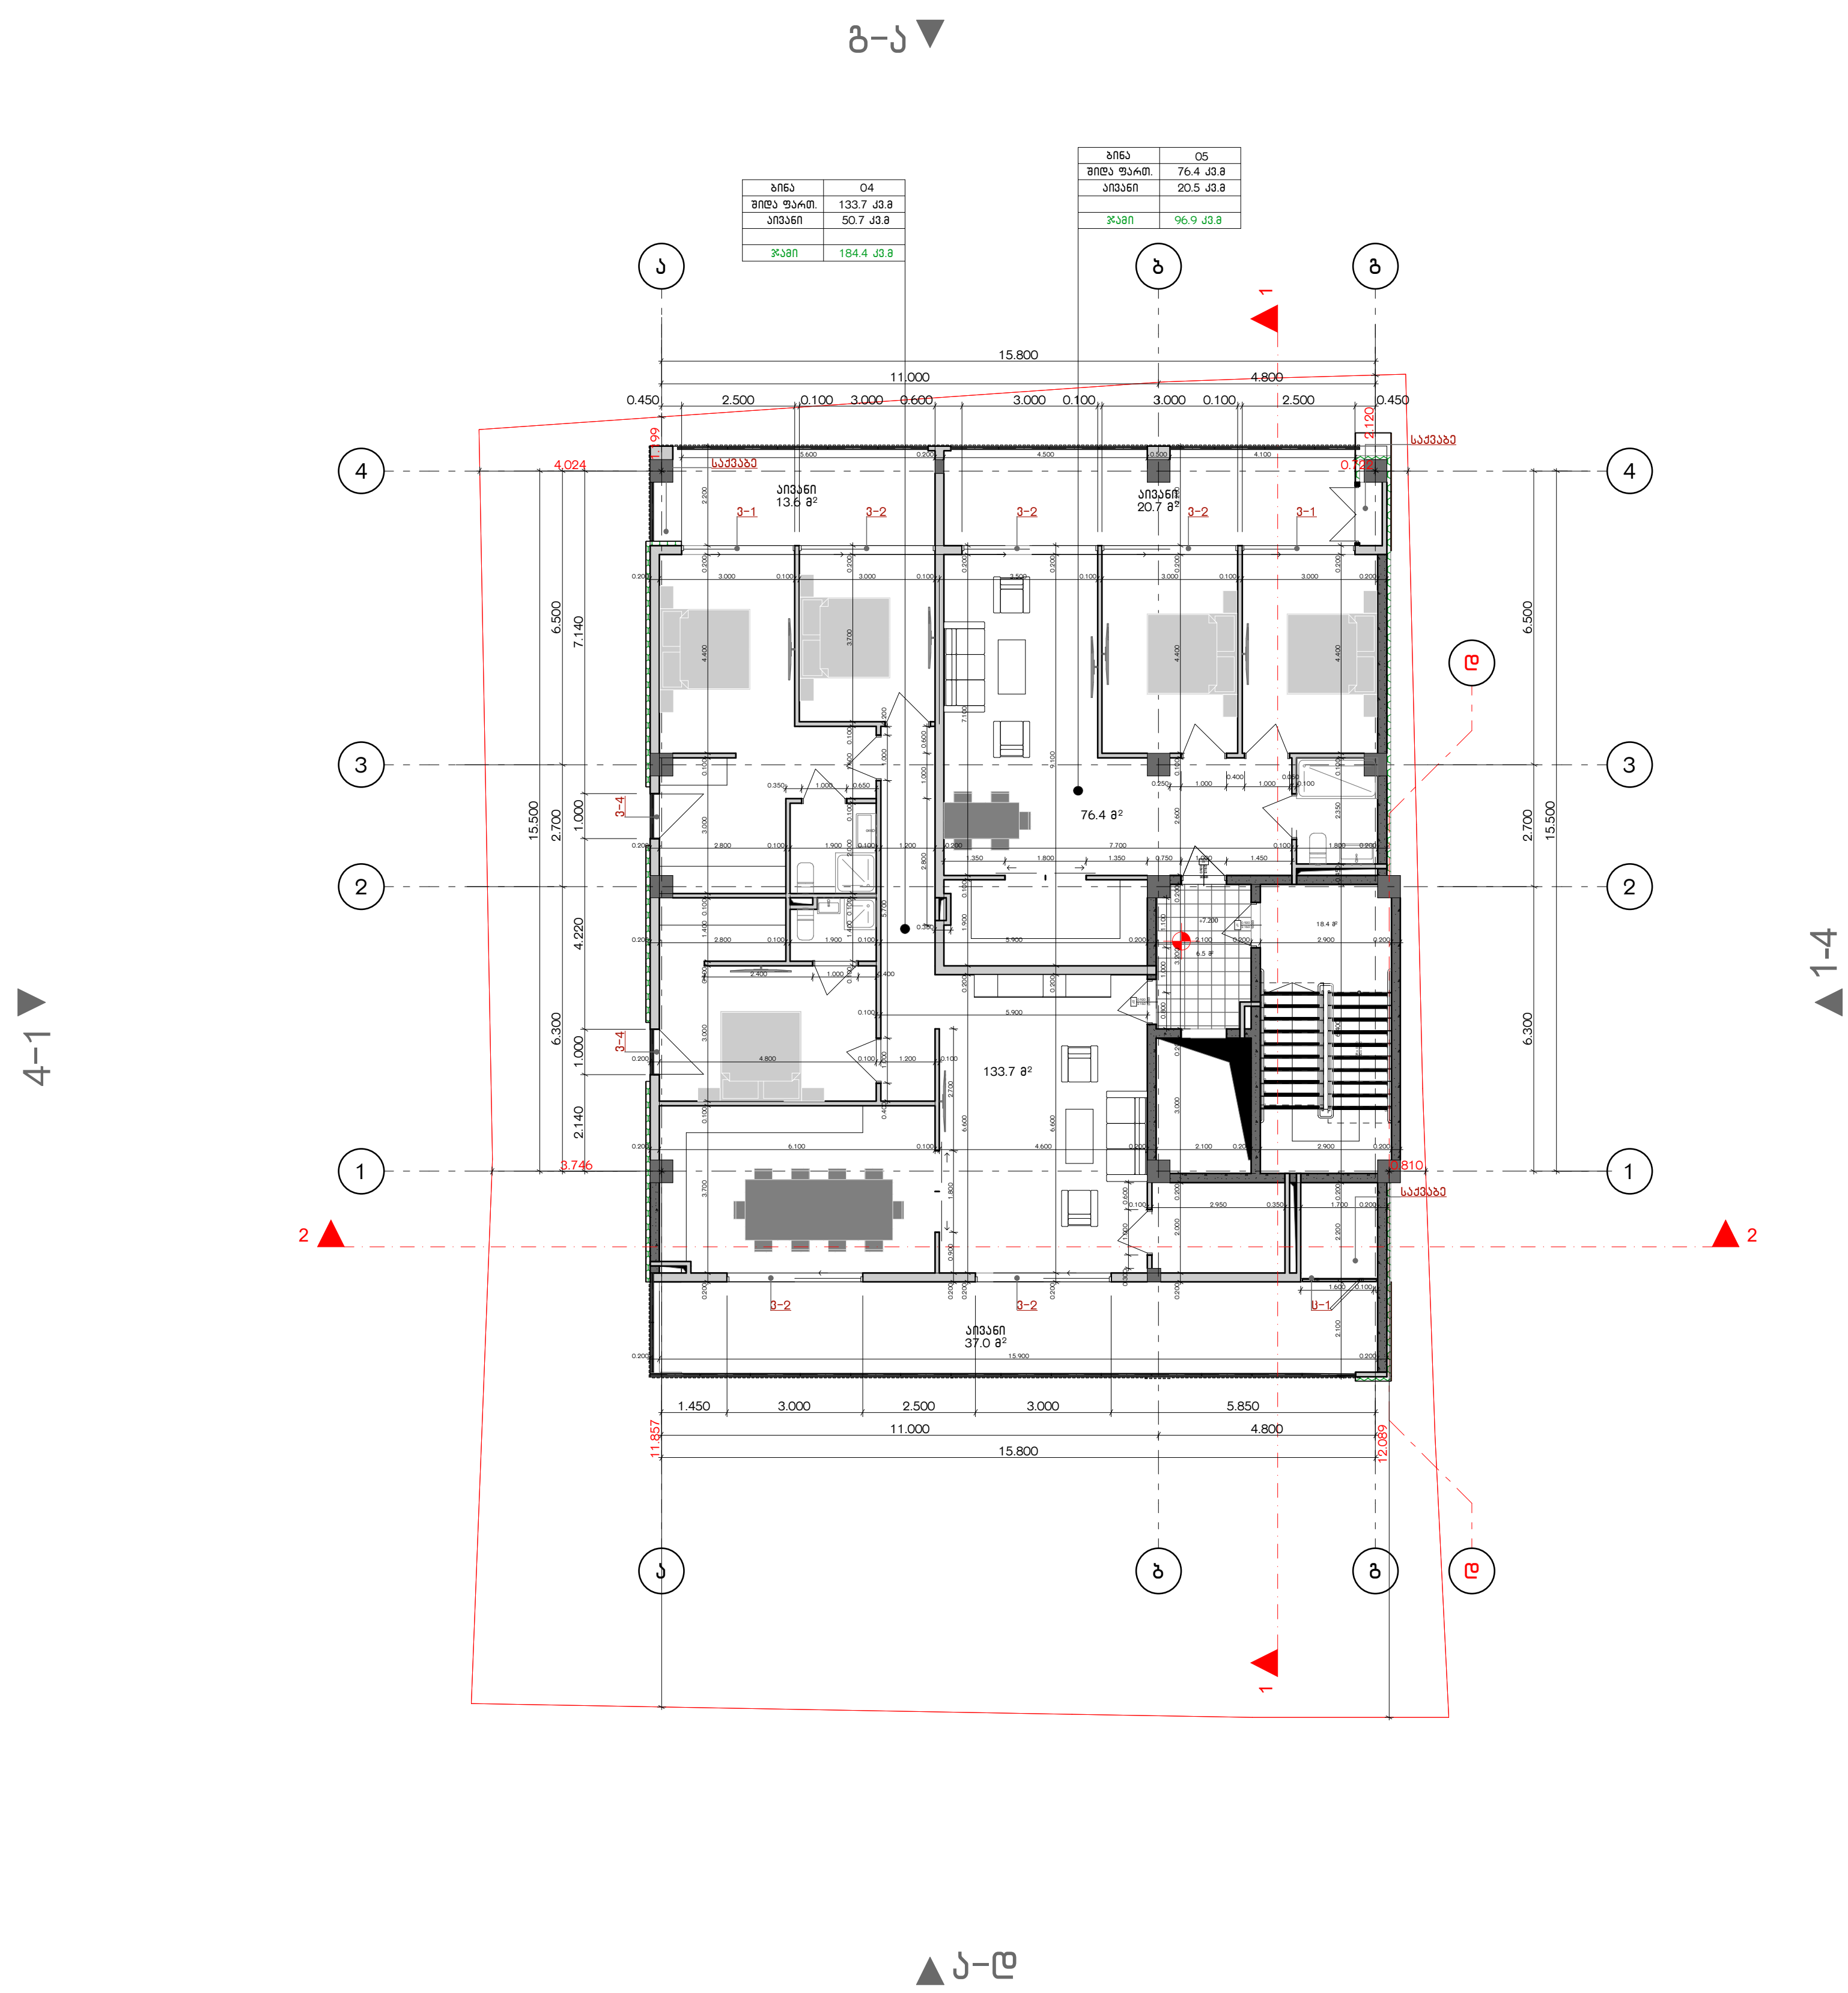

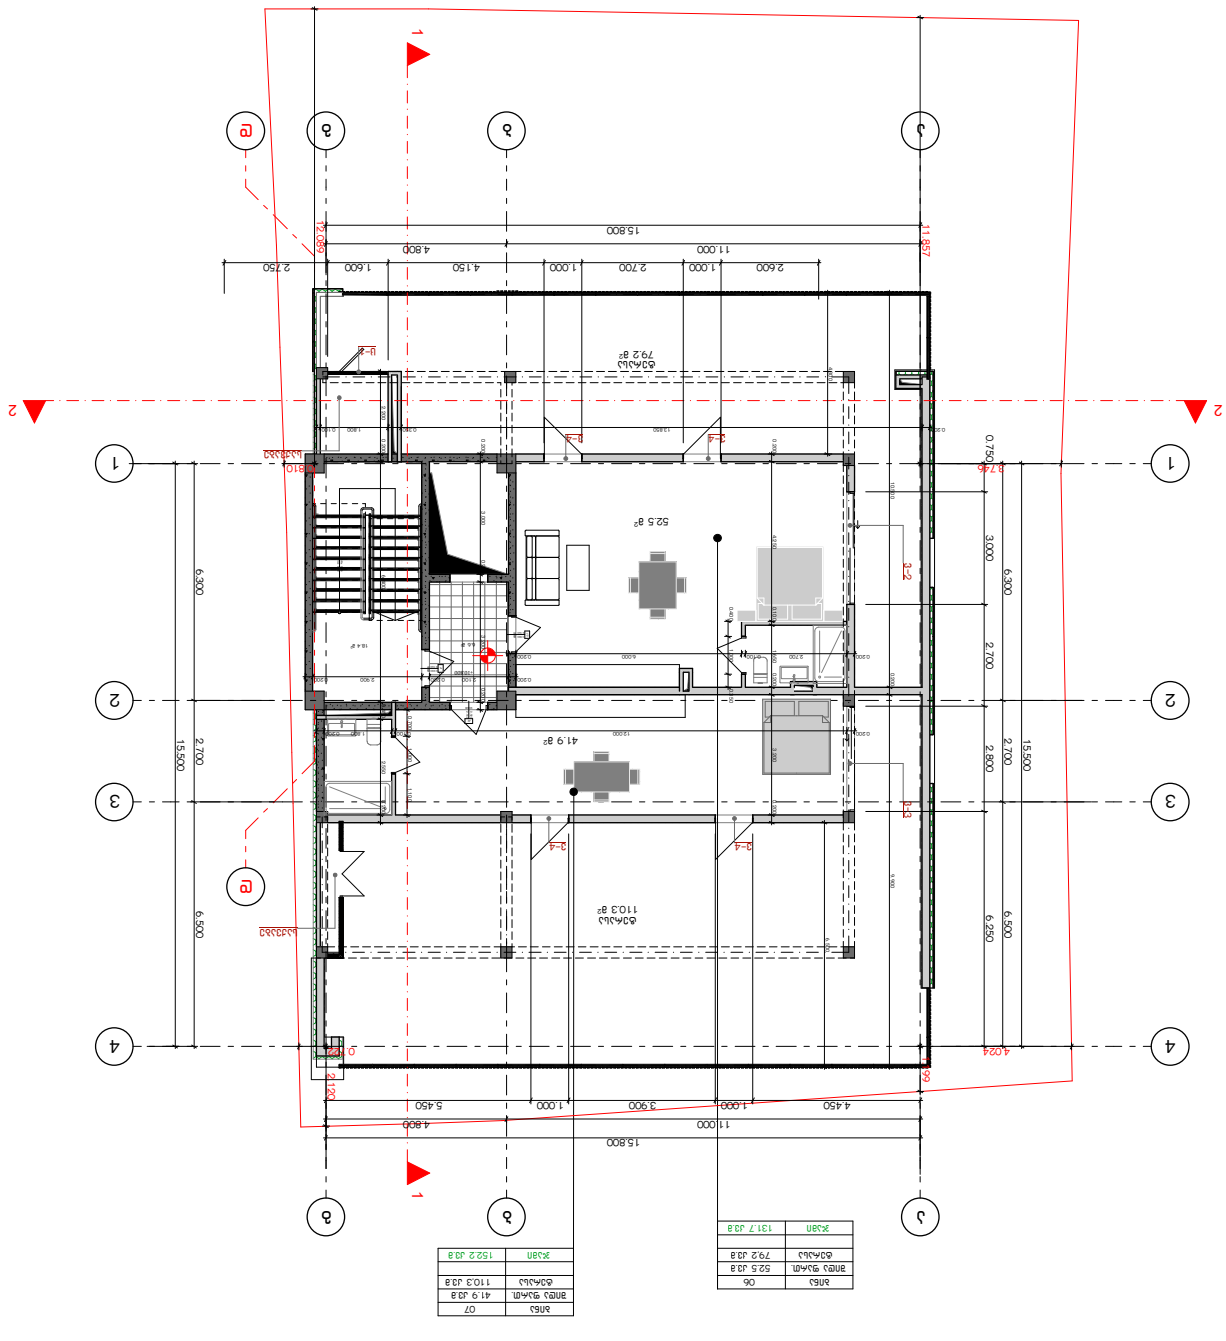

ანგ.	01
ანგ. ფარ.	41.9 კვ.მ
ანგ. ფარ.	110.3 კვ.მ
	152 კვ.მ

ანგ.	06
ანგ. ფარ.	52.5 კვ.მ
	79.2 კვ.მ
ანგ.	131.7 კვ.მ

1-4

4-1

5-2

5-2

გელოვანი

+995 533 33 11 12

info@gelovani.ge



41.70742, 44.75406



ს.კ.: 01.14.11.047.001

ნახაზის	IV სართულის გეგმა
მასშტაბი	1:200
ფორმატი	A3
ცვლილების	
ავტორი	

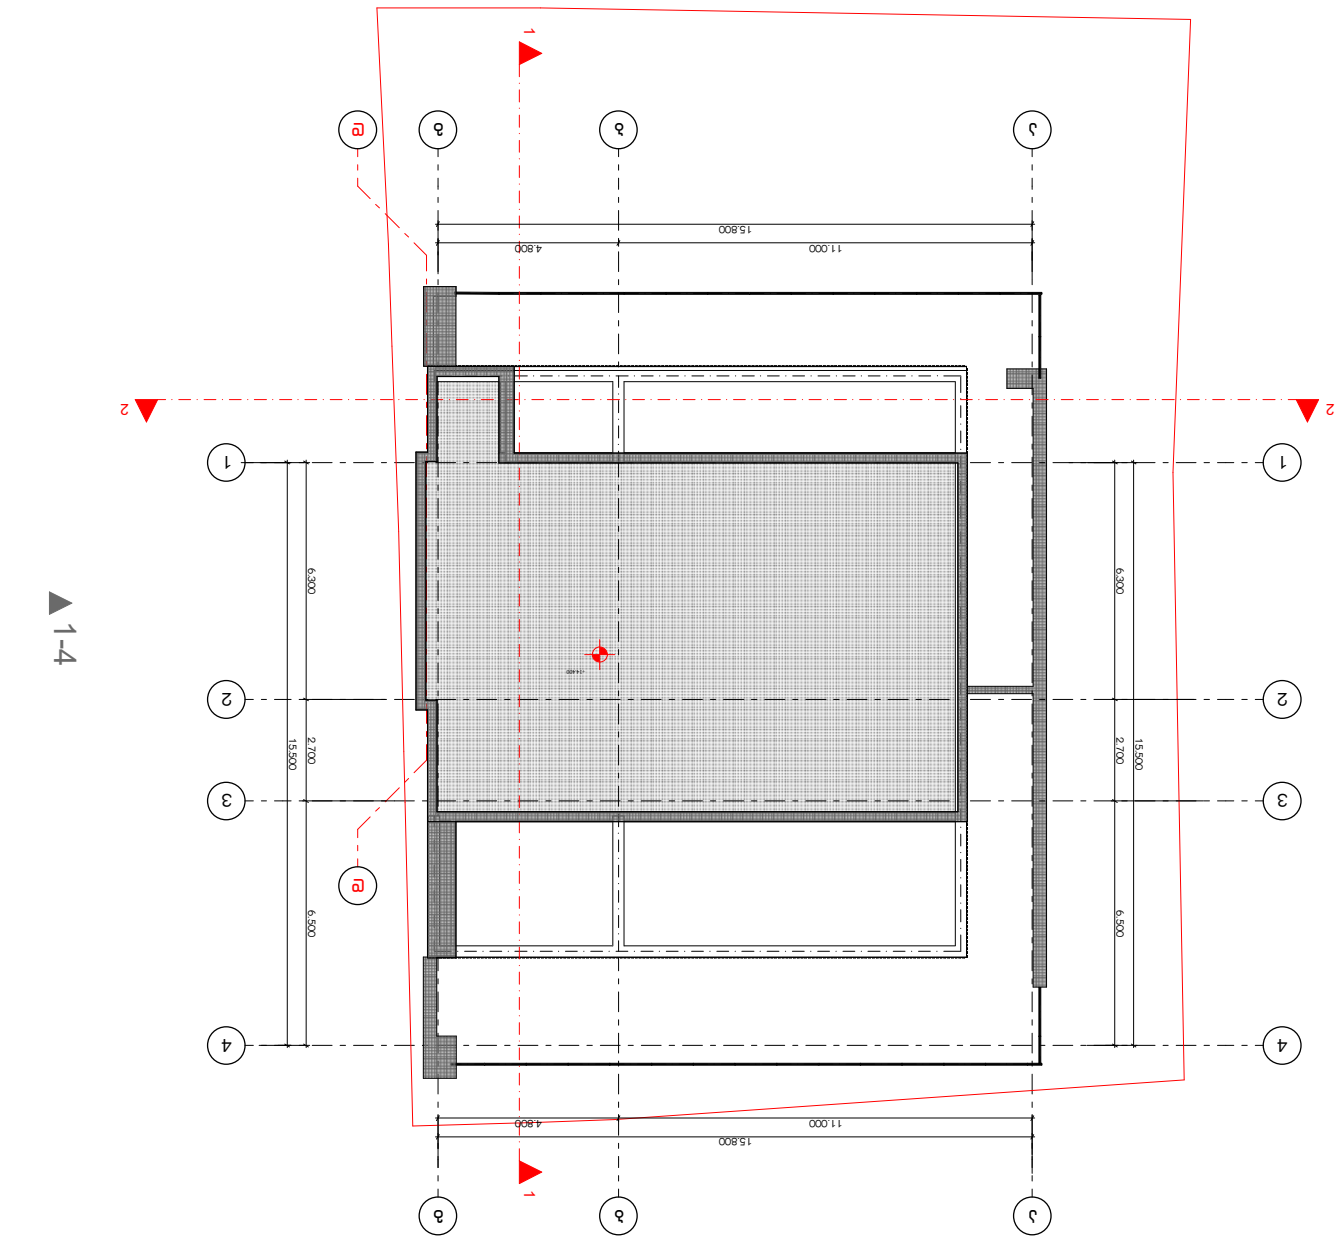

ა–ე ▼

▲ 1-4

4–1 ▲

ა–ე ▼

GELOVANI

ბ ე ლ ო ვ ა ნ ი

+995 533 33 11 12

info@gelovani.ge

ქ. თბილისი, ისანი-სამგორის რაიონი, ნ12 კვარტალი, ნაკვეთი 47–ე

პროექტის დასახელება	ბინათმშენებლობა
ობიექტის მისამართი	ქ. თბილისი, ისანი-სამგორის რაიონი, ნ12 კვარტალი, ნაკვეთი 47–ე
პროექტის ავტორი	
პროექტის ხელმძღვანელი	
პროექტის ნაწილი	არქიტექტურა
ნახაზის დასახელება	გენერალური გეგმა



41.70742, 44.75406

ს.კ: 01.14.11.047.001

ქ. თბილისი, ისანი-სამგორის რაიონი, ნ12 კვარტალი, ნაკვეთი 47–ე

ნახაზის N	ა.პ.ა.01
მასშტაბი	1:200
ფორმატი	A3
თარიღი	
ავტორი	