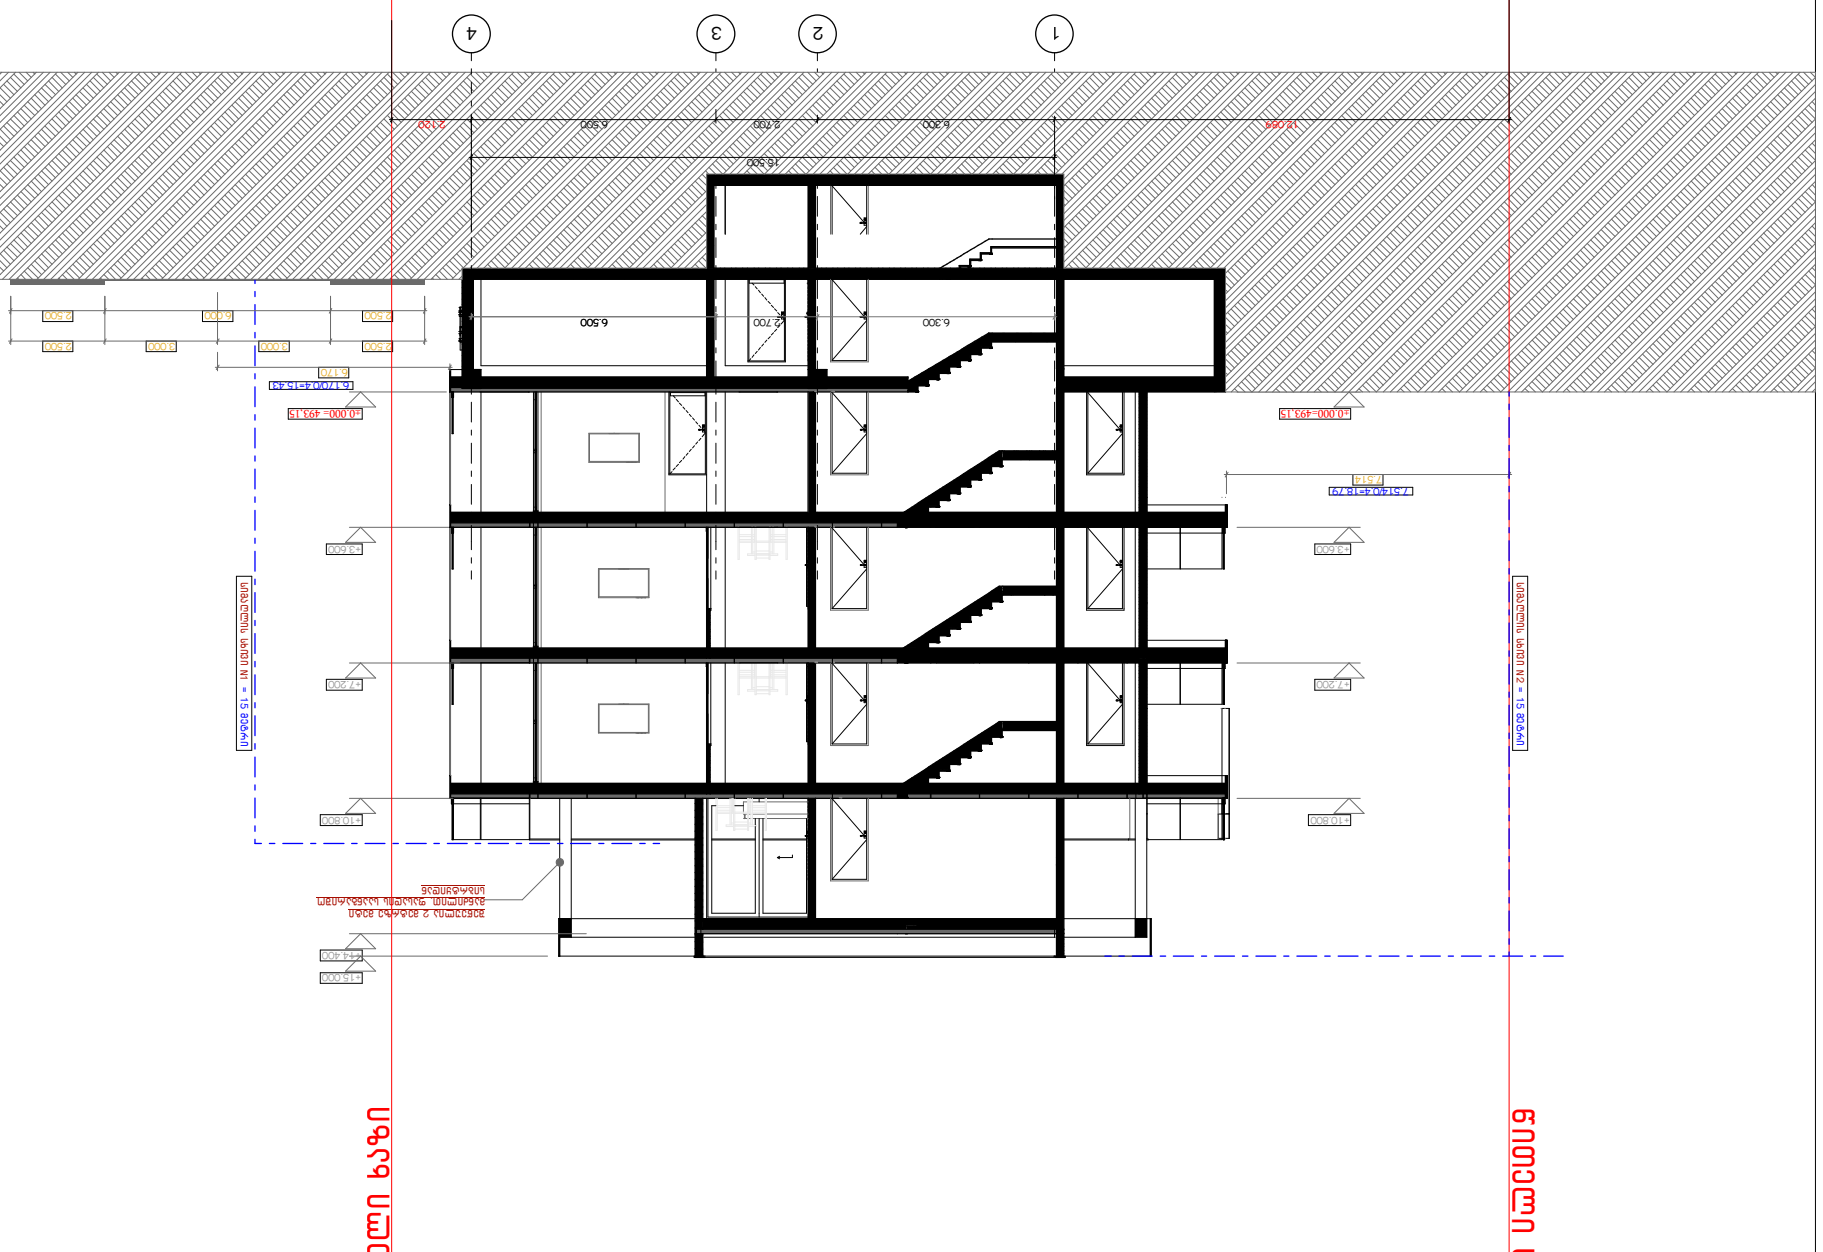

GELOVANI
გელოვანი

+995 533 33 11 12

info@gelovani.ge

პროექტის დასახელება	ბინათმშენებლობა
ობიექტის მისამართი	ქ. თბილისი, ვაკის რაიონი, ნ12 კვარტ. ნაკვეთი 6 ბინათმშენებლობა
საკადასტრო კოდი	01.14.11.047.001



41.70742, 44.75406

ნახაზის დასახელება	ჭრილი
მასშტაბი	1:200
ფორმატი	A3
თარიღი	
ავტორი	