



















ფ N 15

0 სართული. 0.000 (440.80) ნიშნული

არქიტექტურული პროექტი

არქიტექტურული გეგმარება

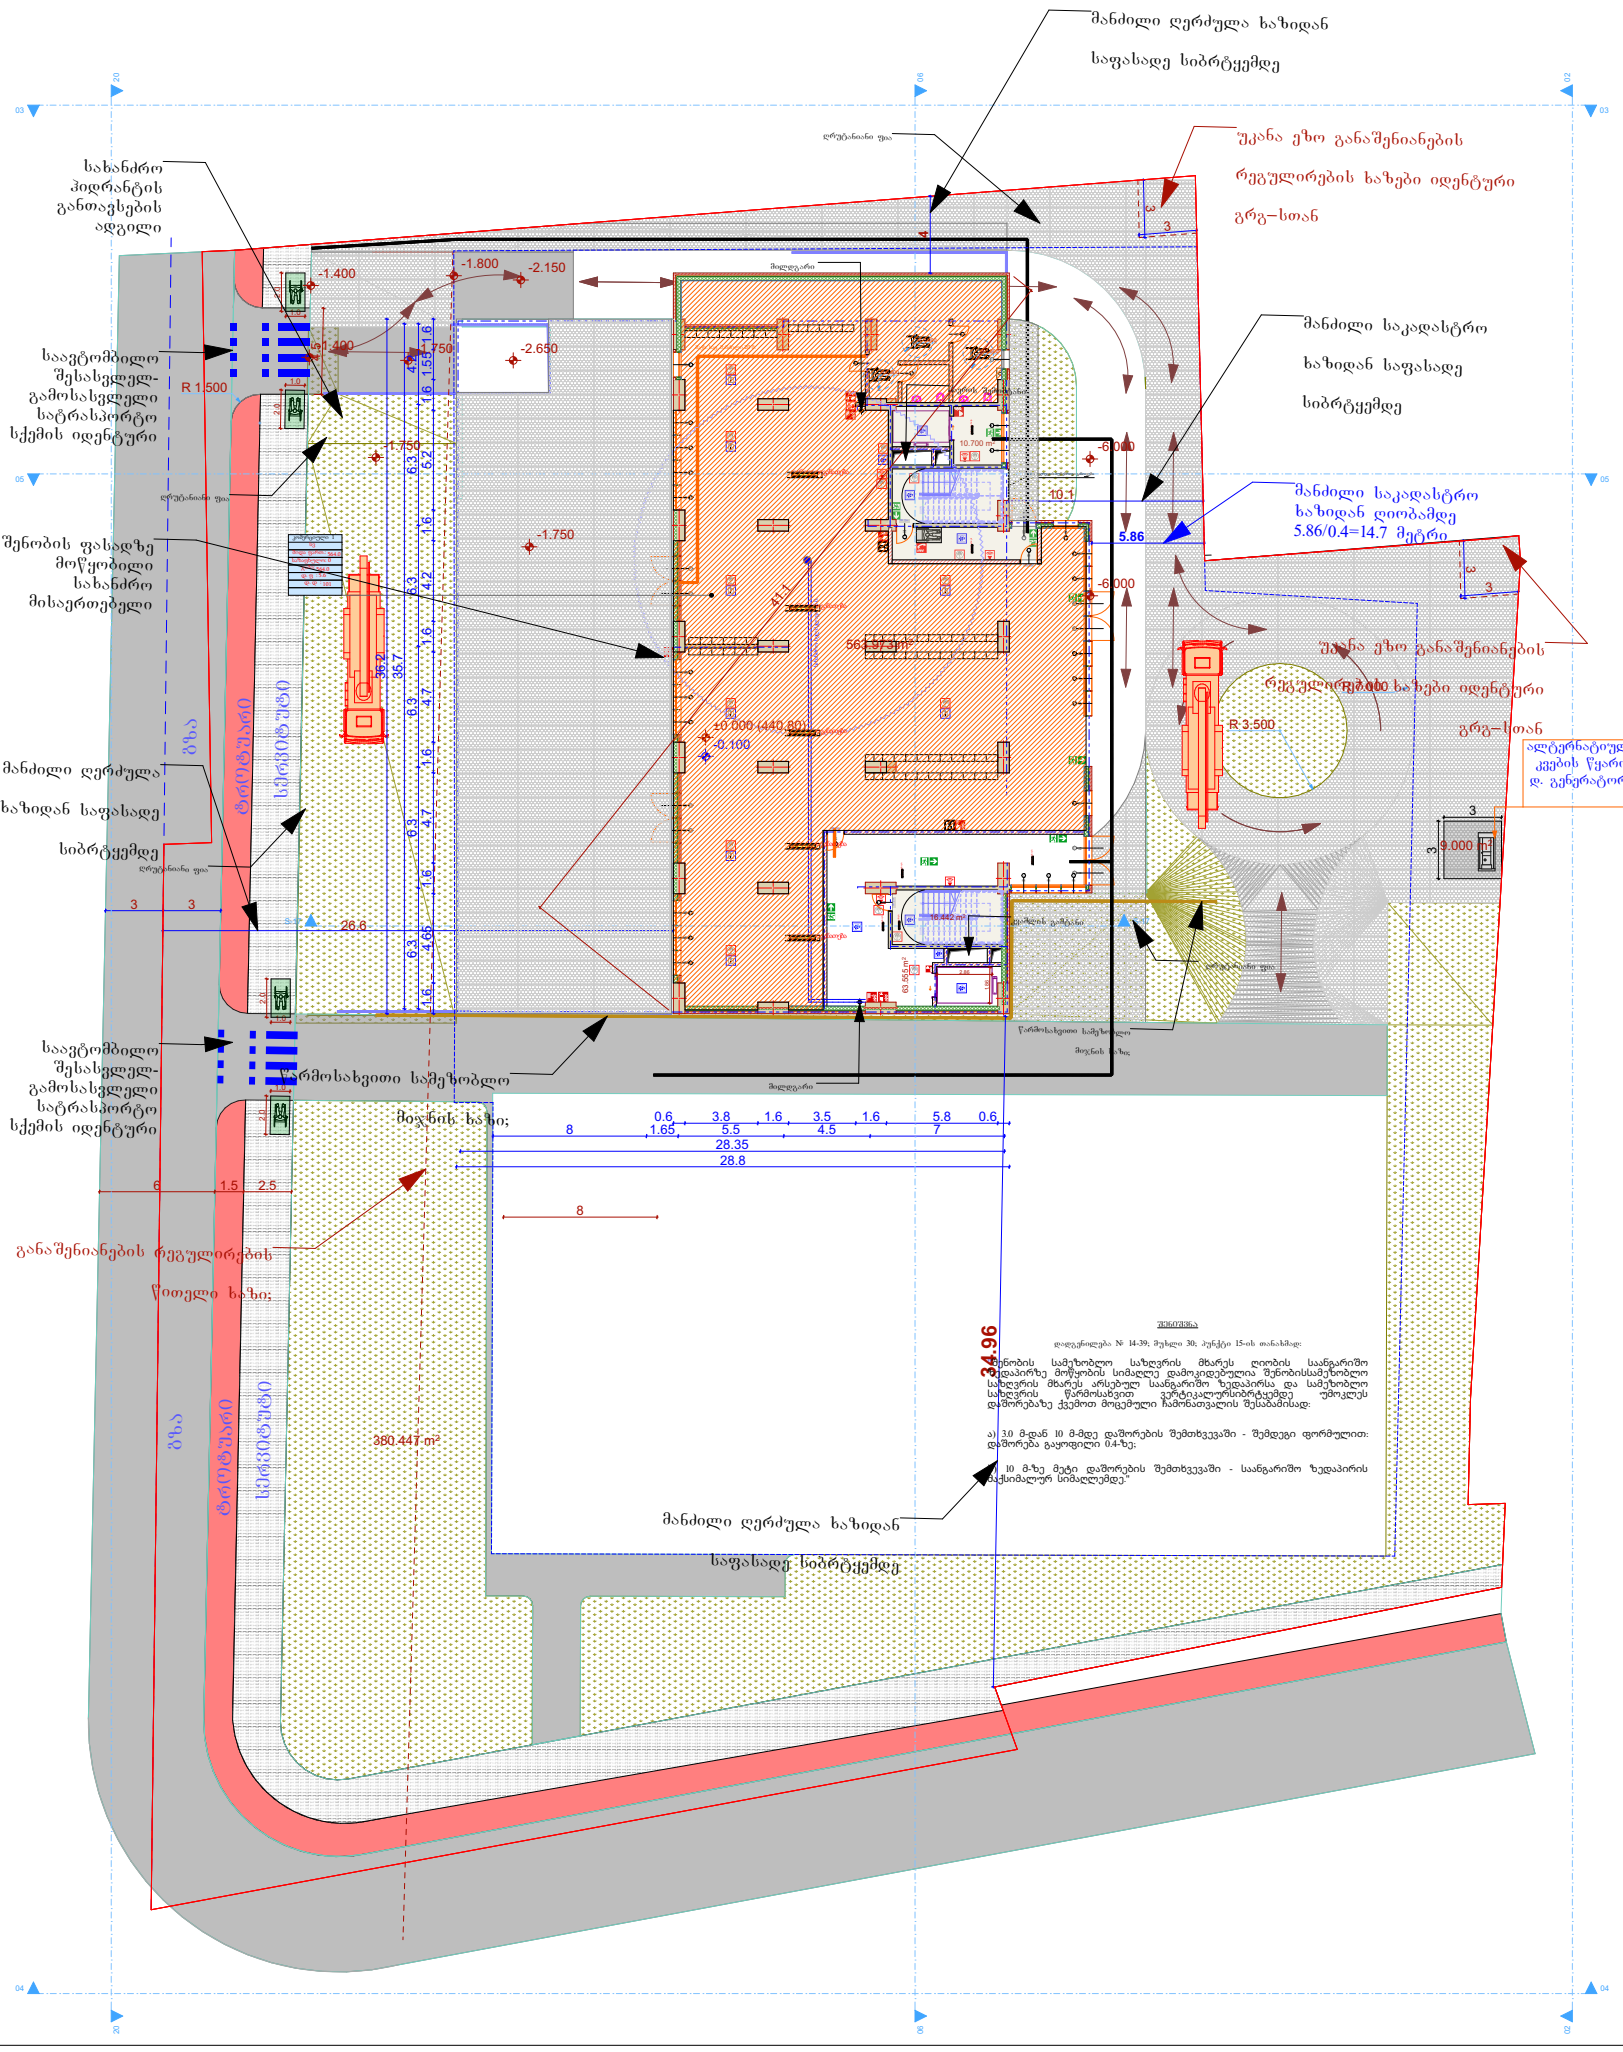

პრ. ავტორი	ა. ღოღობერიძე	
შეასრულა	ა. ღოღობერიძე	
შეამოწმა	ქ. ხარნაძე	

ფურც.	ფურც.	ფორმატი	მასშტაბი	თარიღი
		A 3		05.11.2024

სტადია

პროექტის შეთანხმება

0 სართული

კომერციული 1	დრეფანი-1	დრეფანი-2	დრეფანი-3	ჯამი: კომერ	ჯამი: დერ	ჯამი
სვ						
ძირდა ფართი: 564	ძირდა ფართ.: 45,2	ძირდა ფართ.: 71,1	ძირდა ფართ.: 21,4	564	137,7	701,7
სახანძრო: 0	სახანძრო: 0	სახანძრო: 0	სახანძრო: 0	0	0	0
ჯამი: 564	ჯამი: 45,2	ჯამი: 71,1	ჯამი: 21,4	564	137,7	701,7
დ. ფ : 5.6						
დ. დ : 101				101		101

ფ N 81

ჭრილი D-A1

არქიტექტურული პროექტი

არქ. ჭრილები

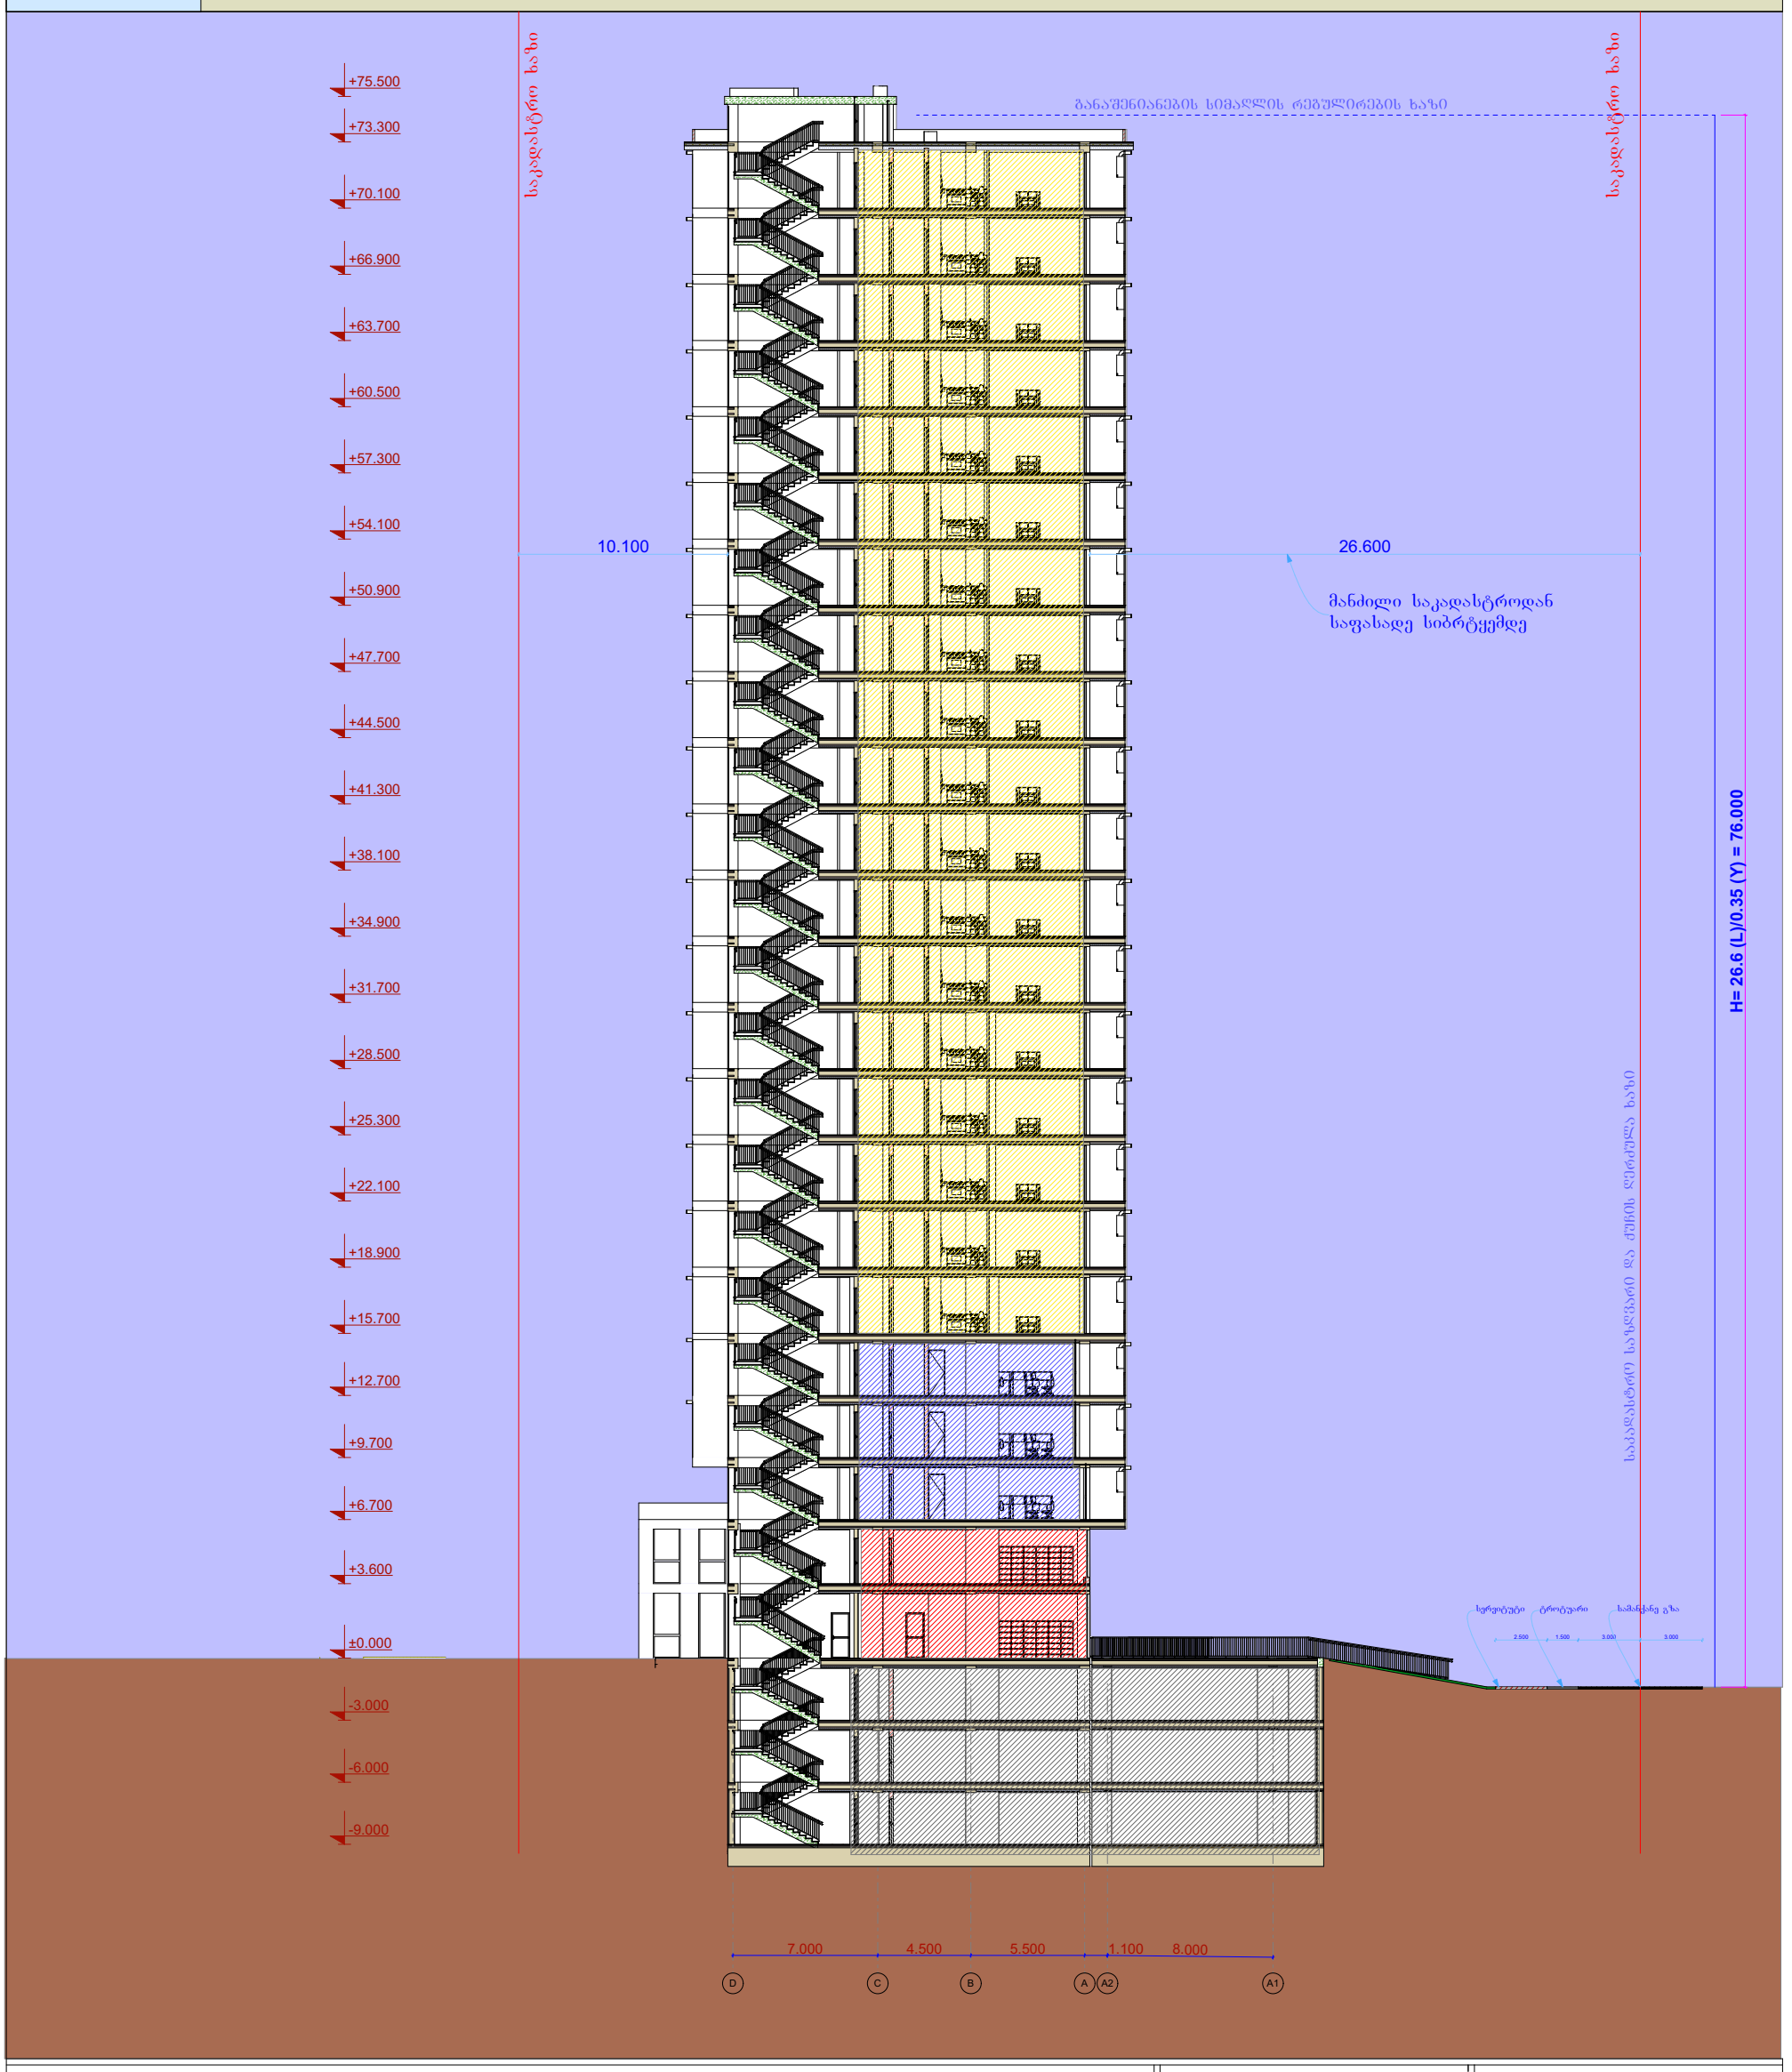

- აკლიერებული ბეტონის კედელი
- ბეტონის ბლოკის წყობა (300 მმ.)
- ბეტონის ბლოკის წყობა (200 მმ.)
- ბეტონის ბლოკის წყობა (100 მმ.)
- აკლიერებული ბეტონის კოლონა
- ღიობი ფილაში

±0 ნიშნული
512,00 აბსოლიტური ნიშნული

Ა/დ ღერძის ხაზი

ჭრილის ხაზი

დირექტორი				
პრ. ავტორი	ა. ღოღობერიძე			
შეასრულა				
ფურც.	ფურც.	ფორმატი	მასშტაბი	თარიღი
		A 3		

სტადია

პროექტის შეთანხმება