ქალაქი თბილისი, ომარ ხიზანიშვილის ქუჩა, N 12, ს/კ 01.11.12.017.154





ქალაქი თბილისი, ომარ ხიზანიშვილის ქუჩა, N 12, ს/კ 01.11.12.017.154



აბრა: დიბონდი, მოცულობითი ასოები "კრედო ბანკი",
ტელეფონის ნომერი ჩაჭრილი დიბონდი, ექსპატი
მოცულობითი ასოებით, ლოგო ორგმინა გადაკრული
სტიკერით, ვებ გვერდი ჩაჭრილი დიბონდი.

ფასადის ფერი კაპაროლის კატალოგით "გრანიტ 60"

ფასადის ფართობი - 96 მ2
სარეკლამო აბრა - 8 მ2

სარეკლამო აბრის ფართობი არ აღემატება ფასადის ფართობის 20 პროცენტს.
ლათინური შრიფტი მცირეა ქართული შრიფტის ზომაზე.

ქალაქი თბილისი, ომარ ხიზანიშვილის ქუჩა, N 12, ს/კ 01.11.12.017.154

მწვანე ფერით მონიშნულია მეორე სართულის საყვავილე ადგილები რომელიც უნდა მოიშალოს







მწვანე ფერით მონიშნულია მეორე სართულის საყვავილე ადგილები რომელიც უნდა მოიშალოს

ქალაქი თბილისი, ომარ ხიზანიშვილის ქუჩა, N 12, ს/კ 01.11.12.017.154

მარცხენა ფასადი 1 სართული - არსებული

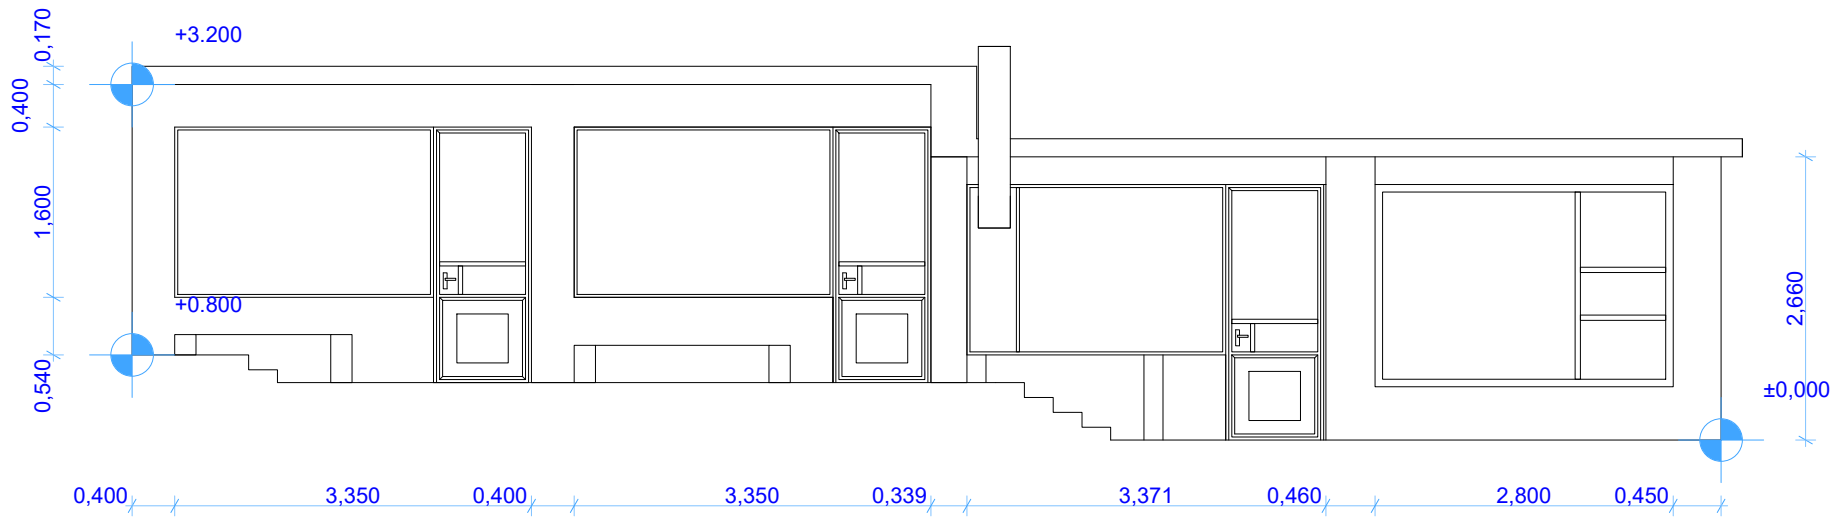


მარცხენა ფასადი 1 სართული - საპროექტო (არაფერი არ იცვლება)

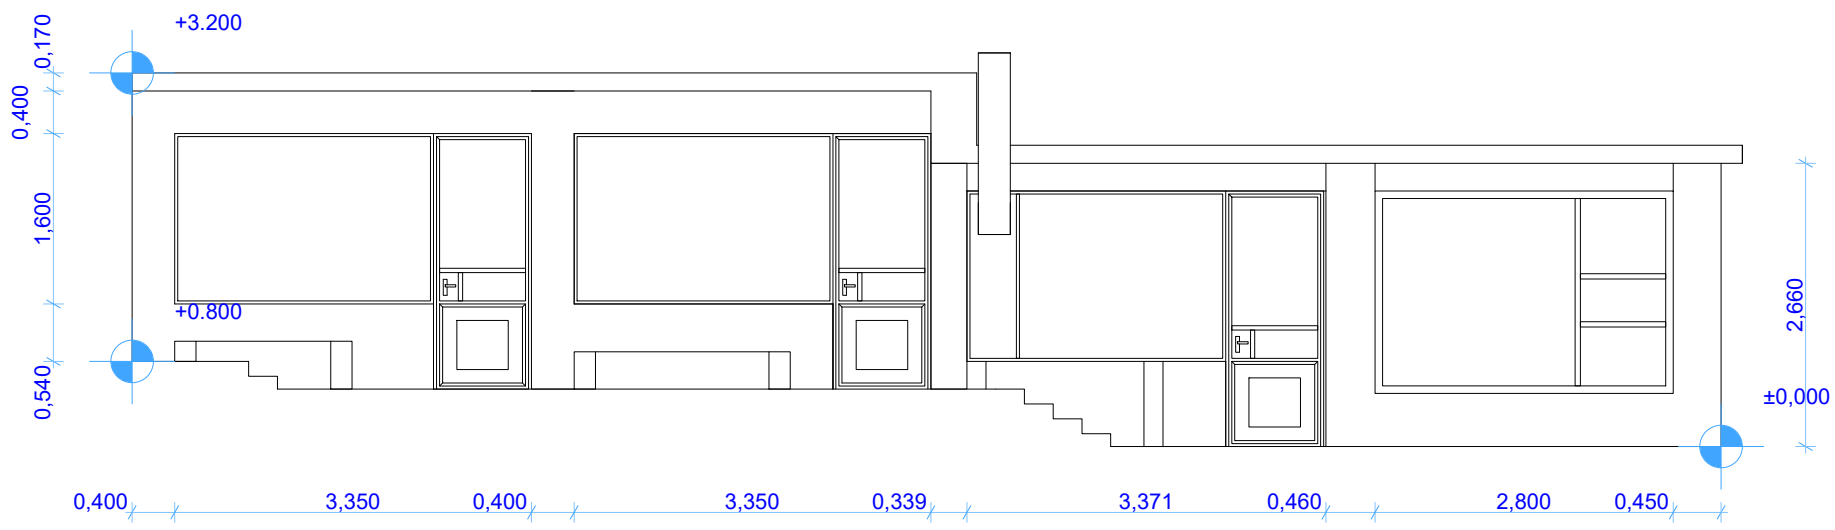


ქალაქი თბილისი, ომარ ხიზანიშვილის ქუჩა, N 12, ს/კ 01.11.12.017.154

ცენტრალური ნაწილი 1 სართული - არსებული

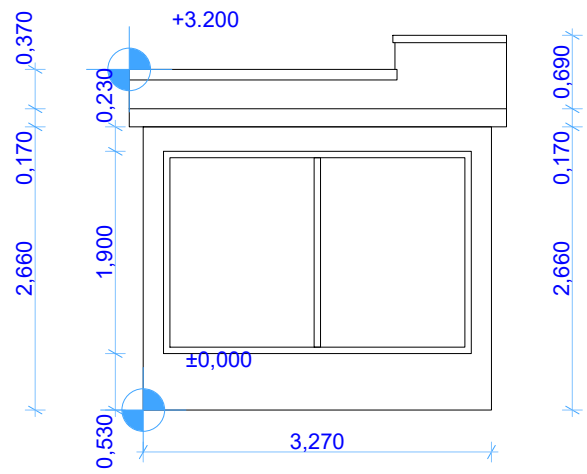


ცენტრალური ნაწილი 1 სართული - საპროექტო

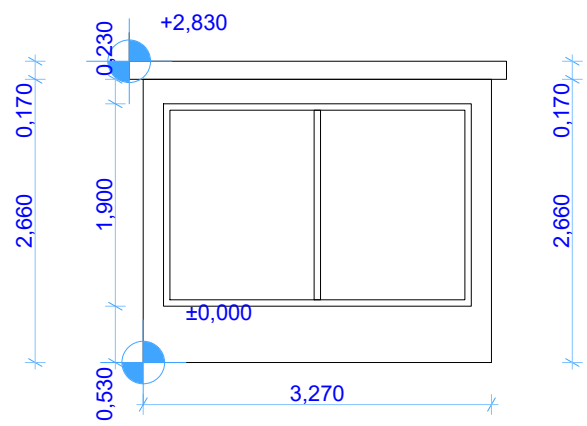


ქალაქი თბილისი, ომარ ხიზანიშვილის ქუჩა, N 12, ს/კ 01.11.12.017.154

მარჯვენა ფასადი 1 სართული - არსებული

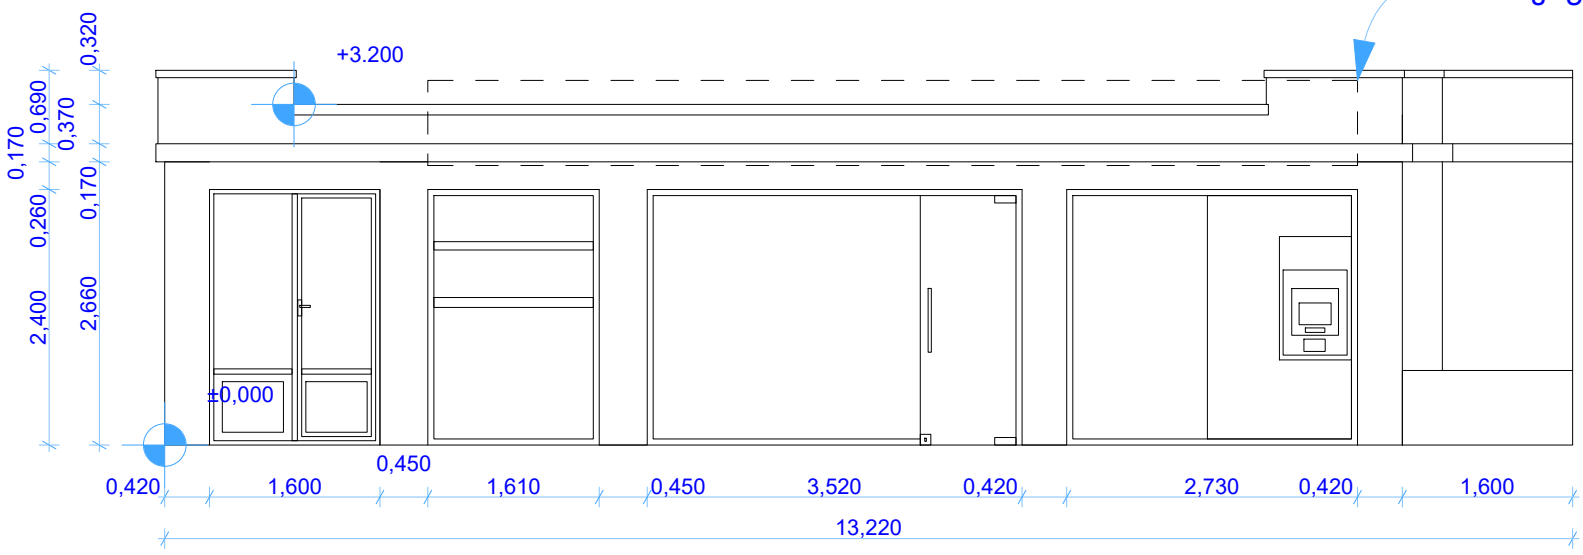


მარჯვენა ფასადი 1 სართული - საპროექტო

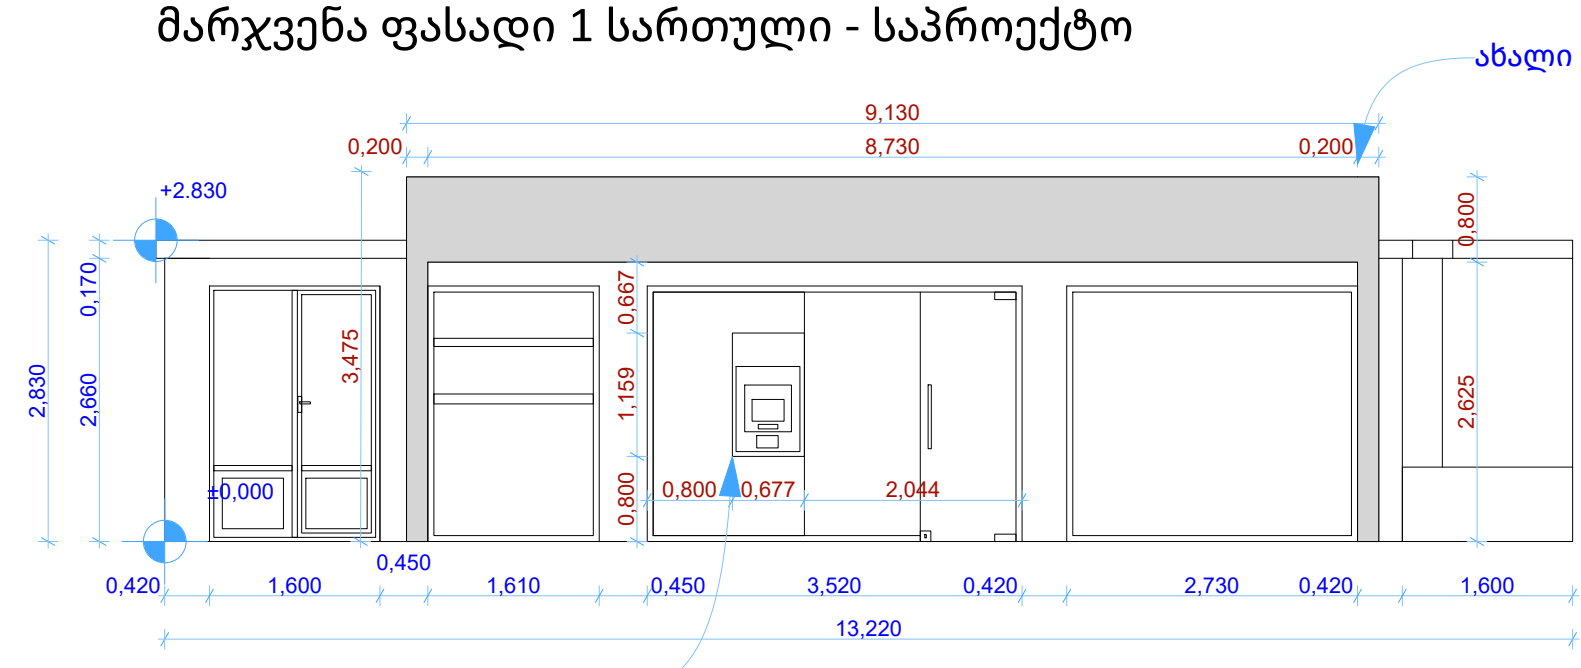


ქალაქი თბილისი, ომარ ხიზანიშვილის ქუჩა, N 12, ს/კ 01.11.12.017.154


მარცხენა ფასადი 2 სართული - არსებული

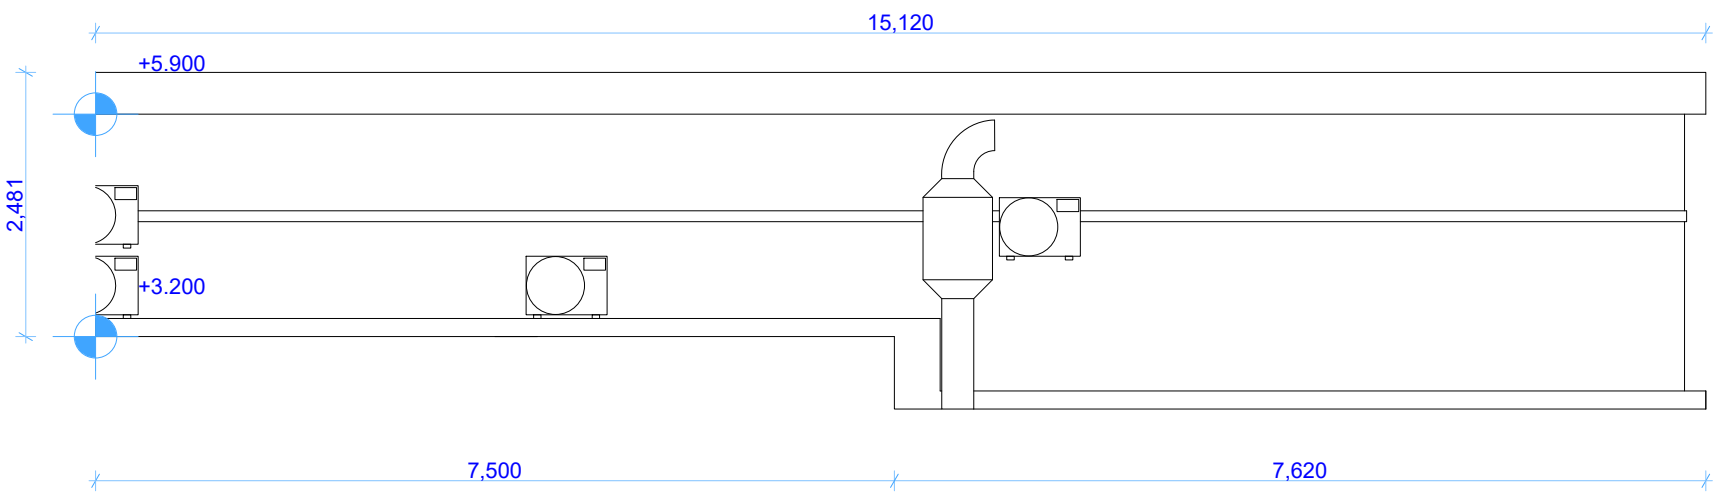


მარცხენა ფასადი 2 სართული - საპროექტო

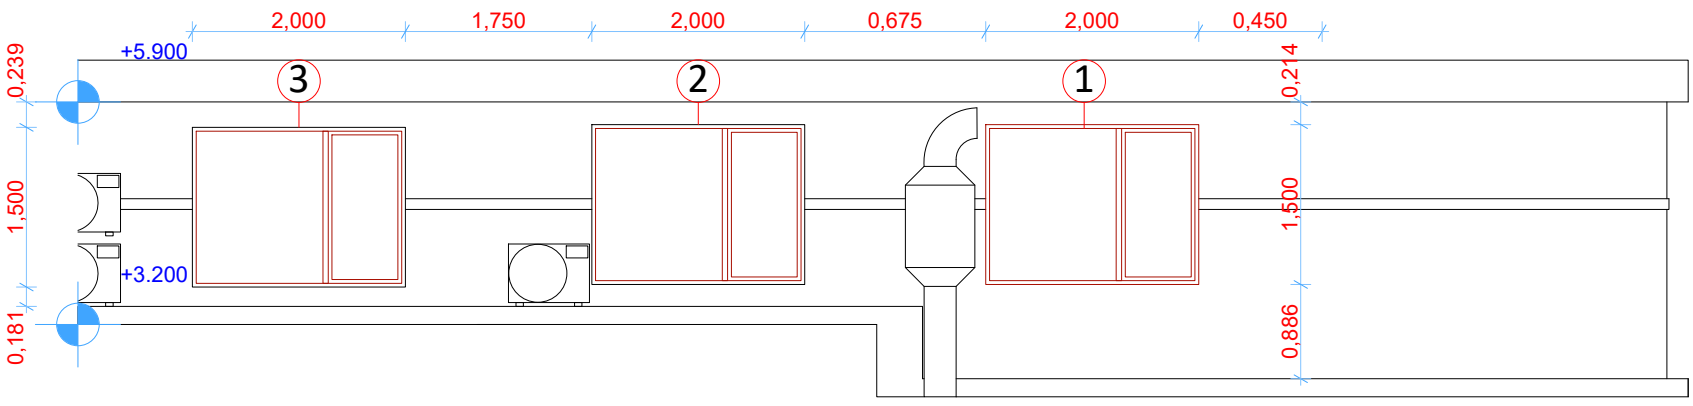

ცენტრალური ნაწილი 2 სართული - არსებული

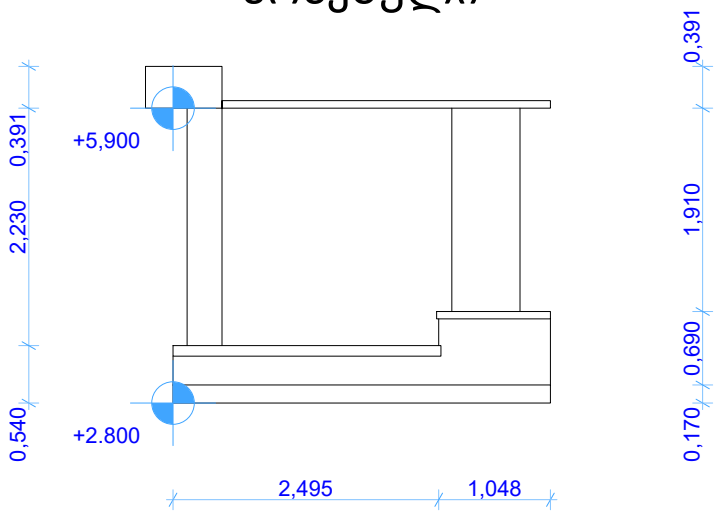


ცენტრალური ნაწილი 2 სართული - საპროექტო

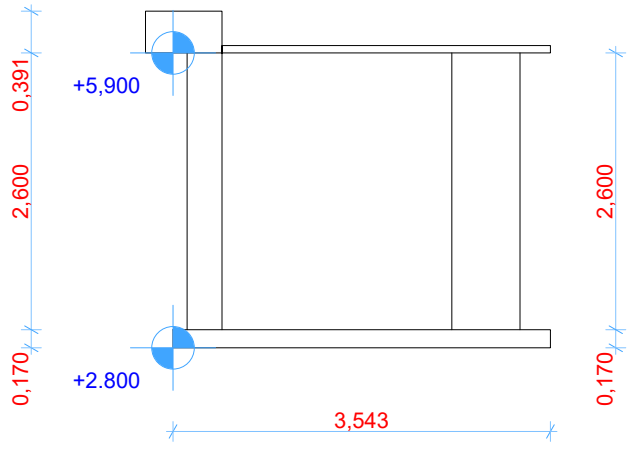


ქალაქი თბილისი, ომარ ხიზანიშვილის ქუჩა, N 12, ს/კ 01.11.12.017.154


მარჯვენა ფასადი 2 სართული - არსებული

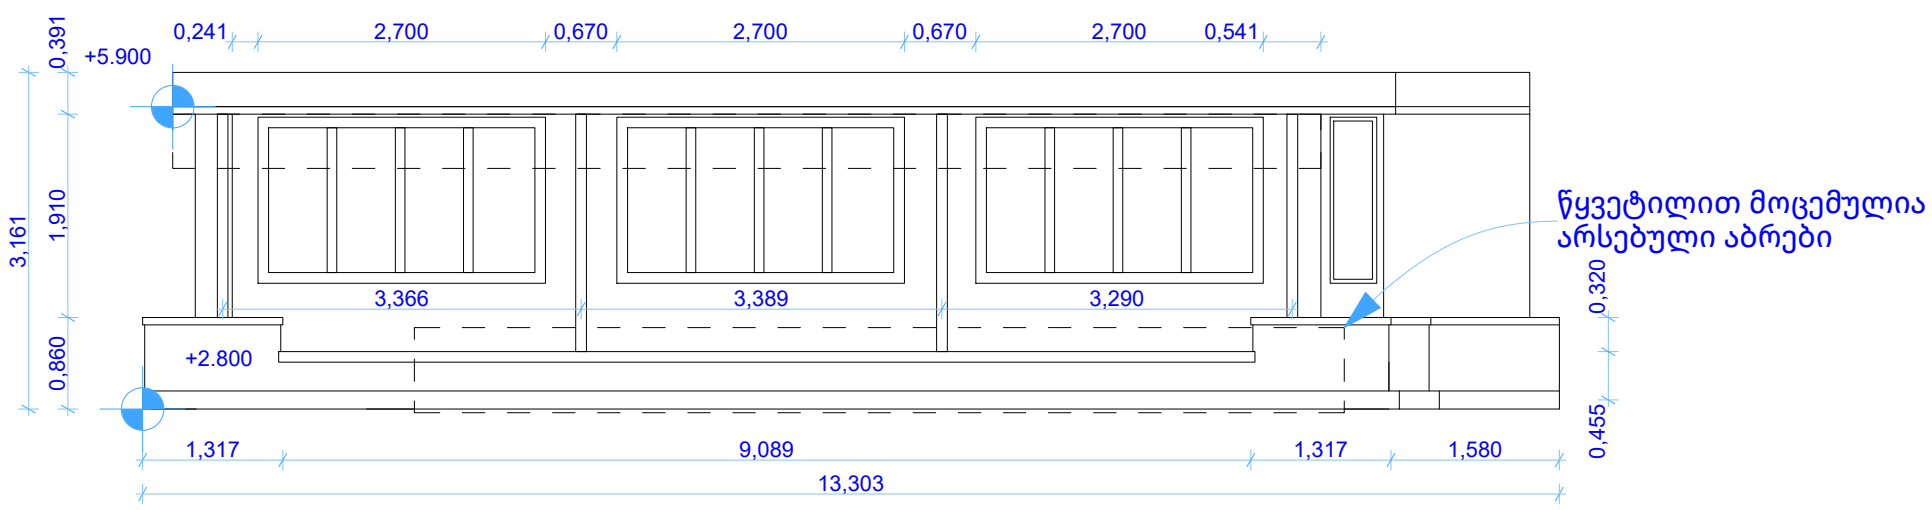


მარჯვენა ფასადი 2 სართული - საპროექტო

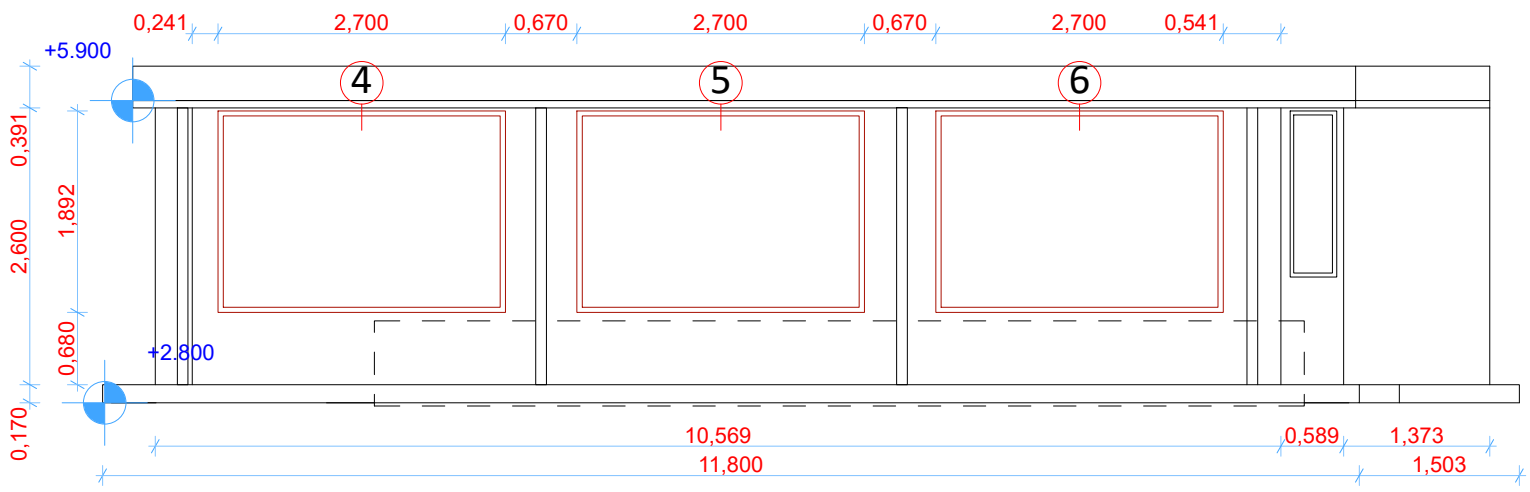


მარცხენა ფასადი - არსებული

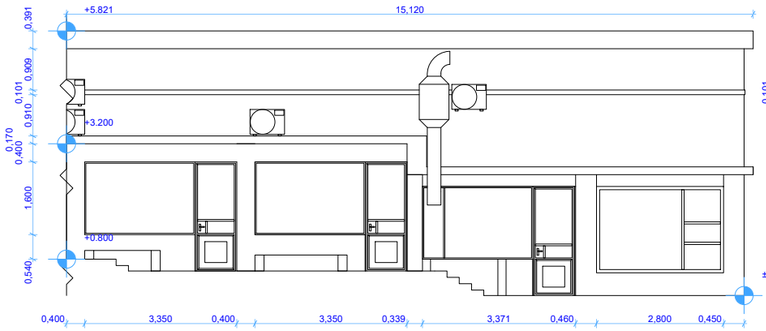


ცენტრალური ნაწილი - არსებული

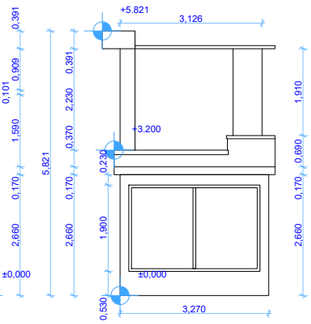


მარჯვენა ფასადი - არსებული

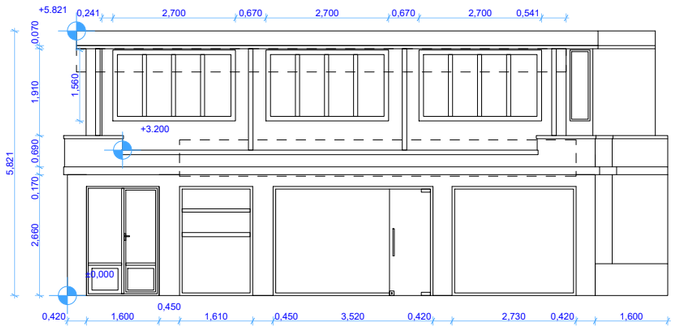


მარცხენა ფასადი - საპროექტო

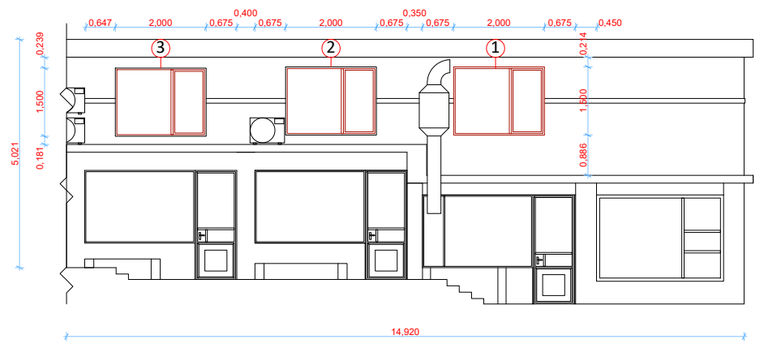


ცენტრალური ნაწილი - საპროექტო

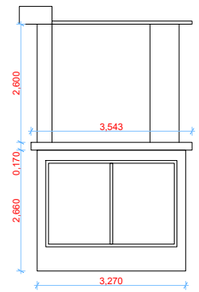

მარჯვენა ფასადი - საპროექტო

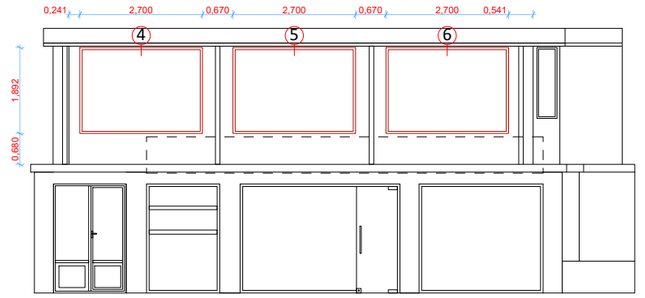


მარცხენა ფასადის ინტერიერის მხარე - არსებული

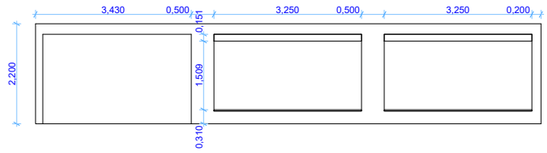



მარცხენა ფასადის ინტერიერის მხარე - საპროექტო

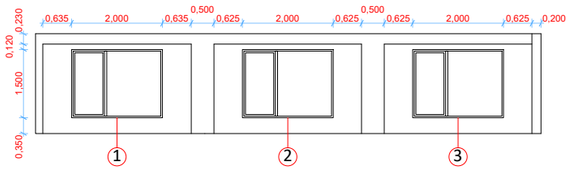



წარმოდგენილია ორივე სართულის არსებული და საპროექტო ნახაზები

