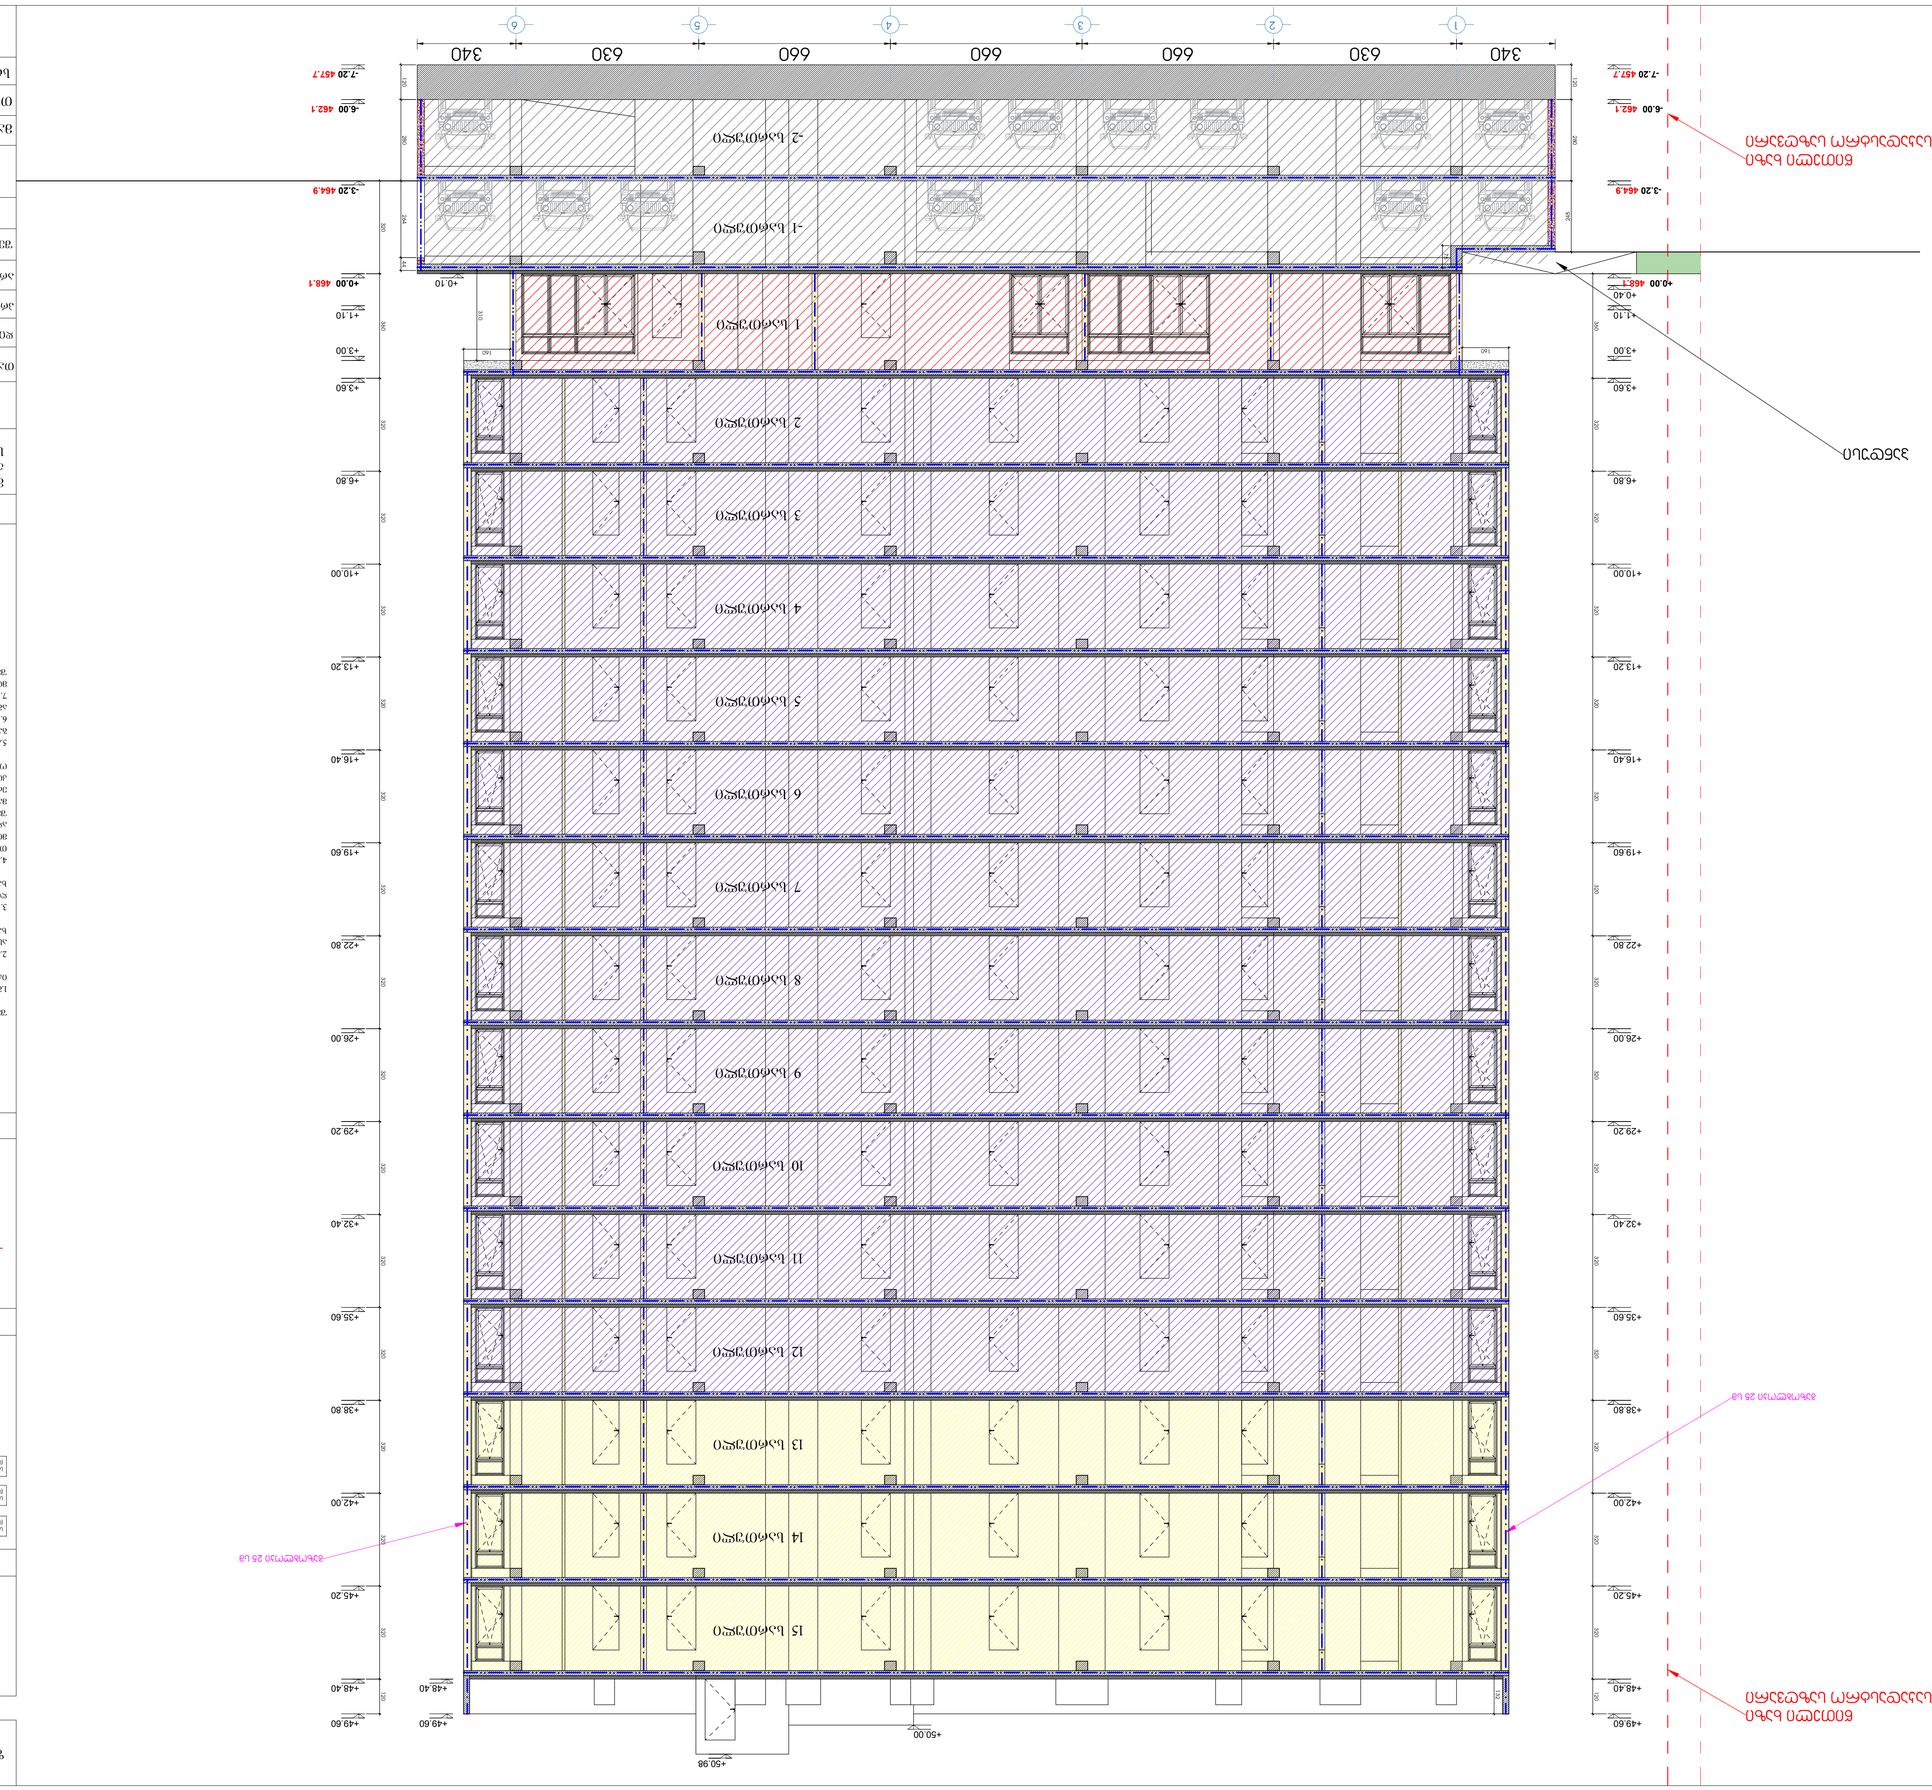

ჭრილი 1-1

ნაგებობის ჭრილი გასწვრივ-ათვისების გეგმის ნაწილი




ᲬᲘᲗᲔᲚᲘ ᲮᲐᲖᲘ
(ᲡᲐᲯᲐᲓᲡᲐᲮᲠᲝ ᲡᲐᲖᲦᲕᲐᲠᲘ)

ᲬᲘᲗᲔᲚᲘ ᲮᲐᲖᲘ
(ᲡᲐᲯᲐᲓᲡᲐᲮᲠᲝ ᲡᲐᲖᲦᲕᲐᲠᲘ)

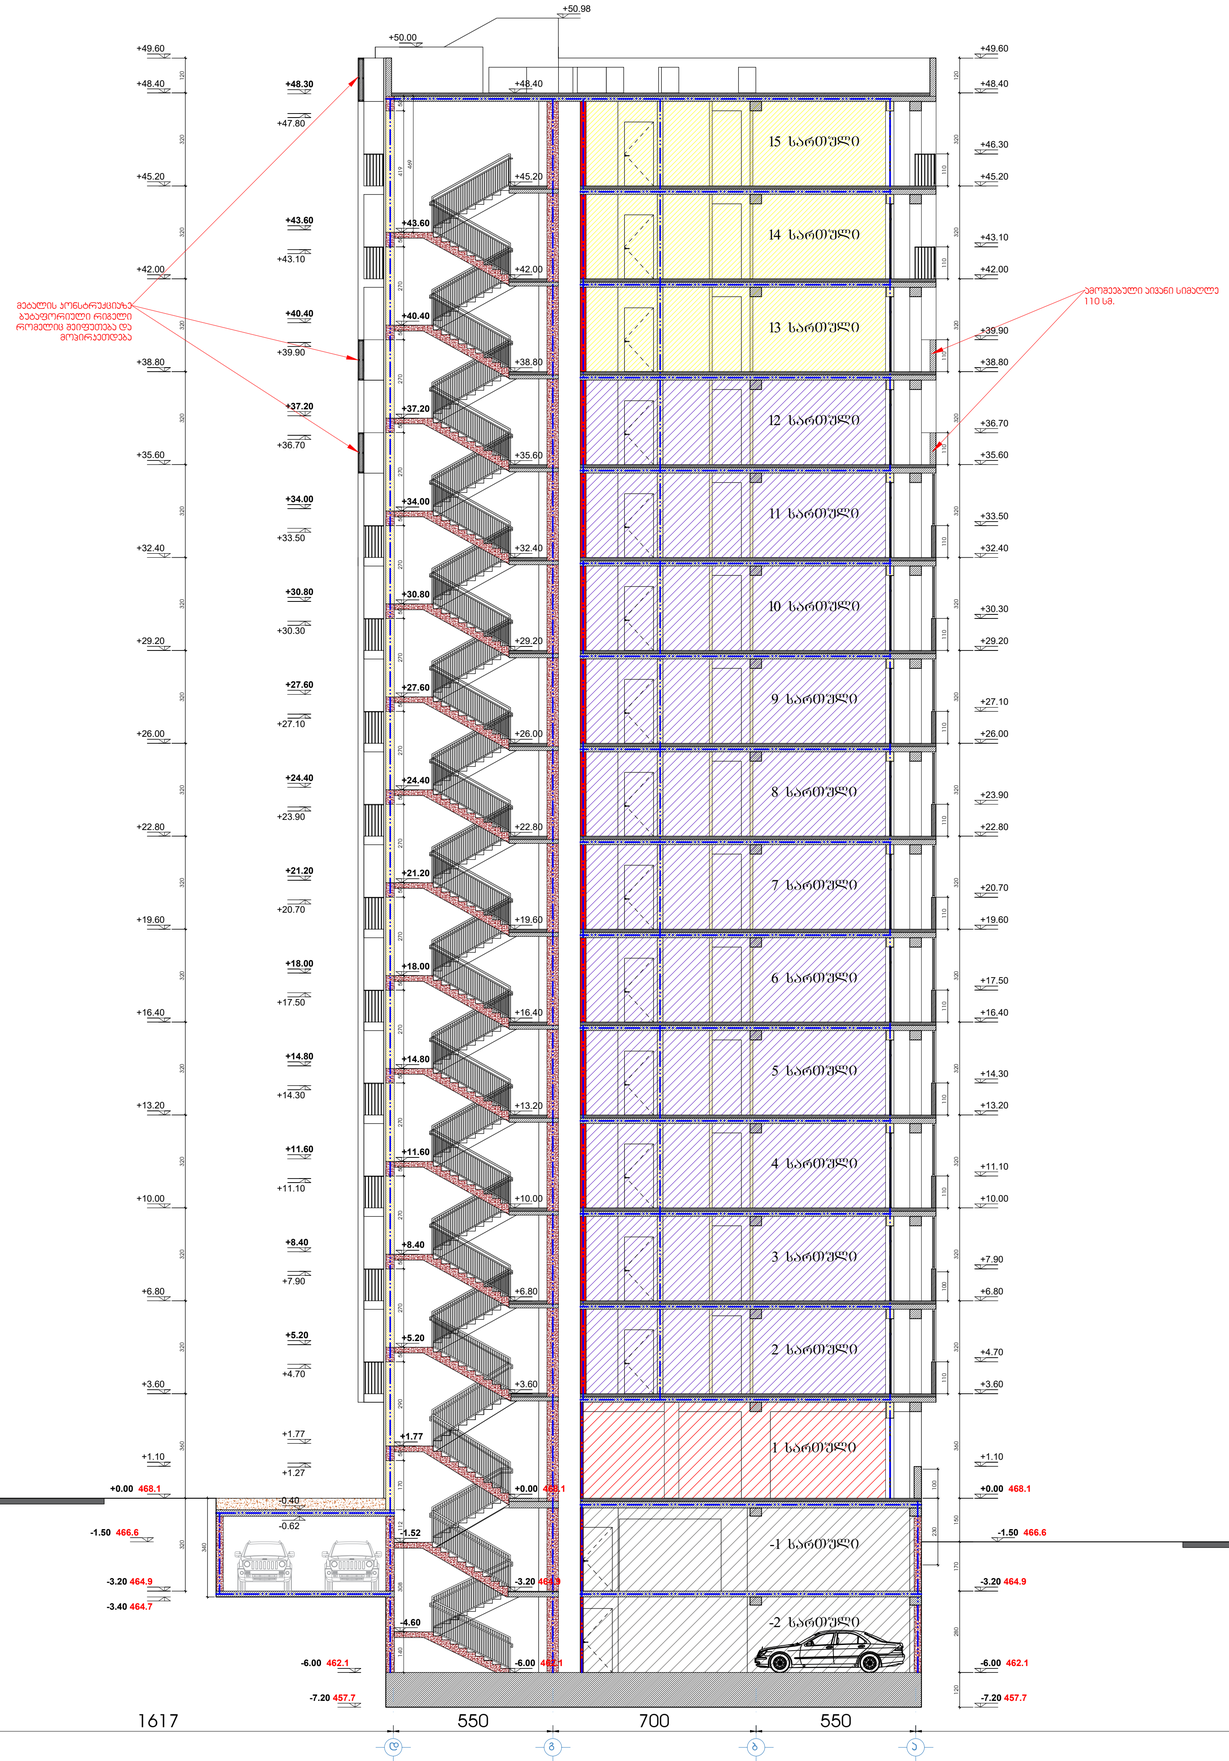

ფორმატი A1	დაკვეთა	ფაილის სახელი

ჭრილი 2-2

ტექნიკო-ეკონომიკური მაჩვენებლები

სველი ფასადის ზედაპირი (სმ)		RGB(255,255,0)	ANSI31	0.05 mm	40	0
საფასადე ზედაპირი (სმ)		RGB(72,12,107)	ANSI31	0.05 mm	40	0
სველი ზედაპირი (სმ)		RGB (135,135,134)	ANSI31	0.05 mm	40	0

პირობითი აღნიშვნები

7.05	არქიტექტურული ნიშნული
	ნაკვეთის საზღვარი
	ბეტონის კოლონა
	ბლოკის კედელი
	საკომუნიკაციო შახტა
	ბეტონის კედელი
	აივანი

შენიშვნები

1. ნახაზზე ზომები მოცემულია სანტიმეტრებში
2. ვერტიკალური ნიშნულები მოცემულია მეტრებში
3. ნახაზზე დატანილია ხანძარსაწინააღმდეგო სისტემა

შენიშვნა:







შემსრულებელი - შპს მ.მ.ს. ჯგუფი ს/კ 402044042			
მის: ქ. თბილისი, დიდუბის ოლიმპიური ქუჩა კორპუსი 2-ის მიმდებარედ საკადასტრო კოდი 01.10.06.006.349			
მრავალბინიანი საცხოვრებელი სახლის არქიტექტურული პროექტი			
თანამდებობა	გვარი	ხელმოწ.	თარიღი
დირექტორი	მ. მარგიანი		
პროექტ.ავტორი	ს.აფალიანი		
არქიტექტორი	ს.აფალიანი		
შესასრულა			
LTD "G.M.S. group" ს.კ 402044042			
მასშტაბი	1:100		
თარიღი	19.10.2024		
სტადია	ფურცელი	ფურცლები	
მ.პ.	ა-35		

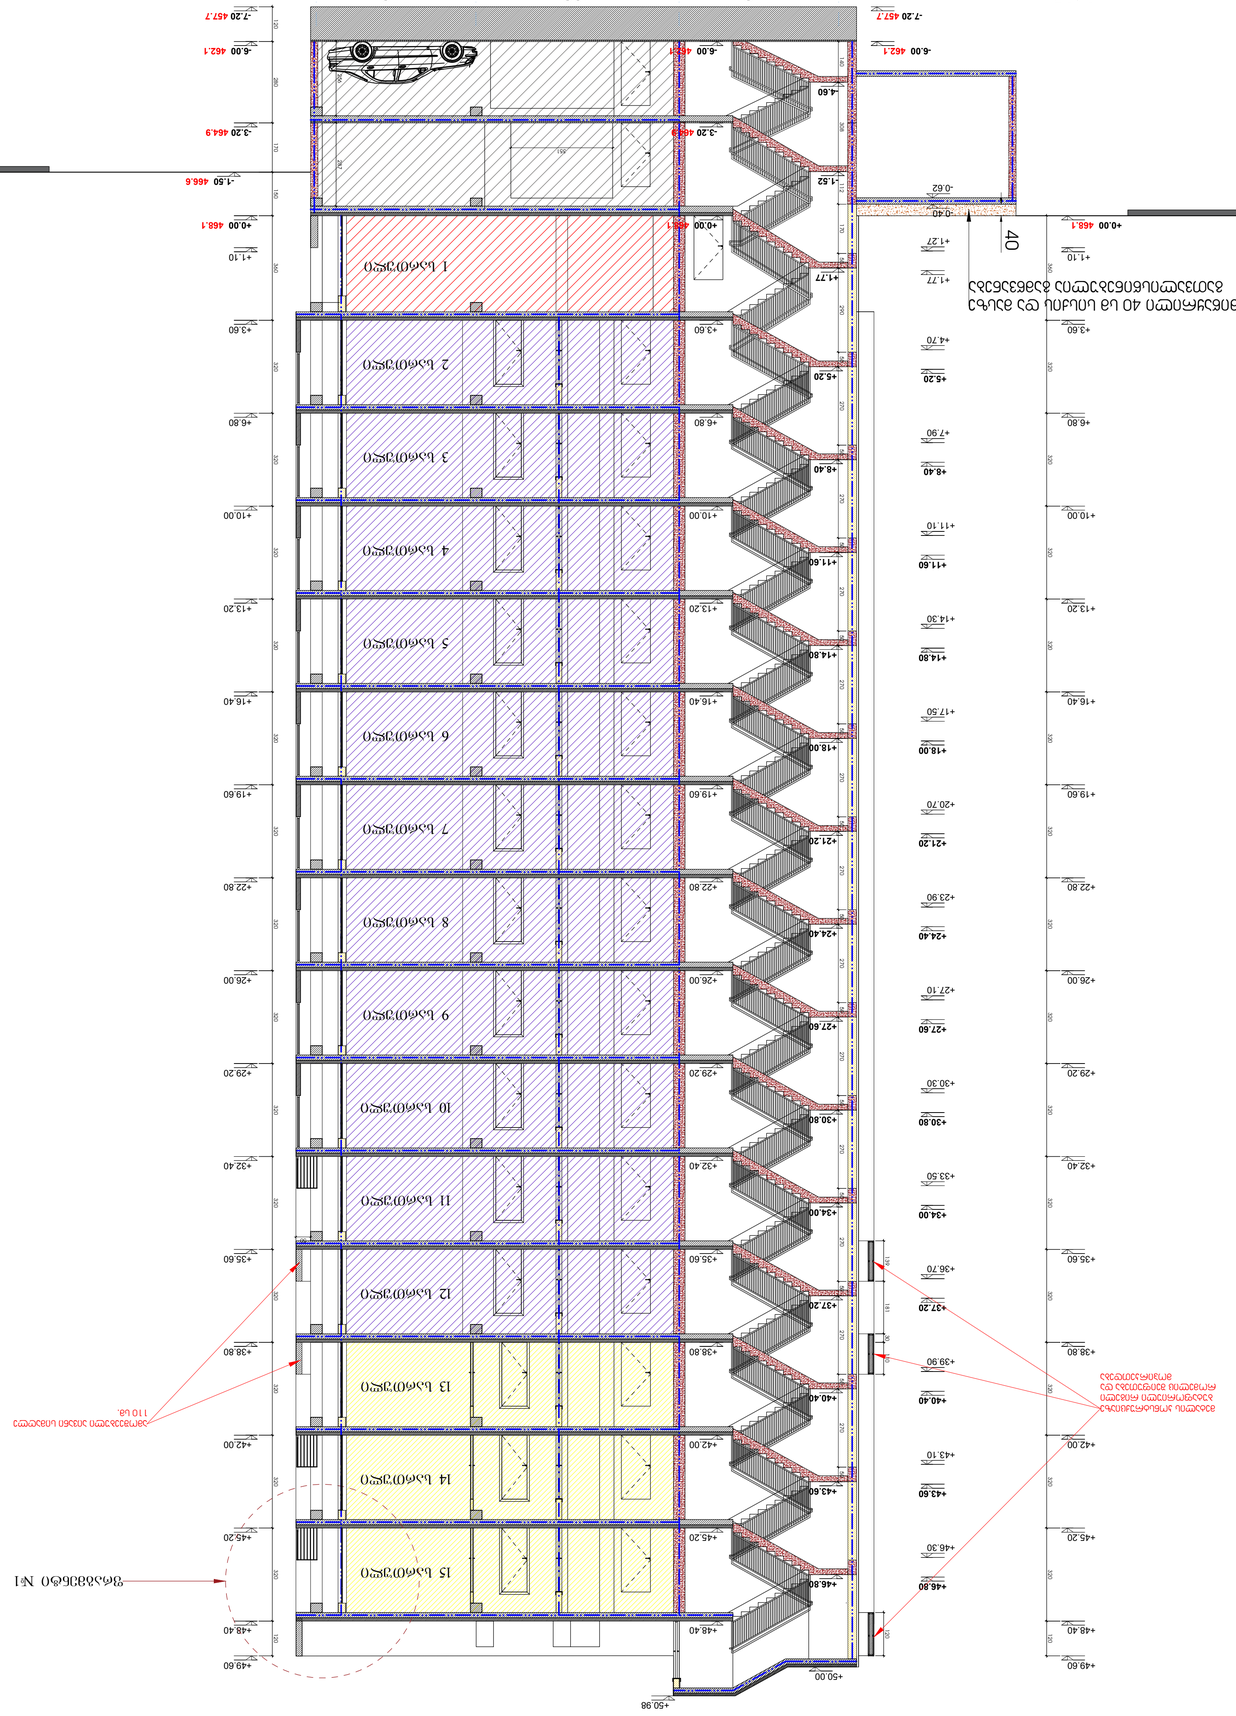
1617
550
700
550
2543
-7.20 457.7
-6.00 462.1
-4.60
-3.20 464.9
-1.52
-0.62
-0.40
+0.00 468.1
+1.10
+1.27
+1.77
+3.60
+4.70
+4.80
+5.20
+6.80
+7.90
+8.40
+10.00
+11.10
+11.60
+13.20
+14.30
+14.80
+16.40
+17.50
+18.00
+19.60
+20.70
+21.20
+22.80
+23.90
+24.40
+26.00
+27.10
+27.60
+29.20
+30.30
+30.80
+32.40
+33.50
+34.00
+35.60
+36.70
+37.20
+38.80
+39.90
+40.40
+42.00
+43.10
+43.60
+45.20
+46.30
+46.80
+48.40
+49.60
+50.00
+50.98
-1.50 466.6
-0.00 468.1
-3.20 464.8
-5.60 462.1
-7.20 457.7
1 სართული
2 სართული
3 სართული
4 სართული
5 სართული
6 სართული
7 სართული
8 სართული
9 სართული
10 სართული
11 სართული
12 სართული
13 სართული
14 სართული
15 სართული
40
ნაგებობის ფასადის ელემენტების ტიპი და ფერი ასახული უნდა იქნეს ფასადების ნახატებზე

ფორმატი A3	დაკვეთა	შაილის სახელი

გზა-კიბის დეტალი

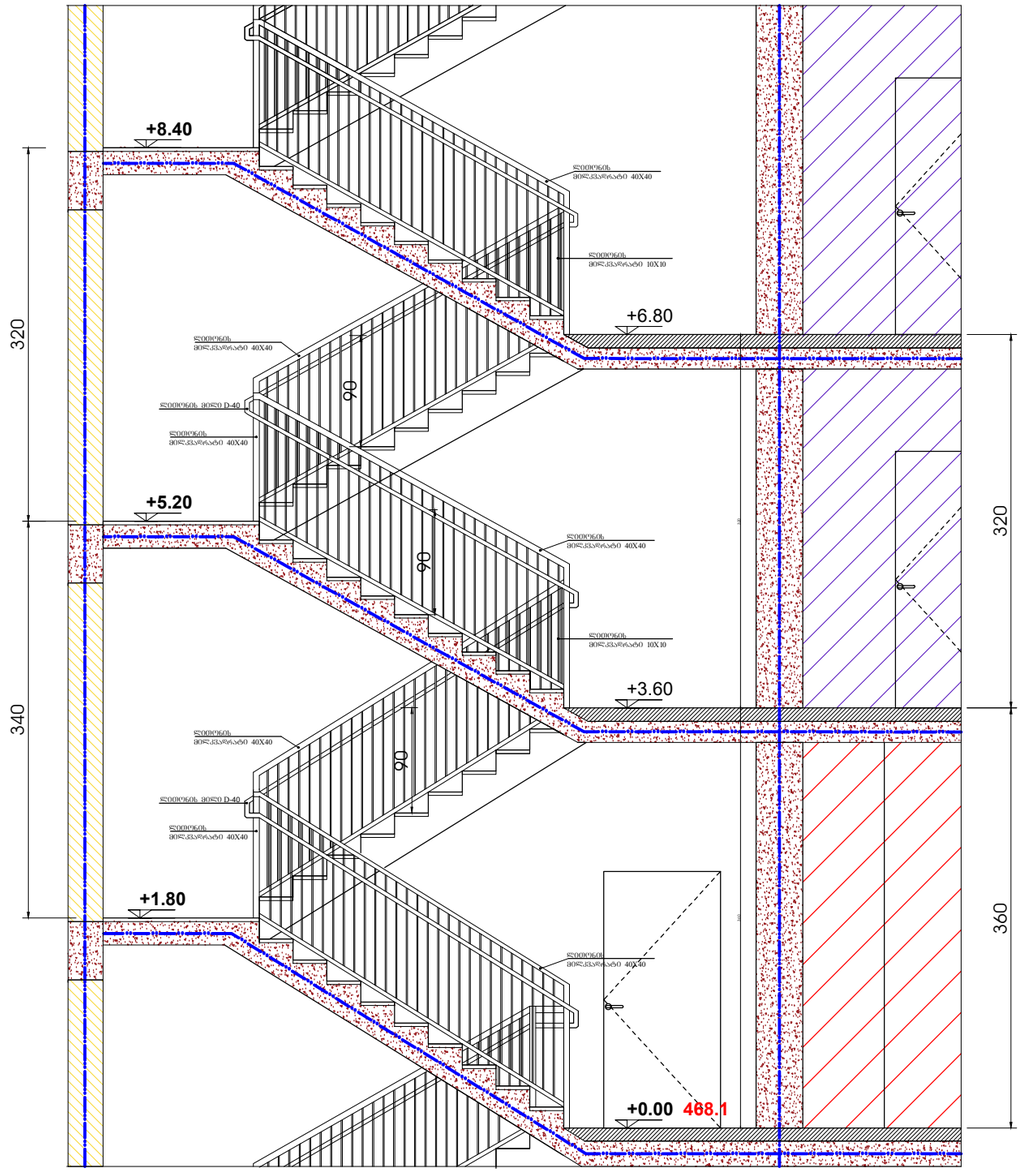

გვპმა +10.30 ნიშნულზე

ამოჭრილი დაკანონებულ სამშენებლო ნებართვით ნებადართული პუნქტირით გამოსახული ბალკონის ფილა ამოჭრილია ფილის ზედაპირის ქანობის შესაქმნელად 4%-ით

1.65/20.9=8%

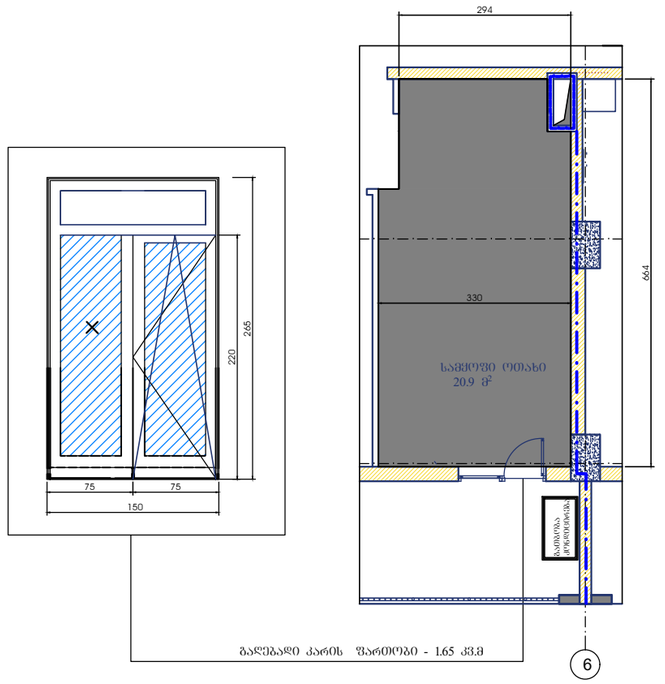

გზა-კიბის სახელური

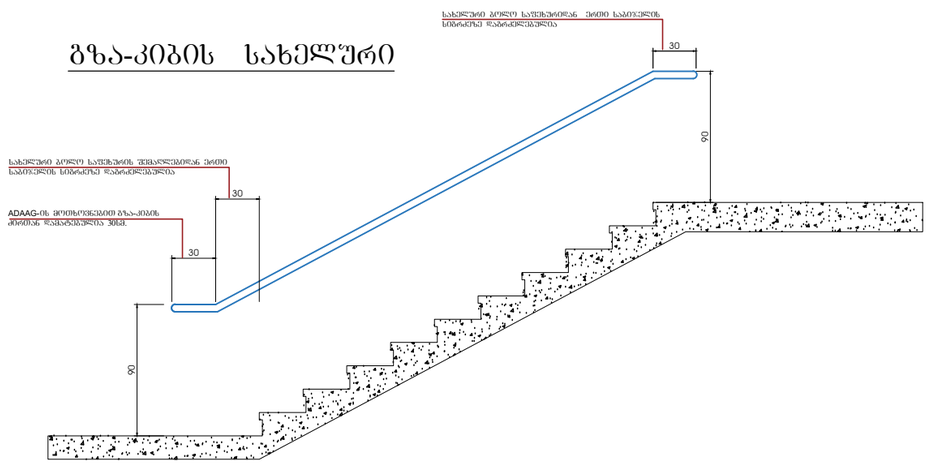

დეტალები

ექსპლიკაცია

პირობითი აღნიშვნები

-2.80 არქიტექტურული ნიშნული

ნაკვეთის საზღვარი

შენიშვნები

1. ნახაზებზე ზომები მოცემულია სანტიმეტრებში
2. ვერტიკალური ნიშნულები მოცემულია მეტრებში

დაკვეთა - შპს გ.მ.ს. ჯგუფი

მის: ქ. თბილისი, დიმიტრი თავდადებულის ქუჩა კორპუსი 2-ის მიმდებარედ
საკადასტრო კოდი 01.10.06.006.349

მრავალფუნქციური კომპლექსის კორექტირებული არქიტექტურული პროექტი

თანამდებობა	გვარი	ხელმოწ.	თარიღი
დირექტორი	მ. მარგიანი		
პროექტ.ავტორი	ს.ავალიანი		
არქიტექტორი	ს.ავალიანი		
შესახრულა			

LTD "G.M.S. group"

მასშტაბი	1:100
თარიღი	19.10.2024

სტადია	ფურცელი	ფურცლები
მ.პ.	ა-037	

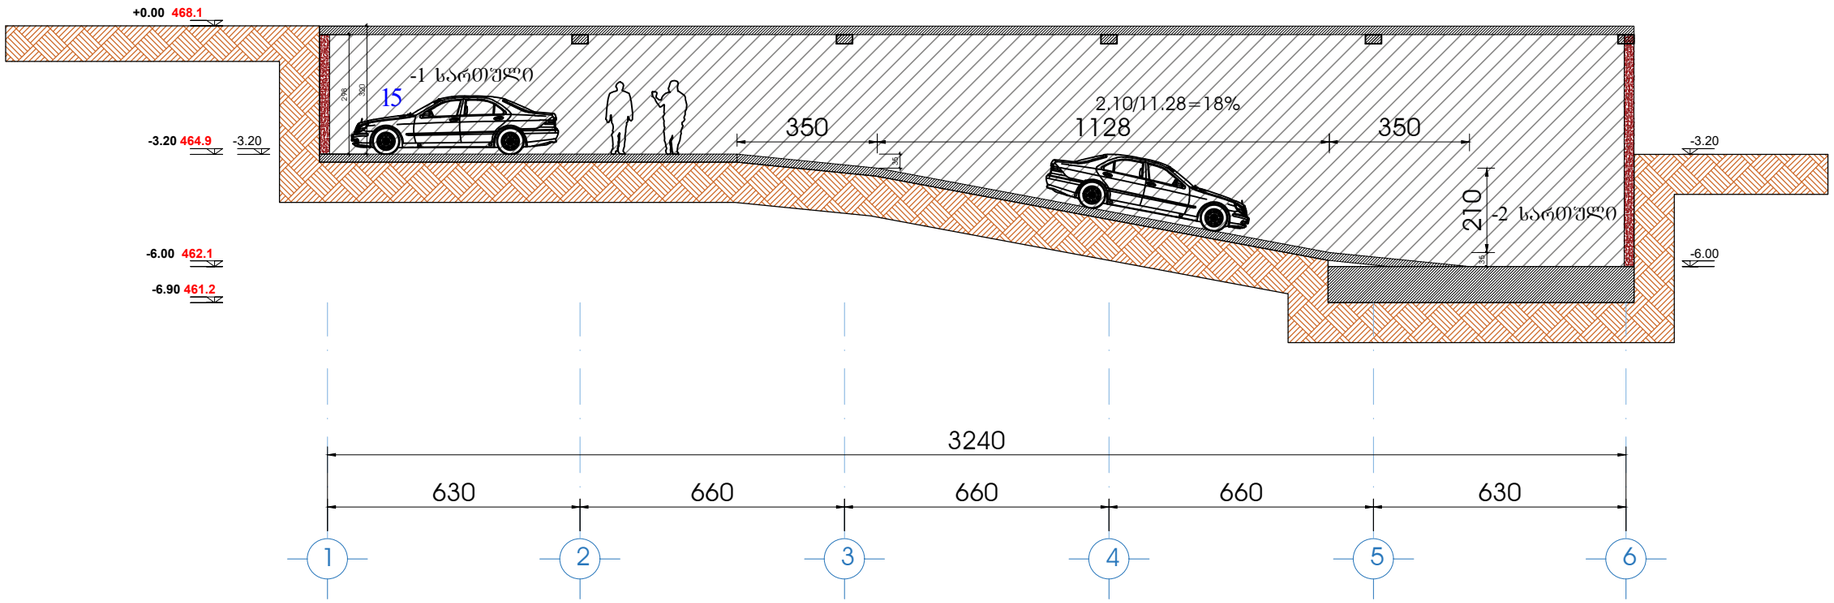

სასაყრდენი ჯგუფები (სნ)		RGB (136,135,134)	ANSI31	0.05 mm	40	0

ფორმატი A1	დაკვეთა	შაილის სახელი

ჭრილი 4-4

ტექნიკო-ეკონომიკური მაჩვენებლები

პირობითი აღნიშვნები

- 7.05 არქიტექტურული ნიშნული
- ნაკვეთის საზღვარი
- ბეტონის კოლონა
- ბლოკის კედელი
- საკომუნიკაციო შახტა
- ბეტონის კედელი
- აივანი

შენიშვნები

1. ნახაზზე ზომები მოცემულია სანტიმეტრებში
2. ვერტიკალური ნიშნულები მოცემულია მეტრებში
3. ნახაზზე დატანილია ხანძარსაწინააღმდეგო სისტემა

შენიშვნა:









დაკვეთა - შპს შ.მს. ზაზუმი ს/კ 402044042

მის: ქ. თბილისი, დიმიტრი თავდადებულის ქუჩა კორპუსი 2-ის მიმდებარედ საკადასტრო კოდი 01.10.06.006.349

მრავალბინიანი საცხოვრებელი სახლის არქიტექტურული პროექტი

თანამდებობა	ხელმოწ.	თარიღი
დირექტორი	მ. მარგიანი	
არქიტექტორი	ს.ავალიანი	
არქიტექტორი	ს.ავალიანი	
შესრულა		

LTD "G.M.S. group" ს.ნ 402044042

მასშტაბი	1:100
თარიღი	19.10.2024

სტადია	ფურცელი	ფურცლები
მ.პ.	ა-39	

სახურავისა და კედლების ჭრილი 5-5

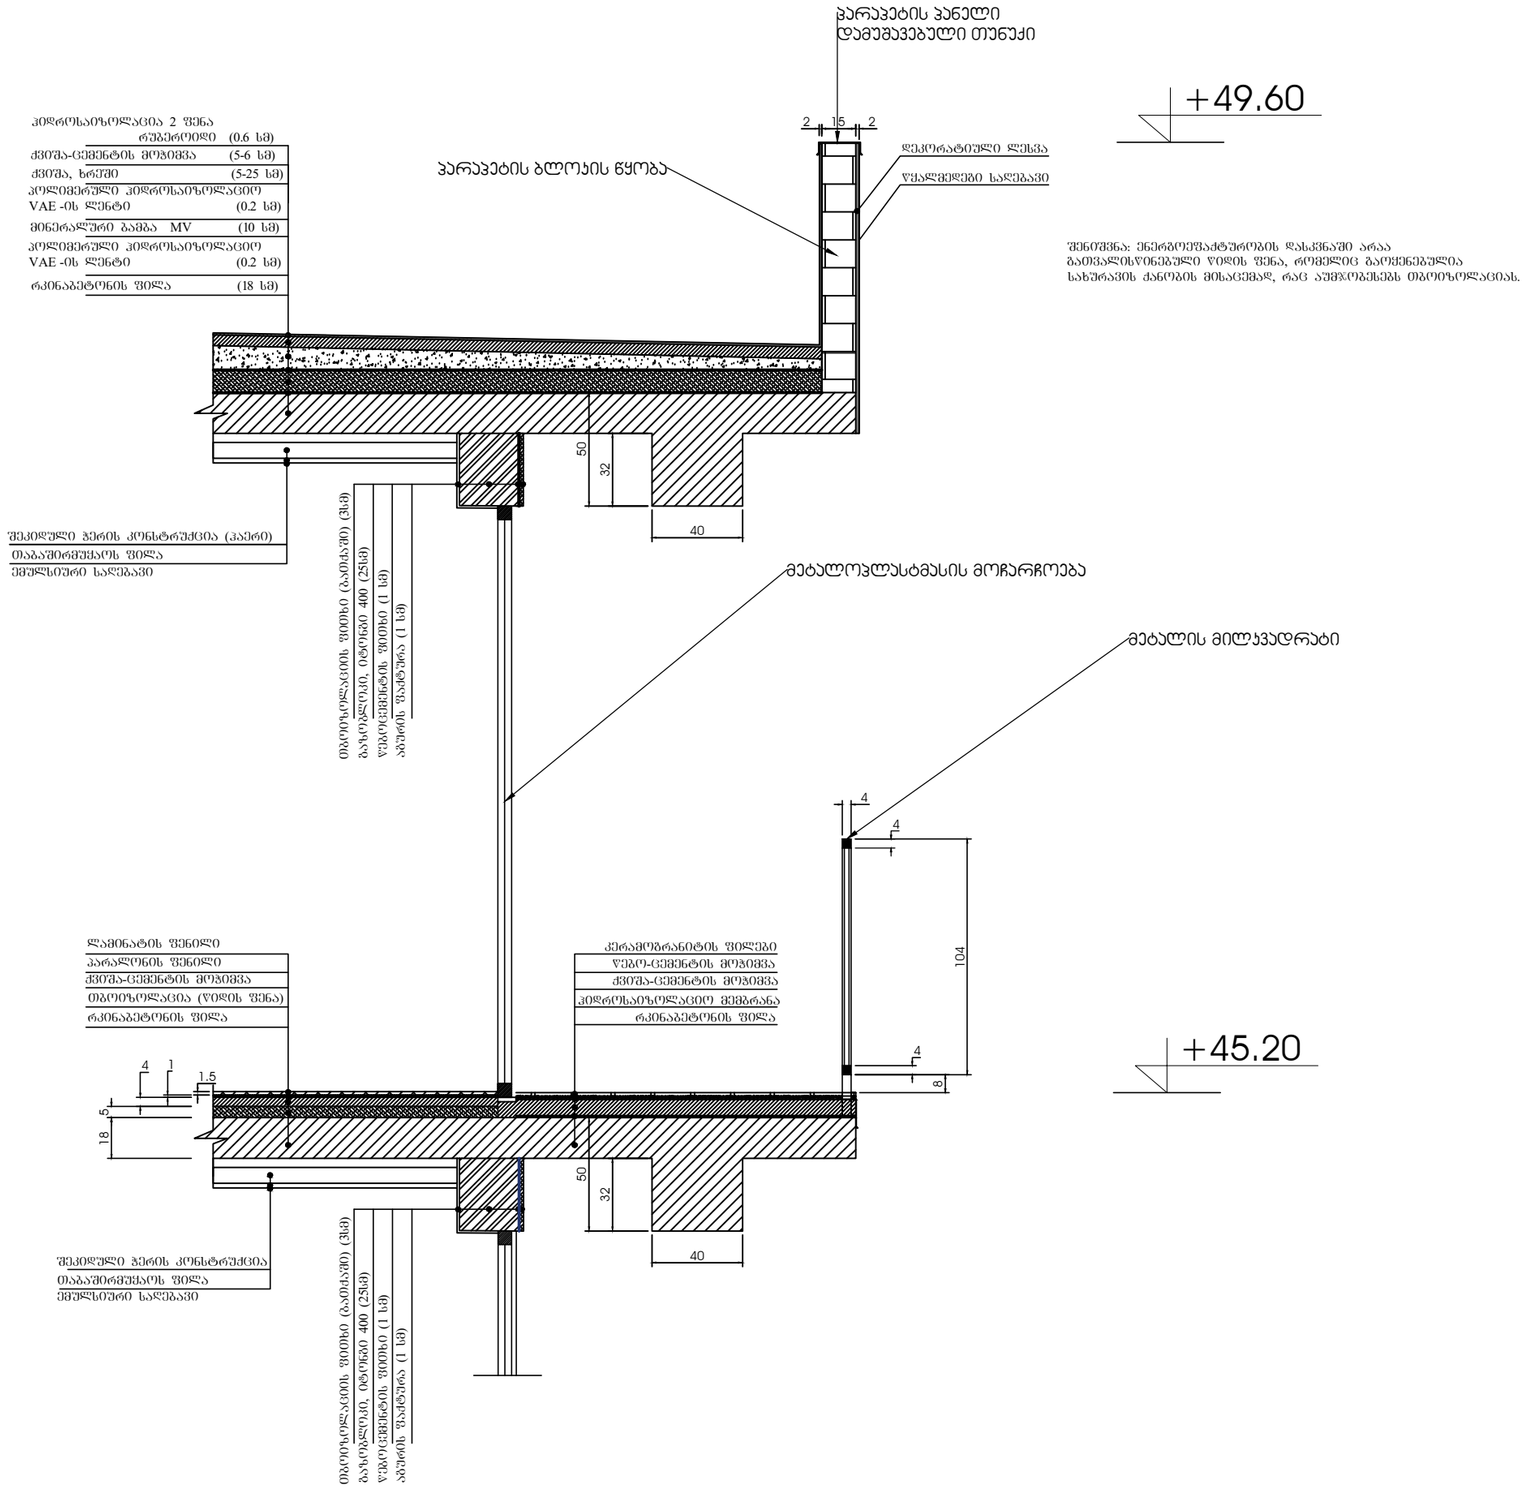

შენიშვნა: ენერგოეფექტურობის დასკვნაში არაა გათვალისწინებული წიდის ფენა, რომელიც გაუქმებულია სახურავის ქანობის მისაცემად, რაც აუმჯობესებს თბოიზოლაციას.

ფორმატი A1	დაკვეთა	შაილის სახელი

ჭრილი 3-3 შრაბმენტი №1

ტექნიკო-ეკონომიკური მაჩვენებლები

პიქტოგრამული აღნიშვნები

- 7.05 არქიტექტურული ნიშნული
- ნაკვეთის საზღვარი
- ბეტონის კოლონა
- ბლოკის კედელი
- საკომუნიკაციო შახტა
- ბეტონის კედელი
- აივანი

შენიშვნები

1. ნახაზზე ზომები მოცემულია სანტიმეტრებში
2. ვერტიკალური ნიშნულები მოცემულია მეტრებში
3. ნახაზზე დატანილია ხანძარსაწინააღმდეგო სისტემა

შენიშვნა:









დაკვეთი - შპს გ.მ. ჯგუფი ს/კ 402044042

მის: ქ. თბილისი, დიმიტრი თავდადებულის ქუჩა კორპუსი 2-ის მიმდებარედ
საკადასტრო კოდი 01.10.06.006.349

მრავალბინიანი საცხოვრებელი სახლის არქიტექტურული პროექტი

თანამდებობა	გვარი	ხელმოწ.	თარიღი
დირექტორი	მ. მარგიანი		
პროექტ.არქიტორი	ს.აფალიანი		
არქიტექტორი	ს.აფალიანი		
შესრულა			

LTD "G.M.S. group" ს.ჯ 402044042

მასშტაბი	1:100
თარიღი	19.10.2024

სტადია	ფურცელი	ფურცლები
მ.პ.	ა-40	

საფასადე კედლების ჭრილი 6-6

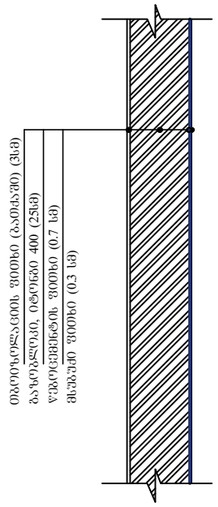

ლიფტის შახტის კედლის ჭრილი 7-7

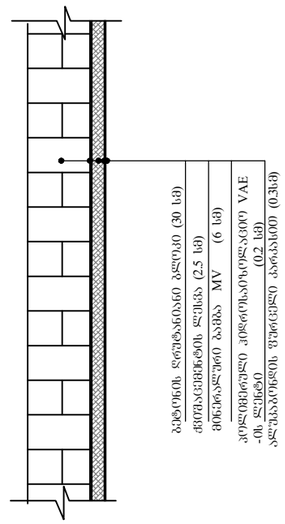

+0.00 ნიშნულზე იატაკის ფილის ჭრილი

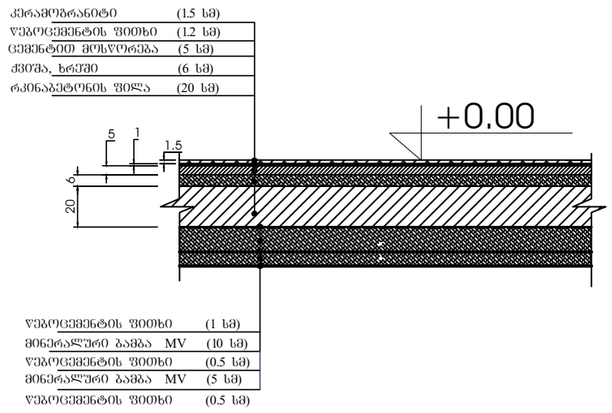

ფორმატი A1	დაკვეთა	შაილის სახელი

ჭრილი 3-3 შრაბმენტი №1

ტექნიკო-ეკონომიკური მაჩვენებლები

პირობითი აღნიშვნები

7.05	არქიტექტურული ნიშნული
	ნაკვეთის საზღვარი
	ბეტონის კოლონა
	ბლოკის კედელი
	საკომუნიკაციო შახტა
	ბეტონის კედელი
	აივანი

შენიშვნები

1. ნახაზზე ზომები მოცემულია სანტიმეტრებში
2. ვერტიკალური ნიშნულები მოცემულია მეტრებში
3. ნახაზზე დატანილია ხანძარსაწინააღმდეგო სისტემა

შენიშვნა:







დამკვეთი - შპს გ.მ.ს. ჯგუფი ს/კ 402044042

მის: ქ. თბილისი, დიმიტრი თავდადებულის ქუჩა კორპუსი 2-ის მიმდებარედ
საკადასტრო კოდი 01.10.06.006.349

მრავალბინიანი საცხოვრებელი სახლის არქიტექტურული პროექტი

თანამდებობა	გვარი	ხელმოწ.	თარიღი
დირექტორი	მ. მარგიანი		
პროექტ.ავტორი	ს.აჯალიანი		
არქიტექტორი	ს.აჯალიანი		
შესრულა			

LTD "G.M.S. group" ს.ჯ 402044042

მასშტაბი	1:100
თარიღი	19.10.2024

სტადია	ფურცელი	ფურცლები
მ.პ.	ა-41	

ჭრილი 5-5 ფრაგმენტი ლიფტები შახტაში მოწყობილი ამწე მექანიზმით. (სამანქანი განყოფილების გარეშე)

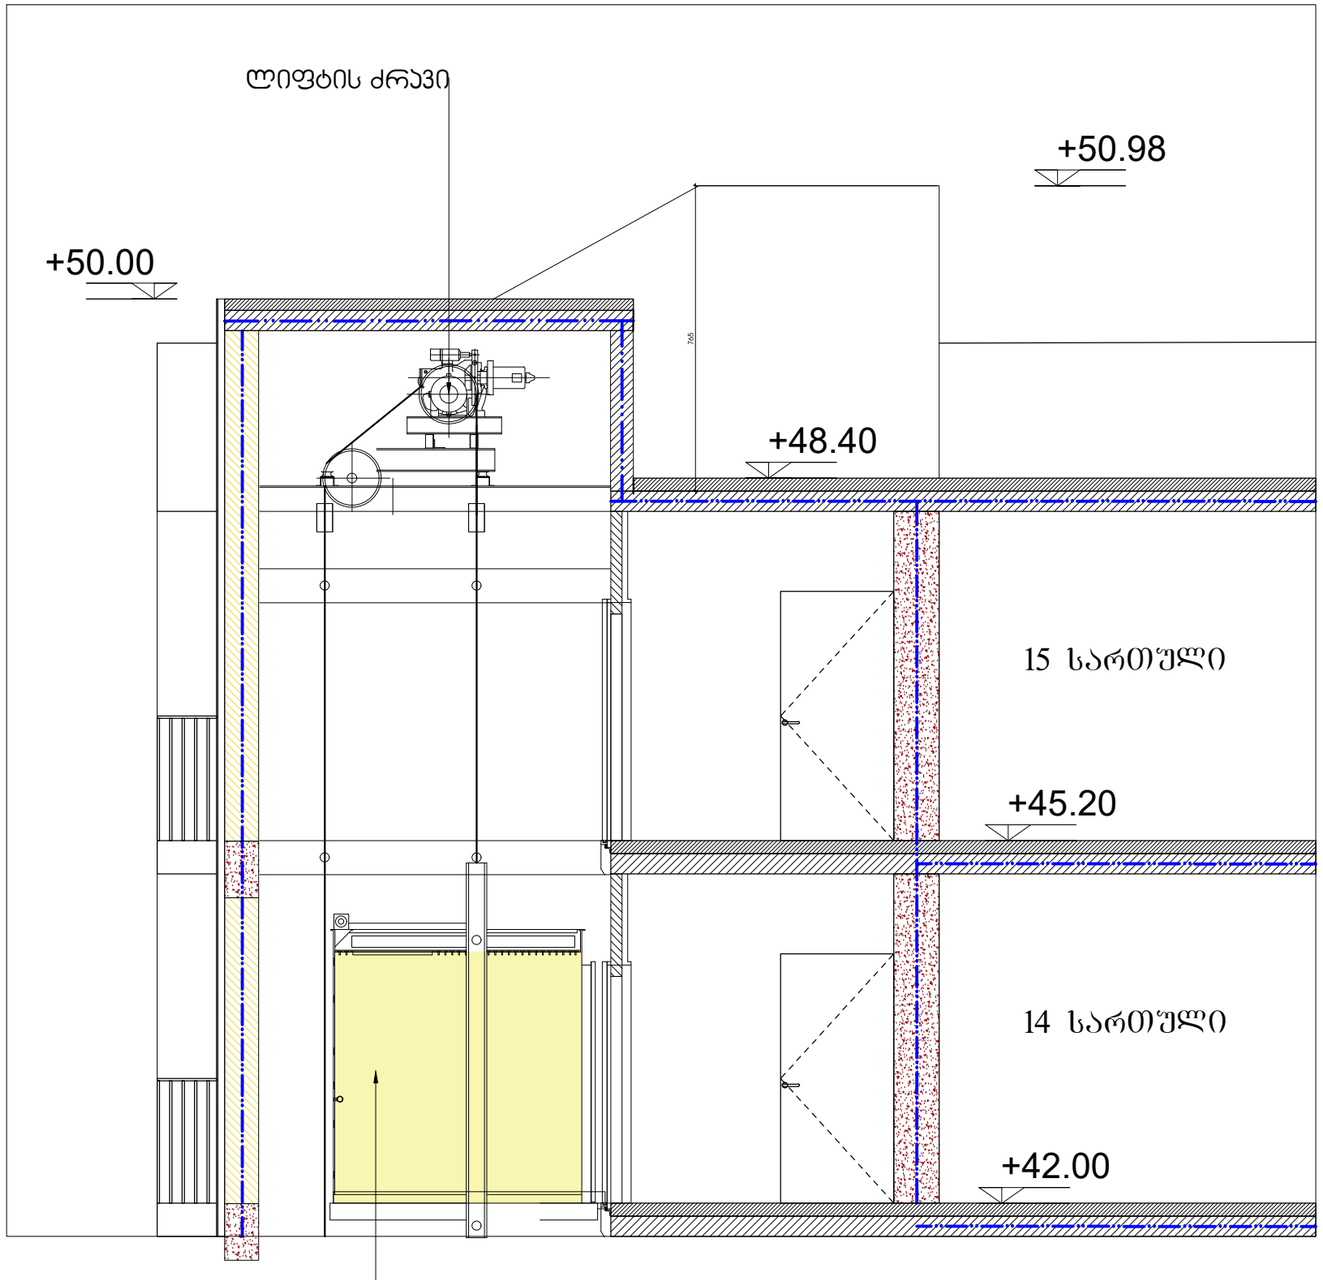

შენიშვნა:

ლიფტები დაპროექტებულია სამანქანო განყოფილების გარეშე, ლიფტის ძრავები მონტაჟდება შახტის თავზე მის კედლებში დაანკერებულ ფოლადის კოჭებზე.

ფორმატი A1	დაკვეთა	შაილის სახელი

ჭრილი 5-5

ტექნიკო-ეკონომიკური მაჩვენებლები

ასანთქმელები ჯვრედი [us]		RGB(255,255,0)	ANSI31	0.05 mm	40	0
ასანთქმელი ჯვრედი [us]		RGB(72,12,187)	ANSI31	0.05 mm	40	0
ასანთქმელი ჯვრედი [us]		RGB (156,155,154)	ANSI31	0.05 mm	40	0

პირობითი აღნიშვნები

7.05	არქიტექტურული ნიშნული
	ნაკვეთის საზღვარი
	ბეტონის კოლონა
	ბლოკის კედელი
	საკომუნიკაციო შახტა
	ბეტონის კედელი
	აივანი

შენიშვნები

1. ნახაზზე ზომები მოცემულია სანტიმეტრებში
2. ვერტიკალური ნიშნულები მოცემულია მეტრებში
3. ნახაზზე დატანილია ხანძარსაწინააღმდეგო სისტემა

დამკვეთი - შპს გამს. ჯგუფი ს/კ 402044042

მის: ქ. თბილისი, დიმიტრი თავდადებულის ქუჩა კორპუსი 2-ის მიმდებარედ
საკადასტრო კოდი 01.10.06.006.349

მრავალბინიანი საცხოვრებელი სახლის არქიტექტურული პროექტი

თანამდებობა	გვარი	ხელმოწ.	თარიღი
დირექტორი	მ. მარგიანი		
პროექტანტორი	ს.ავალიანი		
არქიტექტორი	ს.ავალიანი		
შესრულა			

LTD "G.M.S. group" ს.კ 402044042

მასშტაბი	1:100		
თარიღი	19.10.2024		
სტადია	ფურცელი	ფურცლები	
მ.პ.	ა-34		