
განთავსების სქემა შკანა ეზოს დატანით და დაცვით

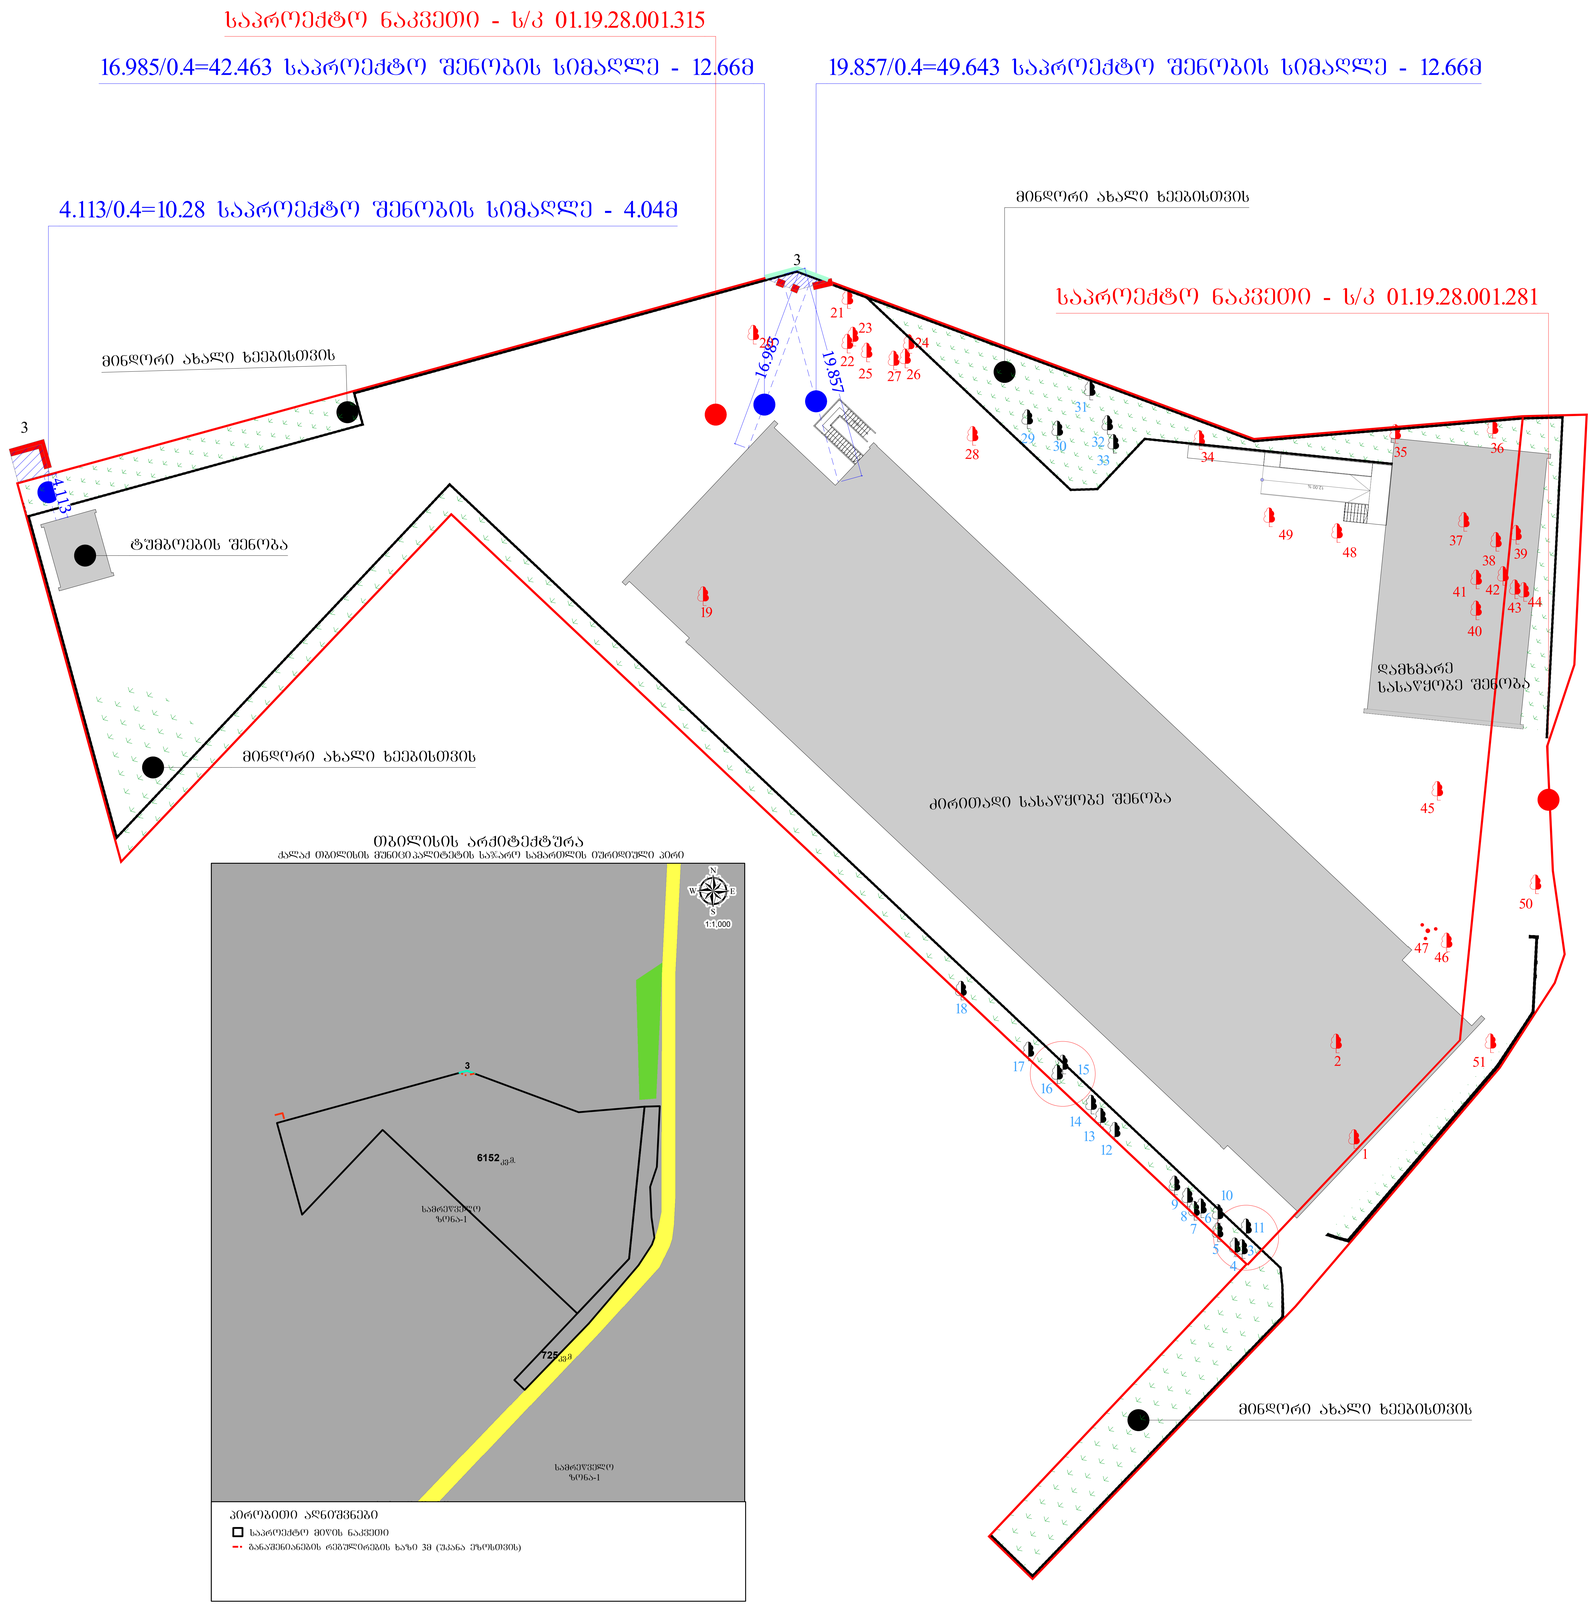

მიწის არქიტექტურა

ქალაქ თბილისის მუნიციპალიტეტის საჯარო სამართლის იურიდიული პირი

აპრობითი აღნიშვნები

- საპროექტო მიწის ნაკვეთი
- დანაშენიანების რეგულირების ხაზი 3მ (შკანა ეზოსთვის)