ქ.თბილისი ვაჟა-ფშაველას გამზირი
კვარტალი II, კორპუსი 33
სართული 4 ბინა №79-ის
შიდა აზომვითი ნახაზი

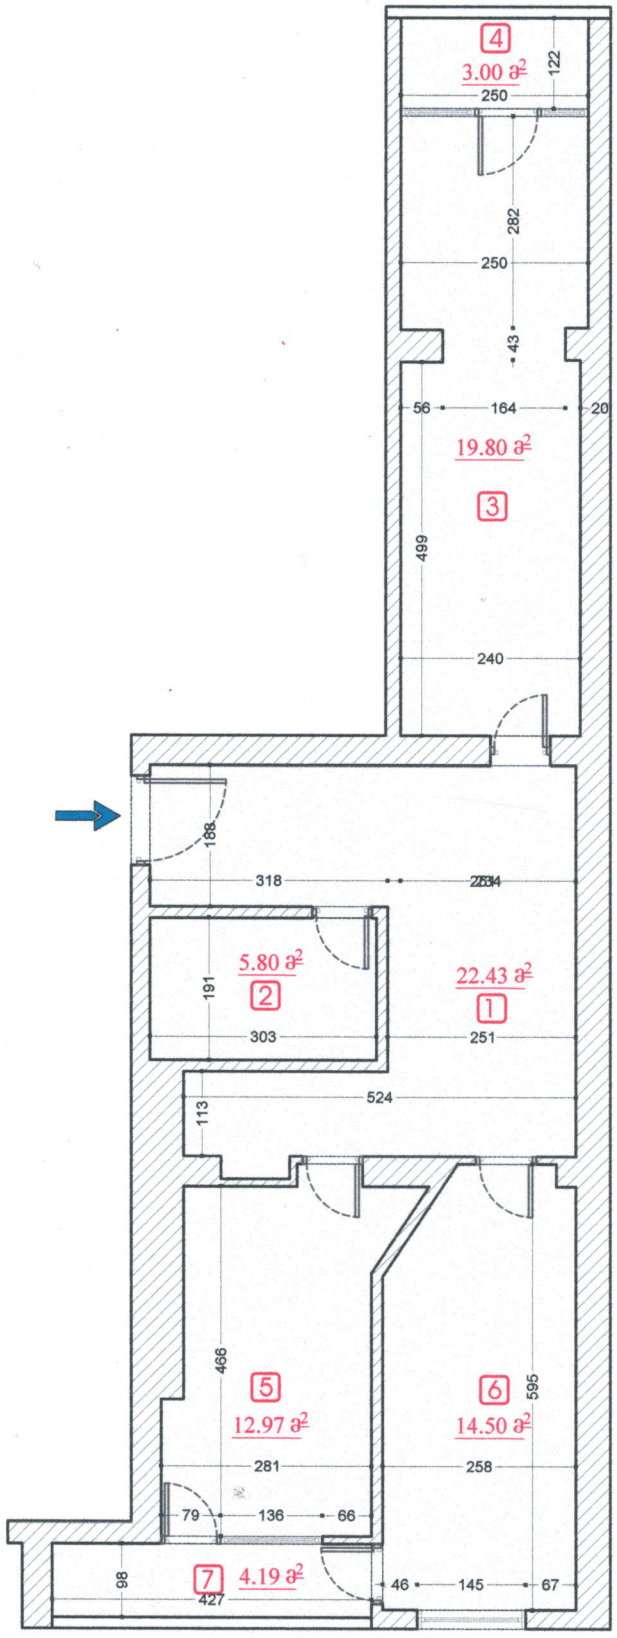

ექსპლიკაცია

1	საერთო ოთახი-	22.43 მ²
2	სველი წერტილი-	5.80 მ²
3	საძინებელი-	19.80 მ²
4	ტამბური-	3.00 მ²
5	სამზარეულო-	12.97 მ²
6	საძინებელი-	14.50 მ²
7	ტამბური-	4.19 მ²
8		

სულ საერთო ფართობის ჯამია : 82.69 მ²

STUDIO ARTI
405314663

STUDIO ARTI	"სტუდიო არტი" 405314663	მისამართი:	ქ. თბილისი, გამზირი ვაჟა-ფშაველა კვარტალი II, კორპუსი33
	ტელ: 555 399 299	დამკვეთი:	ლევანი აბრამიძე პ.ნ 17401033471
	თარიღი: 05.03.2025	შესრულა:	ლ. ნარიმანიძე
			მასშტაბი 1:100

ქ.თბილისი ვაჟა-ფშაველას გამზირი
კვარტალი II, კორპუსი 33
სართული 5 ფართი №9-ის
შიდა აზომვითი ნახაზი

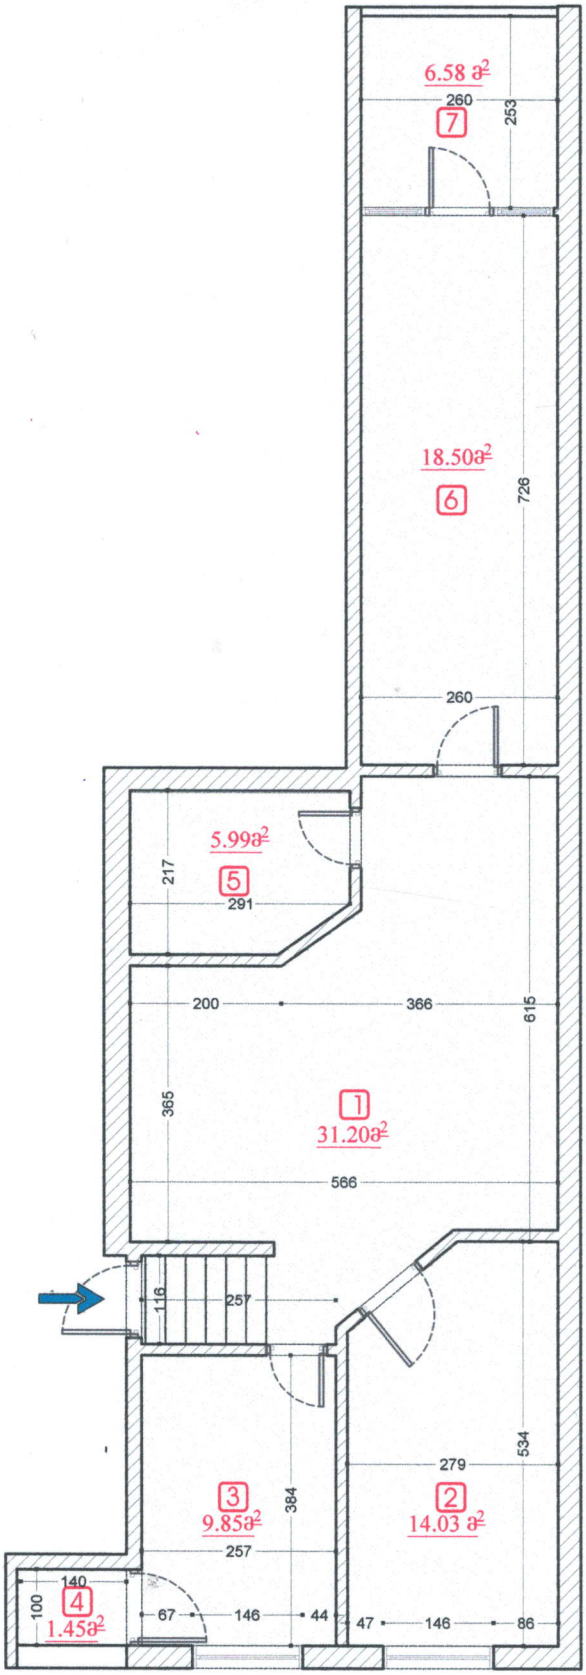

ექსპლიკაცია

1	საერთო ოთახი-	31.20 მ²
2	საძინებელი -	14.03 მ²
3	საძინებელი-	9.85 მ²
4	აივანი-	1.45 მ²
5	სველი წერტილი-	5.99 მ²
6	საზინებელი-	18.50 მ²
7	აივანი-	6.45 მ²

სულ საერთო ფართობის ჯამია : 87.47 მ²

"სტუდიო არტი" 405314663	მისამართი:	ქ. თბილისი, გამზირი ვაჟა-ფშაველა კვარტალი II, კორპუსი33	
ტელ: 555 399 299	დამკვეთი:	ლევანი აბრამიძე პ.ნ 17401033471	
თარიღი: 05.03.2025	შეასრულა:	ლ. ნარიმანიძე	მასშტაბი 1:100

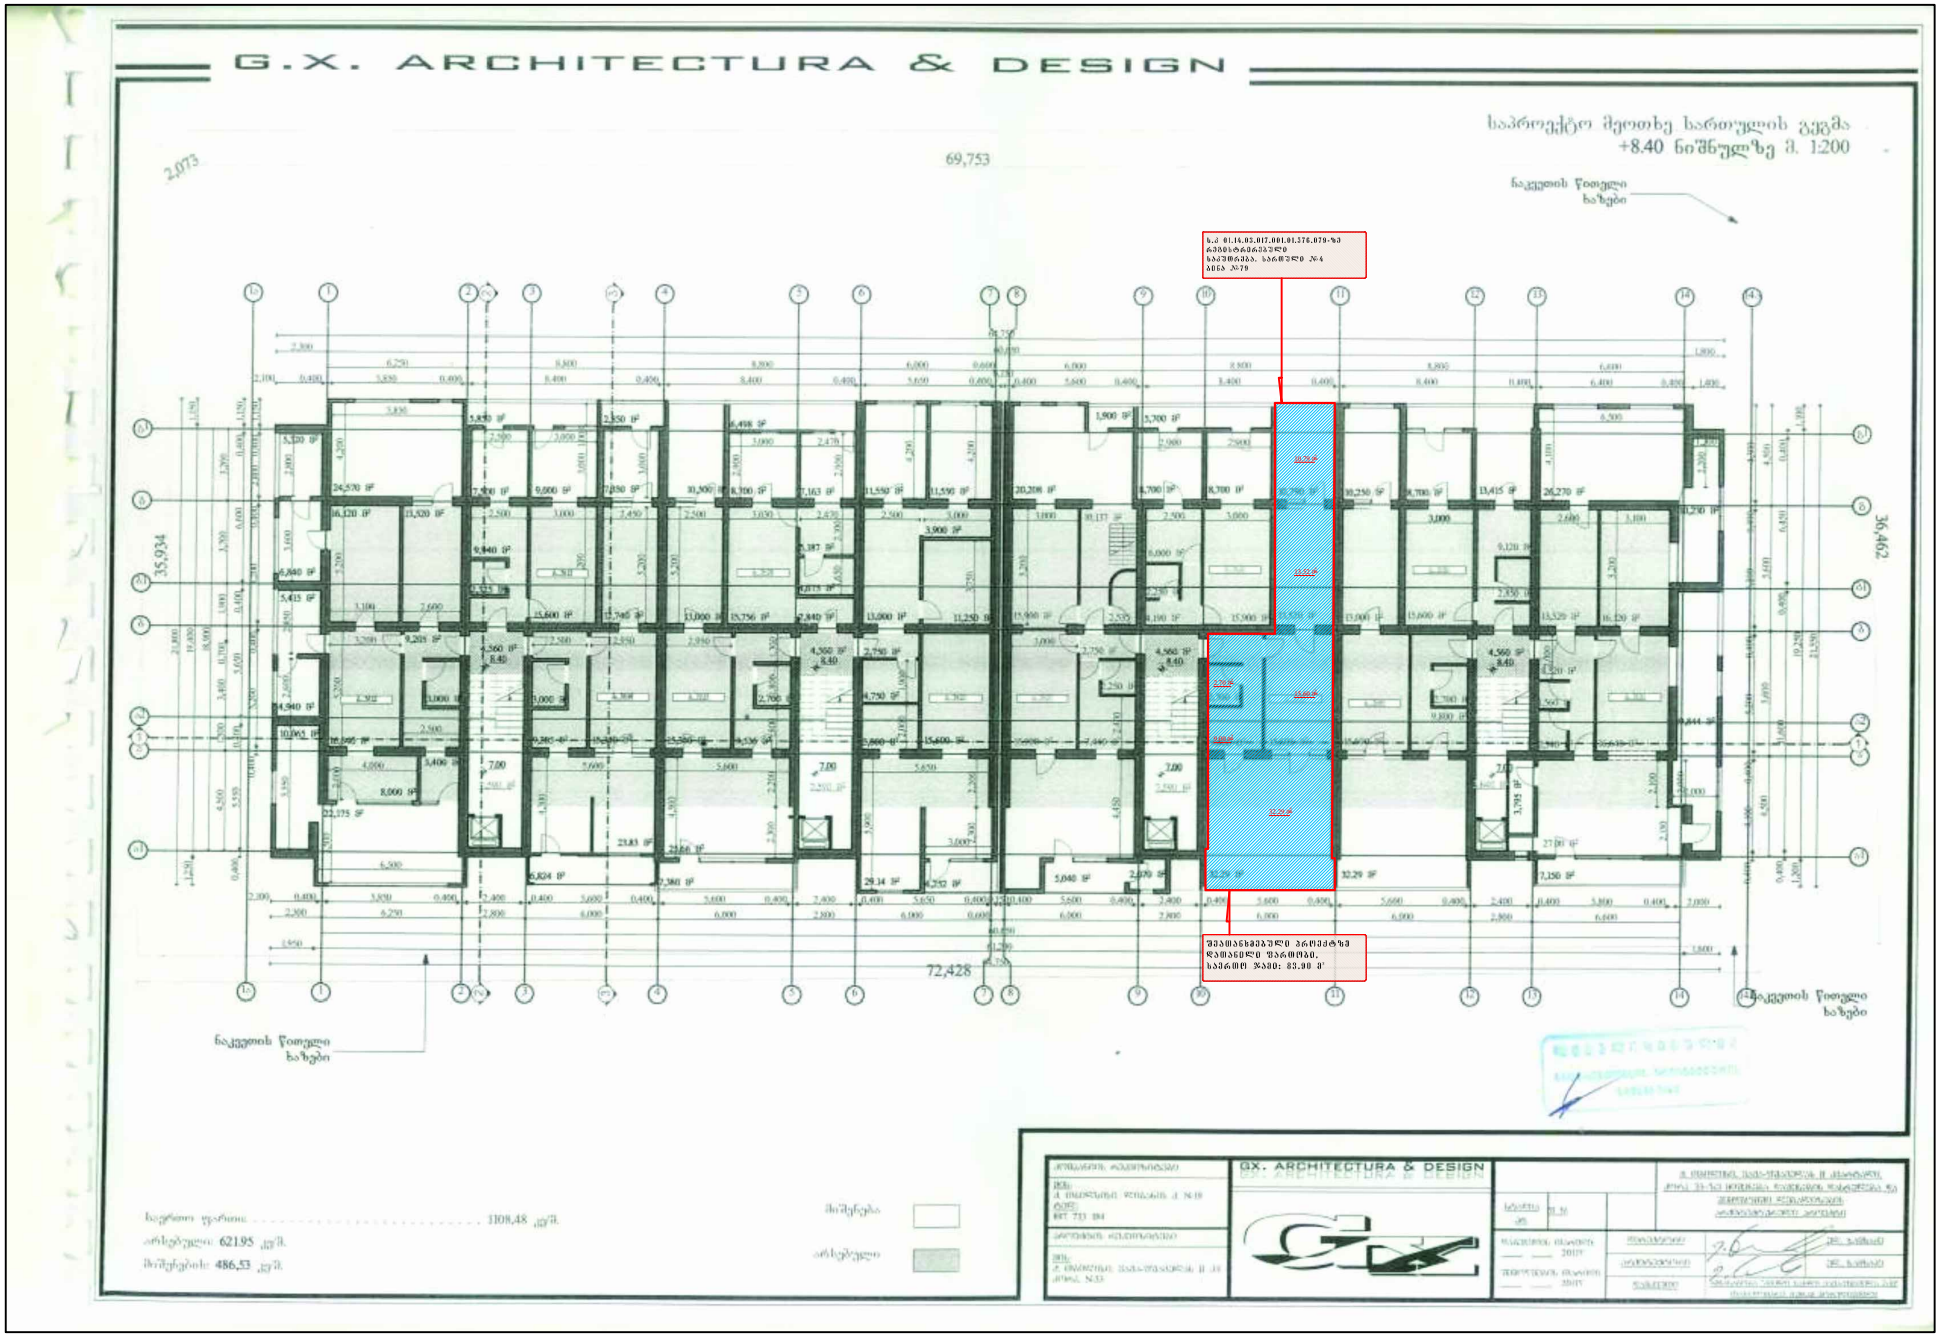

STUDIO ARTI	"სტუდიო არტი" 405314663	მისამართი:	ქ. თბილისი, გამზირი ვაჟა-ფშაველა კვარტალი II, კორპუსი33
	ტელ: 555 399 299	დამკვეთი:	ლევანი აბრამიძე პ.ნ 17401033471
	თარიღი: 05.03.2025	შეასრულა:	ლ. ნარიმანიძე — მასშტაბი 1:100

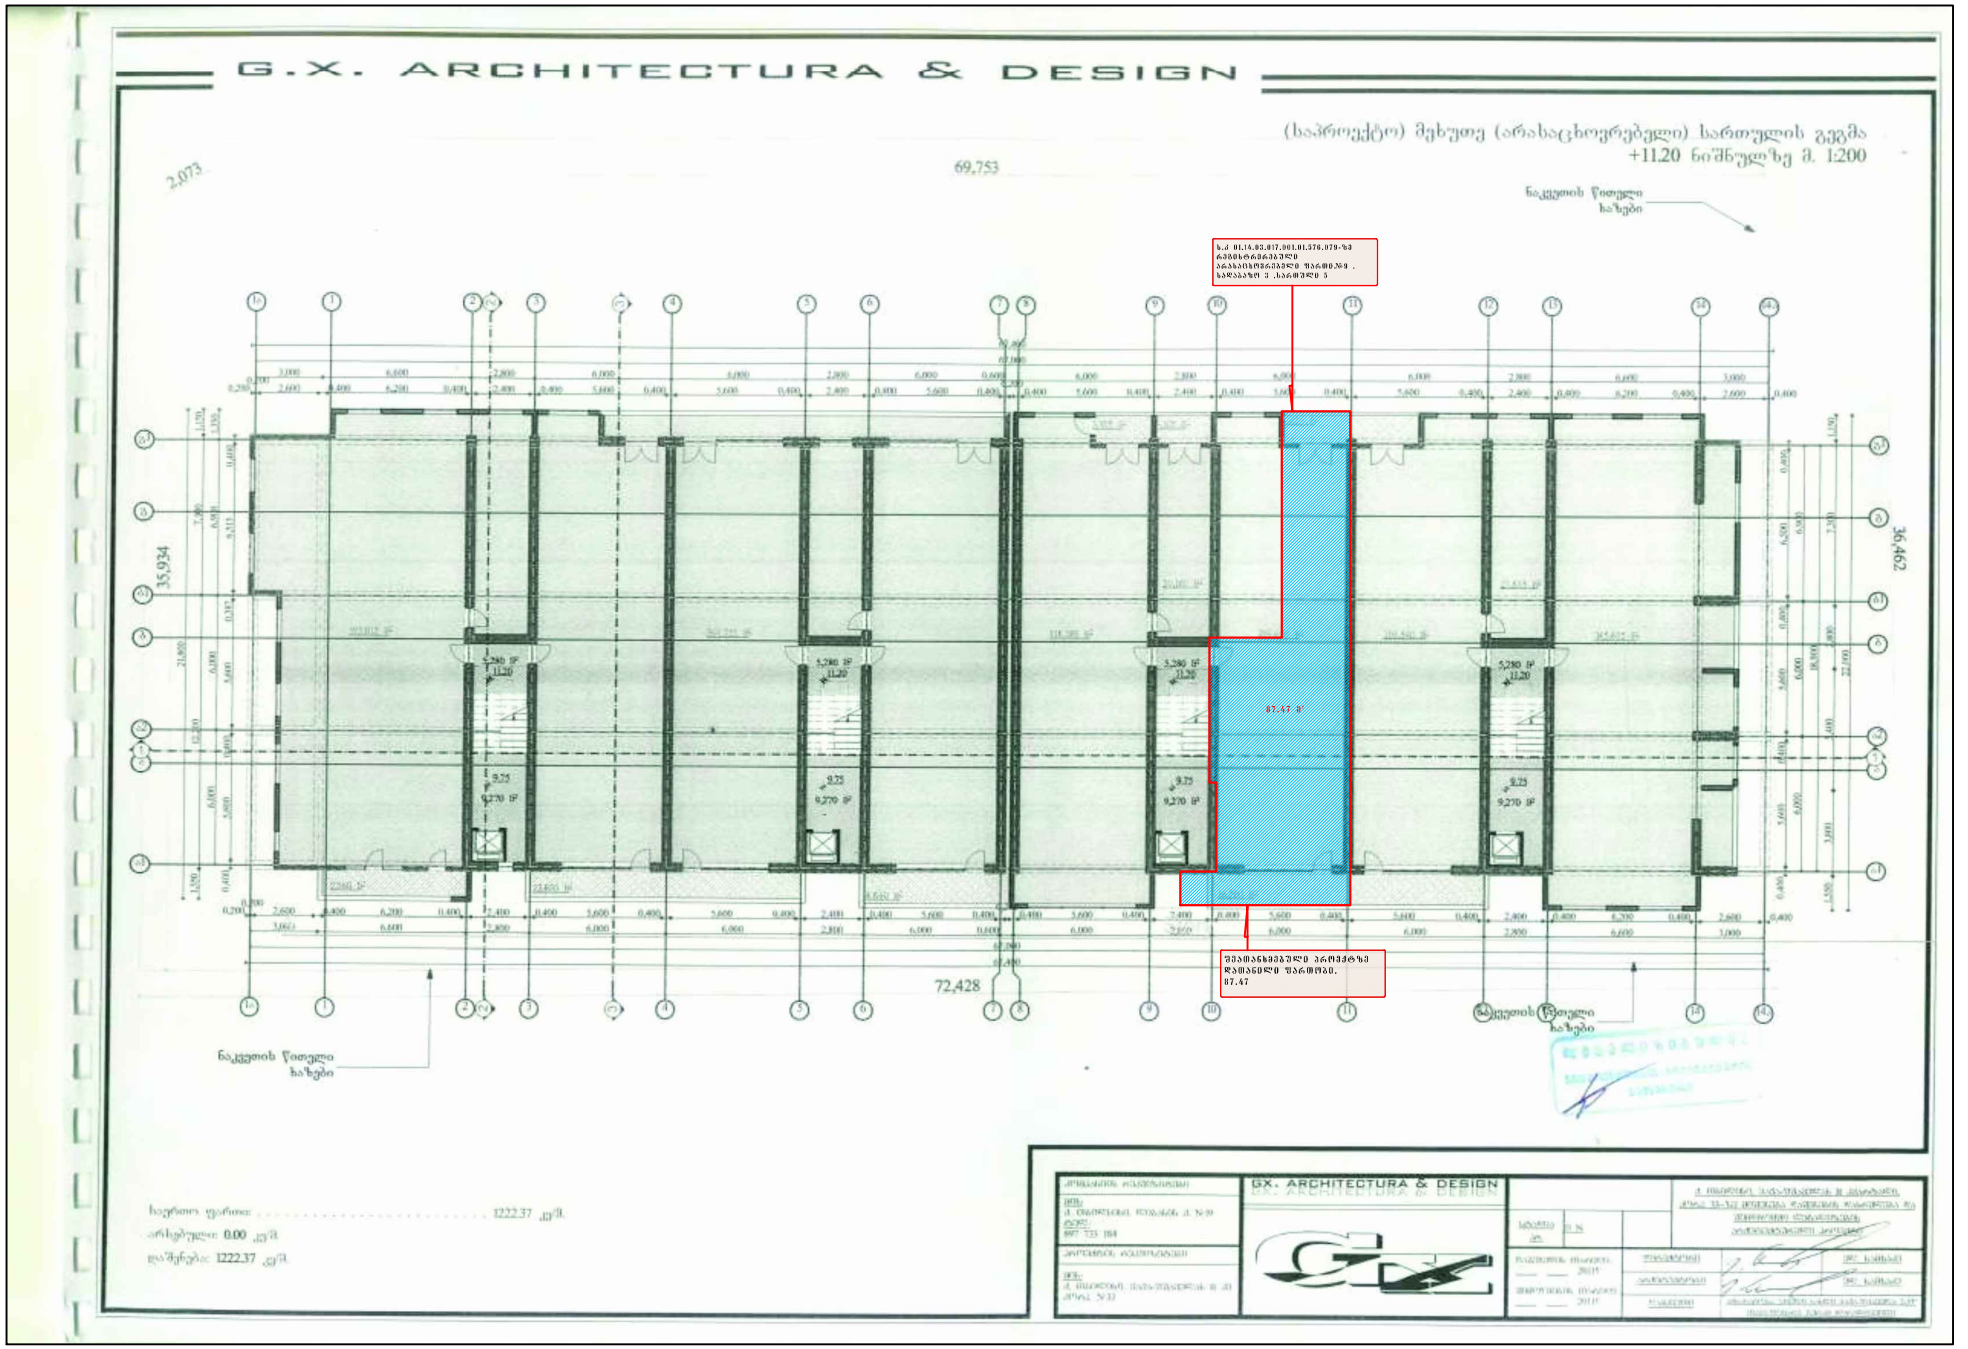

STUDIO ARTI	"სტუდიო არტი" 405314663	მისამართი:	ქ. თბილისი, გამზირი ვაჟა-ფშაველა კვარტალი II, კორპუსი33
	ტელ: 555 399 299	დამკვეთი:	ლევანი აბრამიძე პ.ნ 17401033471
	თარიღი: 05.03.2025	შემსრულა:	ლ. ნარიმანიძე
			მასშტაბი 1:100