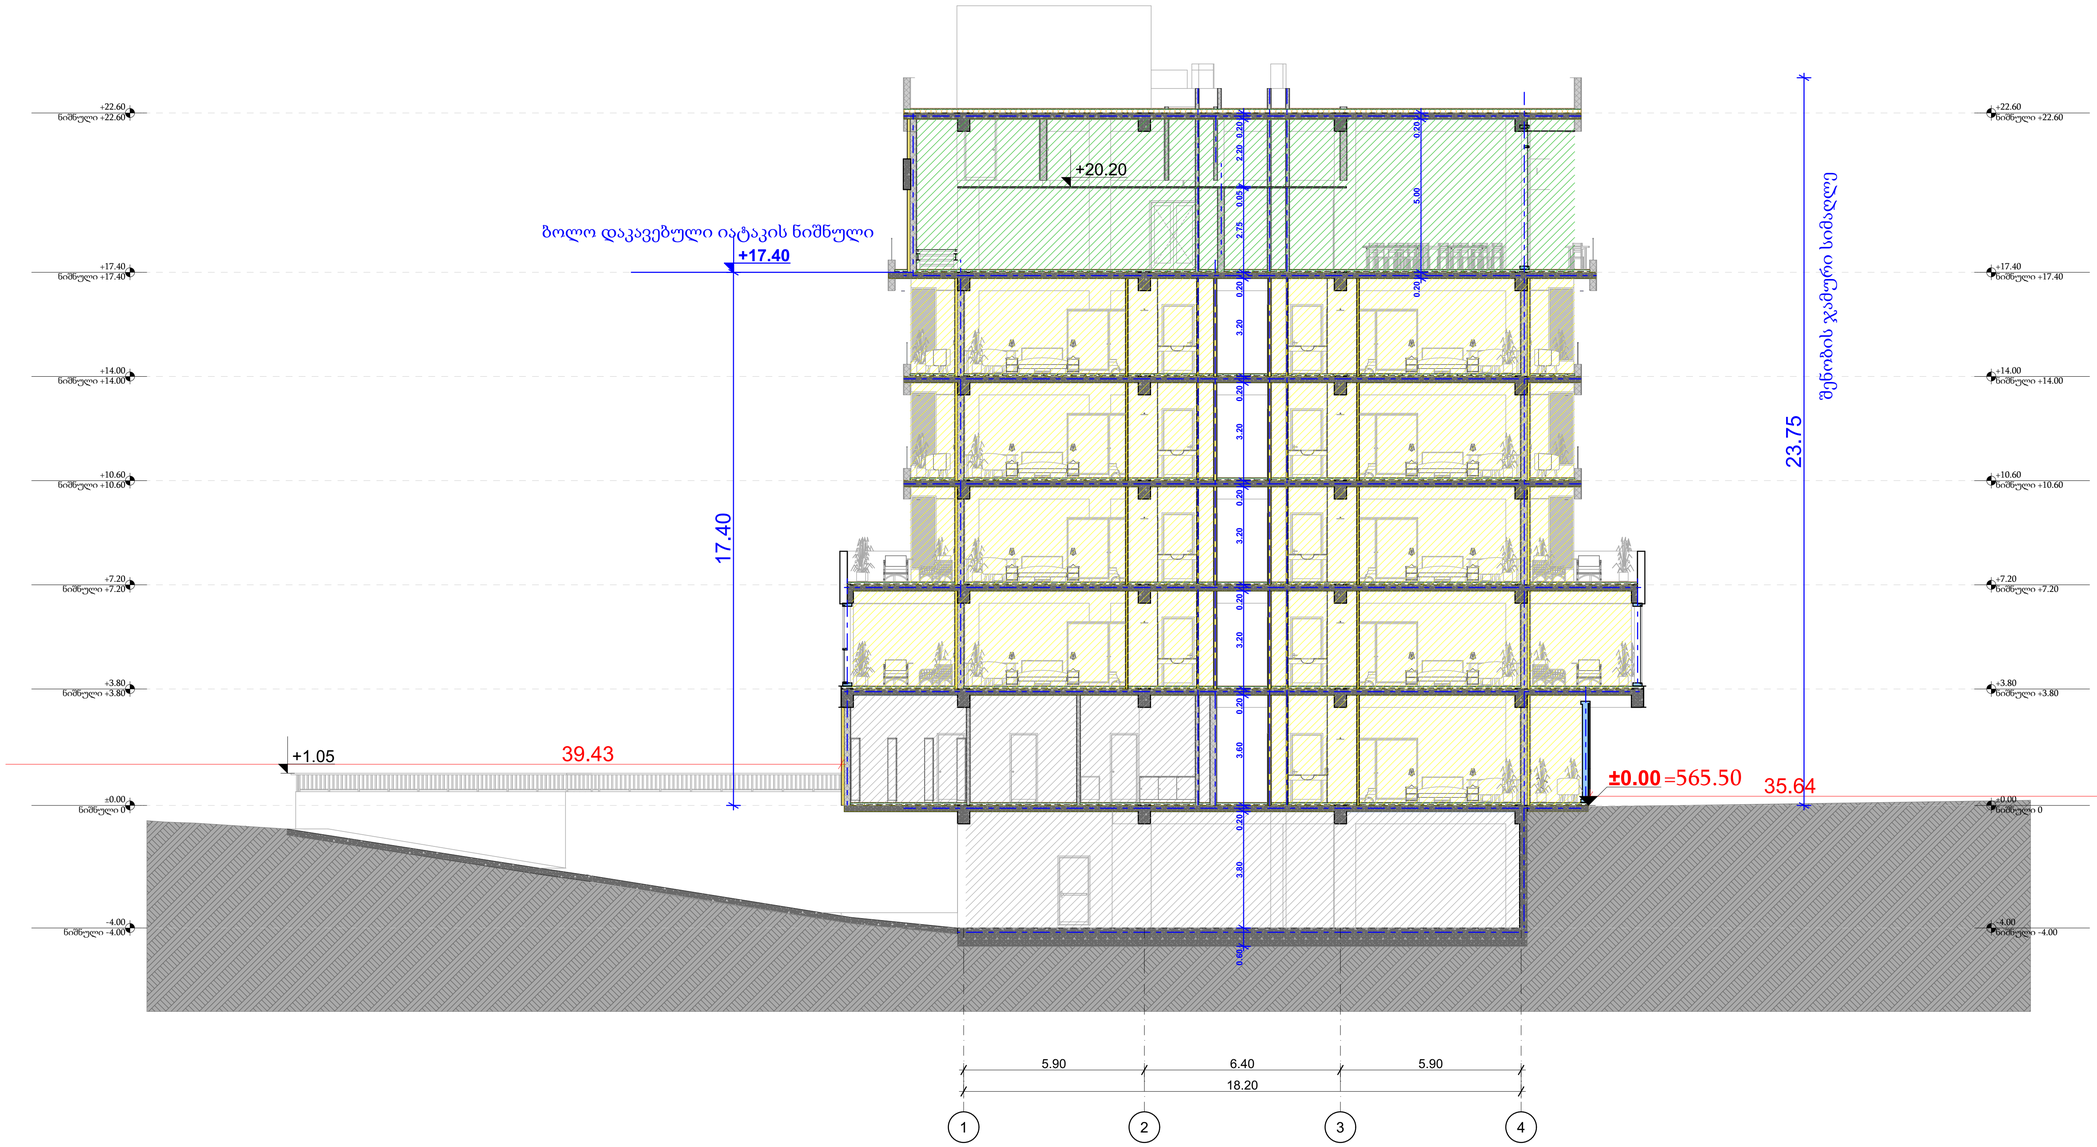

GSPublisherVersion 0.0.100.100

დემკვეთი პროექტის ავტორები

- არ გაზომოთ ნახაზები

- ყველა ზომა უნდა გადამოწმდეს

ადგილზე

Code

- ნახაზებს შორის ნებისმიერი

უზუსტობა dauyoneblviv უნდა

ეცნობოს საპროექტო კომპანიის

უზუსტობის ხარისხის

შესაფასებლად

- ყველა ნახაზი განხილული უნდა

იყოს, როგორც მთლიანი

პროექტის ალბომის ნაწილი,

ყველა მნიშვნელოვანი

დოკუმენტის, კონსტრუქციული

ნახაზების, შიდა და გარე

სისტემების ნახაზების და

დეტალური სამშენებლო

ნახაზების გათვალისწინებით

- დოკუმენტაციის გამოყენება

დაუშვებელია პროექტის

მენეჯერ ორგანიზაციასთან

შეთანხმების გარეშე

სათაური

-შენიშვნები

მრავალფუნქციური
სასტუმრო კომპლექსი

ავტოსადგომის

ფართი

საცხოვრებელი ფართი

საზაფხულო ფართი

დამხმარე ფართი

კომერციული ფართი

საოფისე ფართი

კიბის უჯრედის ფართი

შავლეგო მაღრაძე

მისამართი: ქალაქი
თბილისი , ბეშენოვას ქუჩა
#9 /
ლიპტოვის ქუჩა #8; ქალაქი
თბილისი , ბეშენოვას
ქუჩა #30

მთავარი არქიტექტორი

macaco ჯინჭარაშვილი შ.პ.ს ჯინო პარკი
404906722

s/k 01.12.21.001.634

გურამი სიჭინავა

ჭრილი 1:100 A.03.1

მისამართი

ნახაზის სახელწოდება

პროექტის სტადია

არქიტექტურული ნაწილი

მასშტაბი თარიღი

მარტი 2025 წ.

- შენობის ყველა ნაშვერი იქნება

არაწვადი

- სახანძრო სისტემები

პროექტში ასახულია

პირობითად. მათი

ადგილმდებარეობა და

რაოდენობა დაზუსტდება

შესაბამის

სტანდარტს მორგებული

სახანძრო

სისტემების საინჟინრო

პროექტის

დამუშავების სტადიზე.

შპს: " Line Georgia "

0112 თბილისი, საქართველო
მტკვრის ქუჩა #6

-4.00

ნიშნული -4.00

-4.00

ნიშნული -4.00

±0.00

ნიშნული 0

±0.00

ნიშნული 0

+3.80

ნიშნული +3.80

+3.80

ნიშნული +3.80

+7.20

ნიშნული +7.20

+7.20

ნიშნული +7.20

+10.60

ნიშნული +10.60

+10.60

ნიშნული +10.60

+14.00

ნიშნული +14.00

+14.00

ნიშნული +14.00

+17.40

ნიშნული +17.40

+17.40

ნიშნული +17.40

+22.60

ნიშნული +22.60

+22.60

ნიშნული +22.60

5.90 6.40 5.90

18.20

39.43

35.64

±0.00

+1.05

+20.20

+17.40

17.40

23.75

0.60 3.80 0.20 3.60 0.20 3.20 0.20 3.20 0.20 3.20 0.20 3.20 0.20 2.75 0.05 2.20 0.20

0.20 5.00 0.20

ბოლო დაკავებული იატაკის ნიშნული

შენობის ჯამური სიმაღლე

=565.50

1 2 3 4

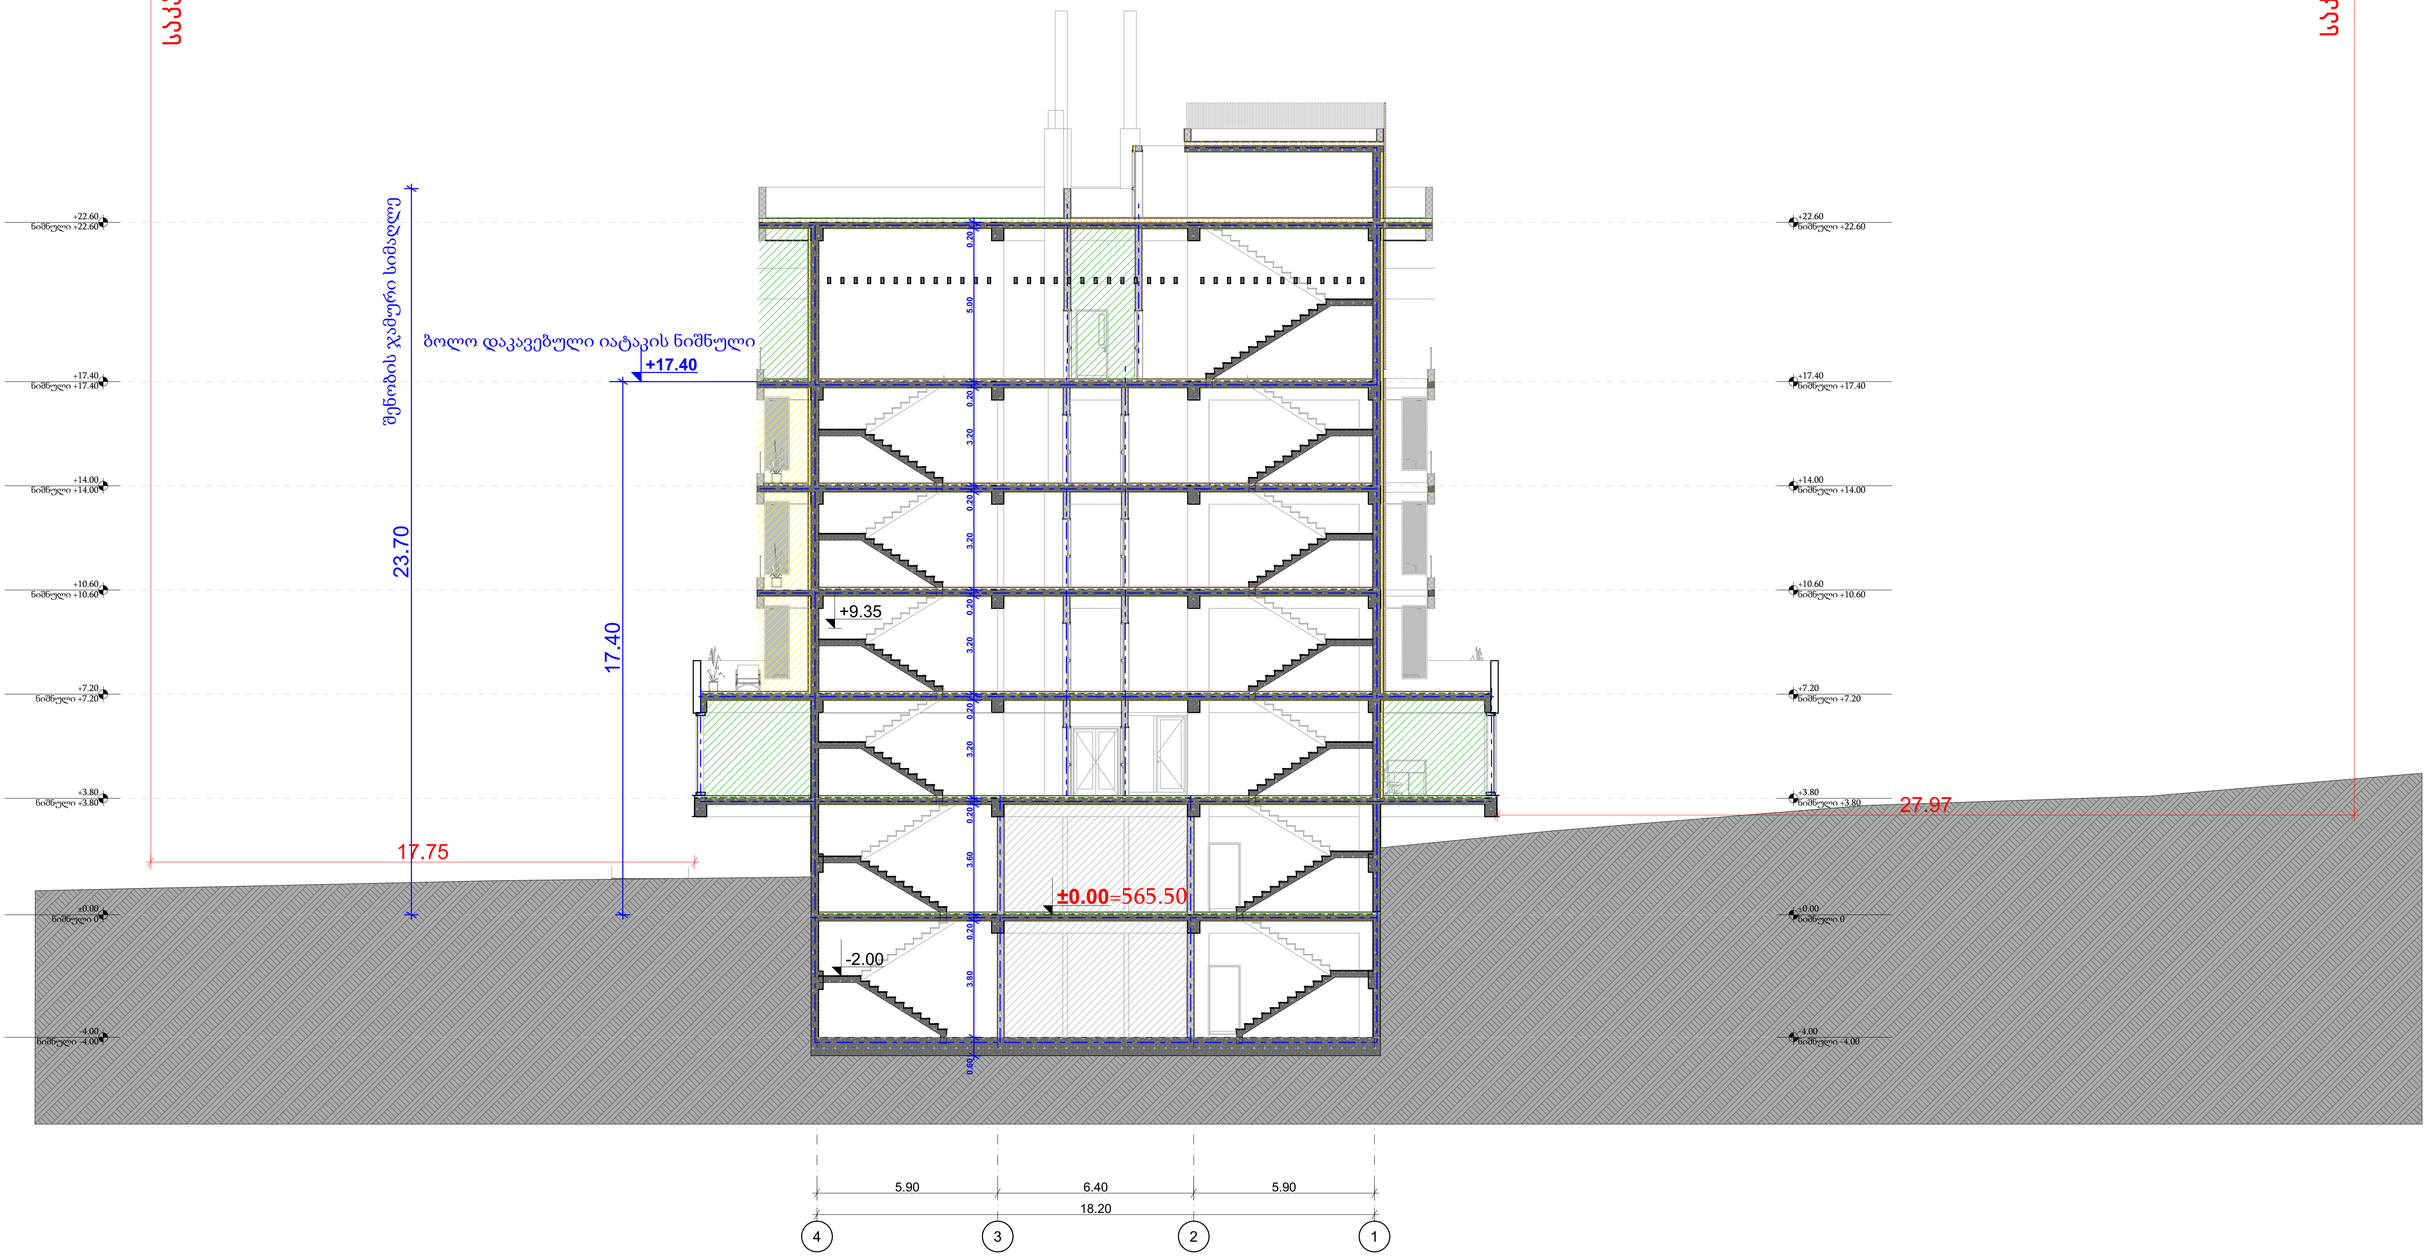

GSPublisherVersion 0.0.100.100

დემკვეთი პროექტის ავტორები

- არ გაზომოთ ნახაზები

- ყველა ზომა უნდა გადამოწმდეს

ადგილზე

Code

- ნახაზებს შორის ნებისმიერი

უზუსტობა dauyoneblviv უნდა

ეცნობოს საპროექტო კომპანიის

უზუსტობის ხარისხის

შესაფასებლად

- ყველა ნახაზი განხილული უნდა

იყოს, როგორც მთლიანი

პროექტის ალბომის ნაწილი,

ყველა მნიშვნელოვანი

დოკუმენტის, კონსტრუქციული

ნახაზების, შიდა და გარე

სისტემების ნახაზების და

დეტალური სამშენებლო

ნახაზების გათვალისწინებით

- დოკუმენტაციის გამოყენება

დაუშვებელია პროექტის

მენეჯერ ორგანიზაციასთან

შეთანხმების გარეშე

სათაური

-შენიშვნები

მრავალფუნქციური
სასტუმრო კომპლექსი

ავტოსადგომის

ფართი

საცხოვრებელი ფართი

საზაფხულო ფართი

დამხმარე ფართი

კომერციული ფართი

საოფისე ფართი

კიბის უჯრედის ფართი

შავლეგო მაღრაძე

მისამართი: ქალაქი
თბილისი , ბეშენოვას ქუჩა
#9 /
ლიპტოვის ქუჩა #8; ქალაქი
თბილისი , ბეშენოვას
ქუჩა #30

მთავარი არქიტექტორი

macaco ჯინჭარაშვილი შ.პ.ს ჯინო პარკი
404906722

s/k 01.12.21.001.634

გურამი სიჭინავა

ჭრილი 2-2 1:100 A.03.2

მისამართი

ნახაზის სახელწოდება

პროექტის სტადია

არქიტექტურული ნაწილი

მასშტაბი თარიღი

მარტი 2025 წ.

- შენობის ყველა ნაშვერი იქნება

არაწვადი

- სახანძრო სისტემები

პროექტში ასახულია

პირობითად. მათი

ადგილმდებარეობა და

რაოდენობა დაზუსტდება

შესაბამის

სტანდარტს მორგებული

სახანძრო

სისტემების საინჟინრო

პროექტის

დამუშავების სტადიზე.

შპს: " Line Georgia "

0112 თბილისი, საქართველო
მტკვრის ქუჩა #6

4 3 2 1

-4.00

ნიშნული -4.00

-4.00

ნიშნული -4.00

±0.00

ნიშნული 0

±0.00

ნიშნული 0

+3.80

ნიშნული +3.80

+3.80

ნიშნული +3.80

+7.20

ნიშნული +7.20

+7.20

ნიშნული +7.20

+10.60

ნიშნული +10.60

+10.60

ნიშნული +10.60

+14.00

ნიშნული +14.00

+14.00

ნიშნული +14.00

+17.40

ნიშნული +17.40

+17.40

ნიშნული +17.40

+22.60

ნიშნული +22.60

+22.60

ნიშნული +22.60

5.90 6.40 5.90

18.20

17.75

27.97

+9.35

±0.00

-2.00

0.60 3.80 0.20 3.60 0.20 3.20 0.20 3.20 0.20 3.20 0.20 3.20 0.20 5.00 0.20

+17.40

17.40

23.70

საკადასტრო ხაზი

საკადასტრო ხაზი

ბოლო დაკავებული იატაკის ნიშნული

შენობის ჯამური სიმაღლე

=565.50

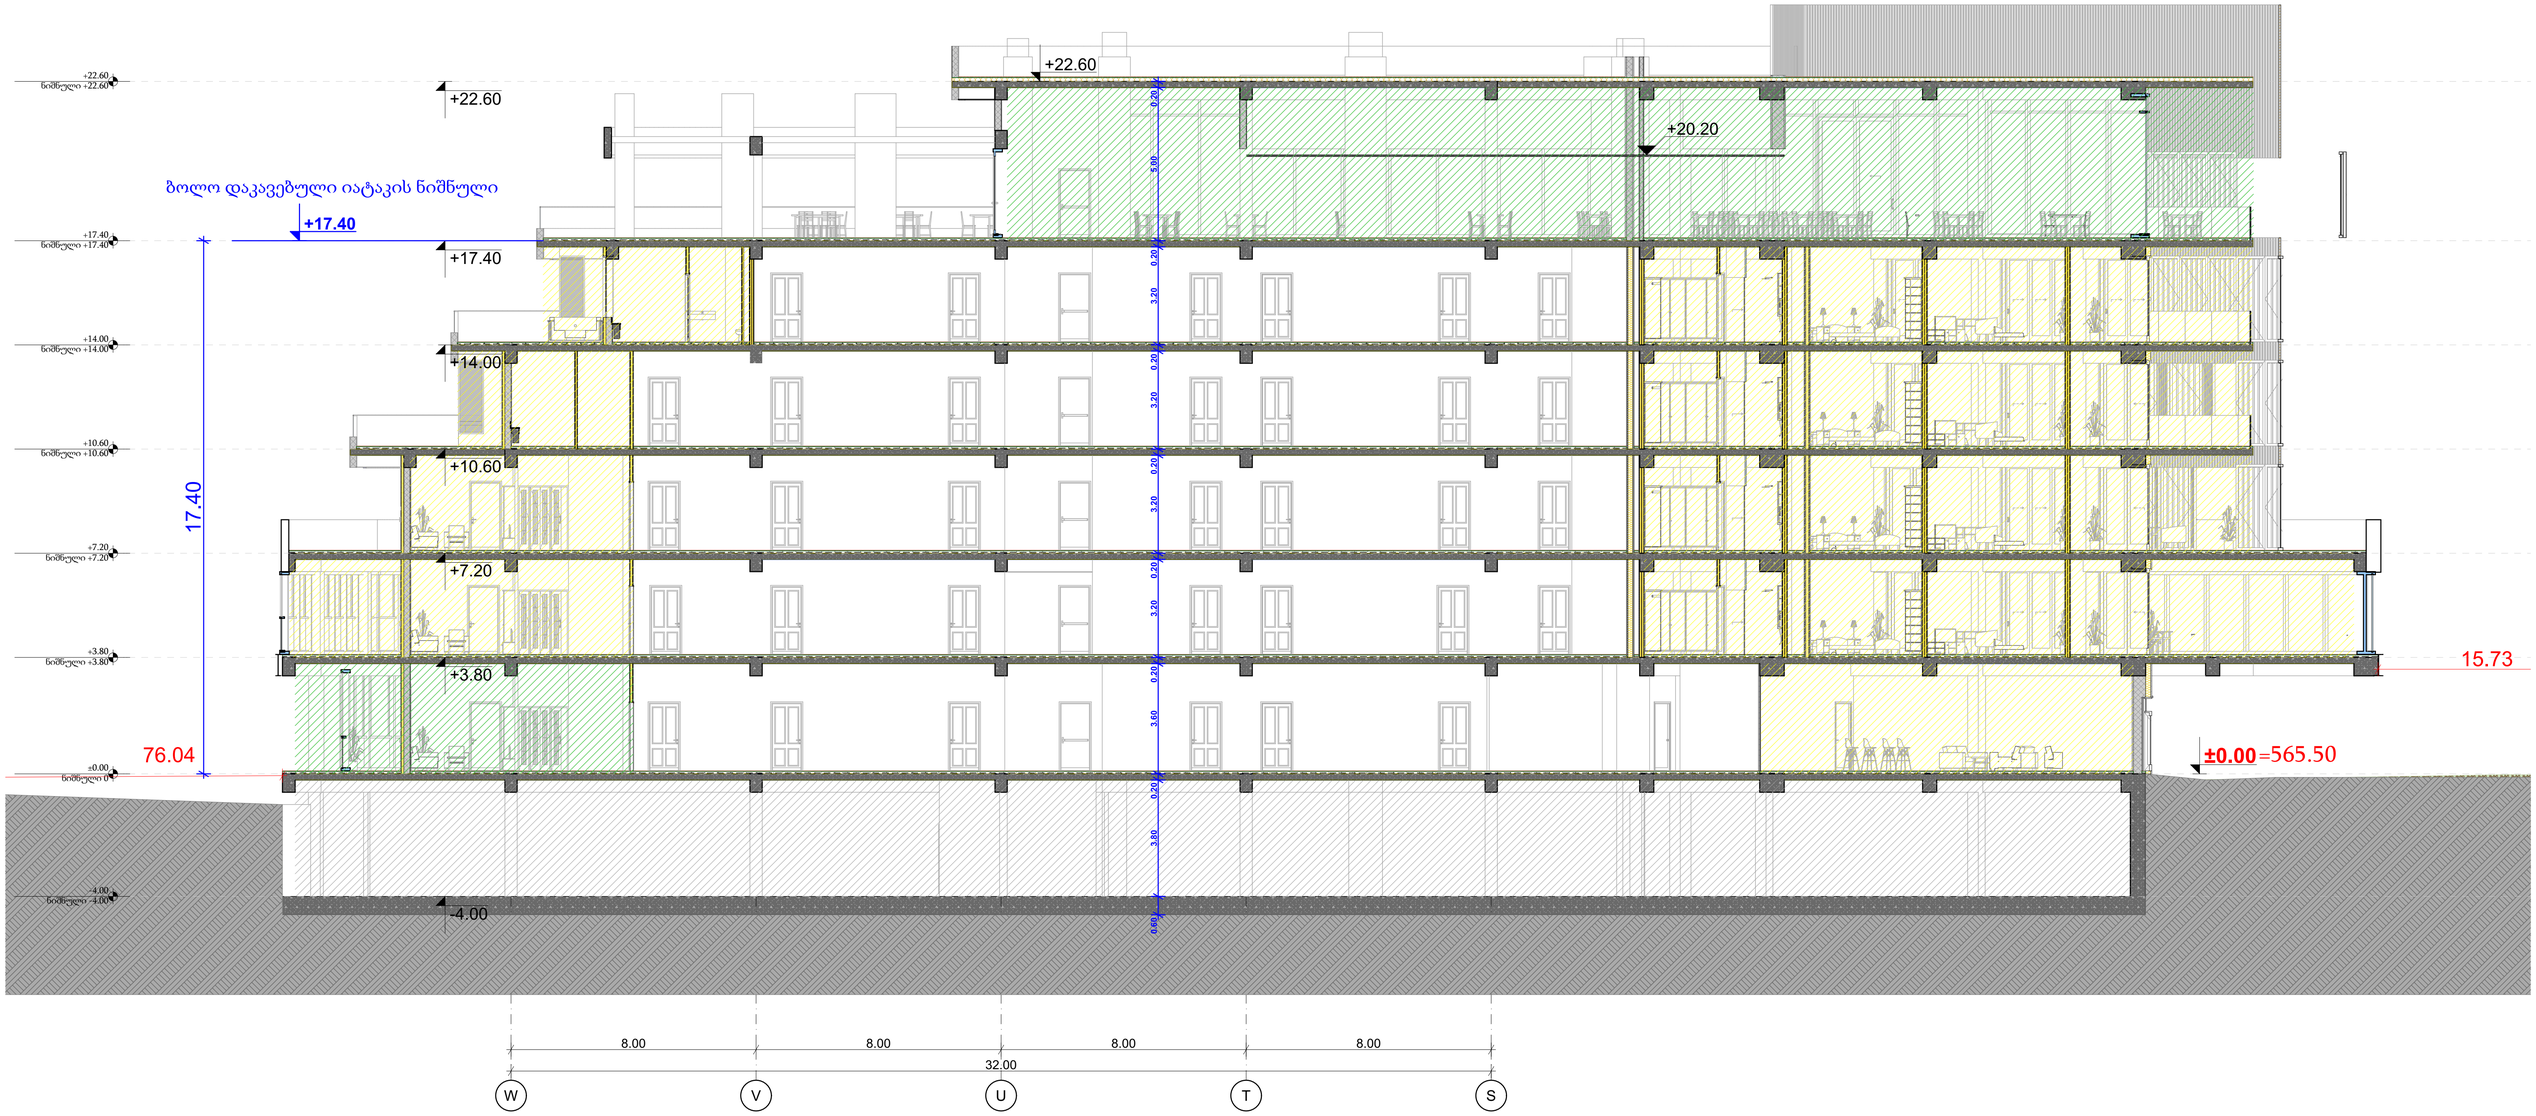

GSPublisherVersion 0.0.100.100

დემკვეთი პროექტის ავტორები

- არ გაზომოთ ნახაზები

- ყველა ზომა უნდა გადამოწმდეს

ადგილზე

Code

- ნახაზებს შორის ნებისმიერი

უზუსტობა dauyoneblviv უნდა

ეცნობოს საპროექტო კომპანიის

უზუსტობის ხარისხის

შესაფასებლად

- ყველა ნახაზი განხილული უნდა

იყოს, როგორც მთლიანი

პროექტის ალბომის ნაწილი,

ყველა მნიშვნელოვანი

დოკუმენტის, კონსტრუქციული

ნახაზების, შიდა და გარე

სისტემების ნახაზების და

დეტალური სამშენებლო

ნახაზების გათვალისწინებით

- დოკუმენტაციის გამოყენება

დაუშვებელია პროექტის

მენეჯერ ორგანიზაციასთან

შეთანხმების გარეშე

სათაური

-შენიშვნები

მრავალფუნქციური
სასტუმრო კომპლექსი

ავტოსადგომის

ფართი

საცხოვრებელი ფართი

საზაფხულო ფართი

დამხმარე ფართი

კომერციული ფართი

საოფისე ფართი

კიბის უჯრედის ფართი

შავლეგო მაღრაძე

მისამართი: ქალაქი
თბილისი , ბეშენოვას ქუჩა
#9 /
ლიპტოვის ქუჩა #8; ქალაქი
თბილისი , ბეშენოვას
ქუჩა #30

მთავარი არქიტექტორი

macaco ჯინჭარაშვილი შ.პ.ს ჯინო პარკი
404906722

s/k 01.12.21.001.634

გურამი სიჭინავა

ჭრილი 303 1:100 A.03.3

მისამართი

ნახაზის სახელწოდება

პროექტის სტადია

არქიტექტურული ნაწილი

მასშტაბი თარიღი

მარტი 2025 წ.

- შენობის ყველა ნაშვერი იქნება

არაწვადი

- სახანძრო სისტემები

პროექტში ასახულია

პირობითად. მათი

ადგილმდებარეობა და

რაოდენობა დაზუსტდება

შესაბამის

სტანდარტს მორგებული

სახანძრო

სისტემების საინჟინრო

პროექტის

დამუშავების სტადიზე.

შპს: " Line Georgia "

0112 თბილისი, საქართველო
მტკვრის ქუჩა #6

W V U T S

-4.00

ნიშნული -4.00

±0.00

ნიშნული 0

+3.80

ნიშნული +3.80

+7.20

ნიშნული +7.20

+10.60

ნიშნული +10.60

+14.00

ნიშნული +14.00

+17.40

ნიშნული +17.40

+22.60

ნიშნული +22.60

8.00 8.00 8.00 8.00

32.00

76.04

-4.00

+3.80

+7.20

+10.60

+14.00

+17.40

+22.60

+22.60

15.73

0.60 3.80 0.20 3.60 0.20 3.20 0.20 3.20 0.20 3.20 0.20 3.20 0.20 5.00 0.20

+17.40

17.40

±0.00

+20.20

ბოლო დაკავებული იატაკის ნიშნული

=565.50