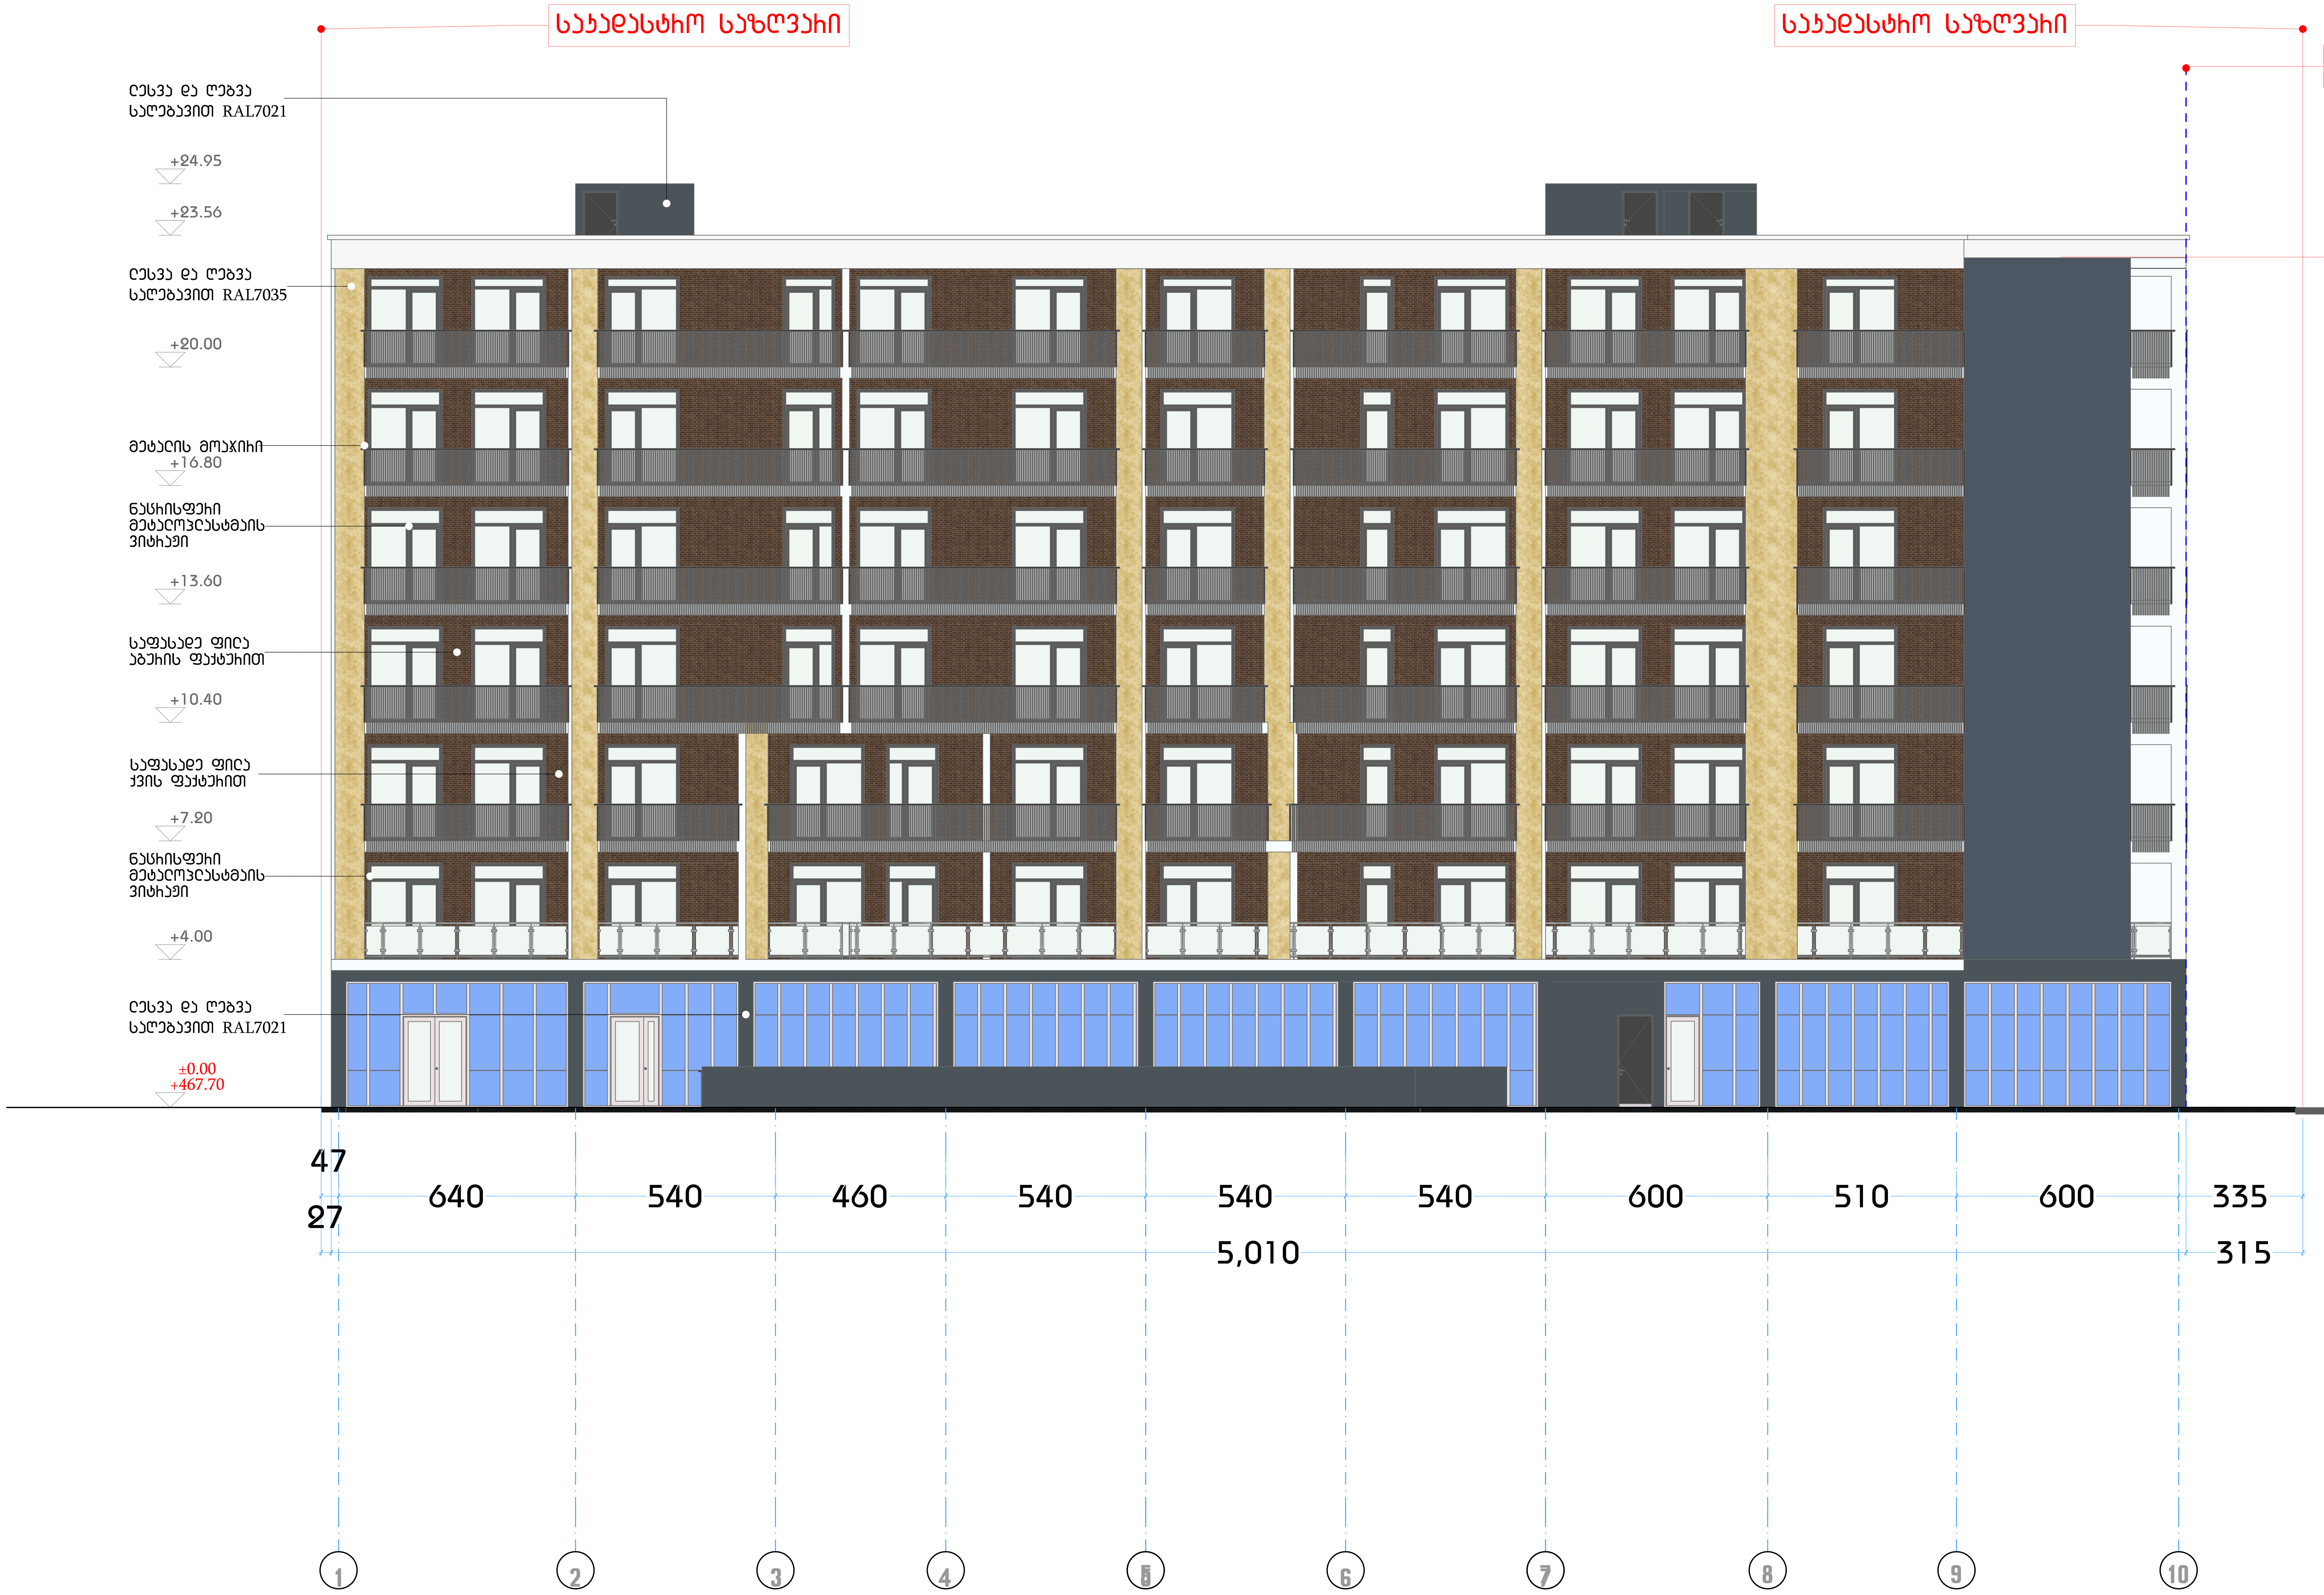

ფორმატი	დანართი #	პროექტი #	ფაილის სახელი
A-1			

პირობითი აღნიშვნები

- საკადასტრო საზღვარი
- წყლის გადასვლის მიმართულება

1 საერთო ოთახი
2 საძინებელი ოთახი
3 სანიტარული კვანძი

შენიშვნები

1.ნახაზზე ყველა ცვლილება მშენებლობისას შეთანხმებული უნდა იყოს პროექტის ავტორთან
2.ფურცლის კორექტირებით ავტომატურად უქმდება წინა ვარიანტი
3.კარ-ფანჯრის და ვიტრაჟების სპეციფიკაცია იხ. პროექტის შესაბამის ნაწილში

სიტუაციური სქემა



პროექტი: მრავალბინიანი საცხოვ
არქიტექტურული პროექტი

H=L/Y
H=804/0

მისამართი: ქ. თბილისი, სოფელი დიღომი. ტარიელის ქუჩა

საკადასტრო კოდი: 01.72.14.038.093; 01.72.14.038.213

თანამდებობა	გვარი	ხელმოწერა
დირექტორი	ა.ანდღულაძე	
მთ. არქიტექტორი	ლ.ჭკადუა	
თანაავტორი	ლ.ჯიქია მ.ჯინჭარაძე	
დაამუშავა	ლ.ჭკადუა	
	ლ.ჯიქია	

დამკვეთი:

შ.პ.ს. ,,კოლოსი დიღომი''
ს/კ 405463350

არქიტექტურული ნაწილი

მასშტაბი	1:100	თარიღი	2023
ბლოკი			
ნახაზი			

ახალი მშენებლობა

#	კორექტ.	თარიღი
1		
2		

სტადია	ინდექსი	ფურცელი
საპროექტო ნახაზები		



ფორმატი	დაჯგუფება #	პროექტი #	ფაილის სახელი
A-1			

პირობითი აღნიშვნები

- საჯარისტრო საზღვარი
- წყლის გადასვლის მიმართულება
- **1** საცხოვრებელი ოთახი
- **2** საძინებელი ოთახი
- **3** სანიტარული კვანძი

შენიშვნები

1.ნახაზზე ყველა ცვლილება მშენებლობისას შეთანხმებული უნდა იყოს პროექტის ავტორთან
2.ფასადის პროექტირებით ავტომატურად ეძებება ნიშა ვენტილატი
3.პვპ-ფანჯრის და ვიტრაჟების სპეციფიკაცია იხ. პროექტის მესაბამის ნაწილში

სიტუაციური სქემა



პროექტი: მრავალბინიანი სასტუმროსებელი სახლის პროექტი

მისამართი: ქ. თბილისი, სოფელი დიღომი. ბახილის ქუჩა

საჯარისტრო ზოლი: 01.72.14.038.093; 01.72.14.038.213

თანამდებობა	ბეჭდი	ხელმოწერა
დირექტორი	ა.ანდღულაძე	
მთ.პროექტორი	ლ.ჭყონია	
თანაავტორი	ლ.ჯიქია მ.ჯინჭარაძე	
დაამუშავა	ლ.ჭყონია	
	ლ.ჯიქია	

დამკვეთი:

შ.პ.ს. ,,პოლოსი დიღომი''
ს/კ 405463350

არქიტექტურული ნაწილი

მასშტაბი	1:100	თარიღი	2023

ბლოკი	
ნახაზი	

ახალი მშენებლობა

#	პროექტ.	თარიღი
1		
2		

სტადია	ინდექსი	ფურცელი
საპროექტო ნახაზები		

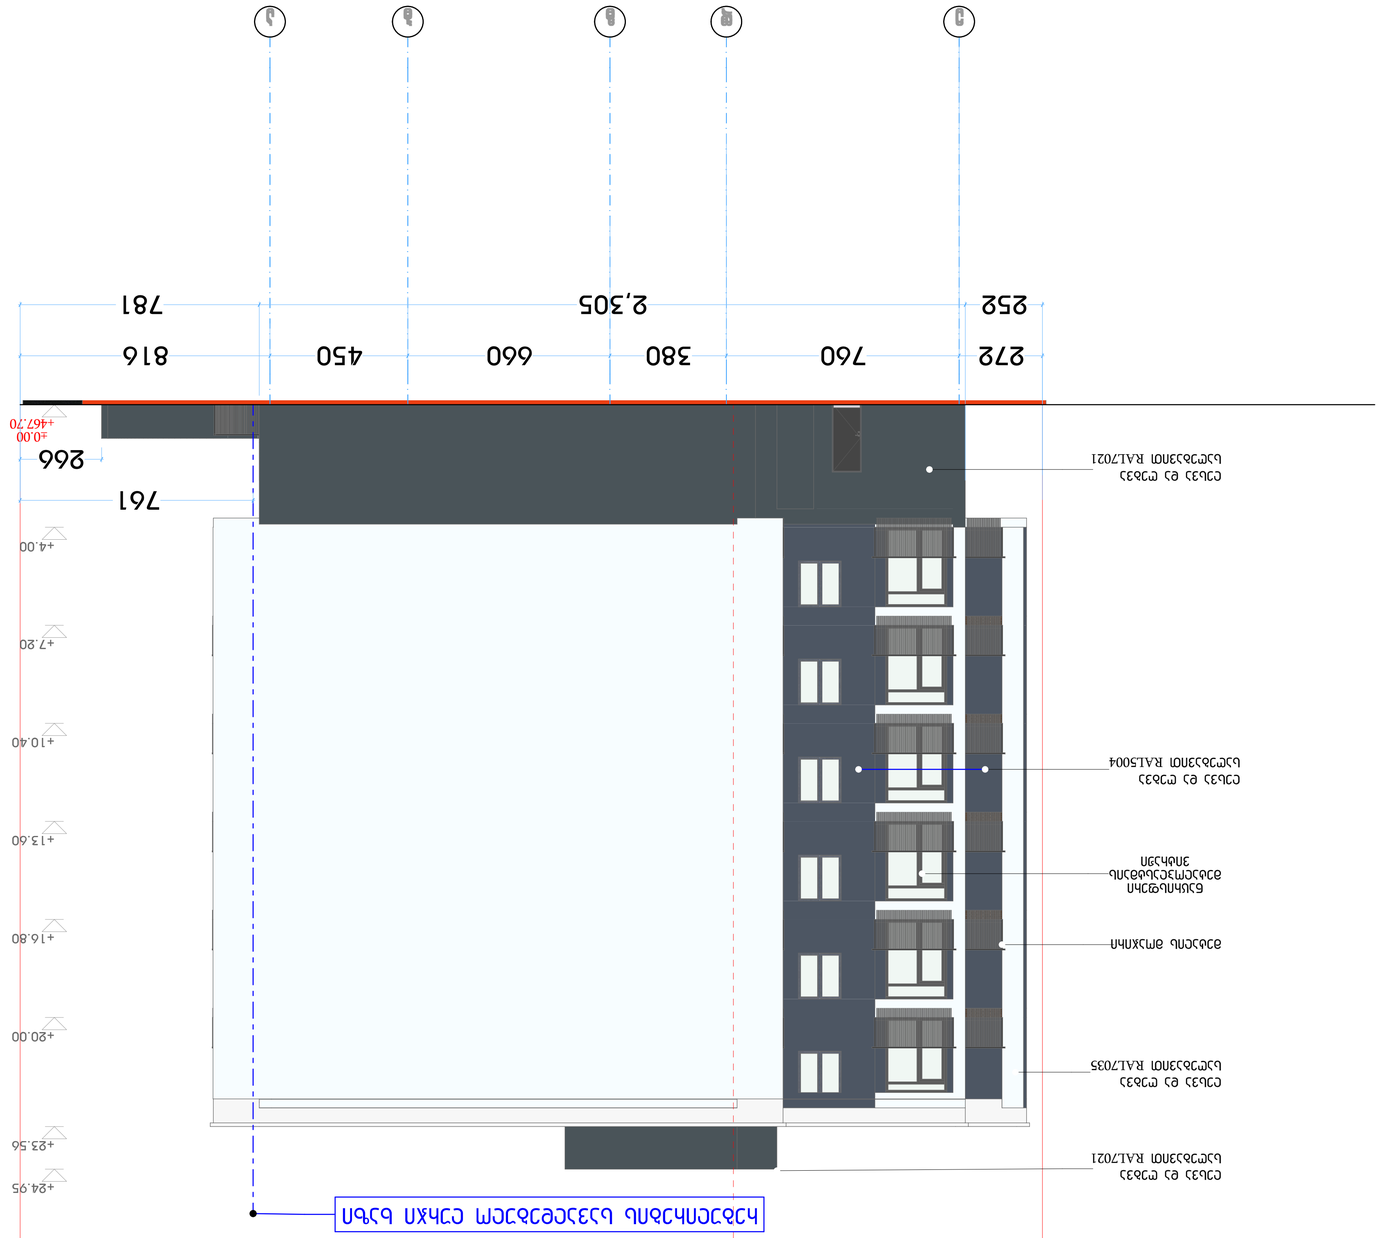

ъмпълпл	ез333лп #	ълмгълл #	ъълспъ цъбъсп
А-1			

ълмгълпп дсъбълъбълп

цъзъсъъфълъ цъчъмъзлпл

ъзъсмъбълъ

ълмгълл: ълъзъсъълъбълп цъъъмълъбъсп цъбспъ

ълълпъфълъсп ълмгълл

ълпъсъълпп: 3. пъълспълл, ьмъъзсп ългмлл.
цъълпъспъ ггълъ

ълъзъсъъфълъ цъчъмъзлпл
01.72.14.038.213;
01.72.14.038.095;

плъзъсъъфълъ	ълълл	ьъсъмъспъ
ълпъгъмпл	ъ.бъъмдсъсъъ	
ълп.цълфълъмпл	с.ълълпъ	
плъбъъълмпл	с.ълълпъ ъ.хпбълъъъ	
ъ2ъъъъъ	с.ълъъъъ	
	с.хлълпъ	

ъъълъъъпълъ цъъъ

ъ.3.ъ. ,,ълсмълл
ълсмлал''
ъ/ъ 4054633550

цълълълълъсп ъъълсп

ълъъъъълл	1:100	плълпсмл	2025

ълсмъл

ъъълъл

ъълъ ъъъъъълъъсмъъ

#	ълмгълъ.	плълпсмл	
1			
2			

цъсълпъ пъъълъл ъъълъ

ълълмълълъсп ъъълсп

	пъъълъл	ъъълъъпъ

ълмгълл: ълъзъсъълъбълп цъъъмълъбъсп цъбспъ



ълпъсълпълъсп ъъълсп

1. ъъъъъъъ цъълсп цълълъъ ъъъъъълъъсмълъ
2. ъъълъспъ ълмгълл ълълпъ ълмгълл ълълпъ
ълъъълъълъсп ъъълсп
3. ълл-ъъъъълл ъъ ълълпъъълъъ ъъълълъъълъ
ълъ. ълмгълл ъълъъълъ ъълъспъ

ълълълълпълъ цъъъ

ъълълълъ

ъъълъъъпълъ цъъъ

ъъълъъъпълъ	ез333лп #	ълмгълл #	ъълспъ цъбъсп
А-1			

H=L/Y
H=11.26/0.35=32.17



ფორმატი	დაკვეთა #	პროექტი #	ფაილის სახელი
A-1			

პირობითი აღნიშვნები

- საკადასტრო საზღვარი
- წყლის გადასვლის მიმართულება

1 საერთო ოთახი
2 საძინებელი ოთახი
3 სანიტარული კვანძი

შენიშვნები

1.ნახაზზე ყველა ცვლილება მშენებლობისას შეთანხმებული უნდა იყოს პროექტის ავტორთან
2.ფურცლის კორექტირებით ავტომატურად უქმდება წინა ვარიანტი
3.კარ-ფანჯრის და ვიტრაჟების სპეციფიკაცია იხ. პროექტის შესაბამის ნაწილში

სიტუაციური სქემა

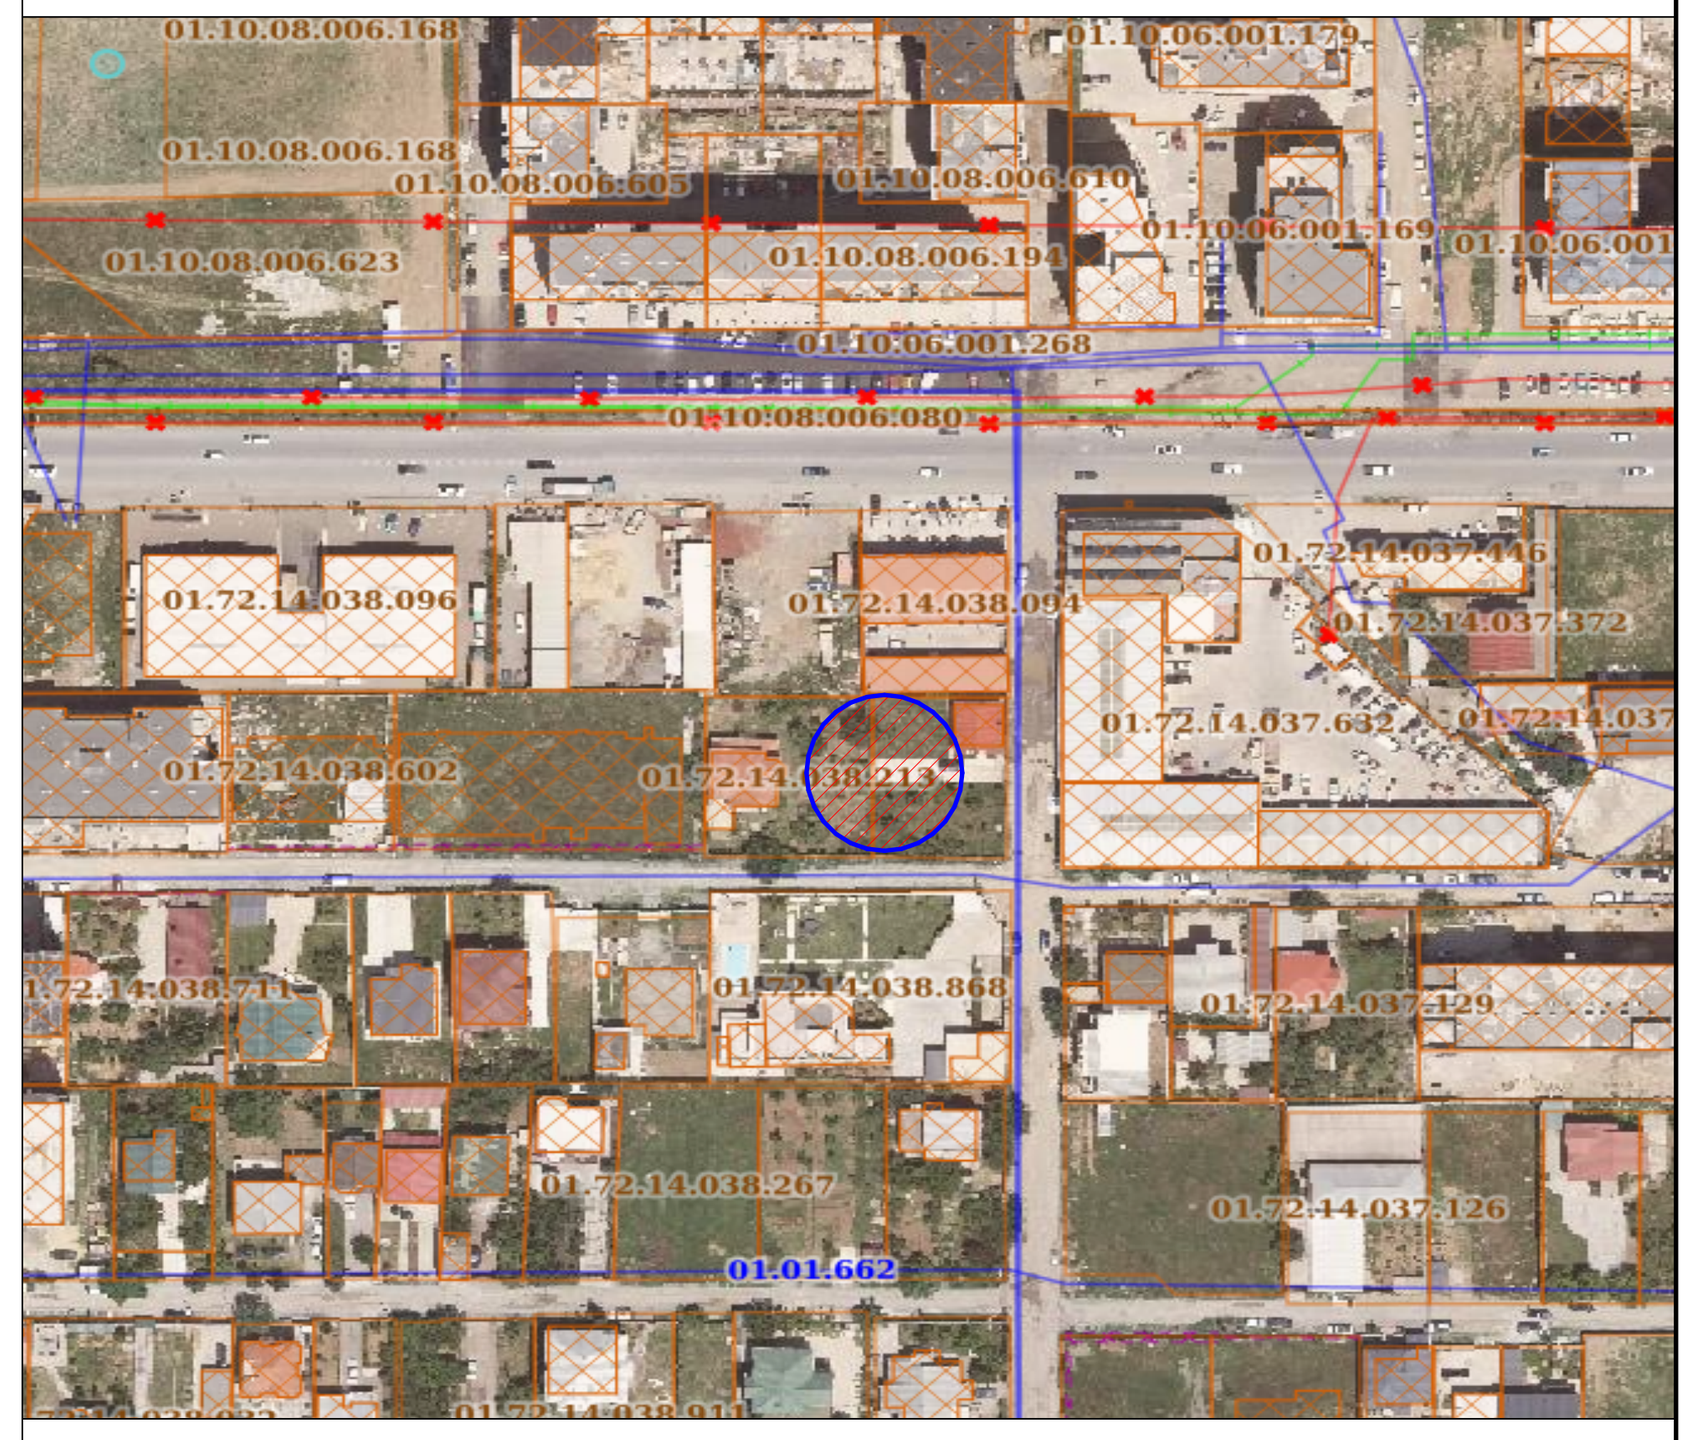

პროექტი: მრავალბინიანი საცხოვრებელი სახლის არქიტექტურული პროექტი

მისამართი: ქ. თბილისი, სოფელი დიღომი. ტარიელის ქუჩა

საკადასტრო კოდი: 01.72.14.038.093; 01.72.14.038.213

თანამდებობა	გვარი	ხელმოწერა
დირექტორი	ა.ანდღულაძე	
მთ.არქიტექტორი	ლ.ჭკადუა	
თანაავტორი	ლ.ჯიქია მ.ჯინჭარაძე	
დაამუშავა	ლ.ჭკადუა	
	ლ.ჯიქია	

დამკვეთი:

შ.პ.ს. „კოლოსი დიღომი"
ს/კ 405463350

არქიტექტურული ნაწილი

მასშტაბი	1:100	თარიღი	2023

ბლოკი	
ნახაზი	

ახალი მშენებლობა

#	კორექტ.	თარიღი
1		
2		

სტადია	ინდექსი	ფურცელი
საპროექტო ნახაზები		

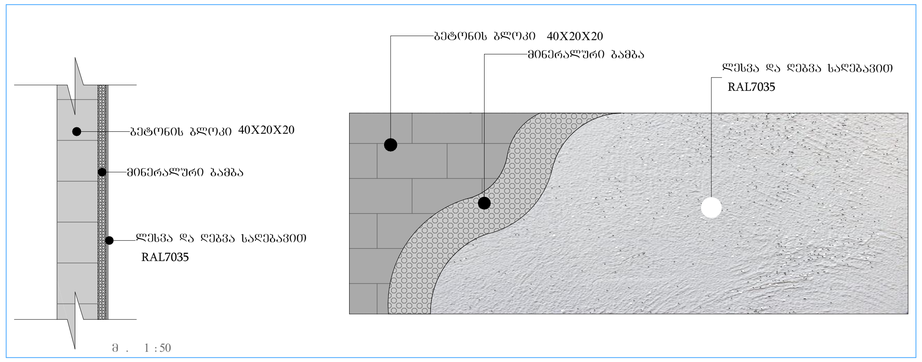

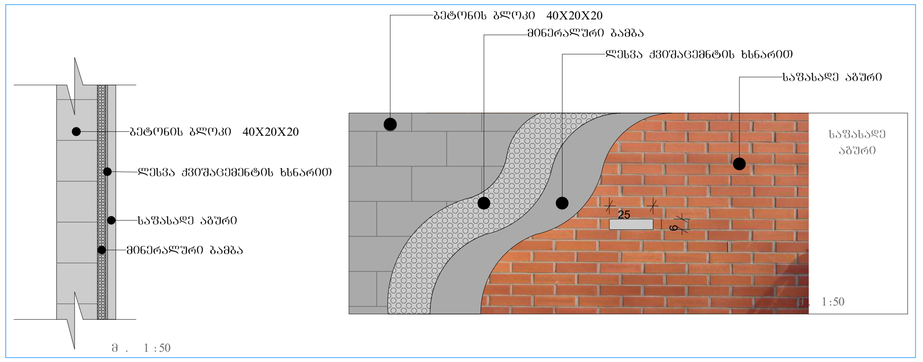

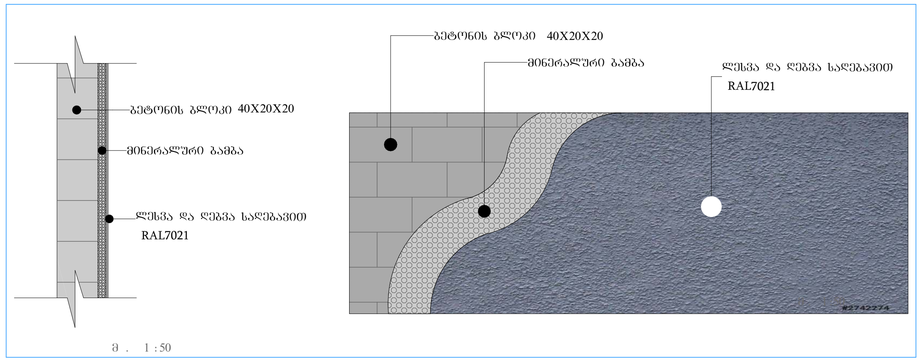

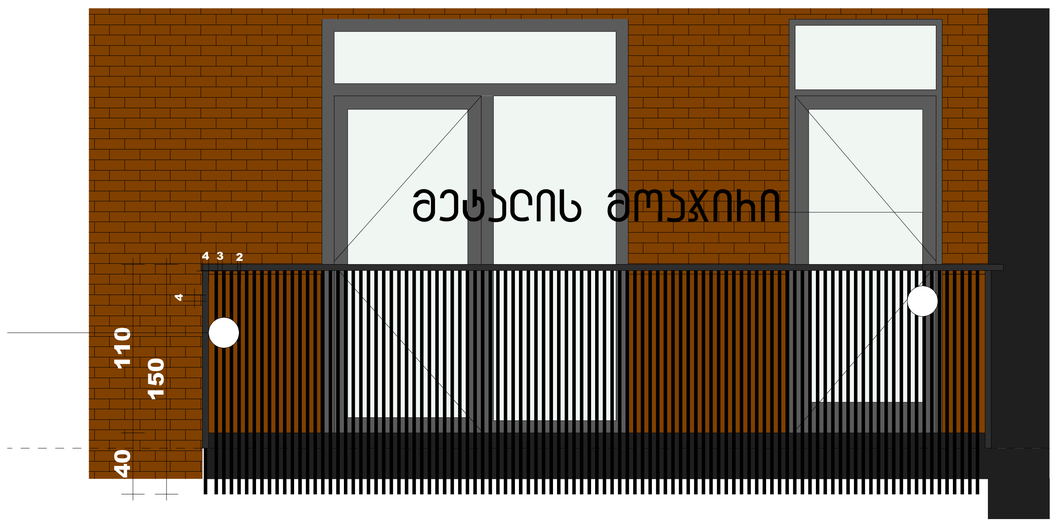

ფორმატი	დაჯგუფება #	პროექტი #	ფაილის სახელი
A-1			

პირობითი აღნიშვნები

საპაგებსახო საზღვარი

წყლის გადასვლის მიმართულება

1 საერთო ოთახი

2 საძინებელი ოთახი

3 სანიტარული კვანძი

შენიშვნები

1.ნახაზზე ყველა ცვლილება მშენებლობისას შეთანხმებული უნდა იყოს პროექტის ავტორთან
2.ფასადის პროექტირებით ავტომატურად ეძებება ნინა ვასილაძე
3.პპი-ფენხის და ვიტრაჟების სპეციფიკაცია იხ. პროექტის შესაბამის ნაწილში

სიტუაციური სქემა



პროექტი: მრავალბინიანი სასტუმროსებელი სახლის პროექტირება

მისამართი: ქ. თბილისი, სოფელი დიღომი. ვაზისუბნის ქუჩა

საკადასტრო კოდი: 01.72.14.038.093; 01.72.14.038.213

თანამდებობა	ბეჭდი	ხელმოწერა
დირექტორი	ა.ანდღულაძე	
მთ.პროექტორი	ლ.ჭყონია	
თანაავტორი	ლ.ჯიქია მ.ჯინჭარაძე	
დაამუშავა	ლ.ჭყონია	
	ლ.ჯიქია	

დამკვეთი:

შ.პ.ს. ,,პოლოსი დიღომი''
ს/კ 405463350

არქიტექტურული ნაწილი

მასშტაბი	1:100	თარიღი	2023

ბლოკი			
ნახაზი			
	ახალი მშენებლობა		
	#	პროექტ.	თარიღი
	1		
	2		
სტადია	ინდექსი		ფურცელი
საპროექტო ნახაზები			

3-1

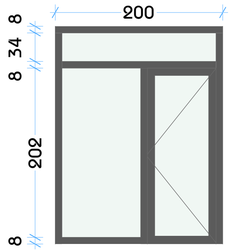

მასალა: მეტალოპლასტმასი
ფერი: ნაცრისფერი

3-2

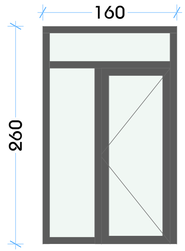

მასალა: მეტალოპლასტმასი
ფერი: ნაცრისფერი

3-3

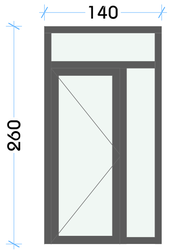

მასალა: მეტალოპლასტმასი
ფერი: ნაცრისფერი

3-4

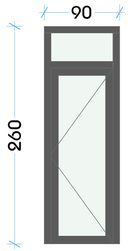

მასალა: მეტალოპლასტმასი
ფერი: ნაცრისფერი

ფ-1

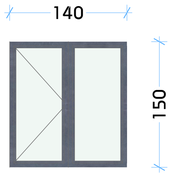

მასალა: მეტალოპლასტმასი
ფერი: ნაცრისფერი

ფ-2

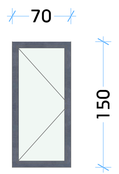

მასალა: მეტალოპლასტმასი
ფერი: ნაცრისფერი

3-5

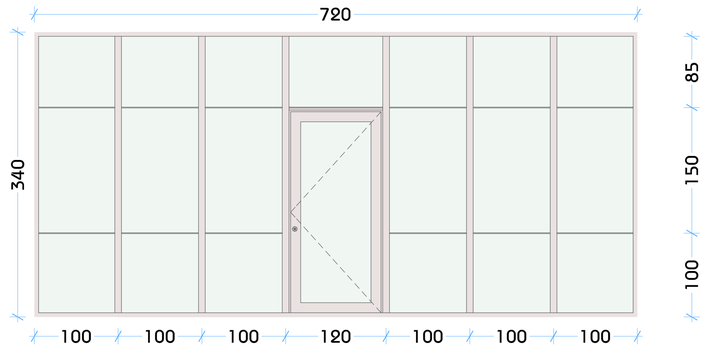

მასალა: ალუმინი
ფერი: ნაცრისფერი

3-6

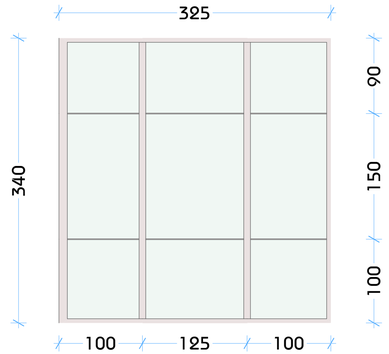

მასალა: ალუმინი
ფერი: ნაცრისფერი

3-7

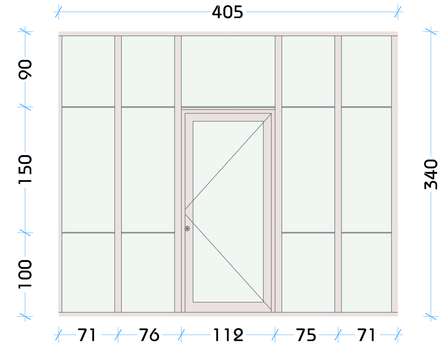

მასალა: მეტალოპლასტმასი
ფერი: ალუმინი

3-8

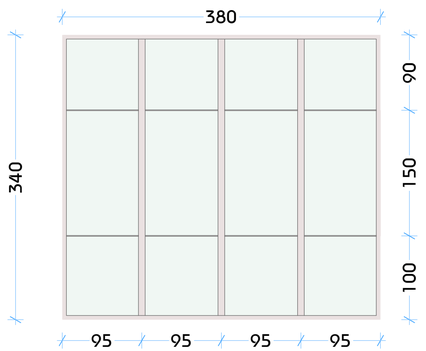

მასალა: მეტალოპლასტმასი
ფერი: ალუმინი

3-9

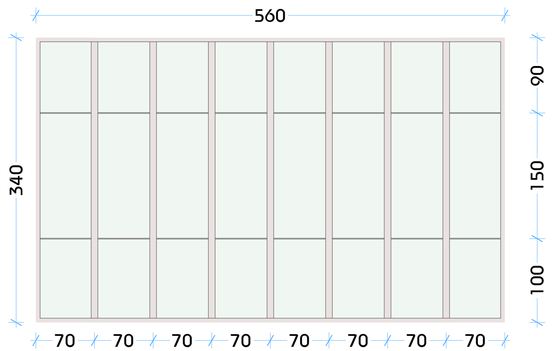

მასალა: ალუმინი
ფერი: ნაცრისფერი

3-10

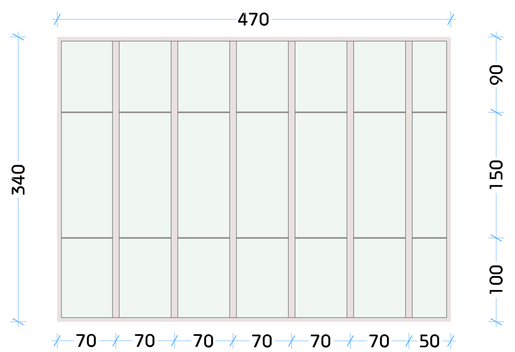

მასალა: ალუმინი
ფერი: ნაცრისფერი

ფორმატი	დაჯგუფება #	პროექტი #	ფაილის სახელი
A-1			

პიქტოგრამები აღნიშვნები

- საპაემონტაჟო საზღვარი
- წყლის გადასვლის მიმართულება
- **1** საერთო ოთახი
- **2** საძინებელი ოთახი
- **3** სანიტარული კვანძი

შენიშვნები

1.ნახაზზე ყველა ცვლილება მშენებლობასა შეთანხმებული უნდა იყოს პროექტის ავტორთან
2.ფანჯრის პროექტიებით ავტომატურად ეძებება ნინა ვეხიანტი
3.კვარ-ფენჯრის და ვიტრაჟების სპეციფიკაცია იხ. პროექტის მესაბამის ნაწილში

სიტუაციური სქემა

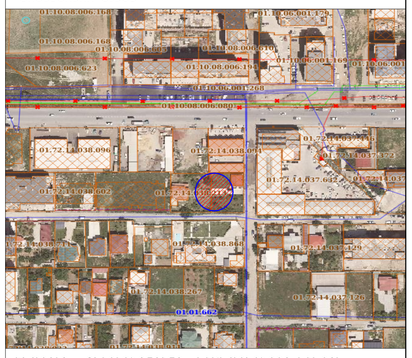

პროექტი: მრავალბინიანი სასტუმროსებული სახლის პროექტი

მისამართი: ქ. თბილისი, სოფელი დიღომი. ტბილისის ქუჩა

საკადასტრო კოდი: 01.72.14.038.093; 01.72.14.038.213

თანამდებობა	ბეჭდი	ხელმოწერა
დირექტორი	ა.ანდღულაძე	
მთ.არქიტექტორი	ლ.ჭკადუა	
თანაავტორი	ლ.ჯიქია მ.ჯინჭარაძე	
დაამუშავა	ლ.ჭკადუა	
	ლ.ჯიქია	

დამკვეთი:

შ.პ.ს. ,,პოლოსი დიღომი''
ს/კ 405463350

არქიტექტურული ნაწილი

მასშტაბი	1:100	თარიღი	2023

ბლოკი	
ნახაზი	

ახალი მშენებლობა		
#	პროექტ.	თარიღი
1		
2		

სტადია	ინდექსი	ფურცელი
საპროექტო ნახაზები		