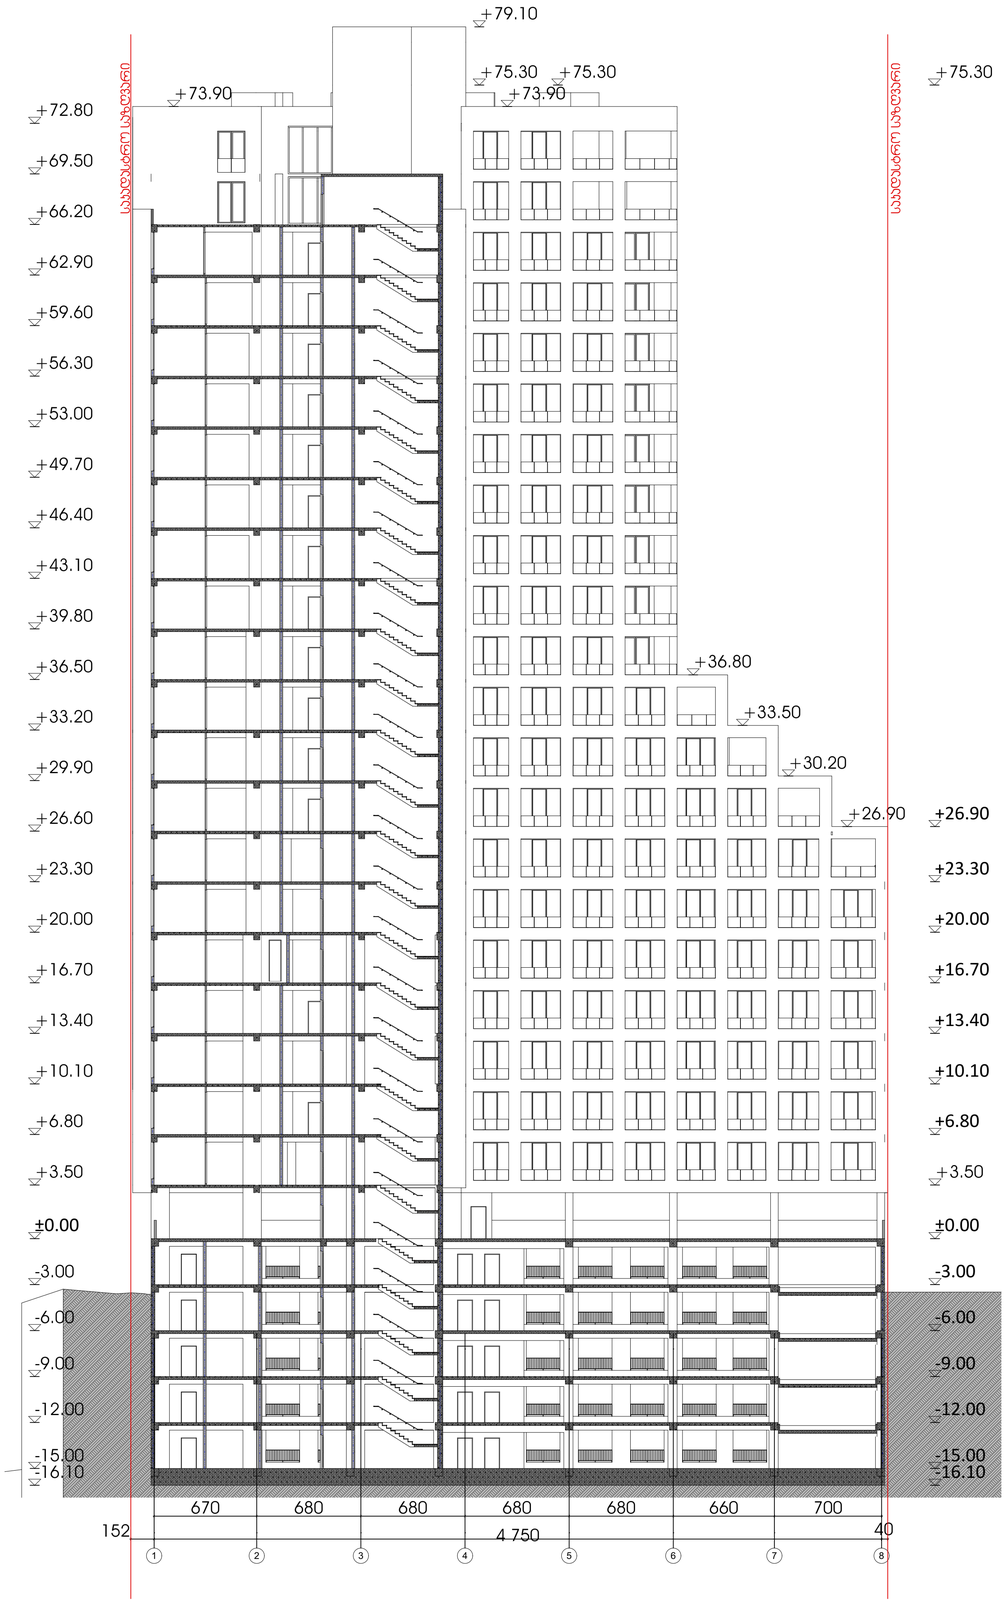

ექსპლიკაცია

გამოყენებული პირობითი აღნიშვნები

	სპასუხისმგებლო საზღვარი
+3.900 / +3.600	ნიშნული ჭრილზე, ფასადზე
1	ღერძის ხაზი

ძირითადი მენიშვნები

ყველა ზომა მოცემულია სანიმეტრებში

მისამართი:

ქ. თბილისი, ჯავჯავაძის გამზირი №5, ს/კ: 01.14.14.011.048

პროექტის:

მრავალბინიანი საცხოვრებელი სახლი

ნახაზის დასახელება

ჭრილი 1-1

SEAL:	მთავარი არქიტექტორი:	ხელმოწერა:
	თარიღი	3/10/2025
	მასშტაბი	ნახაზის ნომერი
	1:200	A.04.1
ნახაზის ნორმ:	ფორმატი	რევიზია
	A1	ს.პ

GSPublisherVersion 0.1.100.100

ნიშნული ჭრილზე, ფასადზე

გამოყენებული პირობითი
აღნიშვნები

1 ღერძის ხაზი

საკადასტრო საზღვარი

+3.900

+3.800

ექსპლიკაცია

პროექტი:

ნახაზის დასახელება

ძირითადი შენიშვნები

ყველა ზომა მოცემულია სანტიმეტრებში

მრავალბინიანი
საცხოვრებელი სახლი

SEAL:

ნახაზის ნომ: რევიზია: სტადია:

მასშტაბი:

თარიღი:

შეასრულა:
რ. ებრალიძე

3/10/2025

ფორმატი:

A1 s.p

ხელმოწერა:

ფურცლის ნომერი A.04.2

ჭრილი 2-2

1:200

მისამართი:

ქ. თბილისი, ჭავჭავაჭის გამზირი #5ა.
s/k: 01.14.14.011.048

k

i

T

z

e

d

g

b

a a'

3 080 200 450 660 660 330 620 680 510 422 108

- 16.10

- 15.00

- 12.00

- 9.00

- 6.00

- 3.00

±0.00

+3.50

+6.80

+10.10

+13.40

+16.70

+20.00

+23.30

+26.60

+29.90

+33.20

+36.50

+39.80

+43.10

+46.40

+49.70

+53.00

+56.30

+59.60

+62.90

+66.20

+69.50

+72.80

+75.30

+69.50

+67.20

+78.10

+79.10

+73.90

+67.00

+69.50

+73.90

3 080 4 532 108

- 16.10

- 15.00

- 12.00

-9.00

-6.00

- 3.00

±0.00

+3.50

+6.80

+10.10

+13.40

+16.70

+20.00

+23.30

+26.60

+29.90

+33.20

+36.50

+39.80

+43.10

+46.40

+49.70

+53.00

+56.30

+59.60

+62.90

+66.20

+69.50

+72.80

+75.30

საკადასტრო საზღვარი

საკადასტრო საზღვარი