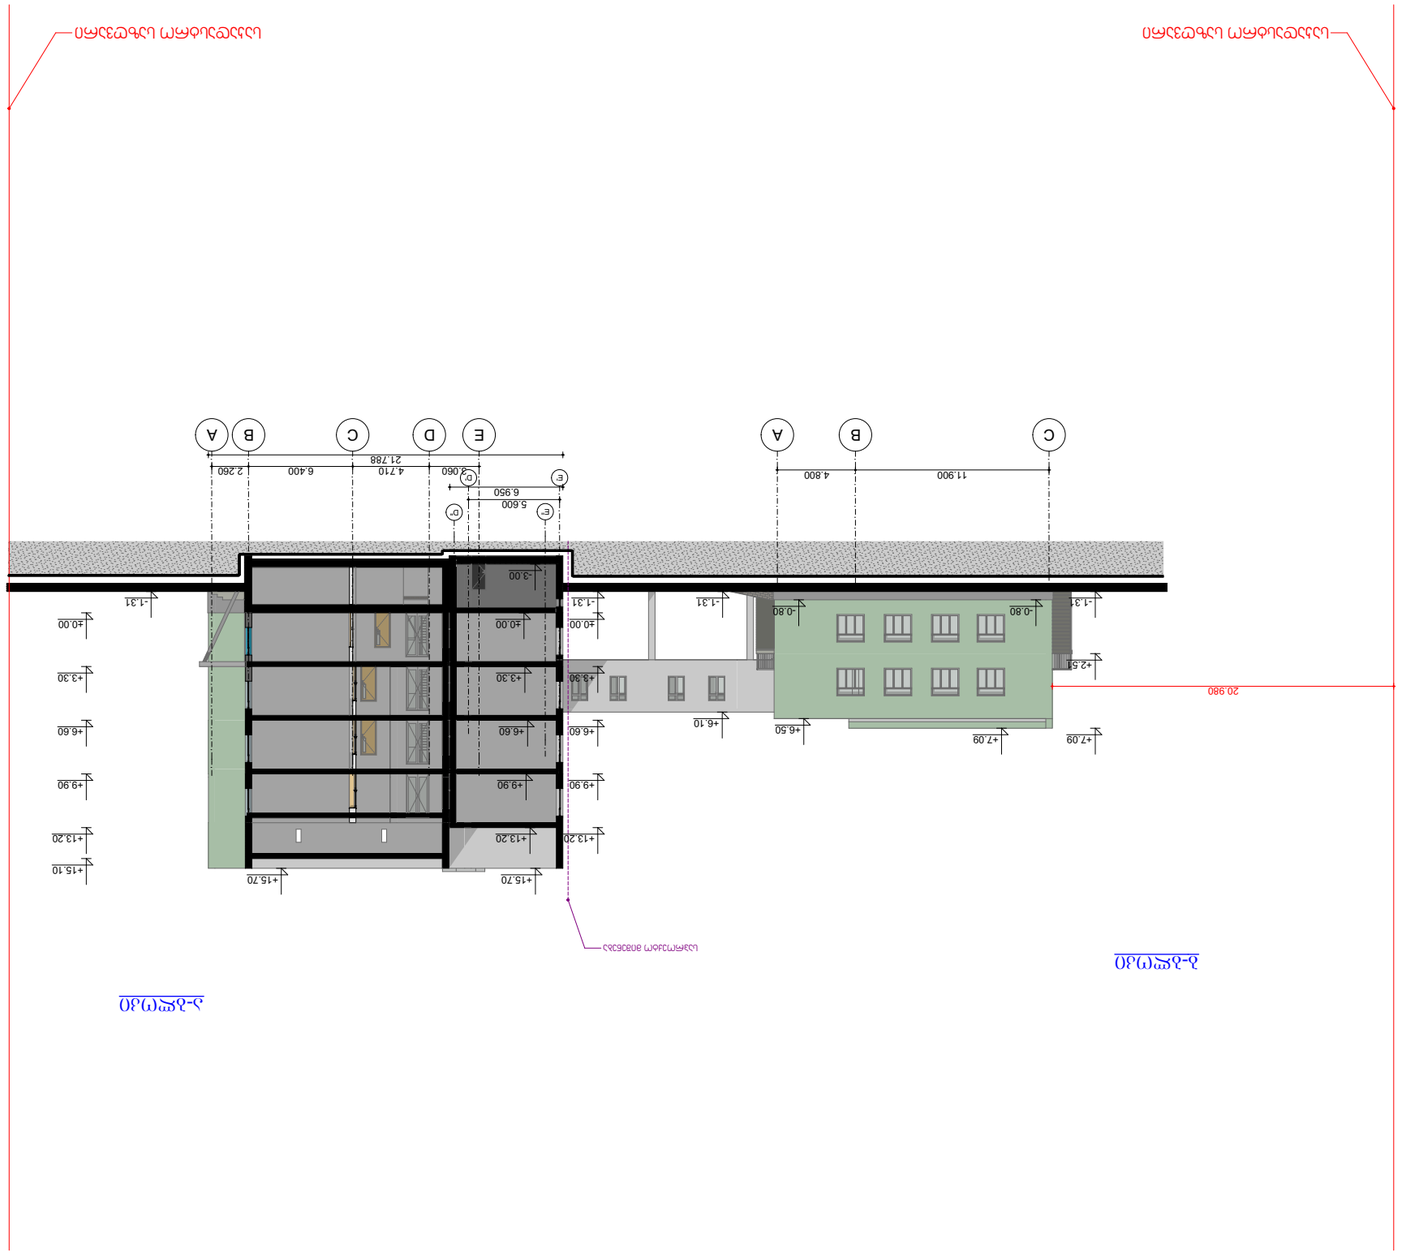

ა-ა ჭრილი

ბ-ბ ჭრილი





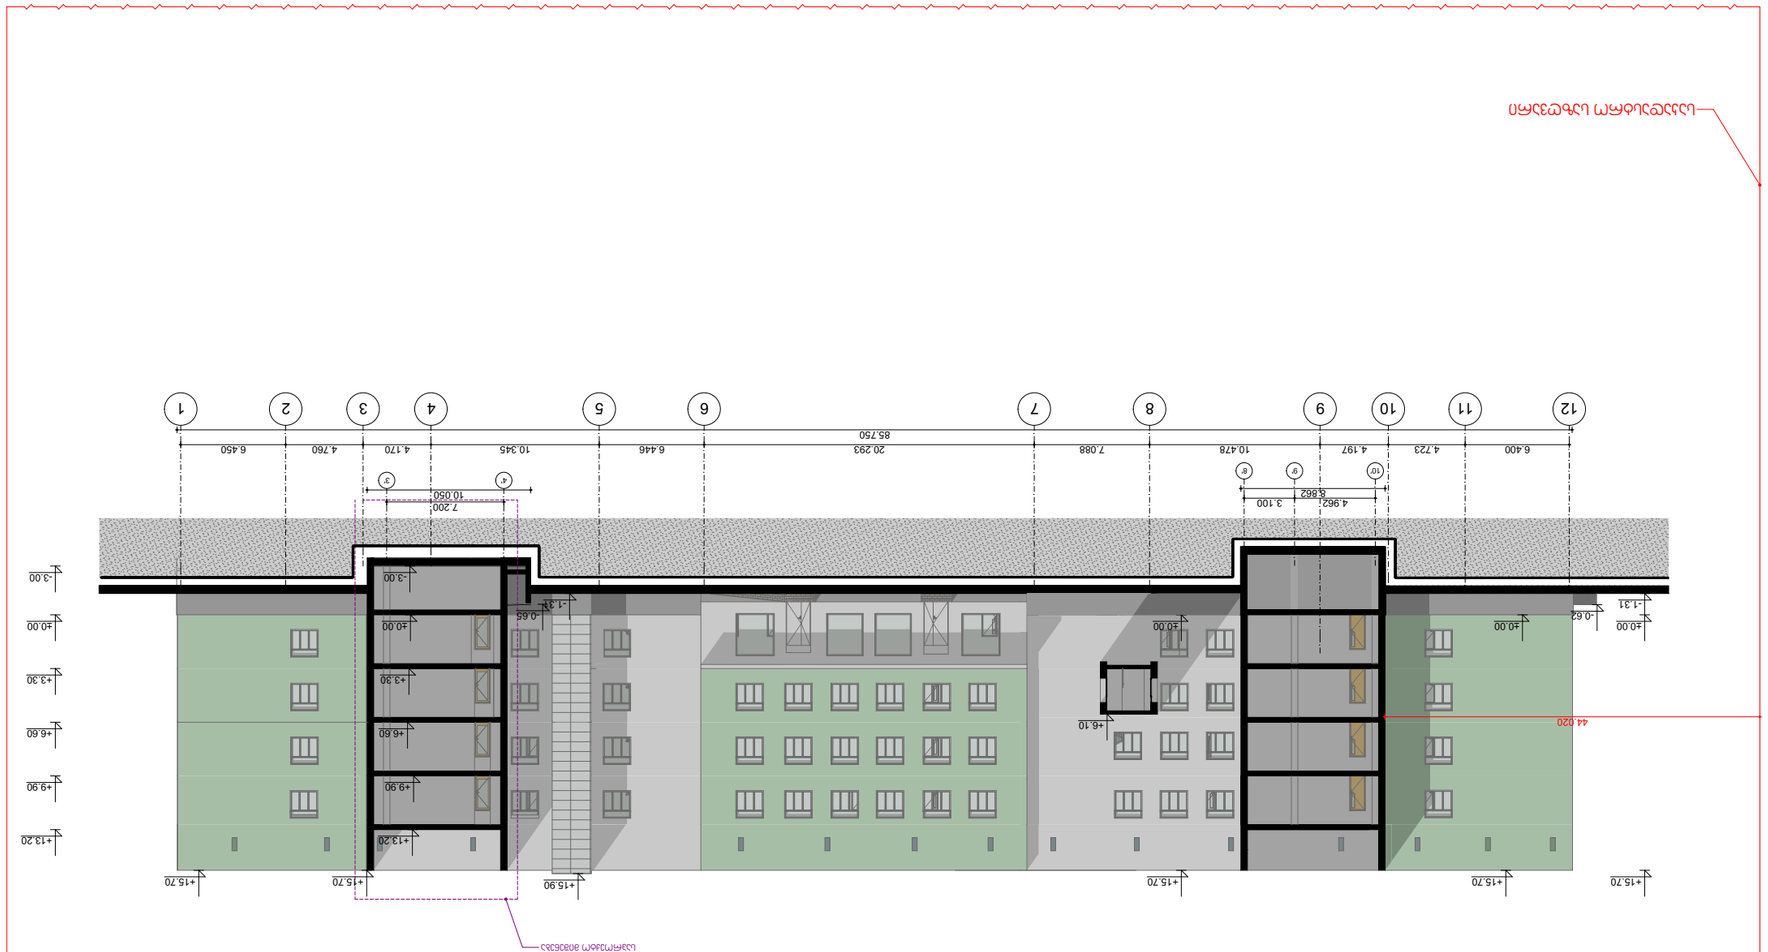

ა-ა ჭრილი









მასშტაბი:
1:100

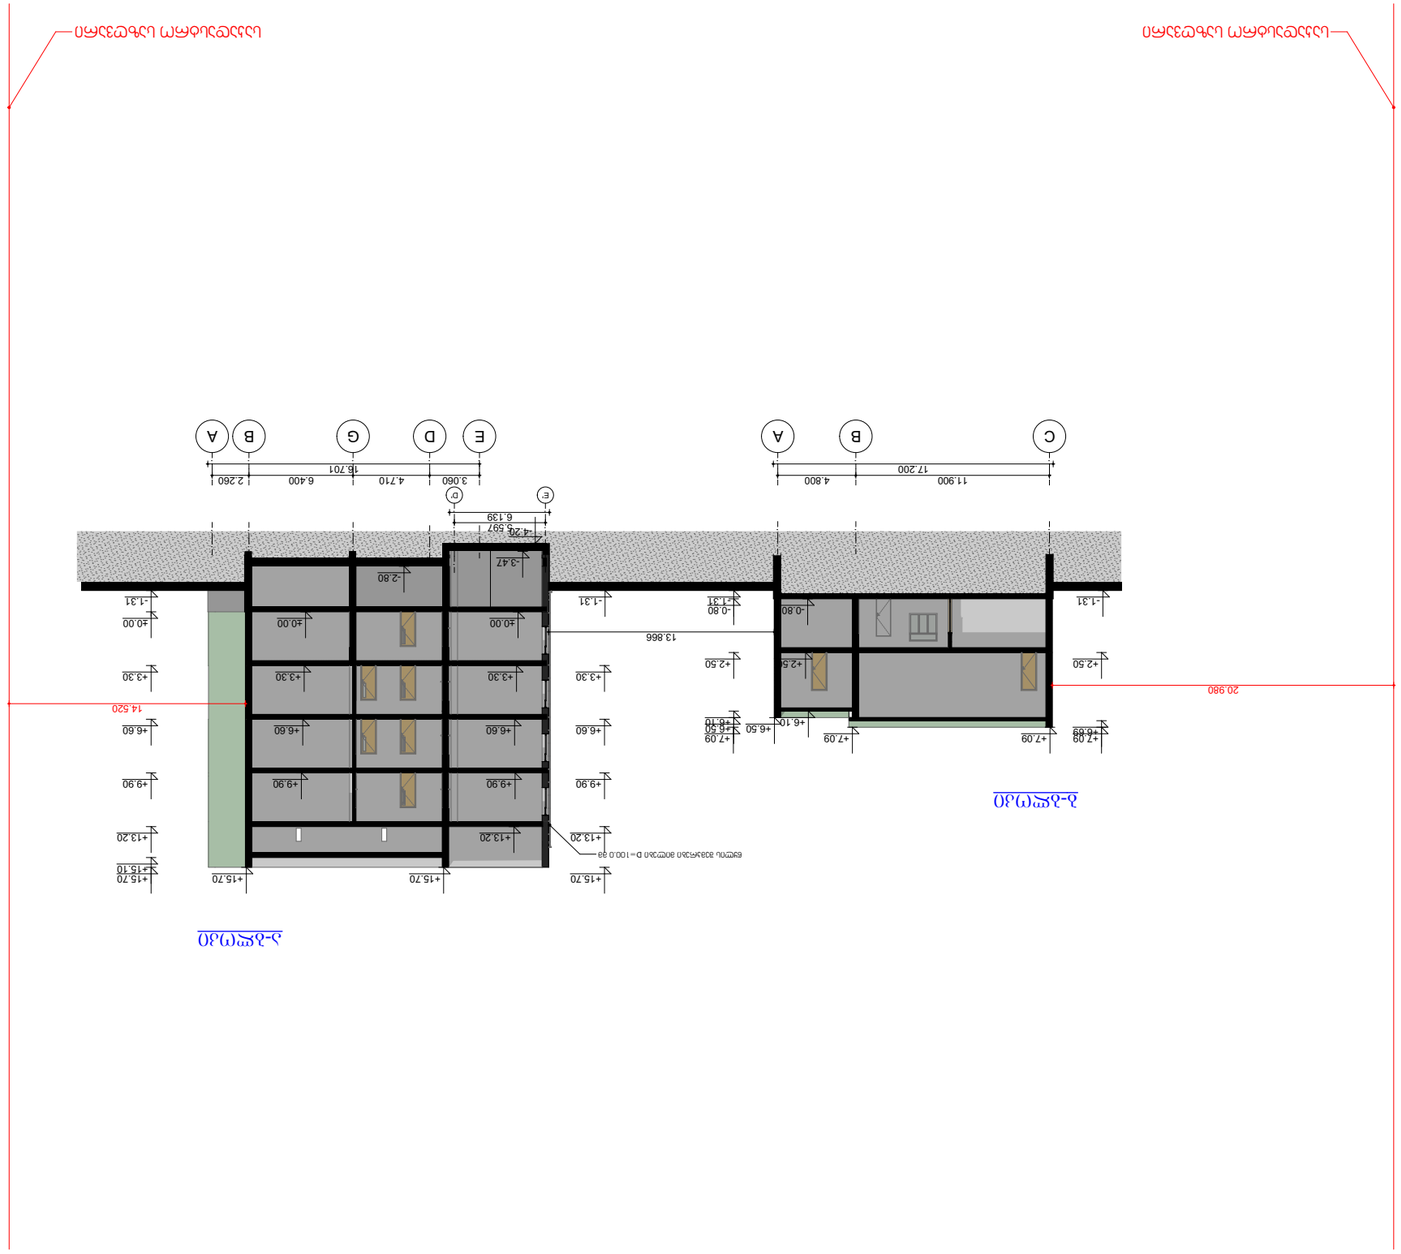







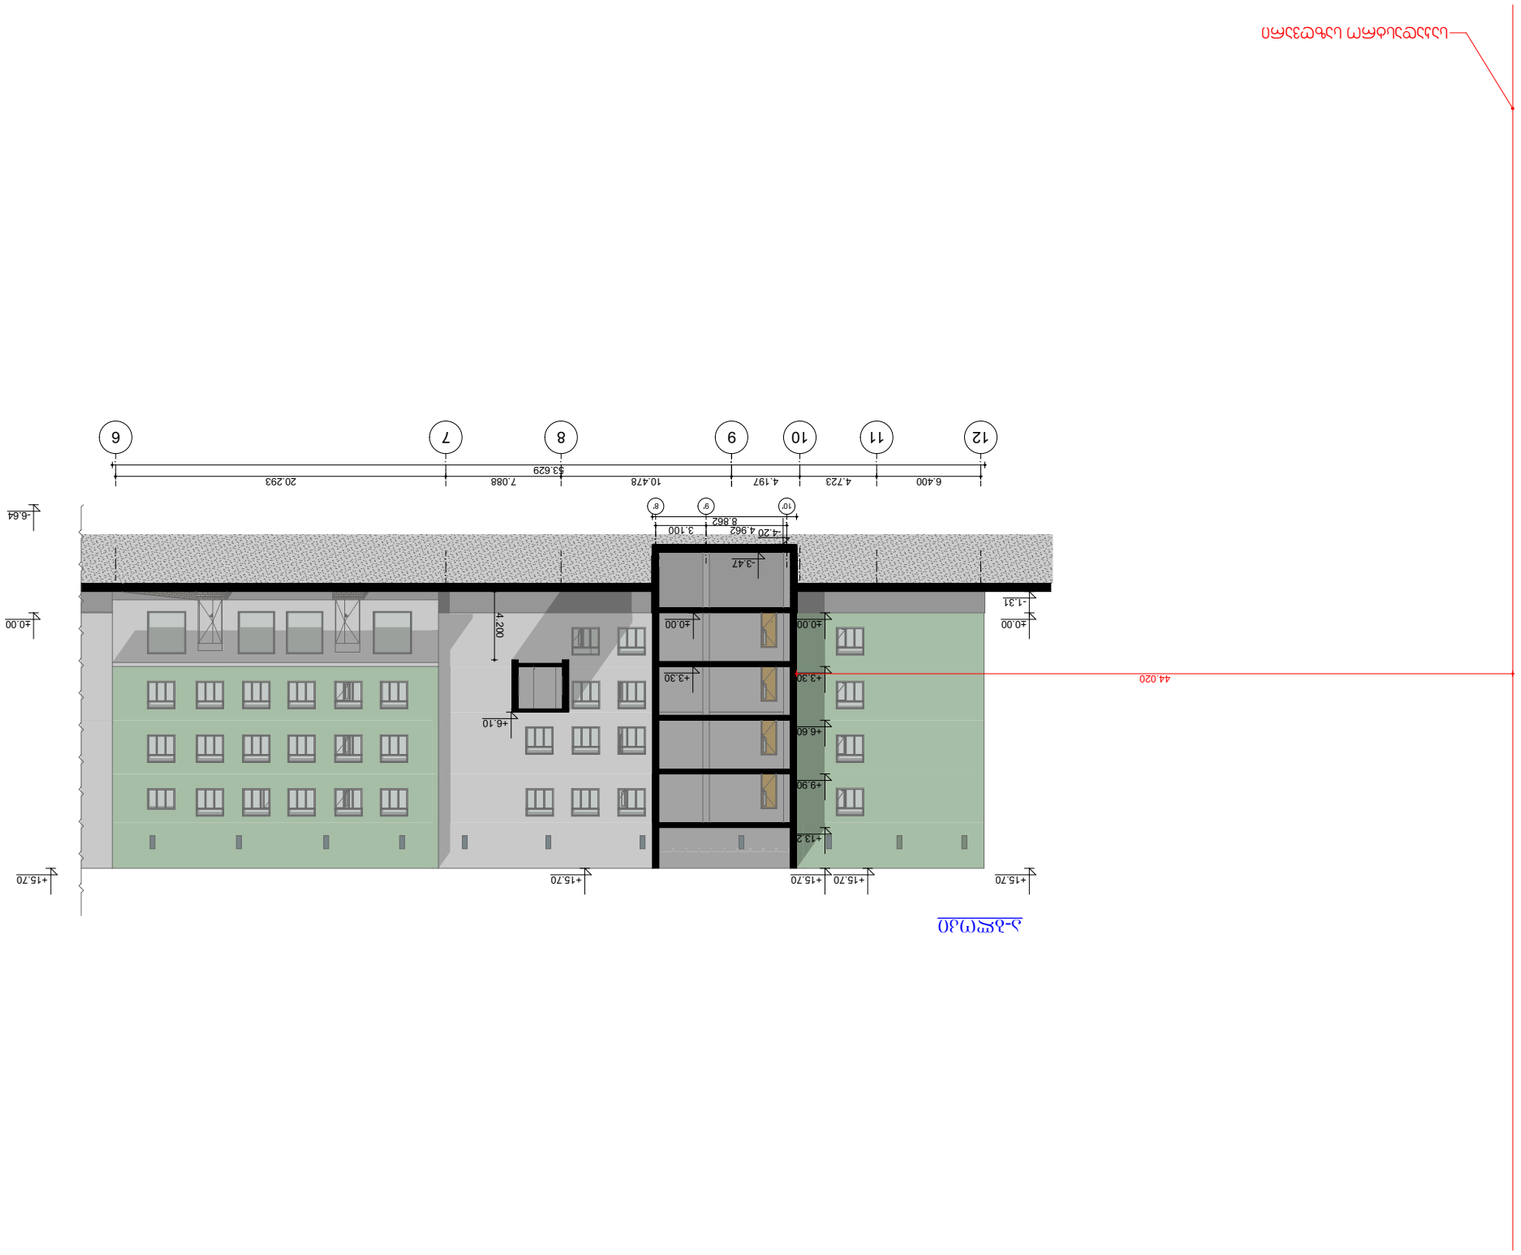












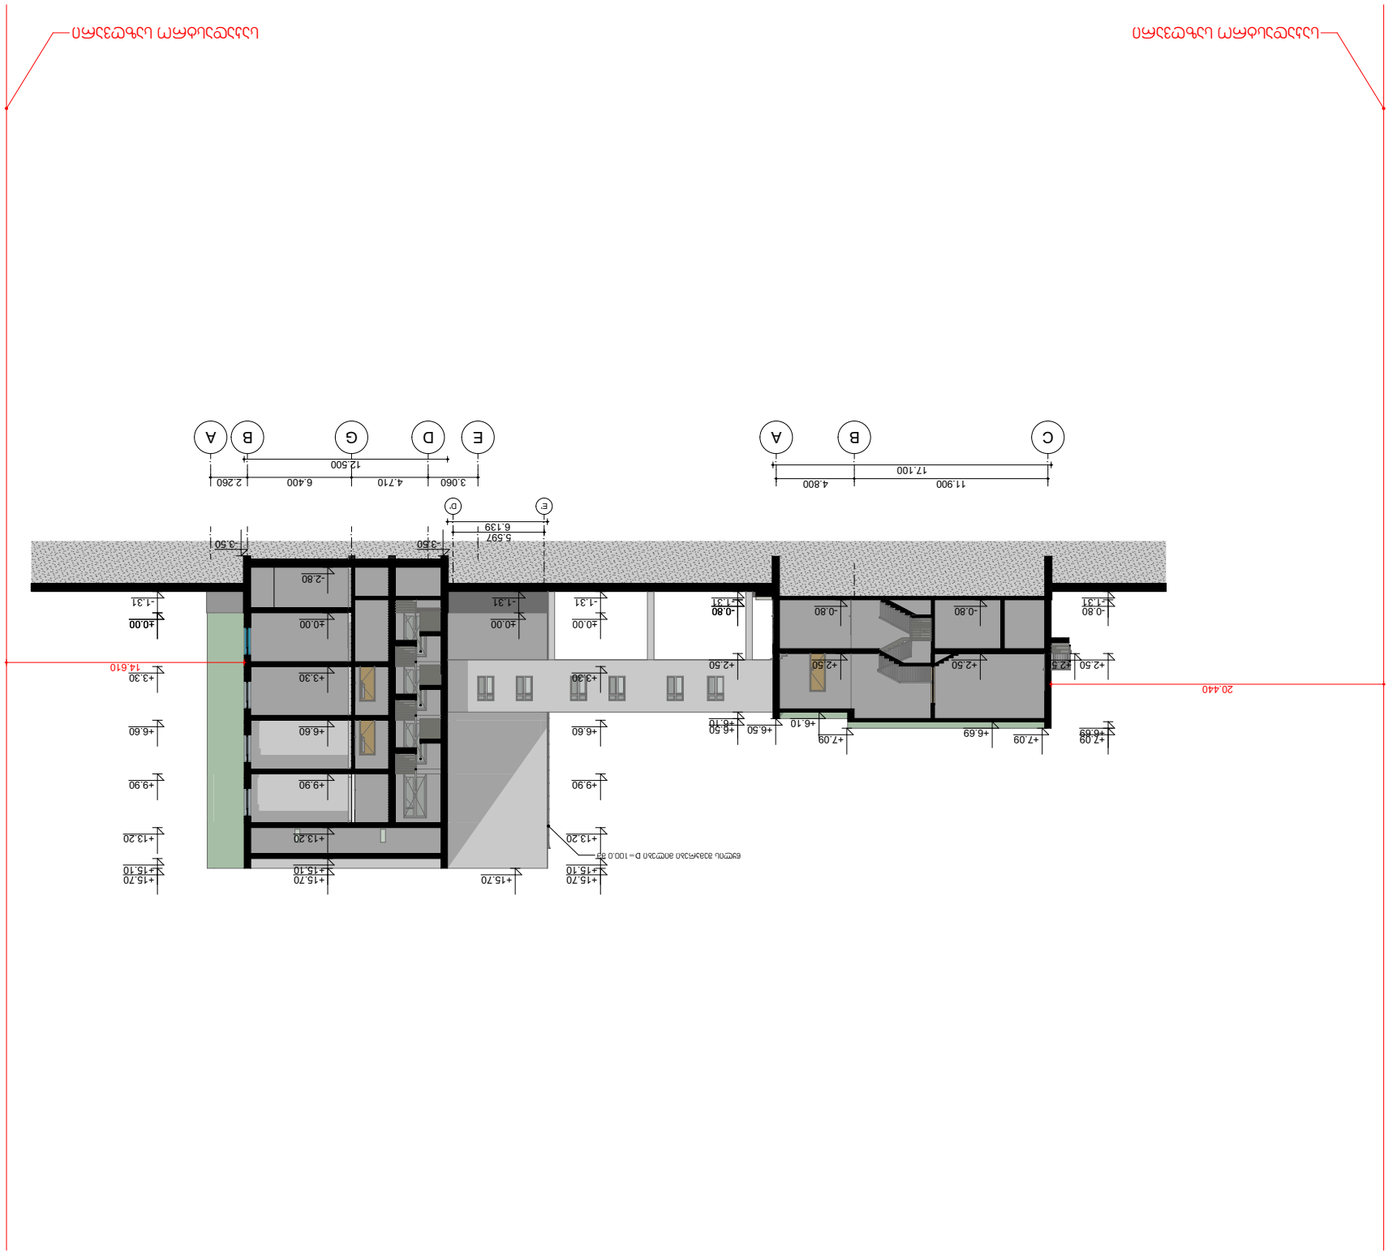










