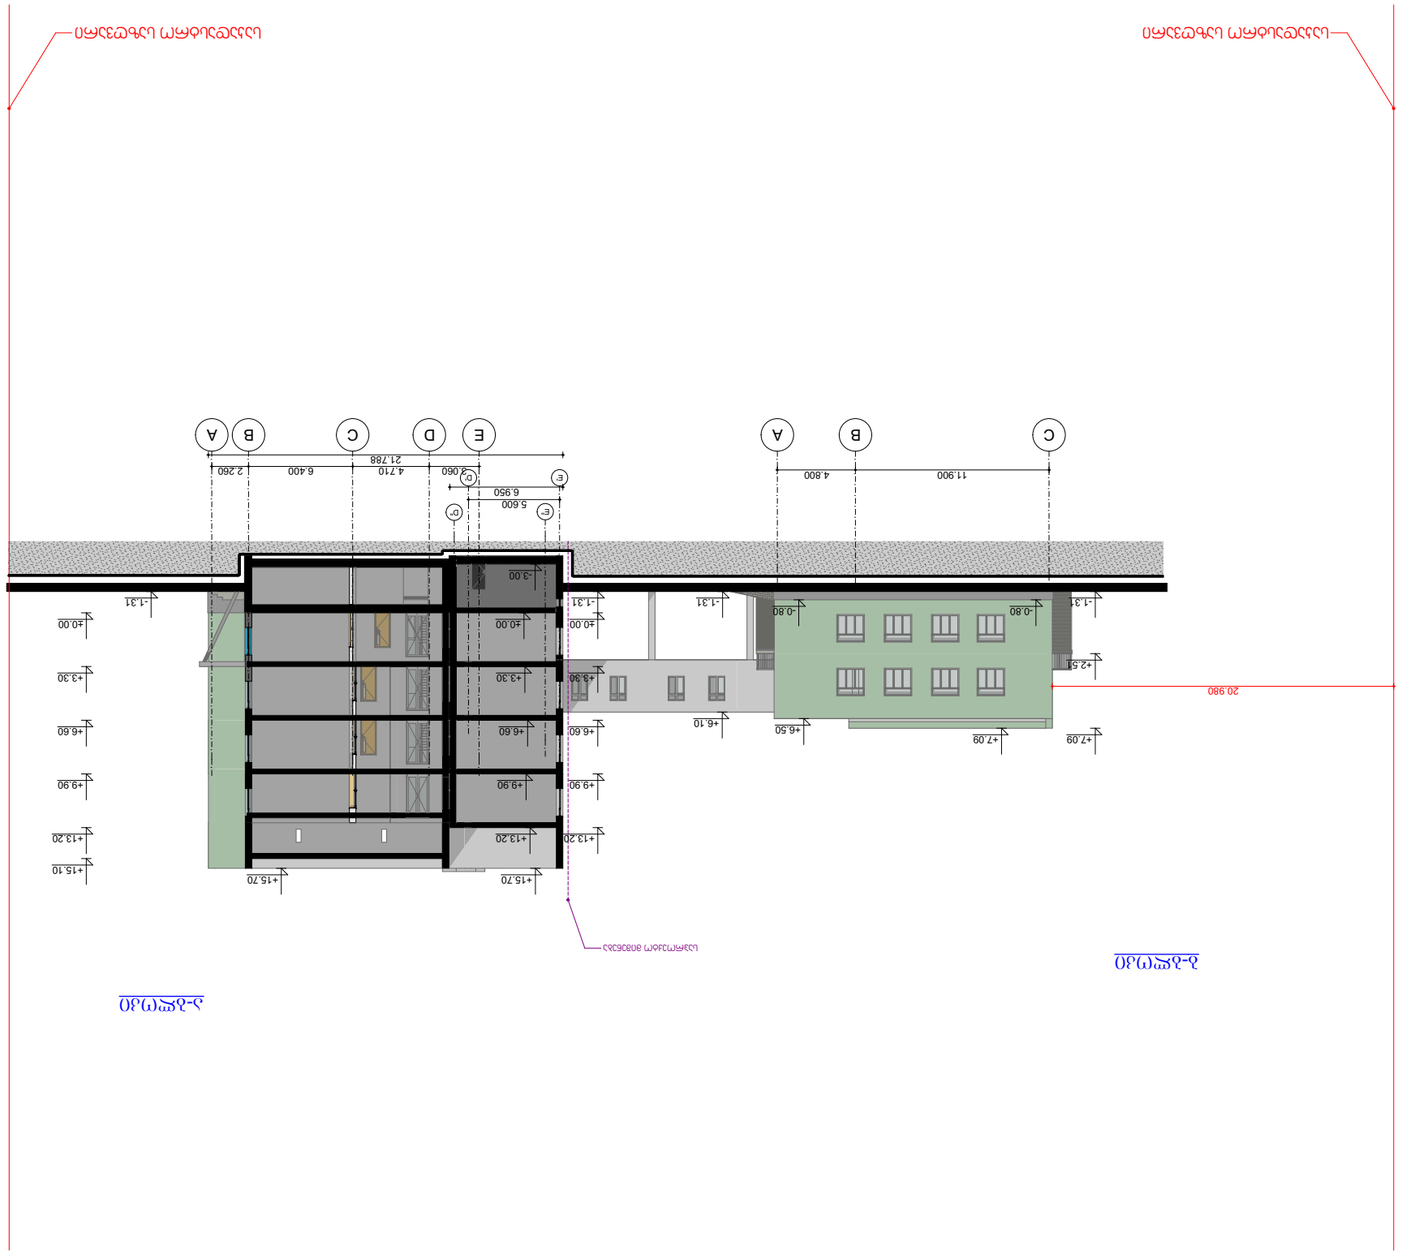









architectural company