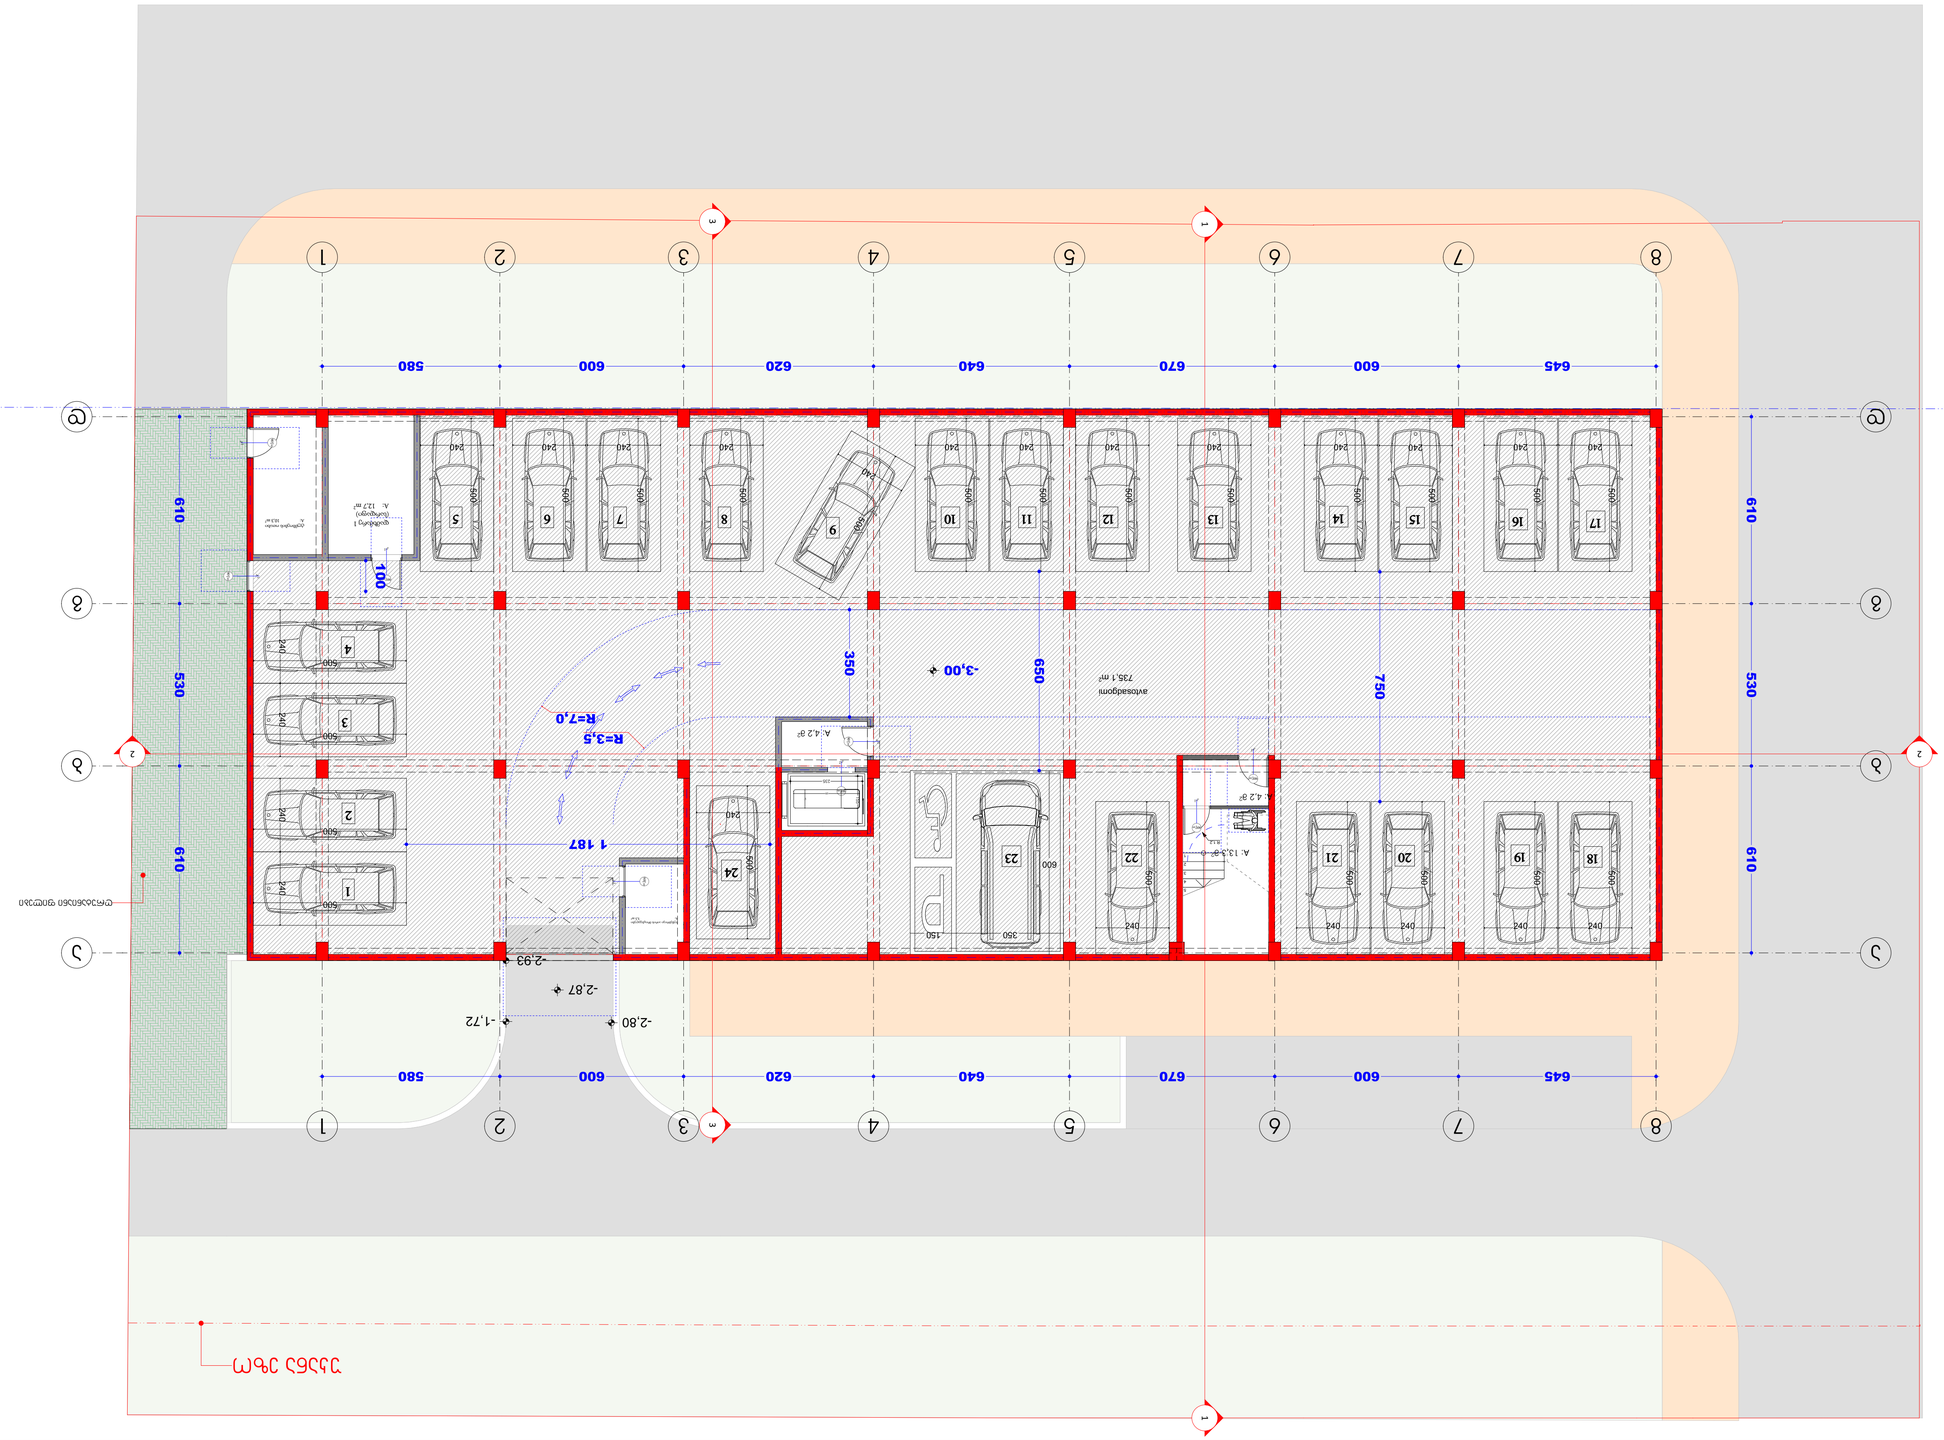




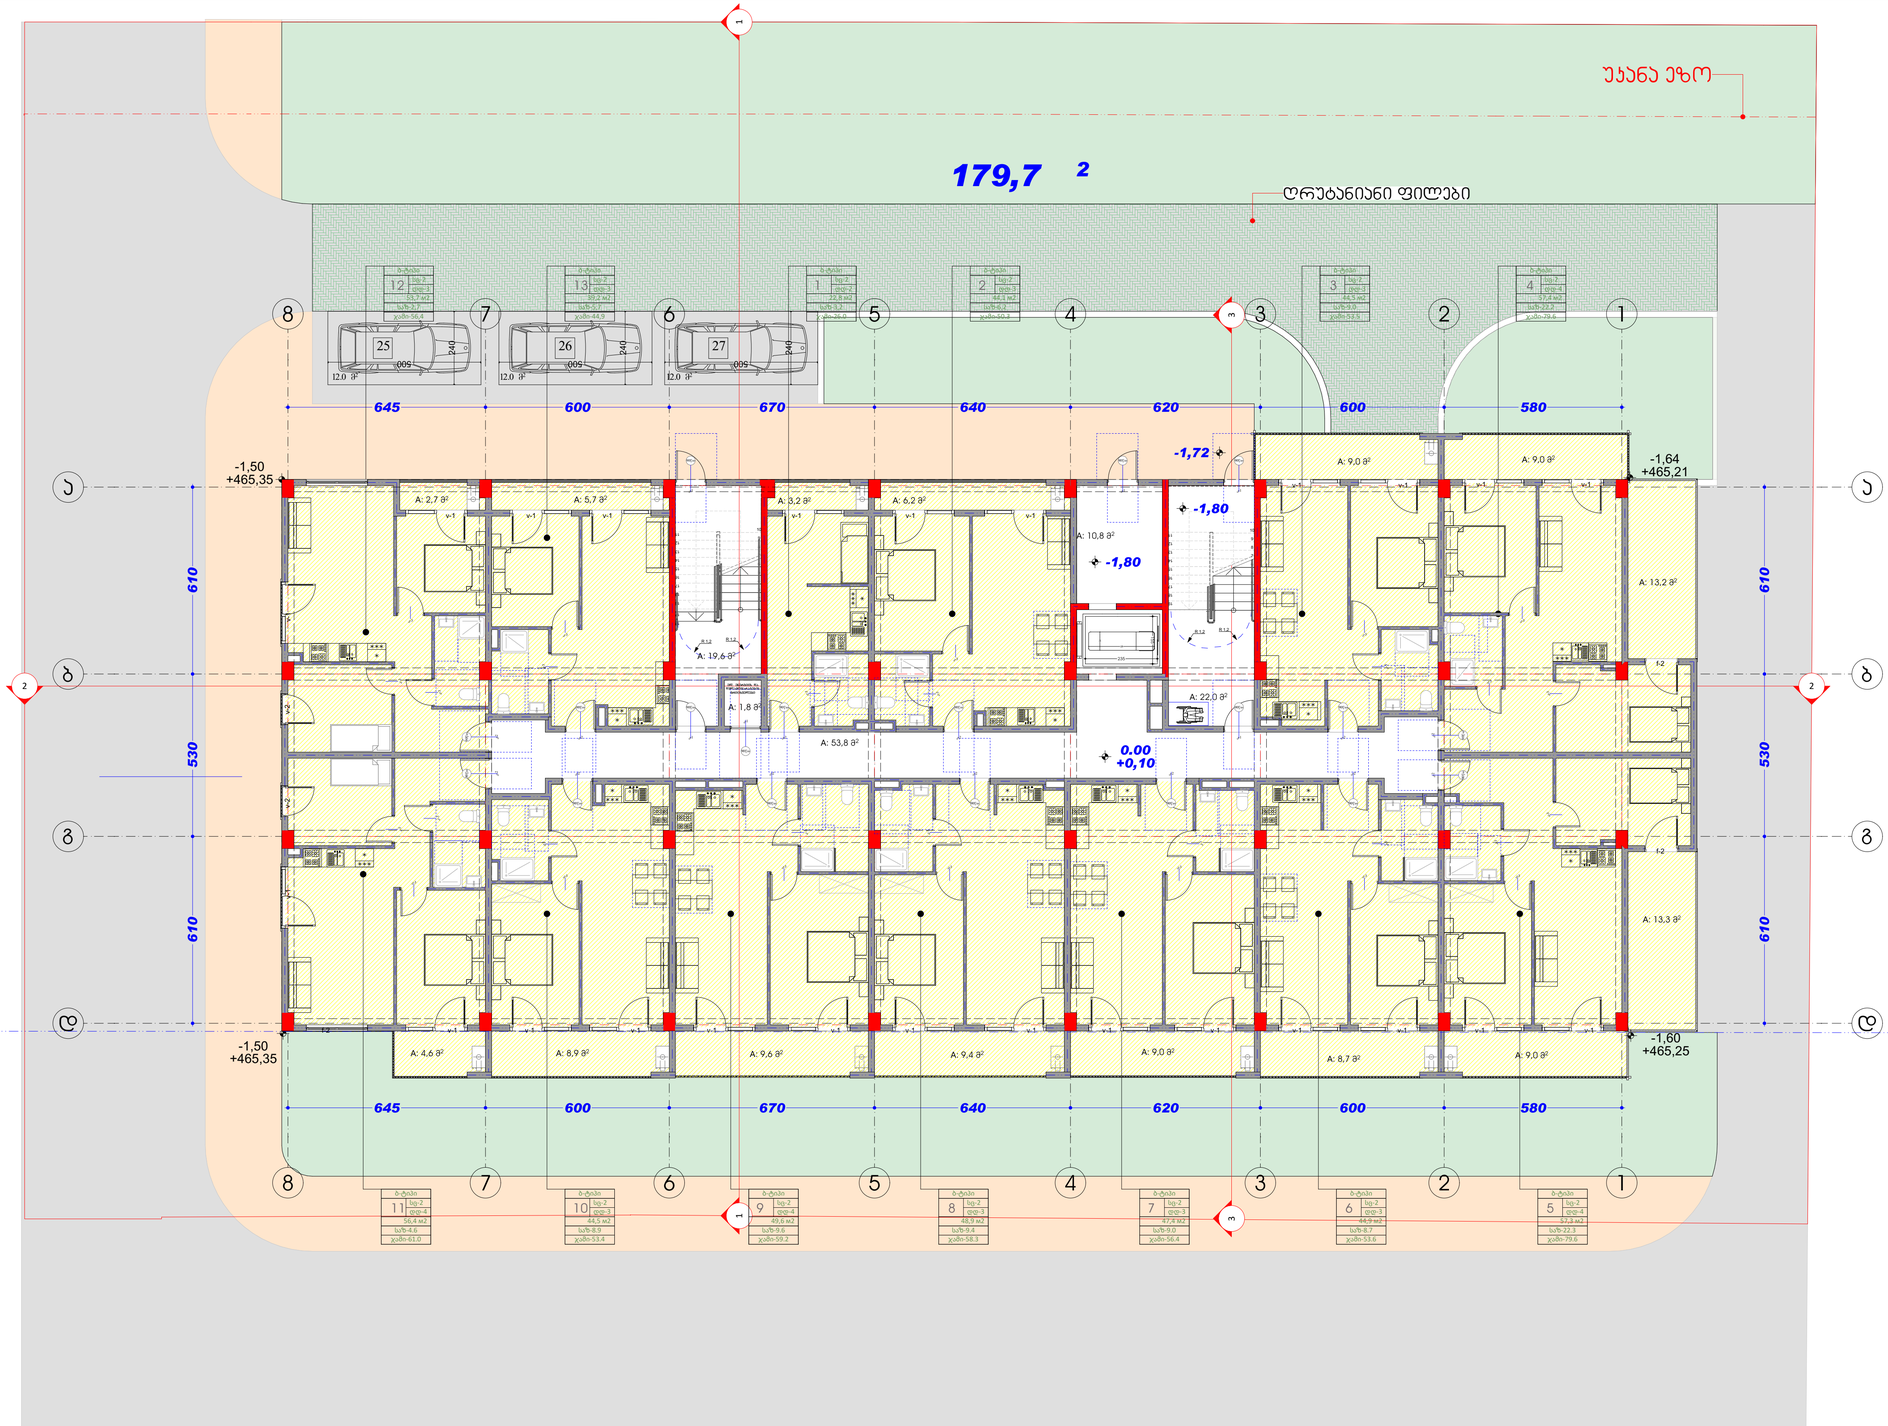

შენიშვნა	კიბის უჯრედი, დერეფანი = 106.2 მ² საცხოვრებელი ფართი - 610.7 მ² საზაფხულო ფართი - 121.5 მ² დამხმარე ფართი - 1.8 მ² ღია აივნისადგომი 3 ც (36.0 მ²)						

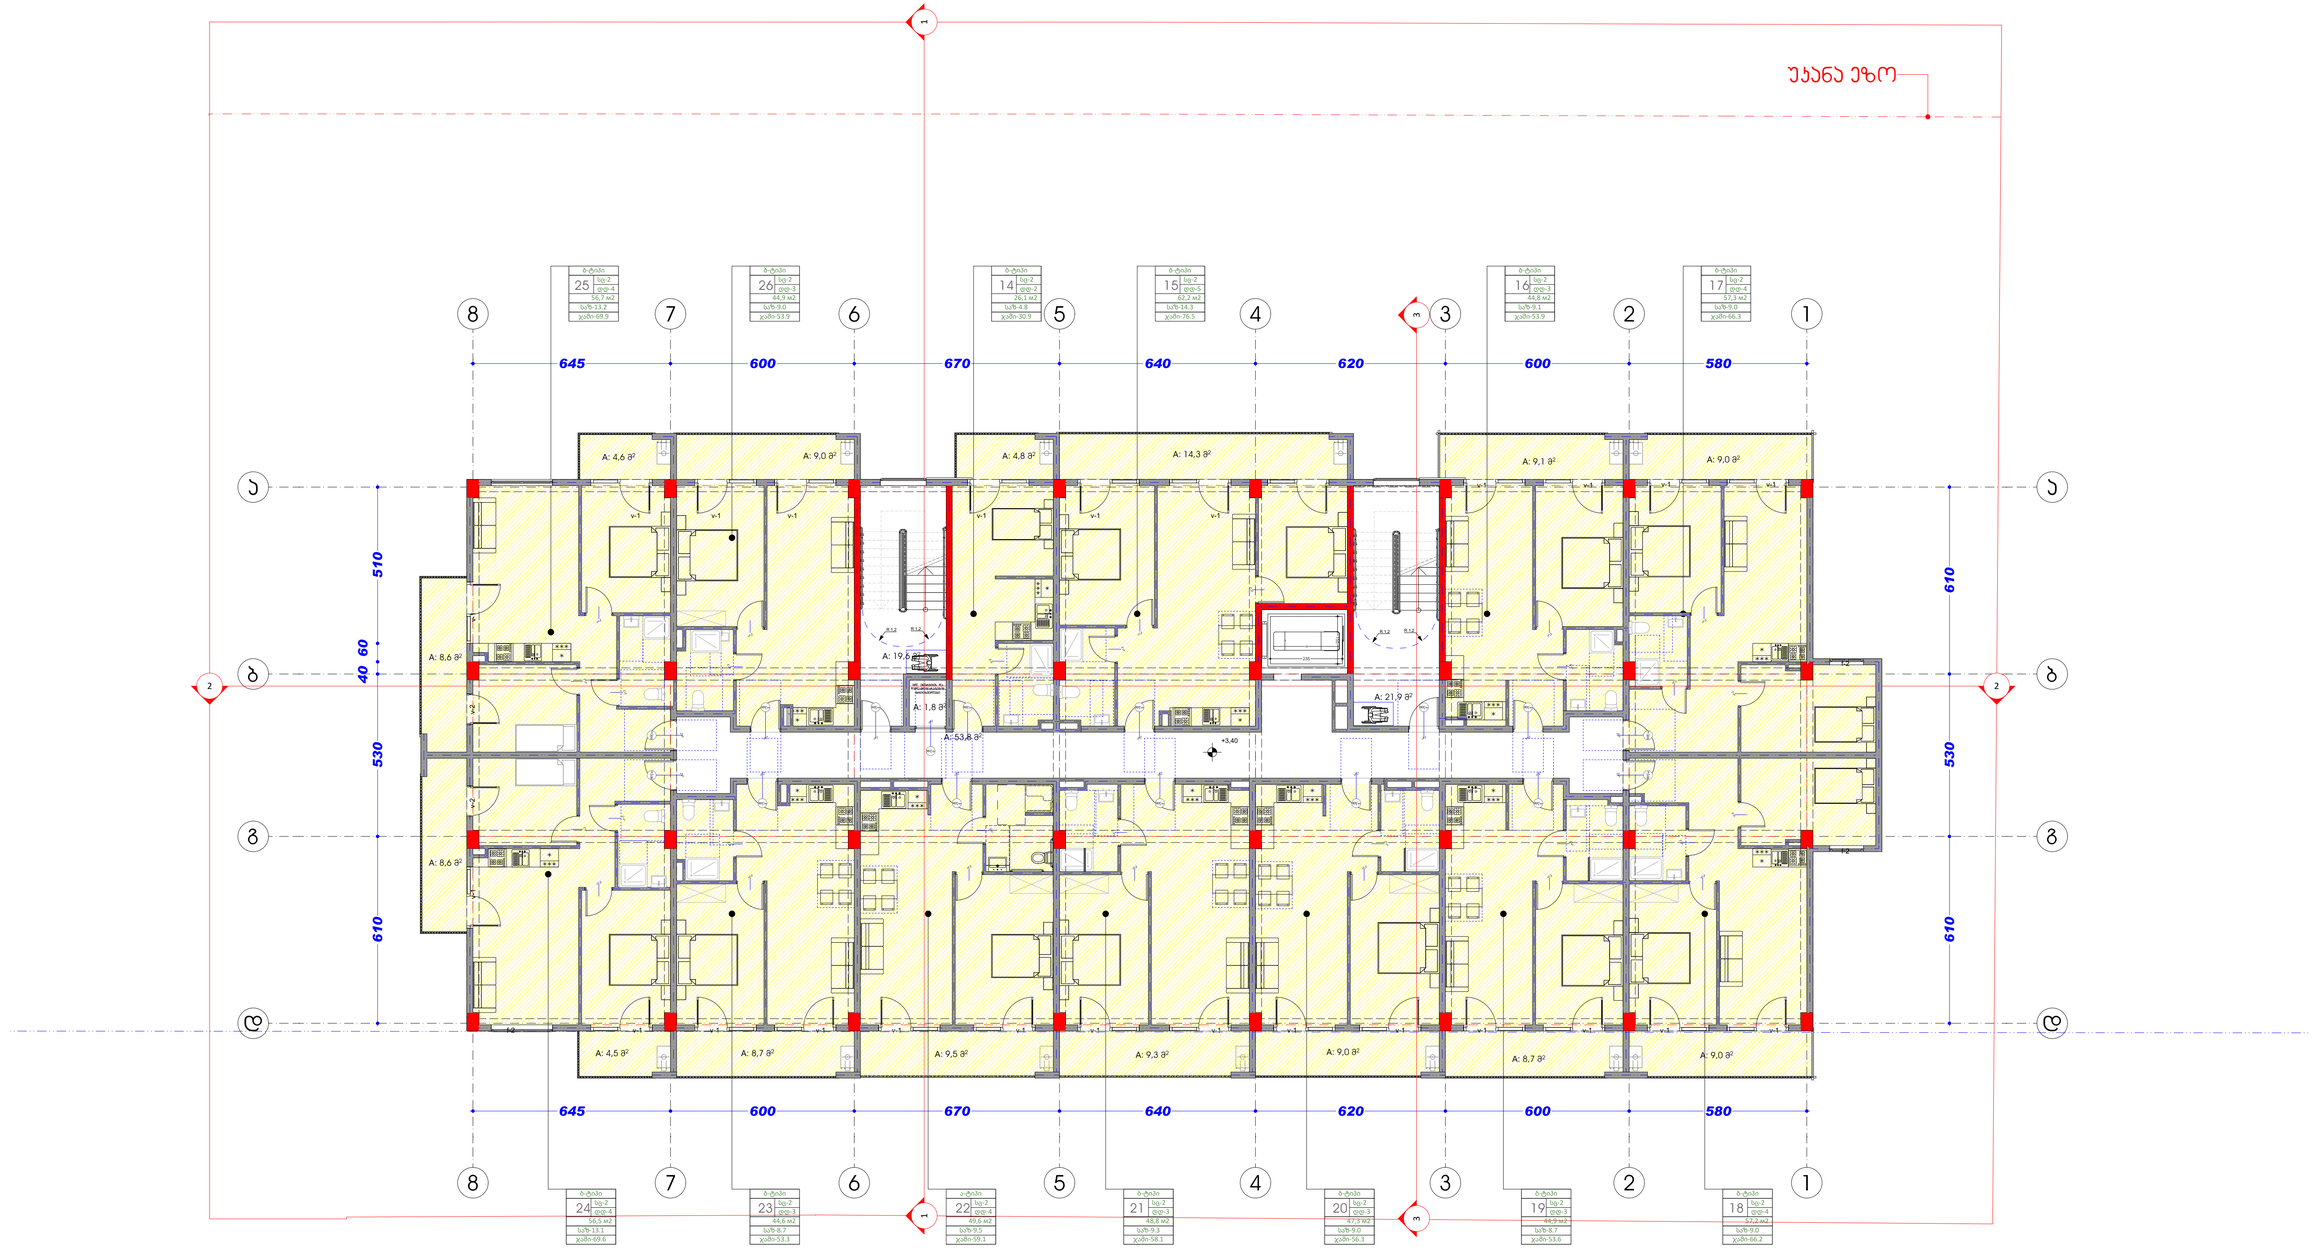

შენიშვნა

კიბის უჯრედი, დერეფანი = 95.3 მ²
საცხოვრებელი ფართი - 640.9 მ²
საზაფხულო ფართი - 126.7 მ²
დამხმარე ფართი - 1.8 მ²

	საპროექტო საზღვარი (წითელი ხაზი)
	საკორპორატივო ბაღე
	გ.რ.ბ-ის საარქივო არეალი

დამკვეთი	შ.პ.ს. „კოლოსი დიდი დიღომი“	მრავალბინიანი საცხოვრებელი სახლი	შ.პ.ს. „კოლოსი დიდი დიღომი“	დირექტორი	ა.ანდღულაძე	2022
მისამართი	ქ. თბილისი, დიდი დიღომი			არქიტექტორი	ლ.ჭკადუა	მასშტაბი 1:100

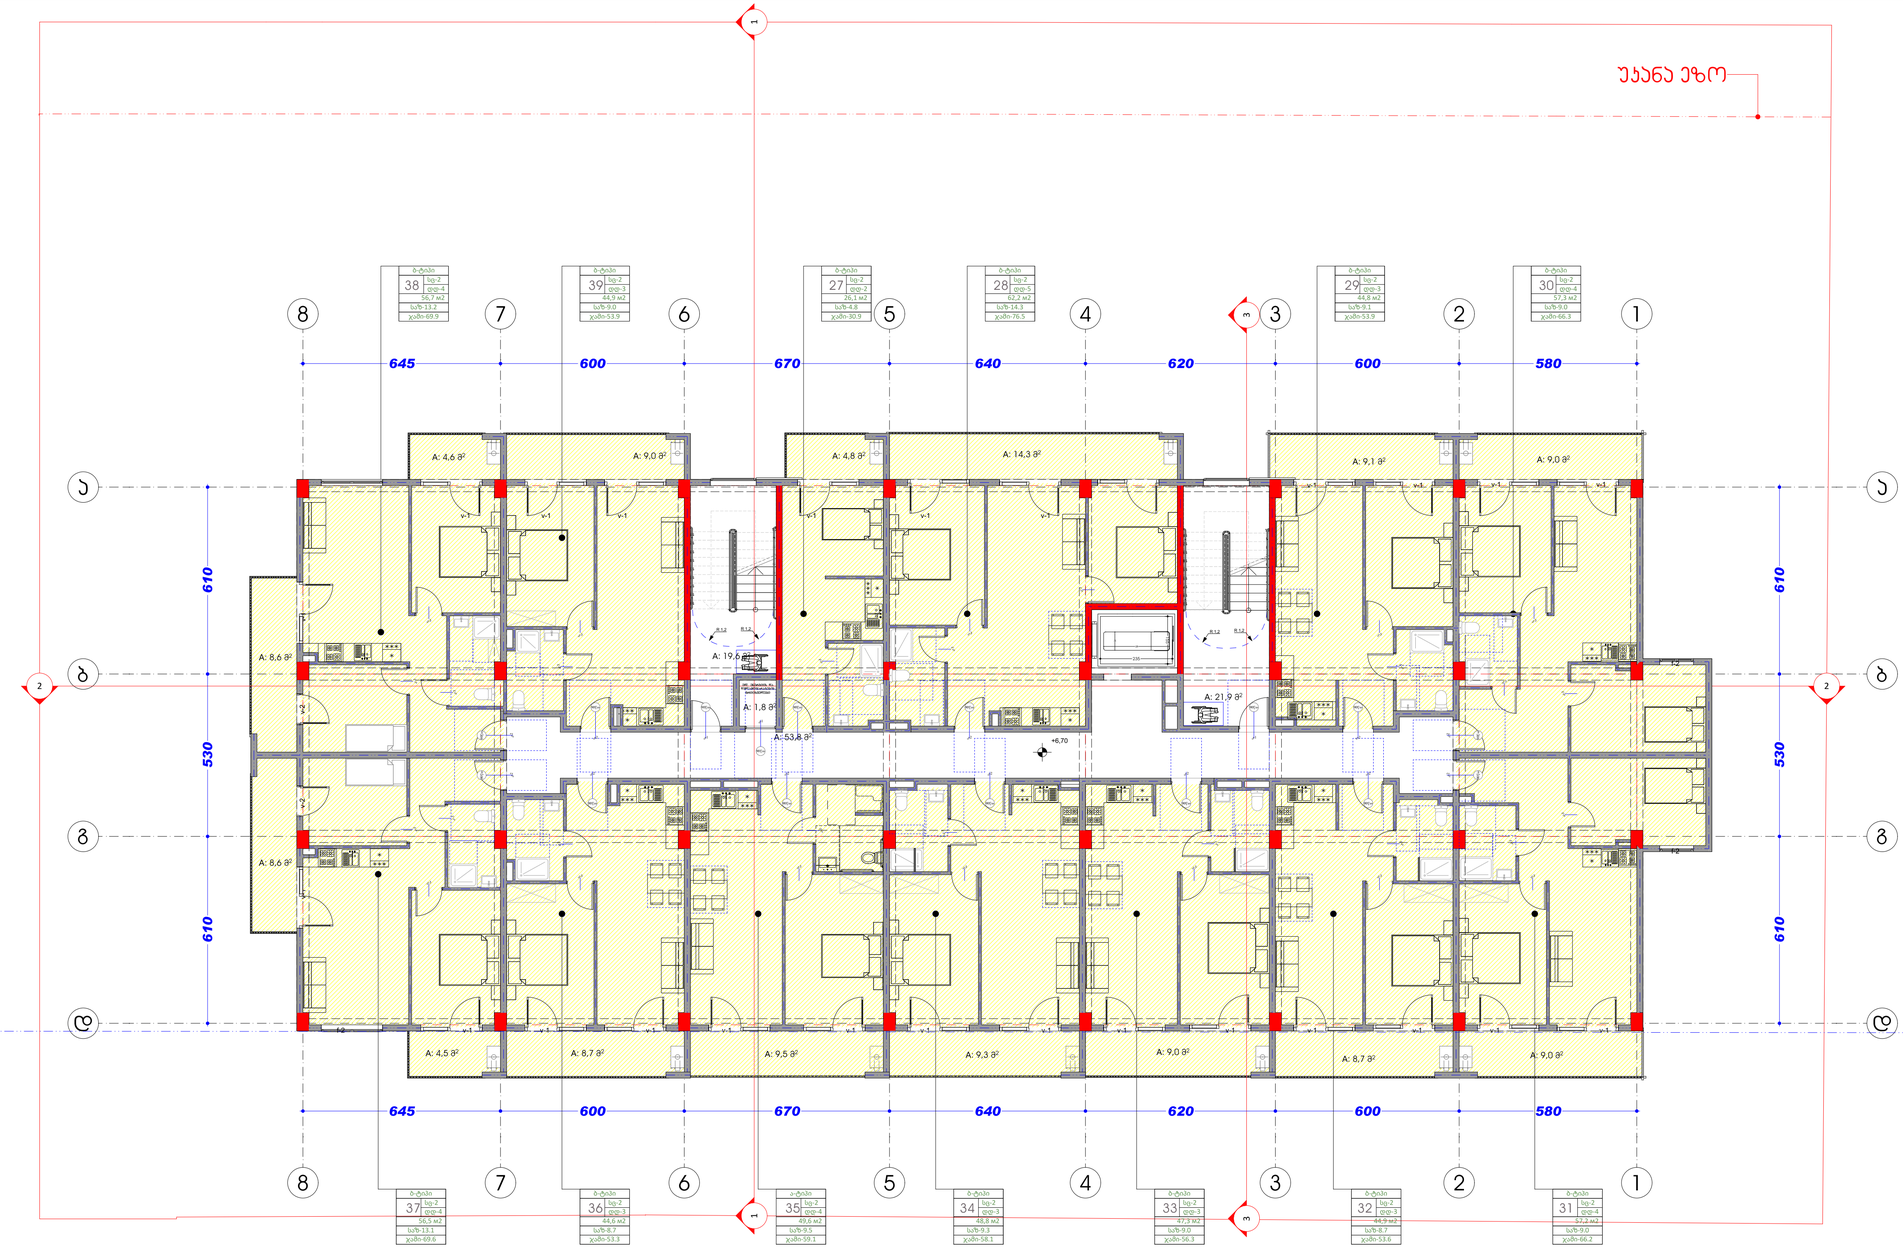

შენიშვნა

კიბის უჯრედი, დერეფანი = 95.3 მ²
საცხოვრებელი ფართი - 640.9 მ²
საზაფხულო ფართი - 126.7 მ²
დამხმარე ფართი - 1.8 მ²

	საკადასტრო საზღვარი (წითელი ხაზი)
	საკოორდინატო ბადე
	გ.რ.გ-ის საარქიტექტო არეალი

დამკვეთი	შ.პ.ს. „კოლოსი დიდი დიღომი“	მრავალბინიანი საცხოვრებელი სახლი	შ.პ.ს. „კოლოსი დიდი დიღომი“	დირექტორი	ა.ანდღულაძე	2022
მისამართი	ქ. თბილისი, დიდი დიღომი			არქიტექტორი	ლ.ჭკადუა	მასშტაბი 1:100

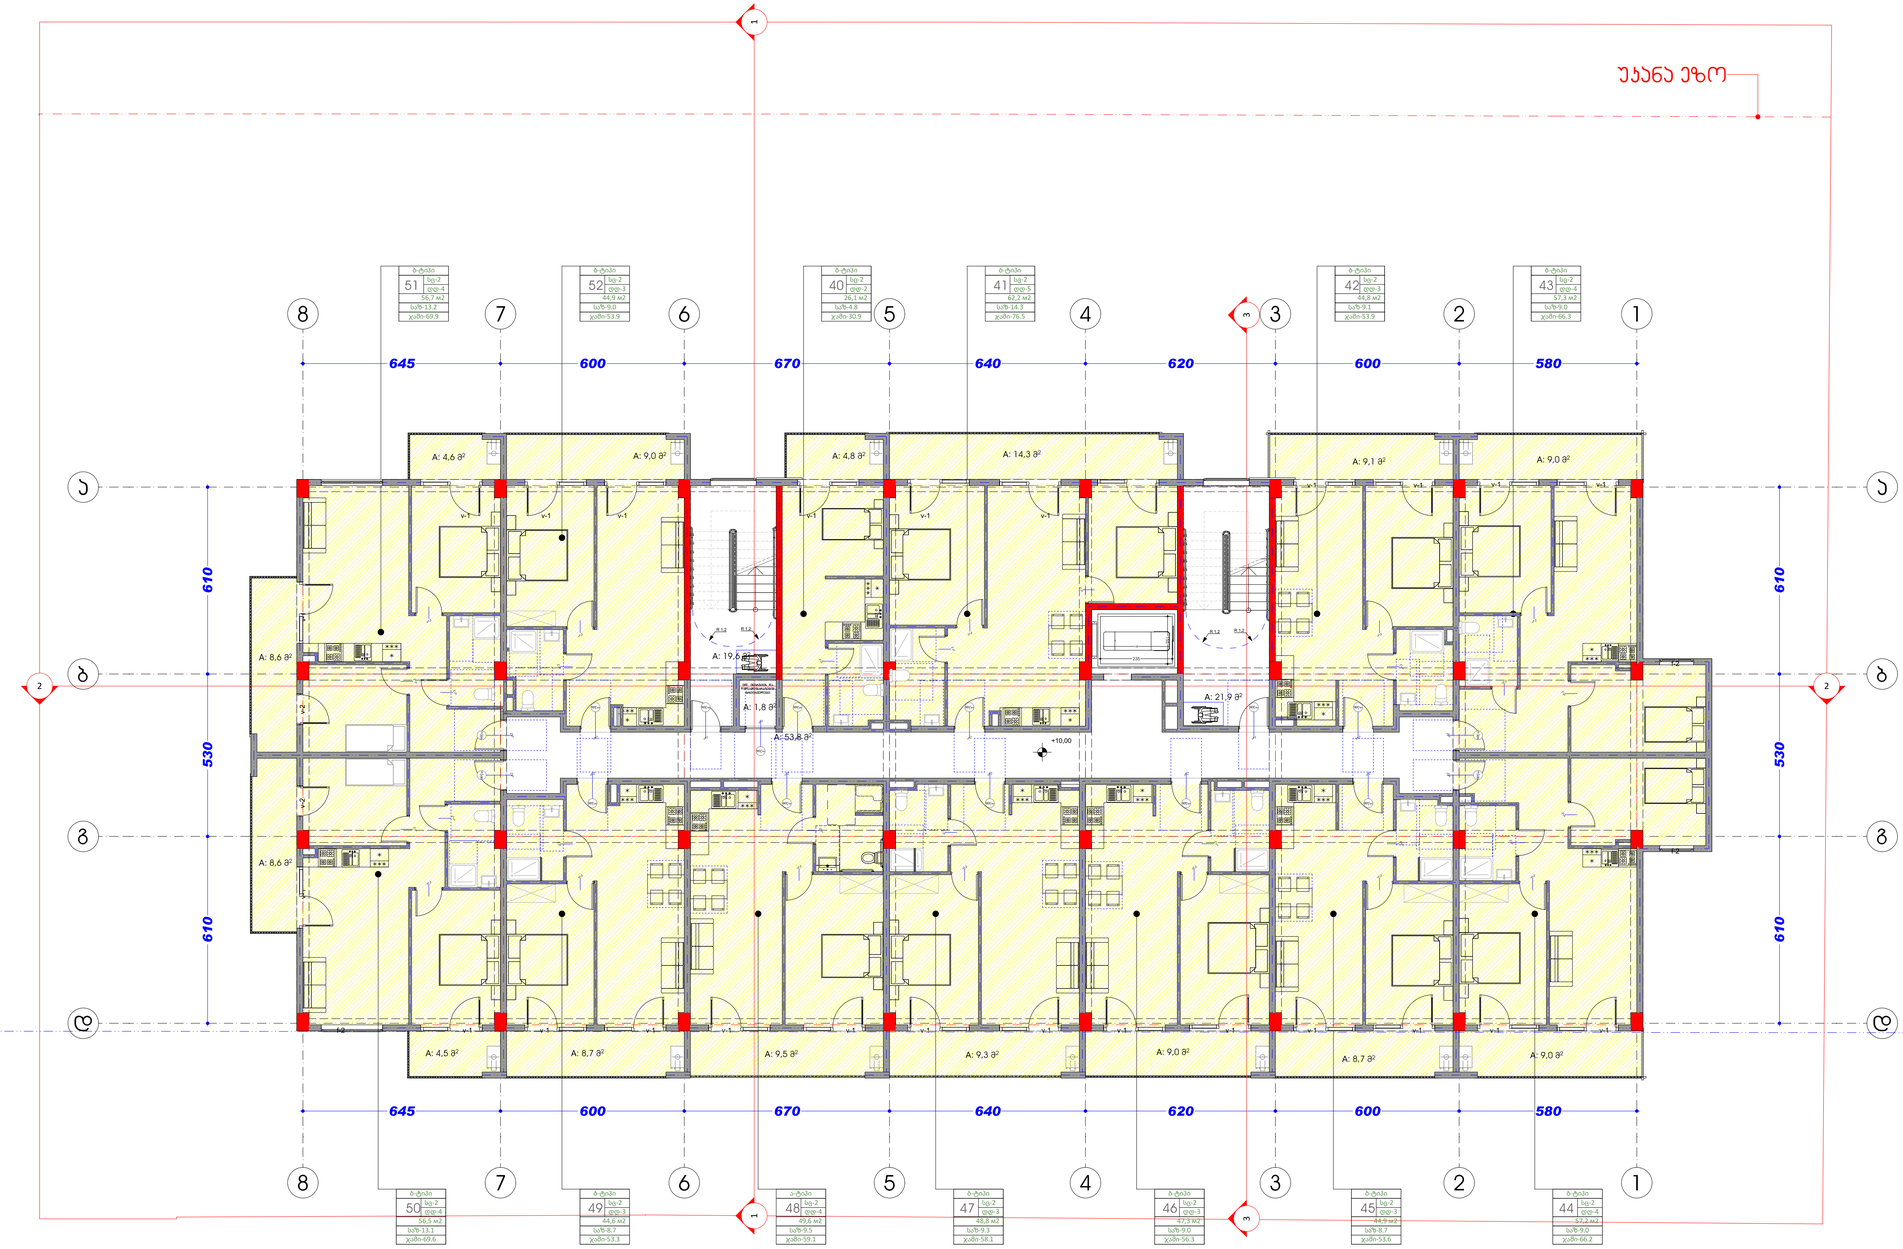

შენიშვნა

კიბის უჯრედი, დერეფანი = 95.3 მ²
საცხოვრებელი ფართი - 640.9 მ²
საზაფხულო ფართი - 126.7 მ²
დამხმარე ფართი - 1.8 მ²

ლეგენდა

	საპროექტო საზღვარი (წითელი ხაზი)
	საკოორდინატო ბადე
	მ.რ.მ-ის საარქიტექტო არეალი

დამკვეთი	შ.პ.ს. „კოლოსი დიდი დიღომი“	მრავალბინიანი საცხოვრებელი სახლი	შ.პ.ს. „კოლოსი დიდი დიღომი“	დირექტორი	ა.ანდღულაძე	2022
მისამართი	ქ. თბილისი, დიდი დიღომი			არქიტექტორი	ლ.ჭკადუა	მასშტაბი 1:100

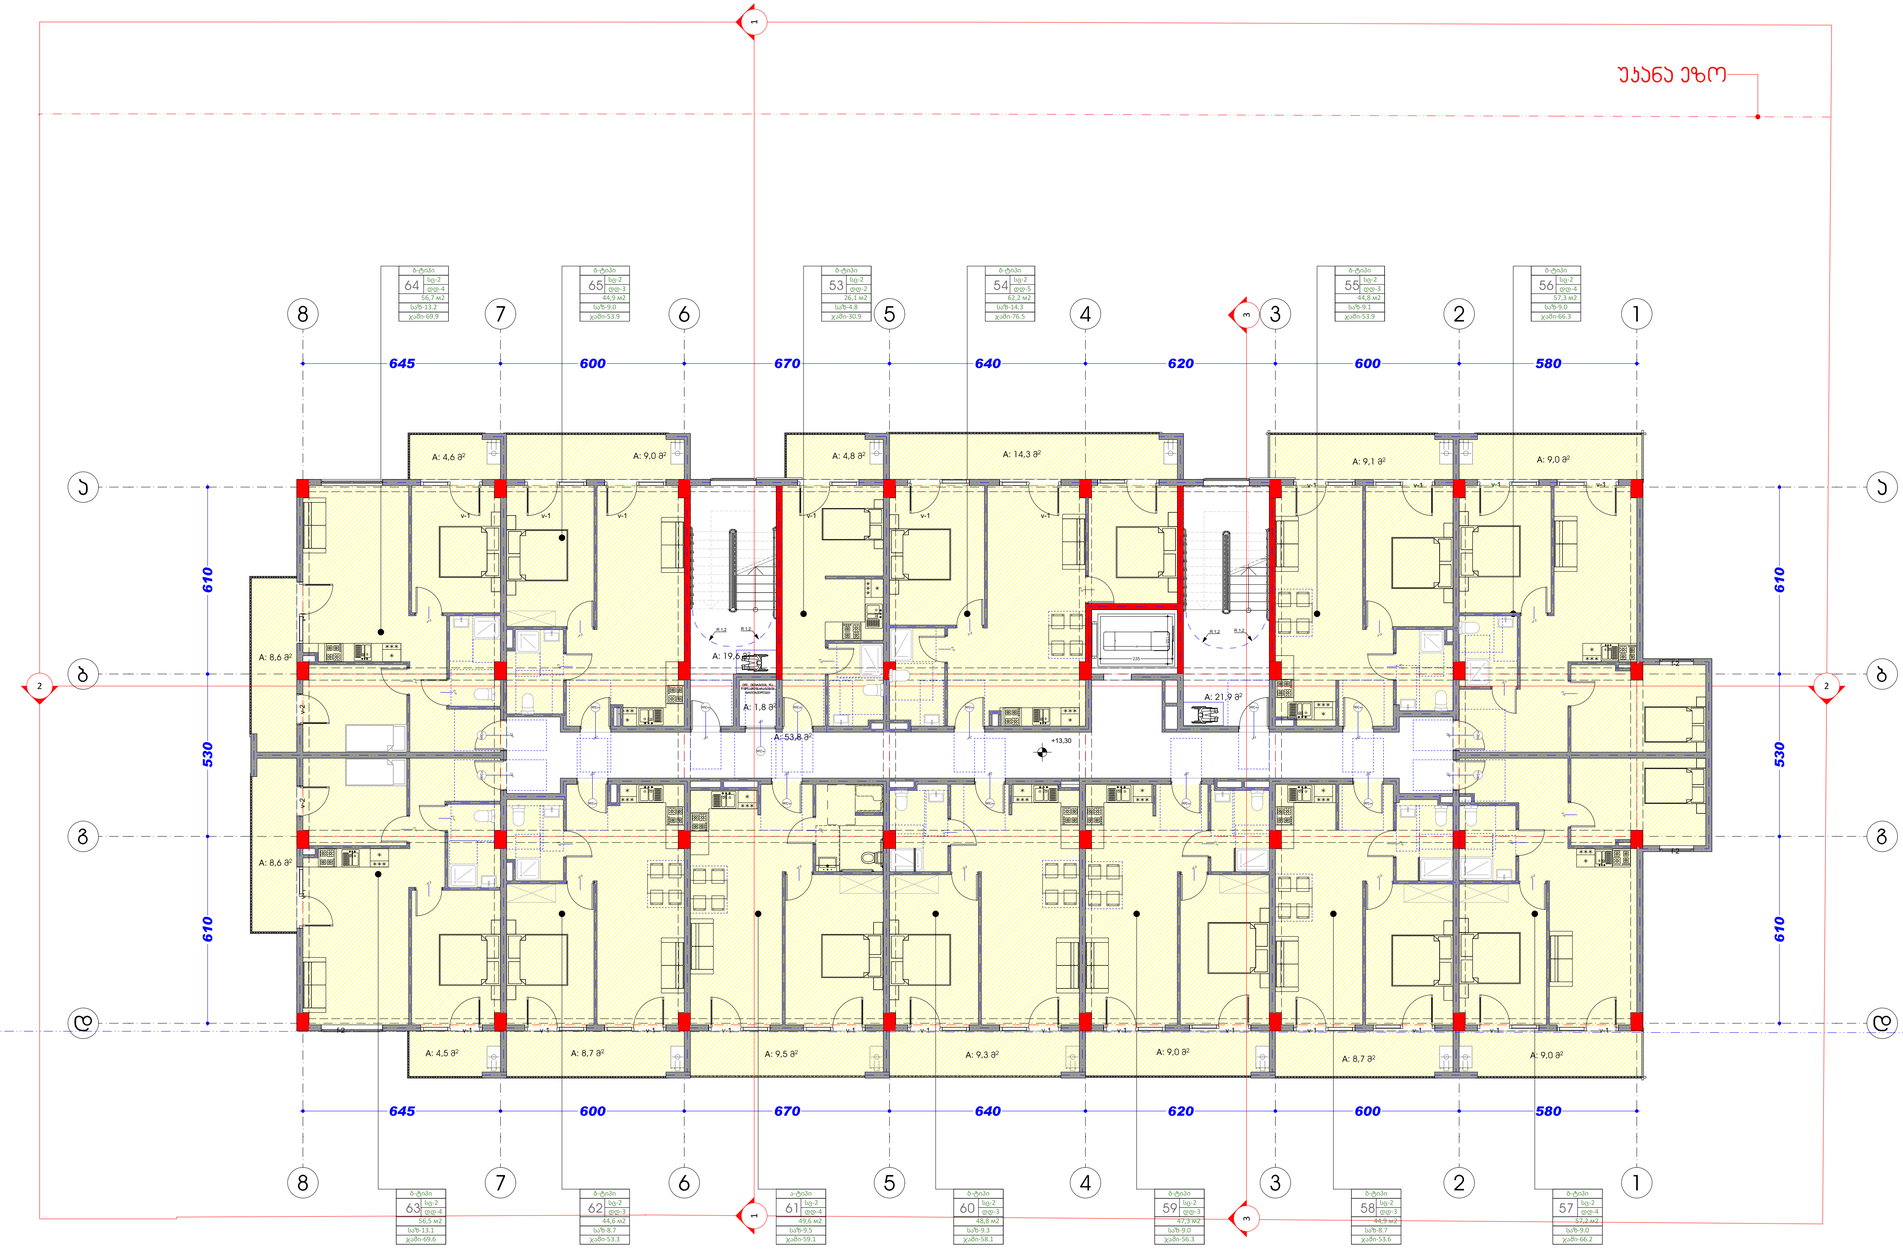

შენიშვნა

კიბის უჯრედი, დერეფანი = 95.3 მ²
საცხოვრებელი ფართი - 640.9 მ²
საზაფხულო ფართი - 126.7 მ²
დამხმარე ფართი - 1.8 მ²

ასოციაციის აღნიშვნები

	საპროექტო საზღვარი (წითელი ხაზი)
	საკოორდინატო ბადე
	მ.რ.მ.-ის საპროექტო არეალი

დამკვეთი	შ.პ.ს. „კოლოსი დიდი დიღომი“	მრავალბინიანი საცხოვრებელი სახლი	შ.პ.ს. „კოლოსი დიდი დიღომი“	დირექტორი	ა.ანდღულაძე	2022
მისამართი	ქ. თბილისი, დიდი დიღომი			არქიტექტორი	ლ.ჭკადუა	მასშტაბი 1:100

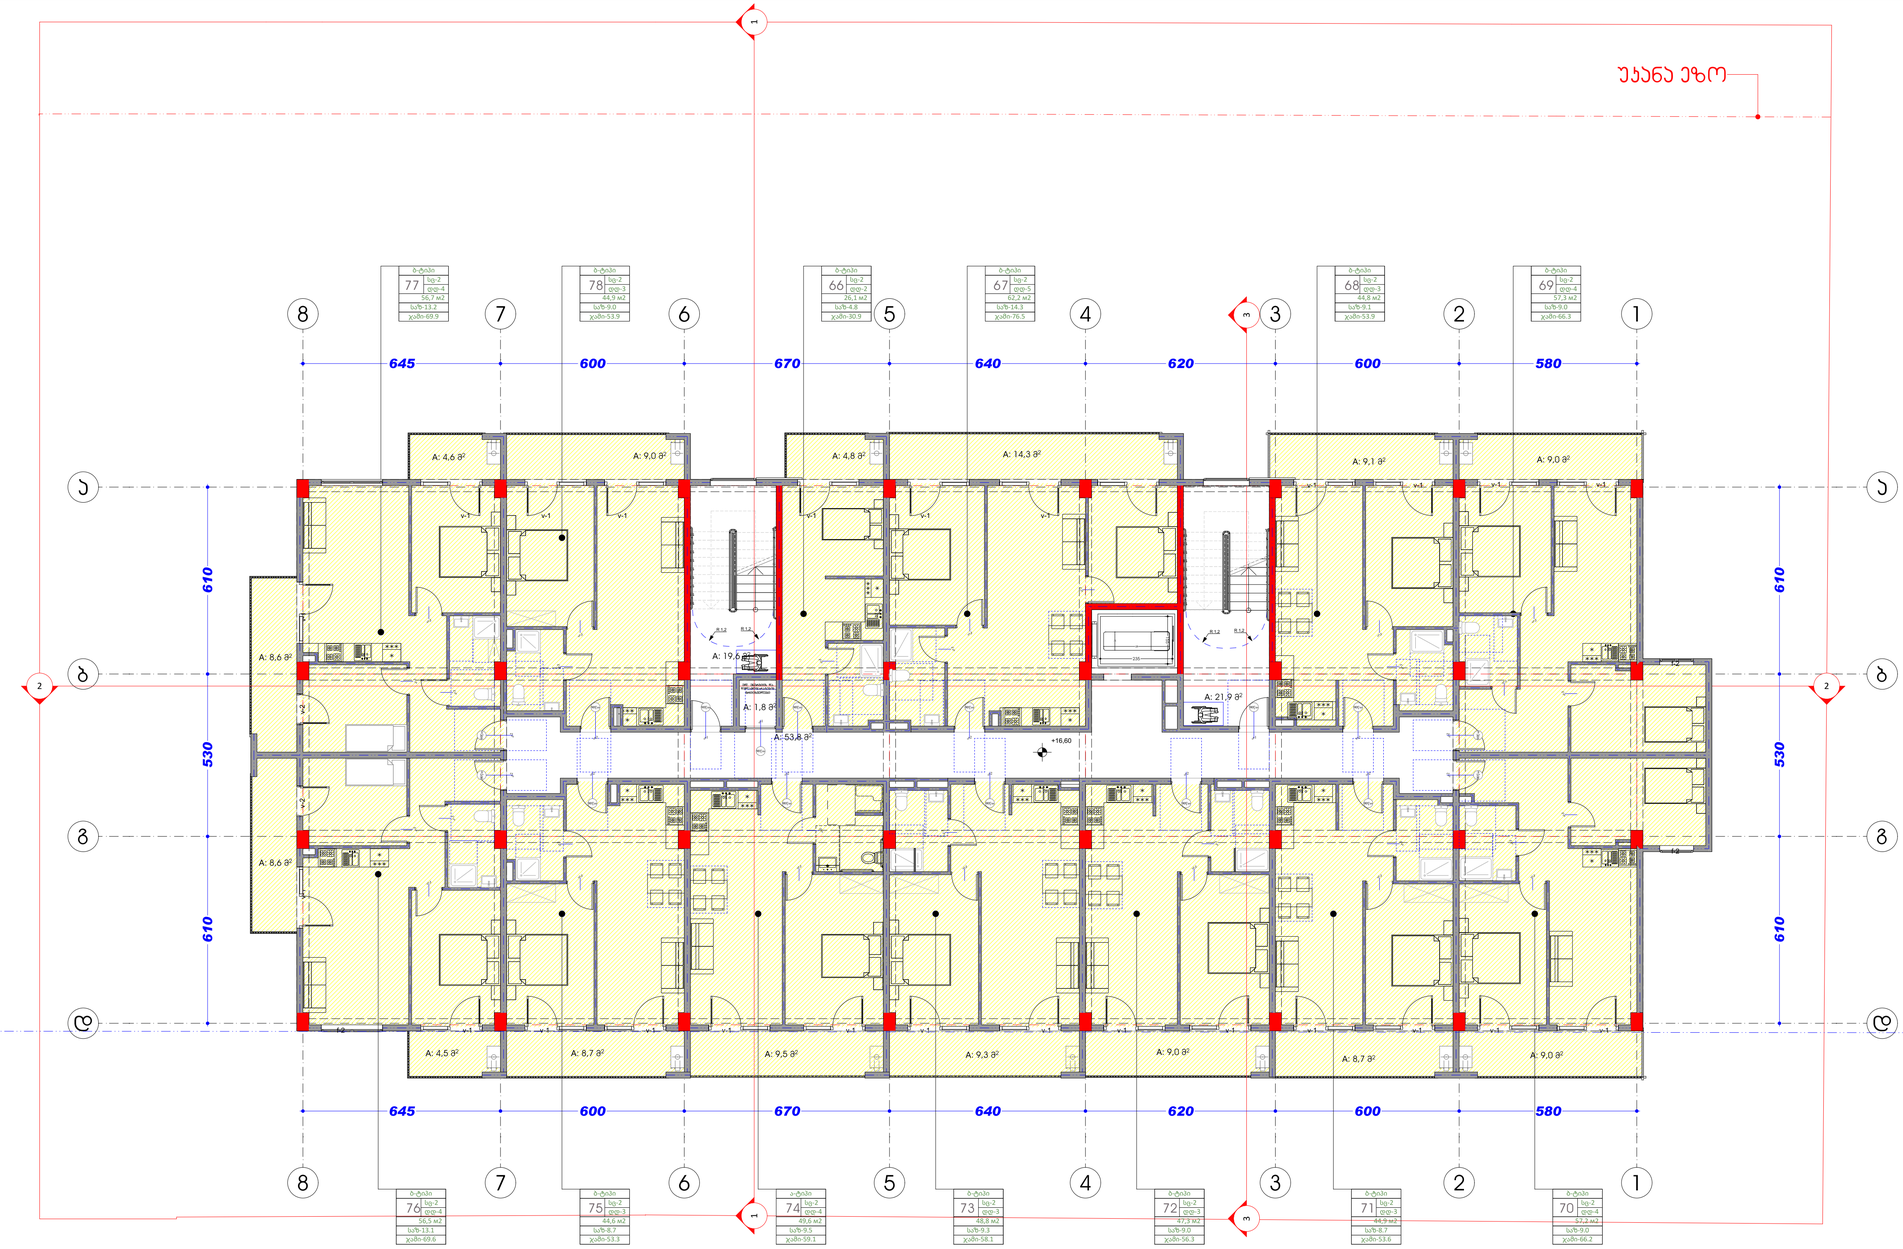

კიბის უჯრედი, დერეფანი = 95.3 მ²
საცხოვრებელი ფართი - 640.9 მ²
საზაფხულო ფართი - 126.7 მ²
დამხმარე ფართი - 1.8 მ²

	საპროექტო საზღვარი (წითელი ხაზი)
	საპროექტო ბაღე
	გ.რ.შ.-ის საარქიტექტო არეალი

დამკვეთი	შ.პ.ს. „კოლოსი დიდი დიღომი“	მრავალბინიანი საცხოვრებელი სახლი	შ.პ.ს. „კოლოსი დიდი დიღომი“	დირექტორი	ა.ანდღულაძე	2022
მისამართი	ქ. თბილისი, დიდი დიღომი			არქიტექტორი	ლ.ჭკადუა	მასშტაბი 1:100

უკანა ეზო

ღრუბანიანი ფილები

1 483

1 323

596

830

-1,50
+465,35

-1,64
+465,21

+19,80
+486,65

610

530

645 600 670 640 620 600 580

830

-1,50
+465,35

-1,60
+465,25

580

603

612

624

466

10.3

დამკვეთი	შ.პ.ს. „კოლოსი დიდი დიდომი“	მრავალბინიანი საცხოვრებელი სახლი	შ.პ.ს. „კოლოსი დიდი დიდომი“	დირექტორი	ა.ანდღულაძე		2022
მისამართი	ქ. თბილისი, დიდი დიდომი			არქიტექტორი	ლ.ჭკადუა		მასშტაბი 1:100