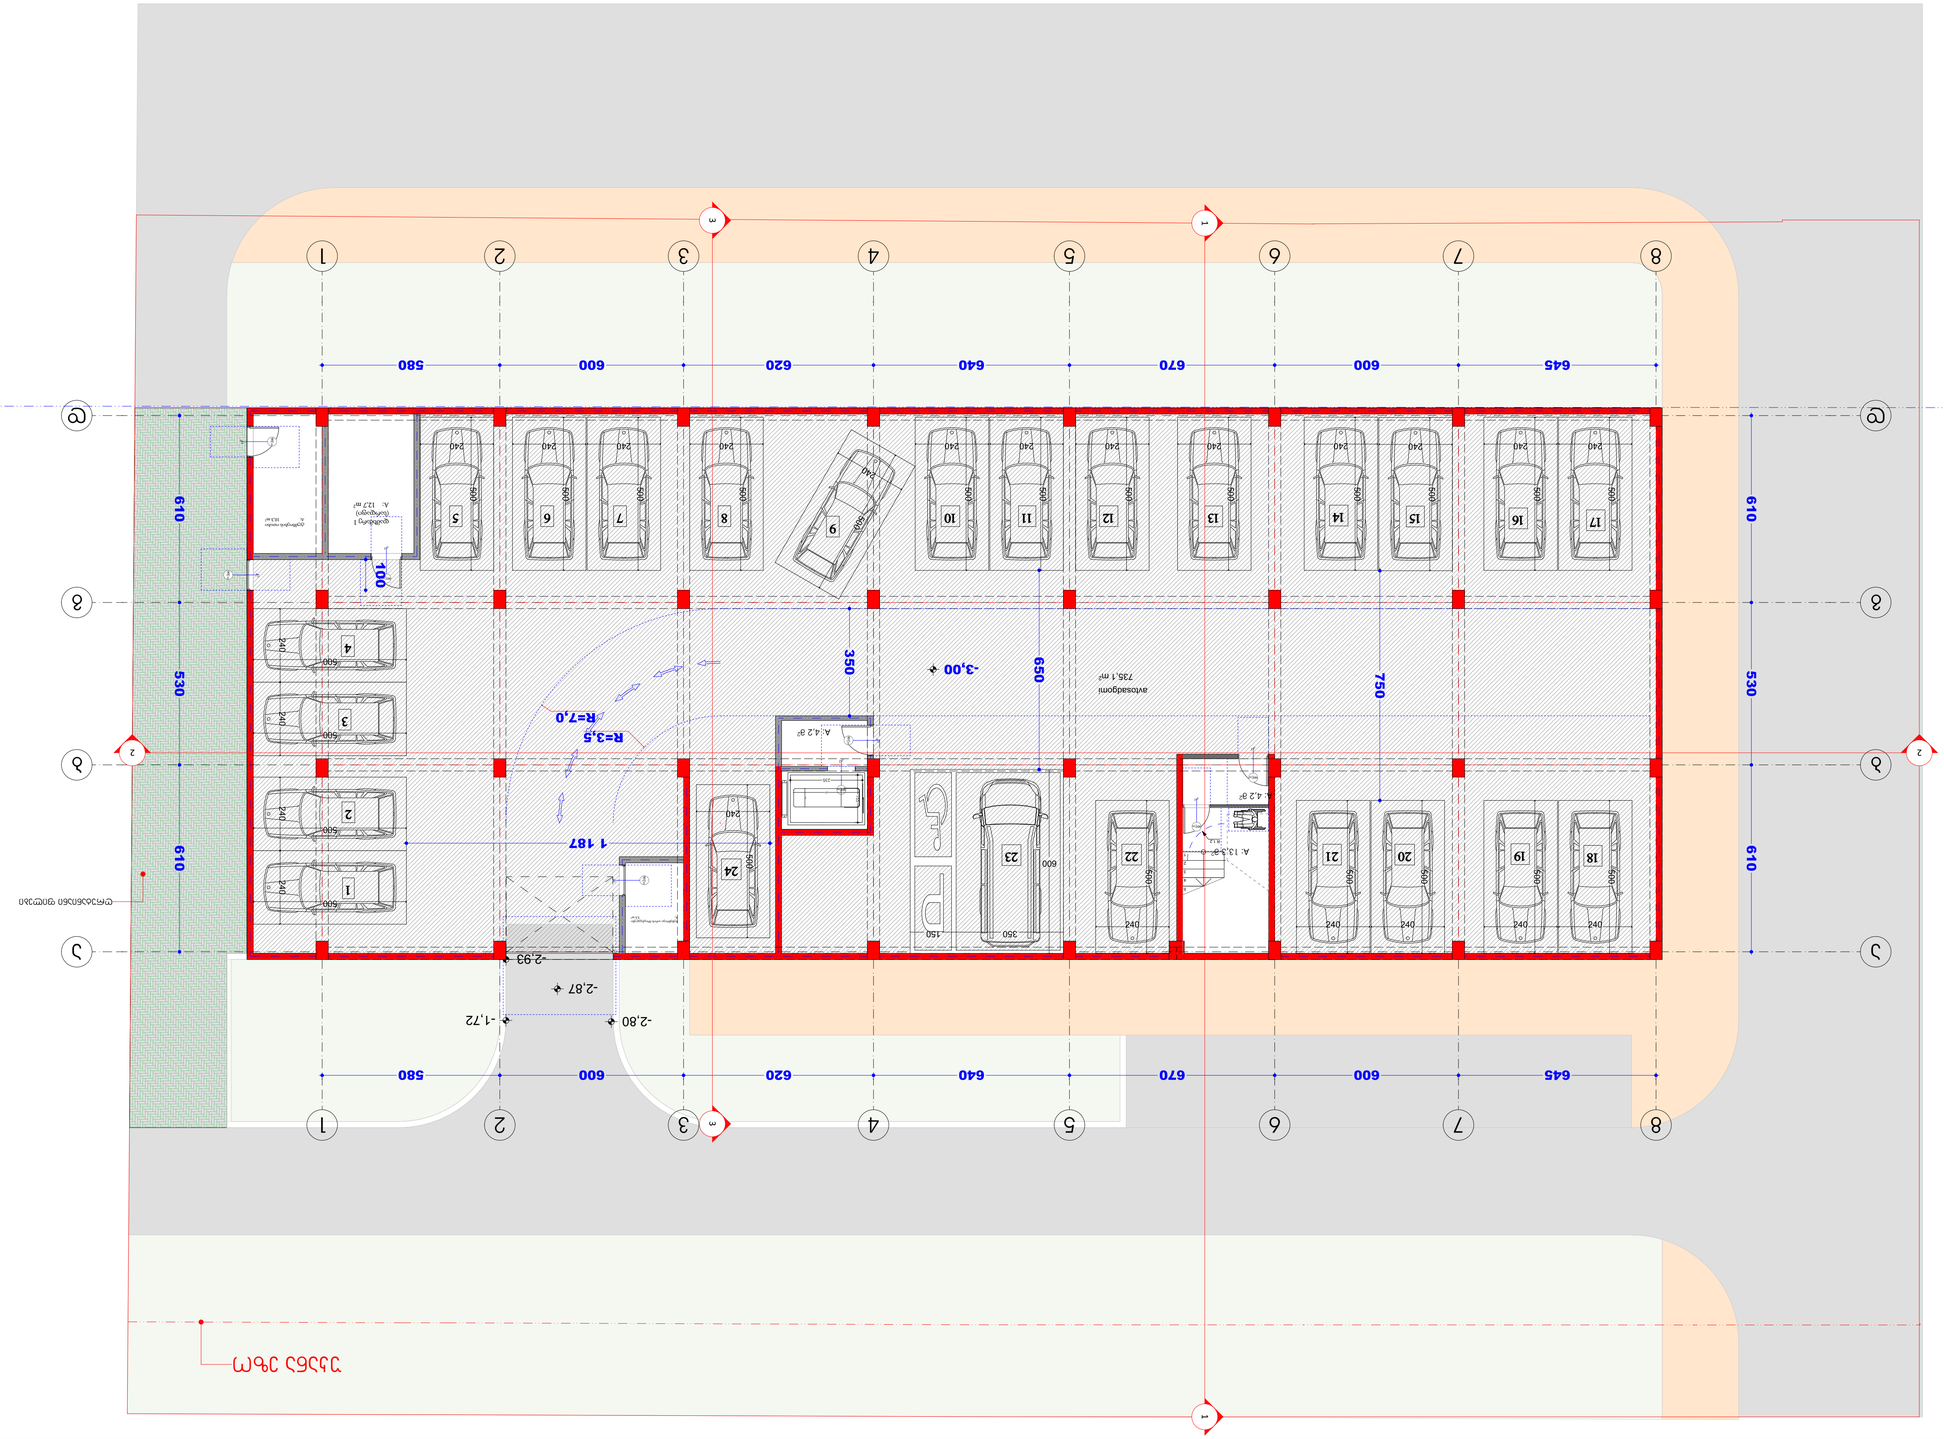







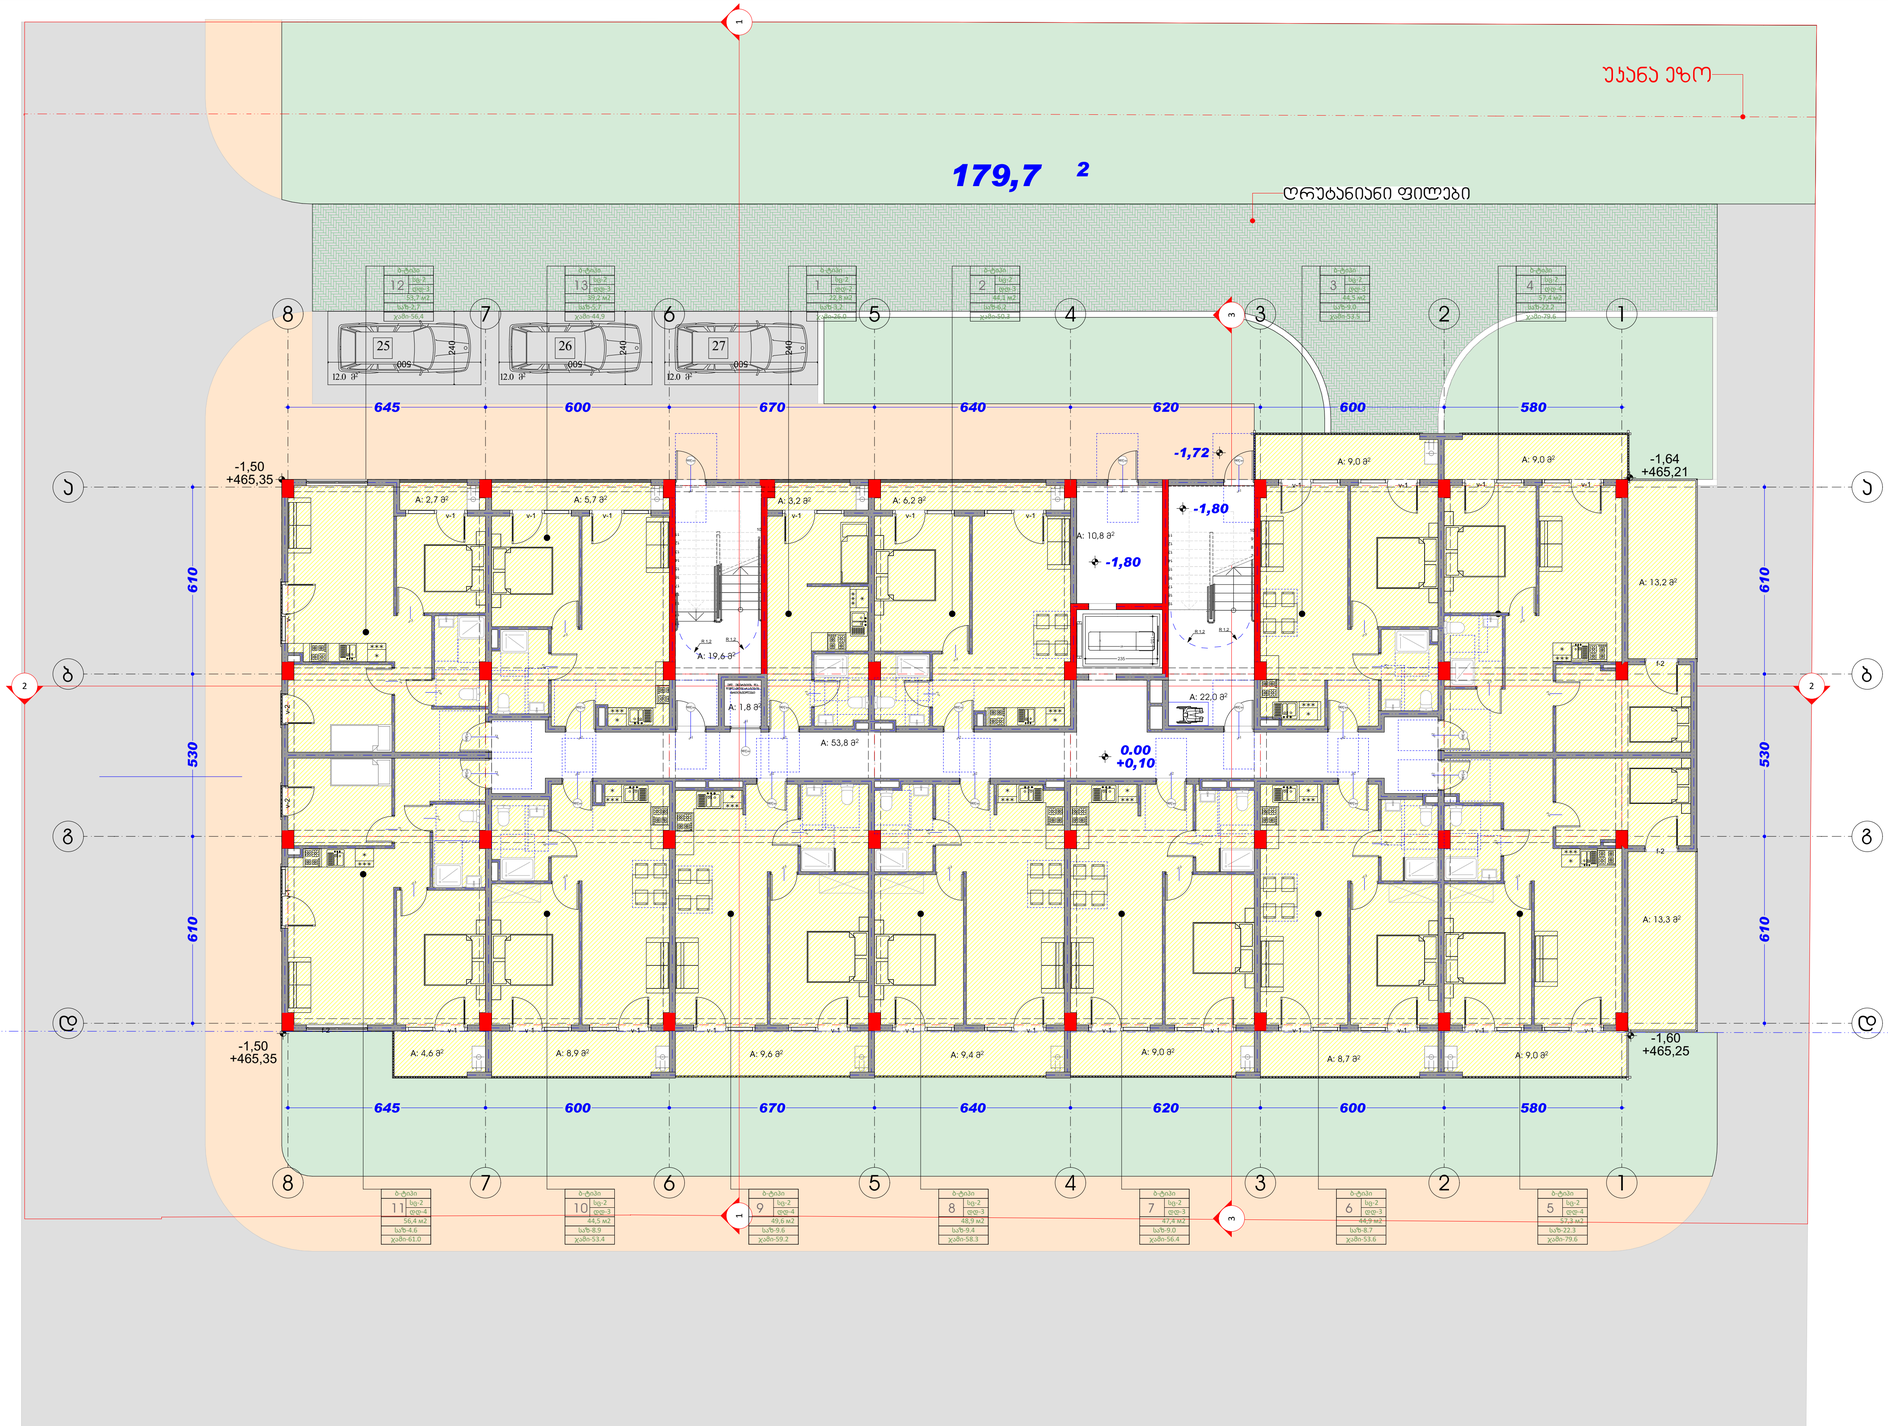

შენიშვნა	კიბის უჯრედი, დერეფანი = 106.2 მ² საცხოვრებელი ფართი - 610.7 მ² საზაფხულო ფართი - 121.5 მ² დამხმარე ფართი - 1.8 მ² ღია აივნისადგომი 3 ც (36.0 მ²)						

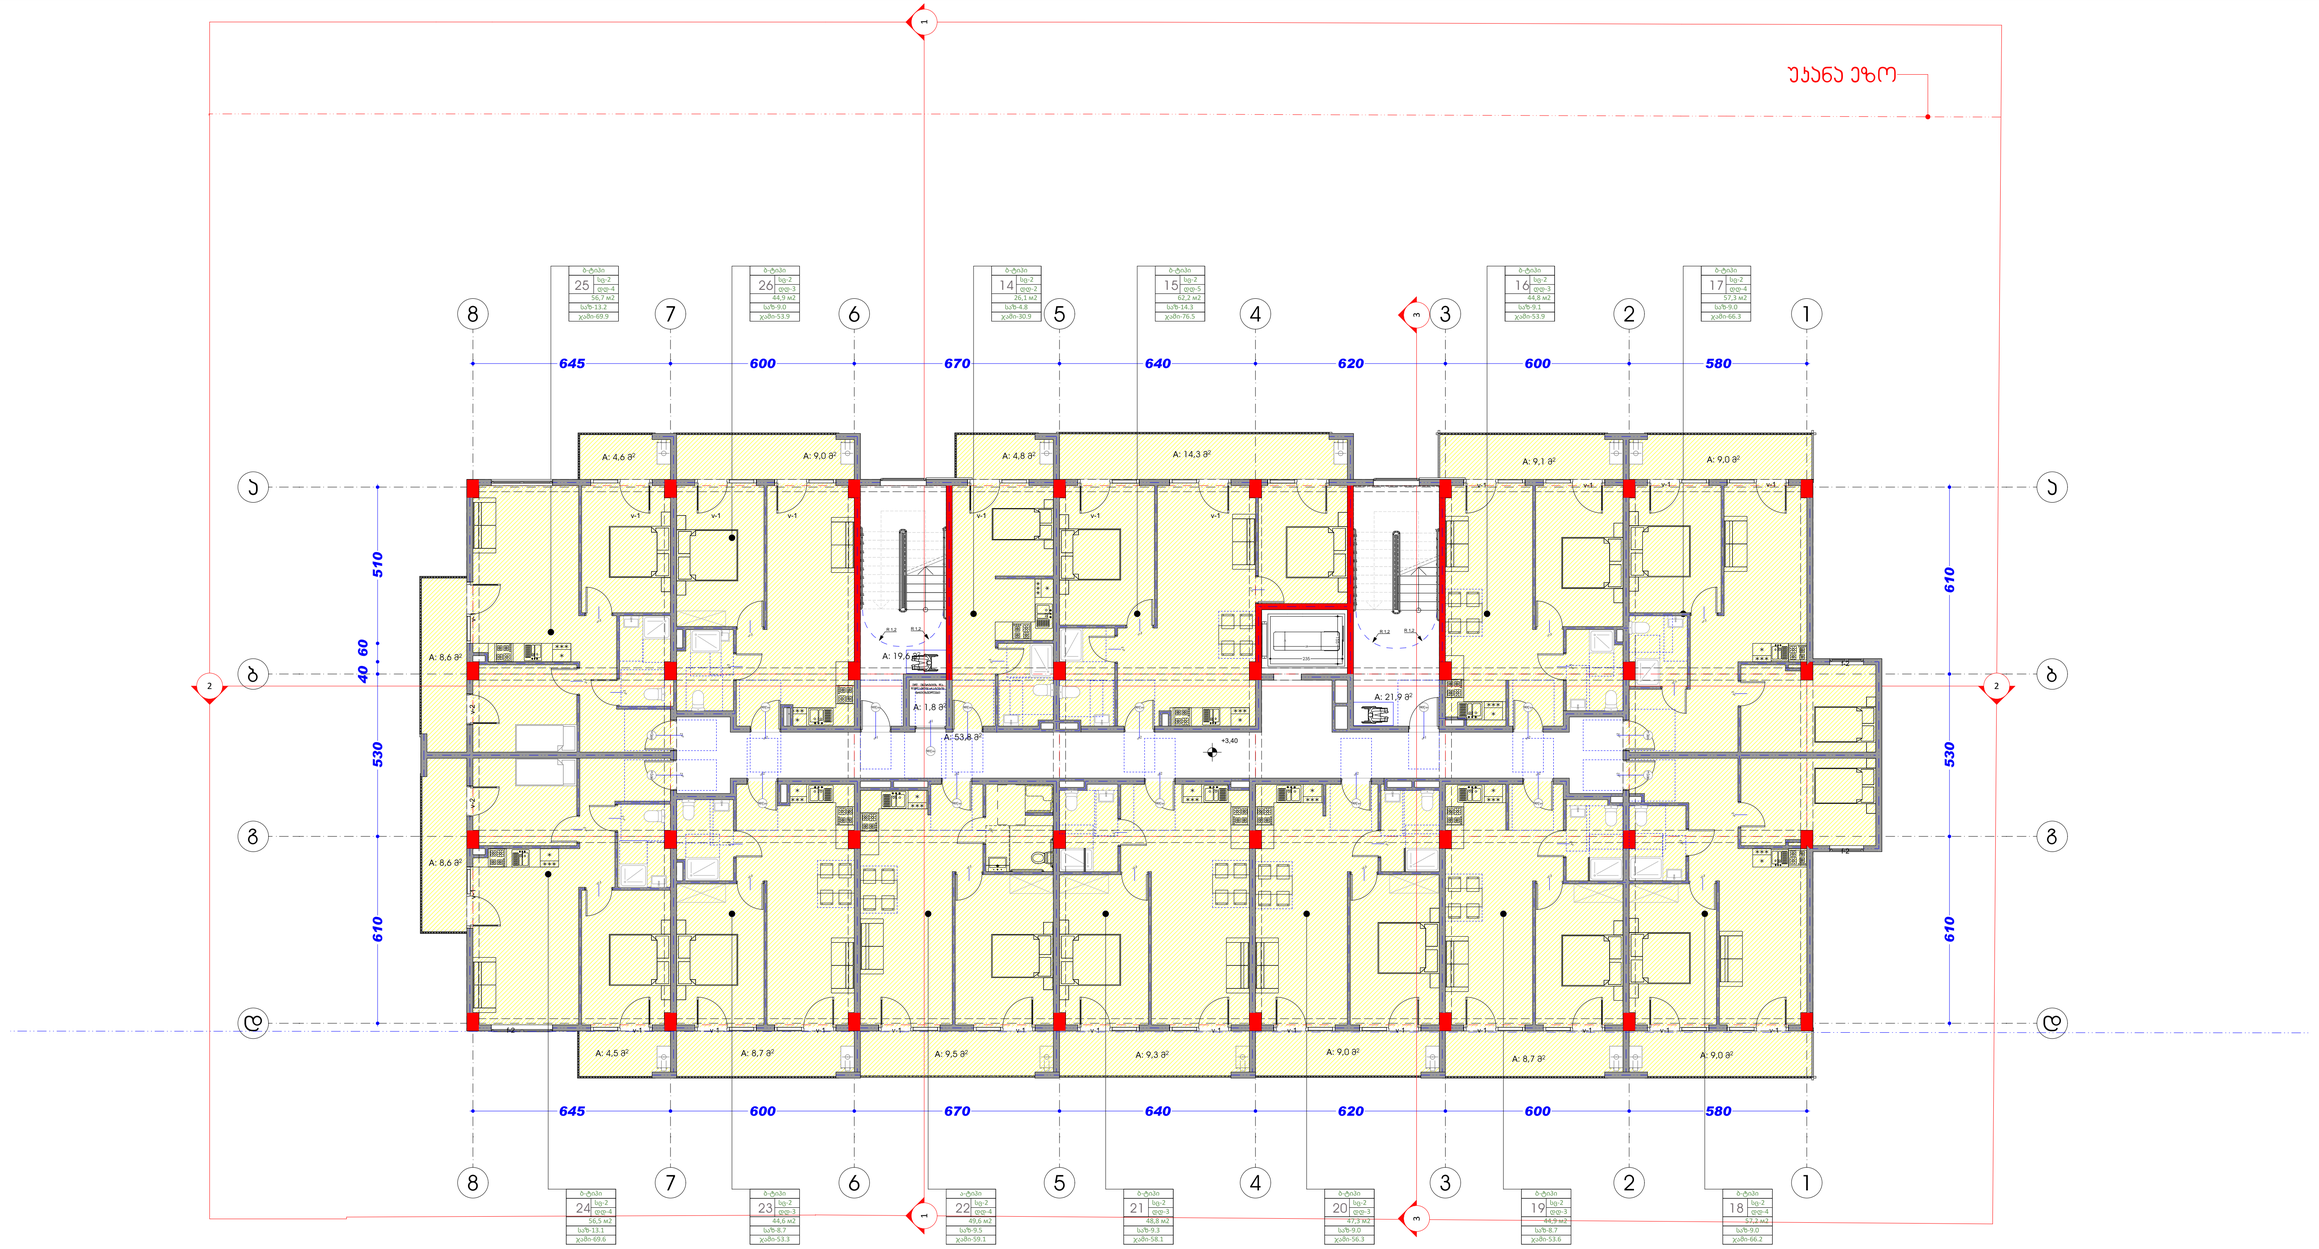

შენიშვნა

კიბის უჯრედი, დერეფანი = 95.3 მ²
საცხოვრებელი ფართი - 640.9 მ²
საზაფხულო ფართი - 126.7 მ²
დამხმარე ფართი - 1.8 მ²

	საპროექტო საზღვარი (წითელი ხაზი)
	საკორპორატივო ბაღე
	გ.რ.ბ-ის საარქივო არეალი

დამკვეთი	შ.პ.ს. „კოლოსი დიდი დიღომი“	მრავალბინიანი საცხოვრებელი სახლი	შ.პ.ს. „კოლოსი დიდი დიღომი“	დირექტორი	ა.ანდღულაძე	2022
მისამართი	ქ. თბილისი, დიდი დიღომი			არქიტექტორი	ლ.ჭკადუა	მასშტაბი 1:100

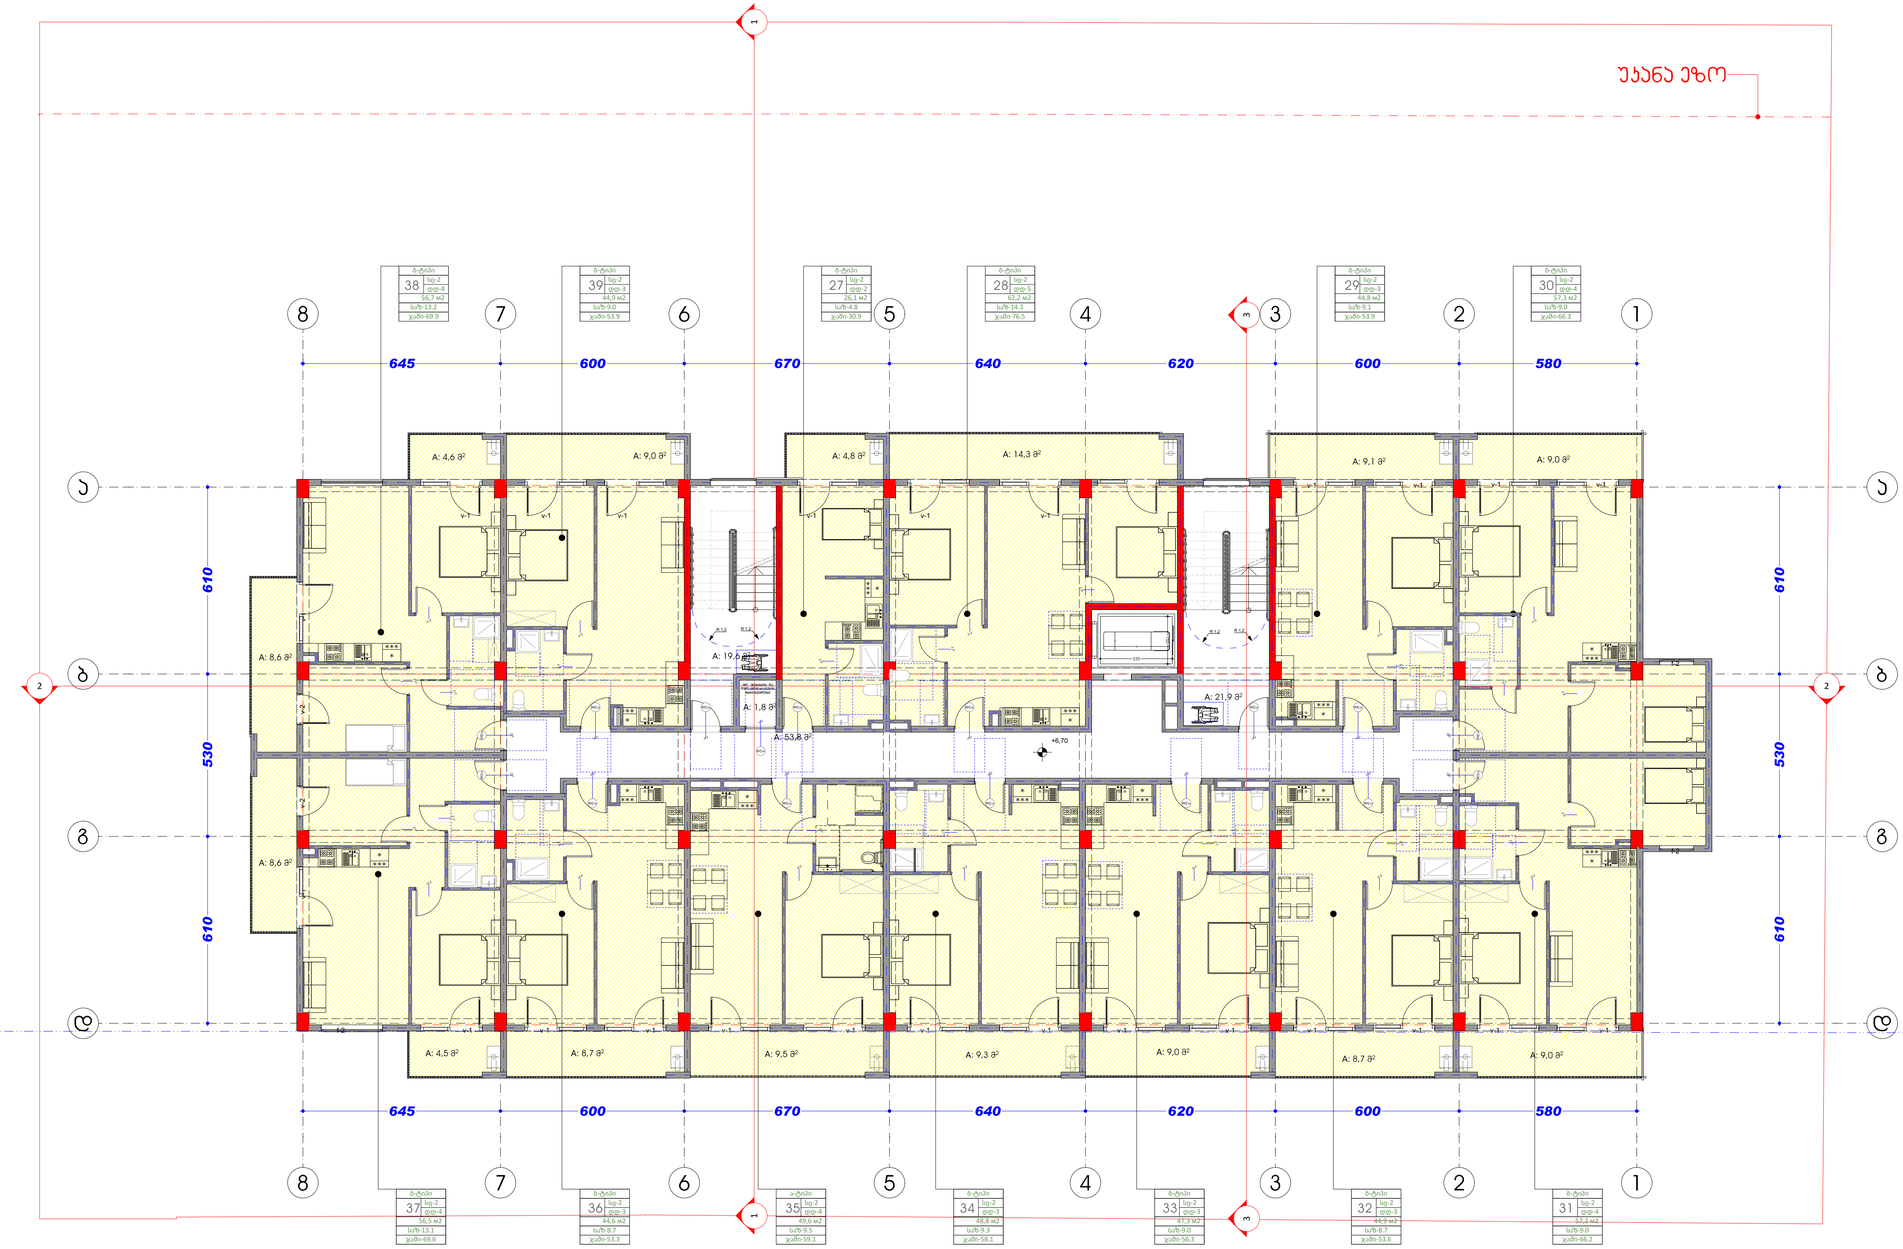

შენიშვნა

კიბის უჯრედი, დერეფანი = 95.3 მ²
საცხოვრებელი ფართი - 640.9 მ²
საზაფხულო ფართი - 126.7 მ²
დამხმარე ფართი - 1.8 მ²

	საკადასტრო საზღვარი (წითელი ხაზი)
	საკოორდინატო ბადე
	გ.რ.გ-ის საარქიტექტო არეალი

დამკვეთი	შ.პ.ს. „კოლოსი დიდი დიღომი“	მრავალბინიანი საცხოვრებელი სახლი	შ.პ.ს. „კოლოსი დიდი დიღომი“	დირექტორი	ა.ანდღულაძე	2022
მისამართი	ქ. თბილისი, დიდი დიღომი			არქიტექტორი	ლ.ჭკადუა	მასშტაბი 1:100

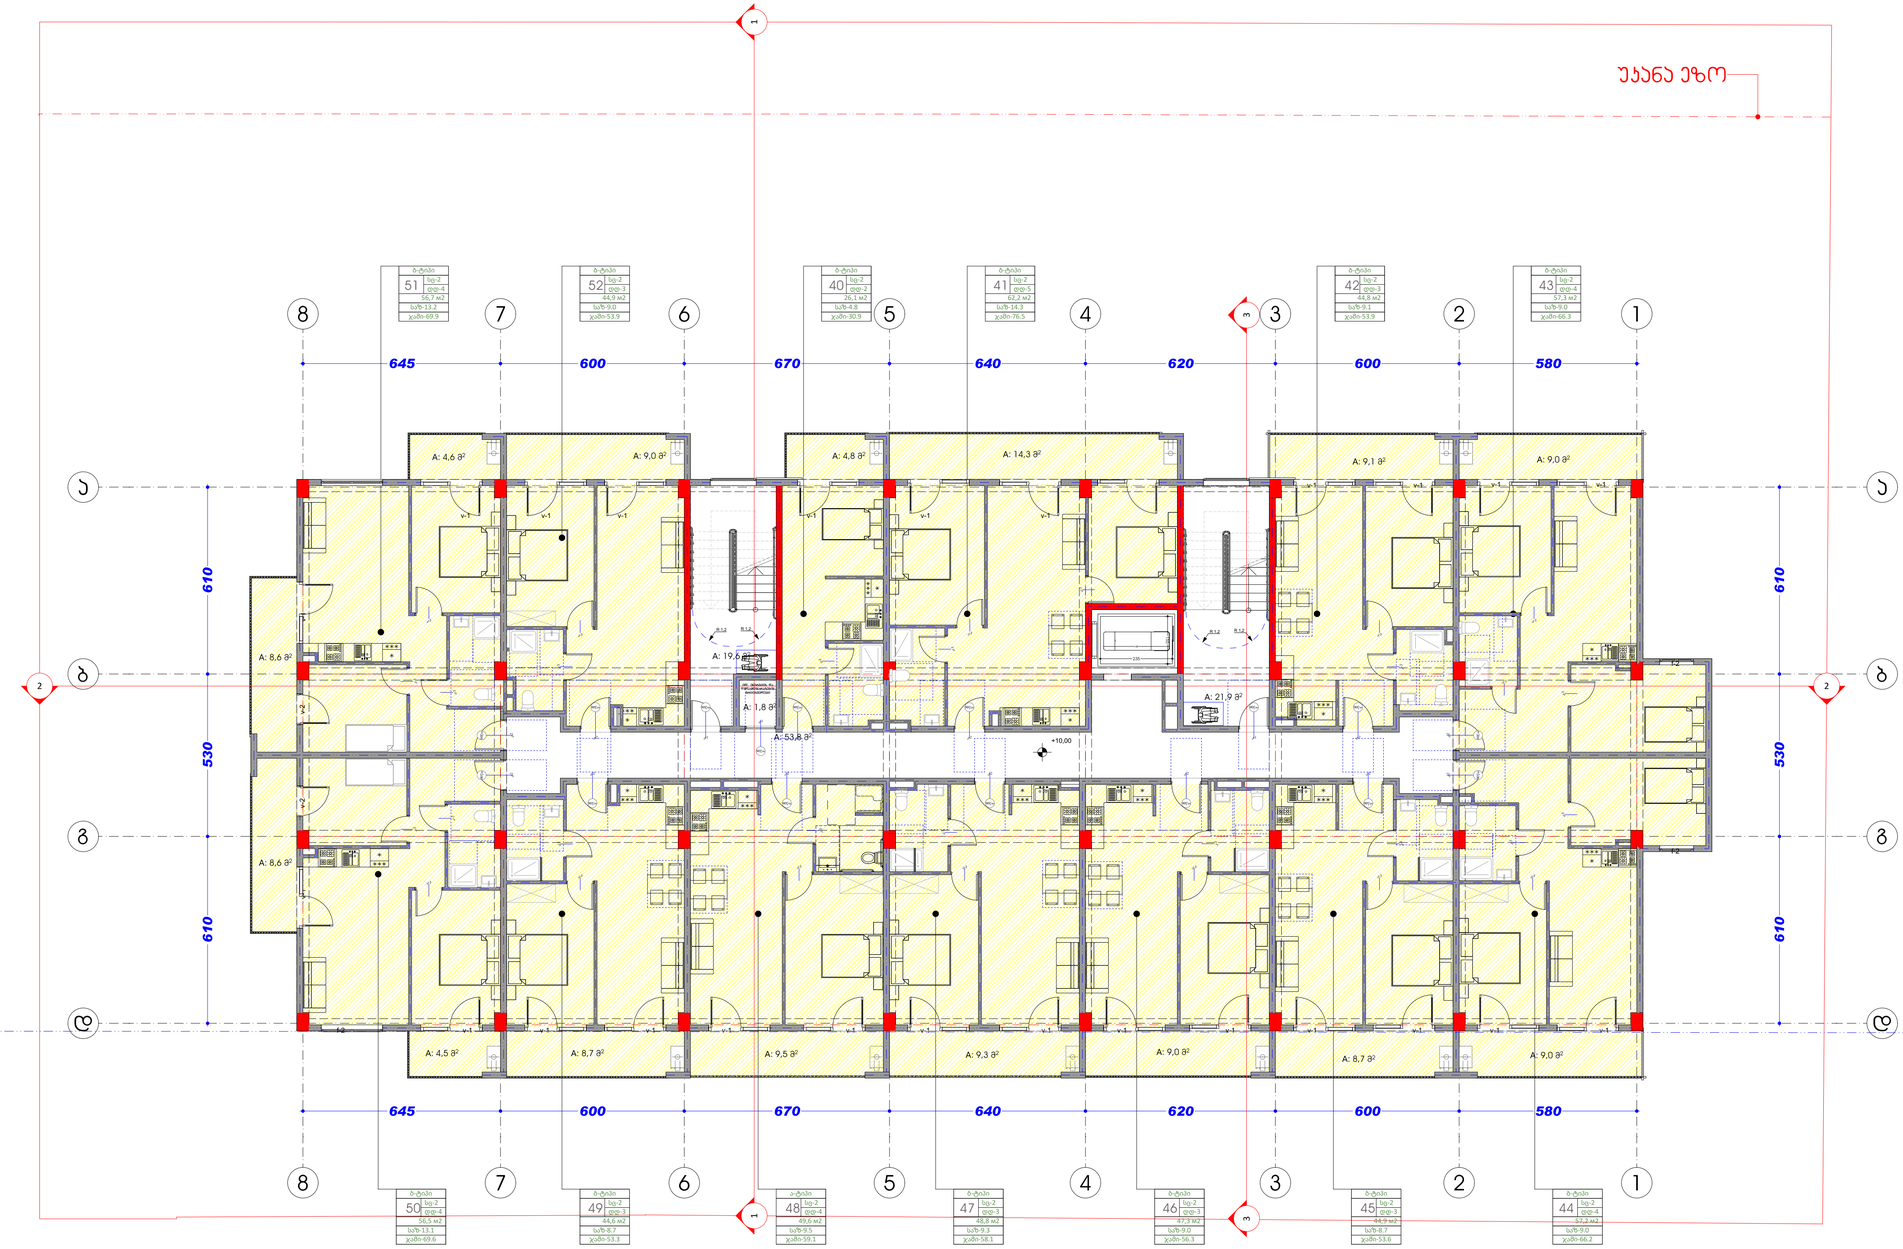

შენიშვნა

კიბის უჯრედი, დერეფანი = 95.3 მ²
საცხოვრებელი ფართი - 640.9 მ²
საზაფხულო ფართი - 126.7 მ²
დამხმარე ფართი - 1.8 მ²

ლეგენდა

	საპროექტო საზღვარი (წითელი ხაზი)
	საკოორდინატო ბადე
	მ.რ.მ-ის საარქიტექტო არეალი

დამკვეთი	შ.პ.ს. „კოლოსი დიდი დიღომი“	მრავალბინიანი საცხოვრებელი სახლი	შ.პ.ს. „კოლოსი დიდი დიღომი“	დირექტორი	ა.ანდღულაძე	2022
მისამართი	ქ. თბილისი, დიდი დიღომი			არქიტექტორი	ლ.ჭკადუა	მასშტაბი 1:100

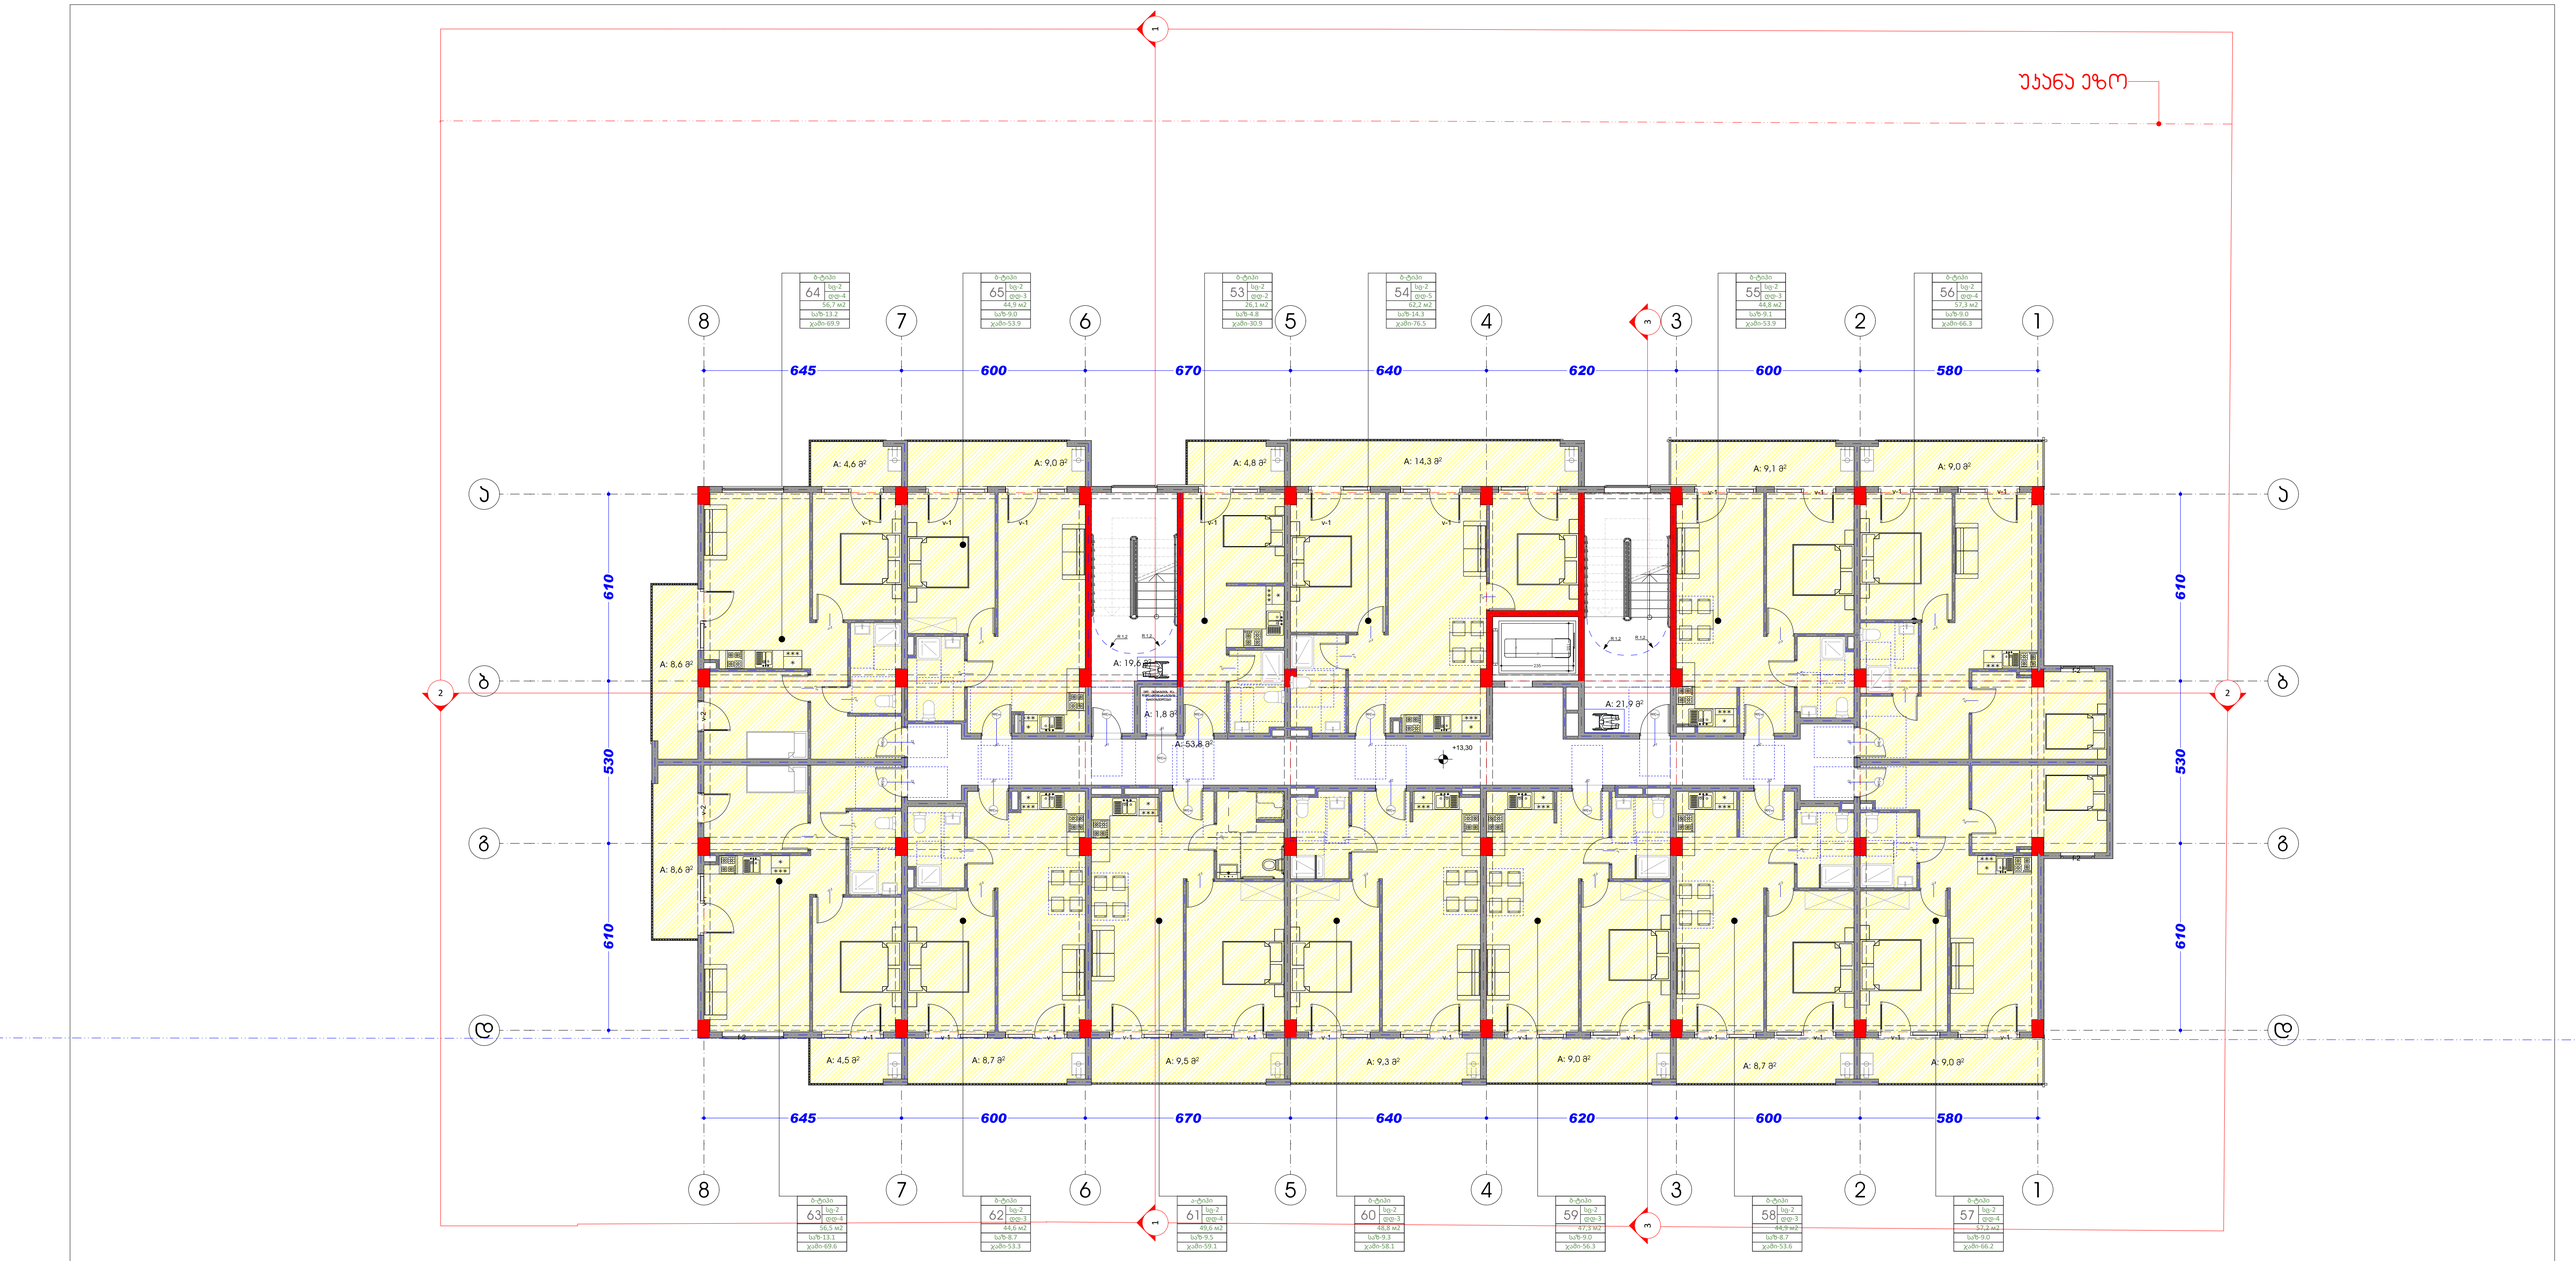

ფანი	კიბის უჯრედი, დერეფანი = 95.3 მ² საცხოვრებელი ფართი - 640.9 მ² საზაფხულო ფართი - 126.7 მ² დამხმარე ფართი - 1.8 მ²

	საკადასტრო საზღვარი (წითელი ხაზი)
	საკოორდინატო ბადე
	გ.რ.გ.-ის საპროექტო არეალი

დამკვეთი	შ.პ.ს. „კოლოსი დიდი დიღომი“	მრავალბინიანი საცხოვრებელი სახლი	შ.პ.ს. „კოლოსი დიდი დიღომი“	დირექტორი	ა.ანდღულაძე		2022
მისამართი	ქ. თბილისი, დიდი დიღომი			არქიტექტორი	ლ.ჯკადუა		მასშტაბი 1:100

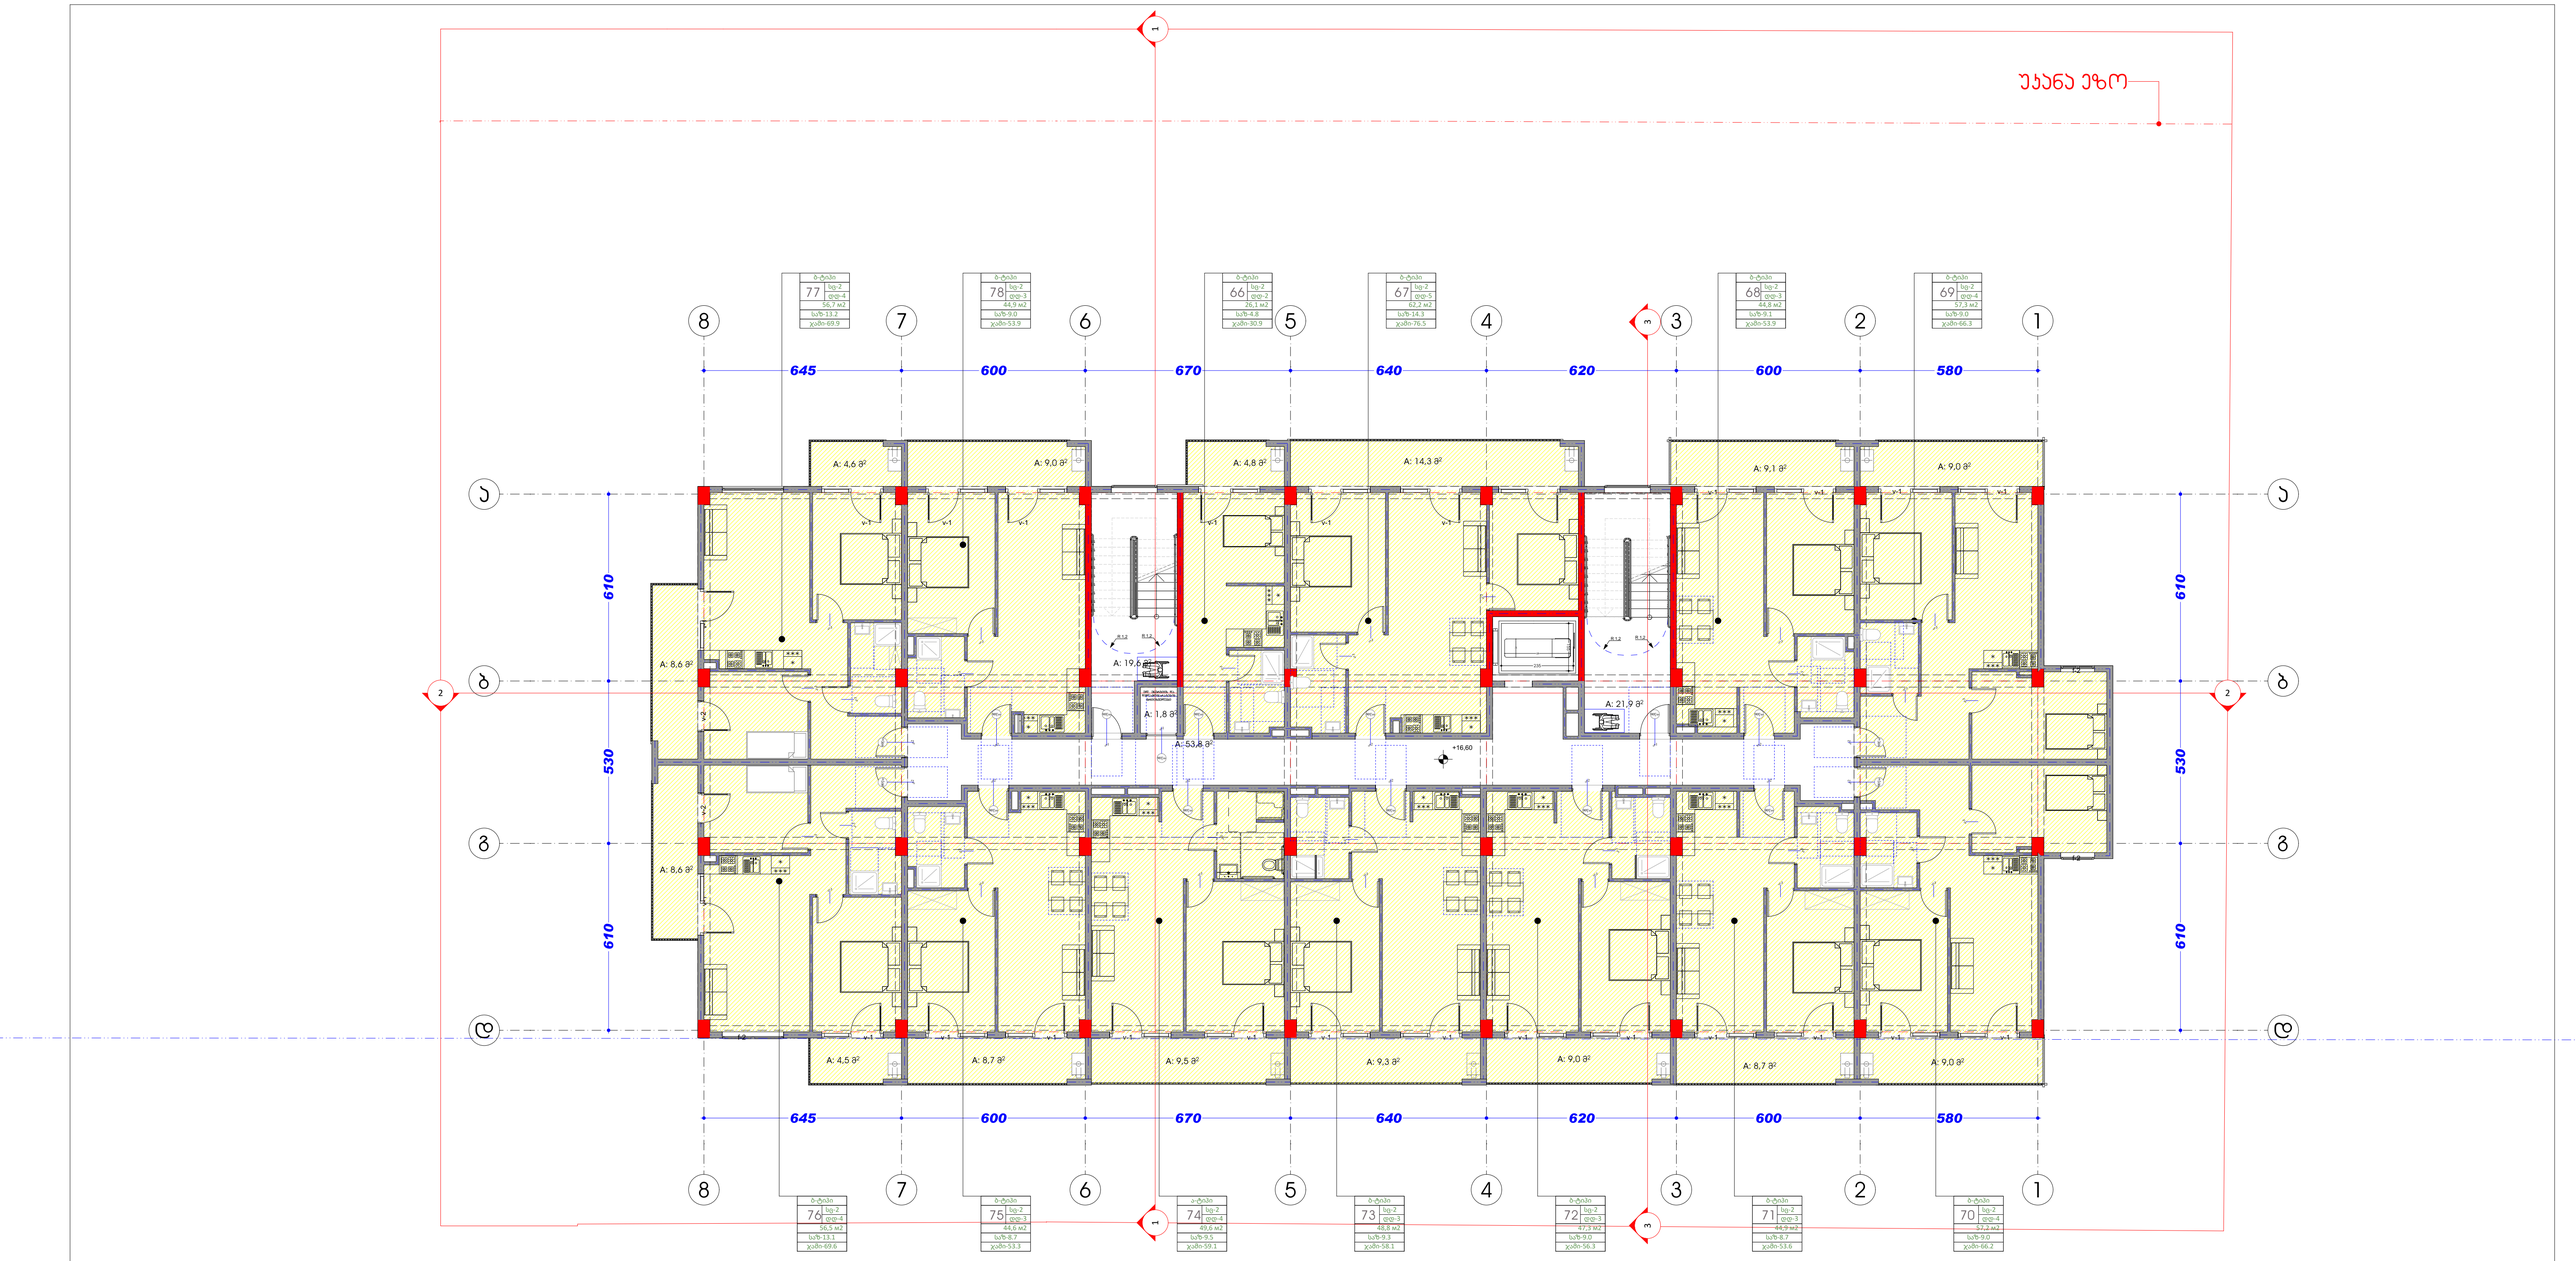

კიბის უჯრედი, დერეფანი = 95.3 მ²	
საცხოვრებელი ფართი - 640.9 მ²	
საზაფხულო ფართი - 126.7 მ²	
დამხმარე ფართი - 1.8 მ²	

	საკადასტრო საზღვარი (წითელი ხაზი)
	საკორფლინატო ბადე
	მ.რ.მ.-ის საარქიტექტო არეალი

დამკვეთი	**შ.პ.ს. „კოლოსი დიდი დიღომი“**	**მრავალბინიანი საცხოვრებელი სახლი**	**შ.პ.ს. „კოლოსი დიდი დიღომი“**	**დირექტორი**	ა.ანდღულაძე		2022
მისამართი	ქ. თბილისი, დიდი დიღომი			**არქიტექტორი**	ლ.ჯაკადუა		მასშტაბი 1:100

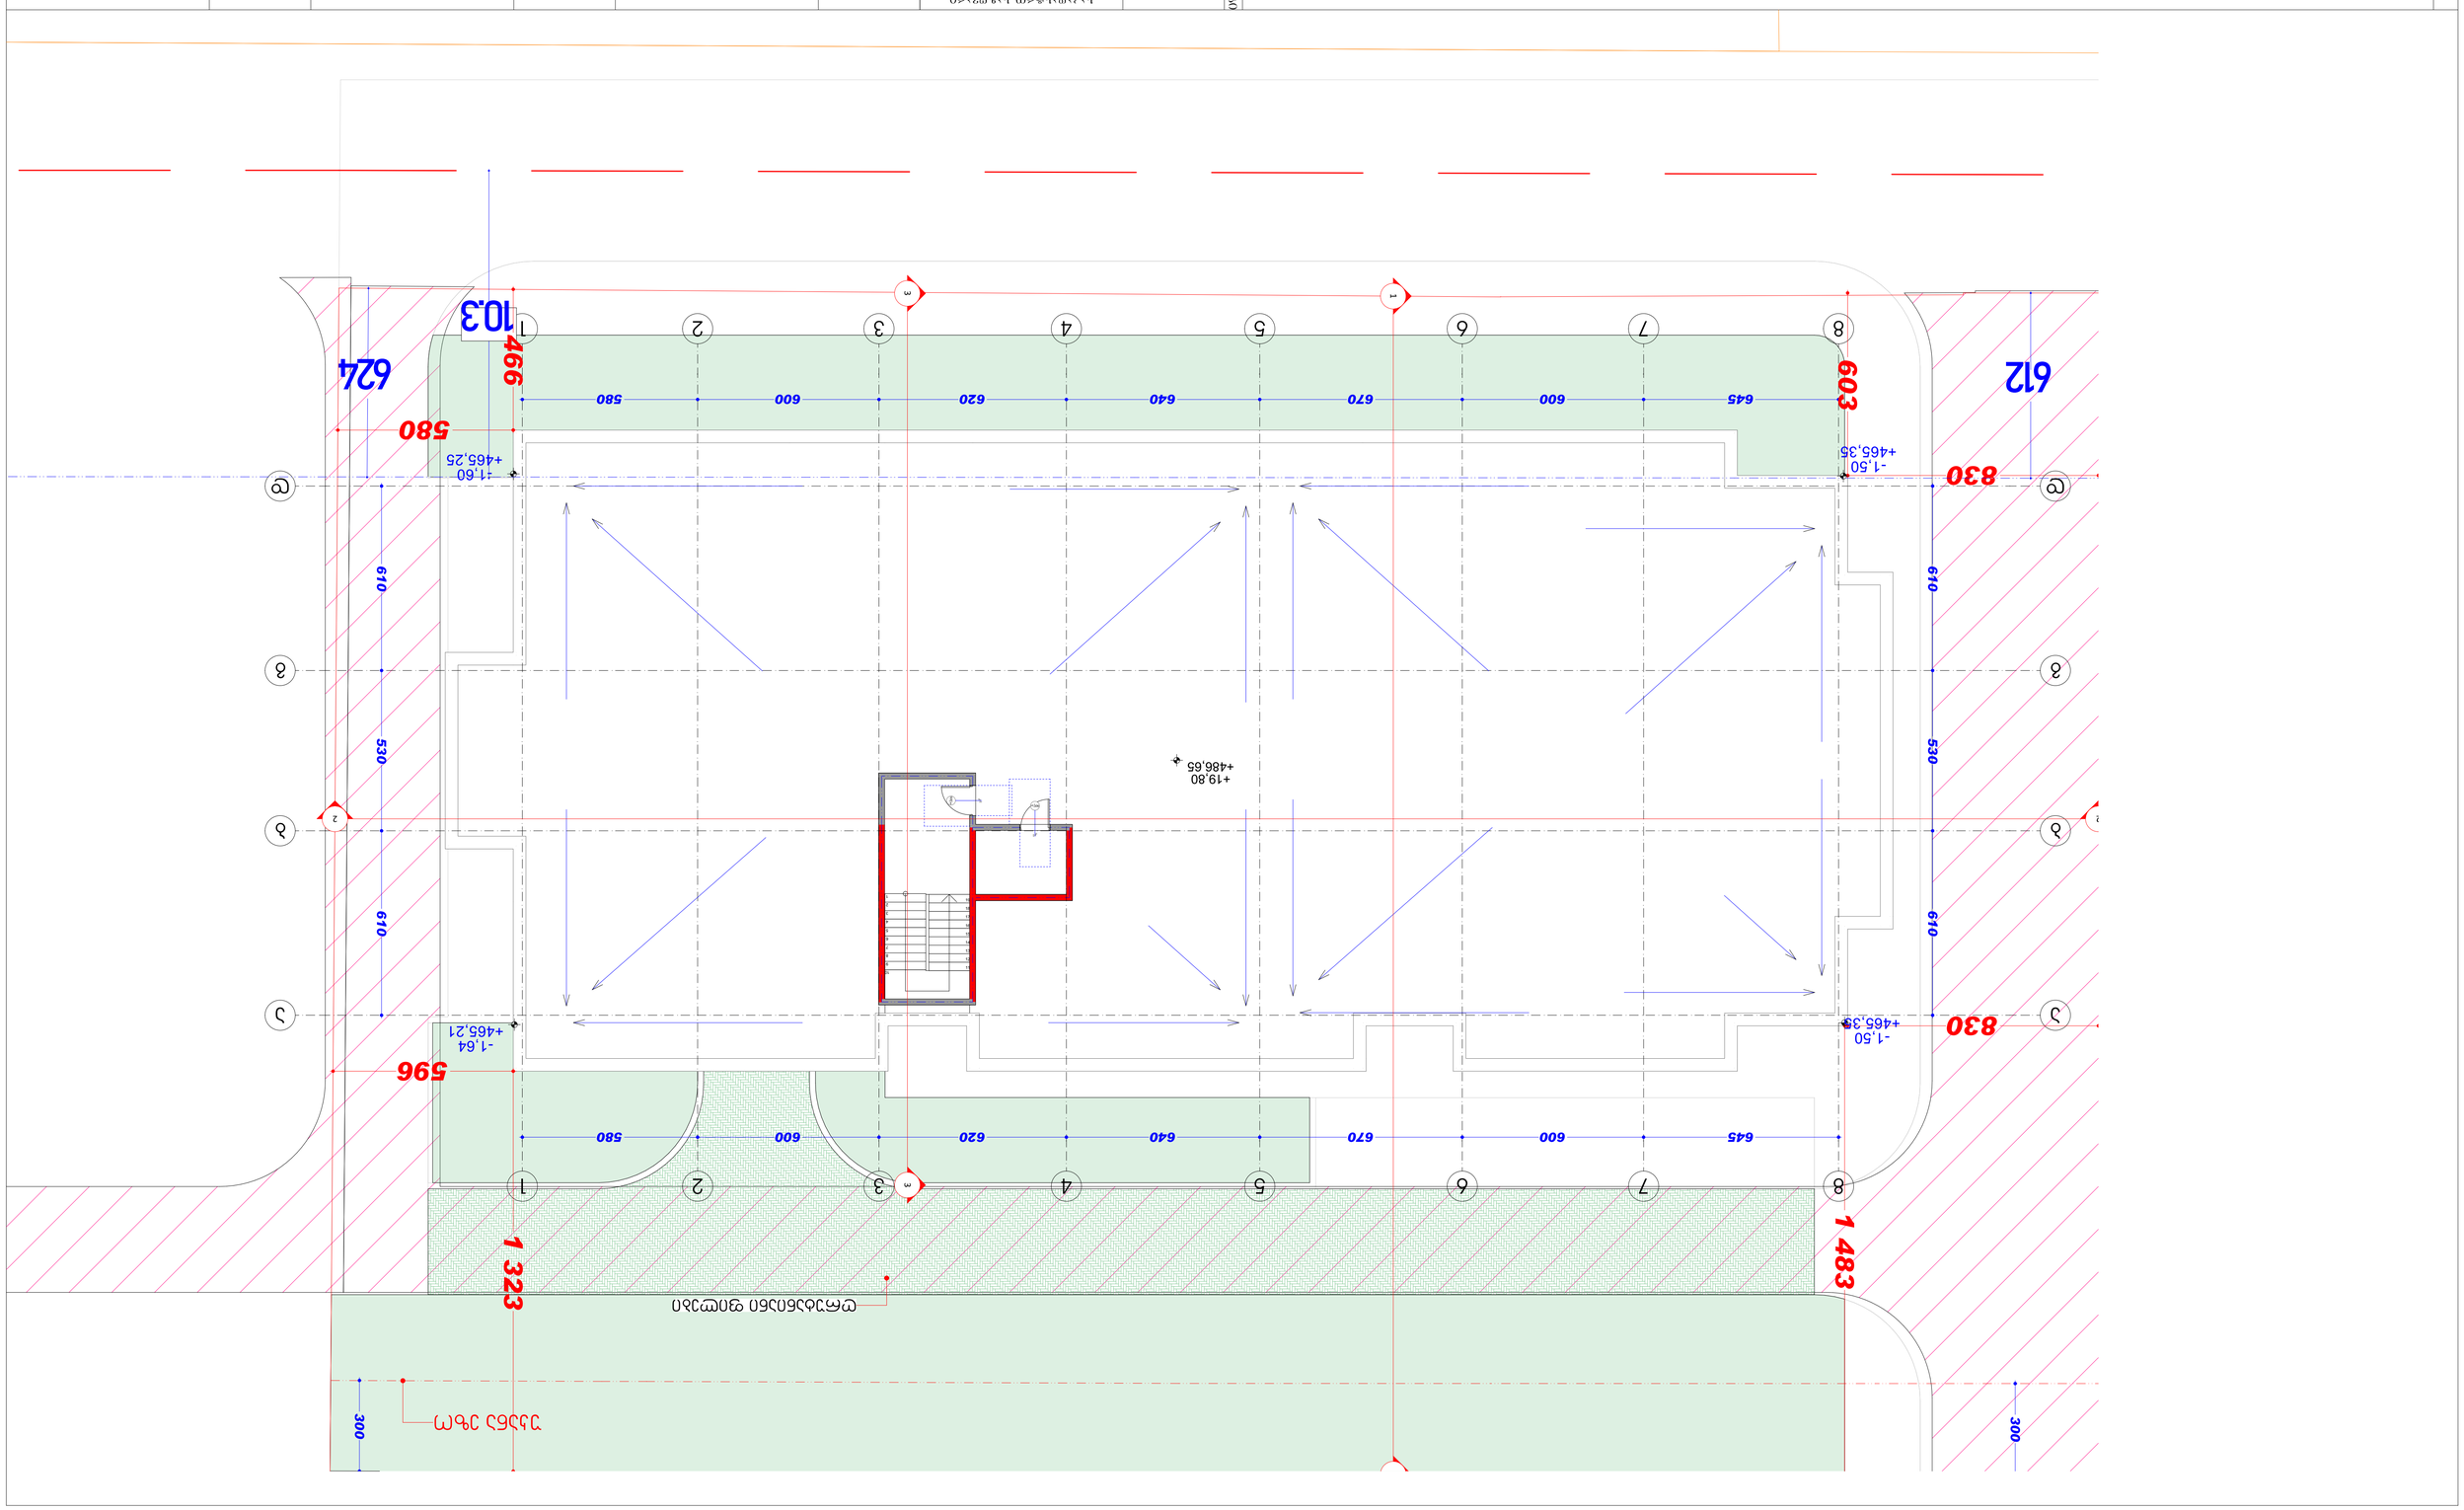



