მრავალბინიანი საცხოვრებელი სახლის

კორექტირებული პროექტი

არქიტექტურული ნაწილი

ავტოსადგომების განშლა

1.13.75 მ2	11.17.8 მ2	21.18.0 მ2
2.13.75 მ2	12.17.8 მ2	22.21.8 მ2
3.35.4 მ2	13.17.8 მ2	23.17.5 მ2
4.17.4 მ2	14.17.8 მ2	24.17.8 მ2
5.17.4 მ2	15.17.4 მ2	25.17.8 მ2
6.17.4 მ2	16.17.4 მ2	26.17.8 მ2
7.17.8 მ2	17.17.4 მ2	27.17.8 მ2
8.17.8 მ2	18.17.4 მ2	28.18.0 მ2
9.17.8 მ2	19.17.4 მ2	29.21.3 მ2
10.17.8 მ2	20.17.4 მ2	30.21.3 მ2

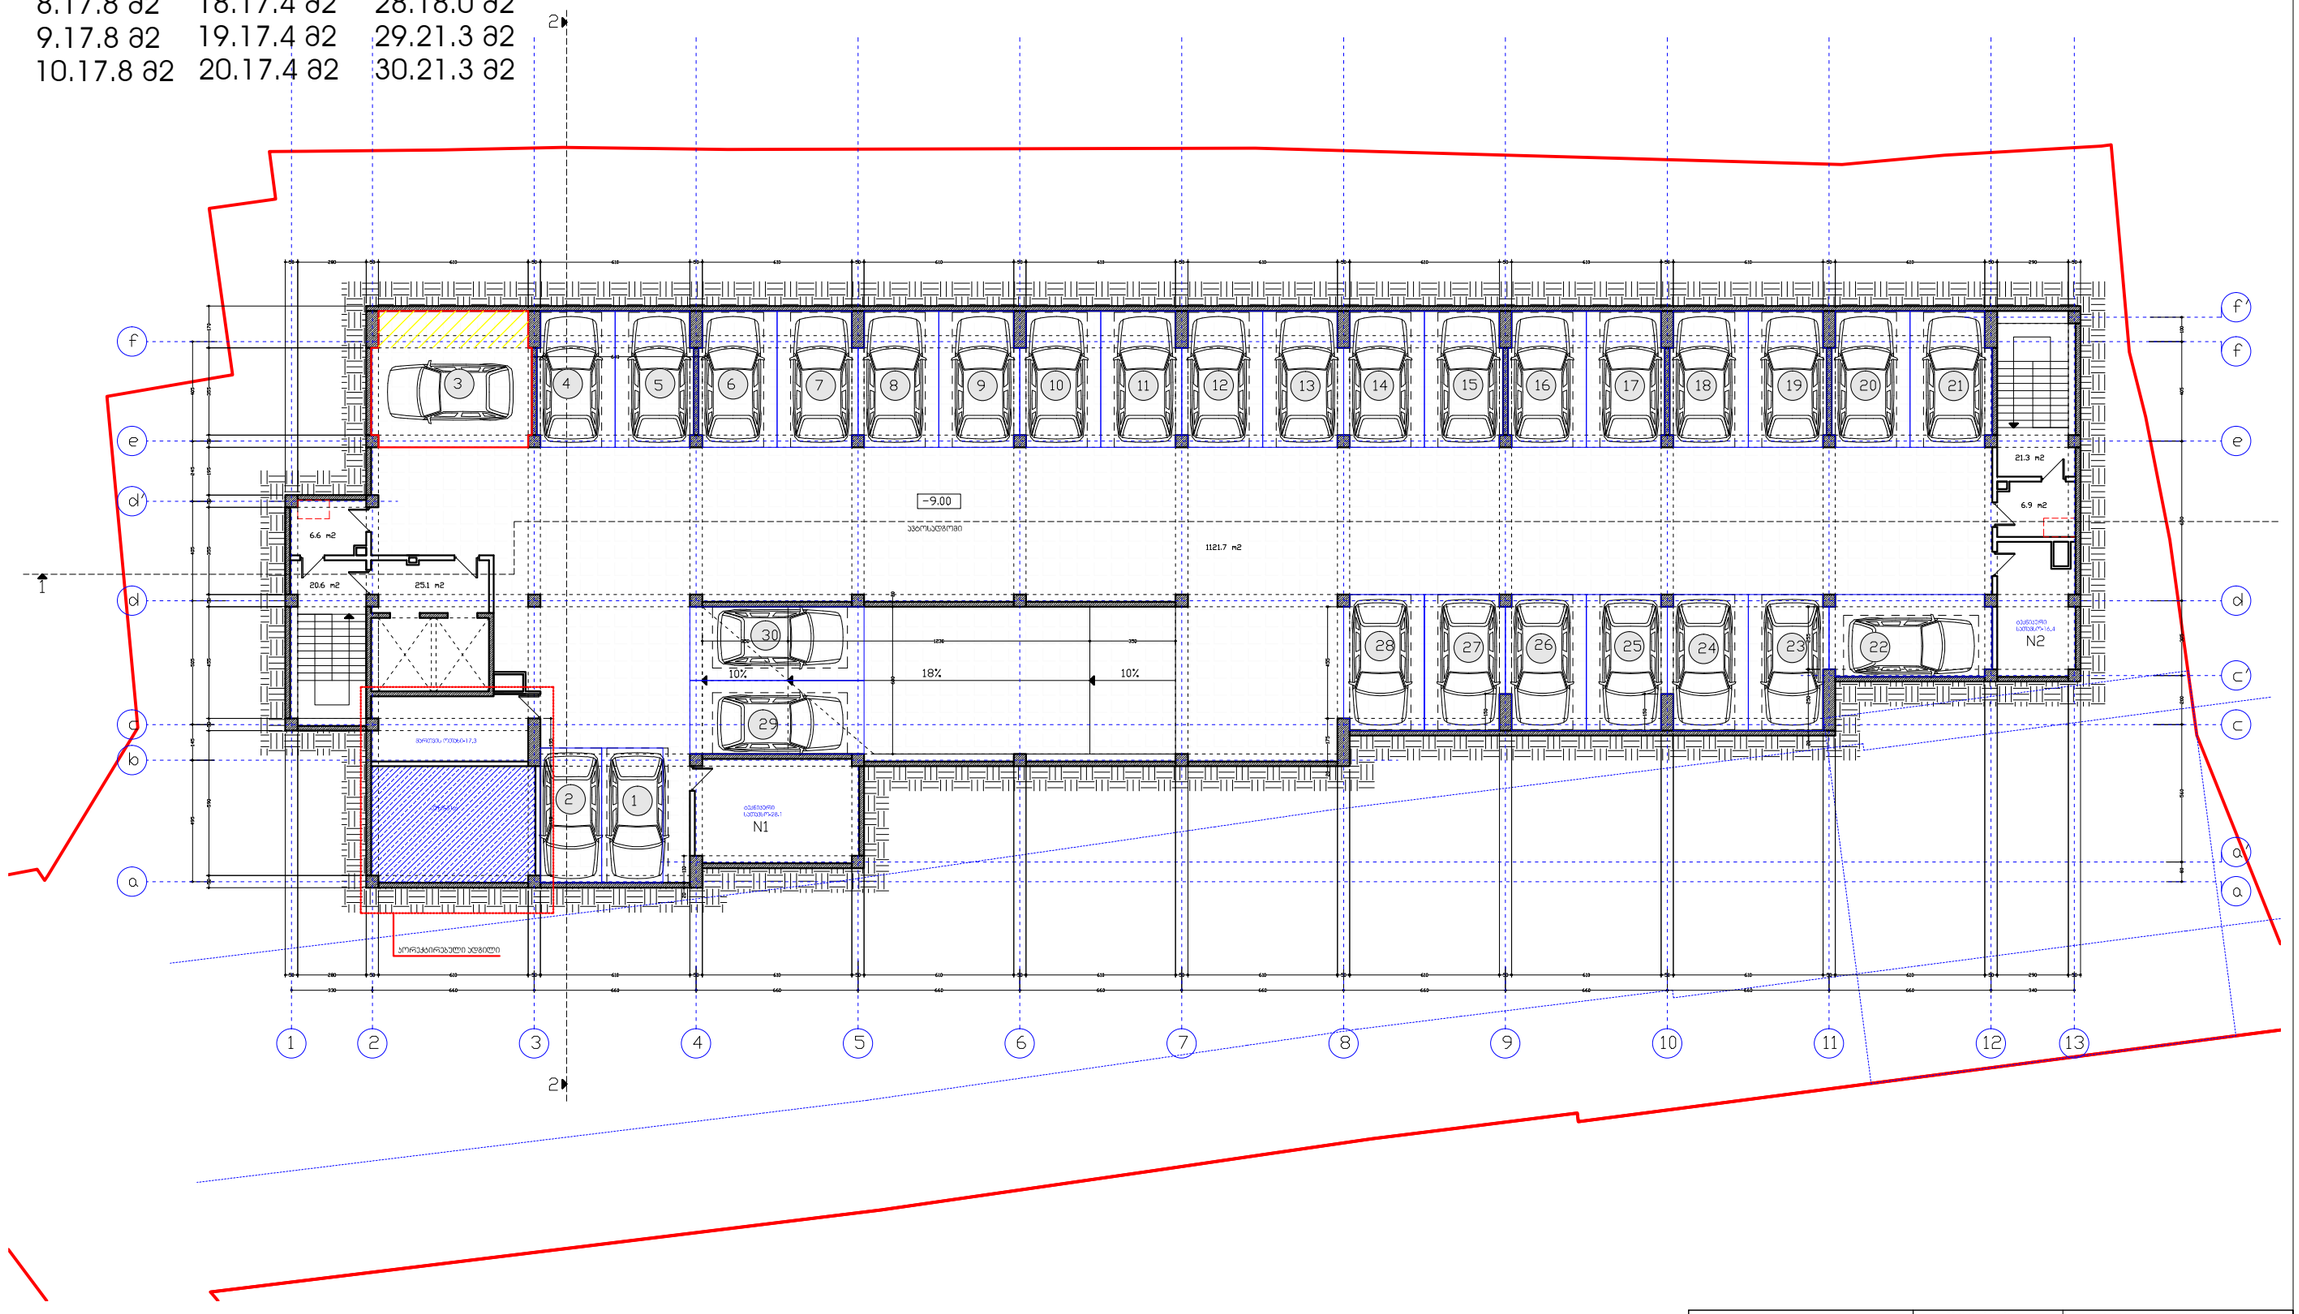

შ.პ.ს. "ხიმინჯი 2012"		დასახელება	არქიტექტურული პროექტი
დირექტორი	ა.აბესაშვილი	გეგმა ნიშნულზე -9.00	მრავალბინიანი საცხოვრებელი სახლი
არქიტექტორი	დ.წულუკიძე		
		M. 1:250	2025 წ.

ავტოსადგომების განშლა

31. 35.4მ2	41.17.8 მ2	51.17.5 მ2
32.17.4 მ2	42.17.8 მ2	52.17.8 მ2
33.17.4 მ2	43.17.4 მ2	53.17.8 მ2
34.17.4 მ2	44.17.4 მ2	54.17.8 მ2
35. 17.8 მ2	45.17.4 მ2	55.17.8 მ2
36.17.8 მ2	46. 17.4მ2	56. 18.0მ2
37. 17.8მ2	47.17.4 მ2	57.30.0 მ2
38. 17.8მ2	48. 17.4მ2	58. 50.6მ2
39.17.8 მ2	49.18.0 მ2	
40. 17.8 მ2	50. 21.8 მ2	

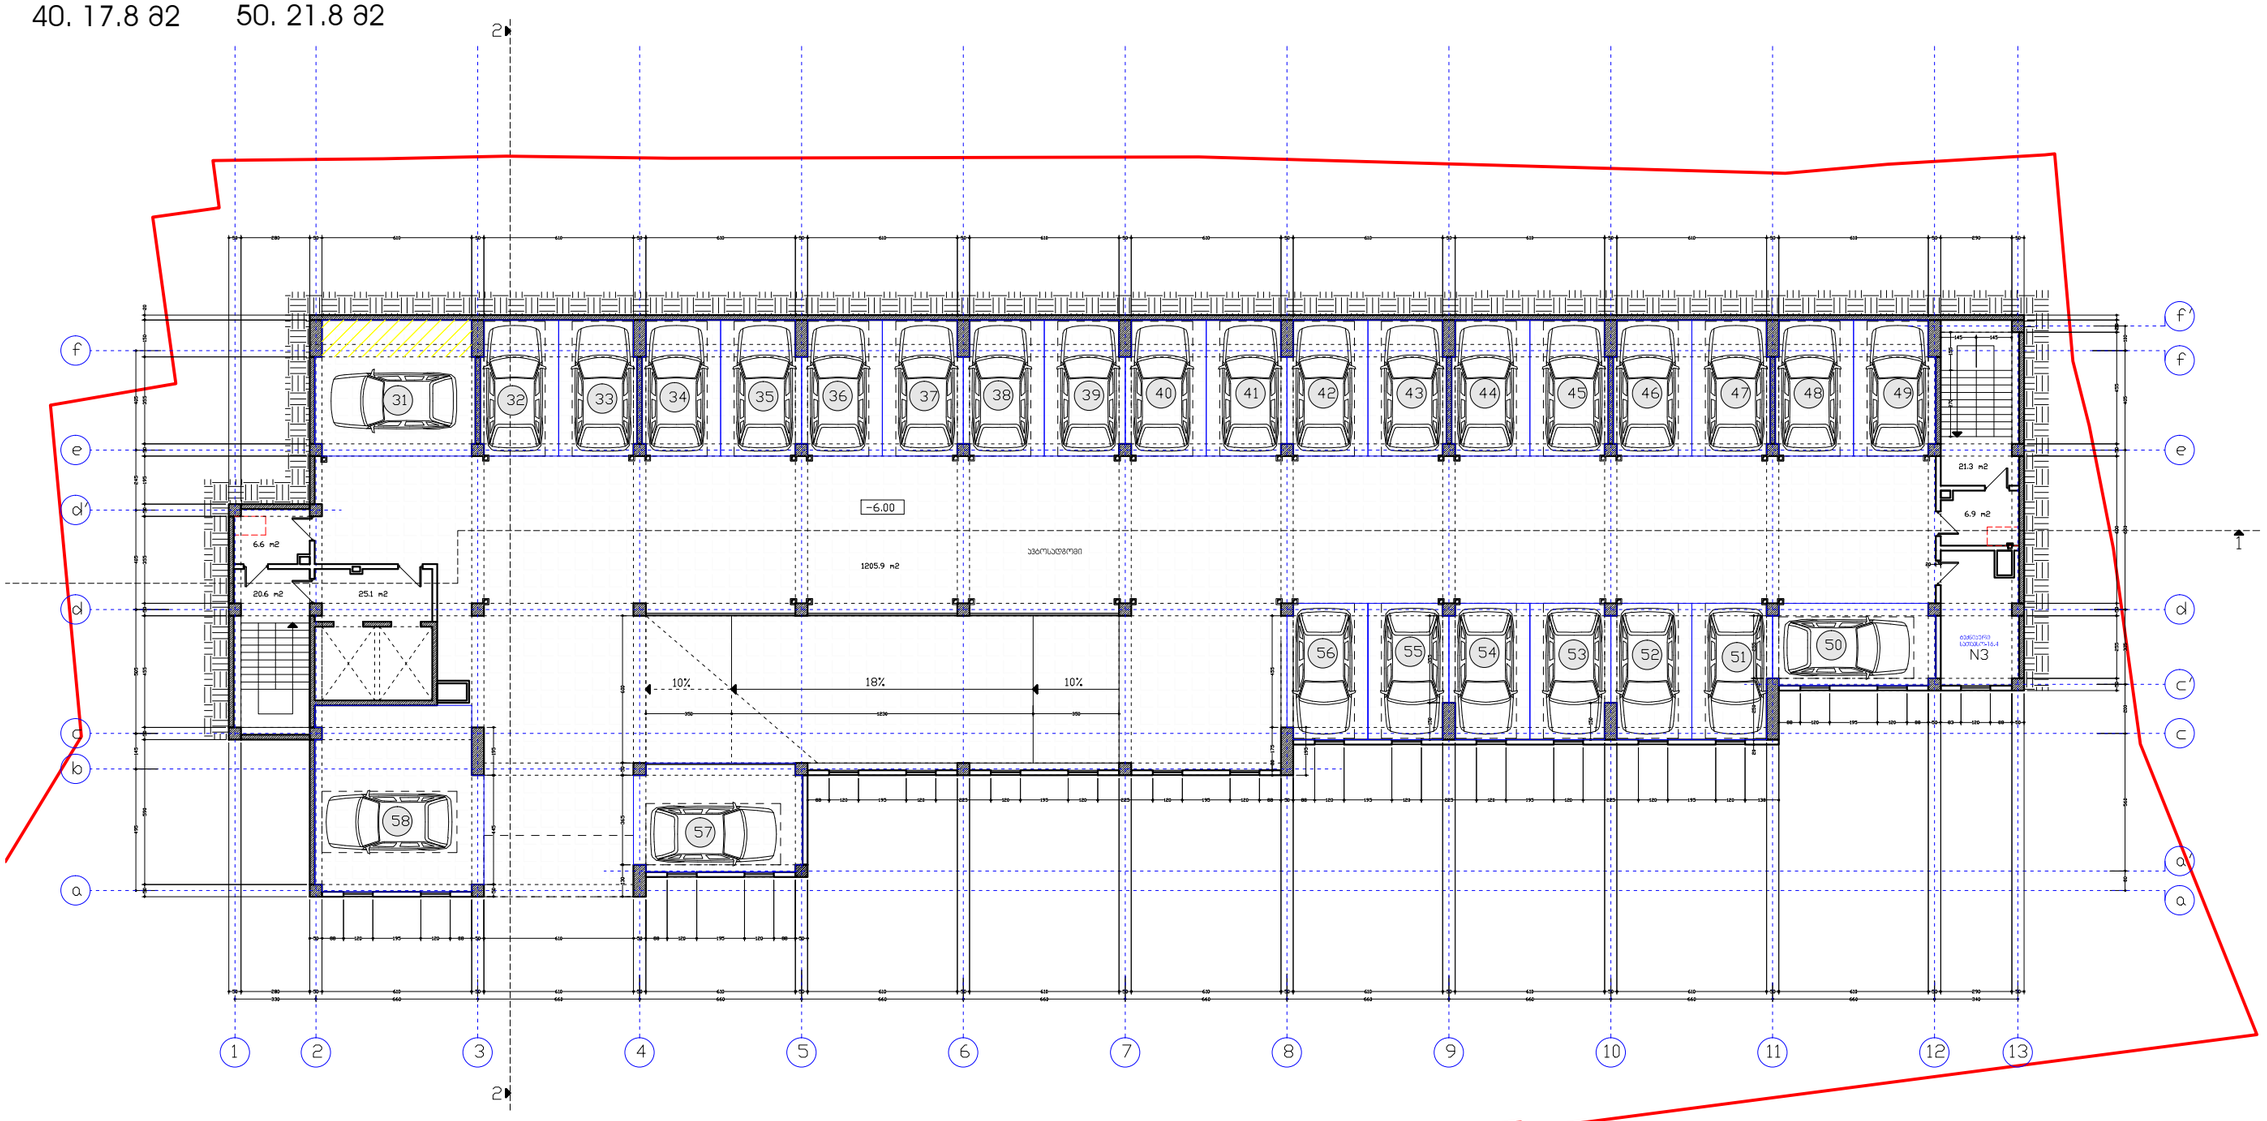

შ.პ.ს. "ხიმინჯი 2012"		დასახელება	არქიტექტურული პროექტი
დირექტორი	ა.ბეგიაშვილი	გეგმა ნიშნულზე -6.00	მრავალბინიანი საცხოვრებელი სახლი
არქიტექტორი	დ.წულუკიძე		M. 1:250 — 2025 წ.

ავტოსადგომების განშლა

59. 35.4 მ2	69.17.8 მ2	79.17.5 მ2	89.13.75 მ2
60.17.4 მ2	70.17.8 მ2	80.17.8 მ2	90.13.75 მ2
61.17.4 მ2	71.17.4 მ2	81.17.8 მ2	
62.17.4 მ2	72.17.4 მ2	82.17.8 მ2	
63. 17.8 მ2	73.17.4 მ2	83.17.8 მ2	
64.17.8 მ2	74. 17.4მ2	84. 18.0 მ2	
65. 17.8მ2	75.17.4 მ2	85. 21.8 მ2	
66. 17.8მ2	76. 17.4მ2	86. 22.2 მ2	
67.17.8 მ2	77.18.0 მ2	87.18.5 მ2	
68. 17.8 მ2	78. 21.8 მ2	88. 17.0 მ2	

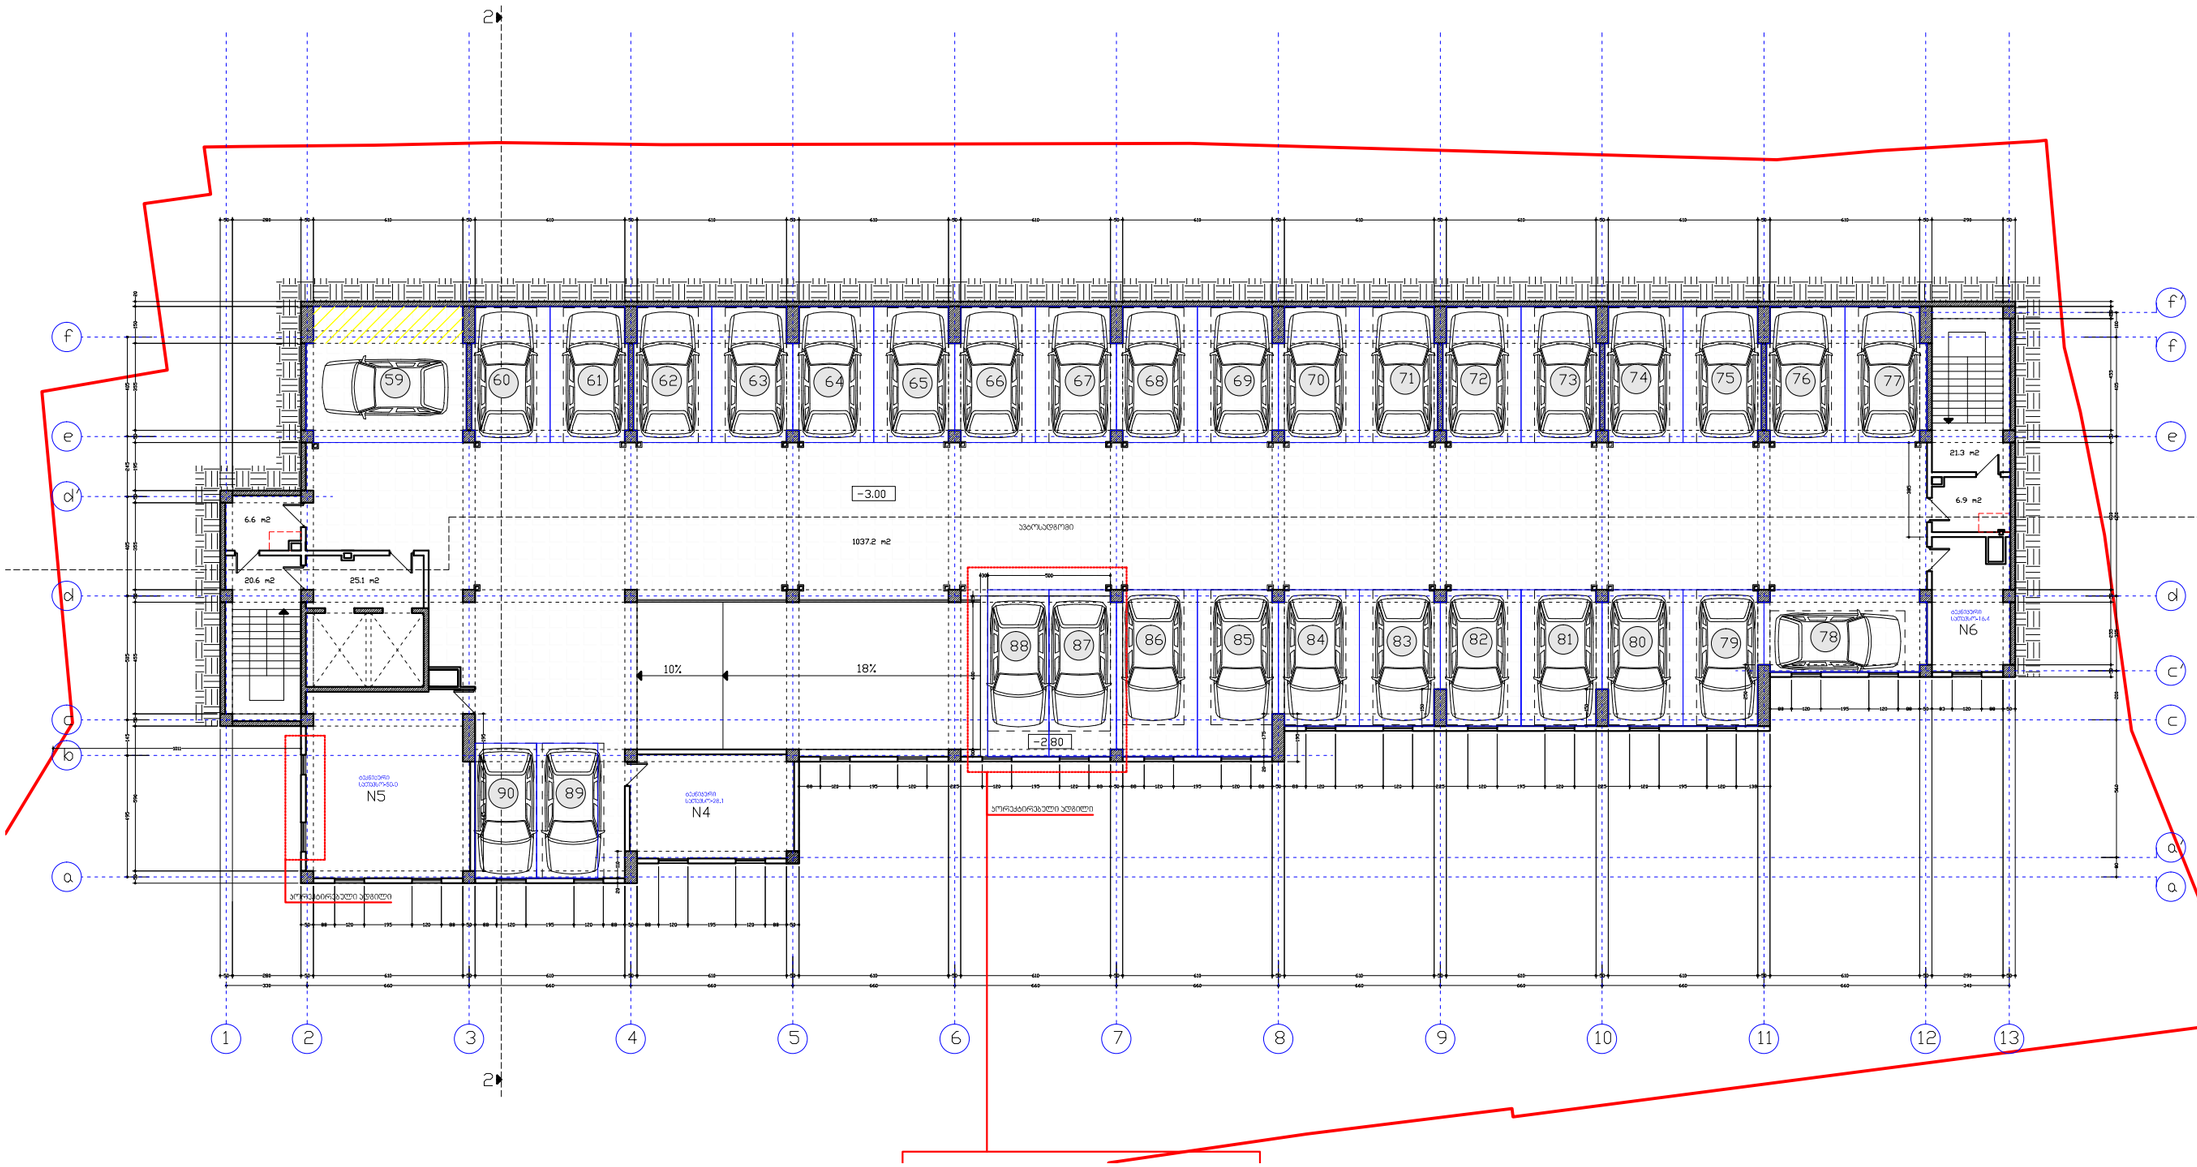

შ.პ.ს. "ხიმინჯი 2012"		დასახელება	არქიტექტურული პროექტი
დირექტორი	ა.ბეგიაშვილი	ბეგმა ნიმნულზე -3.00	მრავალბინიანი საცხოვრებელი სახლი
არქიტექტორი	დ.ჭულუკიძე		
		M. 1:250	2025 წ.

ავტოსადგომების განშლა

91. 18.1მ2	101.17.8 მ2	111.17.8 მ2	121.21.3 მ2
92.17.4 მ2	102.17.4 მ2	112.17.8 მ2	122.21.3 მ2
93.17.4 მ2	103.17.4 მ2	113.17.8 მ2	123.16.7 მ2
94.17.8 მ2	104.17.4 მ2	114.18.0 მ2	124.16.7 მ2
95. 17.8 მ2	105.17.4 მ2	115.21.8 მ2	
96.17.8 მ2	106. 17.4მ2	116. 22.2მ2	
97. 17.8მ2	107.25.4 მ2	117.22.2 მ2	
98. 17.8მ2	108. 21.8მ2	118. 22.2მ2	
99.17.8 მ2	109.17.5 მ2	119.22.2 მ2	
100. 17.8 მ2	110. 17.8 მ2	120. 22.2 მ2	

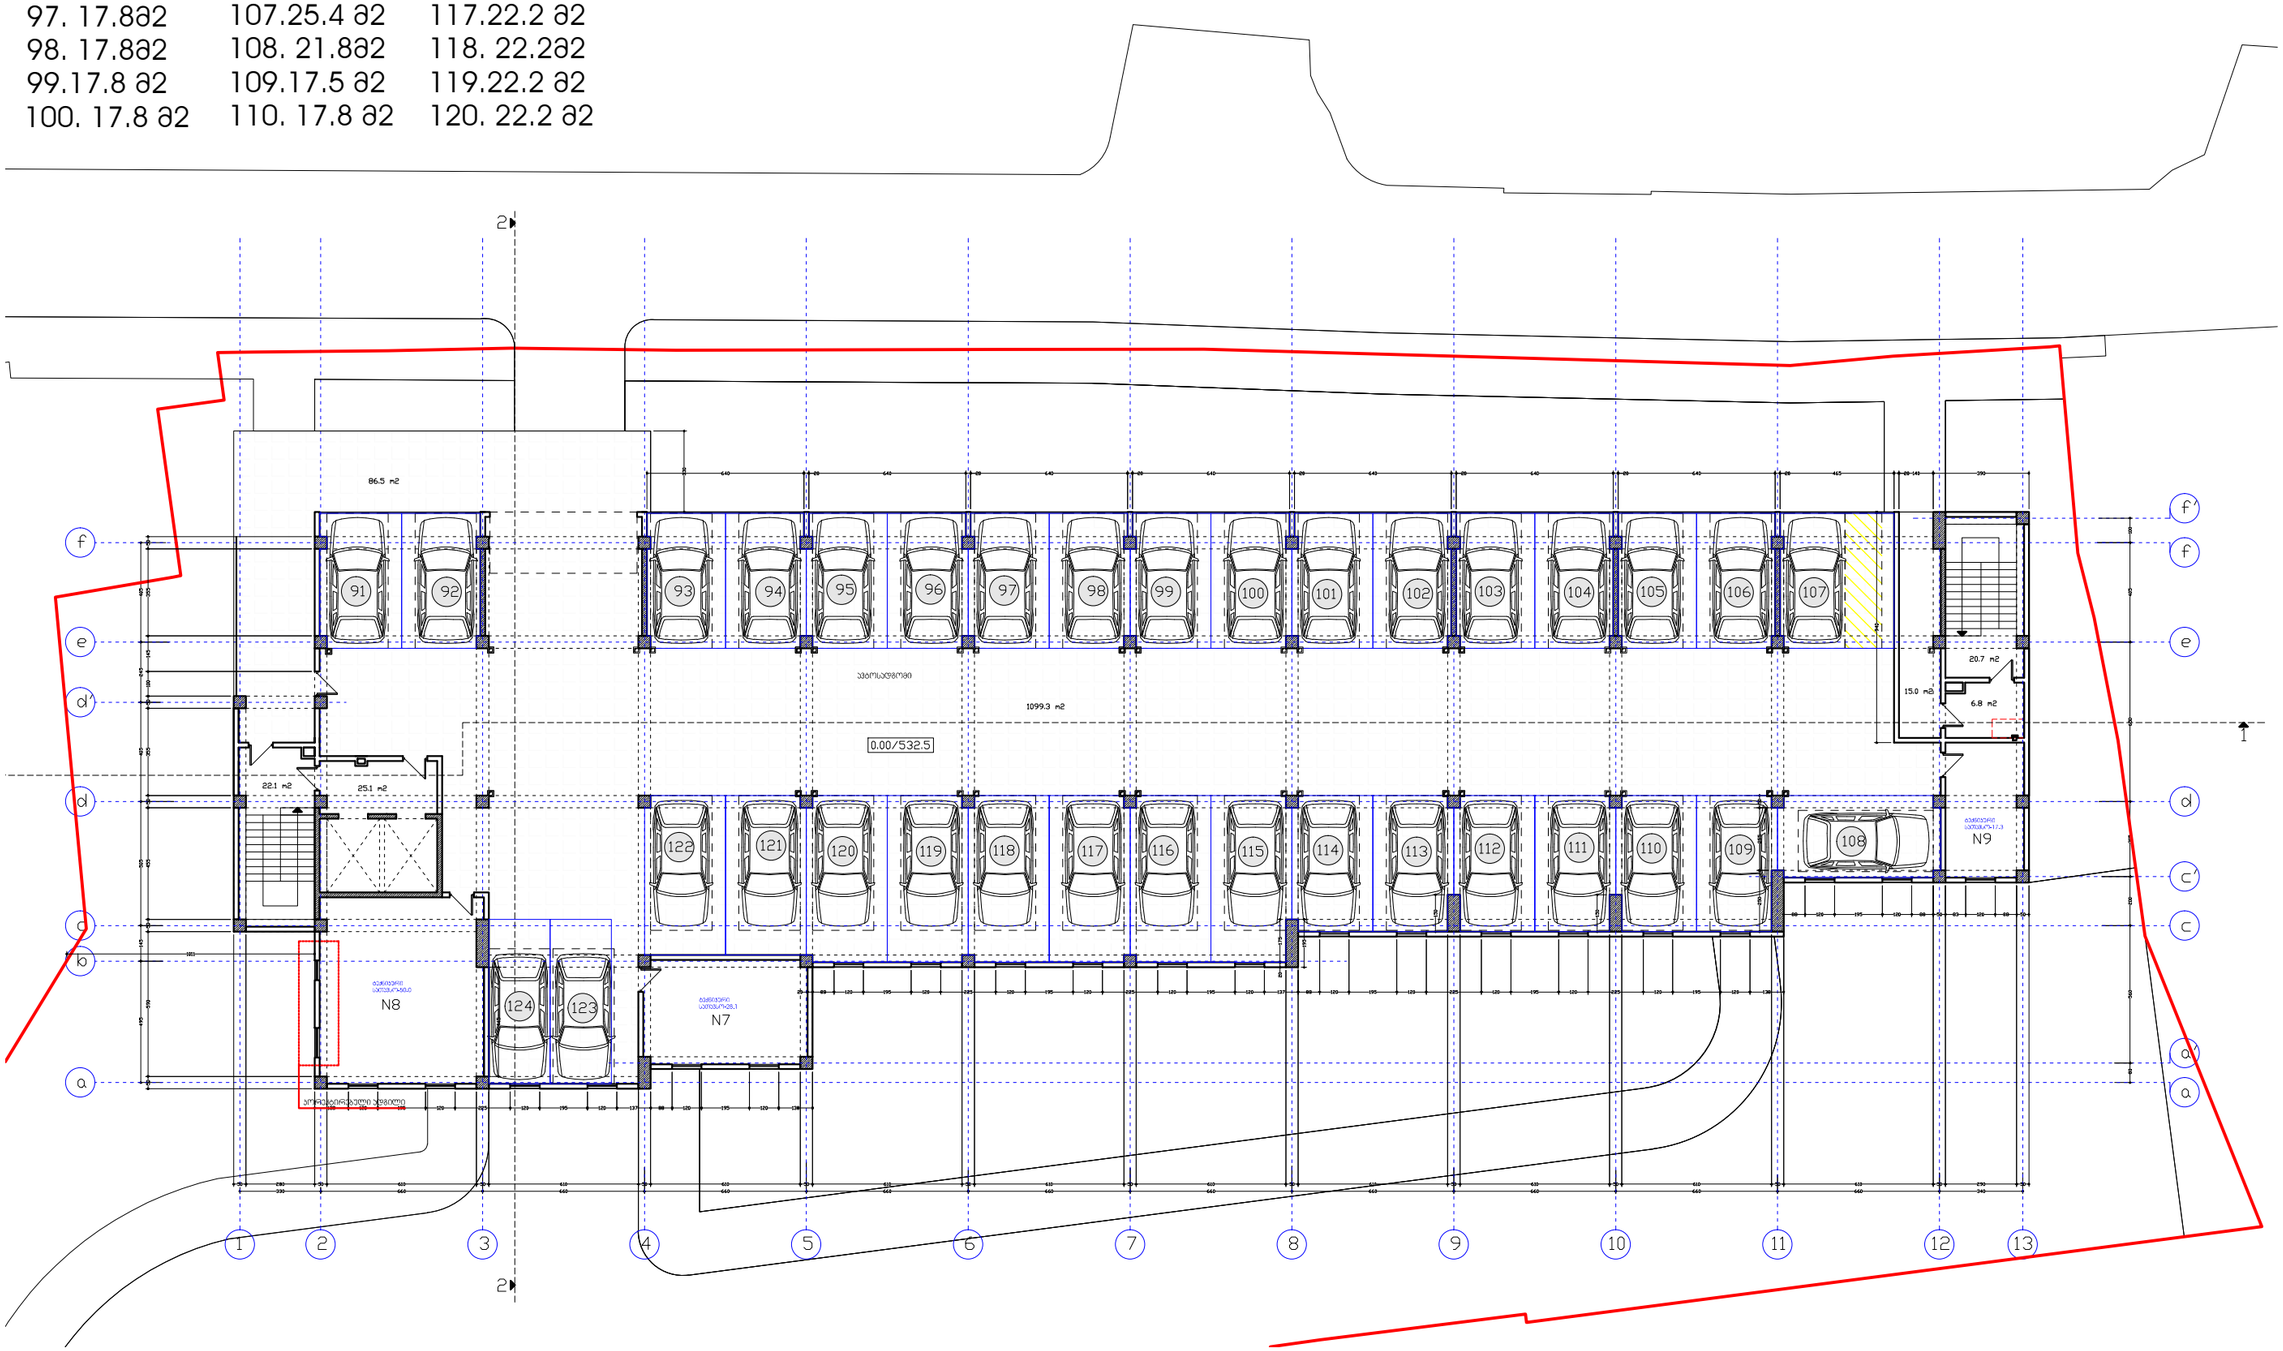

შ.პ.ს. "ხიმინჯი 2012"		დასახელება	არქიტექტურული პროექტი
დირექტორი	ა.აბეგჩიაშვილი	გეგმა ნიშნულზე 0.00	მრავალბინიანი საცხოვრებელი სახლი
არქიტექტორი	დ.წულუკიძე		
		M. 1:250	2025 წ.

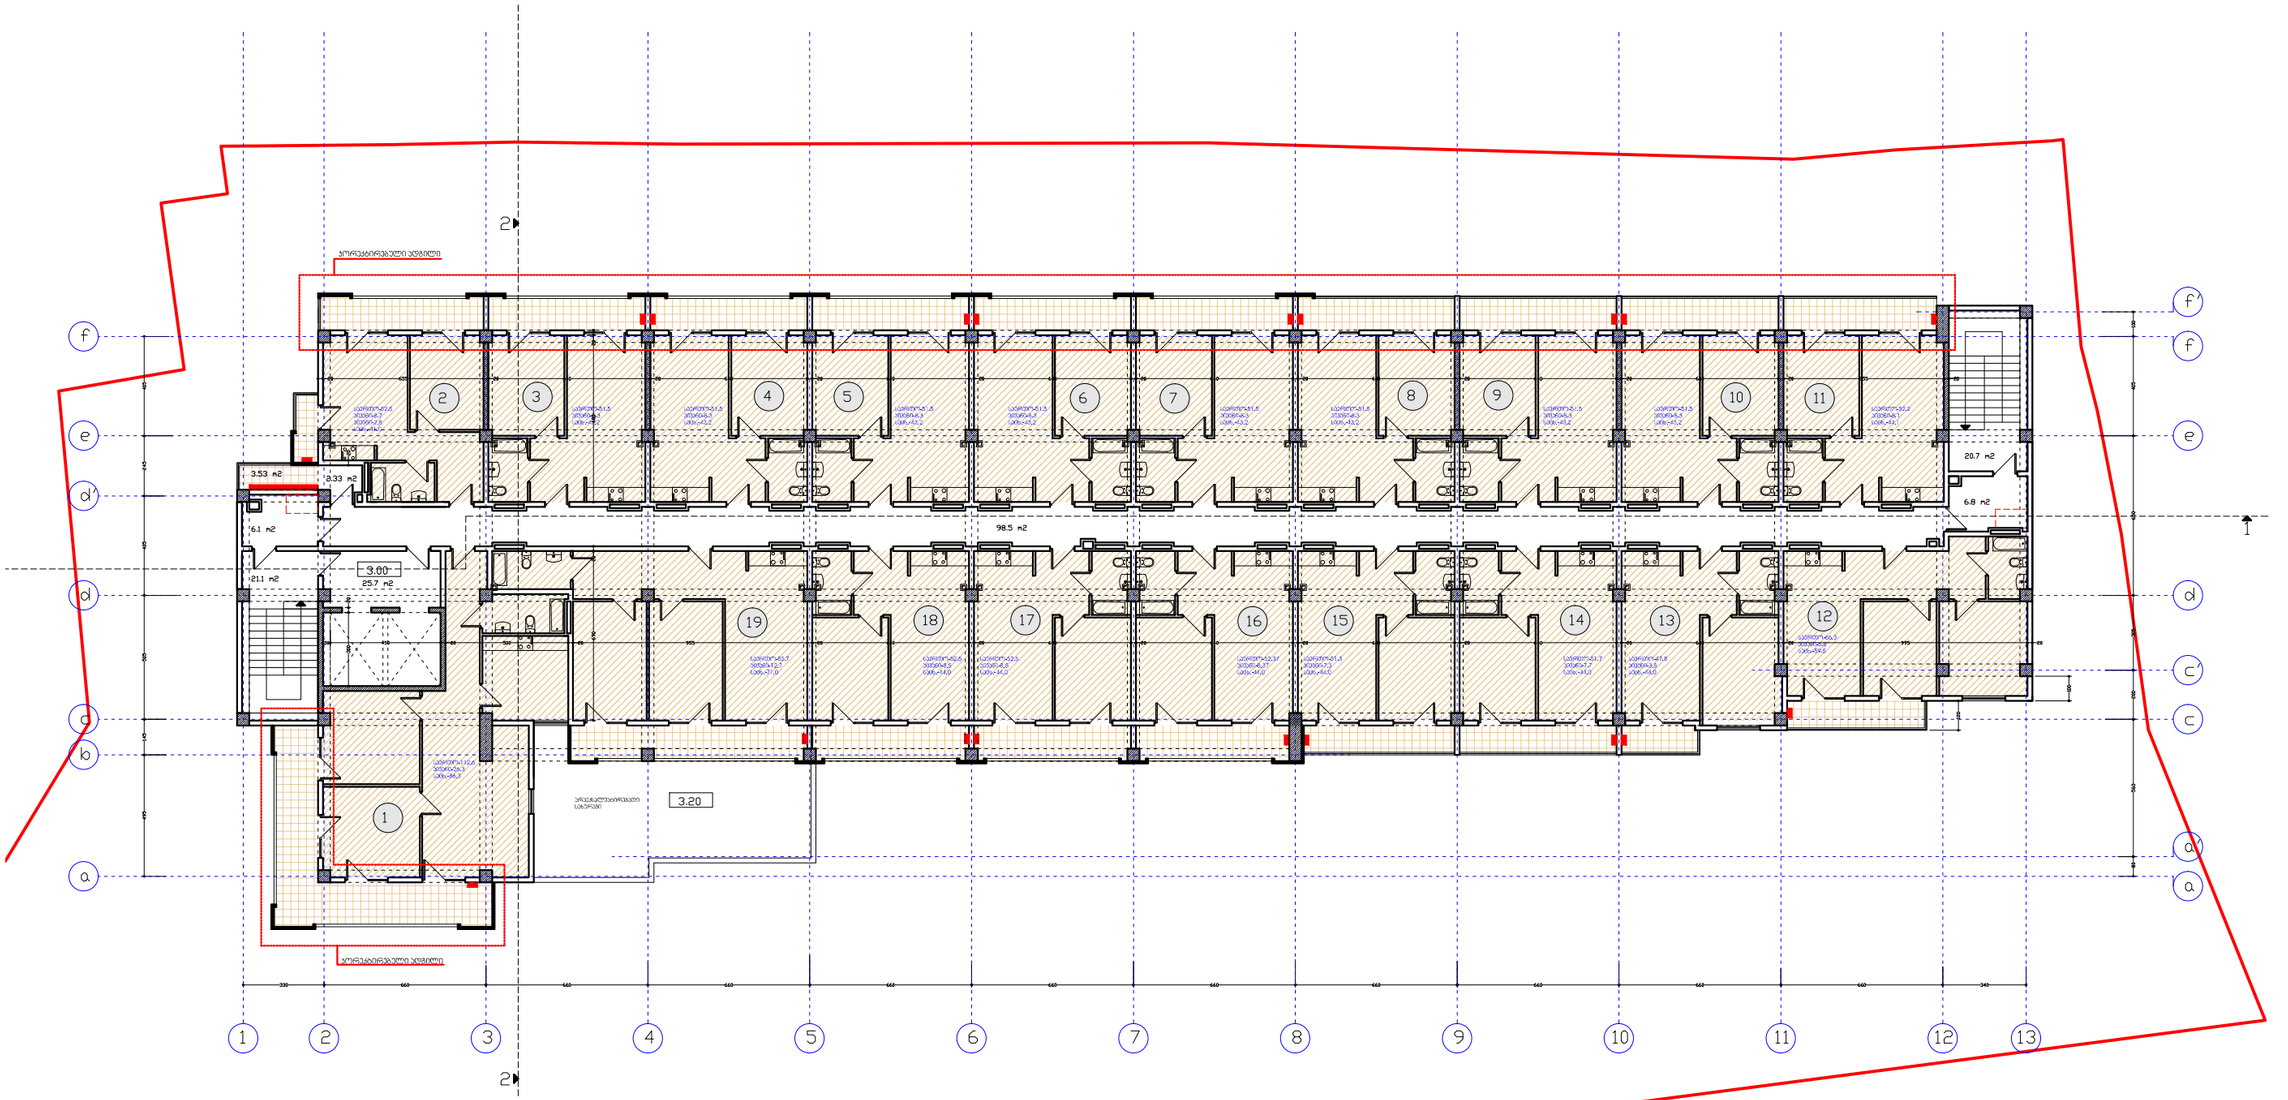

შ.პ.ს. "ხიმინჯი 2012"		დასახელება	არქიტექტურული პროექტი
დირექტორი	ა.ბეგიაშვილი	გეგმა ნიშნულზე 3.00	მრავალბინიანი საცხოვრებელი სახლი
არქიტექტორი	დ.წულუკიძე		
		M. 1:250	2025 წ.

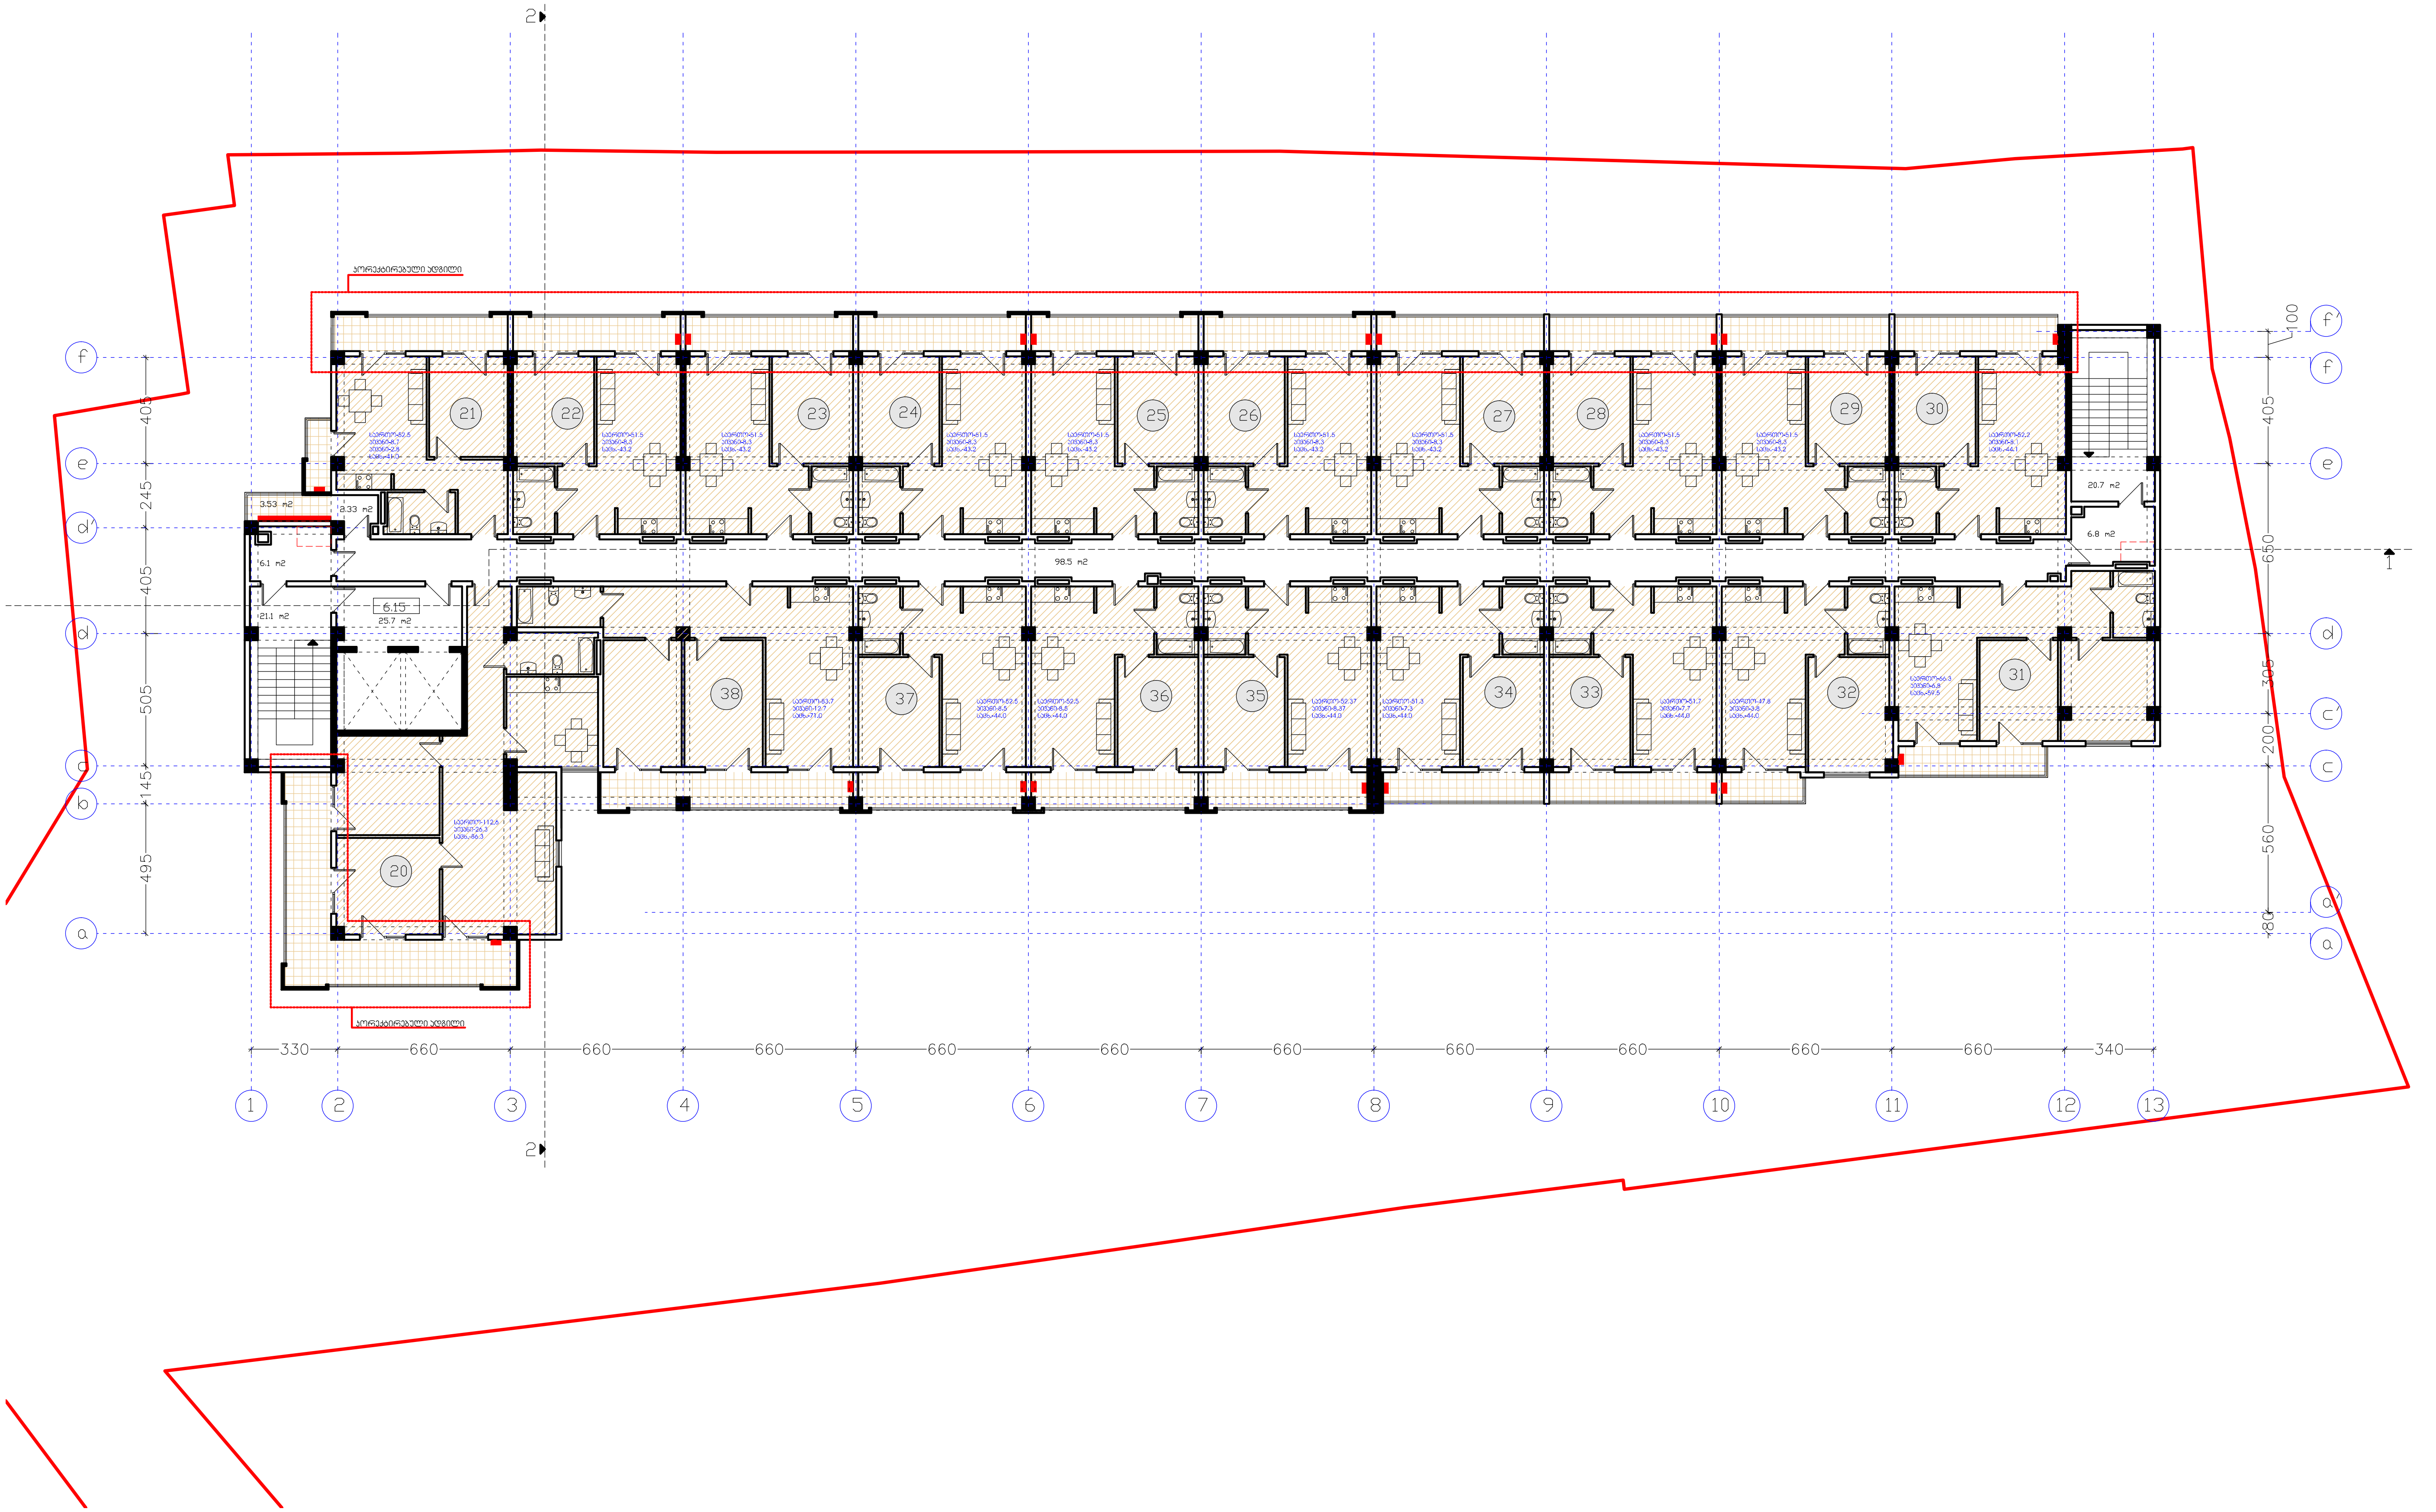

შ.პ.ს. "ხიმინჯი 2012"		დასახელება	არქიტექტურული პროექტი
დირექტორი	ა.ბეგიაშვილი	გეგმა ნიშნულზე 6.15	მრავალბინიანი საცხოვრებელი სახლი
არქიტექტორი	დ.წულუკიძე		
			M. 1:250 | 2025 წ.

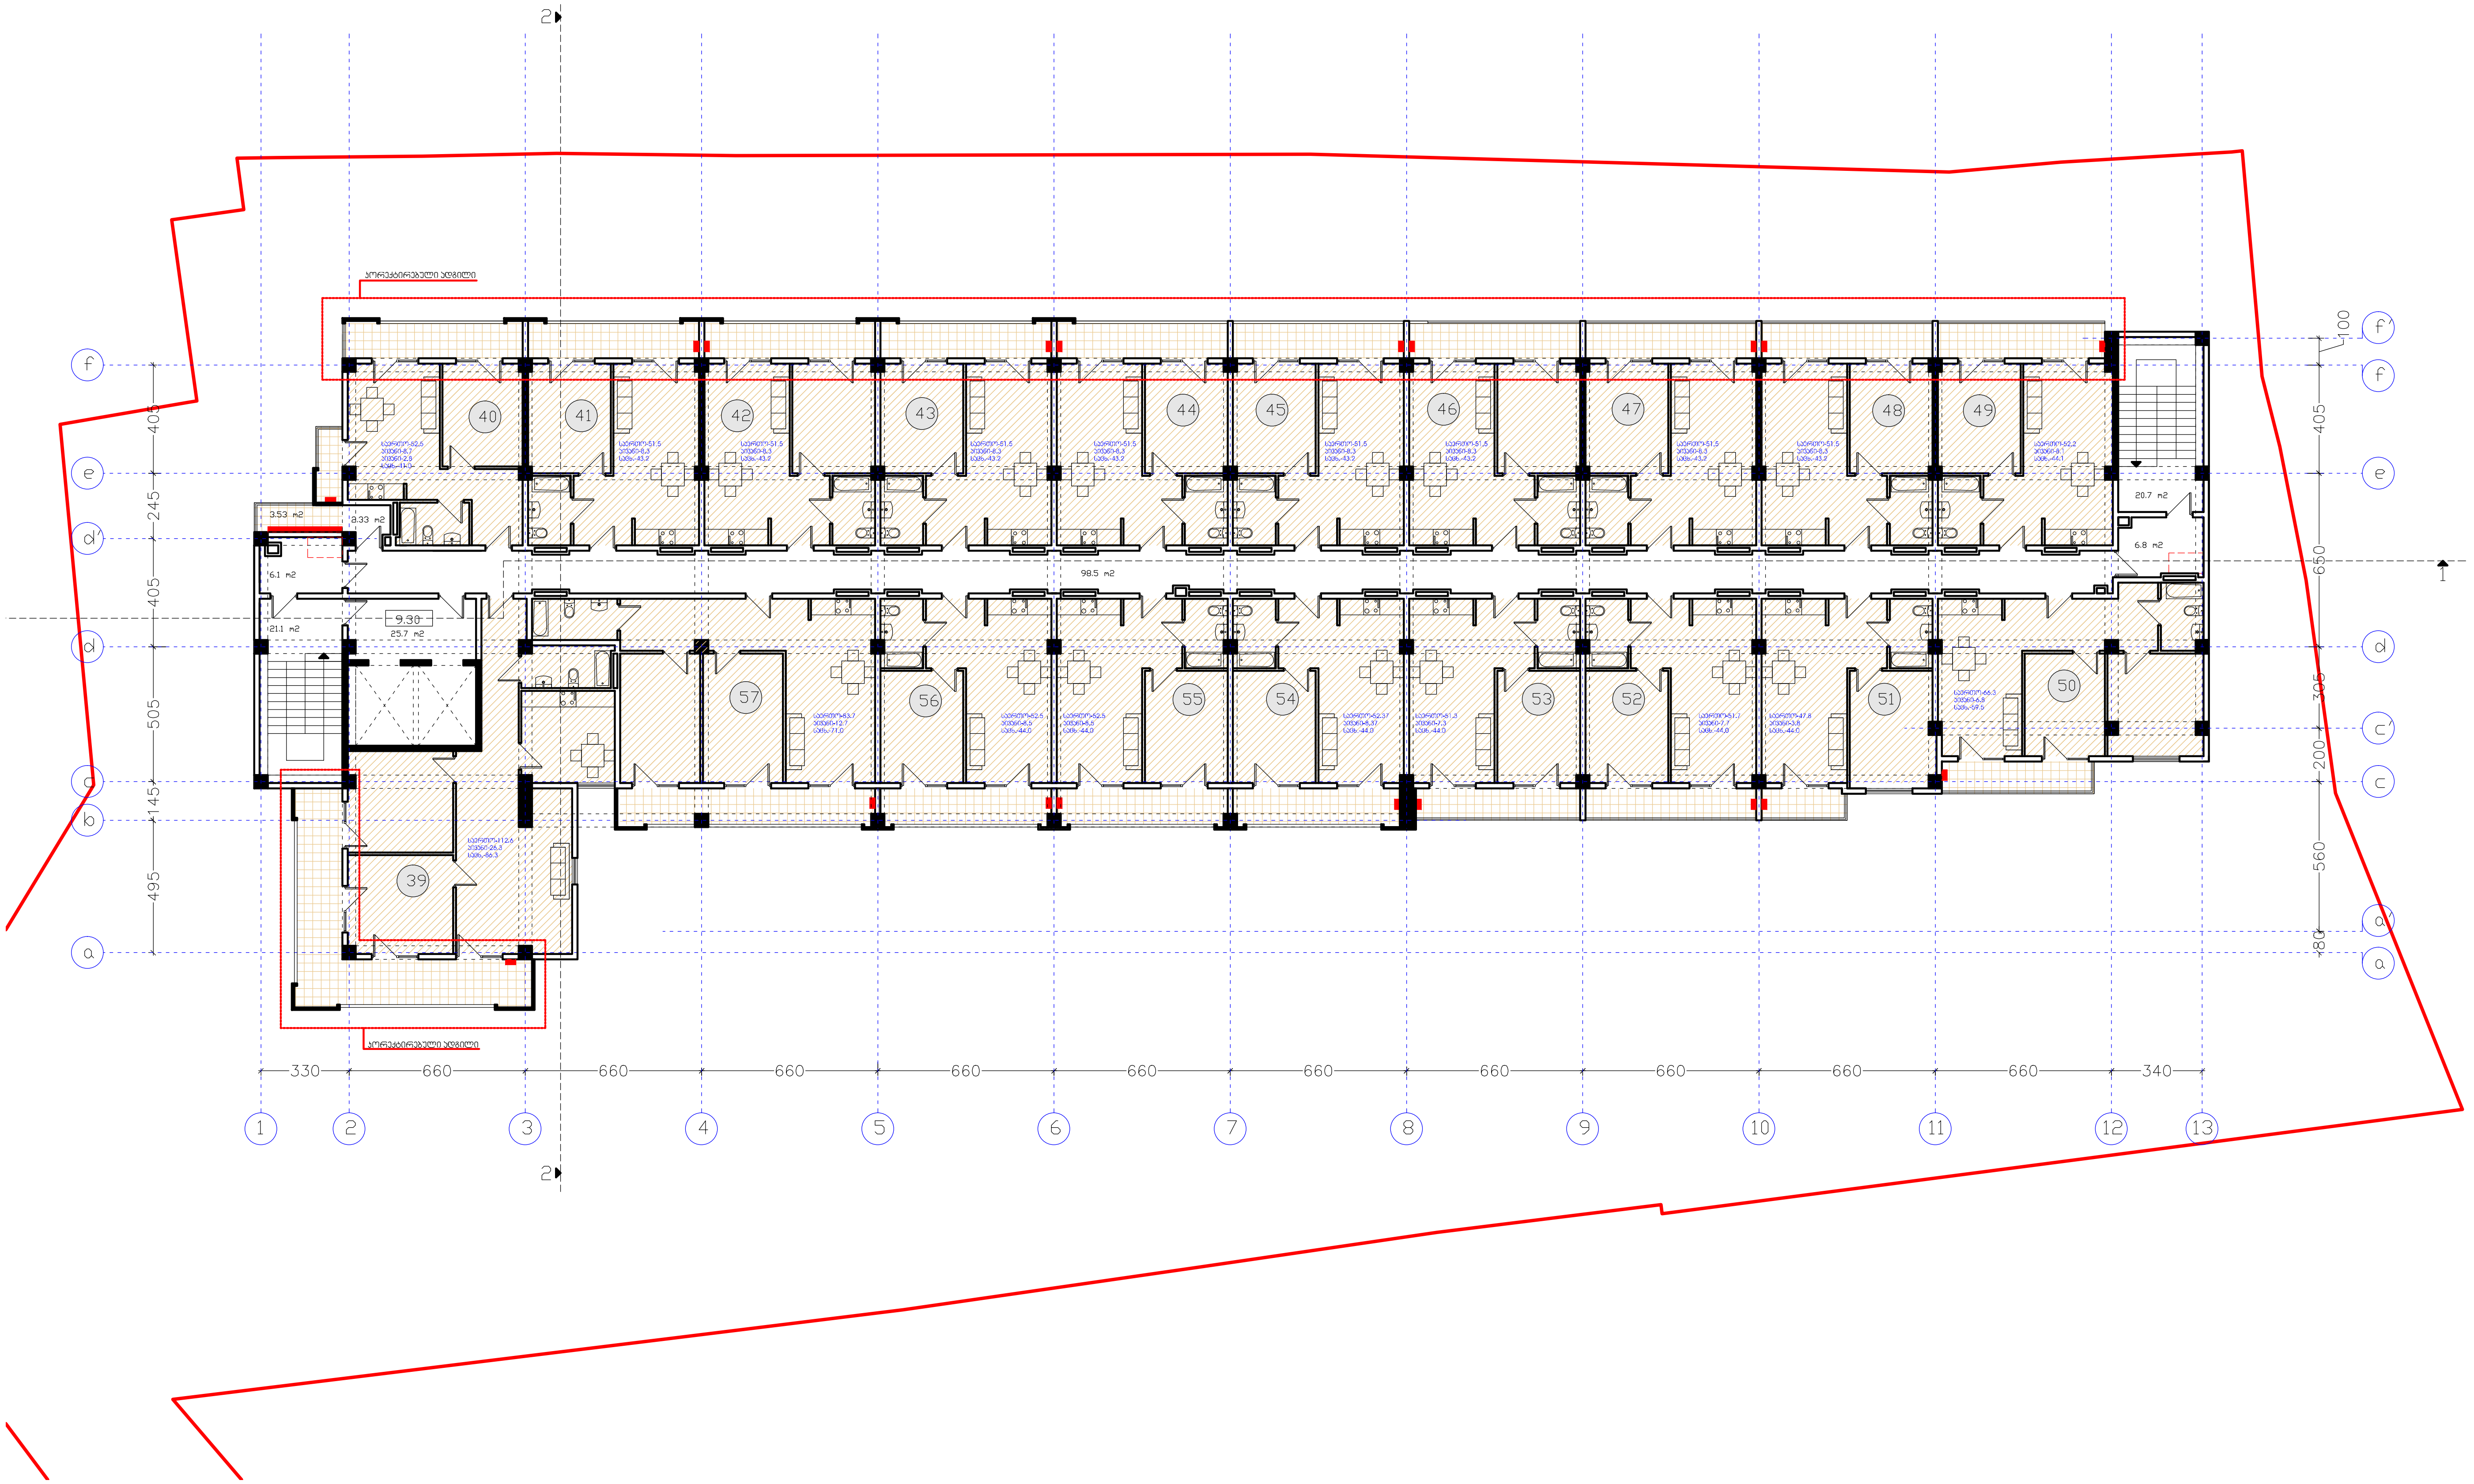

შ.პ.ს. "ხიმინჯი 2012"		დასახელება	არქიტექტურული პროექტი
დირექტორი	ა.ბეგიაშვილი	გეგმა ნიშნულზე 9.30	მრავალბინიანი საცხოვრებელი სახლი
არქიტექტორი	დ.წულუკიძე		
			M. 1:250 — 2025 წ.

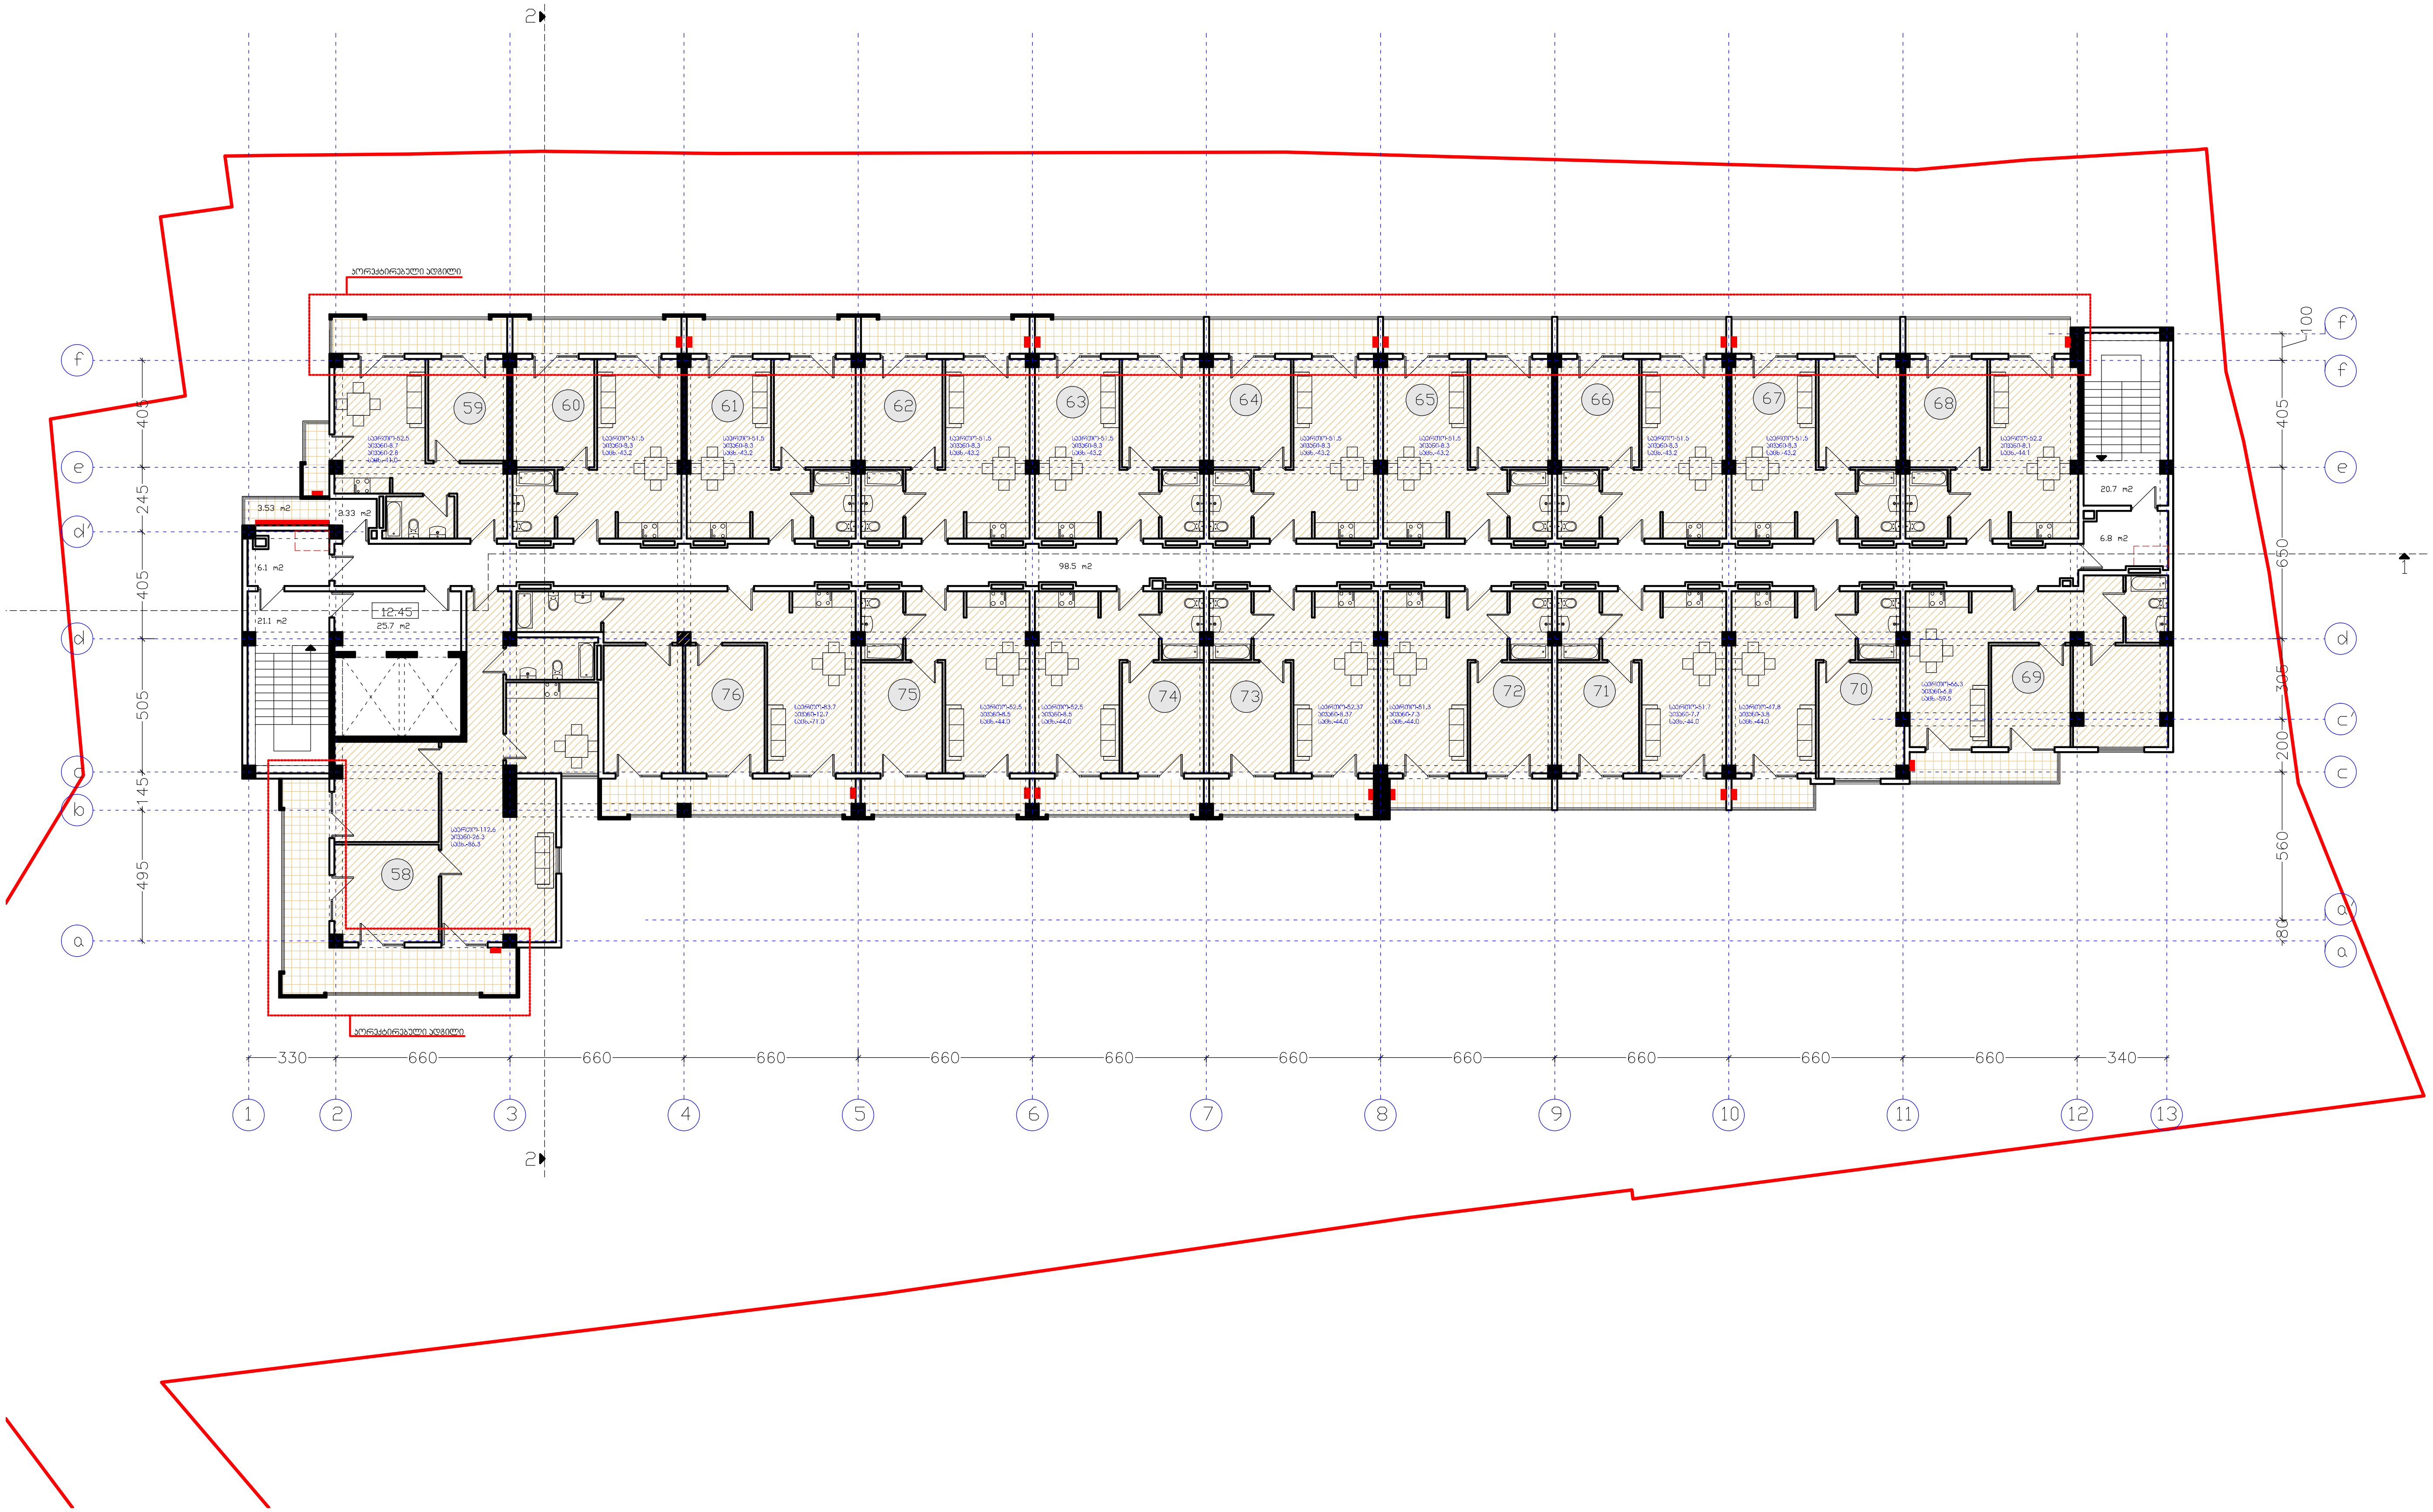

შ.პ.ს. "ხიმინჯი 2012"		დასახელება	არქიტექტურული პროექტი		
დირექტორი	ა.ბეგიაშვილი	გეგმა ნიშნულზე 12.45	მრავალბინიანი საცხოვრებელი სახლი		
არქიტექტორი	დ.წულუკიძე				
			M. 1:250		2025 წ.

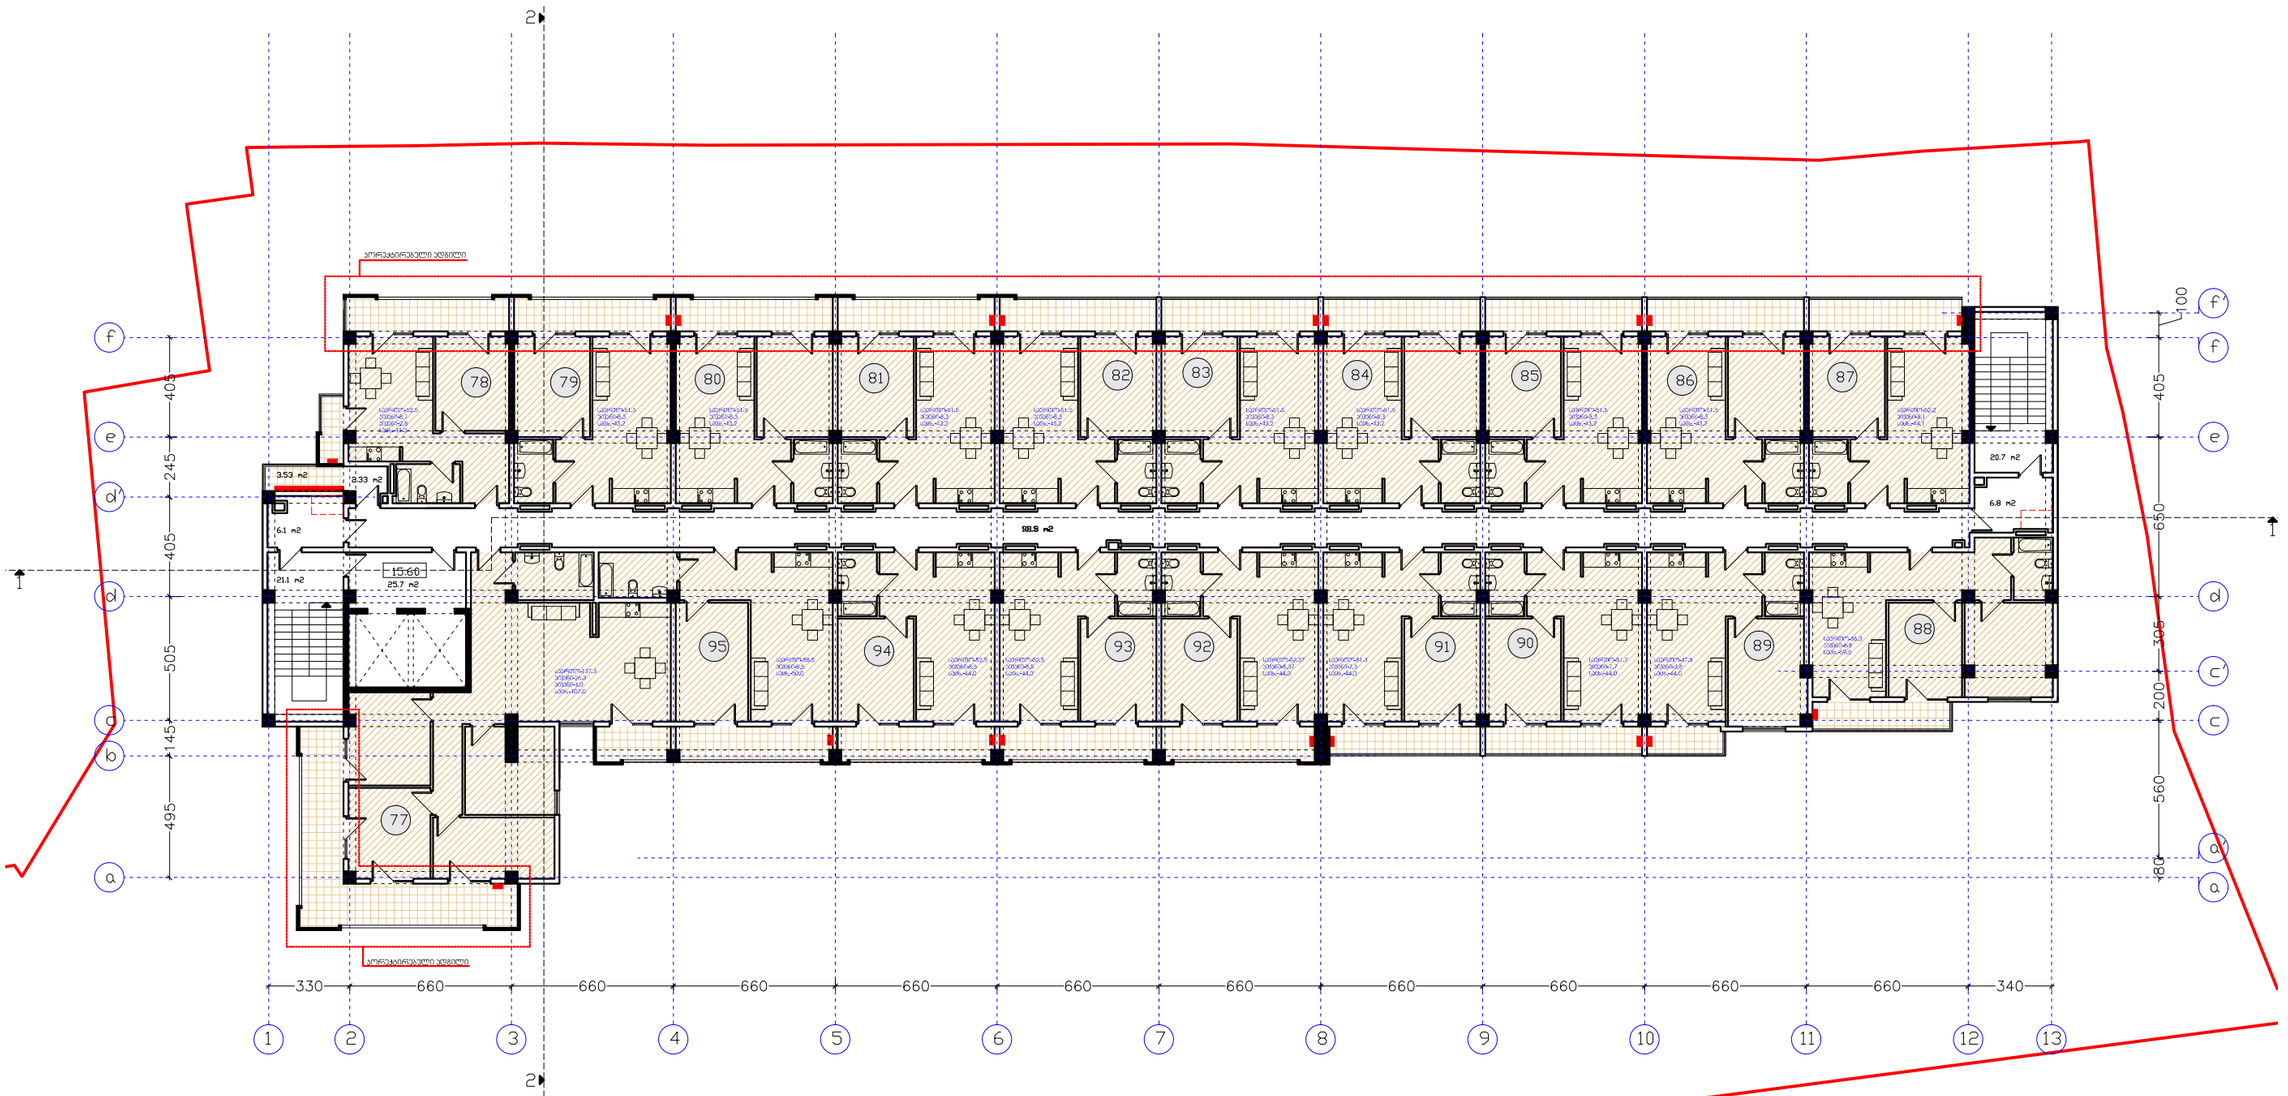

შ.პ.ს. "ხიმინჯი 2012"		დასახელება	არქიტექტურული პროექტი
დირექტორი	ა.ბეგიაშვილი	ქვეგა ნიშნულზე 15.60	მრავალბინიანი საცხოვრებელი სახლი
არქიტექტორი	დ.წულუკიძე		
		M. 1:250	2025 წ.

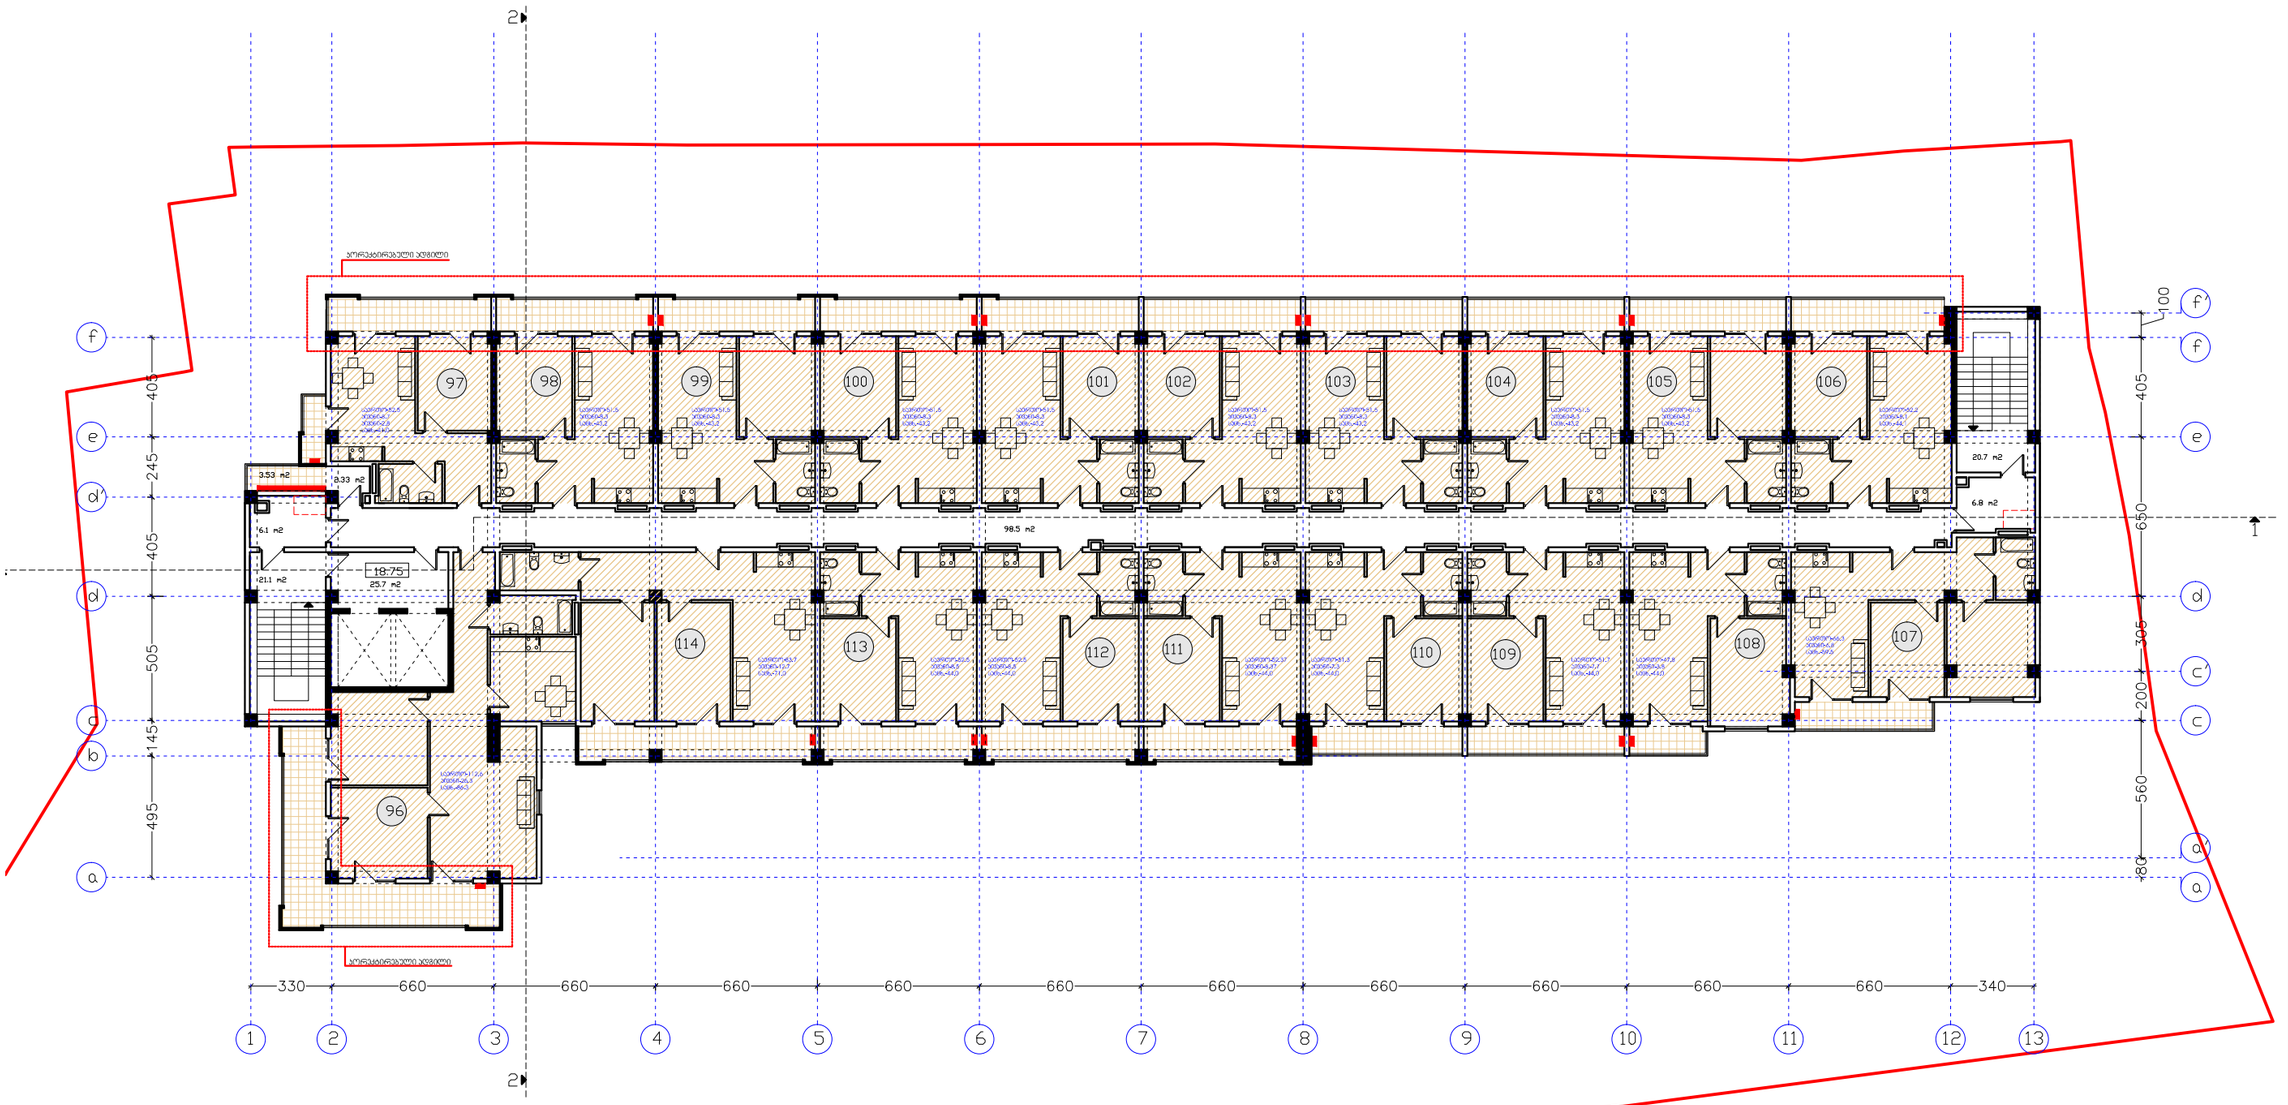

შ.პ.ს. "ხიმინჯი 2012"		დასახელება	არქიტექტურული პროექტი
არქიტექტორი	დ.წულუკიძე		
			M. 1:250 — 2025 წ.

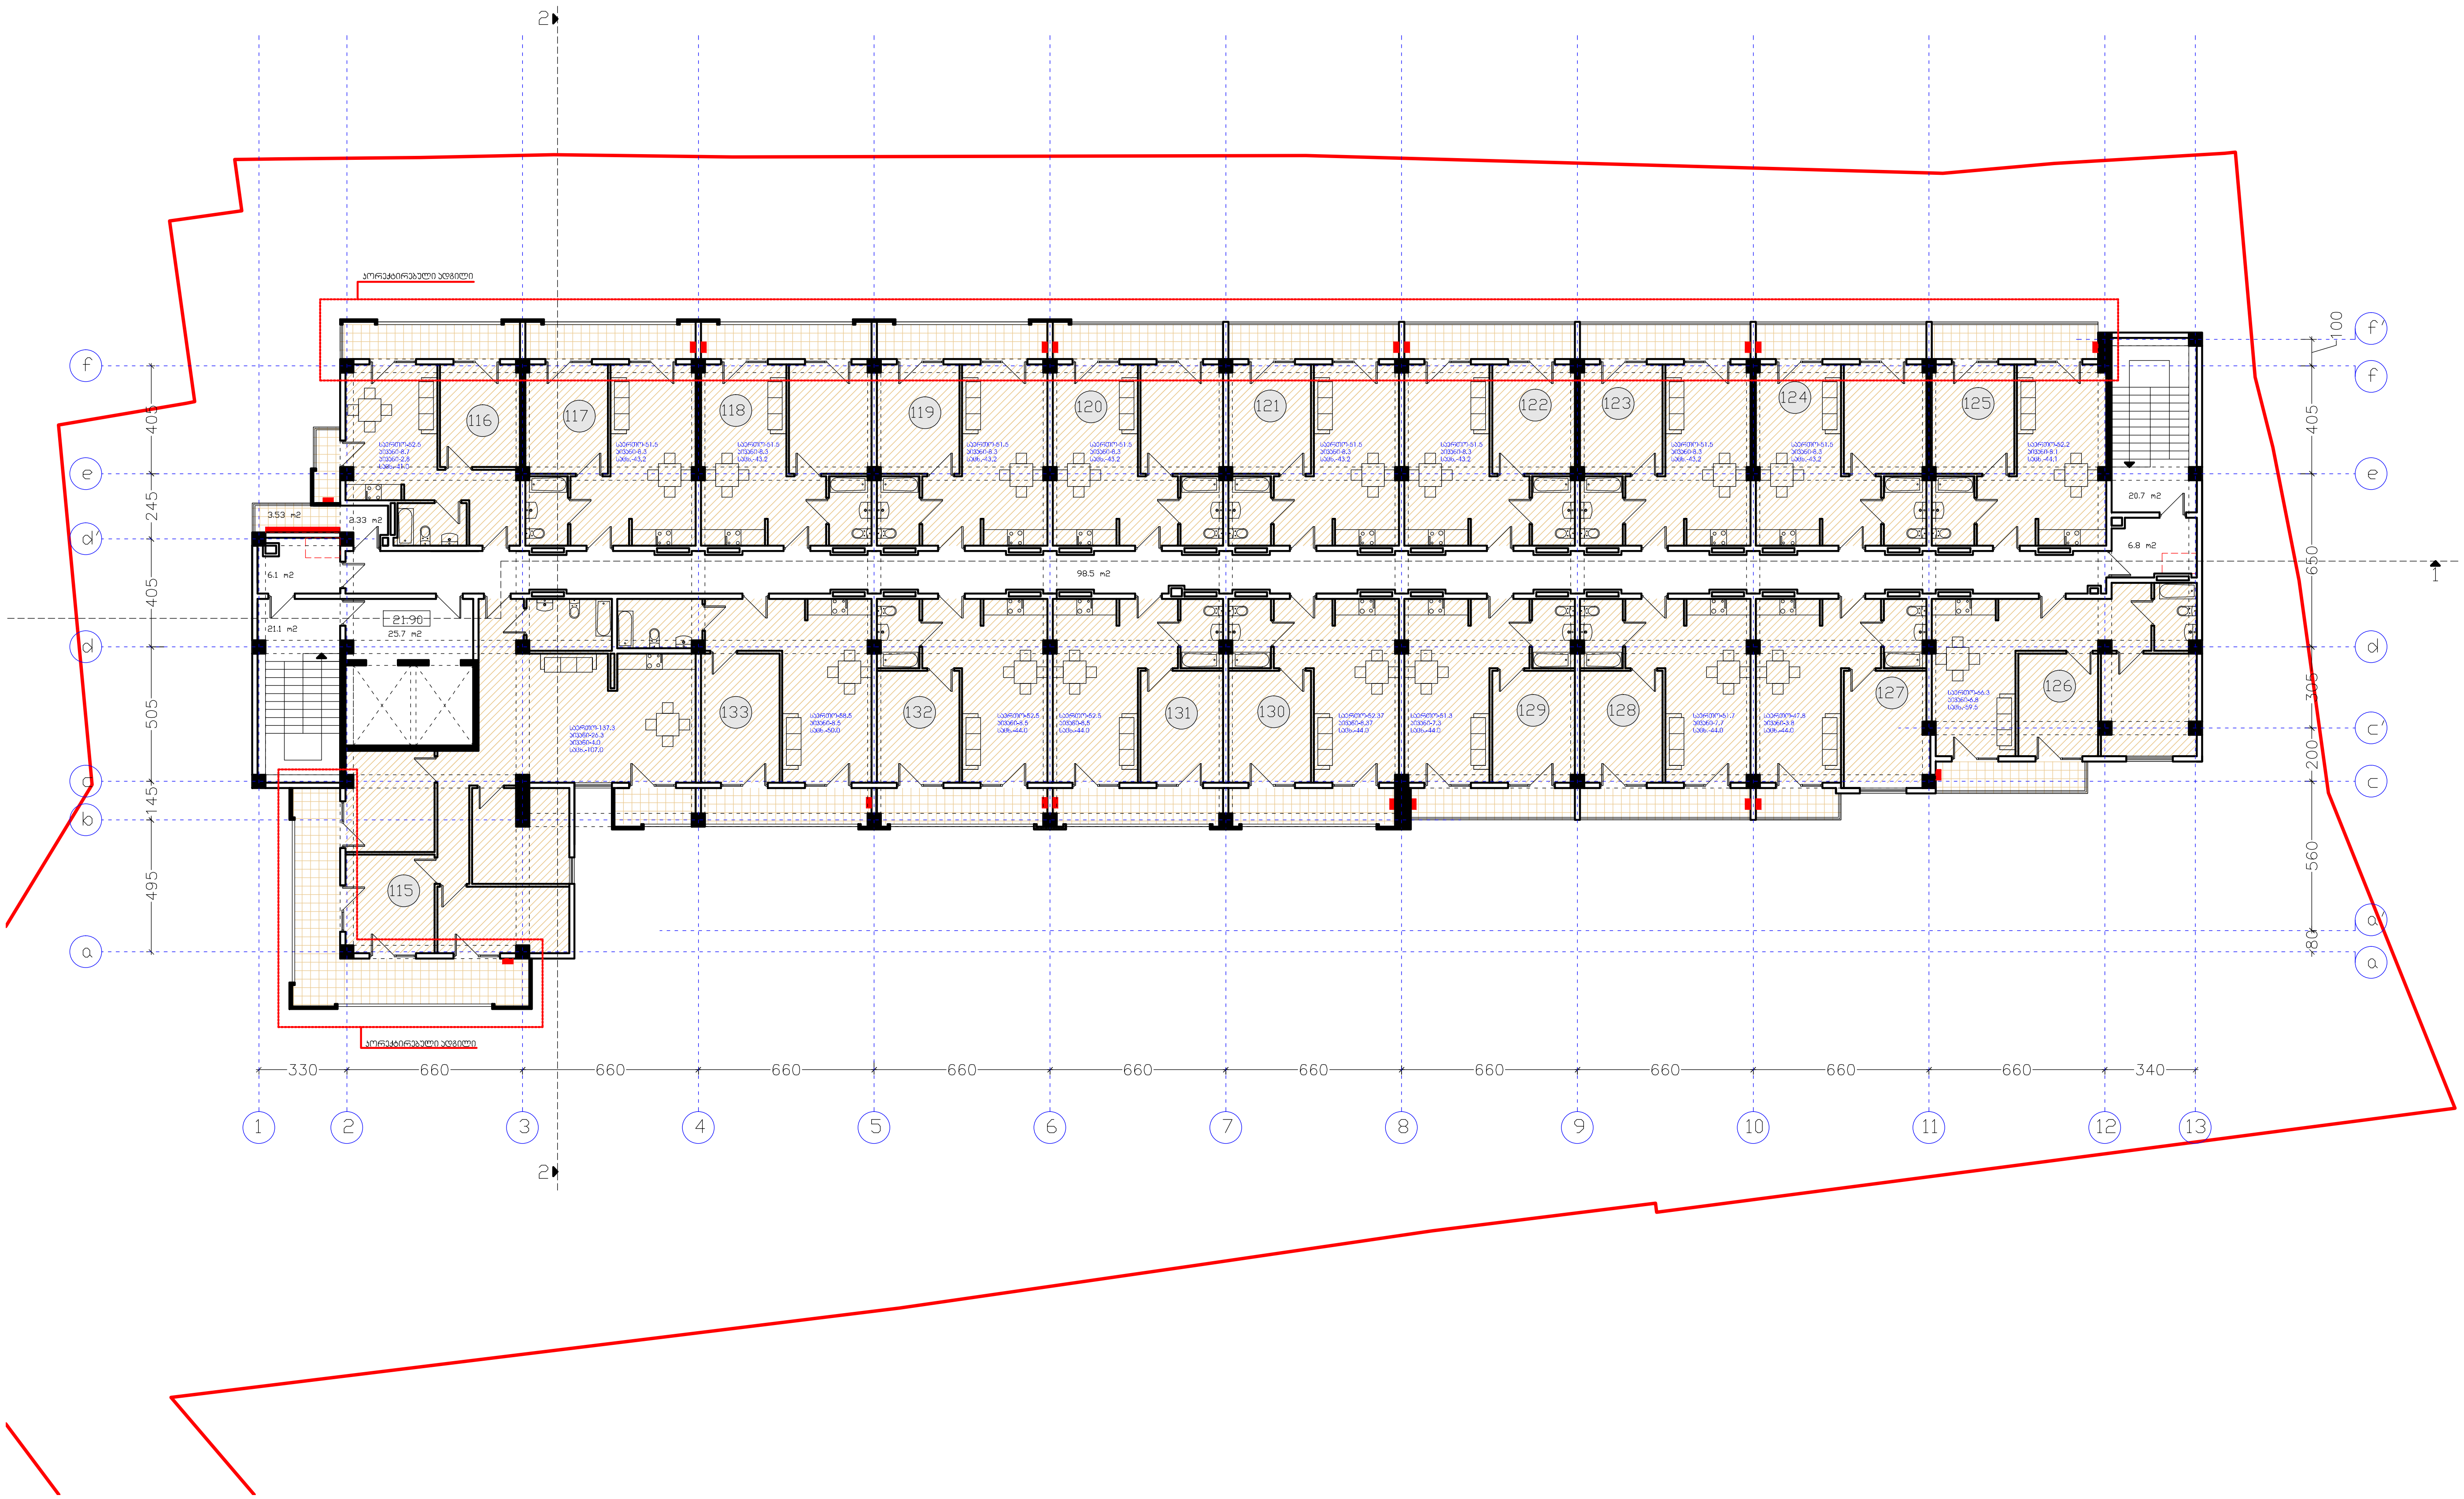

შ.პ.ს. "ხიმინჯი 2012"		დასახელება	არქიტექტურული პროექტი		
დირექტორი	ა.ბეგიაშვილი	გეგმა ნიშნულზე 21.90	მრავალბინიანი საცხოვრებელი სახლი		
არქიტექტორი	დ.წულუკიძე				
			M. 1:250		2025 წ.

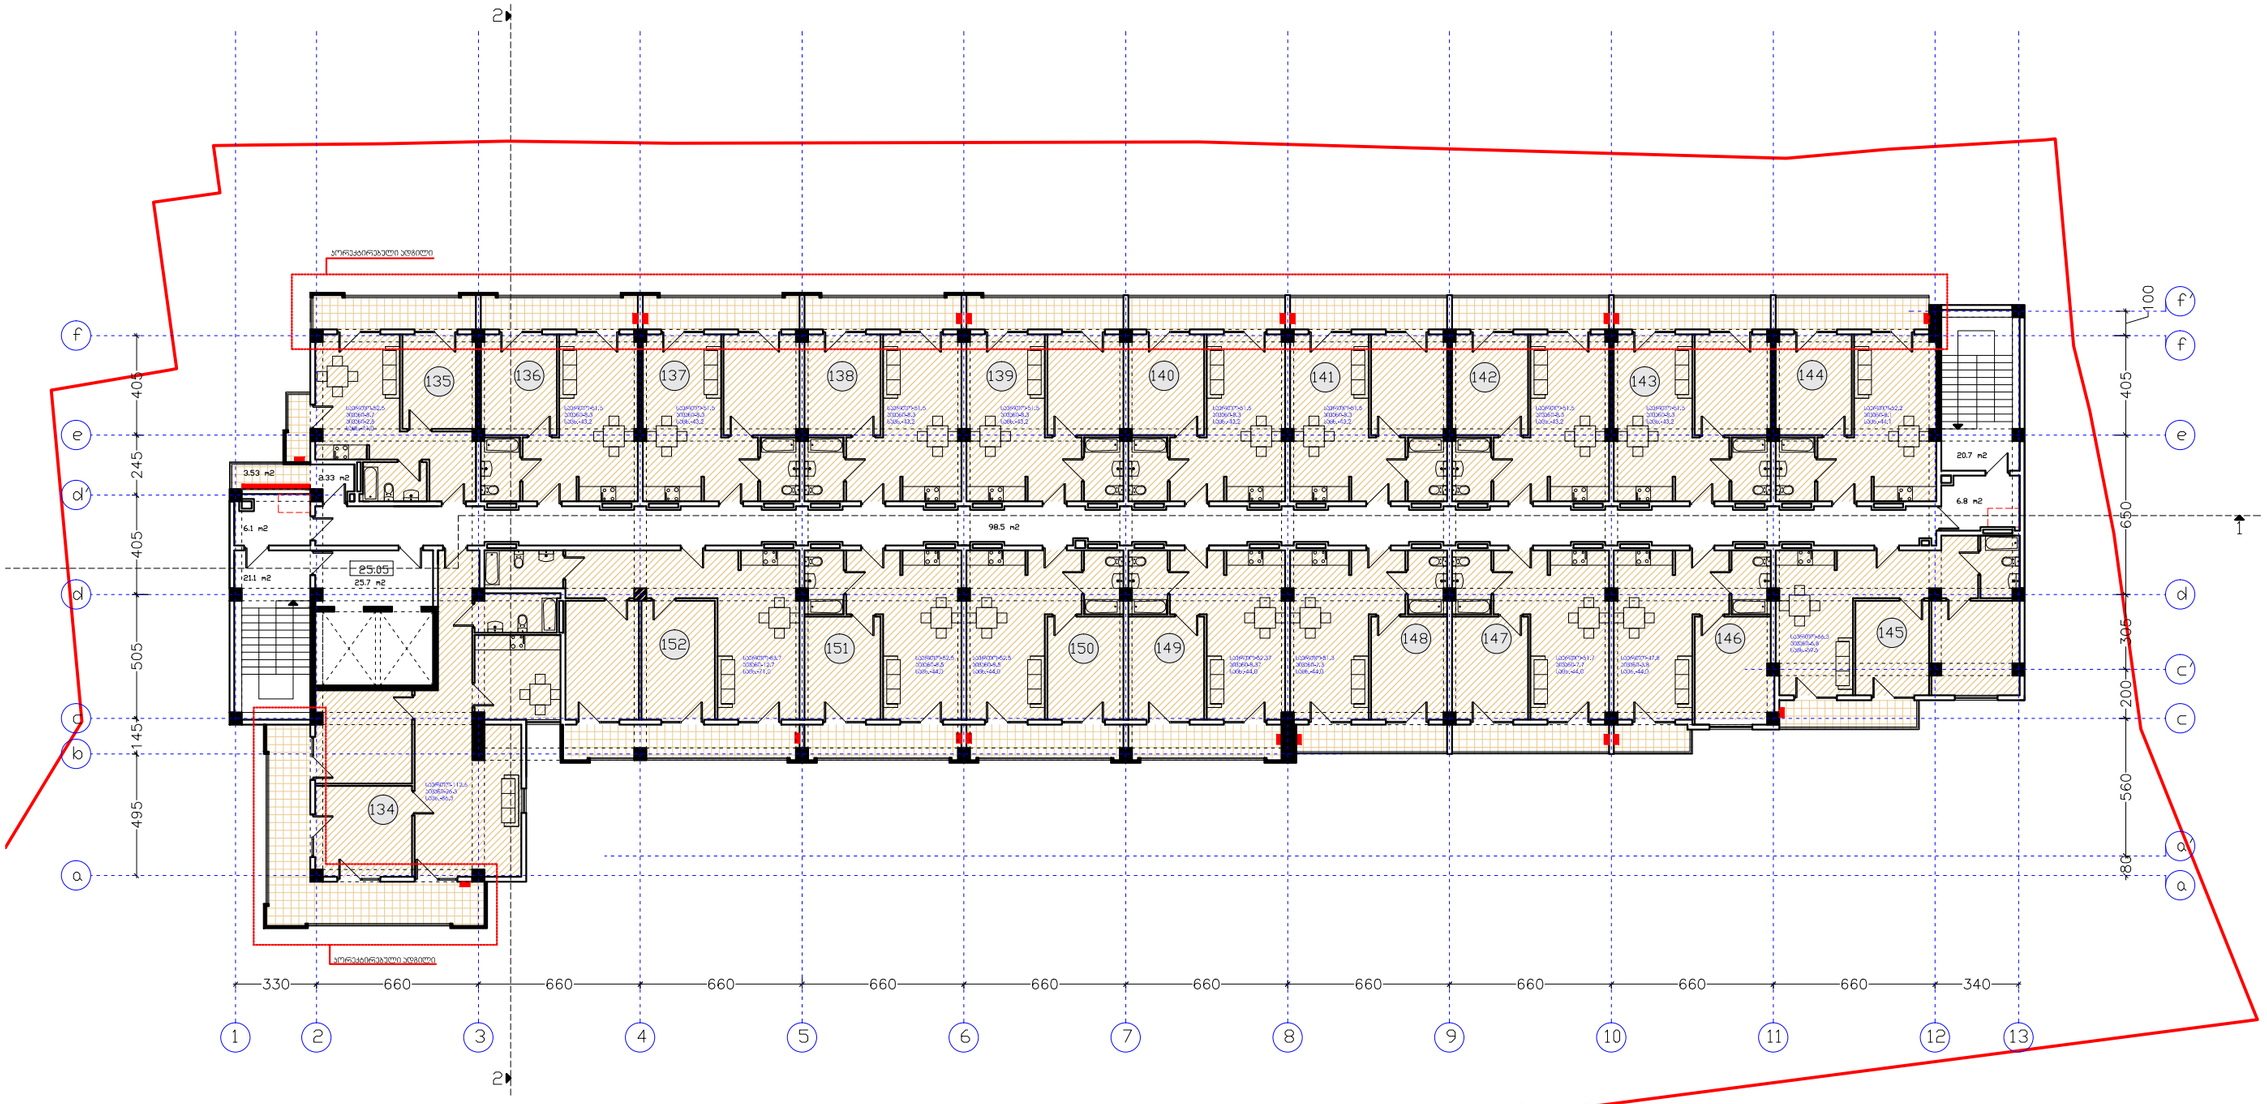

შ.პ.ს. "ხიმინჯი 2012"		დასახელება	არქიტექტურული პროექტი
დირექტორი	ა.ბეგიაშვილი	გვგვა ნიმნელზე 25.05	მრავალბინიანი საცხოვრებელი სახლი
არქიტექტორი	დ.წულუკიძე		
			M. 1:250 — 2025 წ.

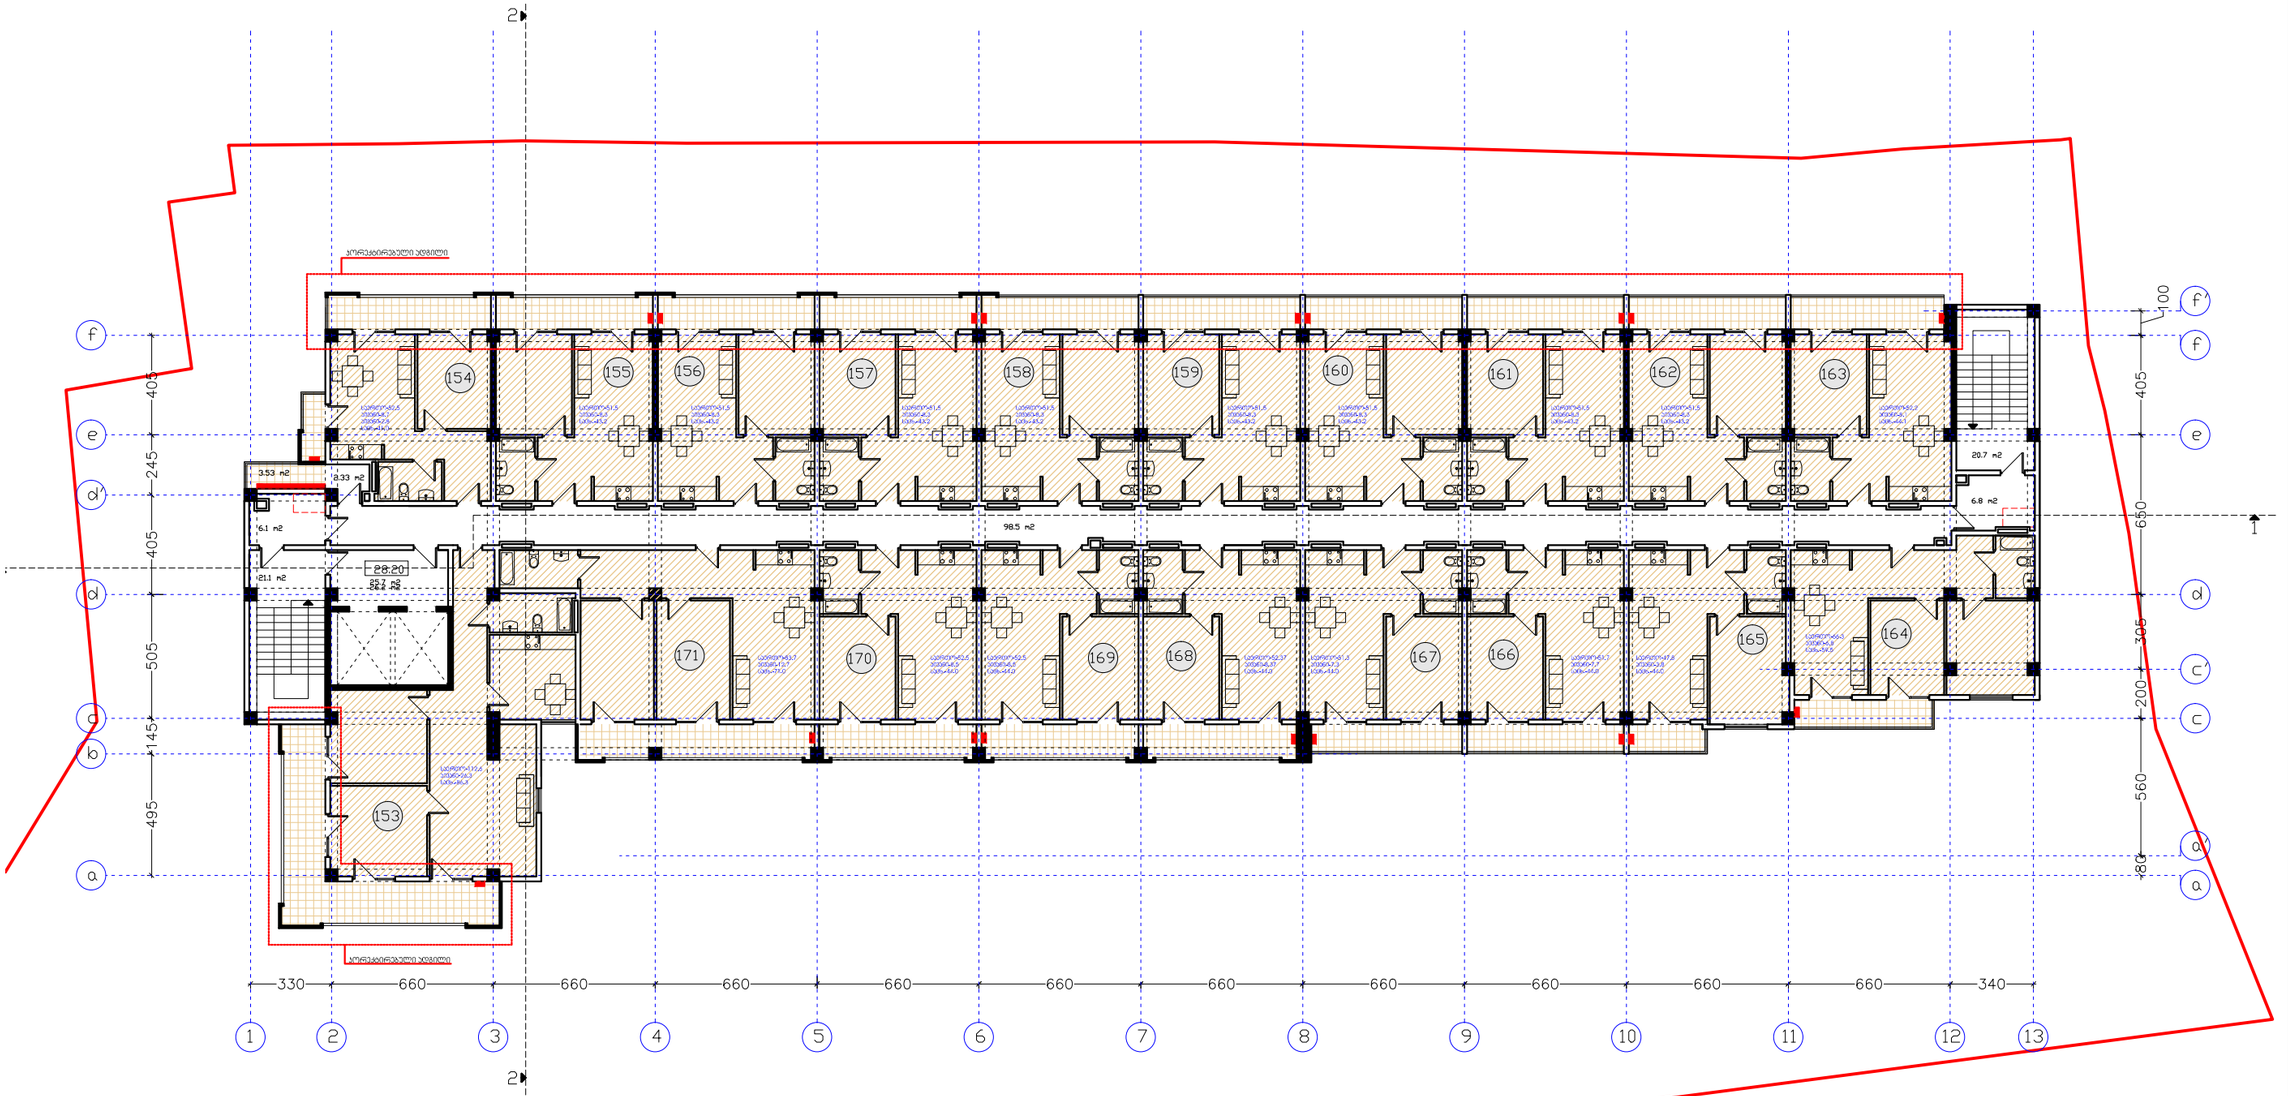

შ.პ.ს. "ხიმინჯი 2012"		დასახელება	არქიტექტურული პროექტი
დირექტორი	ა.ბეგიაშვილი	გვემა ნიშნულზე 28.20	მრავალბინიანი საცხოვრებელი სახლი
არქიტექტორი	დ.ჭულუკიძე		
		M. 1:250	2025 წ.

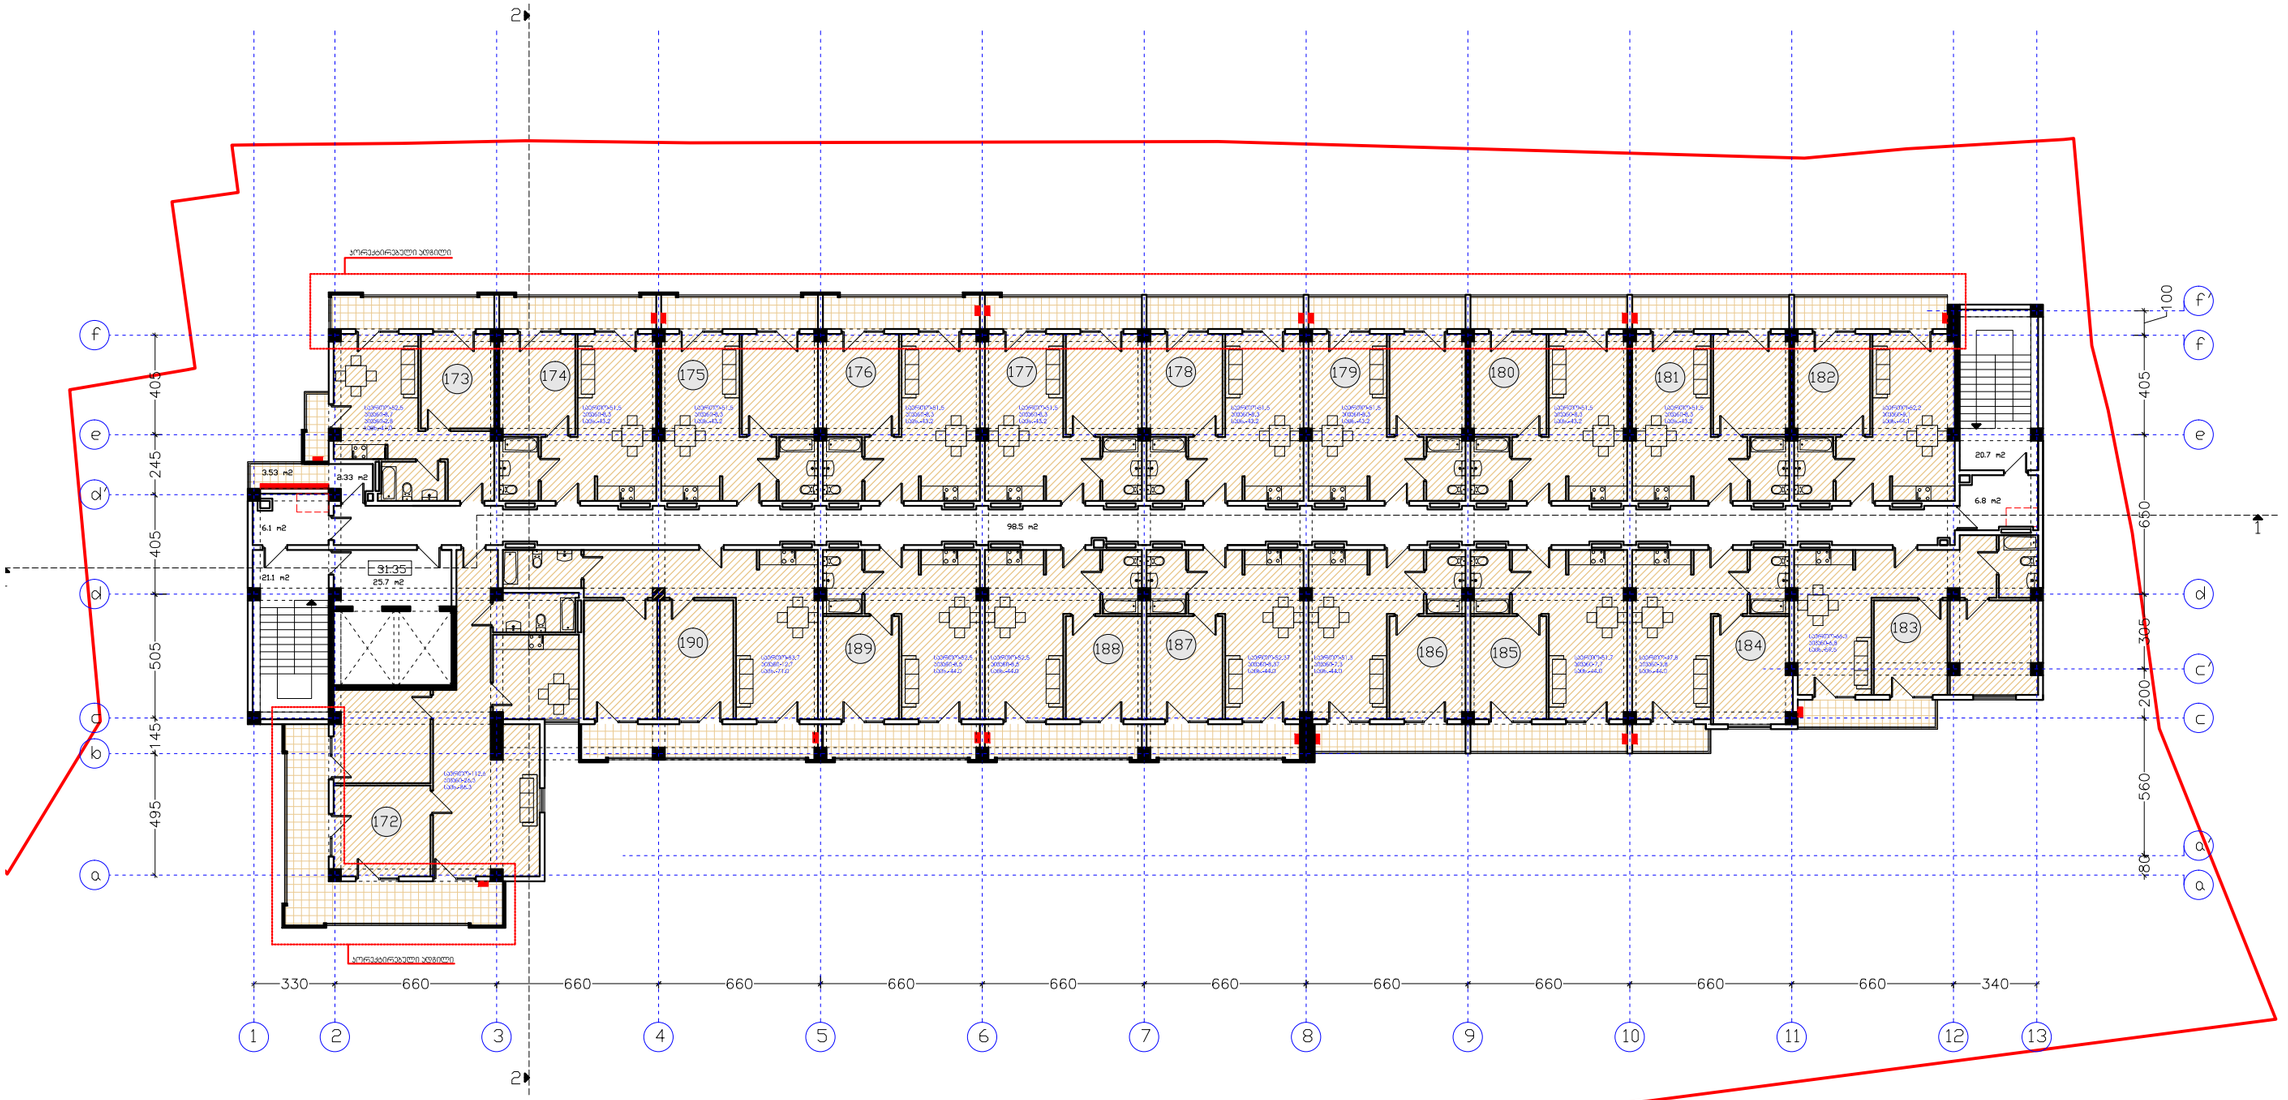

შ.პ.ს. "ხიმინჯი 2012"		დასახელება	არქიტექტურული პროექტი
დირექტორი	ა.ბეგიაშვილი	გვგმა ნიშნულზე 31.35	მრავალბინიანი საცხოვრებელი სახლი
არქიტექტორი	დ.წულუკიძე		
		M. 1:250	2025 წ.

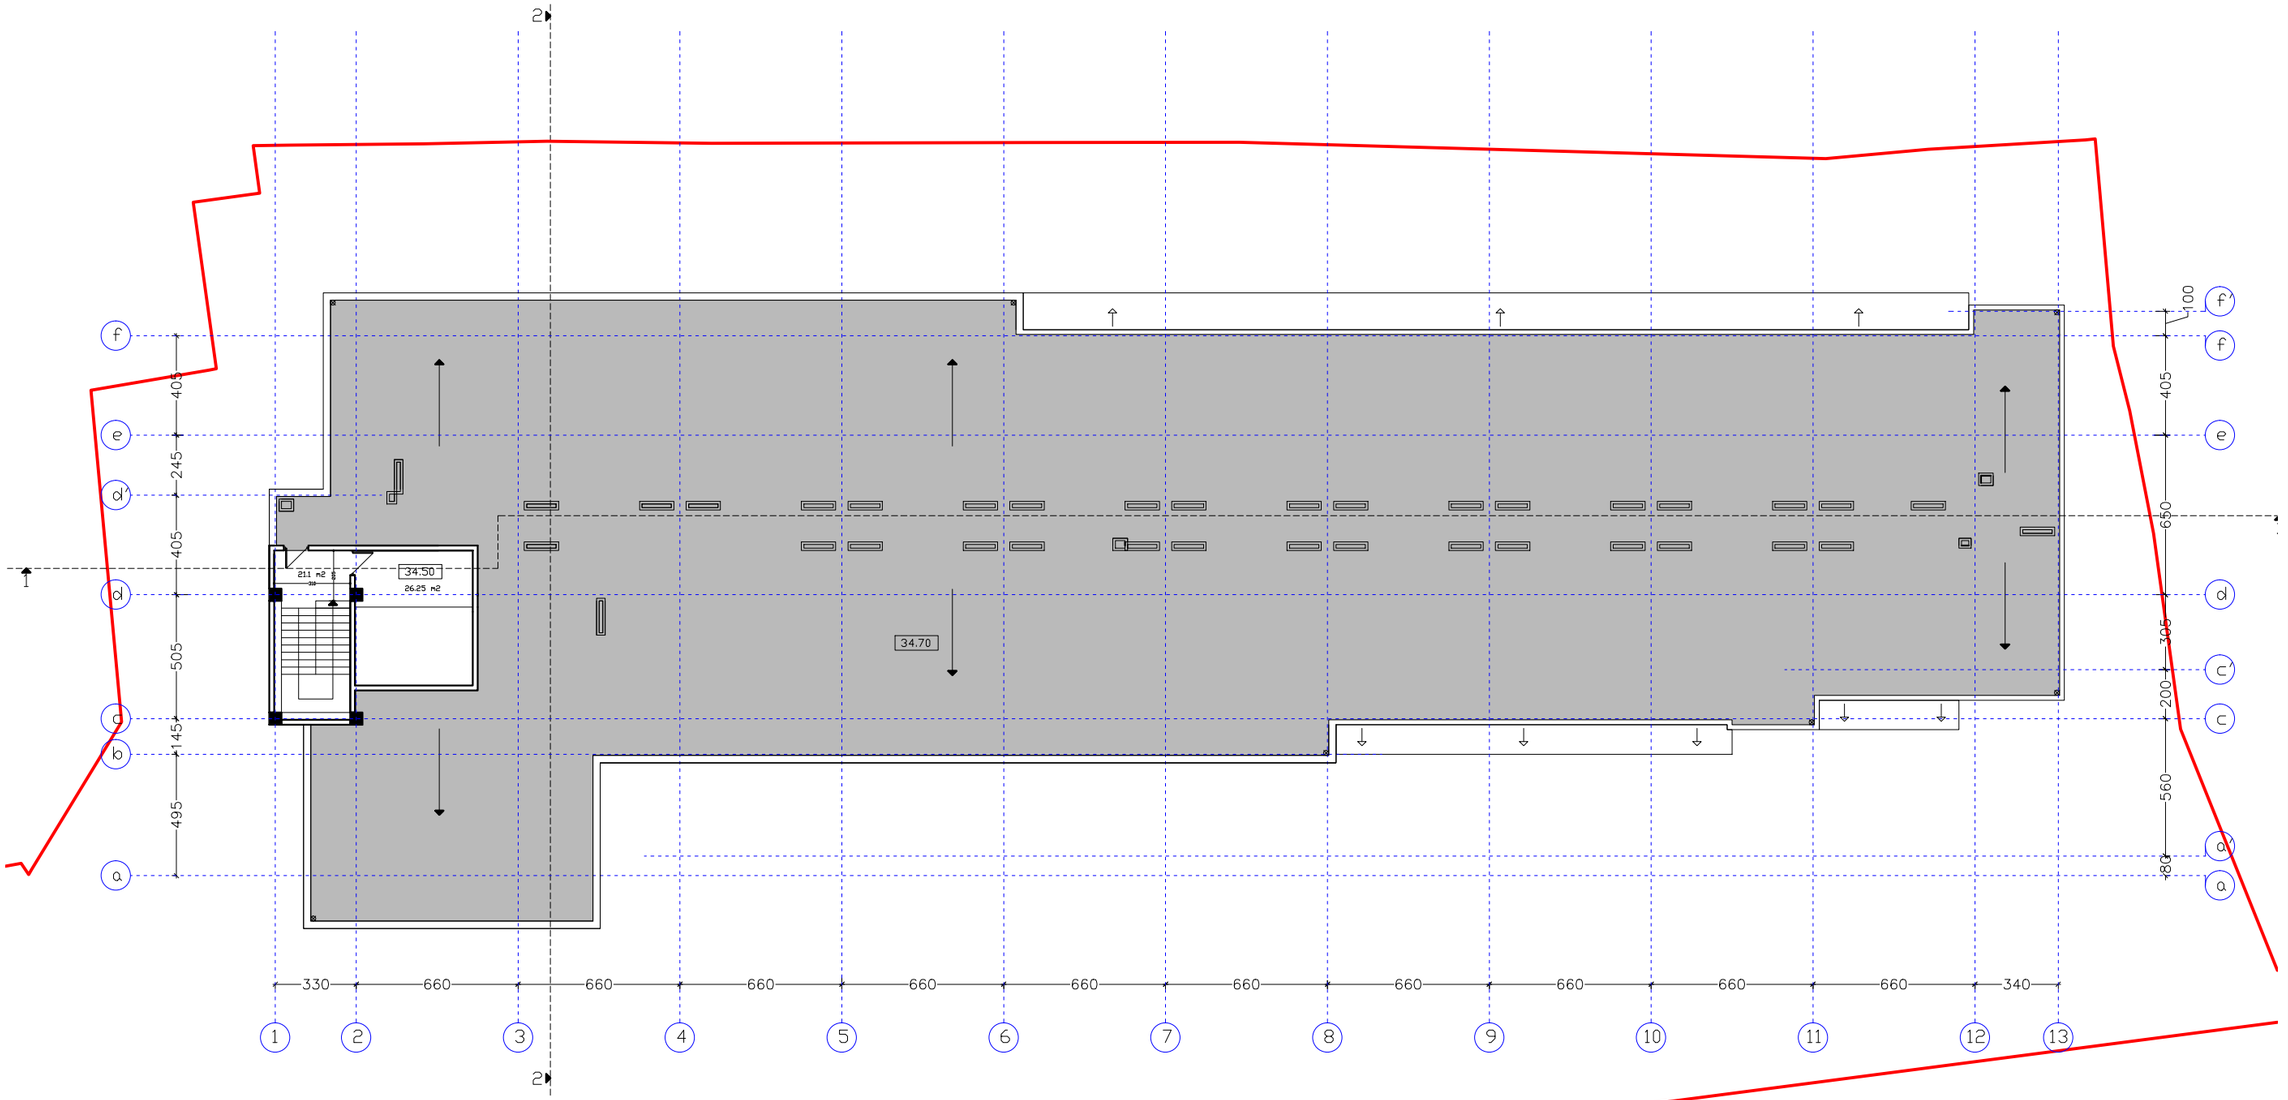

შ.პ.ს. "ხიმინჯი 2012"		დასახელება	არქიტექტურული პროექტი
დირექტორი	ა.ბეგიაშვილი	ბეგვა ნიშნულზე 34.50	მრავალბინიანი საცხოვრებელი სახლი
არქიტექტორი	დ.წულუკიძე		M. 1:250 — 2025 წ.


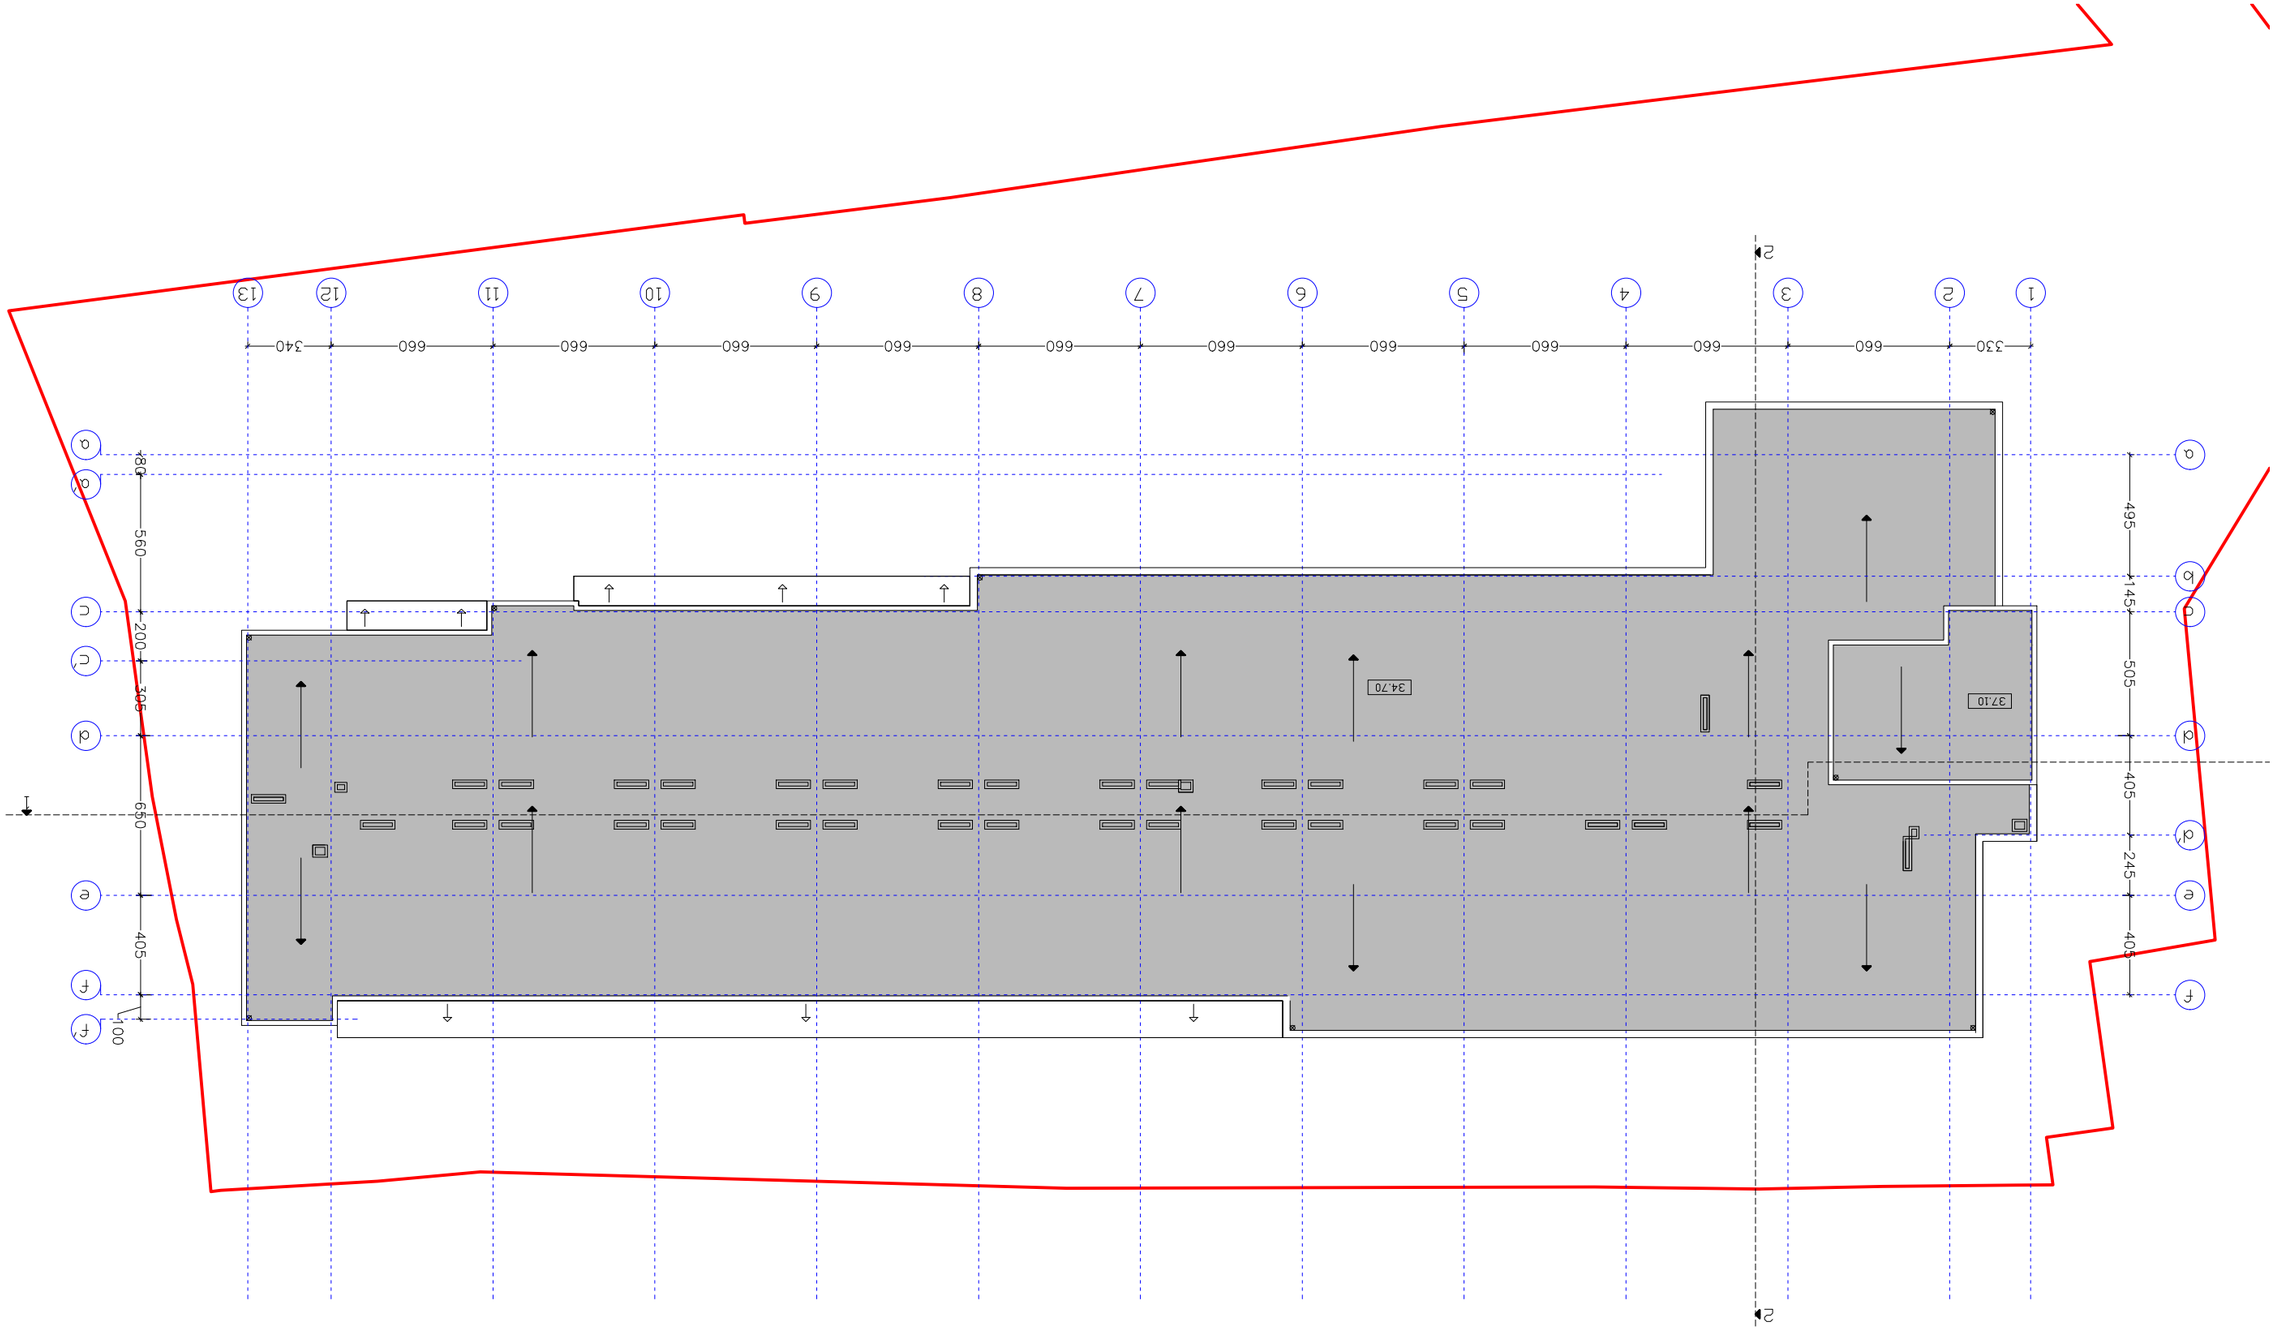

მრავალბინიანი საცხოვრებელი სახლი

ქ. თბილისი, ალუბლის ქ.№7
ს/კ 01.17.07.031.108

ხანძარსაწინააღმდეგო პროექტი

საქართველოს მთავრობის 2016 წლის 28 იანვარის №41
დადგენილებასთან ტექნიკური რეგლამენტის შენობა-ნაგებობის
უსაფრთხოების წესების დამტკიცების თაობაზე შესაბამისობის
ანალიზი

შენობა-ნაგებობის უსაფრთხოების წესებთან შესაბამისობის ანალიზი

გამოყენებული წესები - **„შენობა-ნაგებობის უსაფრთხოების წესები“**

ჩამოთვალეთ შენობის დაკავებულებები და აღწერეთ თითოეული გამოყენება
სასაწყობო ჯგუფის ქვეჯგუფი **სწ-2** (შემოზღუდული და ღია ავტოსადგომი გარაჟი, სატუმბო დანადგარი,წყლის რეზერვუარის ოთახი; დამხმარე ოთახი) -9,00;-6,00-3.00+/-0.00 ნიშნულებზე),
საცხოვრებელი ჯგუფის ქვეჯგუფი **სც-2** (მრავალბინიანი საცხოვრებელი ფართობი +3,15;+6,30+9,45;+12,60;+15,75;+18,90;+22,05;+25,20;+28,35;+31,50 ნიშნულებზე)

<u>კონსტრუქციის ტიპი:</u>	
განსაზღვრეთ კონსტრუქციის არსებული შენობისთვის: მაგალითი: II-A, II-B, V-A, V-B	
განსაზღვრეთ კონსტრუქციის ტიპი ახალი შენობისთვის: მაგალითი: II-A, II-B, V-A, V-B	**I-A**
შერეული კონსტრუქციის შემთხვევაში მიუთითეთ ტიპები, რომელიც გამოყენებული იქნება, განსაზღვრეთ ტიპები და მათი მდებარეობა:	

სიმაღლის შეზღუდვები ცხრილი 503 -ის მიხედვით		
დაკავებულობები	**დასაშვები სართულიანობა**	**შემოთავაზებული სართულიანობა**
სასაწყობო ჯგუფის ქვეჯგუფი **სწ-2**	**შეუზღუდავი**	**4**
საცხოვრებელი ჯგუფის ქვეჯგუფი **სც-2**	**შეუზღუდავი**	**10**
	დასაშვები სიმაღლე	**შემოთავაზებული სიმაღლე**
საერთო სიმაღლე =	**შეუზღუდავი**	**+34.50**
მიწის ზემოთ სართულის რაოდენობა	**11 სართული**	

ფართობის შეზღუდვები ცხრილი 503 -ის მიხედვით		
დაკავებულობები	**დასაშვები ფართობი**	**შემოთავაზებული ფართობი**

სასაწყობო ჯგუფის ქვეჯგუფი **სწ-2**	შეუზღუდავი	-9,00 ნიშნულზე 1332.0 მ2 -6,00 ნიშნულზე 1332.0 მ2 -3,00 ნიშნულზე 1332.0 მ2 +/-0,00 ნიშნულზე 1288,3 მ2
საცხოვრებელი ჯგუფის ქვეჯგუფი **სც-2**	შეუზღუდავი	+3,15_+31,50 ნიშნულებზე (თითოეული სართულის ფართობი) 1288,0მ2
იატაკის საერთო ფართობი =	18826,8 კვ.მ	
იატაკების რაოდენობა =	14	
შენობის საერთო ფართობი =	19575.0კვ.მ	

გარე კედლის ცეცხლმედეგობისა და ღიობისადმი მოთხოვნები ცხრილების 602-ის და 705.8 -ის მიხედვით									
გარე კედელი (ღერძებში)	ხანძარსაწინააღმდეგო მანძილი (მეტრი)	ცეცხლმედეგობის ხარისხი (საათი)		კედლის ღიობების ფართობი (კედლის %)					
		მოთხოვნილი	გათვალისწინებული	დასაშვები			გათვალისწინებული		
				დაცული	დაუცველი საშხეფებით	დაუცველი	დაცული	დაუცველი საშხეფებით	დაუცველი
1-13	9 მეტრზე მეტი	0	0	შეუზღუდავი	შეუზღუდავი	შეუზღუდავი	-		არ იზღუდება
13-1	9 მეტრზე მეტი	0	0	შეუზღუდავი	შეუზღუდავი	შეუზღუდავი	-		არ იზღუდება
A-E	1,38-4,12 მ.	2	2	15%-25%	15%-25%	დაუშვებელია-10%	-		0%
E-A	6-10.2 მ.	2-0	2-0	შეუზღუდავი	შეუზღუდავი	45% შეუზღუდავი	-		0% არ იზღუდება

ხანძრისაგან დაცვის სისტემებისადმი მოთხოვნები									
დაკავებულობები/სივრცეები/გასასვლელი საშუალებები	ავტოსაშხეფი სისტემა	ალტერნატიული ავტომატური ცეცხლსაქრობი სისტემები	სახანძრო განგაშისა, კვამლაღმომჩენი და ცეცხლაღმომჩენი სისტემები	სახანძრო მილდგარების სისტემები	კვამლის საკონტროლო სისტემები	ხელის ცეცხლმაქრები	საავარიო განგაშის სისტემები
სასაწყობო ჯგუფი სწ-2	კი	არა	კი (სახანძრო განგაშის ხელით სამართავი სისტემა); (დამკავებელთა შეტყობინების სისტემა); (მხედველობითი განგაშის სისტემა); (კვამლააღმომჩენები)	კი	შემოზღუდულ ავტოსადგომ გარაჟი აღჭურვილია კვამლის გაწოვის სისტემით	კი	არა
საცხოვრებელი ჯგუფი სც-2	არა	არა	კი (სახანძრო განგაშის ხელით სამართავი სისტემა); (დამკავებელთა შეტყობინების სისტემა); (მხედველობითი განგაშის სისტემა); (კვამლააღმომჩენები)	კი	კი	კი	არა
კიბის უჯრედი	არა		კი (სახანძრო განგაშის ხელით სამართავი სისტემის		კი (აღჭურვილია ჰაერის დაწნევის სისტემით)		

			კოლოფი, გასასვლელის გზაკარებთან)				
ლიფტები	არა		(სახანძრო განგაშის ხელით სამართავი სისტემის კოლოფი, გასასვლელის გზაკარებთან)		კი (ლიფტები აღჭურვილია ჰაერის დაწნევის სიტემით		
დერეფანი	არა				კი კვამლის გაწოვის სისტემა		
სახანძრო-სამაშველო სამსახურის მიერ გამოსაყენებელი მისაერთებლები				კი			
სახანძრო ტუმბოები და წყლის რეზერვუარი (განთვსებულია ტექნიკურ სართულზე -9,00 ნიშნულზე)				კი			

თითოეული სართულიდან გასასვლელი საშუალება									
სართულები	დაკავებულობა და დაკავებულობის დატვირთვის ჯამური მაჩვენებელი	მოთხოვნილი გასასვლელების/გასასვლელთან მისადგომის რაოდენობა	გათვალისწინებული გასასვლელების/გასასვლელთან მისადგომის რაოდენობა და ტიპი	გასასვლელი საშუალებების სიგანე(მეტრი)					
				გზა-კიბეები		დერაფანი,		გასასვლელის გზა-კარი	
				მოთხოვნილი	გათვალისწინებული	მოთხოვნილი	გათვალისწინებული	მოთხოვნილი	გათვალისწინებული
-9,00 ნიშნული	სწ-2 (დ.დ - 66)	2	2 შიგა გასასვლელის გზა-კიბე	1.40 (თითო)	1.40 (თითო)	-	-	0.82 (თითო გზა-კარი)	0,82 (თითო გზა-კარი)
-6,00 ნიშნული	სწ-2 (დ.დ - 66)	2	2 შიგა გასასვლელის გზა-კიბე 1 გამოსასვლელი ღიობი	1.40 (თითო)	1.40 (თითო)	-	-	0.82 (თითო გზა-კარი)	0,82 (თითო გზა-კარი)

-3,00 ნიშნული	სწ-2 (დ.დ - 66)	2	2 შიგა გასასვლელის გზა-კიბე	1.40 (თითო)	1.40 (თითო)	-	-	0.82 (თითო გზა-კარი)	0,82 (თითო გზა-კარი)
ღია ავტოსადგომი +/-0.00 ნიშნული	სწ-2 (დ.დ-70)	2	გამოსასვლელი ღიობები					0.82 (თითო გზა-კარი)	0,82 (თითო გზა-კარი)
+3,15_+31,50 ნიშნულებზე	სც-2 (დ.დ-68 თითოეული სართულის თვის)	2	2 შიგა გასასვლელის გზა-კიბე	1.40 (თითო)	1.40 (თითო)	1.20	1,60	0.82 (თითო გზა-კარი)	0,82 (თითო გზა-კარი)

დაკავებულობები/სივრცეები/გასასვლელი საშუალებები	ბუნებრივი განიავება	ხელოვნური განიავება
საცხოვრებელი ჯგუფი სც-2; სასაწყობო ჯგუფი სწ-2	კი	
სასაწყობო ჯგუფი სწ-2		კი
კიბის უჯრედი		კი
ლიფტები		კი
დერეფანი		კი

წყალსადენი სისტემის ფიქსირებული მოწყობილობების რაოდენობა ცხრილი 1602.1-ის მიხედვით													
სართულები	დაკავებულობა და დაკავებულობის დატვირთვის ჯამური მაჩვენებელი	ფიქსირებული მოწყობილობები(ცალი)											
		უნიტაზი		ტუალეტის ხელსაბანები		აბაზანა/შხაპი		სასმელი წყლის ფანტანი		სამომსახურეო ნიჟარა		სამზარეულოს ნიჟარა	
		მამაკაცებისთვის	ქალებისთვის	მამაკაცებისთვის	ქალებისთვის	მამაკაცებისთვის	ქალებისთვის	მამაკაცებისთვის	ქალებისთვის	მამაკაცებისთვის	ქალებისთვის	მამაკაცებისთვის	ქალებისთვის
-9,00 ნიშნული	სწ-2 (დ.დ - 83)	შენობა-ნაგებობის უსაფრთხოების წესების 1602.3 ქვეთავის მიხედვით საზოგადოებრივი ტუალეტები აუცილებელი არ არის ღია ან შემოზღუდულ ავტოსადგომ გარაჟებში. ტუალეტის მოწყობილობები საჭირო არ არის ავტოსადგომ გარაჟებში, რომელთაც ავტოსადგომის მეთვალყურეები არ ემსახურებიან.											
-6,00 ნიშნული	სწ-2 (დ.დ-84)	შენობა-ნაგებობის უსაფრთხოების წესების 1602.3 ქვეთავის მიხედვით საზოგადოებრივი ტუალეტები აუცილებელი არ არის ღია ან შემოზღუდულ ავტოსადგომ გარაჟებში. ტუალეტის მოწყობილობები საჭირო არ არის ავტოსადგომ გარაჟებში, რომელთაც ავტოსადგომის მეთვალყურეები არ ემსახურებიან.											
-3,00 ნიშნული	სწ-2 (დ.დ - 84)	შენობა-ნაგებობის უსაფრთხოების წესების 1602.3 ქვეთავის მიხედვით საზოგადოებრივი ტუალეტები აუცილებელი არ არის ღია ან შემოზღუდულ ავტოსადგომ გარაჟებში. ტუალეტის მოწყობილობები საჭირო არ არის ავტოსადგომ გარაჟებში, რომელთაც ავტოსადგომის მეთვალყურეები არ ემსახურებიან.											
-+/-0,00 ნიშნული	სწ-2 (დ.დ - 70)	შენობა-ნაგებობის უსაფრთხოების წესების 1602.3 ქვეთავის მიხედვით საზოგადოებრივი ტუალეტები აუცილებელი არ არის ღია ან შემოზღუდულ ავტოსადგომ გარაჟებში. ტუალეტის მოწყობილობები საჭირო არ არის ავტოსადგომ გარაჟებში, რომელთაც ავტოსადგომის მეთვალყურეები არ ემსახურებიან.											
+3,15_+31,50 ნიშნულებზე	სც-2 (დ.დ-68 თითოეული სართულისთვის)	1	(თითოეულ ერთეულში)	1	(თითოეულ ერთეულში) 1	1	1			1	1	1	1

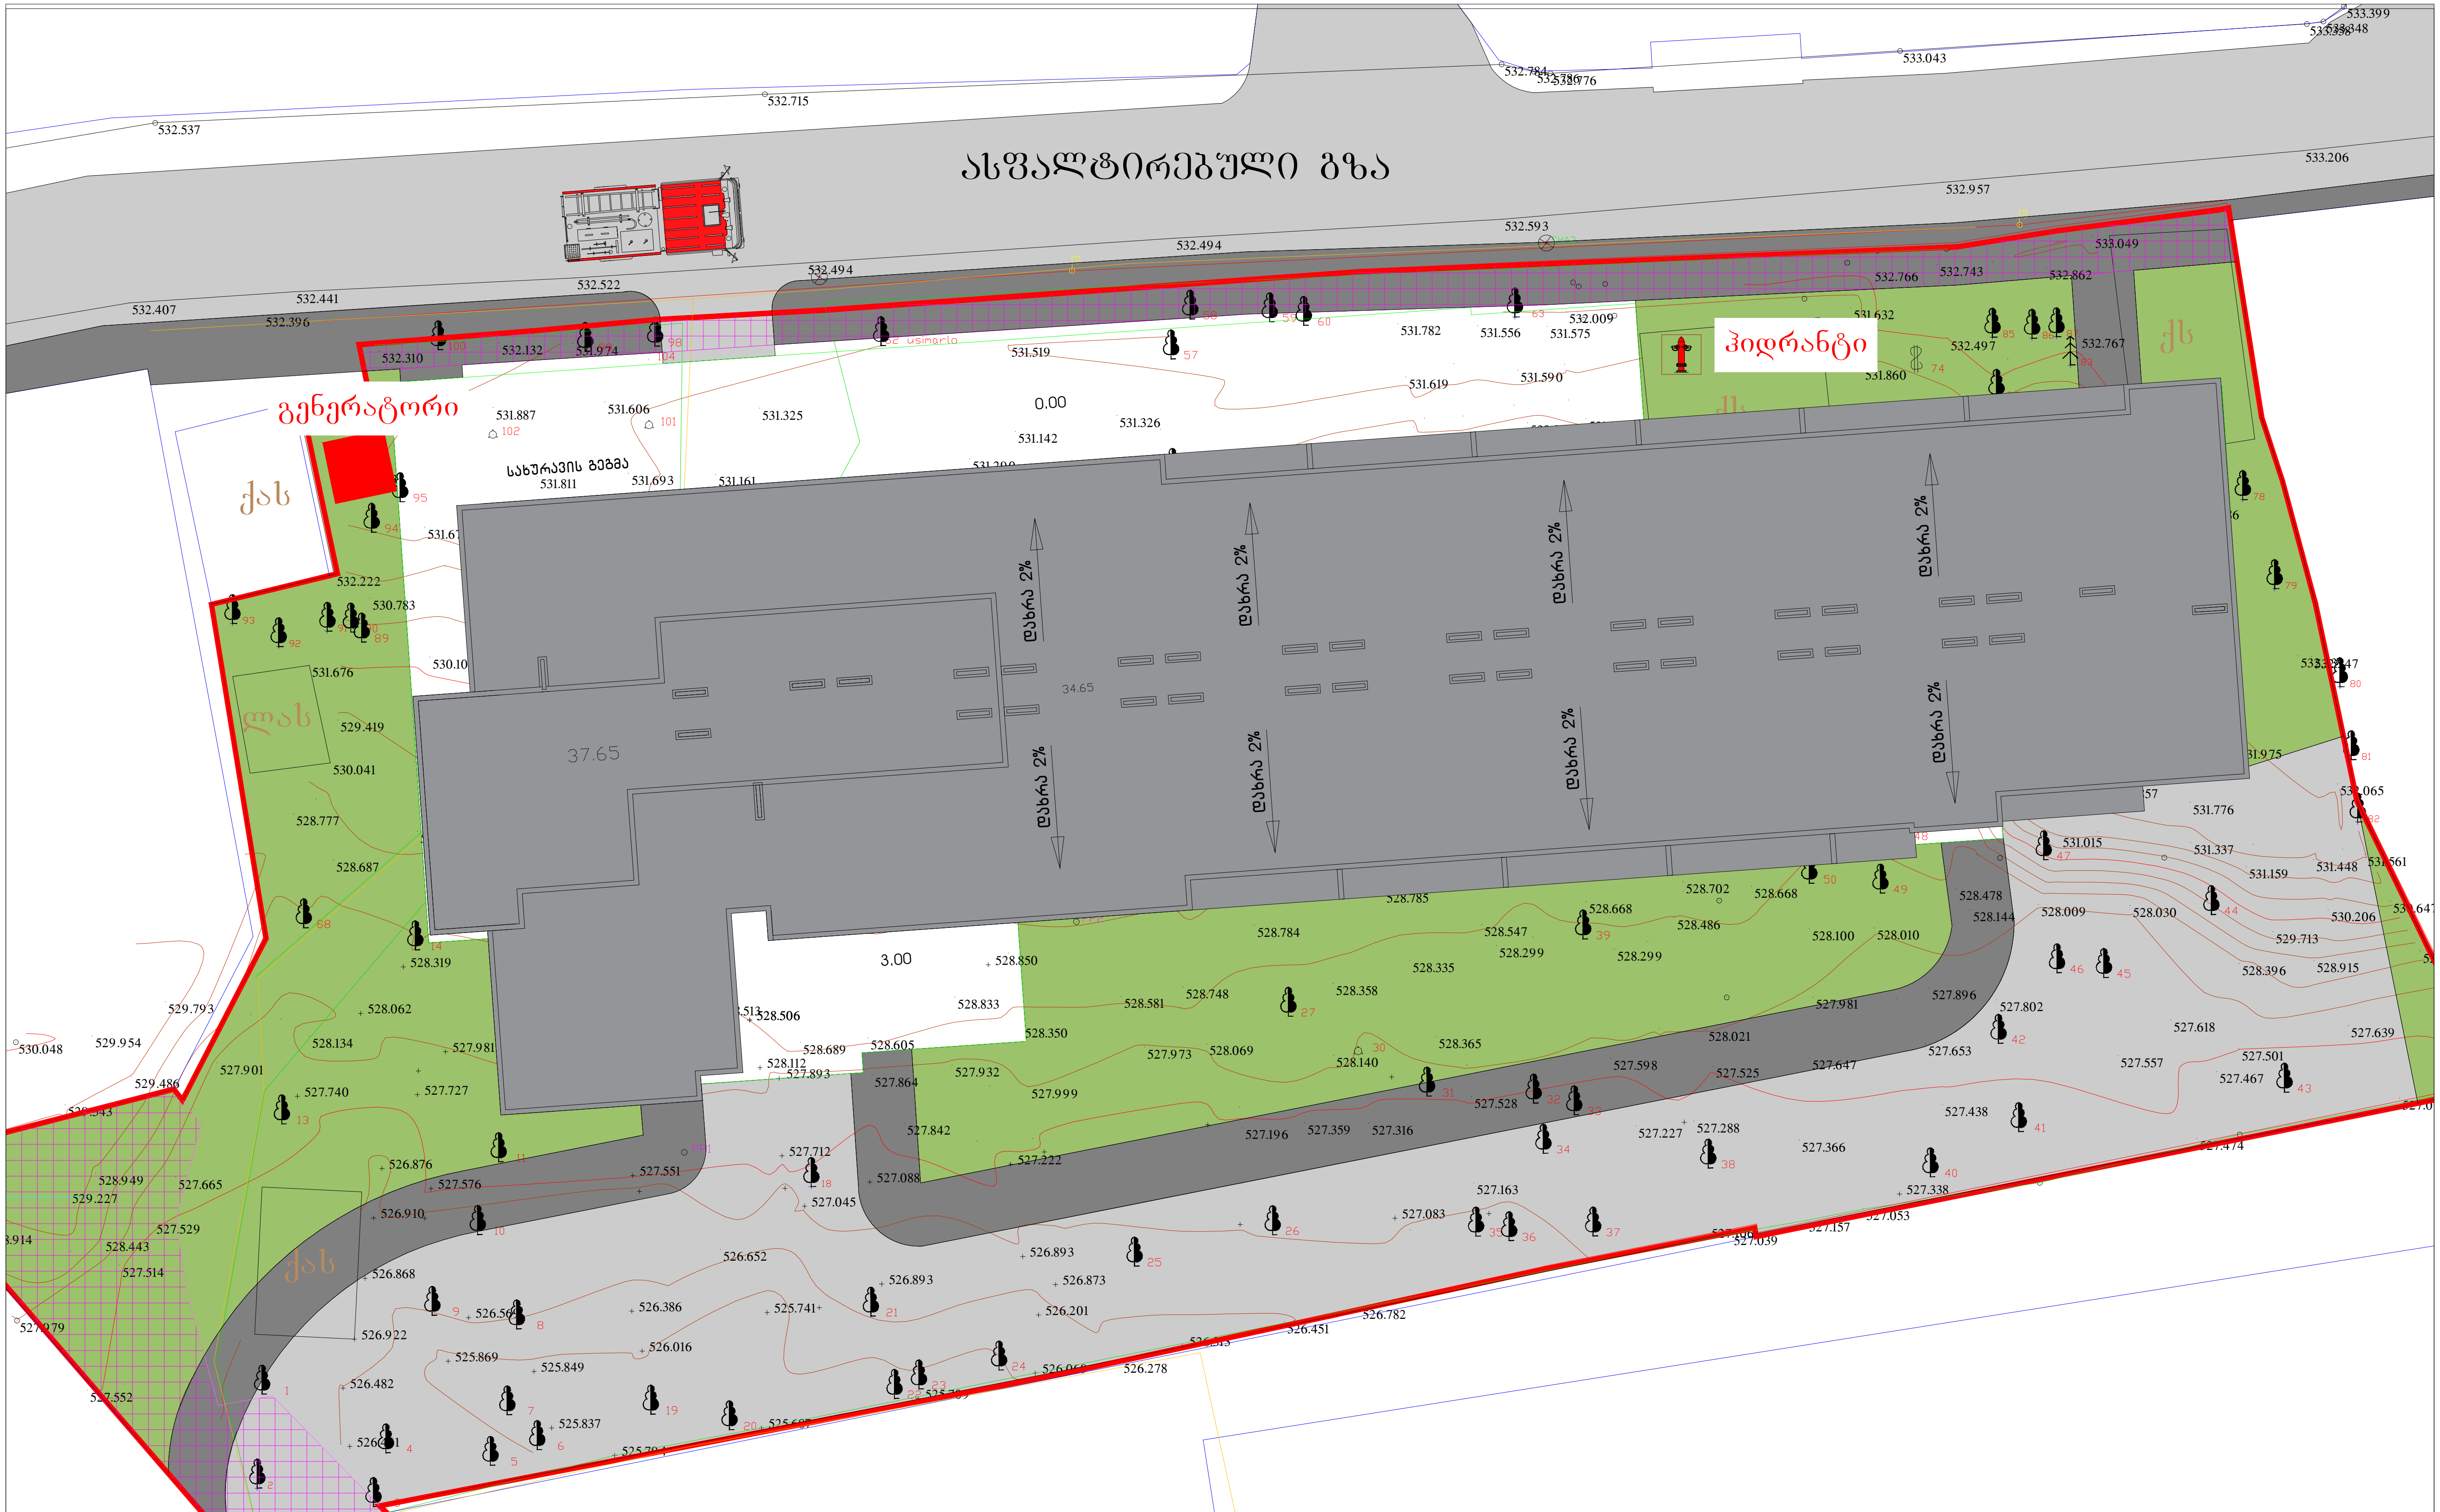

შ.პ.ს. "ხიმინჯი 2012"		დასახელება	არქიტექტურული პროექტი	
დირექტორი	ა.ბეგიაშვილი	გეგმა +35.40 ნიშნულზე	მრავალბინიანი საცხოვრებელი სახლი	
არქიტექტორი	დ.წულუკიძე			
			M. 1:250	2023 წ.

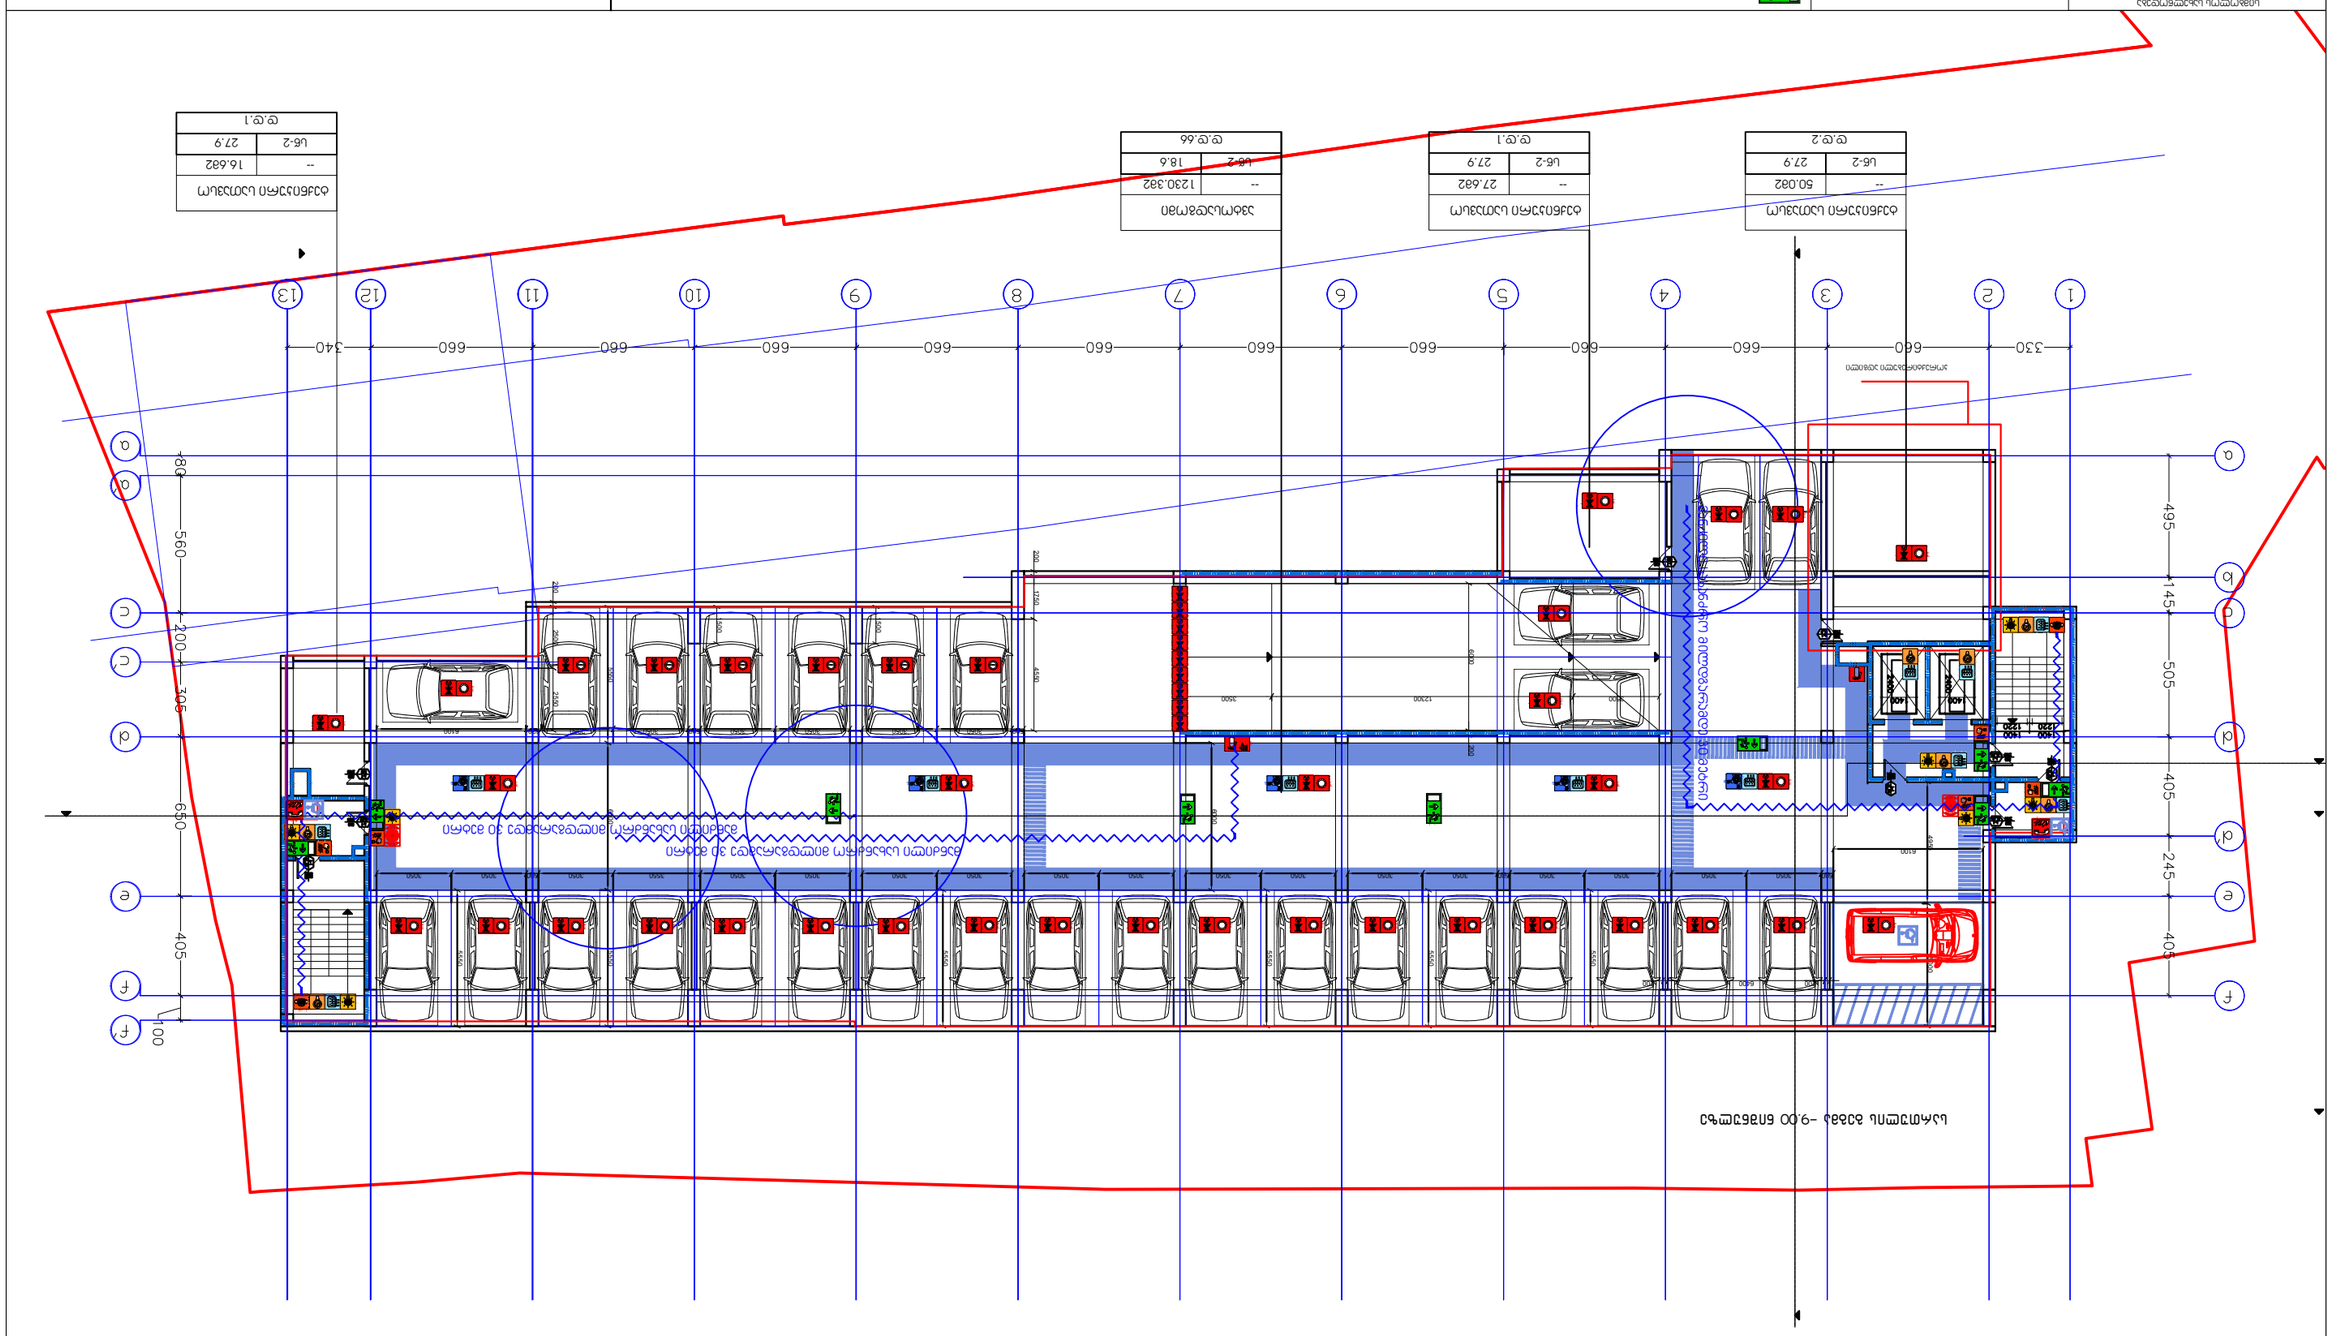






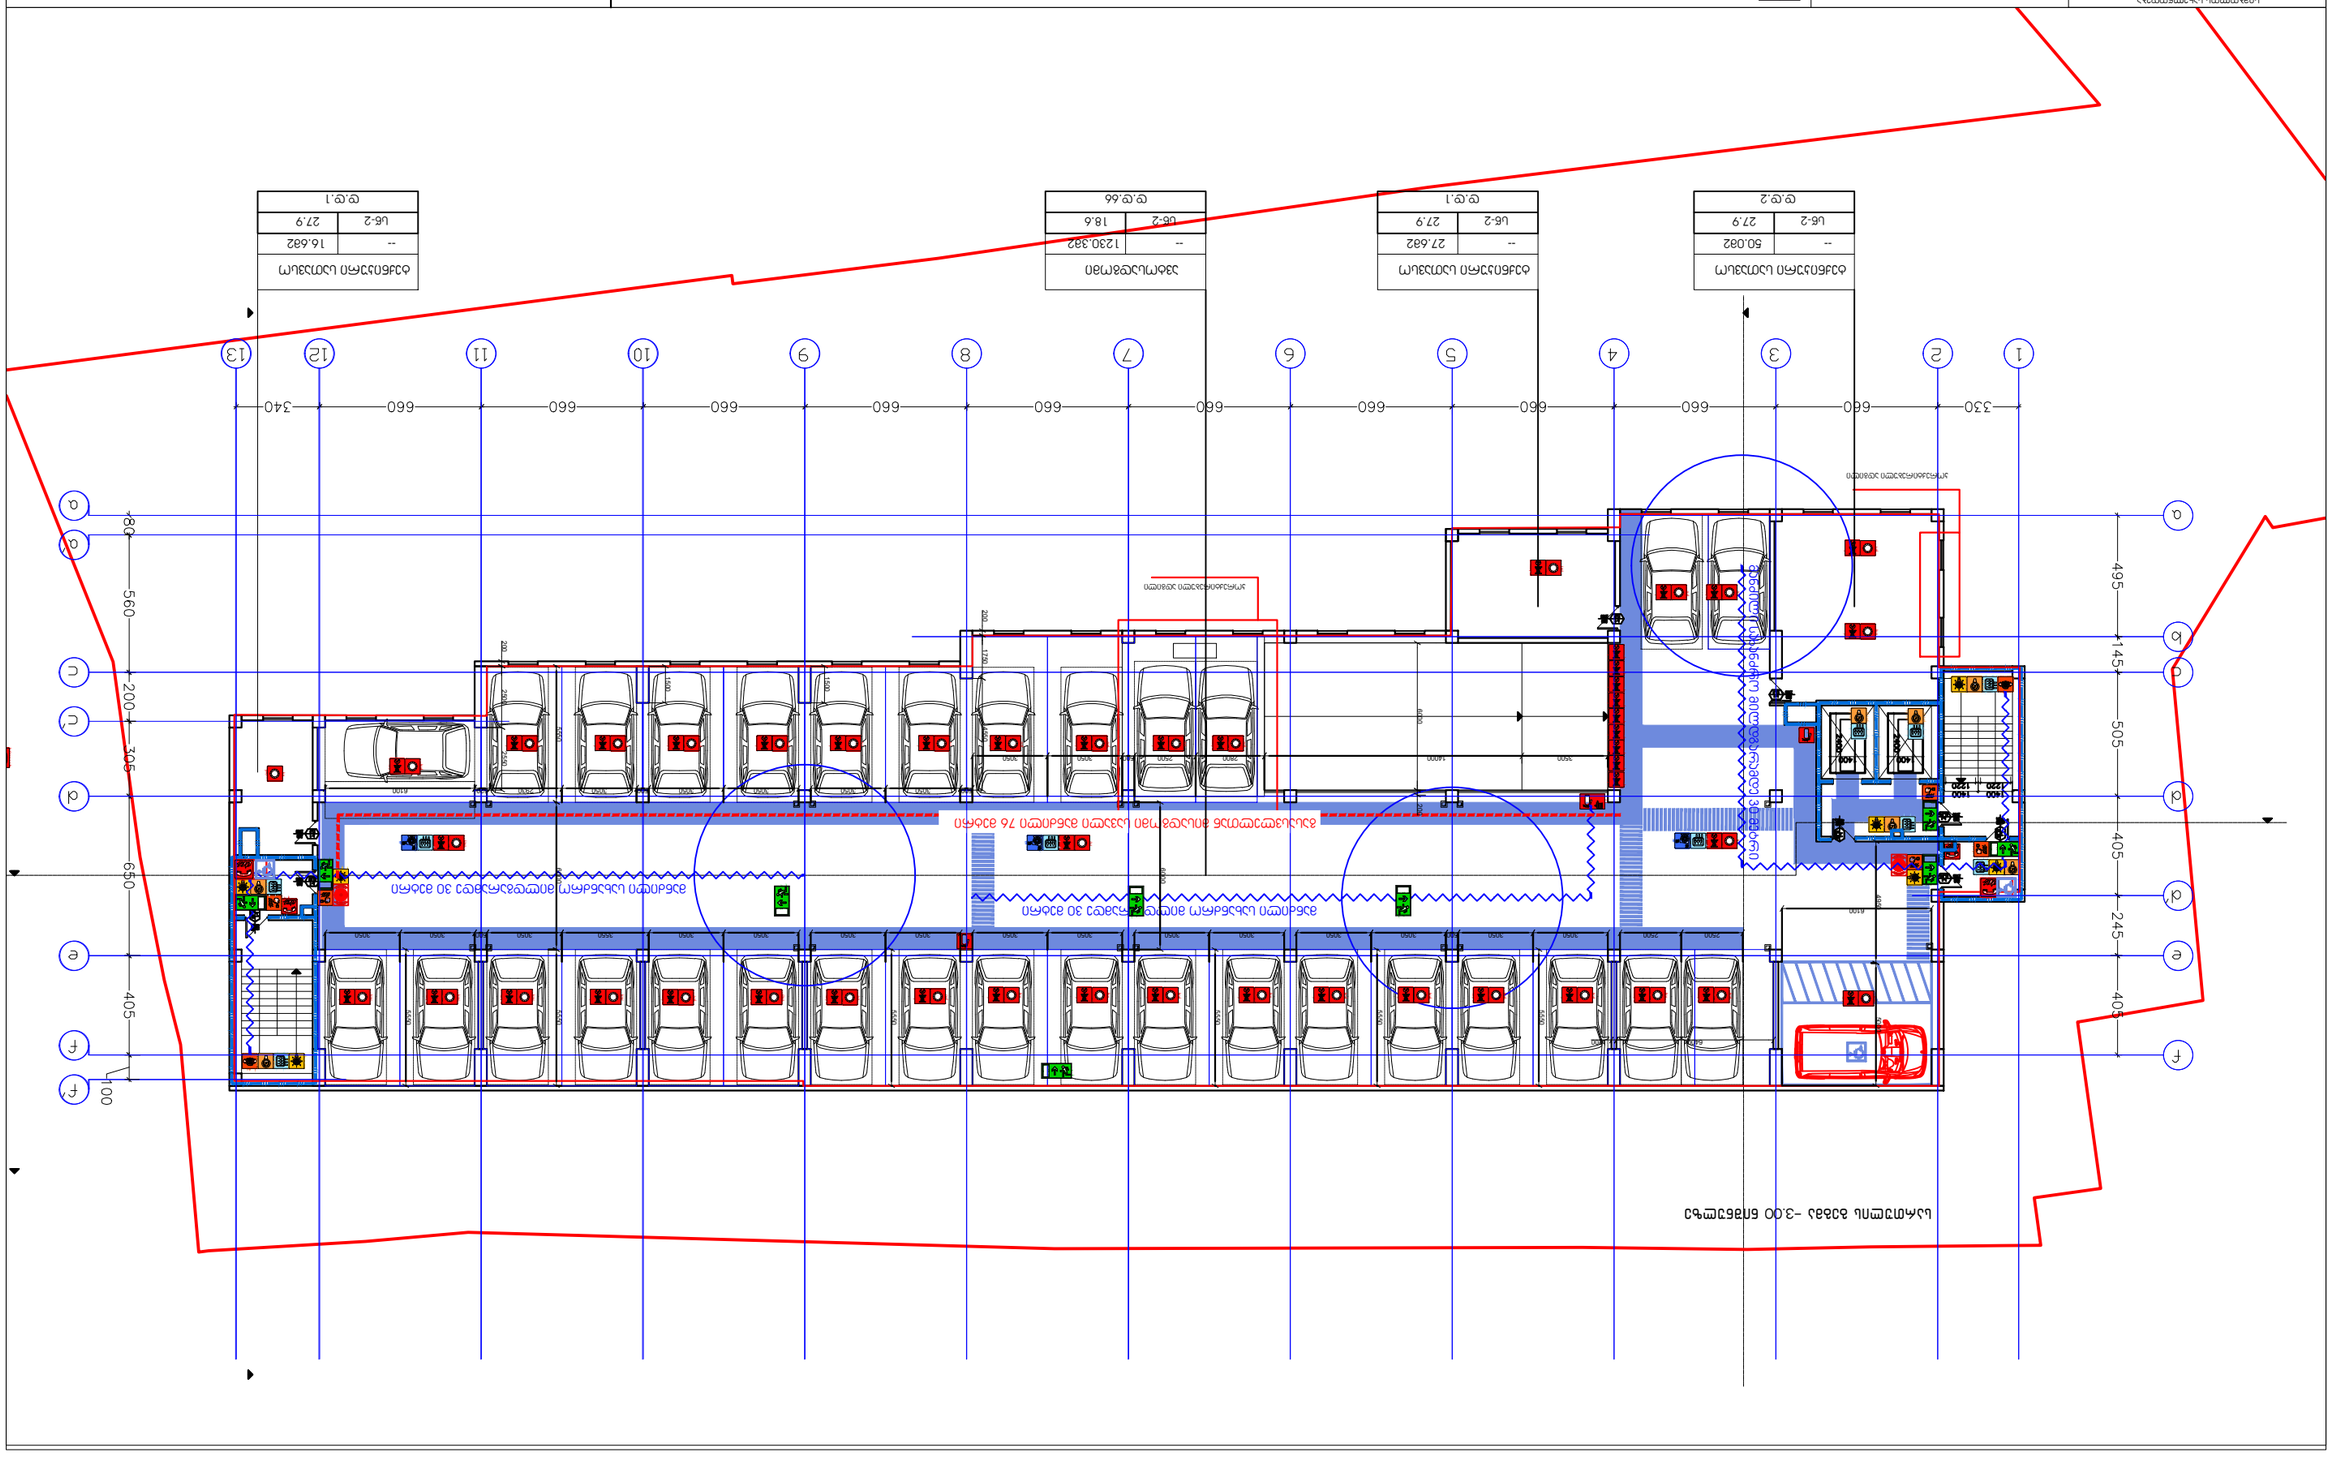
1
2
3
4
5
6
7
8
9
10
11
12
13
330
660
340
A
B
C
D
E
F
80
560
200
305
650
405
100
495
145
505
405
245
405


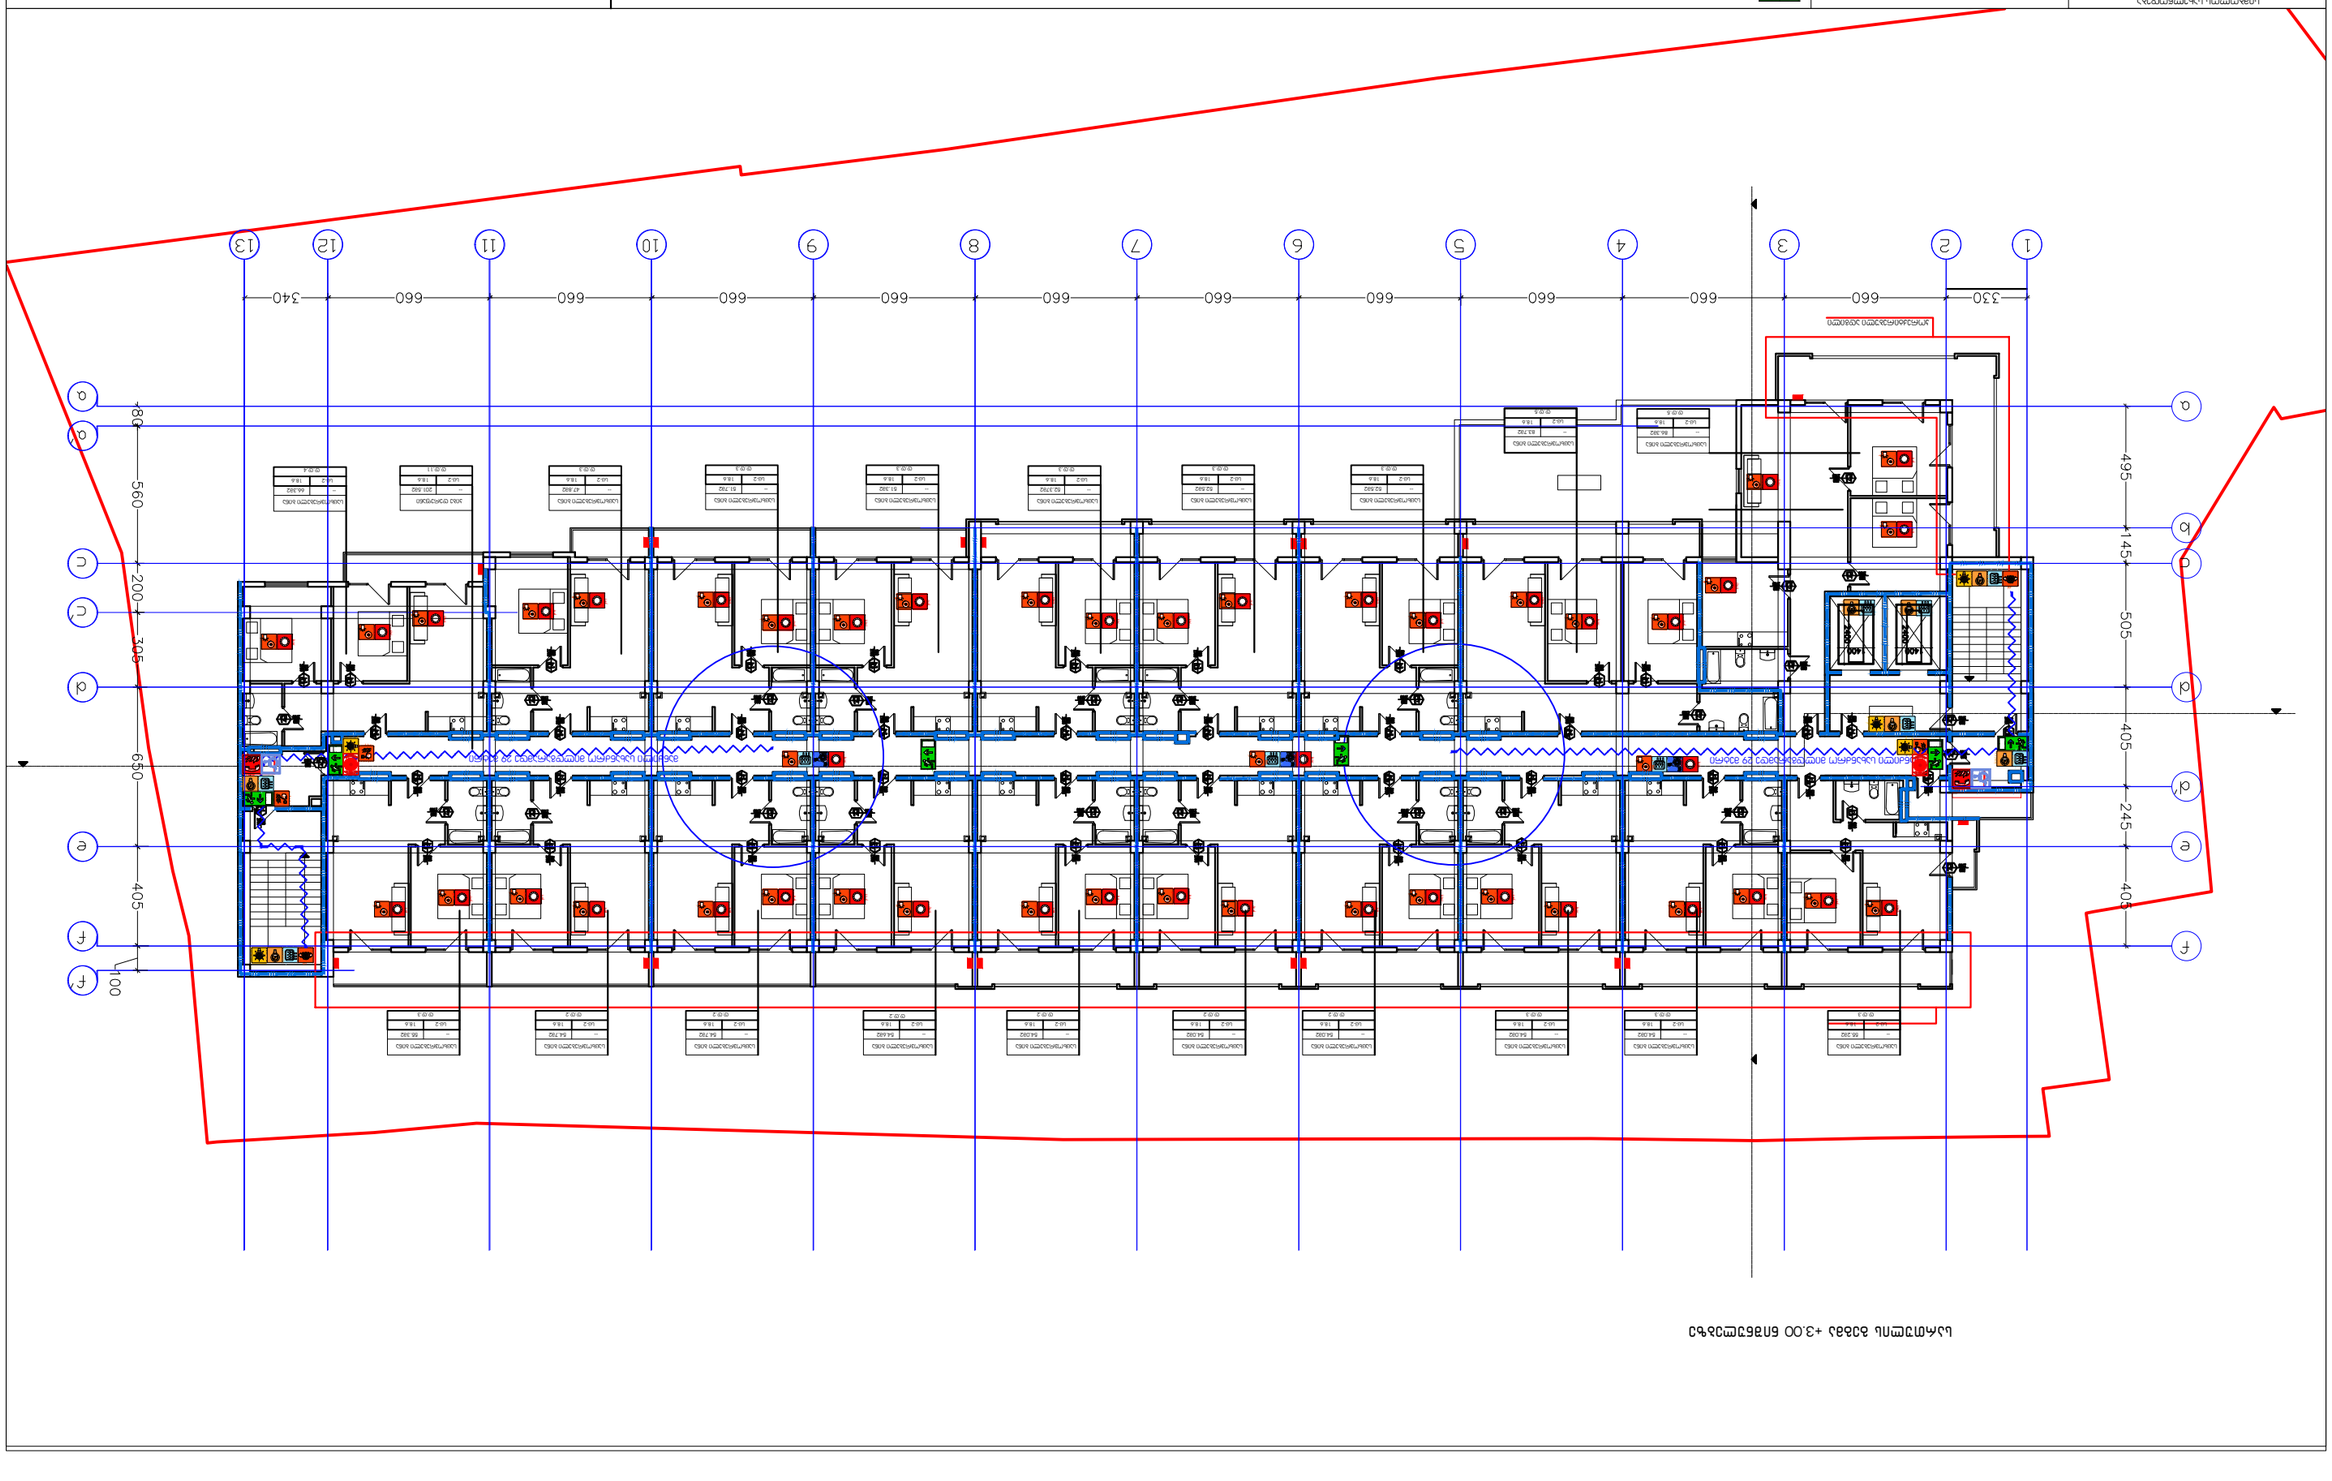




სართულის გეგმა +6.15 ნიშნულებზე

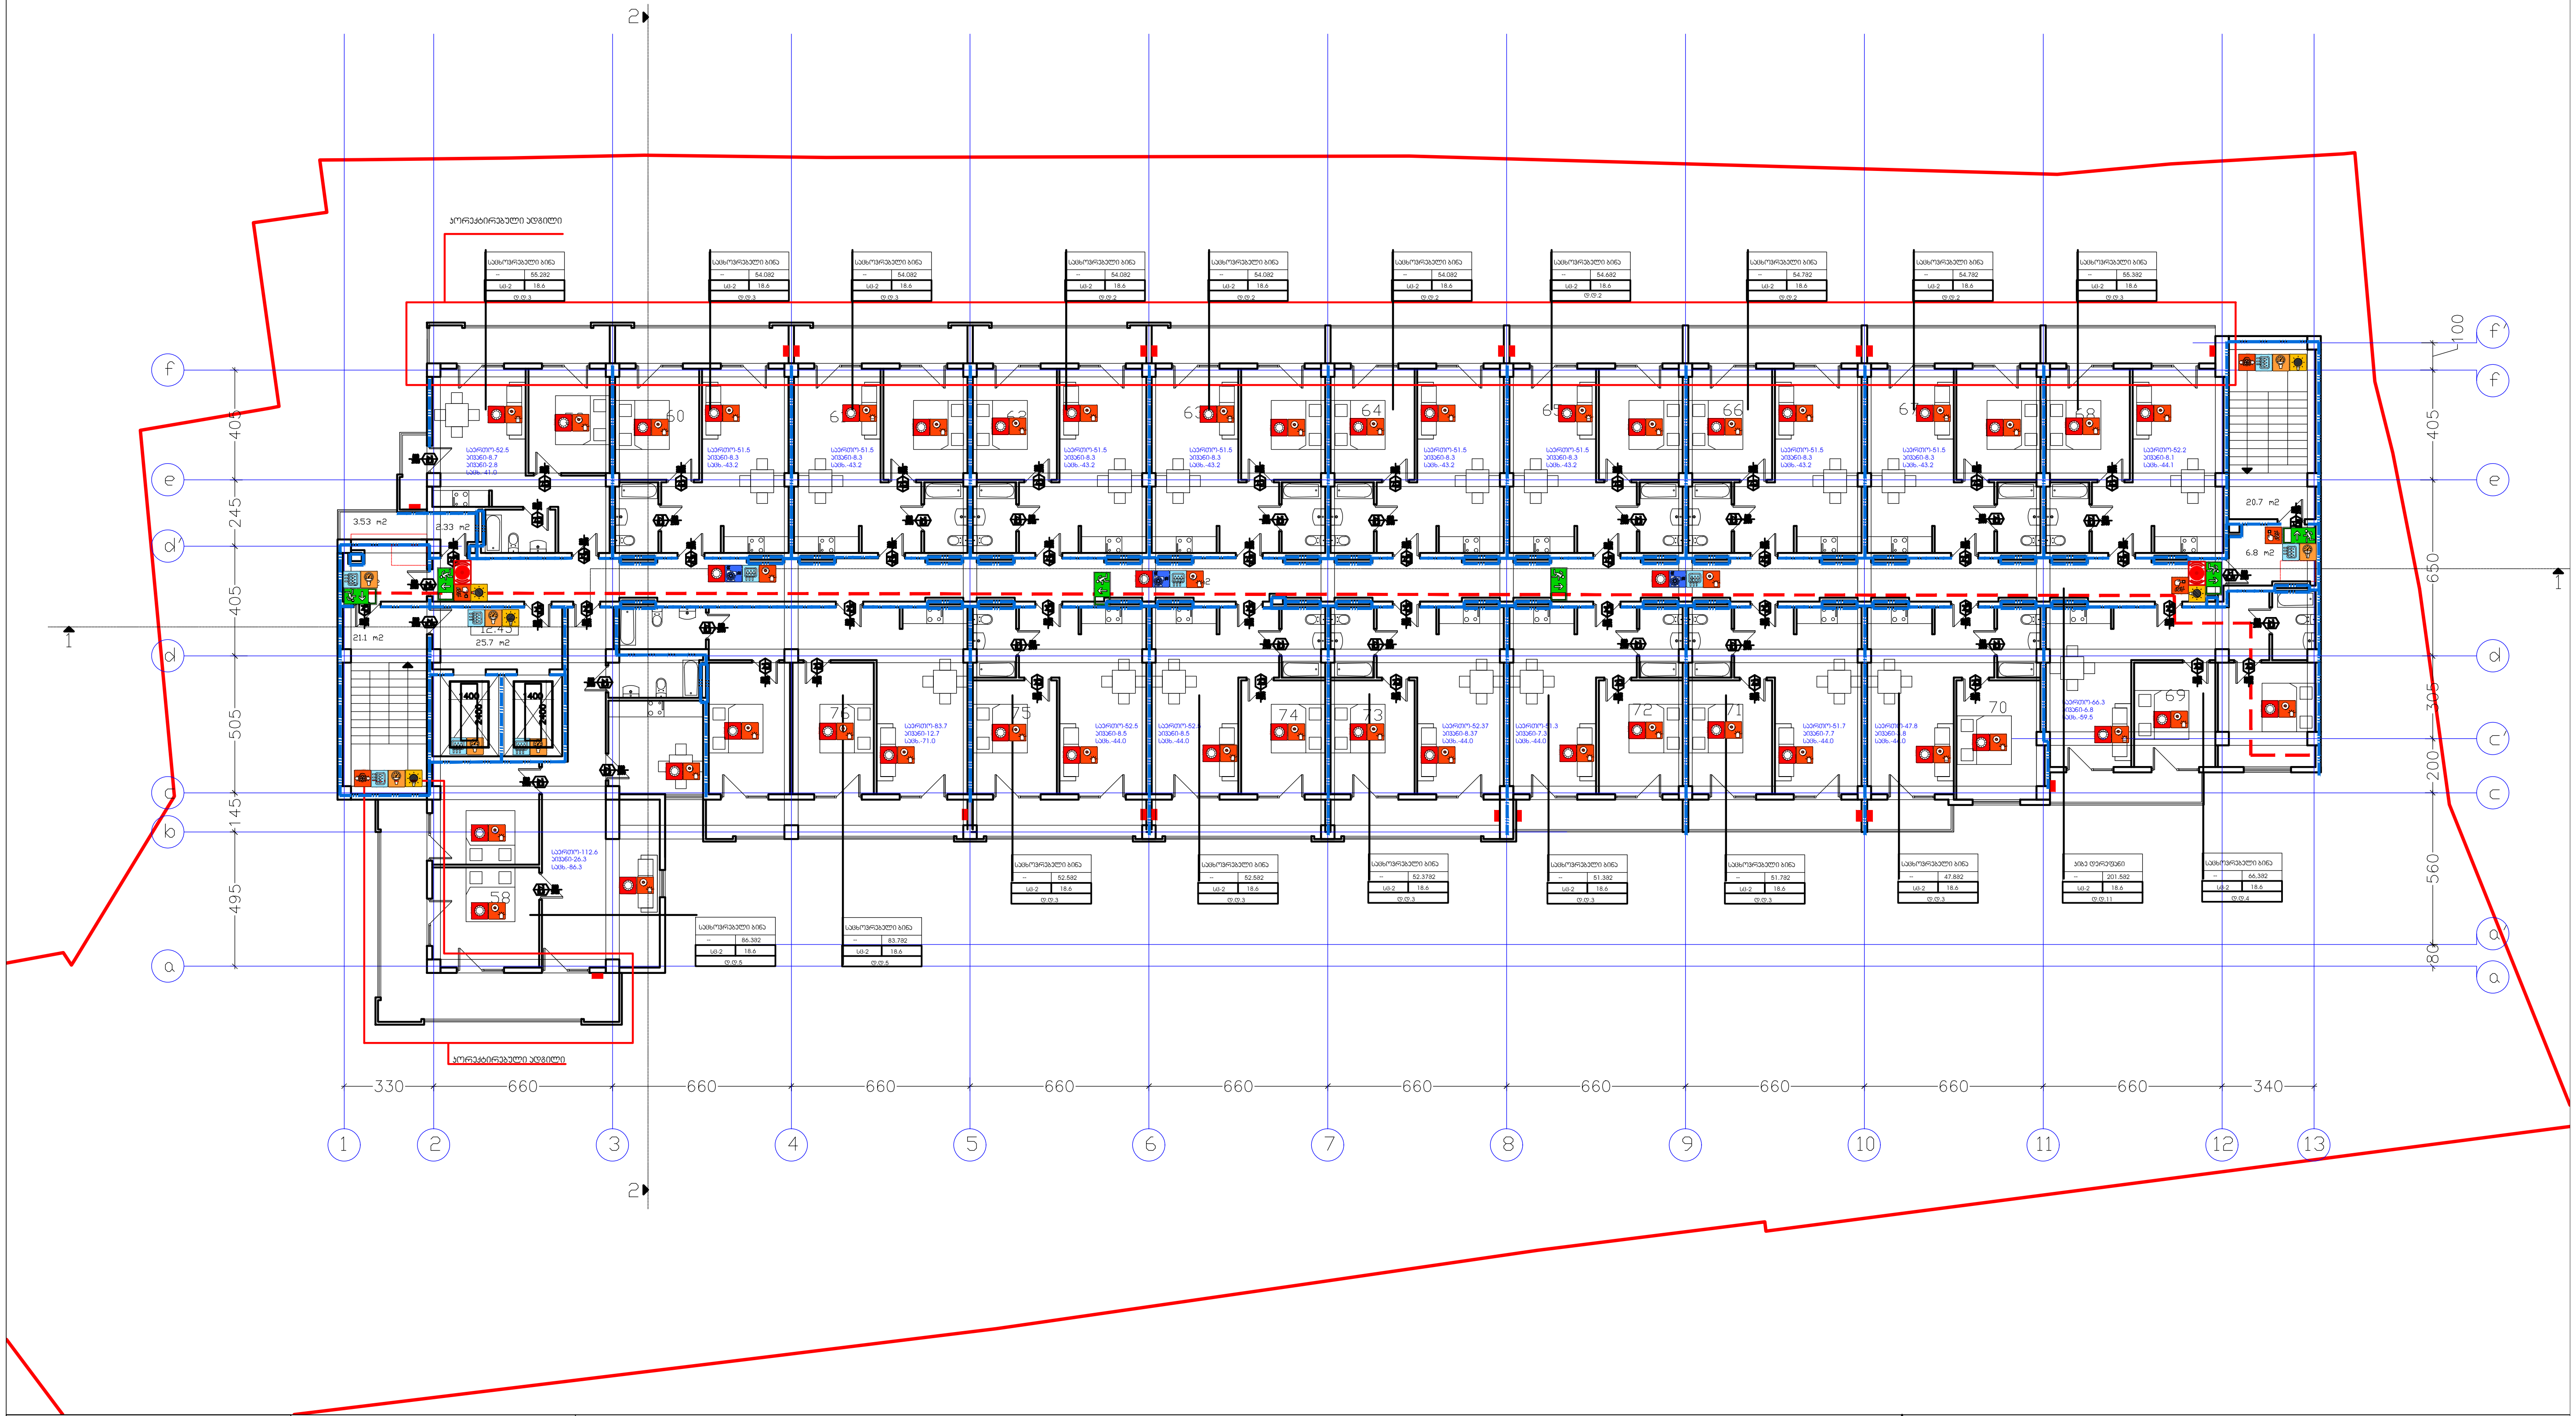

სიმბოლოს სახელწოდება	
ხელის ცეცხლმაქრი	ხანძრის მართვის ოთახი
სახანძრო მილდგარი	სახანძრო ლიფტი
ორმხრივი კავშირის სისტემა	სახანძრო მილდგარის კარადა
კვამლზე ავტომატური მორეაგირე მაუწყებელი	ვიზუალური და ხმოვანი განგაშის სისტემა
კაერის დაწნევის სისტემა	მექანიკური განიავების სისტემა
ავტოსაშხეფი	1 საათიანი ხანძარმედეგობის აღმნიშვნელი ხაზი
კვამლის გაწოვის სისტემა	2 საათიანი ხანძარმედეგობის აღმნიშვნელი ხაზი
სახანძრო განგაშის ღილაკი	კარის თავისუფალი სიგანე
დამკავებელთა შეტყობინების სისტემა(ტექსტური შეტყობინების სისტემა)	ხანძარმედეგობა
ავარიული განათება	კარის ნუმერაცია
სახანძრო მისაერთებელი	კარის თავისუფალი სიმაღლე
სახანძრო ჰიდრანტი	

82 / 90 60 / 235 / კ1

გასასვლელი აღმნიშვნელი განათებული ნიშანი

EXIT

გეგმაზე მოცემული ხანძარსაწინააღმდეგო დაცვის სისტემების,მექანიკური მოწყობილობების, გასასვლელის ნიშნების და სხვა შენობა-ნაგებობის უსაფრთხოების წესებით მოთხოვნილი სისტემების აღნიშვნების განლაგება და რაოდენობა პირობითია.
ხანძარსაწინააღმდეგო დაცვის სისტემების, მექანიკური მოწყობილობების გასასვლელის ნიშნების და სხვა აუცილებელი სისტემების პროექტი უნდა დამუშავდეს და განხორციელდეს შესაბამისი სპეციალისტების მიერ შენობა-ნაგებობის უსაფრთხოების წესებში მითითებული მოთხოვნების და სტანდარტების გამოყენებით.

გეგმაზე მოცემული დაკავებულობები, დაკავებულობის ჯგუფები და დაკავებულობის დატვირთვები, ასევე კედლების და კარების ცეცხლმედეგობის ხარისხების შესაბამისი აღნიშვნები, გასასვლელამდე სავალი მანძილები, გასასვლელისკენ სავალი საერთო ბილიკების სიგრძეები და სხვა წესებთან შესაბამისობისთვის აუცილებელი გრაფიკული აღნიშვნები განსაზღვრულია საქართველოს მთავრობის 2016 წლის 28 იანვრის №41 დადგენილების "ტექნიკური რეგლამენტის "შენობა ნაგებობის უსაფრთხოების წესებთან დამტკიცების თაობაზე" მიხედვით და აღნიშნული დადგენილების შემდგომი რედაქციების გათვალისწინებით.

დენის გათიშვის შემთხვევაში სათადარიგო

ელექტროსისტემა ავტომატურად გაანათებს გასასვლელ საშუალებებს.

შ.პ.ს. "ხიმინჯი 2012"		დასახელება	არქიტექტურული პროექტი
დირექტორი	ა.ბეგიაშვილი	ტიპიური სართულის გეგმა	მრავალბინიანი საცხოვრებელი სახლი
არქიტექტორი	დ.წულუკიძე		M. 1:250 / 2023 წ.


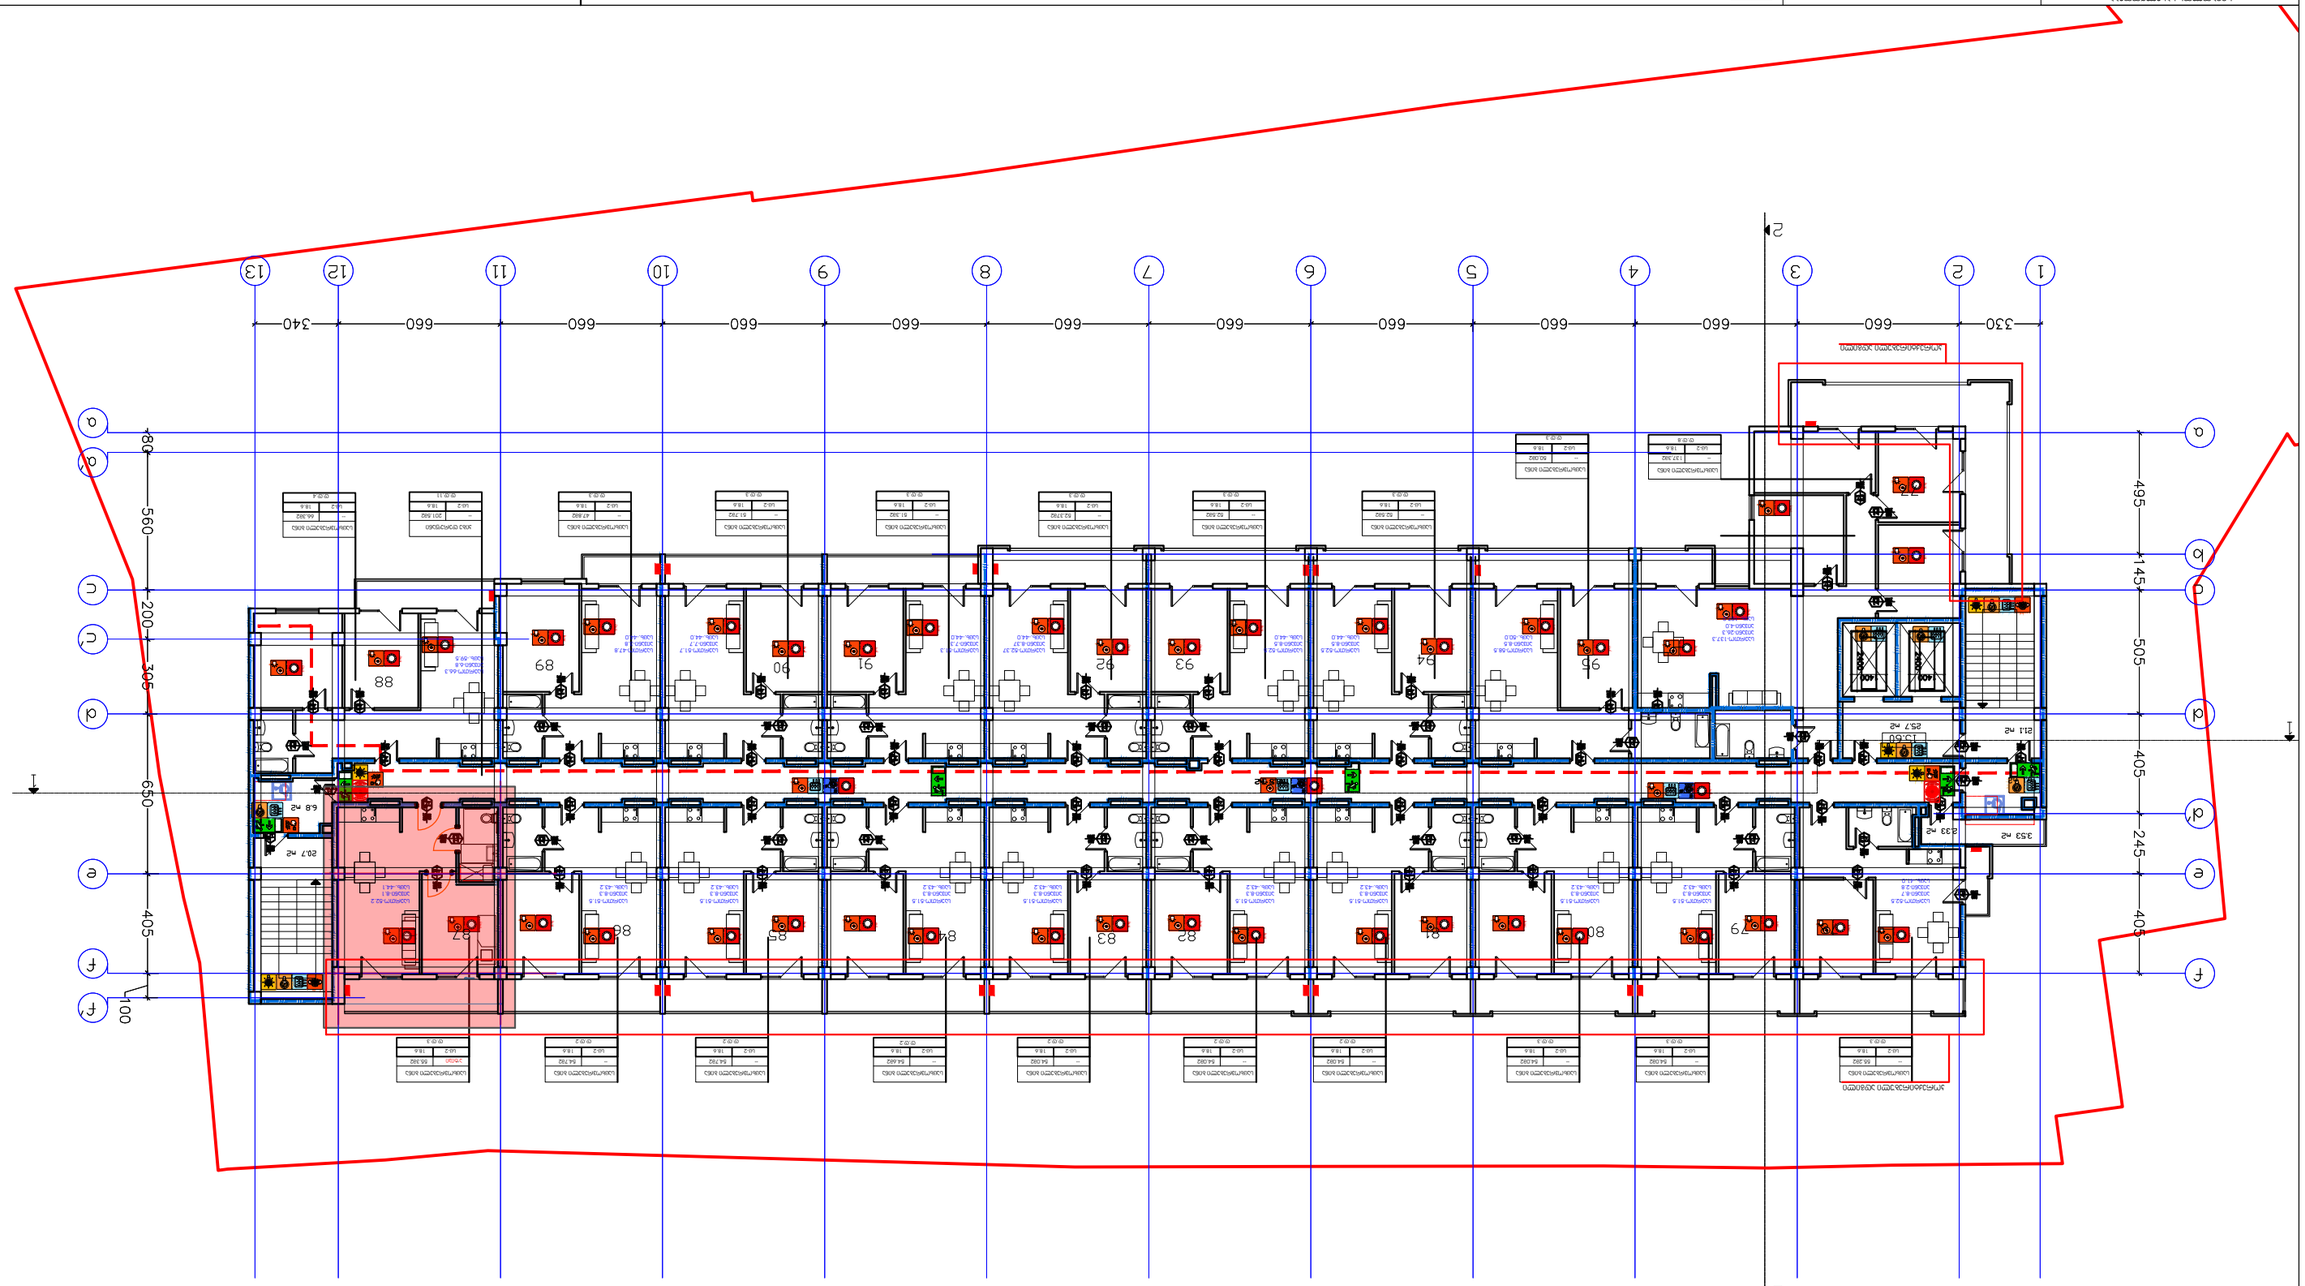



ტიპიური სართულის გეგმა ;+18.75+25.05;28.20;+31.35 ნიშნულებზე

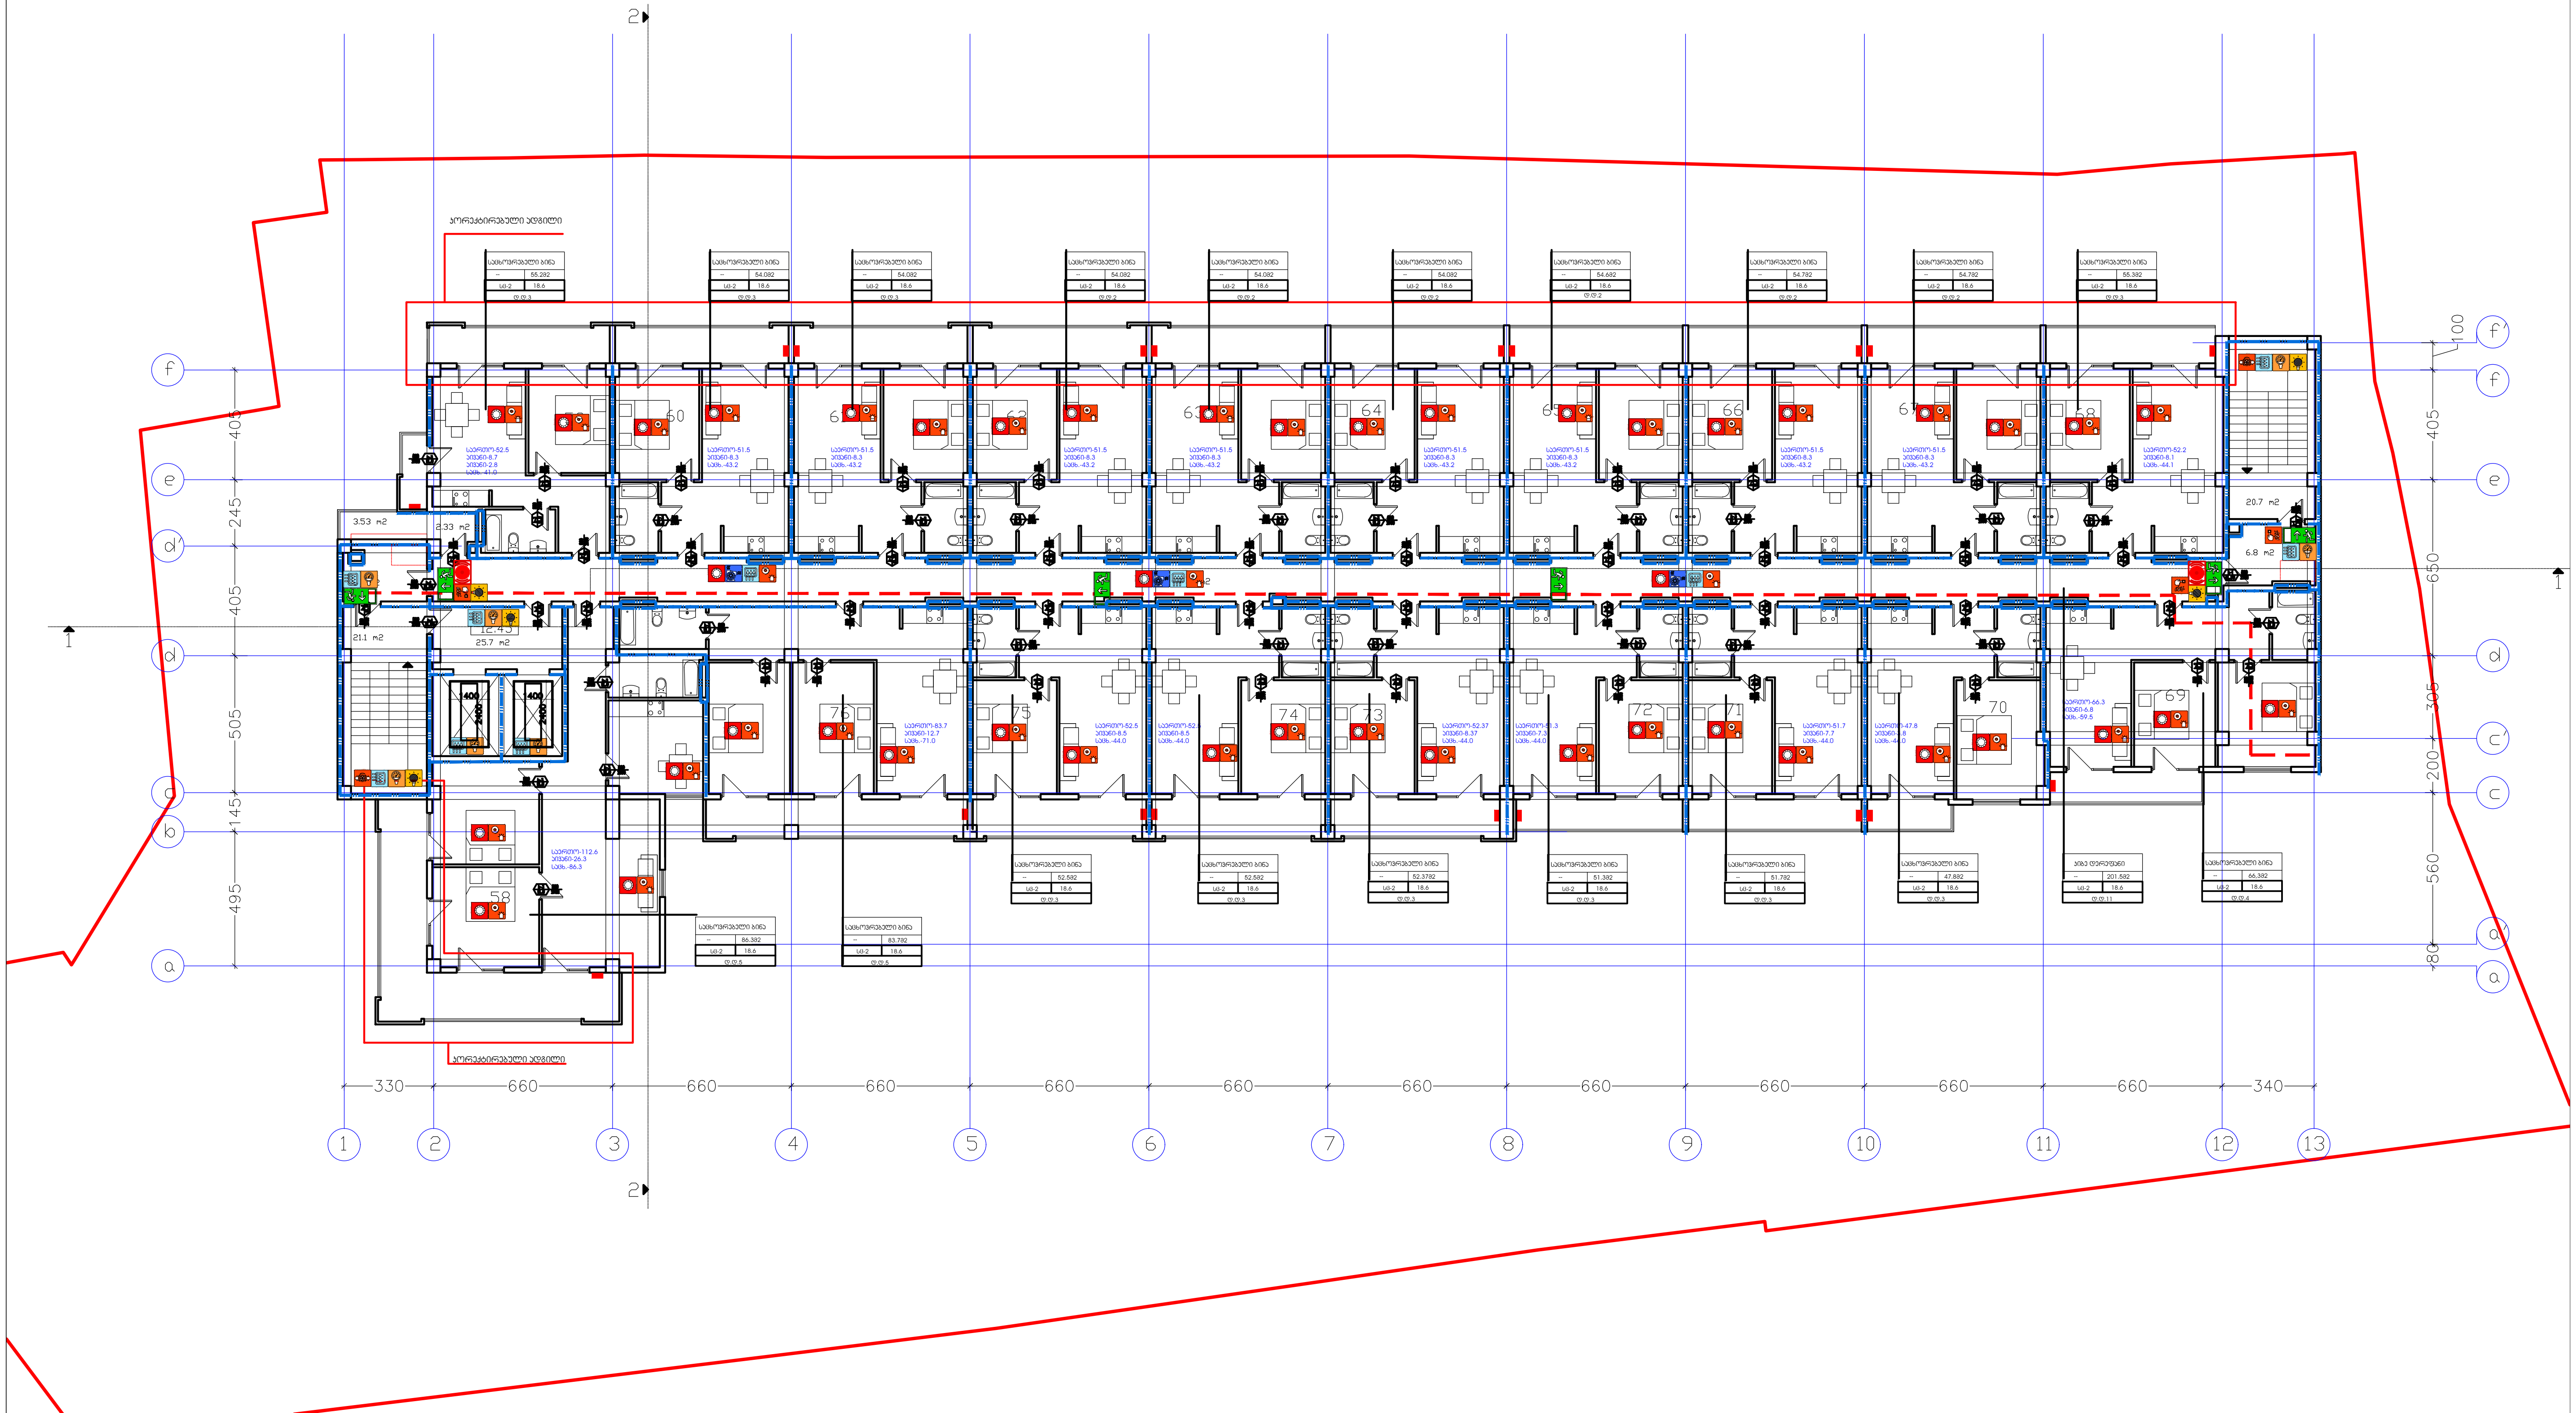

სიმბოლოს სახელწოდება	
ხელის ცეცხლმაქრი	ხანძრის მართვის ოთახი
სახანძრო მილდგარი	სახანძრო ლიფტი
ორმხრივი კავშირის სისტემა	სახანძრო მილდგარის კარადა
კვამლზე ავტომატური მორეაგირე მაუწყებელი	ვიზუალური და ხმოვანი განგაშის სისტემა
ჰაერის დაწნევის სისტემა	მექანიკური განიავების სისტემა
ავტოსაშხეფი	1 საათიანი ხანძარმედეგობის აღმნიშვნელი ხაზი
კვამლის გაწოვის სისტემა	
სახანძრო განგაშის ღილაკი	2 საათიანი ხანძარმედეგობის აღმნიშვნელი ხაზი
დამკავებელთა შეტყობინების სისტემა(ტექსტური შეტყობინების სისტემა)	82 / 90 წთ / კ1 / 235 — კარის თავისუფალი სიგანე; ხანძარმედეგობა; კარის ნუმერაცია; კარის თავისუფალი სიმაღლე
ავარიული განათება	
სახანძრო მისაერთებელი	
სახანძრო ჰიდრანტი	

EXIT — გასასვლელი აღმნიშვნელი განათებული ნიშანი

გეგმებზე მოცემული ხანძარსაწინააღმდეგო დაცვის სისტემების,მექანიკური მოწყობილობების, გასასვლელის ნიშნების და სხვა შენობა-ნაგებობის უსაფრთხოების წესებით მოთხოვნილი სისტემების აღნიშვნების განლაგება და რაოდენობა პირობითია.
ხანძარსაწინააღმდეგო დაცვის სისტემების, მექანიკური მოწყობილობების გასასვლელის ნიშნების და სხვა აუცილებელი სისტემების პროექტი უნდა დამუშავდეს და განხორციელდეს შესაბამისი სპეციალისტების მიერ შენობა-ნაგებობის უსაფრთხოების წესებში მითითებული მოთხოვნების და სტანდარტების გამოყენებით.

გეგმებზე მოცემული დაკავებულობები, დაკავებულობის ჯგუფები და დაკავებულობის დატვირთვები, ასევე კედლების და კარების ცეცხლმედეგობის ხარისხების შესაბამისი აღნიშვნები, გასასვლელამდე სავალი მანძილები, გასასვლელისკენ სავალი საერთო ბილიკების სიგრძეები და სხვა წესებთან შესაბამისობისთვის აუცილებელი გრაფიკული აღნიშვნები განსაზღვრულია საქართველოს მთავრობის 2016 წლის 28 იანვრის №41 დადგენილების "ტექნიკური რეგლამენტის "შენობა ნაგებობის უსაფრთხოების წესებთან დამტკიცების თაობაზე" მიხედვით და აღნიშნული დადგენილების შემდგომი რედაქციების გათვალისწინებით.

დენის გათიშვის შემთხვევაში სათადარიგო

ელექტროსისტემა ავტომატურად გაანათებს გასასვლელ საშუალებებს.

შ.პ.ს. "ხიმინჯი 2012"		დასახელება	არქიტექტურული პროექტი	
დირექტორი	ა.ბეგიაშვილი	ტიპიური სართულის გეგმა	მრავალბინიანი საცხოვრებელი სახლი	
არქიტექტორი	დ.წულუკიძე			
			M. 1:250	2023 წ.

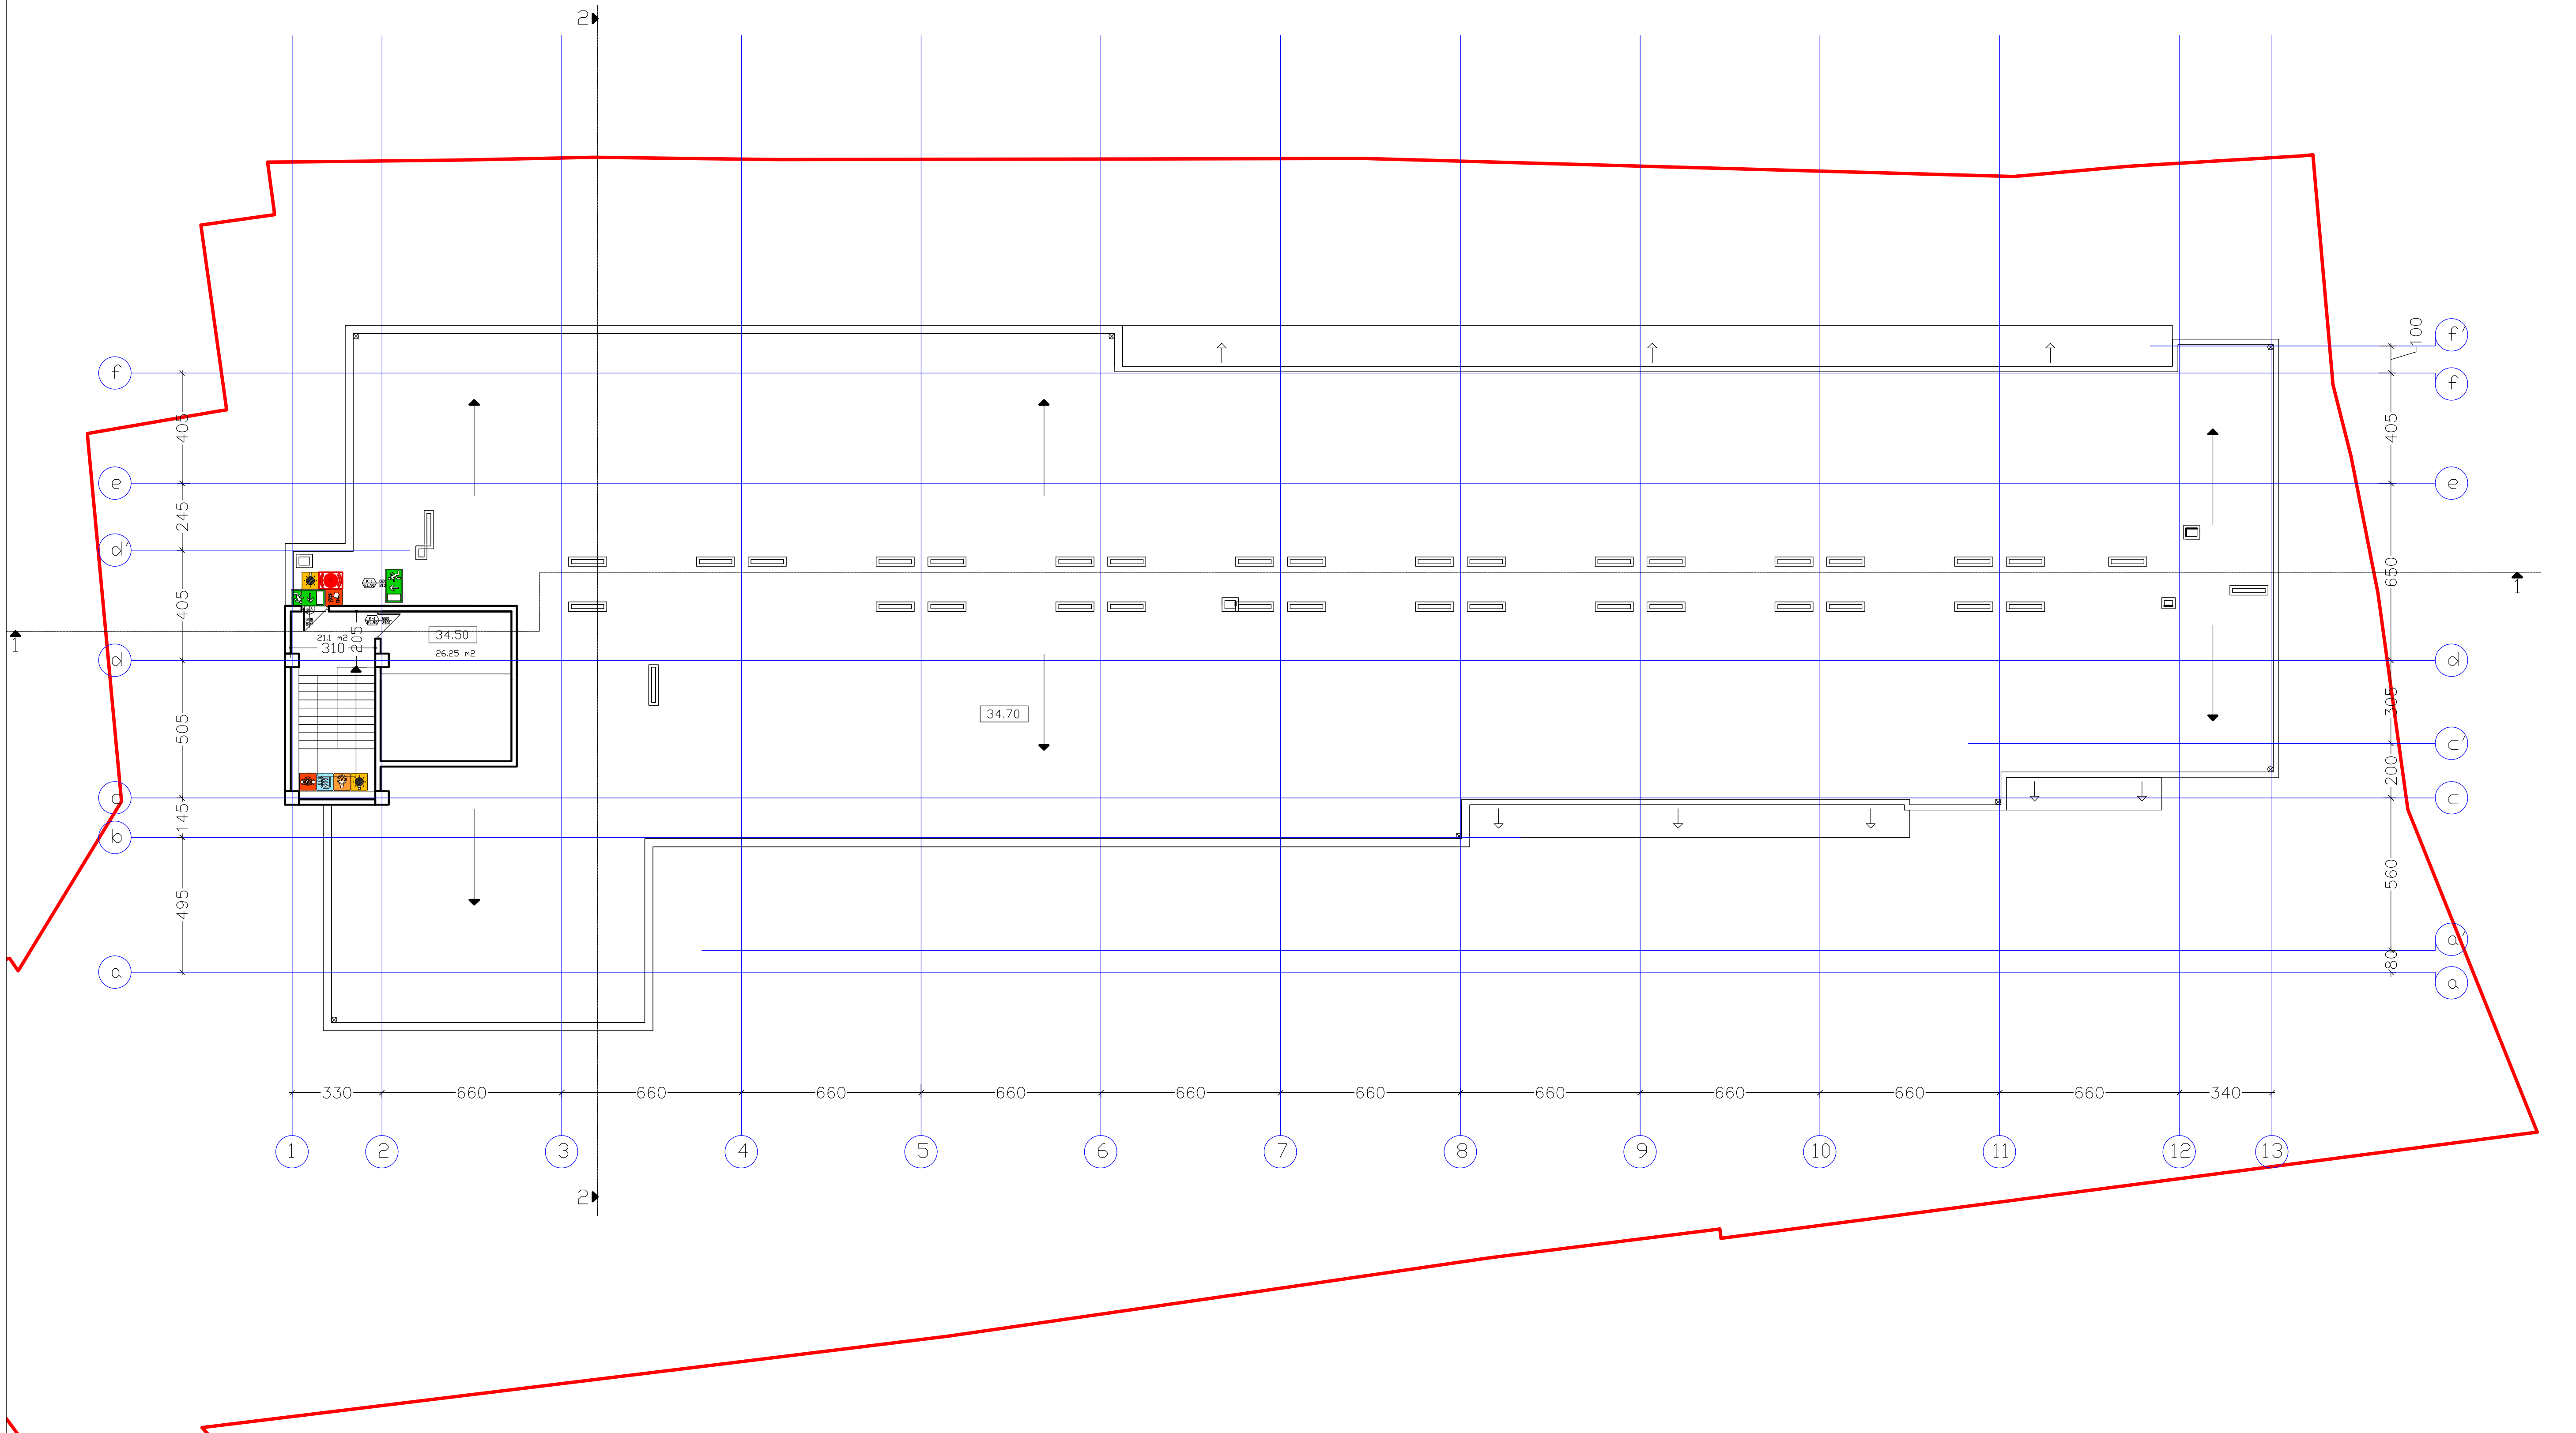

სიმბოლოს სახელწოდება	
ხელის ცეცხლმაქრი	ხანძრის მართვის ოთახი
სახანძრო მილდგარი	სახანძრო ლიფტი
ორმხრივი კავშირის სისტემა	სახანძრო მილდგარის კარადა
კვამლზე ავტომატური მორეაგირე მაუწყებელი	ვიზუალური და ხმოვანი განგაშის სისტემა
ჰაერის დაწნევის სისტემა	მექანიკური განიავების სისტემა
ავტოსაშხეფი	1 საათიანი ხანძარმედეგობის აღმნიშვნელი ხაზი
კვამლის გაწოვის სისტემა	
სახანძრო განგაშის ღილაკი	2 საათიანი ხანძარმედეგობის აღმნიშვნელი ხაზი
დამკავებელთა შეტყობინების სისტემა(ტექსტური შეტყობინების სისტემა)	
ავარიული განათება	კარის თავისუფალი სიგანე; ხანძარმედეგობა; კარის ნუმერაცია; კარის თავისუფალი სიმაღლე (82 / 235, 90 წთ, კ1)
სახანძრო მისაერთებელი	
სახანძრო ჰიდრანტი	

გასასვლელი აღმნიშვნელი განათებული ნიშანი

EXIT

გეგმებზე მოცემული ხანძარსაწინააღმდეგო დაცვის სისტემების,მექანიკური მოწყობილობების, გასასვლელის ნიშნების და სხვა შენობა-ნაგებობის უსაფრთხოების წესებით მოთხოვნილი სისტემების აღნიშვნების განლაგება და რაოდენობა პირობითია.
ხანძარსაწინააღმდეგო დაცვის სისტემების, მექანიკური მოწყობილობების გასასვლელის ნიშნების და სხვა აუცილებელი სისტემების პროექტი უნდა დამუშავდეს და განხორციელდეს შესაბამისი სპეციალისტების მიერ შენობა-ნაგებობის უსაფრთხოების წესებში მითითებული მოთხოვნების და სტანდარტების გამოყენებით.

გეგმებზე მოცემული დაკავებულობები, დაკავებულობის ჯგუფები და დაკავებულობის დატვირთვები, ასევე კედლების და კარების ცეცხლმედეგობის ხარისხების შესაბამისი აღნიშვნები, გასასვლელამდე სავალი მანძილები, გასასვლელისკენ სავალი საერთო ბილიკების სიგრძეები და სხვა წესებთან შესაბამისობისთვის აუცილებელი გრაფიკული აღნიშვნები განსაზღვრულია საქართველოს მთავრობის 2016 წლის 28 იანვრის №41 დადგენილების "ტექნიკური რეგლამენტის "შენობა ნაგებობის უსაფრთხოების წესებთან დამტკიცების თაობაზე" მიხედვით და აღნიშნული დადგენილების შემდგომი რედაქციების გათვალისწინებით.

დენის გათიშვის შემთხვევაში სათადარიგო

ელექტროსისტემა ავტომატურად გაანათებს გასასვლელ საშუალებებს.

შ.პ.ს. "ხიმინჯი 2012"		დასახელება	არქიტექტურული პროექტი
დირექტორი	ა.ბეგიაშვილი	ტიპიური სართულის გეგმა	მრავალბინიანი საცხოვრებელი სახლი
არქიტექტორი	დ.წულუკიძე		
			M. 1:250 — 2023 წ.

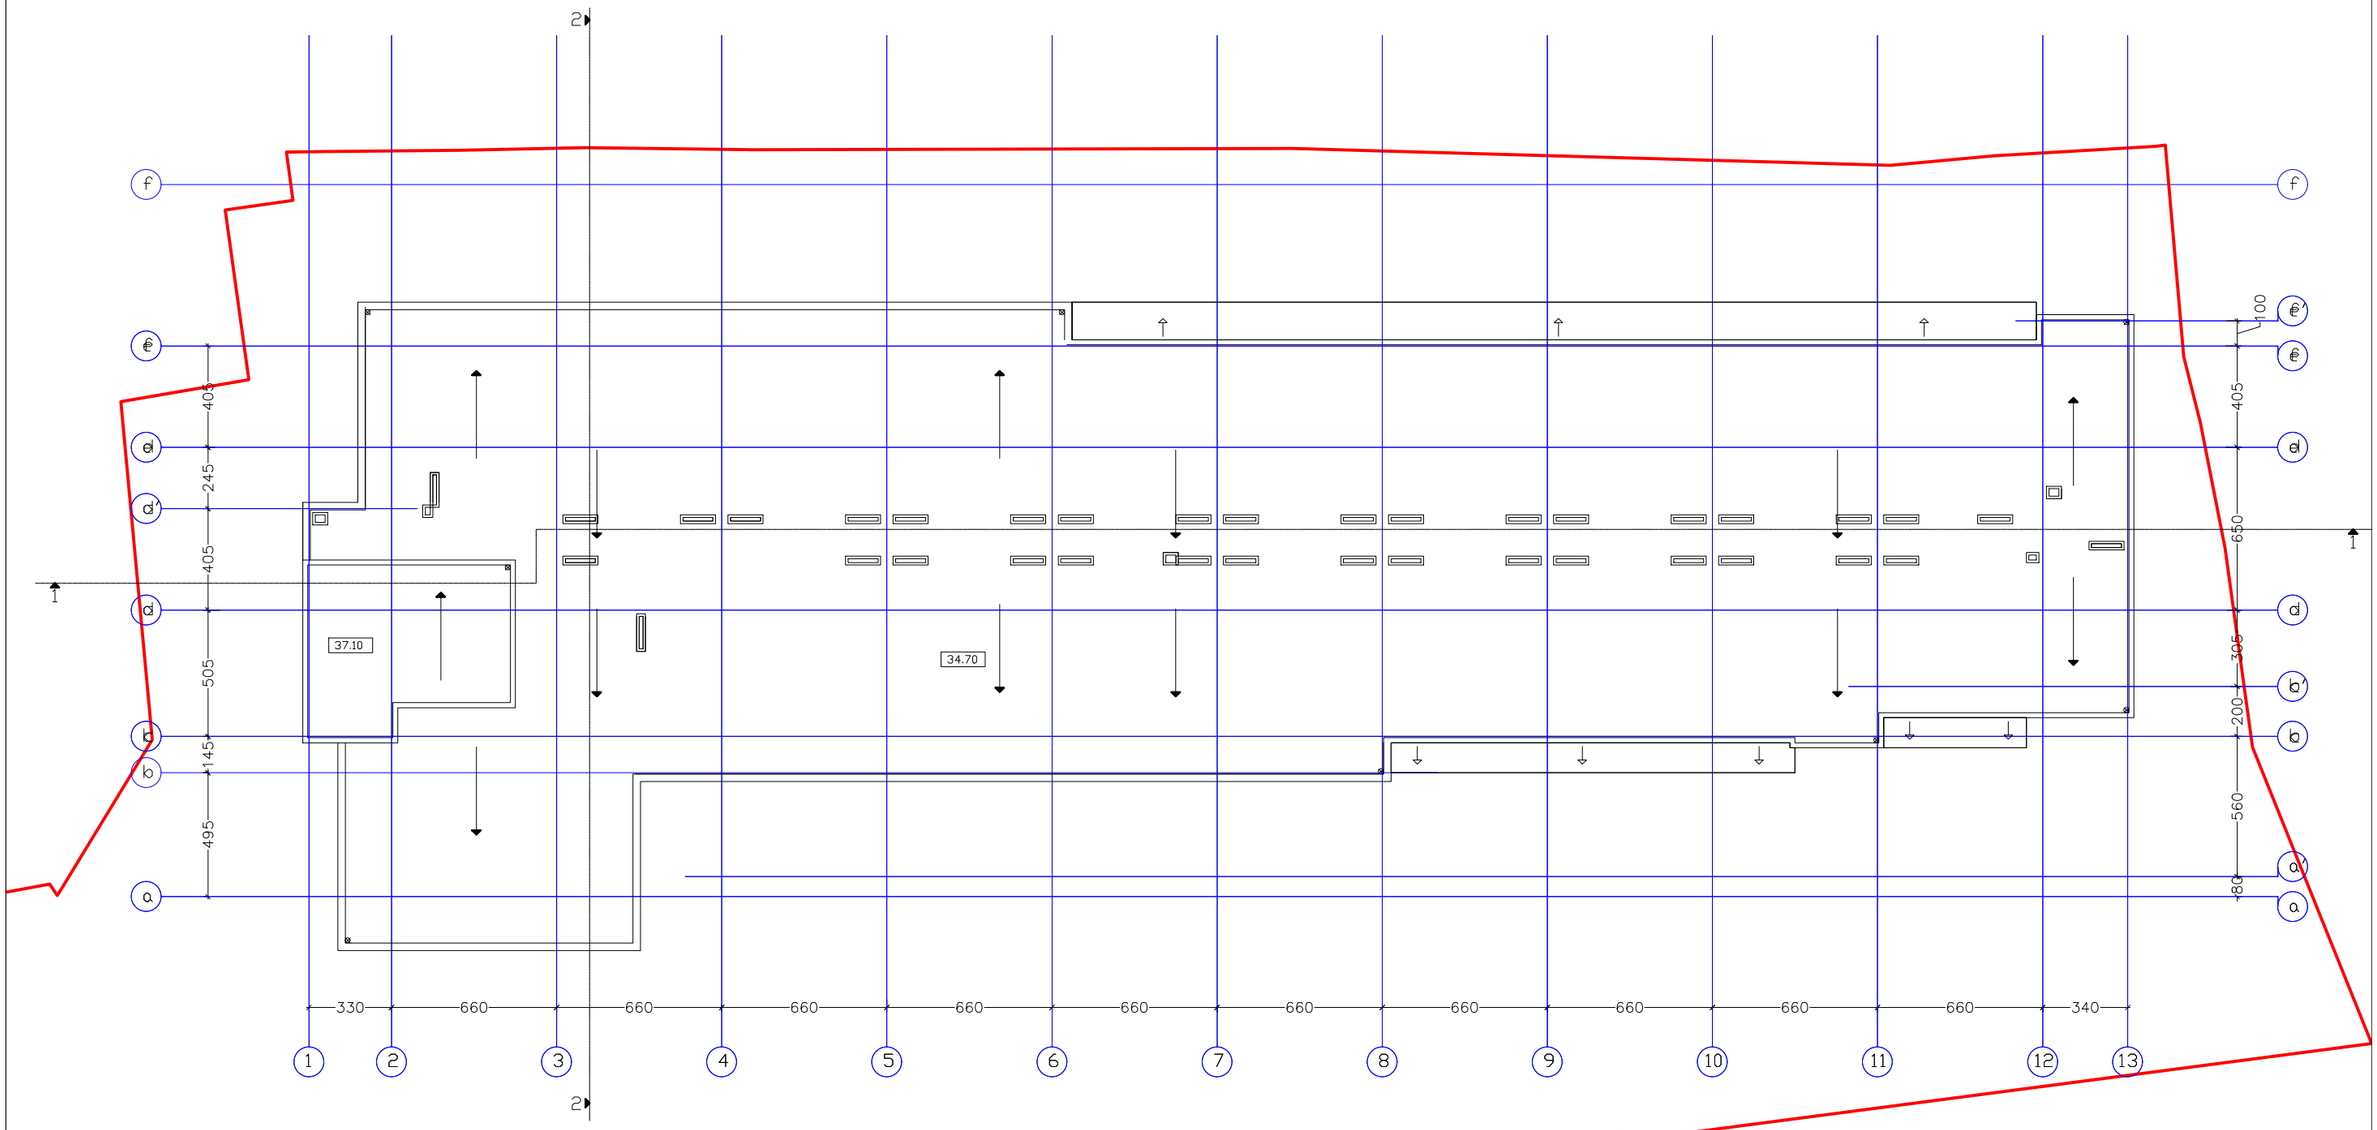

შ.პ.ს. "ხიმინჯი 2012"		დასახელება	არქიტექტურული პროექტი
დირექტორი	ა.ბეგიაშვილი	ბინიური სართულის გეგმა	მრავალბინიანი საცხოვრებელი სახლი
არქიტექტორი	დ.წულუკიძე		
		M. 1:250	2023 წ.

მრავალბინიანი საცხოვრებელი სახლი

ქ. თბილისი, ალუბლის ქ.№7
სკ 01.17.07.031.108

დაკავებულობის და გასასვლელი საშუალებების პროექტი

საქართველოს მთავრობის 2016 წლის 28 იანვარის №41
დადგენილებასთან ტექნიკური რეგლამენტის შენობა-ნაგებობის
უსაფრთხოების წესების დამტკიცების თაობაზე შესაბამისობის
ანალიზი







































































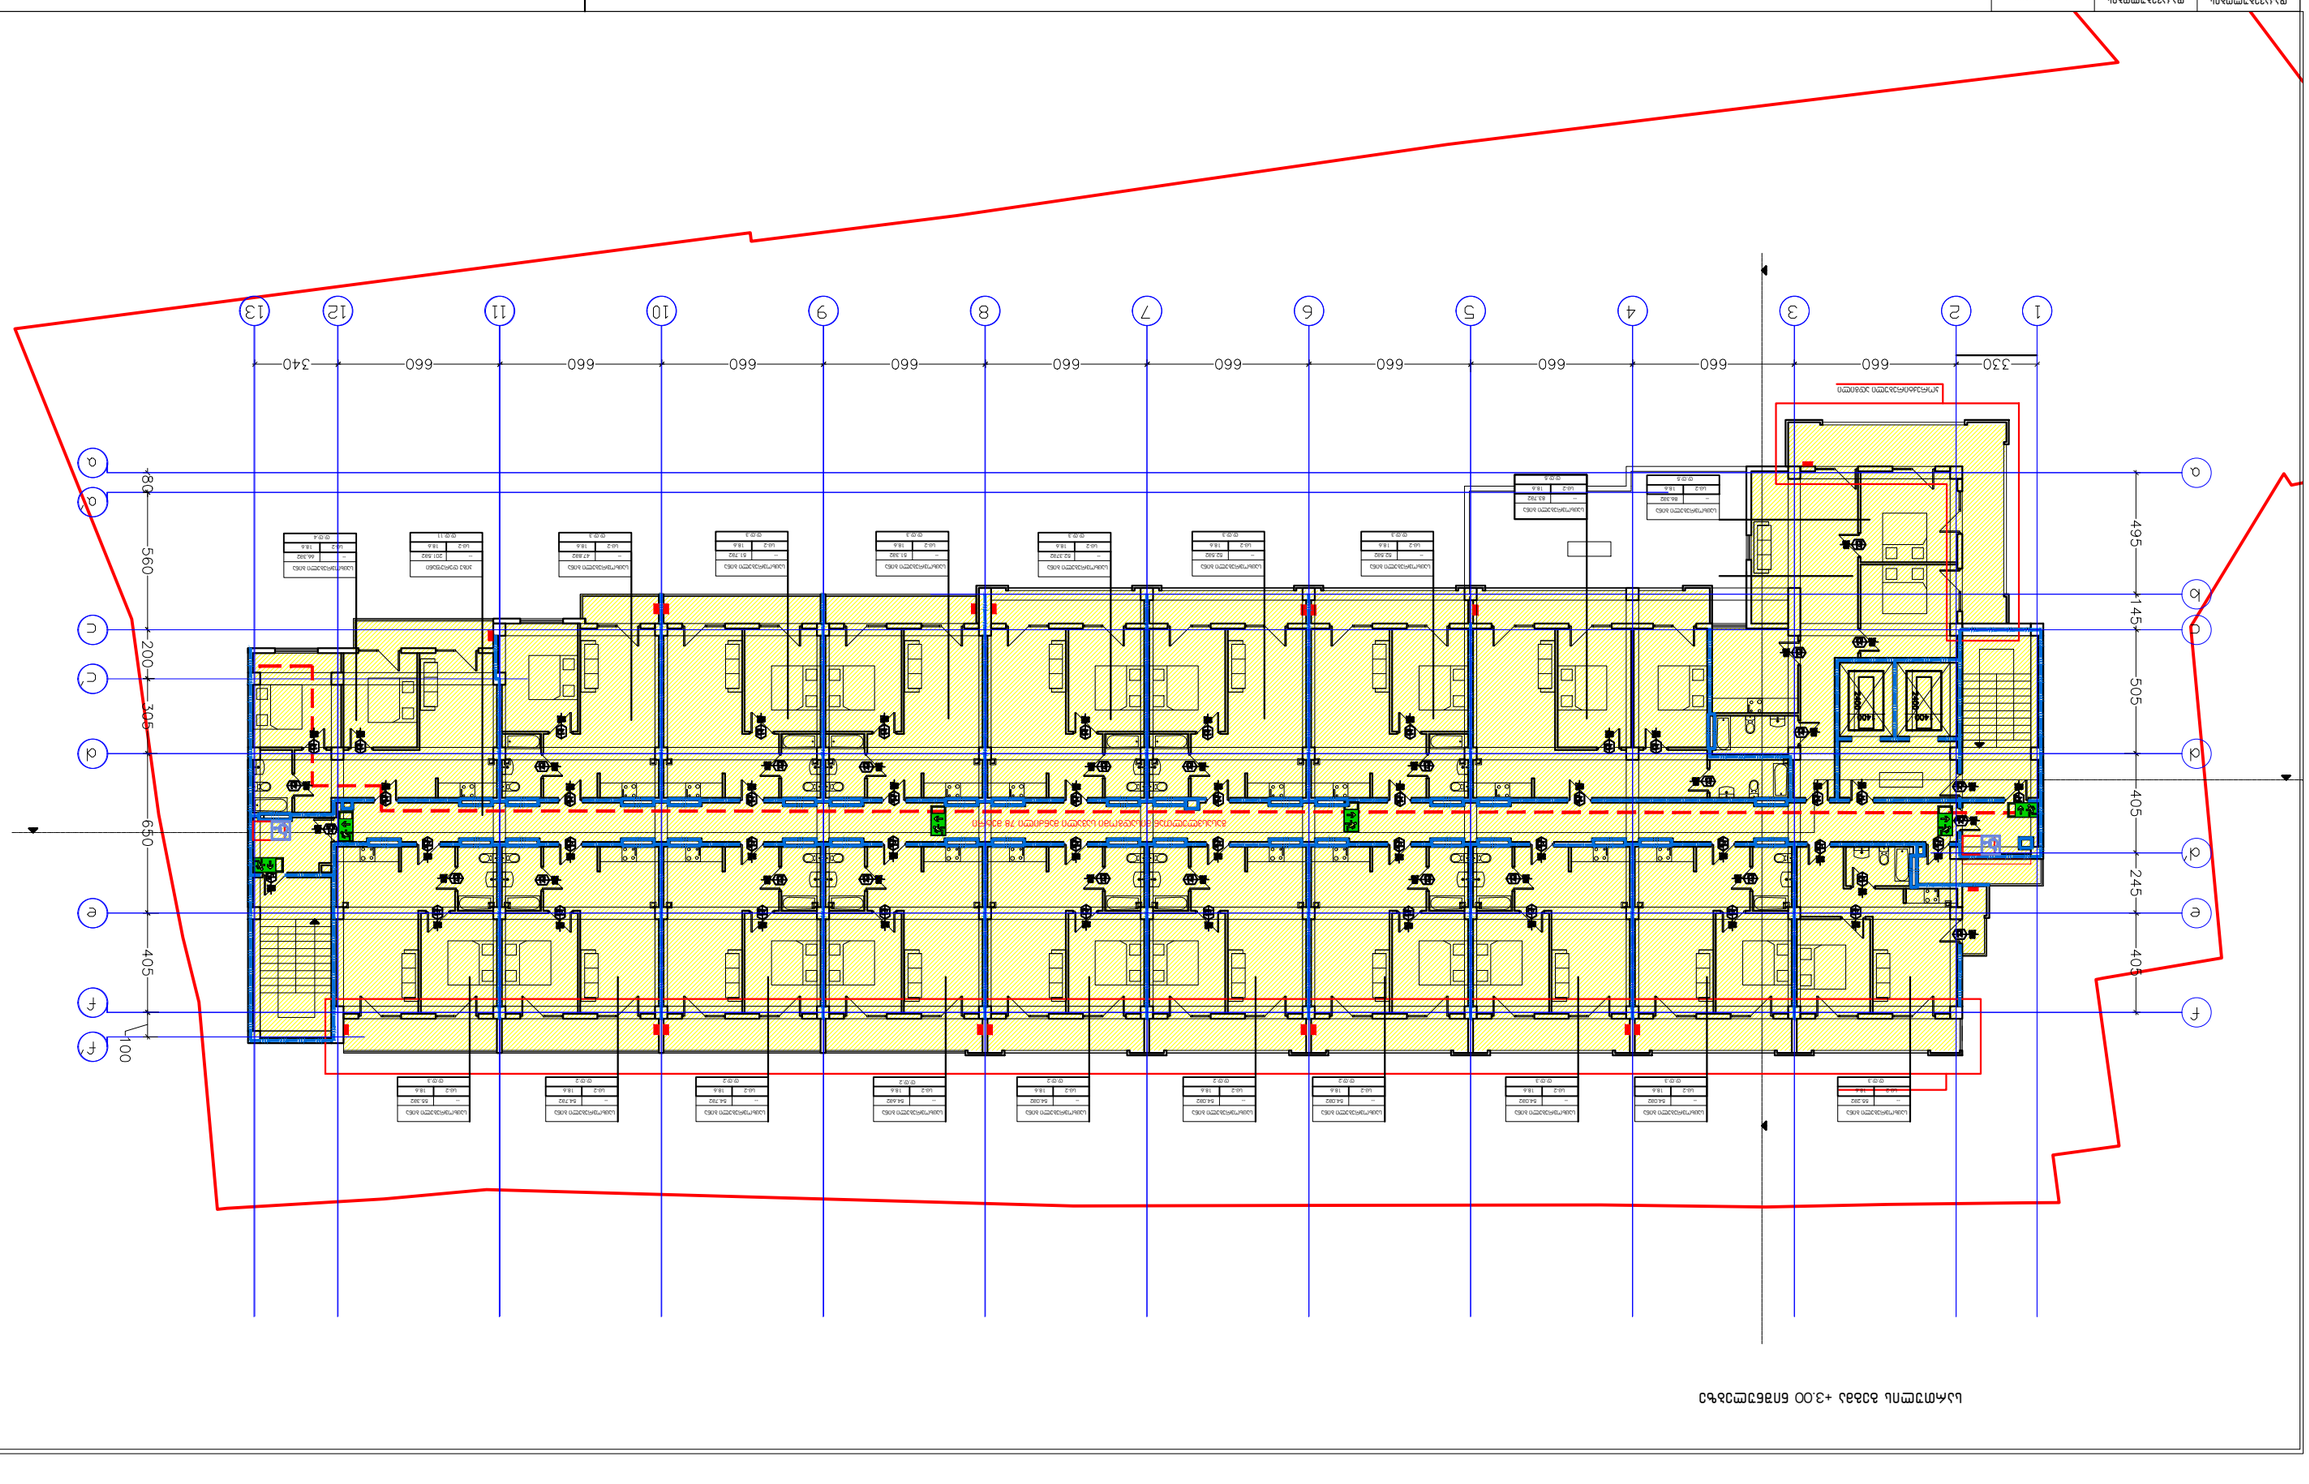




















ტიპიური სართულის გეგმა18.75+25.05;28.20;+31.35 ნიშნულებზე

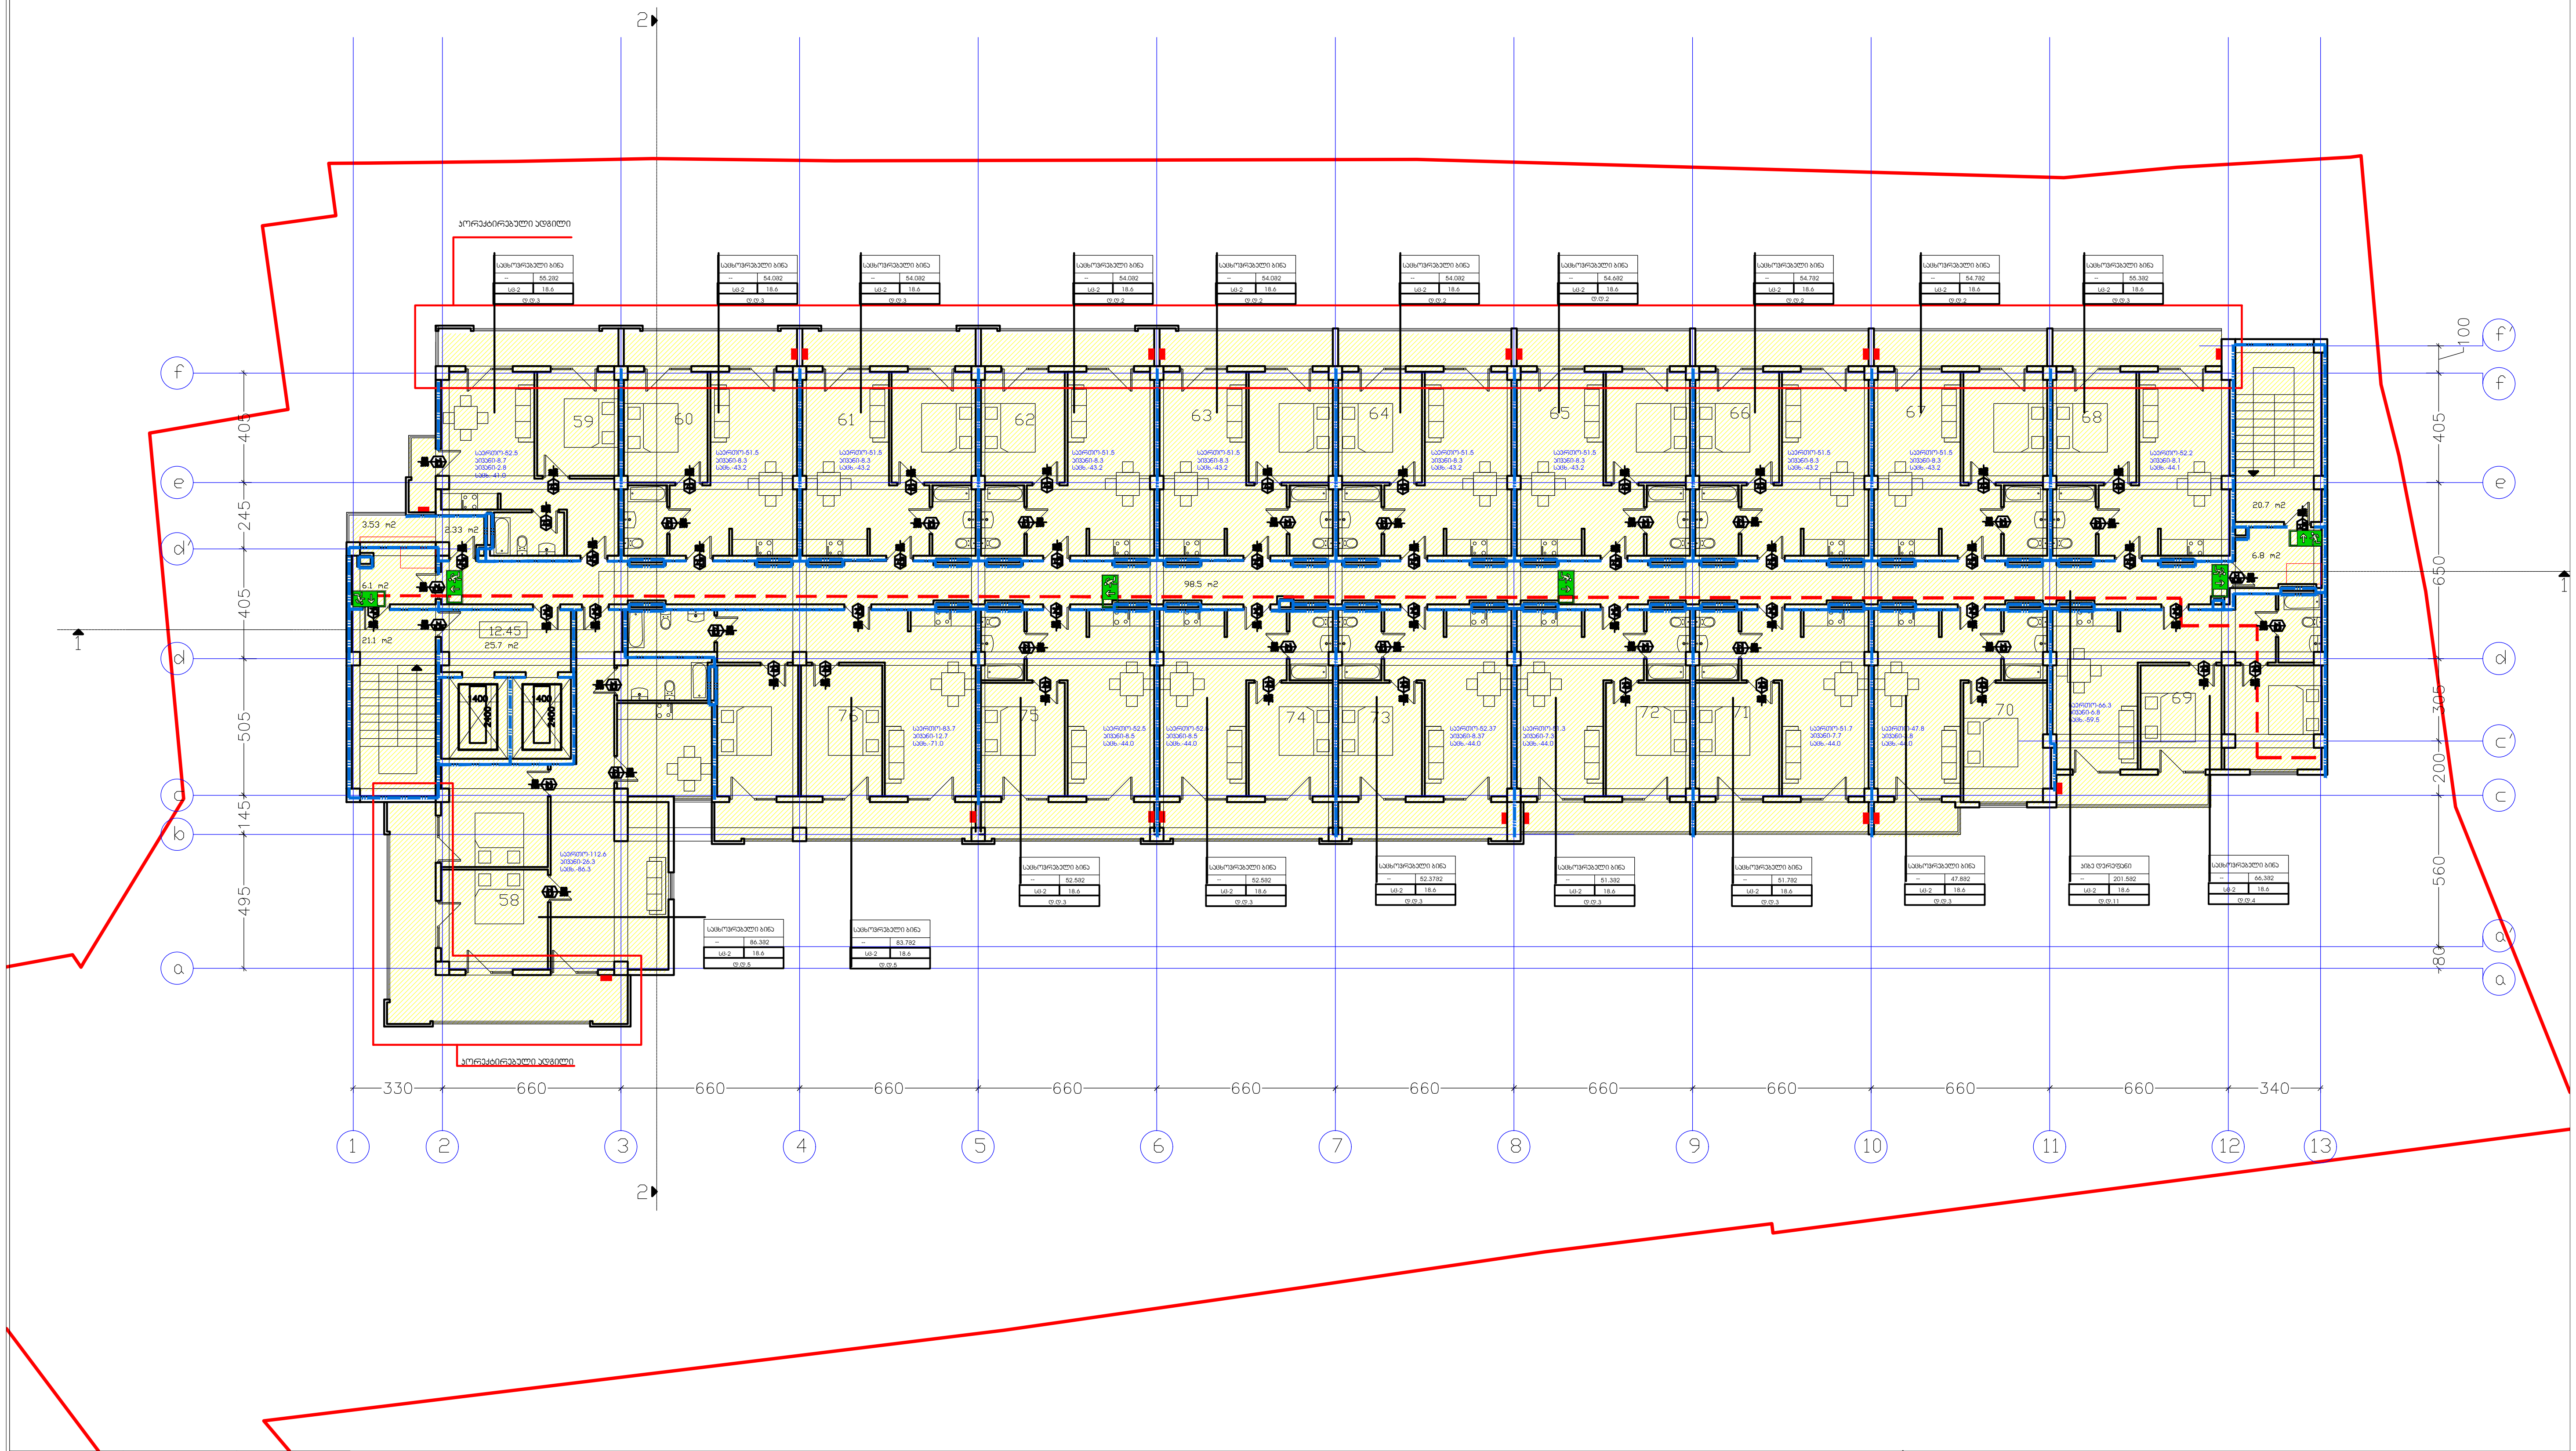

დაკავებულობის ჯგუფები	დაკავებულობის ჯგუფის აღნიშვნა	ფერის კოდი
თავშეყრის ჯგუფი (თვ)		RGB (34,139,34)
საქმიანი ჯგუფი (სქ)		RGB (79,12,187)
საგანმანათლებლო ჯგუფი – (სგ)		RGB (245,99,20)
სამრეწველო ჯგუფი (სმ)		RGB (160,32,240)
დიდი საფრთხის შემცველი ჯგუფი– (დსშ)		RGB (94,8,58)
დაწესებულებითი ჯგუფი (დწ)		RGB (0,0,255)
სავაჭრო ჯგუფი (სვ)		RGB (255,0,0)
საცხოვრებელი ჯგუფი (სც)		RGB (220,185,0)
სასაწყობო ჯგუფი (სწ)		RGB (136,135,134)
დამხმარე ჯგუფი (დს)		RGB (57,57,56)

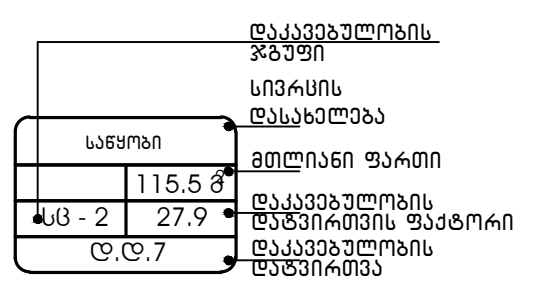

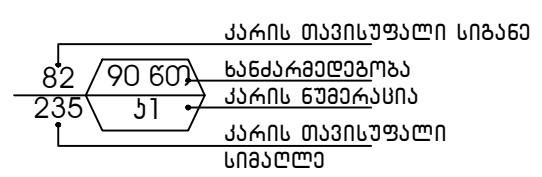

გასასვლელი აღმნიშვნელი განათებული ნიშანი

გასასვლელთან მისადგომი მაქსიმალური სავალი მანძილი

1 საათიანი ხანძარმედეგობის აღმნიშვნელი ხაზი

2 საათიანი ხანძარმედეგობის აღმნიშვნელი ხაზი

შ.პ.ს. "ხიმინჯი 2012"		დასახელება	არქიტექტურული პროექტი
დირექტორი	ა.ბეგიაშვილი	ტიპიური სართულის გეგმა	მრავალბინიანი საცხოვრებელი სახლი
არქიტექტორი	დ.წულუკიძე		M. 1:250 — 2023 წ.

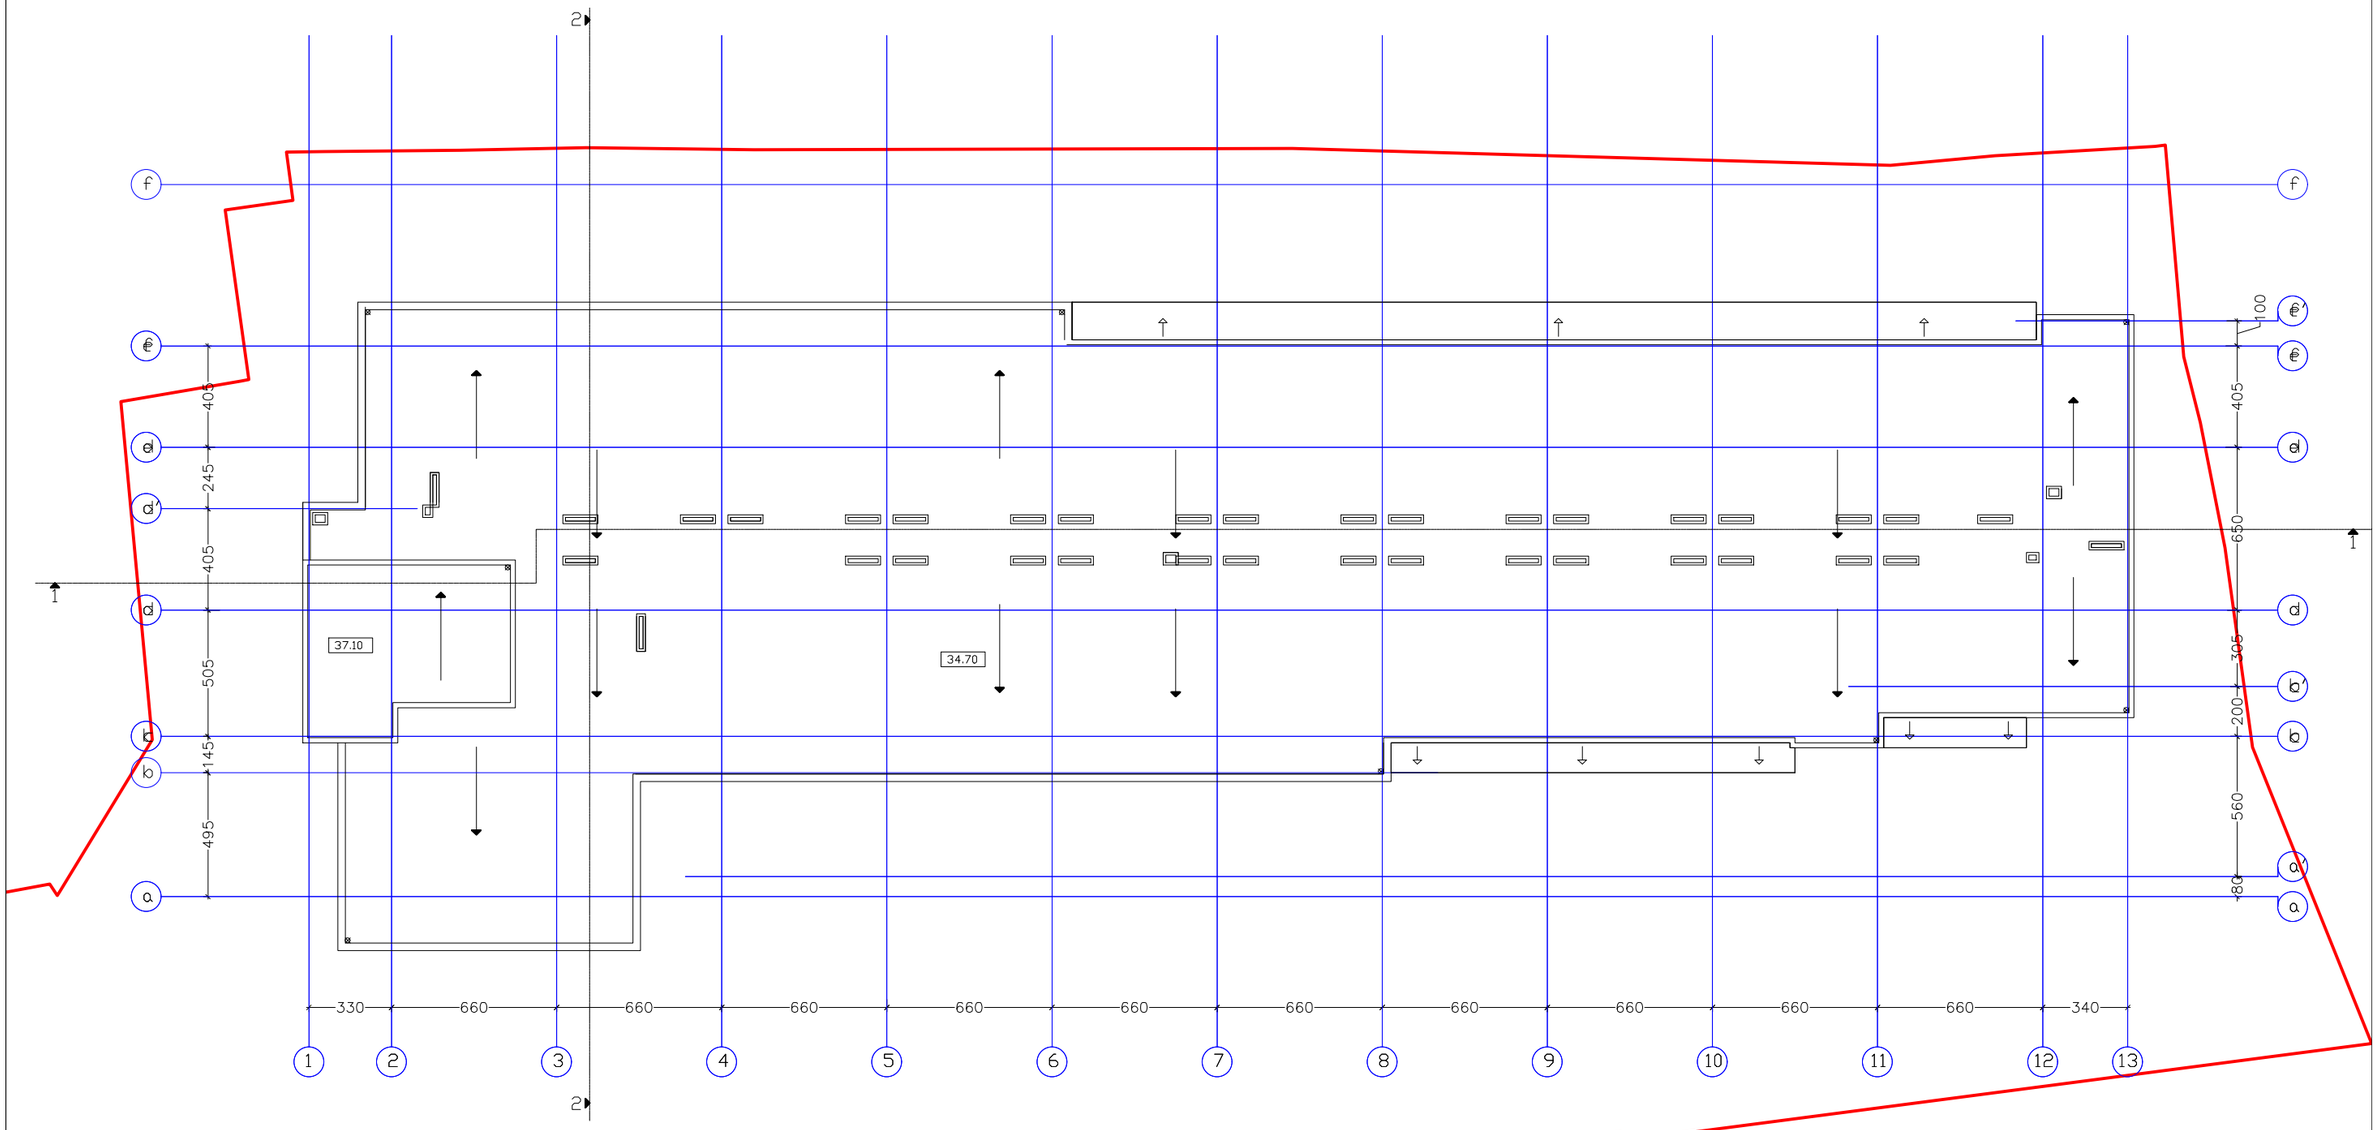

შ.პ.ს. "ხიმინჯი 2012"		დასახელება	არქიტექტურული პროექტი
დირექტორი	ა.ბეგიაშვილი	ბინიური სართულის გეგმა	მრავალბინიანი საცხოვრებელი სახლი
არქიტექტორი	დ.წულუკიძე		
		M. 1:250	2023 წ.

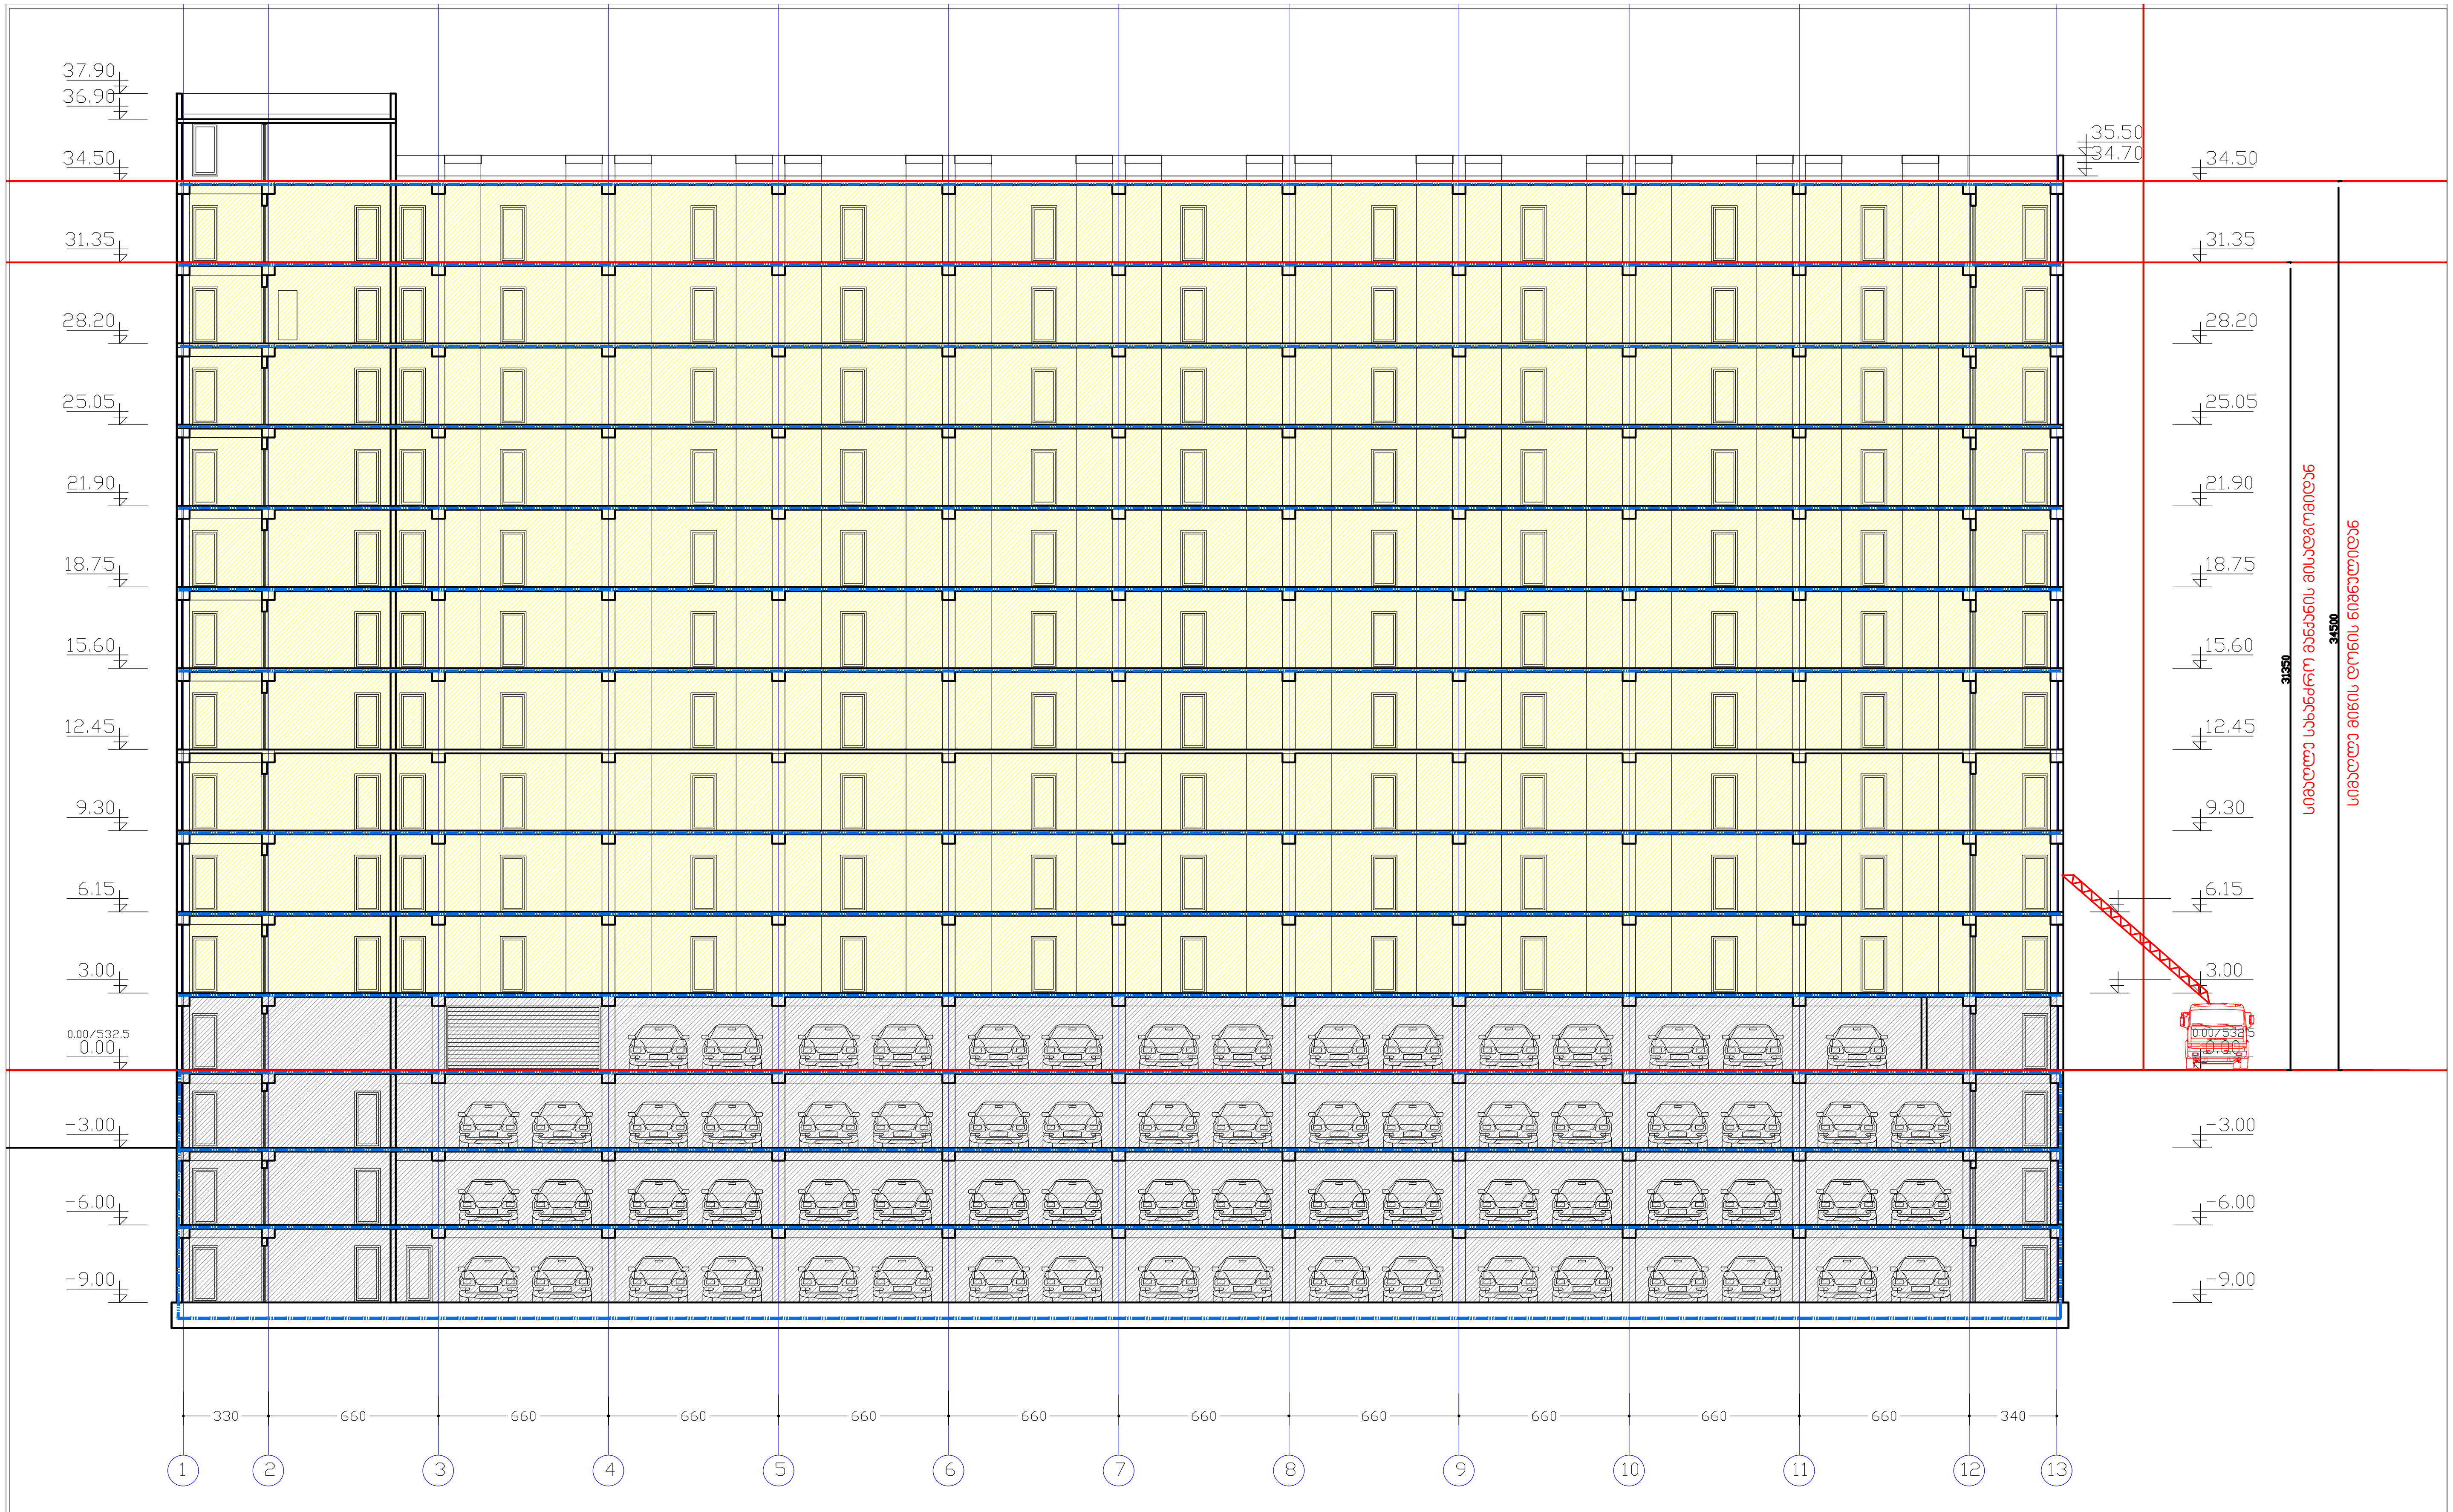

დაკავებულობის ჯგუფები	დაკავებულობის ჯგუფის აღნიშვნა	ფერის კოდი
თავშეყრის ჯგუფი (თვ)		RGB (34,139,34)
საქმიანი ჯგუფი (სქ)		RGB (79,12,187)
საგანმანათლებლო ჯგუფი – (სგ)		RGB (245,99,20)
სამრეწველო ჯგუფი (სმ)		RGB (160,32,240)
დიდი საფრთხის შემცველი ჯგუფი– (დსშ)		RGB (94,8,58)
დაწესებულებითი ჯგუფი (დწ)		RGB (0,0,255)
სავაჭრო ჯგუფი (სვ)		RGB (255,0,0)
საცხოვრებელი ჯგუფი (სც)		RGB (220,185,0)
სასაწყობო ჯგუფი (სწ)		RGB (136,135,134)
დამხმარე ჯგუფი (დს)		RGB (57,57,56)

1 საათიანი ხანძარმედეგობის აღმნიშვნელი ხაზი

2 საათიანი ხანძარმედეგობის აღმნიშვნელი ხაზი

შ.პ.ს. "ხიმინჯი 2012"		დასახელება	არქიტექტურული პროექტი
დირექტორი	ა.ბეგიაშვილი	ჭრილი	მრავალბინიანი საცხოვრებელი სახლი
არქიტექტორი	დ.წულუკიძე		
			M. 1:250 · 2023 წ.

მრავალბინიანი საცხოვრებელი სახლი

ქ. თბილისი, ალუბლის ქ.№7
სკ 01.17.07.031.108

მისაწვდომობის ეროვნული სტანდარტის შესაბამისი დოკუმენტაცია

საქართველოს მთავრობის 2016 წლის 28 იანვარის №41
დადგენილებასთან ტექნიკური რეგლამენტის შენობა-ნაგებობის
უსაფრთხოების წესების დამტკიცების თაობაზე შესაბამისობის
ანალიზი

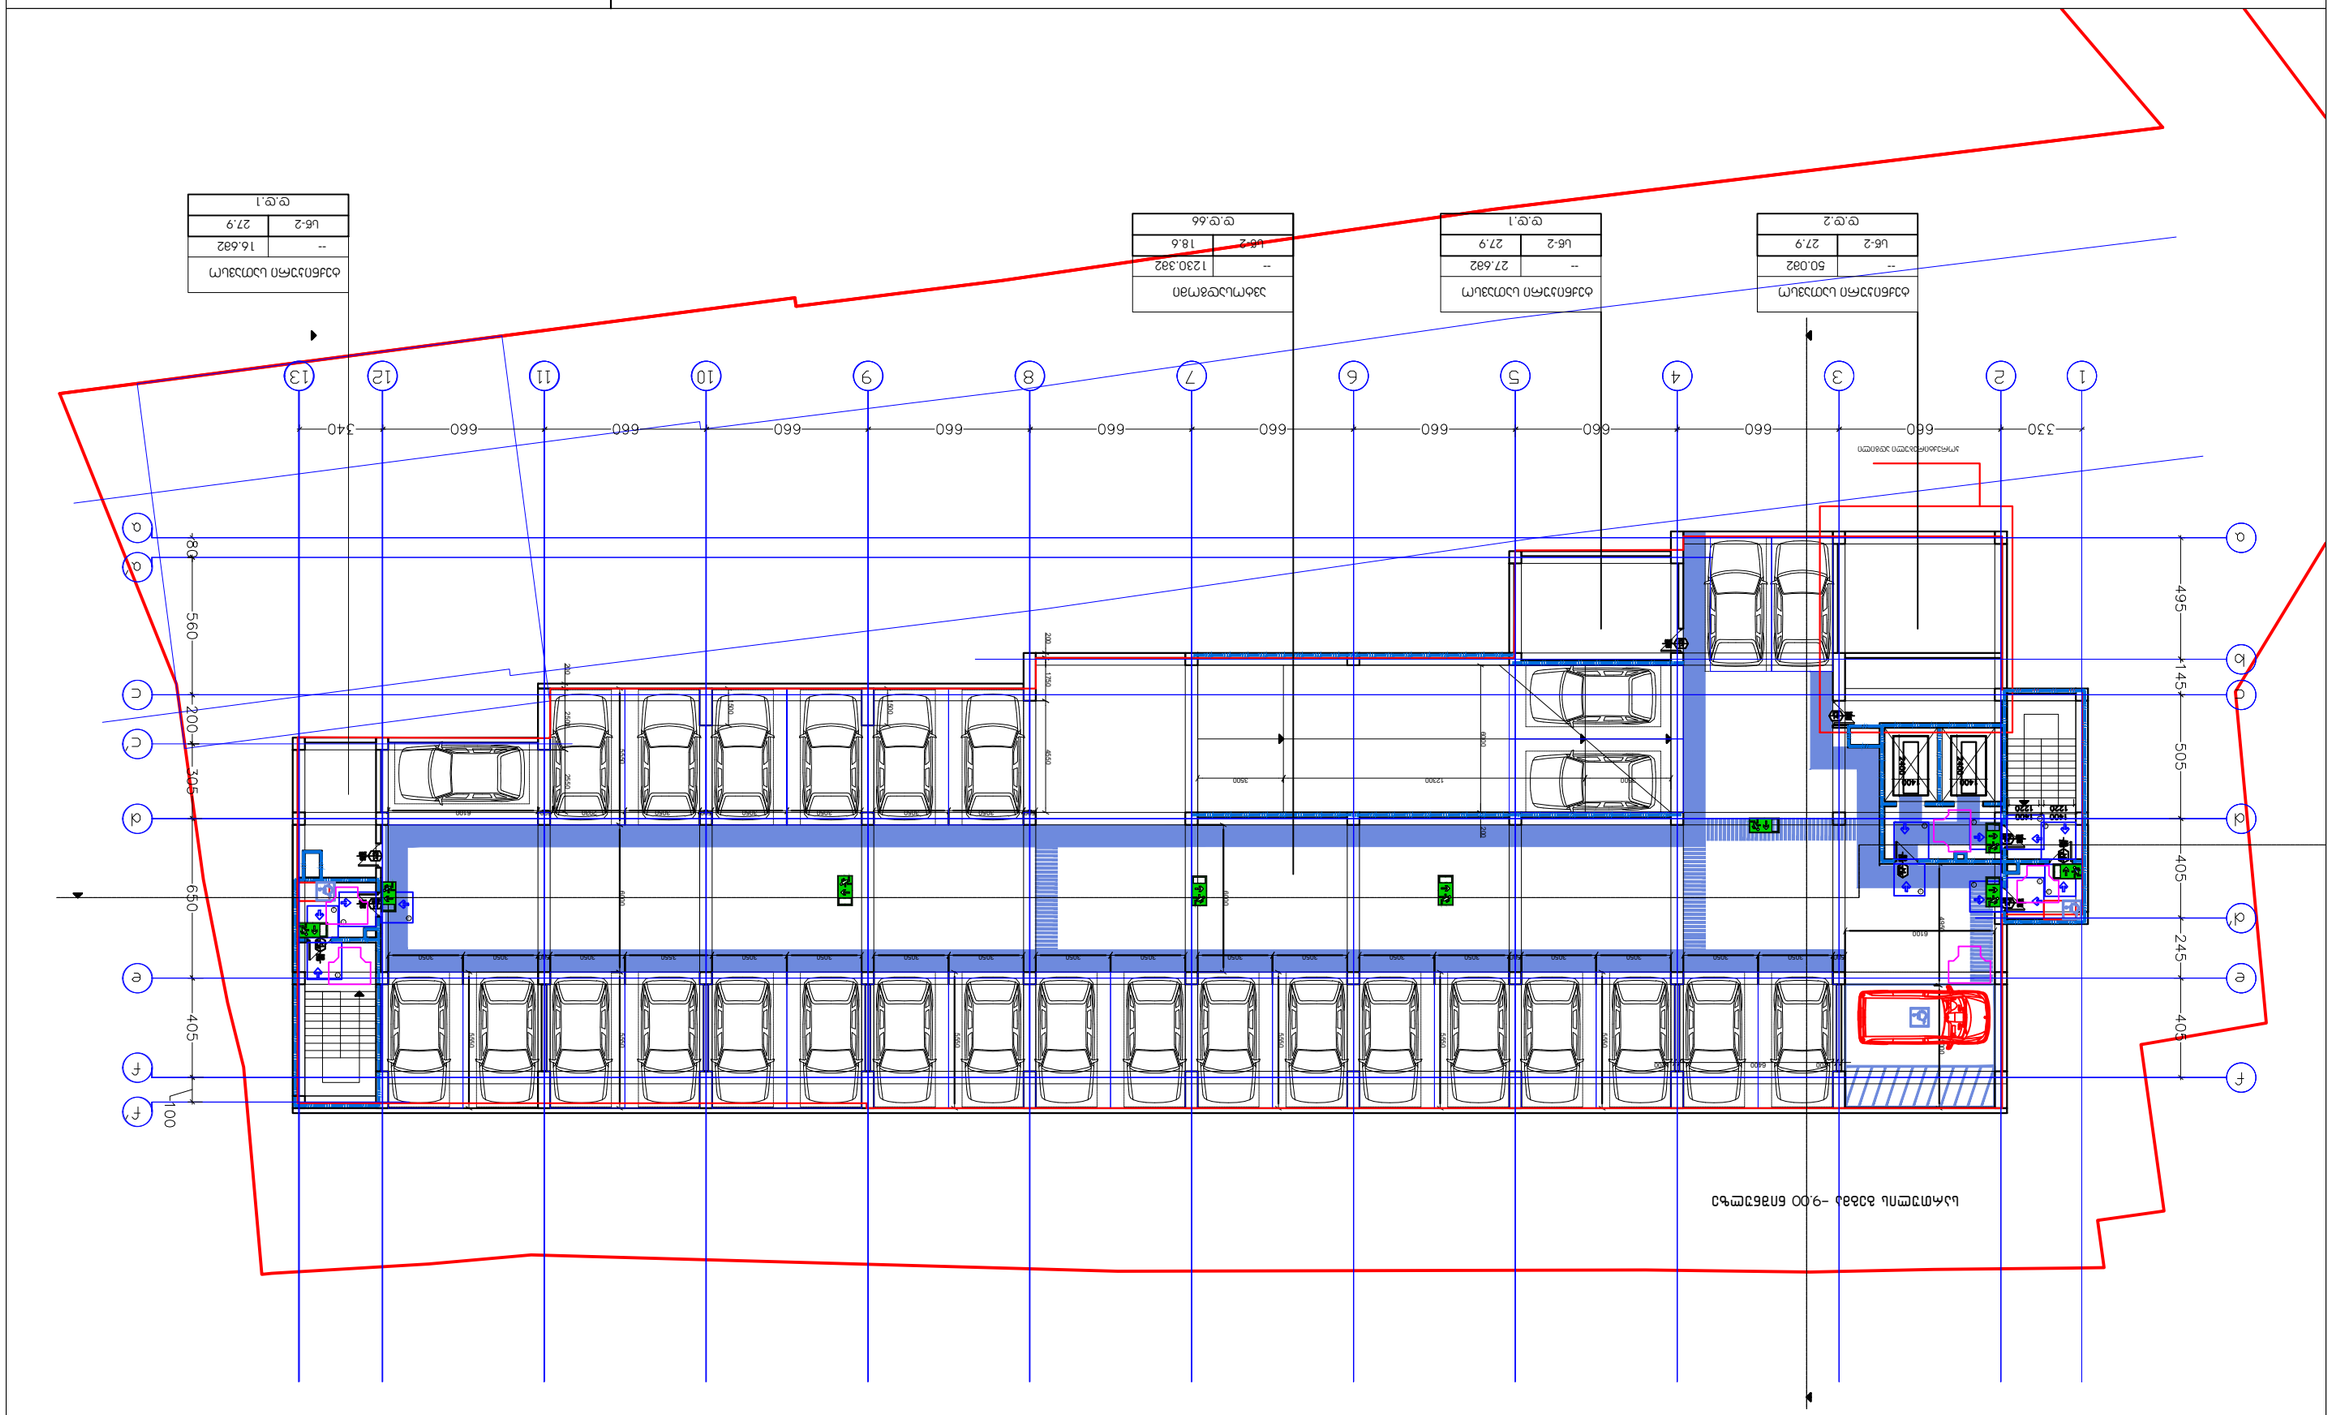















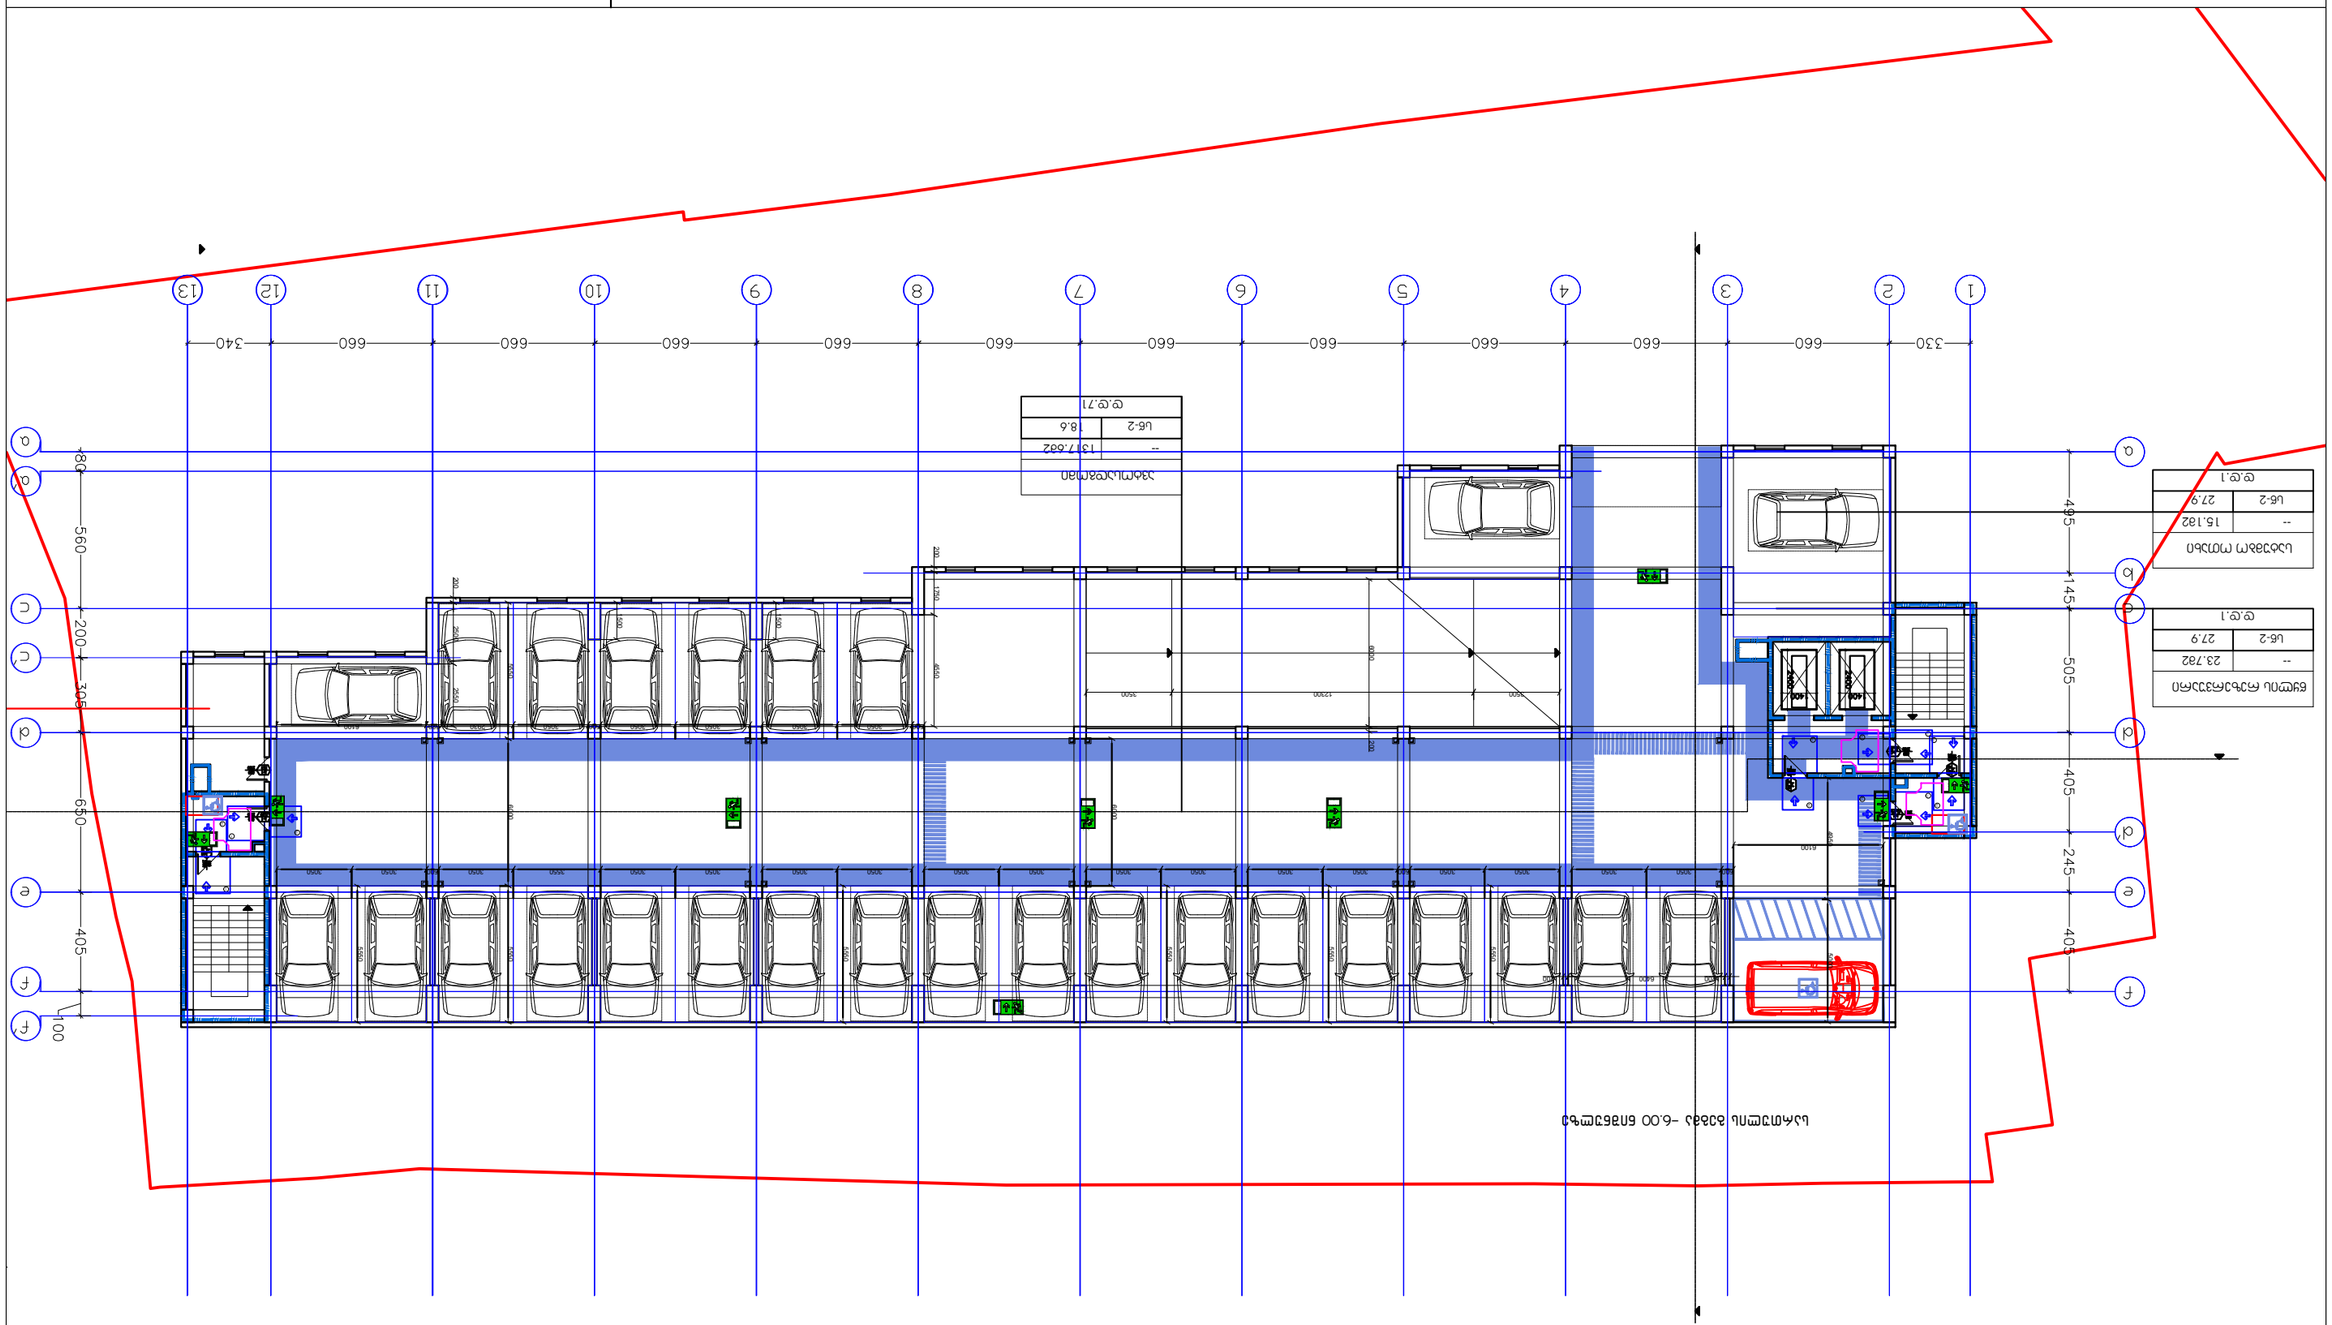
1
2
3
4
5
6
7
8
9
10
11
12
13
330
660
340
A
B
C
D
E
F
G
560
200
305
650
405
100
485
145
505
405
245
403
-6.00

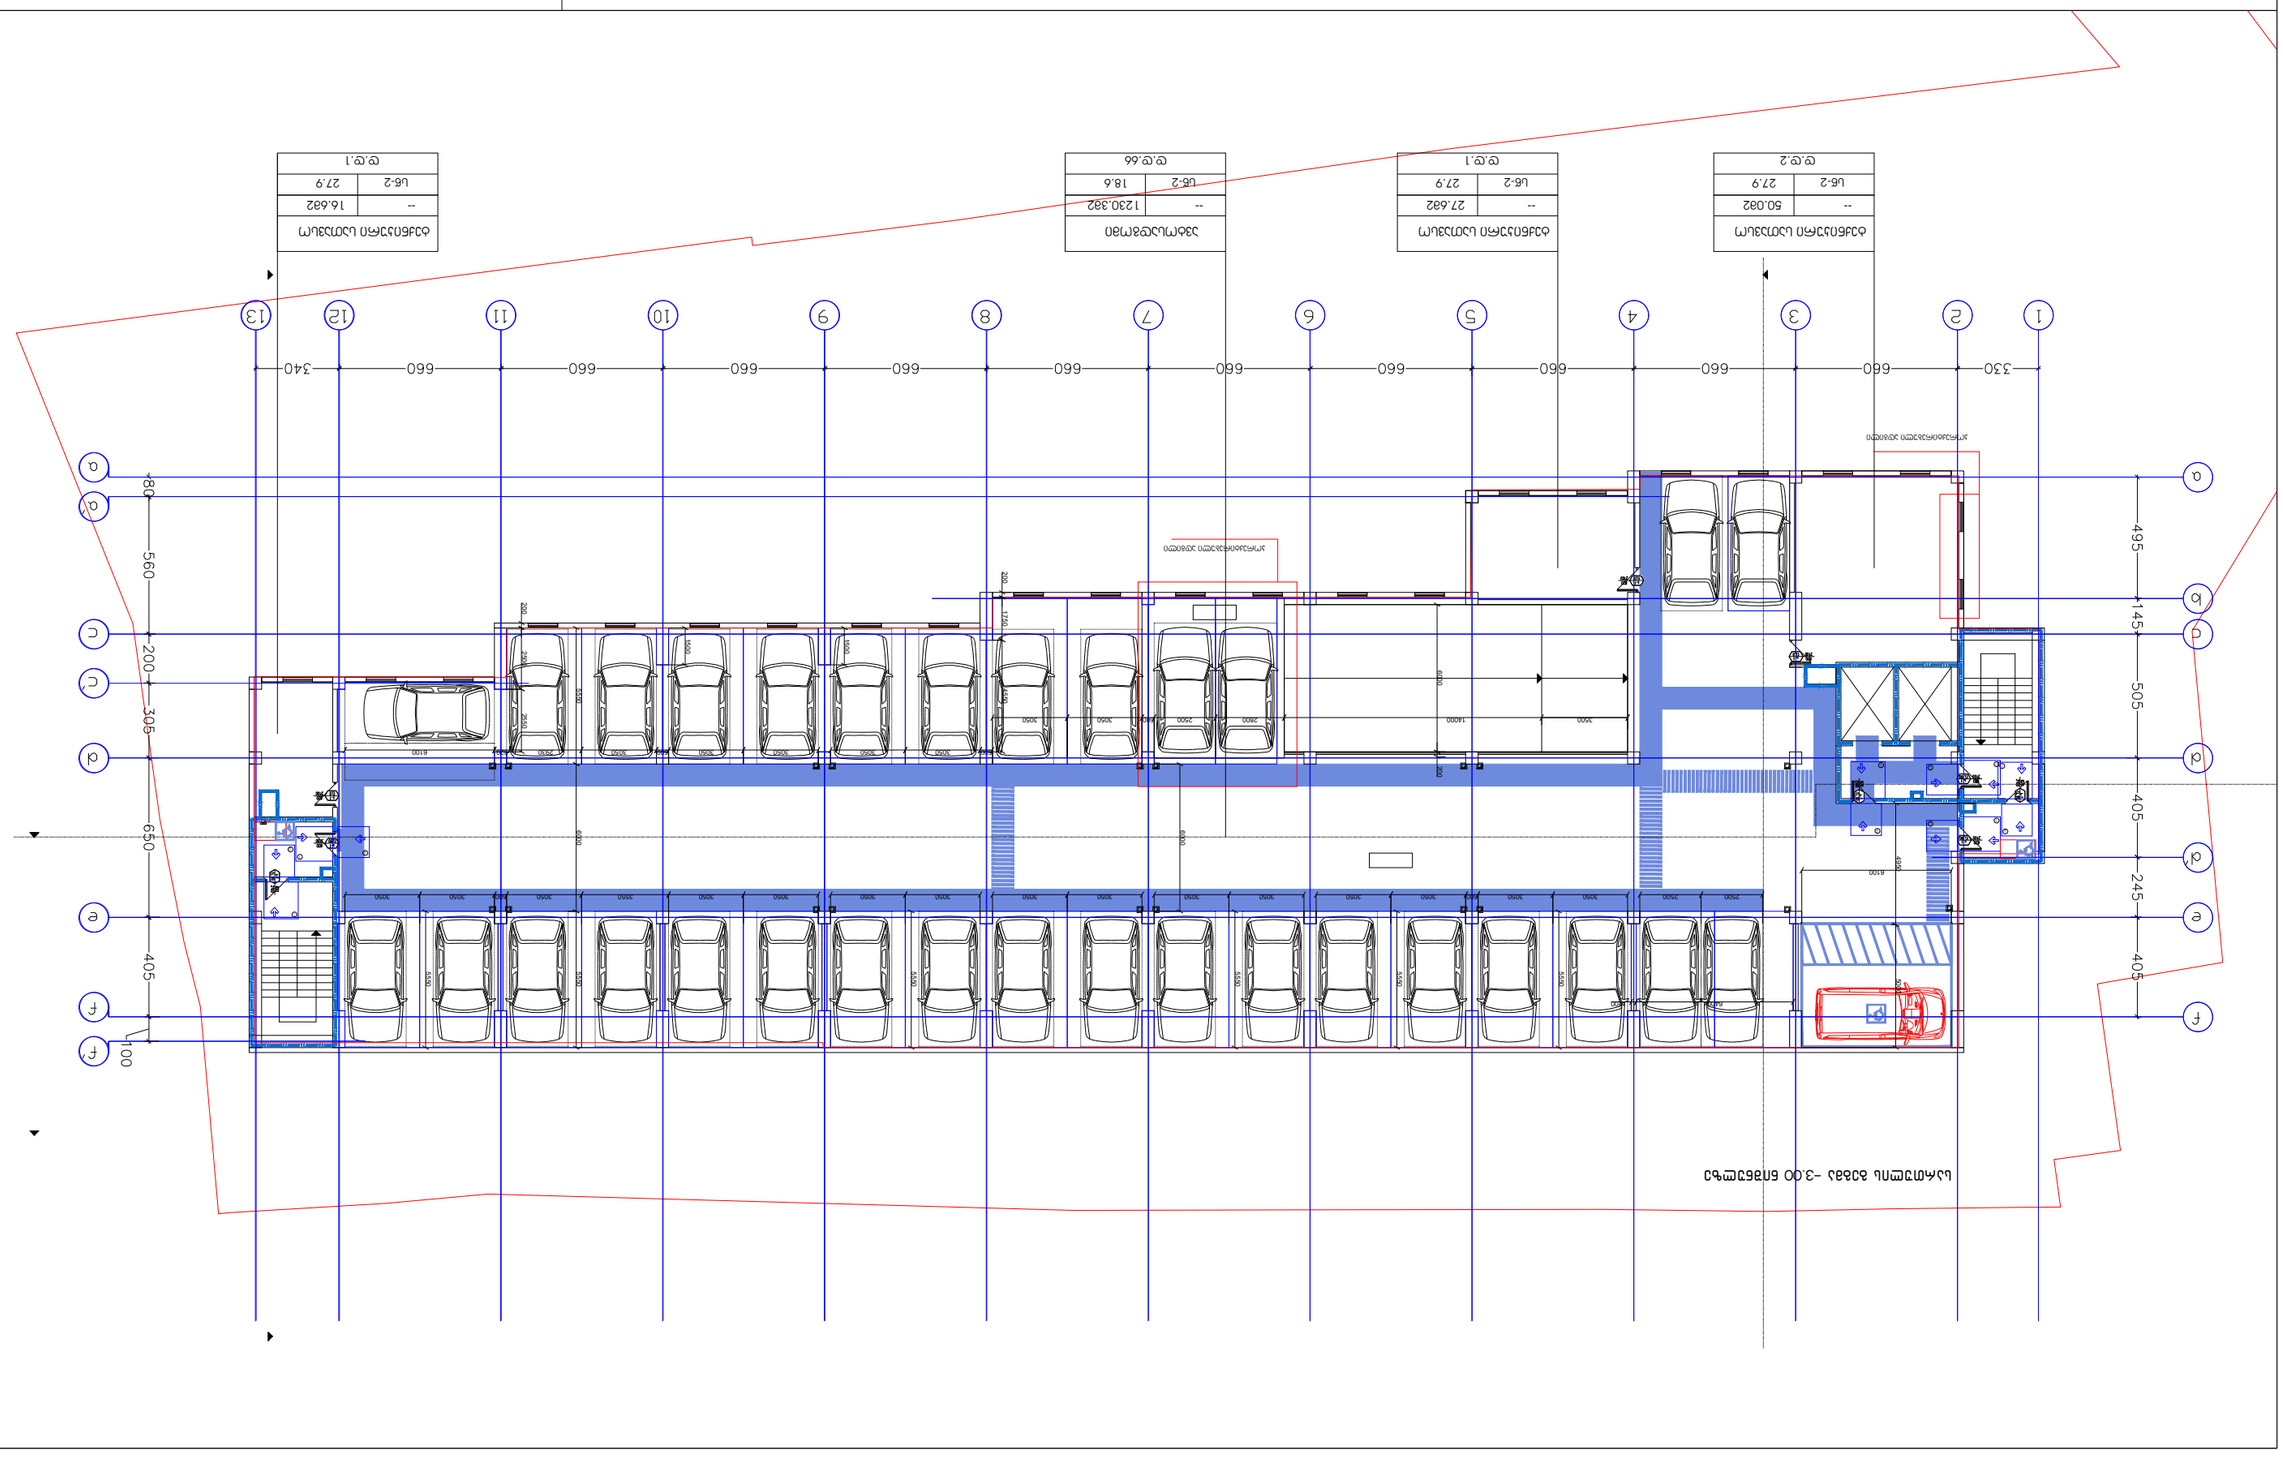

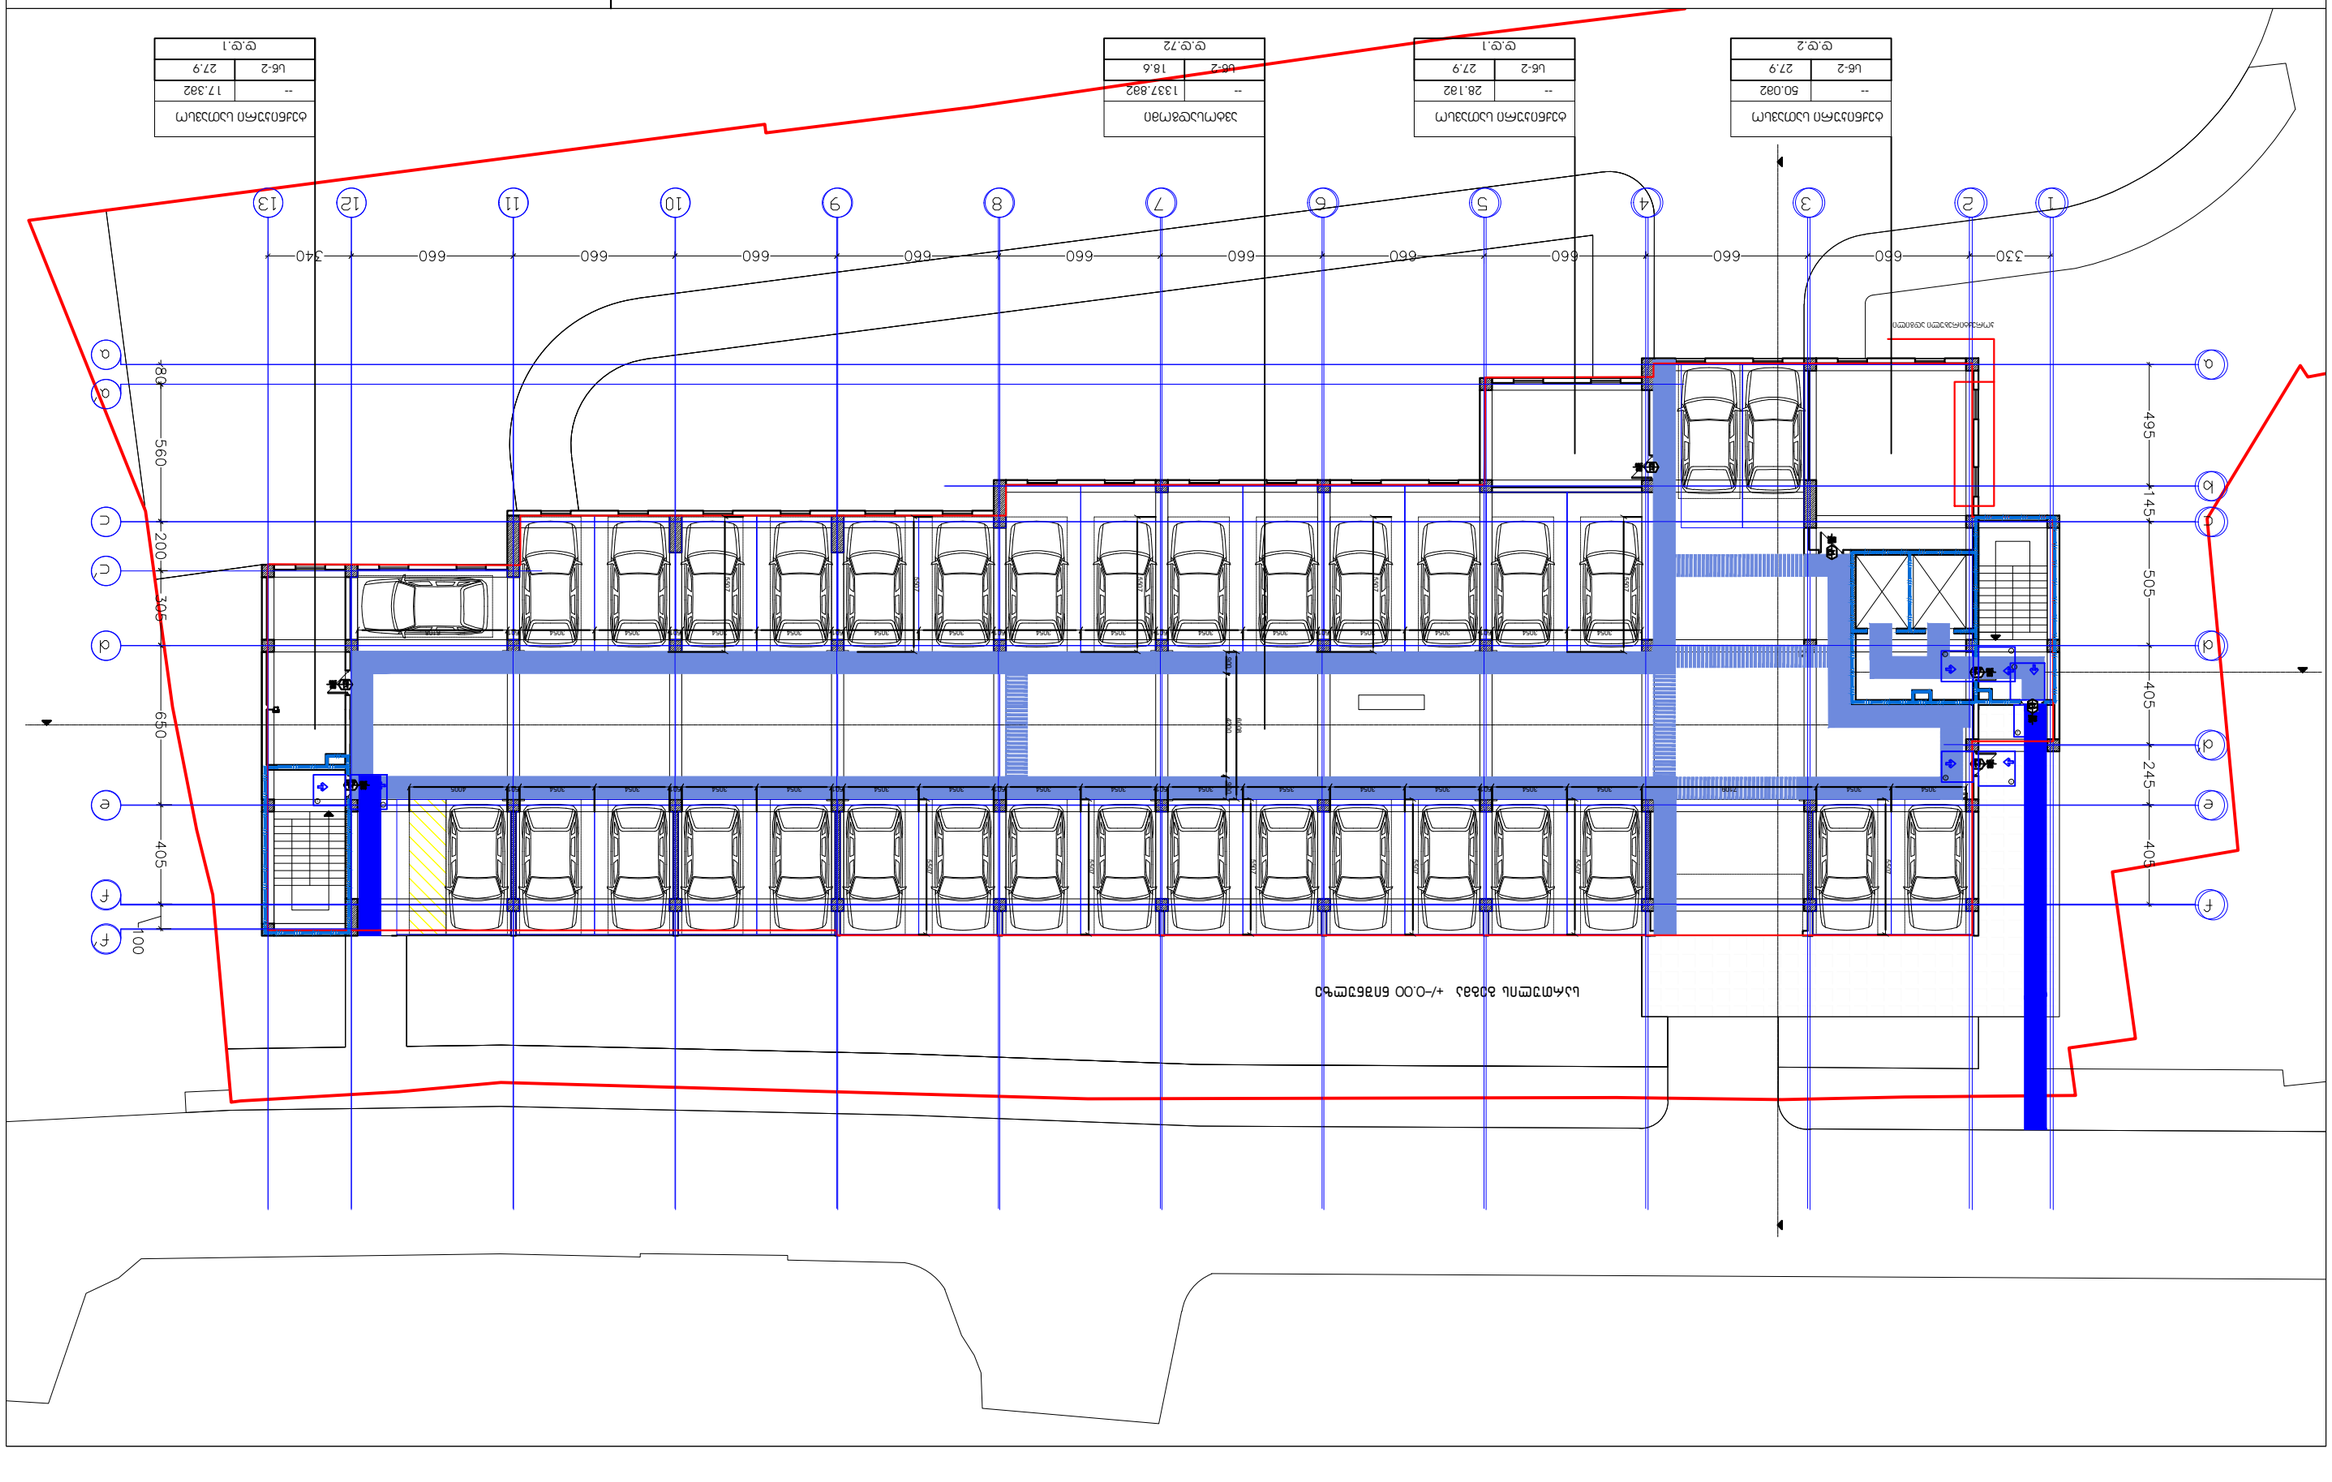
1
2
3
4
5
6
7
8
9
10
11
12
13
330
660
660
660
660
660
660
660
660
660
660
660
340
A
B
C
D
E
F
G
80
200
305
650
405
100
495
145
505
405
245
405
Ø.Ø.1
Ø.Ø.2
Ø.Ø.72

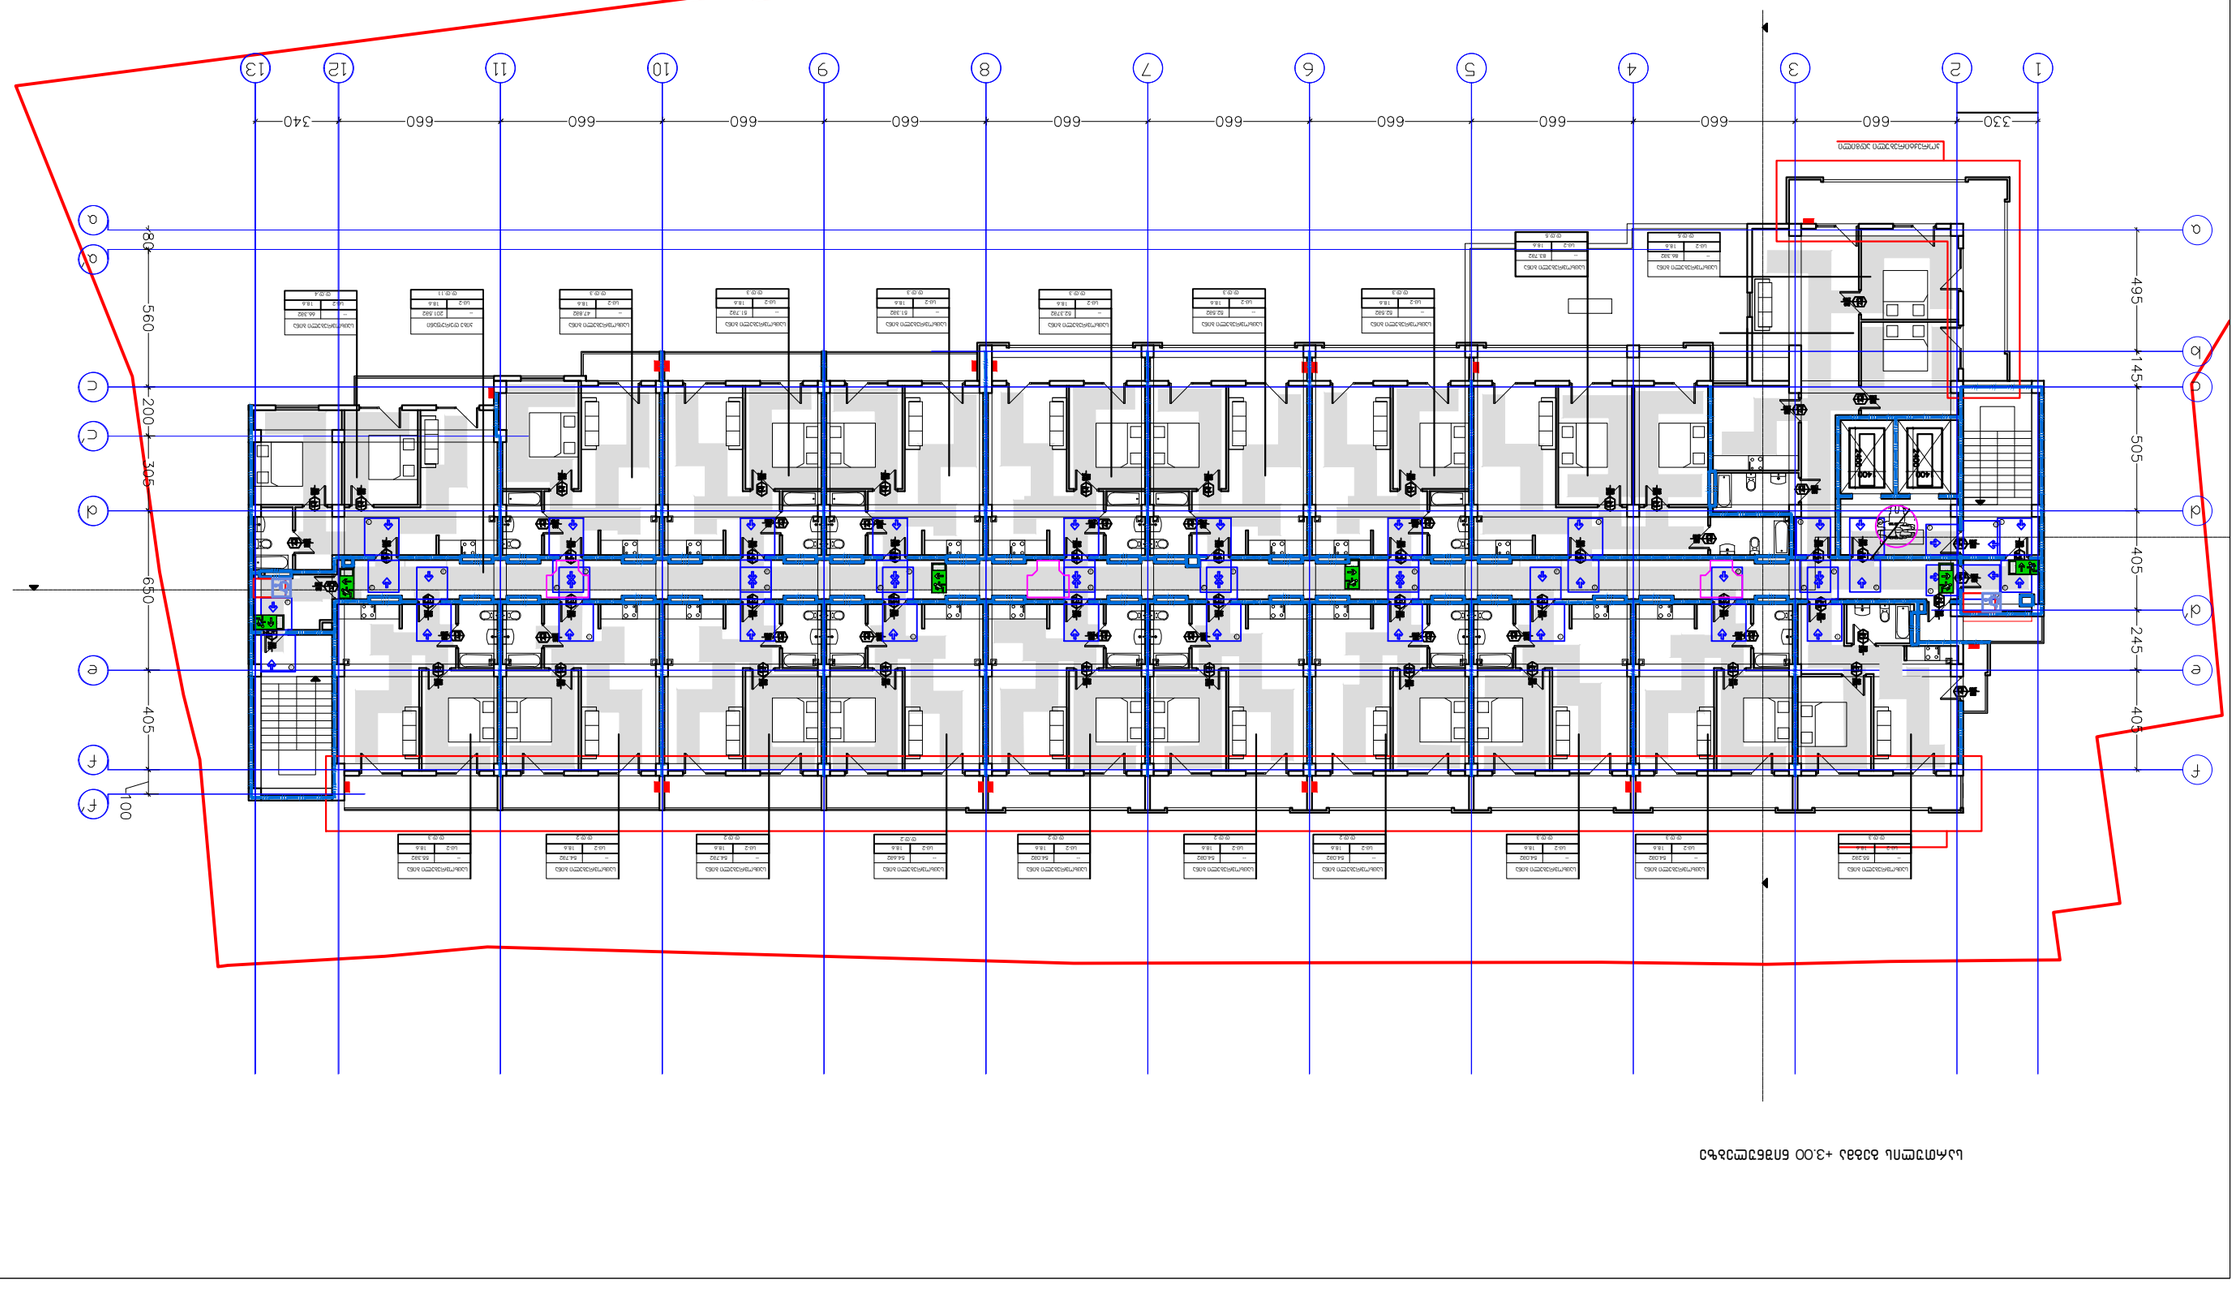









სართულის გეგმა +6.15;ნიშნულზე

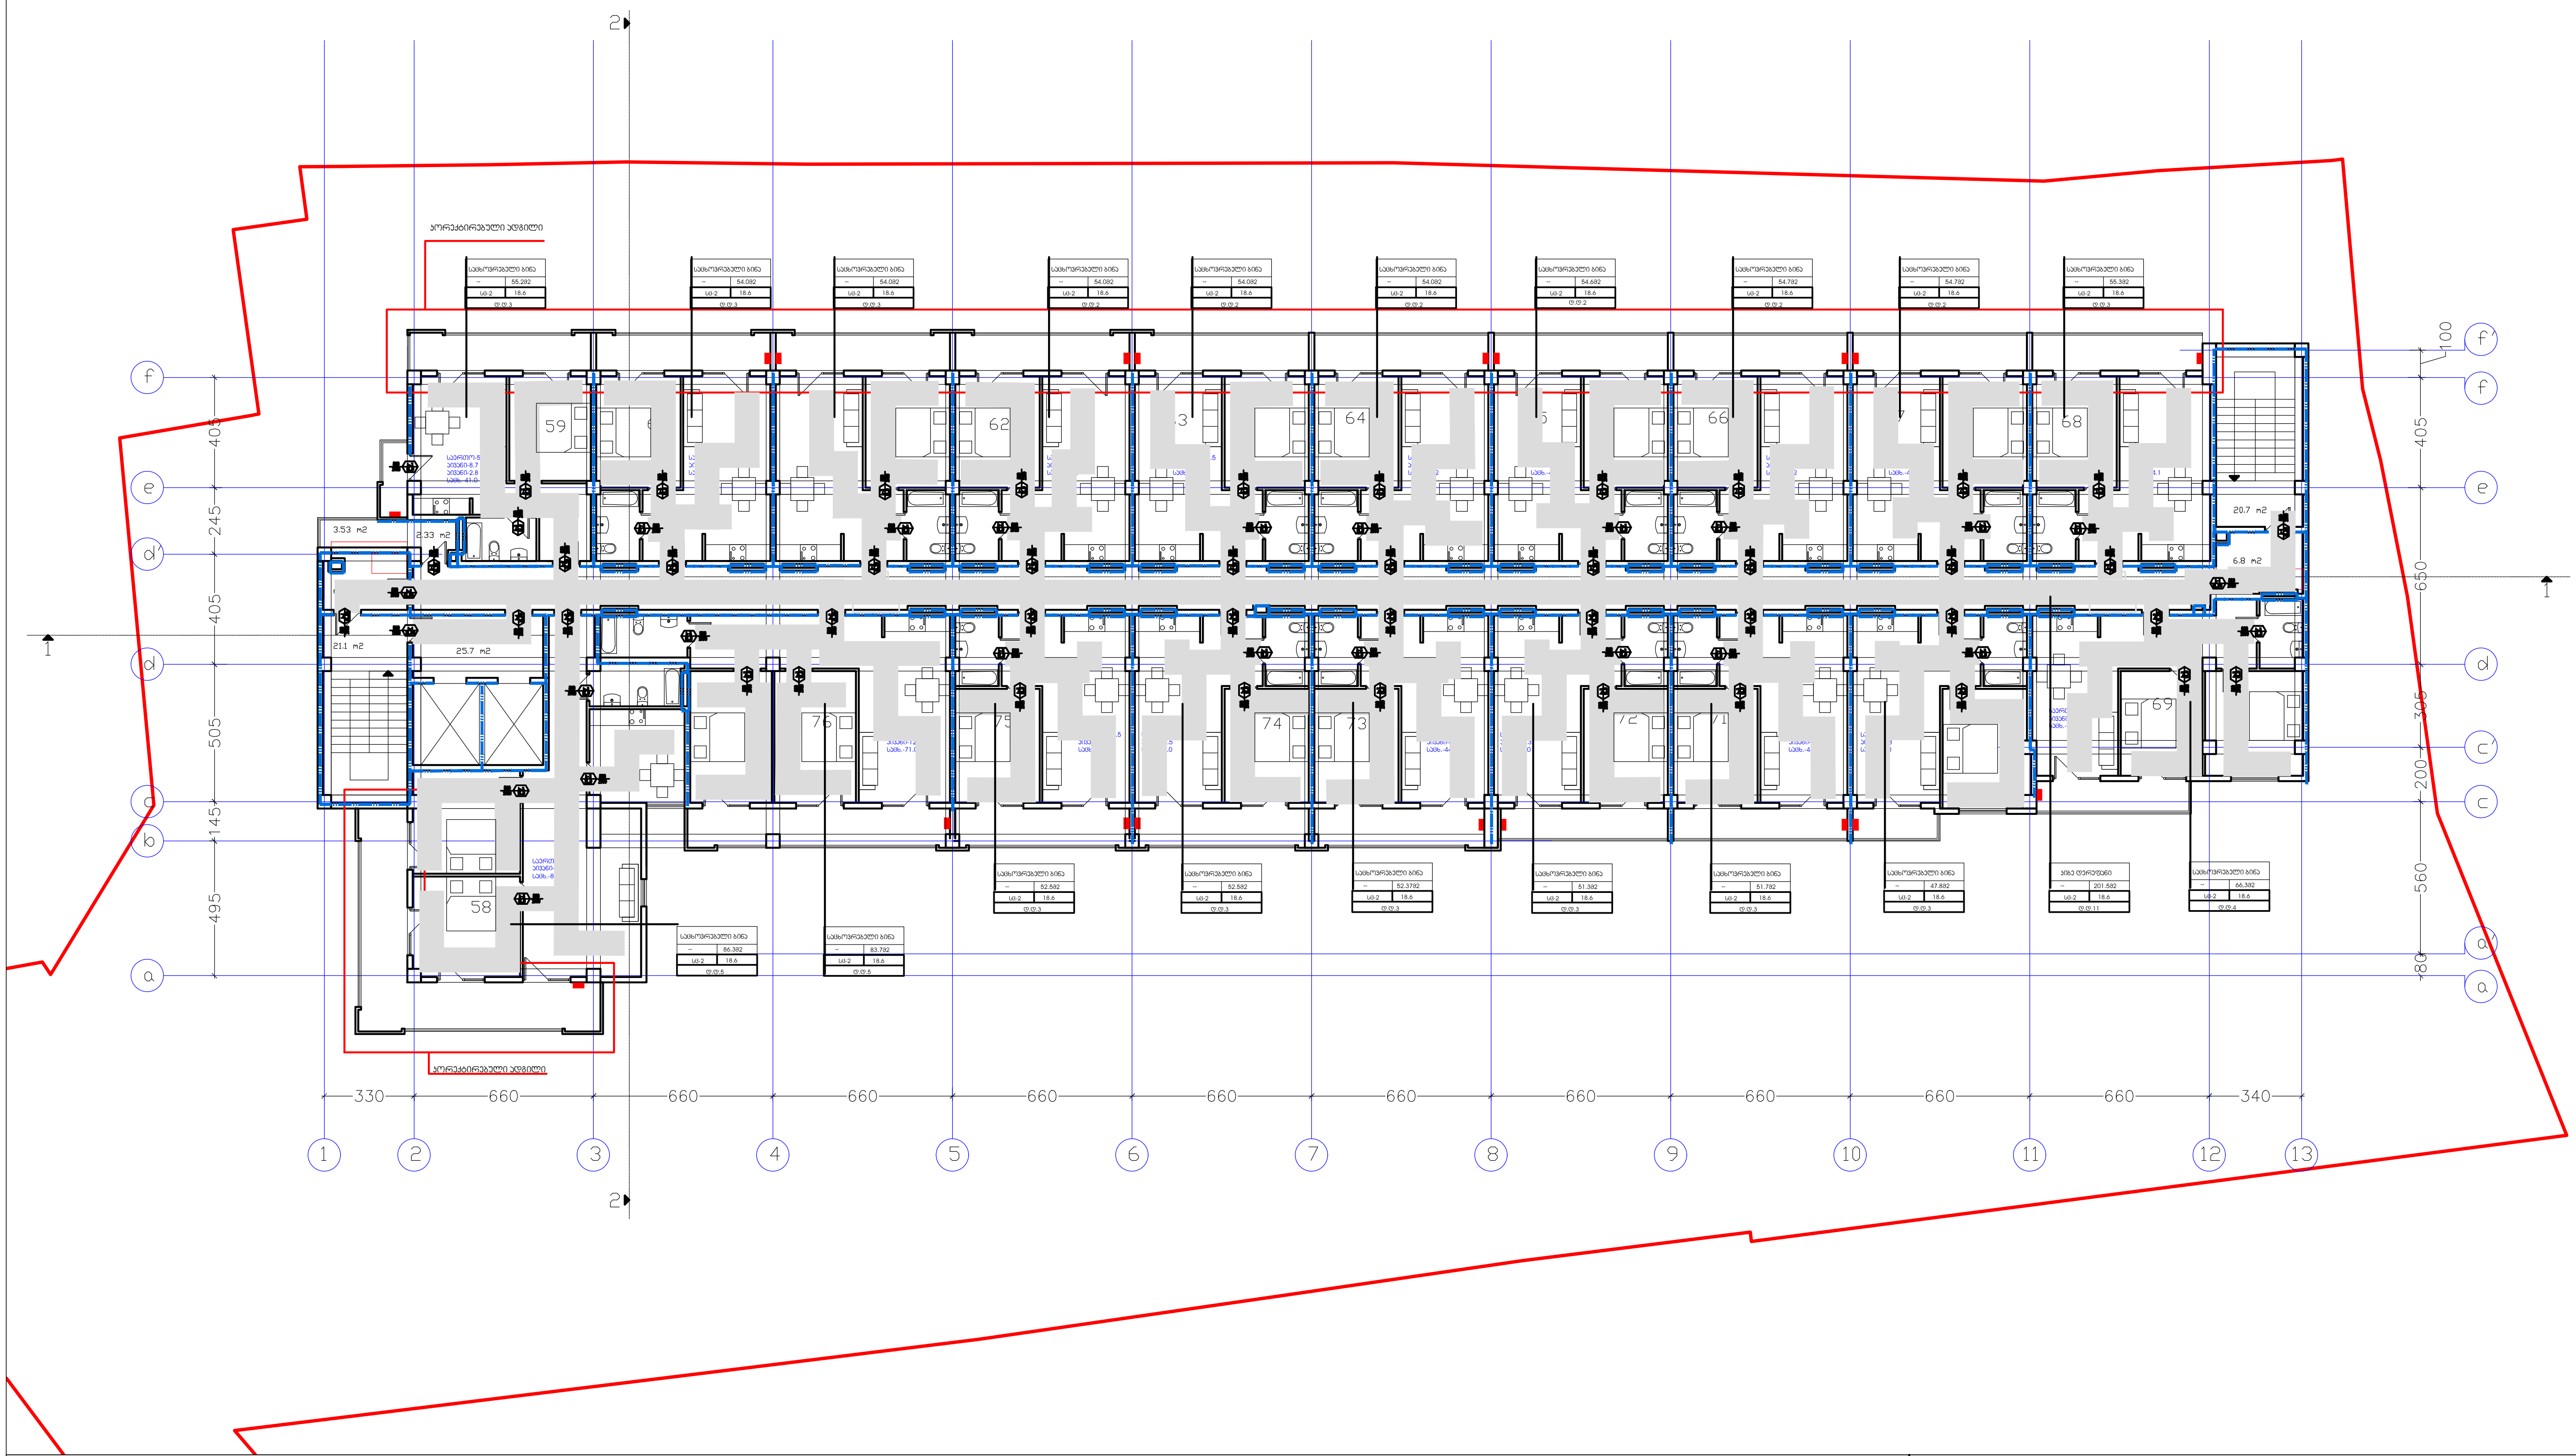

შენიშვნები

მოსატრიალებელი სივრცეები

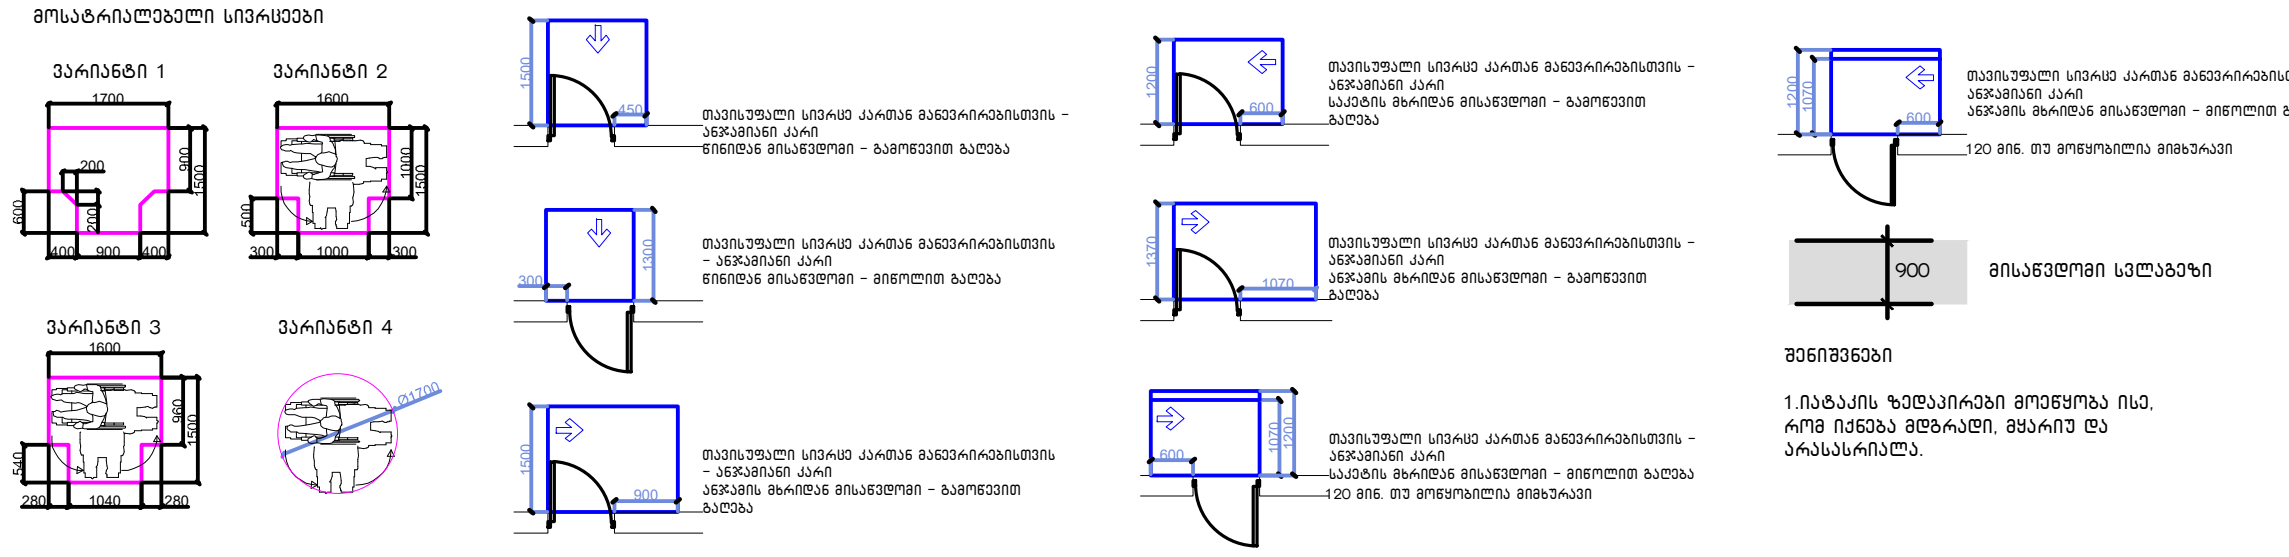

შენიშვნები

1.იატაკის ზედაპირები მოეწყობა ისე, რომ იქნება მდგრადი, მყარიუ და არასასრიალა.

შენიშვნა

. იატაკის ზედაპირები უნდა იყოს მდგრადი, მყარი, და არასასრიალო და უნდა შეესაბამებოდეს 302-ქვეთავს, იატაკის ზედაპირებზე დონის ცვლილება უნდა შეესაბამებოდეს 303-ე ქვეთავს. ავტომატურად მოძრავი კარი უნდა შეესაბამებოდეს 404.3 ქვეთავის მოთხოვნებს
. საპროექტო დოკუმენტაციის ცვლილება ან მშენებლობის დროს განხორციელებული რაიმე სახის ცვლილება,რომელიც იქნება აღნიშნულ არქიტექტურულ პროექტთან შეუსაბამო, ავტომატურად გამოიწვევს წარმოდგენილი შეფასების გაუქმებას, ასევე გახდის არქიტექტურული პროექტის კორექციას და ახალი სამშენებლო ნებართვის მიღების აუცილებლობას.

შ.პ.ს. "ხიმინხი 2012"		დასახელება	არქიტექტურული პროექტი
დირექტორი	ა.ბეგიაშვილი	ტიპიური სართულის გეგმა	მრავალბინიანი საცხოვრებელი სახლი
არქიტექტორი	დ.წულუკიძე		
			M. 1:250 / 2023 წ.

სართულის გეგმა +9.30÷12.45; ნიშნულებზე

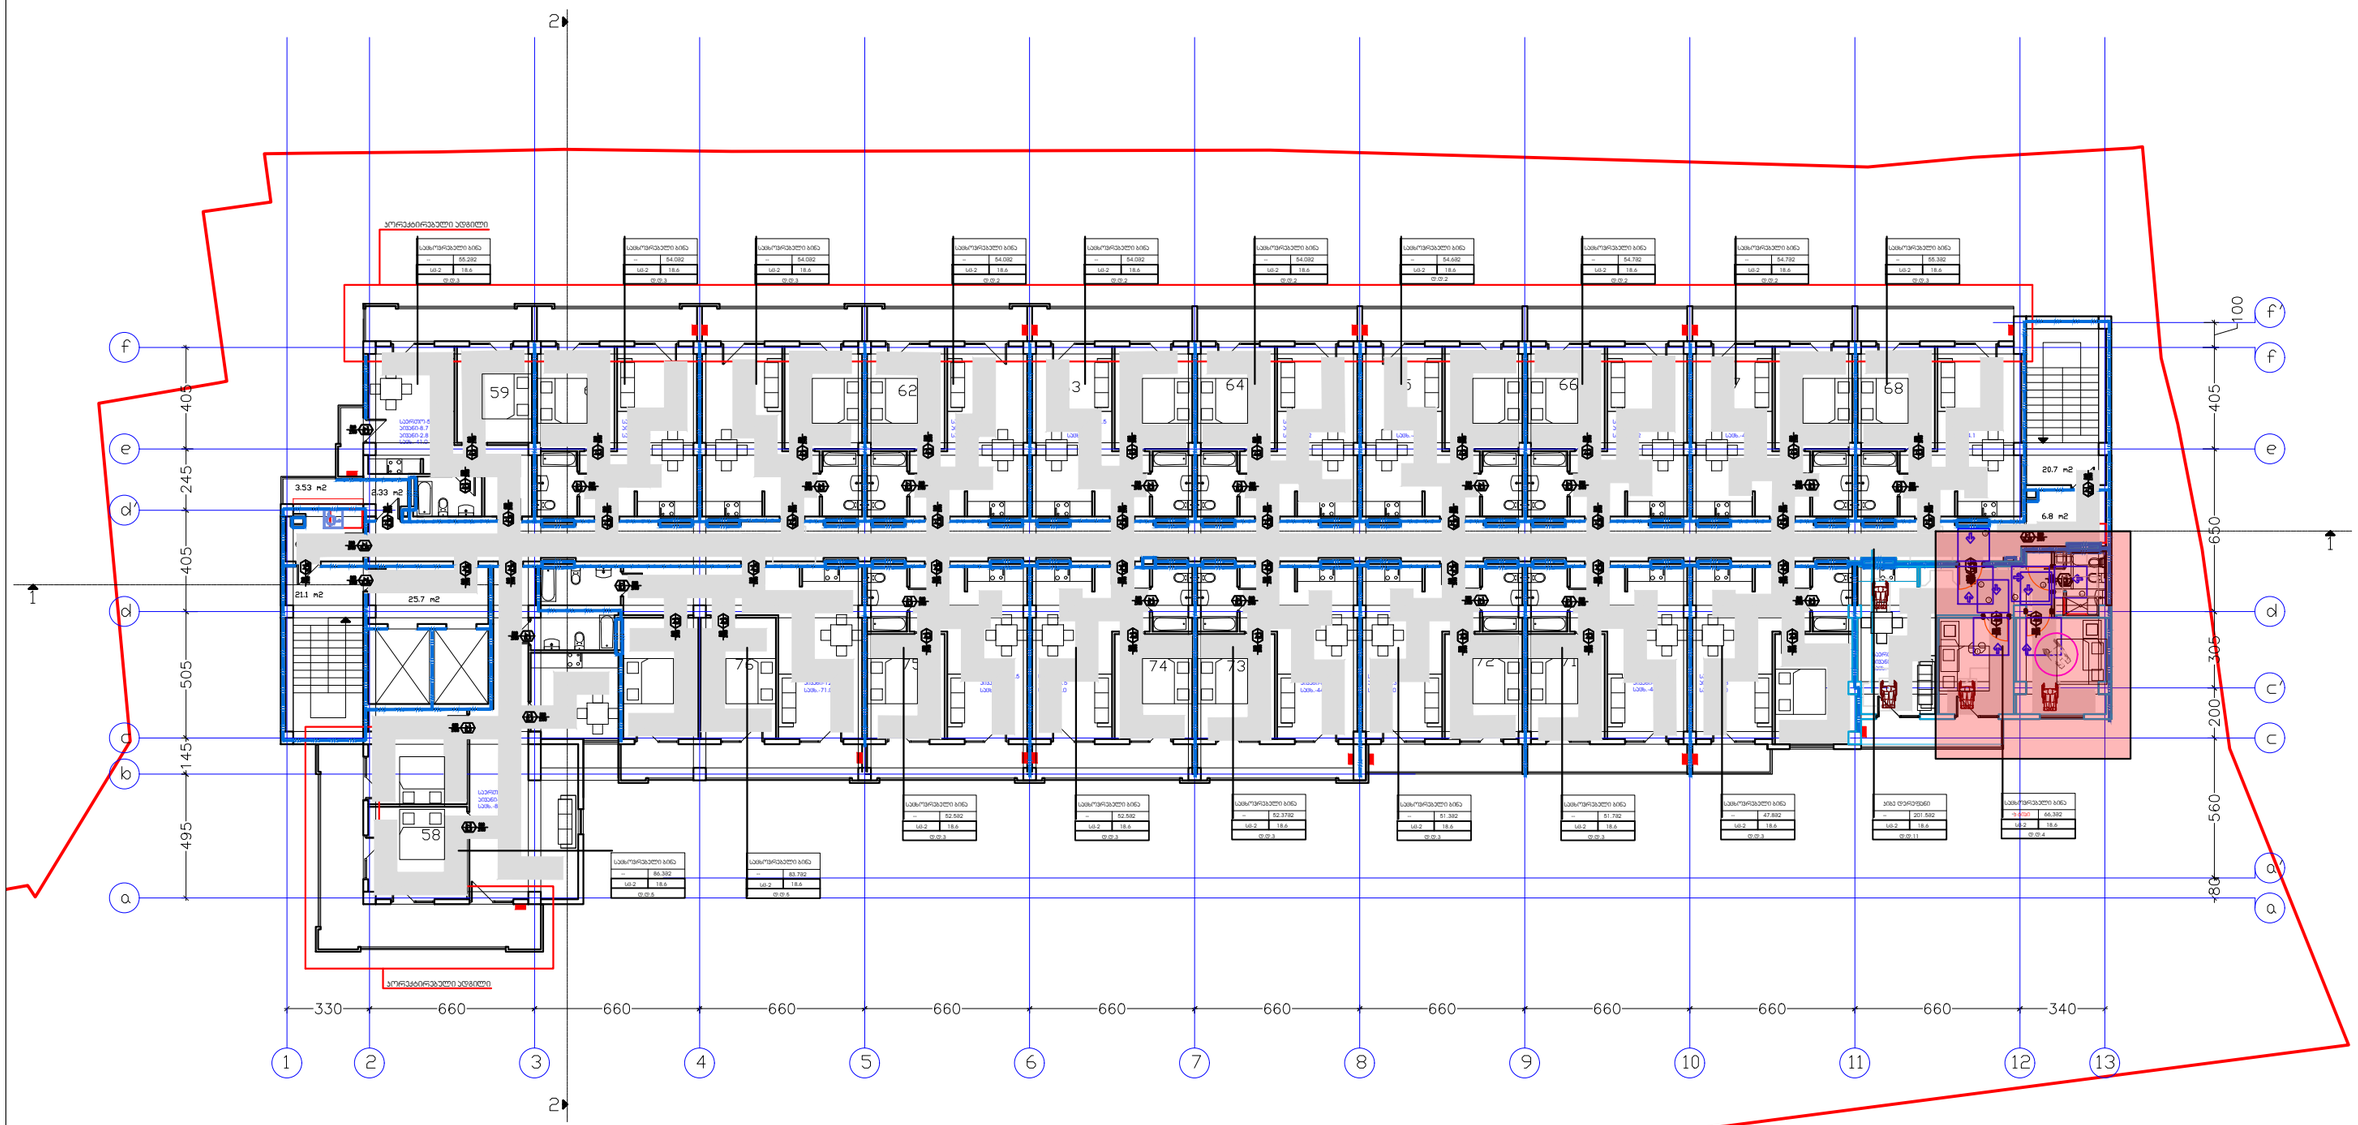

შენიშვნები
მოსატრიალებელი სივრცეები

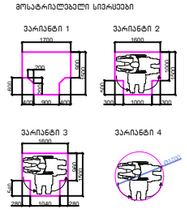

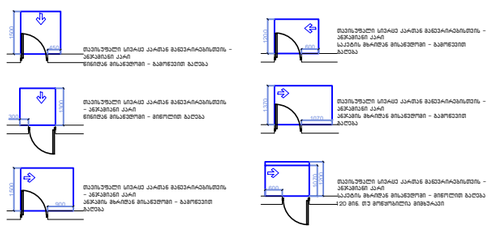

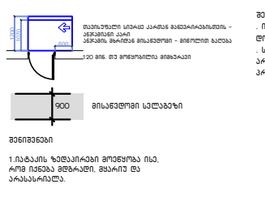

შენიშვნები


შენიშვნა

. ტაბაკის ზედაპირები უნდა იყოს მდგარდი, მყარი, და არასასარიალო და უნდა შეესაბამებოდეს 302-ქვეთავს, ტაბაკის ზედაპირებზე ღონის ცვლილება უნდა შეესაბამებოდეს 303-ე ქვეთავს. ავტომატურად მოძრავი კარი უნდა შეესაბამებოდეს 404.3 ქვეთავის მოთხოვნებს
. საკარმიდრო ღონისძიებების ცვლილება ან მშენებლობის დროს განხორციელებული რაიმე სახის ცვლილება,რომელიც იქნება აღნიშნულ არქიტექტურულ პროექტთან შეუსაბამო, ავტომატურად გამორიცხავს ნაჩვენებიდან შეზღუდვის ბავშვებას, ასევე ბანის არარსებობას
არქიტექტის კონტროლს და ახალი საშენებლო ნებართვის მიღების აუცილებლობას.

არქიტექტორი	დ.წულუკიძე		
			M. 1:250 — 2023 წ.

სართულის გეგმა +15.60;+21.90 ნიშნულებზე

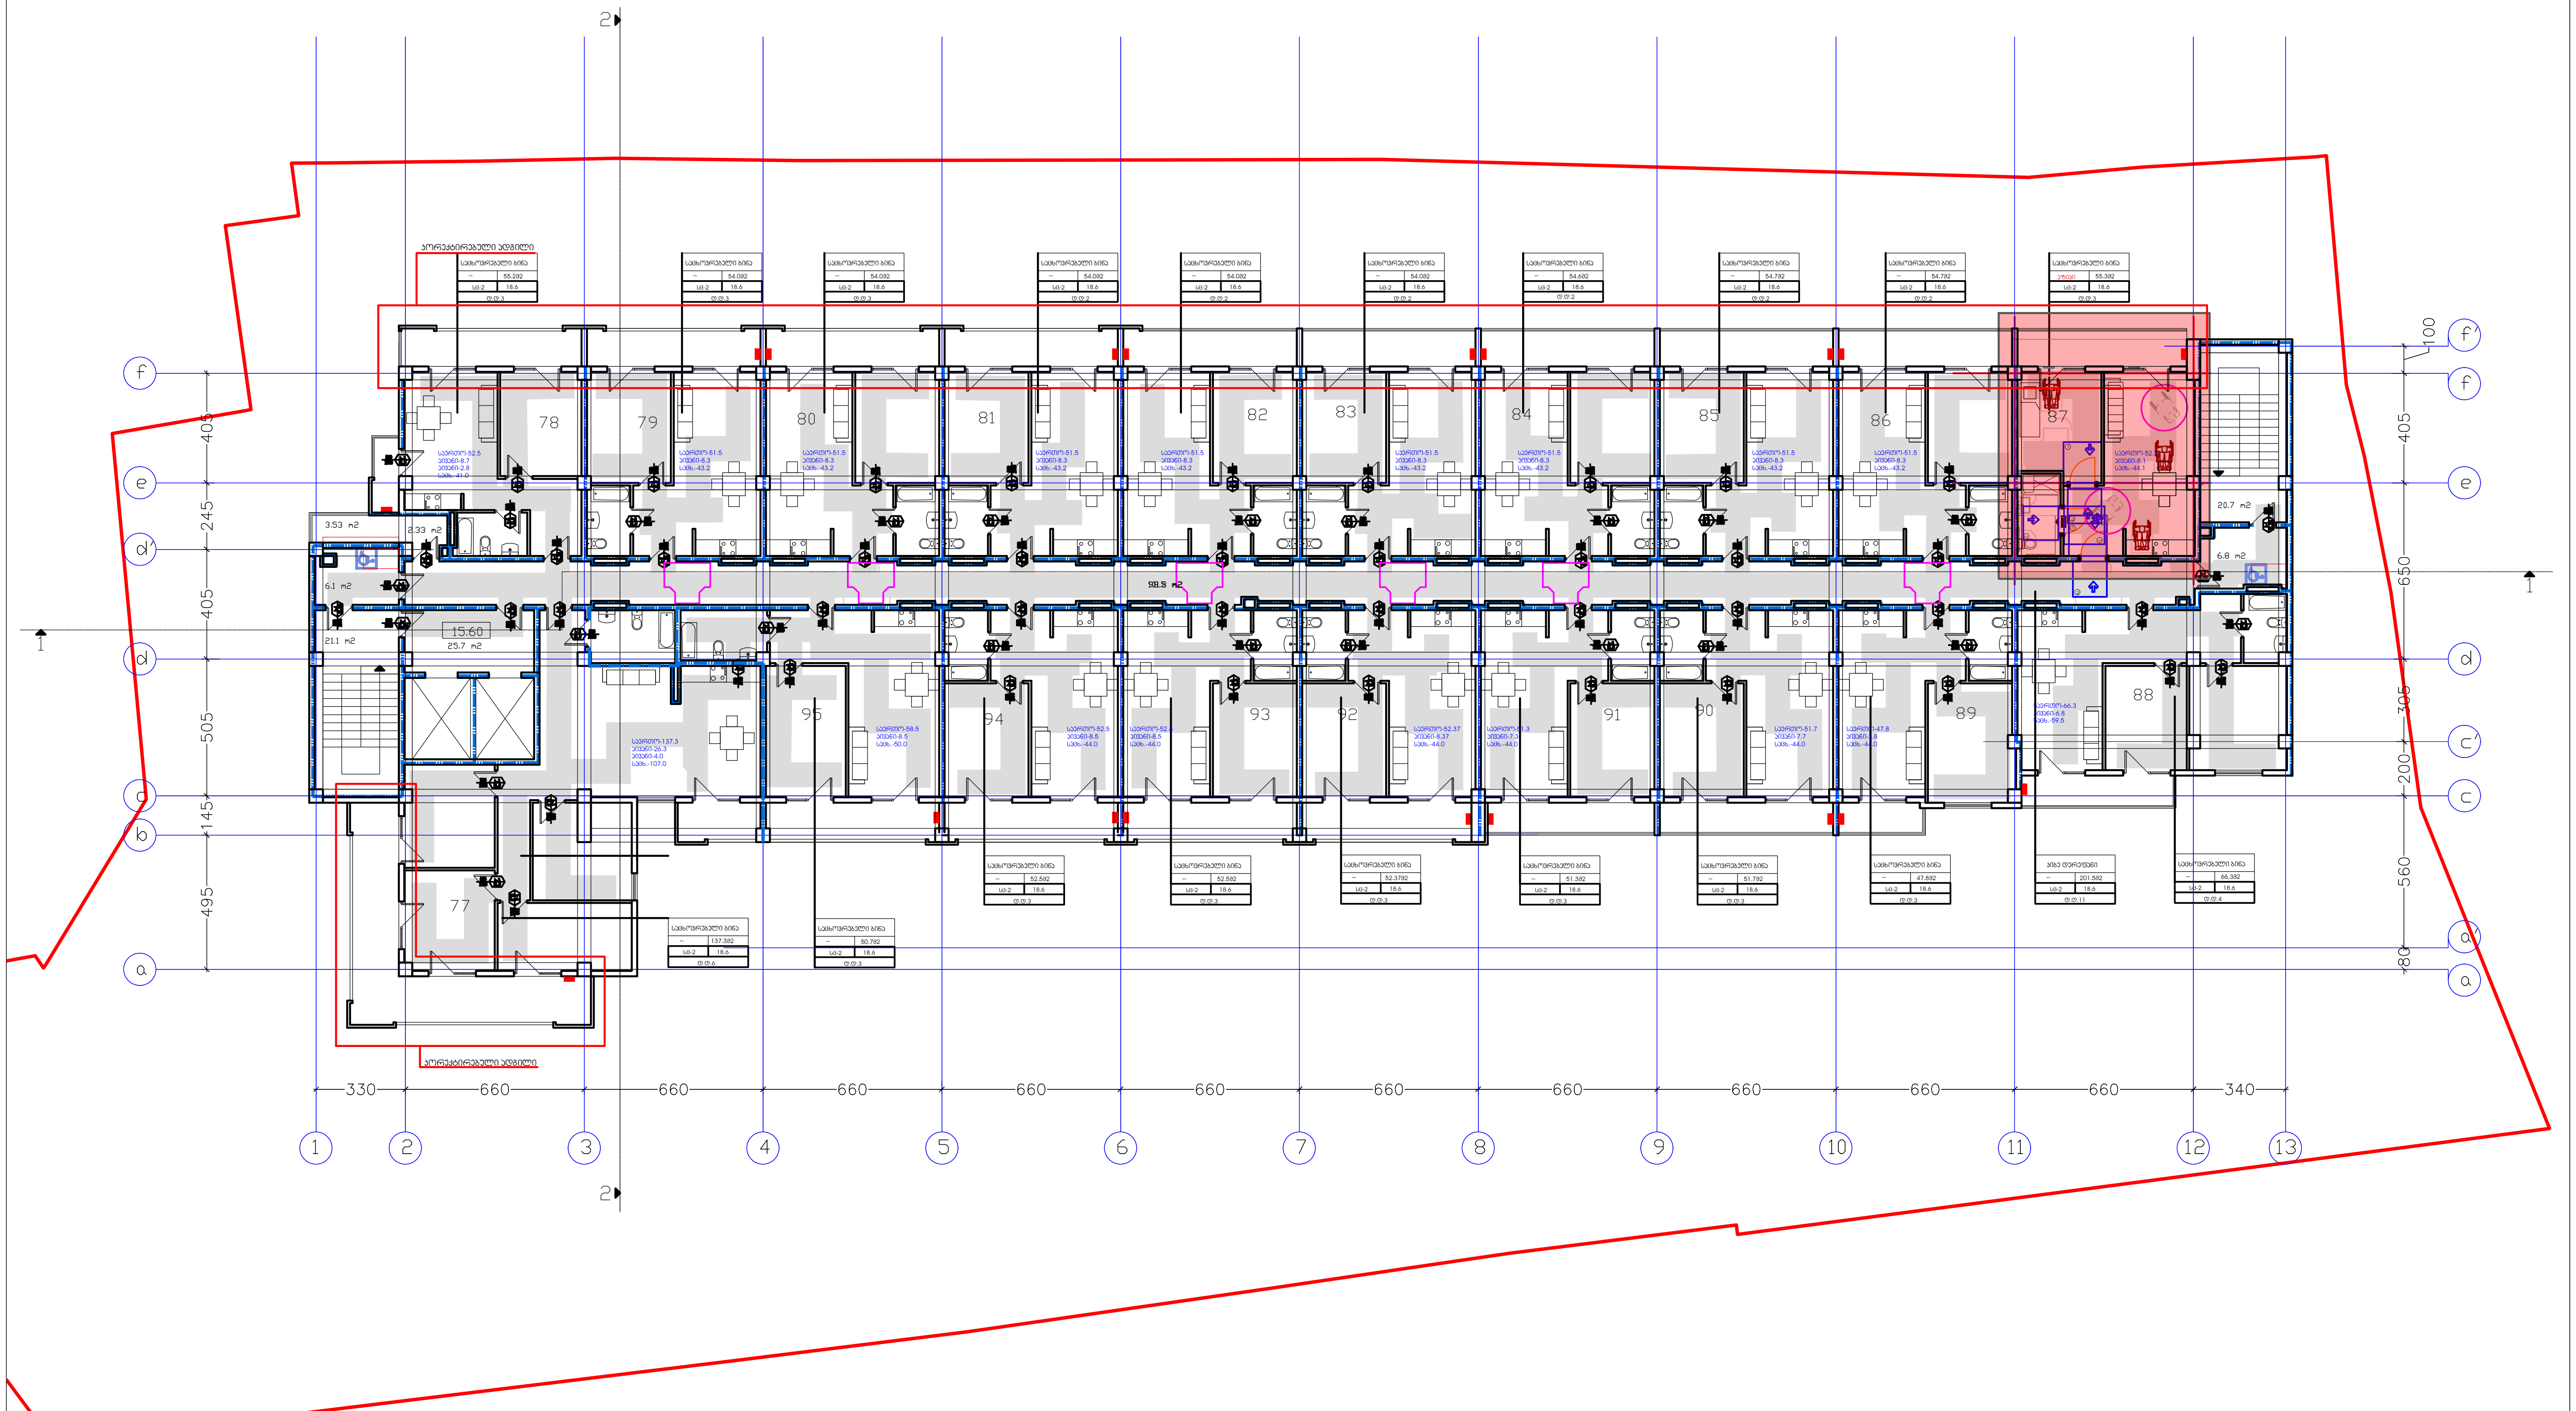

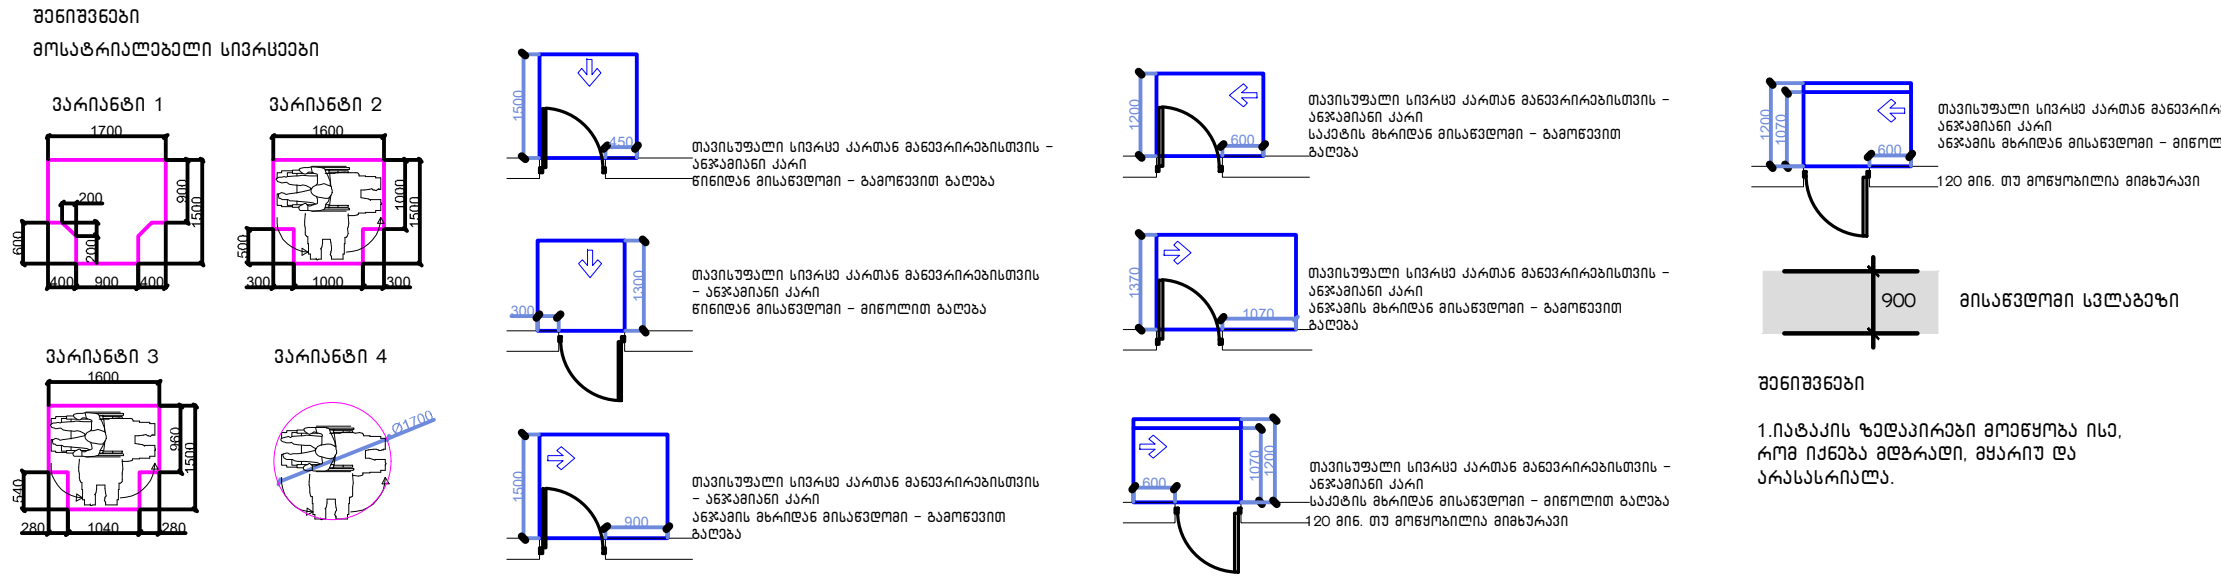

შენიშვნები

1.იატაკის ზედაპირები მოეწყობა ისე, რომ იქნება მდგრადი, მყარიუ და არასასრიალა.

შენიშვნა

. იატაკის ზედაპირები უნდა იყოს მდგრადი, მყარი, და არასასრიალო და უნდა შეესაბამებოდეს 302-ქვეთავს, იატაკის ზედაპირებზე დონის ცვლილება უნდა შეესაბამებოდეს 303-ე ქვეთავს. ავტომატურად მოძრავი კარი უნდა შეესაბამებოდეს 404.3 ქვეთავის მოთხოვნებს

. საპროექტო დოკუმენტაციის ცვლილება ან მშენებლობის დროს განხორციელებული რაიმე სახის ცვლილება,რომელიც იქნება აღნიშნულ არქიტექტურულ პროექტთან შეუსაბამო, ავტომატურად გამოიწვევს წარმოდგენილი შეფასების გაუქმებას, ასევე გახდის არქიტექტურული პროექტის კორექციას და ახალი სამშენებლო ნებართვის მიღების აუცილებლობას.

შ.პ.ს. "ხიმინჯი 2012"		დასახელება	არქიტექტურული პროექტი
დირექტორი	ა.ბეგიაშვილი	გეგმა +6.15;+9.30 ნიშნულებზე	მრავალბინიანი საცხოვრებელი სახლი
არქიტექტორი	დ.წულუკიძე		
			M. 1:250 / 2023 წ.

ტიპიური სართულის გეგმა +18.75+25.05;28.20;+31.35
ნიშნულებზე

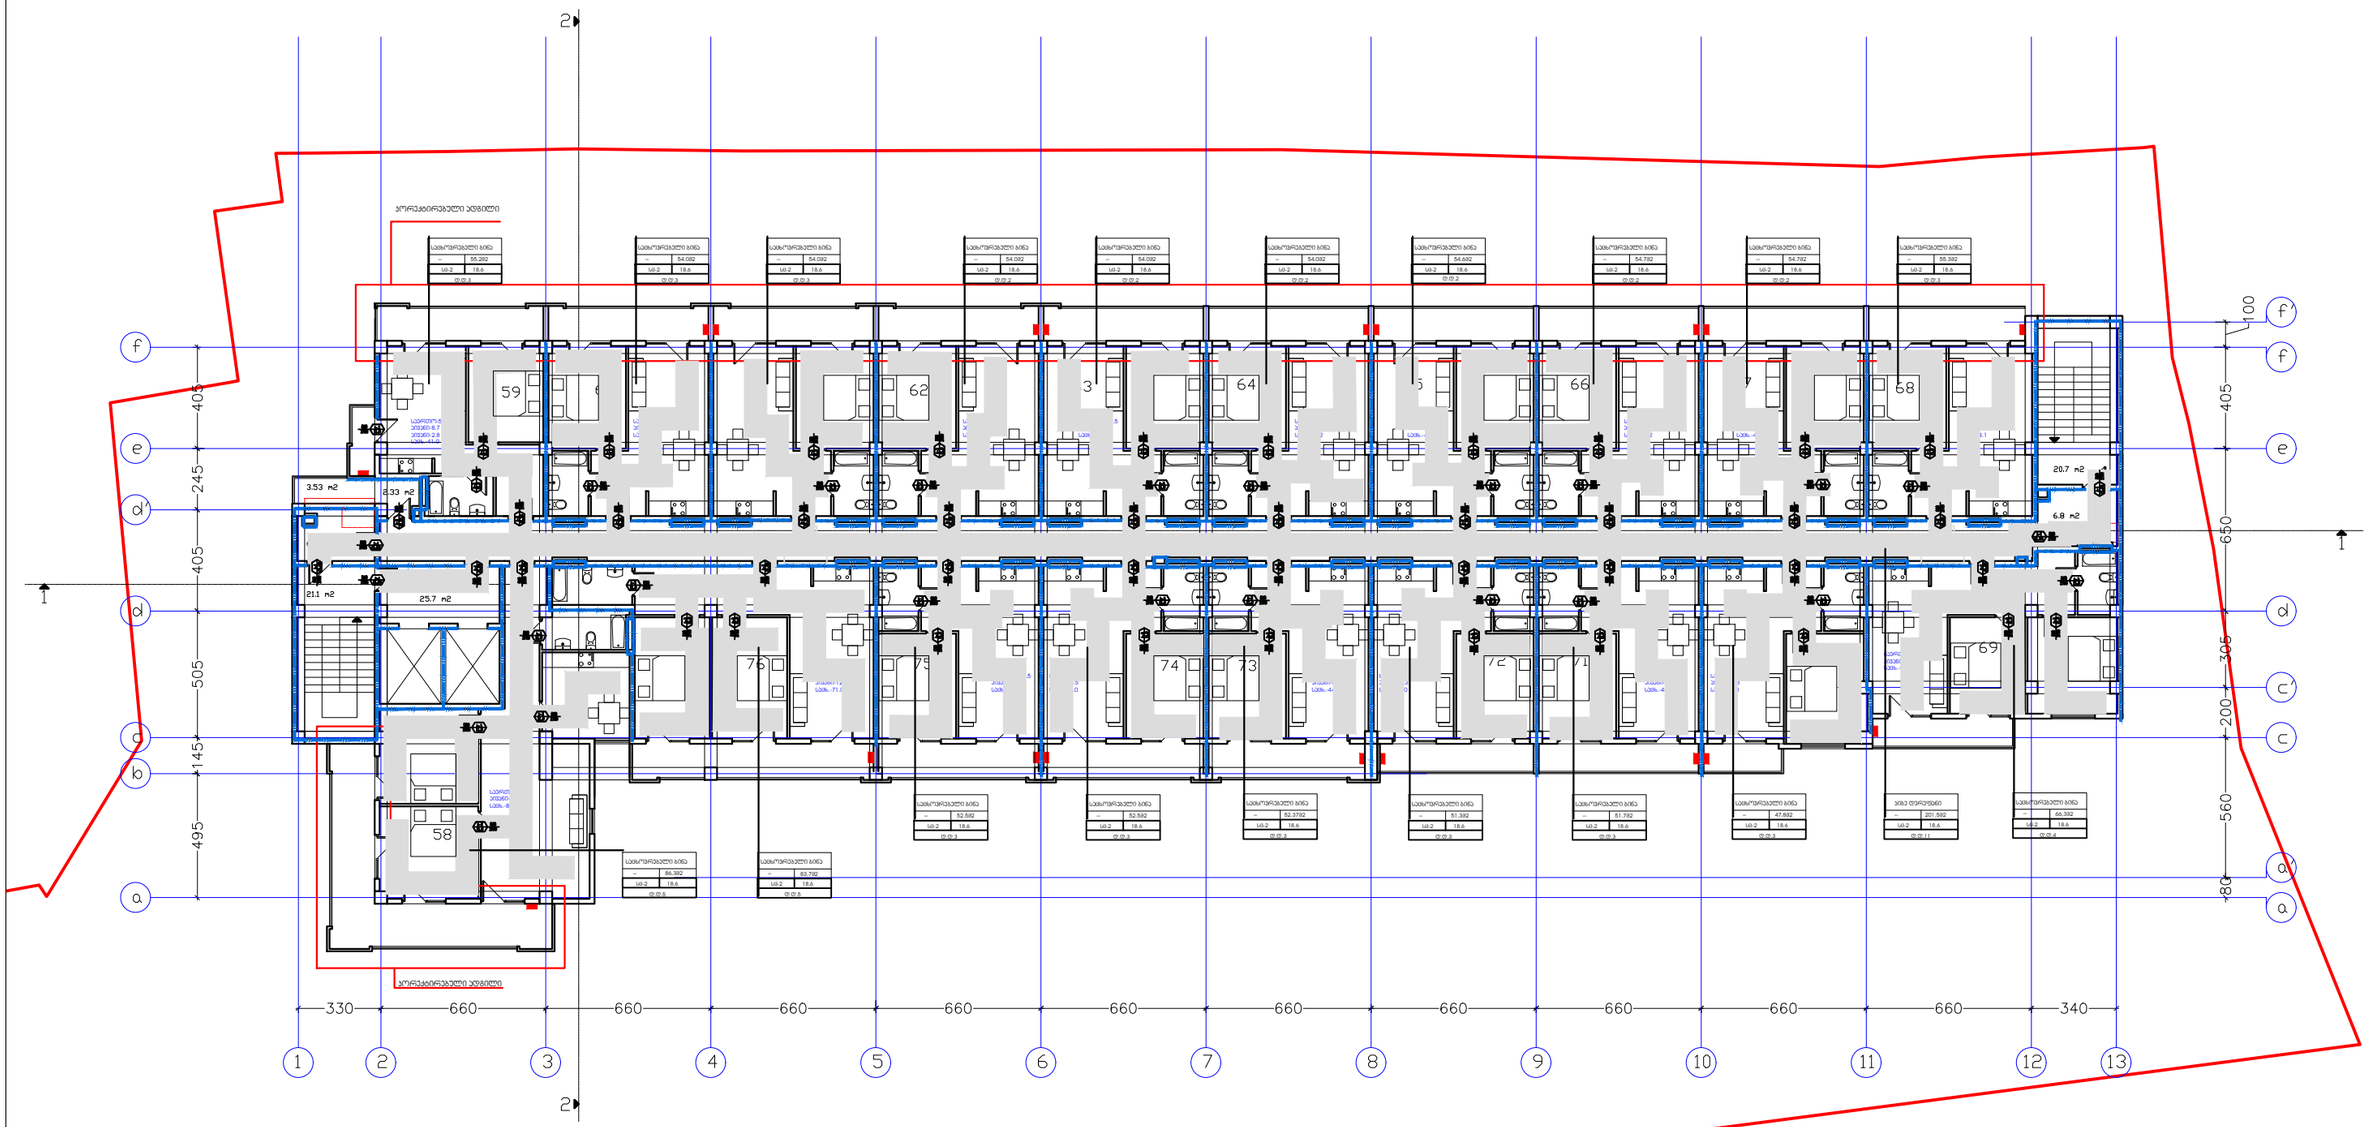

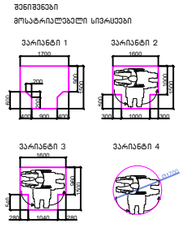

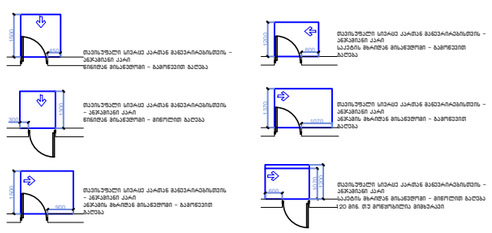
მათსუფთავი სივრცე კარებს მანვარიანებისთვის - ანჯამებით კარი
მათსუფთავი სივრცე კარებს მანვარიანებისთვის - ანჯამებით კარი წინიდან მოსაჯდომი - გამოქვეთი ბალთა

ა ტიპის ბინა +6.15;+15.60 ნიშნულებზე

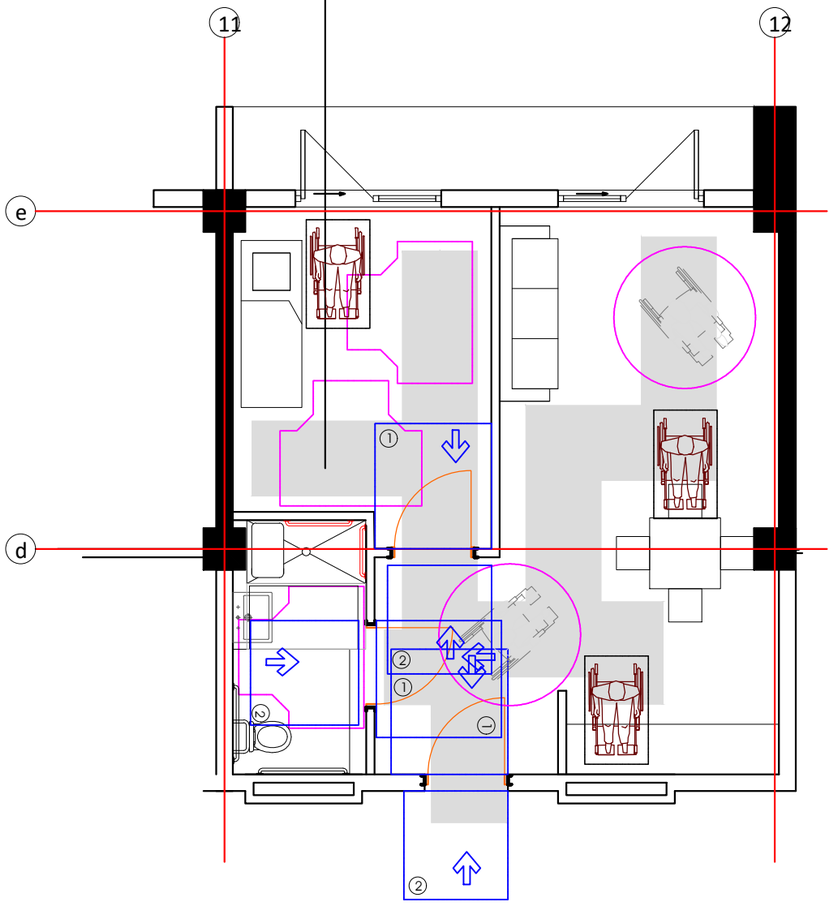

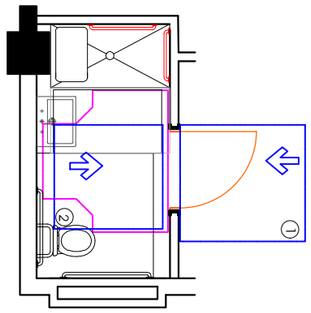

უნიტაზის და ხელმოსაჯიდი ძელების მდებარეობა

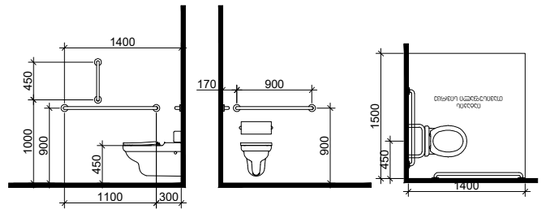

დასაჯდომის მქონე ბბლის მესაგრებელი საშხაპე ხელმოსაჯიდი ძელებით

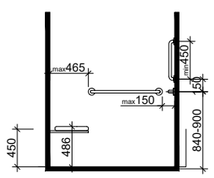

ხელსაბანის მდებარეობა

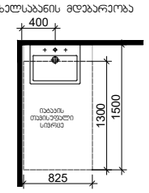

თავისუფალი სივრცე ფეხის ფასნენგისთვის

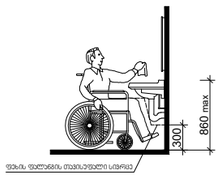

T ფორმის მოსაბრუნებელი სივრცე ვარიანტი 1

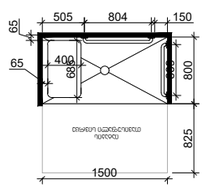

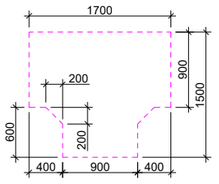

შენიშვნები

მოსატრიალებელი სივრცეები

ვარიანტი 1



ვარიანტი 2



ვარიანტი 3



ვარიანტი 4

























მისაღებიმი სანტიმეტრი

შენიშვნები

1.ბატკის ზედაპირები მოწესრიგება ისე, რომ იქნება მდგრადი, მყარი და არასასრიალო.

შენიშვნა

ბატკის ზედაპირები უნდა იყოს მდგრადი, მყარი, და არასასრიალო და უნდა შეესაბამებოდეს 302-ე-ქვეთას, ბატკის ზედაპირებზე დონის ცვლილება უნდა შეესაბამებოდეს 303-ე ქვეთას, ავტომატურად მოძრავი კარი უნდა შეესაბამებოდეს 404.3 ქვეთის მოთხოვნებს

საკრეტები მოსვენებისთვის აწყობილება ან მოდულარული ტიპის ბანკეტიანები რამე საბის ცვლილება არ მოითხოვს

არქიტექტურულ კრეტებთან შეუსაბამო, ავტომატურად გამოიწვევს ნარგობილი შეუსაბამობის გაუქმებას, ასევე ბანის არქიტექტურული კრეტების კორექტებას და ახალი სამშენებლო ნებართვის მიღების აუცილებლობას.

შ.პ.ს. "ნიმინხი 2012"		დასახელება	არქიტექტურული პროექტი
დირექტორი	ა.ბეგიაშვილი	ა ტიპის ბინა	მრავალბინიანი საცხოვრებელი სახლი
არქიტექტორი	დ.წულუკიძე		
		M. 1:250	2023 წ.

ა ტიპის ბინა +9.30;+12.45 ნიშნულებზე

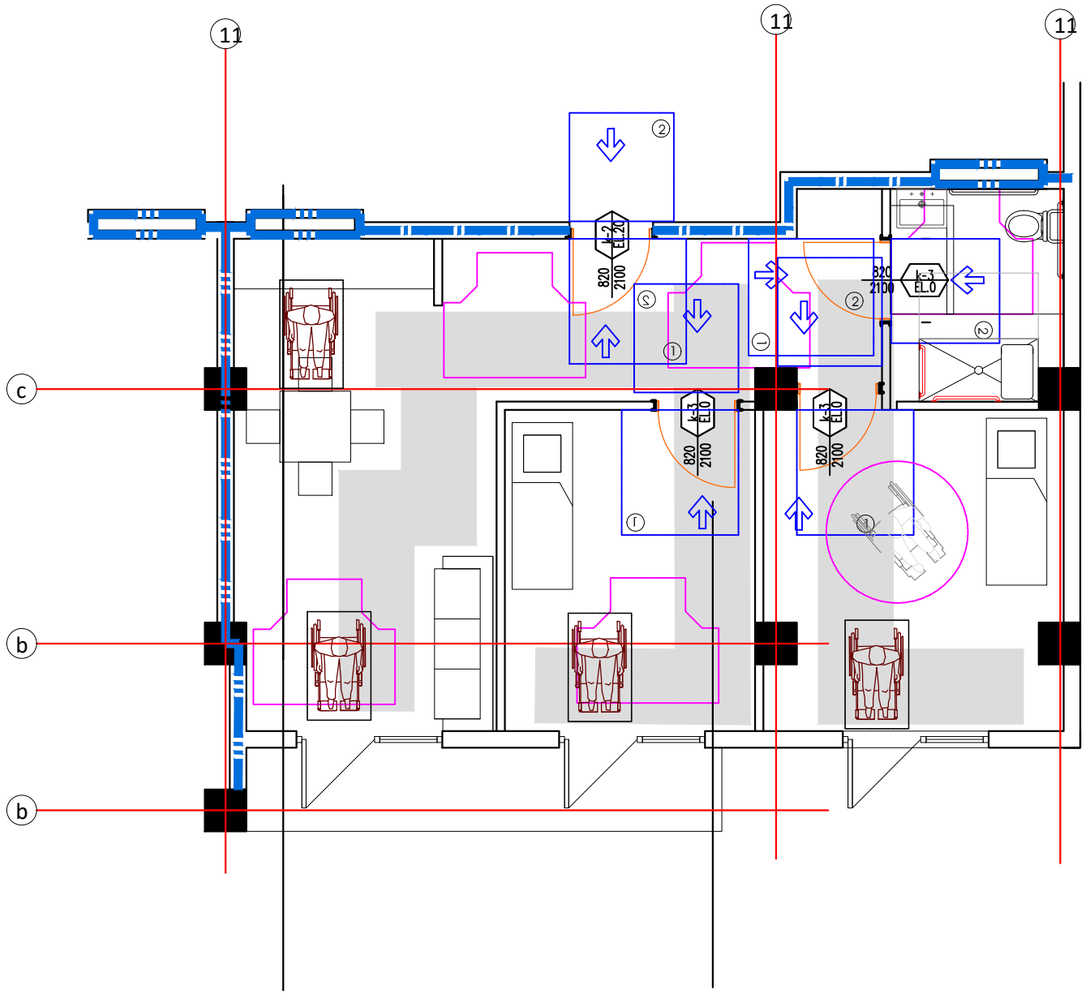

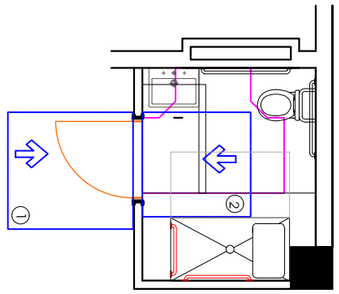

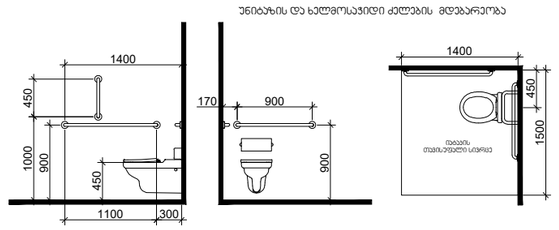

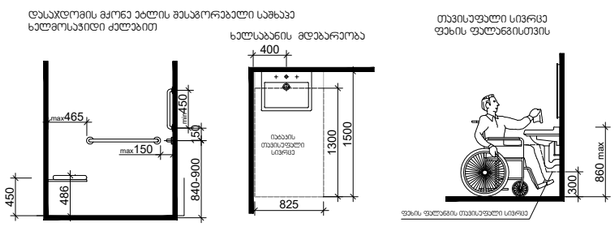

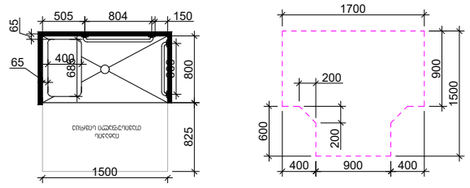

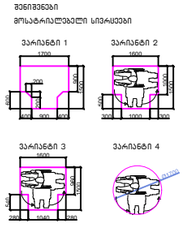

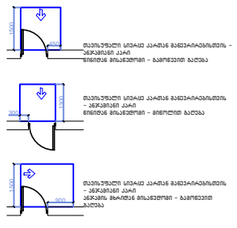

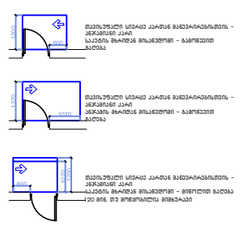

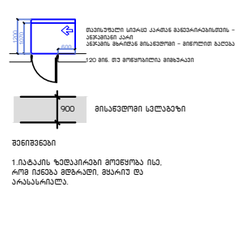

შენიშვნები

1.იატაკის ზედაპირები მოეწყოს ისე, რომ ჩანდეს მხოლოდ, მყარი და არასასრიალო.

შენიშვნა

. იატაკის ზედაპირები უნდა იყოს მხოლოდ, მყარი, და არასასრიალო და უნდა შეესაბამებოდეს 302-ე ქვეთავს, იატაკის ზედაპირებზე ტრენის ცვლილება უნდა შეესაბამებოდეს 303-ე ქვეთავს, ავტომატურად მოძრავი კარი უნდა შეესაბამებოდეს 404.3 ქვეთავის მოთხოვნებს

. საკონტაქტო ლოკვანძების ცვლილება ან მხვნებლობის დროს განხორციელებული რაიმე სახის ცვლილება,რომელიც იწვევა ადნიშნულ არქიტექტორულ კონსტრუქციაზე შესაძლო, ავტომატურად გამორიცხვას ნაკონსტრუქციული შეფასების გაუქმებას, ასევე გახდის არაიმედებარულ კონსტრუქციის კონტროლს და ახალი სამშენებლო ნებართვის მიღების აუცილებლობას.

შ.პ.ს. "ნიმინხი 2012"		დასახელება	არქიტექტურული პროექტი
დირექტორი	ა.ბეგიაშვილი	ა ტიპის ბინა	მრავალბინიანი საცხოვრებელი სახლი
არქიტექტორი	დ.ჭელუაიძე		
		M. 1:250	2023 წ.


შენიშვნები:
შენობაში გამოყენებულია 408-ე ქვეთავის შესაბამისად შეზღუდული გამოყენების ლიფტი

-- ლიფტი შესაბამისობაში იქნება ASME A 17.1/CSA B44 სტანდართან
-- ლიფტის გამოსაძახებელი ღილაკები და კლავიშებიშესაბამისობაშ იქნება 407.2.1. ქვეთავთან
-- ფოიეს სიგნალები შესაბამისობაშ იქნება 407.2.2 ქვეთავთან.
-- ლიფტის შახტებთან განთავსებული ნიშნები შესაბამისობაშ იქნება 407.2.3 ქვეთავთან.
-- ლიფტის კაბინის ბალანსირება შესაბამისობაში იქნება 407.4.4-ე ქვეთავთან.
-- ლიფტის კაბინის განათება შესაბამისობაში იქნება 407.4.5-ე ქვეთავთან
-- ლიფტის კაბინის სამართავები შესაბამისობაშ იქნება 407.4.6.-ე ქვეთავთან. მართვის პანელები
-- განთავსდება გვერდითა კედლის ცენტრში.
-- კაბინის სამართავების აღნიშვნები და მითითებები შესაბამისობაში იქნება 407.4.7.-ქვეთავთან
-- კაბინაში მოეწყობა 407.4.10-ე ქვეთავის შესაბამისი საავარიო სიგნალიზაციის მექანიზმები

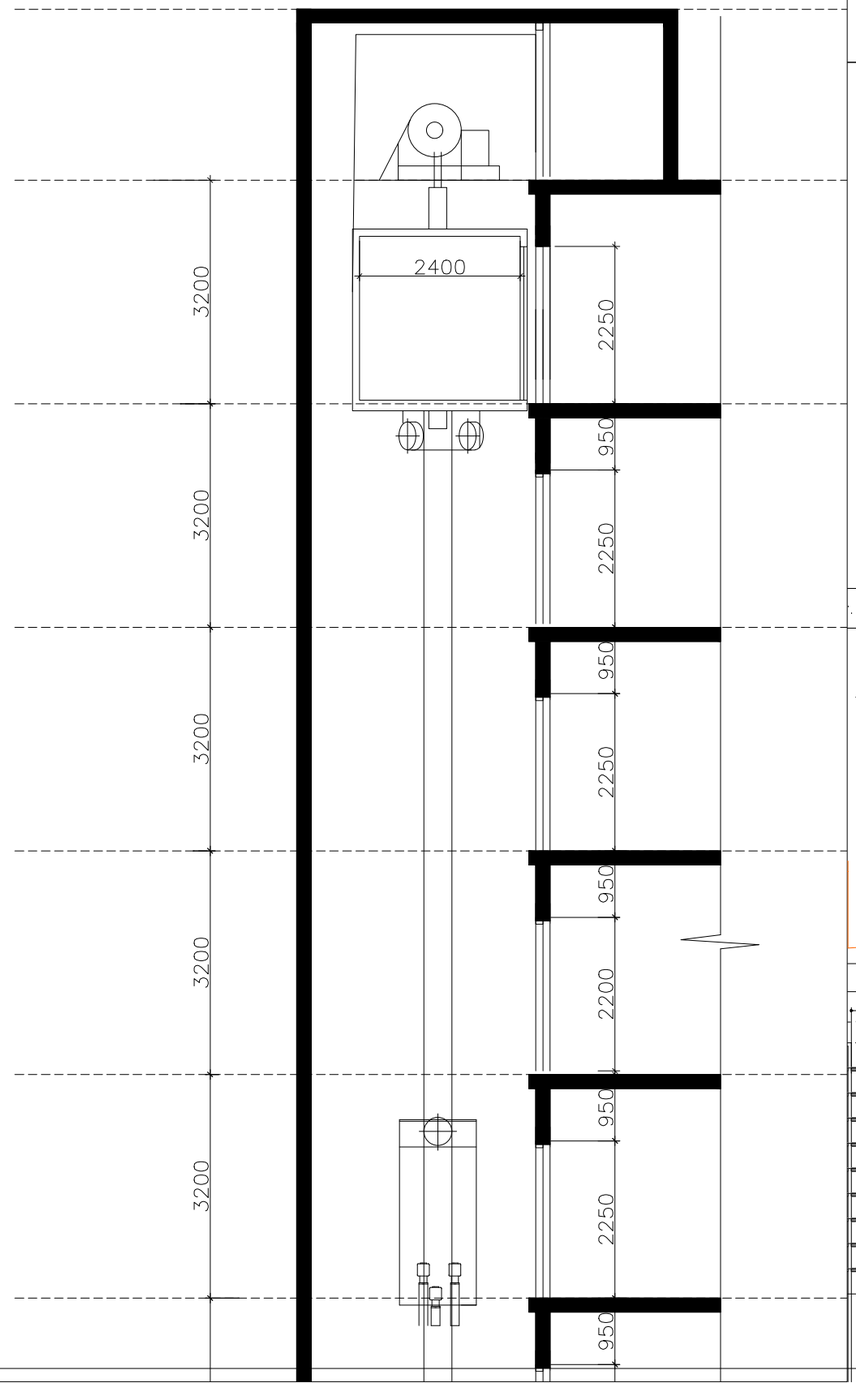

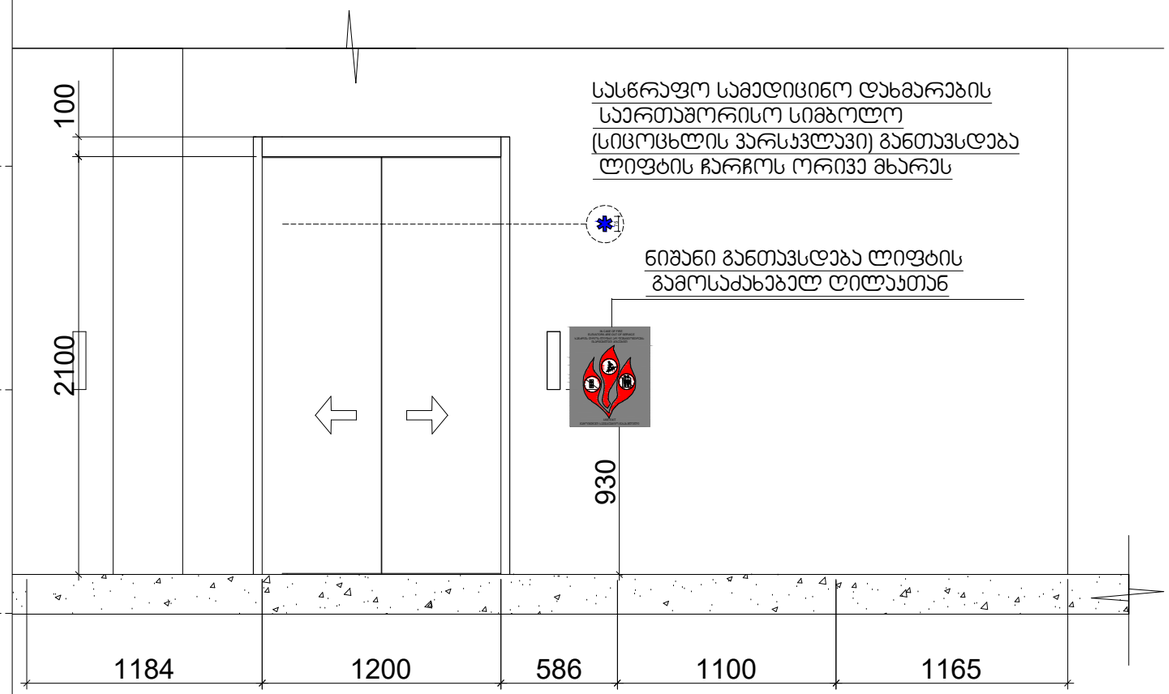

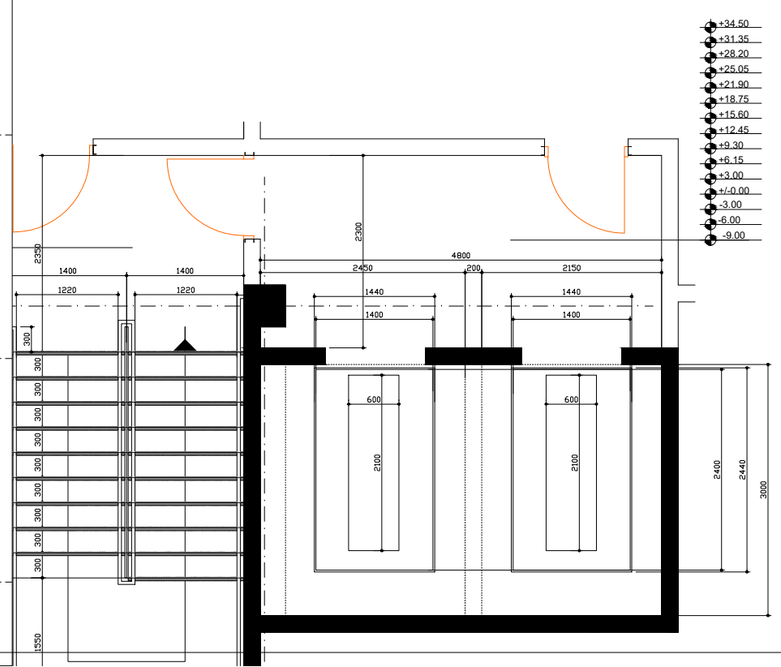

შ.პ.ს. "ხიმინჯი 2012"		დასახელება	არქიტექტურული პროექტი
დირექტორი	ა.ბეგიაშვილი	დეტალიზაცია	მრავალბინიანი საცხოვრებელი სახლი
არქიტექტორი	დ.წულუკიძე		
		M. 1:250	2023 წ.

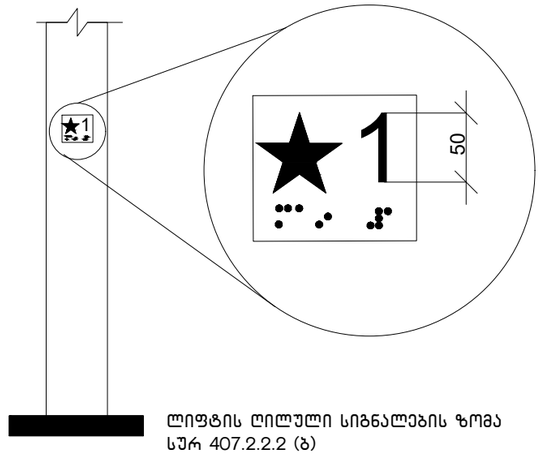

ლიფტის ღილული სიგნალების ზომა
სურ 407.2.2.2 (ბ)

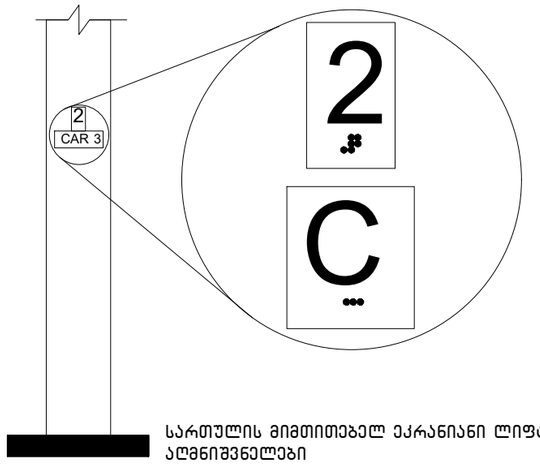

სართულის მიმთითებელ ეკრანიანი ლიფტების
აღმნიშვნელები
სურ. 407.2.3.2 (ა)

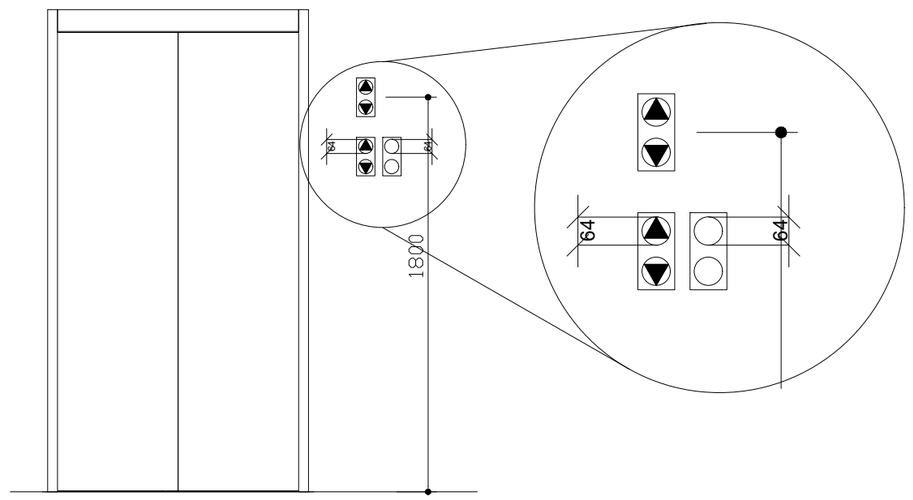

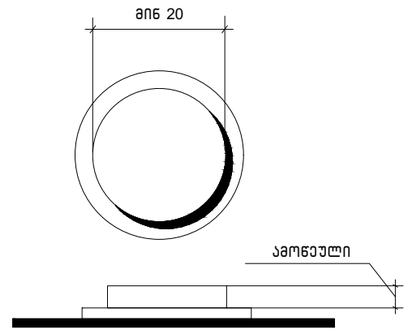

სურ.407.4.6.2
კაბინის სამართავი
ღილაკი

შ.პ.ს. "ხიმინჯი 2012"		დასახელება	არქიტექტურული პროექტი
დირექტორი	ა.ბეგიაშვილი	დეტალიზაცია	მრავალბინიანი საცხოვრებელი სახლი
არქიტექტორი	დ.წულუკიძე		
			M. 1:250 — 2023 წ.

გამონაკლისი: სადაც კაბინის ასამუშავებელ არსებულ პანელზე შეზღუდული სივრცის გამო ამობურცული ნიშნები და ბრაილი ვერ თავსდება სამართავი ღილაკის მარცხნივ, აღნიშვნები უნდა განთავსდეს სამართავ ღილაკთან, შეძლებისდაგვარად, ახლოს.

407.4.7.1.4 სიმბოლოები. საავარიო გაჩერების, განგაშის, ღია კარის, კარის დახურვის, მთავარი შესასვლელის სართულისა და ტელეფონის საკონტროლო ღილაკი უნდა ამოიცნობოდეს ამობურცული ნიშნებითა და ბრაილით, როგორც ნაჩვენებია 407.4.7.1.4 ცხრილში.

ცხრილი 407.4.7.1.3 - სამართავი ღილაკის ამოცნობა

სამართავი ღილაკის ტიპი	ამობურცული ნიშანი	ბრაილის შეტყობინება	თანაფარდობა (გახსნილი რკალები აღნიშნავს გამოუყენებელ წერტილებს ბრაილის თითოეულ უჯრაში)
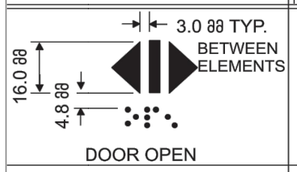 DOOR OPEN		op“en”	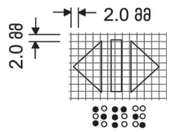
 REAR/SIDE DOOR OPEN		op“en”	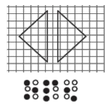
 DOOR CLOSE		close	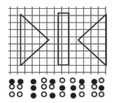
 REAR/SIDE DOOR CLOSE		close	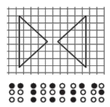
 MAIN		ma“in”	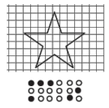
 ALARM		al“ar”m	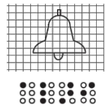
 PHONE		ph“one”	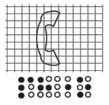
 EMERGENCY STOP (WHEN PROVIDED) X on face of octagon is not required to be tactile		“st”op	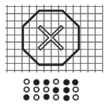

შ.პ.ს. "ნიმინხი 2012"		დასახელება	არქიტექტურული პროექტი
დირექტორი	ა.ბეგიაშვილი	დეტალიზაცია	მრავალბინიანი საცხოვრებელი სახლი
არქიტექტორი	დ.წულუჯიძე		
			M. 1:250 — 2023 წ.

კარ-ფანჯრების დეტალიზაცია მ. 1:50

კარის ზედაპირი უნდა იყოს გლუვი მინიმუმ 250 მმ-ის სახელურები, ჩამოსაწევი სახელურები, საკეტები, რაზები და მისაწვდომი კარის სხვა სამართავები ისეთი ფორმის იქნება, რომ ადვილად შეიძლებოდეს ერთი ხელით მოჭიდება და ასამუშავებლად საჭირო არიქნება მაბრად მოჭიდება, წვალება ან მაჯის ტრიალი დახურული კარის კავეულის ნაწილები და გაღებისთვის განკუთვნილი ძალა შესაბამისობაში იქნება შემდეგთან:

1. წინიდან მისაწვდომობისას ან მოწოლით გაღებადი, არაუმეტეს 66.7ნიუტონი
2. ბრუნვითი მოძრაობით გასაღები, არაუმეტეს 315 ნიუტონი სმ.
3. კარის მომახურავები ისე მოეწყობა რომ 90 გრადუსით ღია მფგომარეობიდან 12 გრადუსით გაღებულ მდგომარეობამდე კარის მისახურად საჭირო დრო არაუმცირეს 5 წამი იქნება კარის ზამბარიანი ანჯამები ისე მოეწყობა, რომ 70 გრადუსით ღია მდგომარეობიდან დახურულ მდგომარეობამდე კარი არაუმცირეს 1.5 წამში გადავა.

ცეცხლმედეგი კარისგან განსხვავებული კარის მოწოლით ან გამოწევით გაღებისთვის საჭირო ძალა შესაბამისობაში იქნება შემდეგთან

შენობაში განთავსებული ანჯამიანი კარი: არაუმეტეს 22.2 ნიუტონი

—

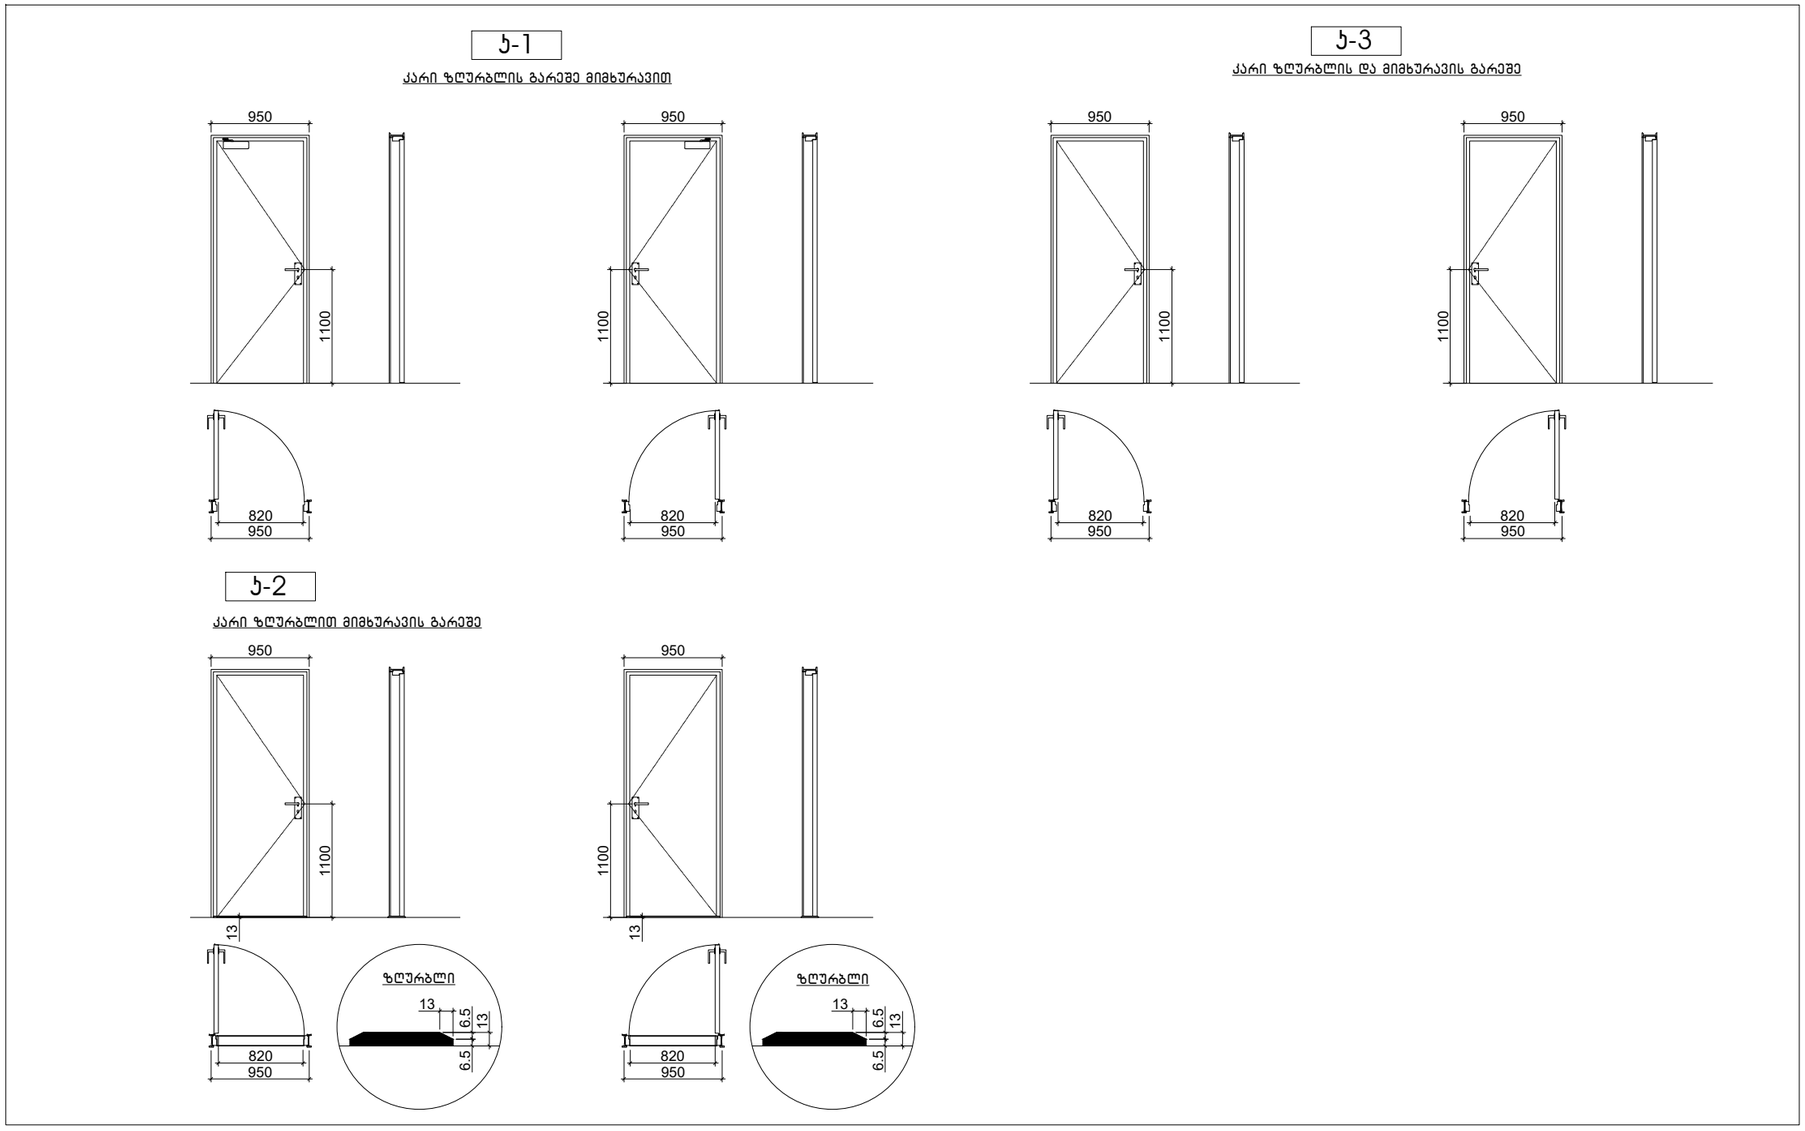

შ.პ.ს. "ხიმინჯი 2012"		დასახელება	არქიტექტურული პროექტი
დირექტორი	ა.ბეგიაშვილი	დეტალიზაცია	მრავალბინიანი საცხოვრებელი სახლი
არქიტექტორი	დ.წულუკიძე		
			M. 1:250 — 2023 წ.

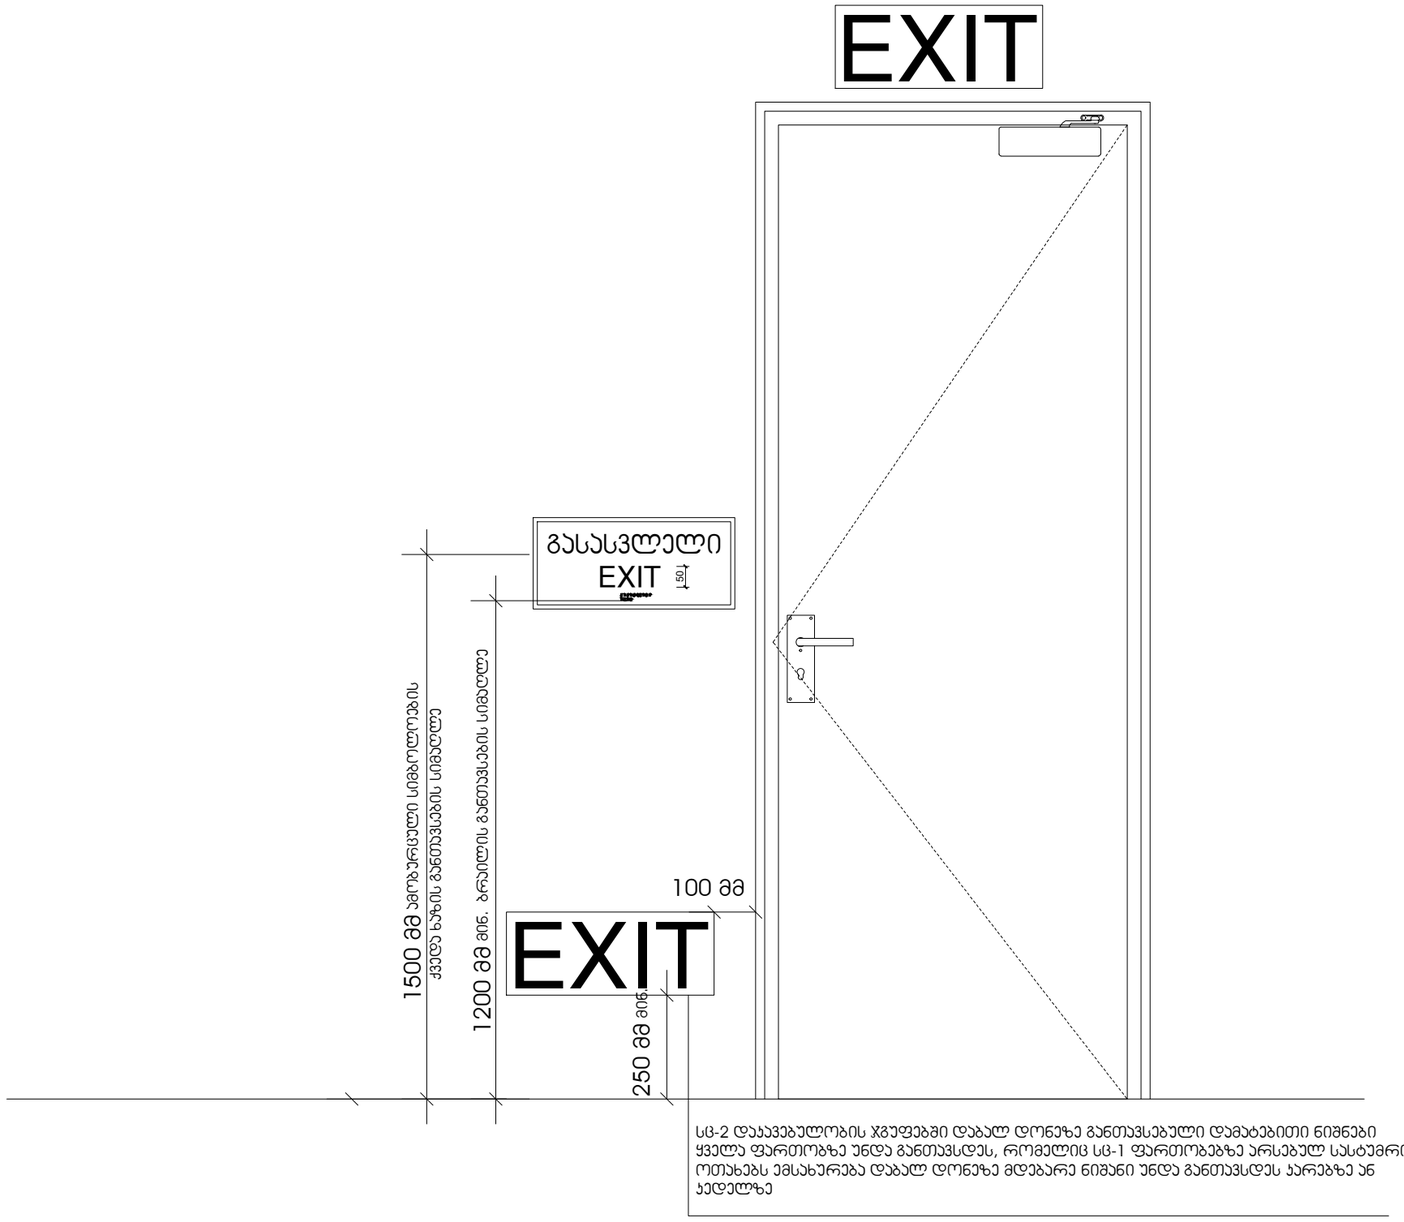

სც-2 დაჯავებულობის ჯგუფებში დაბალ დონეზე განთავსებული დამატებითი ნიშნები ყველა ფართობზე უნდა განთავსდეს, რომელიც სც-1 ფართობებზე არსებულ სასტუმრო ოთახებს ემსახურება დაბალ დონეზე მდებარე ნიშანი უნდა განთავსდეს კარებზე ან კედელზე

შ.პ.ს. "*ხიმინჯი 2012*"		დასახელება	არქიტექტურული პროექტი
დირექტორი	ა.ბეგიაშვილი	დეტალიზაცია	მრავალბინიანი საცხოვრებელი სახლი
არქიტექტორი	დ.წულუკიძე		
		M. 1:250	2023 წ.

ნიშანი პიქტოგრამებით, ამობურცული ნიშნებით და ბრაილით
განთავსდება
მისაწვდომ ტუალეტებთან ჯარის მომიჯნავედ

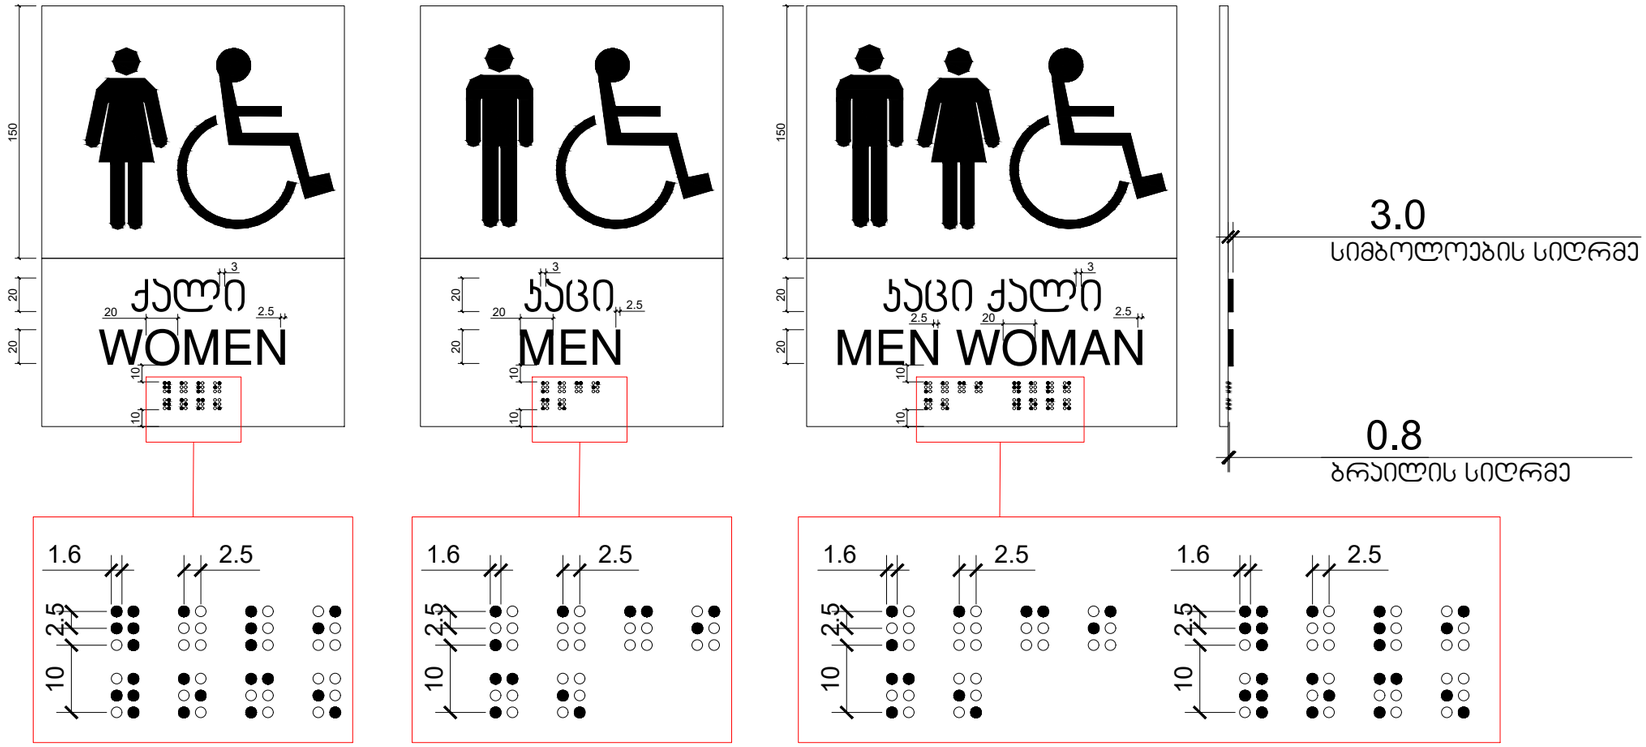

შ.პ.ს. "ხიმინჯი 2012"		დასახელება	არქიტექტურული პროექტი
დირექტორი	ა.ბეგიაშვილი	დეტალიზაცია	მრავალბინიანი საცხოვრებელი სახლი
არქიტექტორი	დ.წულუკიძე		
			M. 1:250 — 2023 წ.

გზა-კიბის ამოსაცნობის ნიშანი,
გზა-კიბის საზღვრებში,
დერეფანში გამავალი კარის საკეტის მომიჯნავედ

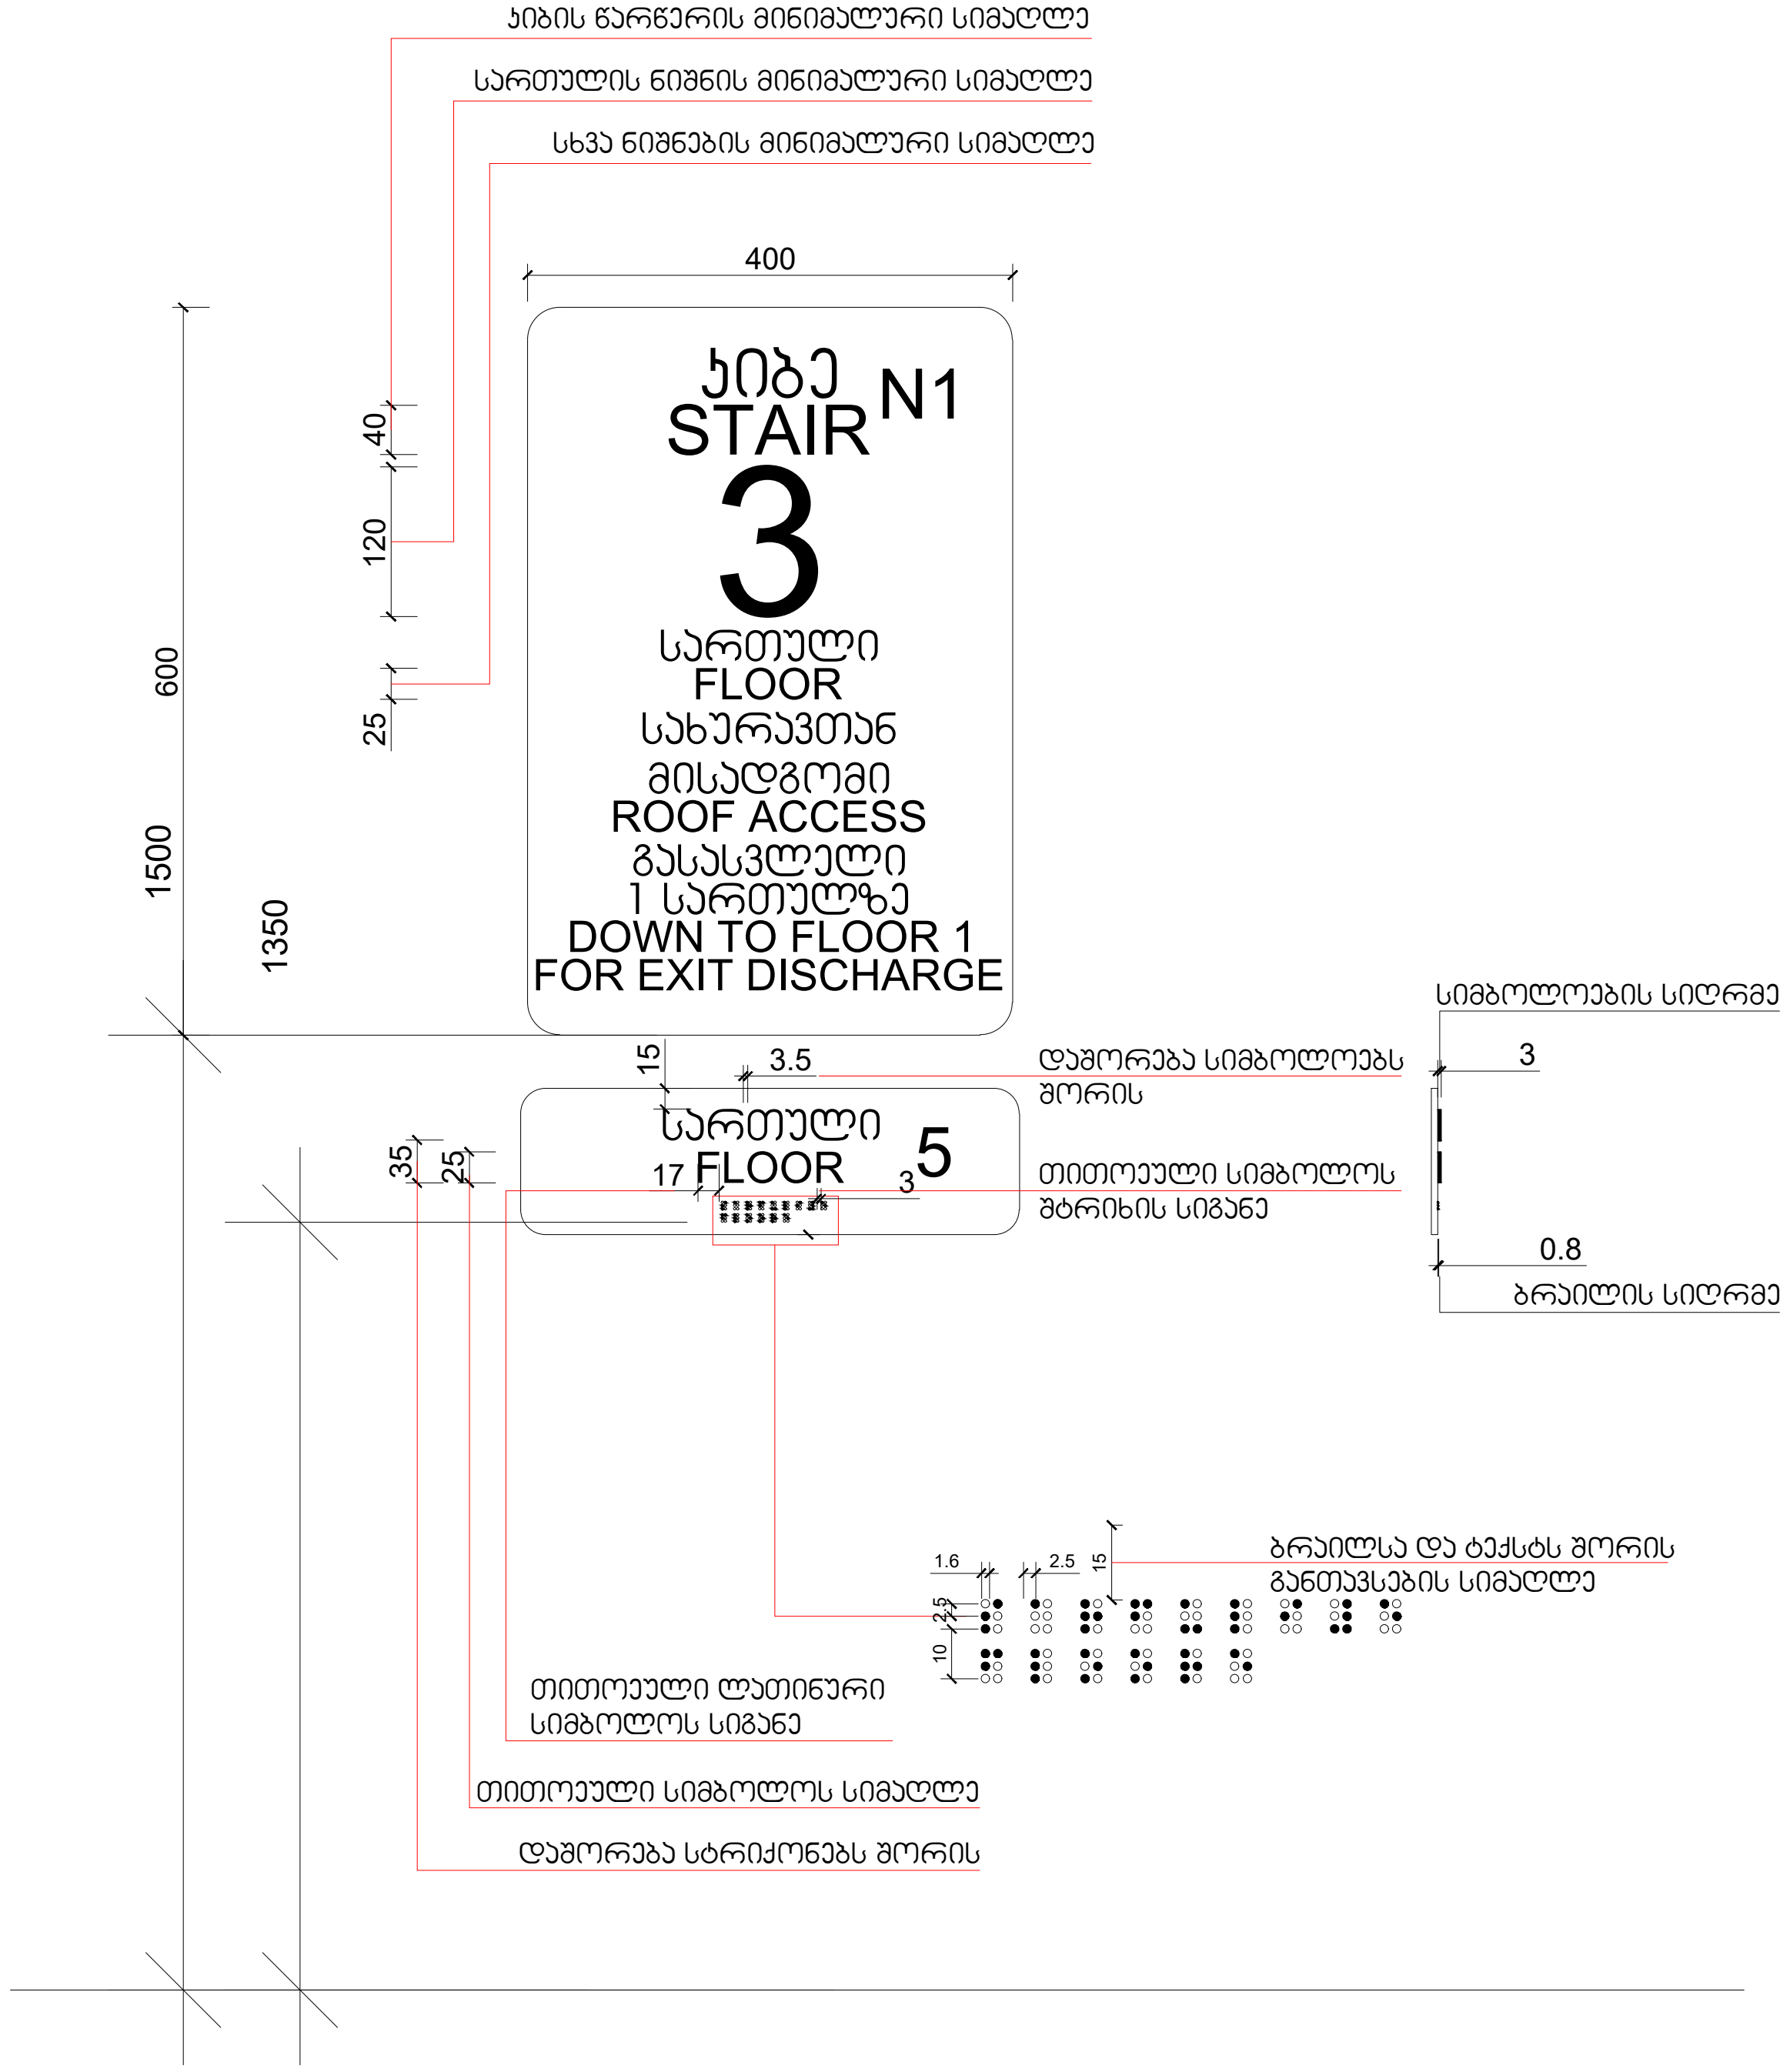

შ.პ.ს. "ხიმინჯი 2012"		დასახელება	არქიტექტურული პროექტი
დირექტორი	ა.ბეგიაშვილი	დეტალიზაცია	მრავალბინიანი საცხოვრებელი სახლი
არქიტექტორი	დ.წულუკიძე		
			M. 1:250	2023 წ.











გასასვლელის განათებული ნიშანი

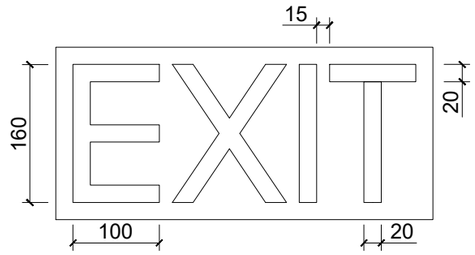

ნიშანი ამობურცული სიმბოლოებით და ბრაილით გზა-ჯიბის შესასვლელთან და გარეთ გამავალ ყველა ჯართან

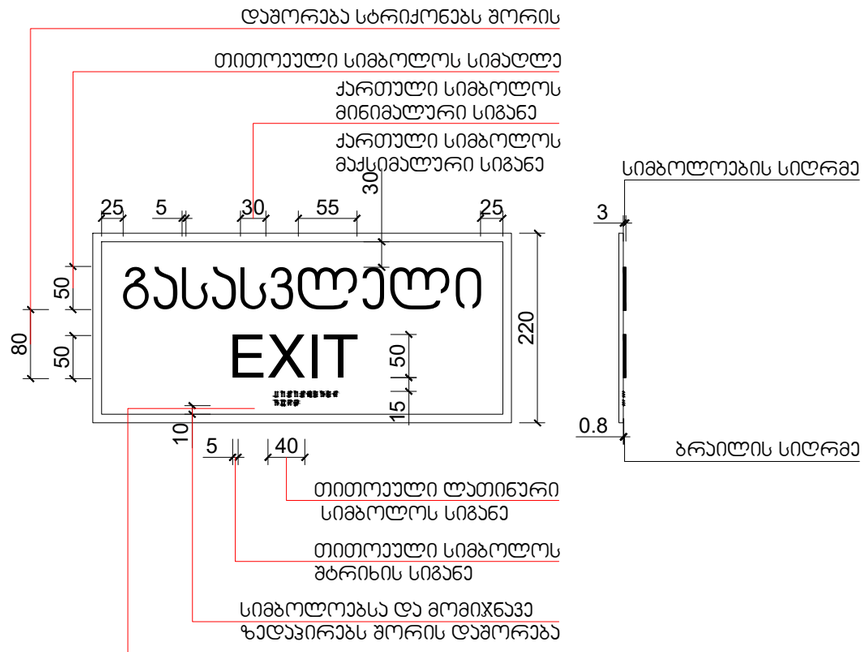

შ.პ.ს. "*ნიმინო 2012*"		დასახელება	არქიტექტურული პროექტი
დირექტორი	ა.ბეგიაშვილი	დეტალიზაცია	მრავალბინიანი საცხოვრებელი სახლი
არქიტექტორი	დ.წულუკიძე		
			M. 1:250 — 2023 წ.

შ.შ.მ.პ. ბინის ვიტრაჟის სახელურის სიმაღლე მ. 1:50

ფანჯრების გასაღებად დასახურად დასაკეტად ან ჩასაკეტად და მათ გასახსნელად და გასაღებად გამოყენებული მოქმედი ძალა განისაზღვრება AAMA 513 -ის 106.2.13 ქვეთავის მიხედვით გაღებადი ფანჯრების გასაღებად ან დასახურად საჭირო მოქმედი ძალა უნდა იყოს
არაუმეტეს 37,7 ნ. შეკუმშულად ან თარაზულად მოხრიალე ფანჯრისთვის
არაუმეტეს 22,2 ნ. ყველა სხვა ტიპის გაღებადი ფანჯრისთვის

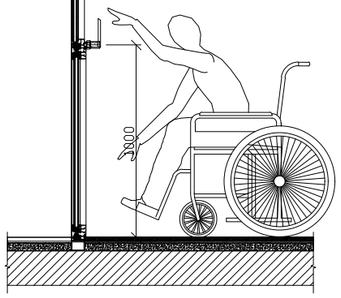

შ.შ.მ.პ. ბინის ფანჯრის სახელურის სიმაღლე მ. 1:50

ფანჯრების გასაღებად დასახურად დასაკეტად ან ჩასაკეტად და მათ გასახსნელად და გასაღებად გამოყენებული მოქმედი ძალა განისაზღვრება AAMA 513 -ის 106.2.13 ქვეთავის მიხედვით გაღებადი ფანჯრების გასაღებად ან დასახურად საჭირო მოქმედი ძალა უნდა იყოს
არაუმეტეს 37,7 ნ. შეკუმშულად ან თარაზულად მოხრიალე ფანჯრისთვის
არაუმეტეს 22,2 ნ. ყველა სხვა ტიპის გაღებადი ფანჯრისთვის

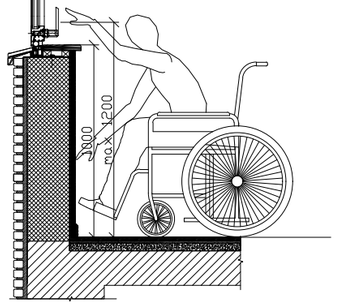

აბაზანის აბაზანაზე მიწვდომა მ. 1:50

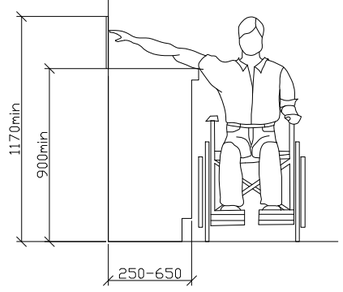

ზღურბლი მ. 1:5

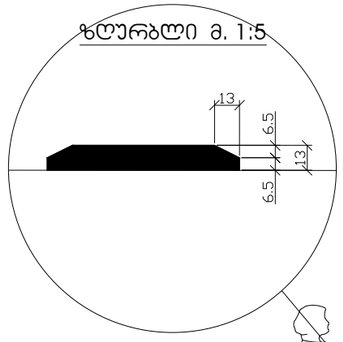

სადარბაზოში შესასვლელი კარის იატაკის შვეული შემაღლება (ზღურბლი)

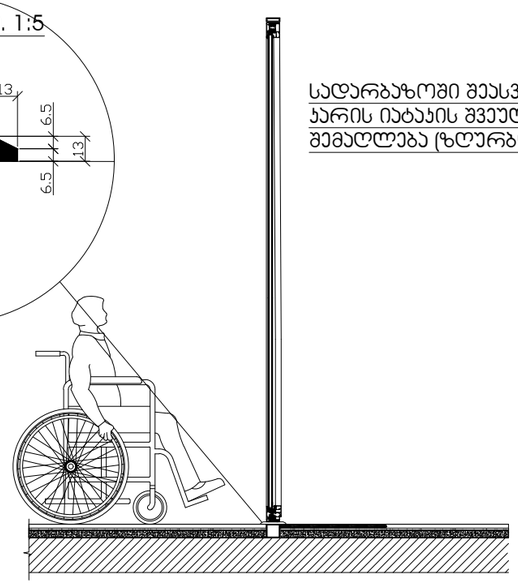

შ.პ.ს. "ხიმინჯი 2012"		დასახელება	არქიტექტურული პროექტი
დირექტორი	ა.ბეგიაშვილი	დეტალიზაცია	მრავალბინიანი საცხოვრებელი სახლი
არქიტექტორი	დ.წულუკიძე		
			მ. 1:250 — 2023 წ.