01.14.03.035.050

01.14.03.035.012

საპროექტო საგანმანათლებლო შენობის განთავსების ადგილი
(უმაღლესი სასწავლებელი)

537.37 m²

01.14.03.035.059

ეზოში შესასვლელი თაღი:
სიგანე 4.20 მ; სიმაღლე 4.73 მ

R 7.50

L = 81.97 მ

4512 კვ.მ

01.14.03.035.004

1/1

არსებული საგანმანათლებლო შენობა
(სკოლა)

5 ქ.მ

2/1

3/1

6/1

5/1

1 ქ.მ

1 ქ.მ

1 ქ.მ

01.14.03.035.050

01.14.03.035.012

საპროექტო საგანმანათლებლო შენობის განთავსების ადგილი
(უმაღლესი სასწავლებელი)

537.37 m²

01.14.03.035.059

4512 კვ.მ

01.14.03.035.004

1/1

არსებული საგანმანათლებლო შენობა
(სკოლა)

5 ქ.მ

2/1

3/1

6/1

5/1

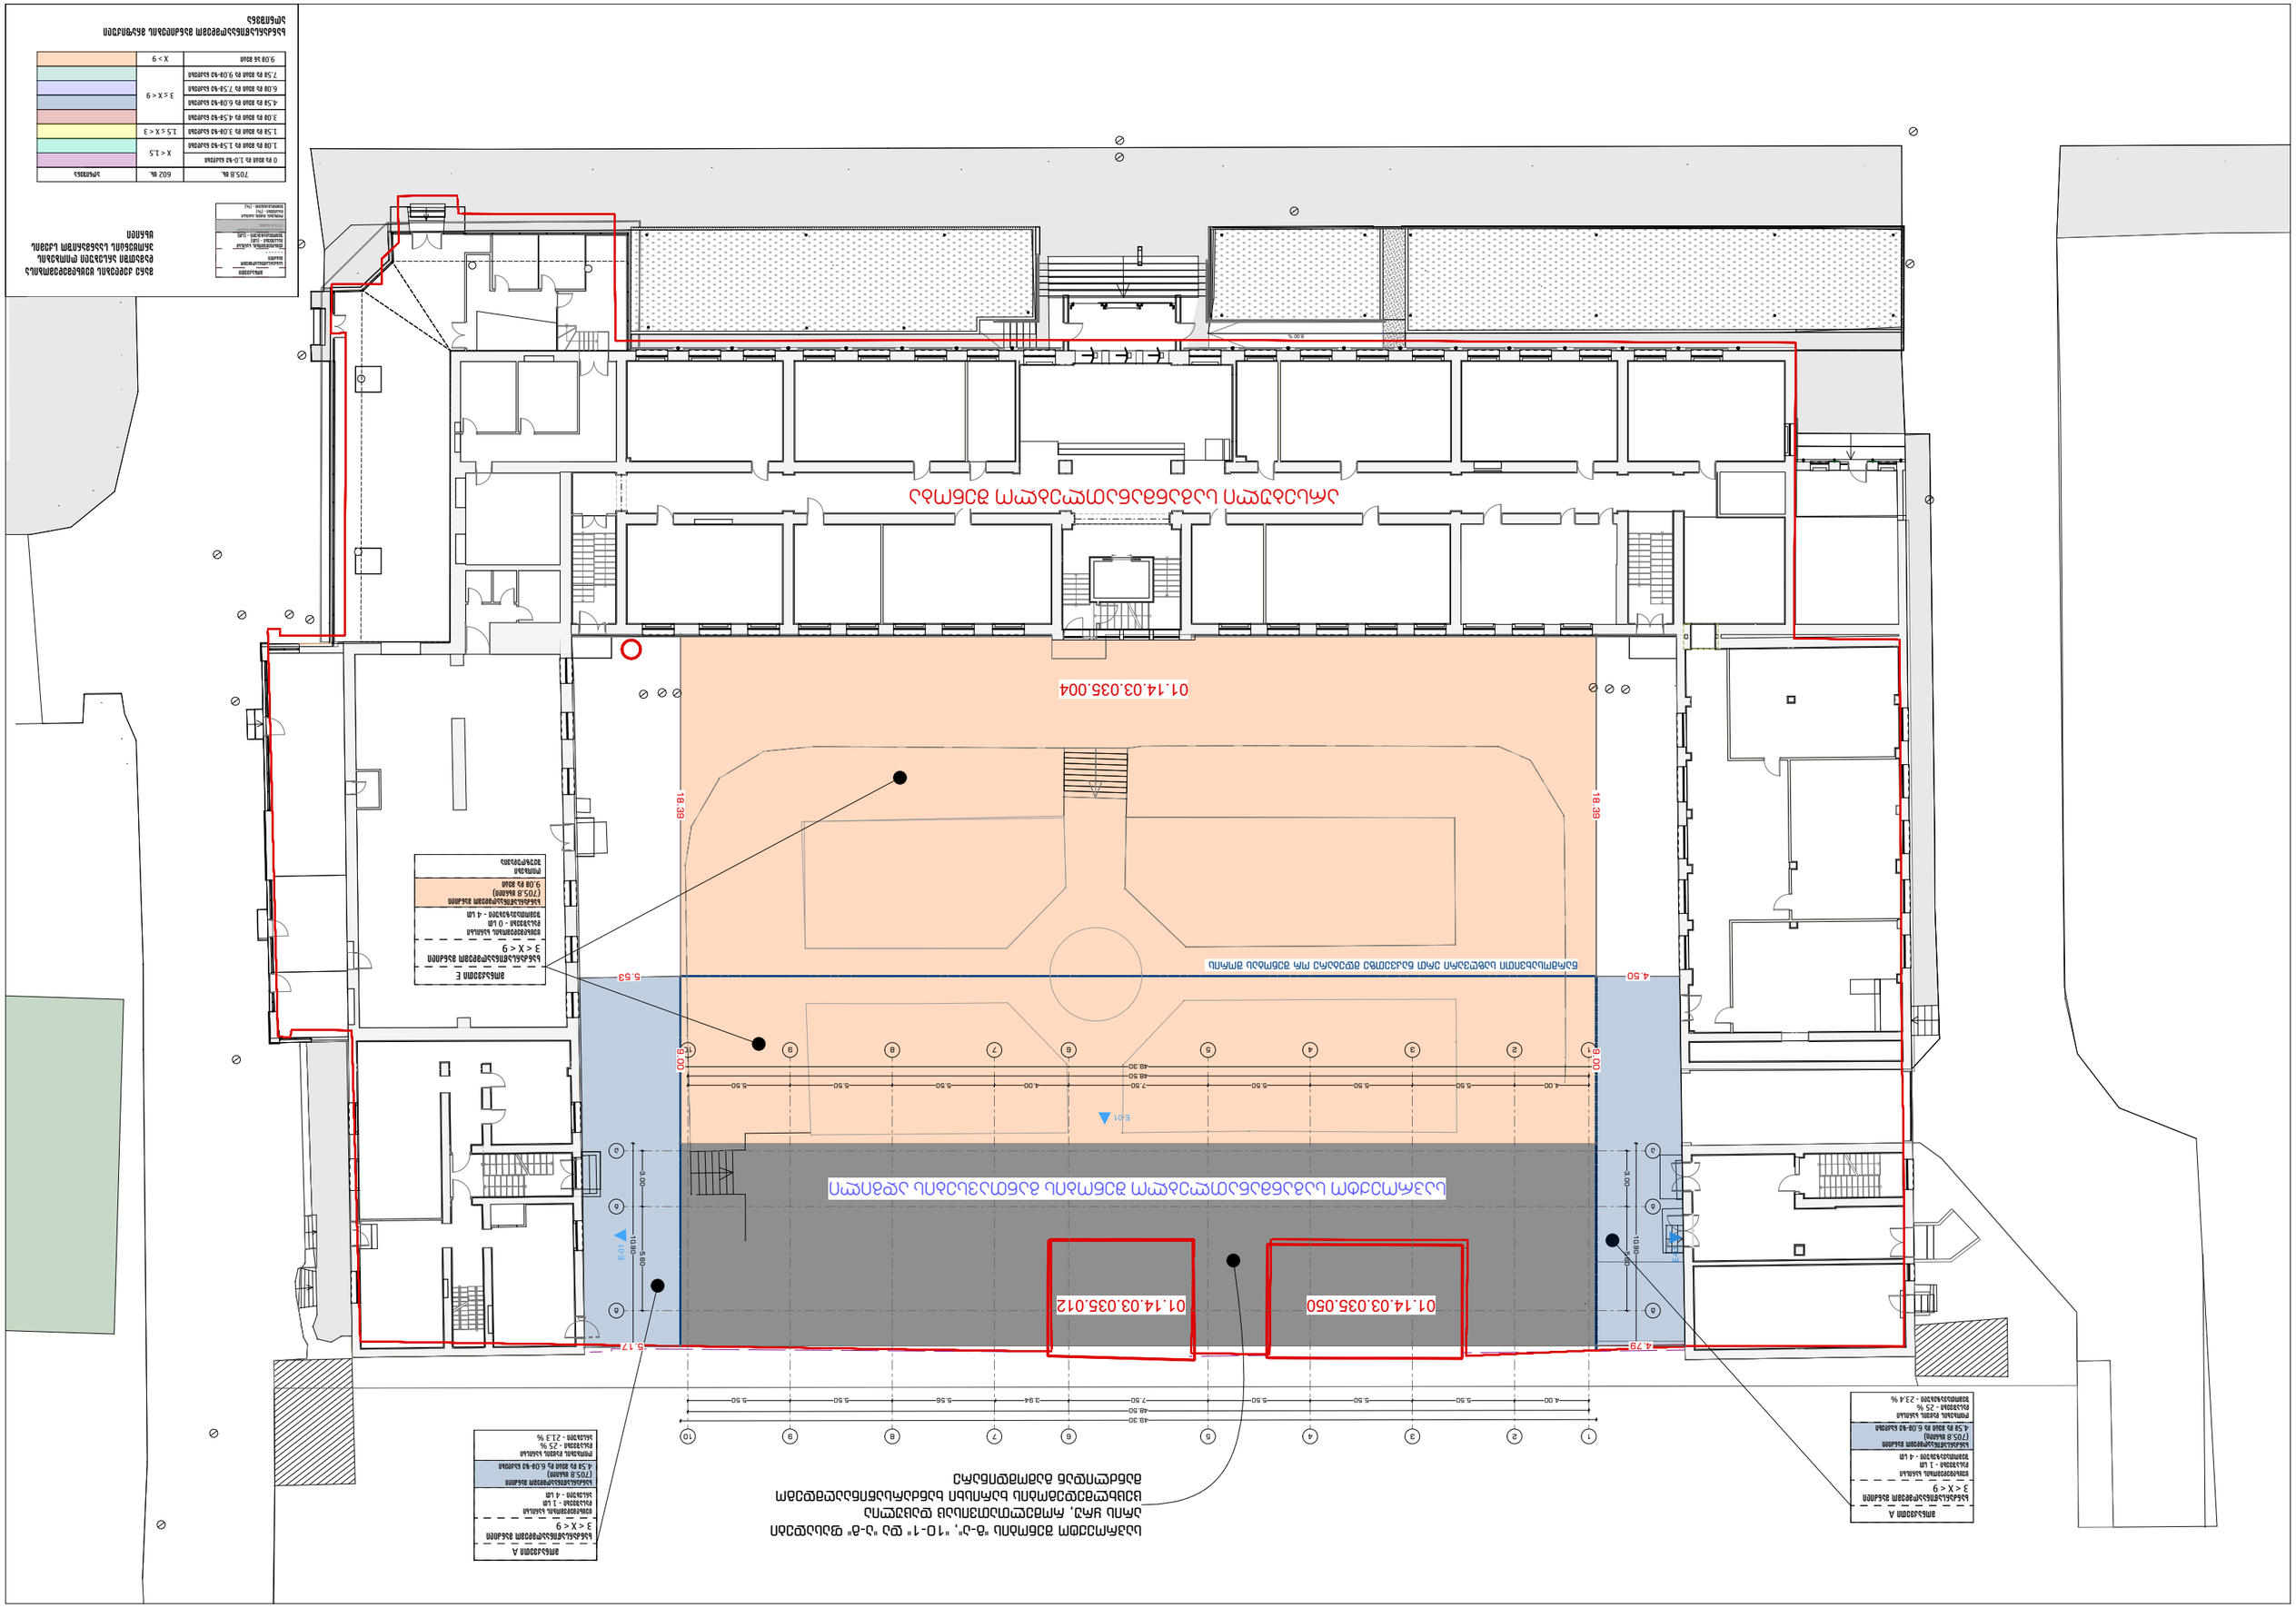
01.14.03.035.004
01.14.03.035.050
01.14.03.035.012
18.39
18.39
5.53
4.50
5.17
4.78
5.00
5.00
10.80
3.00
3.00
E-01
E-02
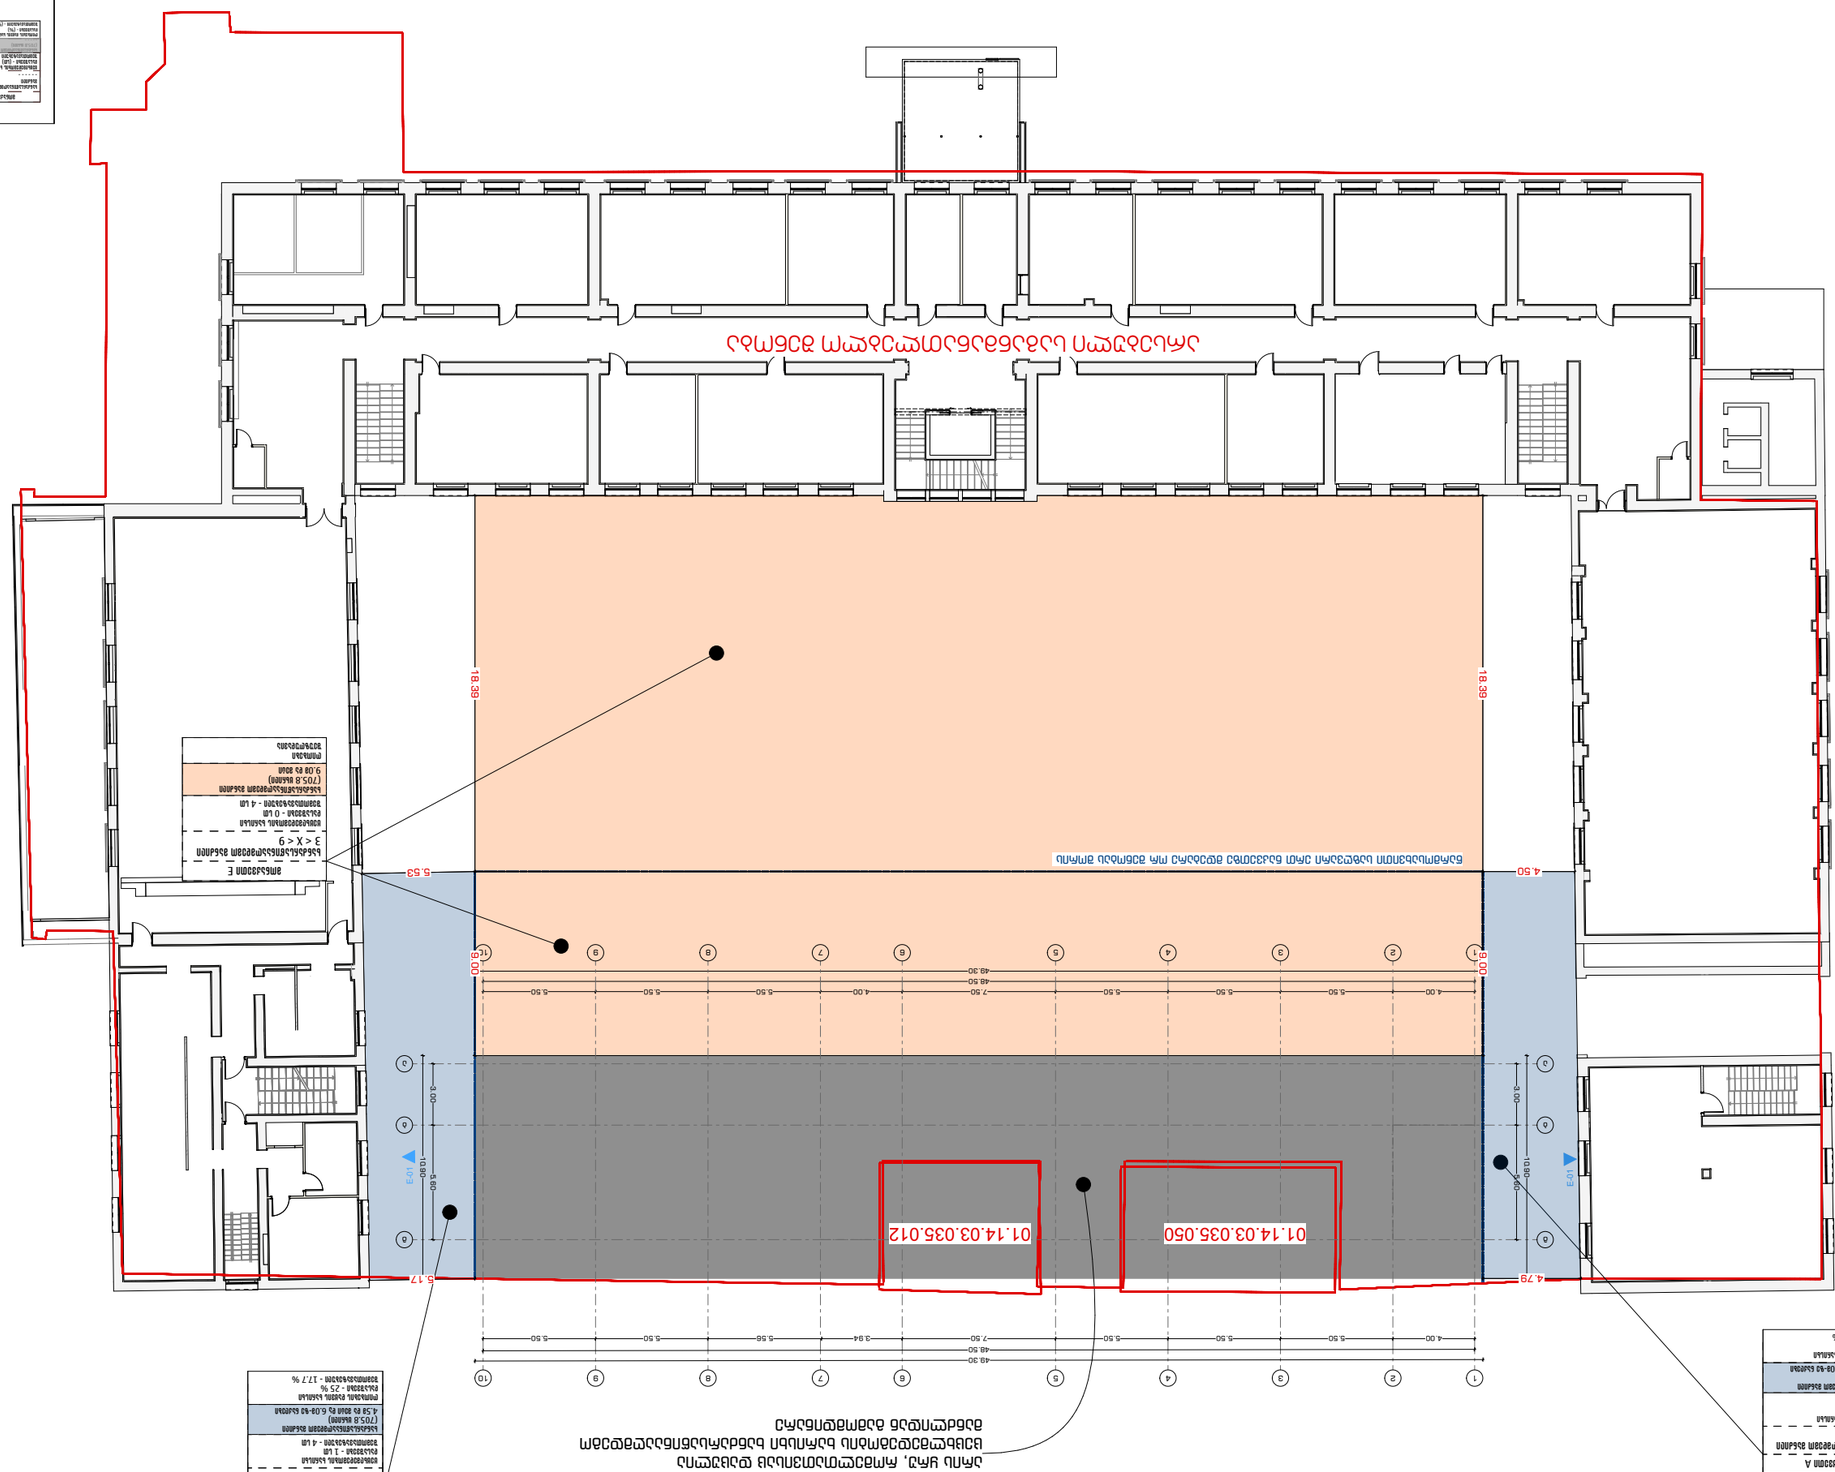
18.39
18.39
5.53
4.50
5.17
4.79
10.00
9.00
01.14.03.035.050
01.14.03.035.012
E-01
E-01
3.00
10.80
5.40
3.00
10.80
5.40
49.30
48.50
7.50
5.50
5.50
5.50
4.00
5.50
5.50
5.50
5.50
5.50
3.84
5.56
7.50
5.50
5.50
5.50
4.00
5.50
5.50
5.50
5.50
5.50
4.00
5.50
7.50
5.50
5.50
5.50
4.00
5.50
5.50
5.50
5.50
5.50
49.30
48.50
49.30
48.50
5.00
4.00
5.50
5.50
5.50
5.50
5.50
4.00
5.50
5.50
5.50
5.50
5.50
4.00
5.50
5.50
5.50
5.50
5.50

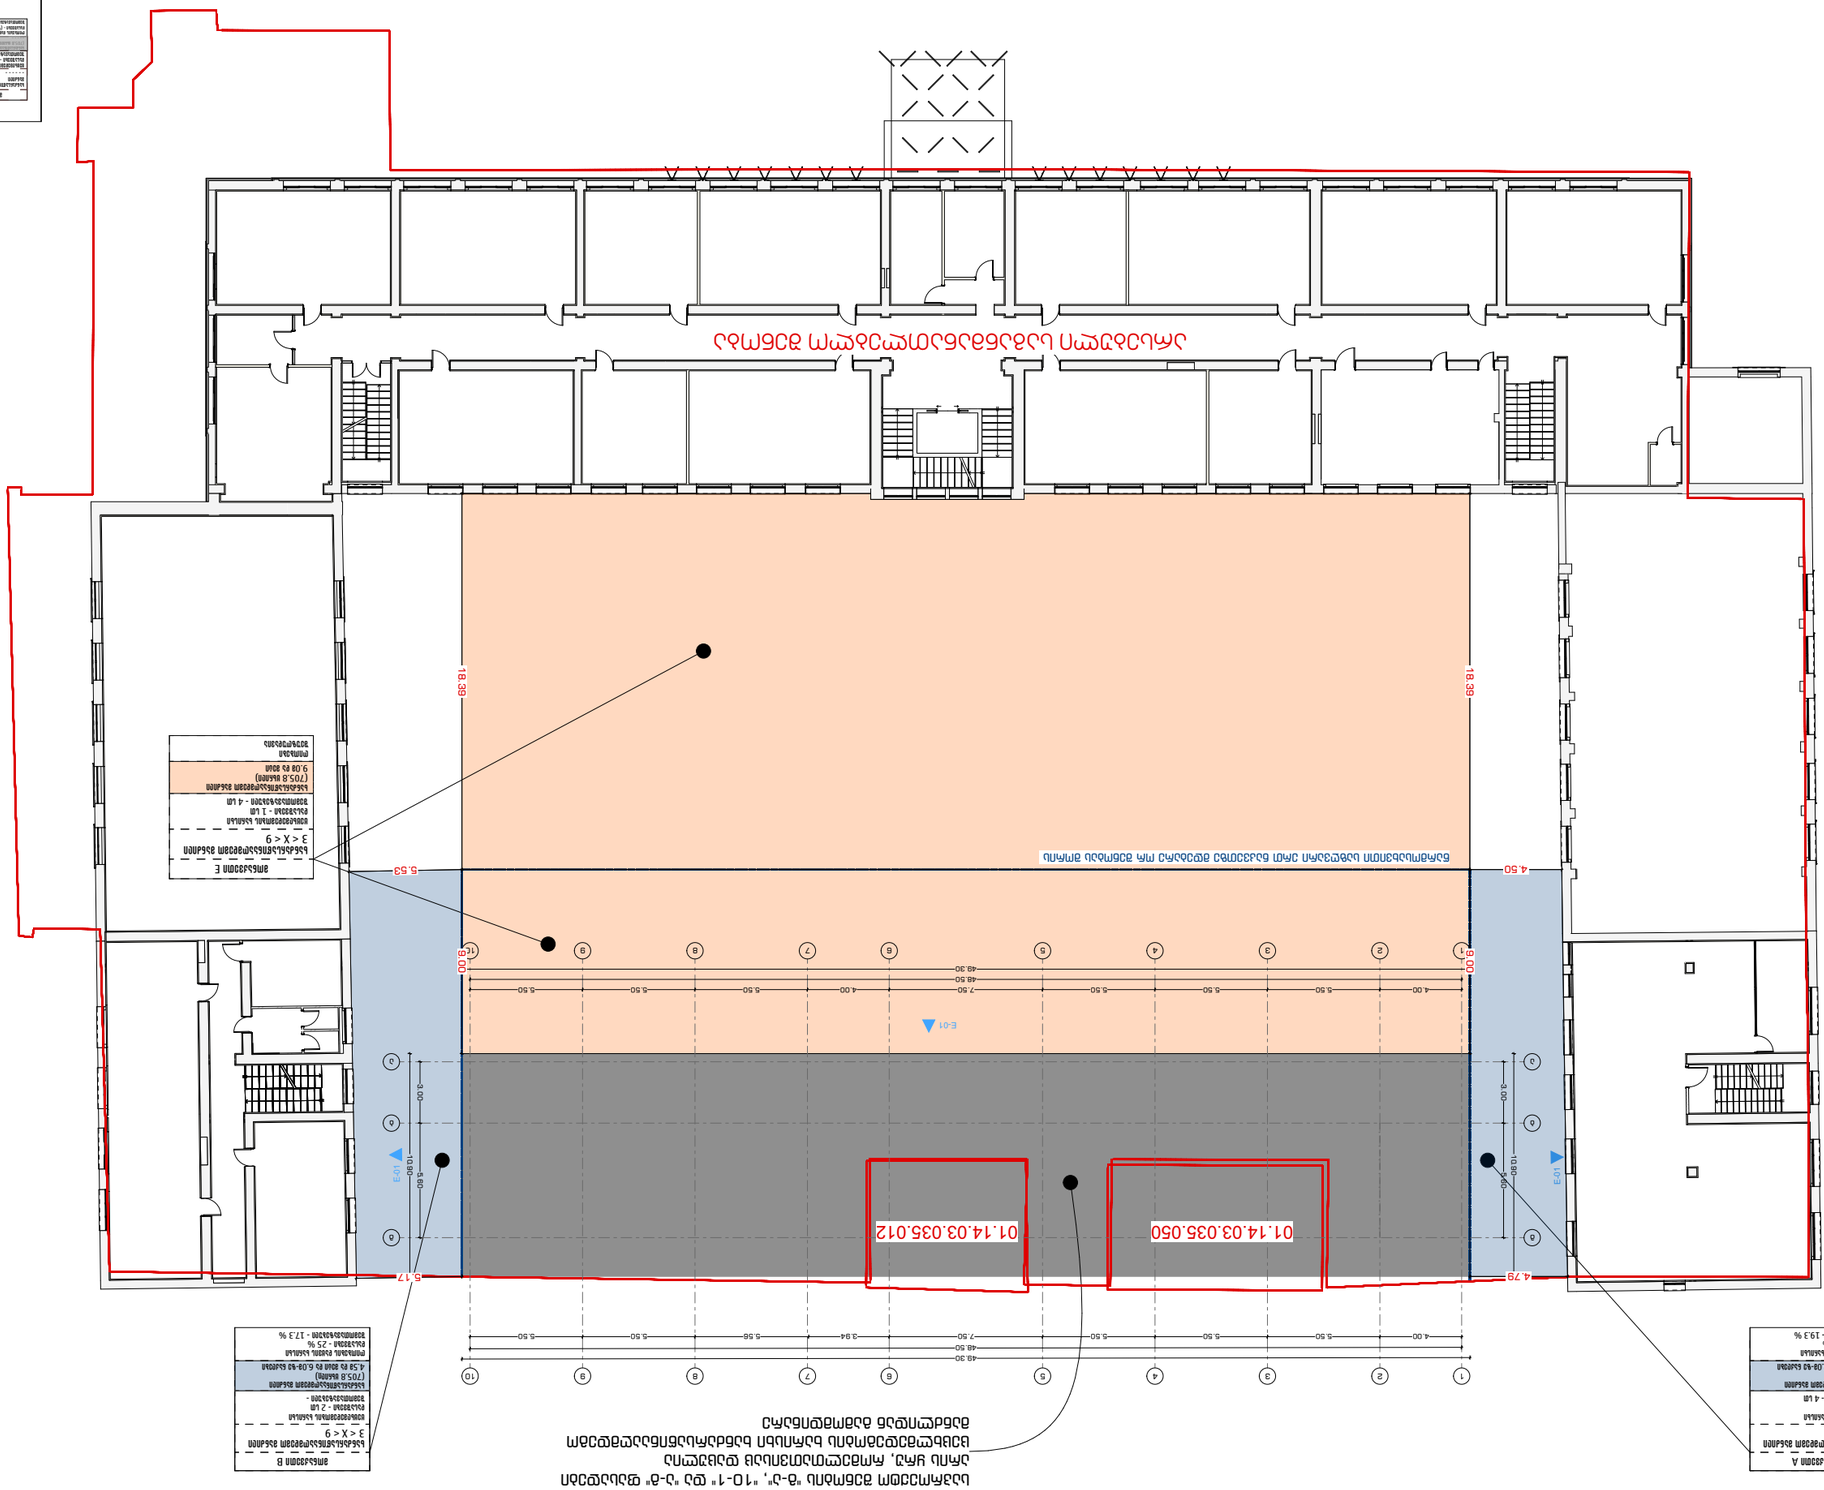



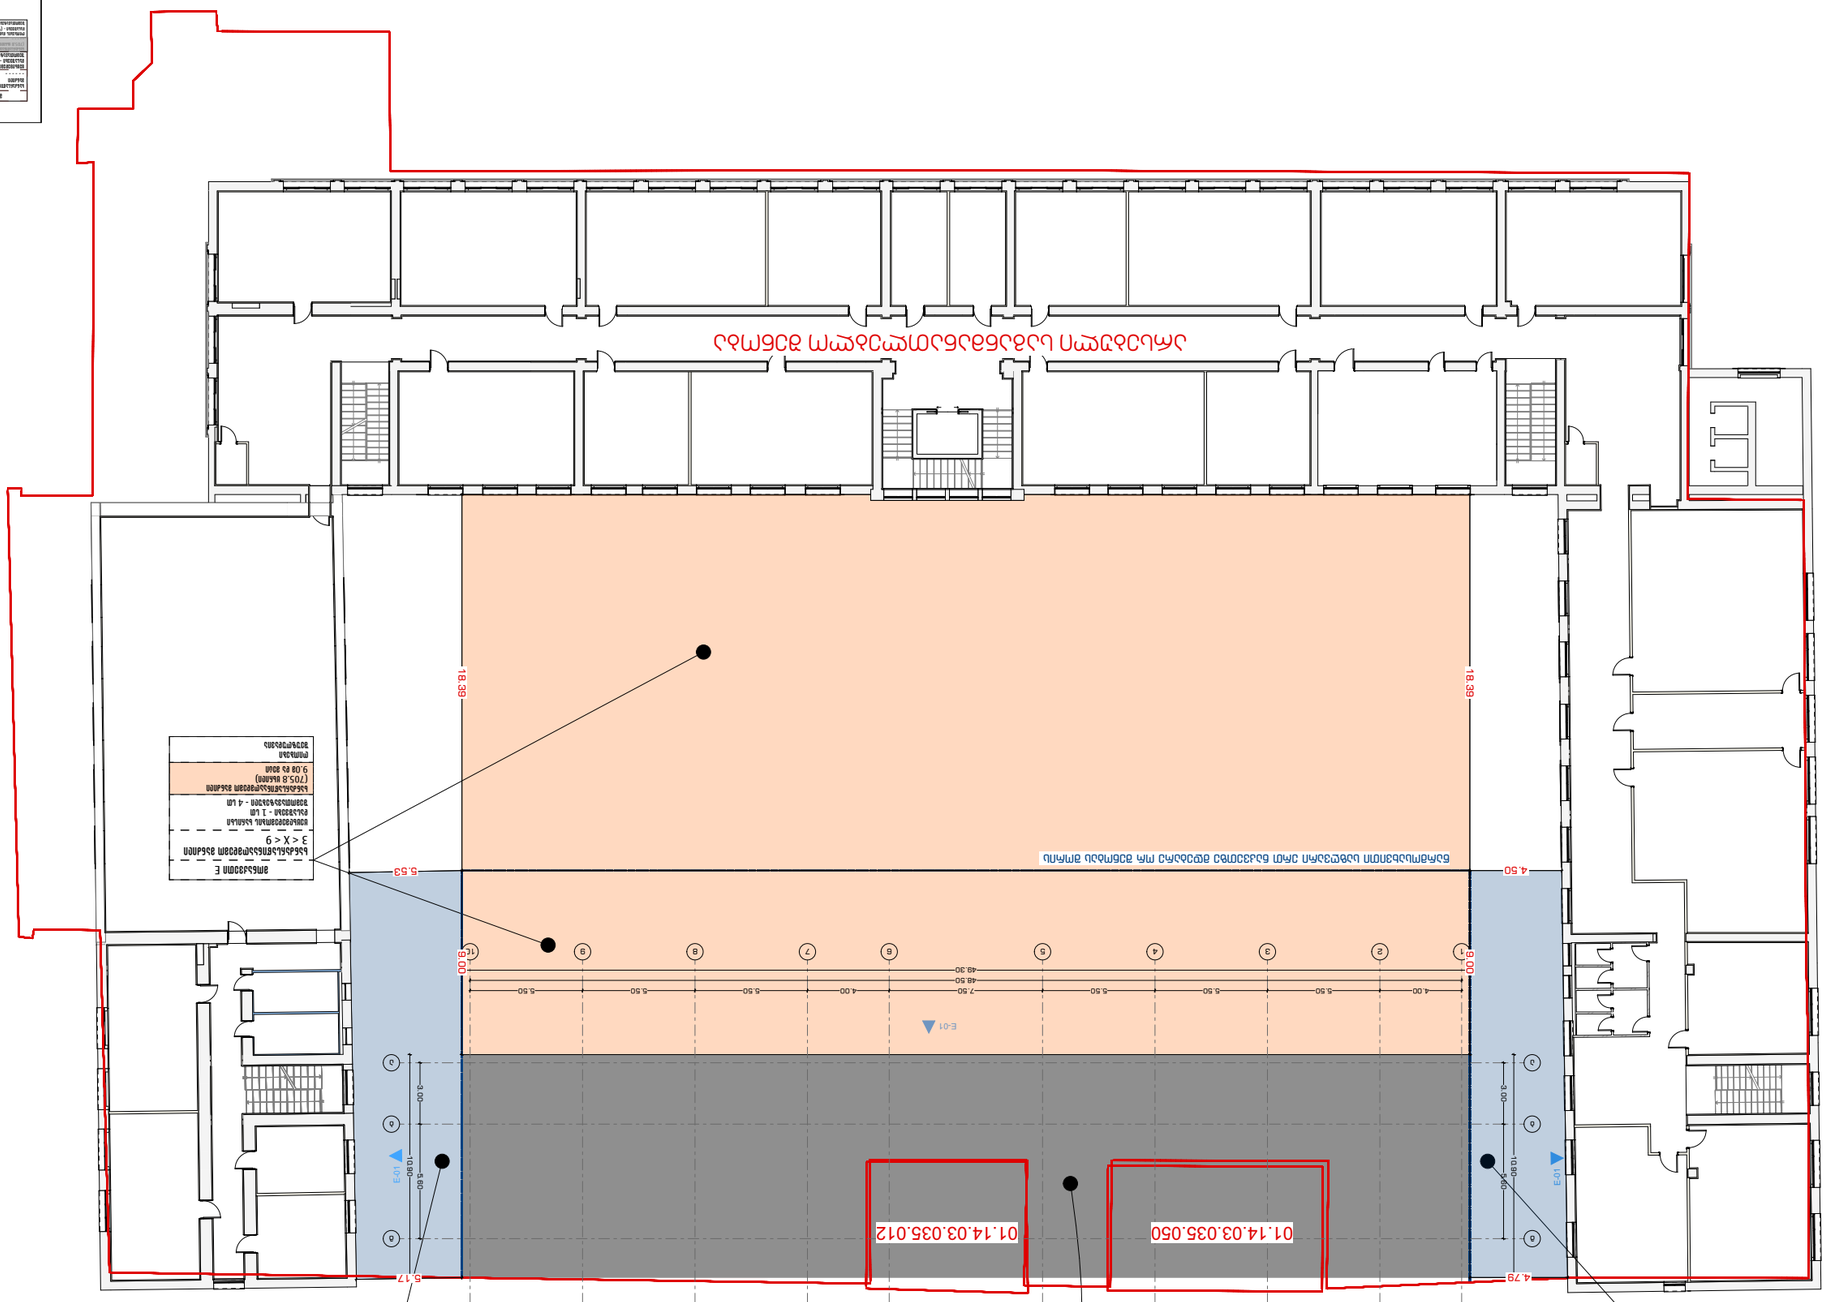





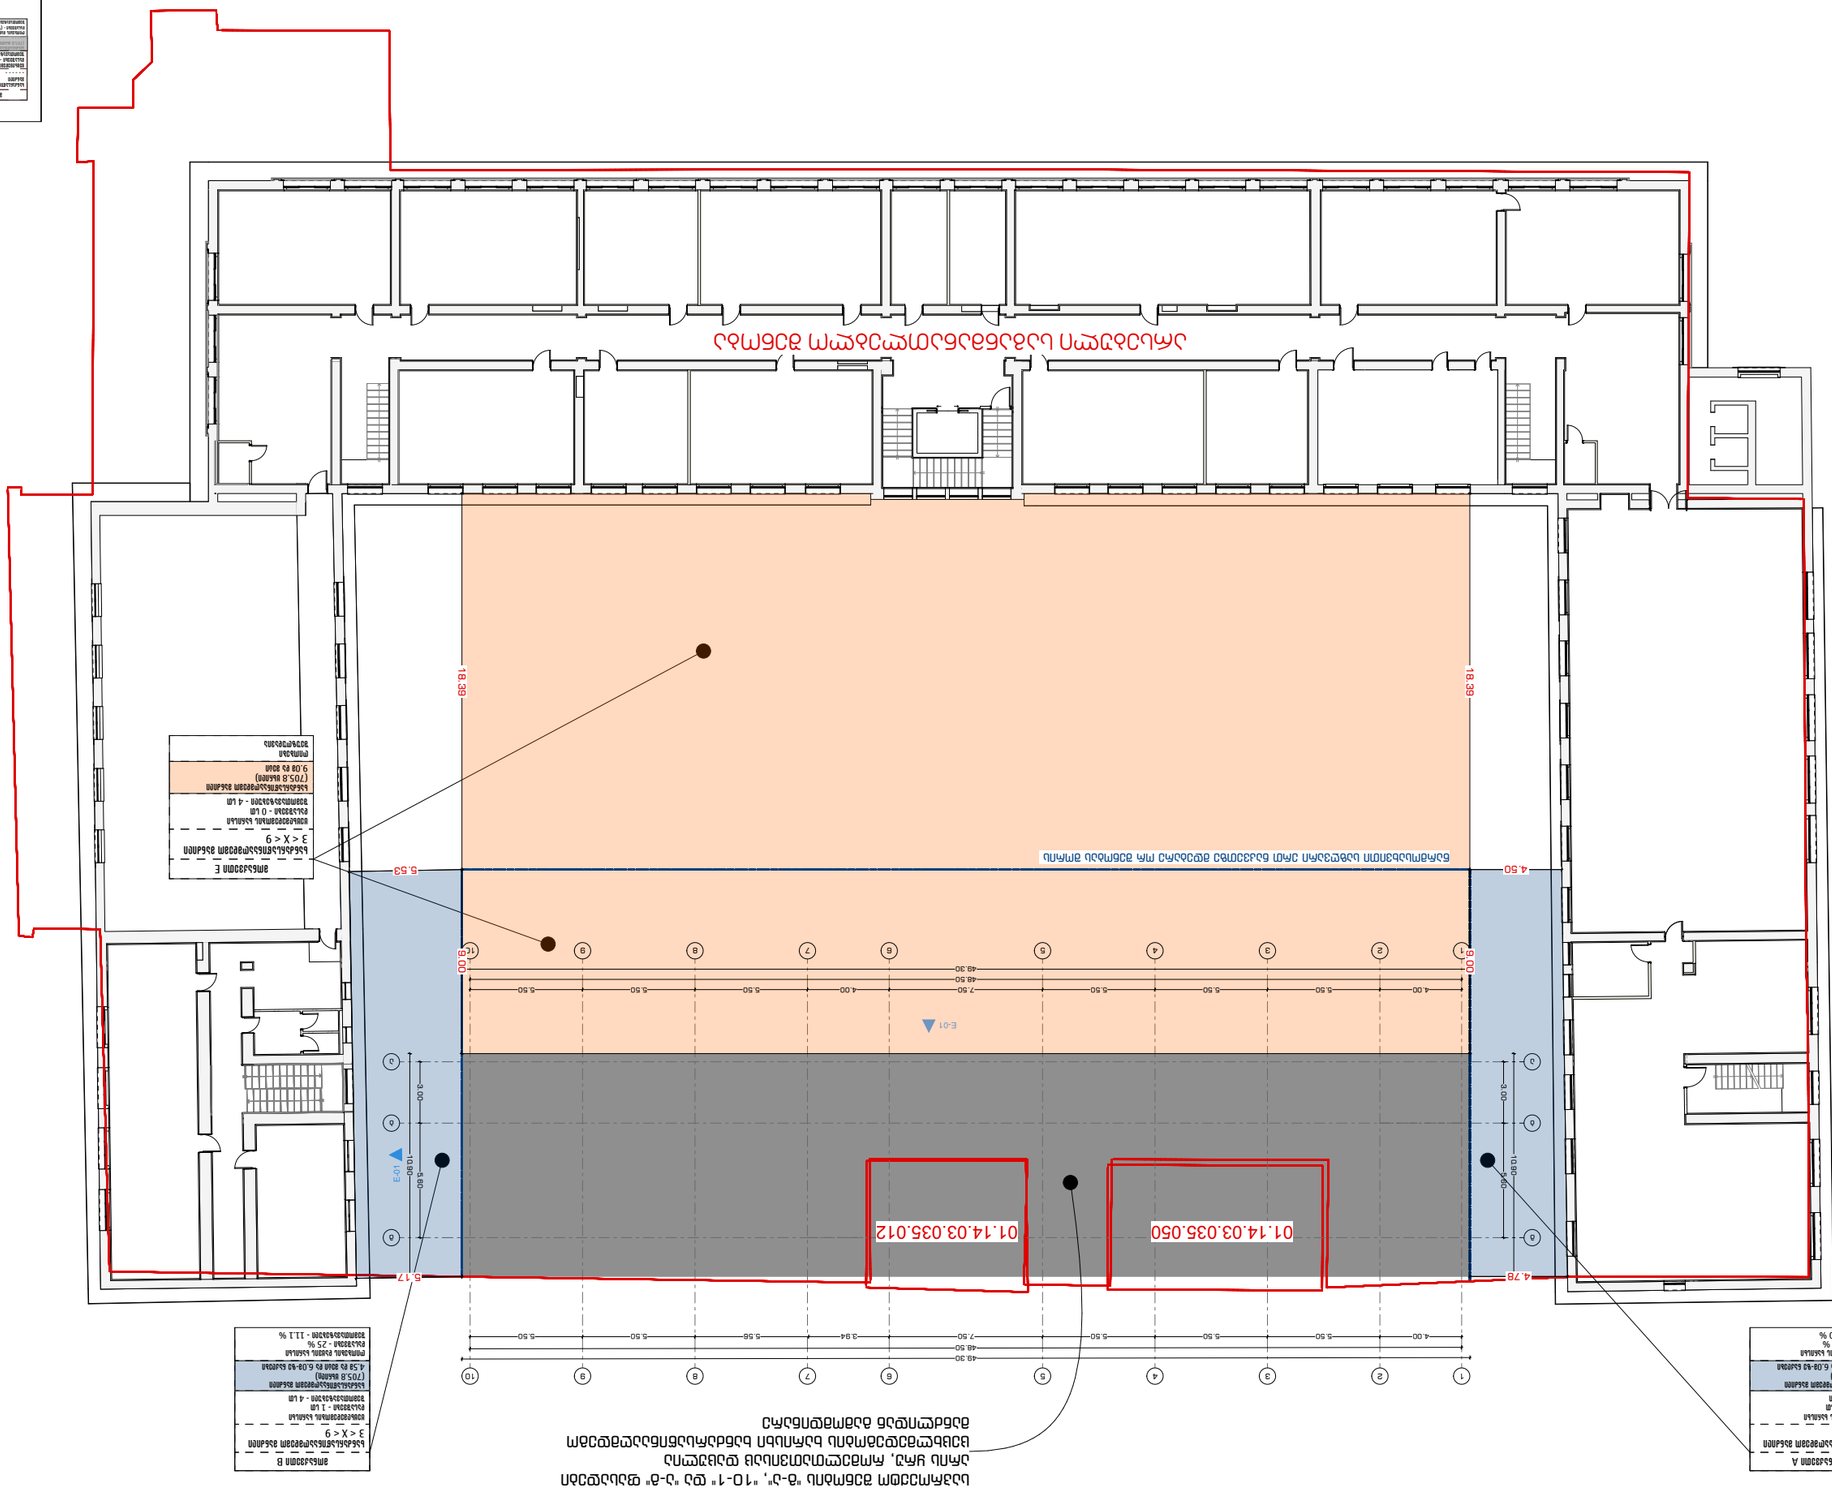













სკოლის დასავლეთ ფლიგელის ფასადი
ეზოს მხარეს

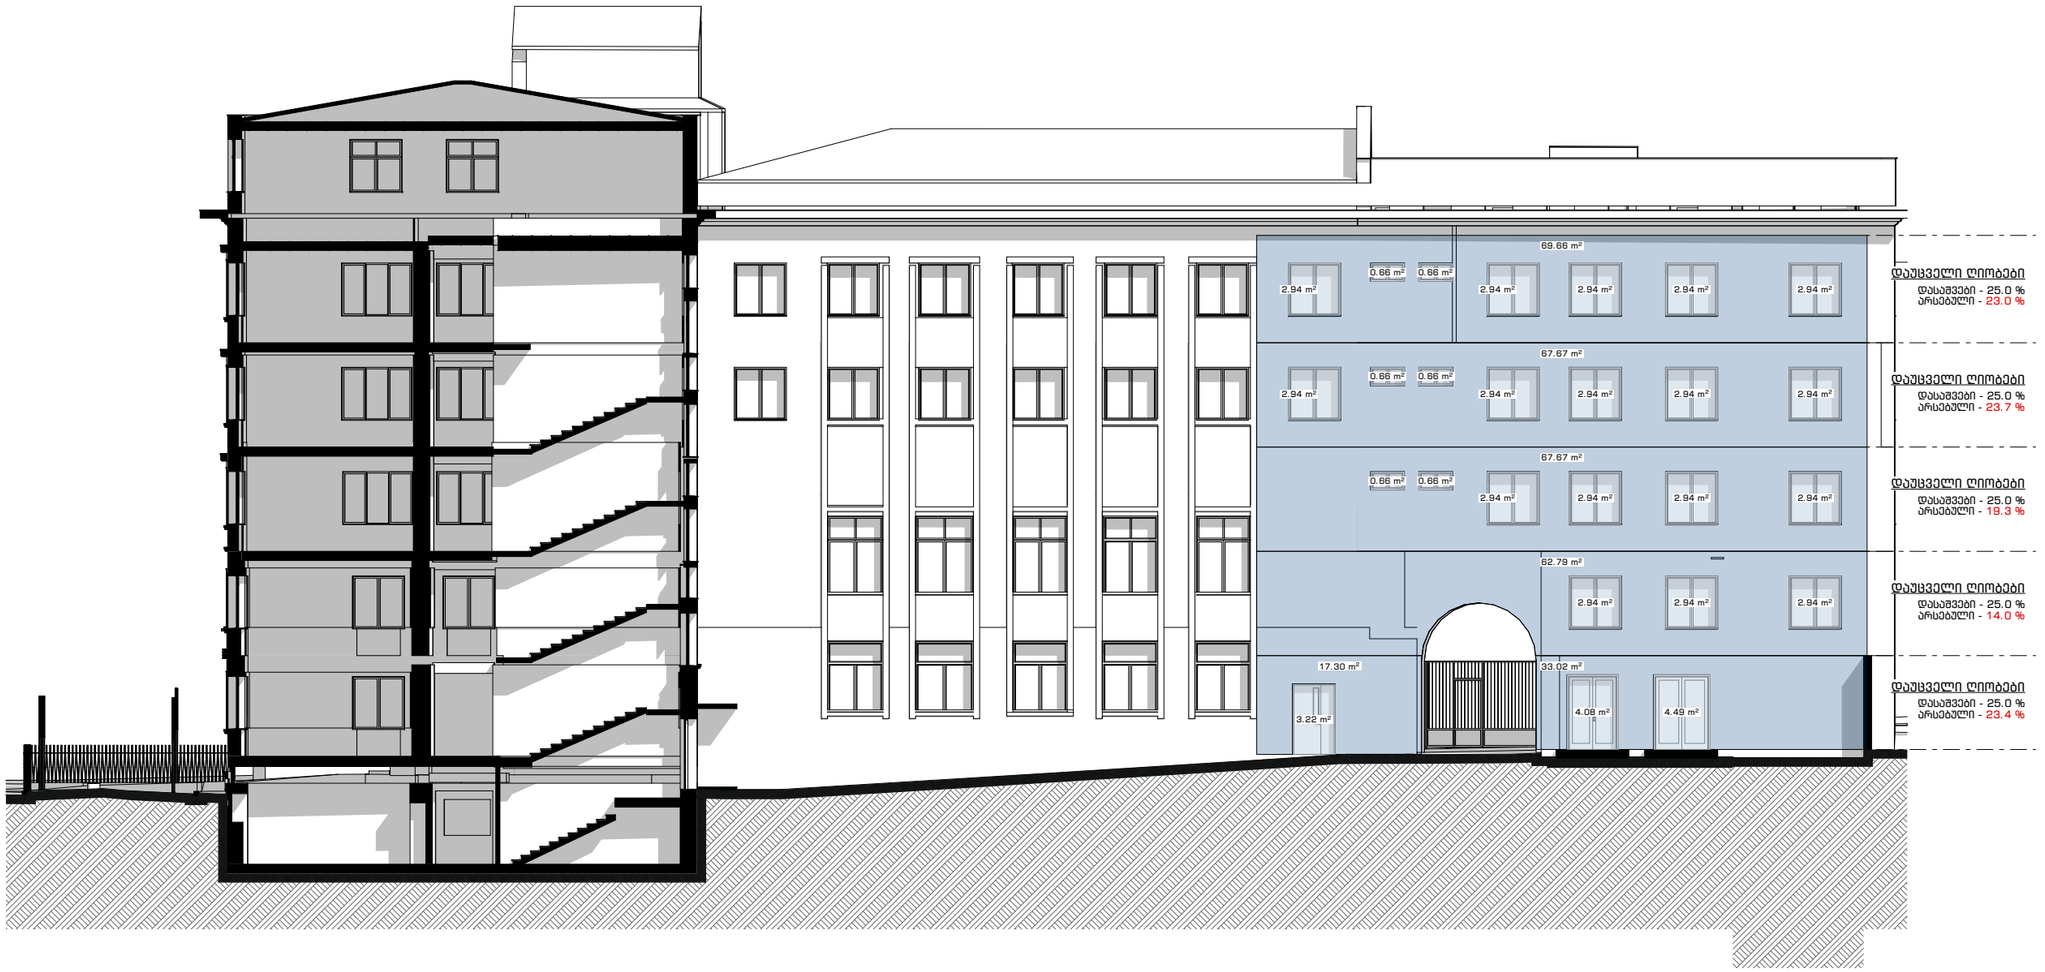



მაღალ ქვედების ფუნქციონალურობის დაბალში არსებული ღიობების პროცენტის სავალდებულო სქემის ფრაგმენტი



სკოლის აღმოსავლეთ ფლიგელის ფასადი
ეზოს მხარეს

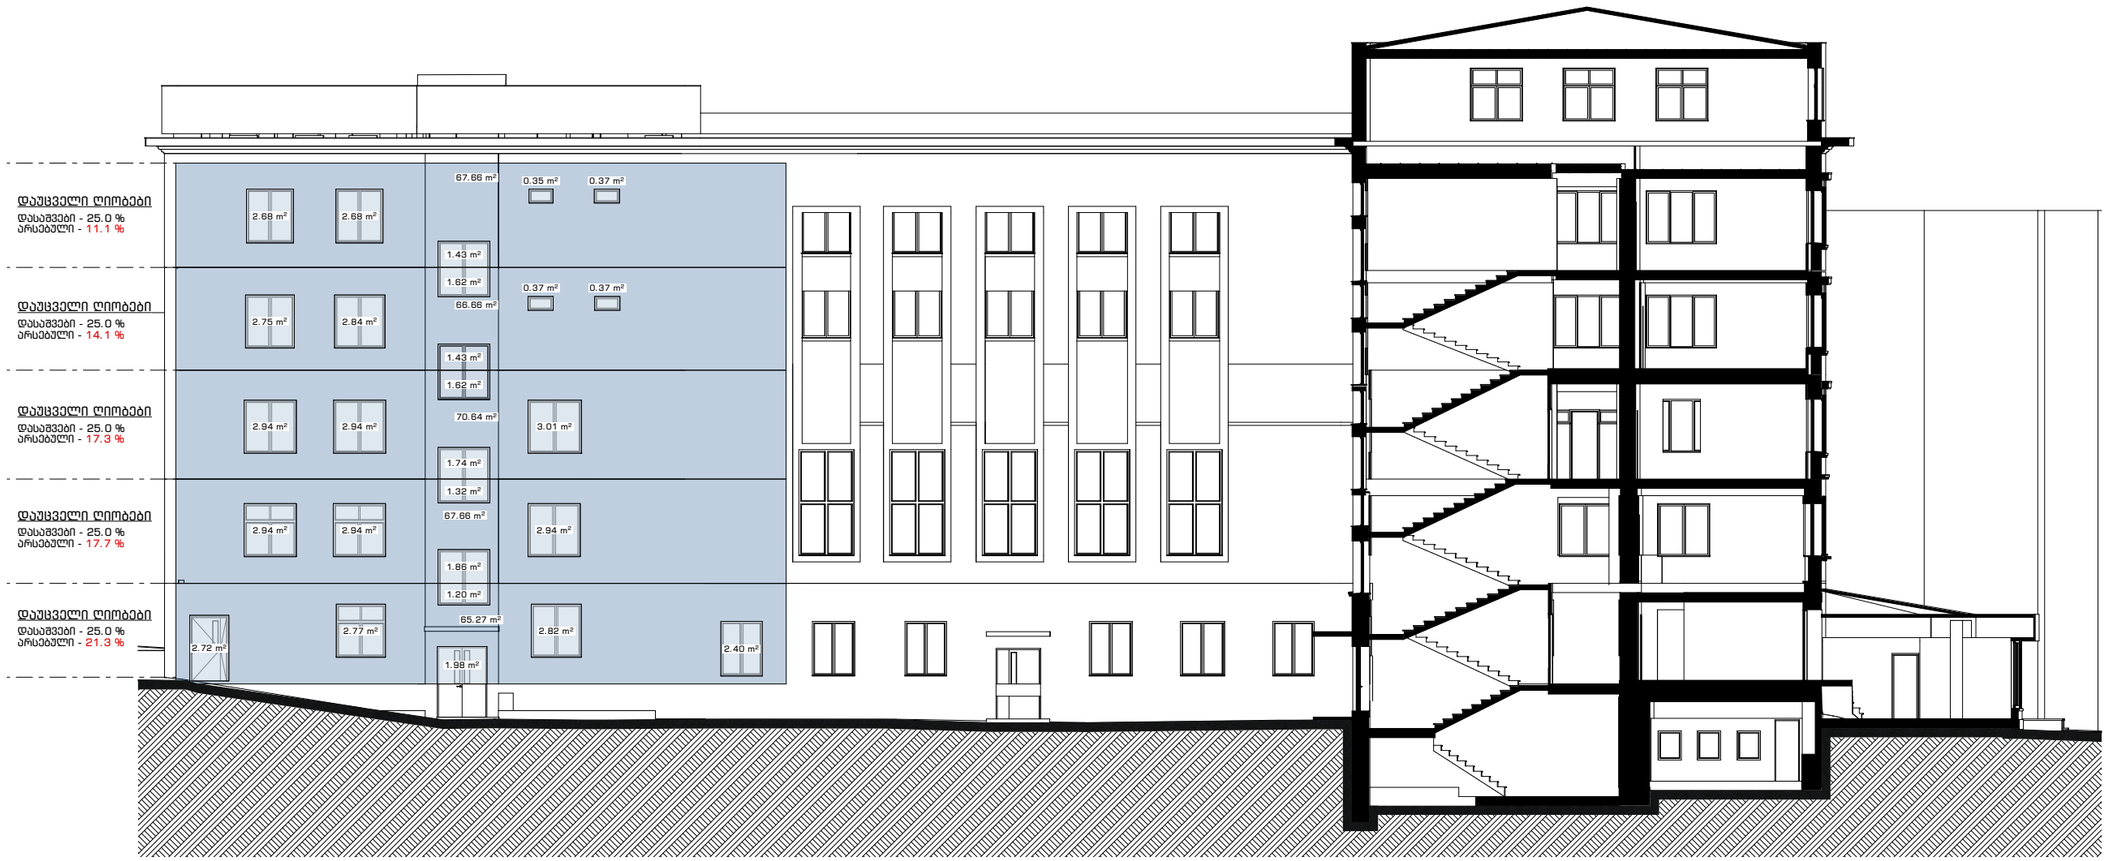

მონაცემები	
საანგარიშო ფართობი (ნაგებობის ნაწილის)	
ნაგებობის საერთო ფართობი - (სულ)	
ნაგებობის საერთო ფართობი - (ასაწევი)	
ნაგებობის ფართობი, სადაც რეაბილიტაცია - (%)	

მხრივ ქვედების ხვრელებისა და დაცული ღიობების პროპორციის საანგარიშო სქემის ნაწილი

705.8 მმ.	602 მმ.	აღნიშვნა
0 და მეტი და 1.0-ზე ნაკლები	X < 1.5	
1.0 და მეტი და 1.5-ზე ნაკლები		
1.5 და მეტი და 3.0-ზე ნაკლები	1.5 ≤ X < 3	
3.0 და მეტი და 4.5-ზე ნაკლები	3 ≤ X < 9	
4.5 და მეტი და 6.0-ზე ნაკლები		
6.0 და მეტი და 7.5-ზე ნაკლები		
7.5 და მეტი და 9.0-ზე ნაკლები		
9.0 და მეტი	X > 9	

ხანძარსაწინააღმდეგო მანძილების გრაფიკული აღნიშვნა