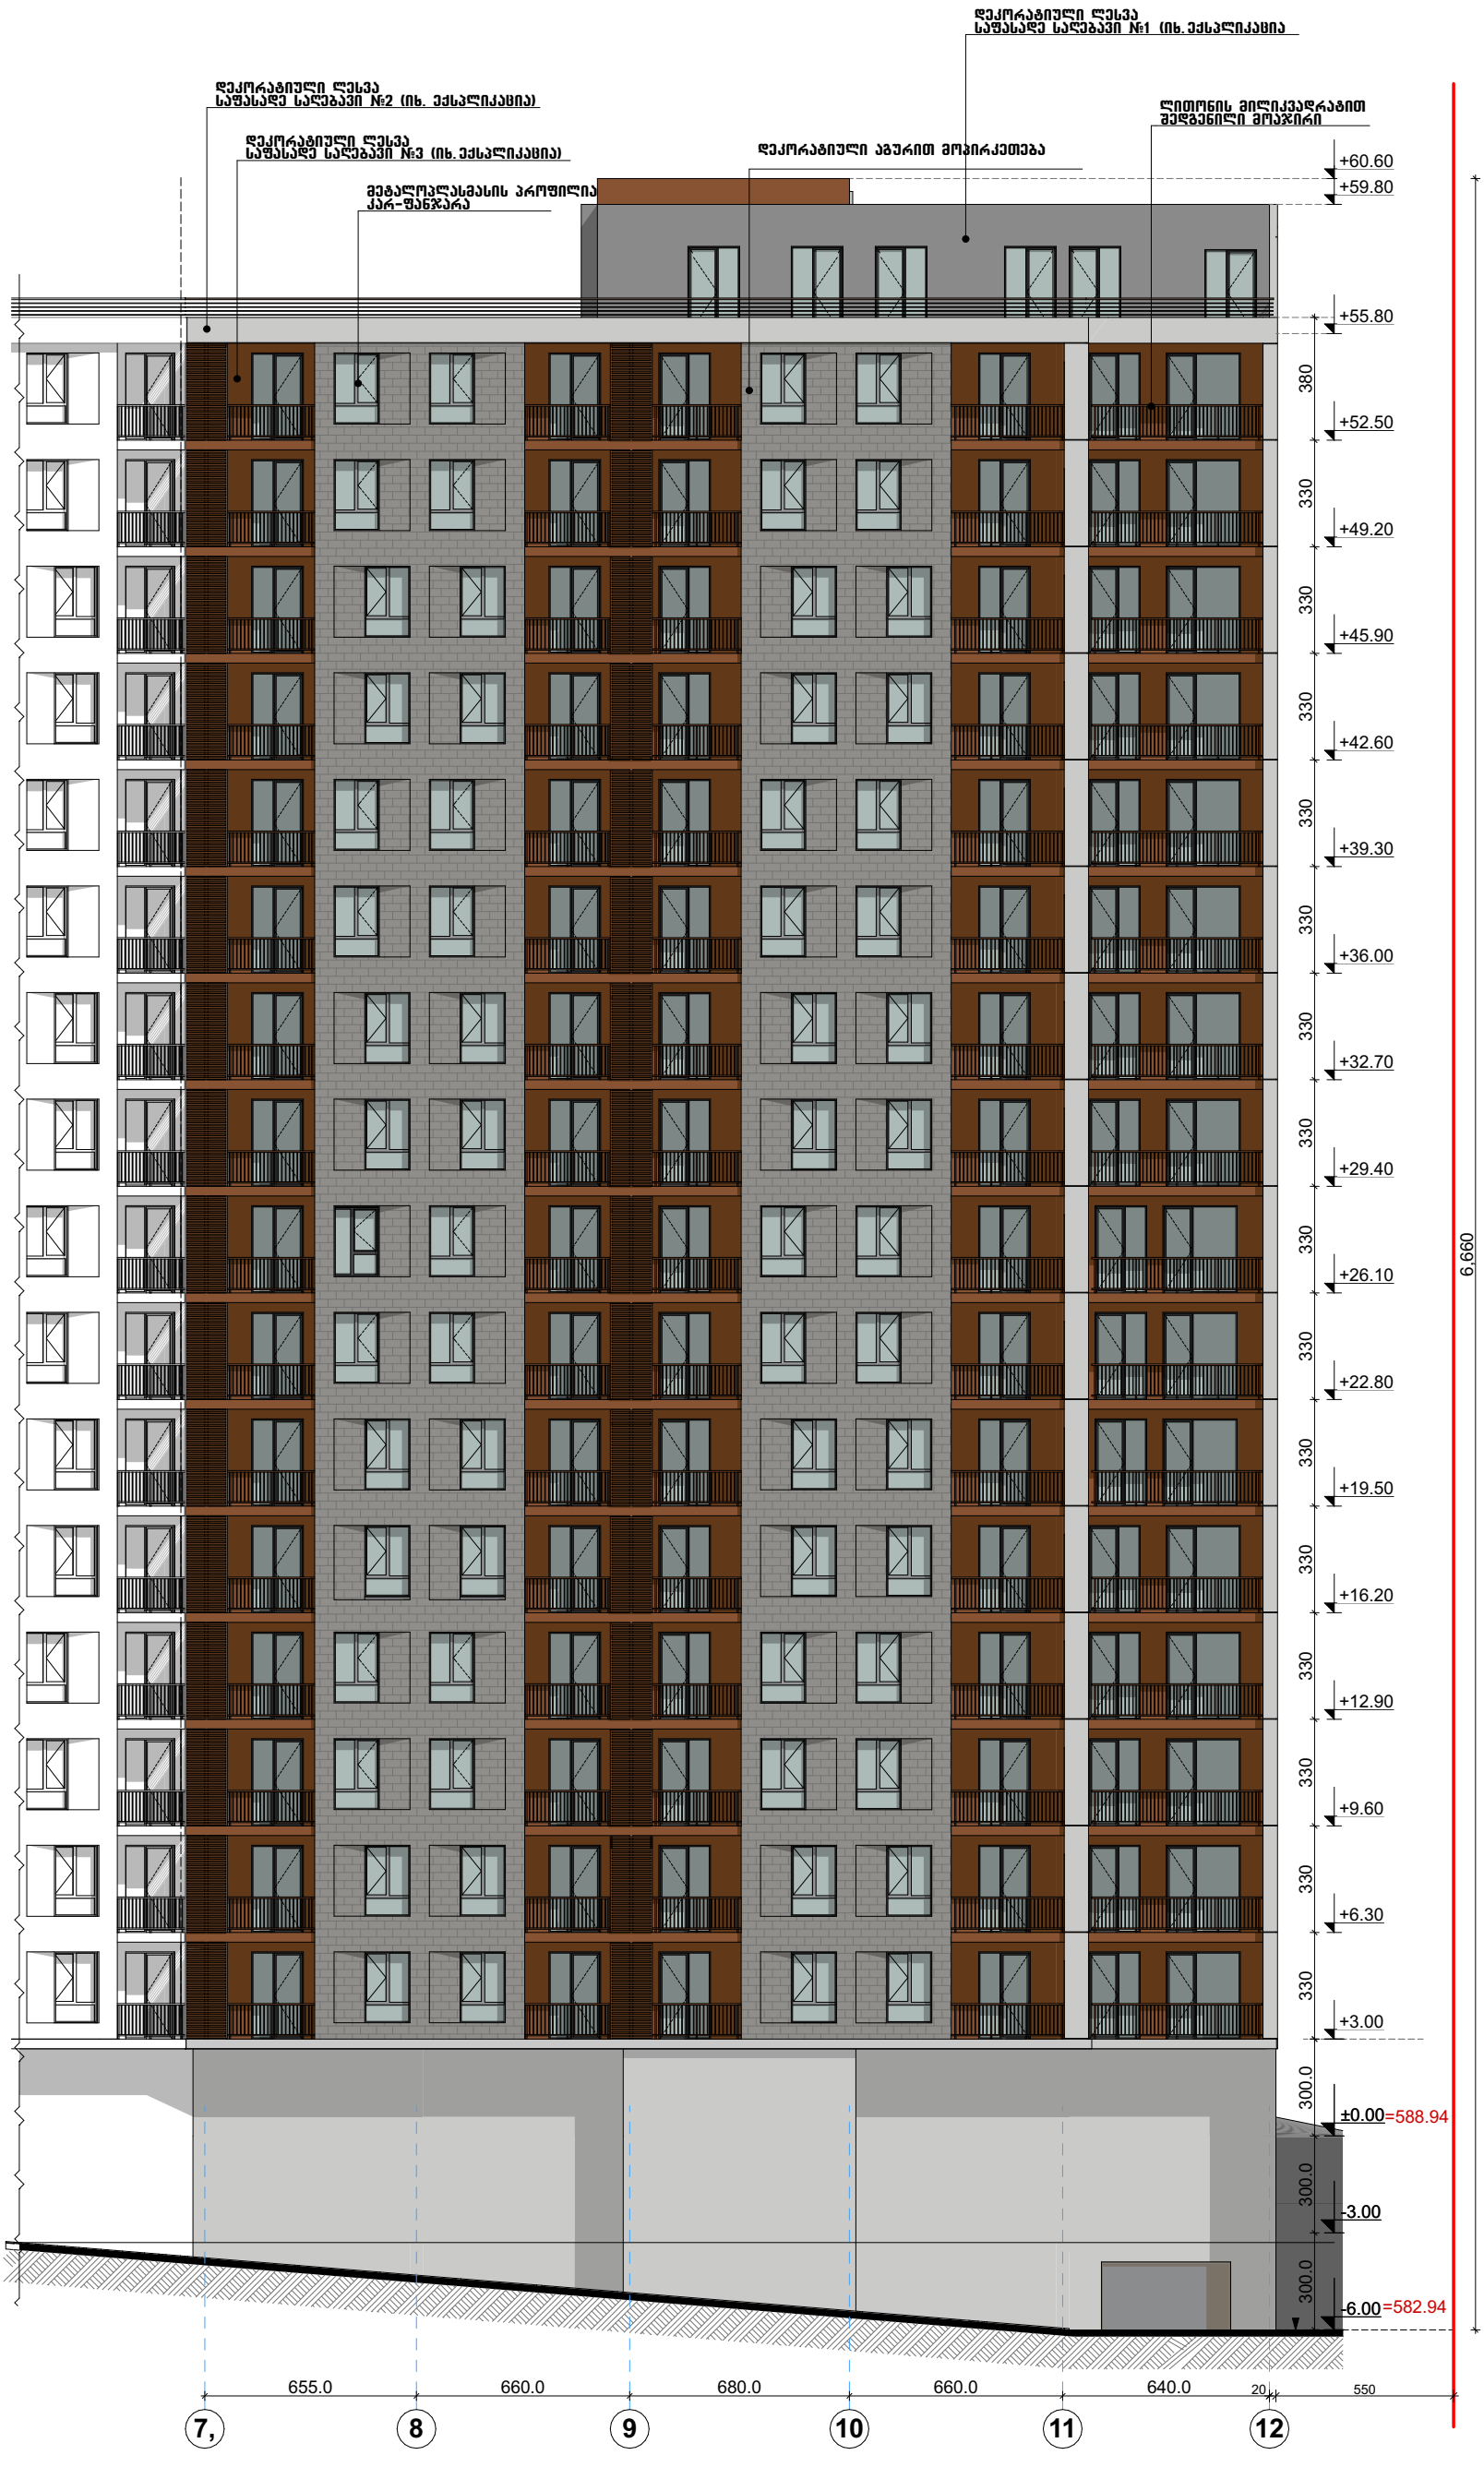

ფორმატი -3	თბილისი 2025 დაკვეთა №	მისამართი	დამკვეთი		თანამდებობა / გვარი
პროექტის დასახელება მრავალბინიანი საცხოვრებელი სახლი I ბლოკი		ქ.თბილისში, ნუცუბიძის ფერდობი, II მიკრორაიონი, I კვარტალი, კორპუსი 8-ის მიმდებარედ	ინდივიდუალური ბინათმშენებლობის მენაშენეთა ამხანაგობა ნუცუბიძის პლატო 601	დეკორატიული აგურით მოპირკეთება Caparol Pacific 60 R 226 G 228 B 228 # 2 Caparol Siena 15 R 166 G 152 B 142 # 3 Caparol Venato 30 R 138 G 140 B 142 # 1	პრ.მთვ.არქიტორი / ზ.დიაკვნიშვილი დაამუშავა / ს.აბესაძე დაამუშავა / დ.ჩუბინიძე
		ფურცლის დასახელება			
		ფასადი 7,-12 ღერძებში	--- გერიატორიის ნიშნული ხაზი		სტადია მ.პრ / მასშტაბი 1:200



ფორმატი -3 | თბილისი 2025 | დაკვეთა №

ფასადი 1-6, ღერძებში

+0.00=588.94

პ ი რ ო ბ ი თ ი ა ღ ნ ი შ ვ ნ ე ბ ი

--- ტერიტორიის ნითელი ხაზი

Caparol Venato 30 R 138 G 140 B 142	# 1
Caparol Pacific 60 R 226 G 228 B 228	# 2
Caparol Siena 15 R 166 G 152 B 142	# 3
დეკორაქტიული აგურით მოპირკეთება	

შ ე ნ ი შ ვ ნ ა

მისამართი

ქ.თბილისში, ნუცუბიძის ფერდობი, II მიკრორაიონი, I კვარტალი, კორპუსი 8-ის მიმდებარედ

დამკვეთი

ინდივიდუალური ბინათმშენებლობის მენაშენეთა ამხანაგობა ნუცუბიძის პლატო 601

პროექტის დასახელება

მრავალბინიანი საცხოვრებელი სახლი

I ბლოკი

პრ

თანამდებობა	გვარი	
.მთვ.არქიტექტორი	ზ.დიაკონიშვილი	
დაამუშავა	ს.აბესაძე	
დაამუშავა	დ.ჩუბინიძე	

მასშტაბი 1:200

სტადია მ.პრ










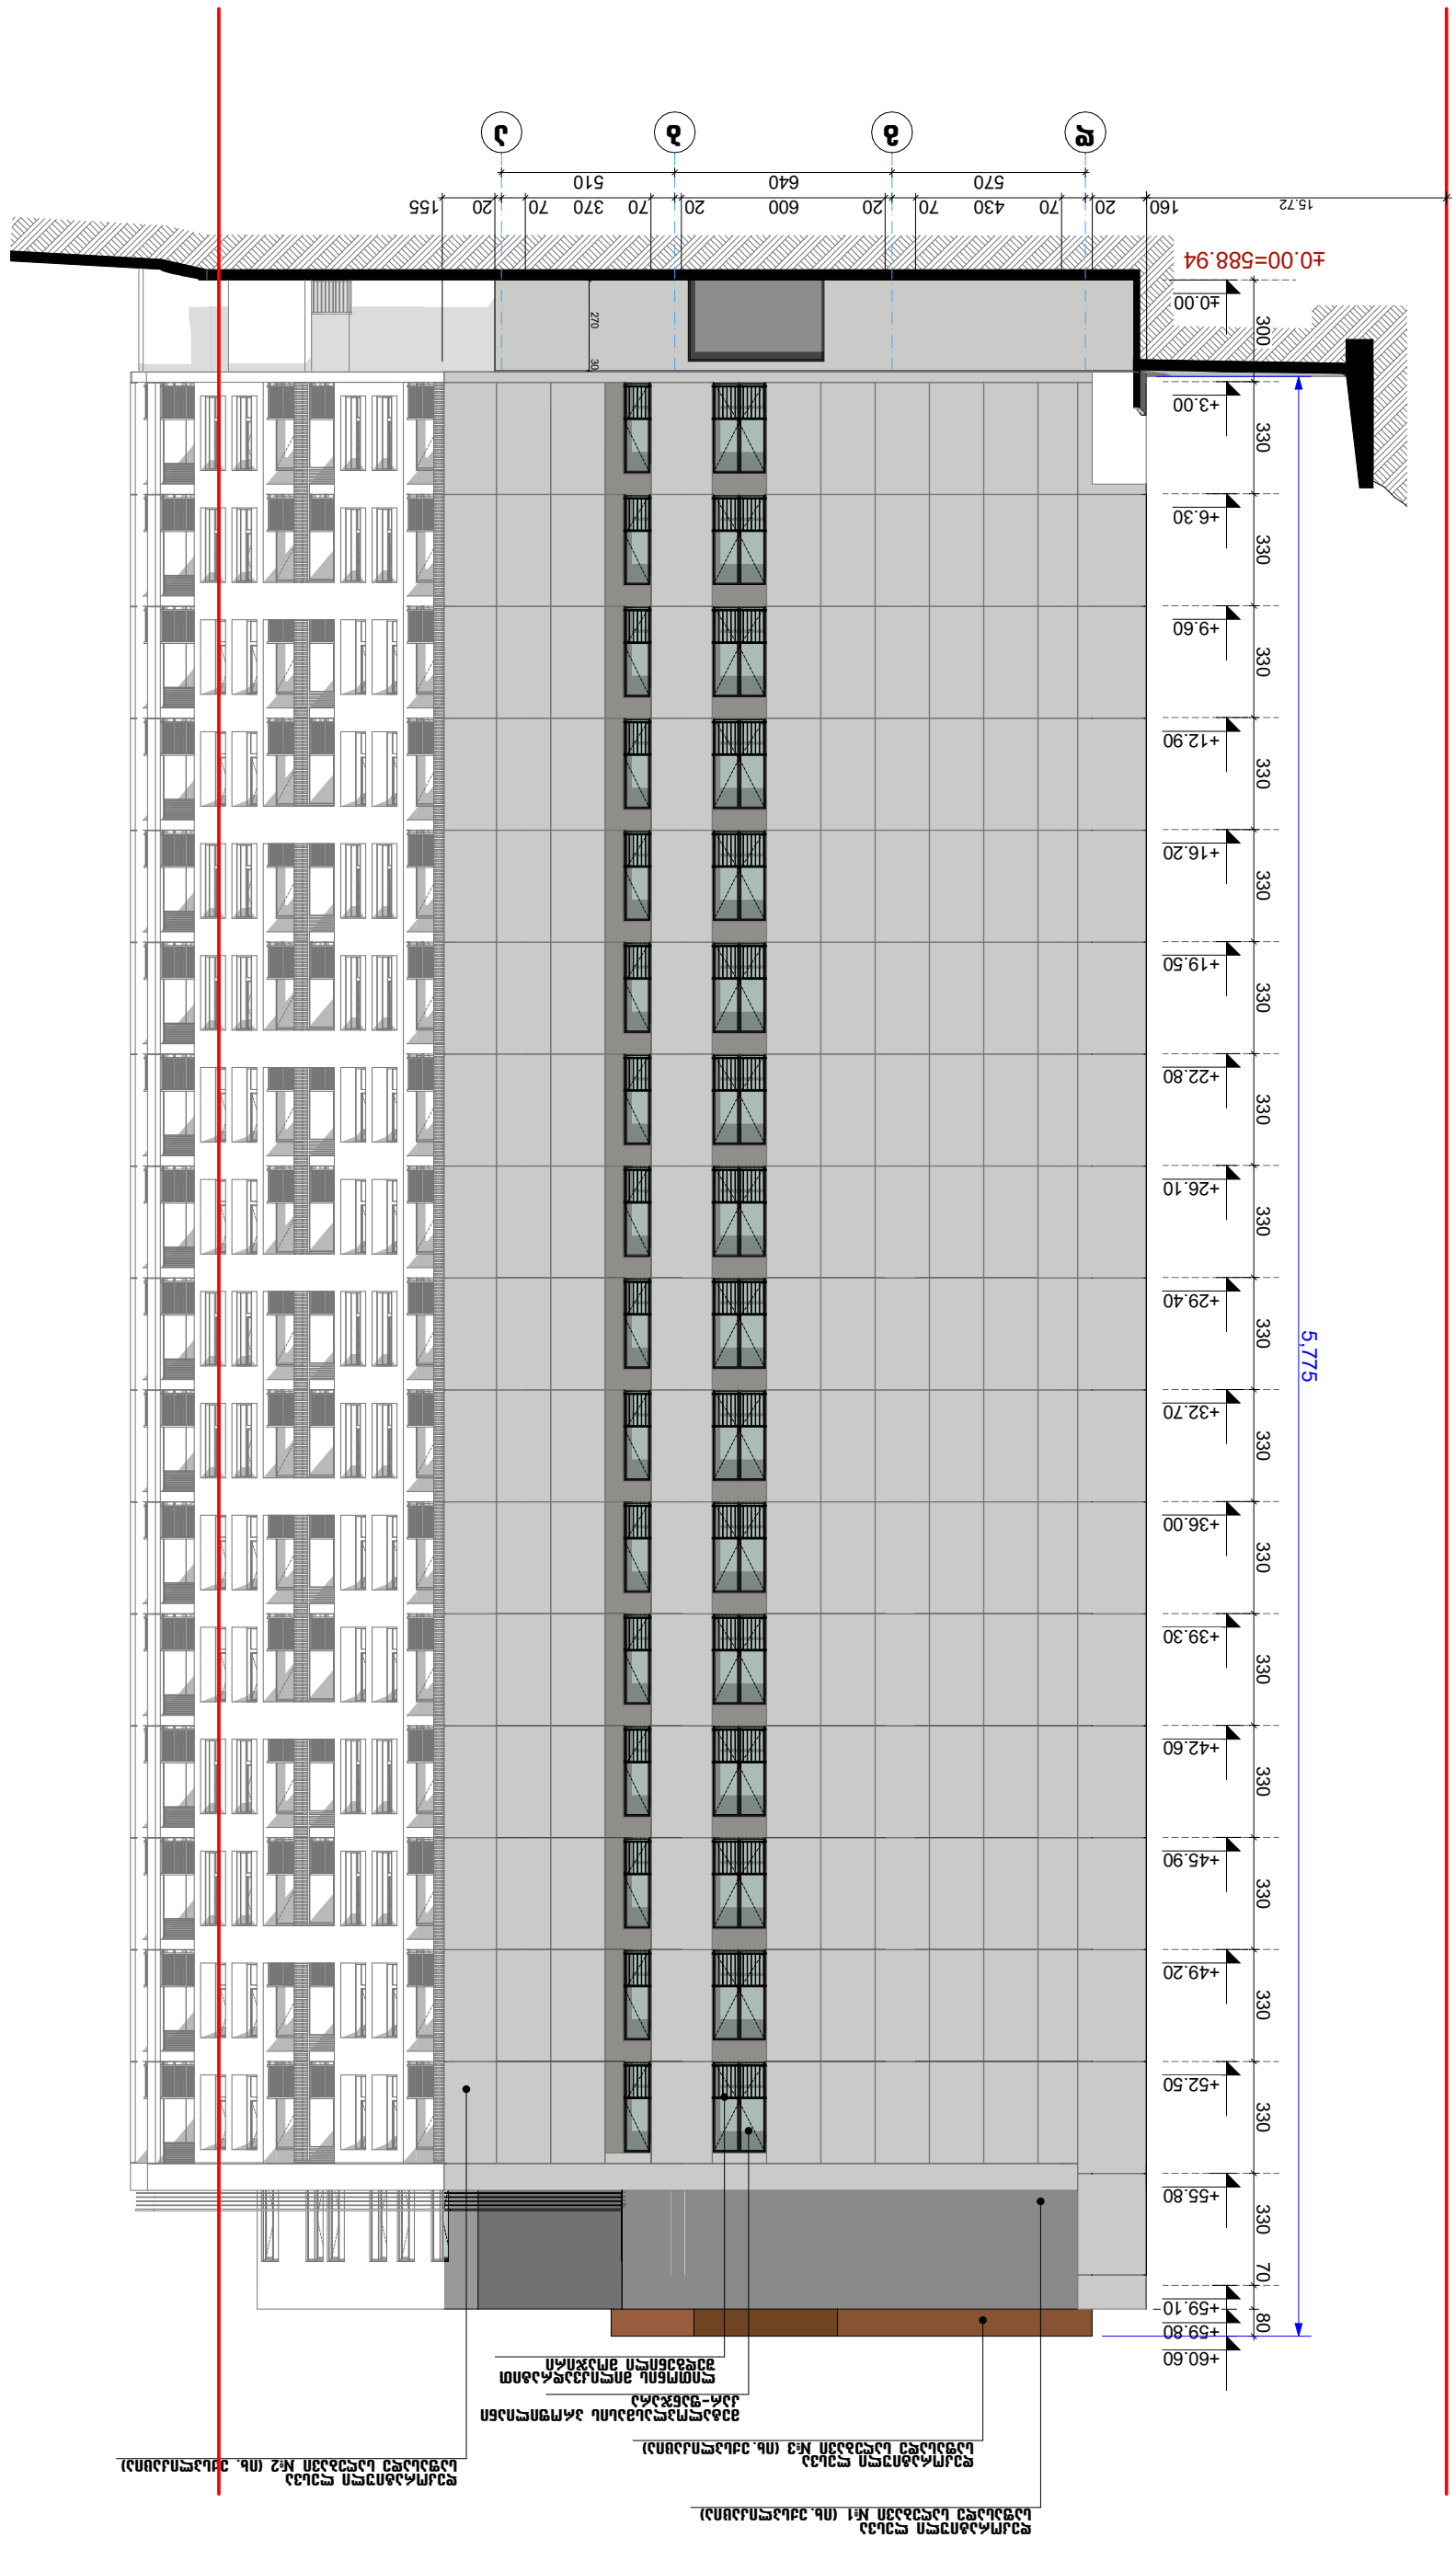


Caparol Sienna 15 R 166 G 152 B 142 # 3

Caparol Pacific 60 R 226 G 228 B 228 # 2

Caparol Venato 30 R 138 G 140 B 142 # 1








